



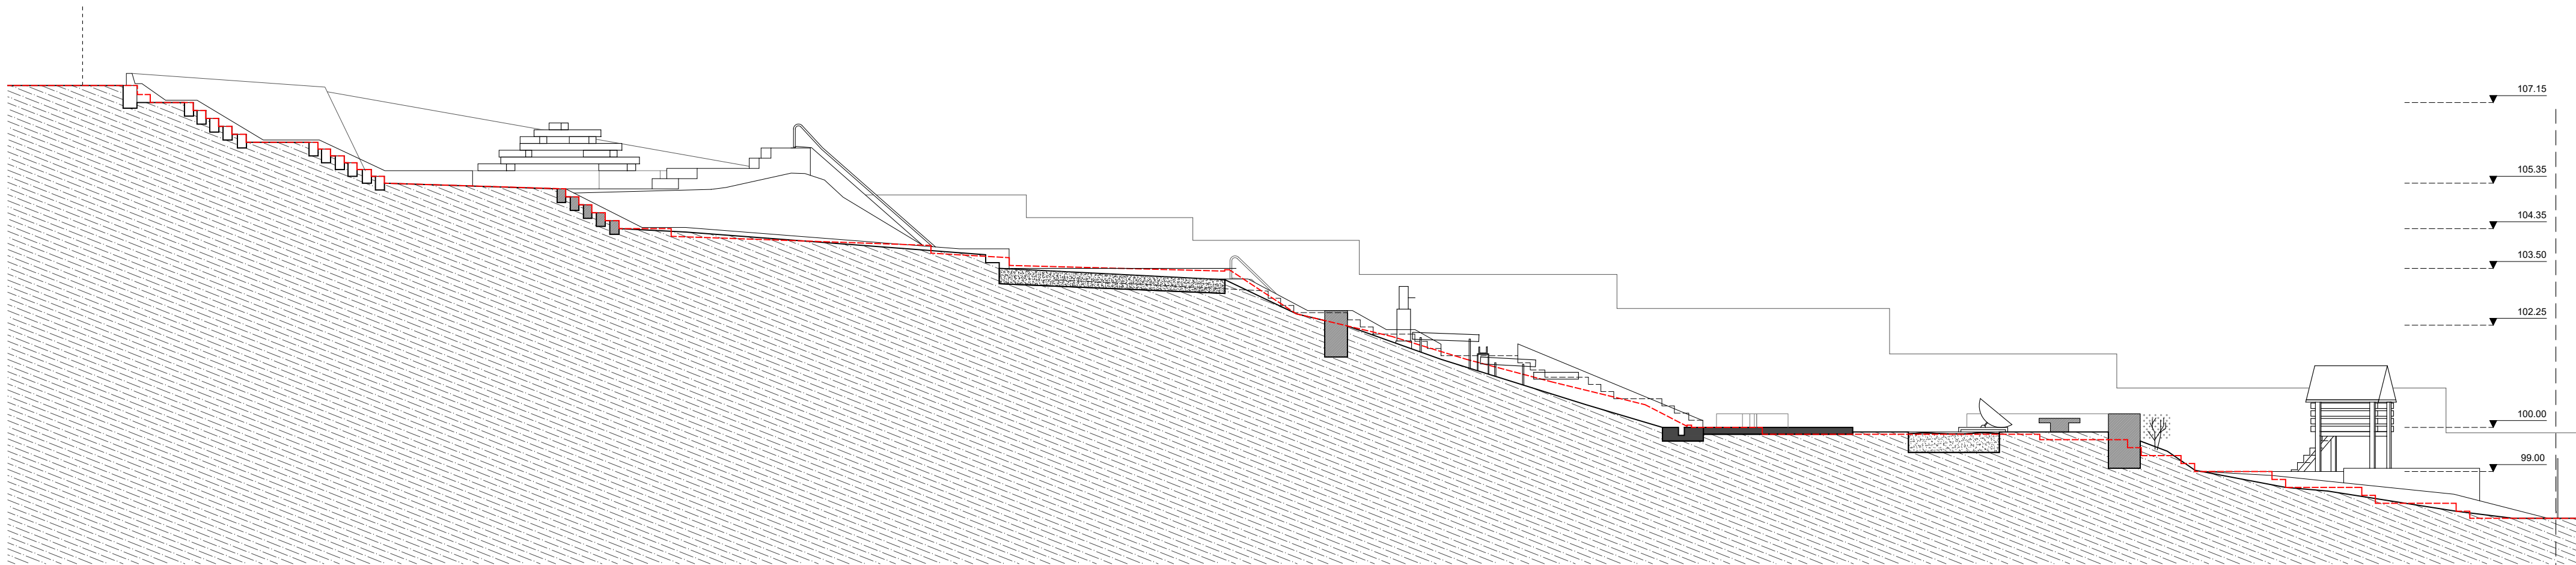

1 ΤΟΜΗ 3
Scale: 1:100

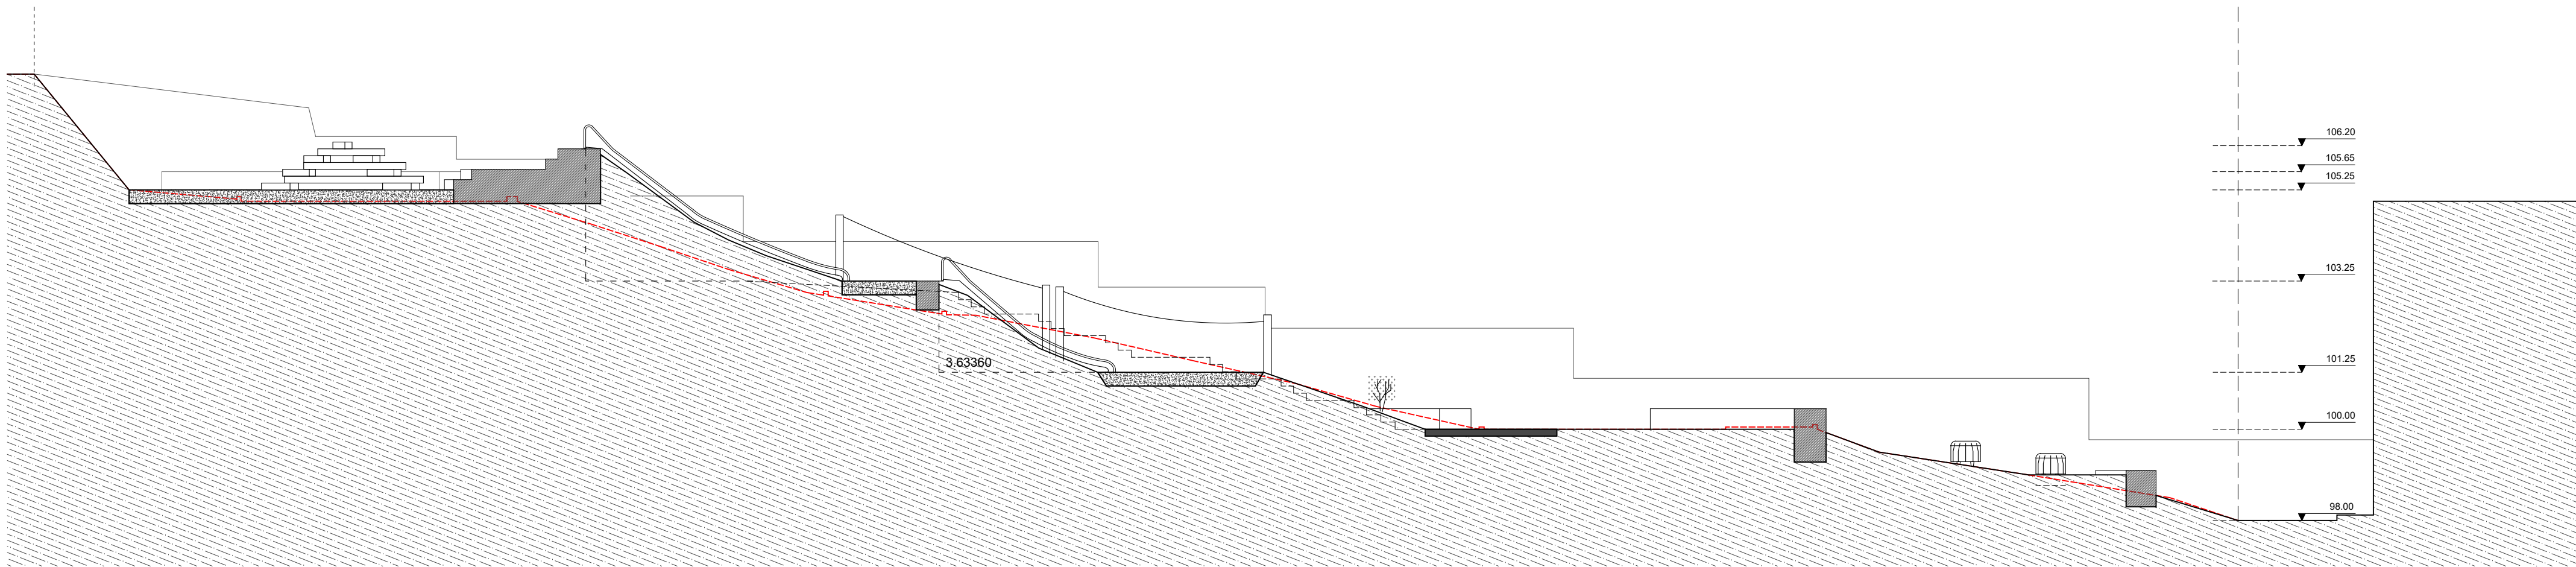

2 ΤΟΜΗ 4
Scale: 1:100

ΤΙΤΛΟΣ ΕΡΓΟΥ	ΑΝΑΠΛΑΣΗ ΠΑΙΔΙΚΗΣ ΧΑΡΑΣ - ΚΗΠΟΥ ΑΚΡΟΠΟΛΕΩΣ		
ΘΕΣΗ ΕΡΓΟΥ	οδός Ραγκαβά, Πλάκα		
ΠΡΩΤΟΒΟΥΛΙΑ ΣΥΝΤΟΝΙΣΜΟΣ	ΕΛΛΗΝΙΚΗ ΕΤΑΙΡΕΙΑ ΠΕΡΙΒΑΛΛΟΝΤΟΣ ΚΑΙ ΠΟΛΙΤΙΣΜΟΥ	 ΕΛΛΗΝΙΚΗ ΕΤΑΙΡΕΙΑ Περιβάλλοντος και Πολιτισμού	
ΑΡΧΙΤΕΚΤΟΝΙΚΗ ΜΕΛΕΤΗ	Α. ΣΤΡΑΤΟΥ / Κ. ΚΑΡΑΧΑΛΙΟΥ		
ΤΙΤΛΟΣ ΣΧΕΔΙΟΥ	ΤΟΜΕΣ 2&3		
ΑΡΙΘΜΟΣ ΣΧΕΔΙΟΥ	A4.02	ΚΑΙΜΑΚΑ ΣΧΕΔΙΟΥ	1:200
ΗΜ/ΝΙΑ ΜΕΛΕΤΗΣ	ΙΟΥΝΙΟΣ 2021	ΦΑΣΗ ΜΕΛΕΤΗΣ	ΜΕΛΕΤΗ ΕΦΑΡΜΟΓΗΣ
ΥΠ/ΦΗ - ΣΦΡΑΓΙΔΑ	ΑΛΕΞΑΝΔΡΑ Ι. ΣΤΡΑΤΟΥ ΑΡΧΙΤΕΚΤΟΝΗ ΜΕΛΕΤΗΤΡΙΑ (ΕΠ.Δ.Π.) ΜΕΛΟΣ Τ.Ε.Ε. ΠΑΛΛΗΔΙΟΥ 15, Τ.Κ. 115 24 ΑΘΗΝΑ ΑΦΜ: 052420916 Τ.ΔΟΥ ΣΤ' ΑΘΗΝΩΝ ΚΩΣΤΑΣ ΚΑΡΑΧΑΛΙΟΥ ΑΡΧΙΤΕΚΤΟΝΗ ΜΕΛΕΤΗΤΡΙΑ ΜΣΕ ΔΙΕΥΘΥΝΤΗΣ ΠΡΟΓΡΑΜΜΑΤΟΣ Α.Μ.Ε. 03020294 Α.Π. ΜΗΤΡΟΥ ΕΛΕΥΣ ΑΝΑΤΟΛΗΣ 8-10 10501 ΚΟΥΦΑΡΑΣ Τ.Κ. 105 01		
ΘΕΩΡΗΣΕΙΣ ΔΗΜΟΥ ΑΘΗΝΑΙΩΝ	ΔΙΕΥΘΥΝΣΗ ΟΔΟΠΟΙΑΣ, ΑΠΟΧΕΤΕΥΣΗΣ & ΚΟΙΝΟΧΡΗΣΤΩΝ ΧΩΡΩΝ		
	 ΔΗΜΟΣ ΑΘΗΝΑΙΩΝ	Η ΠΡΟΪΣΤΑΜΕΝΗ ΤΟΥ ΤΜΗΜΑΤΟΣ ΜΕΛΕΤΩΝ, ΤΕΚΜΗΡΙΩΣΗΣ ΚΑΙ ΠΡΟΓΡΑΜΜΑΤΙΣΜΟΥ	Ο ΠΡΟΪΣΤΑΜΕΝΟΣ ΤΗΣ ΔΙΕΥΘΥΝΣΗΣ
	ΑΙΚΑΤΕΡΙΝΗ ΔΙΑΜΕΣΗ	ΓΕΩΡΓΙΟΣ ΝΕΟΦΥΤΟΥ	