



8.563

4.286

10.00

8.00

6.00

4.00

2.00

0.00


-2.00

0

2

4

6m

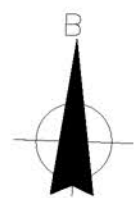

ΥΠΟΜΝΗΜΑ



Ελλιπής Πληροφορία



Τρύπα στη στέγη του ναού



Γραμμή Εδάφους

ΠΑΡΑΤΗΡΗΣΕΙΣ

Ημερομηνία λήψης μετρήσεων: 02/07/2020

Σύστημα Αναφοράς: ΤΟΠΙΚΟ

Υψομετρική Αφετηρία: Ορίστηκε το επίπεδο του καταφλίου στη βόρεια όψη του ναού




ΕΘΝΙΚΟ ΜΕΤΣΟΒΙΟ ΠΟΛΥΤΕΧΝΕΙΟ
ΣΧΟΛΗ ΑΓΡΟΝΟΜΩΝ & ΤΟΠΟΓΡΑΦΩΝ ΜΗΧΑΝΙΚΩΝ
ΤΟΜΕΑΣ ΤΟΠΟΓΡΑΦΙΑΣ
ΕΡΓΑΣΤΗΡΙΟ ΦΩΤΟΓΡΑΜΜΕΤΡΙΑΣ

ΠΑΛΑΙΟΧΩΡΑ ΑΙΓΙΝΑΣ

ΝΑΟΣ ΑΓΙΟΥ ΕΥΘΥΜΙΟΥ

ΓΕΩΜΕΤΡΙΚΗ ΤΕΚΜΗΡΙΩΣΗ

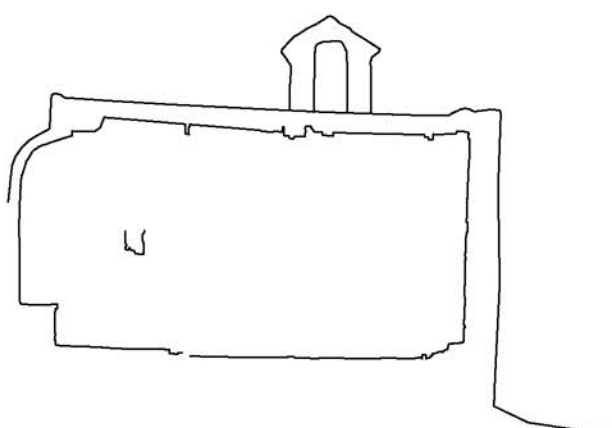

ΑΡ. ΣΧΕΔΙΟΥ

01

ΒΟΡΕΙΑ ΟΨΗ

ΚΛΙΜΑΚΑ 1: 50

ΟΚΤΩΒΡΙΟΣ

2020

ΔΙΠΛΩΜΑΤΙΚΗ ΕΡΓΑΣΙΑ

ΧΡΙΣΤΙΝΑ ΠΑΝΑΓΙΩΤΑΚΟΠΟΥΛΟΥ

ΕΠΙΒΛΕΠΟΝΤΕΣ

ΑΝΔΡΕΑΣ ΓΕΩΡΓΟΠΟΥΛΟΣ

ΑΓΡΟΝΟΜΟΣ & ΤΟΠΟΓΡΑΦΟΣ ΜΗΧΑΝΙΚΟΣ, ΚΑΘΗΓΗΤΗΣ ΕΜΠ



ΣΕΒΑΣΤΗ ΤΑΠΕΙΝΑΚΗ

ΑΓΡΟΝΟΜΟΣ & ΤΟΠΟΓΡΑΦΟΣ ΜΗΧΑΝΙΚΟΣ, ΥΔ & ΙΔΑΧ ΕΜΠ



5.348

6.608

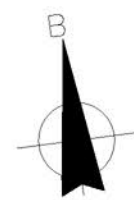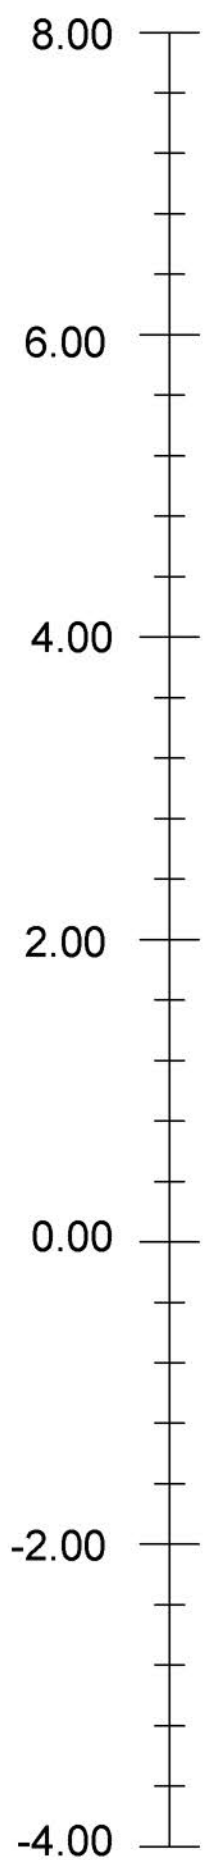

ΥΠΟΜΝΗΜΑ		ΠΑΡΑΤΗΡΗΣΕΙΣ	
Ελλιπής Πληροφορία Γραμμή Τομής		Ημερομηνία λήψης μετρήσεων: 02/07/2020 Σύστημα Αναφοράς: ΤΟΠΙΚΟ Υψομετρική Αφετηρία: Ορίστηκε το επίπεδο του κατωφλιού στη βόρεια όψη του ναού	

ΕΘΝΙΚΟ ΜΕΤΣΟΒΙΟ ΠΟΛΥΤΕΧΝΕΙΟ
ΣΧΟΛΗ ΑΓΡΟΝΟΜΩΝ & ΤΟΠΟΓΡΑΦΩΝ ΜΗΧΑΝΙΚΩΝ
ΤΟΜΕΑΣ ΤΟΠΟΓΡΑΦΙΑΣ
ΕΡΓΑΣΤΗΡΙΟ ΦΩΤΟΓΡΑΜΜΕΤΡΙΑΣ

ΠΑΛΑΙΟΧΩΡΑ ΑΙΓΙΝΑΣ
ΝΑΟΣ ΑΓΙΟΥ ΕΥΘΥΜΙΟΥ
ΓΕΩΜΕΤΡΙΚΗ ΤΕΚΜΗΡΙΩΣΗ


ΑΡ. ΣΧΕΔΙΟΥ 02	ΔΥΤΙΚΗ ΟΨΗ
ΚΛΙΜΑΚΑ 1: 50	ΟΚΤΩΒΡΙΟΣ 2020

ΔΙΠΛΩΜΑΤΙΚΗ ΕΡΓΑΣΙΑ
ΧΡΙΣΤΙΝΑ ΠΑΝΑΓΙΩΤΑΚΟΠΟΥΛΟΥ

ΕΠΙΒΛΕΠΟΝΤΕΣ



ΑΝΔΡΕΑΣ ΓΕΩΡΓΟΠΟΥΛΟΣ
ΣΕΒΑΣΤΗ ΤΑΠΕΙΝΑΚΗ

ΑΓΡΟΝΟΜΟΣ & ΤΟΠΟΓΡΑΦΟΣ ΜΗΧΑΝΙΚΟΣ, ΚΑΘΗΓΗΤΗΣ ΕΜΠ
ΑΓΡΟΝΟΜΟΣ & ΤΟΠΟΓΡΑΦΟΣ ΜΗΧΑΝΙΚΟΣ, ΥΔ & ΙΔΑΧ ΕΜΠ

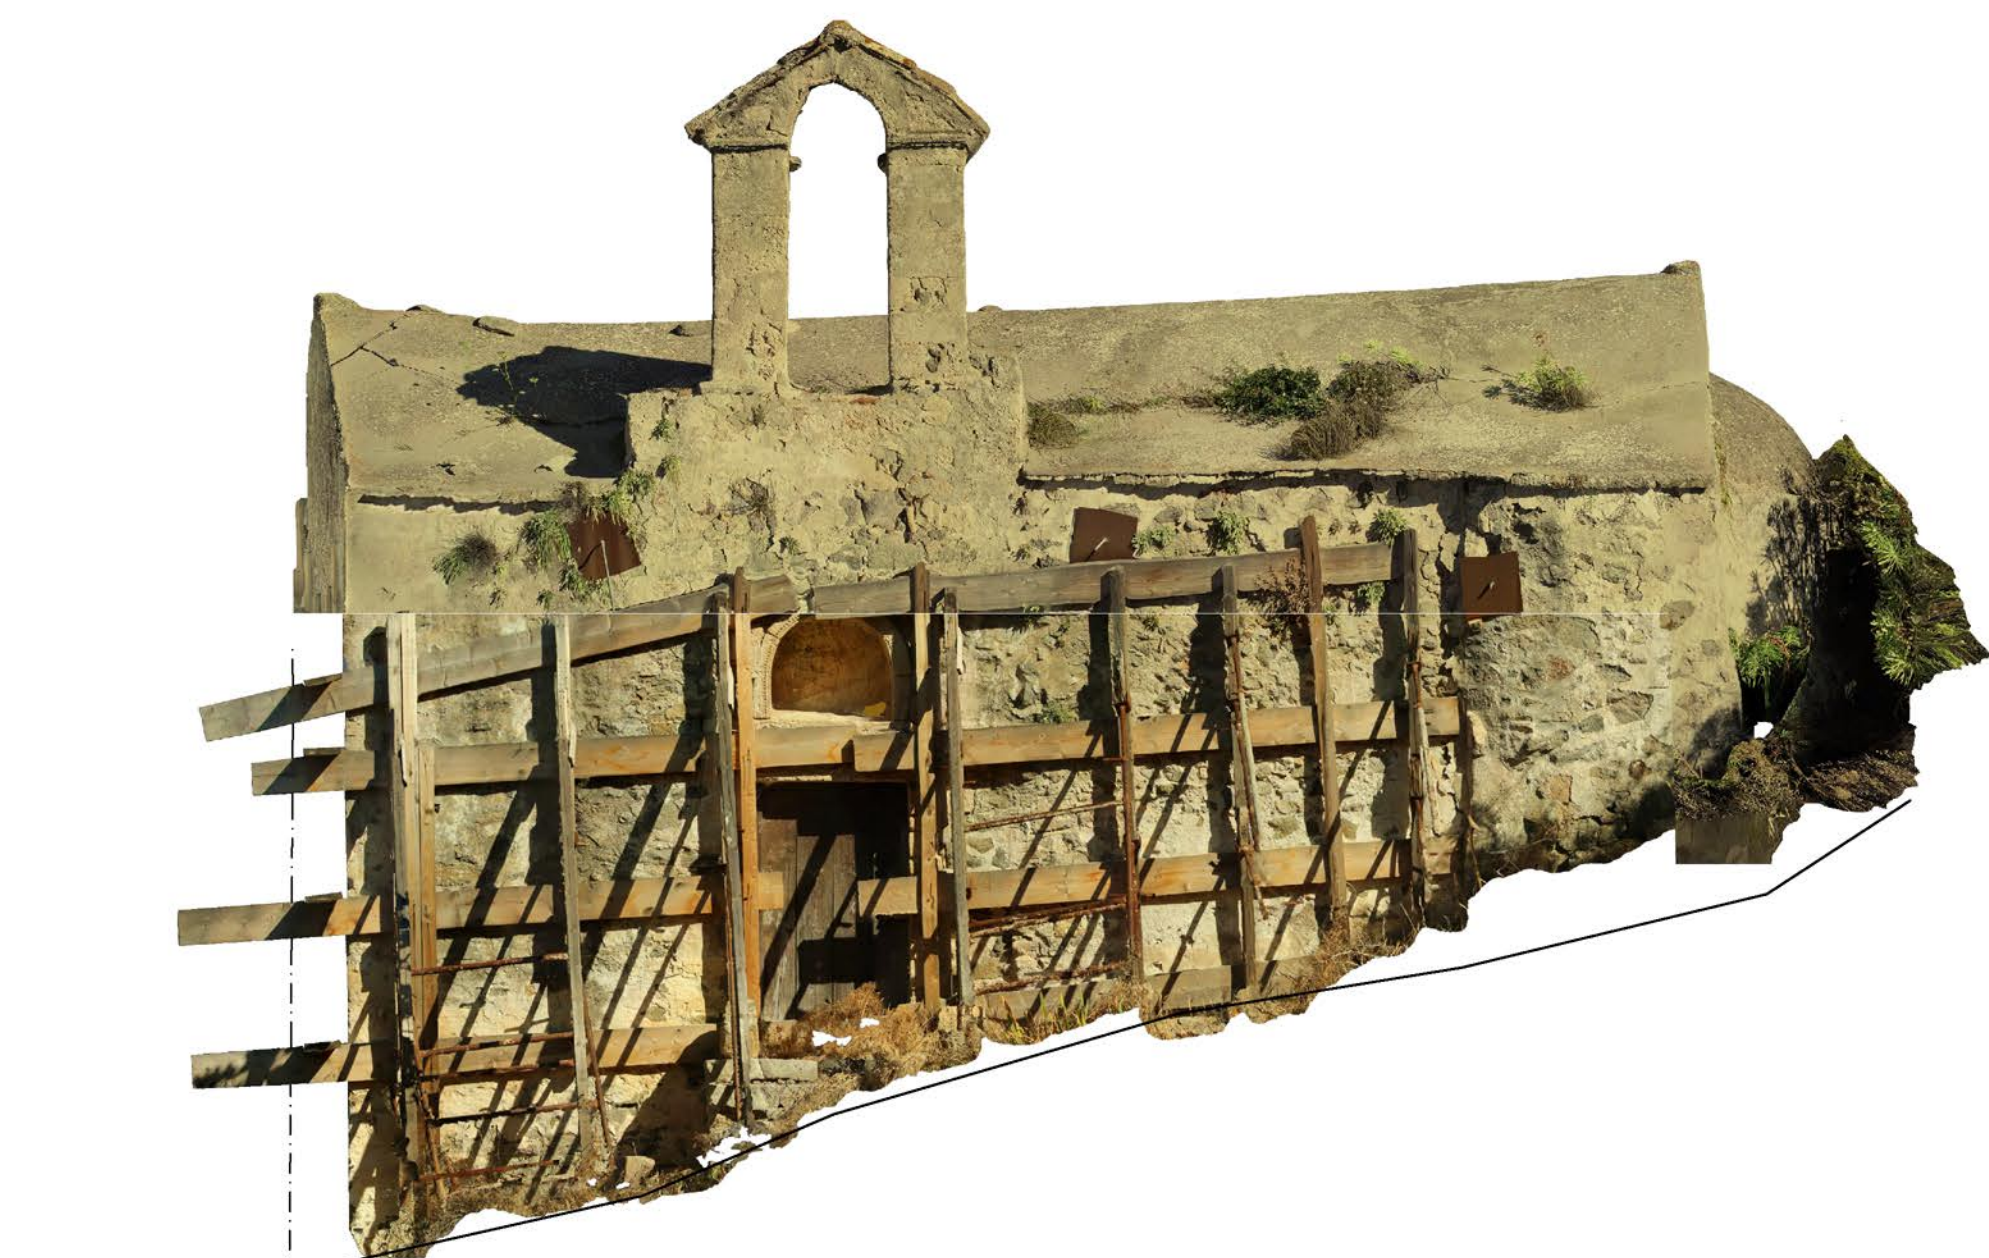

9.015

6.106

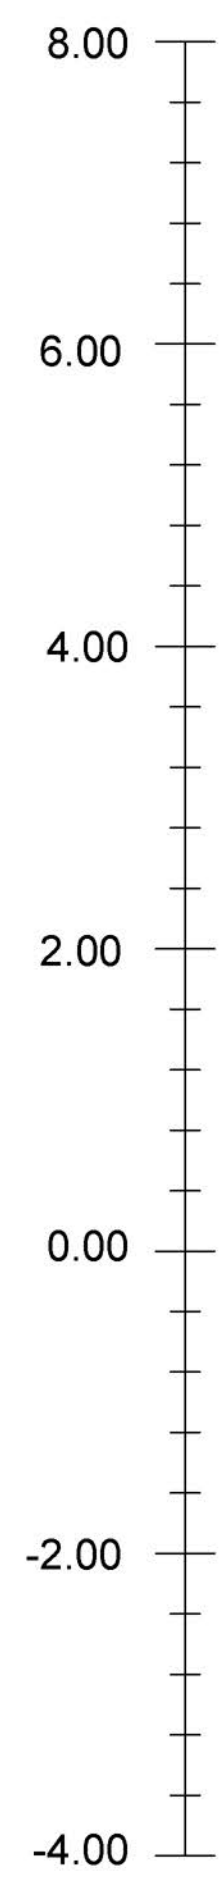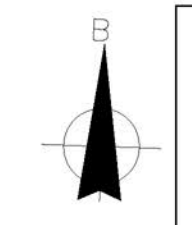

ΥΠΟΜΝΗΜΑ

Ελλιπής Πληροφορία

Γραμμή Τοιμής

Γραμμή Εδάφους

ΠΑΡΑΤΗΡΗΣΕΙΣ

Ημερομηνία λήψης μετρήσεων: 02/07/2020

Σύστημα Αναφοράς: ΤΟΠΙΚΟ

Υψομετρική Αφετηρία: Ορίστηκε το επίπεδο του καταφύγιου στη βόρεια όψη του ναού

ΕΘΝΙΚΟ ΜΕΤΣΟΒΙΟ ΠΟΛΥΤΕΧΝΕΙΟ

ΣΧΟΛΗ ΑΓΡΟΝΟΜΩΝ & ΤΟΠΟΓΡΑΦΩΝ ΜΗΧΑΝΙΚΩΝ

ΤΟΜΕΑΣ ΤΟΠΟΓΡΑΦΙΑΣ

ΕΡΓΑΣΤΗΡΙΟ ΦΩΤΟΓΡΑΜΜΕΤΡΙΑΣ

ΠΑΛΑΙΟΧΩΡΑ ΑΙΓΙΝΑΣ

ΝΑΟΣ ΑΓΙΟΥ ΕΥΘΥΜΙΟΥ

ΓΕΩΜΕΤΡΙΚΗ ΤΕΚΜΗΡΙΩΣΗ

ΑΡ. ΣΧΕΔΙΟΥ **03**

ΝΟΤΙΑ ΟΨΗ

ΚΛΙΜΑΚΑ 1: 50

ΟΚΤΩΒΡΙΟΣ 2020

ΔΙΠΛΩΜΑΤΙΚΗ ΕΡΓΑΣΙΑ

ΧΡΙΣΤΙΝΑ ΠΑΝΑΠΩΤΑΚΟΠΟΥΛΟΥ

ΕΠΙΒΛΕΠΟΝΤΕΣ



ΑΝΔΡΕΑΣ ΓΕΩΡΓΟΠΟΥΛΟΣ
ΣΕΒΑΣΤΗ ΤΑΠΕΙΝΑΚΗ

ΑΓΡΟΝΟΜΟΣ & ΤΟΠΟΓΡΑΦΟΣ ΜΗΧΑΝΙΚΟΣ, ΚΑΘΗΓΗΤΗΣ ΕΜΠ
ΑΓΡΟΝΟΜΟΣ & ΤΟΠΟΓΡΑΦΟΣ ΜΗΧΑΝΙΚΟΣ, ΥΔ & ΙΔΑΧ ΕΜΠ



5.348

6.608

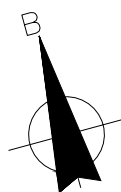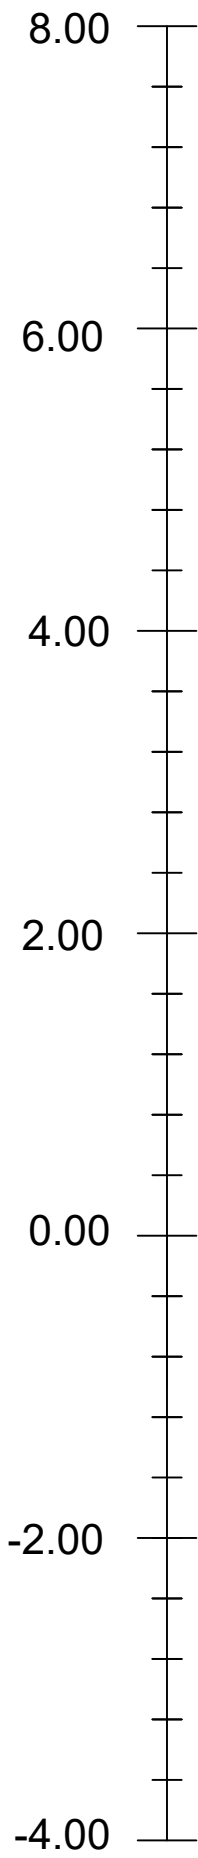

ΥΠΟΜΝΗΜΑ


Γραμμή Τομής

ΠΑΡΑΤΗΡΗΣΕΙΣ

Ημερομηνία λήψης μετρήσεων: 02/07/2020
Σύστημα Αναφοράς: ΤΟΠΙΚΟ
Υψομετρική Αφετηρία: Ορίστηκε το επίπεδο του καταφλίου στη βόρεια όψη του ναού

ΕΘΝΙΚΟ ΜΕΤΣΟΒΙΟ ΠΟΛΥΤΕΧΝΕΙΟ
ΣΧΟΛΗ ΑΓΡΟΝΟΜΩΝ & ΤΟΠΟΓΡΑΦΩΝ ΜΗΧΑΝΙΚΩΝ
ΤΟΜΕΑΣ ΤΟΠΟΓΡΑΦΙΑΣ
ΕΡΓΑΣΤΗΡΙΟ ΦΩΤΟΓΡΑΜΜΕΤΡΙΑΣ

ΠΑΛΑΙΟΧΩΡΑ ΑΙΓΙΝΑΣ
ΝΑΟΣ ΑΓΙΟΥ ΕΥΘΥΜΙΟΥ
ΓΕΩΜΕΤΡΙΚΗ ΤΕΚΜΗΡΙΩΣΗ

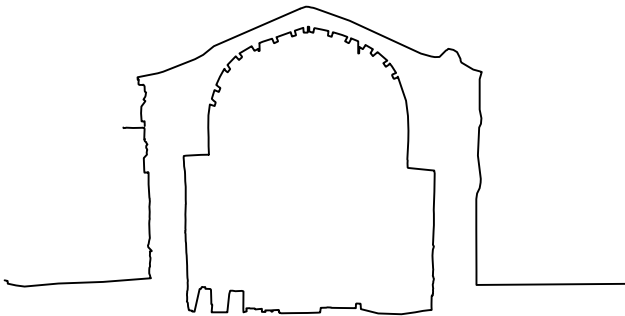

ΑΡ. ΣΧΕΔΙΟΥ

04

ΑΝΑΤΟΛΙΚΗ ΟΨΗ

ΚΛΙΜΑΚΑ 1: 50

ΟΚΤΩΒΡΙΟΣ 2020

ΔΙΠΛΩΜΑΤΙΚΗ ΕΡΓΑΣΙΑ

ΧΡΙΣΤΙΝΑ ΠΑΝΑΠΩΤΑΚΟΠΟΥΛΟΥ




ΕΠΙΒΛΕΠΟΝΤΕΣ

ΑΝΔΡΕΑΣ ΓΕΩΡΓΟΠΟΥΛΟΣ

ΑΓΡΟΝΟΜΟΣ & ΤΟΠΟΓΡΑΦΟΣ ΜΗΧΑΝΙΚΟΣ, ΚΑΘΗΓΗΤΗΣ ΕΜΠ

ΣΕΒΑΣΤΗ ΤΑΠΕΙΝΑΚΗ

ΑΓΡΟΝΟΜΟΣ & ΤΟΠΟΓΡΑΦΟΣ ΜΗΧΑΝΙΚΟΣ, ΥΔ & ΙΔΑΧ ΕΜΠ

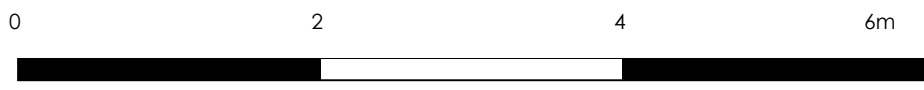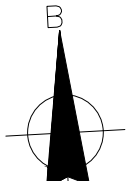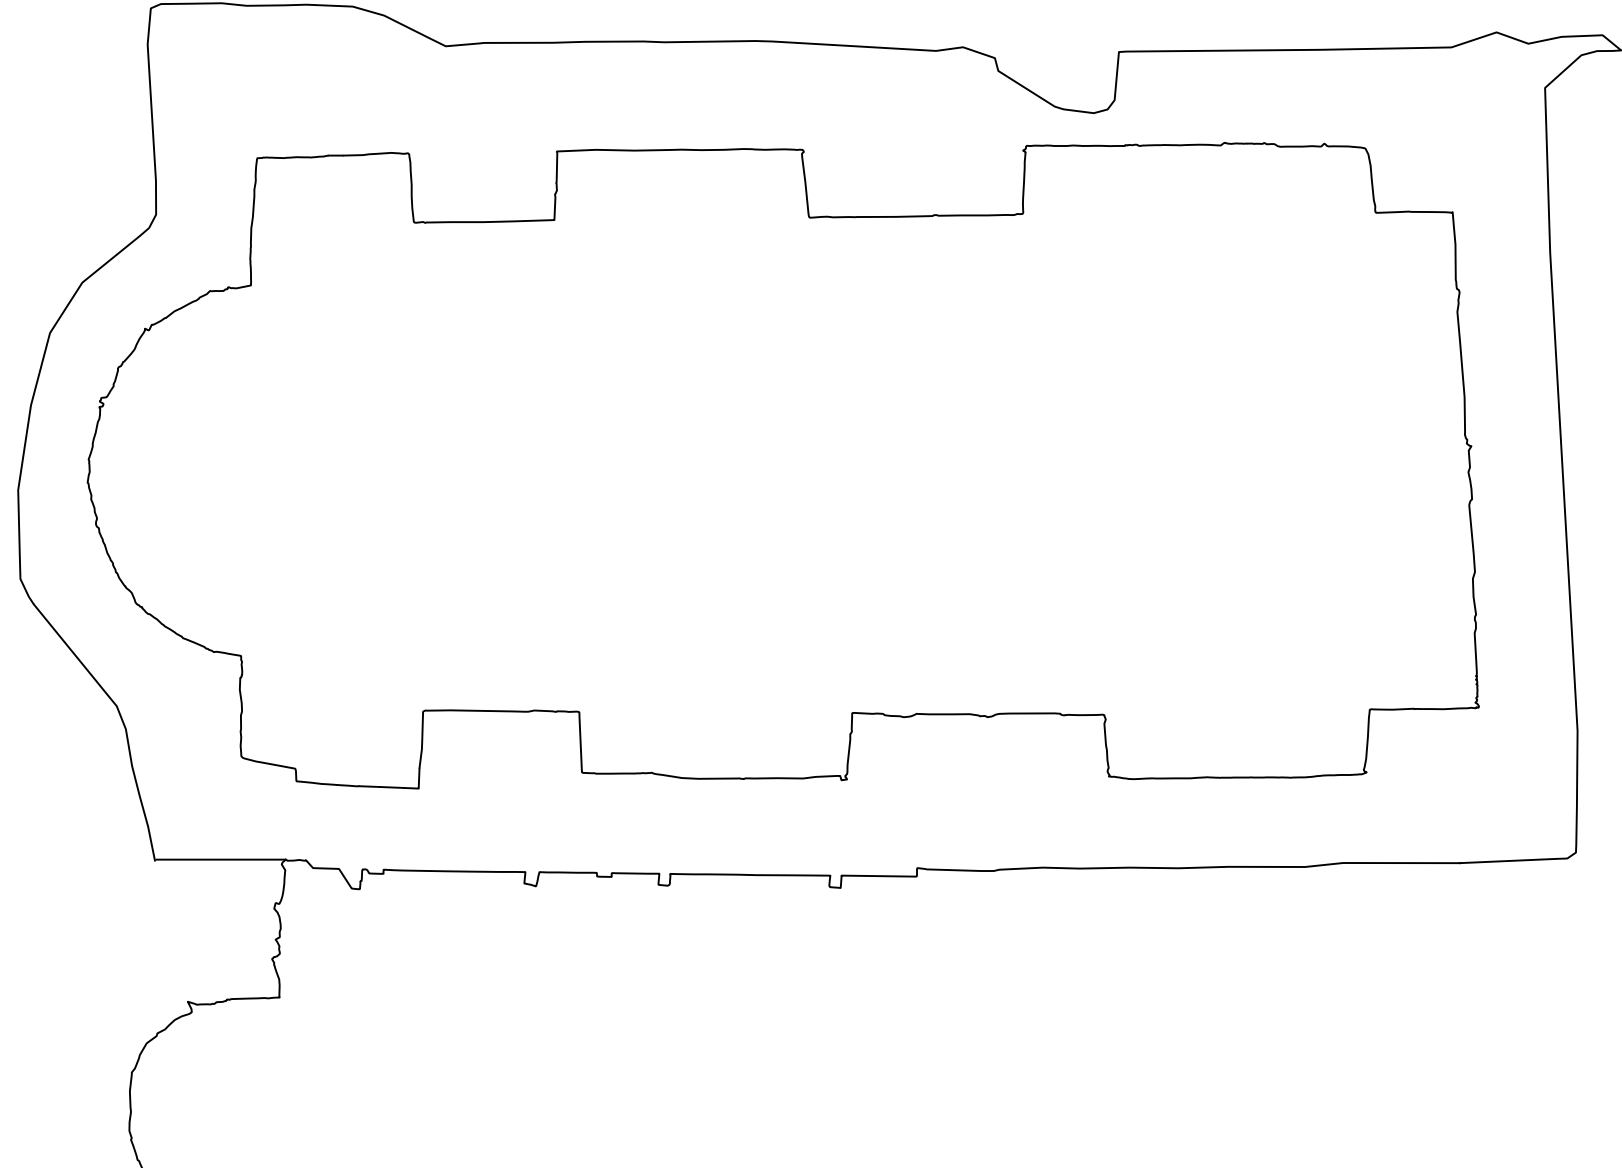

ΥΠΟΜΝΗΜΑ	ΠΑΡΑΤΗΡΗΣΕΙΣ
_____	Ημερομηνία λήψης μετρήσεων: 02/07/2020
Γραμμή Τοιγής	Σύστημα Αναφοράς: ΤΟΠΙΚΟ

ΕΘΝΙΚΟ ΜΕΤΣΟΒΙΟ ΠΟΛΥΤΕΧΝΕΙΟ	
ΣΧΟΛΗ ΑΓΡΟΝΟΜΩΝ & ΤΟΠΟΓΡΑΦΩΝ ΜΗΧΑΝΙΚΩΝ	
ΤΟΜΕΑΣ ΤΟΠΟΓΡΑΦΙΑΣ	
ΕΡΓΑΣΤΗΡΙΟ ΦΩΤΟΓΡΑΜΜΕΤΡΙΑΣ	



ΠΑΛΑΙΟΧΩΡΑ ΑΙΓΙΝΑΣ	
ΝΑΟΣ ΑΓΙΟΥ ΕΥΘΥΜΙΟΥ	
ΓΕΩΜΕΤΡΙΚΗ ΤΕΚΜΗΡΙΩΣΗ	

ΑΡ. ΣΧΕΔΙΟΥ	05
ΟΡΙΖΟΝΤΙΑ ΤΟΜΗ (ΚΑΤΟΨΗ)	

ΚΛΙΜΑΚΑ 1: 50	ΟΚΤΩΒΡΙΟΣ 2020
---------------	----------------

ΔΙΠΛΩΜΑΤΙΚΗ ΕΡΓΑΣΙΑ	
ΧΡΙΣΤΙΝΑ ΠΑΝΑΓΙΩΤΑΚΟΠΟΥΛΟΥ	

ΕΠΙΒΛΕΠΟΝΤΕΣ	
ΑΝΔΡΕΑΣ ΓΕΩΡΓΟΠΟΥΛΟΣ	ΑΓΡΟΝΟΜΟΣ & ΤΟΠΟΓΡΑΦΟΣ ΜΗΧΑΝΙΚΟΣ, ΚΑΘΗΓΗΤΗΣ ΕΜΠ
ΣΕΒΑΣΤΗ ΤΑΠΕΙΝΑΚΗ	ΑΓΡΟΝΟΜΟΣ & ΤΟΠΟΓΡΑΦΟΣ ΜΗΧΑΝΙΚΟΣ, ΥΔ. & ΙΔΑΧ. ΕΜΠ

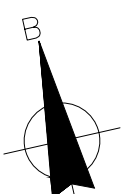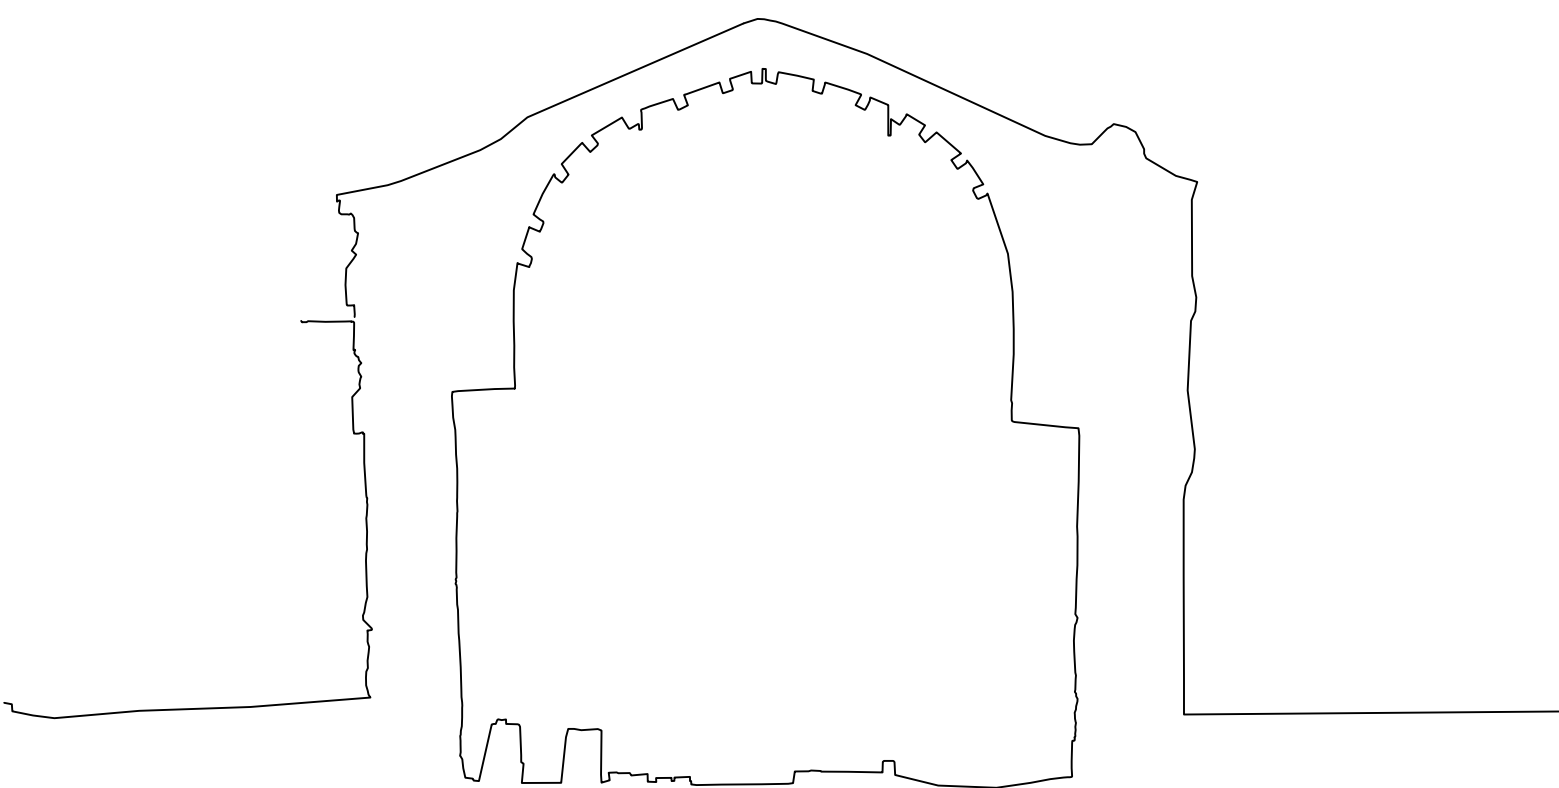

ΥΠΟΜΝΗΜΑ	ΠΑΡΑΤΗΡΗΣΕΙΣ
_____	Ημερομηνία λήψης μετρήσεων: 02/07/2020
Γραμμή Τμήλης	Σύστημα Αναφοράς: ΤΟΠΙΚΟ


ΕΘΝΙΚΟ ΜΕΤΣΟΒΙΟ ΠΟΛΥΤΕΧΝΕΙΟ
ΣΧΟΛΗ ΑΓΡΟΝΟΜΩΝ & ΤΟΠΟΓΡΑΦΩΝ ΜΗΧΑΝΙΚΩΝ
ΤΟΜΕΑΣ ΤΟΠΟΓΡΑΦΙΑΣ
ΕΡΓΑΣΤΗΡΙΟ ΦΩΤΟΓΡΑΜΜΕΤΡΙΑΣ

ΠΑΛΑΙΟΧΩΡΑ ΑΙΓΙΝΑΣ
ΝΑΟΣ ΑΓΙΟΥ ΕΥΘΥΜΙΟΥ
ΓΕΩΜΕΤΡΙΚΗ ΤΕΚΜΗΡΙΩΣΗ

ΑΡ. ΣΧΕΔΙΟΥ	06	ΚΑΤΑΚΟΡΥΦΗ ΕΓΚΑΡΣΙΑ ΤΟΜΗ
ΚΛΙΜΑΚΑ 1: 50	ΟΚΤΩΒΡΙΟΣ	2020

ΔΙΠΛΩΜΑΤΙΚΗ ΕΡΓΑΣΙΑ
ΧΡΙΣΤΙΝΑ ΠΑΝΑΓΙΩΤΑΚΟΠΟΥΛΟΥ

ΕΠΙΒΛΕΠΟΝΤΕΣ
ΑΝΔΡΕΑΣ ΓΕΩΡΓΟΠΟΥΛΟΣ ΑΓΡΟΝΟΜΟΣ & ΤΟΠΟΓΡΑΦΟΣ ΜΗΧΑΝΙΚΟΣ, ΚΑΘΗΓΗΤΗΣ ΕΜΠ
ΣΕΒΑΣΤΗ ΤΑΠΕΙΝΑΚΗ ΑΓΡΟΝΟΜΟΣ & ΤΟΠΟΓΡΑΦΟΣ ΜΗΧΑΝΙΚΟΣ, ΥΔ & ΙΔΑΧ ΕΜΠ

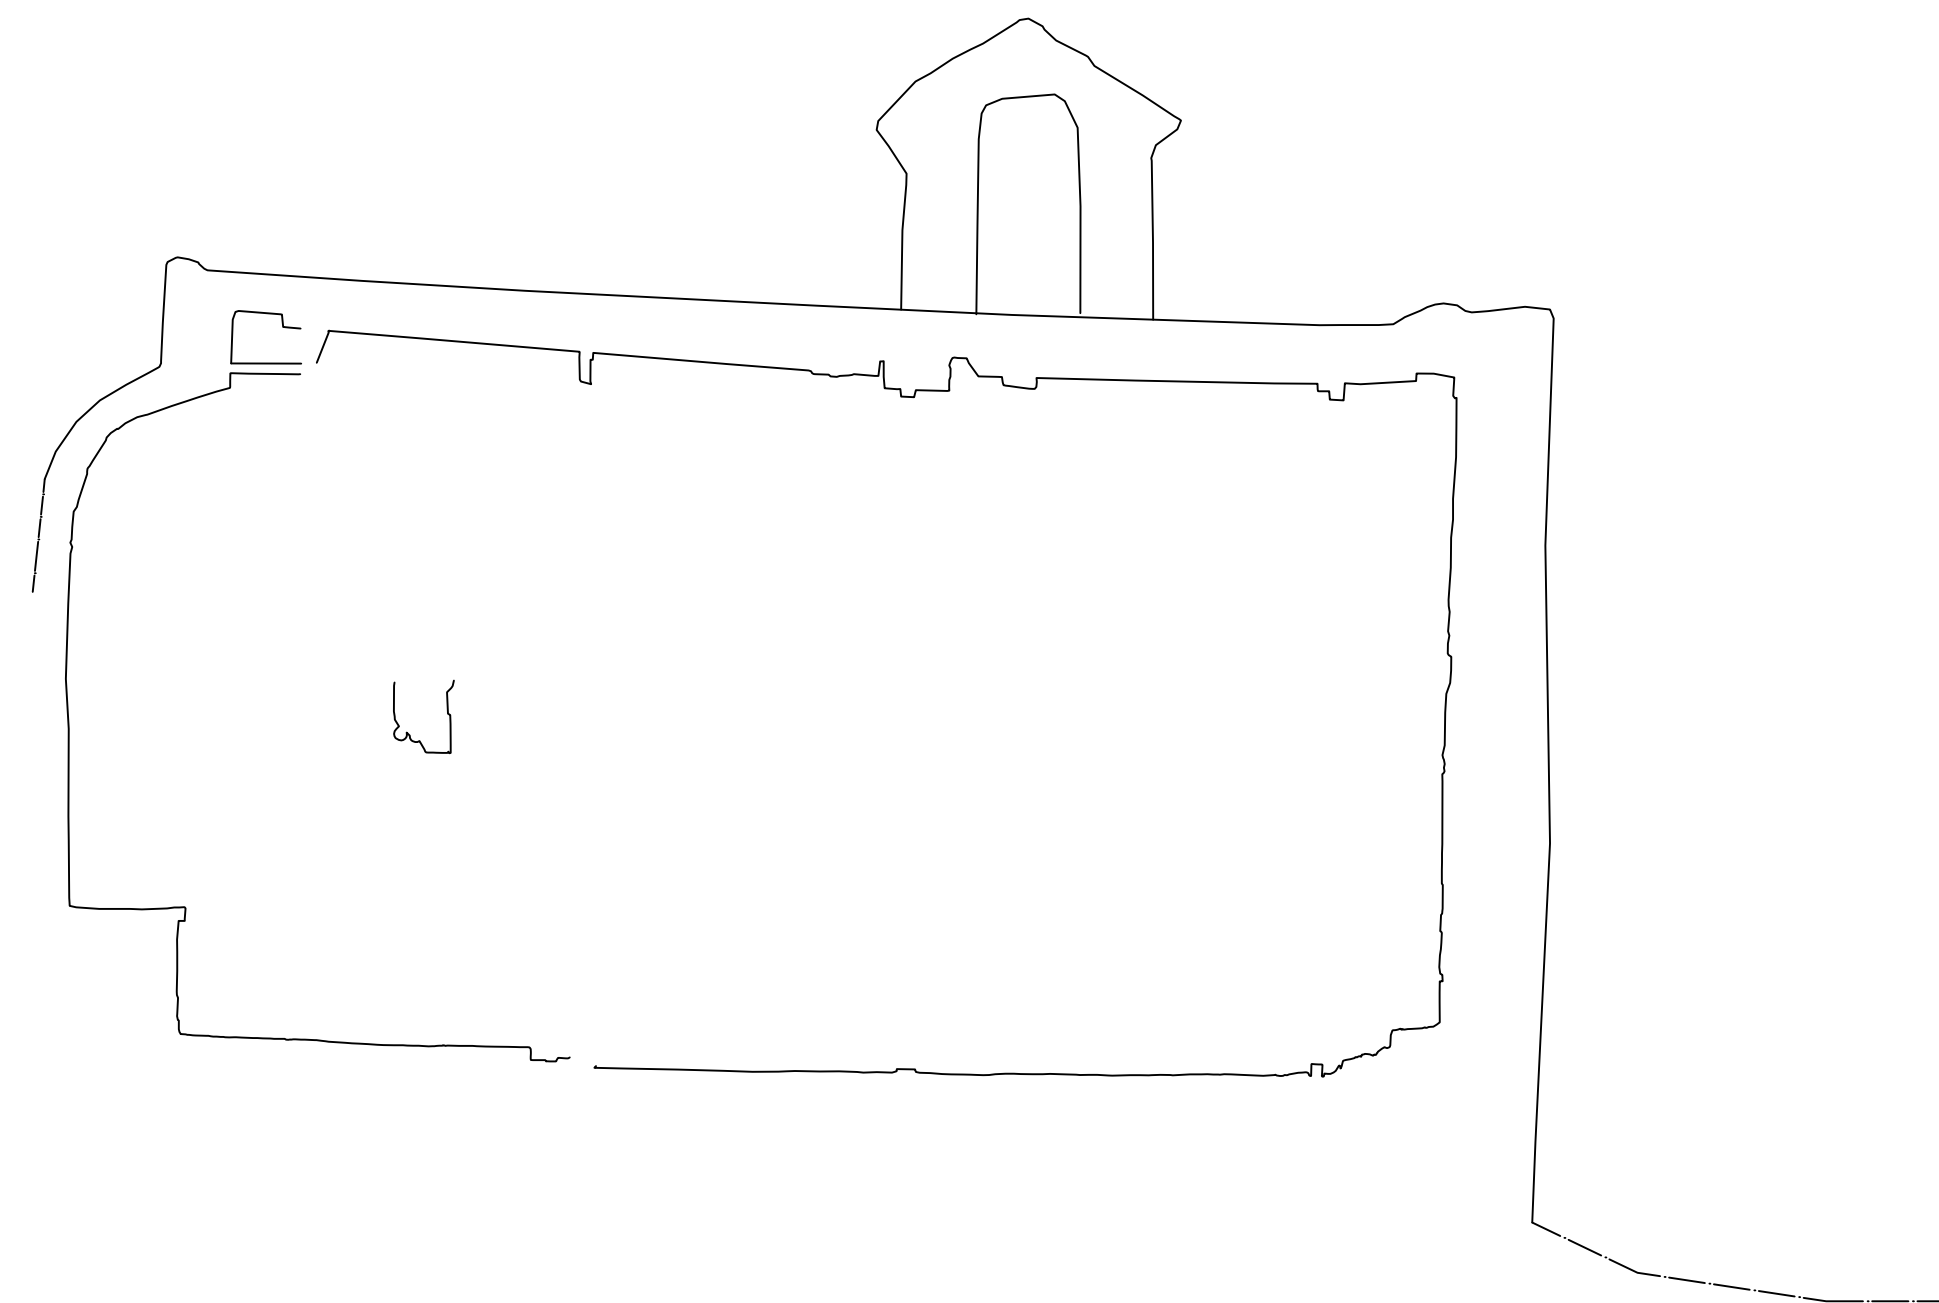

ΥΠΟΜΝΗΜΑ

Γραμμή Τομής

ΠΑΡΑΤΗΡΗΣΕΙΣ

Ημερομηνία λήψης μετρήσεων: 02/07/2020
Σύστημα Αναφοράς: ΤΟΠΙΚΟ



ΠΑΛΑΙΟΧΩΡΑ ΑΙΓΙΝΑΣ
ΝΑΟΣ ΑΓΙΟΥ ΕΥΘΥΜΙΟΥ
ΓΕΩΜΕΤΡΙΚΗ ΤΕΚΜΗΡΙΩΣΗ

ΑΡ. ΣΧΕΔΙΟΥ **07**

ΚΑΤΑΚΟΡΥΦΗ ΚΑΤΑ ΜΗΚΟΣ ΤΟΜΗ

KLIMAKA 1: 50

ΟΚΤΩΒΡΙΟΣ 2020

ΔΙΠΛΩΜΑΤΙΚΗ ΕΡΓΑΣΙΑ

ΧΡΙΣΤΙΝΑ ΠΑΝΑΓΙΩΤΑΚΟΠΟΥΛΟΥ


ΕΠΙΒΛΕΠΟΝΤΕΣ

ΑΝΔΡΕΑΣ ΓΕΩΡΓΟΠΟΥΛΟΣ

ΑΓΡΟΝΟΜΟΣ & ΤΟΠΟΓΡΑΦΟΣ ΜΗΧΑΝΙΚΟΣ, ΚΑΘΗΓΗΤΗΣ ΕΜΠ

ΣΕΒΑΣΤΗ ΤΑΠΕΙΝΑΚΗ

ΑΓΡΟΝΟΜΟΣ & ΤΟΠΟΓΡΑΦΟΣ ΜΗΧΑΝΙΚΟΣ, ΥΔ & ΙΔΑΧ ΕΜΠ

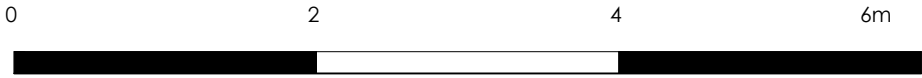

ΥΠΟΜΝΗΜΑ Χωμάτινος δρόμος	ΠΑΡΑΤΗΡΗΣΕΙΣ Ημερομηνία λήψης μετρήσεων: 02/07/2020 Σύστημα Αναφοράς: ΤΟΠΙΚΟ
---	---

ΕΘΝΙΚΟ ΜΕΤΣΟΒΙΟ ΠΟΛΥΤΕΧΝΕΙΟ
ΣΧΟΛΗ ΑΓΡΟΝΟΜΩΝ & ΤΟΠΟΓΡΑΦΩΝ ΜΗΧΑΝΙΚΩΝ
ΤΟΜΕΑΣ ΤΟΠΟΓΡΑΦΙΑΣ
ΕΡΓΑΣΤΗΡΙΟ ΦΩΤΟΓΡΑΜΜΕΤΡΙΑΣ

ΠΑΛΑΙΟΧΩΡΑ ΑΙΓΙΝΑΣ
ΝΑΟΣ ΑΓΙΟΥ ΕΥΘΥΜΙΟΥ
ΓΕΩΜΕΤΡΙΚΗ ΤΕΚΜΗΡΙΩΣΗ

A

⊗

ΑΡ. ΣΧΕΔΙΟΥ 08	ΚΑΤΟΨΗ ΠΕΡΙΟΧΗΣ ΑΓΙΟΥ ΕΥΘΥΜΙΟΥ
ΚΛΙΜΑΚΑ 1: 150	ΟΚΤΩΒΡΙΟΣ 2020

ΔΙΠΛΩΜΑΤΙΚΗ ΕΡΓΑΣΙΑ
ΧΡΙΣΤΙΝΑ ΠΑΝΑΓΙΩΤΑΚΟΠΟΥΛΟΥ

ΕΠΙΒΛΕΠΟΝΤΕΣ
ΑΝΔΡΕΑΣ ΓΕΩΡΓΟΠΟΥΛΟΣ
ΣΕΒΑΣΤΗ ΤΑΠΕΙΝΑΚΗ

ΑΓΡΟΝΟΜΟΣ & ΤΟΠΟΓΡΑΦΟΣ ΜΗΧΑΝΙΚΟΣ, ΚΑΘΗΓΗΤΗΣ ΕΜΠ
ΑΓΡΟΝΟΜΟΣ & ΤΟΠΟΓΡΑΦΟΣ ΜΗΧΑΝΙΚΟΣ, ΥΔ & ΙΔΑΧ ΕΜΠ