

ΠΛΑΤΕΙΕΣ

ΠΑΛΑΣΣΑΣ

2007


Χωριό
Μαλαΐα
Β. Ηπειρόν

2007

THE A. G. LEVENTIS FOUNDATION

AUELESTRASSE 5, P.O. BOX 470, FL 9490 VADUZ
Χρυσό μετάλλιο της Ακαδημίας Αθηνών

Reply to: Φραγκοκλησιάς 9
Μαρούσι 151 25
Αθήνα
Τηλ: +30 210 61 65 200

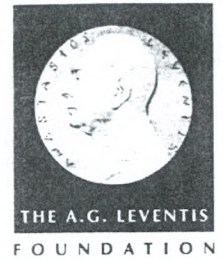

23 Νοεμβρίου 2007

Αδελφότητα Παλασσιών Χειμάρας
Ο Αγ. Δημήτριος
3ης Σεπτεμβρίου 18
104 32 Αθήνα

Αγαπητέ κ. Κόκα,

Θα ήθελα να σας ενημερώσω ότι οι Επίτροποι του Ιδρύματός μας εξέτασαν το αίτημά σας για την μελέτη διαμόρφωσης-ανάδειξη τεσσάρων ελευθέρων χώρων-πλατειών στον οικισμό Παλάσσας στην Αλβανία και αποφάσισαν να δοθούν τα μισά χρήματα Ευρώ 10.710,00, με τον όρο να εξασφαλιστούν τα άλλα μισά από άλλους φορείς με τους οποίους η αδελφότητά σας έχει προφανώς δεσμούς. Επικοινωνήσα επίσης, με τον κ. Πιττακίδη, μέλος του Συμβουλίου Αρχιτεκτονικής Κληρονομιάς της Ελληνικής Εταιρείας και εκπονητής της μελέτης για να ζητήσω μια ακριβή περιγραφή της μελέτης.

Για την ομαλή διαδικασία και συνεργασία θα επιθυμούσα να γνωρίζω από τώρα καταρχήν, εάν είναι εφικτό να βρεθούν τα υπόλοιπα χρήματα και δεύτερον, το χρονικό διάστημα που θα επιθυμούσατε να καταβληθεί το ποσό. Σας επισημαίνω ότι το Ίδρυμά μας έχει συγκεκριμένα χρονικά διαστήματα πληρωμών κατά τους μήνες Ιανουάριο, Απρίλιο, Ιούλιο και Οκτώβριο. Τέλος, για την σωστή διαδικασία της πληρωμής θα επιθυμούσα να μου στείλετε τα ακριβή τραπεζικά στοιχεία, τα οποία περιλαμβάνουν το όνομα και τον αριθμό λογαριασμού, την τράπεζα με τον κωδικό και την διεύθυνσή της και το λεγόμενο IBAN.

Ευχαριστώ,

Με εκτίμηση,

Αλεξάνδρα Τηλιγάδα
Υπεύθυνη Ελληνικών Προγραμμάτων
και Δημοσίων Σχέσεων
Ιδρύματος Α.Γ. Λεβέντη



Παλάσσα 15.5.2006

ΕΝΤΟΛΕΑΣ: ΑΔΕΛΦΟΤΗΤΑ ΠΑΛΑΣΙΝΩΝ ΧΕΙΜΑΡΡΑΣ

«Ο ΑΓΙΟΣ ΔΗΜΗΤΡΙΟΣ»

ΕΡΓΟ: ΟΙΚΟΔΟΜΗΣΗ ΤΗΣ ΠΛΑΤΕΙΑΣ ΤΟΥ ΧΩΡΙΟΥ ΠΑΛΑΣΣΑ

ΠΡΟΫΠΟΛΟΓΙΣΜΟΣ

A/A	ΠΕΡΙΓΡΑΦΗ ΕΡΓΑΣΙΩΝ	ΜΟΝΑΔΑ	ΠΟΣΟΤΗΤΑ	ΤΙΜΗ ΣΕ ΕΥΡΩ	ΣΥΝΟΛΟ	ΠΑΡΑΤΗΡΗΣΕΙΣ
Α) ΠΛΑΤΕΙΑ ΓΥΡΩ ΑΠΟ ΤΟΝ ΠΛΑΤΑΝΟ						
1.	Εκσκαφή εδάφους και μεταφορά	κ.μ.	34	3,00	102,00	
2.	Πέτρινος τοίχος	κ.μ.	22	21,00	462,00	
3.	Ζώνη με μπετόν και σίδερο	κ.μ.	4	83,00	332,00	
4.	Κάγκελα με σωλήνες σιδερένιες	τ.μ.	32	50,00	1.600,00	
5.	Βαφή σωλήνων	τ.μ.	20	2,00	40,00	
6.	Εγκαταστάσεις σιδήρου στο μπετόν	χλγρ.	300	2,00	600,00	
7.	Οικοδόμηση βрусών γύρω από τον Πλάτανο	τεμ.	10	70,00	700,00	
8.	Αποχετευτικά κανάλια	κ.μ.	12	82,00	984,00	
9.	Καλλίδρομος	κ.μ.	222	10,00	2.220,00	
10.	Στρώμα τσεκίλι	τ.μ.	222	2,00	444,00	
11.	Ισοπέδωση χωμάτων και μεταφορά	κ.μ.	22	3,00	66,00	Περαιωμένο
12.	Στρώμα μπετόν τύπου 200	κ.μ.	22	71,00	1.562,00	
13.	Στρώμα πλακιδίων	τ.μ.	222	16,00	3.552,00	
14.	Κατασκευή τσιμεντένιων τραπεζών	τεμαχ.	10	22,00	220,00	
15.	Κατασκευή τσιμεντένιων καθισμάτων	τεμάχια	40	14,00	560,00	
16.	Σοβάντισμα πέτρινου τοίχου	τ.μ.	400	4,00	1.600,00	
ΣΥΝΟΛΟ Α:					15.044,00	
Β' ΠΛΑΤΕΙΑ ΠΑΝΩ ΑΠΟ ΤΗΝ ΕΚΚΛΗΣΙΑ						
1.	Εκσκαφή εδάφους και μεταφορά	κ.μ.	300	3,00	900,00	
2.	Καλλίδρομος	τ.μ.	340	10,00	3.400,00	
3.	Στρώμα τσεκίλι	τ.μ.	400	2,00	800,00	
4.	Στρώμα μπετόν τύπου 200	κ.μ.	40	71,00	2.840,00	
5.	Αποχετευτικά κανάλια	κ.μ.	14	82,00	1.148,00	
6.	Κατασκευή τσιμεντένιων τραπεζών	τεμάχια	8	22,00	176,00	
7.	Κατασκευή τσιμεντένιων καθισμάτων	τεμάχια	32	14,00	448,00	
8.	Σοβάντισμα πέτρινου τοίχου	τ.μ.	510	4,00	2.040,00	
ΣΥΝΟΛΟ Β:					11.752,00	

Γ' ΠΛΑΤΕΙΑ ΓΥΡΩ ΑΠΟ ΤΗΝ ΕΚΚΛΗΣΙΑ						
1.	Εκσκαφή εδάφους και μεταφορά	κ.μ.	32	3,00	96,00	Περαιωμένο
2.	Ισοπέδωση εδάφους και μεταφορά	κ.μ.	40	3,00	120,00	»
3.	Πέτρινος τοίχος	κ.μ.	22	21,00	462,00	»
4.	Εγκατάσταση μεταλλικής πόρτας	τεμάχιο	1	2.000,00	2,840,00	»
5.	Ζώνη με μπετόν και σίδηρο	κ.μ.	2	83,00	166,00	»
6.	Κάγκελα με σωλήνες	τ.μ.	120	50,00	6.000,00	
7.	Βαφή σωλήνων	τ.μ.	30	2,00	60,00	
8.	Εγκατάσταση σίδηρου	λχγρμ.	500	2,00	1.000,00	»
9.	Καλλίδρομος	κ.μ.	120	10,00	1.200,00	
10.	Στρώμα μπετόν	κ.μ.	90	71,00	6.390,00	
11.	Στρώμα πλακιδίων	τ.μ.	900	16,00	14.400,00	
12.	Σοβάντισμα πέτρινου τοίχου	τ.μ.	1.200	7,00	8.400,00	
ΣΥΝΟΛΟ Γ'					40.294,00	

Δ' Η ΠΗΓΗ ΤΗΣ ΚΑΡΕΑΣ						
1.	Εκσκαφή εδάφους και μεταφορά	κ.μ.	400	3,00	1.200,00	
2.	Τσιμεντότοιχος για δεξαμενή	κ.μ.	18	96,00	1.728,00	
3.	Καλλίδρομος	κ.μ.	60	10,00	600,00	
4.	Στρώμα τσεκίλι	τ.μ.	400	2,00	800,00	
5.	Στρώμα μπετόν τύπου 200	κ.μ.	60	71,00	4.260,00	
6.	Κάγκελα με σωλήνες	τ.μ.	160	50,00	8.000,00	
7.	Βαφή σωλήνων	τ.μ.	60	2,00	120,00	
8.	Σοβάντισμα πέτρινου τοίχου	τ.μ.	300	3,00	900,00	
9.	Ζώνη με μπετόν και σίδηρο	κ.μ.	5	83,00	415,00	
ΣΥΝΟΛΟ Δ:					18.023,00	

Ε' ΣΥΝΔΕΤΙΚΟΙ ΔΡΟΜΟΙ ΤΗΣ ΠΛΑΤΕΙΑΣ 400μ.						
1.	Εκσκαφή εδάφους και μεταφορά	κ.μ.	230	3,00	690,00	
2.	Καλλίδρομος	τ.μ.	120	10,00	1.200,00	
3.	Στρώμα τσεκίλι	τ.μ.	1.200	2,00	2.400,00	
4.	Πέτρινος τοίχος	κ.μ.	300	21,00	6.300,00	
5.	Ζώνη με μπετόν και σίδηρο	κ.μ.	20	83,00	1.660,00	
6.	Σοβάντισμα πέτρινου τοίχου	τ.μ.	400	4,00	1.600,00	
7.	Αποχετευτικά κανάλια	κ.μ.	40	82,00	3.240,00	
ΣΥΝΟΛΟ Ε:					17.130,00	

Ζ' ΤΟ ΚΑΜΠΑΝΑΡΙΟ						
1.	Οικοδόμηση του Καμπαναριού με τσιμέντο	κ.μ.	4	96,00	384,00	Περαιωμένο
2.	Εγκατάσταση τεσσάρων Ωρολογίων	τεμάχια	4	1.500,00	6.000,00	
3.	Εξωτερικό Σοβάντισμα της Εκκλησίας	τ.μ.	1.500	4,00	6.000,00	
ΣΥΝΟΛΟ Ζ:					12.384,00	

ΣΥΝΟΛΟ: (Α+Β+Γ+Δ+Ε+Ζ)=				114.627,00	
ΦΟΡΟΣ (Τ.Υ.ΣΗ) 20%				<u>22.925,00</u>	
ΓΕΝΙΚΟ ΣΥΝΟΛΟ				137.552,00	

ΠΑΡΑΤΗΡΗΣΗ:

Οι εργασίες για την ηλεκτρική εγκατάσταση και φωτισμό της πλατείας κοστίζουν
48.000,00 ΕΥΡΩ, σε ξεχωριστό υπολογισμό.



Οι Προϋπολογίσαντες

Αρχιτέκτων Μηχανικός

Τοπογράφος

ΑΧΙΛΛΕΑΣ ΣΙΣΚΟΣ

ΠΕΡΙΚΛΗ ΚΟΝΟΜΗ

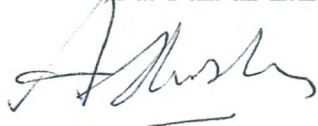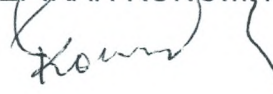


**ΑΔΕΛΦΟΤΗΤΑ ΠΑΛΑΣΣΙΝΩΝ
ΧΕΙΜΑΡΡΑΣ**

«Ο ΑΓΙΟΣ ΔΗΜΗΤΡΙΟΣ»

3^Η ΣΕΠΤΕΜΒΡΙΟΥ 18, Τ.Κ. 104 32, ΑΘΗΝΑ

Α.Φ.Μ.: 999483811

ΤΗΛ: 210 8833442, ΚΙΝ: 693 6849177

E-mail: palasa_sos@yahoo.com

144

ΠΡΟΣ: Mr. George David
The A.G. LEVENTIS FOUNDATION
9, Fragoklissias Street
Maroussi, T.K. 151 25 Athens

Αθήνα, 13/2/2006
Αριθμ. Πρωτ.: 004

Αξιότιμοι Κύριοι,

Ο Σύλλογος μας αποτελεί μη κερδοσκοπικό Σωματείο που ιδρύθηκε το 2004 και αγωνίζεται για τα δίκαια της ιστορικής Χειμάρρας, την διατήρηση της πολιτιστικής της κληρονομιάς, με έμφαση στα συμφέροντα της ιδιαίτερης πατρίδας μας, της ιστορικής Παλάσσας και των απανταχού της γης συμπατριωτών μας.

Είμαστε από το χωριό Παλάσσα, ένα από τα 7 χωριά της σημερινής Επαρχίας Χειμάρρας, Βόρειου Ηπείρου. Η ιστορία του χωριού μας είναι μεγάλη και αρχαία. Στην αρχαία εποχή αποτελούσε μια πόλη με δέκα χιλιάδες κατοίκους και ονομαζόταν Παλαστή / Παλαιστή. Σύμφωνα με βιβλιογραφία αναφέρεται ως πόλη από το 48 π.Χ., πόλη οπού αποβιβάστηκαν οι στρατιωτικές δυνάμεις του Ιουλίου Καίσαρα (20.000 λεγεωνάριοι) περνώντας ανάμεσα σε δυο σταθμούς στολίσκων του Πομπήιου. Για το ένδοξο παρελθόν μαρτυρούν τα χίλια δυο μνήματα, τα αρχαιοελληνικά ευρήματα και οι Δεκαέξι μισογκρεμισμένες Εκκλησίες που υπάρχουν ακόμα.

Η Παλάσσα αποτελεί γεωγραφικά (Πρόποδες των Ακροκεραυνίων βουνών) και ιστορικά το πιο προκεχωρημένο φυλάκιο του Ελληνισμού. Όμως η αρχαία Παλαστή με τις Χίλιες Εκατό Μαρίες, σήμερα είναι ένα συνηθισμένο χωριό που εγκαταλειμμένο και απροστάτευτο βαδίζει προς την εξαφάνιση. Εμείς όμως αντιστεκόμαστε και προσπαθούμε να κρατήσουμε ζωντανό το χωριό μας .

Στο πλαίσιο αυτής της προσπάθειας ο Σύλλογός μας έχει καταρτίσει ένα πρόγραμμα:

Τη χρονιά 2005 κυρίως με τις δικές μας δυνάμεις, αλλά και με τη ευγενική βοήθεια και χορηγία μερικών Ελληνικών Ιδρυμάτων, Εταιριών και Τραπεζών υλοποιήσαμε:

- Ενοικιάσαμε ένα γραφείο στο κέντρο της Αθήνας και το κάναμε ένα μέρος αντάμωσης για όλους τους Παλασσινους. (Ενοίκιο και λειτουργικά έξοδα: 300 Ευρώ μηνιαίως).
- Προετοιμάσαμε, τυπώσαμε και μοιράσαμε ημερολόγια της χρονιές 2005 και 2006
- Περιφράξαμε το μισό κοιμητήριο του χωριού.

Για τη χρονιά 2006 έχουμε προγραμματίσει να γιορτάσουμε ξανά μετά από 40 χρόνια τη μεγάλη γιορτή του Αγίου Δημητρίου στη κεντρική πλατεία του χωριού. Αποβλέπουμε να συγκεντρωθεί ο κόσμος και να ενισχύσουμε τις παραδόσεις οι οποίες έχουν καταπατηθεί. Δυστυχώς η κεντρική πλατεία με το αιωνόβιο πλάτανο στη μέση είναι κατεστραμμένη και θέλει επείγον ανακαίνιση. Το έργο αυτό θα εξυπηρετήσει το χωριό για σήμερα και για αύριο. Για την πραγματοποίηση του σχεδίου αυτού θα χρειαστούν χρηματικοί πόροι περίπου **120.000 Ευρώ**. Δυστυχώς με τις δικές μας δυνάμεις δεν είναι δυνατόν να αντιμετωπιστούν όλες οι ανάγκες του προγράμματος μας.

Γι' αυτό απευθυνόμαστε σ' εσάς και ζητούμε την συνδρομή σας. Η ευγνωμοσύνη μας για την συνεισφορά σας θα παραμείνει στους αιώνες.

Σας ευχαριστούμε εκ των προτέρων για την βοήθεια σας.

Με εκτίμηση,

Για το Διοικητικό Συμβούλιο

Ο Πρόεδρος

Παύλος Ασημάκη Κόκας



Ο Γενικός Γραμματέας

Δημητράκης Κωνστ. Λιόλης



ΕΛΛΗΝΙΚΗ ΔΗΜΟΚΡΑΤΙΑ
ΥΠΟΥΡΓΕΙΟ ΠΟΛΙΤΙΣΜΟΥ
ΑΡΧΑΙΟΛΟΓΙΚΟ ΙΝΣΤΙΤΟΥΤΟ
ΗΠΕΙΡΩΤΙΚΩΝ ΣΠΟΥΔΩΝ

Δ/νση: Κάνιγγος & Παπάζογλου 16
45444 – Ιωάννινα
τηλ.: 26510-72587, 75617,
φαξ: 26510-72587
e-mail: protocol@aihs.culture.gr

Πληροφορίες:

Ιωάννινα, 12-8-2005

Αρ. Πρωτ.: 337

Βαθμός Προτεραιότητας:

Προς: Αδελφότητα Παλασσιών
Χειμάρρας «Ο Άγιος Δημήτριος»
Σπετσών 17Β
113 62 Αθήνα

Κοιν.: ΥΠΟΥΡΓΕΙΟ ΠΟΛΙΤΙΣΜΟΥ
Δνση Εθνικού Αρχείου Μνημείων
Αγ. Ασωμάτων 11
105 53 ΑΘΗΝΑ

ΘΕΜΑ:

Σε συνέχεια του με αρ. πρ. ΥΠΠΟ/ΔΕΑΜ/Φ.410/615/64597/2-8-2005 εγγράφου της Δ/νσης Εθνικού Αρχείου Μνημείων σας γνωρίζουμε ότι, ύστερα από αναζήτηση στις βιβλιοθήκες της Υπηρεσίας και της ΙΒ' Εφορείας Προϊστορικών & Κλασικών Αρχαιοτήτων αλλά και στο Διαδίκτυο, προέκυψαν τα παρακάτω στοιχεία, από τα οποία επισυνάπτουμε φωτοτυπίες των σχετικών αποσπασμάτων:

- 1) Αμαλία Βλαχοπούλου – Οικονόμου, Επισκόπηση της τοπογραφίας της Αρχαίας Ηπείρου (Νομοί Ιωαννίνων – Θεσπρωτίας και Νότια Αλβανία), Πανεπιστήμιο Ιωαννίνων, Ιωάννινα 2003.
- 2) N. G. L. Hammond, 'Ηπειρος, Τόμος Α', «Εκδόσεις Ηπειρωτικής Βιβλιοθήκης», Αθήναι 1971, σελ. 146.
- 3) Dictionary of Greek and Roman Geography (1854) (ed. William Smith LLD) (παραπομπή από το Internet).



Σύμφωνα με την ανωτέρω βιβλιογραφία, η Παλάσσα, αρχαία Παλαστή / Παλαιστή, αναφέρεται ως πόλη στην ευρύτερη περιοχή της Χιμάρρας, όπου θεωρείται ότι αποβιβάστηκαν οι στρατιωτικές δυνάμεις του Ιουλίου Καίσαρα (20.000 λεγεωνάριοι) το 48 π.Χ.






PROJEKT IDE per rregullimin e qendres se fshatit Palase

- Sheshi para Kishes se Shen Dhimitrit
- Sheshi rreth Rrapit
- Çezma e sheshit tek Rrapi
- Çezma "Karea"


Palase Shkurt 2007

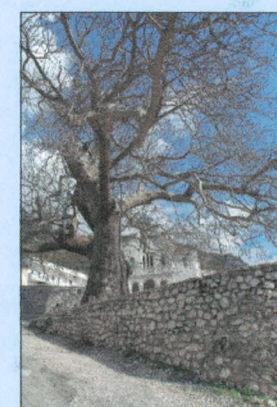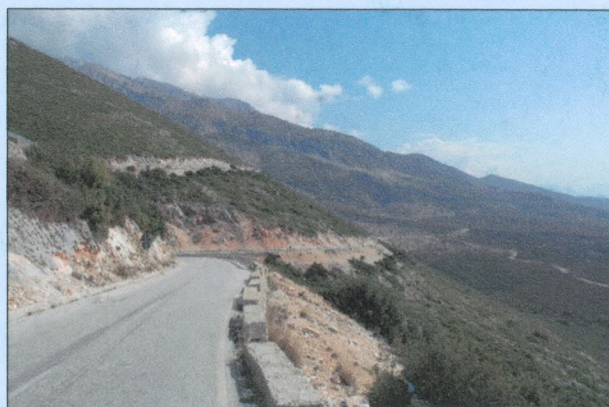

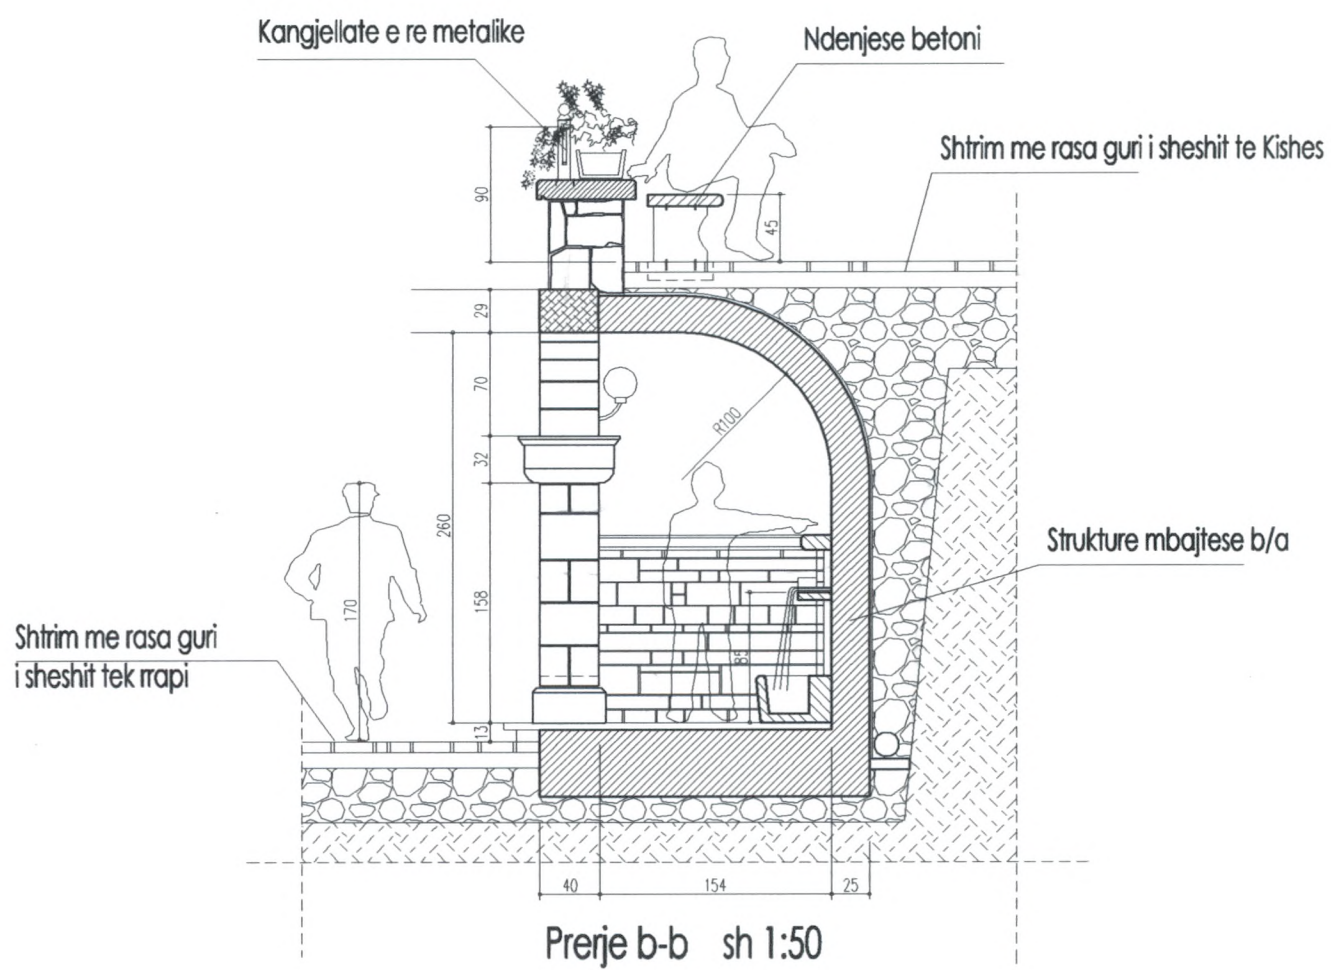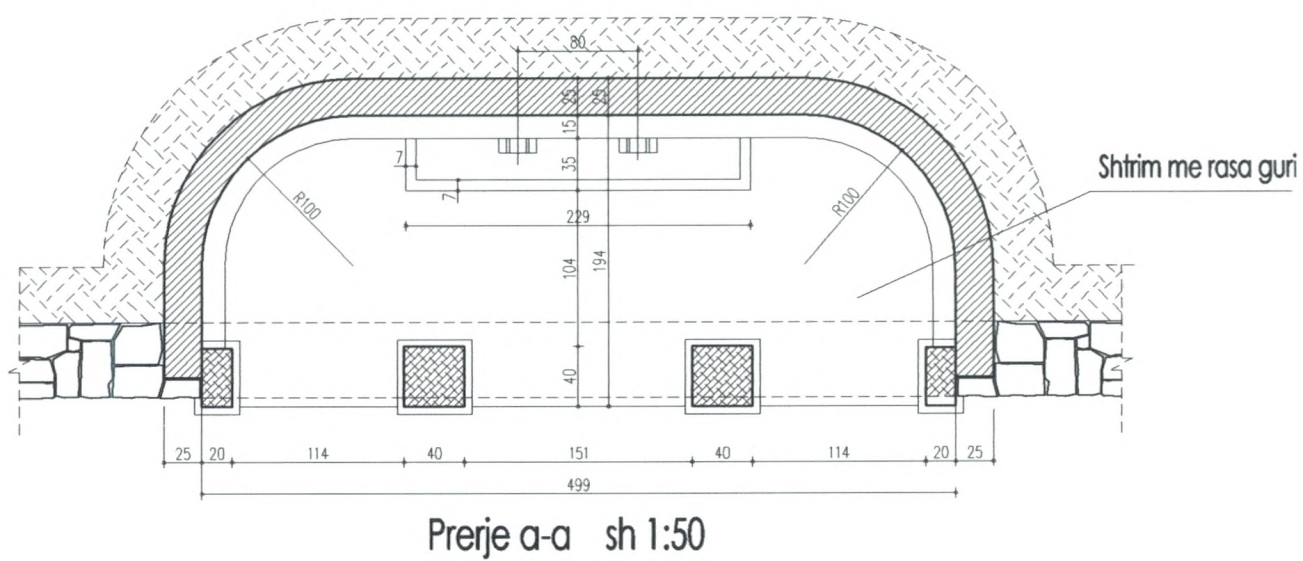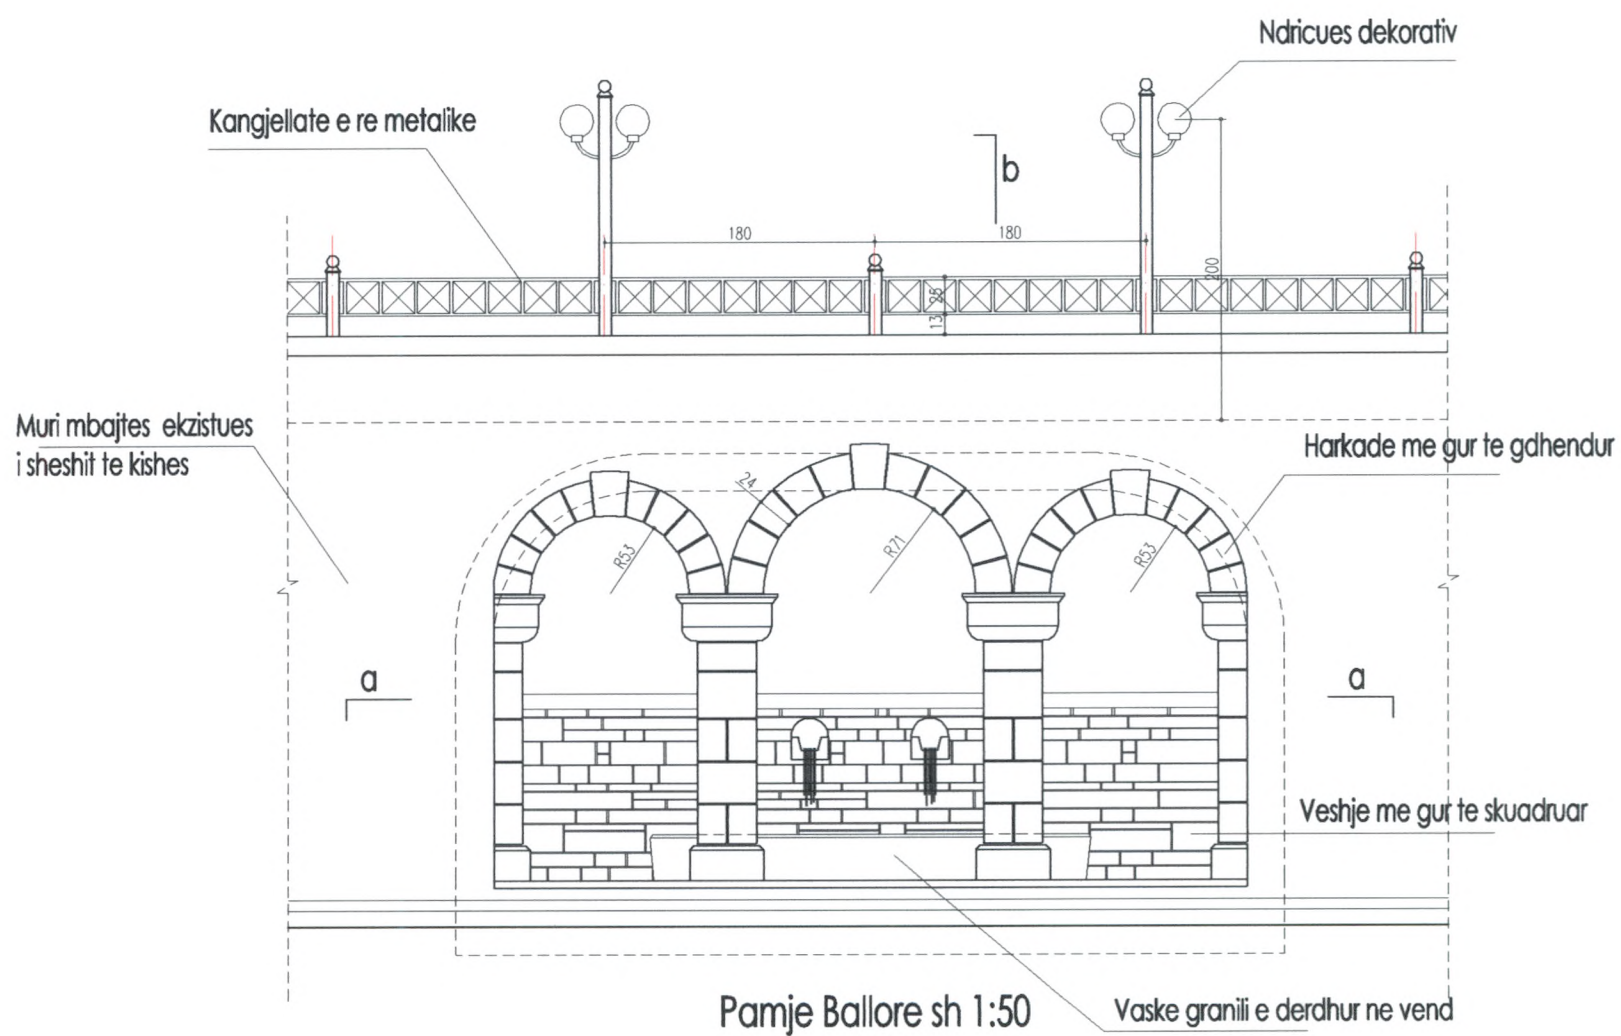


Çezma ne murin mbajtes te Kishes se Shen Dhimitrit - Palase


ARK RENARD KONOR

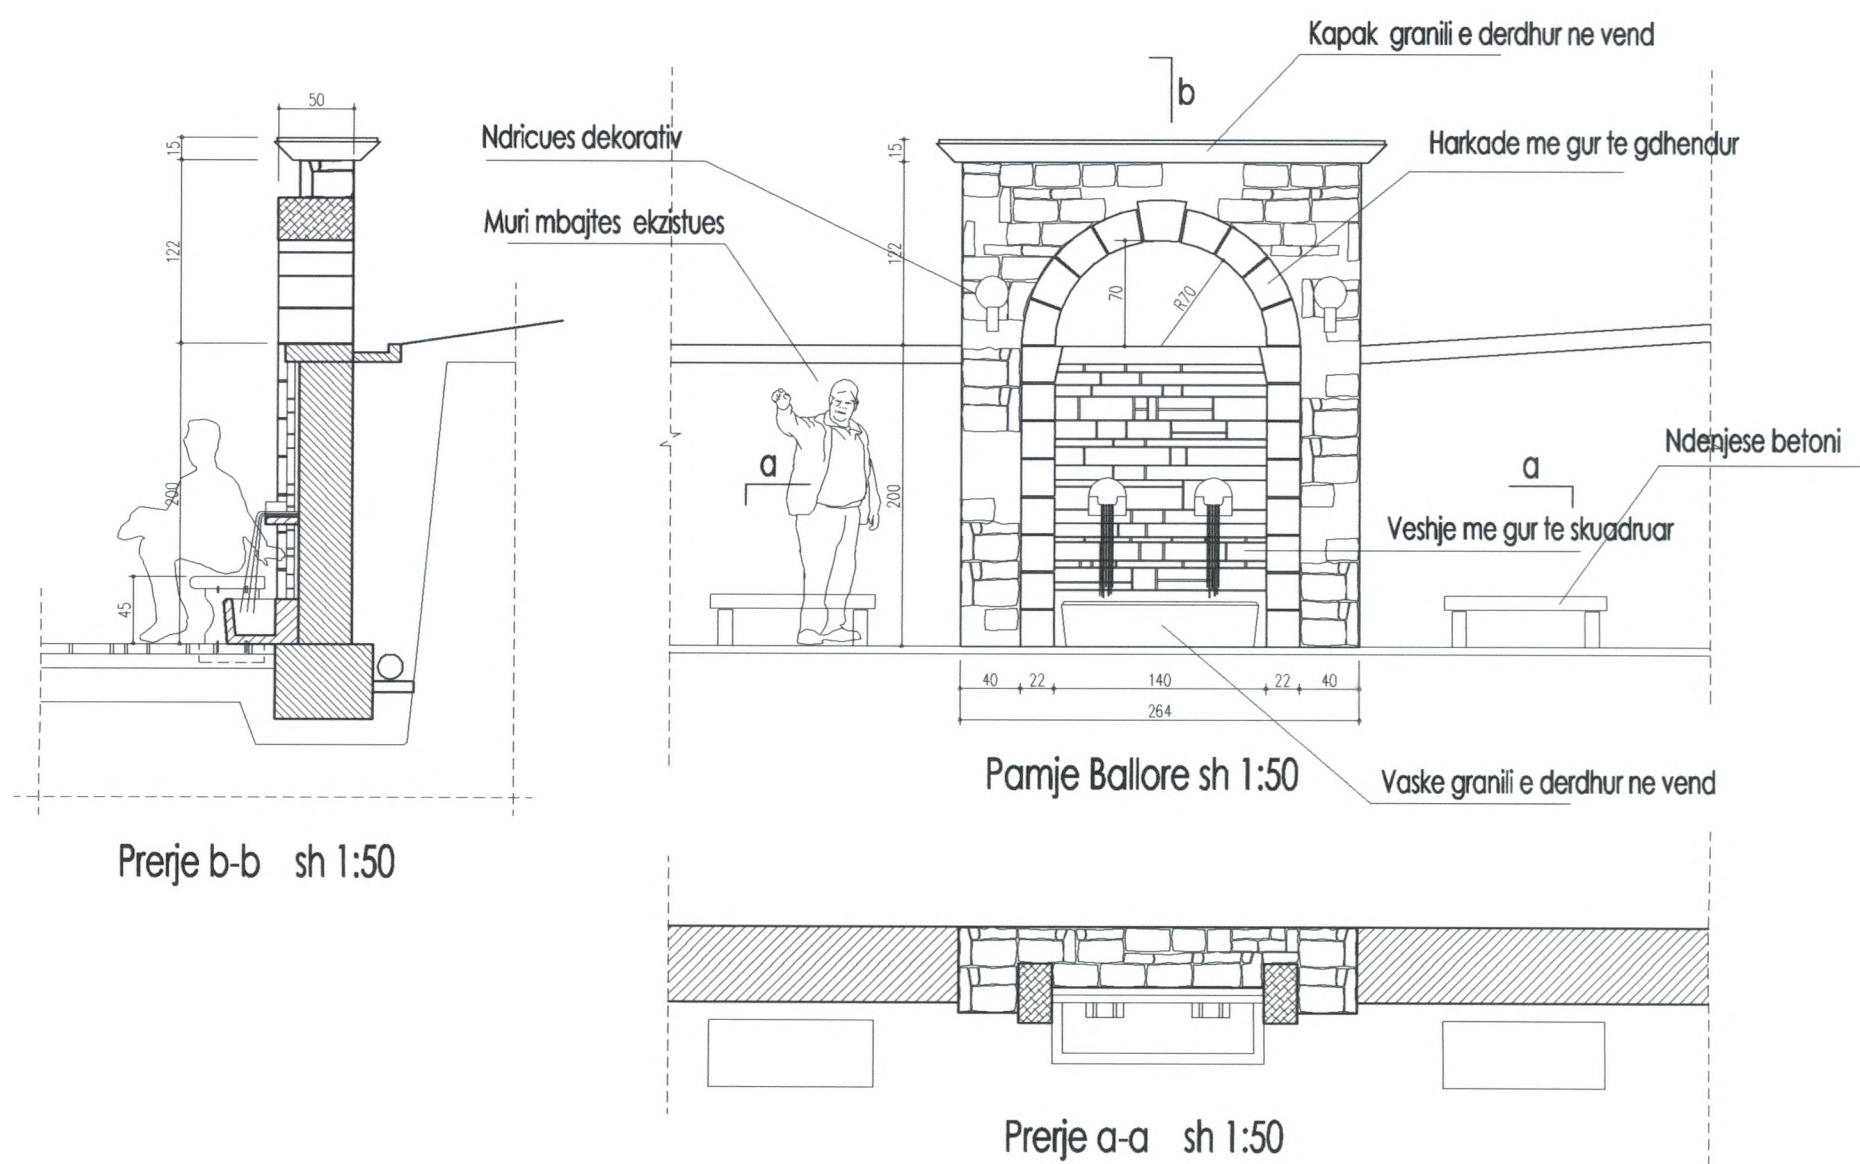

Çezma "Karea"- Palase

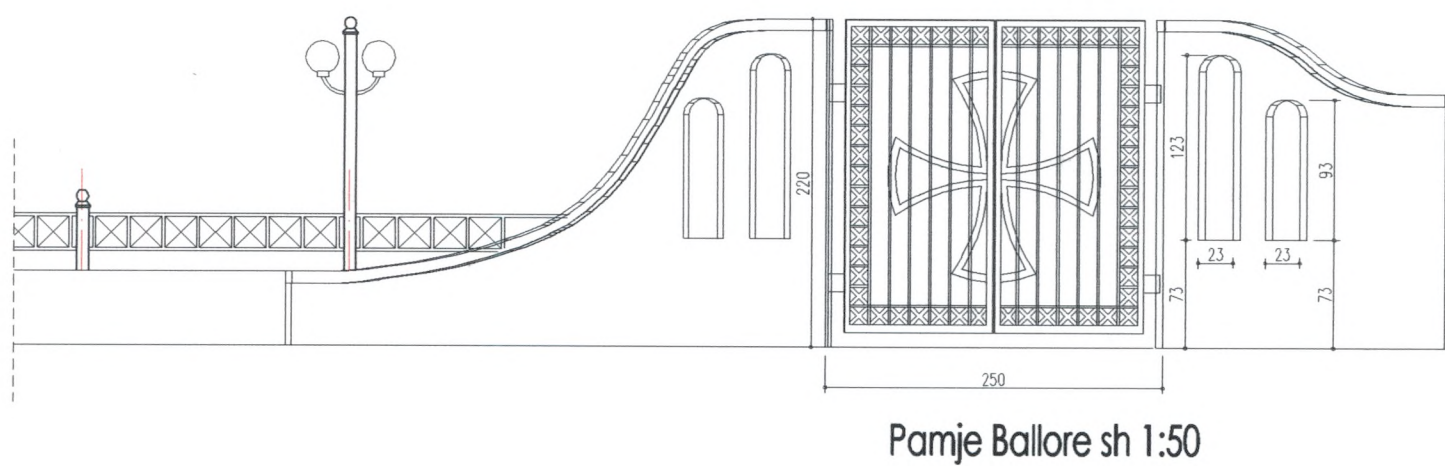

Pamje Ballore sh 1:50

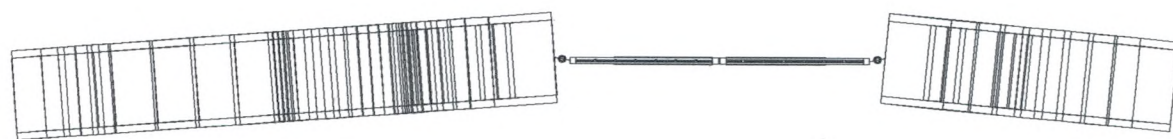

Pamje nga sipër sh 1:50


Porta e Hyrjes ne sheshin e Kishes se Shen Dhimitrit - Palase

ARK. RENZO KONA



Çezma dhe sheshi rreth Rrapit - Palase

ARK RENATO KUMODI

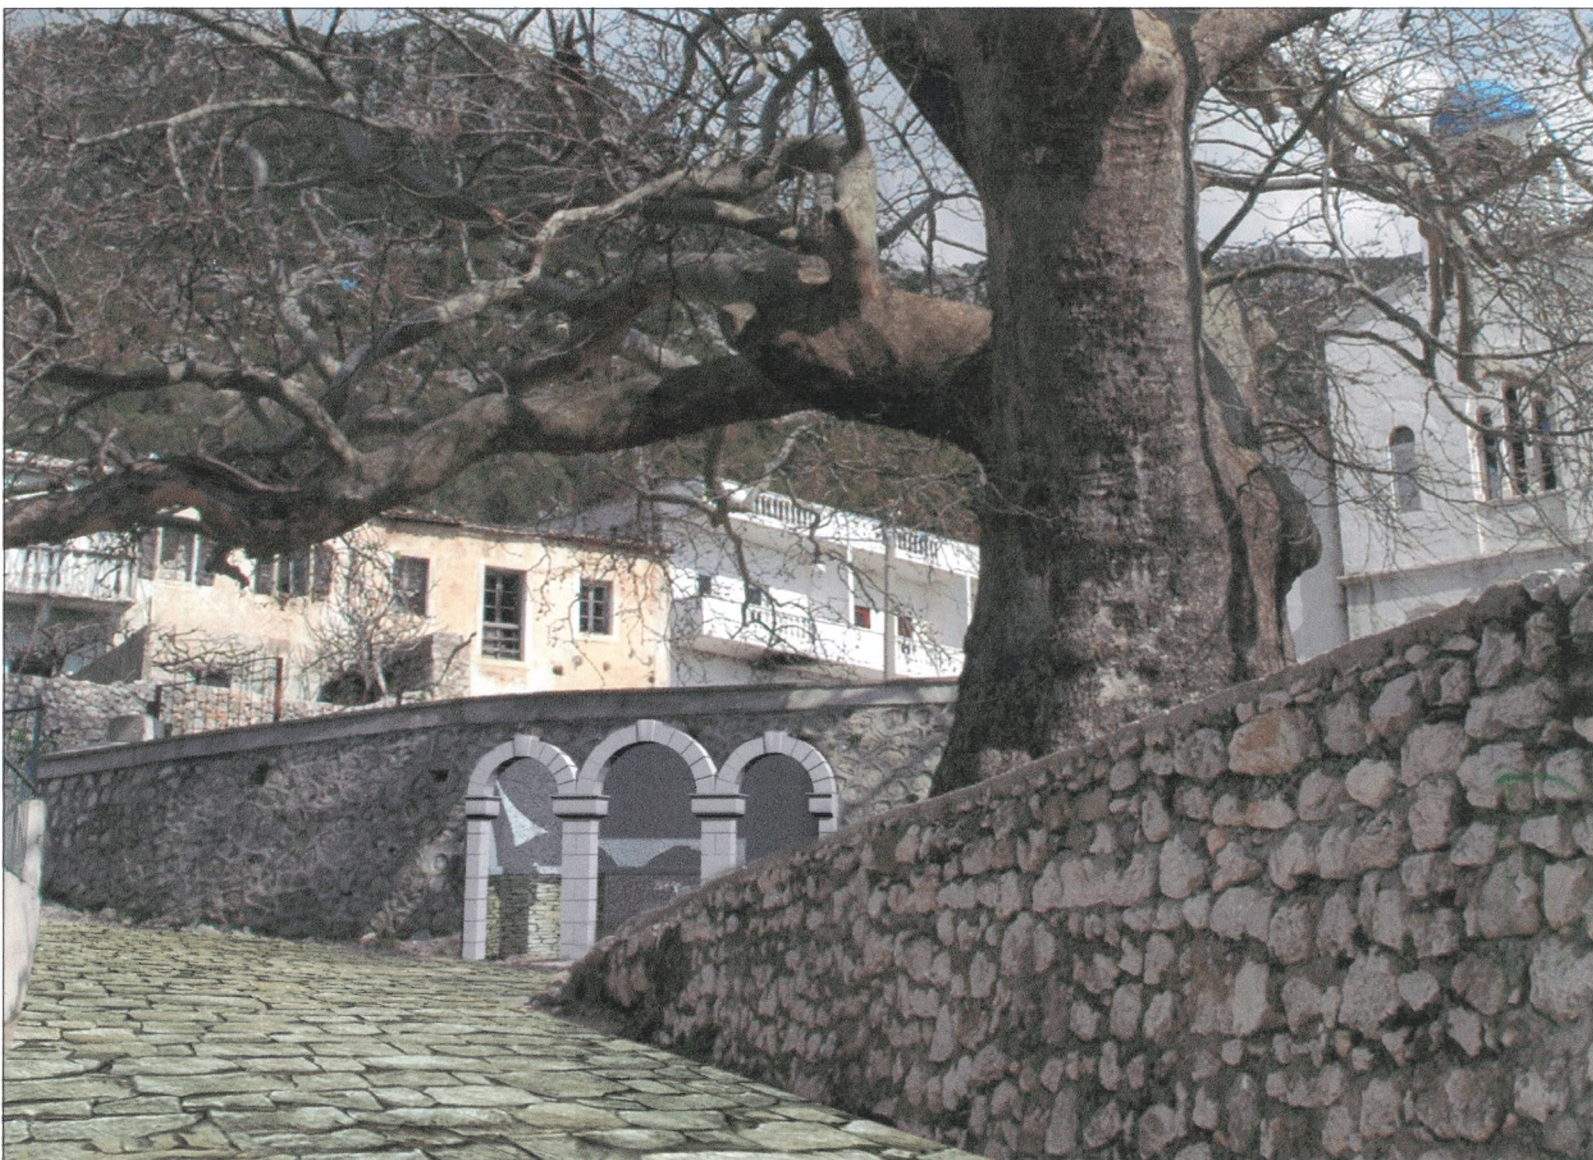

Çezma ne murin mbajtes te Kishes se Shen Dhimitrit - Palase

Shen Renszo Konomi



Çezma "Karea"- Palase

ARK RENZO KONARI



Porta e Hyrjes ne sheshin e Kishes se Shen Dhimitrit - Palase



Sheshi i Kishes se Shen Dhimitrit - Palase

ARK RENKRO KANONI



Shtrimi me rasa guri natyral i rrugicave te qendres - Palase

ΓΡΑΦΕΙΟ ΑΡΧΙΤΕΚΤΟΝΙΚΩΝ ΜΕΛΕΤΩΝ

ΖΑΝΝΗΣ ΠΙΤΤΑΚΙΔΗΣ_Αρχιτέκτων Μηχανικός ΕΜΠ

ΛΗΤΟΥΣ 2, 111 46 ΑΘΗΝΑ_210 2130354_6974 959598_zpitt@tee.gr_zannis@pittakidis.com_www.pittakidis.com

Αθήνα 05.10.2007

ΠΡΟΣ: Συμβούλιο Αρχιτεκτονικής Κληρονομιάς της ΕΛΛΗΝΙΚΗΣ ΕΤΑΙΡΕΙΑΣ για την Προστασία του Περιβάλλοντος και της Πολιτιστικής Κληρονομιάς

ΘΕΜΑ: Μελέτη διαμόρφωσης - ανάδειξης τεσσάρων (4) ελεύθερων χώρων - πλατειών στον οικισμό Παλάσα, Αλβανίας.

Στην συνεδρίαση της 25/09/2007 του Συμβουλίου Αρχιτεκτονικής Κληρονομιάς της Ε.Ε. μάς ανατέθηκε η μελέτη τεσσάρων (4) ελεύθερων χώρων - πλατειών, συνολικής επιφάνειας άνω των 1.000 Μ2, στον οικισμό Παλάσα Χειμάρρας στην Αλβανία. Σε συνεννόηση με τον πρόεδρο της Αδελφότητας Παλασινών Χειμάρρας, κ. Παύλο Κόκα και λαμβάνοντας τα στοιχεία που μας παρείχε η Ελληνική Εταιρεία (προϋπολογισμός έργου, τεύχος προμελέτης) κρίθηκε σκόπιμο για την πραγματοποίηση του έργου της διαμόρφωσης των ανωτέρω ελεύθερων χώρων - πλατειών να εκπονηθεί μια συνολική μελέτη σε επίπεδο εφαρμογής η οποία θα περιλαμβάνει:


- Τοπογραφικά διαγράμματα (κλ. 1:200) των ελεύθερων χώρων με πλήρη υψομετρικά στοιχεία, καθώς και οποιοδήποτε άλλο στοιχείο κριθεί απαραίτητο να αποτυπωθεί.
- Επιτόπου αρχιτεκτονική αποτύπωση και καταγραφή των στοιχείων, που κρίνονται απαραίτητα για την αρτιότερη εκπόνηση της αρχιτεκτονικής μελέτης.
- Γενικά σχέδια των προτεινόμενων επεμβάσεων για την διαμόρφωση - ανάδειξη των υπό μελέτη χώρων σε σχεδιαστικές κλίμακες κατάλληλες (1:100 - 1:200) για την ορθότερη παρουσίαση αυτών.
- Σχέδια λεπτομερειών των επιμέρους στοιχείων που θα προταθούν (κατασκευαστικά σχέδια)
- Τεχνική περιγραφή.
- Σύνταξη προϋπολογισμού του έργου.

Ο χρόνος παράδοσης της αρχιτεκτονικής μελέτης ορίζεται σε τρεις (3) μήνες από την ανάθεσή της.

Η αμοιβή για την μελέτη ανέρχεται στο ποσό των 18.000 €, πλέον Φ.Π.Α. συμπεριλαμβανομένων των εξόδων για την εκπόνησή της. Στην παραπάνω αμοιβή δεν περιλαμβάνεται η επίβλεψη του έργου.

Στην διάθεσή σας για οποιαδήποτε περαιτέρω συμπληρωματική πληροφορία.

Μετά τιμής

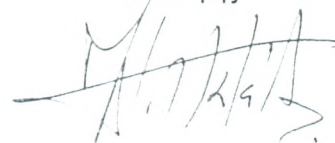

Ζαννής Αλκ. Πιττακίδης

Αθήνα, 11.10.2007

Αρ. Πρωτ.:

Κύριο Γιώργο Δαβίδ
Ίδρυμα «Α. Γ. Λεβέντη»
Φραγκοκλησιάς 9
15125 Μαρούσι

Αξιότιμε κύριε Δαβίδ,

Με την επιστολή αυτή θα θέλαμε, ύστερα από τη συνεργασία που είχαμε με την ΕΛΛΗΝΙΚΗ ΕΤΑΙΡΕΙΑ για την Προστασία του Περιβάλλοντος και της Πολιτιστικής Κληρονομιάς, να προτείνουμε στο Ίδρυμα «Α. Γ. Λεβέντη» να εντάξει στο πρόγραμμα των χρηματοδοτήσεων του για το έτος 2008 την επιχορήγηση του εξής έργου της **Αδελφότητας Παλασσινών Χειμάρρας**:

Μελέτη διαμόρφωσης-ανάδειξη τεσσάρων ελευθέρων χώρων-πλατειών στον οικισμό Παλάσσας στην Αλβανία. Ο οικισμός Παλάσσα είναι ένας από τους λίγους πια που διατηρούν το ελληνικό στοιχείο αλλά και την παραδοσιακή μορφή τους. Οι ανάγκες συντήρησης, διαμόρφωσης και ανάδειξης των πλατειών που πλαισιώνουν τον ναό του είναι μεγάλες και καθοριστικές για την προσέλκυση και διατήρηση των Ελλήνων στον προγονικό τους τόπο.

Το ποσό της μελέτης ανέρχεται στα **21.420,00 € (συμπεριλαμβανομένου ΦΠΑ)**. Τη μελέτη θα αναλάβει να εκπονήσει το μέλος του Συμβουλίου Αρχιτεκτονικής Κληρονομιάς της ΕΛΛΗΝΙΚΗΣ ΕΤΑΙΡΕΙΑΣ, αρχιτέκτων, κ. Ζαννής Πιττακίδης

Ευελπιστούμε ότι το Ίδρυμα Α. Γ. Λεβέντη θα εγκρίνει τη χρηματοδότηση του παραπάνω έργου που θα συμβάλλει στην αναβίωση του χωριού μας.

Είμαστε στη διάθεσή σας για οποιαδήποτε περαιτέρω πληροφορία.

Με εκτίμηση

Αθήνα, 11.10.2007
Αρ. Πρωτ.:

Κύριο Γιώργο Δαβίδ
Ίδρυμα «Α. Γ. Λεβέντη»
Φραγκοκλησιάς 9
15125 Μαρούσι

Αξιότιμε κύριε Δαβίδ,

Με την επιστολή αυτή θα θέλαμε, ύστερα από τη συνεργασία που είχαμε με την ΕΛΛΗΝΙΚΗ ΕΤΑΙΡΕΙΑ για την Προστασία του Περιβάλλοντος και της Πολιτιστικής Κληρονομιάς, να προτείνουμε στο Ίδρυμα «Α. Γ. Λεβέντη» να εντάξει στο πρόγραμμα των χρηματοδοτήσεων του για το έτος 2008 την επιχορήγηση του εξής έργου της **Αδελφότητας Παλασσιών Χειμάρρας**:

Μελέτη διαμόρφωσης-ανάδειξη τεσσάρων ελευθέρων χώρων-πλατειών στον οικισμό Παλάσσας στην Αλβανία. Ο οικισμός Παλάσσα είναι ένας από τους λίγους πια που διατηρούν το ελληνικό στοιχείο αλλά και την παραδοσιακή μορφή τους. Οι ανάγκες συντήρησης, διαμόρφωσης και ανάδειξης των πλατειών που πλαισιώνουν τον ναό του είναι μεγάλες και καθοριστικές για την προσέλκυση και διατήρηση των Ελλήνων στον προγονικό τους τόπο.

Το ποσό της μελέτης ανέρχεται στα **21.420,00 € (συμπεριλαμβανομένου ΦΠΑ)**. Τη μελέτη θα αναλάβει να εκπονήσει το μέλος του Συμβουλίου Αρχιτεκτονικής Κληρονομιάς της ΕΛΛΗΝΙΚΗΣ ΕΤΑΙΡΕΙΑΣ, αρχιτέκτων, κ. Ζαννής Πιττακίδης

Ευελπιστούμε ότι το Ίδρυμα Α. Γ. Λεβέντη θα εγκρίνει τη χρηματοδότηση του παραπάνω έργου που θα συμβάλλει στην αναβίωση του χωριού μας.

Είμαστε στη διάθεσή σας για οποιαδήποτε περαιτέρω πληροφορία.

Με εκτίμηση



ΕΛΛΗΝΙΚΗ ΕΤΑΙΡΕΙΑ

για την Προστασία του Περιβάλλοντος
και της Πολιτιστικής Κληρονομιάς

Τριπόδων 28, 105 58 Πλάκα, Αθήνα
Τηλ. 210 3225 245, Φαξ 210 3225 240
e-mail: elet@ellinikietairia.gr • www.ellinikietairia.gr

Αθήνα, 17.10.2007

Αρ. Πρωτ.: 1128/EE-115/ΣΑΚ

Κυρία Ελένη Μαριολέα
Ίδρυμα «Α. Γ. Λεβέντη»
Φραγκοκλησιάς 9
15125 Μαρούσι

Αγαπητή κυρία Μαριολέα

Σας στέλνουμε τις δύο νέες προτάσεις του Συμβουλίου Αρχιτεκτονικής Κληρονομιάς της Ελληνικής Εταιρείας για χρηματοδότηση έργων που αφορούν την αρχιτεκτονική μας κληρονομιά από το Ίδρυμα Α. Γ. Λεβέντη.

Επίσης, σας στέλνουμε κατάλογο με τα έργα που έχουν εγκριθεί να επιχορηγηθούν από το Ίδρυμα αλλά δεν έχουν ξεκινήσει ακόμη. Σχετικά με τους ναούς στον Οξύλιθο Ευβοίας ήδη έχετε λάβει επιστολή για την επανεξέταση της εγκεκριμένης χορηγίας.

Για ο,τιδήποτε χρειαστείτε είμαι στη διάθεσή σας.

Με εκτίμηση

Ειρήνη Γρατσία
Υπεύθυνη Προγραμμάτων
Συμβουλίου Αρχιτεκτονικής Κληρονομιάς



ΑΔΕΛΦΟΤΗΤΑ ΠΑΛΑΣΣΙΝΩΝ ΧΕΙΜΑΡΡΑΣ
«Ο ΑΓΙΟΣ ΔΗΜΗΤΡΙΟΣ»

3^η Σεπτεμβρίου 18, Τ.Κ. 104 32 Αθήνα

Α.Φ.Μ.: 999483811

☎ 2108833442, ☎ 6936849177

e-mail: palasa_sos@yahoo.com

Αθήνα, 24/9/2007

Αριθ. Πρωτ.: 47

Προς: ΕΛΛΗΝΙΚΗ ΕΤΑΙΡΙΑ

(Υπόψη κα. Ειρήνη Γρατσία)

Κα. Γρατσία,

Στην συνέχεια της επικοινωνίας και της ενημέρωσης σχετικά με τις δραστηριότητες της Αδελφότητας Παλασσινών Χειμάρρας «Ο ΑΓΙΟΣ ΔΗΜΗΤΡΙΟΣ» είμαστε στην ευχάριστη θέση να Σας γνωστοποιήσουμε:

- Στις 15 Αυγούστου 2007, την ημέρα της Κοιμήσεως της Θεοτόκου, 500 περίπου Παλασσινοί μέλη της αδελφότητας μας μετέβησαν απ' την Ελλάδα και άλλα μέρη στην ιδιαίτερη πατρίδα μας στην Παλάσσα της ηρωικής Χειμάρρας κάνοντας πραγματικότητα μια υπόσχεση: **Το πρώτο παμπαλασσινό αντάμωμα μετά από 42 χρόνια.**

Προγραμματίσαμε το αντάμωμα αυτό να γίνει την ιερή ημέρα της Μάνας Παναγιάς με στόχο να τονώσουμε τα ελληνορθόδοξα ήθη και έθιμα των συγχωριανών μας.

Απ' την λαμπρή αυτή γιορτή, όπως και σας είχα υποσχεθεί, σας αποστέλλω μερικές φωτογραφίες πιστεύοντας στους ευγενικούς και πατριωτικούς στόχους της Ελληνικής Εταιρίας όπως και στον ευαίσθητο ελληνορθόδοξο χαρακτήρα Σας, ευελπιστώντας να συμπαρασταθείτε οικονομικά στα πλαίσια των δυνατοτήτων σας ώστε από κοινού να προσπαθήσουμε να κρατήσουμε αναμμένη την φλόγα του Ελληνισμού και των σπουδαίων παραδόσεων μας σ' ένα απ' τα απόμακρα χωριά της Βορείου Ηπείρου στον θρόνο της Επιμονής και της Αντίστασης.

Με της εκ των προτέρων ευχαριστίες,



Ο Πρόεδρος

Πάυλος Κόκας

