

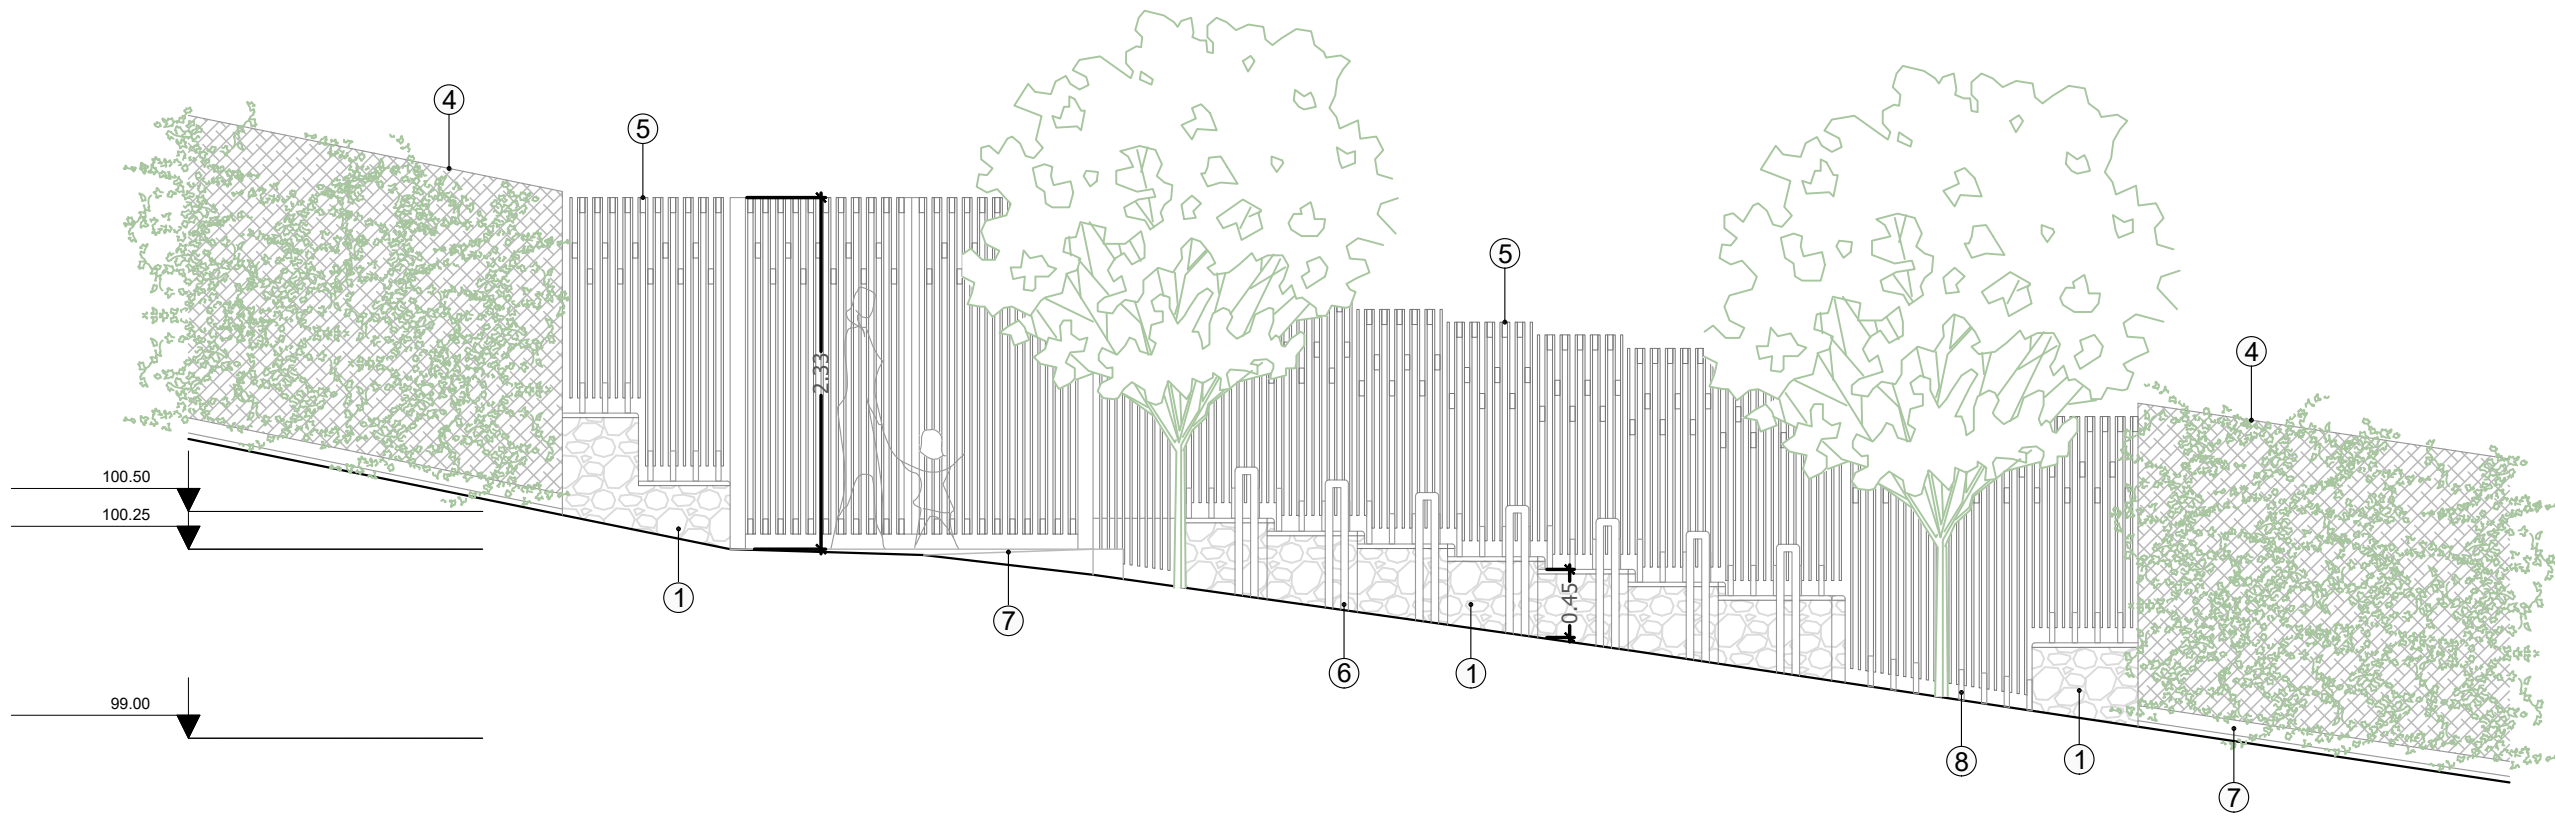


Α ΦΩΤΟΡΕΑΛΙΣΤΙΚΗ ΑΠΟΨΗ Α



Β ΦΩΤΟΡΕΑΛΙΣΤΙΚΗ ΑΠΟΨΗ Β

- πετρινος παγκος με επίστρωση τσιμεντοκονίας ①
- χυτο υδατοδιαπερατό δάπεδο τύπου HYDROMEDIA ②
- πακτωμένο χωμα ③
- περίφραξη με συρματόπλεγμα και αναριχόμενη φύτευση ④
- περίφραξη απο μασίφ εμποτισμένη ξυλεία ⑤
- μπάρες στάθμευσης ποδηλάτων ⑥
- βάση περίφραξης απο οπλ. σκυρόδεμα ⑦
- μεταλλική στήριξη για ξυλινη περιφραξη ⑧

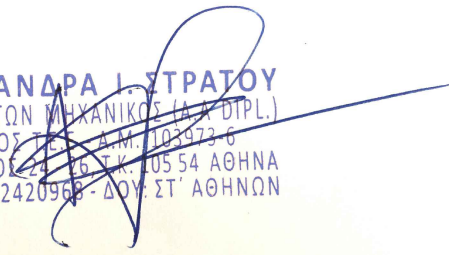
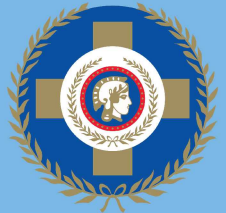


Γ ΟΨΗ ΕΙΣΟΔΟΣ 1
Scale: 1:50



ΕΙΣΟΔΟΣ 1

Δ ΚΑΤΟΨΗ ΕΙΣΟΔΟΣ 1
Scale: 1:50

ΤΙΤΛΟΣ ΕΡΓΟΥ	ΑΝΑΠΛΑΣΗ ΠΑΙΔΙΚΗΣ ΧΑΡΑΣ - ΚΗΠΟΥ ΑΚΡΟΠΟΛΕΩΣ		
ΘΕΣΗ ΕΡΓΟΥ	οδός Ραγκαβά, Πλάκα		
ΠΡΩΤΟΒΟΥΛΙΑ ΣΥΝΤΟΝΙΣΜΟΣ	ΕΛΛΗΝΙΚΗ ΕΤΑΙΡΕΙΑ ΠΕΡΙΒΑΛΛΟΝΤΟΣ ΚΑΙ ΠΟΛΙΤΙΣΜΟΥ	 ΕΛΛΗΝΙΚΗ ΕΤΑΙΡΕΙΑ Περιβάλλοντος και Πολιτισμού	
ΑΡΧΙΤΕΚΤΟΝΙΚΗ ΜΕΛΕΤΗ	Α. ΣΤΡΑΤΟΥ / Κ. ΚΑΡΑΧΑΛΙΟΥ		
ΤΙΤΛΟΣ ΣΧΕΔΙΟΥ	ΚΑΤΟΨΗ - ΟΨΗ ΕΙΣΟΔΟΣ 1		
ΑΡΙΘΜΟΣ ΣΧΕΔΙΟΥ	A5.01	ΚΑΙΜΑΚΑ ΣΧΕΔΙΟΥ	1:200
ΗΜ/ΝΙΑ ΜΕΛΕΤΗΣ	ΙΟΥΝΙΟΣ 2021	ΦΑΣΗ ΜΕΛΕΤΗΣ	ΜΕΛΕΤΗ ΕΦΑΡΜΟΓΗΣ
ΥΠ/ΦΗ - ΣΦΡΑΓΙΔΑ	 ΑΛΕΞΑΝΔΡΑ Ι. ΣΤΡΑΤΟΥ ΑΡΧΙΤΕΚΤΟΝΙΚΗ ΜΗΧΑΝΙΚΟΣ (Ε.Π.Ε.Π.) ΜΕΛΟΣ Τ.Ε.Ε. ΑΡ. ΠΡΩΤ. 50372/0 ΠΑΛΛΑΔΟΣ 10, 115 26 ΑΘΗΝΑ ΑΦΜ: 052420904 - ΔΟΥ ΣΤ' ΑΘΗΝΩΝ  ΚΥΡΙΑΚΗ ΚΑΡΑΧΑΛΙΟΥ ΑΡΧΙΤΕΚΤΟΝΙΚΗ ΜΗΧΑΝΙΚΟΣ Μ.Σ.Σ. ΔΙΟΙΚΗΤΗΡΙΟΥ ΜΕΤΣΟΒΙΟΥ ΠΟΛΥΤΕΧΝΕΙΟΥ ΜΕΛΟΣ Τ.Ε.Ε. ΑΡ. ΠΡΩΤΟΥ: 84433 Α.Φ.Μ. 035355394 Δ.Ο.Υ. ΚΟΡΩΠΟΥ ΑΝΔΡΕΑΣ 8-10 15001 ΚΟΥΒΑΡΑΣ Τ:6993132969		
ΔΙΕΥΘΥΝΣΗ ΟΔΟΠΟΙΙΑΣ, ΑΠΟΧΕΤΕΥΣΗΣ & ΚΟΙΝΟΧΡΗΣΤΩΝ ΧΩΡΩΝ			
ΘΕΩΡΗΣΕΙΣ ΔΗΜΟΥ ΑΘΗΝΑΙΩΝ	 ΔΗΜΟΣ ΑΘΗΝΑΙΩΝ	Η ΠΡΟΪΣΤΑΜΕΝΗ ΤΟΥ ΤΜΗΜΑΤΟΣ ΜΕΛΕΤΩΝ, ΤΕΚΜΗΡΙΩΣΗΣ ΚΑΙ ΠΡΟΓΡΑΜΜΑΤΙΣΜΟΥ	Ο ΠΡΟΪΣΤΑΜΕΝΟΣ ΤΗΣ ΔΙΕΥΘΥΝΣΗΣ
ΑΙΚΑΤΕΡΙΝΗ ΔΙΑΜΕΣΗ		ΓΕΩΡΓΙΟΣ ΝΕΟΦΥΤΟΥ	