



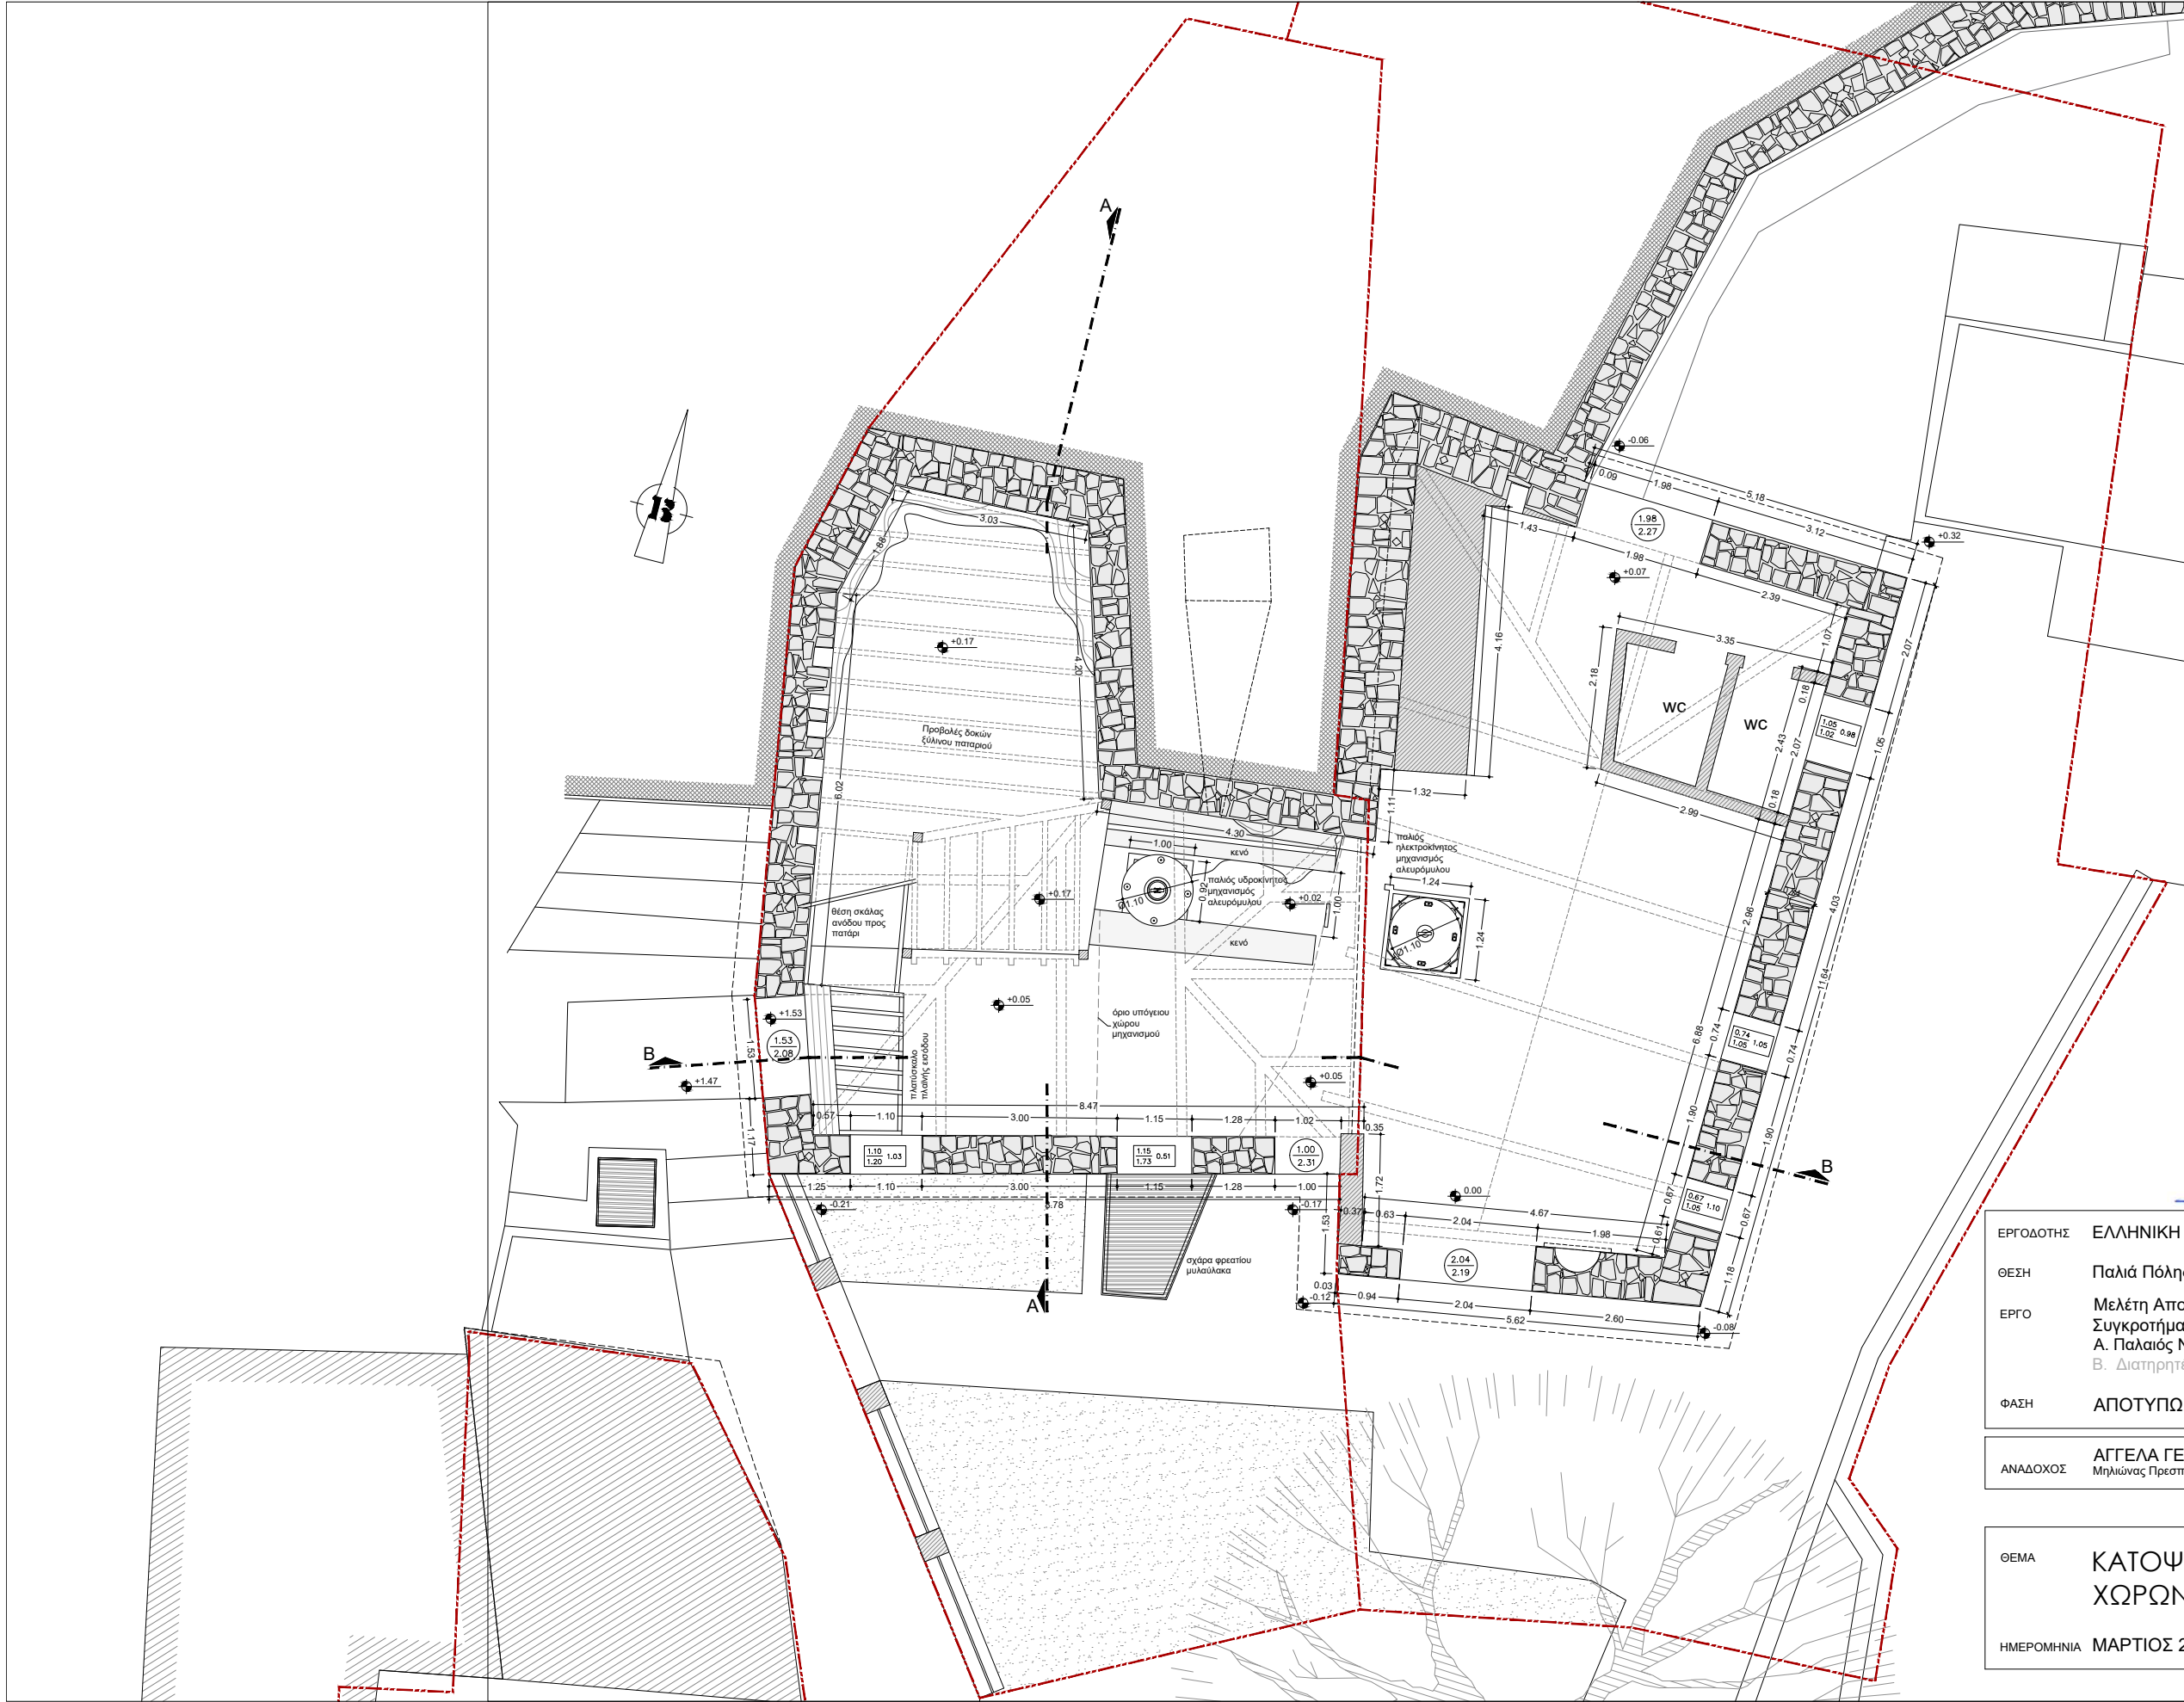


ΑΓΓΕΛΑ Γ. ΓΕΩΡΓΑΝΤΑ
ΑΡΧΙΤΕΚΤΩΝ ΜΗΧΑΝΙΚΟΣ Ε.Μ.Π.
ΜΕΛΟΣ Τ.Ε.Ε. Α.Μ. 52162 - ΑΦΜ: 042312462
Δ.Ο.Υ. ΦΛΩΡΙΝΑΣ ΤΗΛ. 23850.51447
ΜΗΛΙΩΝΑΣ (ΠΡΕΣΠΩΝ) - 53077 ΦΛΩΡΙΝΑ

ΕΡΓΟΔΟΤΗΣ	ΕΛΛΗΝΙΚΗ ΕΤΑΙΡΕΙΑ Περιβάλλοντος & Πολιτισμού
ΘΕΣΗ	Παλιά Πόλης Ξάνθης, επί των οδών Πινδάρου και Σοφοκλέους
ΕΡΓΟ	Μελέτη Αποκατάστασης και Ανάδειξης του Συγκροτήματος του Παλαιού Νερόμυλου της Ξάνθης Α. Παλιός Νερόμυλος (επί της οδού Πινδάρου 29) Β. Διατηρήτεια κτίσματα επί της οδού Πινδάρου 27 & Σοφοκλέους
ΦΑΣΗ	ΑΠΟΤΥΠΩΣΗ
ΑΝΑΔΟΧΟΣ	ΑΓΓΕΛΑ ΓΕΩΡΓΑΝΤΑ, αρχιτέκτων μηχανικός ΕΜΠ Μηλιώνας Πρεσπών, τκ 53150 - 23850.51447 & 6878.177523 - milionas11@gmail.com

ΘΕΜΑ	ΚΑΤΟΨΗ ΙΣΟΓΕΙΩΝ ΧΩΡΩΝ	A.1A
ΗΜΕΡΟΜΗΝΙΑ	ΜΑΡΤΙΟΣ 2022	1:100

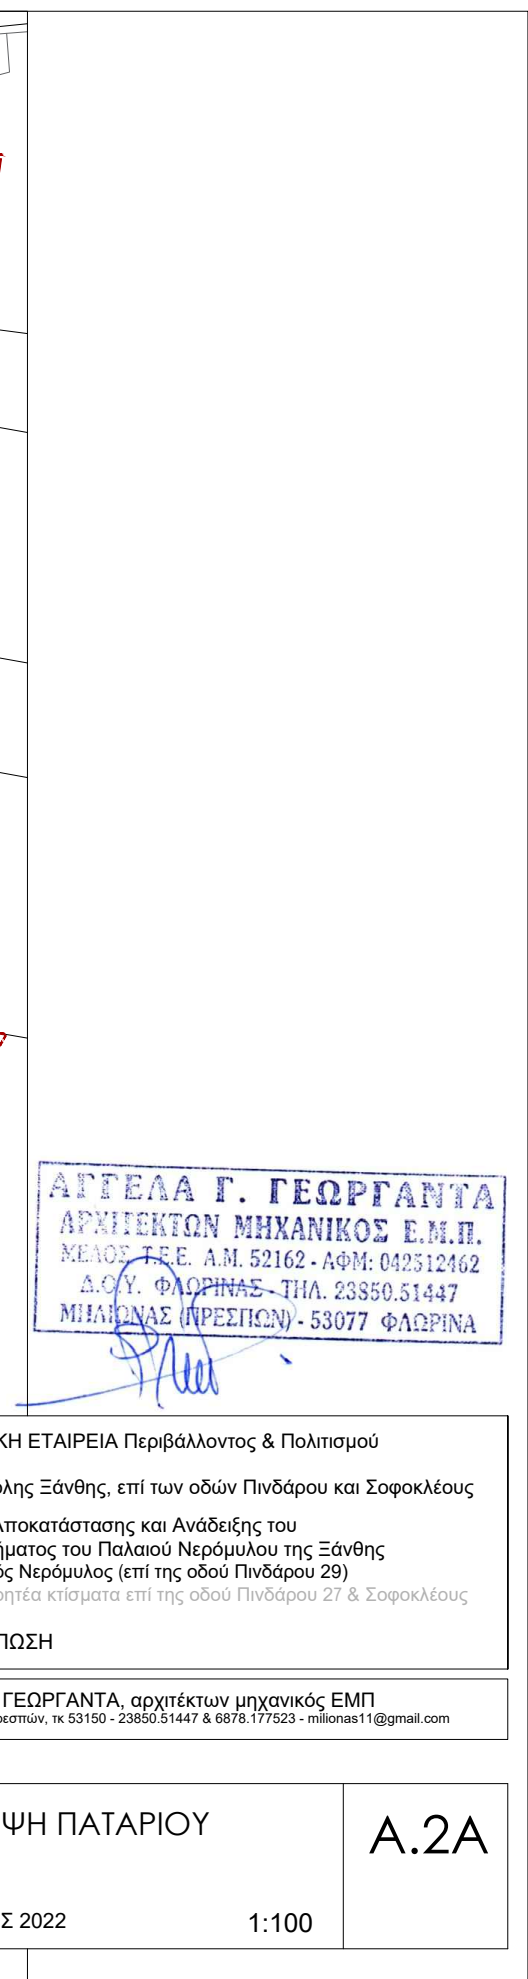

ΘΕΜΑ	ΚΑΤΟΨΗ ΠΑΤΑΡΙΟΥ	A.2A
ΗΜΕΡΟΜΗΝΙΑ	ΜΑΡΤΙΟΣ 2022	1:100

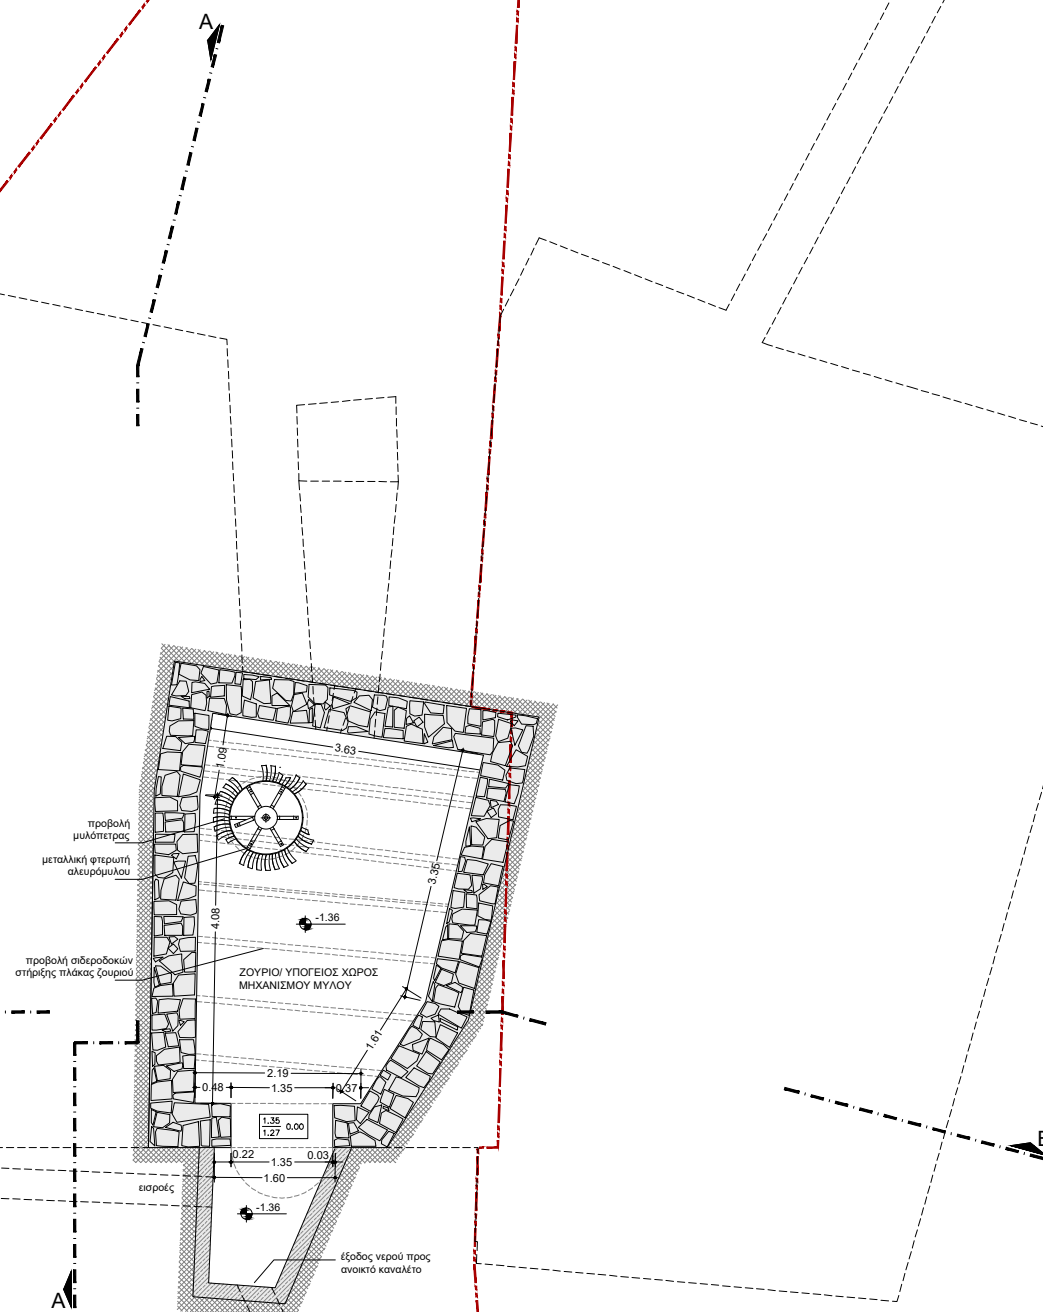

ΑΓΓΕΛΑ Γ. ΓΕΩΡΓΑΝΤΑ
ΑΡΧΙΤΕΚΤΩΝ ΜΗΧΑΝΙΚΟΣ Ε.Μ.Π.
ΜΕΛΟΣ Τ.Ε.Ε. Α.Μ. 52162 - ΑΦΜ: 042312462
Δ.Ο.Υ. ΦΛΩΡΙΝΑΣ ΤΗΛ. 23850.51447
ΜΗΛΙΩΝΑΣ (ΠΡΕΣΠΩΝ) - 53077 ΦΛΩΡΙΝΑ

ΕΡΓΟΔΟΤΗΣ ΕΛΛΗΝΙΚΗ ΕΤΑΙΡΕΙΑ Περιβάλλοντος & Πολιτισμού
ΘΕΣΗ Παλιά Πόλης Ξάνθης, επί των οδών Πινδάρου και Σοφοκλέους
ΕΡΓΟ Μελέτη Αποκατάστασης και Ανάδειξης του Συγκροτήματος του Παλαιού Νερόμυλου της Ξάνθης
Α. Παλαιός Νερόμυλος (επί της οδού Πινδάρου 29)
Β. Διατηρητέα κτίσματα επί της οδού Πινδάρου 27 & Σοφοκλέους
ΦΑΣΗ ΑΠΟΤΥΠΩΣΗ

ΑΝΑΔΟΧΟΣ ΑΓΓΕΛΑ ΓΕΩΡΓΑΝΤΑ, αρχιτέκτων μηχανικός ΕΜΠ
Μηλιώνας Πρεσπών, τκ 53150 - 23850.51447 & 6878.177523 - millionas11@gmail.com


ΘΕΜΑ ΚΑΤΟΨΗ ΥΠΟΓΕΙΟΥ ΧΩΡΟΥ ΜΗΧΑΝΙΣΜΟΥ
ΗΜΕΡΟΜΗΝΙΑ ΜΑΡΤΙΟΣ 2022
1:100
Α.3Α



ΑΓΓΕΛΑ Γ. ΓΕΩΡΓΑΝΤΑ
ΑΡΧΙΤΕΚΤΟΝ ΜΗΧΑΝΙΚΟΣ Ε.Μ.Π.
ΜΕΛΟΣ Τ.Ε.Ε. Α.Μ. 52162 - ΑΦΜ: 042312462
Δ.Ο.Υ. ΦΛΩΡΙΝΑΣ ΤΗΛ. 23850.51447
ΜΗΛΙΩΝΑΣ (ΠΡΕΣΠΩΝ) - 53077 ΦΛΩΡΙΝΑ

ΕΡΓΟΔΟΤΗΣ	ΕΛΛΗΝΙΚΗ ΕΤΑΙΡΕΙΑ Περιβάλλοντος & Πολιτισμού
ΘΕΣΗ	Παλιά Πόλης Ξάνθης, επί των οδών Πινδάρου και Σοφοκλέους
ΕΡΓΟ	Μελέτη Αποκατάστασης και Ανάδειξης του Συγκροτήματος του Παλαιού Νερόμυλου της Ξάνθης Α. Παλιός Νερόμυλος (επί της οδού Πινδάρου 29) Β. Διατηρητέα κτίσματα επί της οδού Πινδάρου 27 & Σοφοκλέους
ΦΑΣΗ	ΑΠΟΤΥΠΩΣΗ
ΑΝΑΔΟΧΟΣ	ΑΓΓΕΛΑ ΓΕΩΡΓΑΝΤΑ, αρχιτέκτων μηχανικός ΕΜΠ Μηλιώνας Πρεσπών, τκ 53150 - 23850.51447 & 6878.177523 - milionas11@gmail.com

ΘΕΜΑ	ΚΑΤΟΨΗ ΣΤΕΓΩΝ	A.4A
ΗΜΕΡΟΜΗΝΙΑ	ΜΑΡΤΙΟΣ 2022	1:100

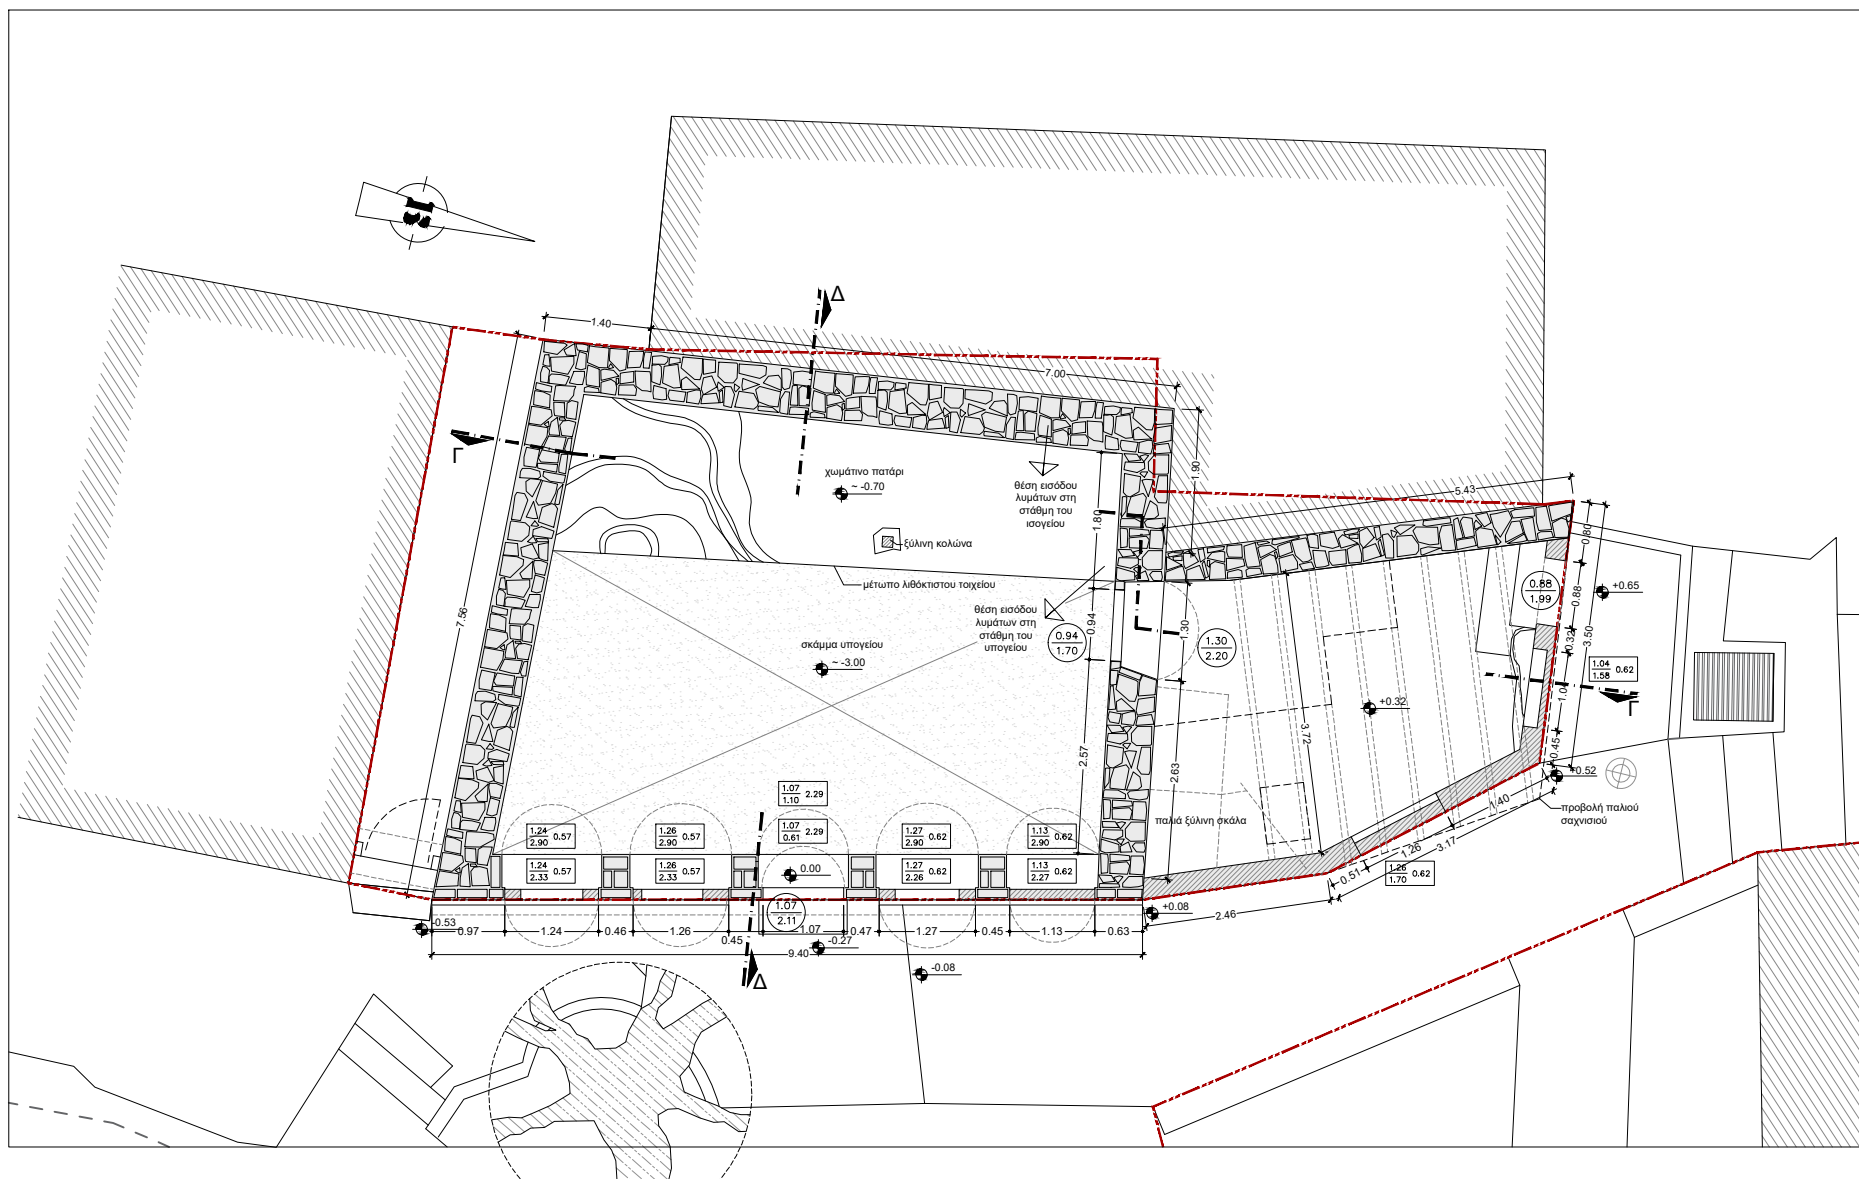

ΑΓΓΕΛΑ Γ. ΓΕΩΡΓΑΝΤΑ
ΑΡΧΙΤΕΚΤΩΝ ΜΗΧΑΝΙΚΟΣ Ε.Μ.Π.
ΜΕΛΟΣ Τ.Ε.Ε. Α.Μ. 52162 - ΑΦΜ: 042512462
Δ.Ο.Υ. ΦΛΩΡΙΝΑΣ - ΤΗΛ. 23850.51447
ΜΗΛΙΩΝΑΣ (ΠΡΕΣΠΩΝ) - 53077 ΦΛΩΡΙΝΑ

ΕΡΓΟΔΟΤΗΣ	ΕΛΛΗΝΙΚΗ ΕΤΑΙΡΕΙΑ Περιβάλλοντος & Πολιτισμού
ΘΕΣΗ	Παλιά Πόλης Ξάνθης, επί των οδών Πινδάρου και Σοφοκλέους
ΕΡΓΟ	Μελέτη Αποκατάστασης και Ανάδειξης του Συγκροτήματος του Παλαιού Νερόμυλου της Ξάνθης Α. Παλιός Νερόμυλος (επί της οδού Πινδάρου 29) Β. Διατηρητέα κτίσματα επί της οδού Πινδάρου 27 & Σοφοκλέους
ΦΑΣΗ	ΑΠΟΤΥΠΩΣΗ
ΑΝΑΔΟΧΟΣ	ΑΓΓΕΛΑ ΓΕΩΡΓΑΝΤΑ, αρχιτέκτων μηχανικός ΕΜΠ Μηλιώνας Πρεσπών, τκ 53150 - 23850.51447 & 6878.177523 - milionas11@gmail.com

ΘΕΜΑ	ΚΑΤΟΨΗ ΙΣΟΓΕΙΩΝ ΧΩΡΩΝ	A.5A
ΗΜΕΡΟΜΗΝΙΑ	ΜΑΡΤΙΟΣ 2022	1:100




- σοβάς
- λιθοδομή
- graffiti
- εμφανές σκουρόδεμα
- αποσπασμένο τμήμα
- διαβρωμένη επιφάνεια

ΑΝΑΤΟΛΙΚΗ ΟΨΗ


ΑΓΓΕΛΑ Γ. ΓΕΩΡΓΑΝΤΑ
ΑΡΧΙΤΕΚΤΩΝ ΜΗΧΑΝΙΚΟΣ Ε.Μ.Π.
ΜΕΛΟΣ Τ.Ε.Ε. Α.Μ. 52162 - ΑΦΜ: 042312462
Δ.Ο.Υ. ΦΛΩΡΙΝΑΣ ΤΗΛ. 23850.51447
ΜΗΛΙΩΝΑΣ (ΠΡΕΣΠΩΝ) - 53077 ΦΛΩΡΙΝΑ

ΕΡΓΟΔΟΤΗΣ	ΕΛΛΗΝΙΚΗ ΕΤΑΙΡΕΙΑ Περιβάλλοντος & Πολιτισμού
ΘΕΣΗ	Παλιά Πόλης Ξάνθης, επί των οδών Πινδάρου και Σοφοκλέους
ΕΡΓΟ	Μελέτη Αποκατάστασης και Ανάδειξης του Συγκροτήματος του Παλαιού Νερόμυλου της Ξάνθης Α. Παλιός Νερόμυλος (επί της οδού Πινδάρου 29) Β. Διατηρητέα κτίσματα επί της οδού Πινδάρου 27 & Σοφοκλέους
ΦΑΣΗ	ΑΠΟΤΥΠΩΣΗ
ΑΝΑΔΟΧΟΣ	ΑΓΓΕΛΑ ΓΕΩΡΓΑΝΤΑ, αρχιτέκτων μηχανικός ΕΜΠ Μηλιώνας Πρεσπών, τκ 53150 - 23850.51447 & 6878.177523 - milionas11@gmail.com

ΘΕΜΑ	ΟΨΕΙΣ ΝΟΤΙΑ & ΑΝΑΤΟΛΙΚΗ	A.7A
ΗΜΕΡΟΜΗΝΙΑ	ΜΑΡΤΙΟΣ 2022	1:100

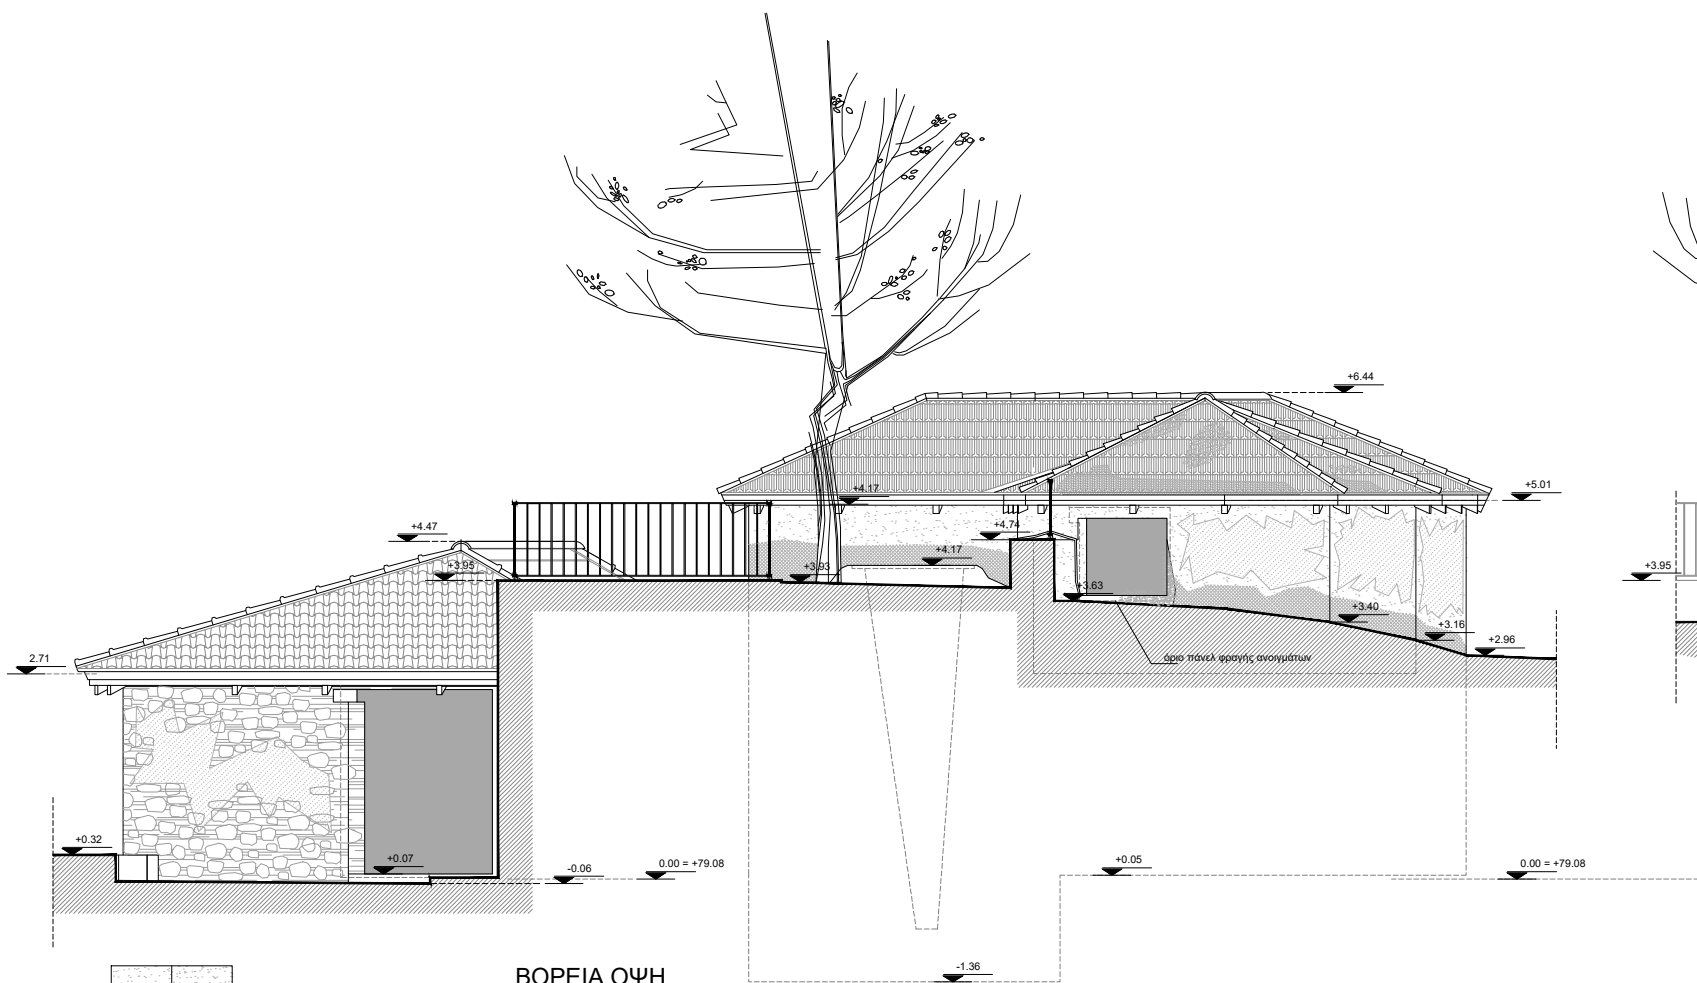

ΒΟΡΕΙΑ ΟΨΗ

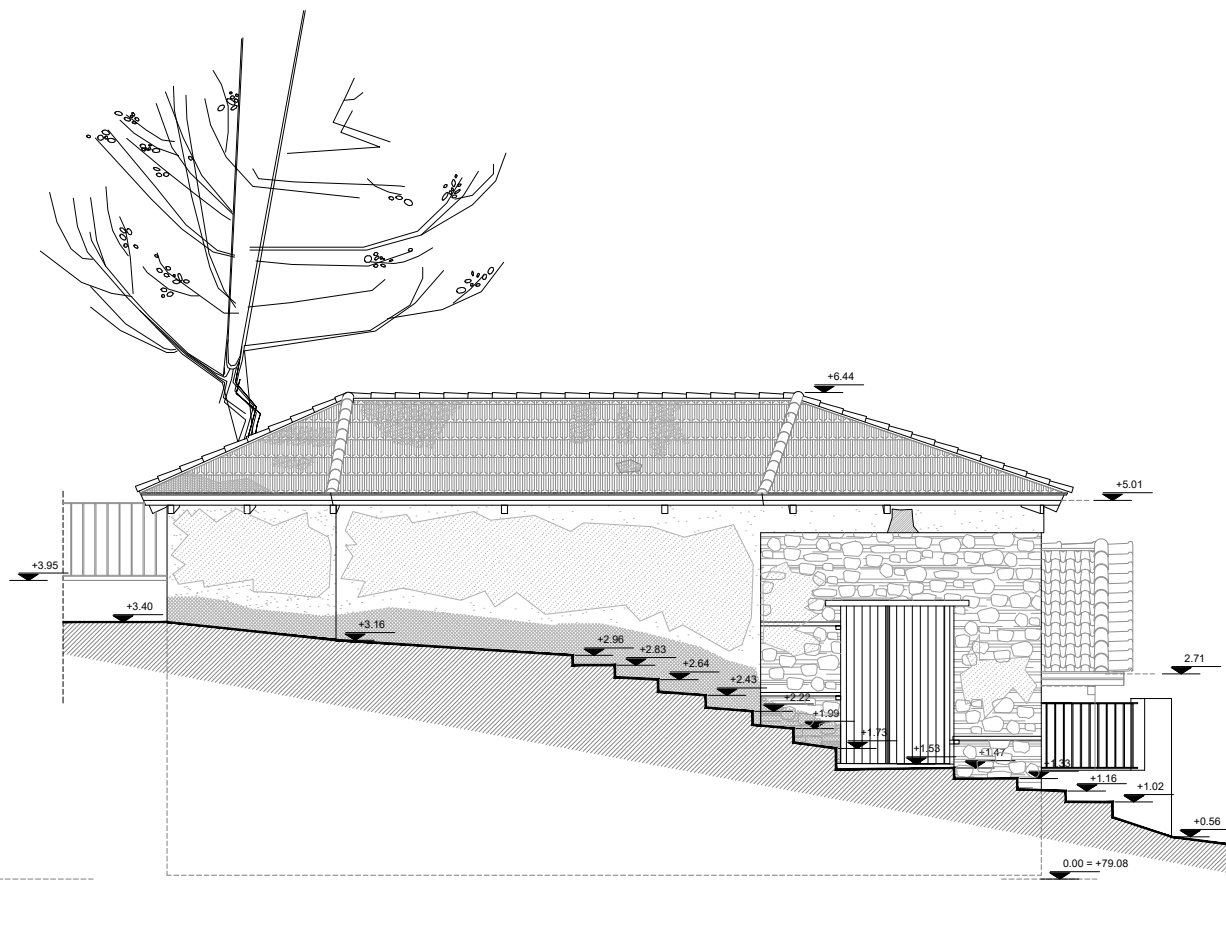

ΔΥΤΙΚΗ ΟΨΗ



- σοβάς
- λιθοδομή
- graffiti
- πρόβλημα υγρασίας
- διαβρωμένη επιφάνεια
- αποσπασμένο τμήμα

ΑΓΓΕΛΑ Γ. ΓΕΩΡΓΑΝΤΑ
ΑΡΧΙΤΕΚΤΟΝ ΜΗΧΑΝΙΚΟΣ Ε.Μ.Π.
ΜΕΛΟΣ Τ.Ε.Ε. Α.Μ. 52162 - ΑΦΜ: 042312462
Δ.Ο.Υ. ΦΛΩΡΙΝΑΣ ΤΗΛ. 23850.51447
ΜΗΛΙΩΝΑΣ (ΠΡΕΣΠΩΝ) - 53077 ΦΛΩΡΙΝΑ

ΕΡΓΟΔΟΤΗΣ ΕΛΛΗΝΙΚΗ ΕΤΑΙΡΕΙΑ Περιβάλλοντος & Πολιτισμού
ΘΕΣΗ Παλιά Πόλης Ξάνθης, επί των οδών Πινδάρου και Σοφοκλέους
ΕΡΓΟ Μελέτη Αποκατάστασης και Ανάδειξης του Συγκροτήματος του Παλαιού Νερόμυλου της Ξάνθης
Α. Παλιός Νερόμυλος (επί της οδού Πινδάρου 29)
Β. Διατηρητέα κτίσματα επί της οδού Πινδάρου 27 & Σοφοκλέους
ΦΑΣΗ ΑΠΟΤΥΠΩΣΗ

ΑΝΑΔΟΧΟΣ ΑΓΓΕΛΑ ΓΕΩΡΓΑΝΤΑ, αρχιτέκτων μηχανικός ΕΜΠ
Μηλιώνας Πρεσπών, τκ 53150 - 23850.51447 & 6878.177523 - millionas11@gmail.com

ΘΕΜΑ ΟΨΕΙΣ
ΒΟΡΕΙΑ & ΔΥΤΙΚΗ
ΗΜΕΡΟΜΗΝΙΑ ΜΑΡΤΙΟΣ 2022
1:100
A.8A

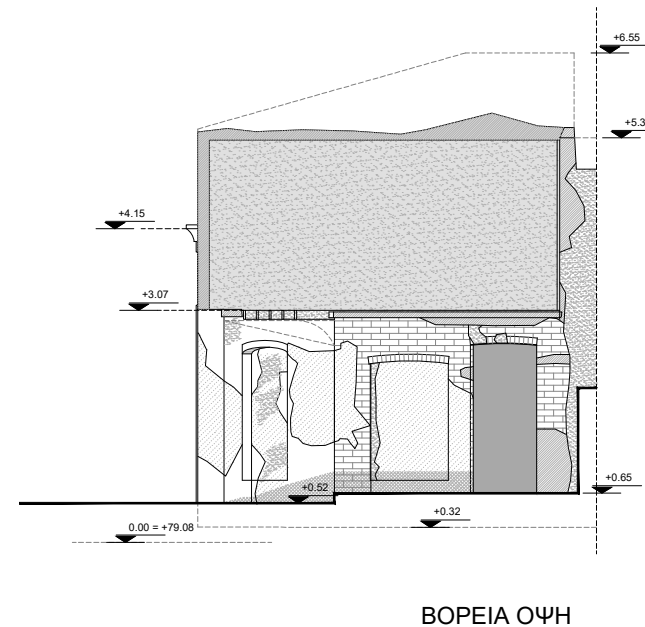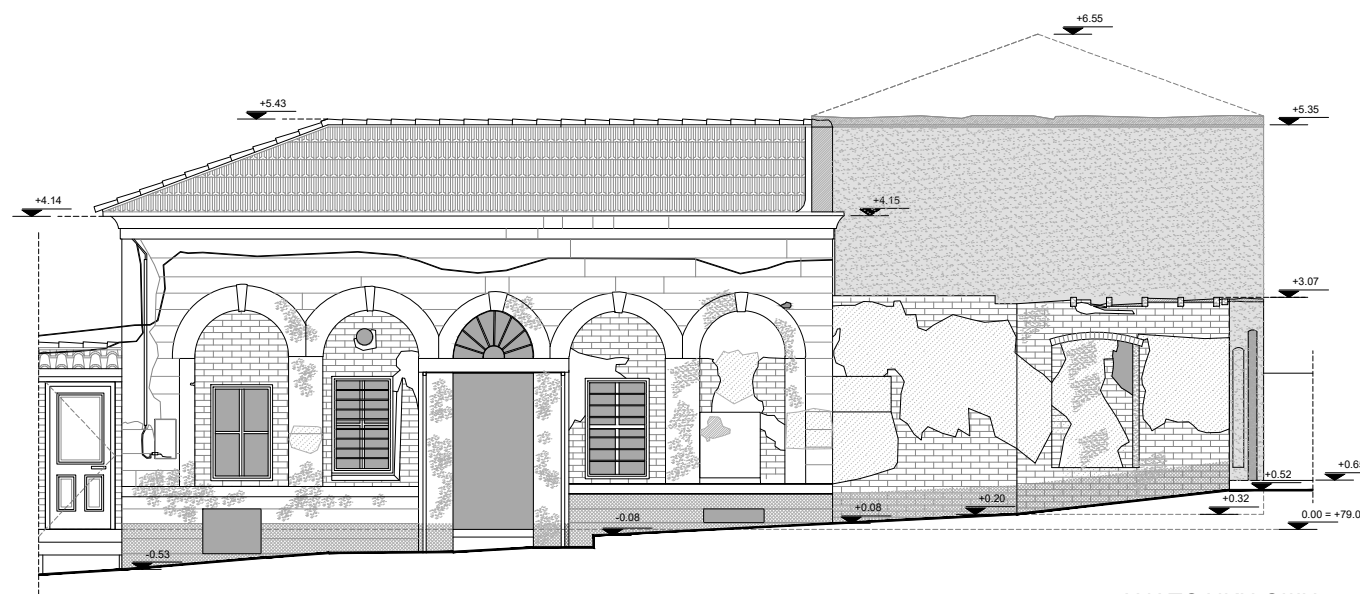


- σοβάς
- λιθοδομή
- πλινθοδομή
- graffiti
- πρόβλημα υγρασίας
- διαβρωμένη επιφάνεια
- αποσπασμένο τμήμα


ΑΓΓΕΛΑ Γ. ΓΕΩΡΓΑΝΤΑ
ΑΡΧΙΤΕΚΤΩΝ ΜΗΧΑΝΙΚΟΣ Ε.Μ.Π.
ΜΕΛΟΣ Τ.Ε.Ε. Α.Μ. 52162 - ΑΦΜ: 042312462
Δ.Ο.Υ. ΦΛΩΡΙΝΑΣ ΤΗΛ. 23850.51447
ΜΗΛΙΩΝΑΣ (ΠΡΕΣΠΩΝ) - 53077 ΦΛΩΡΙΝΑ

ΕΡΓΟΔΟΤΗΣ	ΕΛΛΗΝΙΚΗ ΕΤΑΙΡΕΙΑ Περιβάλλοντος & Πολιτισμού
ΘΕΣΗ	Παλιά Πόλης Ξάνθης, επί των οδών Πινδάρου και Σοφοκλέους
ΕΡΓΟ	Μελέτη Αποκατάστασης και Ανάδειξης του Συγκροτήματος του Παλαιού Νερόμυλου της Ξάνθης Α. Παλιός Νερόμυλος (επί της οδού Πινδάρου 29) Β. Διατηρητέα κτίσματα επί της οδού Πινδάρου 27 & Σοφοκλέους
ΦΑΣΗ	ΑΠΟΤΥΠΩΣΗ
ΑΝΑΔΟΧΟΣ	ΑΓΓΕΛΑ ΓΕΩΡΓΑΝΤΑ, αρχιτέκτων μηχανικός ΕΜΠ Μηλιώνας Πρεσπών, τκ 53150 - 23850.51447 & 6878.177523 - milionas11@gmail.com

ΘΕΜΑ	ΟΨΕΙΣ ΒΟΡΕΙΑ & ΑΝΑΤΟΛΙΚΗ	A.9A
ΗΜΕΡΟΜΗΝΙΑ	ΜΑΡΤΙΟΣ 2022	1:100

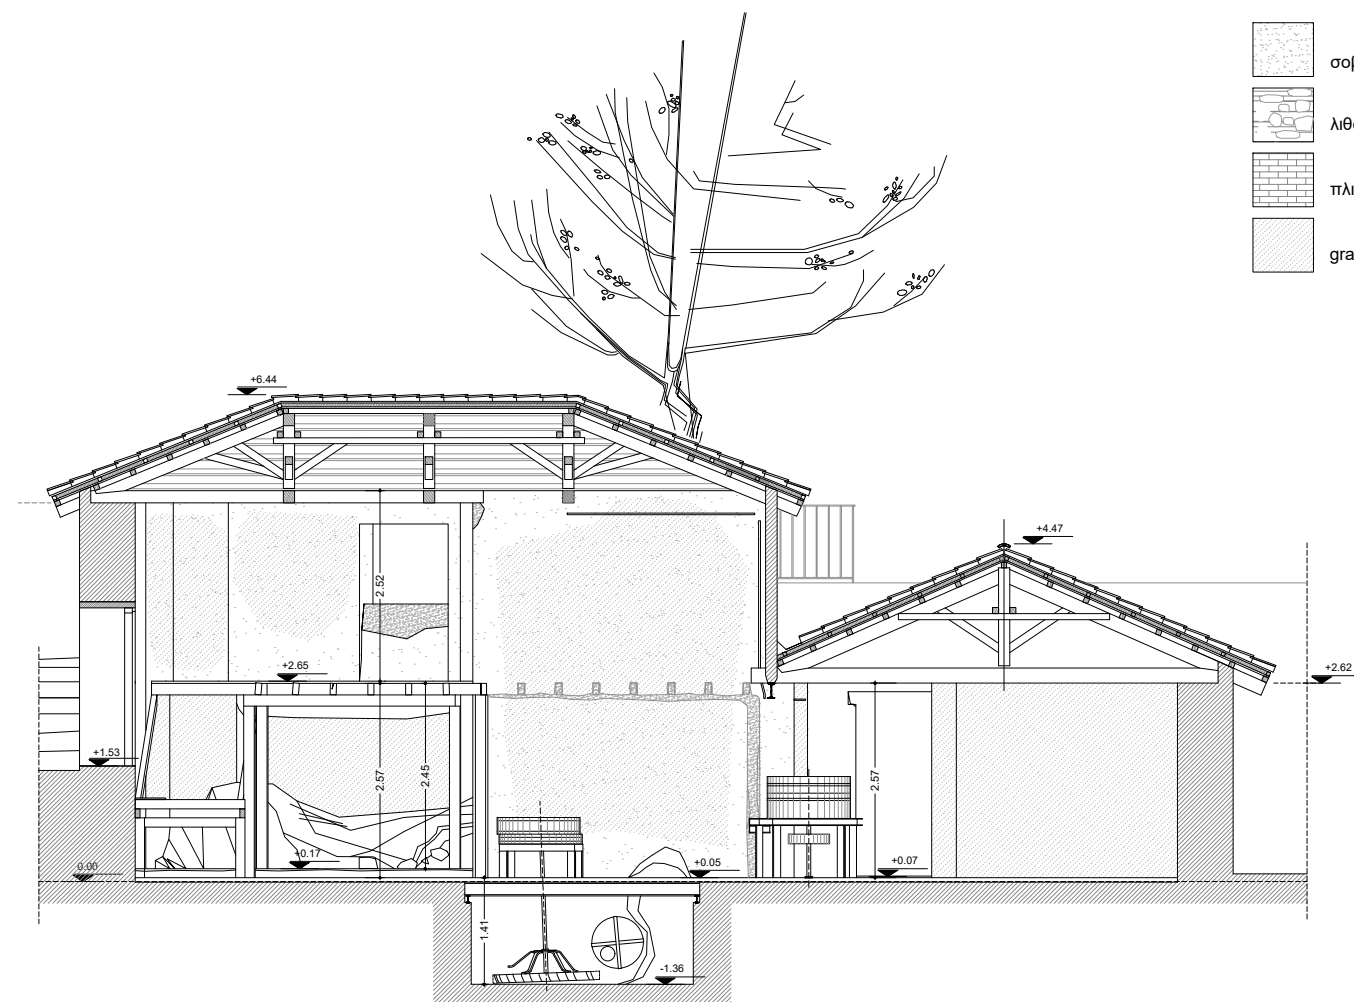

ΠΑΛΑΙΟΣ ΝΕΡΟΜΥΛΟΣ ΞΑΝΘΗΣ
ΤΟΜΗ Β-Β

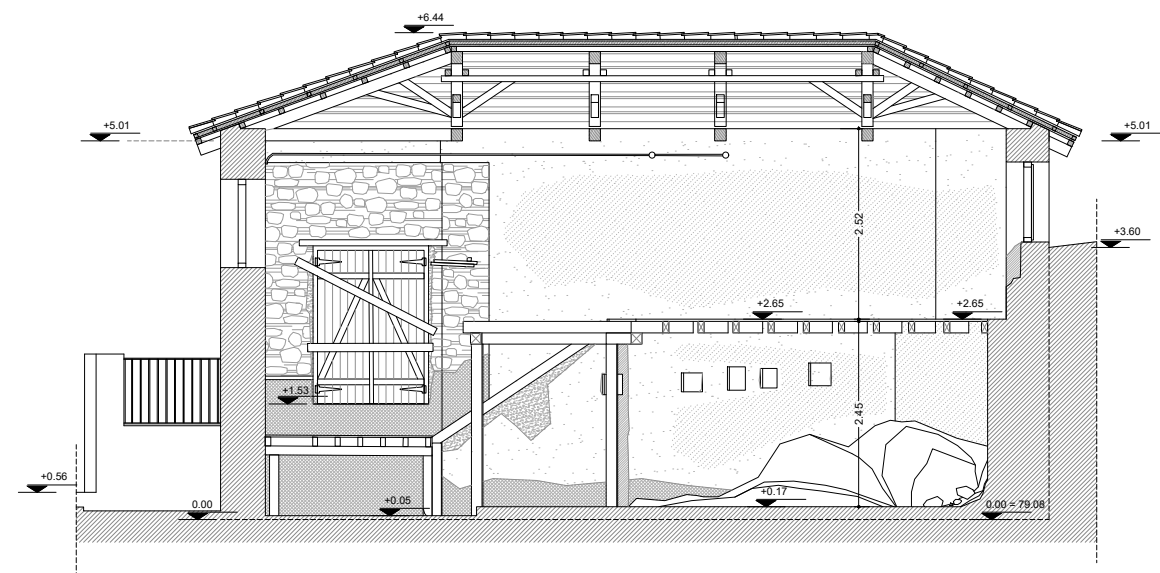


ΠΑΛΑΙΟΣ ΝΕΡΟΜΥΛΟΣ ΞΑΝΘΗΣ
ΤΟΜΗ Α-Α


ΑΓΓΕΛΑ Γ. ΓΕΩΡΓΑΝΤΑ
ΑΡΧΙΤΕΚΤΩΝ ΜΗΧΑΝΙΚΟΣ Ε.Μ.Π.
ΜΕΛΟΣ Τ.Ε.Ε. Α.Μ. 52162 - ΑΦΜ: 042312462
Δ.Ο.Υ. ΦΛΩΡΙΝΑΣ ΤΗΛ. 23850.51447
ΜΗΛΙΩΝΑΣ (ΠΡΕΣΠΩΝ) - 53077 ΦΛΩΡΙΝΑ

ΕΡΓΟΔΟΤΗΣ	ΕΛΛΗΝΙΚΗ ΕΤΑΙΡΕΙΑ Περιβάλλοντος & Πολιτισμού
ΘΕΣΗ	Παλιά Πόλης Ξάνθης, επί των οδών Πινδάρου και Σοφοκλέους
ΕΡΓΟ	Μελέτη Αποκατάστασης και Ανάδειξης του Συγκροτήματος του Παλαιού Νερόμυλου της Ξάνθης Α. Παλιός Νερόμυλος (επί της οδού Πινδάρου 29) Β. Διατηρητέα κτίσματα επί της οδού Πινδάρου 27 & Σοφοκλέους
ΦΑΣΗ	ΑΠΟΤΥΠΩΣΗ
ΑΝΑΔΟΧΟΣ	ΑΓΓΕΛΑ ΓΕΩΡΓΑΝΤΑ, αρχιτέκτων μηχανικός ΕΜΠ Μηλιώνας Πρεσπών, τκ 53150 - 23850.51447 & 6878.177523 - milionas11@gmail.com


ΘΕΜΑ	ΤΟΜΕΣ Α-Α & Β-Β	A.10A
ΗΜΕΡΟΜΗΝΙΑ	ΜΑΡΤΙΟΣ 2022	1:100

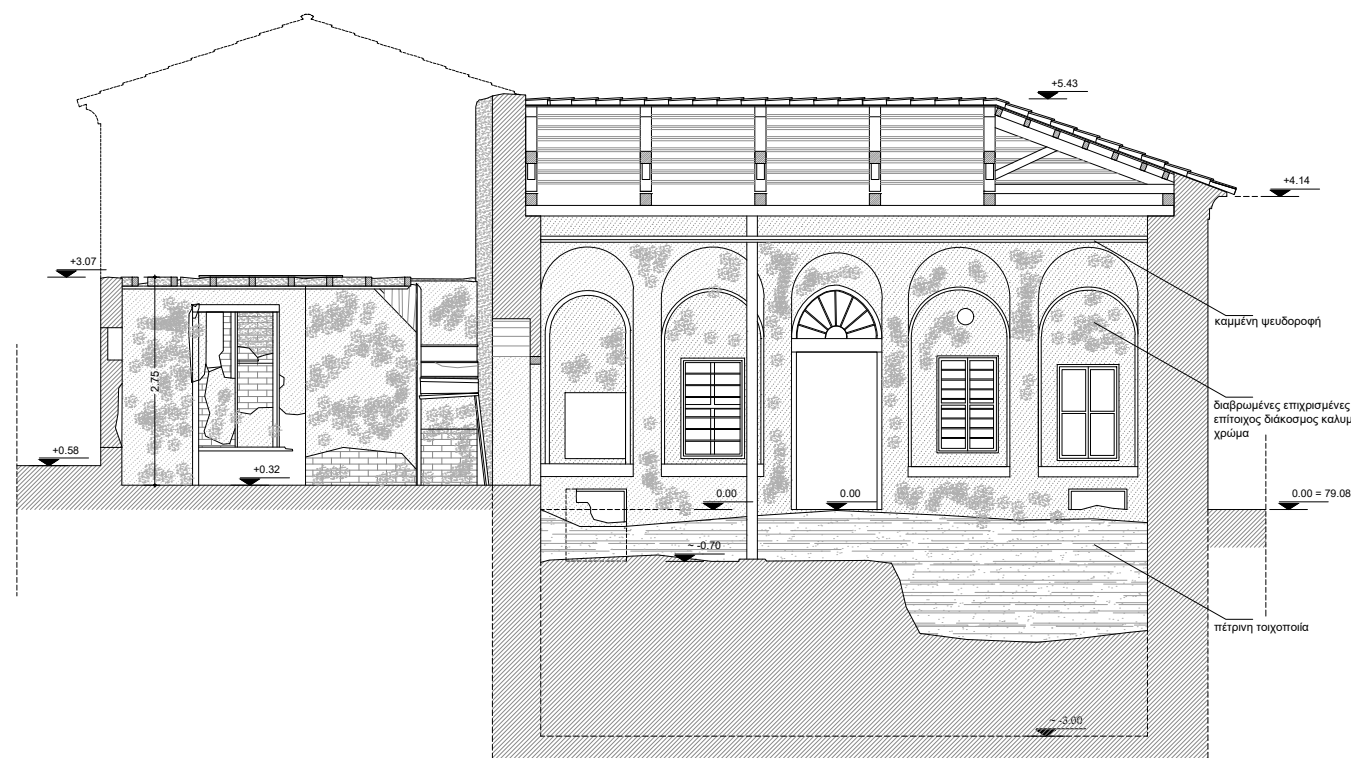

ΔΙΑΤΗΡΗΤΕΑ ΚΤΙΣΜΑΤΑ επί της
ΠΙΝΔΑΡΟΥ 27 & ΣΟΦΟΚΛΕΟΥΣ
ΤΟΜΗ Γ-Γ

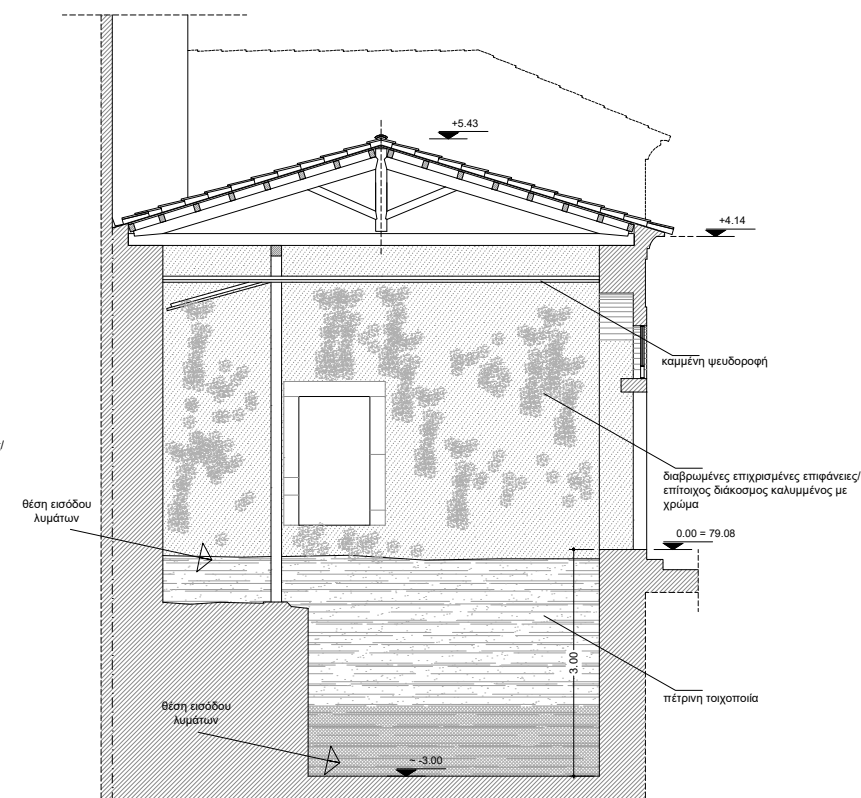



ΔΙΑΤΗΡΗΤΕΑ ΚΤΙΣΜΑΤΑ επί της
ΠΙΝΔΑΡΟΥ 27 & ΣΟΦΟΚΛΕΟΥΣ
ΤΟΜΗ Δ-Δ

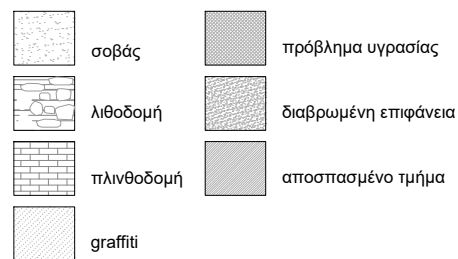

ΕΡΓΟΔΟΤΗΣ	ΕΛΛΗΝΙΚΗ ΕΤΑΙΡΕΙΑ Περιβάλλοντος & Πολιτισμού
ΘΕΣΗ	Παλιά Πόλης Ξάνθης, επί των οδών Πινδάρου και Σοφοκλέους
ΕΡΓΟ	Μελέτη Αποκατάστασης και Ανάδειξης του Συγκροτήματος του Παλαιού Νερόμυλου της Ξάνθης Α. Παλιός Νερόμυλος (επί της οδού Πινδάρου 29) Β. Διατηρητέα κτίσματα επί της οδού Πινδάρου 27 & Σοφοκλέους
ΦΑΣΗ	ΑΠΟΤΥΠΩΣΗ
ΑΝΑΔΟΧΟΣ	ΑΓΓΕΛΑ ΓΕΩΡΓΑΝΤΑ, αρχιτέκτων μηχανικός ΕΜΠ Μηλιώνας Πρεσπών, τκ 53150 - 23850.51447 & 6878.177523 - milionas11@gmail.com

ΘΕΜΑ	ΤΟΜΕΣ Γ-Γ & Δ-Δ	A.11A
ΗΜΕΡΟΜΗΝΙΑ	ΜΑΡΤΙΟΣ 2022	1:100

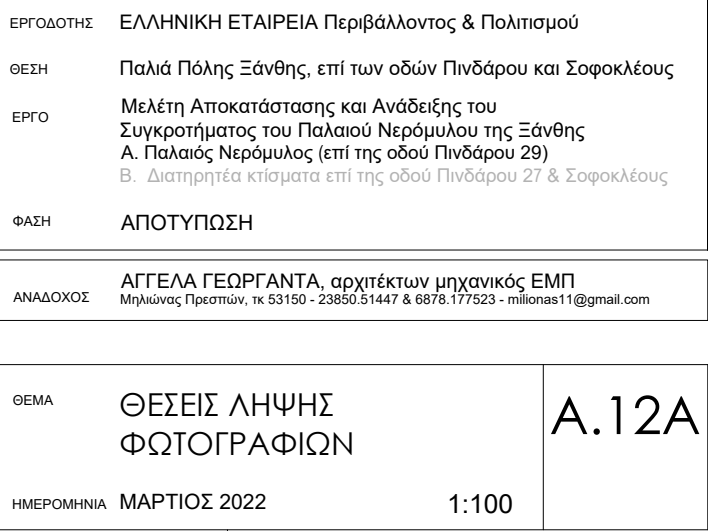

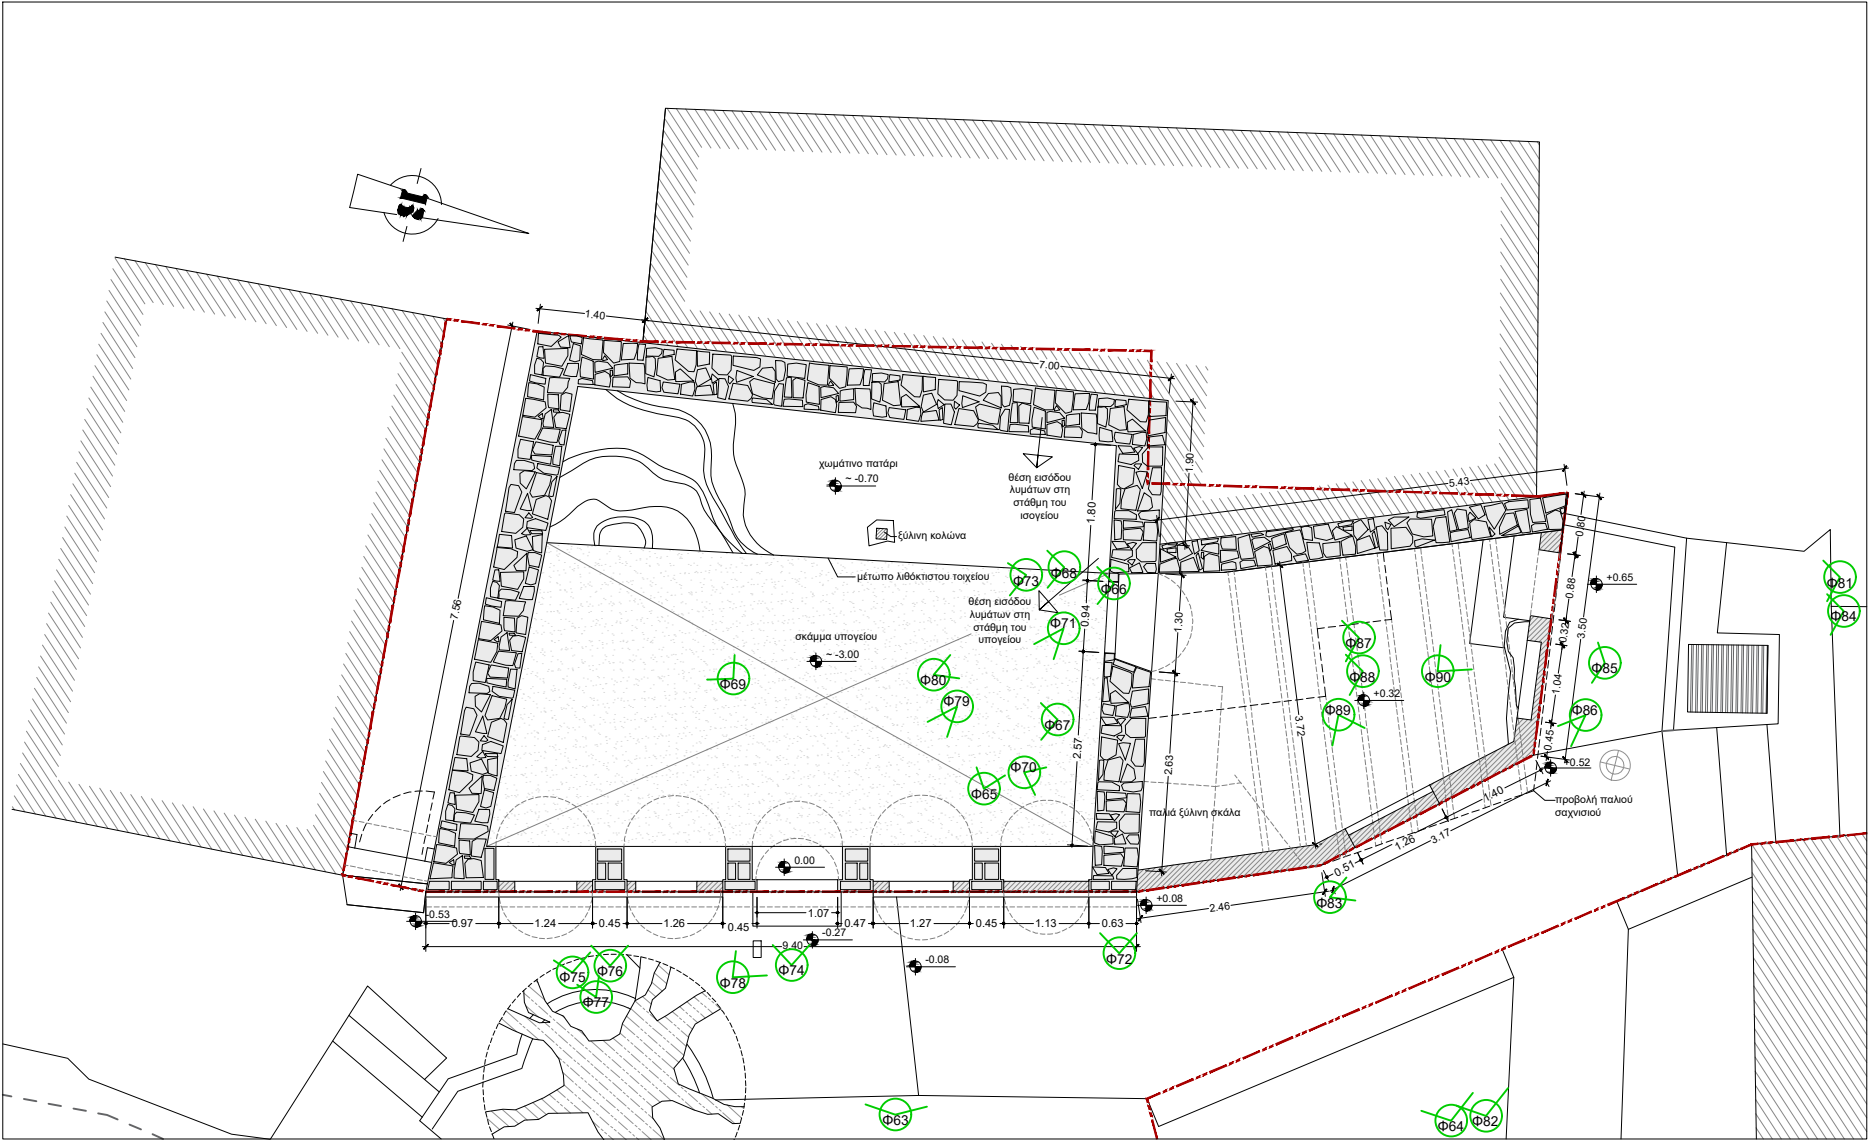

ΑΓΓΕΛΑ Γ. ΓΕΩΡΓΑΝΤΑ
ΑΡΧΙΤΕΚΤΩΝ ΜΗΧΑΝΙΚΟΣ Ε.Μ.Π.
ΜΕΛΟΣ Τ.Ε.Ε. Α.Μ. 52162 - ΑΦΜ: 042512462
Δ.Ο.Υ. ΦΛΩΡΙΝΑΣ - ΤΗΛ. 23850.51447
ΜΗΛΙΩΝΑΣ (ΠΡΕΣΠΩΝ) - 53077 ΦΛΩΡΙΝΑ

ΕΡΓΟΔΟΤΗΣ	ΕΛΛΗΝΙΚΗ ΕΤΑΙΡΕΙΑ Περιβάλλοντος & Πολιτισμού
ΘΕΣΗ	Παλιά Πόλης Ξάνθης, επί των οδών Πινδάρου και Σοφοκλέους
ΕΡΓΟ	Μελέτη Αποκατάστασης και Ανάδειξης του Συγκροτήματος του Παλαιού Νερόμυλου της Ξάνθης Α. Παλαιός Νερόμυλος (επί της οδού Πινδάρου 29) Β. Διατηρητέα κτίσματα επί της οδού Πινδάρου 27 & Σοφοκλέους
ΦΑΣΗ	ΑΠΟΤΥΠΩΣΗ
ΑΝΑΔΟΧΟΣ	ΑΓΓΕΛΑ ΓΕΩΡΓΑΝΤΑ, αρχιτέκτων μηχανικός ΕΜΠ Μηλιώνας Πρεσπών, τκ 53150 - 23850.51447 & 6878.177523 - milionas11@gmail.com

ΘΕΜΑ	ΘΕΣΕΙΣ ΛΗΨΗΣ ΦΩΤΟΓΡΑΦΙΩΝ	A.13A
ΗΜΕΡΟΜΗΝΙΑ	ΜΑΡΤΙΟΣ 2022	1:100