



**ΕΛΛΗΝΙΚΗ ΔΗΜΟΚΡΑΤΙΑ  
ΔΗΜΟΣ ΗΡΑΚΛΕΙΟΥ**

Ηράκλειο 06/04/2015

Αρ. Πρωτ.: 42213

Γραφείο Αντιδημάρχου  
Χωροταξικού Σχεδιασμού και Πολεοδομίας  
Ταχ. Δ/ση: Πλ. Δασκαλογιάννη β' όροφος  
Τ.Κ: 71201 Ηράκλειο  
Τηλ.: 2813409320  
Fax: 2810343314  
E-mail : poleodomia2014@gmail.com

**ΠΡΟΣ :** 1. Ελληνική Εταιρεία  
Περιβάλλοντος & Πολιτισμού,  
Τριπόδων 28, Πλάκα  
ΤΚ: 10558  
e.mail: elet@ellinikietairia.gr

**08 ΑΠΡ. 2015**

**ΘΕΜΑ:** Η περιοχή του Λαβυρίνθου στην παλιά πόλη του Ηρακλείου ως «Μνημείο υπό Απειλή ΜυΑ»

Μετά την επαφή μας μαζί σας και βλέποντας την ιδιαίτερα ενδιαφέρουσα προσέγγιση που επιτυγχάνεται με την προβολή των μνημείων – περιοχών ανά την Ελλάδα που βρίσκονται «υπό απειλή», σας υποβάλλουμε πρόταση του Δήμου μας για την περιοχή του Λαβυρίνθου εντός της παλιάς πόλης του Ηρακλείου.

Η περιοχή του Λαβυρίνθου παρουσιάζει ιδιαιτερότητες και χαρακτηριστικά που την καθιστούν ένα ξεχωριστό οικιστικό σύνολο. Πάνω από τα τείχη και τα νεώρια διαμορφώνεται ένα σύμπλεγμα ακανόνιστων δρόμων με χαρακτηριστικά κτήρια λαϊκής αρχιτεκτονικής, ενώ δε λείπουν οι νεώτερες κατασκευές που εξυπηρετούν και άλλες χρήσεις, πλην της κατοικίας, που χαρακτηρίζει κυρίως την περιοχή του Λαβυρίνθου.

Θεωρώντας την περιοχή ως ιδιαίτερη από άποψη χαρακτηριστικών αλλά και ιστορικού ενδιαφέροντος, παρακαλούμε όπως εξετάσετε τα συνημμένα που σας διαβιβάζουμε προκειμένου για την ένταξή της στον κατάλογο των «υπό Απειλή» περιοχών αρμοδιότητάς σας.

Βρισκόμαστε στη διάθεσή σας για οποιαδήποτε περαιτέρω πληροφορία ή διευκρίνιση.

Ο Αντιδήμαρχος  
Χωροταξικού Σχεδιασμού  
και Πολεοδομίας

Ιωάννης Αναστασάκης



Ακριβές αντίγραφο από το  
πρωτότυπο που βρίσκεται  
στο Αρχείο της υπηρεσίας

Με εντολή Δημάρχου  
Χανιωτάκη Σωτ. - Ηλ. Βασιλείο  
Κλάδου ΔΕΙ Διοικητικών

Συνημμένα:

1. Περιγραφή
2. Φ.Ε.Κ. αρ. 554, 27/7/1993
3. Φωτογραφίες περιοχής


|                   |     |           |
|-------------------|-----|-----------|
| ΕΛΛΗΝΙΚΗ ΕΤΑΙΡΕΙΑ |     |           |
| Αρ. Πρωτ.         | Φ   | Παραπομπή |
| 211               | ΣΑΚ | 20.4.15   |

## ΠΕΡΙΟΧΗ ΛΑΒΥΡΙΝΘΟΥ ΔΗΜΟΥ ΗΡΑΚΛΕΙΟΥ

**Η περιοχή Λαβύρινθος** βρίσκεται στο βόρειο τμήμα της πόλης, στα όρια με τη θάλασσα και αποτελεί ένα ιδιαίτερο οικιστικό σύνολο το οποίο παρουσιάζει ομοιογένεια αρχιτεκτονικού χαρακτήρα και διατηρεί σε μεγάλο βαθμό τα χαρακτηριστικά της λαϊκής αρχιτεκτονικής. Αποτελεί κηρυγμένο μνημείο από το Υπουργείο Πολιτισμού, αρ. ΥΠΠΟ/ΑΡΧ/Β1/Φ38/35301/710-ΦΕΚ 554/ΤΒ/27.7.93 "Κήρυξη οικιστικού συνόλου "Λαβύρινθου" Ηρακλείου ως ιστορικού διατηρητέου μνημείου και η έκτασή του είναι 7,7 στρέμματα. Στην Απόφαση Υπουργού Πολιτισμού, αναφέρεται ότι «...το οικιστικό αυτό σύνολο παρουσιάζει ομοιογένεια αρχιτεκτονικού χαρακτήρα και διατηρεί σε μεγάλο βαθμό τα χαρακτηριστικά της λαϊκής αρχιτεκτονικής της περιόδου της Τουρκοκρατίας.»

Πιο συγκεκριμένα το σύνολο του Λαβυρίνθου που είναι χτισμένο πάνω στο βυζαντινό τείχος αρχικά και μετέπειτα στην ενετική προέκταση, σε άμεση επαφή με τα βενετσιάνικα νεώρια και τη μεγάλη υδατοδεξαμενή του Χάνδακα, τη δεξαμενή ZANE, αποτελείται από μικρά λαϊκά ανώνυμα κτίρια που δημιουργούν ένα μικρό δίκτυο στενών και συνήθως αδιέξοδων δρόμων. Πρόκειται για ένα οικιστικό σύνολο με έντονα στοιχεία οθωμανικής πολεοδόμησης όπως χαμηλά κτήρια με εσωτερικές αυλές, μικρό πλάτος δρόμων (σοκάκια) που καταλήγουν σε αδιέξοδα, χαώδη διάταξη των δρόμων μεταξύ τους (λαβύρινθος). Βασικό χαρακτηριστικό όλων των δρόμων είναι η ακανόνιστη γεωμετρία, τα στενά περάσματα και η ασυνέχεια της ύπαρξης πεζοδρομίων.

Ελάχιστο πράσινο στην περιοχή βρίσκεται στην ανατολική πλευρά, στο όριο της περιφράξης της βεράντας- belvedere του κτηρίου του Χημείου και πάνω από τη δεξαμενή ZANE.

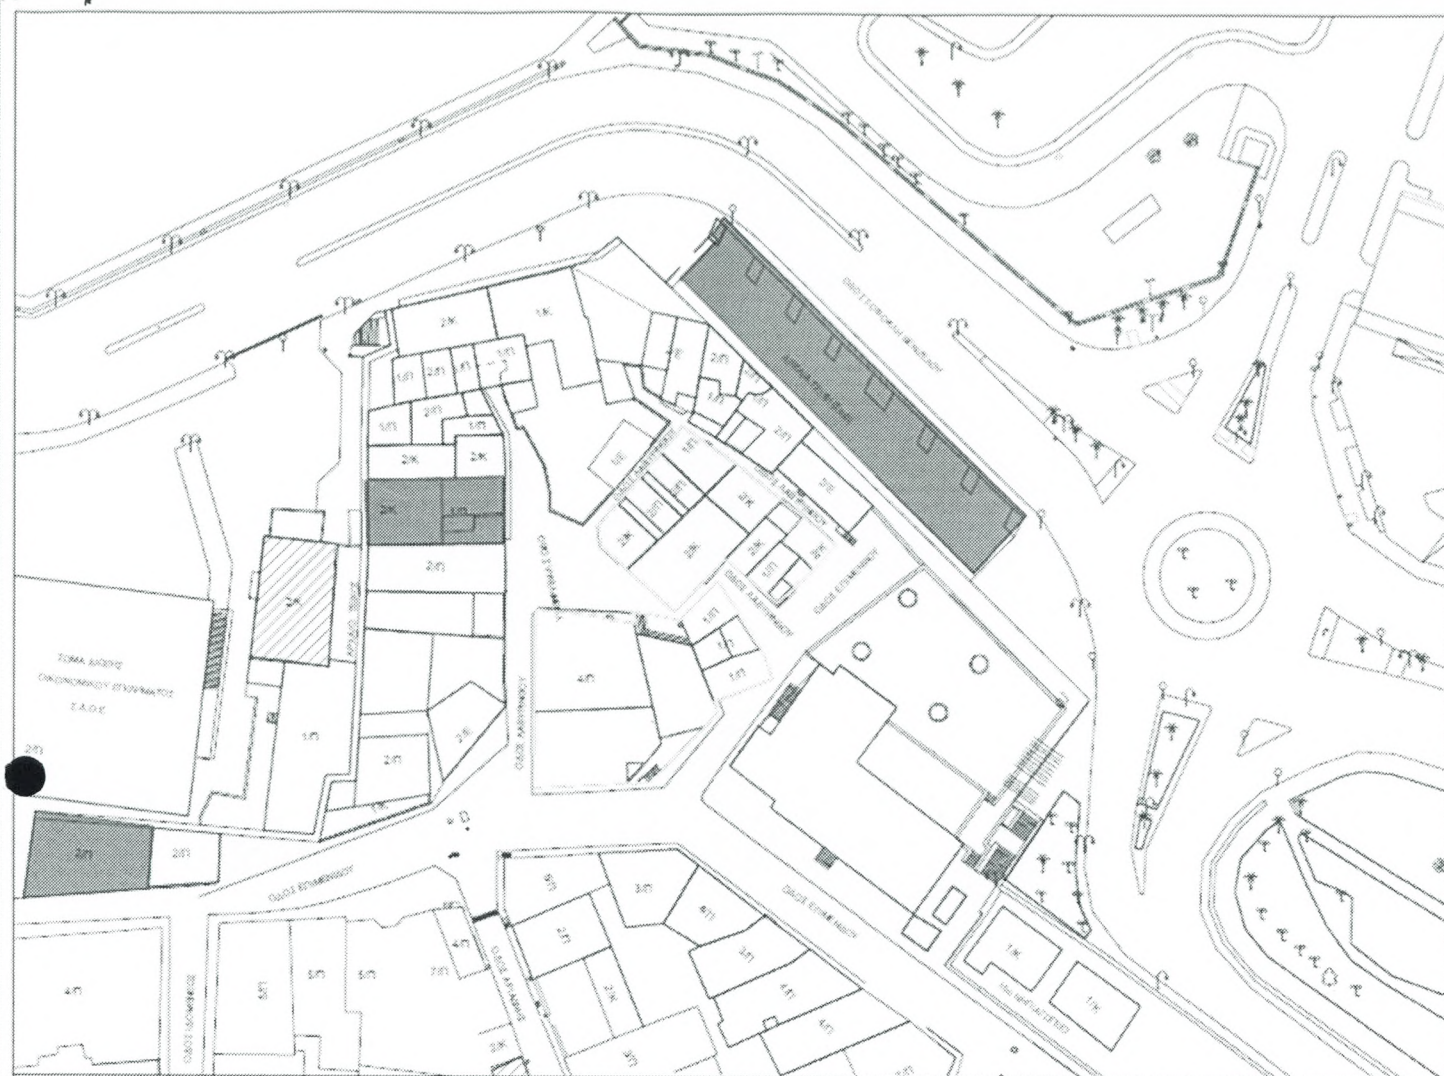

# ΑΝΑΠΛΑΣΗ ΛΑΒΥΡΙΝΘΟΥ



ΔΡΟΜΟΙ ΠΕΡΙΟΧΗΣ ΕΠΕΜΒΑΣΗΣ



ΡΥΘΜΟΤΟΜΙΚΗ ΓΡΑΜΜΗ



ΟΙΚΟΔΟΜΙΚΗ ΓΡΑΜΜΗ



# ΕΦΗΜΕΡΙΣ ΤΗΣ ΚΥΒΕΡΝΗΣΕΩΣ

## ΤΗΣ ΕΛΛΗΝΙΚΗΣ ΔΗΜΟΚΡΑΤΙΑΣ

ΤΕΥΧΟΣ ΔΕΥΤΕΡΟ

Αρ. Φύλλου 554

27 Ιουλίου 1993

### ΠΕΡΙΕΧΟΜΕΝΑ

#### ΥΠΟΥΡΓΙΚΕΣ ΑΠΟΦΑΣΕΙΣ ΚΑΙ ΕΓΚΡΙΣΕΙΣ

- Ανάθεση στη Γ.Γ. ΕΣΥΕ της εκτέλεσης προπαρασκευαστικών εργασιών για την έρευνα της διάρθρωσης των γεωργικών και κτηνοτροφικών εκμεταλλεύσεων έτους 1993. .... 1
- Ορισμός εκτάκτων ιδιωτών - χειριστριών συνεργατών που θα χρησιμοποιηθούν για τη μηχανογραφική επεξεργασία (διάτρηση) των στοιχείων του Εξωτερικού Εμπορίου των Γενικών Απογραφών Πληθυσμού Οικοτεχνίας Οικοδομών Κατοικιών Γεωργίας και Κτηνοτροφίας έτους 1991. .... 2
- Ορισμός ιδιωτών-χειριστών συνεργατών που θα χρησιμοποιηθούν για τη μηχανογραφική επεξεργασία (διάτρηση) των στοιχείων του Φ.Π.Α. με Στατιστικά δεδομένα για τη δημιουργία αρχείων Ενδοκοινοτικού Εμπορίου. .... 3
- Εφημερίες γιατρών υπηρεσίας υπαίθρου των Κέντρων Υγείας και Υγειονομικών Σταθμών .... 4
- Κήρυξη οικιστικού συνόλου «Λαβυρίνθου» Ηρακλείου ως ιστορικού διατηρητέου μνημείου ... 5
- Χαρακτηρισμός οικίας Ευαγ. Σταθάκη στην Επισκοπή Ρεθύμνου, ως ιστορικού διατηρητέου μνημείου. .... 6
- Χαρακτηρισμός Υδραγωγείου εποχής Τουρκοκρατίας σε αγροτική περιοχή Κοινότητας Αγίας Μαρίας Νήσου Λέσβου, ως Ιστορικού διατηρητέου Μνημείου. .... 7
- Δοκιμαστική ανασκαφική έρευνα στο οικόπεδο Δημ. Μαυρίδη στη θέση «Μπουρουνούδια» Βρασών Ν. Θεσ/νίκης. .... 8
- «Καθορισμός ζώνης προστασίας στον αρχ/κό χώρο Παντάνασσας Φιλιππιάδος». .... 9

#### ΥΠΟΥΡΓΙΚΕΣ ΑΠΟΦΑΣΕΙΣ & ΕΓΚΡΙΣΕΙΣ

Αριθ. 15478/Β 1322

(1)

Ανάθεση στη Γ.Γ. ΕΣΥΕ της εκτέλεσης προπαρασκευαστικών εργασιών για την έρευνα της διάρθρωσης των γεωργικών και κτηνοτροφικών εκμεταλλεύσεων έτους 1993.

#### Ο ΥΠΟΥΡΓΟΣ ΕΘΝΙΚΗΣ ΟΙΚΟΝΟΜΙΑΣ

Έχοντας υπόψη:

##### 1. Τις διατάξεις:

α. του Ν.Δ. 3627/56 «περί οργάνωσης της ΕΣΥΕ» και των Π.Δ. 1143/80 «περί οργανισμού της ΕΣΥΕ, 224/86 «περί συστάσεως Γ.Γ.ΕΣΥΕ» και 532/91 «περί οργανισμού Γ.Γ.ΕΣΥΕ».

β. του άρθρου 1558/85 «περί κυβερνήσεως και κυβερνητικών οργάνων» και του άρθρου 27 του Ν. 2081/92.

γ. του άρθρου 35 του Ν. 992/79 «περί οργάνωσης των Διοικητικών Υπηρεσιών δια την εφαρμογήν της Συνθήκης Προσχώρησης της Ελλάδος εις τα Ευρωπαϊκά Κοινότητα και ρυθμίσεως συναφών θεσμικών και οργανωτικών θεμάτων.

2. Τον κανονισμό 571/88 του Συμβουλίου της ΕΟΚ για τη διοργάνωση των διαρθρωτικών ερευνών, όπως αυτός τροποποιήθηκε με τον Κανονισμό 807/89 του Συμβουλίου.

3. Την υπουργική απόφαση 8724/Β 203/13.4.93 «περί έγκρισης και προκήρυξης διενέργειας της ευρείας δειγματοληπτικής έρευνας σχετικής με τη διάρθρωση των γεωργικών και κτηνοτροφικών εκμ/σεων της χώρας και την απασχόληση του πληθυσμού σ' αυτές, έτους 1993.

4. Το συμβόλαιο με αριθμό 2022028 (module8010) που υπογράφηκε μεταξύ της Γ.Γ. ΕΣΥΕ και του Στατιστικού Γραφείου των Ευρωπαϊκών Κοινοτήτων (EU-ROSTAT).

5. Την απόφαση υπ' αριθ. Υ 1935/3.12.92 του Πρωθυπουργού και του Υπουργού Εθνικής Οικονομίας με θέμα: «Καθορισμός αρμοδιοτήτων των Υφυπουργών

Εθνικής Οικονομίας».

6. Τη σχετική εισήγηση Ζ-955/30.6.93 της Δ/νσης Πρωτογενούς Τομέα της Γ.Γ.ΕΣΥΕ, αποφασίζουμε:

1. Αναθέτουμε στη Δ/νση Πρωτογενούς Τομέα της Γ.Γ. ΕΣΥΕ την εκτέλεση προπαρασκευαστικών εργασιών για τη διενέργεια της έρευνας διάρθρωσης των γεωργικών και κτηνοτροφικών εκμεταλλεύσεων έτους 1993.

2. Οι εν λόγω εργασίες θα εκτελεστούν στο χρονικό διάστημα από 1.7. - 30.9.93.

3. Τα όργανα που θα χρησιμοποιηθούν για την εκτέλεση των εργασιών θα είναι υπάλληλοι της Γ.Γ. ΕΣΥΕ μόνιμοι και με σύμβαση ΙΔ, οι οποίοι θα εργαστούν εκτός του κανονικού ωραρίου και των κανονικών ημερών εργασίας των Δημοσίων Υπηρεσιών, καθώς και ιδιώτες - συνεργάτες.

4. Από τις διατάξεις αυτής της απόφασης προκαλείται δαπάνη σε βάρος του κρατικού προϋπολογισμού της Γ.Γ. ΕΣΥΕ (ειδ. φορέας 13-150 και στον ΚΑΕ 5354), ύψους 6.000.000 δρχ.

Η ανωτέρω δαπάνη θα καλυφθεί εξ ολοκλήρου από εμβάσματα της ΕΟΚ τα οποία θα σταλούν στο λογαριασμό της Γ.Γ. ΕΣΥΕ στην Τράπεζα της Ελλάδος, σύμφωνα δε με την κοινή απόφαση των Υπουργών Συντονισμού και Οικονομικών 9611/3860/3.4.80 με θέμα: «Εμφάνιση δΟΣΟΛΗΨΙΩΝ του Ελληνικού Δημοσίου μετά των Ευρωπαϊκών Κοινοτήτων» και μέσω του Υπολόγου Συμφωνισμού θα εγγραφούν στον Προϋπολογισμό της Γ.Γ. ΕΣΥΕ (ειδ. φορέας 13-150 και στον ΚΑΕ 5354).

5. Η απόφαση αυτή να δημοσιευθεί στην Εφημερίδα της Κυβερνήσεως.

Αθήνα, 15 Ιουλίου 1993

Ο ΥΦΥΠΟΥΡΓΟΣ  
Κ. ΔΟΥΣΗΣ

Αριθ. 15385/Α. 734

(2)

Ορισμός εκτάκτων ιδιωτών - χειριστριών συνεργατών που θα χρησιμοποιηθούν για τη μηχανογραφική επεξεργασία (διάτρηση) των στοιχείων του Εξωτερικού Εμπορίου των Γενικών Απογραφών Πληθυσμού Οικοτεχνίας Οικοδομών Κατοικιών Γεωργίας και Κτηνοτροφίας έτους 1991.

#### Ο ΥΠΟΥΡΓΟΣ ΕΘΝΙΚΗΣ ΟΙΚΟΝΟΜΙΑΣ

Έχοντας υπόψη:

1. Τις διατάξεις:

α. Του Ν.Δ. 3627/56 «περί οργάνωσης της ΕΣΥΕ» του Π.Δ. 224/86 «Σύσταση Γενικής Γραμματείας ΕΣΥΕ» και του Π.Δ. 532/31.12.91 «Οργανισμός της Γ.Γ. ΕΣΥΕ».

β. Του άρθρου 35, του Ν. 992/1979 «περί οργάνωσης των διοικητικών υπηρεσιών κλπ».

γ. Του Ν. 1558/85 «Κυβέρνηση και Κυβερνητικά Όργανα».

2. Την 1736/75 της ΕΟΚ «Περί Στατιστικών Εξωτερικού Εμπορίου» με την οποία τάσσονται δεσμευτικές χρονικές προθεσμίες για τη διαβίβαση στοιχείων επί

των εισαγωγών-εξαγωγών των χωρών-μελών στην Κοινότητα.

3. Την 17660/6179/1.10.90 απόφαση του Υπουργού Εθνικής Οικονομίας με θέμα «μεταβίβαση δικαιώματος υπογραφής στο Γενικό Γραμματέα ΕΣΥΕ κλπ» να υπογράφουν «με Εντολή Υπουργού».

4. Την 18894/Γ' 3582/28.9.89 κοινή υπουργική απόφαση με θέμα «Προκήρυξη διενέργειας των απογραφών οικοδομών, κτιρίων, κλπ».

5. Την ανάγκη χρησιμοποίησης ιδιωτών-συνεργατών για τη μηχανογραφική επεξεργασία (διάτρηση) των στοιχείων Εξωτερικού Εμπορίου, Απογραφής Πληθυσμού - Οικοτεχνίας - Οικοδομών - Κατοικιών - Γεωργίας, Κτηνοτροφίας και Ενδοκοινοτικών συναλλαγών (σύστημα INTRASTAT).

6. Τη σχετική εισήγηση της Δ/νσης Πληροφορικής.

7. Την υπ' αριθ. 22873/ΔΔ6546 απόφαση του Γεν. Γραμμ. ΕΣΥΕ για την εκ νέου χρησιμοποίηση Ιδιωτών Συνεργατών.

8. Την Κοινή απόφαση με αριθ. 2086243/6705/0022/15 Δεκεμβρίου 1992 του Υπουργείου Εθνικής Οικονομίας και Οικονομικών για τον καθορισμό της αποζημίωσής τους.

9. Το γεγονός ότι οι Συνεργάτες:

1. Γιαννακάκη Κορίνα,

2. Παύλου Μάρθα και

3. Κατσούρης Φραγκίσκος απεχώρησαν από την Υπηρεσία, αποφασίζουμε:

1. Ορίζουμε σε αντικατάσταση των παραπάνω συνεργατών τους:

1. Αποστολάκη Αριστέα

2. Αργυρούδη Καλλιόπη

3. Διακάκη Ελένη για να εργασθούν στη μεταφορά των στοιχείων του Εξωτερικού Εμπορίου, των γενικών Απογραφών Πληθυσμού Οικοτεχνίας - Οικοδομών - Κατοικιών, Γεωργίας και Κτηνοτροφίας έτους 1991, κατά το χρονικό διάστημα από 5 Ιουλίου 1993 μέχρι 31 Δεκεμβρίου 1993.

2. Η εργασία των εκτάκτων ιδιωτών χειριστών-συνεργατών που συνίσταται στη μηχανογραφική επεξεργασία των στοιχείων των παραπάνω στατιστικών ερευνών θα γίνεται υπό την επίβλεψη και ευθύνη αρμοδίων υπαλλήλων του ΚΕΠΥΟ και της Γ.Γ.ΕΣΥΕ.

3. Οι παραπάνω για τη διεκπεραίωση των εν λόγω εργασιών θα στεγάζονται στο κτίριο της Γ.Γ.ΕΣΥΕ.

4. Η Γ.Γ.ΕΣΥΕ θα συντάσσει ονομαστικές καταστάσεις στις οποίες θα αναφέρεται ο αριθμός των δακτυλίσμων και το ποσό της αποζημίωσης κάθε δικαιούχου.

5. Οι καταστάσεις αυτές θα ελέγχονται, θα βεβαιώνονται και θα υπογράφονται από τον προϊστάμενο της Δ/νσης Πληροφορικής της Γ.Γ.ΕΣΥΕ.

6. Πέραν από τις αποζημιώσεις που προβλέπονται στην κοινή Υπουργική απόφαση, η Γ.Γ.ΕΣΥΕ ουδεμία άλλη υποχρέωση αναλαμβάνει.

Η απόφαση αυτή να δημοσιευθεί στην Εφημερίδα της Κυβερνήσεως.

Αθήνα, 5 Ιουλίου 1993

Με εντολή Υπουργού  
Ο Γενικός Γραμματέας  
Ε. ΚΟΝΤΟΠΥΡΑΚΗΣ

Αριθ. 15386/Α. 735

(3)

Ορισμός ιδιωτών-χειριστών συνεργατών που θα χρησιμοποιηθούν για τη μηχανογραφική επεξεργασία (διάτρηση) των στοιχείων του Φ.Π.Α. με Στατιστικά δεδομένα για τη δημιουργία αρχείων Ενδοκοινοτικού Εμπορίου.

#### Ο ΥΠΟΥΡΓΟΣ ΕΘΝΙΚΗΣ ΟΙΚΟΝΟΜΙΑΣ

Έχοντας υπόψη:

1. Τις διατάξεις:
  - α. Του Ν.Δ. 3627/56 «περί οργάνωσης της ΕΣΥΕ» του Π.Δ. 224/86 «Σύσταση Γενικής Γραμματείας ΕΣΥΕ» και του Π.Δ. 532/31.12.91 «Οργανισμός της Γ.Γ. ΕΣΥΕ».
  - β. Του άρθρου 35, του Ν. 992/1979 «περί οργάνωσης των διοικητικών υπηρεσιών κλπ».
  - γ. Του Ν. 1558/85 «Κυβέρνηση και Κυβερνητικά Όργανα».
2. Την 17660/6179/1.10.90 απόφαση του Υπουργού Εθνικής Οικονομίας με θέμα «μεταβίβαση δικαιώματος υπογραφής στο Γενικό Γραμματέα ΕΣΥΕ κλπ» να υπογράφουν «με Εντολή Υπουργού».
3. Τη σχετική εισήγηση της Δ/σης Πληροφορικής.
4. Την υπ' αριθ. 2991/Α.92/22.1.93 απόφαση του Γεν. Γραμμ. ΕΣΥΕ για την χρησιμοποίηση ιδιωτών Συνεργατών.
5. Την υπ' αριθ. 2014253/1525/0022/12.3.93 του Υπουργείου Εθνικής Οικονομίας και Οικονομικών για τον καθορισμό της αποζημίωσής τους.
6. Τη συμπλήρωση των υπαρχόντων κενών και την ανάγκη αντικατάστασης των παρακάτω χειριστριών συνεργατών που η απόδοσή τους δεν κρίθηκε ικανοποιητική.

1. Γεωργίου Παναγιώτα
2. Προύσκα Βασιλική
3. Ξεπαπαδάκου Κανέλλα
4. Πολύζου Δέσποινα, αποφασίζουμε:

1. Ορίζουμε τους παρακάτω ιδιώτες-χειριστές, ως έκτακτους συνεργάτες σε αντικατάσταση των παραπάνω αποχωρησάντων και συμπλήρωση υπαρχόντων κενών θέσεων για να εργασθούν στη μηχανογραφική επεξεργασία (διάτρηση) των στοιχείων του ΦΠΑ με Στατιστικά δεδομένα για τη δημιουργία αρχείων Ενδοκοινοτικού Εμπορίου σε μαγνητικά μέσα κατά το χρονικό διάστημα από 5.7.93 έως 28.2.94.

1. Καπής Απόστολος
2. Λεονάκη Γεωργία
3. Ντούμα Κων/να
4. Σκυλάκης Βασίλειος

5. Πετριλή Ιωάννα
6. Κωνσταντζου Άννα
7. Ζολώτα Γεώργιος
8. Ευκοπούλου Ελευθερία και
9. Πολυματίδης Χαράλαμπος.

2. Η εργασία των εκτάκτων ιδιωτών χειριστριών-συνεργατών που συνίσταται στη μηχανογραφική επεξεργασία των στοιχείων του Φ.Π.Α. θα γίνεται υπό την επίβλεψη και ευθύνη αρμοδίων υπαλλήλων του ΚΕΠΥΟ και της Γ.Γ.ΕΣΥΕ.

3. Οι παραπάνω για τη διεκπεραίωση των εν λόγω εργασιών θα στεγάζονται στο κτίριο της ΚΕΠΥΟ και της Γ.Γ.ΕΣΥΕ.

4. Το ΚΕΠΥΟ και η Γ.Γ.ΕΣΥΕ θα συντάσσει ονομαστικές καταστάσεις στις οποίες θα αναφέρεται ο αριθμός των δακτυλισμών και το ποσό της αποζημίωσης κάθε δικαιούχου.

5. Οι καταστάσεις αυτές θα ελέγχονται, θα βεβαιώνονται και θα υπογράφονται από τον προϊστάμενο της Δ/σης Πληροφορικής της Γ.Γ.ΕΣΥΕ.

6. Πέραν από τις αποζημιώσεις που προβλέπονται στην κοινή Υπουργική απόφαση, η Γ.Γ.ΕΣΥΕ ουδεμία υποχρέωση αναλαμβάνει.

Η απόφαση αυτή να δημοσιευθεί στην Εφημερίδα της Κυβερνήσεως.

Αθήνα, 5 Ιουλίου 1993

Με εντολή Υπουργού  
Ο Γενικός Γραμματέας  
ΕΜΜ. ΚΟΝΤΟΠΥΡΑΚΗΣ

Αριθ. Υ3β/οικ. 1228

(4)

Εφημερίες γιατρών υπηρεσίας υπαίθρου των Κέντρων Υγείας και Υγειονομικών Σταθμών.

#### Ο ΥΠΟΥΡΓΟΣ ΥΓΕΙΑΣ, ΠΡΟΝΟΙΑΣ ΚΑΙ ΚΟΙΝΩΝΙΚΩΝ ΑΣΦΑΛΙΣΕΩΝ

Έχοντας υπόψη:

1. Τις διατάξεις του Ν.Δ. 67/68.
2. Τις διατάξεις του Ν. 2071/92/ΦΕΚ 123/τ.Α'/92.
3. Τις διατάξεις του Ν. 1397/83/ΦΕΚ 143/τ.Α'/83 ΤΟΥ Ν. 1579/85 ΦΕΚ 217/τ.Α'/85 και του Ν. 1759/88/ΦΕΚ 50/τ.Α'/88.
4. Τις διατάξεις του άρθρου 20 του Ν. 1963/91/ΦΕΚ 138/τ.Α'/91.
5. Τις διατάξεις του Ν. 1505/84/ΦΕΚ 194/τ.Α'/84 και του Ν. 1810/88/ΦΕΚ 223/τ.Α'/88.
6. Την αριθμ. 2039921/3479/0022/14.6.91 απόφαση του Υπουργού Οικονομικών, όπως τροποποιήθηκε με την αρ. 2051142/4556/0022/29.7.91 όμοια.

7. Την υπ' αρ. Υ 1938/9.12.92 κοινή απόφαση του Πρωθυπουργού και Υπ. Υγείας, Πρόνοιας και Κοιν. Ασφαλίσεων περί μεταβίβασης αρμοδιοτήτων, αποφασίζουμε:

ΚΕΦ. Α

1. Εγκρίνουμε την καταβολή αποζημίωσης για εργασία πέραν της υποχρεωτικής, για εφημερίες γιατρών υπηρεσίας υπαίθρου, στα Κέντρα Υγείας, κατά τις καθημερινές, τα Σαββατοκύριακα, αργίες και εξαιρέσιμες

ημέρες, για το διάστημα από 1.1.93 έως 31.12.1993.

2. Ο αριθμός των εφημεριών κατά μήνα, για κάθε γιατρό, δεν μπορεί να υπερβαίνει τις οκτώ (8).

3. Το πρόγραμμα των εφημεριών των Κ.Υ. συντάσσεται μηνιαίως από την τριμελή διοικούσα επιτροπή κάθε Κ.Υ. και εγκρίνεται από την Δ/νση Υγείας ή Υγείας - Πρόνοιας της οικείας Νομαρχίας σύμφωνα με τις οδηγίες και κατευθύνσεις του Υπουργείου μας και με βάση τις πραγματικές ανάγκες του κάθε Κ.Υ. όπως αυτές προσδιορίζονται από τα πληθυσμιακά δεδομένα και τις ιδιαιτερότητες κάθε περιοχής, με τον περιορισμό της επομένης παραγράφου.

4. Στο πρόγραμμα εφημεριών των Κέντρων Υγείας, η συμμετοχή των γιατρών υπηρεσίας υπαίθρου, περιορίζεται σε έναν (1) για τις ημέρες που εφημερεύουν ενεργά ένας ή περισσότεροι γιατροί Ε.Σ.Υ. και σε δύο (2) για τις ημέρες που δεν υπάρχει σε ενεργό εφημερίδα γιατρός Ε.Σ.Υ., ειδικότητας Γενικής Ιατρικής, Παθολογίας ή Χειρουργικής.

5. Οι εφημερίες είναι υποχρεωτικές, γίνονται σε 16ωρη συνεχή υπηρεσία στις καθημερινές και 24ωρη τα Σάββατα, τις Κυριακές, αργίες και εξαιρέσιμες, μέσα στο Κέντρο Υγείας, η δε καταβολή της αποζημίωσής τους, σε καμία περίπτωση, δεν μπορεί να υπερβαίνει τα όρια που θέτει το άρθρο 104 του Συντάγματος.

6. Στα προγράμματα εφημεριών των Κέντρων Υγείας, μπορούν να συμμετέχουν οι γιατροί υπηρεσίες υπαίθρου των Υγειονομικών Σταθμών περιοχής ευθύνης τους, εκτός από τους οπλίτες γιατρούς και τους γιατρούς υπηρεσίας υπαίθρου που υπηρετούν στους Υ.Σ. 24ωρης ετοιμότητας, αφού χαρακτηριστούν αυτοί ως 24ωρης ετοιμότητας και εφεξής.

7. Δεν επιτρέπονται εφημερίες στους Υγειονομικούς Σταθμούς.

8. Οι Δ/σεις Υγείας και Υγείας, Πρόνοιας των Νομαρχιών, σε καμία περίπτωση δεν υποχρεούνται να εξαντλούν τα ανώτατα όρια των προβλεπομένων εφημεριών των γιατρών υπηρεσίας υπαίθρου, αλλά υποχρεούνται να προσαρμόζουν τα προγράμματα στις πραγματικές ανάγκες των Κ.Υ.

9. Η αποζημίωση των γιατρών υπηρεσίας υπαίθρου, για τις προσφερόμενες εφημερίες, υπολογίζεται σύμφωνα με το άρθρο 7 του Ν. 1810/88 και το άρθρο 20 του Ν. 1963/91, και της (6) σχετικής απόφασης Υπουργού Οικονομικών.

ΚΕΦ. Β'

1. Από τον περιορισμό της παρ. 7 του ΚΕΦ. Α' της παρούσας, εξαιρούνται οι Υγειονομικοί Σταθμοί, που λειτουργούν σε περιαστικές περιοχές των νομαρχιών και δεν έχουν δυνατότητα λειτουργικής διασύνδεσης και κάλυψης από Κέντρα Υγείας.

2. Στις περιοχές αυτές, μπορεί να εφημερεύουν Υγειονομικοί Σταθμοί, οριζόμενοι ως σταθερά ή εκ περιτροπής κέντρα εφημερίας, καθ' ομάδας Υ.Σ. τα Σάββατα, Κυριακές, αργίες και εξαιρέσιμες.

3. Με απόφαση του οικείου νομάρχη καθορίζονται οι

ομάδες των Υ.Σ. και τα Κέντρα εφημερίας, τα οποία δεν μπορεί να υπερβαίνουν τα τρία (3) κατά νομαρχία.

4. Ο αριθμός των εφημεριών κατά μήνα, για κάθε γιατρό, δεν μπορεί να υπερβαίνει τις οκτώ (8).

5. Το πρόγραμμα των εφημεριών των Υ.Σ. συντάσσεται από τη Δ/νση Υγείας ή Υγείας-Πρόνοιας της οικείας Νομαρχίας και εγκρίνεται από το Νομάρχη.

6. Στο πρόγραμμα εφημεριών των Υ.Σ. η συμμετοχή των γιατρών υπηρεσίας υπαίθρου που υπηρετούν στους Υ.Σ. κάθε ομάδας, περιορίζεται σε ένα (1) για τις ομάδες που απαρτίζονται από Υ.Σ. και δεν υπερβαίνουν τους τρεις (3) στον αριθμό και σε δύο (2) γιατρούς όταν ο αριθμός των Υ.Σ. που απαρτίζουν την ομάδα είναι ανώτερος των τριών (3).

7. Οι εφημερίες γίνονται σε 24ωρη συνεχή υπηρεσία κατά τα Σάββατα, τις Κυριακές, αργίες και εξαιρέσιμες, μέσα στο Κέντρο Εφημερίας και η καταβολή της αποζημίωσής τους δεν μπορεί να υπερβαίνει τα οριζόμενα από το άρθρο 104 του Συντάγματος.

8. Οι παράγραφοι 6, 8 και 9 του Κεφ. Α', ισχύουν όσον αφορά και στα προγράμματα εφημεριών των Υ.Σ. των περιαστικών περιοχών.

ΚΕΦ. Γ'

Κάλυψη δαπάνης

1. Η δαπάνη που θα προκληθεί από την εφαρμογή της απόφασης, θα αντιμετωπισθεί από πιστώσεις του προϋπολογισμού των οικείων νομαρχιών, έτους 1993, όπου υπάρχει σχετική πρόβλεψη, στον Φ.155, ΚΑΕ 0511 και ΚΑΕ 0512.

2. Το ύψος της δαπάνης δεν μπορεί να υπολογιστεί, καθώς τα προγράμματα εφημεριών συντάσσονται και εγκρίνονται από τις νομαρχίες, ανάλογα με τις πραγματικές τους ανάγκες και τον εγκεκριμένο προϋπολογισμό τους.

Η απόφαση αυτή να δημοσιευτεί στην Εφημερίδα της Κυβερνήσεως.

Αθήνα, 16 Φεβρουαρίου 1993

Ο ΥΦΥΠΟΥΡΓΟΣ

Ν. ΑΝΑΣΤΑΣΟΠΟΥΛΟΣ

Αριθ. ΥΠΠΟ/ΑΡΧ/Β1/Φ38/35301/710 (5)

Κήρυξη οικιστικού συνόλου «Λαβυρίνθου» Ηρακλείου ως ιστορικού διατηρητέου μνημείου.

Η ΥΠΟΥΡΓΟΣ ΠΟΛΙΤΙΣΜΟΥ

Έχοντας υπόψη:

1. Την αρ. ΥΠΠΟ/ΓΝΟΣ/49095/30.10.91 ΥΑ (ΦΕΚ 987/Β/28.11.91 και ΦΕΚ 17/Β/16.1.92) για μεταβίβαση αρμοδιοτήτων Υπουργού και δικαιώματα υπογραφής «με εντολή Υπουργού στους Γενικό Γραμματέα κ.λπ.»).

2. Τις διατάξεις του Κ.Ν. 5351/32 «Περί Αρχ/των», άρθρο 52.

3. Τη γνωμοδότηση του Τοπικού Συμβουλίου Μνημείων Ανατολικής Κρήτης, όπως διατυπώθηκε στην αρ. 3/8.4.93 συνεδρία του, αποφασίζουμε:

Χαρακτηρίζουμε ως ιστορικό διατηρητέο μνημείο το


οικιστικό σύνολο του Λαβύρινθου, επί των Ενετικών τειχών Ηρακλείου, όπως οριοθετείται στο συνημμένο τοπογραφικό διάγραμμα.

Το οικιστικό αυτό σύνολο παρουσιάζει ομοιογένεια αρχιτεκτονικού χαρακτήρα και διατηρεί σε μεγάλο βαθμό τα χαρακτηριστικά της λαϊκής αρχιτεκτονικής της περιόδου της Τουρκοκρατίας.

Η απόφαση αυτή να δημοσιευθεί στην Εφημερίδα της Κυβερνήσεως.

Αθήνα, 8 Ιουλίου 1993

Με εντολή Υπουργού  
Ο Προϊστάμενος της Δ/νσης  
Ν. ΖΙΑΣ

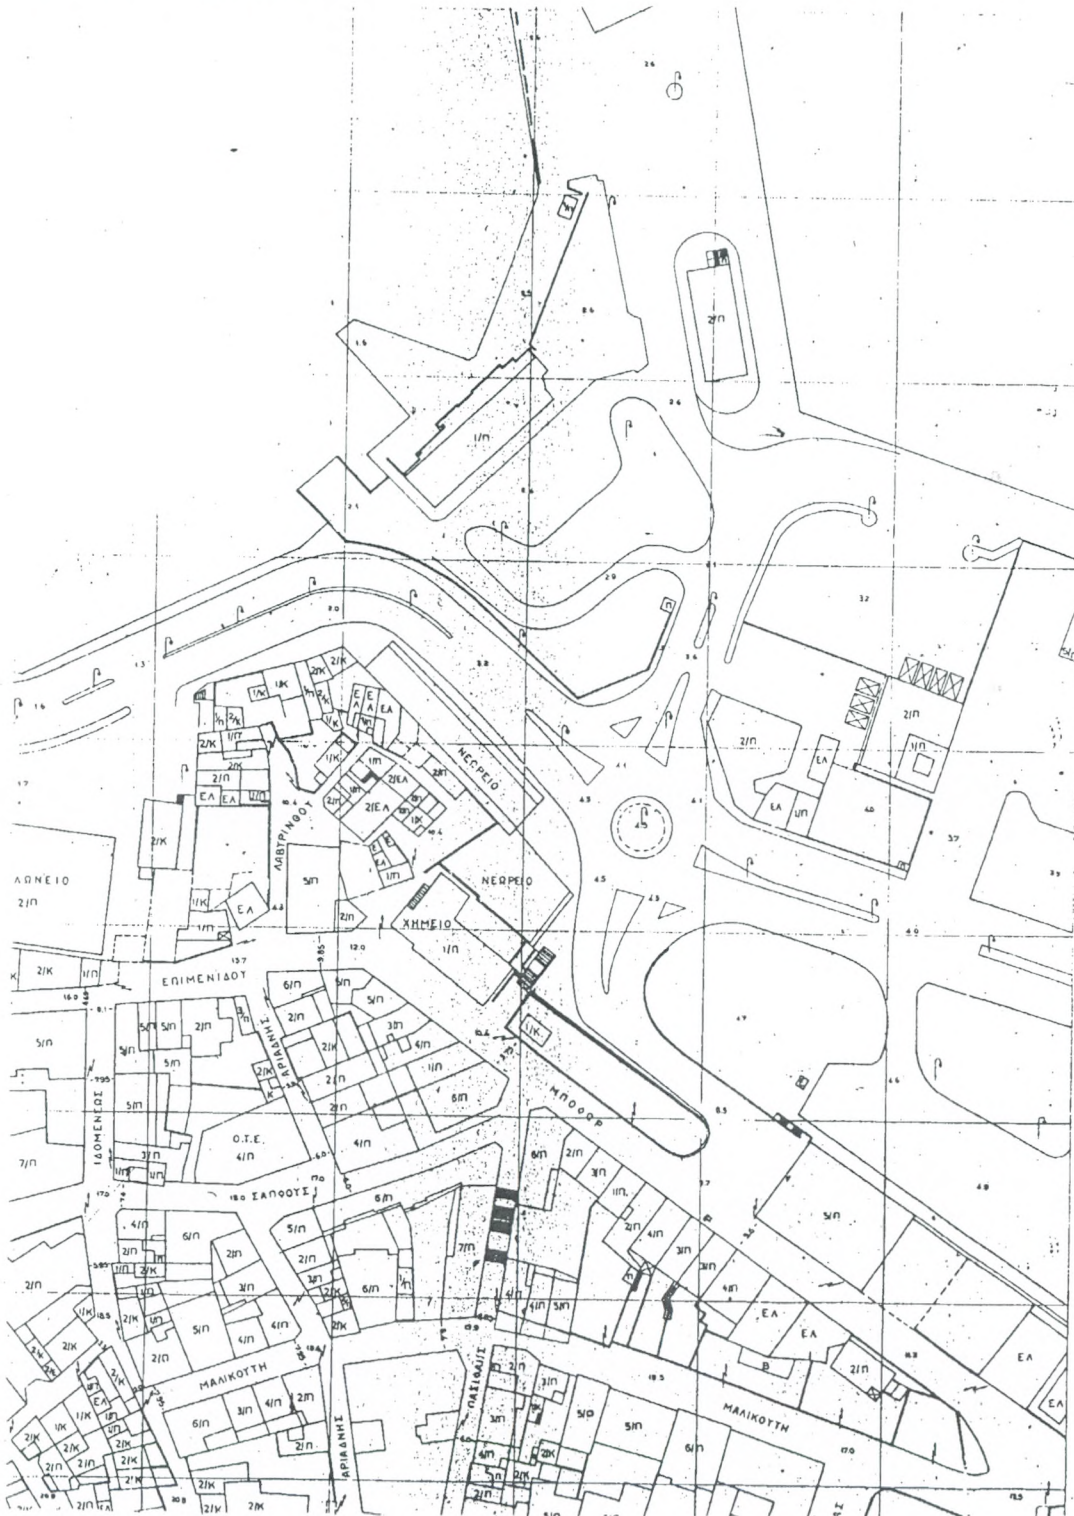

Αριθ. ΥΠΠΟ/ΑΡΧ/Β1/Φ38/31660/635

(6)

Χαρακτηρισμός οικίας Ευαγ. Σταθάκη στην Επισκοπή Ρεθύμνου, ως ιστορικού διατηρητέου μνημείου.

**Η ΥΠΟΥΡΓΟΣ ΠΟΛΙΤΙΣΜΟΥ**

Έχοντας υπόψη:

I. Την αρ. ΥΠΠΟ/ΓΝΟΣ/49095/30.10.91 ΥΑ (ΦΕΚ 987/Β/28.11.91 και ΦΕΚ 17/Β/16.1.92) για «Μεταβίβαση αρμοδιοτήτων Υπουργού και δικαιώματος υπογραφής με εντολή Υπουργού στους Γενικό Γραμματέα κλπ».

II. Τις διατάξεις του ΚΝ 5351/32 «Περί Αρχ/των» σε συνδυασμό με τις διατάξεις του Ν. 1469/50.

III. Την ομόφωνη γνωμοδότηση του Τοπικού Συμβουλίου Μνημείων Δυτ. Κρήτης, όπως διατυπώθηκε στην αρ. 3/28.5.93 συνεδρία του, αποφασίζουμε:

Χαρακτηρίζουμε την οικία Ευαγγέλου Σταθάκη στην Επισκοπή, επαρχίας Ρεθύμνης, Νομού Ρεθύμνης, ως ιστορικό διατηρητέο μνημείο, διότι αποτελεί αξιόλογο δείγμα επαρχιακής αστικής αρχιτεκτονικής της περιόδου της πρώιμης τουρκοκρατίας.

Η απόφαση αυτή να δημοσιευθεί στην Εφημερίδα της Κυβερνήσεως.

Αθήνα, 8 Ιουλίου 1993

Με εντολή Υπουργού  
Ο Προϊστάμενος της Δ/σης  
Ν. ΖΙΑΣ

Αριθ. ΥΠΠΟ/ΑΡΧ/Β1/Φ28/35298/713

(7)

Χαρακτηρισμός Υδραγωγείου εποχής Τουρκοκρατίας σε αγροτική περιοχή Κοινότητας Αγίας Μαρίας Νήσου Λέσβου, ως ιστορικού διατηρητέου Μνημείου.

**Η ΥΠΟΥΡΓΟΣ ΠΟΛΙΤΙΣΜΟΥ**

Έχοντας υπόψη:

1. Την ΥΑ ΥΠΠΟ/ΓΝΟΣ/49095/30.10.91 ΥΑ (ΦΕΚ Β:987/28.11.91 «Περί μεταβίβασης αρμοδιοτήτων Υπουργού και δικαιώματος υπογραφής».

2. Τις διατάξεις του Κ.Ν. 5351/32 «Περί Αρχαιοτήτων».

3. Του Ν. 1460/50.

4. Την ομόφωνη γνωμοδότηση του Τοπικού Συμβουλίου Μνημείων Νήσων, όπως διατυπώθηκε στην αριθμ. 21/28.5.1993 συνεδρία του, αποφασίζουμε:

Χαρακτηρίζουμε το τούρκικο Υδραγωγείο, που ευρίσκεται σε αγροτική περιοχή της Κοινότητας Αγίας Μαρίας της Νήσου Λέσβου ως ιστορικό διατηρητέο μνημείο. Πρόκειται για υδραγωγό, που χρονολογείται τον 18ο αιώνα, με τοξοστοιχία που σώζεται σε αρκετό μήκος, και είναι κατασκευασμένη από αργούς και αδρά πελεκημένους λίθους.

Ορίζεται ζώνη προστασίας 10 μέτρων εκατέρωθεν του κτηρίου, και σε όλη την διαδρομή του, από τις πηγές της Αμαλής μέχρι και τις Κρήνες της περιοχής Κρατήγους.

Η απόφαση αυτή να δημοσιευθεί στην Εφημερίδα της Κυβερνήσεως.

Αθήνα, 7 Ιουλίου 1993

Με εντολή Υπουργού  
Ο Προϊστάμενος της Δ/σης  
ΝΙΚΟΛΑΟΣ ΖΙΑΣ

Αριθ. ΥΠΠΟ/ΑΡΧ/Α1/Φ16/30605/1250

(8)

Δοκιμαστική ανασκαφική έρευνα στο οικόπεδο Δημ. Μαυρίδη στη θέση «Μπουρουνούδια» Βρασών Ν. Θεσ/νίκης.

**Η ΥΠΟΥΡΓΟΣ ΠΟΛΙΤΙΣΜΟΥ**

Έχοντας υπόψη:

1) Το Π.Δ. 941 (ΦΕΚ 320/ΤΑ/17.10.1977) «Περί Οργανισμού του Υπουργείου Πολιτισμού και Επιστημών».

2) Το άρθρο 81 του Ν. 1892/90 (ΦΕΚ 101/ΤΑ/31.7.90) «Για τον Εκσυγχρονισμό και την Ανάπτυξη και άλλες διατάξεις», 3) Το άρθρο 41 του Κ.Ν. 5351/32 «Περί Αρχαιοτήτων», 4) Την ΥΑ ΥΠΠΟ/ΓΝΟΣ/49095/91 ΥΑ Περί μεταβίβασης αρμοδιοτήτων Υπουργού και δικαιώματος υπογραφής, ειδοποιούμε το Δημήτριο Μ. Μαυρίδη ότι θα διατεθεί από την αρμόδια ΙΣΤ' Εφορεία Προϊστ. και Κλασ. Αρχ/των δοκιμαστική ανασκαφική έρευνα στο αγροτεμάχιο του εκτάσεως 4.133 τ.μ. στη θέση «Μπουρουνούδια» Κοινότητας Βρασών Ν. Θεσσαλονίκης, προκειμένου να ολοκληρωθεί η έρευνα του σημαντικότερου φρουρικού συγκροτήματος κλασικής και πρώιμης ελληνιστικής εποχής, καθώς και να οριοθετηθεί ανασκαφικά η έκταση του αρχαίου φρουρίου για να ληφθούν τα απαραίτητα μέτρα προστασίας του.

Αθήνα, 13 Ιουλίου 1993

Με εντολή Υπουργού  
Η Προϊσταμένη της Διευθύνσεως  
ΚΑΤ. ΡΩΜΙΟΠΟΥΛΟΥ

Αριθ. ΥΠΠΟ/ΑΡΧ/Β1/Φ33/24522/491

(9)

«Καθορισμός ζώνης προστασίας στον αρχ/κό χώρο Πατάνασσας Φιλιπιάδος».

**Η ΥΠΟΥΡΓΟΣ ΠΟΛΙΤΙΣΜΟΥ**

Έχοντας υπόψη:

1. Την Απόφαση ΥΠΠΟ/ΓΝΟΣ/49095/30.10.91 (ΦΕΚ Β/987/28.11.91) «Περί μεταβίβασης αρμοδιοτήτων Υπουργού και δικαιώματος υπογραφής».

2. Τις διατάξεις του ΚΝ. 5351/32 «Περί Αρχαιοτήτων».

3. Του Ν. 1469/50.

4. Του Ν. 1892/90 (ΦΕΚ 101/Β/31.7.1990) Για τον εκσυγχρονισμό και την ανάπτυξη και άλλες διατάξεις (άρθρο 91, Περιοχή δόμησης σε αρχαιολογικούς χώρους).

5. Την ομόφωνη γνώμοδότηση του Τοπικού Συμβουλίου Μνημείων Ηπείρου, όπως διατυπώθηκε στην αριθμ. 3/14.4.1993 (αριθμ. θεμ. 6) Συνεδρία του, αποφασίζουμε:

Προσδιορίζεται ζώνη προστασίας 50 μ. γύρω από τον περιφραγμένο αρχαιολογικό χώρο Παντανάσσας Φιλιπιάδας, που περιλαμβάνει τα αγροτεμάχια 155,161 τμήμα του 156 και 157 καθώς και το υπόλοιπο του 153 που έχει εξαιρεθεί από την πρόσφατη απαλλοτρίωση.

Η ζώνη αυτή παραμένει αδόμητη. Επίσης η περιοχή διευρύνεται μέχρι την όχθη του Λούρου ποταμού συ-


μπεριλαμβανομένων έτσι των ιδιοκτησιών 161, 162, 159, 158, 149, 148, 155, 156, 157, 150, όπως αυτές εμφανίζονται στο απόσπασμα διαγράμματος της οριστικής διανομής (κλίμακα 1:5000). Για την υπόλοιπη περιοχή, και από την απόσταση των 50 μ. έως και 250 μ. να ισχύουν οι όροι δόμησης σε εκτός σχεδίου περιοχές δηλ. διόροφα έως 200 τ.μ. και τα θεμέλια να ελέγχονται από την υπηρεσία μας.

Η απόφαση αυτή να δημοσιευθεί στην Εφημερίδα της Κυβερνήσεως.

Αθήνα, 30 Ιουνίου 1993

Με εντολή Υπουργού  
Ο Προϊστάμενος του Τμήματος  
ΧΑΡΑΛΑΜΠΟΣ ΠΕΝΝΑΣ

**ΟΡΙΣΤΙΚΗ ΔΙΑΝΟΜΗ 1935**  
**ΑΠΟΣΠΑΣΜΑ ΔΙΑΓΙΤΟΣ**  
**ΚΛΙΜΑΚΑ 1:5.000**

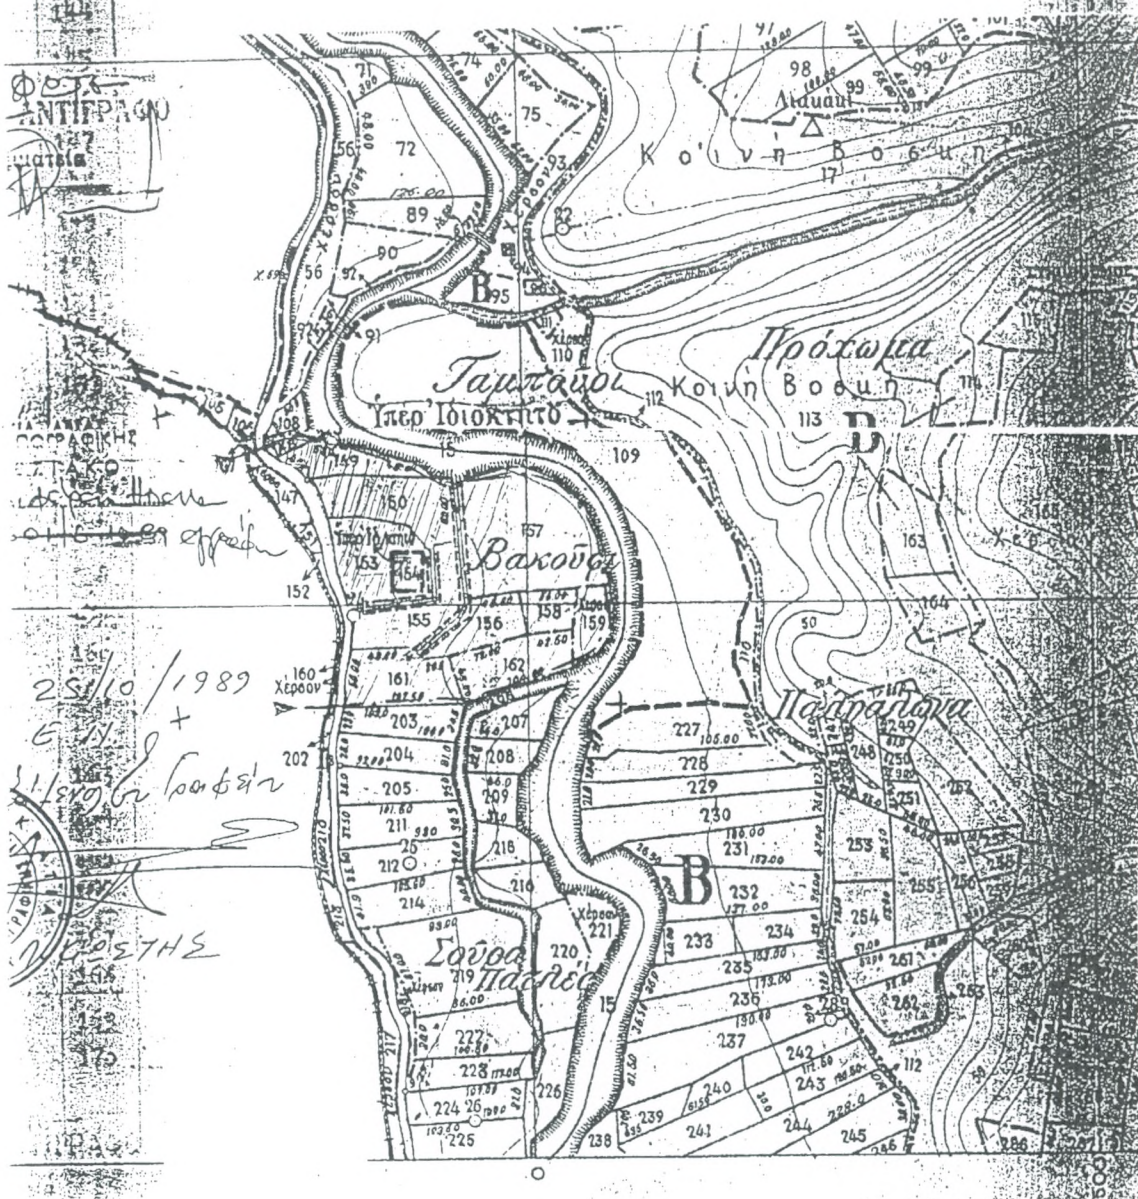








1

1 Η περιοχή “Λαβύρινθος” όπως φαίνεται από τον Κούλε.


2,3 Χαρακτηριστικά κτίσματα της περιοχής αυτής.

2

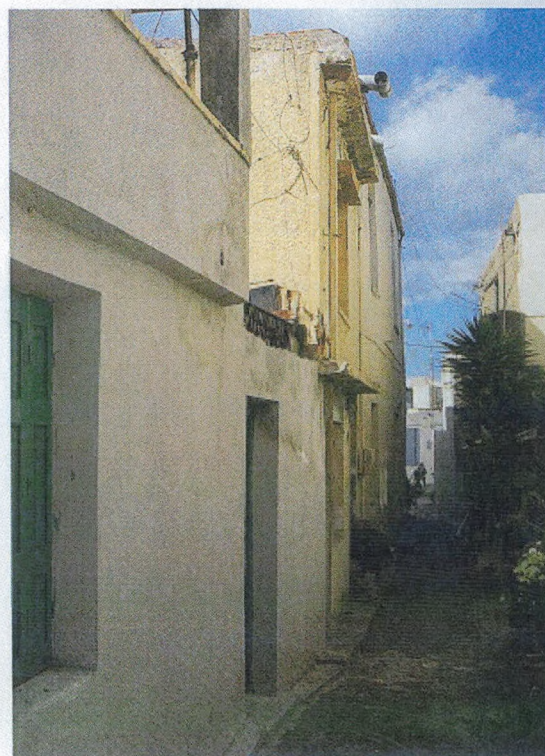

3



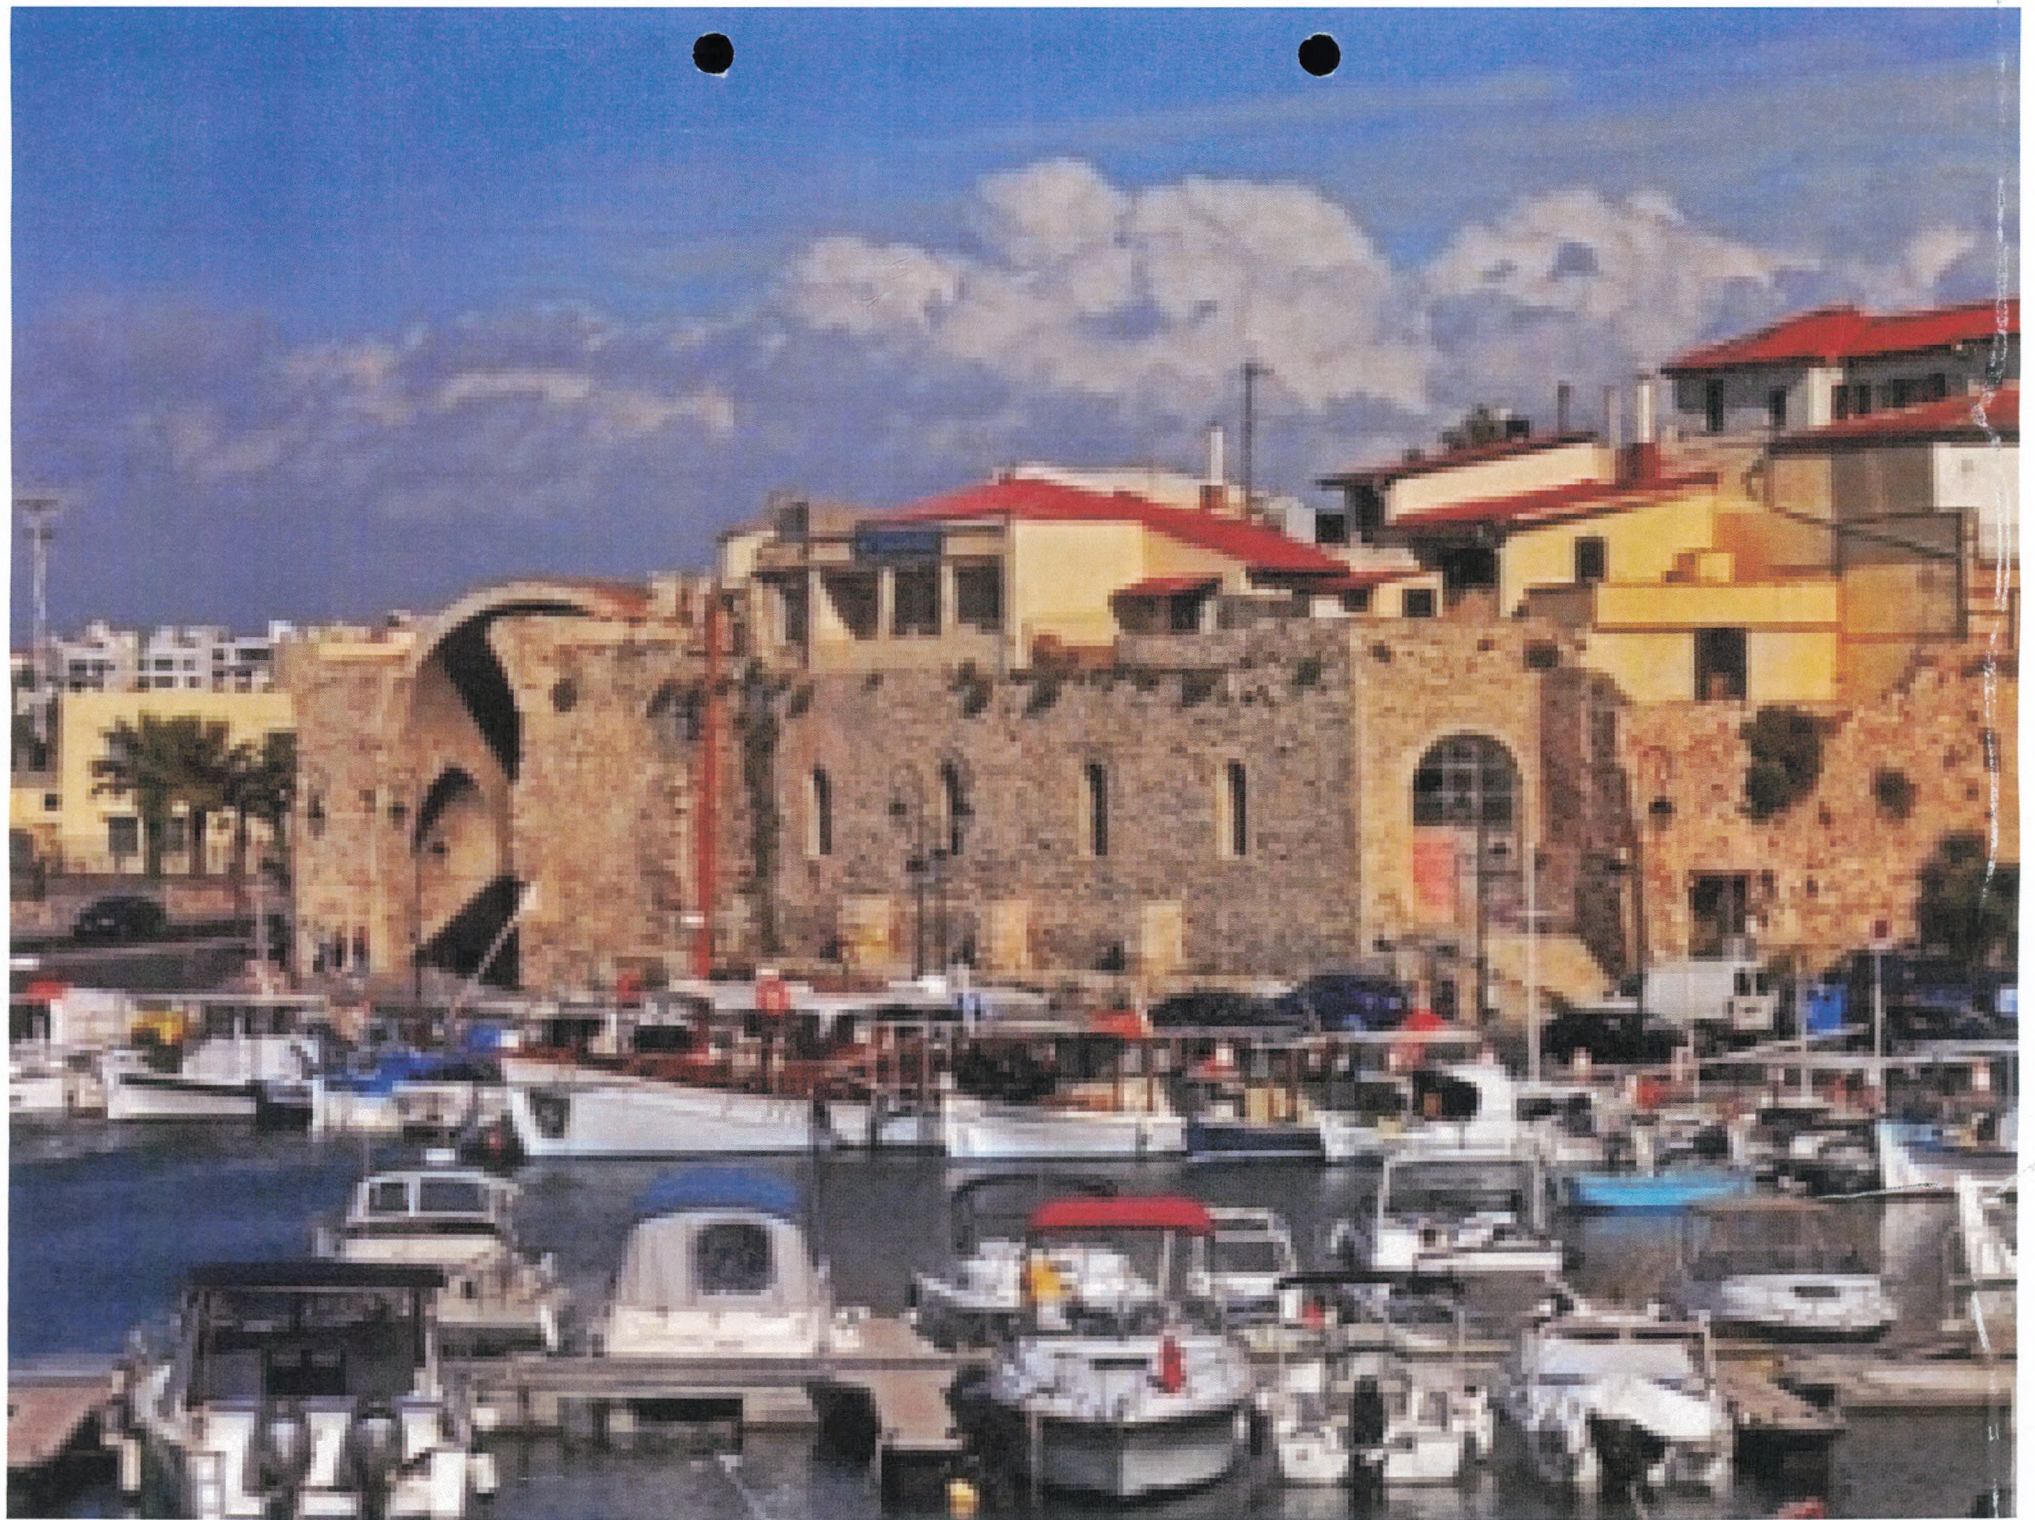

Candia (the Harbour), Crete - Port de Candie



Το ενετικό λιμάνι, όπως νοήσαν κατά τις πρώτες δεκαετίες του 20<sup>ου</sup> αι. Τα μεγάλα πλοία της εποχής αγκυρούσαν έξω από το λιμάνι.  
 Φωτογραφία του R. Beharddin.

The Venetian harbour as it was in the first decades of the 20<sup>th</sup> century. The large ships of the time anchor outside the harbour.  
 Photograph by R. Beharddin.