

ΙΕΡΟΣ ΝΑΟΣ ΑΓΙΑΣ ΔΥΝΑΜΗΣ στην οδό Μητροπόλεως, Αθήνα
ΜΕΛΕΤΗ ΣΥΝΤΗΡΗΣΗΣ ΚΑΙ ΑΠΟΚΑΤΑΣΤΑΣΗΣ

"ΑΓΙΑ ΔΥΝΑΜΙΣ Α.Ε."

"ΕΛΛΗΝΙΚΗ ΕΤΑΙΡΕΙΑ ΠΕΡΙΒΑΛΛΟΝΤΟΣ ΚΑΙ ΠΟΛΙΤΙΣΜΟΥ"

ΟΜΑΔΑ ΜΕΛΕΤΗΣ:

Νίκη Αποστόλου και Φωτεινή Μπέλλιου, αρχιτέκτονες - μηχανικοί

Βασίλης Παπαβασιλείου, πολιτικός μηχανικός

Γιάννης Γραμματικάκης και Ελένη Μπακοθανάση, συντηρητές αρχαιοτήτων και έργων τέχνης

Γιώργος Τριχάκης, ηλεκτρολόγος μηχανικός



Σ Υ Μ Π Λ Η Ρ Ω Μ Α Τ Ι Κ Ο Τ Ε Υ Χ Ο Σ Α Ρ Χ Ι Τ Ε Κ Τ Ο Ν Ι Κ Η Σ Μ Ε Λ Ε Τ Η Σ
μετά τις υποδείξεις του Κεντρικού Αρχαιολογικού Συμβουλίου

Μ ά ρ τ ι ο ς 2 0 1 7

ΚΑΤΑΛΟΓΟΣ ΣΧΕΔΙΩΝ

ΣΧΕΔΙΑ ΣΕ ΑΝΤΙΚΑΤΑΣΤΑΣΗ ΤΩΝ ΣΧΕΔΙΩΝ ΤΟΥ ΤΕΥΧΟΥΣ ΤΗΣ ΑΡΧΙΤΕΚΤΟΝΙΚΗΣ ΜΕΛΕΤΗΣ ΜΕΤΑ ΤΙΣ ΥΠΟΔΕΙΞΕΙΣ ΤΟΥ ΚΕΝΤΡΙΚΟΥ ΑΡΧΑΙΟΛΟΓΙΚΟΥ ΣΥΜΒΟΥΛΙΟΥ

ΠΡΟΤΑΣΗ - ΓΕΝΙΚΑ ΣΧΕΔΙΑ

ΠΡ.01	Κάτοψη	κλ.1:50
ΠΡ.02	Κάτοψη στεγών	κλ.1:50
ΠΡ.03	Τομή Α	κλ.1:50
ΠΡ.04	Τομή Β	κλ.1:50
ΠΡ.05	Τομή Γ	κλ.1:50
ΠΡ.06	Τομή Δ	κλ.1:50
ΠΡ.07	Τομή Ε	κλ.1:50
ΠΡ.08α	Δυτική όψη	κλ.1:50
ΠΡ.08β	Δυτική όψη	κλ.1:50
ΠΡ.09	Ανατολική όψη	κλ.1:50
ΠΡ.10	Νότια όψη	κλ.1:50
ΠΡ.11	Βόρεια όψη	κλ.1:50

ΠΡΟΤΑΣΗ - ΣΧΕΔΙΑ ΛΕΠΤΟΜΕΡΕΙΩΝ

ΠΡ.Λ.07	Διαμορφώσεις περιβάλλοντος χώρου	κλ.1:50
---------	----------------------------------	---------

οι στάθμες των σχεδίων βρίσκονται στο -0,60m σε σχέση με την χωριστάθμιση των σχεδίων του ξενοδοχείου



δημιουργία κατασκευαστικού
αρμού και σκωτίας στην επαφή
υποστυλώματος και τοίχου

αναμόρφωση ερμαρίου

προβολή υπερκείμενου κτηρίου

κατασκευή νέων κουφωμάτων

επίστρωση με υπόλευκες-γκρι
μαρμαρίνες πλάκες μικρών
διαστάσεων,
με ελαφρώς χτυπητή επιφάνεια

πινακίδα από διπλό φύλλο /
λαμαρίνας με παρεμβαλλόμενη
θερμομόνωση, σε πλαίσιο από
καρέ 20/20

"ΑΓΙΑ ΔΥΝΑΜΙΣ Α.Ε."

"ΕΛΛΗΝΙΚΗ ΕΤΑΙΡΕΙΑ"

I. N. ΑΓΙΑΣ ΔΥΝΑΜΗΣ ΣΤΗΝ ΟΔΟ ΜΗΤΡΟΠΟΛΕΩΣ, ΑΘΗΝΑ - ΜΕΛΕΤΗ ΑΠΟΚΑΤΑΣΤΑΣΗΣ

ΠΡΟΤΑΣΗ


	ΚΑΤΟΥΗ
--	--------


ΚΛΙΜΑΚΑ

1:50


ΑΡ. ΣΧΕΔΙΟΥ

ПР.01

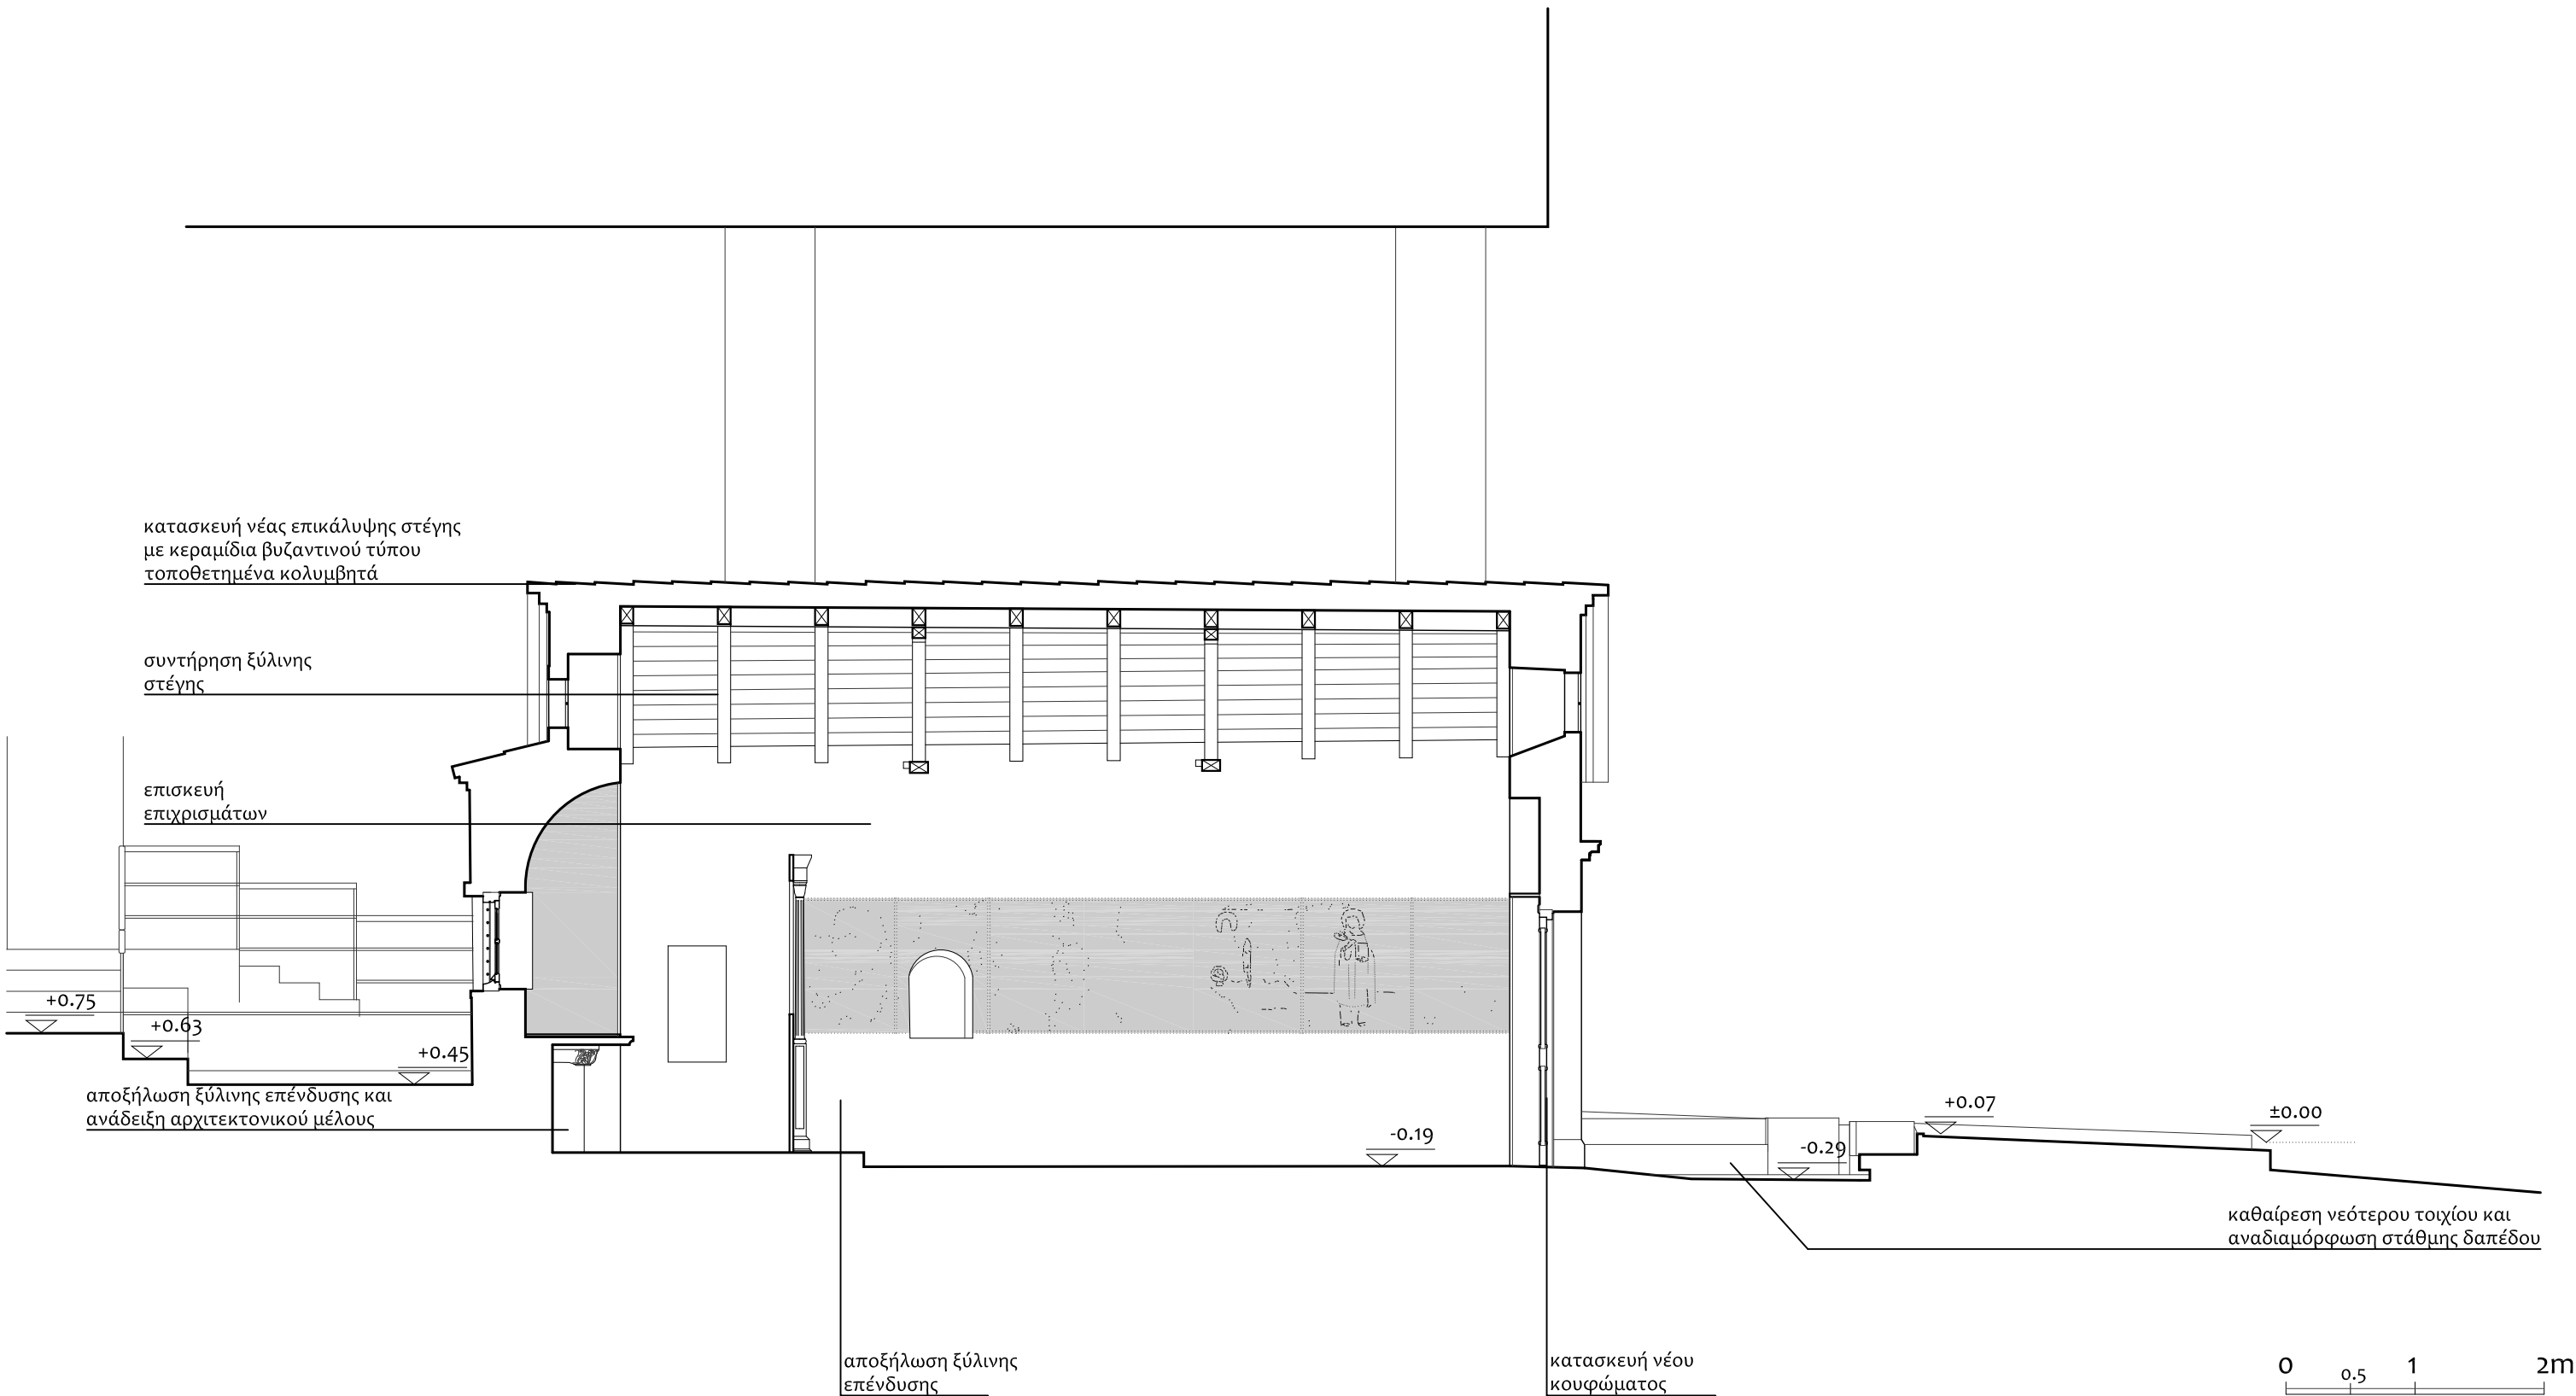


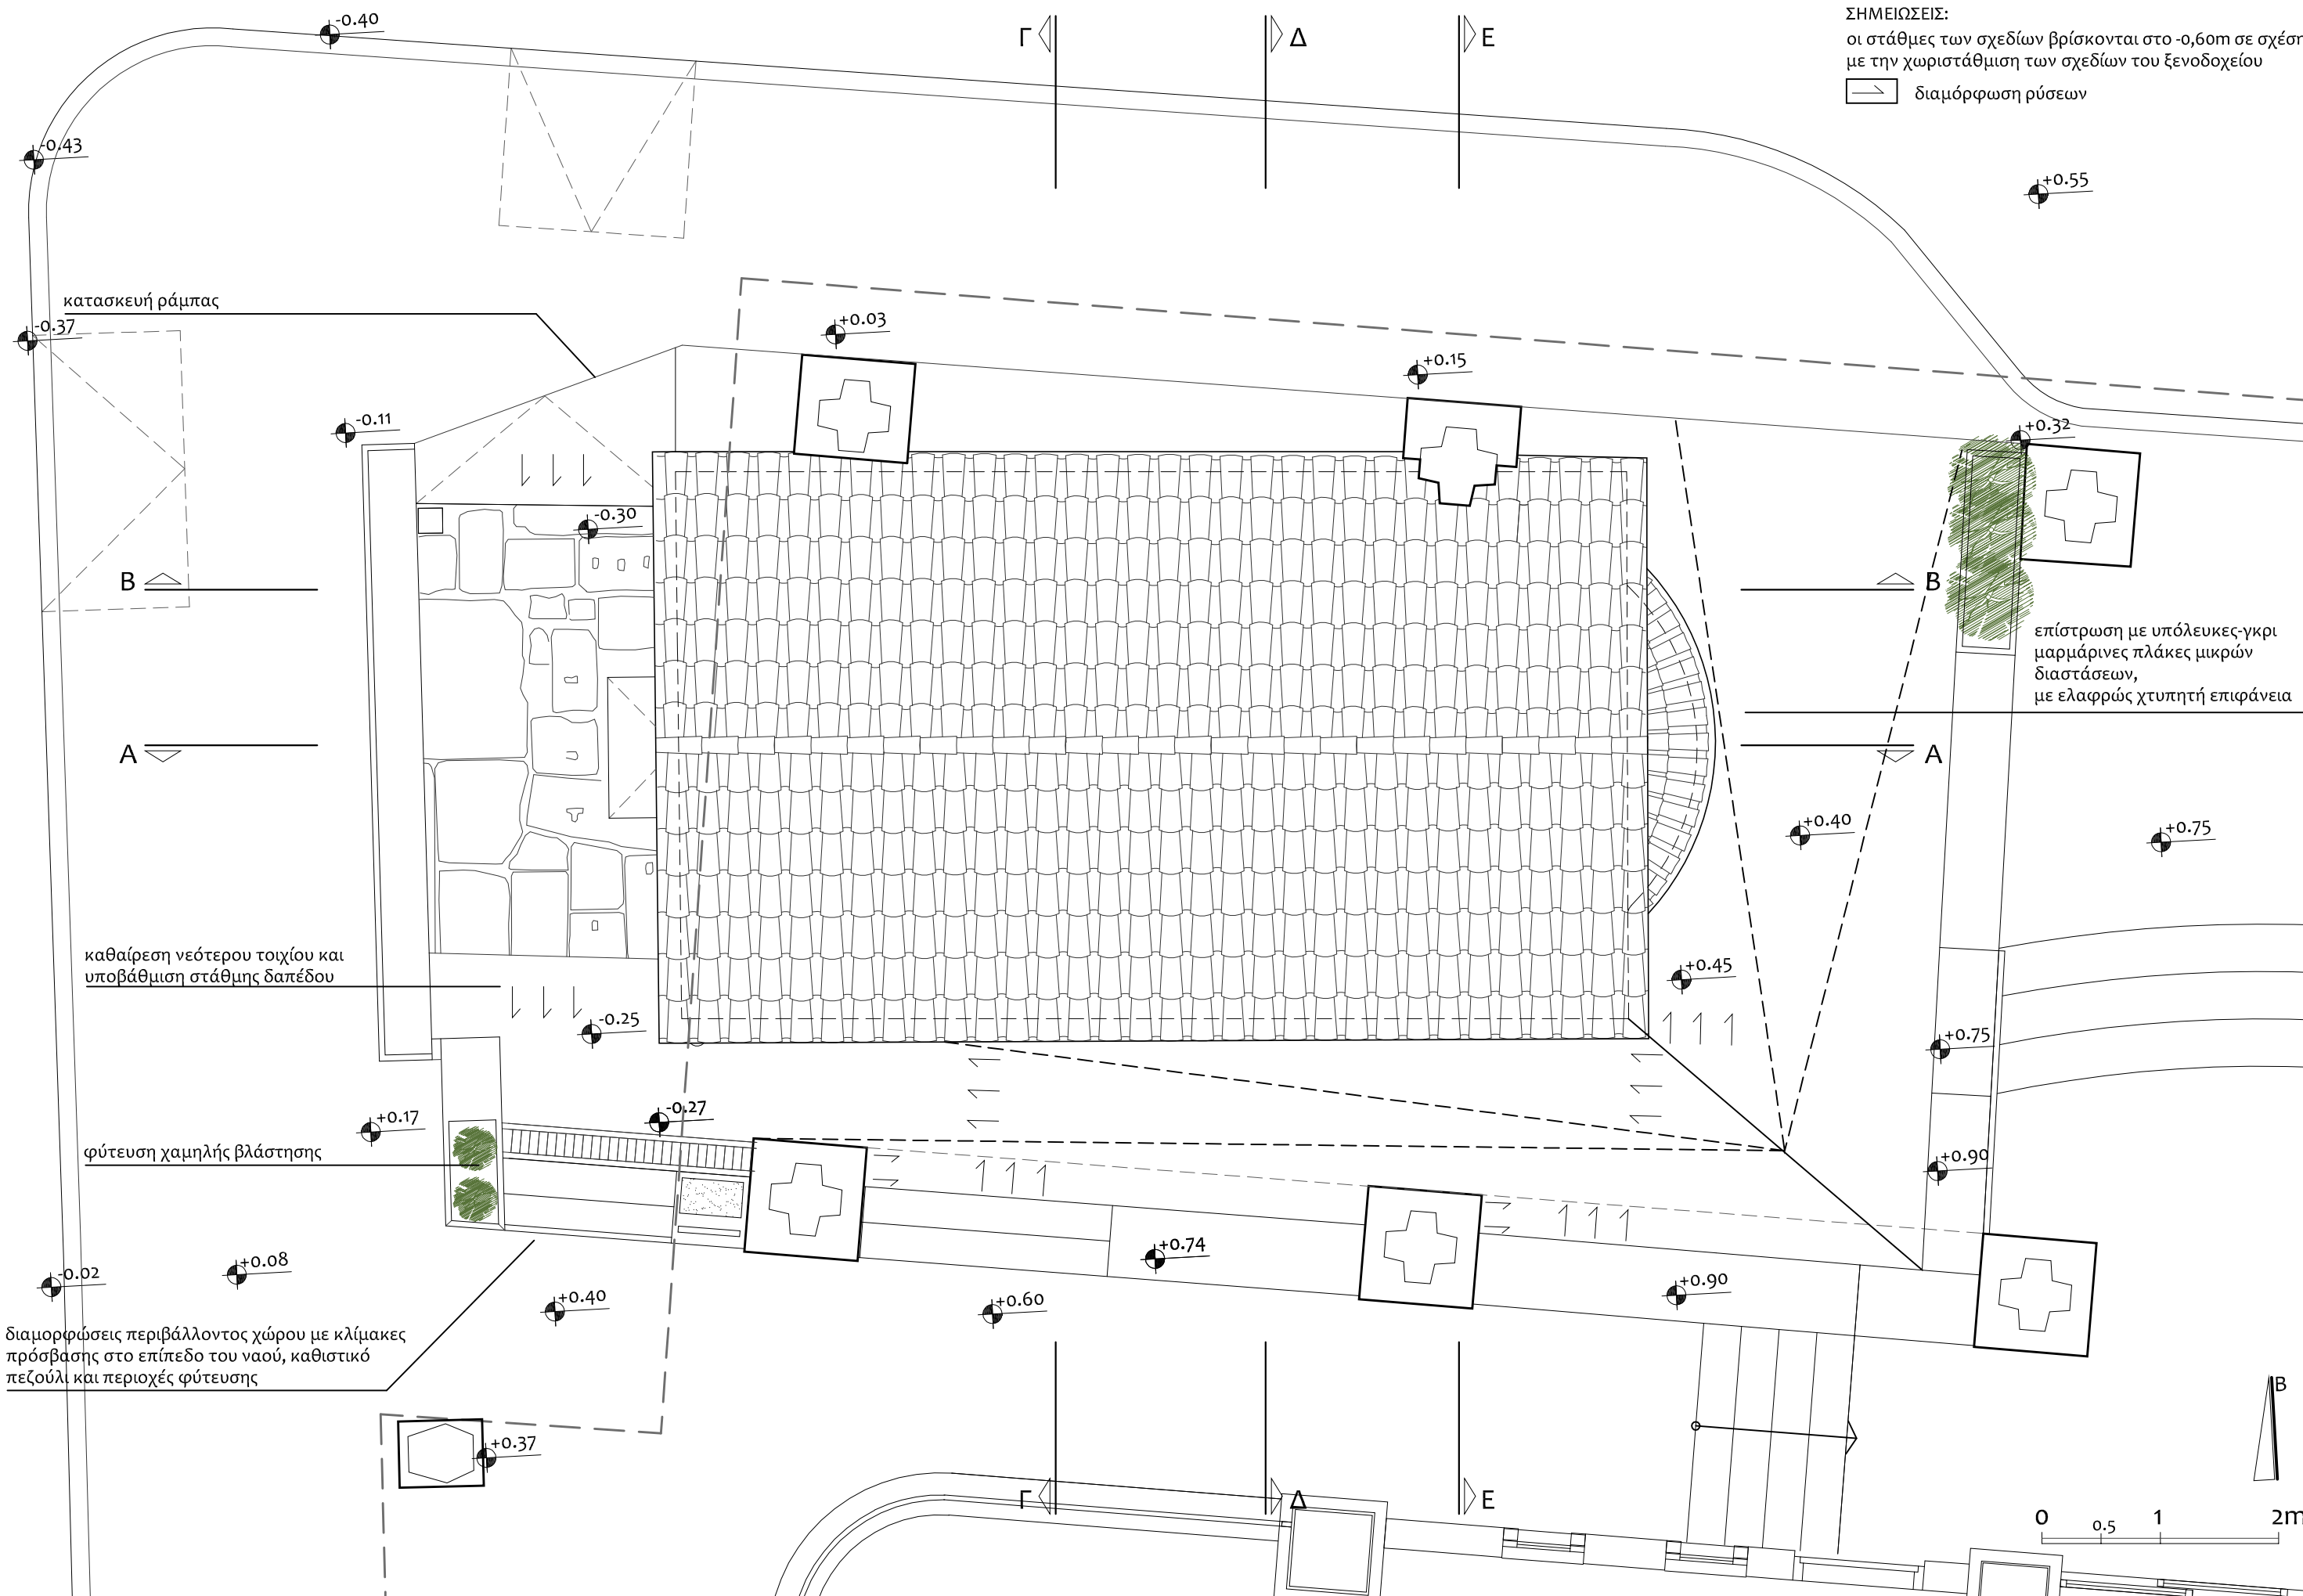


ΣΗΜΕΙΩΣΕΙΣ:
οι στάθμες των σχεδίων βρίσκονται στο -0,60m σε σχέση με την χωριστάθμιση των σχεδίων του ξενοδοχείου
 διαμόρφωση ρύσεων

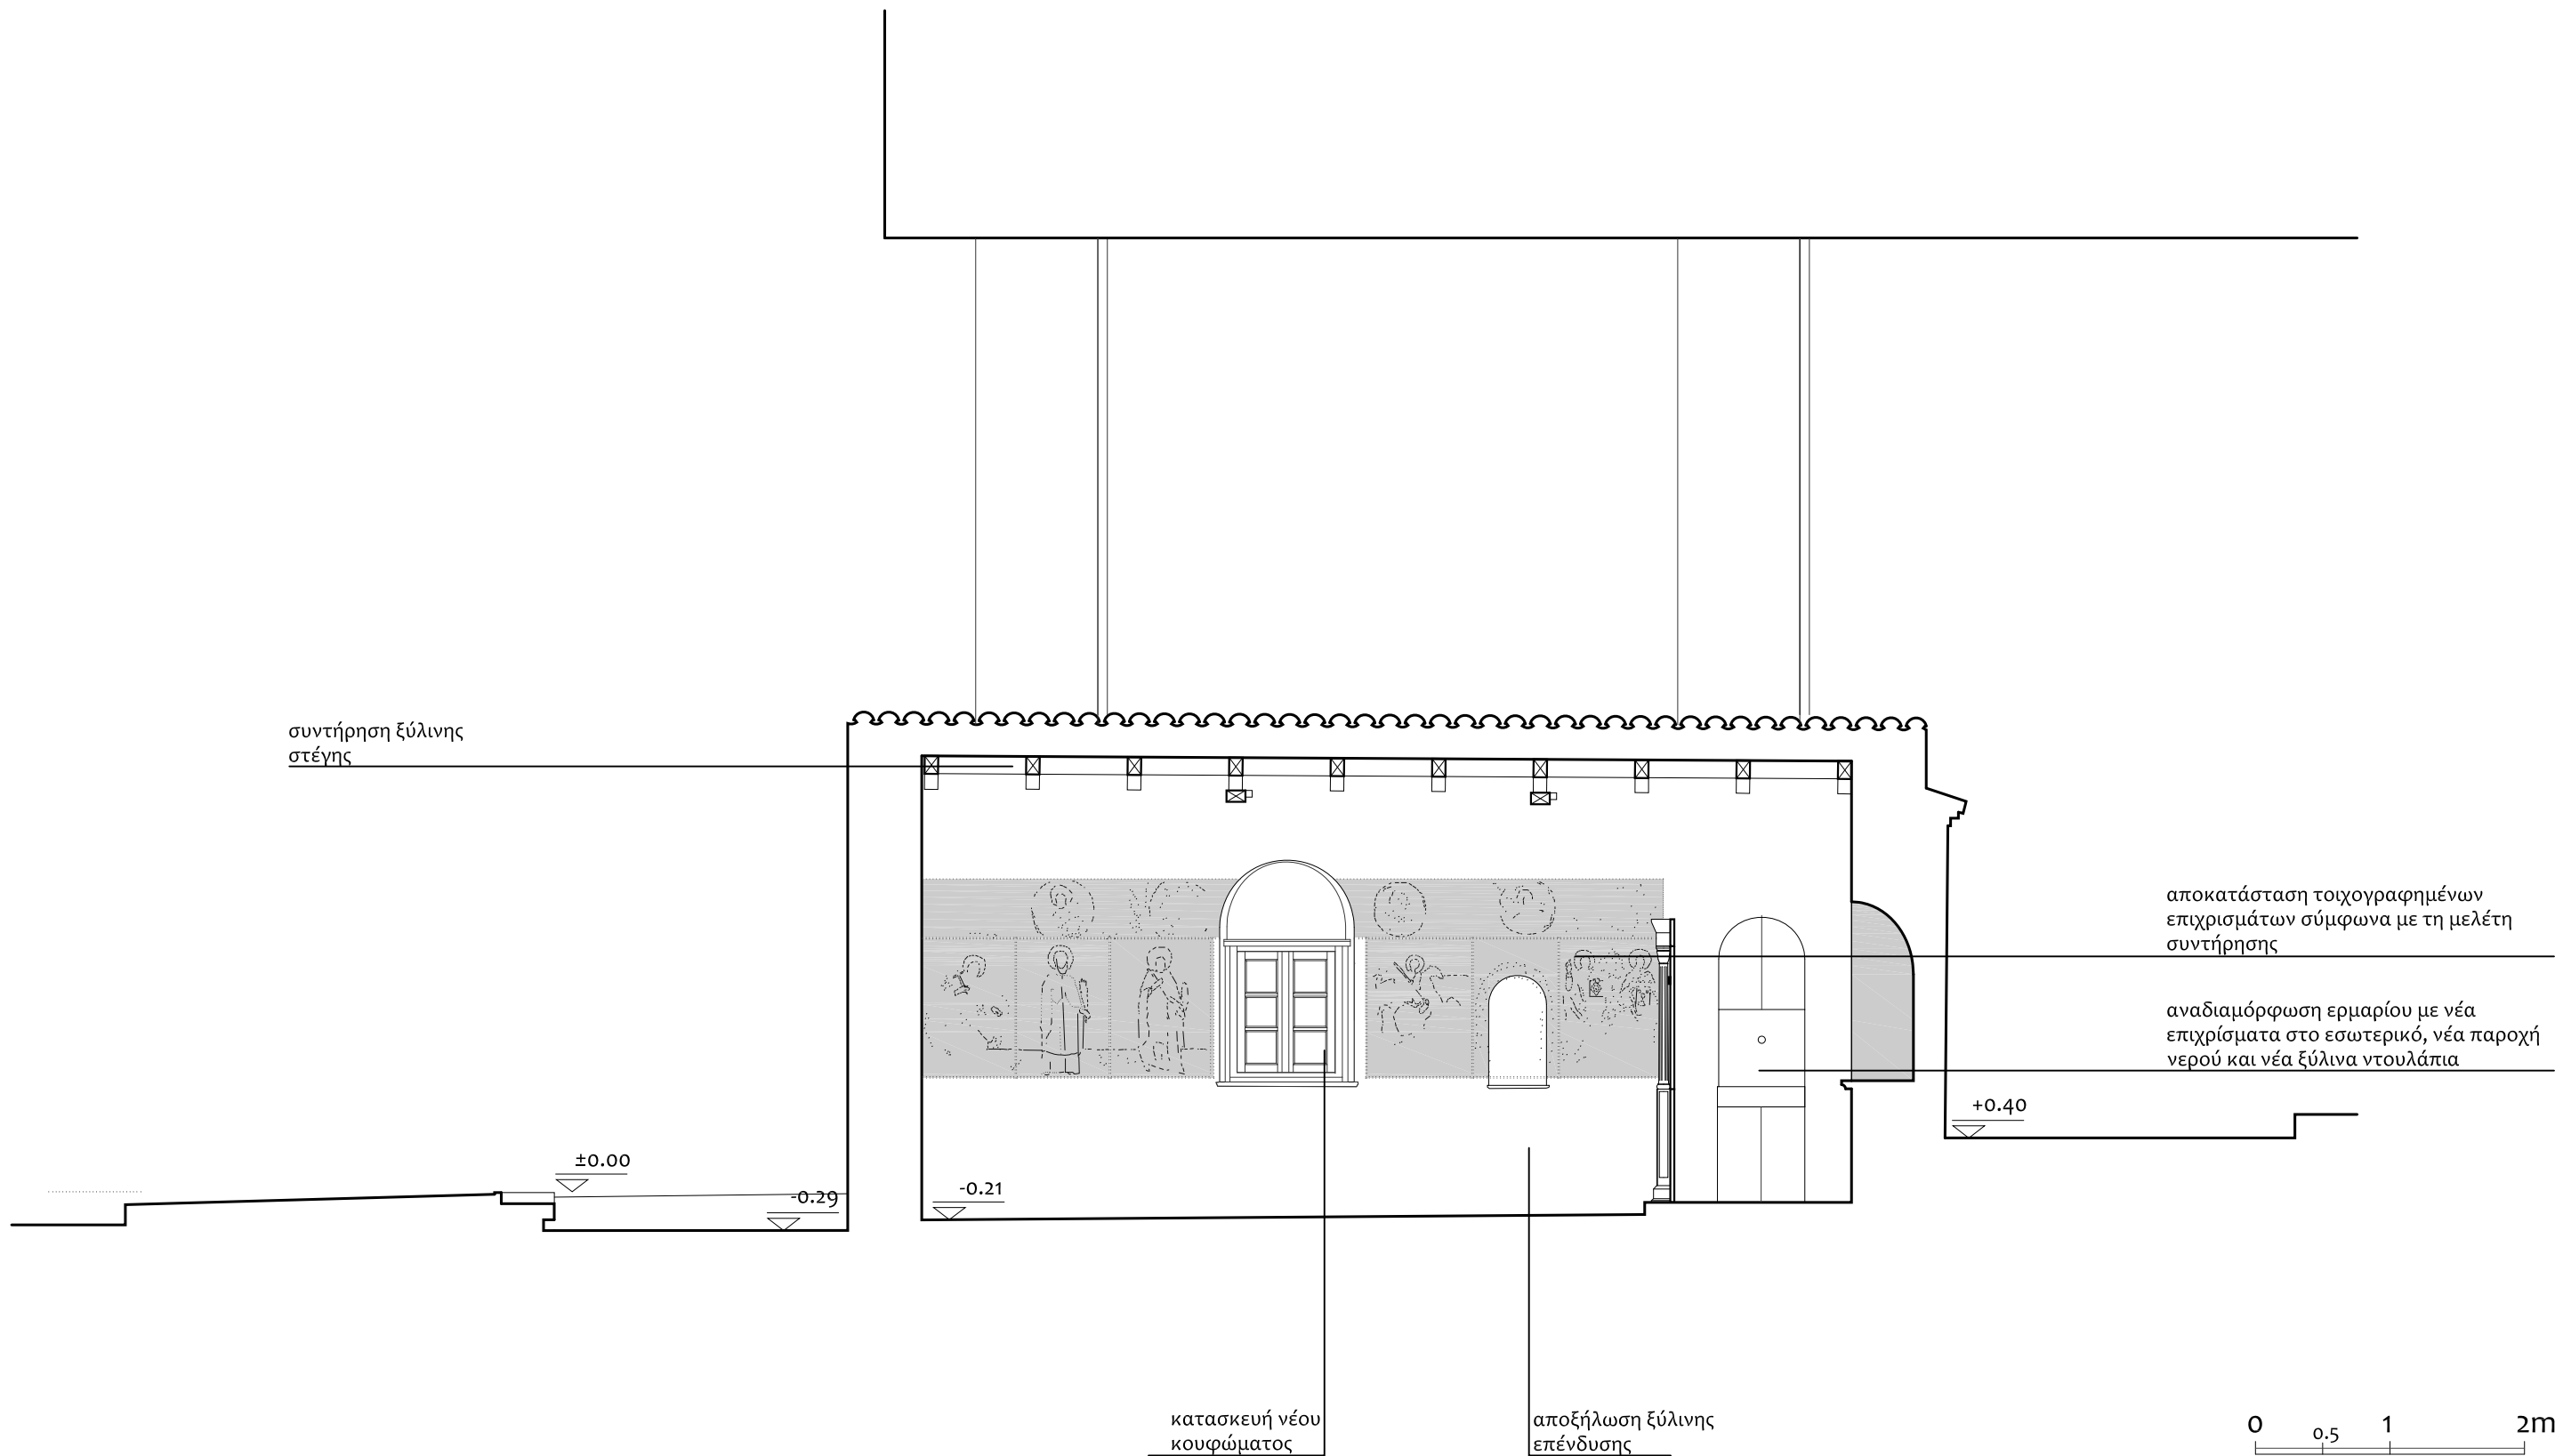


"ΑΓΙΑ ΔΥΝΑΜΙΣ Α.Ε."	"ΕΛΛΗΝΙΚΗ ΕΤΑΙΡΕΙΑ"	I. Ν. ΑΓΙΑΣ ΔΥΝΑΜΗΣ ΣΤΗΝ ΟΔΟ ΜΗΤΡΟΠΟΛΕΩΣ, ΑΘΗΝΑ - ΜΕΛΕΤΗ ΑΠΟΚΑΤΑΣΤΑΣΗΣ	ΠΡΟΤΑΣΗ			ΠΡ.04
ΑΡΧΙΤΕΚΤΟΝΙΚΗ ΜΕΛΕΤΗ: Ν. ΑΠΟΣΤΟΛΟΥ, Φ. ΜΠΕΛΛΙΟΥ			ΤΟΜΗ Β	ΚΛΙΜΑΚΑ	1:50	
			ΑΡ. ΣΧΕΔΙΟΥ			

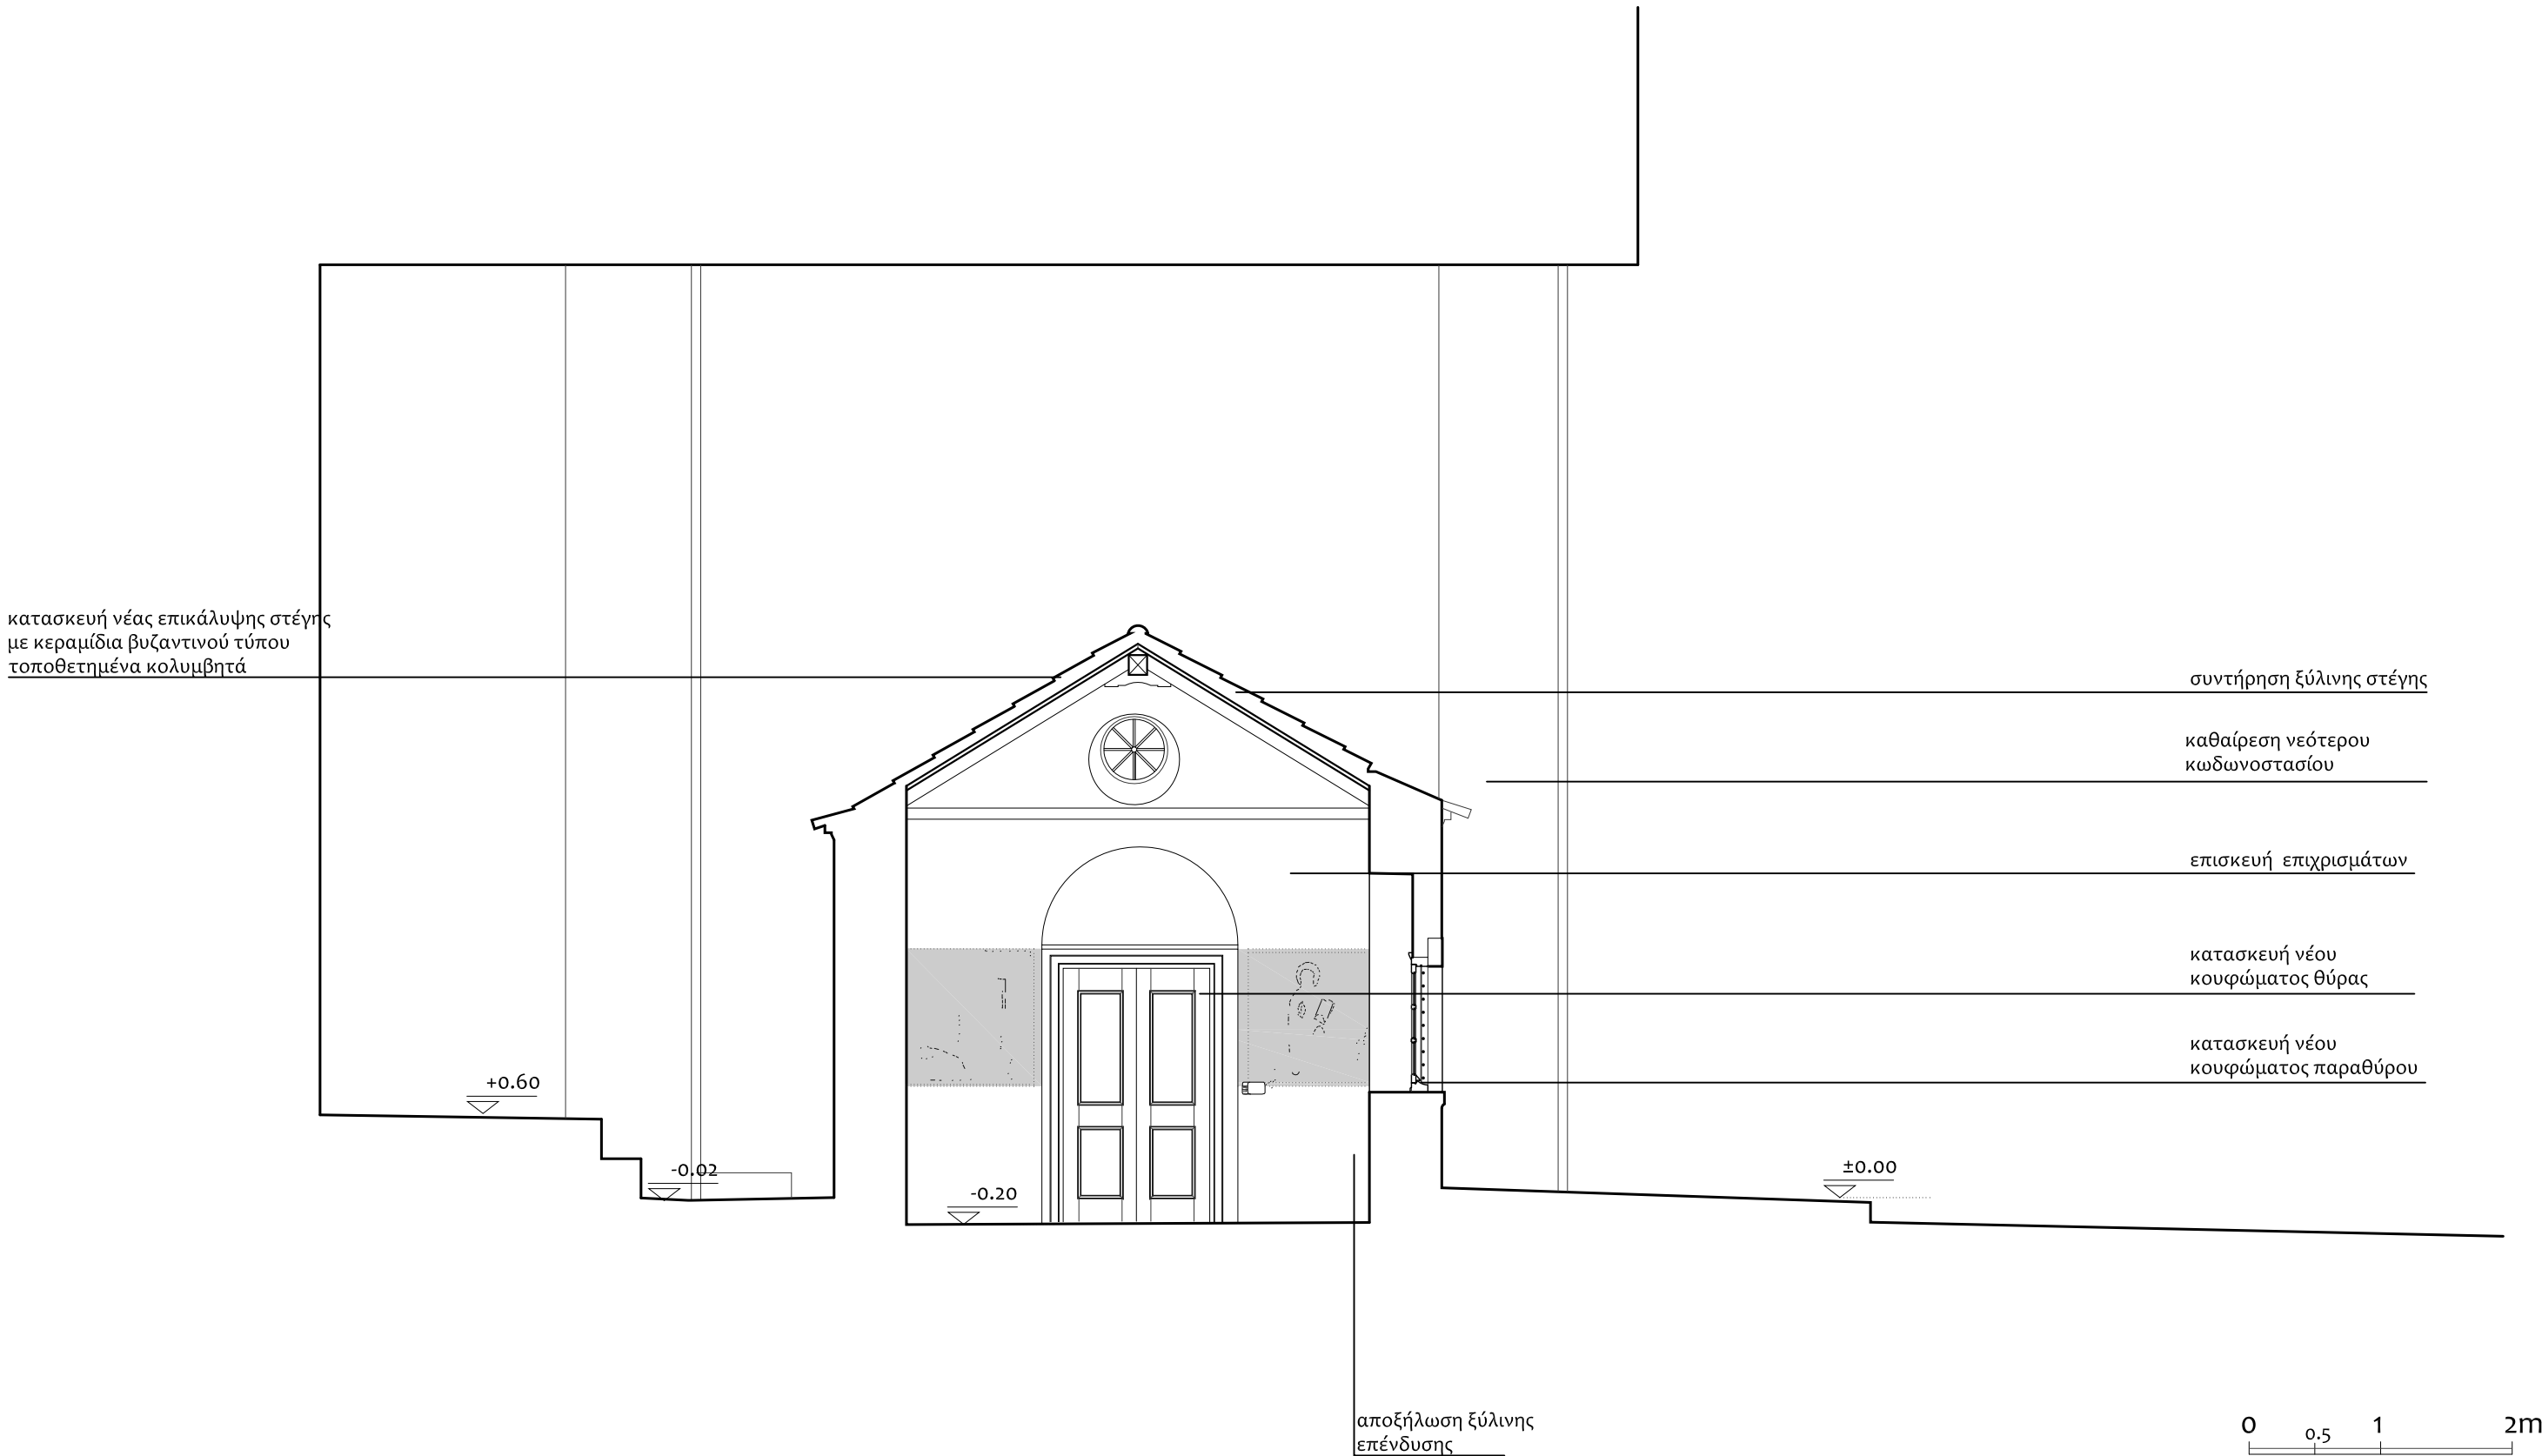

"ΑΓΙΑ ΔΥΝΑΜΙΣ Α.Ε."	"ΕΛΛΗΝΙΚΗ ΕΤΑΙΡΕΙΑ"	Ι. Ν. ΑΓΙΑΣ ΔΥΝΑΜΗΣ ΣΤΗΝ ΟΔΟ ΜΗΤΡΟΠΟΛΕΩΣ, ΑΘΗΝΑ - ΜΕΛΕΤΗ ΑΠΟΚΑΤΑΣΤΑΣΗΣ	ΠΡΟΤΑΣΗ			ΠΡ.05
ΑΡΧΙΤΕΚΤΟΝΙΚΗ ΜΕΛΕΤΗ: Ν. ΑΠΟΣΤΟΛΟΥ, Φ. ΜΠΕΛΛΙΟΥ			ΤΟΜΗ Γ	ΚΛΙΜΑΚΑ	1:50	
			ΑΡ. ΣΧΕΔΙΟΥ			

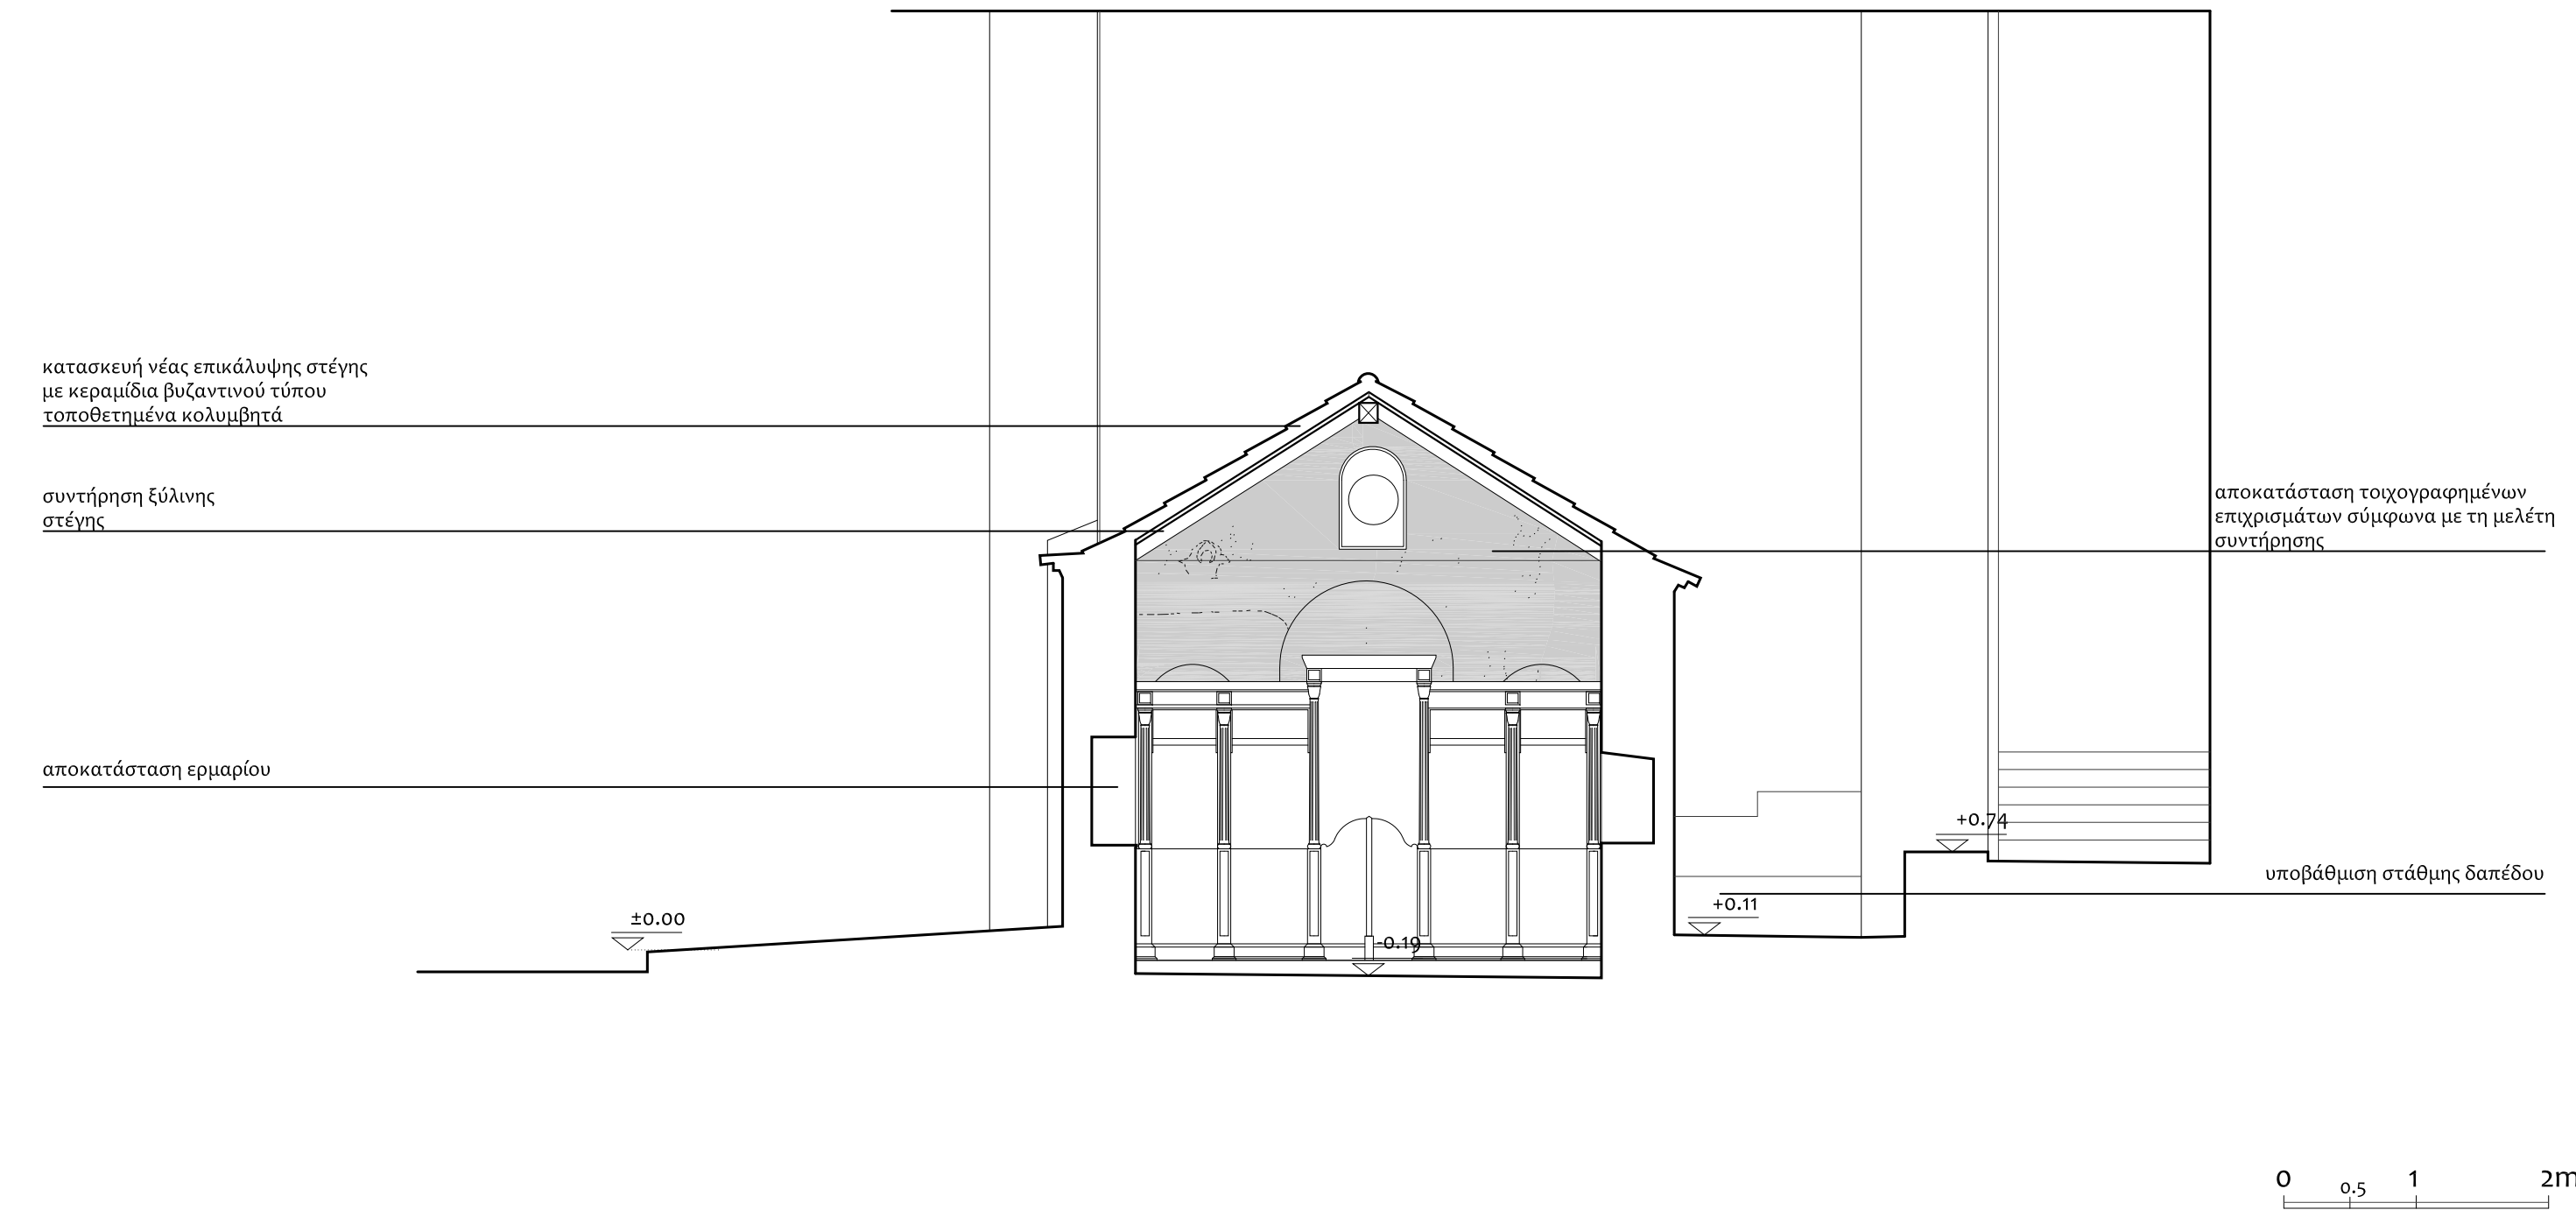

"ΑΓΙΑ ΔΥΝΑΜΙΣ Α.Ε."	"ΕΛΛΗΝΙΚΗ ΕΤΑΙΡΕΙΑ"	Ι. Ν. ΑΓΙΑΣ ΔΥΝΑΜΗΣ ΣΤΗΝ ΟΔΟ ΜΗΤΡΟΠΟΛΕΩΣ, ΑΘΗΝΑ - ΜΕΛΕΤΗ ΑΠΟΚΑΤΑΣΤΑΣΗΣ	ΠΡΟΤΑΣΗ			ΠΡ.06
ΑΡΧΙΤΕΚΤΟΝΙΚΗ ΜΕΛΕΤΗ: Ν. ΑΠΟΣΤΟΛΟΥ, Φ. ΜΠΕΛΛΙΟΥ			ΤΟΜΗ Δ	ΚΛΙΜΑΚΑ	1:50	
			ΑΡ. ΣΧΕΔΙΟΥ			

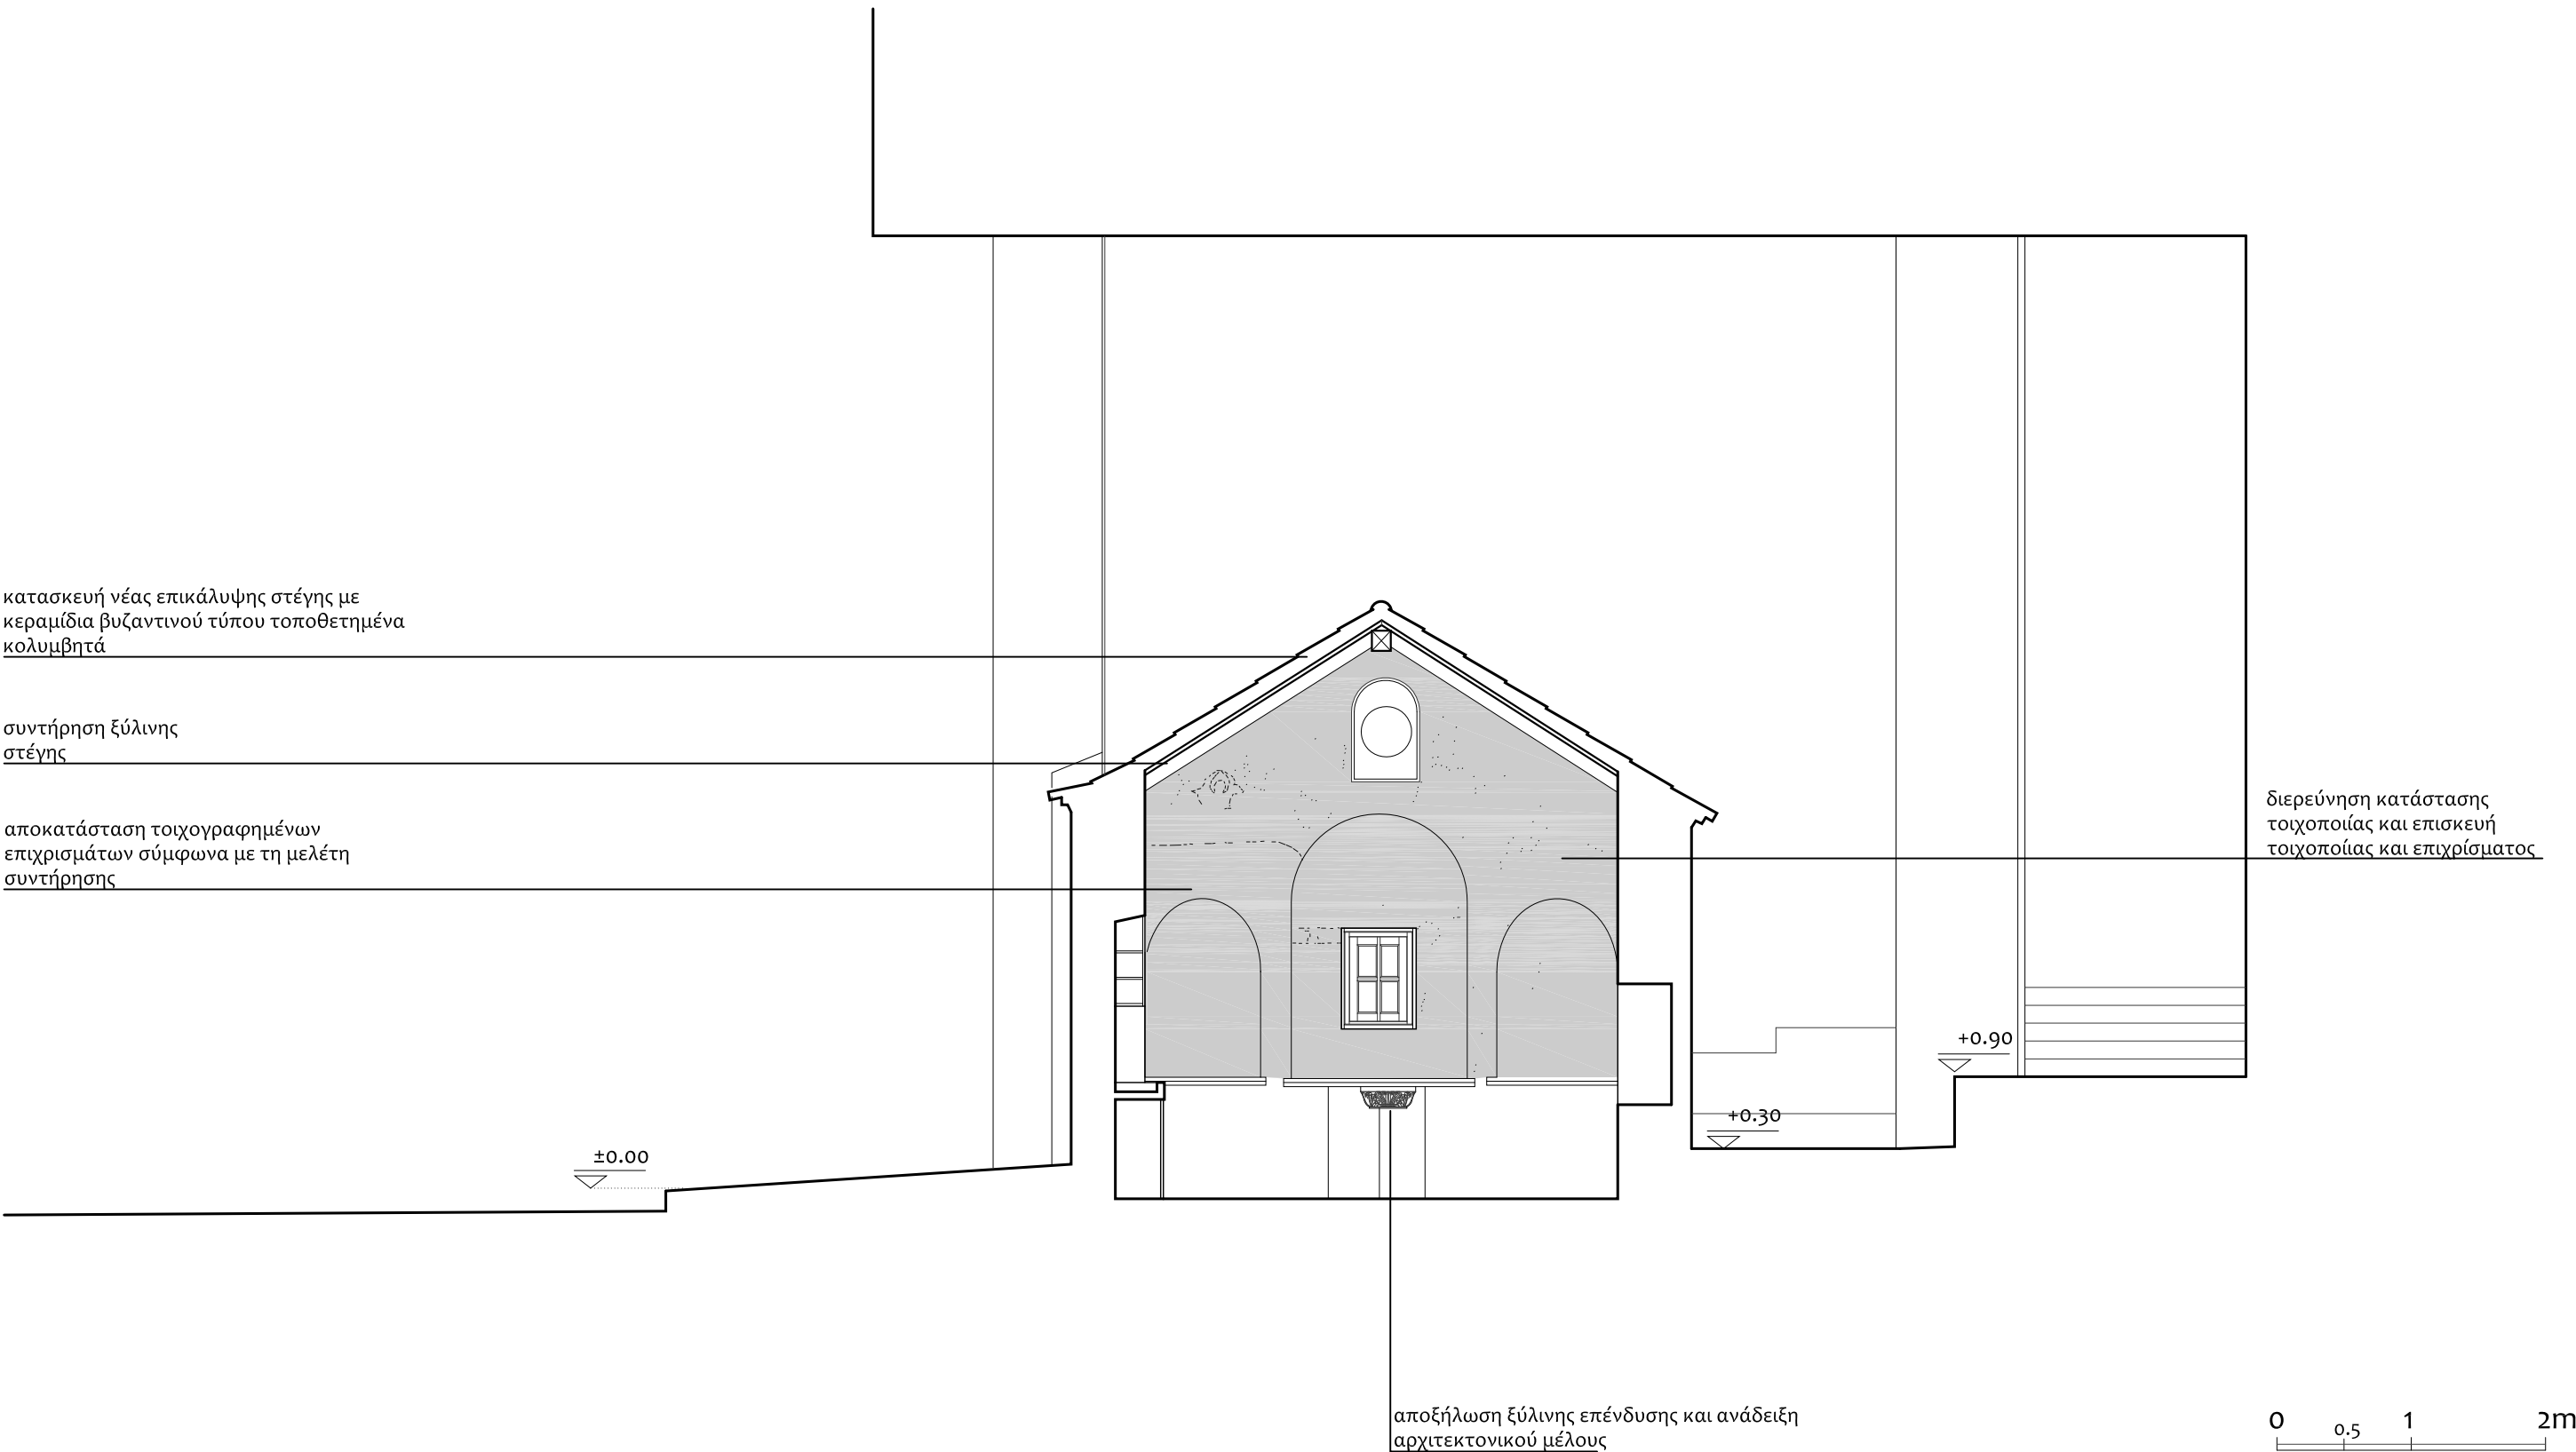

"ΑΓΙΑ ΔΥΝΑΜΙΣ Α.Ε."	"ΕΛΛΗΝΙΚΗ ΕΤΑΙΡΕΙΑ"	Ι. Ν. ΑΓΙΑΣ ΔΥΝΑΜΗΣ ΣΤΗΝ ΟΔΟ ΜΗΤΡΟΠΟΛΕΩΣ, ΑΘΗΝΑ - ΜΕΛΕΤΗ ΑΠΟΚΑΤΑΣΤΑΣΗΣ	ΠΡΟΤΑΣΗ			ΠΡ.07
ΑΡΧΙΤΕΚΤΟΝΙΚΗ ΜΕΛΕΤΗ: Ν. ΑΠΟΣΤΟΛΟΥ, Φ. ΜΠΕΛΛΙΟΥ			ΤΟΜΗ Ε	ΚΛΙΜΑΚΑ	1:50	
			ΑΡ. ΣΧΕΔΙΟΥ			

καθαίρεση νεότερου
στεγάστρου


κατασκευή νέου κουφώματος

κηροστάτης διαμορφωμένος σε εσοχή
στο μαρμάρινο πάγκο, με αποσπώμενο
δίσκο από λαμαρίνα


±0.00

0 0.5 1 2m



"ΑΓΙΑ ΔΥΝΑΜΙΣ Α.Ε."	"ΕΛΛΗΝΙΚΗ ΕΤΑΙΡΕΙΑ"	I. Ν. ΑΓΙΑΣ ΔΥΝΑΜΗΣ ΣΤΗΝ ΟΔΟ ΜΗΤΡΟΠΟΛΕΩΣ, ΑΘΗΝΑ - ΜΕΛΕΤΗ ΑΠΟΚΑΤΑΣΤΑΣΗΣ	ΠΡΟΤΑΣΗ			ΠΡ.08α
ΑΡΧΙΤΕΚΤΟΝΙΚΗ ΜΕΛΕΤΗ: Ν. ΑΠΟΣΤΟΛΟΥ, Φ. ΜΠΕΛΛΙΟΥ			ΔΥΤΙΚΗ ΟΨΗ	ΚΛΙΜΑΚΑ	1:50	
			ΑΡ. ΣΧΕΔΙΟΥ			

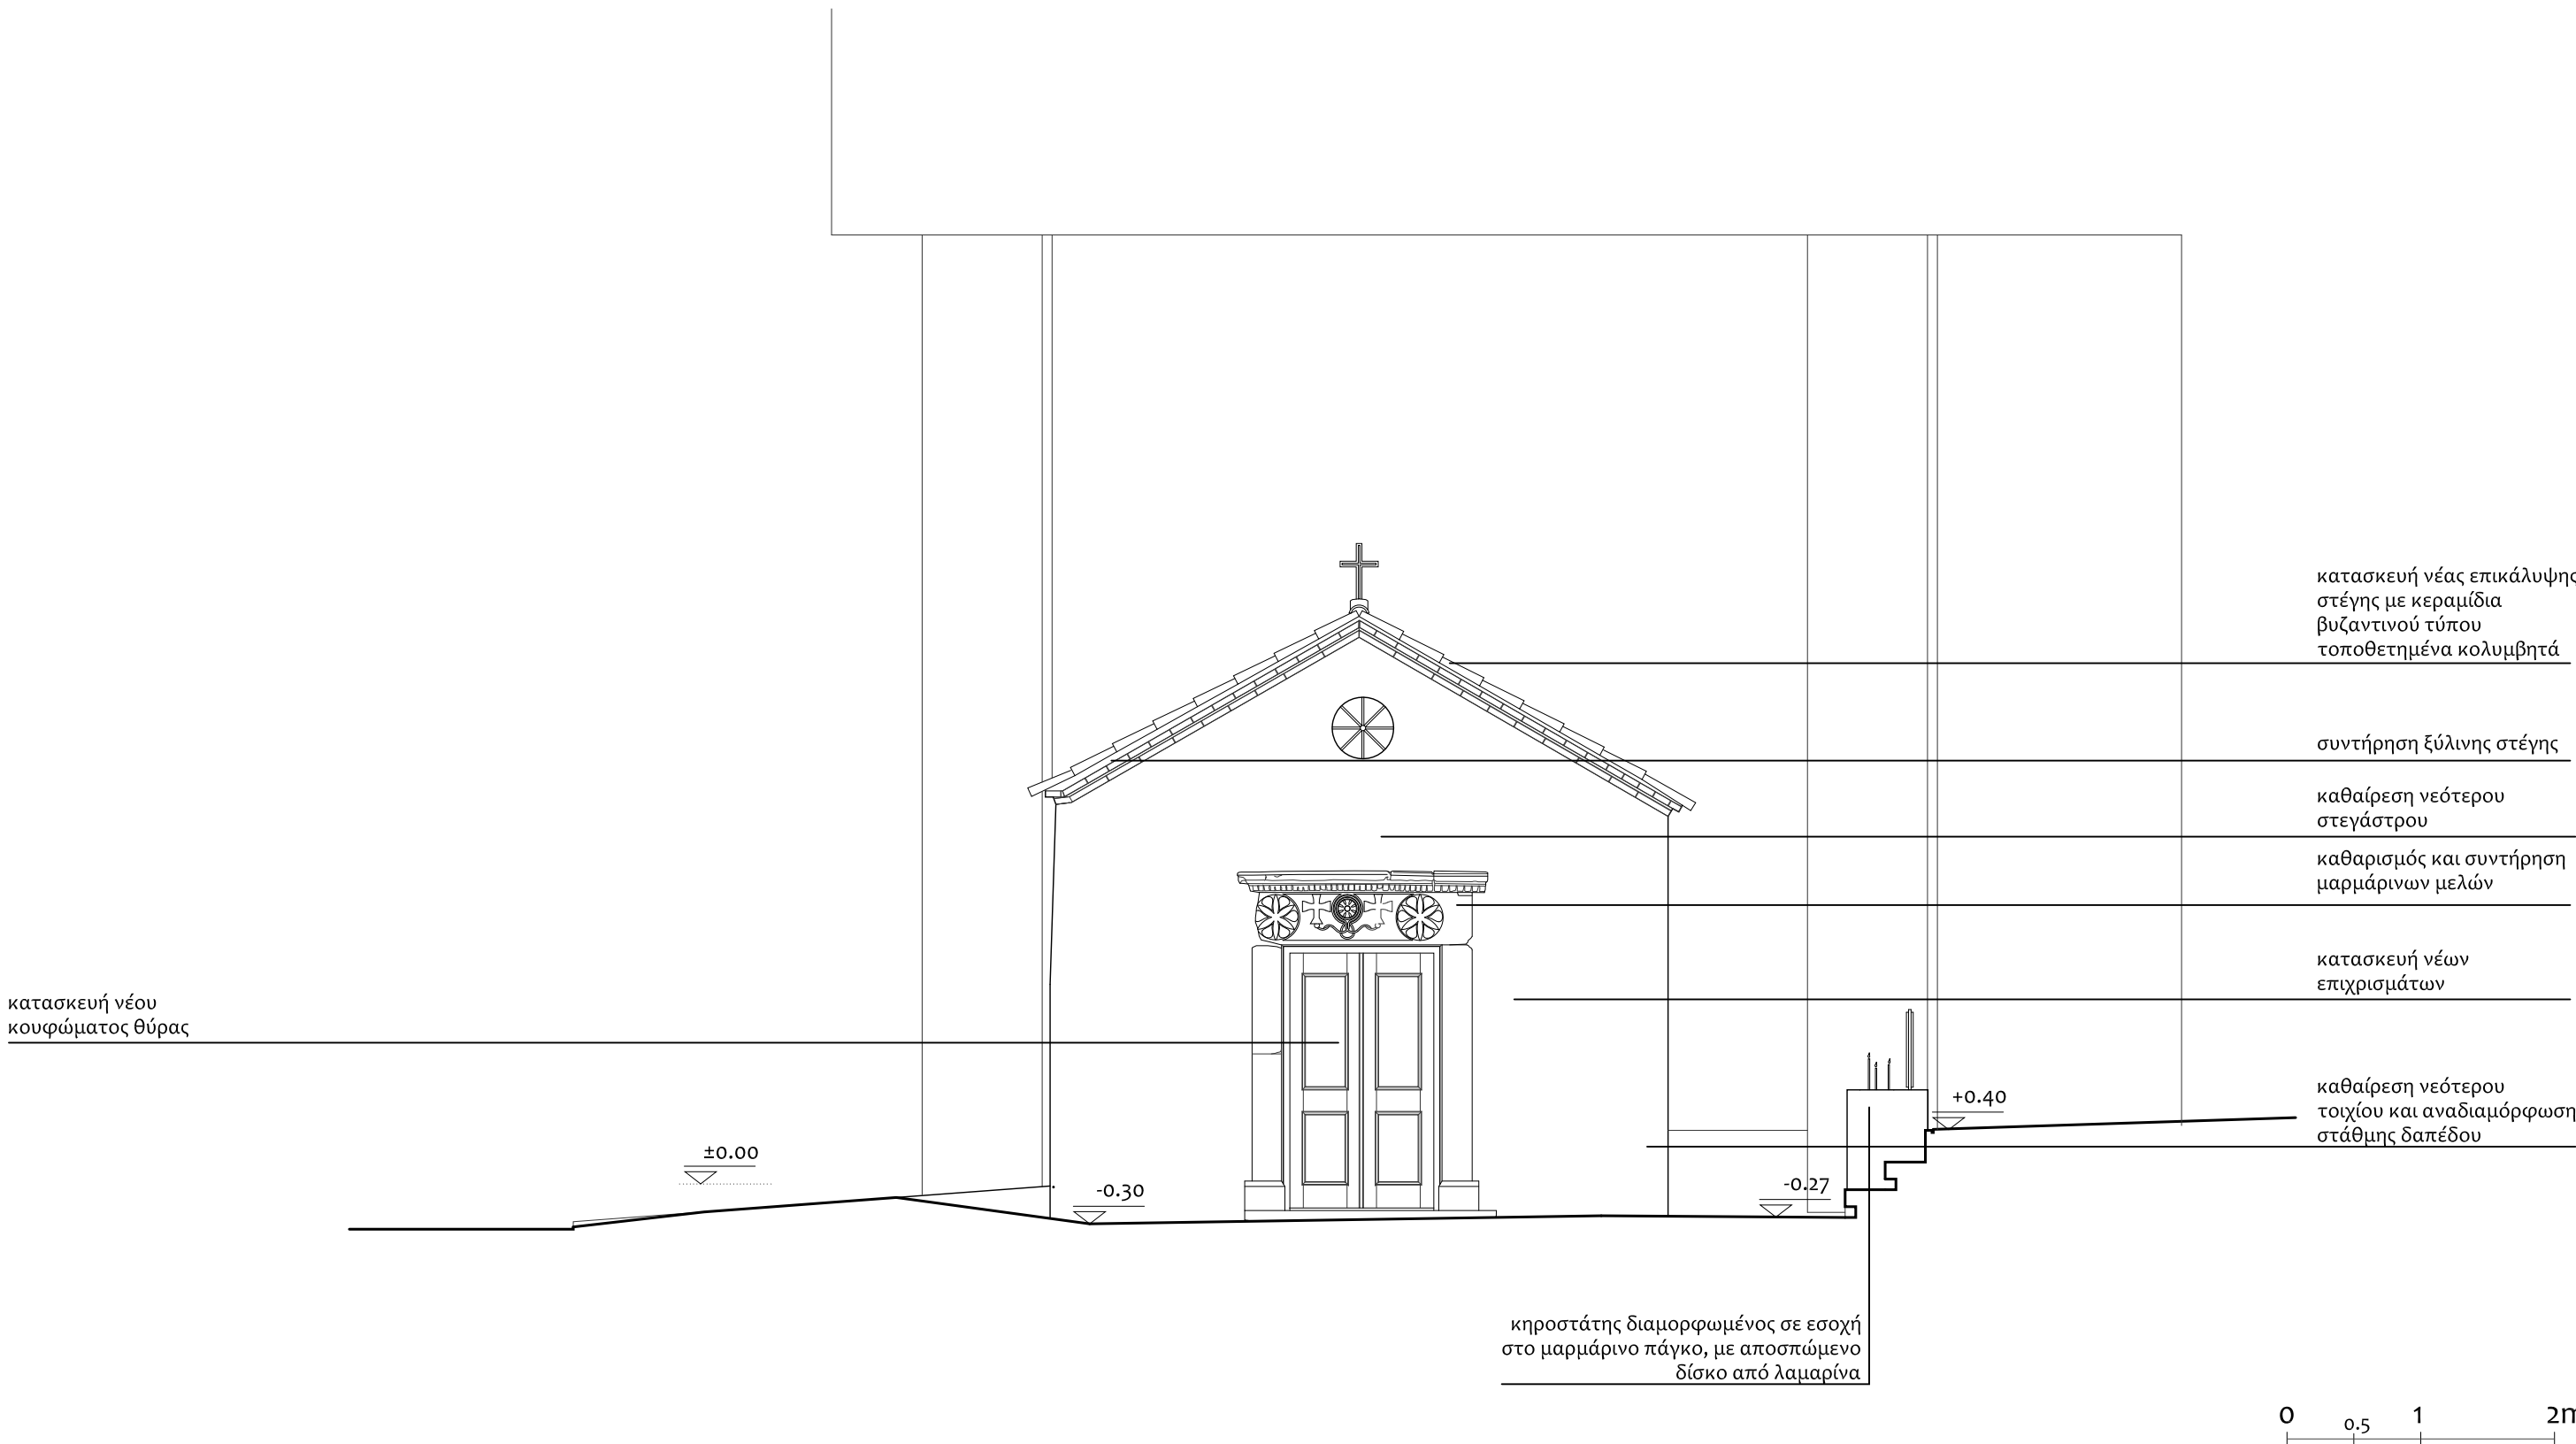

"ΑΓΙΑ ΔΥΝΑΜΙΣ Α.Ε."	"ΕΛΛΗΝΙΚΗ ΕΤΑΙΡΕΙΑ"	Ι. Ν. ΑΓΙΑΣ ΔΥΝΑΜΗΣ ΣΤΗΝ ΟΔΟ ΜΗΤΡΟΠΟΛΕΩΣ, ΑΘΗΝΑ - ΜΕΛΕΤΗ ΑΠΟΚΑΤΑΣΤΑΣΗΣ	ΠΡΟΤΑΣΗ			ΠΡ.08β
ΑΡΧΙΤΕΚΤΟΝΙΚΗ ΜΕΛΕΤΗ: Ν. ΑΠΟΣΤΟΛΟΥ, Φ. ΜΠΕΛΛΙΟΥ			ΔΥΤΙΚΗ ΟΨΗ	ΚΛΙΜΑΚΑ	1:50	
			ΑΡ. ΣΧΕΔΙΟΥ			

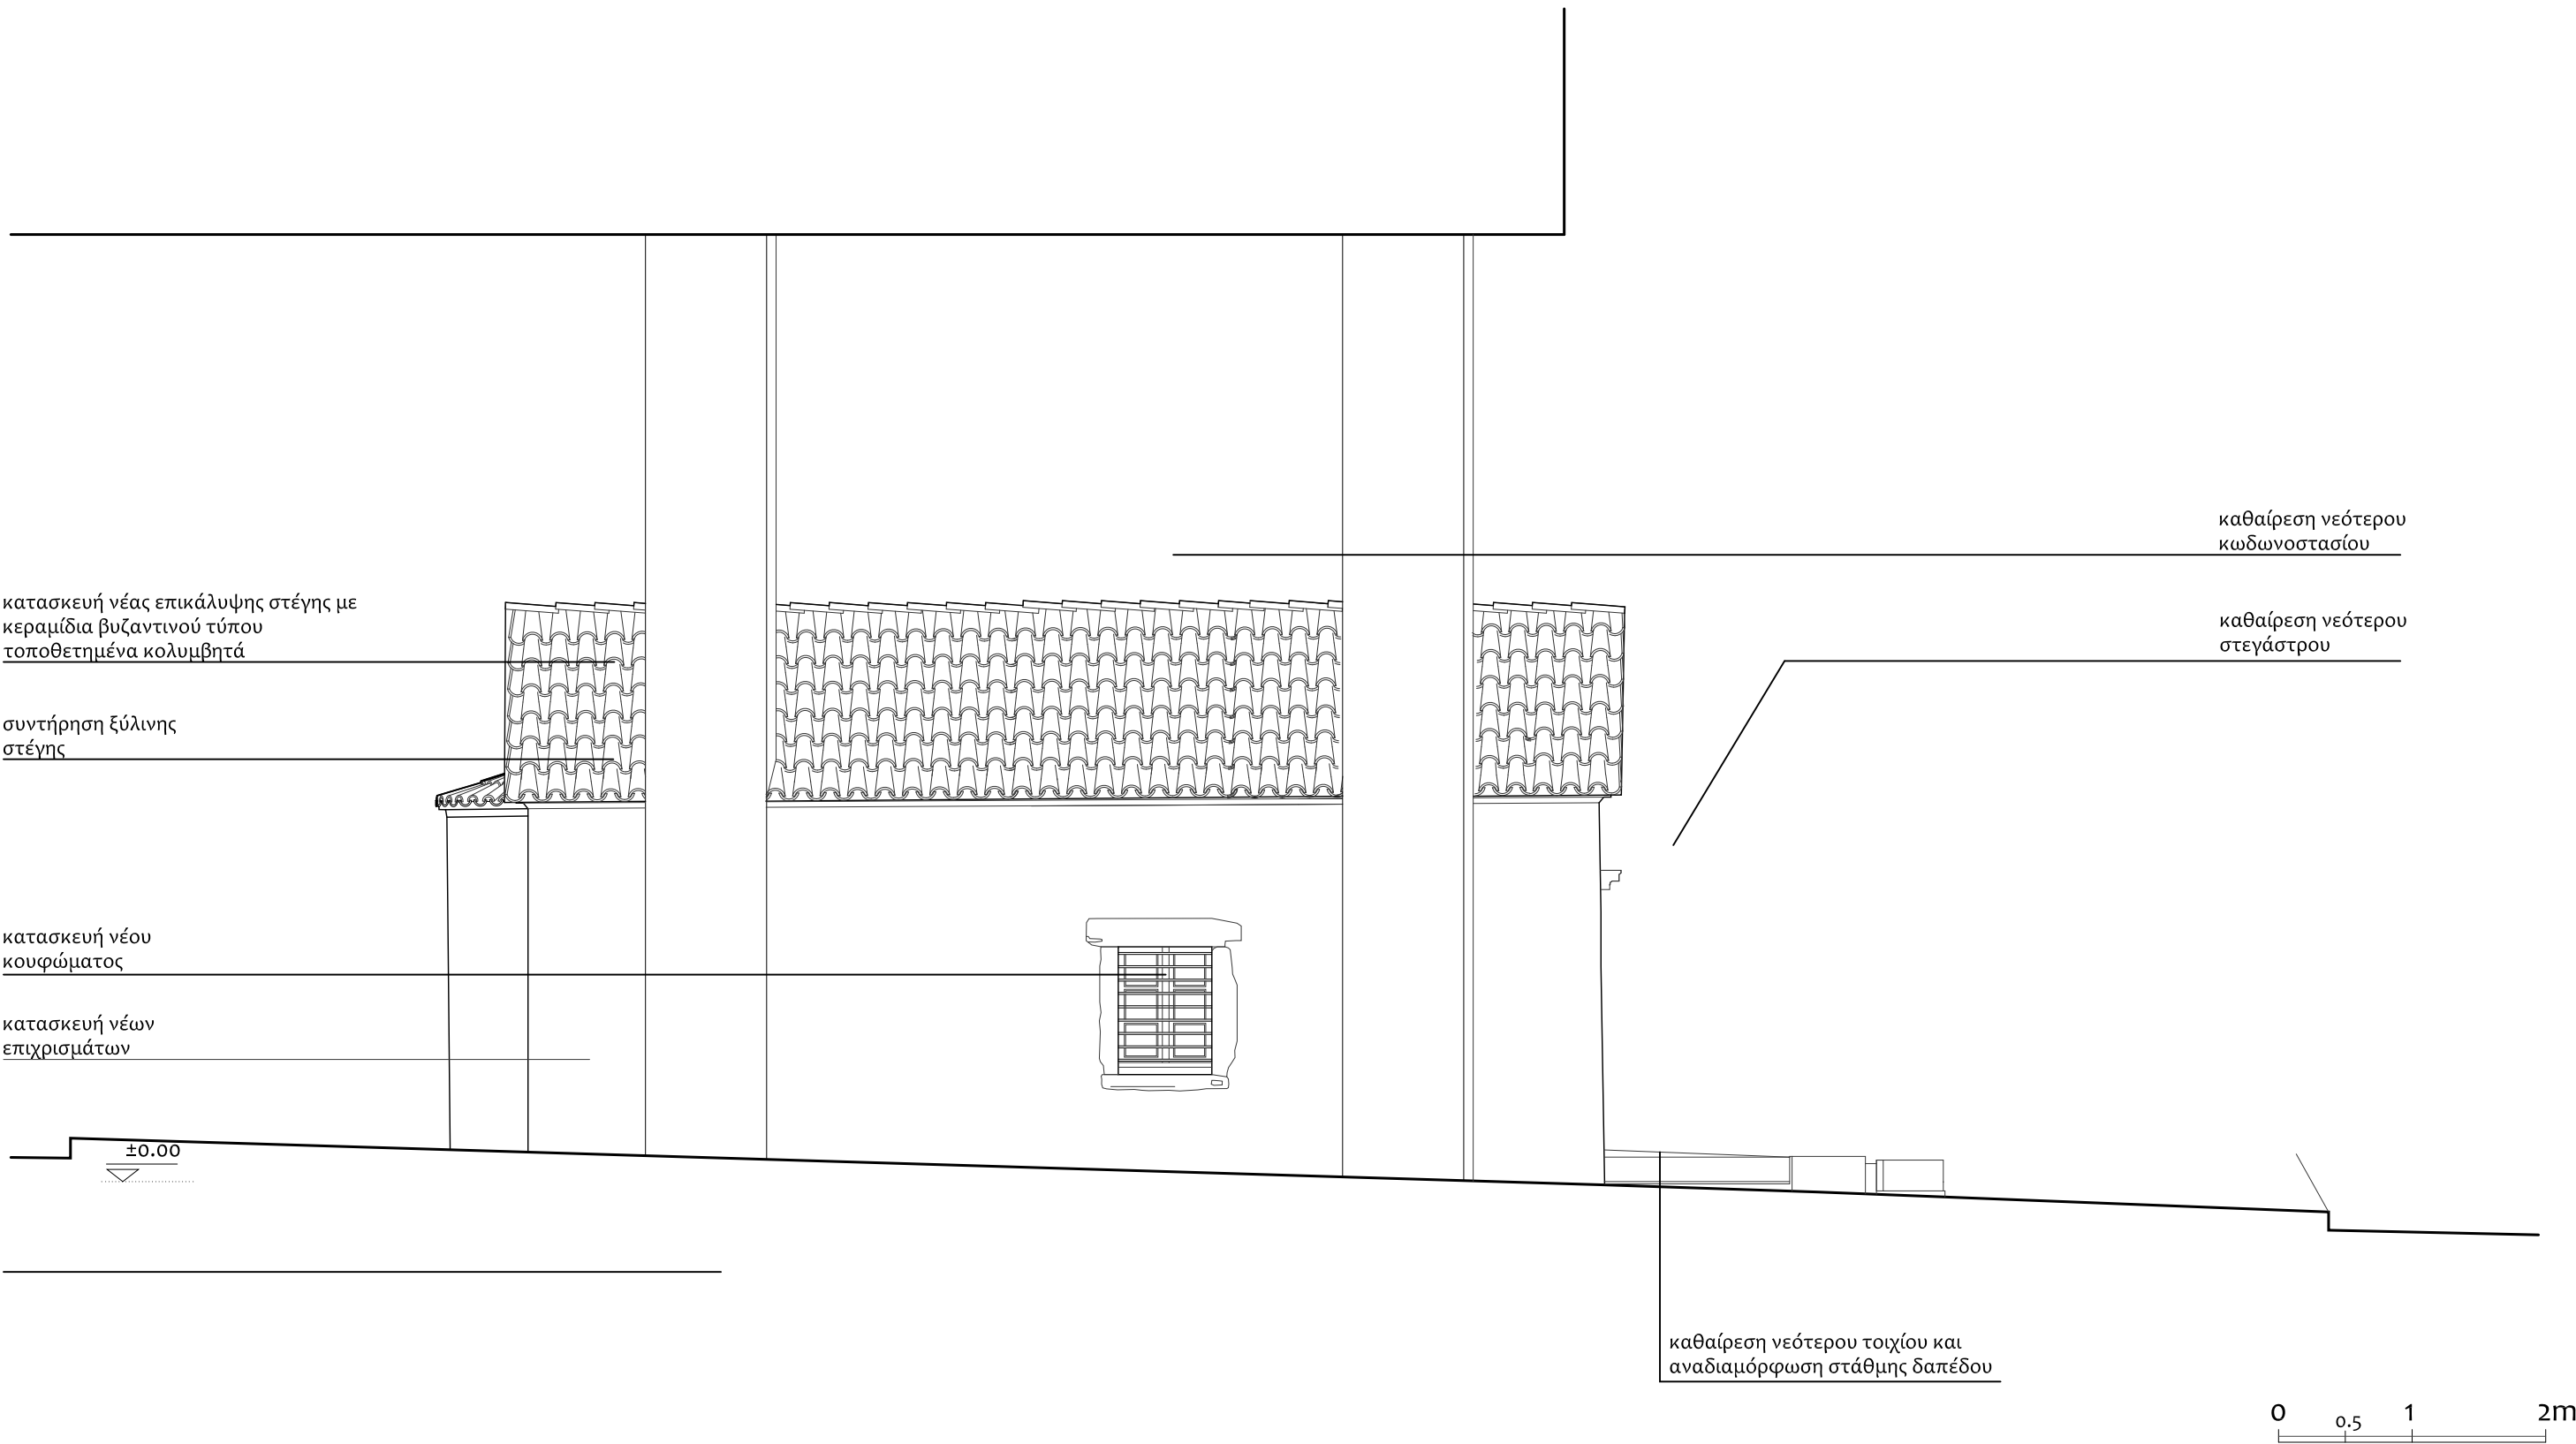

"ΑΓΙΑ ΔΥΝΑΜΙΣ Α.Ε."	"ΕΛΛΗΝΙΚΗ ΕΤΑΙΡΕΙΑ"	Ι. Ν. ΑΓΙΑΣ ΔΥΝΑΜΗΣ ΣΤΗΝ ΟΔΟ ΜΗΤΡΟΠΟΛΕΩΣ, ΑΘΗΝΑ - ΜΕΛΕΤΗ ΑΠΟΚΑΤΑΣΤΑΣΗΣ	ΠΡΟΤΑΣΗ			ΠΡ.09
ΑΡΧΙΤΕΚΤΟΝΙΚΗ ΜΕΛΕΤΗ: Ν. ΑΠΟΣΤΟΛΟΥ, Φ. ΜΠΕΛΛΙΟΥ			ΒΟΡΕΙΑ ΟΨΗ	ΚΛΙΜΑΚΑ	1:50	
			ΑΡ. ΣΧΕΔΙΟΥ			

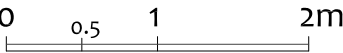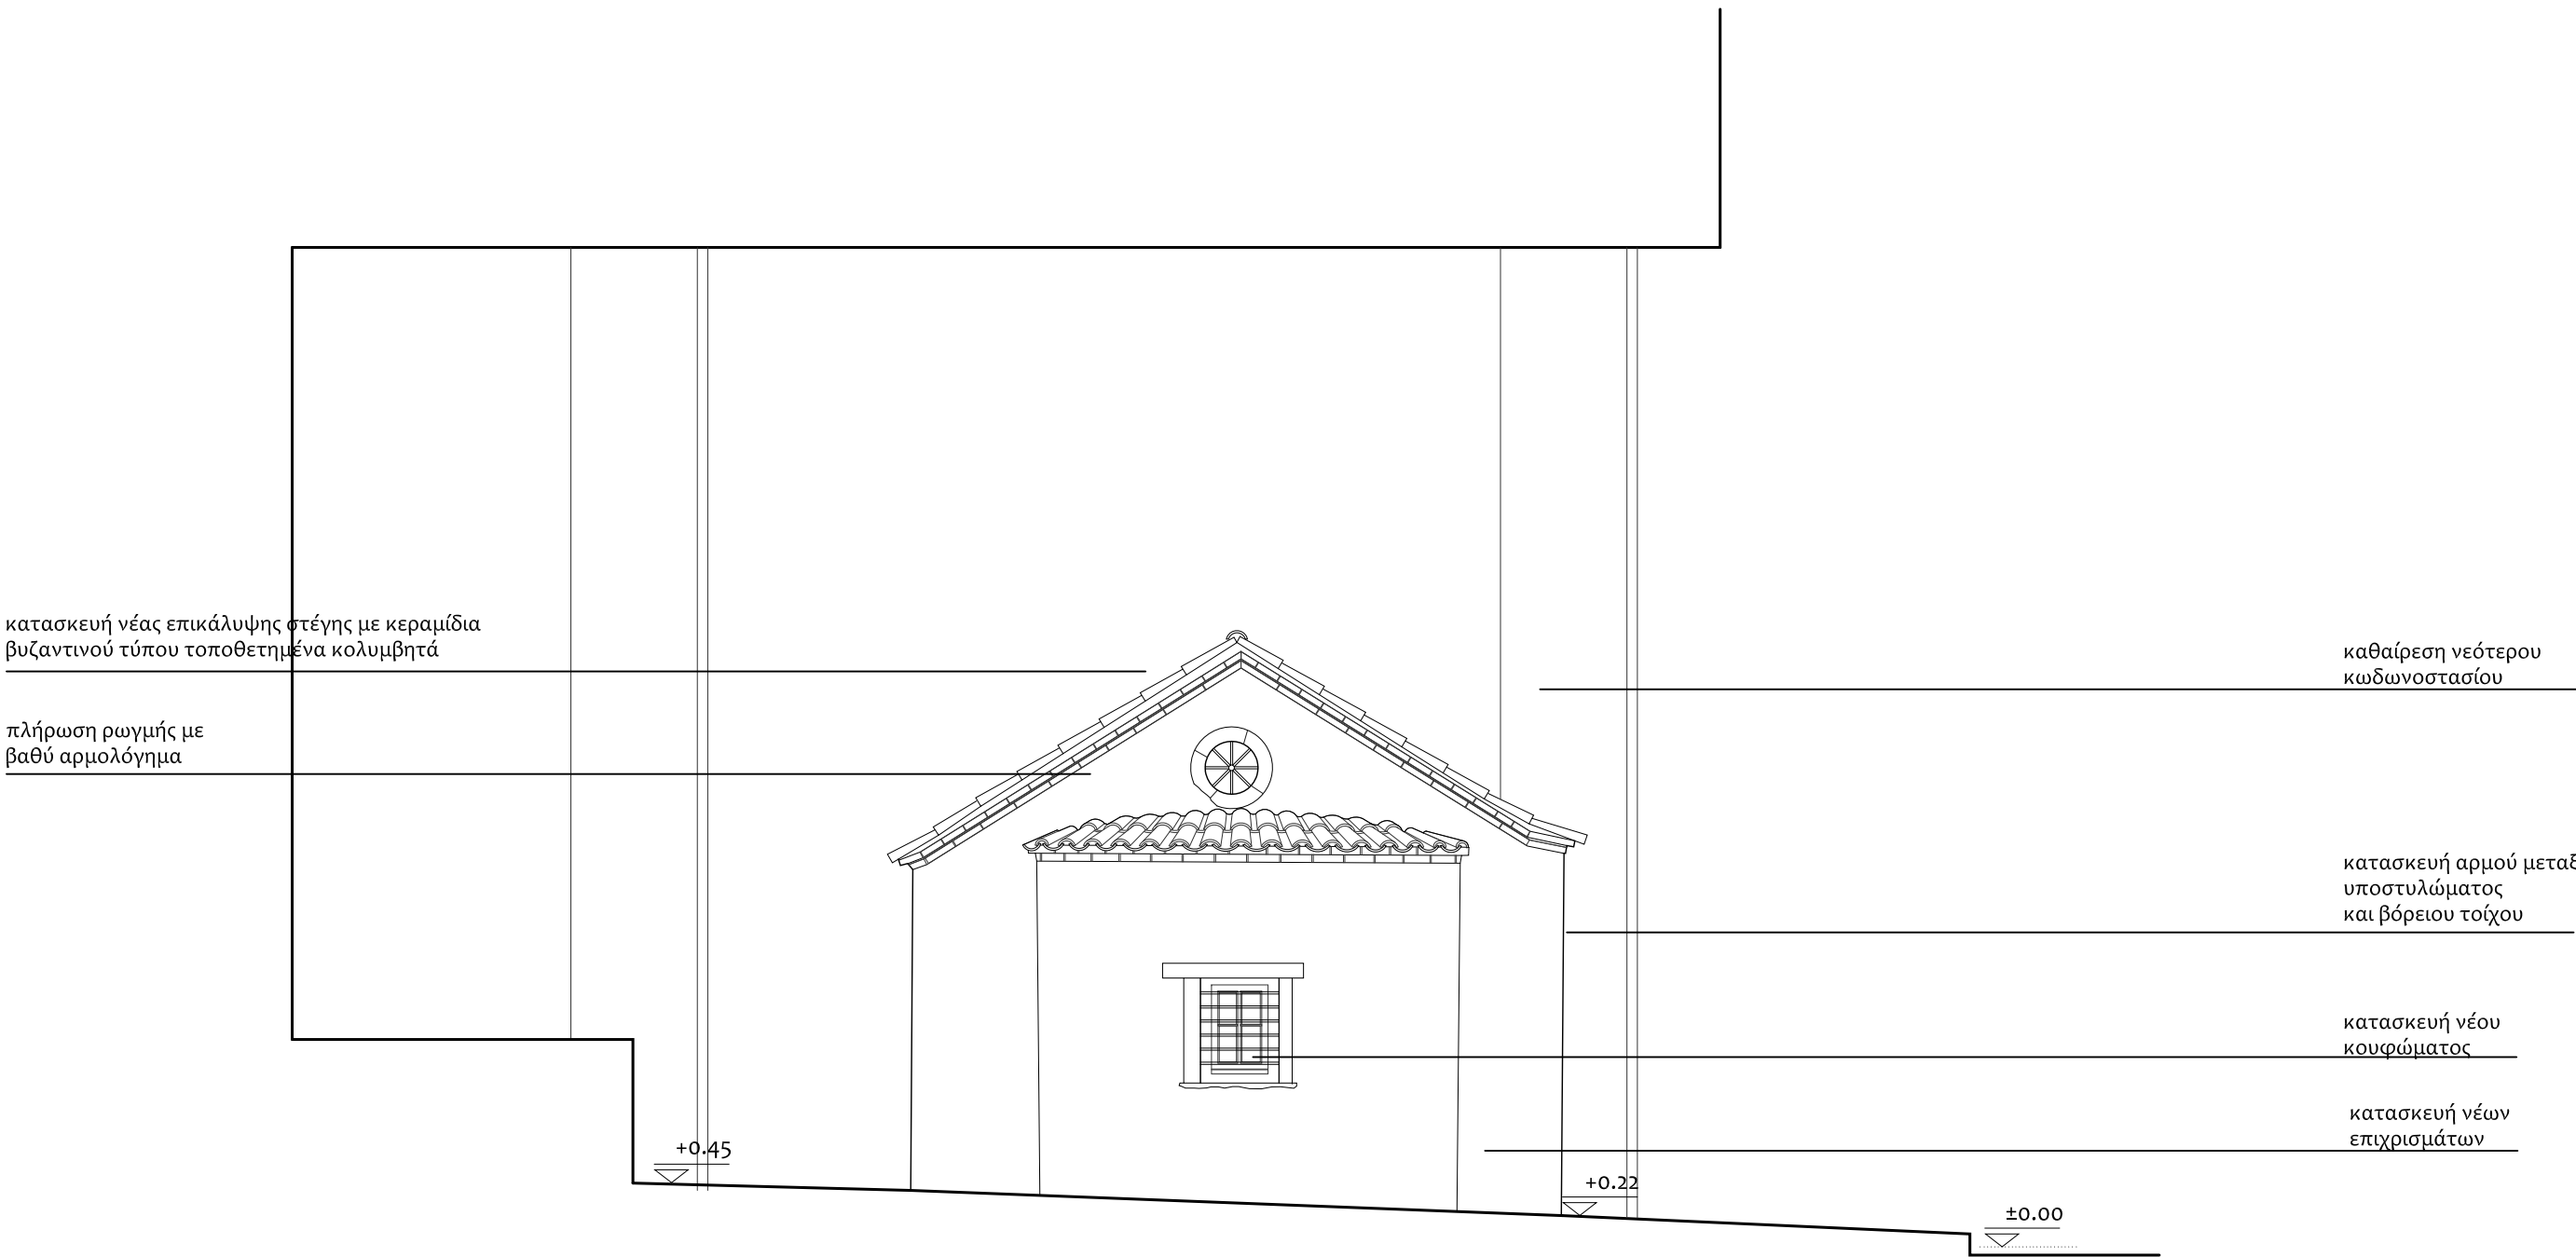

"ΑΓΙΑ ΔΥΝΑΜΙΣ Α.Ε."	"ΕΛΛΗΝΙΚΗ ΕΤΑΙΡΕΙΑ"	Ι. Ν. ΑΓΙΑΣ ΔΥΝΑΜΗΣ ΣΤΗΝ ΟΔΟ ΜΗΤΡΟΠΟΛΕΩΣ, ΑΘΗΝΑ - ΜΕΛΕΤΗ ΑΠΟΚΑΤΑΣΤΑΣΗΣ	ΠΡΟΤΑΣΗ			ΠΡ.10
ΑΡΧΙΤΕΚΤΟΝΙΚΗ ΜΕΛΕΤΗ: Ν. ΑΠΟΣΤΟΛΟΥ, Φ. ΜΠΕΛΛΙΟΥ			ΑΝΑΤΟΛΙΚΗ ΟΨΗ	ΚΛΙΜΑΚΑ	1:50	
			ΑΡ. ΣΧΕΔΙΟΥ			

καθαίρεση νεότερου
κωδωνοστασίου

κατασκευή νέας επικάλυψης στέγης με
κεραμίδια βυζαντινού τύπου τοποθετημένα
κολυμβητά

συντήρηση ξύλινης
στέγης

καθαίρεση νότερου
στεγάστρου

καθαίρεση νεότερου τοιχίου και
αναδιαμόρφωση στάθμης δαπέδου

κατασκευή νέων
επιχρισμάτων

+0.40

±0.00

+0.20

-0.25

υποβάθμιση στάθμης δαπέδου με αφαίρεση επιχώσεων

0 0.5 1 2m

"ΑΓΙΑ ΔΥΝΑΜΙΣ Α.Ε."

"ΕΛΛΗΝΙΚΗ ΕΤΑΙΡΕΙΑ"

Ι. Ν. ΑΓΙΑΣ ΔΥΝΑΜΗΣ ΣΤΗΝ ΟΔΟ ΜΗΤΡΟΠΟΛΕΩΣ, ΑΘΗΝΑ - ΜΕΛΕΤΗ ΑΠΟΚΑΤΑΣΤΑΣΗΣ

ΠΡΟΤΑΣΗ

ΑΡΧΙΤΕΚΤΟΝΙΚΗ ΜΕΛΕΤΗ: Ν. ΑΠΟΣΤΟΛΟΥ, Φ. ΜΠΕΛΛΙΟΥ




ΝΟΤΙΑ ΟΨΗ

ΚΛΙΜΑΚΑ

1:50

ΑΡ. ΣΧΕΔΙΟΥ

ΠΡ.11

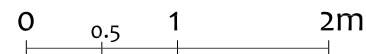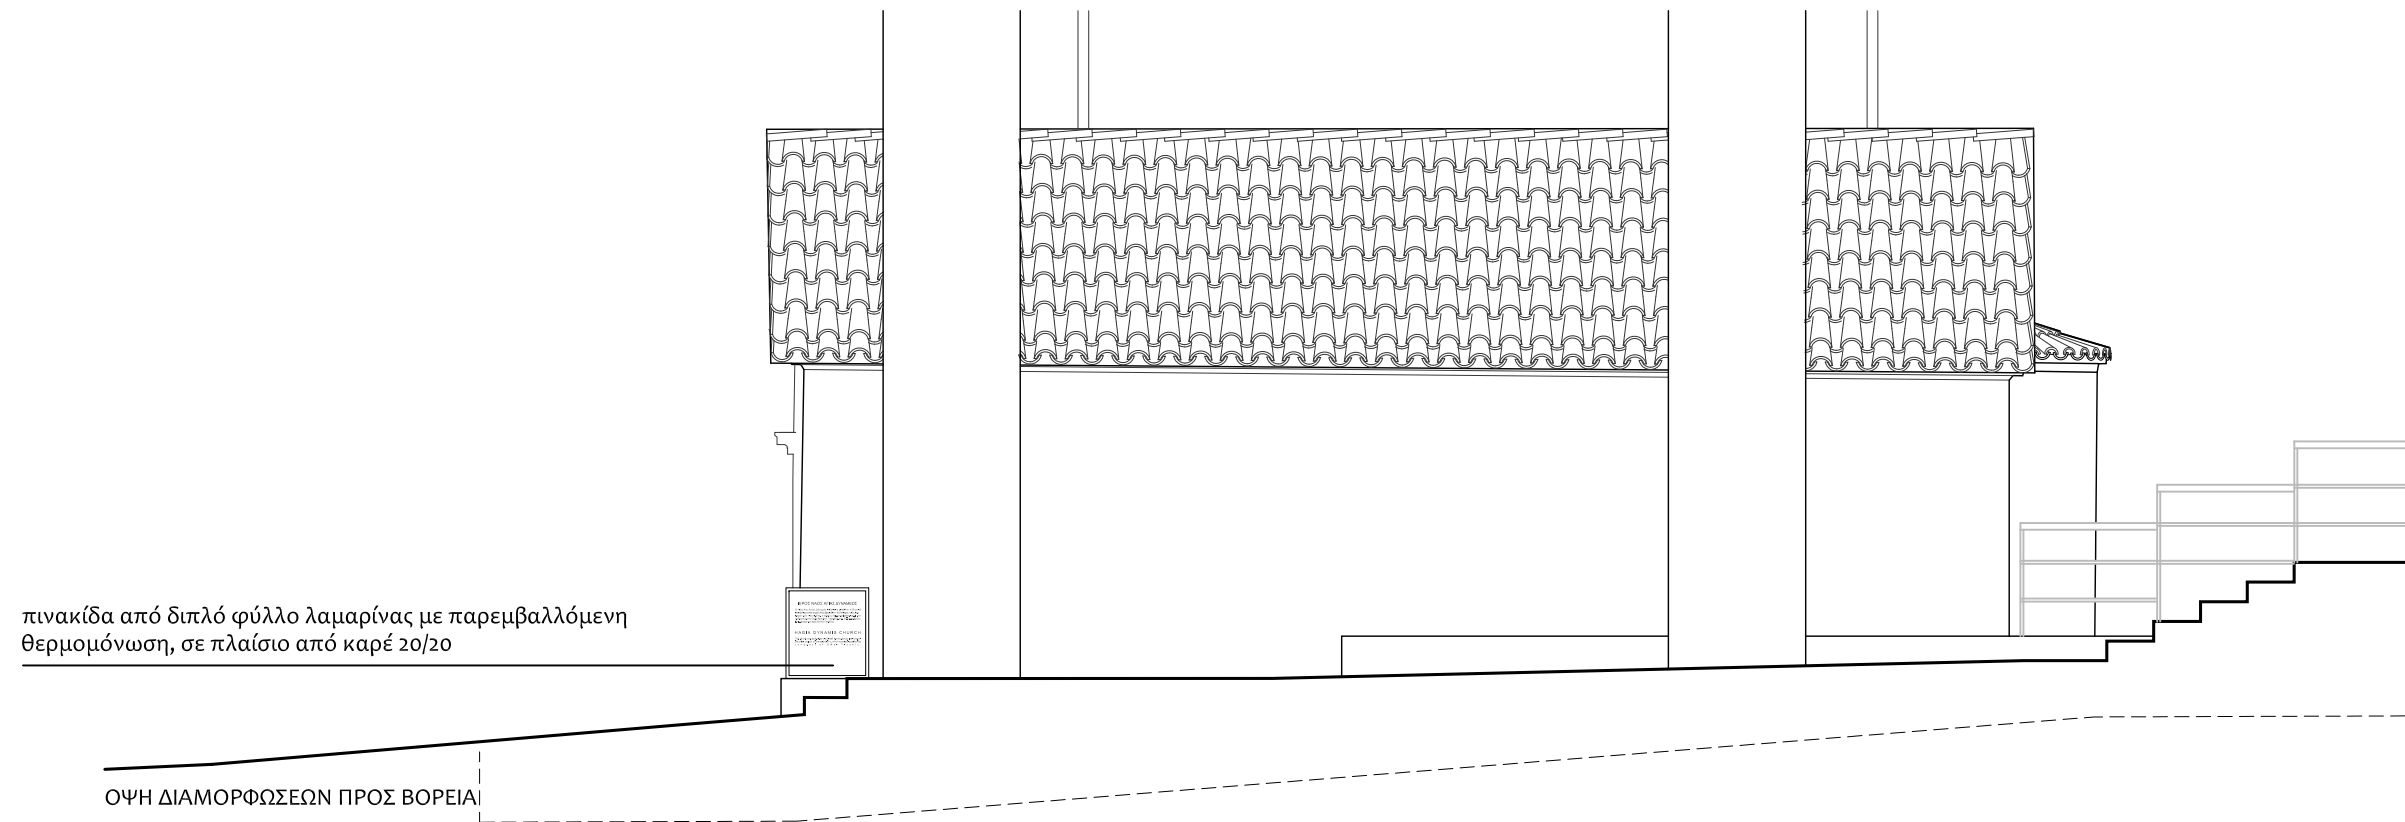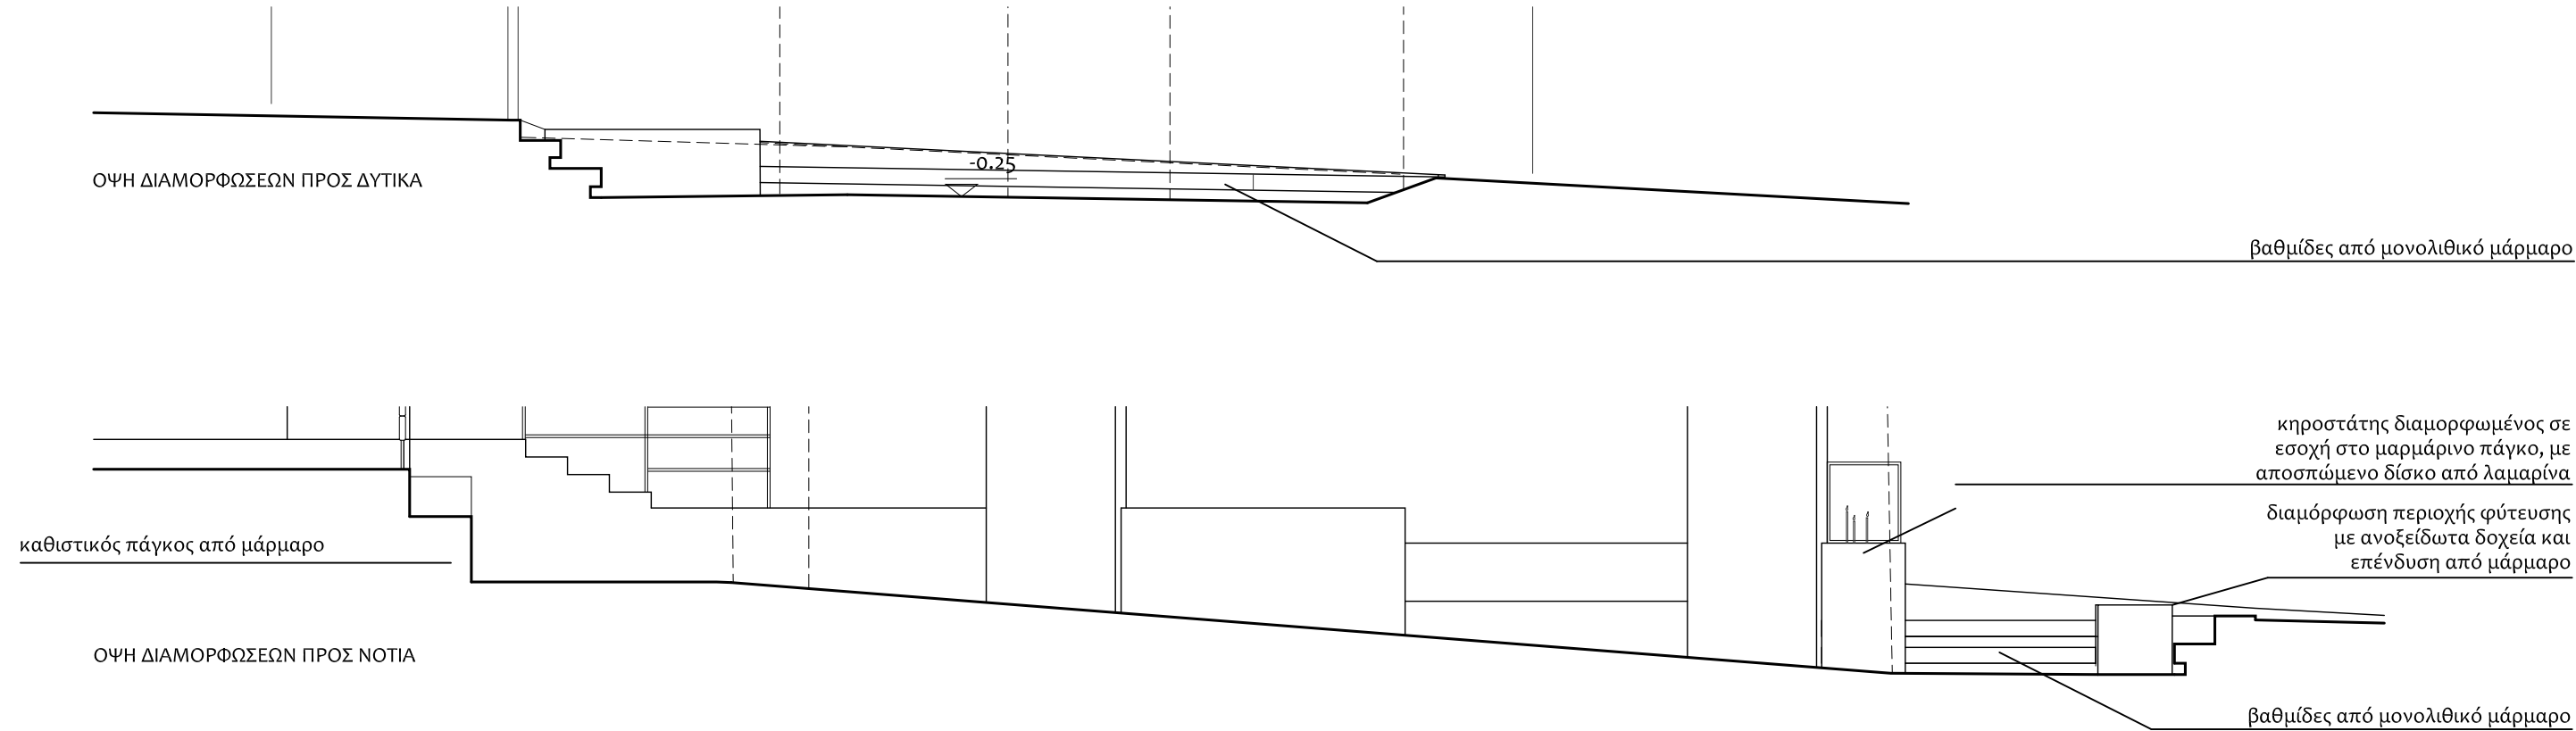

"ΑΓΙΑ ΔΥΝΑΜΙΣ Α.Ε."	"ΕΛΛΗΝΙΚΗ ΕΤΑΙΡΕΙΑ"	I. Ν. ΑΓΙΑΣ ΔΥΝΑΜΗΣ ΣΤΗΝ ΟΔΟ ΜΗΤΡΟΠΟΛΕΩΣ, ΑΘΗΝΑ - ΜΕΛΕΤΗ ΑΠΟΚΑΤΑΣΤΑΣΗΣ	ΠΡΟΤΑΣΗ			ΠΡ.Λ.07
ΑΡΧΙΤΕΚΤΟΝΙΚΗ ΜΕΛΕΤΗ: Ν. ΑΠΟΣΤΟΛΟΥ, Φ. ΜΠΕΛΛΙΟΥ			ΔΙΑΜΟΡΦΩΣΕΙΣ ΠΕΡΙΒΑΛΛΟΝΤΟΣ ΧΩΡΟΥ ΚΛΙΜΑΚΑ	1:50	ΑΡ. ΣΧΕΔΙΟΥ	