



ΕΦΗΜΕΡΙΣ ΤΗΣ ΚΥΒΕΡΝΗΣΕΩΣ

ΤΗΣ ΕΛΛΗΝΙΚΗΣ ΔΗΜΟΚΡΑΤΙΑΣ

ΤΕΥΧΟΣ ΔΕΥΤΕΡΟ

Αρ. Φύλλου 421

10 Απριλίου 2003

ΠΕΡΙΕΧΟΜΕΝΑ

ΑΠΟΦΑΣΕΙΣ

- Έγκριση υπερωριακής εργασίας Α' εξαμήνου 2003 των μονίμων υπαλλήλων του Εθνικού Αστεροσκοπείου Αθηνών (Ε.Α.Α.). 1
- Υπερωριακή απασχόληση δύο (2) οδηγών του Πανεπιστημίου Θεσσαλίας. 2
- Υπερωριακή απασχόληση μονίμων υπαλλήλων του Ταμείου Διοικ. και Διαχ. Αγροκτήματος του Πανεπιστημίου Θεσσαλονίκης. 3
- Τροποποίηση της Π5/49-2735/ΑΣ860/19.2.2001 (ΦΕΚ Β' 197) Υπουργικής Απόφασης με θέμα «Ορισμός μελών Εποπτικής Επιτροπής του Ελληνικού Ινστιτούτου Βυζαντινών και Μεταβυζαντινών Σπουδών Βενετίας». 4
- Μεταβίβαση αρμοδιότητας στον Υπουργό Γεωργίας για τον καθορισμό ωραρίου σε 24 ωρη βάση και κατά τις Κυριακές και εξαιρέσιμες ημέρες προσωπικού με σχέση εργασίας Ιδιωτικού Δικαίου. 5
- Μεταβίβαση αρμοδιότητας στο Υπουργό Γεωργίας για τον καθορισμό ωραρίου σε 24 ωρη βάση των Κρατικών Ιχθυογεννητικών Σταθμών. 6
- Ανάθεση έργου με μίσθωση από το Ταμείο Υγείας Δημοτικών και Κοινοτικών Υπαλλήλων. 7
- Συμπλήρωση της 26/2387/4.2.2003 απόφασης του Υπουργού Εργασίας και Κοινωνικών Ασφαλίσεων «Συγκρότηση ομάδας εργασίας για την εκπόνηση τεχνικό - οικονομικής μελέτης του κλάδου Υγείας συνταξιούχων του Ο.Α.Ε.Ε.». 8
- Σύσταση Μονάδας Ανάλυσης και Τεκμηρίωσης ως υπηρεσίας σε επίπεδο Τμήματος και σύσταση θέσεων αυτής. 9
- Καθορισμός αριθμού θέσεων των Υπουργείων Μεταφορών και Επικοινωνιών, Μακεδονίας και Θράκης και Πολιτισμού, που πληρούνται από άτομα που προστατεύονται από το Ν. 2643 και κατανομή των θέσεων αυτών. 10
- Καθορισμός αριθμού θέσεων του Δήμου Γιαννιτσών - Ν. Πέλλας, που πληρούνται από άτομα που προστατεύονται από το Ν. 2643 και κατανομή των θέσεων αυτών. 11

Τροποποίηση και συμπλήρωση της απόφασης ΥΠ.ΠΟ/ΔΙ.ΛΑ.Π/Γ/993/26938 23.5.9400 (Φ.Ε.Κ. 479/Β/24.6.94) με την οποία χαρακτηρίστηκαν ως διατηρητέα μνημεία κτίρια του Βιομηχανικού Συγκροτήματος ΦΙΞ στη Θεσσαλονίκη με το μηχανολογικό εξοπλισμό τους, ιδιοκτησίας της Εταιρείας «ΑΤΛΑΝΤΙΚΗ ΤΕΧΝΟΔΟΜΙΚΗ» Ε.Π.Ε. 12

ΑΠΟΦΑΣΕΙΣ

Αριθ. 2/16309/0022

(1)

Έγκριση υπερωριακής εργασίας Α' εξαμήνου 2003 των μονίμων υπαλλήλων του Εθνικού Αστεροσκοπείου Αθηνών (Ε.Α.Α.).

ΟΙ ΥΠΟΥΡΓΟΙ

ΟΙΚΟΝΟΜΙΑΣ ΚΑΙ ΟΙΚΟΝΟΜΙΚΩΝ - ΑΝΑΠΤΥΞΗΣ

Έχοντας υπόψη:

1. Το Ν. 1514/85 «Ανάπτυξη της επιστημονικής και τεχνολογικής έρευνας (ΦΕΚ 13/Α/85).
2. Τον Ν. 2362/95 «Περί Δημοσίου Λογιστικού, ελέγχου των δαπανών του Κράτους και άλλες διατάξεις» άρθρο 22 παρ. 3.
3. Τις διατάξεις του άρθρου 15 του Ν. 2592/98 για υπερωριακή εργασία.
4. Το Π.Δ. 62/86 (ΦΕΚ 21/Α/86) «Οργανισμός ΕΑΑ» και την 740/11.6.87 κοινή υπουργική απόφαση, με την οποία έγινε προσαρμογή κλάδων και θέσεων του τακτικού προσωπικού του ΕΑΑ σύμφωνα με το προσοντολόγιο - κλαδολόγιο (ΦΕΚ 336/Β/87).
5. Τις με 2022941/2297/0022/7.4.98 και 2/8803/0022/8.2.99 εγκυκλίους του Γενικού Λογιστηρίου του Κράτους
6. Την 2/80345/0004/8.11.99 Κοινή Υπουργική Απόφαση «Μεταβίβαση εξουσίας υπογραφής σύμφωνα με το άρθρο 7 παρ. 1 του Ν. 1943/91».
7. Τα έγγραφα του ΕΑΑ με την 1818/24.12.02 και 380/7.3.2003.
8. Το γεγονός ότι για την εν λόγω δαπάνη υπάρχει εγγεγραμμένη πίστωση στον προϋπολογισμό του Εθνικού Αστεροσκοπείου Αθηνών, 35/630 ΚΑΕ 0511, ΚΑΕ 0512 ποσού 7.200 ευρώ και 35/130 ΚΑΕ 2418 (επιχορήγηση) 0261, 0263 ποσού 69.600 ευρώ, οικονομικού έτους 2003.
9. Την 1100383/1330/Α0006/2001 Απόφαση του Πρω-

θυπουργού και Υπουργού Οικονομικών «Ανάθεση αρμοδιοτήτων στους Υφυπουργούς Οικονομικών», αποφασίζουμε:

Εγκρίνουμε την υπερωριακή, νυκτερινή και εξαιρέσιμων ημερών απασχόληση του μόνιμου προσωπικού του Εθνικού Αστεροσκοπείου Αθηνών (ΕΑΑ), για το Α' εξάμηνο του έτους 2003.

Για 48 υπαλλήλους (8.720) ώρες συνολικά (επισυνάπτεται πίνακας) συνολικής δαπάνης 38.200,00 ευρώ.

Υπερωρίες ημερήσιες απλές	1.400 ώρες
Υπερωρίες νυκτερινές απλές	1.530 ώρες
Υπερωρίες ημερήσιες εξαιρέσιμες	3.200 ώρες
Υπερωρίες νυκτερινές εξαιρέσιμες	650 ώρες
Νυκτερινά εργασίμων προς συμπλήρωση της εβδομαδιαίας υποχρεωτικής εργασίας	1.250 ώρες
Νυκτερινά και ημερήσια Κυριακών και εξαιρέσιμων προς συμπλήρωση της εβδομαδιαίας υποχρεωτικής εργασίας	690 ώρες
Σύνολο ωρών	8.720 ώρες

Οι ανωτέρω ώρες υπερωριακής εργασίας θα προσφερθούν:

α) από Δευτέρα έως Παρασκευή από 15.00 - 22.00 και από 22.00 - 7.30.

β) Σάββατο και Κυριακή σε 24ωρη βάση από 7.30 - 22.00 και από 22.00 έως 7.30.

Η κατανομή των παραπάνω εγκριθομένων ωρών ανά συνεργείο υπερωριακής απασχόλησης θα γίνει με απόφαση του Προέδρου του Αστεροσκοπείου Αθηνών στην οποία θα προσδιορίζεται και το ακριβές αντικείμενο των εργασιών που θα συντελεσθούν, καθώς και ο κατά συνεργείο υπεύθυνος για την παρακολούθηση και τον έλεγχο της πραγματοποίησης της υπερωριακής απασχόλησης.

Ο υπεύθυνος του κάθε συνεργείου θα βεβαιώνει την πραγματοποίηση της υπερωριακής απασχόλησης και την εκτέλεση των αντίστοιχων εργασιών.

Η απόφαση αυτή ισχύει ένα μήνα πριν τη δημοσίευσή της στην Εφημερίδα της Κυβερνήσεως.

Η απόφαση αυτή να δημοσιευθεί στην Εφημερίδα της Κυβερνήσεως.

Αθήνα, 1 Απριλίου 2003

Οι Γενικοί Γραμματείς	
Δημοσιονομικής Πολιτικής	Έρευνας και
Υπουργείου Οικονομίας	Τεχνολογίας
και Οικονομικών	Υπ. Ανάπτυξης
ΙΩΑΝ. ΚΟΥΣΟΥΛΑΚΟΣ	Δ. ΔΕΝΙΟΖΟΣ

Αριθ. 2/15871/0022

(2)

Υπερωριακή απασχόληση δύο (2) οδηγών του Πανεπιστημίου Θεσσαλίας.

ΟΙ ΥΠΟΥΡΓΟΙ

**ΟΙΚΟΝΟΜΙΑΣ ΚΑΙ ΟΙΚΟΝΟΜΙΚΩΝ -
ΕΘΝΙΚΗΣ ΠΑΙΔΕΙΑΣ ΚΑΙ ΘΡΗΣΚΕΥΜΑΤΩΝ**

Έχοντας υπόψη:

1. Τις διατάξεις του άρθρου 18 του Ν. 2470/1997 «Αναμόρφωση μισθολογίου προσωπικού της Δημόσιας Διοίκησης και άλλες συναφείς διατάξεις» (Α' 40), όπως αντι-

καταστάθηκαν από το άρθρο 15 του Ν. 2592 /1998 «Αναπροσαρμογή συντάξεων πολιτικών συνταξιούχων του Δημοσίου, ρύθμιση συνταξιοδοτικών θεμάτων και άλλες διατάξεις» (Α' 57).

2. Την 1100383/1330/Α.0006/31.10.2001 (ΦΕΚ 1485/ Β' /2001) κοινή απόφαση του Πρωθυπουργού και του Υπουργού Οικονομικών «Ανάθεση αρμοδιοτήτων στους Υφυπουργούς Οικονομικών.

3. Την 2/74260/0004/15.10.99 (ΦΕΚ 1925/15.10.1999 τ.Β') κοινή Υπουργική Απόφαση.

4. Την ΣΤ5/5/1.2.2000 (ΦΕΚ 132/10.2.2000 τ.Β') Υπουργική Απόφαση.

5. Τις εγκυκλίους 2030771/4262/0022/24.4.1997, 2022941/2297/0022/7.4.1998 και 2/8803/0022/8.2.99 του Γενικού Λογιστηρίου του Κράτους.

6. Το 1642/19.2.2003 του Πανεπιστημίου Θεσσαλίας από το οποίο προκύπτει ότι:

α) οι υπερωρίες θα γίνονται από Δευτέρα έως Παρασκευή.

β) Υπεύθυνος για την παρακολούθηση και τον έλεγχο πραγματικής παροχής της υπερωριακής απασχόλησης ορίζεται ο Αντιπρύτανης Ακαδημαϊκών Υποθέσεων και Προσωπικού Καθηγητής Ναπολέων Μήτσης.

6. Το γεγονός ότι η συνολική δαπάνη που προκαλείται από την απόφαση αυτή ανέρχεται στο ποσό των 3.064 ΕΥΡΩ και θα βαρύνει τον προϋπολογισμό εξόδων του Πανεπιστημίου Θεσσαλίας δεν μπορεί, σε καμία περίπτωση να υπερβεί σε ετήσια βάση το ύψος των ετήσιων πιστώσεων του προϋπολογισμού που έχουν γραφεί για την αιτία αυτή, μη επιτρεπόμενης της μεταβολής τους είτε με τροποποίηση του προϋπολογισμού είτε με χορήγηση συμπληρωματικών κονδυλίων, αποφασίζουμε:

Εγκρίνουμε μέσα στα πλαίσια των εγκεκριμένων πιστώσεων του προϋπολογισμού έτους 2003 την υπερωριακή απασχόληση, πέραν του υποχρεωτικού ωραρίου και μέχρι 22ης ώρας, σε δύο (2) οδηγούς του Πανεπιστημίου Θεσσαλίας για το χρονικό διάστημα από 15.2.2003 μέχρι 30.6.2003 και για αριθμό ωρών τετρακοσίων (400) συνολικά.

Η κατανομή των παραπάνω εγκριθομένων ωρών ανά συνεργείο υπερωριακής απασχόλησης θα γίνει με απόφαση του Αντιπρύτανη Ακαδημαϊκών υποθέσεων και προσωπικού του Πανεπιστημίου Θεσσαλίας στην οποία θα προσδιορίζεται και το ακριβές αντικείμενο των εργασιών που θα εκτελεσθούν, καθώς και ο κατά συνεργείο υπεύθυνος για την παρακολούθηση και τον έλεγχο της πραγματοποίησης της υπερωριακής απασχόλησης.

Ο υπεύθυνος του κάθε συνεργείου θα βεβαιώνει την πραγματοποίηση της υπερωριακής απασχόλησης και την εκτέλεση των αντίστοιχων εργασιών.

Η απόφαση αυτή ισχύει ένα μήνα πριν από τη δημοσίευσή της στην Εφημερίδα της Κυβερνήσεως.

Η απόφαση αυτή να δημοσιευθεί στην Εφημερίδα της Κυβερνήσεως.

Αθήνα, 2 Απριλίου 2003

Οι Γενικοί Γραμματείς	
Δημοσιονομικής Πολιτικής	Εθνικής
Υπουργείου Οικονομίας	Παιδείας και
και Οικονομικών	Θρησκευμάτων
Ι. ΚΟΥΣΟΥΛΑΚΟΣ	Α. ΤΣΟΥΡΟΠΛΗΣ

Αριθ. 2/17800/0022

(3)

Υπερωριακή απασχόληση μονίμων υπαλλήλων του Ταμείου Διοικήσεως και Διαχειρίσεως Αγροκτήματος του Πανεπιστημίου Θεσσαλονίκης.

**ΟΙ ΥΠΟΥΡΓΟΙ
ΟΙΚΟΝΟΜΙΑΣ ΚΑΙ ΟΙΚΟΝΟΜΙΚΩΝ -
ΕΘΝΙΚΗΣ ΠΑΙΔΕΙΑΣ ΚΑΙ ΘΡΗΣΚΕΥΜΑΤΩΝ**

Έχοντας υπόψη:

1. Τις διατάξεις του άρθρου 18 του Ν. 2470/1997 «Αναμόρφωση μισθολογίου προσωπικού της Δημόσιας Διοίκησης και άλλες συναφείς διατάξεις» (Α' 40), όπως αντικαταστάθηκαν από το άρθρο 15 του Ν. 2592/1998 «Αναπροσαρμογή συντάξεων πολιτικών συνταξιούχων του Δημοσίου, ρύθμιση συνταξιοδοτικών θεμάτων και άλλες διατάξεις» (Α' 57).

2. Την 1100383/1330/Α. 0006/31.10.2001 κοινή απόφαση του Πρωθυπουργού και του Υπουργού Οικονομικών «Ανάθεση αρμοδιοτήτων στους Υφυπουργούς Οικονομικών».

3. Την 2/74260/0004/15.10.99 (ΦΕΚ 1925/15.10.1999 τ.Β') κοινή Υπουργική Απόφαση.

4. Την ΣΤ5/5/1.2.2000 (ΦΕΚ 132/10.2.2000 τ.Β') Υπουργική Απόφαση.

5. Τις εγκυκλίου 2030771/4262/0022/24.4.1997 και 2022941/2297/0022/7.4.1998 και 2/8803/0022/8.2.99 του Γενικού Λογιστηρίου του Κράτους.

6. Την Φ.136.21/Β/1343/23.3.1981 Απόφαση (ΦΕΚ 198/6.4.1981 τ.Β').

7. Το Φ.5/52/27.2.2003 έγγραφο του Ταμείου Διοικήσεως και Διαχειρίσεως Αγροκτήματος του Πανεπιστημίου Θεσσαλονίκης από το οποίο προκύπτει ότι:

α) οι υπερωρίες δεν μπορούν εκ των προτέρων να προγραμματιστούν (ημέρες και ώρες) λόγω της φύσεως των εργασιών και

β) υπεύθυνος για την παρακολούθηση και τον έλεγχο πραγματικής παροχής της υπερωριακής απασχόλησης ορίζεται ο Διευθυντής του Ταμείου Διοικήσεως και Διαχειρίσεως, γεωπόνος Κουνδουράς.

8. Το γεγονός ότι η συνολική δαπάνη που προκαλείται από την απόφαση αυτή ανέρχεται στο ποσό των 2.760 Ευρώ και θα βαρύνει τον ροϋπολογισμό εξόδων του Ταμείου Διοικήσεως και Διαχ. Αγροκτήματος του Πανεπιστημίου Θεσσαλονίκης δεν μπορεί, σε καμιά περίπτωση, να υπερβεί σε ετήσια βάση το ύψος των ετήσιων πιστώσεων του προϋπολογισμού που έχουν γραφεί για την αιτία αυτή, μη επιτρεπόμενης της μεταβολής τους είτε με τροποποίηση του προϋπολογισμού είτε με χορήγηση συμπληρωματικών κονδυλίων, αποφασίζουμε:

Εγκρίνουμε μέσα τα πλαίσια των εγκεκριμένων πιστώσεων του προϋπολογισμού έτους 2003 την υπερωριακή απασχόληση, πέραν του υποχρεωτικού ωραρίου και μέχρι 22ης ώρας, σε δεκαπέντε (15) μονίμους διοικητικούς υπαλλήλους του Ταμείου Διοικήσεως και Διαχ. Αγροκτήματος του Πανεπιστημίου Θεσσαλονίκης για το χρονικό διάστημα μέχρι 30.6.2003 και για αριθμό ωρών εννιάκοσιων (900) συνολικά.

Η κατανομή των παραπάνω ωρών ανά συνεργείο υπερωριακής απασχόλησης θα γίνει με απόφαση του Διευθυντή του Ταμείου Διοίκησης και Διαχείρισης του Αγρο-

κτήματος του Πανεπιστημίου Θεσσαλονίκης στην οποία θα προσδιορίζεται και το ακριβές αντικείμενο των εργασιών, καθώς και ο κατά συνεργείο υπεύθυνος για την παρακολούθηση και τον έλεγχο της πραγματοποίησης της υπερωριακής απασχόλησης.

Ο υπεύθυνος του κάθε συνεργείου θα βεβαιώνει την πραγματοποίηση της υπερωριακής απασχόλησης και την εκτέλεση των αντίστοιχων εργασιών.

Η απόφαση αυτή ισχύει ένα (1) μήνα πριν από τη δημοσίευσή της, στην Εφημερίδα της Κυβερνήσεως.

Η απόφαση αυτή να δημοσιευθεί στην Εφημερίδα της Κυβερνήσεως.

Αθήνα, 1 Απριλίου 2003

Οι Γενικοί Γραμματείς

Δημοσιονομικής Πολιτικής
Υπουργείου Οικονομίας
και Οικονομικών
Ι. ΚΟΥΣΟΥΛΑΚΟΣ

Υπουργείου Εθνικής
Παιδείας και
Θρησκευμάτων
ΑΘΑΝ. ΤΣΟΥΡΟΠΛΗΣ

Αριθ. Π46α-7447/ΑΣ 3794

(4)

Τροποποίηση της Π5/49-2735/ΑΣ860/10.2.2001 (ΦΕΚ Β' 197) Υπουργική Απόφασης με θέμα «Ορισμός μελών Εποπτικής Επιτροπής του Ελληνικού Ινστιτούτου Βυζαντινών και Μεταβυζαντινών Σπουδών Βενετίας».

Ο ΥΠΟΥΡΓΟΣ ΕΞΩΤΕΡΙΚΩΝ

Έχοντας υπόψη:

1. Το άρθρο 51 παρ.5 και 6 του Ν. 2594/98 Κύρωση ως Κώδικα του σχεδίου νόμου «Οργανισμός του Υπουργείου Εξωτερικών» (Α' 62).

2. Την 1246/01.11.2001 Απόφαση Πρωθυπουργού και Υπουργού Εξωτερικών «Καθορισμός αρμοδιοτήτων του Υφυπουργού Εξωτερικών Ιωάννη Μαγκριώτη» (Β' 1486).

3. Το άρθρο 1 του Ν. 1766/1951 «Περί συστάσεως εν Βενετία Ελληνικού Ινστιτούτου Βυζαντινών και Μεταβυζαντινών Σπουδών» (Α' 114).

4. Το Β.Δ. 720/1966 «Περί Οργανισμού του εν Βενετία Ελληνικού Ινστιτούτου Βυζαντινών και Μεταβυζαντινών Σπουδών» (Α' 174).

5. Την 010.2/11/ΑΣ 52/5.10.98 κοινή Απόφαση των Υπουργών Εξωτερικών και Εθνικής Παιδείας και Θρησκευμάτων (Β' 1113).

6. Το άρθρο 24 του Ν. 1558/1985 «Κυβέρνηση και Κυβερνητικά Όργανα» (Α' 137).

7. Την Π5/49-25585/ΑΣ 11773/13.11.98 Υπουργική Απόφαση με θέμα «Ορισμός μελών Εποπτικής Επιτροπής του Ελληνικού Ινστιτούτου Βυζαντινών και Μεταβυζαντινών Σπουδών Βενετίας» (Β' 1232).

8. Το άρθρο 27 του Ν. 2081/92 (Α' 154) και το γεγονός ότι η παρούσα Απόφαση δεν προκαλεί δαπάνη.

9. Την υπηρεσιακή ανάγκη, αποφασίζουμε:

Τροποποιούμε την Π5/49-2735/ΑΣ 860/19.02.2001 (ΦΕΚ Β' 197) Υπουργική Απόφαση και ορίζουμε ως εκπρόσωπο της Ακαδημίας Αθηνών στην Εποπτική Επιτροπή του Ελληνικού Ινστιτούτου Βυζαντινών και Μεταβυζαντινών Σπουδών Βενετίας τον Απόστολο Γεωργιάδη, Ακαδημαϊκό, στη θέση του παραιτηθέντος Ακαδημαϊκού Εμμανουήλ Ρούκουνα, με αναπληρωτή του τον Επαμεινώνδα Σπηλιωτόπουλο, Ακαδημαϊκό.

Κατά τα λοιπά η Π5/49 - 25585/ΑΣ 11773 /13.11.1998 Υπουργική Απόφαση παραμένει σε ισχύ, όπως έχει.

Η απόφαση αυτή να δημοσιευθεί στην Εφημερίδα της Κυβερνήσεως.

Αθήνα, 2 Απριλίου 2003

Ο ΥΦΥΠΟΥΡΓΟΣ

ΙΩΑΝΝΗΣ ΜΑΓΚΡΙΩΤΗΣ

Αριθ. Γ2γ/4168

(5)

Μεταβίβαση αρμοδιότητας στον Υπουργό Γεωργίας για τον καθορισμό ωραρίου σε 24 ωρη βάση και κατά τις Κυριακές και εξαιρέσιμες ημέρες προσωπικού με σχέση εργασίας Ιδιωτικού Δικαίου.

**Ο ΥΦΥΠΟΥΡΓΟΣ ΕΣΩΤΕΡΙΚΩΝ,
ΔΗΜΟΣΙΑΣ ΔΙΟΙΚΗΣΗΣ ΚΑΙ ΑΠΟΚΕΝΤΡΩΣΗΣ**

Έχοντας υπόψη:

1. Τις διατάξεις της παρ. 6 του άρθρου 1 του Ν. 1157/81 «Περί κυρώσεως της από 29.12.1980 πράξεως Νομοθετικού περιεχομένου του Προέδρου της Δημοκρατίας, περί καθιερώσεως πενθημέρου εβδομάδας εργασίας των δημοσίων εν γένει υπηρεσιών και ρυθμίσεως συναφών θεμάτων και τροποποιήσεως διατάξεων ταύτης» (ΦΕΚ 126/Α').

2. Τις διατάξεις του άρθρου 27 του Ν. 2081/1992 (ΦΕΚ 154/Α') «Περιορισμός και βελτίωση της αποτελεσματικότητας των κρατικών δαπανών και άλλες διατάξεις», με το οποίο προστέθηκε άρθρο 29α στον Ν. 1558/1985 (ΦΕΚ 137Α), όπως τελικά αντικαταστάθηκε με το άρθρο 1 του Ν. 2469/1997 (ΦΕΚ 38/Α').

3. Τις διατάξεις των παρ. 1 και 2 του άρθρου 23 του Ν. 1735/87 «Προσλήψεις στο Δημόσιο Τομέα, κοινωνικός έλεγχος κ.τ.λ.».

4. Την 122875 (ΦΕΚ 1480/Β'/31.10.2001) απόφαση του Πρωθυπουργού και του Υπουργού Εσωτερικών, Δημόσιας Διοίκησης και Αποκέντρωσης «Ανάθεση αρμοδιοτήτων στους Υφυπουργούς Εσωτερικών, Δημόσιας Διοίκησης και Αποκέντρωσης».

5. Το έγγραφο 208361/17.2.2003 του Υπουργείου Γεωργίας με το οποίο επισημαίνεται η ανάγκη απασχόλησης σε 24ωρη βάση καθ' όλο το έτος και τις Κυριακές και εξαιρέσιμες ημέρες, του παρακάτω προσωπικού με σχέση εργασίας Ιδιωτικού Δικαίου για το Συντονιστικό Κέντρο Δασοπροστασίας:

- α. Δασολόγοι
- β. Σασοπόνιοι
- γ. Φύλακες
- δ. οδηγοί

6. Το γεγονός ότι από τις διατάξεις της παρούσης απόφασης δεν προκαλείται δαπάνη σε βάρος του κρατικού προϋπολογισμού, αποφασίζουμε:

1. Μεταβιβάζουμε στον Υπουργό Γεωργίας την αρμοδιότητα να καθορίζει με απόφαση του το ωράριο εργασίας του προσωπικού με σχέση εργασίας Ιδιωτικού Δικαίου το οποίο απασχολείται και ανήκει στις εξής ειδικότητες.

- α. Δασολόγοι
- β. Δασοπόνιοι
- γ. Φύλακες
- δ. οδηγοί του Συντονιστικού Κέντρου Δασοπροστασίας

για την απασχόληση σε 24ωρη βάση καθόλο το έτος και τις Κυριακές και εξαιρέσιμες ημέρες για την εύρυθμη και αποτελεσματική λειτουργία της Υπηρεσίας.

2 Το πιο πάνω προσωπικό θα απασχοληθεί μέσα στα καθοριζόμενα όρια που προβλέπουν οι ισχύουσες διατάξεις περί ωραρίου εργασίας.

3. Η απόφαση αυτή να δημοσιευθεί στην Εφημερίδα της Κυβερνήσεως.

Αθήνα, 8 Απριλίου 2003

Ο ΥΦΥΠΟΥΡΓΟΣ

ΣΤ.ΜΠΕΝΟΣ

Αριθ. Γ2γ/4729

(6)

Μεταβίβαση αρμοδιότητας στο Υπουργό Γεωργίας για τον καθορισμό ωραρίου σε 24 ωρη βάση των Κρατικών Ιχθυογεννητικών Σταθμών.

**Ο ΥΦΥΠΟΥΡΓΟΣ ΕΣΩΤΕΡΙΚΩΝ,
ΔΗΜΟΣΙΑΣ ΔΙΟΙΚΗΣΗΣ ΚΑΙ ΑΠΟΚΕΝΤΡΩΣΗΣ**

Έχοντας υπόψη:

1. Τις διατάξεις της παρ. 6 του άρθρου 1 του Ν. 1157/81 «Περί κυρώσεως της από 29.12.1980 πράξεως Νομοθετικού περιεχομένου του Προέδρου της Δημοκρατίας, περί καθιερώσεως πενθημέρου εβδομάδας εργασίας των δημοσίων εν γένει υπηρεσιών και ρυθμίσεως συναφών θεμάτων και τροποποιήσεως διατάξεων ταύτης» (ΦΕΚ 126/Α').

2. Τις διατάξεις του άρθρου 27 του Ν. 2081/1992 (ΦΕΚ 154/Α') «Περιορισμός και βελτίωση της αποτελεσματικότητας των κρατικών δαπανών και άλλες διατάξεις», με το οποίο προστέθηκε άρθρο 29α στον Ν. 1558/1985 (ΦΕΚ 137Α), όπως τελικά αντικαταστάθηκε με το άρθρο 1 του Ν. 2469/1997 (ΦΕΚ 38/Α').

3. Τις διατάξεις των παρ. 1 και 2 του άρθρου 23 του Ν. 1737/87 «Προσλήψεις στο Δημόσιο Τομέα, κοινωνικός έλεγχος κ.τ.λ.».

4. Την 122875 (ΦΕΚ 1480/Β'/31.10.2001) απόφαση του Πρωθυπουργού και του Υπουργού Εσωτερικών, Δημόσιας Διοίκησης και Αποκέντρωσης «Ανάθεση αρμοδιοτήτων στους Υφυπουργούς Εσωτερικών, Δημόσιας Διοίκησης και Αποκέντρωσης».

5. Το έγγραφο 304193/23-12-2002 του Υπουργείου Γεωργίας με το οποίο επισημαίνεται η ανάγκη απασχόλησης σε 24ωρη βάση καθ' όλο το έτος και τις Κυριακές και εξαιρέσιμες ημέρες, του παρακάτω προσωπικού:

- 1. ΠΕ 4 Ιχθυολόγοι
- 2. ΤΕ 5 Τεχνολόγοι Ιχθυοκομίας
- 3. ΠΕ, ΤΕ, ΔΕ Μηχανολόγοι
- 4. ΠΕ, ΤΕ, ΔΕ Ηλεκτρολόγοι
- 5. Συντηρητές
- 6. Φύλακες
- 7. Εργάτες

6. Το γεγονός ότι από τις διατάξεις της παρούσης απόφασης δεν προκαλείται δαπάνη σε βάρος του κρατικού προϋπολογισμού, αποφασίζουμε:

1. Μεταβιβάζουμε στον Υπουργό Γεωργίας την αρμοδιότητα να καθορίζει με απόφαση του το ωράριο εργασίας του προσωπικού το οποίο απασχολείται και ανήκει στις εξής ειδικότητες.

1. ΠΕ 4 Ιχθυολόγοι
2. ΤΕ 5 Τεχνολόγοι Ιχθυοκομίας
3. ΠΕ, ΤΕ, ΔΕ Μηχανολόγοι
4. ΠΕ, ΤΕ, ΔΕ Ηλεκτρολόγοι
5. Συντηρητές
6. Φύλακες
7. Εργάτες

Το ανωτέρω προσωπικό θα απασχολείται σε 24βάση καθόλο το έτος και τις Κυριακές και εξαιρέσιμες ημέρες για την εύρυθμη και αποτελεσματική λειτουργία των Ιχθυογεννητικών Σταθμών που αποτελεί πάγια και διαρκή ανάγκη απασχόλησης ορισμένων κατηγοριών υπαλλήλων της ανωτέρω υπηρεσίας.

2. Το πιο πάνω προσωπικό θα απασχοληθεί μέσα στα καθοριζόμενα όρια που προβλέπουν οι ισχύουσες διατάξεις περί ωραρίου εργασίας.

3. Η απόφαση αυτή να δημοσιευθεί στην Εφημερίδα της Κυβερνήσεως.

Αθήνα, 8 Απριλίου 2003

Ο ΥΦΥΠΟΥΡΓΟΣ
ΣΤ. ΜΠΕΝΟΣ

Αριθ. Φ40434/6554/1471

(7)

Ανάθεση έργου με μίσθωση από το Ταμείο Υγείας Δημοτικών και Κοινοτικών Υπαλλήλων.

**ΟΙ ΥΦΥΠΟΥΡΓΟΙ
ΕΣΩΤΕΡΙΚΩΝ, ΔΗΜ. ΔΙΟΙΚΗΣΗΣ ΚΑΙ ΑΠΟΚΕΝΤΡΩΣΗΣ -
ΕΡΓΑΣΙΑΣ ΚΑΙ ΚΟΙΝΩΝΙΚΩΝ ΑΣΦΑΛΙΣΕΩΝ**

Έχοντας υπόψη :

1. Τις διατάξεις του άρθρου 6 του Ν. 2527/97 και του άρθρου 17 του Ν. 2747/99.
2. Την ΔΙΠΠ/Φ.ΕΓΚΡ.7/78/οικ.4510/4.3.2003 απόφαση της Επιτροπής του άρθρου 2 παρ. 1 της 55/98 ΠΥΣ.
3. Την από 14.1.2002 βεβαίωση του δικηγόρου του ΤΥΔ-ΚΥ.
4. Την 80088/31.10.2001 (ΦΕΚ 1485/Β/31.10.2001) απόφαση ανάθεσης αρμοδιοτήτων στους Υφυπουργούς Εργασίας και Κοιν. Ασφαλίσεων.
5. Την ΔΙΔΚ/Φ.1/2/122875/31.10.2001 (ΦΕΚ 1480/Β/2001) κοινή απόφαση του Πρωθυπουργού και της ΥΠΕΣΔΔΑ «Ανάθεση αρμοδιοτήτων της Υπουργού ΕΣΔΔΑ στους Υφυπουργούς ΥΠΕΣΔΔΑ», αποφασίζουμε:

Καθορίζουμε τον αριθμό των προσώπων που μπορεί το Ταμείο Υγείας Δημοτικών και Κοινοτικών Υπαλλήλων να αναθέσει έργο με μίσθωση, για ένα έτος, σε:

1) είκοσι εννέα (29) ελεγκτές γιατρούς ειδικοτήτων, έξι (6) για την Κεντρική Υπηρεσία (Αθήνα), τρεις (3) για την Θεσσαλονίκη και ανά έναν για τις Περιφερειακές Υπηρεσίες των Νομών Γρεβενών, Ηρακλείου, Ιωαννίνων, Δράμας, Ζακύνθου, Καστοριάς, Κεφαλληνίας, Κορινθίας, Κιλκίς, Κυκλάδων, Λασιθίου, Σάμου, Σερρών, Φλώρινας, Φωκίδας, Χαλκιδικής, Λέσβου με έδρα την Λήμνο, Δωδεκανήσου με έδρα την Κω και Αιτωλοακαρνανίας με έδρα τη Ναύπακτο και ένας για το Γραφείο Τριγωνίδας Βάλτου, έργο των οποίων θα είναι ο έλεγχος της υγιεινότητας περιθαλψής των ασφαλισμένων του Ταμείου (έλεγχος παραπεμπτικών εξετάσεων, υποβαλλομένων λογ/σμών γιατρών, νοσοκομείων, κλινικών, εργαστηρίων κλπ.) και

2) δύο (2) φαρμακοποιούς, έναν για την Κεντρική Υπηρεσία και ένα για τη Θεσσαλονίκη, για τον έλεγχο λογαριασμών φαρμακείων.

Οι ανωτέρω γιατροί και ο φαρμακοποιός θα πρέπει να έχουν πτυχίο ΑΕΙ ημεδαπής ή ισότιμο πτυχίο της αλλοδαπής και άδεια άσκησης επαγγέλματος.

Το έργο των ανωτέρω δεν ανάγεται στον κύκλο των καθηκόντων των υπαλλήλων του Ταμείου και δεν θα συνδέεται με το ωράριο λειτουργίας της υπηρεσίας.

Η συνολική δαπάνη που θα προκληθεί από τις προαναφερόμενες αναθέσεις έργου θα ανέλθει στο ποσόν των τριακοσίων ογδόντα δύο χιλιάδων (382.000,00) Ευρώ περίπου και θα βαρύνει τον προϋπολογισμό του Ταμείου έτους 2003.

Η απόφαση αυτή να δημοσιευθεί στην Εφημερίδα της Κυβερνήσεως.

Αθήνα, 8 Απριλίου 2003

ΟΙ ΥΦΥΠΟΥΡΓΟΙ
ΕΣΩΤΕΡΙΚΩΝ, ΔΗΜΟΣΙΑΣ ΕΡΓΑΣΙΑΣ ΚΑΙ
ΔΙΟΙΚΗΣΗΣ ΚΑΙ ΑΠΟΚΕΝΤΡΩΣΗΣ ΚΟΙΝΩΝΙΚΩΝ ΑΣΦΑΛΙΣΕΩΝ
Σ. ΜΠΕΝΟΣ Ρ. ΣΠΥΡΟΠΟΥΛΟΣ

Αριθ. 7553/66

(8)

Συμπλήρωση της 26/2387/4.2.2003 απόφασης του Υπουργού Εργασίας και Κοινωνικών Ασφαλίσεων «Συγκρότηση ομάδας εργασίας για την εκπόνηση τεχνικο-οικονομικής μελέτης του κλάδου Υγείας συνταξιούχων του Ο.Α.Ε.Ε.».

**Ο ΥΠΟΥΡΓΟΣ
ΕΡΓΑΣΙΑΣ ΚΑΙ ΚΟΙΝΩΝΙΚΩΝ ΑΣΦΑΛΙΣΕΩΝ**

Έχοντας υπόψη:

1. Την 26/2387/4.2.2003 Απόφαση του Υπουργού Εργασίας «Συγκρότηση ομάδας εργασίας με αντικείμενο την εκπόνηση τεχνικο-οικονομικής μελέτης του κλάδου Υγείας συνταξιούχων του Ο.Α.Ε.Ε. (Β 163)».
2. Το γεγονός ότι από τις διατάξεις της απόφασης αυτής δεν προκαλείται δαπάνη σε βάρος του Κρατικού Προϋπολογισμού.
3. Τις διατάξεις του Π.Δ. 388/24.10.2001 (254/Α) «Διορισμός Υπουργών, Αναπληρωτή Υπουργού και Υφυπουργών», αποφασίζουμε:

Συμπληρώνουμε την 26/2387/4.2.2003 απόφαση του Υπουργού Εργασίας και Κοινωνικών Ασφαλίσεων «Συγκρότηση ομάδας εργασίας για την εκπόνηση τεχνικο-οικονομικής μελέτης του κλάδου Υγείας συνταξιούχων του Ο.Α.Ε.Ε.» ως εξής:

Η σχετική δαπάνη θα βαρύνει ισομερώς τις πιστώσεις των Ταμείων Ο.Α.Ε.Ε. - ΤΕΒΕ, Ο.Α.Ε.Ε. - ΤΑΕ και Ο.Α.Ε.Ε. - ΤΣΑ και το ύψος της αποζημίωσης θα καθορισθεί με Κοινή Υπ. Απόφαση σύμφωνα με το εδάφ. γ' της παρ. 3 του άρθ. 8 του Ν. 2042/92.

Η απόφαση αυτή να δημοσιευθεί στην Εφημερίδα της Κυβερνήσεως.

Αθήνα, 2 Απριλίου 2003

Ο ΥΠΟΥΡΓΟΣ
ΔΗΜΗΤΡΗΣ ΡΕΠΠΑΣ

Αριθ. 80012

(9)

Σύσταση Μονάδας Ανάλυσης και Τεκμηρίωσης ως υπηρεσίας σε επίπεδο Τμήματος και σύσταση θέσεων αυτής.

Ο ΥΠΟΥΡΓΟΣ**ΕΡΓΑΣΙΑΣ ΚΑΙ ΚΟΙΝΩΝΙΚΩΝ ΑΣΦΑΛΙΣΕΩΝ**

Έχοντας υπόψη τις διατάξεις:

1. Του Ν. 1558/85 «Κυβέρνηση και Κυβερνητικά Όργανα» (137/Α'.
2. Του άρθρου 2 παρ. 4 του Ν. 2874/2000 «Προώθηση της απασχόλησης και άλλες διατάξεις» (286/Α').
3. Του Ν.2683/1999 «Κύρωση του Κώδικα Κατάστασης Δημοσίων Πολιτικών Διοικητικών Υπαλλήλων κ.λ.π.» (19/Α').
4. Του Ν. 2190/94 «Σύσταση ανεξάρτητης αρχής για την επιλογή προσωπικού κ.λ.π.» (28/Α') όπως τροποποιήθηκε και ισχύει σήμερα.
5. Του Π.Δ/τος 368/89 «Οργανισμός Υπουργείου Εργασίας» (163/Α') όπως τροποποιήθηκε και ισχύει σήμερα.
6. Η δαπάνη για το έτος 2003 θα βαρύνει τους αντίστοιχους ΚΑΕ του Τακτικού Προϋπολογισμού 2003 του Υπουργείου Εργασίας και Κοινωνικών Ασφαλίσεων, αποφασίζουμε:

1. Διαπιστώνουμε την σύσταση Μονάδας Ανάλυσης και Τεκμηρίωσης ως Υπηρεσίας σε επίπεδο Τμήματος που υπάγεται απευθείας στον Υπουργό και προστίθεται στον Οργανισμό του Υπουργείου Εργασίας και Κοινωνικών Ασφαλίσεων.

2. Για την λειτουργία της ανωτέρω μονάδας διαπιστώνουμε επίσης τη σύσταση θέσεων προσωπικού ως ακολούθως:

- α) Δέκα (10) ενιαίες θέσεις ειδικού επιστημονικού προσωπικού
 - β) Τρεις (3) θέσεις ΠΕ
 - γ) Δύο (2) θέσεις ΔΕ Διοικητικού
- Η απόφαση αυτή να δημοσιευθεί στην Εφημερίδα της Κυβερνήσεως.

Αθήνα, 7 Απριλίου 2003

Ο ΥΠΟΥΡΓΟΣ

ΔΗΜΗΤΡΗΣ ΡΕΠΠΑΣ

Αριθ. 31203

(10)

Καθορισμός αριθμού θέσεων των Υπουργείων Μεταφορών και Επικοινωνιών, Μακεδονίας και Θράκης και Πολιτισμού, που πληρούνται από άτομα που προστατεύονται από το Ν. 2643 και κατανομή των θέσεων αυτών.

Ο ΥΠΟΥΡΓΟΣ**ΕΡΓΑΣΙΑΣ ΚΑΙ ΚΟΙΝΩΝΙΚΩΝ ΑΣΦΑΛΙΣΕΩΝ**

Έχοντας υπόψη:

1. Τις διατάξεις των παραγράφων 1 και 2 του άρθρου 3 του Ν. 2643/1998 (ΦΕΚ 220/τ.Α'/28.9.1998), όπως αντικαταστάθηκαν από τις διατάξεις της παρ. 3 του άρθρου 31 του Ν. 2956/2001 (ΦΕΚ 258/τ.Α'/6-11-2001) της παρ. 3 του άρθρου 48 του Ν. 2972/2001 (ΦΕΚ 291/τ.Α'/27.12.2001) και της παρ. 1 του άρθρου 11 του Ν. 3051/2002 (ΦΕΚ 220/τ.Α'/20.9.2002).
2. Τις διατάξεις του άρθρου 8 του Ν. 3051/2002.
3. Το 5300/17.2.2003 έγγραφο του Α.Σ.Ε.Π., για την επικείμενη έκδοση προκήρυξης, πλήρωσης είκοσι (20) συ-

νολικά θέσεων εργασίας τακτικών υπαλλήλων, κατηγοριών ΠΕ Πανεπιστημιακής Εκπαίδευσης και ΤΕ Τεχνολογικής Εκπαίδευσης, για τα Υπουργεία Μεταφορών και Επικοινωνιών, Μακεδονίας και Θράκης και Πολιτισμού.

4. Το γεγονός ότι η απόφαση δεν προκαλεί δαπάνη σε βάρος του κρατικού προϋπολογισμού, αποφασίζουμε:

Α. Σε συνέχεια της 30117/15.2.2002 προηγούμενης απόφασής μας για το Υπουργείο Μεταφορών και Επικοινωνιών, καθορίζουμε με την παρούσα απόφασή μας το συνολικό αριθμό των θέσεων εργασίας επίσης για το Υπουργείο Μεταφορών και Επικοινωνιών (Υ.Π.Α.), που πρόκειται να πληρωθούν από άτομα που προστατεύονται από τις διατάξεις του Ν. 2643/1998 σε μία (1).

Β. Η ανωτέρω θέση δίδεται, στην κατηγορία των Πολυτέκνων της περίπτωσης α' της παραγράφου 1 του άρθρου 1 του Ν. 2643/1998 και θα καλυφθεί από άτομο της κατηγορίας Τεχνολογικής Εκπαίδευσης ΤΕ Διοικητικού Λογιστικού.

ΑΘΗΝΩΝ	ΥΠΟΥΡΓΕΙΟ	ΚΛΑΔΟΣ	ΚΑΤΗΓΟΡΙΑ	ΘΕΣΕΙΣ
	Μεταφορών και	ΕΙΔΙΚΟΤΗΤΑ	ΠΡΟΣΤΑΣΙΑΣ	Ν. 2643/98
	Επικοινωνιών	ΤΕ	Πολυτέκνων	1
	(Υ.Π.Α.)	Διοικητικού		
		Λογιστικού		

Η απόφαση αυτή να δημοσιευθεί στην Εφημερίδα της Κυβερνήσεως.

Αθήνα, 7 Απριλίου 2003

Ο ΥΠΟΥΡΓΟΣ

ΔΗΜΗΤΡΗΣ ΡΕΠΠΑΣ

Αριθ. 31094

(11)

Καθορισμός αριθμού θέσεων του Δήμου Γιαννιτσών - Ν. Πέλλας, που πληρούνται από άτομα που προστατεύονται από το Ν. 2643 και κατανομή των θέσεων αυτών.

Ο ΥΠΟΥΡΓΟΣ**ΕΡΓΑΣΙΑΣ ΚΑΙ ΚΟΙΝΩΝΙΚΩΝ ΑΣΦΑΛΙΣΕΩΝ**

Έχοντας υπόψη:

1. Τις διατάξεις των παραγράφων 1 και 2 του άρθρου 3 του Ν. 2643/1998 (ΦΕΚ 220/τ.Α'/28.9.1998), όπως αντικαταστάθηκαν από τις διατάξεις της παρ. 3 του άρθρου 31 του Ν. 2956/2001 (ΦΕΚ 258/τ.Α'/6.11.2001) και της παρ. 3 του άρθρου 48 του Ν. 2972/2001 (ΦΕΚ 291/τ.Α'/27.12.2001) και της παρ. 1 του άρθρου 11 του Ν. 3051/2002 (ΦΕΚ 220/τ.Α'/20.9.2002).
2. Τις διατάξεις του άρθρου 8 του Ν. 3051/2002.
3. Το 7117/28.3.2003 έγγραφο του Δήμου Γιαννιτσών - Ν. Πέλλας, για την επικείμενη έκδοση προκήρυξης, πλήρωσης δώδεκα (12) συνολικά θέσεων εργασίας τακτικών υπαλλήλων, κατηγοριών ΔΕ Δευτεροβάθμιας Εκπαίδευσης και ΥΕ Υποχρεωτικής Εκπαίδευσης, για το Δήμο Γιαννιτσών - Ν. Πέλλας.
4. Το γεγονός ότι η απόφαση δεν προκαλεί δαπάνη σε βάρος του κρατικού προϋπολογισμού, αποφασίζουμε:

Α. Καθορίζουμε το συνολικό αριθμό των θέσεων εργασίας για το Δήμο Γιαννιτσών - Ν. Πέλλας, που πρόκειται να πληρωθούν από άτομα που προστατεύονται από τις διατάξεις του Ν. 2643/1998 σε μια (1).

Β. Η ανωτέρω θέση δίδεται, στην κατηγορία των Ατόμων με Ειδικές Ανάγκες (Α.Μ.Ε.Α.), της περίπτωσης β' της παραγράφου 1 του άρθρου 1 του Ν. 2643/1998 και θα καλυφθεί από άτομο της κατηγορίας Υποχρεωτικής Εκπαίδευσης ΥΕ 16 Εργατών Καθαριότητας.

ΝΟΜΑΡΧΙΑ	ΦΟΡΕΑΣ	ΚΛΑΔΟΣ	ΚΑΤΗΓΟΡΙΑ	ΘΕΣΕΙΣ
ΠΕΛΛΑΣ	Δήμος Γιαννιτσών	ΕΙΔΙΚΟΤΗΤΑ ΥΕ 16 Εργατών Καθαριότητας	ΠΡΟΣΤΑΣΙΑΣ Α.Μ.Ε.Α.	N.2643/98 1

Η απόφαση αυτή να δημοσιευθεί στην Εφημερίδα της Κυβερνήσεως,

Αθήνα, 7 Απριλίου 2003

Ο ΥΠΟΥΡΓΟΣ

ΔΗΜΗΤΡΗΣ ΡΕΠΠΑΣ

Αριθ. ΥΠΠΟ/ΔΙΛΑΠ/Γ/829/18311

(12)

Τροποποίηση και συμπλήρωση της απόφασης ΥΠ.ΠΟ./ΔΙ.ΛΑ.Π/Γ/993/26938/23.5.940 (Φ.Ε.Κ. 479/Β/24.6.94) με την οποία χαρακτηρίστηκαν ως διατηρητέα μνημεία κτίρια του Βιομηχανικού Συγκροτήματος ΦΙΞ στη Θεσσαλονίκη με το μηχανολογικό εξοπλισμό τους, ιδιοκτησίας της Εταιρείας «ΑΤΛΑΝΤΙΚΗ ΤΕΧΝΟΔΟΜΙΚΗ» Ε.Π.Ε.

Ο ΥΠΟΥΡΓΟΣ ΠΟΛΙΤΙΣΜΟΥ

Έχοντας υπόψη:

1. Τις διατάξεις:

α) Του Ν. 1558/85 «Περί Κυβέρνησης και Κυβερνητικών Οργάνων που δημοσιεύθηκε στο Φ.Ε.Κ. 137/Α/26.7.85».

β) Του Ν. 3028/02 «Για την προστασία των αρχαιοτήτων και εν γένει της πολιτιστικής κληρονομιάς».

γ) Του Ν. 2039/92 «Περί κύρωσης της Σύμβασης για την προστασία της αρχιτεκτονικής κληρονομιάς της Ευρώπης Φ.Ε.Κ. 61/Α/13.4.92».

δ) Του Π.Δ. 941/77 «Περί Οργανισμού του ΥΠ.Π.Ε.».

2. Την Υ.Α. ΥΠ.ΠΟ./Γ.ΝΟ.Σ/57631/21.11.97 (Φ.Ε.Κ. 1080/τ.Β/5.12.97) με την οποία τροποποιείται η παρ 8 του άρθρου 6 της Υ.Α. ΥΠ.ΠΟ./Γ.ΝΟ.Σ/49095/30.10.91 (Φ.Ε.Κ. 987/τ.Β/28.11.91), «Μεταβίβαση αρμοδιοτήτων Υπουργού και δικαιώματος υπογραφής «Με εντολή Υπουργού» στους Γεν. Γραμματείς, Γεν. Διευθυντές και Προϊσταμένους των Δ/νσεων, Τμημάτων και Γραφείων της Κεντρικής Υπηρεσίας του ΥΠΠΟ.

3. Την Υ.Α. ΥΠ.ΠΟ./ΔΙ.ΛΑ.Π/Γ/993/26938/23.5.94 Φ.Ε.Κ. 479/Β/24-6-94, με την οποία χαρακτηρίστηκαν ορισμένα κτίρια του Βιομηχανικού Συγκροτήματος ΦΙΞ στη Θεσσαλονίκη ως διατηρητέα μνημεία με το μηχανολογικό τους εξοπλισμό και ορίσθηκε ζώνη προστασίας τους, σύμφωνα με το συνημμένο τοπογραφικό διάγραμμα.

4. Την από 31.1.2003 προεισήγηση της 4ης Εφορείας Νεωτέρων Μνημείων του ΥΠ.ΠΟ., και την από 5/2/2003 εισήγηση της Δ/νσης Λαϊκού Πολιτισμού του ΥΠ.ΠΟ. καθώς και τα λοιπά στοιχεία του οικείου φακέλου.

5. Την ομόφωνη ως προς τα σημεία Α, Β, Γ, Δ', Ε', ΣΤ', Θ'

και κατά πλειοψηφία ως προς το Ζ' και Η' γνωμοδότηση του Κεντρικού Συμβουλίου Νεωτέρων Μνημείων με αριθμό 3/6.2.2003), αποφασίζουμε:

Α. Εμμένουμε στην απόφαση ΥΠ.ΠΟ./ΔΙ.ΛΑ.Π/Γ/993/26938/23.5.94 (Φ.Ε.Κ. 479/Β/24.6.94) με την οποία χαρακτηρίσθηκε ως διατηρητέο μνημείο το κτίριο του Βιομηχανικού Συγκροτήματος ΦΙΞ στη Θεσσαλονίκη που φέρει τον αριθμό 2 στο συνημμένο τοπογραφικό διάγραμμα με το μηχανολογικό εξοπλισμό του.

Β. Εμμένουμε στην παραπάνω απόφαση, μόνον ως προς τα κελύφη των κτιρίων που φέρουν τους αριθμούς 2α, 2β, 2γ, 3, 4, 5, 6, 7, 11, 14, 15 και 15α στο συνημμένο τοπογραφικό διάγραμμα.

Γ. Εμμένουμε στην παραπάνω απόφαση ως προς το μη χαρακτηρισμό ως μνημείων των κτιρίων που φέρουν τους αριθμούς 12 και 20 στο συνημμένο τοπογραφικό διάγραμμα.

Δ. Εμμένουμε στην παραπάνω απόφαση όσον αφορά στον ορισμό ζώνης προστασίας, όπως αυτός σημειώνεται με τα στοιχεία Α, Β, Γ, Δ, Ε, Ζ, Α, στο συνημμένο τοπογραφικό διάγραμμα, με αποδέσμευση του λοιπού χώρου περιλαμβανομένων και των κτισμάτων που βρίσκονται σ' αυτόν.

Ε. Χαρακτηρίζουμε ως μνημείο, σύμφωνα με το Νόμο 3028/2002, το κέλυφος του κτιρίου του παραπάνω συγκροτήματος που φέρει τον αριθμό 19, στο συνημμένο τοπογραφικό διάγραμμα.

ΣΤ. Δεν χαρακτηρίζουμε ως μνημεία, σύμφωνα με το Ν. 3028/2002, τα κτίρια του παραπάνω συγκροτήματος που φέρουν τους αριθμούς 16β, 17, 21, 22, 23, 24, 25, στο συνημμένο τοπογραφικό διάγραμμα.

Ζ. Δεν χαρακτηρίζουμε ως μνημείο, σύμφωνα με το Ν. 3028/02, το κτίριο του παραπάνω συγκροτήματος που φέρει τον 18 στο συνημμένο τοπογραφικό διάγραμμα.

Η. Ανακαλούμε την αναφερομένη στο σημείο Α απόφαση ΥΠΠΟ/ΔΙΛΑΠ/Γ/993/26938/23.5.94 (Φ.Ε.Κ. 479/Β/24.6.94), όσον αφορά στο χαρακτηρισμό των κτιρίων, που φέρουν τους αριθμούς 1 και 10 στο συνημμένο τοπογραφικό διάγραμμα

Θ. Ανακαλούμε την παραπάνω απόφαση, όσον αφορά το χαρακτηρισμό των κτιρίων, που φέρουν τους αριθμούς 7α, 8, 9, 13, 16, 1601, και 28α στο συνημμένο τοπογραφικό διάγραμμα.


Η απόφαση αυτή να δημοσιευθεί στην Εφημερίδα της Κυβερνήσεως.

Αθήνα, 7 Απριλίου 2003

Ο ΥΠΟΥΡΓΟΣ

ΕΥΑΓΓΕΛΟΣ ΒΕΝΙΖΕΛΟΣ

ΟΛΟΣ 28^{ΗΣ} ΟΚΤΩΒΡΙΟΥ

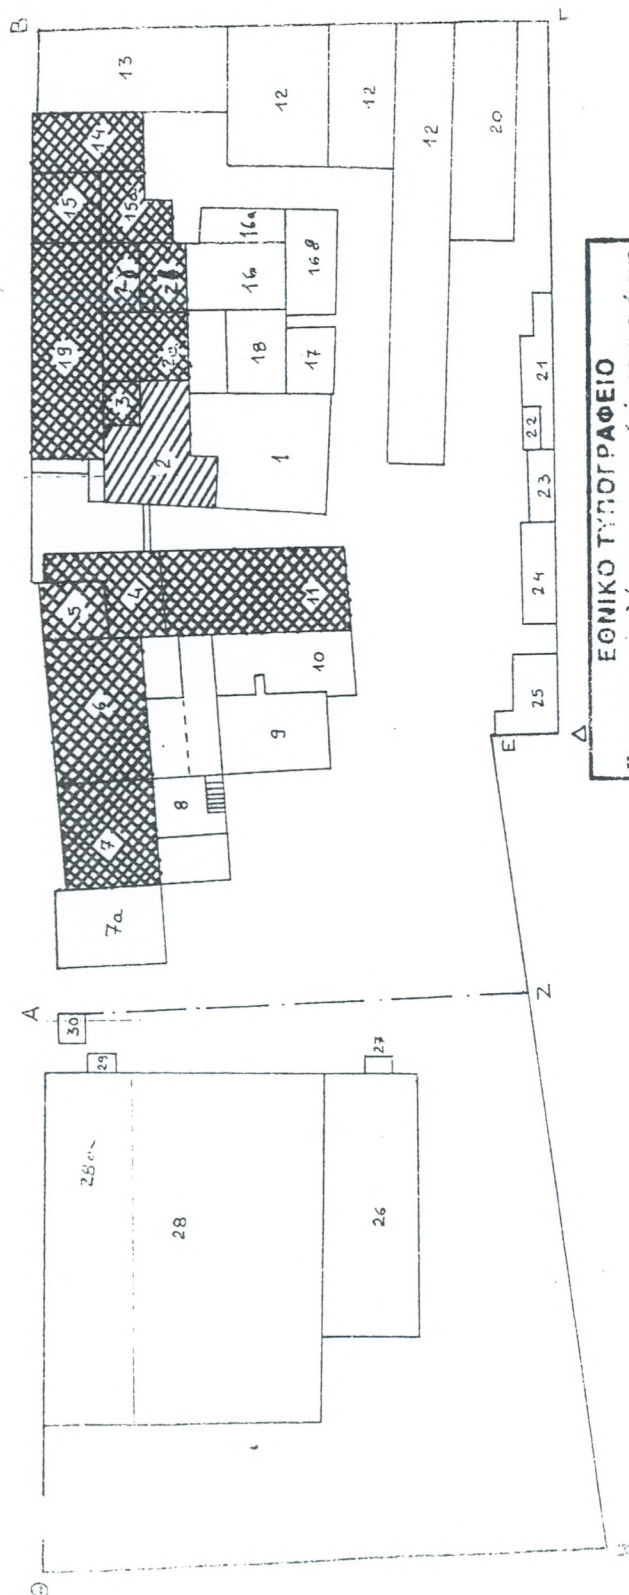

ΕΘΝΙΚΟ ΤΥΠΟΓΡΑΦΕΙΟ

Για την αγορά λαγούς και αρσάκια, πήγαμε
στην αγορά και είχαμε 48 ευρώ.

40

YTIOMNI-IMA

ΧΑΡΑΚΤΗΡΙΣΜΟΣ ΩΣ ΜΝΗΜΕΙΟΥ ΣΥΜΦΩΝΑ ΜΕ ΤΟ Ν. 3028/02, ΚΤΙΡΙΟΥ
ΜΕ ΤΟ ΜΗΧΑΝΟΛΟΓΙΚΟ ΕΞΟΠΛΙΣΜΟ ΤΟΥ

ΧΑΡΑΚΤΗΡΙΣΜΟΣ ΩΣ ΜΝΗΜΕΙΟΥ ΣΥΜΦΩΝΑ ΜΕ ΤΟΝ Ν. 3028/02,
ΜΟΝΟΝ ΤΟΥ ΚΕΛΥΦΟΥΣ ΤΟΥ ΚΤΙΡΙΟΥ.

ΖΩΝΗ ΠΡΟΣΤΑΣΙΑΣ ΤΟΥ ΣΥΓΚΡΟΤΗΜΑΤΟΣ (Α, Β, Γ, Δ, Ε, Ζ, Α)

...το ποσό τοποθετήθηκε ως εξής:

7A 7776/Δ.11A7/7827

F-4-03

Adm 3
22-4-03

[illegible][illegible]

[Signature]

2000

ΑΠΟ ΤΟ ΕΘΝΙΚΟ ΤΥΠΟΓΡΑΦΕΙΟ



02004792406940008



4225.

ΕΦΗΜΕΡΙΣ ΤΗΣ ΚΥΒΕΡΝΗΣΕΩΣ

ΤΗΣ ΕΛΛΗΝΙΚΗΣ ΔΗΜΟΚΡΑΤΙΑΣ

ΤΕΥΧΟΣ ΔΕΥΤΕΡΟ

Αρ. Φύλλου 479

24 Ιουνίου 1994

ΠΕΡΙΕΧΟΜΕΝΑ

ΥΠΟΥΡΓΙΚΕΣ ΑΠΟΦΑΣΕΙΣ ΚΑΙ ΕΓΚΡΙΣΕΙΣ

- Ανάκληση της ΥΑ ΥΠΠΟ/ΔΙΛΑΠ/Γ /3366/ 51224/ 27.10.92 και χαρακτηρισμός ως ιστορικών διατηρητέων κτιρίων του βιομηχανικού συγκροτήματος Ζυθοποιία ΦΙΕ επί της οδού 26ης Οκτωβρίου στη Θεσσαλονίκη, μαζί με τον τεχνολογικό-μηχανολογικό εξοπλισμό τους, καθώς και ορισμός ζώνης προστασίας 1
- Συμπλήρωση της απόφασης κήρυξης Μαγούλας Αγ. Μαρίας Ελάτειας ως αρχαιολογικού χώρου 2
- Κήρυξη ως αρχαιολογικού χώρου του υψώματος Κόντρα Γκλιάτε και της πέριξ αυτού περιοχής στο Κίτσι Κορωπίου 3
- Επέκταση χαρακτηρισμού και χαρακτηρισμός και ως ιστορικού διατηρητέου μνημείου του κτιρίου ιδιοκτ. Κληρονόμων Αθ. και Θρασ. Μαργαρίτη στον Άνω Βόλο. Ορισμός ζώνης προστασίας του με στοιχεία Ν, Ν', Ξ, Ο, Π, Ρ, Ρ', Σ, Σ', Δ', Ε', ΣΤ, Ζ, Η, Θ, Ι, Κ, Λ, Μ, Ν τμήματος οικοπέδου 4

ΥΠΟΥΡΓΙΚΕΣ ΑΠΟΦΑΣΕΙΣ & ΕΓΚΡΙΣΕΙΣ

Αριθ. ΥΠΠΟ/ΔΙΛΑΠ/Γ/993/26938 (1)

Ανάκληση της ΥΑ ΥΠΠΟ/ΔΙΛΑΠ/Γ /3366/ 51224/ 27.10.92 και χαρακτηρισμός ως ιστορικών διατηρητέων κτιρίων του βιομηχανικού συγκροτήματος Ζυθοποιία ΦΙΕ επί της οδού 26ης Οκτωβρίου στη Θεσσαλονίκη, μαζί με τον τεχνολογικό-μηχανολογικό εξοπλισμό τους, καθώς και ορισμός ζώνης προστασίας.

Ο ΥΠΟΥΡΓΟΣ ΠΟΛΙΤΙΣΜΟΥ

Έχοντας υπόψη:

1. Τις διατάξεις α) Του Ν. 1558/85 «περί Κυβέρνησης και Κυβερνητικών Οργάνων» που δημοσιεύθηκε στο ΦΕΚ 137/τ.Α'/26.7.85.

β) του άρθρου 52 του Ν. 5351/1932 «Περί Αρχαιοτήτων».

γ) του Ν. 1469/50 «περί προστασίας ειδικής κατηγορίας οικοδομημάτων και έργων τέχνης μεταγενεστέρων του 1830».

δ) του Ν. 2039 «περί Κύρωσης της Σύμβασης για την προστασία της Αρχιτεκτονικής Κληρονομιάς της Ευρώπης (ΦΕΚ 61/Α/13.4.92).

ε) του Π.Δ. 941/77 «περί Οργανισμού του ΥΠΠΕ».

2. Την Διοικητική απόφαση ΥΠΠΟ/ΓΝΟΣ/11536/ 10.3.92 «Παράλληλη άσκηση αρμοδιοτήτων από τον Υπουργό Πολιτισμού και τους Προϊσταμένους Υπηρεσιών του ιδίου Υπουργείου (ΦΕΚ 210/τ.Β'/24.3.92).

3. Το Π.Δ. 161/26.4.84 (ΦΕΚ 54/Α/30.4.94) «περί ανακατανομής αρμοδιοτήτων των Υπουργείων ΥΠΠΕ-ΥΧΟΠ».

4. Όλα τα στοιχεία του φακέλου.

5. Την κατά πλειοψηφία γνωμοδότηση του Κεντρικού Συμβουλίου Νεωτ. Μνημείων με αριθμό 5/17.2.94, αποφασίζουμε:

Α) Ανακαλούμε την ΥΑ, ΥΠΠΟ/ΔΙΛΑΠ/Γ/3366/51224/ 27.10.92 μη χαρακτηρισμού τμήματος του Βιομηχανικού συγκροτήματος Ζυθοποιία ΦΙΕ στην οδό 26ης Οκτωβρίου στη Θεσσαλονίκη και το θέμα αντιμετωπίζεται συνολικά εφόσον πρόκειται για ενιαίο συγκρότημα (ενότητα κτιριακή, οικοδομική, λειτουργική, παραγωγική, τεχνολογική).

Β) Χαρακτηρίζουμε ως ιστορικά διατηρητέα μνημεία, σύμφωνα με τις διατάξεις του Ν. 1469/50 τα κτίρια με τα στοιχεία 1, 2, 3, 4, 5, 6, 7, 7α, 8, 9, 10, 11, 13, 14, 15, 15α, 16, 16α (βλ. συνημμένο τοπογραφικό διάγραμμα) του βιομηχανικού συγκροτήματος Ζυθοποιία ΦΙΕ επί της οδού 26ης Οκτωβρίου στη Θεσσαλονίκη μαζί με τον τεχνολογικό εξοπλισμό τους, διότι αποτελούν:

- αντιπροσωπευτικά δείγματα βιομηχανικής αρχιτεκτονικής και οικοδομικής του 19ου αι. σύμφωνα με τα ευρωπαϊκά αρχιτεκτονικά πρότυπα της περιοχής.

- σύμβολο της βιομηχανικής ανάπτυξης της Θεσσαλονίκης από τον 19ο αι. σ' ένα από τους (3) βασικούς τομείς παραγωγής, (αλευρόμυλοι-ΑΛΑΤΙΝΙ, κλωστοϋφαντουργία - ΥΦΑΝΕΤ, Ζυθοποιία- ΦΙΕ).

- κυριότερο σημείο αναφοράς της Δυτικής Βιομηχανικής ζώνης της νεώτερης πόλης της Θεσσαλονίκης στο δεύτερο ήμισυ του 19ου αι. (Λιμάνι, Τελωνείο, παλιός σιδηροδρομικός σταθμός, δίκτυα υποδομής - φωταέριο, ύδρευση, παγοποιία, αλευροβιομηχανία, βυρσοδεψεία).

- σημαντική μαρτυρία της εξέλιξης της τεχνολογίας όπως φαίνεται στο διασωζόμενο τεχνολογικό εξοπλισμό.

Επίσης ορίζεται ζώνη προστασίας μέσα στα όρια ιδιοκτησίας του συγκροτήματος, ο οικοπεδικός χώρος ο οποίος σημειώνεται με τα στοιχεία Β Γ Ι Θ Ζ Ε Β στο συνημμένο τοπογραφικό διάγραμμα για την προβολή και ανάδειξη των μνημείων.

γ) Χαρακτηρίζουμε ως ιστορικό διατηρητέο μνημείο, σύμφωνα με τις διατάξεις του Ν. 1469/50, το κτίριο 28α (βλ. συνημμένο τοπογραφικό διάγραμμα) του Βιομηχανικού συγκροτήματος ζυθοποιίας ΦΙΞ επί της οδού 26ης Οκτωβρίου στη Θεσσαλονίκη, διότι αποτελεί το μοναδικό στη Θεσσαλονίκη υλοποιημένο έργο του αρχιτέκτονα Τ. Ζενέτου.

Δ) Τα κτίρια 12, 20 (βλ. συνημμένο τοπογραφικό διάγραμμα) του βιομηχανικού συγκροτήματος δεν χαρακτηρίζονται ως κτίρια που χρειάζονται ειδική κρατική προστασία, διότι πρόκειται για νεώτερα κτίσματα, τα οποία δεν


παρουσιάζουν ιδιαίτερο ενδιαφέρον και συνεπώς δεν καλύπτουν τις αναγκαίες προϋποθέσεις που ορίζουν οι διατάξεις του Ν. 1469/50.

Ε) Αποδесμεύεται ο οικοπεδικός χώρος ΑΒΓΔΑ με όλα τα υφιστάμενα νεώτερα κτίσματα (βλ. συνημμένο τοπογραφικό διάγραμμα).

Η απόφαση αυτή να δημοσιευθεί στην Εφημερίδα της Κυβερνήσεως.

Αθήνα, 23 Μαΐου 1994

Ο ΥΠΟΥΡΓΟΣ
ΘΑΝΟΣ ΜΙΚΡΟΥΤΣΙΚΟΣ

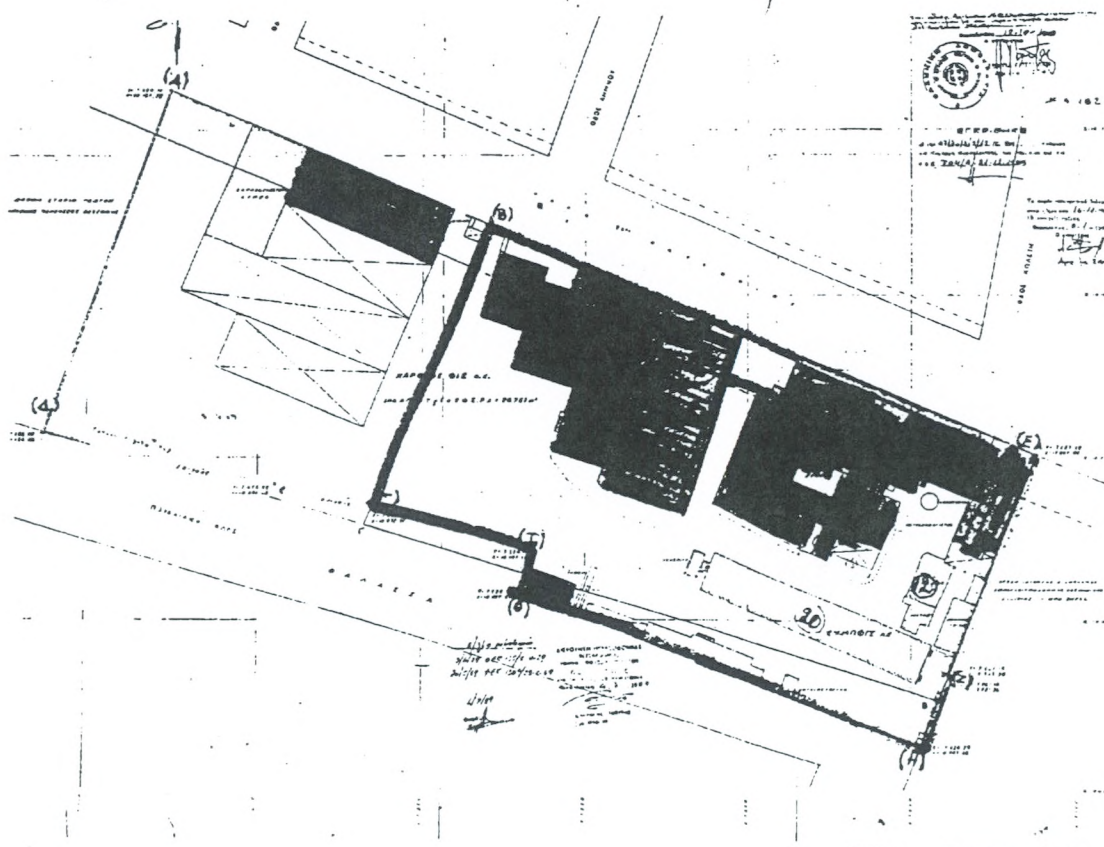

Αριθ. ΥΠΠΠΟ/ΑΡΧ/Α1/Φ43/23775/1346

(2)

Συμπλήρωση της απόφασης κήρυξης Μαγούλας Αγ. Μαρίας Ελάτειας ως αρχαιολογικού χώρου.

Συντεταγμένες Σημείων

Ο ΥΠΟΥΡΓΟΣ ΠΟΛΙΤΙΣΜΟΥ

Έχοντας υπόψη:

1. Τις διατάξεις του Ν. 1558/85 (ΦΕΚ 137/Α/26.7.85) «Κυβέρνηση και Κυβερνητικά Όργανα».

2. Την ΥΠΠΠΟ/ΓΝΟΣ: 49610/28.11.90 (ΦΕΚ 743/Β/29.11.90), «Εξάιρεση από τον περιορισμό των τριών υπογραφών».

3. Την ΥΠΠΠΟ/ΓΝΟΣ/11536/10.3.93 (ΦΕΚ 210/Β/24.3.92), «Παράλληλη άσκηση αρμοδιοτήτων από τον Υπουργό Πολιτισμού και τους Προϊσταμένους Υπηρεσιών του ίδιου Υπουργείου».

4. Τις διατάξεις του Κ.Ν. 5351/32 «περί Αρχαιοτήτων».

5. Την ομόφωνη γνωμοδότηση του Τοπικού Συμβουλίου Μνημείων Στερεάς Ελλάδος, όπως διατυπώθηκε στην αρ. 4/19.4.94 πράξη του, αποφασίζουμε:

Συμπληρώνουμε τις αρ. Υ.Α. 8945/23.8.63, ΦΕΚ 389/Β/3.9.63 και Υ.Α. 1154/4.3.64, ΦΕΚ 91/Β/19.3.64 υπουργικές αποφάσεις με τις οποίες κηρύχτηκε ο προϊστορικός γήλοφος (Μαγούλα) παρά την Αγ. Μαρίνα Ελάτειας ως αρχαιολογικός χώρος για λόγους προστασίας του οικισμού της ύστερης νεολιθικής και πρώιμης υστεροελλαδικής εποχής που διασώζει και οριοθετούμε την παραπάνω περιοχή στο συνημμένο τοπογραφικό διάγραμμα με ταξύ των σημείων Α, Β, Γ, Δ, Ε, Ζ, Η -Α που αντιστοιχούν στ' ακόλουθα ζεύγη συντεταγμένων: (Φ.Χ.Γ.Υ.Σ. 1:100.000 /ΑΤΑΛΑΝΤΗ-ΑΙΔΗΨΟΣ).


α/α	Χ	Ψ
Α	- 18962 00	- 17285 00
Β	- 19048 00	- 17210 00
Γ	- 19103 00	- 17128 00
Δ	- 18995 00	- 17005 00
Ε	- 18950 00	- 17007 00
Ζ	- 18840 00	- 17145 00
Η	- 18838 00	- 17213 00

Από τις διατάξεις της παρούσας απόφασης δεν προκαλείται δαπάνη σε βάρος του Κρατικού προϋπολογισμού.

Η απόφαση αυτή να δημοσιευθεί στην Εφημερίδα της Κυβερνήσεως.

Αθήνα, 10 Ιουνίου 1994

Ο ΥΠΟΥΡΓΟΣ
Θ. ΜΙΚΡΟΥΤΣΙΚΟΣ

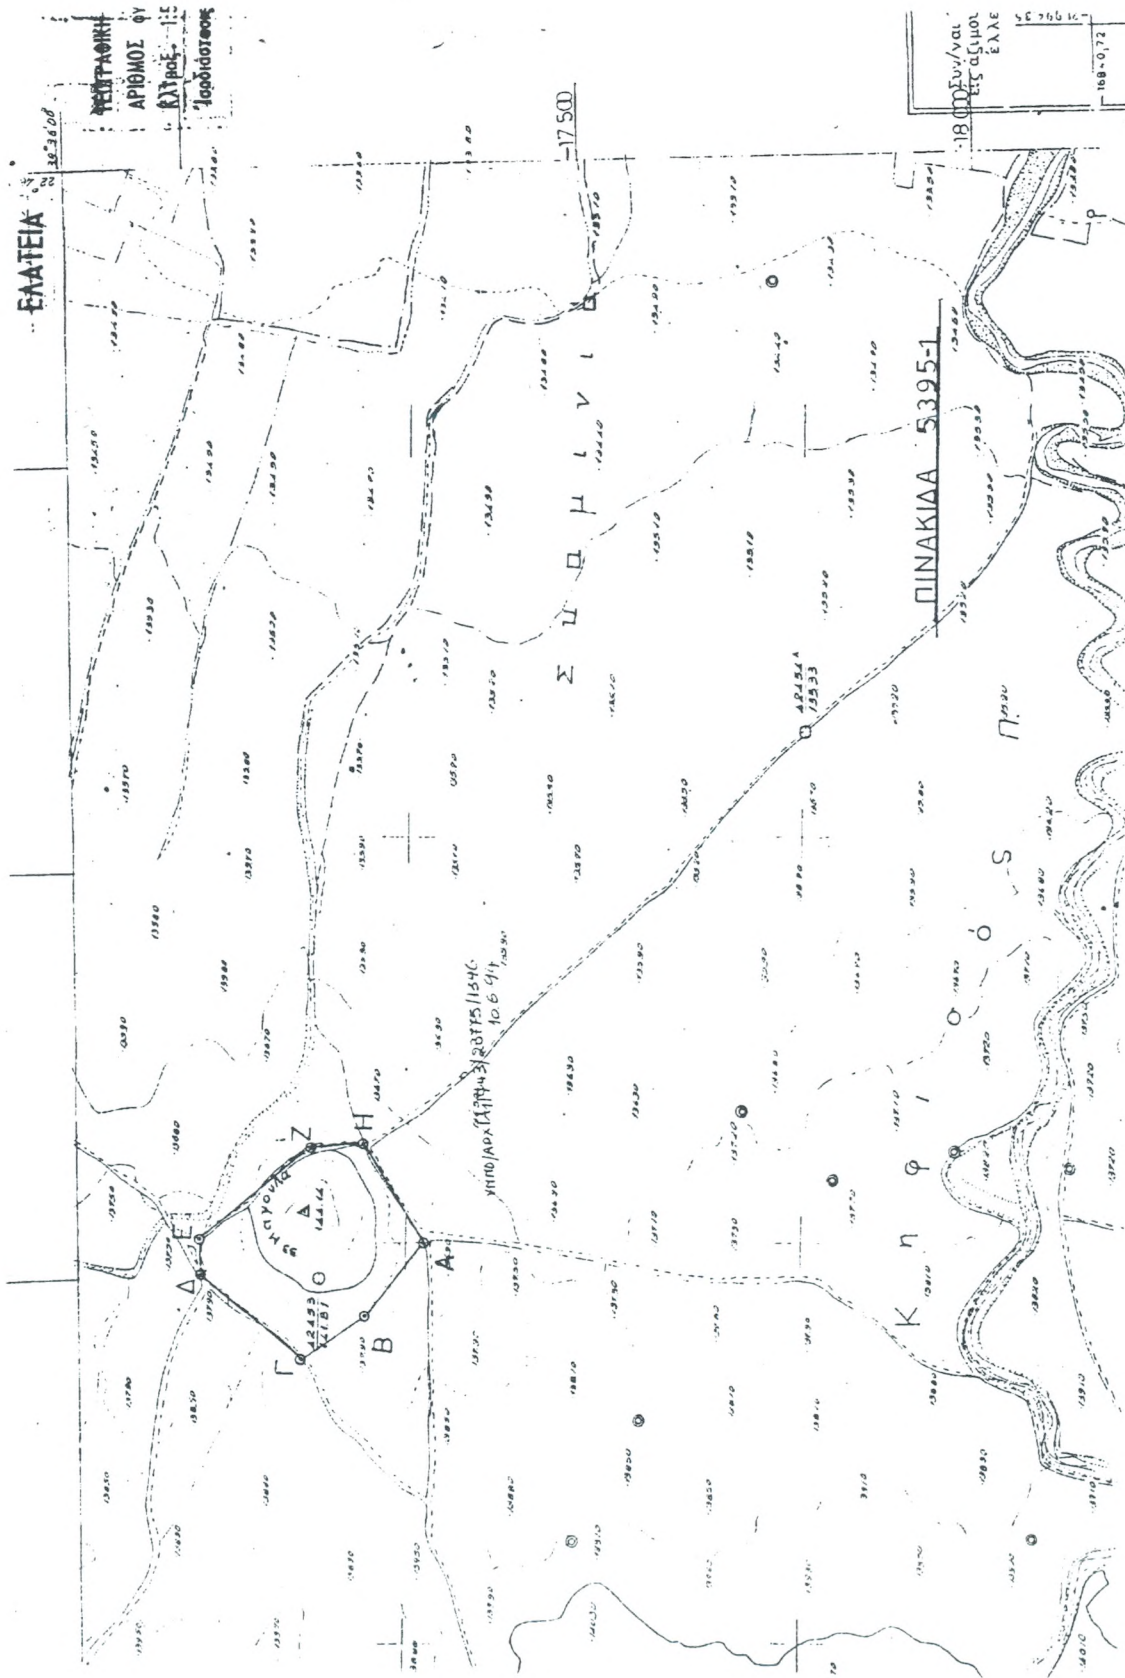

Αριθ. ΥΠΠΟ/ΑΡΧ/Α1/Φ43/16981/859

(3)

1/14.1.94 συνεδρία του, αποφασίζουμε:

Κήρυξη ως αρχαιολογικού χώρου του υψώματος Κόντρα Γκλιάτε και της πέριξ αυτού περιοχής στο Κίτσι Κορωπίου.

Ο ΥΠΟΥΡΓΟΣ ΠΟΛΙΤΙΣΜΟΥ

Έχοντας υπόψη:

1. Τις διατάξεις του Ν. 1558/85 «Κυβέρνηση και Κυβερνητικά Όργανα».
2. Την ΥΠΠΟ/ΓΝΟΣ/49610/28.11.90 (ΦΕΚ 743/Β/29.11.90), «Εξαίρεση από τον περιορισμό των τριών υπογραφών».
3. Τις διατάξεις του Κ.Ν. 5351/32 «περί Αρχαιοτήτων».
4. Την ομόφωνη γνωμοδότηση του Τοπικού Συμβουλίου Μνημείων Στερεάς Ελλάδος, όπως διατυπώθηκε στην αρ.

Κηρύσσουμε ως αρχαιολογικό χώρο το ύψωμα Κόντρα Γκλιάτε στην περιοχή Κίτσι Κορωπίου και την ευρεία πέριξ αυτού έκταση, όπως σημειώνεται στο χάρτη 1:5000 που συνοδεύει την παρούσα Απόφαση για λόγους προστασίας: α) του αρχαίου οικισμού των Λαμπτρών Υπένερθεν που κείται στην κορυφή και τις υπώρειες του υψώματος Κόντρα Γκλιάτε, β) του μυκηναϊκού νεκροταφείου στη θέση «Βουρβάτσι» καθώς και γ) των διάσπαρτων λειψάνων αρχαίων αγροικιών, νεκροταφείων, οδών κλπ. που εκτείνονται στην πεδινή έκταση ανατολικά και νοτίως του ως άνω υψώματος.

Η κηρυσσόμενη περιοχή οριοθετείται από τα σημεία 1, 2, 3, 4, 8, 9, 1 που αντιστοιχούν στα παρακάτω ζεύγη συντεταγμένων:


ΣΗΜΕΙΟ	ΔΙΑΓΡΑΜΜΑ	Φ.Χ.	ΣΥΝ/ΝΗ Χ	ΣΥΝ/ΝΗ Ψ	ΑΠΟΣΤΑΣΗ ΜΕΤΑΞΥ ΣΗΜΕΙΩΝ	
α/α	1:5000	1:50.000	[m]	[m]	ΣΗΜΕΙΑ	ΑΠΟΣΤΑΣΗ [m]
1	6466,3	ΑΘΗΝΑΙ-ΚΟΡΩΠΙ	- 12239.0	10993.9	1-2	716.46
2	6466,3	ΑΘΗΝΑΙ-ΚΟΡΩΠΙ	- 12679.3	11559.1	2-3	1816.87
3	6466,3	ΑΘΗΝΑΙ-ΚΟΡΩΠΙ	- 11047.3	12357.6	3-4	833.91
4	6466,3	ΑΘΗΝΑΙ-ΚΟΡΩΠΙ	- 10357.5	11889	4-5	1233.31
5	6466,3	ΑΘΗΝΑΙ-ΚΟΡΩΠΙ	- 9169.8	11556.7	5-6	1515.94
6	6466,3	ΑΘΗΝΑΙ-ΚΟΡΩΠΙ	- 8948.5	10057	6-7	1043.58
7	6466,3	ΑΘΗΝΑΙ-ΚΟΡΩΠΙ	- 9915.7	9665.1	7-8	1254.36
8	6466,3	ΑΘΗΝΑΙ-ΚΟΡΩΠΙ	- 11095.8	10090.3	8-9	615.18
9	6466,3	ΑΘΗΝΑΙ-ΚΟΡΩΠΙ	- 11594.5	10450.5	9-1	843.01
1	6466,3	ΑΘΗΝΑΙ-ΚΟΡΩΠΙ	- 12239.0	10993.9		

Από τις διατάξεις της παρούσης Αποφάσεως δεν προκαλείται δαπάνη εις βάρος του Κρατικού Προϋπολογισμού.

Η απόφαση αυτή να δημοσιευθεί στην Εφημερίδα της Κυβερνήσεως.

Αθήνα, 10 Ιουνίου 1994

Ο ΥΠΟΥΡΓΟΣ
Θ. ΜΙΚΡΟΥΤΣΙΚΟΣ

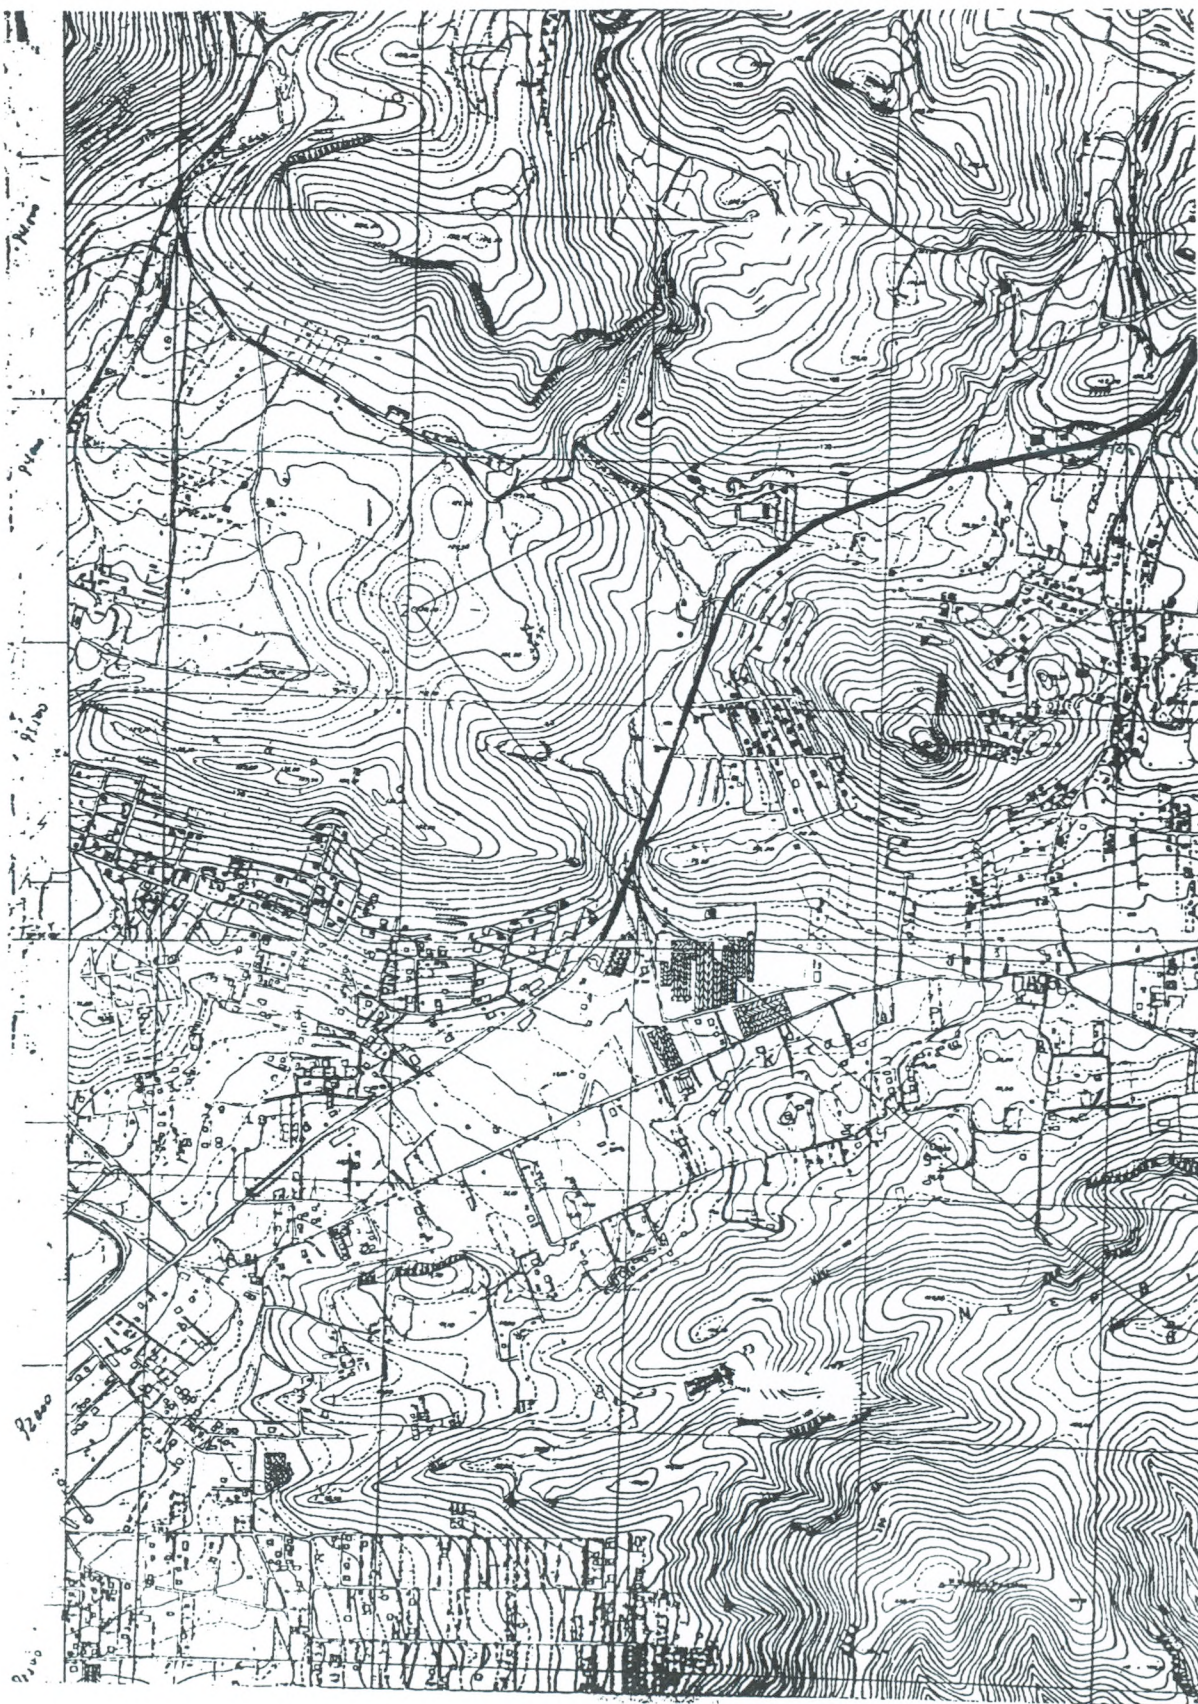



Αριθ. ΥΠΠΠΟ/ΔΙΛΑΠ/Γ/1272/26938

(4)

Επέκταση χαρακτηρισμού και χαρακτηρισμός και ως ιστορικού διατηρητέου μνημείου του κτιρίου ιδιοκτ. Κληρονόμων Αθ. και Θρασ. Μαργαρίτη στον Άνω Βόλο. Ορισμός ζώνης προστασίας του με στοιχεία Ν, Ν', Ξ, Ο, Π, Ρ, Ρ', Σ, Σ', Δ', Ε', ΣΤ, Ζ, Η, Θ, Ι, Κ, Λ, Μ, Ν τμήματος οικοπέδου.

Ο ΥΠΟΥΡΓΟΣ ΠΟΛΙΤΙΣΜΟΥ

Έχοντας υπόψη:

1. Τις διατάξεις α) του Ν. 1558/85 «περί Κυβέρνησης και Κυβερνητικών Οργάνων» που δημοσιεύθηκε στο ΦΕΚ 137/τ.Α'/26.7.85.

β) του άρθρου 52 του Ν. 5351/1932 «Περί Αρχαιοτήτων».

γ) του Ν. 1469/50 «περί προστασίας ειδικής κατηγορίας οικοδομημάτων και έργων τέχνης μεταγενεστέρων του 1830».

δ) του Ν. 2039 « περί Κύρωσης της Σύμβασης για την προστασία της Αρχιτεκτονικής Κληρονομιάς της Ευρώπης (ΦΕΚ 61/Α/13.4.92).

ε) του Π.Δ. 941/77 «περί Οργανισμού του ΥΠΠΕ».

2. Την Διευπουργική απόφαση ΥΠΠΟ/ΓΝΟΣ/11536/10.3.92 «Παράλληλη άσκηση αρμοδιοτήτων από τον Υπουργό Πολιτισμού και τους Προϊσταμένους Υπηρεσιών του ιδίου Υπουργείου (ΦΕΚ 210/τ.Β'/24.3.92).

3. Την ΥΠΠΟ/ΓΝΟΣ/49095/30.10.91 (ΦΕΚ 987/Β'/28.11.91 Υπουργική Απόφαση Μεταβίβαση αρμοδιοτήτων Υπουργού και δικαιώματος υπογραφής «Με εντολή Υπουργού» στους Γεν. Γραμματείς, Γεν. Δ/ντές και Προϊ-

σταμένους των Δ/νσεων, Τμημάτων και Γραφείων της Κεντρικής Υπηρεσίας του ΥΠ.ΠΟ.

4. Το Π.Δ. 161/26.4.84 (ΦΕΚ 54/Α/30.4.94) «περί ανακατανομής αρμοδιοτήτων των Υπουργείων ΥΠΠΕ-ΥΧΟΠ».

5. Όλα τα στοιχεία του φακέλου.

6. Την ομόφωνη γνωμοδότηση του Κεντρικού Συμβουλίου Νεωτ. Μνημείων με αριθμό 9/31.3.94, αποφασίζουμε:


Επεκτείνουμε τον χαρακτηρισμό και χαρακτηρίζουμε και ως ιστορικό διατηρητέο μνημείο, το κτίριο ιδιοκτησίας κληρονόμων Αθ. και Θρασ. Μαργαρίτη στον Άνω Βόλο, που χαρακτηρίσθηκε με την ΥΑ ΔΙΛΑΠ/Γ/865/14387/29.4.87 (ΦΕΚ 234/τβ/8.5.87) ως έργο τέχνης, διότι αποτελεί ένα από τα αξιολογότερα και αντιπροσωπευτικότερα δείγματα της κλασσικής Πηλιορείτικης Αρχιτεκτονικής, σημαντικό για την μελέτη της ιστορίας της αρχιτεκτονικής.

Επίσης ορίζεται ζώνη προστασίας το τμήμα που ορίζεται με τα στοιχεία (Ν, Ν', Ξ, Ο, Π, Ρ, Ρ', Σ, Σ', Δ', Ε', ΣΤ, Ζ, Η, Θ, Ι, Κ, Λ, Μ, Ν) σύμφωνα με το συνημμένο τοπογραφικό διάγραμμα, διότι συντελεί στην προβολή και ανάδειξη του μνημείου.

Η απόφαση αυτή να δημοσιευθεί στην Εφημερίδα της Κυβερνήσεως.

Αθήνα, 16 Μαΐου 1994

Με εντολή Υπουργού
Ο Προϊστάμενος του Τμήματος
ΔΑΝ. ΟΡΦΑΝΟΥΔΑΚΗΣ

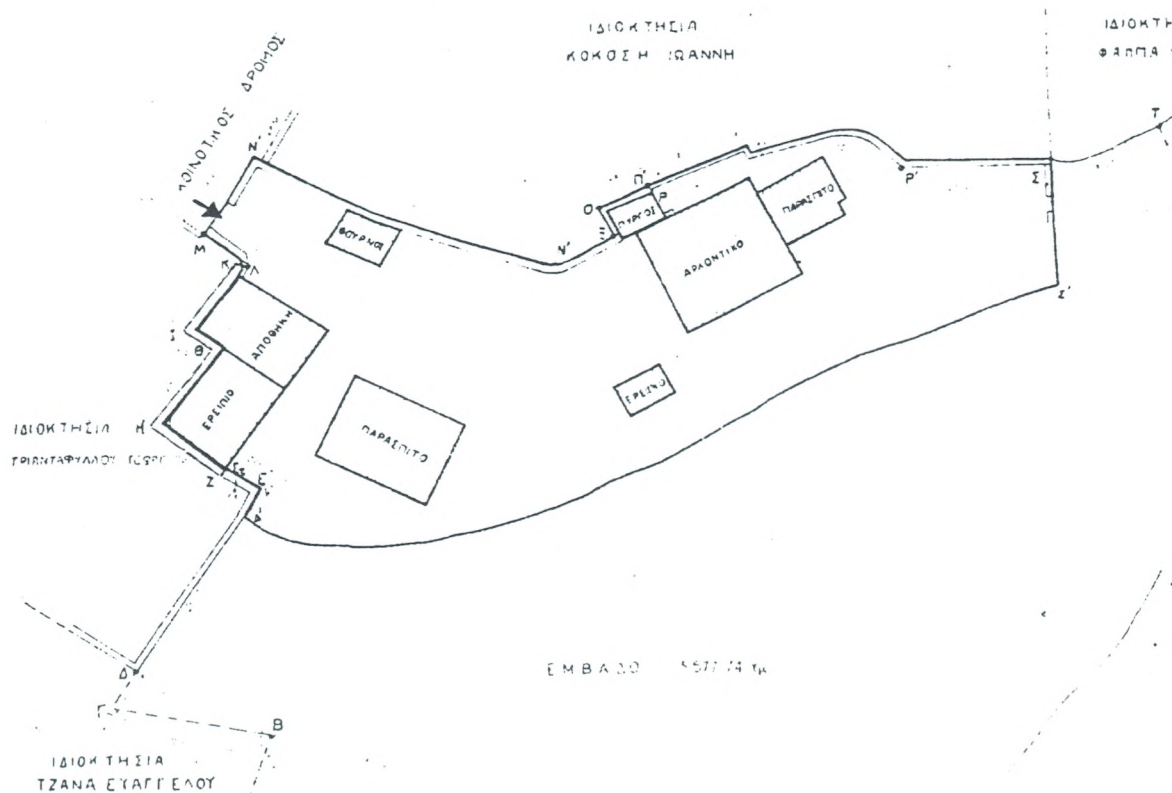



ΕΦΗΜΕΡΙΣ ΤΗΣ ΚΥΒΕΡΝΗΣΕΩΣ

ΤΗΣ ΕΛΛΗΝΙΚΗΣ ΔΗΜΟΚΡΑΤΙΑΣ

ΑΘΗΝΑ
21 ΝΟΕΜΒΡΙΟΥ 1989

ΤΕΥΧΟΣ ΤΕΤΑΡΤΟ

ΑΡΙΘΜΟΣ ΦΥΛΛΟΥ
704

ΠΕΡΙΕΧΟΜΕΝΑ

ΑΠΑΛΛΟΤΡΙΩΣΕΙΣ

ΑΠΟΦΑΣΕΙΣ

- ήρυξη ως αναδασωτέας εκτάσεως 3,00 στρεμμάτων στη θέση Κοκκινιάς της Κοινότητας Μελισσίων του Νομού Αχαΐας ... 1
- ήρυξη ως αναδασωτέας εκτάσεως 2,250 στρεμμάτων στη θέση Άγιος Στέφανος της Κοινότητας Ζαχλωρίτικων του Νομού Αχαΐας ... 2
- ήρυξη αναδασωτέας έκτασης (100) εκατό στρεμμάτων στη θέση διασταύρωση Μιράκας της Κοινότητας Μιράκας του Νομού Ηλείας ... 3

ΑΝΑΚΟΙΝΩΣΕΙΣ

- ακοίνωση παρακατάθεσης αποζημίωσης ακινήτων που απαλλοτριώθηκαν για την διαπλάτυνση επαρχιακής οδού Χαρμιλιέικα - Σουθενέικα - Ζησημείικα ... 4
- απόθεση της αποζημίωσης ακινήτων που απαλλοτριώνονται για την διάνοξη της οδού Ν. Εργατίας (για το τμήμα μεταξύ Βούλγαρη και Τζαβέλλα) πόλεως Θεσσαλονίκης ... 5

ΠΟΛΕΟΔΟΜΙΑ

ΑΠΟΦΑΣΕΙΣ

- παρατηρησιμότητα ως διατηρητέου του κτιρίου φερόμενου ως ιδιοκτησία Νικολάου Τριανταφύλλου στον οικισμό Καλαμωτή της νήσου Χίου στην θέση «Επάνω Πόρτα» και καθορισμός ειδικών όρων και περιορισμών δόμησης ... 6
- έγκριση Πολεοδομικής Μελέτης Αναθεώρησης του σχεδίου πόλης Αμαλιάδας, Ν. Ηλείας ... 7
- εγκρίση του Ρυμοτομικού Σχεδίου Θεσσαλονίκης στο Ο.Τ. μεταξύ των οδών Αχελώου - 26ης Οκτωβρίου - Κεφαλληνίας και ανωνύμου με τον χαρακτηρισμό χώρου Πολιτιστικού Κέντρου ... 8
- έγκριση αναστολή χορήγησης οικοδομικών αδειών στο οικοδομικό τετράγωνο 31 της περιοχής Μαλακοπής Δήμου Πυλαίας Ν. Θεσσαλονίκης στη συμβολή των οδών Σταματέλου και Στρατήγη ... 9

ΑΠΑΛΛΟΤΡΙΩΣΕΙΣ

ΑΠΟΦΑΣΕΙΣ

Αριθ. 3744

(1)

Κήρυξη ως αναδασωτέας εκτάσεως 3,00 στρεμμάτων στη θέση Κοκκινιάς της Κοινότητας Μελισσίων του Νομού Αχαΐας.

Ο ΝΟΜΑΡΧΗΣ ΑΧΑΪΑΣ

Έχοντας υπόψη:

- 1) Το άρθρο 117 παρ. 3 του Συντ/τος της Χώρας.
- 2) Τις περί διοικ/κής αποκεντρώσεως δ/ξεις.
- 3) Τις δ/ξεις του Ν.998/79 «Περί προστασίας των δασών και των δασικών εν γένει εκτάσεων της Χώρας» και συγκεκριμένα:
 - α) Του άρθρου 41 παρ. 1
 - β) Του άρθρου 38 παρ. 1
- 4) Τις Δ/γείς του Υπουργείου Γεωργίας:
 - α) 160417/1180/8.7.80, β) 182447/3849/24.9.80.

Την με αριθ. 14058/30.6.78 απόφαση του Νομάρχη Αχαΐας, περί εξουσιοδότησεως των Προϊσταμένων των Υπηρεσιών να υπογράφουν με εντολή Νομάρχη.

5) Την αριθ. Ζα/160/26.1.84 απόφαση του Νομάρχη σχετική με ανάθεση μέρους αρμοδιοτήτων στους Προϊσταμένους των Δασικών Υπηρεσιών.

6) Την από 19.10.89 πρόταση του Τεχν. Δασ. Νικολάου Στεφανίδη Υπηρεσίας μας περί κηρύξεως αναδασωτέας, της αναφερομένης στο θέμα εκτάσεως, αποφασίζουμε:

Κηρύσσουμε αναδασωτέα, με σκοπό την επανίδρυση, με φυσική αναγέννηση της καταστραφείσης δασικής βλαστήσεως, συνεπεία πυρκαϊάς την δημοσία δασική έκταση τριών (3) στρεμ., που βρίσκεται στη θέση Κοκκινιάς της Κοινότητας Μελισσίων και προσδιορίζεται από τα στοιχεία, όπως φαίνονται στο συνημμένο διάγραμμα, το οποίο αποτελεί αναπόσπαστο μέρος της αποφάσεως αυτής και έχει όρια:

Ανατολικά: Γύρωθεν με καλλιεργημένα ελαιοστάσια και σταφιδάμπελους κατοίκων κοιν. Μελισσίων.

Δυτικά: Γύρωθεν με καλλιεργημένα ελαιοστάσια και σταφιδάμπελους κατοίκων κοιν. Μελισσίων.

Βόρεια: Γύρωθεν με καλλιεργημένα ελαιοστάσια και σταφιδάμπελους κατοίκων κοιν. Μελισσίων.

Νότια: Γύρωθεν με καλλιεργημένα ελαιοστάσια και σταφιδάμπελους κατοίκων κοιν. Μελισσίων.

Η απόφαση αυτή να δημοσιευθεί στην Εφημερίδα της Κυβερνήσεως.

Αίγιο, 23 Οκτωβρίου 1989

Με εντολή Νομάρχη

Ο Δασάρχης

ΔΗΜΗΤΡΙΟΣ ΔΡΟΣΟΣ

Αριθ. ΔΠ/ΠΜ/2/2

Τροποποίηση του Ρυμοτομικού Σχεδίου Θεσσαλονίκης στο Ο.Τ. μεταξύ των οδών Αχελώου - 26ης Οκτωβρίου - Κεφαλληνίας και ανωνύμου με τον χαρακτηρισμό χώρου Πολιτιστικού Κέντρου.

Η ΝΟΜΑΡΧΗΣ ΘΕΣΣΑΛΟΝΙΚΗΣ

Έχοντας υπόψη:

1. Τις διατάξεις του Ν.Δ/τος της 17ης Ιουλίου 1923, όπως μεταγενέστερα τροποποιήθηκαν και συμπληρώθηκαν και ειδικότερα τα άρθρα 3 και 70.
2. Τις διατάξεις του Α.Ν. 314/1968 (ΦΕΚ 47/Α) όπως τροποποιήθηκαν και συμπληρώθηκαν με το υπ' αρ. 1018/71 Ν.Δ/γμα (ΦΕΚ 220 Α') και με την παρ. 3 του άρθρου 34 του Ν. 1577/85 (ΦΕΚ 210/Α).
3. Τις διατάξεις του υπ' αρ. 183/1986 Π.Δ/τος (ΦΕΚ 70/Α) και ειδικότερα το άρθρο 1 (παρ. 1).
4. Την αρ. Γ48/15883/1903/8.2.1988 απόφαση του Υπουργού Προεδρίας της Κυβέρνησης και Αναπλ. Υπουργού Περιβάλλοντος, Χωροταξίας και Δημοσίων Έργων.
5. Την υπ' αριθ. 448/88 και 1427/89 γνωμοδότηση του Δημοτικού Συμβουλίου Δήμου Θεσσαλονίκης.
6. Την υπ' αριθ. 707/4.7.1989 γνωμοδότηση του Σ.Χ.Ο.Π. Νομού Θεσσαλονίκης, αποφασίζουμε:

Άρθρο 1

1. Εγκρίνεται η τροποποίηση του ρυμοτομικού σχεδίου Θεσσαλονίκης στο Ο.Τ. μεταξύ των οδών Αχελώου - 26ης Οκτωβρίου - Κεφαλληνίας και ανωνύμου με τον χαρακτηρισμό χώρου με στοιχεία ΑΒΓΔΑ σαν χώρου Πολιτιστικού Κέντρου όπως αυτή φαίνεται στο τοπογραφικό διάγραμμα 1:500, που θεωρήθηκε από τον Δ/ντή Πολεοδομίας Θεσσαλονίκης και που συνοδεύει την απόφαση αυτή.
2. Το ακριβές αντίγραφο του πρωτοτύπου διαγράμματος που την συνοδεύει να αναρτηθεί μετά την δημοσίευση της απόφασης αυτής την Εφημερίδα της Κυβερνήσεως, στο χτίριο της Δ/σης Πολεοδομίας, Μαυροσσιαννάκη 6, 4ος όροφος για δεκαπέντε (15) συνεχείς ημέρες.

Άρθρο 2

1. Η παρούσα απόφαση να δημοσιευθεί στην Εφημερίδα της Κυβερνήσεως (άρθρο 1 του Ν.Δ. 1018/71).
2. Η ισχύς της, αρχίζει από την δημοσίευσή της στην Εφημερίδα της Κυβερνήσεως.

Θεσσαλονίκη, 12 Οκτωβρίου 1989

Η Νομάρχης
Α. ΞΗΡΟΤΥΡΗ

Αριθ. ΔΠ/ΠΜ/35545/1467

Εξάμηνη αναστολή χορήγησης οικοδομικών αδειών στο οικοδομικό τετράγωνο 31 της περιοχής Μαλακοπής Δήμου Πυλαίας Ν. Θεσσαλονίκης στη συμβολή των οδών Σταματέλου και Στρατήγη.

Η ΝΟΜΑΡΧΗΣ ΘΕΣΣΑΛΟΝΙΚΗΣ

Έχοντας υπόψη:

1. Τις διατάξεις του Ν.Δ/τος της 17ης Ιουλίου 1923 και ειδικότερα το άρθρο 8 όπως συμπληρώθηκε με το άρθρο 1 του Ν. 551/77.
2. Τις διατάξεις του Α.Ν. 314/1968 (ΦΕΚ 47/Α) όπως τροποποιήθηκαν και συμπληρώθηκαν με το υπ' αρ. 1018/71 Ν.Δ/γμα (ΦΕΚ 220 Α') και με την παρ. 3 του άρθρου 34 του Ν. 1577/85 (ΦΕΚ 210/Α).
3. Τις διατάξεις του υπ' αρ. 183/1986 Π.Δ/τος (ΦΕΚ 70/Α) ειδικότερα το άρθρο 1 (παρ. 1).
4. Την αρ. 21/88 απόφαση του Δημοτικού Συμβουλίου Πυλαίας
5. Την αρ. 709/89 Πράξη (Συνεδρία 21η/11.7.89) του Συμβουλίου Χωροταξίας, Οικισμού και Περιβάλλοντος Νομού Θεσσαλονίκης αποφασίζουμε:

Άρθρο 1

1. Επιβάλλεται αναστολή οικοδομικών αδειών επί εξάμηνο στο οικοδομικό τετράγωνο 31 της περιοχής Μαλακοπής Δήμου Πυλαίας Θεσσαλονίκης στη συμβολή των οδών Σταματέλου και Στρατήγη, όπου φαίνεται με μπλε γραμμή στο τοπογραφικό διάγραμμα 1:500, που ωρήθηκε από τον Δ/ντή Πολεοδομίας Θεσσαλονίκης και που συνοδεύει την απόφαση αυτή.
2. Το ακριβές αντίγραφο του πρωτοτύπου διαγράμματος που την συνοδεύει να αναρτηθεί μετά την δημοσίευση της απόφασης αυτής στην Εφημερίδα της Κυβερνήσεως, στο χτίριο της Δ/σης Πολεοδομίας, Μαυροσσιαννάκη 6, 4ος όροφος για δεκαπέντε (15) συνεχείς ημέρες.

Άρθρο 2

1. Η παρούσα απόφαση να δημοσιευθεί στην Εφημερίδα της Κυβερνήσεως (άρθρο 1 του Ν.Δ. 1018/71).
2. Η ισχύς της, αρχίζει από την κοινοποίησή της στους ενδιαφερόμενους σύμφωνα με τις διατάξεις του άρθρου 37 του Ν. 3200/55.

Θεσσαλονίκη, 18 Οκτωβρίου 1989

Η Νομάρχης
Α. ΞΗΡΟΤΥΡΗ

ΤΟΠΟΓΡΑΦΙΚΟΝ ΔΙΑΓΡΑΜΜΑ ΤΟΥ ΕΝ ΘΕΩ ΕΡΕΥΝΗΤΗΡΙΟΥ ΣΤΟΙΒΙΣΤΕΡΙΑ ΠΕΔ. Δ. ΑΡΑΦΟΛΟΖΩΣ
ΚΑΛΩΣ 1:500

