
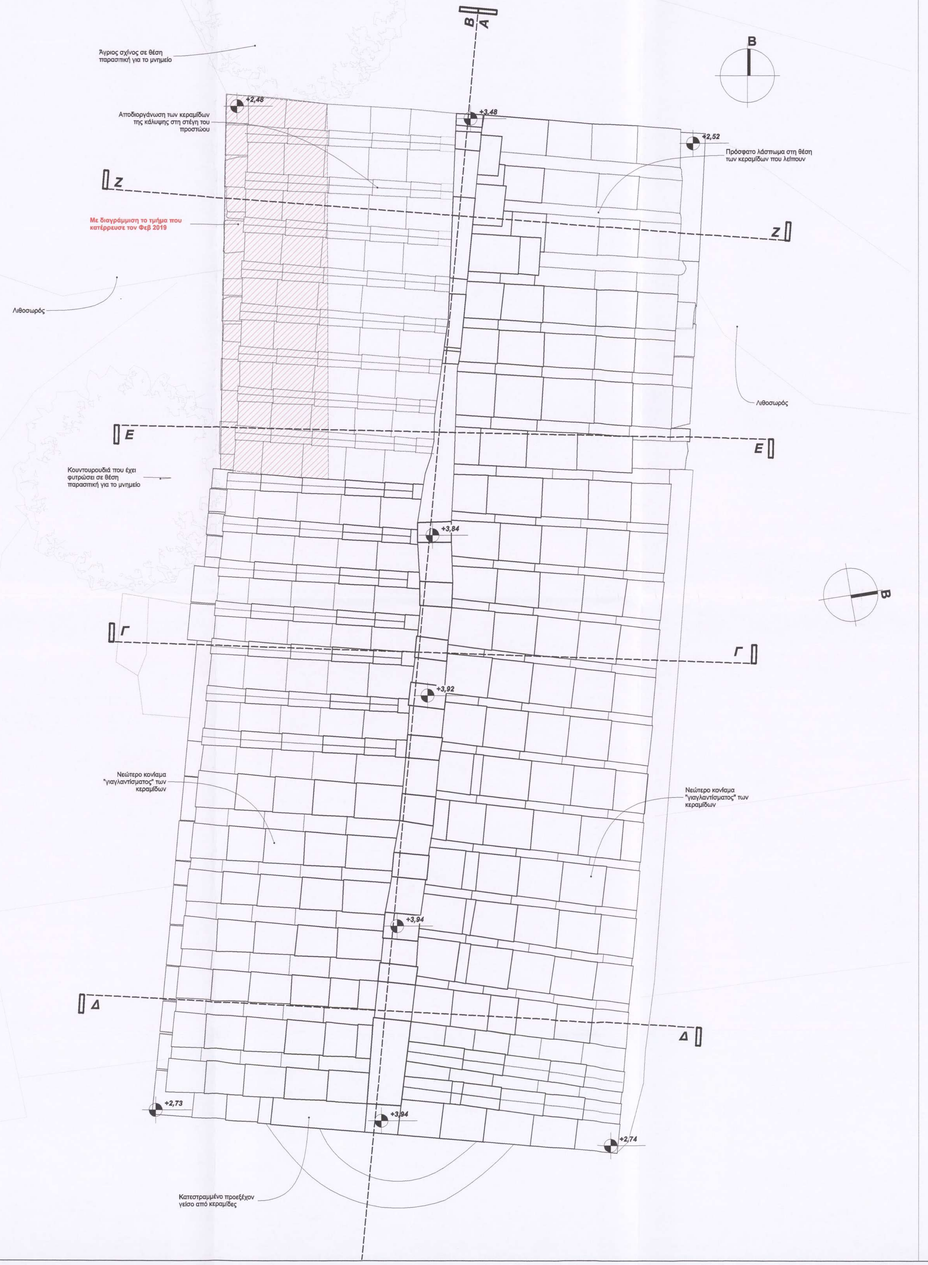


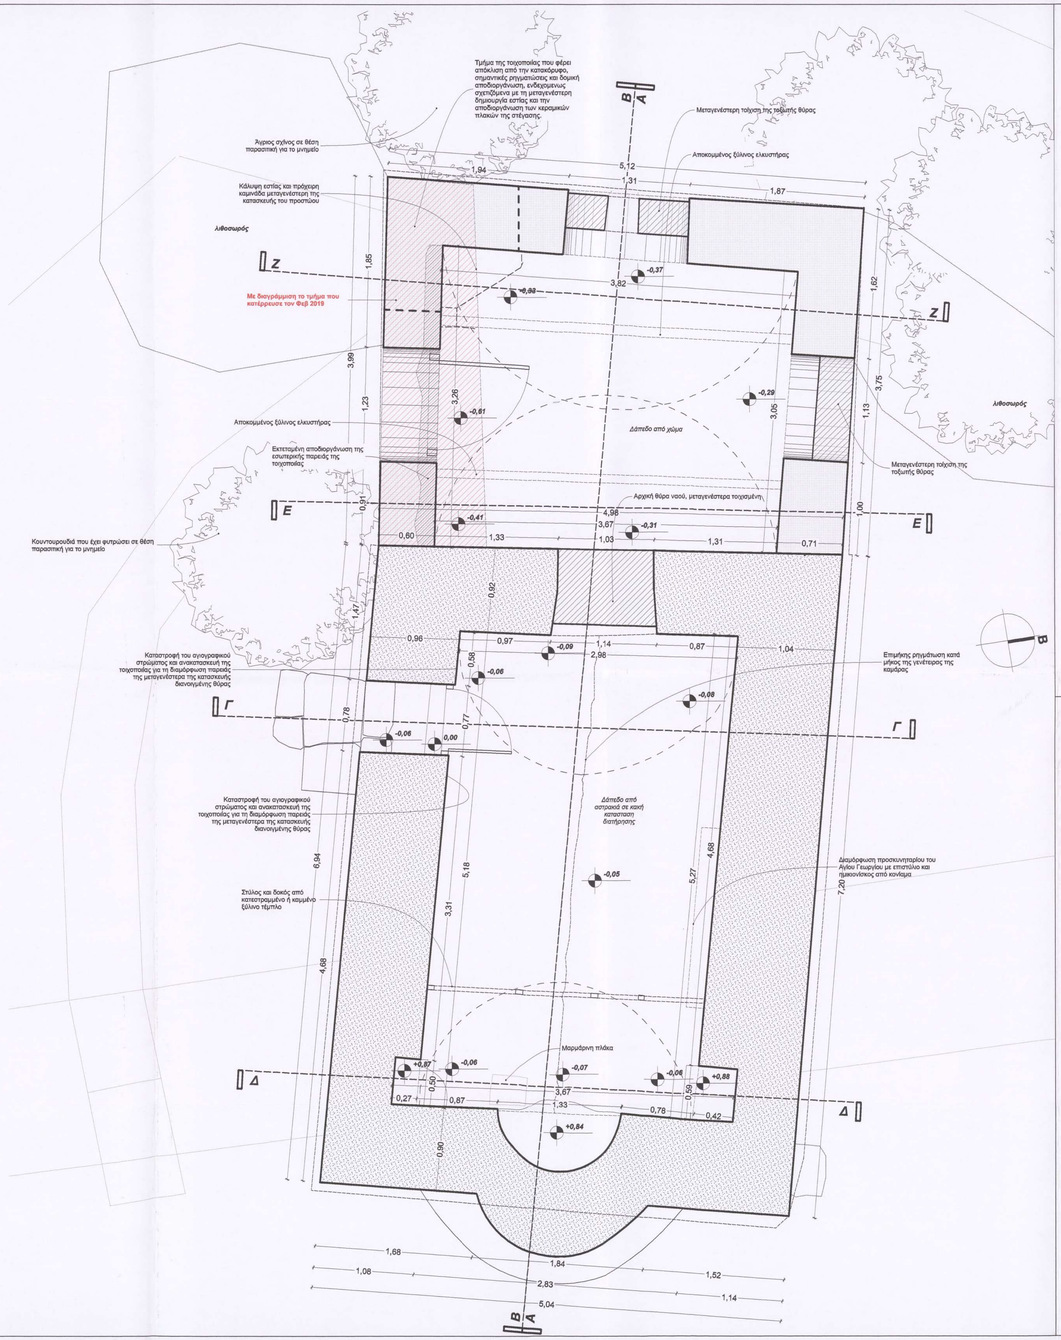

Εργοδότης:

ΣΩΜΑΤΕΙΟ **"ΕΛΛΗΝΙΚΗ ΕΤΑΙΡΕΙΑ ΠΕΡΙΒΑΛΛΟΝΤΟΣ ΚΑΙ ΠΟΛΙΤΙΣΜΟΥ"**

Τίτλος: **Μελέτη αποκατάστασης και συντήρησης του Ιερού Ναού Αγίου Γεωργίου στα Πραστειά Σιδηρούντας στη Χίο**

Διεύθυνση: **Θέση "Πραστειά", οικισμός Σιδηρούντας, Δ.Ε. Αμανής, Δήμος Χίου**

Στάδιο Μελέτης: **ΑΠΟΤΥΠΩΣΗ**

Αριθμός Σχεδίου: **ΑΠ-01** ΑΠΟΤΥΠΩΣΗ


Θέμα Σχεδίου: ***Κάτοψη και κατοψη στεγης Ιερού Ναού***

Ημερομηνία: **Δεκέμβριος 2018**

Κλίμακα: **1:25**

Ηλεκτρονικό Αρχείο:

Κλιδες:

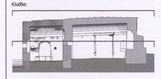


ΑΙΚΑΤΕΡΙΝΗ Δ. ΜΑΝΩΛΙΑΔΗ
ΑΡΧΙΤΕΚΤΟΝΩΝ ΜΗΧΑΝΙΚΟΣ Ε.Μ.Π.
MSc. URBAN DESIGN UNIV. OF LONDON
ΑΡΙΘΜΟΣ ΜΗΤΡΩΟΥ Τ.Ε.Ε. 69865
ΠΟΛΥΤΕΧΝΕΙΟΥ 33 - 82100 ΧΙΟΣ
ΤΗΛ. 2271081446


Αρχιτεκτονικά
Μ + Β Α Ρ Χ Ι Τ Ε Κ Τ Ο Ν Ε Σ
Μανωλιάδη Κατερίνα
Αρχιτεκτόνων Μηχανικός ΕΜΠ, MSc Urban Design Univ. of London
Βουρνούς Μανόλης
Αρχιτεκτόνων Μηχανικός ΕΜΠ, MA Αναστηλώσεων Univ. of York
Γκλαβά Άννα Λερωνιά
Αρχιτεκτόνων Μηχανικός ΕΜΠ

Στατικά:
Αντωνίου Σταύρος
Πολιτικός Μηχανικός ΕΜΠ

Επικοινωνία:
Πολυτεχνείου 33, 821 00 ΧΙΟΣ τηλ: 22710 81446 / κιν: 697 680 5515 email: kmanoliadi@gmail.com

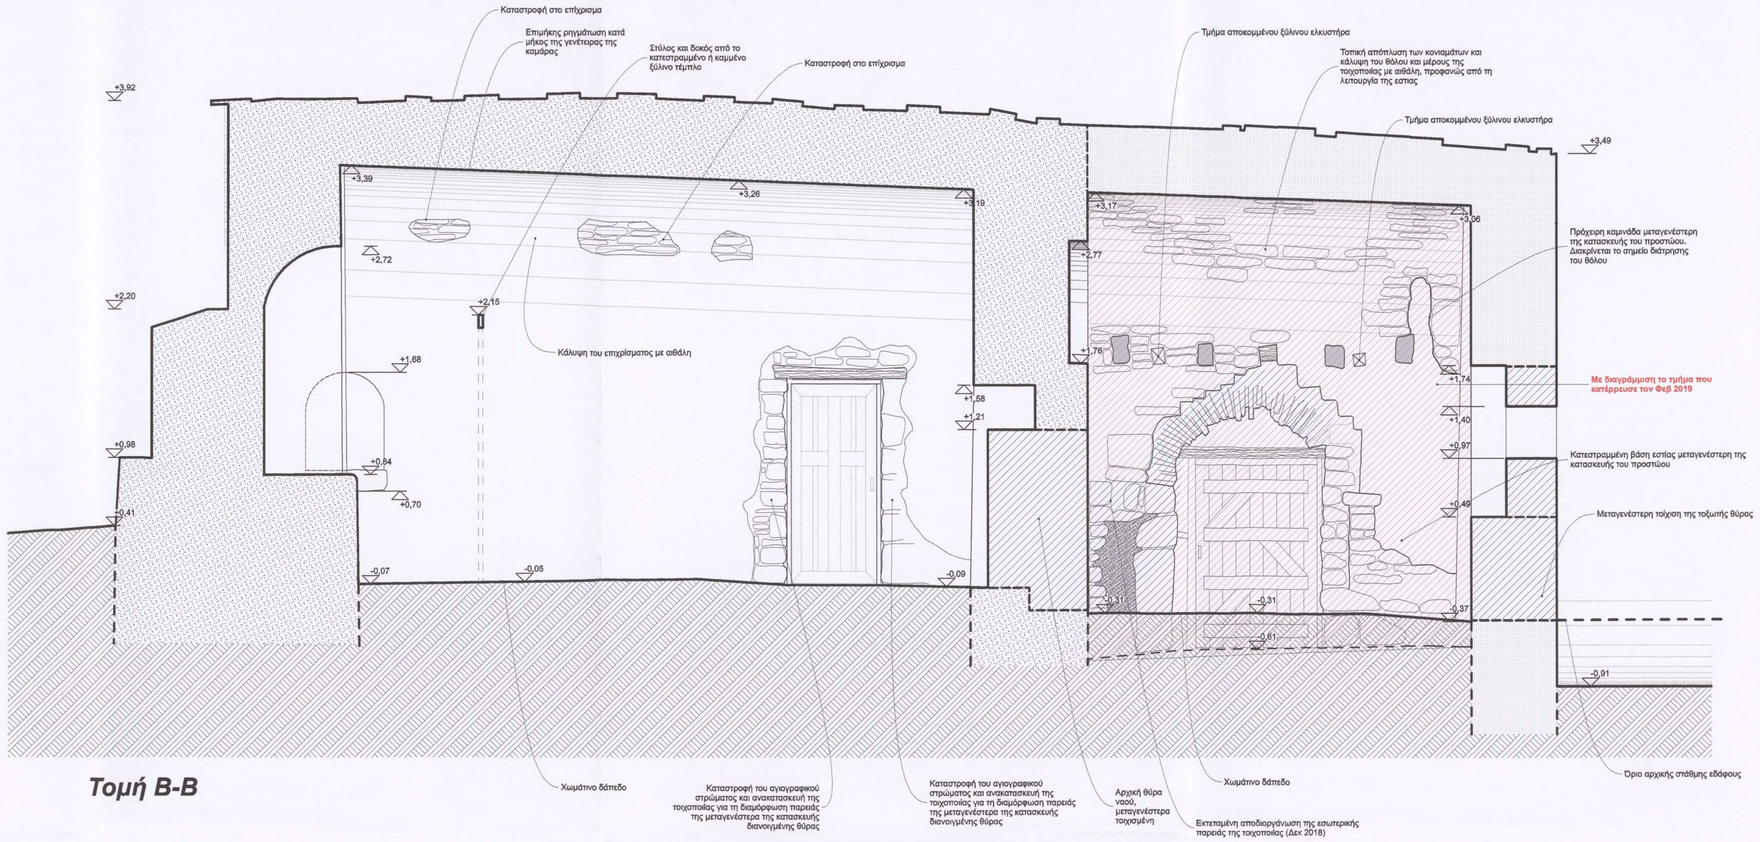

Τομή Β-Β

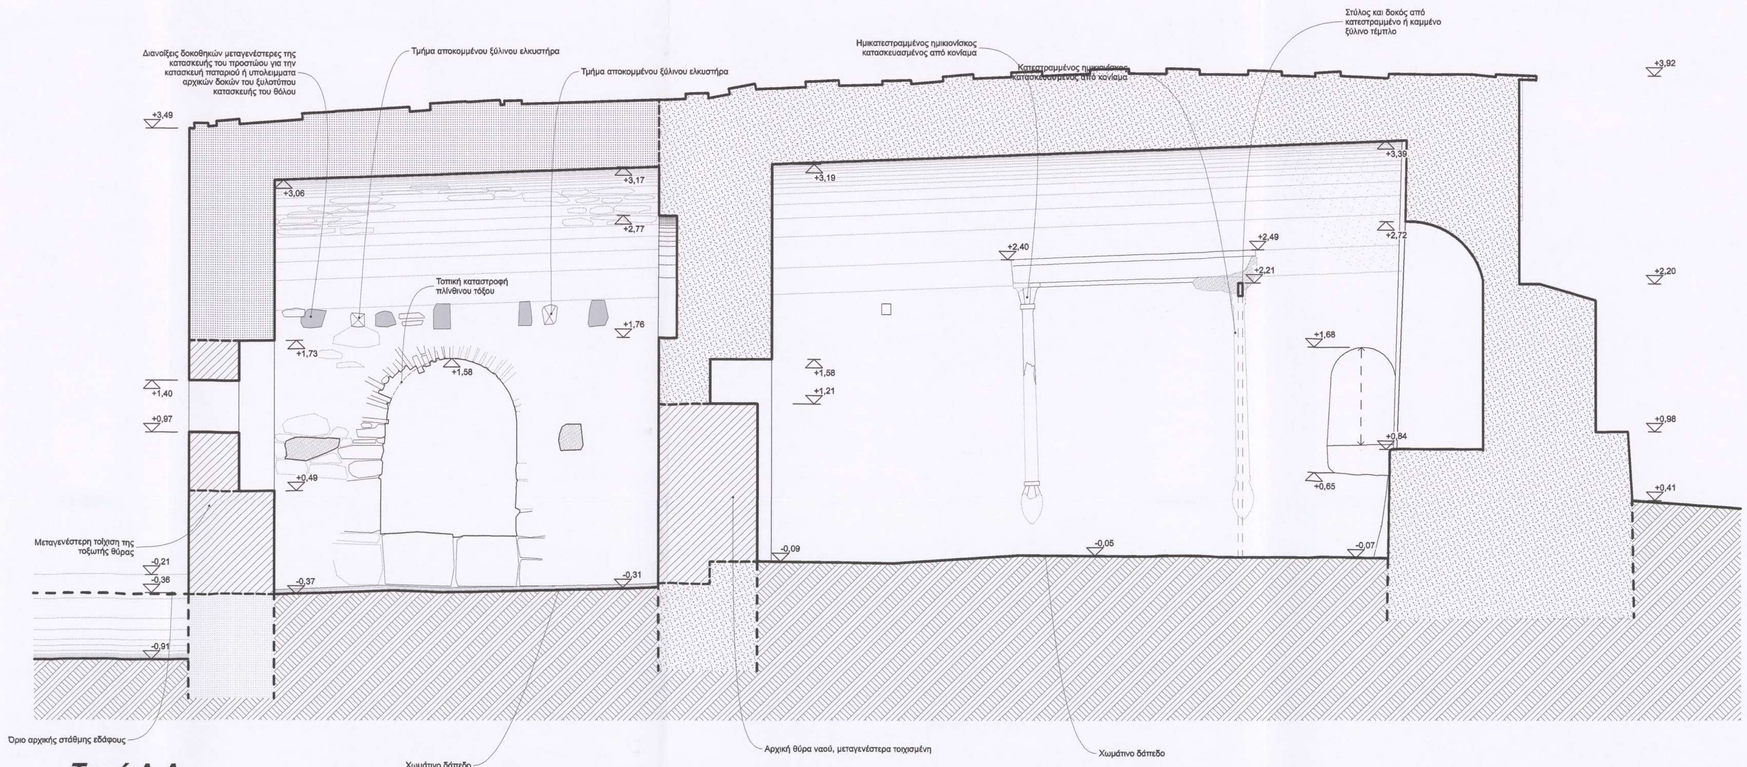

Τομή Α-Α

Εργοδότης:

ΣΩΜΑΤΕΙΟ **"ΕΛΛΗΝΙΚΗ ΕΤΑΙΡΕΙΑ ΠΕΡΙΒΑΛΛΟΝΤΟΣ ΚΑΙ ΠΟΛΙΤΙΣΜΟΥ"**

Έργο: **Μελέτη αποκατάστασης και συντήρησης του Ιερού Ναού Αγίου Γεωργίου στα Πραστειά Σιδηρούντας στη Χίο**

Διεύθυνση: **Θέση "Πραστειά", οικισμός Σιδηρούντας, Δ.Ε. Αμανής, Δήμος Χίου**

Στάδιο Μελέτης: **ΑΠΟΤΥΠΩΣΗ**

Αριθμός Σχεδίου: **ΑΠ-02** ΑΠΟΤΥΠΩΣΗ


Θέμα Σχεδίου: ***Τομές Α-Α & Β-Β***

Ημερομηνία: *Δεκέμβριος 2018*

Κλίμακα: *1:25*

Ηλεκτρονικό Αρχείο: *AgGeorgiosPrastia_AP*

Κτιστό:

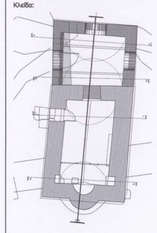

ΑΙΚΑΤΕΡΙΝΗ Δ. ΜΑΝΩΛΙΑΔΗ
ΑΡΧΙΤΕΚΤΩΝ ΜΗΧΑΝΙΚΟΣ Ε.Μ.Π.
MSc. URBAN DESIGN UNIV. OF LONDON
ΑΡΙΘΜΟΣ ΜΗΤΡΩΟΥ Τ.Ε.Ε. 89865
ΠΟΛΥΤΕΧΝΕΙΟΥ 33 - 82100 ΧΙΟΣ
ΤΗΛ.: 22710 81446

Αρχιτεκτονικά

Μ + Β Α Ρ Χ Ι Τ Ε Κ Τ Ο Ν Ε Σ

Μανωλιάδη Κατερίνα
Αρχιτέκτων Μηχανικός ΕΜΠ, MSc Urban Design Univ. of London


Βουρνούς Μανώλης
Αρχιτέκτων Μηχανικός ΕΜΠ, MA Αναστηλώσεων Univ. of York

Γκλαβά Άννα Λεμονιά
Αρχιτέκτων Μηχανικός ΕΜΠ


Στατικά:

Αντωνίου Σταύρος
Πολιτικός Μηχανικός ΕΜΠ


Επικοινωνία:
Πολυτεχνείου 33, 821 00 ΧΙΟΣ τηλ: 22710 81446 / κιν: 697 680 5515 email: kmanoliadi@gmail.com

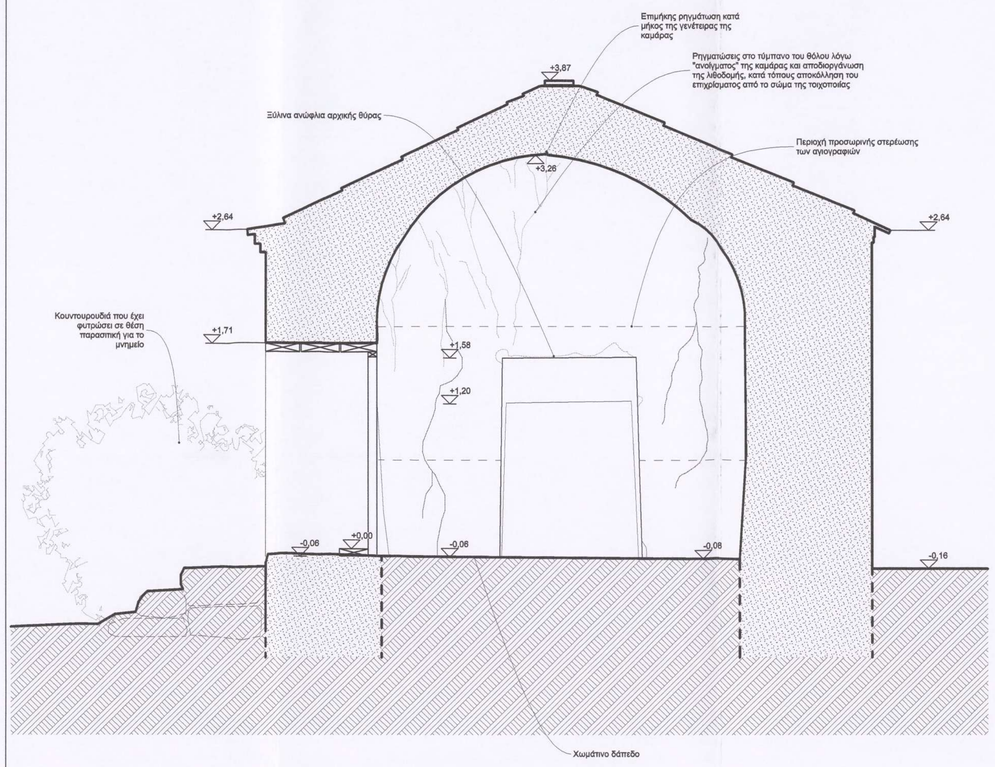


Τομή Γ-Γ

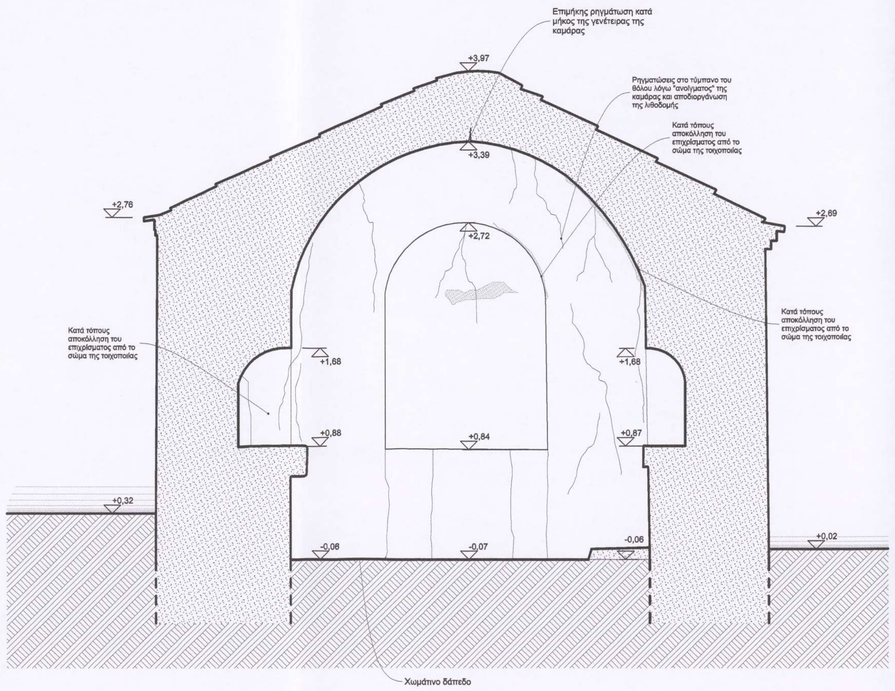

Τομή Δ-Δ

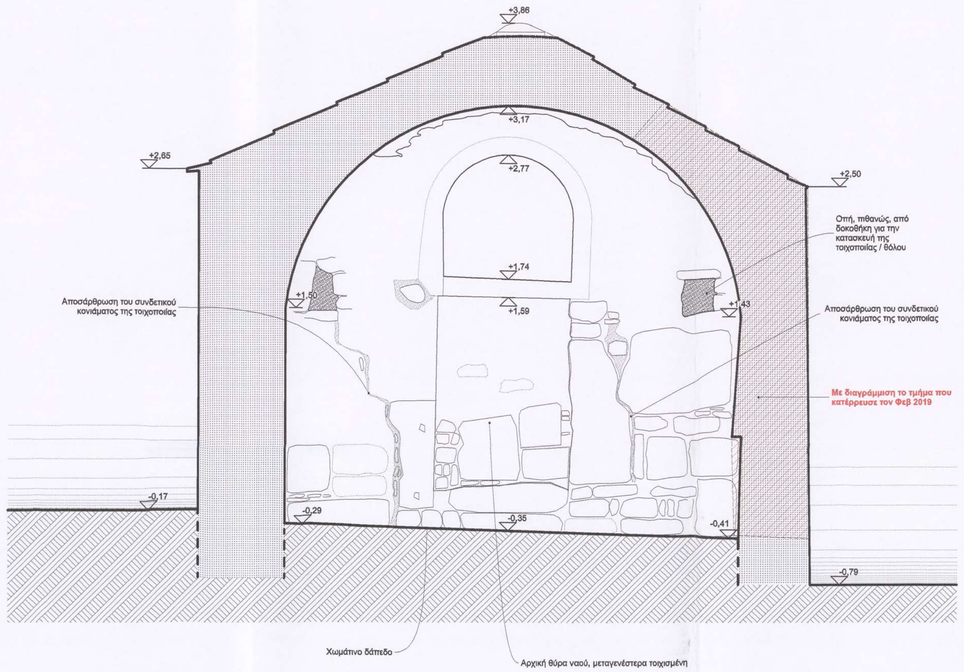

Τομή Ε-Ε

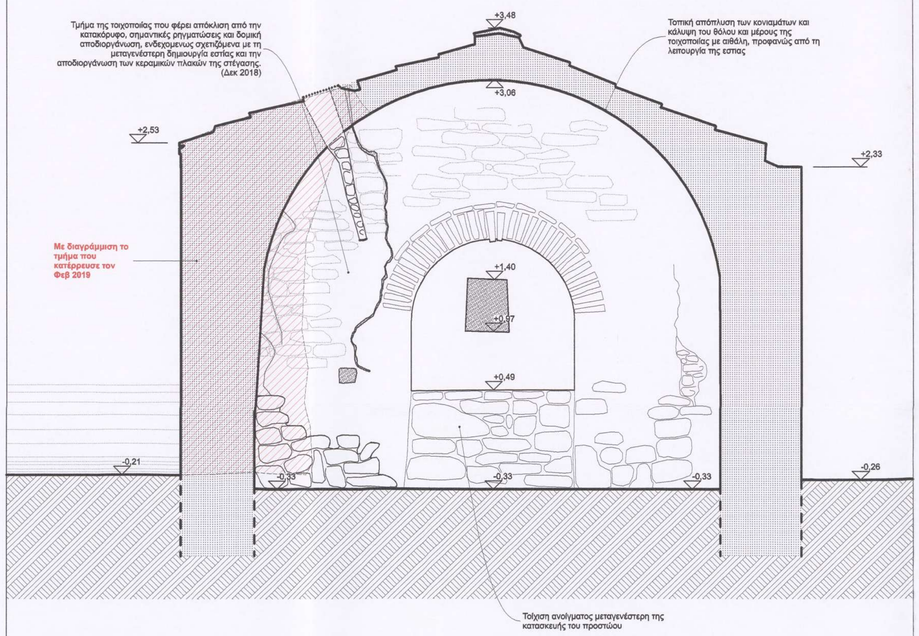

Τομή Ζ-Ζ

Εργοδότης:
ΣΩΜΑΤΕΙΟ **"ΕΛΛΗΝΙΚΗ ΕΤΑΙΡΕΙΑ ΠΕΡΙΒΑΛΛΟΝΤΟΣ ΚΑΙ ΠΟΛΙΤΙΣΜΟΥ"**

Έργο:
Μελέτη αποκατάστασης και συντήρησης του Ιερού Ναού Αγίου Γεωργίου στα Πραστειά Σιδηρούντας στη Χίο

Διεύθυνση:
Θέση "Πραστειά", οικισμός Σιδηρούντας, Δ.Ε. Αμανής, Δήμος Χίου

Στάδιο Μελέτης:
ΑΠΟΤΥΠΩΣΗ

Αριθμός Σχεδίου:
ΑΠ-03
ΑΠΟΤΥΠΩΣΗ


Θέμα Σχεδίου:
Τομές Γ-Γ, Δ-Δ, Ε-Ε & Ζ-Ζ

Ημερομηνία:
Δεκέμβριος 2018

Κλίμακα:
1:25

Ηλεκτρονικό Αρχείο:
AgGeorgiosPrastia_AP

Κλειδί:

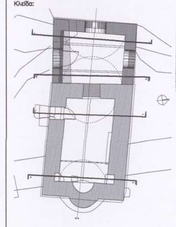

ΑΙΚΑΤΕΡΙΝΗ Δ. ΜΑΝΩΛΙΑΔΗ
ΑΡΧΙΤΕΚΤΩΝ ΜΗΧΑΝΙΚΟΣ Ε.Μ.Π.
MSc. URBAN DESIGN UNIV. OF LONDON
ΑΡΙΘΜΟΣ ΜΗΤΡΩΟΥ Τ.Ε.Ε. 89865
ΠΟΛΥΤΕΧΝΕΙΟΥ 33 - 82100 ΧΙΟΣ
ΤΗΛ. 22710 81446

Αρχιτεκτονικά
Μ + Β Α Ρ Χ Ι Τ Ε Κ Τ Ο Ν Ε Σ


Μανωλιάδη Κατερίνα
Αρχιτεκτων Μηχανικός ΕΜΠ, MSc Urban Design Univ. of London

Βουρνούς Μανώλης
Αρχιτεκτων Μηχανικός ΕΜΠ, MA Αναστηλώσεων Univ. of York


Γκλαβά Άννα Λεμονιά
Αρχιτεκτων Μηχανικός ΕΜΠ

Στατικά:
Αντωνίου Σταύρος
Πολιτικός Μηχανικός ΕΜΠ

Επικοινωνία:
Πολυτεχνείου 33, 821 00 ΧΙΟΣ τηλ: 22710 81446 / κιν: 697 680 5515 email: kmanoliadi@gmail.com

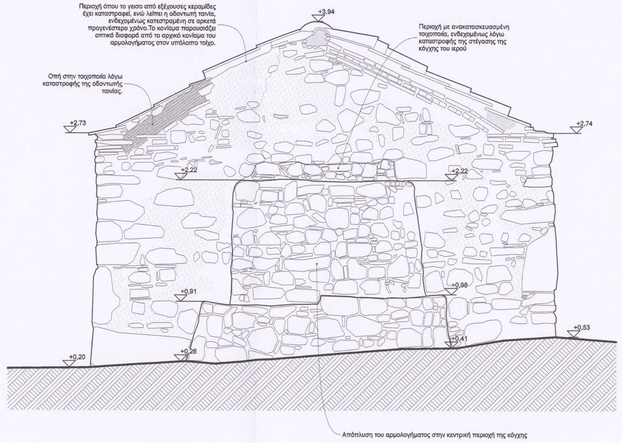

Ανατολική όψη

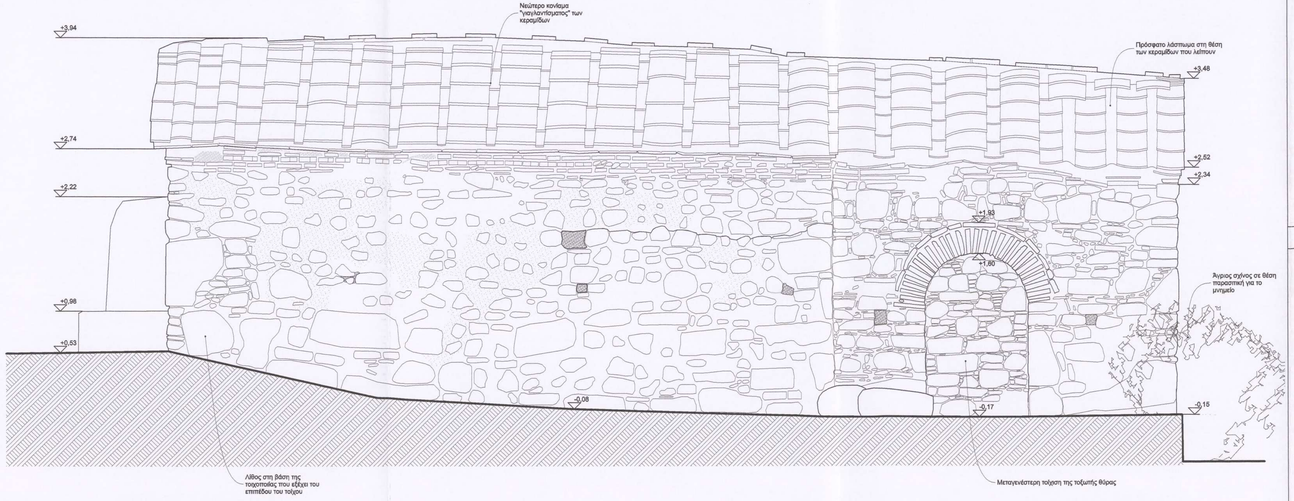


Βόρεια όψη






Φωτογραφίες της δυτικής και νότιας όψης μετά την κατάρρευση (Φεβρουάριος 2019)

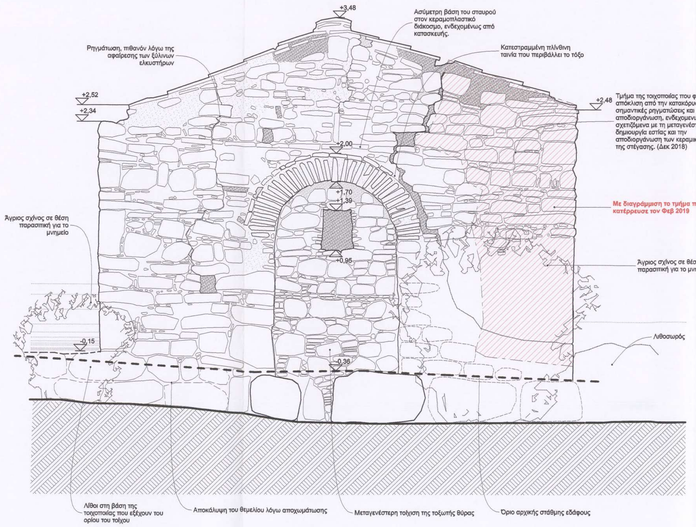

Δυτική όψη

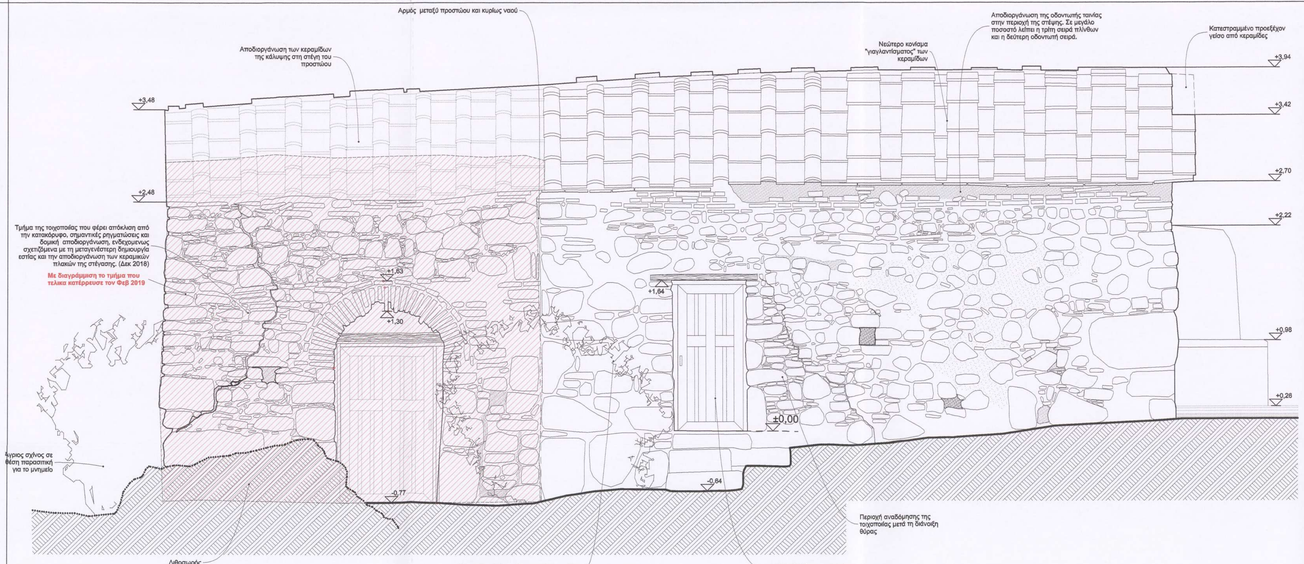

Νότια όψη

ΣΩΜΑΤΕΙΟ **"ΕΛΛΗΝΙΚΗ ΕΤΑΙΡΕΙΑ ΠΕΡΙΒΑΛΛΟΝΤΟΣ ΚΑΙ ΠΟΛΙΤΙΣΜΟΥ"**

Έργο: **Μελέτη αποκατάστασης και συντήρησης του Σερού Ναού Αγίου Γεωργίου στα Πραστειά Σιδηρούντας στη Χίο**

Διεύθυνση: **Θέση "Πραστειά", οικισμός Σιδηρούντας, Δ.Ε. Αμανής, Δήμος Χίου**

Στάδιο Μελέτης: **ΑΠΟΤΥΠΩΣΗ**

Αριθμός Σχεδίου: **ΑΠ-04** ΑΠΟΤΥΠΩΣΗ


Θέμα Σχεδίου: ***Όψεις***

Ημερομηνία: **Δεκέμβριος 2018**

Κλίμακα: **1:25**

Ηλεκτρονικό Αρχείο: AgGeorgiosPrastia_AP

Κλίδες:

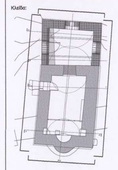

ΑΙΚΑΤΕΡΙΝΗ Δ. ΜΑΝΩΛΙΑΔΗ
ΑΡΧΙΤΕΚΤΩΝ ΜΗΧΑΝΙΚΟΣ Ε.Μ.Π.
MSc. URBAN DESIGN UNIV. OF LONDON
ΑΡΙΘΜΟΣ ΜΗΤΡΩΟΥ Τ.Ε.Ε. 89885
ΠΟΛΥΤΕΧΝΕΙΟΥ 33, 821 00 ΧΙΟΣ
ΑΦΜ 120751446

Αρχιτεκτονικά
Μ + Β Α Ρ Χ Ι Τ Ε Κ Τ Ο Ν Ε Σ


Μανωλιάδη Κατερίνα
Αρχιτέκτων Μηχανικός ΕΜΠ, MSc Urban Design Univ. of London


Βουρνούς Μανώλης
Αρχιτέκτων Μηχανικός ΕΜΠ, MA Anastylώσεων Univ. of York

Γκλαβά Άννα Λεμονιά
Αρχιτέκτων Μηχανικός ΕΜΠ

Στατικά:
Αντωνίου Σταύρος
Πολιτικός Μηχανικός ΕΜΠ

Επικοινωνία:
Πολυτεχνείου 33, 821 00 ΧΙΟΣ τηλ: 22710 81446 / κιν: 697 680 5515 email: kmanoliadi@gmail.com

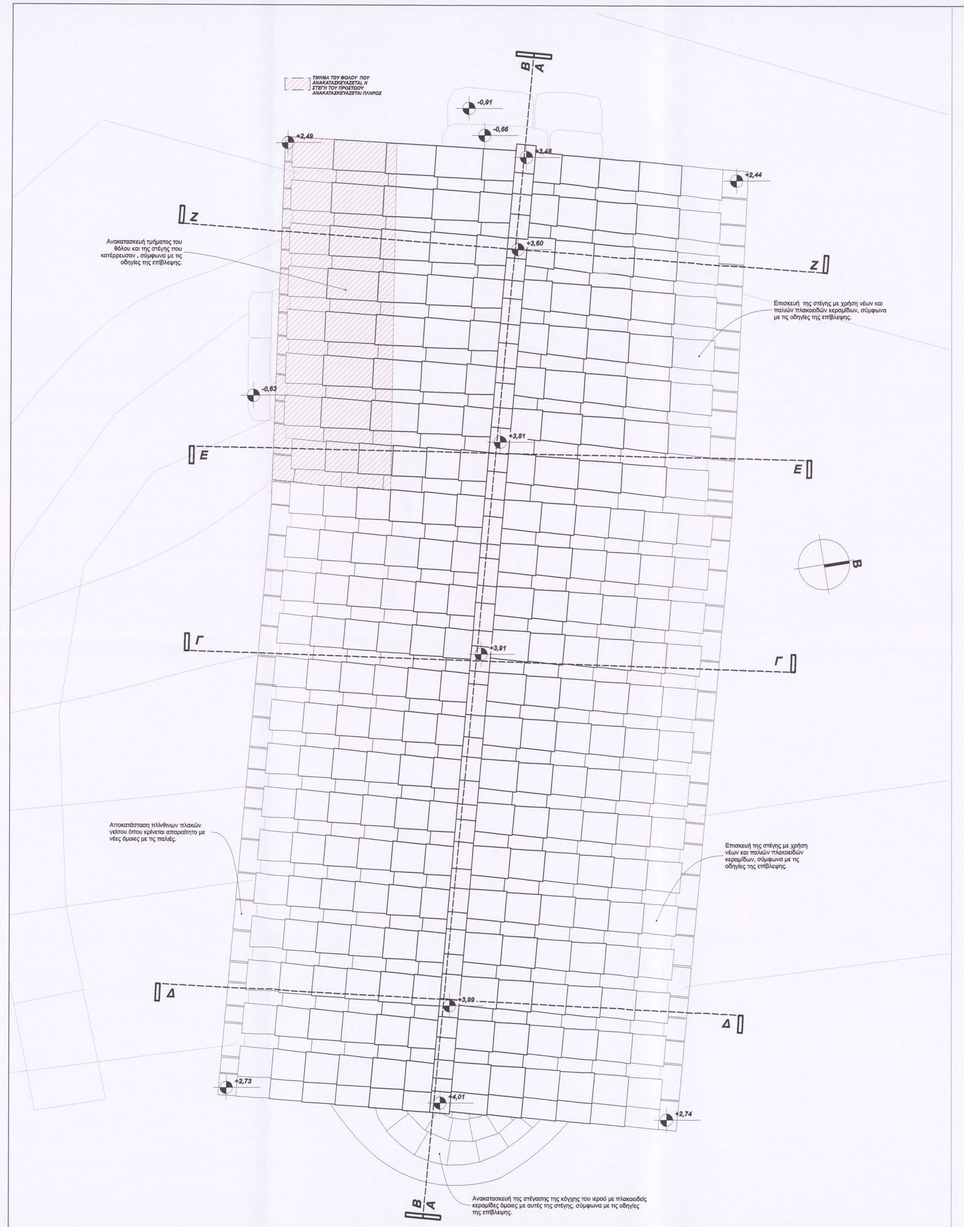

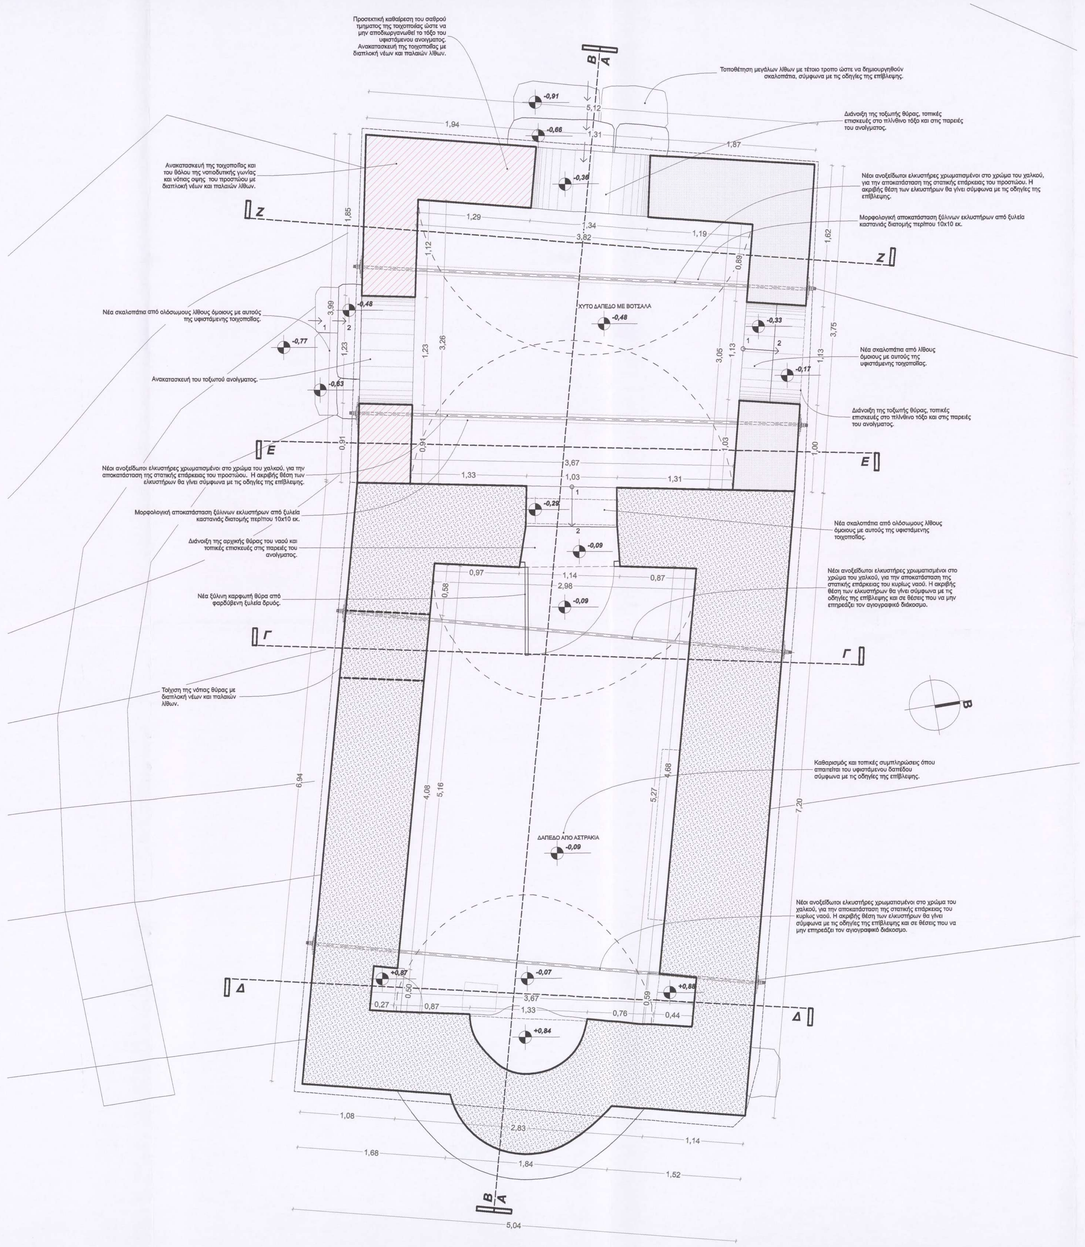

ΣΗΜΕΙΩΣΗ: ΣΤΗΝ ΠΑΡΟΥΣΑ ΠΡΟΤΑΣΗ ΠΑΡΟΥΣΙΑΖΕΤΑΙ Η ΑΝΑΚΑΤΑΣΚΕΥΗ ΤΟΥ ΤΜΗΜΑΤΟΣ ΤΟΥ ΠΡΟΣΤΙΟΥ ΠΟΥ ΚΑΤΕΡΡΕΥΣΕ ΤΟΝ ΦΕΒΡΟΥΑΡΙΟΣ ΤΟΥ 2019. ΩΣΤΟΣΟ ΟΙ ΜΕΛΕΤΗΤΕΣ ΘΕΩΡΟΥΝ ΩΣ ΒΕΛΤΙΣΤΗ ΛΥΣΗ ΤΗΝ ΚΑΘΑΙΡΕΣΗ ΟΛΟΥ ΤΟΥ ΠΡΟΣΤΟΥ ΚΑΙ ΤΗΝ ΠΛΗΡΗ ΑΝΑΚΑΤΑΣΚΕΥΗ ΤΟΥ ΜΕ ΝΕΑ ΘΕΜΕΛΙΩΣΗ. (ΒΛ. ΤΕΧΝΙΚΗ ΕΚΘΕΣΗ ΑΠΟΚΑΤΑΣΤΑΣΗΣ) ΕΦΟΣΟΝ ΕΠΙΤΡΑΠΕΙ ΑΥΤΟ ΑΠΟ ΤΙΣ ΑΡΜΟΔΙΕΣ ΥΠΗΡΕΣΙΕΣ.

Εργοδότης:
ΣΩΜΑΤΕΙΟ **"ΕΛΛΗΝΙΚΗ ΕΤΑΙΡΕΙΑ ΠΕΡΙΒΑΛΛΟΝΤΟΣ ΚΑΙ ΠΟΛΙΤΙΣΜΟΥ"**

Τίτλος:
Μελέτη αποκατάστασης και συντήρησης του Ιερού Ναού Αγίου Γεωργίου στα Πραστειά Σιδηρούντας στη Χίο

Διεύθυνση:
Θέση "Πραστειά", οικισμός Σιδηρούντας, Δ.Ε. Αμανής, Δήμος Χίου

Στάδιο Μελέτης:
ΟΡΙΣΤΙΚΗ ΜΕΛΕΤΗ

Αριθμός Σχεδίου:
ΟΜ-01


Θέμα Σχεδίου:
Κάτοψη Ιερού Ναού & Κάτοψη Στέγης

Ημερομηνία:
Μάιος 2019

Κλίμακα:
1:25

Ηλεκτρονικό Αρχείο:
AgiGeorgiosPrastia_OM

Κλίβος:

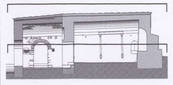

ΑΙΚΑΤΕΡΙΝΗ Δ. ΜΑΝΩΛΙΑΔΗ
ΑΡΧΙΤΕΚΤΩΝ ΜΗΧΑΝΙΚΟΣ Ε.Μ.Π.
MSc. URBAN DESIGN UNIV. OF LONDON
ΑΡΙΘΜΟΣ ΜΗΤΡΩΟΥ Τ.Ε.Ε. 89665
ΠΟΛΥΤΕΧΝΕΙΟΥ 33 • 82100 ΧΙΟΣ

Αρχιτεκτονικά
Μ + Β Α Ρ Χ Ι Τ Ε Κ Τ Ο Ν Ε Σ


Μανωλιάδη Κατερίνα
Αρχιτεκτόνων Μηχανικός ΕΜΠ, MSc Urban Design Univ. of London

Βουρνούς Μανώλης
Αρχιτεκτόνων Μηχανικός ΕΜΠ, MA Architecture Univ. of York

Γκλαβά Άννα Λεμονιά
Αρχιτεκτόνων Μηχανικός ΕΜΠ


Στατικά:
Ανταίου Σταύρος
Πολιτικός Μηχανικός ΕΜΠ

Επικοινωνία:
Πολυτεχνείου 33, 821 00 ΧΙΟΣ τηλ: 22710 81446 / κιν: 697 680 5515 email: kmanoliadi@gmail.com

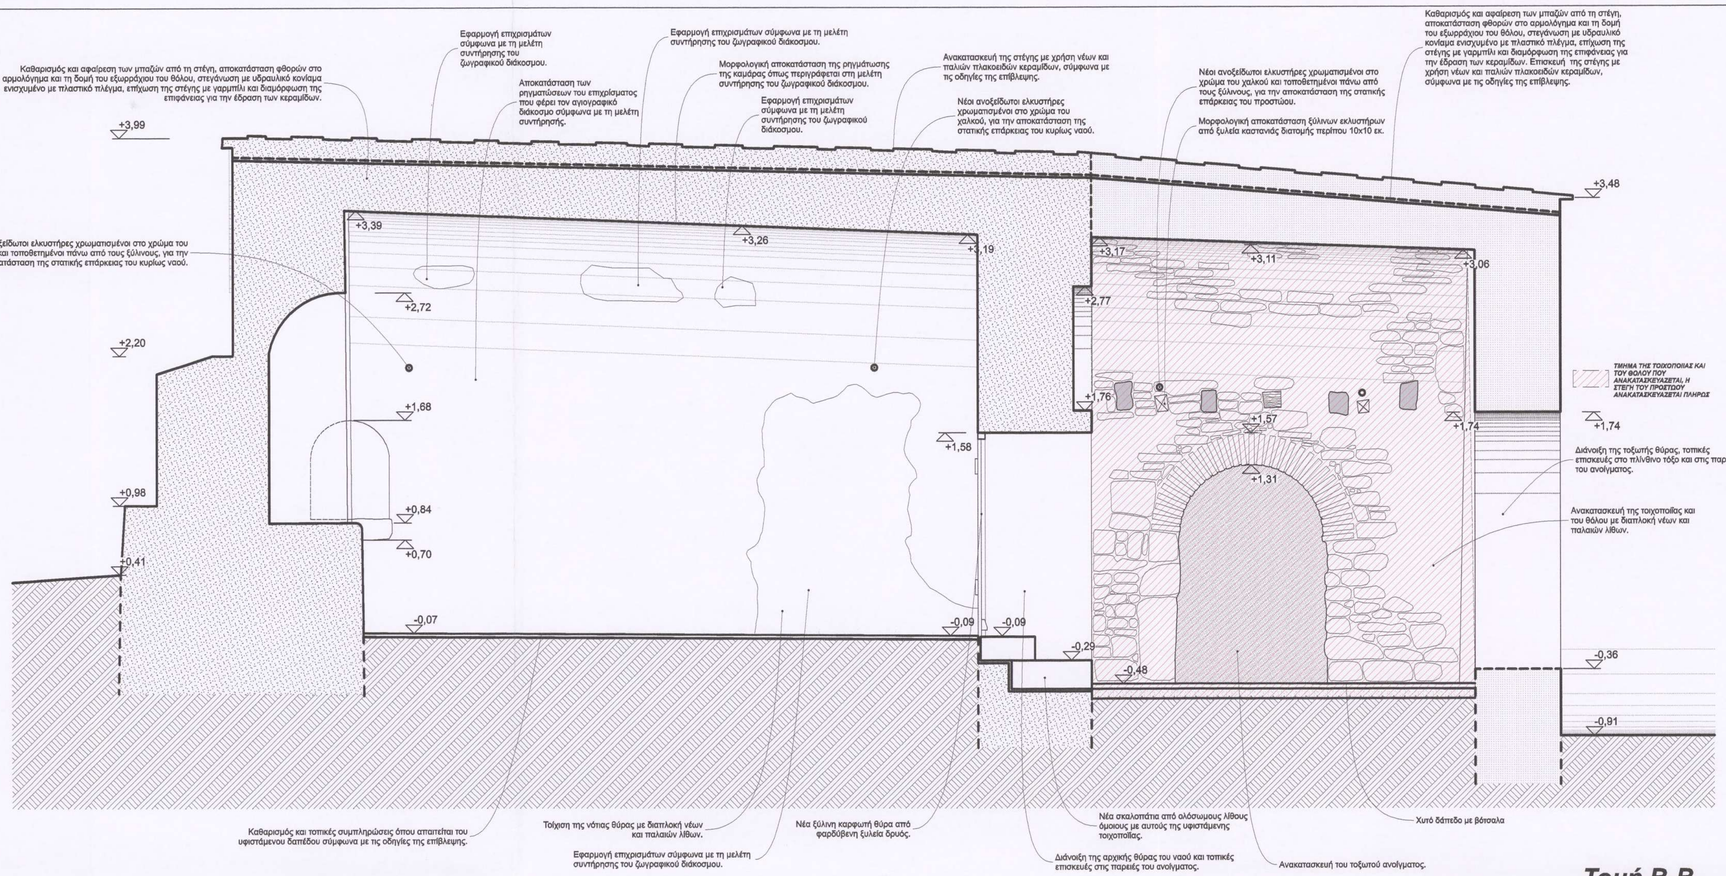

Τομή B-B

ΣΗΜΕΙΩΣΗ: ΣΤΗΝ ΠΑΡΟΥΣΑ ΠΡΟΤΑΣΗ ΠΑΡΟΥΣΙΑΖΕΤΑΙ Η ΑΝΑΚΑΤΑΣΚΕΥΗ ΤΟΥ ΤΜΗΜΑΤΟΣ ΤΟΥ ΠΡΟΣΤΩΟΥ ΠΟΥ ΚΑΤΕΡΡΕΥΣΕ ΤΟΝ ΦΕΒΡΟΥΑΡΙΟΣ ΤΟΥ 2019. ΟΣΤΟΣΟ ΟΙ ΜΕΛΕΤΗΤΕΣ ΘΕΩΡΟΥΝ ΩΣ ΒΕΛΤΙΣΤΗ ΛΥΣΗ ΤΗΝ ΚΑΘΑΙΡΕΣΗ ΟΛΟΥ ΤΟΥ ΠΡΟΣΤΩΟΥ ΚΑΙ ΤΗΝ ΠΛΗΡΗ ΑΝΑΚΑΤΑΣΚΕΥΗ ΤΟΥ ΜΕ ΝΕΑ ΘΕΜΕΛΙΩΣΗ. (ΒΛ. ΤΕΧΝΙΚΗ ΕΚΘΕΣΗ ΑΠΟΚΑΤΑΣΤΑΣΗΣ) ΕΦΟΣΟΝ ΕΠΙΤΡΑΠΕΙ ΑΥΤΟ ΑΠΟ ΤΙΣ ΑΡΜΟΔΙΕΣ ΥΠΗΡΕΣΙΕΣ.

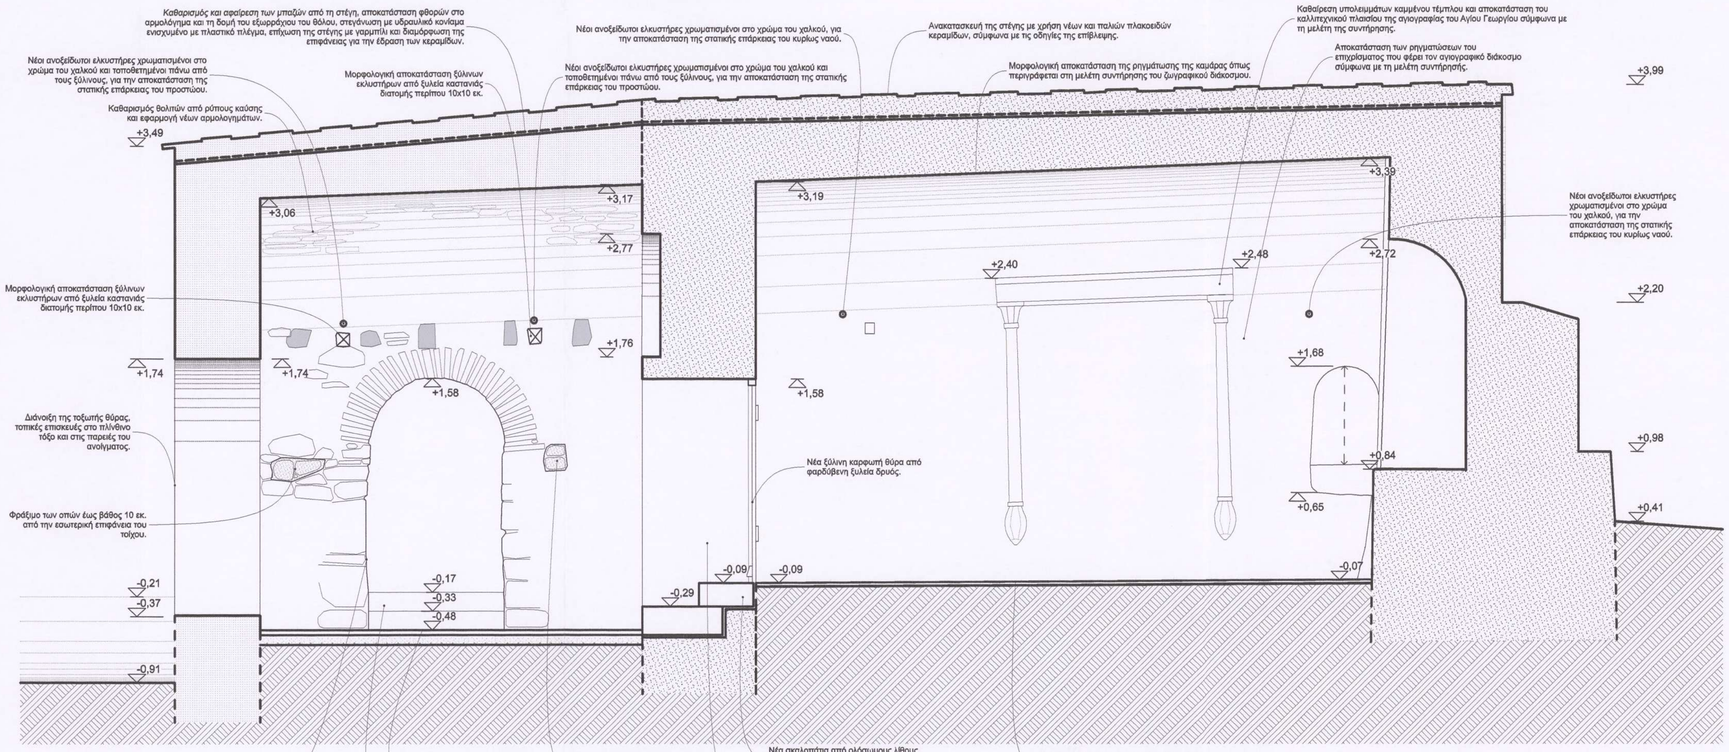

Τομή A-A

Εργοδότης:
ΣΩΜΑΤΕΙΟ **"ΕΛΛΗΝΙΚΗ ΕΤΑΙΡΕΙΑ ΠΕΡΙΒΑΛΛΟΝΤΟΣ ΚΑΙ ΠΟΛΙΤΙΣΜΟΥ"**

Έργο:
Μελέτη αποκατάστασης και συντήρησης του Ιερού Ναού Αγίου Γεωργίου στα Πραστειά Σιδηρούντας στη Χίο

Διεύθυνση:
Θέση "Πραστειά", οικισμός Σιδηρούντας, Δ.Ε. Αμανής, Δήμος Χίου

Στάδιο Μελέτης:
ΟΡΙΣΤΙΚΗ ΜΕΛΕΤΗ

Αριθμός Σχεδίου: **OM-02**


Θέμα Σχεδίου: ***Τομές A-A & B-B***

Ημερομηνία: ***Ιανουάριος 2019***

Κλίμακα: ***1:25***

Ηλεκτρονικό Αρχείο: ***AgGeorgiosPrastia_OM***

Κλειδί:

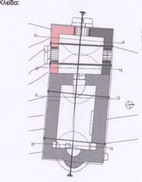


ΑΙΚΑΤΕΡΙΝΗ Δ. ΜΑΝΩΛΙΑΔΗ
ΑΡΧΙΤΕΚΤΟΝ ΜΗΧΑΝΙΚΟΣ Ε.Μ.Π.
MSc. URBAN DESIGN UNIV. OF LONDON
ΑΡΙΘΜΟΣ ΜΗΤΡΩΟΥ Τ.Ε.Ε. 89365
ΠΟΛΥΤΕΧΝΕΙΟΥ 33 - 82100 ΧΙΟΣ
ΤΗΛ. 22710 81446


Αρχιτεκτονικά
Μ + Β Α Ρ Χ Ι Τ Ε Κ Τ Ο Ν Ε Σ
Μανωλιάδη Κατερίνα
Αρχιτέκτων Μηχανικός ΕΜΠ, MSc Urban Design Univ. of London
Βουρνούς Μανώλης
Αρχιτέκτων Μηχανικός ΕΜΠ, MA Αναστηλώσεων Univ. of York
Γκλαβά Άννα Λεμονιά
Αρχιτέκτων Μηχανικός ΕΜΠ

Στατικά:
Αντωνίου Σταύρος
Πολιτικός Μηχανικός ΕΜΠ

Επικοινωνία:
Πολυτεχνείου 33, 821 00 ΧΙΟΣ τηλ: 22710 81446 / κιν: 697 680 5515 email: kmanoliadi@gmail.com

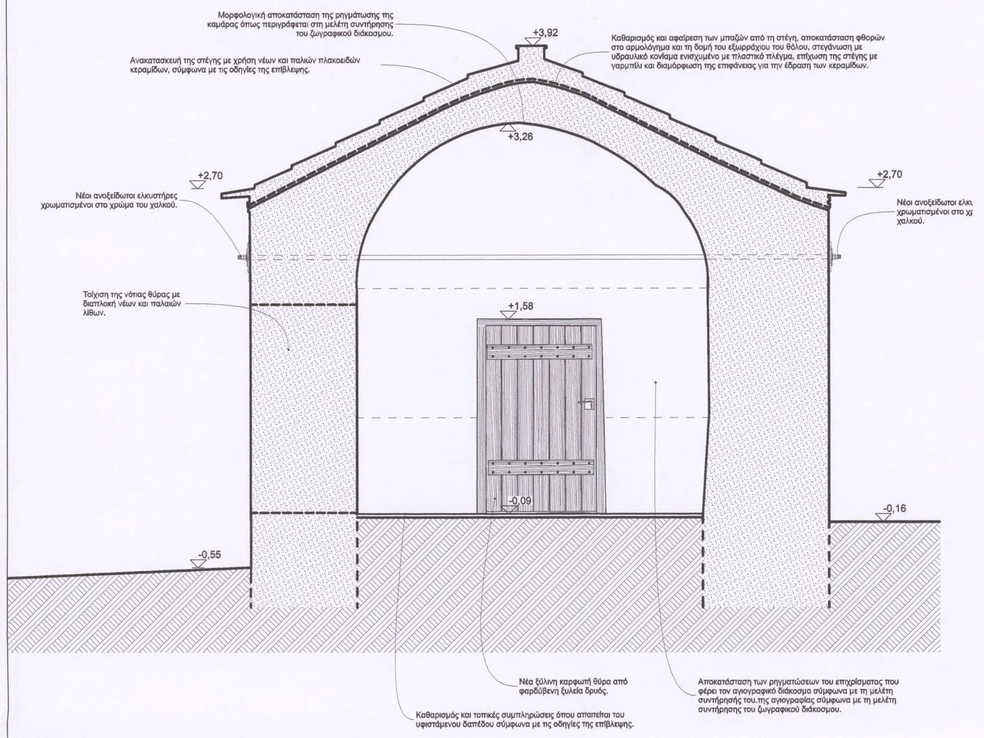


Τομή Γ-Γ

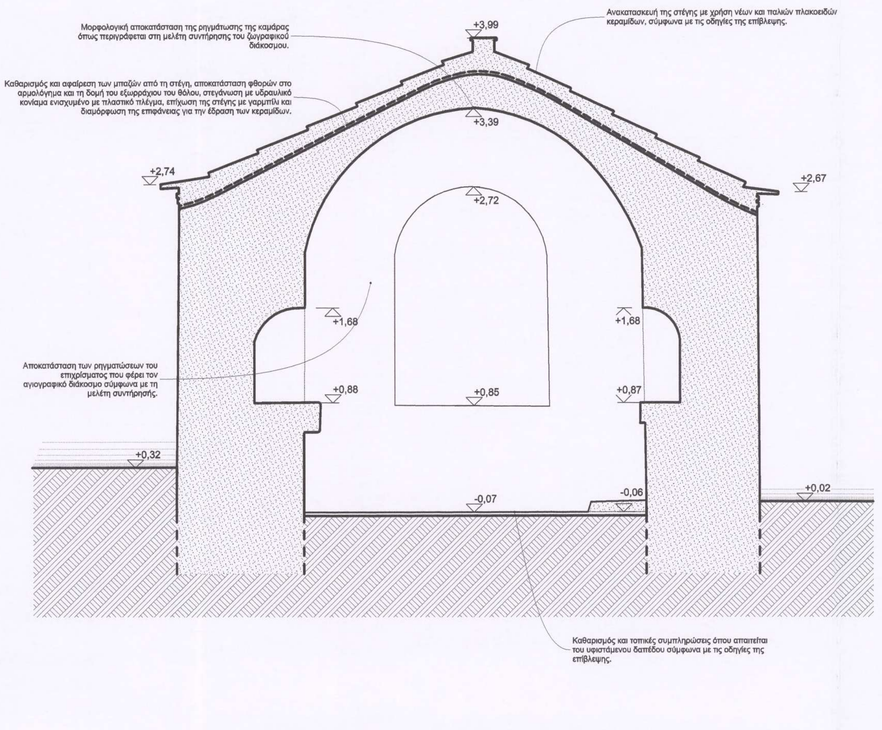


Τομή Δ-Δ

ΣΗΜΕΙΩΣΗ: ΣΤΗΝ ΠΑΡΟΥΣΑ ΠΡΟΤΑΣΗ ΠΑΡΟΥΣΙΑΖΕΤΑΙ Η ΑΝΑΚΑΤΑΣΚΕΥΗ ΤΟΥ ΤΜΗΜΑΤΟΣ ΤΟΥ ΠΡΟΣΤΩΟΥ ΠΟΥ ΚΑΤΕΡΡΕΥΣΕ ΤΟΝ ΦΕΒΡΟΥΑΡΙΟΣ ΤΟΥ 2019. ΩΣΤΟΣΟ ΟΙ ΜΕΛΕΤΗΤΕΣ ΘΕΩΡΟΥΝ ΩΣ ΒΕΛΤΙΣΤΗ ΛΥΣΗ ΤΗΝ ΚΑΘΑΙΡΕΣΗ ΟΛΟΥ ΤΟΥ ΠΡΟΣΤΩΟΥ ΚΑΙ ΤΗΝ ΠΛΗΡΗ ΑΝΑΚΑΤΑΣΚΕΥΗ ΤΟΥ ΜΕ ΝΕΑ ΘΕΜΕΛΙΩΣΗ. (ΒΛ. ΤΕΧΝΙΚΗ ΕΚΘΕΣΗ ΑΠΟΚΑΤΑΣΤΑΣΗΣ) ΕΦΟΣΟΝ ΕΠΙΤΡΑΠΕΙ ΑΥΤΟ ΑΠΟ ΤΙΣ ΑΡΜΟΔΙΕΣ ΥΠΗΡΕΣΙΕΣ.

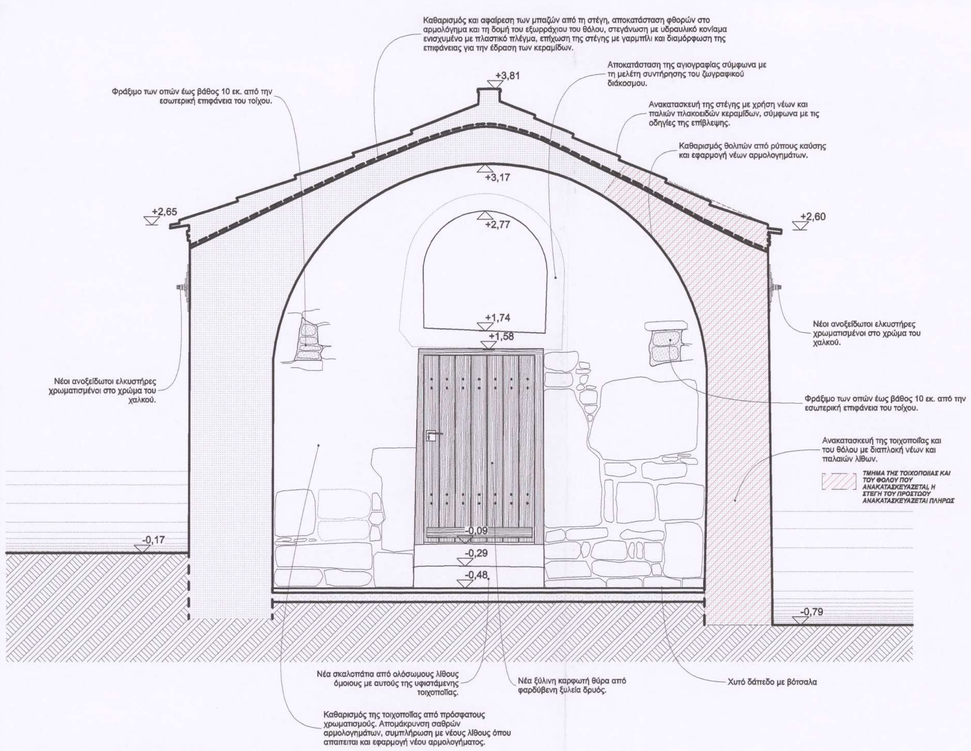

Τομή Ε-Ε

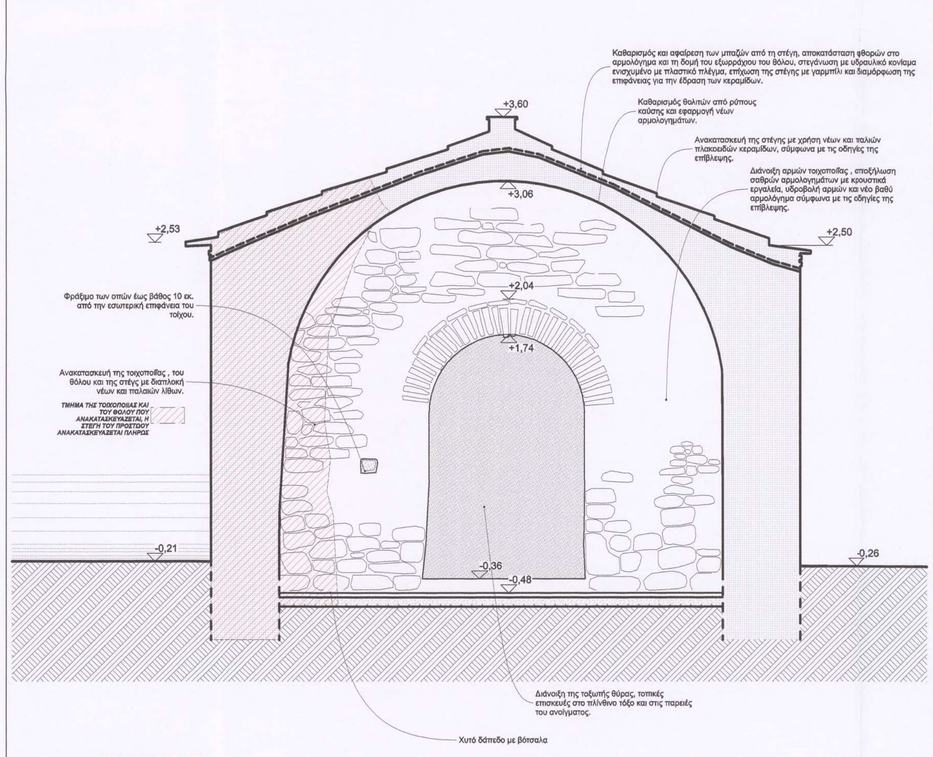

Τομή Ζ-Ζ

Εργοδότης:

ΣΩΜΑΤΕΙΟ **"ΕΛΛΗΝΙΚΗ ΕΤΑΙΡΕΙΑ ΠΕΡΙΒΑΛΛΟΝΤΟΣ ΚΑΙ ΠΟΛΙΤΙΣΜΟΥ"**

Έργο:

Μελέτη αποκατάστασης και συντήρησης του Ιερού Ναού Αγίου Γεωργίου στα Πραστειά Σιδηρούντας στη Χίο

Διεύθυνση:


Θέση "Πραστειά", οικισμός Σιδηρούντας, Δ.Ε. Αμανής, Δήμος Χίου

Στάδιο Μελέτης:

ΟΡΙΣΤΙΚΗ ΜΕΛΕΤΗ

Αριθμός Σχεδίου:	Θέμα Σχεδίου:	
ΟΜ-03	***Τομές Γ-Γ, Δ-Δ, Ε-Ε & Ζ-Ζ***	
Ημερομηνία: ***Μάιος 2019***	Κλίμακα: ***1:25***	Ηλεκτρονικό Αρχείο: ***AgGeorgiosPrastie_OM***

Κλείδα:

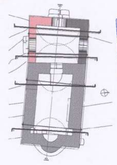

ΑΙΚΑΤΕΡΙΝΗ Δ. ΜΑΝΩΛΙΑΔΗ
ΑΡΧΙΤΕΚΤΩΝ ΜΗΧΑΝΙΚΟΣ Ε.Μ.Π.
MSc. URBAN DESIGN UNIV. OF LONDON
ΑΡΙΘΜΟΣ ΜΗΤΡΩΟΥ Τ.Ε.Ε. 89865
ΠΟΛΥΤΕΧΝΕΙΟ 33 - 82100 ΧΙΟΣ
ΤΗΛ. 22710 81446

Αρχιτεκτονικά

Μ + Β Α Ρ Χ Ι Τ Ε Κ Τ Ο Ν Ε Σ

Μανωλιάδη Κατερίνα — *Αρχιτεκτόνων Μηχανικός ΕΜΠ, MSc Urban Design Univ. of London*


Βουρνούς Μανώλης — *Αρχιτεκτόνων Μηχανικός ΕΜΠ, MA Αναστηλώσεων Univ. of York*

Γκλαβά Άννα Λεμονιά — *Αρχιτεκτόνων Μηχανικός ΕΜΠ*


Στατικά:

Αντωνίου Σταύρος — *Πολιτικός Μηχανικός ΕΜΠ*


Επικοινωνία:
Πολυτεχνείου 33, 821 00 ΧΙΟΣ τηλ: 22710 81446 / κιν: 697 680 5515 email: kmanoliadi@gmail.com

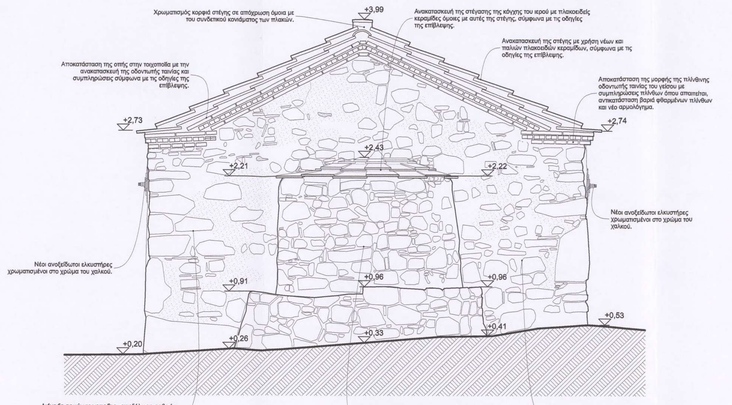


Ανατολική όψη

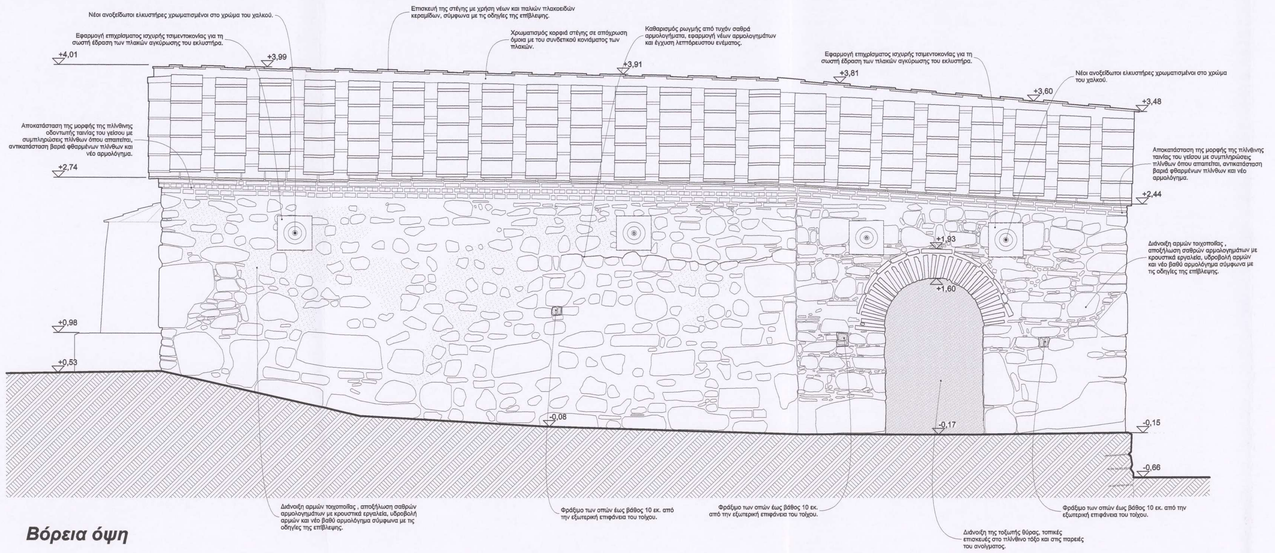

Βόρεια όψη

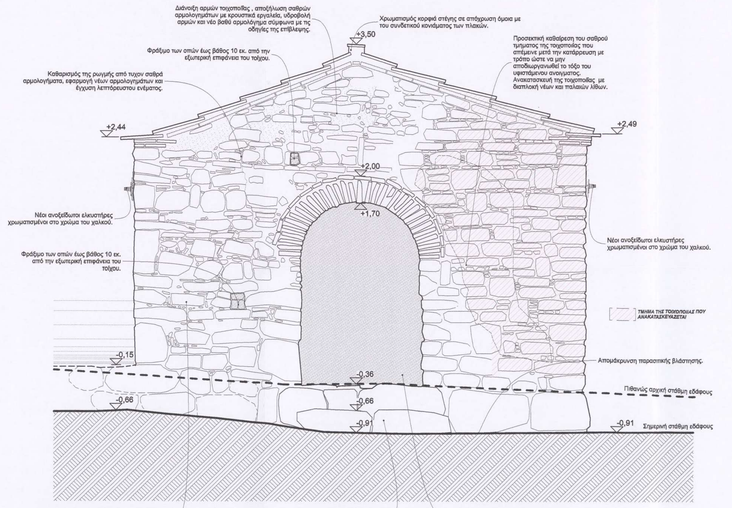

Δυτική όψη

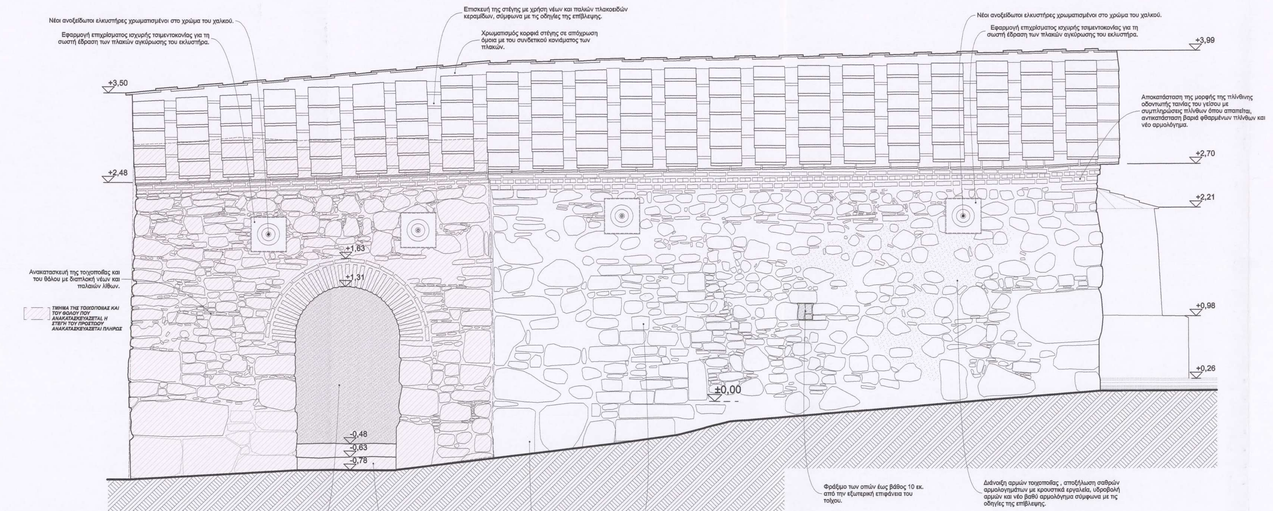

Νότια όψη

ΣΗΜΕΙΩΣΗ: ΣΤΗΝ ΠΑΡΟΥΣΑ ΠΡΟΤΑΣΗ ΠΑΡΟΥΣΙΑΖΕΤΑΙ Η ΑΝΑΚΑΤΑΣΚΕΥΗ ΤΟΥ ΤΜΗΜΑΤΟΣ ΤΟΥ ΠΡΟΣΤΩΟΥ ΠΟΥ ΚΑΤΕΡΡΕΥΣΕ ΤΟΝ ΦΕΒΡΟΥΑΡΙΟΣ ΤΟΥ 2019. ΩΣΤΟΣΟ ΟΙ ΜΕΛΕΤΗΤΕΣ ΘΕΩΡΟΥΝ ΩΣ ΒΕΛΤΙΣΤΗ ΛΥΣΗ ΤΗΝ ΚΑΘΑΙΡΕΣΗ ΟΛΟΥ ΤΟΥ ΠΡΟΣΤΩΟΥ ΚΑΙ ΤΗΝ ΠΛΗΡΗ ΑΝΑΚΑΤΑΣΚΕΥΗ ΤΟΥ ΜΕ ΝΕΑ ΘΕΜΕΛΙΩΣΗ. (ΒΛ. ΤΕΧΝΙΚΗ ΕΚΘΕΣΗ ΑΠΟΚΑΤΑΣΤΑΣΗΣ) ΕΦΟΣΟΝ ΕΠΙΤΡΑΠΕΙ ΑΥΤΟ ΑΠΟ ΤΙΣ ΑΡΜΟΔΙΕΣ ΥΠΗΡΕΣΙΕΣ.

Εργοδότης: ΣΩΜΑΤΕΙΟ **"ΕΛΛΗΝΙΚΗ ΕΤΑΙΡΕΙΑ ΠΕΡΙΒΑΛΛΟΝΤΟΣ ΚΑΙ ΠΟΛΙΤΙΣΜΟΥ"**

Έργο: **Μελέτη αποκατάστασης και συντήρησης του Ιερού Ναού Αγίου Γεωργίου στα Πραστειά Σιδηρούντας στη Χίο**

Διεύθυνση: **Θέση "Πραστειά", οικισμός Σιδηρούντας, Δ.Ε. Αμανής, Δήμος Χίου**

Στάδιο Μελέτης: **ΟΡΙΣΤΙΚΗ ΜΕΛΕΤΗ**

Αριθμός Σχεδίου: **ΟΜ-04**


Θέμα Σχεδίου: ***Όψεις***

Ημερομηνία: *Μάιος 2019*

Κλίμακα: *1:25*

Ηλεκτρονικό Αρχείο: *AgGeorgiosPrastia_OM*

Κτιδίο:

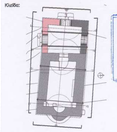

ΑΙΚΑΤΕΡΙΝΗ Δ. ΜΑΝΩΛΙΑΔΗ
ΑΡΧΙΤΕΚΤΩΝ ΜΗΧΑΝΙΚΟΣ Ε.Μ.Π.
MSc. URBAN DESIGN UNIV. OF LONDON
ΑΡΙΘΜΟΣ ΜΗΤΡΩΟΥ Τ.Ε.Ε. 89865
ΠΟΛΥΤΕΧΝΕΙΟΥ 33 - 82100 ΧΙΟΣ
ΤΗΛ: 22710 81446

Αρχιτεκτονικά:
Μ + Β ΑΡΧΙΤΕΚΤΟΝΕΣ


Μανωλιάδη Κατερίνα
Αρχιτέκτων Μηχανικός ΕΜΠ, MSc Urban Design Univ. of London

Βουρνούς Μανόλης
Αρχιτέκτων Μηχανικός ΕΜΠ, MA Anastylosiswww Univ. of York

Γκλαβά Άννα Λεμονιά
Αρχιτέκτων Μηχανικός ΕΜΠ

Στατικά:
Αντωνίου Σταύρος
Πολιτικός Μηχανικός ΕΜΠ

Επικοινωνία:
Πολυτεχνείου 33, 821 00 ΧΙΟΣ τηλ: 22710 81446 / κιν: 697 680 5515 email: kmanoliadi@gmail.com

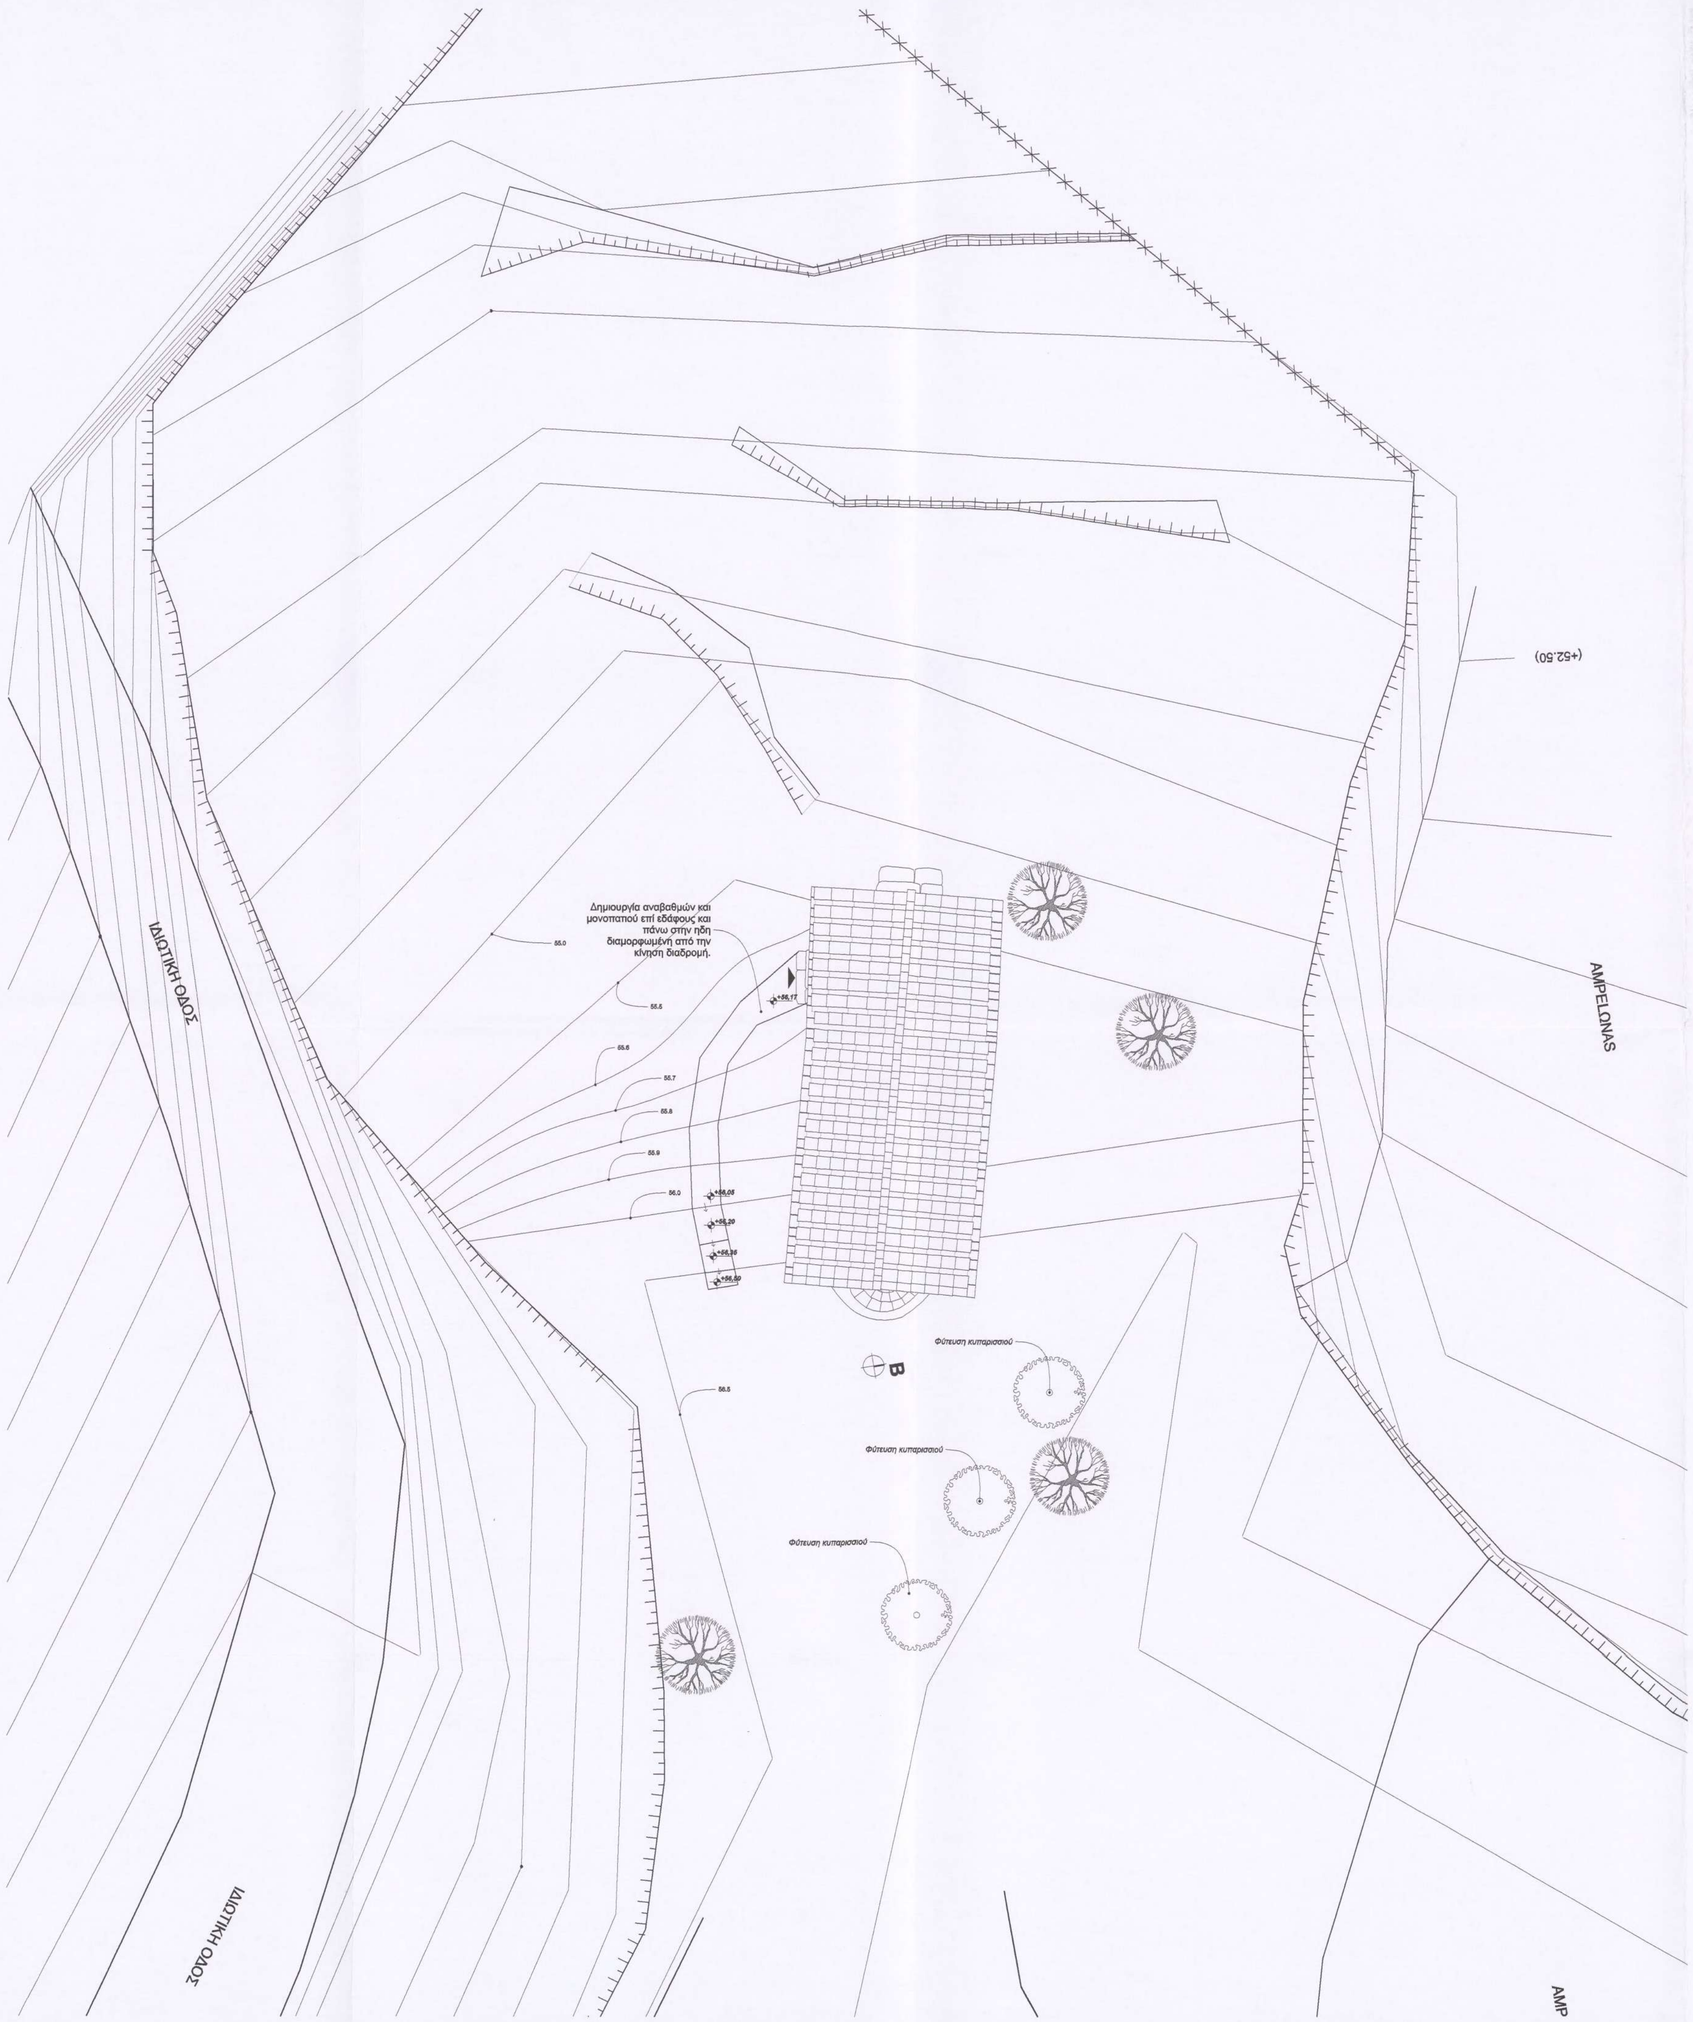

Εργοδότης:

ΣΩΜΑΤΕΙΟ **"ΕΛΛΗΝΙΚΗ ΕΤΑΙΡΕΙΑ ΠΕΡΙΒΑΛΛΟΝΤΟΣ ΚΑΙ ΠΟΛΙΤΙΣΜΟΥ"**

Έργο: **Μελέτη αποκατάστασης και συντήρησης του Ιερού Ναού Αγίου Γεωργίου στα Πραστειά Σιδηρούντας στη Χίο**

Διεύθυνση: **Θέση "Πραστειά", οικισμός Σιδηρούντας, Δ.Ε. Αμανής, Δήμος Χίου**

Στάδιο Μελέτης: **ΟΡΙΣΤΙΚΗ ΜΕΛΕΤΗ**

Αριθμός Σχεδίου:	Θέμα Σχεδίου:	
ΟΜ-05	***Διαμόρφωση περιβάλλοντος χώρου***	
Ημερομηνία: ***Μάιος 2019***	Κλίμακα: ***1:100***	Ηλεκτρονικό Αρχείο:

Κλείδα:

ΑΙΚΑΤΕΡΙΝΗ Δ. ΜΑΝΩΛΙΑΔΗ
ΑΡΧΙΤΕΚΤΩΝ ΜΗΧΑΝΙΚΟΣ Ε.Μ.Π.
MSc. URBAN DESIGN UNIV. OF LONDON
ΑΡΙΘΜΟΣ ΜΗΤΡΩΟΥ Τ.Ε.Ε. 89865
ΠΟΛΥΤΕΧΝΕΙΟΥ 33, 821 00 ΧΙΟΣ
ΤΗΛ. 22710 81446

Αρχιτεκτονικά
Μ + Β Α Ρ Χ Ι Τ Ε Κ Τ Ο Ν Ε Σ


Μανωλιάδη Κατερίνα
Αρχιτέκτων Μηχανικός ΕΜΠ, MSc Urban Design Univ. of London


Βουρνούς Μανώλης
Αρχιτέκτων Μηχανικός ΕΜΠ, MA Αναστηλώσεων Univ. of York

Γκλαβά Αννα Λεμονιά
Αρχιτέκτων Μηχανικός ΕΜΠ

Στατικά:
Αντωνίου Σταύρος
Πολιτικός Μηχανικός ΕΜΠ

Επικοινωνία:
Πολυτεχνείου 33, 821 00 ΧΙΟΣ τηλ: 22710 81446 / κιν: 697 680 5515 email: kmanoliadi@gmail.com

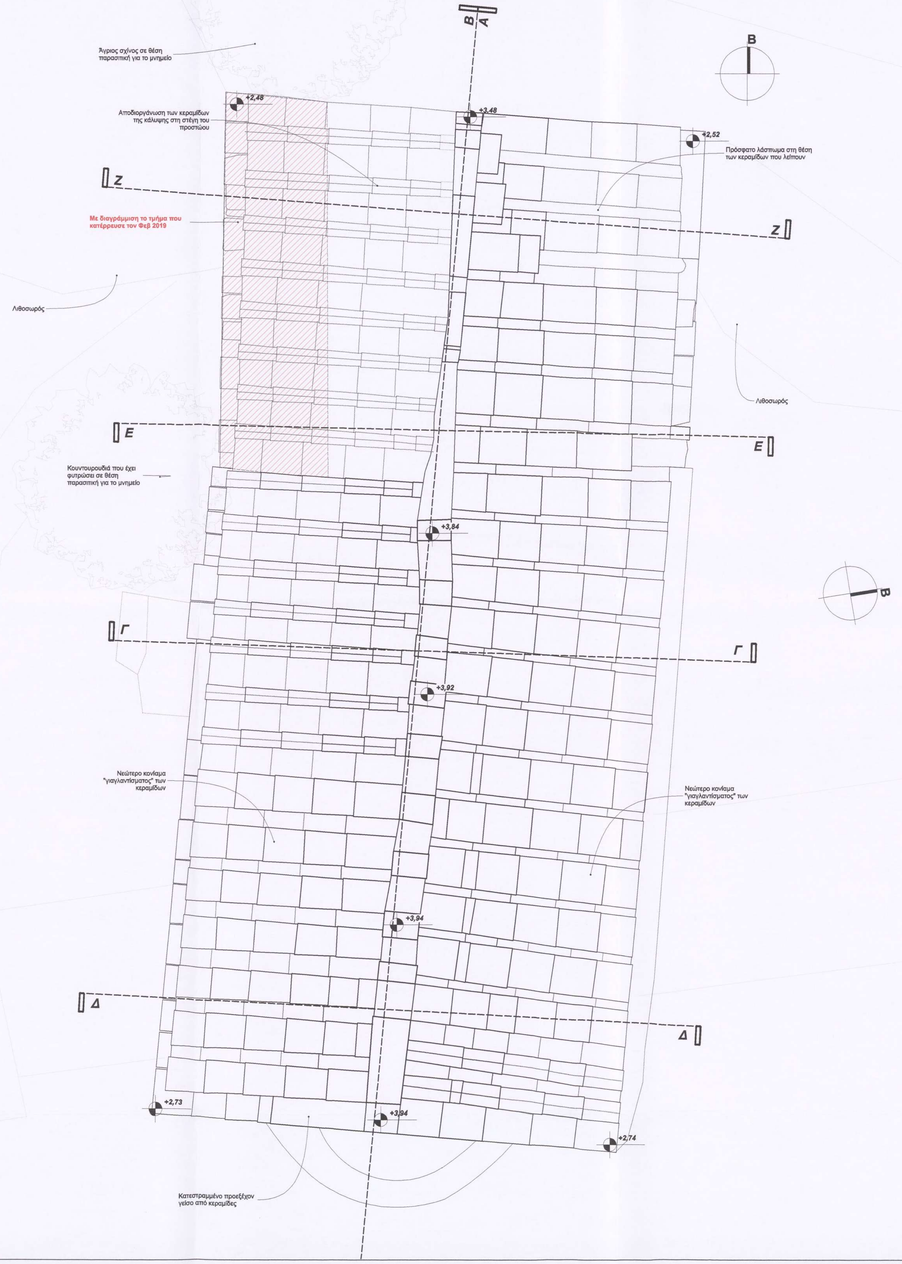

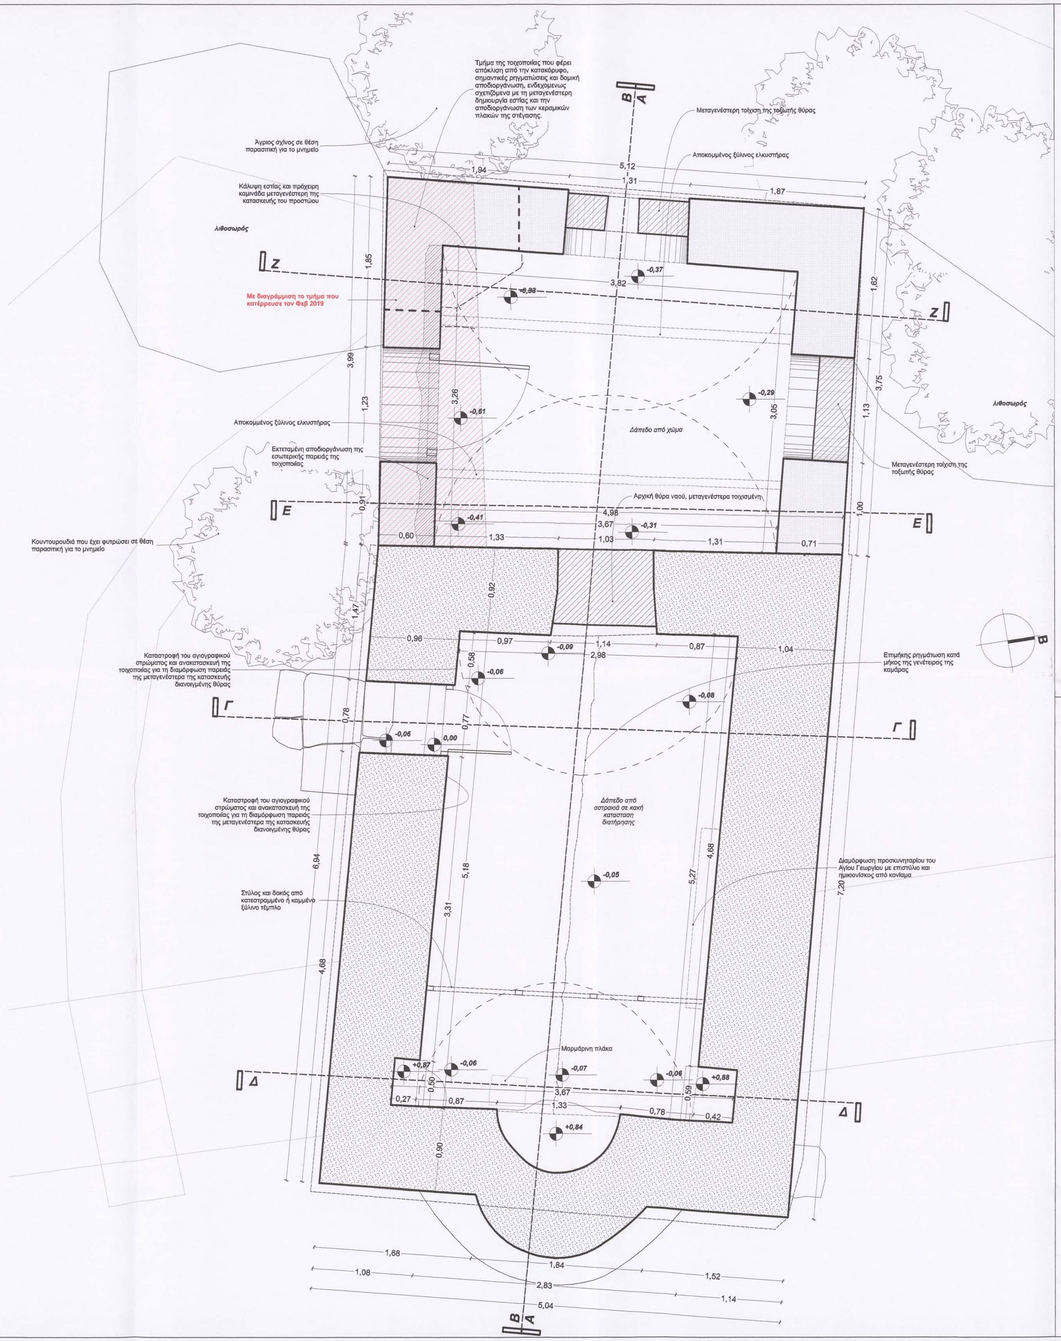

Εργοδότης:

ΣΩΜΑΤΕΙΟ **"ΕΛΛΗΝΙΚΗ ΕΤΑΙΡΕΙΑ ΠΕΡΙΒΑΛΛΟΝΤΟΣ ΚΑΙ ΠΟΛΙΤΙΣΜΟΥ"**

Τίτλος: **Μελέτη αποκατάστασης και συντήρησης του Ιερού Ναού Αγίου Γεωργίου στα Πραστειά Σιδηρούντας στη Χίο**

Διεύθυνση: **Θέση "Πραστειά", οικισμός Σιδηρούντας, Δ.Ε. Αμανής, Δήμος Χίου**

Στάδιο Μελέτης: **ΑΠΟΤΥΠΩΣΗ**

Αριθμός Σχεδίου: **ΑΠ-01** ΑΠΟΤΥΠΩΣΗ


Θέμα Σχεδίου: ***Κάτοψη και κατοψη στεγης Ιερού Ναού***

Ημερομηνία: ***Δεκέμβριος 2018***

Κλίμακα: ***1:25***

Ηλεκτρονικό Αρχείο:

Κλιδες:

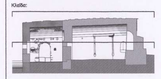


ΑΙΚΑΤΕΡΙΝΗ Δ. ΜΑΝΩΛΙΑΔΗ
ΑΡΧΙΤΕΚΤΩΝ ΜΗΧΑΝΙΚΟΣ Ε.Μ.Π.
MSc URBAN DESIGN
ΑΡΙΘΜΟΣ ΜΗΤΡΩΟΥ Τ.Ε. 89885
ΠΟΛΥΤΕΧΝΕΙΟΥ 33 - 82100 ΧΙΟΣ
ΤΗΛ. 22710 81446


Αρχιτεκτονικά
Μ + Β Α Ρ Χ Ι Τ Ε Κ Τ Ο Ν Ε Σ
Μανωλιάδη Κατερίνα
Αρχιτεκτόνων Μηχανικός ΕΜΠ, MSc Urban Design Univ. of London
Βουρνούς Μανώλης
Αρχιτεκτόνων Μηχανικός ΕΜΠ, MA Αναστηλώσεων Univ. of York
Γκλαβά Άννα Λεμονιά
Αρχιτεκτόνων Μηχανικός ΕΜΠ

Στατικά:
Αντωνίου Σταύρος
Πολιτικός Μηχανικός ΕΜΠ

Επικοινωνία:
Πολυτεχνειου 33, 821 00 ΧΙΟΣ τηλ: 22710 81446 / κιν: 697 680 5515 email: kmanoliadi@gmail.com

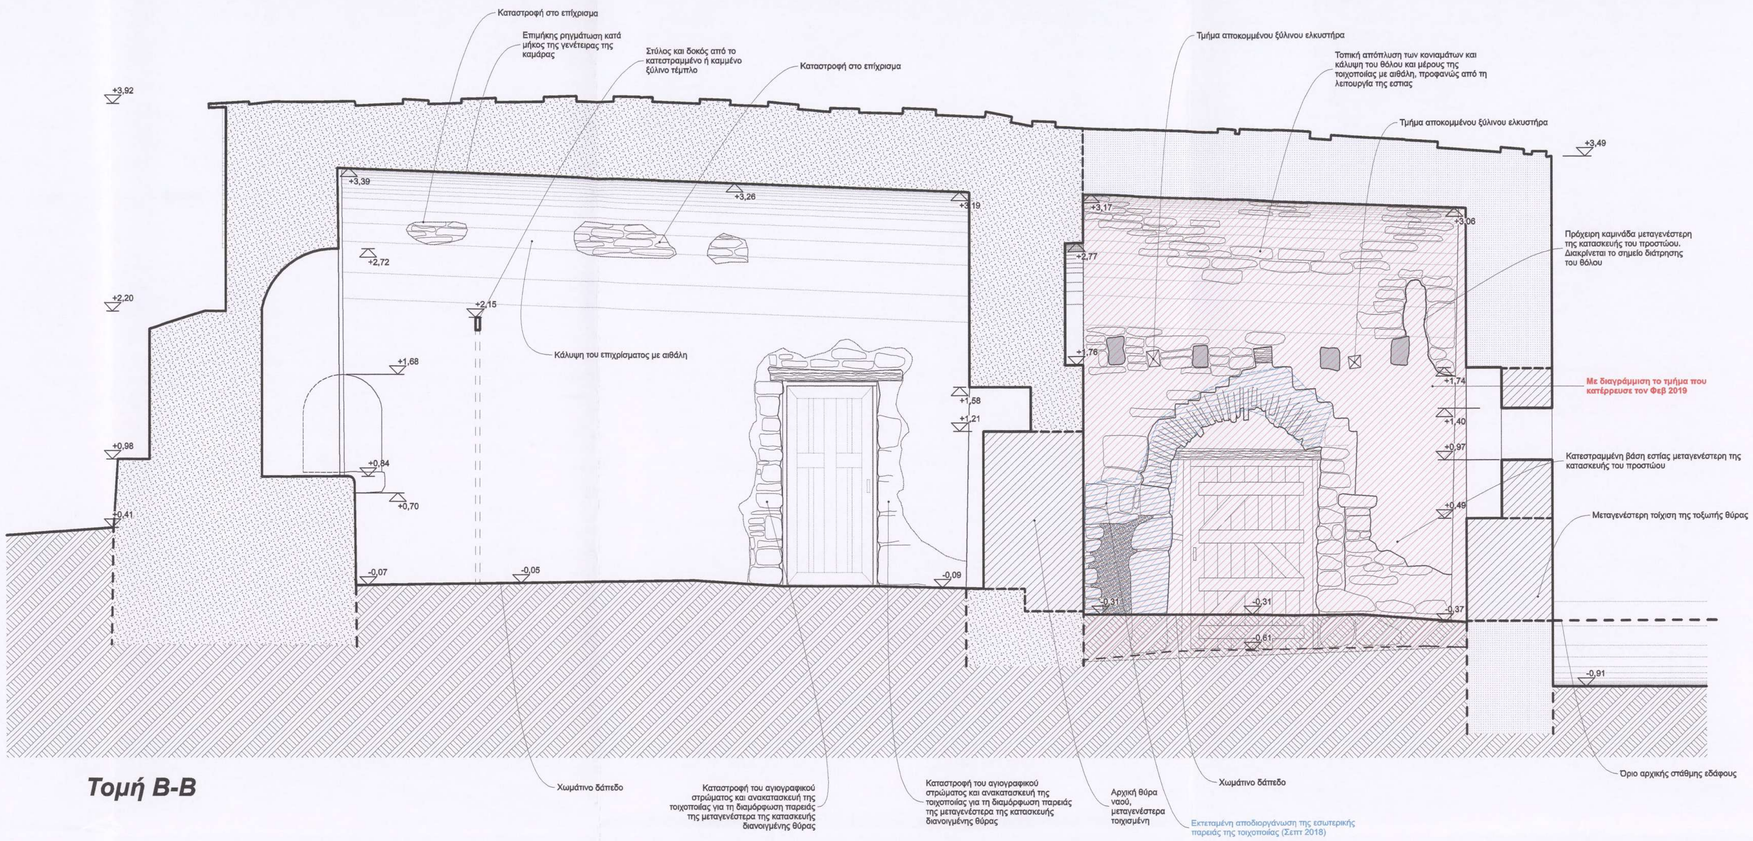

Τομή Β-Β

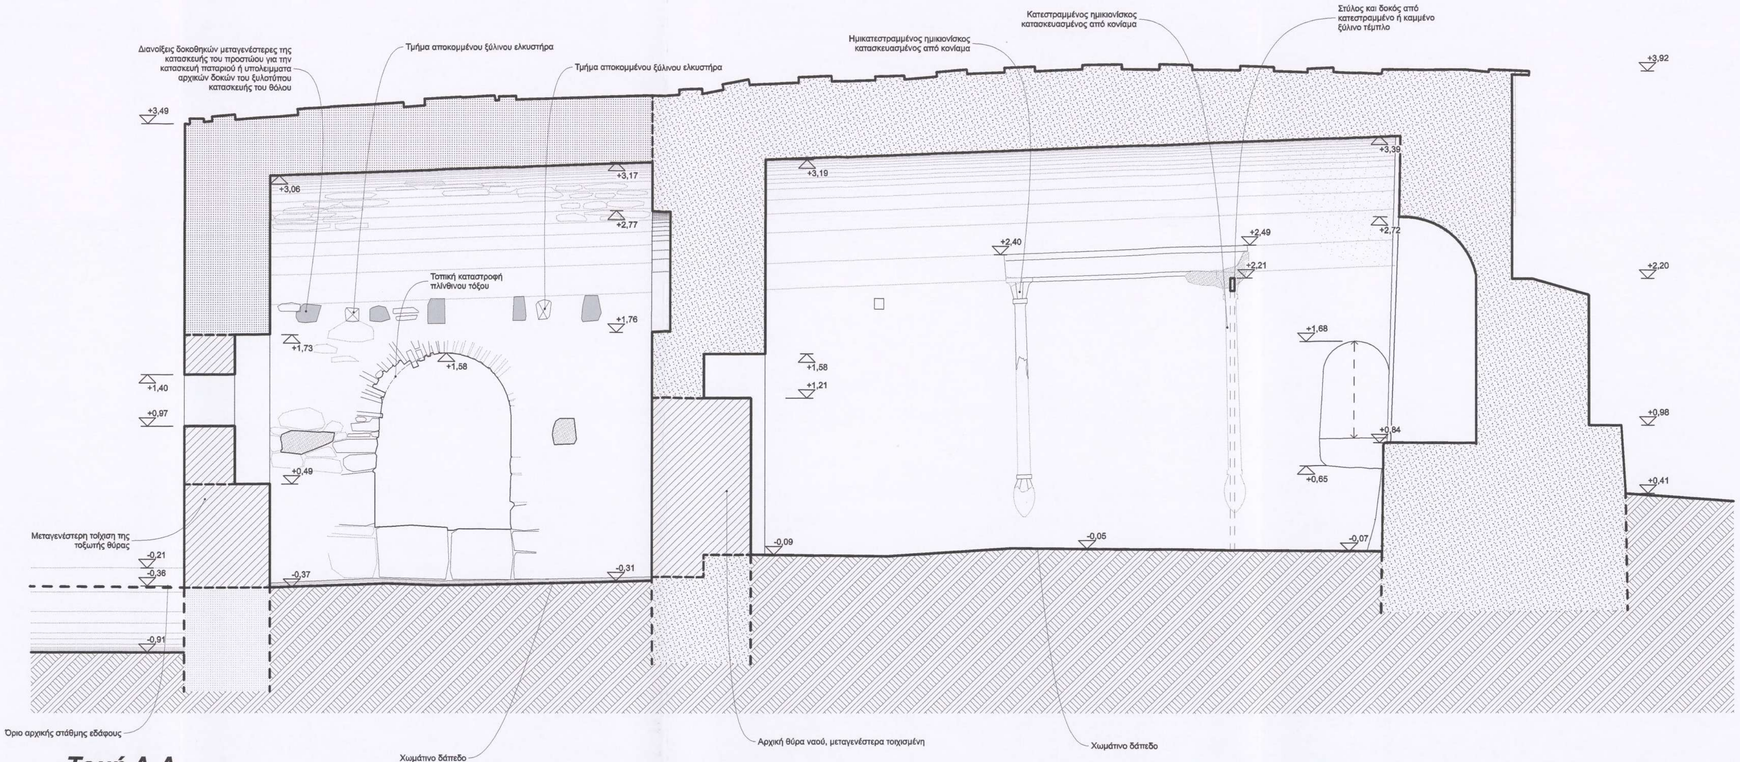

Τομή Α-Α

Εργοδότης:

ΣΩΜΑΤΕΙΟ **"ΕΛΛΗΝΙΚΗ ΕΤΑΙΡΕΙΑ ΠΕΡΙΒΑΛΛΟΝΤΟΣ ΚΑΙ ΠΟΛΙΤΙΣΜΟΥ"**


Έργο: **Μελέτη αποκατάστασης και συντήρησης του Ιερού Ναού Αγίου Γεωργίου στα Πραστειά Σιδηρούντας στη Χίο**

Διεύθυνση: **Θέση "Πραστειά", οικισμός Σιδηρούντας, Δ.Ε. Αμανής, Δήμος Χίου**

Στάδιο Μελέτης: **ΑΠΟΤΥΠΩΣΗ**

Αριθμός Σχεδίου:	Θέμα Σχεδίου:	
ΑΠ-02 ΑΠΟΤΥΠΩΣΗ	***Τομές Α-Α & Β-Β***	
Ημερομηνία: ***Δεκέμβριος 2018***	Κλίμακα: ***1:25***	Ηλεκτρονικό Αρχείο: ***AgGeorgiosPrastia_AP***

Κλειδί:

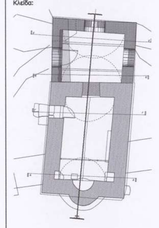


ΑΙΚΑΤΕΡΙΝΗ Δ. ΜΑΝΩΛΙΑΔΗ
ΑΡΧΙΤΕΚΤΩΝ ΜΗΧΑΝΙΚΟΣ Ε.Μ.Π.
MSc. URBAN DESIGN UNIV. OF LONDON
ΑΡΙΘΜΟΣ ΜΗΤΡΩΟΥ Τ.Ε.Ε. 89865
ΠΟΛΥΤΕΧΝΕΙΟ 33 - 82100 ΧΙΟΣ
ΤΗΛ. 22710 81446


Αρχιτεκτονικά
Μ + Β Α Ρ Χ Ι Τ Ε Κ Τ Ο Ν Ε Σ
Μανωλιάδη Κατερίνα — Αρχιτέκτων Μηχανικός ΕΜΠ, MSc Urban Design Univ. of London
Βουρνούς Μανώλης — Αρχιτέκτων Μηχανικός ΕΜΠ, MA Ανασηλώσεων Univ. of York
Γκλαβά Άννα Λεμονιά — Αρχιτέκτων Μηχανικός ΕΜΠ

Στατικά:
Αντωνίου Σταύρος — Πολιτικός Μηχανικός ΕΜΠ


Επικοινωνία:
Πολυτεχνείου 33, 821 00 ΧΙΟΣ τηλ: 22710 81446 / κιν: 697 680 5515 email: kmanoliadi@gmail.com

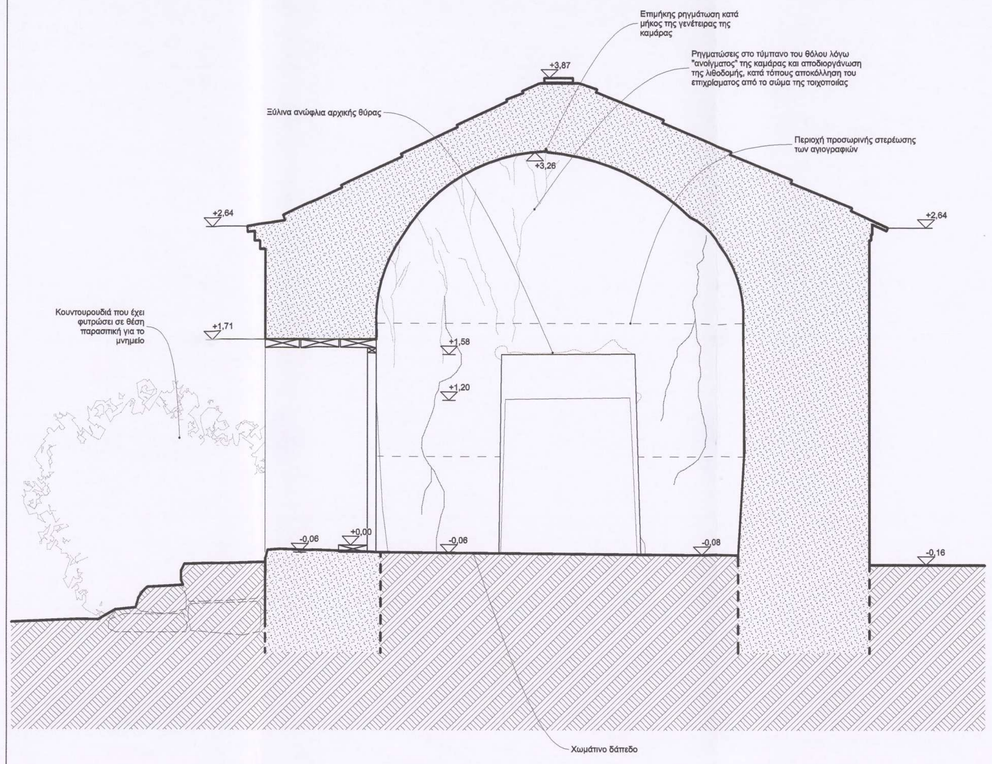


Τομή Γ-Γ

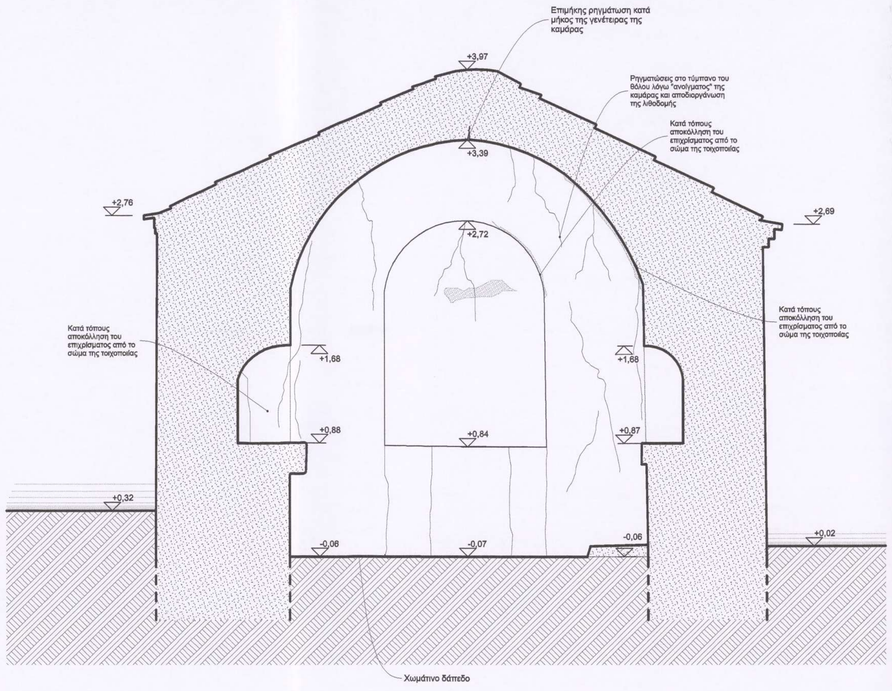

Τομή Δ-Δ

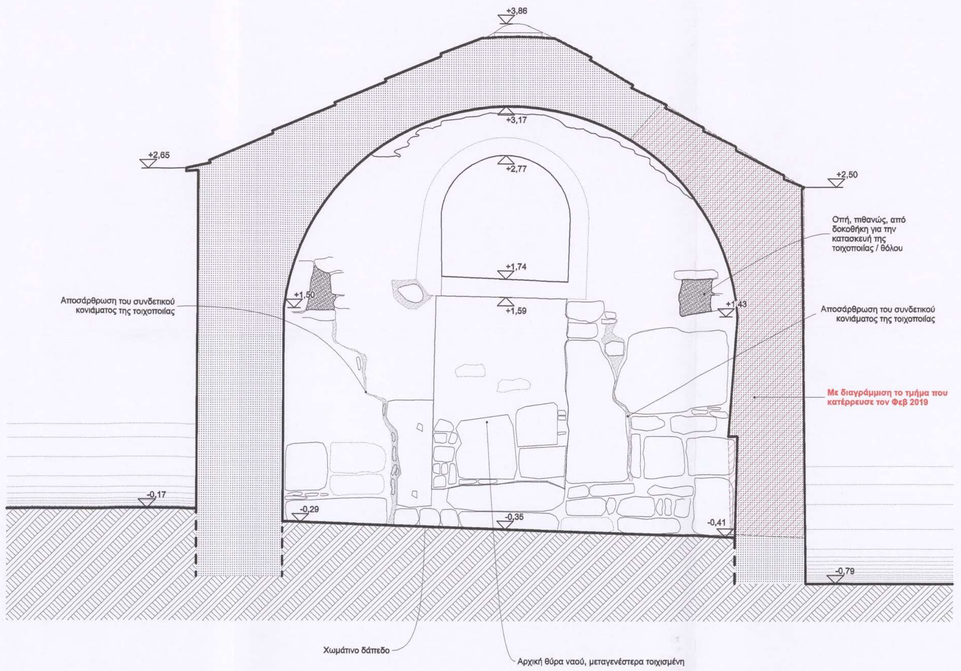

Τομή Ε-Ε

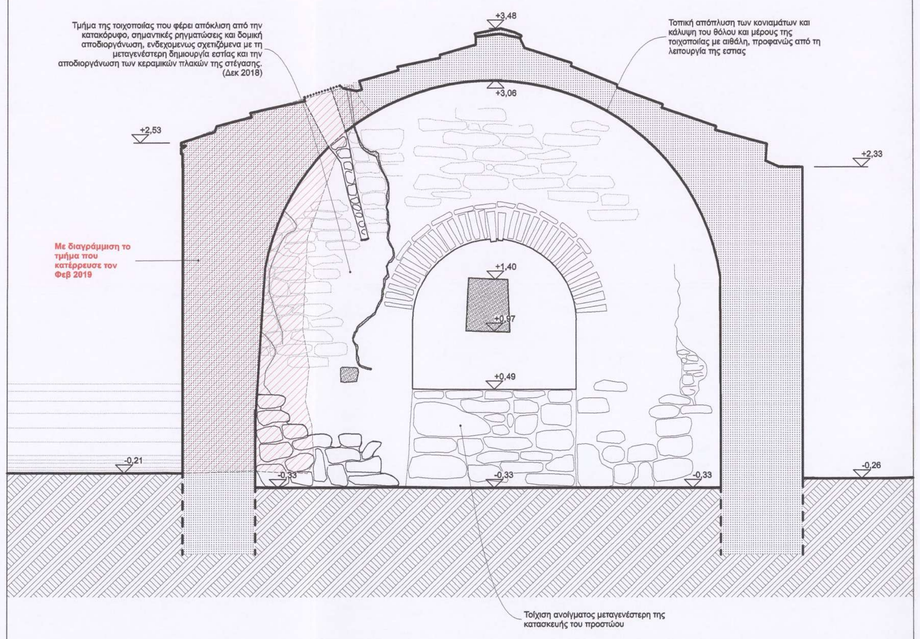

Τομή Ζ-Ζ

Εργοδότης:
ΣΩΜΑΤΕΙΟ **"ΕΛΛΗΝΙΚΗ ΕΤΑΙΡΕΙΑ ΠΕΡΙΒΑΛΛΟΝΤΟΣ ΚΑΙ ΠΟΛΙΤΙΣΜΟΥ"**

Έργο: **Μελέτη αποκατάστασης και συντήρησης του Ιερού Ναού Αγίου Γεωργίου στα Πραστειά Σιδηρούντας στη Χίο**

Διεύθυνση: **Θέση "Πραστειά", οικισμός Σιδηρούντας, Δ.Ε. Αμανής, Δήμος Χίου**

Στάδιο Μελέτης: **ΑΠΟΤΥΠΩΣΗ**

Αριθμός Σχεδίου: **ΑΠ-03** ΑΠΟΤΥΠΩΣΗ


Θέμα Σχεδίου: ***Τομές Γ-Γ, Δ-Δ, Ε-Ε & Ζ-Ζ***

Ημερομηνία: ***Δεκέμβριος 2018***

Κλίμακα: ***1:25***

Ηλεκτρονικό Αρχείο: *AgGeorgiosPrastia_AP*

Κλειδί:

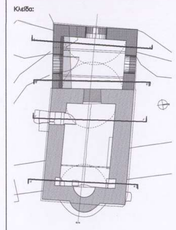


ΑΙΚΑΤΕΡΙΝΗ Δ. ΜΑΝΩΛΙΑΔΗ
ΑΡΧΙΤΕΚΤΩΝ ΜΗΧΑΝΙΚΟΣ Ε.Μ.Π.
MSc. URBAN DESIGN UNIV. OF LONDON
ΑΡΙΘΜΟΣ ΜΗΤΡΩΟΥ Τ.Ε.Ε. 89865
ΠΟΛΥΤΕΧΝΕΙΟΥ 33 - 82100 ΧΙΟΣ
ΤΗΛ. 22710 81446


Αρχιτεκτονικά
Μ + Β Α Ρ Χ Ι Τ Ε Κ Τ Ο Ν Ε Σ
Μανωλιάδη Κατερίνα
Αρχιτεκτόνων Μηχανικός ΕΜΠ, MSc Urban Design Univ. of London
Βουρνούς Μανώλης
Αρχιτεκτόνων Μηχανικός ΕΜΠ, MA Αναστηλώσεων Univ. of York
Γκλαβά Άννα Λεμονιά
Αρχιτεκτόνων Μηχανικός ΕΜΠ

Στατικά:
Αντωνίου Σταύρος
Πολιτικός Μηχανικός ΕΜΠ

Επικοινωνία:
Πολυτεχνείου 33, 821 00 ΧΙΟΣ τηλ: 22710 81446 / κιν: 697 680 5515 email: kmanoliadi@gmail.com

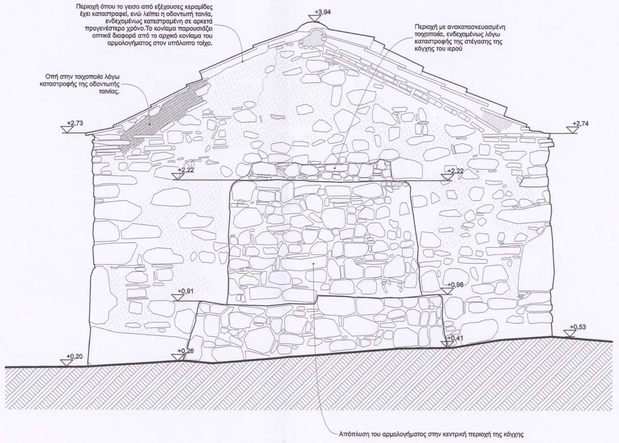

Ανατολική όψη

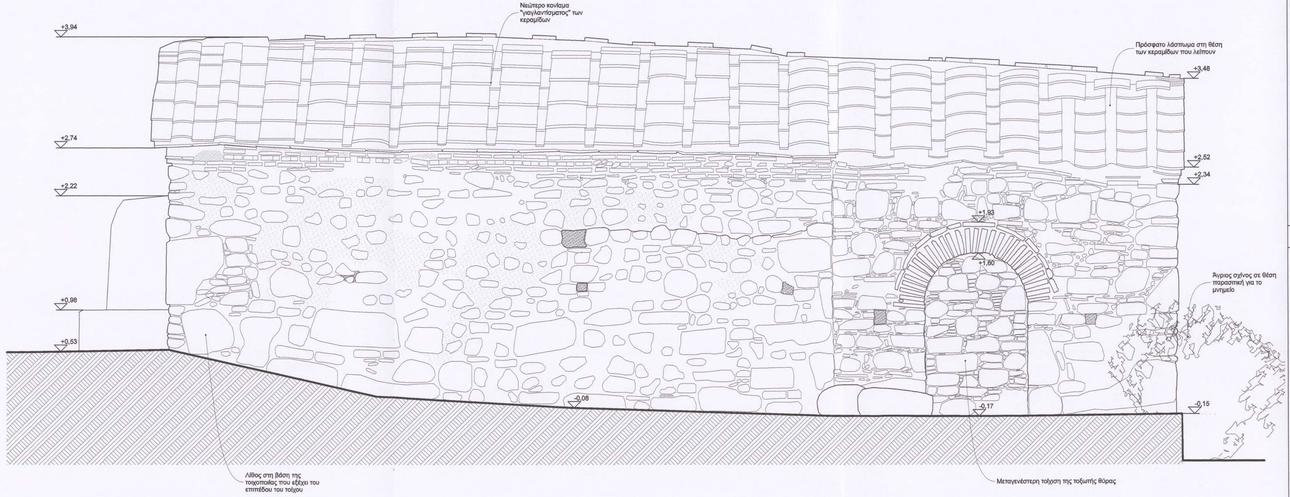


Βόρεια όψη






Φωτογραφίες της δυτικής και νότιας όψης μετά την κατάρρευση (Φεβρουάριος 2019)

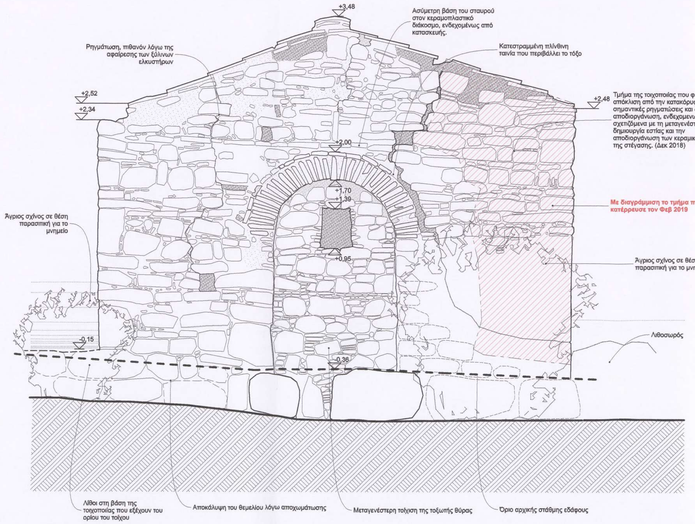

Δυτική όψη

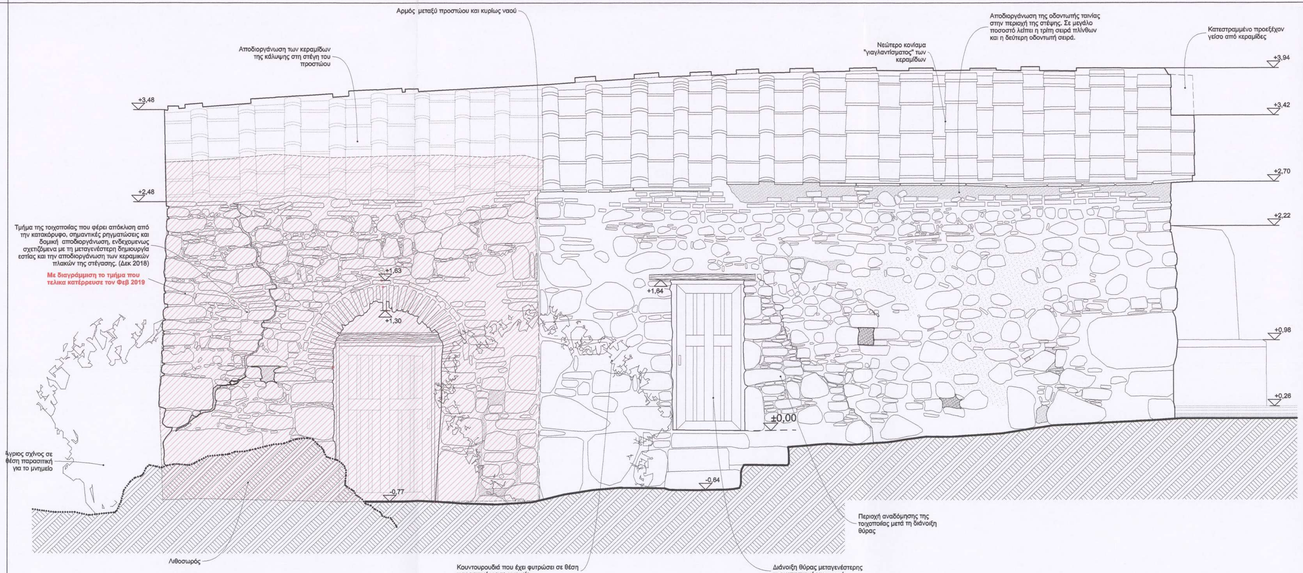

Νότια όψη

Εργοδότης:

ΣΩΜΑΤΕΙΟ **"ΕΛΛΗΝΙΚΗ ΕΤΑΙΡΕΙΑ ΠΕΡΙΒΑΛΛΟΝΤΟΣ ΚΑΙ ΠΟΛΙΤΙΣΜΟΥ"**

Έργο:

Μελέτη αποκατάστασης και συντήρησης του Σερού Ναού Αγίου Γεωργίου στα Πραστειά Σιδηρούντας στη Χίο

Διεύθυνση: **Θέση "Πραστειά", οικισμός Σιδηρούντας, Δ.Ε. Αμανής, Δήμος Χίου**

Στάδιο Μελέτης:

ΑΠΟΤΥΠΩΣΗ

Αριθμός Σχεδίου: **ΑΠ-04** ΑΠΟΤΥΠΩΣΗ


Θέμα Σχεδίου: ***Όψεις***

Ημερομηνία: **Δεκέμβριος 2018**

Κλίμακα: **1:25**

Ηλεκτρονικό Αρχείο: *AgGeorgiosPrastia_AP*

Κλειδί:

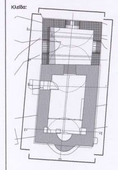

ΑΙΚΑΤΕΡΙΝΗ Δ. ΜΑΝΩΛΙΑΔΗ
ΑΡΧΙΤΕΚΤΩΝ ΜΗΧΑΝΙΚΟΣ Ε.Μ.Π.
MSc. URBAN DESIGN UNIV. OF LONDON
ΑΡΙΘΜΟΣ ΜΗΤΡΩΟΥ Τ.Ε.Ε. 89885
ΠΟΛΥΤΕΧΝΕΙΟΥ 33 - 82100 ΧΙΟΣ
ΤΗΛ.: 22710 81446

Αρχιτεκτονικά

M + B A P X I T E K T O N E Σ

Μανωλιάδη Κατερίνα
Αρχιτέκτων Μηχανικός ΕΜΠ, MSc Urban Design Univ. of London


Βουρνούς Μανόλης
Αρχιτέκτων Μηχανικός ΕΜΠ, MA Αναστηλώσεων Univ. of York


Σκλαβά Άννα Λεμονιά
Αρχιτέκτων Μηχανικός ΕΜΠ

Στατικά:

Αντωνίου Σταύρος
Πολιτικός Μηχανικός ΕΜΠ

Επικοινωνία:
Πολυτεχνείου 33, 821 00 ΧΙΟΣ τηλ: 22710 81446 / κιν: 697 680 5515 email: kmanoliadi@gmail.com

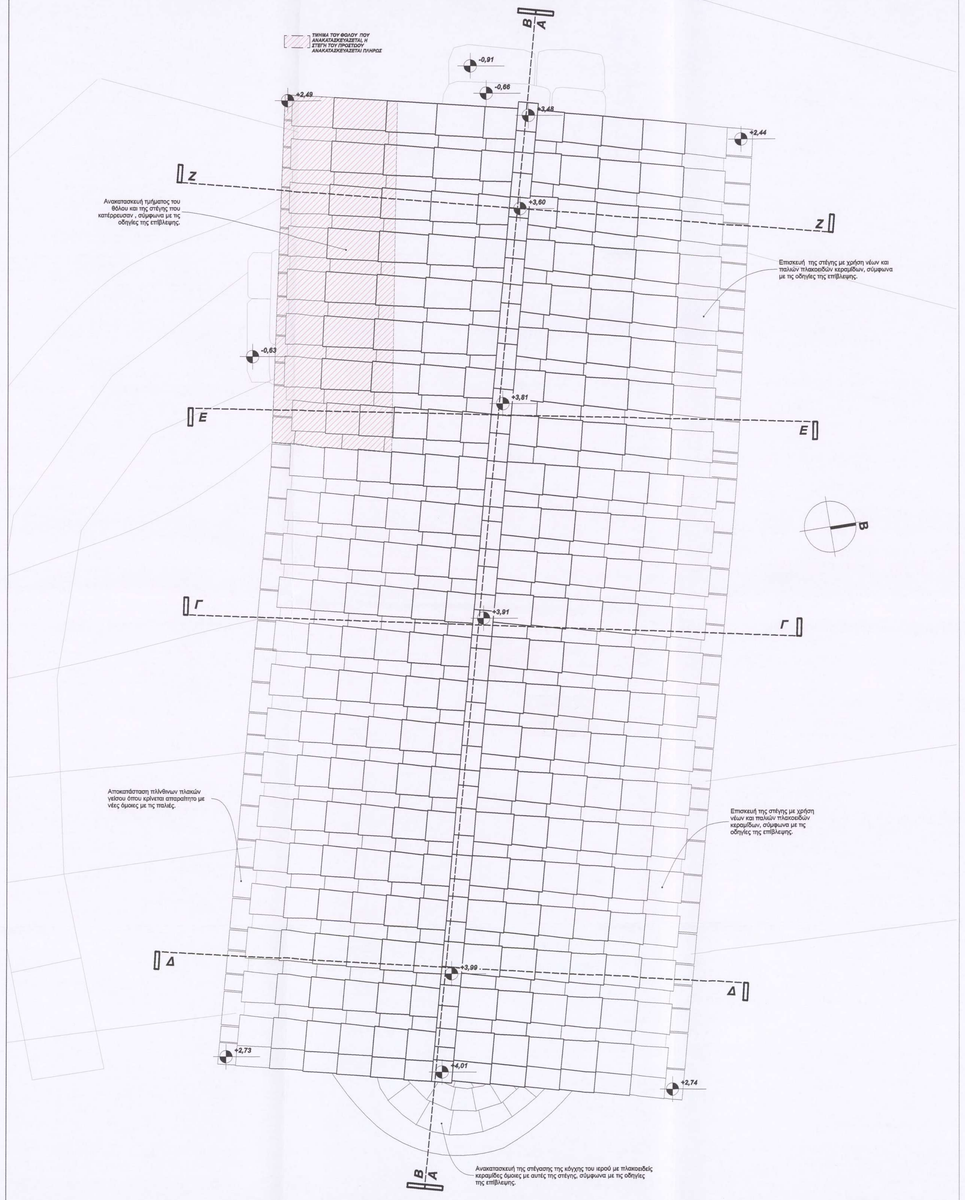

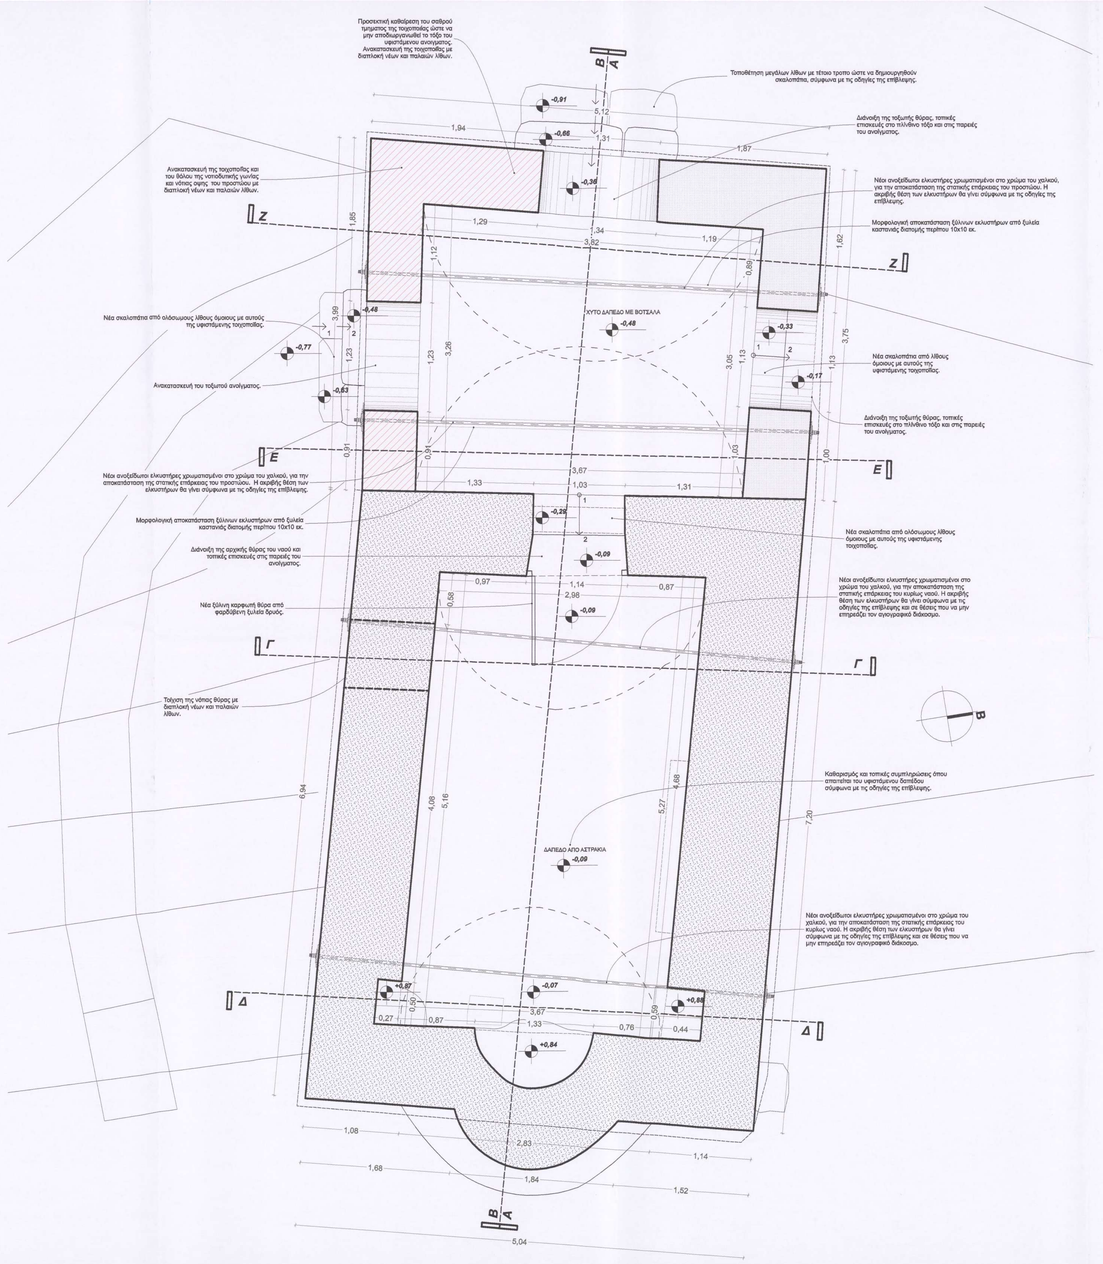

ΣΗΜΕΙΩΣΗ: ΣΤΗΝ ΠΑΡΟΥΣΑ ΠΡΟΤΑΣΗ ΠΑΡΟΥΣΙΑΖΕΤΑΙ Η ΑΝΑΚΑΤΑΣΚΕΥΗ ΤΟΥ ΤΜΗΜΑΤΟΣ ΤΟΥ ΠΡΟΣΤΩΟΥ ΠΟΥ ΚΑΤΕΡΡΕΥΣΕ ΤΟΝ ΦΕΒΡΟΥΑΡΙΟΣ ΤΟΥ 2019. ΟΣΤΟΣΟ ΟΙ ΜΕΛΕΤΗΤΕΣ ΘΕΩΡΟΥΝ ΩΣ ΒΕΛΤΙΣΤΗ ΛΥΣΗ ΤΗΝ ΚΑΘΑΙΡΕΣΗ ΟΛΟΥ ΤΟΥ ΠΡΟΣΤΩΟΥ ΚΑΙ ΤΗΝ ΠΛΗΡΗ ΑΝΑΚΑΤΑΣΚΕΥΗ ΤΟΥ ΜΕ ΝΕΑ ΘΕΜΕΛΙΩΣΗ. (ΒΛ. ΤΕΧΝΙΚΗ ΕΚΘΕΣΗ ΑΠΟΚΑΤΑΣΤΑΣΗΣ) ΕΦΟΣΟΝ ΕΠΙΤΡΑΠΕΙ ΑΥΤΟ ΑΠΟ ΤΙΣ ΑΡΜΟΔΙΕΣ ΥΠΗΡΕΣΙΕΣ.

Εργοδότης:
ΣΩΜΑΤΕΙΟ **"ΕΛΛΗΝΙΚΗ ΕΤΑΙΡΕΙΑ ΠΕΡΙΒΑΛΛΟΝΤΟΣ ΚΑΙ ΠΟΛΙΤΙΣΜΟΥ"**

Έργο: **Μελέτη αποκατάστασης και συντήρησης του Ιερού Ναού Αγίου Γεωργίου στα Πραστειά Σιδηρούντας στη Χίο**

Διεύθυνση: **Θέση "Πραστειά", οικισμός Σιδηρούντας, Δ.Ε. Αμανής, Δήμος Χίου**

Στάδιο Μελέτης: **ΟΡΙΣΤΙΚΗ ΜΕΛΕΤΗ**

Αριθμός Σχεδίου: **OM-01**


Θέμα Σχεδίου: ***Κάτοψη Ιερού Ναού & Κάτοψη Στέγης***

Ημερομηνία: *Μάιος 2019*

Κλίμακα: *1:25*

Ηλεκτρονικό Αρχείο: *AgGeorgiosPrastia_OM*

Κτίσθο:

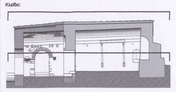

ΑΙΚΑΤΕΡΙΝΗ Δ. ΜΑΝΩΛΙΑΔΗ
ΑΡΧΙΤΕΚΤΩΝ ΜΗΧΑΝΙΚΟΣ Ε.Μ.Π.
MSc. URBAN DESIGN UNIV. OF LONDON
ΑΡΙΘΜΟΣ ΜΗΤΡΩΟΥ Τ.Ε.Ε. 89885
ΠΟΛΥΤΕΧΝΕΙΟΥ 33 - 82100 ΧΙΟΣ
ΤΗΛ. 22710 81446

Αρμόδιοι:
Μ + Β Α Ρ Χ Ι Τ Ε Κ Τ Ο Ν Ε Σ


Μανωλιάδη Κατερίνα
Αρχιτέκτων Μηχανικός ΕΜΠ, MSc Urban Design Univ. of London

Βουρνούς Μανόλης
Αρχιτέκτων Μηχανικός ΕΜΠ, MA Αναστήλωσεων Univ. of York

Γκλαβά Άννα Λεμονιά
Αρχιτέκτων Μηχανικός ΕΜΠ


Στατικοί:
Αντωνίου Σταύρος
Πολιτικός Μηχανικός ΕΜΠ

Επικοινωνία:
Πολυτεχνείου 33, 821 00 ΧΙΟΣ τηλ: 22710 81446 / κιν: 697 680 5515 email: kmanoliadi@gmail.com

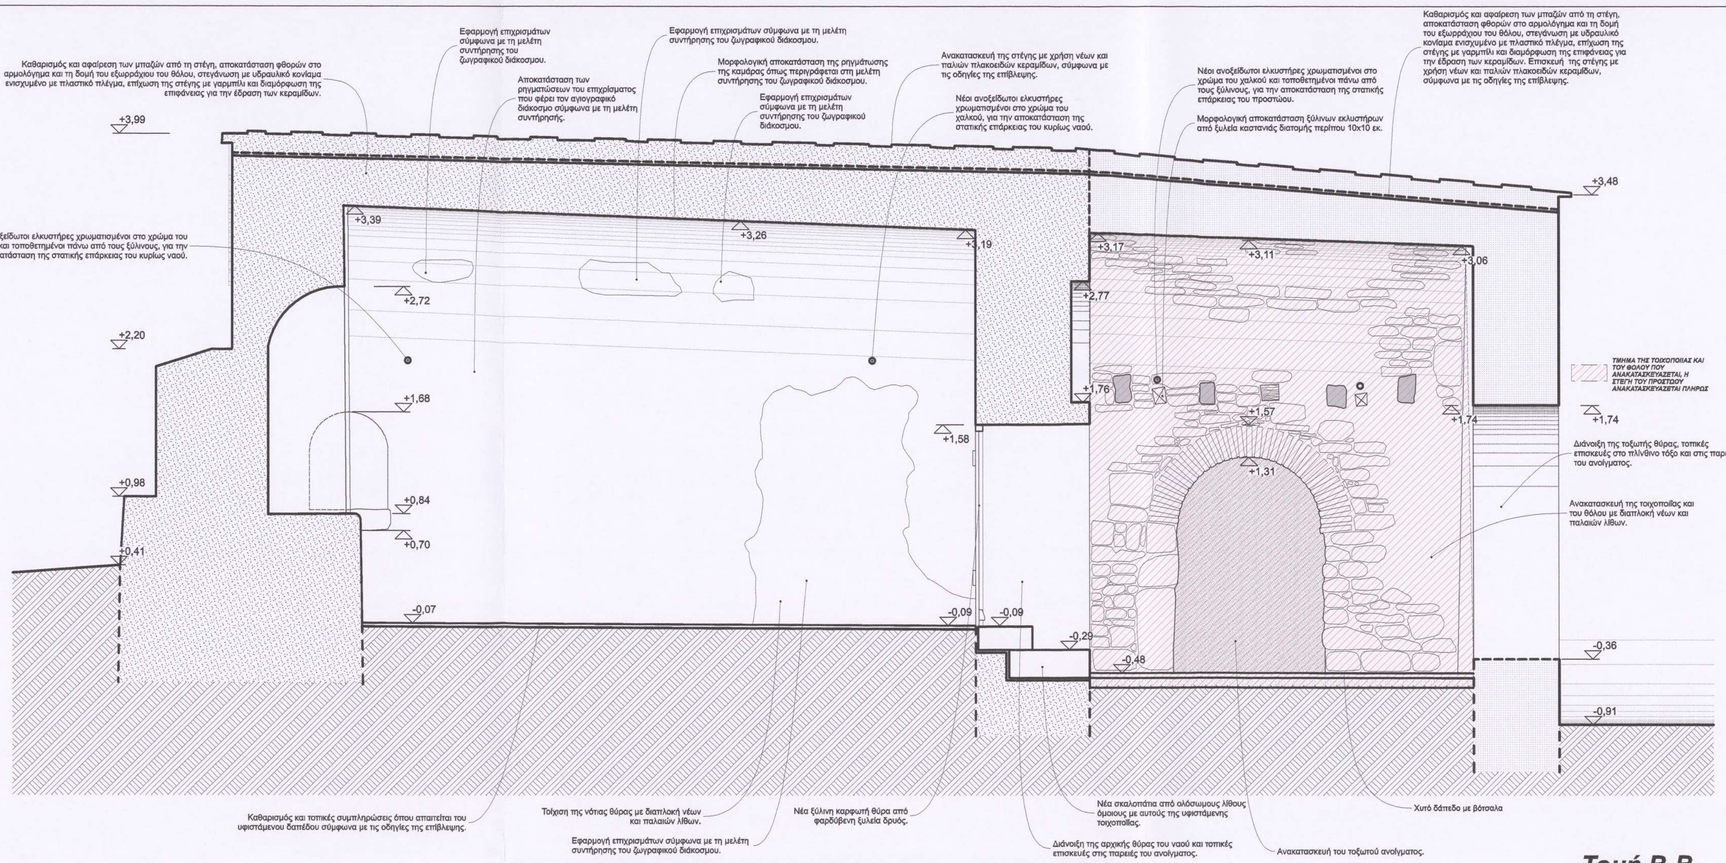

Τομή Β-Β

ΣΗΜΕΙΩΣΗ: ΣΤΗΝ ΠΑΡΟΥΣΑ ΠΡΟΤΑΣΗ ΠΑΡΟΥΣΙΑΖΕΤΑΙ Η ΑΝΑΚΑΤΑΣΚΕΥΗ ΤΟΥ ΤΜΗΜΑΤΟΣ ΤΟΥ ΠΡΟΣΤΟΥ ΠΟΥ ΚΑΤΕΡΡΕΥΣΕ ΤΟΝ ΦΕΒΡΟΥΑΡΙΟΣ ΤΟΥ 2019. ΩΣΤΟΣΟ ΟΙ ΜΕΛΕΤΗΤΕΣ ΘΕΩΡΟΥΝ ΩΣ ΒΕΛΤΙΣΤΗ ΛΥΣΗ ΤΗΝ ΚΑΘΑΙΡΕΣΗ ΟΛΟΥ ΤΟΥ ΠΡΟΣΤΟΥ ΚΑΙ ΤΗΝ ΠΛΗΡΗ ΑΝΑΚΑΤΑΣΚΕΥΗ ΤΟΥ ΜΕ ΝΕΑ ΘΕΜΕΛΙΩΣΗ. (ΒΛ. ΤΕΧΝΙΚΗ ΕΚΘΕΣΗ ΑΠΟΚΑΤΑΣΤΑΣΗΣ) ΕΦΟΣΟΝ ΕΠΙΤΡΑΠΕΙ ΑΥΤΟ ΑΠΟ ΤΙΣ ΑΡΜΟΔΙΕΣ ΥΠΗΡΕΣΙΕΣ.

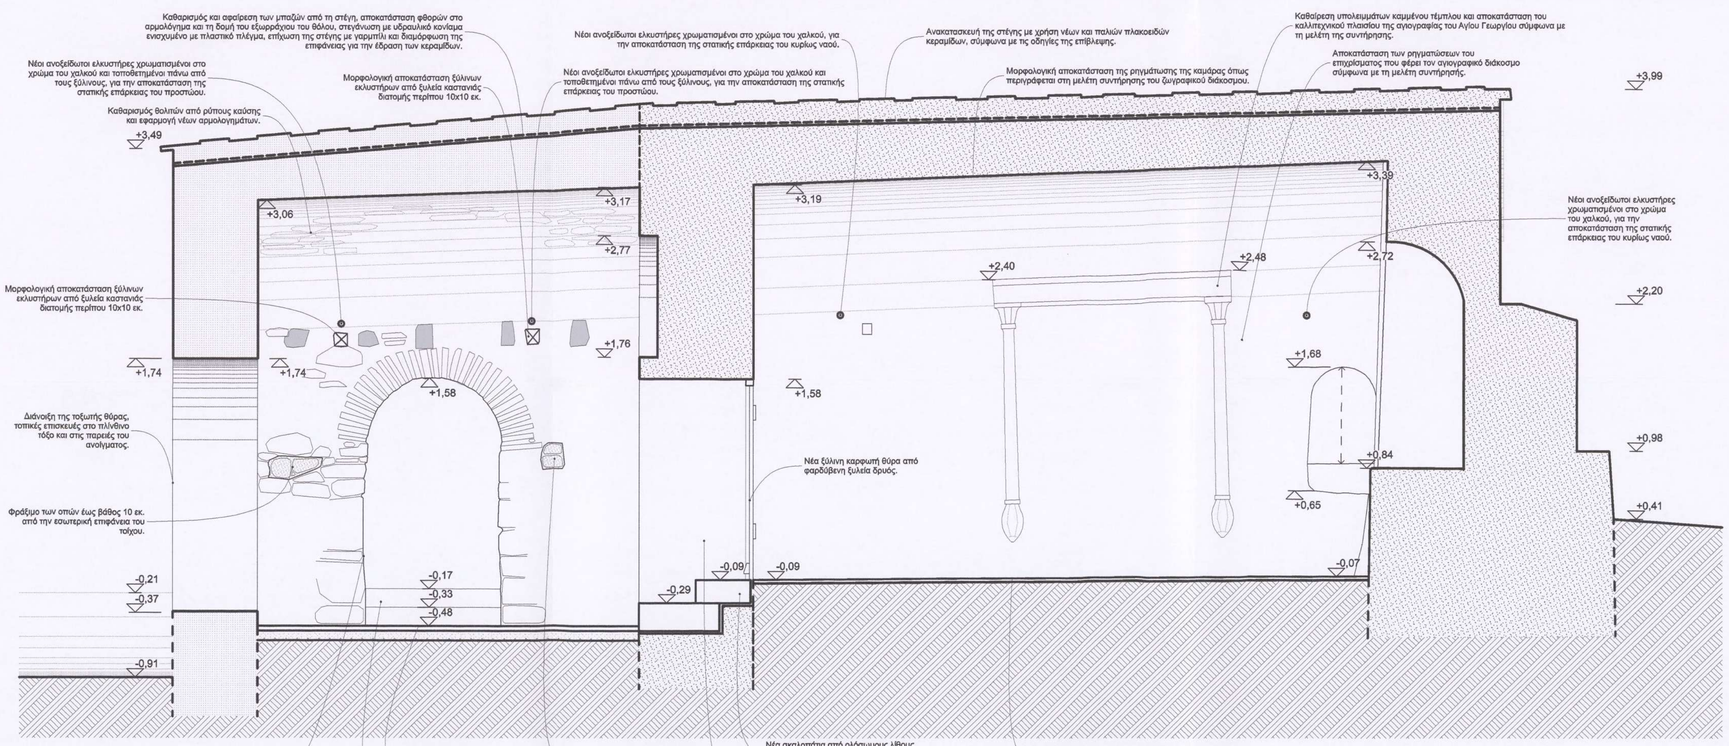

Τομή Α-Α

Εργοδότης:
ΣΩΜΑΤΕΙΟ **"ΕΛΛΗΝΙΚΗ ΕΤΑΙΡΕΙΑ ΠΕΡΙΒΑΛΛΟΝΤΟΣ ΚΑΙ ΠΟΛΙΤΙΣΜΟΥ"**

Έργο: **Μελέτη αποκατάστασης και συντήρησης του Σερού Ναού Αγίου Γεωργίου στα Πραστειά Σιδηρούντας στη Χίο**

Διεύθυνση: **Θέση "Πραστειά", οικισμός Σιδηρούντας, Δ.Ε. Αμανής, Δήμος Χίου**

Στάδιο Μελέτης: **ΟΡΙΣΤΙΚΗ ΜΕΛΕΤΗ**

Αριθμός Σχεδίου: **ΟΜ-02**


Θέμα Σχεδίου: ***Τομές Α-Α & Β-Β***

Ημερομηνία: ***Ιανουάριος 2019***

Κλίμακα: ***1:25***

Ηλεκτρονικό Αρχείο: ***AgGeorgiosPrastia_OM***

Κλείδα:

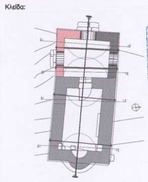


ΑΙΚΑΤΕΡΙΝΗ Δ. ΜΑΝΩΛΙΑΔΗ
ΑΡΧΙΤΕΚΤΩΝ ΜΗΧΑΝΙΚΟΣ Ε.Μ.Π.
MSc. URBAN DESIGN UNIV. OF LONDON
ΑΡΙΘΜΟΣ ΜΗΤΡΩΟΥ Τ.Ε.Ε. 89865
ΠΟΛΥΤΕΧΝΕΙΟΥ 33 - 82100 ΧΙΟΣ
ΤΗΛ. 22710 81446


Αρχιτεκτονικά
Μ + Β Α Ρ Χ Ι Τ Ε Κ Τ Ο Ν Ε Σ
Μανωλιάδη Κατερίνα — *Αρχιτέκτων Μηχανικός ΕΜΠ, MSc Urban Design Univ. of London*
Βουρνούς Μανώλης — *Αρχιτέκτων Μηχανικός ΕΜΠ, MA Αναστηλώσεων Univ. of York*
Γκλαβά Άννα Λεμονιά — *Αρχιτέκτων Μηχανικός ΕΜΠ*

Στατικά:
Αντωνίου Σταύρος — *Πολιτικός Μηχανικός ΕΜΠ*

Επικοινωνία:
Πολυτεχνείου 33, 821 00 ΧΙΟΣ τηλ: 22710 81446 / κιν: 697 680 5515 email: kmanolladi@gmail.com

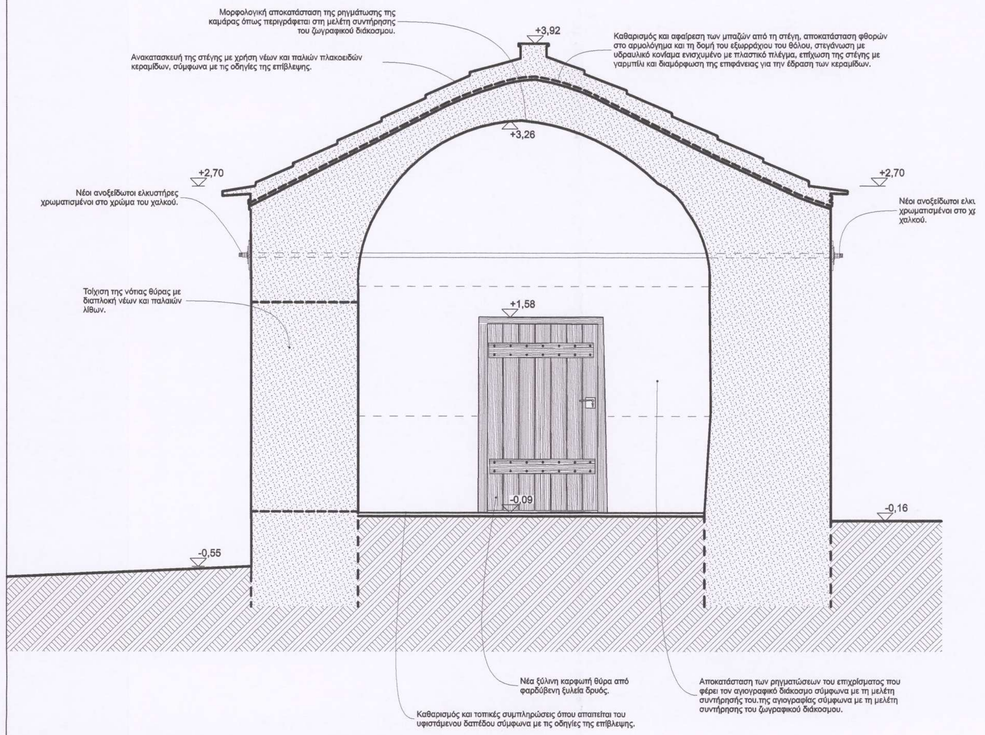


Τομή Γ-Γ

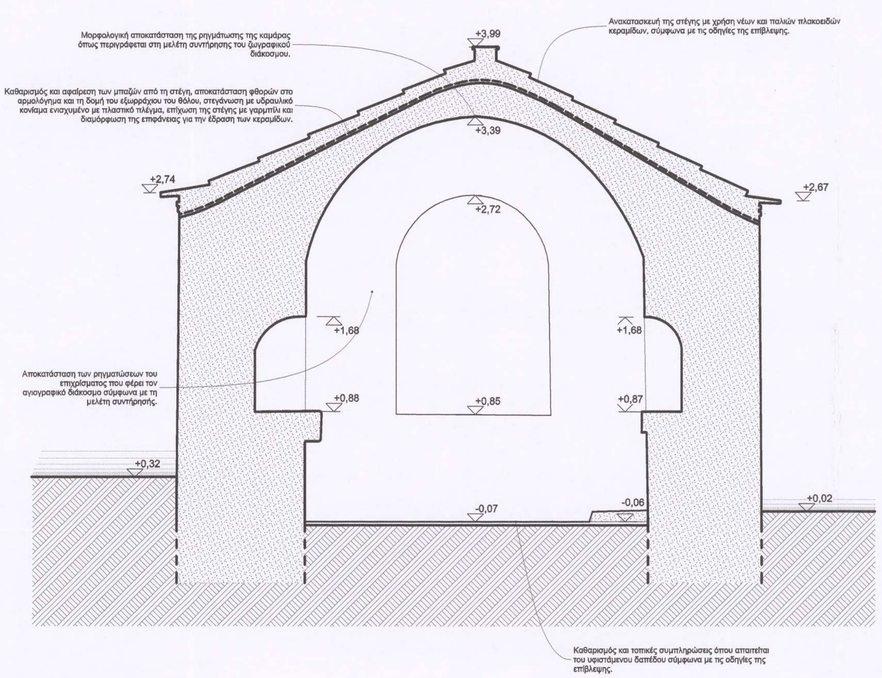


Τομή Δ-Δ

ΣΗΜΕΙΩΣΗ: ΣΤΗΝ ΠΑΡΟΥΣΑ ΠΡΟΤΑΣΗ ΠΑΡΟΥΣΙΑΖΕΤΑΙ Η ΑΝΑΚΑΤΑΣΚΕΥΗ ΤΟΥ ΤΜΗΜΑΤΟΣ ΤΟΥ ΠΡΟΣΤΩΟΥ ΠΟΥ ΚΑΤΕΡΡΕΥΣΕ ΤΟΝ ΦΕΒΡΟΥΑΡΙΟΣ ΤΟΥ 2019. ΩΣΤΟΣΟ ΟΙ ΜΕΛΕΤΗΤΕΣ ΘΕΩΡΟΥΝ ΩΣ ΒΕΛΤΙΣΤΗ ΛΥΣΗ ΤΗΝ ΚΑΘΑΙΡΕΣΗ ΟΛΟΥ ΤΟΥ ΠΡΟΣΤΩΟΥ ΚΑΙ ΤΗΝ ΠΛΗΡΗ ΑΝΑΚΑΤΑΣΚΕΥΗ ΤΟΥ ΜΕ ΝΕΑ ΘΕΜΕΛΙΩΣΗ. (ΒΛ. ΤΕΧΝΙΚΗ ΕΚΘΕΣΗ ΑΠΟΚΑΤΑΣΤΑΣΗΣ) ΕΦΟΣΟΝ ΕΠΙΤΡΑΠΕΙ ΑΥΤΟ ΑΠΟ ΤΙΣ ΑΡΜΟΔΙΕΣ ΥΠΗΡΕΣΙΕΣ.

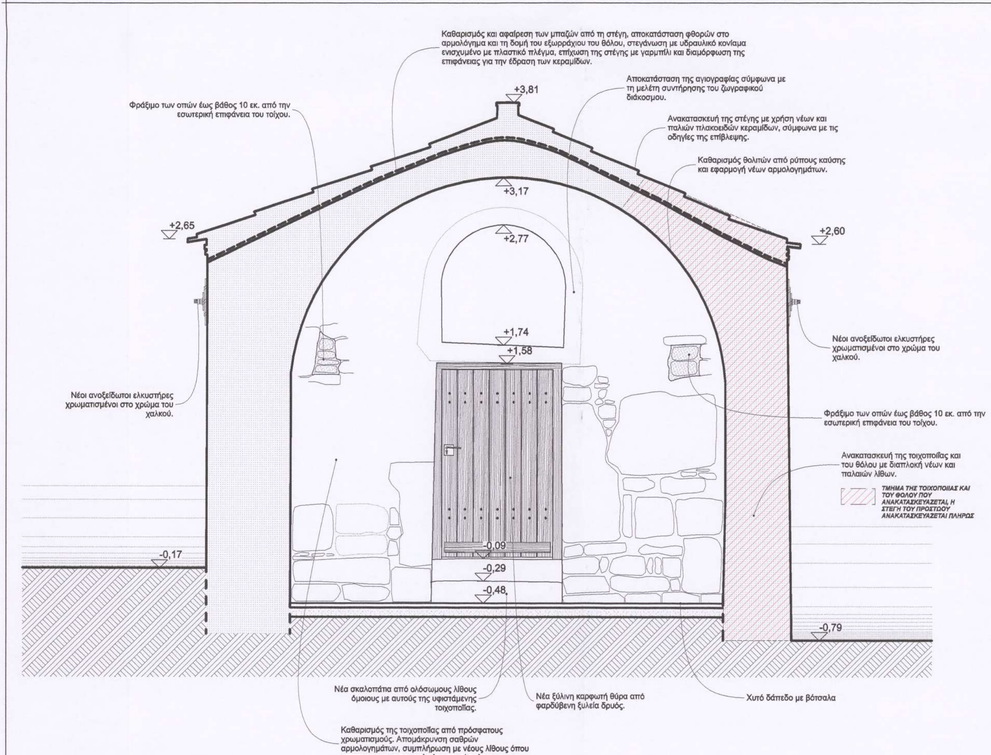

Τομή Ε-Ε

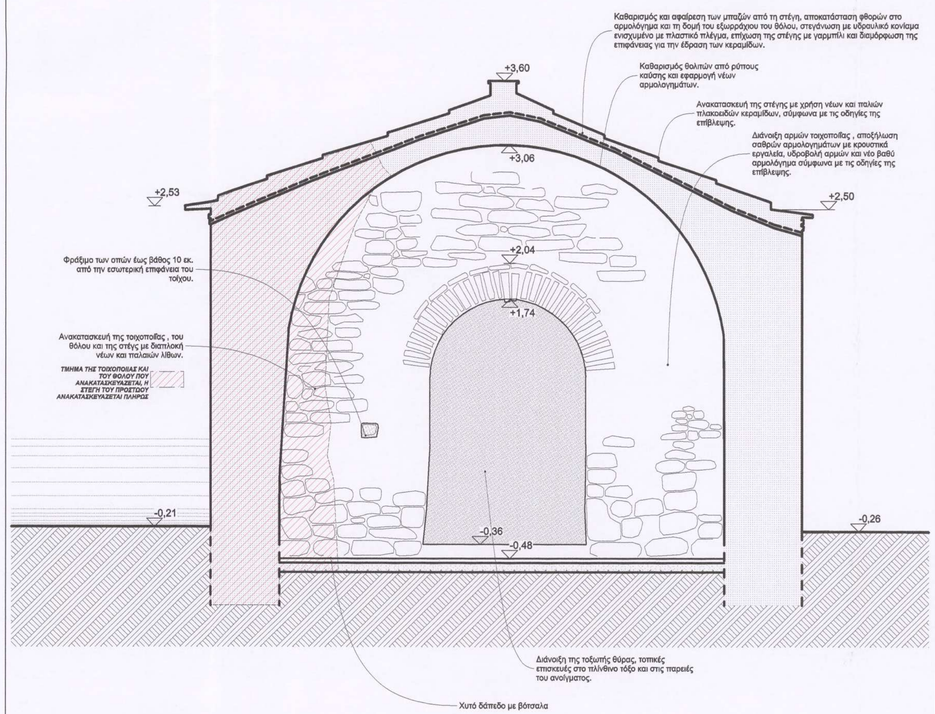

Τομή Ζ-Ζ

Εργοδότης:

ΣΩΜΑΤΕΙΟ **"ΕΛΛΗΝΙΚΗ ΕΤΑΙΡΕΙΑ ΠΕΡΙΒΑΛΛΟΝΤΟΣ ΚΑΙ ΠΟΛΙΤΙΣΜΟΥ"**

Έργο:

Μελέτη αποκατάστασης και συντήρησης του Ιερού Ναού Αγίου Γεωργίου στα Πραστειά Σιδηρούντας στη Χίο

Διεύθυνση:

Θέση "Πραστειά", οικισμός Σιδηρούντας, Δ.Ε. Αμανής, Δήμος Χίου

Στάδιο Μελέτης:

ΟΡΙΣΤΙΚΗ ΜΕΛΕΤΗ

Αριθμός Σχεδίου:

ΟΜ-03

Θέμα Σχεδίου:


Τομές Γ-Γ, Δ-Δ, Ε-Ε & Ζ-Ζ

Ημερομηνία: *Μάιος 2019*

Κλίμακα: *1:25*

Κλειδαριά Αρχείο: *AgGeorgiosPrastia_OM*

Κτίσθε:

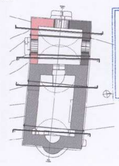

ΑΙΚΑΤΕΡΙΝΗ Δ. ΜΑΝΩΛΙΑΔΗ
ΑΡΧΙΤΕΚΤΩΝ ΜΗΧΑΝΙΚΟΣ Ε.Μ.Π.
MSc. URBAN DESIGN UNIV. OF LONDON
ΑΡΙΘΜΟΣ ΜΗΤΡΩΟΥ Τ.Ε.Ε. 89865
ΠΟΛΥΤΕΧΝΕΙΟΥ 33 - 82100 ΧΙΟΣ
ΤΗΛ. 22710 81446

Αρχιτεκτονικά:

Μ + Β Α Ρ Χ Ι Τ Ε Κ Τ Ο Ν Ε Σ

Μανωλιάδη Κατερίνα
Αρχιτεκτων Μηχανικός ΕΜΠ, MSc Urban Design Univ. of London


Βουρνούς Μανώλης
Αρχιτεκτων Μηχανικός ΕΜΠ, MA Αναστηλώσεων Univ. of York

Γκλαβά Άννα Λεμονιά
Αρχιτεκτων Μηχανικός ΕΜΠ


Στατικά:

Αντωνίου Σταύρος
Πολιτικός Μηχανικός ΕΜΠ

Επικοινωνία: **Πολυτεχνείου 33, 821 00 ΧΙΟΣ τηλ: 22710 81446 / κιν: 697 680 5515 email: kmanoliadi@gmail.com**

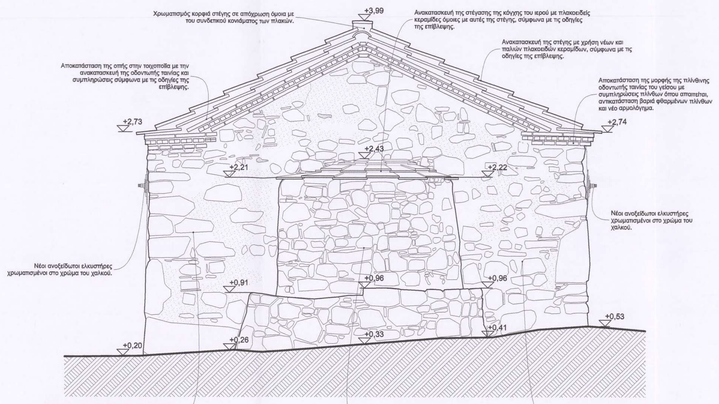


Ανατολική όψη

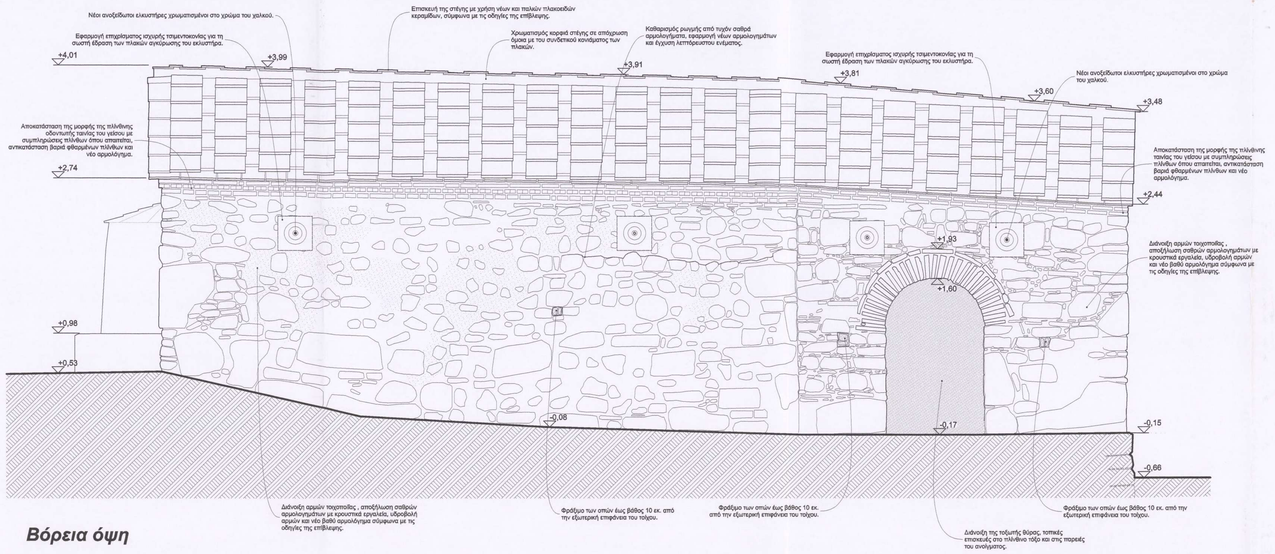


Βόρεια όψη

ΣΗΜΕΙΩΣΗ: ΣΤΗΝ ΠΑΡΟΥΣΑ ΠΡΟΤΑΣΗ ΠΑΡΟΥΣΙΑΖΕΤΑΙ Η ΑΝΑΚΑΤΑΣΚΕΥΗ ΤΟΥ ΤΜΗΜΑΤΟΣ ΤΟΥ ΠΡΟΣΤΟΟΥ ΠΟΥ ΚΑΤΕΡΡΕΥΣΕ ΤΟΝ ΦΕΒΡΟΥΑΡΙΟΣ ΤΟΥ 2019. ΩΣΤΟΣΟ ΟΙ ΜΕΛΕΤΗΤΕΣ ΘΕΩΡΟΥΝ ΩΣ ΒΕΛΤΙΣΤΗ ΛΥΣΗ ΤΗΝ ΚΑΘΑΙΡΕΣΗ ΟΛΟΥ ΤΟΥ ΠΡΟΣΤΟΟΥ ΚΑΙ ΤΗΝ ΠΛΗΡΗ ΑΝΑΚΑΤΑΣΚΕΥΗ ΤΟΥ ΜΕ ΝΕΑ ΘΕΜΕΛΙΩΣΗ. (ΒΛ. ΤΕΧΝΙΚΗ ΕΚΘΕΣΗ ΑΠΟΚΑΤΑΣΤΑΣΗΣ) ΕΦΟΣΟΝ ΕΠΙΤΡΑΠΕΙ ΑΥΤΟ ΑΠΟ ΤΙΣ ΑΡΜΟΔΙΕΣ ΥΠΗΡΕΣΙΕΣ.

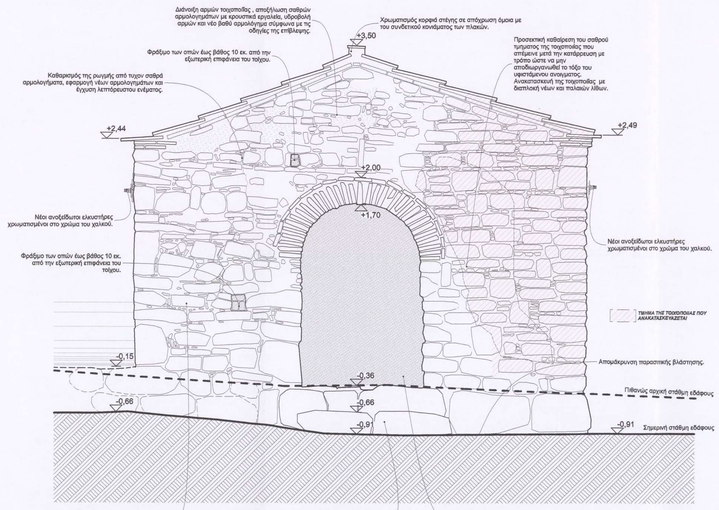

Δυτική όψη

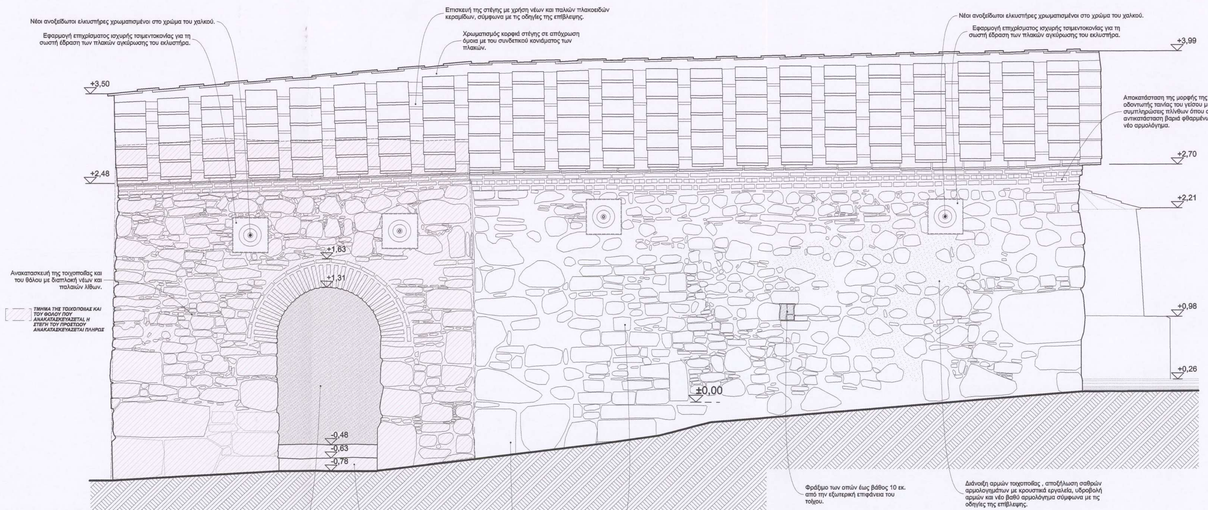

Νότια όψη

Εργοδότης:
ΣΩΜΑΤΕΙΟ **"ΕΛΛΗΝΙΚΗ ΕΤΑΙΡΕΙΑ ΠΕΡΙΒΑΛΛΟΝΤΟΣ ΚΑΙ ΠΟΛΙΤΙΣΜΟΥ"**

Έργο: **Μελέτη αποκατάστασης και συντήρησης του Ιερού Ναού Αγίου Γεωργίου στα Πραστειά Σιδηρούντας στη Χίο**

Διεύθυνση: **Θέση "Πραστειά", οικισμός Σιδηρούντας, Δ.Ε. Αμανής, Δήμος Χίου**

Στάδιο Μελέτης: **ΟΡΙΣΤΙΚΗ ΜΕΛΕΤΗ**

Αριθμός Σχεδίου: **ΟΜ-04**


Θέμα Σχεδίου: ***Όψεις***

Ημερομηνία: *Μάιος 2019*

Κλίμακα: *1:25*

Ηλεκτρονικό Αρχείο: *AgGeorgiosPrastia_OM*

Κτιστήρι:

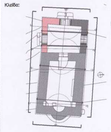

ΑΙΚΑΤΕΡΙΝΗ Δ. ΜΑΝΩΛΙΑΔΗ
ΑΡΧΙΤΕΚΤΩΝ ΜΗΧΑΝΙΚΟΣ Ε.Μ.Π.
MSc. URBAN DESIGN UNIV. OF LONDON
ΑΡΙΘΜΟΣ ΜΗΤΡΩΟΥ Τ.Ε.Ε. 89865
ΠΟΛΥΤΕΧΝΕΙΟΥ 33 - 82100 ΧΙΟΣ
ΤΗΛ.: 22710 81446

Αρχιτεκτονικά
Μ + Β Α Ρ Χ Ι Τ Ε Κ Τ Ο Ν Ε Σ


Μανωλιάδη Κατερίνα
Αρχιτέκτων Μηχανικός ΕΜΠ, MSc Urban Design Univ. of London

Βουρνούς Μανόλης
Αρχιτέκτων Μηχανικός ΕΜΠ, MA Αναστηλώσεων Univ. of York

Γκλαβά Άννα Λεμονιά
Αρχιτέκτων Μηχανικός ΕΜΠ

Στατικά:
Αντωνίου Σταύρος
Πολιτικός Μηχανικός ΕΜΠ

Επικοινωνία:
Πολυτεχνείου 33, 821 00 ΧΙΟΣ τηλ: 22710 81446 / κιν: 697 680 5515 email: kmanoliadi@gmail.com

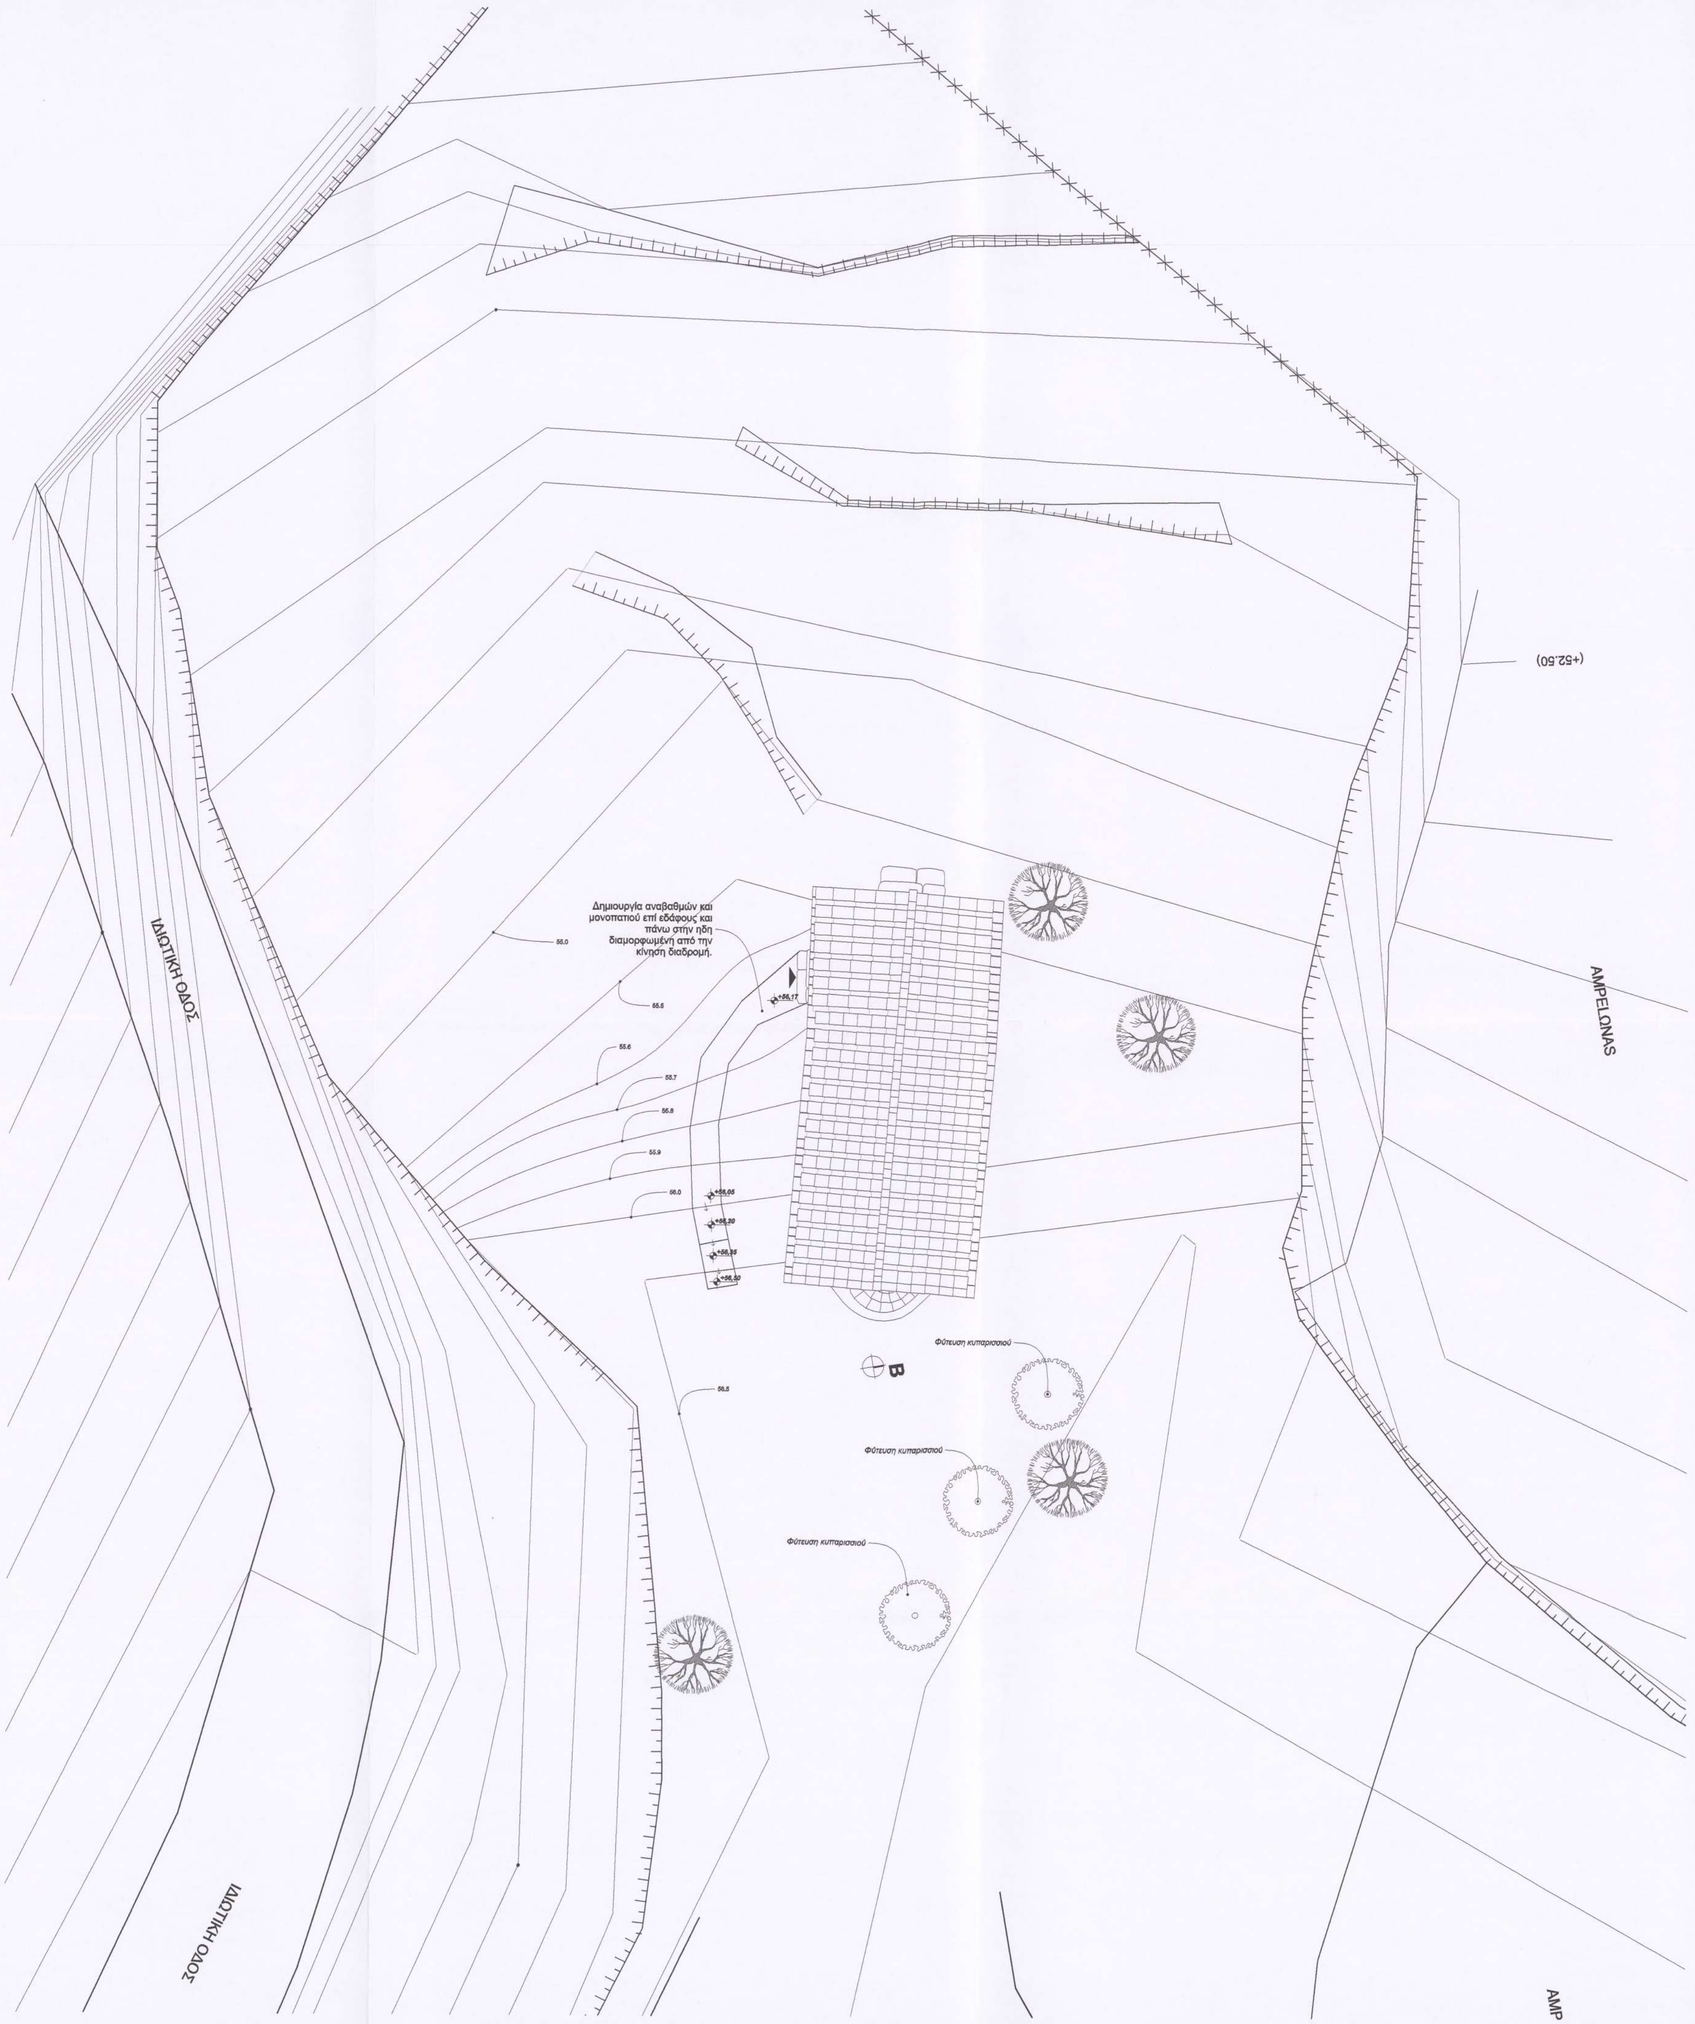

Εργοδότης:

ΣΩΜΑΤΕΙΟ **"ΕΛΛΗΝΙΚΗ ΕΤΑΙΡΕΙΑ ΠΕΡΙΒΑΛΛΟΝΤΟΣ ΚΑΙ ΠΟΛΙΤΙΣΜΟΥ"**

Έργο: **Μελέτη αποκατάστασης και συντήρησης του Ιερού Ναού Αγίου Γεωργίου στα Πραστειά Σιδηρούντας στη Χίο**

Διεύθυνση: **Θέση "Πραστειά", οικισμός Σιδηρούντας, Δ.Ε. Αμανής, Δήμος Χίου**

Στάδιο Μελέτης:

ΟΡΙΣΤΙΚΗ ΜΕΛΕΤΗ

Αριθμός Σχεδίου:

ΟΜ-05

Θέμα Σχεδίου:

Διαμόρφωση περιβάλλοντος χώρου

Ημερομηνία: *Μάιος 2019*

Κλίμακα: *1:100*

Ηλεκτρονικό Αρχείο:

Υλίβα:

ΑΙΚΑΤΕΡΙΝΗ Δ. ΜΑΝΩΛΙΑΔΗ
ΑΡΧΙΤΕΚΤΩΝ ΜΗΧΑΝΙΚΟΣ Ε.Μ.Π.
MSc. URBAN DESIGN UNIV. OF LONDON
ΑΡΙΘΜΟΣ ΜΗΤΡΩΟΥ ΤΕΕ: 89865
ΠΟΛΥΤΕΧΝΕΙΟΥ 33, 821 00 ΧΙΟΣ
ΤΗΛ. 22710 81446

Αρχιτεκτονικά

Μ + Β Α Ρ Χ Ι Τ Ε Κ Τ Ο Ν Ε Σ

Μανωλιάδη Κατερίνα
Αρχιτέκτων Μηχανικός ΕΜΠ, MSc Urban Design Univ. of London

Βουρνούς Μανώλης
Αρχιτέκτων Μηχανικός ΕΜΠ, MA Αναστηλώσεων Univ. of York

Γκλαβά Άννα Λεμονιά
Αρχιτέκτων Μηχανικός ΕΜΠ

Στατικά:

Αντωνίου Σταύρος
Πολιτικός Μηχανικός ΕΜΠ

Επικοινωνία:
Πολυτεχνείου 33, 821 00 ΧΙΟΣ τηλ: 22710 81446 / κιν: 697 680 5515 email: kmanoliadi@gmail.com