



**ΑΓΙΟΠΕΤΡΙΤΙΚΗ ΠΟΛΙΤΙΣΜΙΚΗ
ΔΙΑΔΡΟΜΗ**

ΚΑΥΚΑΣΟΥ 157 ΑΘΗΝΑ τ.κ. 11364
Τηλ.: 210 7625151, - 6973 353015,
Fax: 210 8621336
E-mail: pitsipan@spark.net.gr

ΑΘΗΝΑ: 27 Σεπτεμβρίου 2005

Αριθμ. Πρωτ.: 248

(Περίοδος Δ' 2002-2005, Έτος 7^ο)

Προς:

Προϊσταμένη κ. Αμαλία Μπακούρου
5^η Εφορίας Βυζαντινών & Μεταβυζαντινών
Αρχαιοτήτων Σπάρτης
κ. Καλλιόπη Διαμαντή

Προς

Προϊστάμενο κ. Κακούρη
Γενικής Διεύθυνσης ΒΜΜ τμήμα Βυζαντινών χώρων
Μπουμπουλίνας 20-22 Αθήνα τ.κ. 101 86

Κοιν. Υφυπουργό κ. Πέτρο Τατούλη

«Βρύση Τρικαλίτη»

**Δ.Δ Αγίου Πέτρου Δήμου Βόρειας Κυνουρίας
ΑΡΚΑΔΙΑΣ**

Με προφορική πρόταση του Συλλόγου μας (Αγιοπετριτική Πολιτισμική Διαδρομή) -την οποία αποδέχτηκαν το Τοπικό Συμβούλιο Αγίου Πέτρου ο Δήμος Βόρειας Κυνουρίας και ο Πολιτιστικός Σύλλογος Αγίου Πέτρου - άρχισαν Ιούλιο του 2004 εργασίες αποκατάστασης και ανάδειξης της βρύσης του Τρικαλίτη που βρίσκεται στα ΝΑ του Πύργου Τρικαλίτη σε κοντινή του απόσταση. Οι σωστικές εργασίες γίνονται από κοινού με τον Πολιτιστικό Σύλλογο (Ιούλιος 2004- Ιούνιος 2005).

Η παρούσα επιστολή έχει την μορφή του **ΚΑΤΕΠΕΙΓΟΝΤΟΣ** και αποτελεί ταυτόχρονα:

1) Έκθεση εργασιών.

2) Έκθεση ευρημάτων προς χαρακτηρισμό τους ως διατηρητέων.

3) Αίτημα Θεραπείας -Διάσωσης των μέχρι τώρα κατασκευαστικών έργων.

Επί πλέον με την παρούσα ζητούμε να γίνει αποδεκτή και η σχετική: **Τεχνική Έκθεση Διαμόρφωσης Αύλειου χώρου Βρύσης Τρικαλίτη**

1 Έκθεση Εργασιών

Η βρύση βρίσκεται στον άξονα Ανατολής Δύσης. Τοξωτό άνοιγμα -είσοδος από ανατολάς. Η κατάστασή της ήταν απελπιστική. Οι εργασίες άρχισαν ουσιαστικά τέλη Ιουλίου του 2004. Περιελάμβαναν αποχωμάτωση του περιβάλλοντα χώρου της, και αφαίρεση όλου του σκυροδέματος που κάλυπτε την είσοδο και το δάπεδο της βρύσης.

Οι εργασίες αποκατάστασης περιείχαν:

Αποτοιχίσεις εσωτερικά και εξωτερικά.

Καθολική αρμολόγηση εξωτερικά

Μερική εσωτερική επιχρισμάτωση (μόνο του τόξου)

Αφαίρεση των μεταλλικών αγωγών νερού

Τοποθέτηση «γούρνας» νερού

Κάλυψη της δිරριχτής στέγης με ορθογωνιασμένες μαύρες πλάκες του Πάρωνα, πάνω σε λίθινο γείσο («κορνίζα»)

Οι εργασίες στον περιμετρικό αύλειο χώρο της περιείχαν:

Κατασκευή βαθμωτού λίθινου προστατευτικού αναλημματικού τοίχου (νότια και δυτικά), χωρίς αρμολόγηση (τύπο ξερολιθιάς) από πέτρες ίδιας υφής με της βρύσης.

Δημιουργία κεκλιμένης εισόδου (ράμπα) από την δυτική και βόρεια πλευρά

*** Υπολειπόμενες εργασίες:**

Ολοκλήρωση εσωτερικών αρμολογημάτων
Καθαρισμός και επιδιόρθωση του εσωτερικού λίθινου δαπέδου της βρύσης
Δημιουργία μικρών πλατύσκαλων και συμπλήρωση του λιθόστρωτου στην ανατολική πλευρά
Πλακόστρωση της κεκλιμένης νέας εισόδου, στον αύλειο χώρο της βρύσης, με λίθους ίδια
σύστασης με των παλαιών λιθόστρωτων. Η είσοδος θα έχει ένα υπερυψωμένο σκαλοπάτι και δύο
άλλα στο σημείο ένωσης με το αρχαίο λιθόστρωτο.

2) Έκθεση ευρημάτων προς χαρακτηρισμό τους ως διατηρητέων.

Κατά τις εργασίες αφαίρεσης του σκυροδέματος αποκαλύφθηκε το λιθόστρωτο που γνωρίζαμε
στην ανατολική πλευρά. Μπάζα από δεκαετιών (1930;) κάλυπταν την Νότια και Δυτική
πλευρά, από 10 πόντους μέχρι 2μ. το μέγιστο σημείο. Κατά τις εκεί αποχωματίσεις,
αποκαλύφθηκε λιθόστρωτο (καλντερίμι) άγνωστο και πριν τον πόλεμο του 1940. Η κατάσταση
του είναι άριστη. ΖΗΤΟΥΜΕ την εφαρμογή των σχετικών διατάξεων για τον χαρακτηρισμό των
λιθόστρωτων ως διατηρητέων και την συνακόλουθη διάσωσή τους.

Σημ.: Κύριο μέλημά μας εδώ, είναι η **διάσωση, προστασία και ανάδειξη των παλαιών αυτών**
λιθόστρωτων. Το αρχαιολογικό αυτό υλικό που αποκαλύφθηκε, και που οι διατάξεις του ΥΠΠΟ
προστατεύουν, αποτελεί και το κύριο στοιχείο του δαπέδου της βρύσης εσωτερικά και εξωτερικά.
Παρακαλούμε την άμεση κινητικότητά σας τόσο για τον χαρακτηρισμό όσο και για την συντήρησή
τους, καθότι άμεσα θα υλοποιηθεί η αποπεράτωση του έργου.

3) Αίτημα Θεραπείας – Διάσωσης των μέχρι τώρα κατασκευαστικών έργων.

Ζητούμε την διατήρηση της υπάρχουσας κατάστασης, καθώς και την υλοποίηση της πιο πάνω
παραγράφου (* υπολειπόμενες εργασίες) που αφορά την κατασκευή της κεκλιμένης νέας
εισόδου στον αύλειο χώρο της βρύσης. Ο νότιος και δυτικός αναλημματικός τοίχος να
συμπεριληφθεί στην ζώνη προστασίας του κτίσματος της βρύσης
Σας επισυνάπτουμε την **Τεχνική Έκθεση Διαμόρφωσης Αύλειου χώρου Βρύσης Τρικαλίτη,**
καθώς και τοπογραφικό του χώρου, και ζητούμε την έγκρισή της. Αυτή στέλλεται εκ παραλλήλου
και στον Δήμο Βόρειας Κυνουρίας. Η προηγούμενη σχετική επιστολή μας (24 Ιουνίου 2005 Αριθμ.
Πρωτ.: 244) με απaráδεκτο τρόπο, μας επιστράφη. Ζητούμε αυτή η έκθεση να μην μας επιστραφεί.
Πάνω από όλα προέχει η σωτηρία της παραδοσιακής αρχιτεκτονικής μας.

Σας προσκομίζουμε την **6^η Έκθεση σχετική με την πορεία των εργασιών του έργου**
αποκατάστασης του πύργου Τρικαλίτη στον Άγιο Πέτρο Κυνουρίας, που συνέταξε στις 15-7-
2005, ο επιβλέπων αρχιτέκτων- μηχανικός του έργου **Θέμης Μπιλής,** την οποία αποδέχεται η
Επιτροπή και βάση αυτής θα ολοκληρωθούν τα έργα και θα παραδοθούν από αυτόν.

Τέλος ζητούμε την επόμενη εβδομάδα συνάντηση με τον προϊστάμενο της υπηρεσίας σας κ.
Κακούρη. Παρακαλούμε αυτή τη φορά να υπάρξει άμεση κινητικότητα για τα πιο πάνω και
αποδοχή του αιτήματος της συνάντησής μας, καθώς και επικοινωνία μαζί μας, που δεν θα
αφήνει περιθώρια δημιουργίας εντυπώσεων απαξιωτικών εκ μέρους σας προς εμάς. Δεν σας
κρύβουμε ότι έχουμε αισθανθεί από τις υπηρεσίες σας απόρριψη και έλλειψη ευθιξίας και
ευελιξίας καθοριστικά επιζήμιας για την αισθητική πορεία των συγκεκριμένων έργων (βλπ.
Αύλειο χώρο Πύργου Τρικαλίτη- Επιστολή :247/13 Σεπτεμβρίου 2005).
Πιθανή δεύτερη αισθητική κακοτεχνία και καταστροφή αρχαιολογικού υλικού στην συγκεκριμένη
βρύση, που θα φέρει, ίσως, την δική σας έγκριση, σίγουρα θα δημιουργήσει προβλήματα, που
δεν τιμούν τον αγώνα όλων μας για την κοινή υπόθεση της διατήρησης της αρχιτεκτονικής
παραδοσιακής φυσιογνωμίας του τόπου μας.
Να ενημερωθούμε άμεσα επί των ανωτέρω


Με τιμή
για το Δ.Σ.

Ο Πρόεδρος


Π. Πιτσινός



Ο Γραμματέας

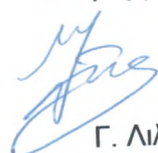
Γ. Λιλιής

Τεχνική Έκθεσης διαμόρφωσης αύλειου χώρου «βρύσης Τρικαλίτη»

28 Σεπτεμβρίου 2005

Κατ' εντολή του Συλλόγου Αγιοπετρίτικη Πολιτισμική Διαδρομή, σας υποβάλλεται Τεχνική Έκθεση Διαμόρφωσης Αύλειου χώρου της «βρύσης Τρικαλίτη» του Δ.Δ. Αγίου Πέτρου του Δήμου Βόρειας Κυνουρίας Αρκαδίας.

Η υποβαλλόμενη Τεχνική Έκθεση συντάσσεται μετά την υλοποίηση μεγάλου μέρους του προγράμματος αποκατάστασης της «βρύσης Τρικαλίτη» που έχουν ήδη εφαρμόσει από κοινού ο Πολιτιστικός – Μορφωτικός Σύλλογος Νέων Αγίου Πέτρου και ο Σύλλογος Αγιοπετρίτικη Πολιτισμική Διαδρομή (Ιούλιος 2004 –Μάιος 2005).

Οι προτεινόμενες λύσεις αφορούν μόνο τον **περιβάλλοντα χώρο**, αφού οι εργασίες στο κύριο σώμα της βρύσης έχουν ολοκληρωθεί εκτός ορισμένων αρμολογημάτων στο εσωτερικό της και τις επιδιορθώσεις του λίθινου δαπέδου της, όπου χρειάζεται:

1. Ο περιβάλλον αυτός χώρος αποτελείται από παλαιό λιθόστρωτο στην ανατολική- νότια και δυτική πλευρά. Το λιθόστρωτο θα συντηρηθεί και θα επιδιορθωθεί όπου χρειάζεται. Συγκεκριμένα το νότιο λιθόστρωτο βρίσκεται σε άριστη κατάσταση λόγω της προστασίας που του παρείχε η από δεκαετίες επιχωμάτωση.
2. Στην ανατολική πλευρά το λιθόστρωτο που εφάπτεται του κοινοτικού δρόμου έχει απολεσθεί, σε αρκετό πλάτος, προς το κτίσμα της βρύσης. Βρίσκεται δε σε χαμηλότερη στάθμη (0,10 – 0,40 μ.). Για την ομαλότερη πρόσβαση στην βρύση, η ύπαρξη, δύο ελαφρώς πεπλατυσμένων βαθμίδων (σκαλοπάτια) θα βοηθούσε ιδιαίτερα.
3. Η από βορρά νέα κεκλιμένη είσοδος στον περιμετρικό αύλειο χώρο της βρύσης έχει ήδη διαμορφωθεί. Έχει κλίση περίπου 20° με κατεύθυνση από βορρά προς δύση, πλαισιωμένη ανατολικά από το τοίχιο της βρύσης, δυτικά από το του αναλημματικού τοίχου. Ένας μονόλιθος από γκριζόλευκο μάρμαρο του Πάρνωννα, διαστάσεων: 1,58 X 0,40 X 0,20μ., θα αποτελεί την από βορράς είσοδο με μία βαθμίδα υπερύψωσης. Προς νότον σε απόσταση 2,30μ δύο άλλες μαρμάρινες βαθμίδες : 1,58X0,17X0,25μ, θα ενώσουν την κεκλιμένη είσοδο με το παλαιό καλοδιατηρημένο λιθόστρωτο.
4. Ο αναλημματικός τοίχος που περιβάλλει νότια και δυτικά τον αύλειο χώρο της βρύσης θα υπερυψωθεί στην νοτιο-δυτική συμβολή των πλευρών, κατά 0,45μ. και 1 με 1,50μ. κατά μήκος της κάθε μίας πλευράς.


Σημ.: Βασικό στοιχείο της διαμόρφωσης είναι τα παλαιά λιθόστρωτα που επιβάλλονται ως κύριο στοιχείο του αύλειου χώρου της «βρύσης Τρικαλίτη».


υλικά

1. Όλες οι βαθμίδες όλων των συναρμογών θα κατασκευαστούν από λευκόγκριζο μάρμαρο Πάρνωνος.
2. Όλοι οι λίθοι που θα καλύψουν τα νέα λιθόστρωτα θα είναι ίδιας γεωλογικής σύστασης με τους ήδη υπάρχοντες λίθους των παλαιών λιθόστρωτων.
3. Οπλισμένο σκυρόδεμα υποστρώματος θα κατασκευαστεί κάτω από την λίθινη πλακόστρωση της κεκλιμένης εισόδου. Ομοίως και για την συναρμογή των βαθμίδων της ανατολικής εισόδου
4. Το κονίαμα σύνδεσης όλων των δομικών στοιχείων θα γίνει με μαύρο τσιμέντο άμμο και νερό.

Πέτρος Βυρίνης

Πολιτικός μηχανικός ΕΜΗ

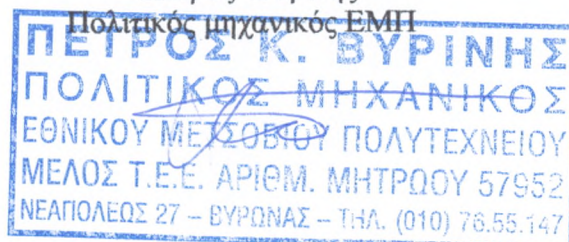


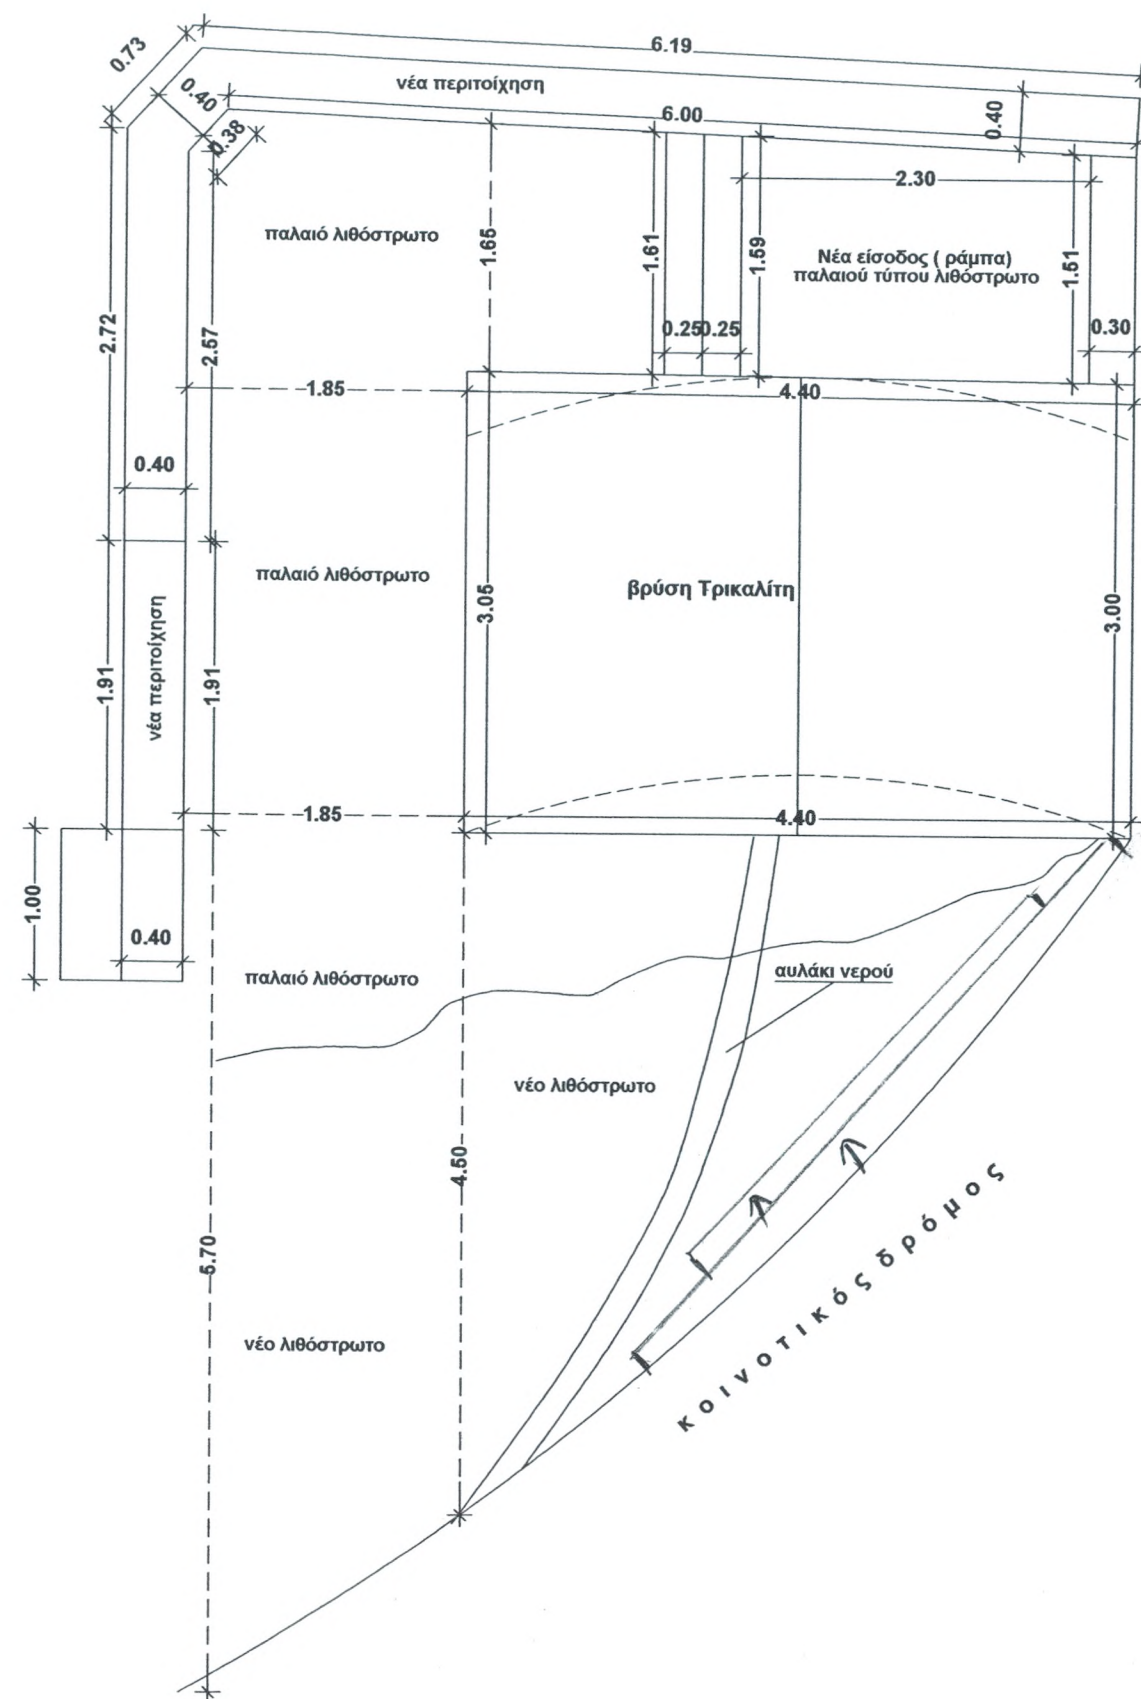

πλατεία σχολαρχείου

ΠΕΤΡΟΣ Κ. ΒΥΡΙΝΗΣ
 ΠΟΛΙΤΙΚΟΣ ΜΗΧΑΝΙΚΟΣ
 ΕΘΝΙΚΟΥ ΜΕΤΣΟΒΙΟΥ ΠΟΛΥΤΕΧΝΕΙΟΥ
 ΜΕΛΟΣ Τ.Ε.Ε. ΑΡΙΘΜ. ΜΗΤΡΩΟΥ 57952
 ΝΕΑΠΟΛΕΩΣ 27 - ΒΥΡΗΝΗΣ - ΤΗΛ. 76.55.147

ΦΟΡΕΑΣ		ΑΓΙΟΠΕΤΡΙΤΙΚΗ ΠΟΛΙΤΙΣΜΙΚΗ ΔΙΑΔΡΟΜΗ		ΤΙΤΛΟΣ ΔΕΛΤΟΥ	
ΕΡΓΟ		ΔΙΑΜΟΡΦΩΣΗ ΑΥΛΙΟΥ ΧΩΡΟΥ ΒΡΥΣΗΣ ΤΡΙΚΑΛΙΤΗ ΑΓΙΟΣ ΠΕΤΡΟΣ ΑΡΚΑΔΙΑΣ		ΚΑΤΟΨΗ ΑΥΛΙΟΥ ΧΩΡΟΥ ΒΡΥΣΗΣ ΤΡΙΚΑΛΙΤΗ	
ΣΤΑΣΗ ΜΕΛΕΤΗΣ				ΚΑΤΗΓΟΡΙΑ ΜΕΛΕΤΗΣ	
ΗΜΕΡΟΜΗΝΙΑ		ΜΕΛΕΤΗ		ΚΩΔΙΚΟΣ	
ΙΟΥΝΙΟΣ 2005 (25/06/2005)		ΠΕΤΡΟΣ ΒΥΡΙΝΗΣ ΠΟΛΙΤΙΚΟΣ ΜΗΧΑΝΙΚΟΣ Ε.Μ.Π.		Α1	
ΓΡΑΦΕΙΟ				Κ. ΒΥΡΙΝΗΣ Α.Ε.	
ΚΩΔΙΚΟΣ					
1:50					

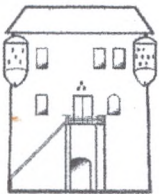

ΑΓΙΟΠΕΤΡΙΤΙΚΗ ΠΟΛΙΤΙΣΜΙΚΗ
ΔΙΑΔΡΟΜΗ

ΚΑΥΚΑΣΟΥ 157 ΑΘΗΝΑ τ.κ.11364
Τηλ- 7625151, - 6973 353015
Fax: 7625151 - 8621336

pitsipant@sparxk.net.gr

ΕΛΛΗΝΙΚΗ ΕΤΑΙΡΕΙΑ

Αρ. Πρωτ. 1242

Ημερομηνία

De

11/10/05

ΑΘΗΝΑ.: 29 Σεπτεμβρίου 2005

Αριθμ. Πρωτ.: 249

(Περίοδος Γ' 2002-2005, Έτος 6°)

Προς: ΕΛΛΗΝΙΚΗ ΕΤΑΙΡΕΙΑ
για την προστασία του περιβάλλοντος
και της πολιτιστικής κληρονομιάς
Τριπόδων 28
Πλάκα τηλ.: 210 3225245, 3226693
Φαξ: 210 3225240
τ.κ. 105 58 Αθήνα

Κύριοι σας

Σας αποστέλλουμε φάκελο με υλικό που αφορά την βρύση του Τρικαλίτη του Δ.Δ. Αγίου Πέτρου του Δήμου Βόρειας Κυνουρίας νομού Αρκαδίας.

Η βρύση είναι κτίσμα (στη μορφή που το γνωρίζουμε) του 18^{ου} αιώνα. Με πρόταση του Συλλόγου μας Α. Π. Διαδρομή και με την σύμπραξη του Πολιτιστικού Συλλόγου Αγίου Πέτρου έγιναν το διάστημα Ιούλιο 2004 – Μάιο 2005 μεγάλης έκτασης εργασίες αποκατάστασης ανακαίνισης.

Κατά τη διάρκεια αποχωμάτωσης και αφαίρεσης παλαιών τσιμέντων αποκαλύφθηκαν λιθόστρωτα. Το ένα του εσωτερικού δαπέδου της βρύσης ήταν γνωστό. Το άλλο στην νότια και δυτική πλευρά άγνωστο και πριν τον πόλεμο. Και τα δύο βρίσκονται σε καλή κατάσταση. Η Α Π Διαδρομή έστειλε σχετική έκθεση στο ΥΠΠΟ σε όλες τις αρμόδιες υπηρεσίες για τον χαρακτηρισμό αυτών ως διατηρητέων (248/27 Σεπτ. 2005)

ΖΗΤΟΥΜΕ να αναλάβετε και να προωθήσετε την διάσωση και συντήρηση των λιθόστρωτων αυτών προς κάθε κατεύθυνση και με όποιο τρόπο νομίζεται

ΖΗΤΟΥΜΕ να βοηθήσετε την συνολική εργασία μας που αφορά την διάσωσης και συντήρηση της βρύσης.

Η όλη σας κινητικότητα πρέπει να γίνει μέσα στην επόμενη εβδομάδα, διότι ενδέχεται ο Δήμος βόρειας Κυνουρίας να προβεί τις επόμενες ημέρες στις περαιτέρω εργασίες ολοκλήρωσης της αποκατάστασης, απομακρύνοντας την Α Π Διαδρομή και τον Πολιτιστικό Σύλλογο που είχαν αναλάβει το έργο.

Τηλ.: 5^η Εφορία ΒΜΑ Σπάρτης 27310 25363 κ.Αιμ. Μπακούρου και κ.Καλ. Διαμαντή
Γενική Διεύθυνση ΒΜΜ Αθήνας 210 8201641-43 κ. Κακούρης και 210 8201230 κ. Γ. Καλαμπότσος,
φαξ: 210 8201186

Προσβλέπουμε στην άμεση συμπαράστασή μας

Με τιμή
για το Δ.Σ.

Ο Πρόεδρος



Π. Πιτσινός

Ο Γραμματέας

Γ. Λιλής







Γ. ΝΙΚΟΛΑΟΥ

ΒΡΥΣΗ ΤΡΙΚΑΛΙΤΗ
Προ των παρεμβάσεων

Τεμαχίζω



Τωρινή κατάσταση



Αρχαίο λιθόστρωτο

Χώρος για το νέο
λιθόστρωτο



3/10/2005
Γ. ΝΙΚΟΛΑΟΥ



Βρύση
Τριουφίτη



Πύλη Τριουφίτη
Αγ. Πέτρου
Κυριακής



Ενός Βρύσης



Ενός Βρύσης





**ΑΓΙΟΠΕΤΡΙΤΙΚΗ ΠΟΛΙΤΙΣΜΙΚΗ
ΔΙΑΔΡΟΜΗ**

ΚΑΥΚΑΣΟΥ 157 ΑΘΗΝΑ τ.κ. 11364

Τηλ.: 210 7625151, - 6973 353015,

Fax: 210 8621336

E-mail: pitsipan@spark.net.gr

ΕΛΛΗΝΙΚΗ ΕΤΑΙΡΕΙΑ

Αρ. Πρωτ.

Ημερομηνία

1425 ΣΑΚ.

15.11.05

10 Νοεμβρίου 2005

Αριθμ. Πρωτ.: 253

(Περίοδος Δ' 2005-2008, Έτος 7^ο)

Προς: ΕΛΛΗΝΙΚΗ ΕΤΑΙΡΕΙΑ

για την προστασία του περιβάλλοντος

και της πολιτιστικής κληρονομιάς

Τριπόδων 28 Πλάκα τηλ.: 210 3225245, 3226693

Φαξ: 210 3225240

τ.κ. 105 58 Αθήνα

Κυρίες και Κύριοι

Με την δεύτερη αυτή επιστολή μας επιθυμούμε η βοήθειά σας, για κτίσματα και χώρους που χρήζουν προστασίας, να είναι καθοριστική για την προστασία τους. Από την μέχρι τώρα γνωριμία μαζί σας διαπιστώσαμε το υψηλό επίπεδο προσέγγισης και αντίληψης που κυριαρχούν στην Ελληνική Εταιρεία για θέματα διατήρησης του πολιτισμικού γίνεσθαι της χώρας μας. Για τούτο επισήμως **ΖΗΤΟΥΜΕ** την ανάληψη εκ μέρους σας όλων των σχετικών θεμάτων που αφορούν την σωτηρία των μνημείων μας: **Μελέτες, Επίβλεψη**, ακόμα και **Χρηματοδότηση** αυτών, όπου βέβαια γίνεται εφικτό.

Από την πλευρά μας θα παρέχουμε κάθε διευκόλυνση και βοήθεια καθώς και την χρηματοδότηση των πιο πάνω όποτε τούτο γίνεται δυνατό.

Συγκεκριμένα, σε αυτή την φάση, ζητούμε την **ανάληψη έργου εκ μέρους σας** για τα πιο κάτω έργα:

1. **Αποκατάσταση βρύσης Τρικαλίτη, βρύσης Βλάχας, βρύσης Καράμπελα, βρύσης Μπρούσκας**
2. **Αποκατάσταση Πύλης και Ναού του Νεκροταφείου Αγίου Πέτρου**
3. **Συντήρηση μνημάτων του νεκροταφείου Αγίου Πέτρου**
4. **Συντήρηση του γεφυριού του Τάνου (17^{ος} αιώνας)**

Παρακαλούμε, το επόμενο διάστημα μέχρι τα Χριστούγεννα, να πραγματοποιήσετε μαζί μας επίσκεψη στον Άγιο Πέτρο για τα πιο πάνω.

Πιστεύουμε ότι με την δική σας παρουσία οι σωστικές παρεμβάσεις θα έχουν ποιότητα αλλά και κύρος που θα διασφαλίζει την απρόσκοπτη πορεία των εργασιών αυτών

Σημ: Για την βρύση της **Βλάχας** και του **Καράμπελα**, υπάρχει χρηματοδότηση από συγκεκριμένους δωρητές.

Με την επιστολή αυτή, σας επισυνάπτουμε και σχετικό φάκελο για τα πιο πάνω

Με τιμή
για το Δ.Σ.

Ο Πρόεδρος

Π. Πιτσινός



Ο Γραμματέας

Γ. Λιλής



**ΑΓΙΟΠΕΤΡΙΤΙΚΗ ΠΟΛΙΤΙΣΜΙΚΗ
ΔΙΑΔΡΟΜΗ**

ΚΑΥΚΑΣΟΥ 157 ΑΘΗΝΑ τ.κ.11364

Τηλ: 210 7625151, - 6973- 353015

Fax: 8621336 – 7662302

E- mail: pitsipan@spark.net.gr.

ΑΘΗΝΑ.: 10 Νοεμβρίου 2005

Αριθμ. Πρωτ.: 253

(Έτος 7^ο Περίοδος Δ')

Προς: ΕΛΛΗΝΙΚΗ ΕΤΑΙΡΕΙΑ

για την προστασία του περιβάλλοντος

και της πολιτιστικής κληρονομιάς

Τριπόδων 28 Πλάκα τηλ.: 210 3225245, 3226693

Φαξ: 210 3225240

τ.κ. 105 58 Αθήνα

ΓΕΦΥΡΙ ΤΗΣ ΑΝΝΑΣ ή ΤΑΝΟΥ

Έκθεση

Το γεφύρι αυτό είναι μονότοξο και «γεφυρώνει» τις όχθες του ποταμού Τάνου –χείμαρρος πλέον- και βρίσκεται στα ΒΑ του χωριού έξω από αυτό. Ήταν η κύρια είσοδος του χωριού από και προς τα ανατολικά και νότια μέρη της Κυνουρίας. Ο 17^{ος} αιώνας φαίνεται να είναι ο αιώνας κατασκευής του. περαιτέρω συγκριτική έρευνα θα βοηθήσει στην χρονολόγησή του.

Υπάρχει η αόριστη πληροφορία ότι την δεκαετία του 1920 έχουν «πέσει» κάποια τσιμέντα, μάλλον υποστύλωσης.

Η τωρινή κατάσταση είναι μάλλον ικανοποιητική από πλευράς στατικότητας και γενικά λειτουργικότητας του κτίσματος

Κατά την δική μας παρατήρηση χρειάζεται καθάρισμα, σωστικές παρεμβάσεις όπου χρειάζεται και ανάδειξή του με την απομάκρυνση τόσο του «κλείδωνα» όσο και των πλατάνων που το περιβάλλουν ασφυκτικά.



για το Δ.Σ.

Ο Πρόεδρος

Π. Πιτσινός



Ο Γραμματέας

Γ. Λιλής



**ΑΓΙΟΠΕΤΡΙΤΙΚΗ ΠΟΛΙΤΙΣΜΙΚΗ
ΔΙΑΔΡΟΜΗ**

ΚΑΥΚΑΣΟΥ 157 ΑΘΗΝΑ τ.κ.11364

Τηλ: 210 7625151, - 6973- 353015

Fax: 8621336 – 7662302

E- mail: pitsipan@ spark.net.gr.

10 Νοεμβρίου 2005

Αριθμ. Πρωτ.: 253

(Περίοδος Δ' 2005 –2008 , Έτος 7^ο)

Προς: ΕΛΛΗΝΙΚΗ ΕΤΑΙΡΕΙΑ

για την προστασία του περιβάλλοντος

και της πολιτιστικής κληρονομιάς

Τριπόδων 28Πλάκα τηλ.:210 3225245,3226693

Φαξ: 210 3225240


τ.κ. 105 58 Αθήνα

ΒΡΥΣΗ ΚΑΡΑΜΠΕΛΑ 1654


Έκθεση



Η βρύση βρίσκεται εντός του χωριού, στα ανατολικά. Η κατασκευή της είναι πέτρινη του β. μισού του 17αιώνα; Η τωρινή της κατάσταση και οι διαστάσεις της είναι οι πιο κάτω:

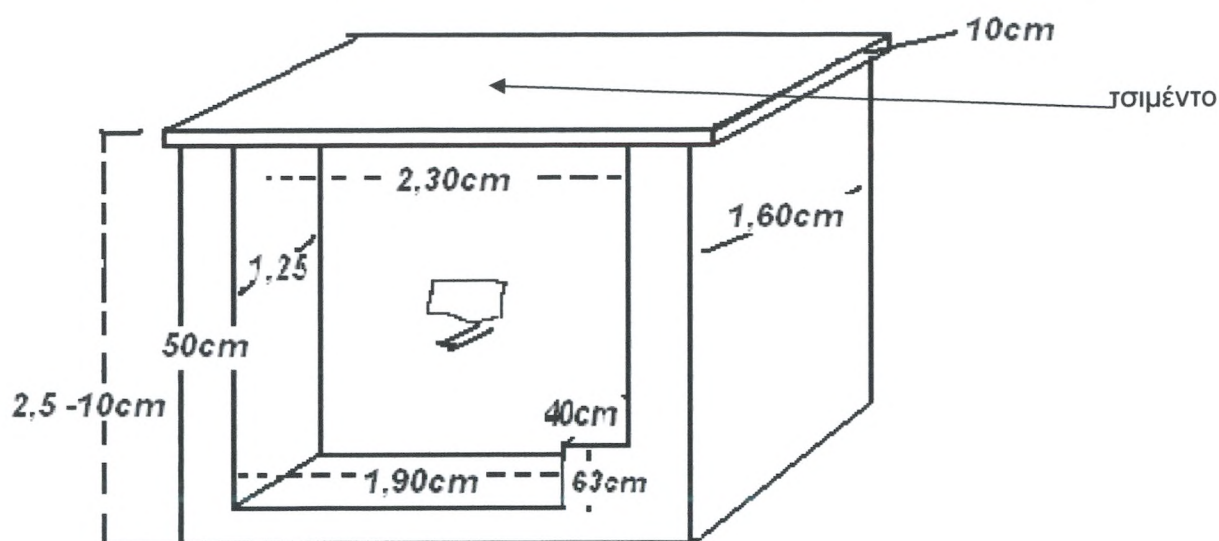

Υπάρχει και βυζαντινολαϊκή γραφή της ανακαίνισής της κατά το 1654;

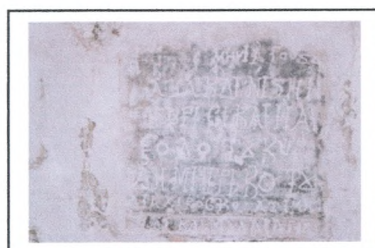

Με πρόταση του προέδρου μας Π Πιτσινού προτείνουμε τα πιο κάτω

Προτάσεις – Παρατηρήσεις:

1. Να γίνει αφαίρεση της τσιμεντένιας σκεπής της δεκαετίας του '50 μάλλον. Κατασκευή δύριχτης ξύλινης από καστανιά με πλάκες ή κεραμίδια.
2. Να γίνουν πρώτα οι έρευνες για το νερό και η τοποθέτηση προστατευτικών στοιχείων και γούρνα -ες
3. Να αφαιρεθούν τα χώματα και τοιχία αριστερά και δεξιά.
4. Να γίνει καθαρισμός με νεροβολή μόνο.
5. Η πλάκα δεν θα καθαριστεί επ' ουδενί με νεροβολή ή αμμοβολή.
6. Να αφαιρεθεί το τσιμέντινο δάπεδο. Ίσως βρεθεί πλακόστρωτο.

για το Δ.Σ.

Ο Πρόεδρος

Π. Πιτσινός



Ο Γραμματέας

Γ. Λιλής



**ΑΓΙΟΠΕΤΡΙΤΙΚΗ ΠΟΛΙΤΙΣΜΙΚΗ
ΔΙΑΔΡΟΜΗ**

ΚΑΥΚΑΣΟΥ 157 ΑΘΗΝΑ τ.κ.11364

Τηλ: 210 7625151, - 6973- 353015

Fax: 8621336 – 7662302

E- mail: pitsipan@ spark.net.gr.

10 Νοεμβρίου 2005

Αριθμ. Πρωτ.: 253

(Περίοδος Δ' 2005 –2008 , Έτος 7^ο)

Προς: ΕΛΛΗΝΙΚΗ ΕΤΑΙΡΕΙΑ

για την προστασία του περιβάλλοντος
και της πολιτιστικής κληρονομιάς

Τριπόδων 28Πλάκα τηλ.:210 3225245,3226693

Φαξ: 210 3225240

τ.κ. 105 58 Αθήνα

ΒΡΥΣΗ ΒΛΑΧΑΣ

Έκθεση

Η βρύση της Βλάχας φαίνεται έργο του 19ου αιώνα. Εκτείνεται και μέσα από τον υπερκείμενο κήπο στα δυτικά, στοιχείο που δείχνει και προγενέστερη υπάρχουσα κατασκευή αποτελούμενη από στέρνα που βρίσκεται πίσω από το παράθυρο του τυμπάνου της.. Η τοξωτή σκεπή είναι καλυμμένη με λεπτό στρώμα τσιμέντου, ίσως τοποθετημένο το αργότερο στην δεκαετία του 1960. Η τσιμεντόστρωση αυτή μικραίνει το ύψος του τόξου, καθ' ότι τότε, ή προγενέστερα, έχουν τοποθετηθεί πέτρες χωρίς λάσπη στην βόρεια πλευρά του τόξου. Η νότια βάση του τόξου- βρύσης είναι «χωμένη» στον κοινοτικό δρόμο. Ο δρόμος αυτός διαμορφώθηκε τη περίοδο 1980 –87;. Το λιθόστρωτο του δαπέδου της έχει καλυφθεί με τσιμέντο. Δομικά λευκά μάρμαρα της βρύσης βρίσκονται εντοιχισμένα στην ίδια, στο στηθαίο του δρόμου και ένα κομμάτι διάσπαρτο τριγύρω



Με πρόταση μελών του συλλόγου που θα χρηματοδοτήσουν και το έργο αποκατάστασή της, 8 Μαρτίου 2005 ο Γ. Λιλής σχεδιάζει την πιο κάτω πρόταση που αφορά την διαμόρφωση και του περιβάλλοντα χώρου, έτσι όπως από χρόνια συζητούσαμε.

Ο σχεδιασμός αυτός προτείνεται διότι βόρεια και δυτικά της εκτείνεται το πρανές του υπερκείμενου κήπου, το οποίο αποτελείται απο χώμα χορτάρια και βάτα που «πνίγουν» το κτίσμα αν δεν το επιβαρύνουν κιόλας με την διαβρωτική τους ικανότητα.



για το Δ.Σ.

Ο Πρόεδρος

Π. Πιτσινός



Ο Γραμματέας

Γ. Λιλής



**ΑΓΙΟΠΕΤΡΙΤΙΚΗ ΠΟΛΙΤΙΣΜΙΚΗ
ΔΙΑΔΡΟΜΗ**

ΚΑΥΚΑΣΟΥ 157 ΑΘΗΝΑ τ.κ.11364

Τηλ: 210 7625151, - 6973- 353015

Fax: 8621336 – 7662302

E- mail: pitsipan@ spark.net.gr.

ΑΘΗΝΑ.: 10 Νοεμβρίου 2005

Αριθμ. Πρωτ.: 253

(Έτος 7^ο Περίοδος Δ')

Προς: ΕΛΛΗΝΙΚΗ ΕΤΑΙΡΕΙΑ

για την προστασία του περιβάλλοντος
και της πολιτιστικής κληρονομιάς

Τριπόδων 28 Πλάκα τηλ.:210 3225245,3226693

Φαξ: 210 3225240

τ.κ. 105 58 Αθήνα

**ΠΥΛΗ – ΕΚΚΛΗΣΙΑ & ΜΝΗΜΑΤΑ
ΝΕΚΡΟΤΑΦΕΙΟΥ ΑΓΙΟΥ ΠΕΤΡΟΥ
Έκθεση**

ΠΥΛΗ

Η πύλη θα κατασκευάστηκε κατά μέσα του 1910 ή και λίγο αργότερα. Είναι μνημειακού τύπου, τοξωτή.

Είναι όλη κατασκευασμένη από τοπική λίθο. Η νότια πλευρά της από όπου και η είσοδος, είναι καλυμμένη με ορθομαρμάρωση με γεωμετρικό σχεδιασμό που αντανakλά υστερονεοκλασικιστικά μοτίβα της Αθήνας.

Την τελευταία δεκαετία έχει πάρει ελαφρά κλίση προς δυτικά. έτσι η ορθομαρμάρωση έχει σαλευτεί και η επικινδυνότητα κατάρρευσης της πολύ πιθανή σε μεσοπρόθεσμο χρόνο



ΕΚΚΛΗΣΙΑ

Στην κτητορική της επιγραφή αναγράφεται το 1906 ως χρόνος κατασκευής (μάλλον εγκαινίων) Είναι μονόχωρη κατασκευή με δύριχτη στέγη από «γαλλικά» κεραμίδια. Στον δυτικό τοίχο της παρουσιάζει δύο ρωγμές, η μία στο κέντρο η δεύτερη προς την ΒΔ γωνία του πριν τα «αγκωνάρια» Ξεκινούν από το μαρμάρινο γείσωμα της στέγης και τεθλασμένα φτάνουν περίπου λίγο πριν τον καταλυπτήρα (μαρμάρινη ζώνη στο ύψος του δαπέδου της. Κάτω από το δάπεδο υπάρχει το οστεοφυλάκιο θολοσκέπαστο.

ΜΝΗΜΑΤΑ

Τα μνημεία του νεκροταφείου παρουσιάζουν ιδιαιτερότητα διότι σπανίζουν στην περιοχή και επειδή είναι αρκετά αποτελούν μια εξελικτική εικόνα των δεκαετιών 1910-1920. Χρειάζονται συντήρηση και αποκατάσταση. Ιδιοκτήτες δεν υπάρχουν. Μάλλον είναι προστατευόμενα.

για το Δ.Σ.

Ο Πρόεδρος



Π. Πιτσινός



Ο Γραμματέας



Γ. Λιλής

Επίσκεψη Αγίου Πέτρου Κυνουρίας στην Αρκαδία

Απολογισμός

Το Συμβούλιο Αρχιτεκτονικής Κληρονομιάς συνεργάζεται με τον σύλλογο «Αγιοπετρίτικη Πολιτισμική Διαδρομή», ο οποίος προσπαθεί να αναστηλώσει μια σειρά μνημείων του παραδοσιακού οικισμού Άγιος Πέτρος, όπως είναι οι κρήνες, η αυλή και ο ναός του νεκροταφείου, το βιομηχανικό κτήριο, με την επίβλεψη του ΣΑΚ. Κατόπιν πρόσκλησης του συλλόγου η κ. Ειρήνη Γρατσία επισκέφθηκε, την **Κυριακή 19 Φεβρουαρίου 2006**, με τους αρχιτέκτονες κ.κ. Πάνο Τσακόπουλο και Τόνια Κατερίνη και τα μέλη της ΑΠΔ, κ.κ. Γιώργο Λιλή και Παντελή Πιτσινό τον οικισμό προκειμένου να δουν τα μνημεία και να εκτιμήσουν την κατάσταση και τις ανάγκες αυτών. Συγκεκριμένα επισκέφτηκαν:

1. Κρήνη του Τρικαλίτη

Η κρήνη έχει αποκατασταθεί και χρειάζεται κάποιες συμπληρώσεις και διορθώσεις κακών επεμβάσεων

2. Κρήνη της Βλάχας

Η κρήνη χρειάζεται αποκατάσταση και ανάδειξη

3. Κρήνη του Καράμπελα

Η κρήνη χρειάζεται αποκατάσταση και ανάδειξη

4. Κρήνη της Μπούσκας

Η κρήνη χρειάζεται αποκατάσταση και ανάδειξη

5. Πύλη και μνήματα Νεκροταφείου

Χρονολογούνται από τις αρχές του 20ού αιώνα έως σήμερα. Η πύλη χρειάζεται αποκατάσταση.

6. Ναός Τιμίου Σταυρού εντός του νεκροταφείου

Ο δυτικός τοίχος αντιμετωπίζει σοβαρά προβλήματα.

7. Βιομηχανικό κτήριο, πρώην ταπητουργείο (1926)

Το κτήριο είναι πολύ ενδιαφέρον και χρειάζεται αποκατάσταση. Ο εξοπλισμός δεν διατηρείται.

8. Πύργος Τρικαλίτη (17^{ος} αιώνας)

Ο πύργος έχει αποκατασταθεί και ετοιμάζεται η μετατροπή του σε λαογραφικό και ιστορικό μουσείο

Οι αρχιτέκτονες ανέλαβαν να συντάξουν έναν προϋπολογισμό του κόστους μελέτης και αποκατάστασης των κτισμάτων 1-7.

Φωτογράφιση: Η κα Γρατσία και οι αρχιτέκτονες φωτογράφισαν τόσο τα κτήρια όσο και τη γενικότερη κατάσταση της πόλης. Επισυνάπτεται κατάλογος με φωτογραφίες των κτηρίων.

Συντάκτης: Ειρήνη Γρατσία