


ΔΙΑΓΡΑΜΜΑ ΜΕΤΑΒΟΛΩΝ

ΠΕΡΙΦΕΡΕΙΑΚΗ ΕΝΟΤΗΤΑ: ΚΕΝΤΡΙΚΟΥ ΤΟΜΕΑ ΑΘΗΝΩΝ
ΔΗΜΟΣ: ΑΘΗΝΑΙΩΝ
ΔΗΜΟΤΙΚΗ ΕΝΟΤΗΤΑ:
ΔΗΜΟΤΙΚΗ ΚΟΙΝΟΤΗΤΑ: ΑΘΗΝΑΙΩΝ



ΑΡ. ΠΡΩΤ. ΑΙΤΗΣΗΣ: **84882**

ΚΩΔΙΚΟΣ ΑΡΙΘΜΟΣ ΕΘΝΙΚΟΥ ΚΤΗΜΑΤΟΛΟΓΙΟΥ: **050097313013**

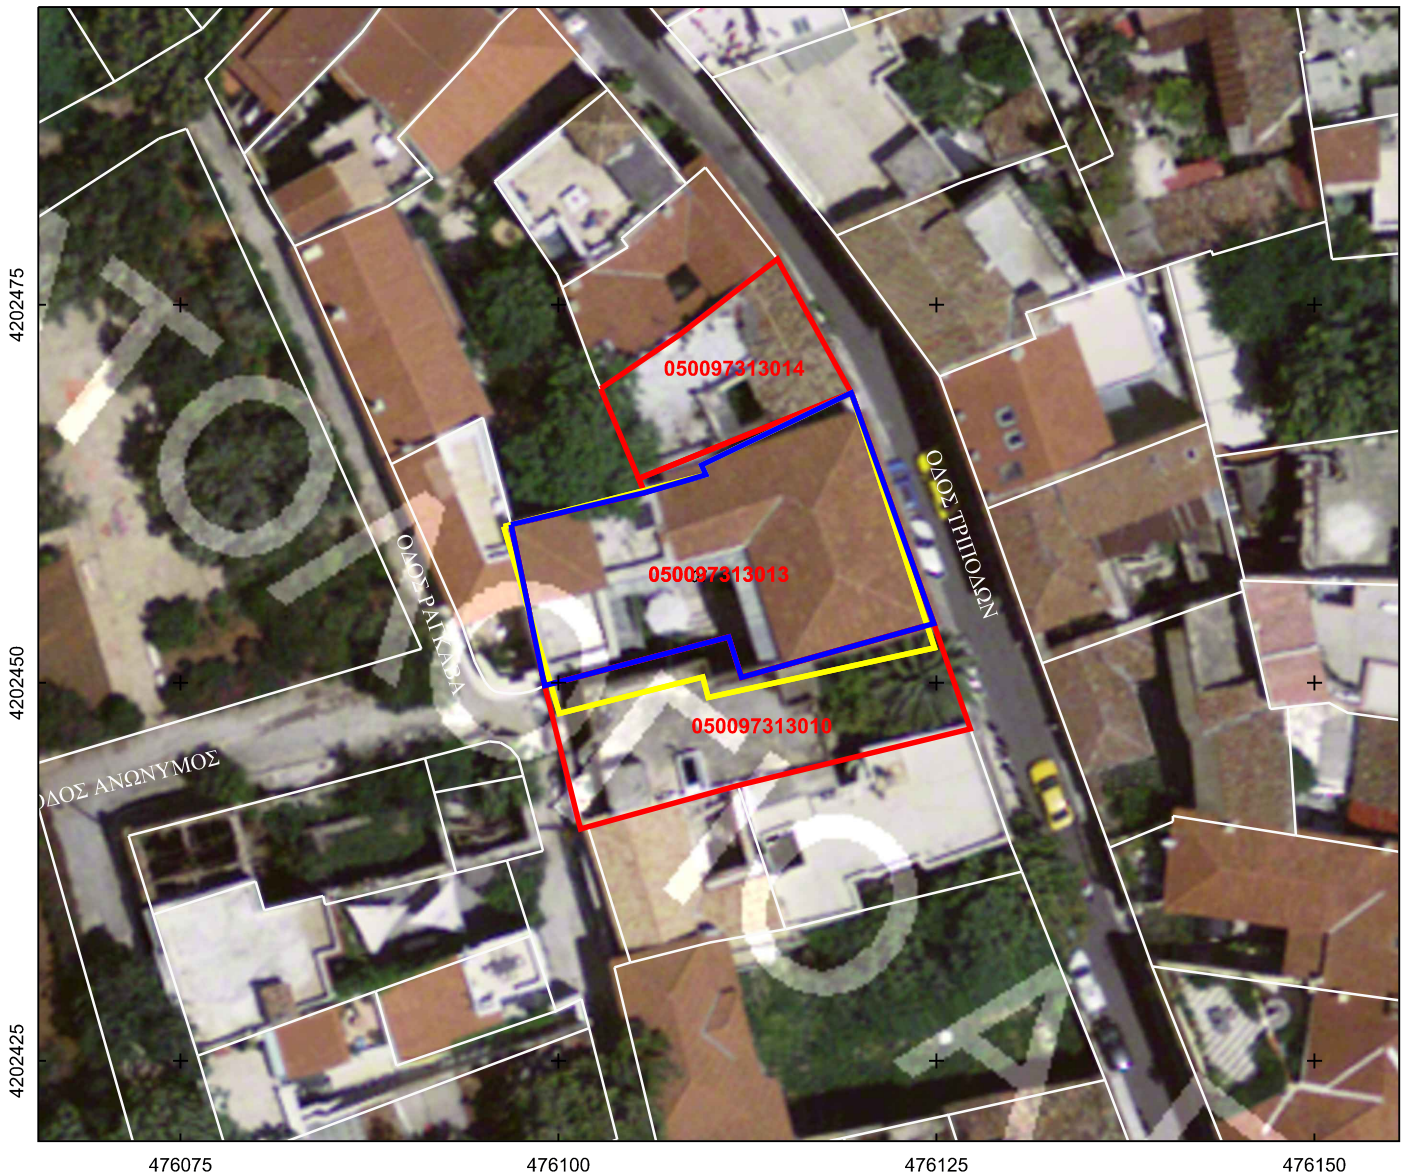


ΚΛΙΜΑΚΑ 1:500

Φωτοληψία: 2007 έως 2009

ΥΠΟΜΝΗΜΑ

Ανάρτηση

 

Αίτηση



Εισήγηση



Όριο γεωτεμαχίου

Όριο χώρου αποκλειστικής χρήσης διηρημένων ιδιοκτησιών

Ζώνη Δουλείας

Αρίθμηση κτιρίου

Αρίθμηση χώρου αποκλειστικής χρήσης διηρημένων ιδιοκτησιών

Διεκδικούμενη δασική έκταση

Όριο Δήμου

01

01

01

02

02

02

