



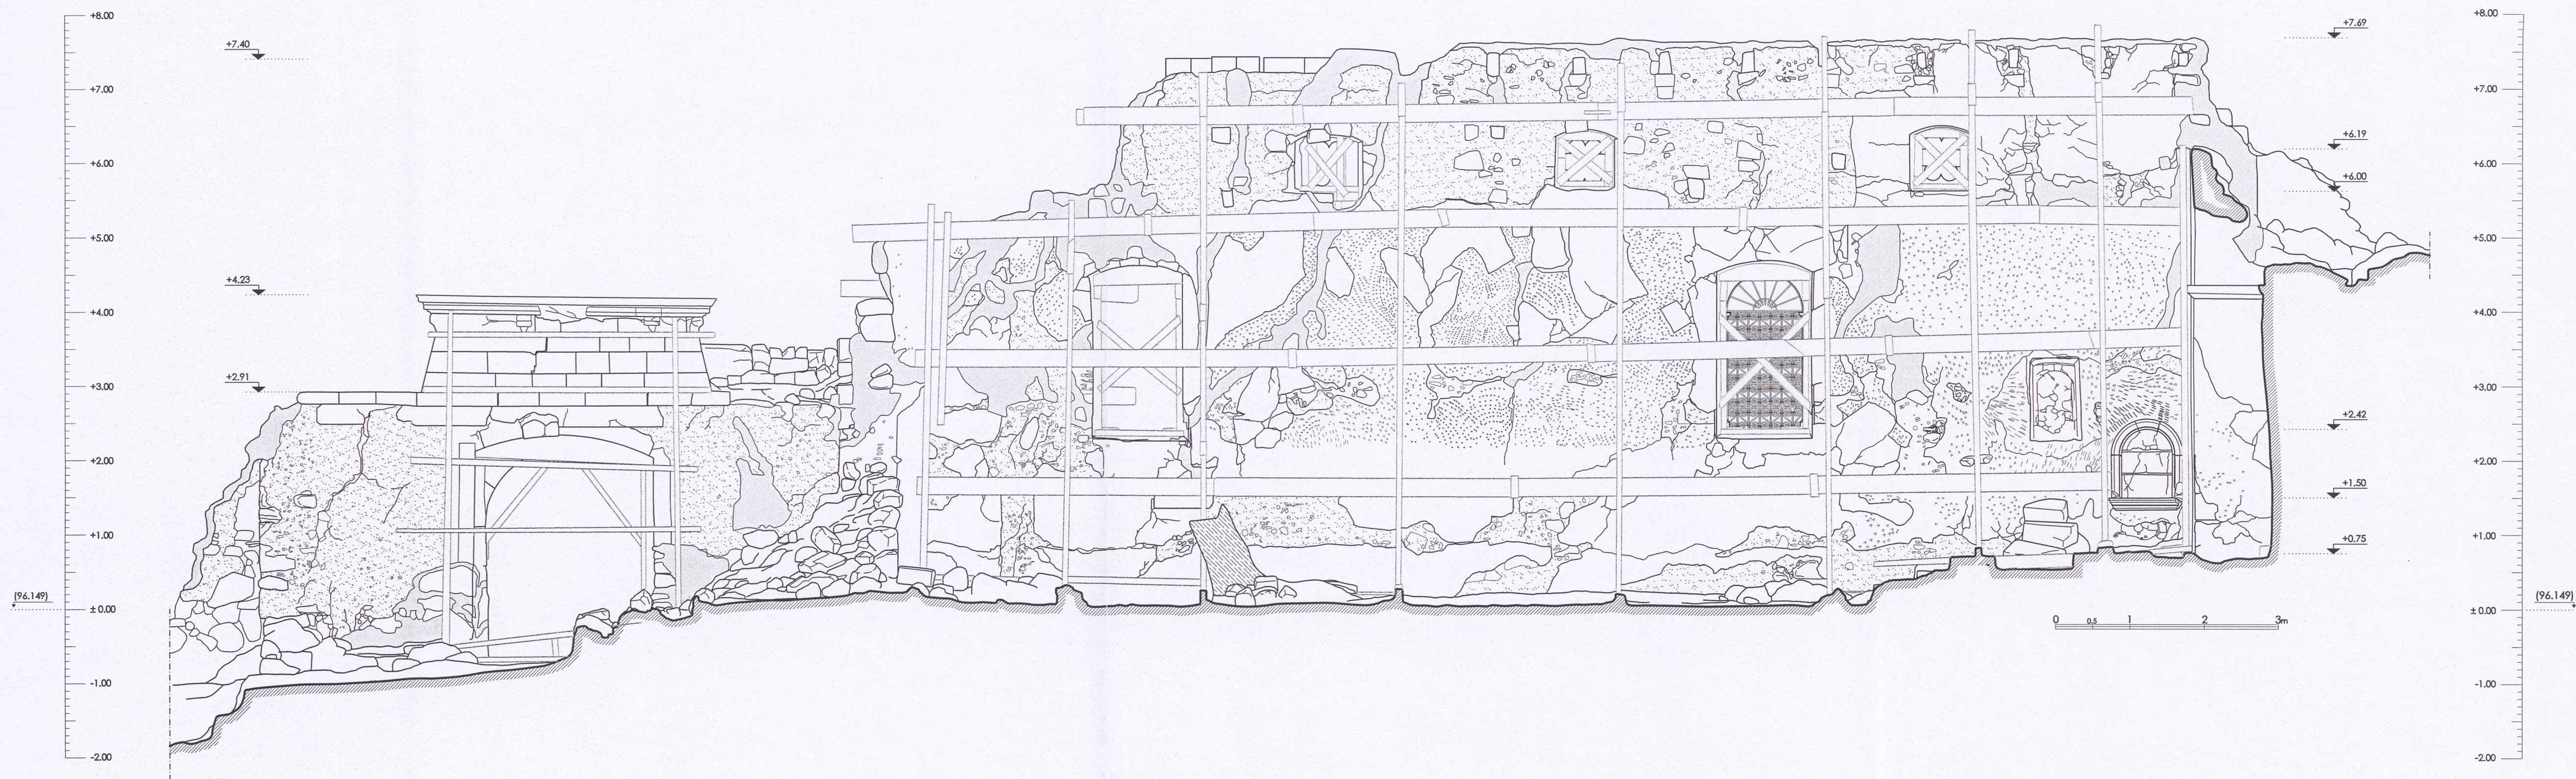

ΥΠΟΜΝΗΜΑ

 ΛΙΘΟΔΟΜΗ	 ΟΠΕΙΣ ΣΤΗΡΙΞΗΣ ΕΥΛΙΝΩΝ ΣΤΟΙΧΕΙΩΝ
 ΕΠΙΧΡΙΣΜΑΤΑ	 ΛΙΘΟΣΩΡΟΙ
 ΠΑΛΑΙΟ ΕΠΙΧΡΙΣΜΑ	 ΛΙΘΙΝΑ ΠΛΑΙΣΙΑ
 ΥΠΟΣΤΡΩΜΑ ΕΠΙΧΡΙΣΜΑΤΩΝ	 ΤΟΠΙΚΗ ΕΠΙΣΚΕΥΗ - ΣΤΕΡΕΩΣΗ 2014
 ΠΑΛΑΙΟ ΕΠΙΧΡΙΣΜΑ	 ΕΥΛΙΝΟΣ ΕΝΙΣΧΥΤΙΚΟΣ ΣΚΕΛΕΤΟΣ 2014
 ΑΠΟΓΡΑΦΕΙΣ	 ΚΟΡΜΟΙ ΔΕΝΤΡΟΥ

ΕΛΛΗΝΙΚΗ ΕΤΑΙΡΕΙΑ ΠΕΡΙΒΑΛΛΟΝΤΟΣ ΚΑΙ ΠΟΛΙΤΙΣΜΟΥ

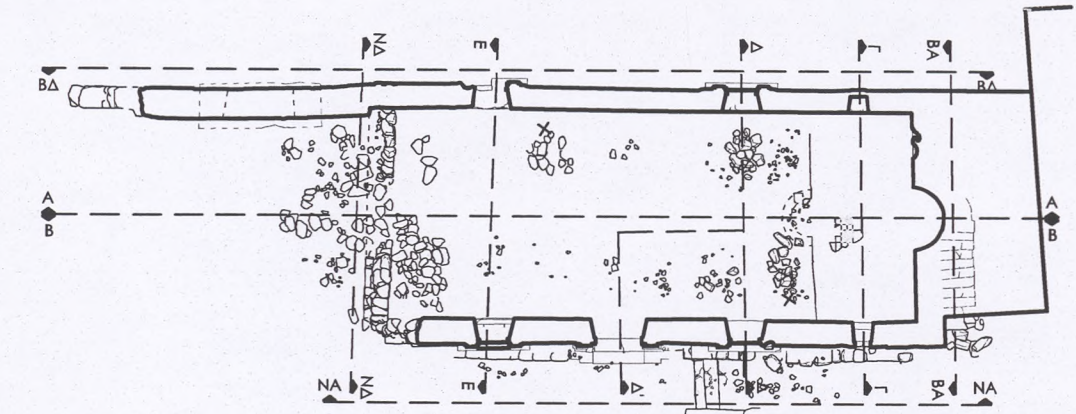

ΜΕΛΕΤΗ ΑΠΟΚΑΤΑΣΤΑΣΗΣ ΚΑΘΟΛΙΚΟΥ ΠΑΛΑΙΑΣ ΜΟΝΗΣ ΣΙΣΙΩΝ

ΜΕΛΕΤΗ: ΑΡΧΙΤΕΚΤΟΝΙΚΗ Α' ΦΑΣΗ: ΑΠΟΤΥΠΩΣΗ - ΤΕΚΜΗΡΙΩΣΗ


ΘΕΜΑ ΣΧΕΔΙΟΥ ΑΠΟΤΥΠΩΣΗ	ΑΡΙΘΜΟΣ ΣΧΕΔΙΟΥ : APX.03
ΤΙΤΛΟΣ ΤΟΜΗ ΚΑΤΑ ΜΗΚΟΣ (Α-Α)	ΚΛΙΜΑΚΑ: 1: 50
	ΑΝΑΘΕΩΡΗΣΗ:
	ΗΜΕΡΟΜΗΝΙΑ: 11.05.2015


ΑΝΑΔΟΧΟΣ ΜΕΛΕΤΗΤΗΣ

ΕΛΕΝΗ-ΑΝΝΑ ΧΑΛΕΠΑ
Δρ. Αρχιτέκτων - Αναστηλωτής

ΣΥΝΕΡΓΑΤΕΣ
ΑΝΑΣΤΑΣΙΟΣ ΠΑΠΑΔΟΓΚΩΝΑΣ, Εικαστικός - Σχεδιαστής, ΦΩΤΕΙΝΗ ΒΛΑΧΑΚΗ, Αρχιτέκτων MSc
ΦΩΤΗΣ ΜΠΟΥΡΕΣΗΣ, Τοπογράφος


ΘΕΩΡΗΣΕΙΣ

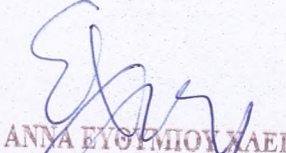
ΕΛΕΝΗ-ΑΝΝΑ ΕΥΣΤΑΘΙΟΥ ΧΑΛΕΠΑ
ΔΙΠΛ. ΑΡΧΙΤΕΚΤΟΝ ΜΗΧΑΝΙΚΟΣ Ε.Μ.Π.
ΝΙΚΗΣ 52 - ΑΘΗΝΑ Τ.Κ. 105 58
ΤΗΛ. : 32 40 42 6
Α.Φ.Μ. 040054555 - Δ.Ο.Υ. Δ' ΑΘΗΝΩΝ

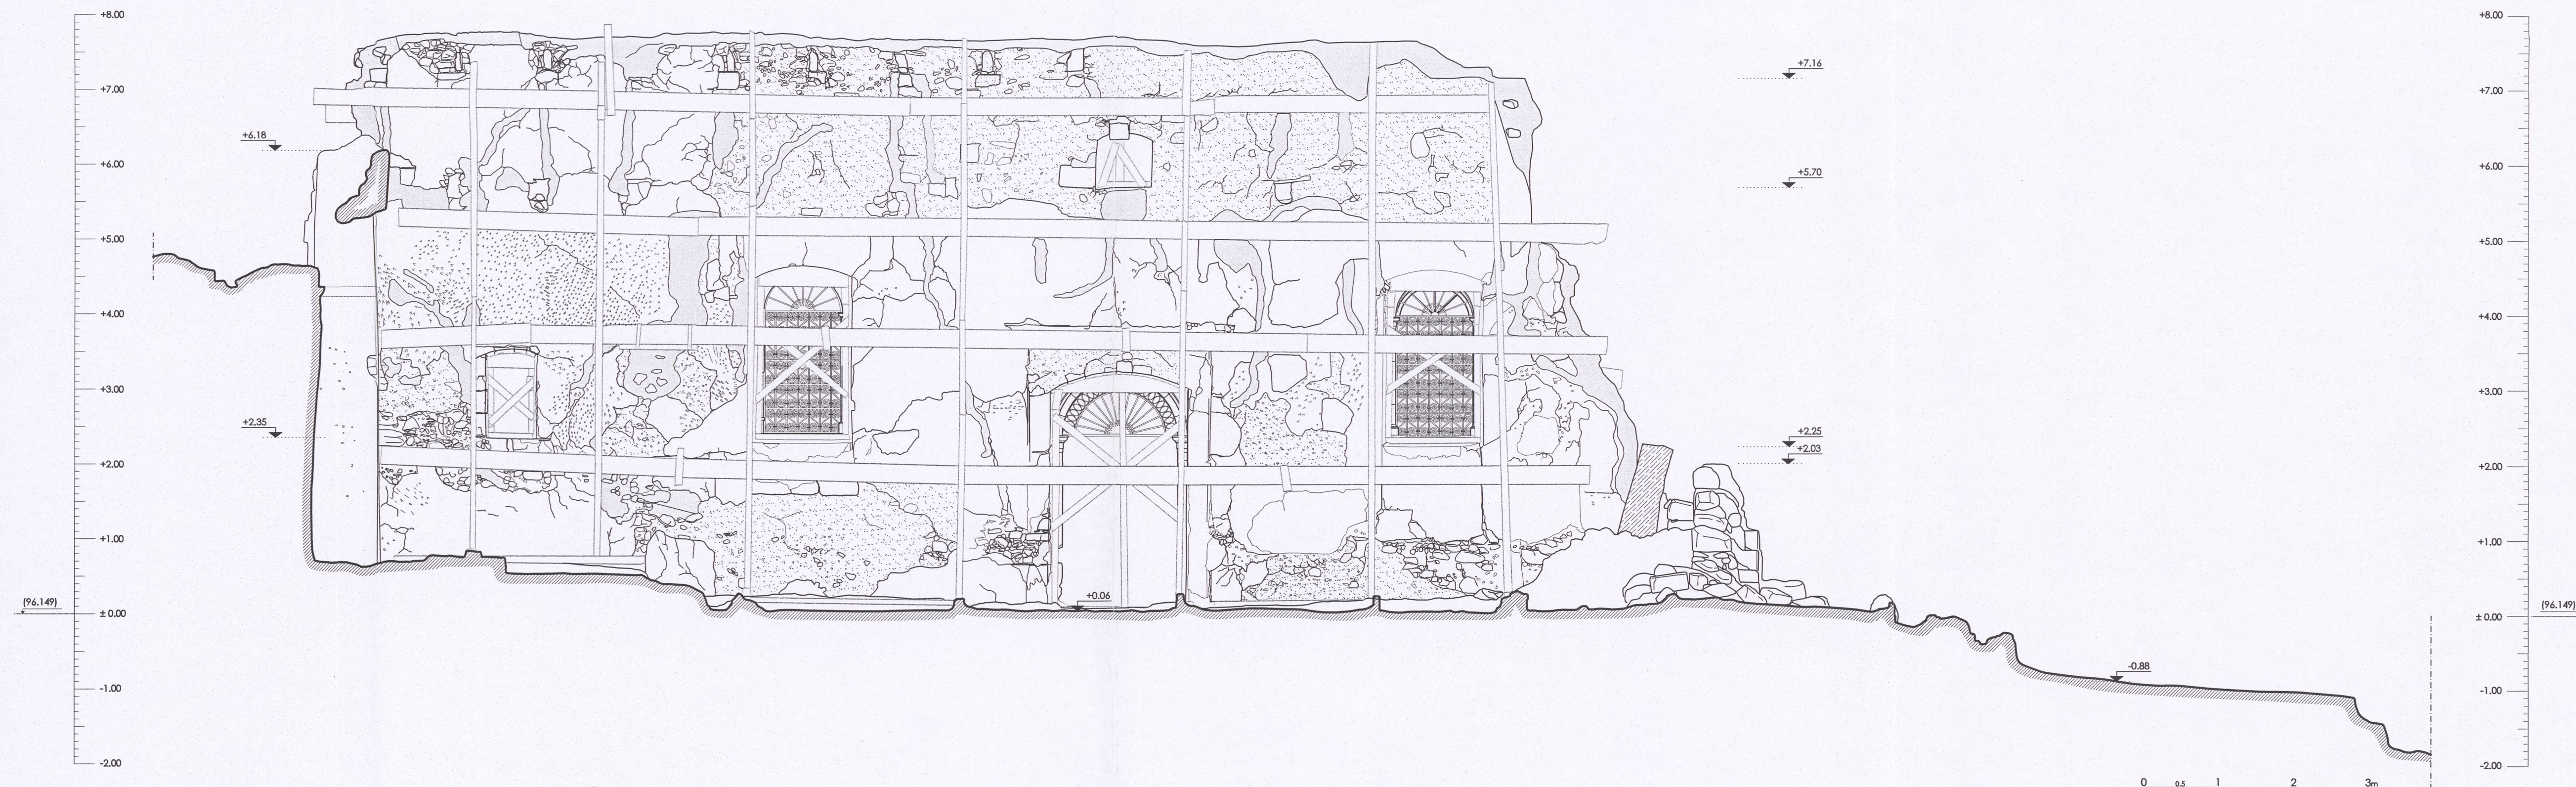

ΥΠΟΜΝΗΜΑ			
	ΛΙΘΟΔΟΜΗ		ΟΠΕΣ ΣΤΗΡΙΞΗΣ ΕΥΛΙΝΩΝ ΣΤΟΙΧΕΙΩΝ
	ΕΠΙΧΡΙΣΜΑΤΑ		ΛΙΘΩΣΤΡΟΙ
	ΠΑΛΑΙΟ ΕΠΙΧΡΙΣΜΑ		ΛΙΘΙΝΑ ΠΛΑΙΣΙΑ
	ΥΠΟΣΤΡΩΜΑ ΕΠΙΧΡΙΣΜΑΤΩΝ		ΤΟΠΙΚΗ ΕΠΙΣΚΕΥΗ - ΣΤΕΡΕΩΣΗ 2014
	ΠΑΛΑΙΟ ΕΠΙΧΡΙΣΜΑ		ΕΥΛΙΝΟΣ ΕΝΙΣΧΥΤΙΚΟΣ ΣΚΕΛΕΤΟΣ 2014
	ΑΠΟΓΡΑΦΙΣ		ΚΟΡΜΟΣ ΔΕΝΤΡΟΥ

ΕΛΛΗΝΙΚΗ ΕΤΑΙΡΕΙΑ ΠΕΡΙΒΑΛΛΟΝΤΟΣ ΚΑΙ ΠΟΛΙΤΙΣΜΟΥ

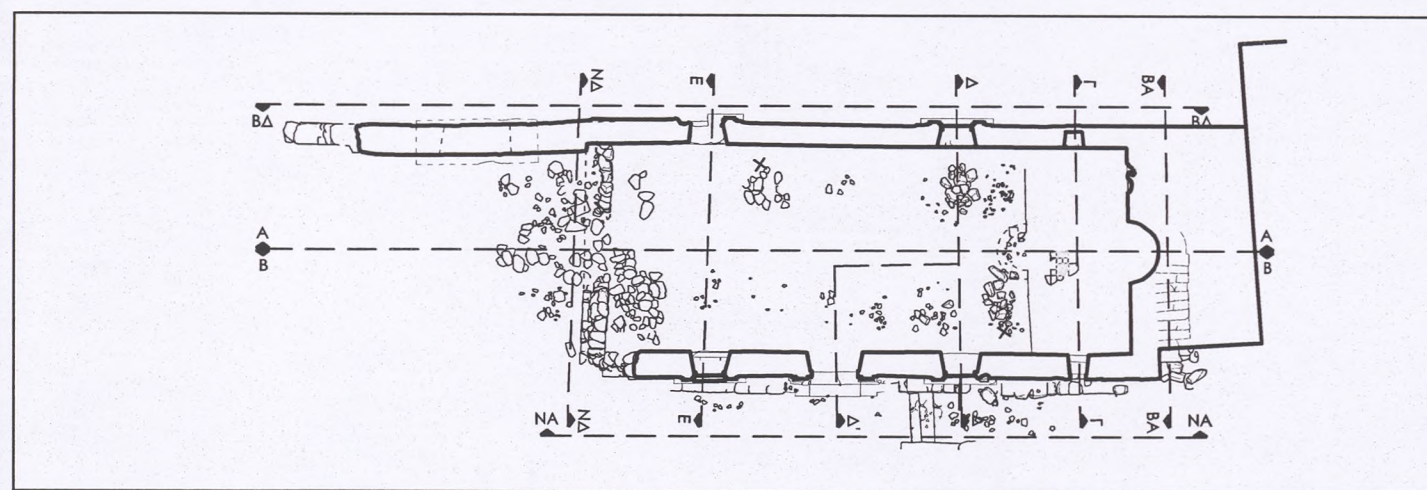

ΜΕΛΕΤΗ ΑΠΟΚΑΤΑΣΤΑΣΗΣ ΚΑΘΟΛΙΚΟΥ ΠΑΛΑΙΑΣ ΜΟΝΗΣ ΣΙΣΙΩΝ

ΜΕΛΕΤΗ: ΑΡΧΙΤΕΚΤΟΝΙΚΗ Δ' ΦΑΣΗ: ΑΠΟΤΥΠΩΣΗ - ΤΕΚΜΗΡΙΩΣΗ



ΘΕΜΑ ΣΧΕΔΙΟΥ ΑΠΟΤΥΠΩΣΗ	ΑΡΙΘΜΟΣ ΣΧΕΔΙΟΥ : ΑΡΧ.04
ΤΙΤΛΟΣ ΤΟΜΗ ΚΑΤΑ ΜΗΚΟΣ (B-B)	ΚΑΙΜΑΚΑ: 1: 50
	ΑΝΑΘΕΩΡΗΣΗ:
	ΗΜΕΡΟΜΗΝΙΑ: 11.05.2015

ΑΝΑΔΟΧΟΣ ΜΕΛΕΤΗΤΗΣ
ΕΛΕΝΗ-ΑΝΝΑ ΧΛΕΠΑ
Αρ. Αρχιτέκτον - Αναστηλωτής

ΣΥΝΕΡΓΑΤΕΣ
ΑΝΑΣΤΑΣΙΟΣ ΠΑΠΑΔΟΓΚΩΝΑΣ, Εικαστικός - Σχεδιαστής, ΦΩΤΕΙΝΗ ΒΛΑΧΑΚΗ, Αρχιτέκτον MSc
ΦΩΤΗΣ ΜΠΟΥΡΕΣΗΣ, Τοπογράφος


ΘΕΩΡΗΣΕΙΣ

ΕΛΕΝΗ-ΑΝΝΑ ΧΛΕΠΑ
ΔΙΠΛ. ΑΡΧΙΤΕΚΤΟΝ. ΜΗΧΑΝΙΚΟΣ Ε.Μ.Π.
ΝΙΚΗΣ 52 - ΑΘΗΝΑ Τ.Κ. 105 58
ΤΗΛ. : 32 40 426
Α.Φ.Μ. 040054555 - Δ.Ο.Υ. Δ' ΑΘΗΝΩΝ

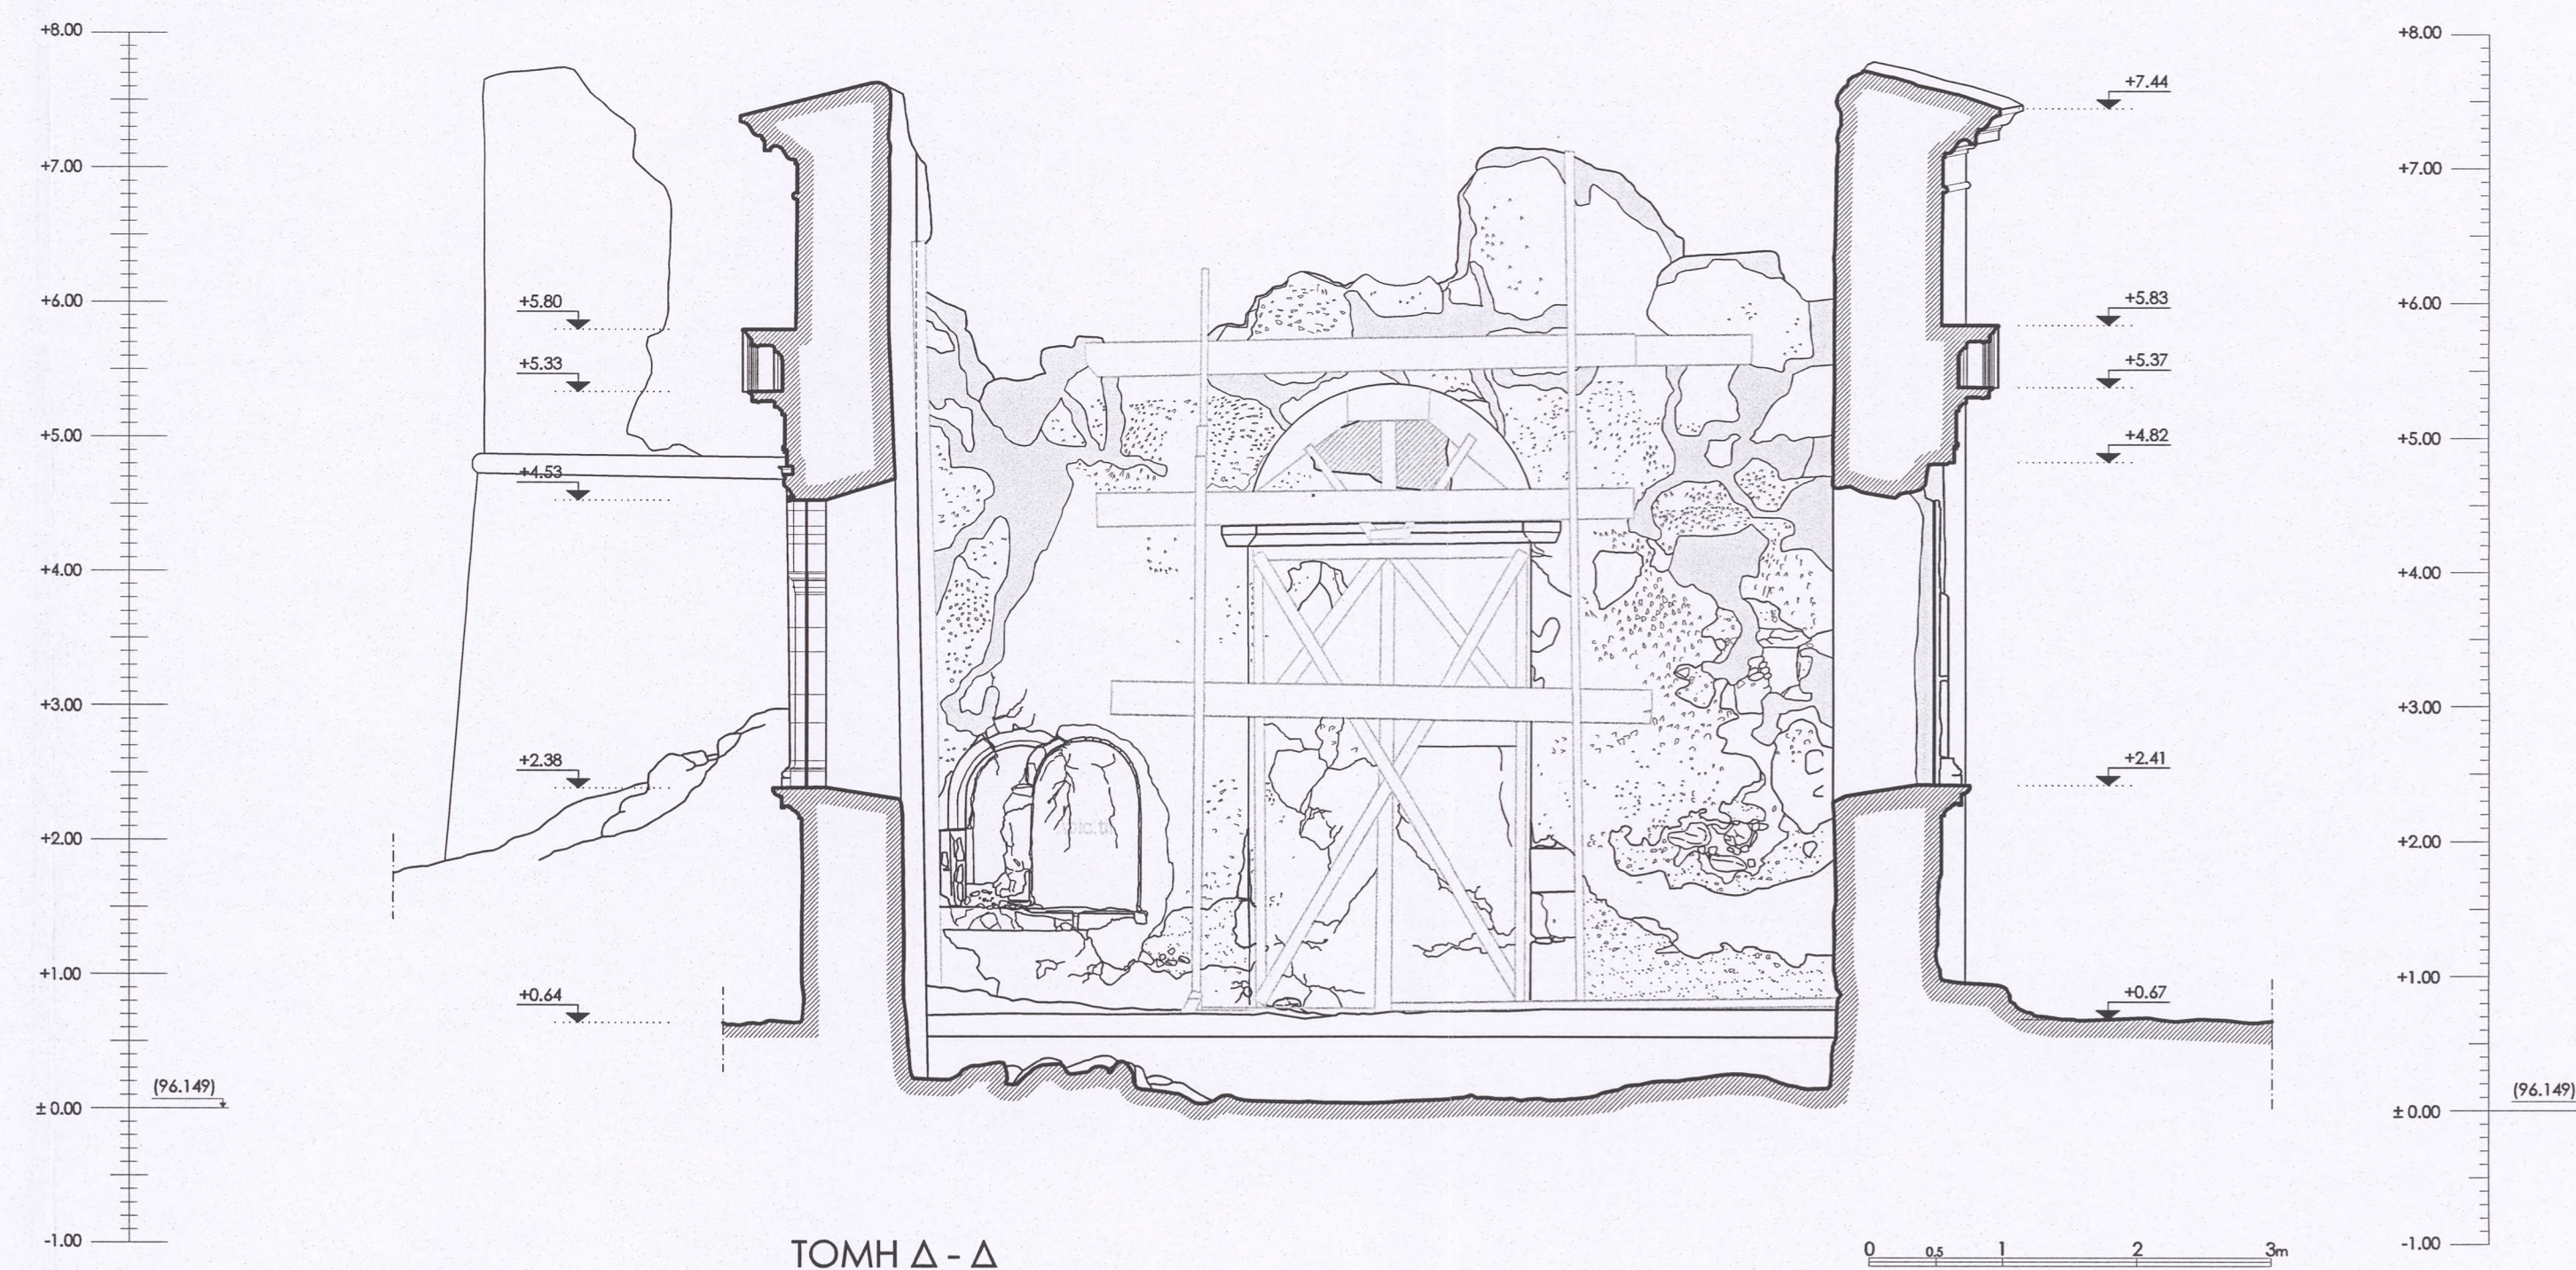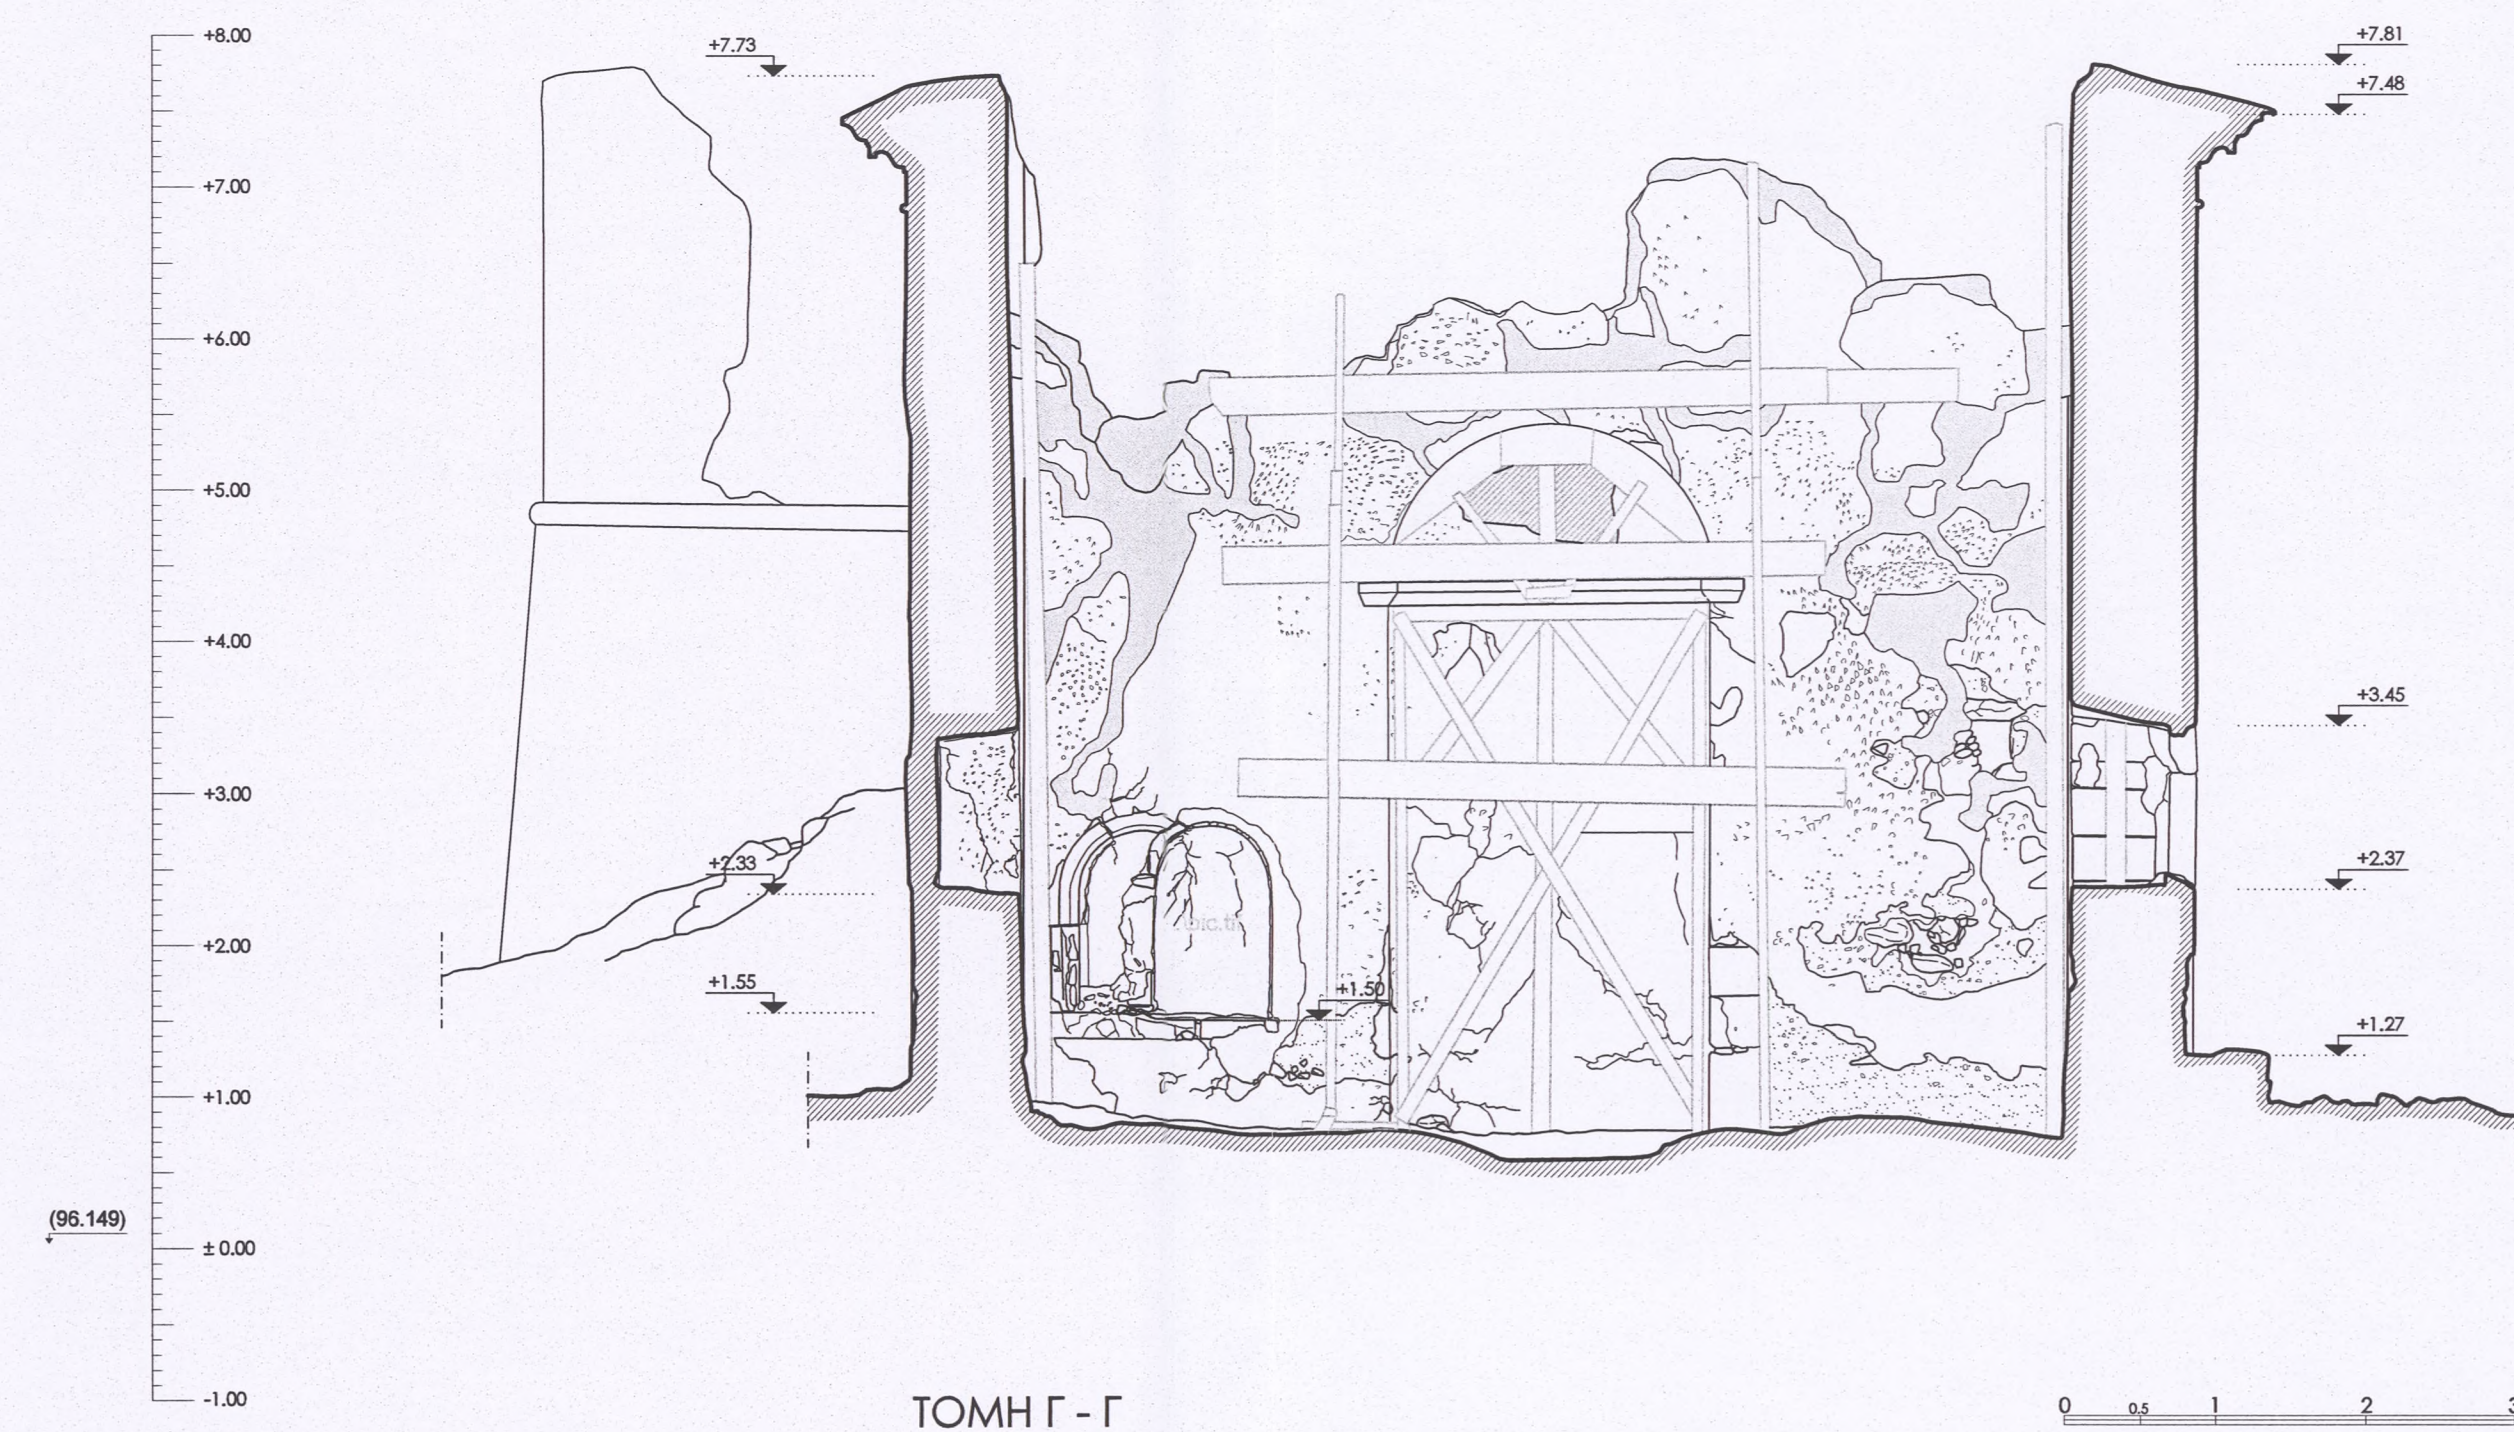

ΥΠΟΜΝΗΜΑ	
ΛΙΘΟΔΟΜΗ	ΟΠΕΣ ΣΤΗΡΙΞΕΙΣ ΕΥΛΙΝΩΝ ΣΤΟΙΧΕΙΩΝ
ΕΠΙΧΡΙΣΜΑΤΑ	ΛΙΘΟΣΩΡΟΣ
ΠΑΛΑΙΟ ΕΠΙΧΡΙΣΜΑ	ΛΙΘΙΝΑ ΠΛΑΙΣΙΑ
ΥΠΟΣΤΡΩΜΑ ΕΠΙΧΡΙΣΜΑΤΩΝ	ΤΟΠΙΚΗ ΕΠΙΣΚΕΥΗ - ΣΤΕΡΕΩΣΗ 2014
ΠΑΛΑΙΟ ΕΠΙΧΡΙΣΜΑ	ΕΥΛΙΝΩΣ ΕΠΙΣΧΥΤΙΚΟΣ ΣΚΕΛΕΤΟΣ 2014
ΑΠΟΓΡΑΦΕΙΣ	ΚΟΡΜΟΣ ΔΕΝΤΡΟΥ

ΕΛΛΗΝΙΚΗ ΕΤΑΙΡΕΙΑ ΠΕΡΙΒΑΛΛΟΝΤΟΣ ΚΑΙ ΠΟΛΙΤΙΣΜΟΥ

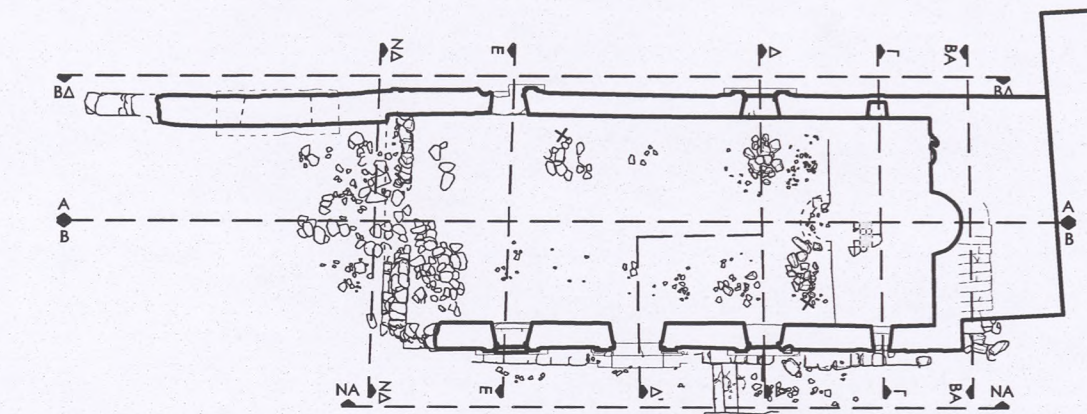

ΜΕΛΕΤΗ ΑΠΟΚΑΤΑΣΤΑΣΗΣ ΚΑΘΟΛΙΚΟΥ ΠΑΛΙΑΣ ΜΟΝΗΣ ΣΙΩΝ

ΜΕΛΕΤΗ: ΑΡΧΙΤΕΚΤΟΝΙΚΗ Α' ΦΑΣΗ: ΑΠΟΤΥΠΩΣΗ - ΤΕΚΜΗΡΙΩΣΗ


ΘΕΜΑ ΣΧΕΔΙΟΥ ΑΠΟΤΥΠΩΣΗ	ΑΡΙΘΜΟΣ ΣΧΕΔΙΟΥ : APX.05
ΤΙΤΛΟΣ ΤΟΜΕΣ ΚΑΤΑ ΠΛΑΤΟΣ (Γ-Γ) & (Δ-Δ)	ΚΑΙΜΑΚΑ: 1: 50
	ΑΝΑΘΕΩΡΗΣΗ:
	ΗΜΕΡΟΜΗΝΙΑ: 11.05.2015

ΑΝΑΔΟΧΟΣ ΜΕΛΕΤΗΤΗΣ
ΕΛΕΝΗ-ΑΝΝΑ ΧΑΛΠΑ Δρ. Αρχιτέκτων - Αναστηλωτής


ΣΥΝΕΡΓΑΤΕΣ
ΑΝΑΣΤΑΣΙΟΣ ΠΑΠΑΔΟΓΚΩΝΑΣ, Εικαστικός - Σχεδιαστής, ΦΩΤΕΙΝΗ ΒΛΑΧΑΚΗ, Αρχιτέκτων MSc ΦΩΤΗΣ ΜΠΟΥΡΕΣΗΣ, Τοπογράφος

ΕΛΕΝΗ-ΑΝΝΑ ΧΑΛΠΑ
ΔΙΠΛ. ΑΡΧΙΤΕΚΤΩΝ ΜΗΧΑΝΙΚΟΣ Ε.Μ.Π.
ΝΙΚΗΣ 52 - ΑΘΗΝΑ Τ.Κ. 105 58
ΤΗΛ. : 32 40 476
Α.Φ.Μ. 040054555 - Δ.Ο.Υ. Δ' ΑΘΗΝΩΝ

ΘΕΩΡΗΣΕΙΣ

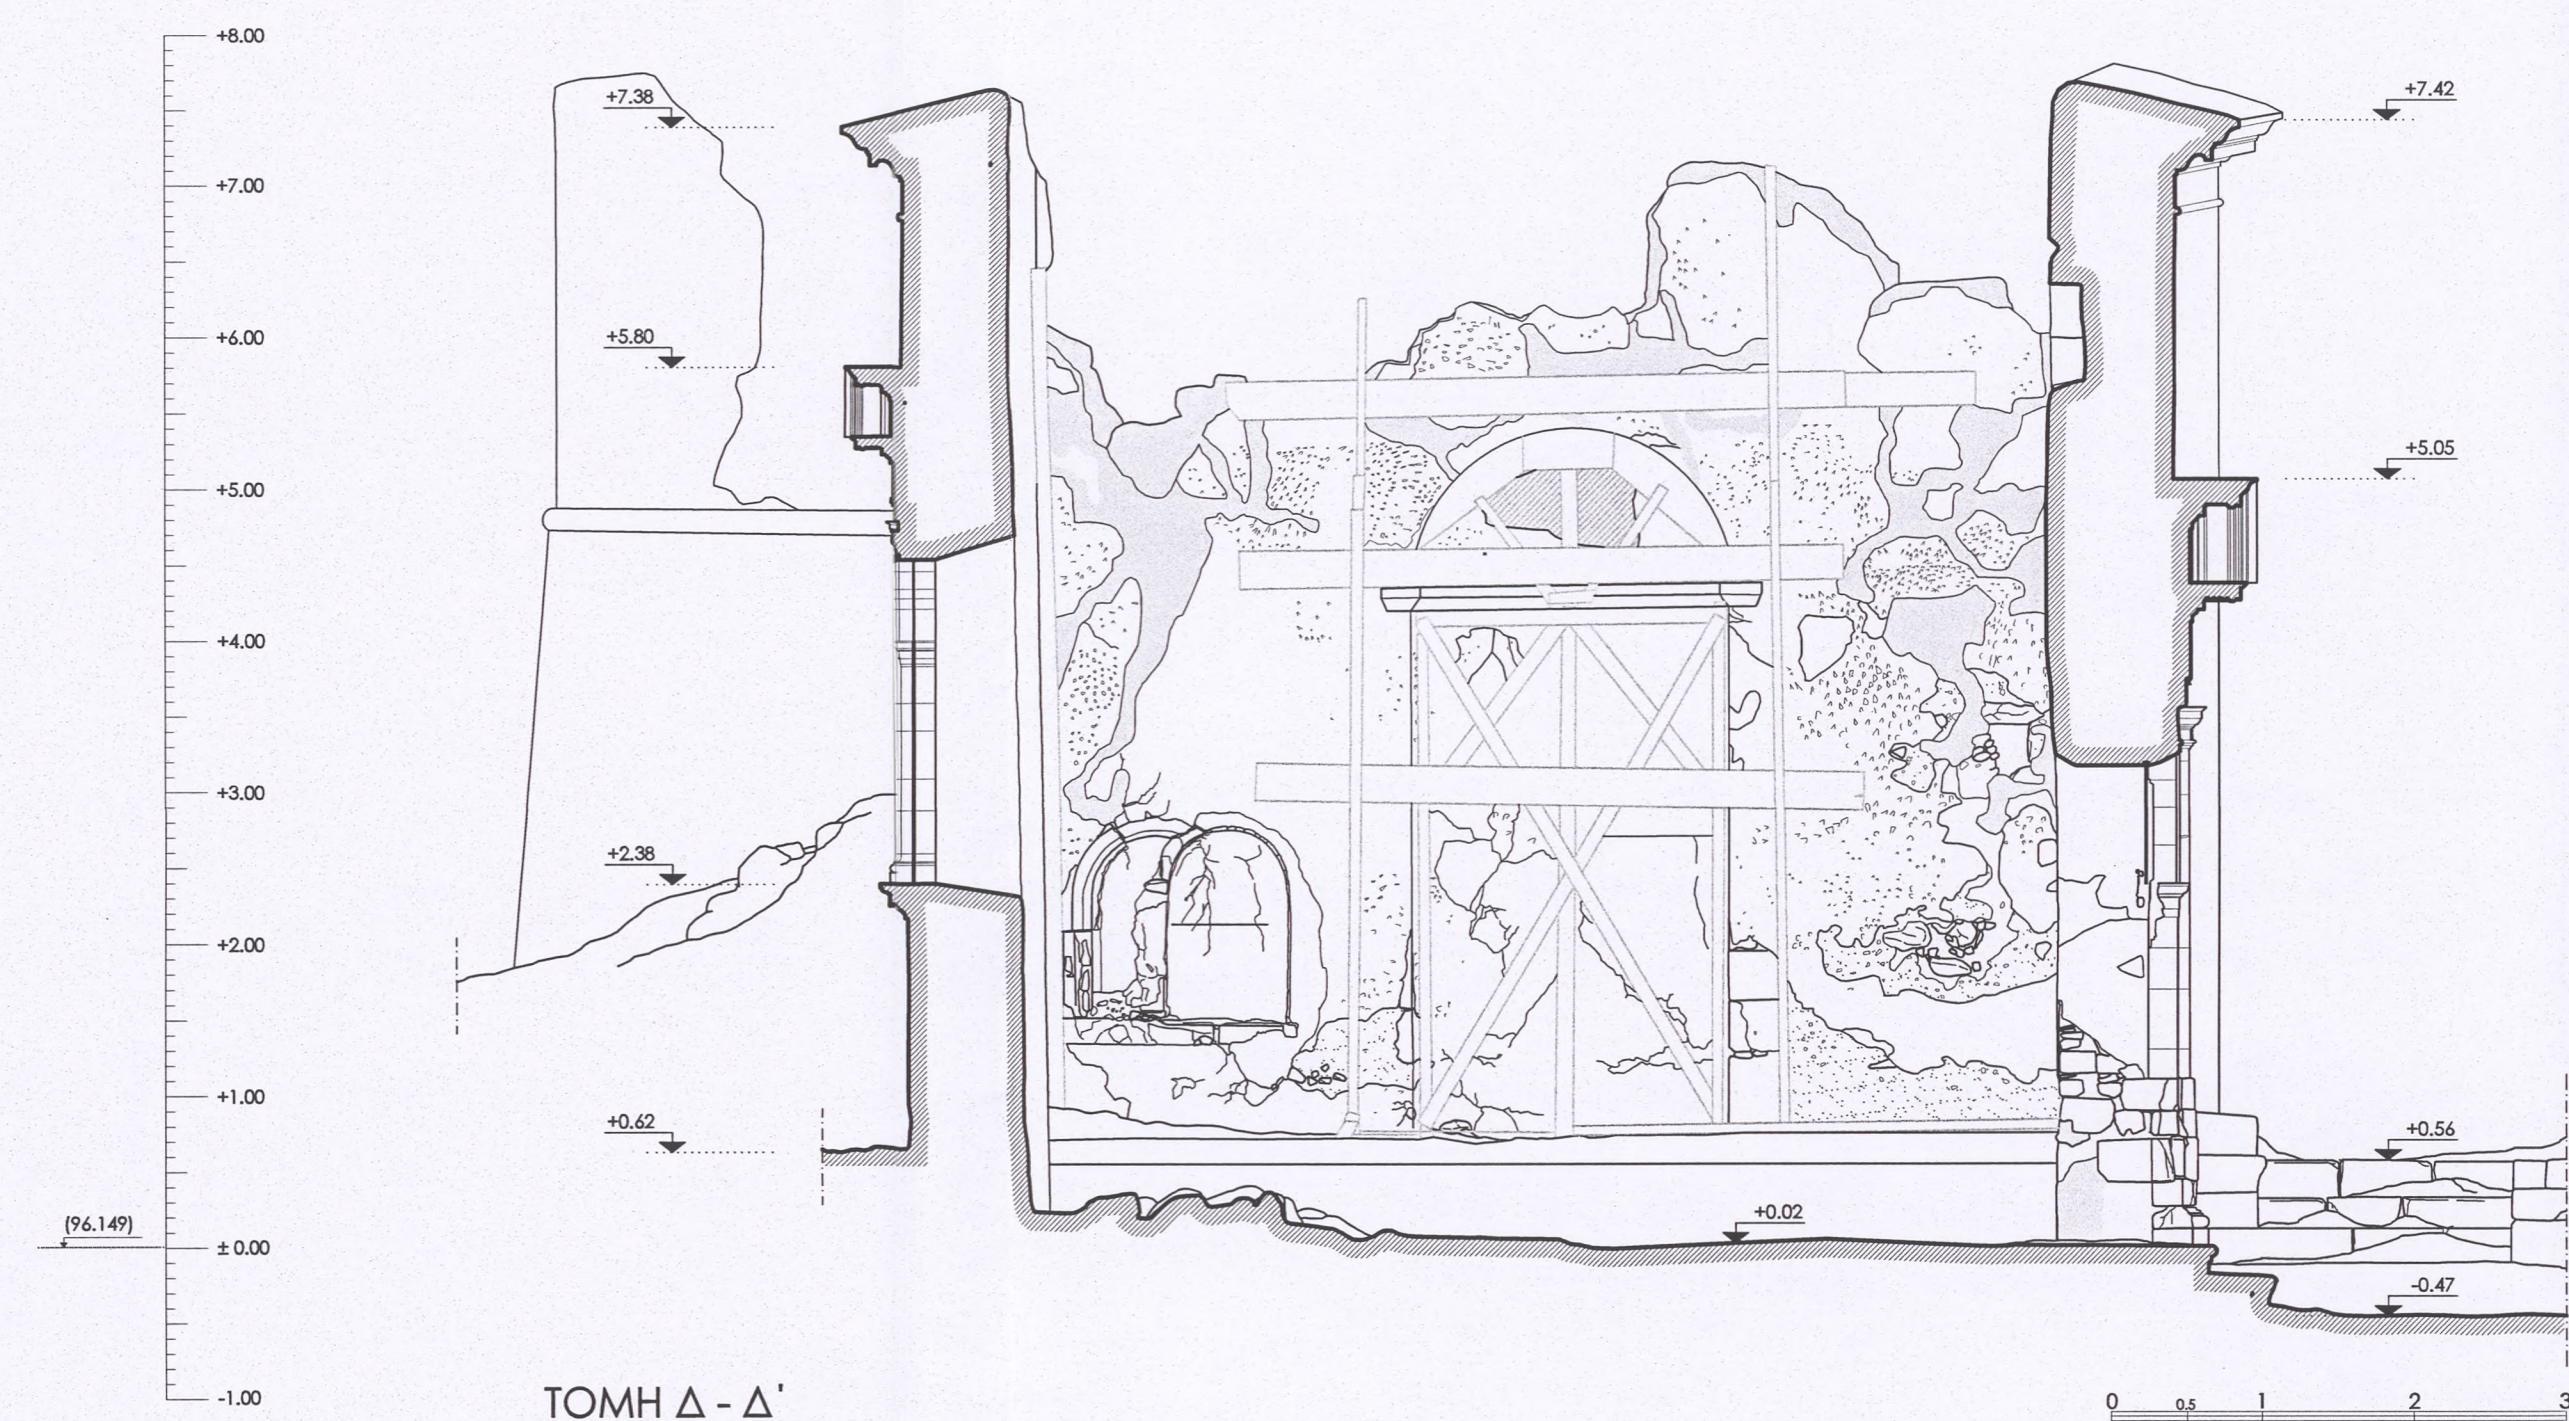

ΤΟΜΗ Δ - Δ'

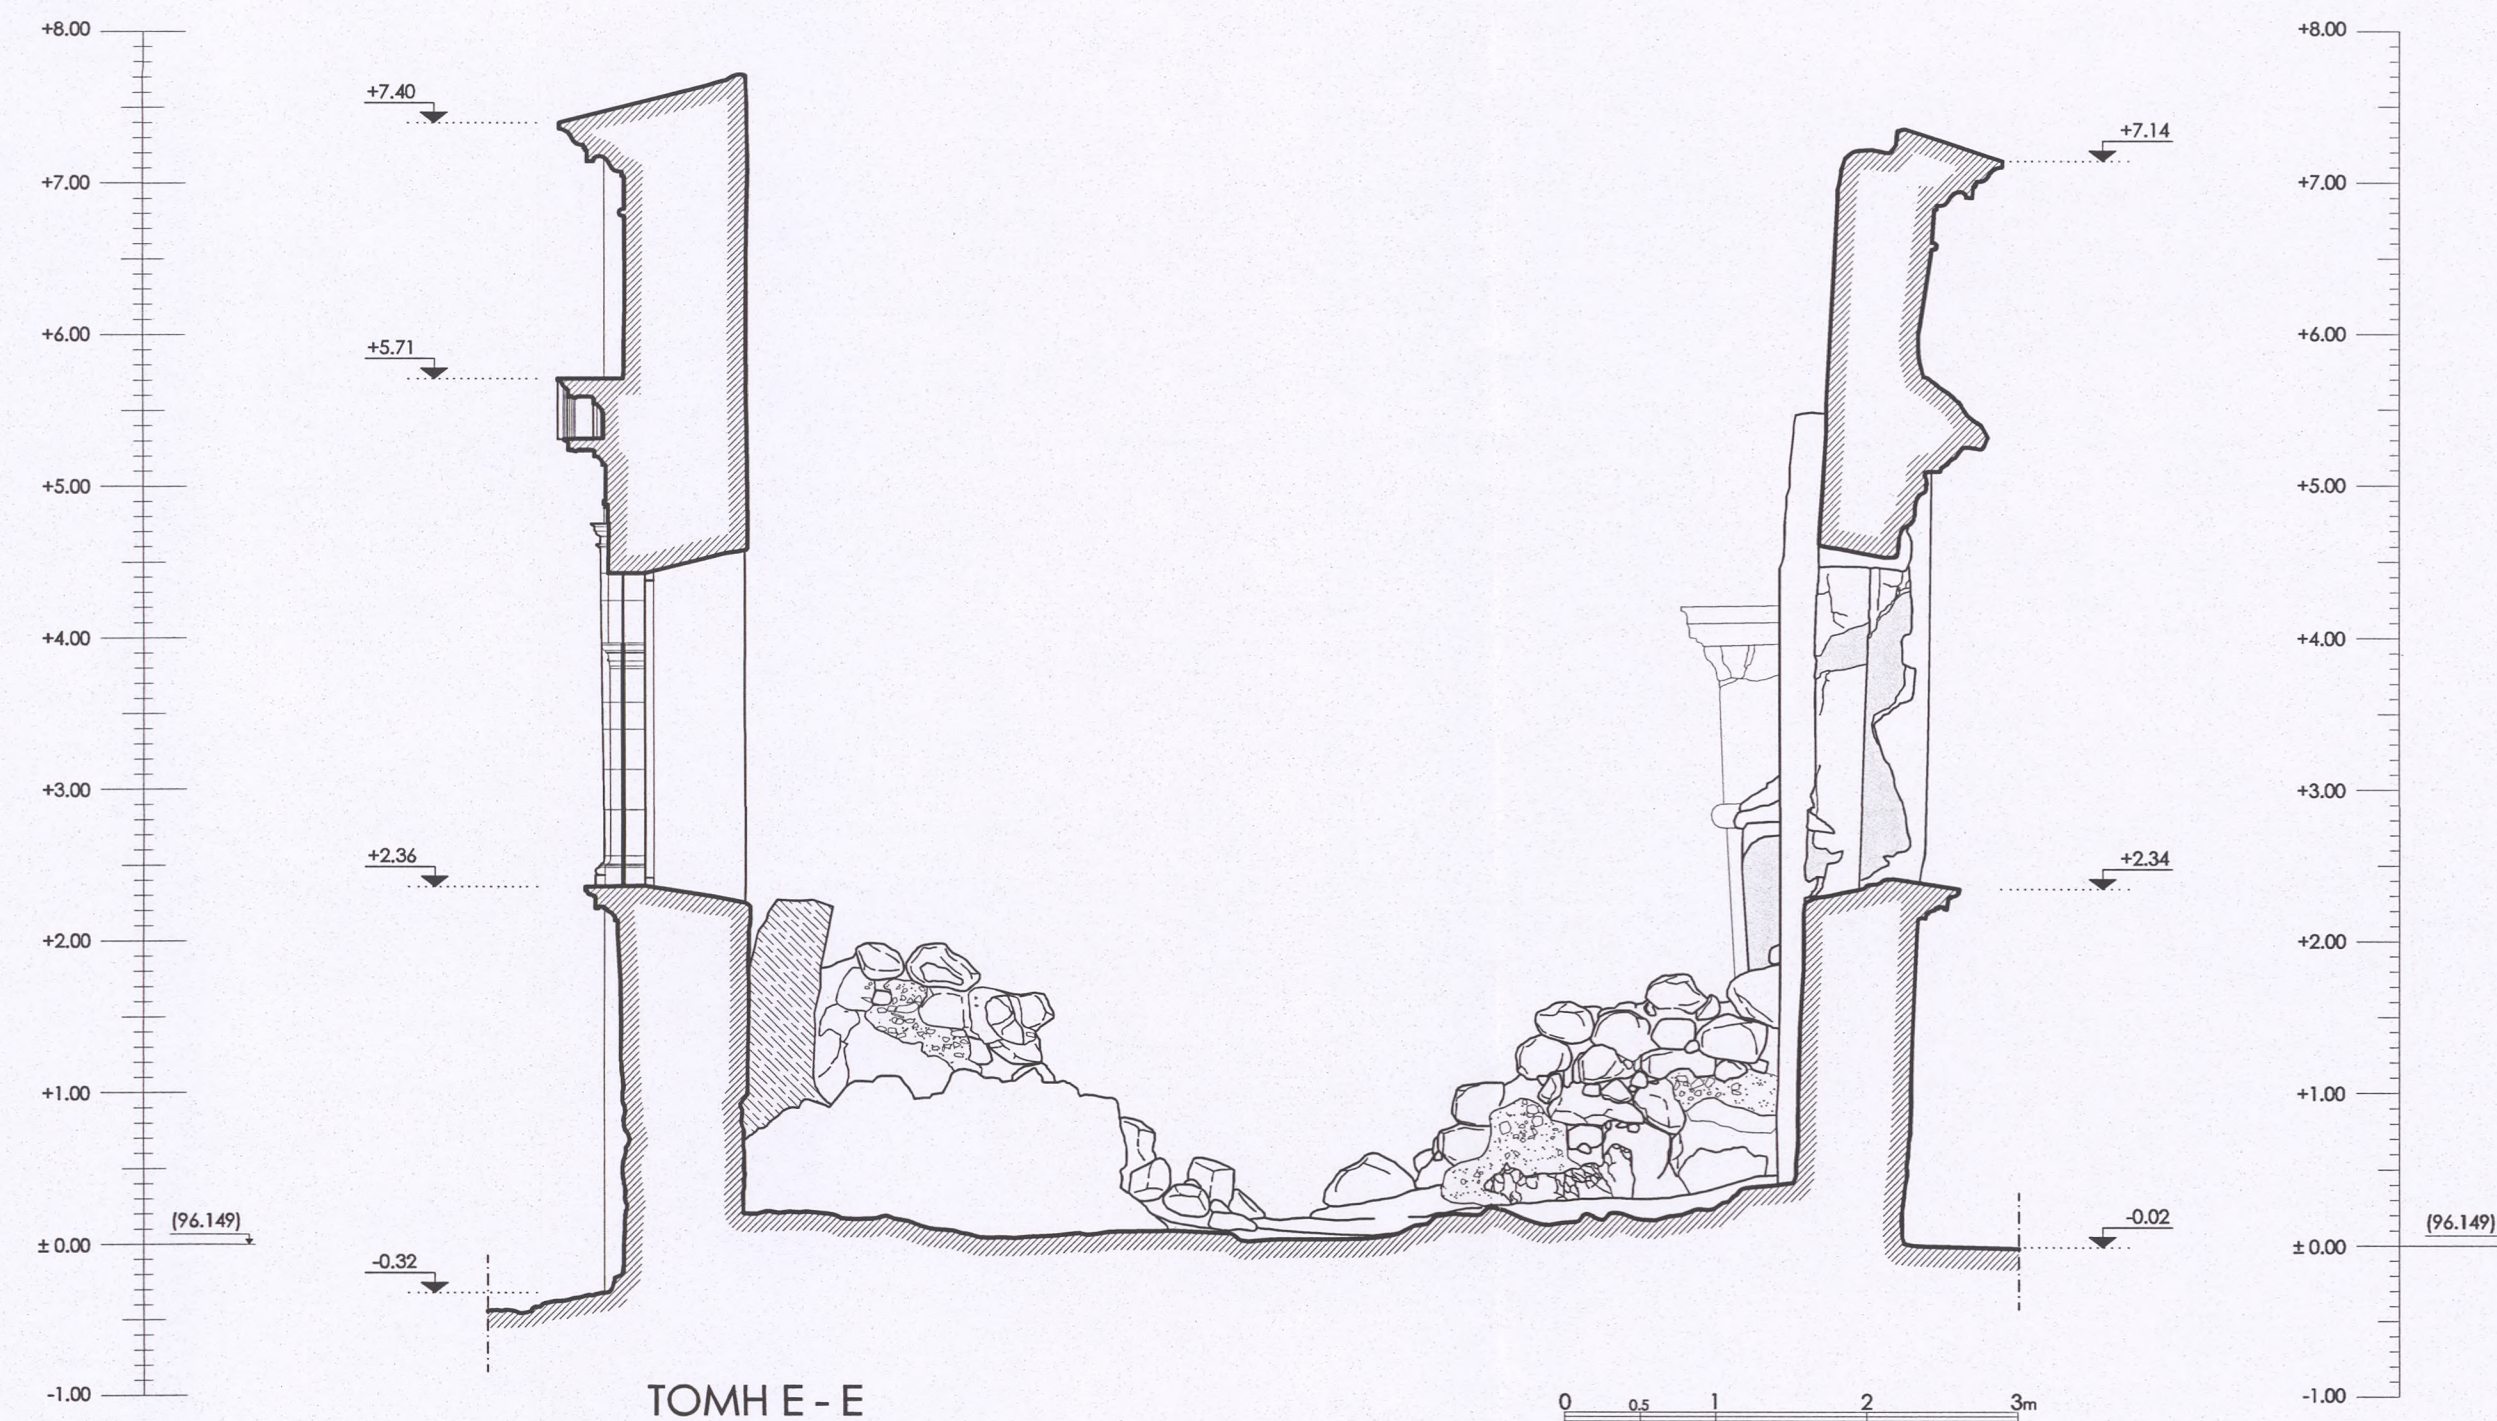


ΤΟΜΗ Ε - Ε

ΥΠΟΜΝΗΜΑ

ΛΙΘΟΔΟΜΗ	ΟΠΕΣ ΣΤΗΡΙΞΗΣ ΣΥΛΙΝΩΝ ΣΤΟΙΧΕΙΩΝ
ΕΠΙΧΡΙΣΜΑΤΑ	ΛΙΘΟΣΩΡΟΣ
ΠΑΛΑΙΟ ΕΠΙΧΡΙΣΜΑ	ΛΙΘΙΝΑ ΠΛΑΙΣΙΑ
ΥΠΟΣΤΡΩΜΑ ΕΠΙΧΡΙΣΜΑΤΩΝ	ΤΟΠΙΚΗ ΕΠΙΣΚΕΥΗ - ΣΤΕΡΩΣΗ 2014
ΠΑΛΑΙΟ ΕΠΙΧΡΙΣΜΑ	ΣΥΛΙΝΟΣ ΕΝΙΣΧΥΤΙΚΟΣ ΣΚΕΛΕΤΟΣ 2014
ΑΠΟΓΡΑΦΙΣ	ΚΟΡΜΟΣ ΔΕΝΤΡΟΥ

ΕΛΛΗΝΙΚΗ ΕΤΑΙΡΕΙΑ ΠΕΡΙΒΑΛΛΟΝΤΟΣ ΚΑΙ ΠΟΛΙΤΙΣΜΟΥ

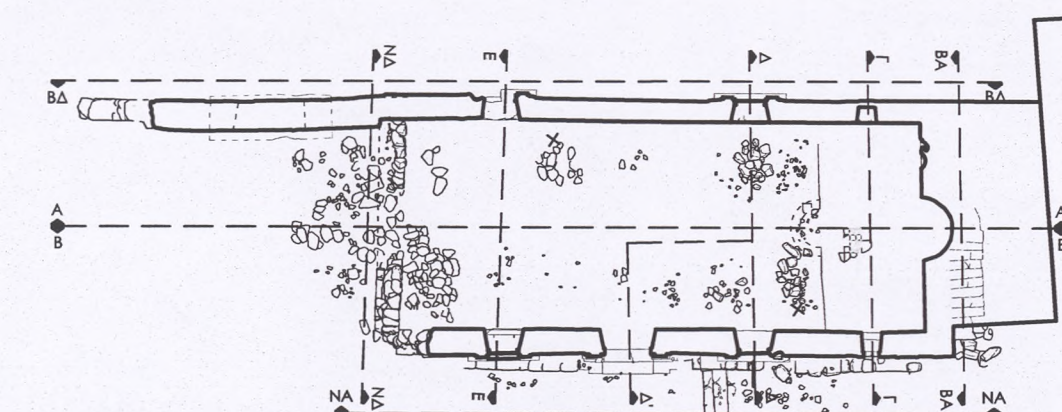

ΜΕΛΕΤΗ ΑΠΟΚΑΤΑΣΤΑΣΗΣ ΚΑΘΟΛΙΚΟΥ ΠΑΛΙΑΣ ΜΟΝΗΣ ΣΙΣΙΩΝ

ΜΕΛΕΤΗ: ΑΡΧΙΤΕΚΤΟΝΙΚΗ Α'ΦΑΣΗ: ΑΠΟΤΥΠΩΣΗ - ΤΕΚΜΗΡΙΩΣΗ

ΘΕΜΑ ΣΧΕΔΙΟΥ ΑΠΟΤΥΠΩΣΗ	ΑΡΙΘΜΟΣ ΣΧΕΔΙΟΥ : ΑΡΧ.06 ΚΛΙΜΑΚΑ: 1: 50
ΤΙΤΛΟΣ ΤΟΜΕΣ ΚΑΤΑ ΠΛΑΤΟΣ (Δ-Δ') & (Ε-Ε)	ΑΝΑΘΕΩΡΗΣΗ: ΗΜΕΡΟΜΗΝΙΑ: 11.05.2015



ΑΝΑΔΟΧΟΣ ΜΕΛΕΤΗΤΗΣ

ΕΛΕΝΗ-ΑΝΝΑ ΧΑΛΕΠΑ
Δρ. Αρχιτέκτων - Αναστηλωτής

ΣΥΝΕΡΓΑΤΕΣ
ΑΝΑΣΤΑΣΙΟΣ ΠΑΠΑΔΟΓΚΩΝΑΣ, Εικαστικός - Σχεδιαστής, ΦΩΤΕΙΝΗ ΒΛΑΧΑΚΗ, Αρχιτέκτων MSc
ΦΩΤΗΣ ΜΠΟΥΡΕΣΗΣ, Τοπογράφος

ΘΕΩΡΗΣΕΙΣ


ΕΛΕΝΗ-ΑΝΝΑ ΧΑΛΕΠΑ
ΔΙΠΛ. ΑΡΧΙΤΕΚΤΟΝΙΚΗ ΜΗΧΑΝΙΚΟΣ Ε.Μ.Π.
ΝΙΚΗΣ 52 - ΑΘΗΝΑ Τ.Κ. 105 58
ΤΗΛ. : 32 40 426
Φ.Μ. 040054555 - Δ.Ο.Υ. Δ' ΑΘΗΝΩΝ

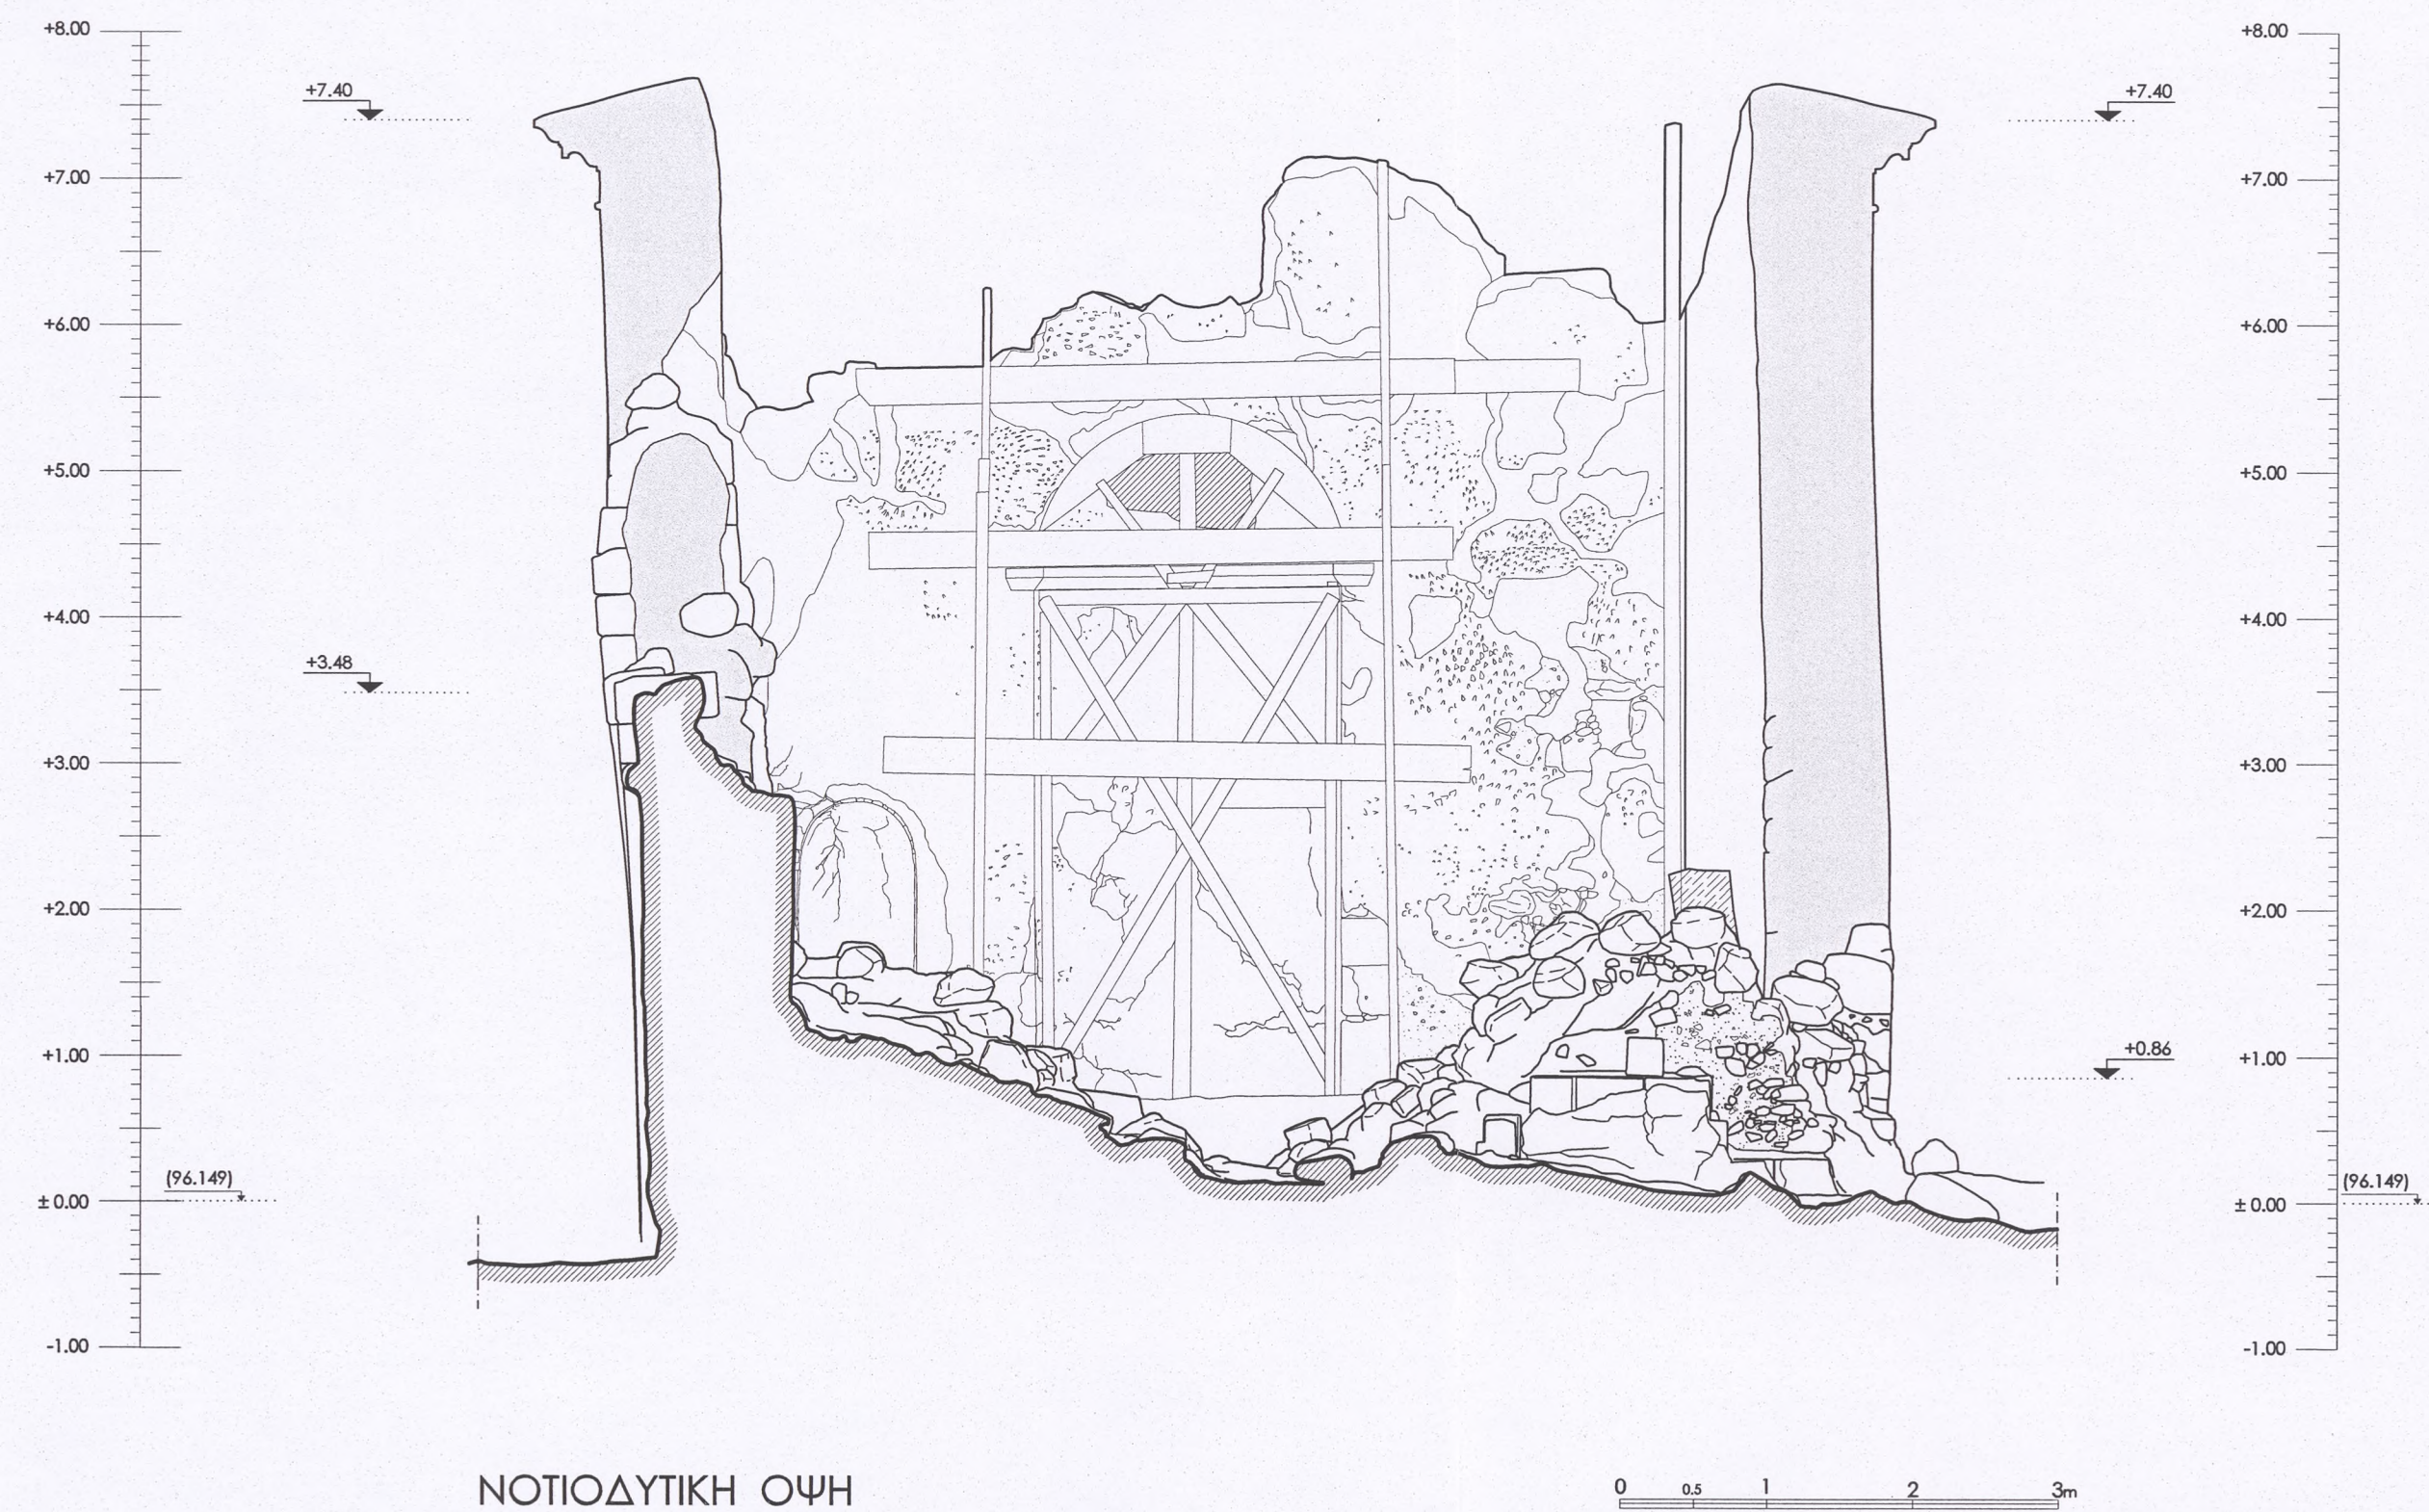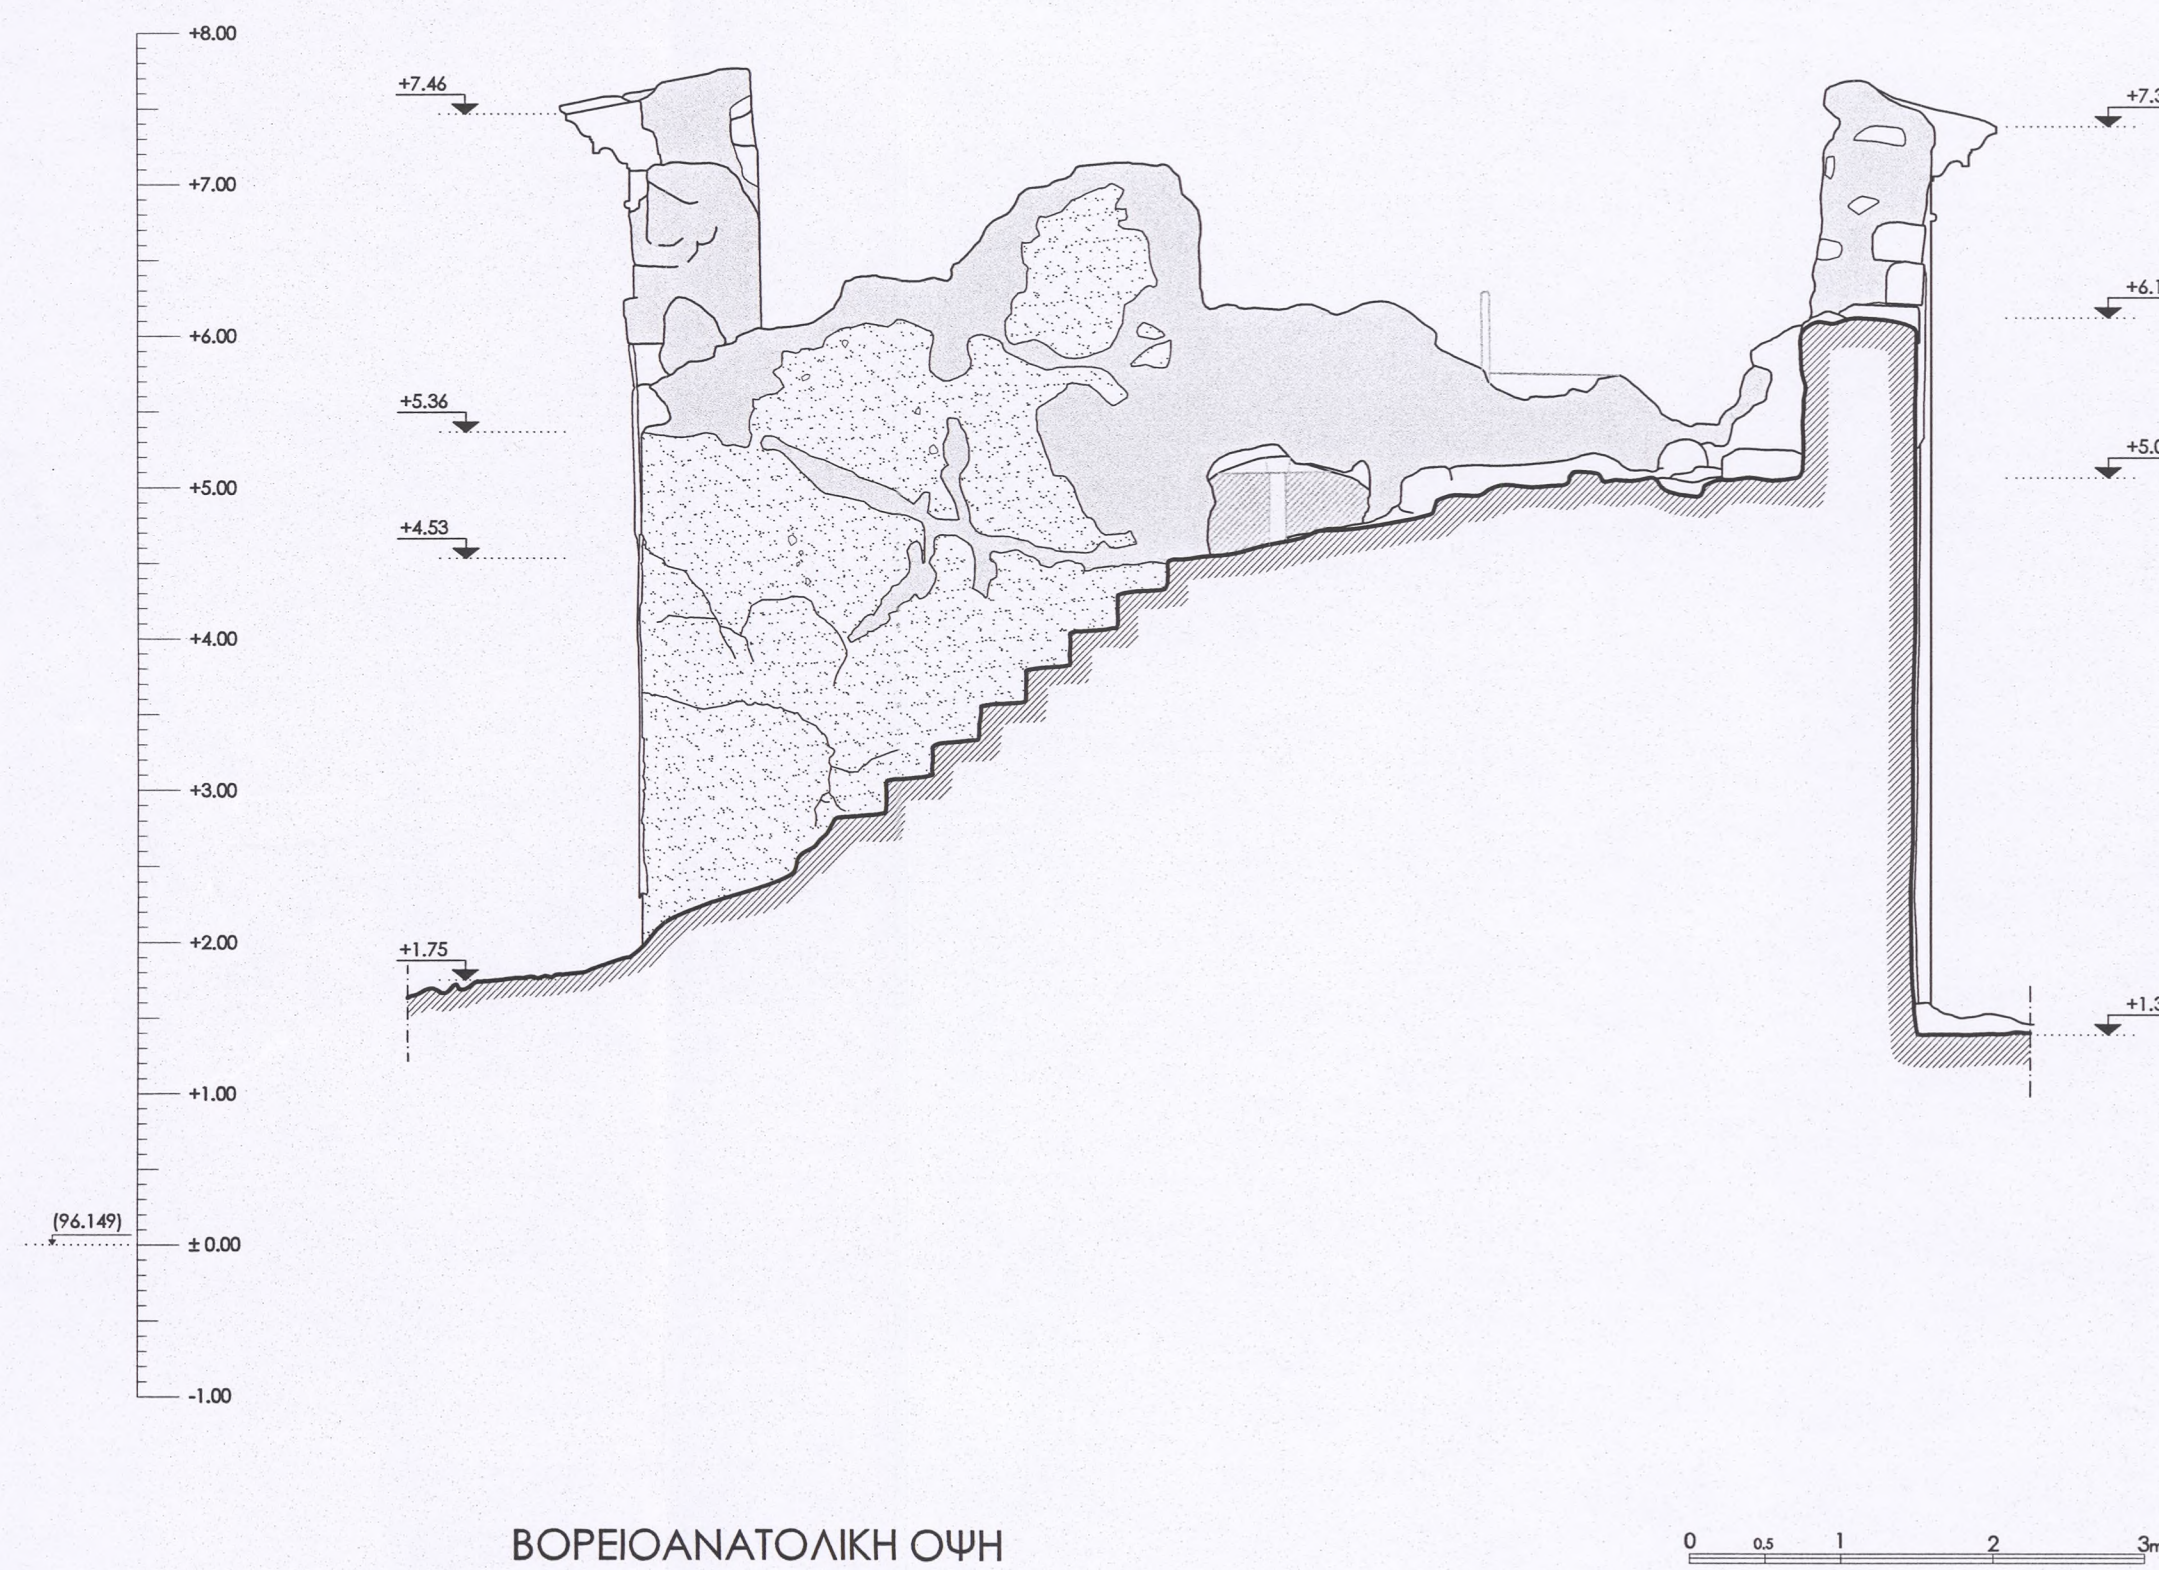

ΥΠΟΜΝΗΜΑ

ΛΙΘΟΔΟΜΗ	ΟΠΕΣ ΣΤΗΡΙΞΗΣ ΕΥΛΙΩΝ ΣΤΟΙΧΕΙΩΝ
ΕΠΙΧΡΙΣΜΑΤΑ	ΛΙΘΟΣΩΡΟΣ
ΠΑΛΑΙΟ ΕΠΙΧΡΙΣΜΑ	ΛΙΘΙΝΑ ΠΛΑΙΣΙΑ
ΥΠΟΣΤΡΩΜΑ ΕΠΙΧΡΙΣΜΑΤΩΝ	ΤΟΠΙΚΗ ΕΠΙΣΚΕΥΗ - ΣΤΕΡΕΟΦΩΤΟΓΡΑΜΜΕΤΡΙΑ 2014
ΠΑΛΑΙΟ ΕΠΙΧΡΙΣΜΑ	ΕΥΛΙΩΝΟΣ ΕΠΙΣΧΥΤΙΚΟΣ ΣΚΕΛΕΤΟΣ 2014
ΑΠΟΓΡΑΦΕΙΣ	ΚΟΡΜΟΣ ΔΕΝΤΡΟΥ

ΕΛΛΗΝΙΚΗ ΕΤΑΙΡΕΙΑ ΠΕΡΙΒΑΛΛΟΝΤΟΣ ΚΑΙ ΠΟΛΙΤΙΣΜΟΥ

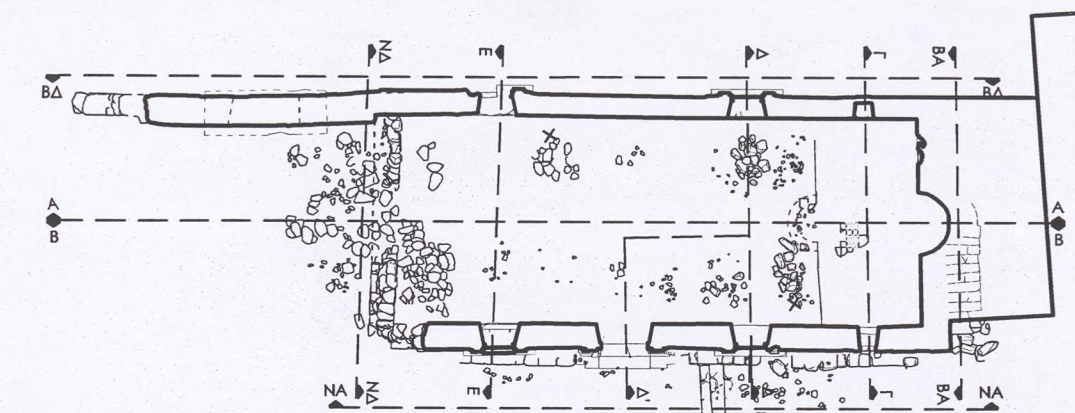

ΜΕΛΕΤΗ ΑΠΟΚΑΤΑΣΤΑΣΗΣ ΚΑΘΟΛΙΚΟΥ ΠΑΛΑΙΑΣ ΜΟΝΗΣ ΣΙΓΕΩΝ

ΜΕΛΕΤΗ: ΑΡΧΙΤΕΚΤΟΝΙΚΗ Α΄ΦΑΣΗ: ΑΠΟΤΥΠΩΣΗ - ΤΕΚΜΗΡΙΩΣΗ

ΘΕΜΑ ΣΧΕΔΙΟΥ ΑΠΟΤΥΠΩΣΗ	ΑΡΙΘΜΟΣ ΣΧΕΔΙΟΥ : ΑΡΧ.07
ΤΙΤΛΟΣ ΒΟΡΕΙΟΑΝΑΤΟΛΙΚΗ & ΝΟΤΙΟΔΥΤΙΚΗ ΟΨΗ	ΚΛΙΜΑΚΑ: 1: 50
	ΑΝΑΘΕΩΡΗΣΗ:
	ΗΜΕΡΟΜΗΝΙΑ: 11.05.2015


ΑΝΑΔΟΧΟΣ ΜΕΛΕΤΗΤΗΣ

ΕΛΕΝΗ-ΑΝΝΑ ΧΑΛΕΠΑ
Δρ. Αρχιτέκτον - Αναστηλωτής











ΣΥΝΕΡΓΑΤΕΣ
ΑΝΑΣΤΑΣΙΟΣ ΠΑΠΑΔΟΓΚΩΝΑΣ, Εικαστικός - Σχεδιαστής, ΦΩΤΕΙΝΗ ΒΛΑΧΑΚΗ, Αρχιτέκτον MSc
ΦΩΤΗΣ ΜΠΟΥΡΕΞΗΣ, Τοπογράφος

ΕΛΕΝΗ-ΑΝΝΑ ΕΥΘΥΜΙΟΥ ΧΑΛΕΠΑ
ΔΙΠΛ. ΑΡΧΙΤΕΚΤΟΝ ΜΗΧΑΝΙΚΟΣ Ε.Μ.
ΝΙΚΗΣ 52 - ΑΘΗΝΑ Τ.Κ. 105 56
ΤΗΛ. : 32 40 426
Α.Φ.Μ. 040054555 - Δ.Ο.Υ. Δ' ΑΘΗΝΩΝ


ΘΕΩΡΗΣΕΙΣ

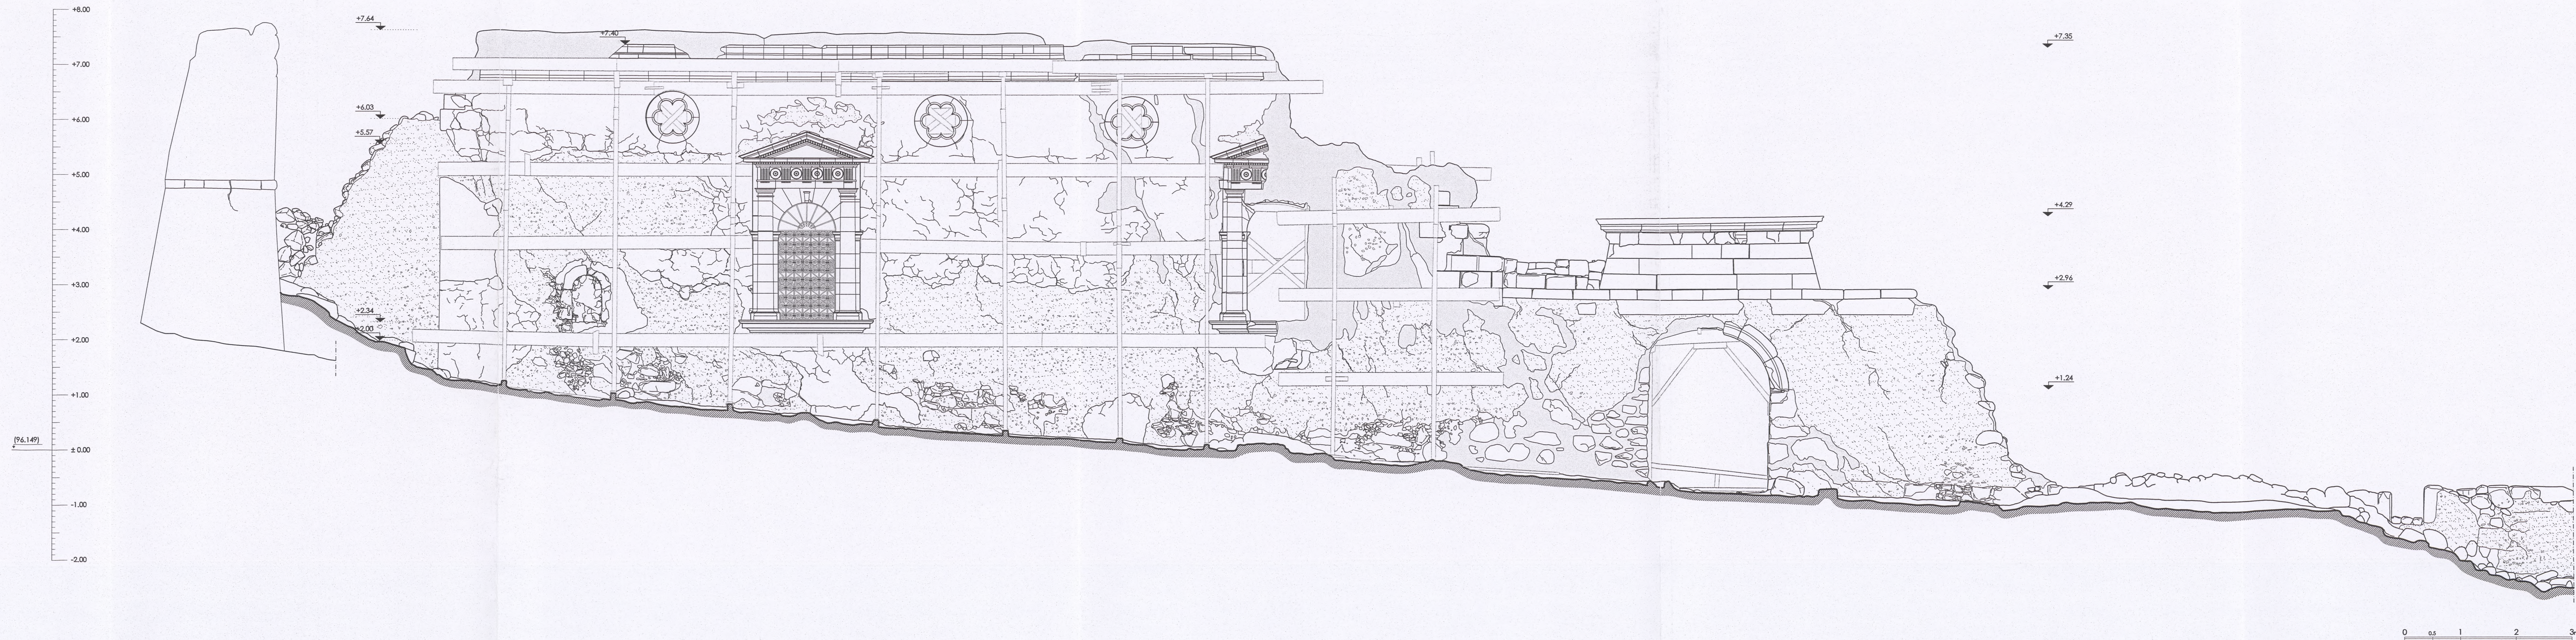

ΥΠΟΜΝΗΜΑ

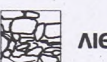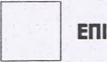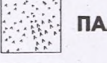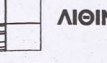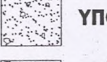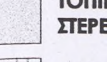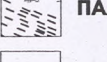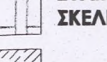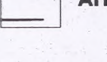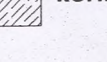 ΛΙΘΟΔΟΜΗ	 ΟΡΕΣ ΣΤΗΡΙΞΗΣ ΣΥΛΛΟΓΩΝ ΣΤΟΙΧΕΙΩΝ
 ΕΠΙΧΡΙΣΜΑΤΑ	 ΛΙΘΟΣΩΡΟΣ
 ΠΑΛΑΙΟ ΕΠΙΧΡΙΣΜΑ	 ΛΙΘΙΝΑ ΠΛΑΙΣΙΑ
 ΥΠΟΠΤΡΩΜΑ ΕΠΙΧΡΙΣΜΑΤΩΝ	 ΤΟΠΙΚΗ ΕΠΙΣΚΕΥΗ - ΣΤΕΡΕΩΣΗ 2014
 ΠΑΛΑΙΟ ΕΠΙΧΡΙΣΜΑ	 ΣΥΛΛΟΓΟΣ ΕΠΙΣΤΡΩΣΕΩΝ ΣΚΕΛΕΤΟΣ 2014
 ΑΠΟΓΡΑΦΕΙΣ	 ΚΟΡΜΟΣ ΔΕΝΤΡΟΥ

ΕΛΛΗΝΙΚΗ ΕΤΑΙΡΕΙΑ ΠΕΡΙΒΑΛΛΟΝΤΟΣ ΚΑΙ ΠΟΛΙΤΙΣΜΟΥ

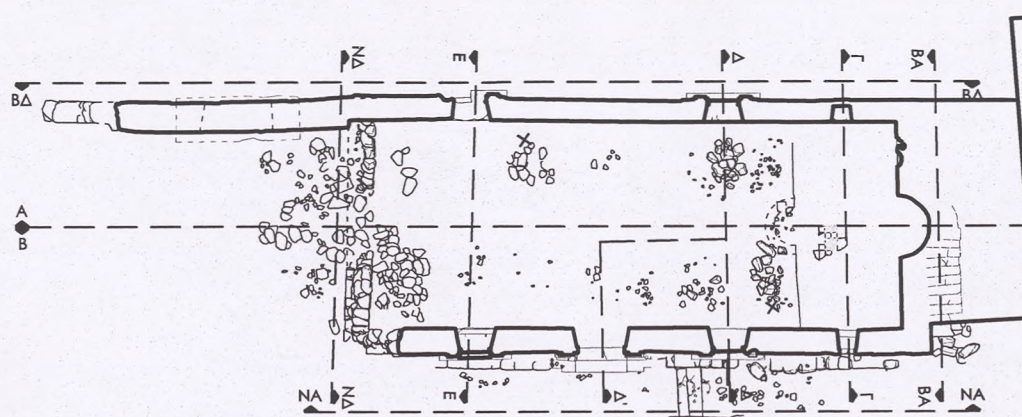

ΜΕΛΕΤΗ ΑΠΟΚΑΤΑΣΤΑΣΗΣ ΚΑΘΟΛΙΚΟΥ ΠΑΛΑΙΑΣ ΜΟΝΗΣ ΣΙΣΙΩΝ

ΜΕΛΕΤΗ: ΑΡΧΙΤΕΚΤΟΝΙΚΗ Α' ΦΑΣΗ: ΑΠΟΤΥΠΩΣΗ - ΤΕΚΜΗΡΙΩΣΗ

ΘΕΜΑ ΣΧΕΔΙΟΥ
ΑΠΟΤΥΠΩΣΗ

ΑΡΙΘΜΟΣ ΣΧΕΔΙΟΥ : **ΑΡΧ.08**

ΚΑΙΜΑΚΑ: **1: 50**

ΤΙΤΛΟΣ
ΒΟΡΕΙΟΔΥΤΙΚΗ ΟΨΗ

ΑΝΑΘΕΩΡΗΣΗ:

ΗΜΕΡΟΜΗΝΙΑ: 11.05.2015


ΑΝΑΔΟΧΟΣ ΜΕΛΕΤΗΤΗΣ


ΕΛΕΝΗ-ΑΝΝΑ ΧΑΛΠΑ
Δρ. Αρχιτέκτων - Αναστηλωτής

ΣΥΝΕΡΓΑΤΕΣ

ΑΝΑΣΤΑΣΙΟΣ ΠΑΠΑΔΟΓΚΩΝΑΣ, Εικαστικός - Σχεδιαστής, ΦΩΤΕΙΝΗ ΒΛΑΧΑΚΗ, Αρχιτέκτων ΜΣc
ΦΩΤΗΣ ΜΠΟΥΡΕΣΗΣ, Τοπογράφος

ΘΕΩΡΗΣΕΙΣ

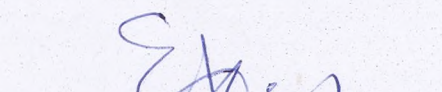

ΕΛΕΝΗ-ΑΝΝΑ ΕΛΕΥΘΕΡΙΟΥ ΧΑΛΠΑ
ΔΙΠΛ. ΑΡΧΙΤΕΚΤΟΝΩΝ ΜΗΧΑΝΙΚΟΣ Ε.Μ.Π.
ΝΙΚΗΣ 52 - ΑΘΗΝΑ Τ.Κ. 105 58
ΤΗΛ. : 32 40 425
Α.Φ.Μ. 040054555 - Δ.Ο.Υ. Δ' ΑΘΗΝΩΝ

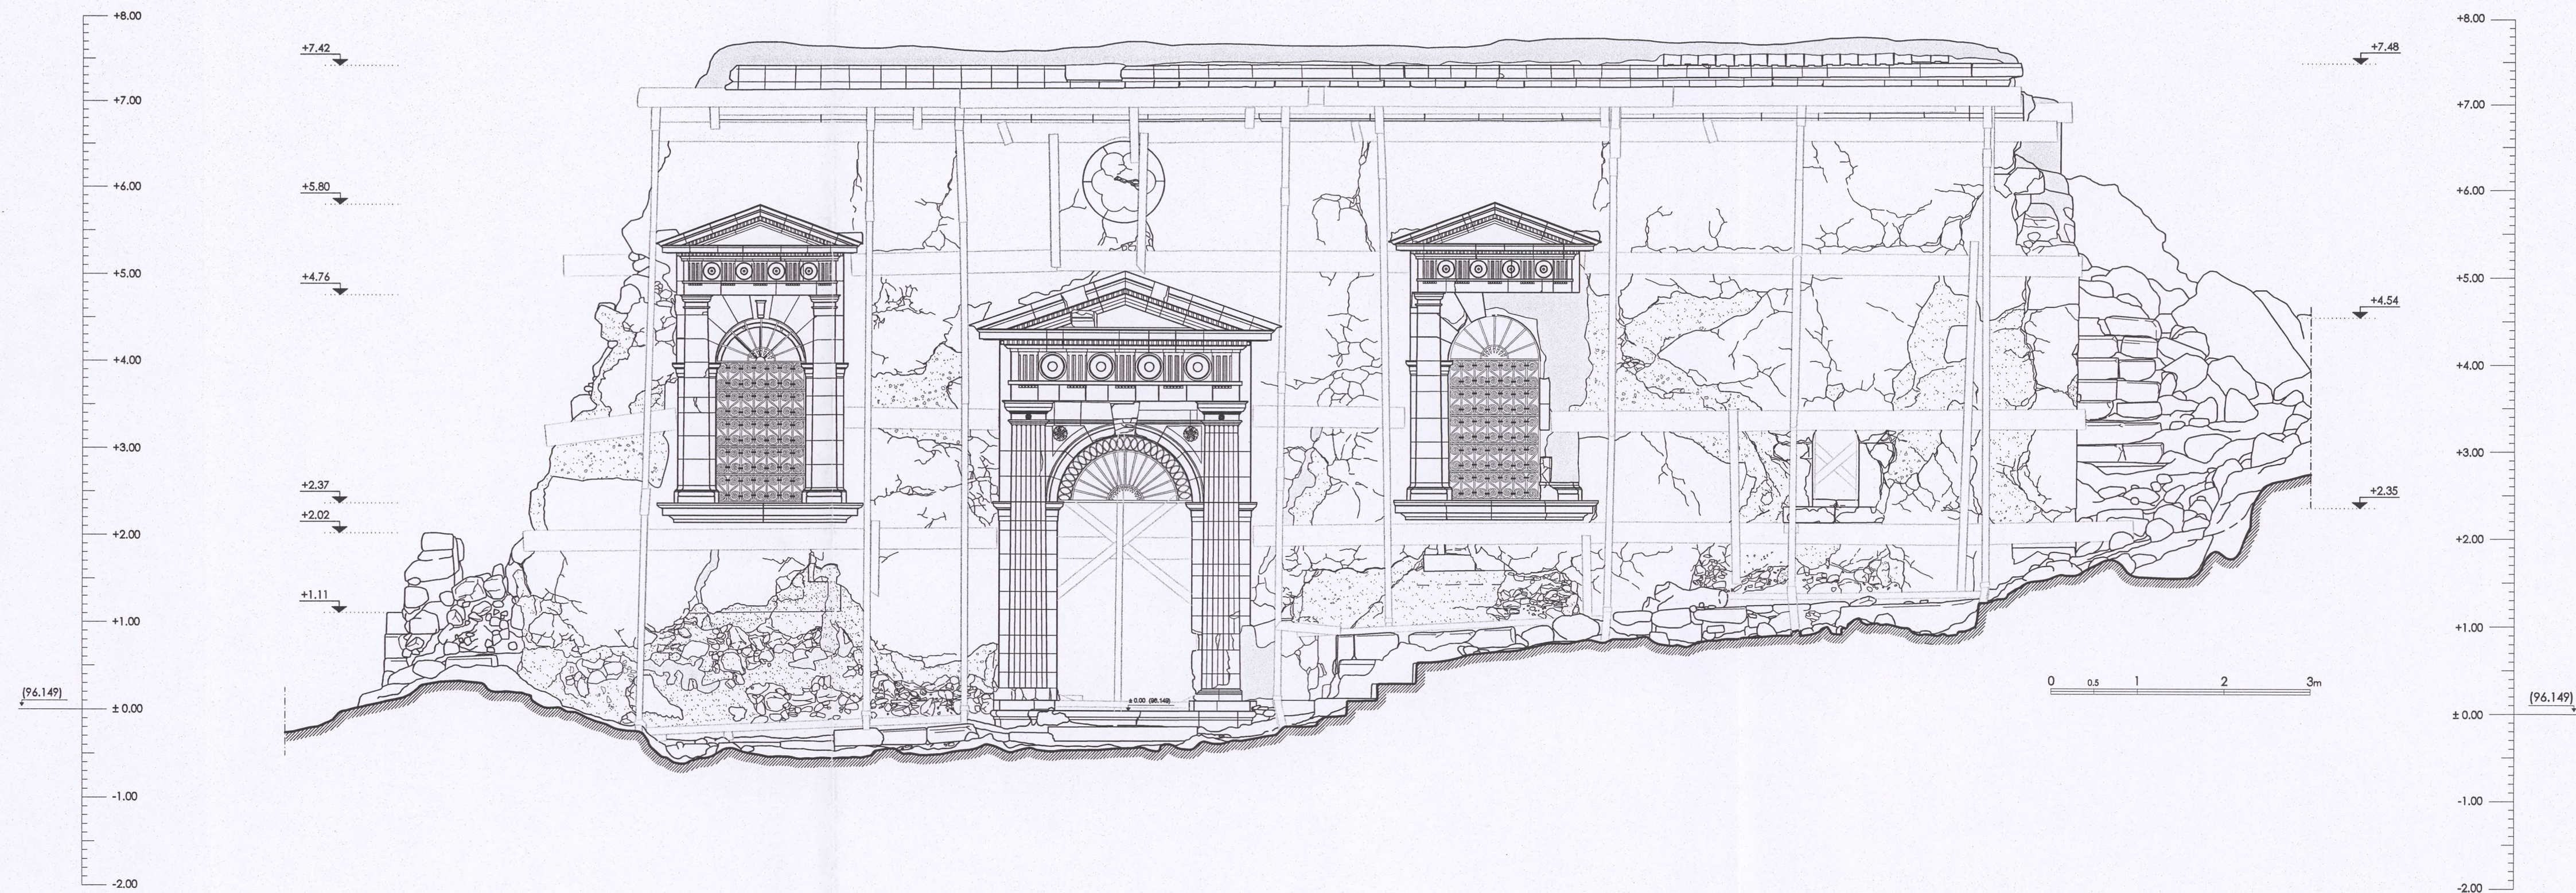

ΥΠΟΜΝΗΜΑ

ΛΙΘΟΔΟΜΗ	ΟΠΕΣ ΣΤΗΡΙΞΗΣ ΕΥΛΙΝΩΝ ΣΤΟΙΧΕΙΩΝ
ΕΠΙΧΡΙΣΜΑΤΑ	ΛΙΘΟΣΩΡΟΣ
ΠΑΛΑΙΟ ΕΠΙΧΡΙΣΜΑ	ΛΙΘΙΝΑ ΠΛΑΙΣΙΑ
ΥΠΟΣΤΡΩΜΑ ΕΠΙΧΡΙΣΜΑΤΩΝ	ΤΟΠΙΚΗ ΕΠΙΣΚΕΥΗ - ΣΤΕΡΕΩΣΗ 2014
ΠΑΛΑΙΟ ΕΠΙΧΡΙΣΜΑ	ΕΥΛΙΝΩΣ ΕΝΙΣΧΥΤΙΚΟΣ ΣΚΕΛΕΤΟΣ 2014
ΑΓΙΟΓΡΑΦΙΕΣ	ΚΟΡΜΟΣ ΔΕΝΤΡΟΥ

ΕΛΛΗΝΙΚΗ ΕΤΑΙΡΕΙΑ ΠΕΡΙΒΑΛΛΟΝΤΟΣ ΚΑΙ ΠΟΛΙΤΙΣΜΟΥ

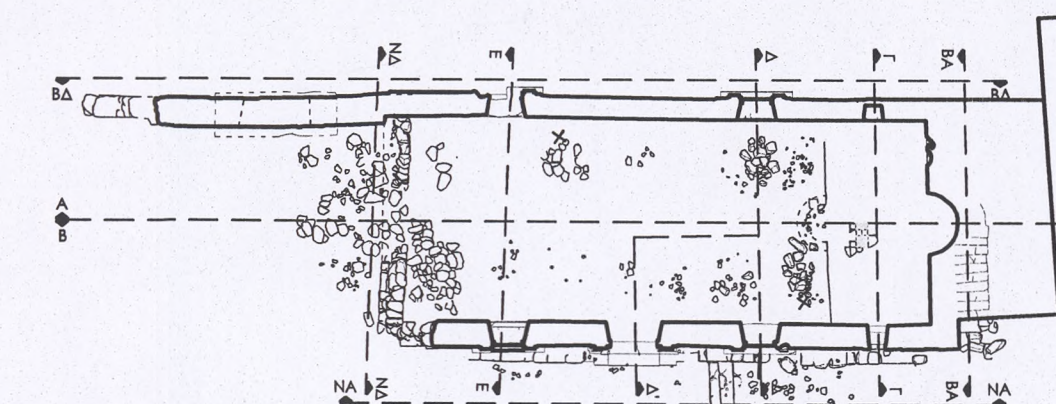

ΜΕΛΕΤΗ ΑΠΟΚΑΤΑΣΤΑΣΗΣ ΚΑΘΟΛΙΚΟΥ ΠΑΛΑΙΑΣ ΜΟΝΗΣ ΣΙΣΙΩΝ

ΜΕΛΕΤΗ: ΑΡΧΙΤΕΚΤΟΝΙΚΗ Α΄ΦΑΣΗ: ΑΠΟΤΥΠΩΣΗ - ΤΕΚΜΗΡΙΩΣΗ

ΘΕΜΑ ΣΧΕΔΙΟΥ
ΑΠΟΤΥΠΩΣΗ

ΑΡΙΘΜΟΣ ΣΧΕΔΙΟΥ : **ΑΡΧ.09**
ΚΑΙΜΑΚΑ: **1: 50**

ΤΙΤΛΟΣ
ΝΟΤΙΟΑΝΑΤΟΛΙΚΗ ΟΨΗ

ΑΝΑΘΕΩΡΗΣΗ:
ΗΜΕΡΟΜΗΝΙΑ: 11.05.2015



ΑΝΑΔΟΧΟΣ ΜΕΛΕΤΗΤΗΣ

ΕΛΕΝΗ-ΑΝΝΑ ΧΑΛΕΠΑ
Δρ. Αρχιτέκτων - Αναστηλωτής



ΣΥΝΕΡΓΑΤΕΣ
ΑΝΑΣΤΑΣΙΟΣ ΠΑΠΑΔΟΓΚΩΝΑΣ, Εικαστικός - Σχεδιαστής, ΦΩΤΕΙΝΗ ΒΛΑΧΑΚΗ, Αρχιτέκτων MSc
ΦΩΤΗΣ ΜΠΟΥΡΕΣΗΣ, Τοπογράφος

ΘΕΩΡΗΣΕΙΣ


ΕΛΕΝΗ-ΑΝΝΑ ΧΑΛΕΠΑ
ΔΙΠΛ. ΑΡΧΙΤΕΚΤΩΝ ΜΗΧΑΝΙΚΟΣ Ε.Μ.Μ.
ΝΙΚΗΣ 52 - ΑΘΗΝΑ Τ.Κ. 105 58
ΤΗΛ. : 32 40 426
Α.Φ.Μ.: 040054555 - Δ.Ο.Υ. Δ' ΑΘΗΝΩΝ

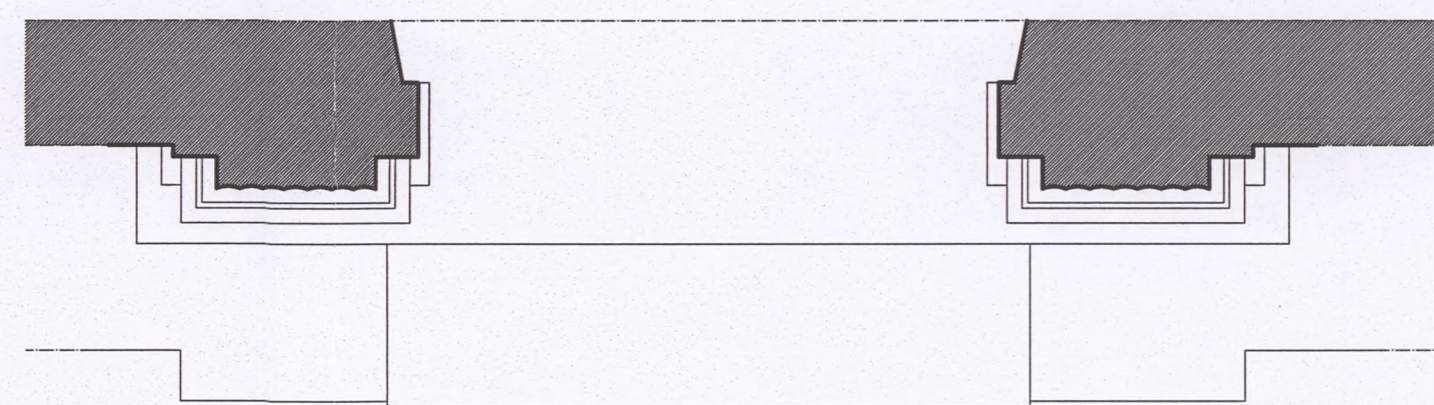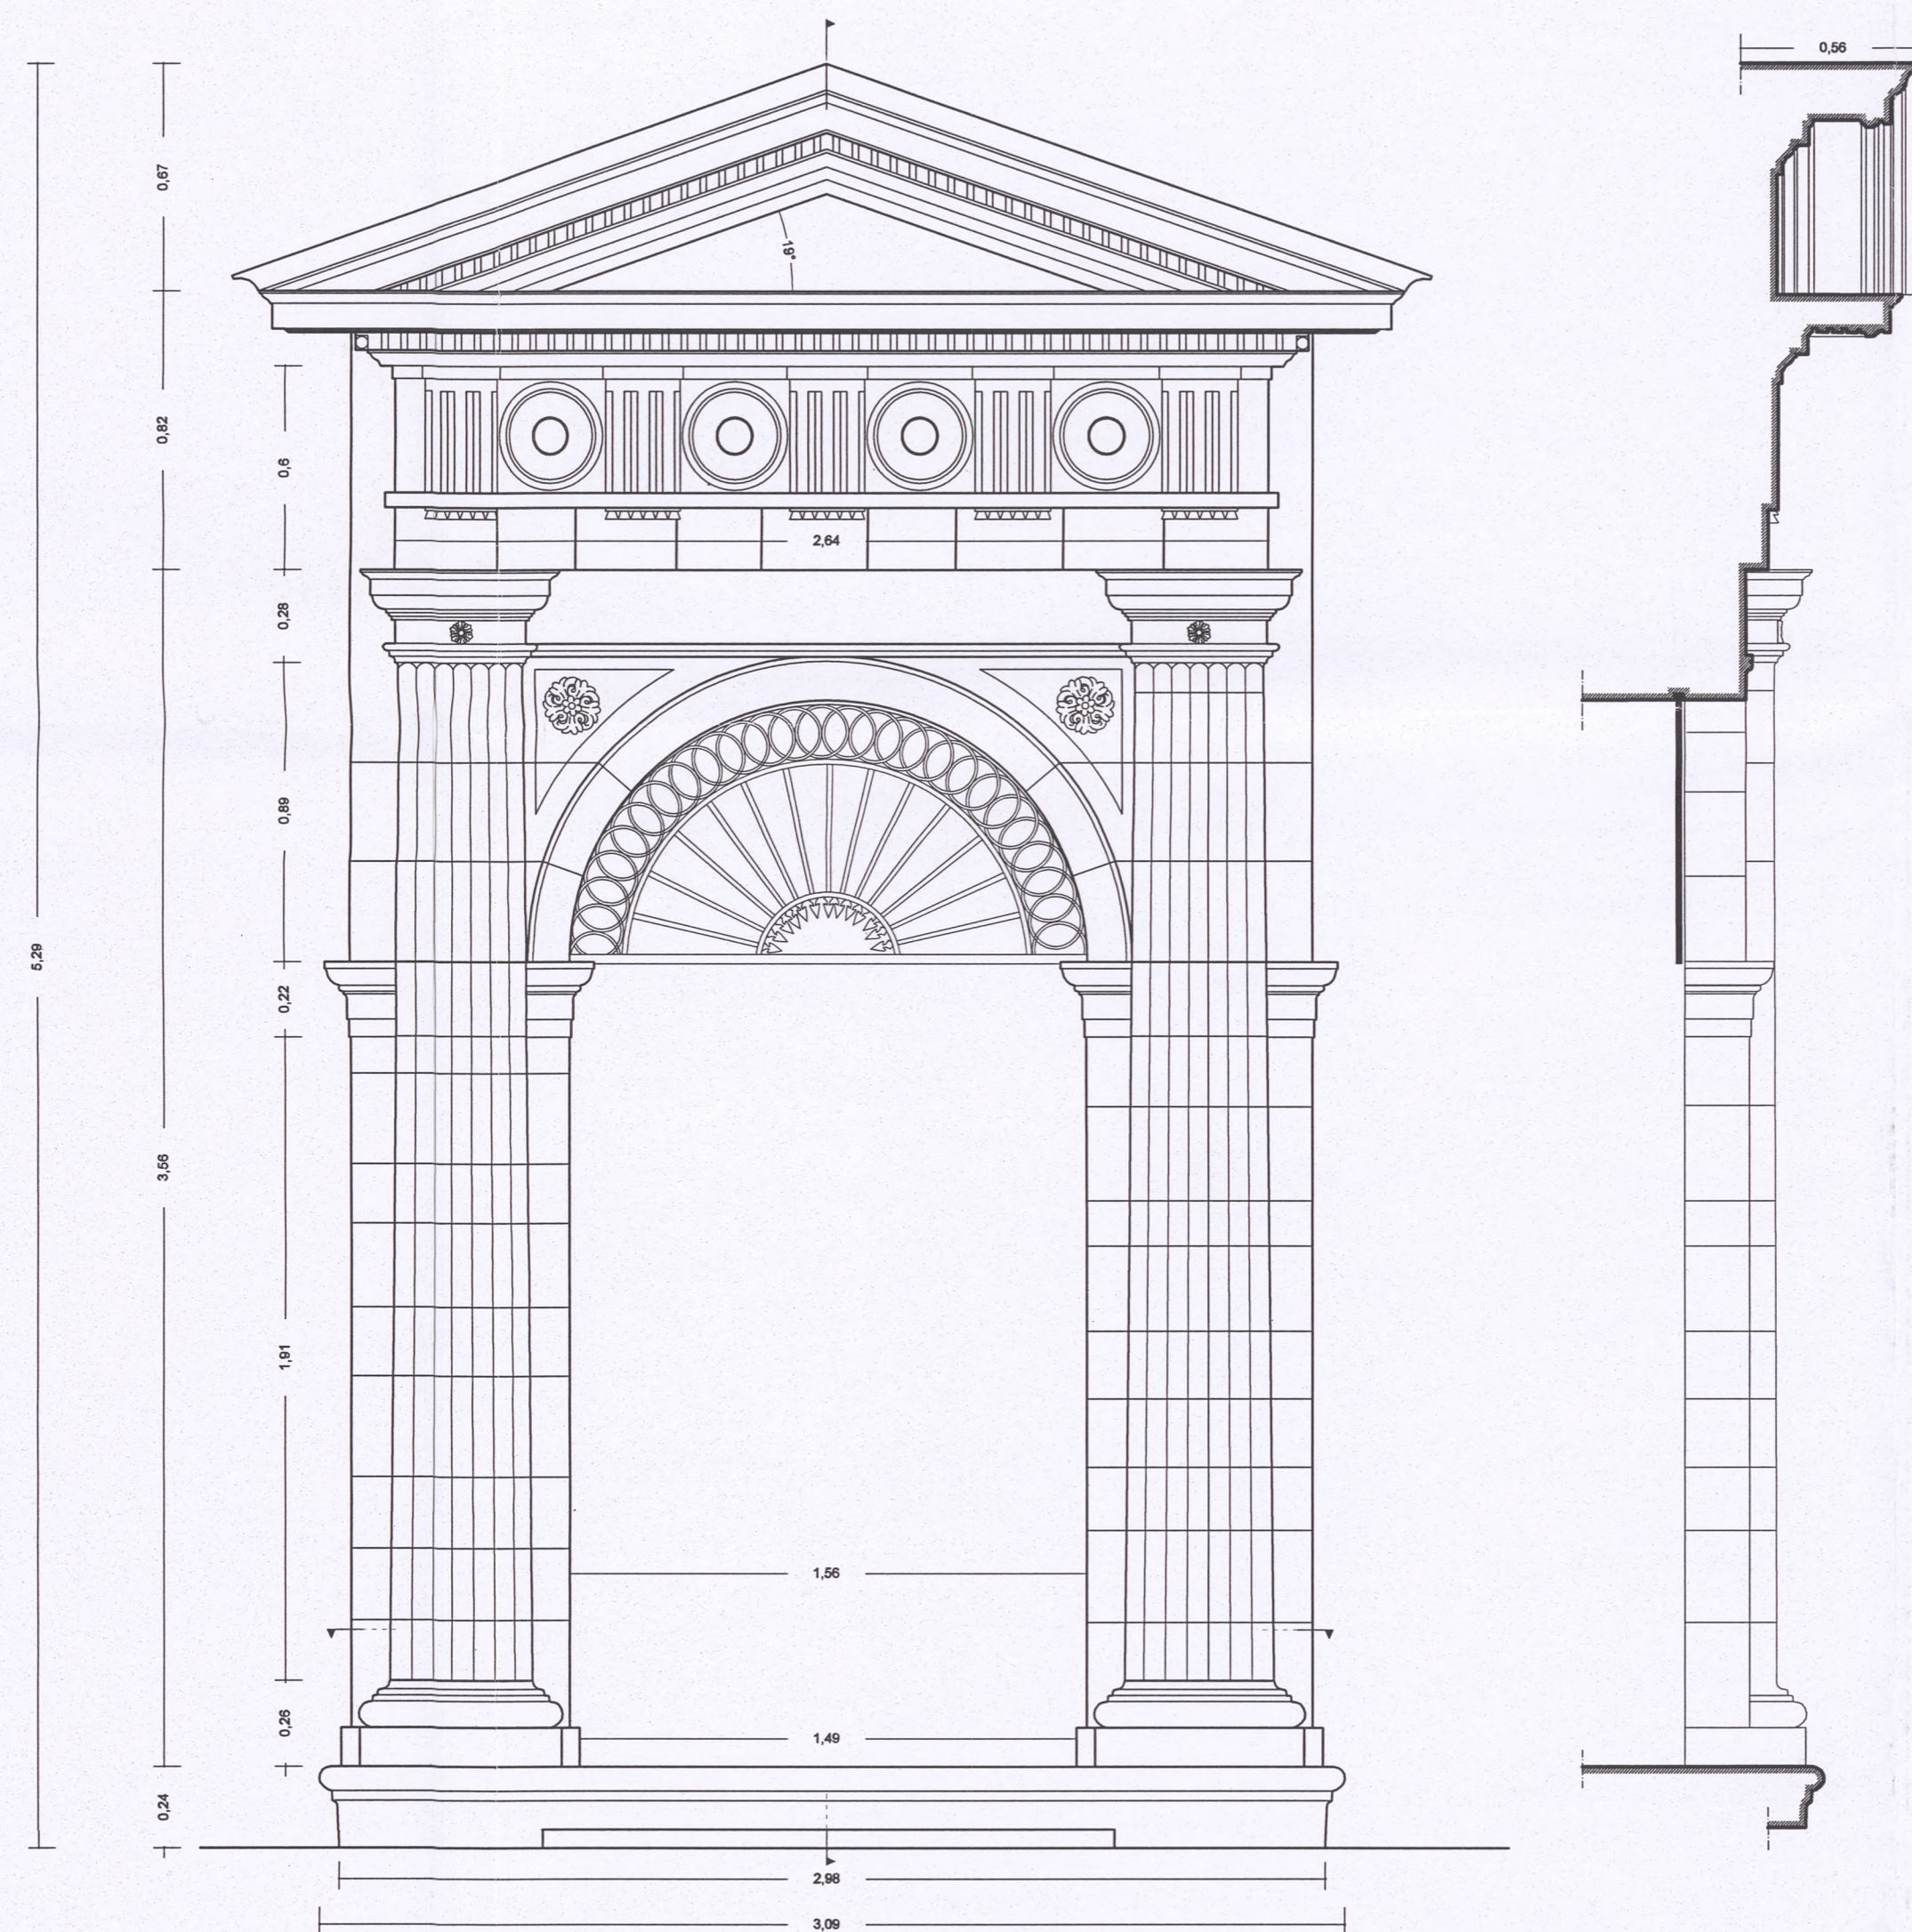


ΘΥΡΑ Θ2

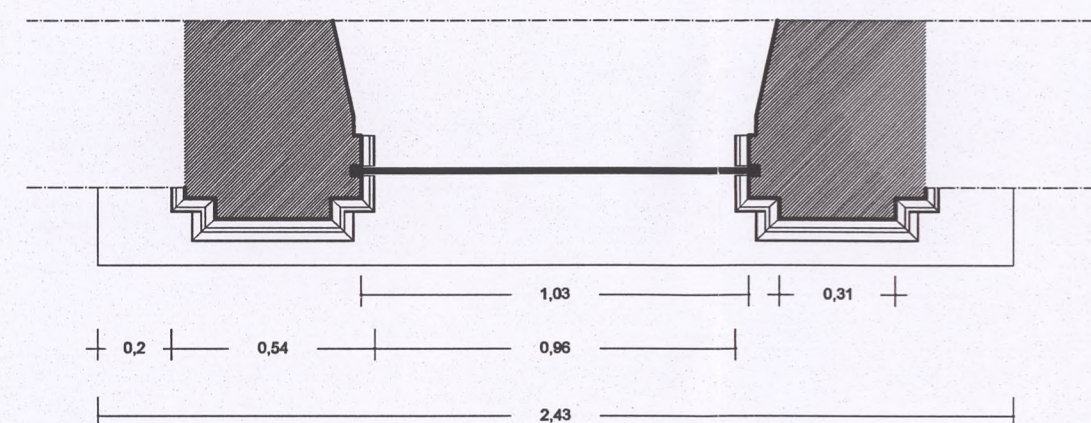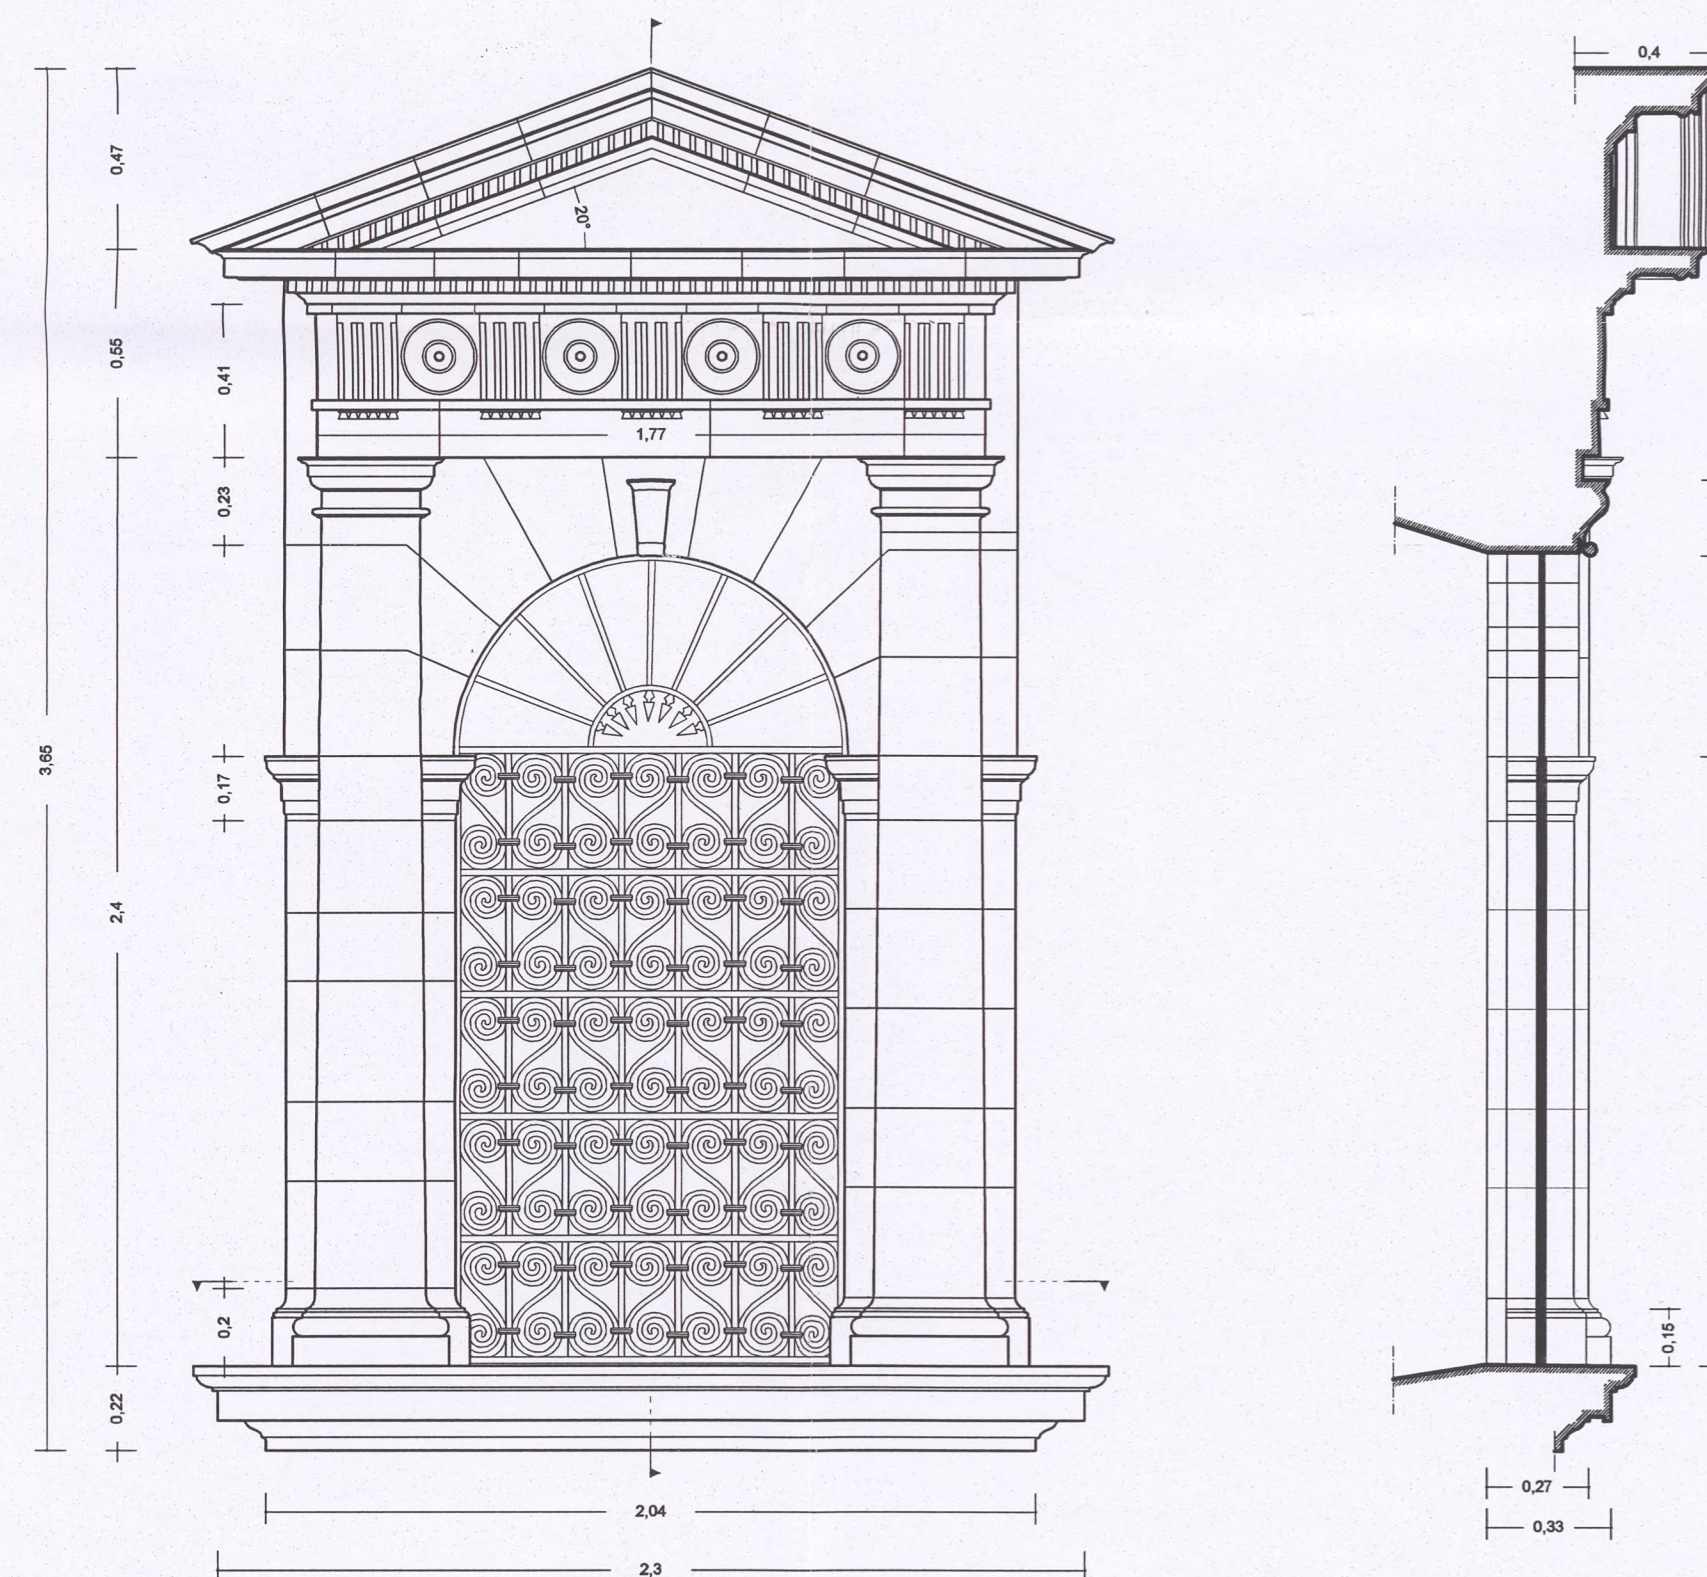

ΠΑΡΑΘΥΡΟ Π2

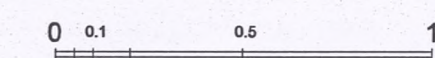

ΕΛΛΗΝΙΚΗ ΕΤΑΙΡΕΙΑ ΠΕΡΙΒΑΛΛΟΝΤΟΣ ΚΑΙ ΠΟΛΙΤΙΣΜΟΥ

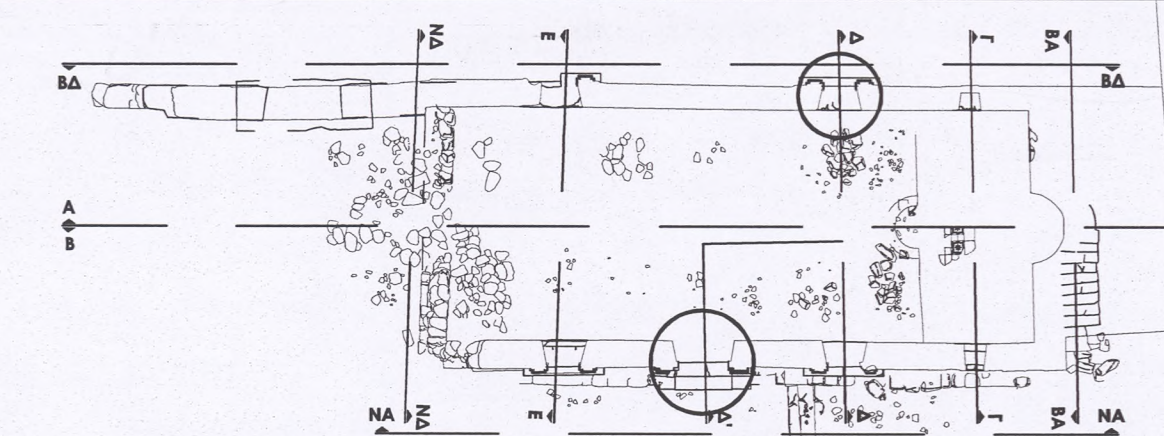

ΜΕΛΕΤΗ ΑΠΟΚΑΤΑΣΤΑΣΗΣ ΚΑΘΟΛΙΚΟΥ ΠΑΛΙΑΣ ΜΟΝΗΣ ΣΙΣΙΩΝ

ΜΕΛΕΤΗ: ΑΡΧΙΤΕΚΤΟΝΙΚΗ Α' ΦΑΣΗ: ΑΠΟΤΥΠΩΣΗ - ΤΕΚΜΗΡΙΩΣΗ

ΘΕΜΑ ΣΧΕΔΙΟΥ ΑΠΟΤΥΠΩΣΗ	ΑΡΙΘΜΟΣ ΣΧΕΔΙΟΥ : ΑΡΧ.10
ΤΙΤΛΟΣ ΠΑΡΑΘΥΡΟ Π2 - ΘΥΡΑ Θ2	ΚΛΙΜΑΚΑ: 1: 20
	ΑΝΑΘΕΩΡΗΣΗ:
	ΗΜΕΡΟΜΗΝΙΑ: 11.05.2015

ΑΝΑΔΟΧΟΣ ΜΕΛΕΤΗΤΗΣ

ΕΛΕΝΗ-ΑΝΝΑ ΧΑΛΠΑ
Δρ. Αρχιτέκτων - Αναστηλωτής






ΣΥΝΕΡΓΑΤΕΣ

ΑΝΑΣΤΑΣΙΟΣ ΠΑΠΑΔΟΓΚΩΝΑΣ, Εικαστικός - Σχεδιαστής


ΘΕΩΡΗΣΕΙΣ

ΣΧΕΔΙΟ

ΕΛΕΝΗ - ΑΝΝΑ ΧΑΛΠΑ
ΑΠΛ. ΑΡΧΙΤΕΚΤΟΝ. ΜΗΧΑΝΙΚΟΣ Ε.Μ.Π.
ΥΠΟΧΡ. 52 - ΑΘΗΝΑ Τ.Κ. 105 58
ΤΗΛ. : 32 40 428
Μ. 040054555 - Δ.Ο.Υ. Δ' ΑΘΗΝΩΝ

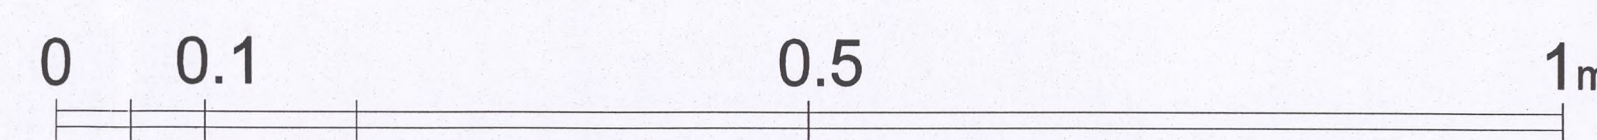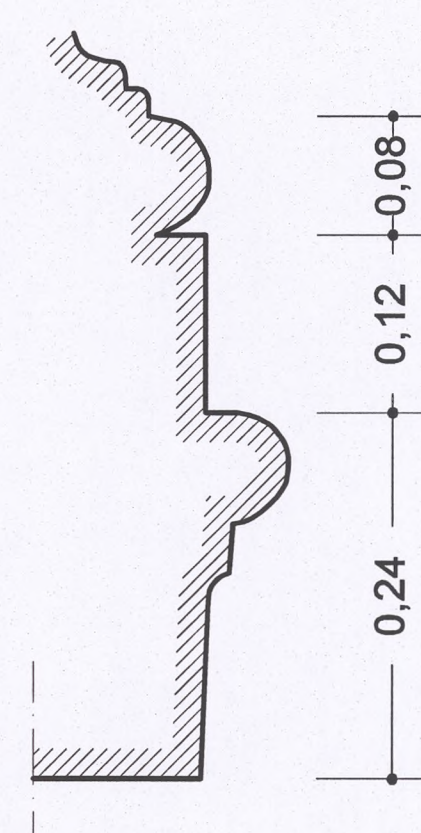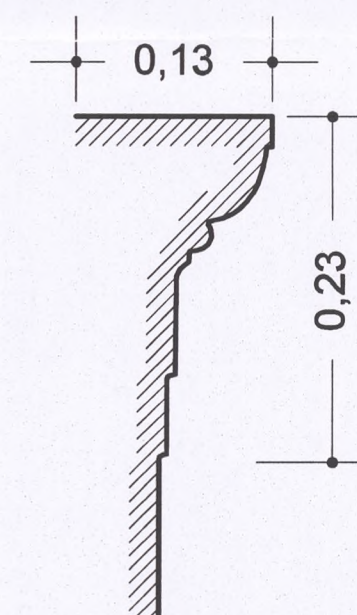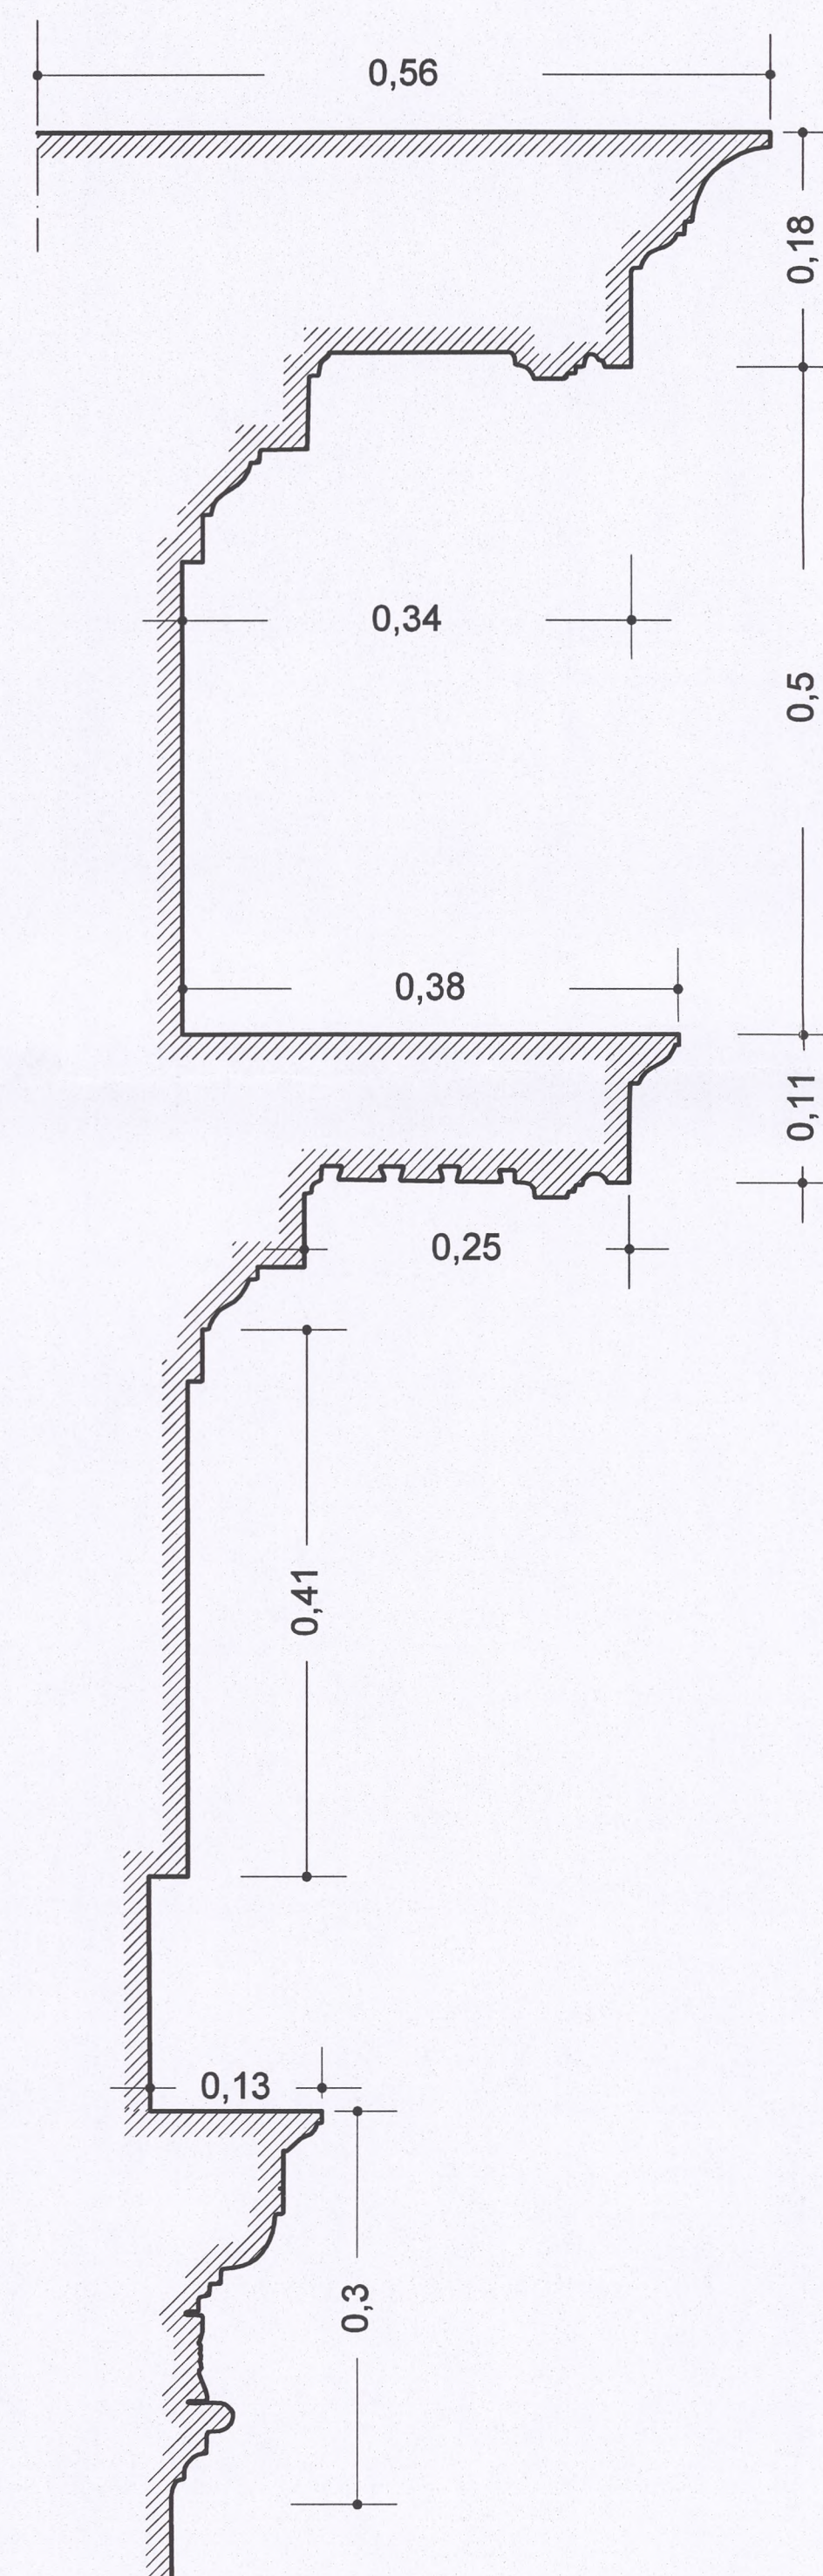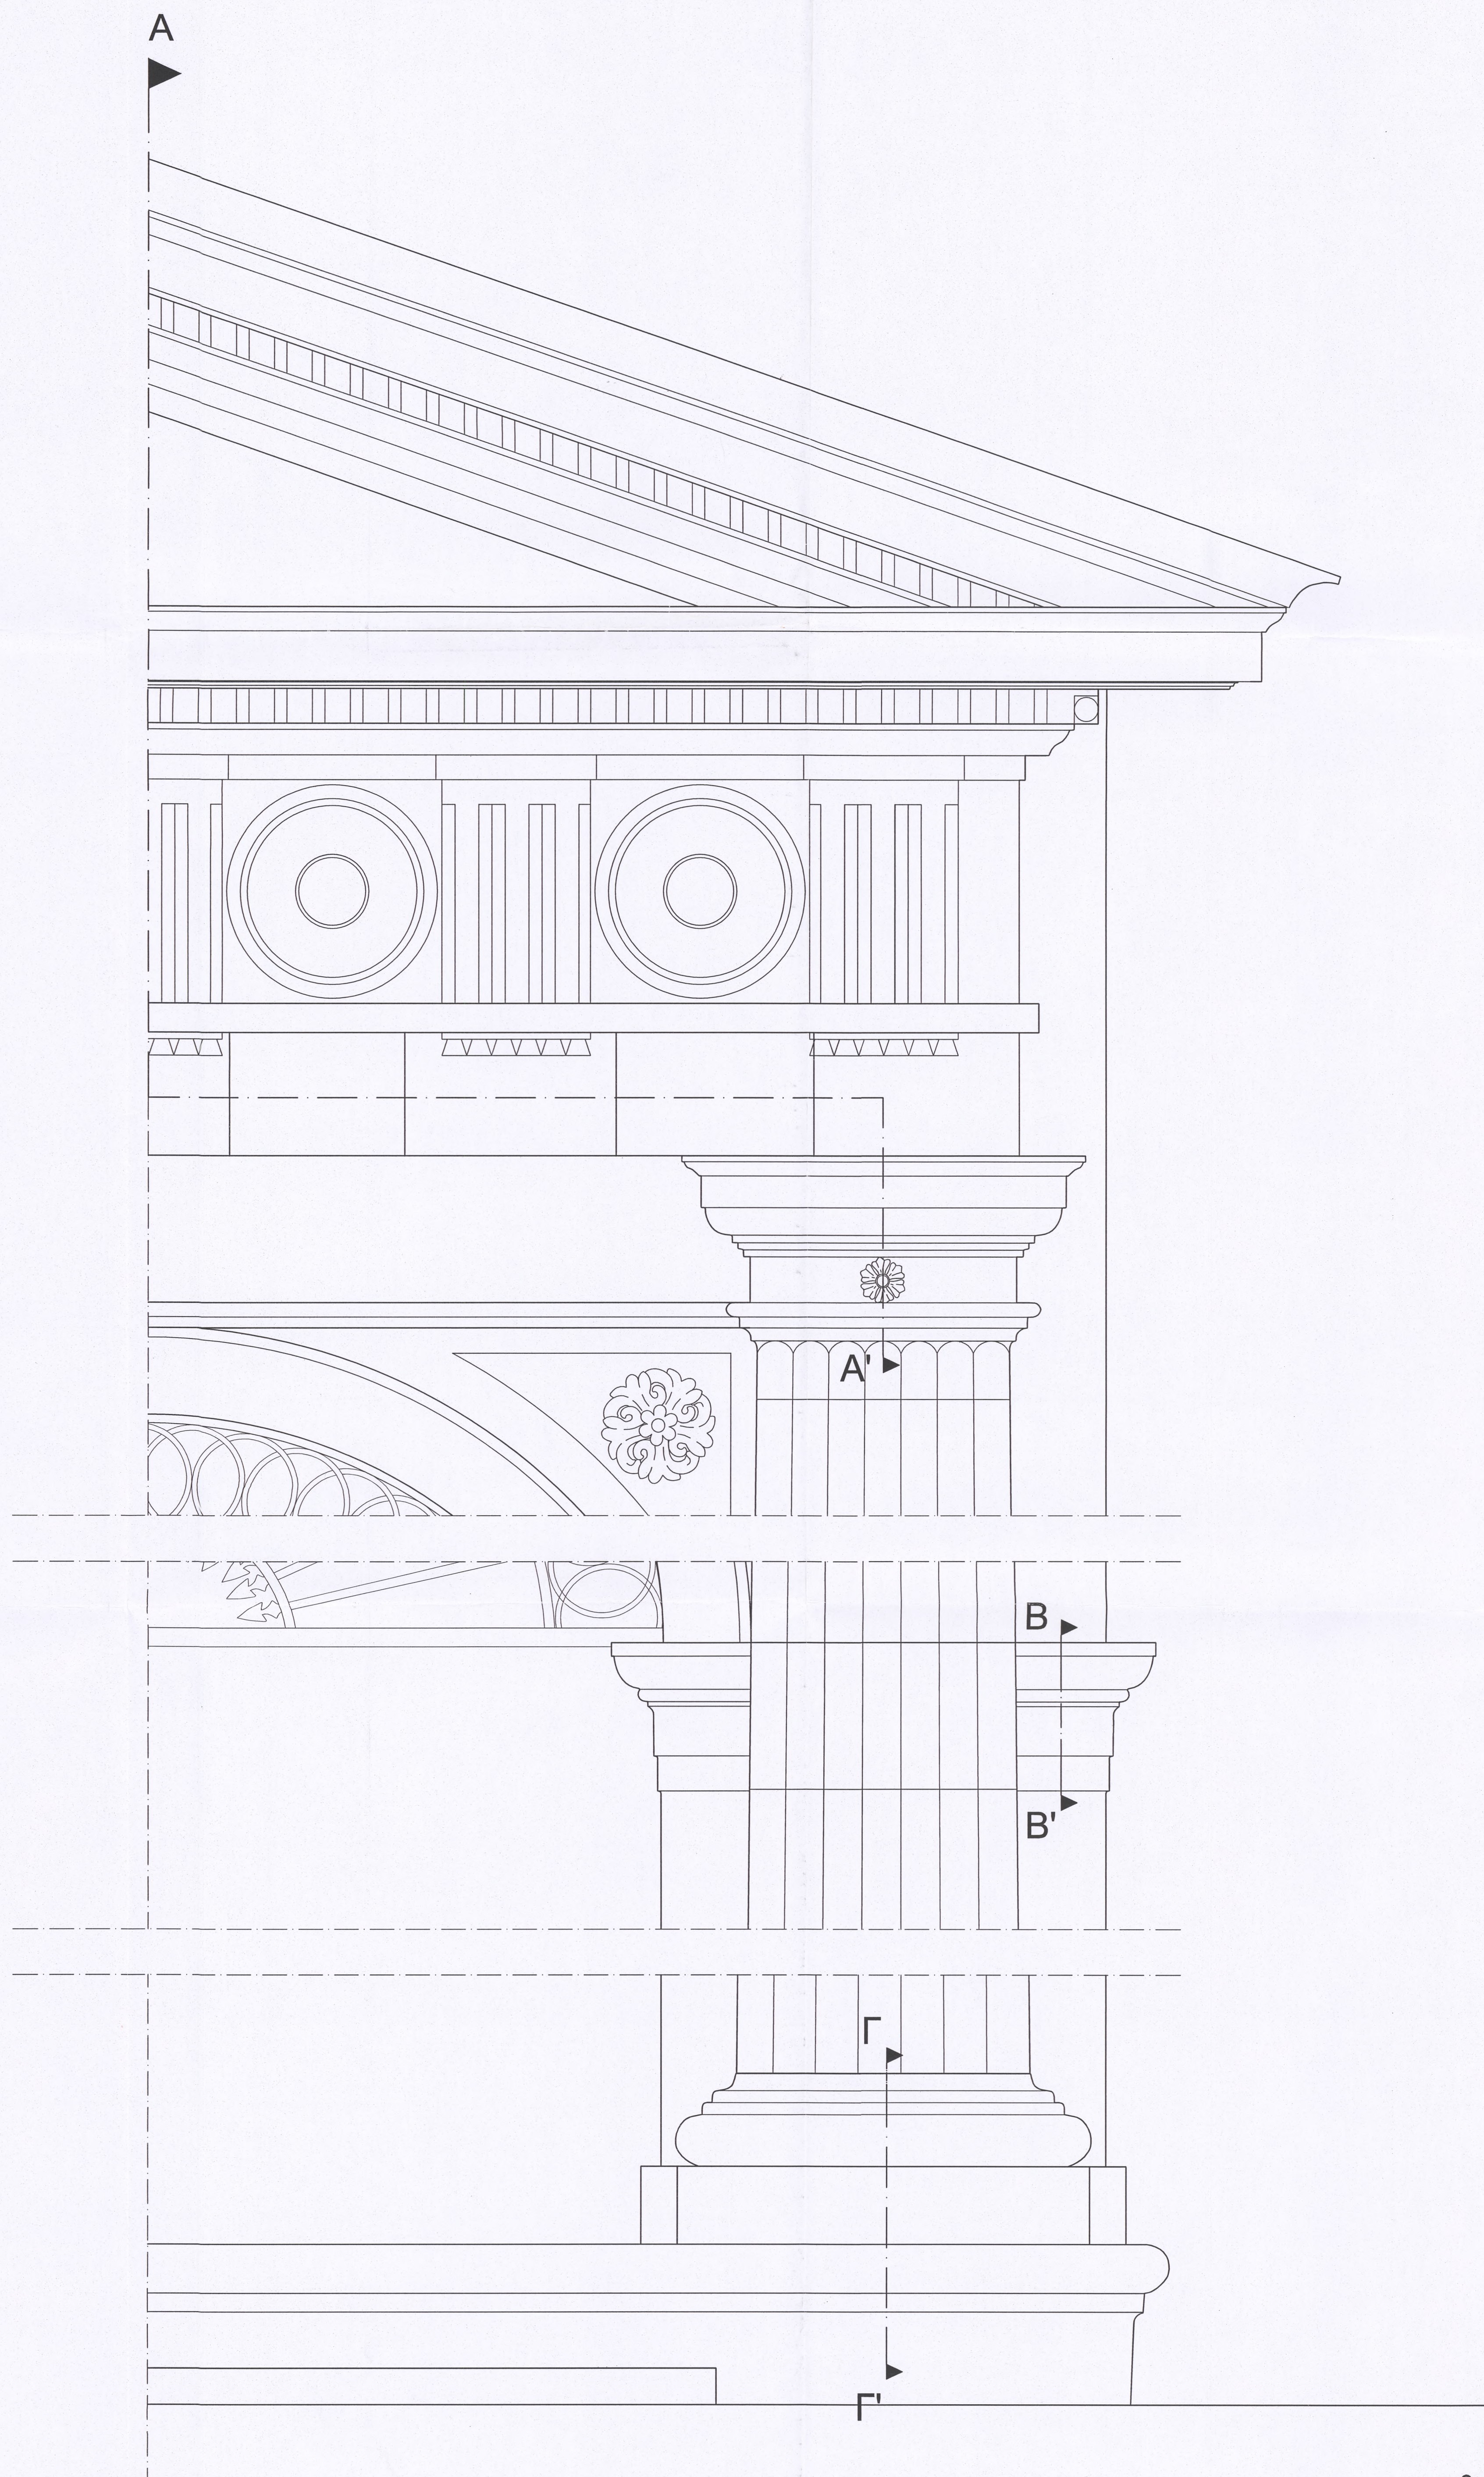

ΕΛΛΗΝΙΚΗ ΕΤΑΙΡΕΙΑ ΠΕΡΙΒΑΛΛΟΝΤΟΣ ΚΑΙ ΠΟΛΙΤΙΣΜΟΥ

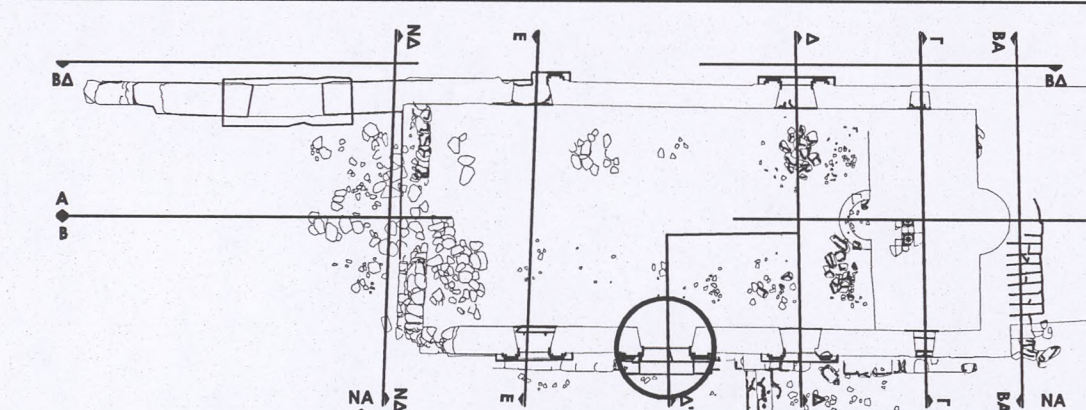

ΜΕΛΕΤΗ ΑΠΟΚΑΤΑΣΤΑΣΗΣ ΚΑΘΟΛΙΚΟΥ ΠΑΛΑΙΑΣ ΜΟΝΗΣ ΣΙΣΙΩΝ

ΜΕΛΕΤΗ: ΑΡΧΙΤΕΚΤΟΝΙΚΗ Α' ΦΑΣΗ: ΑΠΟΤΥΠΩΣΗ - ΤΕΚΜΗΡΙΩΣΗ

ΘΕΜΑ ΣΧΕΔΙΟΥ ΑΠΟΤΥΠΩΣΗ	ΑΡΙΘΜΟΣ ΣΧΕΔΙΟΥ : ΑΡΧ.11.1
ΤΙΤΛΟΣ ΛΕΠΤΟΜΕΡΕΙΕΣ ΑΝΟΙΓΜΑΤΩΝ - ΚΥΜΑΤΙΑ, ΘΥΡΑ Θ2	ΚΑΙΜΑΚΑ: 1: 5
	ΑΝΑΘΕΩΡΗΣΗ: ΗΜΕΡΟΜΗΝΙΑ: 11.05.2015


ΑΝΑΔΟΧΟΣ ΜΕΛΕΤΗΣ



ΕΛΕΝΗ-ΑΝΝΑ ΧΑΛΠΑ
Αρ. Αρχιτέκτον - Αναστήλωσης

ΣΥΝΕΡΓΑΤΕΣ


ΑΝΑΣΤΑΣΙΟΣ ΠΑΠΑΔΟΓΓΩΝΑΣ, Εικαστικός - Σχεδιαστής

ΘΕΩΡΗΣΕΙΣ

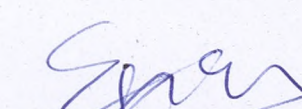

ΕΛΕΝΗ-ΑΝΝΑ ΧΑΛΠΑ
ΔΙΠΛ. ΑΡΧΙΤΕΚΤΟΝ ΜΗΧΑΝΙΚΟΣ Ε.Μ.Π.
ΝΙΚΗΣ 52 - ΑΘΗΝΑ Τ.Κ. 105 58
ΤΗΛ. : 32 40 42 6
Α.Φ.Μ. 040354555 - Δ.Ο.Υ. Δ' ΑΘΗΝΩΝ

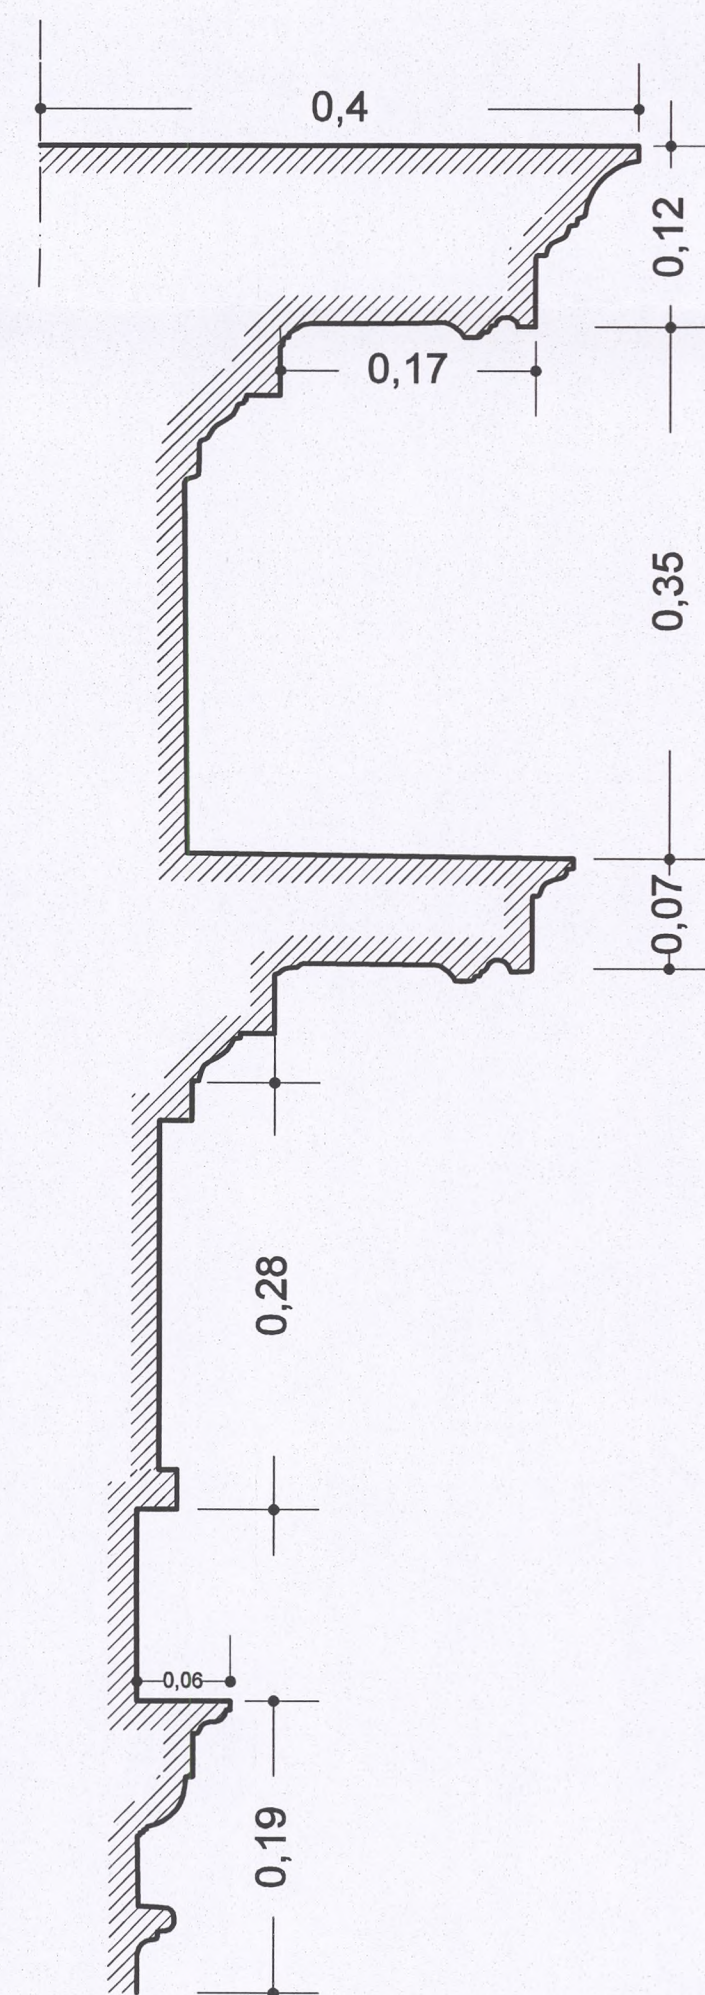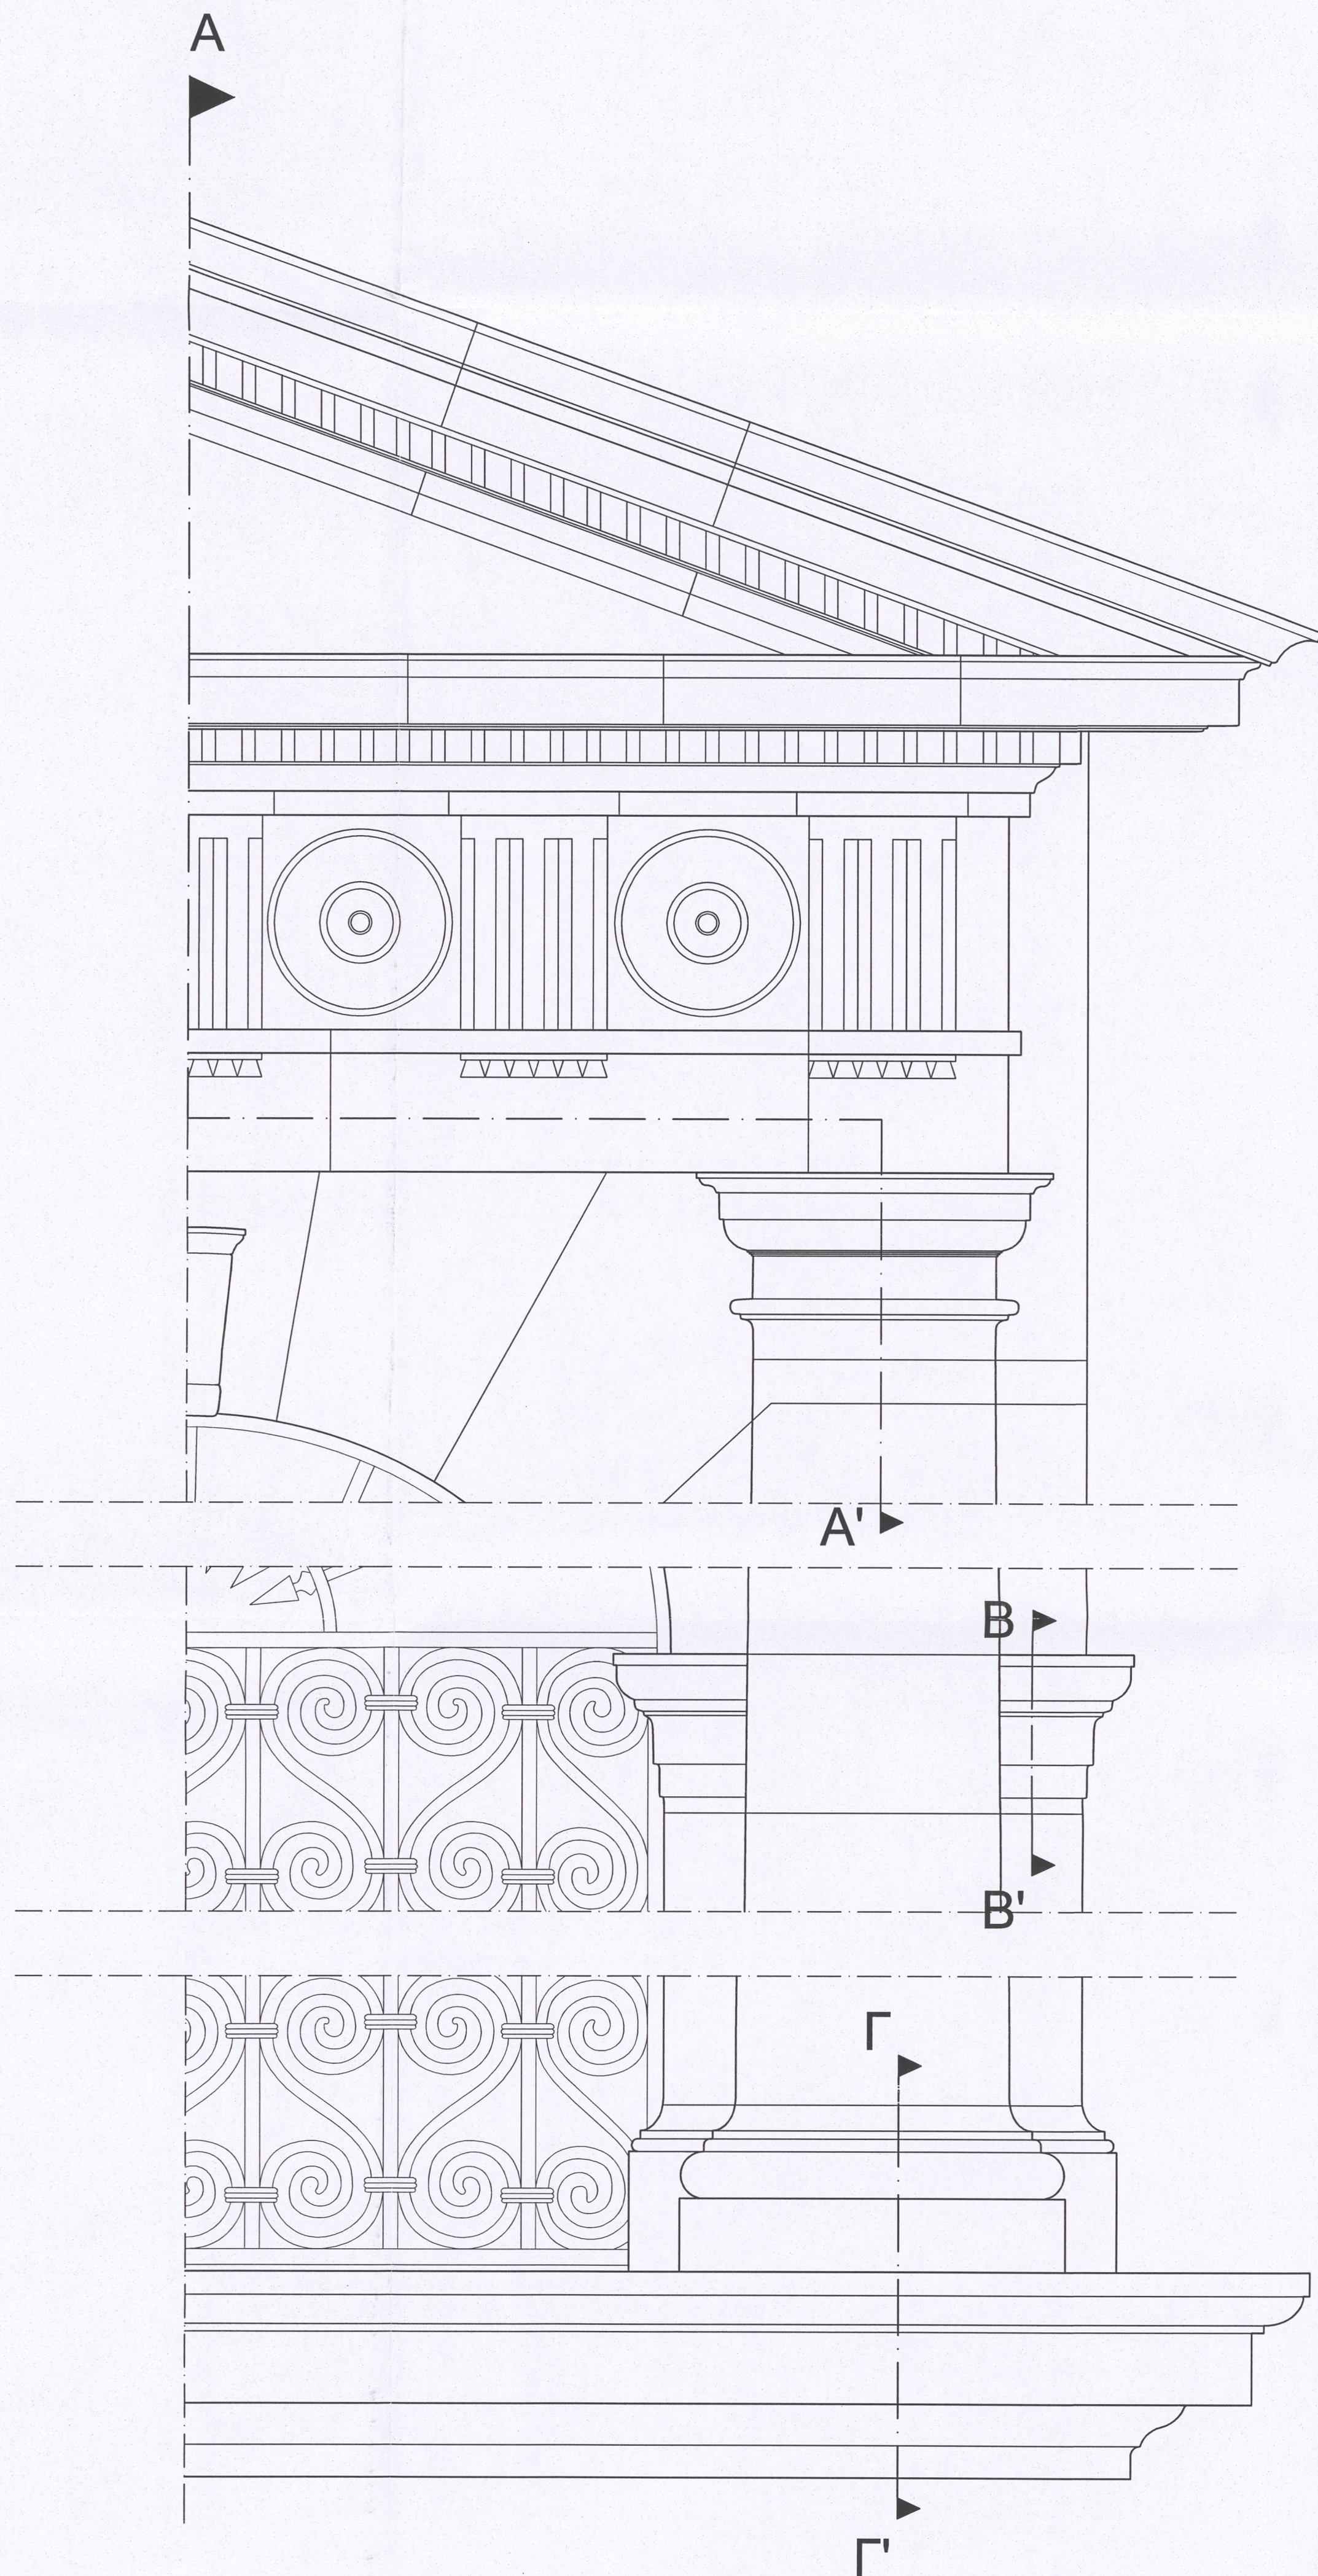


A - A'

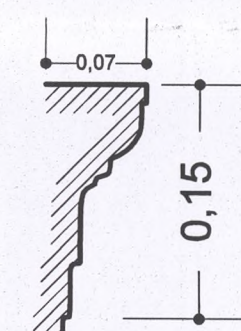


B - B'

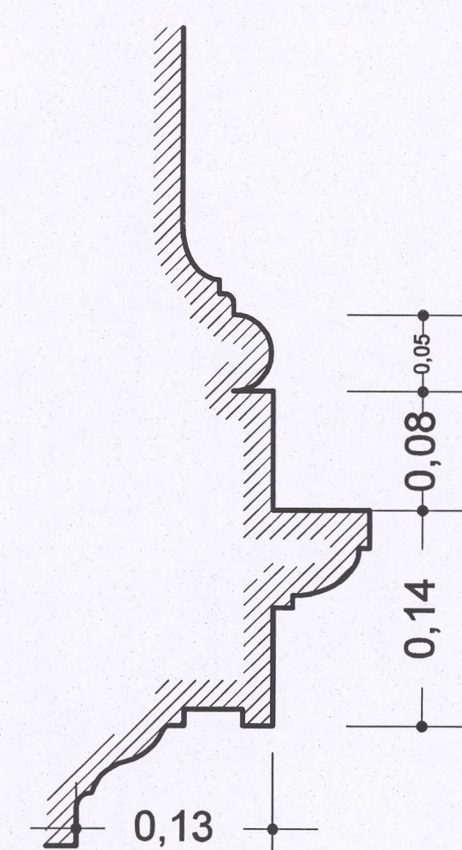

Γ - Γ'

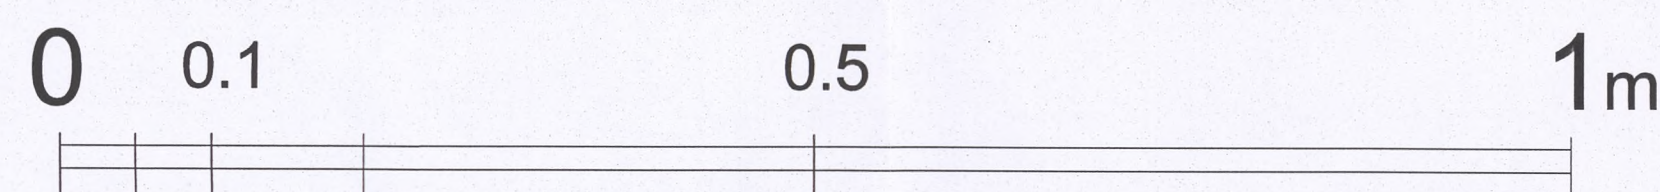

ΕΛΛΗΝΙΚΗ ΕΤΑΙΡΕΙΑ ΠΕΡΙΒΑΛΛΟΝΤΟΣ ΚΑΙ ΠΟΛΙΤΙΣΜΟΥ

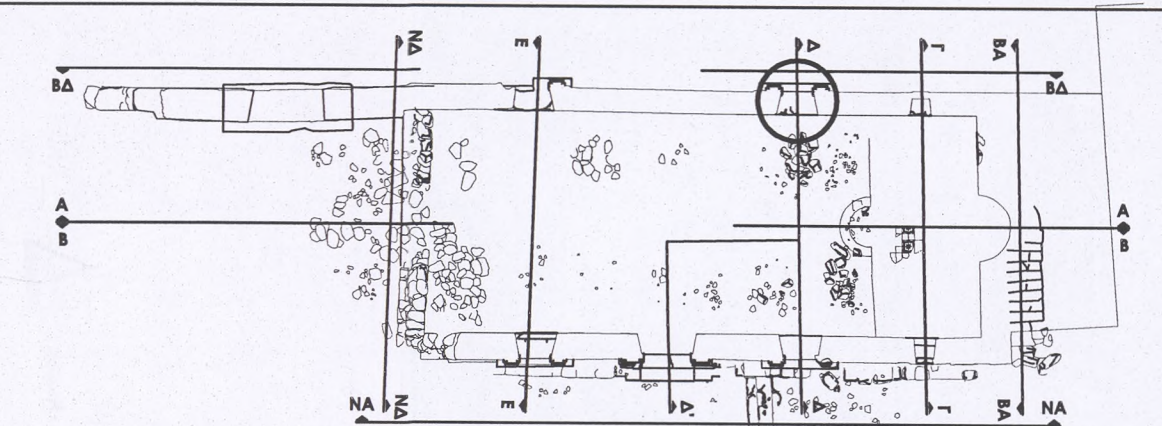

ΜΕΛΕΤΗ ΑΠΟΚΑΤΑΣΤΑΣΗΣ ΚΑΘΟΛΙΚΟΥ ΠΑΛΙΑΣ ΜΟΝΗΣ ΣΙΣΙΩΝ

ΜΕΛΕΤΗ: ΑΡΧΙΤΕΚΤΟΝΙΚΗ Α' ΦΑΣΗ: ΑΠΟΤΥΠΩΣΗ - ΤΕΚΜΗΡΙΩΣΗ

ΘΕΜΑ ΣΧΕΔΙΟΥ ΑΠΟΤΥΠΩΣΗ	ΑΡΙΘΜΟΣ ΣΧΕΔΙΟΥ: ΑΡΧ.11.2
ΤΙΤΛΟΣ ΛΕΠΤΟΜΕΡΕΙΕΣ ΑΝΟΙΓΜΑΤΩΝ - ΚΥΜΑΤΙΑ, ΠΑΡΑΘΥΡΟ Π2	ΚΑΙΜΑΚΑ: 1: 5
	ΑΝΑΘΕΩΡΗΣΗ: ΗΜΕΡΟΜΗΝΙΑ: 11.05.2015

ΑΝΑΔΟΧΟΣ ΜΕΛΕΤΗΤΗΣ


ΕΛΕΝΗ-ΑΝΝΑ ΧΑΕΠΑ
Δρ. Αρχιτέκτον - Αναστήτριας

ΣΥΝΕΡΓΑΤΕΣ


ΑΝΑΣΤΑΣΙΟΣ ΠΑΠΑΔΟΓΚΩΝΑΣ, Εικαστικός - Σχεδιαστής

ΘΕΩΡΗΣΕΙΣ


Ελένη-Αννα Χαεπά
ΕΛΕΝΗ-ΑΝΝΑ ΧΑΕΠΑ
ΔΙΠΛ. ΑΡΧΙΤΕΚΤΟΝΗ ΜΗΧΑΝΙΚΟΣ Ε.Μ.Π.
ΗΚΗΣ 52 - ΑΘΗΝΑ Τ.Κ. 105 58
ΤΗΛ.: 32 40 426
Α.Φ.Μ. 040004555 - Δ.Ο.Υ. Δ' ΑΘΗΝΩΝ

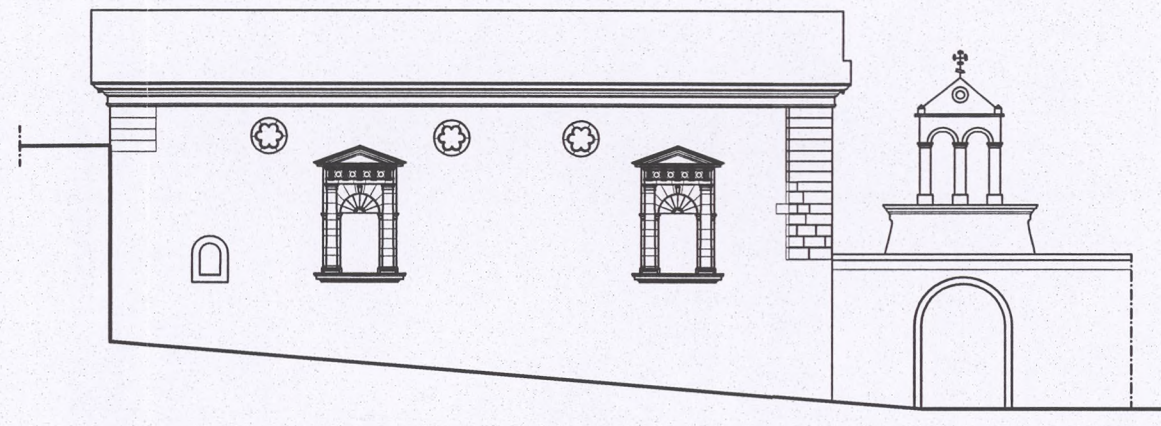


ΒΟΡΕΙΟΔΥΤΙΚΗ ΟΨΗ

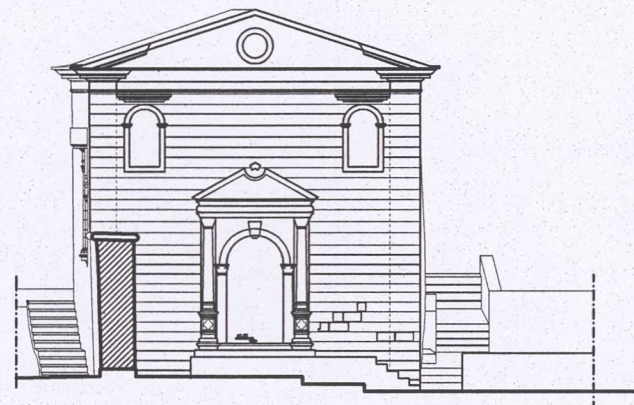

ΝΟΤΙΟΔΥΤΙΚΗ ΟΨΗ

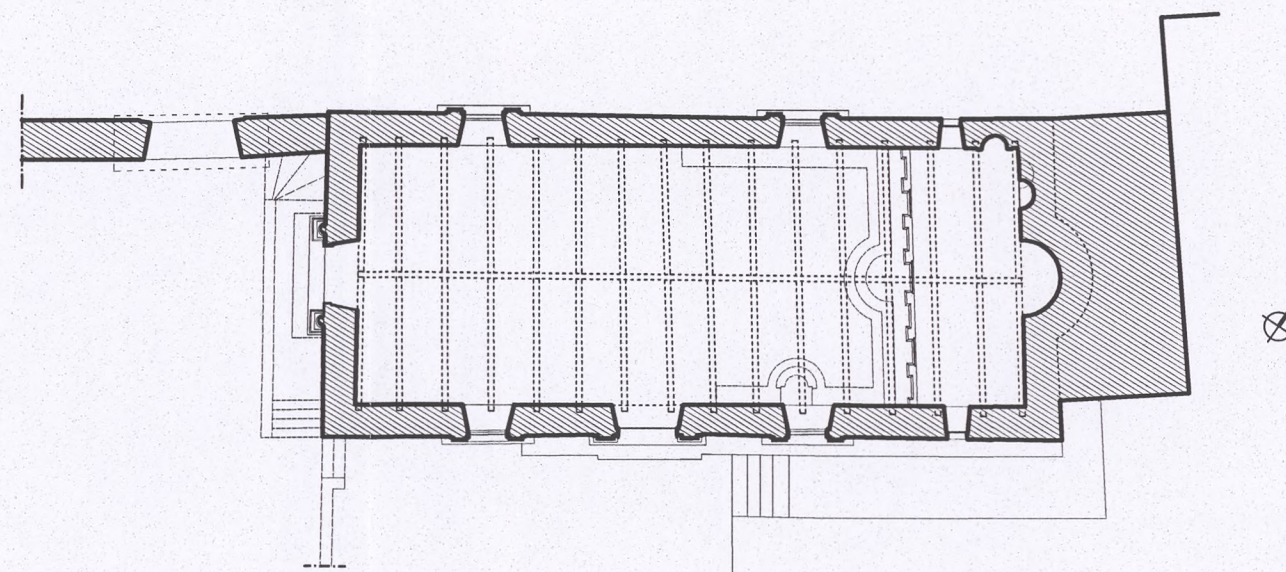


ΚΑΤΟΨΗ

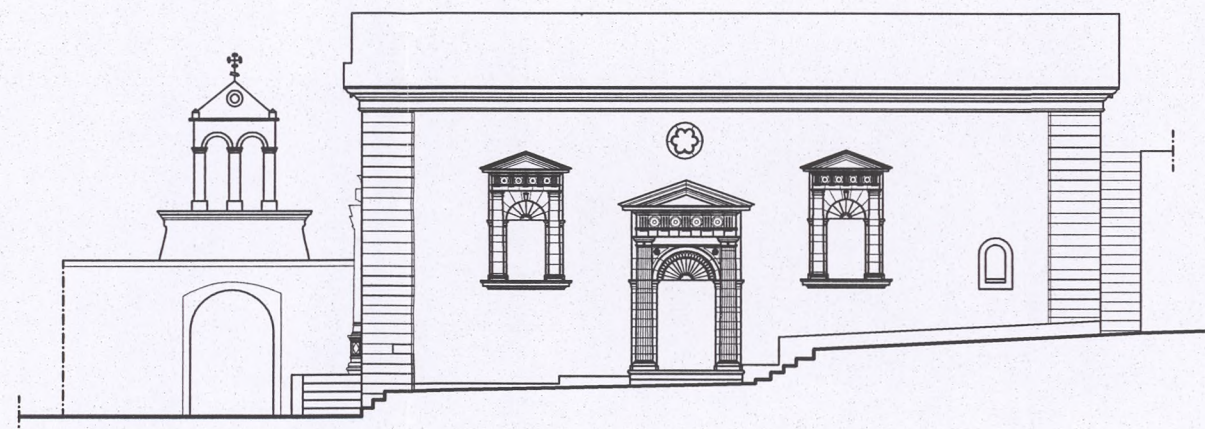

ΝΟΤΙΟΑΝΑΤΟΛΙΚΗ ΟΨΗ

0 1 2 3

ΕΛΛΗΝΙΚΗ ΕΤΑΙΡΕΙΑ ΠΕΡΙΒΑΛΛΟΝΤΟΣ ΚΑΙ ΠΟΛΙΤΙΣΜΟΥ

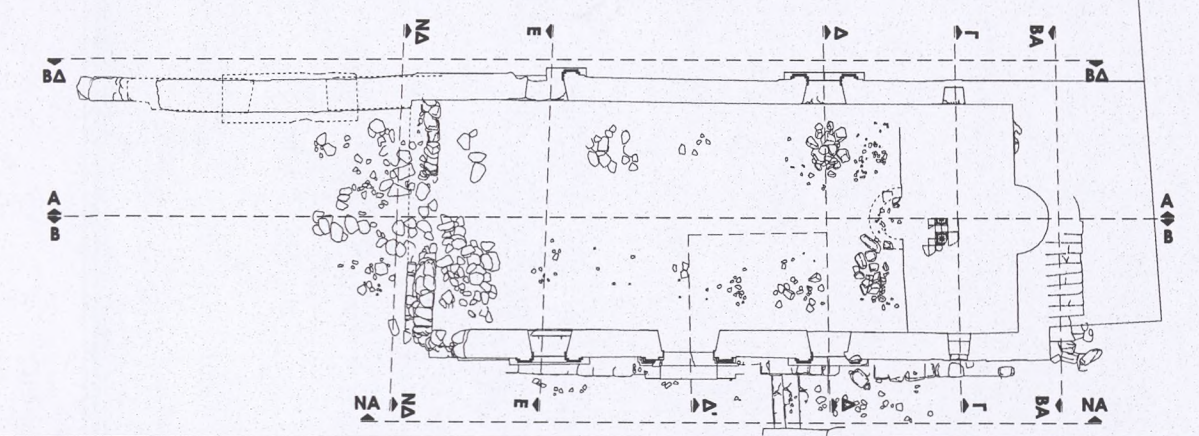

ΜΕΛΕΤΗ ΑΠΟΚΑΤΑΣΤΑΣΗΣ ΚΑΘΟΛΙΚΟΥ ΠΑΛΑΙΑΣ ΜΟΝΗΣ ΣΙΣΙΩΝ

ΜΕΛΕΤΗ: ΑΡΧΙΤΕΚΤΟΝΙΚΗ Α΄ΦΑΣΗ: ΑΠΟΤΥΠΩΣΗ - ΤΕΚΜΗΡΙΩΣΗ

ΘΕΜΑ ΣΧΕΔΙΟΥ
ΣΧΗΜΑΤΙΚΗ ΑΝΑΠΑΡΑΣΤΑΣΗ

ΑΡΙΘΜΟΣ ΣΧΕΔΙΟΥ : **ΑΡΧ.12**

ΚΛΙΜΑΚΑ: **1: 200**

ΤΙΤΛΟΣ

ΚΑΤΟΨΗ ΚΑΙ ΟΨΕΙΣ

ΑΝΑΘΕΩΡΗΣΗ:

ΗΜΕΡΟΜΗΝΙΑ: **11.05.2015**

ΑΝΑΔΟΧΟΣ ΜΕΛΕΤΗΤΗΣ


ΕΛΕΝΗ-ANNA ΧΛΕΠΑ
Δρ. Αρχιτέκτων - Αναστηλωτής

ΣΥΝΕΡΓΑΤΕΣ


ΑΘΗΝΑ ΓΚΟΥΜΑ, Αρχιτέκτων MSc
ΑΝΑΣΤΑΣΙΟΣ ΠΑΠΑΔΟΓΚΩΝΑΣ, Εικαστικός - Σχεδιαστής

ΘΕΩΡΗΣΕΙΣ


ΕΛΕΝΗ-ANNA ΓΚΟΥΜΟΥ ΧΛΕΠΑ
ΑΡΧΙΤΕΚΤΩΝ ΜΗΧΑΝΙΚΟΣ Ε.Μ.Π.
52 - ΑΘΗΝΑ Τ.Κ. 105 58
ΤΗΛ. : 32 40 426
Φ.Μ. 040054555 - Δ.Ο.Υ. Δ' ΑΘΗΝΩΝ

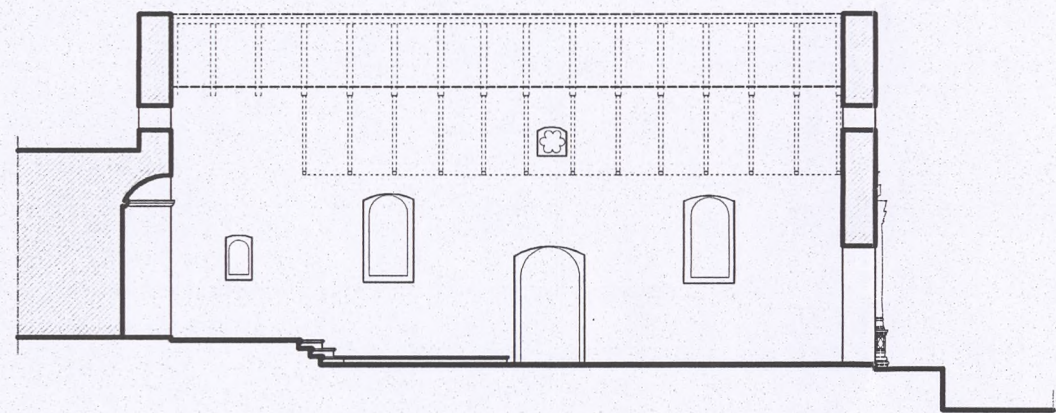

TOMH B - B

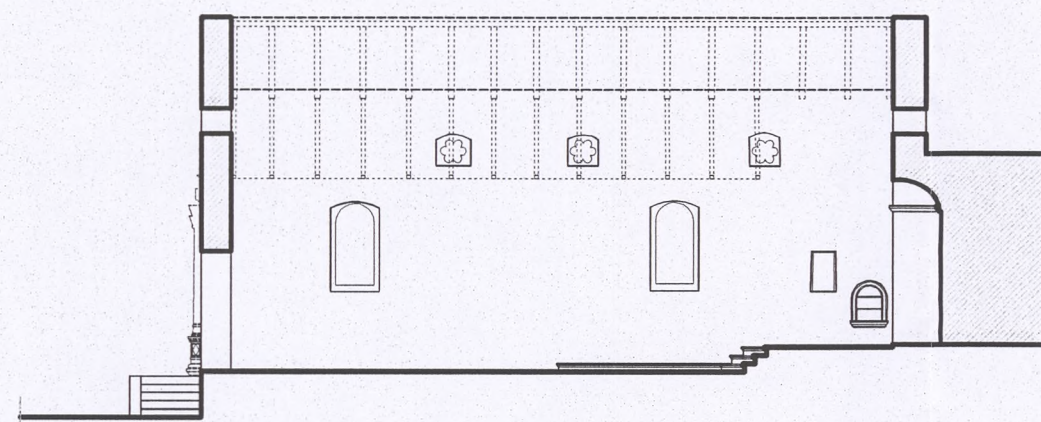


TOMH A - A

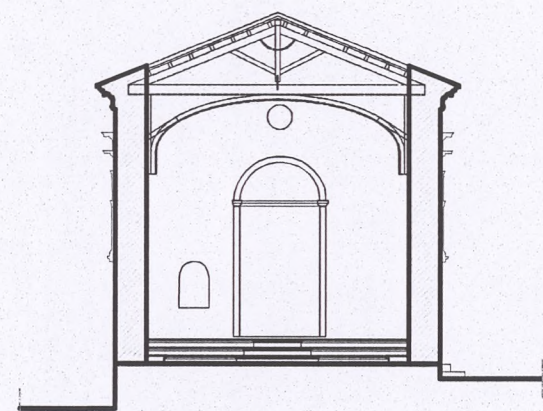

TOMH Γ - Γ

0 1 2 3m

ΕΛΛΗΝΙΚΗ ΕΤΑΙΡΕΙΑ ΠΕΡΙΒΑΛΛΟΝΤΟΣ ΚΑΙ ΠΟΛΙΤΙΣΜΟΥ

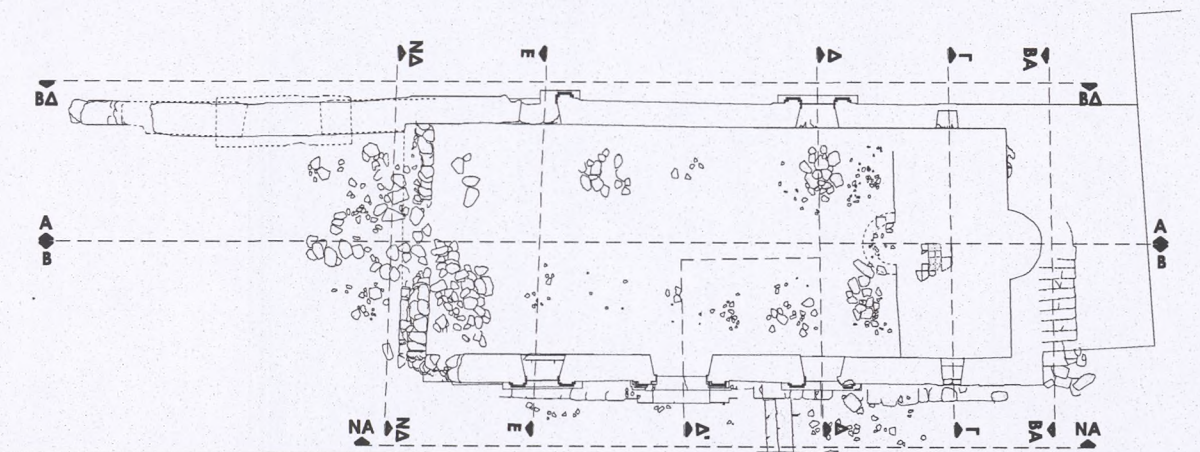

ΜΕΛΕΤΗ ΑΠΟΚΑΤΑΣΤΑΣΗΣ ΚΑΘΟΛΙΚΟΥ ΠΑΛΑΙΑΣ ΜΟΝΗΣ ΣΙΣΙΩΝ

ΜΕΛΕΤΗ: ΑΡΧΙΤΕΚΤΟΝΙΚΗ Α΄ΦΑΣΗ: ΑΠΟΤΥΠΩΣΗ - ΤΕΚΜΗΡΙΩΣΗ

ΘΕΜΑ ΣΧΕΔΙΟΥ
ΣΧΗΜΑΤΙΚΗ ΑΝΑΠΑΡΑΣΤΑΣΗ

ΑΡΙΘΜΟΣ ΣΧΕΔΙΟΥ : **ΑΡΧ.13**

ΚΛΙΜΑΚΑ: **1: 200**

ΤΙΤΛΟΣ
ΤΟΜΕΣ

ΑΝΑΘΕΩΡΗΣΗ:

ΗΜΕΡΟΜΗΝΙΑ: **11.05.2015**


ΑΝΑΔΟΧΟΣ ΜΕΛΕΤΗΤΗΣ


ΕΛΕΝΗ-ANNA ΧΛΕΠΑ
Δρ. Αρχιτέκτων - Αναστηλωτής

ΣΥΝΕΡΓΑΤΕΣ


ΑΘΗΝΑ ΓΚΟΥΜΑ, Αρχιτέκτων MSc
ΑΝΑΣΤΑΣΙΟΣ ΠΑΠΑΔΟΓΚΩΝΑΣ, Εικαστικός - Σχεδιαστής

ΘΕΩΡΗΣΕΙΣ

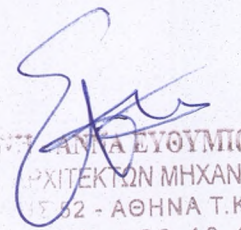

ΕΛΕΝΗ-ΑΝΝΑ ΕΥΘΥΜΙΟΥ ΧΛΕΠΑ
ΑΡΧΙΤΕΚΤΩΝ ΜΗΧΑΝΙΚΟΣ Ε.Μ.Π.
532 - ΑΘΗΝΑ Τ.Κ. 105 58
ΤΗΛ. : 32 40 426
ΦΑΞ : 32 0054555 - Δ.Ο.Υ. Δ' ΑΘΗΝΩΝ

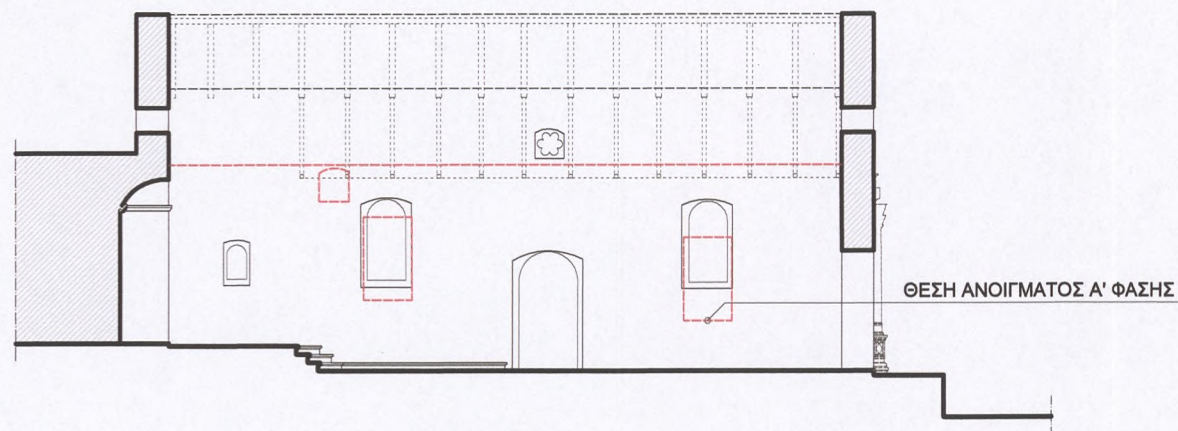


ΤΟΜΗ Β - Β

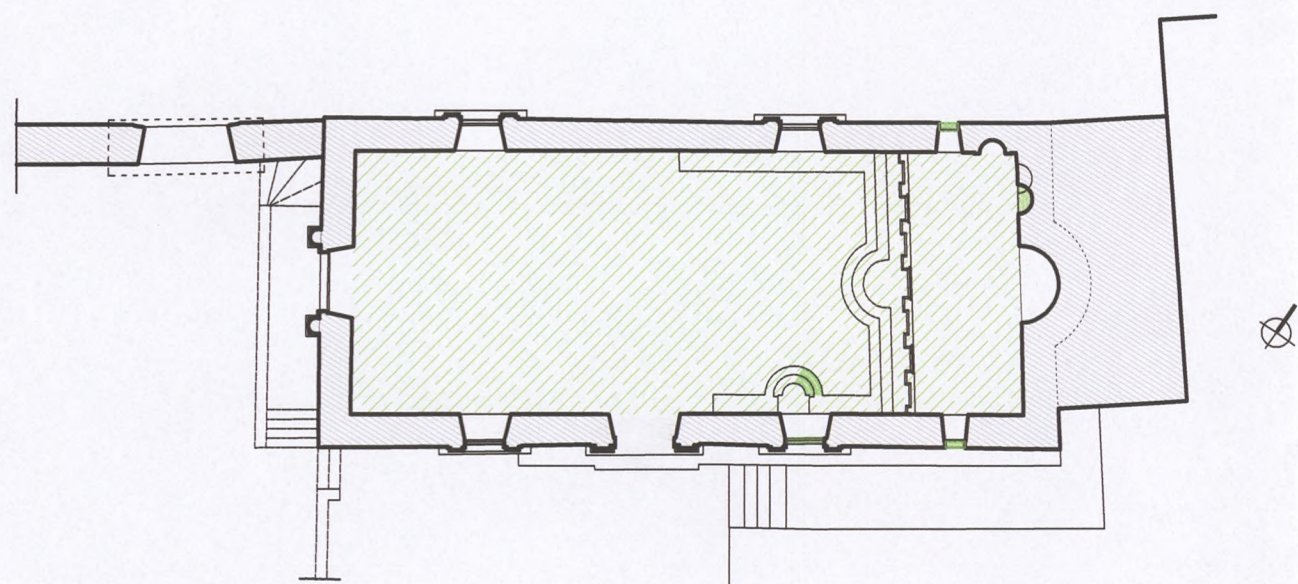


ΤΟΜΗ Α - Α

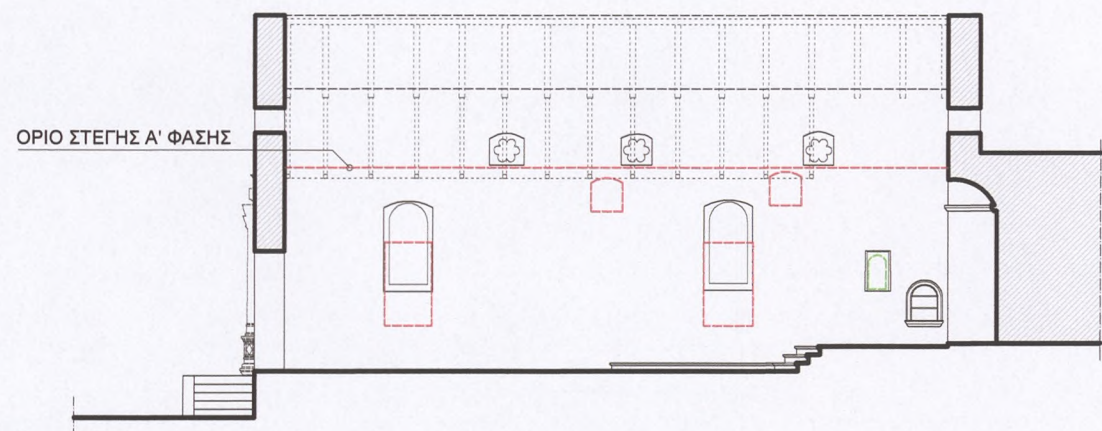

- Α' ΦΑΣΗ - 17ος ΑΙΩΝΑΣ
- Β' ΦΑΣΗ - 18ος ΑΙΩΝΑΣ
- Γ' ΦΑΣΗ - 19ος ΑΙΩΝΑΣ
- ΕΠΕΜΒΑΣΕΙΣ - 19ος ΑΙ.
- ΠΛΑΚΟΣΤΡΩΣΗ - 19ος ΑΙ.

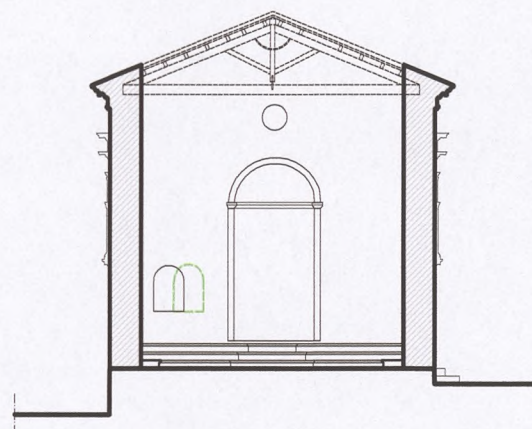


ΤΟΜΗ Γ - Γ

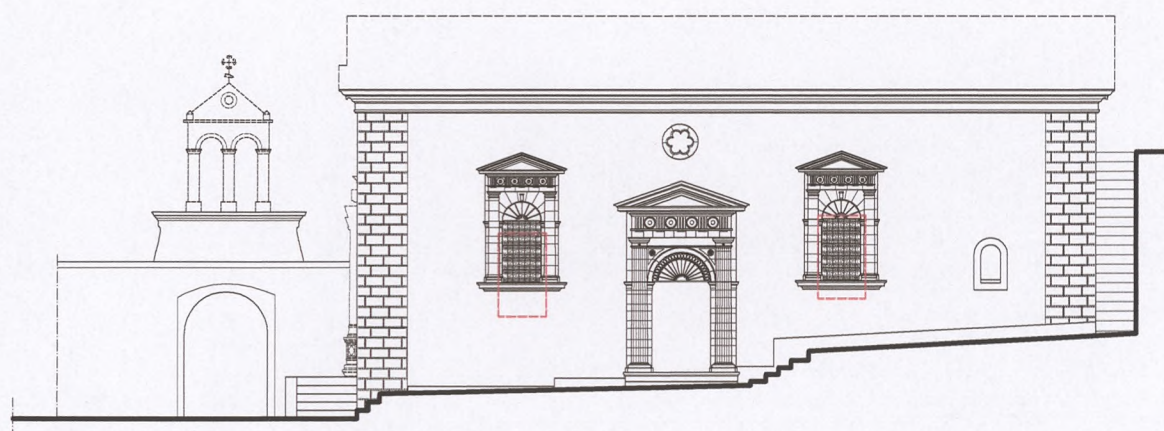

ΝΟΤΙΟΑΝΑΤΟΛΙΚΗ ΟΨΗ

0 1 2 3m

ΕΛΛΗΝΙΚΗ ΕΤΑΙΡΕΙΑ ΠΕΡΙΒΑΛΛΟΝΤΟΣ ΚΑΙ ΠΟΛΙΤΙΣΜΟΥ

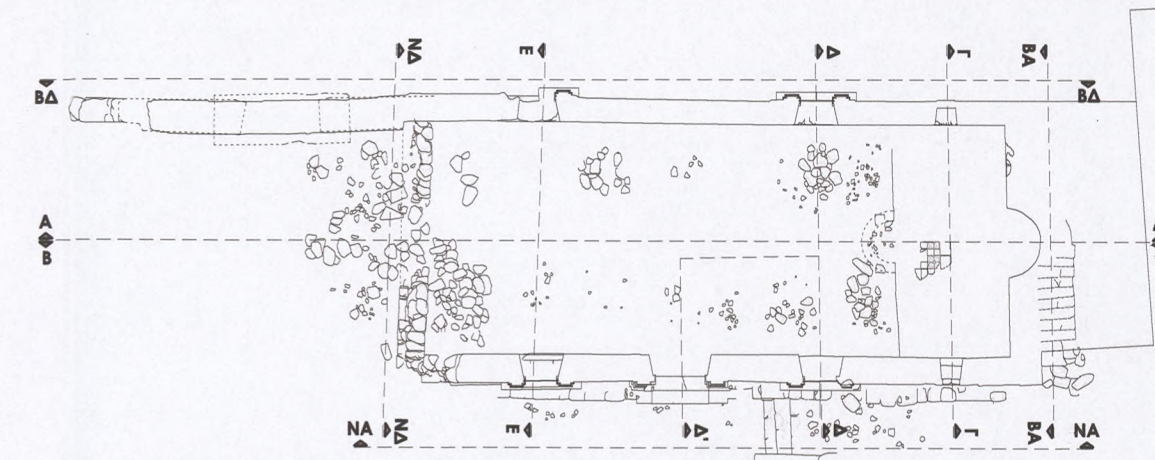

ΜΕΛΕΤΗ ΑΠΟΚΑΤΑΣΤΑΣΗΣ ΚΑΘΟΛΙΚΟΥ ΠΑΛΑΙΑΣ ΜΟΝΗΣ ΣΙΣΙΩΝ

ΜΕΛΕΤΗ: ΑΡΧΙΤΕΚΤΟΝΙΚΗ Α' ΦΑΣΗ: ΑΠΟΤΥΠΩΣΗ - ΤΕΚΜΗΡΙΩΣΗ

ΘΕΜΑ ΣΧΕΔΙΟΥ
ΙΣΤΟΡΙΚΕΣ - ΚΑΤΑΣΚΕΥΑΣΤΙΚΕΣ ΦΑΣΕΙΣ

ΑΡΙΘΜΟΣ ΣΧΕΔΙΟΥ: **ΑΡΧ.14**

ΚΛΙΜΑΚΑ: **1: 200**

ΤΙΤΛΟΣ
ΚΑΤΟΨΗ, ΟΨΗ ΚΑΙ ΤΟΜΕΣ

ΑΝΑΘΕΩΡΗΣΗ:
ΗΜΕΡΟΜΗΝΙΑ: 11.05.2015

ΑΝΑΔΟΧΟΣ ΜΕΛΕΤΗΤΗΣ

ΕΛΕΝΗ-ΑΝΝΑ ΧΛΕΠΑ
Δρ. Αρχιτέκτων - Αναστηλωτής

ΣΥΝΕΡΓΑΤΕΣ
ΑΘΗΝΑ ΓΚΟΥΜΑ, Αρχιτέκτων MSc
ΑΝΑΣΤΑΣΙΟΣ ΠΑΠΑΔΟΓΚΩΝΑΣ, Εικαστικός - Σχεδιαστής


ΘΕΩΡΗΣΕΙΣ

ΕΛΕΝΗ-ΑΝΝΑ ΕΥΘΥΜΙΟΥ ΧΛΕΠΑ
ΑΡΧΙΤΕΚΤΩΝ ΜΗΧΑΝΙΚΟΣ Ε.Μ.Π.
Τ.Κ. 52 - ΑΘΗΝΑ Τ.Κ. 105 58
ΤΗΛ. : 32 40 426
Ε.Μ.Π. 04034555 - Δ.Ο.Υ. Δ' ΑΘΗΝΩΝ

ΥΠΟΜΝΗΜΑ

- ΙΧΝΗ ΠΑΛΑΙΟΤΕΡΗΣ ΕΠΕΜΒΑΣΗΣ
- ΤΟΙΧΙΣΗ ΑΝΟΙΓΜΑΤΩΝ
- ΤΣΙΜΕΝΤΟΚΟΝΙΑ
- ΚΟΝΙΑΜΑ ΣΤΕΡΕΩΣΗΣ 2014
- ΞΥΛΙΝΟ ΙΚΡΙΩΜΑ 2014

ΕΛΛΗΝΙΚΗ ΕΤΑΙΡΕΙΑ ΠΕΡΙΒΑΛΛΟΝΤΟΣ ΚΑΙ ΠΟΛΙΤΙΣΜΟΥ

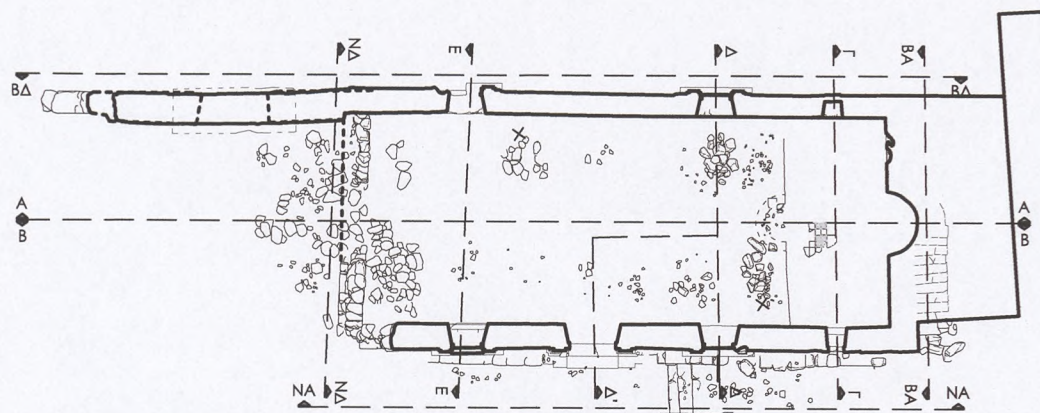

ΜΕΛΕΤΗ ΑΠΟΚΑΤΑΣΤΑΣΗΣ ΚΑΘΟΛΙΚΟΥ ΠΑΛΙΑΣ ΜΟΝΗΣ ΣΙΣΙΩΝ

ΜΕΛΕΤΗ: ΑΡΧΙΤΕΚΤΟΝΙΚΗ Α΄ΦΑΣΗ: ΑΠΟΤΥΠΩΣΗ - ΤΕΚΜΗΡΙΩΣΗ

ΘΕΜΑ ΣΧΕΔΙΟΥ
ΠΑΛΑΙΟΤΕΡΕΣ ΕΠΕΜΒΑΣΕΙΣ

ΑΡΙΘΜΟΣ ΣΧΕΔΙΟΥ : **ΑΡΧ.15**
ΚΑΙΜΑΚΑ: **1: 100**

ΤΙΤΛΟΣ
ΤΟΜΕΣ Α-Α, Β-Β, Γ-Γ

ΑΝΑΘΕΩΡΗΣΗ:
ΗΜΕΡΟΜΗΝΙΑ: **11.05.2015**


ΑΝΑΔΟΧΟΣ ΜΕΛΕΤΗΤΗΣ

ΕΛΕΝΗ-ΑΝΝΑ ΧΑΛΕΠΑ
Δρ. Αρχιτέκτων - Αναστηλωτής


ΣΥΝΕΡΓΑΤΕΣ
ΑΝΑΣΤΑΣΙΟΣ ΠΑΠΑΔΟΓΚΩΝΑΣ, Εικαστικός - Σχεδιαστής, ΦΩΤΕΙΝΗ ΒΛΑΧΑΚΗ, Αρχιτέκτων MSc
ΦΩΤΗΣ ΜΠΟΥΡΕΣΗΣ, Τοπογράφος

ΘΕΩΡΗΣΕΙΣ

ΕΛΕΝΗ-ΑΝΝΑ ΧΑΛΕΠΑ
ΔΙΠΛ. ΑΡΧΙΤΕΚΤΟΝΙΚΗ Ε.Μ.Π.
ΝΙΚΗΣ 52 - ΑΘΗΝΑ Τ.Κ. 105 58
ΤΗΛ. : 32 40 428
Α.Φ.Μ. 040054555 - Δ.Ο.Υ. Δ' ΑΘΗΝΩΝ

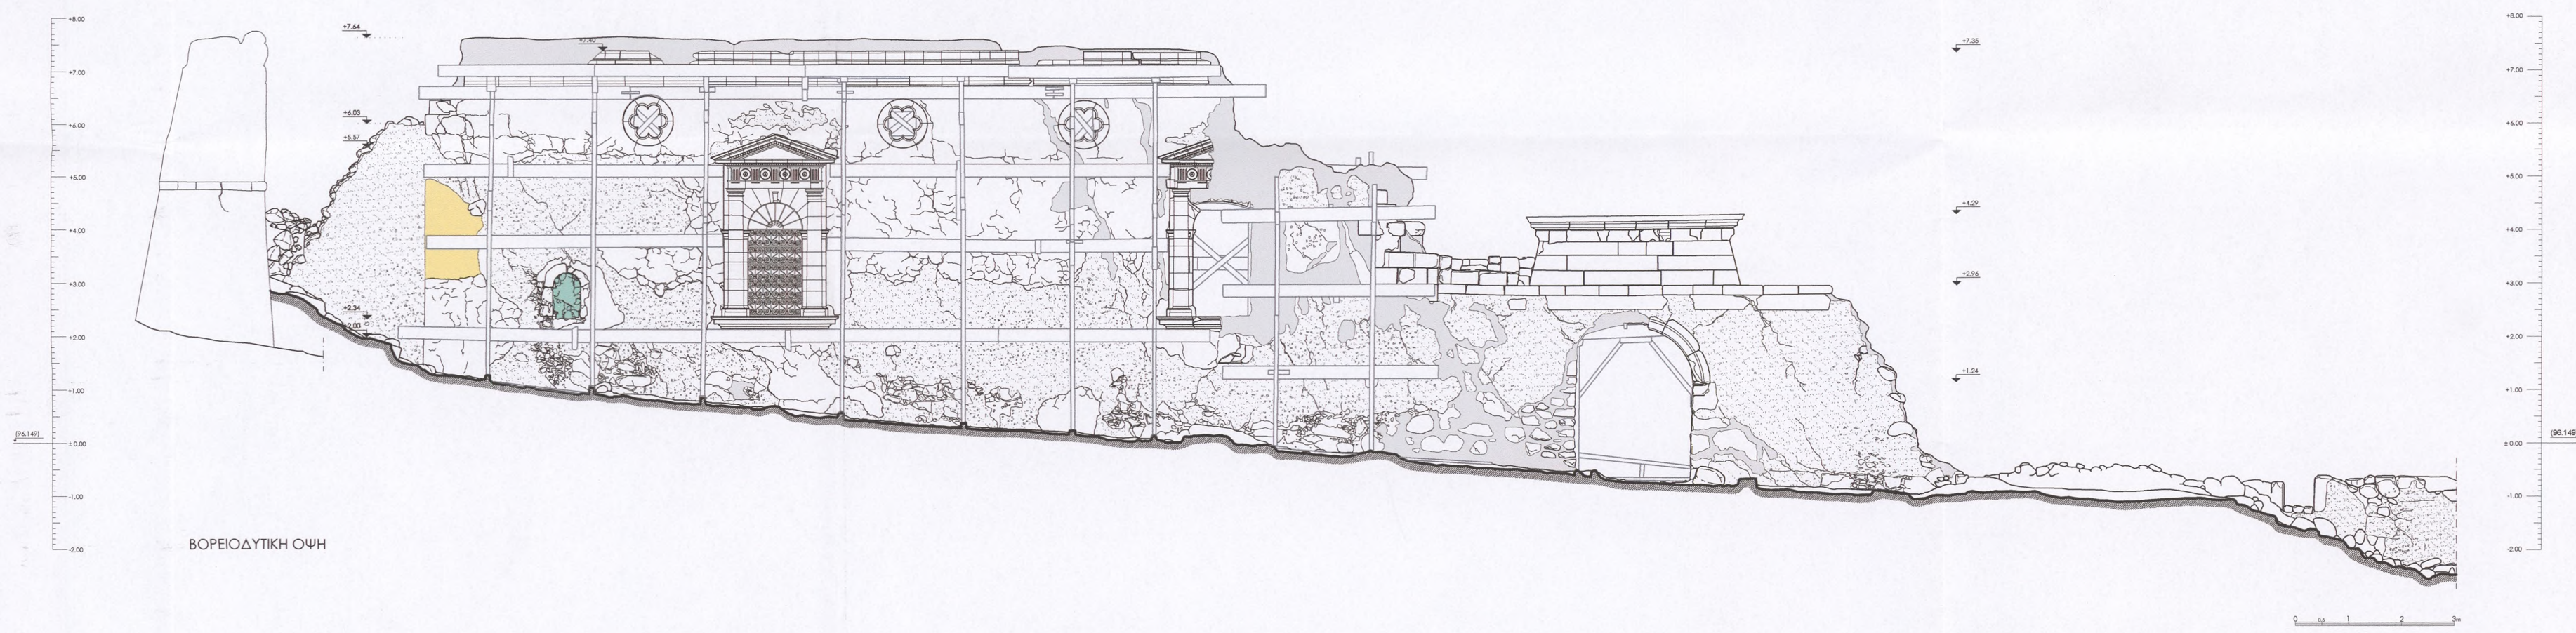

ΒΟΡΕΙΟΔΥΤΙΚΗ ΟΨΗ

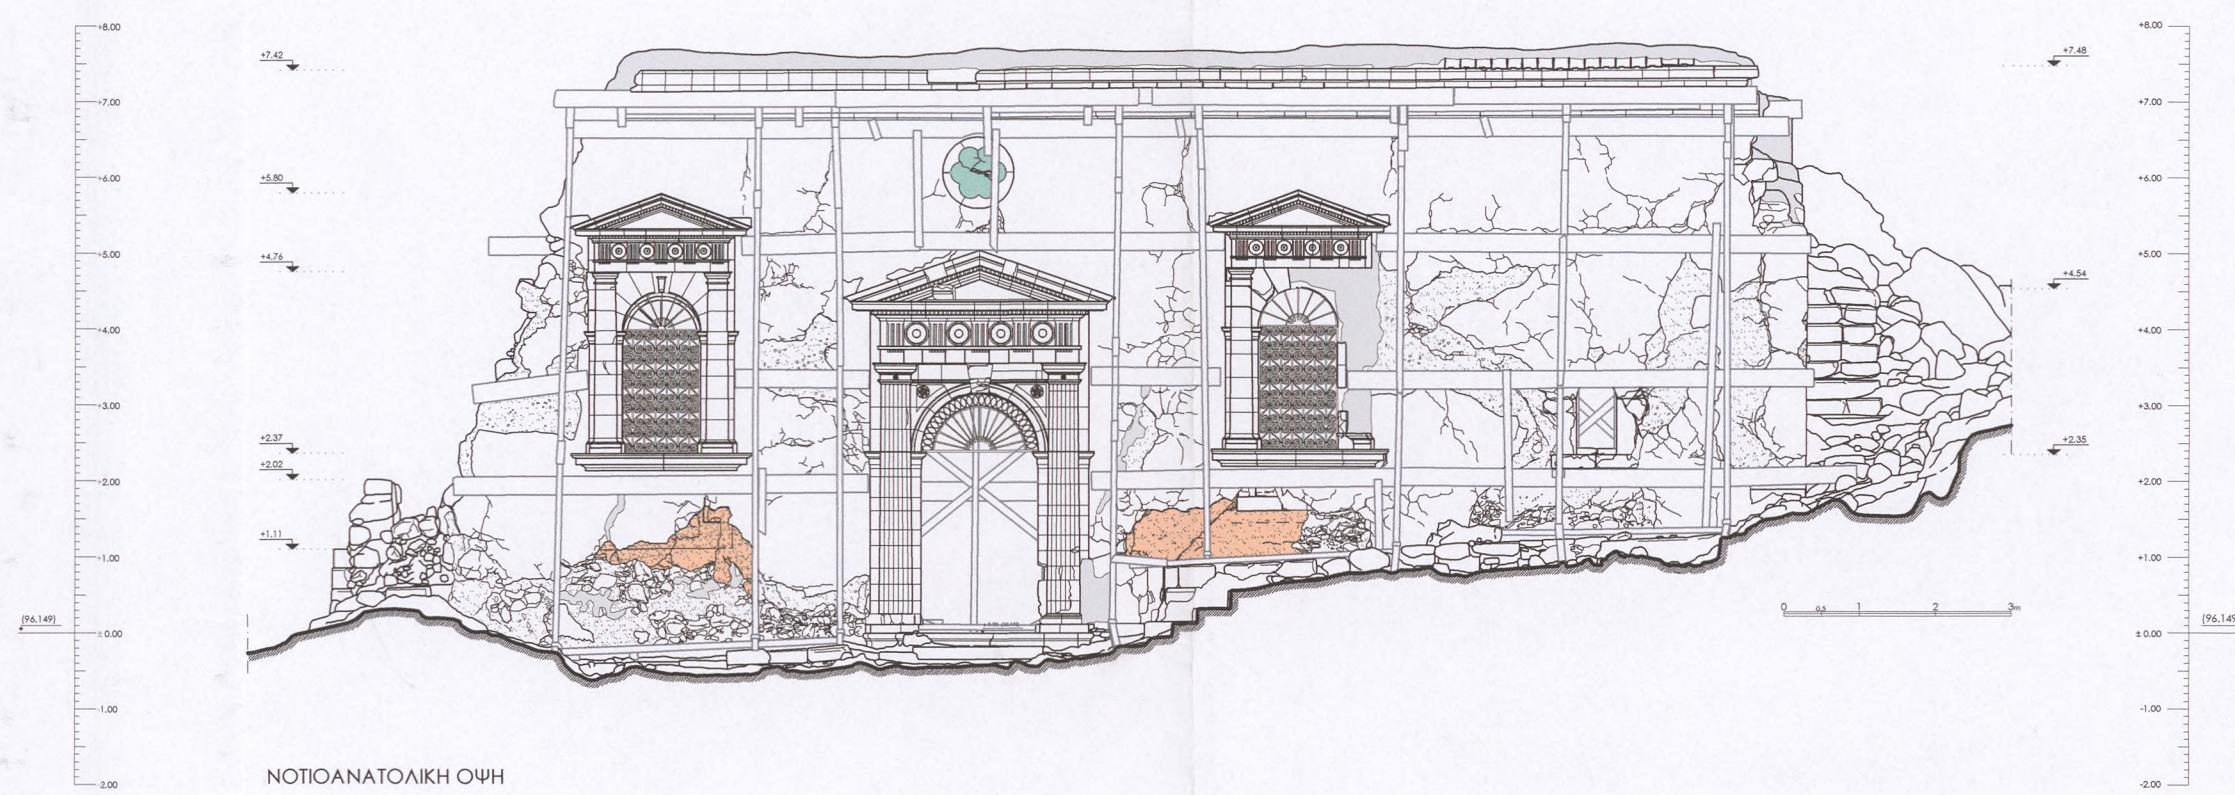


ΝΟΤΙΟΑΝΑΤΟΛΙΚΗ ΟΨΗ

ΥΠΟΜΝΗΜΑ

- ΙΧΝΗ ΠΑΛΑΙΟΤΕΡΗΣ ΕΠΕΜΒΑΣΗΣ
- ΤΟΙΧΙΣΗ ΑΝΟΙΓΜΑΤΩΝ
- ΤΣΙΜΕΝΤΟΚΟΝΙΑ
- ΚΟΝΙΑΜΑ ΣΤΕΡΕΩΣΗΣ 2014
- ΞΥΛΙΝΟ ΙΚΡΙΩΜΑ 2014

ΕΛΛΗΝΙΚΗ ΕΤΑΙΡΕΙΑ ΠΕΡΙΒΑΛΛΟΝΤΟΣ ΚΑΙ ΠΟΛΙΤΙΣΜΟΥ

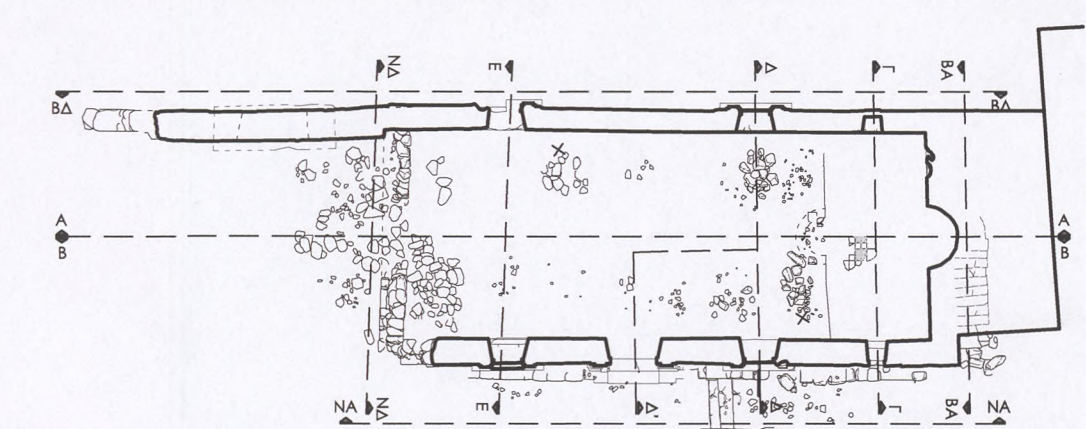

ΜΕΛΕΤΗ ΑΠΟΚΑΤΑΣΤΑΣΗΣ ΚΑΘΟΛΙΚΟΥ ΠΑΛΑΙΑΣ ΜΟΝΗΣ ΣΙΣΙΩΝ

ΜΕΛΕΤΗ: ΑΡΧΙΤΕΚΤΟΝΙΚΗ Α΄ΦΑΣΗ: ΑΠΟΤΥΠΩΣΗ - ΤΕΚΜΗΡΙΩΣΗ


ΘΕΜΑ ΣΧΕΔΙΟΥ ΠΑΛΑΙΟΤΕΡΕΣ ΕΠΕΜΒΑΣΕΙΣ	ΑΡΙΘΜΟΣ ΣΧΕΔΙΟΥ : ΑΡΧ.16 ΚΑΙΜΑΚΑ: 1: 100
ΤΙΤΛΟΣ ΒΟΡΕΙΟΔΥΤΙΚΗ & ΝΟΤΙΟΑΝΑΤΟΛΙΚΗ ΟΨΗ	ΑΝΑΘΕΩΡΗΣΗ: ΗΜΕΡΟΜΗΝΙΑ: 11.05.2015

ΑΝΑΔΟΧΟΣ ΜΕΛΕΤΗΤΗΣ

ΕΛΕΝΗ-ΑΝΝΑ ΧΛΕΠΑ
Δρ. Αρχιτέκτων - Αναστηλωτής

ΣΥΝΕΡΓΑΤΕΣ
ΑΝΑΣΤΑΣΙΟΣ ΠΑΠΑΔΟΓΚΩΝΑΣ, Εικαστικός - Σχεδιαστής, ΦΩΤΕΙΝΗ ΒΛΑΧΑΚΗ, Αρχιτέκτων MSc
ΦΩΤΗΣ ΜΠΟΥΡΕΣΗΣ, Τοπογράφος

ΘΕΩΡΗΣΕΙΣ

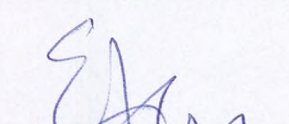
ΕΛΕΝΗ-ΑΝΝΑ ΕΥΘΥΜΙΟΥ ΧΛΕΠΑ
ΔΙΠΛ. ΑΡΧΙΤΕΚΤΟΝΙΚΗΝΙΚΗ Ε.Μ.Π.
ΝΙΚΗΣ 52 - ΑΘΗΝΑ Τ.Κ. 105 58
ΤΗΛ. : 32 40 426
Α.Φ.Μ. 040054555 - Δ.Ο.Υ. Δ' ΑΘΗΝΩΝ