



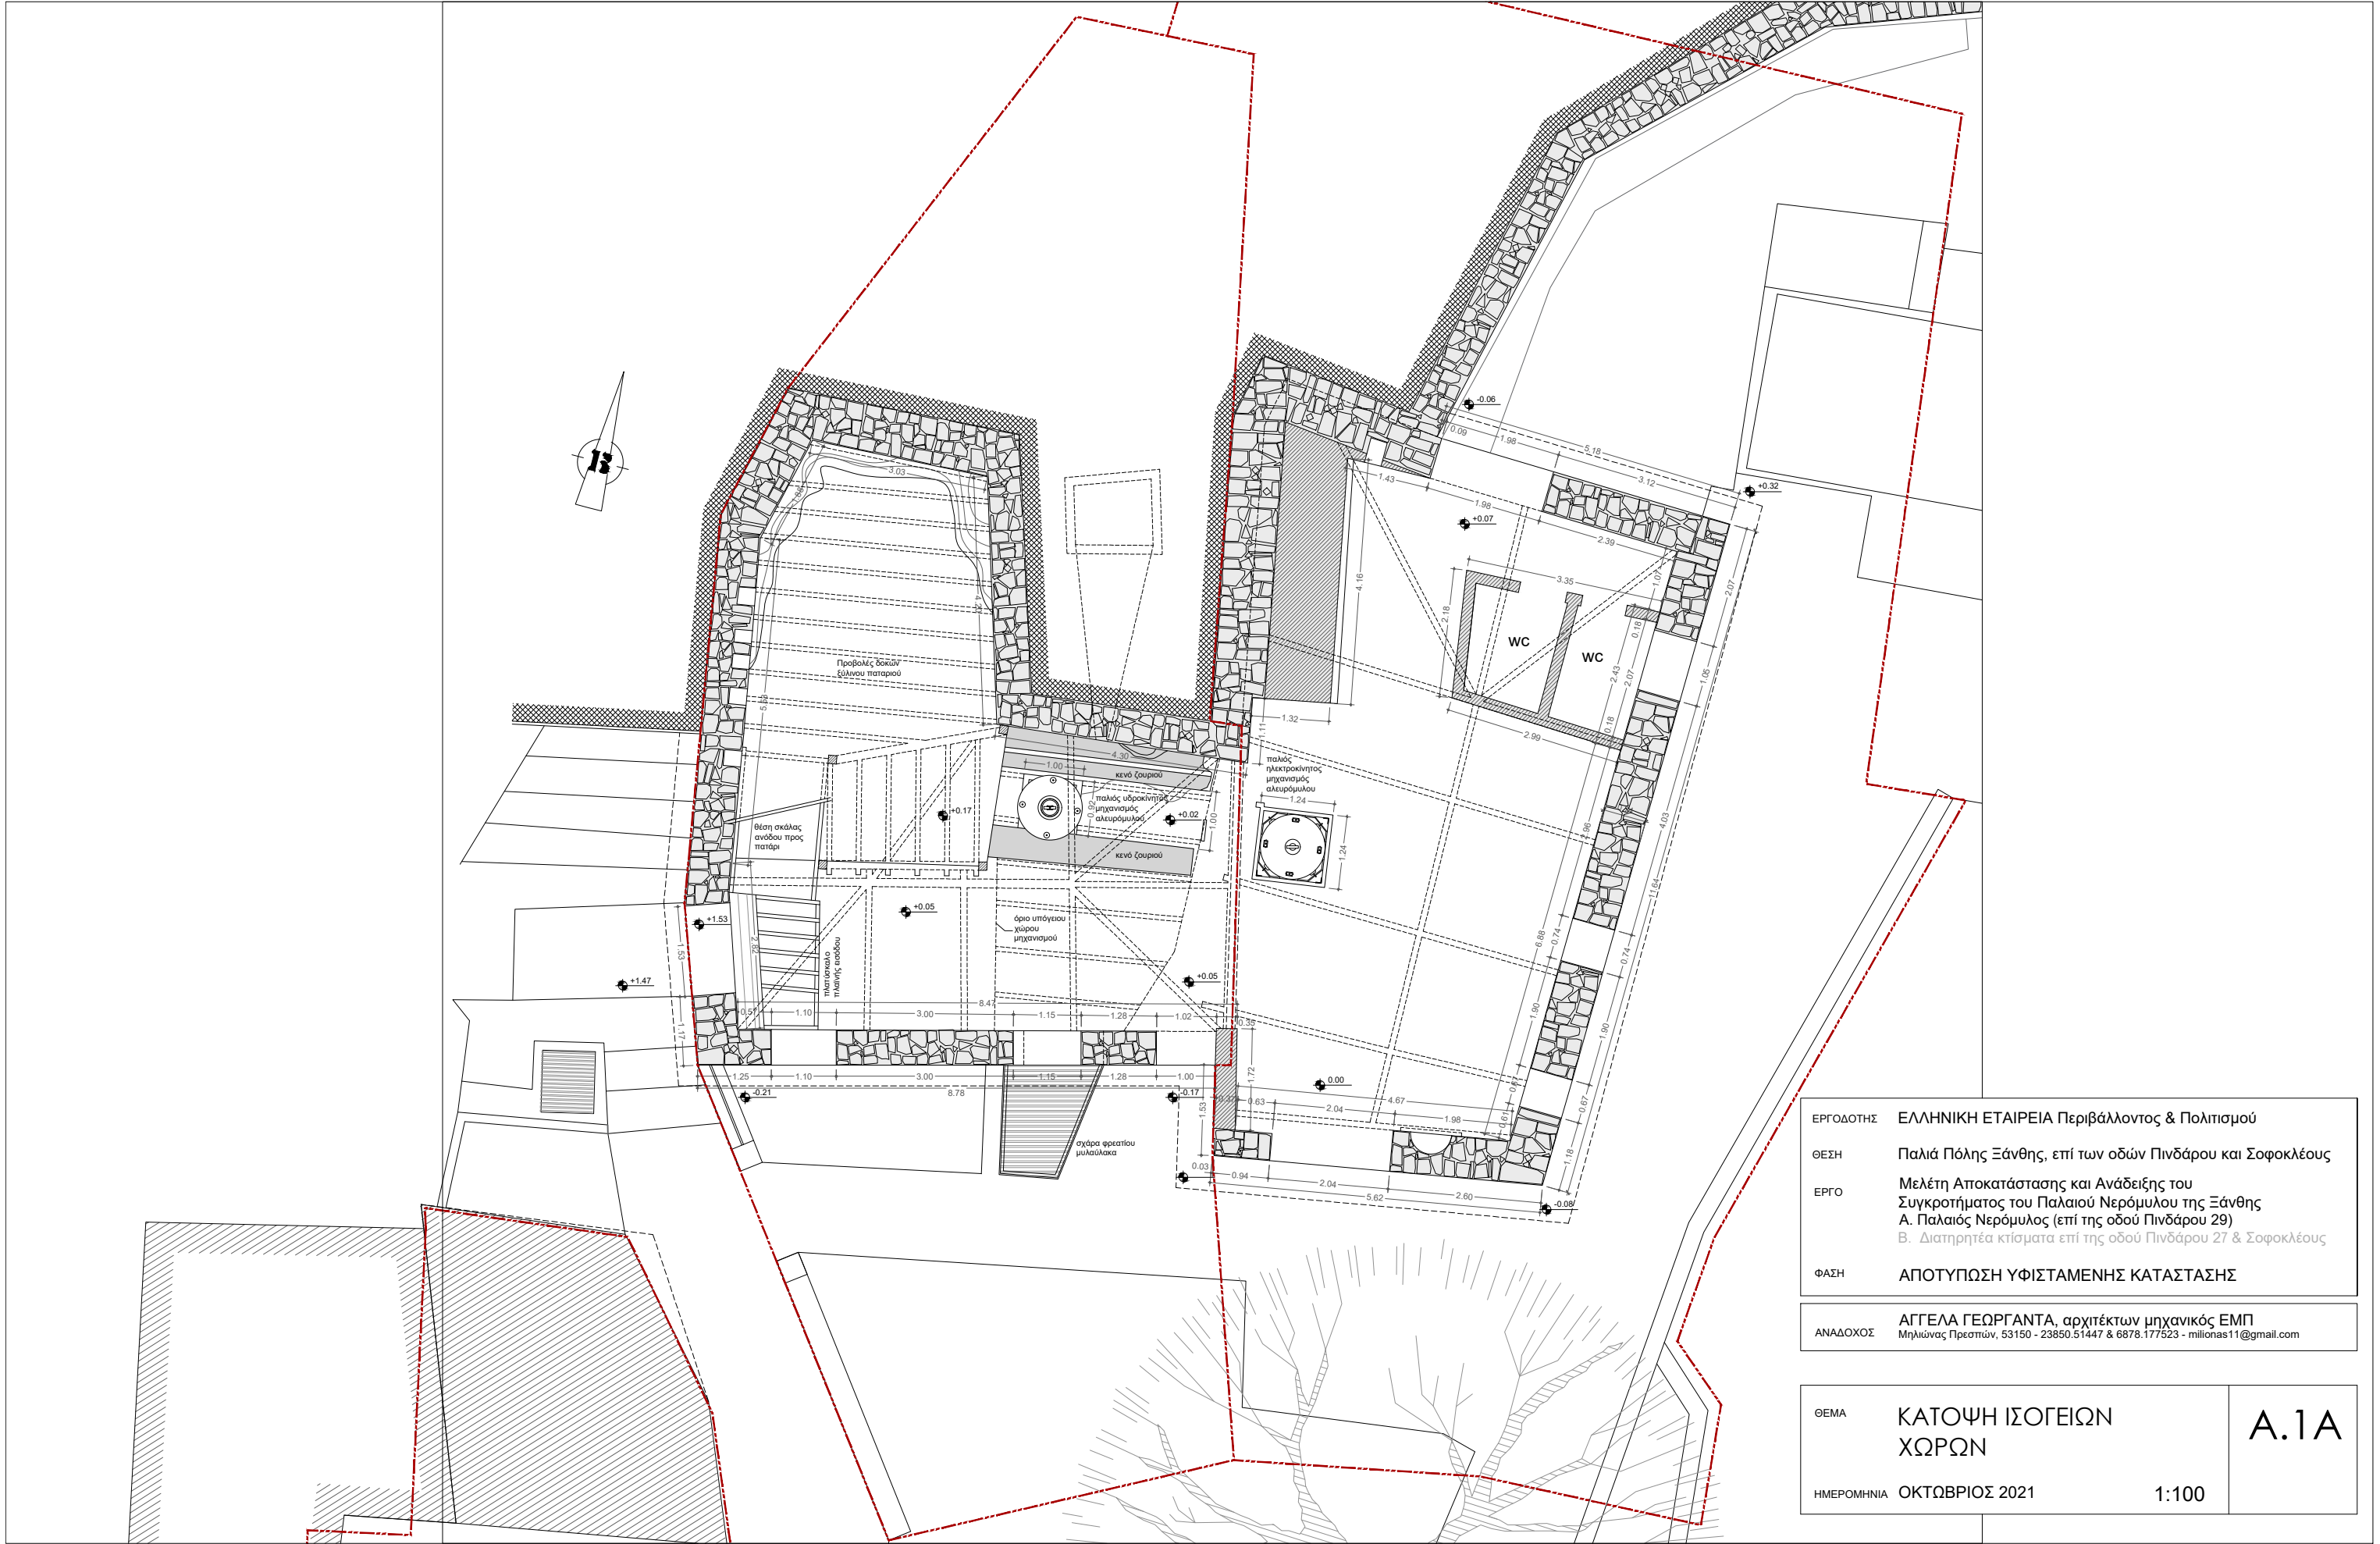


ΕΡΓΟΔΟΤΗΣ	ΕΛΛΗΝΙΚΗ ΕΤΑΙΡΕΙΑ Περιβάλλοντος & Πολιτισμού
ΘΕΣΗ	Παλιά Πόλη Ξάνθης, επί των οδών Πινδάρου και Σοφοκλέους
ΕΡΓΟ	Μελέτη Αποκατάστασης και Ανάδειξης του Συγκροτήματος του Παλαιού Νερόμυλου της Ξάνθης Α. Παλιός Νερόμυλος (επί της οδού Πινδάρου 29) Β. Διατηρητέα κτίσματα επί της οδού Πινδάρου 27 & Σοφοκλέους
ΦΑΣΗ	ΑΠΟΤΥΠΩΣΗ ΥΦΙΣΤΑΜΕΝΗΣ ΚΑΤΑΣΤΑΣΗΣ
ΑΝΑΔΟΧΟΣ	ΑΓΓΕΛΑ ΓΕΩΡΓΑΝΤΑ, αρχιτέκτων μηχανικός ΕΜΠ Μηλίωνας Πρεσπών, 53150 - 23850.51447 & 6878.177523 - millionas11@gmail.com

ΘΕΜΑ	ΚΑΤΟΨΗ ΙΣΟΓΕΙΩΝ ΧΩΡΩΝ	A.1A
ΗΜΕΡΟΜΗΝΙΑ	ΟΚΤΩΒΡΙΟΣ 2021	
	1:100	

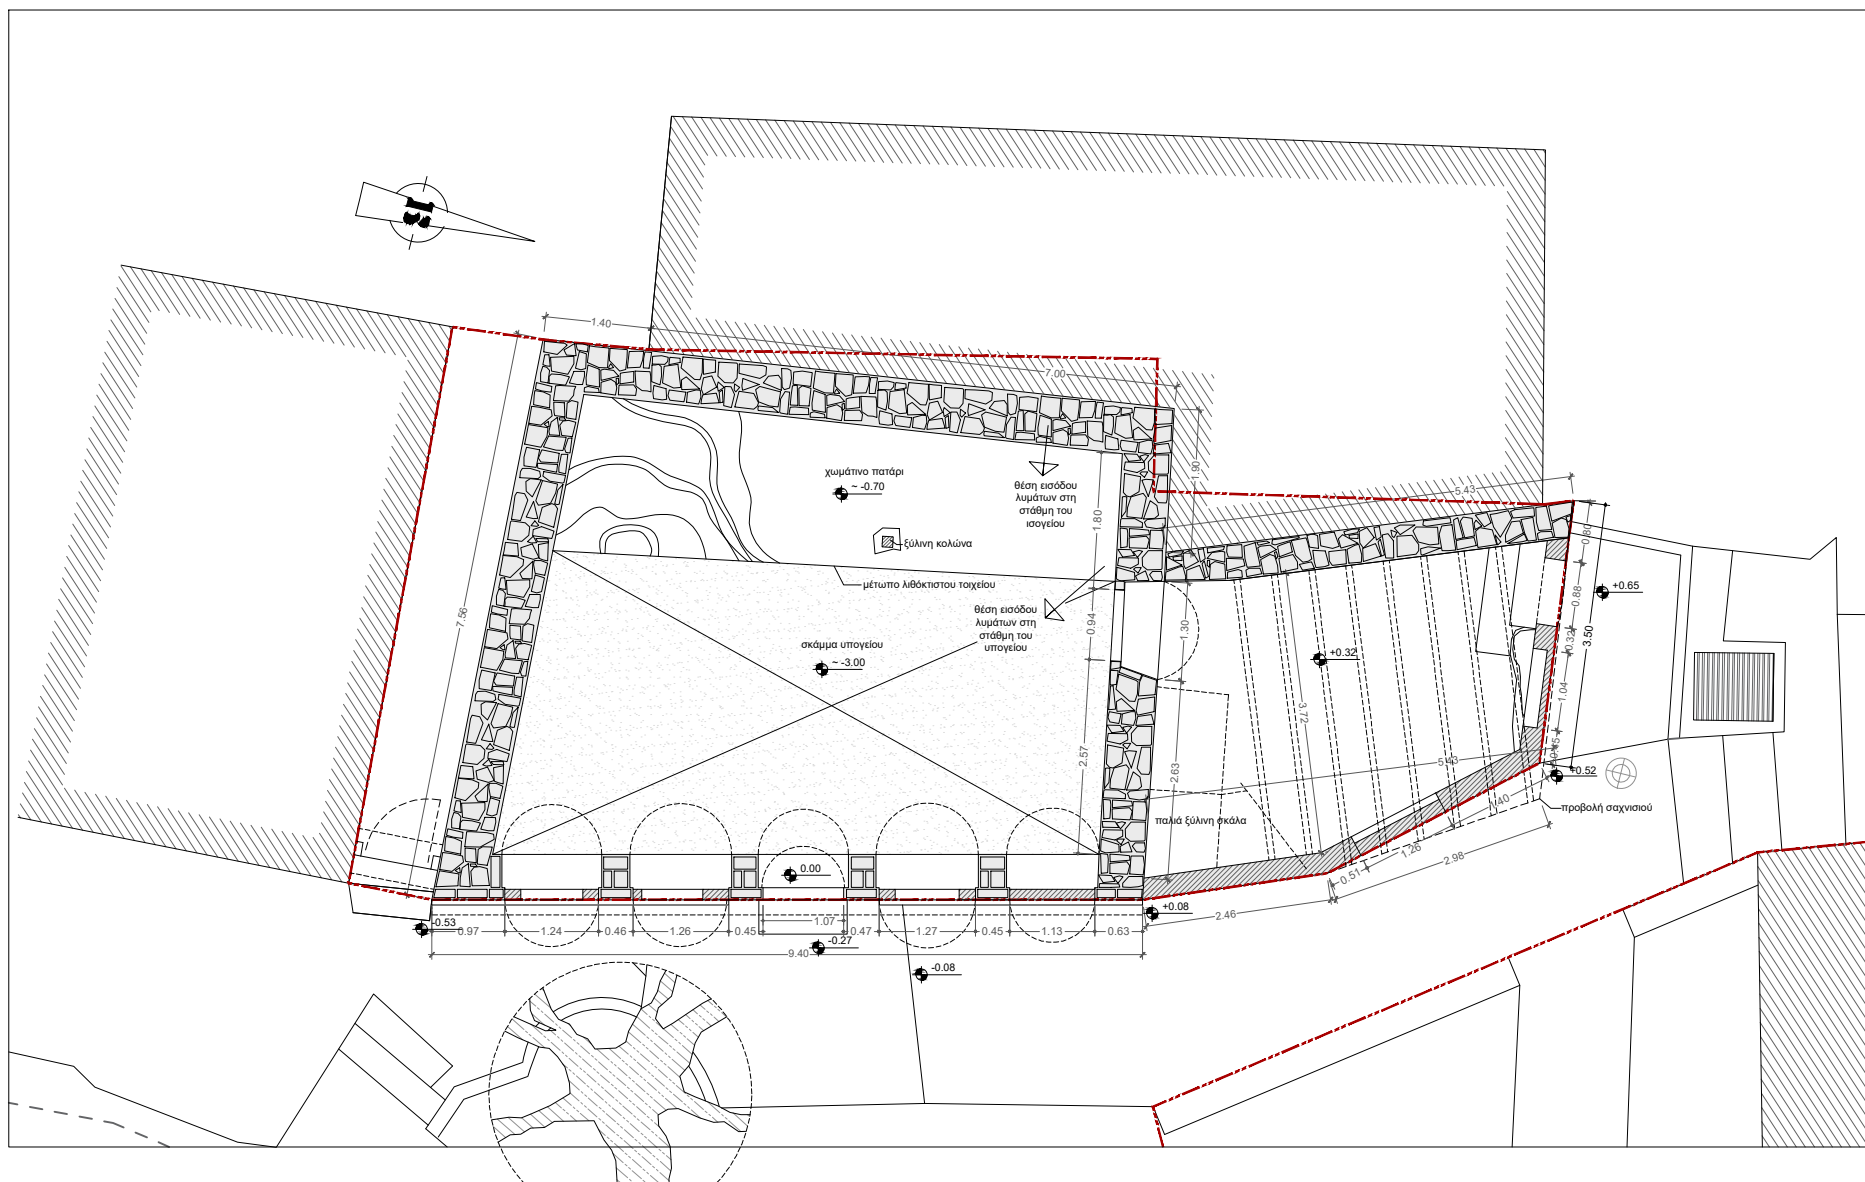

ΕΡΓΟΔΟΤΗΣ	ΕΛΛΗΝΙΚΗ ΕΤΑΙΡΕΙΑ Περιβάλλοντος & Πολιτισμού
ΘΕΣΗ	Παλιά Πόλη Ξάνθης, επί των οδών Πινδάρου και Σοφοκλέους
ΕΡΓΟ	Μελέτη Αποκατάστασης και Ανάδειξης του Συγκροτήματος του Παλαιού Νερόμυλου της Ξάνθης Α. Παλιός Νερόμυλος (επί της οδού Πινδάρου 29) Β. Διατηρητέα κτίσματα επί της οδού Πινδάρου 27 & Σοφοκλέους
ΦΑΣΗ	ΑΠΟΤΥΠΩΣΗ ΥΦΙΣΤΑΜΕΝΗΣ ΚΑΤΑΣΤΑΣΗΣ
ΑΝΑΔΟΧΟΣ	ΑΓΓΕΛΑ ΓΕΩΡΓΑΝΤΑ, αρχιτέκτων μηχανικός ΕΜΠ Μηλιώνας Πρεσπών, 53150 - 23850.51447 & 6878.177523 - milionas11@gmail.com



ΘΕΜΑ	ΚΑΤΟΨΗ ΙΣΟΓΕΙΩΝ ΧΩΡΩΝ	A.2A
ΗΜΕΡΟΜΗΝΙΑ	ΟΚΤΩΒΡΙΟΣ 2021	1:100

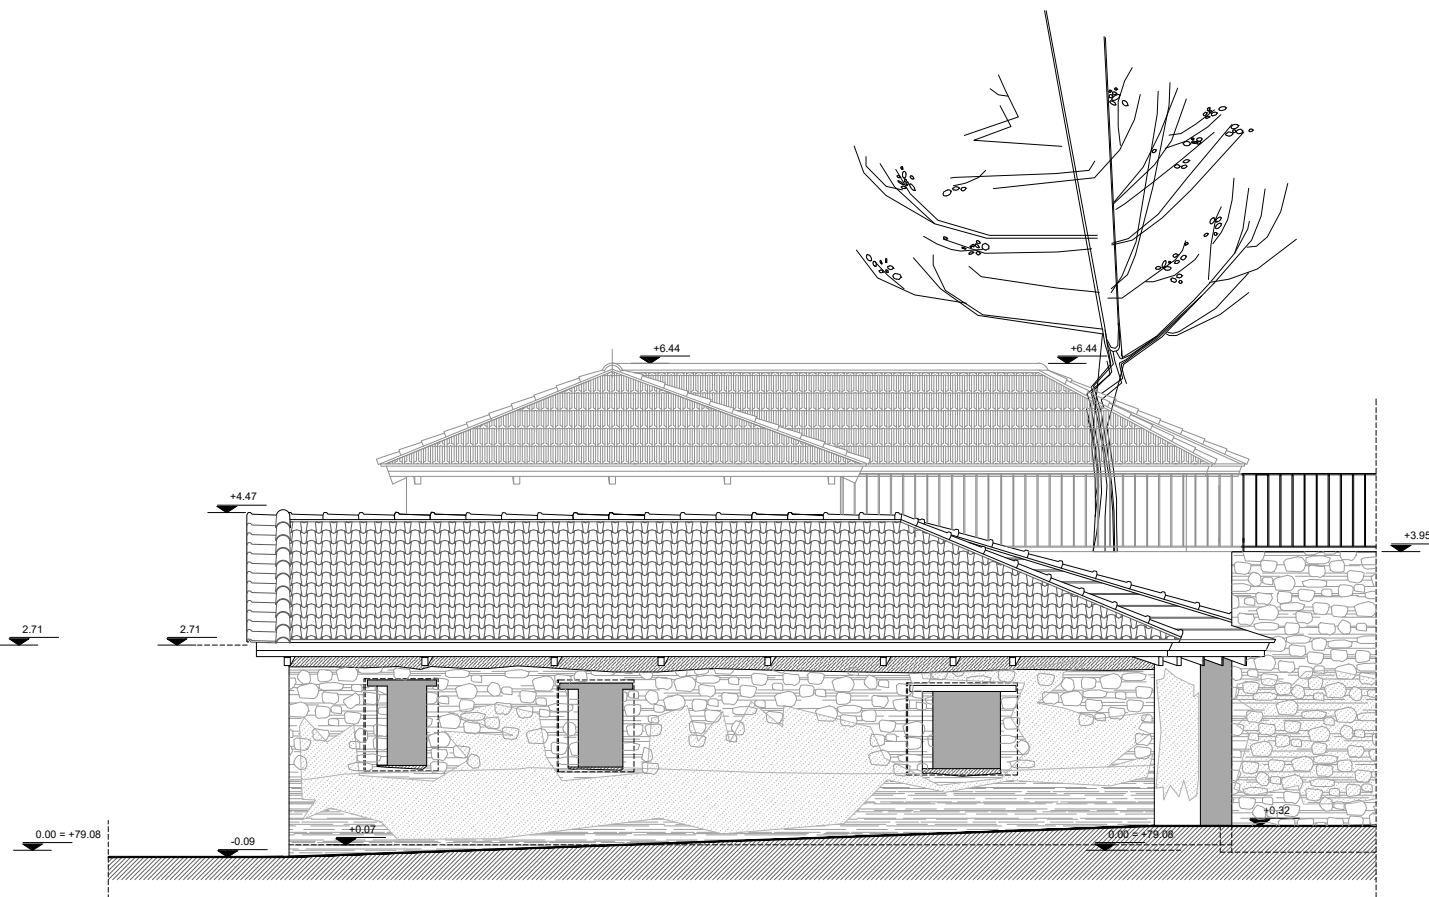

- σοβάς
- λιθοδομή
- graffiti
- εμφανές σκουρόδεμα
- αποσπασμένο τμήμα

ΕΡΓΟΔΟΤΗΣ	ΕΛΛΗΝΙΚΗ ΕΤΑΙΡΕΙΑ Περιβάλλοντος & Πολιτισμού
ΘΕΣΗ	Παλιά Πόλης Ξάνθης, επί των οδών Πινδάρου και Σοφοκλέους
ΕΡΓΟ	Μελέτη Αποκατάστασης και Ανάδειξης του Συγκροτήματος του Παλαιού Νερόμυλου της Ξάνθης Α. Παλαιός Νερόμυλος (επί της οδού Πινδάρου 29) Β. Διατηρητέα κτίσματα επί της οδού Πινδάρου 27 & Σοφοκλέους
ΦΑΣΗ	ΑΠΟΤΥΠΩΣΗ ΥΦΙΣΤΑΜΕΝΗΣ ΚΑΤΑΣΤΑΣΗΣ
ΑΝΑΔΟΧΟΣ	ΑΓΓΕΛΑ ΓΕΩΡΓΑΝΤΑ, αρχιτέκτων μηχανικός ΕΜΠ Μηλιώνας Πρεσπών, 53150 - 23850.51447 & 6878.177523 - millionas11@gmail.com

ΘΕΜΑ	ΟΨΕΙΣ ΝΟΤΙΑ & ΑΝΑΤΟΛΙΚΗ	A.3A
ΗΜΕΡΟΜΗΝΙΑ	ΟΚΤΩΒΡΙΟΣ 2021	
	1:100	

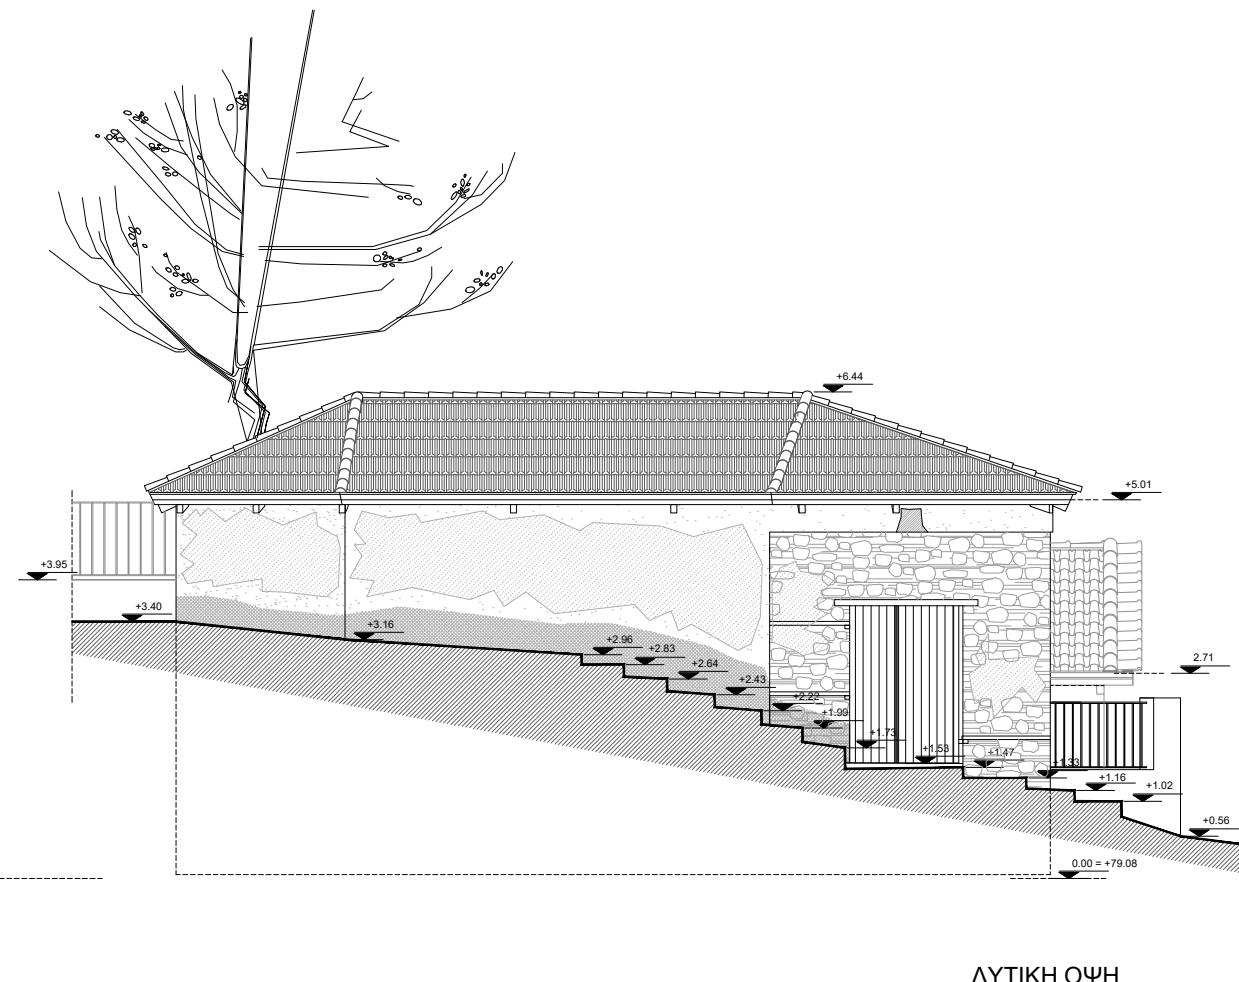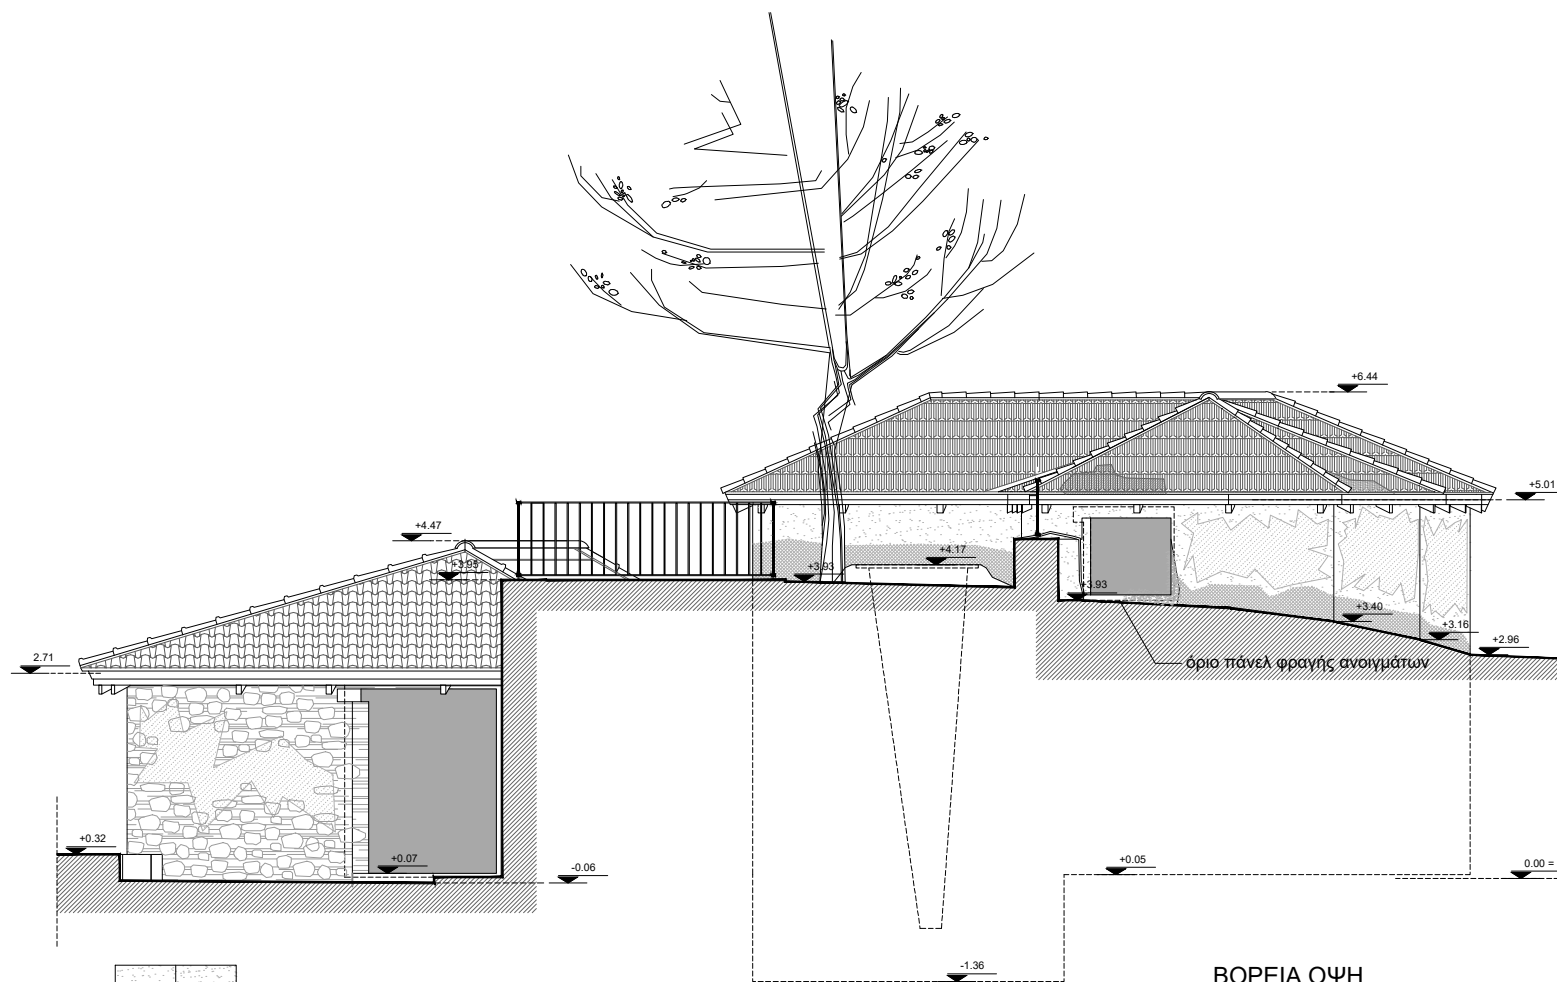


- σοβάς
- λιθοδομή
- graffiti
- πρόβλημα υγρασίας
- διαβρωμένη επιφάνεια
- αποσπασμένο τμήμα

ΕΡΓΟΔΟΤΗΣ	ΕΛΛΗΝΙΚΗ ΕΤΑΙΡΕΙΑ Περιβάλλοντος & Πολιτισμού
ΘΕΣΗ	Παλιά Πόλης Ξάνθης, επί των οδών Πινδάρου και Σοφοκλέους
ΕΡΓΟ	Μελέτη Αποκατάστασης και Ανάδειξης του Συγκροτήματος του Παλαιού Νερόμυλου της Ξάνθης Α. Παλιός Νερόμυλος (επί της οδού Πινδάρου 29) Β. Διατηρητέα κτίσματα επί της οδού Πινδάρου 27 & Σοφοκλέους
ΦΑΣΗ	ΑΠΟΤΥΠΩΣΗ ΥΦΙΣΤΑΜΕΝΗΣ ΚΑΤΑΣΤΑΣΗΣ
ΑΝΑΔΟΧΟΣ	ΑΓΓΕΛΑ ΓΕΩΡΓΑΝΤΑ, αρχιτέκτων μηχανικός ΕΜΠ Μηλιώνας Πρεσπών, 53150 - 23850.51447 & 6878.177523 - millionas11@gmail.com


ΘΕΜΑ	ΟΨΕΙΣ ΒΟΡΕΙΑ & ΔΥΤΙΚΗ	A.4A
ΗΜΕΡΟΜΗΝΙΑ	ΟΚΤΩΒΡΙΟΣ 2021	
	1:100	



ΑΝΑΤΟΛΙΚΗ ΟΨΗ

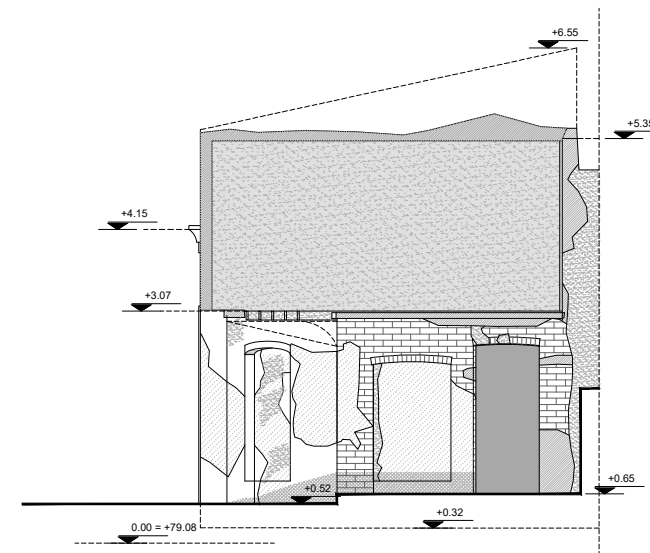


ΒΟΡΕΙΑ ΟΨΗ

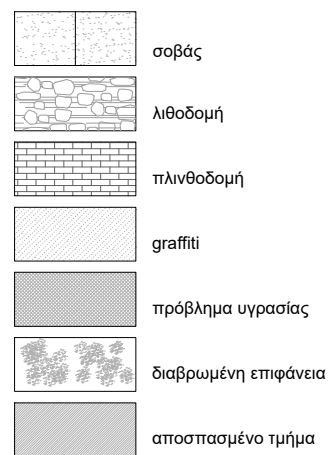


ΕΡΓΟΔΟΤΗΣ	ΕΛΛΗΝΙΚΗ ΕΤΑΙΡΕΙΑ Περιβάλλοντος & Πολιτισμού
ΘΕΣΗ	Παλιά Πόλης Ξάνθης, επί των οδών Πινδάρου και Σοφοκλέους
ΕΡΓΟ	Μελέτη Αποκατάστασης και Ανάδειξης του Συγκροτήματος του Παλαιού Νερόμυλου της Ξάνθης Α. Παλιός Νερόμυλος (επί της οδού Πινδάρου 29) Β. Διατηρητέα κτίσματα επί της οδού Πινδάρου 27 & Σοφοκλέους
ΦΑΣΗ	ΑΠΟΤΥΠΩΣΗ ΥΦΙΣΤΑΜΕΝΗΣ ΚΑΤΑΣΤΑΣΗΣ
ΑΝΑΔΟΧΟΣ	ΑΓΓΕΛΑ ΓΕΩΡΓΑΝΤΑ, αρχιτέκτων μηχανικός ΕΜΠ Μηλιώνας Πρεσπών, 53150 - 23850.51447 & 6878.177523 - millionas11@gmail.com

ΘΕΜΑ	ΟΨΕΙΣ ΒΟΡΕΙΑ & ΑΝΑΤΟΛΙΚΗ	A.5A
ΗΜΕΡΟΜΗΝΙΑ	ΟΚΤΩΒΡΙΟΣ 2021	
	1:100	

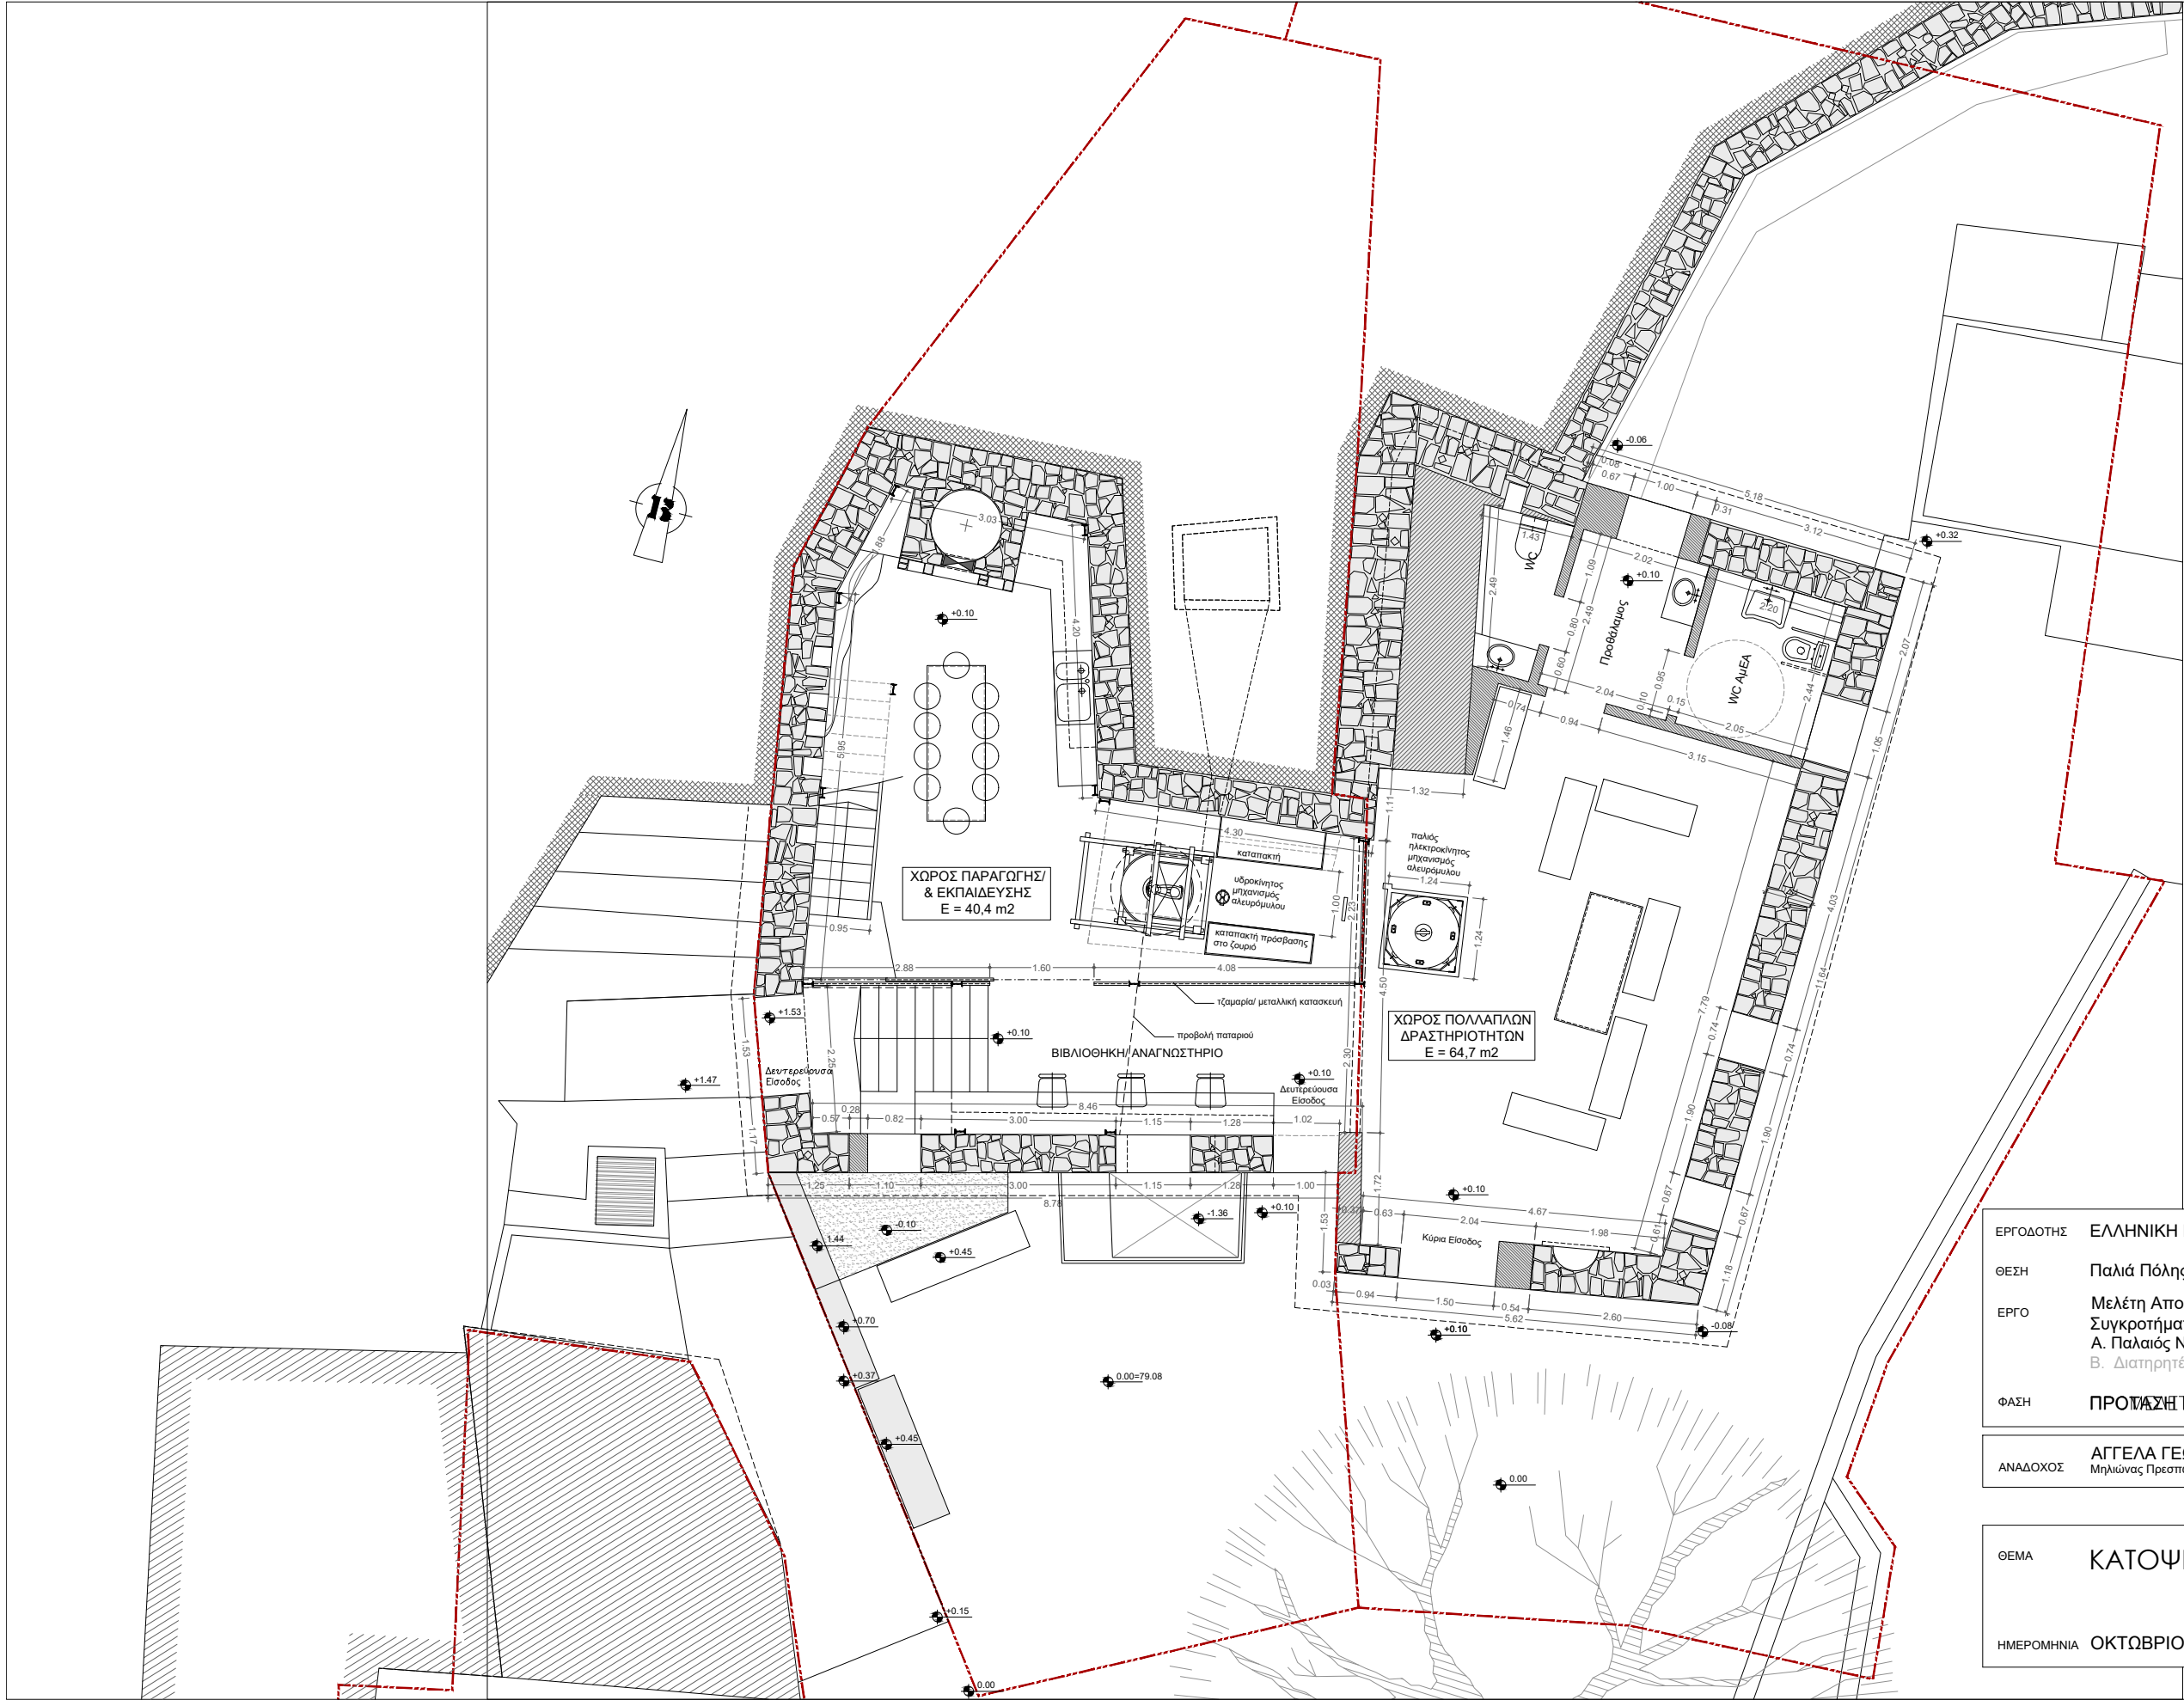

ΕΡΓΟΔΟΤΗΣ	ΕΛΛΗΝΙΚΗ ΕΤΑΙΡΕΙΑ Περιβάλλοντος & Πολιτισμού
ΘΕΣΗ	Παλιά Πόλης Ξάνθης, επί των οδών Πινδάρου και Σοφοκλέους
ΕΡΓΟ	Μελέτη Αποκατάστασης και Ανάδειξης του Συγκροτήματος του Παλαιού Νερόμυλου της Ξάνθης Α. Παλιός Νερόμυλος (επί της οδού Πινδάρου 29) Β. Διατηρήτέα κτίσματα επί της οδού Πινδάρου 27 & Σοφοκλέους
ΦΑΣΗ	ΠΡΟΤΑΣΗ
ΑΝΑΔΟΧΟΣ	ΑΓΓΕΛΑ ΓΕΩΡΓΑΝΤΑ, αρχιτέκτων μηχανικός ΕΜΠ Μηλιώνας Πρεσπών, 53150 - 23850.51447 & 6878.177523 - millionas11@gmail.com


ΘΕΜΑ	ΚΑΤΟΨΗ ΙΣΟΓΕΙΟΥ	Α.1Π
ΗΜΕΡΟΜΗΝΙΑ	ΟΚΤΩΒΡΙΟΣ 2021	
	1:100	

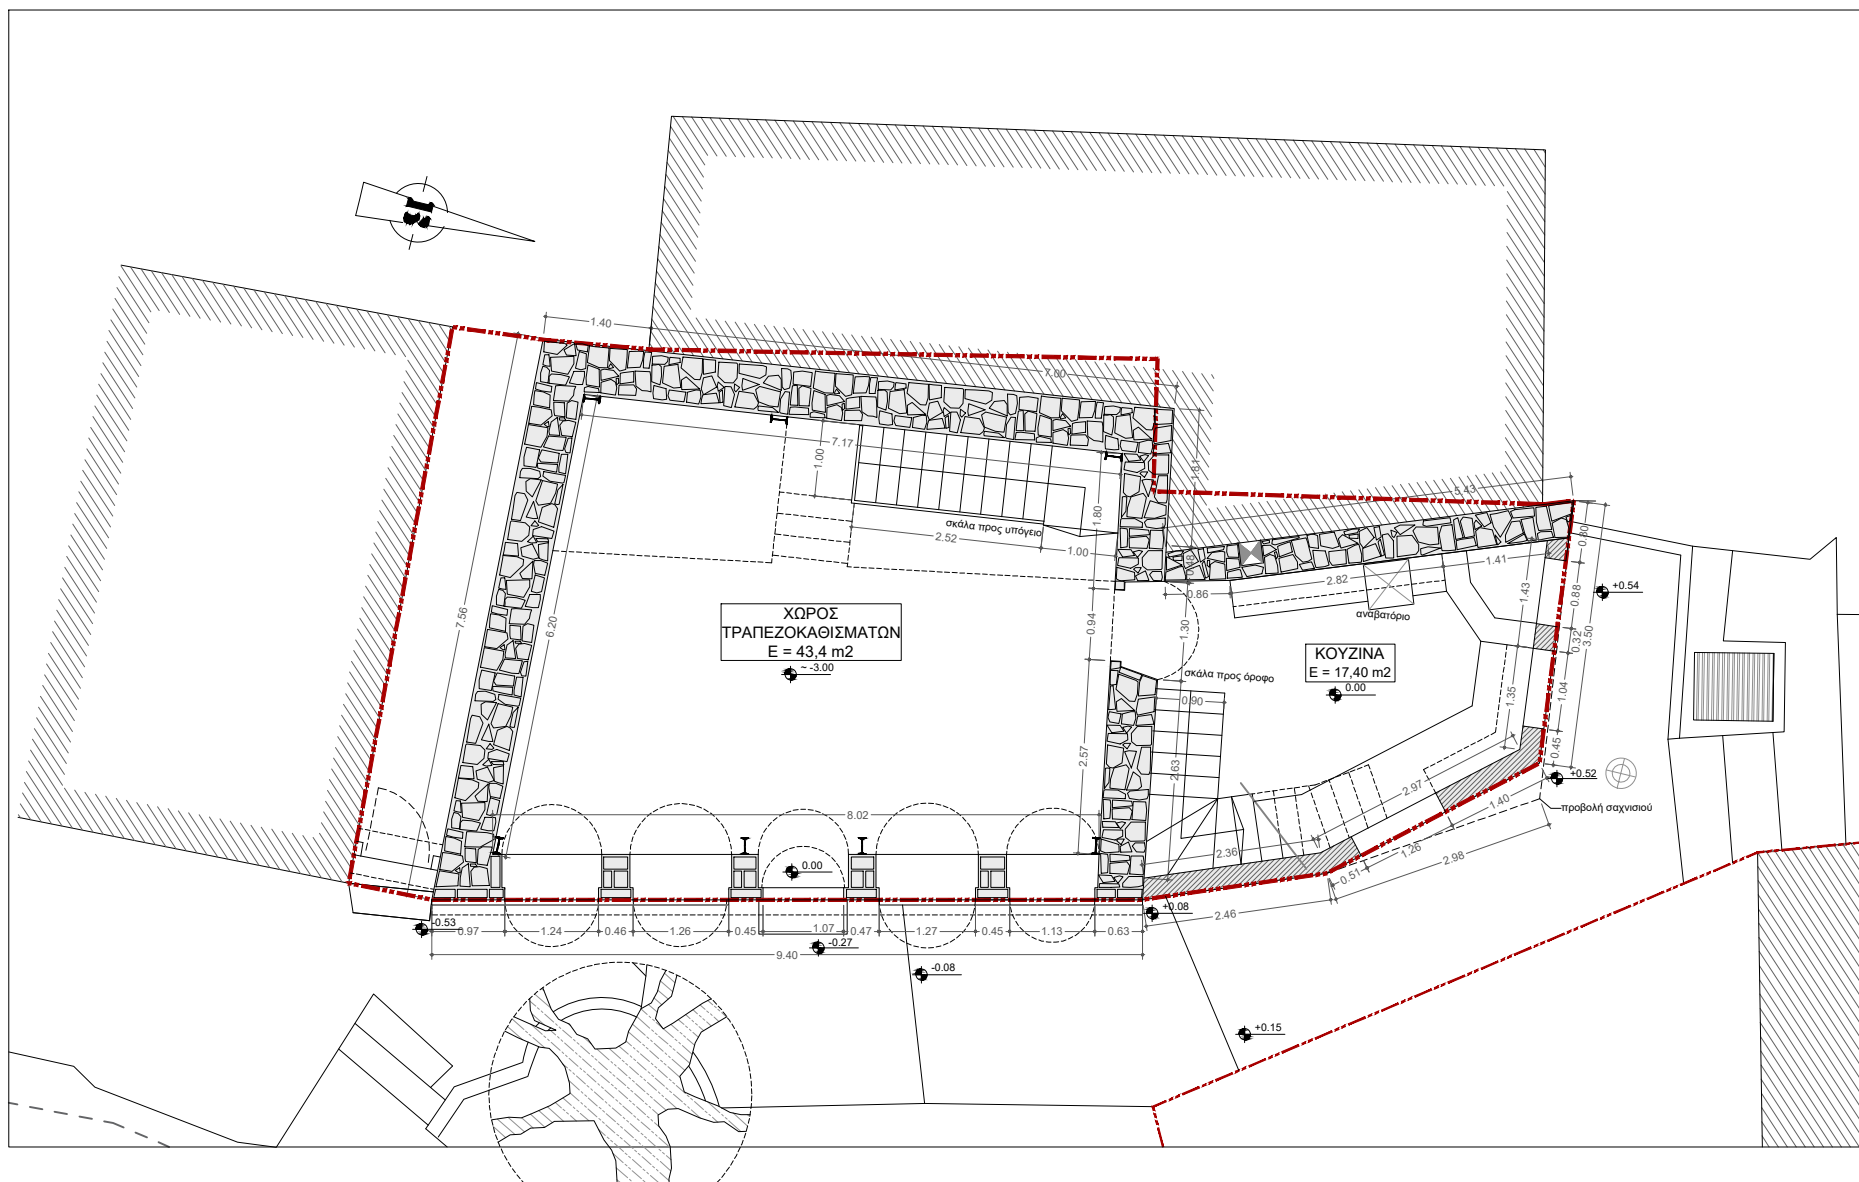

ΕΡΓΟΔΟΤΗΣ	ΕΛΛΗΝΙΚΗ ΕΤΑΙΡΕΙΑ Περιβάλλοντος & Πολιτισμού
ΘΕΣΗ	Παλιά Πόλης Ξάνθης, επί των οδών Πινδάρου και Σοφοκλέους
ΕΡΓΟ	Μελέτη Αποκατάστασης και Ανάδειξης του Συγκροτήματος του Παλαιού Νερόμυλου της Ξάνθης Α. Παλιός Νερόμυλος (επί της οδού Πινδάρου 29) Β. Διατηρητέα κτίσματα επί της οδού Πινδάρου 27 & Σοφοκλέους
ΦΑΣΗ	ΠΡΟΤΑΣΗ


ΑΝΑΔΟΧΟΣ	ΑΓΓΕΛΑ ΓΕΩΡΓΑΝΤΑ, αρχιτέκτων μηχανικός ΕΜΠ Μηλιώνας Πρεσπών, 53150 - 23850.51447 & 6878.177523 - milionas11@gmail.com
----------	--

ΘΕΜΑ	ΚΑΤΟΨΗ ΙΣΟΓΕΙΟΥ	A.3Π
ΗΜΕΡΟΜΗΝΙΑ	ΟΚΤΩΒΡΙΟΣ 2021	1:100

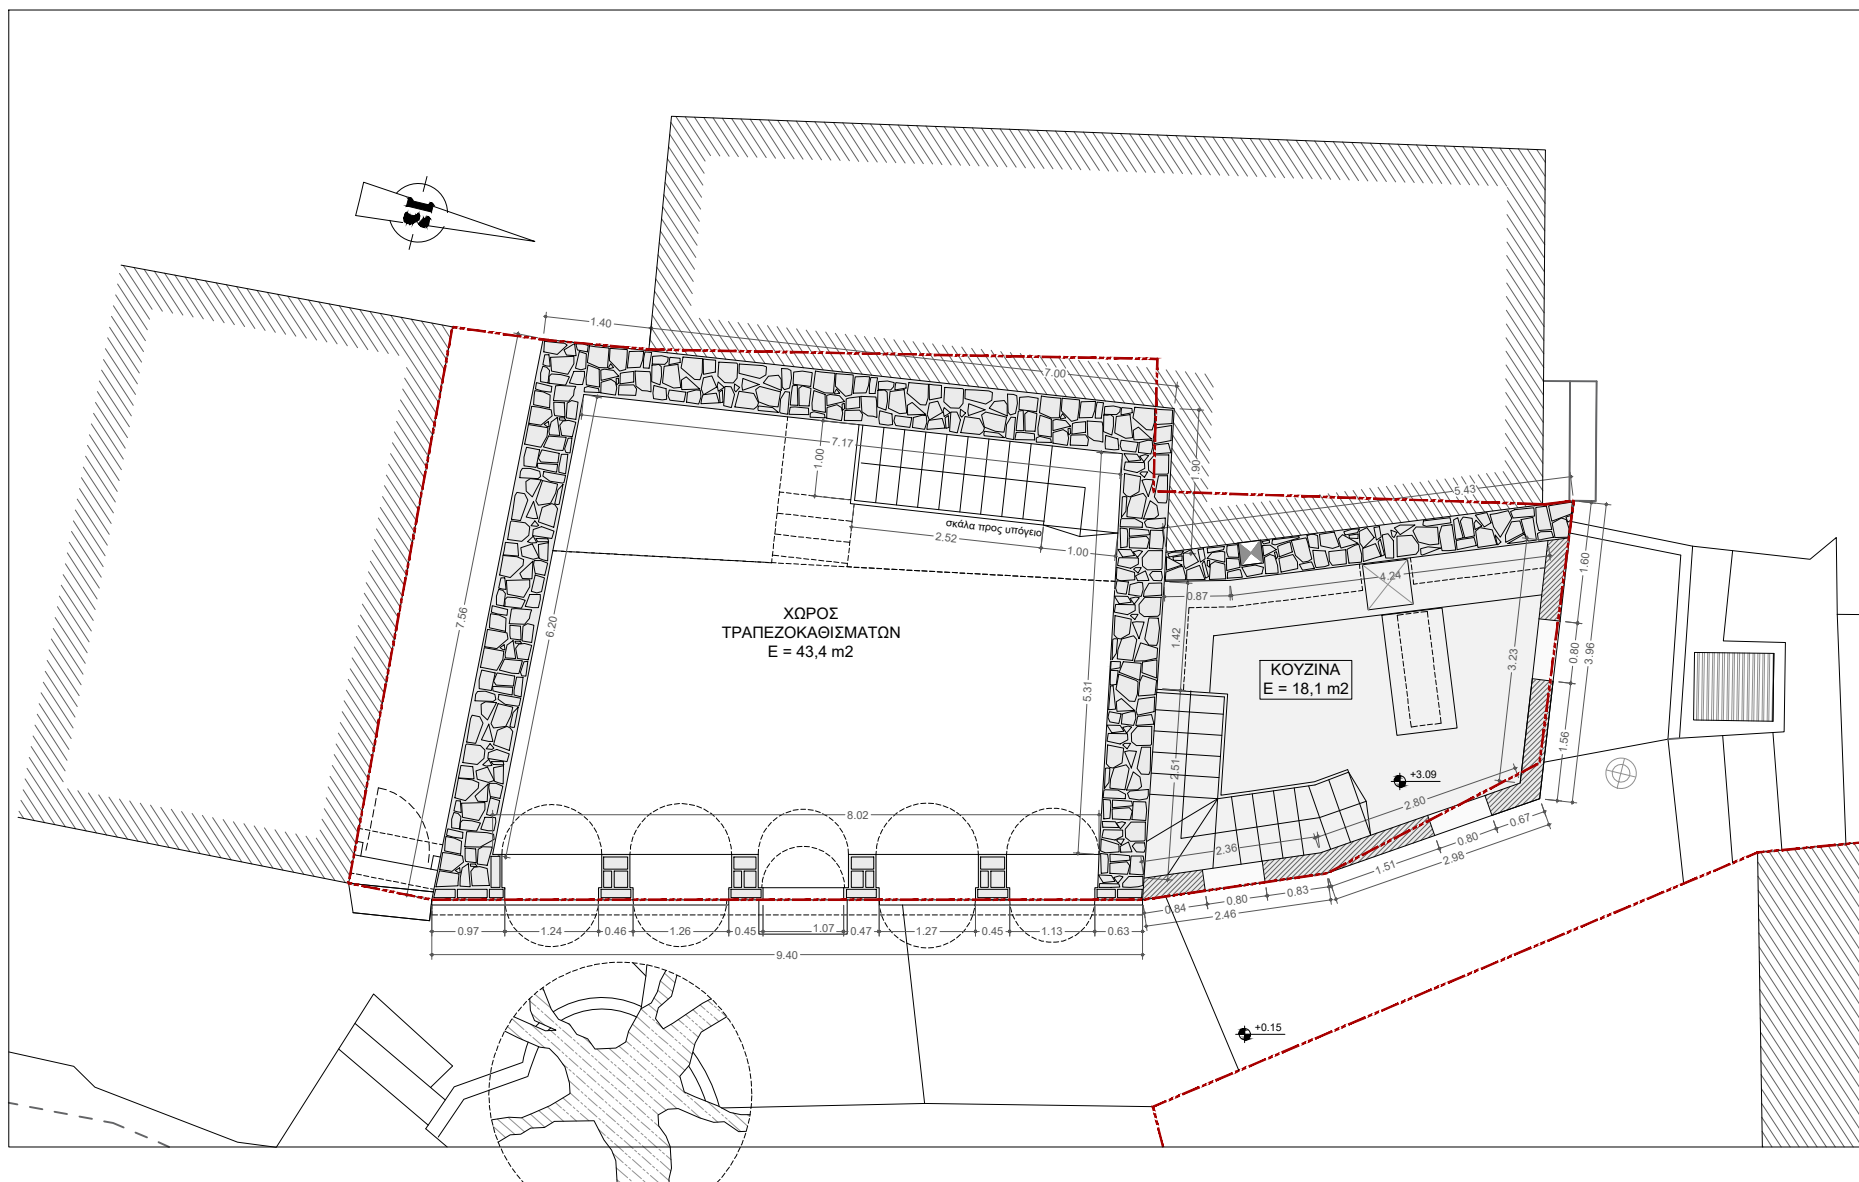

ΕΡΓΟΔΟΤΗΣ	ΕΛΛΗΝΙΚΗ ΕΤΑΙΡΕΙΑ Περιβάλλοντος & Πολιτισμού
ΘΕΣΗ	Παλιά Πόλης Ξάνθης, επί των οδών Πινδάρου και Σοφοκλέους
ΕΡΓΟ	Μελέτη Αποκατάστασης και Ανάδειξης του Συγκροτήματος του Παλαιού Νερόμυλου της Ξάνθης Α. Παλαιός Νερόμυλος (επί της οδού Πινδάρου 29) Β. Διατηρητέα κτίσματα επί της οδού Πινδάρου 27 & Σοφοκλέους
ΦΑΣΗ	ΠΡΟΤΑΣΗ
ΑΝΑΔΟΧΟΣ	ΑΓΓΕΛΑ ΓΕΩΡΓΑΝΤΑ, αρχιτέκτων μηχανικός ΕΜΠ Μηλιώνας Πρεσπών, 53150 - 23850.51447 & 6878.177523 - milionas11@gmail.com


ΘΕΜΑ	ΚΑΤΟΨΗ ΟΡΟΦΟΥ	A.4Π
ΗΜΕΡΟΜΗΝΙΑ	ΟΚΤΩΒΡΙΟΣ 2021	1:100

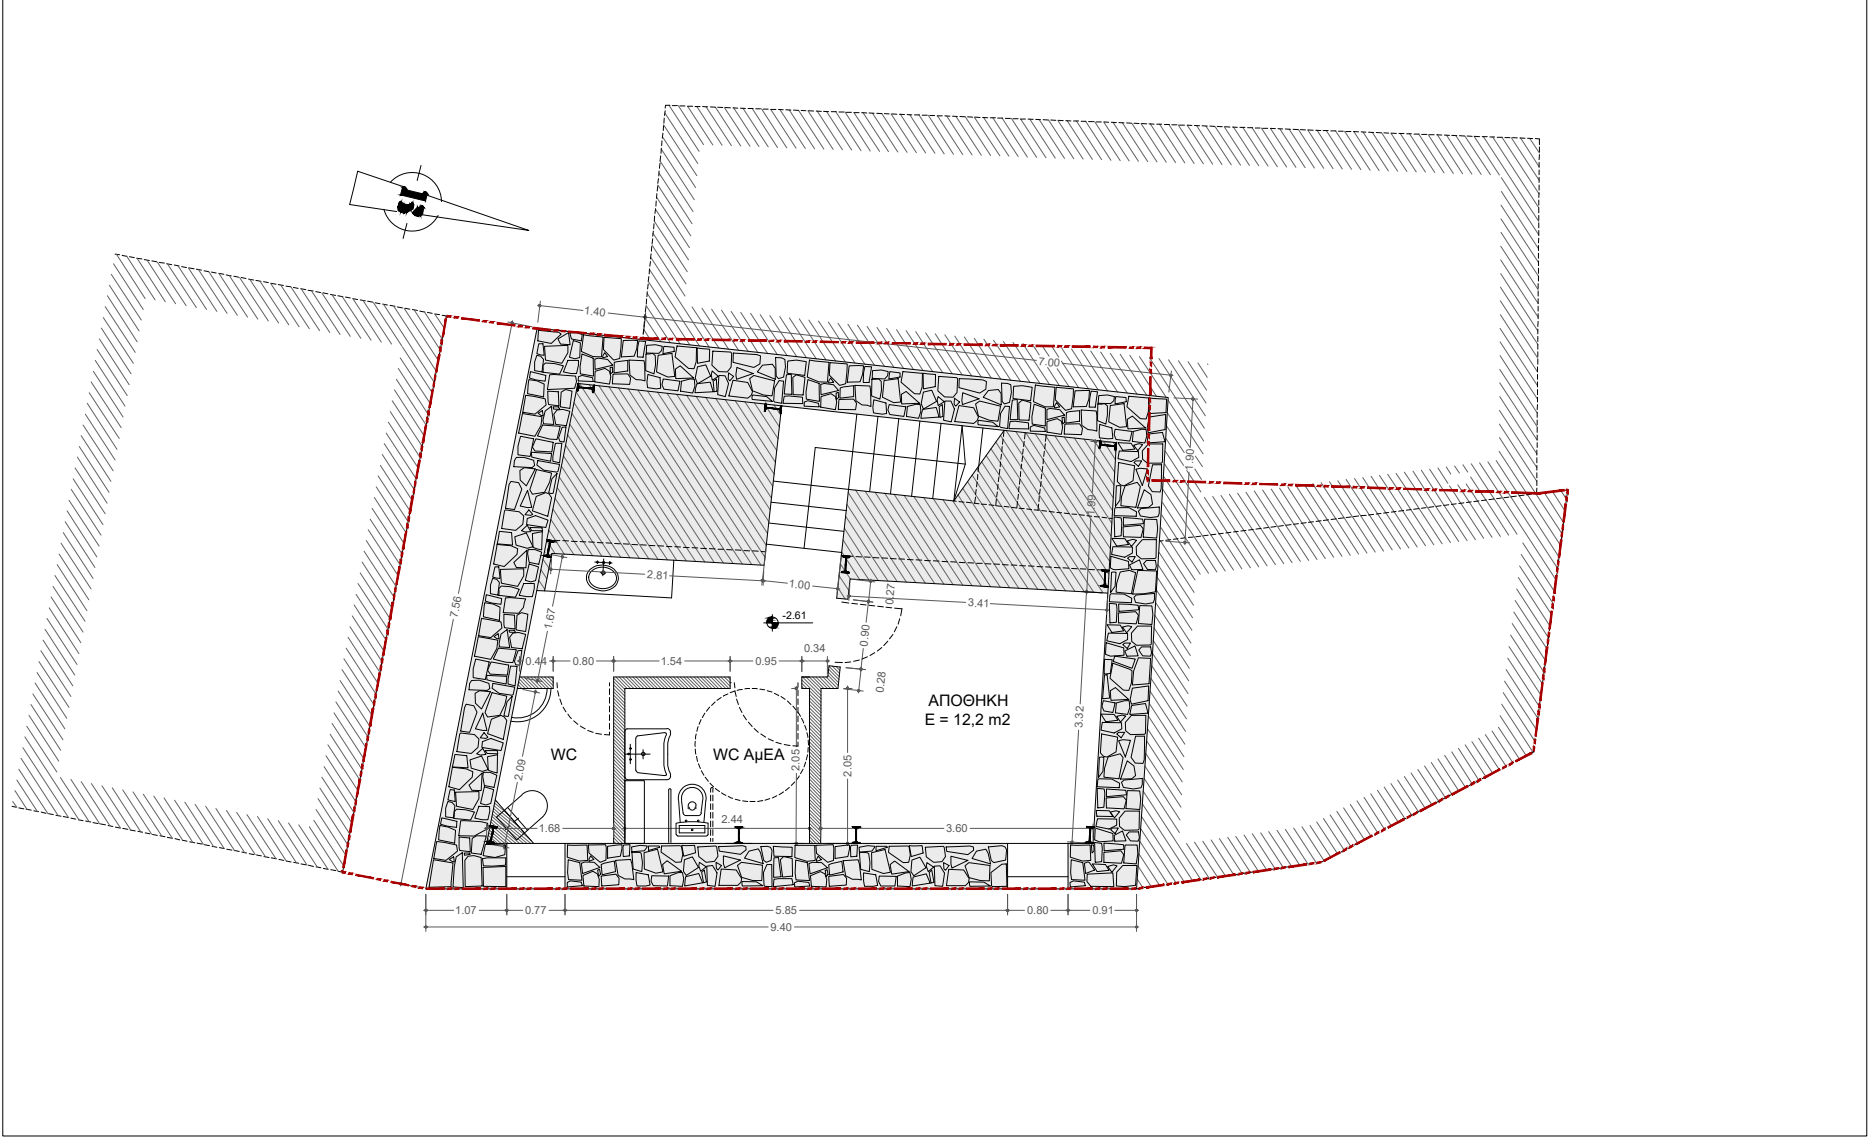


ΕΡΓΟΔΟΤΗΣ	ΕΛΛΗΝΙΚΗ ΕΤΑΙΡΕΙΑ Περιβάλλοντος & Πολιτισμού
ΘΕΣΗ	Παλιά Πόλης Ξάνθης, επί των οδών Πινδάρου και Σοφοκλέους
ΕΡΓΟ	Μελέτη Αποκατάστασης και Ανάδειξης του Συγκροτήματος του Παλαιού Νερόμυλου της Ξάνθης Α. Παλιός Νερόμυλος (επί της οδού Πινδάρου 29) Β. Διατηρητέα κτίσματα επί της οδού Πινδάρου 27 & Σοφοκλέους
ΦΑΣΗ	ΠΡΟΤΑΣΗ

ΑΝΑΔΟΧΟΣ	ΑΓΓΕΛΑ ΓΕΩΡΓΑΝΤΑ, αρχιτέκτων μηχανικός ΕΜΠ Μηλιώνας Πρεσπών, 53150 - 23850.51447 & 6878.177523 - milionas11@gmail.com
----------	--

ΘΕΜΑ	ΚΑΤΟΨΗ ΥΠΟΓΕΙΟΥ	A.5Π
ΗΜΕΡΟΜΗΝΙΑ	ΟΚΤΩΒΡΙΟΣ 2021	1:100

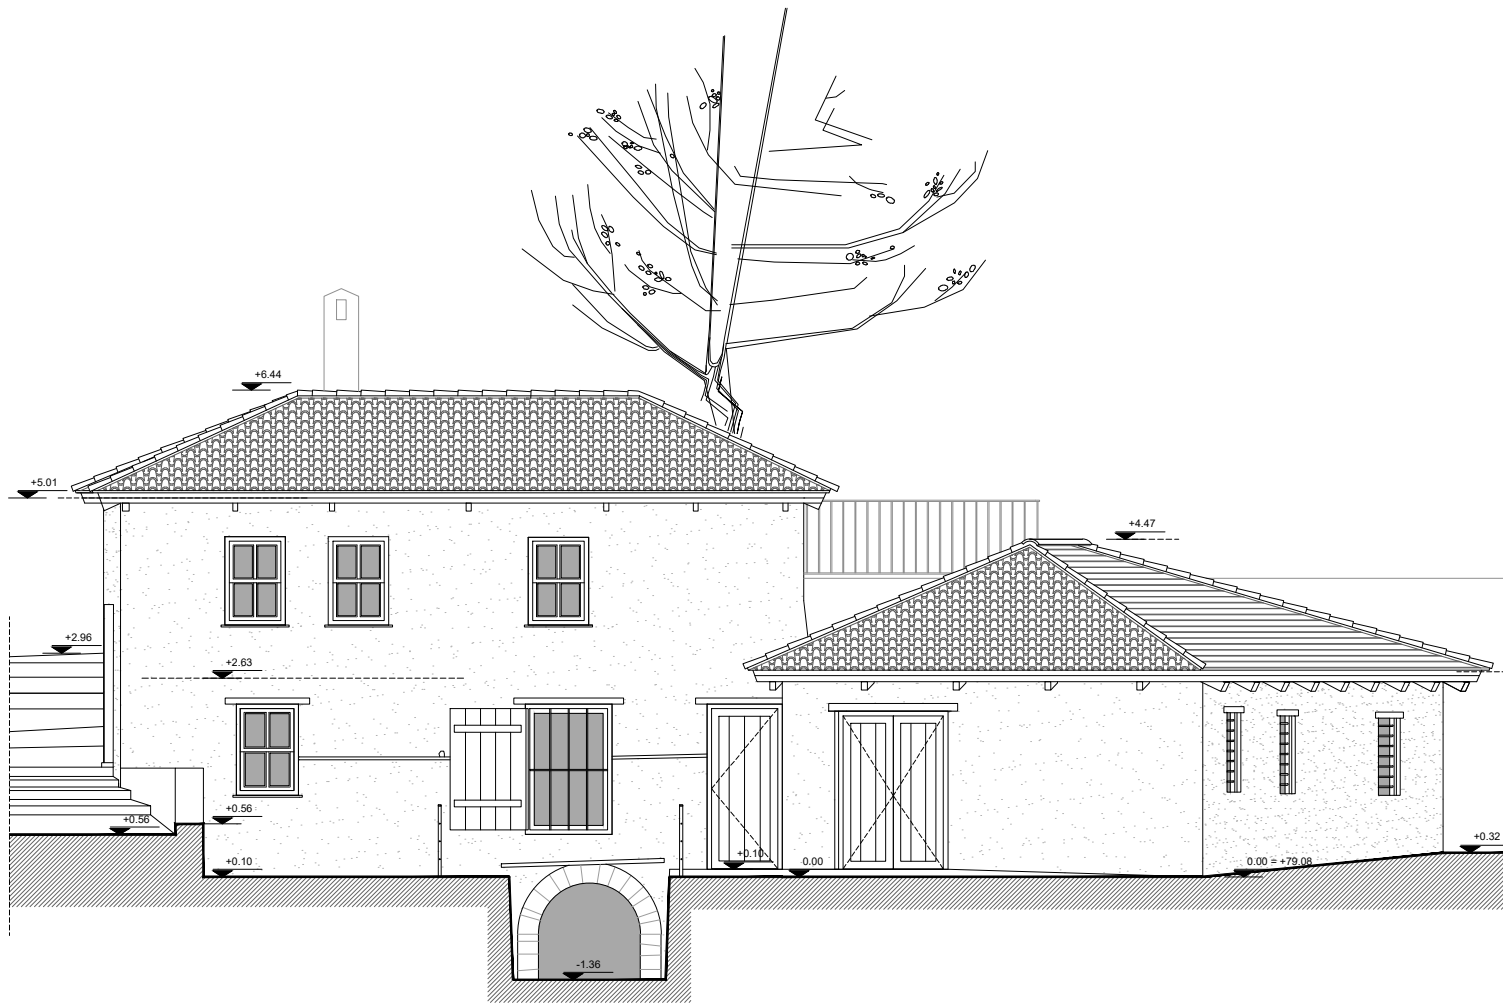

NOTIA OΨH/ ΠΡΟΣΟΨΗ

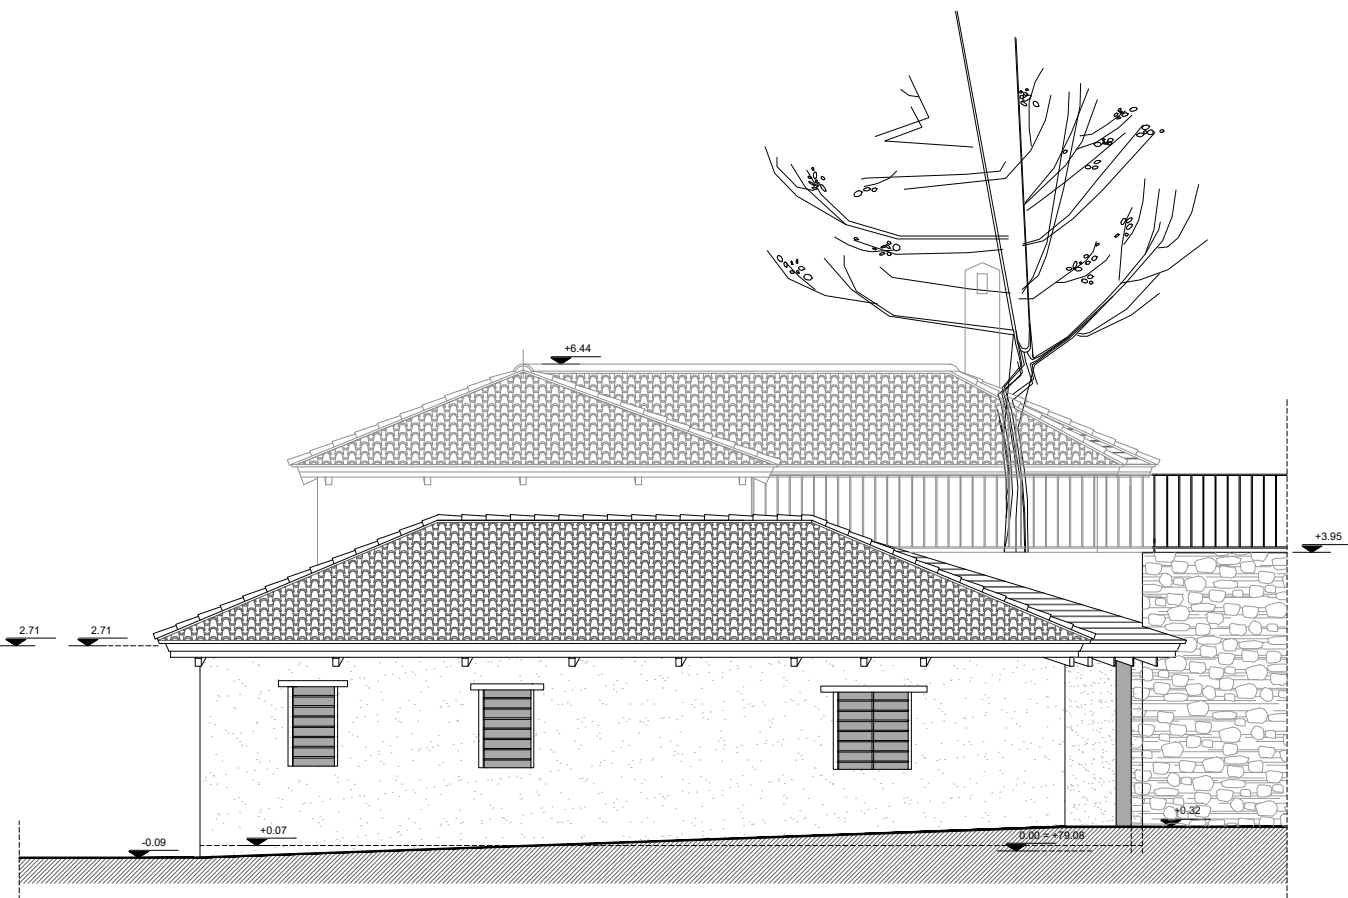


ΑΝΑΤΟΛΙΚΗ ΟΨΗ



ΕΡΓΟΔΟΤΗΣ	ΕΛΛΗΝΙΚΗ ΕΤΑΙΡΕΙΑ Περιβάλλοντος & Πολιτισμού
ΘΕΣΗ	Παλιά Πόλης Ξάνθης, επί των οδών Πινδάρου και Σοφοκλέους
ΕΡΓΟ	Μελέτη Αποκατάστασης και Ανάδειξης του Συγκροτήματος του Παλαιού Νερόμυλου της Ξάνθης Α. Παλιός Νερόμυλος (επί της οδού Πινδάρου 29) Β. Διατηρητέα κτίσματα επί της οδού Πινδάρου 27 & Σοφοκλέους
ΦΑΣΗ	ΠΡΟΤΑΣΗ
ΑΝΑΔΟΧΟΣ	ΑΓΓΕΛΑ ΓΕΩΡΓΑΝΤΑ, αρχιτέκτων μηχανικός ΕΜΠ Μηλίωνας Πρεσπών, 53150 - 23850.51447 & 6878.177523 - millionas11@gmail.com

ΘΕΜΑ	ΟΨΕΙΣ NOTIA & ΑΝΑΤΟΛΙΚΗ	Α.6Π
ΗΜΕΡΟΜΗΝΙΑ	ΟΚΤΩΒΡΙΟΣ 2021	
	1:100	

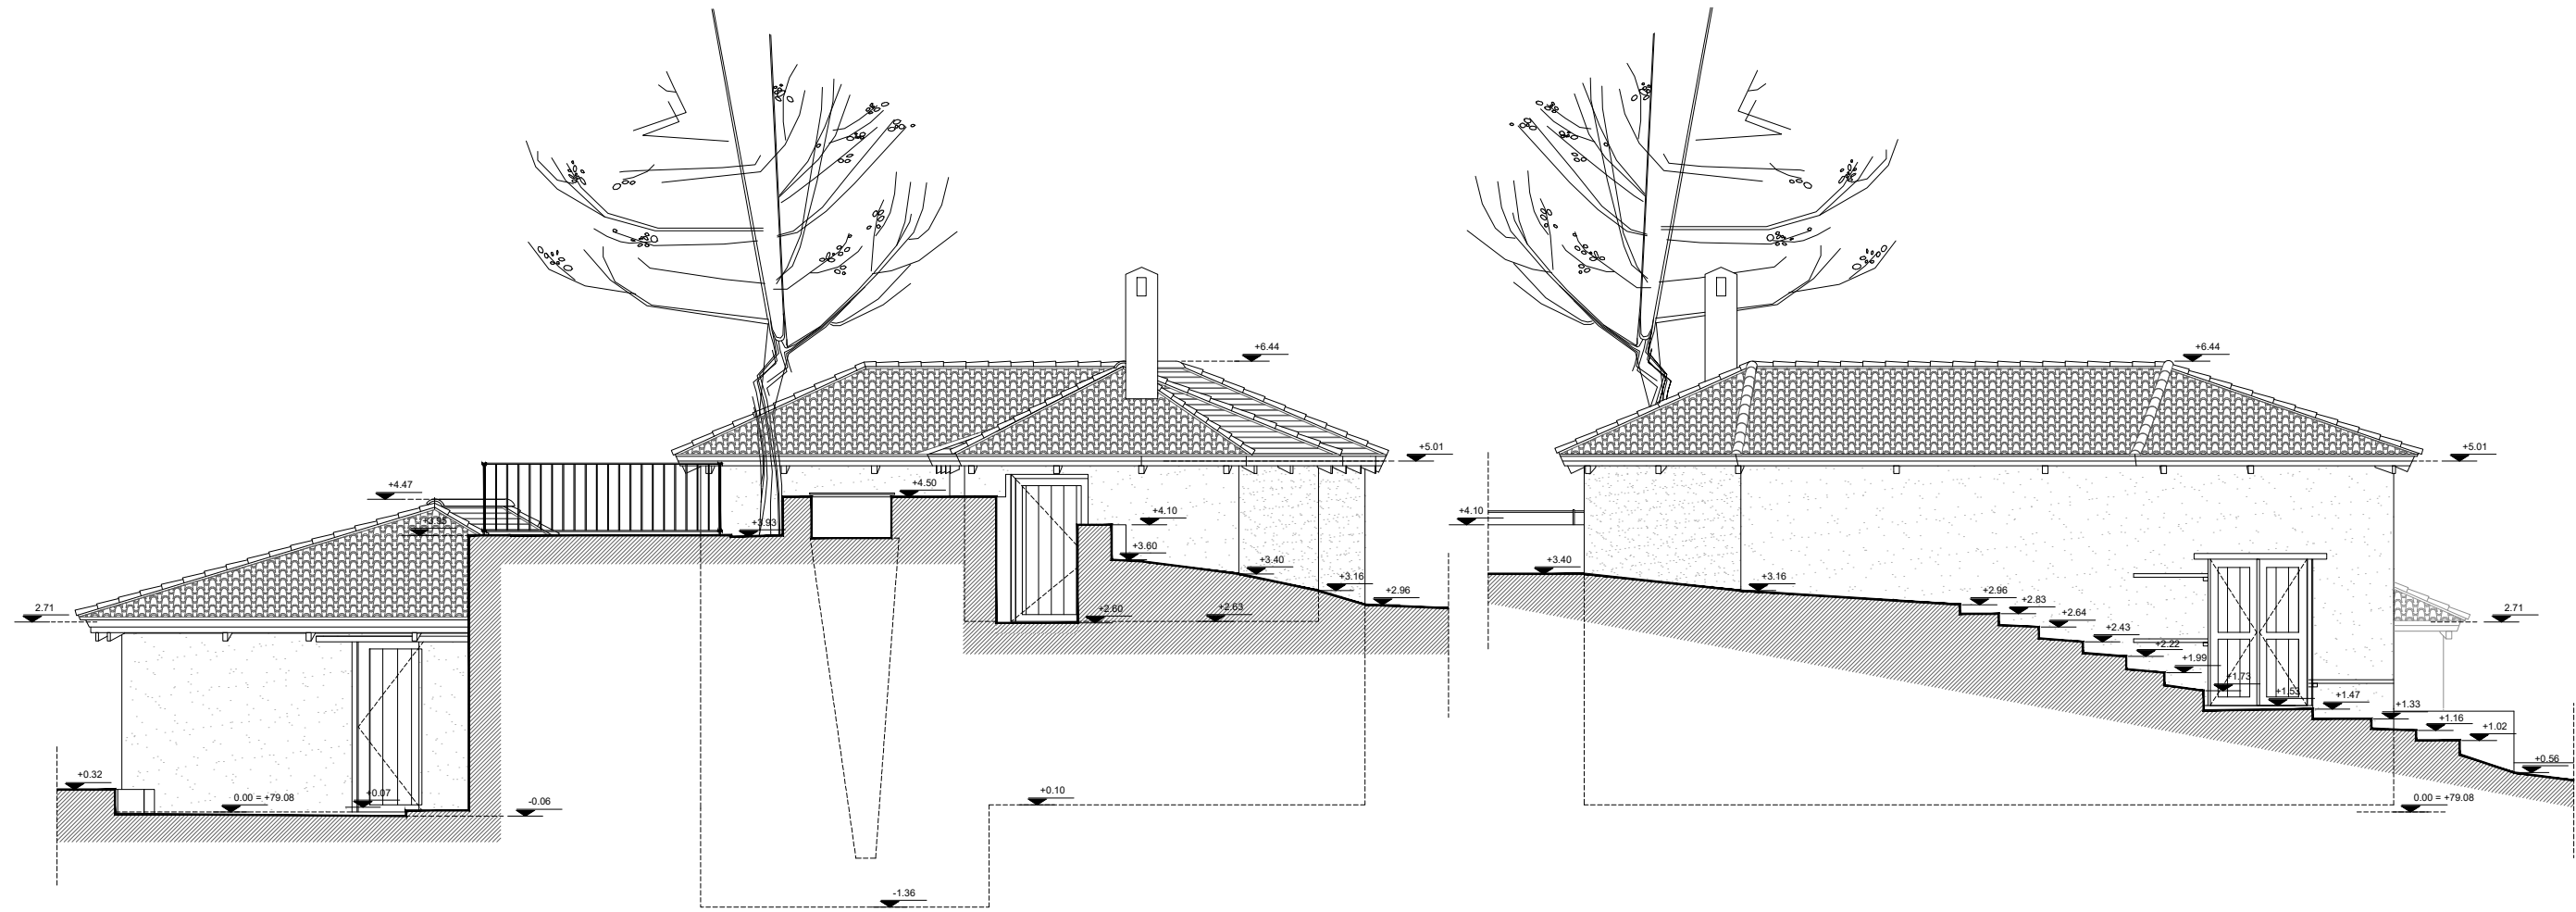


ΒΟΡΕΙΑ ΟΨΗ

ΔΥΤΙΚΗ ΟΨΗ




ΕΡΓΟΔΟΤΗΣ	ΕΛΛΗΝΙΚΗ ΕΤΑΙΡΕΙΑ Περιβάλλοντος & Πολιτισμού
ΘΕΣΗ	Παλιά Πόλης Ξάνθης, επί των οδών Πινδάρου και Σοφοκλέους
ΕΡΓΟ	Μελέτη Αποκατάστασης και Ανάδειξης του Συγκροτήματος του Παλαιού Νερόμυλου της Ξάνθης Α. Παλαιός Νερόμυλος (επί της οδού Πινδάρου 29) Β. Διατηρητέα κτίσματα επί της οδού Πινδάρου 27 & Σοφοκλέους
ΦΑΣΗ	ΠΡΟΤΑΣΗ
ΑΝΑΔΟΧΟΣ	ΑΓΓΕΛΑ ΓΕΩΡΓΑΝΤΑ, αρχιτέκτων μηχανικός ΕΜΠ Μηλιώνας Πρεσπών, 53150 - 23850.51447 & 6878.177523 - millionas11@gmail.com

ΘΕΜΑ	ΟΨΕΙΣ ΒΟΡΕΙΑ & ΔΥΤΙΚΗ	Α.7Π
ΗΜΕΡΟΜΗΝΙΑ	ΟΚΤΩΒΡΙΟΣ 2021	
	1:100	

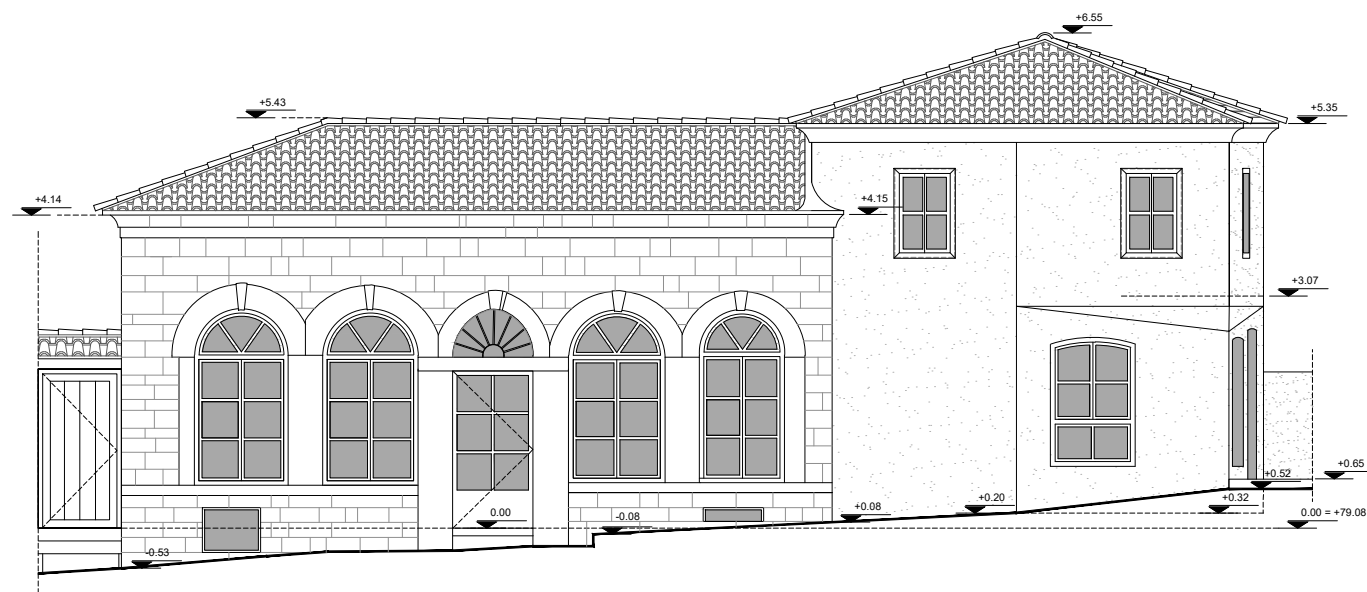

ΑΝΑΤΟΛΙΚΗ ΟΨΗ

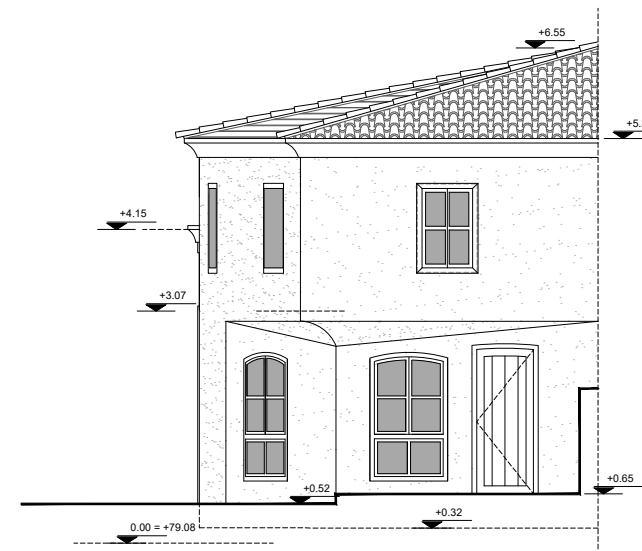

ΒΟΡΕΙΑ ΟΨΗ




ΕΡΓΟΔΟΤΗΣ	ΕΛΛΗΝΙΚΗ ΕΤΑΙΡΕΙΑ Περιβάλλοντος & Πολιτισμού
ΘΕΣΗ	Παλιά Πόλης Ξάνθης, επί των οδών Πινδάρου και Σοφοκλέους
ΕΡΓΟ	Μελέτη Αποκατάστασης και Ανάδειξης του Συγκροτήματος του Παλαιού Νερόμυλου της Ξάνθης Α. Παλαιός Νερόμυλος (επί της οδού Πινδάρου 29) Β. Διατηρητέα κτίσματα επί της οδού Πινδάρου 27 & Σοφοκλέους
ΦΑΣΗ	ΠΡΟΤΑΣΗ
ΑΝΑΔΟΧΟΣ	ΑΓΓΕΛΑ ΓΕΩΡΓΑΝΤΑ, αρχιτέκτων μηχανικός ΕΜΠ Μηλιώνας Πρεσπών, 53150 - 23850.51447 & 6878.177523 - millionas11@gmail.com

ΘΕΜΑ	ΟΨΕΙΣ ΒΟΡΕΙΑ & ΑΝΑΤΟΛΙΚΗ	Α.8Π
ΗΜΕΡΟΜΗΝΙΑ	ΟΚΤΩΒΡΙΟΣ 2021 1:100	




ΔΙΑΤΗΡΗΤΕΑ ΚΤΙΣΜΑΤΑ επί της
ΠΙΝΔΑΡΟΥ 27 & ΣΟΦΟΚΛΕΟΥΣ
ΚΑΤΑ ΜΗΚΟΣ ΤΟΜΗ

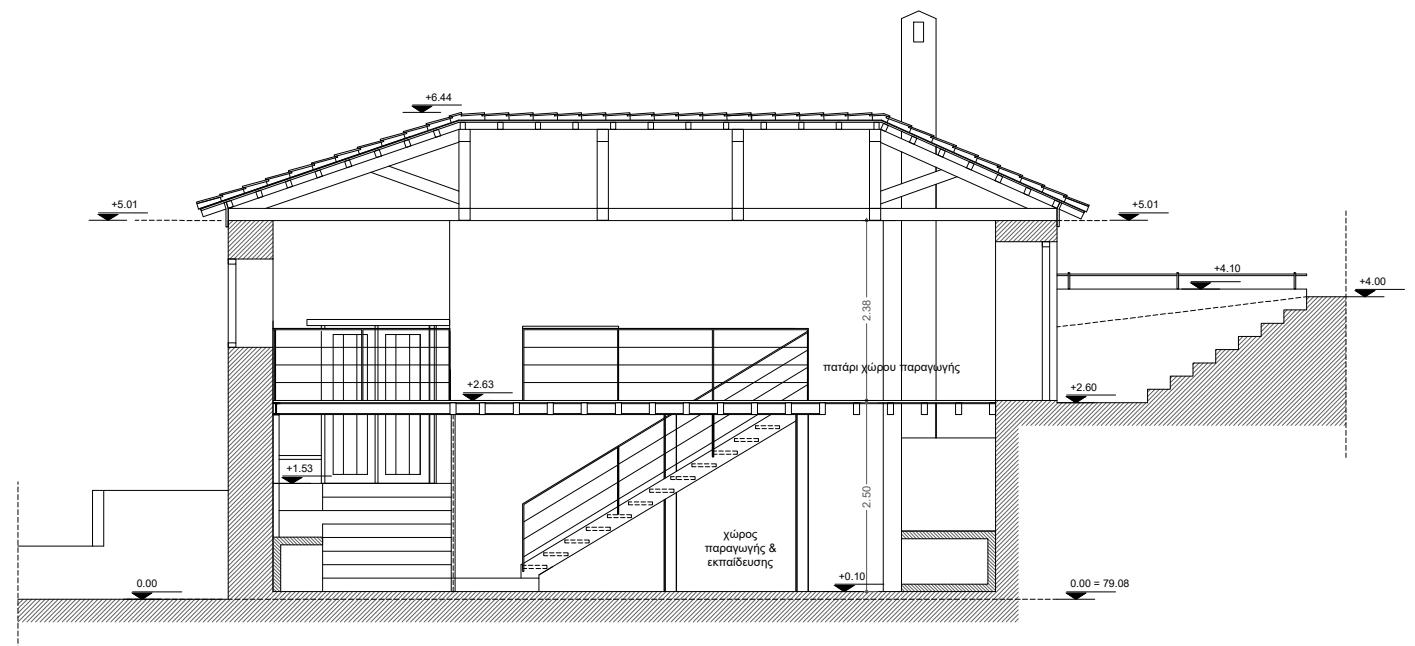

ΠΑΛΑΙΟΣ ΝΕΡΟΜΥΛΟΣ ΞΑΝΘΗΣ
ΤΟΜΗ Α-Α

ΕΡΓΟΔΟΤΗΣ	ΕΛΛΗΝΙΚΗ ΕΤΑΙΡΕΙΑ Περιβάλλοντος & Πολιτισμού
ΘΕΣΗ	Παλιά Πόλη Ξάνθης, επί των οδών Πινδάρου και Σοφοκλέους
ΕΡΓΟ	Μελέτη Αποκατάστασης και Ανάδειξης του Συγκροτήματος του Παλαιού Νερόμυλου της Ξάνθης Α. Παλιός Νερόμυλος (επί της οδού Πινδάρου 29) Β. Διατηρητέα κτίσματα επί της οδού Πινδάρου 27 & Σοφοκλέους
ΦΑΣΗ	ΠΡΟΤΑΣΗ
ΑΝΑΔΟΧΟΣ	ΑΓΓΕΛΑ ΓΕΩΡΓΑΝΤΑ, αρχιτέκτων μηχανικός ΕΜΠ Μηλιώνας Πρεσπών, 53150 - 23850.51447 & 6878.177523 - millionas11@gmail.com


ΘΕΜΑ	ΤΟΜΕΣ	Α.9Π
ΗΜΕΡΟΜΗΝΙΑ	ΟΚΤΩΒΡΙΟΣ 2021	
	1:100	

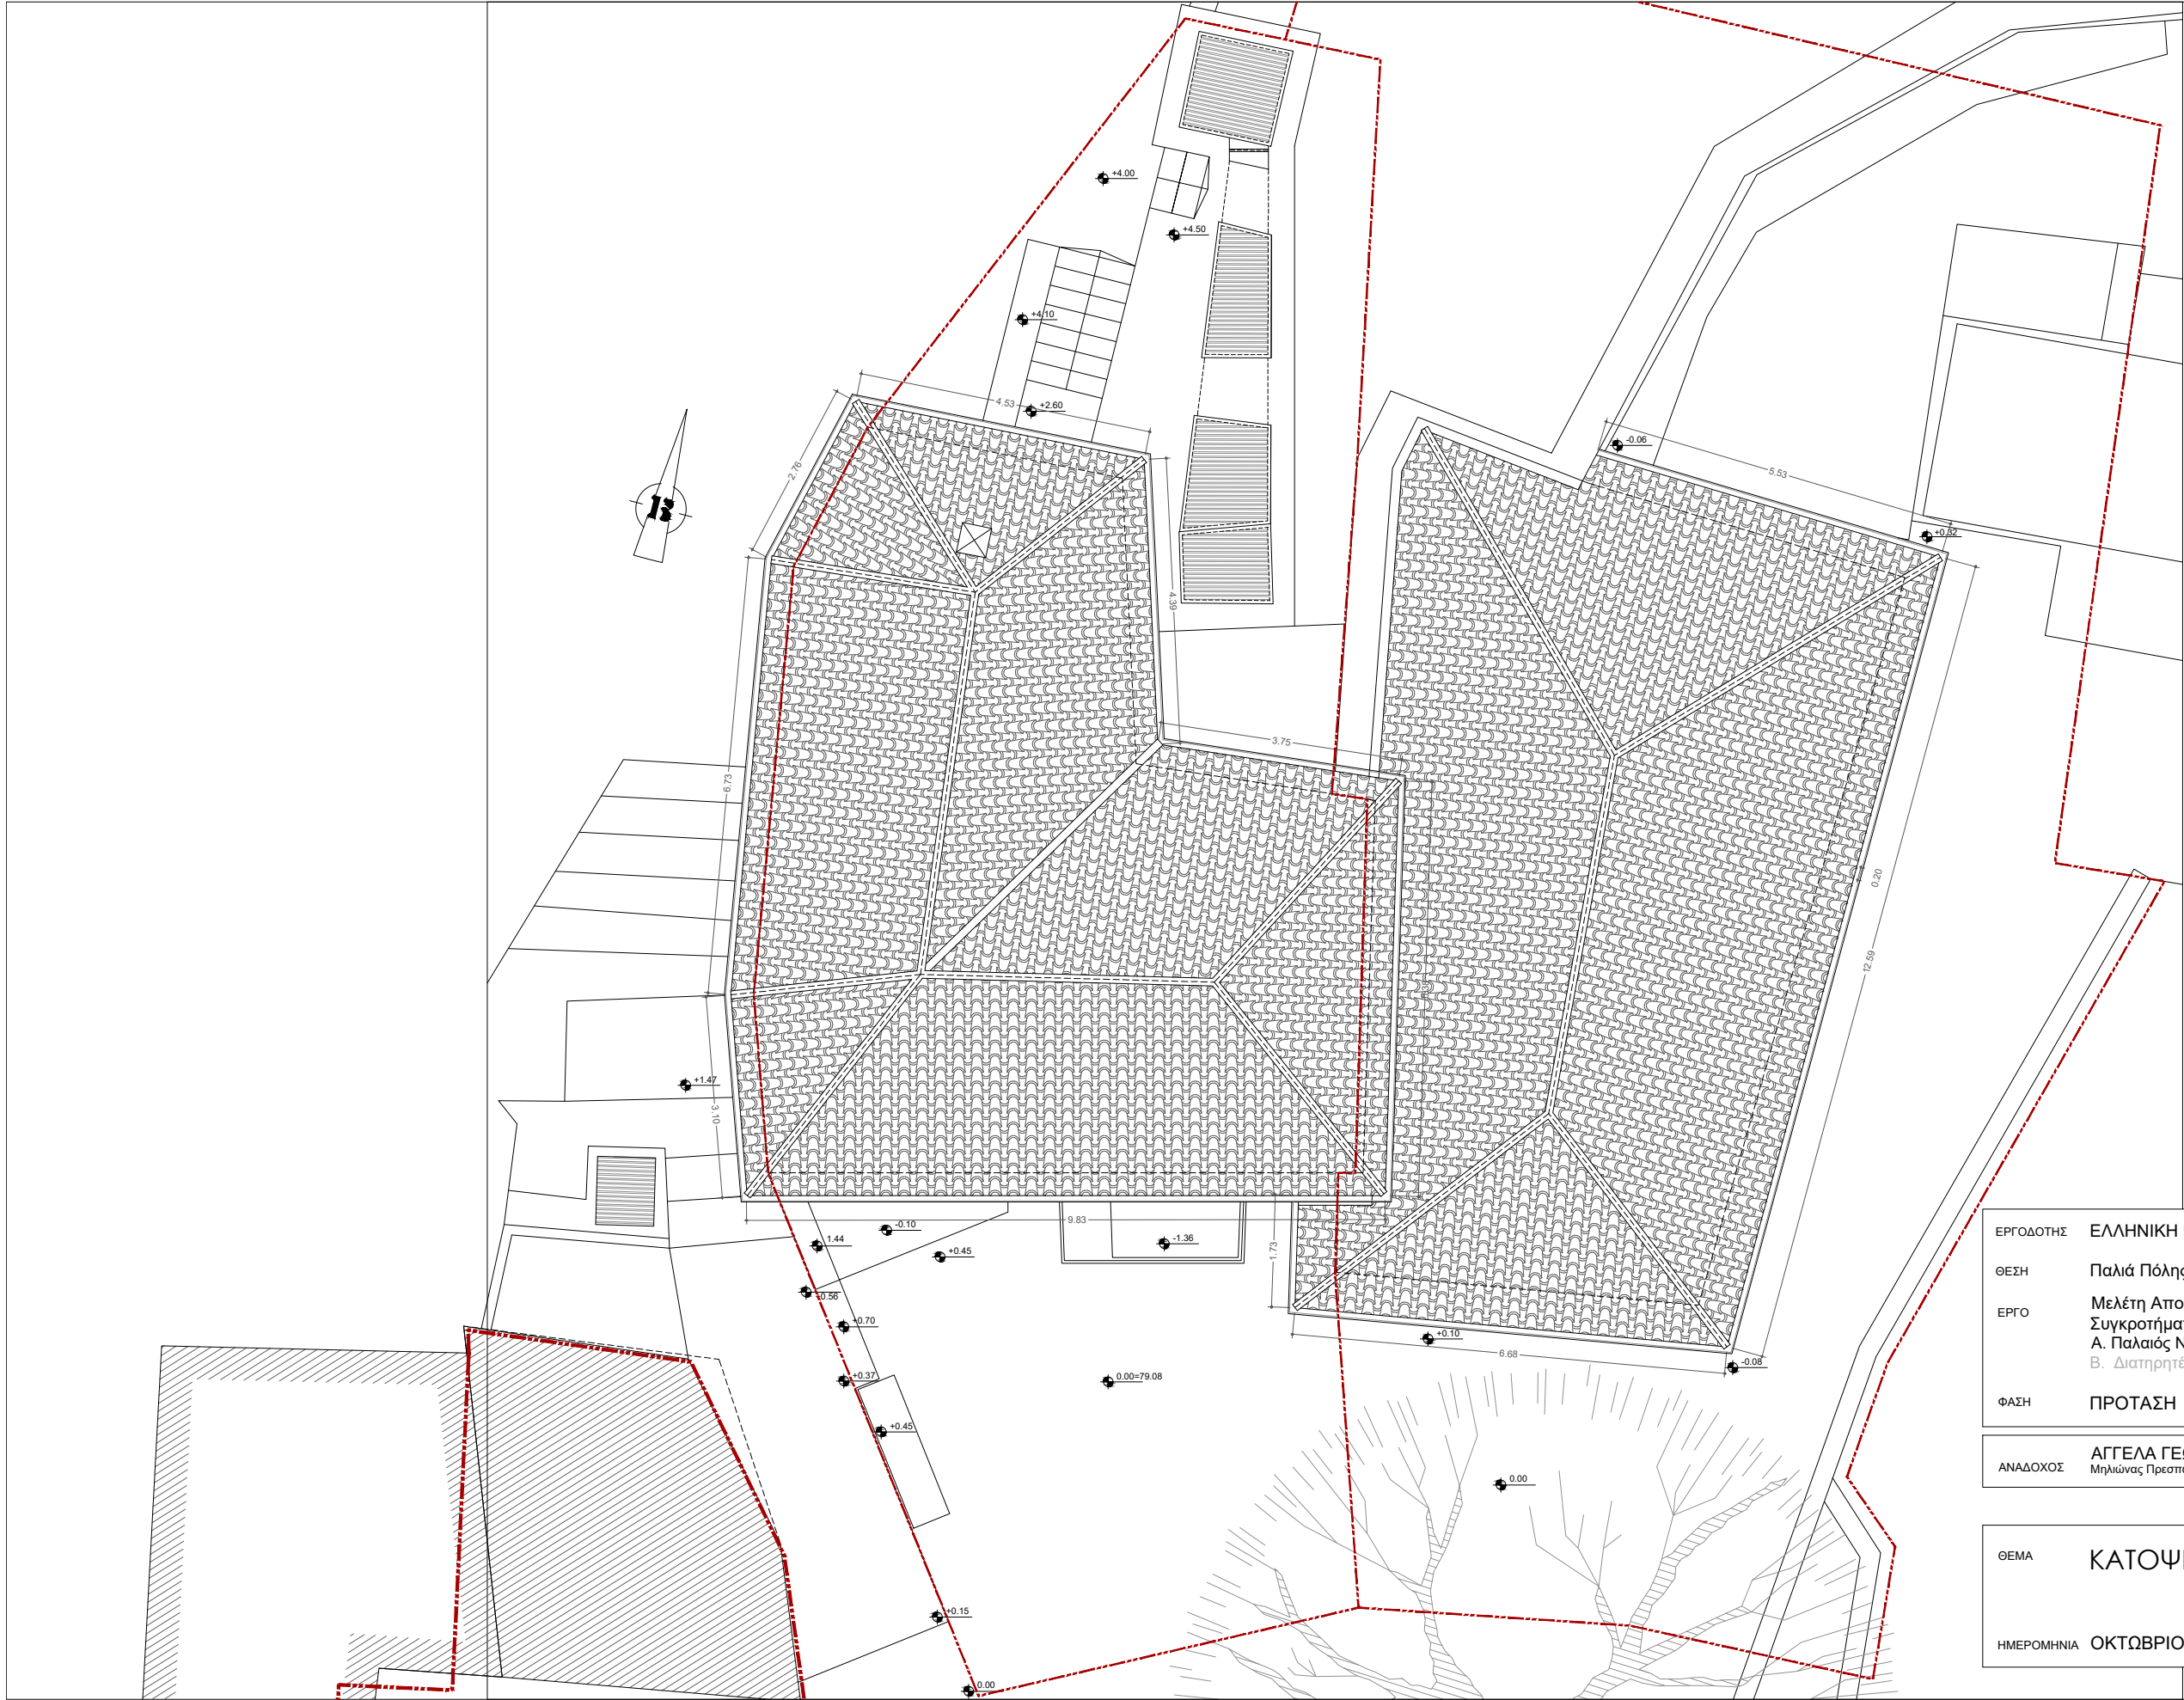

ΕΡΓΟΔΟΤΗΣ	ΕΛΛΗΝΙΚΗ ΕΤΑΙΡΕΙΑ Περιβάλλοντος & Πολιτισμού
ΘΕΣΗ	Παλιά Πόλης Ξάνθης, επί των οδών Πινδάρου και Σοφοκλέους
ΕΡΓΟ	Μελέτη Αποκατάστασης και Ανάδειξης του Συγκροτήματος του Παλαιού Νερόμυλου της Ξάνθης Α. Παλιός Νερόμυλος (επί της οδού Πινδάρου 29) Β. Διατηρητέα κτίσματα επί της οδού Πινδάρου 27 & Σοφοκλέους
ΦΑΣΗ	ΠΡΟΤΑΣΗ

ΑΝΑΔΟΧΟΣ	ΑΓΓΕΛΑ ΓΕΩΡΓΑΝΤΑ, αρχιτέκτων μηχανικός ΕΜΠ Μηλιώνας Πρεσπών, 53150 - 23850.51447 & 6878.177523 - millionas11@gmail.com
----------	---

ΘΕΜΑ	ΚΑΤΟΨΗ ΣΤΕΓΩΝ	Α.10Π
ΗΜΕΡΟΜΗΝΙΑ	ΟΚΤΩΒΡΙΟΣ 2021	
	1:100	

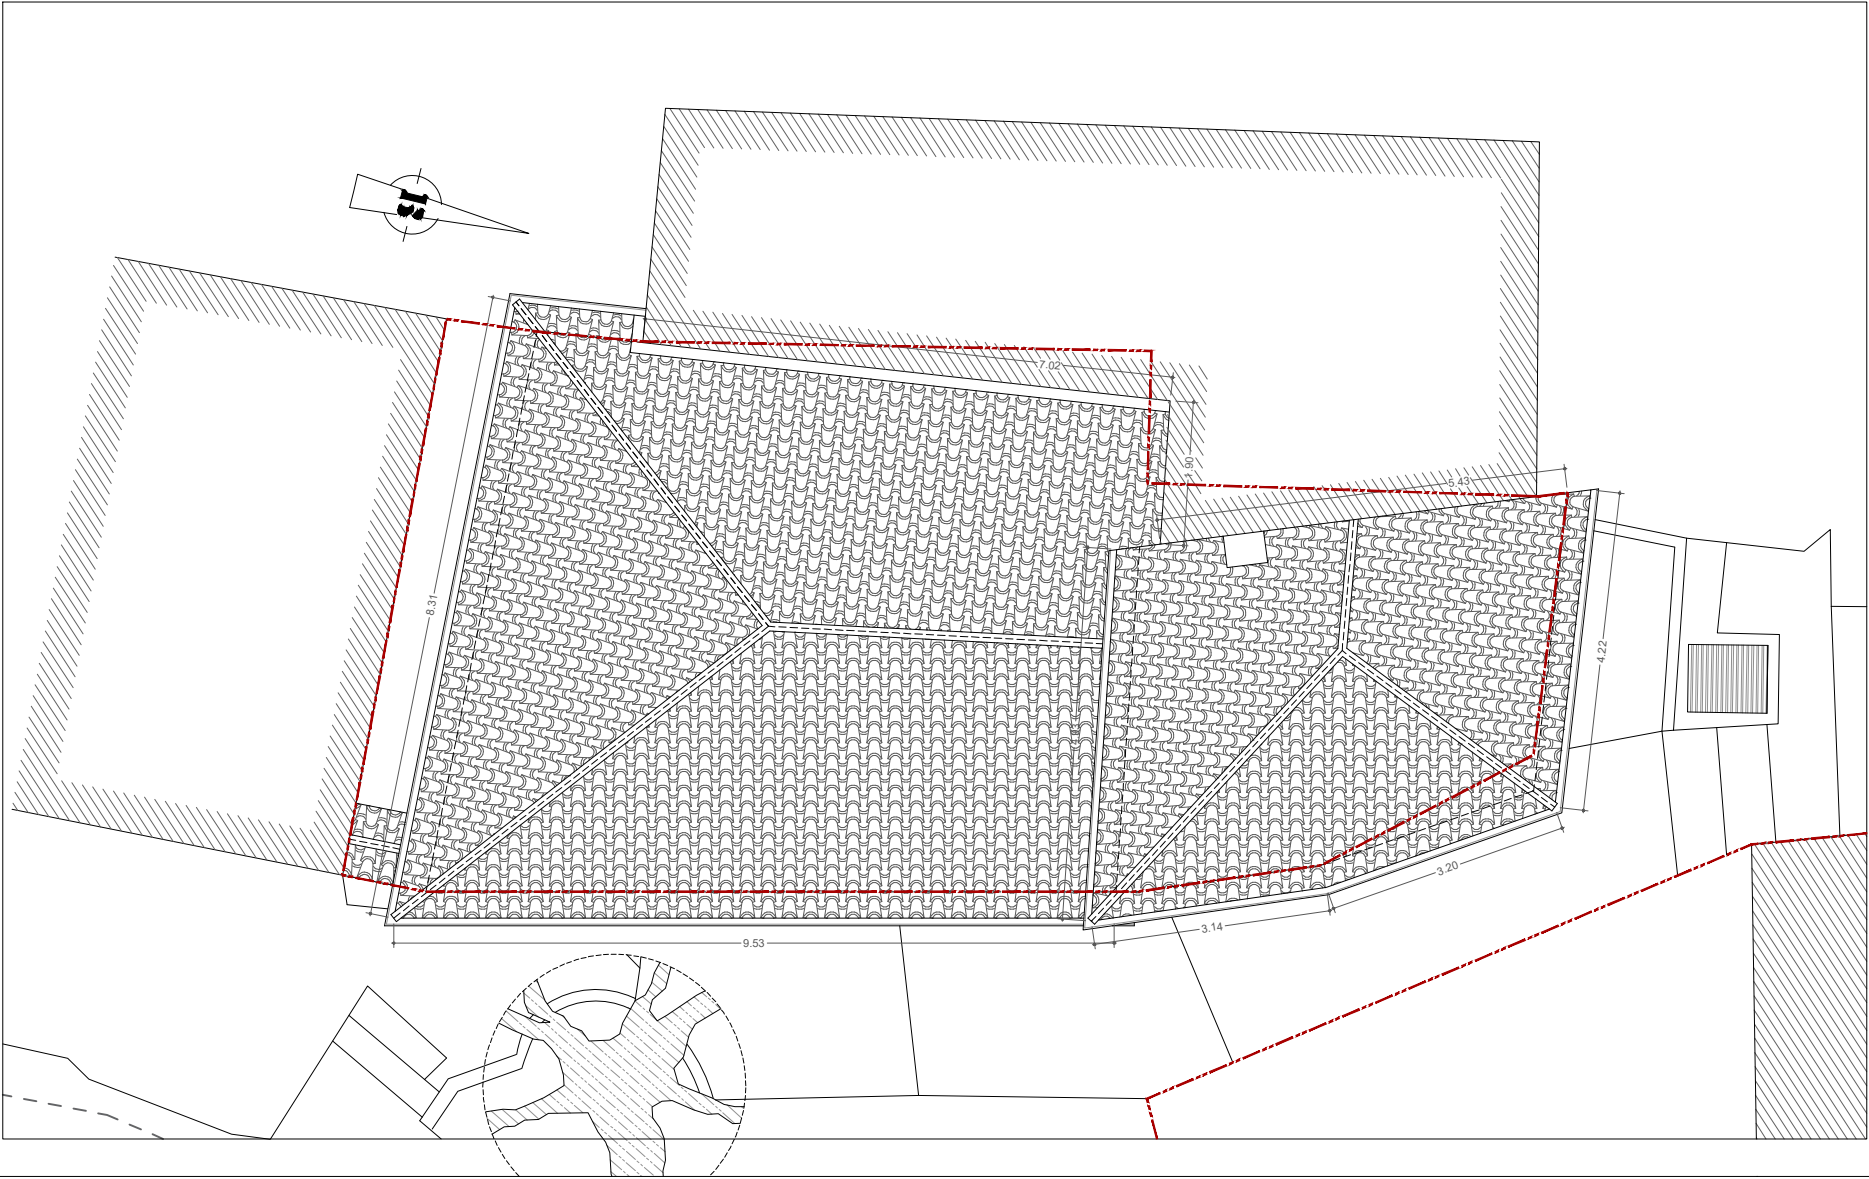

ΕΡΓΟΔΟΤΗΣ	ΕΛΛΗΝΙΚΗ ΕΤΑΙΡΕΙΑ Περιβάλλοντος & Πολιτισμού
ΘΕΣΗ	Παλιά Πόλης Ξάνθης, επί των οδών Πινδάρου και Σοφοκλέους
ΕΡΓΟ	Μελέτη Αποκατάστασης και Ανάδειξης του Συγκροτήματος του Παλαιού Νερόμυλου της Ξάνθης Α. Παλαιός Νερόμυλος (επί της οδού Πινδάρου 29) Β. Διατηρητέα κτίσματα επί της οδού Πινδάρου 27 & Σοφοκλέους
ΦΑΣΗ	ΠΡΟΤΑΣΗ

ΑΝΑΔΟΧΟΣ	ΑΓΓΕΛΑ ΓΕΩΡΓΑΝΤΑ, αρχιτέκτων μηχανικός ΕΜΠ Μηλιώνας Πρεσπών, 53150 - 23850.51447 & 6878.177523 - milionas11@gmail.com
----------	--

ΘΕΜΑ	ΚΑΤΟΨΗ ΣΤΕΓΩΝ	Α.11Π
ΗΜΕΡΟΜΗΝΙΑ	ΟΚΤΩΒΡΙΟΣ 2021	
		1:100