

ΕΛΛΗΝΙΚΗ ΕΤΑΙΡΕΙΑ ΠΕΡΙΒΑΛΛΟΝΤΟΣ ΚΑΙ ΠΟΛΙΤΙΣΜΟΥ

Ι. ΜΟΝΗ ΑΓΙΩΝ ΦΑΝΕΝΤΩΝ ΣΤΗΝ ΣΑΜΗ ΚΕΦΑΛΛΗΝΙΑΣ
ΜΕΛΕΤΗ ΑΠΟΚΑΤΑΣΤΑΣΗΣ ΤΟΥ ΚΑΘΟΛΙΚΟΥ ΚΑΙ ΤΟΥ ΠΑΡΕΚΚΛΗΣΙΟΥ ΑΓΙΟΥ ΝΙΚΟΛΑΟΥ

ΟΡΙΣΤΙΚΗ ΜΕΛΕΤΗ - ΝΟΕΜΒΡΙΟΣ 2015

ΤΕΥΧΟΣ ΣΧΕΔΙΩΝ

ΑΡΧΙΤΕΚΤΟΝΙΚΗ ΜΕΛΕΤΗ: ΓΙΩΡΓΟΣ ΝΙΝΟΣ, αρχιτέκτων - αναστηλωτής

ΣΤΑΤΙΚΗ ΜΕΛΕΤΗ: Π. ΠΑΝΑΓΙΩΤΟΠΟΥΛΟΣ, Β. ΚΑΣΙΜΗΣ, Ν. ΠΑΠΑΗΛΙΟΥ, πολ. μηχανικοί

ΜΕΛΕΤΗ ΣΥΝΤΗΡΗΣΗΣ: ΛΙΘΟΥ ΣΥΝΤΗΡΗΣΙΣ, έργα συντήρησης

ΕΙΔΙΚΟΣ ΣΥΜΒΟΥΛΟΣ: Δρ. ΣΤΑΥΡΟΣ ΜΑΜΑΛΟΥΚΟΣ, αρχιτέκτων - αναστηλωτής



ΕΛΛΗΝΙΚΗ ΕΤΑΙΡΕΙΑ ΠΕΡΙΒΑΛΛΟΝΤΟΣ ΚΑΙ ΠΟΛΙΤΙΣΜΟΥ

Ι. ΜΟΝΗ ΑΓΙΩΝ ΦΑΝΕΝΤΩΝ ΣΤΗΝ ΣΑΜΗ ΚΕΦΑΛΛΗΝΙΑΣ
ΜΕΛΕΤΗ ΑΠΟΚΑΤΑΣΤΑΣΗΣ ΤΟΥ ΚΑΘΟΛΙΚΟΥ ΚΑΙ ΤΟΥ ΠΑΡΕΚΚΛΗΣΙΟΥ ΑΓΙΟΥ ΝΙΚΟΛΑΟΥ

ΚΑΘΟΛΙΚΟ ΑΓ. ΦΑΝΕΝΤΩΝ



ΚΑΘΟΛΙΚΟ

ΥΠΑΡΧΟΥΣΑ ΚΑΤΑΣΤΑΣΗ


ΥΚ.Κ.01	Μοναστηριακό Συγκρότημα / Τοπογραφικό	κλ.1:200
ΥΚ.Κ.02	Καθολικό / Κάτοψη Α	κλ.1:50
ΥΚ.Κ.03	Καθολικό / Κάτοψη Β	κλ.1:50
ΥΚ.Κ.04	Καθολικό / Τομή Α	κλ.1:50
ΥΚ.Κ.05	Καθολικό / Τομή Β	κλ.1:50
ΥΚ.Κ.06	Καθολικό / Τομή Γ	κλ.1:50
ΥΚ.Κ.07	Καθολικό / Τομή Δ	κλ.1:50
ΥΚ.Κ.08	Καθολικό / Νότια όψη	κλ.1:50
ΥΚ.Κ.09	Καθολικό / Δυτική όψη	κλ.1:50
ΥΚ.Κ.10	Καθολικό / Βόρεια όψη	κλ.1:50
ΥΚ.Κ.11	Καθολικό / Ανατολική όψη	κλ.1:50
ΥΚ.Κ.12	Καθολικό / Οικοδομική τομή	κλ.1:12,5
ΥΚ.Κ.13	Καθολικό / Νότια θύρα	κλ.1:20
ΥΚ.Κ.14	Καθολικό / Δυτική θύρα	κλ.1:20
ΥΚ.Κ.15	Καθολικό / Βόρεια θύρα	κλ.1:20
ΥΚ.Κ.16	Καθολικό / Νότιο Παράθυρο ΠΝ2	κλ.1:20
ΥΚ.Κ.17	Καθολικό / Παράθυρο ιερού	κλ.1:20
ΥΚ.Κ.18α-δ	Καθολικό / Διάσπαρτα αρχιτεκτονικά μέλη	κλ.1:10

ΠΑΘΟΛΟΓΙΑ

ΠΘ.Κ.01	Καθολικό / Κάτοψη Α	κλ.1:50
ΠΘ.Κ.02	Καθολικό / Τομή Α	κλ.1:50
ΠΘ.Κ.03	Καθολικό / Τομή Β	κλ.1:50
ΠΘ.Κ.04	Καθολικό / Τομή Γ	κλ.1:50
ΠΘ.Κ.05	Καθολικό / Τομή Δ	κλ.1:50
ΠΘ.Κ.06	Καθολικό / Νότια όψη	κλ.1:50
ΠΘ.Κ.07	Καθολικό / Δυτική όψη	κλ.1:50
ΠΘ.Κ.08	Καθολικό / Βόρεια όψη	κλ.1:50
ΠΘ.Κ.09	Καθολικό / Ανατολική όψη	κλ.1:50


ΠΡΟΤΑΣΗ


ΠΡ.Κ.Τ.01	Τοπογραφικό	κλ.1:100
ΠΡ.Κ.01	Κάτοψη Α	κλ.1:50
ΠΡ.Κ.02	Κάτοψη Β	κλ.1:50
ΠΡ.Κ.03	Κάτοψη Γ (Στέγης)	κλ.1:50
ΠΡ.Κ.04	Τομή Α	κλ.1:50
ΠΡ.Κ.05	Τομή Β	κλ.1:50
ΠΡ.Κ.06	Τομή Γ	κλ.1:50
ΠΡ.Κ.07	Τομή Δ	κλ.1:50
ΠΡ.Κ.08	Νότια όψη	κλ.1:50
ΠΡ.Κ.09	Δυτική όψη	κλ.1:50
ΠΡ.Κ.10	Βόρεια όψη	κλ.1:50
ΠΡ.Κ.11	Ανατολική όψη	κλ.1:50
ΠΡ.Κ.12	Νότια θύρα	κλ.1:20
ΠΡ.Κ.13	Δυτική θύρα	κλ.1:20
ΠΡ.Κ.14	Βόρεια θύρα	κλ.1:20
ΠΡ.Κ.15	Λεπτομέρεια θύρας - Κάτοψη	κλ.1:10, 1:1
ΠΡ.Κ.16	Λεπτομέρεια θύρας - Τομή	κλ.1:10, 1:1
ΠΡ.Κ.17	Νότιο παράθυρο ΠΝ1	κλ.1:20
ΠΡ.Κ.18	Νότιο παράθυρο ΠΝ2	κλ.1:20
ΠΡ.Κ.19	Βόρειο παράθυρο ΠΒ1	κλ.1:20
ΠΡ.Κ.20	Βόρειο παράθυρο ΠΒ2	κλ.1:20
ΠΡ.Κ.21	Λεπτομέρεια παραθύρου - Κάτοψη	κλ.1:10, 1:1
ΠΡ.Κ.22	Λεπτομέρεια παραθύρου - Τομή	κλ.1:10, 1:1
ΠΡ.Κ.23	Νότιο παράθυρο ιερού	κλ.1:20
ΠΡ.Κ.24	Βόρειο παράθυρο ιερού	κλ.1:20
ΠΡ.Κ.25	Λεπτομέρεια παραθύρου - Κάτοψη	κλ.1:10, 1:1
ΠΡ.Κ.26	Λεπτομέρεια παραθύρου - Τομή	κλ.1:10, 1:1
ΠΡ.Κ.27	Στέγη / Οροφή	κλ.1:50
ΠΡ.Κ.28	Λεπτομέρεια Στέγης / Οροφής	κλ.1:20, 1:5
ΠΡ.Κ.29	Τέμπλο	κλ.1:50
ΠΡ.Κ.30	Λεπτομέρεια τέμπλου	κλ.1:12,5

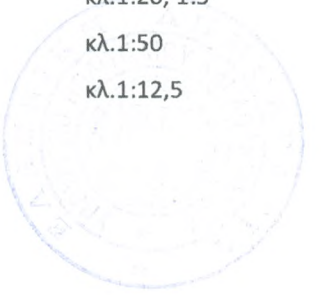



Ι. ΜΟΝΗ ΑΓΙΩΝ ΦΑΝΕΝΤΩΝ ΣΤΗΝ ΣΑΜΗ ΚΕΦΑΛΛΗΝΙΑΣ
ΜΕΛΕΤΗ ΑΠΟΚΑΤΑΣΤΑΣΗΣ ΤΟΥ ΚΑΘΟΛΙΚΟΥ ΚΑΙ ΤΟΥ ΠΑΡΕΚΚΛΗΣΙΟΥ ΑΓΙΟΥ ΝΙΚΟΛΑΟΥ

Υ Π Α Ρ Χ Ο Υ Σ Α Κ Α Τ Α Σ Τ Α Σ Η

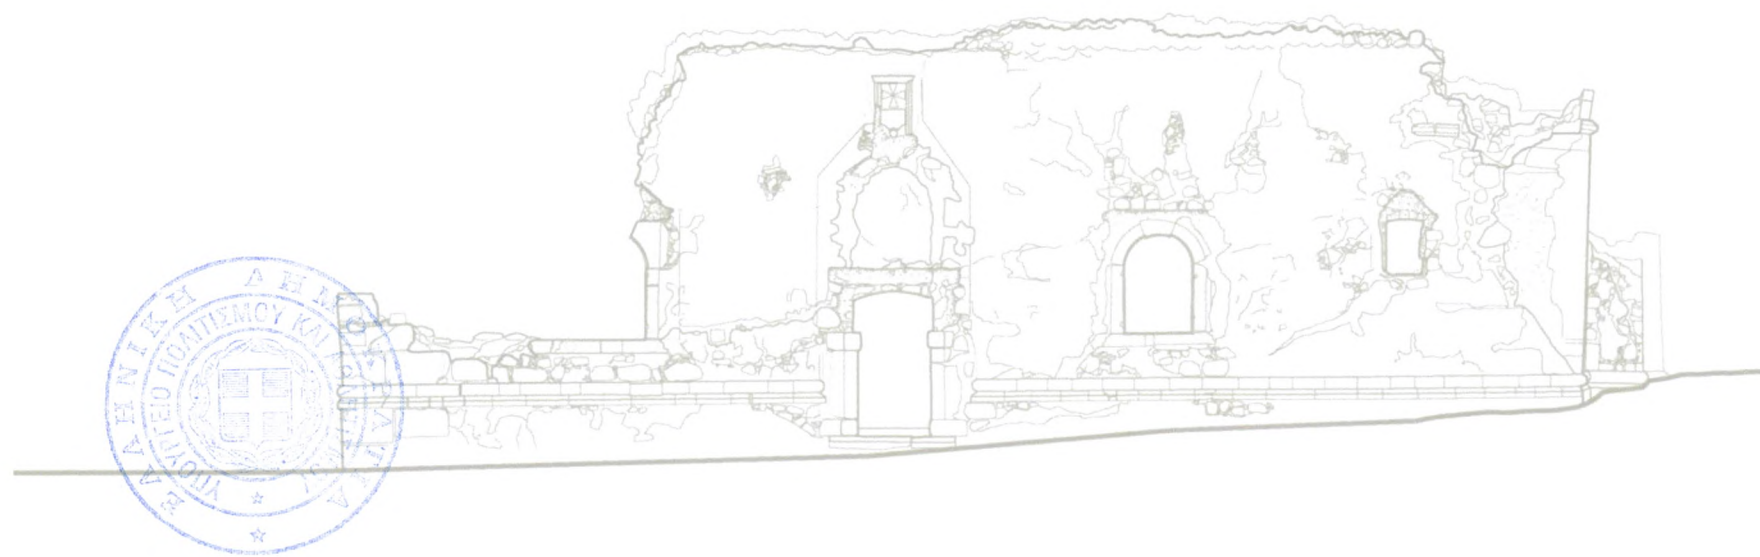

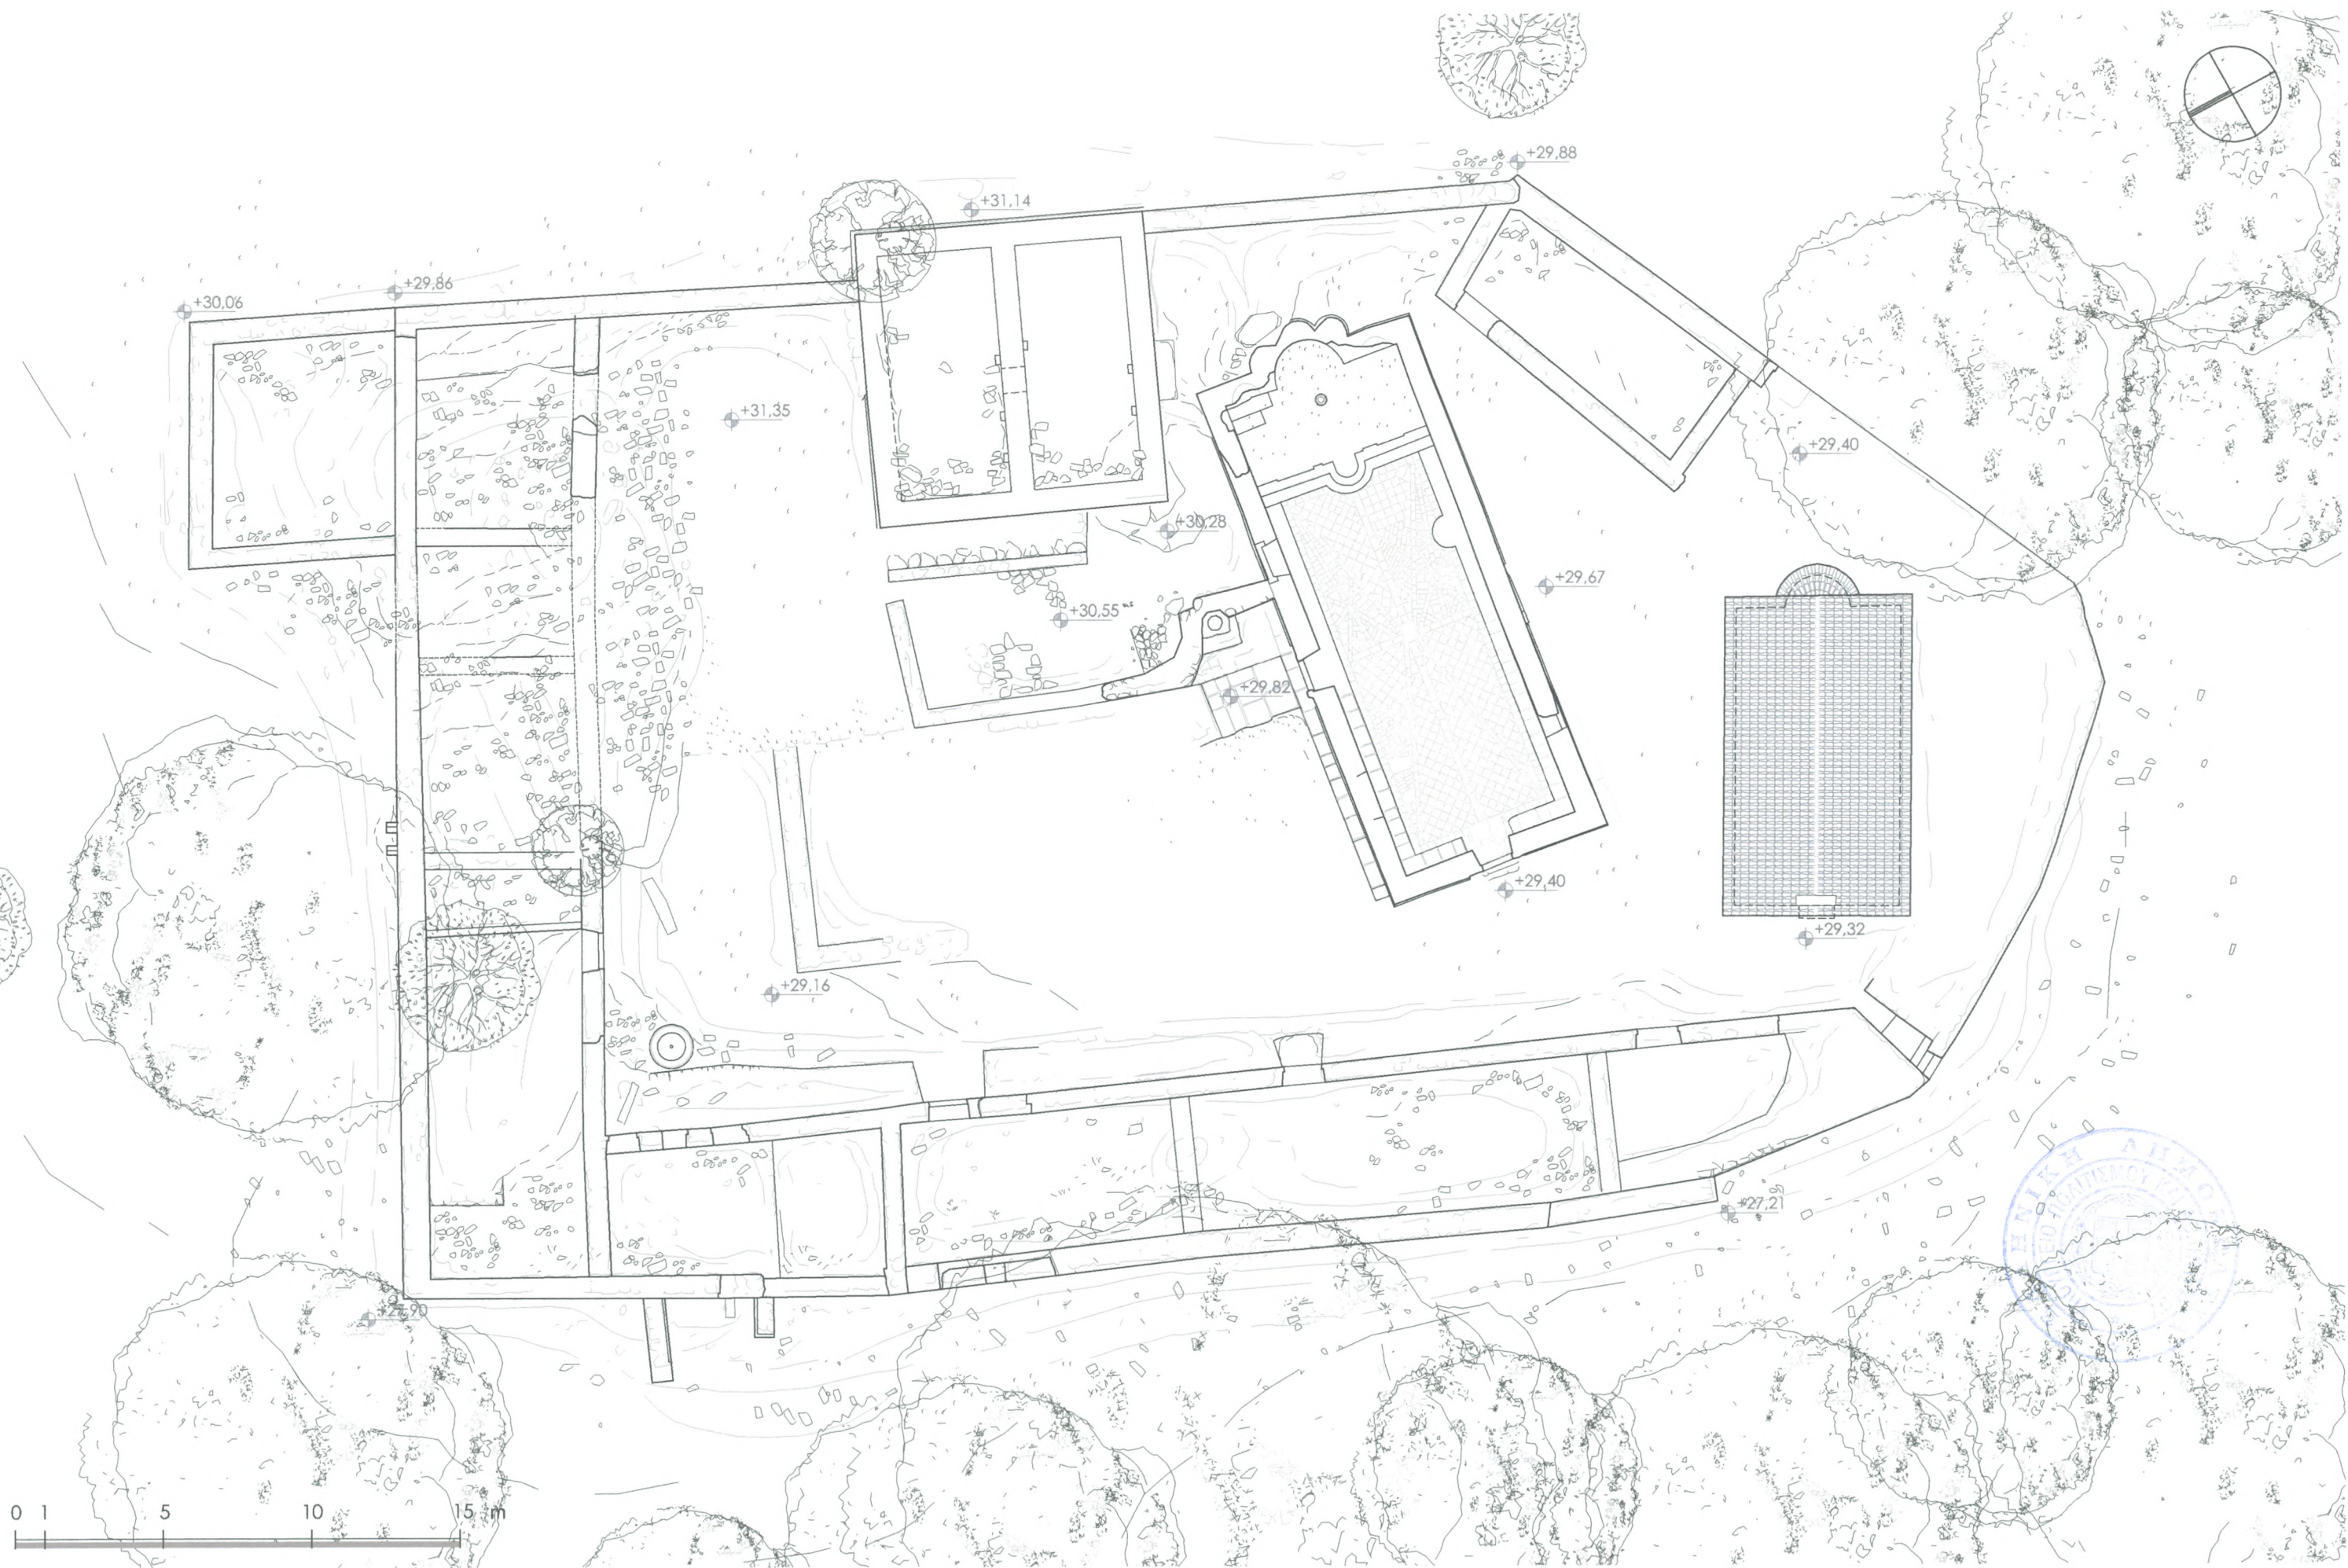


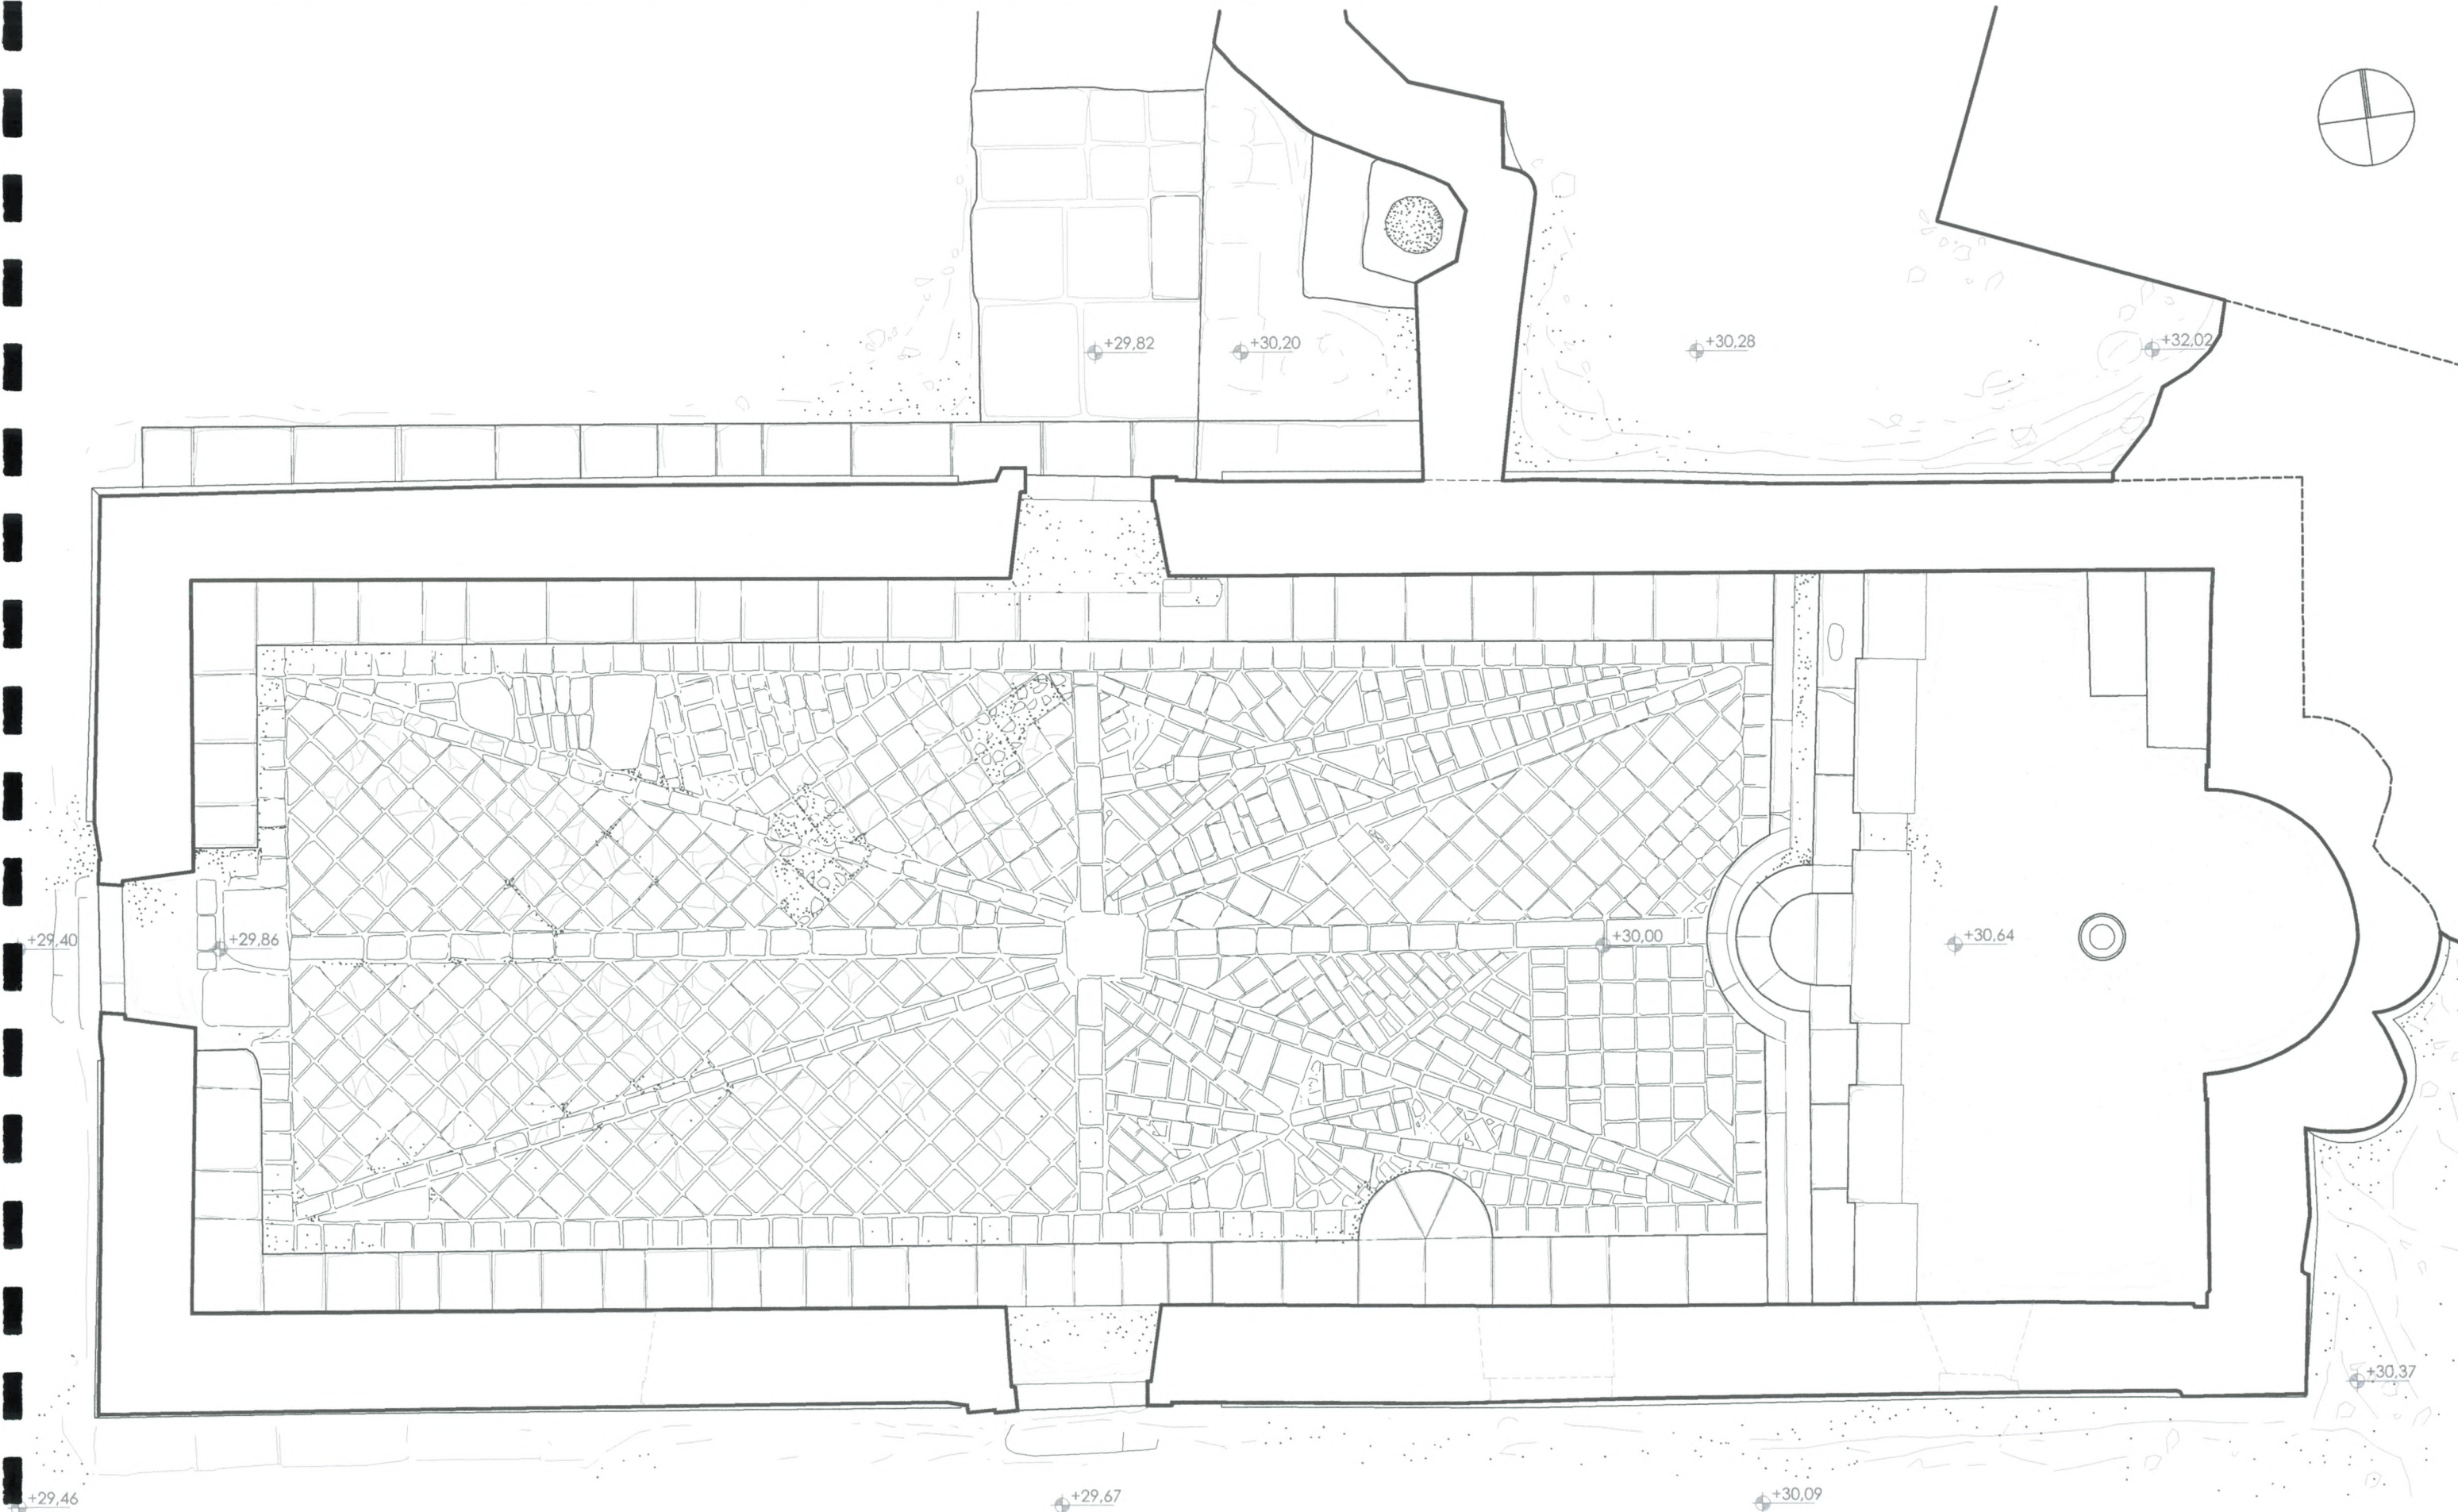



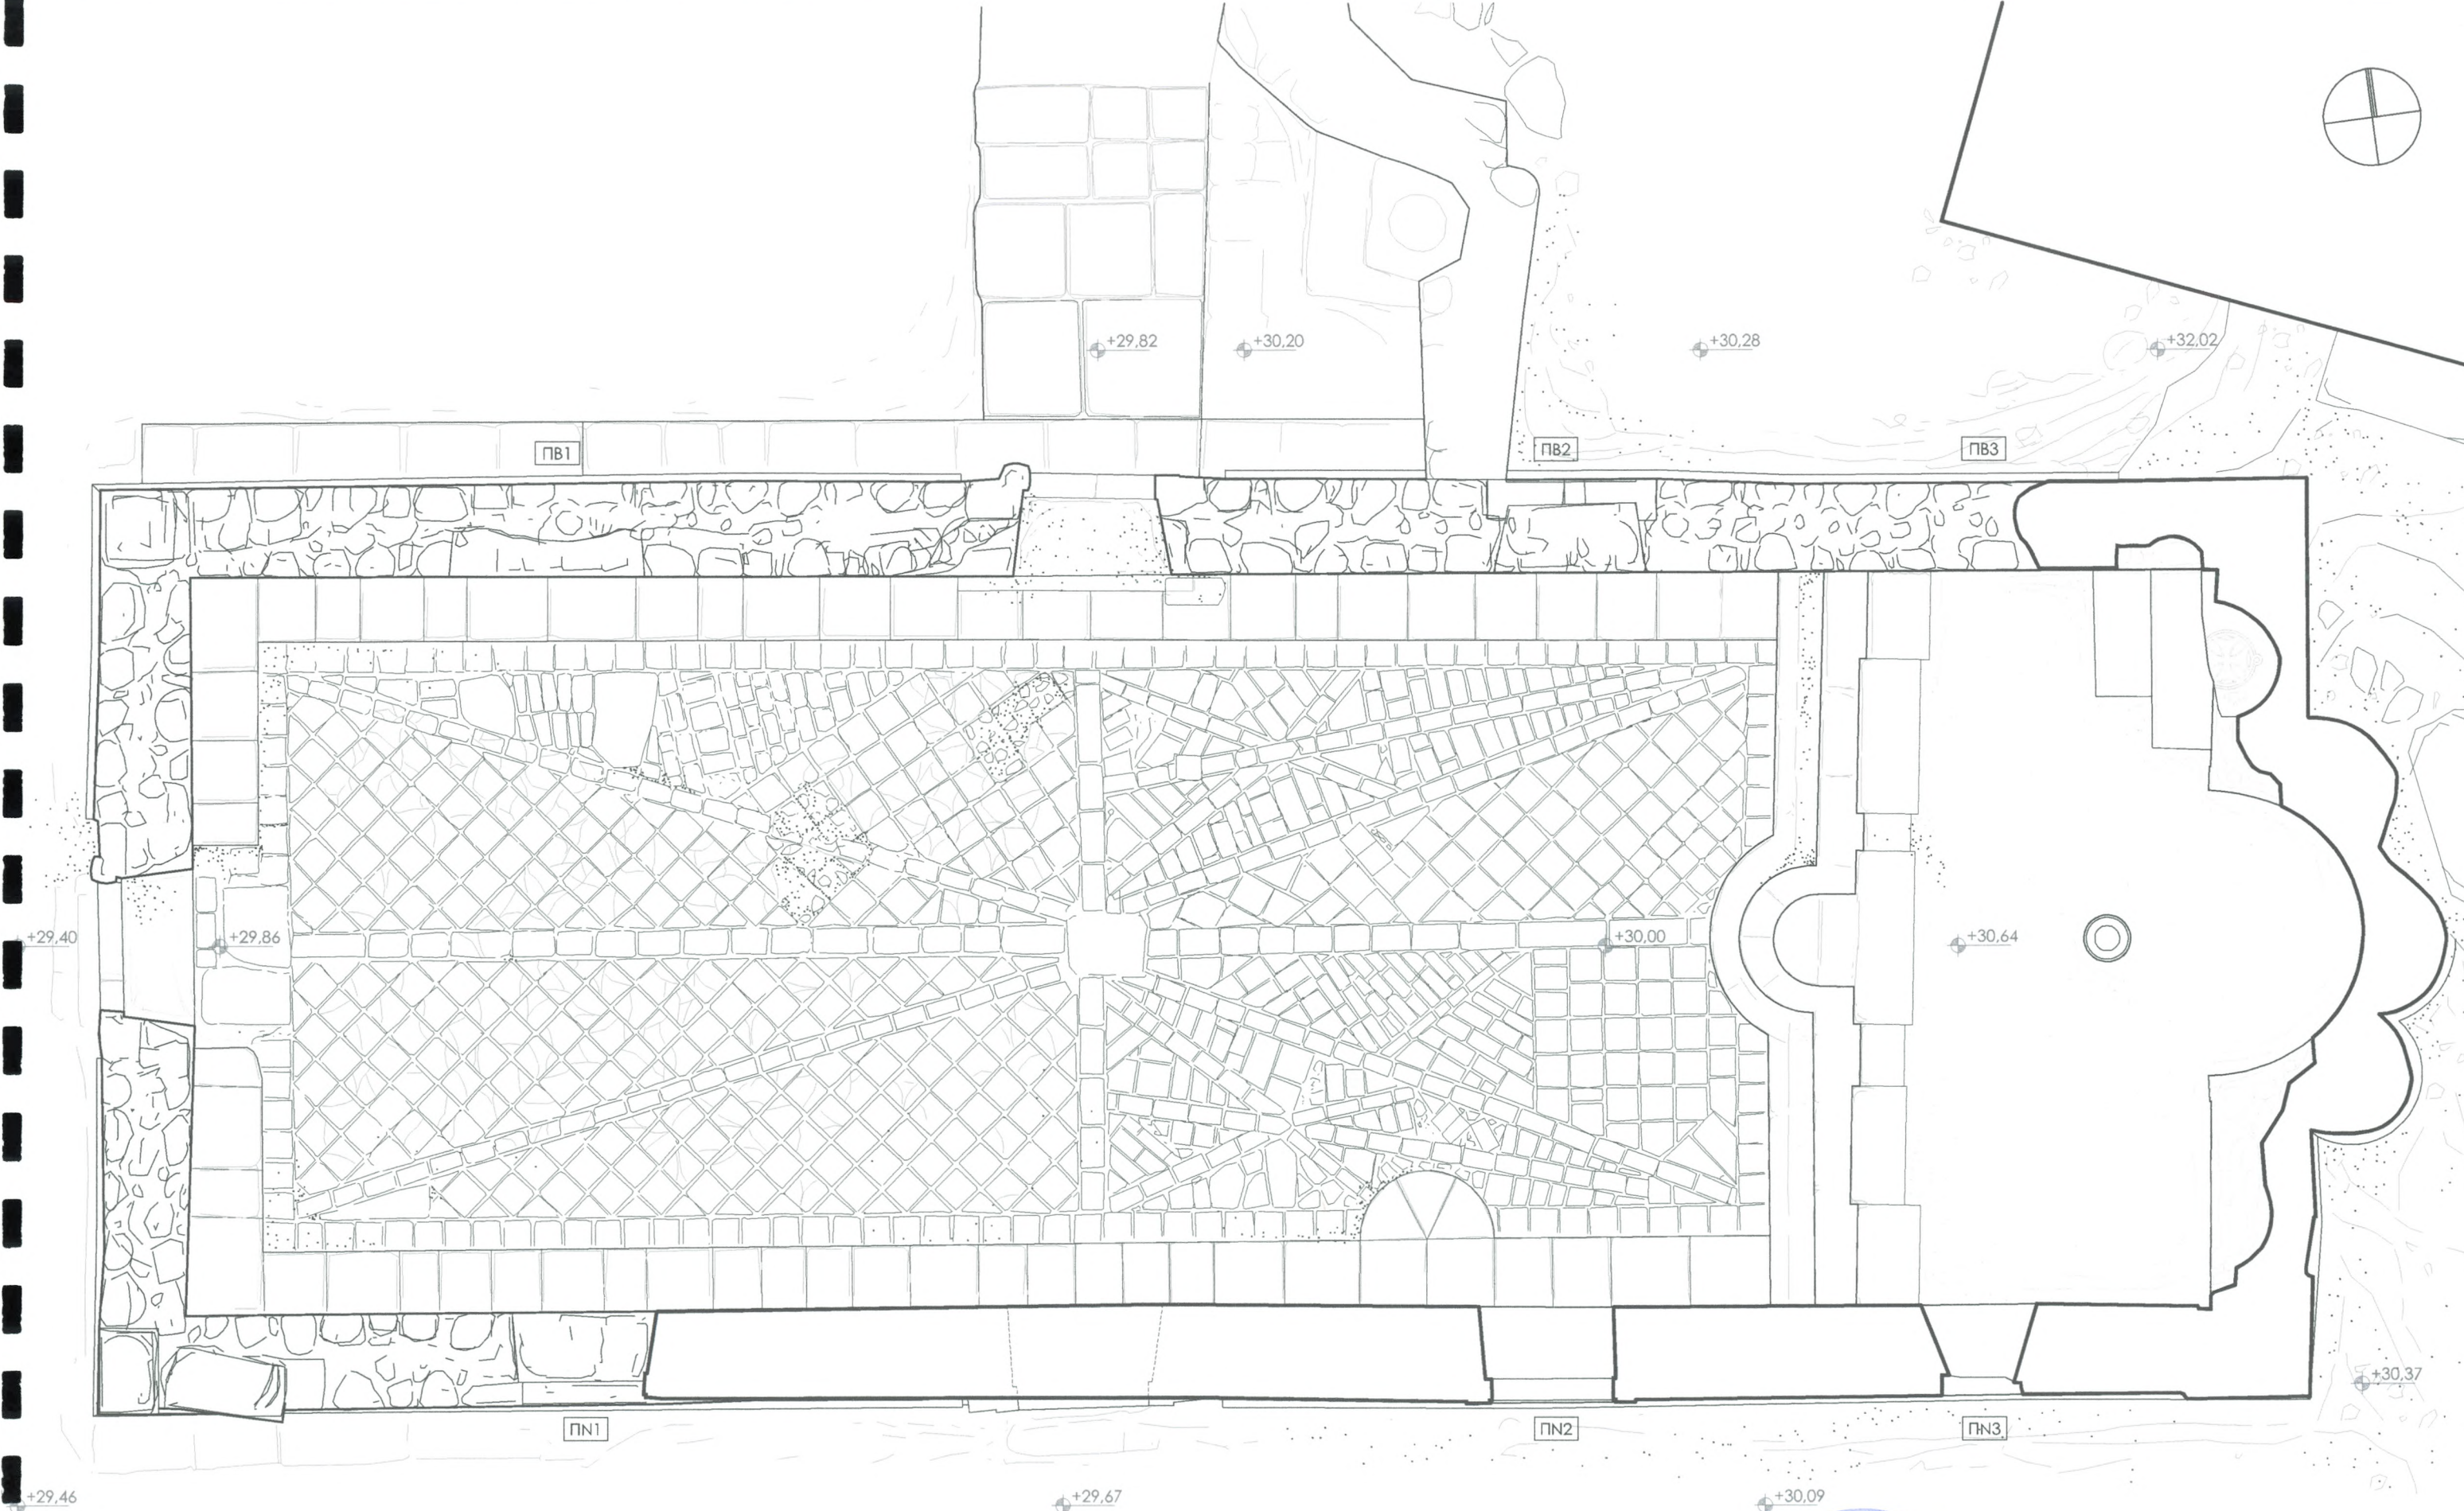


ΜΟΝΗ ΑΓ. ΦΑΝΕΝΤΩΝ ΣΤΗ ΣΑΜΗ ΚΕΦΑΛΟΝΙΑΣ / ΜΕΛΕΤΗ ΑΠΟΚΑΤΑΣΤΑΣΗΣ ΚΑΘΟΛΙΚΟΥ & ΠΑΡΕΚΚΛΗΣΙΟΥ ΑΓ. ΝΙΚΟΛΑΟΥ / ΥΠΑΡΧΟΥΣΑ ΚΑΤΑΣΤΑΣΗ







τίτλος σχεδίου	κλίμακα	αρ. σχεδίου
ΚΑΘΟΛΙΚΟ / ΚΑΤΟΨΗ Β	1:50	ΥΚ.Κ.03

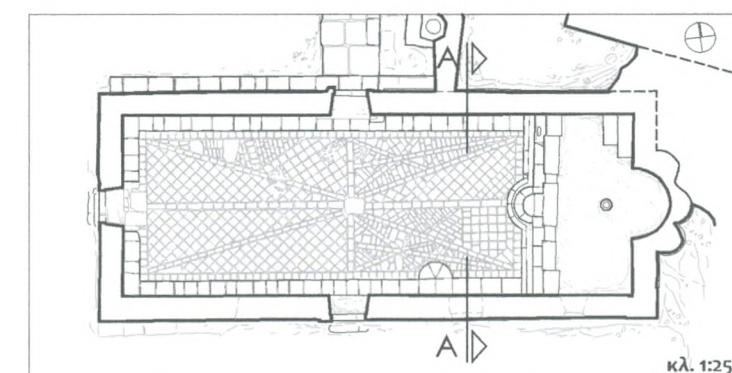
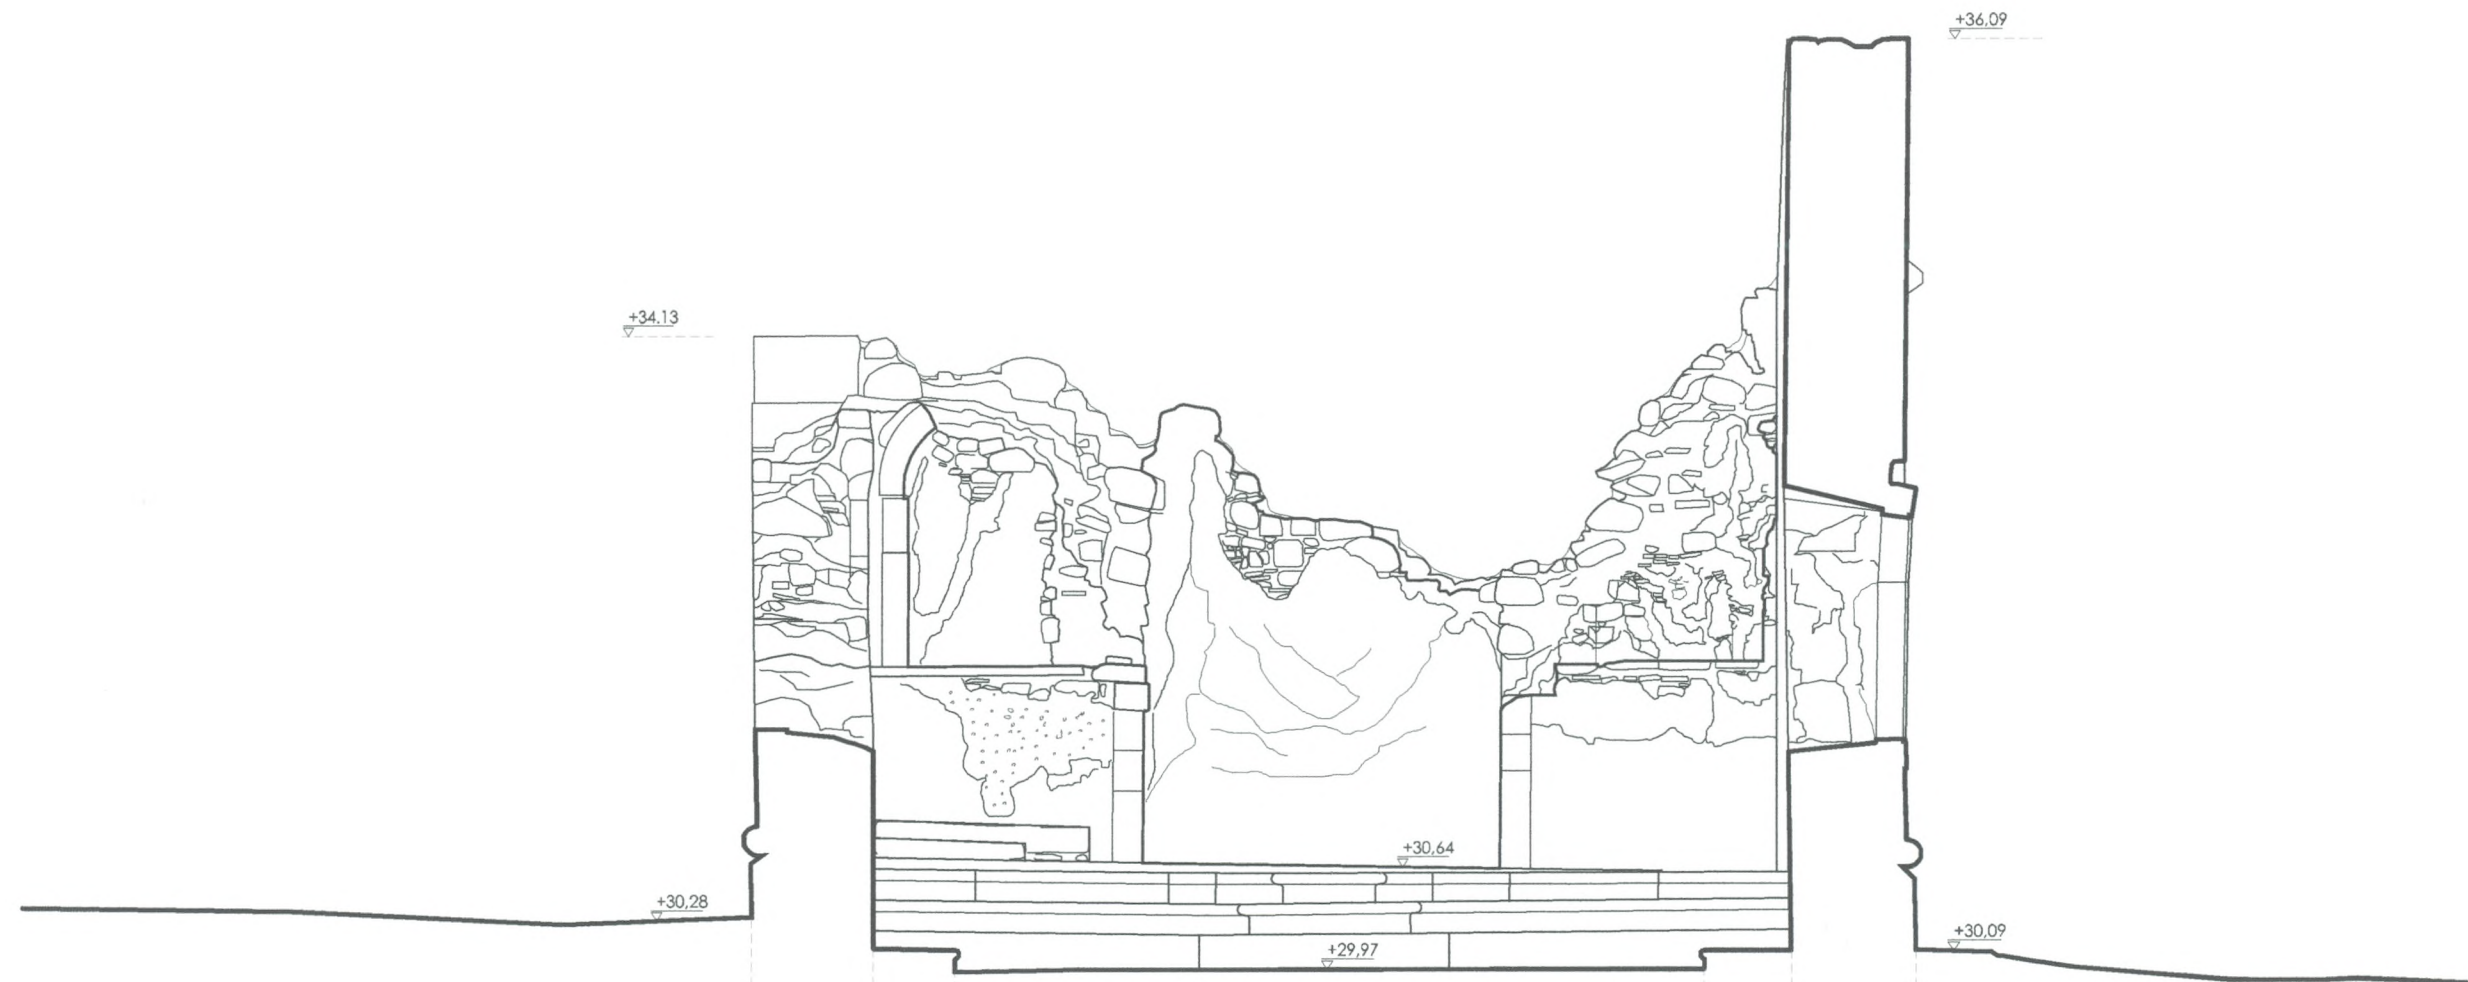


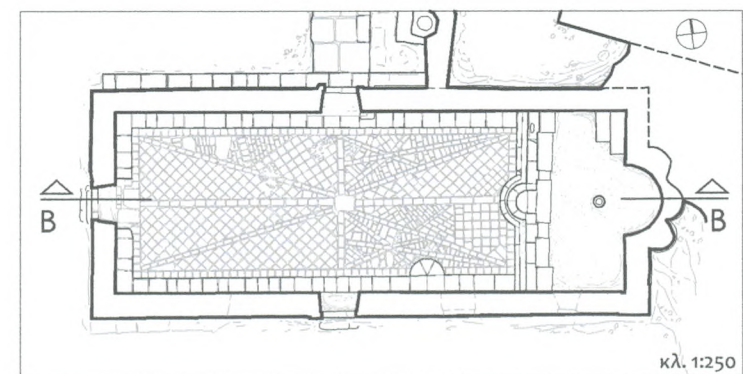
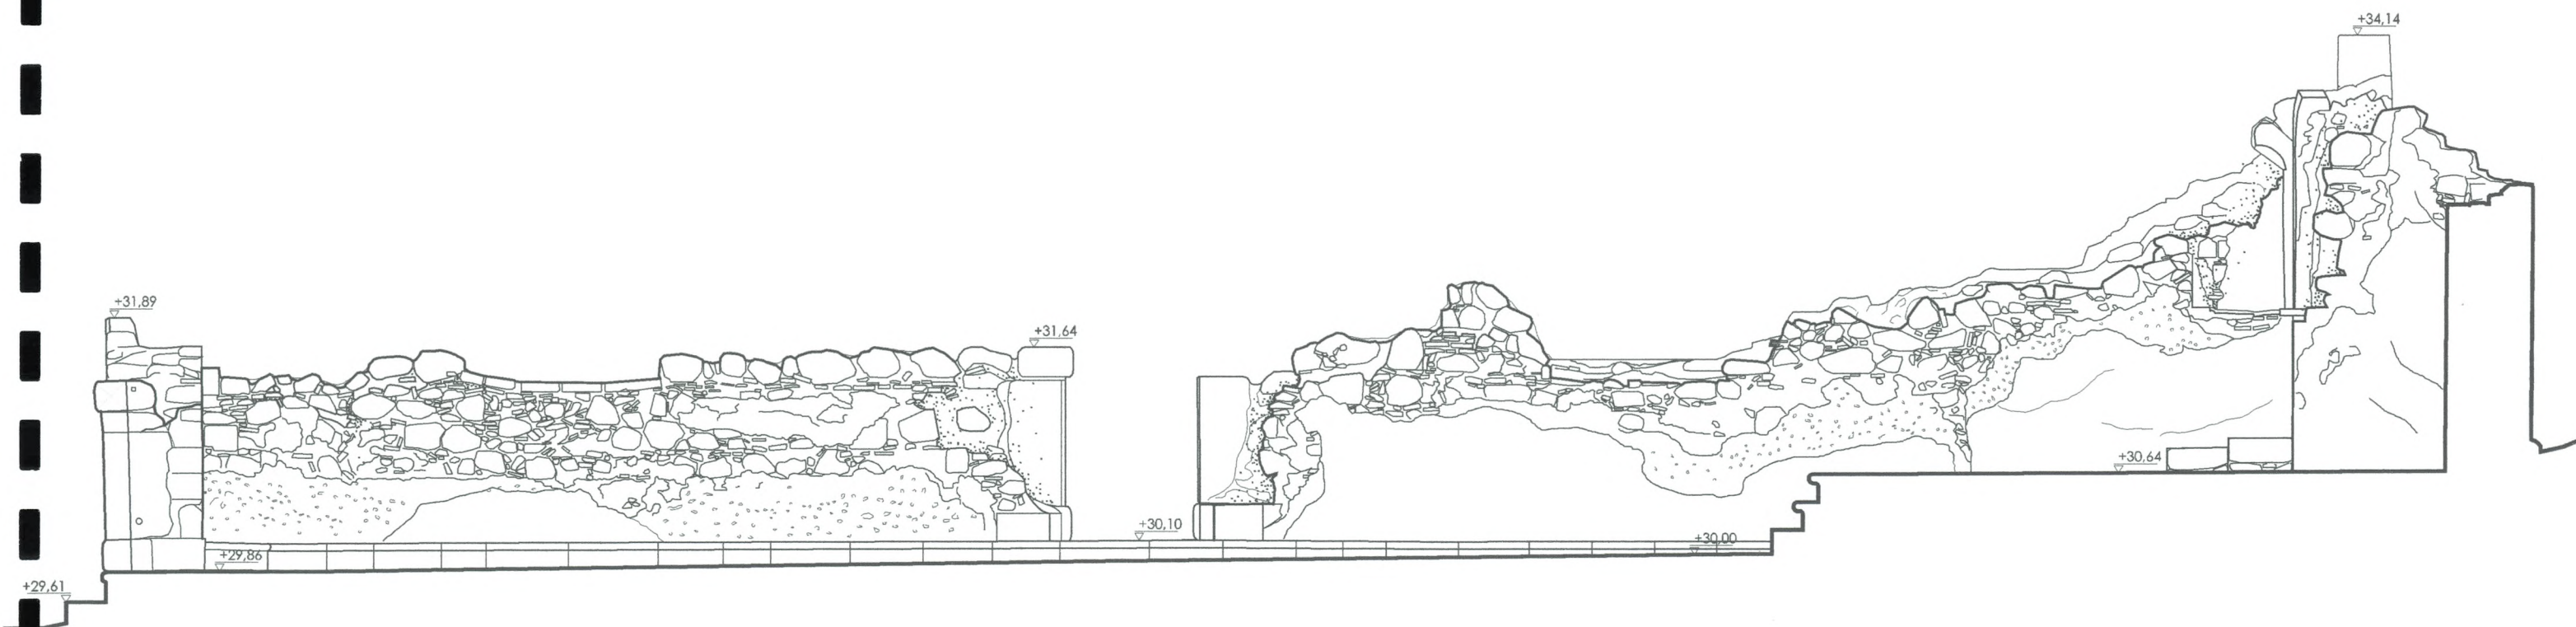



0 1 2 3 m

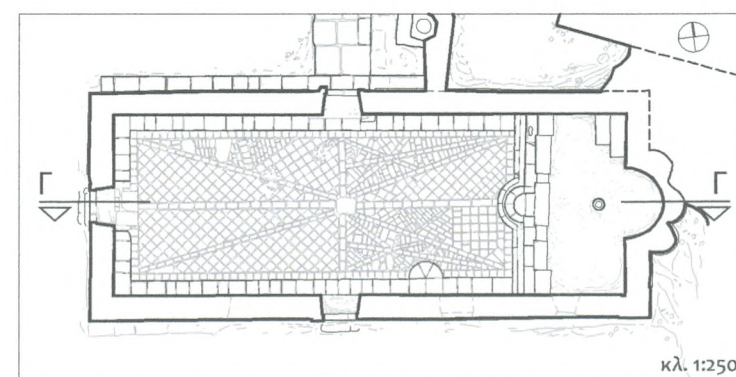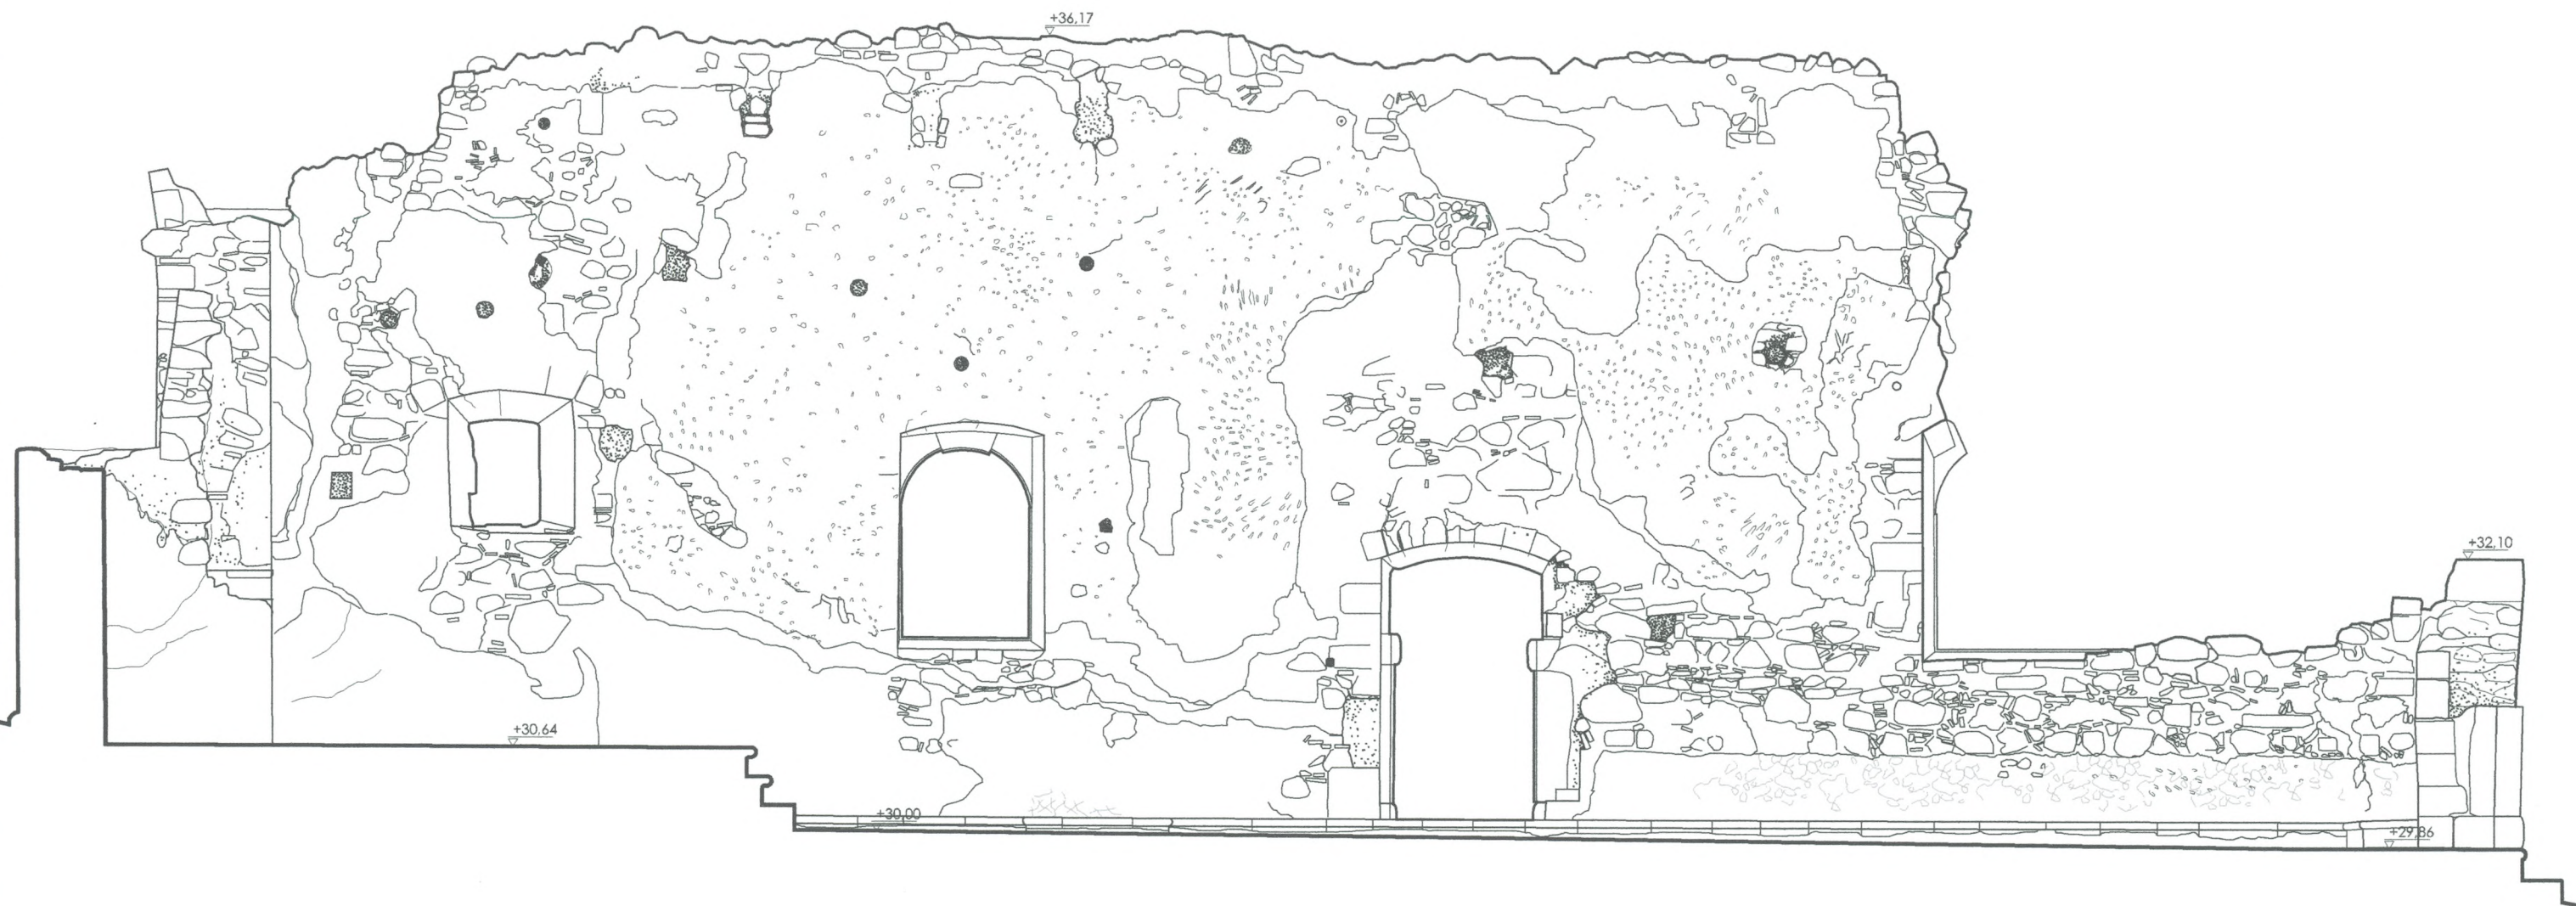

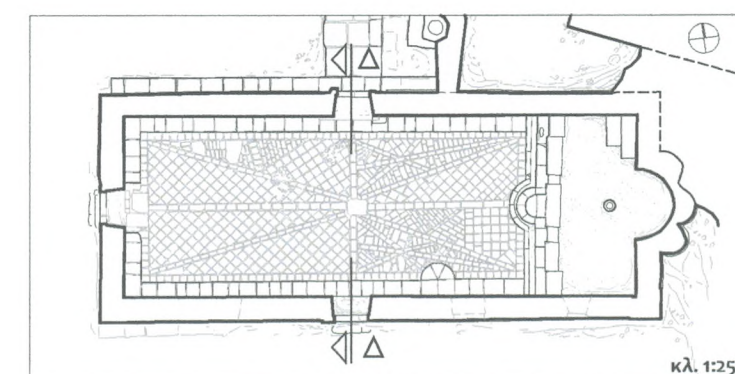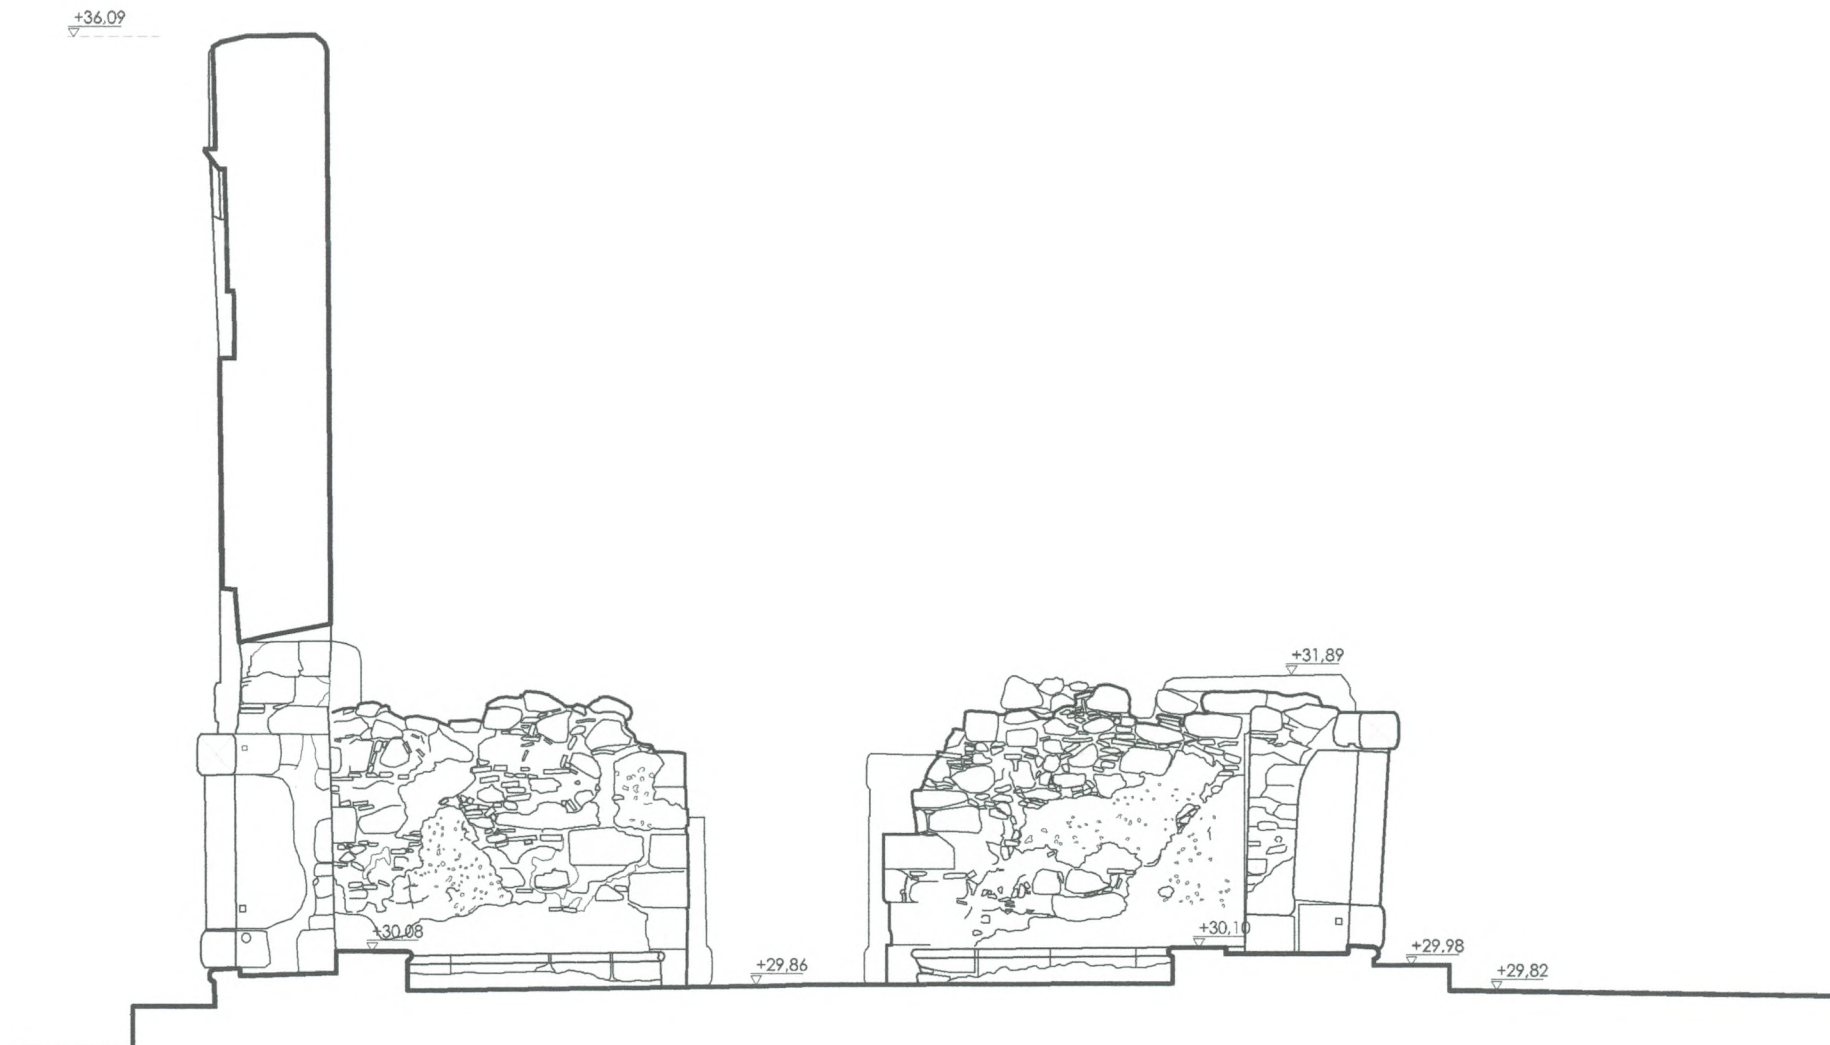


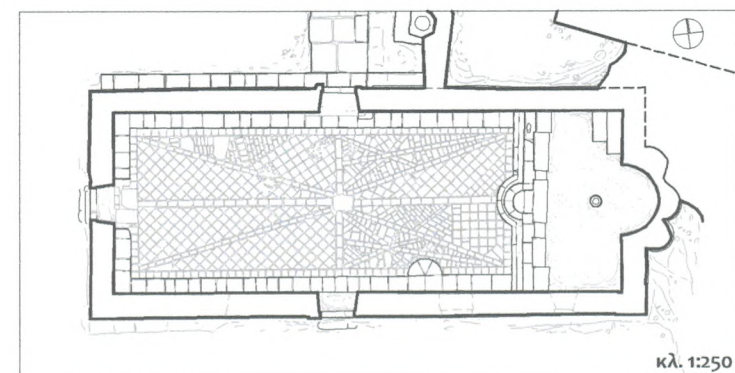
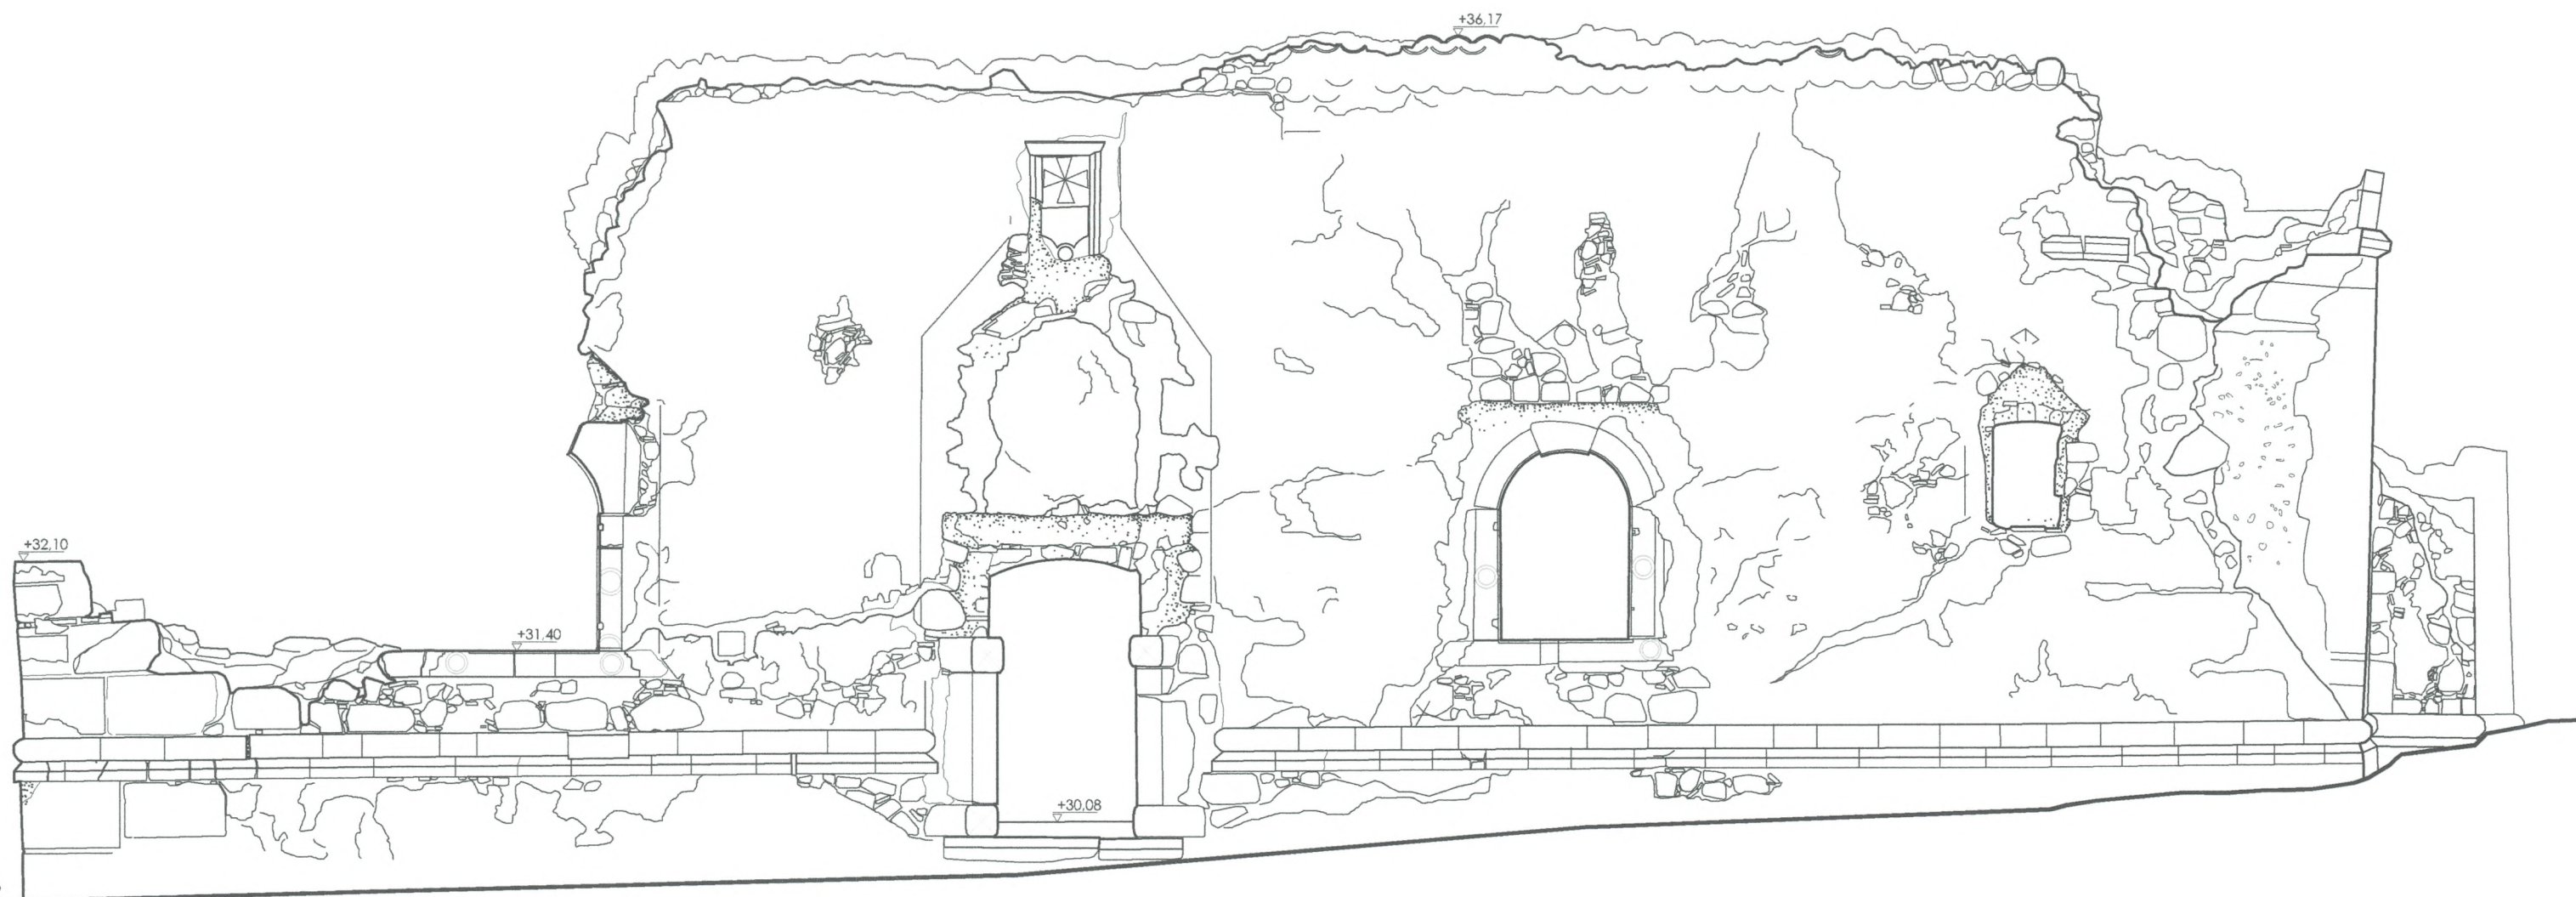


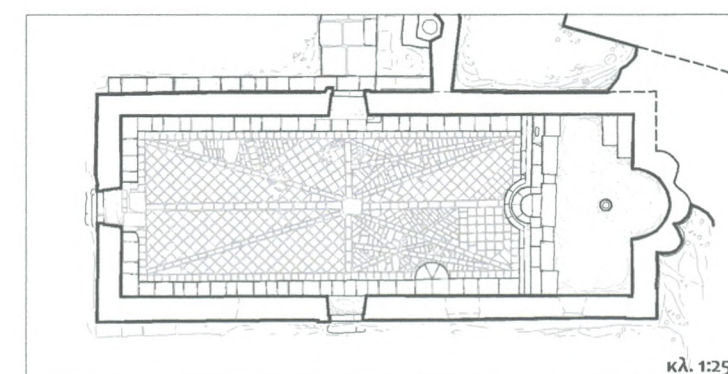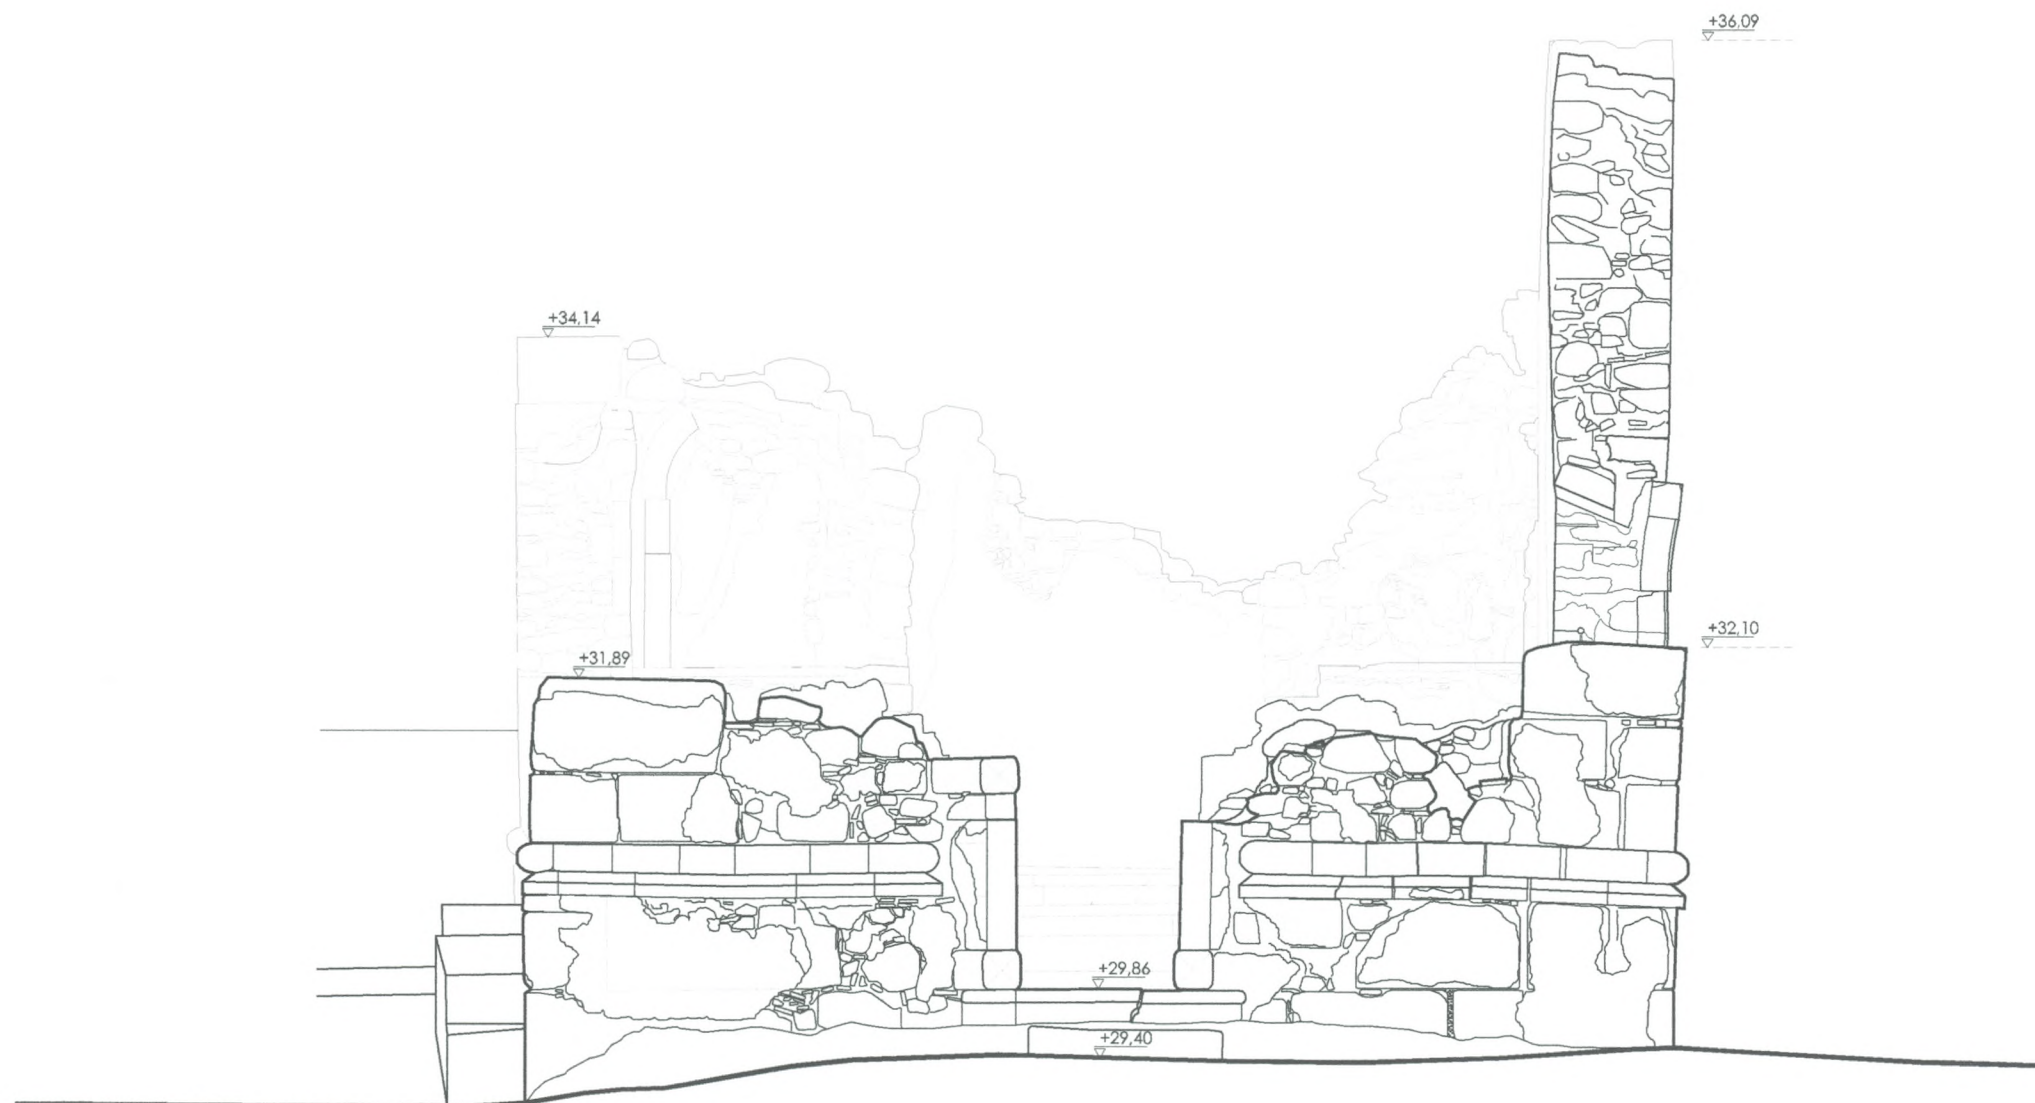

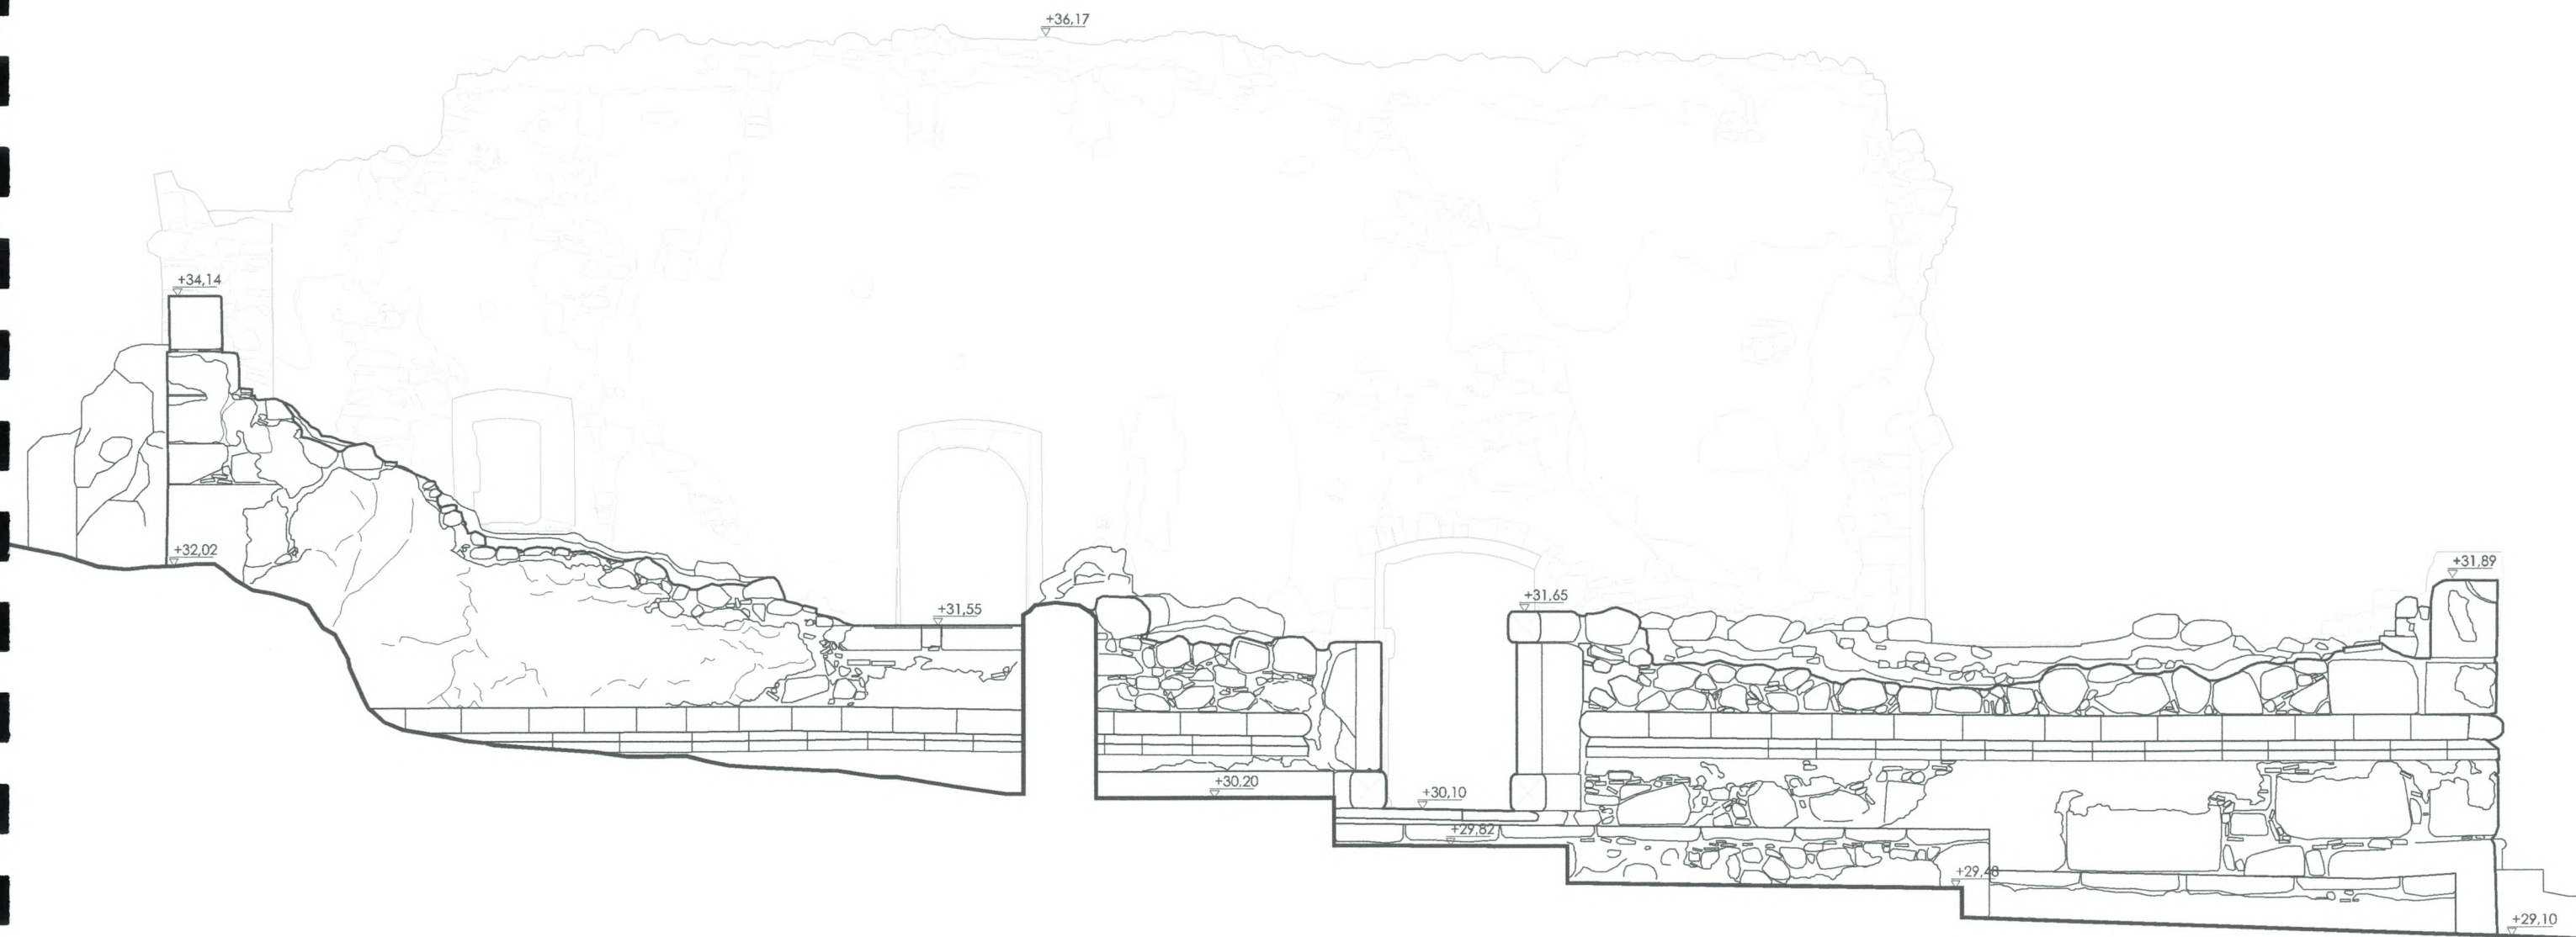


0 1 2 3 m

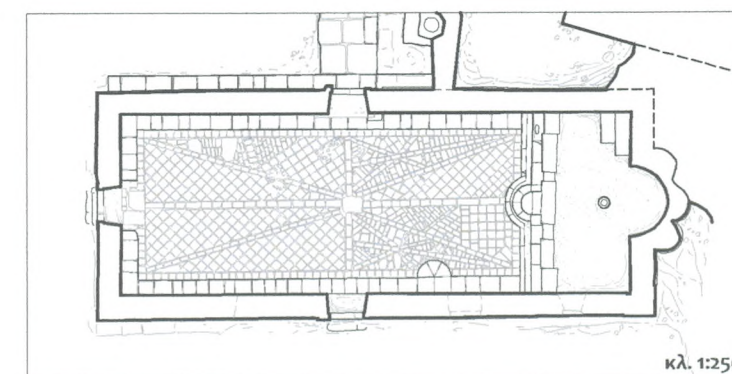


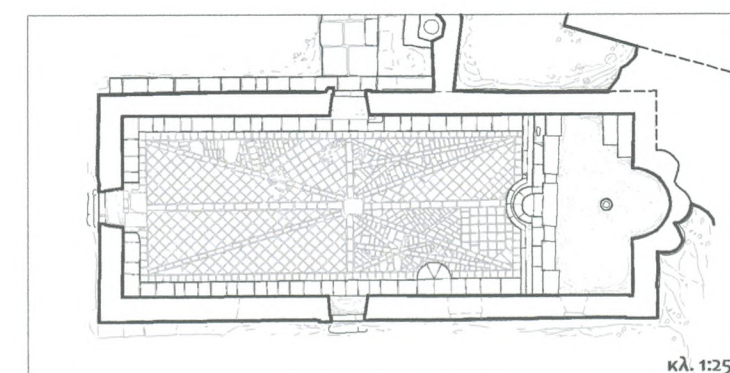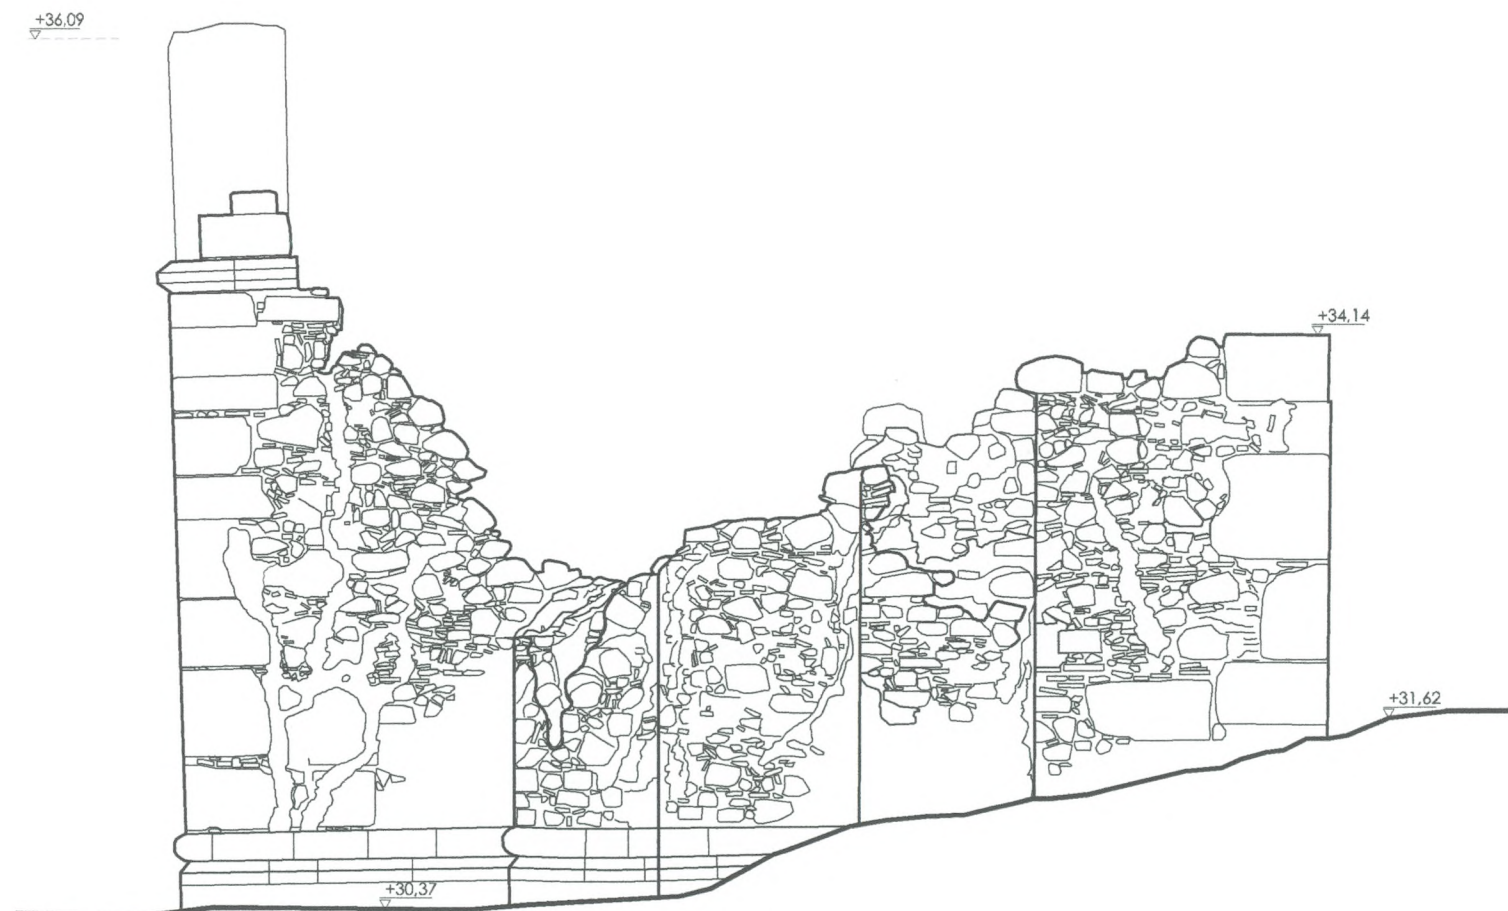




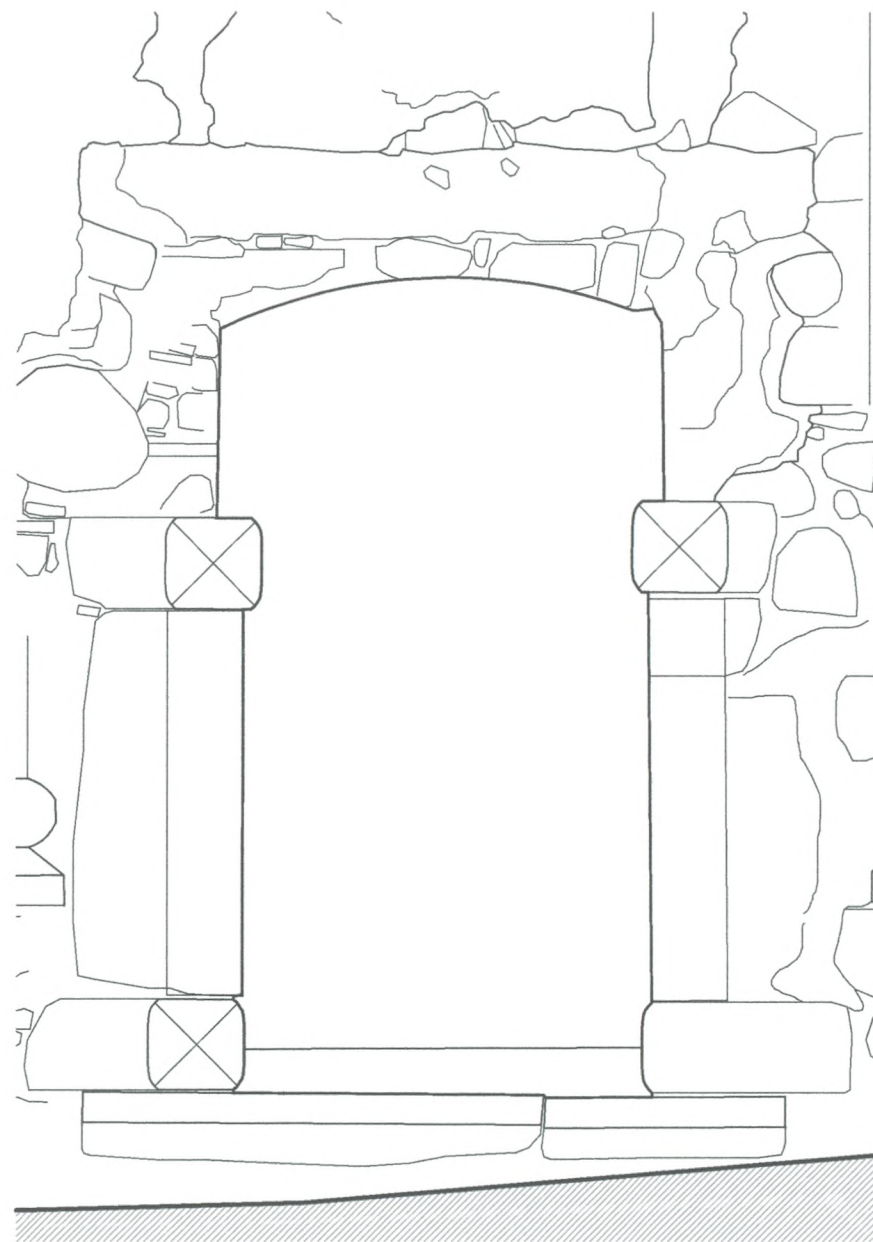


ΕΞΩΤΕΡΙΚΗ ΟΨΗ

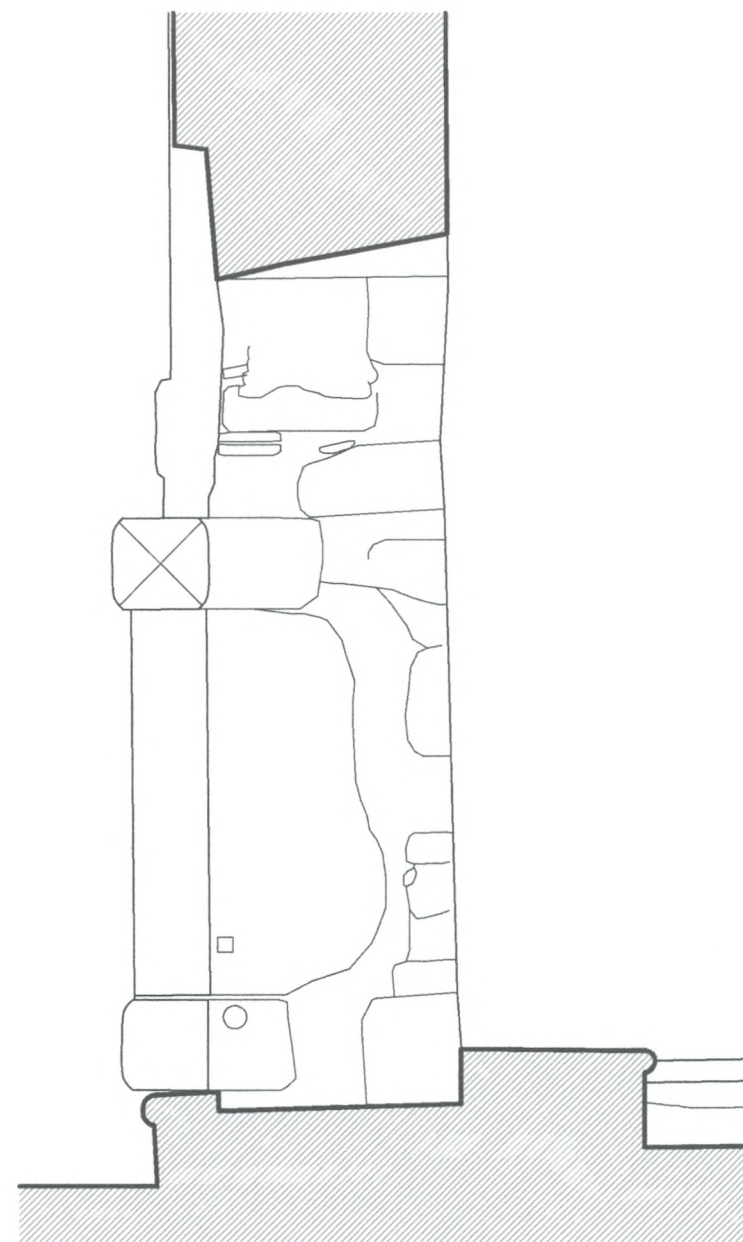

ΤΟΜΗ

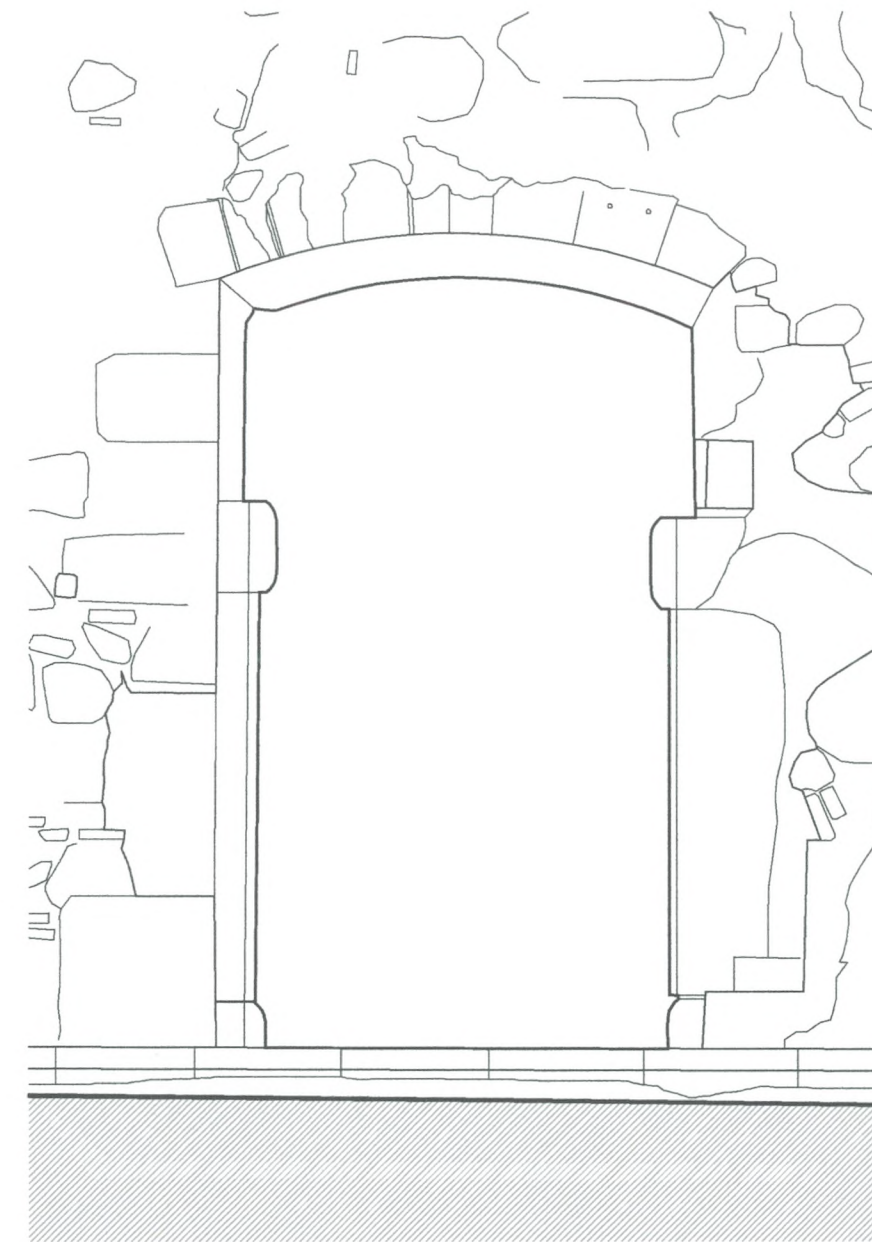


ΕΣΩΤΕΡΙΚΗ ΟΨΗ

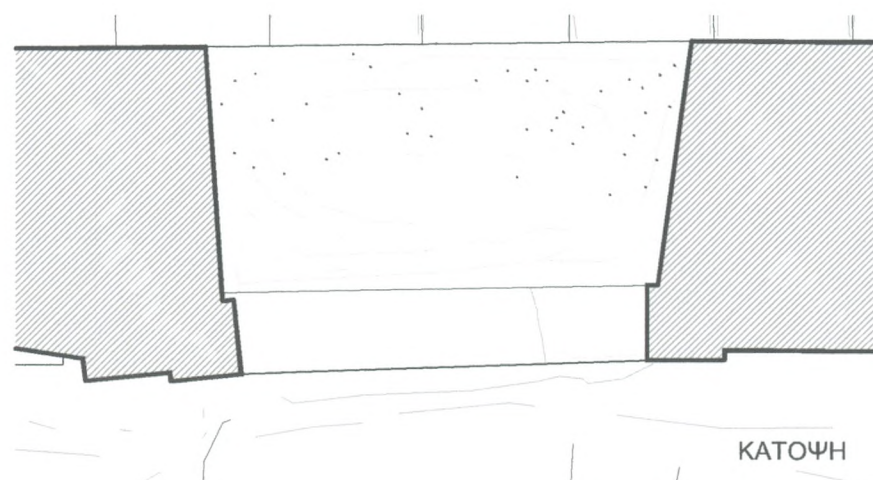


ΚΑΤΟΨΗ

0 40 80 120 cm

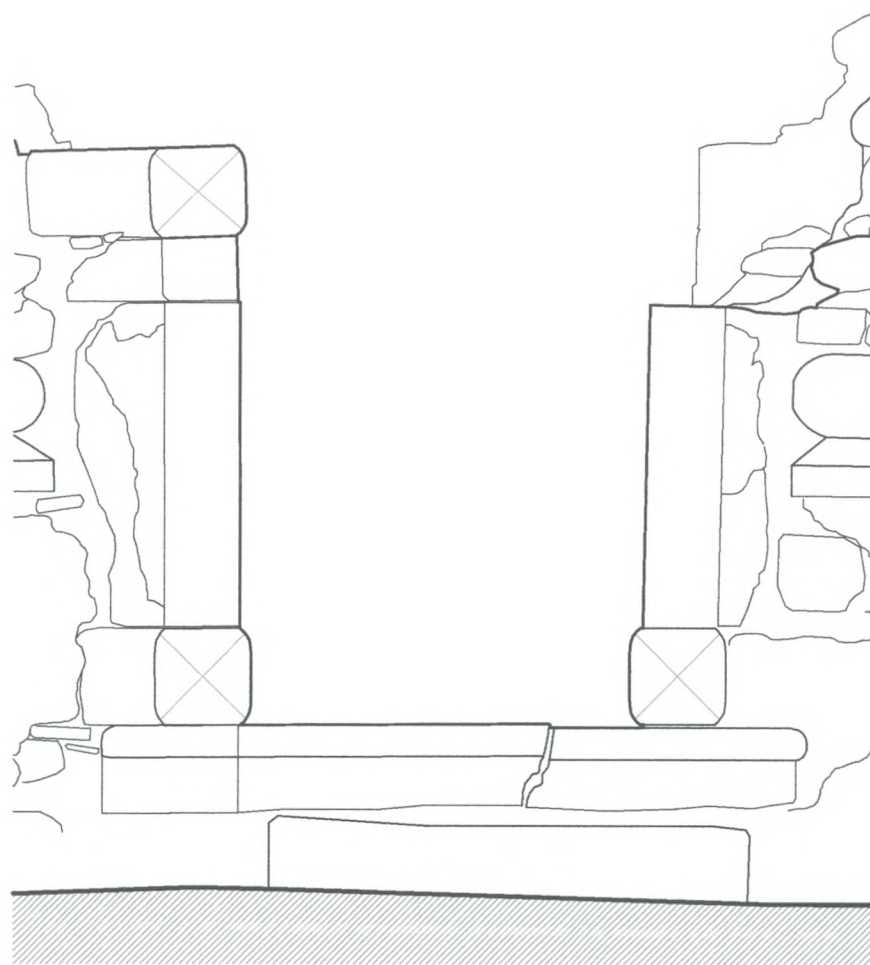


ΕΞΩΤΕΡΙΚΗ ΟΨΗ

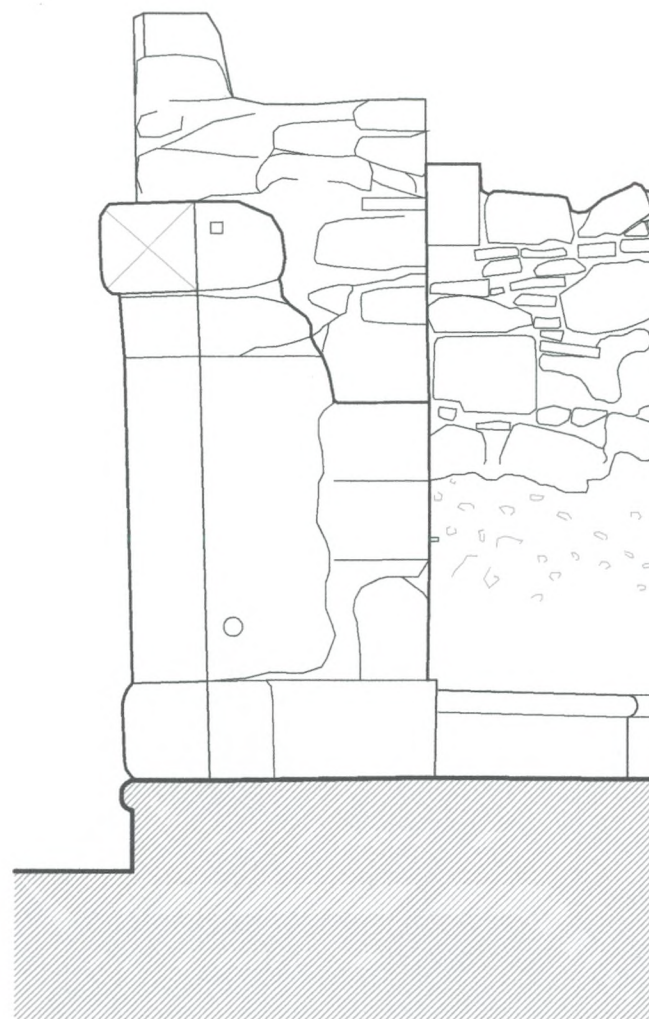

ΤΟΜΗ




ΕΣΩΤΕΡΙΚΗ ΟΨΗ

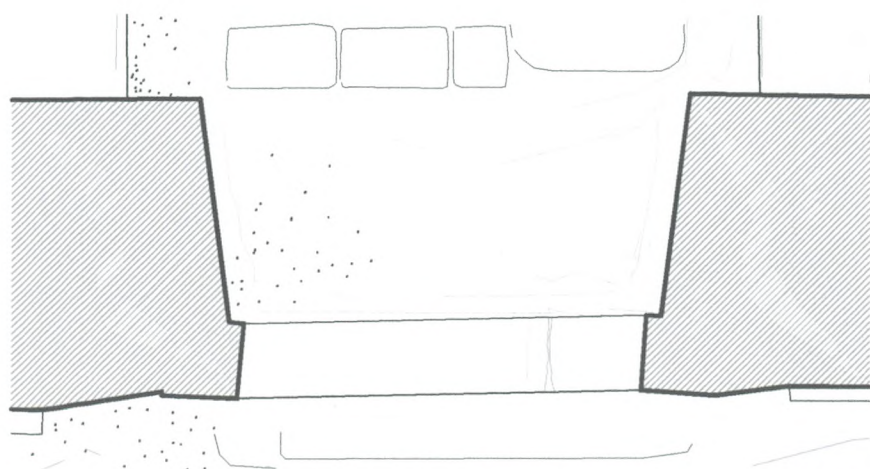


ΚΑΤΟΨΗ

0 40 80 120 cm




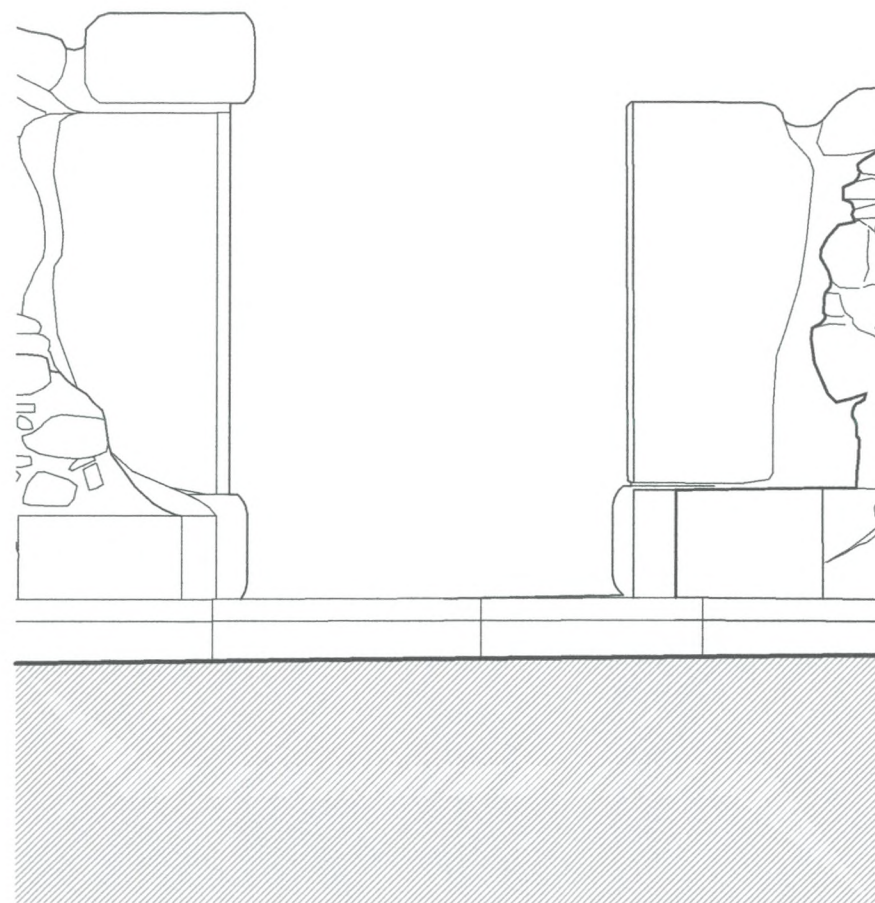


ΕΣΩΤΕΡΙΚΗ ΟΨΗ

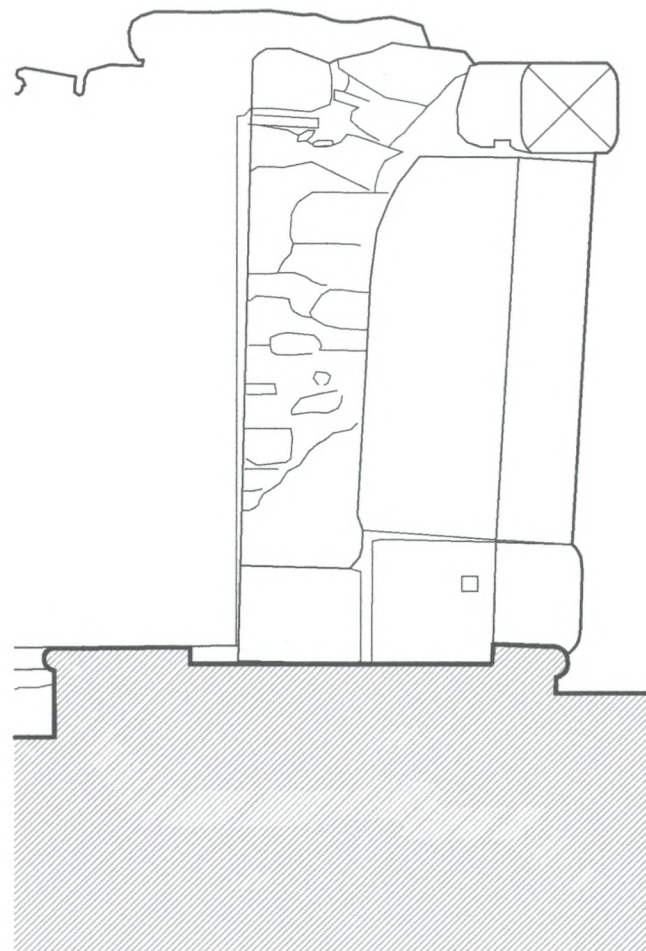

ΤΟΜΗ

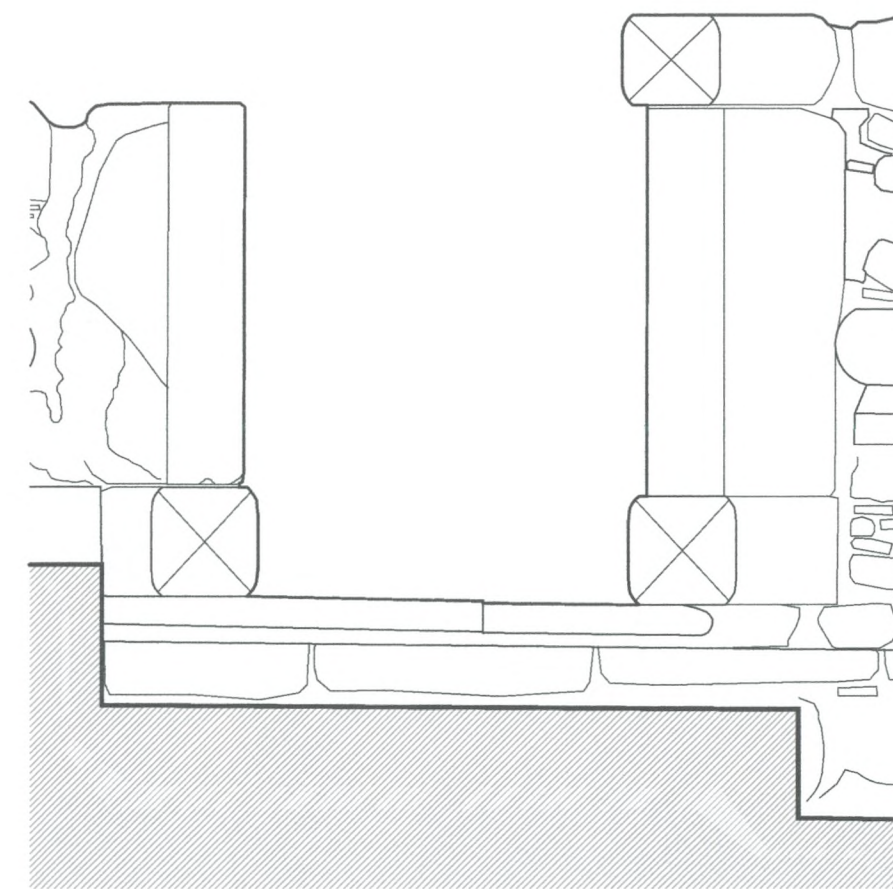


ΕΞΩΤΕΡΙΚΗ ΟΨΗ

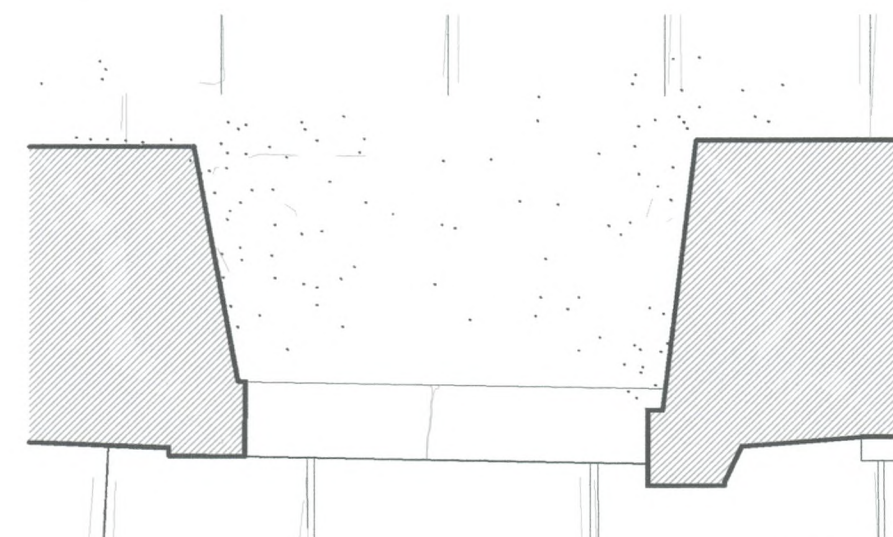


ΚΑΤΟΨΗ

0 40 80 120 cm




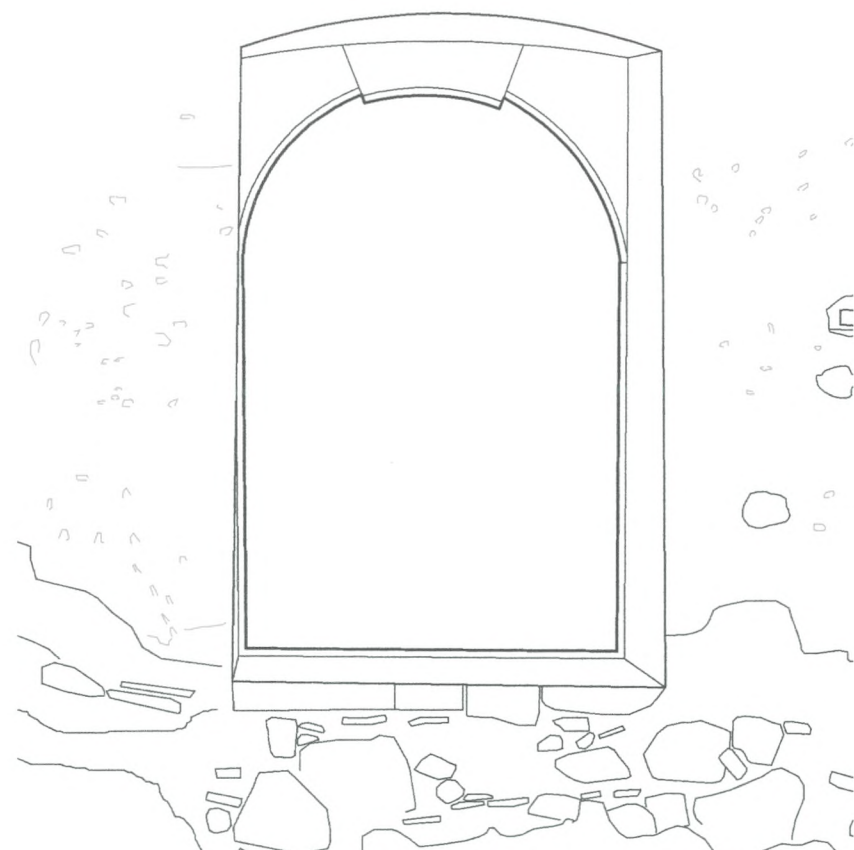


ΕΣΩΤΕΡΙΚΗ ΟΨΗ

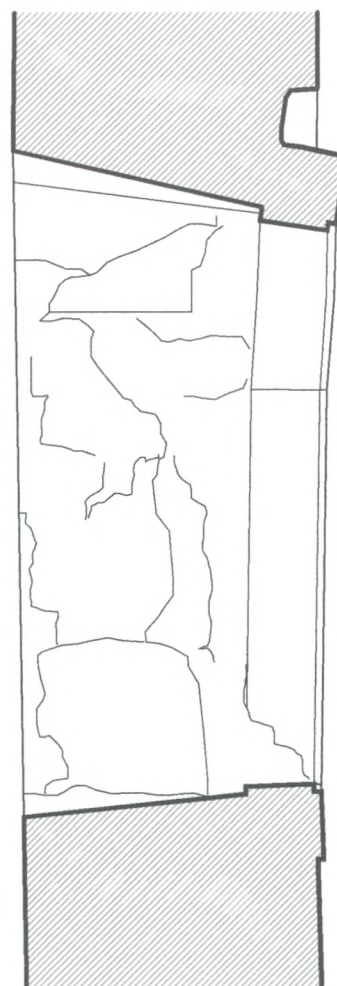

ΤΟΜΗ

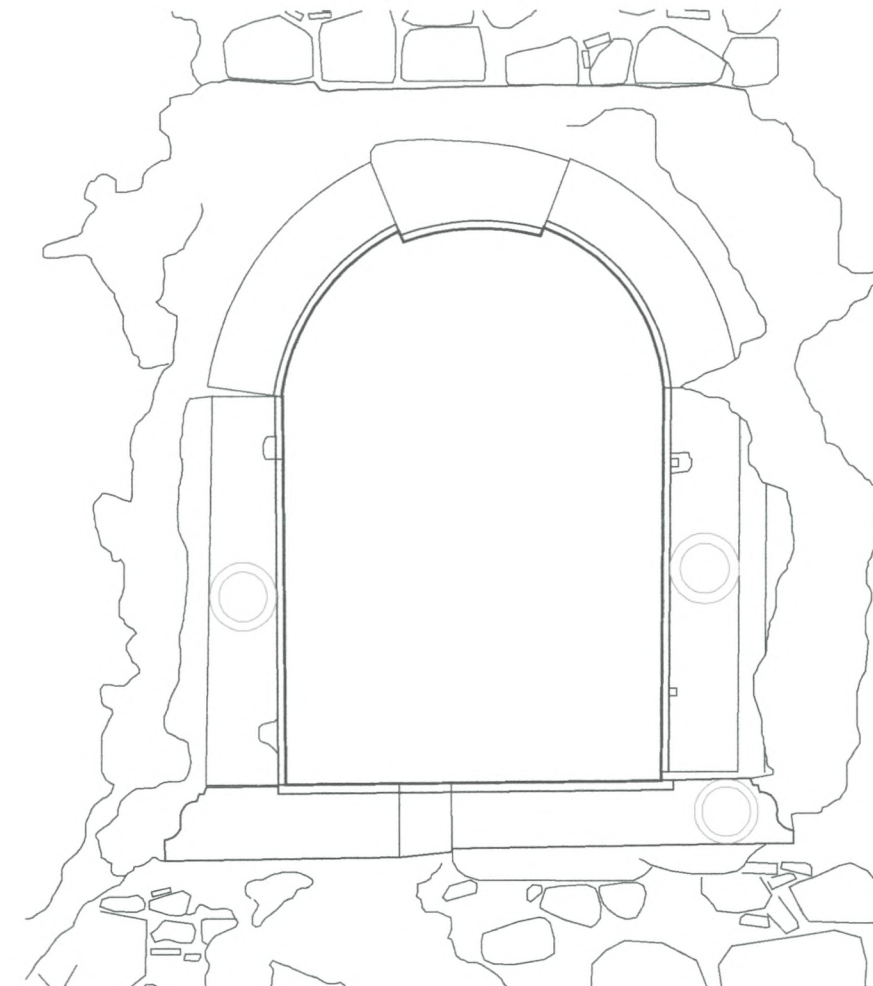


ΕΞΩΤΕΡΙΚΗ ΟΨΗ

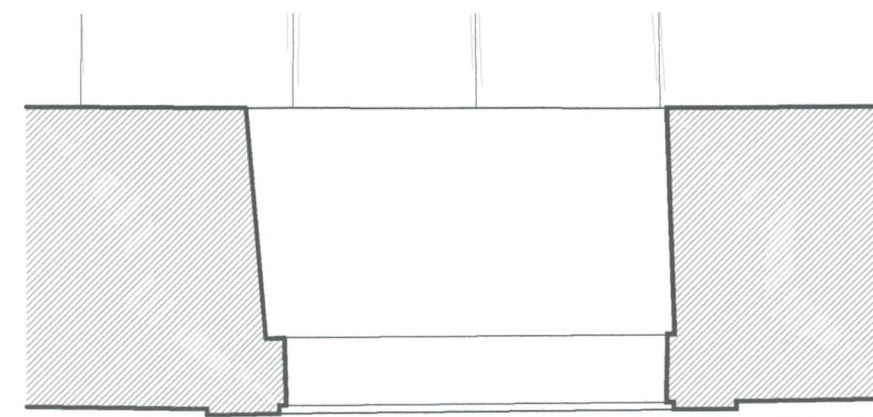


ΚΑΤΟΨΗ

0 40 80 120 cm




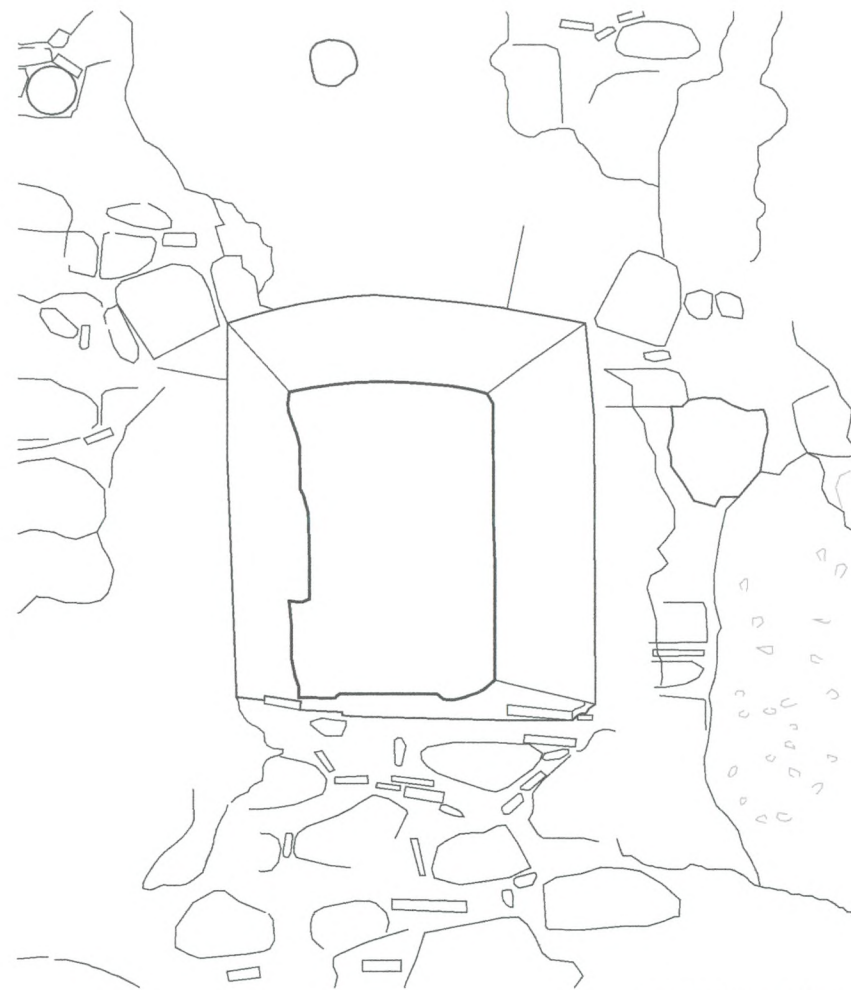


ΕΣΩΤΕΡΙΚΗ ΟΨΗ

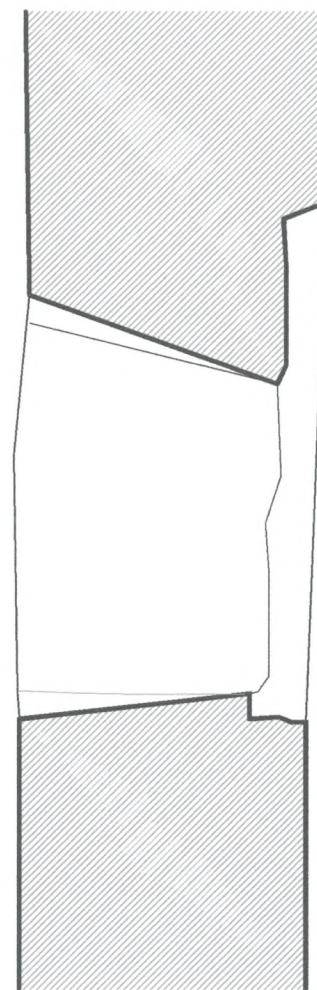

ΤΟΜΗ

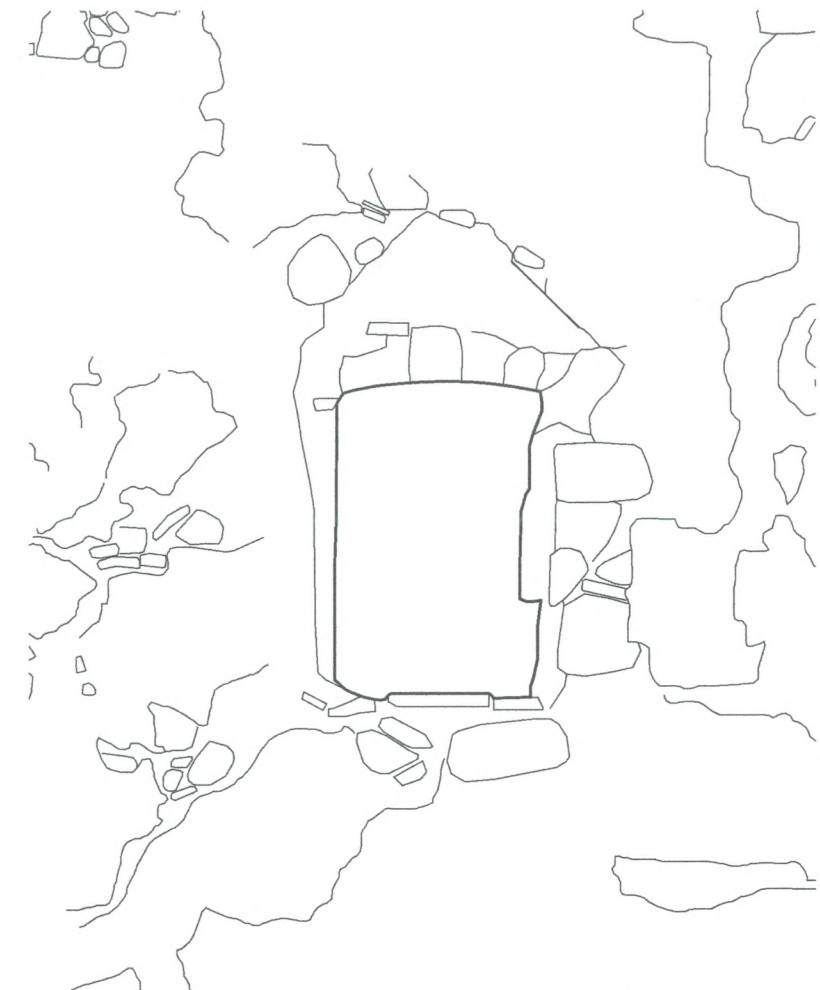


ΕΞΩΤΕΡΙΚΗ ΟΨΗ

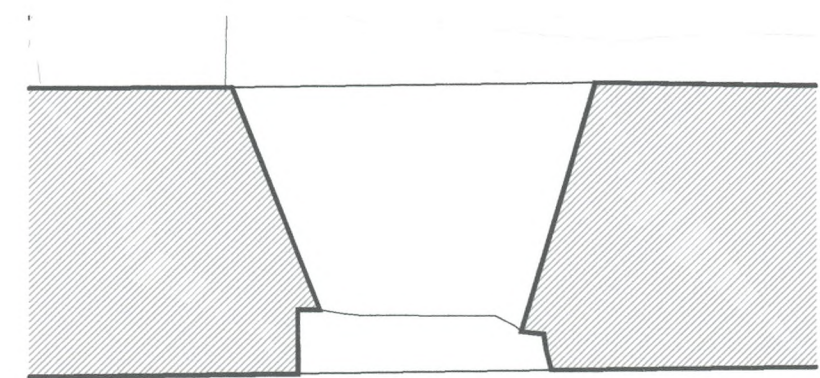



ΚΑΤΟΨΗ

0 40 80 120 cm





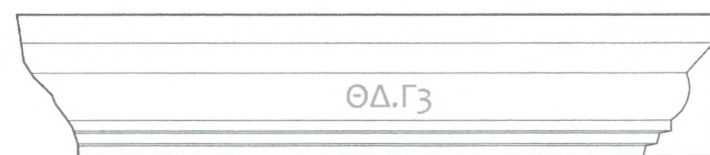

ΔΥΤΙΚΗ ΘΥΡΑ

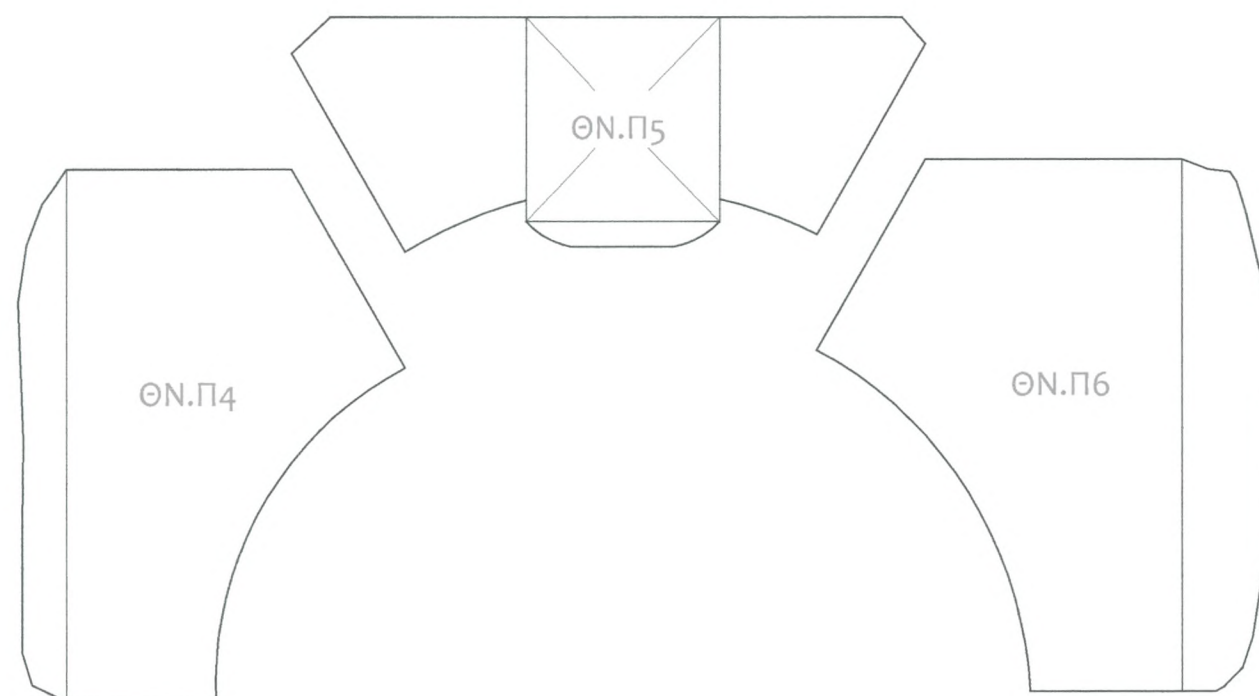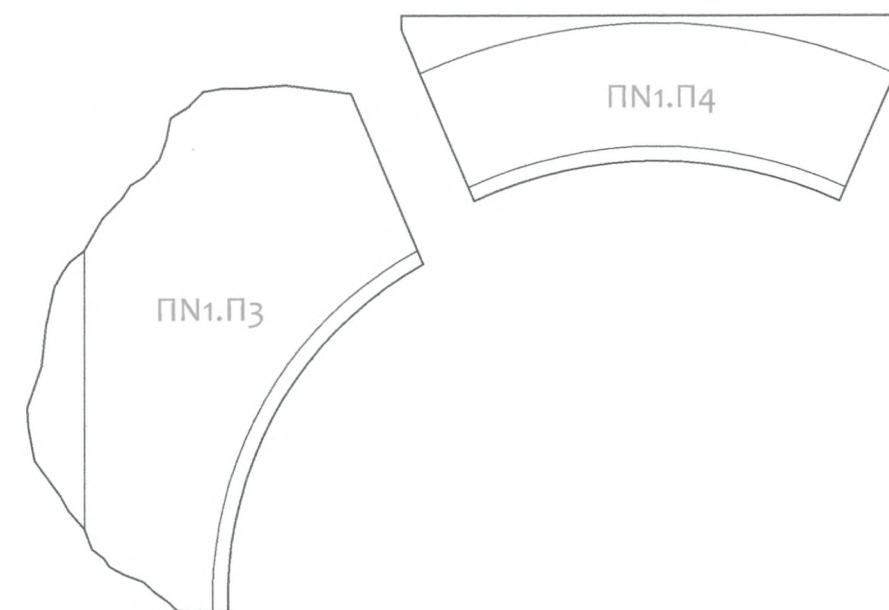





ΝΟΤΙΑ ΘΥΡΑ

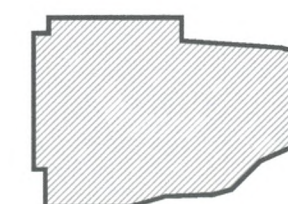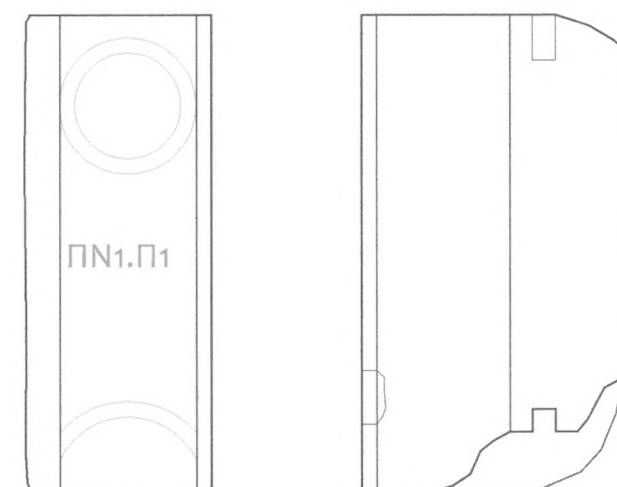

ΝΟΤΙΟ ΠΑΡΑΘΥΡΟ ΠΝ1







0 20 40 60 cm



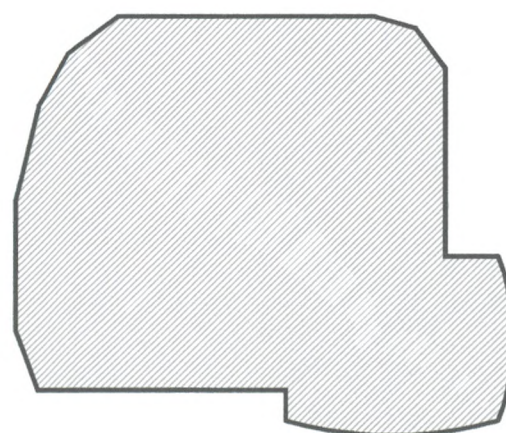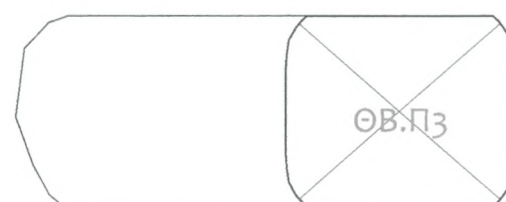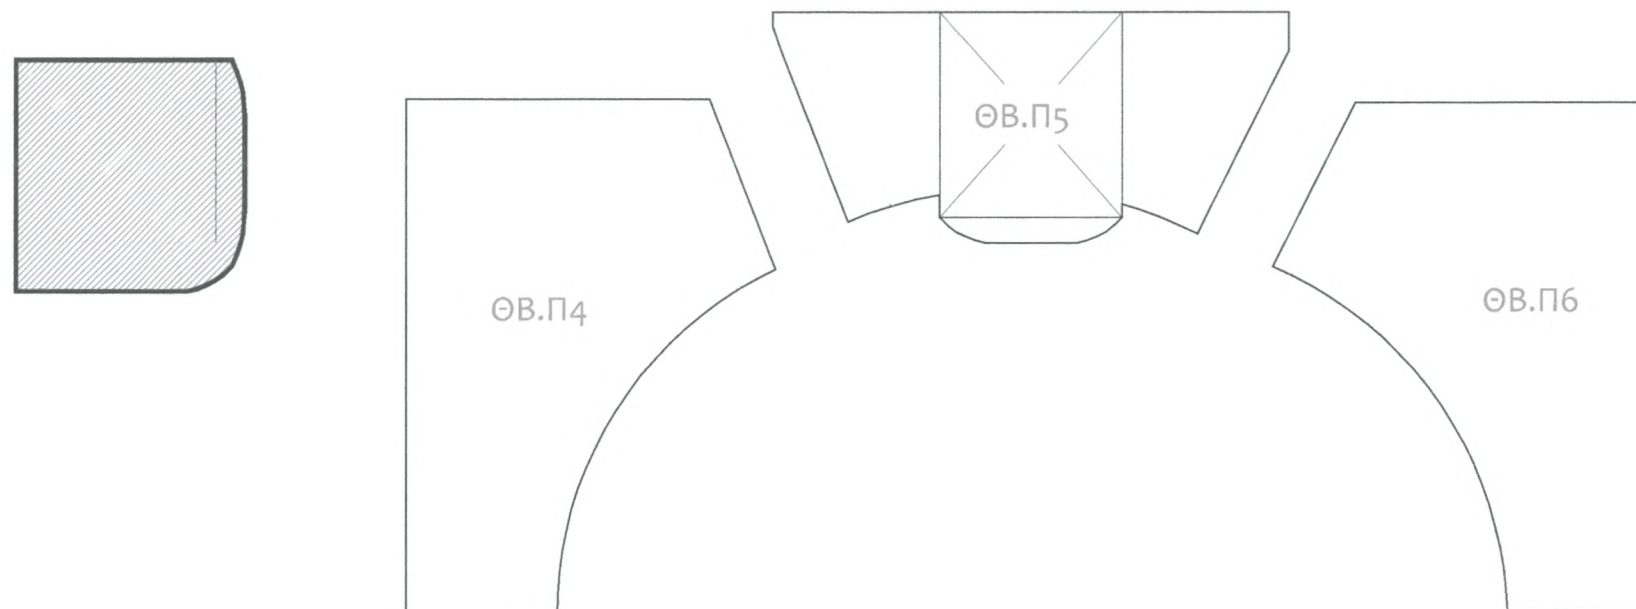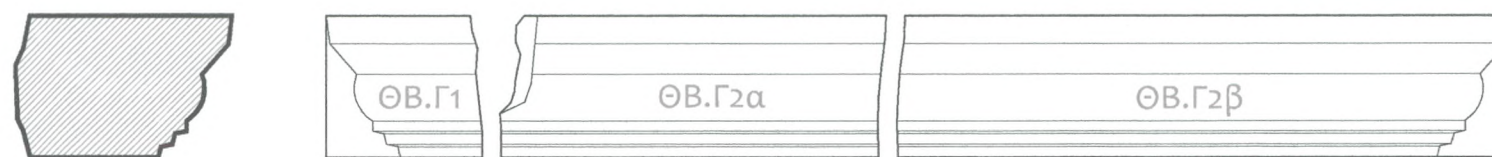




ΒΟΡΕΙΑ ΘΥΡΑ

0 20 40 60 cm

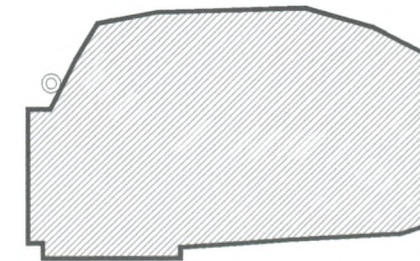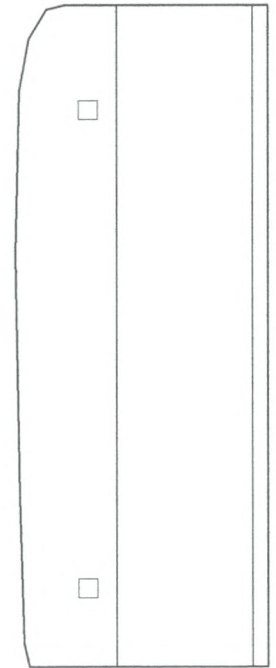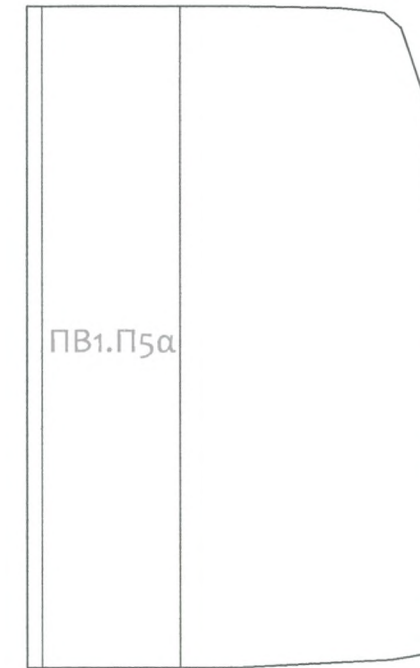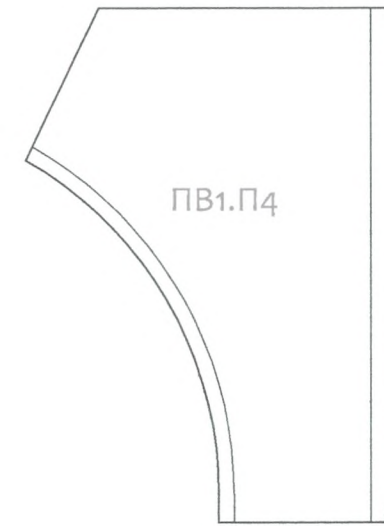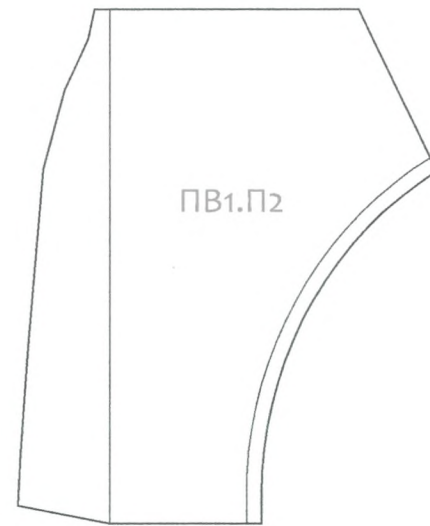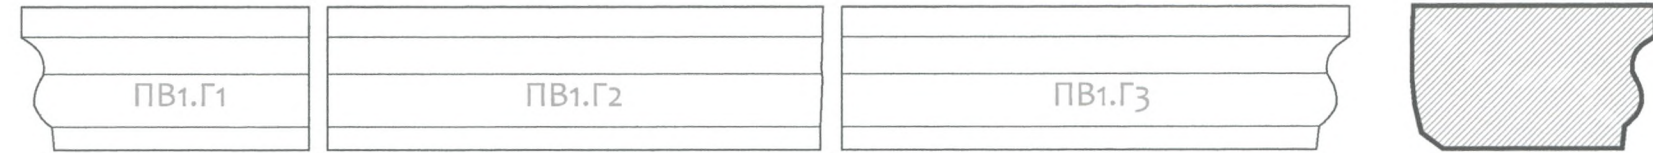


ΒΟΡΕΙΟ ΠΑΡΑΘΥΡΟ ΠΒ1

0 20 40 60 cm

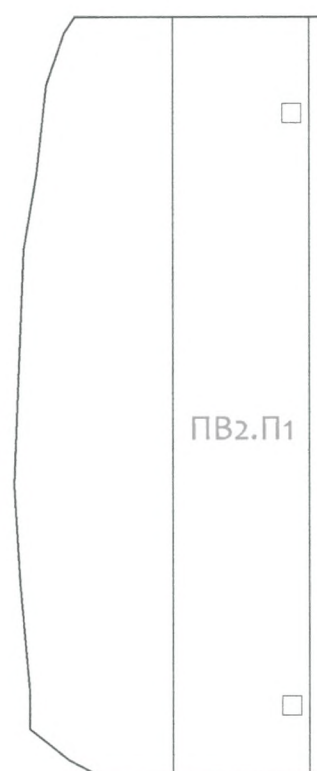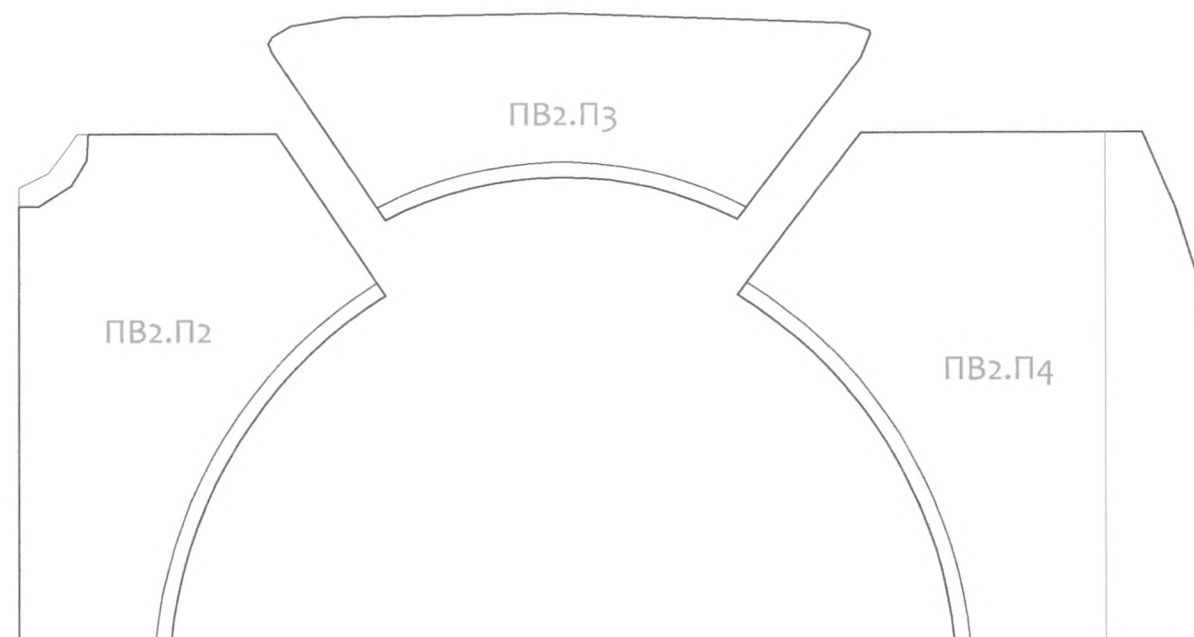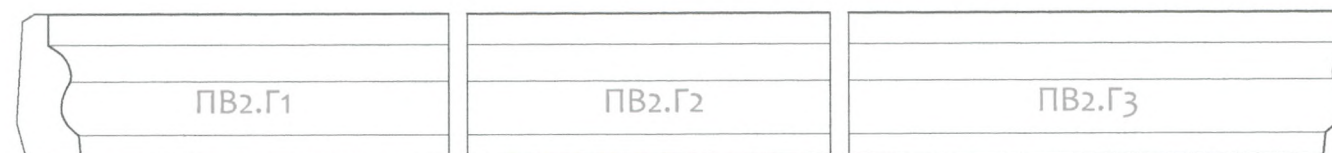

ΒΟΡΕΙΟ ΠΑΡΑΘΥΡΟ ΠΒ2

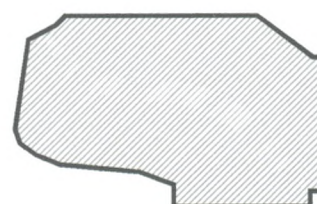


0 20 40 60 cm



Ι. ΜΟΝΗ ΑΓΙΩΝ ΦΑΝΕΝΤΩΝ ΣΤΗΝ ΣΑΜΗ ΚΕΦΑΛΛΗΝΙΑΣ
ΜΕΛΕΤΗ ΑΠΟΚΑΤΑΣΤΑΣΗΣ ΤΟΥ ΚΑΘΟΛΙΚΟΥ ΚΑΙ ΤΟΥ ΠΑΡΕΚΚΛΗΣΙΟΥ ΑΓΙΟΥ ΝΙΚΟΛΑΟΥ

ΠΑΘΟΛΟΓΙΑ

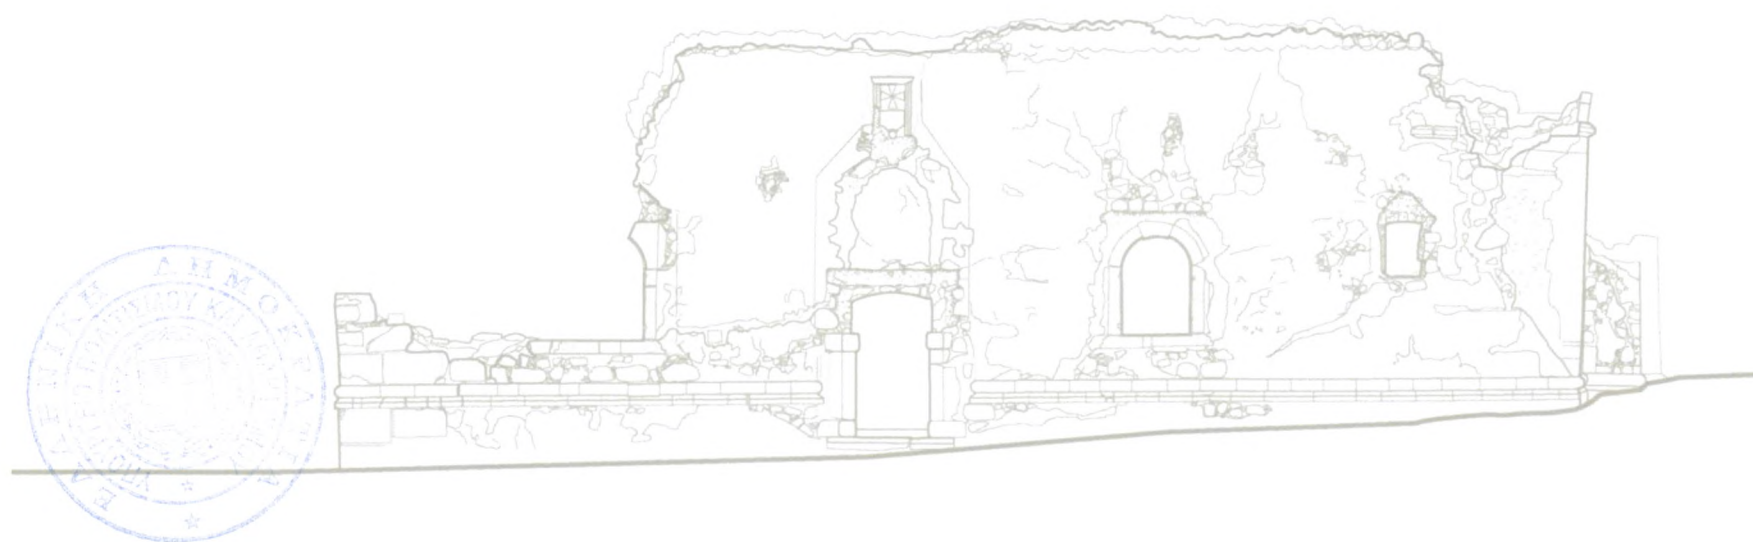

νεότερη επέμβαση στερέωσης της
στέψης του τοίχου με αρμολόγημα

ΠΒ1

+29,82

+30,20

+30,28

+32,02

ΠΒ2

ΠΒ3

+29,40

+29,86

+30,00

+30,64

κατάρρευση της εσωτερικής
παρειάς της τοιχοποιίας

+30,37

+29,46

απόκλιση της γωνίας προς
τα νοτιοδυτικά

ΠΝ1

+29,67

διάβρωση κονιάματος δαπέδου,
θραύση πλακών
και ανάπτυξη βλάστησης

ΠΝ2

απώλεια λίθινου πλαισίου

+30,09

απόκλιση γωνίας προς τα
νοτιοανατολικά

ΠΝ3

0 1 2 3 m


ρωγμές

"εκτός επιπέδου"
παραμόρφωση


τίτλος σχεδίου


κλίμακα


αρ. σχεδίου

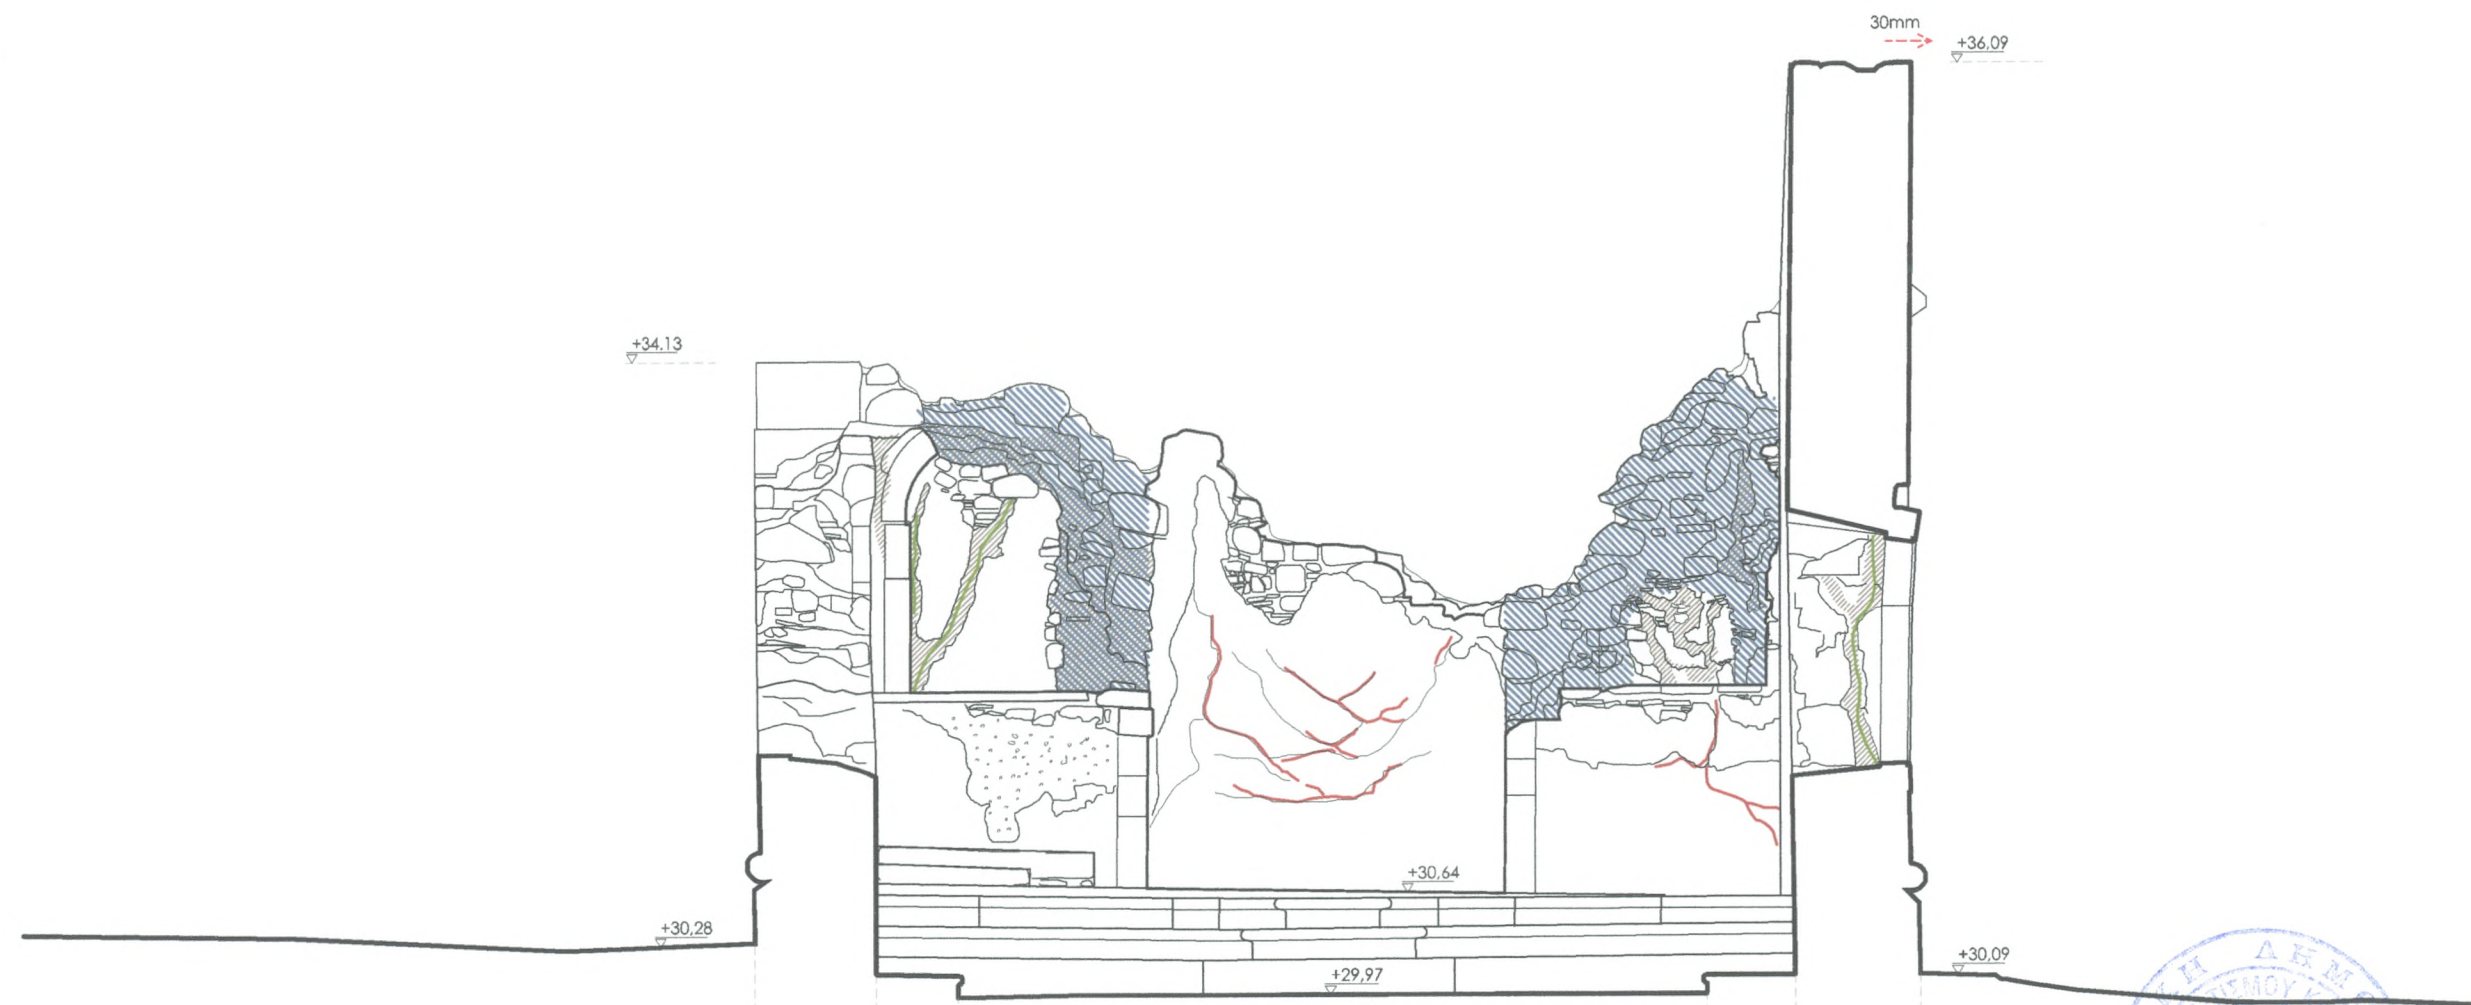

- | | |
|---|--|
|  ρωγμές |  "εκτός επιπέδου" παραμόρφωση |
|  σφραγισμένες ρωγμές (2004-2006) |  απώλεια εξωτερικής παρειάς της τοιχοποιίας |
|  επισκευαστικό κονίαμα (2004-2006) |  θραύση επιφάνειας λίθινων αρχιτεκτονικών μελών |

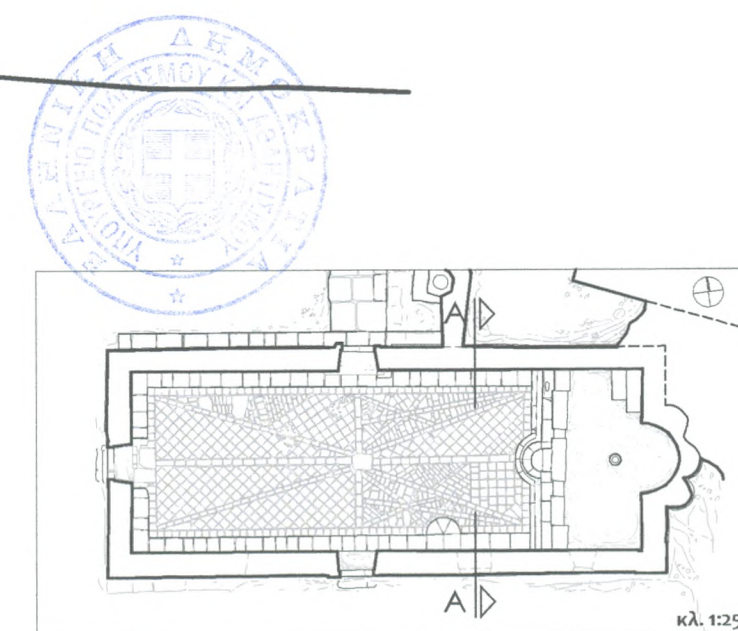

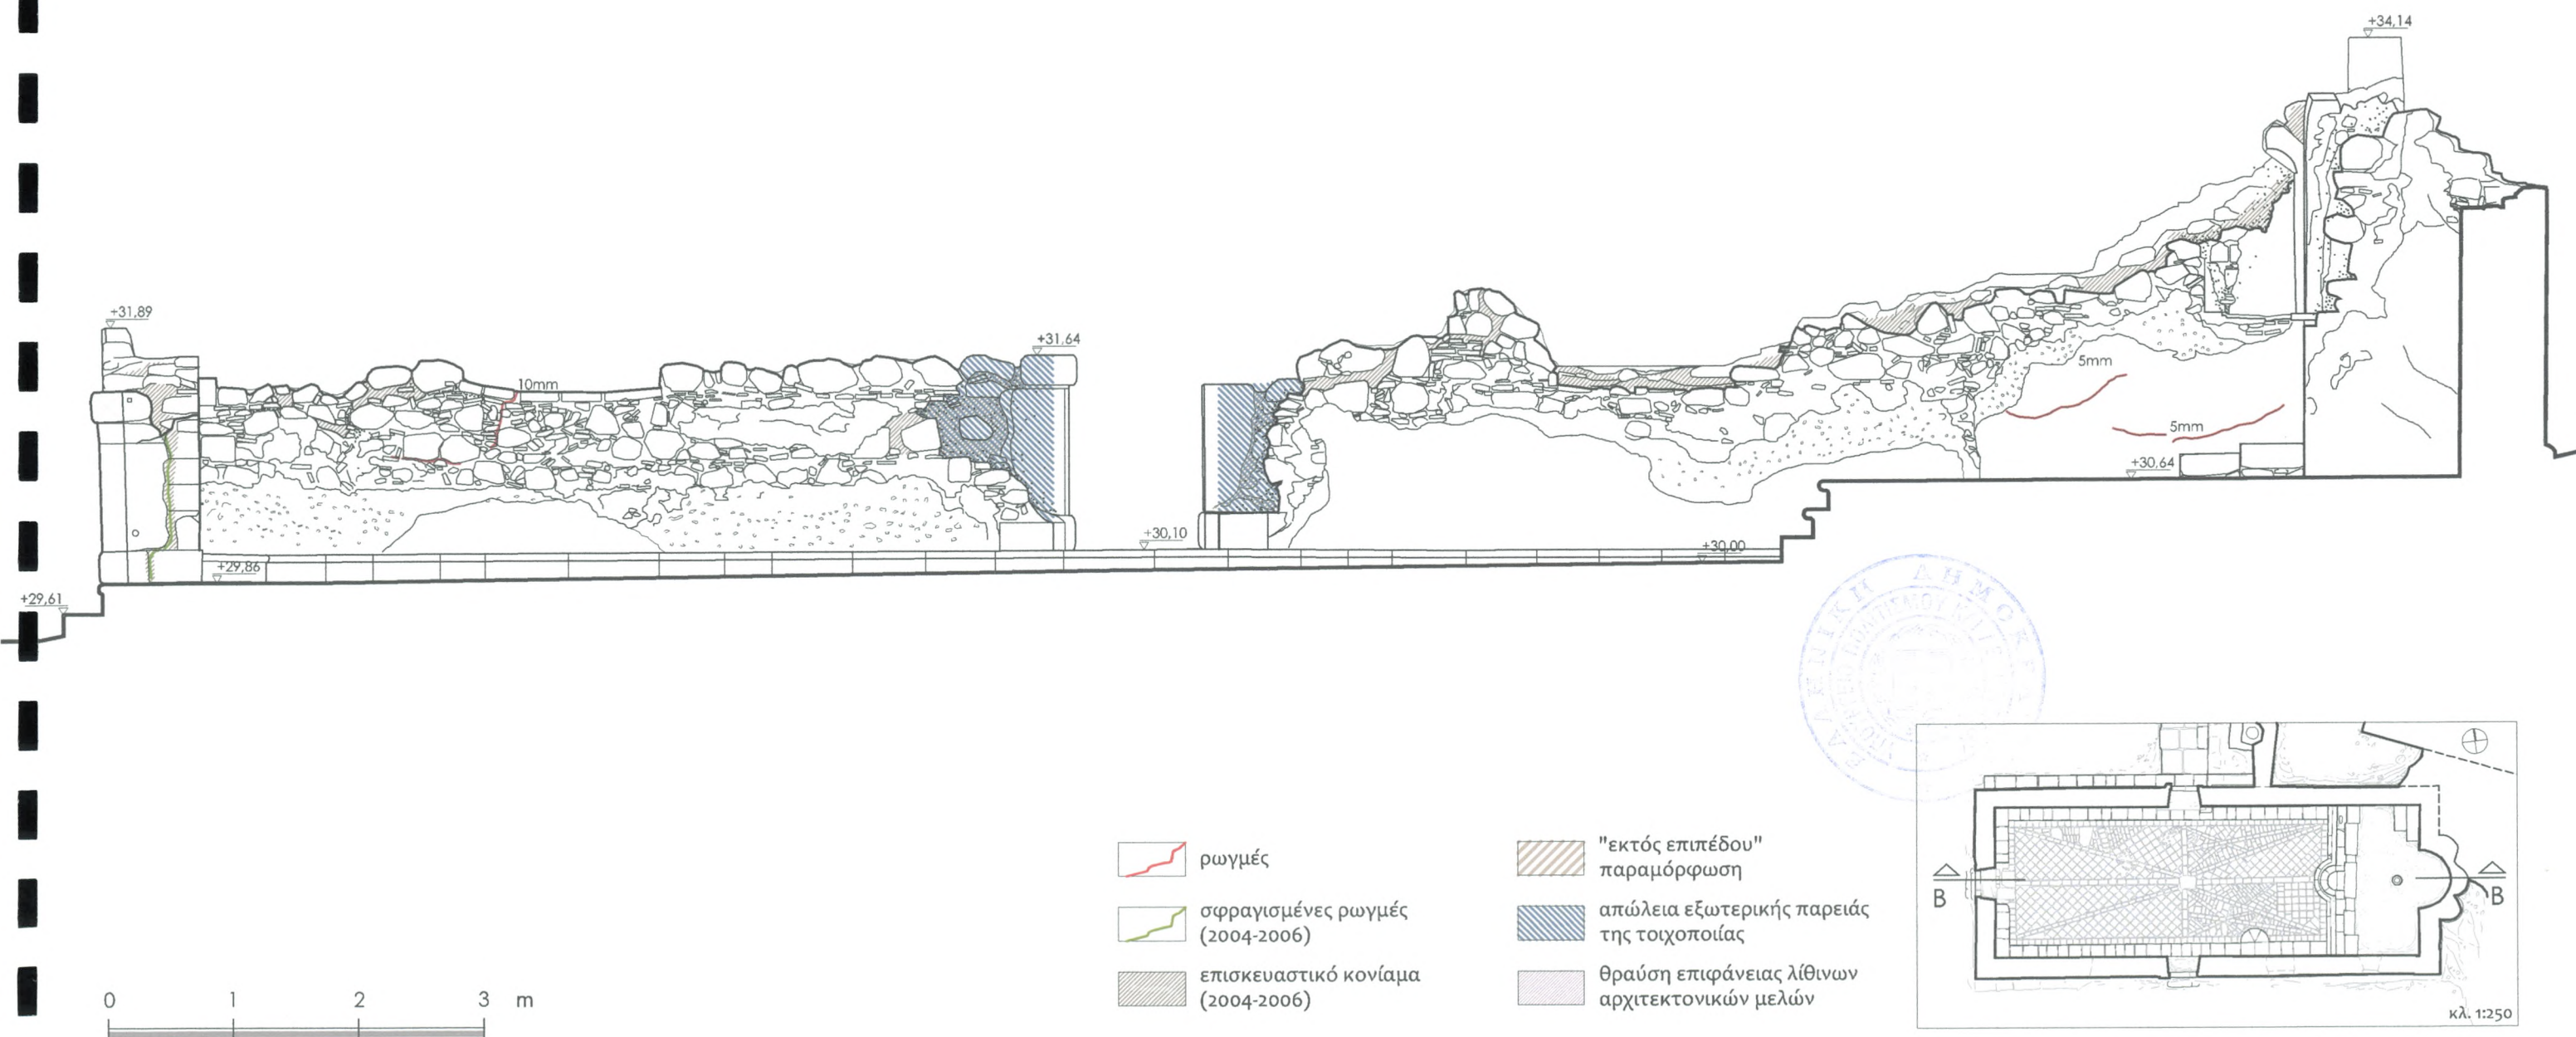


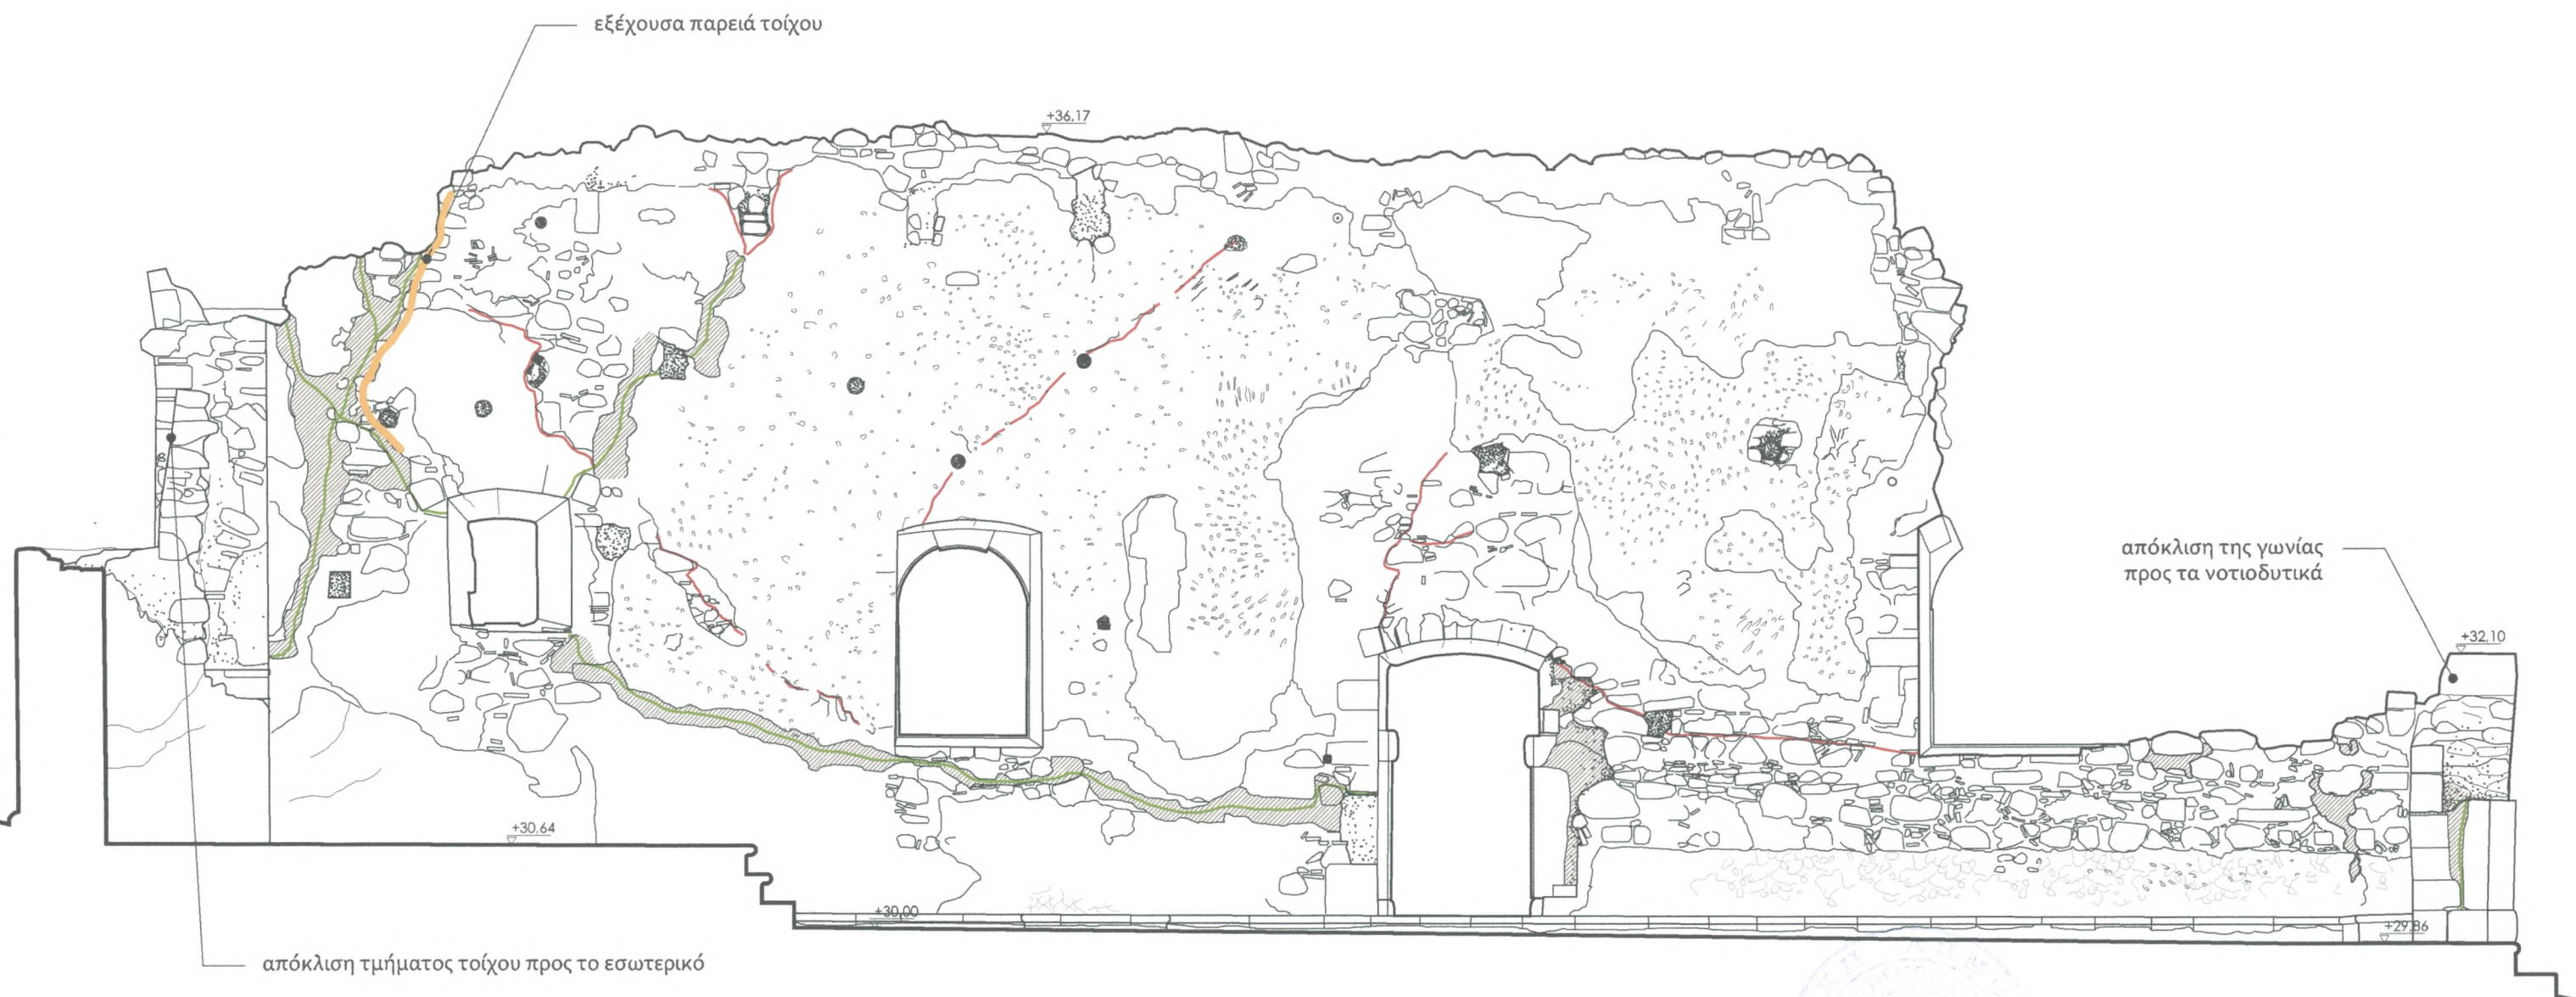


-  ρωγμές
-  σφραγισμένες ρωγμές (2004-2006)
-  επισκευαστικό κονίαμα (2004-2006)


-  "εκτός επιπέδου" παραμόρφωση
-  απώλεια εξωτερικής παρειάς της τοιχοποιίας
-  θραύση επιφάνειας λίθινων αρχιτεκτονικών μελών


0 1 2 3 m

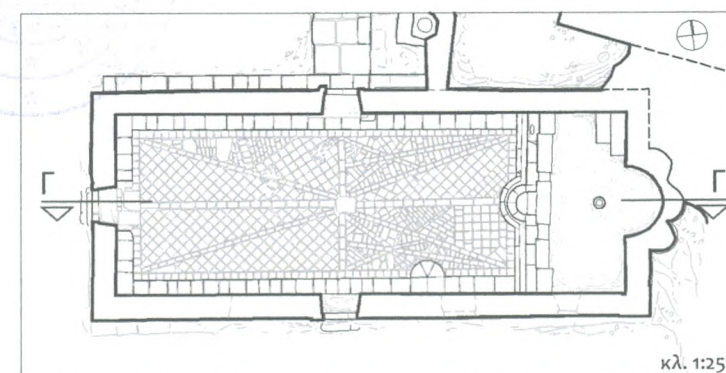

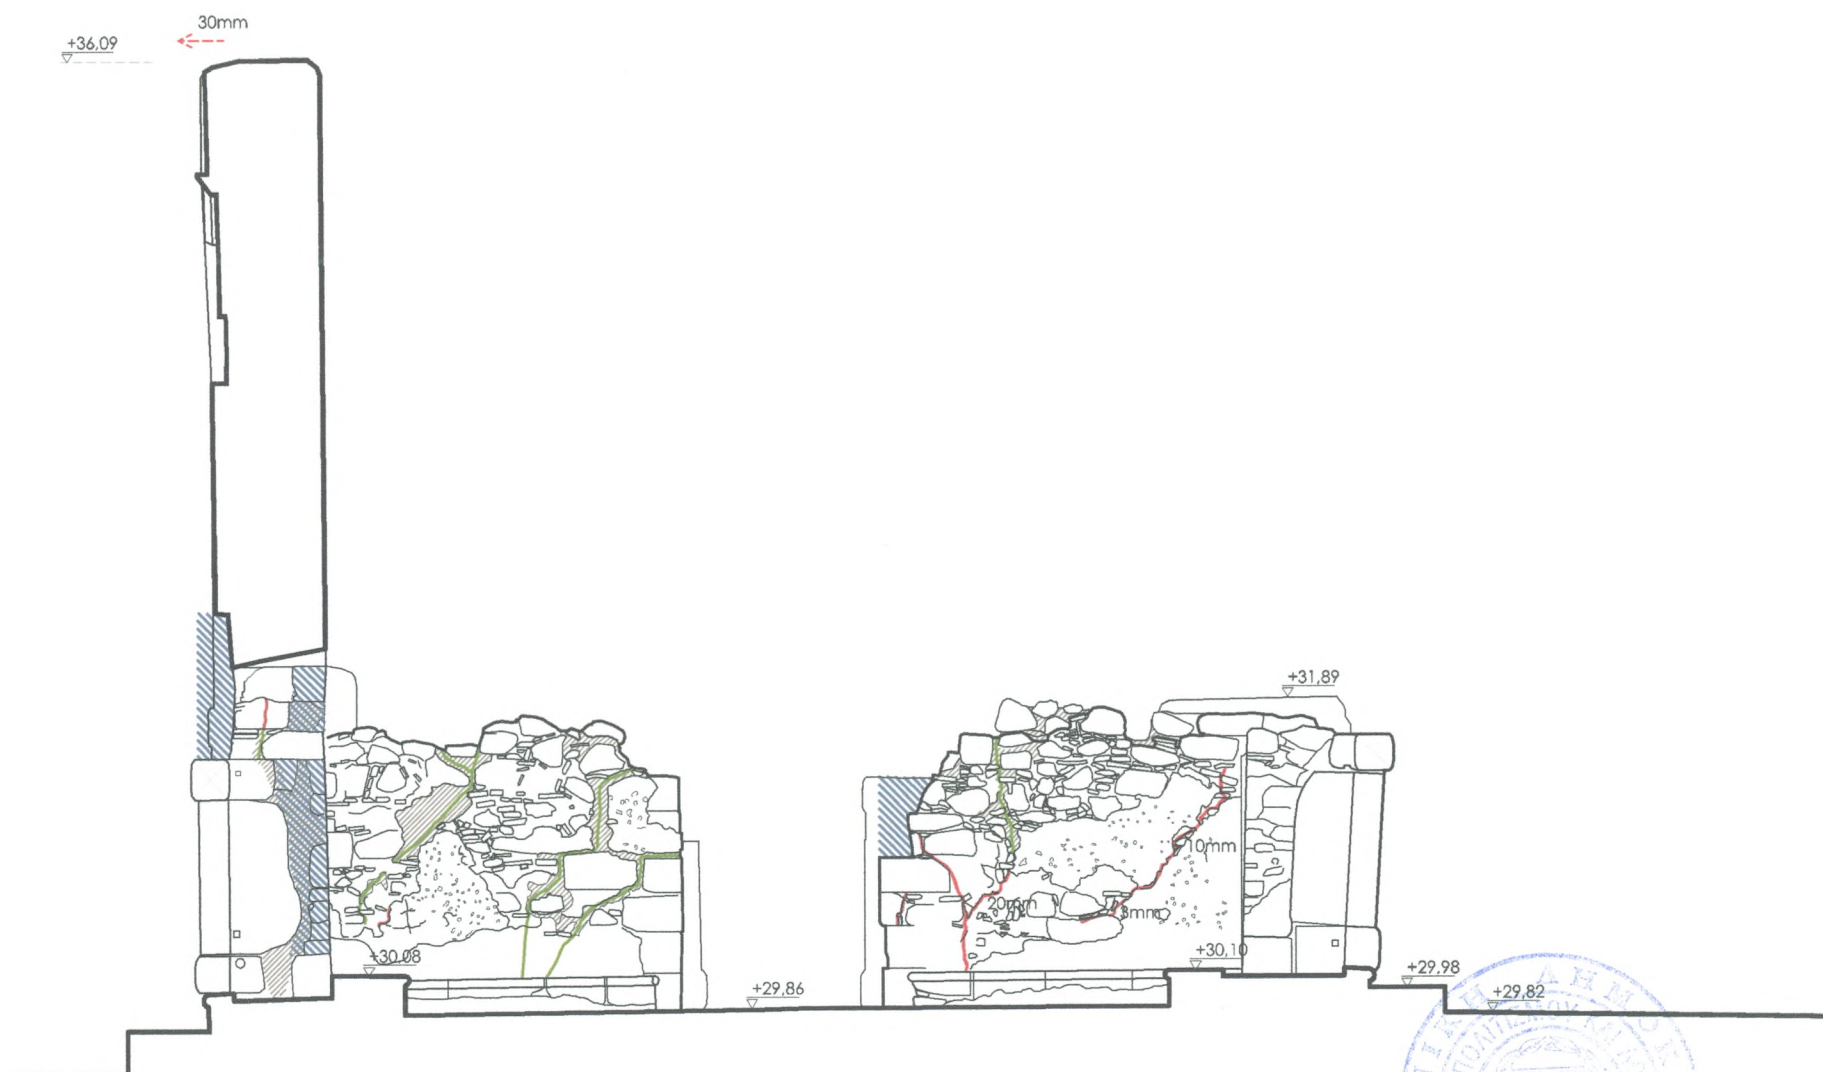



- | | |
|---|--|
|  ρωγμές |  "εκτός επιπέδου" παραμόρφωση |
|  σφραγισμένες ρωγμές (2004-2006) |  απώλεια εξωτερικής παρειάς της τοιχοποιίας |
|  επισκευαστικό κονίαμα (2004-2006) |  θραύση επιφάνειας λίθινων αρχιτεκτονικών μελών |

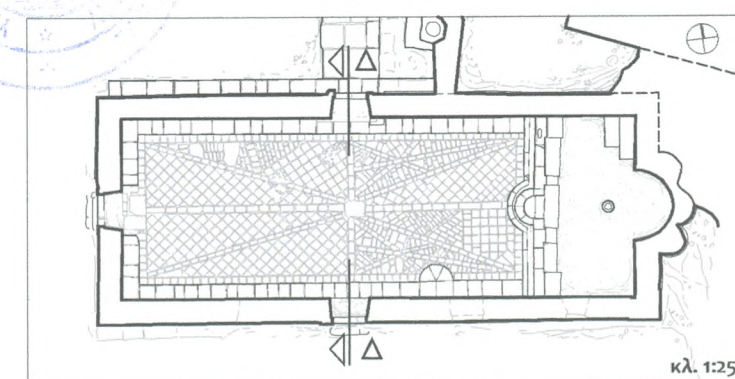

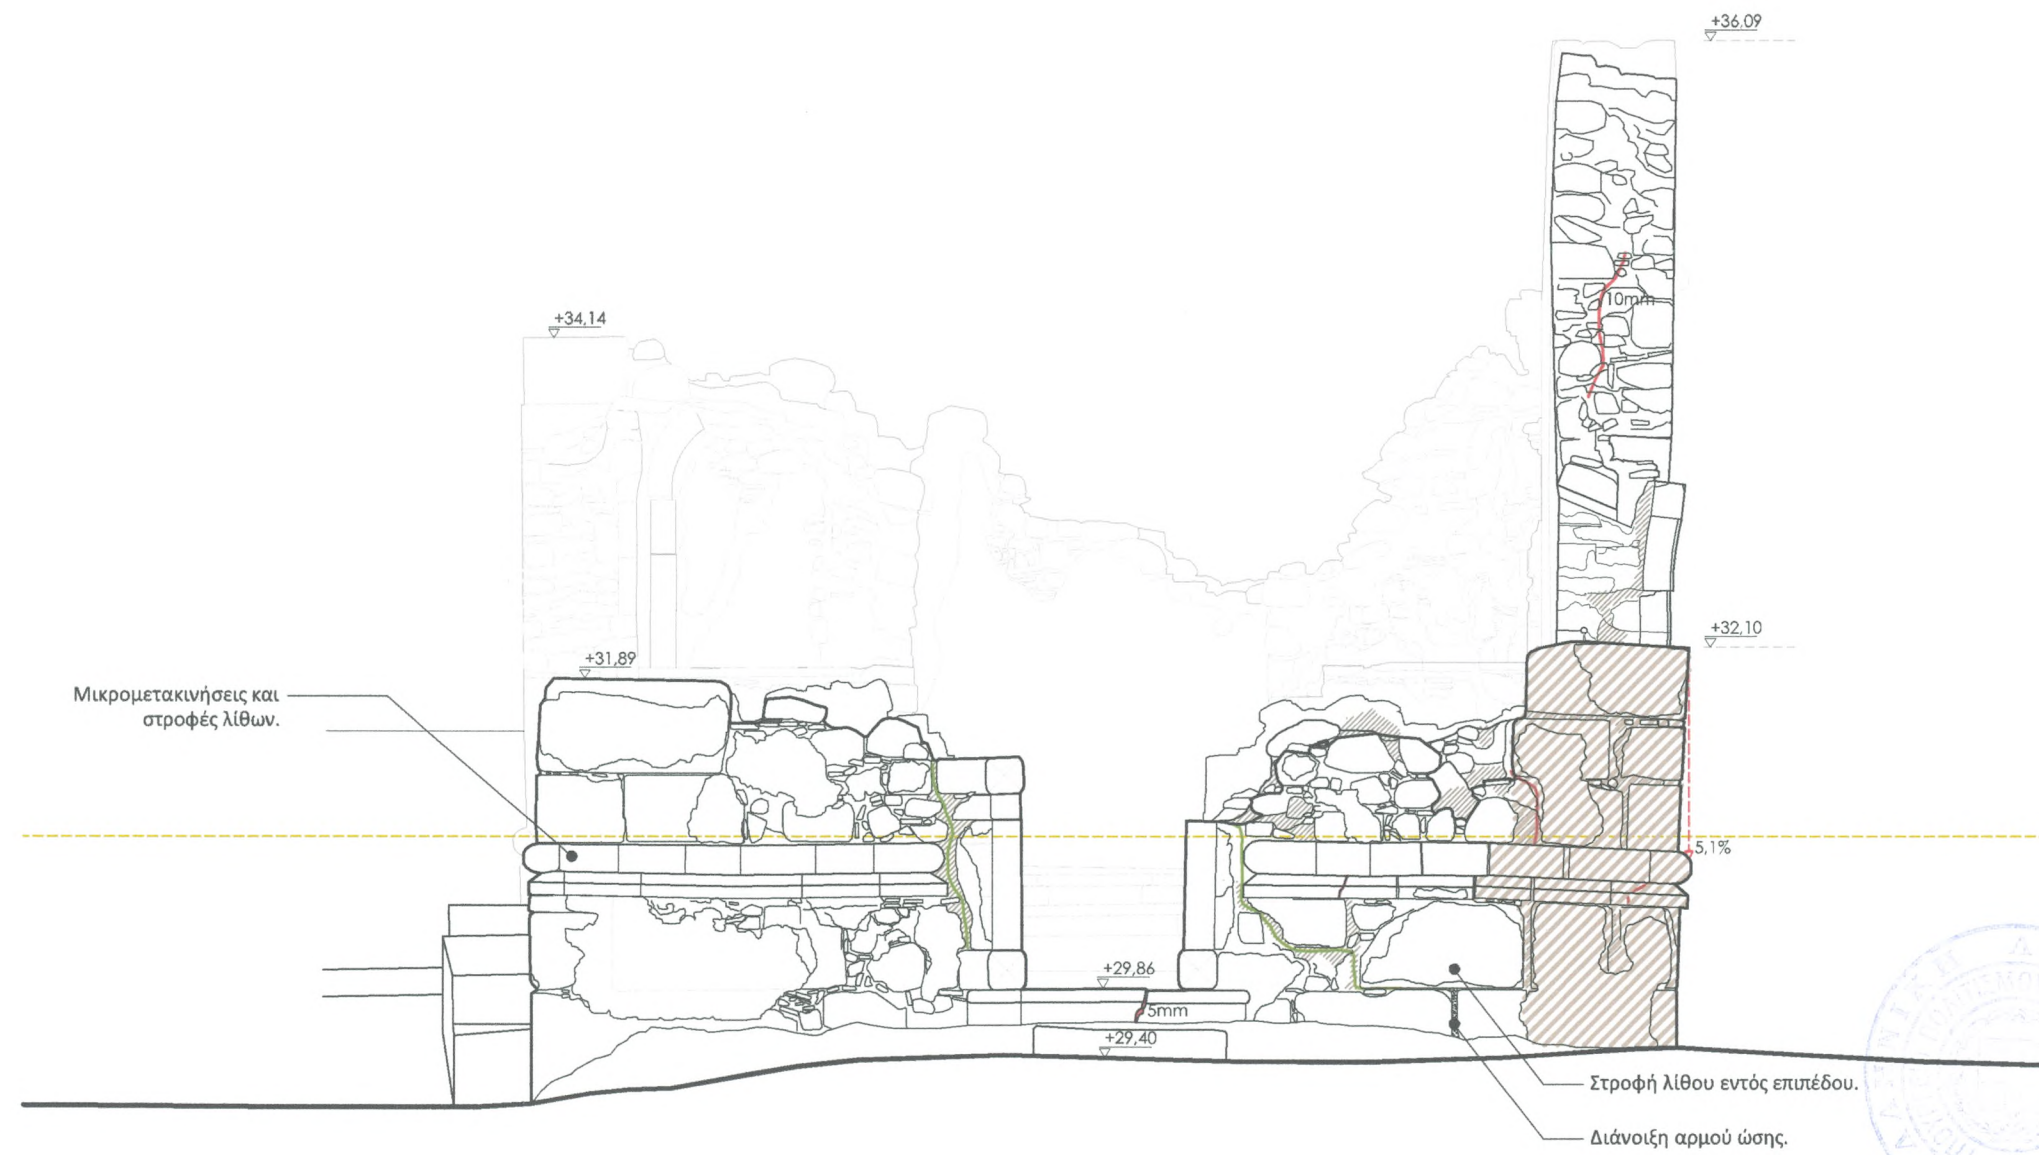

- | | |
|-----------------------------------|--|
| ρωγμές | "εκτός επιπέδου" παραμόρφωση |
| σφραγισμένες ρωγμές (2004-2006) | απώλεια εξωτερικής παρειάς της τοιχοποιίας |
| επισκευαστικό κονίαμα (2004-2006) | θραύση επιφάνειας λίθινων αρχιτεκτονικών μελών |

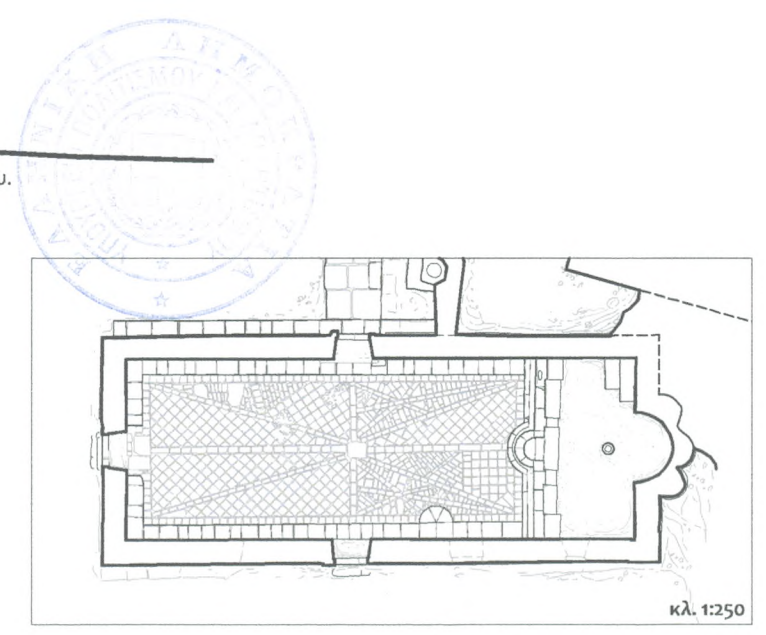

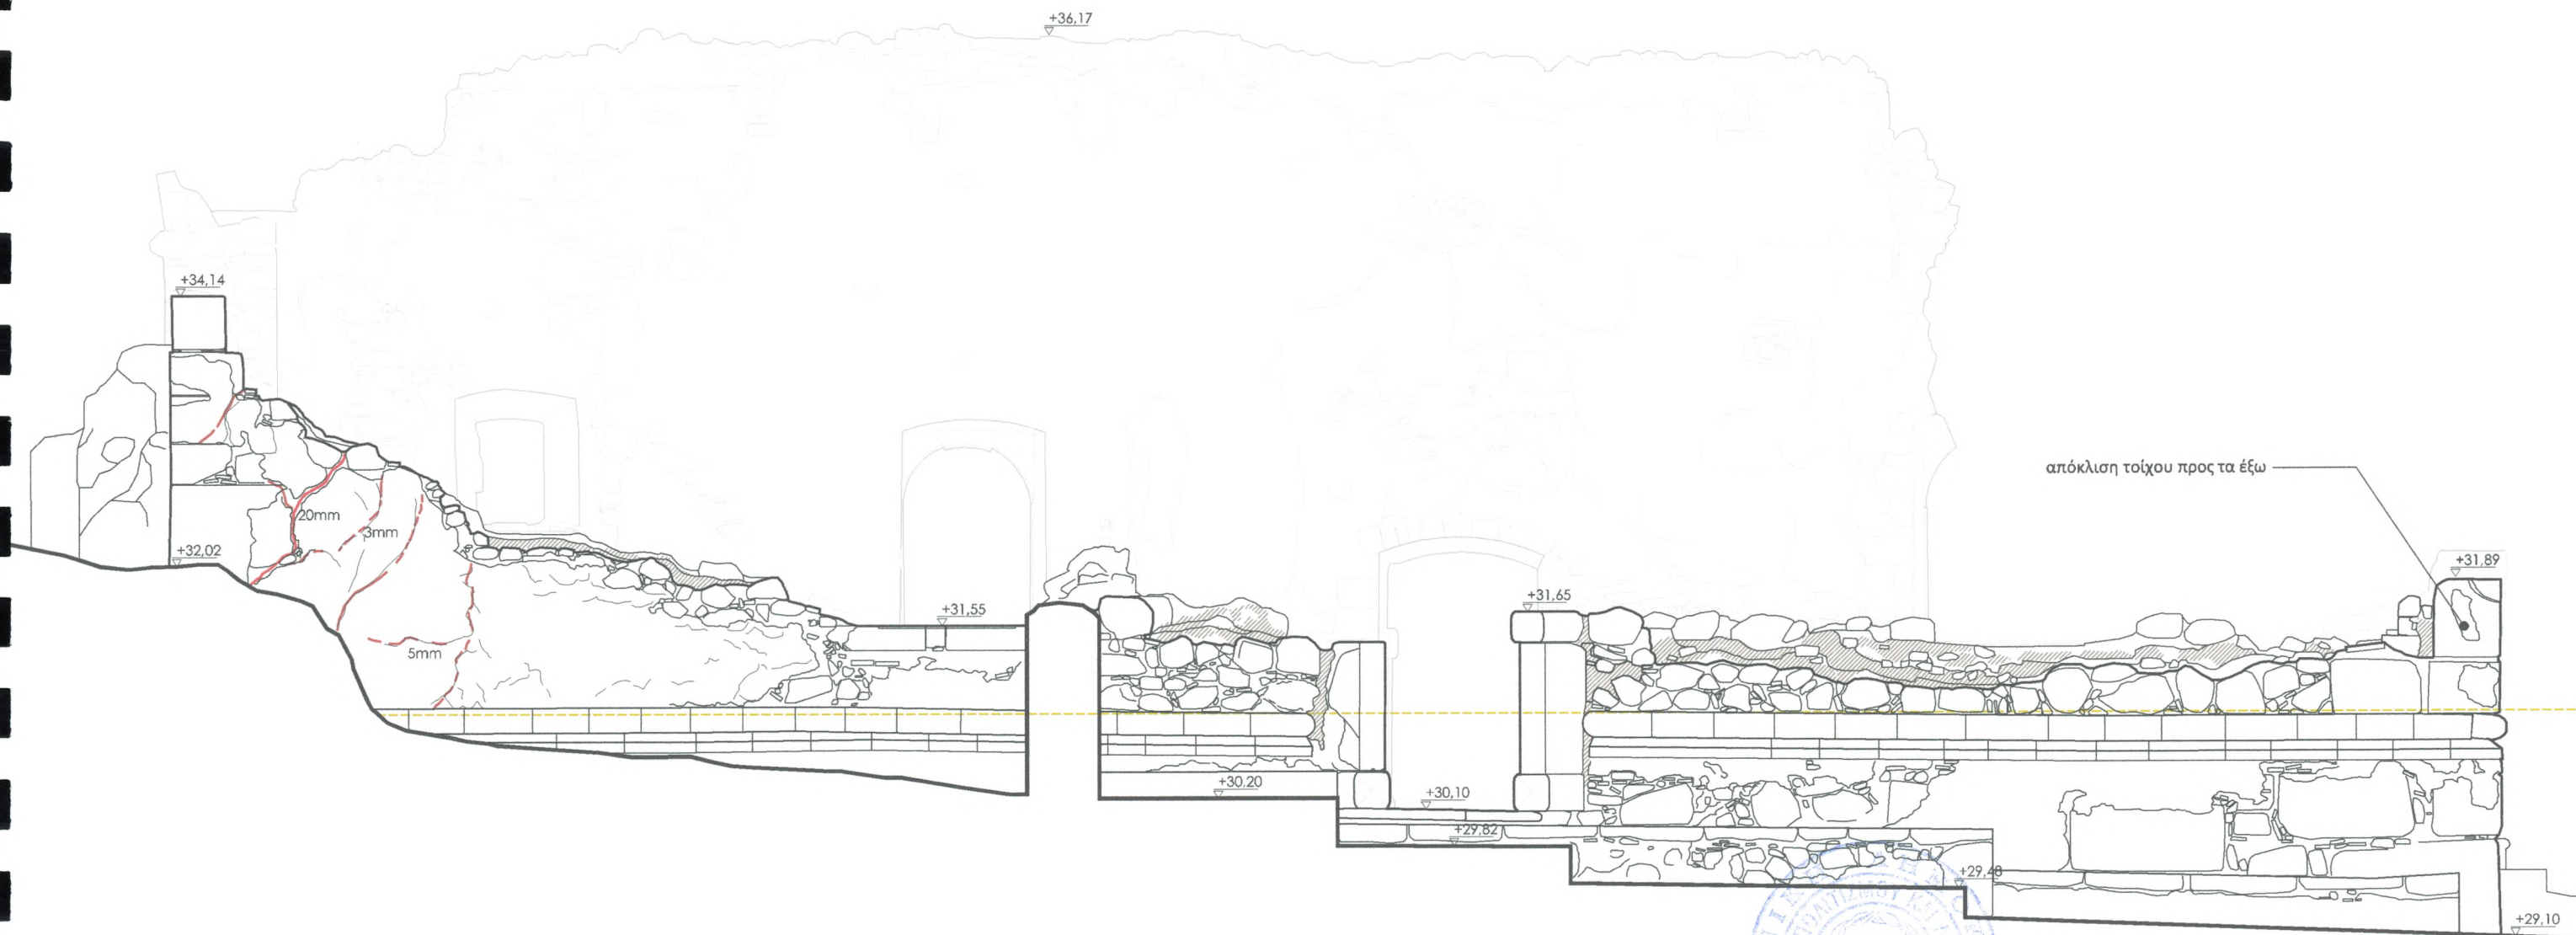

ρωγμές


σφραγισμένες ρωγμές
(2004-2006)

επισκευαστικό κονίαμα
(2004-2006)


"εκτός επιπέδου"
παραμόρφωση

απώλεια εξωτερικής παρειάς
της τοιχοποιίας

θραύση επιφάνειας λίθινων
αρχιτεκτονικών μελών


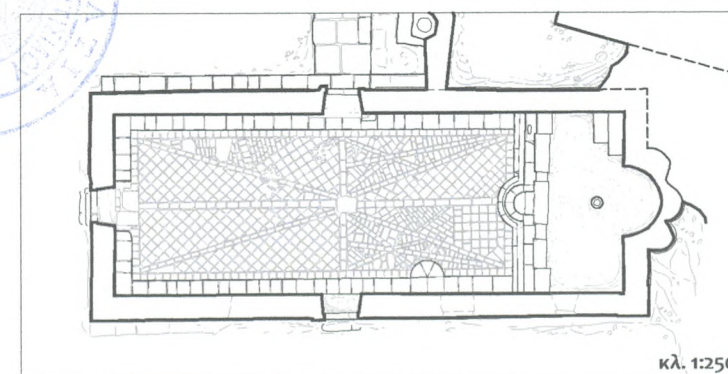


0 1 2 3 m

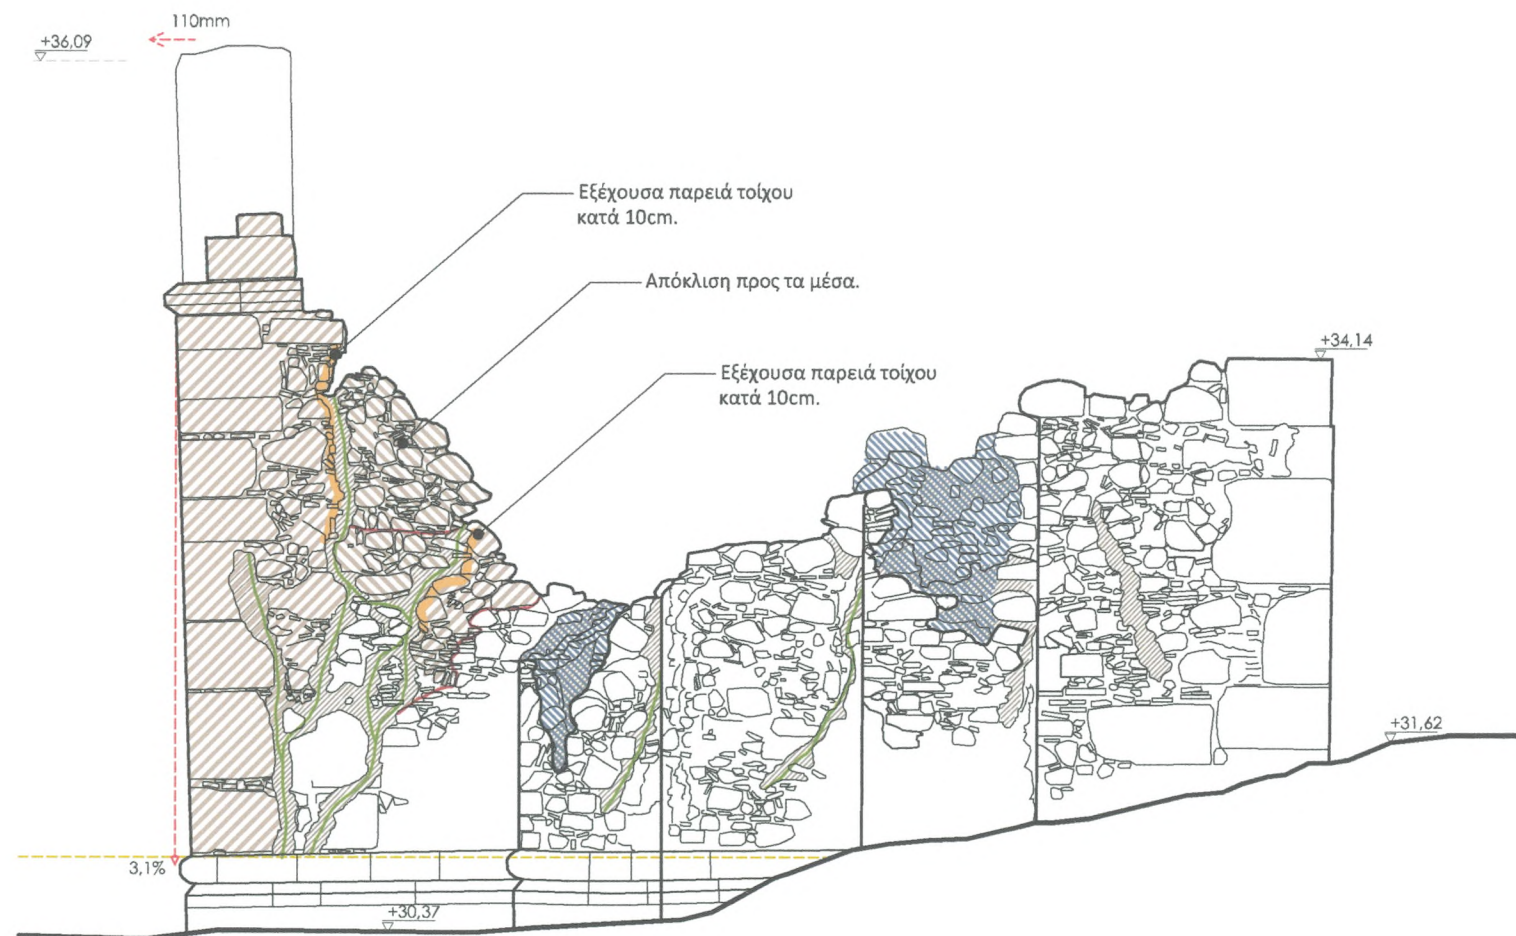


-  ρωγμές
-  σφραγισμένες ρωγμές (2004-2006)
-  επισκευαστικό κονίαμα (2004-2006)

-  "εκτός επιπέδου" παραμόρφωση
-  απώλεια εξωτερικής παρειάς της τοιχοποιίας
-  θραύση επιφάνειας λίθινων αρχιτεκτονικών μελών

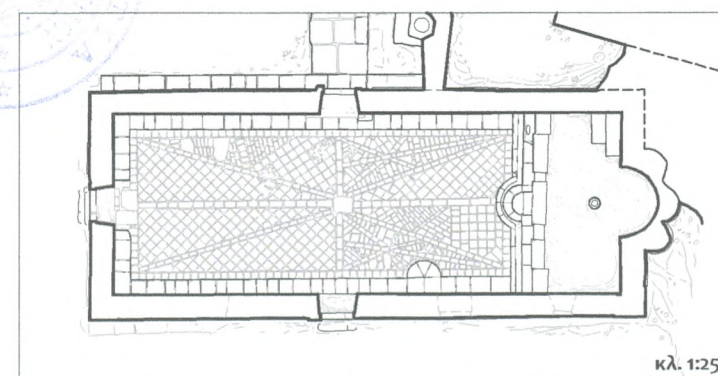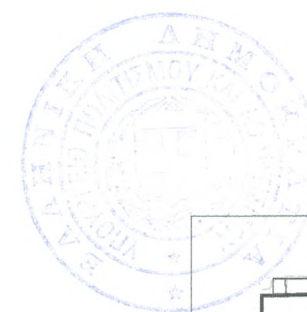

Ι. ΜΟΝΗ ΑΓΙΩΝ ΦΑΝΕΝΤΩΝ ΣΤΗΝ ΣΑΜΗ ΚΕΦΑΛΛΗΝΙΑΣ
ΜΕΛΕΤΗ ΑΠΟΚΑΤΑΣΤΑΣΗΣ ΤΟΥ ΚΑΘΟΛΙΚΟΥ ΚΑΙ ΤΟΥ ΠΑΡΕΚΚΛΗΣΙΟΥ ΑΓΙΟΥ ΝΙΚΟΛΑΟΥ

Π Ρ Ο Τ Α Σ Η

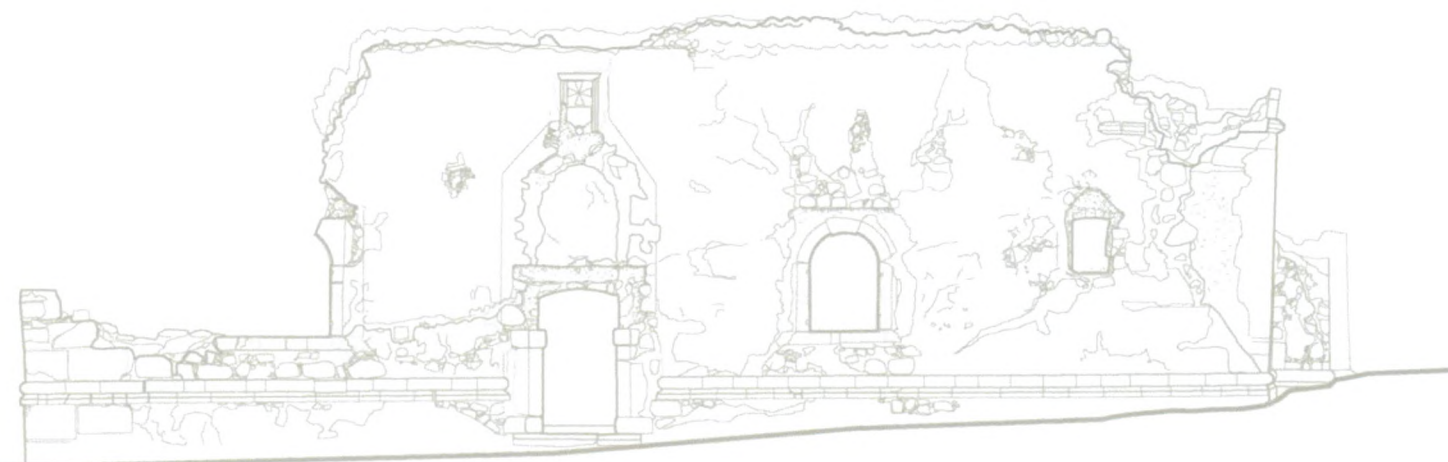

Κατασκευή νέας ξύλινης στέγης
με επικάλυψη από κεραμίδια
βυζαντινού τύπου

Απομάκρυνση επιχώσεων και
προϊόντων κατάρρευσης στα
ανατολικά του ναού

ΘΕΩΡΗΘΗΚΕ
Σύμφωνα με τους όρους της
απόφασης ΥΠΟΥΡΓΕΙΟΥ ΠΟΛΙΤΙΣΜΟΥ
ΚΑΙ ΑΘΛΗΤΙΣΜΟΥ / ΤΑΜΙΝΤΕ / ΔΑΔΜΜ
239341...../20367/3151/6-10-2016

Ο Προϊστάμενος της ΔΑΔΜΜ

Θεωρήθηκε
Αρχιτέκτων Μηχανικός με Β.βαθμό

Κατασκευή πλακόστρωτου δαπέδου
μπροστά από την νότια είσοδο

Στερέωση τοίχου με λιθοσυρραφές,
αρμολόγημα και ενέματα

Καθαρισμός του αύλειου χώρου
στα νότια του καθολικού και
εξομάλυνση του εδάφους με
διάστρωση χώματος και
θραυστού υλικού

ΕΛΕΓΧΘΗΚΕ
Αθήνα ...6-10-2016...

Ο Ελέγχας

ΧΡΙΣΤΙΝΑ ΚΟΛΛΙΑΚΟΥ
Αρχιτέκτων Μηχανικός
ΔΑΔΜΜ

ΝΙΚΙ...ΜΗ
ΑΡΧΙΤΕΚΤΩΝ ΜΗΧΑΝΙΚΟΣ

Στερέωση-συντήρηση του κτίσματος με
συμπλήρωση των αρμολογημάτων στις
λιθοδομές, σφράγιση αρμών στην άνω
επιφάνεια των τοίχων και διάστρωση
θραυστού υλικού στο εσωτερικό

Συντήρηση του κατωφλίου και των
παραστάδων της πύλης εισόδου

0 1 5 m

ΕΛΕΓΧΘΗΚΕ
Αθήνα6-10-2016.....

ΘΕΩΡΗΘΗΚΕ
Σύμφωνα με τους όρους της
απόφασης ΥΠΟΥΡΓΕΙΟΥ ΠΟΛΙΤΙΣΜΟΥ
ΚΑΙ ΑΘΛΗΤΙΣΜΟΥ / ΓΔΑΜΤΕ / ΔΑΒΜΜ
239341.....20367/3151/6-10-2016

Απομάκρυνση επιχώσεων και
προϊόντων κατάρρευσης στα
ανατολικά του ναού


Ο Προϊστάμενος της ΔΑΒΜΜ
Θαμνασάκης Βλαχούλης
Κατασκευή νέου
ξύλινου τέμπλου

Συντήρηση δαπέδου με
συμπλήρωση πλακών και
σφράγιση αρμών

Ο Ελέγχας
ΧΡΙΣΤΙΝΑ ΔΑΜΙΚΟΥ
Αρχιτέκτων Μηχανικός
ΔΑΒΜΜ

ΚΙΓΕΝΕΙΑ-ΠΑΡΑΡΤΗΜΑ
ΠΟΛΙΤΙΚΗΣ

ΝΙΚΗ ΣΑΜΗ
ΑΡΧΙΤΕΚΤΟΝ

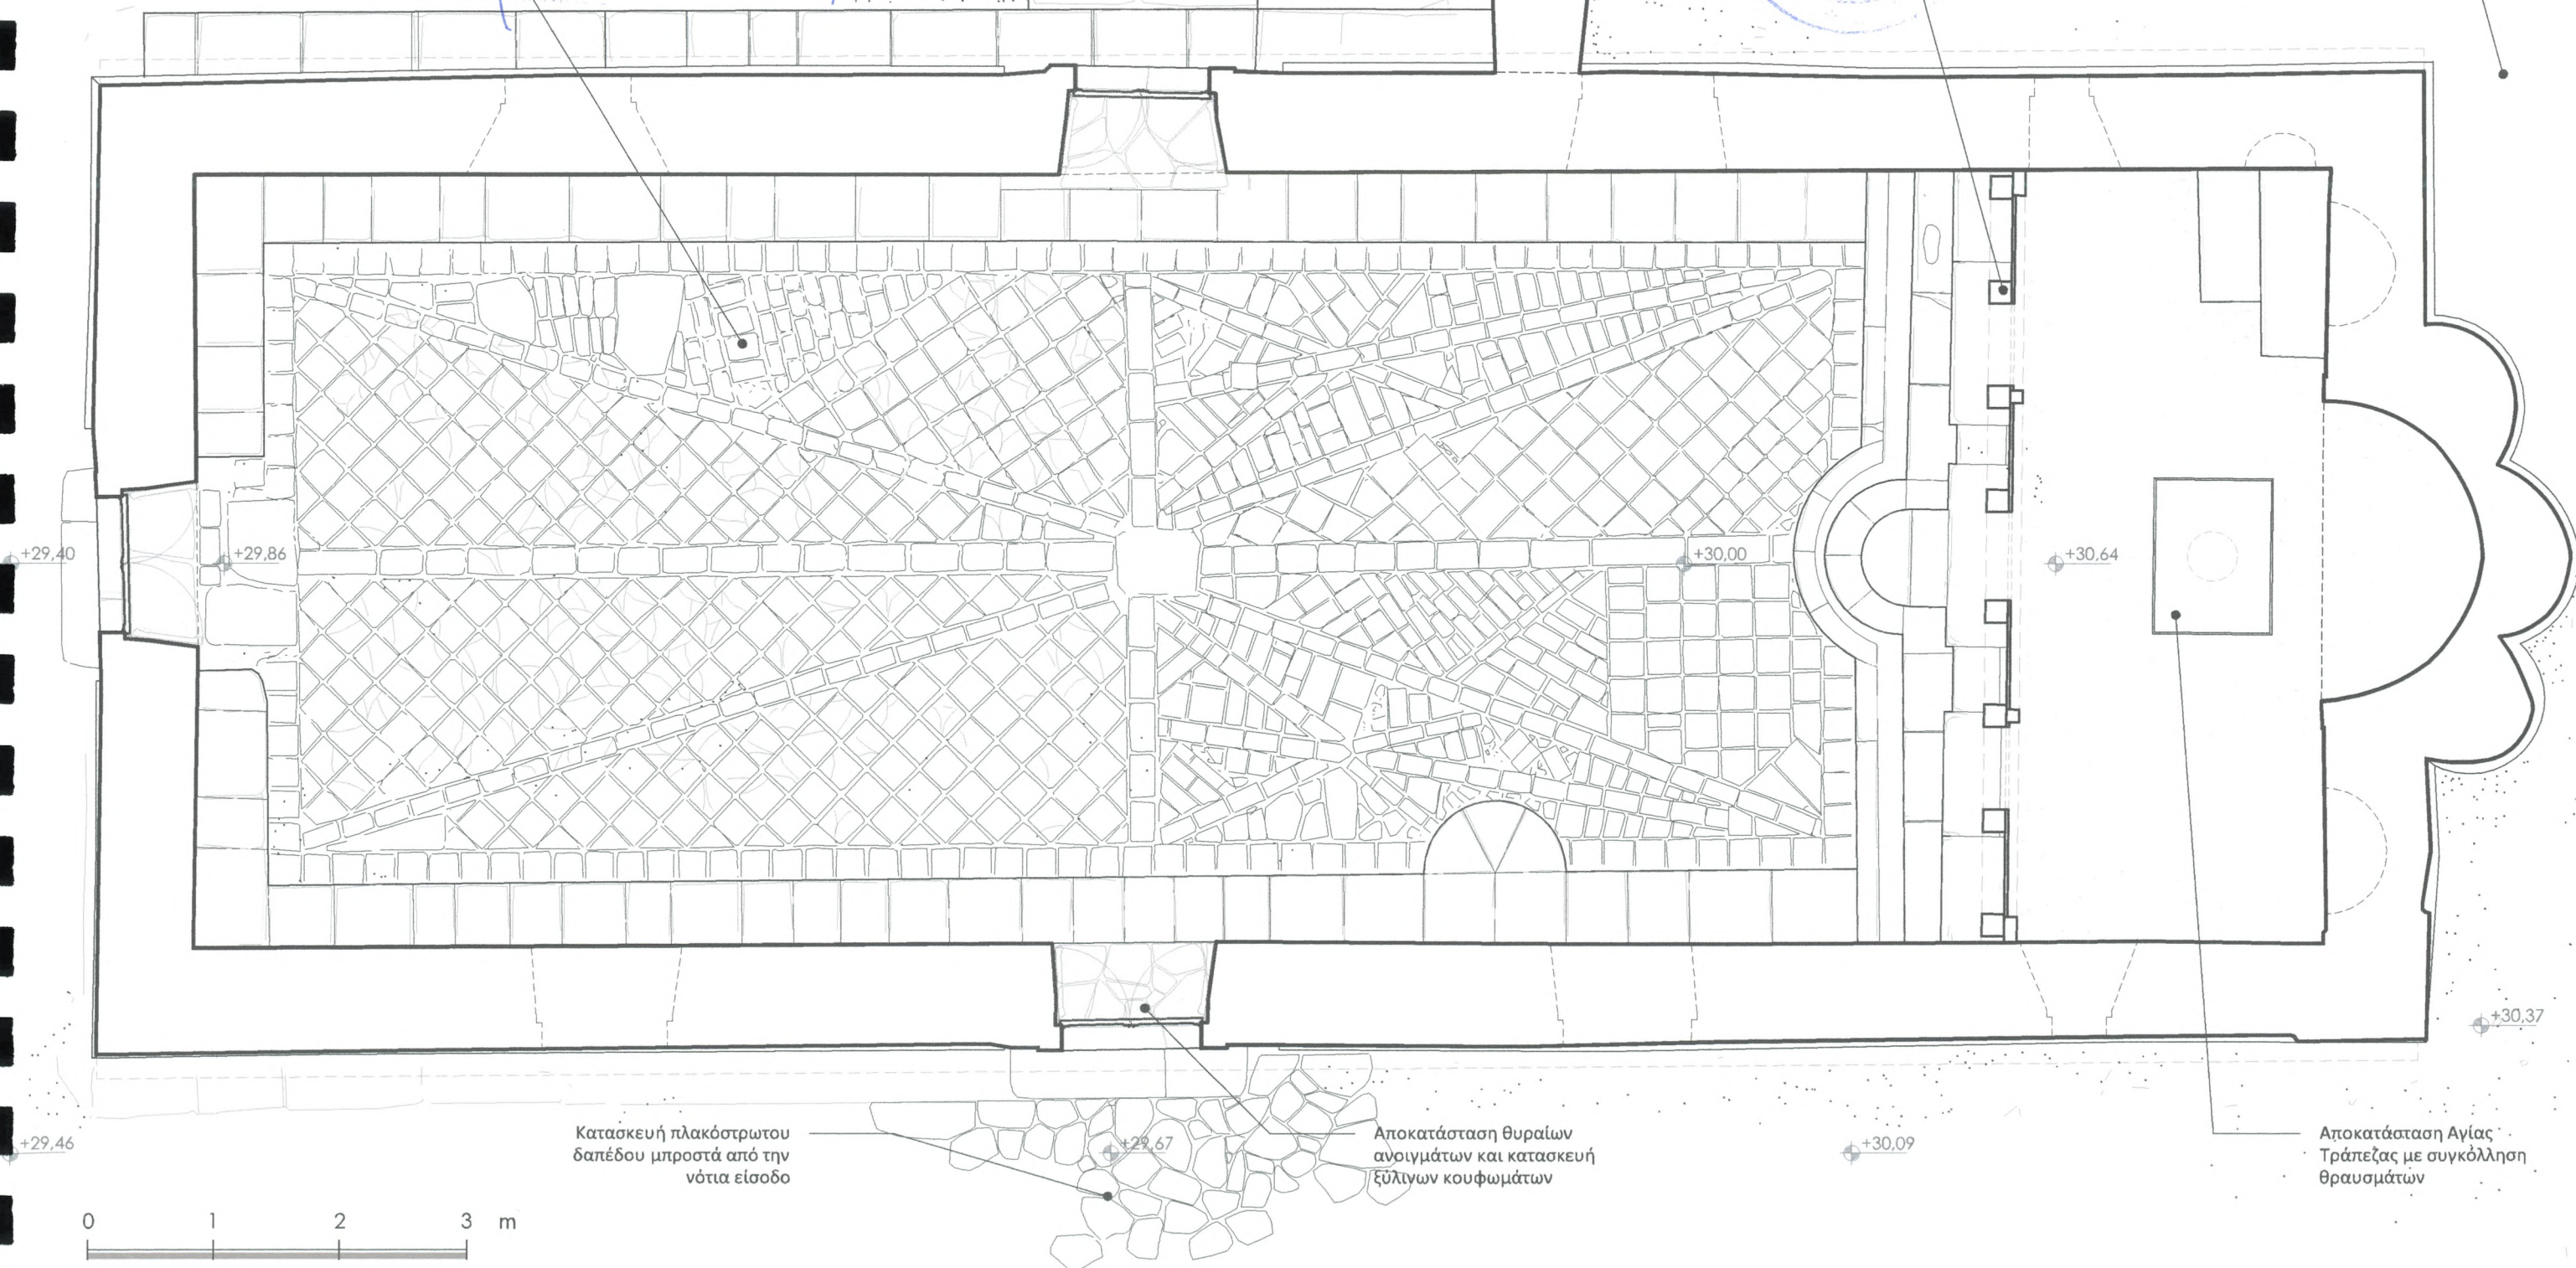

0 1 2 3 m

ΕΛΕΓΧΘΗΚΕ
Αθήνα 6-10-2016

ΘΕΩΡΗΘΗΚΕ

Σύμφωνα με τους όρους της
απόφασης ΥΠΟΥΡΓΕΙΟΥ ΠΟΛΙΤΙΣΜΟΥ
ΚΑΙ ΑΘΛΗΤΙΣΜΟΥ / ΓΔΑΜΤΕ / ΔΑΒΜΜ
239341 / 20367 / 3151 / 6-10-2016

Απομάκρυνση επιχώσεων και
προϊόντων κατάρρευσης στα
ανατολικά του ναού

Συμπλήρωση της λιθοδομής
μέχρι τη στάθμη της στέγης

Ο Ελένης

ΧΡΙΣΤΙΝΑ ΚΟΛΛΙΑΚΟΥ
Αρχιτέκτων Μηχανικός
ΔΑΒΜΜ

ΝΙΚΗ ΣΑΛΕΜΗ
ΑΡΧΙΤΕΚΤΩΝ ΜΗΧΑΝΙΚΟΣ

Ο Προϊστάμενος της ΔΑΒΜΜ

Θεωμάκης Κωνσταντίνος
Αρχιτέκτων Μηχανικός
ΔΑΒΜΜ

Κατασκευή νέου
ξύλινου τέμπλου

Συντήρηση δαπέδου με
συμπλήρωση πλακών και
σφράγιση αρμών

ΙΩΓΕΝΕΙΑ ΠΑΠΑΔΟΠΟΥΛΟΥ
ΠΟΛΙΤΙΚΟΣ ΜΗΧΑΝΙΚΟΣ

ΠΒ1

ΠΒ2

ΠΒ3

+29,40

+29,86

+30,00

+30,64

+29,46

ΠΝ1

ΠΝ2

ΠΝ3

+30,37

+29,67

+30,09

Αποκατάσταση ανοιγμάτων
και κατασκευή ξύλινων
κουφωμάτων

Κατασκευή πλακόστρωτου
δαπέδου μπροστά από την
νότια είσοδο

Αποκατάσταση Αγίας
Τράπεζας με συγκόλληση
θραυσμάτων

0 1 2 3 m

Κατασκευή νέας ξύλινης στέγης
με επικάλυψη από κεραμίδια
βυζαντινού τύπου

+29,82

+30,20

+30,28

Αποκατάσταση του θόλου της κόγχης
του ιερού με επίστρωση πατητού
κονιάματος στα εξωράχια

+38,09

ΘΕΩΡΗΘΗΚΕ
Σύμφωνα με τους όρους της
απόφασης ΥΠΟΥΡΓΕΙΟΥ ΠΟΛΙΤΙΣΜΟΥ
ΚΑΙ ΑΘΛΗΤΙΣΜΟΥ / Γ.Λ.Μ.Π.Ε. / Δ.Α.Β.Μ.Μ.
239341 / 20367/3151/6-10-2016

Ο Προϊστάμενος της Δ.Α.Β.Μ.Μ.

Θεόδωρος Ν. Παπαδόπουλος
Αρχιτέκτων Μηχανικός με υπ. αριθμό

ΕΛΕΓΧΘΗΚΕ
Αθήνα 6-10-2016

Ελέγχος

ΧΡΙΣΤΙΝΑ ΚΟΛΛΙΑΚΟΥ
Αρχιτέκτων Μηχανικός
Δ.Α.Β.Μ.Μ.

ΝΙΚΗ ΣΤΑΥΡΗ
ΑΡΧΙΤΕΚΤΩΝ ΜΗΧΑΝΙΚΟΣ

ΙΩΓΕΝΕΙΑ ΣΤΑΥΡΟΥ
ΠΟΛΙΤΙΚΟΣ ΜΗΧΑΝΙΚΟΣ

+35,77

+30,37

+29,46

+29,67

+30,09

0 1 2 3 m

τίτλος σχεδίου κλίμακα αρ. σχεδίου

ΘΕΩΡΗΘΗΚΕ
Σύμφωνα με τους όρους της
απόφασης ΥΠΟΥΡΓΕΙΟΥ ΠΟΛΙΤΙΣΜΟΥ
ΚΑΙ ΑΘΛΗΤΙΣΜΟΥ / ΓΔΑΜΤΕ / ΔΑΒΜΜ
239341 / 20367 / 3151/6-10-2016



Κατασκευή ξύλινης οροφής
Στερέωση των σωζόμενων τοίχων με συντήρηση
των επιχρισμάτων, συρραφές ρωγμών, εφαρμογή
ενεμάτων και συμπλήρωση επιχρισμάτων

ΕΛΕΓΧΘΗΚΕ
Αθήνα 6-10-2016

Ο Ελέγχας
ΧΡΙΣΤΙΝΑ ΚΟΛΛΙΑΚΟΥ
Αρχιτέκτων Μηχανικός
ΔΑΒΜΜ

ΝΙΚΗ ΣΑΡΜΗ
ΑΡΧΙΤΕΚΤΩΝ ΜΗΧΑΝΙΚΟΣ

ΙΩΑΝΝΗΣ ΠΑΠΑΔΟΠΟΥΛΟΣ
ΠΟΛΙΤΙΚΟΣ ΜΗΧΑΝΙΚΟΣ

Επικάλυψη ξύλινης στέγης με κεραμίδια
βυζαντινού τύπου τοποθετημένα βιδωτά

Κατασκευή νέας ξύλινης
στέγης


Κατασκευή περιμετρικού
διαζώματος από οπλισμένο
σκυρόδεμα στη στέψη των τοίχων


Συμπλήρωση της λιθοδομής καθ' ύψος και
κατασκευή νέων εσωτερικών επιχρισμάτων


Αποκατάσταση ανοιγμάτων και κατασκευή
νέων ξύλινων κουφωμάτων

0 1 2 3 m

τοποθέτηση φύλλου μολύβδου
στο ίχνος της σωζόμενης λιθοδομής

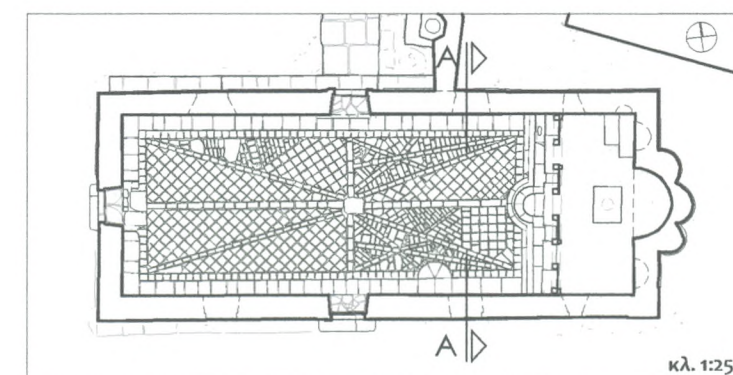

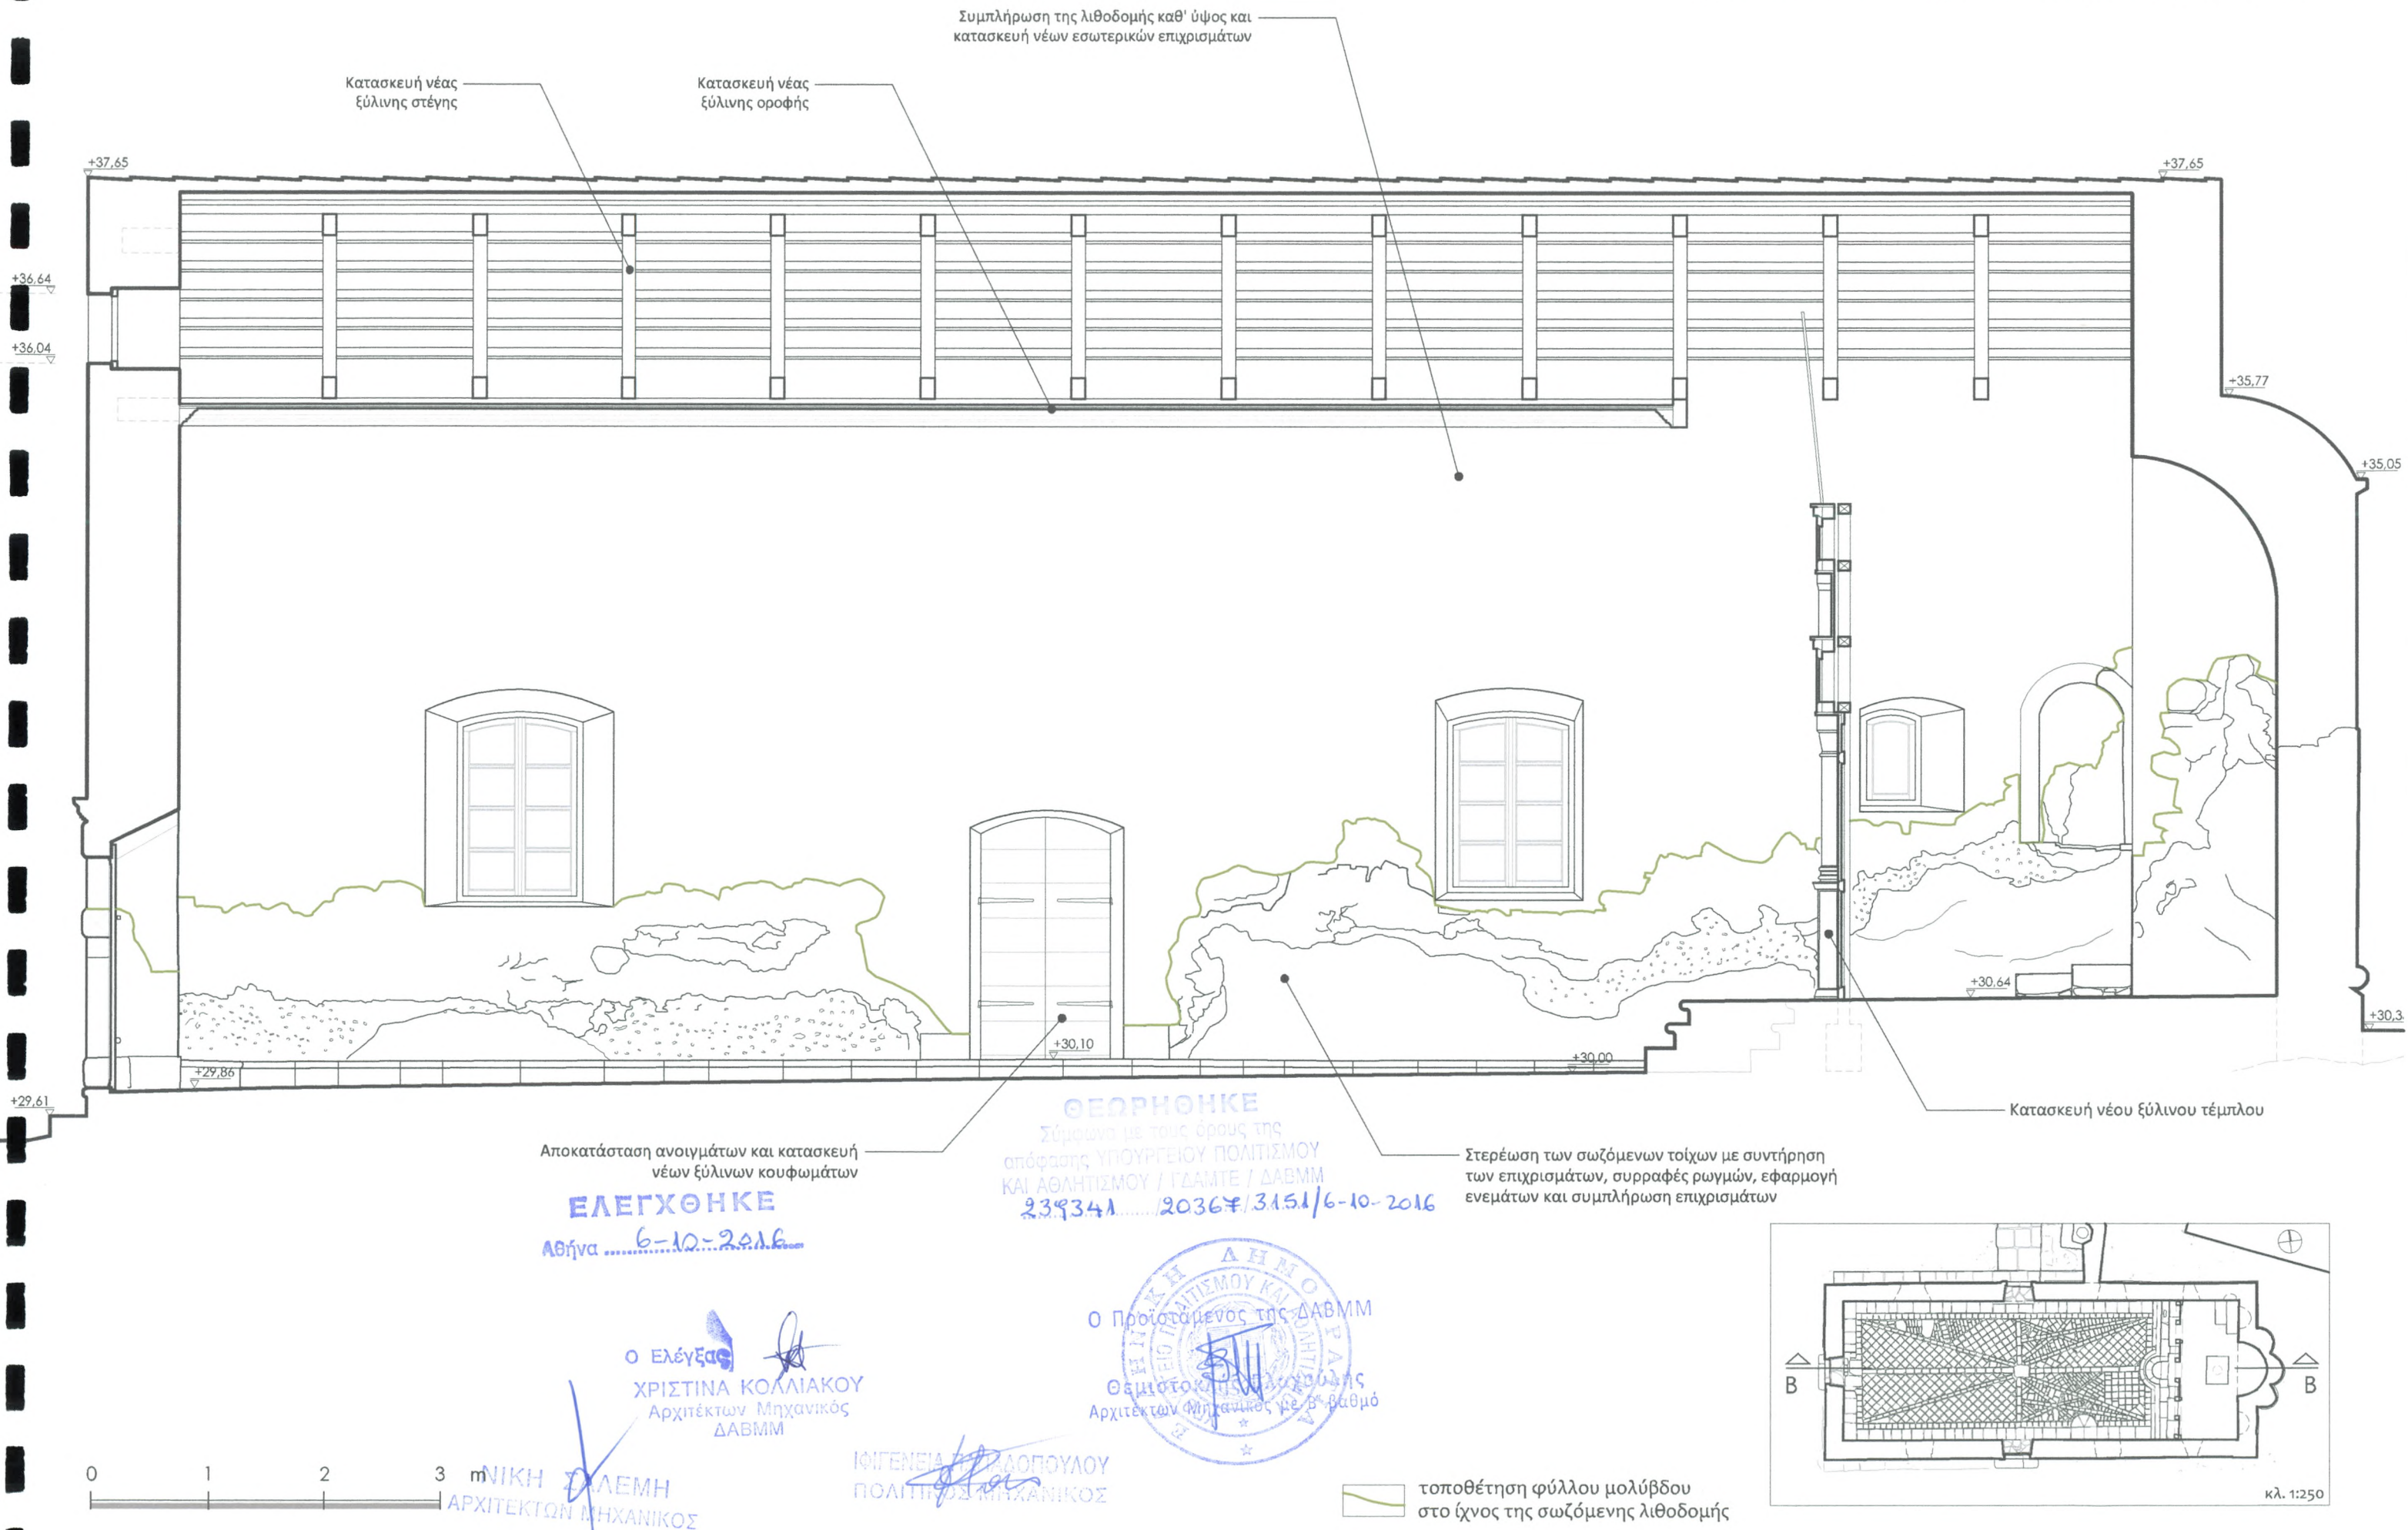

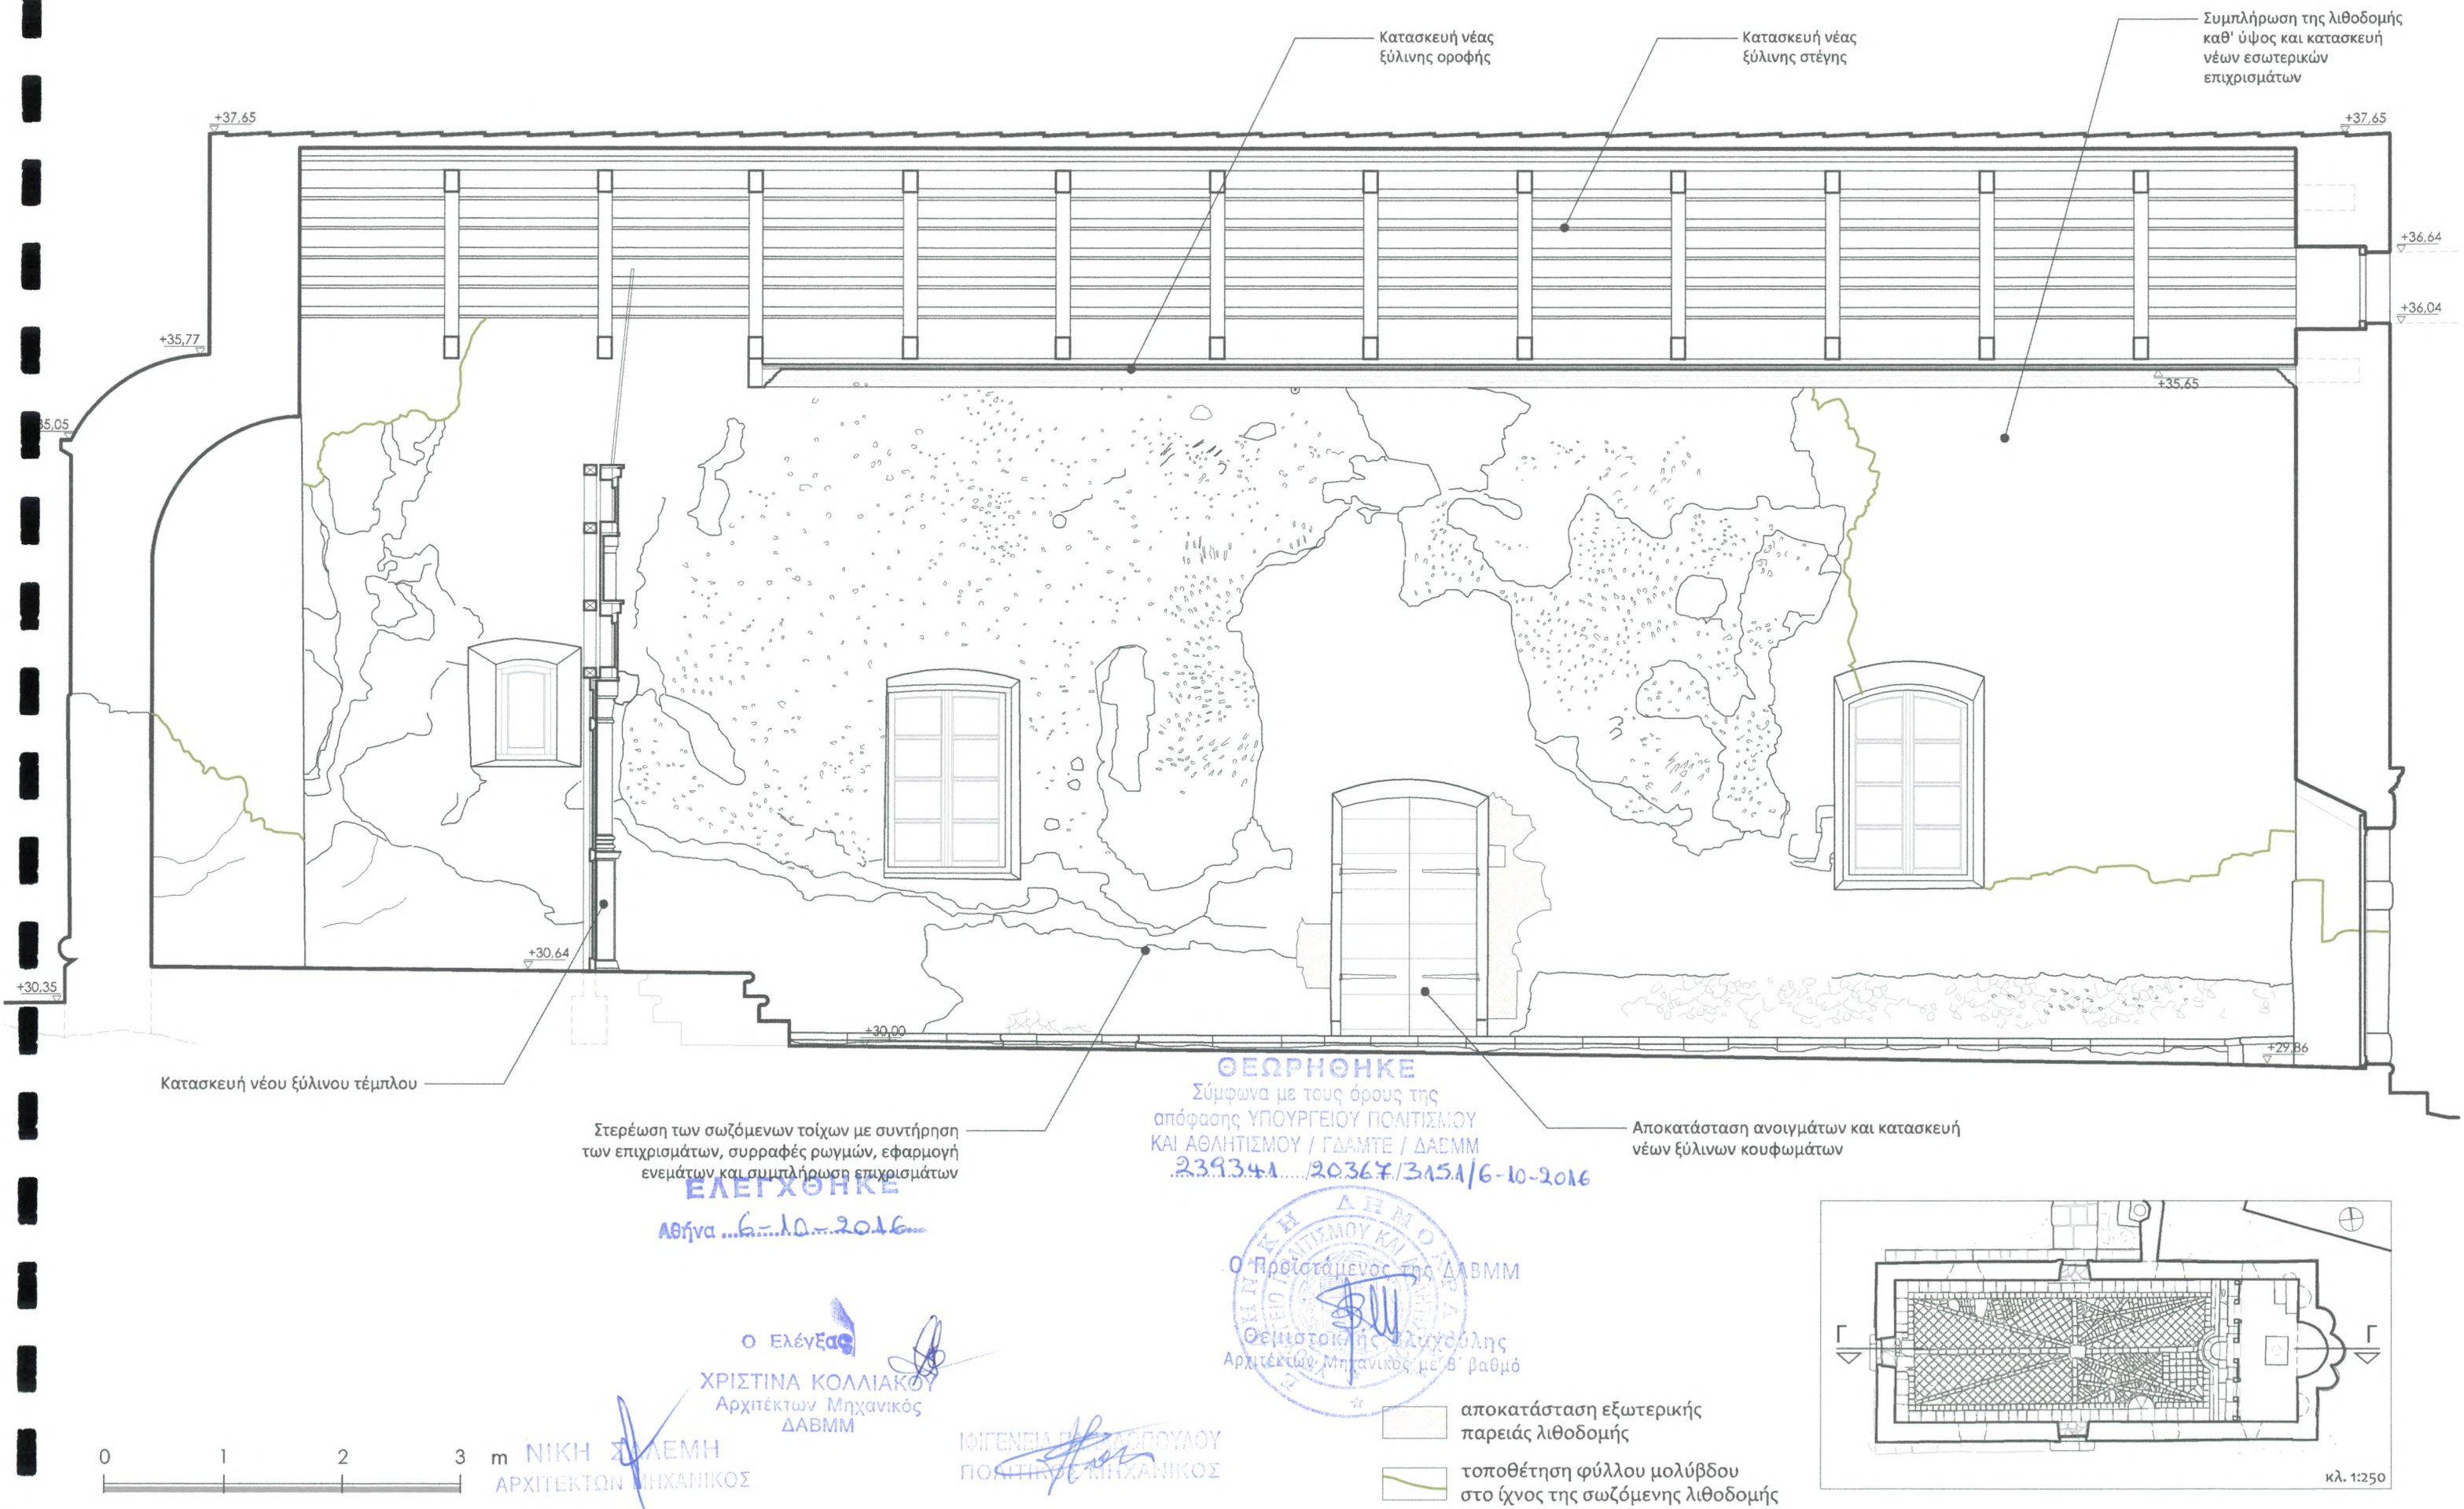

ΘΕΩΡΗΘΗΚΕ
Σύμφωνα με τους όρους της
απόφασης ΥΠΟΥΡΓΕΙΟΥ ΠΟΛΙΤΙΣΜΟΥ
ΚΑΙ ΑΘΛΗΤΙΣΜΟΥ / ΓΣΑΜΤΕ / ΔΑΒΜΜ
23.9.341...../20367.../31.5.1./6-10-2016



ΕΛΕΓΧΘΗΚΕ
Αθήνα 6-10-2016

Ο ΕΛΕΓΞΑΣ
ΧΡΙΣΤΙΝΑ ΚΟΜΛΙΑΚΟΥ
Αρχιτέκτων Μηχανικός
ΔΑΒΜΜ

ΙΩΓΕΝΕΙΑ ΠΑΤΡΟΠΟΥΛΟΥ
ΠΟΛΙΤΙΚΟΣ ΜΗΧΑΝΙΚΟΣ

ΝΙΚΗ ΣΑΛΑΜΗ
ΑΡΧΙΤΕΚΤΩΝ ΜΗΧΑΝΙΚΟΣ

Επικάλυψη ξύλινης στέγης με κεραμίδια
βυζαντινού τύπου τοποθετημένα βιδωτά

Κατασκευή νέας ξύλινης
στέγης

Κατασκευή περιμετρικού
διαζώματος από οπλισμένο
σκυρόδεμα στη στέψη των τοίχων

Κατασκευή ξύλινης οροφής


Συμπλήρωση της λιθοδομής καθ' ύψος και
κατασκευή νέων εσωτερικών επιχρισμάτων


Αποκατάσταση ανοιγμάτων και κατασκευή
νέων ξύλινων κουφωμάτων

Στερέωση των σωζόμενων τοίχων με συντήρηση
των επιχρισμάτων, συρραφές ρωγμών, εφαρμογή
ενεμάτων και συμπλήρωση επιχρισμάτων

0 1 2 3 m

- αποκατάσταση εξωτερικής
παραϊάς λιθοδομής
- τοποθέτηση φύλλου μολύβδου
στο ίχνος της σωζόμενης λιθοδομής

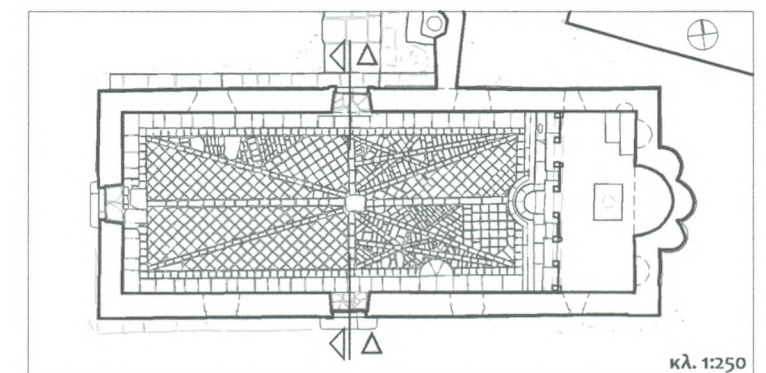

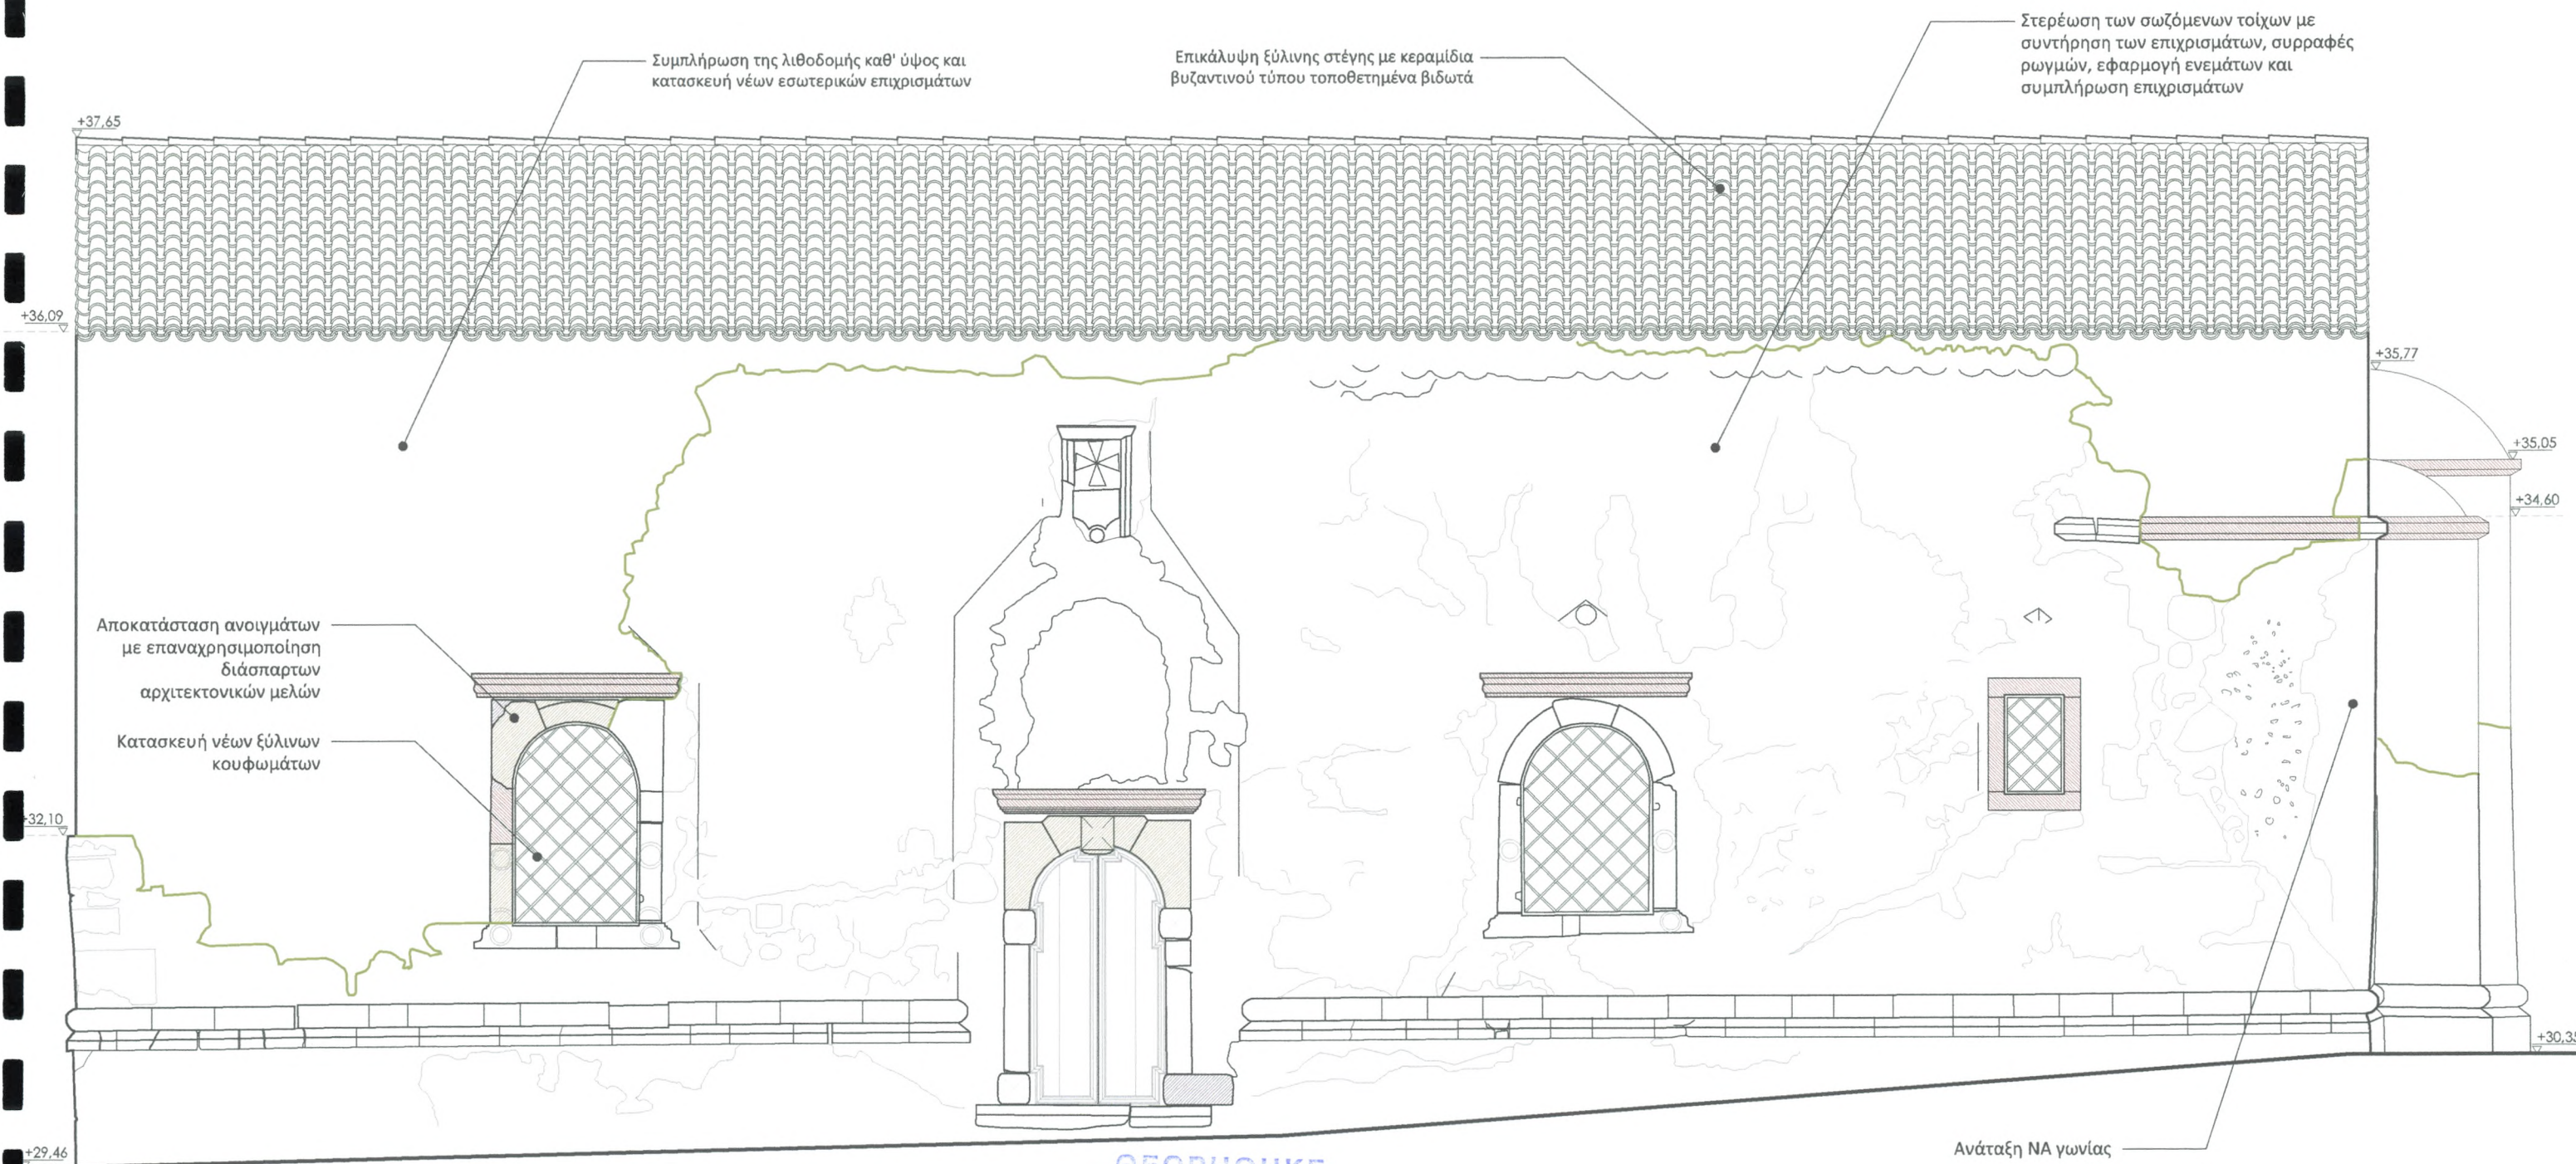

ΕΛΕΓΧΘΗΚΕ
Αθήνα 6-10-2016

ΘΕΩΡΗΘΗΚΕ
Σύμφωνα με τους όρους της απόφασης ΥΠΟΥΡΓΕΙΟΥ ΠΟΛΙΤΙΣΜΟΥ ΚΑΙ ΑΘΛΗΤΙΣΜΟΥ / ΓΔΑΜΤΕ / ΔΑΒΜΜ 239341/20367/3151/6-10-2016


Ο Προϊστάμενος της ΔΑΒΜΜ
Γεώργιος Μ. Βασιλάκης
Αρχιτέκτων Μηχανικός με Β' βαθμό

Ο Ελέγχας
ΧΡΙΣΤΙΝΑ ΚΑΛΑΓΙΑΚΟΥ
Αρχιτέκτων Μηχανικός
ΔΑΒΜΜ

ΝΙΚΗ ΣΑΛΕΜΗ
ΑΡΧΙΤΕΚΤΩΝ ΜΗΧΑΝΙΚΟΣ



- επανατοποθέτηση διάσπαρτων μελών
- νέα λίθινα μέλη
- συμπλήρωση λίθινων μελών
- τοποθέτηση φύλλου μολύβδου στο ίχνος της σωζόμενης λιθοδομής

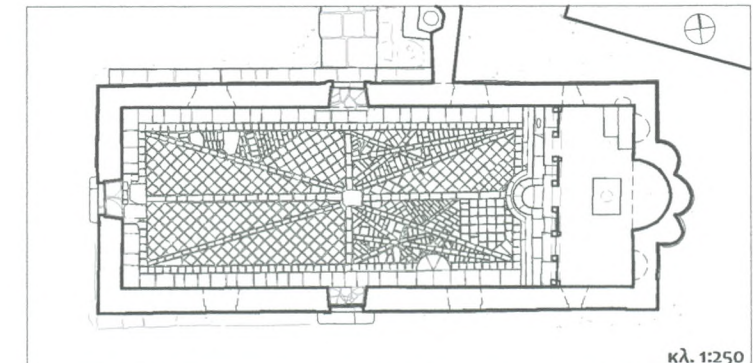

ΘΕΩΡΗΘΗΚΕ
Σύμφωνα με τους όρους της
απόφασης ΥΠΟΥΡΓΕΙΟΥ ΠΟΛΙΤΙΣΜΟΥ
ΚΑΙ ΑΘΛΗΤΙΣΜΟΥ / ΓΔΑΜΤΕ / ΔΑΒΜΜ
239344.../2036.../31.51/6-10-2016




ΕΛΕΓΧΘΗΚΕ
Αθήνα 6-10-2016

Ελέγξας


ΧΡΙΣΤΙΝΑ ΚΟΛΛΙΑΚΟΥ
Αρχιτέκτων Μηχανικός
ΔΑΒΜΜ


ΙΦΙΓΕΝΕΙΑ ΠΑΠΑΔΟΠΟΥΛΟΥ
ΠΟΛΙΤΙΚΟΣ ΜΗΧΑΝΙΚΟΣ

ΝΙΚΗ ΣΑΛΑΜΗ
ΑΡΧΙΤΕΚΤΩΝ ΜΗΧΑΝΙΚΟΣ

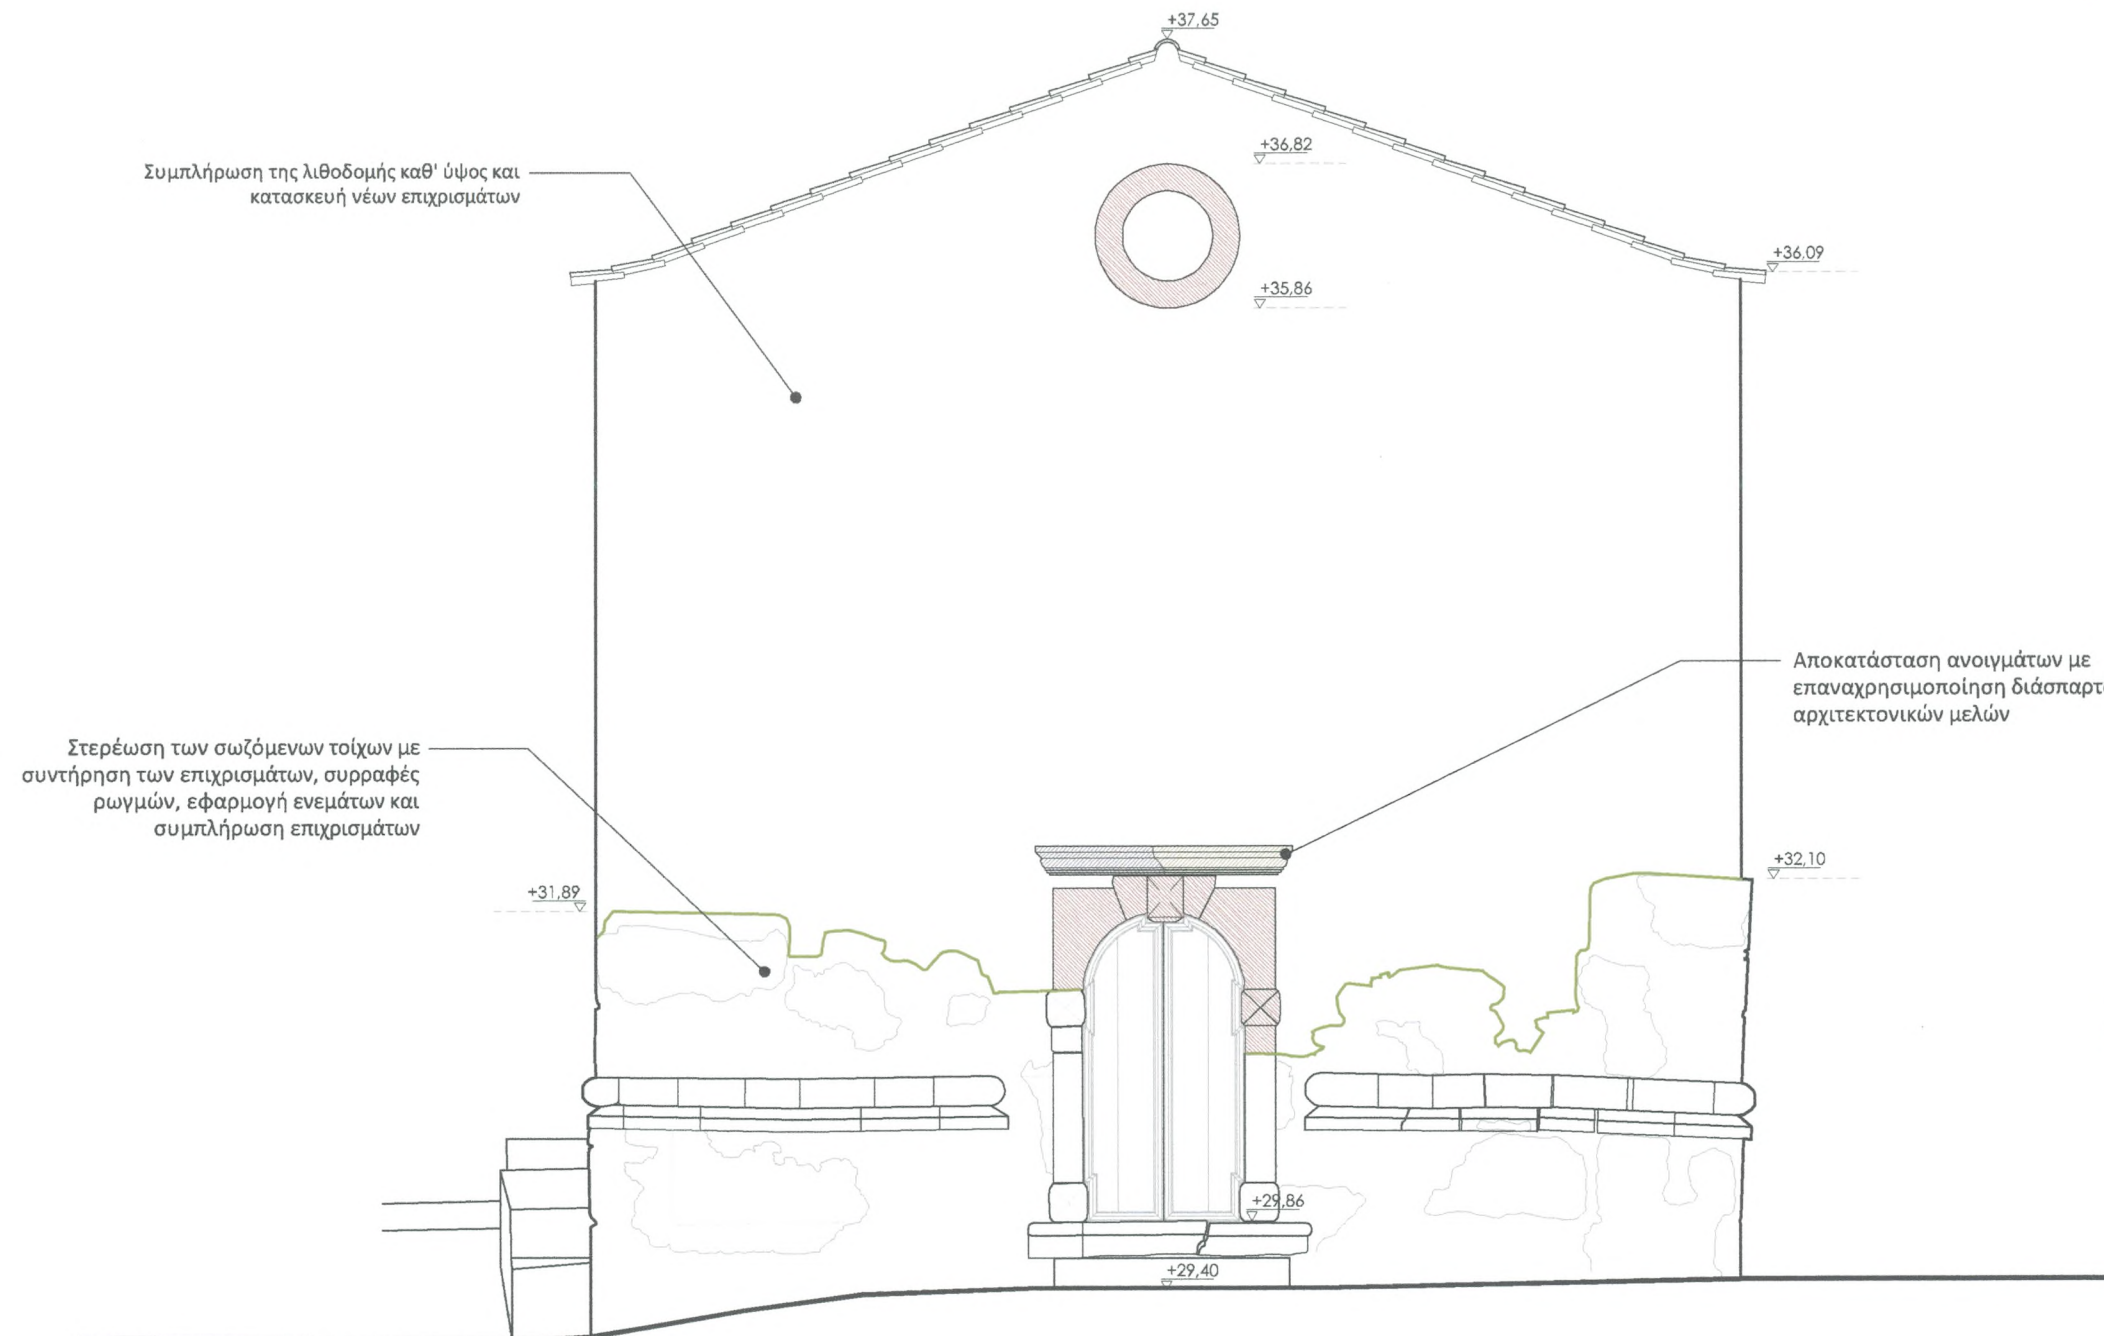

- επανατοποθέτηση διάσπαρτων μελών
- νέα λίθινα μέλη
- συμπλήρωση λίθινων μελών
- τοποθέτηση φύλλου μολύβδου στο χόνος της σωζόμενης λιθοδομής

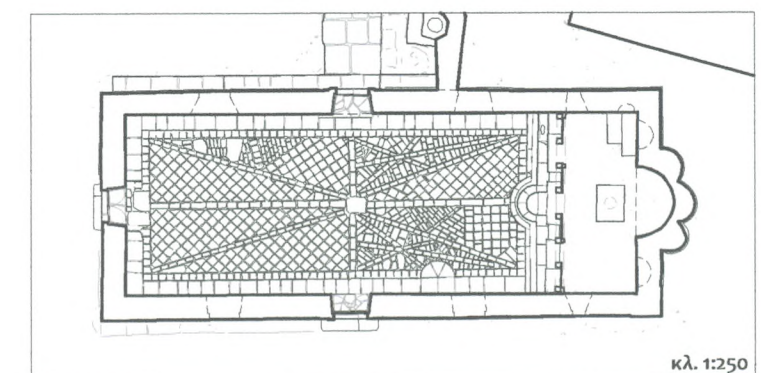

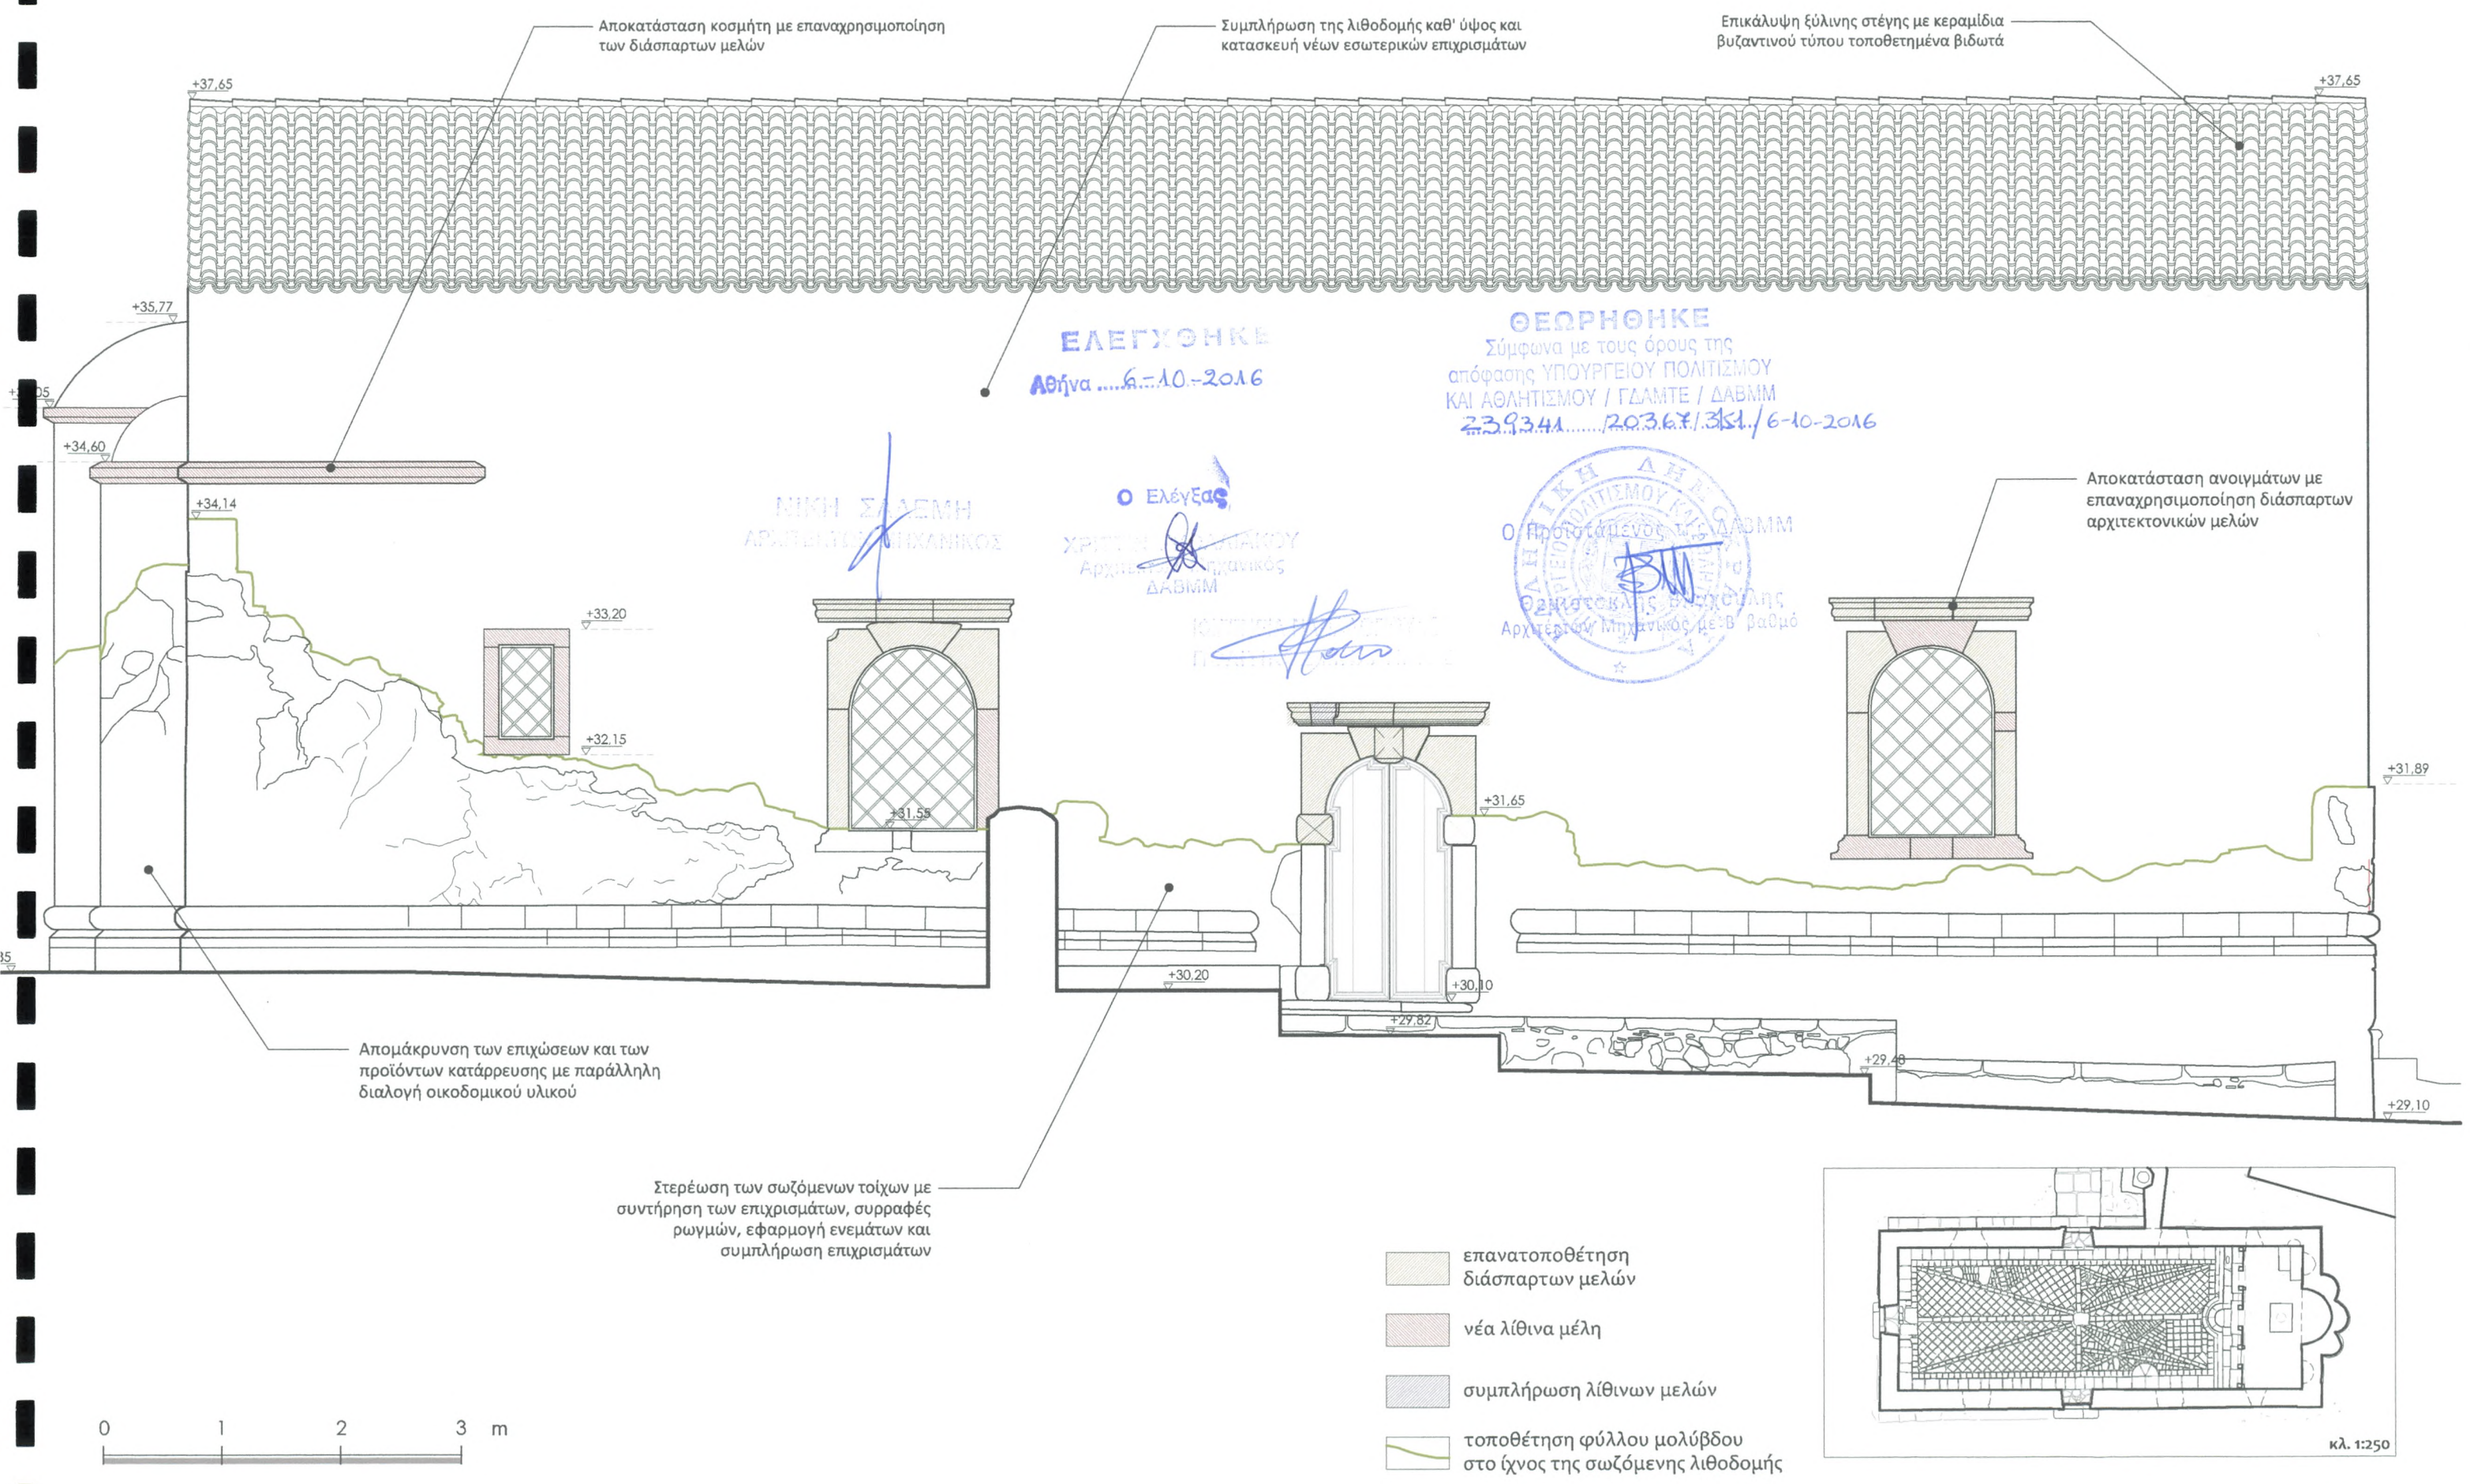

ΕΛΕΓΧΘΗΚΕ
Αθήνα 6-10-2016.....

Ο ΕΛΕΓΞΑΣ

ΧΡΙΣΤΙΝΑ ΦΩΛΛΙΑΚΟΥ
Αρχιτέκτων Μηχανικός
ΔΑΒΜΜ

ΝΙΚΗ ΣΑΛΕΡΗ
ΑΡΧΙΤΕΚΤΩΝ ΜΗΧΑΝΙΚΟΣ

ΙΦΙΓΕΝΕΙΑ ΠΑΡΑΡΟΥΧΟΥ
ΠΟΛΙΤΙΚΟΣ ΜΗΧΑΝΙΚΟΣ

Συμπλήρωση της λιθοδομής καθ' ύψος και
κατασκευή νέων επιχρισμάτων

Αποκατάσταση της τριμερούς κόγχης
του ιερού και επικάλυψη των
εξωραχίων με πατητό κονίαμα

Αποκατάσταση κοσμητή με επαναχρησιμοποίηση
των διάσπαρτων μελών

ΘΕΩΡΗΘΗΚΕ
Σύμφωνα με τους όρους της
απόφασης ΥΠΟΥΡΓΕΙΟΥ ΠΟΛΙΤΙΣΜΟΥ
ΚΑΙ ΑΘΛΗΤΙΣΜΟΥ / ΓΔΑΜΤΕ / ΔΑΒΜΜ
239341...../20367/3151/6-10-2016




Στερέωση των σωζόμενων τοίχων με
συρραφές ρωγμών, εφαρμογή ενεμάτων
και συμπλήρωση επιχρισμάτων


Απομάκρυνση των επιχώσεων και των
προϊόντων κατάρρευσης με παράλληλη
διαλογή οικοδομικού υλικού

Ανάταξη ΝΑ γωνίας


0 1 2 3 m

- επανατοποθέτηση
διάσπαρτων μελών
- νέα λίθινα μέλη
- συμπλήρωση λίθινων μελών
- τοποθέτηση φύλλου μολύβδου
στο ίχνος της σωζόμενης λιθοδομής

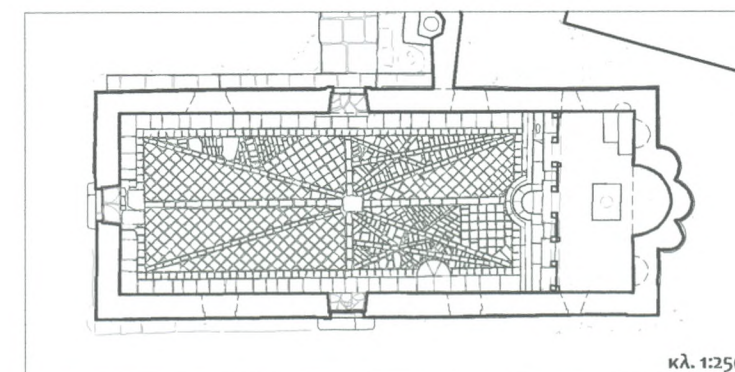


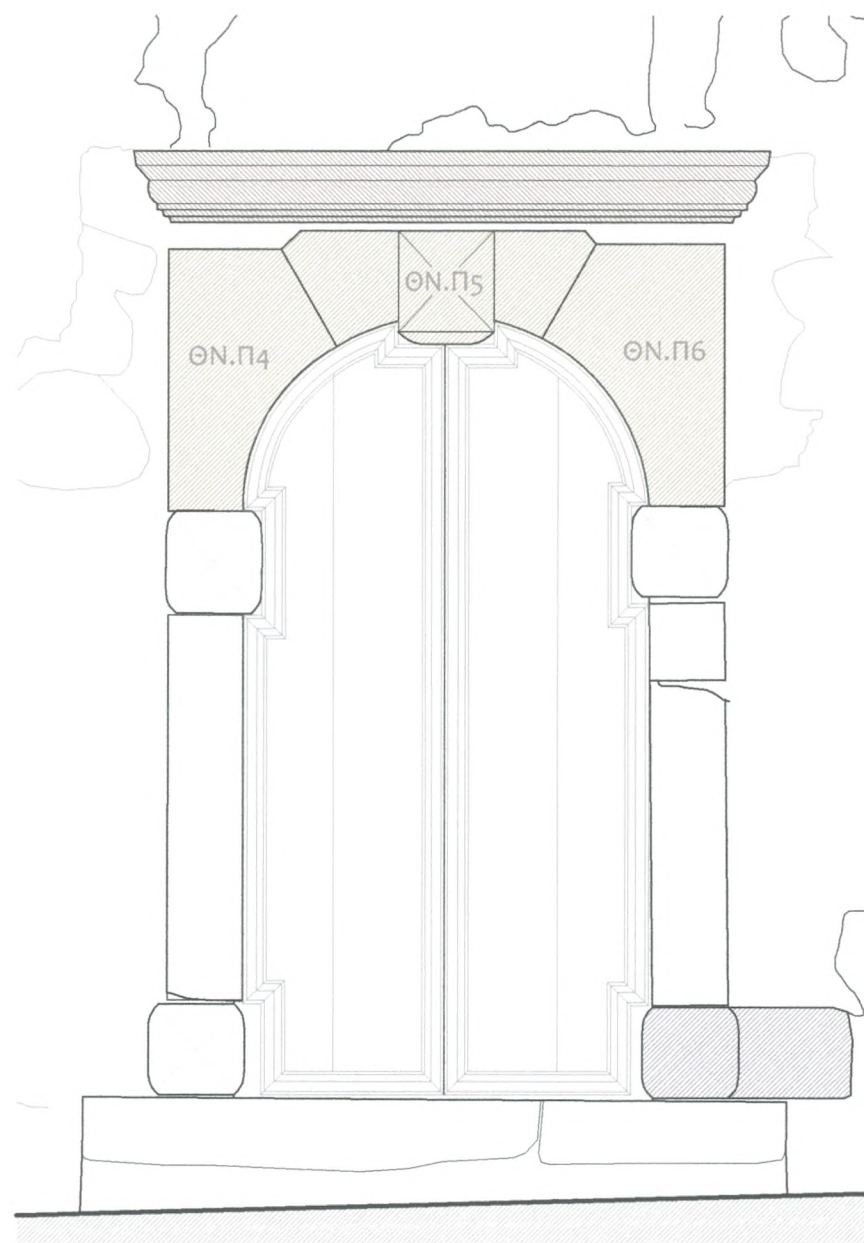


ΕΞΩΤΕΡΙΚΗ ΟΨΗ

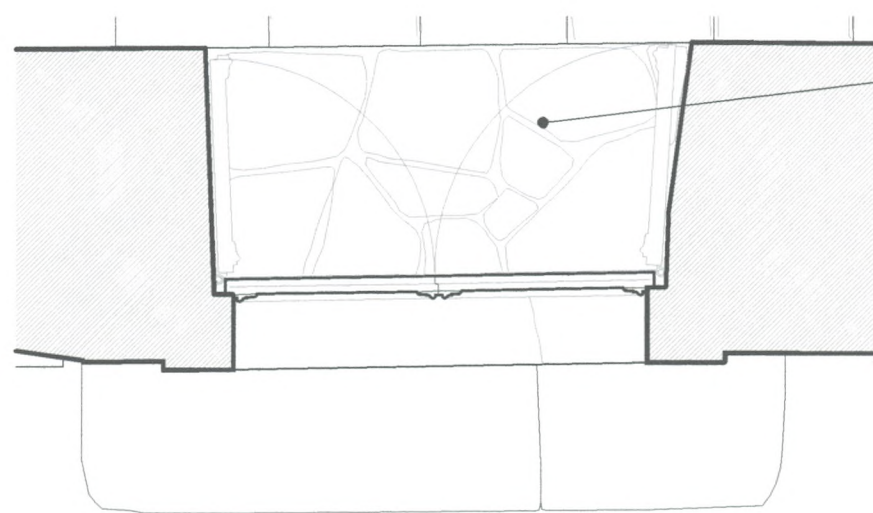

ΚΑΤΟΨΗ

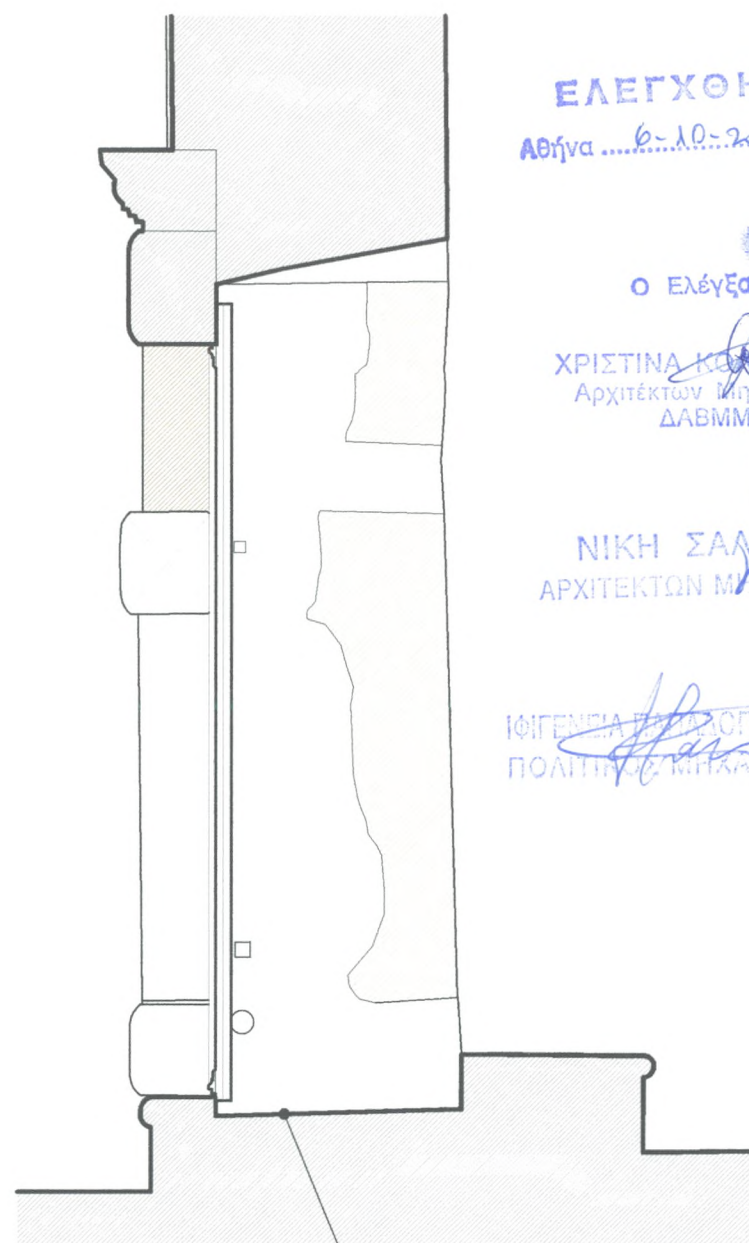

ΤΟΜΗ

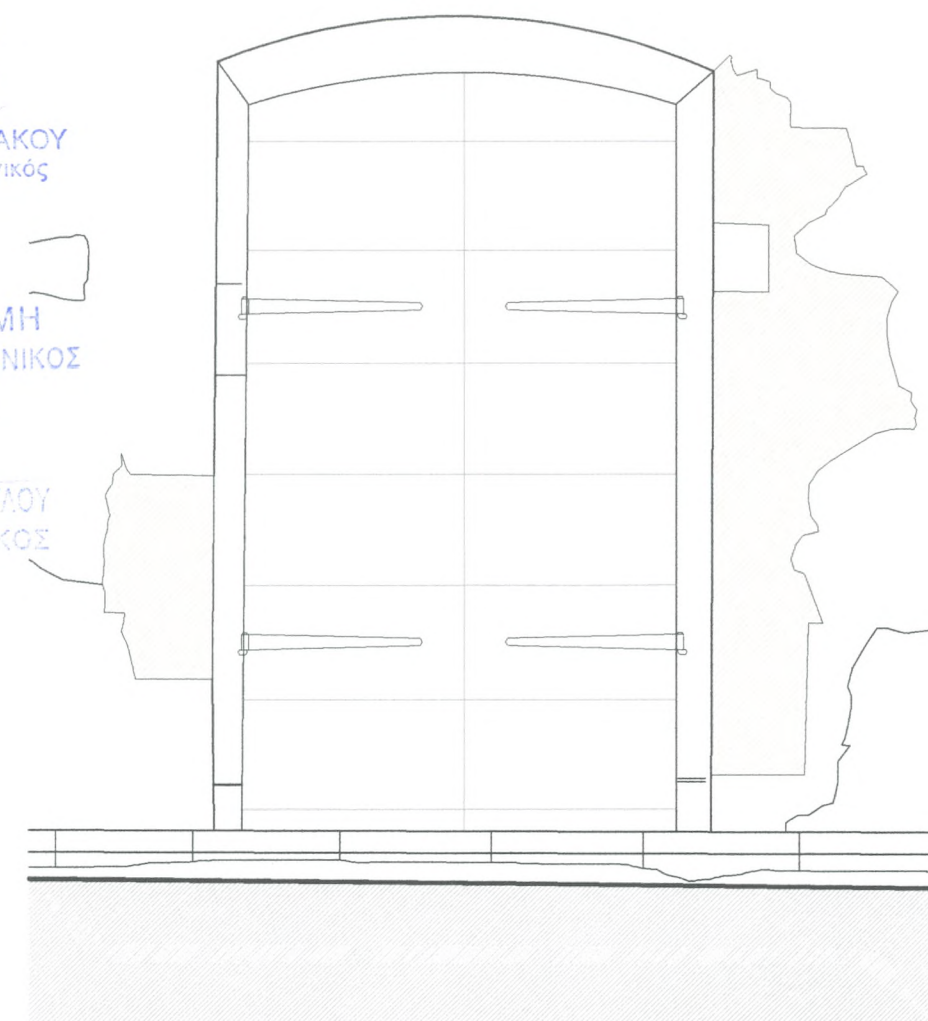

ΕΣΩΤΕΡΙΚΗ ΟΨΗ

ΕΛΕΓΧΘΗΚΕ
Αθήνα 6-10-2016

Ο Ελέγξας

ΧΡΙΣΤΙΝΑ ΚΟΥΛΑΚΟΥ
Αρχιτέκτων Μηχανικός
ΔΑΒΜΜ

ΝΙΚΗ ΣΑΛΩΜΗ
ΑΡΧΙΤΕΚΤΩΝ ΜΗΧΑΝΙΚΟΣ

ΙΦΙΓΕΝΕΙΑ ΠΑΡΑΔΟΠΟΥΛΟΥ
ΠΟΛΙΤΙΚΟΣ ΜΗΧΑΝΙΚΟΣ



Συμπλήρωση δαπέδου με
λίθινες πλάκες.

ΘΕΩΡΗΘΗΚΕ
Σύμφωνα με τους όρους της
απόφασης ΥΠΟΥΡΓΕΙΟΥ ΠΟΛΙΤΙΣΜΟΥ
ΚΑΙ ΑΘΛΗΤΙΣΜΟΥ / ΓΔΑΜΤΕ / ΔΑΒΜΜ
238341...../20367/3151/6-10-2016

Ο Προϊστάμενος της ΔΑΒΜΜ
Θεμιστοκλής Βαλαχούλης
Αρχιτέκτων Μηχανικός με 8^ο βαθμό

-  επανατοποθέτηση διασπαρτων μελών
-  νέα λίθινα μέλη
-  συμπλήρωση λίθινων μελών
-  αποκατάσταση παρειάς λιθοδομής

0 40 80 120 cm

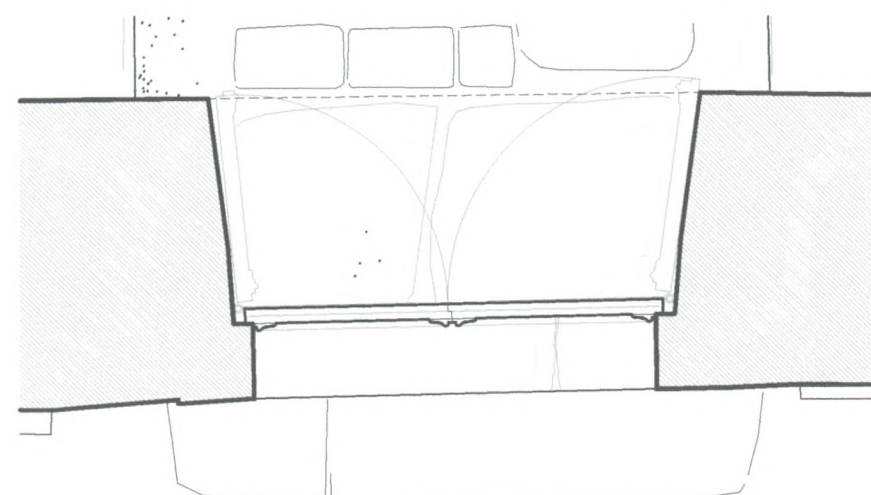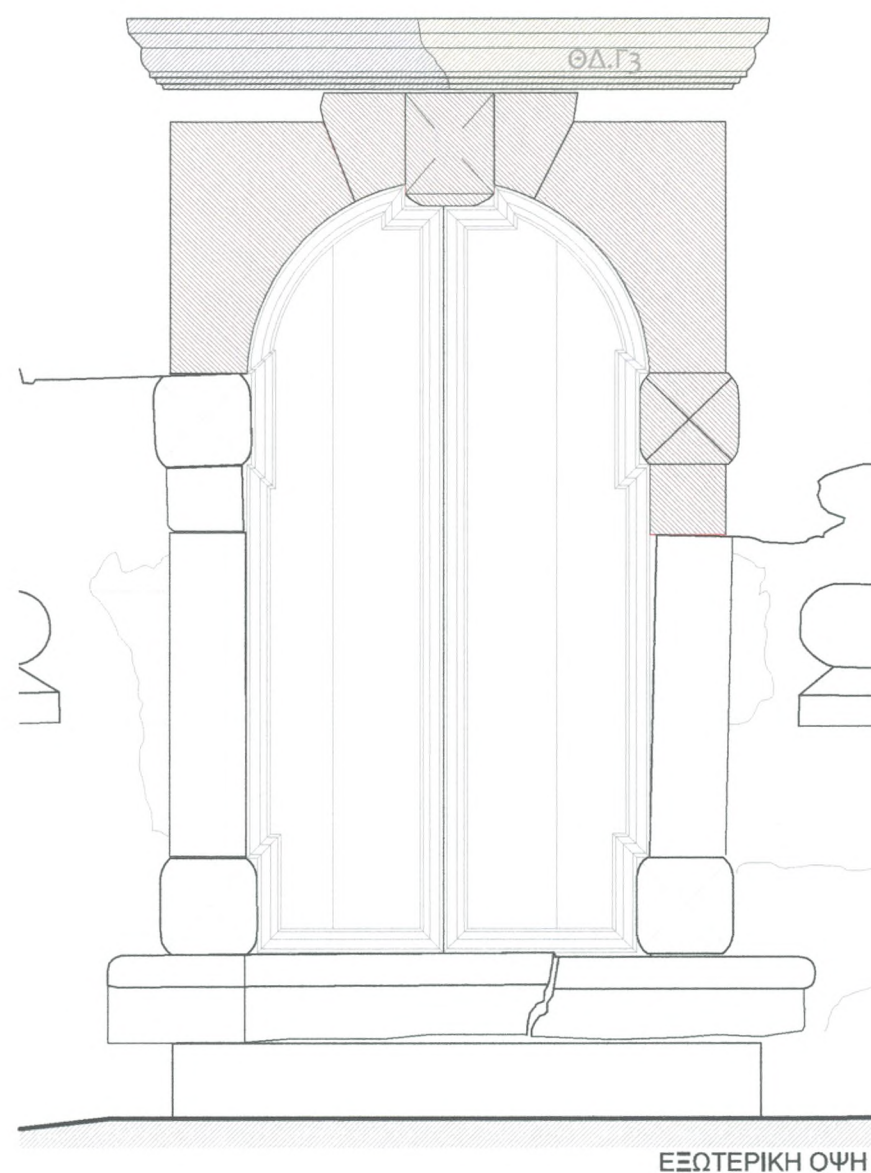


ΕΛΕΓΧΘΗΚΕ
Αθήνα 6-10-2016

Ο Ελέγξας
ΧΡΙΣΤΙΝΑ ΚΟΛΛΙΑΚΟΥ
Αρχιτέκτων Μηχανικός
ΔΑΒΜΜ

ΝΙΚΗ ΣΑΛΕΜΗ
ΑΡΧΙΤΕΚΤΩΝ ΜΗΧΑΝΙΚΟΣ

ΚΑΤΟΨΗ

ΙΩΓΕΝΕΙΑ ΣΑΛΑΟΥ
ΠΟΛΙΤΙΚΟΣ ΜΗΧΑΝΙΚΟΣ

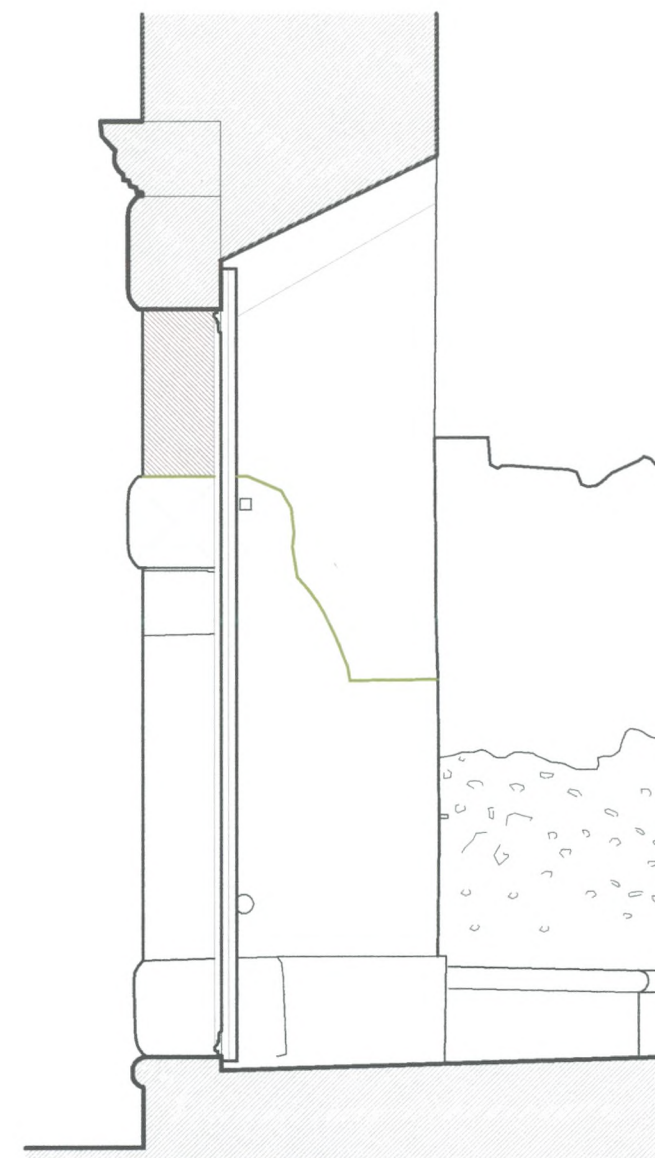


ΤΟΜΗ

ΘΕΩΡΗΘΗΚΕ
Σύμφωνα με τους όρους της
απόφασης ΥΠΟΥΡΓΕΙΟΥ ΠΟΛΙΤΙΣΜΟΥ
ΚΑΙ ΑΘΛΗΤΙΣΜΟΥ / ΓΔΑΜΤΕ / ΔΑΒΜΜ
2393.41...../20367/3151/6-10-2016



- επανατοποθέτηση διάσπαρτων μελών
- νέα λίθινα μέλη
- συμπλήρωση λίθινων μελών
- συμπλήρωση λιθοδομής
- ίχνος σωζόμενης λιθοδομής

0 40 80 120 cm

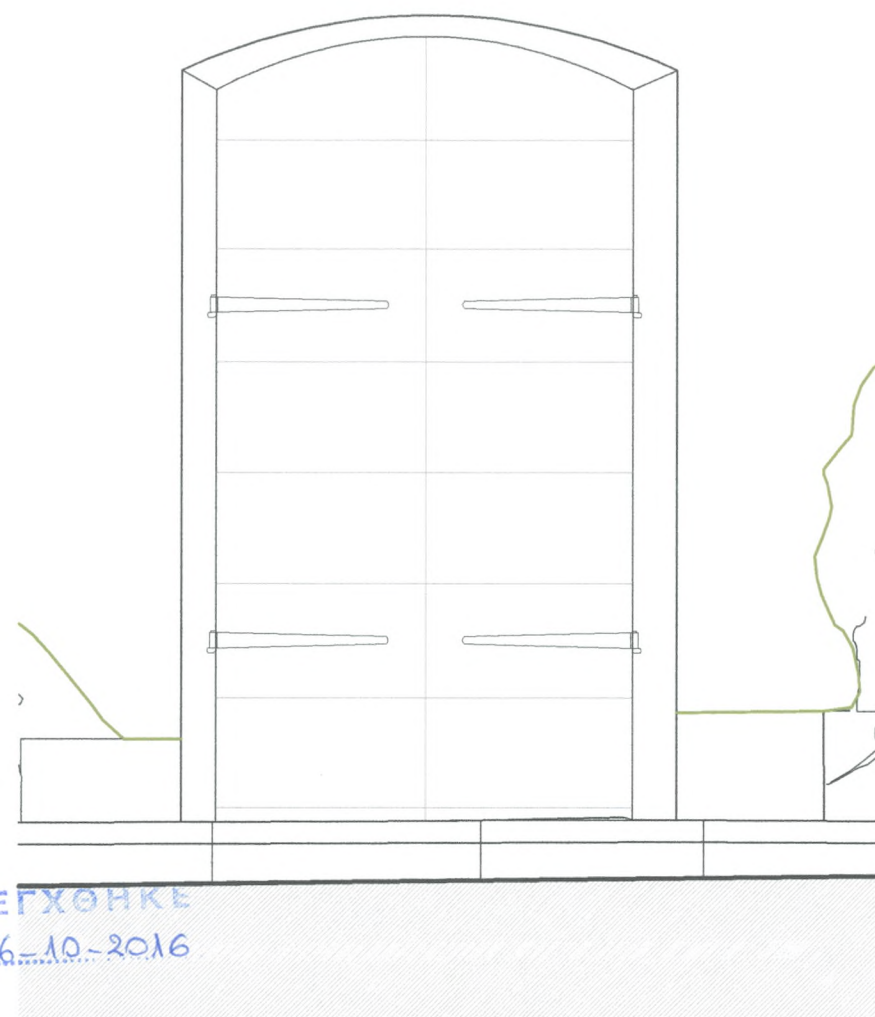


ΕΛΕΓΧΘΗΚΕ
Αθήνα 6-10-2016

Ελέγξας
ΕΣΩΤΕΡΙΚΗ ΟΨΗ


ΧΡΙΣΤΙΝΑ ΚΟΛΛΙΑΚΟΥ
Αρχιτέκτων Μηχανικός
ΔΑΒΜΜ

ΝΙΚΗ ΣΑΛΕΜΗ
ΑΡΧΙΤΕΚΤΩΝ ΜΗΧΑΝΙΚΟΣ


ΙΦΙΓΕΝΕΙΑ ΠΑΠΑΔΟΠΟΥΛΟΥ
ΠΟΛΙΤΙΚΟΣ ΜΗΧΑΝΙΚΟΣ

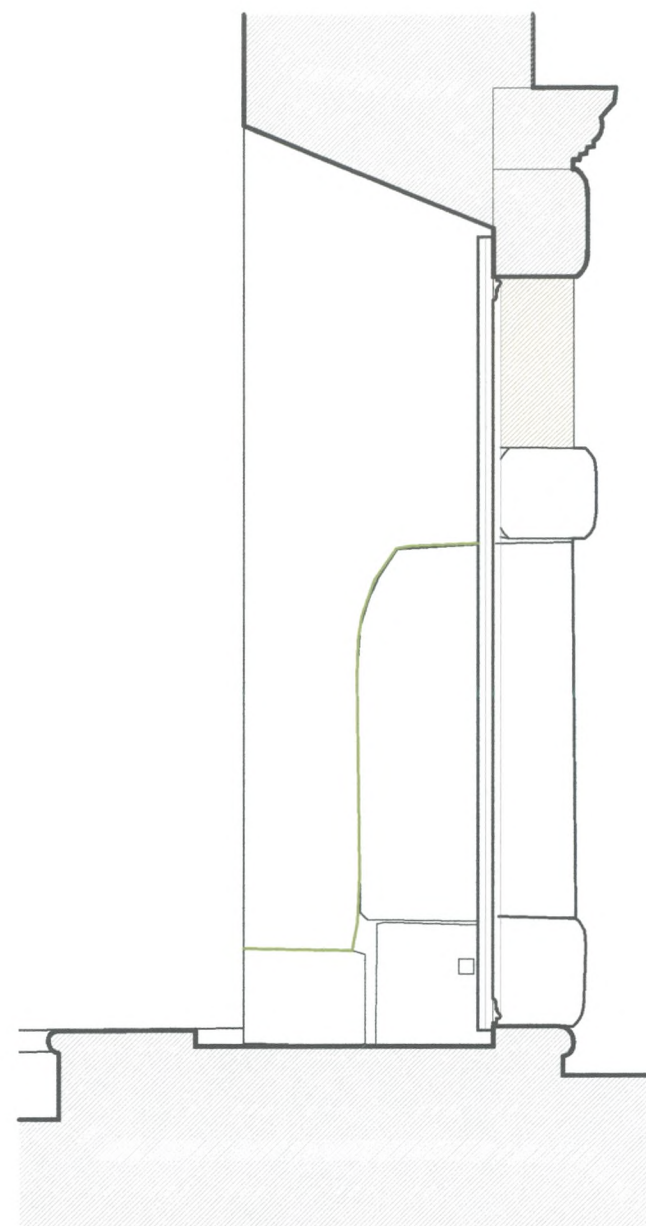

ΤΟΜΗ

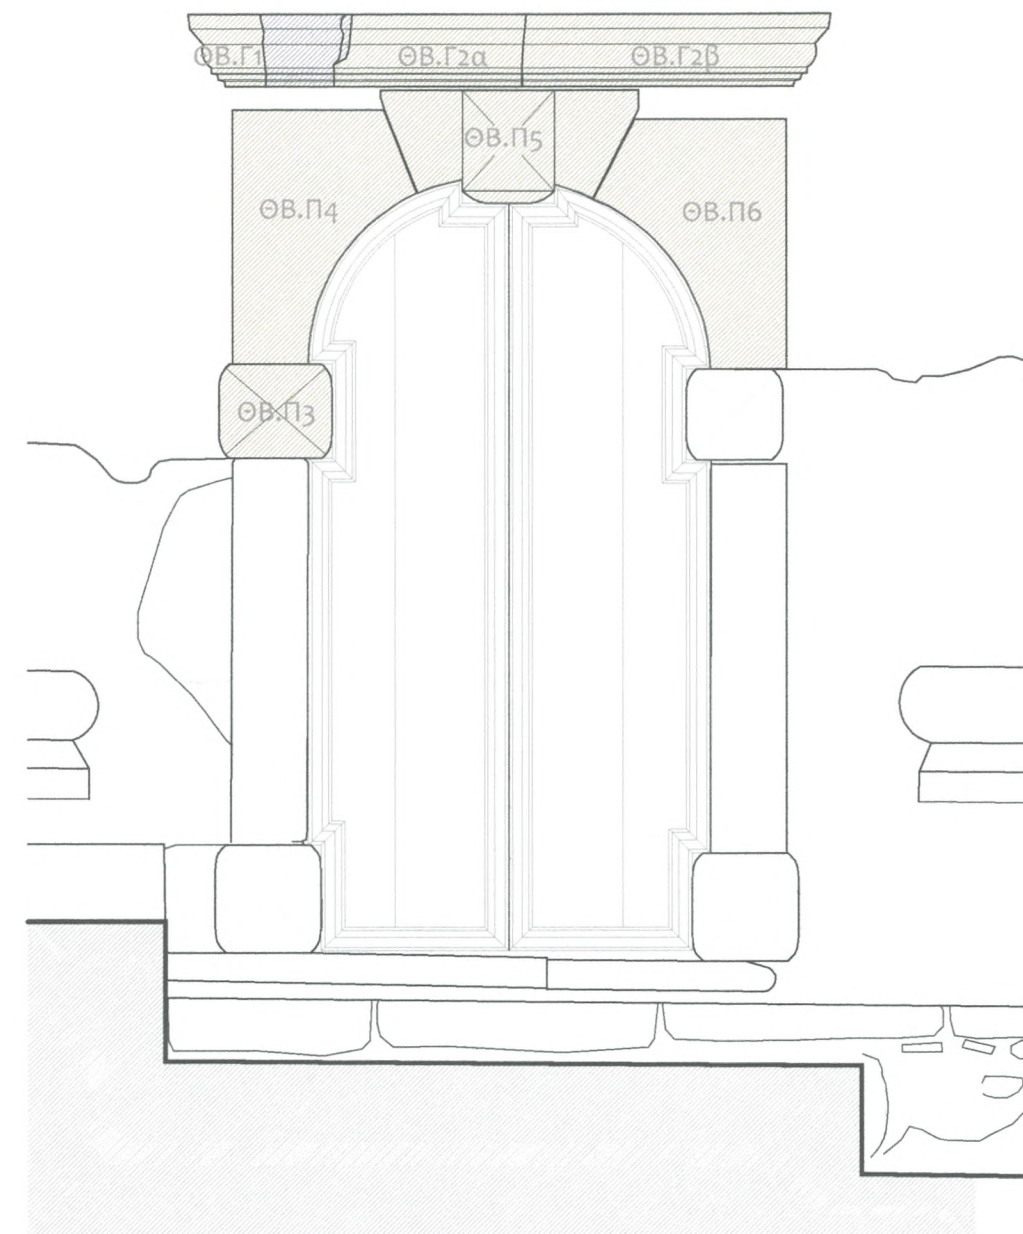

ΕΞΩΤΕΡΙΚΗ ΟΨΗ

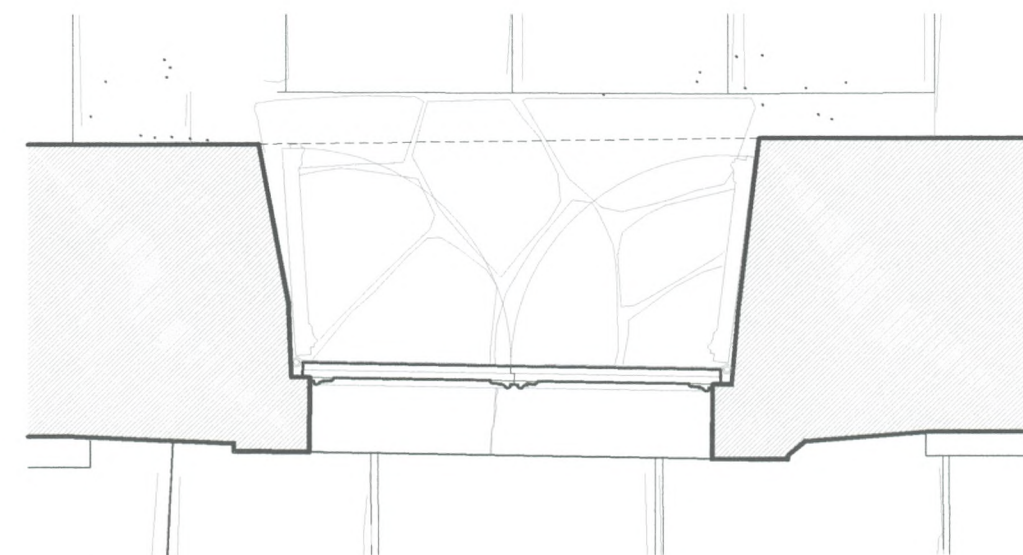

ΚΑΤΟΨΗ

0 40 80 120 cm


ΘΕΩΡΗΘΗΚΕ
Σύμφωνα με τους όρους της
απόφασης ΥΠΟΥΡΓΕΙΟΥ ΠΟΛΙΤΙΣΜΟΥ
ΚΑΙ ΑΘΛΗΤΙΣΜΟΥ / ΓΔΑΜΤΕ / ΔΑΒΜΜ
238341/20367/3151/6-10-2016

Ο Προϊστάμενος της ΔΑΒΜΜ


Θεοδώρα Βασιλάκη
Αρχιτέκτων Μηχανικός με Β' βαθμό




- επανατοποθέτηση διάσπαρτων μελών
- νέα λίθινα μέλη
- συμπλήρωση λίθινων μελών
- συμπλήρωση λιθοδομής
- ίχνος σωζόμενης λιθοδομής

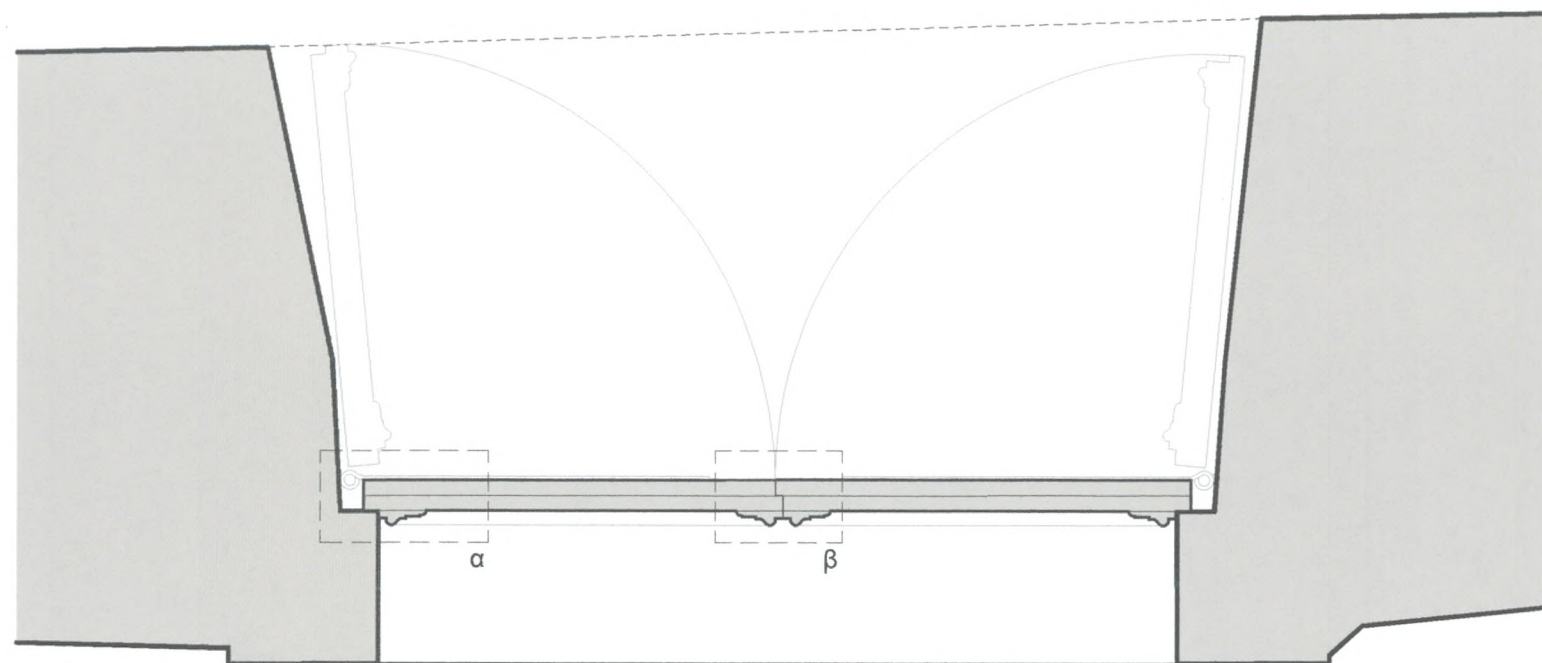

ΚΑΤΟΨΗ κλ. 1:10

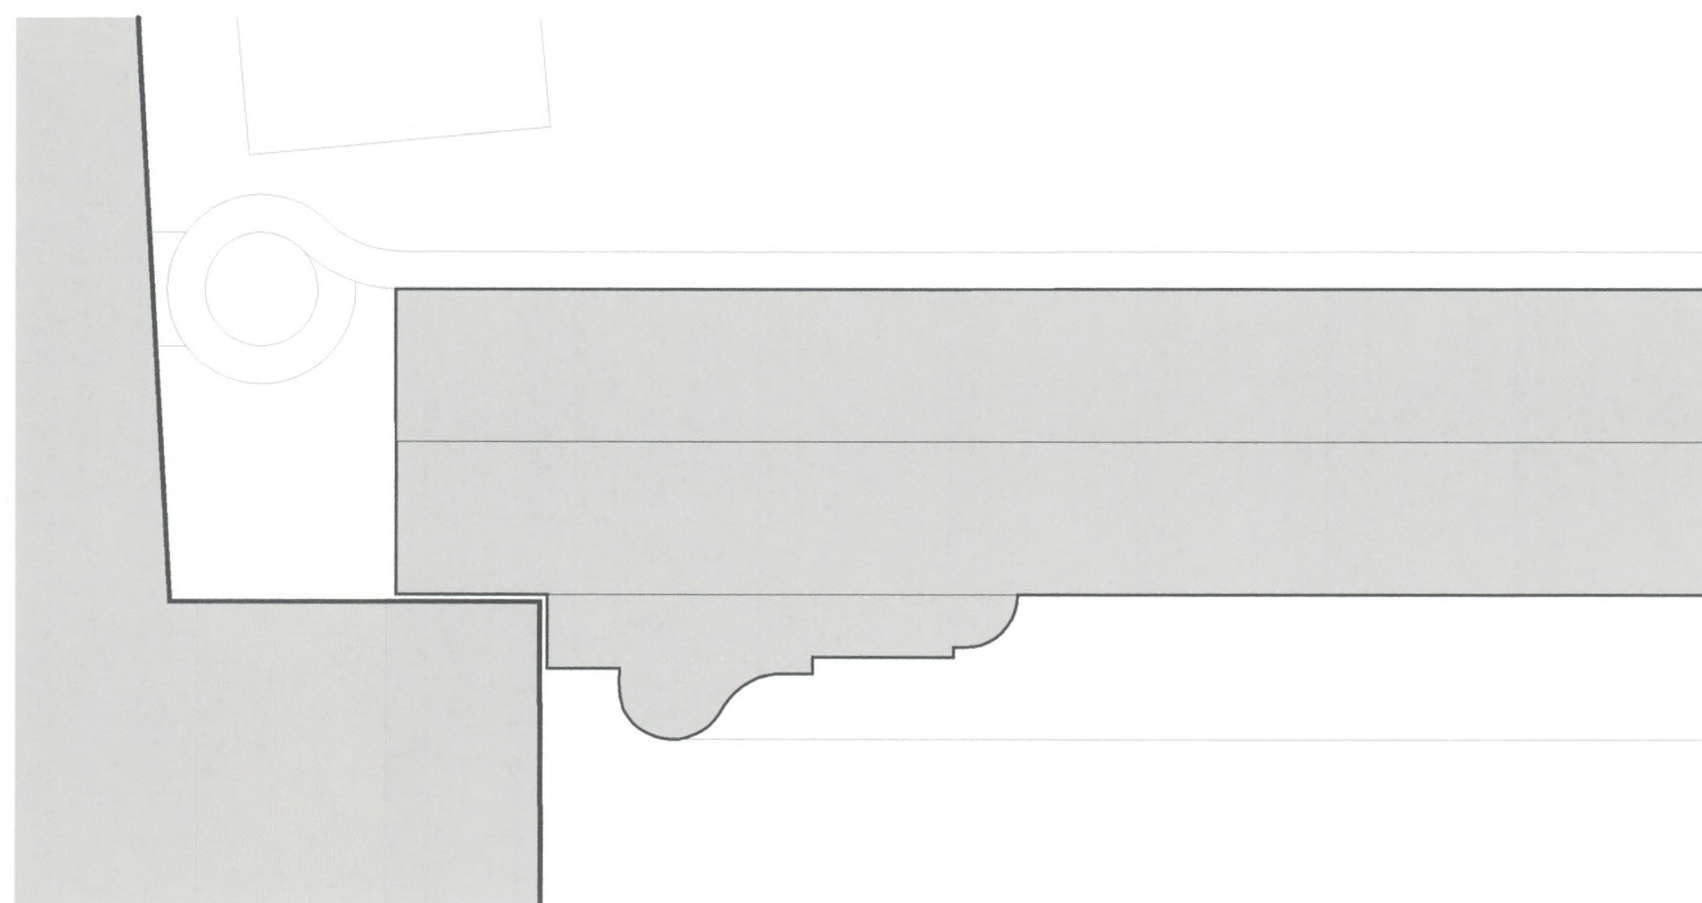

ΛΕΠΤΟΜΕΡΕΙΑ α

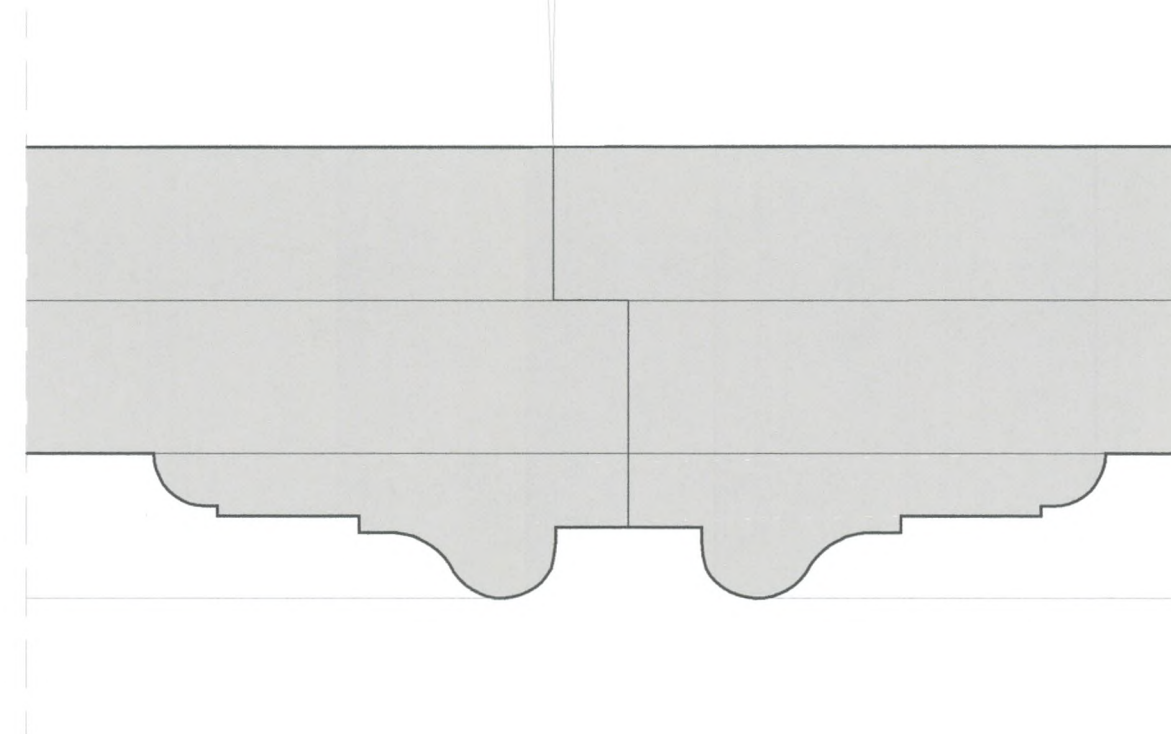

ΛΕΠΤΟΜΕΡΕΙΑ β



ΘΕΩΡΗΘΗΚΕ
Σύμφωνα με τους όρους της
απόφασης ΥΠΟΥΡΓΕΙΟΥ ΠΟΛΙΤΙΣΜΟΥ
ΚΑΙ ΑΘΛΗΤΙΣΜΟΥ / ΓΔΑΜΤΕ / ΔΑΒΜΜ
...23.9341.../30367/3154/6-10-2016




ΕΛΕΓΧΘΗΚΕ
Αθήνα6-10-2016

Ο Ελέγξας


ΧΡΙΣΤΙΝΑ ΚΟΛΛΙΑΚΟΥ
Αρχιτέκτων Μηχανικός
ΔΑΒΜΜ

ΝΙΚΗ ΣΤΑΛΕΜΗ
ΑΡΧΙΤΕΚΤΩΝ ΜΗΧΑΝΙΚΟΣ

ΙΩΓΕΝΙΑ ΚΑΡΑΓΕΩΡΓΑΚΟΥ
ΠΟΛΙΤΙΚΟΣ ΜΗΧΑΝΙΚΟΣ

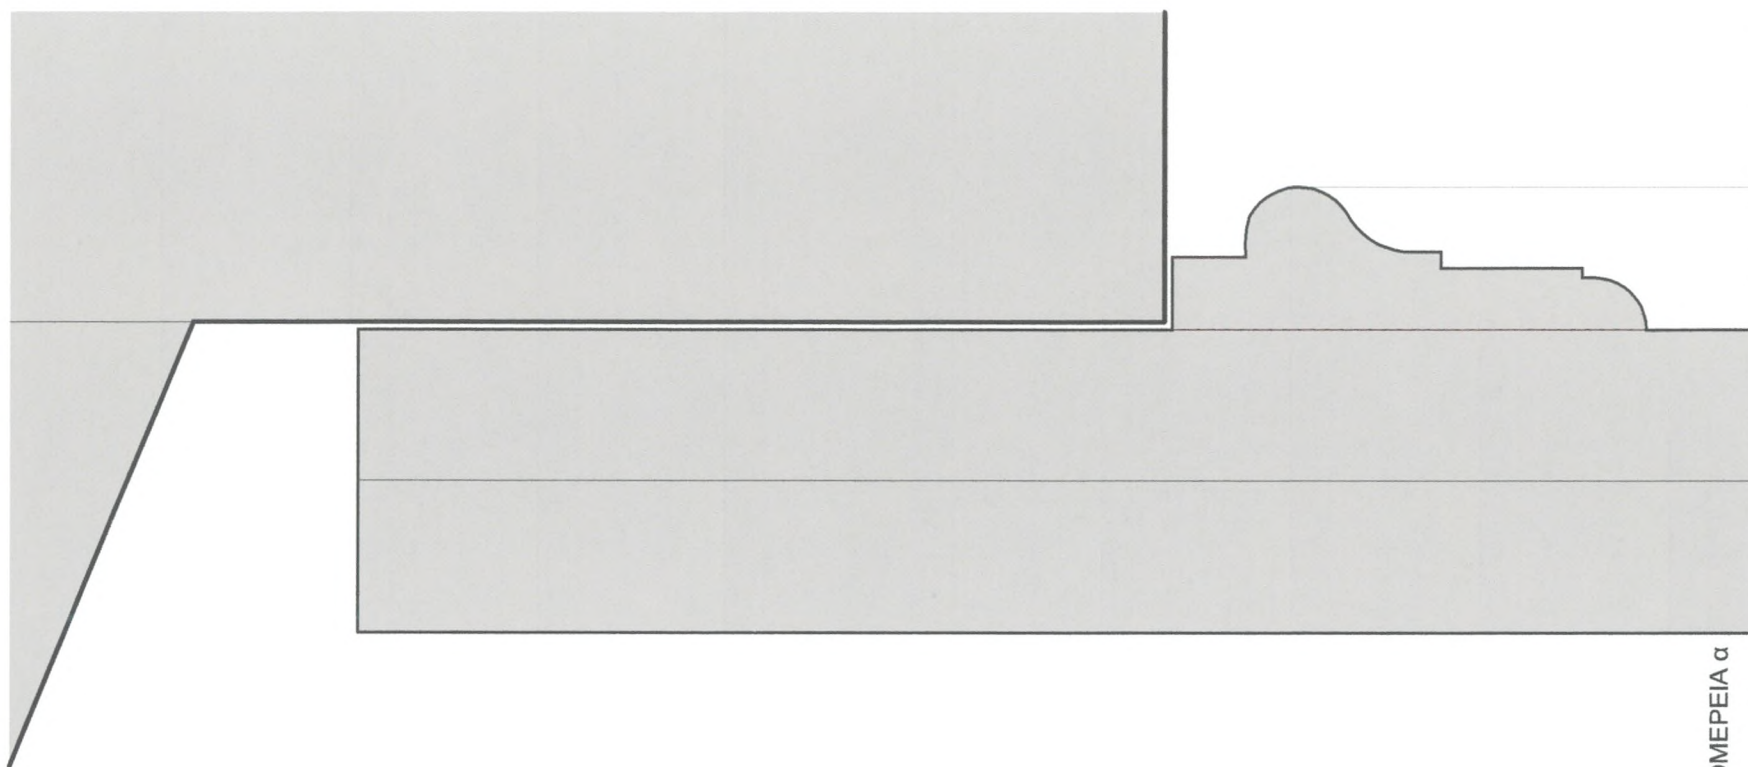


ΛΕΠΤΟΜΕΡΕΙΑ α

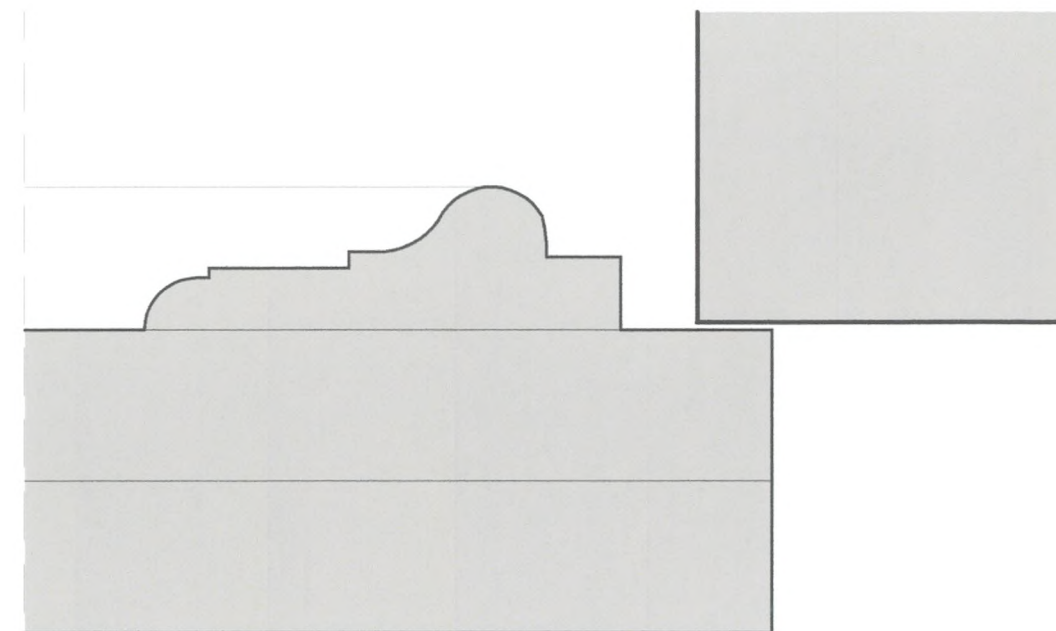

ΛΕΠΤΟΜΕΡΕΙΑ β

ΘΕΩΡΗΘΗΚΕ
Σύμφωνα με τους όρους της
απόφασης ΥΠΟΥΡΓΕΙΟΥ ΠΟΛΙΤΙΣΜΟΥ
ΚΑΙ ΑΘΛΗΤΙΣΜΟΥ / ΓΔΑΜΤΕ / ΔΑΒΜΜ
23.8341...../20367/3151/6-10-2016

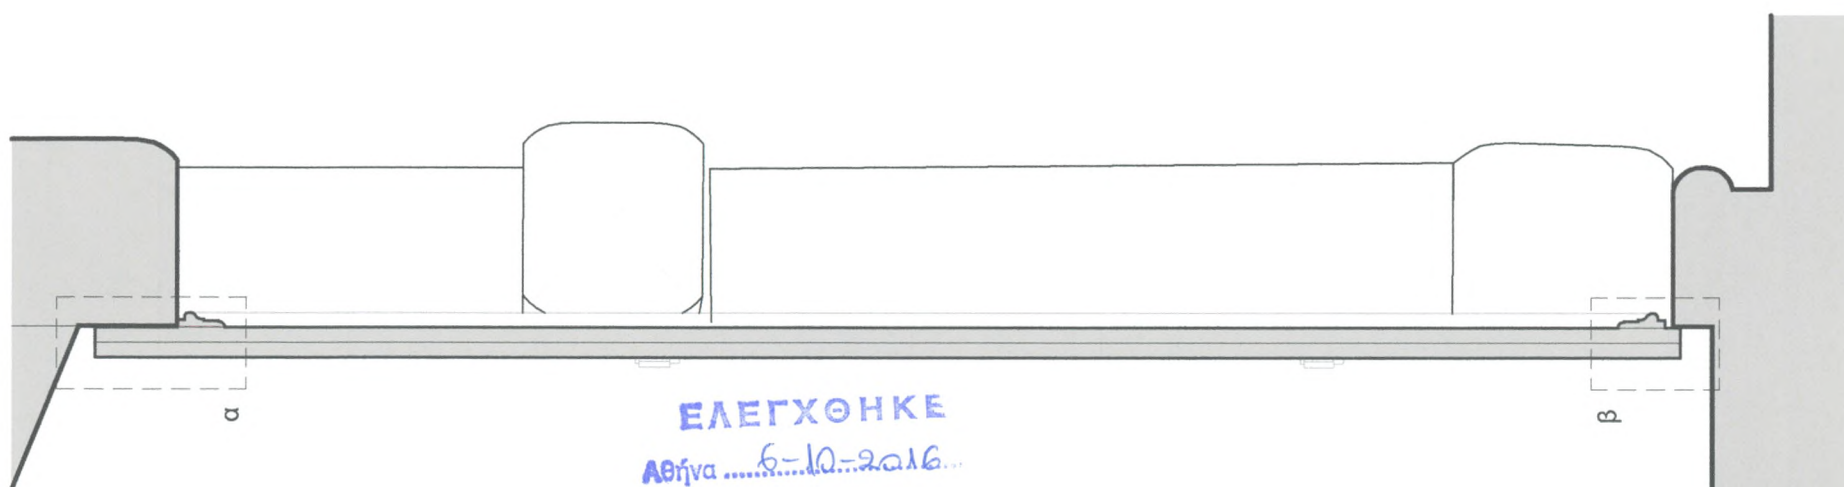

ΤΟΜΗ κλ. 1:10


Ο Προϊστάμενος της ΔΑΒΜΜ
Θεμιστοκλής Παπαδόπουλος
Αρχιτέκτων Μηχανικός με Β. βαθμό

0 1 5 cm


ΝΙΚΗ ΣΑΛΕΜΗ
ΑΡΧΙΤΕΚΤΩΝ ΜΗΧΑΝΙΚΟΣ

ΧΡΙΣΤΙΝΑ ΚΟΛΛΙΑΚΟΥ
Αρχιτέκτων Μηχανικός
ΔΑΒΜΜ


ΙΦΙΓΕΝΕΙΑ ΠΑΠΑΔΟΠΟΥΛΟΥ
ΠΟΛΙΤΙΚΟΣ ΜΗΧΑΝΙΚΟΣ

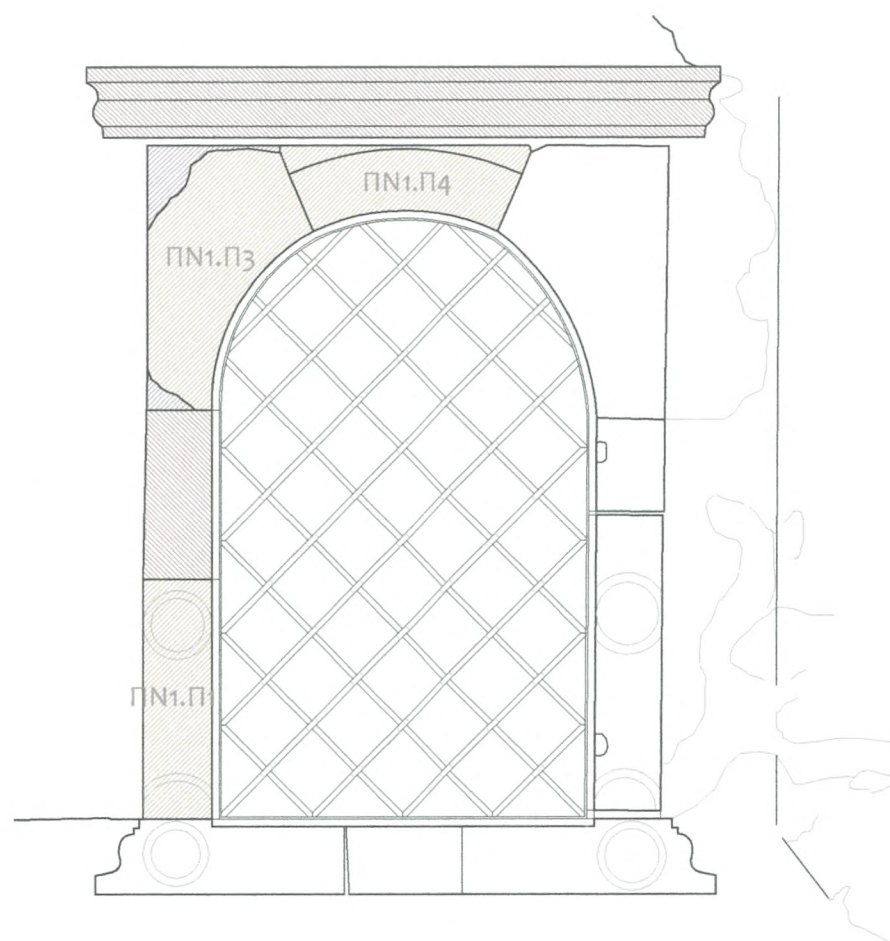


ΕΞΩΤΕΡΙΚΗ ΟΨΗ

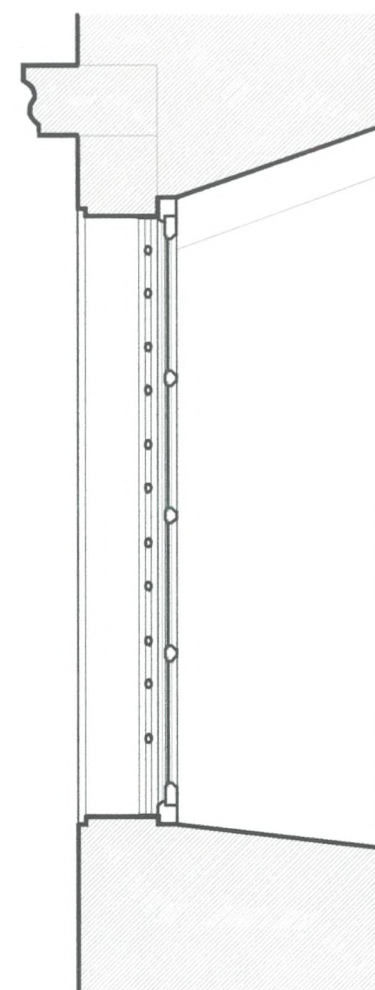

ΤΟΜΗ

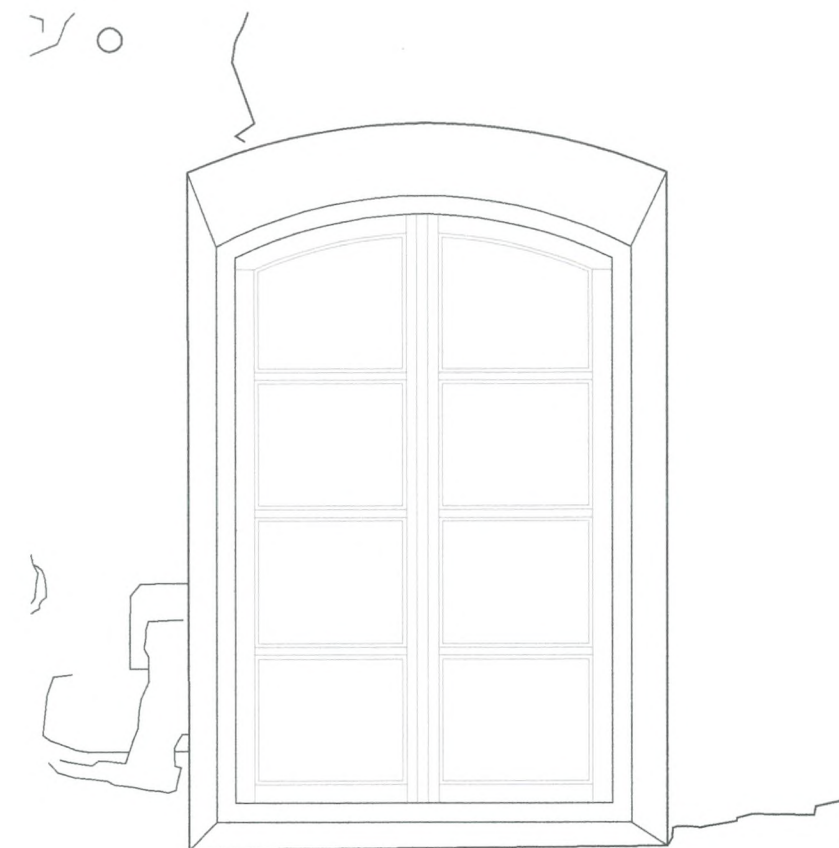

ΘΕΩΡΗΘΗΚΕ
Σύμφωνα με τους όρους της
απόφασης ΥΠΟΥΡΓΕΙΟΥ ΠΟΛΙΤΙΣΜΟΥ
ΚΑΙ ΑΘΛΗΤΙΣΜΟΥ / ΓΔΑΜΤΕ / ΔΑΒΜΜ
238.341...../20367/3151/6-10-2016

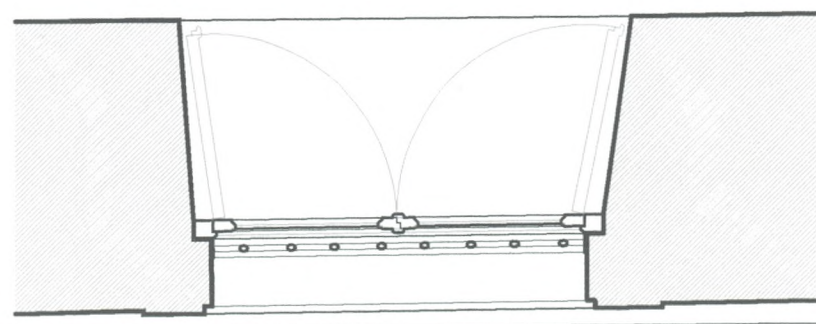

ΚΑΤΟΨΗ

0 40 80 120 cm


ΕΛΕΓΧΘΗΚΕ
Αθήνα6-10-2016.....

Ο Ελέγξας

ΧΡΙΣΤΙΝΑ ΚΟΛΛΙΑΚΟΥ
Αρχιτέκτων Μηχανικός
ΔΑΒΜΜ

ΝΙΚΗ ΣΑΛΩΜΗ
ΑΡΧΙΤΕΚΤΩΝ ΜΗΧΑΝΙΚΟΣ

ΙΩΓΕΝΗΣ ΠΑΝΟΠΟΥΛΟΥ
ΠΟΛΙΤΙΚΟΣ ΜΗΧΑΝΙΚΟΣ

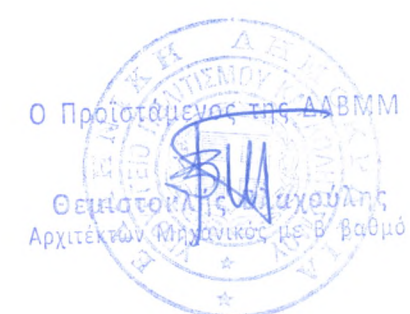

-  επανατοποθέτηση διάσπαρτων μελών
-  νέα λίθινα μέλη
-  συμπλήρωση λίθινων μελών



ΕΣΩΤΕΡΙΚΗ ΟΨΗ

ΕΛΕΓΧΘΗΚΕ


Αθήνα 6-10-2016

Ο ΕΛΕΓΞΑΣ

ΧΡΙΣΤΙΝΑ ΚΟΛΛΙΑΚΟΥ
Αρχιτέκτων Μηχανικός
ΔΑΒΜΜ


ΝΙΚΗ ΣΑΛΕΜΗ
ΑΡΧΙΤΕΚΤΩΝ ΜΗΧΑΝΙΚΟΣ

ΙΩΓΕΝΕΙΑ ΠΑΠΑΔΟΠΟΥΛΟΥ
ΠΟΛΙΤΙΚΟΣ ΜΗΧΑΝΙΚΟΣ

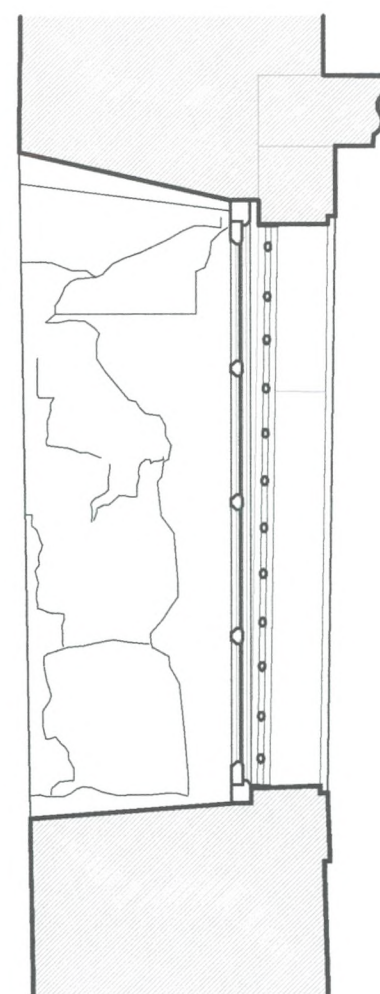

ΤΟΜΗ

-  επανατοποθέτηση διάσπαρτων μελών
-  νέα λίθινα μέλη
-  συμπλήρωση λίθινων μελών

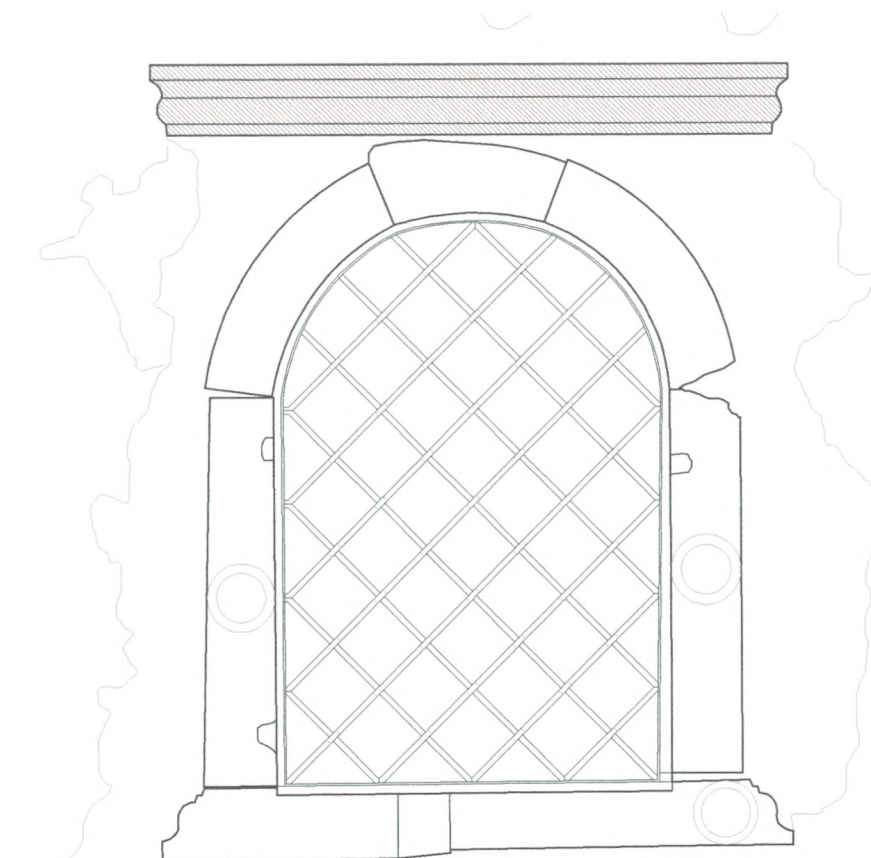


ΕΞΩΤΕΡΙΚΗ ΟΨΗ

ΘΕΩΡΗΘΗΚΕ

Σύμφωνα με τους όρους της
απόφασης ΥΠΟΥΡΓΕΙΟΥ ΠΟΛΙΤΙΣΜΟΥ
ΚΑΙ ΑΘΛΗΤΙΣΜΟΥ / ΓΔΑΜΤΕ / ΔΑΒΜΜ
239341...../20367/3151/6-10-2016


Ο Προϊστάμενος της ΔΑΒΜΜ

Θεμιστοκλής Βλαχούλης
Αρχιτέκτων Μηχανικός με Β' βαθμό

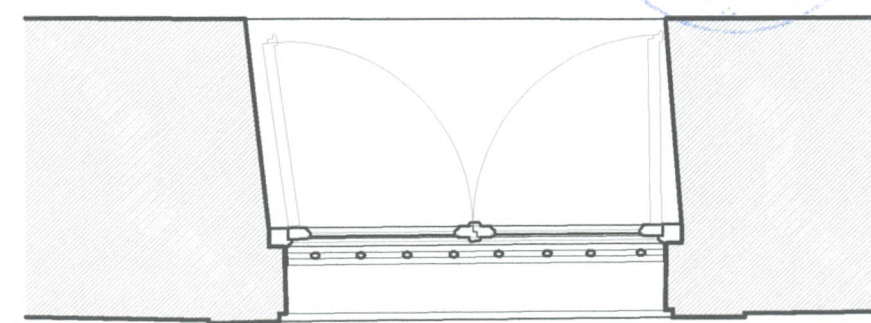

ΚΑΤΟΨΗ



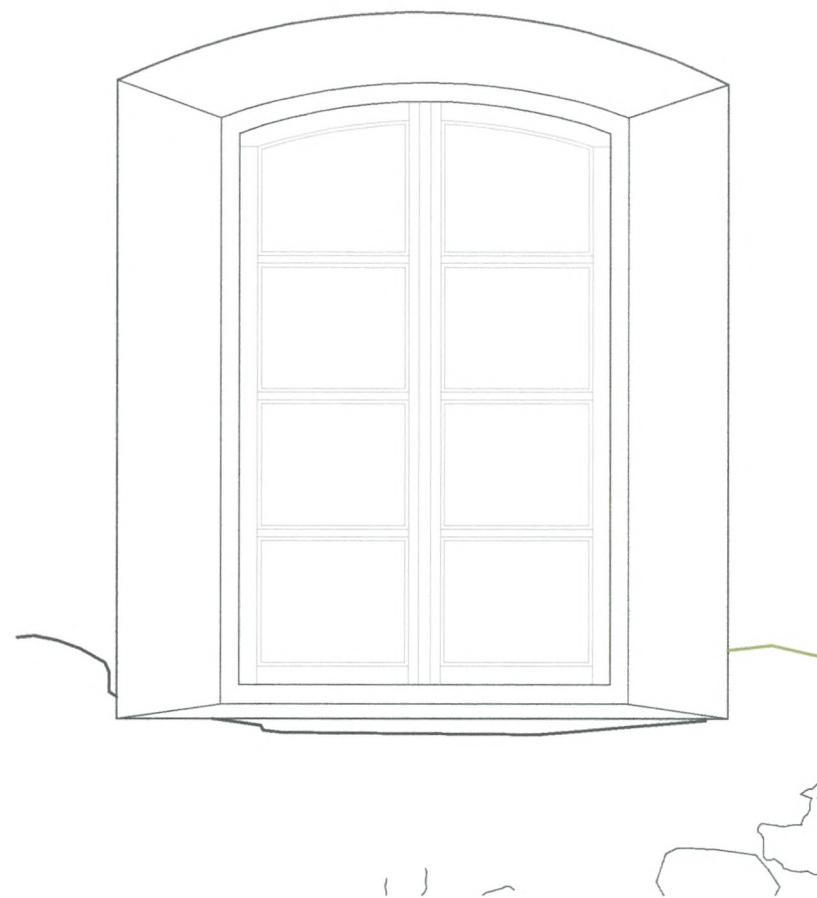


ΕΣΩΤΕΡΙΚΗ ΟΨΗ

ΕΛΕΓΧΟΝΚΕ
Αθήνα ...6-10-2016...

Ο Ελέγξας
ΧΡΙΣΤΙΝΑ ΚΟΛΙΑΚΟΥ
Αρχιτέκτων Μηχανικός
ΔΑΒΜΜ

ΙΩΓΕΝΕΙΑ ΓΑΛΕΜΗ
ΠΟΛΙΤΙΚΟΣ ΜΗΧΑΝΙΚΟΣ

ΝΙΚΗ ΓΑΛΕΜΗ
ΑΡΧΙΤΕΚΤΩΝ ΜΗΧΑΝΙΚΟΣ

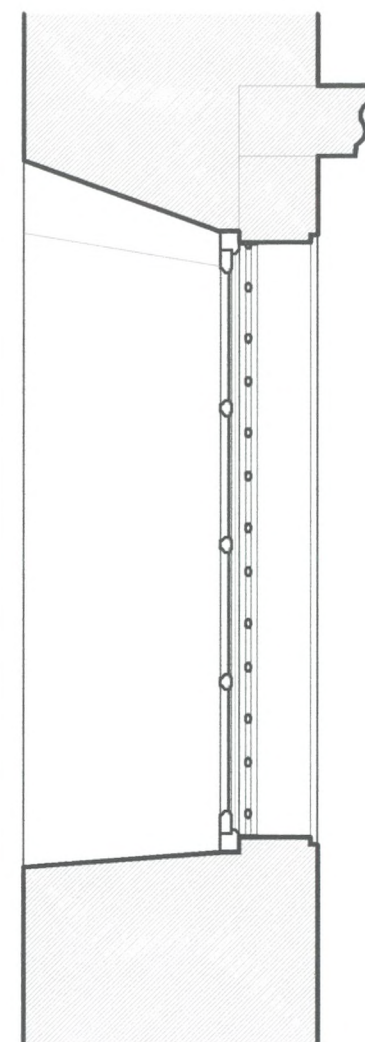


ΤΟΜΗ


ΘΕΩΡΗΘΗΚΕ
Σύμφωνα με τους όρους της
απόφασης ΥΠΟΥΡΓΕΙΟΥ ΠΟΛΙΤΙΣΜΟΥ
ΚΑΙ ΑΘΛΗΤΙΣΜΟΥ / ΓΔΑΜΤΕ / ΔΑΒΜΜ
...23.93.41.../20367/31.51/6-10-2016

Ο Προϊστάμενος της ΔΑΒΜΜ
Θεοτοκλής Παχόπουλος
Αρχιτέκτων Μηχανικός με Β' βαθμό


- επανατοποθέτηση
διάσπαρτων μελών
- νέα λίθινα μέλη
- συμπλήρωση λίθινων μελών

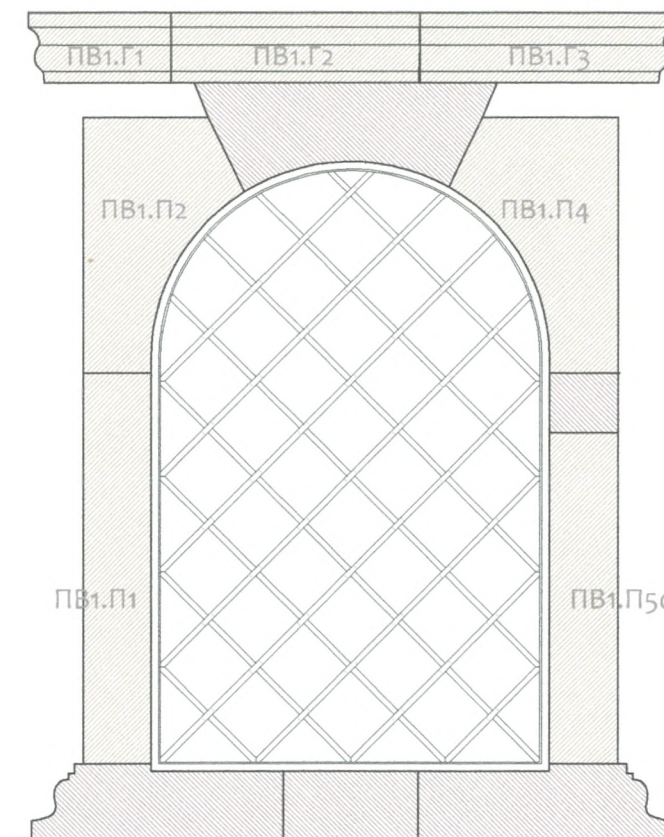


ΕΞΩΤΕΡΙΚΗ ΟΨΗ

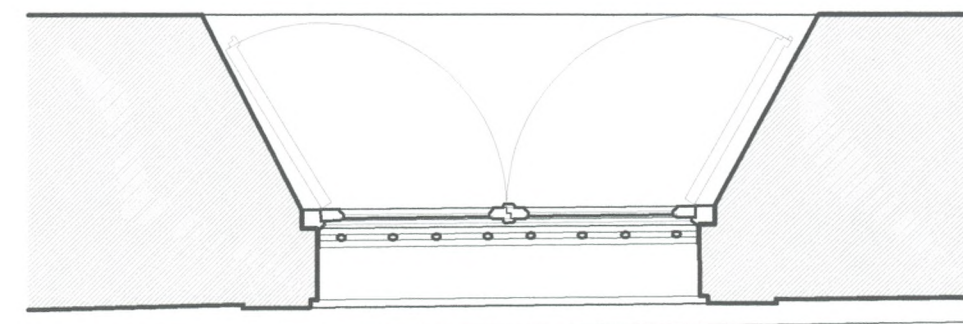

ΚΑΤΟΨΗ

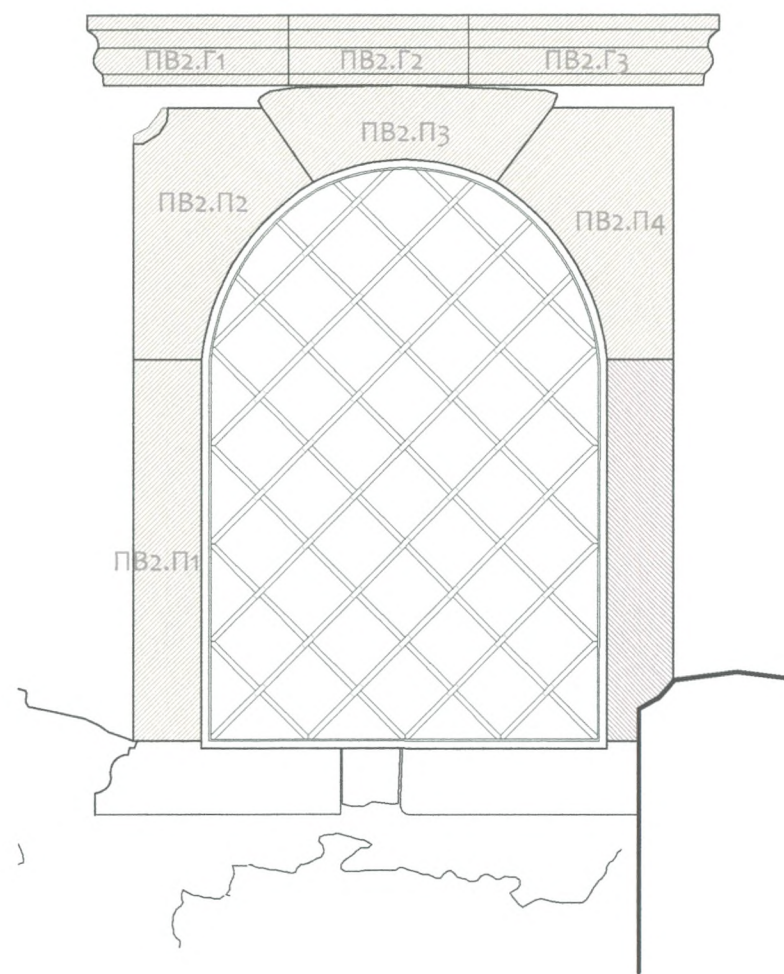


ΕΣΩΤΕΡΙΚΗ ΟΨΗ

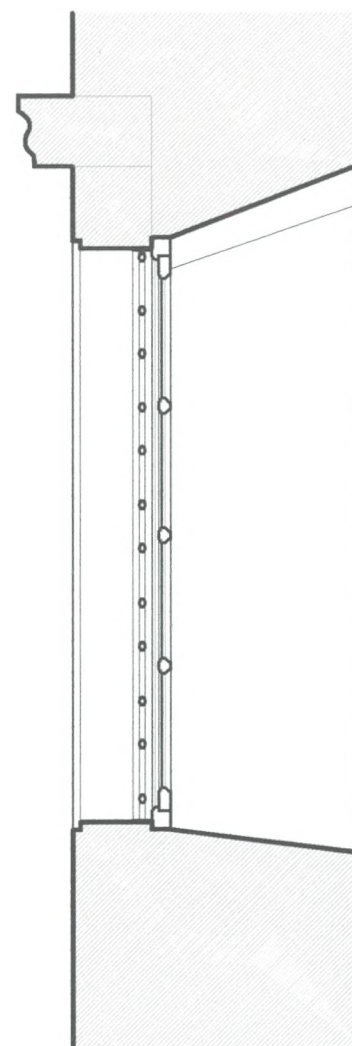

ΤΟΜΗ



ΕΞΩΤΕΡΙΚΗ ΟΨΗ

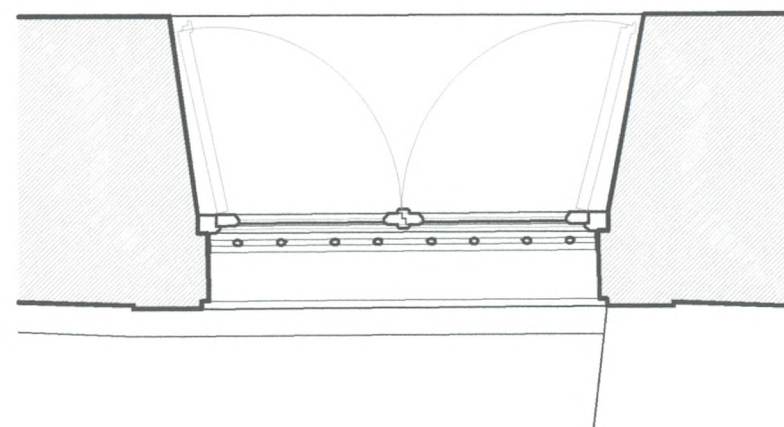

ΚΑΤΟΨΗ

-  επαναποθέτηση διάσπαρτων μελών
-  νέα λίθινα μέλη
-  συμπλήρωση λίθινων μελών

0 40 80 120 cm

ΘΕΩΡΗΘΗΚΕ
Σύμφωνα με τους όρους της
απόφασης ΥΠΟΥΡΓΕΙΟΥ ΠΟΛΙΤΙΣΜΟΥ
ΚΑΙ ΑΘΛΗΤΙΣΜΟΥ / ΓΔΑΜΤΕ / ΔΑΒΜΜ
239341...../2036€ / 31.5.1 / 6-10-2016



ΕΛΕΓΧΘΗΚΕ
Αθήνα 6-10-2016


Ο Ελέγξας

ΧΡΙΣΤΙΝΑ ΚΟΛΛΙΑΚΟΥ
Αρχιτέκτων Μηχανικός
ΔΑΒΜΜ


ΥΠΕΥΘΥΝΟΣ

ΠΟΛΙΤΙΚΟΣ ΜΗΧΑΝΙΚΟΣ

ΝΙΚΗ ΣΑΛΕΜΗ
ΑΡΧΙΤΕΚΤΩΝ ΜΗΧΑΝΙΚΟΣ

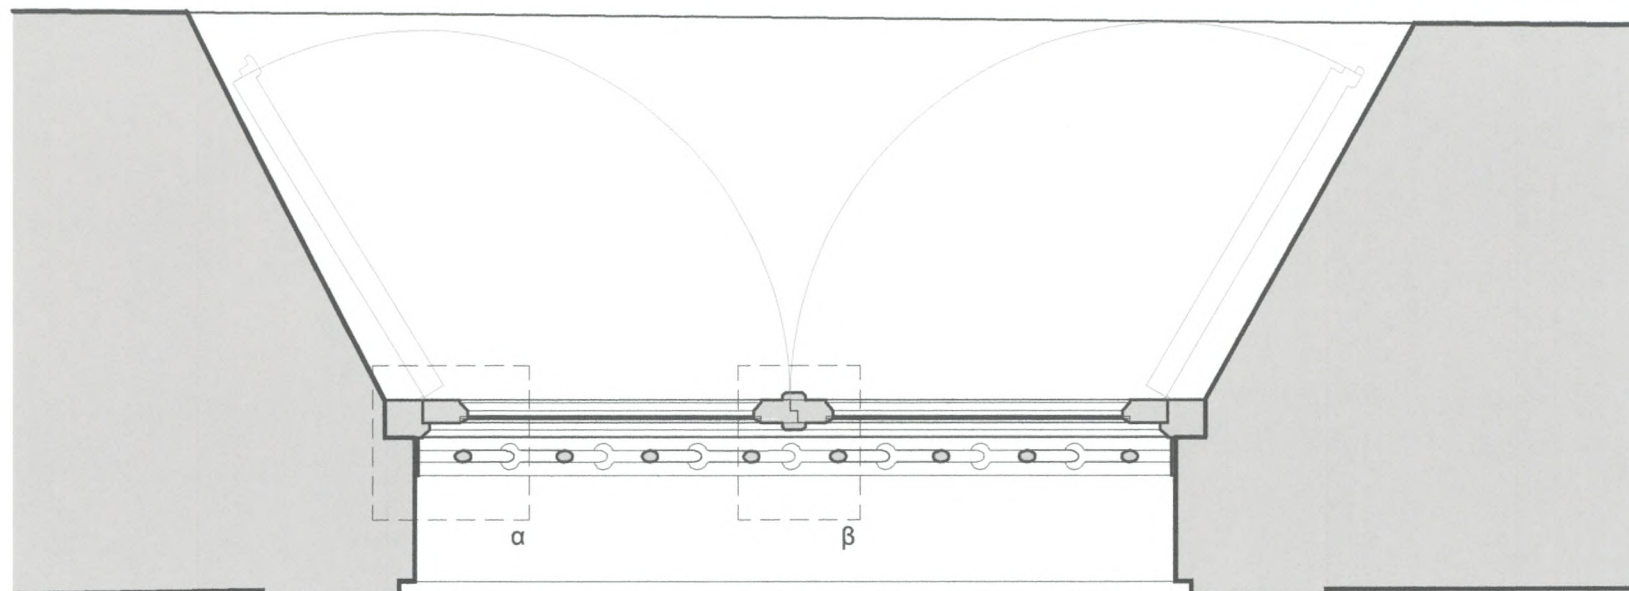

ΚΑΤΟΨΗ κλ. 1:10

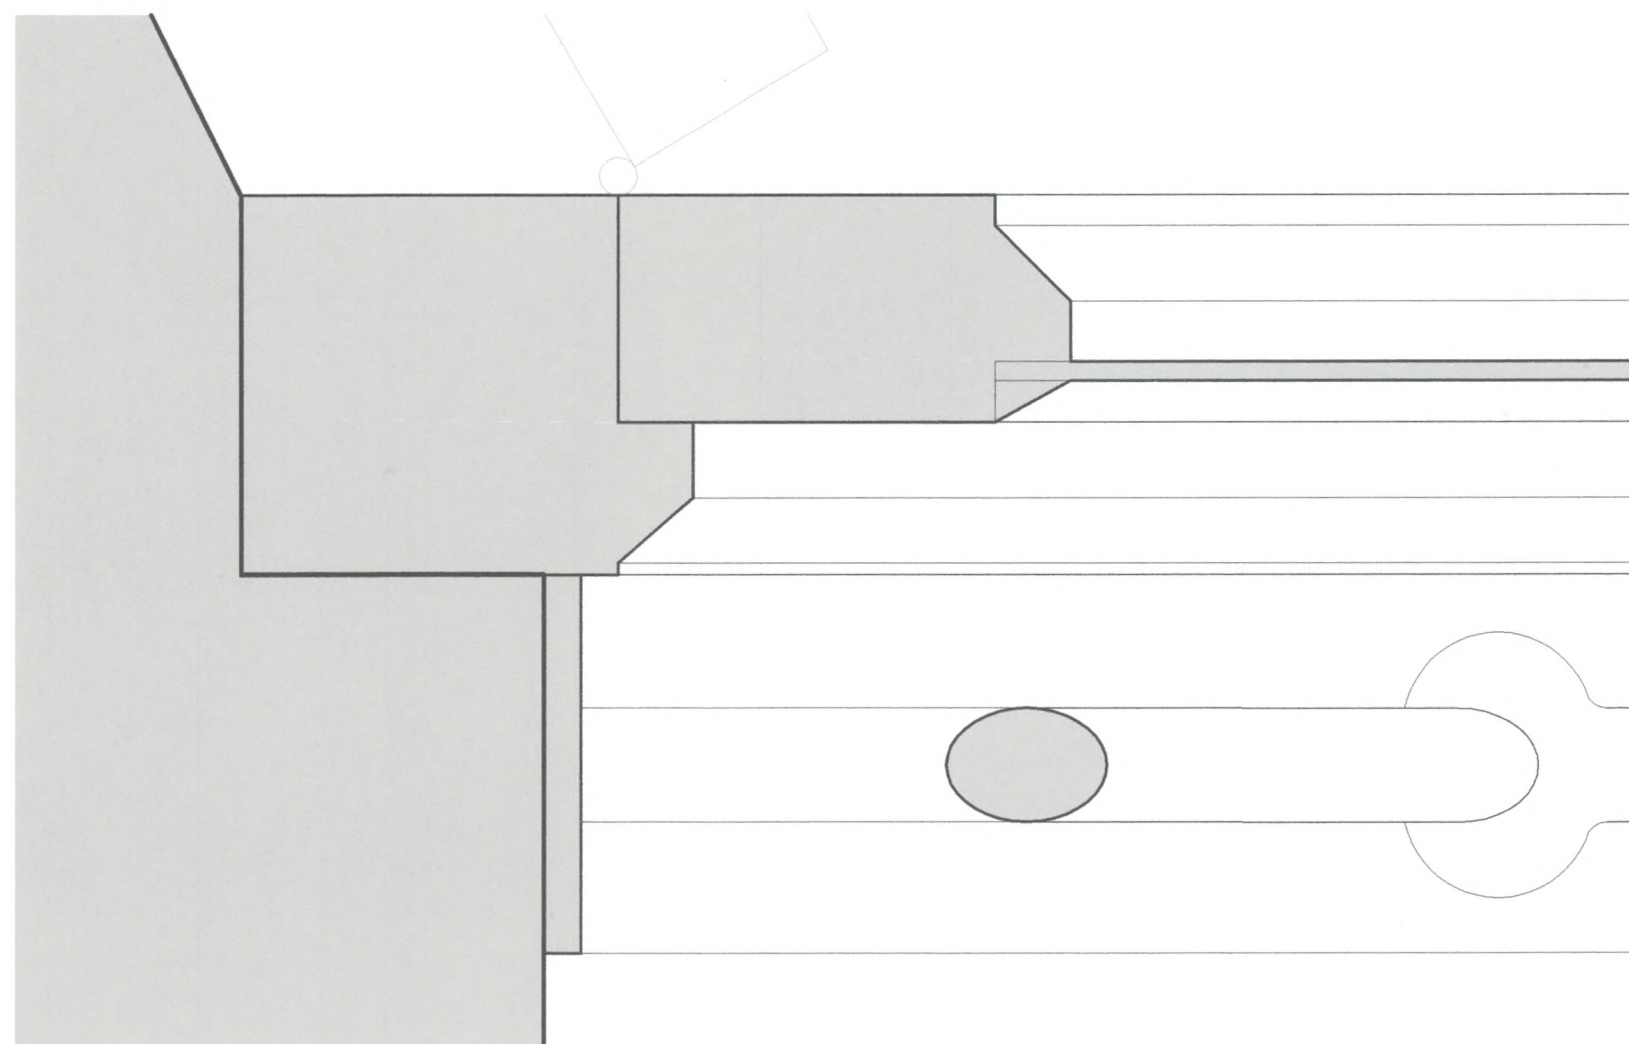

ΛΕΠΤΟΜΕΡΕΙΑ α



ΘΕΩΡΗΘΗΚΕ
Σύμφωνα με τους όρους της
απόφασης ΥΠΟΥΡΓΕΙΟΥ ΠΟΛΙΤΙΣΜΟΥ
ΚΑΙ ΑΘΛΗΤΙΣΜΟΥ / ΓΔΑΜΤΕ / ΔΑΒΜΜ
239341.../20367/3151/6-10-2016

Ο Προϊστάμενος της ΔΑΒΜΜ

Θεμιστοκλής Παλαχούλης
Αρχιτέκτων Μηχανικός με Β' βαθμό




ΕΛΕΓΧΘΗΚΕ
Αθήνα 6-10-2016

Ο Ελέγξας



ΧΡΙΣΤΙΝΑ ΚΟΛΛΙΑΚΟΥ
Αρχιτέκτων Μηχανικός
ΔΑΒΜΜ

ΝΙΚΗ ΕΛΕΜΗ
ΑΡΧΙΤΕΚΤΩΝ ΜΗΧΑΝΙΚΟΣ

ΙΩΓΕΝΗΣ ΠΑΠΑΔΟΠΟΥΛΟΣ
ΠΟΛΙΤΙΚΟΣ ΜΗΧΑΝΙΚΟΣ

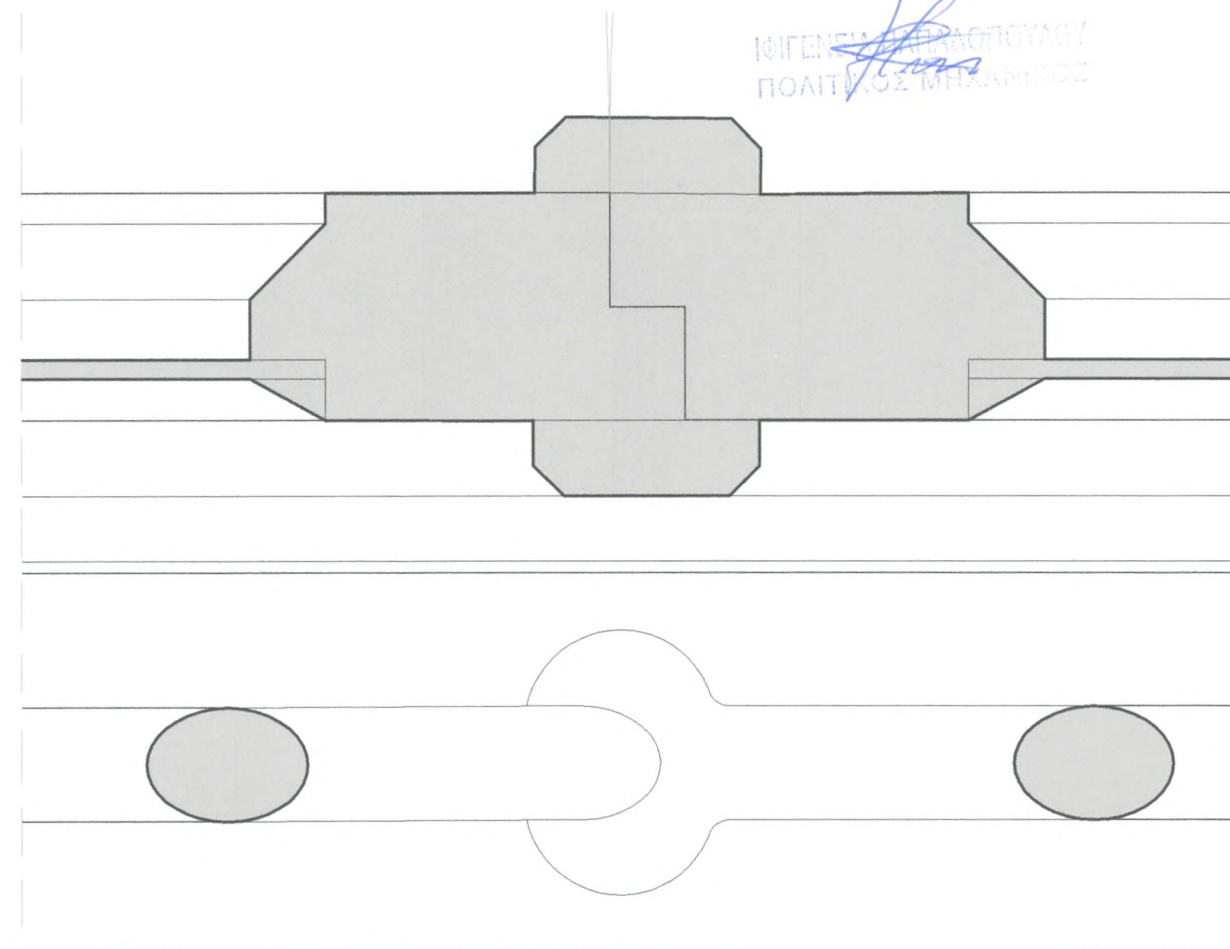

ΛΕΠΤΟΜΕΡΕΙΑ β

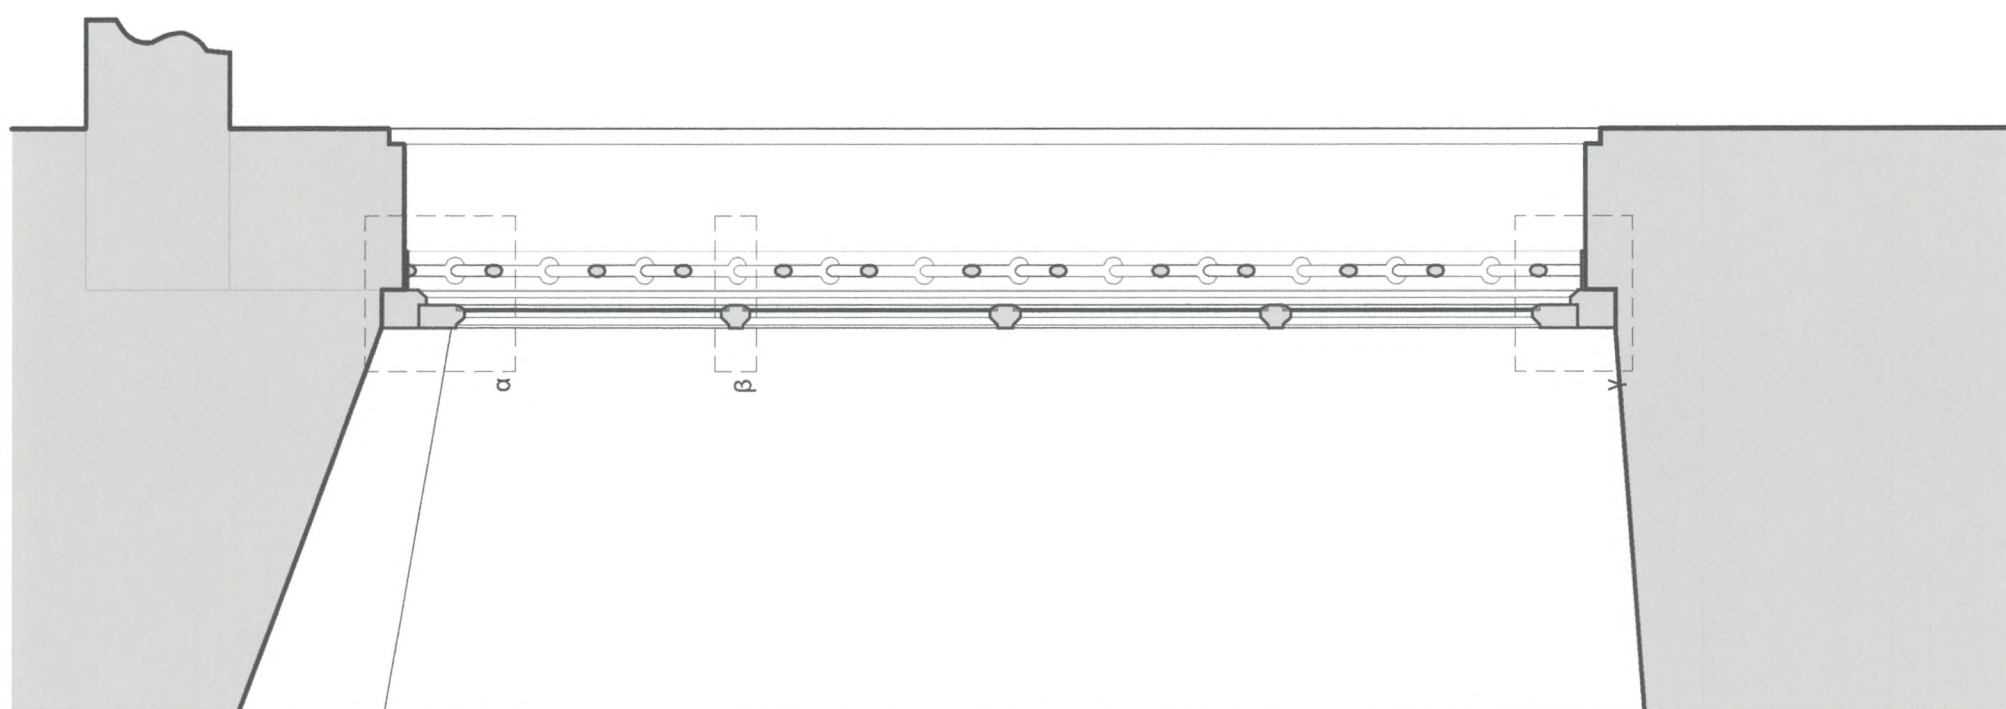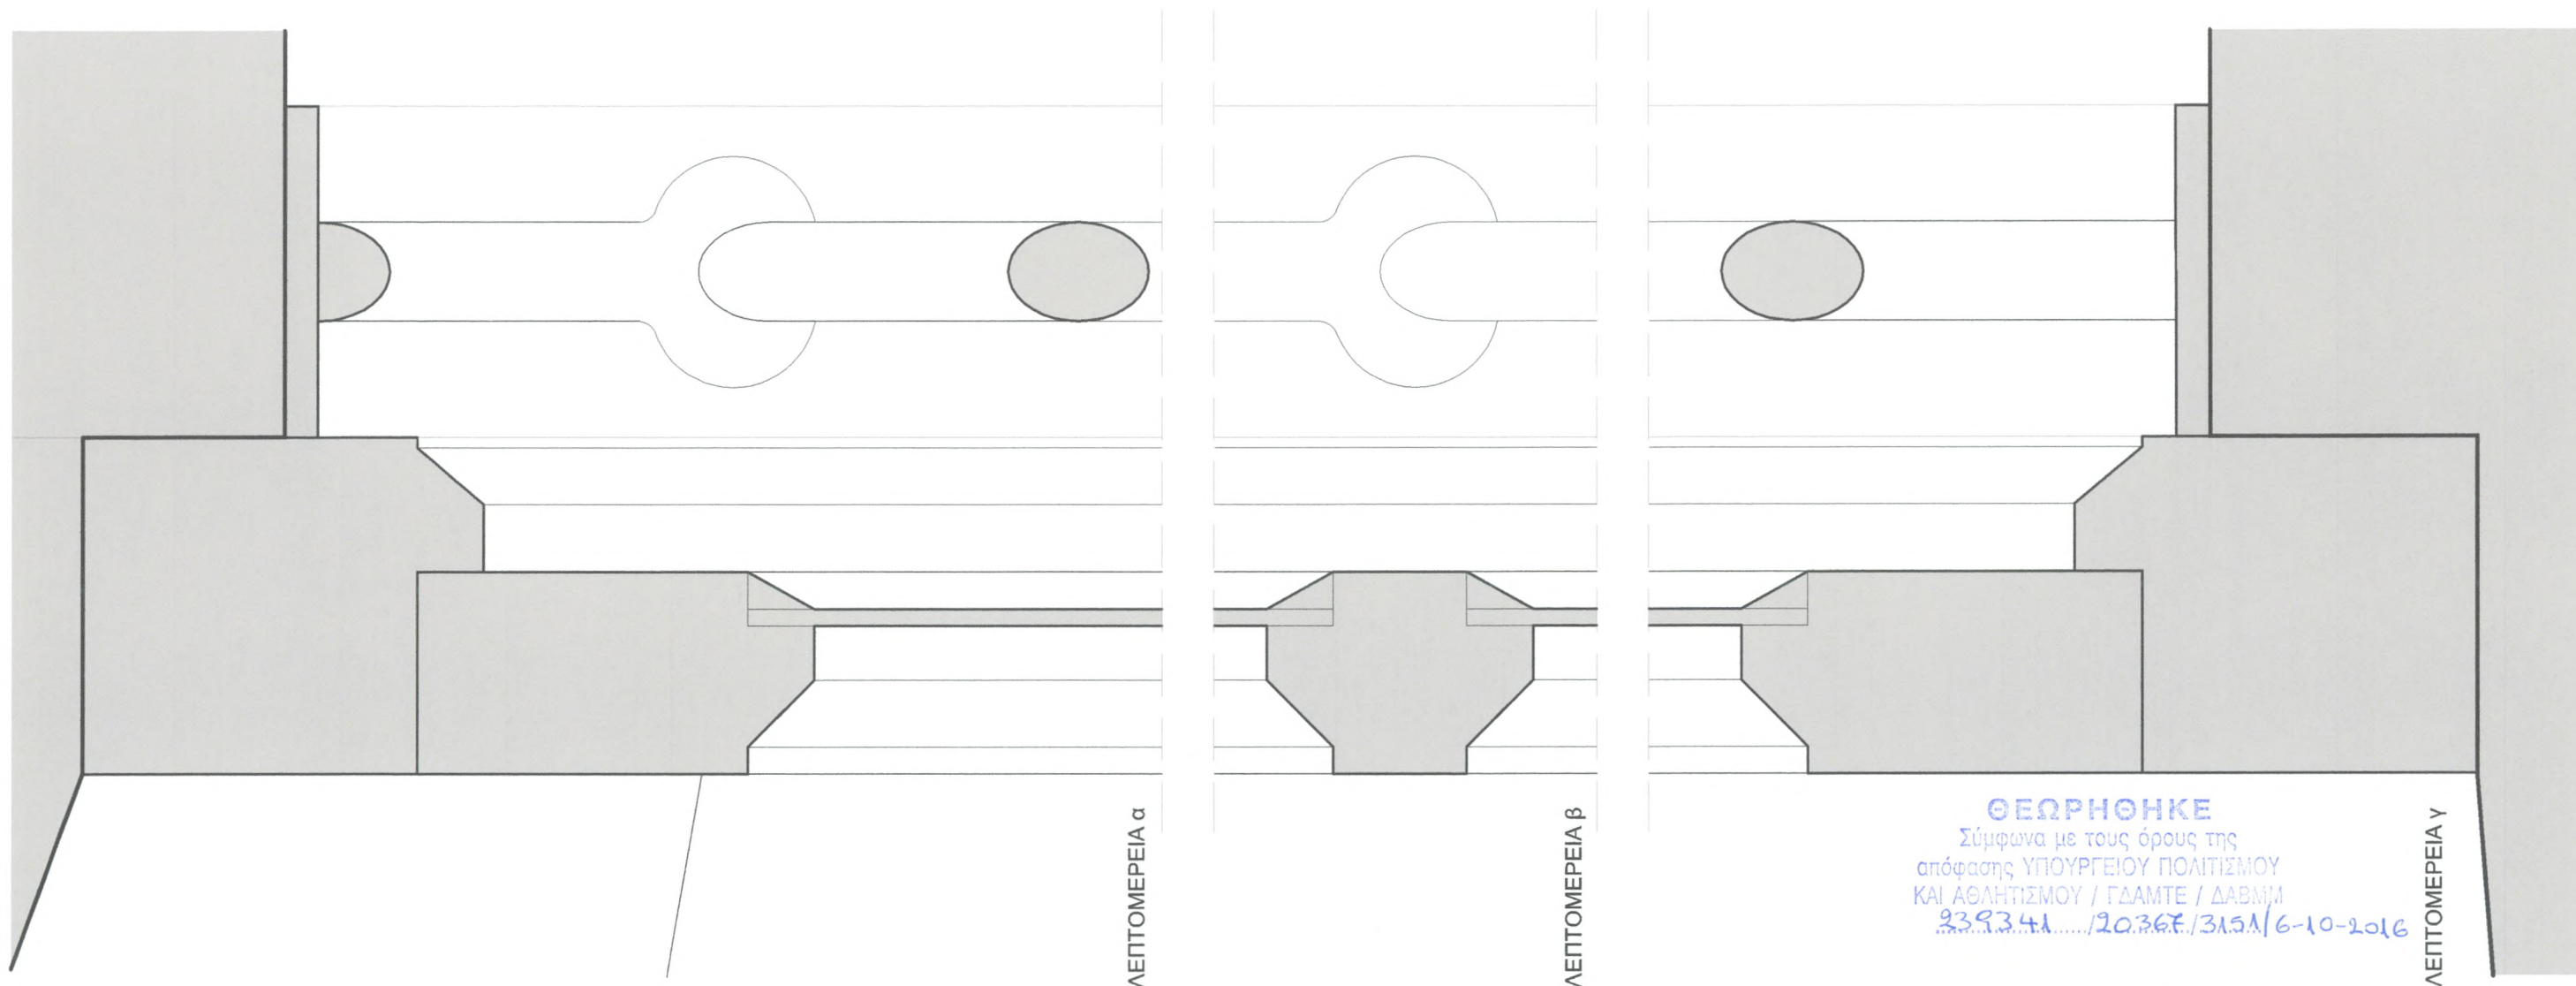

ΘΕΩΡΗΘΗΚΕ
Σύμφωνα με τους όρους της
απόφασης ΥΠΟΥΡΓΕΙΟΥ ΠΟΛΙΤΙΣΜΟΥ
ΚΑΙ ΑΘΛΗΤΙΣΜΟΥ / ΓΛΑΜΤΕ / ΔΑΒΜΜ
239341...../20.36Ε/3151/6-10-2016




ΕΛΕΓΧΘΗΚΕ
Αθήνα6-10-2016

Ο ΕΛΕΓΞΑΣ
ΧΡΙΣΤΙΝΑ ΠΑΛΛΙΑΚΟΥ
Αρχιτέκτων Μηχανικός
ΔΑΒΜΜ


ΝΙΚΗ ΣΑΛΕΜΗ
ΑΡΧΙΤΕΚΤΩΝ ΜΗΧΑΝΙΚΟΣ

ΙΩΓΕΝΕΣ ΠΑΠΑΔΟΠΟΥΛΟΣ
ΠΟΛΙΤΙΚΟΣ ΜΗΧΑΝΙΚΟΣ



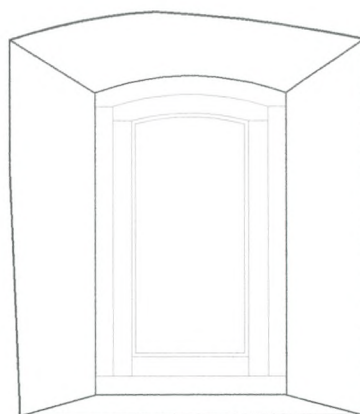

ΕΣΩΤΕΡΙΚΗ ΟΨΗ

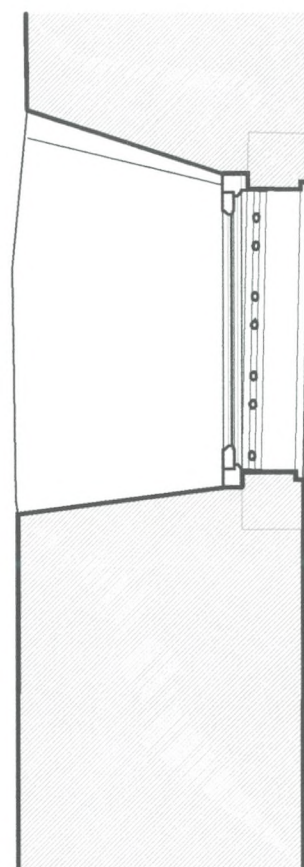

ΤΟΜΗ



ΕΞΩΤΕΡΙΚΗ ΟΨΗ

ΘΕΩΡΗΘΗΚΕ
Σύμφωνα με τους όρους της
απόφασης ΥΠΟΥΡΓΕΙΟΥ ΠΟΛΙΤΙΣΜΟΥ
ΚΑΙ ΑΘΛΗΤΙΣΜΟΥ / ΓΔΑΜΤΕ / ΔΑΒΜΜ
23.93.41...../20367/3151/6-10-2016



ΕΛΕΓΧΘΗΚΕ
Αθήνα6-10-2016...


Ο ΕΛΕΓΞΑΣ

ΧΡΙΣΤΙΝΑ ΚΟΛΛΙΑΚΟΥ
Αρχιτέκτων Μηχανικός
ΔΑΒΜΜ

ΝΙΚΗ ΣΑΛΕΜΗ
ΑΡΧΙΤΕΚΤΩΝ ΜΗΧΑΝΙΚΟΣ


ΙΩΓΕΝΕΙΑ ΠΑΠΑΔΟΠΟΥΛΟΥ
ΠΟΛΙΤΙΚΟΣ ΜΗΧΑΝΙΚΟΣ

-  επανατοποθέτηση
διάσπαρτων μελών
-  νέα λίθινα μέλη
-  συμπλήρωση λίθινων μελών

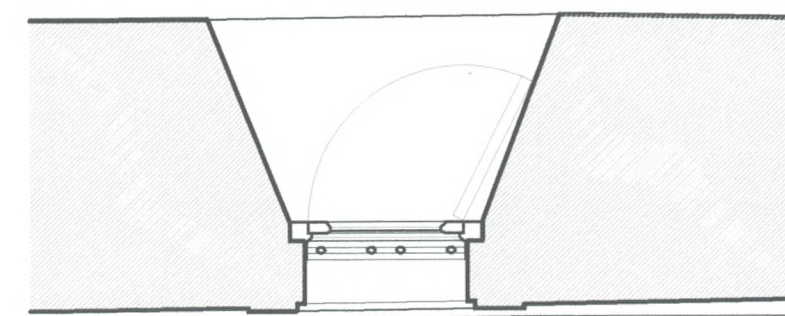

ΚΑΤΟΨΗ



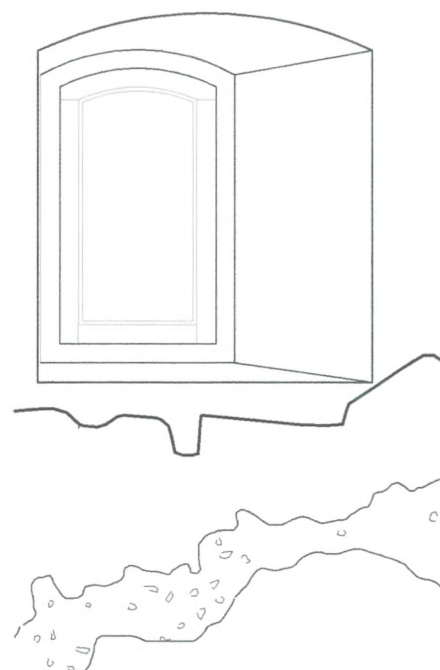

ΕΣΩΤΕΡΙΚΗ ΟΨΗ


ΕΛΕΓΧΘΗΚΕ
Αθήνα6-10-2016

Ο Ελέγχας

ΧΡΙΣΤΙΝΑ ΠΟΥΛΙΑΚΟΥ
Αρχιτέκτων Μηχανικός
ΔΑΒΜΜ


ΝΙΚΗ ΣΑΛΕΜΗ
ΑΡΧΙΤΕΚΤΩΝ ΜΗΧΑΝΙΚΟΣ

ΙΦΙΓΕΝΕΙΑ ΠΑΡΑΣΚΕΥΑ
ΠΟΛΙΤΙΚΟΣ ΜΗΧΑΝΙΚΟΣ

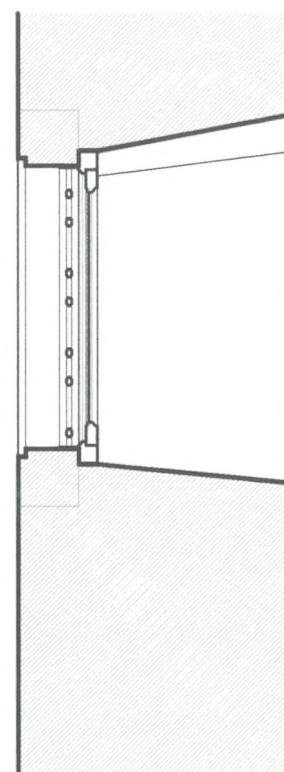

ΤΟΜΗ


ΘΕΩΡΗΘΗΚΕ
Σύμφωνα με τους όρους της
απόφασης ΥΠΟΥΡΓΕΙΟΥ ΠΟΛΙΤΙΣΜΟΥ
ΚΑΙ ΑΘΛΗΤΙΣΜΟΥ / ΓΔΑΜΤΕ / ΔΑΒΜΜ
23.9341...../20369/3.151/6-10-2016

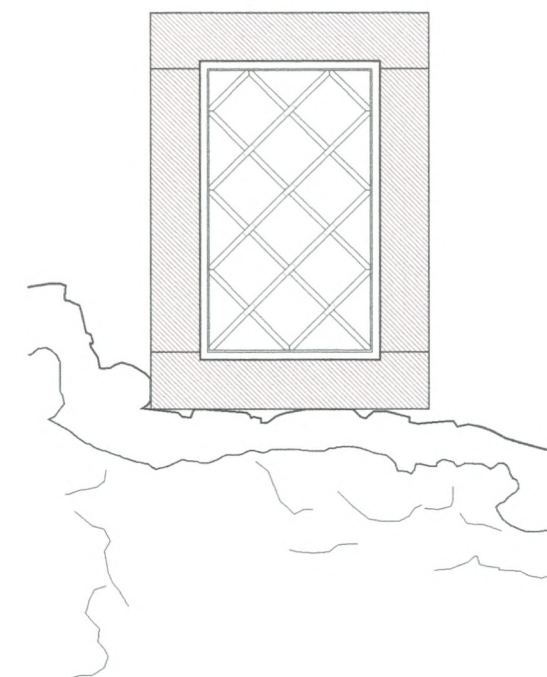

ΕΞΩΤΕΡΙΚΗ ΟΨΗ




-  επανατοποθέτηση
διάσπαρτων μελών
-  νέα λίθινα μέλη
-  συμπλήρωση λίθινων μελών

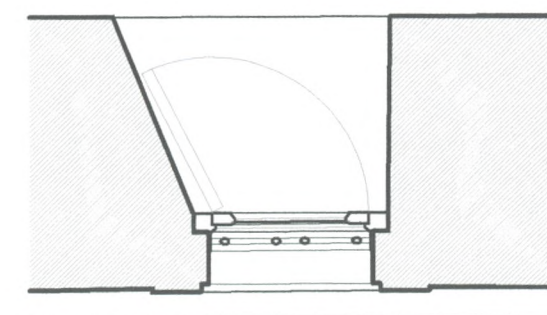

ΚΑΤΟΨΗ



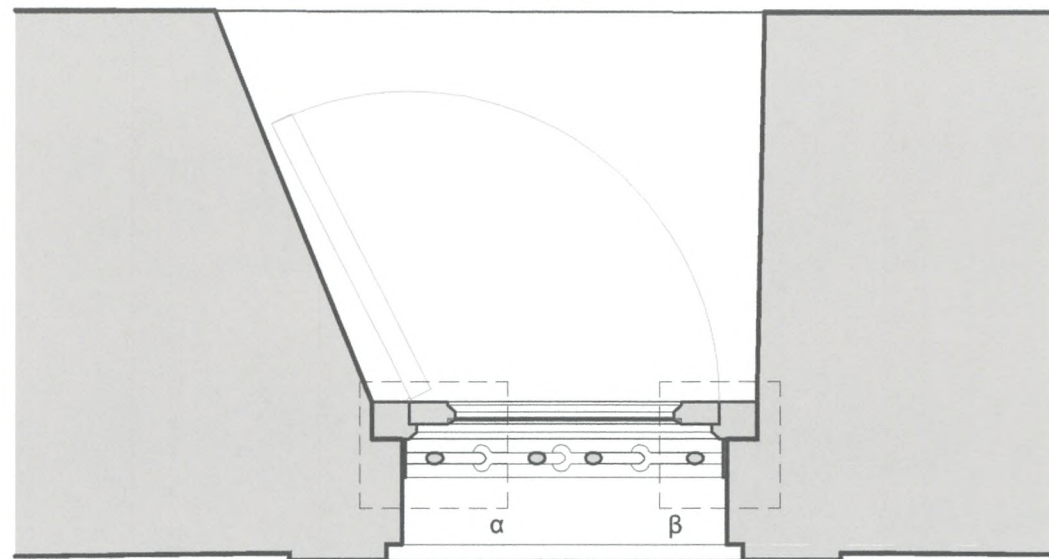

ΚΑΤΟΨΗ κλ. 1:10

ΘΕΩΡΗΘΗΚΕ
 Σύμφωνα με τους όρους της
 απόφασης ΥΠΟΥΡΓΕΙΟΥ ΠΟΛΙΤΙΣΜΟΥ
 ΚΑΙ ΑΘΛΗΤΙΣΜΟΥ / ΓΔΑΜΤΕ / ΔΑΒΜΜ
 ..239341...../20367../3151/6-10-2016




ΕΛΕΓΧΘΗΚΕ
 Αθήνα6-10-2016

Ο Ελέγξας

ΧΡΙΣΤΙΝΑ ΠΑΠΑΚΟΥ
 Αρχιτέκτων Μηχανικός
 ΔΑΒΜΜ

ΝΙΚΗ ΣΑΛΕΜΗ
 ΑΡΧΙΤΕΚΤΩΝ ΜΗΧΑΝΙΚΟΣ


ΙΩΓΙΝΟΣ ΠΑΠΑΝΙΚΟΛΑΟΥ
 ΠΟΛΙΤΙΣΤΗΣ ΜΗΧΑΝΙΚΟΣ

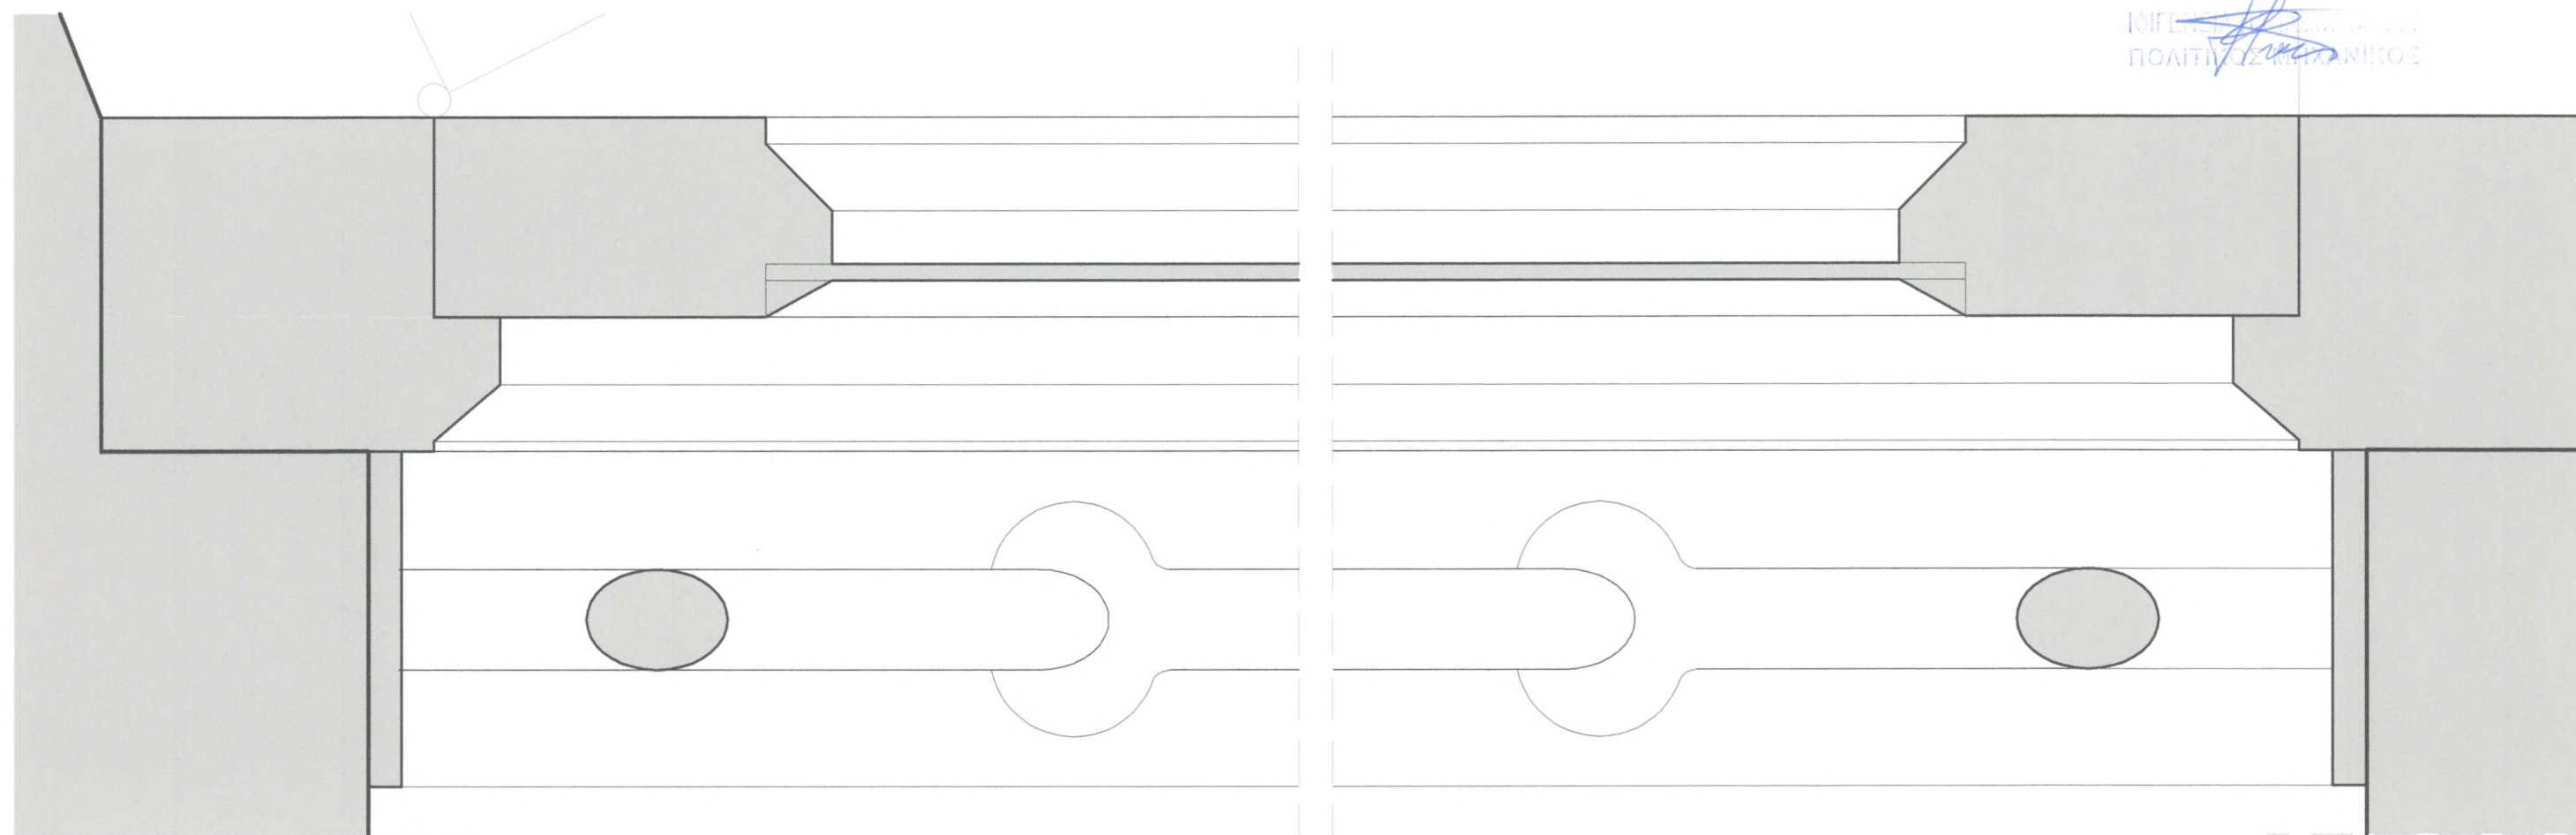

ΛΕΠΤΟΜΕΡΕΙΑ α

ΛΕΠΤΟΜΕΡΕΙΑ β

0 1 5 cm

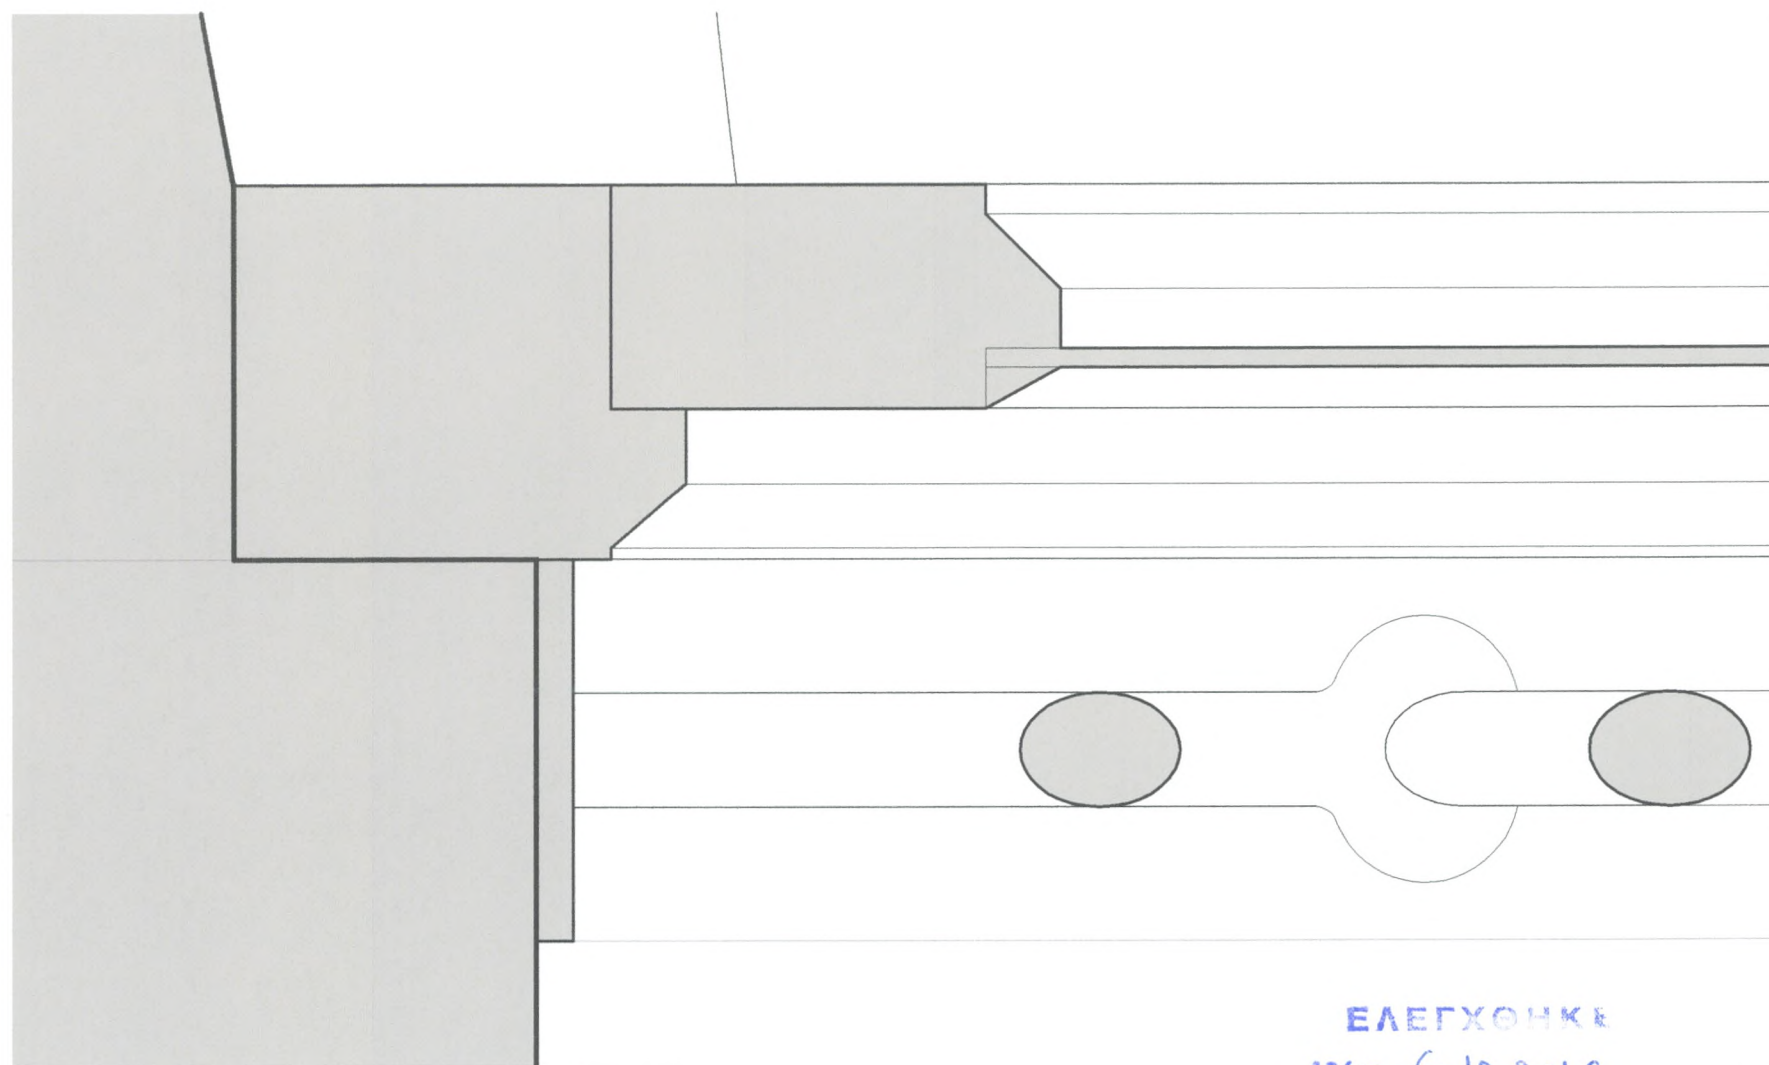

ΕΛΕΓΧΘΗΚΕ
Αθήνα ...6-10-2016



Ο Ελέγξας

ΧΡΙΣΤΙΝΑ ΚΟΥΦΙΑΚΟΥ
Αρχιτέκτων Μηχανικός
ΔΑΒΜΜ

ΝΙΚΗ ΣΑΛΕΜΗ
ΑΡΧΙΤΕΚΤΩΝ ΜΗΧΑΝΙΚΟΣ

ΜΙΓΛΕΝΑ ΕΛΕΥΘΕΡΟΠΟΥΛΟΥ
ΠΟΛΙΤΙΚΗ ΜΗΧΑΝΙΚΟΣ

ΤΟΜΗ κλ. 1:10

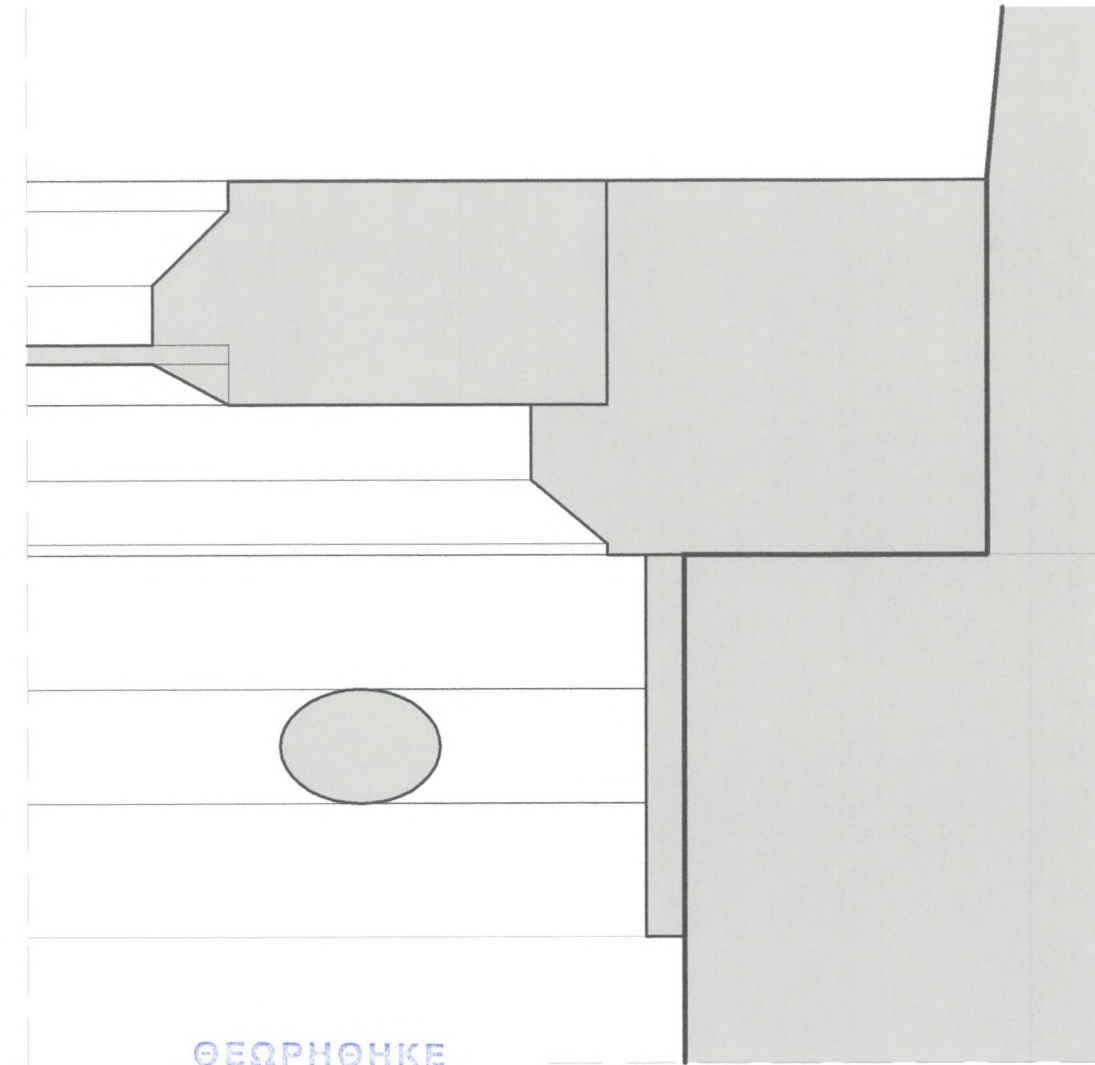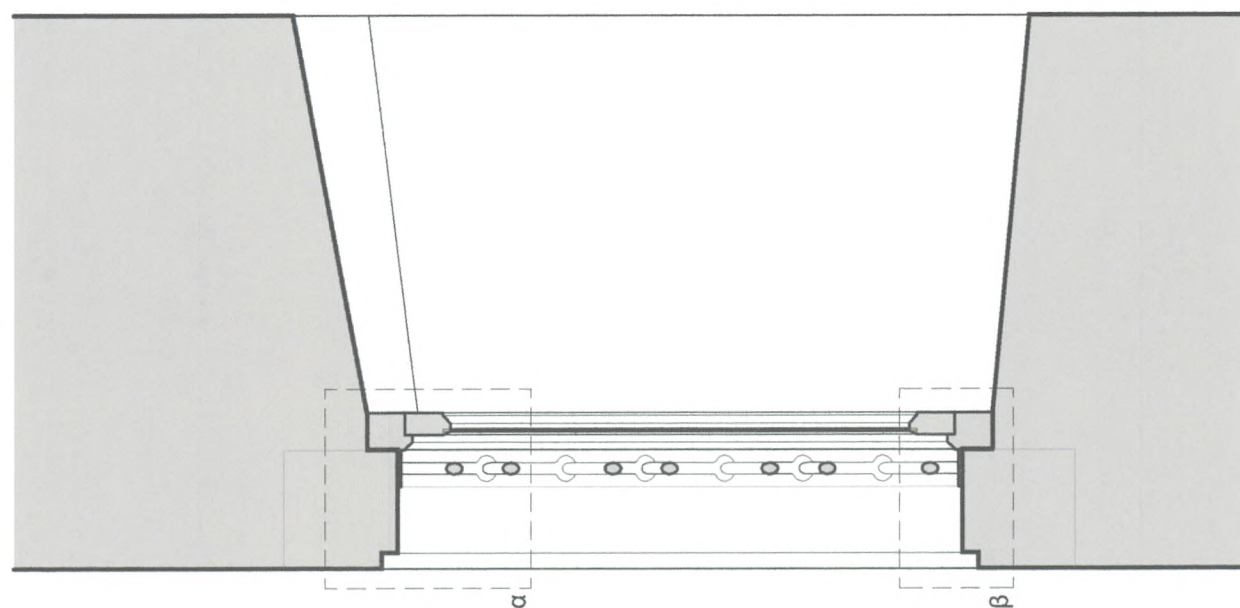

ΘΕΩΡΗΘΗΚΕ
Σύμφωνα με τους όρους της
απόφασης ΥΠΟΥΡΓΕΙΟΥ ΠΟΛΙΤΙΣΜΟΥ
ΚΑΙ ΑΘΛΗΤΙΣΜΟΥ / ΓΔΑΜΤΕ / ΔΑΒΜΜ
239341...20367/3151/6-10-2016


Ο Προσταγμένος της ΔΑΒΜΜ

Θαρίστα ΚΑΡΑΓΕΩΡΓΑΚΗ
Αρχιτέκτων Μηχανικός με Ε.Κ.Α.Μ.Ο.



0 1 5 cm

ΛΕΠΤΟΜΕΡΕΙΑ Β

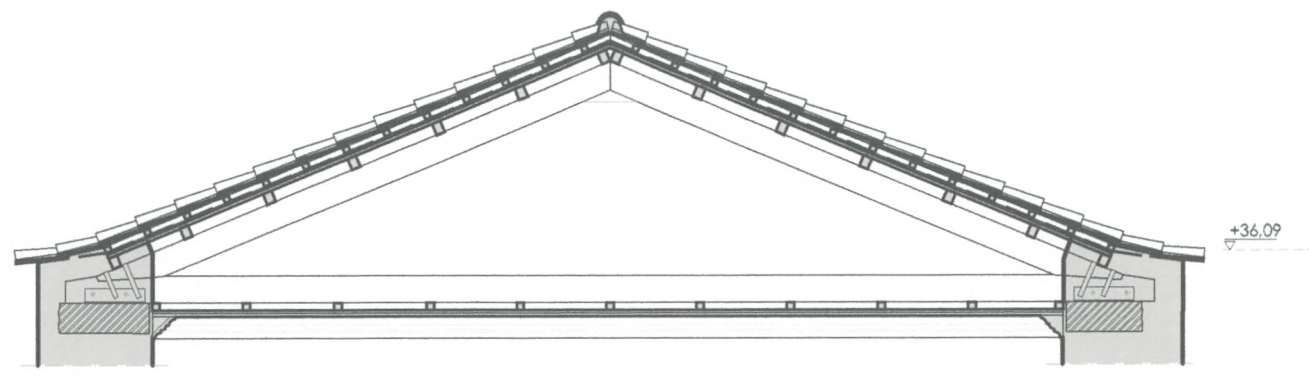

ΕΓΚΑΡΣΙΑ ΤΟΜΗ

ΘΕΩΡΗΘΗΚΕ
Σύμφωνα με τους όρους της
απόφασης ΥΠΟΥΡΓΕΙΟΥ ΠΟΛΙΤΙΣΜΟΥ
ΚΑΙ ΑΘΛΗΤΙΣΜΟΥ / ΓΔΑΜΤΕ / ΔΑΒΜΜ
239341 / 20367/3151/6-10-2016




σχέδιο διορθωμένο βάσει της αρ. πρωτ. ΥΠΠΟΑ/ΓΔΑΜΤΕ/ΔΑΒΜΜ/239341/20367/3151 απόφασης

ΕΛΕΓΧΘΗΚΕ
Αθήνα 6-10-2016



ΚΥΓΕΝΕΙΑ ΕΛΛΗΝΙΚΟΥ
ΠΟΛΙΤΗ

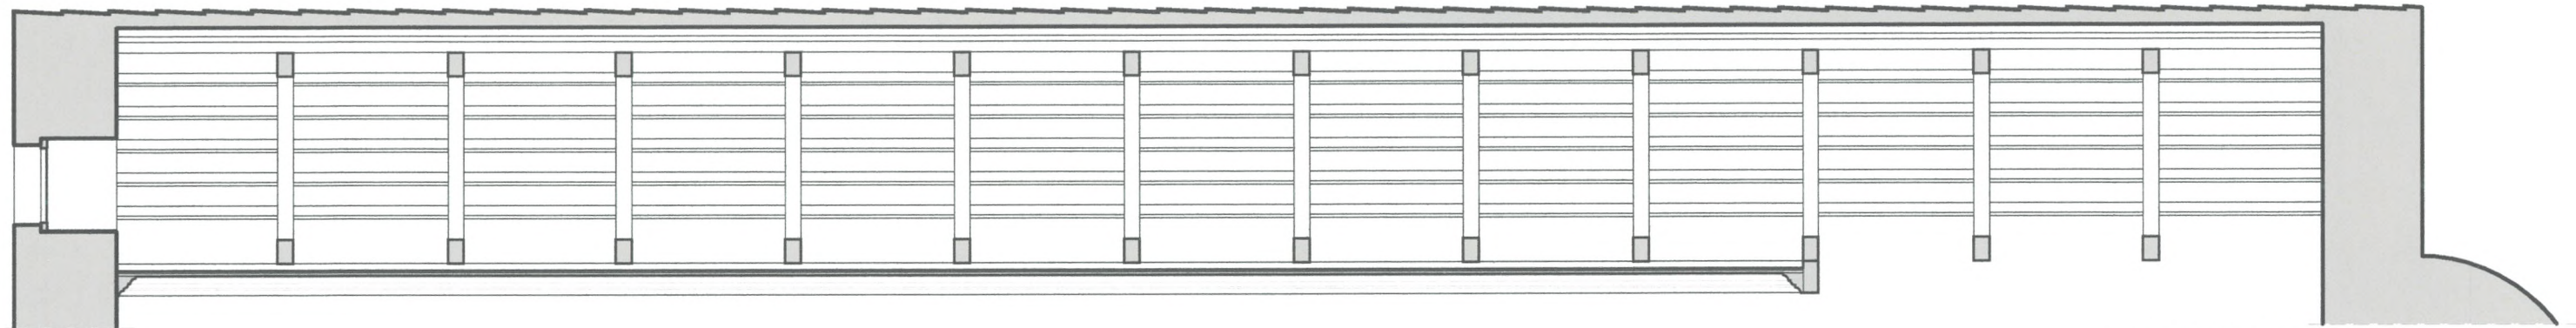

ΔΙΑΜΗΚΗΣ ΤΟΜΗ



ΑΝΟΨΗ



ΕΛΕΓΧΟΣ
Αθήνα 6-10-2016

σχέδιο διορθωμένο βάσει της αρ. πρωτ. ΥΠΠΟΑ/ΓΔΑΜΤΕ/ΔΑΒΜΜ/239341/20367/3151 απόφασης

ΝΙΚΗ ΣΑΓΓΗ
ΑΡΧΙΤΕΚΤΟΝ ΜΗΧΑΝΙΚΟΣ

ΕΛΕΓΧΟΣ
ΧΡΙΣΤΙΝΑ ΚΟΛΛΙΑΚΟΥ
Αρχιτέκτων Μηχανικός
ΔΑΒΜΜ

ΚΩΣΤΑΣ ΚΑΡΑΓΙΩΡΓΙΟΥ
ΠΟΛΙΤΙΚΟΣ ΜΗΧΑΝΙΚΟΣ

έλασμα 4 χιλ. άνω και κάτω
(βλ. στατική μελέτη)

κεραμίδια βυζαντινού τύπου
καδρόνια 4x4 εκ. για την
στήριξη των στρωτήρων

τεγίδες 6x8 ανά 60 εκ.

σανίδωμα πάχους 2,5 εκ.

υγρομονωτική μεμβράνη

αμείβων από πελεκητή ξυλεία
καστανιάς 12x18 ανά ~130 εκ.

α

ελκυστήρας από πελεκητή ξυλεία
καστανιάς 12x18 ανά ~130 εκ.

καδρόνια 5x5 ανά ~60 εκ.

κόντρα πλακέ θαλάσσης πάχους 2 εκ.

σανίδες λευκής ξυλείας πάχους 2 εκ.

ζεύγος γωνιών L 100 x 10 χιλ.
(βλ. στατική μελέτη)

περιμετρικό διάζωμα από
οπλισμένο σκυρόδεμα 40x25 εκ.
(βλ. στατική μελέτη)

λιθοδομή

ΘΕΩΡΗΘΗΚΕ

Σύμφωνα με τους όρους της
απόφασης ΥΠΟΥΡΓΕΙΟΥ ΠΟΛΙΤΙΣΜΟΥ
ΚΑΙ ΑΘΛΗΤΙΣΜΟΥ / ΓΔΑΜΤΕ / ΔΑΒΜΜ

239341 / 20367 / 3151 / 6-10-2016

περιμετρικό διακοσμητικό πλαίσιο (κορνίζα)

ΕΓΚΑΡΣΙΑ ΤΟΜΗ

επίχρυσμα

0 40 80 120 cm

Ο Προσταγμένος της ΔΑΒΜΜ

Θεωρητικός Μηχανικός
Αρχιτέκτων Μηχανικός με Β' βαθμό

κεραμίδια βυζαντινού τύπου

καδρόνια 4x6 εκ. για την

στήριξη των καλυπτέρων

καδρόνια 4x4 εκ. για την

στήριξη των στρωτήρων

υγρομονωτική μεμβράνη

μισόταβλες 1,5 x 12 ανά 60 εκ.

σανίδωμα πάχους 2,5 εκ.

ΔΙΑΜΗΚΗΣ ΤΟΜΗ

καδρόνια 5x5 ανά ~60 εκ.


κόντρα πλακέ θαλάσσης πάχους 2 εκ.

σανίδες λευκής ξυλείας πάχους 2 εκ.


15.0

15.0


ΛΕΠΤΟΜΕΡΕΙΑ α
κλ. 1:5

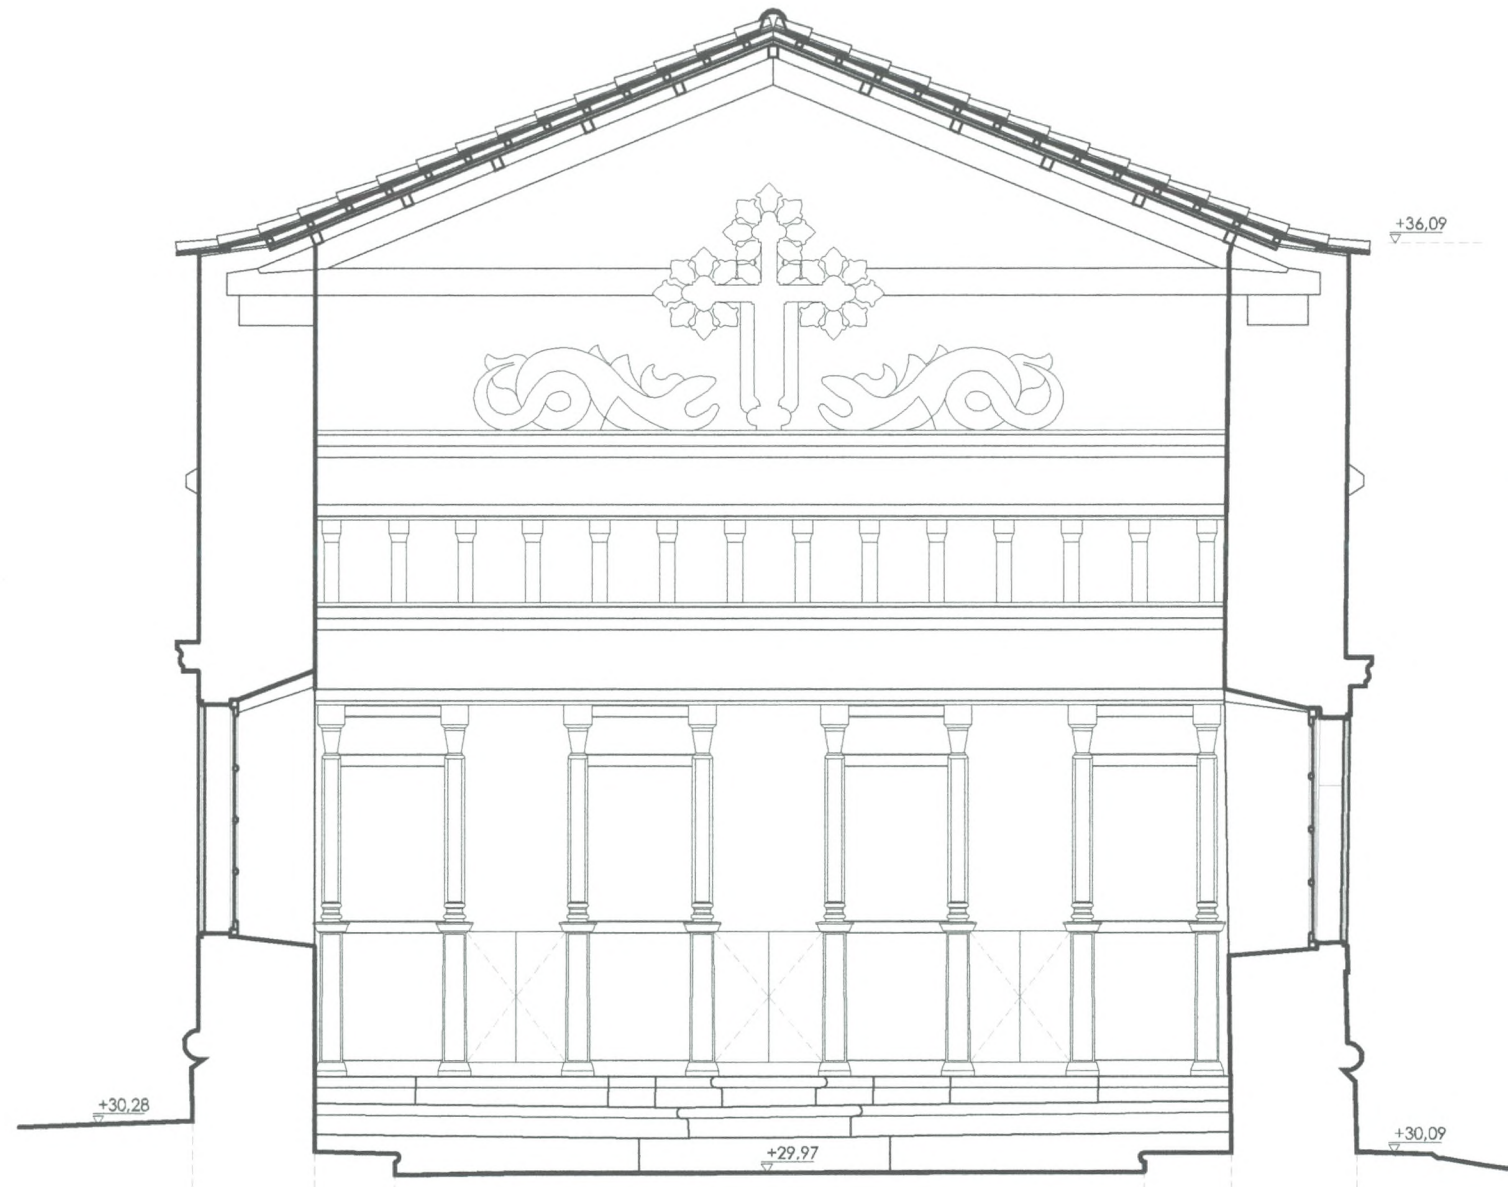

ΟΨΗ

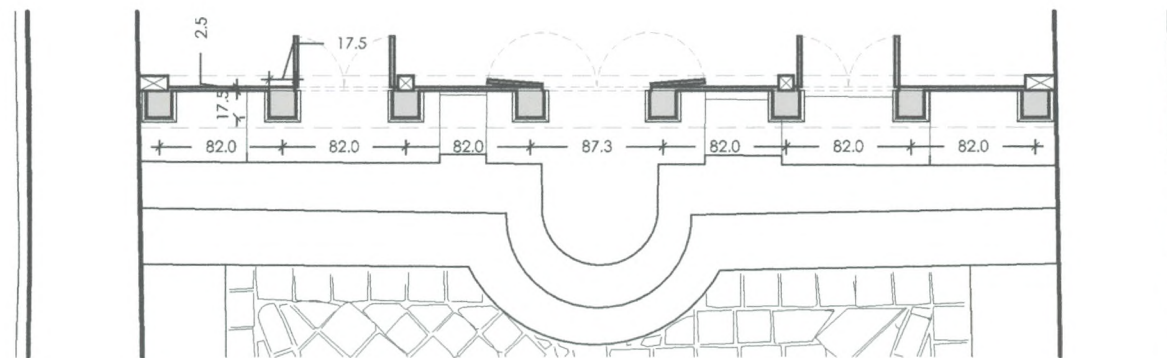

ΚΑΤΟΨΗ

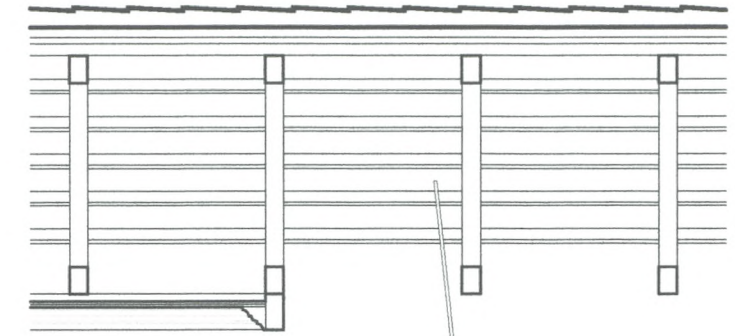


ΕΛΕΓΧΘΗΚΕ
Αθήνα 6-10-2016

Ο Ελέγξας
ΧΡΙΣΤΙΝΑ ΚΟΥΡΙΑΚΟΥ
Αρχιτέκτων Μηχανικός
ΔΑΒΜΜ

ΝΙΚΗ ΣΑΚΕΜΗ
ΑΡΧΙΤΕΚΤΩΝ ΜΗΧΑΝΙΚΟΣ

ΚΙΓΕΝΕΙΑ ΠΑΡΕΛΠΟΝΑΚΟΥ
ΠΟΛΙΤΙΚΟΣ ΜΗΧΑΝΙΚΟΣ

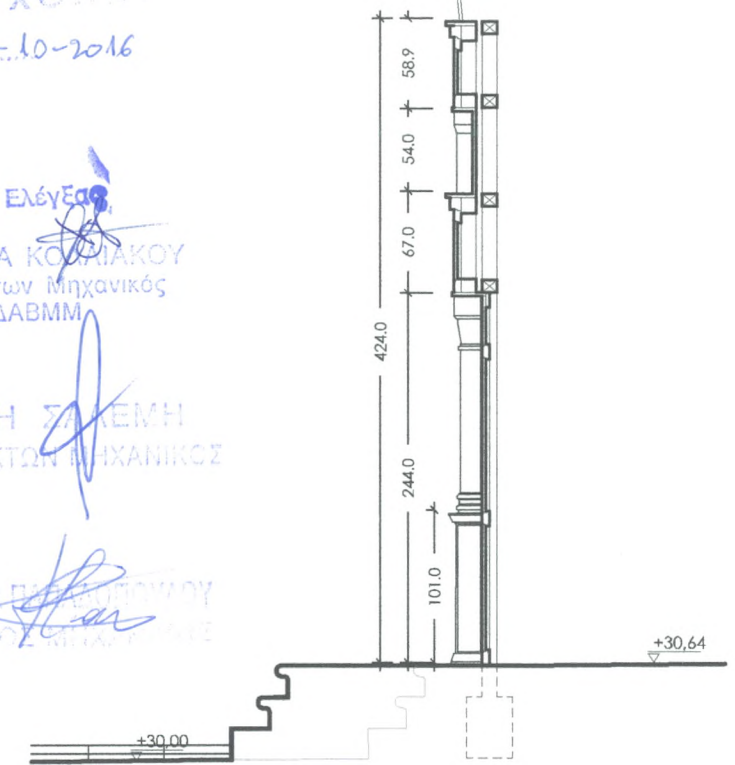


ΘΕΩΡΗΘΗΚΕ


Σύμφωνα με τους όρους της
απόφασης ΥΠΟΥΡΓΕΙΟΥ ΠΟΛΙΤΙΣΜΟΥ
ΚΑΙ ΑΘΛΗΤΙΣΜΟΥ / ΓΔΑΜΤΕ / ΔΑΒΜΜ
239341 / 20367 / 3151 / 6-10-2016

ΤΟΜΗ




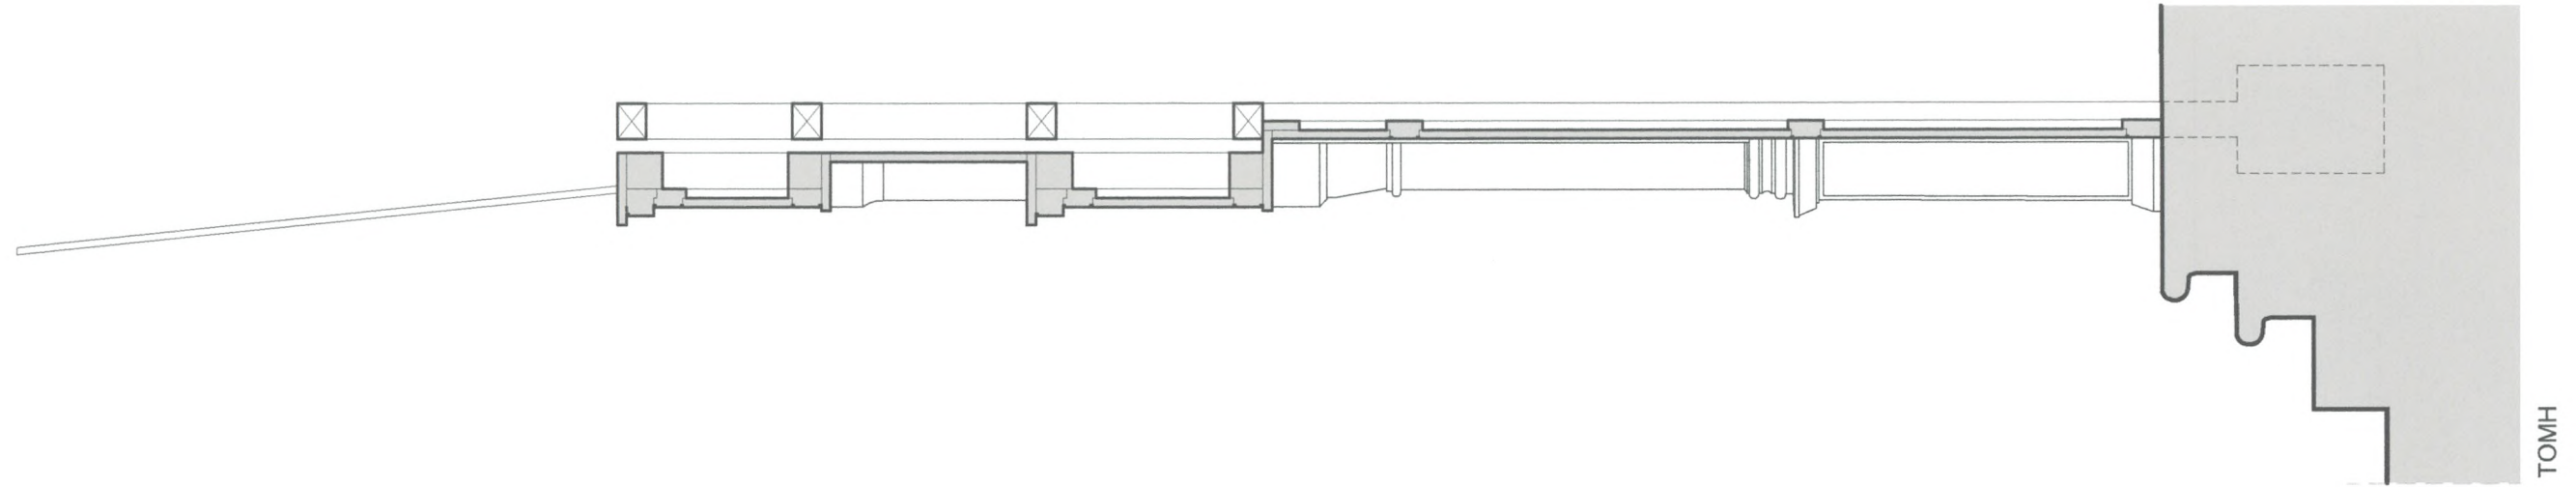

ΤΟΜΗ

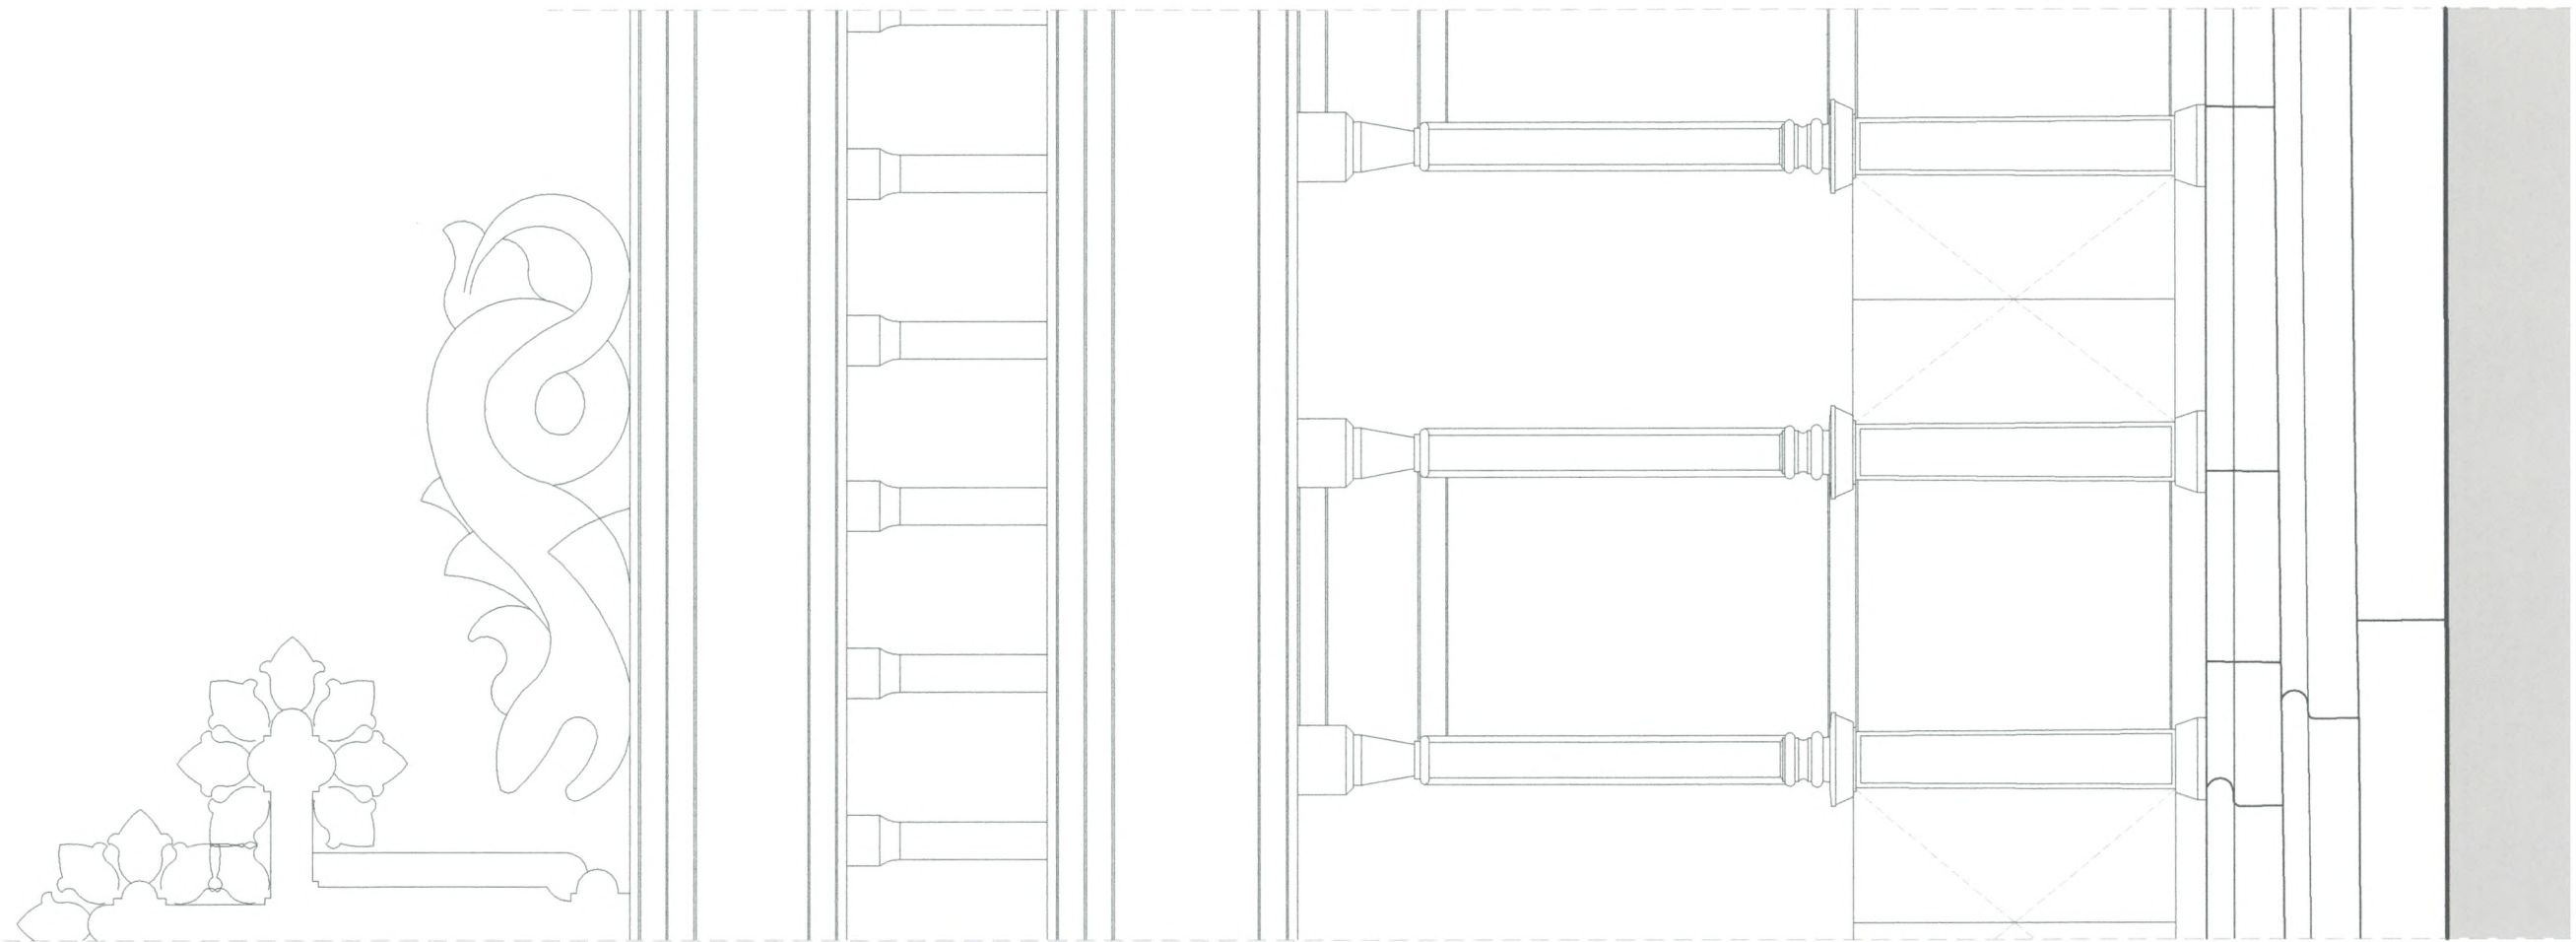

ΟΨΗ

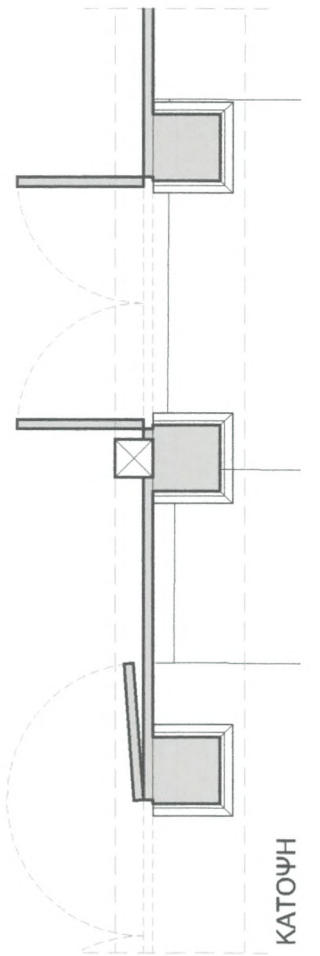

ΚΑΤΟΨΗ

ΘΕΩΡΗΘΗΚΕ

Σύμφωνα με τους όρους της
απόφασης ΥΠΟΥΡΓΕΙΟΥ ΠΟΛΙΤΙΣΜΟΥ
ΚΑΙ ΑΘΛΗΤΙΣΜΟΥ / ΓΔΑΜΤΕ / ΔΑΒΜΜ
239341...../20367/3151/6-10-2016

ΕΛΕΓΧΘΗΚΕ

Αθήνα6-10-2016 .

0 0,5 1 m

Ο Προϊστάμενος της ΔΑΒΜΜ
Θεοδότος Β. Βαχόλης
Αρχιτέκτων Μηχανικός με Β' βαθμό

ΝΙΚΗ ΣΑΛΑΜΗ
ΑΡΧΙΤΕΚΤΩΝ


Ο Ελέγξας
ΧΡΙΣΤΙΝΑ ΚΟΛΛΙΑΚΟΥ
Αρχιτέκτων Μηχανικός
ΔΑΒΜΜ

ΙΦΙΓΕΝΕΙΑ ΠΑΡΕΣΣΑΟΥ
ΠΟΛΙΤΙΚΟΣ ΜΗΧΑΝΙΚΟΣ

ΕΛΛΗΝΙΚΗ ΕΤΑΙΡΕΙΑ ΠΕΡΙΒΑΛΛΟΝΤΟΣ ΚΑΙ ΠΟΛΙΤΙΣΜΟΥ

Ι. ΜΟΝΗ ΑΓΙΩΝ ΦΑΝΕΝΤΩΝ ΣΤΗΝ ΣΑΜΗ ΚΕΦΑΛΛΗΝΙΑΣ
ΜΕΛΕΤΗ ΑΠΟΚΑΤΑΣΤΑΣΗΣ ΤΟΥ ΚΑΘΟΛΙΚΟΥ ΚΑΙ ΤΟΥ ΠΑΡΕΚΚΛΗΣΙΟΥ ΑΓΙΟΥ ΝΙΚΟΛΑΟΥ

ΠΑΡΕΚΚΛΗΣΙΟ ΑΓ. ΝΙΚΟΛΑΟΥ

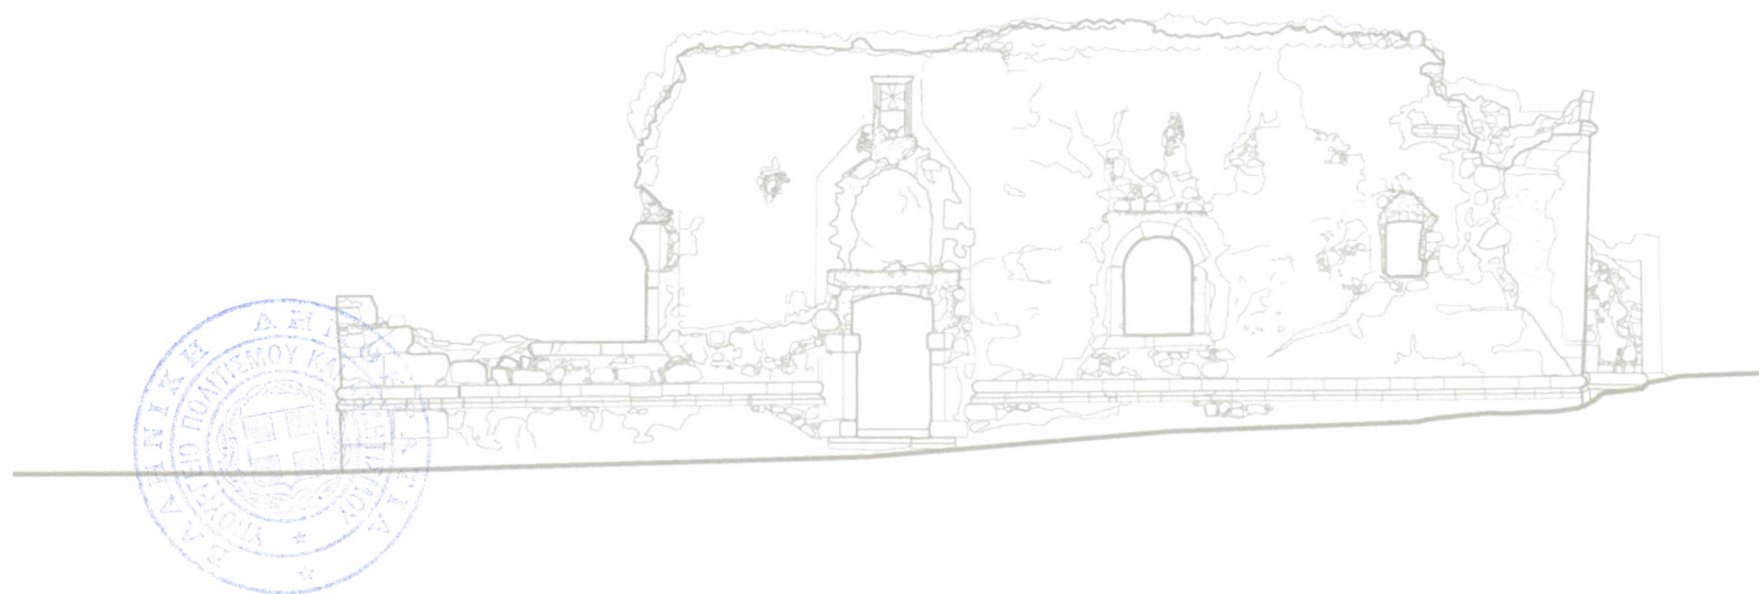

ΠΑΡΕΚΚΛΗΣΙΟ ΑΓ. ΝΙΚΟΛΑΟΥ

ΥΠΑΡΧΟΥΣΑ ΚΑΤΑΣΤΑΣΗ

ΥΚ.Π.01	Παρεκκλήσιο Αγ. Νικολάου / Τοπογραφικό	κλ.1:100
ΥΚ.Π.02	Παρεκκλήσιο Αγ. Νικολάου / Κάτοψη Α	κλ.1:50
ΥΚ.Π.03	Παρεκκλήσιο Αγ. Νικολάου / Κάτοψη Β	κλ.1:50
ΥΚ.Π.04	Παρεκκλήσιο Αγ. Νικολάου / Τομή Α	κλ.1:50
ΥΚ.Π.05	Παρεκκλήσιο Αγ. Νικολάου / Τομή Β	κλ.1:50
ΥΚ.Π.06	Παρεκκλήσιο Αγ. Νικολάου / Τομή Γ	κλ.1:50
ΥΚ.Π.07	Παρεκκλήσιο Αγ. Νικολάου / Τομή Δ	κλ.1:50
ΥΚ.Π.08	Παρεκκλήσιο Αγ. Νικολάου / Νότια όψη	κλ.1:50
ΥΚ.Π.09	Παρεκκλήσιο Αγ. Νικολάου / Δυτική όψη	κλ.1:50
ΥΚ.Π.10	Παρεκκλήσιο Αγ. Νικολάου / Βόρεια όψη	κλ.1:50
ΥΚ.Π.11	Παρεκκλήσιο Αγ. Νικολάου / Ανατολική όψη	κλ.1:50

ΠΑΘΟΛΟΓΙΑ

ΠΘ.Π.01	Παρεκκλήσιο Αγ. Νικολάου / Κάτοψη Α	κλ.1:50
ΠΘ.Π.02	Παρεκκλήσιο Αγ. Νικολάου / Τομή Α	κλ.1:50
ΠΘ.Π.03	Παρεκκλήσιο Αγ. Νικολάου / Τομή Β	κλ.1:50
ΠΘ.Π.04	Παρεκκλήσιο Αγ. Νικολάου / Τομή Γ	κλ.1:50
ΠΘ.Π.05	Παρεκκλήσιο Αγ. Νικολάου / Τομή Δ	κλ.1:50
ΠΘ.Π.06	Παρεκκλήσιο Αγ. Νικολάου / Νότια όψη	κλ.1:50
ΠΘ.Π.07	Παρεκκλήσιο Αγ. Νικολάου / Δυτική όψη	κλ.1:50
ΠΘ.Π.08	Παρεκκλήσιο Αγ. Νικολάου / Βόρεια όψη	κλ.1:50
ΠΘ.Π.09	Παρεκκλήσιο Αγ. Νικολάου / Ανατολική όψη	κλ.1:50

ΠΡΟΤΑΣΗ


ΠΡ.Π.Τ.01	Τοπογραφικό	κλ.1:100
ΠΡ.Π.01	Κάτοψη Α	κλ.1:50
ΠΡ.Π.02	Κάτοψη Β (Στέγης)	κλ.1:50
ΠΡ.Π.03	Τομή Α	κλ.1:50
ΠΡ.Π.04	Τομή Β	κλ.1:50
ΠΡ.Π.05	Τομή Γ	κλ.1:50
ΠΡ.Π.06	Τομή Δ	κλ.1:50
ΠΡ.Π.07	Νότια όψη	κλ.1:50
ΠΡ.Π.08	Δυτική όψη	κλ.1:50
ΠΡ.Π.09	Βόρεια όψη	κλ.1:50
ΠΡ.Π.10	Ανατολική όψη	κλ.1:50
ΠΡ.Π.11	Δυτική θύρα	κλ.1:20
ΠΡ.Π.12	Λεπτομέρεια θύρας - Κάτοψη	κλ.1:10, 1:1
ΠΡ.Π.13	Λεπτομέρεια θύρας - Τομή	κλ.1:10, 1:1
ΠΡ.Π.14	Νότιο παράθυρο	κλ.1:20
ΠΡ.Π.15	Λεπτομέρεια παραθύρου - Κάτοψη	κλ.1:10, 1:1
ΠΡ.Π.16	Λεπτομέρεια παραθύρου - Τομή	κλ.1:10, 1:1
ΠΡ.Π.17	Λεπτομέρεια Στέγης	κλ.1:20
ΠΡ.Π.18	Στηθαίο ιερού βήματος	κλ.1:20



Ι. ΜΟΝΗ ΑΓΙΩΝ ΦΑΝΕΝΤΩΝ ΣΤΗΝ ΣΑΜΗ ΚΕΦΑΛΛΗΝΙΑΣ
ΜΕΛΕΤΗ ΑΠΟΚΑΤΑΣΤΑΣΗΣ ΤΟΥ ΚΑΘΟΛΙΚΟΥ ΚΑΙ ΤΟΥ ΠΑΡΕΚΚΛΗΣΙΟΥ ΑΓΙΟΥ ΝΙΚΟΛΑΟΥ


Υ Π Α Ρ Χ Ο Υ Σ Α Κ Α Τ Α Σ Τ Α Σ Η





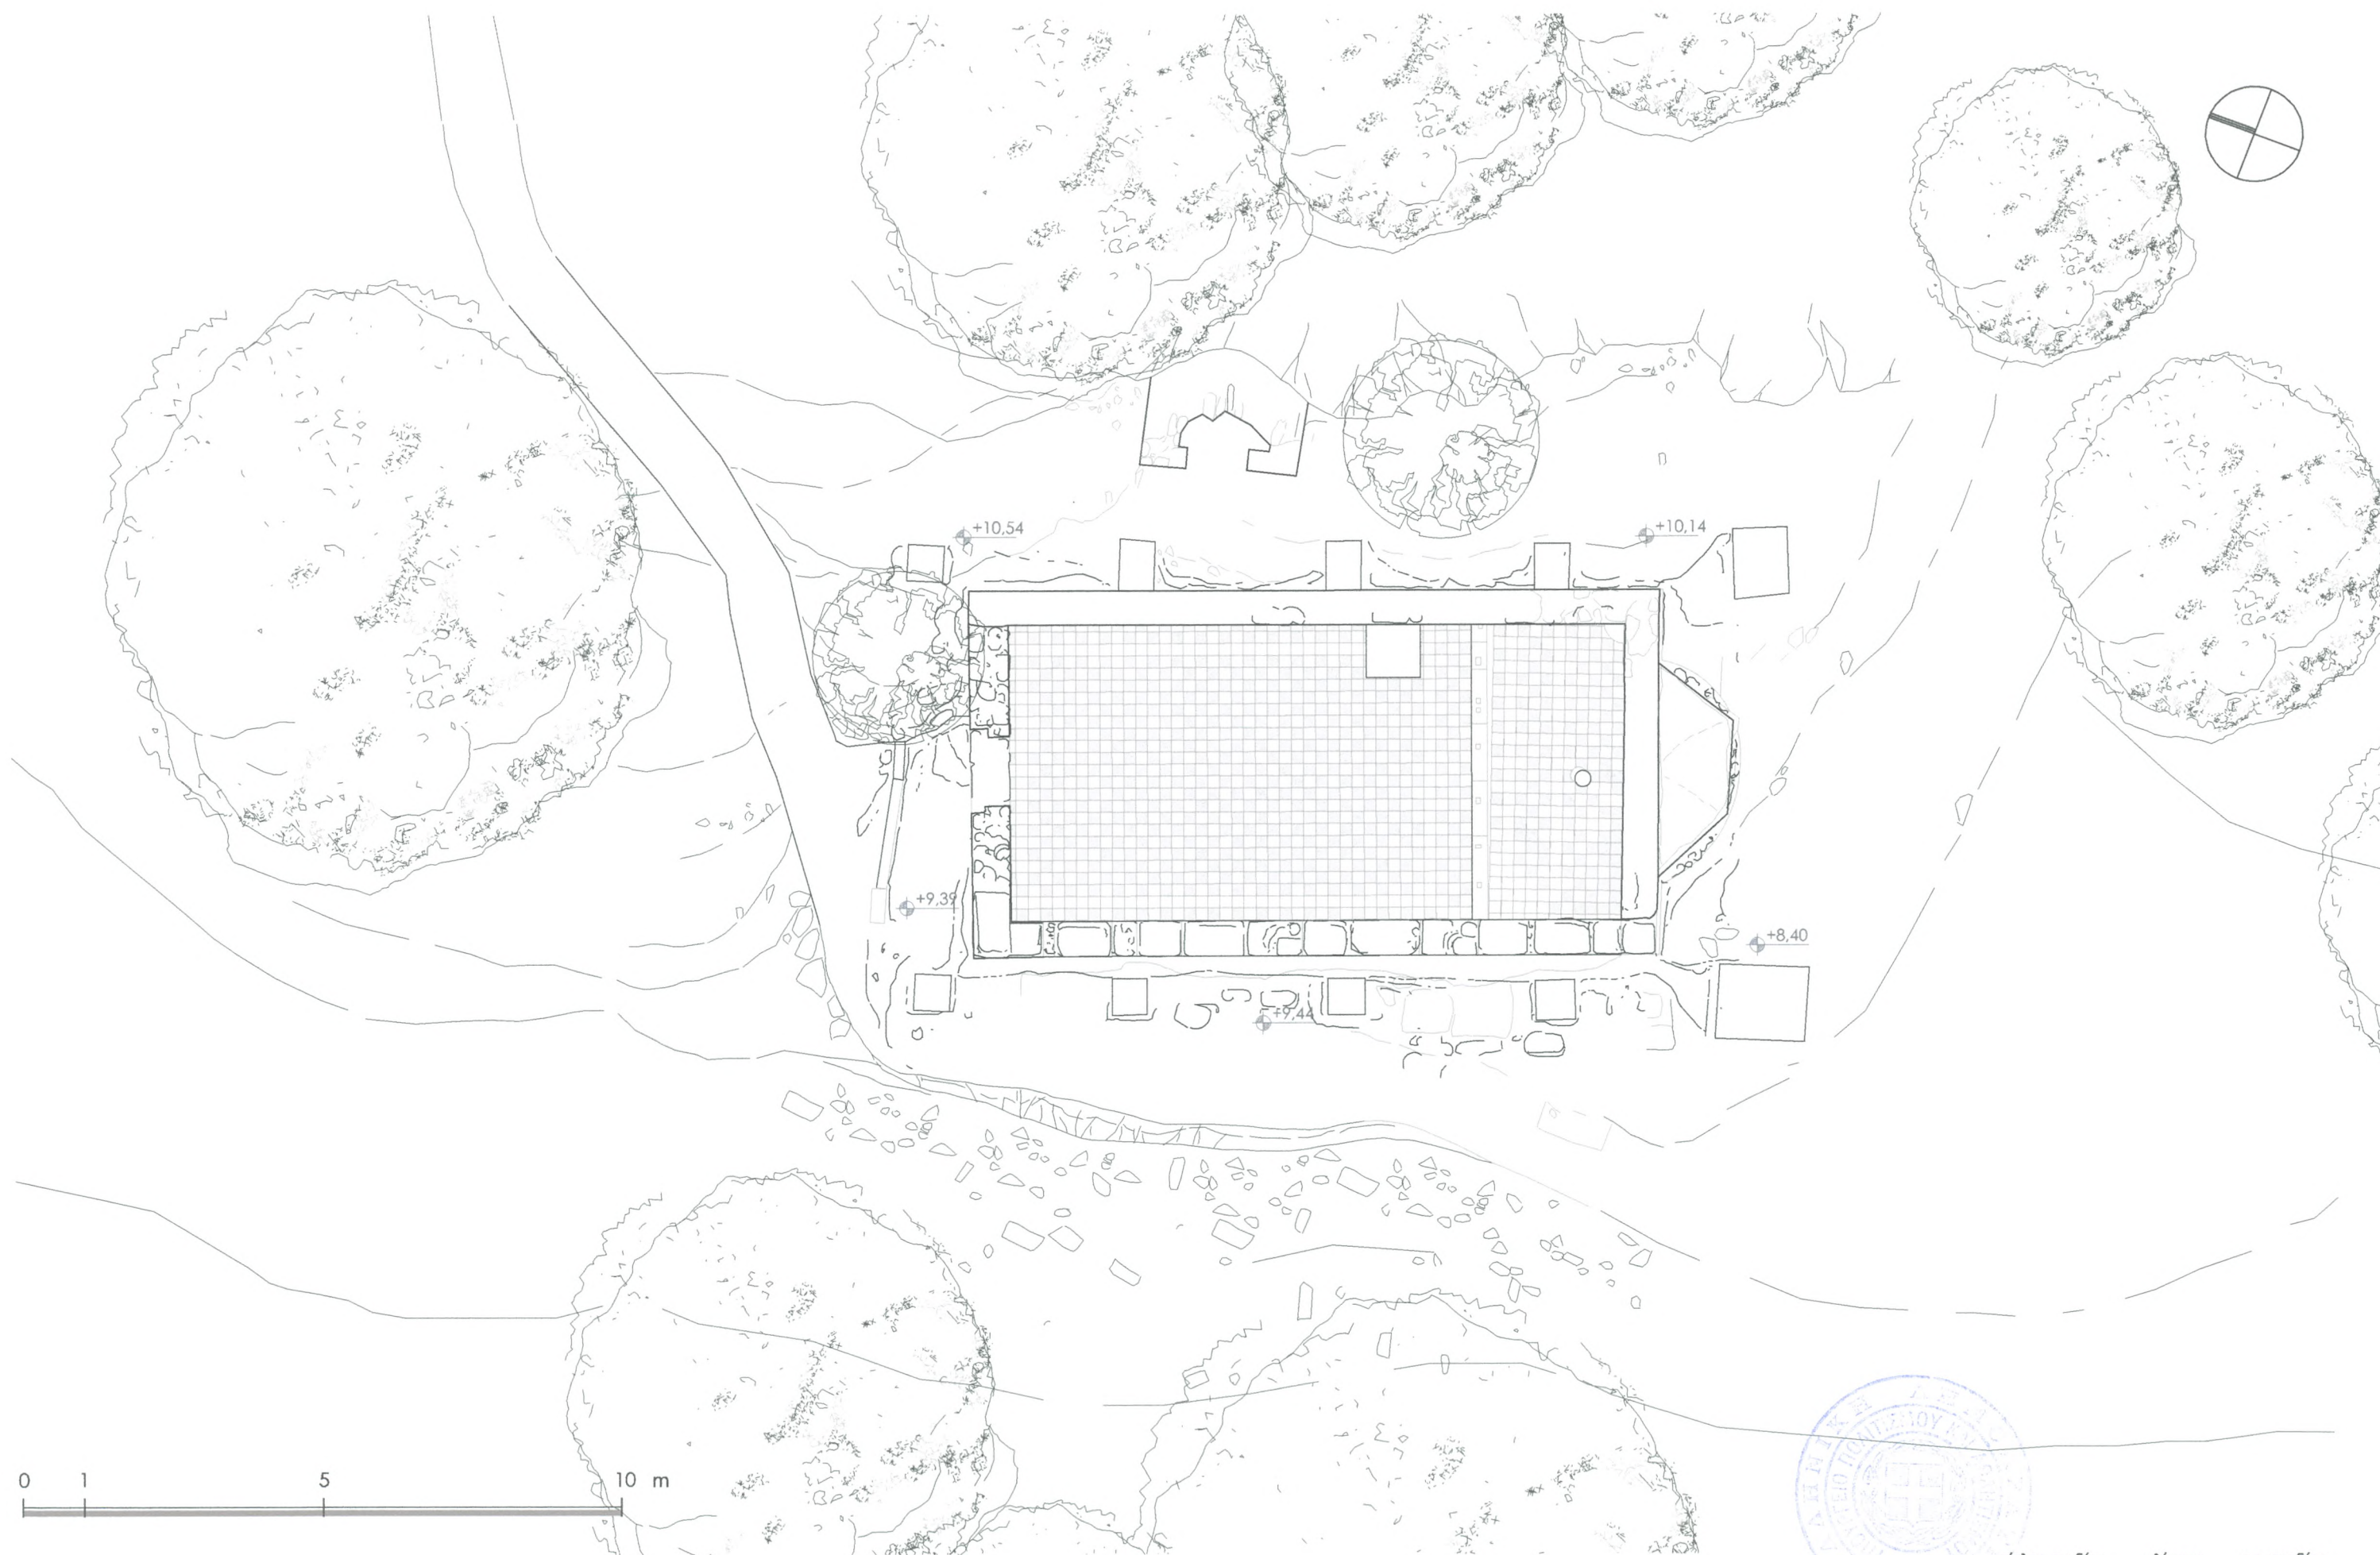




0 1 5 10 m






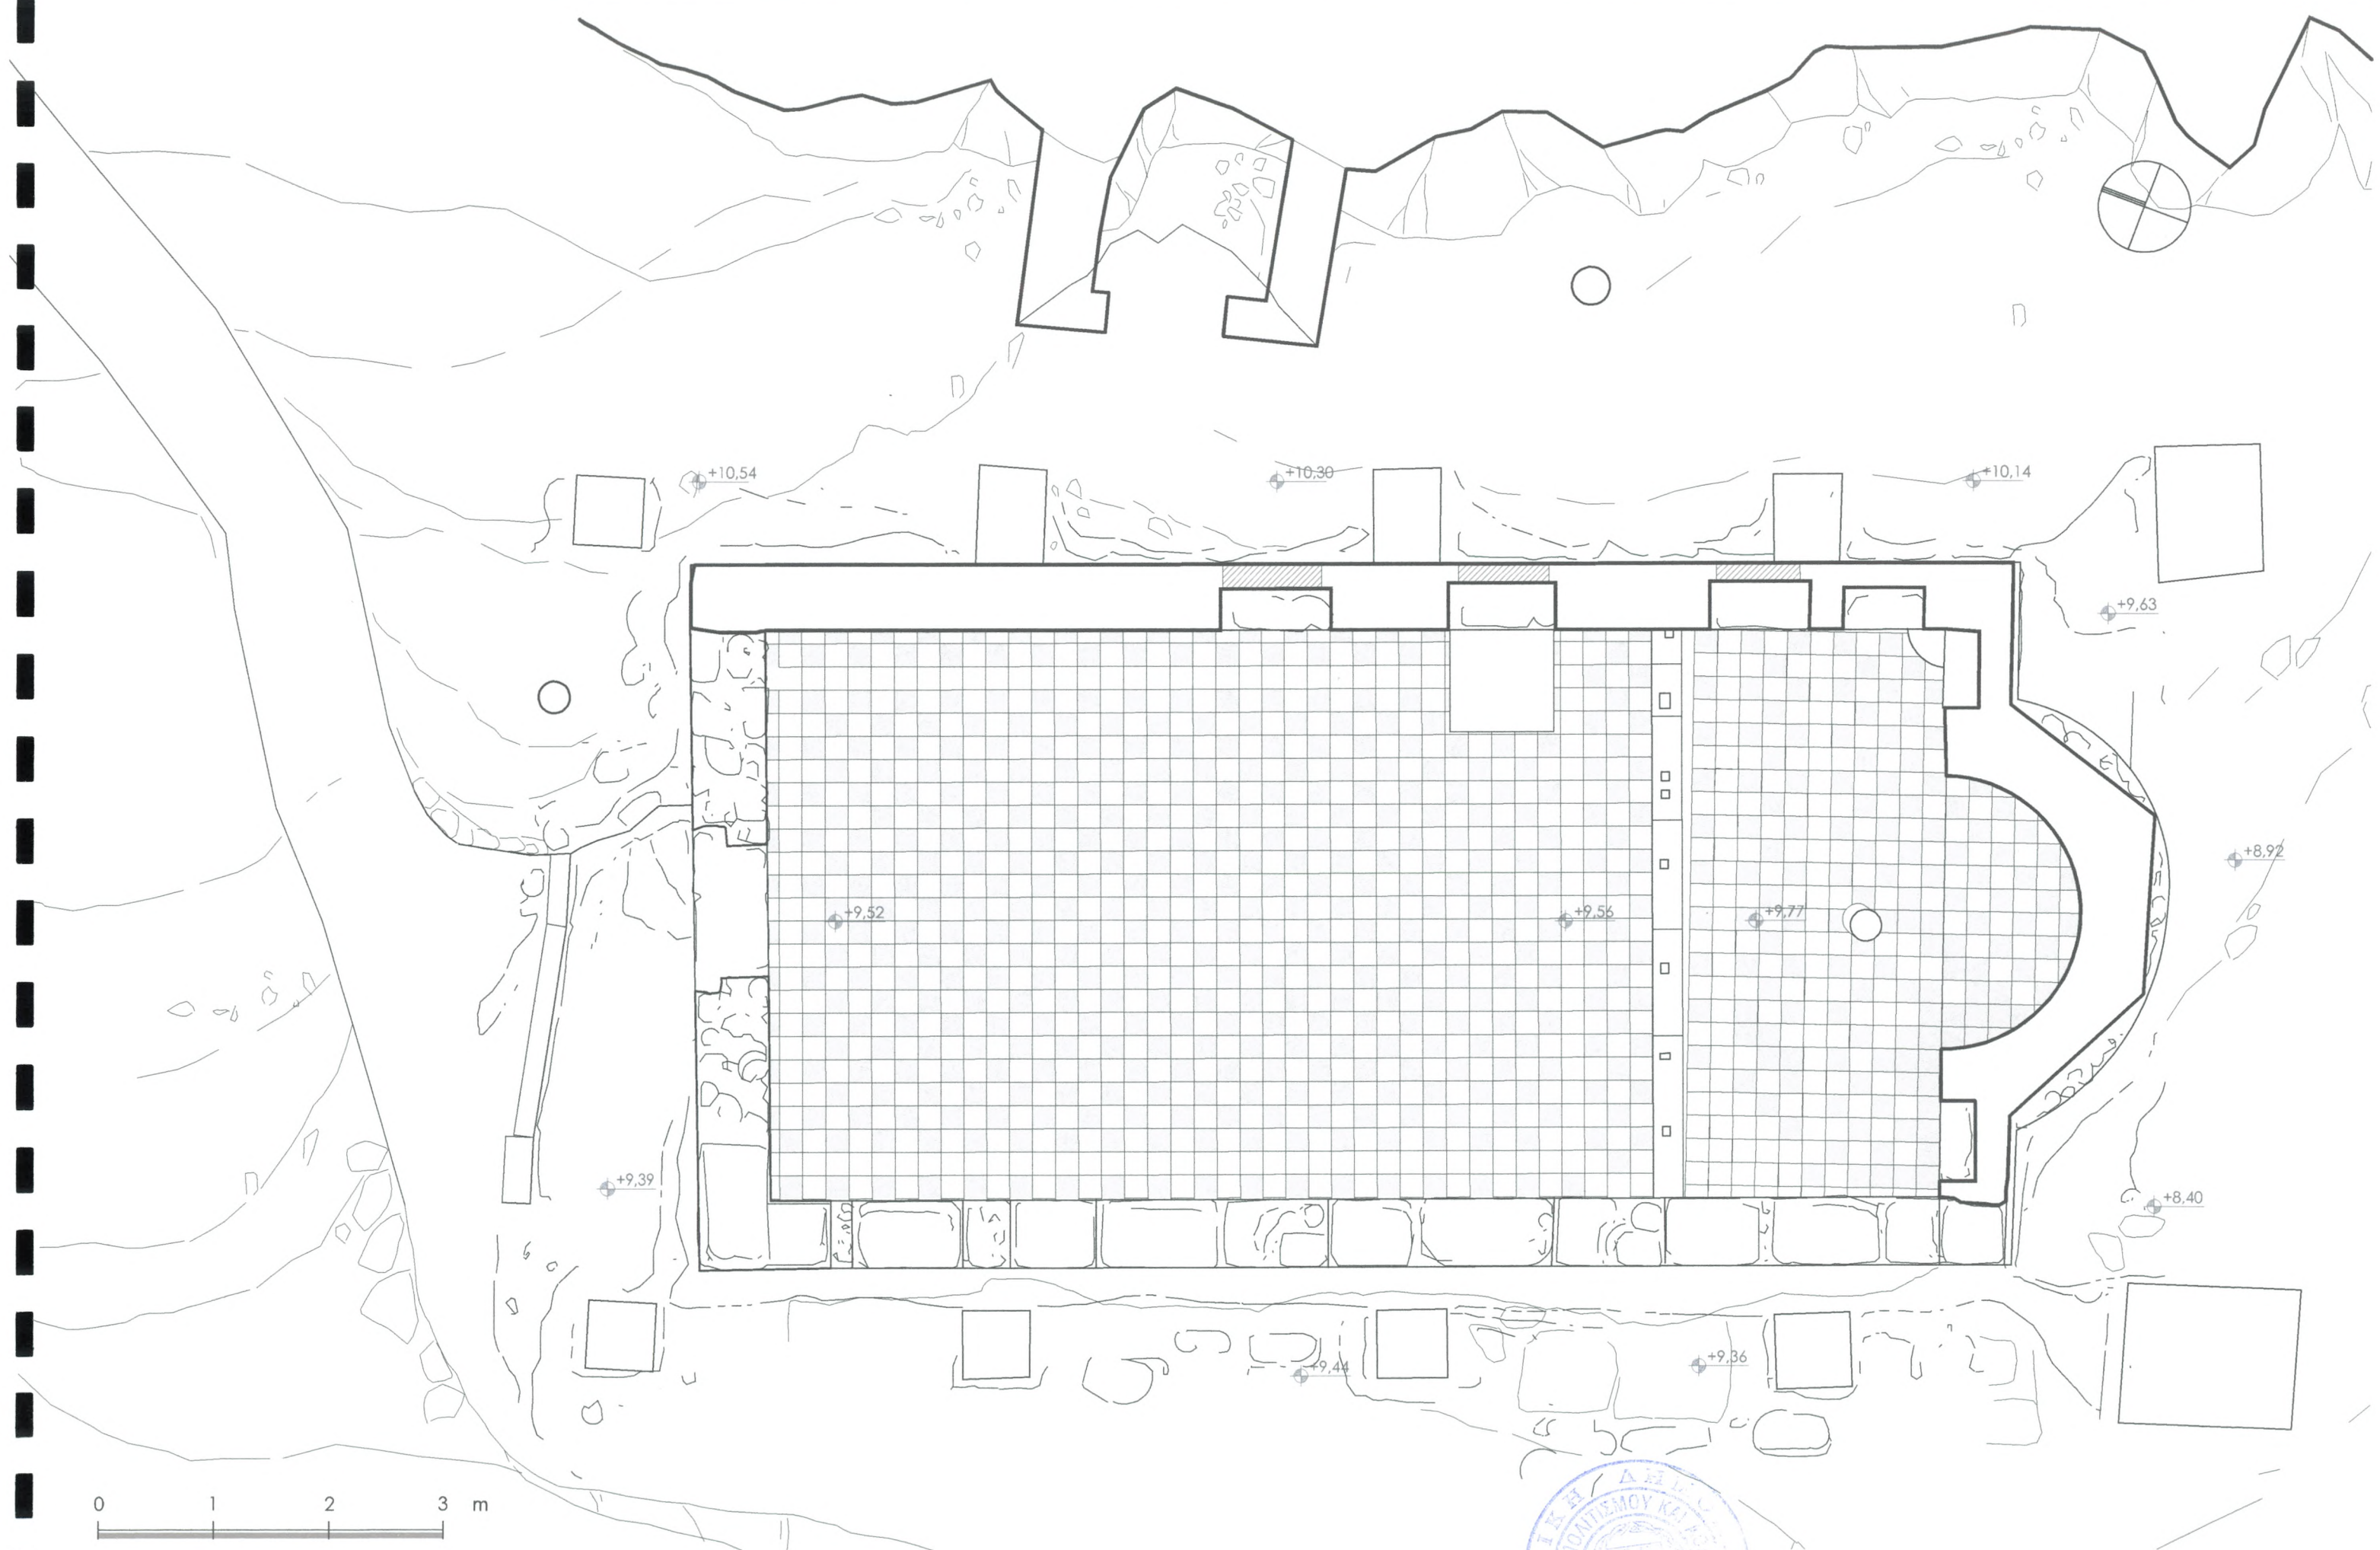



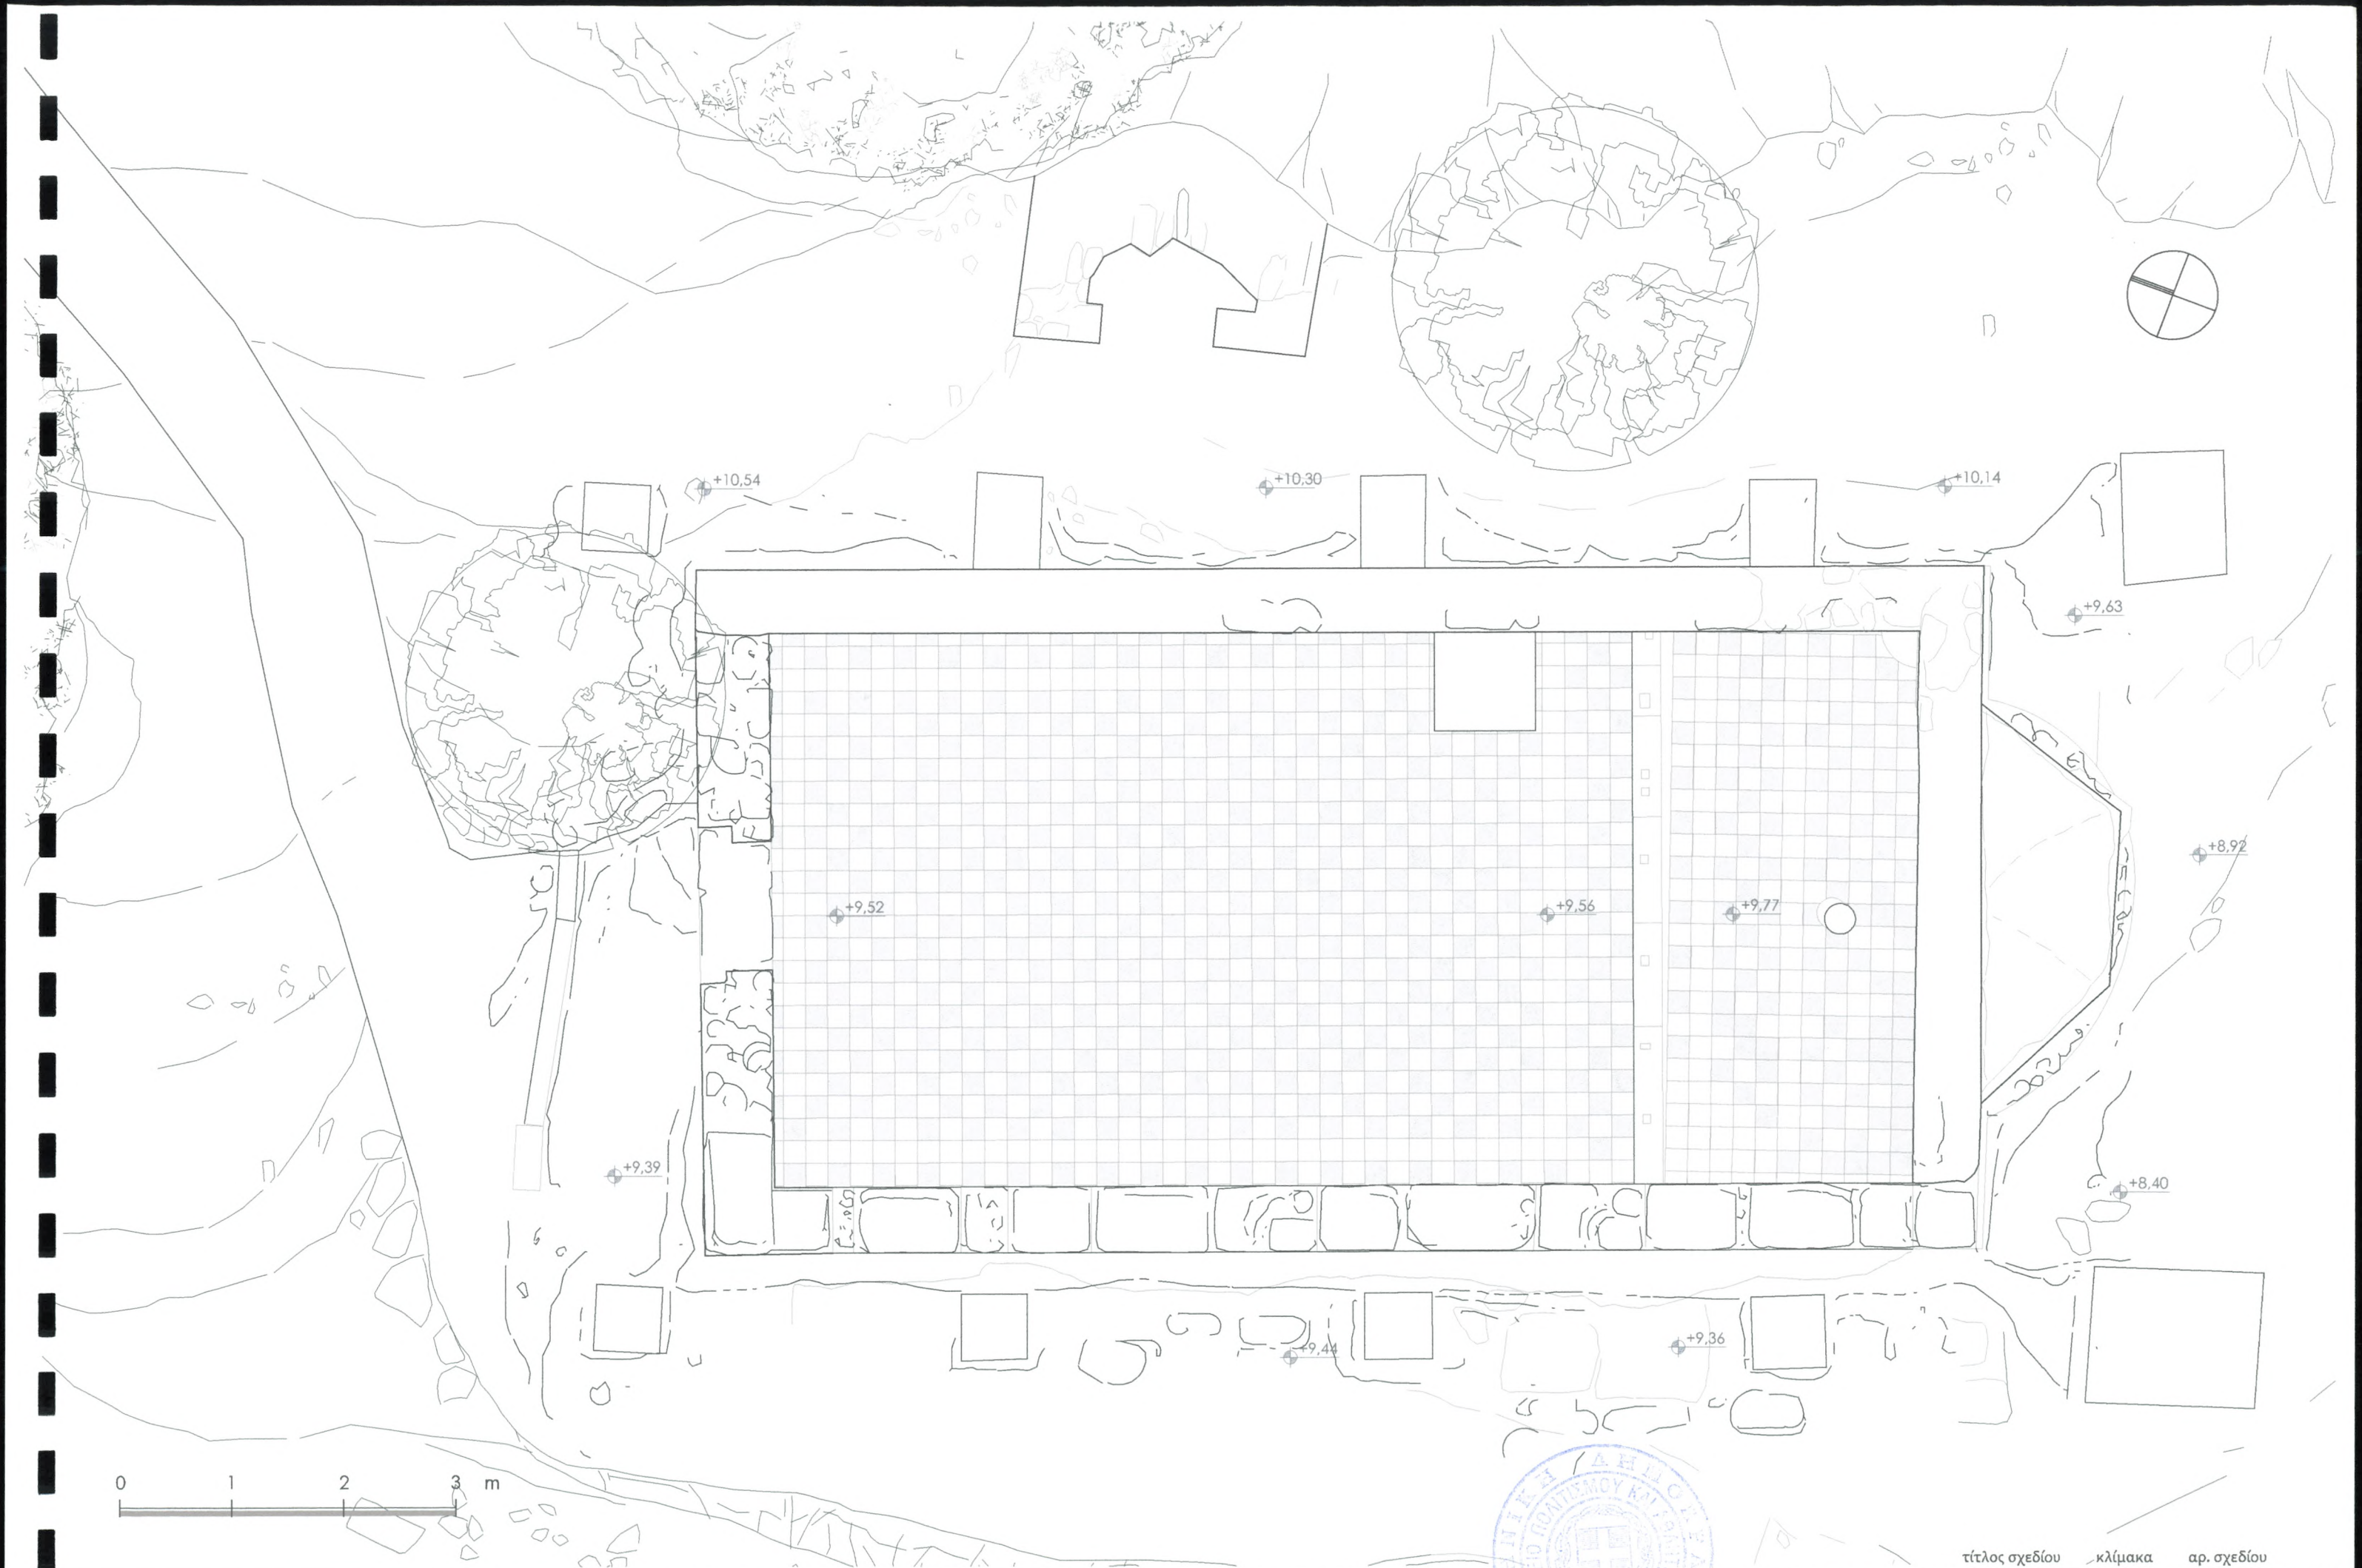


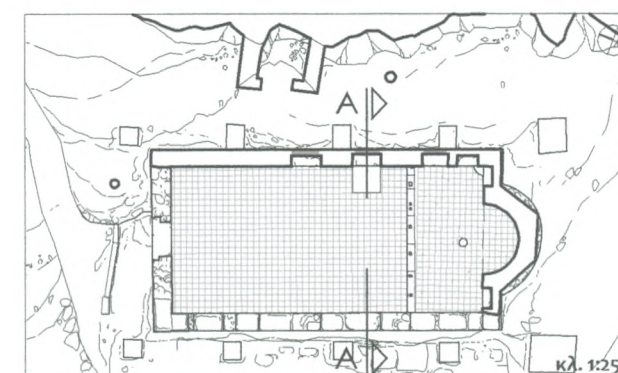
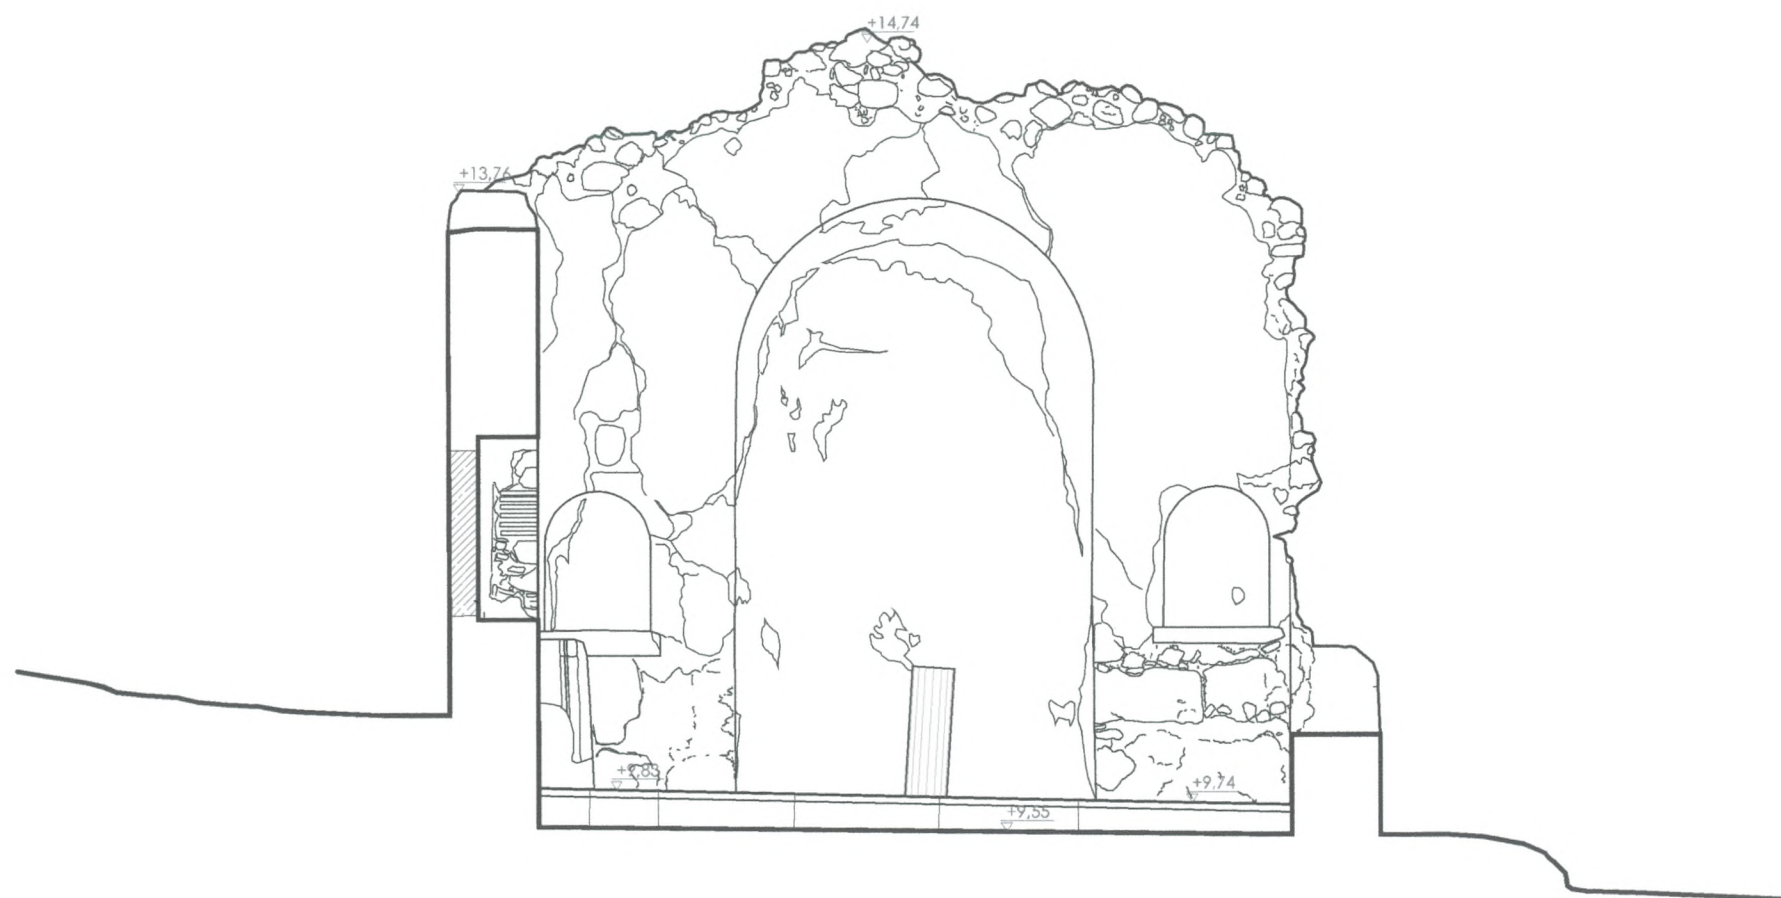


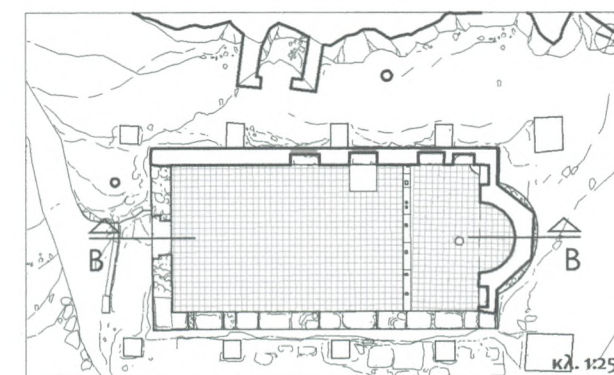
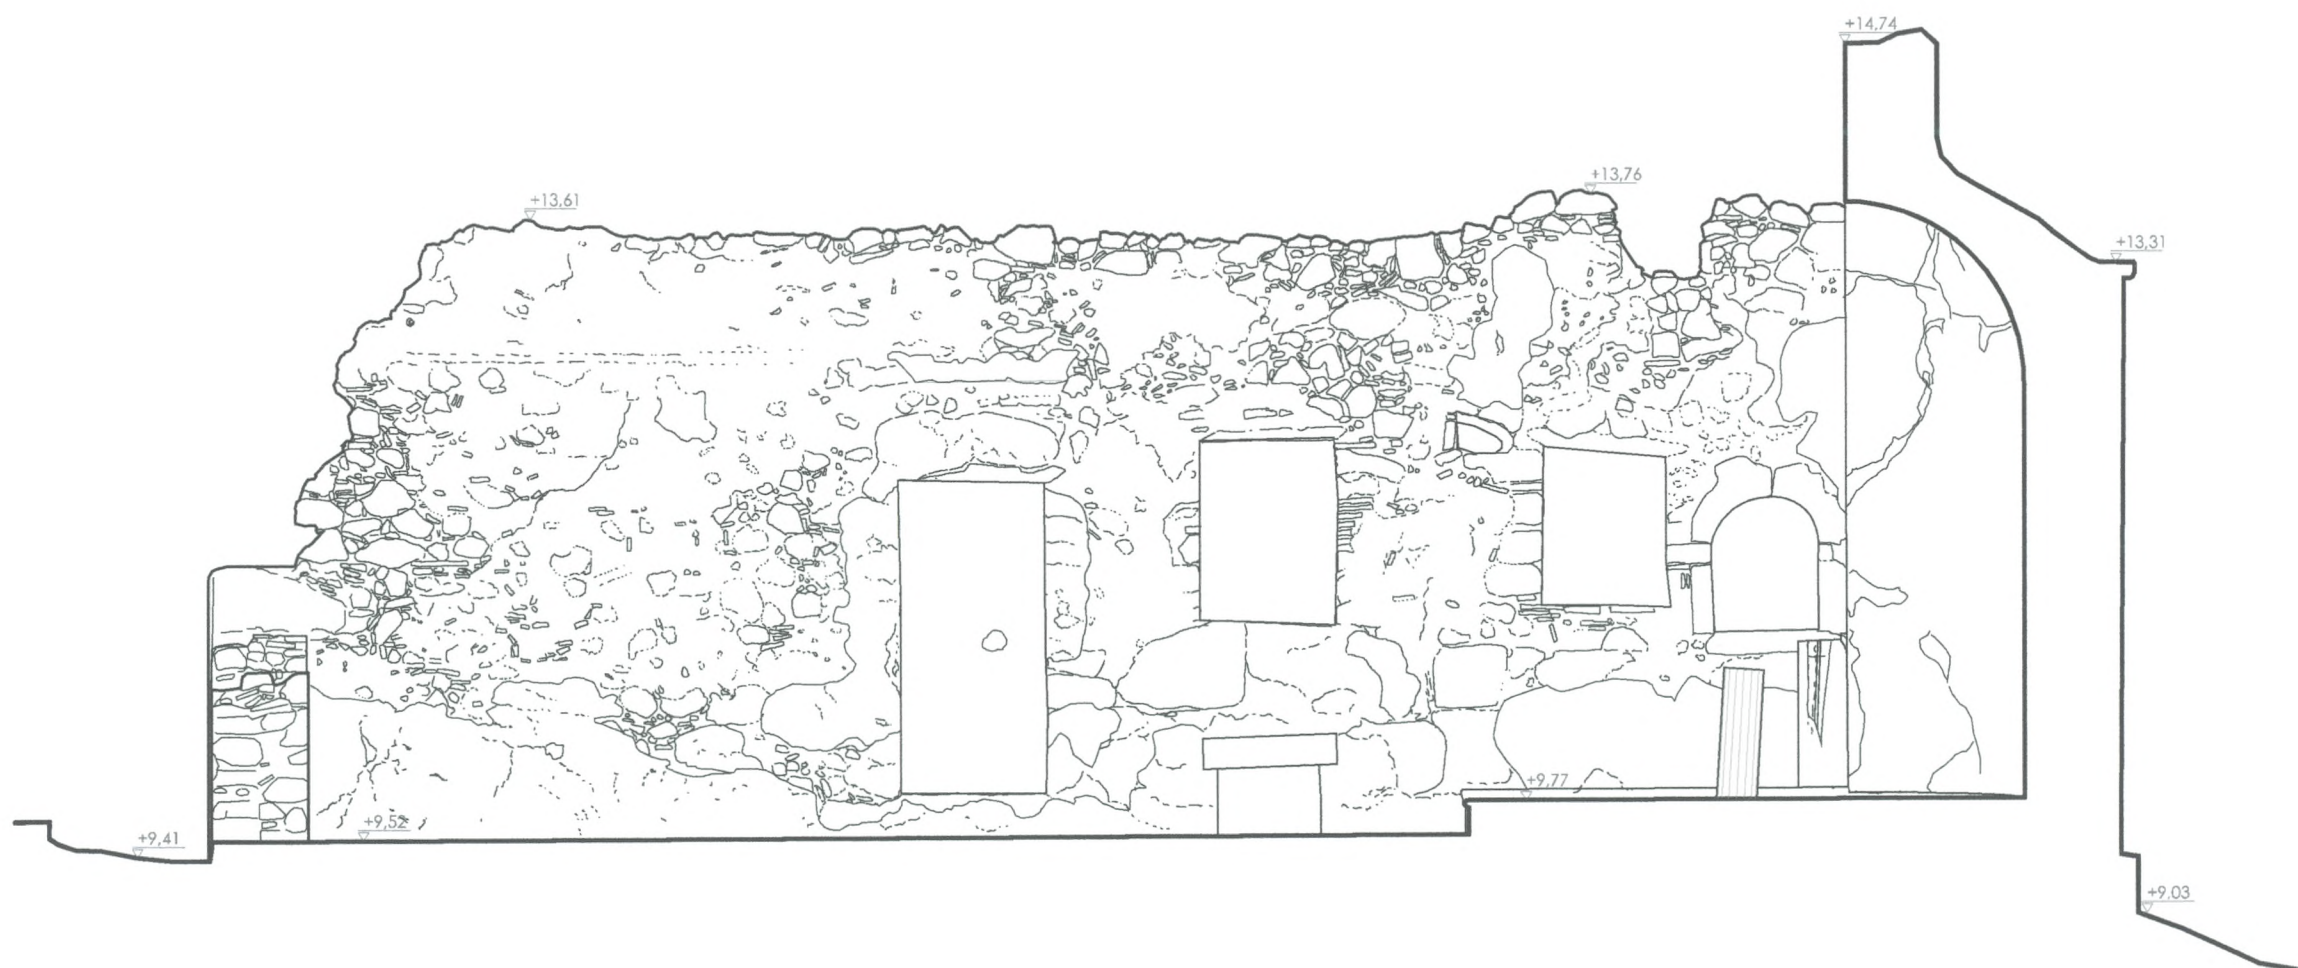


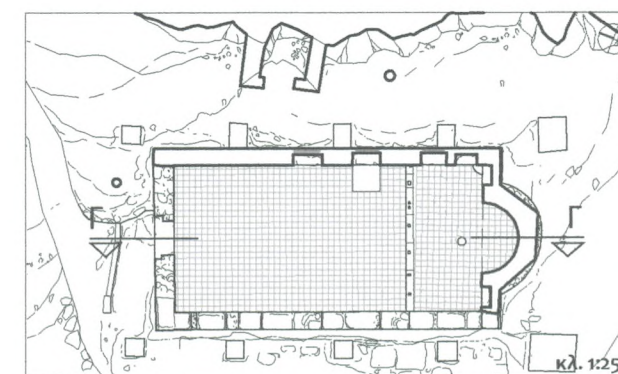
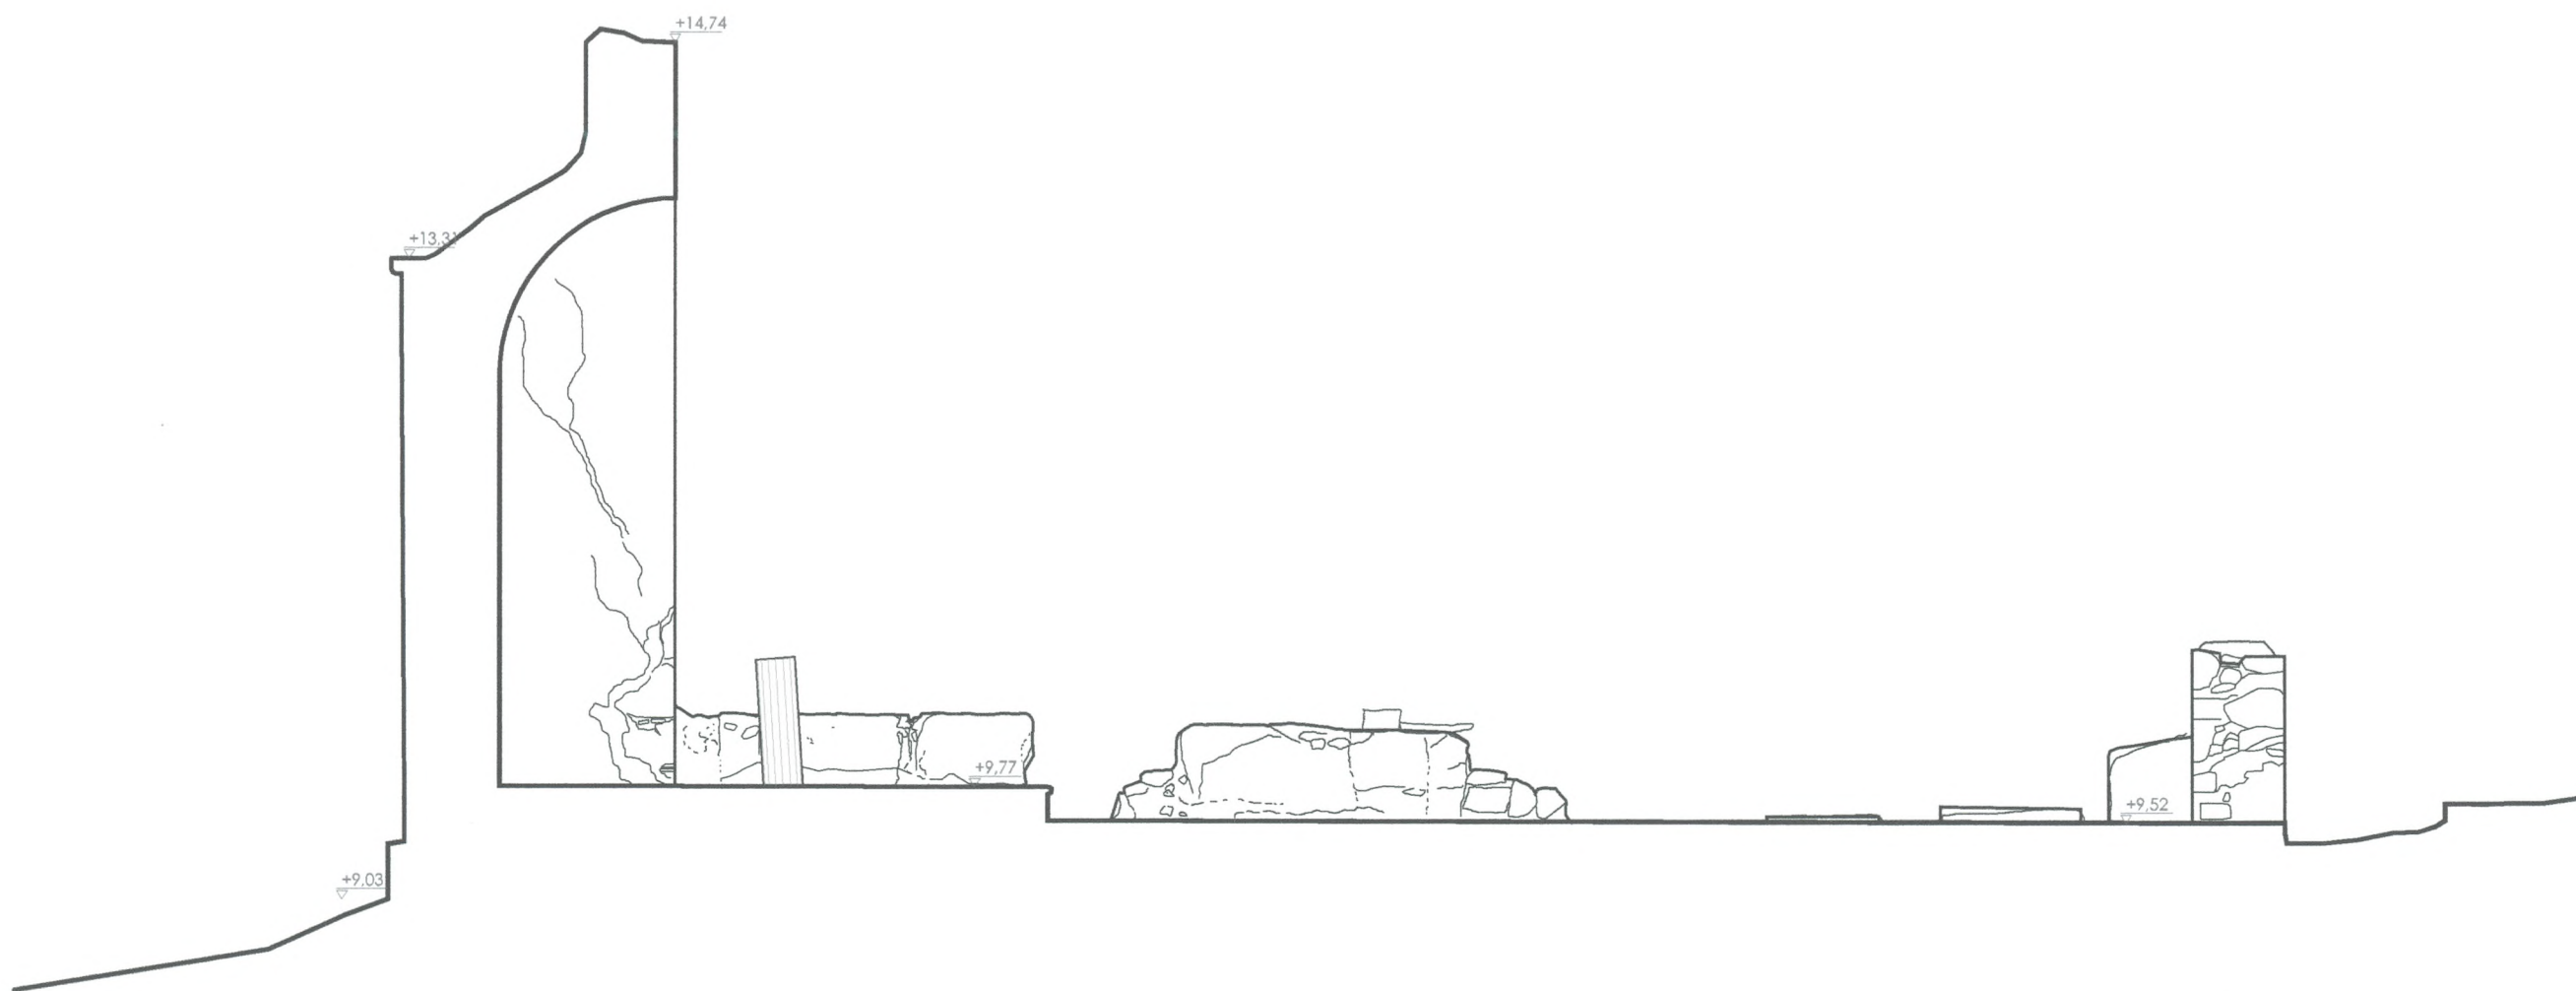


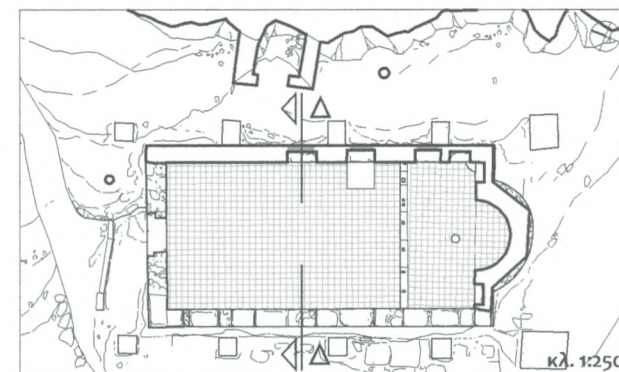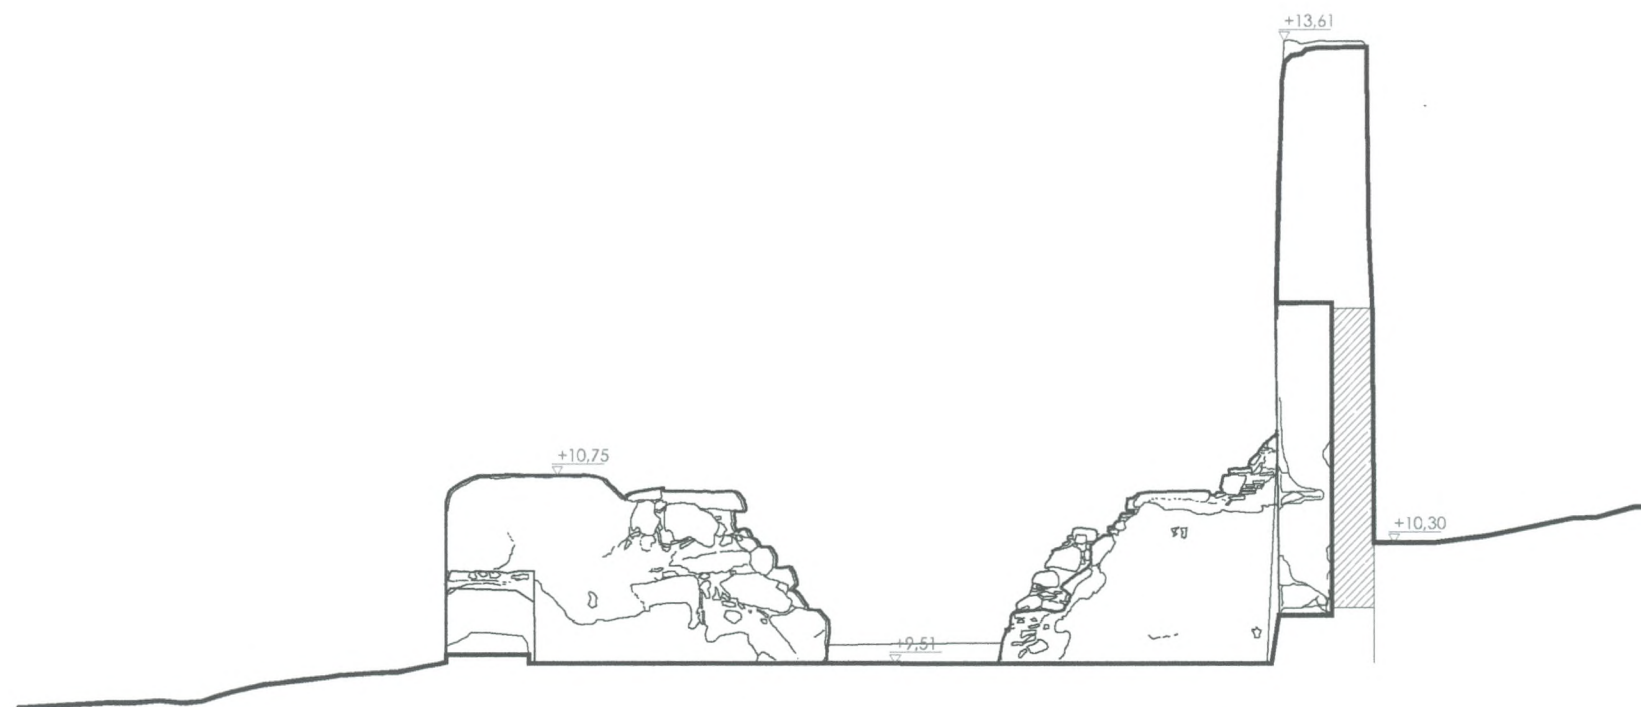

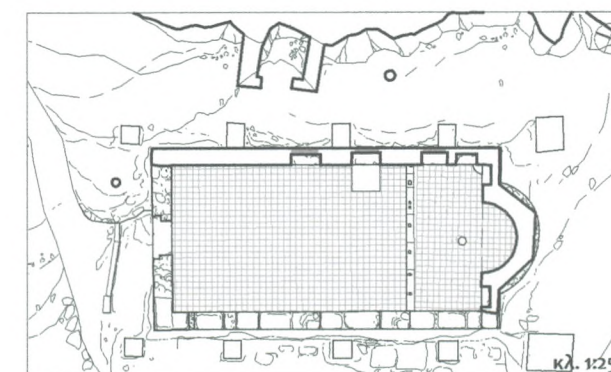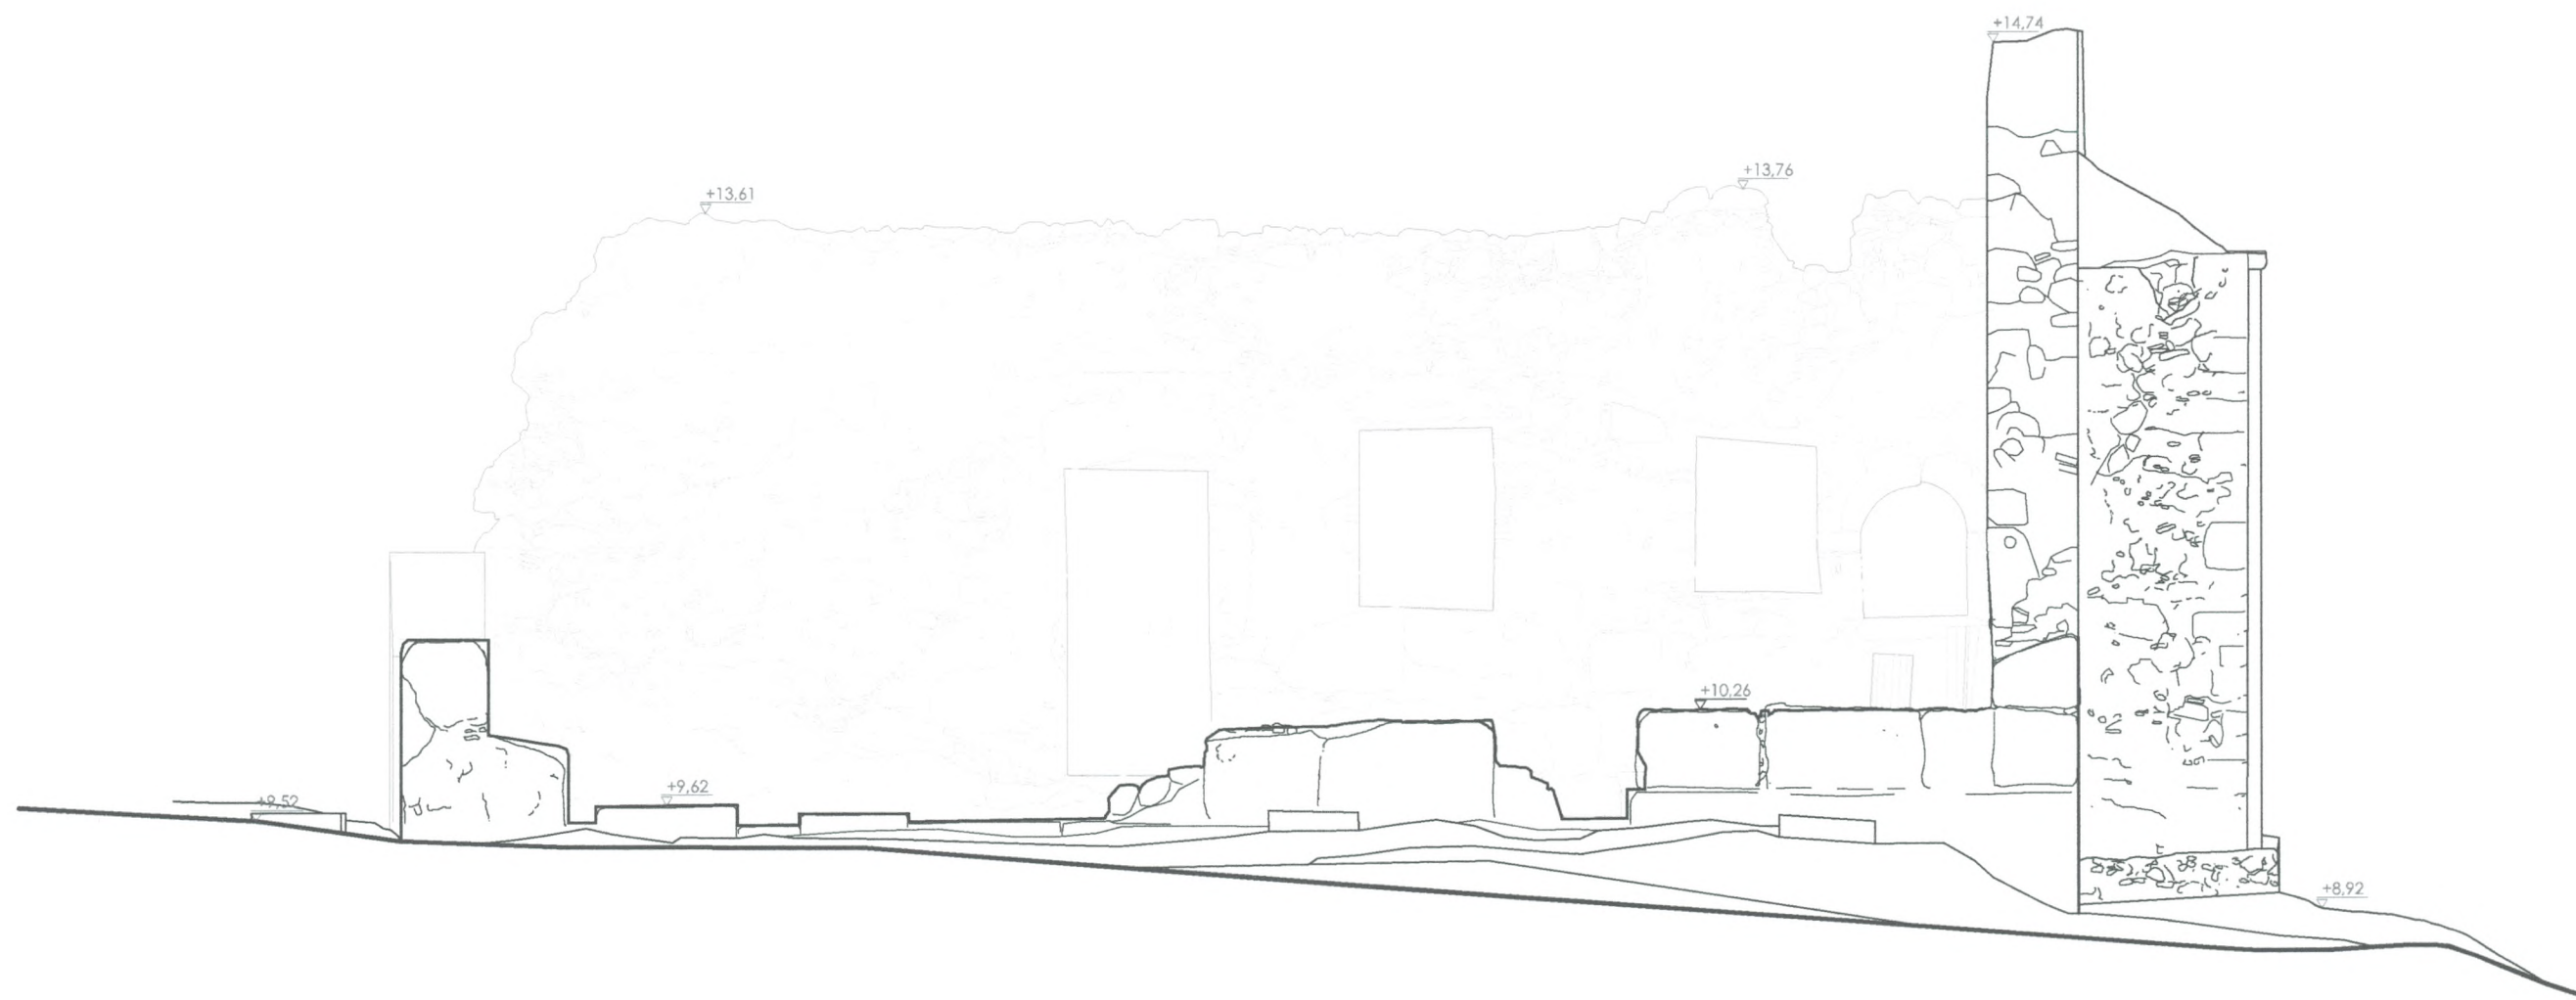

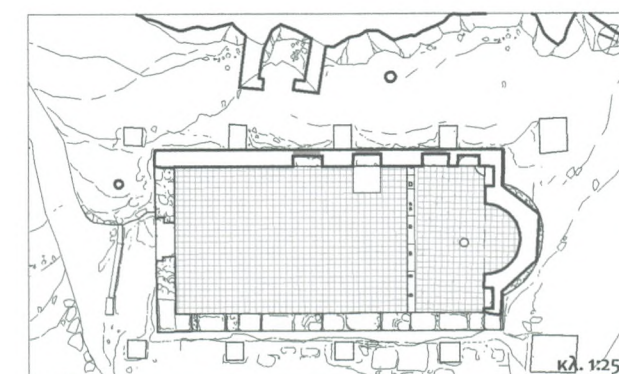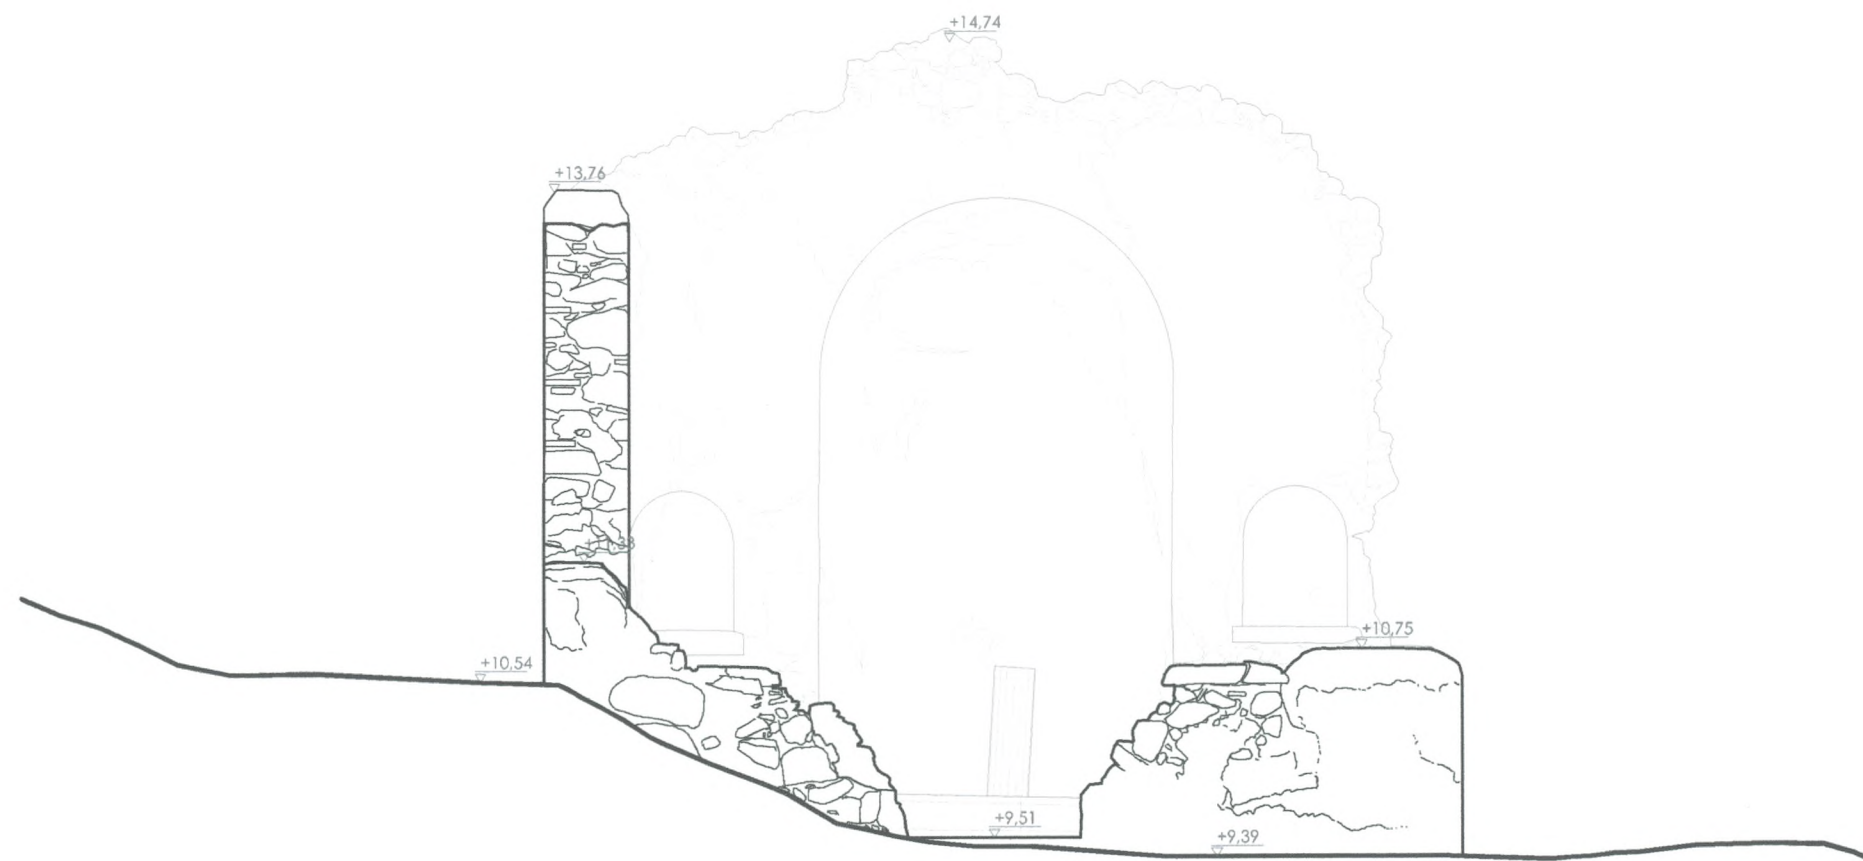


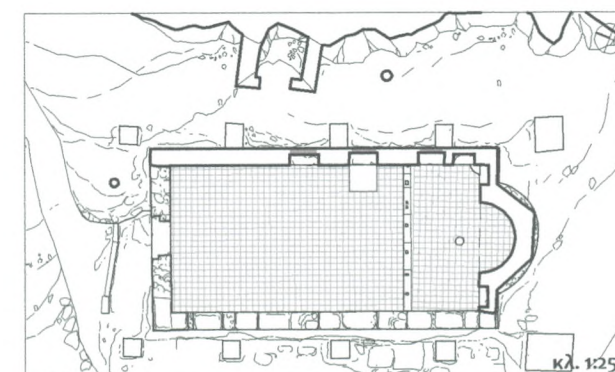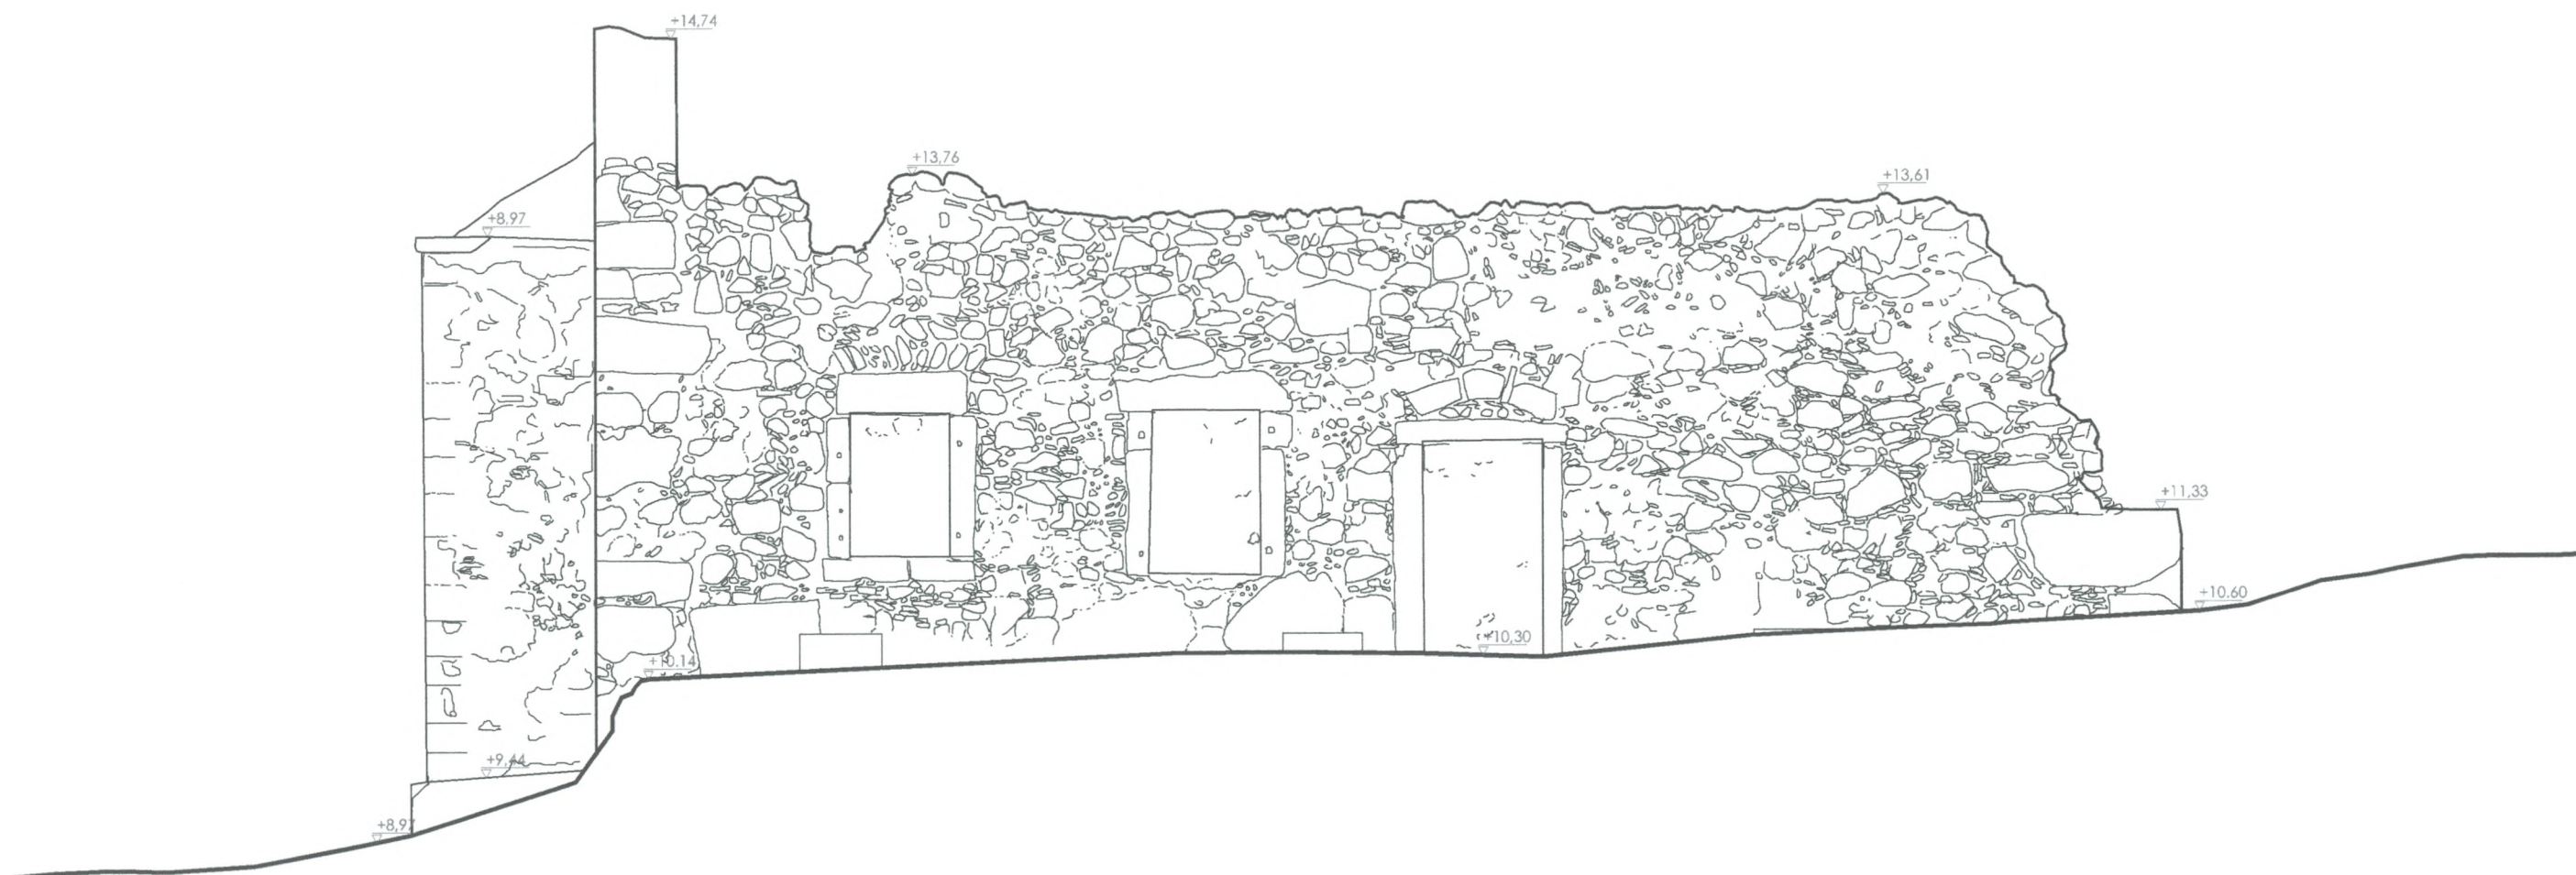


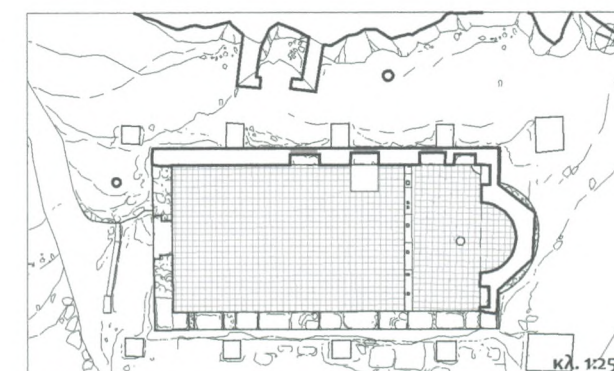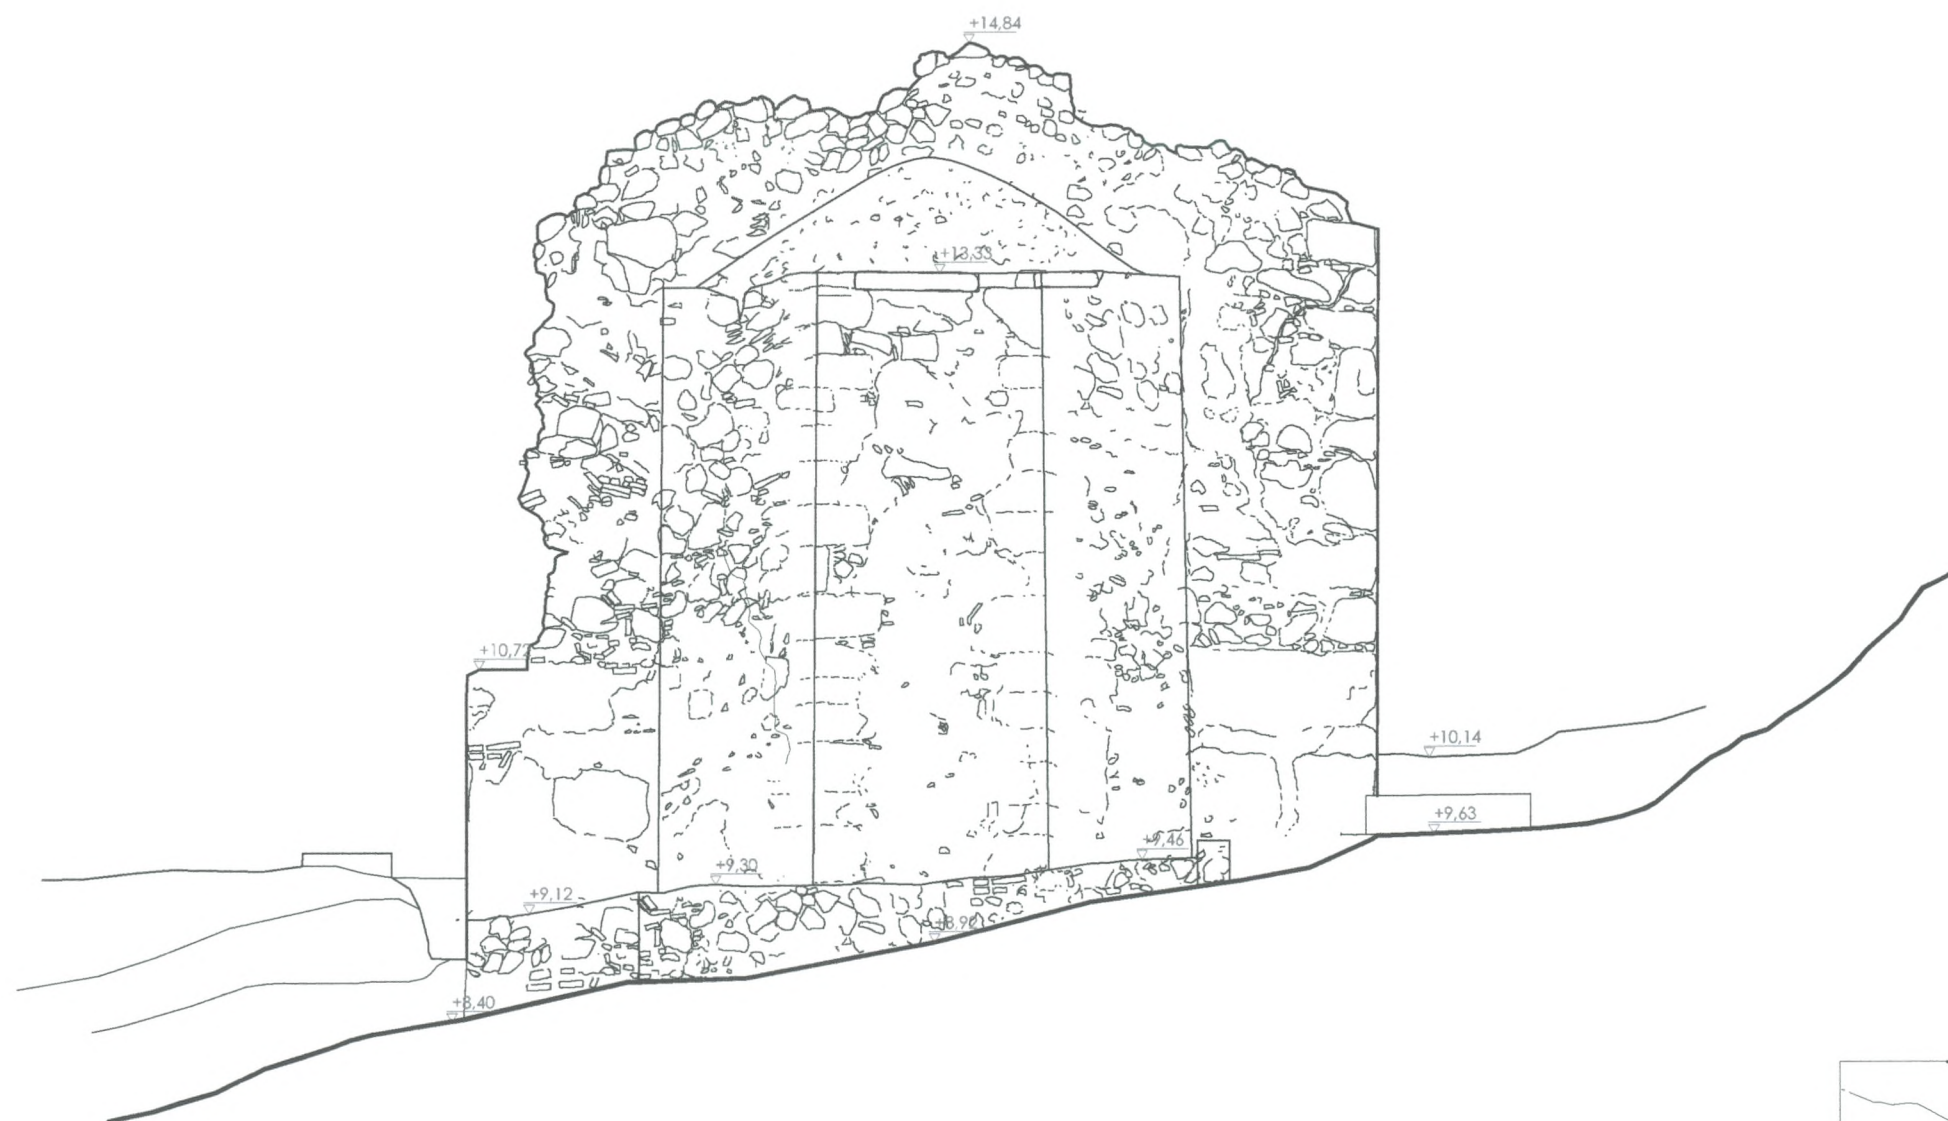



Ι. ΜΟΝΗ ΑΓΙΩΝ ΦΑΝΕΝΤΩΝ ΣΤΗΝ ΣΑΜΗ ΚΕΦΑΛΛΗΝΙΑΣ
ΜΕΛΕΤΗ ΑΠΟΚΑΤΑΣΤΑΣΗΣ ΤΟΥ ΚΑΘΟΛΙΚΟΥ ΚΑΙ ΤΟΥ ΠΑΡΕΚΚΛΗΣΙΟΥ ΑΓΙΟΥ ΝΙΚΟΛΑΟΥ

ΠΑΘΟΛΟΓΙΑ

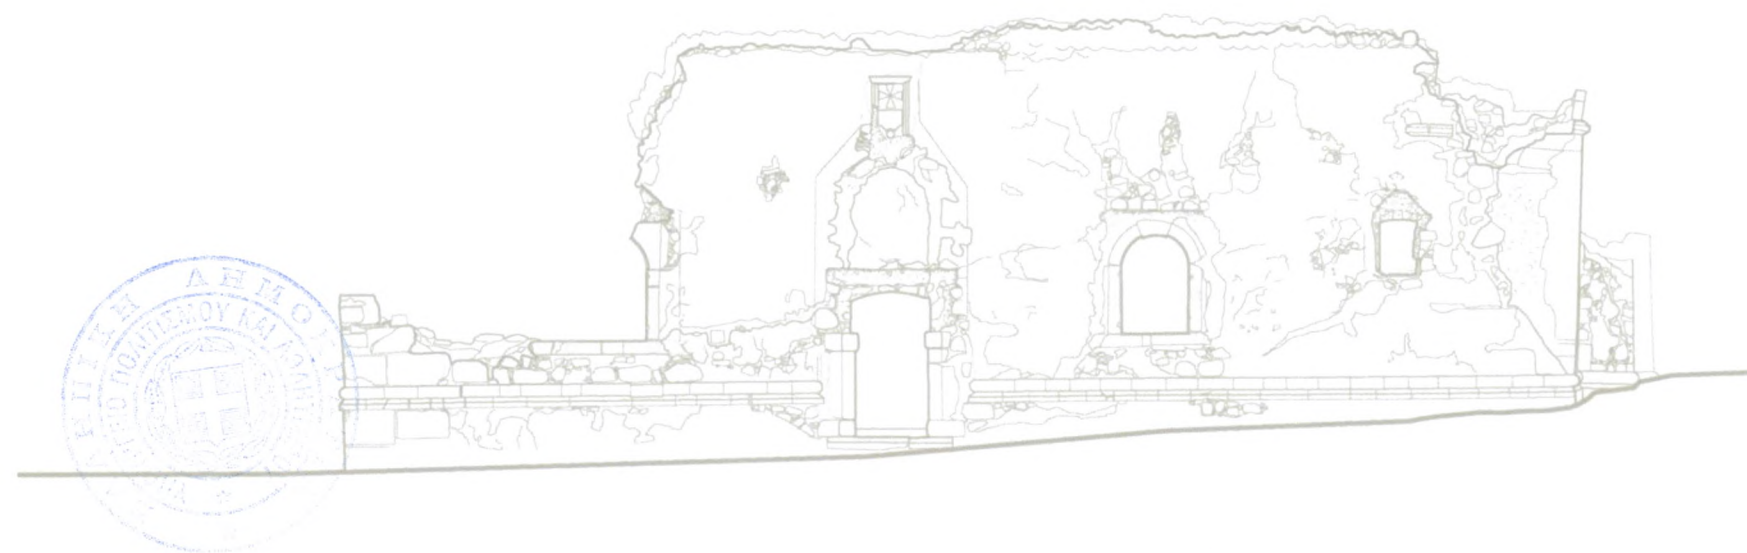

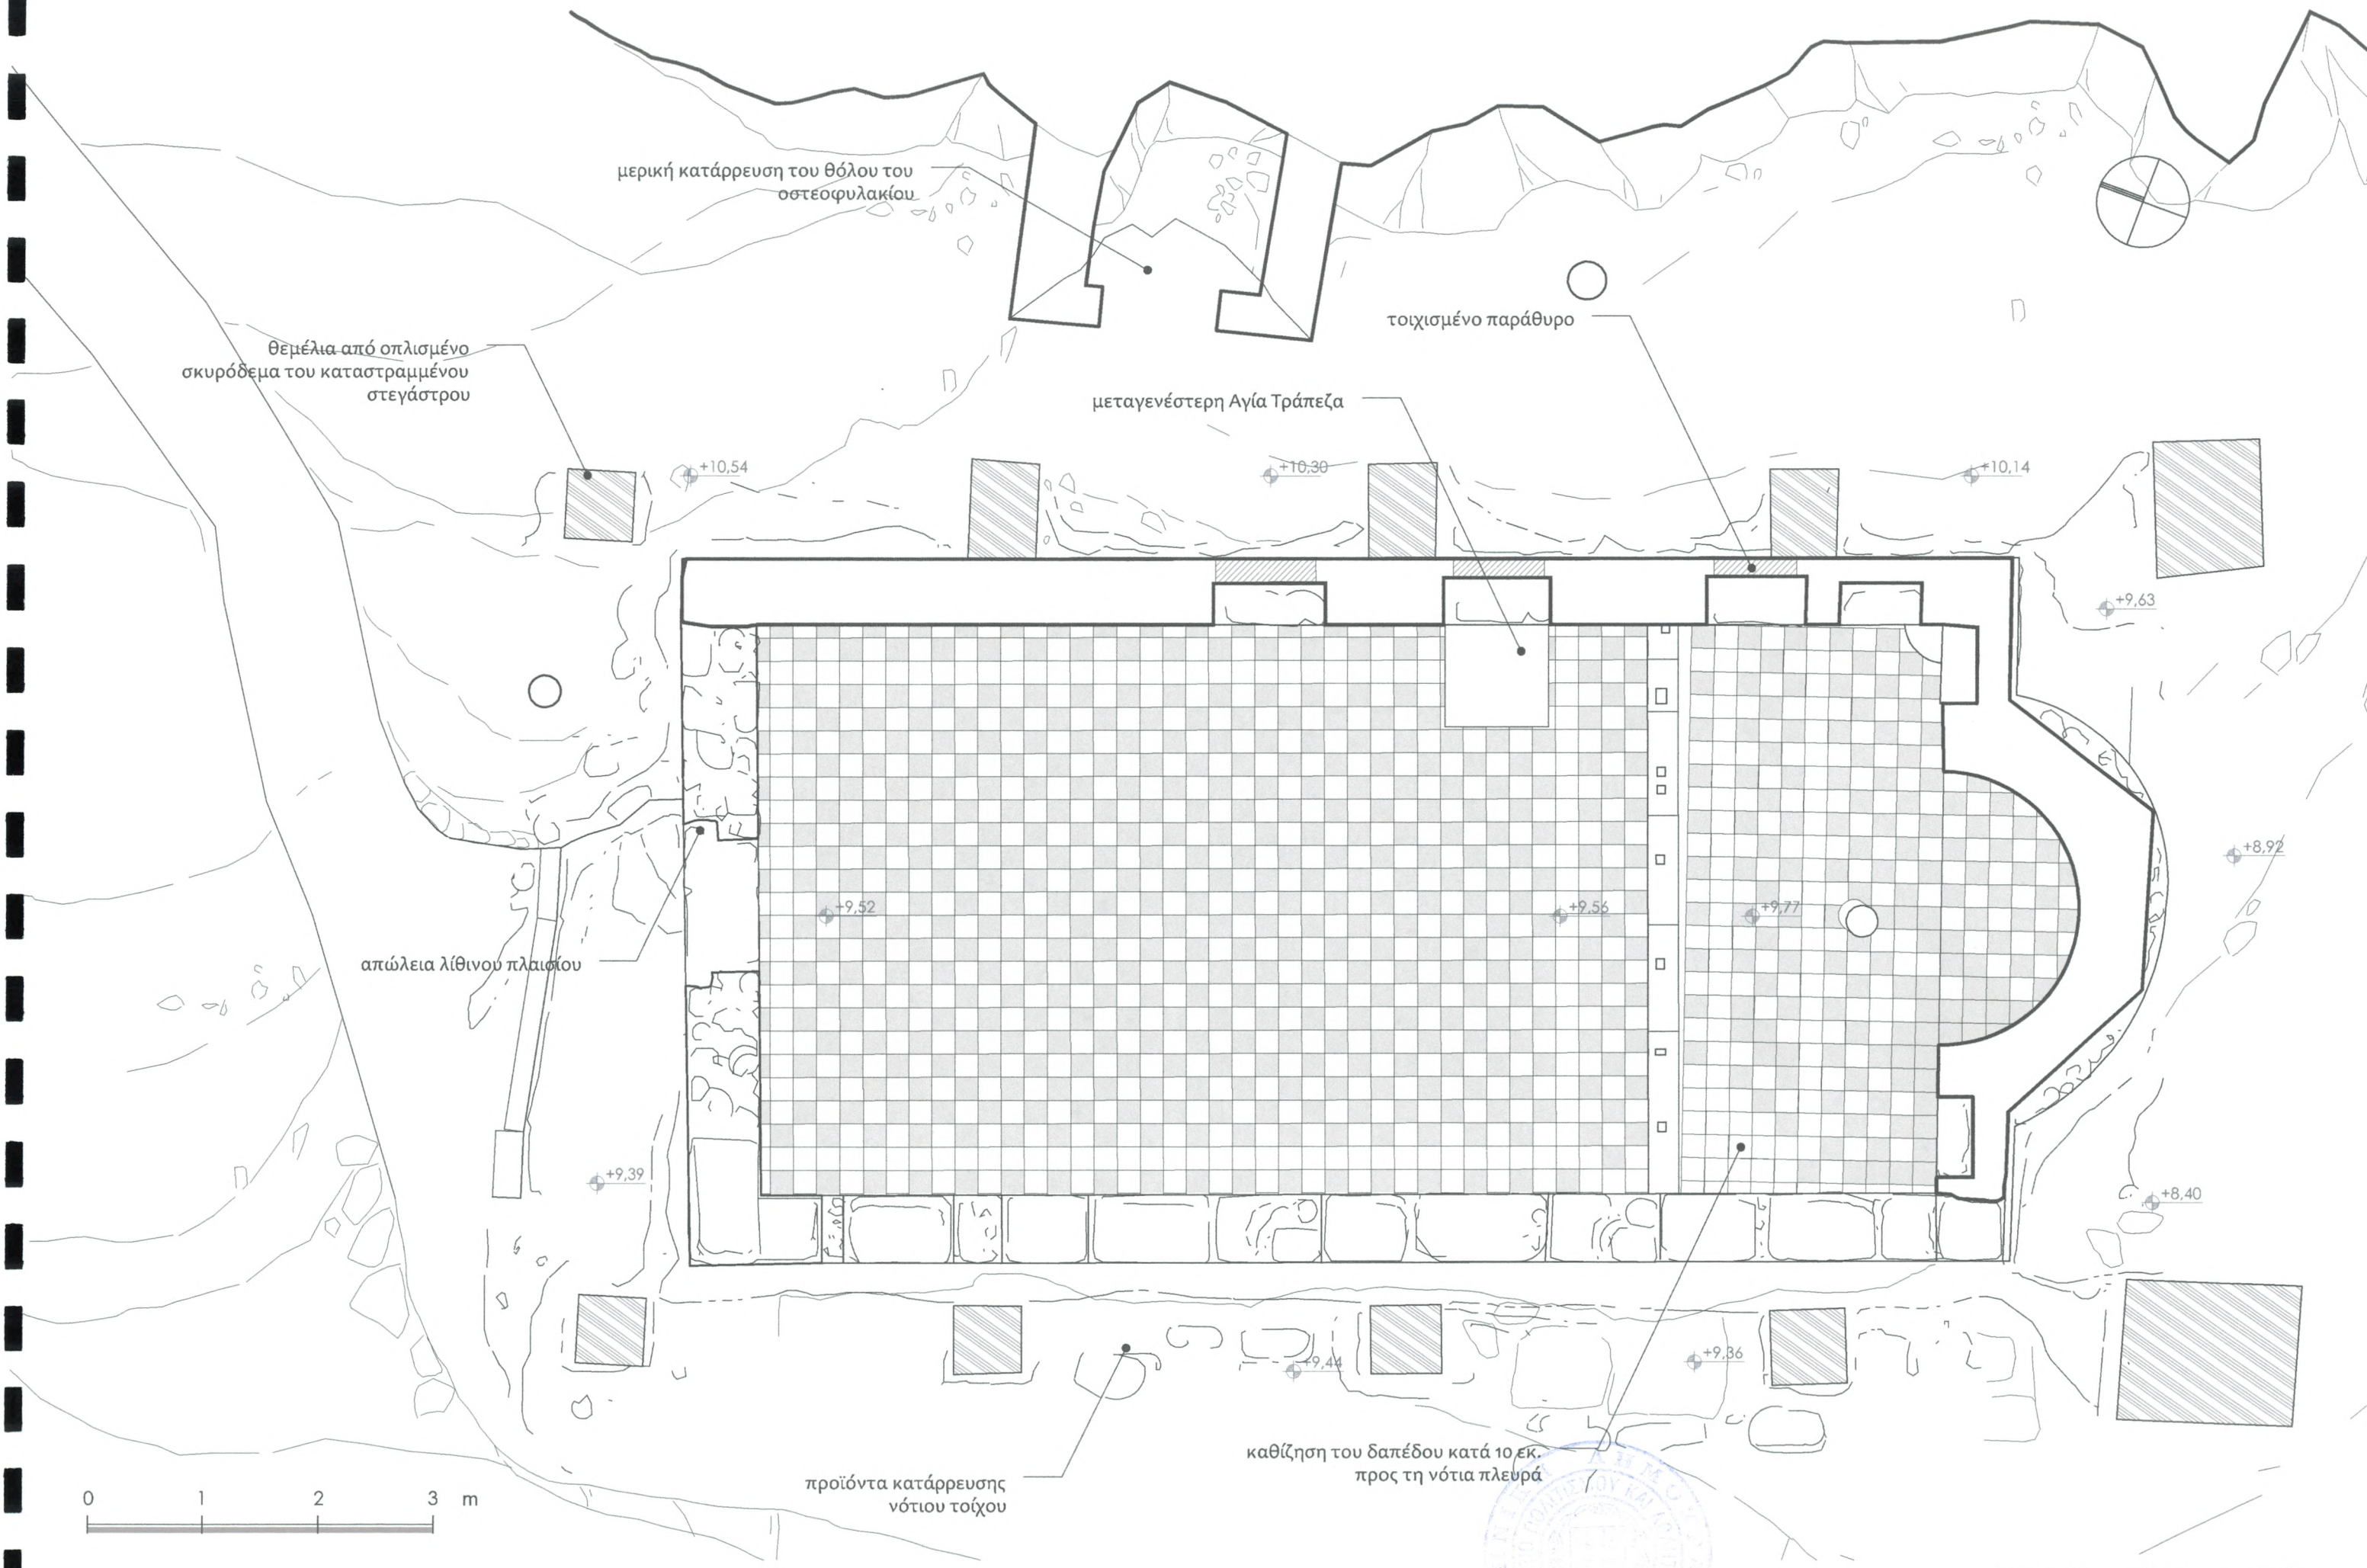



αποδιοργάνωση και απόπλυση
κονιάματος στη στέψη του τοίχου

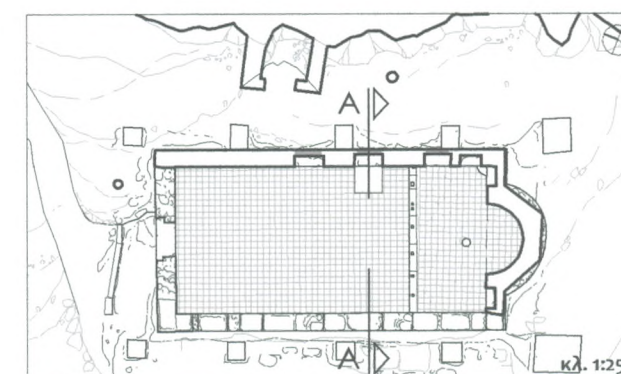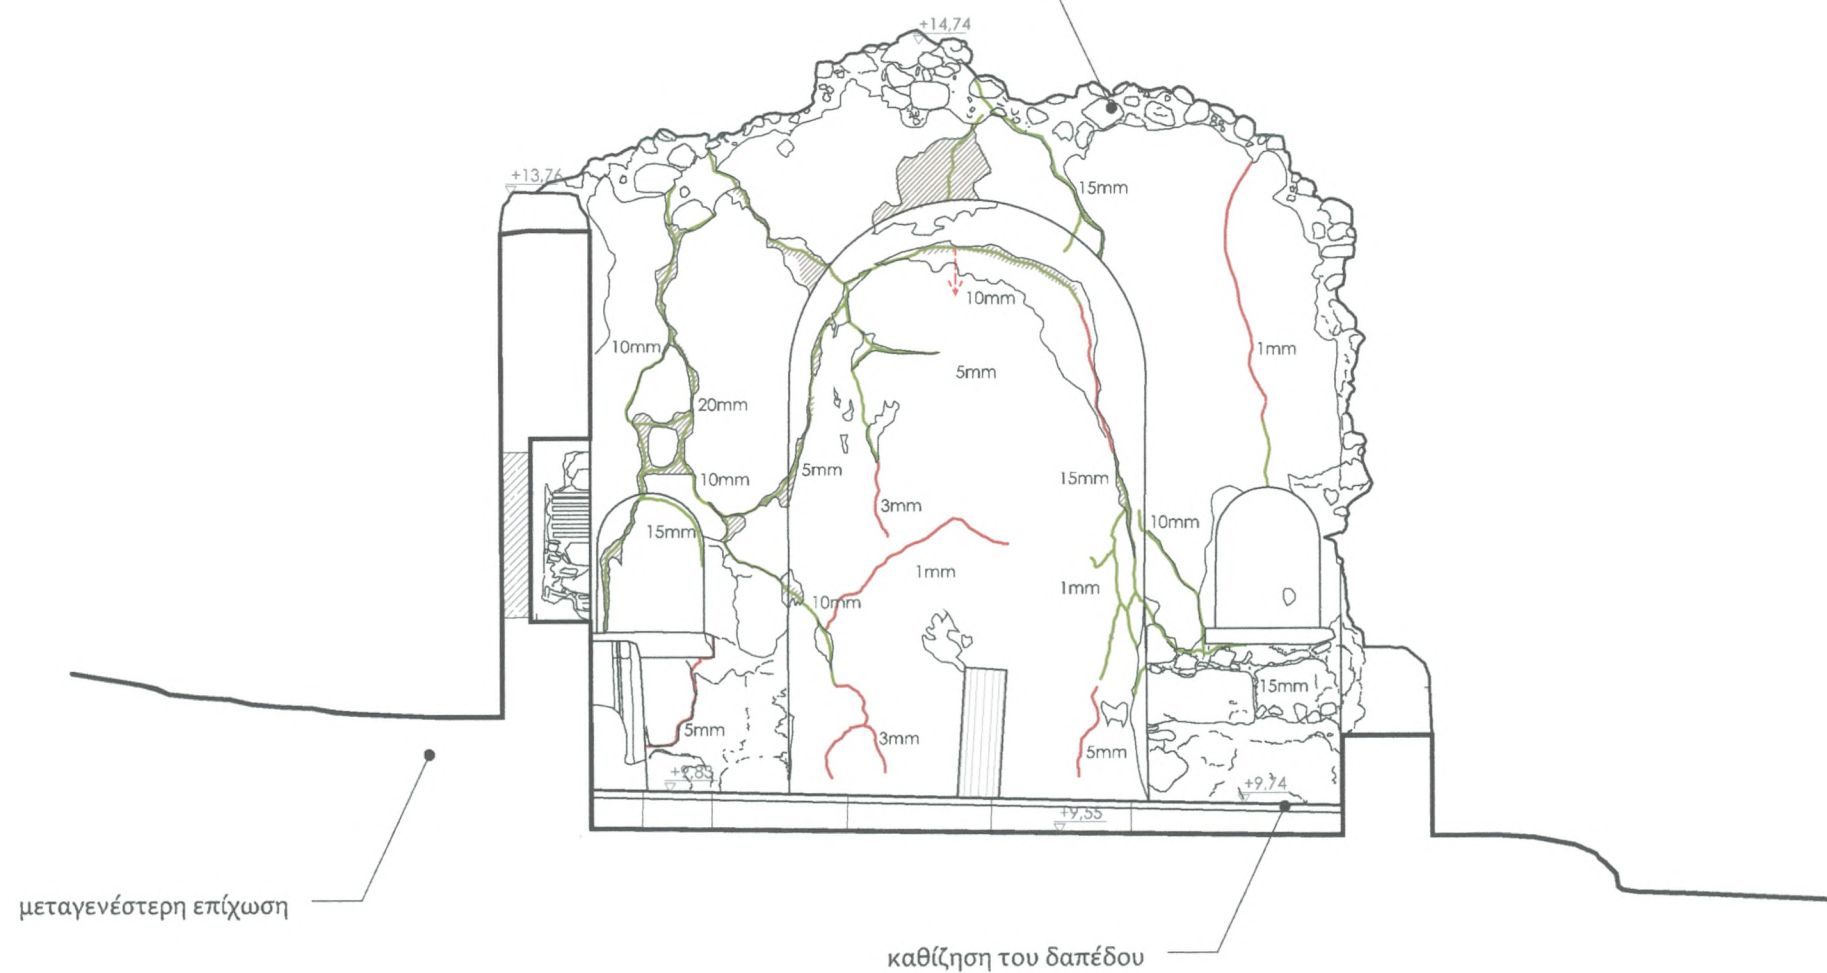




- | | |
|---|--|
|  ρωγμές |  τσιμεντοκονίαμα |
|  σφραγισμένες ρωγμές (2004-2006) |  απώλεια εξωτερικής παρειάς της τοιχοποιίας |
|  επισκευαστικό κονίαμα (2004-2006) | |

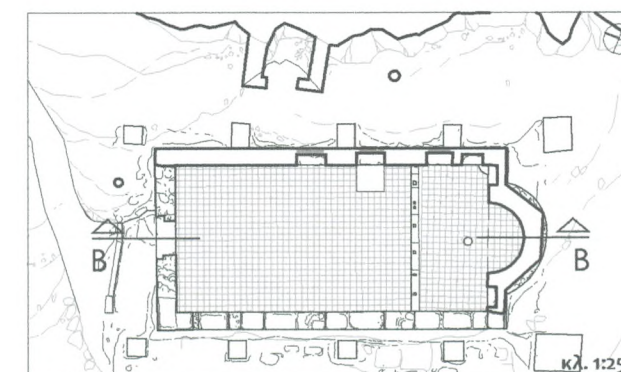


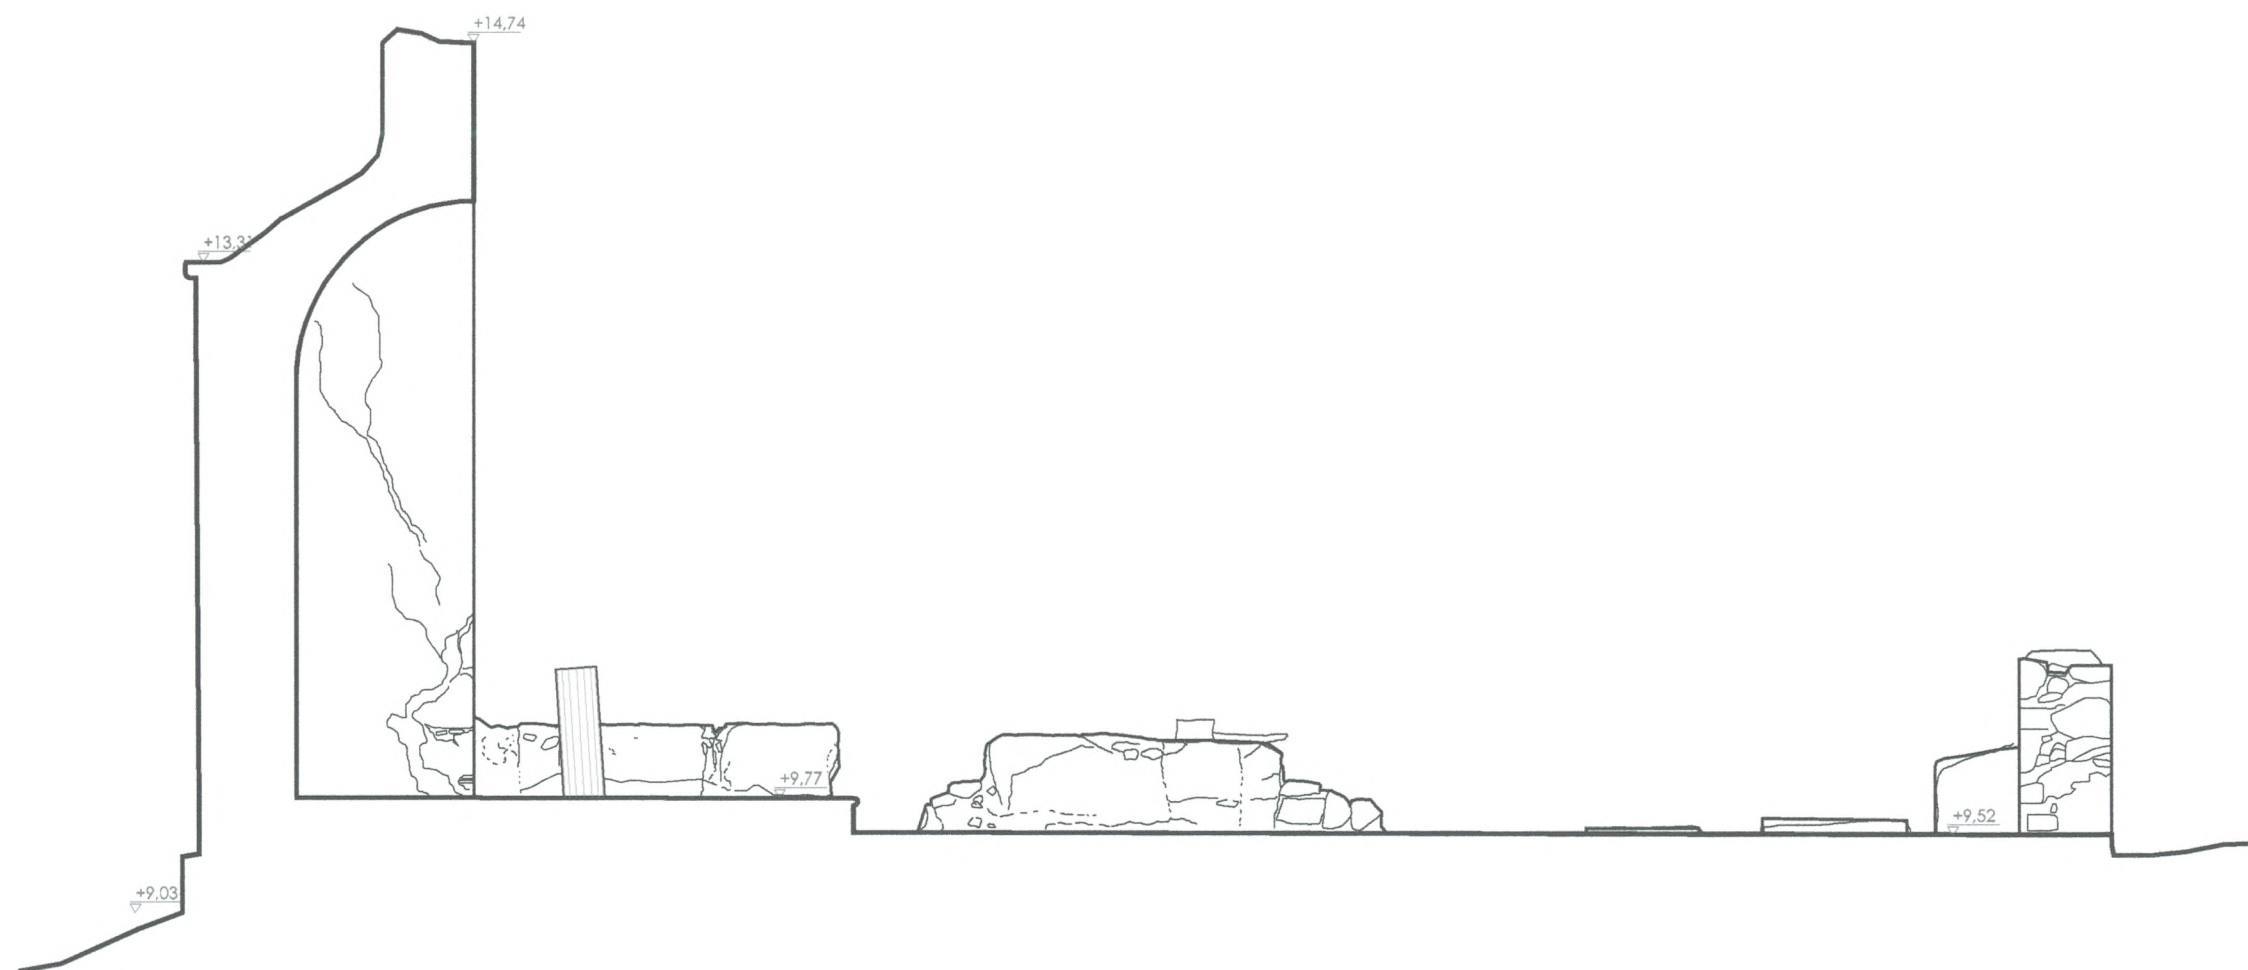

-  ρωγμές
-  σφραγισμένες ρωγμές (2004-2006)
-  επισκευαστικό κονίαμα (2004-2006)


-  τσιμεντοκονίαμα
-  απώλεια εξωτερικής παρειάς της τοιχοποιίας

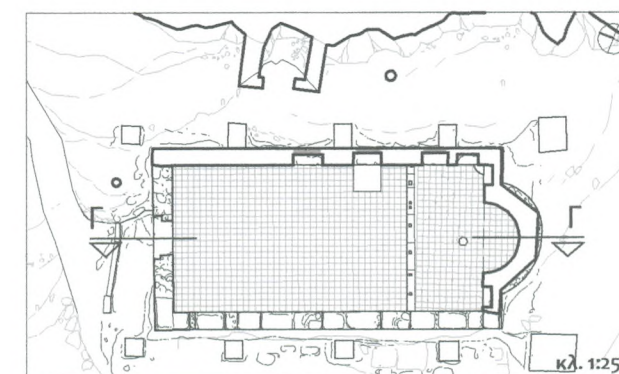


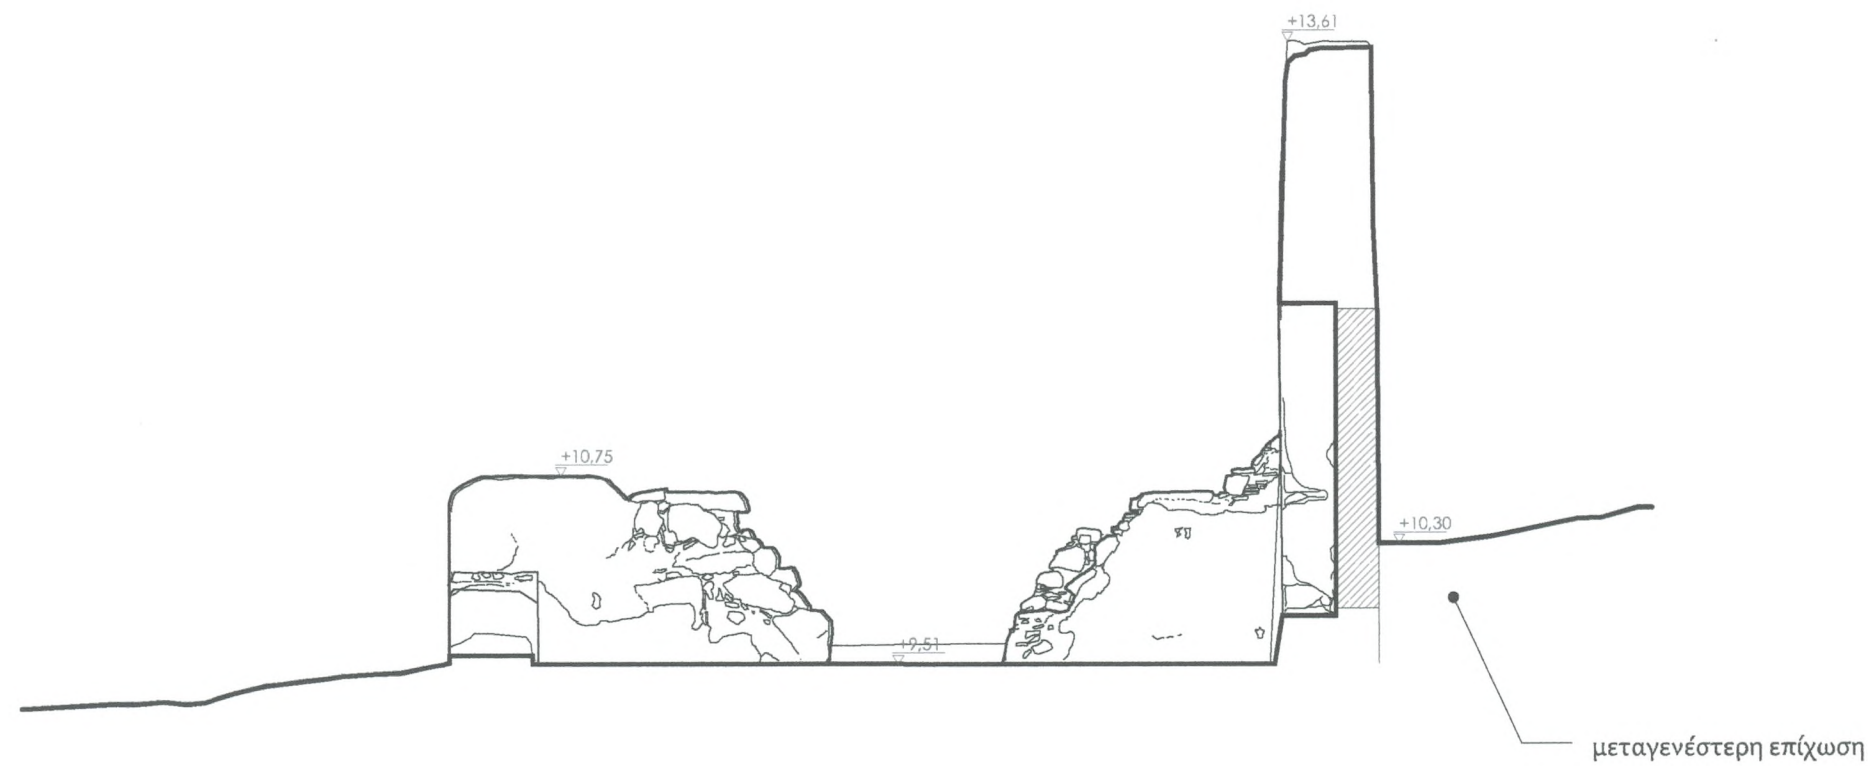

-  ρωγμές
-  σφραγισμένες ρωγμές (2004-2006)
-  επισκευαστικό κονίαμα (2004-2006)


-  τσιμεντοκονίαμα
-  απώλεια εξωτερικής παρειάς της τοιχοποιίας

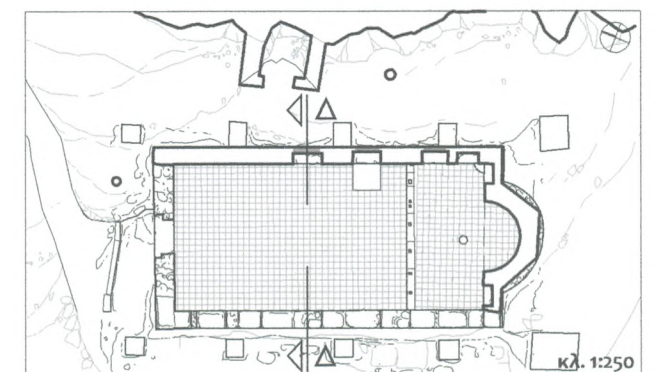

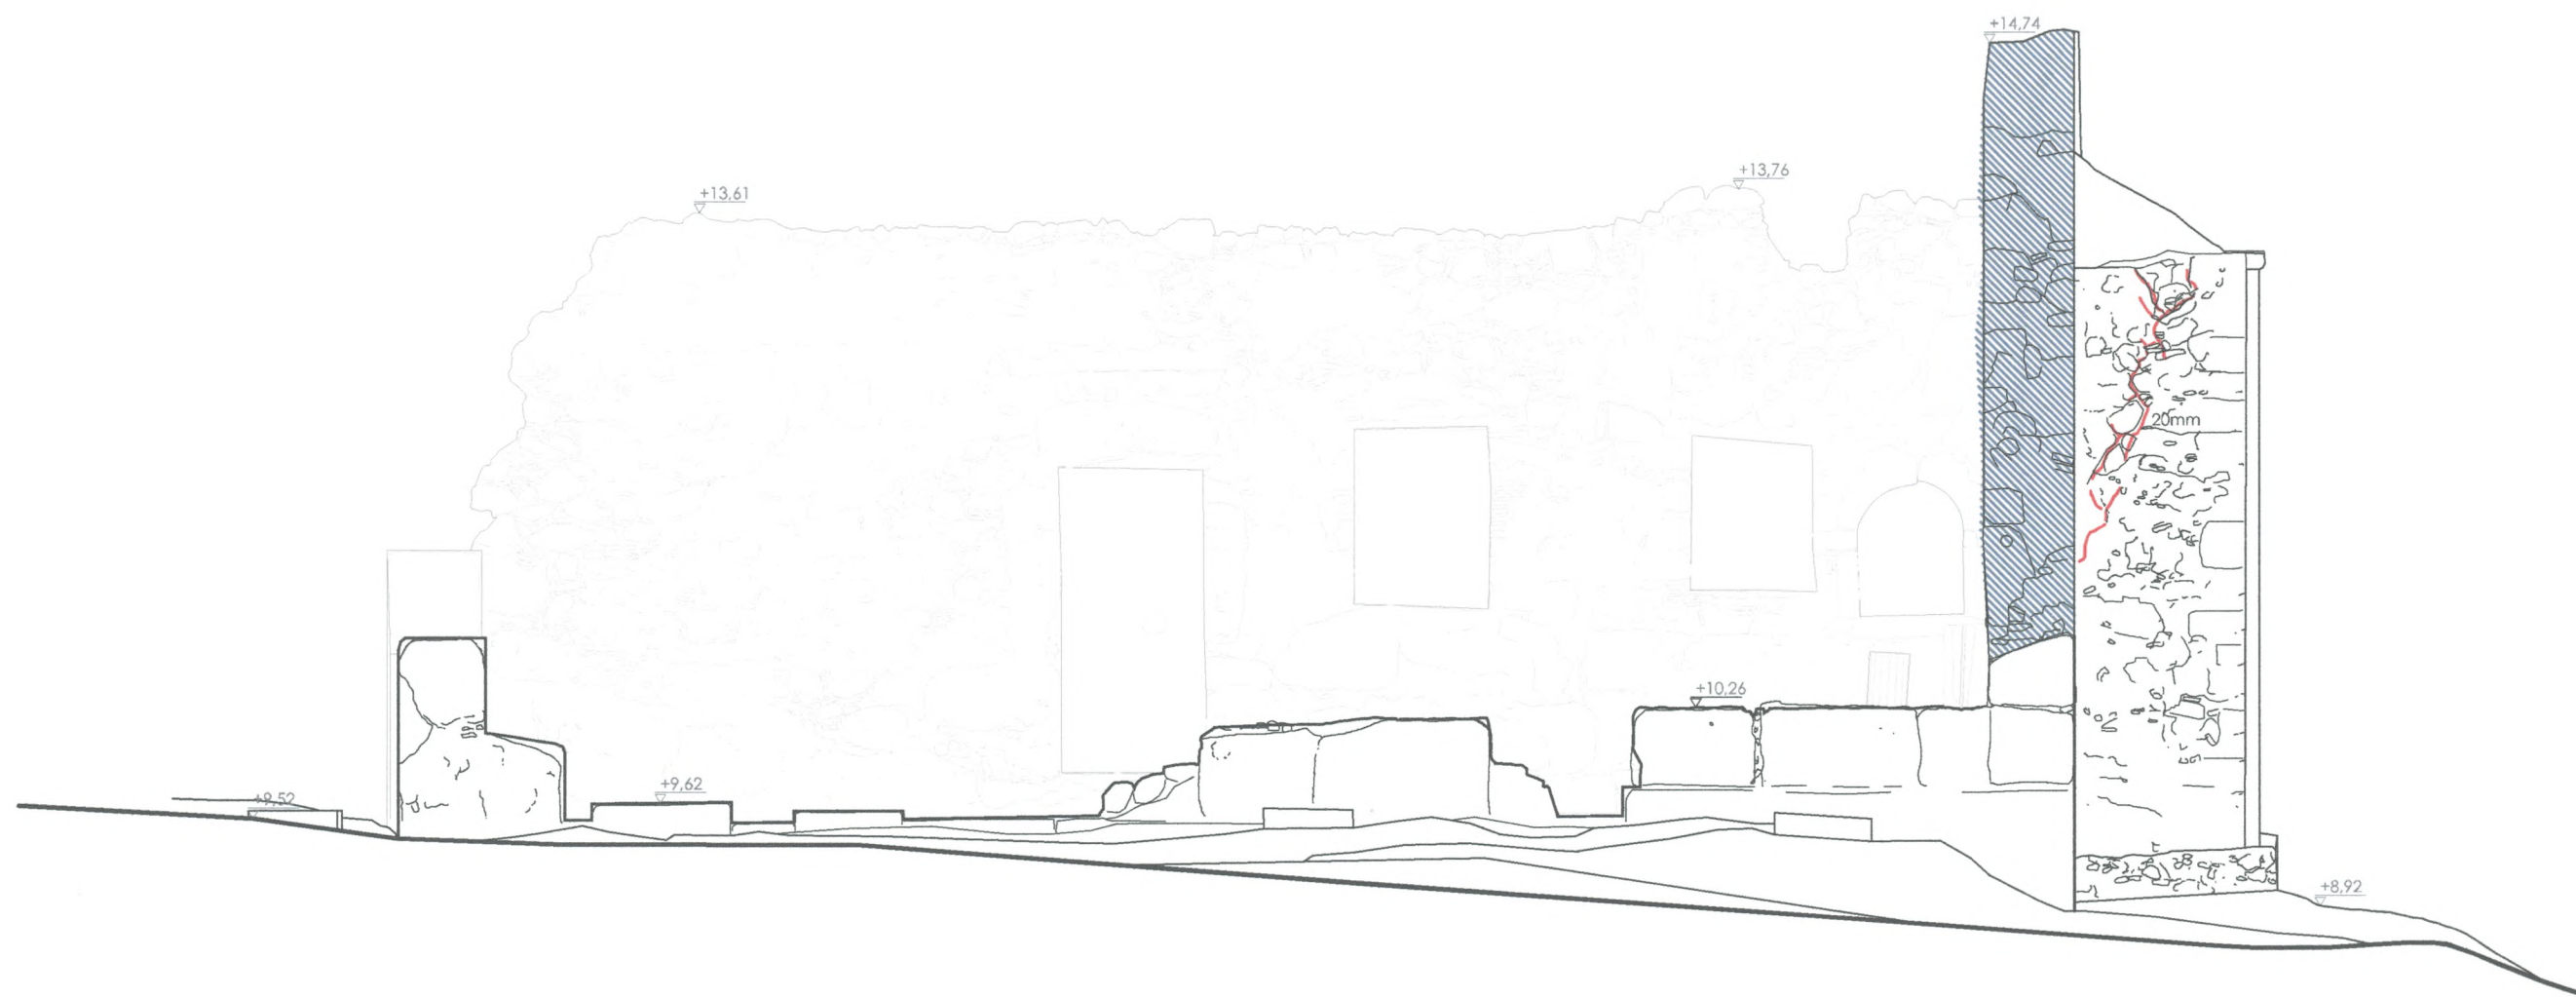


-  ρωγμές
-  σφραγισμένες ρωγμές (2004-2006)
-  επισκευαστικό κονίαμα (2004-2006)


-  τσιμεντοκονίαμα
-  απώλεια εξωτερικής παρειάς της τοιχοποιίας

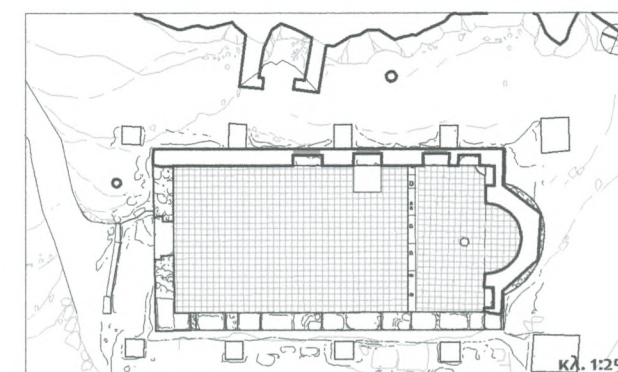




- | | |
|---|--|
|  ρωγμές |  τσιμεντοκονίαμα |
|  σφραγισμένες ρωγμές (2004-2006) |  απώλεια εξωτερικής παρειάς της τοιχοποιίας |
|  επισκευαστικό κονίαμα (2004-2006) | |

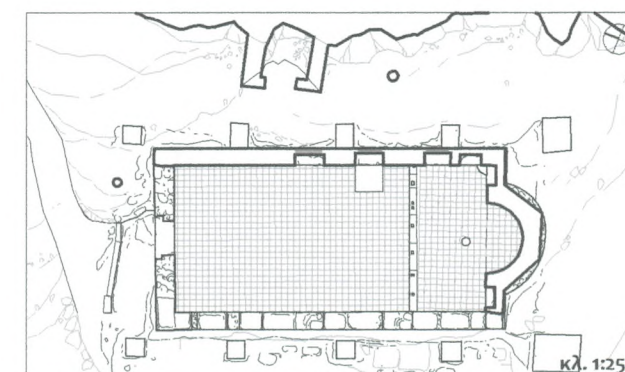

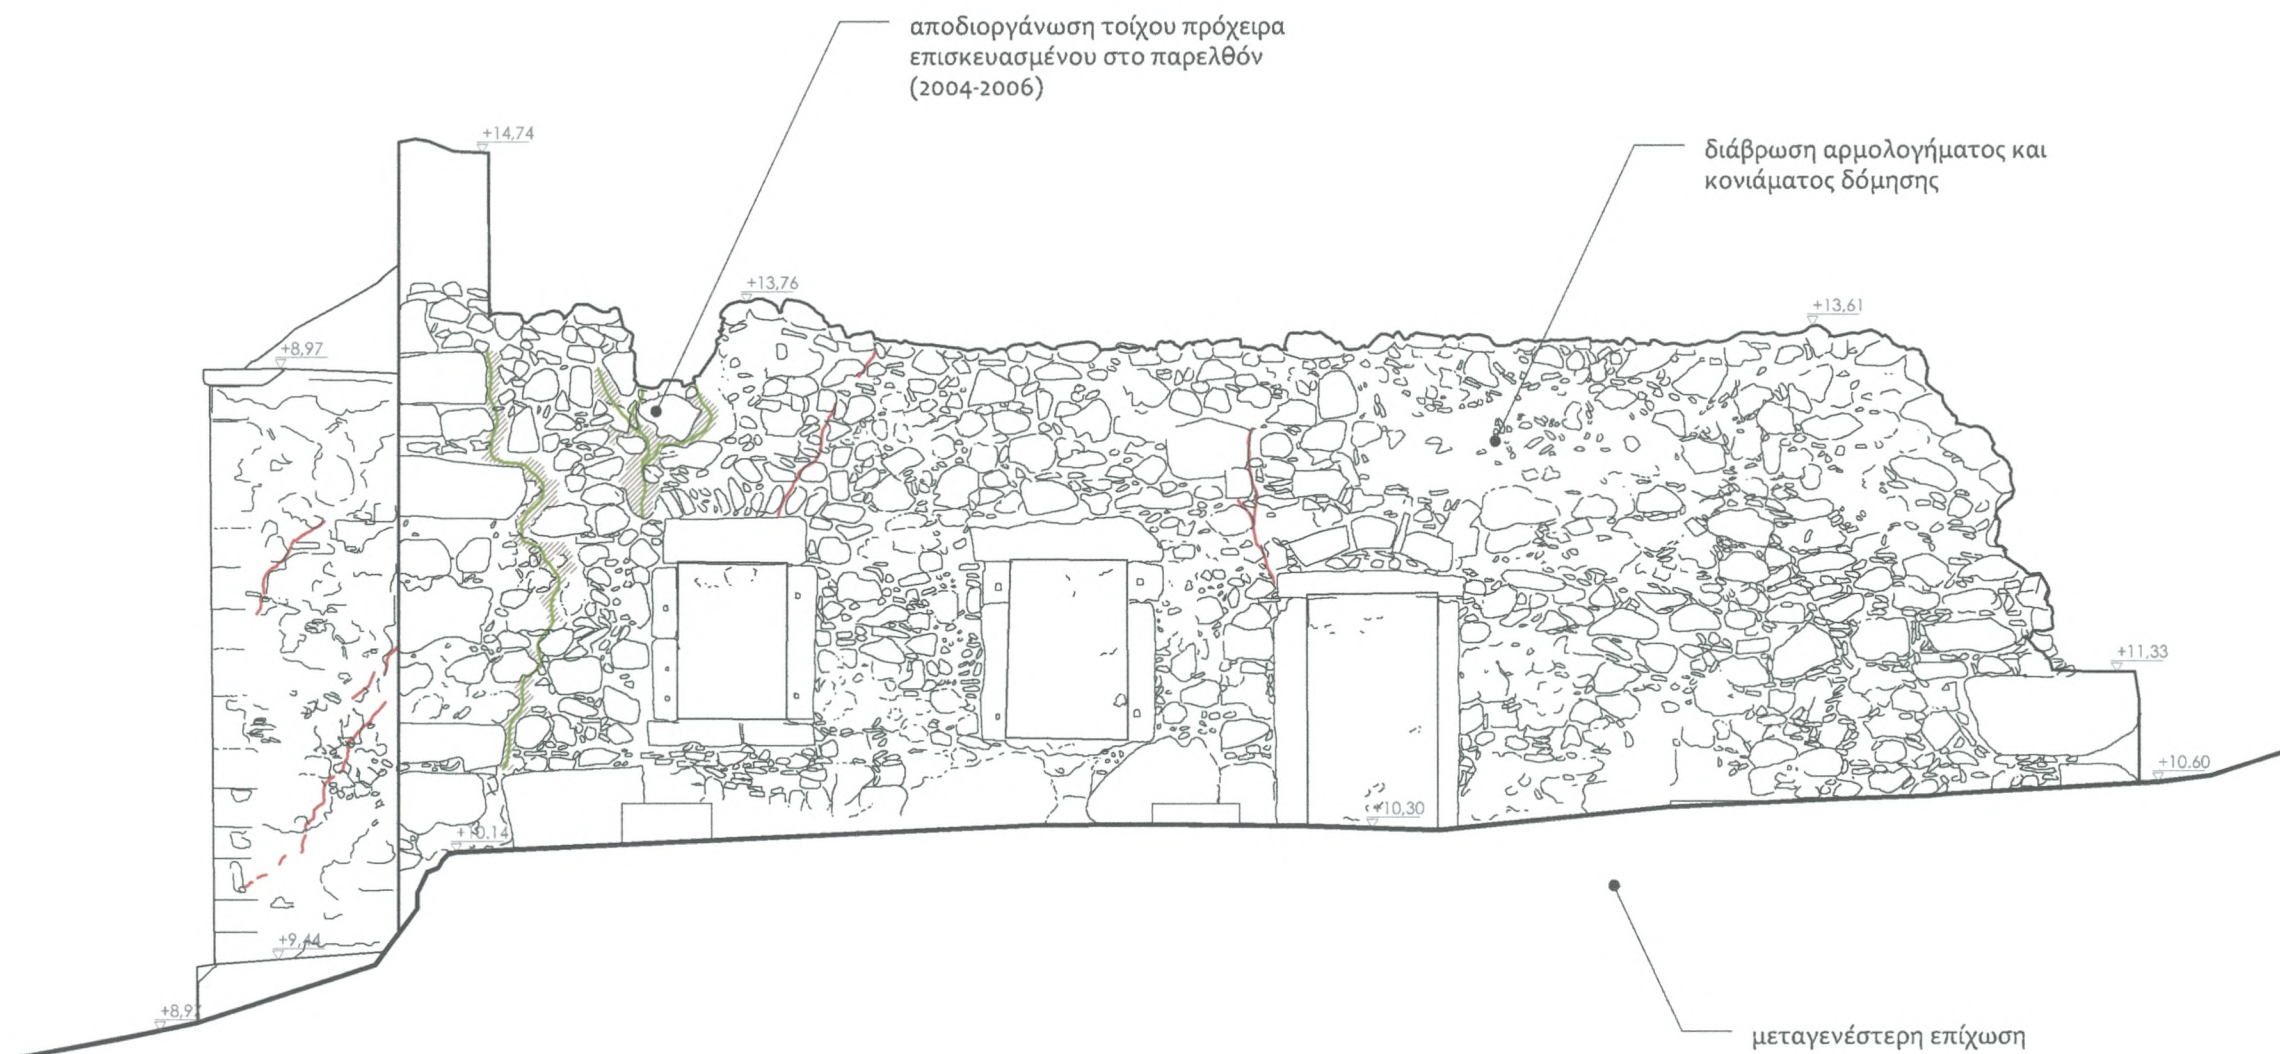


-  ρωγμές
-  σφραγισμένες ρωγμές (2004-2006)
-  επισκευαστικό κονίαμα (2004-2006)

-  τσιμεντοκονίαμα
-  απώλεια εξωτερικής παρειάς της τοιχοποιίας

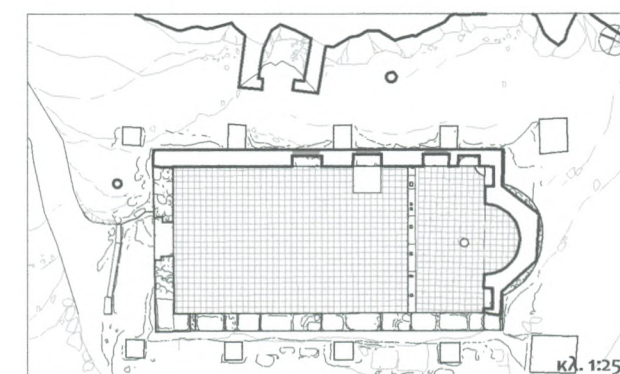

αποδιοργάνωση και απόπλυση
κονιάματος στη στέψη του τοίχου

αποδιοργάνωση τοιχοποιίας

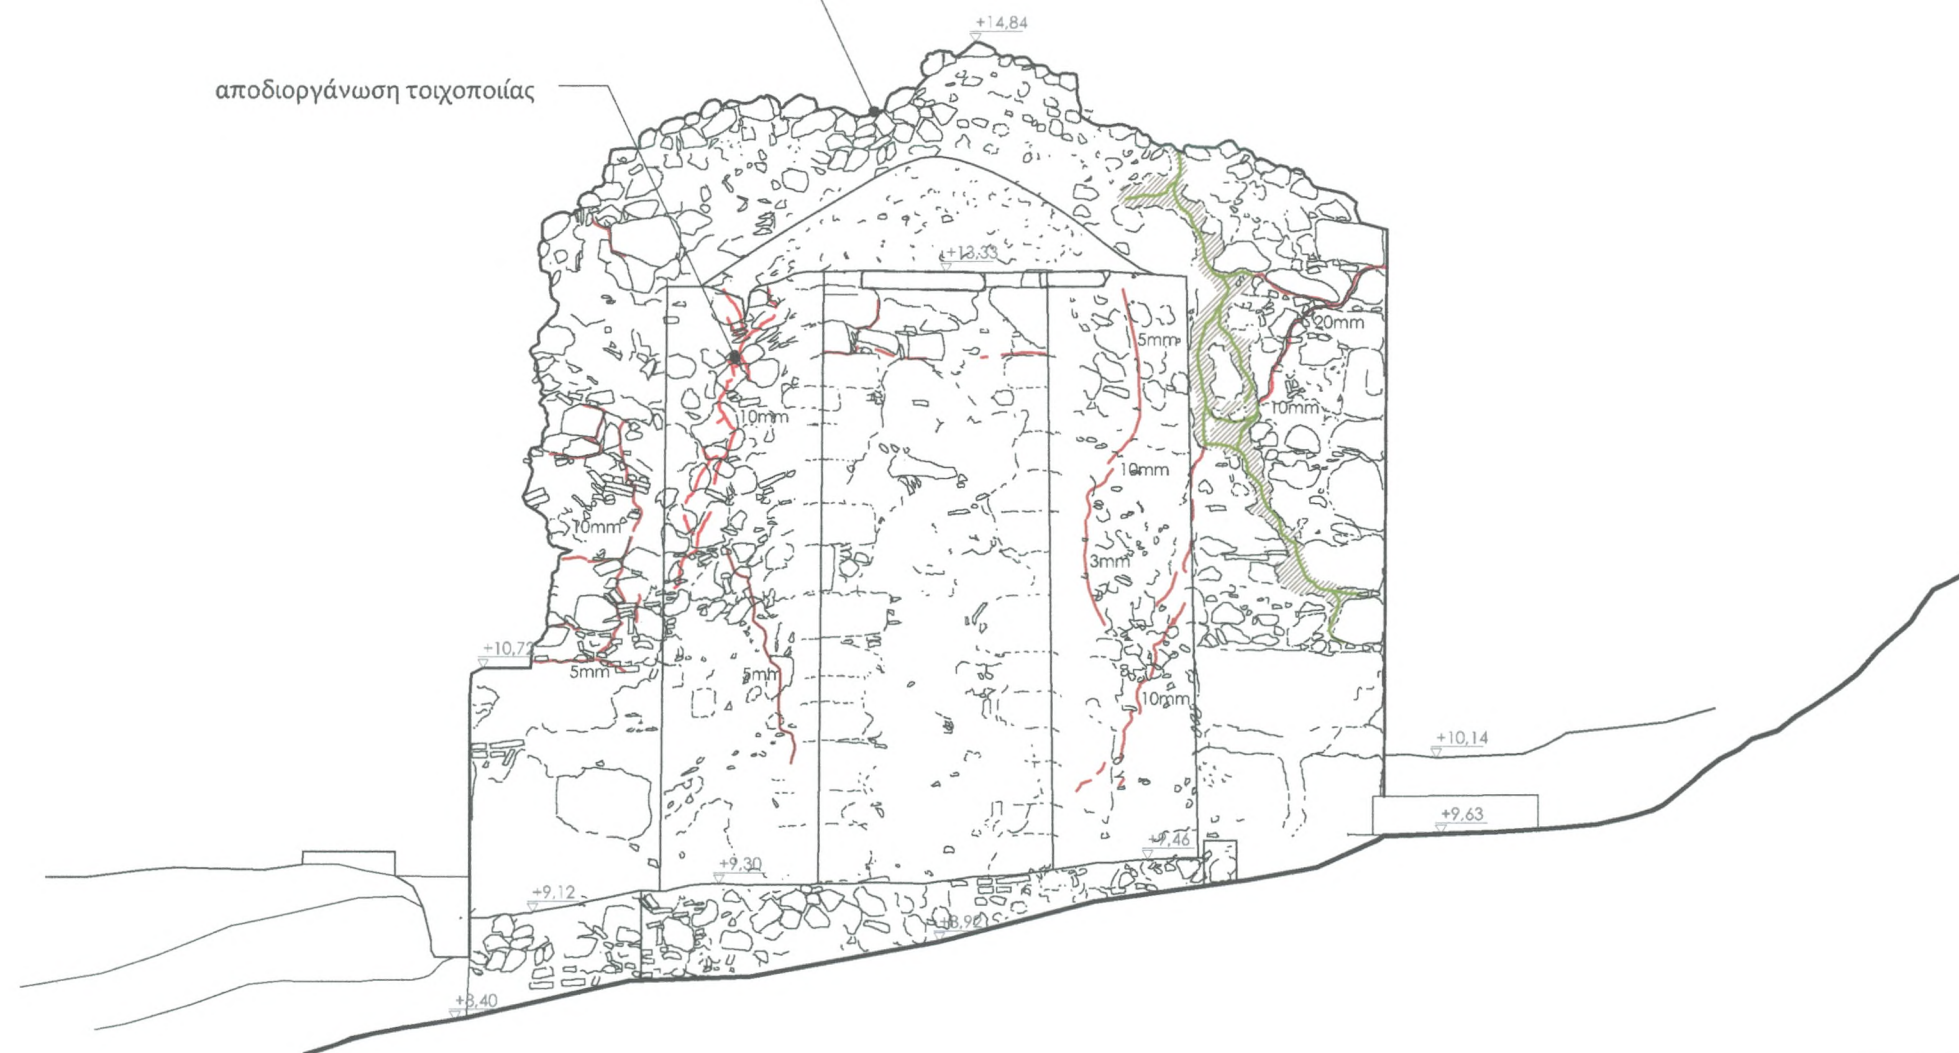


ρωγμές

σφραγισμένες ρωγμές
(2004-2006)

επισκευαστικό κονίαμα
(2004-2006)


τσιμεντοκονίαμα

απώλεια εξωτερικής παρειάς
της τοιχοποιίας

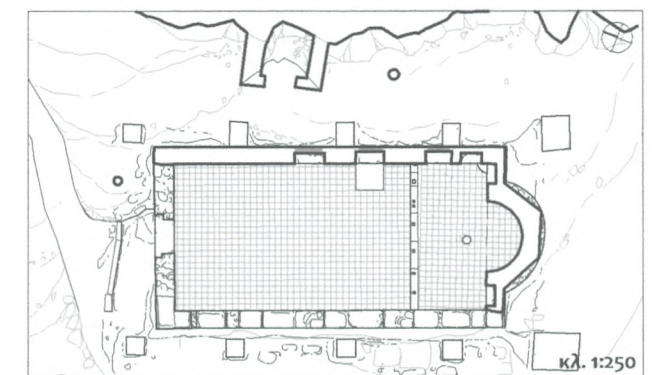

Ι. ΜΟΝΗ ΑΓΙΩΝ ΦΑΝΕΝΤΩΝ ΣΤΗΝ ΣΑΜΗ ΚΕΦΑΛΛΗΝΙΑΣ
ΜΕΛΕΤΗ ΑΠΟΚΑΤΑΣΤΑΣΗΣ ΤΟΥ ΚΑΘΟΛΙΚΟΥ ΚΑΙ ΤΟΥ ΠΑΡΕΚΚΛΗΣΙΟΥ ΑΓΙΟΥ ΝΙΚΟΛΑΟΥ

Π Ρ Ο Τ Α Σ Η

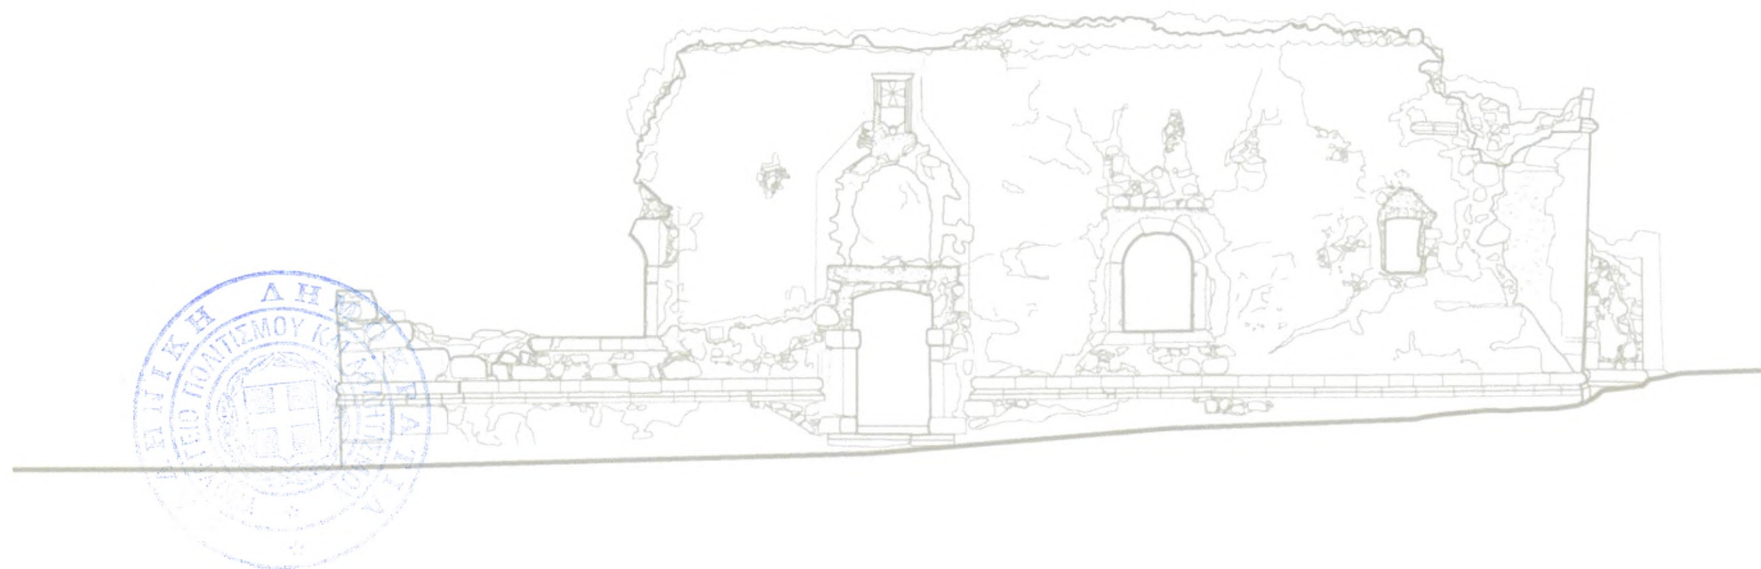

ΕΛΕΓΧΘΗΚΕ

Αθήνα 6-10-2016

ΝΙΚΗ ΣΑΛΑΜΗ
ΑΡΧΙΤΕΚΤΟΝ ΜΗΧΑΝΙΚΟΣ

Ελέγξας


ΧΡΙΣΤΙΝΑ ΚΟΛΛΙΑΚΟΥ
Αρχιτέκτων Μηχανικός
ΔΑΒΜΜ

ΚΙ ΓΕΝΕΡΙΑ ΕΛΕΥΘΕΡΑΚΗ
ΠΟΛΙΤΙΚΟΣ ΜΗΧΑΝΙΚΟΣ

Απομάκρυνση επιχώσεων και
προϊόντων κατάρρευσης

+10,54

+10,14

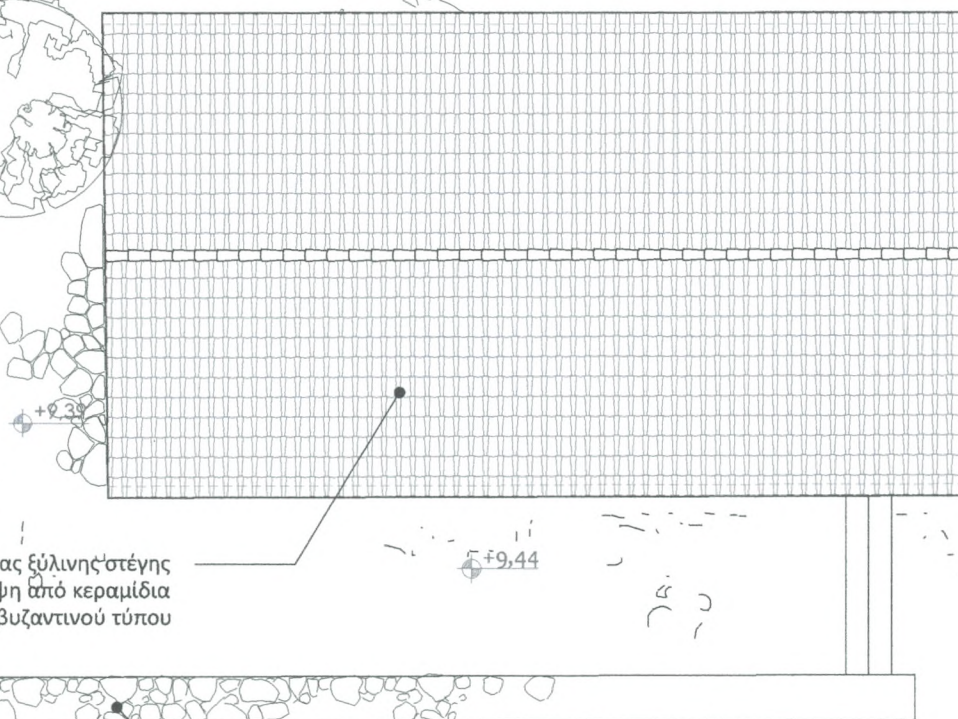

Κατασκευή νέας ξύλινης στέγης
με επικάλυψη από κεραμίδια
βυζαντινού τύπου

Εξυγίανση εξωραχίου και
επικάλυψη με πατητό κονίαμα

ΘΕΩΡΗΘΗΚΕ

Σύμφωνα με τους όρους της
απόφασης ΥΠΟΥΡΓΕΙΟΥ ΠΟΛΙΤΙΣΜΟΥ
ΚΑΙ ΑΘΛΗΤΙΣΜΟΥ / ΓΔΑΜΤΕ / ΔΑΒΜΜ
239341...../20367/3151/6-10-2016

Κατασκευή νέου
αναλημματικού τοίχου
από ξηρολιθοδομή



τίτλος σχεδίου κλίμακα αρ. σχεδίου

ΕΛΕΓΧΘΗΚΕ

Αθήνα 6-10-2016

Ελέγξας

ΧΡΙΣΤΙΝΑ ΚΟΥΒΙΛΑΚΟΥ
Αρχιτέκτων Μηχανικός
ΔΑΒΜΜ

ΝΙΚΗ ΣΑΛΤΕΛΗ
ΑΡΧΙΤΕΚΤΩΝ ΜΗΧΑΝΙΚΟΣ

ΙΝΓΕΝΙΕΡΙΑ ΕΡΕΥΝΑ ΚΑΙ
ΠΡΟΤΑΣΕΩΝ

Απομάκρυνση επιχώσεων και
προϊόντων κατάρρευσης

Αποκατάσταση
οστεοφυλακίου

Κατασκευή ξύλινου στηθαίου στη
θέση του τέμπλου

Αποκατάσταση θυραίου
ανοίγματος και κατασκευή
νέου ξύλινου κουφώματος

Κατασκευή νέου
αναλημματικού τοίχου
από ξηρολιθοδομή

Συντήρηση και
συμπλήρωση του
πλακόστρωτου δαπέδου

Συμπλήρωση του τοίχου
με νέα λιθοδομή

Προσεκτική αποξήλωση
τσιμεντοπλακιδίων,
εξυγίανση υποστρώματος
και επανατοποθέτηση

Αποκατάσταση των ανοιγμάτων της νότιας
 πλευράς. Για την θέση τους, τις τελικές
 διαστάσεις και τις αναλογίες τους θα
 συνεκτιμηθούν τα στοιχεία που θα προκύψουν
 από τη διερεύνηση των προϊόντων
 κατάρρευσης του νότιου τοίχου στη νότια
 πλευρά του ναού.

ΘΕΩΡΗΘΗΚΕ

Σύμφωνα με τους όρους της
απόφασης ΥΠΟΥΡΓΕΙΟΥ ΠΟΛΙΤΙΣΜΟΥ
ΚΑΙ ΑΘΛΗΤΙΣΜΟΥ / ΓΡΑΜΜΕΤΕ / ΔΑΒΜΜ

...239341/20367/3151/6-10-2016

Ο Προϊστάμενος της ΔΑΒΜΜ

Θεμιστοκλής Παπαγιάννης
Αρχιτέκτων Μηχανικός 8^{ος} βαθμός

0 1 2 3 m

ΕΛΕΓΧΘΗΚΕ

Αθήνα 6-10-2016

ΕΛΕΓΧΕ

ΧΡΙΣΤΙΝΑ ΚΩΛΙΑΚΟΥ
Αρχιτέκτων Μηχανικός
ΔΑΒΜΜ

Απομάκρυνση επιχώσεων και
προϊόντων κατάρρευσης

ΙΩΓΕΝΕΙΑ ΠΑΠΑΔΟΠΟΥΛΟΥ
ΠΟΛΙΤΙΚΟΣ ΜΗΧΑΝΙΚΟΣ


ΝΙΚΗ ΣΑΛΕΜΗ
ΑΡΧΙΤΕΚΤΩΝ ΜΗΧΑΝΙΚΟΣ

ΘΕΩΡΗΘΗΚΕ

Σύμφωνα με τους όρους της
απόφασης ΥΠΟΥΡΓΕΙΟΥ ΠΟΛΙΤΙΣΜΟΥ
ΚΑΙ ΑΘΛΗΤΙΣΜΟΥ / ΓΔΑΜΤΕ / ΔΑΒΜΜ
939341...../20367/3151/6-10-2016

Ο Προϊστάμενος της ΔΑΒΜΜ
Θεμιστοφάνης Ελαχούλης
Αρχιτέκτων Μηχανικός με 8 βαθμό

Αποκατάσταση
οστέοφυλακίου

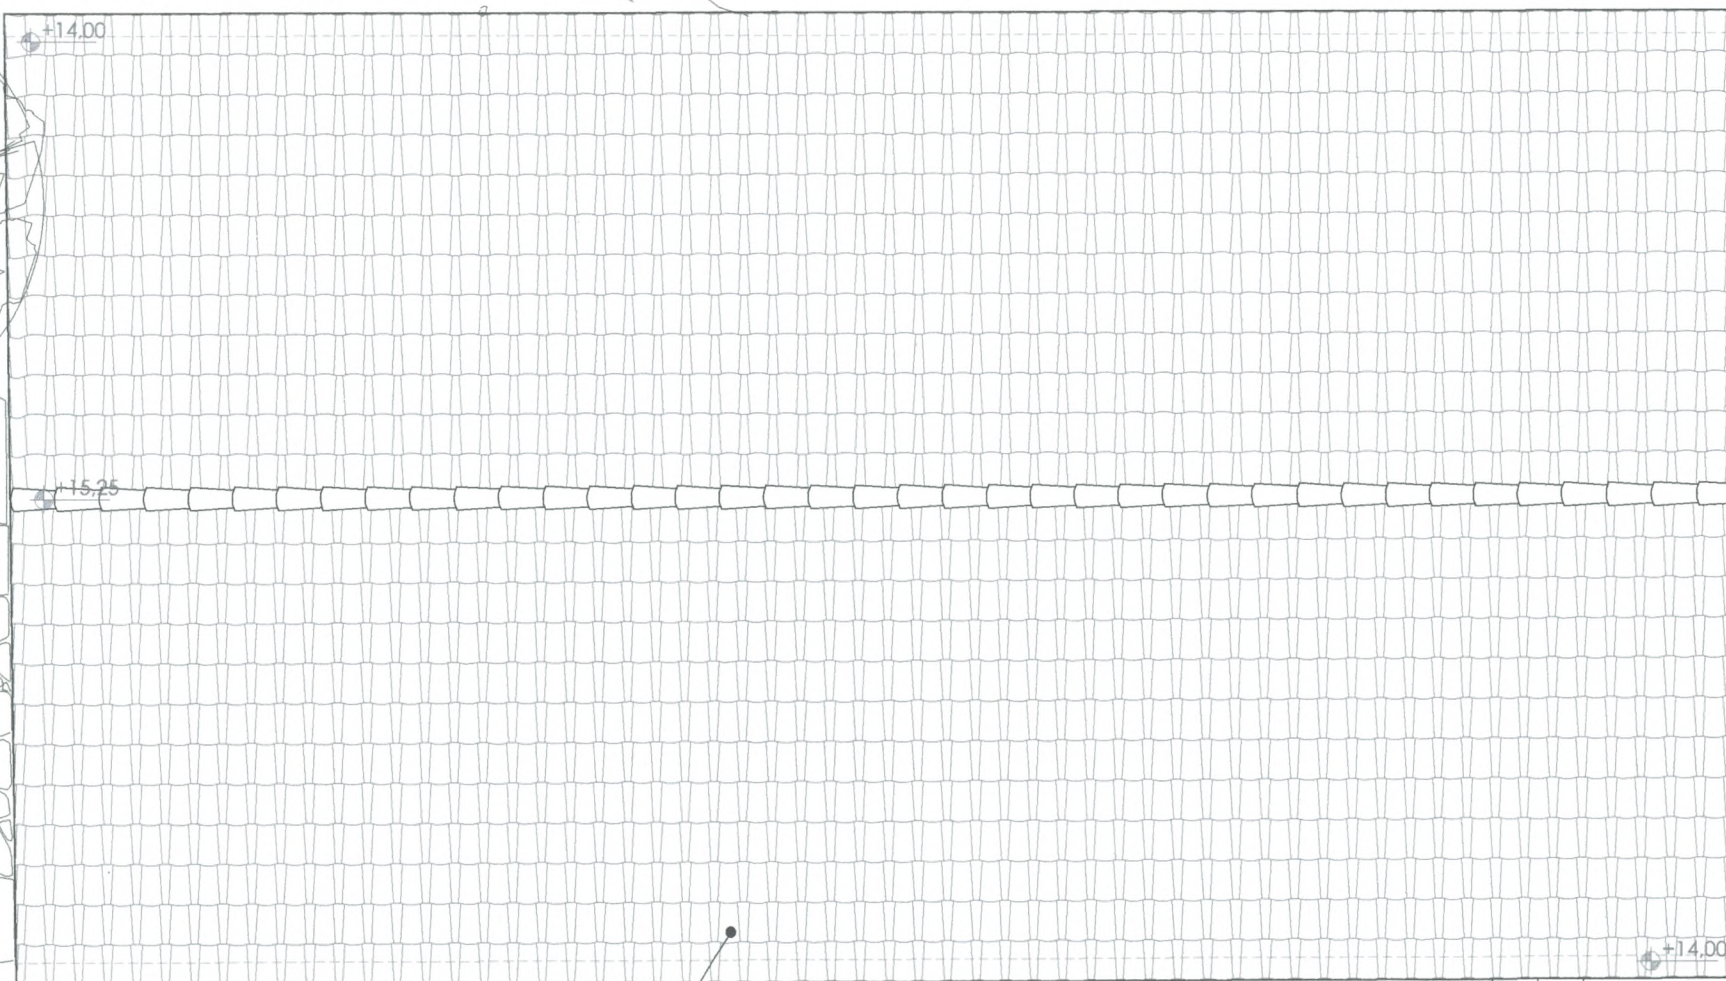

Κατασκευή νέου
αναλημματικού τοίχου
από ξηρολιθοδομή

Συντήρηση και
συμπλήρωση του
πλακόστρωτου δαπέδου

Κατασκευή νέας ξύλινης στέγης
με επικάλυψη από κεραμίδια
βυζαντινού τύπου

Εξυγίανση εξωραχίου και
επικάλυψη με πατητό κόνιαμα

0 1 2 3 m

ΕΛΕΓΧΘΗΚΕ
Αθήνα6-10-2016.....

Ο ΕΛΕΓΞΑΣ

ΧΡΙΣΤΙΝΑ ΚΩΝΣΤΑΝΤΙΝΙΔΟΥ
Αρχιτέκτων Μηχανικός
ΔΑΒΜΜ

ΚΩΣΤΑΣ ΠΑΝΑΓΙΩΤΑΚΗΣ
Αρχιτέκτων Μηχανικός
ΔΑΒΜΜ

ΝΙΚΗ ΣΑΛΑΜΗ
ΑΡΧΙΤΕΚΤΩΝ ΜΗΧΑΝΙΚΟΣ

Επικάλυψη ξύλινης στέγης με κεραμίδια
βυζαντινού τύπου τοποθετημένα βιδωτά

Κατασκευή νέας ξύλινης
στέγης


Στερέωση των τοίχων με
συντήρηση εσωτερικών
επιχρισμάτων,
λιθοσυρραφή ρωγμών,
αρμολόγημα, και εφαρμογή
ενεμάτων

Στερέωση - συντήρηση
τοιχογραφιών

Κατασκευή ξύλινου στηθαίου
στη θέση του τέμπλου

Απομάκρυνση των επιχρίσεων
και των προϊόντων κατάρρευσης.
Διαλογή οικοδομικού υλικού

0 1 2 3 m

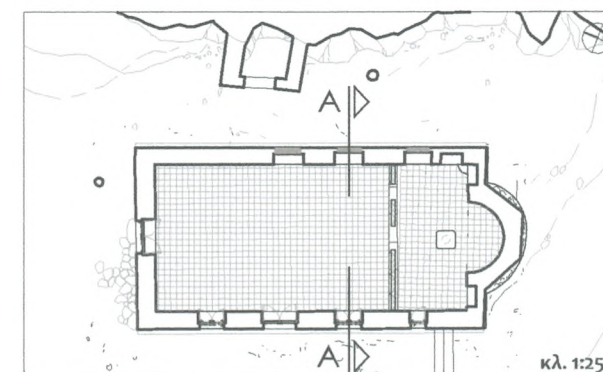

ΘΕΩΡΗΘΗΚΕ
Σύμφωνα με τους όρους της
απόφασης ΥΠΟΥΡΓΕΙΟΥ ΠΟΛΙΤΙΣΜΟΥ
ΚΑΙ ΑΘΛΗΤΙΣΜΟΥ / ΓΔΑΜΤΕ / ΔΑΒΜΜ
239341 / 20368 / 3151 / 6-10-2016

Ο Προϊστάμενος της ΔΑΒΜΜ
Θεοφάνης Βλαχούκης
Αρχιτέκτων Μηχανικός με Β' βαθμό

ΕΛΕΓΧΟΝΤΕ
Αθήνα6-10-2016

ΘΕΩΡΗΘΗΚΕ
Σύμφωνα με τους όρους της
απόφασης ΥΠΟΥΡΓΕΙΟΥ ΠΟΛΙΤΙΣΜΟΥ
ΚΑΙ ΑΘΛΗΤΙΣΜΟΥ / ΓΔΑΜΤΕ / ΔΑΒΜΜ
239341...../20367/3151/6-10-2016

Ο ΕΛΕΓΞΑΣ

ΙΦΙΓΕΝΕΙΑ ΠΑΡΑΣΠΟΥΛΟΥ
ΠΟΛΙΤΙΚΟΣ ΜΗΧΑΝΙΚΟΣ

ΧΡΙΣΤΙΝΑ ΚΟΛΛΙΑΚΟΥ
Αρχιτέκτων Μηχανικός
ΔΑΒΜΜ

ΝΙΚΗ ΣΑΛΕΜΗ
ΑΡΧΙΤΕΚΤΩΝ ΜΗΧΑΝΙΚΟΣ



Κατασκευή νέας ξύλινης
στέγης

Στερέωση των τοίχων με
συντήρηση εσωτερικών
επιχρισμάτων,
λιθοσυρραφή ρωγμών,
αρμολόγημα, και εφαρμογή
ενεμάτων

Εξυγίανση εξωραχίου και
επικάλυψη με πατητό κόνιαμα


Αποκατάσταση Αγίας
Τράπεζας με τοποθέτηση νέας
πλάκας στον σωζόμενο κίονα

Κατασκευή ξύλινου στηθαίου
στη θέση του τέμπλου

Διενέργεια ανασκαφικών
τομών για την διερεύνηση
του παλαιότερου δαπέδου



τοποθέτηση φύλλου μολύβδου
στο ίχνος της σωζόμενης λιθοδομής

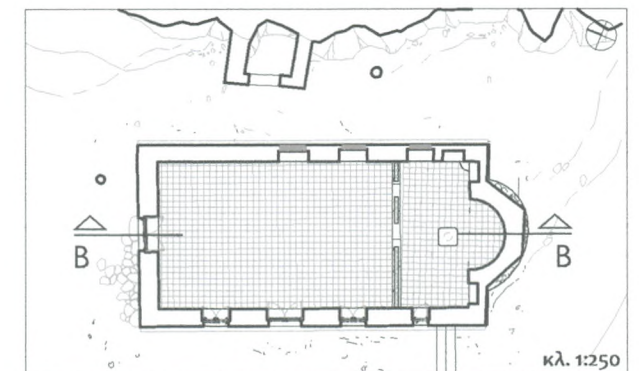

ΕΛΕΓΧΘΗΚΕ
Αθήνα 6-10-2016 ..



ΘΕΩΡΗΘΗΚΕ
Σύμφωνα με τους όρους της
απόφασης ΥΠΟΥΡΓΕΙΟΥ ΠΟΛΙΤΙΣΜΟΥ
ΚΑΙ ΑΘΛΗΤΙΣΜΟΥ / ΓΔΑΜΤΕ / ΔΑΒΜΜ
239341...../20367/3151/6-10-2016

ΙΦΙΓΕΝΕΙΑ ΠΑΝΤΕΛΕΟΥ
ΠΟΛΙΤΙΚΟΣ ΜΗΧΑΝΙΚΟΣ

ΧΡΙΣΤΙΝΑ ΚΟΛΛΙΑΚΟΥ
Αρχιτέκτων Μηχανικός
ΔΑΒΜΜ

ΝΙΚΗ ΣΑΛΕΜΗ
ΑΡΧΙΤΕΚΤΩΝ ΜΗΧΑΝΙΚΟΣ

Ο Προϊστάμενος της ΔΑΒΜΜ
Θεμιστοκλής Βλαχούλης
Αρχιτέκτων Μηχανικός με 18^η βαθμίδα

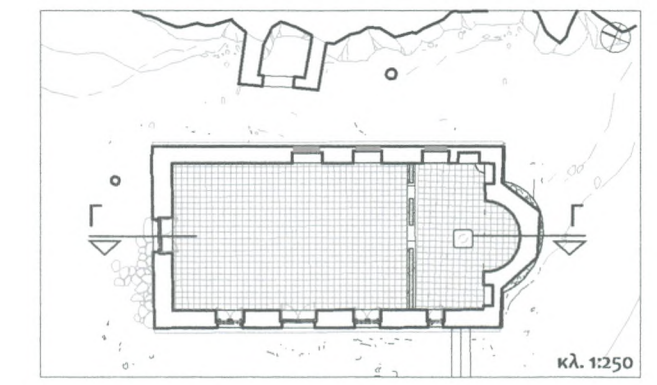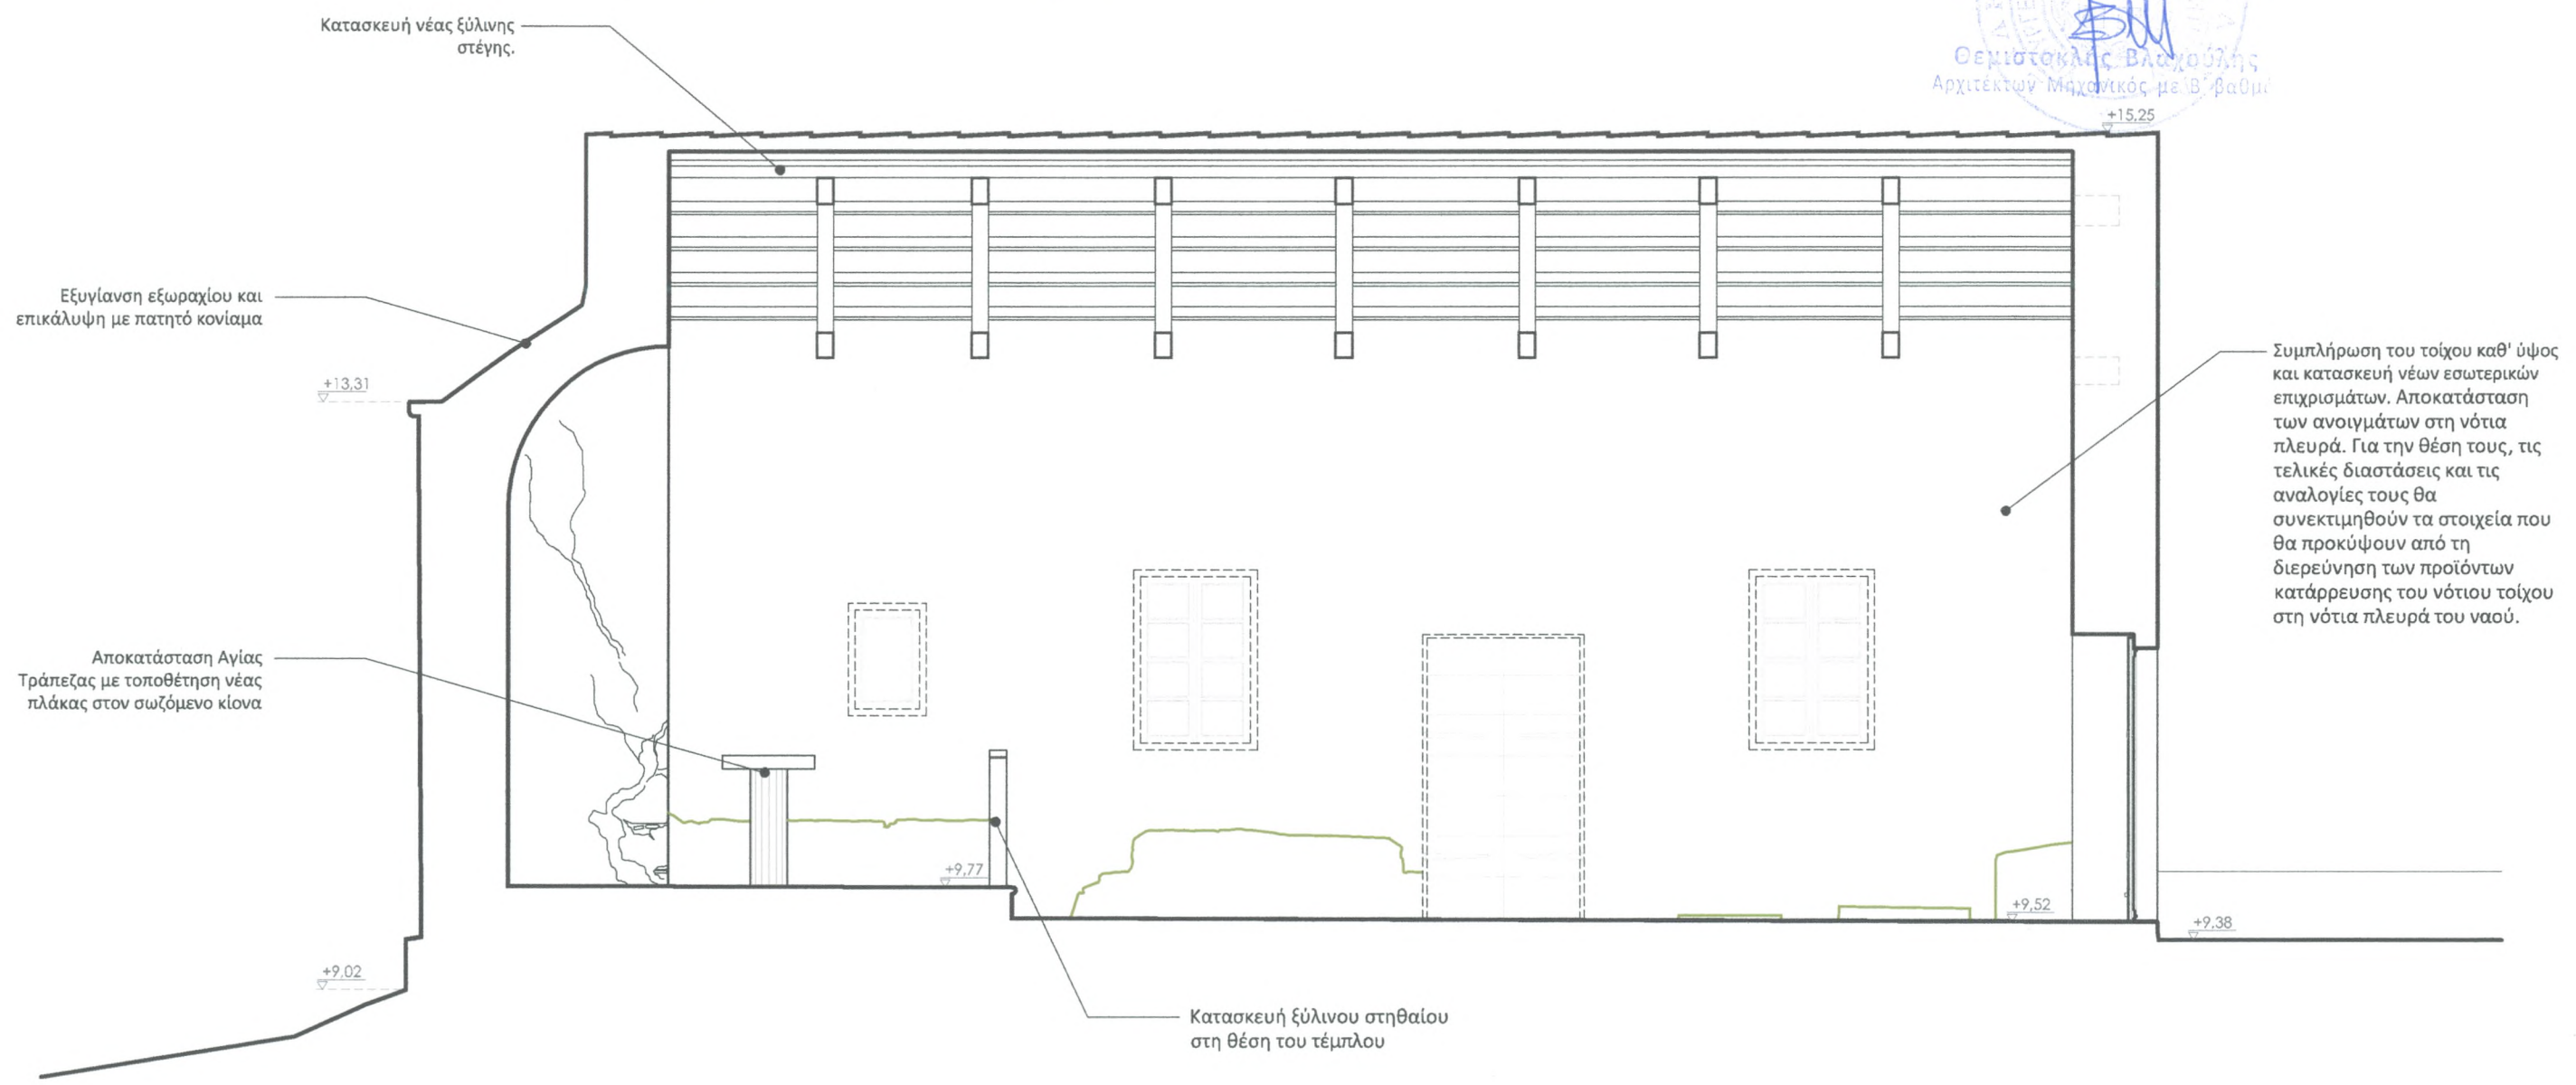

τοποθέτηση φύλλου μολύβδου
στο ίχνος της σωζόμενης λιθοδομής

ΕΛΕΓΧΟΝΤΕ

Αθήνα6-10-2016

ΘΕΩΡΩΝΤΕ


Σύμφωνα με τους όρους της
απόφασης ΥΠΟΥΡΓΕΙΟΥ ΠΟΛΙΤΙΣΜΟΥ
ΚΑΙ ΑΘΛΗΤΙΣΜΟΥ / ΓΔΑΜΤΕ / ΔΑΒΜΜ
239341...../20367/3151/6-10-2016

Ο Ελέγξας


ΙΩΓΕΝΕΙΑ ΑΝΔΡΕΟΥ
ΠΟΛΙΤΙΚΟΣ ΜΗΧΑΝΙΚΟΣ

ΧΡΙΣΤΙΝΑ ΚΟΥΛΙΑΚΟΥ
Αρχιτέκτων Μηχανικός
ΔΑΒΜΜ

ΝΙΚΗ ΣΑΛΕΜΗ
ΑΡΧΙΤΕΚΤΩΝ ΜΗΧΑΝΙΚΟΣ

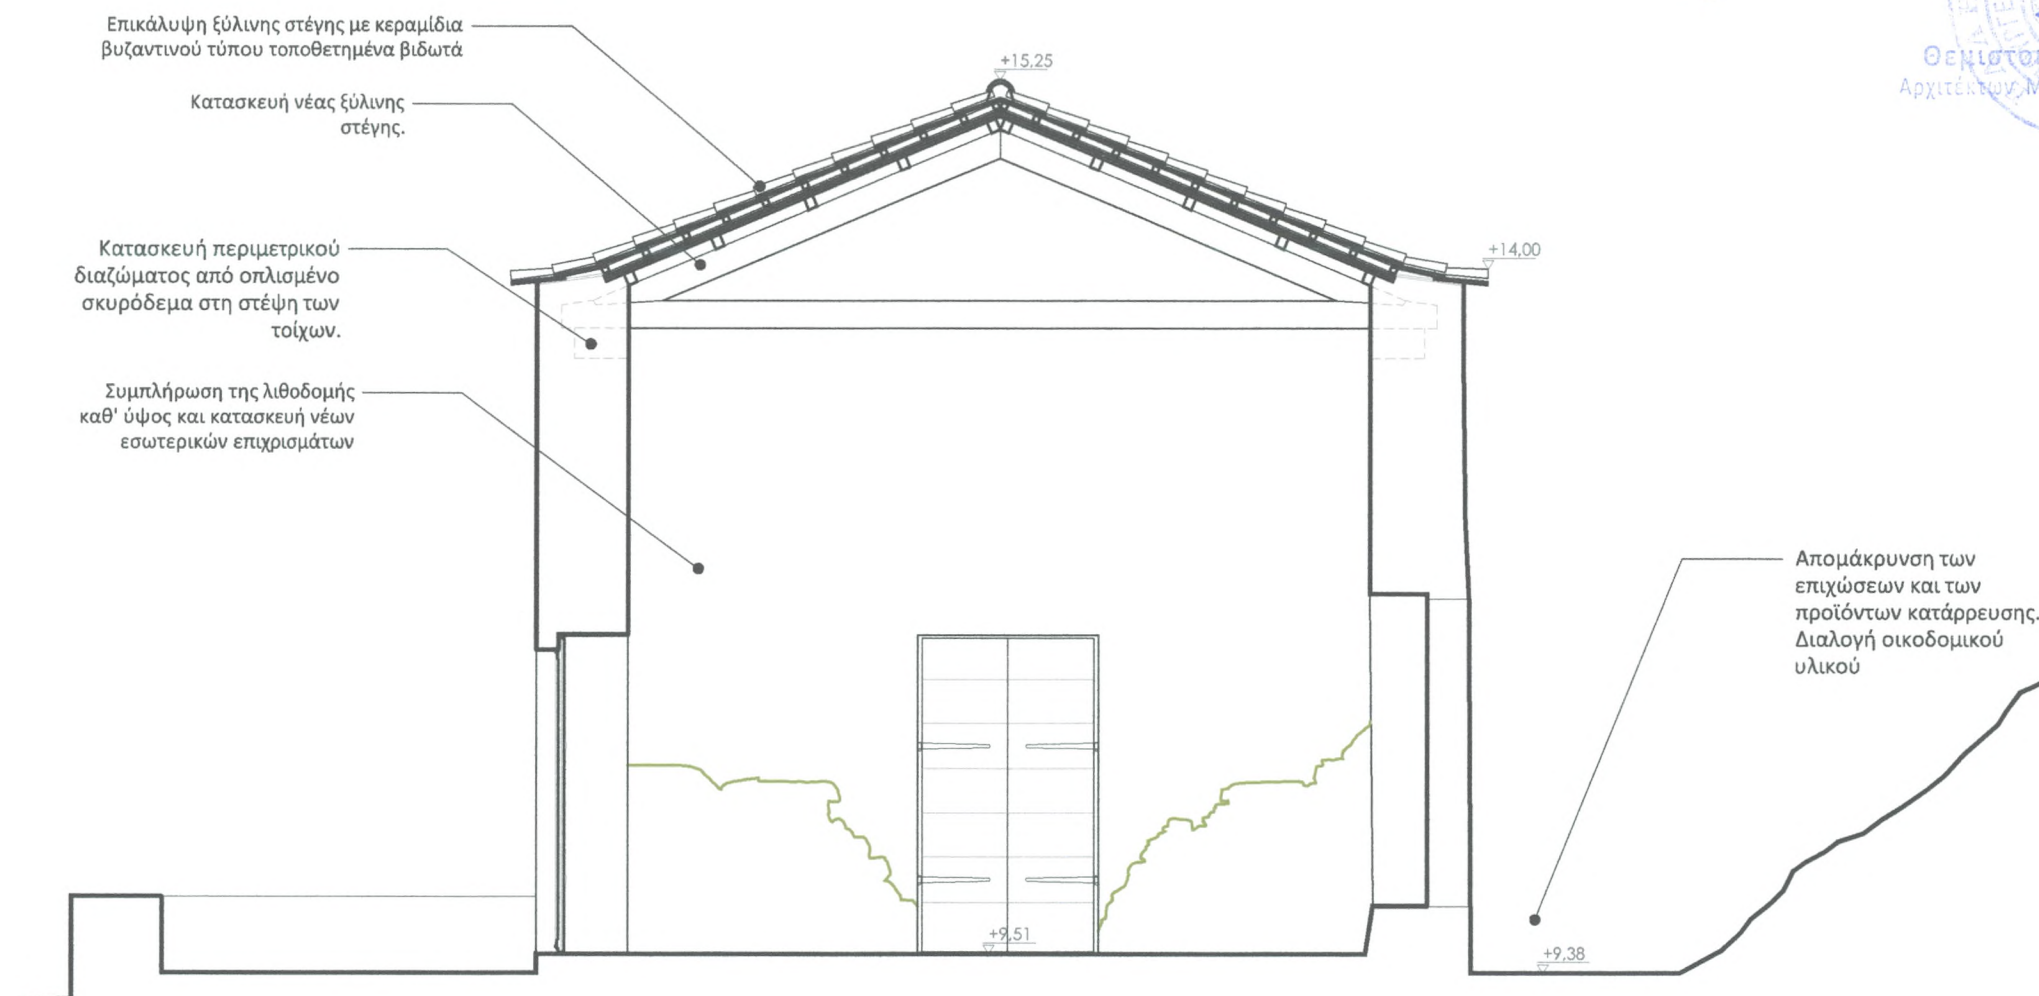

τοποθέτηση φύλλου μολύβδου
στο ίχνος της σωζόμενης λιθοδομής

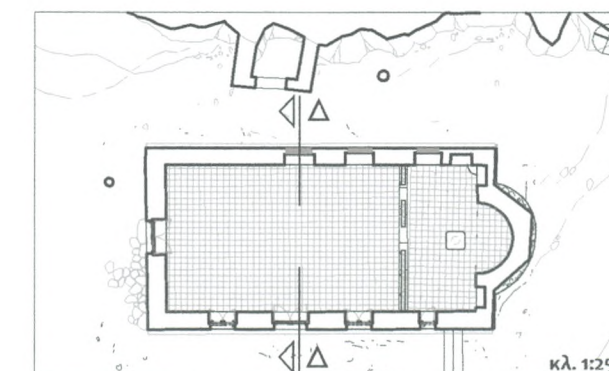

ΕΛΕΓΧΘΗΚΕ
Αθήνα6-10-2016

ΘΕΩΡΗΘΗΚΕ
Σύμφωνα με τους όρους της
απόφασης ΥΠΟΥΡΓΕΙΟΥ ΠΟΛΙΤΙΣΜΟΥ
ΚΑΙ ΑΘΛΗΤΙΣΜΟΥ / ΓΛΑΜΤΕ / ΔΑΒΜΜ
239341.....20367...3151/6-10-2016

ΙΩΓΕΝΕΙΑ ΠΑΡΑΣΤΕΙΔΟΥ
ΠΟΛΙΤΙΚΟΣ ΜΗΧΑΝΙΚΟΣ

ΧΡΙΣΤΙΝΑ ΚΟΛΛΙΑΚΟΥ
Αρχιτέκτων Μηχανικός
ΔΑΒΜΜ

ΝΙΚΗ ΣΑΛΑΜΗ
ΑΡΧΙΤΕΚΤΩΝ ΜΗΧΑΝΙΚΟΣ



Ο Ελέγξας

Συμπλήρωση του τοίχου
με νέα λιθοδομή


Εξυγίανση εξωραχίου και
επικάλυψη με πατητό κονίαμα

Αποκατάσταση των
ανοιγμάτων στη νότια
 πλευρά. Για την θέση τους,
 τις τελικές διαστάσεις και
 τις αναλογίες τους θα
 συνεκτιμηθούν τα στοιχεία
 που θα προκύψουν από τη
 διερεύνηση των προϊόντων
 κατάρρευσης του νότιου
 τοίχου στη νότια πλευρά
 του ναού.

Απομάκρυνση των
επιχώσεων και των
προϊόντων κατάρρευσης.
Διαλογή οικοδομικού
υλικού

0 1 2 3 m

- νέα λίθινα μέλη
- συμπλήρωση λίθινων μελών
- τοποθέτηση φύλλου μολύβδου
στο ίχνος της σωζόμενης λιθοδομής

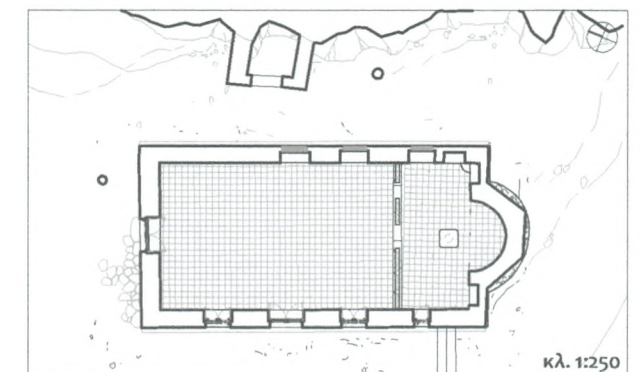

ΕΛΕΓΧΘΗΚΕ
Αθήνα 6-10-2016


ΧΡΙΣΤΙΝΑ ΚΟΛΛΙΑΚΟΥ
Αρχιτέκτων Μηχανικός
ΔΑΒΜΜ

ΙΩΓΕΝΕΙΑ ΠΑΠΑΔΟΠΟΥΛΟΥ
ΠΡΑΞΗ ΕΠΙΛΟΓΗΣ

ΝΙΚΗ ΣΑΛΑΜΗ
ΑΡΧΙΤΕΚΤΩΝ ΜΗΧΑΝΙΚΟΣ


ΘΕΩΡΗΘΗΚΕ
Σύμφωνα με τους όρους της
απόφασης ΥΠΟΥΡΓΕΙΟΥ ΠΟΛΙΤΙΣΜΟΥ
ΚΑΙ ΑΘΛΗΤΙΣΜΟΥ / ΓΔΑΜΤΕ / ΔΑΒΜΜ
239341...../20367./3451/6-10-2016

Ο Προϊστάμενος της ΔΑΒΜΜ
Θεμιστοκλής Καραχολής
Αρχιτέκτων Μηχανικός με Β' βαθμό

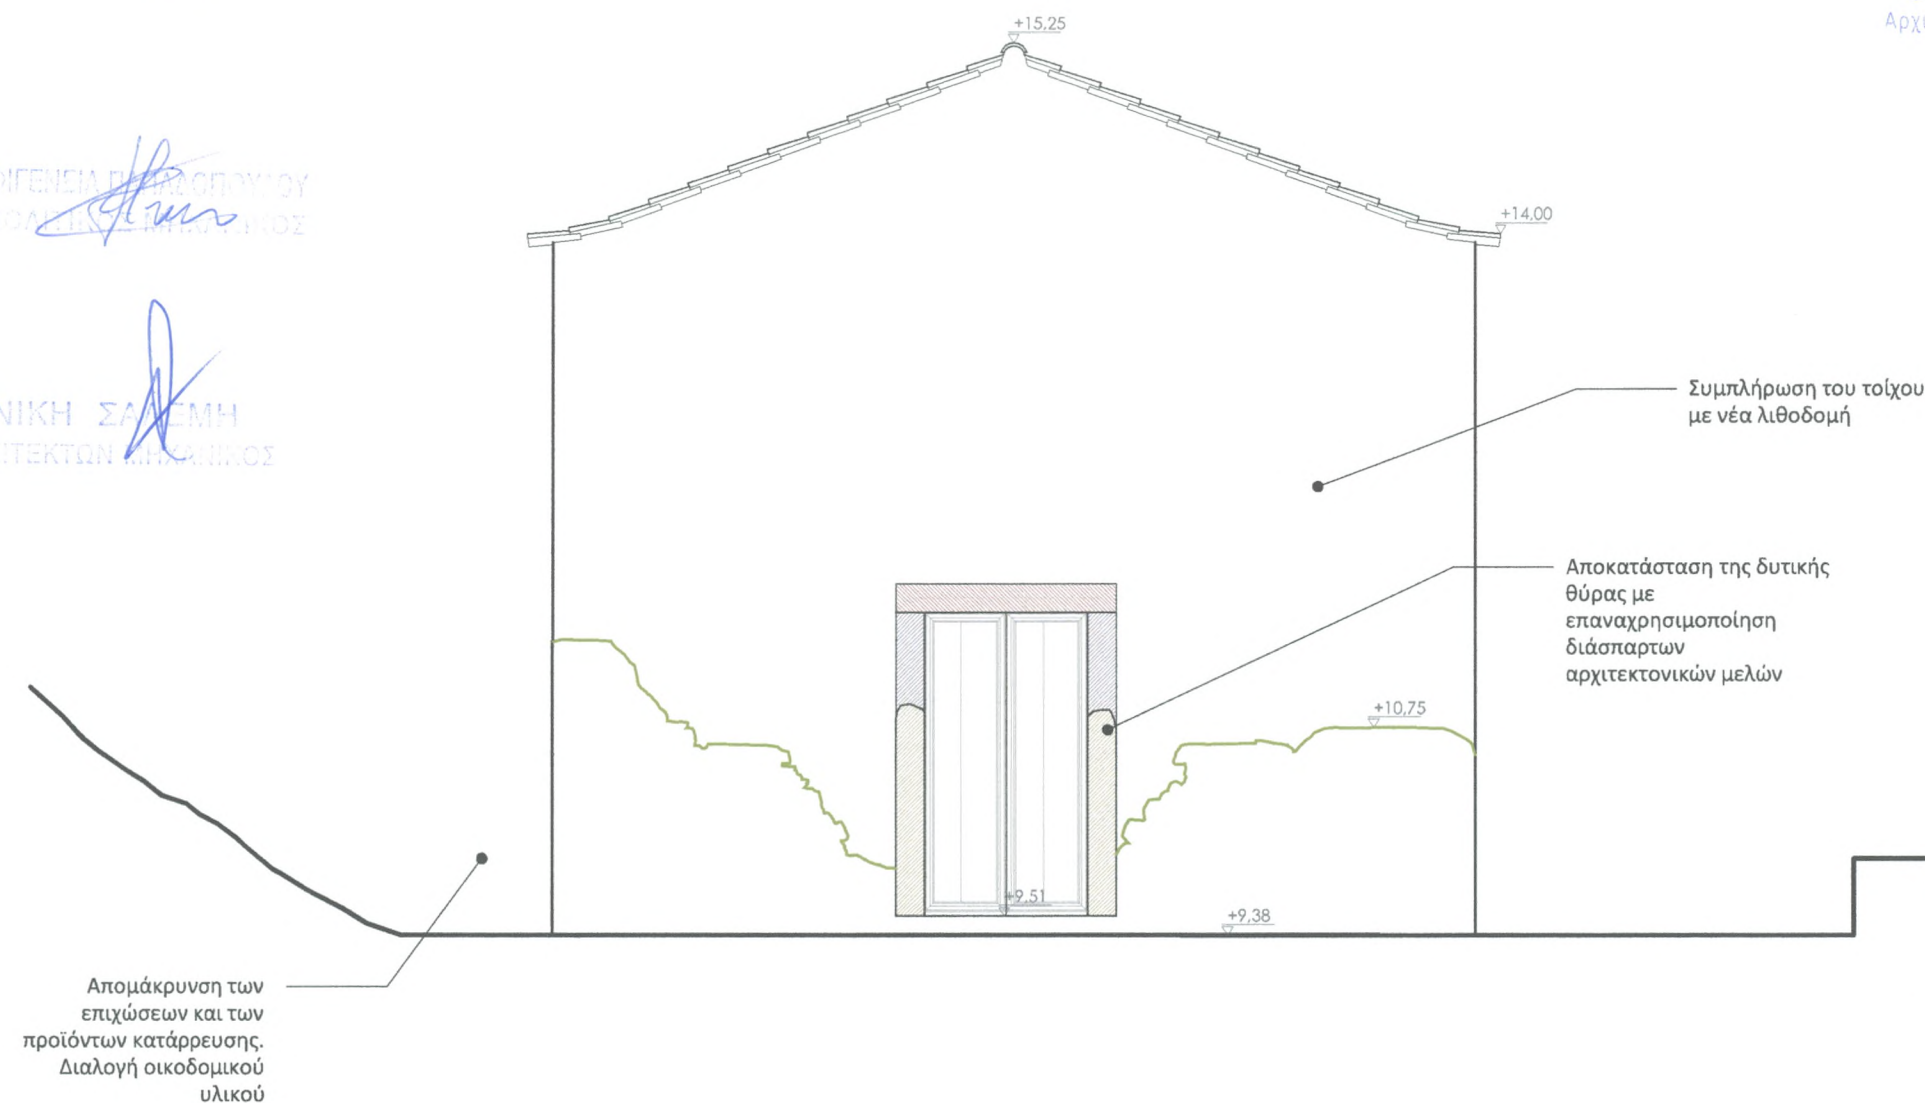

0 1 2 3 m

- επανατοποθέτηση διάσπαρτων μελών
- νέα λίθινα μέλη
- συμπλήρωση λίθινων μελών
- τοποθέτηση φύλλου μολύβδου στο ίχνος της σωζόμενης λιθοδομής

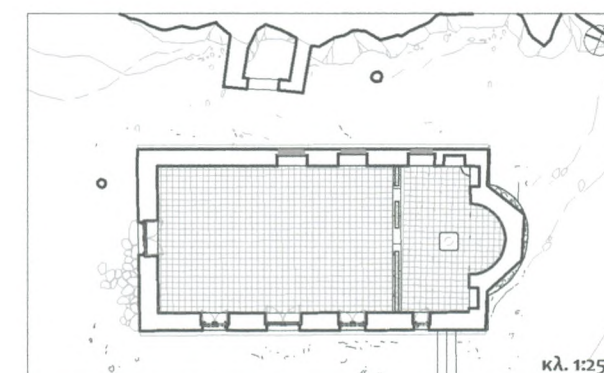

ΕΛΕΓΧΘΗΚΕ
Αθήνα 6-10-2016

ΘΕΩΡΗΘΗΚΕ
Σύμφωνα με τους όρους της
απόφασης ΥΠΟΥΡΓΕΙΟΥ ΠΟΛΙΤΙΣΜΟΥ
ΚΑΙ ΑΘΛΗΤΙΣΜΟΥ / ΓΔΑΜΤΕ / ΔΑΒΜΜ
239341/20367/3151/6-10-2016

ΝΙΚΗ ΣΑΛΑΜΗ
ΑΡΧΙΤΕΚΤΩΝ ΜΗΧΑΝΙΚΟΣ

ΧΡΙΣΤΙΝΑ ΚΟΛΛΙΑΚΟΥ
Αρχιτέκτων Μηχανικός
ΔΑΒΜΜ

ΙΩΓΕΝΕΙΑ ΚΑΡΑΘΑΝΟΥ
ΠΟΛΙΤΙΣΤΙΚΗ ΜΗΧΑΝΙΚΟΣ

Ο Προϊστάμενος της ΔΑΒΜΜ

Θεμιστοκλής Χαλούλης
Αρχιτέκτων Μηχανικός με Β. Βαθμ.

Επικάλυψη ξύλινης στέγης με κεραμίδια
βυζαντινού τύπου τοποθετημένα βιδωτά

Εξυγίανση εξωραχίου και
επικάλυψη με πατητό κονίαμα


Συμπλήρωση του τοίχου
με νέα λιθοδομή

Στερέωση των τοίχων με
συντήρηση εσωτερικών
επιχρισμάτων,
λιθοσυρραφή ρωγμών,
αρμολόγημα, και εφαρμογή
ενεμάτων

Απομάκρυνση των
επιχώσεων και των
προϊόντων κατάρρευσης.
Διαλογή οικοδομικού
υλικού

0 1 2 3 m

- νέα λίθινα μέλη
- συμπλήρωση λίθινων μελών
- τοποθέτηση φύλλου μολύβδου
στο ίχνος της σωζόμενης λιθοδομής

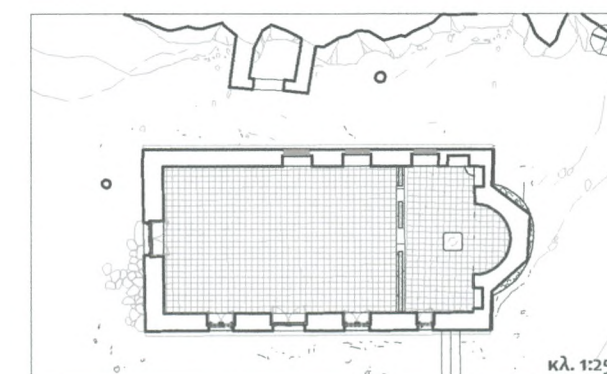

ΕΛΕΓΧΘΗΚΕ

Αθήνα ...6-10-2016

Ο Ελέγξας

ΧΡΙΣΤΙΝΑ ΚΟΥΛΙΑΚΟΥ
Αρχιτέκτων Μηχανικός
ΔΑΒΜΜ

ΝΙΚΗ ΣΑΛΕΠΗ
ΑΡΧΙΤΕΚΤΩΝ ΜΗΧΑΝΙΚΟΣ

ΙΦΙΓΕΝΕΙΑ ΠΑΠΑΔΟΠΟΥΛΟΥ
ΠΟΛΙΤΙΚΟΣ ΜΗΧΑΝΙΚΟΣ

ΣΕΩΡΗΘΗΚΕ

Σύμφωνα με τους όρους της
απόφασης ΥΠΟΥΡΓΕΙΟΥ ΠΟΛΙΤΙΣΜΟΥ
ΚΑΙ ΑΘΛΗΤΙΣΜΟΥ / ΓΔΑΜΤΕ / ΔΑΒΜΜ

239341.....20367.../3151/6-10-2016

Ο Προϊστάμενος της ΔΑΒΜΜ

Θεμιστοκλής Βλαχούλης
Αρχιτέκτων Μηχανικός με Β' βαθμό


Συμπλήρωση του τοίχου
με νέα λιθοδομή


Συμπλήρωση -
αποκατάσταση λίθινου
κοσμήτη στην απόληξη της
ανατολικής κόγχης

Στερέωση των τοίχων με
συντήρηση εσωτερικών
επιχρισμάτων,
λιθοσυρραφή ρωγμών,
αρμολόγημα, και εφαρμογή
ενεμάτων


0 1 2 3 m

- νέα λίθινα μέλη
- συμπλήρωση λίθινων μελών
- τοποθέτηση φύλλου μολύβδου
στο ίχνος της σωζόμενης λιθοδομής

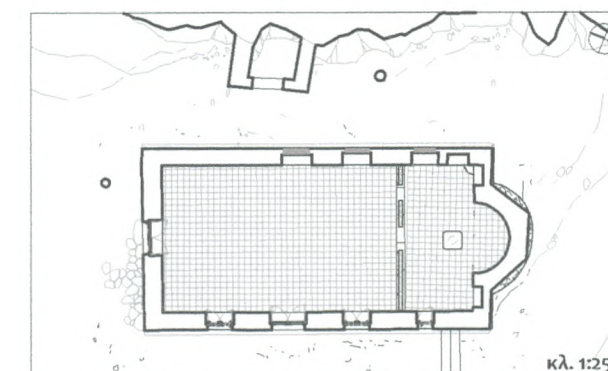


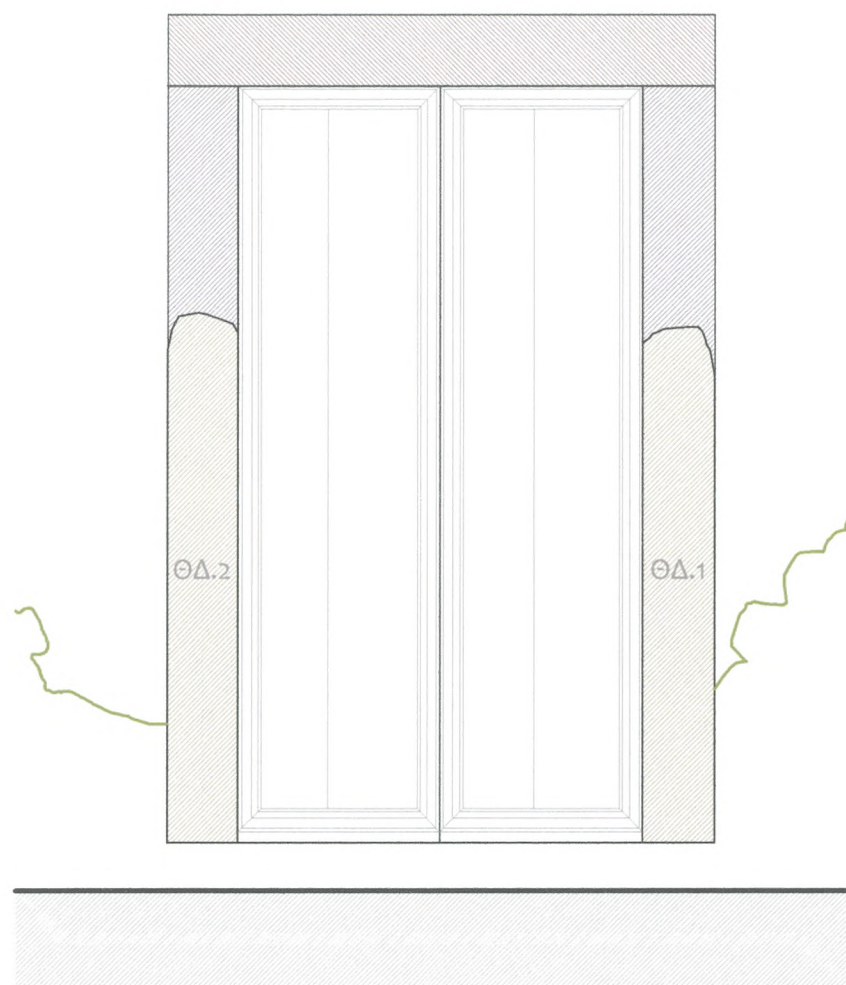


ΕΞΩΤΕΡΙΚΗ ΟΨΗ

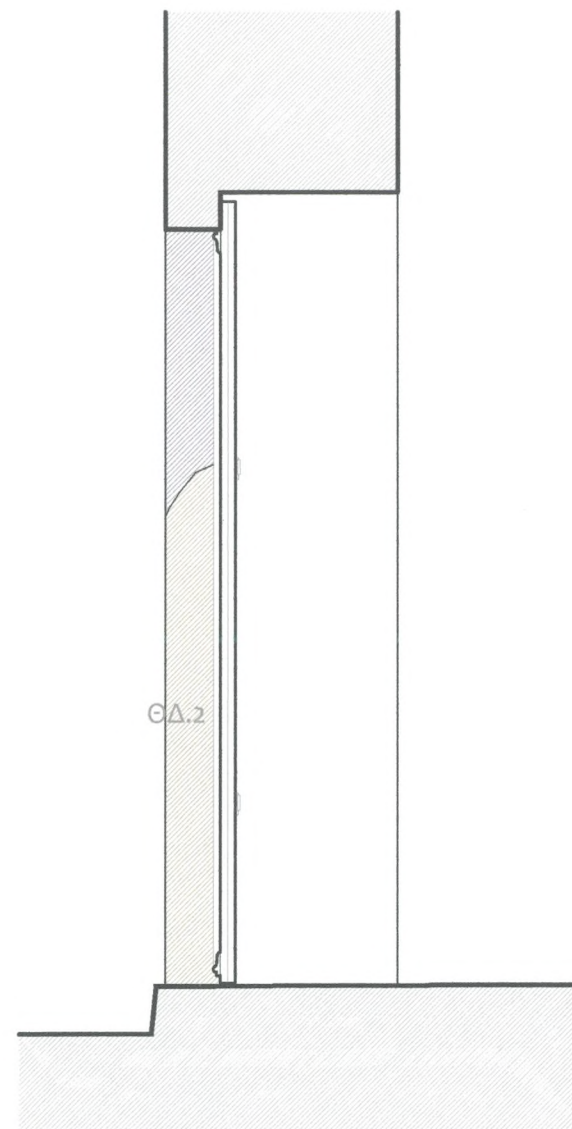

ΤΟΜΗ

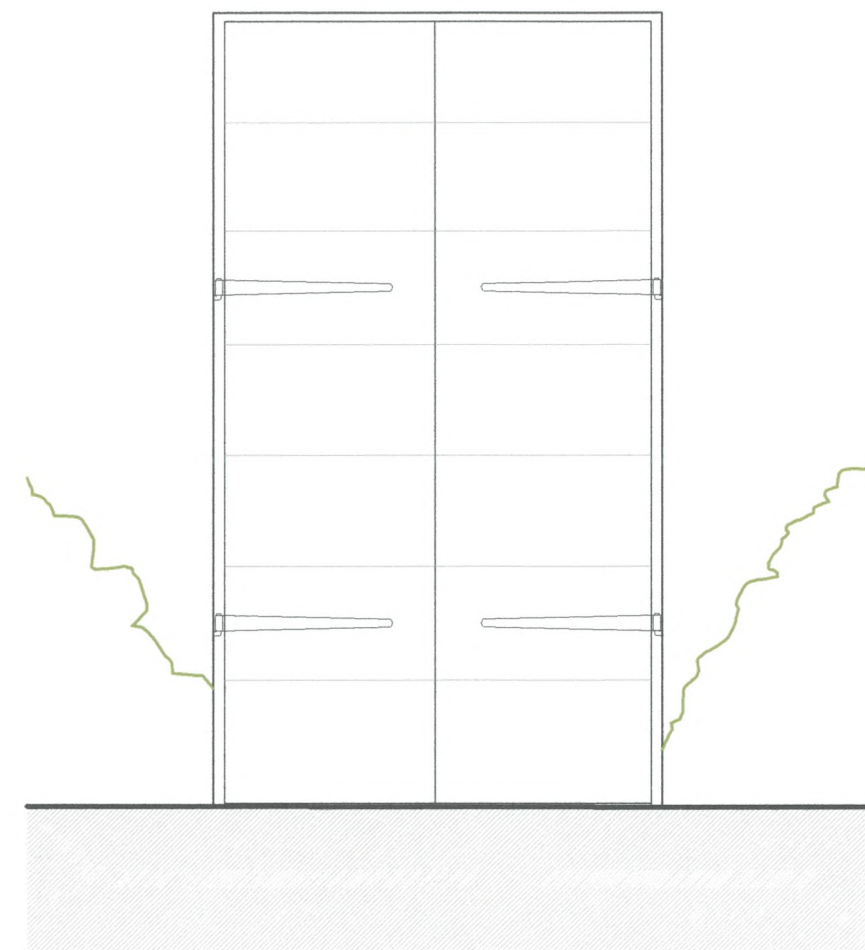

ΕΣΩΤΕΡΙΚΗ ΟΨΗ

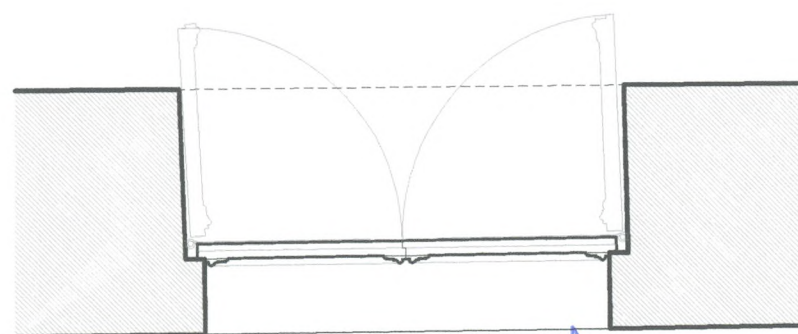

ΝΙΚΗ ΣΑΛΕΜΗ
ΑΡΧΙΤΕΚΤΩΝ ΜΗΧΑΝΙΚΟΣ

ΕΛΕΓΧΘΗΚΕ
Αθήνα 6-10-2016

Ο ΕΛΕΓΞΑΣ
ΧΡΙΣΤΙΝΑ ΚΟΛΛΙΑΚΟΥ
Αρχιτέκτων Μηχανικός
ΔΑΒΜΜ

ΚΑΤΟΨΗ


ΙΦΙΓΕΝΕΙΑ ΠΑΠΑΔΟΠΟΥΛΟΥ
ΠΟΛΙΤΙΚΟΣ ΜΗΧΑΝΙΚΟΣ

ΘΕΩΡΗΘΗΚΕ
Σύμφωνα με τους όρους της
απόφασης ΥΠΟΥΡΓΕΙΟΥ ΠΟΛΙΤΙΣΜΟΥ
ΚΑΙ ΑΘΛΗΤΙΣΜΟΥ / ΓΛΑΜΤΕ / ΔΑΒΜΜ
.239341...../20367./3151/6-10-2016

Ο Προϊστάμενος της ΔΑΒΜΜ
Θεμιστοκλής Βαλκάνης
Αρχιτέκτων Μηχανικός με 5^ο βαθμό

-  επανατοποθέτηση
διάσπαρτων μελών
-  νέα λίθινα μέλη
-  συμπλήρωση λίθινων μελών
-  ίχνος σωζόμενης λιθοδομής

0 40 80 120 cm

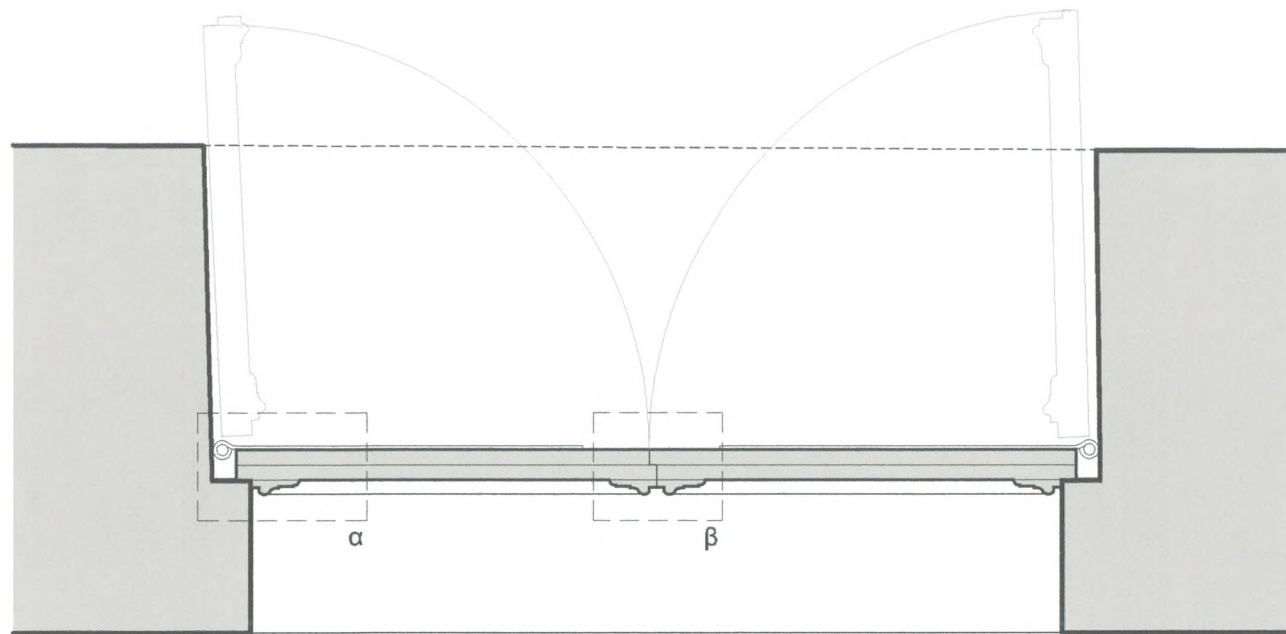

ΚΑΤΟΨΗ κλ. 1:10

ΕΛΕΓΧΘΗΚΕ
Αθήνα ...6-10-2016

ΕΛΕΓΞΑΣ

ΧΡΙΣΤΙΝΑ ΚΟΛΛΙΑΚΟΥ
Αρχιτέκτων Μηχανικός
ΔΑΒΜΜ

ΙΦΙΓΕΝΕΙΑ ΚΑΡΑΓΕΩΡΓΟΥ
ΠΟΛΙΤΙΚΟΣ ΜΗΧΑΝΙΚΟΣ

ΝΙΚΗ ΣΑΛΕΜΗ
ΑΡΧΙΤΕΚΤΟΝ ΜΗΧΑΝΙΚΟΣ


ΘΕΩΡΗΘΗΚΕ
Σύμφωνα με τους όρους της
απόφασης ΥΠΟΥΡΓΕΙΟΥ ΠΟΛΙΤΙΣΜΟΥ
ΚΑΙ ΑΘΛΗΤΙΣΜΟΥ / ΓΔΑΜΤΕ / ΔΑΒΜΜ
239341...../20367.../31.51/6-10-2016



ΛΕΠΤΟΜΕΡΕΙΑ α

ΛΕΠΤΟΜΕΡΕΙΑ β

0 1 5 cm

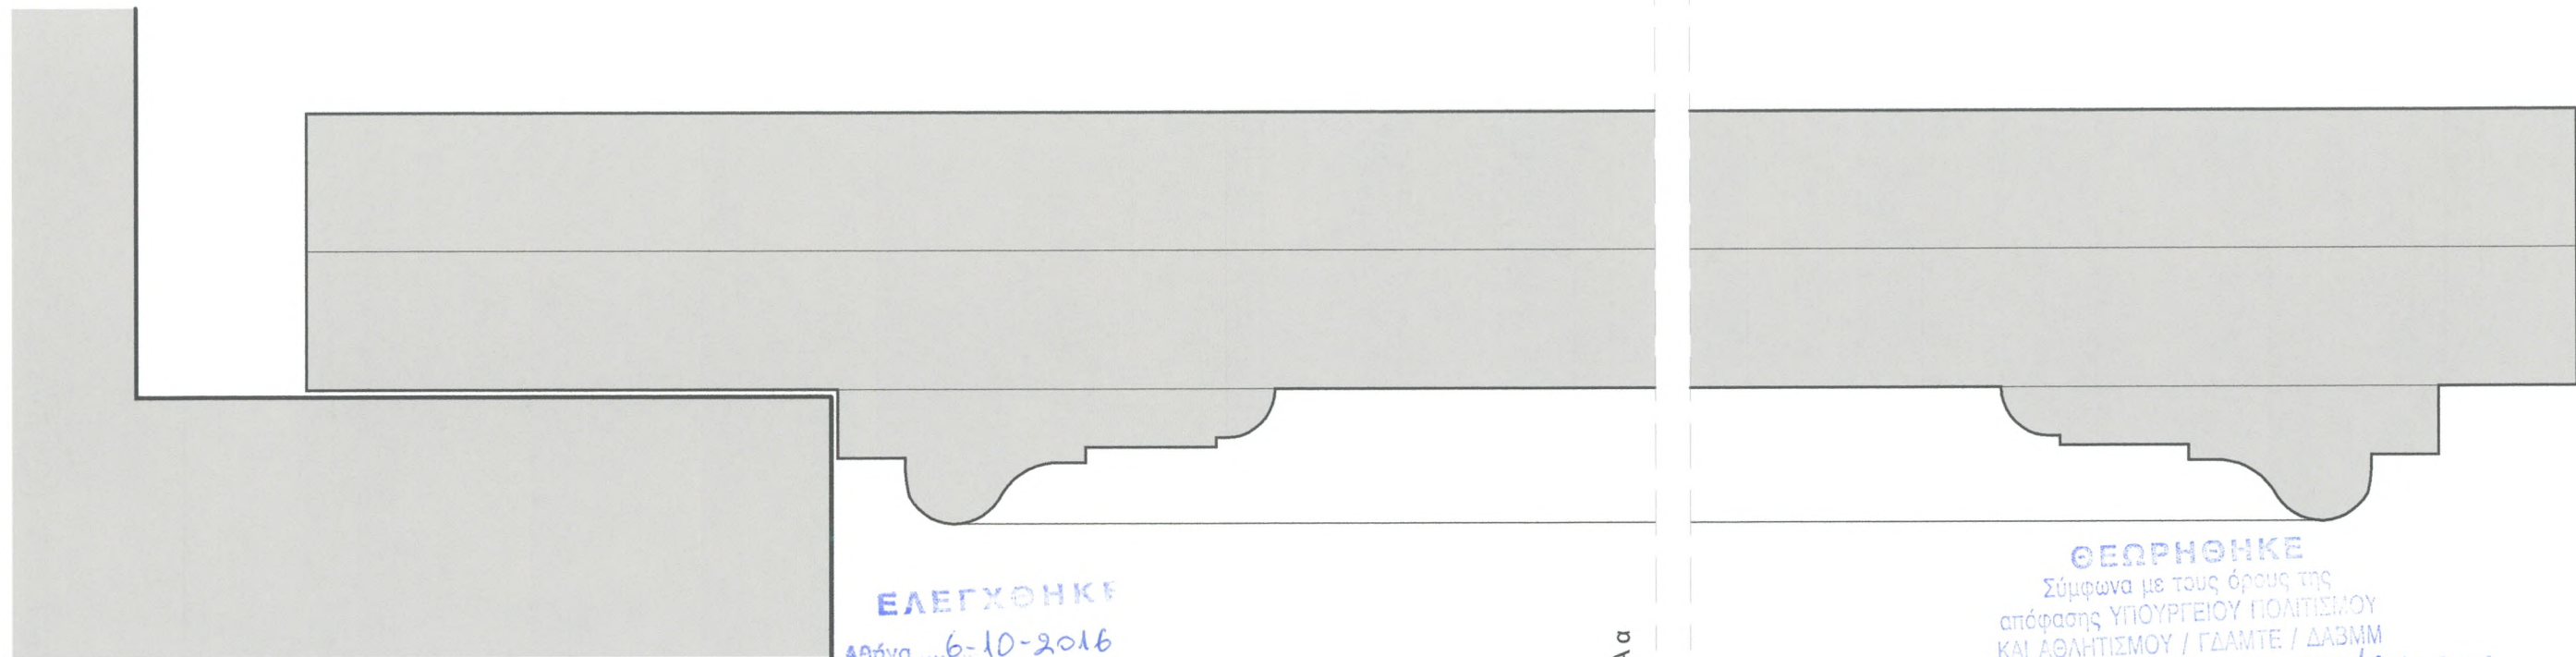

ΛΕΠΤΟΜΕΡΕΙΑ α

ΛΕΠΤΟΜΕΡΕΙΑ β


ΙΩΓΕΝΕΙΑ ΜΑΡΤΥΡΟΥ
ΠΟΛΙΤΙΚΟΣ ΜΗΧΑΝΙΚΟΣ

ΧΡΙΣΤΙΝΑ ΚΟΥΛΙΑΚΟΥ
Αρχιτέκτων Μηχανικός
ΔΑΒΜΜ

ΝΙΚΗ ΓΑΛΕΜΗ
ΑΡΧΙΤΕΚΤΟΝ ΜΗΧΑΝΙΚΟΣ

Ο Προϊστάμενος της ΔΑΒΜΜ

Θεμιστοκλής Φλαχούλης
Αρχιτέκτων Μηχανικός με Β' βαθμό

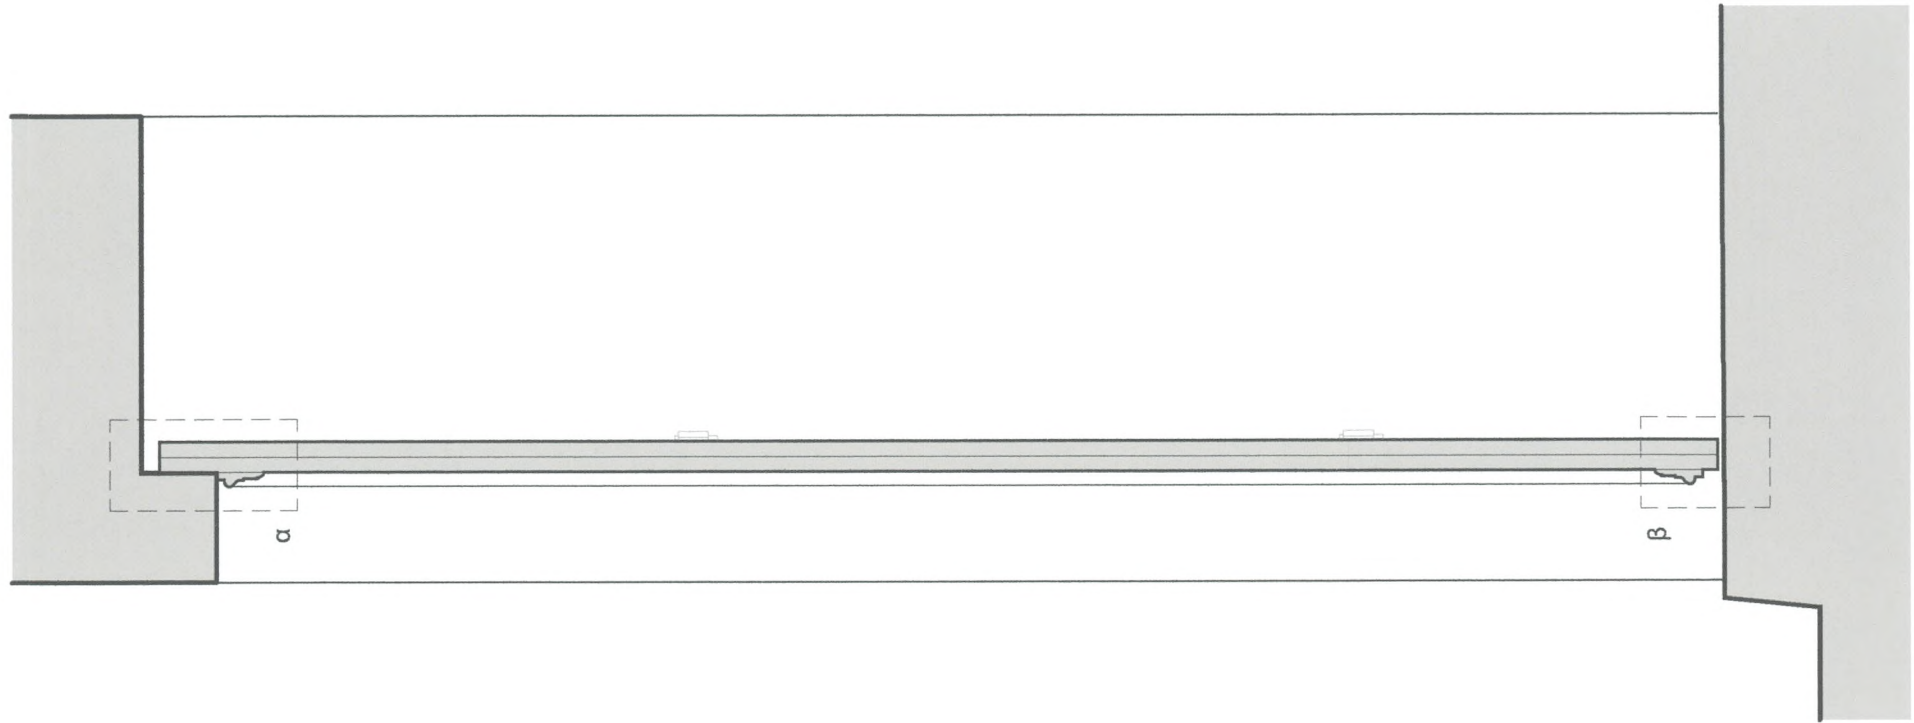

ΤΟΜΗ κλ. 1:10




ΕΛΕΓΧΘΗΚΕ
Αθήνα 6-10-2016

ΕΛΕΓΞΑΣ


ΧΡΙΣΤΙΝΑ ΚΟΥΜΛΙΑΚΟΥ
Αρχιτέκτων Μηχανικός
ΔΑΔΜΜ

ΙΟΥΛΙΑ ΠΑΛΑΕΤΟΥ
ΠΟΛΙΤΙΣΤΙΚΟΣ


ΝΙΚΗ ΣΑΛΑΜΗ
ΑΡΧΙΤΕΚΤΩΝ ΜΗΧΑΝΙΚΟΣ

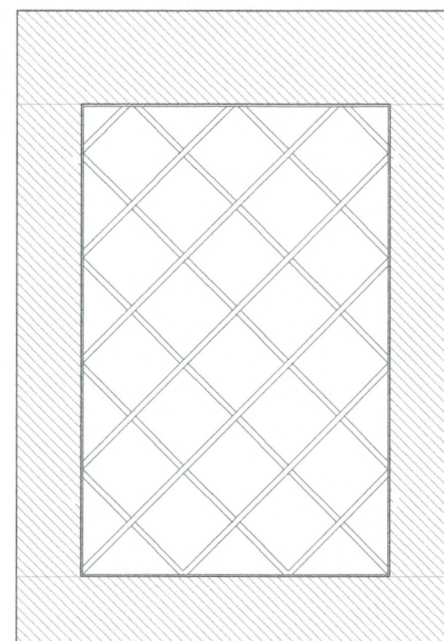


ΕΞΩΤΕΡΙΚΗ ΟΨΗ

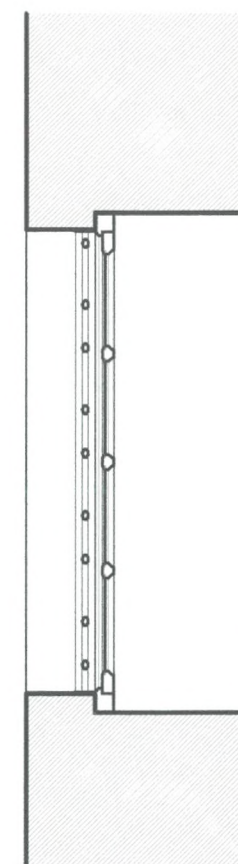

ΤΟΜΗ

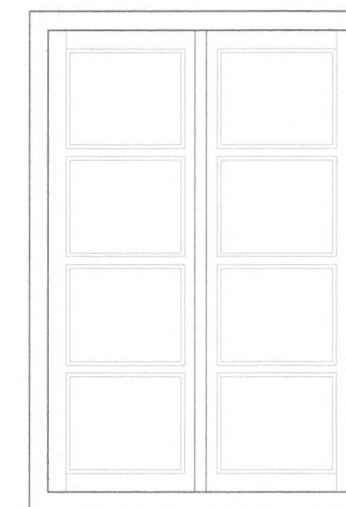

ΕΣΩΤΕΡΙΚΗ ΟΨΗ

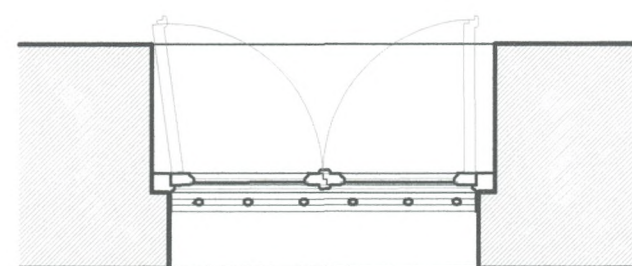

ΚΑΤΟΨΗ

ΘΕΩΡΗΘΗΚΕ
Σύμφωνα με τους όρους της
απόφασης ΥΠΟΥΡΓΕΙΟΥ ΠΟΛΙΤΙΣΜΟΥ
ΚΑΙ ΑΘΛΗΤΙΣΜΟΥ / ΓΔΑΜΤΕ / ΔΑΔΜΜ
.239341...../20367.../3151/6-10-2016

Ο Προϊστάμενος της ΔΑΔΜΜ

Θεμιστοκλής Λεακούλης
Αρχιτέκτων Μηχανικός με Β' βαθμό



- επανατοποθέτηση
διάσπαρτων μελών
- νέα λίθινα μέλη
- συμπλήρωση λίθινων μελών
- ίχνος σωζόμενης λιθοδομής

0 40 80 120 cm

ΘΕΩΡΗΘΗΚΕ
Σύμφωνα με τους όρους της
απόφασης ΥΠΟΥΡΓΕΙΟΥ ΠΟΛΙΤΙΣΜΟΥ
ΚΑΙ ΑΘΛΗΤΙΣΜΟΥ / ΓΔΑΜΤΕ / ΔΑΒΜΜ
239341...../20367.../3151/6-10-2016


Ο Προϊστάμενος της ΔΑΒΜΜ
Θεμιστοκλής Βαλκούλης
Αρχιτέκτων Μηχανικός με Β' βαθμό

ΕΛΕΓΧΘΗΚΕ
Αθήνα6-10-2016.....


Ο Ελέγξας
ΧΡΙΣΤΙΝΑ ΚΟΛΛΙΑΚΟΥ
Αρχιτέκτων Μηχανικός
ΔΑΒΜΜ

ΙΦΙΓΕΝΕΙΑ ΠΑΠΑΔΟΠΟΥΛΟΥ
ΠΟΛΙΤΙΚΟΣ ΜΗΧΑΝΙΚΟΣ

ΝΙΚΗ ΣΑΛΕΜΗ
ΑΡΧΙΤΕΚΤΩΝ ΜΗΧΑΝΙΚΟΣ

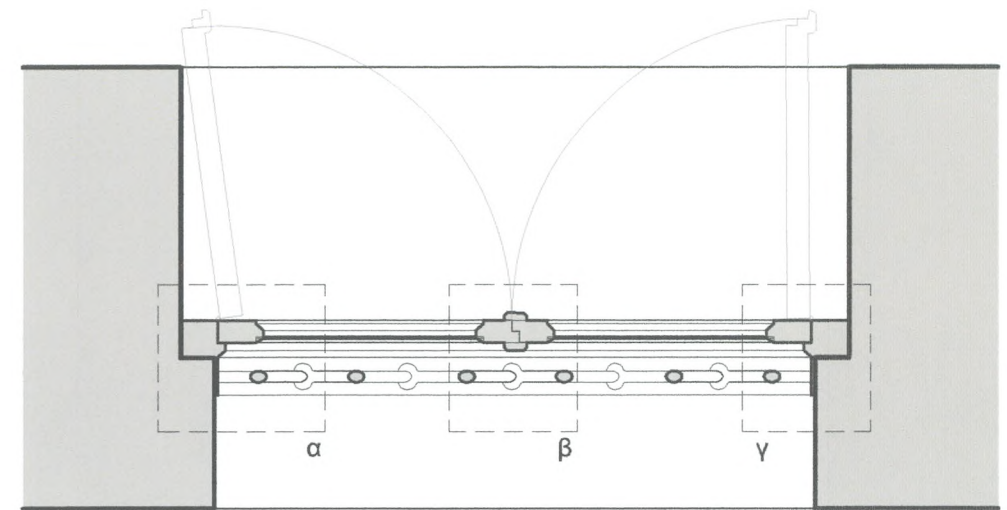

ΚΑΤΟΨΗ κλ. 1:10

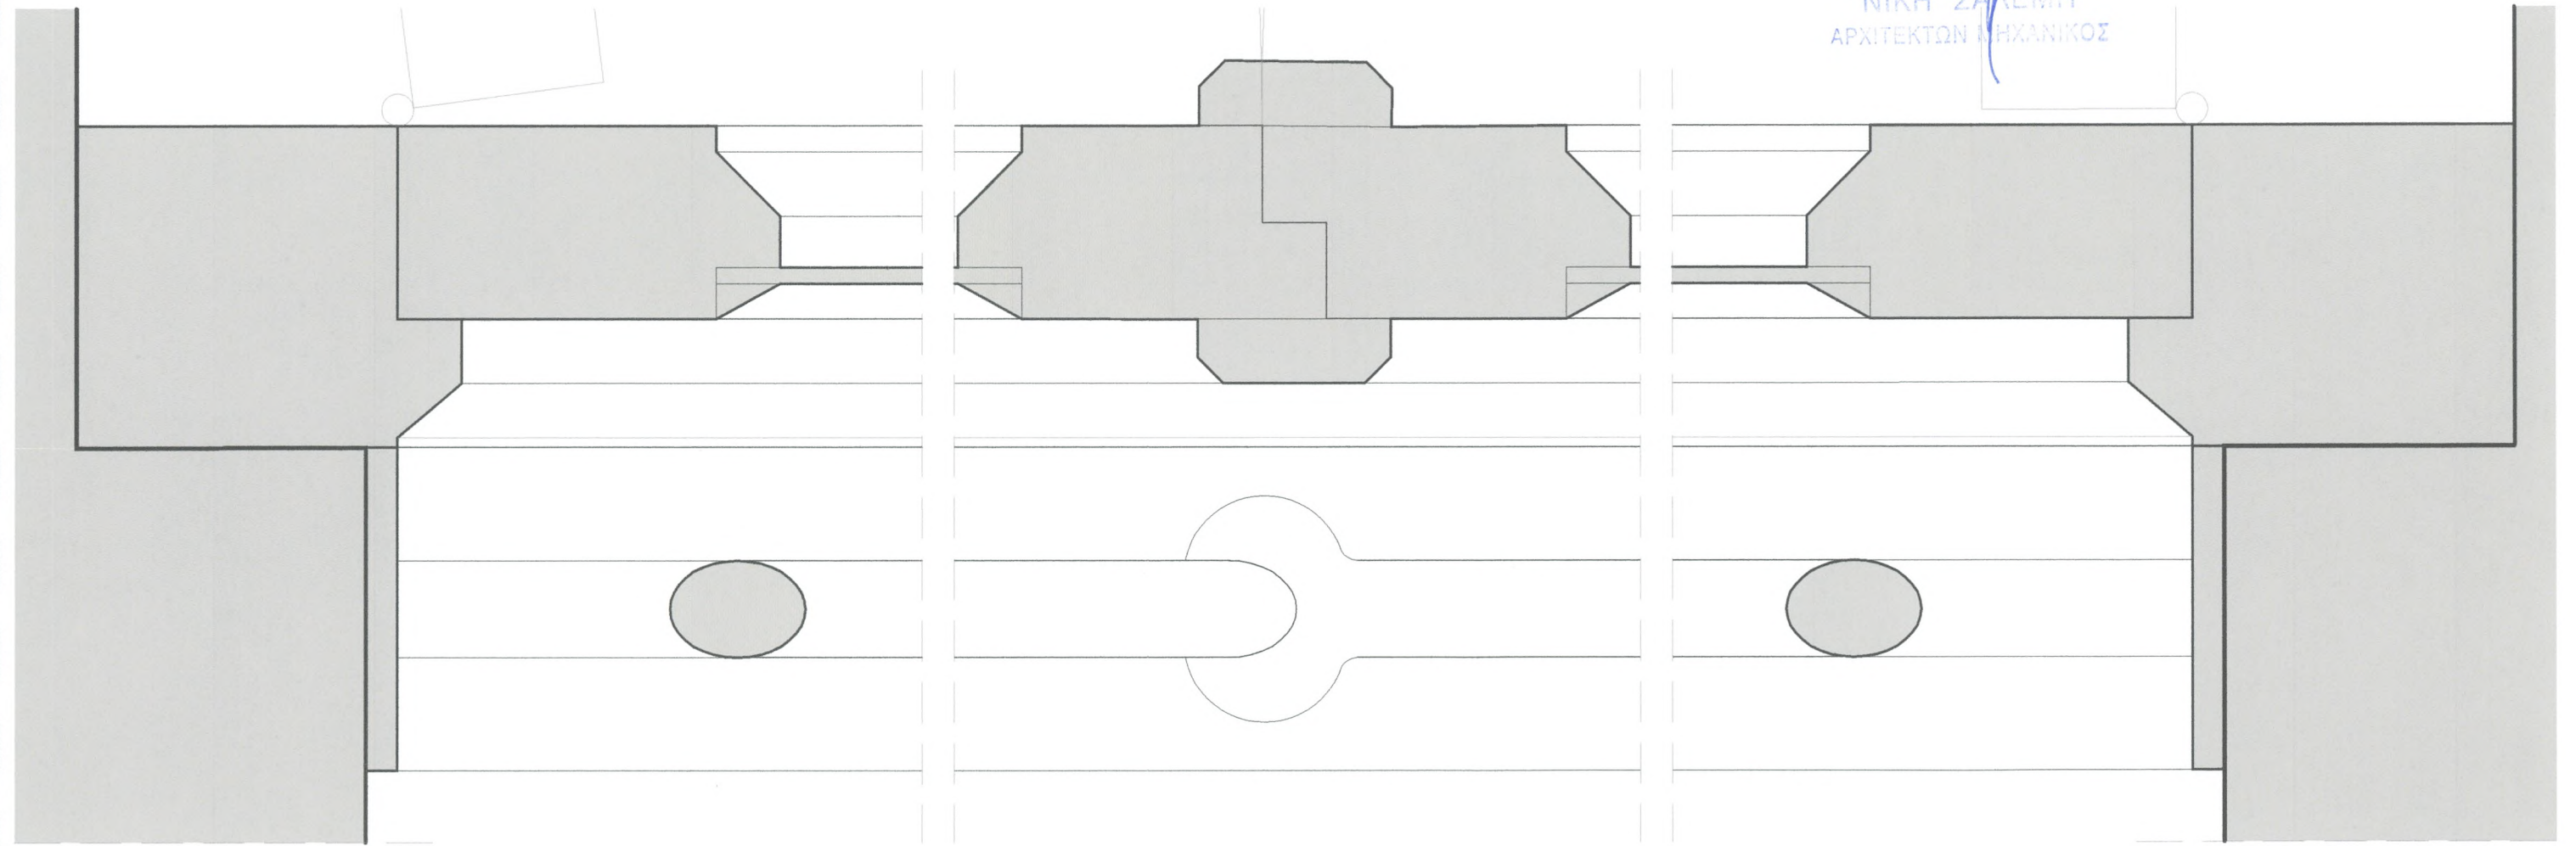


ΛΕΠΤΟΜΕΡΕΙΑ α

ΛΕΠΤΟΜΕΡΕΙΑ β

ΛΕΠΤΟΜΕΡΕΙΑ γ



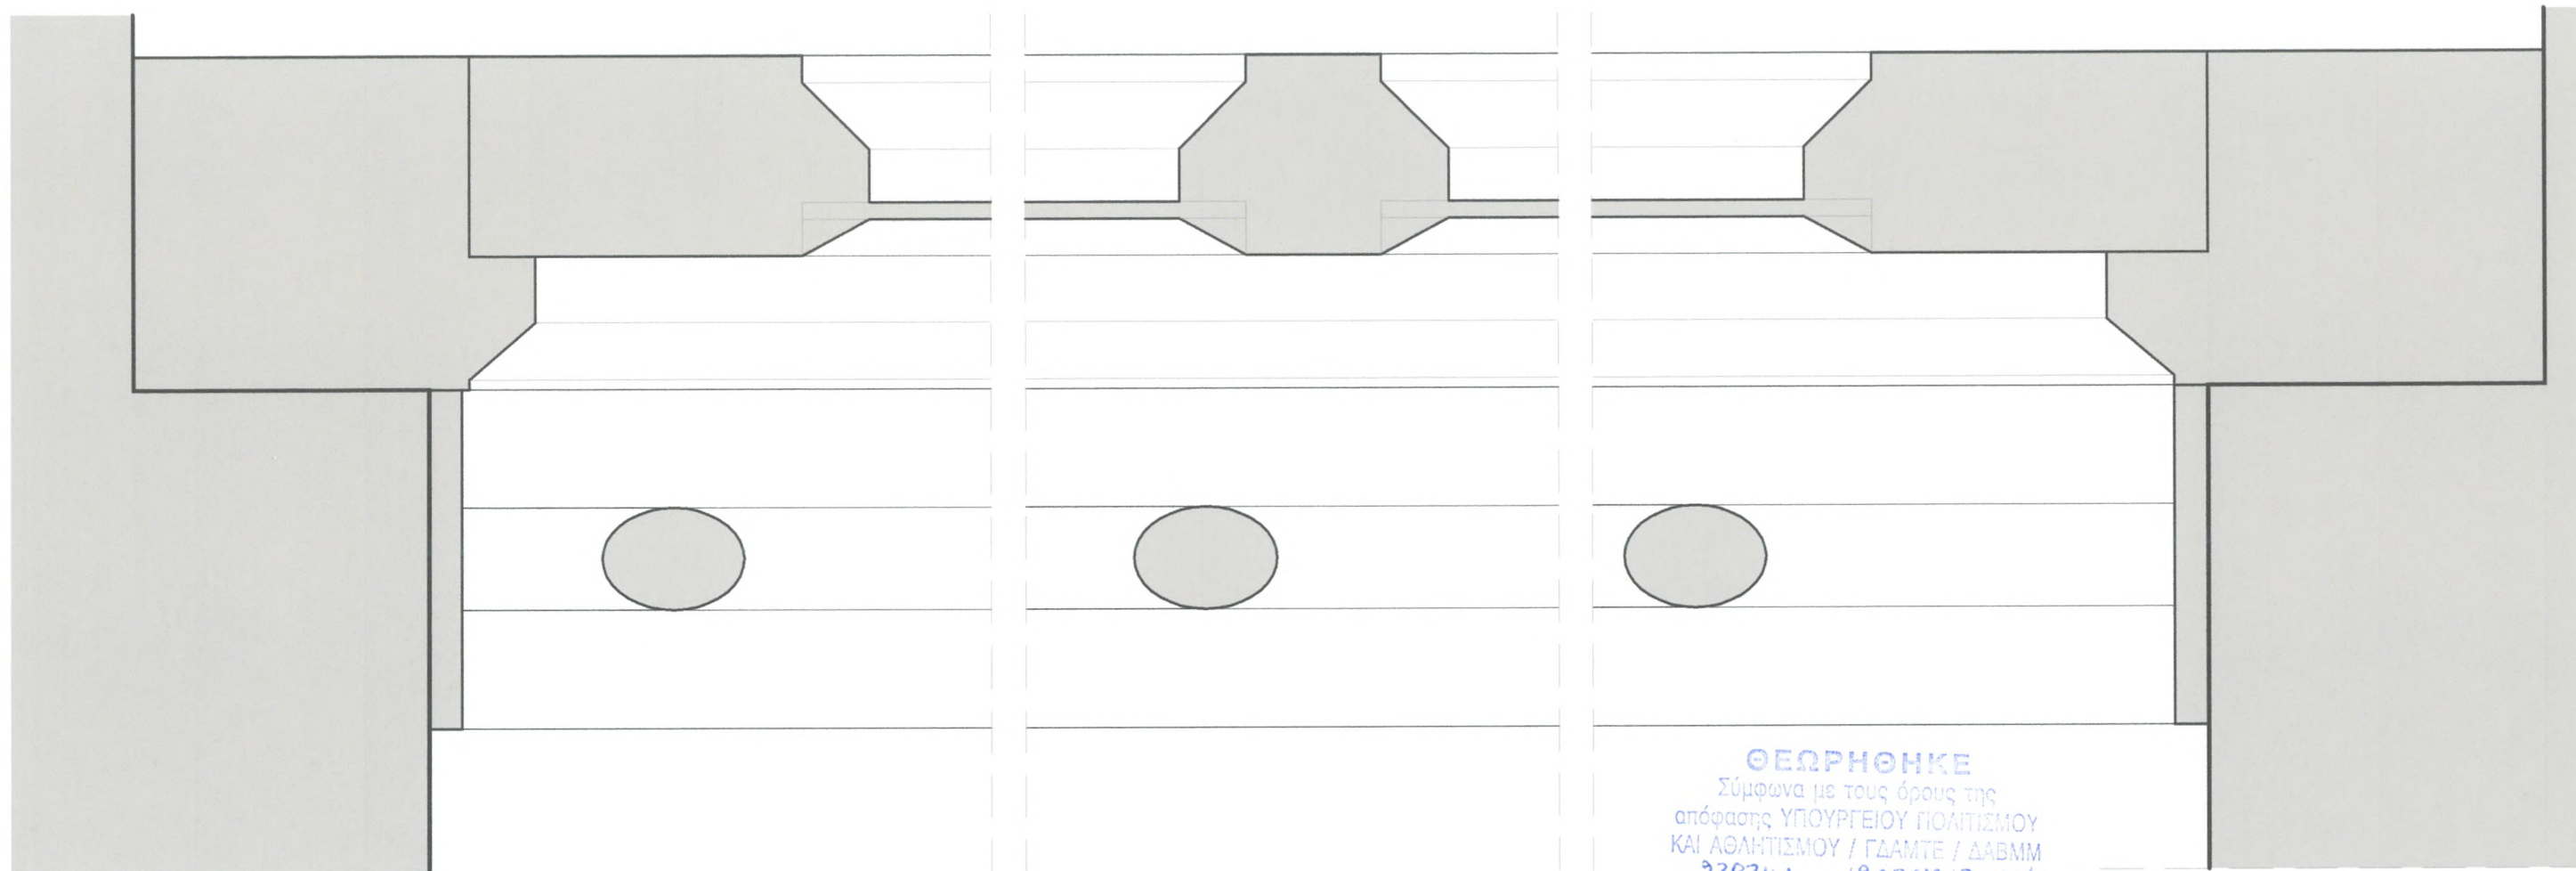

ΛΕΠΤΟΜΕΡΕΙΑ Α

ΛΕΠΤΟΜΕΡΕΙΑ Β

ΛΕΠΤΟΜΕΡΕΙΑ Γ

ΘΕΩΡΗΘΗΚΕ
Σύμφωνα με τους όρους της
απόφασης ΥΠΟΥΡΓΕΙΟΥ ΠΟΛΙΤΙΣΜΟΥ
ΚΑΙ ΑΘΛΗΤΙΣΜΟΥ / ΓΔΑΜΤΕ / ΔΑΒΜΜ
239341...../20367/3151/6-10-2016




Ο Προϊστάμενος της ΔΑΒΜΜ
Γεωργία Κ. Παπαδοπούλου
Αρχιτέκτων Μηχανικός με Β' βαθμό

ΕΛΕΓΧΘΗΚΕ
αθήνα 6-10-2016

ΧΡΙΣΤΙΝΑ ΚΟΛΛΙΑΚΟΥ
Αρχιτέκτων Μηχανικός
ΔΑΒΜΜ


ΤΟΜΗ κλ. 1:10

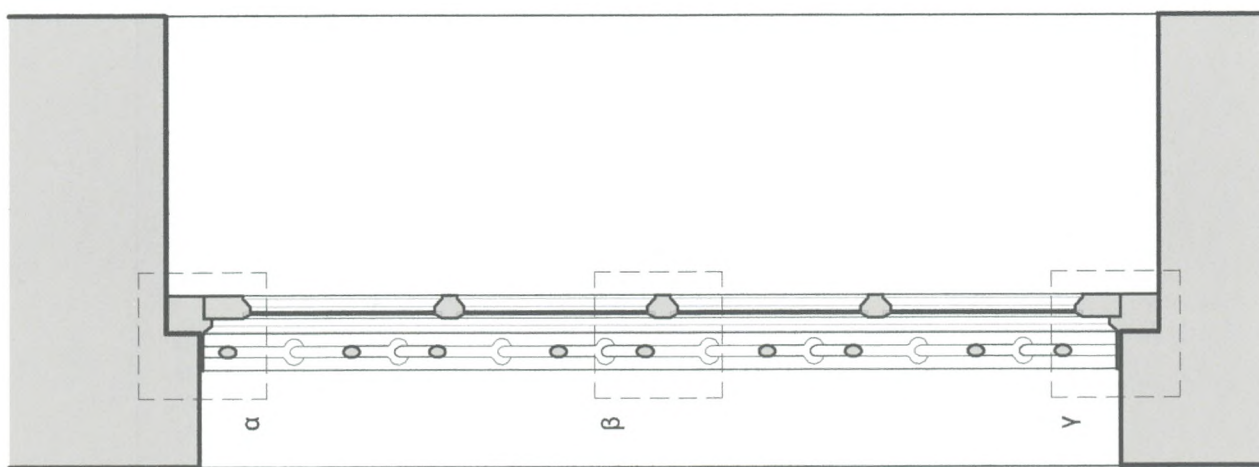

ΥΠΟΥΡΓΕΙΟ ΠΟΛΙΤΙΣΜΟΥ
ΚΑΙ ΑΘΛΗΤΙΣΜΟΥ

ΝΙΚΗ ΣΑΛΕΜΗ
ΑΡΧΙΤΕΚΤΩΝ ΜΗΧΑΝΙΚΟΣ



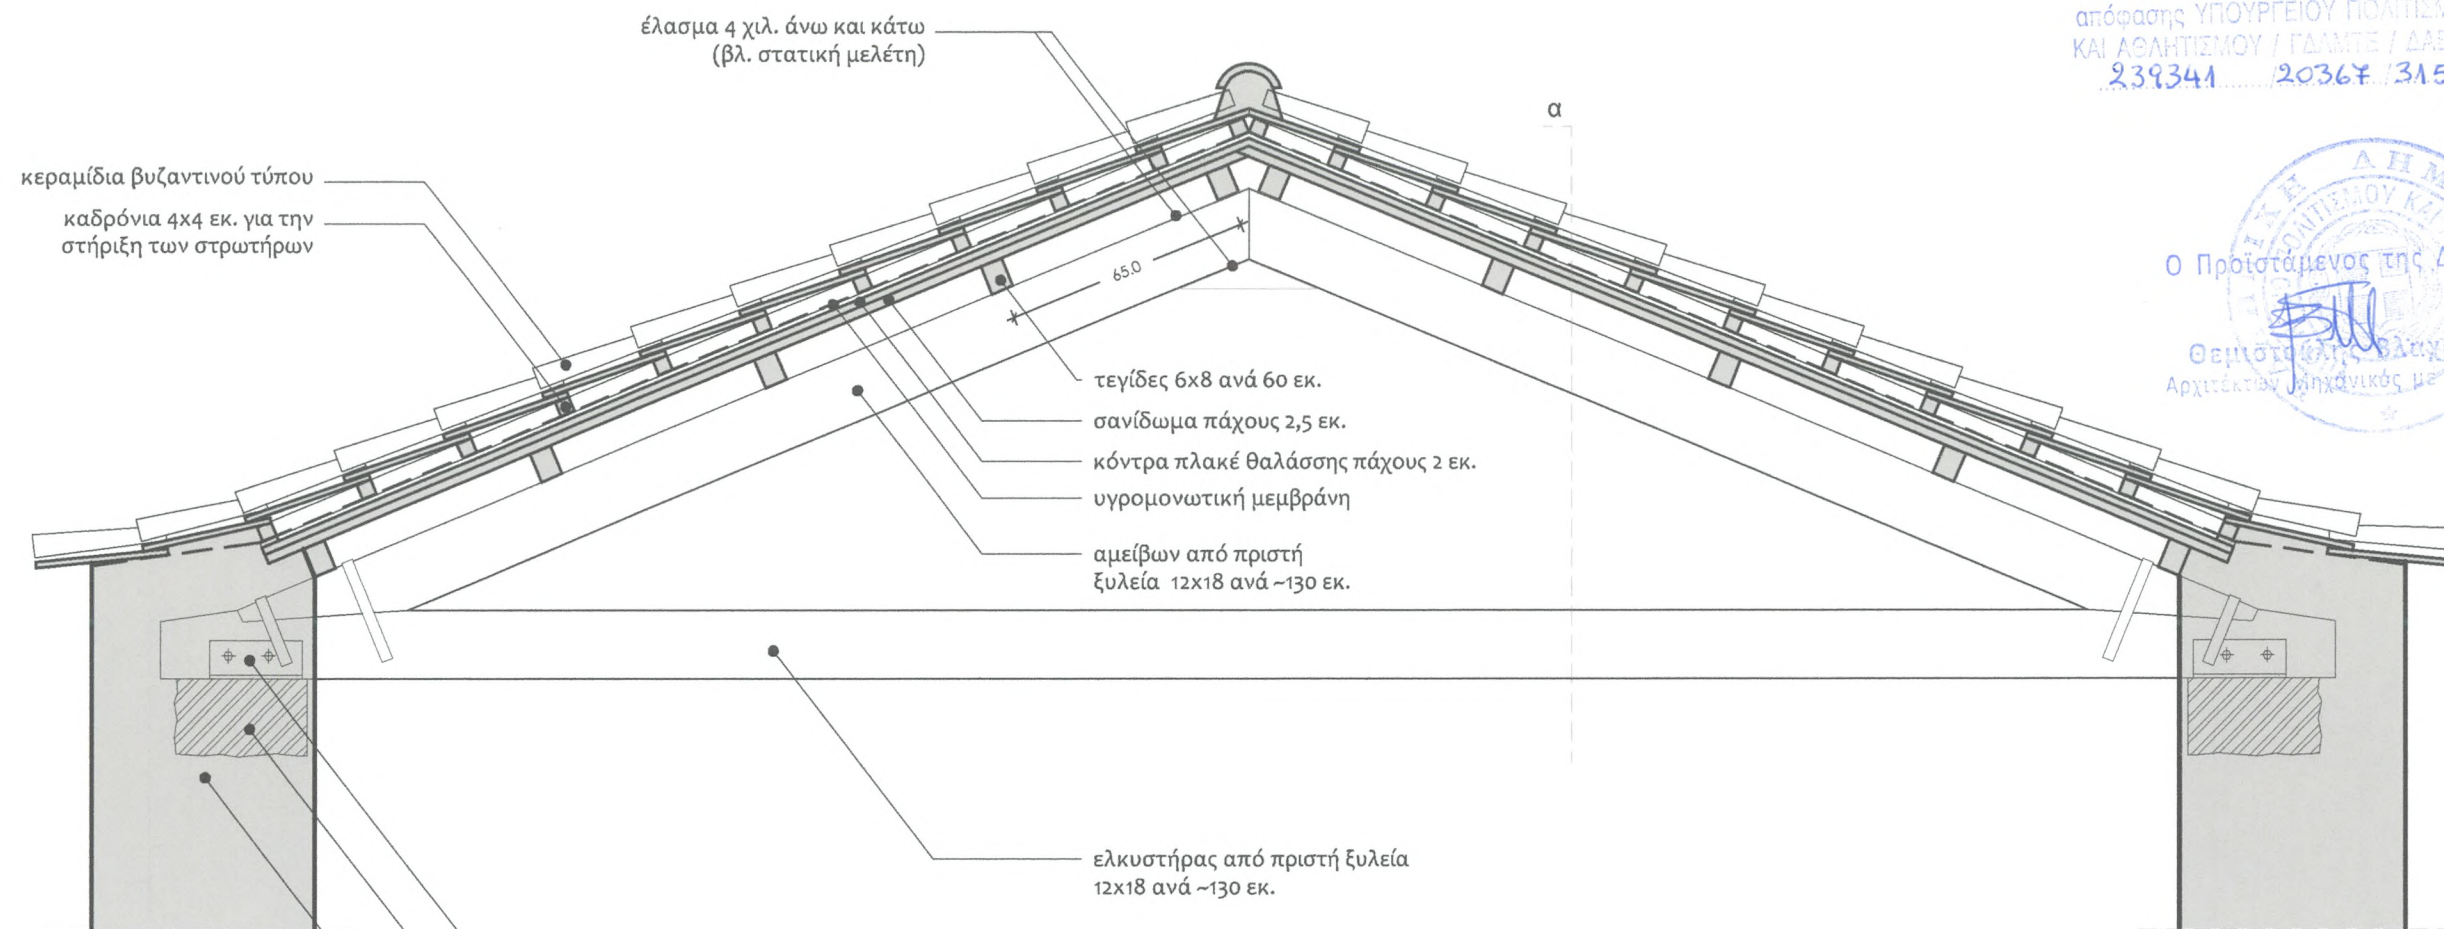

ΕΓΚΑΡΣΙΑ ΤΟΜΗ

ΕΛΕΓΧΘΗΚΕ
Αθήνα ...6-10-2016...


Ο ΕΛΕΓΞΑΣ

ΧΡΙΣΤΙΝΑ ΚΟΛΛΙΑΚΟΥ
Αρχιτέκτων Μηχανικός
ΔΑΒΜΜ


ΙΦΙΓΕΝΕΙΑ ΠΑΠΑΔΟΠΟΥΛΟΥ
ΠΟΛΙΤΙΚΗ ΜΗΧΑΝΙΚΟΣ

ΝΙΚΗ ΣΑΛΕΜΗ
ΑΡΧΙΤΕΚΤΩΝ ΜΗΧΑΝΙΚΟΣ


0 0,5 1 m

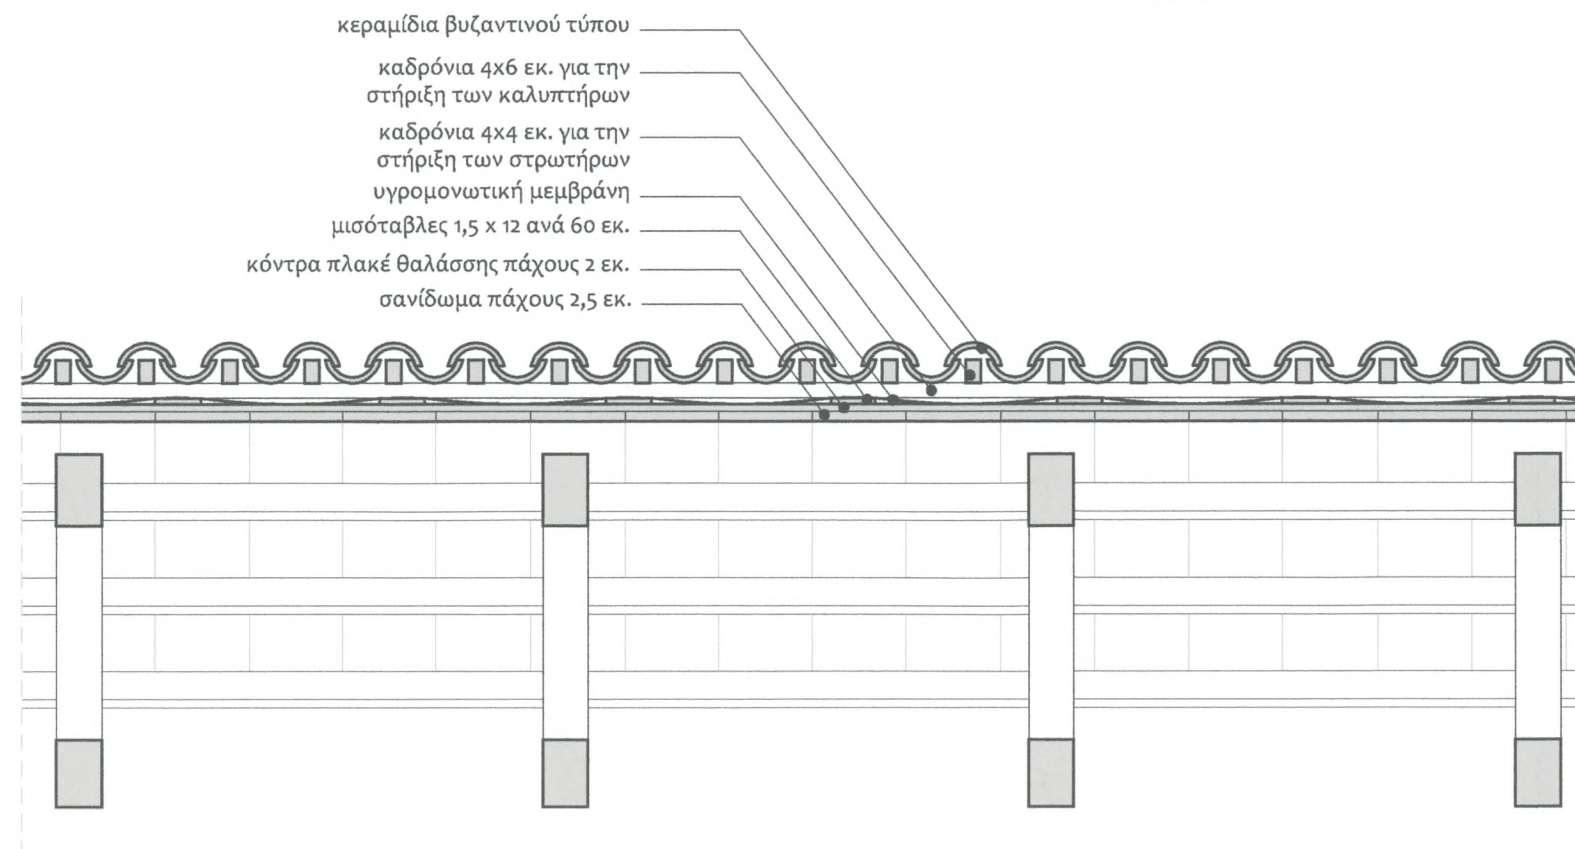

ΔΙΑΜΗΚΗΣ ΤΟΜΗ α

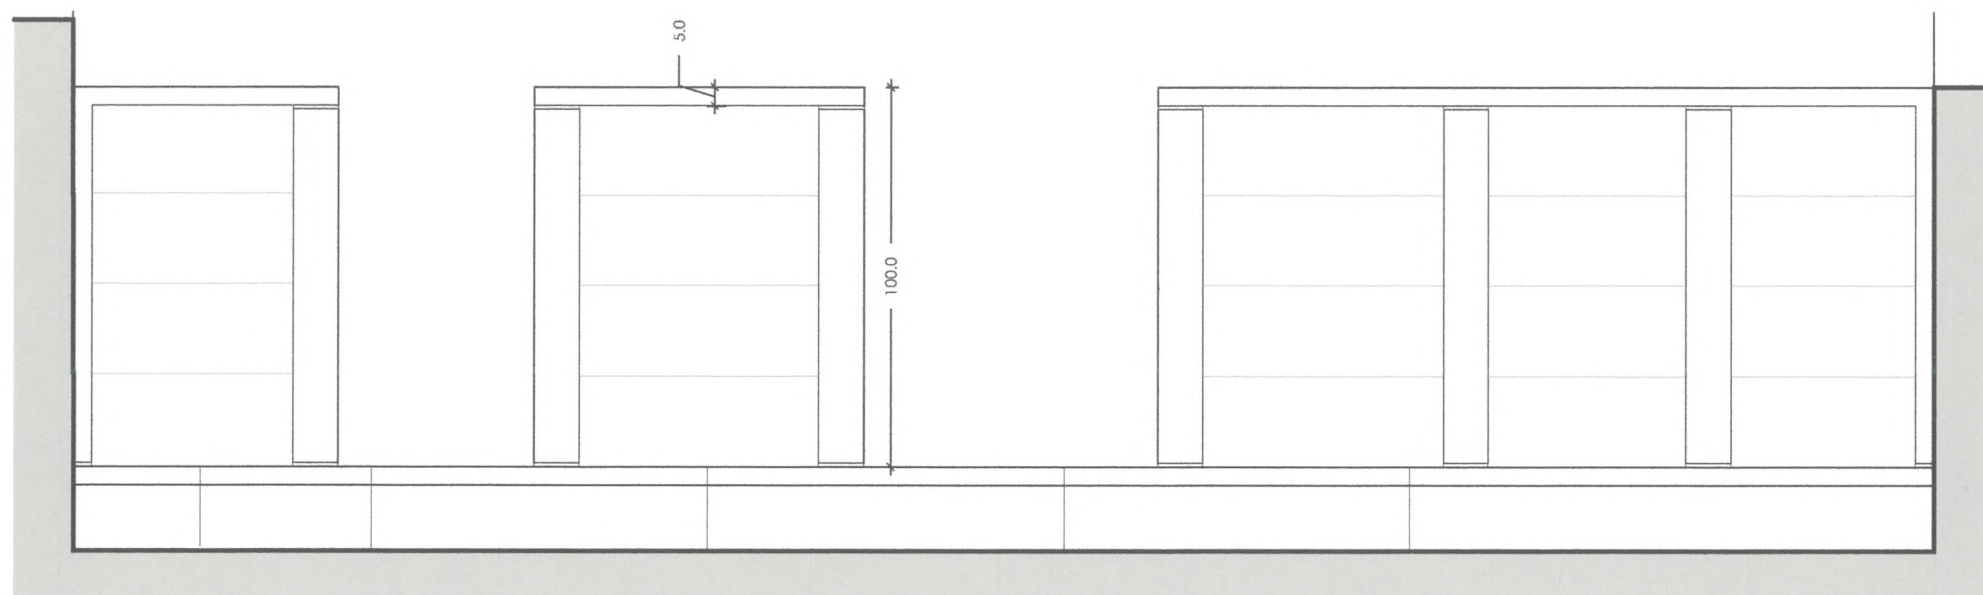


ΟΨΗ

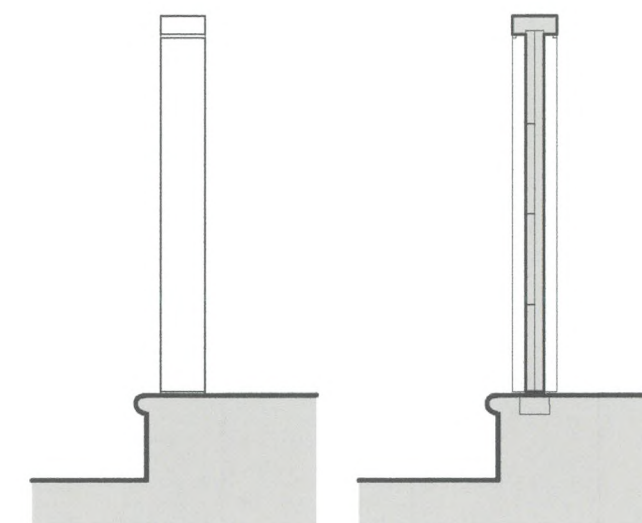


ΠΛΑΓΙΑ ΟΨΗ

ΤΟΜΗ

ΘΕΩΡΗΘΗΚΕ
Σύμφωνα με τους όρους της
απόφασης ΥΠΟΥΡΓΕΙΟΥ ΠΟΛΙΤΙΣΜΟΥ
ΚΑΙ ΑΘΛΗΤΙΣΜΟΥ / ΓΛΑΜΤΕ / ΔΑΒΜΜ
239341...../20367/3151/6-10-2016

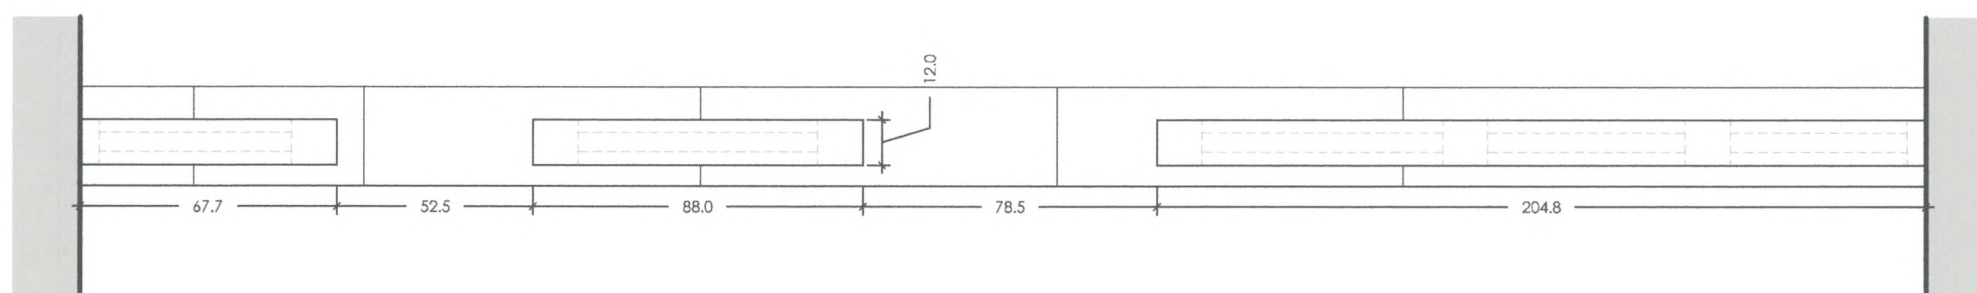

ΚΑΤΟΨΗ β

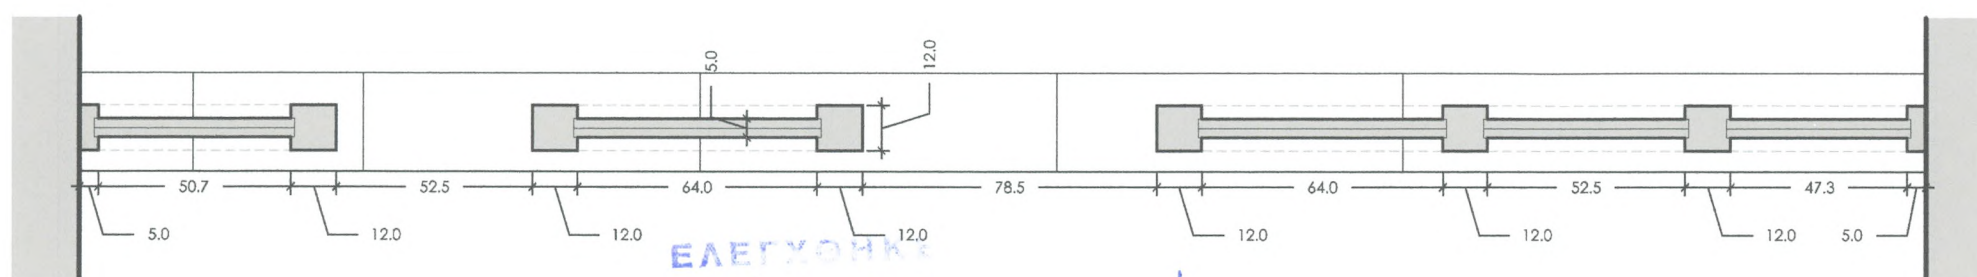

ΚΑΤΟΨΗ α



ΕΛΕΓΧΘΗΚΕ

6-10-2016

ΚΩΣΤΑΣ ΚΑΡΑΓΙΩΡΓΙΩΤΗΣ
Αρχιτέκτων Μηχανικός
ΔΑΒΜΜ

ΧΡΗΣΤΙΝΑ ΚΟΥΡΤΑ
Αρχιτέκτων Μηχανικός
ΔΑΒΜΜ

ΝΙΚΗ ΓΑΛΕΜΗ
ΑΡΧΙΤΕΚΤΩΝ ΜΗΧΑΝΙΚΟΣ



