




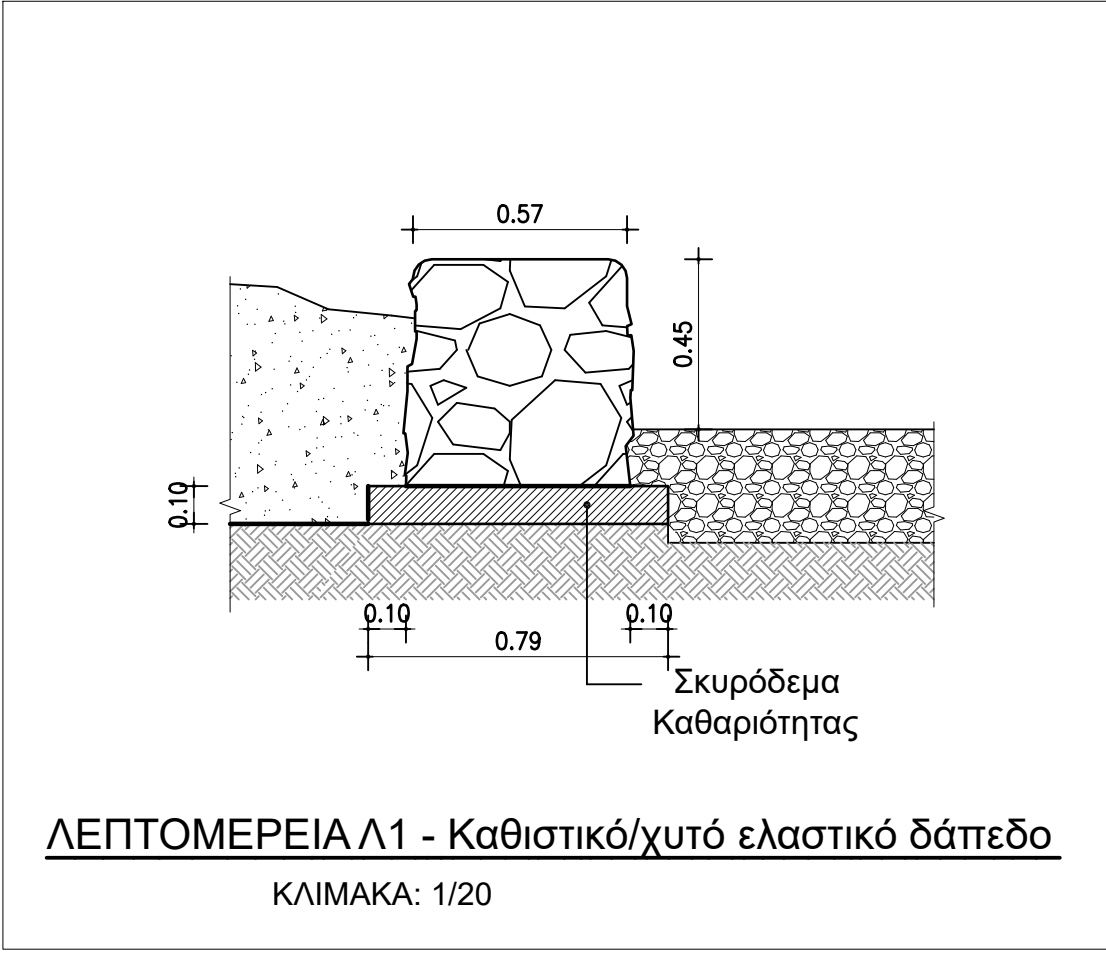


ΛΕΠΤΟΜΕΡΕΙΑ Λ1 - Καθιστικό/χυτό ελαστικό δάπεδο
ΚΛΙΜΑΚΑ: 1/20

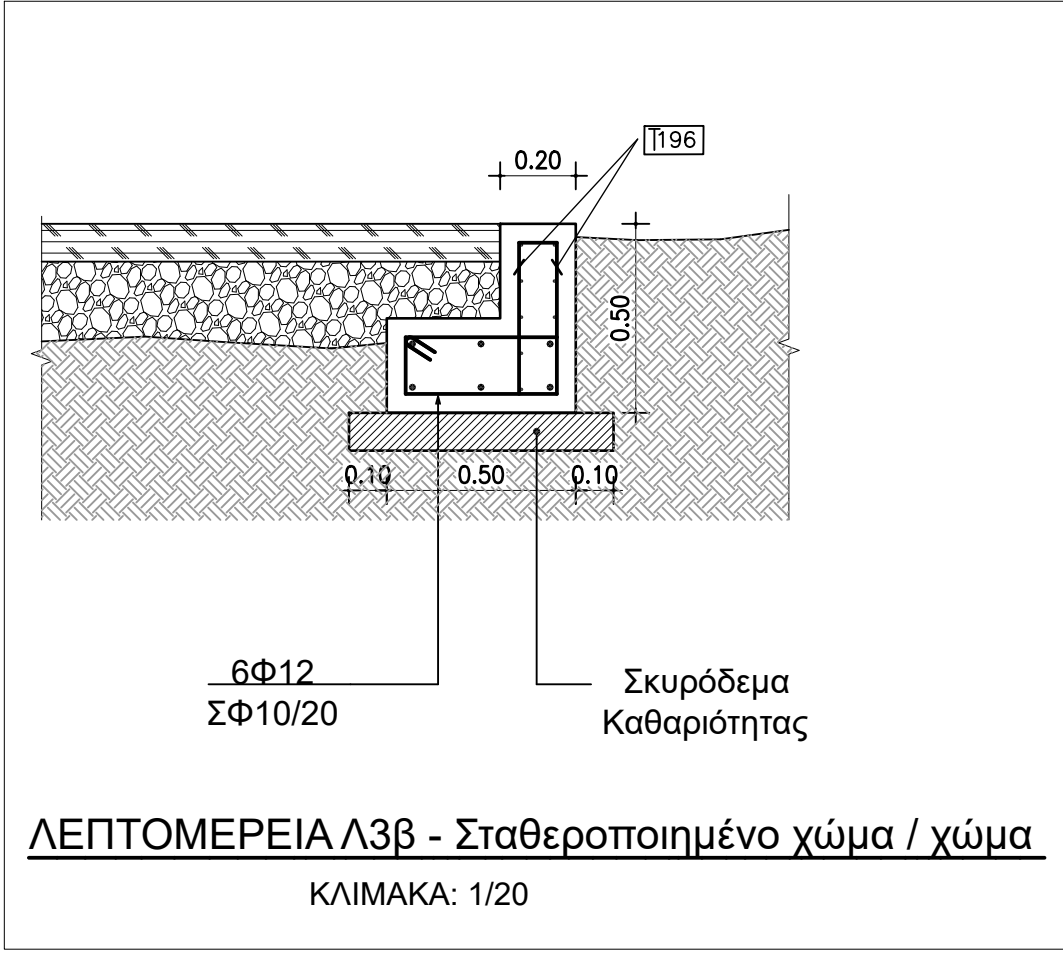


ΛΕΠΤΟΜΕΡΕΙΑ Λ3β - Σταθεροποιημένο χώμα / χώμα
ΚΛΙΜΑΚΑ: 1/20

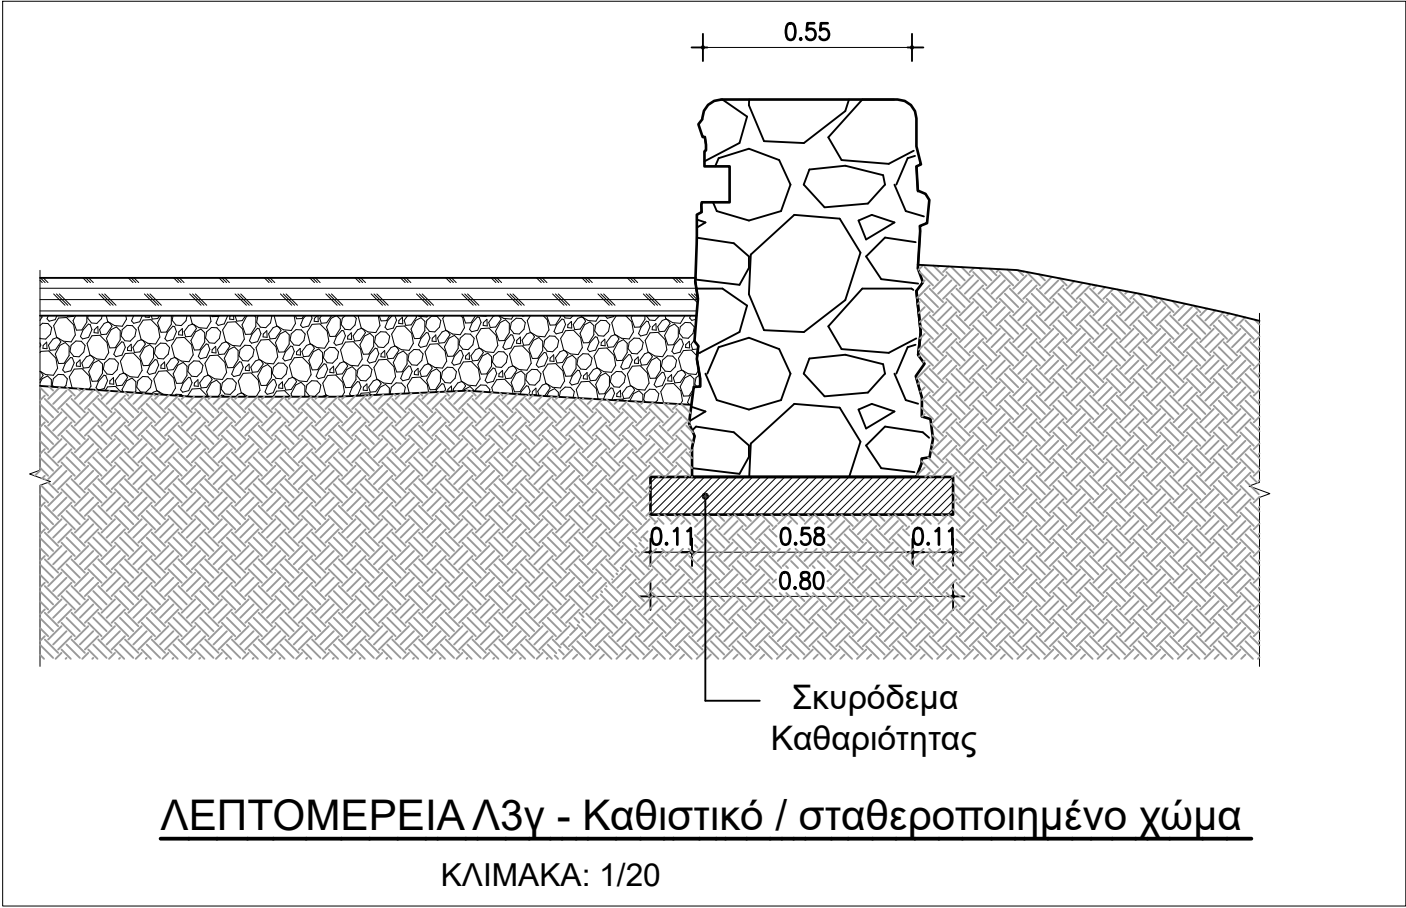


ΛΕΠΤΟΜΕΡΕΙΑ Λ3γ - Καθιστικό / σταθεροποιημένο χώμα
ΚΛΙΜΑΚΑ: 1/20

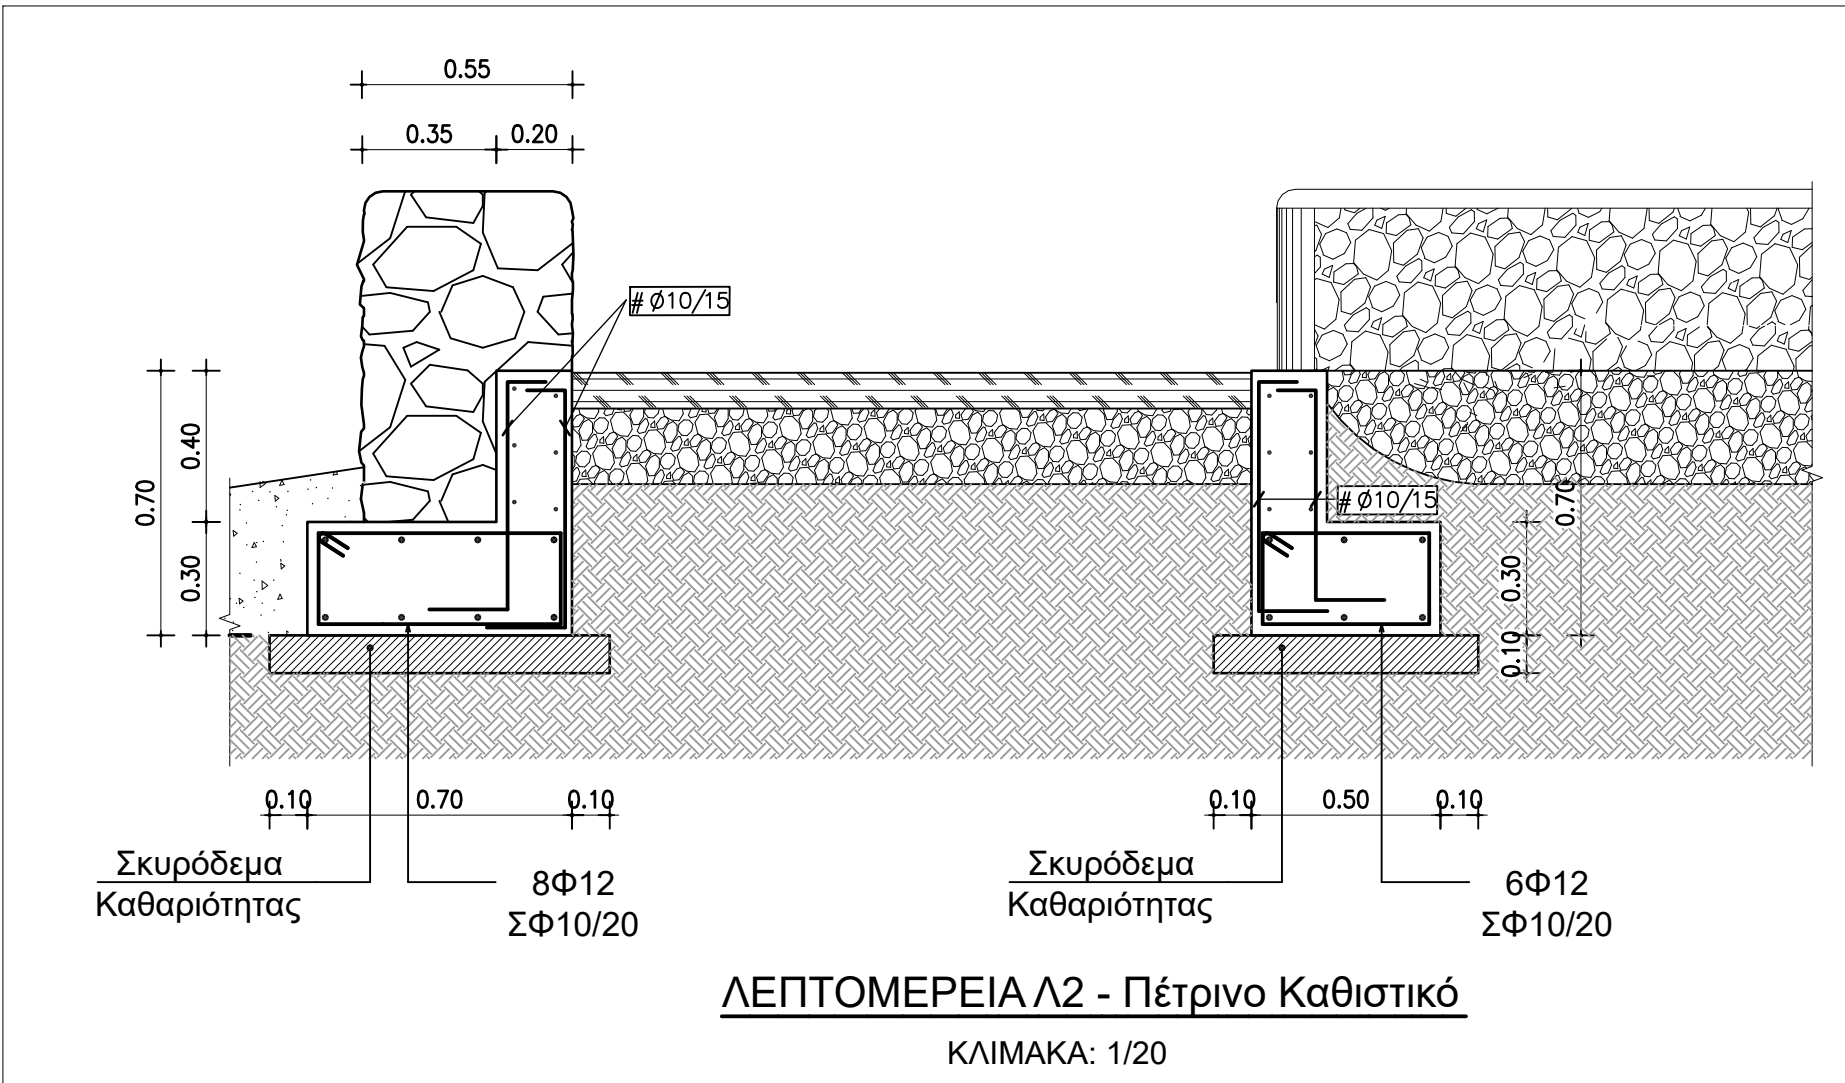


ΛΕΠΤΟΜΕΡΕΙΑ Λ2 - Πέτρινο Καθιστικό
ΚΛΙΜΑΚΑ: 1/20

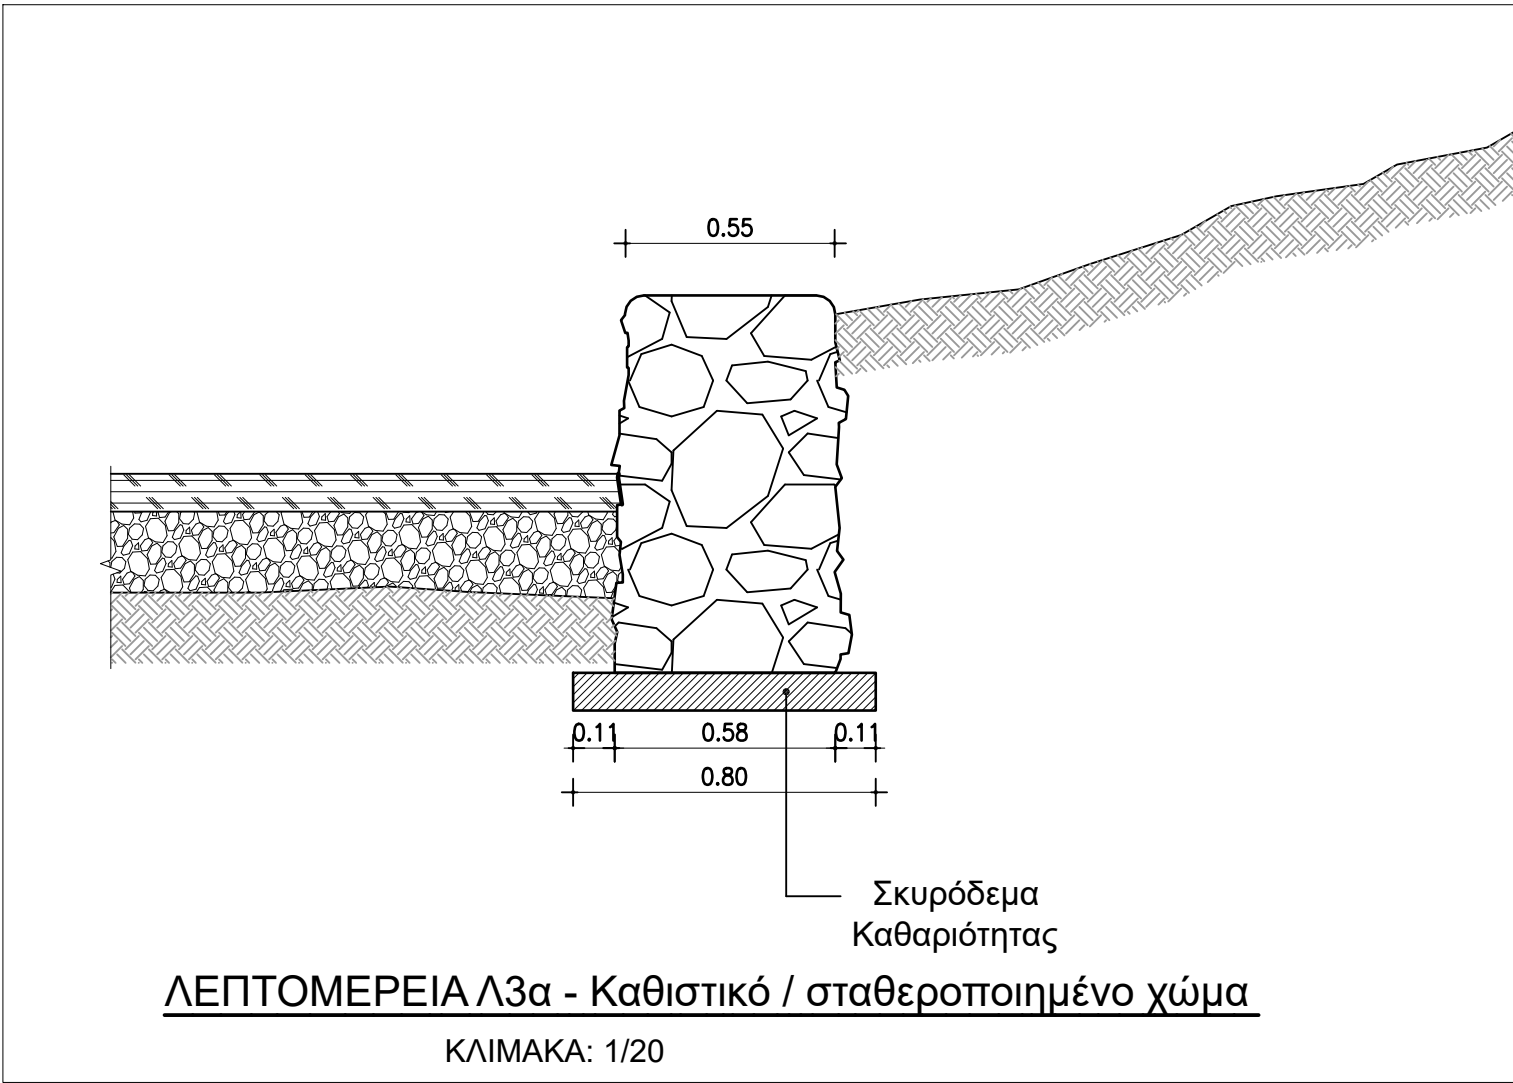


ΛΕΠΤΟΜΕΡΕΙΑ Λ3α - Καθιστικό / σταθεροποιημένο χώμα
ΚΛΙΜΑΚΑ: 1/20

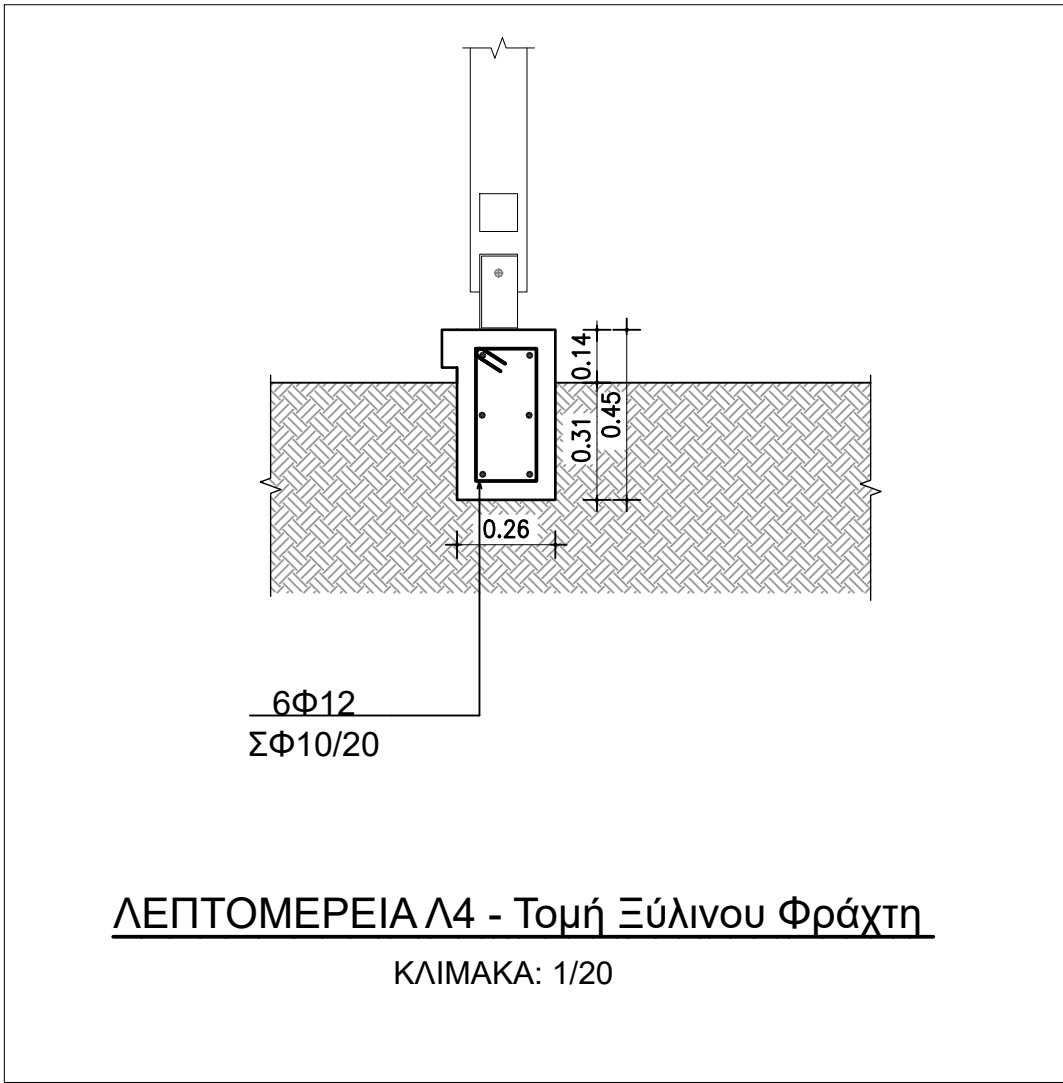

ΛΕΠΤΟΜΕΡΕΙΑ Λ4 - Τομή Ξύλινου Φράχτη
ΚΛΙΜΑΚΑ: 1/20

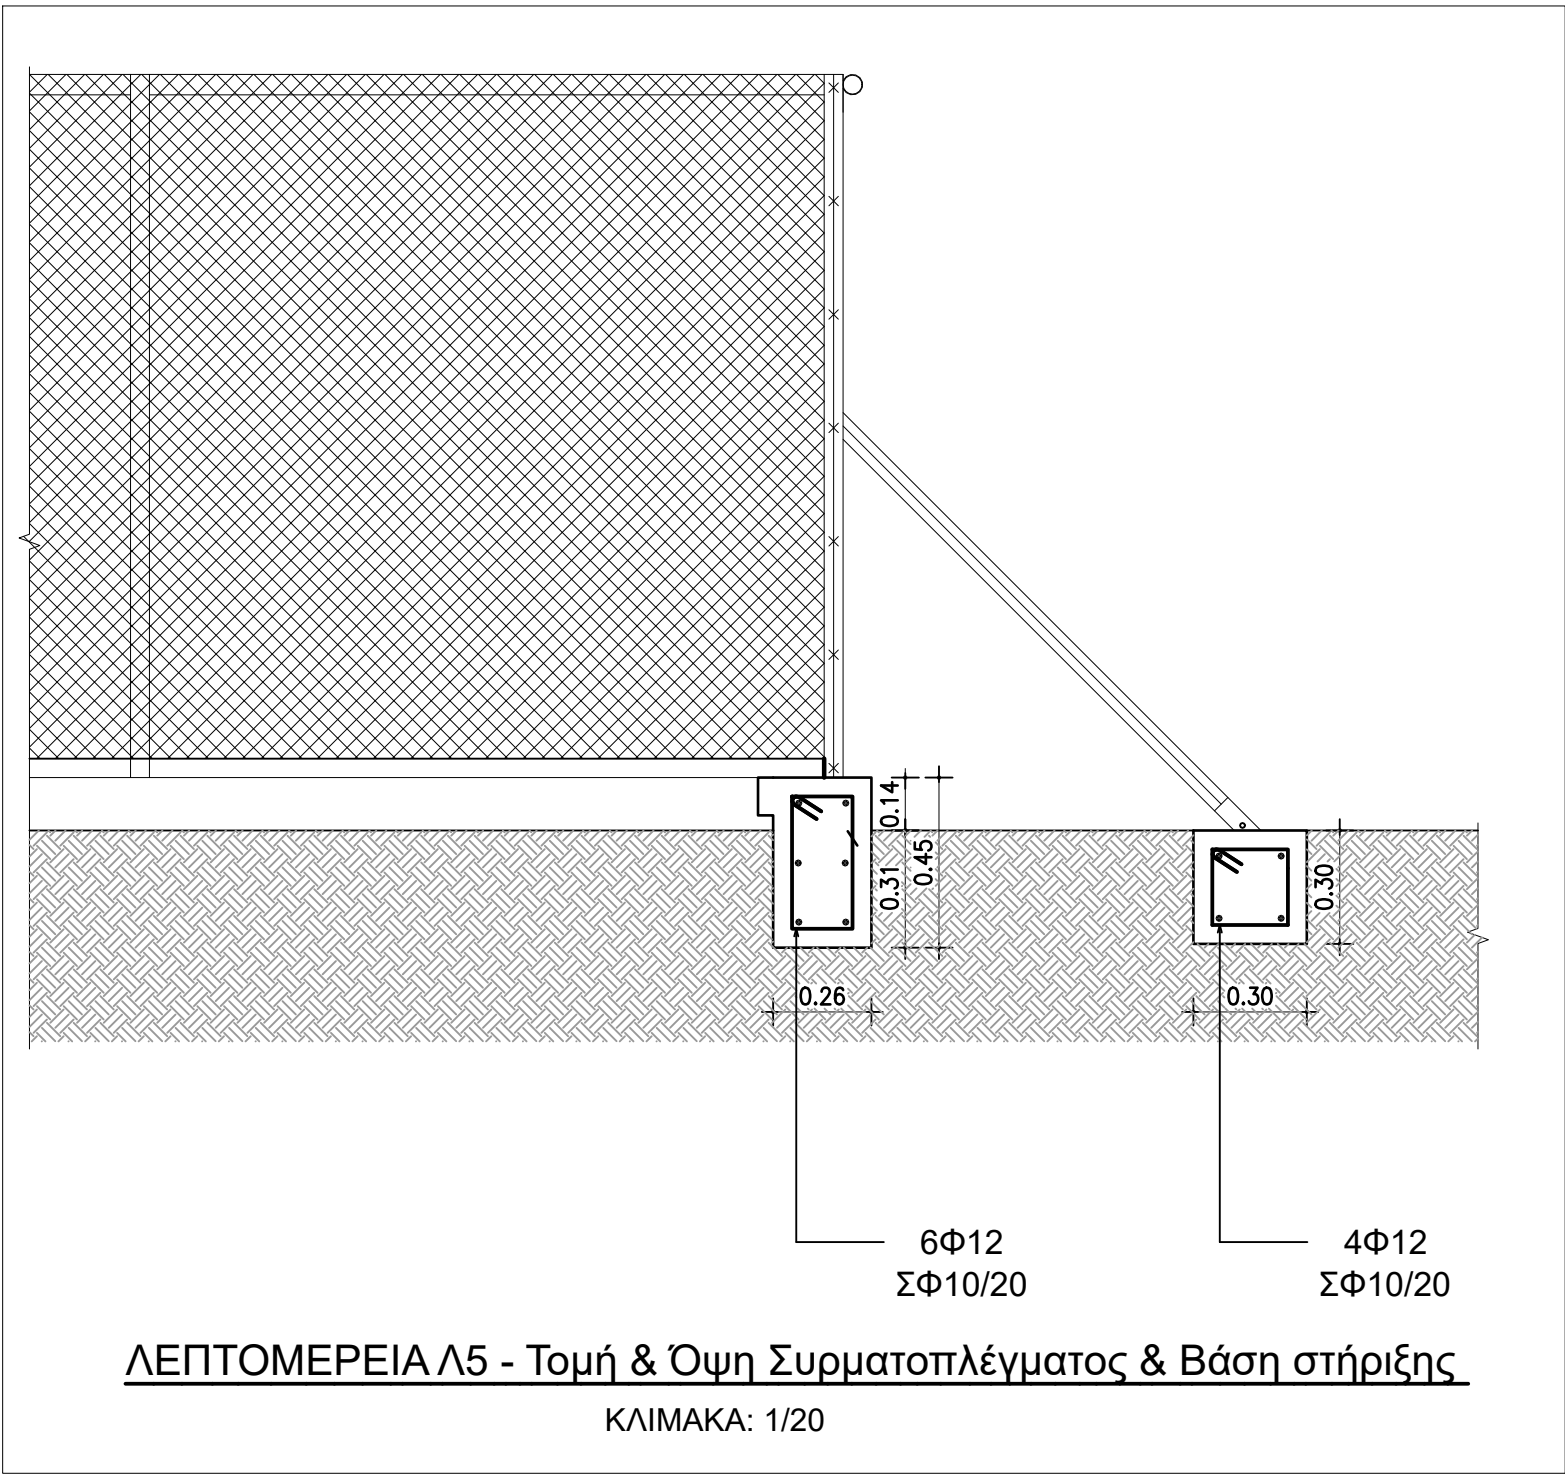

ΛΕΠΤΟΜΕΡΕΙΑ Λ5 - Τομή & Όψη Συρματοπλέγματος & Βάση στήριξης
ΚΛΙΜΑΚΑ: 1/20

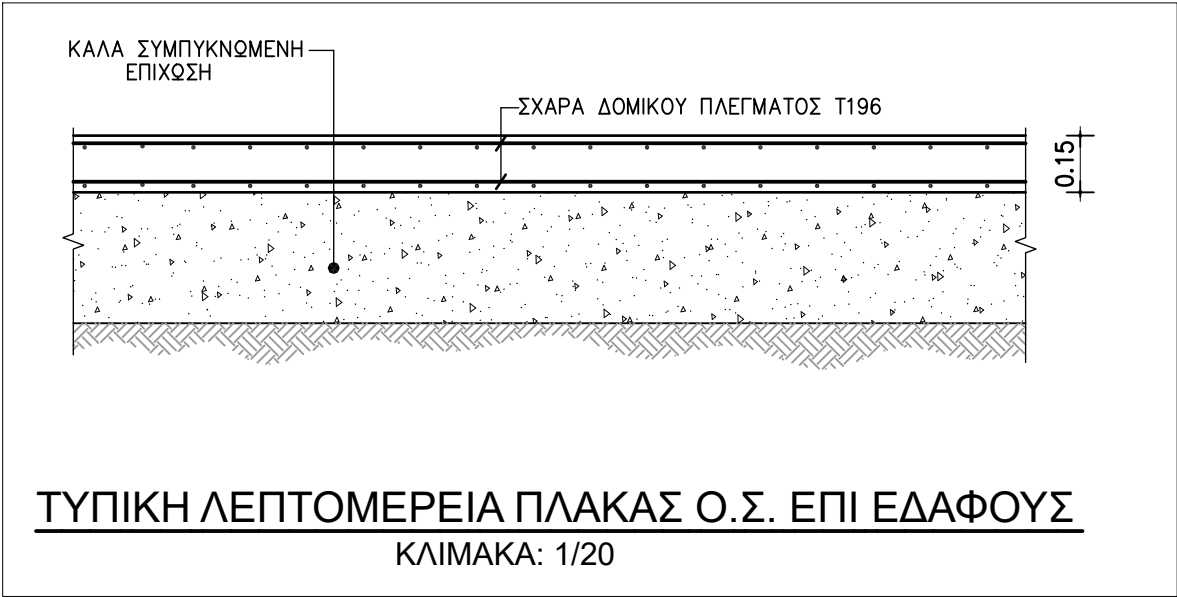

ΤΥΠΙΚΗ ΛΕΠΤΟΜΕΡΕΙΑ ΠΛΑΚΑΣ Ο.Σ. ΕΠΙ ΕΔΑΦΟΥΣ
ΚΛΙΜΑΚΑ: 1/20

ΠΑΡΑΔΟΧΕΣ ΜΕΛΕΤΗΣ

- ΦΟΡΤΙΑ
 - ΜΟΝΙΜΕΣ ΔΡΑΣΕΙΣ
 - ΕΙΔ. ΒΑΡΟΣ ΦΠΛ. ΣΚΥΡΟΔΕΜΑΤΟΣ : 25,00 KN/m³
 - ΙΔΙΟ ΒΑΡΟΣ ΛΙΘΟΔΟΜΗΣ : 13,00 KN/m²
 - ΕΠΙΚΑΛΥΨΗ ΔΑΠΕΔΩΝ : 2,00 KN/m²
 - ΕΙΔΙΚΟ ΒΑΡΟΣ ΓΑΙΩΝ : 20,00 KN/m³
 - ΚΙΝΗΤΑ ΦΟΡΤΙΑ-ΜΕΤΑΒΛΗΤΕΣ ΔΡΑΣΕΙΣ
 - ΣΥΝΤΕΛΕΣΤΗΣ ΜΕΤΑΒΛΗΤΩΝ ΔΡΑΣΕΩΝ ΓΙΑ ΣΕΙΣΜΟ : ψ2=0.30
 - ΚΙΝΗΤΟ ΦΟΡΤΙΟ (ΓΕΝΙΚΑ) : 2,00 KN/m²
- ΥΛΙΚΑ
 - ΠΟΙΟΤΗΤΑ ΩΠΛΙΣΜΕΝΟΥ ΣΚΥΡΟΔΕΜΑΤΟΣ (ΓΕΝΙΚΑ) : C25/30
 - ΠΟΙΟΤΗΤΑ ΣΚΥΡΟΔΕΜΑΤΟΣ ΚΑΘΑΡΙΟΤΗΤΑΣ : C12/15
 - ΠΟΙΟΤΗΤΑ ΧΑΛΥΒΑ : B500c
 - ΛΙΘΟΔΟΜΗ ΘΛΙΠΤΙΚΗΣ ΑΝΤΟΧΗΣ : f_k=3MPa
 - ΠΟΙΟΤΗΤΑ ΚΟΝΙΑΜΑΤΟΣ : M2
- ΤΥΧΗΜΑΤΙΚΕΣ ΔΡΑΣΕΙΣ-ΣΕΙΣΜΟΣ
 - ΚΑΤΗΓΟΡΙΑ ΣΕΙΣΜΙΚΗΣ ΖΩΝΗΣ : I
 - ΚΑΤΗΓΟΡΙΑ ΕΔΑΦΟΥΣ : B
 - ΣΕΙΣΜΙΚΗ ΕΠΙΤΑΧΥΝΣΗ ΕΔΑΦΟΥΣ : A=0,16g
 - ΣΠΟΥΔΑΙΟΤΗΤΑ : Σ-II
 - ΣΥΝΤΕΛΕΣΤΗΣ ΣΕΙΣΜΙΚΗΣ ΣΥΜΠΕΡΙΦΟΡΑΣ : γ=1,00
 - ΣΥΜΦΩΝΑ ΜΕ ΤΟΝ ΕΥΡΩΚΩΔΙΚΑ 8 : ΣΥΜΦΩΝΑ ΜΕ ΤΟΝ ΕΥΡΩΚΩΔΙΚΑ 8
- ΕΔΑΦΟΣ
 - ΕΠΙΤΡΕΠΟΜΕΝΗ ΤΑΣΗ ΕΔΑΦΟΥΣ : q_{en}= 250 KN/m²
- ΕΠΙΚΑΛΥΨΕΙΣ ΟΠΛΙΣΜΩΝ
 - ΣΤΟΙΧΕΙΩΝ ΣΕ ΕΠΑΦΗ ΜΕ ΤΟ ΕΔΑΦΟΣ : c=50mm

- ΚΑΝΟΝΙΣΜΟΙ
 - ΕΣ Ο: ΒΑΣΕΙΣ ΣΧΕΔΙΑΣΜΟΥ
 - ΕΣ 1: ΔΡΑΣΕΙΣ ΣΤΟΥΣ ΦΟΡΕΙΣ
 - ΕΣ 2: ΣΧΕΔΙΑΣΜΟΣ ΚΑΤΑΣΚΕΥΩΝ ΑΠΟ Ω.Σ.
 - ΕΣ 7: ΓΕΩΤΕΧΝΙΚΟΣ ΣΧΕΔΙΑΣΜΟΣ
 - ΕΣ 8: ΑΝΤΙΣΕΙΣΜΙΚΟΣ ΣΧΕΔΙΑΣΜΟΣ ΚΑΤΑΣΚΕΥΩΝ
 - ΕΘΝΙΚΑ ΠΡΟΣΑΡΤΗΜΑΤΑ

ΤΙΤΛΟΣ ΕΡΓΟΥ	ΑΝΑΠΛΑΣΗ ΠΑΙΔΙΚΗΣ ΧΑΡΑΣ - ΚΗΠΟΥ ΑΚΡΟΠΟΛΕΩΣ		
ΘΕΣΗ ΕΡΓΟΥ	οδός Ραγκαβά, Πλάκα		
ΠΡΩΤΟΒΟΥΛΙΑ ΣΥΝΤΟΝΙΣΜΟΣ	ΕΛΛΗΝΙΚΗ ΕΤΑΙΡΕΙΑ ΠΕΡΙΒΑΛΛΟΝΤΟΣ ΚΑΙ ΠΟΛΙΤΙΣΜΟΥ		 ΕΛΛΗΝΙΚΗ ΕΤΑΙΡΕΙΑ Περιβάλλοντος και Πολιτισμού
ΣΤΑΤΙΚΗ ΜΕΛΕΤΗ	Δ. Μ. ΠΕΡΒΟΛΑΡΑΚΗΣ		
ΤΙΤΛΟΣ ΣΧΕΔΙΟΥ	ΚΑΤΑΣΚΕΥΑΣΤΙΚΕΣ ΛΕΠΤΟΜΕΡΕΙΕΣ		
ΑΡΙΘΜΟΣ ΣΧΕΔΙΟΥ	Σ0.01	ΚΛΙΜΑΚΑ ΣΧΕΔΙΟΥ	1:20
ΗΜ/ΝΙΑ ΜΕΛΕΤΗΣ	ΜΑΪΟΣ 2022	ΦΑΣΗ ΜΕΛΕΤΗΣ	ΜΕΛΕΤΗ ΕΦΑΡΜΟΓΗΣ
ΥΠ/ΦΗ - ΣΦΡΑΓΙΔΑ			
ΓΕΩΡΓΙΟΣ ΔΗΜΟΥ ΑΘΗΝΑΙΩΝ	ΔΙΕΥΘΥΝΣΗ ΟΔΟΠΟΙΙΑΣ, ΑΠΟΧΕΤΕΥΣΗΣ & ΚΟΙΝΟΧΡΗΣΤΩΝ ΧΩΡΩΝ		
 ΔΗΜΟΣ ΑΘΗΝΑΙΩΝ	Η ΠΡΟΪΣΤΑΜΕΝΗ ΤΟΥ ΤΜΗΜΑΤΟΣ ΜΕΛΕΤΩΝ ΤΕΚΜΗΡΙΩΣΗΣ ΚΑΙ ΠΡΟΓΡΑΜΜΑΤΙΣΜΟΥ		Ο ΠΡΟΪΣΤΑΜΕΝΟΣ ΤΗΣ ΔΙΕΥΘΥΝΣΗΣ
	ΔΙΚΑΤΕΡΙΝΗ ΔΙΑΜΕΣΗ		ΓΕΩΡΓΙΟΣ ΝΕΟΦΥΤΟΥ