



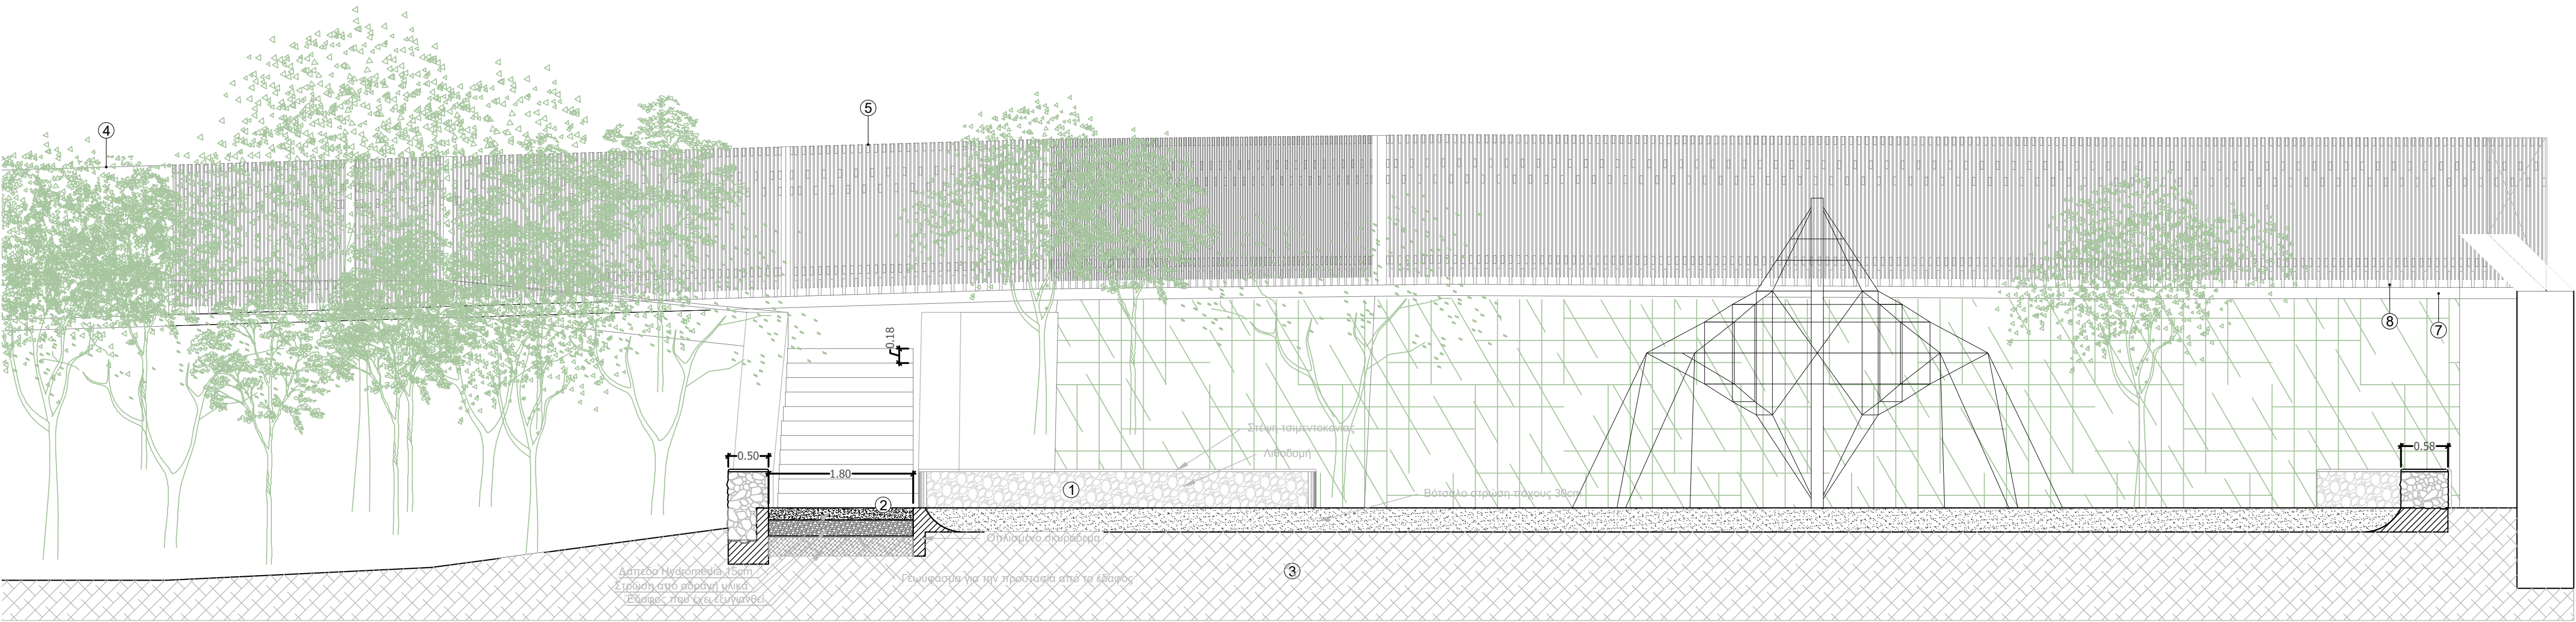


A ΕΣΩΤΕΡΙΚΗ ΟΨΗ ΕΙΣΟΔΟΥ 2
Scale: 1:50


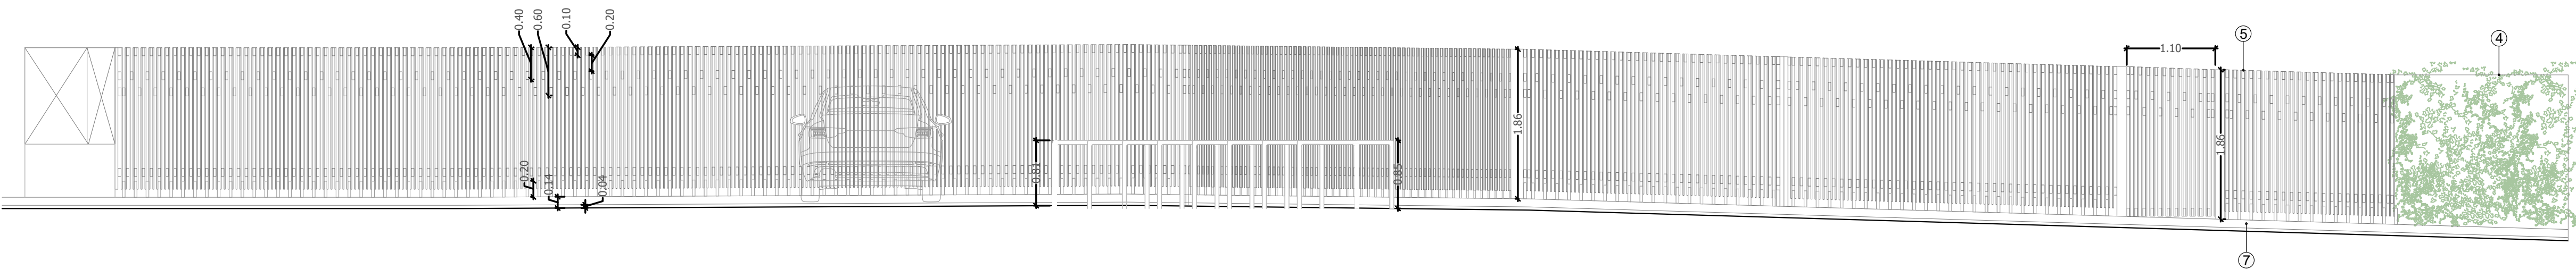


B ΕΞΩΤΕΡΙΚΗ ΟΨΗ ΕΙΣΟΔΟΥ 2
Scale: 1:50

- 1 πετρινος παγκος με επίστρωση τσιμεντοκονίας
- 2 χυτο υδατοδιαπερατό δάπεδο τύπου HYDROMEDIA
- 3 πακτωμένο χωμα
- 4 περιφραξη με συρματόπλεγμα και αναριχόμενη φύτευση
- 5 περίφραξη απο μασίφ εμποτισμένη ξυλεία
- 6 μπάρες στάθμευσης ποδηλάτων
- 7 βάση περίφραξης απο σπλ. σκυρόδεμα
- 8 μεταλλική στήριξη για ξυλινη περιφραξη

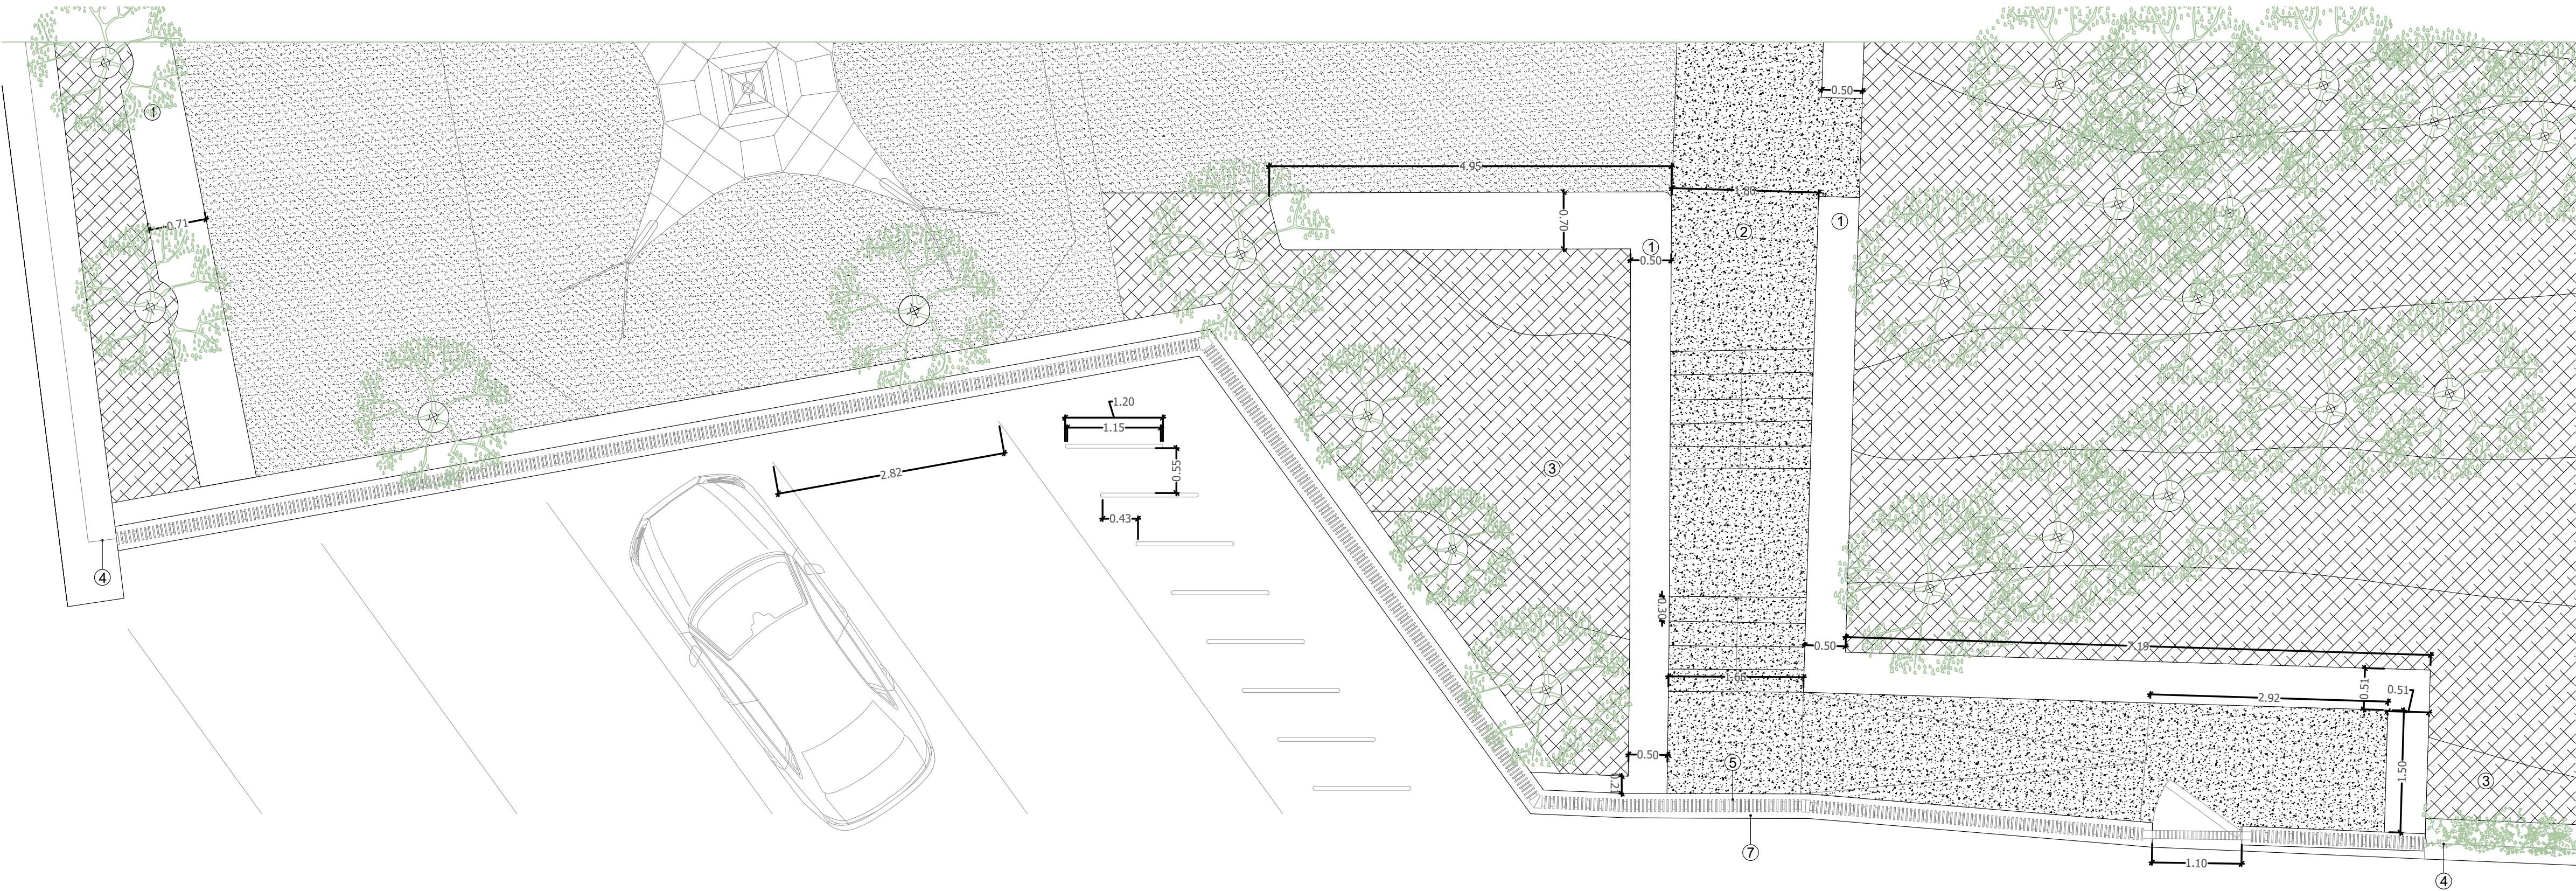

Γ ΚΑΤΟΨΗ ΕΙΣΟΔΟΣ 2
Scale: 1:50

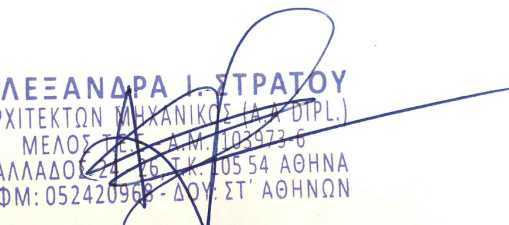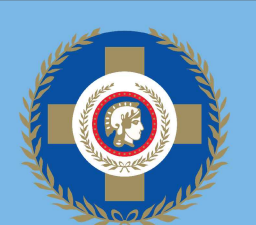ΤΙΤΛΟΣ ΕΡΓΟΥ	ΑΝΑΠΛΑΣΗ ΠΑΙΔΙΚΗΣ ΧΑΡΑΣ - ΚΗΠΟΥ ΑΚΡΟΠΟΛΕΩΣ		
ΘΕΣΗ ΕΡΓΟΥ	οδός Ραγκαβά, Πλάκα		
ΠΡΩΤΟΒΟΥΛΙΑ ΣΥΝΤΟΝΙΣΜΟΣ	ΕΛΛΗΝΙΚΗ ΕΤΑΙΡΕΙΑ ΠΕΡΙΒΑΛΛΟΝΤΟΣ ΚΑΙ ΠΟΛΙΤΙΣΜΟΥ		
ΑΡΧΙΤΕΚΤΟΝΙΚΗ ΜΕΛΕΤΗ	Α. ΣΤΡΑΤΟΥ / Κ. ΚΑΡΑΧΑΛΙΟΥ		
ΤΙΤΛΟΣ ΣΧΕΔΙΟΥ	ΚΑΤΟΨΗ-ΟΨΗ ΕΙΣΟΔΟΣ 2		
ΑΡΙΘΜΟΣ ΣΧΕΔΙΟΥ	A5.02	ΚΛΙΜΑΚΑ ΣΧΕΔΙΟΥ	1:50
ΗΜΕΡΙΑ ΜΕΛΕΤΗΣ	ΙΟΥΝΙΟΣ 2021	ΦΑΣΗ ΜΕΛΕΤΗΣ	ΜΕΛΕΤΗ ΕΦΑΡΜΟΓΗΣ
ΥΠ/ΘΗ - ΣΦΡΑΓΙΔΑ	 ΑΛΕΞΑΝΔΡΑ Ι. ΣΤΡΑΤΟΥ ΑΡΧΙΤΕΚΤΟΝΙΚΗ ΜΕΛΕΤΗ ΜΕΛΟΣ Τ.Ε.Ε. ΑΦΜ: 051421054 ΑΘΗΝΑ		
ΘΕΩΡΗΣΕΙΣ ΔΗΜΟΥ ΑΘΗΝΑΙΩΝ	 ΚΥΡΙΑΚΗ ΚΑΡΑΧΑΛΙΟΥ ΑΡΧΙΤΕΚΤΟΝΙΚΗ ΜΕΛΕΤΗ ΜΕΛΟΣ Τ.Ε.Ε. ΑΦΜ: 051421054 ΑΘΗΝΑ		
	ΔΙΕΥΘΥΝΣΗ ΟΔΟΠΟΙΙΑΣ, ΑΠΟΧΕΤΕΥΣΗΣ & ΚΟΙΝΟΧΡΗΣΤΩΝ ΧΩΡΩΝ		
	 ΔΗΜΟΣ ΑΘΗΝΑΙΩΝ	Η ΠΡΟΪΣΤΑΜΕΝΗ ΤΟΥ ΤΜΗΜΑΤΟΣ ΜΕΛΕΤΩΝ, ΤΕΚΜΗΡΙΩΣΗΣ ΚΑΙ ΠΡΟΓΡΑΜΜΑΤΙΣΜΟΥ	Ο ΠΡΟΪΣΤΑΜΕΝΟΣ ΤΗΣ ΔΙΕΥΘΥΝΣΗΣ
ΑΙΚΑΤΕΡΙΝΗ ΔΙΑΜΕΣΗ		ΓΕΩΡΓΙΟΣ ΝΕΟΦΥΤΟΥ	