

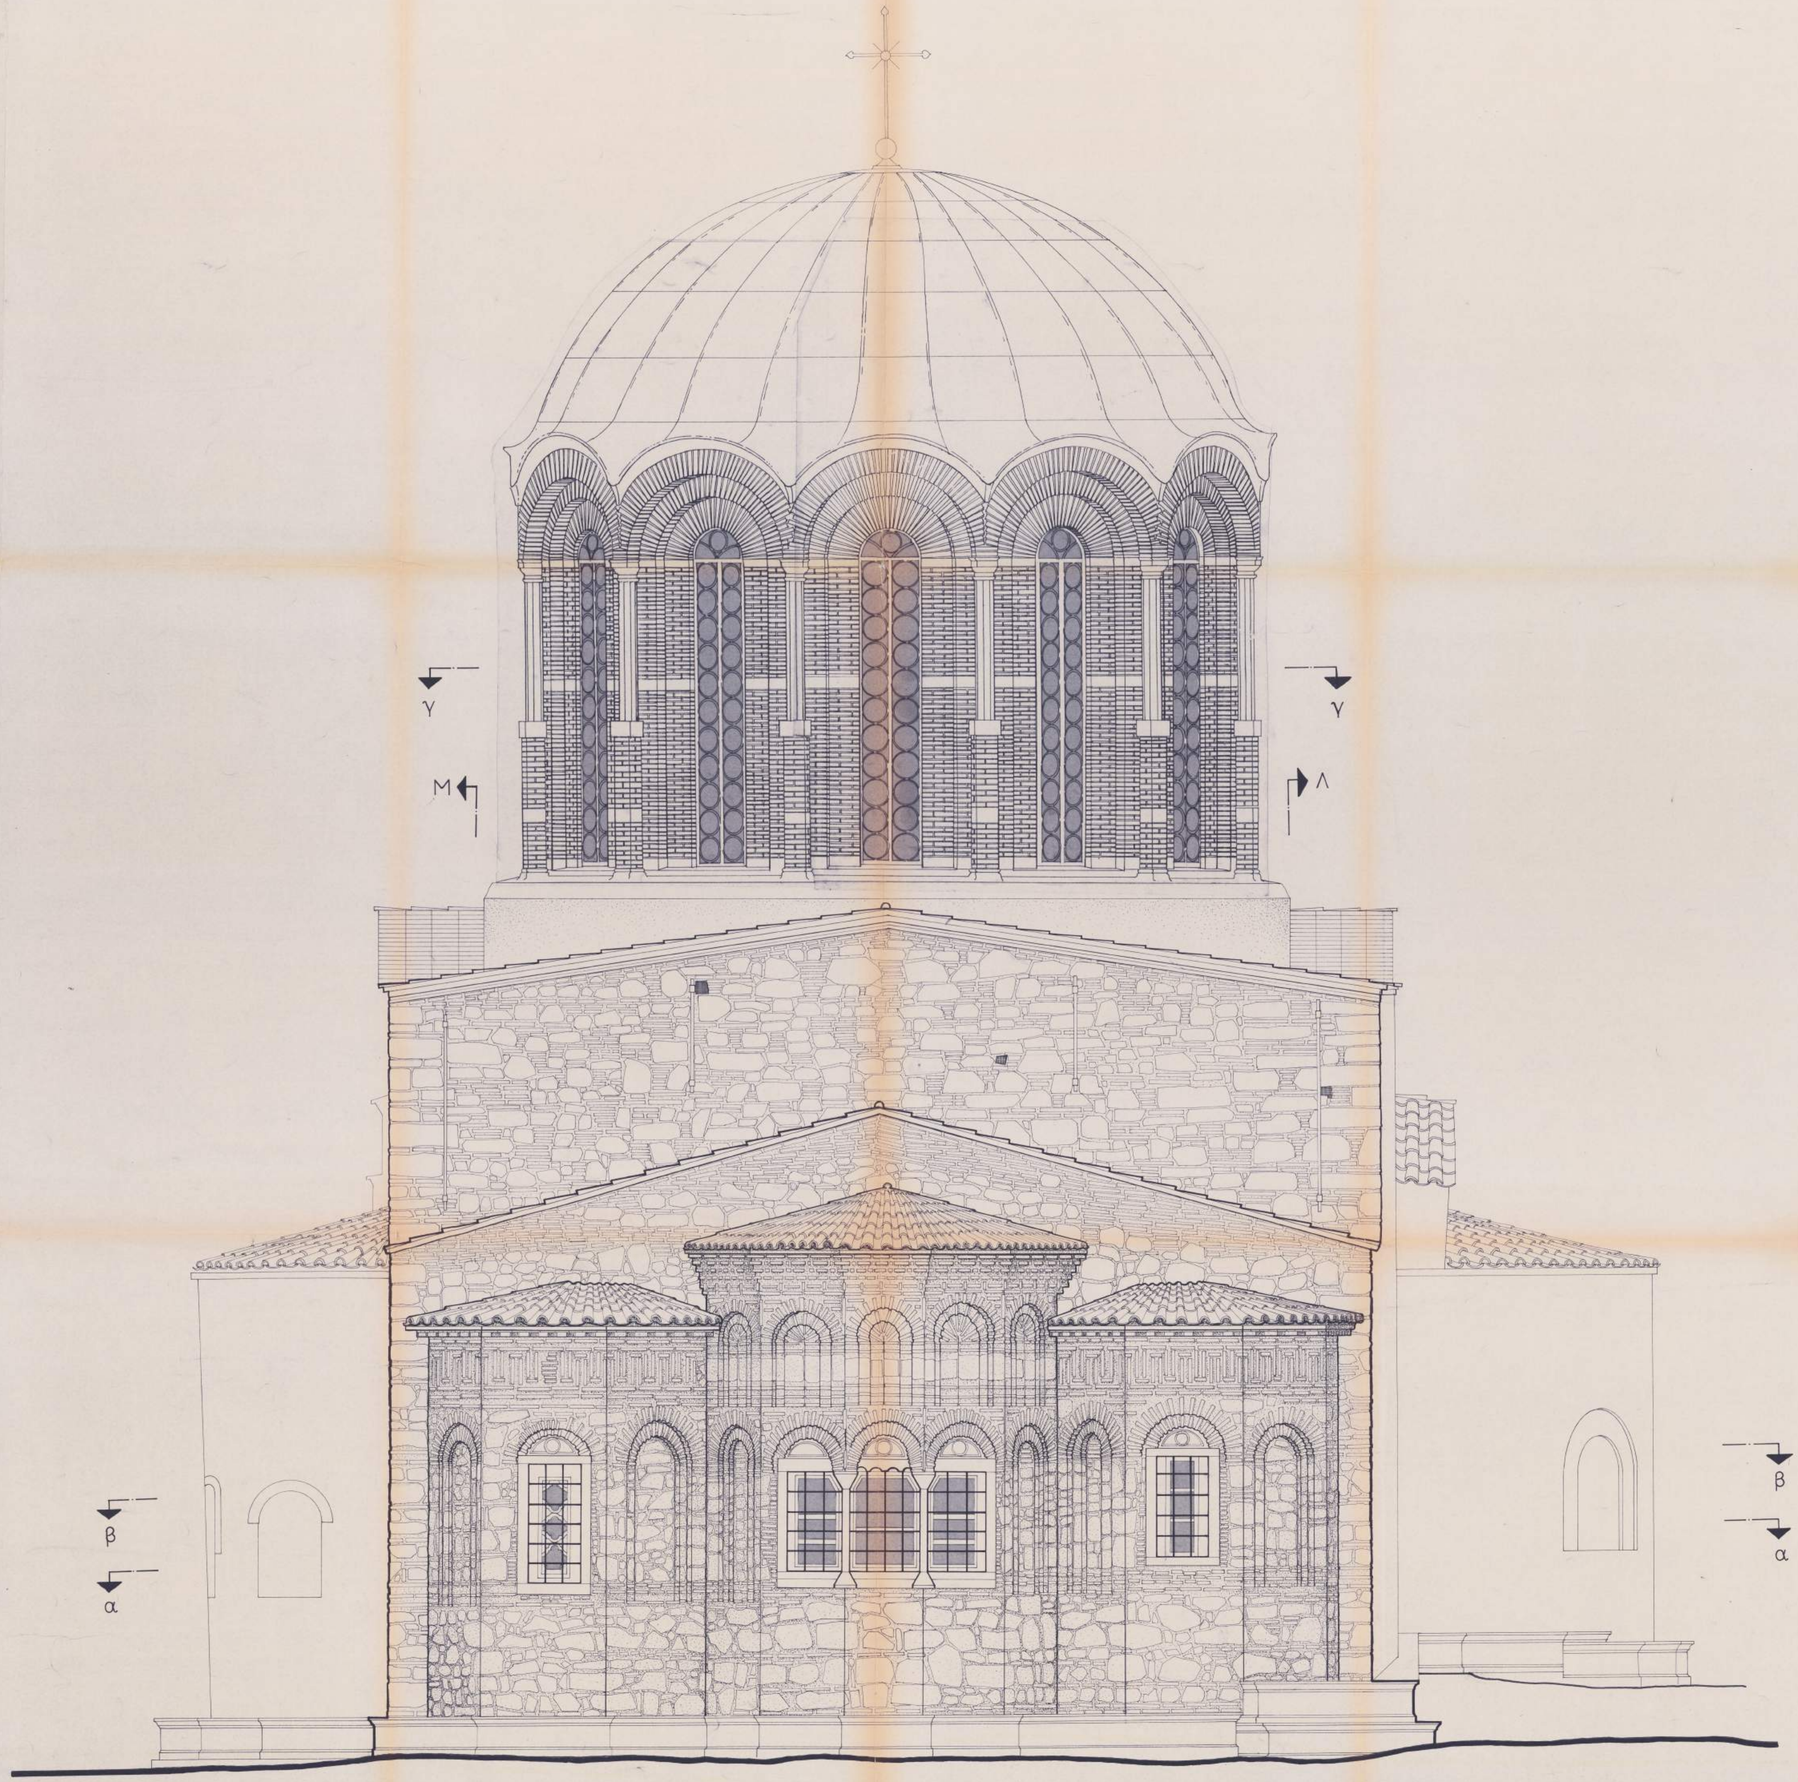



Α.Γ.Ε.Μ.	ΣΩΤΗΡΗΣ ΒΟΓΙΑΤΖΗΣ & ΣΥΝΕΡΓΑΤΕΣ ΛΕΜΕΣΟΥ 29, 15669 ΠΑΠΑΓΟΥ ΤΗΛ 01-6523823, FAX 01-6519843
εργοδότης :	Ι Δ Ρ Υ Μ Α « Λ Ε Ω Ν Λ Ε Μ Ο Σ »
έργο :	ΑΠΟΚΑΤΑΣΤΑΣΗ ΚΑΘΟΛΙΚΟΥ Ν Ε Α Σ Μ Ο Ν Η Σ Χ Ι Ο Υ
θέση :	ΧΙΟΣ **νομός:** ΧΙΟΥ
μελετητές :	ΣΩΤΗΡΗΣ ΒΟΓΙΑΤΖΗΣ, αρχιτέκτων μηχανικός Συνεργάτες: Νίκος Βασιλόπουλος, αρχιτέκτων μηχανικός
κατηγορία μελέτης :	Α Ρ Χ Ι Τ Ε Κ Τ Ο Ν Ι Κ Η — **κωδικός μελέτης**
στάδιο μελέτης :	Α Π Ο Τ Υ Π Ω Σ Η — PON16
θέμα σχεδίου	**Α Ν Α Τ Ο Λ Ι Κ Η Ο Ψ Η** — **αριθμός σχεδίου** **A16**
κλίμακα :	1:25
χρόνος μελέτης :	Α Π Ρ Ι Λ Ι Ο Σ 1 9 9 8
υπογραφή	**σφραγίδα** ΣΩΤΗΡΗΣ Φ. ΒΟΓΙΑΤΖΗΣ ΑΡΧΙΤΕΚΤΩΝ ΜΗΧΑΝΙΚΟΣ ΑΠΑΔΑΜ. ΕΘΝΙΚΟΥ ΜΕΤΣΟΒΙΟΥ ΠΟΛΥΤΕΧΝΕΙΟΥ ΜΕΛΟΣ Τ.Ε.Ε. ΑΡΙΘ. ΜΗΤΡΩΟΥ 26102 ΛΕΜΕΣΟΥ 29 - ΠΑΠΑΓΟΥ - ΤΗΛ. 65.23.823

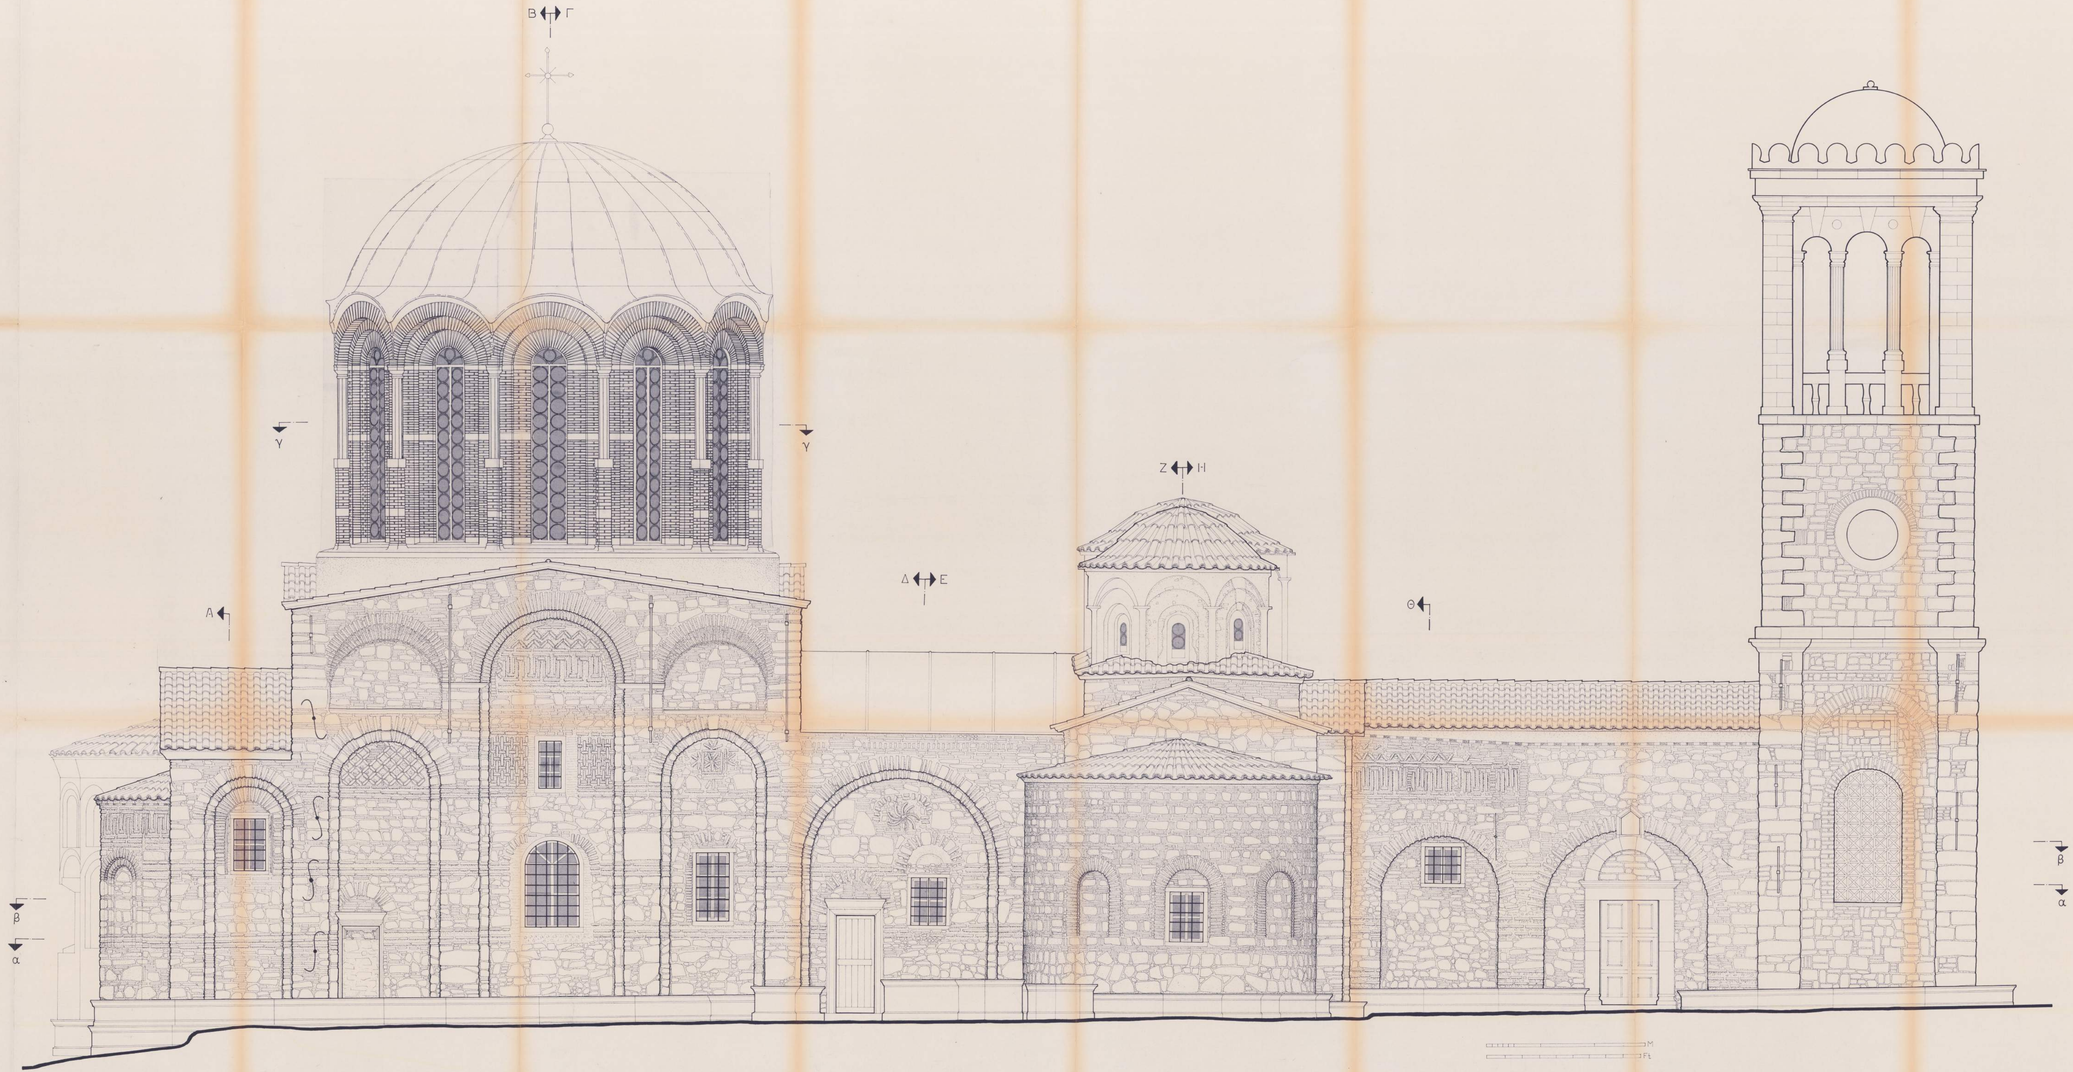


Α.Γ.Ε.Μ.	ΣΩΤΗΡΗΣ ΒΟΓΙΑΤΖΗΣ & ΣΥΝΕΡΓΑΤΕΣ ΛΗΜΝΟΥ 29, 11634 ΠΑΓΚΡΑΤΙ ΤΗΛ 01-6213923, FAX 01-6213963
εργοδότης :	ΙΔΡΥΜΑ «ΛΕΩΝ ΛΕΜΟΣ»
έργο :	ΑΠΟΚΑΤΑΣΤΑΣΗ ΚΑΘΟΛΙΚΟΥ ΝΕΑΣ ΜΟΝΗΣ ΧΙΟΥ
θέση :	ΧΙΟΣ νομός: ΧΙΟΥ
μελετητές :	ΣΩΤΗΡΗΣ ΒΟΓΙΑΤΖΗΣ, αρχιτέκτων μηχανικός Συνεργάτες: Νίκος Βασιλόπουλος, αρχιτέκτων μηχανικός
κατηγορία μελέτης :	ΑΡΧΙΤΕΚΤΟΝΙΚΗ κωδικός μελέτης
στάδιο μελέτης :	ΑΠΟΤΥΠΩΣΗ ΡΟΝ16
θέμα σχεδίου:	**ΒΟΡΕΙΑ ΟΨΗ** αριθμός σχεδίου **Α17**
κλίμακα :	1:25
χρόνος μελέτης :	ΑΠΡΙΛΙΟΣ 1998
υπογραφή	σφραγίδα ΣΩΤΗΡΗΣ Δ. ΒΟΓΙΑΤΖΗΣ ΑΡΧΙΤΕΚΤΩΝ ΜΗΧΑΝΙΚΟΣ ΕΘΝΙΚΟΥ ΜΕΤΣΟΒΙΟΥ ΠΟΛΥΤΕΧΝΕΙΟΥ ΜΕΛΟΣ Τ.Ε.Ε. ΑΡΙΘ. ΜΗΤΡΩΟΥ 21605 ΛΗΜΝΟΥ 29 - ΠΑΓΚΡΑΤΙ - ΤΗΛ. 01.6213923

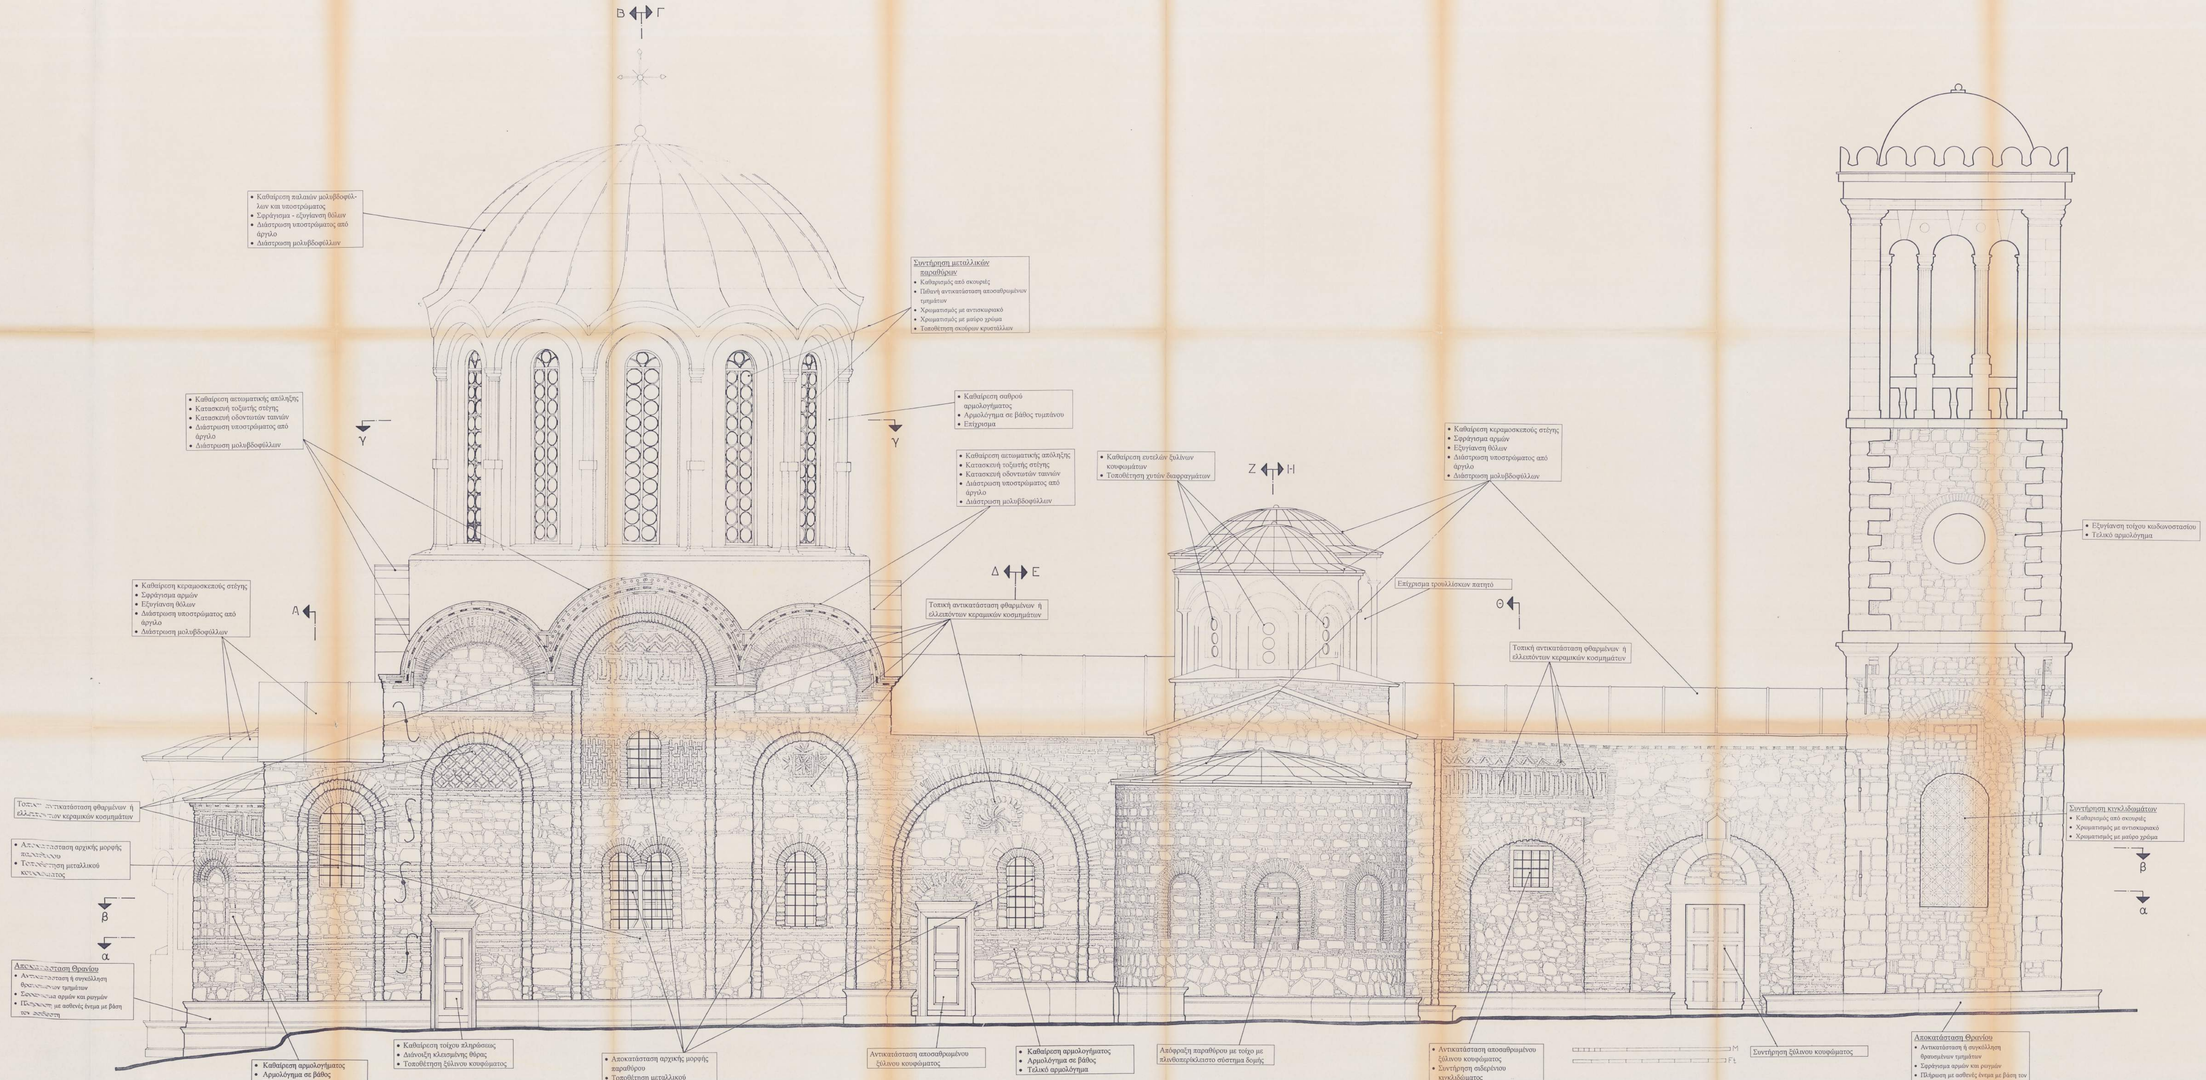


Α.Γ.Ε.Μ.	ΣΩΤΗΡΗΣ ΒΟΓΙΑΤΖΗΣ & ΣΥΝΕΡΓΑΤΕΣ ΛΕΜΕΣΟΥ 29, 15669 ΠΑΠΑΓΟΥ ΤΗΛ 01-6523823, FAX 01-6519843
εργοδότης :	ΙΔΡΥΜΑ «ΛΕΩΝ ΛΕΜΟΣ»
έργο :	ΑΠΟΚΑΤΑΣΤΑΣΗ ΚΑΘΟΛΙΚΟΥ ΝΕΑΣ ΜΟΝΗΣ ΧΙΟΥ
θέση : ΧΙΟΣ	νομός: ΧΙΟΥ
μελετητές :	ΣΩΤΗΡΗΣ ΒΟΓΙΑΤΖΗΣ, αρχιτέκτων μηχανικός Συνεργάτες: Νίκος Βασιλόπουλος, αρχιτέκτων μηχανικός
κατηγορία μελέτης :	ΑΡΧΙΤΕΚΤΟΝΙΚΗ — κωδικός μελέτης
στάδιο μελέτης :	ΠΡΟΤΑΣΕΙΣ — PON16
θέμα σχεδίου:	ΒΟΡΕΙΑ ΟΨΗ (ΠΡΟΤΑΣΗ 1) — αριθμός σχεδίου: Π17α
κλίμακα :	1:25
χρόνος μελέτης :	ΣΕΠΤΕΜΒΡΙΟΣ 1998
υπογραφή	σφραγίδα: ΣΩΤΗΡΗΣ Δ. ΒΟΓΙΑΤΖΗΣ ΔΙΠΛΩΜ. ΑΡΧΙΤΕΚΤΩΝ ΜΗΧΑΝΙΚΟΣ ΕΘΝΙΚΟΥ ΜΕΤΣΟΒΙΟΥ ΠΟΛΥΤΕΧΝΕΙΟΥ ΜΕΛΕΤΕ Τ.Ε.Ε. ΑΡΙΘ. ΜΗΤΡΟΟΥ 26.402 ΛΕΜΕΣΟΥ 29 - ΜΑΛΑΘΡΑ - Τηλ. 65.25.23.00

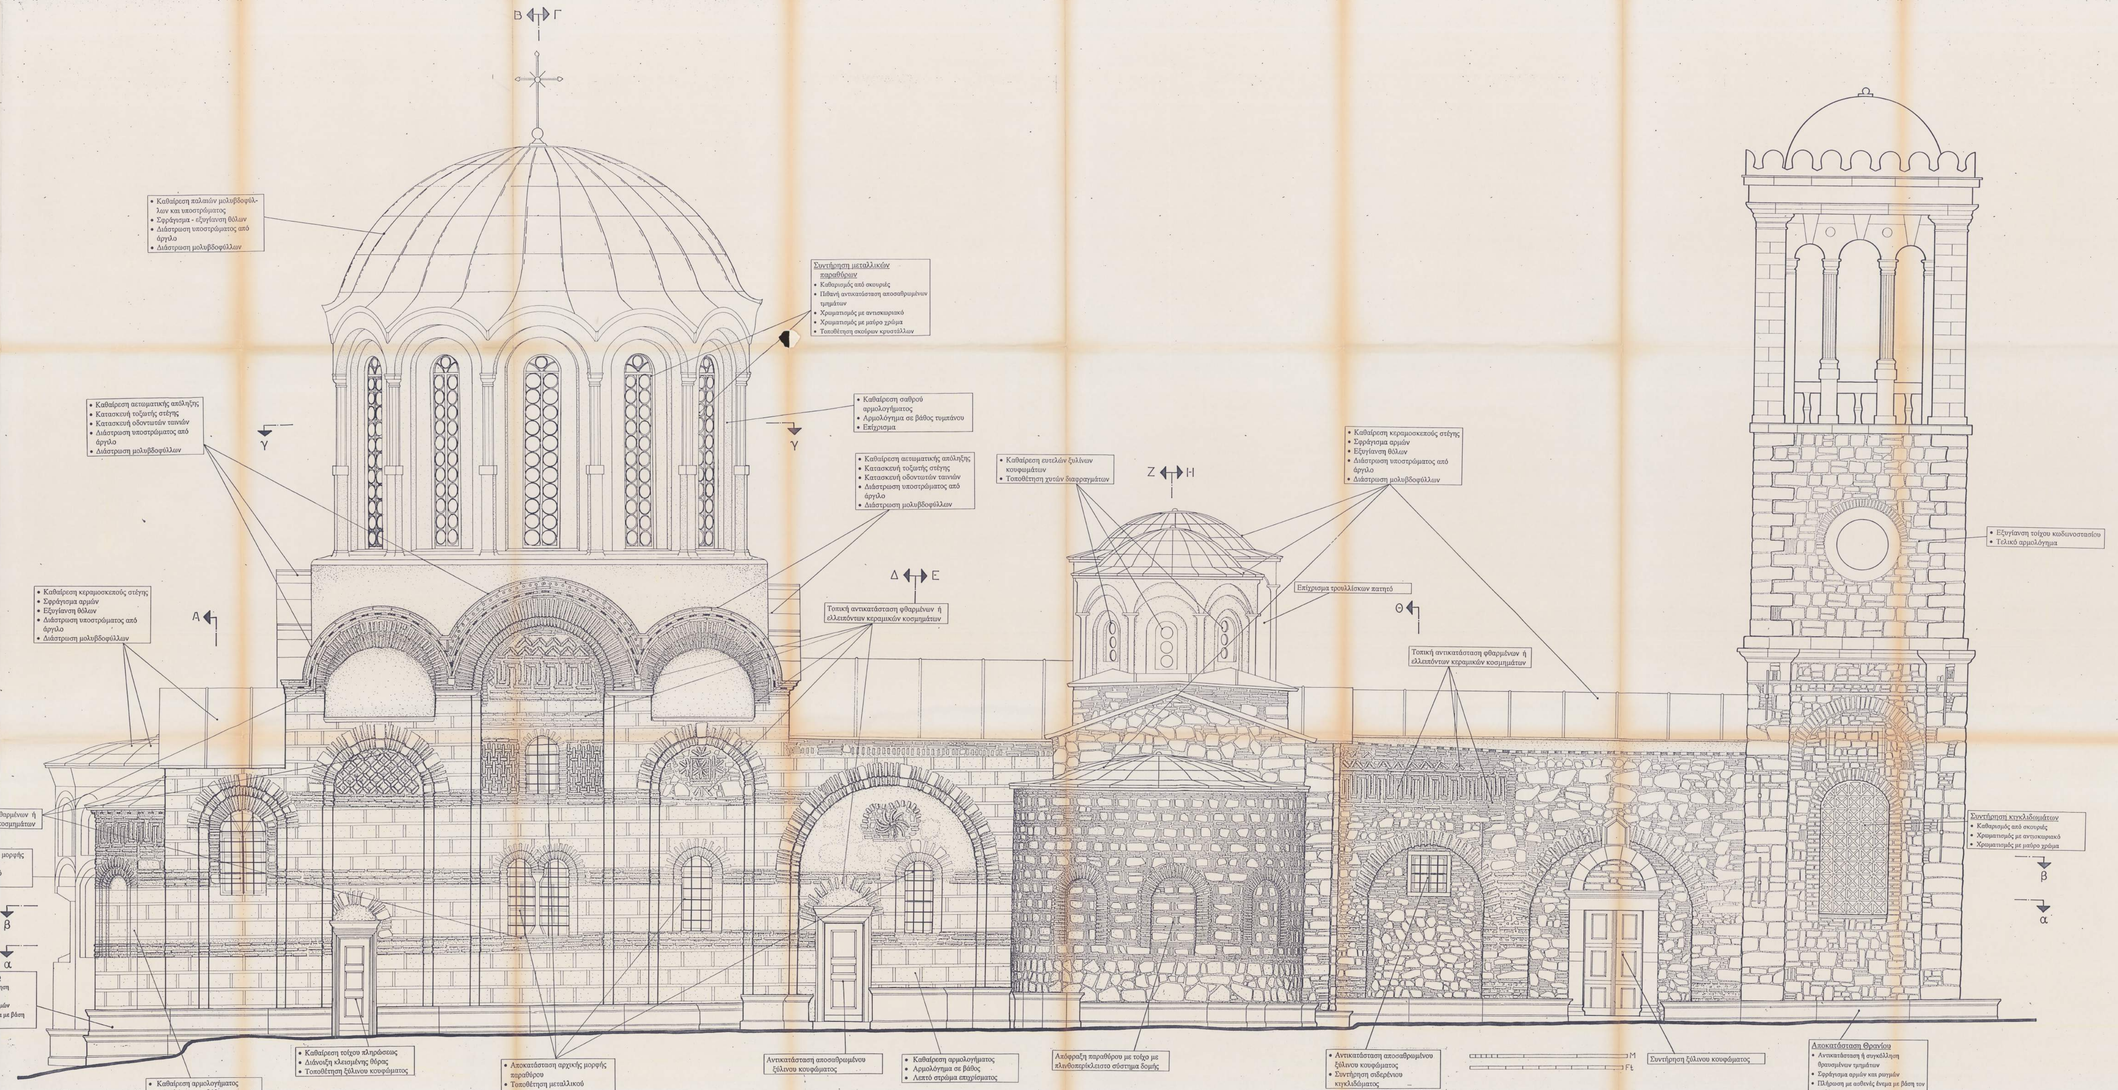


Α.Γ.Ε.Μ.	ΣΩΤΗΡΗΣ ΒΟΓΙΑΤΖΗΣ & ΣΥΝΕΡΓΑΤΕΣ ΛΕΜΕΣΟΥ 29, 15669 ΠΑΠΑΓΟΥ ΤΗΛ 01-6523823, FAX 01-6519843
εργοδότης :	ΙΔΡΥΜΑ «ΛΕΩΝ ΛΕΜΟΣ»
έργο :	ΑΠΟΚΑΤΑΣΤΑΣΗ ΚΑΘΟΛΙΚΟΥ ΝΕΑΣ ΜΟΝΗΣ ΧΙΟΥ
Θέση :	ΧΙΟΣ νομός: ΧΙΟΥ
μελετητές :	ΣΩΤΗΡΗΣ ΒΟΓΙΑΤΖΗΣ, αρχιτέκτων μηχανικός Συνεργάτες: Νίκος Βασιλόπουλος, αρχιτέκτων μηχανικός
κατηγορία μελέτης :	ΑΡΧΙΤΕΚΤΟΝΙΚΗ — κωδικός μελέτης:
στάδια μελέτης :	ΠΡΟΤΑΣΕΙΣ — ΡΟΝ16
θέμα σχεδίου:	ΒΟΡΕΙΑ ΟΨΗ (ΠΡΟΤΑΣΗ 2) — αριθμός σχεδίου: Π17β
κλίμακα :	1:25
χρόνος μελέτης :	ΣΕΠΤΕΜΒΡΙΟΣ 1998
υπογραφή	σφραγίδα: ΣΩΤΗΡΗΣ Δ. ΒΟΓΙΑΤΖΗΣ Μ.Ε. ΔΙΠΛΩΜ. ΑΡΧΙΤΕΚΤΩΝ ΜΗΧΑΝΙΚΟΣ ΕΘΝΙΚΟΥ ΜΕΤΣΟΒΙΟΥ ΠΟΛΥΤΕΧΝΕΙΟΥ ΜΕΛΟΣ Τ.Ε.Ε. ΑΡΙΘ. ΜΗΤΡΟΟΥ 24102 ΛΕΜΕΣΟΥ 29 - ΠΑΠΑΓΟΥ - Τηλ. 65.23.823

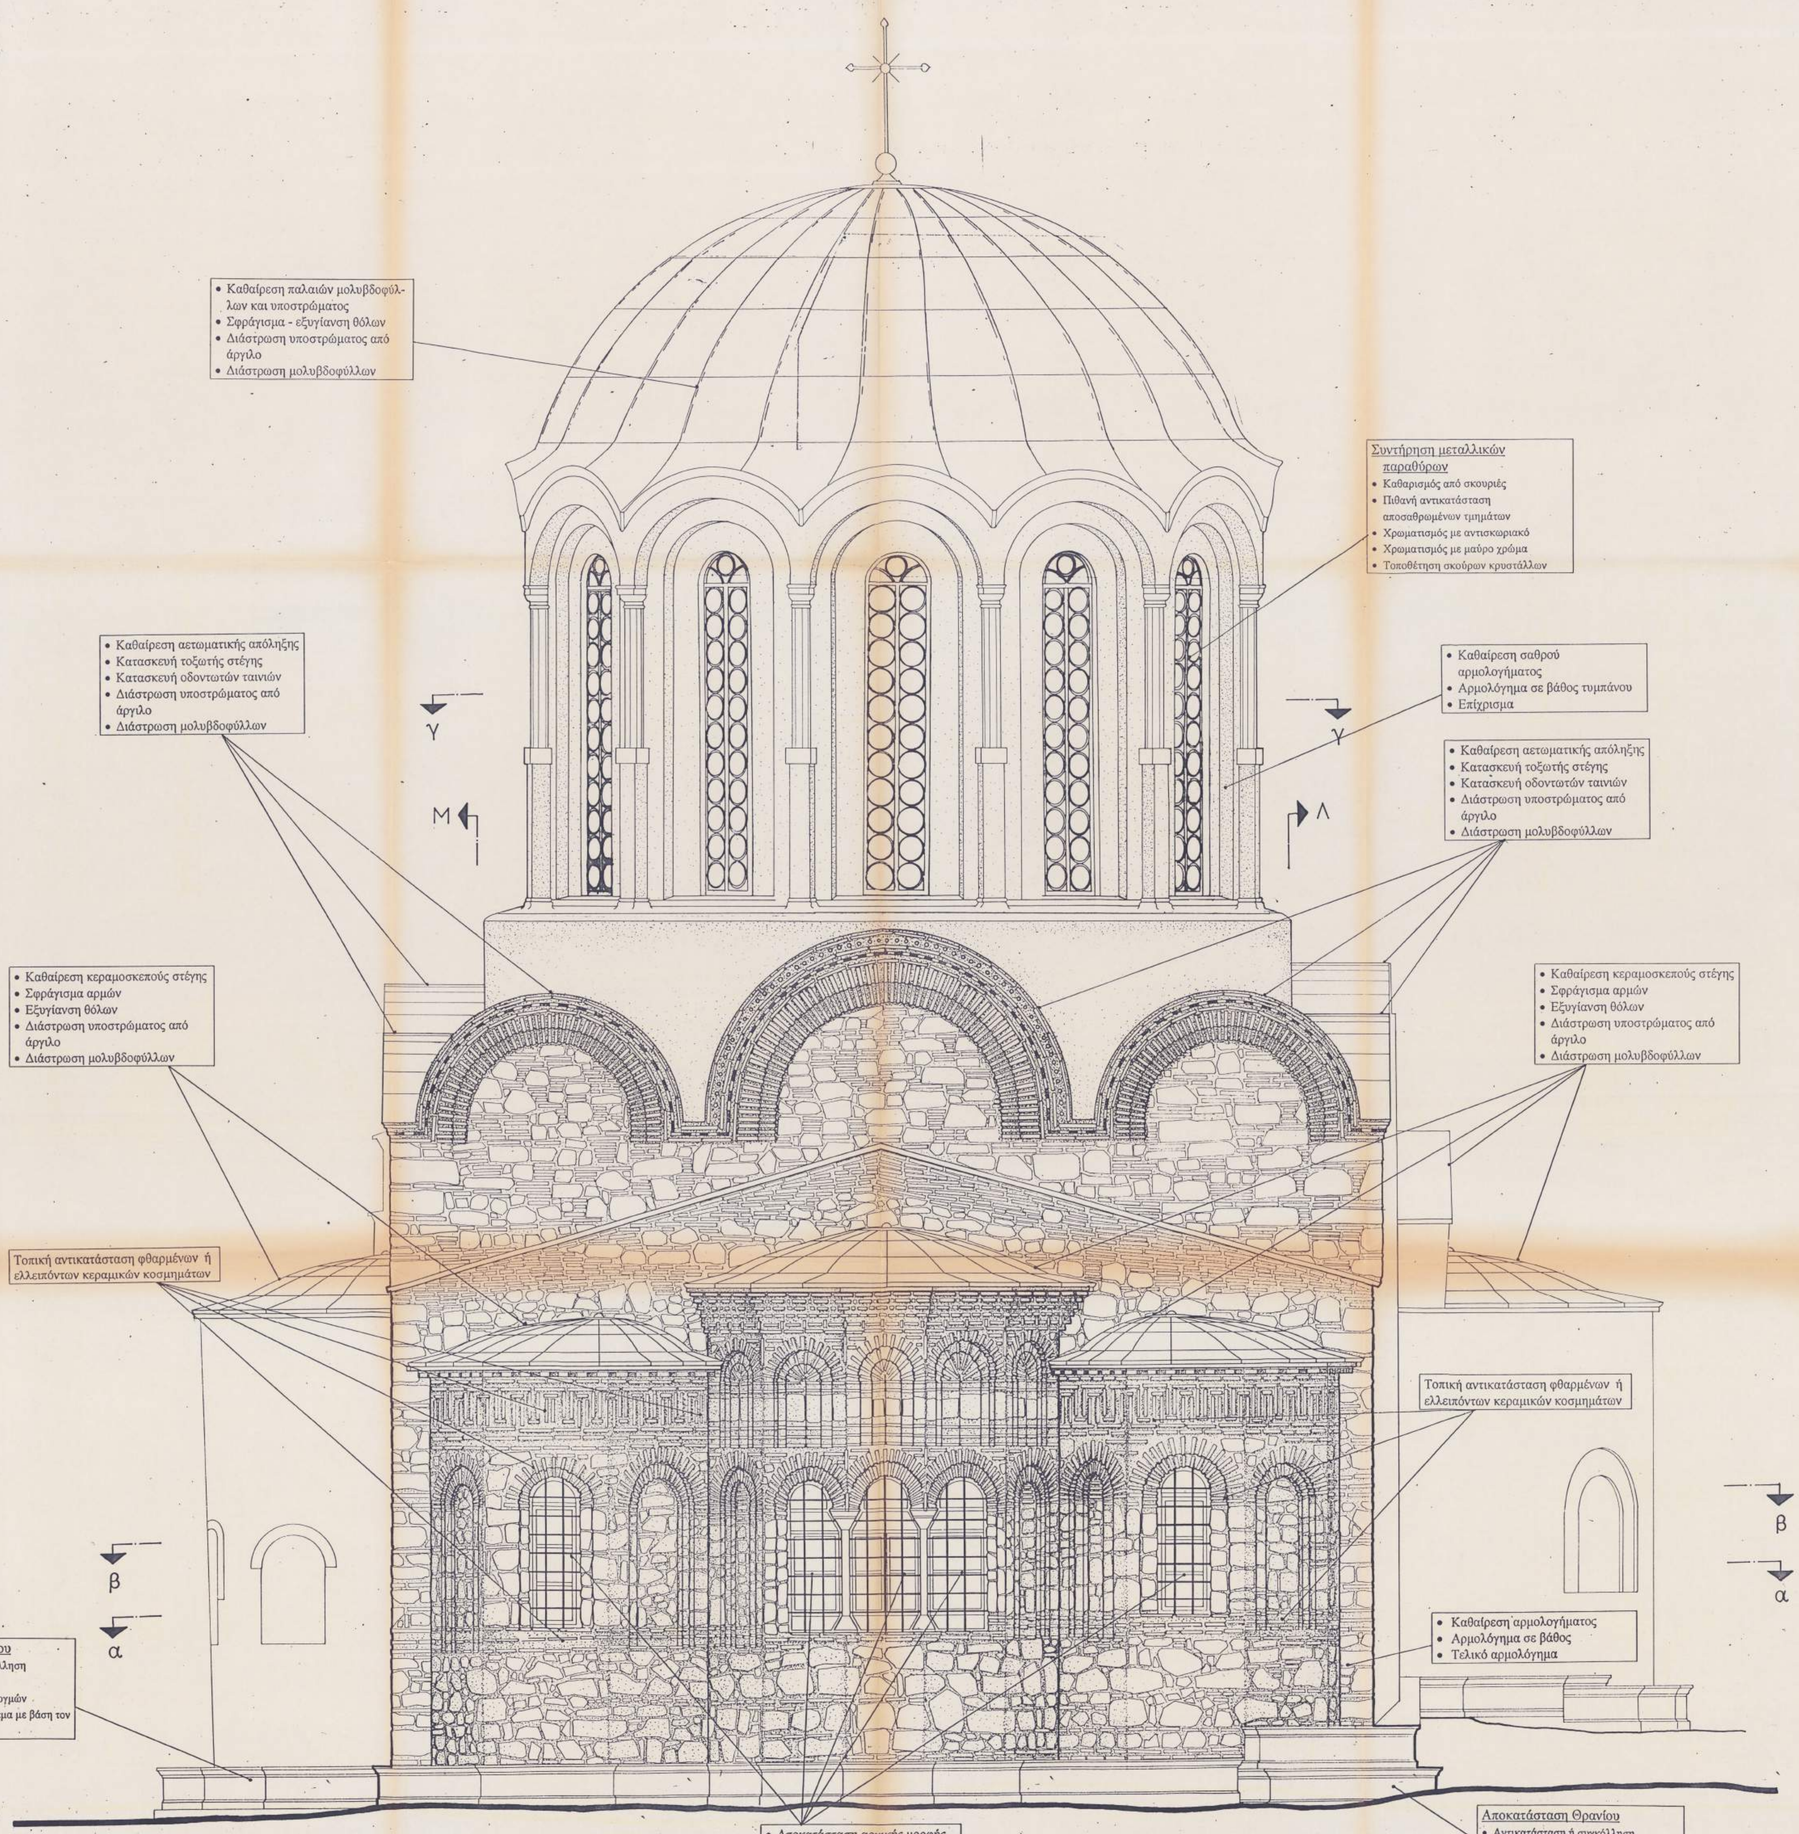


Α.Γ.Ε.Μ.	ΣΩΤΗΡΗΣ ΒΟΓΙΑΤΖΗΣ & ΣΥΝΕΡΓΑΤΕΣ ΛΕΜΕΣΟΥ 29, 15669 ΠΑΠΑΓΟΥ ΤΗΛ 01-6523823, FAX 01-6519843	
εργοδότης :	ΙΔΡΥΜΑ «ΛΕΩΝ ΛΕΜΟΣ»	
έργο :	ΑΠΟΚΑΤΑΣΤΑΣΗ ΚΑΘΟΛΙΚΟΥ ΝΕΑΣ ΜΟΝΗΣ ΧΙΟΥ	
θέση :	ΧΙΟΣ — νομός: ΧΙΟΥ	
μελετητές :	ΣΩΤΗΡΗΣ ΒΟΓΙΑΤΖΗΣ, αρχιτέκτων μηχανικός Συνεργάτες: Νίκος Βασιλόπουλος, αρχιτέκτων μηχανικός	
κατηγορία μελέτης :	ΑΡΧΙΤΕΚΤΟΝΙΚΗ	κωδικός μελέτης
στάδιο μελέτης :	ΠΡΟΤΑΣΕΙΣ	ΡΟΝ16
θέμα σχεδίου	ΑΝΑΤΟΛΙΚΗ ΟΨΗ (ΠΡΟΤΑΣΗ 1)	αριθμός σχεδίου **Π16α**
κλίμακα :	1:25	
χρόνος μελέτης :	ΣΕΠΤΕΜΒΡΙΟΣ 1998	
υπογραφή		σφραγίδα: ΣΩΤΗΡΗΣ Δ. ΒΟΓΙΑΤΖΗΣ ΔΙΠΛΩΜ. ΑΡΧΙΤΕΚΤΩΝ ΜΗΧΑΝΙΚΟΣ ΕΘΝΙΚΟΥ ΜΕΤΣΟΒΙΟΥ ΠΟΛΥΤΕΧΝΕΙΟΥ ΜΕΛΟΣ Τ.Ε.Ε. ΑΡΙΘ. ΜΗΤΡΩΟΥ 26102 ΛΕΜΕΣΟΥ 29 - ΠΑΠΑΓΟΥ - ΤΗΛ. 65.23.823

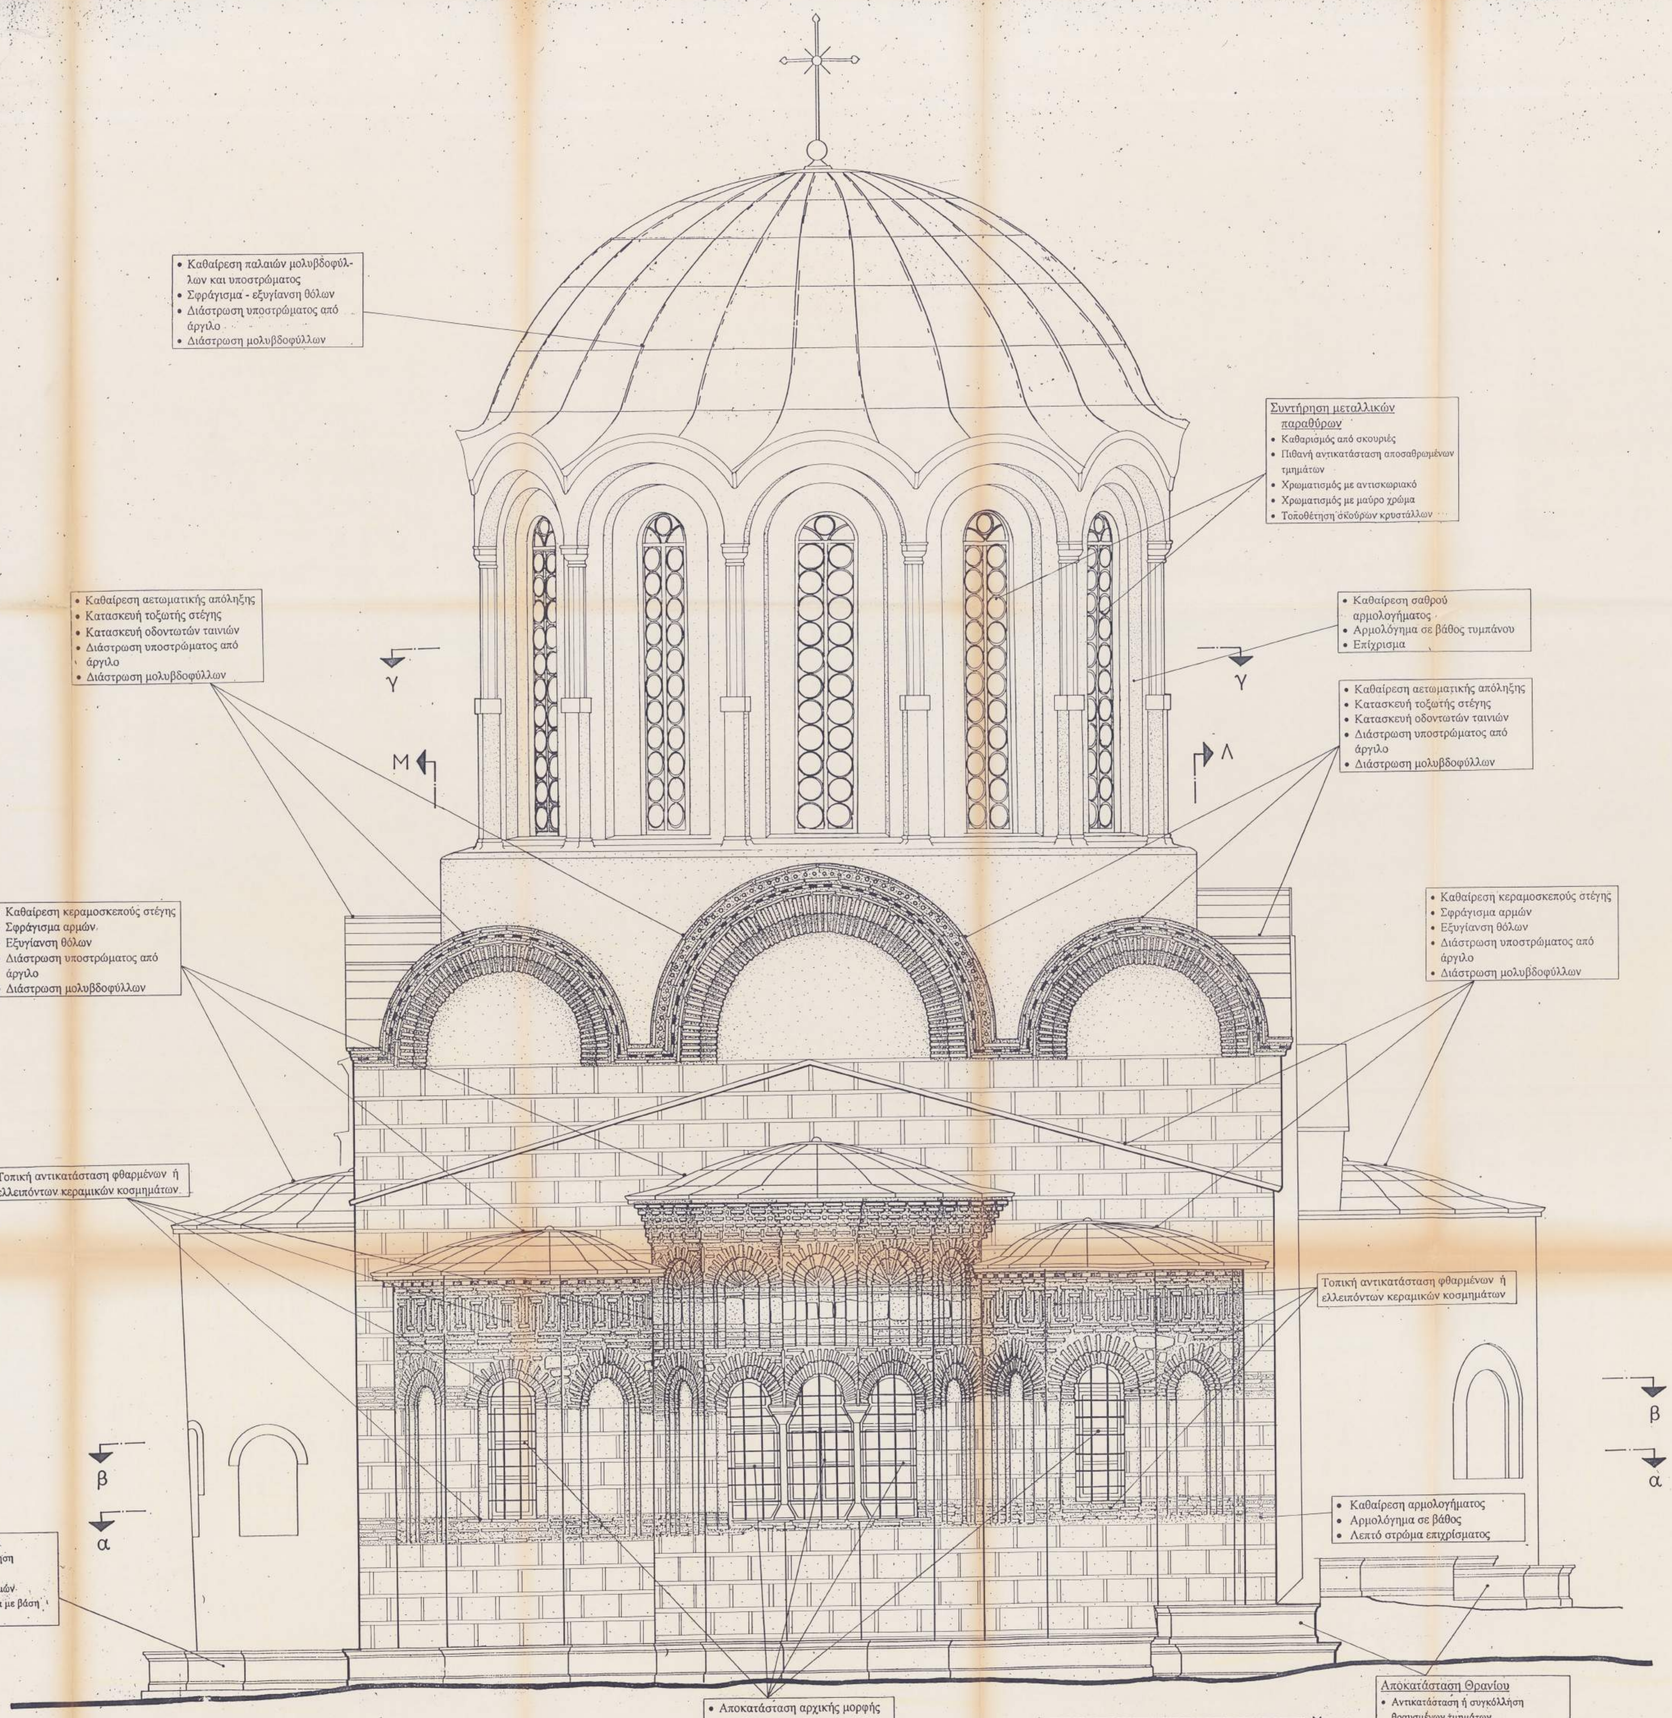

Α.Γ.Ε.Μ.	ΣΩΤΗΡΗΣ ΒΟΓΙΑΤΖΗΣ & ΣΥΝΕΡΓΑΤΕΣ ΛΕΜΕΣΟΥ 29, 15669 ΠΑΠΑΓΟΥ ΤΗΛ 01-6523823, FAX 01-6519843	
εργοδότης :	Ι Δ Ρ Υ Μ Α « Λ Ε Ω Ν Λ Ε Μ Ο Σ »	
έργο :	ΑΠΟΚΑΤΑΣΤΑΣΗ ΚΑΘΟΛΙΚΟΥ ΝΕΑΣ ΜΟΝΗΣ ΧΙΟΥ	
θέση :	ΧΙΟΣ	νομός: ΧΙΟΥ
μελετητές :	ΣΩΤΗΡΗΣ ΒΟΓΙΑΤΖΗΣ, αρχιτέκτων μηχανικός Συνεργάτες: Νίκος Βασιλόπουλος, αρχιτέκτων μηχανικός	
κατηγορία μελέτης :	Α Ρ Χ Ι Τ Ε Κ Τ Ο Ν Ι Κ Η	κωδικός μελέτης
στάδιο μελέτης :	Π Ρ Ο Τ Α Σ Ε Ι Σ	PON16
θέμα σχεδίου	Α Ν Α Τ Ο Λ Ι Κ Η Ο Ψ Η (Π Ρ Ο Τ Α Σ Η 2)	αριθμός σχεδίου **Π16β**
κλίμακα :	1:25	
χρόνος μελέτης :	Σ Ε Π Τ Ε Μ Β Ρ Ι Ο Σ 1 9 9 8	
υπογραφή	σφραγίδα: ΣΩΤΗΡΗΣ Δ. ΒΟΓΙΑΤΖΗΣ ΔΙΠΛΩΜ. ΑΡΧΙΤΕΚΤΩΝ ΜΗΧΑΝΙΚΟΣ ΕΘΝΙΚΟΥ ΜΕΤΣΟΒΙΟΥ ΠΟΛΥΤΕΧΝΕΙΟΥ ΜΕΛΟΣ Τ.Ε.Ε. ΑΡΙΘ. ΜΗΤΡΩΟΥ 28/102 ΛΕΜΕΣΟΥ 29 - ΠΑΠΑΓΟΥ - ΤΗΛ. 65 20 279	

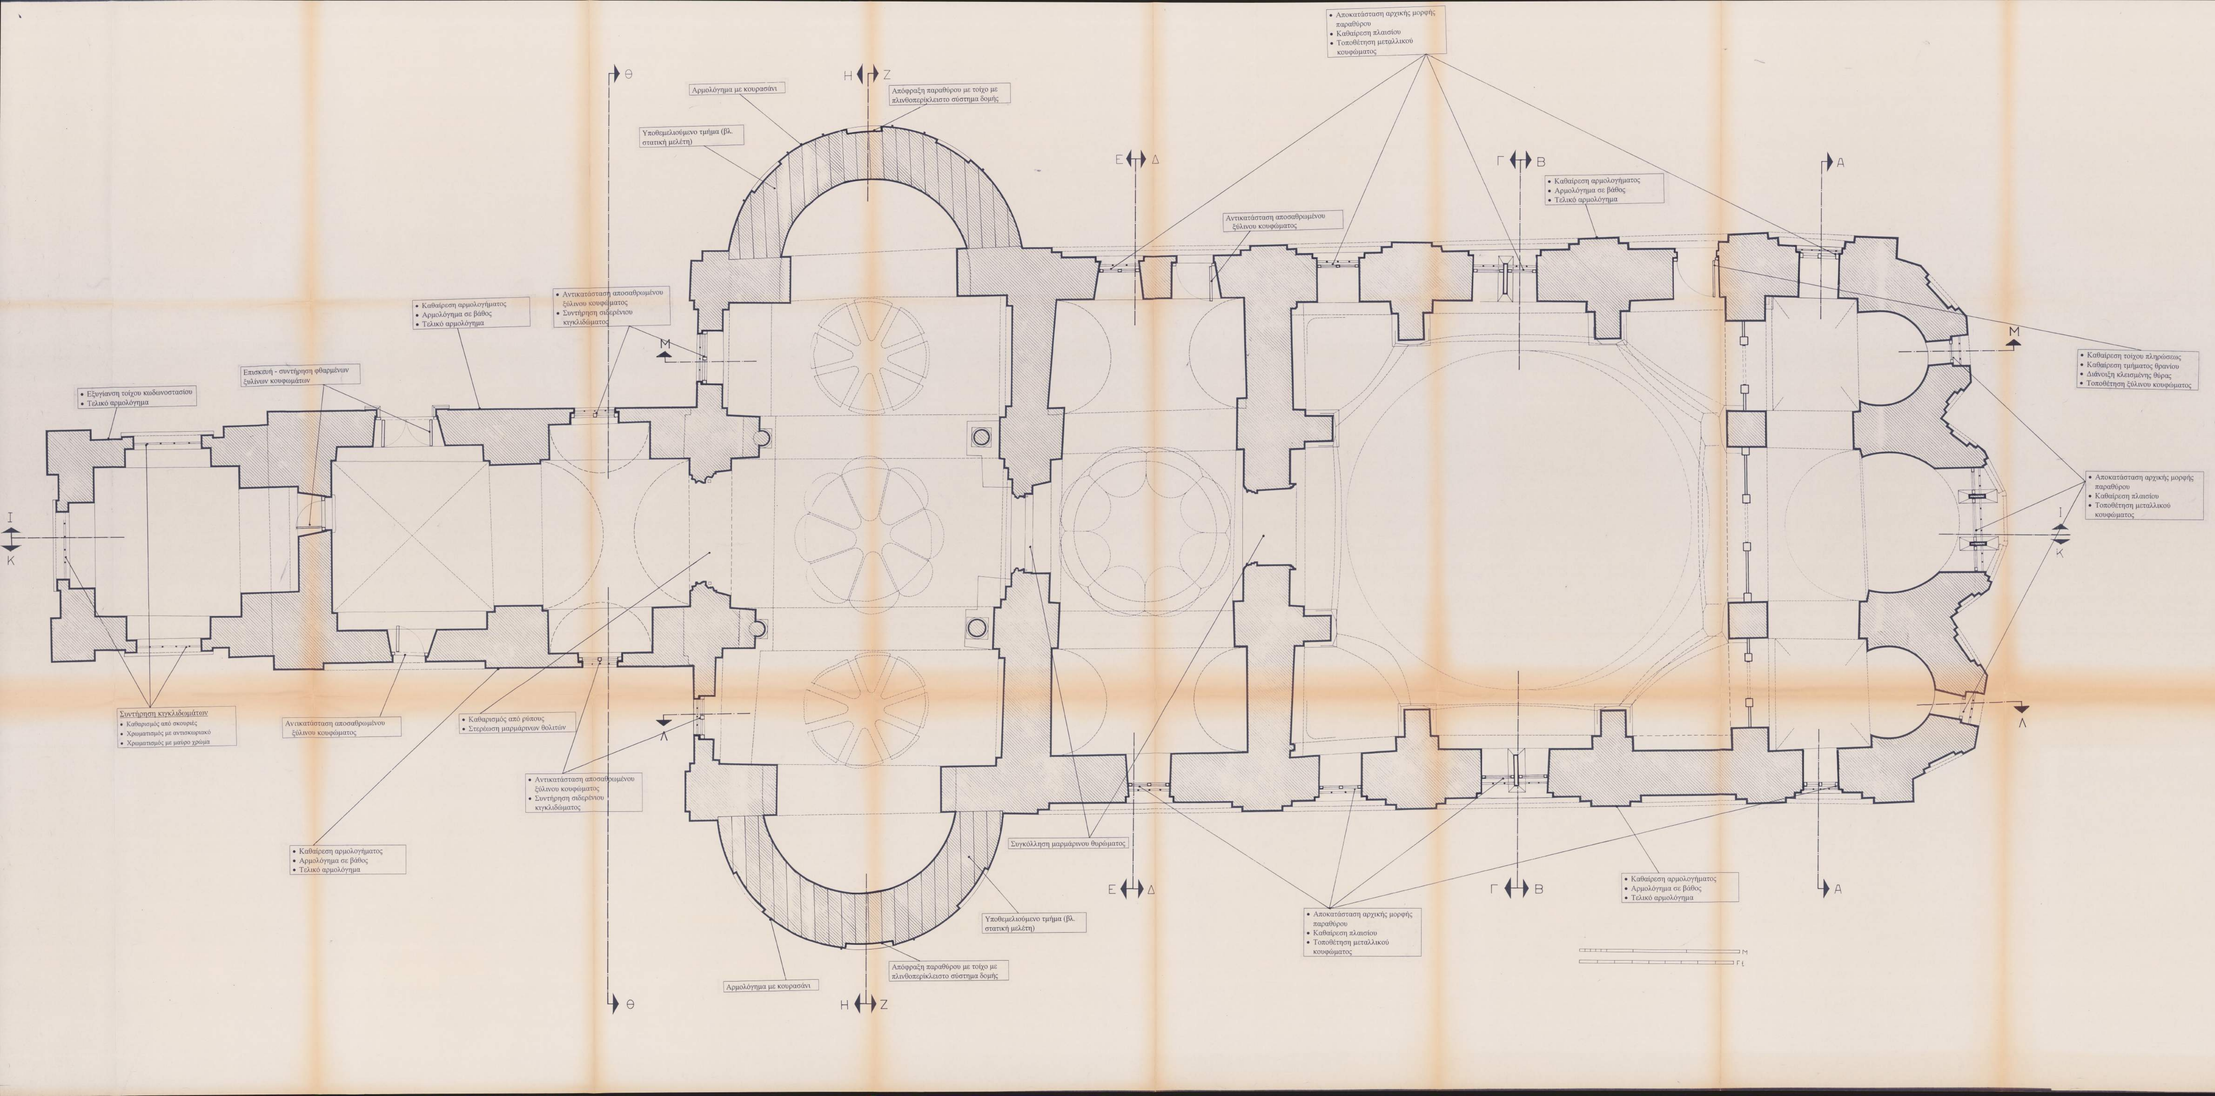

Α.Γ.Ε.Μ.	ΣΩΤΗΡΗΣ ΒΟΓΙΑΤΖΗΣ & ΣΥΝΕΡΓΑΤΕΣ ΛΕΜΕΣΟΥ 29, 10669 ΠΑΠΑΓΟΥ ΤΗΛ 01-6521821, FAX 01-6519845
εργοδότης :	ΙΔΡΥΜΑ «ΛΕΩΝ ΛΕΜΟΣ»
έργο :	ΑΠΟΚΑΤΑΣΤΑΣΗ ΚΑΘΟΛΙΚΟΥ ΝΕΑΣ ΜΟΝΗΣ ΧΙΟΥ
θέση : ΧΙΟΣ	νομός: ΧΙΟΥ
μελετητές :	ΣΩΤΗΡΗΣ ΒΟΓΙΑΤΖΗΣ, αρχιτέκτων μηχανικός Συνεργάτες: Νίκος Βασιλόπουλος, αρχιτέκτων μηχανικός
κατηγορία μελέτης : ΑΡΧΙΤΕΚΤΟΝΙΚΗ	κωδικός μελέτης
στάδιο μελέτης : ΠΡΟΤΑΣΕΙΣ	PON16
θέμα σχεδίου: **ΚΑΤΟΨΗ β' ΣΤΑΘΜΗΣ**	αριθμός σχεδίου: **Π1**
κλίμακα : 1:25	
χρόνος μελέτης : ΣΕΠΤΕΜΒΡΙΟΣ 1998	
υπογραφή	σφραγίδα: ΣΩΤΗΡΗΣ Δ. ΒΟΓΙΑΤΖΗΣ ΑΡΧΙΤΕΚΤΩΝ ΜΗΧΑΝΙΚΟΣ Ε ΕΘΝΙΚΟΥ ΜΕΤΣΟΒΙΟΥ ΠΟΛΥΤΕΧΝΕΙΟΥ ΜΕΛΕΤΕ Τ.Ε.Ε. ΑΡΙΘ. ΜΗΤΡΩΟΥ 31402 ΛΕΜΕΣΟΣ 29 - ΝΕΑΠΟΛΗ, Τ.Κ. 10

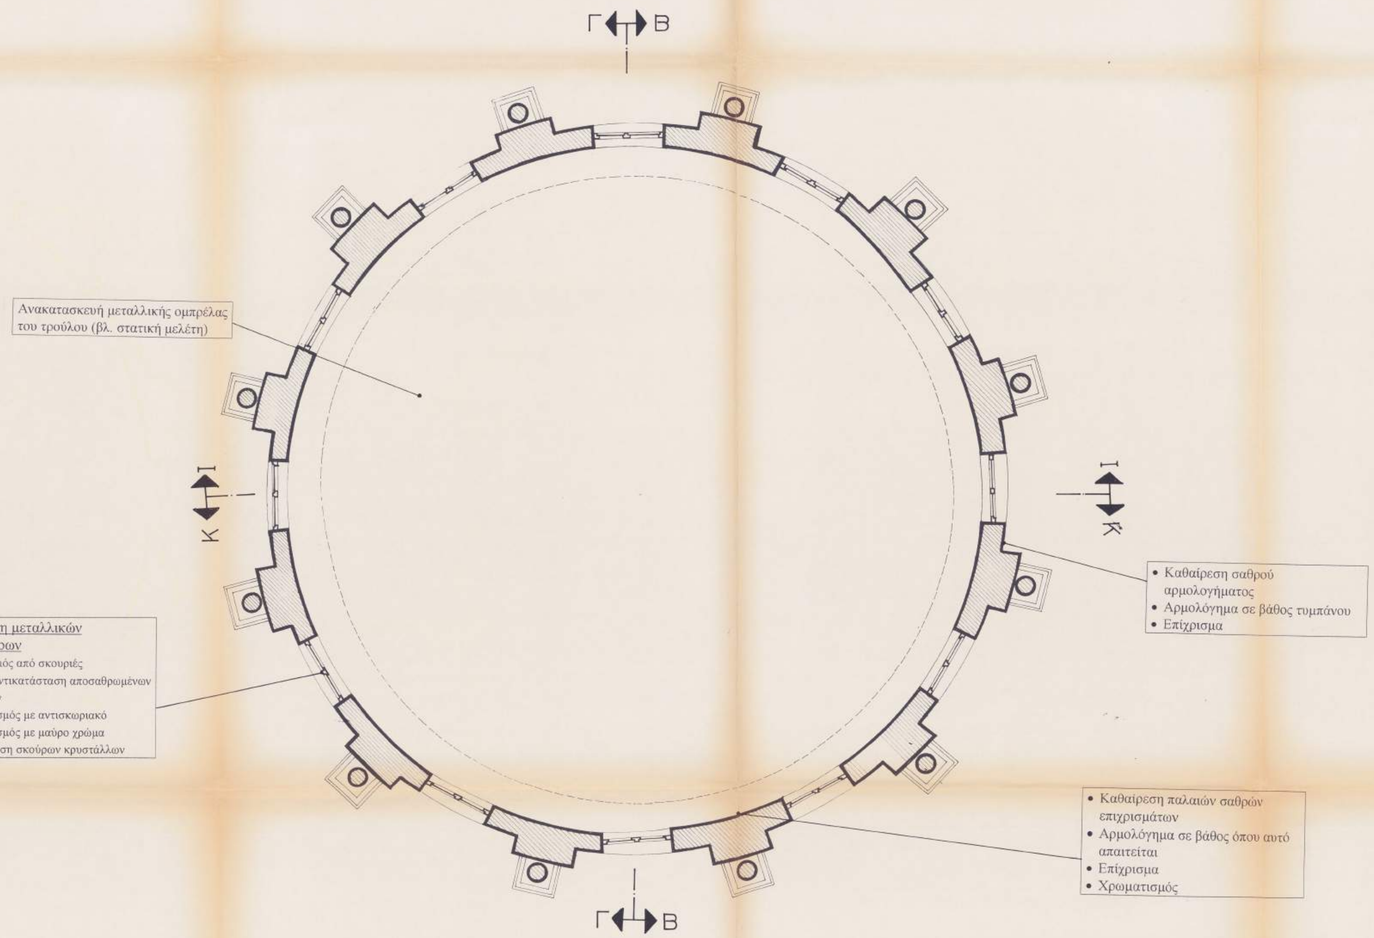

M
Ft

Α.Γ.Ε.Μ. ΣΩΤΗΡΗΣ ΒΟΓΙΑΤΖΗΣ & ΣΥΝΕΡΓΑΤΕΣ
ΛΕΜΕΣΟΥ 29, 15669 ΠΑΠΑΓΟΥ ΤΗΛ 01-6523823, FAX 01-6519843

εργοδότης : ΙΔΡΥΜΑ «ΛΕΩΝ ΛΕΜΟΣ»

έργο : ΑΠΟΚΑΤΑΣΤΑΣΗ ΚΑΘΟΛΙΚΟΥ ΝΕΑΣ ΜΟΝΗΣ ΧΙΟΥ

θέση : ΧΙΟΣ **νομός:** ΧΙΟΥ

μελετητές : ΣΩΤΗΡΗΣ ΒΟΓΙΑΤΖΗΣ, αρχιτέκτων μηχανικός
Συνεργάτες: Νίκος Βασιλόπουλος, αρχιτέκτων μηχανικός

κατηγορία μελέτης : ΑΡΧΙΤΕΚΤΟΝΙΚΗ	**κωδικός μελέτης**
στάδιο μελέτης : ΠΡΟΤΑΣΕΙΣ	PON16

θέμα σχεδίου
ΚΑΤΟΨΗ γ' ΣΤΑΘΜΗΣ


αριθμός σχεδίου Π 2

κλίμακα : 1:25


χρόνος μελέτης : ΣΕΠΤΕΜΒΡΙΟΣ 1998

υπογραφή


σφραγίδα
ΣΩΤΗΡΗΣ Δ. ΒΟΓΙΑΤΖΗΣ
ΔΙΠΛΩΜ. ΑΡΧΙΤΕΚΤΩΝ ΜΗΧΑΝΙΚΟΣ
ΕΘΝΙΚΟΥ ΜΕΤΣΟΒΙΟΥ ΠΟΛΥΤΕΧΝΕΙΟΥ
ΜΕΛΟΣ Τ.Ε.Ε. ΑΡΙΘ. ΜΗΤΡΩΟΥ 26102
ΛΕΜΕΣΟΣ 29 - ΠΑΠΑΓΟΥ - ΤΗΛ. 65.23.823

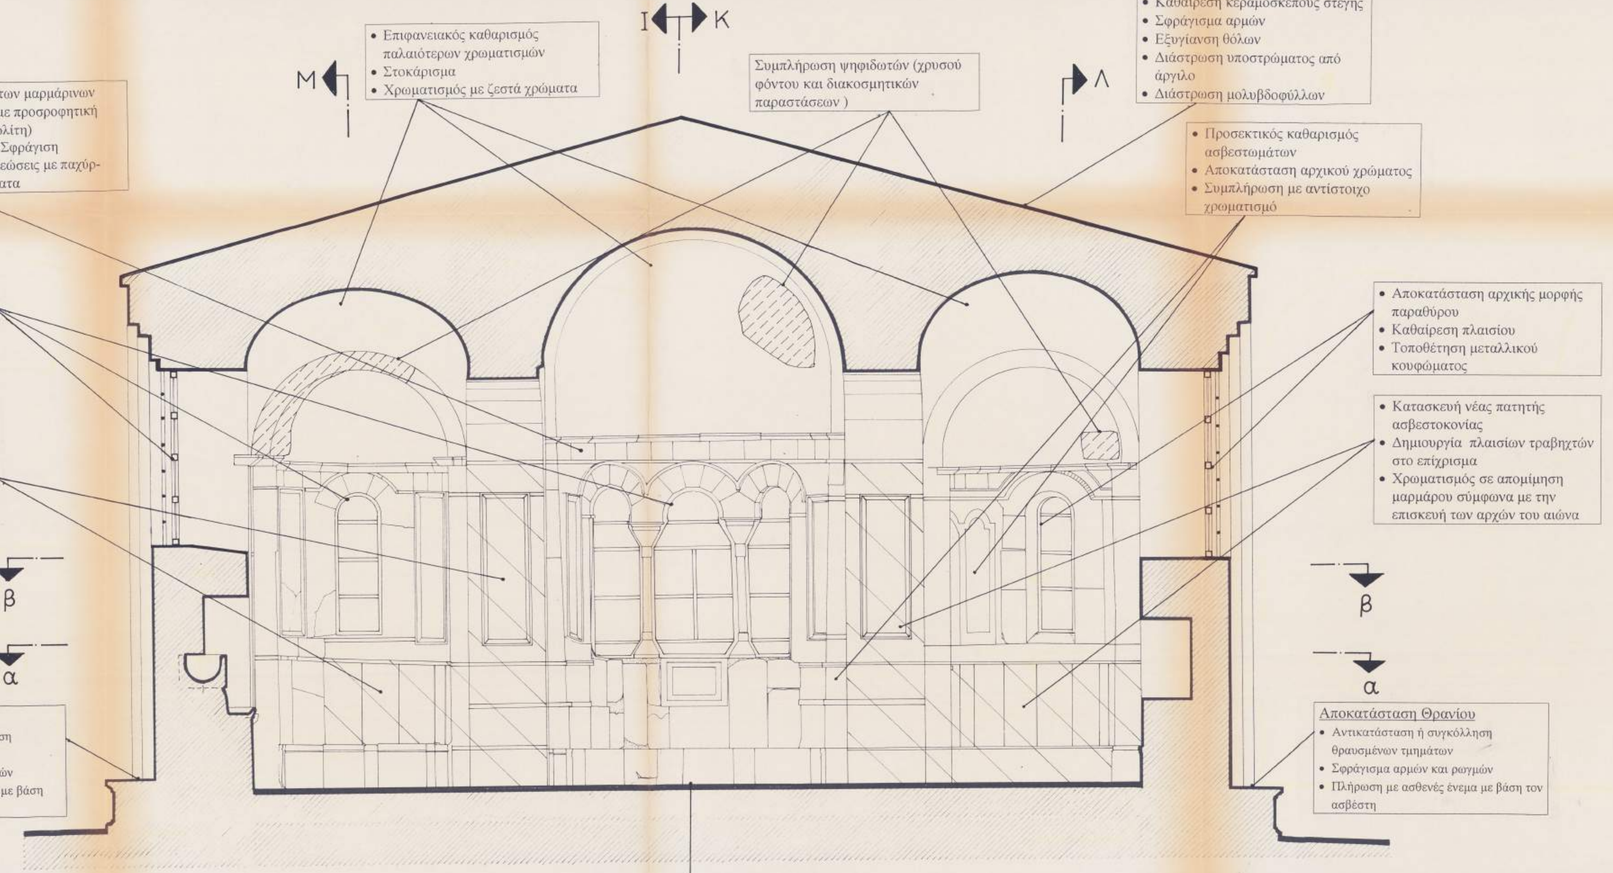


Α.Γ.Ε.Μ.	ΣΩΤΗΡΗΣ ΒΟΓΙΑΤΖΗΣ & ΣΥΝΕΡΓΑΤΕΣ ΛΕΜΕΣΟΥ 29, 15669 ΠΑΠΑΓΟΥ ΤΗΛ 01-6523823, FAX 01-6519843
εργοδότης :	ΙΔΡΥΜΑ «ΛΕΩΝ ΛΕΜΟΣ»
έργο :	ΑΠΟΚΑΤΑΣΤΑΣΗ ΚΑΘΟΛΙΚΟΥ ΝΕΑΣ ΜΟΝΗΣ ΧΙΟΥ
θέση :	ΧΙΟΣ **νομός:** ΧΙΟΥ
μελετητές :	ΣΩΤΗΡΗΣ ΒΟΓΙΑΤΖΗΣ, αρχιτέκτων μηχανικός Συνεργάτες: Νίκος Βασιλόπουλος, αρχιτέκτων μηχανικός
κατηγορία μελέτης :	ΑΡΧΙΤΕΚΤΟΝΙΚΗ **κωδικός μελέτης**
στάδιο μελέτης :	ΠΡΟΤΑΣΕΙΣ ΡΟΝ16
θέμα σχεδίου	ΤΟΜΗ Α Α **αριθμός σχεδίου** Π 3
κλίμακα :	1:25
χρόνος μελέτης :	ΣΕΠΤΕΜΒΡΙΟΣ 1998
υπογραφή	**σφραγίδα** ΣΩΤΗΡΗΣ Δ. ΒΟΓΙΑΤΖΗΣ ΔΙΠΛΩΜ. ΑΡΧΙΤΕΚΤΩΝ ΜΗΧΑΝΙΚΟΣ ΕΘΝΙΚΟΥ ΜΕΤΣΟΒΙΟΥ ΠΟΛΥΤΕΧΝΕΙΟΥ ΜΕΛΟΣ Τ.Ε.Ε. ΑΡΙΘ. ΜΗΤΡΩΟΥ 26102 ΛΕΜΕΣΟΥ 29 - ΠΑΠΑΓΟΥ - ΤΗΛ. 65.23.623

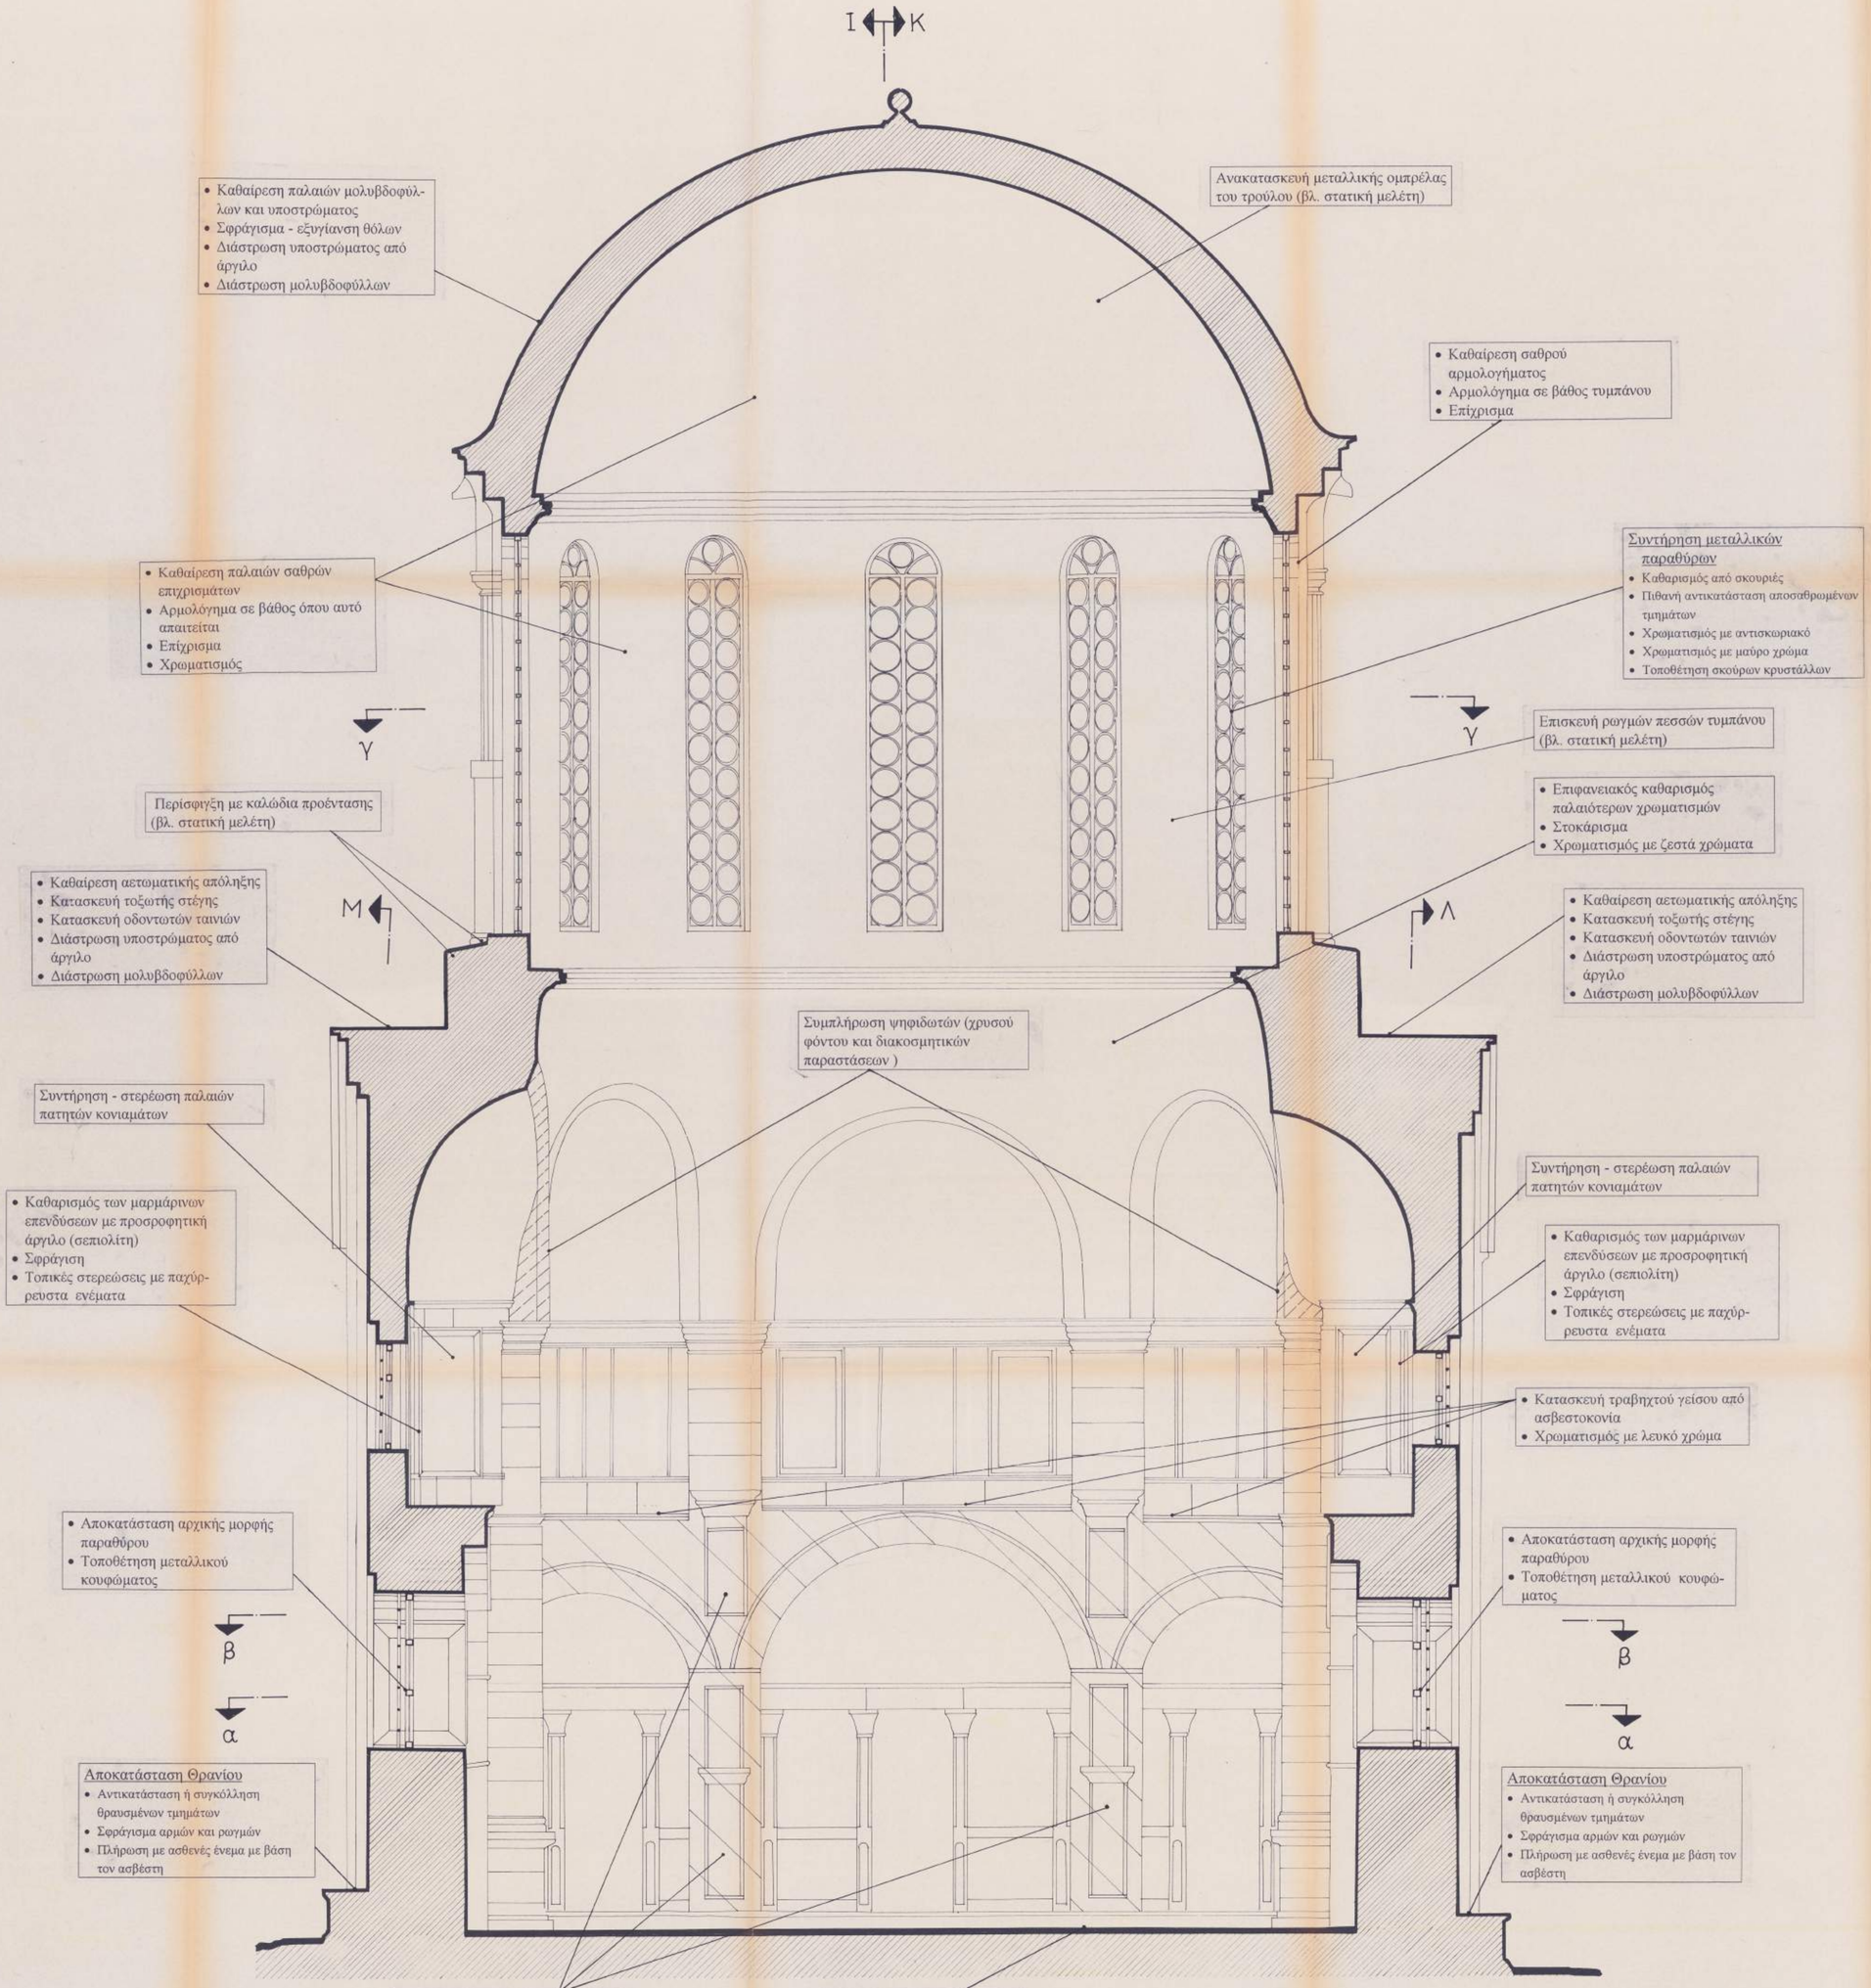


Α.Γ.Ε.Μ.	ΣΩΤΗΡΗΣ ΒΟΓΙΑΤΖΗΣ & ΣΥΝΕΡΓΑΤΕΣ ΛΕΜΕΣΟΥ 29, 15669 ΠΑΠΑΓΟΥ ΤΗΛ 01-6523823, FAX 01-6519843
εργοδότης :	Ι Δ Ρ Υ Μ Α « Λ Ε Ω Ν Λ Ε Μ Ο Σ »
έργο :	Α Π Ο Κ Α Τ Α Σ Τ Α Σ Η Κ Α Θ Ο Λ Ι Κ Ο Υ Ν Ε Α Σ Μ Ο Ν Η Σ Χ Ι Ο Υ
θέση :	Χ Ι Ο Σ **νομός:** Χ Ι Ο Υ
μελετητές :	ΣΩΤΗΡΗΣ ΒΟΓΙΑΤΖΗΣ, αρχιτέκτων μηχανικός Συνεργάτες: Νίκος Βασιλόπουλος, αρχιτέκτων μηχανικός
κατηγορία μελέτης :	Α Ρ Χ Ι Τ Ε Κ Τ Ο Ν Ι Κ Η **κωδικός μελέτης**
στάδιο μελέτης :	Π Ρ Ο Τ Α Σ Ε Ι Σ PON16
θέμα σχεδίου	**αριθμός σχεδίου**
Τ Ο Μ Η Β Β	Π 4
κλίμακα :	1:25
χρόνος μελέτης :	Σ Ε Π Τ Ε Μ Β Ρ Ι Ο Σ 1 9 9 8
υπογραφή	**σφραγίδα**
	ΣΩΤΗΡΗΣ Δ. ΒΟΓΙΑΤΖΗΣ ΔΙΠΛΩΜ. ΑΡΧΙΤΕΚΤΩΝ ΜΗΧΑΝΙΚΟΣ ΕΘΝΙΚΟΥ ΜΕΤΣΟΒΙΟΥ ΠΟΛΥΤΕΧΝΕΙΟΥ ΜΕΛΟΣ Τ.Ε.Ε. ΑΡΙΘ. ΜΗΤΡΩΟΥ 26102 ΛΕΜΕΣΟΥ 29 - ΠΑΠΑΓΟΥ - ΤΗΛ. 65.23.823

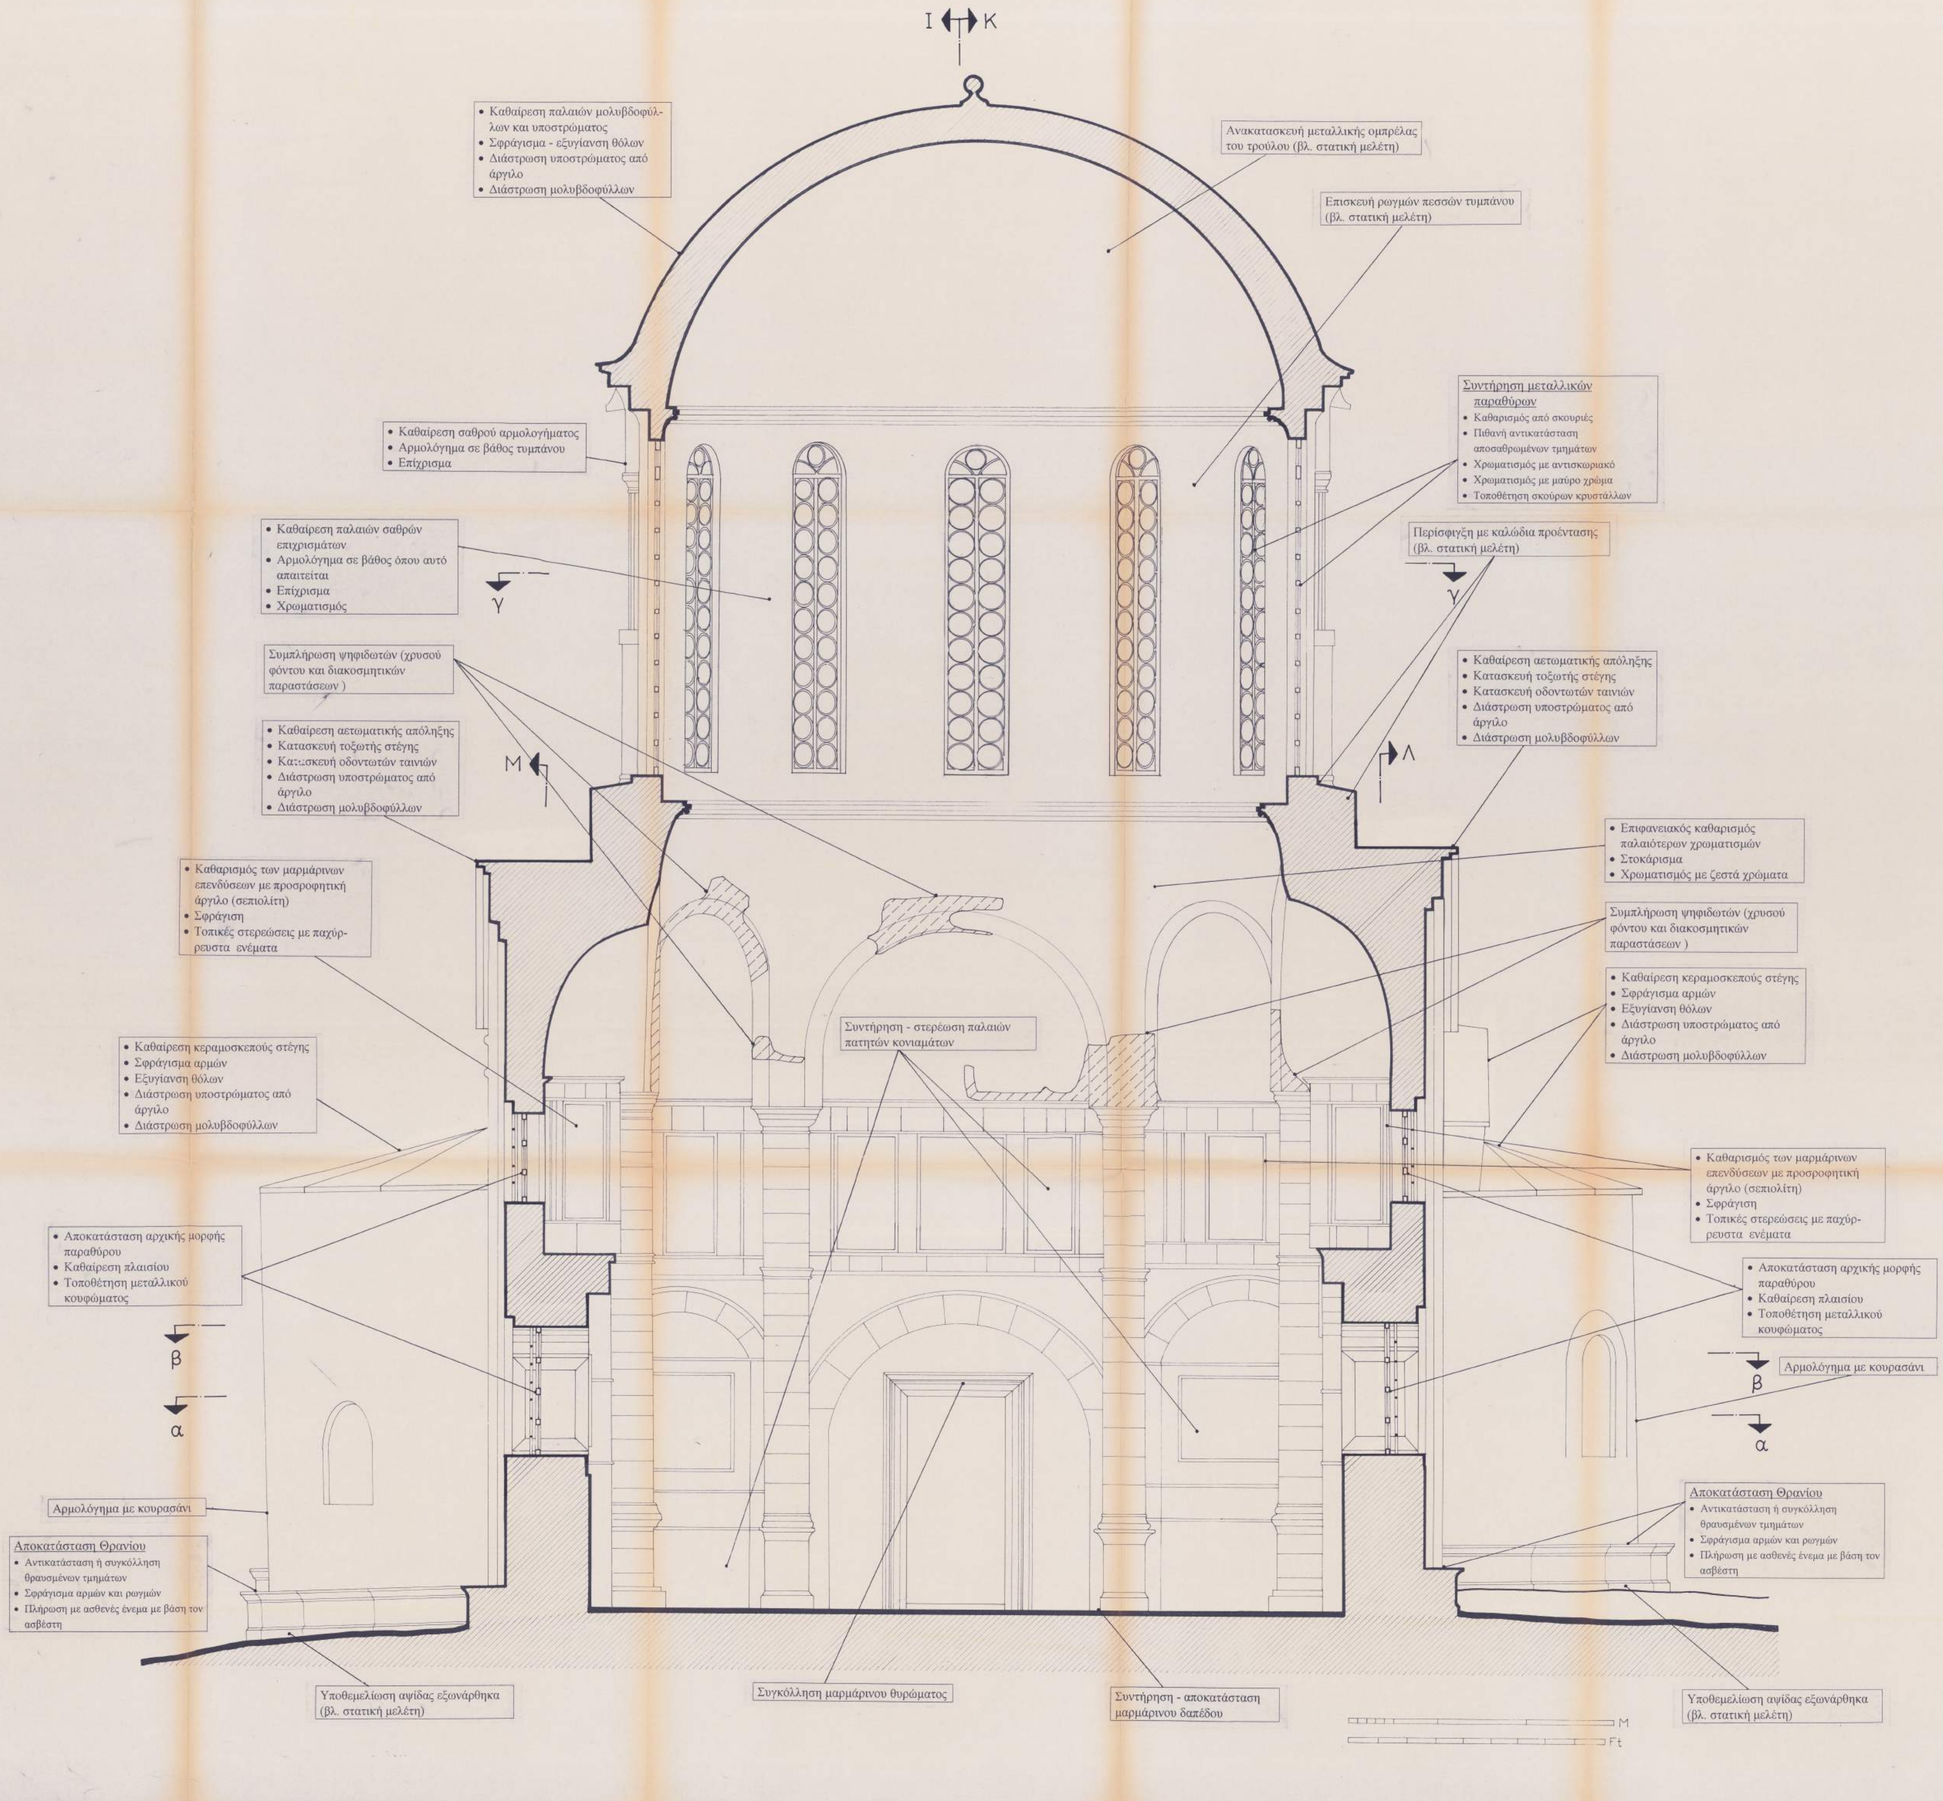


Α.Γ.Ε.Μ.	ΣΩΤΗΡΗΣ ΒΟΓΙΑΤΖΗΣ & ΣΥΝΕΡΓΑΤΕΣ ΛΕΜΕΣΟΥ 29, 15669 ΠΑΠΑΓΟΥ ΤΗΛ 01-6523823, FAX 01-6519843
εργοδότης :	ΙΔΡΥΜΑ «ΛΕΩΝ ΛΕΜΟΣ»
έργο :	ΑΠΟΚΑΤΑΣΤΑΣΗ ΚΑΘΟΛΙΚΟΥ ΝΕΑΣ ΜΟΝΗΣ ΧΙΟΥ
θέση :	ΧΙΟΣ **νομός:** ΧΙΟΥ
μελετητές :	ΣΩΤΗΡΗΣ ΒΟΓΙΑΤΖΗΣ, αρχιτέκτων μηχανικός Συνεργάτες: Νίκος Βασιλόπουλος, αρχιτέκτων μηχανικός
κατηγορία μελέτης :	ΑΡΧΙΤΕΚΤΟΝΙΚΗ **κωδικός μελέτης**
στάδιο μελέτης :	ΠΡΟΤΑΣΕΙΣ ΡΟΝ16
θέμα σχεδίου	ΤΟΜΗ ΓΓ **αριθμός σχεδίου** Π 5
κλίμακα :	1:25
χρόνος μελέτης :	ΣΕΠΤΕΜΒΡΙΟΣ 1998
υπογραφή	**σφραγίδα** ΣΩΤΗΡΗΣ Δ. ΒΟΓΙΑΤΖΗΣ ΔΙΠΛΩΜ. ΑΡΧΙΤΕΚΤΩΝ - ΜΗΧΑΝΙΚΟΣ ΕΘΝΙΚΟΥ ΜΕΤΣΟΒΙΟΥ ΠΟΛΥΤΕΧΝΕΙΟΥ ΜΕΛΟΣ Τ.Ε.Ε. ΑΡΙΘ. ΜΗΤΡΩΟΥ 25102 ΛΕΜΕΣΟΥ 29 - ΠΑΠΑΓΟΥ - ΤΗΛ. 02.52.628

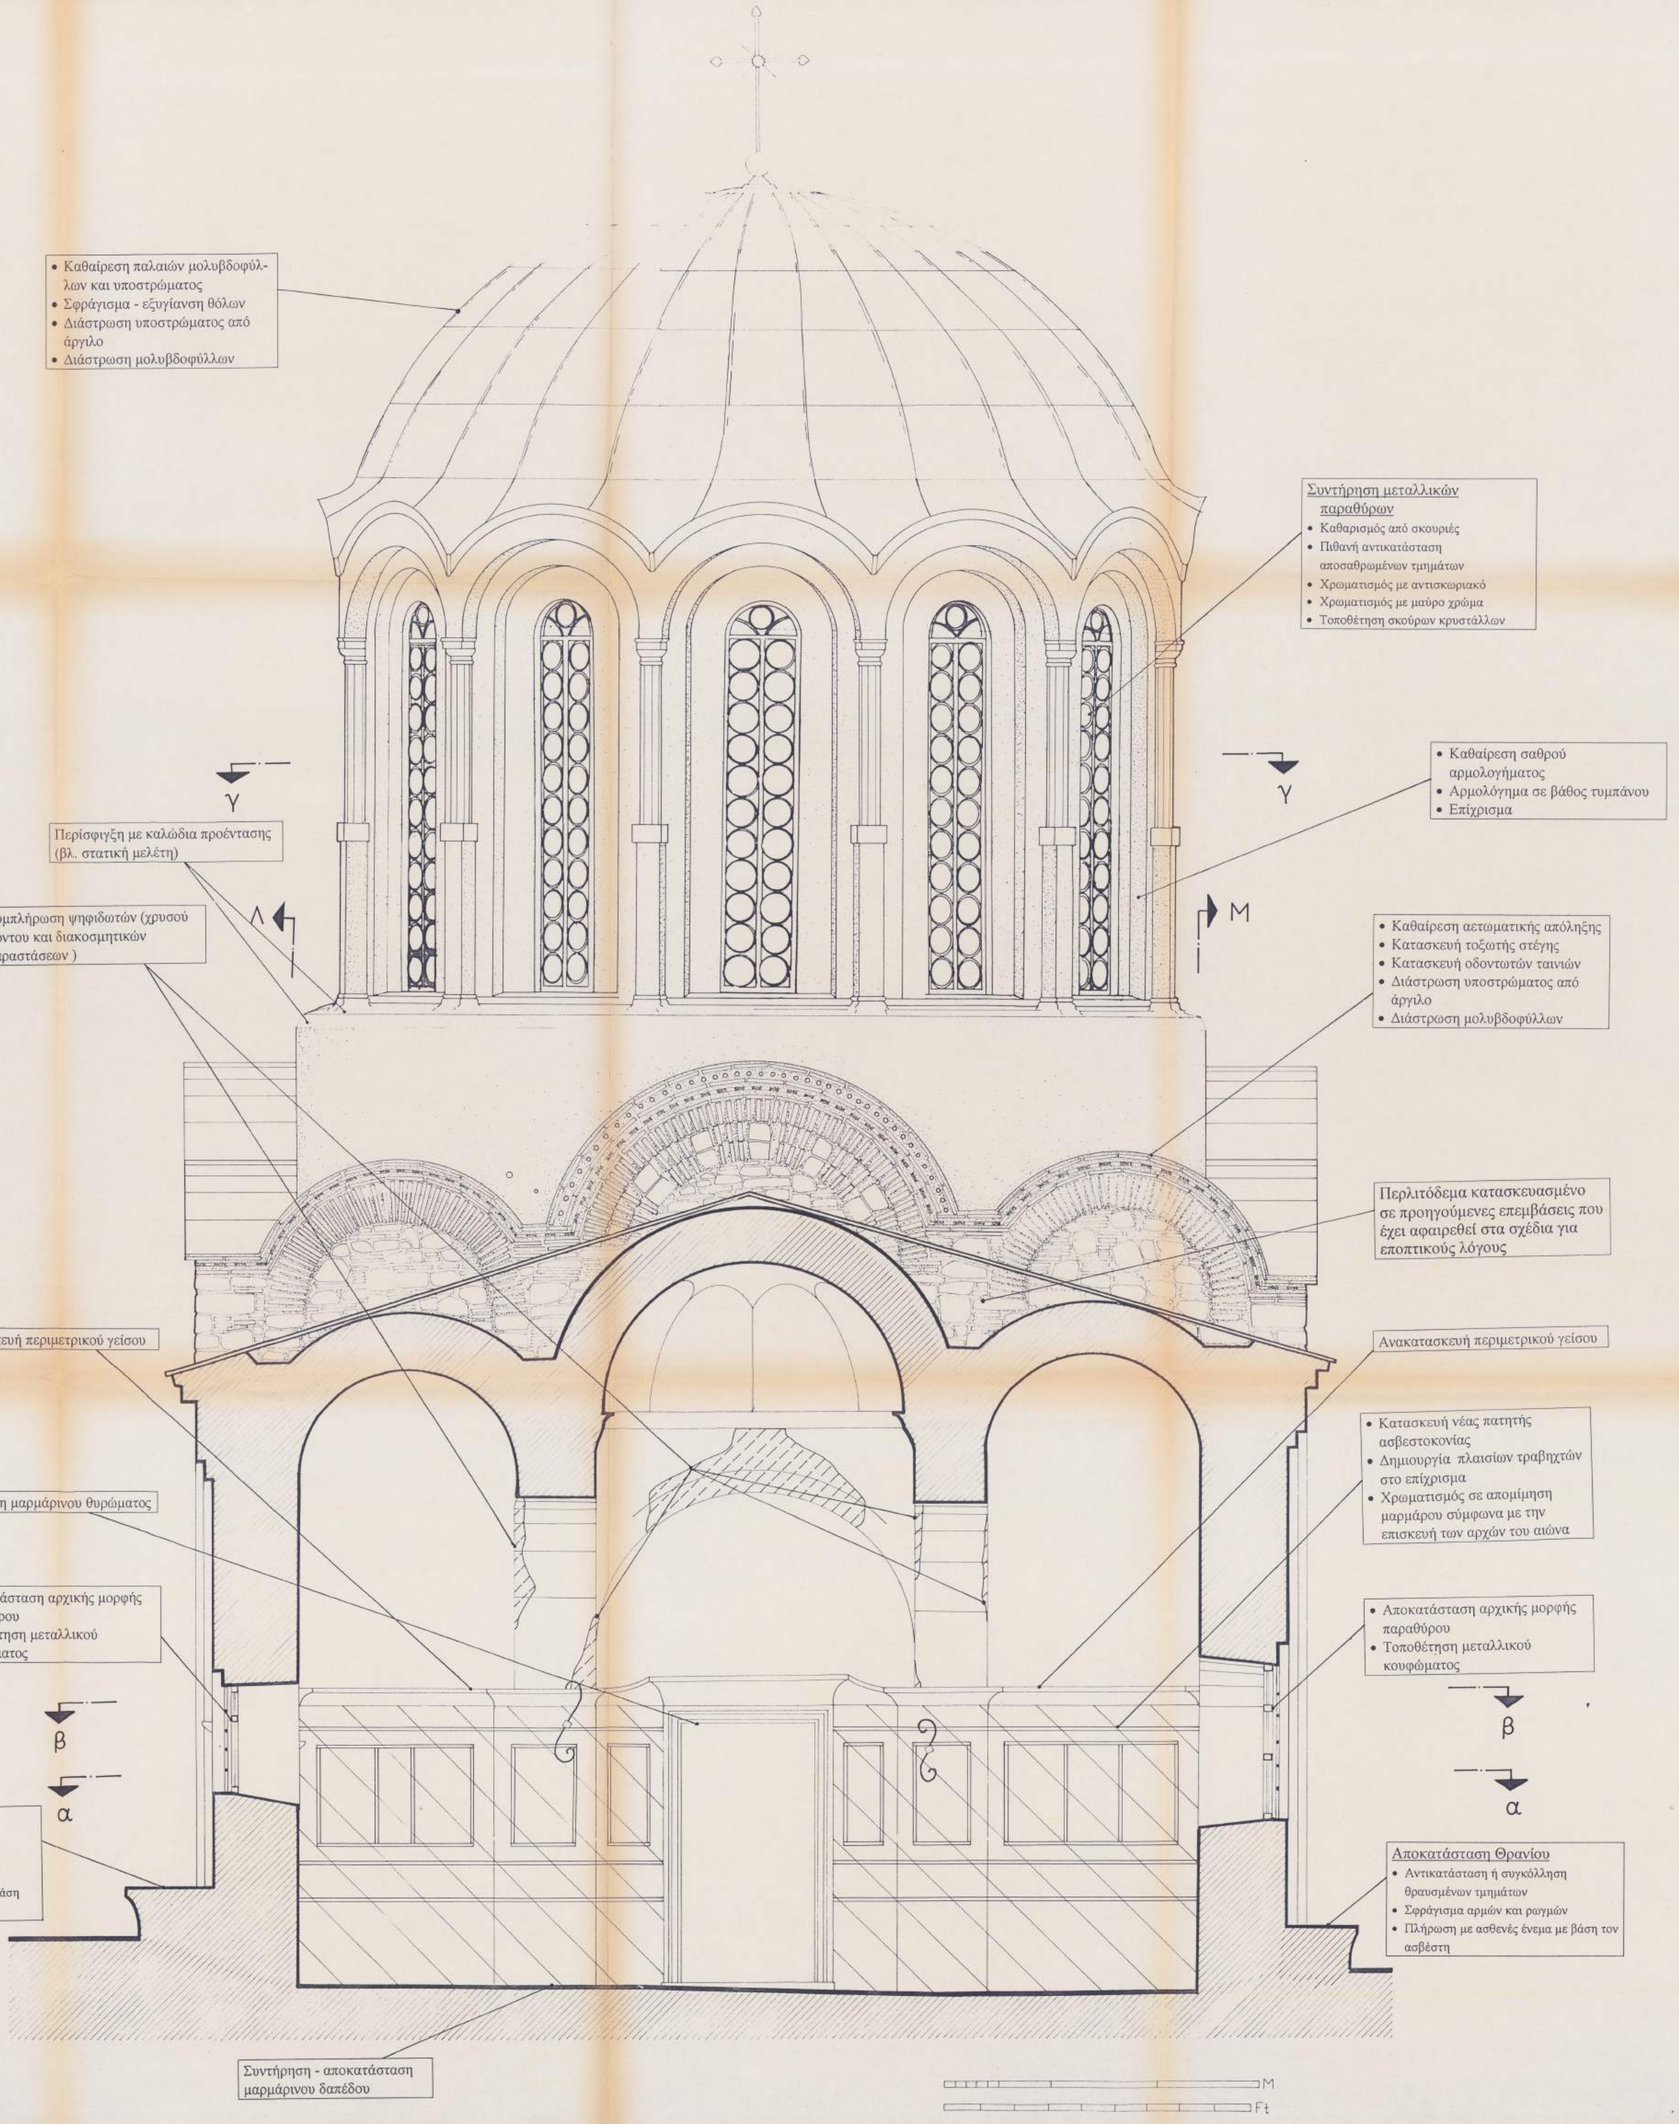


Α.Γ.Ε.Μ.	ΣΩΤΗΡΗΣ ΒΟΓΙΑΤΖΗΣ & ΣΥΝΕΡΓΑΤΕΣ ΛΕΜΕΣΟΥ 29, 15669 ΠΑΠΑΓΟΥ ΤΗΛ 01-6523823, FAX 01-6519843
εργοδότης :	ΙΔΡΥΜΑ «ΛΕΩΝ ΛΕΜΟΣ»
έργο :	ΑΠΟΚΑΤΑΣΤΑΣΗ ΚΑΘΟΛΙΚΟΥ ΝΕΑΣ ΜΟΝΗΣ ΧΙΟΥ
θέση :	ΧΙΟΣ — **νομός:** ΧΙΟΥ
μελετητές :	ΣΩΤΗΡΗΣ ΒΟΓΙΑΤΖΗΣ, αρχιτέκτων μηχανικός Συνεργάτες: Νίκος Βασιλόπουλος, αρχιτέκτων μηχανικός
κατηγορία μελέτης :	ΑΡΧΙΤΕΚΤΟΝΙΚΗ — **κωδικός μελέτης**
στάδιο μελέτης :	ΠΡΟΤΑΣΕΙΣ — PON16
θέμα σχεδίου	ΤΟΜΗ ΔΔ — **αριθμός σχεδίου** Π6
κλίμακα :	1:25
χρόνος μελέτης :	ΣΕΠΤΕΜΒΡΙΟΣ 1998
υπογραφή	**σφραγίδα** ΣΩΤΗΡΗΣ Δ. ΒΟΓΙΑΤΖΗΣ ΔΙΠΛΩΜ. ΑΡΧΙΤΕΚΤΩΝ ΜΗΧΑΝΙΚΟΣ ΕΘΝΙΚΟΥ ΜΕΤΣΟΒΙΟΥ ΠΟΛΥΤΕΧΝΕΙΟΥ ΜΕΛΟΣ Τ.Ε.Ε. ΑΡΙΘ. ΜΗΤΡΩΟΥ 26102 ΛΕΜΕΣΟΥ 29 - ΠΑΠΑΓΟΥ - ΤΗΛ. 65.23.823

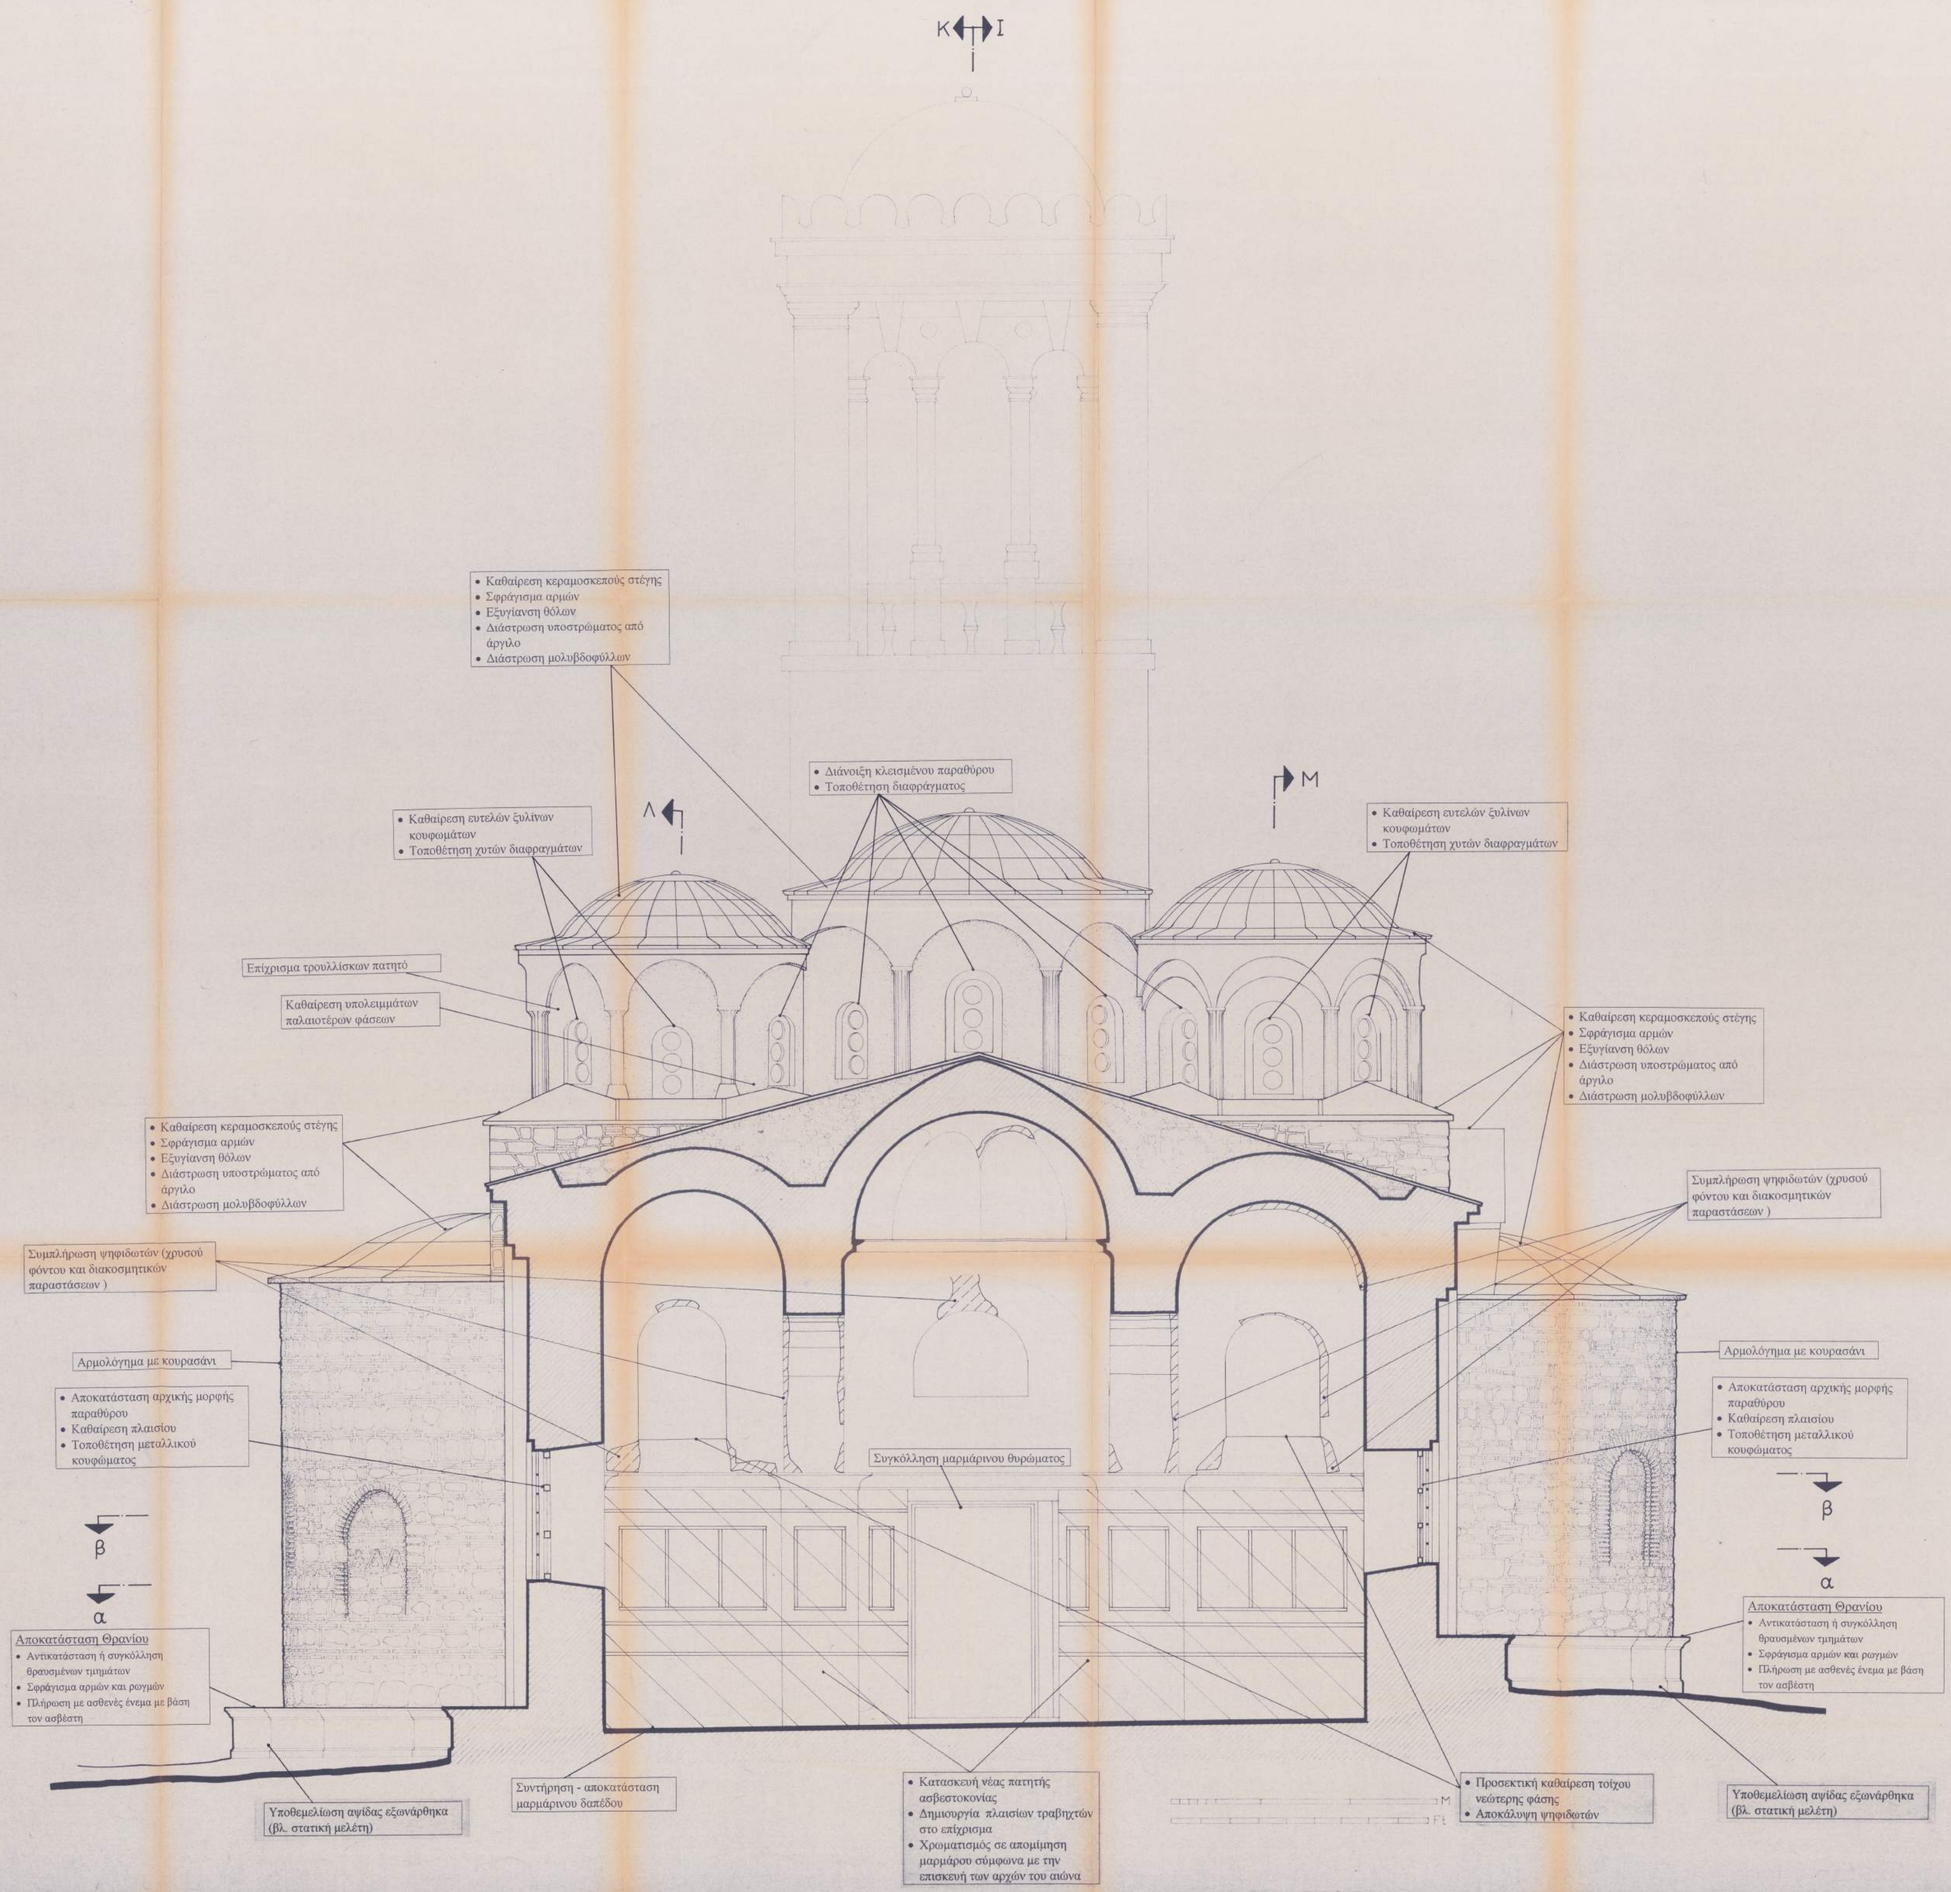


Α.Γ.Ε.Μ.	ΣΩΤΗΡΗΣ ΒΟΓΙΑΤΖΗΣ & ΣΥΝΕΡΓΑΤΕΣ ΛΕΜΕΣΟΥ 29, 15669 ΠΑΠΑΓΟΥ ΤΗΛ 01-6523823, FAX 01-6519843	
εργοδότης :	Ι Δ Ρ Υ Μ Α « Λ Ε Ω Ν Λ Ε Μ Ο Σ »	
έργο :	ΑΠΟΚΑΤΑΣΤΑΣΗ ΚΑΘΟΛΙΚΟΥ ΝΕΑΣ ΜΟΝΗΣ ΧΙΟΥ	
θέση :	ΧΙΟΣ **νομός:** ΧΙΟΥ	
μελετητές :	ΣΩΤΗΡΗΣ ΒΟΓΙΑΤΖΗΣ, αρχιτέκτων μηχανικός Συνεργάτες: Νίκος Βασιλόπουλος, αρχιτέκτων μηχανικός	
κατηγορία μελέτης :	Α Ρ Χ Ι Τ Ε Κ Τ Ο Ν Ι Κ Η	**κωδικός μελέτης**
στάδιο μελέτης :	Π Ρ Ο Τ Α Σ Ε Ι Σ	PON16
θέμα σχεδίου	Τ Ο Μ Η Ε Ε	**αριθμός σχεδίου** Π 7
κλίμακα :	1:25	
χρόνος μελέτης :	Σ Ε Π Τ Ε Μ Β Ρ Ι Ο Σ 1 9 9 8	
υπογραφή	**σφραγίδα** ΣΩΤΗΡΗΣ Δ. ΒΟΓΙΑΤΖΗΣ ΔΙΠΛΩΜ. ΑΡΧΙΤΕΚΤΩΝ ΜΗΧΑΝΙΚΟΣ ΕΘΝΙΚΟΥ ΜΕΤΣΟΒΙΟΥ ΠΟΛΥΤΕΧΝΕΙΟΥ ΜΕΛΟΣ Τ.Ε.Ε. ΑΡΙΘ. ΜΗΤΡΩΟΥ 28102 ΛΕΜΕΣΟΥ 29 - ΠΑΠΑΓΟΥ - ΤΗΛ. 65 23 838	

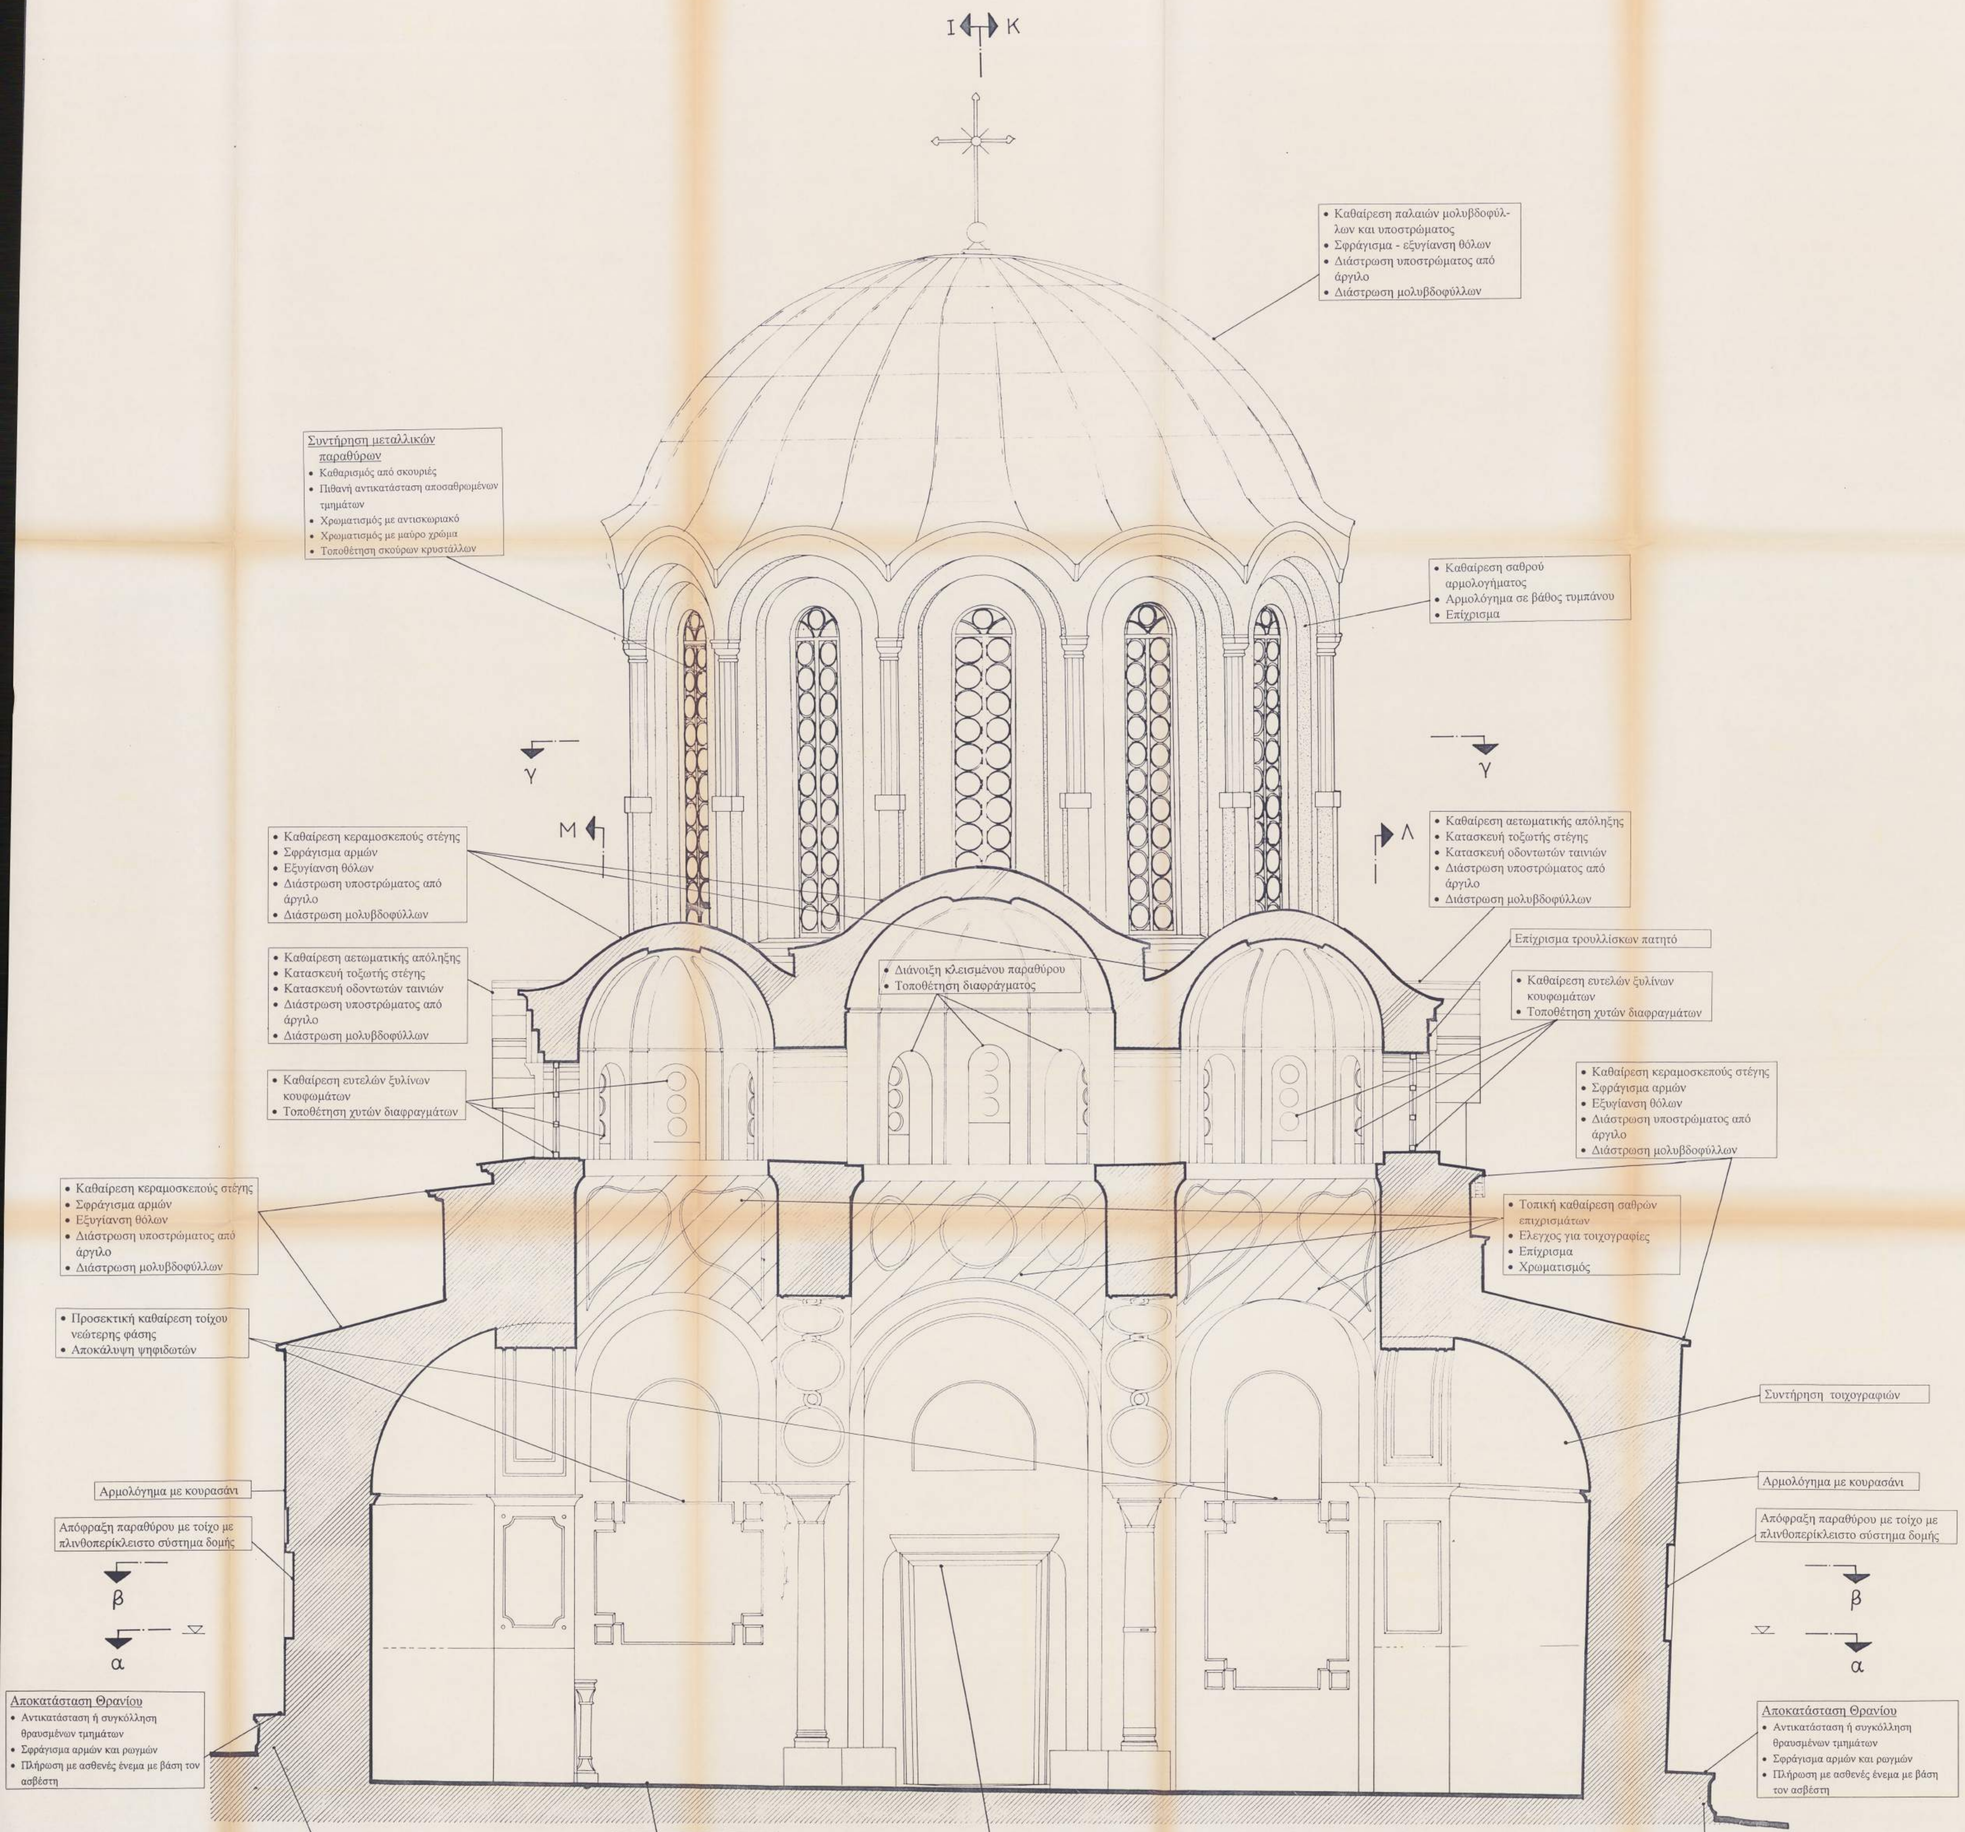


Α.Γ.Ε.Μ.	ΣΩΤΗΡΗΣ ΒΟΓΙΑΤΖΗΣ & ΣΥΝΕΡΓΑΤΕΣ ΛΕΜΕΣΟΥ 29, 15669 ΠΑΠΑΓΟΥ ΤΗΛ 01-6523823, FAX 01-6519843
εργοδότης :	Ι Δ Ρ Υ Μ Α « Λ Ε Ω Ν Λ Ε Μ Ο Σ »
έργο :	ΑΠΟΚΑΤΑΣΤΑΣΗ ΚΑΘΟΛΙΚΟΥ ΝΕΑΣ ΜΟΝΗΣ ΧΙΟΥ
θέση :	ΧΙΟΣ **νομός:** ΧΙΟΥ
μελετητές :	ΣΩΤΗΡΗΣ ΒΟΓΙΑΤΖΗΣ, αρχιτεκτων μηχανικός Συνεργάτες: Νίκος Βασιλόπουλος, αρχιτέκτων μηχανικός
κατηγορία μελέτης :	Α Ρ Χ Ι Τ Ε Κ Τ Ο Ν Ι Κ Η **κωδικός μελέτης**
στάδιο μελέτης :	Π Ρ Ο Τ Α Σ Ε Ι Σ PON16
θέμα σχεδίου	Τ Ο Μ Η Ζ Ζ **αριθμός σχεδίου** Π 8
κλίμακα :	1:25
χρόνος μελέτης :	Σ Ε Π Τ Ε Μ Β Ρ Ι Ο Σ 1 9 9 8
υπογραφή	**σφραγίδα** ΣΩΤΗΡΗΣ Δ. ΒΟΓΙΑΤΖΗΣ ΔΙΠΛΩΜ. ΑΡΧΙΤΕΚΤΩΝ ΜΗΧΑΝΙΚΟΣ ΕΘΝΙΚΟΥ ΜΕΤΣΟΒΙΟΥ ΠΟΛΥΤΕΧΝΕΙΟΥ ΜΕΛΟΣ Τ.Ε.Ε. ΑΡΙΘ. ΜΗΤΡΩΟΥ 26102 ΛΕΜΕΣΟΥ 29 - ΠΑΠΑΓΟΥ - ΤΗΛ. 69.23.823

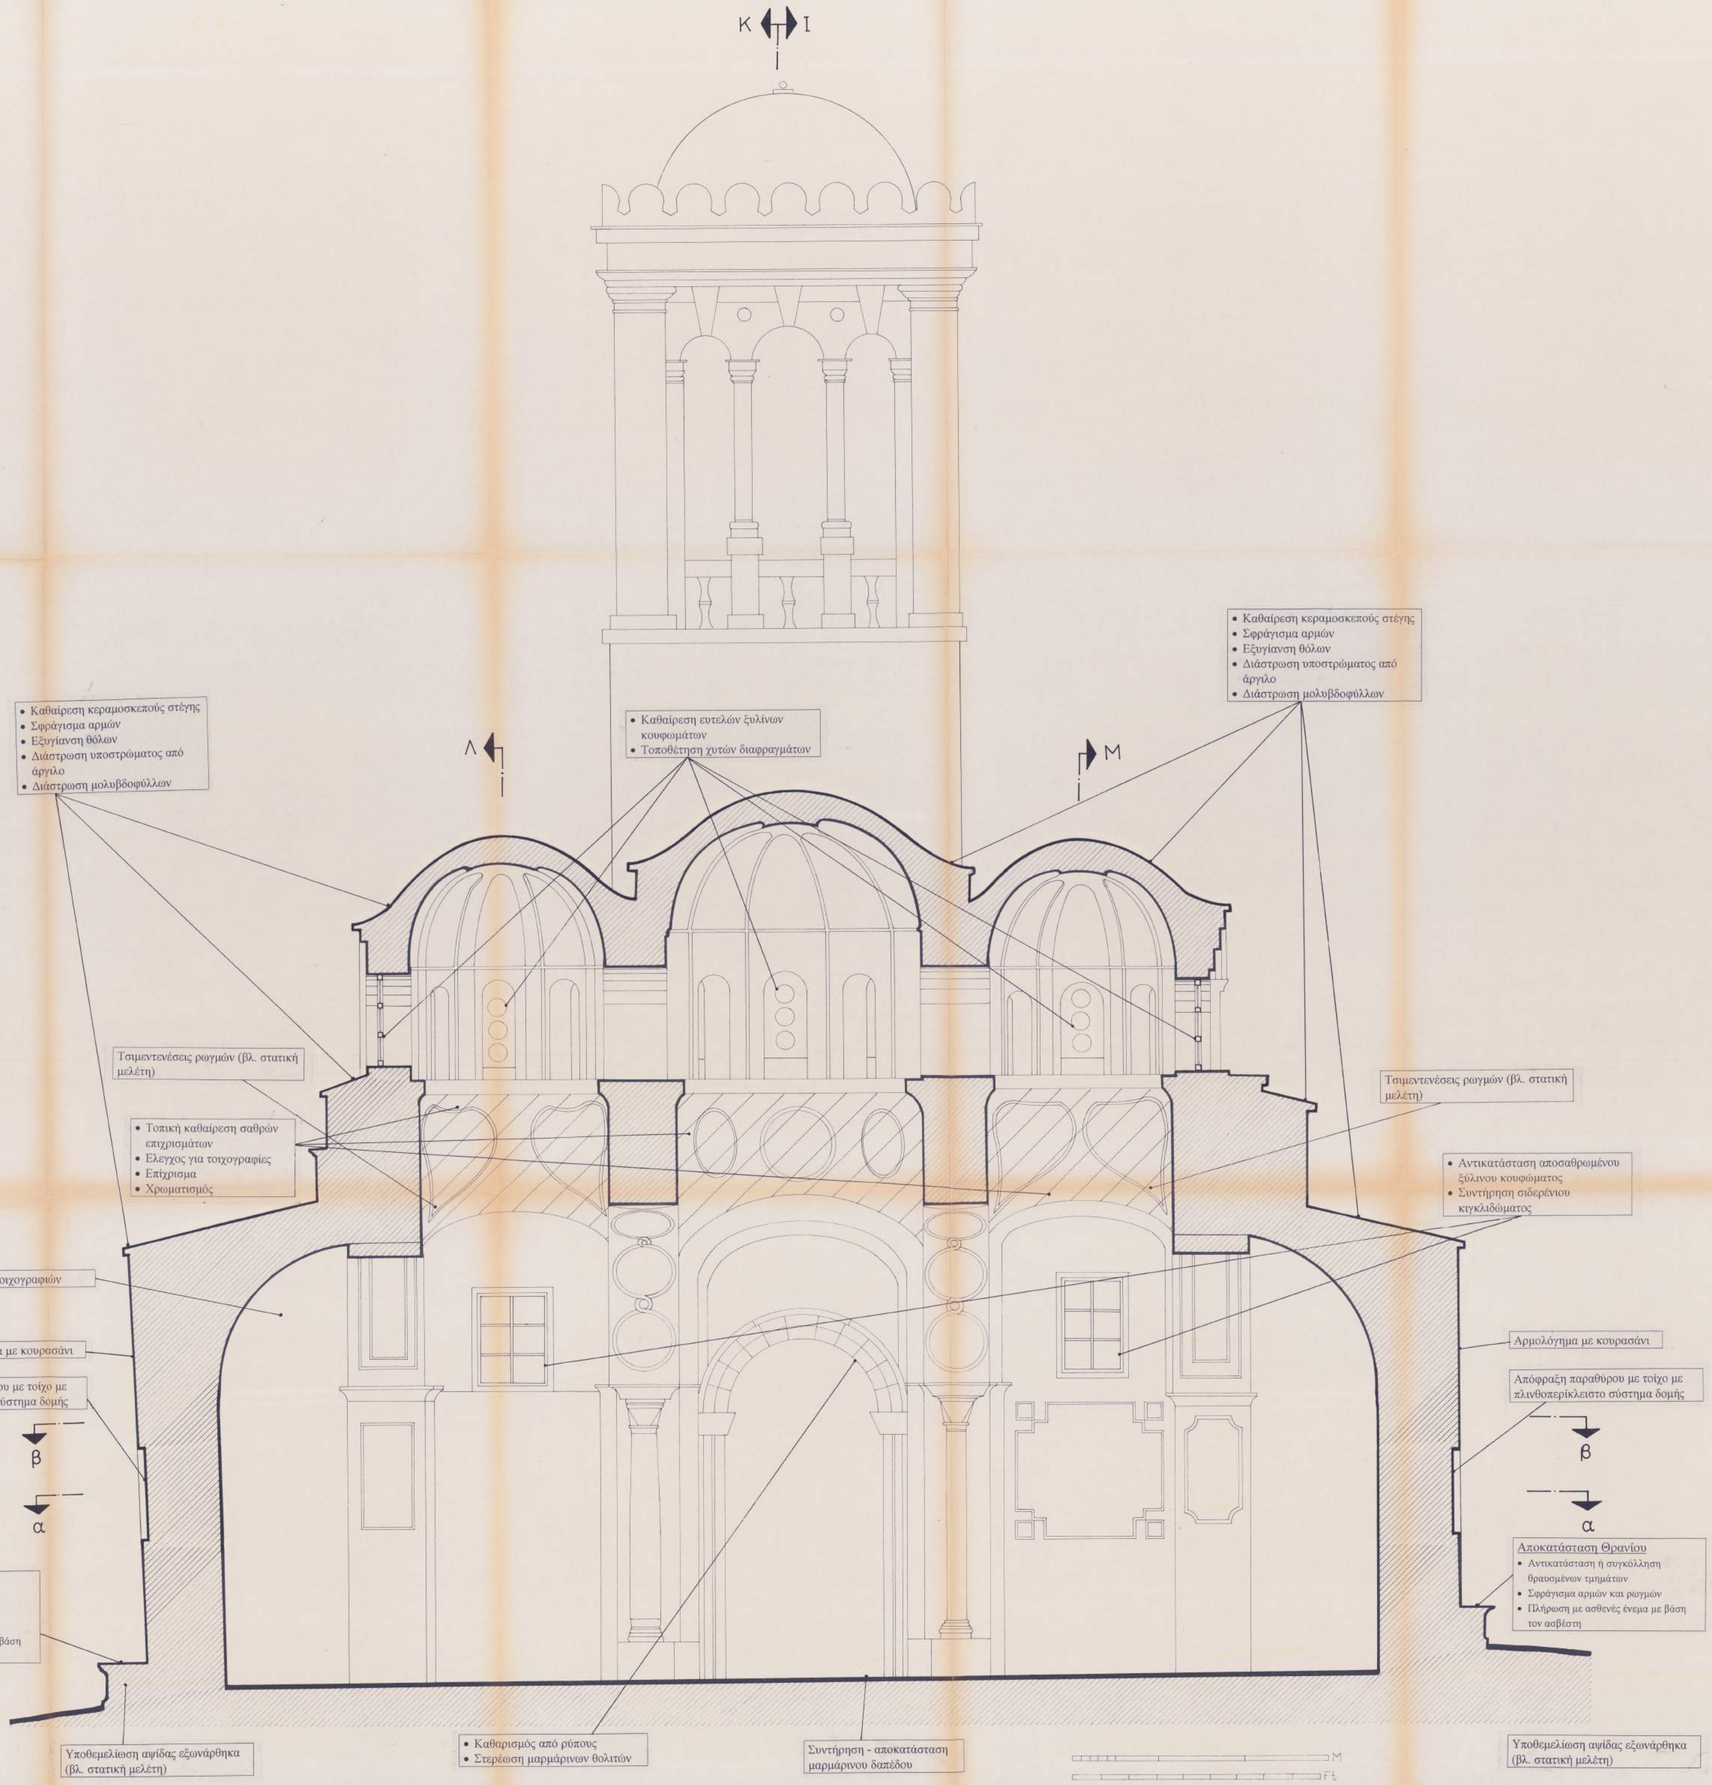


Α.Γ.Ε.Μ.	ΣΩΤΗΡΗΣ ΒΟΓΙΑΤΖΗΣ & ΣΥΝΕΡΓΑΤΕΣ ΛΕΜΕΣΟΥ 29, 15669 ΠΑΠΑΓΟΥ ΤΗΛ 01-6523823, FAX 01-6519843	
εργοδότης :	ΙΔΡΥΜΑ «ΛΕΩΝ ΛΕΜΟΣ»	
έργο :	ΑΠΟΚΑΤΑΣΤΑΣΗ ΚΑΘΟΛΙΚΟΥ ΝΕΑΣ ΜΟΝΗΣ ΧΙΟΥ	
θέση :	ΧΙΟΣ **νομός:** ΧΙΟΥ	
μελετητές :	ΣΩΤΗΡΗΣ ΒΟΓΙΑΤΖΗΣ, αρχιτέκτων μηχανικός Συνεργάτες: Νίκος Βασιλόπουλος, αρχιτέκτων μηχανικός	
κατηγορία μελέτης :	ΑΡΧΙΤΕΚΤΟΝΙΚΗ	**κωδικός μελέτης**
στάδιο μελέτης :	ΠΡΟΤΑΣΕΙΣ	PON16
θέμα σχεδίου	ΤΟΜΗ Η Η	**αριθμός σχεδίου** Π9
κλίμακα :	1:25	
χρόνος μελέτης :	ΣΕΠΤΕΜΒΡΙΟΣ 1998	
υπογραφή		**σφραγίδα** ΣΩΤΗΡΗΣ Δ. ΒΟΓΙΑΤΖΗΣ ΔΙΠΛΩΜ. ΑΡΧΙΤΕΚΤΩΝ ΜΗΧΑΝΙΚΟΣ ΕΘΝΙΚΟΥ ΜΕΤΣΟΒΙΟΥ ΠΟΛΥΤΕΧΝΕΙΟΥ ΜΕΛΟΣ Τ.Ε.Ε. ΑΡ.Θ. Μ=ΡΓΙΟΥ 26/62 ΛΕΜΕΣΟΥ 29 - ΠΑΠΑΓΟΥ - ΤΗΛ. 65.75.223

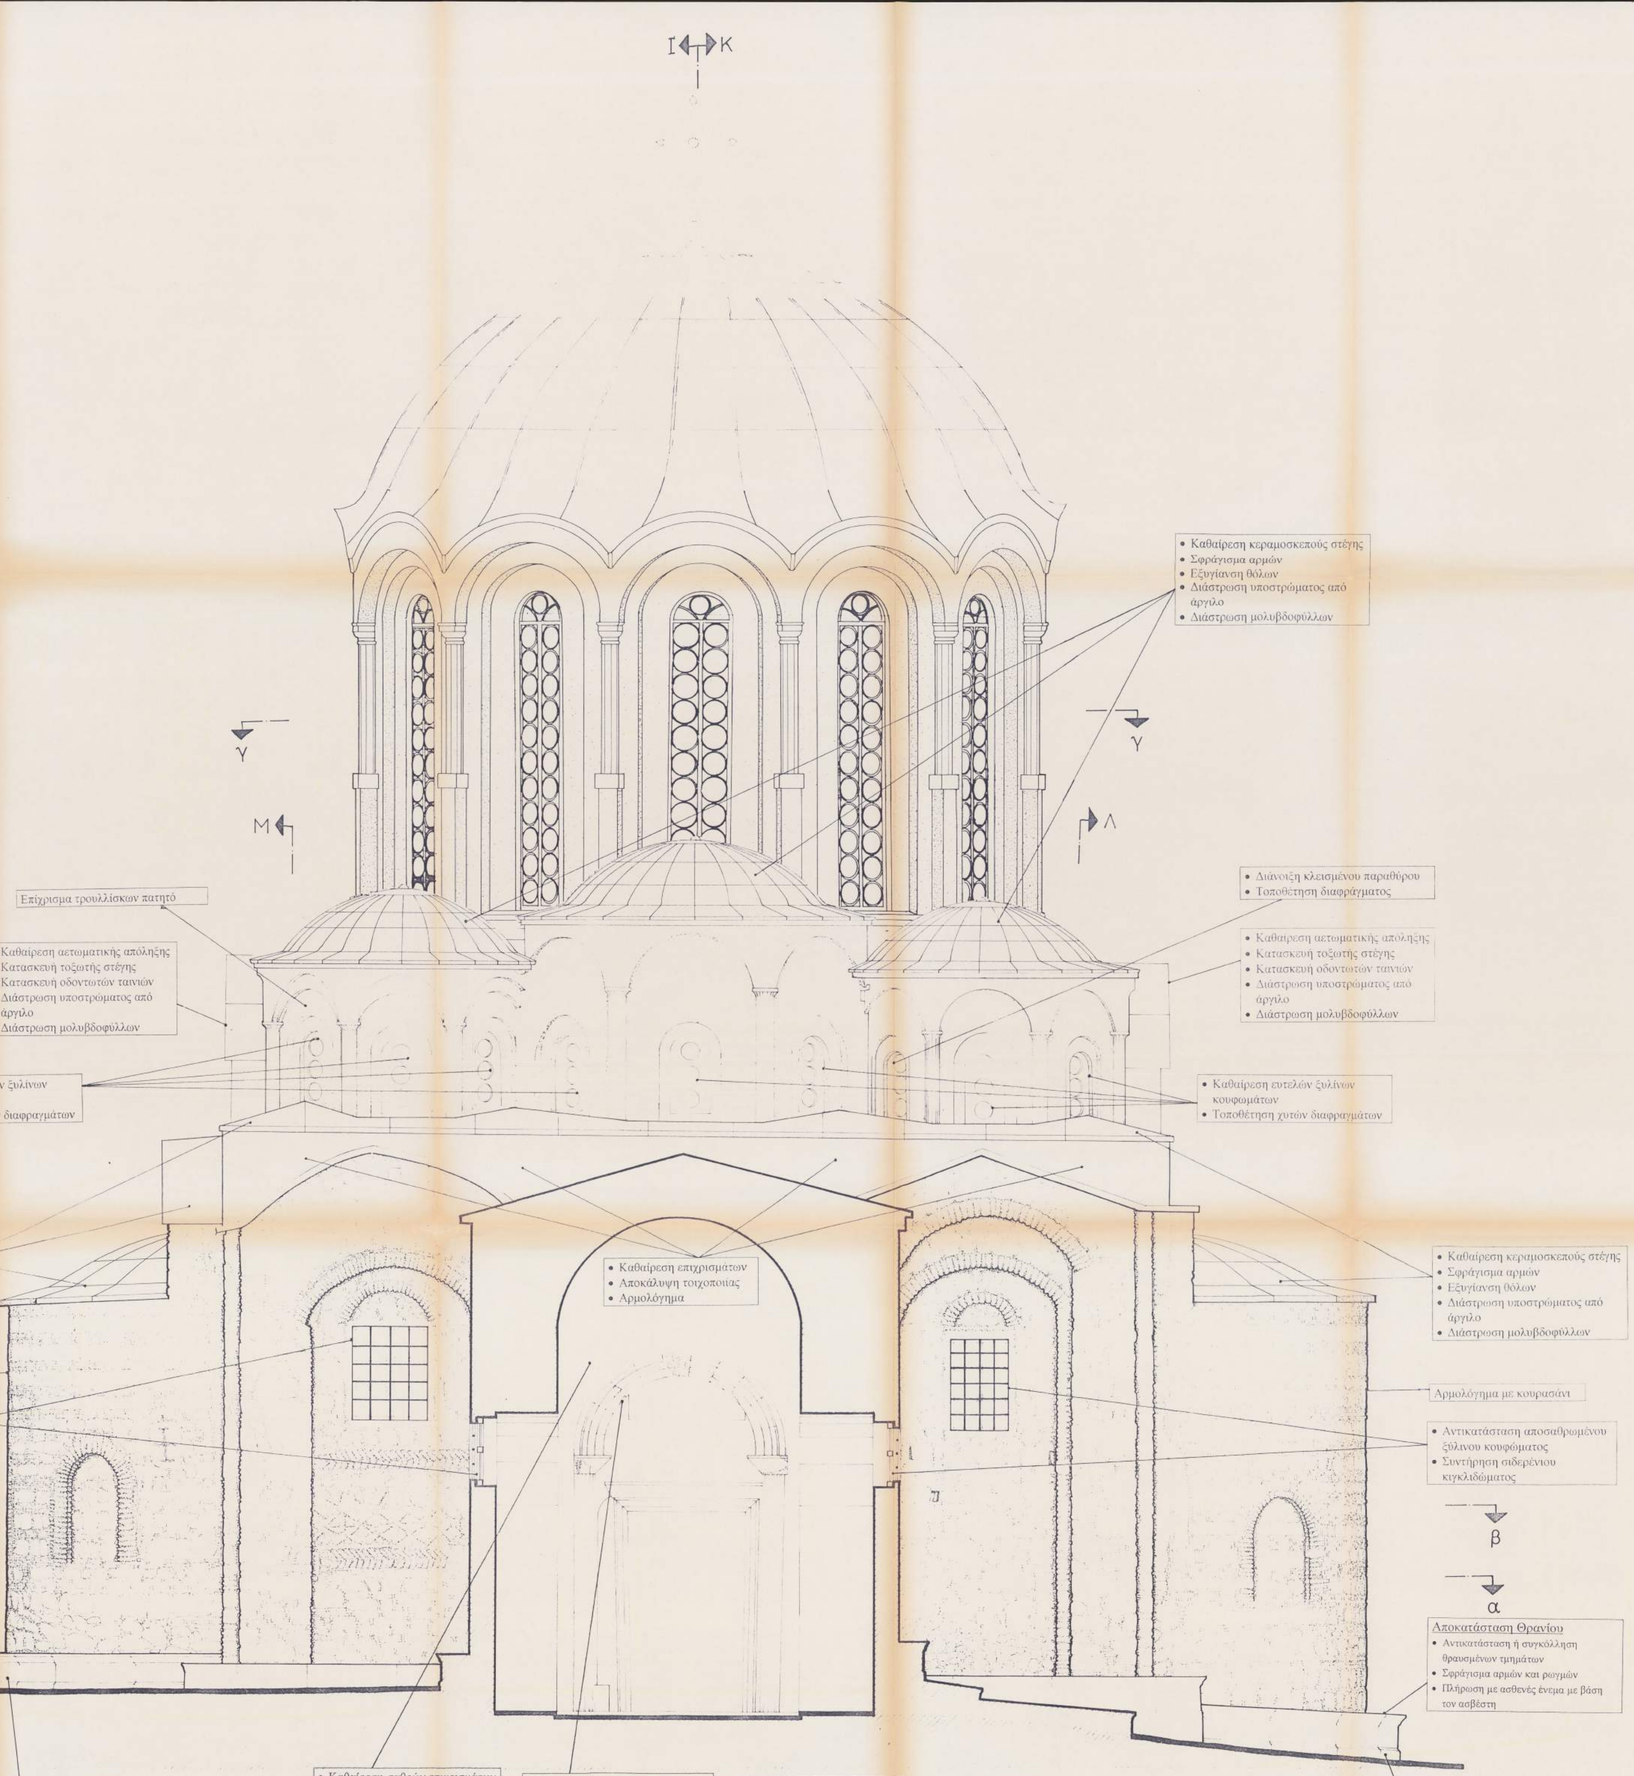


Α.Γ.Ε.Μ.	ΣΩΤΗΡΗΣ ΒΟΓΙΑΤΖΗΣ & ΣΥΝΕΡΓΑΤΕΣ ΛΕΜΕΣΟΥ 29, 15669 ΠΑΠΑΓΟΥ ΤΗΛ 01-6523823, FAX 01-6519843
εργοδότης :	Ι Δ Ρ Υ Μ Α « Λ Ε Ω Ν Λ Ε Μ Ο Σ »
έργο :	ΑΠΟΚΑΤΑΣΤΑΣΗ ΚΑΘΟΛΙΚΟΥ ΝΕΑΣ ΜΟΝΗΣ ΧΙΟΥ
Θέση :	ΧΙΟΣ — νομός: ΧΙΟΥ
μελετητές :	ΣΩΤΗΡΗΣ ΒΟΓΙΑΤΖΗΣ, αρχιτεκτων μηχανικός Συνεργάτες: Νίκος Βασιλόπουλος, αρχιτέκτων μηχανικός
κατηγορία μελέτης : Α Ρ Χ Ι Τ Ε Κ Τ Ο Ν Ι Κ Η	κωδικός μελέτης:
στάδιο μελέτης : Π Ρ Ο Τ Α Σ Ε Ι Σ	ΡΟΝ16
Θέμα σχεδίου: Τ Ο Μ Η Θ Θ	αριθμός σχεδίου: Π 10
κλίμακα : 1:25	
χρόνος μελέτης : Σ Ε Π Τ Ε Μ Β Ρ Ι Ο Σ 1 9 9 8	
υπογραφή	σφραγίδα: ΣΩΤΗΡΗΣ Δ. ΒΟΓΙΑΤΖΗΣ ΔΙΠΛΩΜ. ΑΡΧΙΤΕΚΤΩΝ ΜΗΧΑΝΙΚΟΣ ΕΘΝΙΚΟΥ ΜΕΣΟΒΙΟΥ ΠΟΛΥΤΕΧΝΕΙΟΥ ΜΕΛΟΣ Τ.Ε.Ε. ΑΡΙΘ. ΜΗΤΡΩΟΥ 24102 ΛΕΜΕΣΟΥ 29 - ΠΑΠΑΓΟΥ - ΤΗΛ. 09 29.823

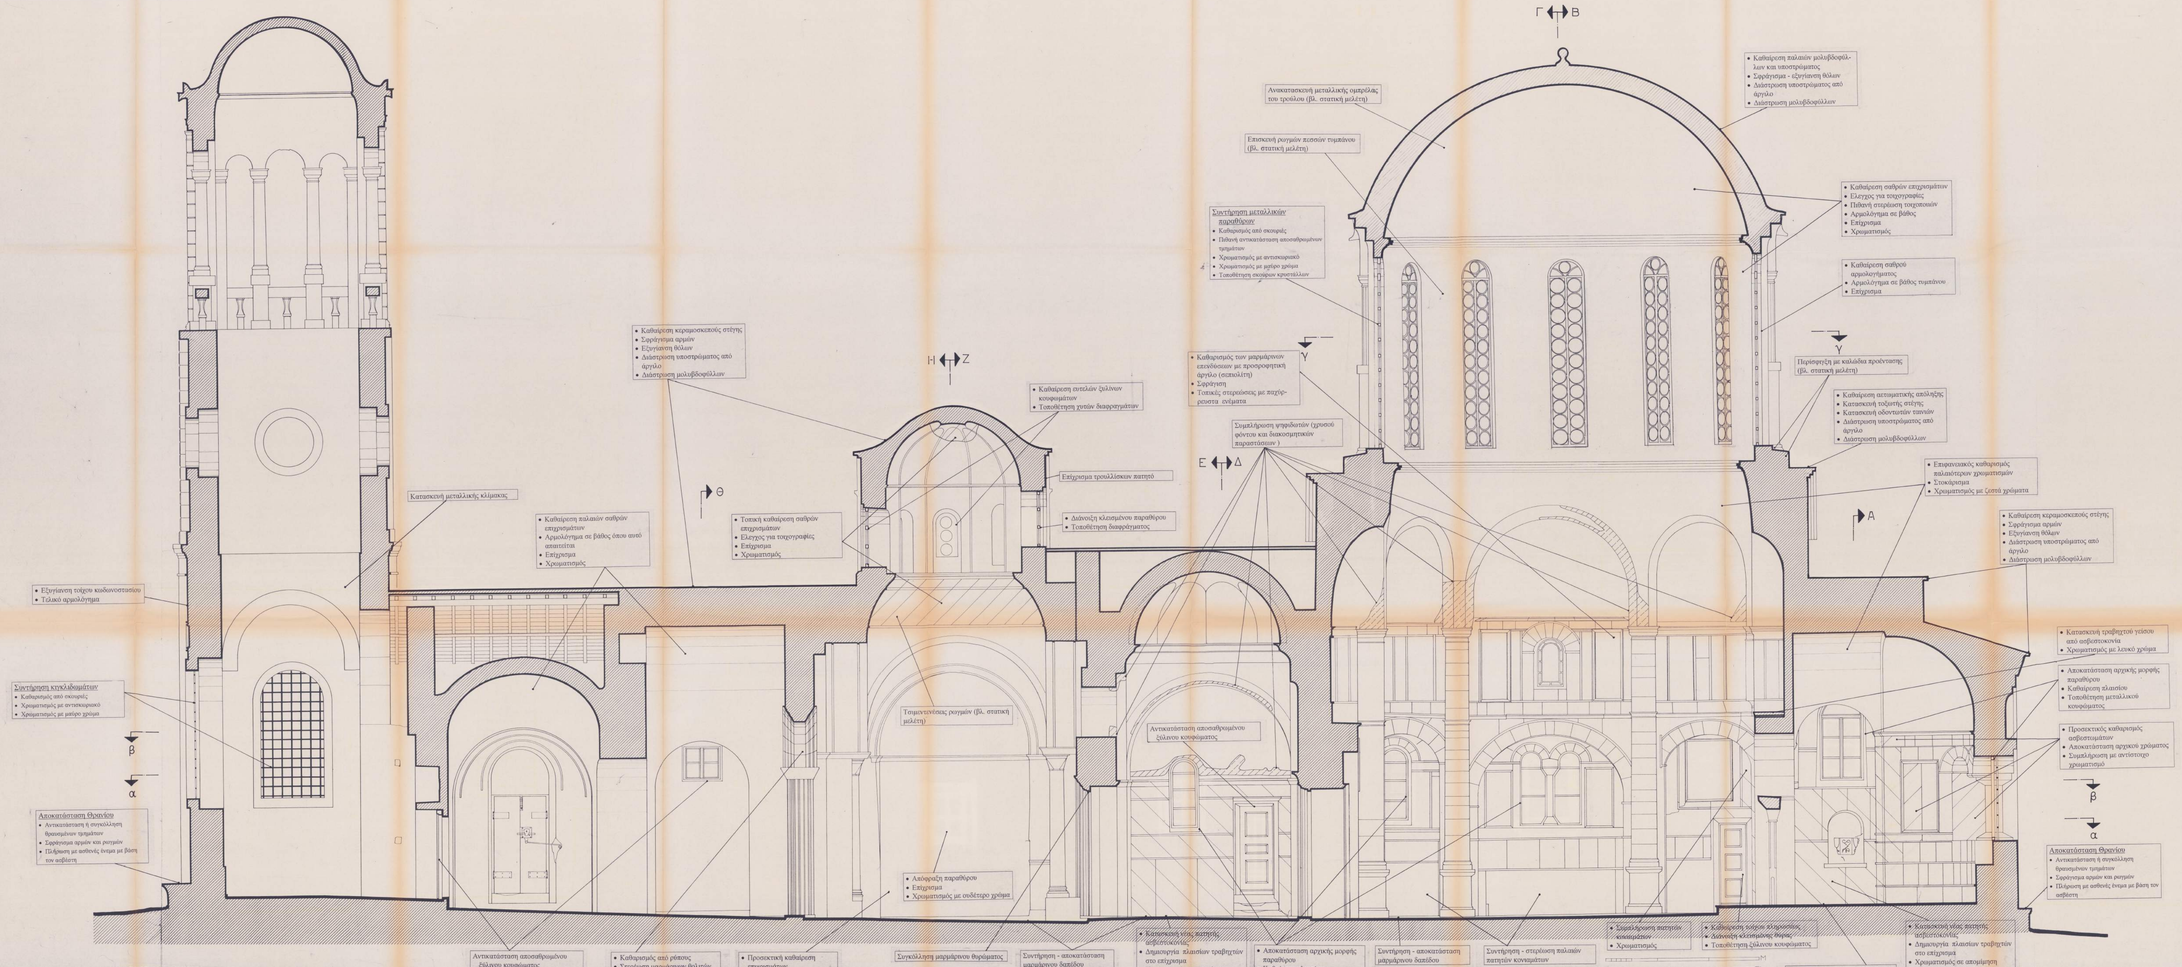


Α.Γ.Ε.Μ.	ΣΩΤΗΡΗΣ ΒΟΓΙΑΤΖΗΣ & ΣΥΝΕΡΓΑΤΕΣ ΛΕΜΕΣΟΥ 39, 3060 ΠΑΦΟΥ ΤΗΛ 01-6217833, FAX 01-6215845
εργοδότης :	ΙΔΡΥΜΑ «ΛΕΩΝ ΛΕΜΟΣ»
έργο :	ΑΠΟΚΑΤΑΣΤΑΣΗ ΚΑΘΟΛΙΚΟΥ ΝΕΑΣ ΜΟΝΗΣ ΧΙΟΥ
θέση :	ΧΙΟΣ — **νομός:** ΧΙΟΥ
μελετητές :	ΣΩΤΗΡΗΣ ΒΟΓΙΑΤΖΗΣ, αρχιτέκτων μηχανικός Συνεργάτες: Νίκος Βασιλόπουλος, αρχιτέκτων μηχανικός
κατηγορία μελέτης :	ΑΡΧΙΤΕΚΤΟΝΙΚΗ — **κωδικός μελέτης**
στάδιο μελέτης :	ΠΡΟΤΑΣΕΙΣ — PON16
Θέμα σχεδίου	**αριθμός σχεδίου**
ΤΟΜΗ Ι Ι	Π 11
κλίμακα :	1:25
χρόνος μελέτης :	ΣΕΠΤΕΜΒΡΙΟΣ 1998
υπογραφή	**σφραγίδα**
	ΣΩΤΗΡΗΣ Α. ΒΟΓΙΑΤΖΗΣ ΔΙΠΛΩΜ. ΑΡΧΙΤΕΚΤΩΝ ΜΗΧΑΝΙΚΟΣ ΕΘΝΙΚΟΥ ΜΕΤΣΟΒΙΟΥ ΠΟΛΥΤΕΧΝΕΙΟΥ ΜΕΛΟΣ ΤΕΕ ΚΑΙ ΑΘΗΝΑΪΚΟΥ ΤΜΗΜΑΤΟΣ ΑΝΕΞΑΡΤΗΤΩΝ ΜΕΛΕΤΗΤΩΝ ΜΗΧΑΝΙΚΩΝ

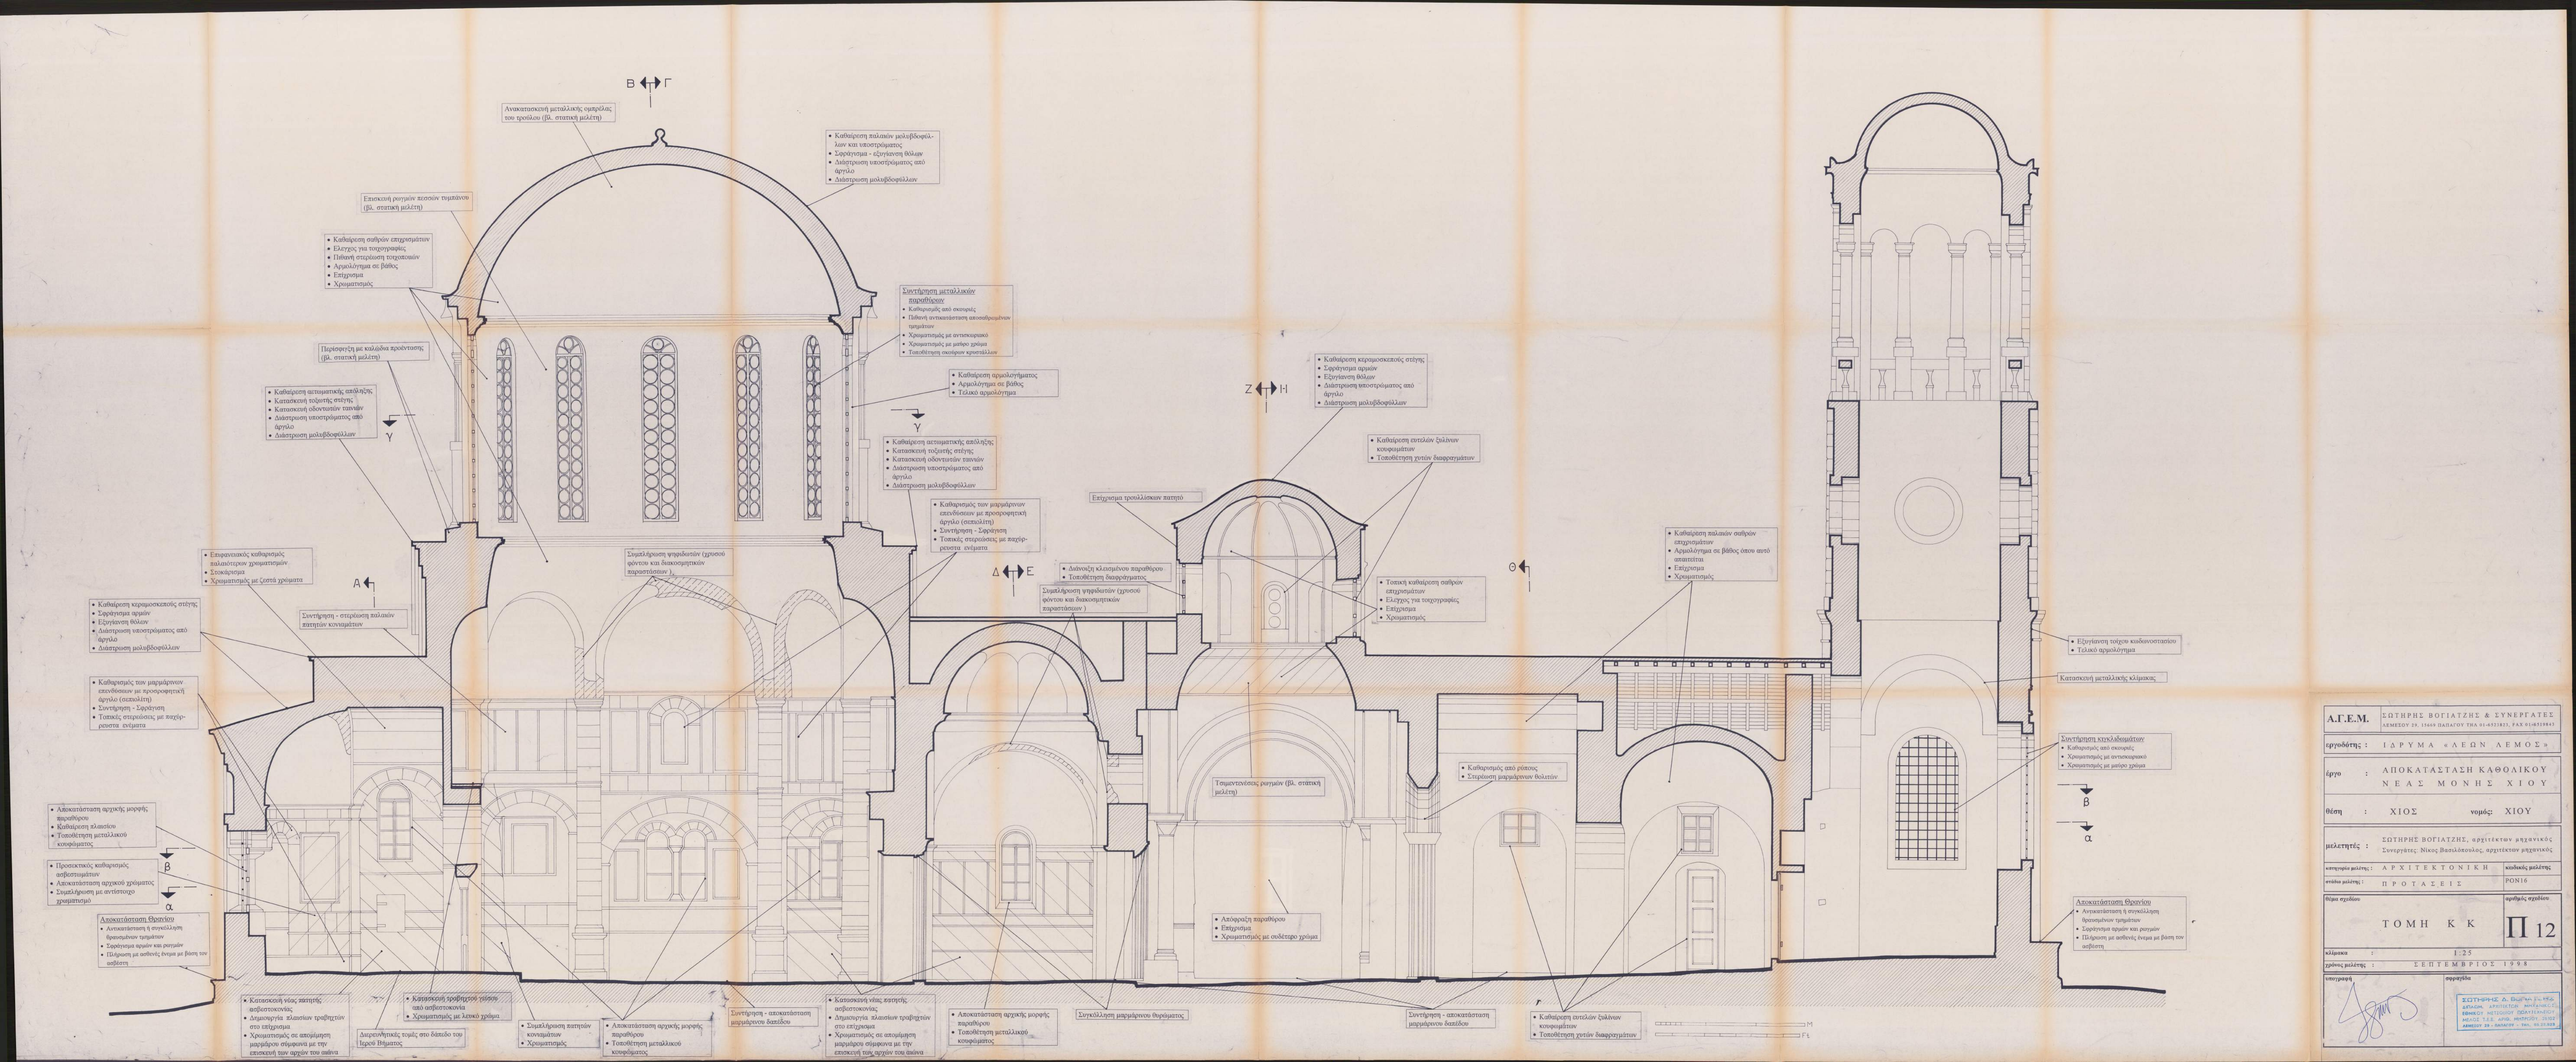


Α.Γ.Ε.Μ.	ΣΩΤΗΡΗΣ ΒΟΓΙΑΤΖΗΣ & ΣΥΝΕΡΓΑΤΕΣ ΑΘΗΝΩΝ 39, 11634 ΠΑΤΗΣΙΑ ΤΗΛ 01-8833833, FAX 01-8833843		
εργοδότης :	Ι Δ Ρ Υ Μ Α «Λ Ε Ω Ν Λ Ε Μ Ο Σ»		
έργο :	ΑΠΟΚΑΤΑΣΤΑΣΗ ΚΑΘΟΛΙΚΟΥ Ν Ε Α Σ Μ Ο Ν Η Σ Χ Ι Ο Υ		
θέση :	Χ Ι Ο Σ νομός: Χ Ι Ο Υ		
μελετητές :	ΣΩΤΗΡΗΣ ΒΟΓΙΑΤΖΗΣ, αρχιτέκτων μηχανικός Συνεργάτες: Νίκος Βασιλόπουλος, αρχιτέκτων μηχανικός		
κατηγορία μελέτης :	Α Ρ Χ Ι Τ Ε Κ Τ Ο Ν Ι Κ Η	κωδικός μελέτης	
στάδια μελέτης :	Π Ρ Ο Τ Α Σ Ε Ι Σ	ΡΟΝ16	
θέμα σχεδίου	Τ Ο Μ Η Κ Κ	αριθμός σχεδίου	Π 12
κλίμακα :	1:25		
χρόνος μελέτης :	Σ Ε Π Τ Ε Μ Β Ρ Ι Ο Σ 1 9 9 8		
υπογραφή	σφραγίδα	ΣΩΤΗΡΗΣ Δ. ΒΟΓΙΑΤΖΗΣ ΔΙΠΛΩΜ. ΑΡΧΙΤΕΚΤΩΝ ΜΗΧΑΝΙΚΟΣ ΕΘΝΙΚΟΥ ΜΕΤΣΟΒΙΟΥ ΠΟΛΥΤΕΧΝΕΙΟΥ ΜΕΛΕΤΕ Τ.Ε.Ε. ΑΡΙΘ. ΜΗΤΡΩΟΥ 20587 ΑΘΗΝΩΝ 39 - ΠΑΤΗΣΙΑ - Τηλ. 88.33.833		

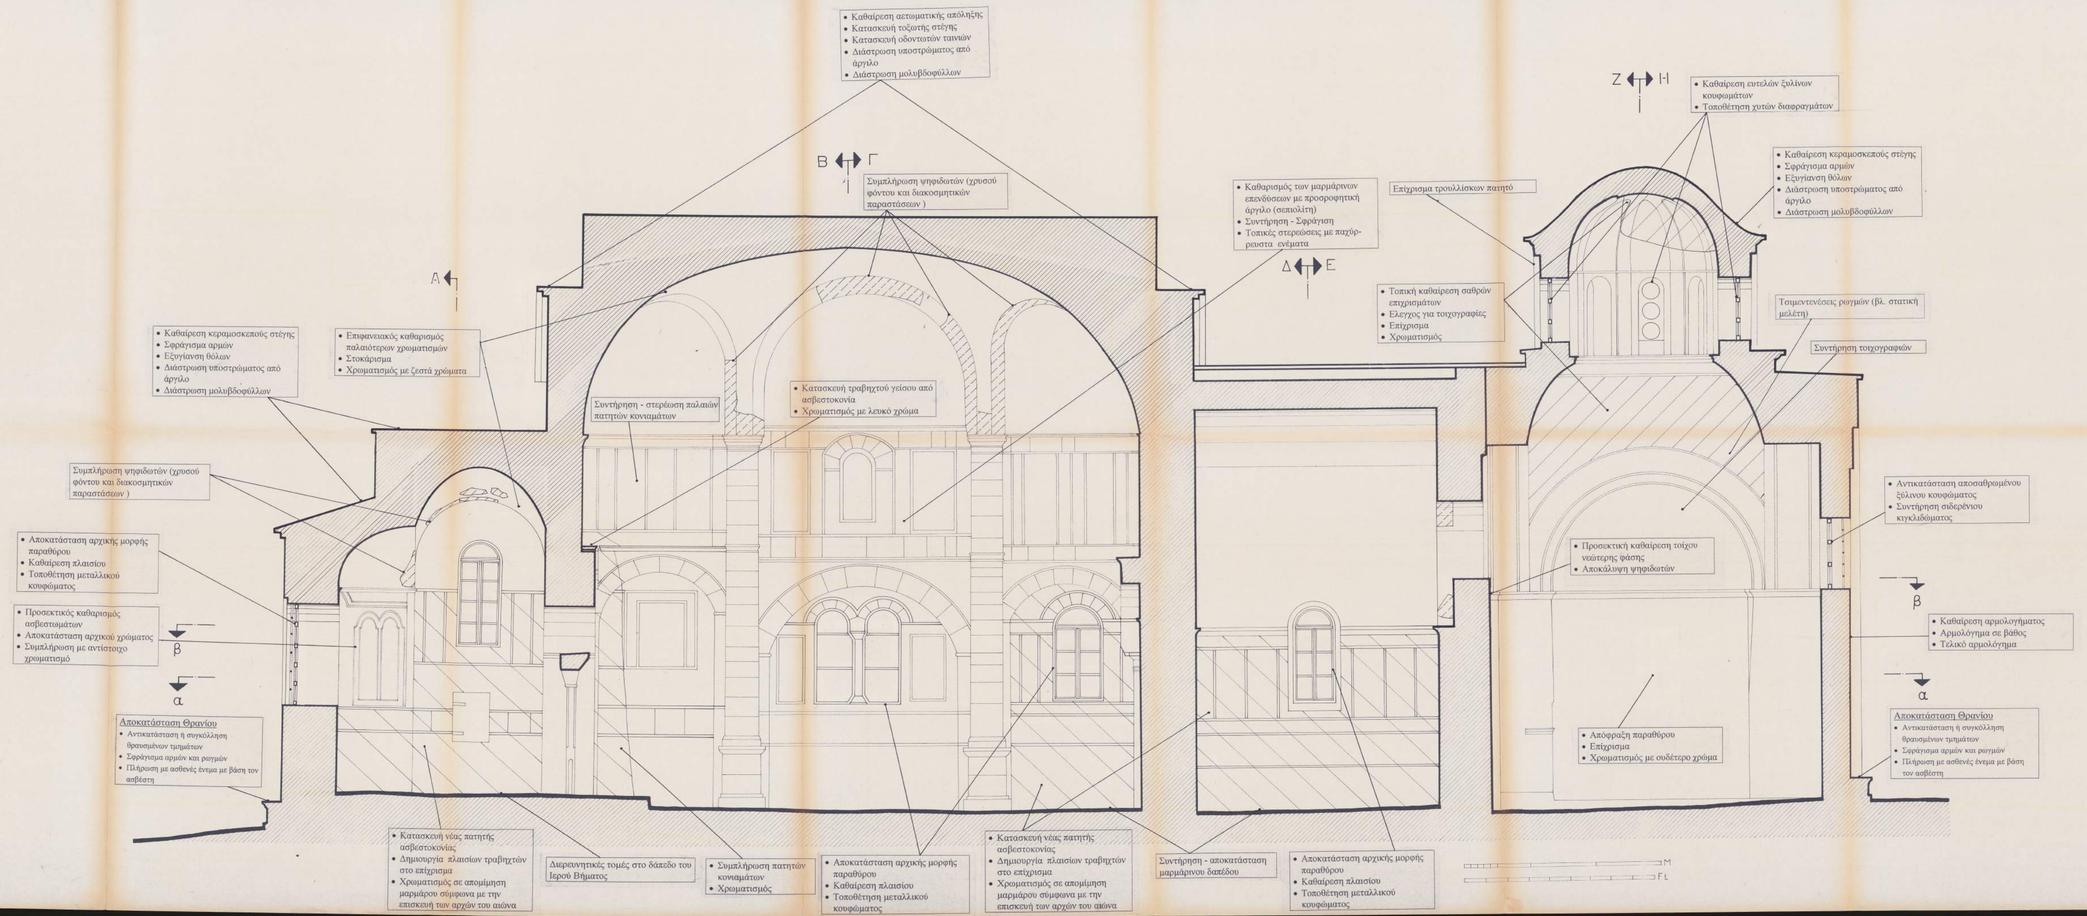

Α.Γ.Ε.Μ.	ΣΩΤΗΡΗΣ ΒΟΓΙΑΤΖΗΣ & ΣΥΝΕΡΓΑΤΕΣ ΛΕΜΕΣΟΥ 29, 15669 ΠΑΠΑΓΟΥ ΤΗΛ 01-6523823, FAX 01-6519843
εργοδότης :	ΙΔΡΥΜΑ «ΛΕΩΝ ΛΕΜΟΣ»
έργο :	ΑΠΟΚΑΤΑΣΤΑΣΗ ΚΑΘΟΛΙΚΟΥ ΝΕΑΣ ΜΟΝΗΣ ΧΙΟΥ
θέση :	ΧΙΟΣ νομός: ΧΙΟΥ
μελετητές :	ΣΩΤΗΡΗΣ ΒΟΓΙΑΤΖΗΣ, αρχιτέκτων μηχανικός Συνεργάτες: Νίκος Βασιλόπουλος, αρχιτέκτων μηχανικός
κατηγορία μελέτης :	ΑΡΧΙΤΕΚΤΟΝΙΚΗ — κωδικός μελέτης:
στάδιο μελέτης :	ΠΡΟΤΑΣΕΙΣ — PON16
θέμα σχεδίου	ΤΟΜΗ ΑΑ — αριθμός σχεδίου: Π13
κλίμακα :	1:25
χρόνος μελέτης :	ΣΕΠΤΕΜΒΡΙΟΣ 1998
υπογραφή	σφραγίδα: ΣΩΤΗΡΗΣ Δ. ΒΟΓΙΑΤΖΗΣ ΔΙΠΛ.ΜΗ. ΑΡΧΙΤΕΚΤΟΝ ΜΗΧΑΝΙΚΟΣ ΕΘΝ.ΜΕΤΣΟΒΙΟΥ ΠΟΛΥΤΕΧΝΕΙΟΥ ΜΕΛΕΤΕ Τ.Ε.Ε. ΑΡΙΘ. ΜΗΤΡΩΟΥ 29630 ΛΕΜΕΣΟΥ 29 - ΠΑΠΑΓΟΥ - ΤΗΛ. 6519843

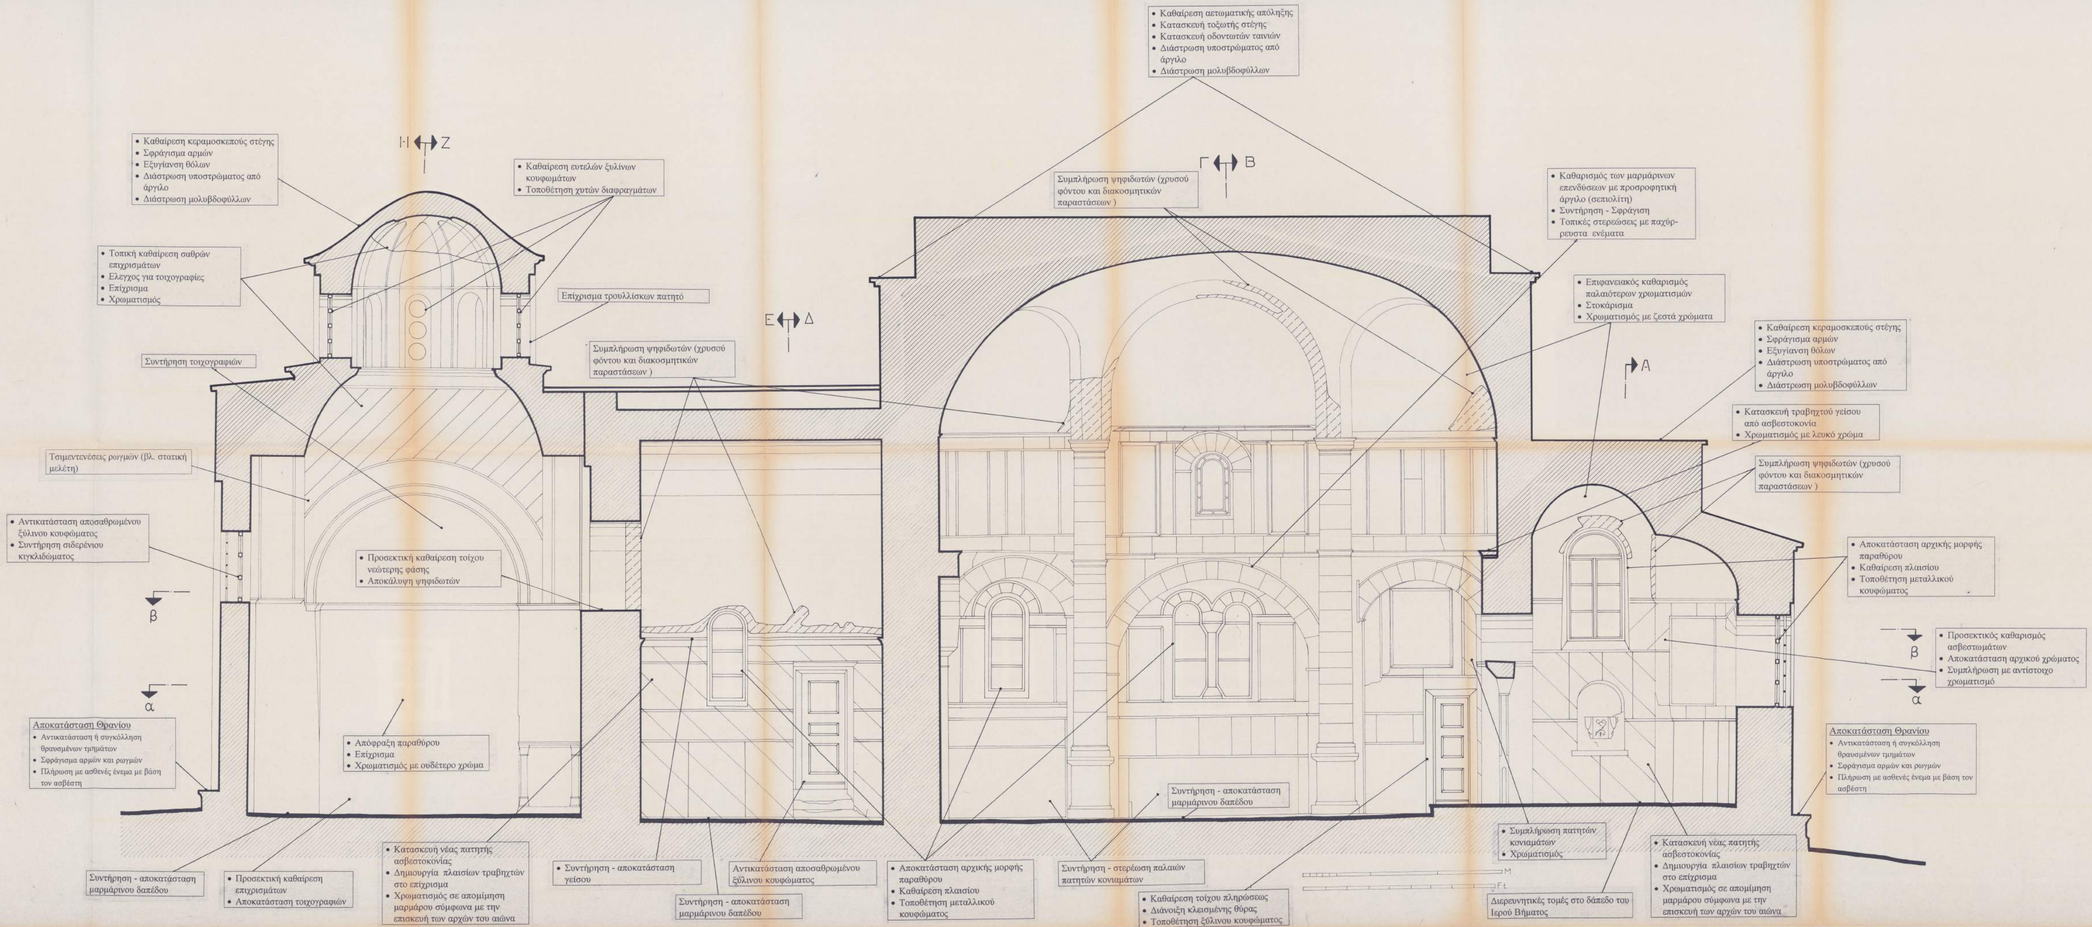

Α.Γ.Ε.Μ.	ΣΩΤΗΡΗΣ ΒΟΓΙΑΤΖΗΣ & ΣΥΝΕΡΓΑΤΕΣ ΛΕΜΕΣΟΥ 39, 15669 ΠΑΠΑΓΟΥ ΤΗΛ 01-6523823, FAX 01-6519843
εργοδότης :	ΙΔΡΥΜΑ «ΛΕΩΝ ΛΕΜΟΣ»
έργο :	ΑΠΟΚΑΤΑΣΤΑΣΗ ΚΑΘΟΛΙΚΟΥ ΝΕΑΣ ΜΟΝΗΣ ΧΙΟΥ
θέση :	ΝΕΑ ΜΟΝΗ νομός: ΧΙΟΥ
μελετητές :	ΣΩΤΗΡΗΣ ΒΟΓΙΑΤΖΗΣ, αρχιτέκτων μηχανικός Συνεργάτες: Νίκος Βασιλόπουλος, αρχιτέκτων μηχανικός
κατηγορία μελέτης :	ΑΡΧΙΤΕΚΤΟΝΙΚΗ — κωδικός μελέτης
στάδιο μελέτης :	ΠΡΟΤΑΣΕΙΣ — ΡΟΝ16
Θέμα σχεδίου	ΤΟΜΗ ΜΜ — αριθμός σχεδίου Π14
κλίμακα :	1:25
χρόνος μελέτης :	ΣΕΠΤΕΜΒΡΙΟΣ 1998
υπογραφή	σφραγίδα: ΣΩΤΗΡΗΣ Δ. ΒΟΓΙΑΤΖΗΣ ΔΙΠΛ.ΜΗΧ. ΑΡΧΙΤΕΚΤΟΝΩΝ ΒΙΟΜΗΧΑΝΙΚΟΣ ΣΧΟΛΗ ΕΘΝ. ΜΕΤΣΟΒΙΟΥ ΠΟΛΥΤΕΧΝΕΙΟΥ ΜΕΛΟΣ Τ.Ε.Ε. ΑΡΙΘ. ΜΗΤΡΩΟΥ 21102 ΛΕΜΕΣΟΥ 39 - ΠΑΠΑΓΟΥ - ΤΗΛ. 65 23 823

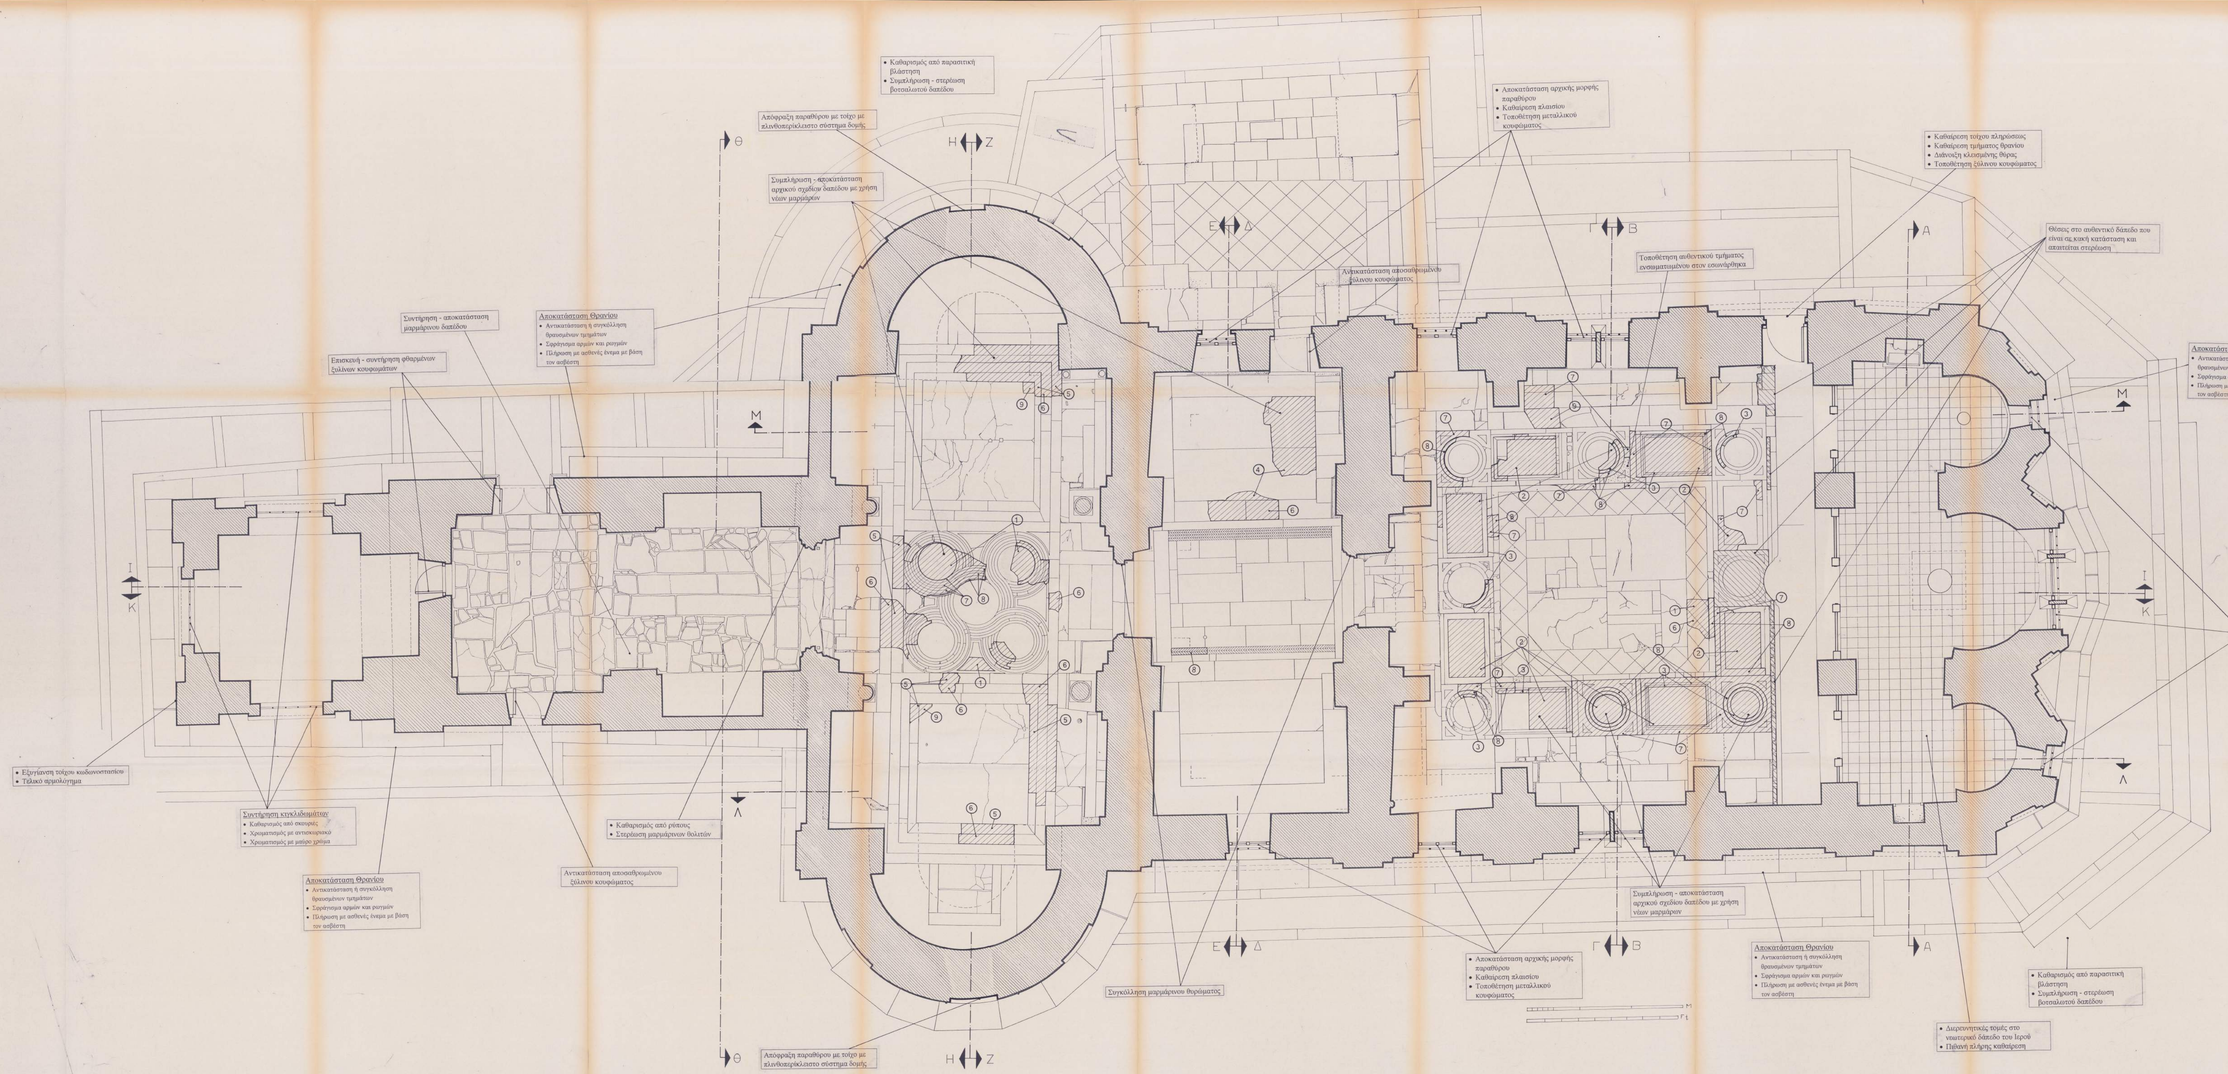

Ευρετήριο μαρμάρων

① Κόκκινο - Ρόδινο Χίου
② Ρόδινο λατυποπαγές με γκρίζες προσμίξεις
③ Σκοτεινό κίτρινο - πορτοκαλί
④ Κίτρινο λατυποπαγές με γκρίζες προσμίξεις
⑤ Μαύρο (Λιβαδειάς ή Αλιβερίου)
⑥ Ρόδινο ανοικτό (Πτελεού)
⑦ Λευκό (ημίλευκο Καβάλας ή Δράμας)
⑧ Μαρμαροθέτημα
⑨ Καφέ - γκρι ανοικτό

Α.Γ.Ε.Μ.	ΣΩΤΗΡΗΣ ΒΟΓΙΑΤΖΗΣ & ΣΥΝΕΡΓΑΤΕΣ ΛΕΜΕΣΟΥ 39, 15669 ΠΑΠΑΓΟΥ ΤΗΛ 01-6521923, FAX 01-6519843
εργοδότης :	ΙΔΡΥΜΑ «ΛΕΩΝ ΛΕΜΟΣ»
έργο :	ΑΠΟΚΑΤΑΣΤΑΣΗ ΚΑΘΟΛΙΚΟΥ ΝΕΑΣ ΜΟΝΗΣ ΧΙΟΥ
θέση :	ΧΙΟΣ νομός: ΧΙΟΥ
μελετητές :	ΣΩΤΗΡΗΣ ΒΟΓΙΑΤΖΗΣ, αρχιτέκτων μηχανικός Συνεργάτες: Νίκος Βασιλόπουλος, αρχιτέκτων μηχανικός
κατηγορία μελέτης :	ΑΡΧΙΤΕΚΤΟΝΙΚΗ — κωδικός μελέτης:
στάδιο μελέτης :	ΠΡΟΤΑΣΕΙΣ — PON16
θέμα σχεδίου:	ΚΑΤΟΨΗ α' ΣΤΑΘΜΗΣ — αριθμός σχεδίου: Π15
κλίμακα :	1:25
χρόνος μελέτης :	ΣΕΠΤΕΜΒΡΙΟΣ 1998
υπογραφή	σφραγίδα: ΣΩΤΗΡΗΣ ΒΟΓΙΑΤΖΗΣ ΔΡΟΜΕΑ ΑΡΧΙΤΕΚΤΟΝΩΝ ΜΗΧΑΝΙΚΩΝ ΕΘΝΙΚΟΥ ΜΕΤΣΟΒΙΟΥ 24102 ΑΘΗΝΑ 106 80 ΤΗΛ. 3609888



Α.Γ.Ε.Μ. ΣΩΤΗΡΗΣ ΒΟΓΙΑΤΖΗΣ & ΣΥΝΕΡΓΑΤΕΣ
ΛΕΜΕΣΟΥ 29, 15669 ΠΑΠΑΓΟΥ ΤΗΛ 01-8523825, FAX 01-6519845

εργοδότης : ΙΔΡΥΜΑ «ΛΕΩΝ ΛΕΜΟΣ»

έργο : ΑΠΟΚΑΤΑΣΤΑΣΗ ΚΑΘΟΛΙΚΟΥ ΝΕΑΣ ΜΟΝΗΣ ΧΙΟΥ

θέση : ΧΙΟΣ νομός: ΧΙΟΥ

μελετητές : ΣΩΤΗΡΗΣ ΒΟΓΙΑΤΖΗΣ, αρχιτέκτων μηχανικός
Συνεργάτες: Νίκος Βασιλόπουλος, αρχιτέκτων μηχανικός

κατηγορία μελέτης : ΑΡΧΙΤΕΚΤΟΝΙΚΗ κωδικός μελέτης

στάδιο μελέτης : ΠΡΟΤΑΣΕΙΣ PON16

θέμα σχεδίου: ΝΟΤΙΑ ΟΨΗ (ΠΡΟΤΑΣΗ Ι) αριθμός σχεδίου: Π18α


κλίμακα : 1:25

χρόνος μελέτης : ΣΕΠΤΕΜΒΡΙΟΣ 1998

υπογραφή

εφαρμόδια

ΣΩΤΗΡΗΣ Δ. ΒΟΓΙΑΤΖΗΣ Α.Μ.Τ.Ε.
ΔΙΠΛ/ΧΗ. ΑΡΧΙΤΕΚΤΩΝ ΜΗΧΑΝΙΚΟΣ
ΕΘΝΙΚΟΥ ΜΕΤΣΟΒΙΟΥ ΠΟΛΥΤΕΧΝΕΙΟΥ
ΜΕΛΟΣ Τ.Ε.Ε. ΑΡΙΘ. ΜΗΤΡΩΟΥ 24/02
ΛΕΜΕΣΟΥ 29 - ΠΑΠΑΓΟΥ , ΤΗΛ. 01/51.85.5

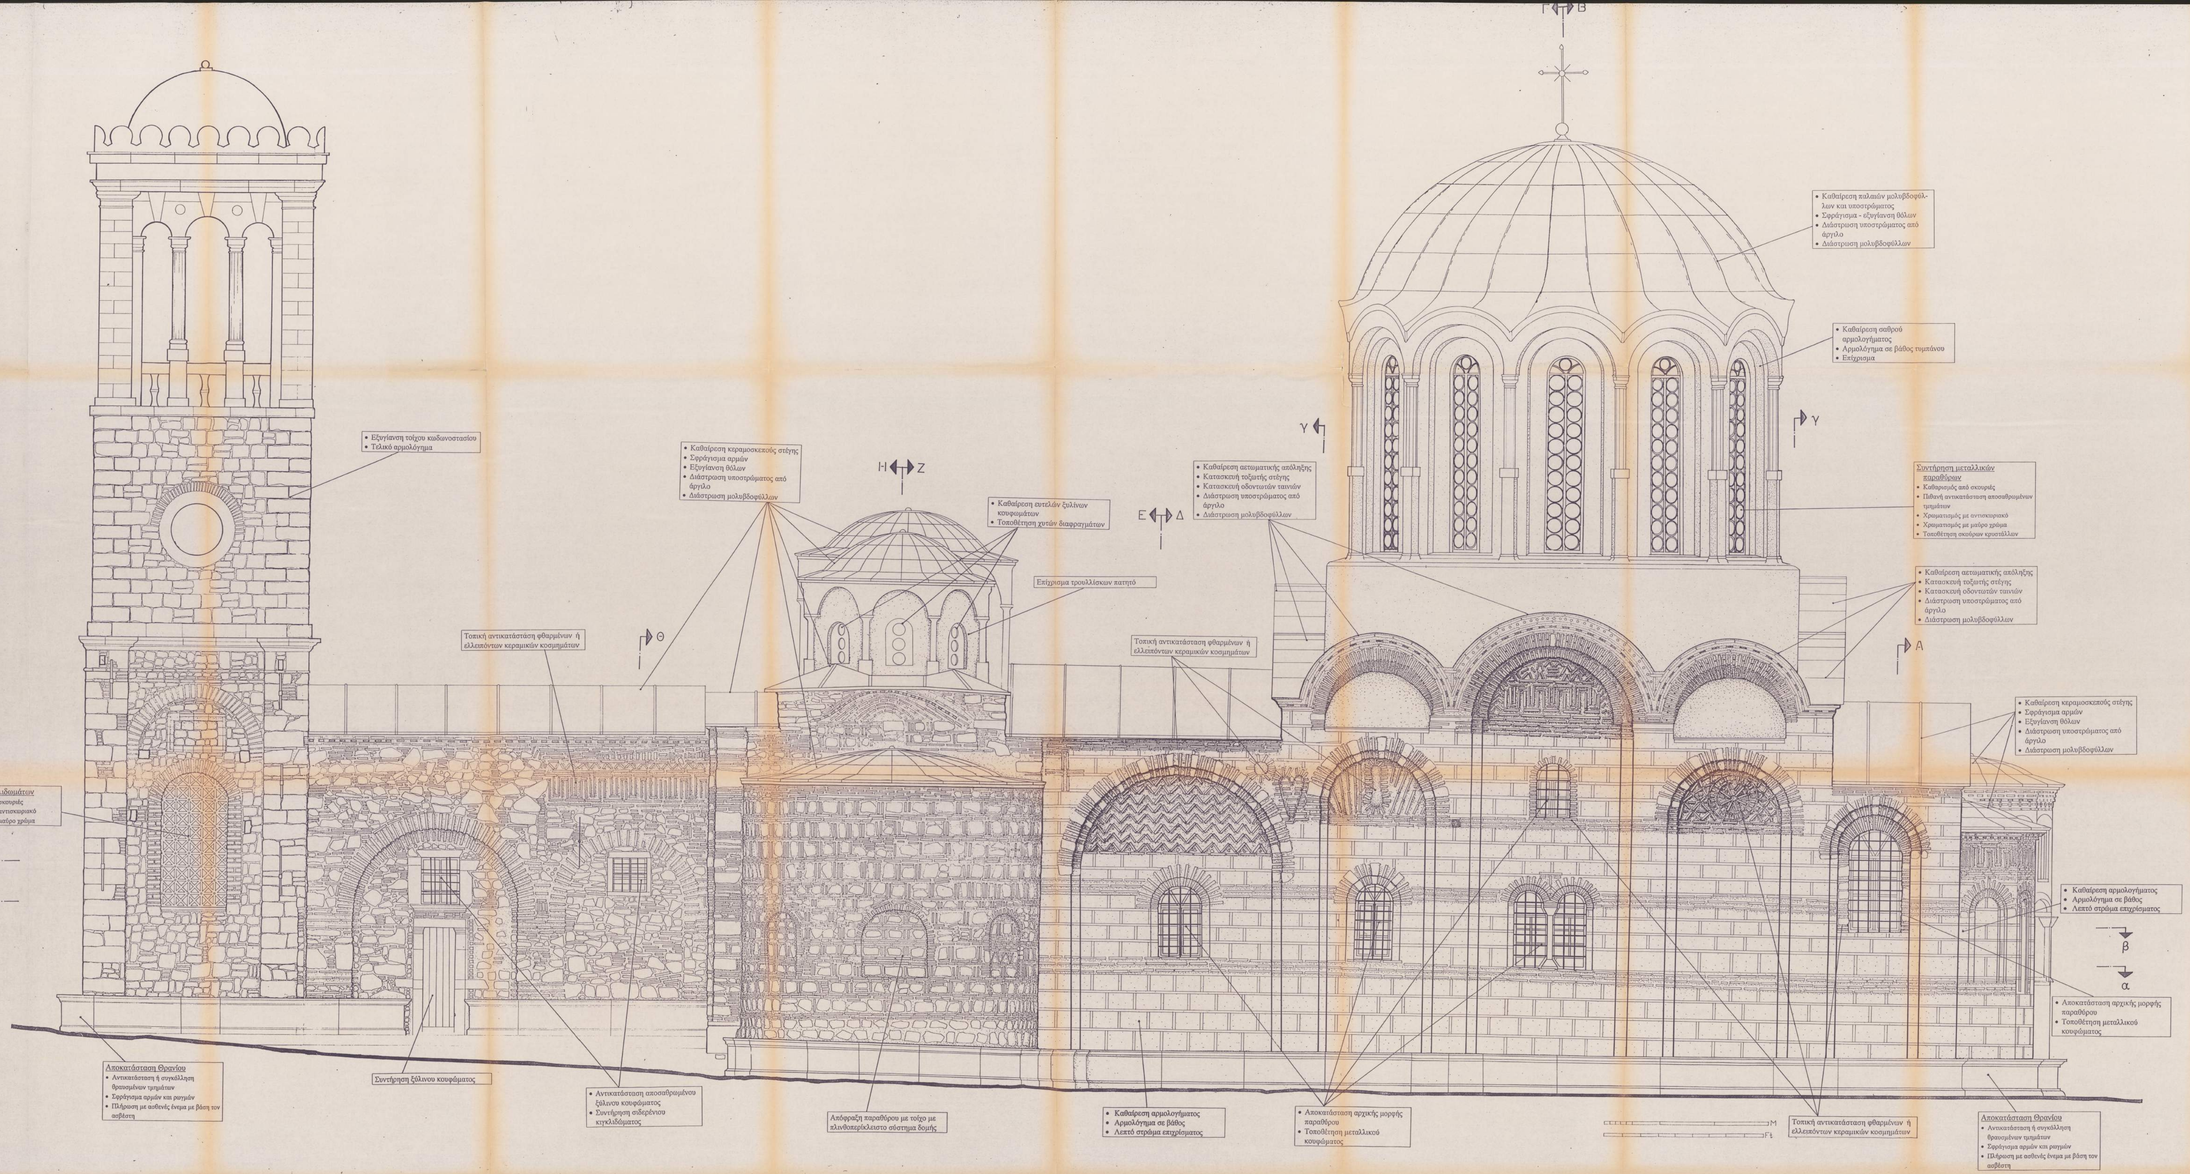


Α.Γ.Ε.Μ.	ΣΩΤ Ρ Σ ΒΟΓΙΑΤΖ Σ & ΣΥΝΕΡΓΑΤΕΣ ΛΕΜΕΣΟΥ 39, 15669 ΠΑΠΑΓΟΥ ΤΗΛ 01-6523823, FAX 01-6519843
εργοδότης :	Ι Δ Ρ Υ Μ Α « Λ Ε Ω Ν Λ Ε Μ Ο Σ »
έργο :	ΑΠΟΚΑΤΑΣΤΑΣΗ ΚΑΘΟΛΙΚΟΥ Ν Ε Α Σ Μ Ο Ν Η Σ Χ Ι Ο Υ
θέση :	Χ Ι Ο Σ νομός: Χ Ι Ο Υ
μελετητές :	ΣΩΤ Ρ Σ ΒΟΓΙΑΤΖ Σ, αρχιτέκτων μηχανικός Συνεργάτες: Νίκος Βασιλόπουλος, αρχιτέκτων μηχανικός
κωστρώτο μελέτης :	Α Ρ Χ Ι Τ Ε Κ Τ Ο Ν Ι Κ κωδικός μελέτης
στάδιο μελέτης :	Π Ρ Ο Τ Α Σ Ε Ι Σ PON16
θέμα σχεδίου	Ν Ο Τ Ι Α Ο Ψ Η (Π Ρ Ο Τ Α Σ Η 2)
αριθμός σχεδίου	**Π18β**
κλίμακα :	1:25
χρόνος μελέτης :	Σ Ε Π Τ Ε Μ Β Ρ Ι Ο Σ 1 9 9 8
υπογραφή	εφαρμόδα

ΣΩΤΗΡΗΣ Δ. ΒΟΓΙΑΤΖΗΣ
ΔΙΠΛΩΜ. ΑΡΧΙΤΕΚΤΩΝ ΜΗΧΑΝΙΚΟΣ
ΕΘΝΙΚΟΥ ΜΕΤΣΟΒΙΟΥ ΠΟΛΥΤΕΧΝΕΙΟΥ
ΜΕΛΟΣ Τ.Ε.Ε. ΑΡΙΘ. ΜΗΤΡΩΟΥ 24/02
ΛΕΜΕΣΟΣ 39 - ΠΑΠΑΓΟΥ - ΤΗΛ. 65.23.823




ΛΕΠΤΟΜΕΡΕΙΑ ΞΥΛΙΝΗΣ ΣΤΕΓΗΣ


ΚΛ. 1:10

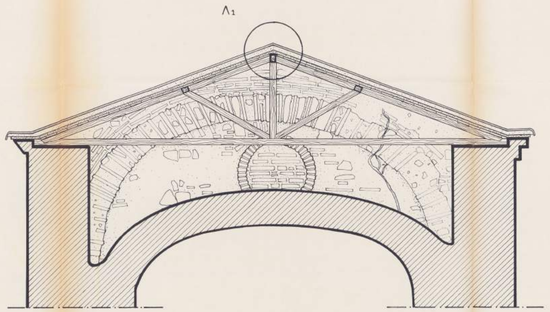


ΞΥΛΙΝΗ ΣΤΕΓΗ ΠΡΟΣΚΤΙΣΜΑΤΟΣ

ΚΛ. 1:25

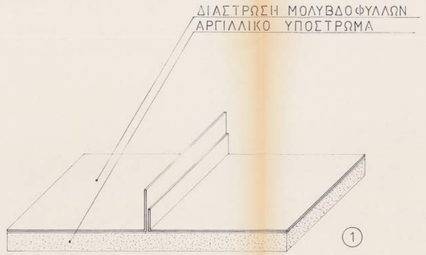


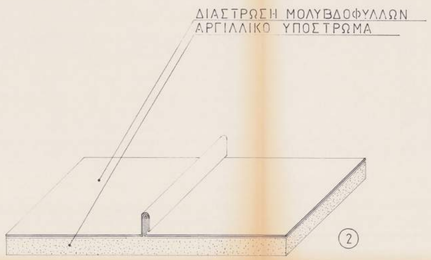

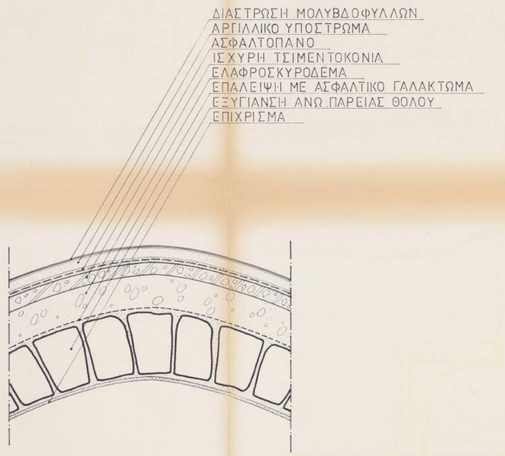


ΛΕΠΤΟΜΕΡΕΙΑ ΘΟΛΩΤΗΣ ΣΤΕΓΗΣ

ΚΛ. 1:10

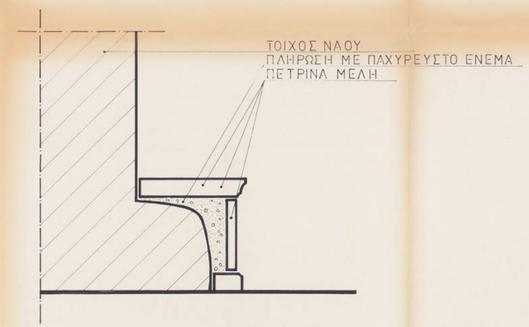

ΕΠΕΜΒΑΣΗ ΣΤΟ ΠΕΡΙΜΕΤΡΙΚΟ ΘΡΑΝΙΟ

ΚΛ. 1:10

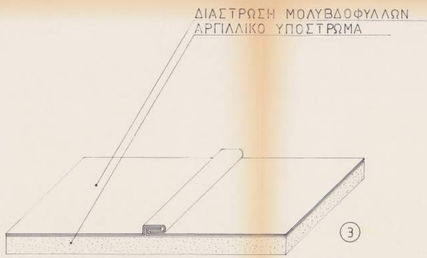


ΔΙΑΔΙΚΑΣΙΑ ΔΙΑΣΤΡΩΣΗΣ ΜΟΛΥΒΔΟΦΥΛΛΩΝ

ΚΛ. 1:5

Α.Γ.Ε.Μ.	ΣΩΤΗΡΗΣ ΒΟΓΙΑΤΖΗΣ & ΣΥΝΕΡΓΑΤΕΣ ΛΕΜΕΣΟΥ 29, 15669 ΠΑΠΑΓΟΥ-ΤΗΛ 01-6523X23, FAX 01-6531984
εργοδότης :	ΙΔΡΥΜΑ «ΛΕΩΝ ΛΕΜΟΣ»
έργο :	ΑΠΟΚΑΤΑΣΤΑΣΗ ΚΑΘΟΛΙΚΟΥ ΝΕΑΣ ΜΟΝΗΣ ΧΙΟΥ
θέση :	ΧΙΟΣ — νομός: ΧΙΟΥ
μελετητές :	ΣΩΤΗΡΗΣ ΒΟΓΙΑΤΖΗΣ, αρχιτεκτων μηχανικος Συνεργάτες: Νίκος Βασιλόπουλος, αρχιτεκτων μηχανικος
κατηγορία μελέτης : ΑΡΧΙΤΕΚΤΟΝΙΚΗ	κωδικός μελέτης
στάδιο μελέτης : ΠΡΟΤΑΣΕΙΣ	ΡΟΝ16
θέμα σχεδίου: ΟΙΚΟΔΟΜΙΚΕΣ ΛΕΠΤΟΜΕΡΕΙΕΣ	αριθμός σχεδίου Π 19
κλίμακα : 1:10	
χρόνος μελέτης : ΣΕΠΤΕΜΒΡΙΟΣ 1998	
υπογραφή	σφραγίδα: ΣΩΤΗΡΗΣ Δ. ΒΟΓΙΑΤΖΗΣ ΑΡΧΙΤΕΚΤΩΝ ΜΗΧΑΝΙΚΟΣ ΕΘΝ.ΣΧΟΛ. ΜΕΤΣΟΒΙΟΥ ΠΟΛΥΤΕΧΝΕΙΟΥ ΜΕΛΟΣ Τ.Ε.Ε. ΑΡΙΘ. ΜΗΤΡΩΟΥ 35089 ΛΕΜΕΣΟΥ 29 - ΠΑΠΑΓΟΥ - Τηλ. 65.23.822

Π1 Π2 Π3 Π4 Π5 Π6 Π7 Π8 Π9


εξωτερικές όψεις

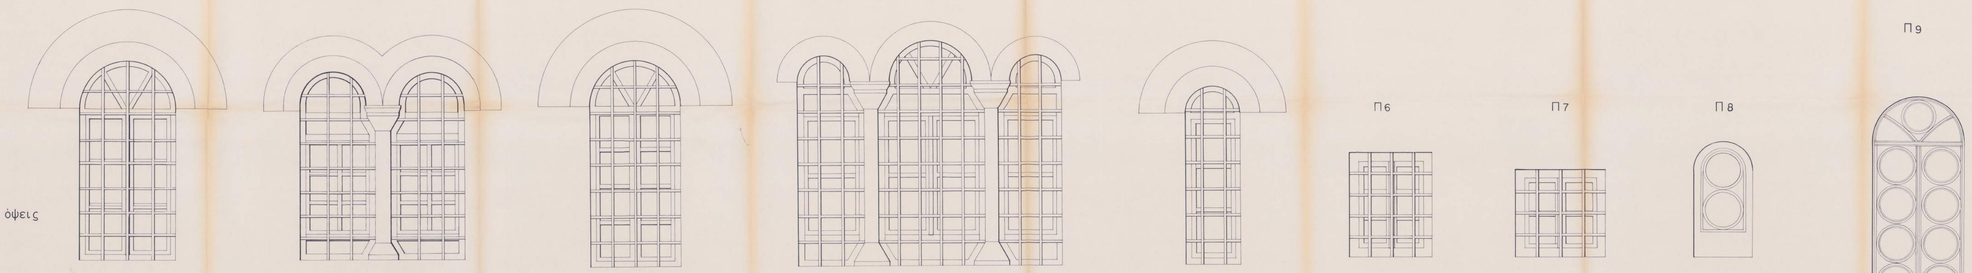

εσωτερικές όψεις



κατόψεις

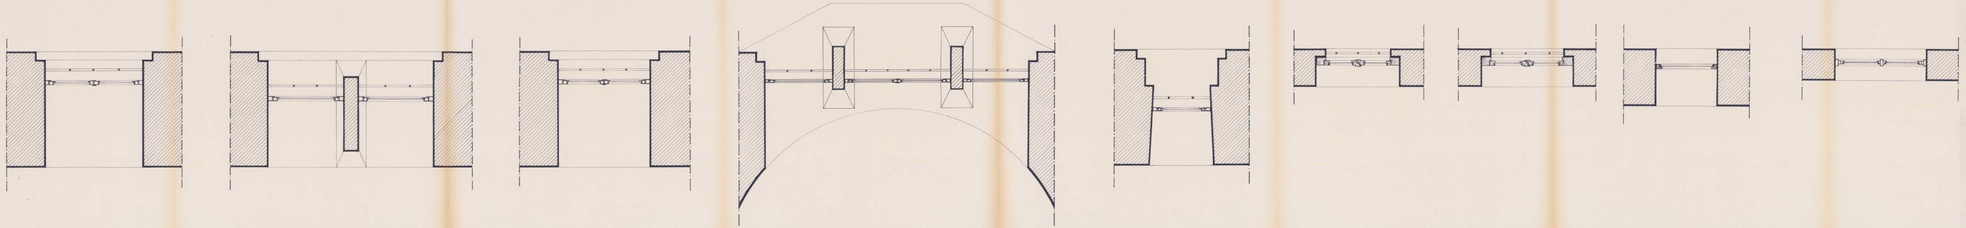


Α.Γ.Ε.Μ.	ΣΩΤΗΡΗΣ ΒΟΓΙΑΤΖΗΣ & ΣΥΝΕΡΓΑΤΕΣ ΛΕΜΕΣΟΣ 29, 15669 ΠΑΠΑΓΟΥ ΤΗΛ 01-6213921, FAX 01-6213842	
εργοδότης :	Ι Δ Ρ Υ Μ Α « Λ Ε Ω Ν Λ Ε Μ Ο Σ »	
έργο :	ΑΠΟΚΑΤΑΣΤΑΣΗ ΚΑΘΟΛΙΚΟΥ Ν Ε Α Σ Μ Ο Ν Η Σ Χ Ι Ο Υ	
θέση :	ΧΙΟΣ **νομός:** ΧΙΟΥ	
μελετητές :	ΣΩΤΗΡΗΣ ΒΟΓΙΑΤΖΗΣ, αρχιτέκτων μηχανικός Συνεργάτες: Νίκος Βασιλόπουλος, αρχιτέκτων μηχανικός	
κατηγορία μελέτης :	Α Ρ Χ Ι Τ Ε Κ Τ Ο Ν Ι Κ Η	**κωδικός μελέτης**
στάδιο μελέτης :	Π Ρ Ο Τ Α Σ Ε Ι Σ	PON16
θέμα σχεδίου	Π Ι Ν Α Κ Α Σ Π Α Ρ Α Θ Υ Ρ Ω Ν	**αριθμός σχεδίου** Π 20
κλίμακα :	1:10	
χρόνος μελέτης :	Σ Ε Π Τ Ε Μ Β Ρ Ι Ο Σ 1 9 9 8	
υπογραφή	**σφραγίδα**	


ΣΩΤΗΡΗΣ Δ. ΒΟΓΙΑΤΖΗΣ
ΔΙΠΛΩΜ. ΑΡΧΙΤΕΚΤΩΝ ΜΗΧΑΝΙΚΟΣ Σ
ΕΘΝΙΚΟΥ ΜΕΤΣΟΒΙΟΥ ΠΟΛΥΤΕΧΝΕΙΟΥ
ΜΕΛΟΣ Τ.Ε.Ε. ΑΡΙΘ. ΜΗΤΡΩΟΥ 31459
ΛΕΜΕΣΟΣ 29 - ΠΑΠΑΓΟΥ - ΤΗΛ. 01-6213842



προσοψη

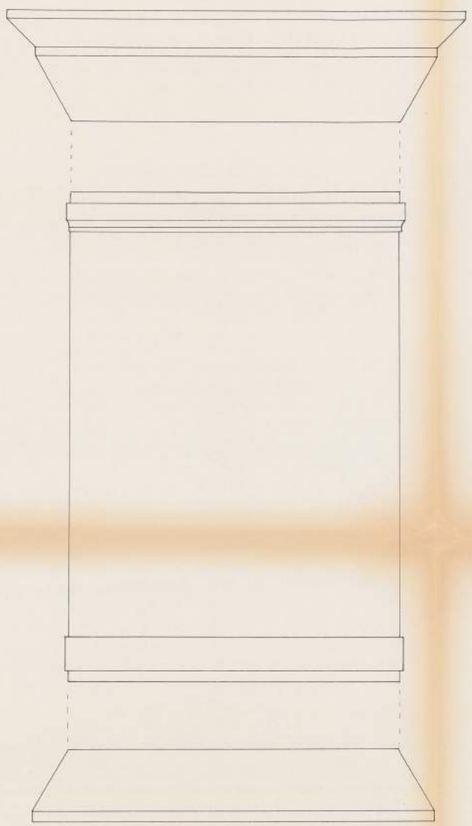


πλαγια οψη

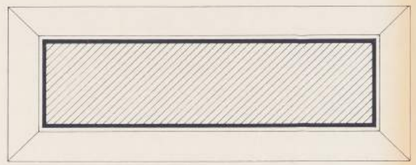


κατοψη κλ. 1:5

Α.Γ.Ε.Μ.	ΣΩΤΗΡΗΣ ΒΟΓΙΑΤΖΗΣ & ΣΥΝΕΡΓΑΤΕΣ ΛΕΜΕΣΟΥ 29. 15669 ΠΑΠΑΓΟΥ ΤΗΛ 01-6523823. FAX 01-6519843	
εργοδότης :	ΙΔΡΥΜΑ «ΛΕΩΝ ΛΕΜΟΣ»	
έργο :	ΑΠΟΚΑΤΑΣΤΑΣΗ ΚΑΘΟΛΙΚΟΥ ΝΕΑΣ ΜΟΝΗΣ ΧΙΟΥ	
θέση :	ΧΙΟΣ **νομός:** ΧΙΟΥ	
μελετητές :	ΣΩΤΗΡΗΣ ΒΟΓΙΑΤΖΗΣ, αρχιτέκτων μηχανικός Συνεργάτες: Νίκος Βασιλόπουλος, αρχιτέκτων μηχανικός	
κατηγορία μελέτης :	ΑΡΧΙΤΕΚΤΟΝΙΚΗ	**κωδικός μελέτης**
στάδιο μελέτης :	ΠΡΟΤΑΣΕΙΣ	PON16
θέμα σχεδίου	ΜΑΡΜΑΡΙΝΑ ΜΕΛΗ	**αριθμός σχεδίου** **Π 21**
κλίμακα :	1:5	
χρόνος μελέτης :	ΣΕΠΤΕΜΒΡΙΟΣ 1998	
υπογραφή		**σφραγίδα**

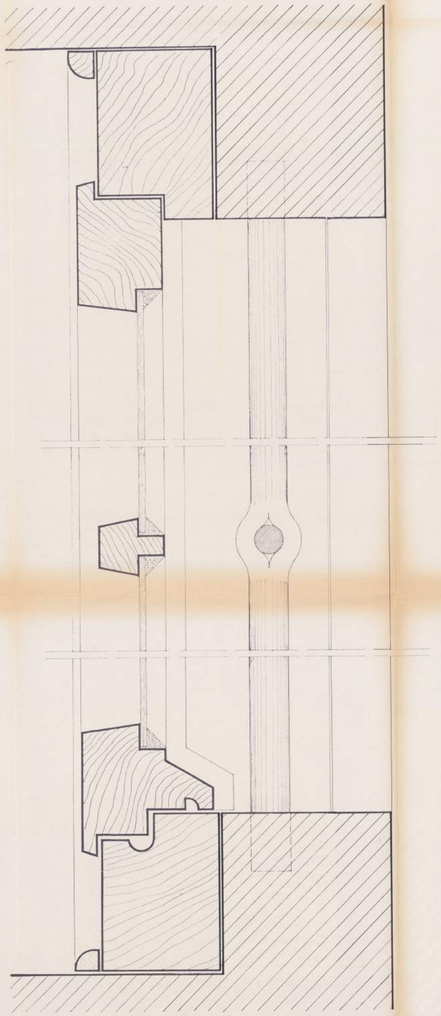

τομη κλ. 1:1

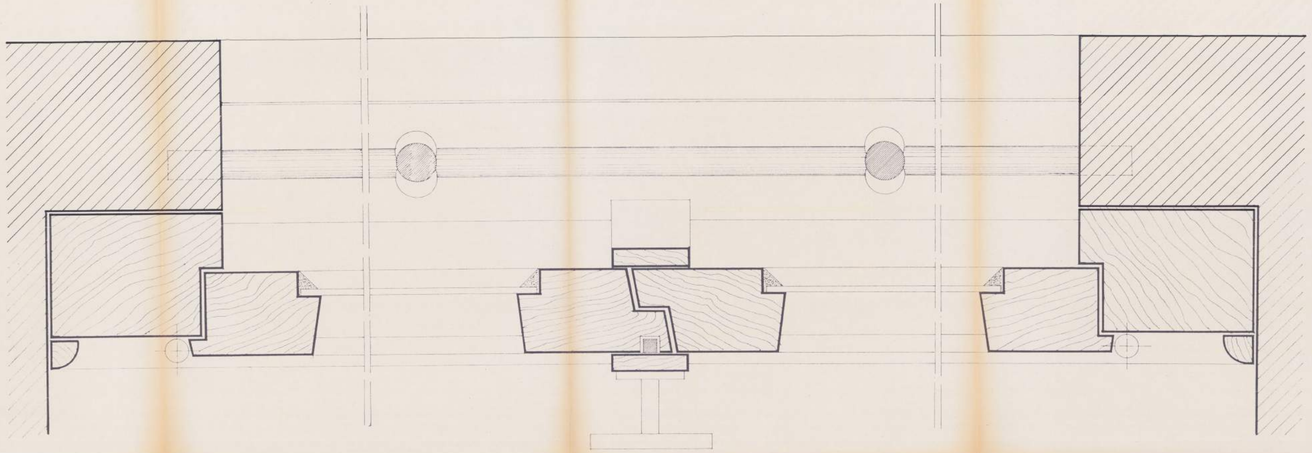


κατοψη κλ. 1:1



εξωτερικη οψη




εσωτερικη οψη

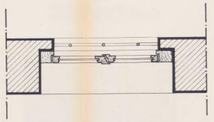


κατοψη κλ. 1:10


Α.Γ.Ε.Μ.	ΣΩΤΗΡΗΣ ΒΟΓΙΑΤΖΗΣ & ΣΥΝΕΡΓΑΤΕΣ ΛΕΜΕΣΟΥ 29, 15669 ΠΑΠΑΓΟΥ ΤΗΛ 01-6523823, FAX 01-6519843	
εργοδότης :	ΙΔΡΥΜΑ «ΛΕΩΝ ΛΕΜΟΣ»	
έργο :	ΑΠΟΚΑΤΑΣΤΑΣΗ ΚΑΘΟΛΙΚΟΥ ΝΕΑΣ ΜΟΝΗΣ ΧΙΟΥ	
θέση :	ΧΙΟΣ νομός: ΧΙΟΥ	
μελετητές :	ΣΩΤΗΡΗΣ ΒΟΓΙΑΤΖΗΣ, αρχιτέκτων μηχανικός Συνεργάτες:Νίκος Βασιλόπουλος, αρχιτέκτων μηχανικός	
κατηγορία μελέτης :	ΑΡΧΙΤΕΚΤΟΝΙΚΗ	κωδικός μελέτης
στάδιο μελέτης :	ΠΡΟΤΑΣΕΙΣ	ΡΟΝ16
θέμα σχεδίου	ΛΕΠΤΟΜΕΡΕΙΑ ΞΥΛΙΝΟΥ ΠΑΡΑΘΥΡΟΥ	αριθμός σχεδίου Π22
κλίμακα :	1:1	
χρόνος μελέτης :	ΣΕΠΤΕΜΒΡΙΟΣ 1998	
υπογραφή	σφραγίδα	

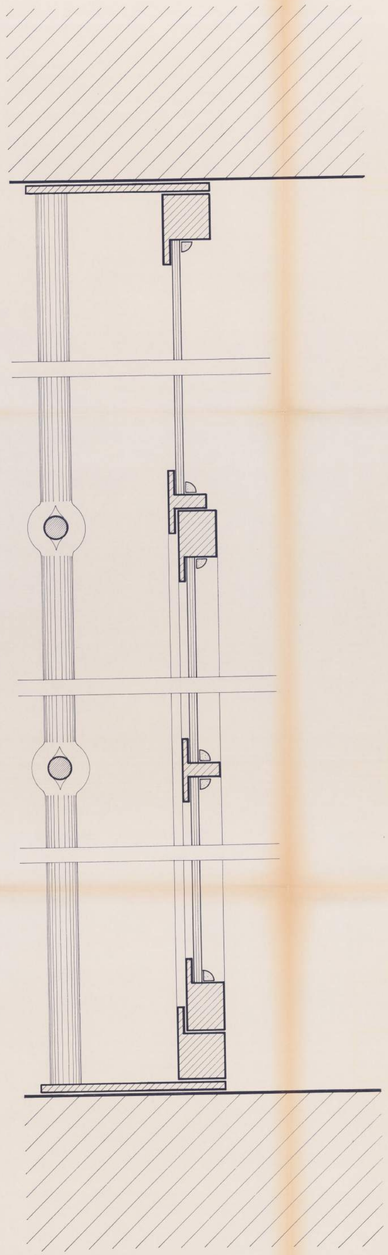


τομη κλ. 1:1

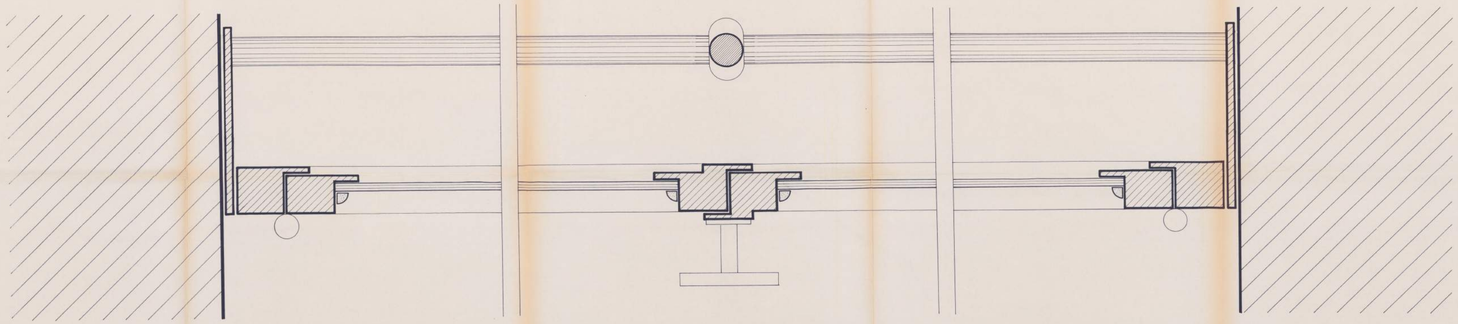


κατοψη κλ. 1:1

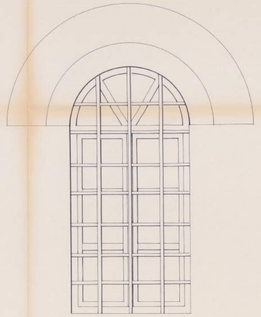

εξωτερικη οψη

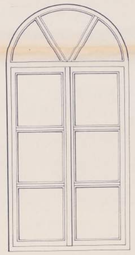


εσωτερικη οψη

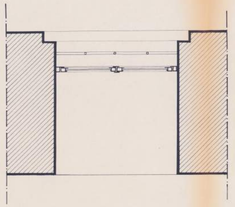


κατοψη κλ. 1:10

Α.Γ.Ε.Μ.	ΣΩΤΗΡΗΣ ΒΟΓΙΑΤΖΗΣ & ΣΥΝΕΡΓΑΤΕΣ ΛΕΜΕΣΟΥ 29, 15669 ΠΑΠΑΓΟΥ ΤΗΛ 01-6523823, FAX 01-6519843		
εργοδότης :	Ι Δ Ρ Υ Μ Α « Λ Ε Ω Ν Λ Ε Μ Ο Σ »		
έργο :	ΑΠΟΚΑΤΑΣΤΑΣΗ ΚΑΘΟΛΙΚΟΥ Ν Ε Α Σ Μ Ο Ν Η Σ Χ Ι Ο Υ		
θέση :	ΧΙΟΣ	**νομός:**	ΧΙΟΥ
μελετητές :	ΣΩΤΗΡΗΣ ΒΟΓΙΑΤΖΗΣ, αρχιτέκτων μηχανικός Συνεργάτες: Νίκος Βασιλόπουλος, αρχιτέκτων μηχανικός		
κατηγορία μελέτης :	Α Ρ Χ Ι Τ Ε Κ Τ Ο Ν Ι Κ Η	**κωδικός μελέτης**	
στάδιο μελέτης :	Π Ρ Ο Τ Α Σ Ε Ι Σ	PON16	
θέμα σχεδίου	Λ Ε Π Τ Ο Μ Ε Ρ Ε Ι Α Μ Ε Τ Α Λ Λ Ι Κ Ο Υ Π Α Ρ Α Θ Υ Ρ Ο Υ	**αριθμός σχεδίου**	Π 23
κλίμακα :	1:25		
χρόνος μελέτης :	Σ Ε Π Τ Ε Μ Β Ρ Ι Ο Σ 1 9 9 8		
υπογραφή		**σφραγίδα**	ΣΩΤΗΡΗΣ Δ. ΒΟΓΙΑΤΖΗΣ ΔΙΠΛΩΜ. ΑΡΧΙΤΕΚΤΩΝ ΜΗΧΑΝΙΚΟΣ ΕΘΝΙΚΟΥ ΜΕΤΣΟΒΙΟΥ ΠΟΛΥΤΕΧΝΕΙΟΥ ΜΕΛΟΣ Τ.Ε.Ε. ΑΡΙΘ. ΜΗΤΡΩΟΥ 24102 ΛΕΜΕΣΟΥ 29 - ΠΑΠΑΓΟΥ - Τηλ. 65 23 618

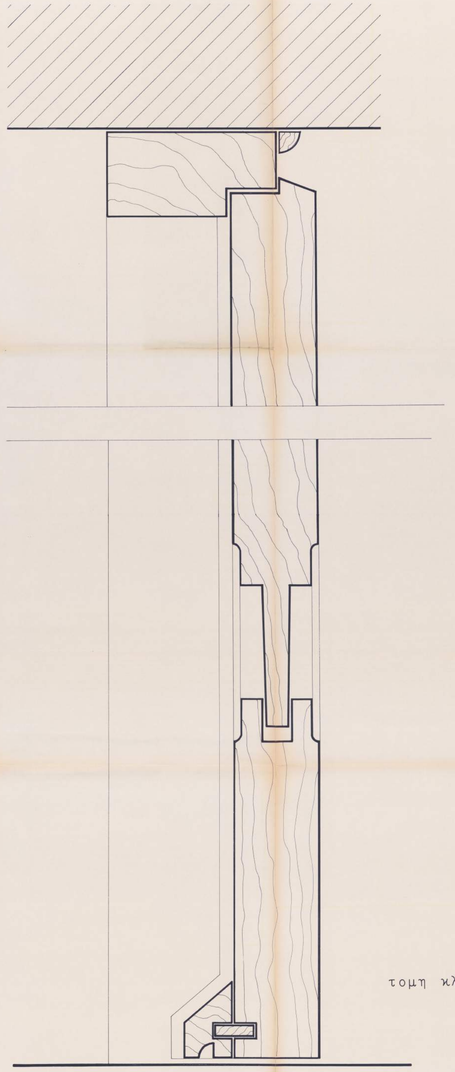


τομη κλ. 1:1

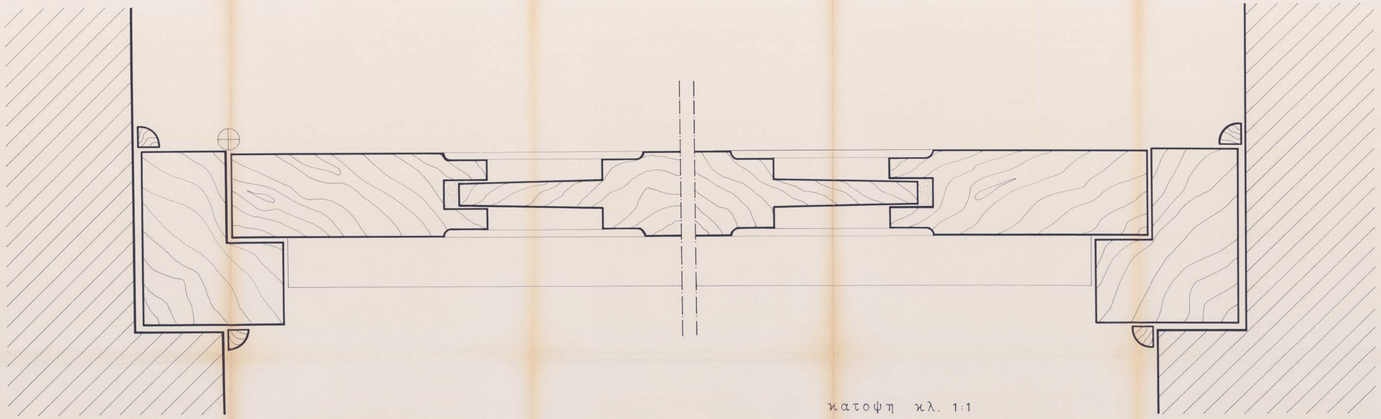


κατοψη κλ. 1:1

Π1

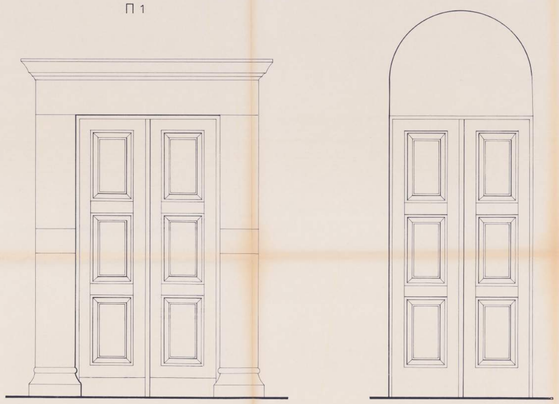


εξωτερικη οψη 1

εσωτερικη οψη 1

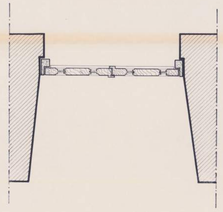


κατοψη 1


Π2

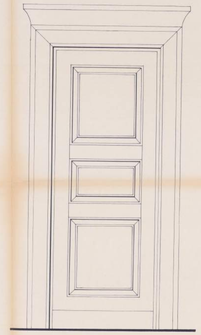

εξωτερικη οψη 2

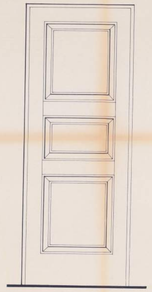

εσωτερικη οψη 2

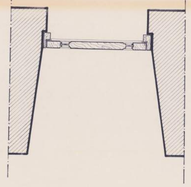


κατοψη 2

κλ. 1:10

Α.Γ.Ε.Μ.	ΣΩΤΗΡΗΣ ΒΟΓΙΑΤΖΗΣ & ΣΥΝΕΡΓΑΤΕΣ ΛΕΜΕΣΟΥ 29, 15669 ΠΑΠΑΓΟΥ ΤΗΛ 01-6521823, FAX 01-6519845	
εργοδότης :	Ι Δ Ρ Υ Μ Α « Λ Ε Ω Ν Λ Ε Μ Ο Σ »	
έργο :	ΑΠΟΚΑΤΑΣΤΑΣΗ ΚΑΘΟΛΙΚΟΥ Ν Ε Α Σ Μ Ο Ν Η Σ Χ Ι Ο Υ	
θέση :	ΧΙΟΣ νομός: ΧΙΟΥ	
μελετητές :	ΣΩΤΗΡΗΣ ΒΟΓΙΑΤΖΗΣ, αρχιτεκτων μηχανικός Συνεργάτες: Νίκος Βασιλόπουλος, αρχιτέκτων μηχανικός	
κατηγορια μελέτης :	Α Ρ Χ Ι Τ Ε Κ Τ Ο Ν Ι Κ Η	κωδικός μελέτης
στάδιο μελέτης :	Π Ρ Ο Τ Α Σ Ε Ι Σ	PON16
θέμα σχεδίου	Λ Ε Π Τ Ο Μ Ε Ρ Ε Ι Α Ξ Υ Λ Ι Ν Η Σ Π Ο Ρ Τ Α Σ	αριθμός σχεδίου Π 24
κλίμακα :	1:25	
χρόνος μελέτης :	Σ Ε Π Τ Ε Μ Β Ρ Ι Ο Σ 1 9 9 8	
υπογραφή	σφραγίδα	

ΣΩΤΗΡΗΣ Δ. ΒΟΓΙΑΤΖΗΣ
ΑΡΧΙΤΕΚΤΩΝ ΜΗΧΑΝΙΚΟΣ
ΕΘΝΙΚΟΥ ΜΕΤΣΟΒΙΟΥ ΠΟΛΥΤΕΧΝΕΙΟΥ
ΜΕΛΟΣ Τ.Ε.Ε. ΑΡΙΘ. ΜΗΤΡΩΟΥ 31.145
ΛΕΜΕΣΟΥ 29 - ΠΑΠΑΓΟΥ Τ.Θ. 61.775

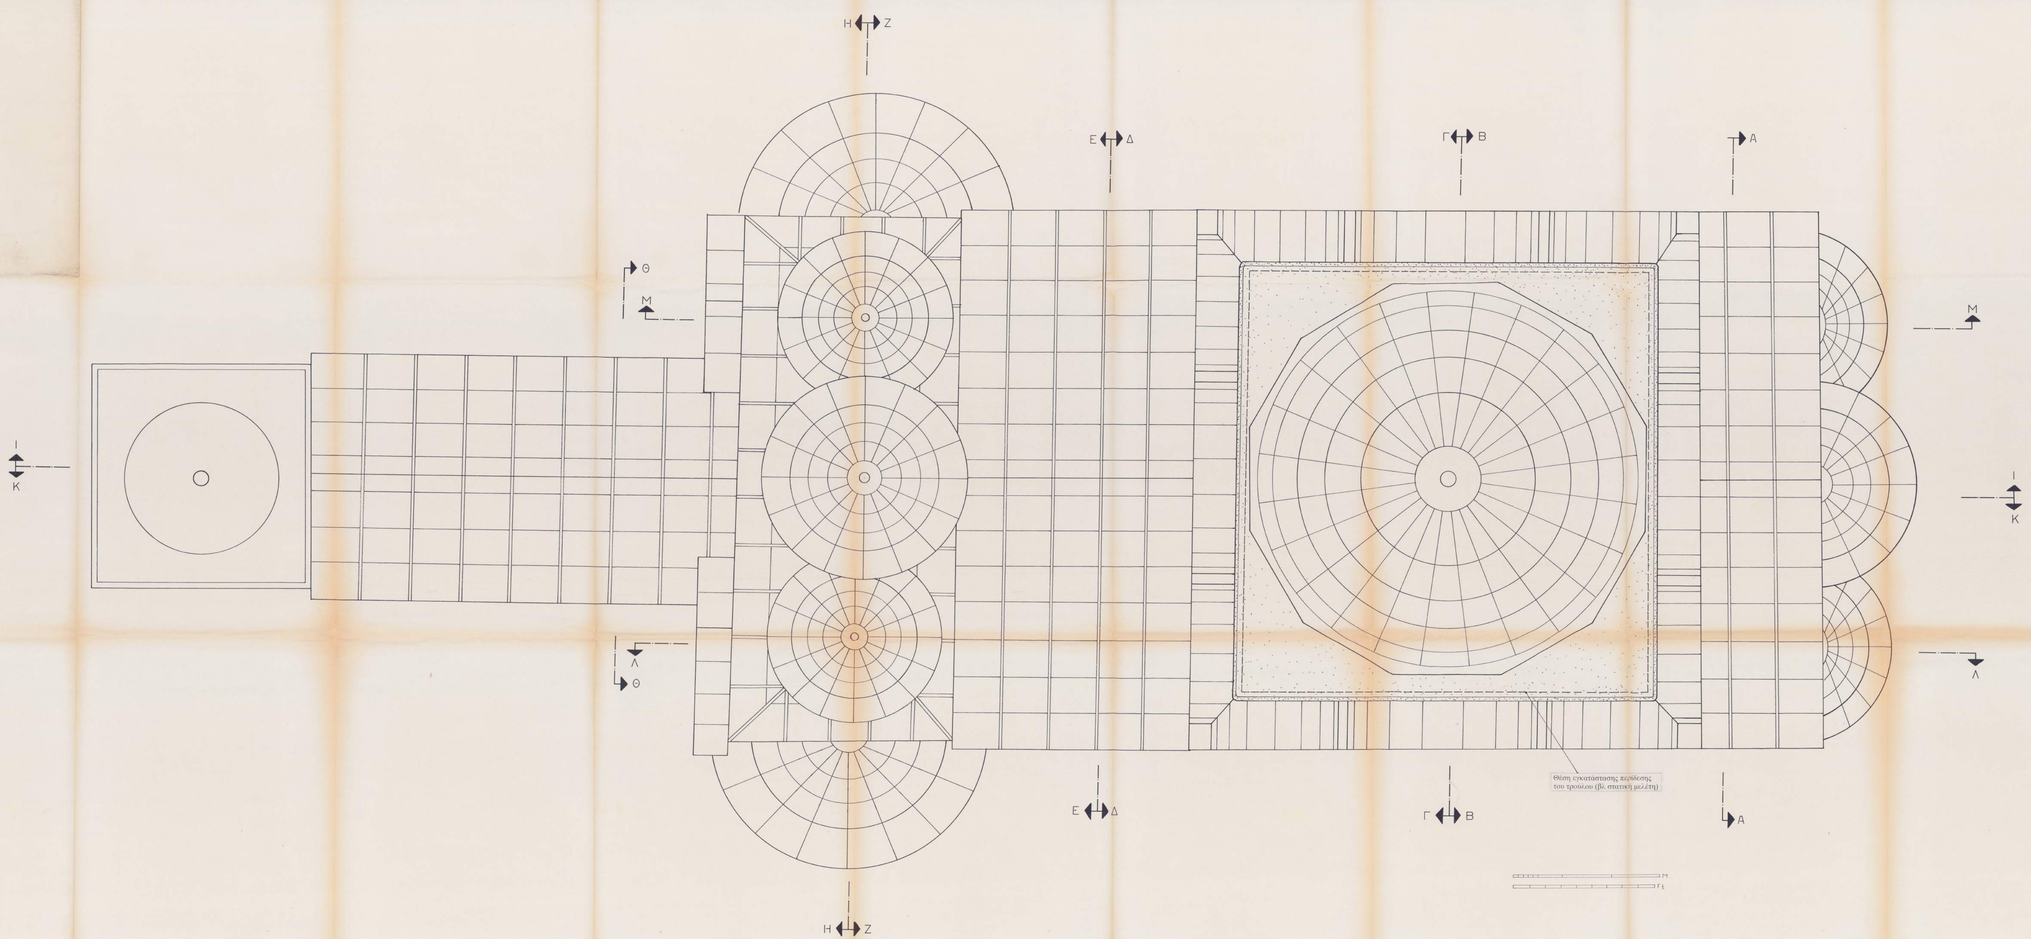

Α.Γ.Ε.Μ.	ΣΩΤΗΡΗΣ ΒΟΓΙΑΤΖΗΣ & ΣΥΝΕΡΓΑΤΕΣ ΛΕΜΕΣΟΥ 29, 15669 ΠΑΓΚΡΑΤΙ ΤΗΛ 01-6523621, FAX 01-6533843		
εργοδότης :	Ι Δ Ρ Υ Μ Α « Λ Ε Ω Ν Λ Ε Μ Ο Σ »		
έργο :	Α Π Ο Κ Α Τ Α Σ Τ Α Σ Η Κ Α Θ Ο Λ Ι Κ Ο Υ Ν Ε Α Σ Μ Ο Ν Η Σ Χ Ι Ο Υ		
θέση :	Χ Ι Ο Σ	**νομός:**	Χ Ι Ο Υ
μελετητές :	ΣΩΤΗΡΗΣ ΒΟΓΙΑΤΖΗΣ, αρχιτεκτων μηχανικός Συνεργάτες, Νικ., Βασιλόπουλος, αρχιτέκτων μηχανικός		
κατηγορία μελέτης :	Α Ρ Χ Ι Τ Ε Κ Τ Ο Ν Ι Κ Η	**κλιμάκιο μελέτης**	
στάδιο μελέτης :	Π Ρ Ο Τ Α Σ Ε Ι Σ	**ΡΟΝΙΣ**	
θέμα σχεδίου	**Κ Α Τ Ο Ψ Η Σ Τ Ε Γ Η Σ**	**αριθμός σχεδίου**	**Π25**
κλίμακα :	1 : 25		
χρόνος μελέτης :	Σ Ε Π Τ Ε Μ Β Ρ Ι Ο Σ 1 9 9 8		
υπογραφή	**σφραγίδα**	ΣΩΤΗΡΗΣ Δ. ΒΟΓΙΑΤΖΗΣ ΔΙΠΛΩΜ. ΑΡΧΙΤΕΚΤΩΝ ΜΗΧΑΝΙΚΟΣ ΕΘΝΙΚΟΥ ΜΕΤΣΟΒΙΟΥ ΠΟΛΥΤΕΧΝΕΙΟΥ ΜΕΛΟΣ Τ.Ε.Ε. ΑΡΙΘ. ΜΗΤΡΩΟΥ 26102 ΛΕΜΕΣΟΣ 29 - ΠΑΓΚΡΑΤΙ - ΤΗΛ. 65.23.621	