


1 ΤΟΜΗ 6
Scale: 1:100

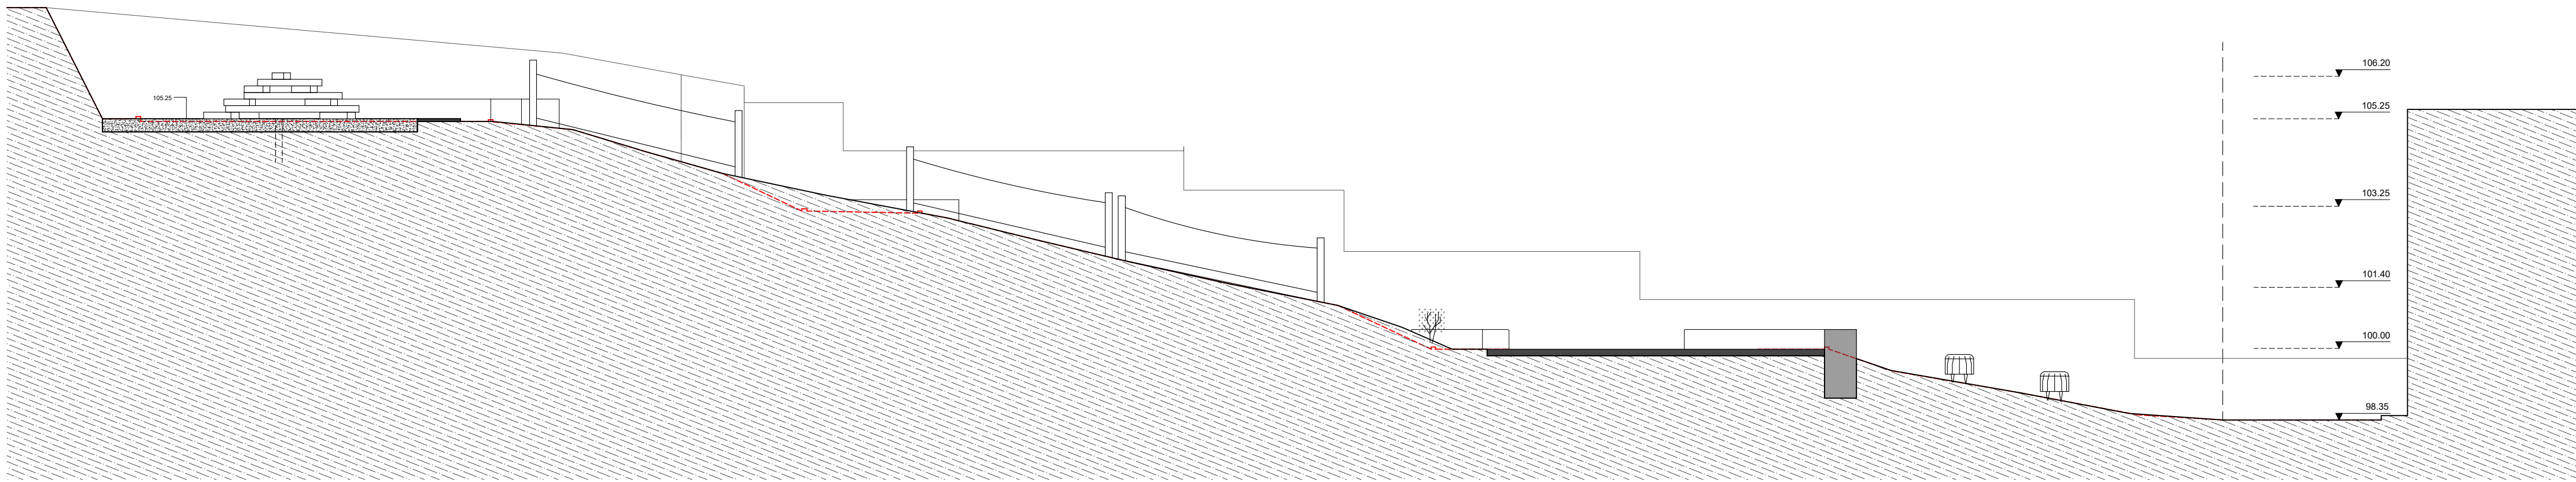

2 ΤΟΜΗ 5
Scale: 1:100

ΤΙΤΛΟΣ ΕΡΓΟΥ	ΑΝΑΠΛΑΣΗ ΠΑΙΔΙΚΗΣ ΧΑΡΑΣ - ΚΗΠΟΥ ΑΚΡΟΠΟΛΕΩΣ		
ΘΕΣΗ ΕΡΓΟΥ	οδός Ραγκαβά, Πλάκα		
ΠΡΩΤΟΒΟΥΛΙΑ ΣΥΝΤΟΝΙΣΜΟΣ	ΕΛΛΗΝΙΚΗ ΕΤΑΙΡΕΙΑ ΠΕΡΙΒΑΛΛΟΝΤΟΣ ΚΑΙ ΠΟΛΙΤΙΣΜΟΥ	 ΕΛΛΗΝΙΚΗ ΕΤΑΙΡΕΙΑ Περιβάλλοντος και Πολιτισμού	
ΑΡΧΙΤΕΚΤΟΝΙΚΗ ΜΕΛΕΤΗ	Α. ΣΤΡΑΤΟΥ / Κ. ΚΑΡΑΧΑΛΙΟΥ		
ΤΙΤΛΟΣ ΣΧΕΔΙΟΥ	ΤΟΜΕΣ 5&6		
ΑΡΙΘΜΟΣ ΣΧΕΔΙΟΥ	A4.03	ΚΑΙΜΑΚΑ ΣΧΕΔΙΟΥ	1:200
ΗΜ/ΝΙΑ ΜΕΛΕΤΗΣ	ΙΟΥΝΙΟΣ 2021	ΦΑΣΗ ΜΕΛΕΤΗΣ	ΜΕΛΕΤΗ ΕΦΑΡΜΟΓΗΣ
ΥΠ/ΦΗ - ΣΦΡΑΓΙΔΑ	ΑΛΕΞΑΝΔΡΑ Ι. ΣΤΡΑΤΟΥ ΑΡΧΙΤΕΚΤΟΝΙΚΗ ΜΕΛΕΤΗ ΠΕΡΙΒΑΛΛΟΝΤΟΣ ΚΑΙ ΠΟΛΙΤΙΣΜΟΥ ΠΑΛΛΑΔΟΥΣ 15, Τ.Κ. 115 26 ΑΘΗΝΑ ΑΦΜ: 052420916 ΔΟΥ ΣΤ' ΑΘΗΝΩΝ ΚΩΣΤΑΣ ΚΑΡΑΧΑΛΙΟΥ ΑΡΧΙΤΕΚΤΟΝΙΚΗ ΜΕΛΕΤΗ ΠΕΡΙΒΑΛΛΟΝΤΟΣ ΚΑΙ ΠΟΛΙΤΙΣΜΟΥ Α.Μ. 03020294 Δ.Ο.Υ. ΚΟΡΝΕΛΙΟΥ ΑΝΚΥΡΑΣ 8-10 15001 ΚΟΥΒΑΡΑΣ 1550512060		
ΘΕΩΡΗΣΕΙΣ ΔΗΜΟΥ ΑΘΗΝΑΙΩΝ	ΔΙΕΥΘΥΝΣΗ ΟΔΟΠΟΙΙΑΣ, ΑΠΟΧΕΤΕΥΣΗΣ & ΚΟΙΝΟΧΡΗΣΤΩΝ ΧΩΡΩΝ		
	 ΔΗΜΟΣ ΑΘΗΝΑΙΩΝ	Η ΠΡΟΪΣΤΑΜΕΝΗ ΤΟΥ ΤΜΗΜΑΤΟΣ ΜΕΛΕΤΩΝ, ΤΕΚΜΗΡΙΩΣΗΣ ΚΑΙ ΠΡΟΓΡΑΜΜΑΤΙΣΜΟΥ	Ο ΠΡΟΪΣΤΑΜΕΝΟΣ ΤΗΣ ΔΙΕΥΘΥΝΣΗΣ
	ΑΙΚΑΤΕΡΙΝΗ ΔΙΑΜΕΣΗ	ΓΕΩΡΓΙΟΣ ΝΕΟΦΥΤΟΥ	