

**ΕΛΛΗΝΙΚΗ ΕΤΑΙΡΕΙΑ ΠΕΡΙΒΑΛΛΟΝΤΟΣ ΚΑΙ ΠΟΛΙΤΙΣΜΟΥ
ΜΕ ΤΗΝ ΕΥΓΕΝΙΚΗ ΧΟΡΗΓΙΑ ΤΗΣ COCA COLA ΕΛΛΑΣ Α.Ε.**

**ΒΕΛΤΙΩΣΗ ΠΡΟΣΒΑΣΗΣ ΚΑΙ ΑΝΑΔΕΙΞΗ
ΠΕΡΙΒΑΛΛΟΝΤΟΣ ΧΩΡΟΥ «ΣΠΙΤΙ ΤΟΥ ΝΙΚΗΤΑΡΑ»**

ΤΕΥΧΟΣ ΟΙΚΟΔΟΜΙΚΩΝ ΛΕΠΤΟΜΕΡΕΙΩΝ



ΑΡΧΙΤΕΚΤΟΝΙΚΗ ΜΕΛΕΤΗ

ΖΑΝΝΗΣ ΠΙΤΤΑΚΙΔΗΣ – Αρχιτέκτων Μηχανικός Msc Ε.Μ.Π.

ΠΕΤΡΟΣ Γ. ΜΑΡΚΟΥΪΖΟΣ – Αρχιτέκτων Μηχανικός Msc Ε.Μ.Π.

ΒΙΡΓΙΝΙΑ Ι. ΣΙΔΕΡΑΚΗ – Αρχιτέκτων Μηχανικός Msc Ε.Μ.Π.


ΑΘΗΝΑ

Δεκέμβριος 2009

Φυσικός κυβόλιθος 100x100x50 χιλ.
Τσιμεντοκονία παχ. 50χιλ.
Πλάκα οπλ. σκυρ. 120χιλ.
Υπόβαση 3Α παχ. 100 χιλ.
Θραυστό υλικό παχ. 200 χιλ.
Χώμα καλά συμπιεσμένο

Σκυρόδεμα για εγκιβωτισμό
κυβόλιθου
Θεμέλιο

Άσφαλτος παχ. 50χιλ.
Υπόβαση 3Α παχ. 100 χιλ.
Θραυστό υλικό παχ. 200 χιλ.
Χώμα καλά συμπιεσμένο

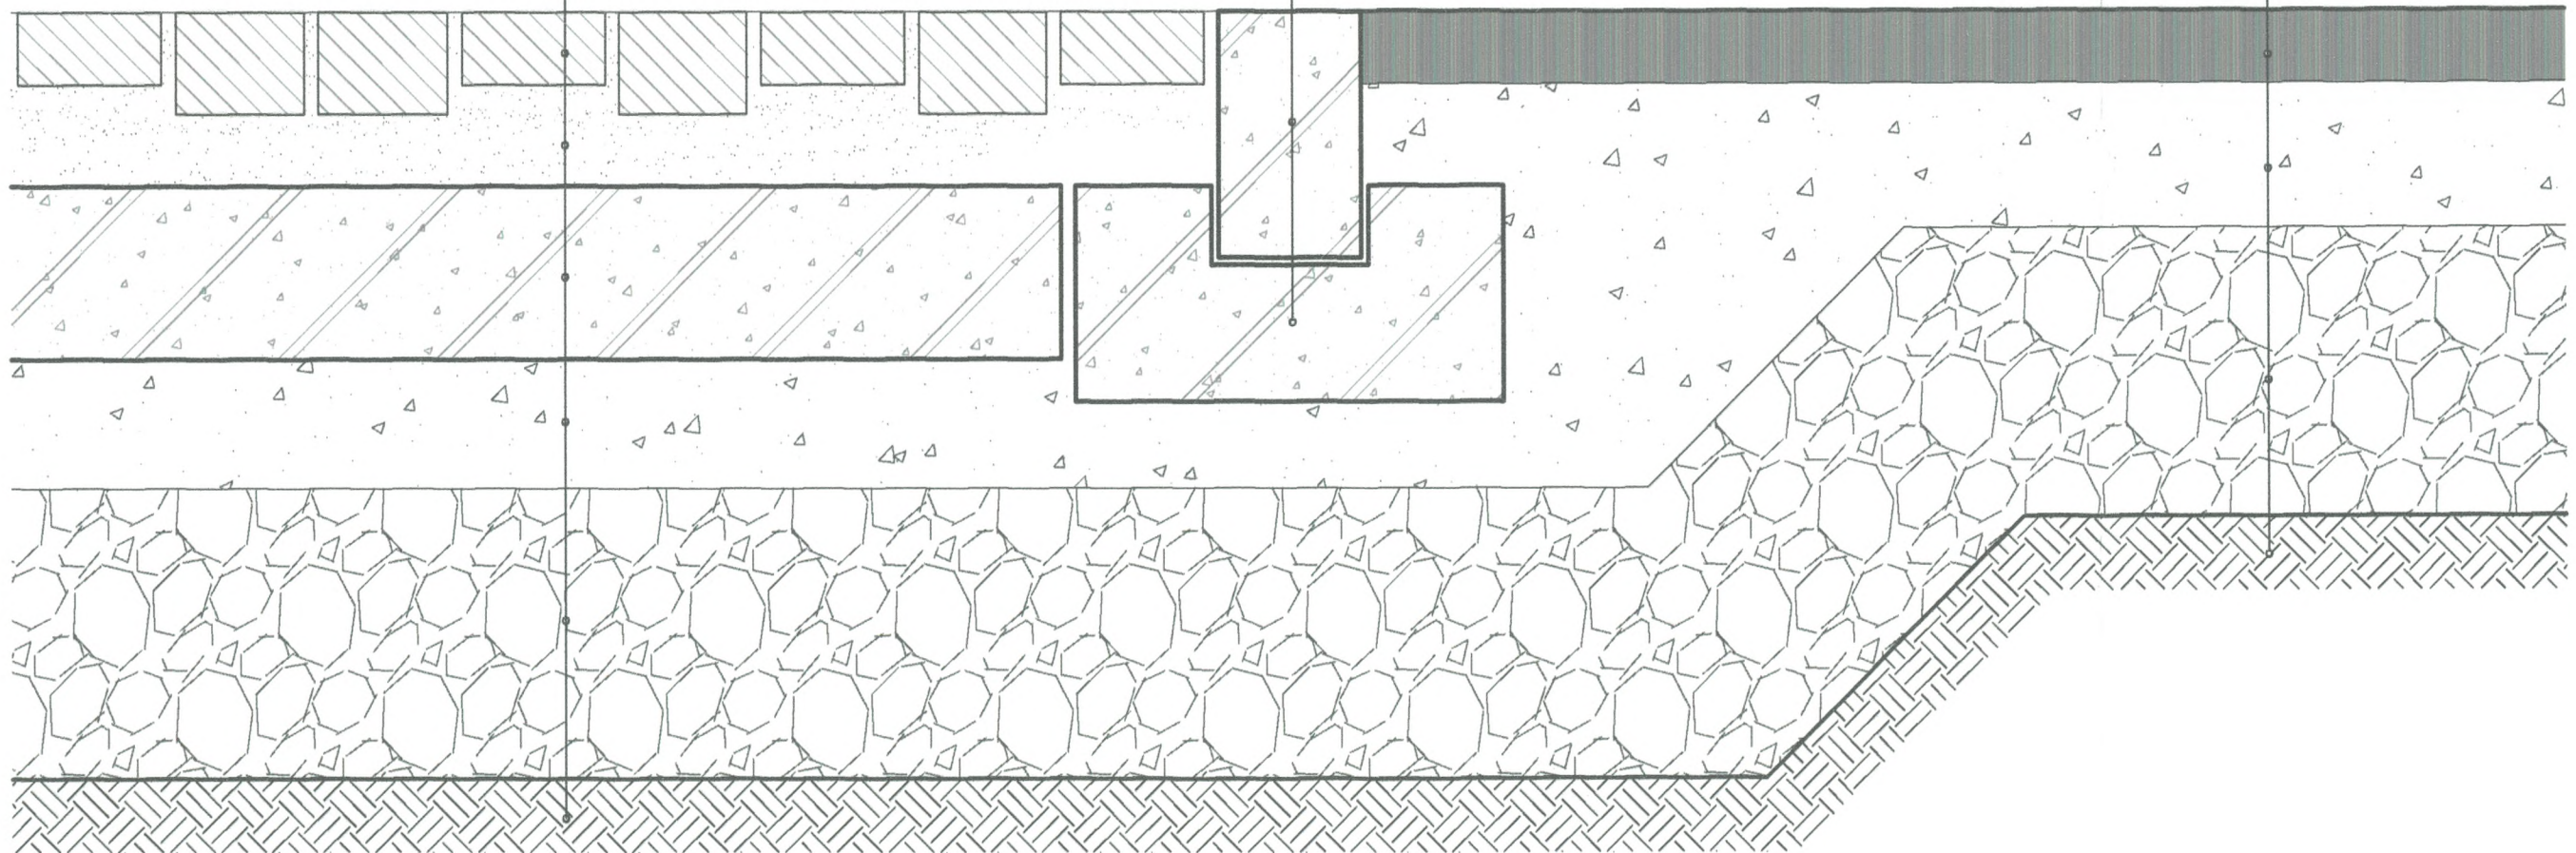

ΖΑΝΝΗΣ ΑΛΚ. ΠΙΤΤΑΚΙΔΗΣ
ΔΙΠΛ. ΑΡΧΙΤΕΚΤΩΝ ΜΗΧΑΝΙΚΟΣ Ε.Μ.Π.
ΜΕΛΟΣ Τ.Ε.Ε - ΑΡΙΘΜΟΣ ΜΗΤΡΩΟΥ: 89524
ΛΗΤΟΥΣ 2 ΓΑΛΑΤΣΙ, Τ.Κ. 1146, 210 2130354
Α.Φ.Μ. 067858397 - Δ.Ο.Υ. ΓΑΛΑΤΣΙΟΥ



Λητούς 2, 11146 Γαλάτσι
☎ 210 2130354 ✉ info@alterapars.com

ΕΡΓΟΔΟΤΗΣ

**ΕΛΛΗΝΙΚΗ ΕΤΑΙΡΕΙΑ ΠΕΡΙΒΑΛΛΟΝΤΟΣ
ΚΑΙ ΠΟΛΙΤΙΣΜΟΥ**

ΜΕ ΤΗΝ ΕΥΓΕΝΙΚΗ ΧΟΡΗΓΙΑ ΤΗΣ COCA COLA ΕΛΛΑΣ Α.Ε.

ΘΕΣΗ

Τ.Δ. ΤΟΥΡΚΟΛΕΚΑ - ΔΗΜΟΣ ΦΑΛΑΙΣΙΑΣ - ΝΟΜΟΣ ΑΡΚΑΔΙΑΣ

ΕΡΓΟ

**ΒΕΛΤΙΩΣΗ ΠΡΟΣΒΑΣΗΣ ΚΑΙ ΑΝΑΔΕΙΞΗ ΠΕΡΙΒΑΛΛΟΝΤΟΣ
ΧΩΡΟΥ "ΣΠΙΤΙ ΤΟΥ ΝΙΚΗΤΑΡΑ"**

ΜΕΛΕΤΗ

ΑΡΧΙΤΕΚΤΟΝΙΚΗ

ΣΤΑΔΙΟ

ΟΡΙΣΤΙΚΗ

ΚΛΙΜΑΚΑ

1:5

ΤΟΠΟΓΡΑΦΙΚΗ ΜΕΛΕΤΗ

ΖΑΝΝΗΣ ΑΛΚ. ΠΙΤΤΑΚΙΔΗΣ

ΑΡΧΙΤΕΚΤΟΝΙΚΗ
ΜΕΛΕΤΗ

**ΤΥΠΙΚΗ ΛΕΠΤΟΜΕΡΕΙΑ
ΔΙΑΜΟΡΦΩΣΕΩΝ**

ΓΕΝΑ

ΑΡ. ΣΧΕΔΙΟΥ


Λ.01

ΣΥΝΕΡΓΑΤΗΣ
ΑΡΧΙΤΕΚΤΟΝΙΚΗΣ
ΜΕΛΕΤΗΣ
**ΠΕΤΡΟΣ Γ. ΜΑΡΚΟΥΖΟΣ
ΒΙΡΓΙΝΙΑ Ι. ΣΙΔΕΡΑΚΗ**
ΗΜ/ΝΙΑ
ΔΕΚΕΜΒΡΙΟΣ 2009

ΠΡΟΔΡΟΜΟΣ Ε. ΡΙΖΑΚΗΣ

ΣΤΕΛΙΟΣ Α. ΒΕΝΙΕΡΗΣ

Η/Μ ΜΕΛΕΤΕΣ

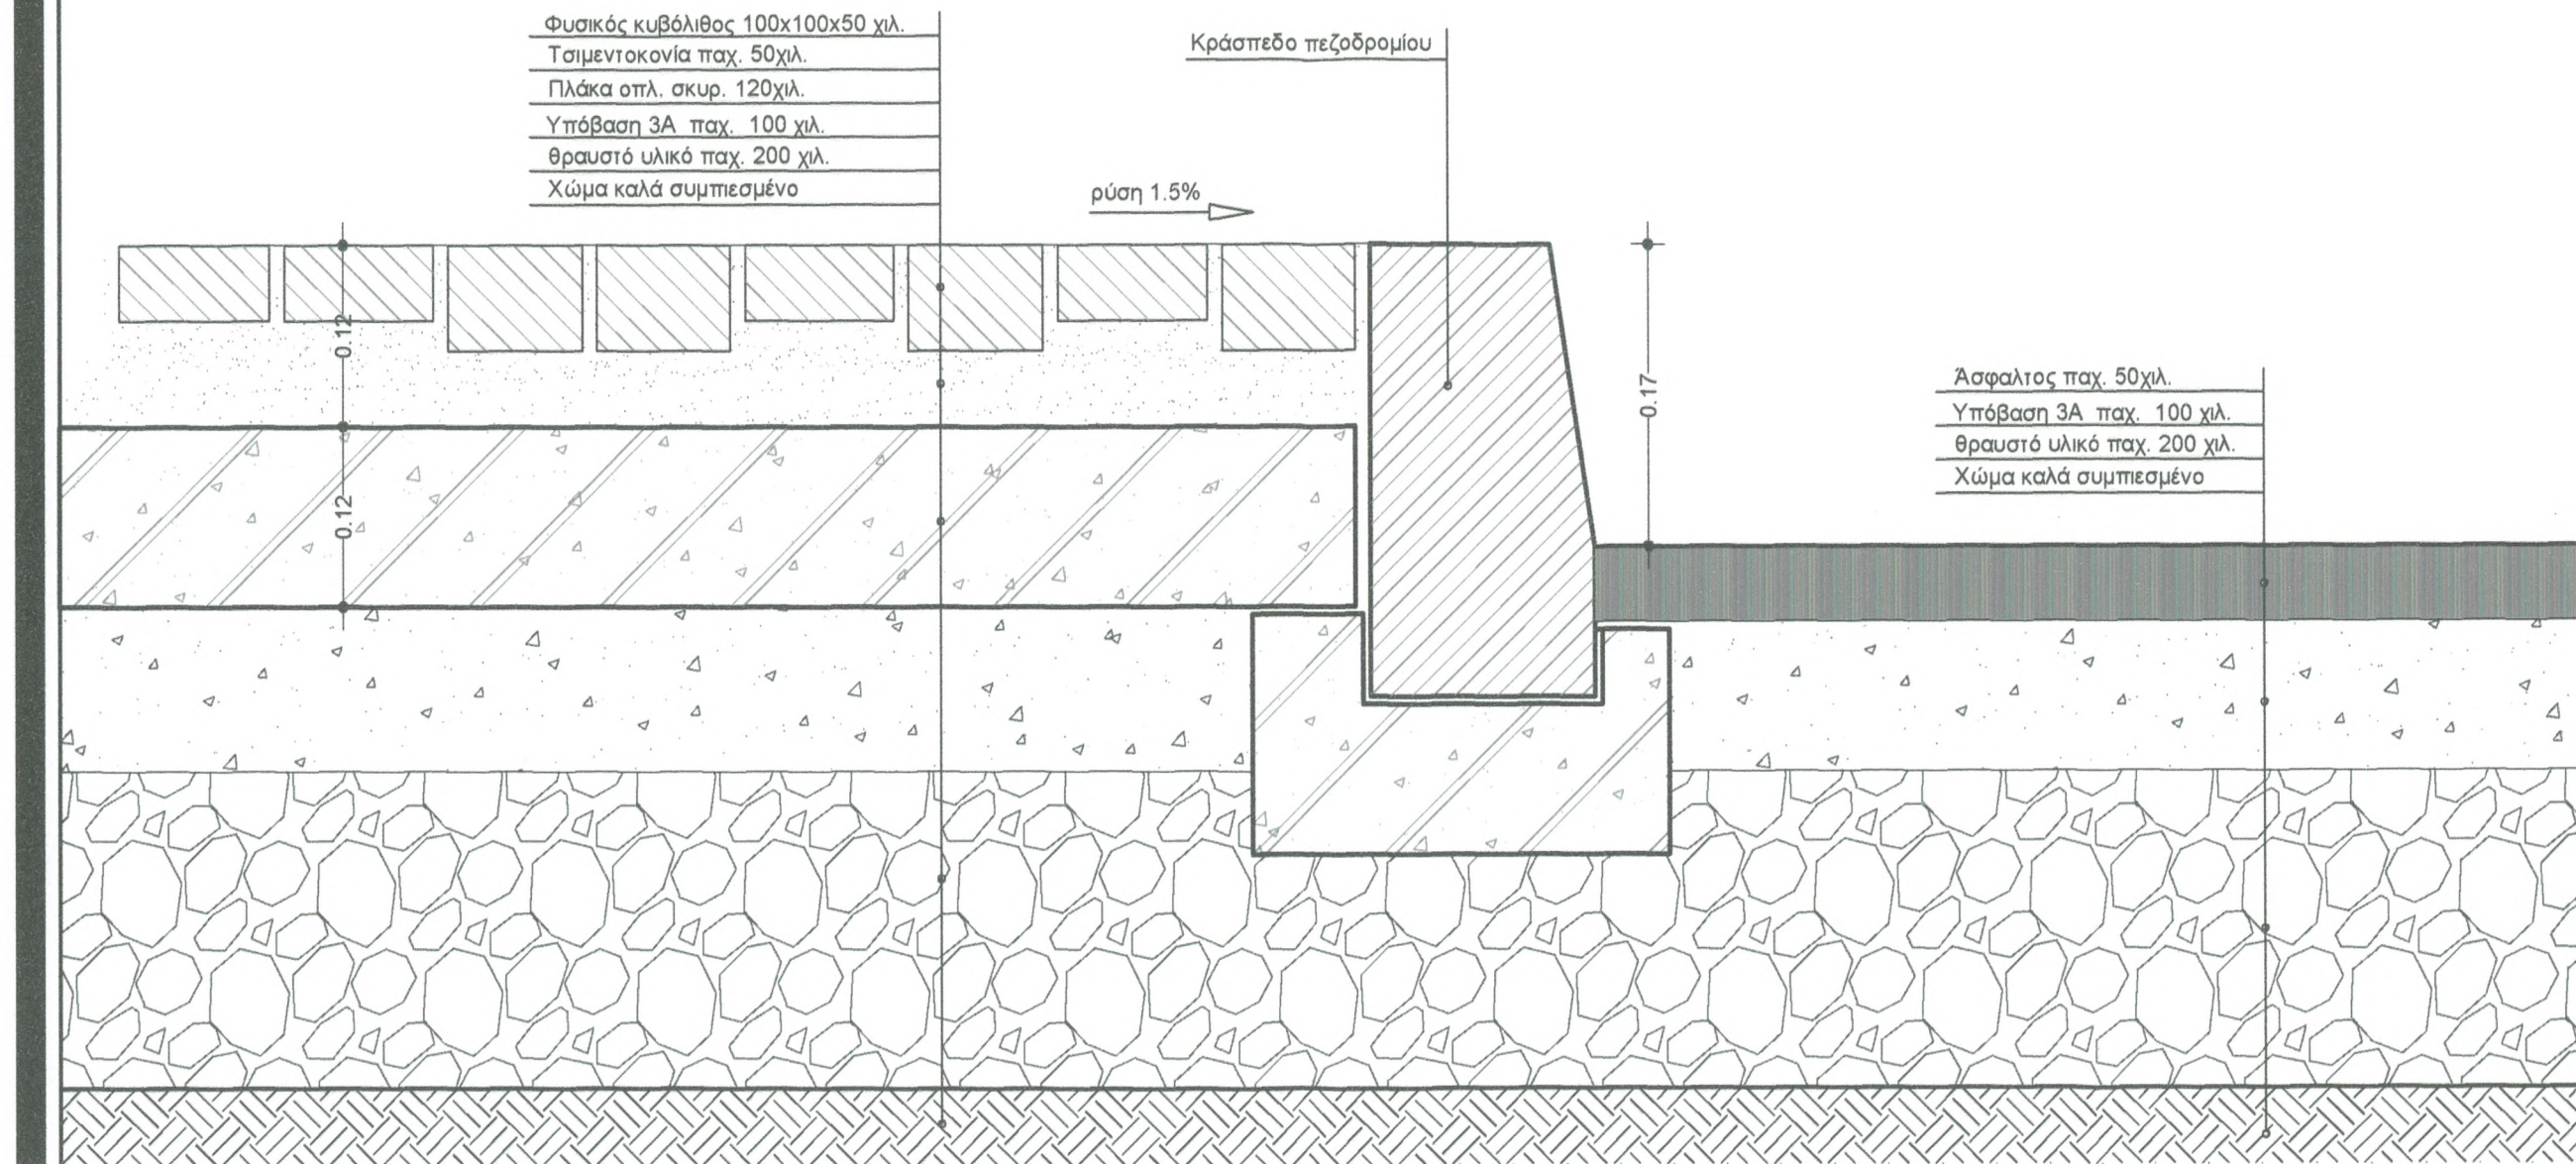

ΖΑΝΝΗΣ ΑΛΚ. ΠΙΤΤΑΚΙΔΗΣ
 ΔΙΠΛ. ΑΡΧΙΤΕΚΤΟΝ ΜΗΧΑΝΙΚΟΣ Ε.Μ.Π.
 ΜΕΛΟΣ Τ.Ε.Ε - ΑΡΙΘΜΟΣ ΜΗΤΡΩΟΥ: 89524
 ΛΗΤΟΥΣ 2 ΓΑΛΑΤΣΙ Τ.Κ. 11146, 210 2130354
 Α.Φ.Μ. 067858397 - Δ.Ο.Υ. ΓΑΛΑΤΣΙΟΥ





ΕΡΓΟΔΟΤΗΣ
**ΕΛΛΗΝΙΚΗ ΕΤΑΙΡΕΙΑ ΠΕΡΙΒΑΛΛΟΝΤΟΣ
 ΚΑΙ ΠΟΛΙΤΙΣΜΟΥ**
 ΜΕ ΤΗΝ ΕΥΓΕΝΙΚΗ ΧΟΡΗΓΙΑ ΤΗΣ COCA COLA ΕΛΛΑΣ Α.Ε.

ΘΕΣΗ
Τ.Δ. ΤΟΥΡΚΟΛΕΚΑ - ΔΗΜΟΣ ΦΑΛΑΙΣΙΑΣ - ΝΟΜΟΣ ΑΡΚΑΔΙΑΣ
 ΕΡΓΟ
**ΒΕΛΤΙΩΣΗ ΠΡΟΣΒΑΣΗΣ ΚΑΙ ΑΝΑΔΕΙΞΗ ΠΕΡΙΒΑΛΛΟΝΤΟΣ
 ΧΩΡΟΥ "ΣΠΙΤΙ ΤΟΥ ΝΙΚΗΤΑΡΑ"**


ΜΕΛΕΤΗ
ΑΡΧΙΤΕΚΤΟΝΙΚΗ
 ΣΤΑΔΙΟ
ΟΡΙΣΤΙΚΗ
 ΚΛΙΜΑΚΑ
1:5

ΤΟΠΟΓΡΑΦΙΚΗ ΜΕΛΕΤΗ	ΠΡΟΔΡΟΜΟΣ Ε. ΡΙΖΑΚΗΣ
Η/Μ ΜΕΛΕΤΕΣ	ΣΤΕΛΙΟΣ Α. ΒΕΝΙΕΡΗΣ
ΑΡΧΙΤΕΚΤΟΝΙΚΗ ΜΕΛΕΤΗ	ΖΑΝΝΗΣ ΑΛΚ. ΠΙΤΤΑΚΙΔΗΣ
ΣΥΝΕΡΓΑΤΕΣ ΑΡΧΙΤΕΚΤΟΝΙΚΗΣ ΜΕΛΕΤΗΣ	ΠΕΤΡΟΣ Γ. ΜΑΡΚΟΥΖΟΣ ΒΙΡΓΙΝΙΑ Ι. ΣΙΔΕΡΑΚΗ
ΘΕΜΑ	ΤΥΠΙΚΗ ΛΕΠΤΟΜΕΡΕΙΑ ΔΙΑΜΟΡΦΩΣΕΩΝ
Η/Μ/ΝΙΑ	ΔΕΚΕΜΒΡΙΟΣ 2009
ΑΡ. ΣΧΕΔΙΟΥ	Λ.02

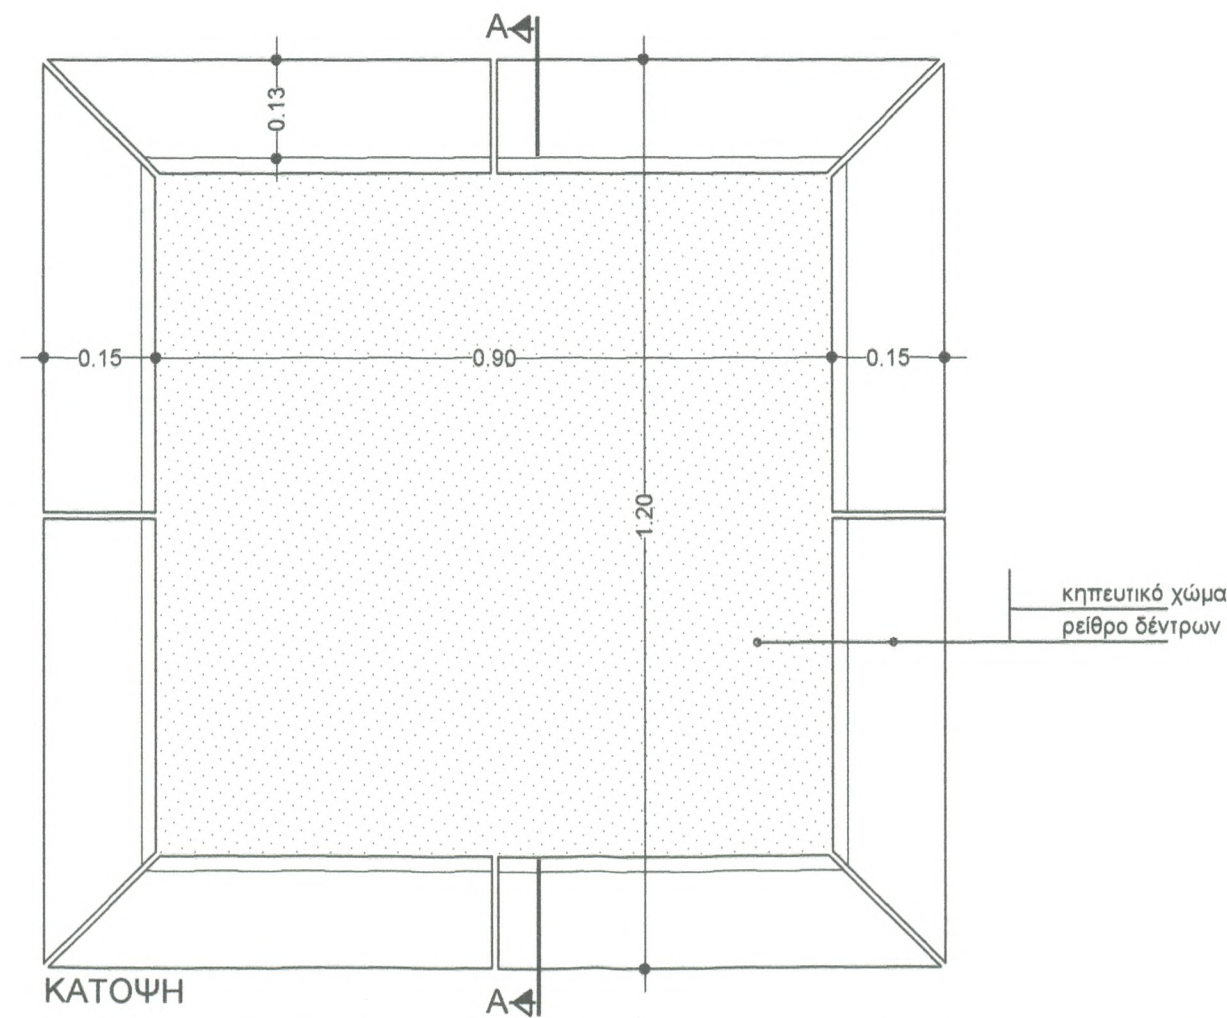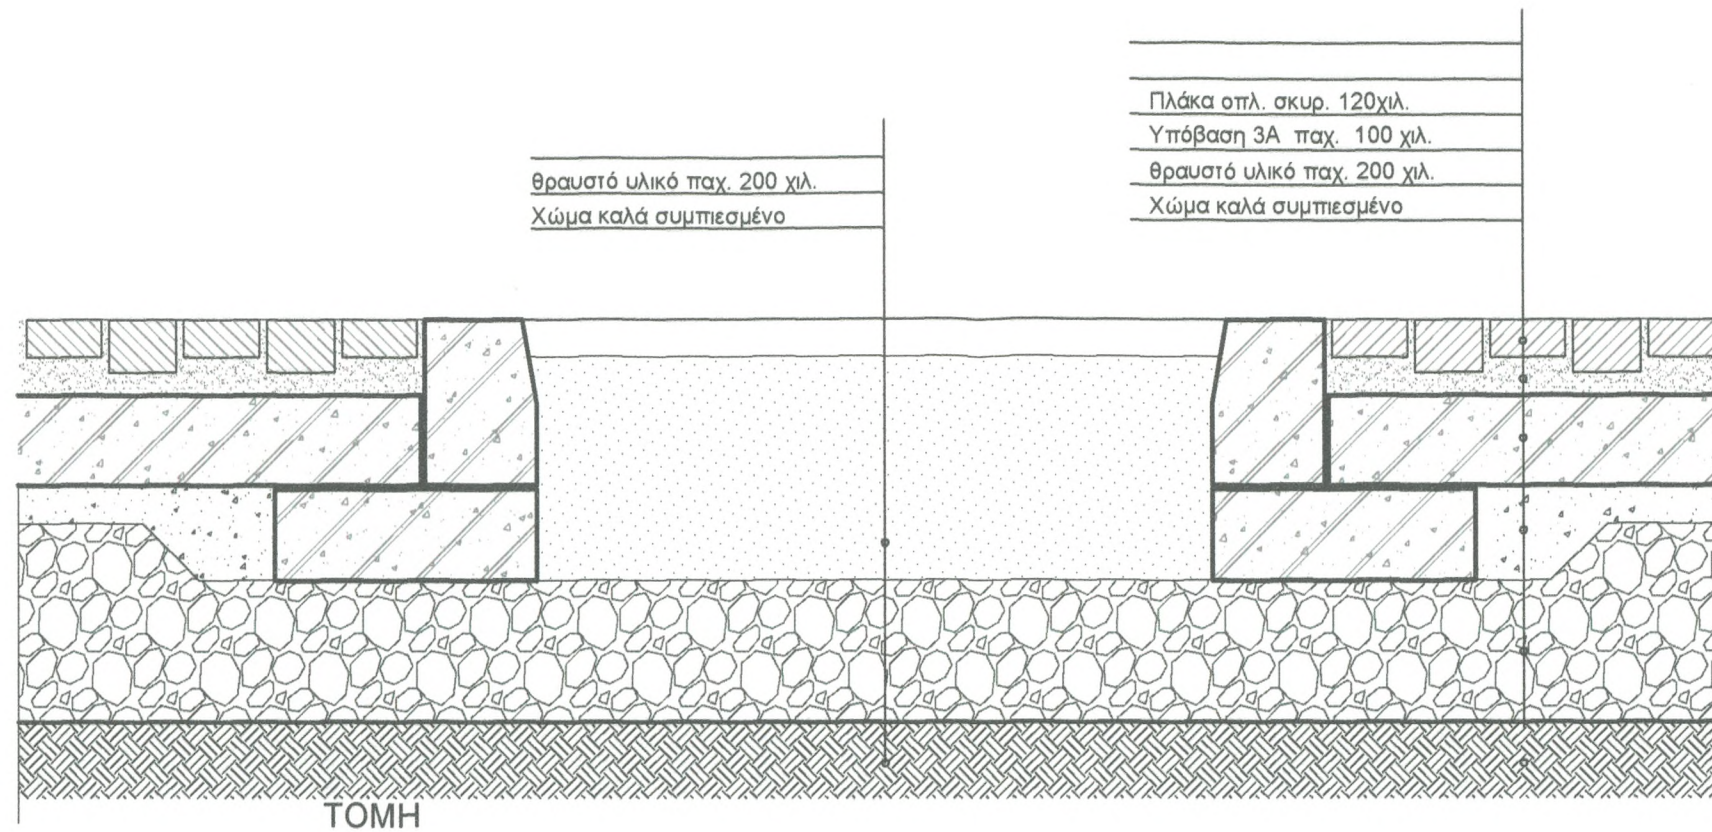

ΣΗΜΕΙΩΣΗ:
ΓΙΑ ΛΟΓΟΥΣ ΕΥΚΡΙΝΕΙΑΣ
ΔΕΝ ΕΧΕΙ ΔΕΙΧΘΕΙ Η ΜΕΤΑΛΛΙΚΗ
ΕΣΧΑΡΑ ΠΡΟΣΤΑΣΙΑΣ ΤΟΥ ΔΕΝΤΡΟΥ

ΖΑΝΝΗΣ ΑΛΚ. ΠΙΤΤΑΚΙΔΗΣ
ΔΙΠΛ. ΑΡΧΙΤΕΚΤΩΝ ΜΗΧΑΝΙΚΟΣ Ε.Μ.Π.
ΜΕΛΟΣ Τ.Ε.Ε - ΑΡΙΘΜΟΣ ΜΗΤΡΩΟΥ: 89524
ΛΗΤΟΥΣ 2 ΓΑΛΑΤΣΙ, Τ.Κ. 11146, 210 2130354
Α.Φ.Μ. 067858397 - Δ.Ο.Υ. ΓΑΛΑΤΣΙΟΥ

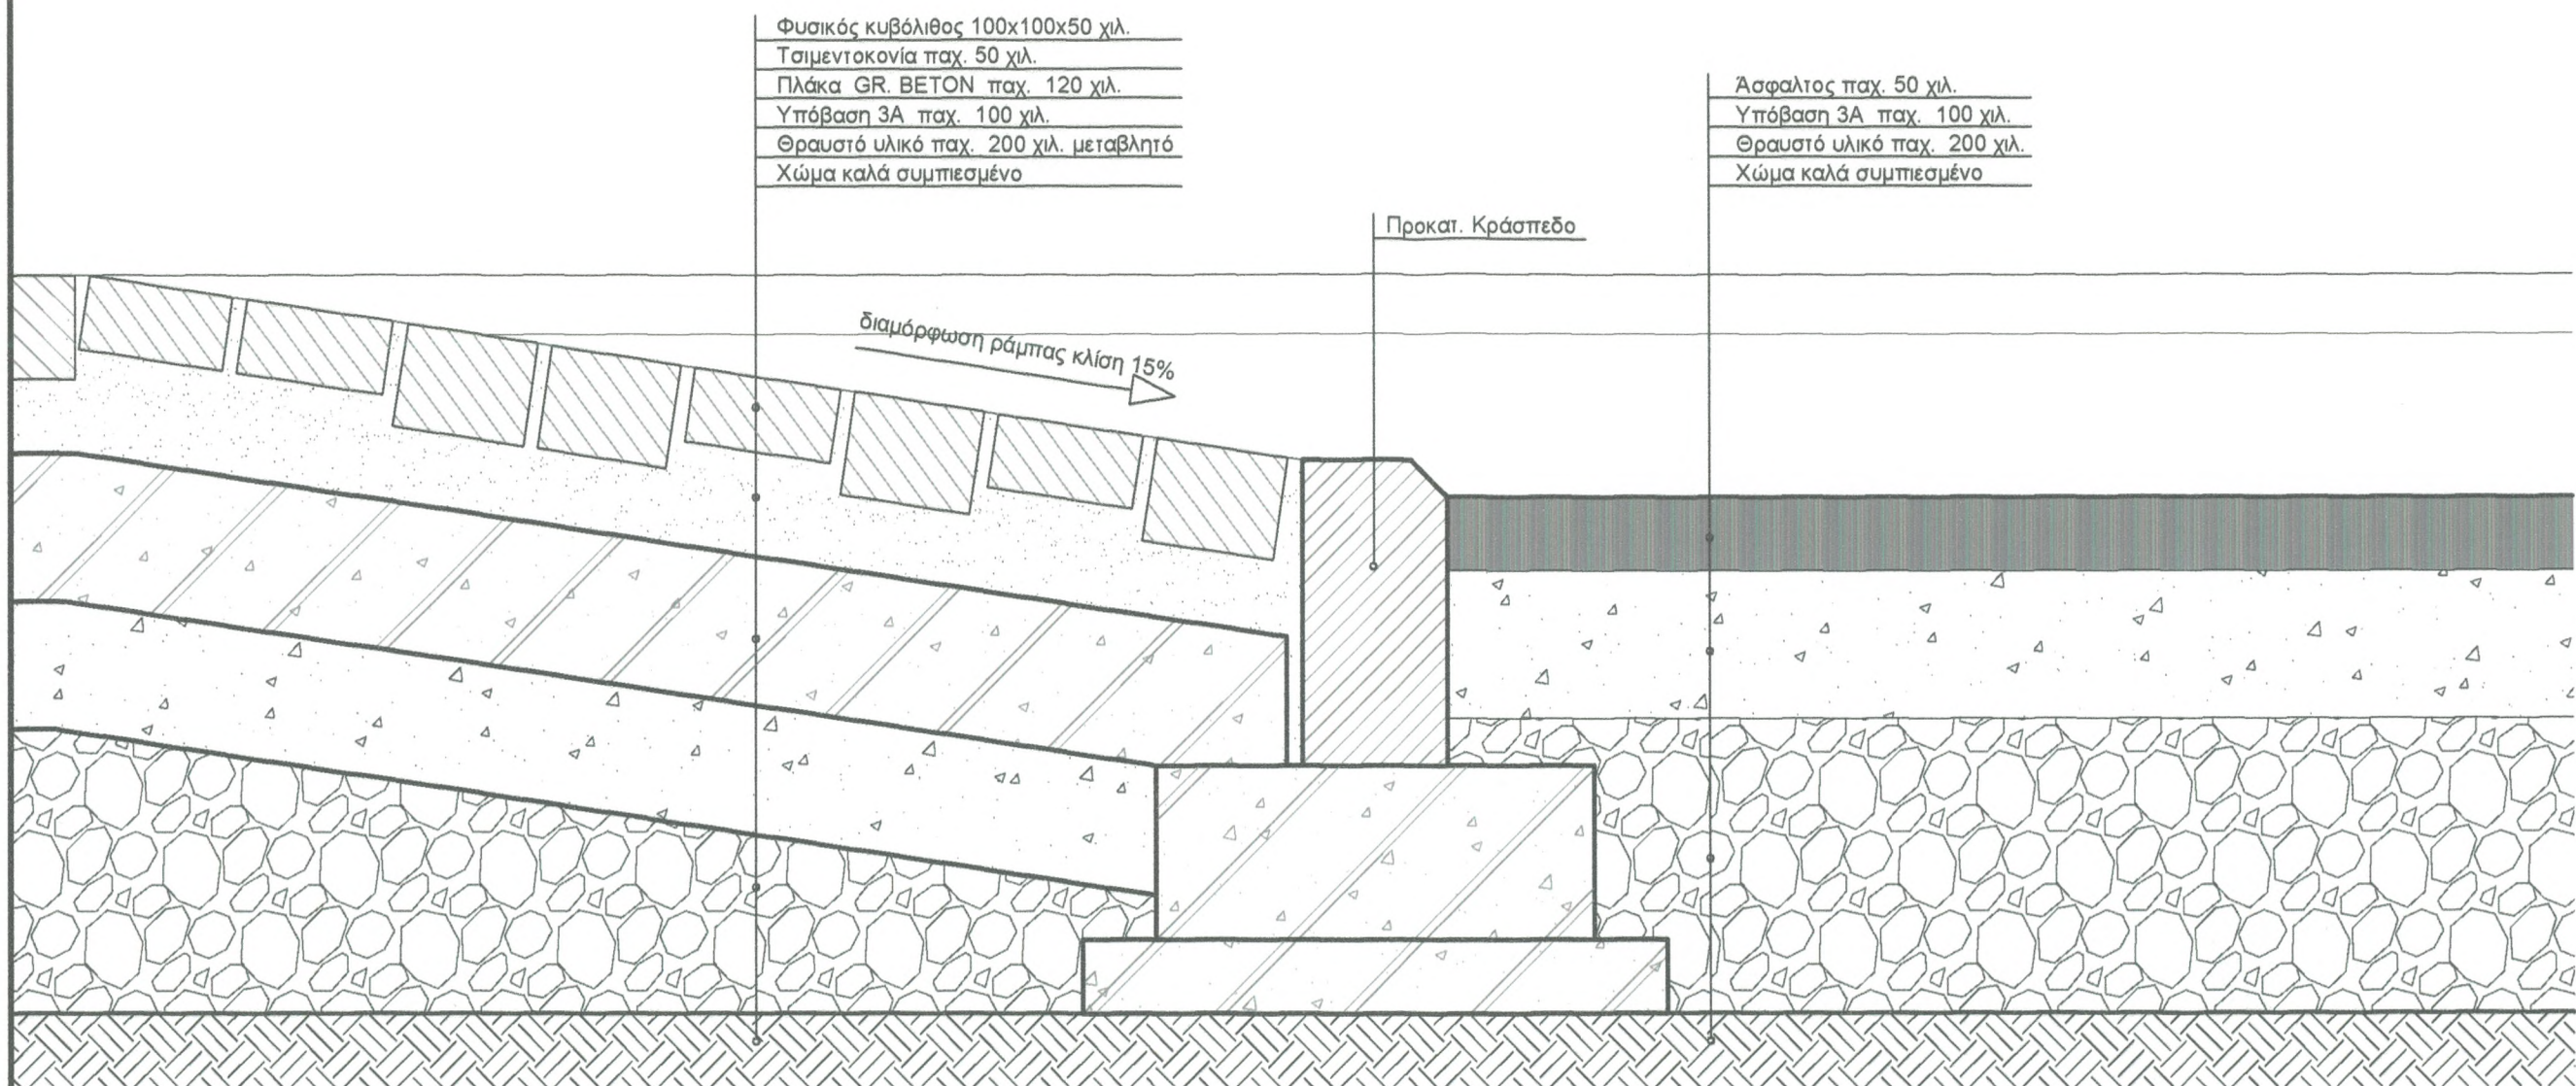

Φυσικός κυβόλιθος 100x100x50 χιλ.
Τσιμεντοκονία παχ. 50 χιλ.
Πλάκα GR. BETON παχ. 120 χιλ.
Υπόβαση 3Α παχ. 100 χιλ.
Θραυστό υλικό παχ. 200 χιλ. μεταβλητό
Χώμα καλά συμπίεσμένο

Άσφαλτος παχ. 50 χιλ.
Υπόβαση 3Α παχ. 100 χιλ.
Θραυστό υλικό παχ. 200 χιλ.
Χώμα καλά συμπίεσμένο

Προκατ. Κράσπεδο

διαμόρφωση ράμπας κλίση 15%

ΖΑΝΝΗΣ ΑΛΚ. ΠΙΤΤΑΚΙΔΗΣ
ΔΙΠΛ. ΑΡΧΙΤΕΚΤΟΝ ΜΗΧΑΝΙΚΟΣ Ε.Μ.Π.
ΜΕΛΟΣ Τ.Ε.Ε - ΑΡΙΘΜΟΣ ΜΗΤΡΩΟΥ: 89524
ΛΗΤΟΥΣ 2 ΓΑΛΑΤΣΙ Τ.Κ. 11146, 210 2130354
Α.Φ.Μ. 067858397 - Δ.Ο.Υ. ΓΑΛΑΤΣΙΟΥ



Λητούς 2, 11146 Γαλάτσι
☎ 210 2130354 ✉ info@alterapars.com

ΕΡΓΟΔΟΤΗΣ

ΕΛΛΗΝΙΚΗ ΕΤΑΙΡΕΙΑ ΠΕΡΙΒΑΛΛΟΝΤΟΣ

ΚΑΙ ΠΟΛΙΤΙΣΜΟΥ

ΜΕ ΤΗΝ ΕΥΓΕΝΙΚΗ ΧΟΡΗΓΙΑ ΤΗΣ COCA COLA ΕΛΛΑΣ Α.Ε.

ΘΕΣΗ

Τ.Δ. ΤΟΥΡΚΟΛΕΚΑ - ΔΗΜΟΣ ΦΑΛΑΙΣΙΑΣ - ΝΟΜΟΣ ΑΡΚΑΔΙΑΣ

ΕΡΓΟ

ΒΕΛΤΙΩΣΗ ΠΡΟΣΒΑΣΗΣ ΚΑΙ ΑΝΑΔΕΙΞΗ ΠΕΡΙΒΑΛΛΟΝΤΟΣ
ΧΩΡΟΥ "ΣΠΙΤΙ ΤΟΥ ΝΙΚΗΤΑΡΑ"

ΜΕΛΕΤΗ

ΑΡΧΙΤΕΚΤΟΝΙΚΗ

ΣΤΑΔΙΟ

ΟΡΙΣΤΙΚΗ

ΚΑΙΜΑΚΑ

1:5

ΑΡ. ΣΧΕΔΙΟΥ

Λ.04

ΤΥΠΙΚΗ ΛΕΠΤΟΜΕΡΕΙΑ
ΔΙΑΜΟΡΦΩΣΕΩΝ

ΘΕΜΑ

ΔΕΚΕΜΒΡΙΟΣ 2009

ΗΜ/ΝΙΑ

ΑΡΧΙΤΕΚΤΟΝΙΚΗ
ΜΕΛΕΤΗ

ΖΑΝΝΗΣ ΑΛΚ. ΠΙΤΤΑΚΙΔΗΣ

ΣΥΝΕΡΓΑΤΗΣ
ΑΡΧΙΤΕΚΤΟΝΙΚΗΣ
ΜΕΛΕΤΗΣ


ΠΕΤΡΟΣ Γ. ΜΑΡΚΟΥΖΟΣ
ΒΙΡΓΙΝΙΑ Ι. ΣΙΔΕΡΑΚΗ

ΤΟΠΟΓΡΑΦΙΚΗ ΜΕΛΕΤΗ

ΠΡΟΔΡΟΜΟΣ Ε. ΡΙΖΑΚΗΣ

Η/Μ ΜΕΛΕΤΕΣ

ΣΤΕΛΙΟΣ Α. ΒΕΝΙΕΡΗΣ

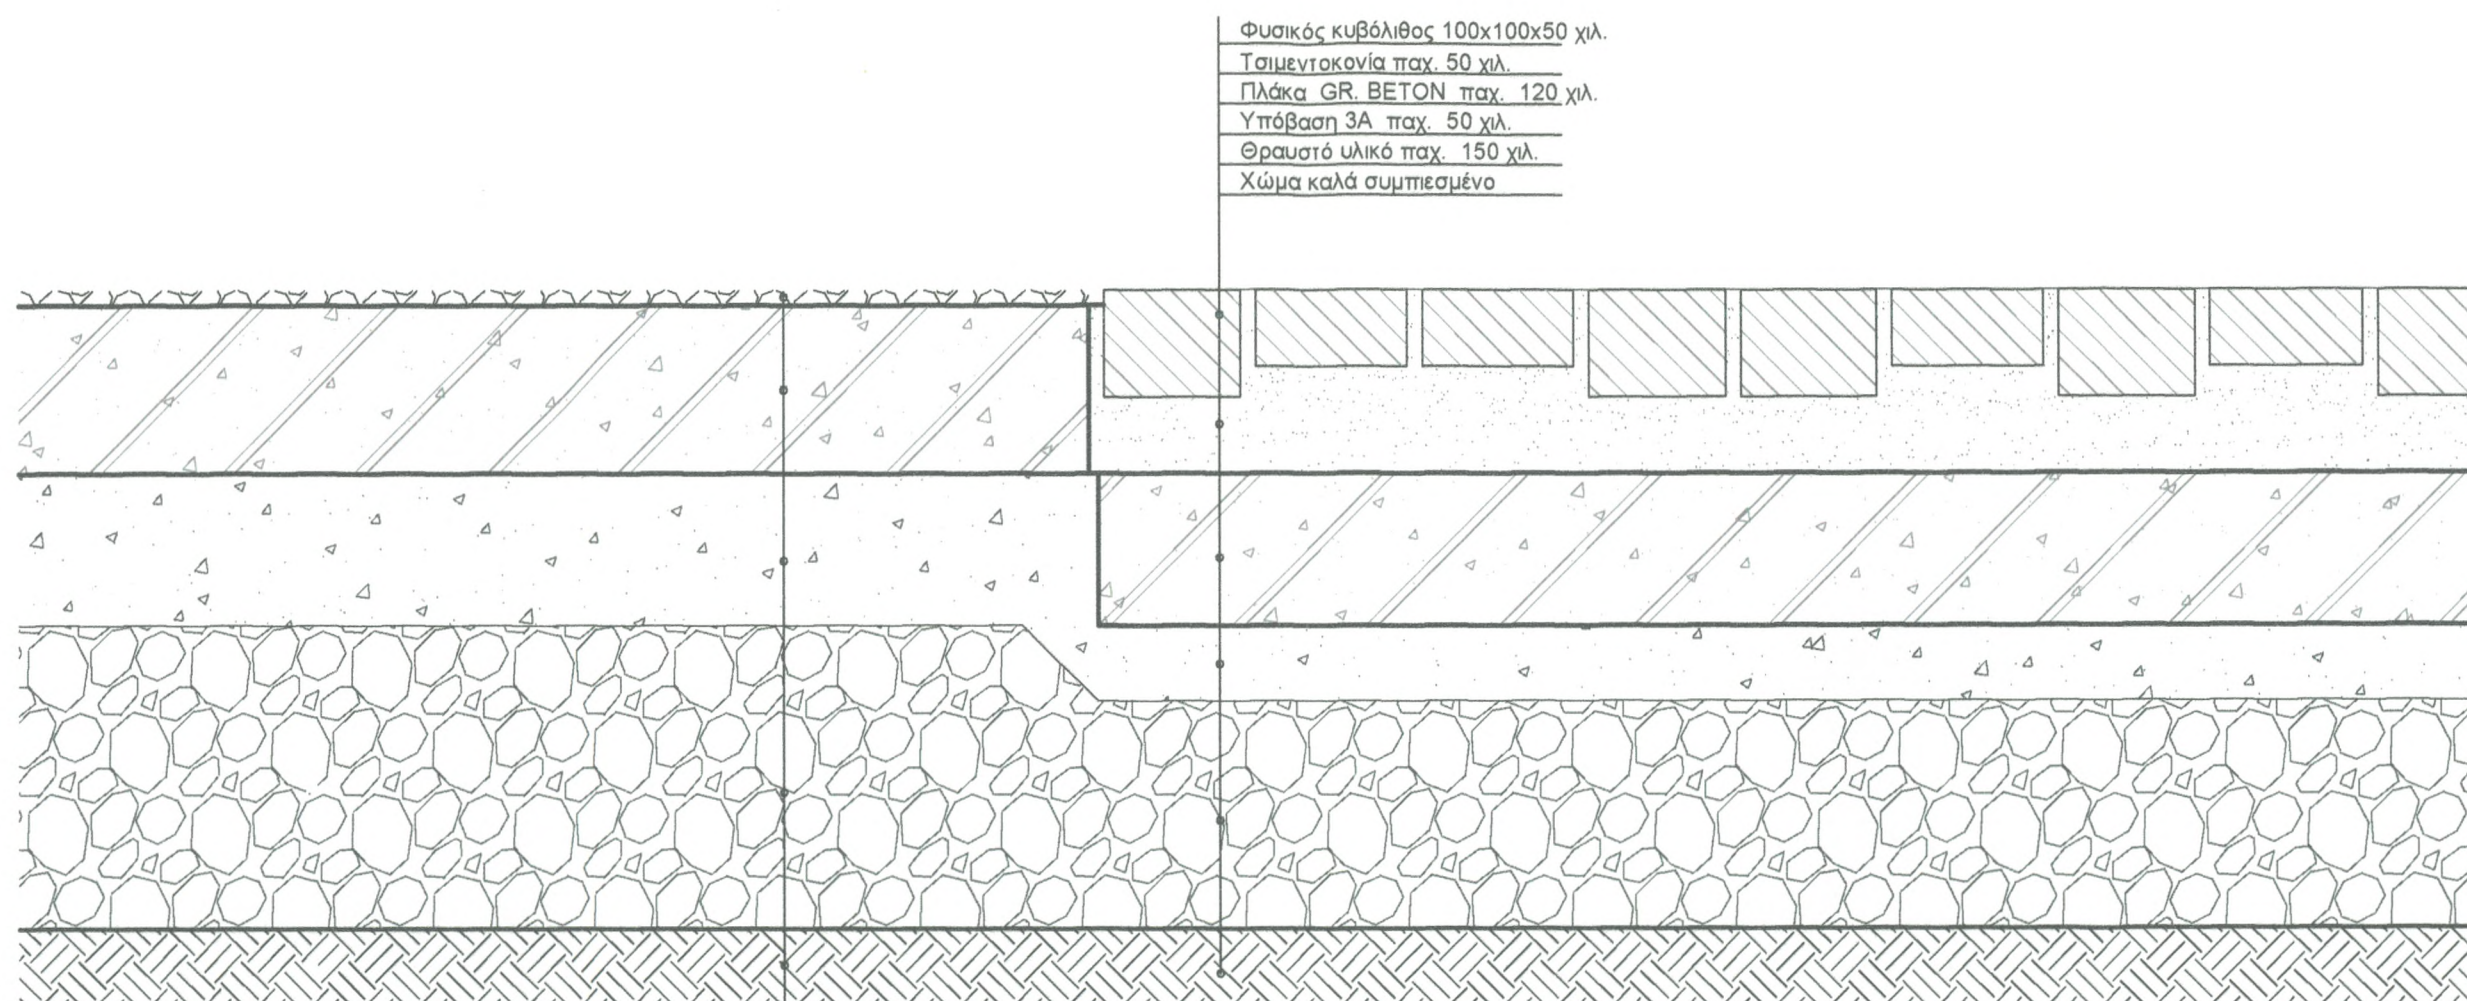

Φυσικός κυβόλιθος 100x100x50 χιλ.
Τσιμεντοκονία παχ. 50 χιλ.
Πλάκα GR. BETON παχ. 120 χιλ.
Υπόβαση 3Α παχ. 50 χιλ.
Θραυστό υλικό παχ. 150 χιλ.
Χώμα καλά συμπιεσμένο

Τελική επιφάνεια με εμφανές το αδρανές
Υπόβαση 3Α παχ. 100 χιλ.
Θραυστό υλικό παχ. 200 χιλ.
Χώμα καλά συμπιεσμένο

ΖΑΝΝΗΣ ΑΛΚ. ΠΙΤΤΑΚΙΔΗΣ
ΔΙΠΛ. ΑΡΧΙΤΕΚΤΩΝ ΜΗΧΑΝΙΚΟΣ Ε.Μ.Π.
ΜΕΛΟΣ Τ.Ε.Ε - ΑΡΙΘΜΟΣ ΜΗΤΡΩΟΥ: 89524
ΛΗΤΟΥΣ 2 ΓΑΛΑΤΣΙ, Τ.Κ. 11516, 210 2130354
Α.Φ.Μ. 067858397 - Δ.Φ.Υ. ΓΑΛΑΤΣΙΟΥ



Λητούς 2, 11516 Γαλάτσι
☎ 210 2130354 ✉ info@alterapars.com

ΕΡΓΟΔΟΤΗΣ

**ΕΛΛΗΝΙΚΗ ΕΤΑΙΡΕΙΑ ΠΕΡΙΒΑΛΛΟΝΤΟΣ
ΚΑΙ ΠΟΛΙΤΙΣΜΟΥ**

ΜΕ ΤΗΝ ΕΥΓΕΝΙΚΗ ΧΟΡΗΓΙΑ ΤΗΣ COCA COLA ΕΛΛΑΣ Α.Ε.

ΘΕΣΗ

Τ.Δ. ΤΟΥΡΚΟΛΕΚΑ - ΔΗΜΟΣ ΦΑΛΑΙΣΙΑΣ - ΝΟΜΟΣ ΑΡΚΑΔΙΑΣ

ΕΡΓΟ

**ΒΕΛΤΙΩΣΗ ΠΡΟΣΒΑΣΗΣ ΚΑΙ ΑΝΑΔΕΙΞΗ ΠΕΡΙΒΑΛΛΟΝΤΟΣ
ΧΩΡΟΥ "ΣΠΙΤΙ ΤΟΥ ΝΙΚΗΤΑΡΑ"**

ΜΕΛΕΤΗ

ΑΡΧΙΤΕΚΤΟΝΙΚΗ

ΣΤΑΔΙΟ

ΟΡΙΣΤΙΚΗ

ΚΑΙΜΑΚΑ

1:5

ΘΕΜΑ

**ΤΥΠΙΚΗ ΛΕΠΤΟΜΕΡΕΙΑ
ΔΙΑΜΟΡΦΩΣΕΩΝ**

ΑΡ. ΣΧΕΔΙΟΥ

Λ.05

ΤΟΠΟΓΡΑΦΙΚΗ ΜΕΛΕΤΗ

ΖΑΝΝΗΣ ΑΛΚ. ΠΙΤΤΑΚΙΔΗΣ

ΑΡΧΙΤΕΚΤΟΝΙΚΗ
ΜΕΛΕΤΗ

Η/Μ ΜΕΛΕΤΕΣ


**ΠΕΤΡΟΣ Γ. ΜΑΡΚΟΥΖΟΣ
ΒΙΡΓΙΝΙΑ Ι. ΣΙΔΕΡΑΚΗ**

ΣΥΝΕΡΓΑΤΕΣ
ΑΡΧΙΤΕΚΤΟΝΙΚΗΣ
ΜΕΛΕΤΗΣ

ΠΡΟΔΡΟΜΟΣ Ε. ΡΙΖΑΚΗΣ

ΣΤΕΛΙΟΣ Α. ΒΕΝΙΕΡΗΣ

ΗΜ/ΝΙΑ
ΔΕΚΕΜΒΡΙΟΣ 2009

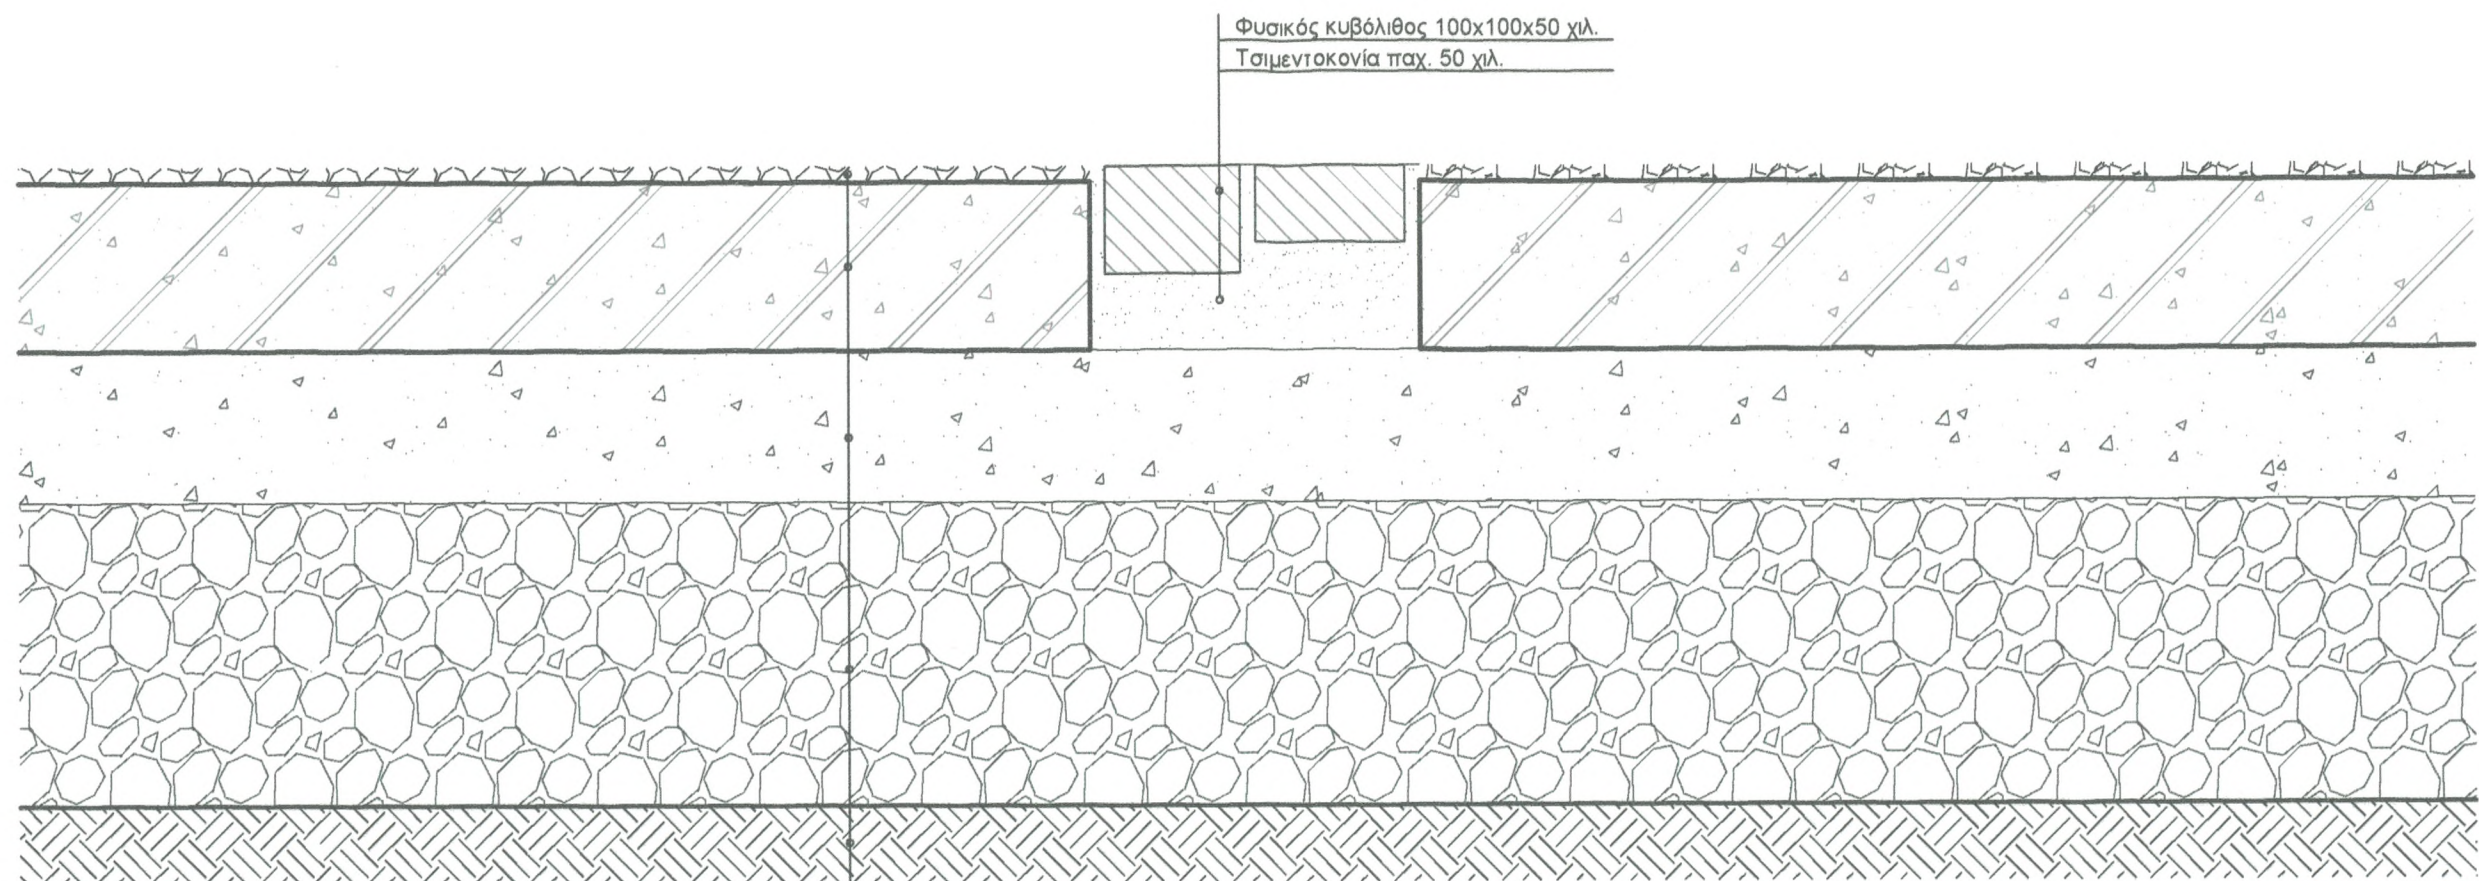

Τελική επιφάνεια με εμφανές το αδρανές
Πλάκα GR. BETON παχ. 120 χιλ.
Υπόβαση 3Α παχ. 100 χιλ.
Θραυστό υλικό παχ. 200 χιλ.
Χώμα καλά συμπίεσμένο

ΖΑΝΝΗΣ ΑΛΚ. ΠΙΤΤΑΚΙΔΗΣ
ΔΙΠΛ. ΑΡΧΙΤΕΚΤΟΝ ΜΗΧΑΝΙΚΟΣ Ε.Μ.Π.
ΜΕΛΟΣ Τ.Ε.Ε - ΑΡΙΘΜΟΣ ΜΗΤΡΩΟΥ: 89524
ΛΗΤΟΥΣ 2 ΓΑΛΑΤΣΙ Τ.Κ. 1146, 210 2130354
Α.Φ.Μ. 067858397 - Δ.Ο.Υ. ΓΑΛΑΤΣΙΟΥ

ΤΟΠΟΓΡΑΦΙΚΗ ΜΕΛΕΤΗ
ΠΡΟΔΡΟΜΟΣ Ε. ΡΙΖΑΚΗΣ
Η/Μ ΜΕΛΕΤΕΣ
ΣΤΕΛΙΟΣ Α. ΒΕΝΙΕΡΗΣ

ΑΡΧΙΤΕΚΤΟΝΙΚΗ ΜΕΛΕΤΗ
ΖΑΝΝΗΣ ΑΛΚ. ΠΙΤΤΑΚΙΔΗΣ
ΣΥΝΕΡΓΑΤΗΣ ΑΡΧΙΤΕΚΤΟΝΙΚΗΣ ΜΕΛΕΤΗΣ
ΠΕΤΡΟΣ Γ. ΜΑΡΚΟΥΤΣΟΣ
ΒΙΓΓΙΝΙΑ Ι. ΣΙΔΕΡΑΚΗ

ΘΕΜΑ
ΤΥΠΙΚΗ ΛΕΠΤΟΜΕΡΕΙΑ
ΔΙΑΜΟΡΦΩΣΕΩΝ
ΗΜ/ΝΙΑ
ΔΕΚΕΜΒΡΙΟΣ 2009

ΑΡ. ΣΧΕΔΙΟΥ

Λ.06



Λητούς 2, 1146 Γαλάτσι
☎ 210 2130354 ✉ info@alterapars.com

ΕΡΓΟΔΟΤΗΣ

**ΕΛΛΗΝΙΚΗ ΕΤΑΙΡΕΙΑ ΠΕΡΙΒΑΛΛΟΝΤΟΣ
ΚΑΙ ΠΟΛΙΤΙΣΜΟΥ**

ΜΕ ΤΗΝ ΕΥΓΕΝΙΚΗ ΧΟΡΗΓΙΑ ΤΗΣ COCA COLA ΕΛΛΑΣ Α.Ε.

ΘΕΣΗ

Τ.Δ. ΤΟΥΡΚΟΛΕΚΑ - ΔΗΜΟΣ ΦΑΛΑΙΣΙΑΣ - ΝΟΜΟΣ ΑΡΚΑΔΙΑΣ

ΕΡΓΟ

**ΒΕΛΤΙΩΣΗ ΠΡΟΣΒΑΣΗΣ ΚΑΙ ΑΝΑΔΕΙΞΗ ΠΕΡΙΒΑΛΛΟΝΤΟΣ
ΧΩΡΟΥ "ΣΠΙΤΙ ΤΟΥ ΝΙΚΗΤΑΡΑ"**

ΜΕΛΕΤΗ


ΑΡΧΙΤΕΚΤΟΝΙΚΗ

ΣΤΑΔΙΟ

ΟΡΙΣΤΙΚΗ


ΚΛΙΜΑΚΑ

1:5



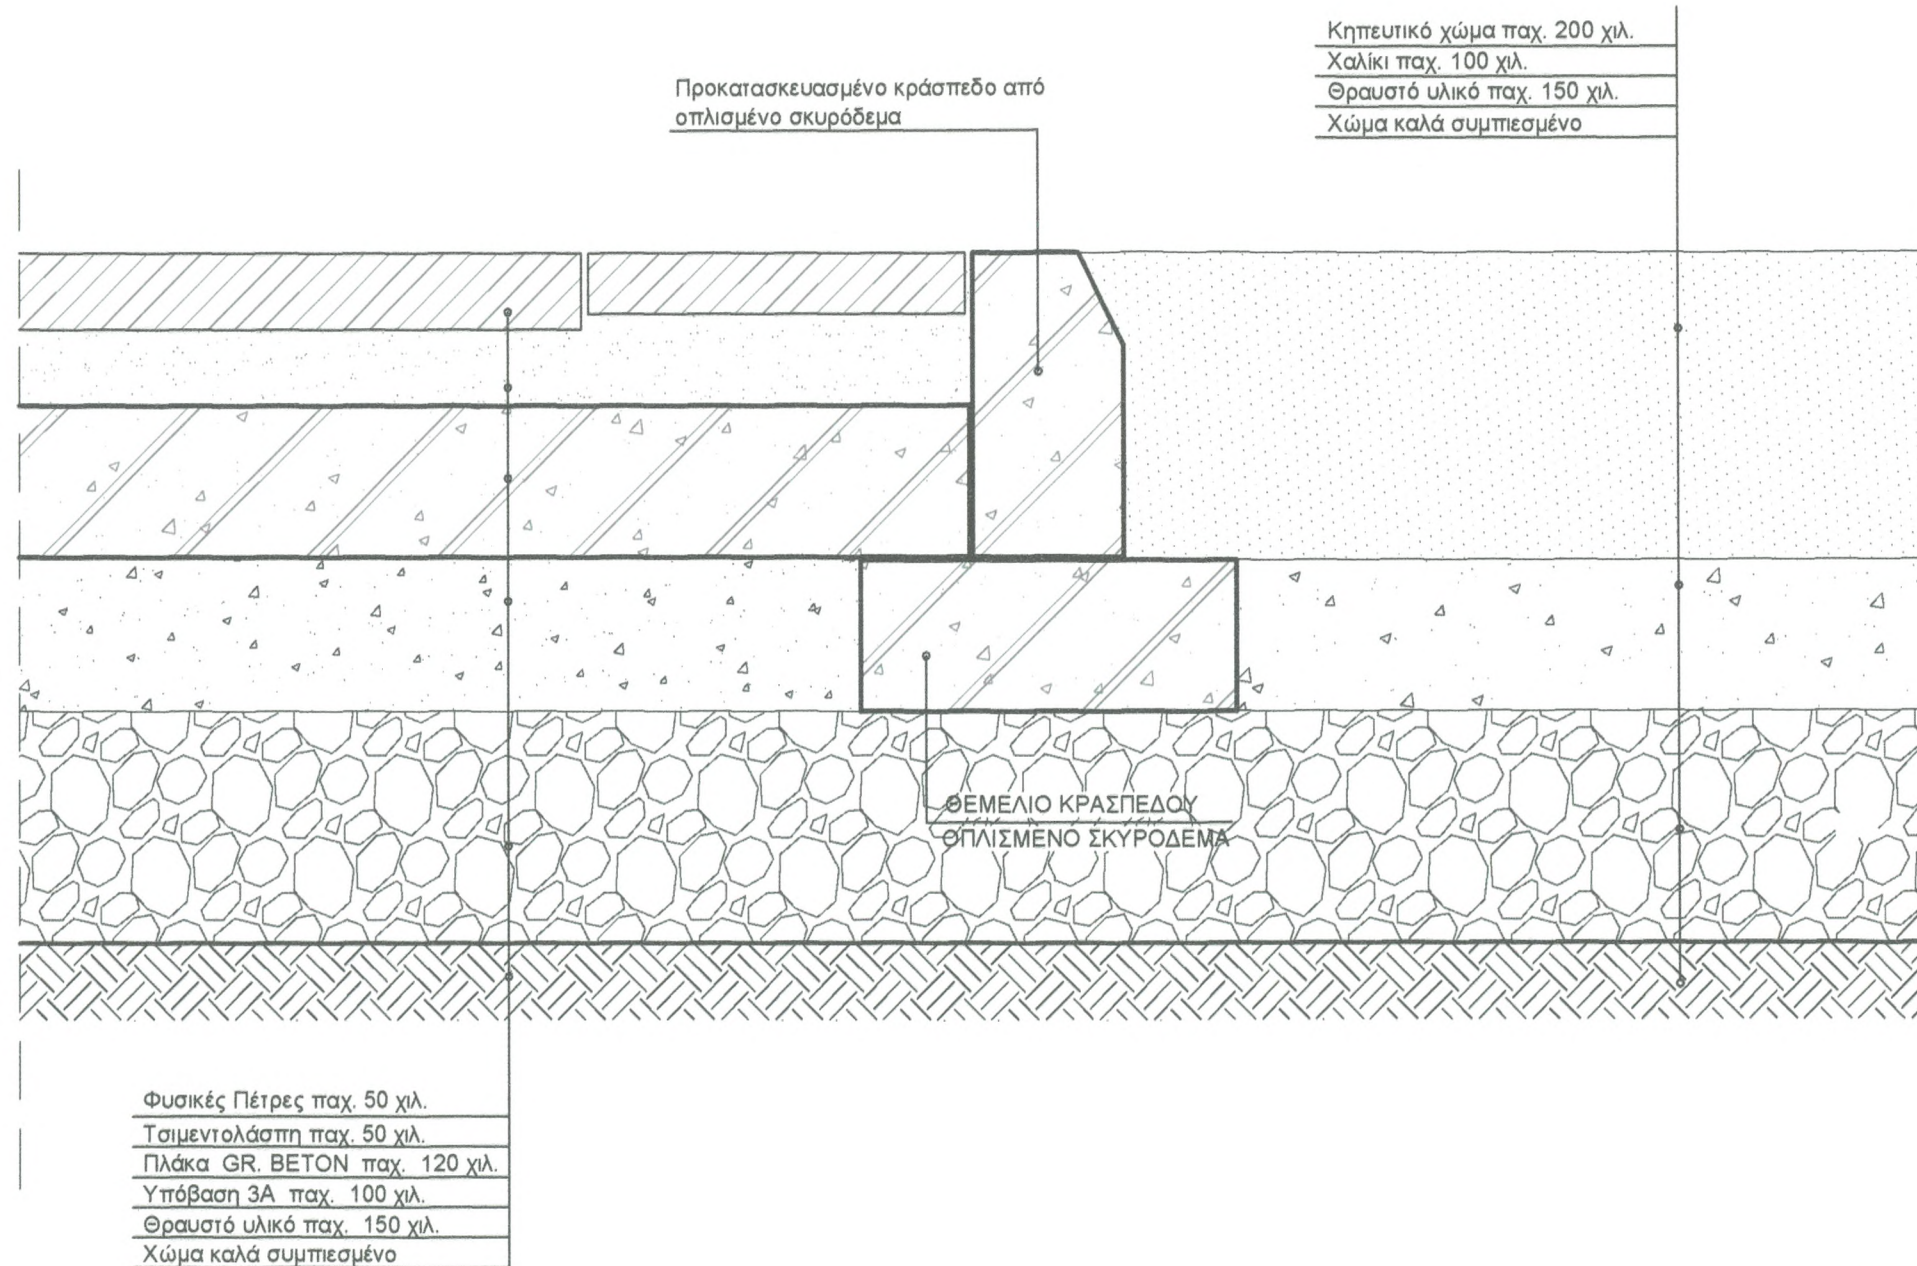


ΖΑΝΝΗΣ ΑΛΚ. ΠΙΤΤΑΚΙΔΗΣ
ΔΙΠΛ. ΑΡΧΙΤΕΚΤΩΝ ΜΗΧΑΝΙΚΟΣ Ε.Μ.Π.
ΜΕΛΟΣ Τ.Ε.Ε - ΑΡΙΘΜΟΣ ΜΗΤΡΩΟΥ: 89524
ΛΗΤΟΥΣ 2 ΓΑΛΑΤΣΙ, Τ.Κ. 11146, 210 2130354
Α.Φ.Μ. 067858397 - Δ.Θ.Υ. ΓΑΛΑΤΣΙΟΥ

ΤΟΠΟΓΡΑΦΙΚΗ ΜΕΛΕΤΗ	ΠΡΟΔΡΟΜΟΣ Ε. ΡΙΖΑΚΗΣ
Η/Μ ΜΕΛΕΤΕΣ	ΣΤΕΛΙΟΣ Α. ΒΕΝΙΕΡΗΣ
ΑΡΧΙΤΕΚΤΟΝΙΚΗ ΜΕΛΕΤΗ	ΖΑΝΝΗΣ ΑΛΚ. ΠΙΤΤΑΚΙΔΗΣ
ΣΥΝΕΡΓΑΤΗΣ ΑΡΧΙΤΕΚΤΟΝΙΚΗΣ ΜΕΛΕΤΗΣ	ΠΕΤΡΟΣ Γ. ΜΑΡΚΟΥΤΖΟΣ ΒΙΡΓΙΝΙΑ Ι. ΣΙΔΕΡΑΚΗ
ΘΕΜΑ	ΤΥΠΙΚΗ ΛΕΠΤΟΜΕΡΕΙΑ ΔΙΑΜΟΡΦΩΣΕΩΝ
Η/Μ/ΝΑ	ΔΕΚΕΜΒΡΙΟΣ 2009

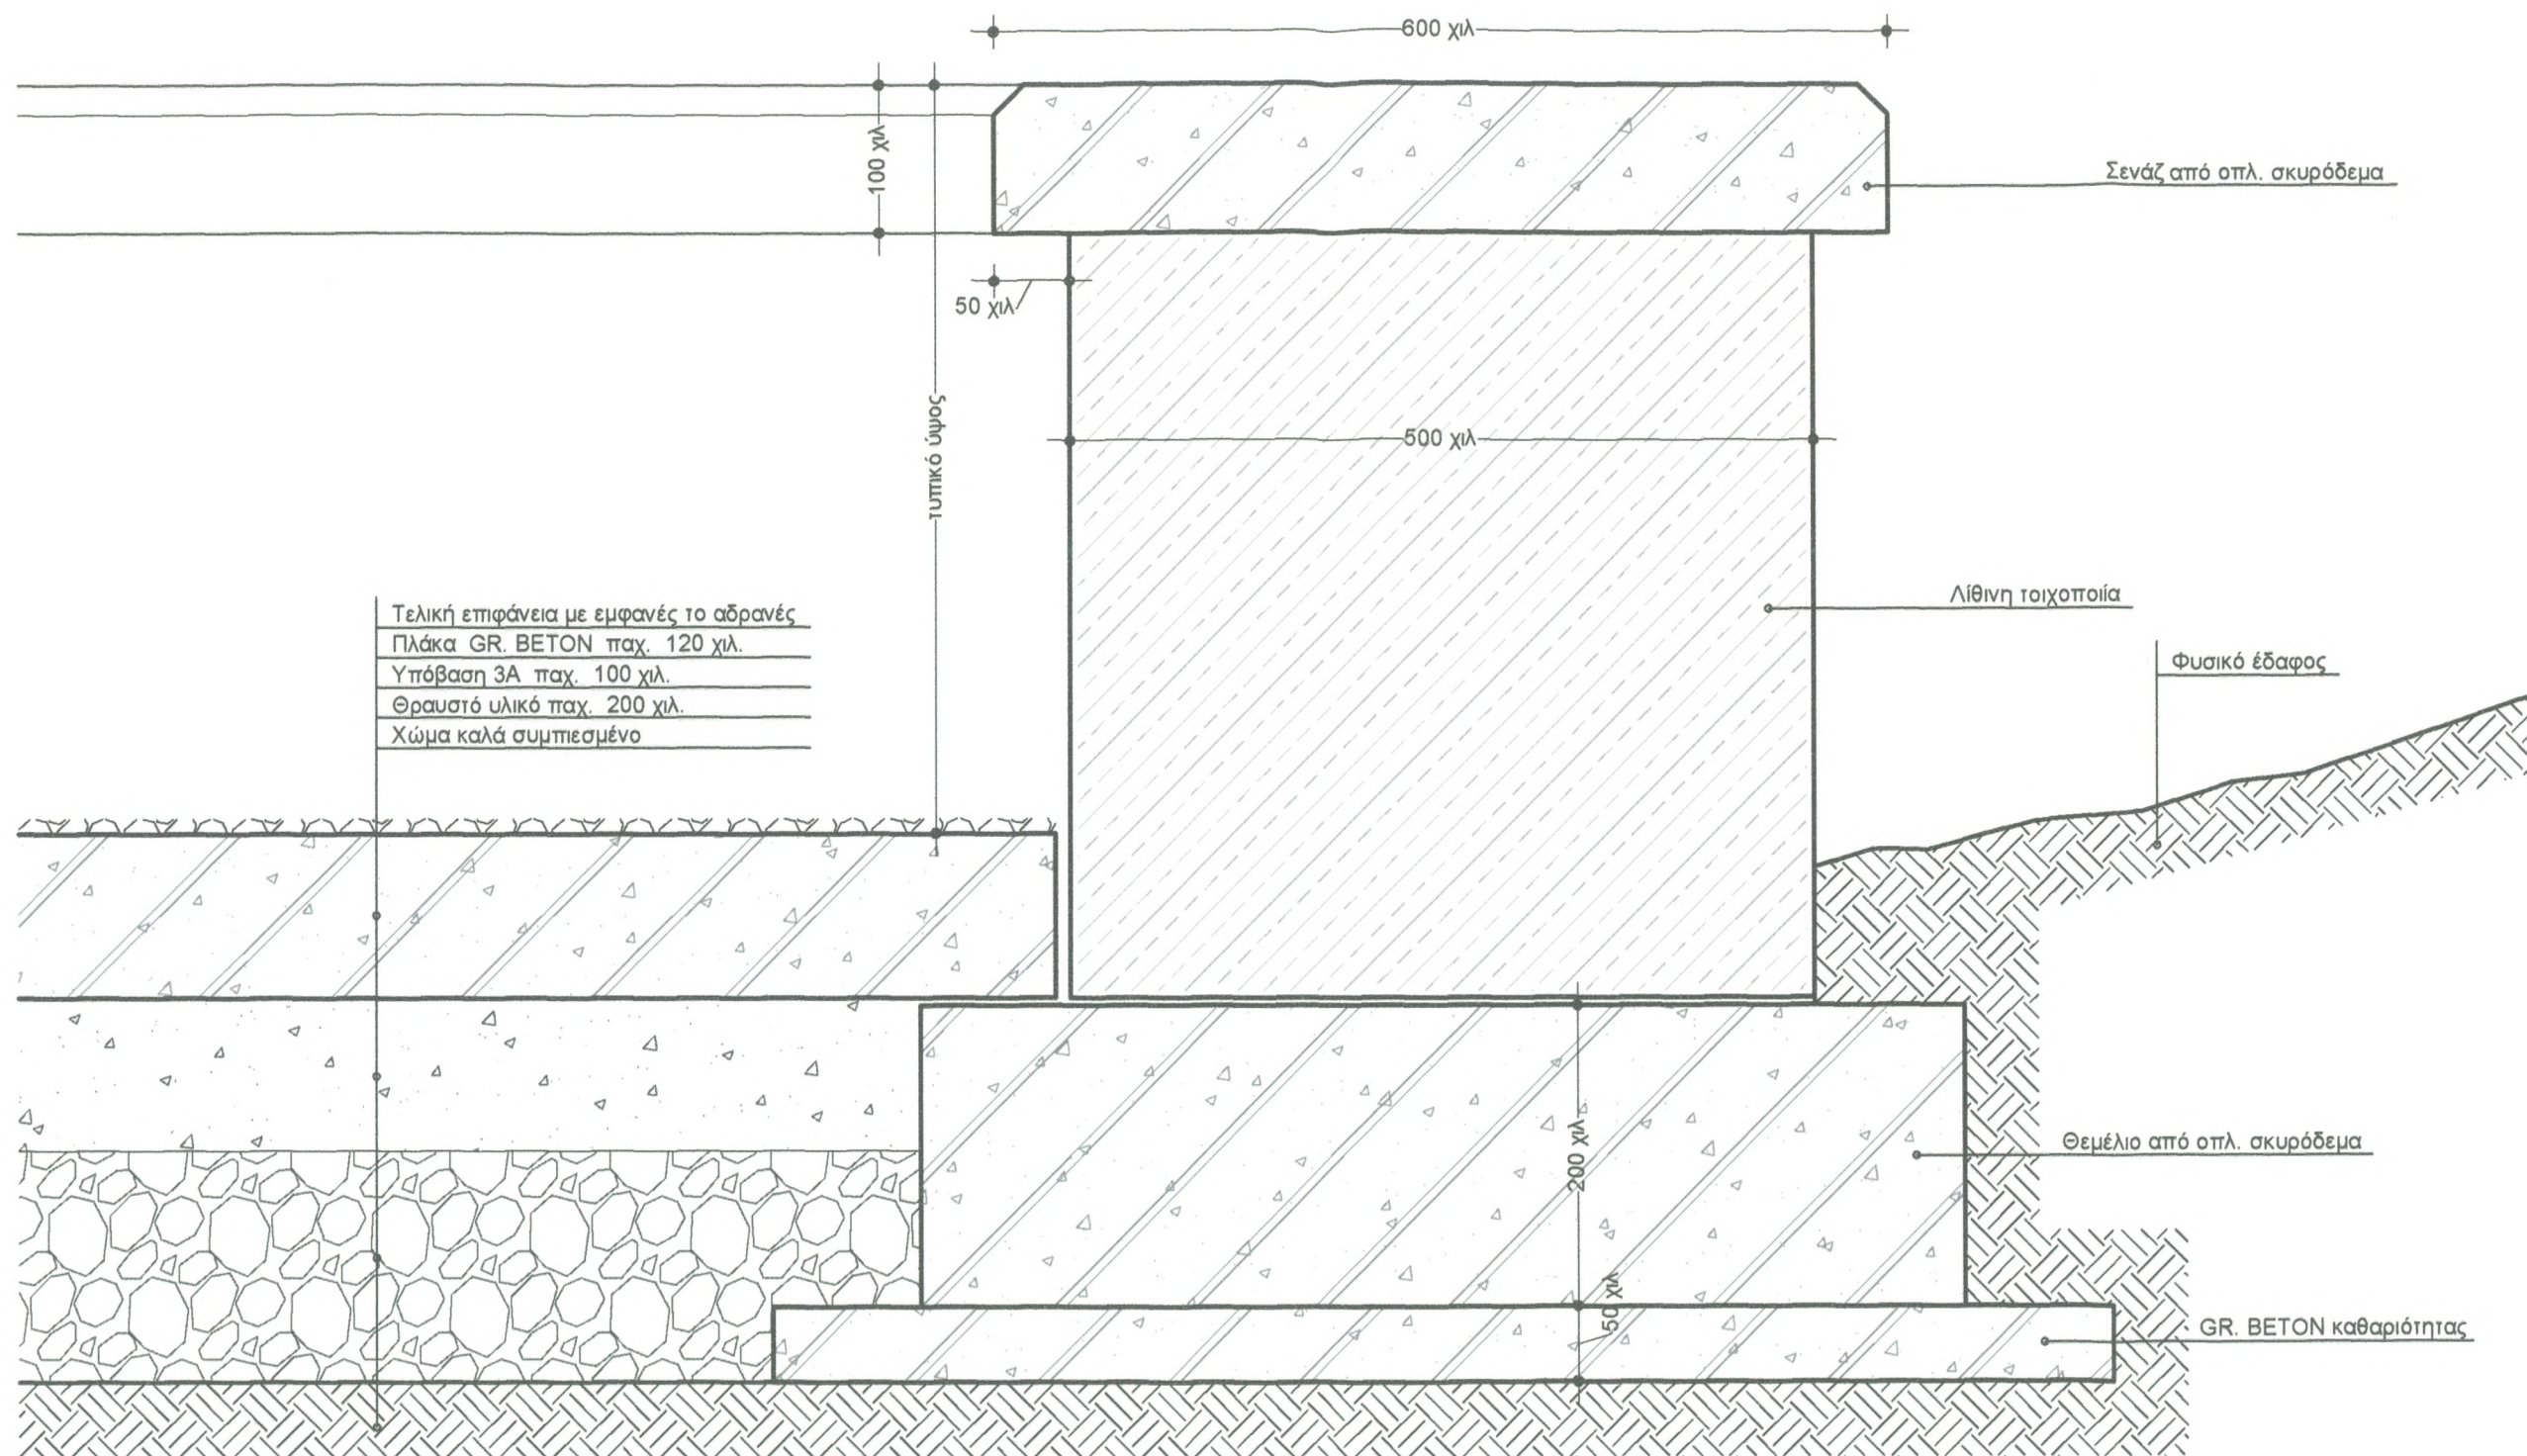


ΖΑΝΝΗΣ ΑΛΚ. ΠΙΤΤΑΚΙΔΗΣ
ΔΙΠΛ. ΑΡΧΙΤΕΚΤΩΝ ΜΗΧΑΝΙΚΟΣ Ε.Μ.Π.
ΜΕΛΟΣ Τ.Ε.Ε - ΑΡΙΘΜΟΣ ΜΗΤΡΩΟΥ: 89524
ΛΗΤΟΥΣ 2 ΓΑΛΑΤΣΙ, Τ.Κ. 11146, 210 2130354
Α.Φ.Μ. 067858397 - Δ.Ο.Υ. ΓΑΛΑΤΣΙΟΥ

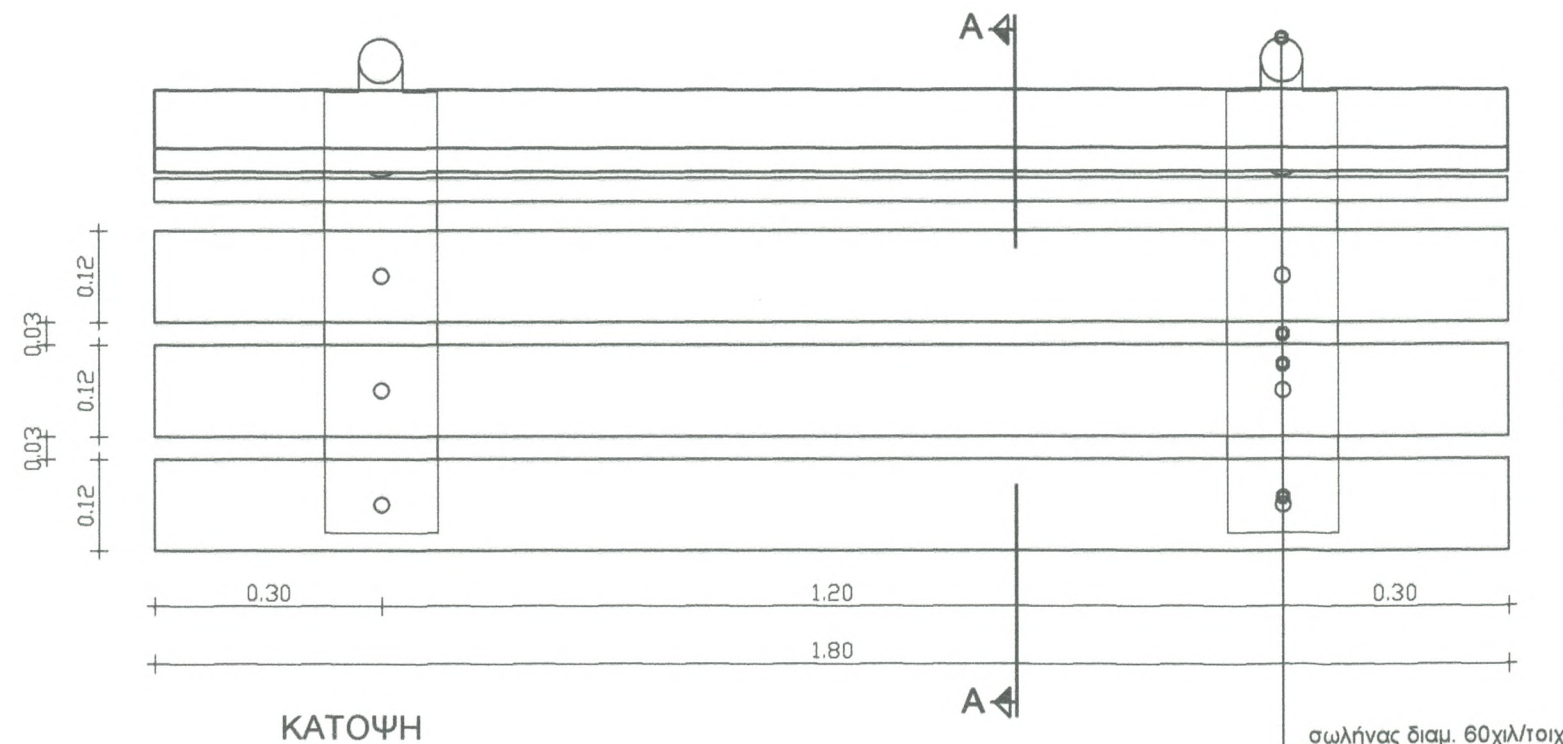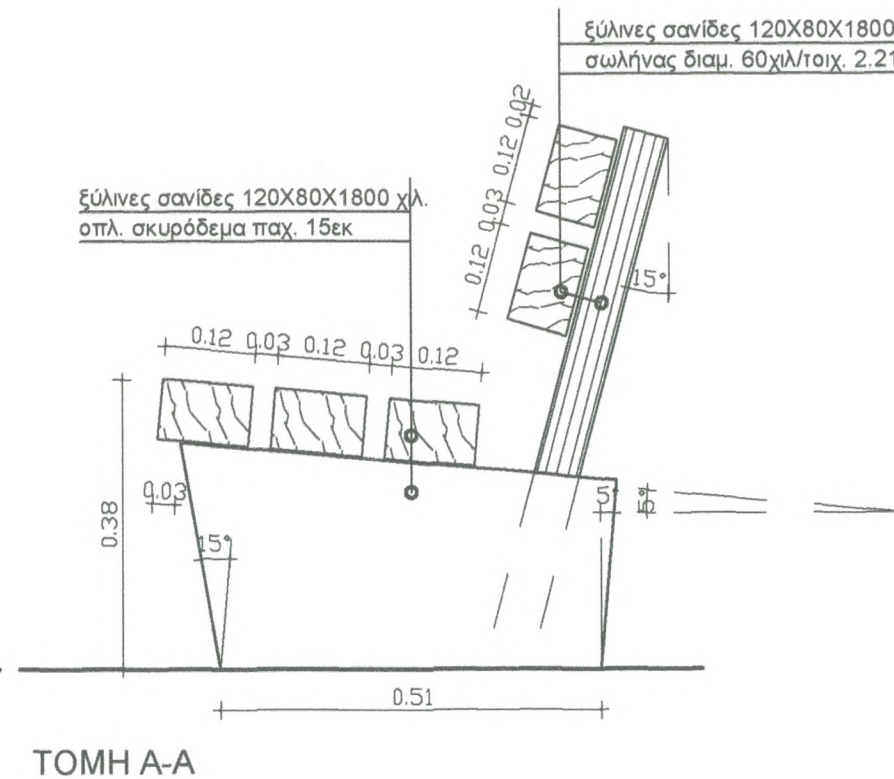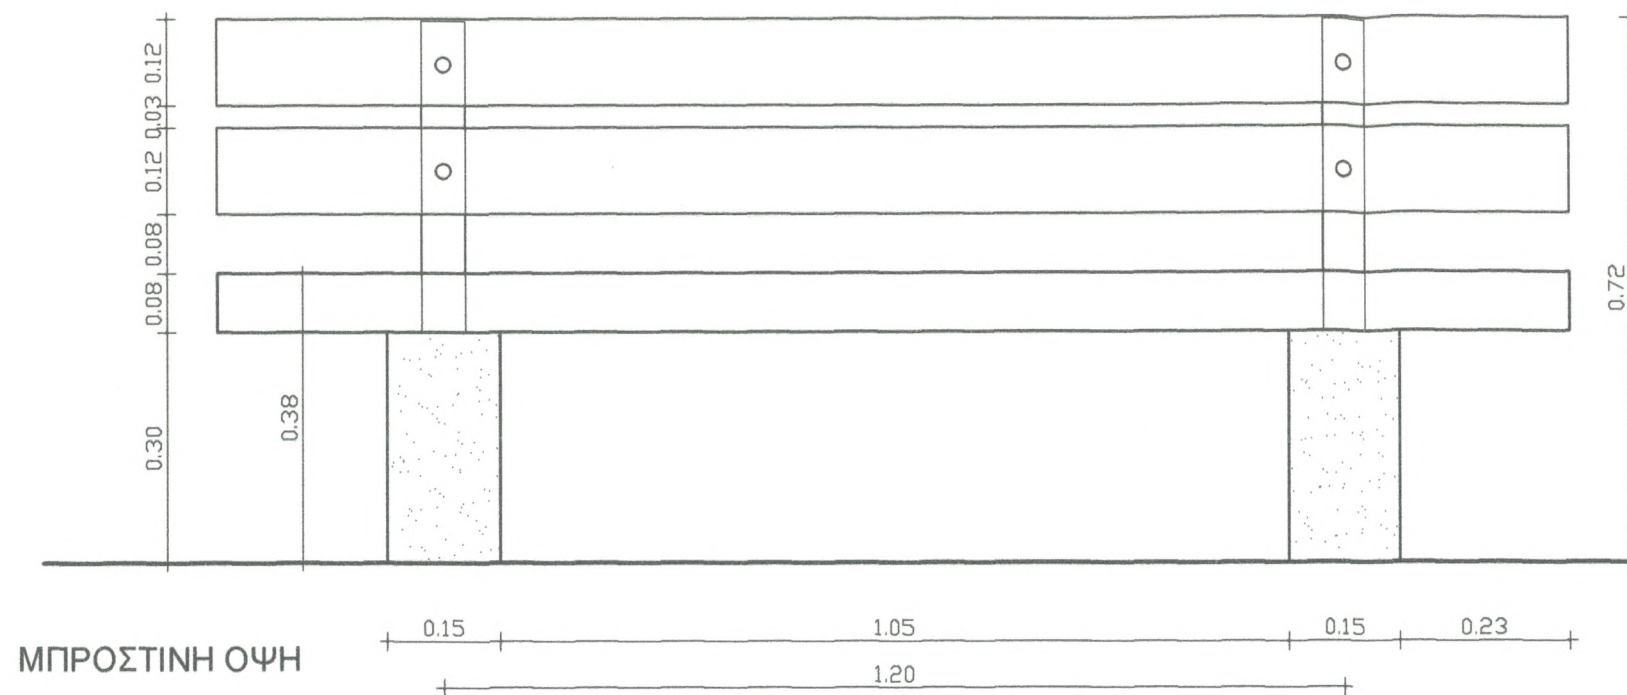


σωλήνας διαμ. 60χιλ/τοιχ. 2.21χιλ.
οπλ. σκυρόδεμα παχ. 15εκ
ξύλινες σανίδες 120X80X1800
M10

ΖΑΝΝΗΣ ΑΛΚ. ΠΙΤΤΑΚΙΔΗΣ
ΔΙΠΛ. ΑΡΧΙΤΕΚΤΟΝ ΜΗΧΑΝΙΚΟΣ Ε.Μ.Π.
ΜΕΛΟΣ Τ.Ε.Ε - ΑΡΙΘΜΟΣ ΜΗΤΡΩΟΥ: 89524
ΛΗΤΟΥΣ 2 ΓΑΛΑΤΣΙ, Τ.Κ. 117146, 210 2130354
Α.Φ.Μ. 067858397 - Δ.Ο.Υ. ΓΑΛΑΤΣΙΟΥ


ΠΡΟΔΡΟΜΟΣ Ε. ΡΙΖΑΚΗΣ	ΤΟΠΟΓΡΑΦΙΚΗ ΜΕΛΕΤΗ	ΖΑΝΝΗΣ ΑΛΚ. ΠΙΤΤΑΚΙΔΗΣ	ΑΡΧΙΤΕΚΤΟΝΙΚΗ ΜΕΛΕΤΗ	ΤΥΠΙΚΗ ΛΕΠΤΟΜΕΡΕΙΑ ΔΙΑΜΟΡΦΩΣΕΩΝ	ΔΕΚΕΜΒΡΙΟΣ 2009
ΣΤΕΛΙΟΣ Α. ΒΕΝΙΕΡΗΣ	Η/Μ ΜΕΛΕΤΕΣ	ΠΕΤΡΟΣ Γ. ΜΑΡΚΟΥΖΟΣ	ΣΥΝΕΡΓΑΤΗΣ ΑΡΧΙΤΕΚΤΟΝΙΚΗΣ ΜΕΛΕΤΗΣ		
		ΒΙΡΓΙΝΙΑ Ι. ΣΙΔΕΡΑΚΗ			

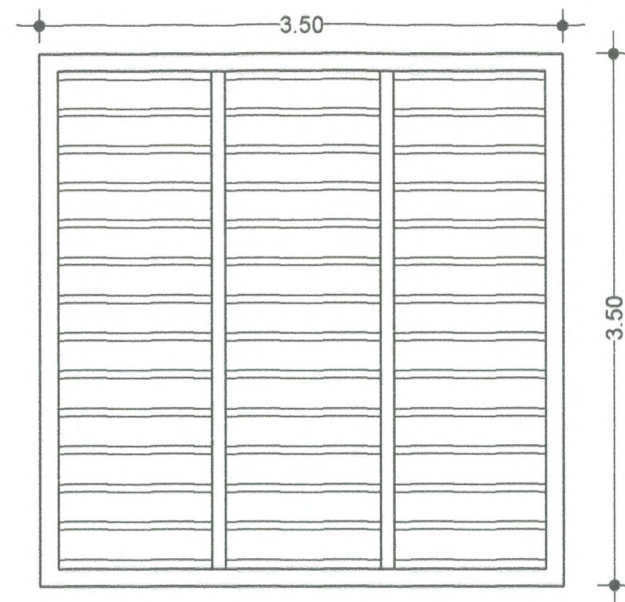


ΚΑΤΟΨΗ ΣΤΕΓΗΣ

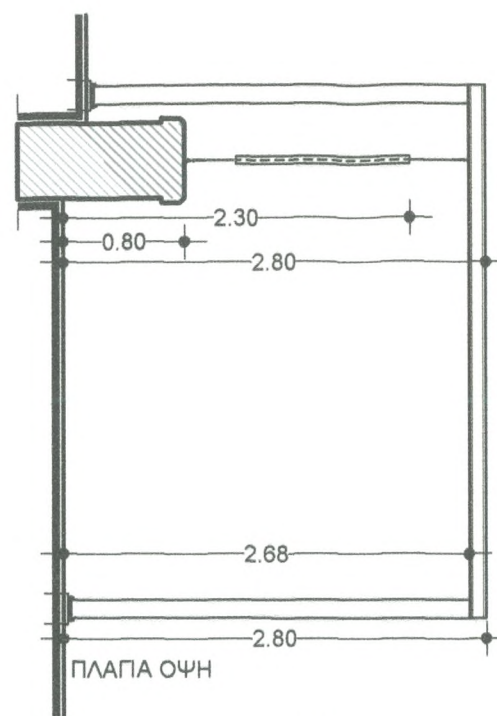


ΠΛΑΓΙΑ ΟΨΗ

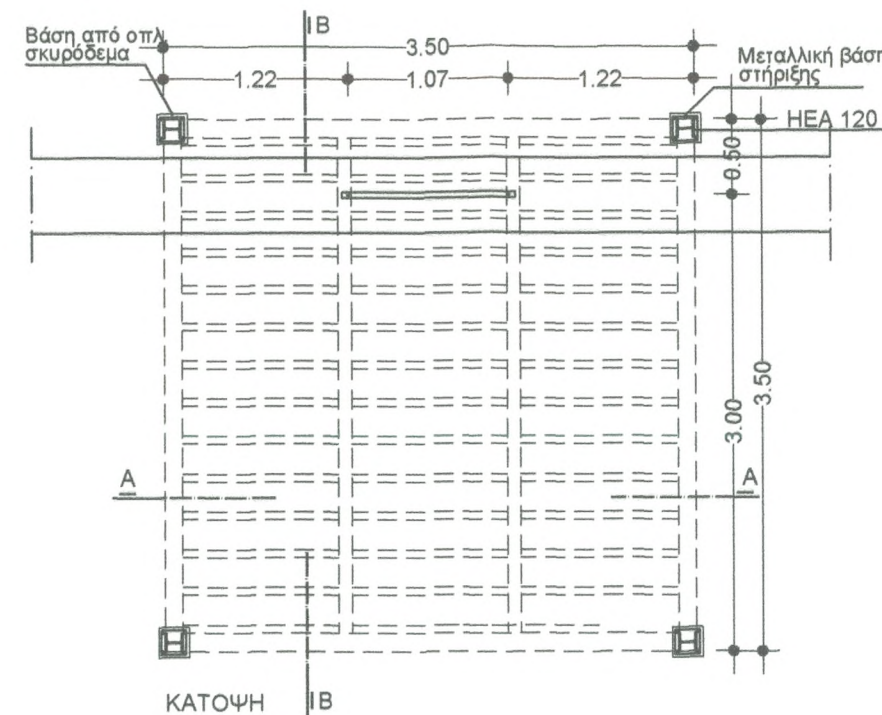


ΚΑΤΟΨΗ

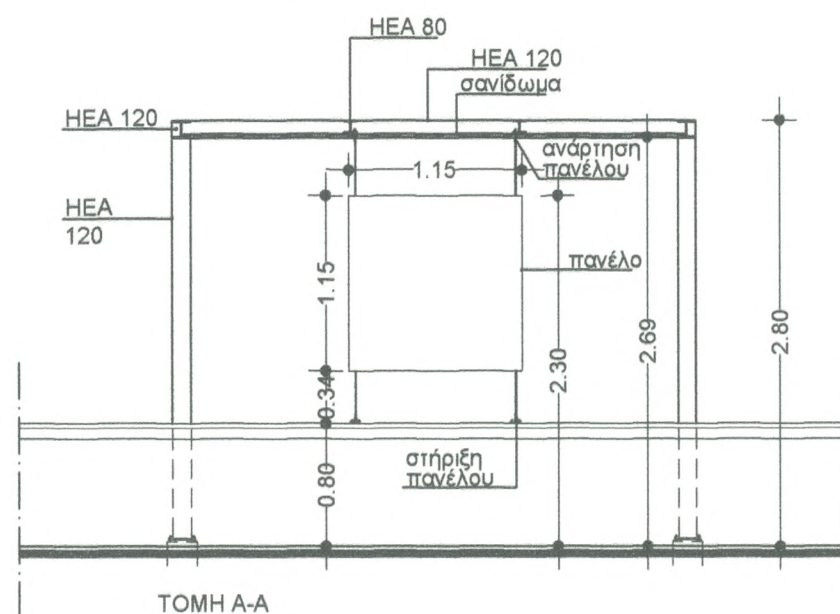

ΤΟΜΗ Α-Α

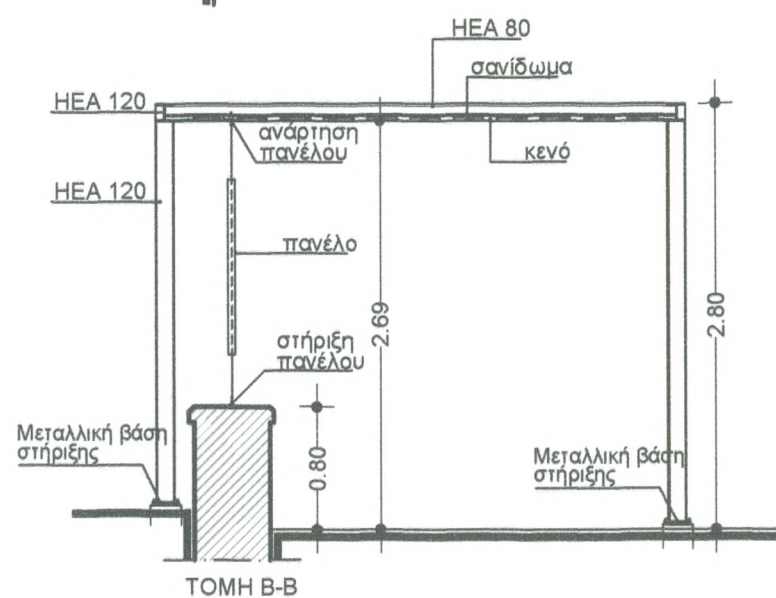

ΤΟΜΗ Β-Β

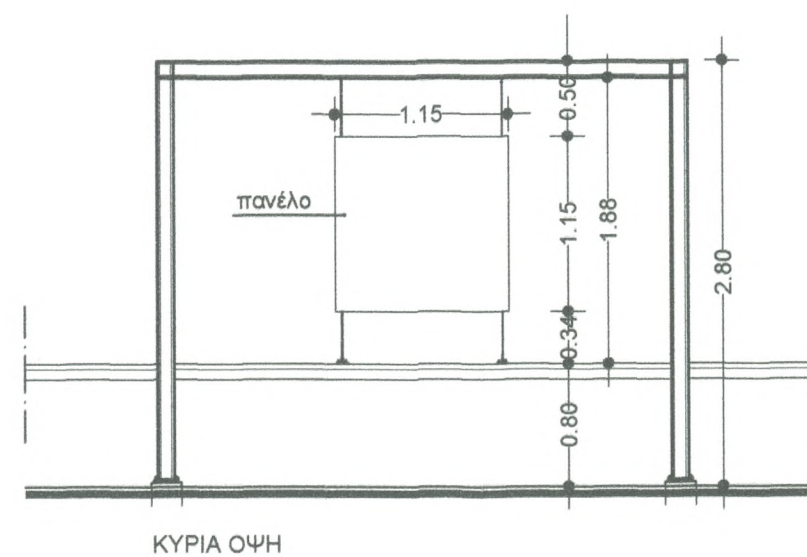

ΚΥΡΙΑ ΟΨΗ

ΖΑΝΝΗΣ ΑΛΚ. ΠΙΤΤΑΚΙΔΗΣ
ΔΙΠΛ. ΑΡΧΙΤΕΚΤΩΝ ΜΗΧΑΝΙΚΟΣ Ε.Μ.Π.
ΜΕΛΟΣ Τ.Ε.Ε - ΑΡΙΘΜΟΣ ΜΗΤΡΩΟΥ: 89524
ΛΗΤΟΥΣ 2 ΓΑΛΑΤΣΙ, Τ.Κ. 11146, 210 2130354
Α.Φ.Μ. 067858397 - Δ.Ο.Υ. ΓΑΛΑΤΣΙΟΥ