




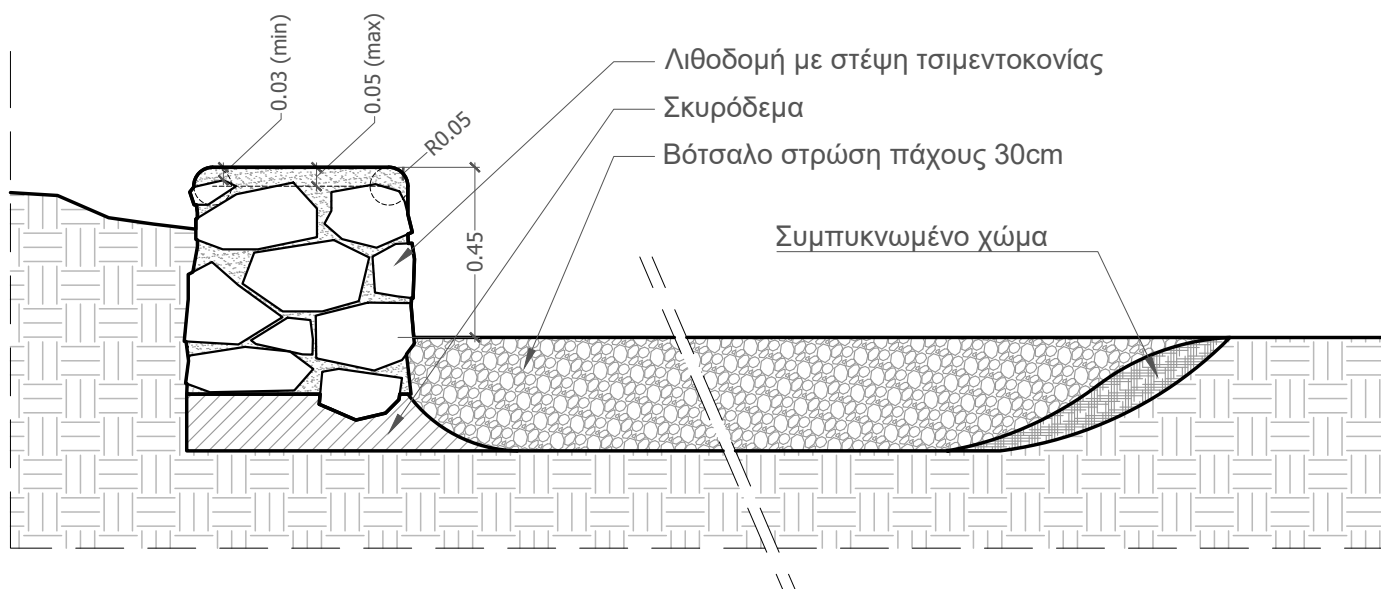


λ1 καθιστικό/βότσαλο
Scale: 1:20

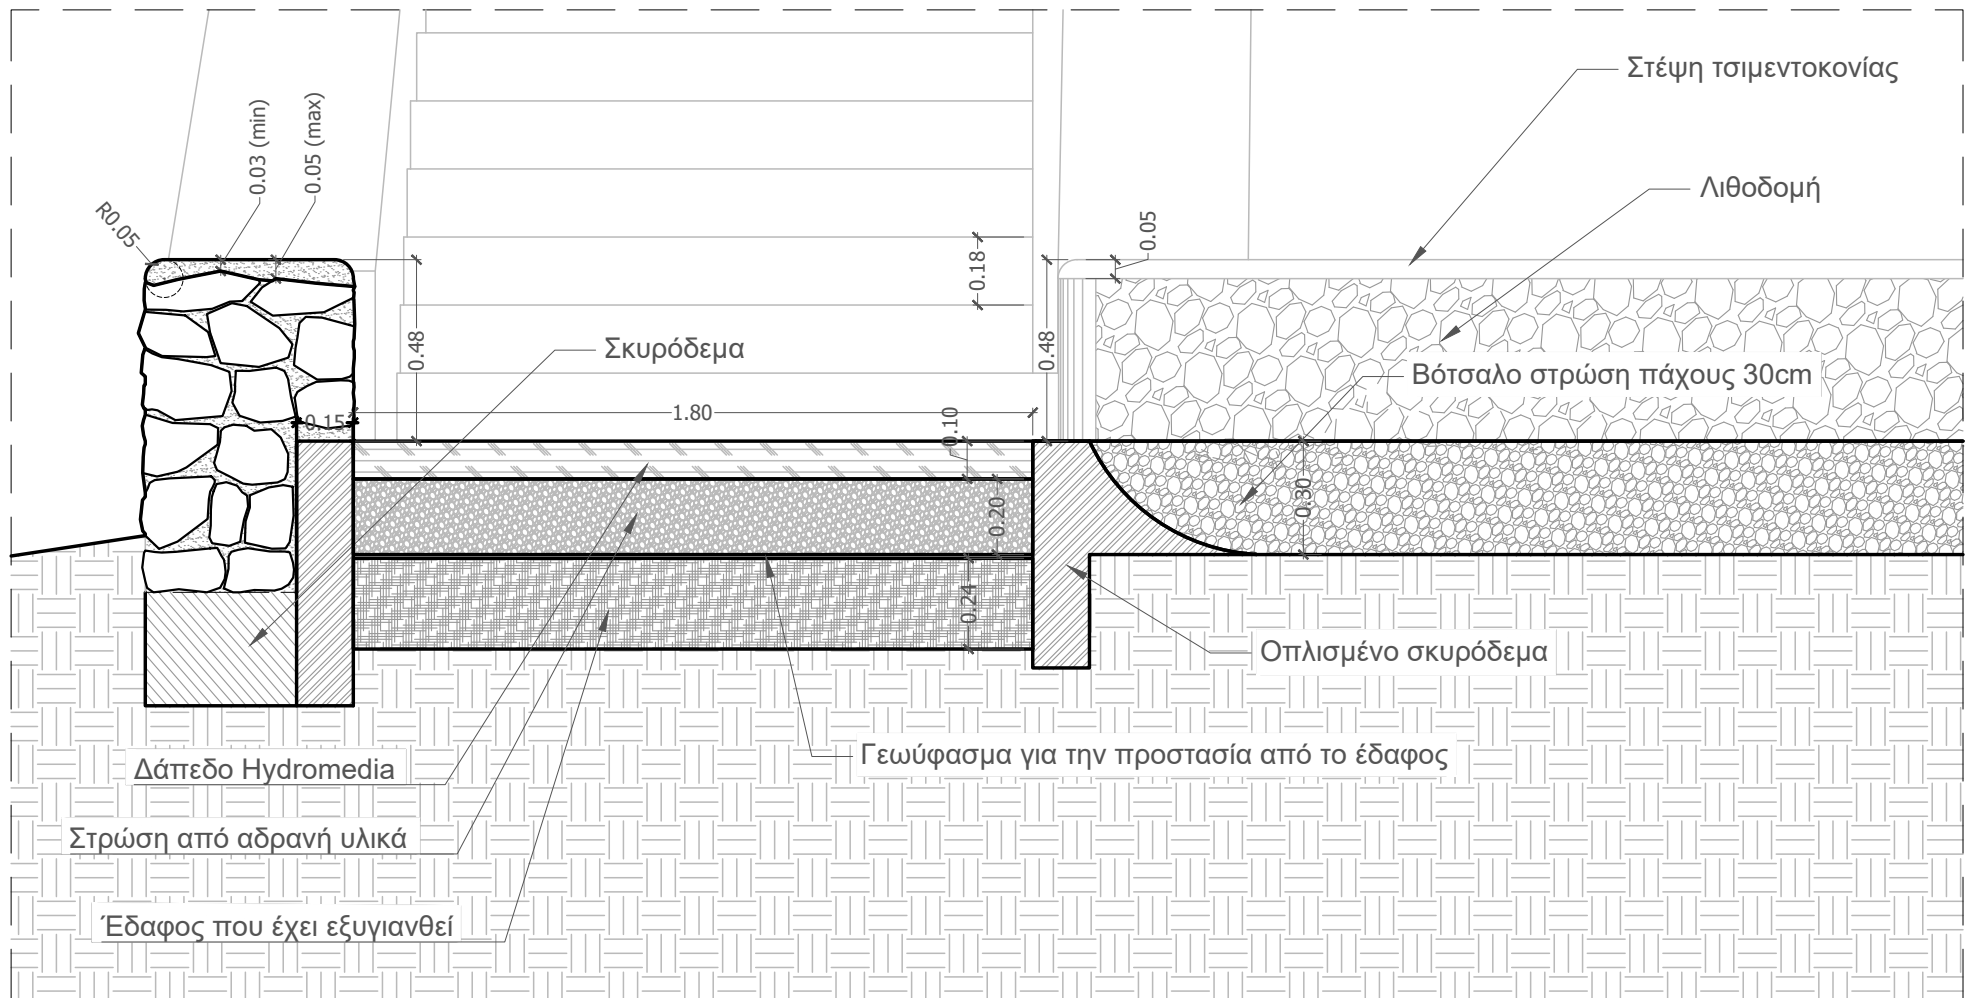


λ2 πέτρινο καθιστικό
Scale: 1:20

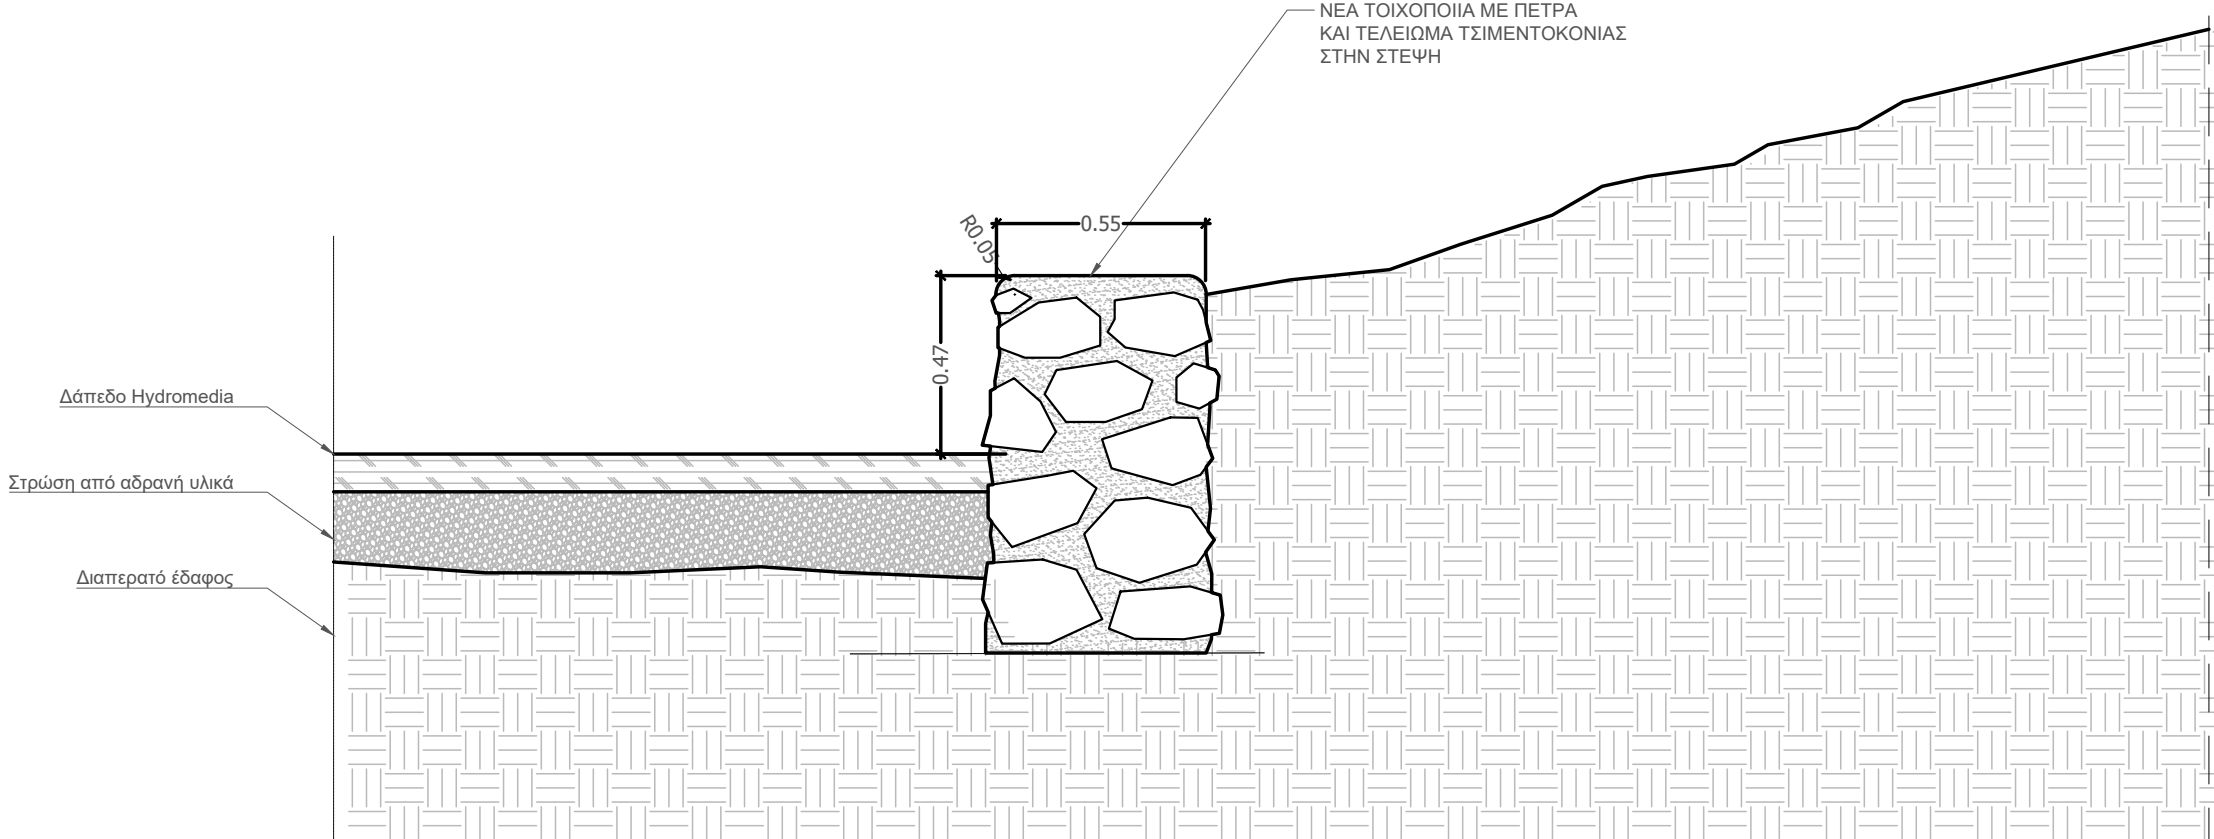


λ3α καθιστικό/χυτό δάπεδο
Scale: 1:20

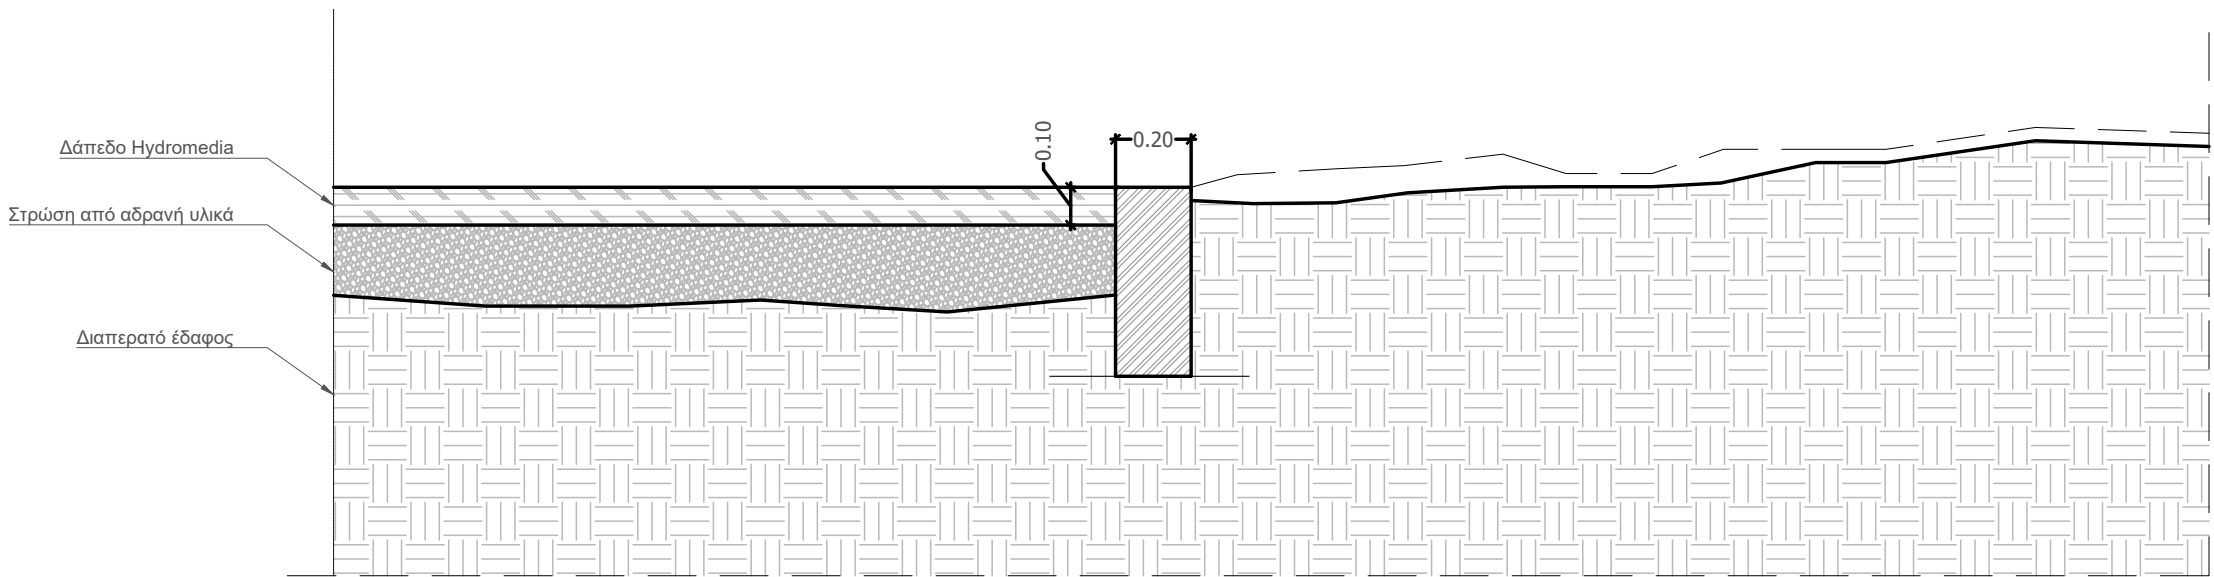


λ3β χυτό δάπεδο/ χώμα
Scale: 1:20

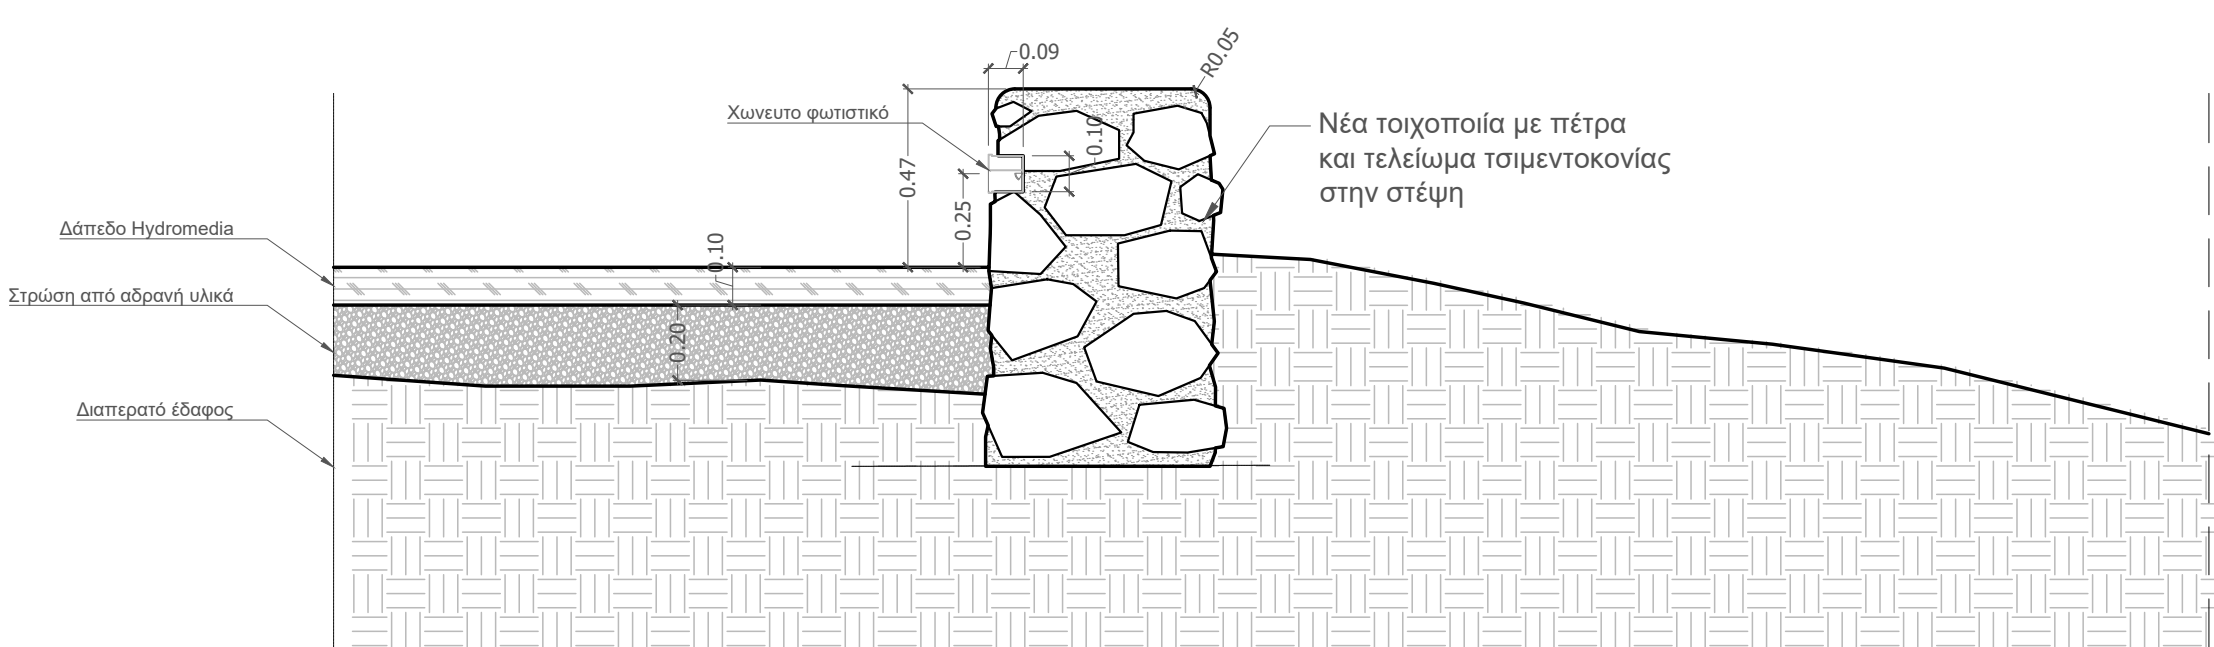


λ3γ καθιστικό/ χυτό δάπεδο
Scale: 1:20

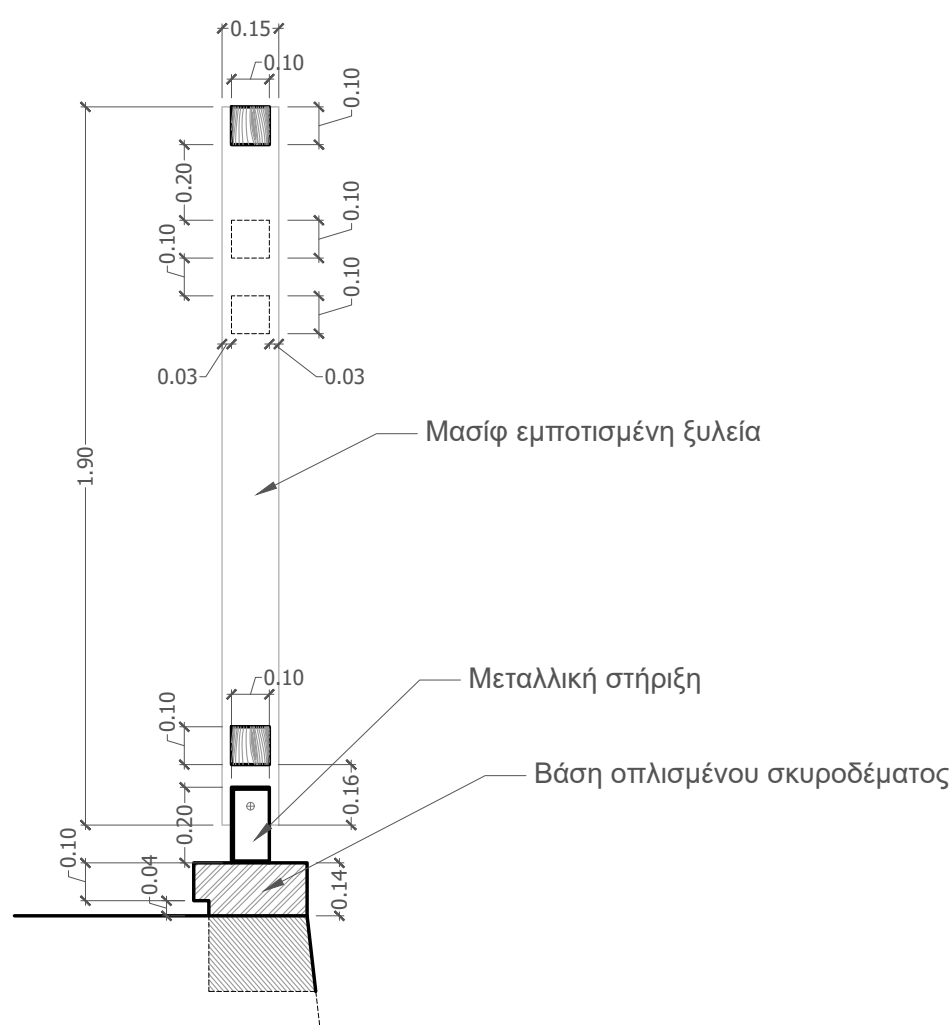


λ4 τομή ξύλινου φράχτη
Scale: 1:20

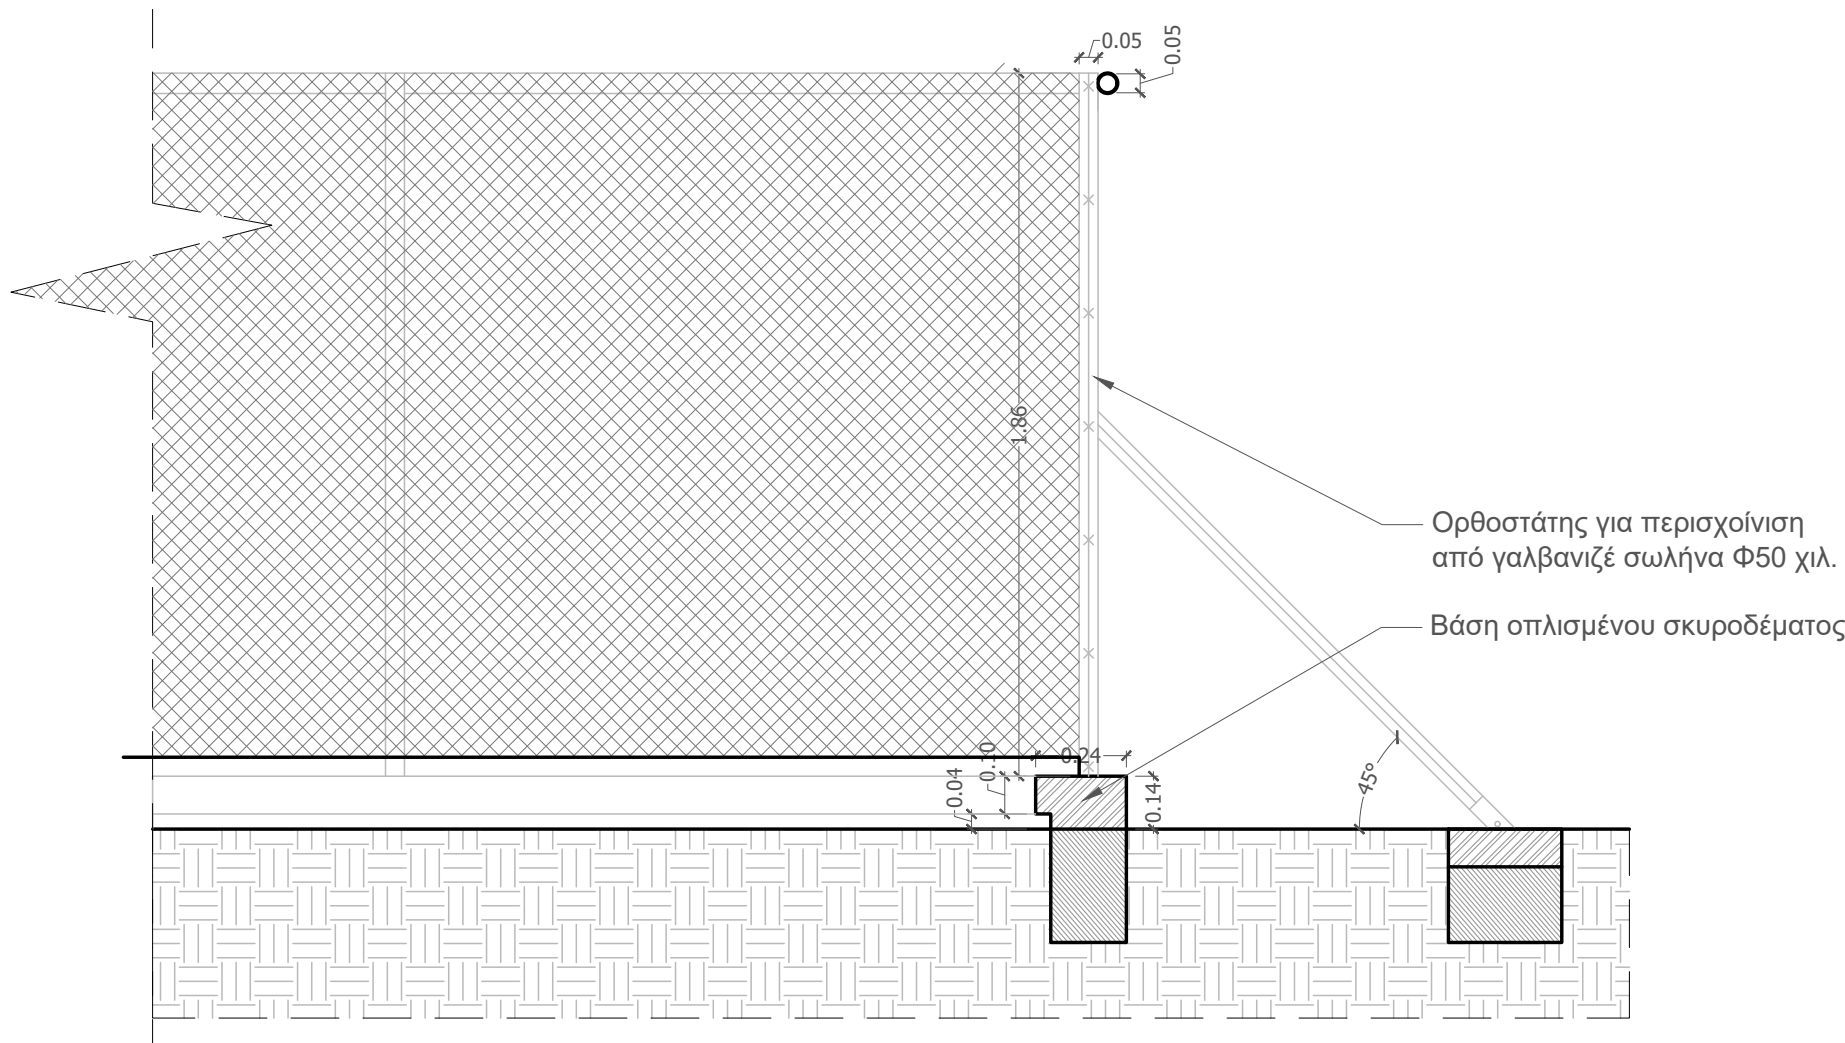

λ5 τομή και όψη συρματοπλέγματος και βάσης στήριξης
Scale: 1:20

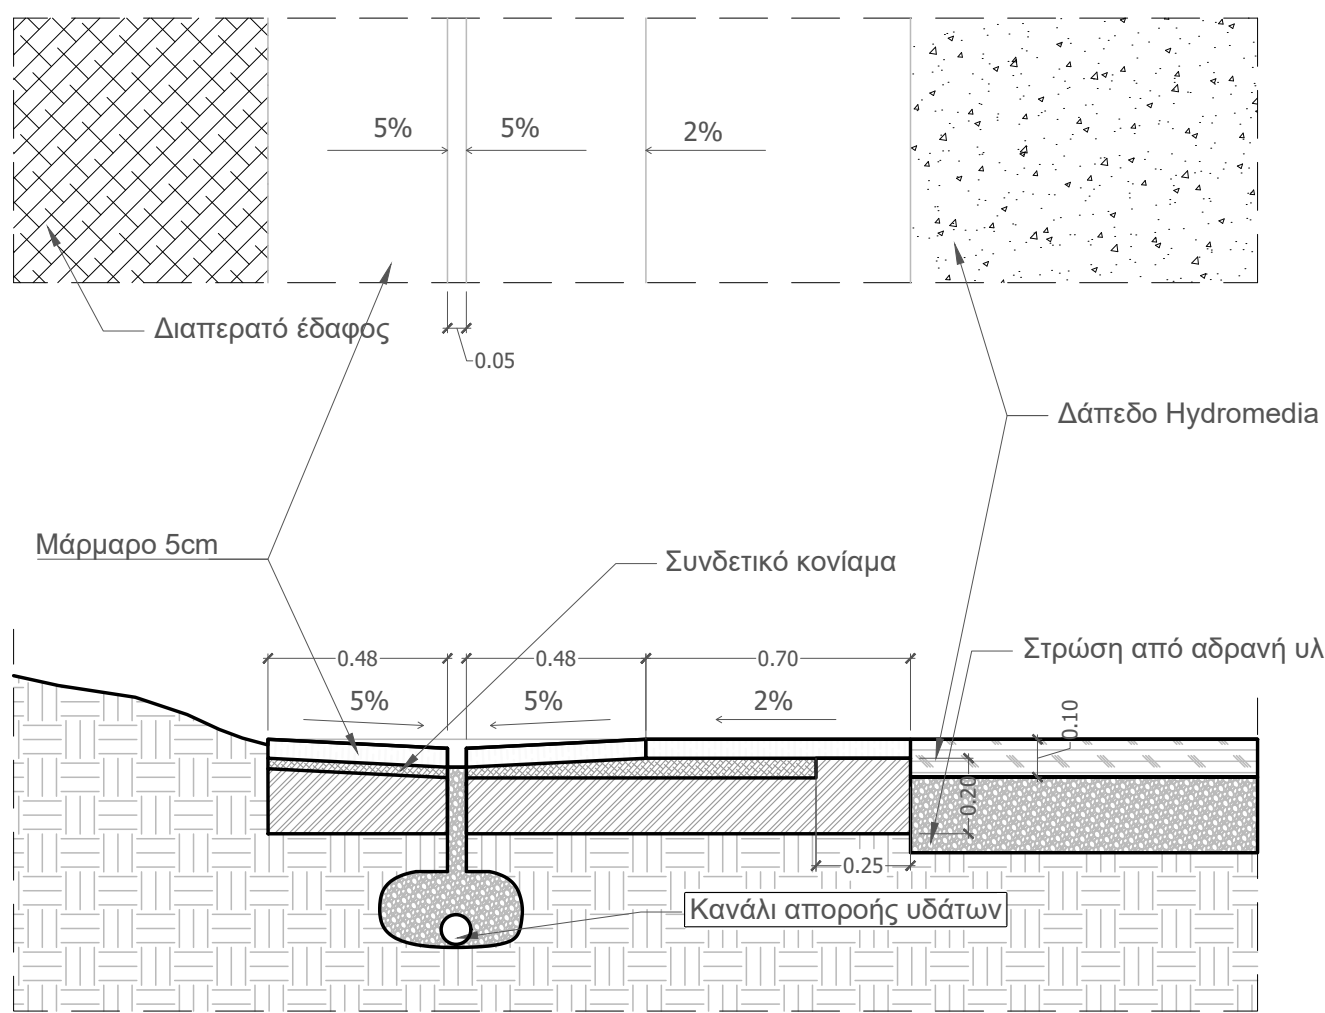

λ6 μαρμάρينو λούκι για νερά
Scale: 1:20

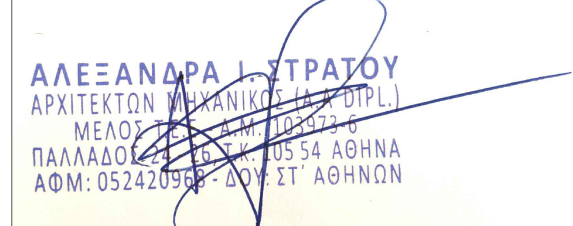ΤΙΤΛΟΣ ΕΡΓΟΥ	ΑΝΑΠΛΑΣΗ ΠΑΙΔΙΚΗΣ ΧΑΡΑΣ - ΚΗΠΟΥ ΑΚΡΟΠΟΛΕΩΣ		
ΘΕΣΗ ΕΡΓΟΥ	οδός Ραγκαβά, Πλάκα		
ΠΡΩΤΟΒΟΥΛΙΑ ΣΥΝΤΟΝΙΣΜΟΣ	ΕΛΛΗΝΙΚΗ ΕΤΑΙΡΕΙΑ ΠΕΡΙΒΑΛΛΟΝΤΟΣ ΚΑΙ ΠΟΛΙΤΙΣΜΟΥ		
ΑΡΧΙΤΕΚΤΟΝΙΚΗ ΜΕΛΕΤΗ	Α. ΣΤΡΑΤΟΥ / Κ. ΚΑΡΑΧΑΛΙΟΥ		
ΤΙΤΛΟΣ ΣΧΕΔΙΟΥ	ΚΑΤΑΣΚΕΥΑΣΤΙΚΕΣ ΛΕΠΤΟΜΕΡΕΙΕΣ		
ΑΡΙΘΜΟΣ ΣΧΕΔΙΟΥ	A5.03	ΚΑΙΜΑΚΑ ΣΧΕΔΙΟΥ	1:20
ΗΜ/ΝΙΑ ΜΕΛΕΤΗΣ	ΙΟΥΝΙΟΣ 2021	ΦΑΣΗ ΜΕΛΕΤΗΣ	ΜΕΛΕΤΗ ΕΦΑΡΜΟΓΗΣ
ΥΠ/ΦΗ - ΣΦΡΑΓΙΔΑ	 		
ΘΕΩΡΗΣΕΙΣ ΔΗΜΟΥ ΑΘΗΝΑΙΩΝ	ΔΙΕΥΘΥΝΣΗ ΟΔΟΠΟΙΙΑΣ, ΑΠΟΧΕΤΕΥΣΗΣ & ΚΟΙΝΟΧΡΗΣΤΩΝ ΧΩΡΩΝ		
		Η ΠΡΟΪΣΤΑΜΕΝΗ ΤΟΥ ΤΜΗΜΑΤΟΣ ΜΕΛΕΤΩΝ, ΤΕΚΜΗΡΙΩΣΗΣ ΚΑΙ ΠΡΟΓΡΑΜΜΑΤΙΣΜΟΥ	
ΔΗΜΟΣ ΑΘΗΝΑΙΩΝ		Ο ΠΡΟΪΣΤΑΜΕΝΟΣ ΤΗΣ ΔΙΕΥΘΥΝΣΗΣ	
ΑΙΚΑΤΕΡΙΝΗ ΔΙΑΜΕΣΗ		ΓΕΩΡΓΙΟΣ ΝΕΟΦΥΤΟΥ	