


**ΙΕΡΑ ΜΗΤΡΟΠΟΛΗ ΑΡΓΟΛΙΔΟΣ**  
Βασιλέως Κωνσταντίνου 31, Ναύπλιο  
**ΕΛΛΗΝΙΚΗ ΕΤΑΙΡΕΙΑ ΠΕΡΙΒΑΛΛΟΝΤΟΣ & ΠΟΛΙΤΙΣΜΟΥ**  
Τριπόδων 28, Πλάκα 10558, Αθήνα

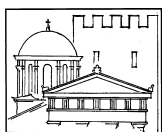

**ΕΠΕΙΓΟΥΣΕΣ ΕΡΓΑΣΙΕΣ ΑΠΟΚΑΤΑΣΤΑΣΗΣ**  
**ΑΝΑΛΗΜΜΑΤΙΚΟΥ ΤΟΙΧΟΥ ΒΟΡΕΙΑ ΤΗΣ ΕΙΣΟΔΟΥ**  
**ΤΗΣ ΜΟΝΗΣ ΠΑΝΑΓΙΑΣ ΚΑΤΑΚΕΚΡΥΜΜΕΝΗΣ ΑΡΓΟΥΣ**

**ΑΡΧΙΤΕΚΤΟΝΙΚΗ ΜΕΛΕΤΗ**



Γραφείο Αρχιτεκτονικών Μελετών Π. Κουφόπουλου, Μ. Μυριανθέως-Κουφοπούλου & Συνεργάτες  
Αρχιτέκτονες μηχανικοί Ε.Μ.Π., Μ.Α. Arch. Conserv. IoAAS York Univ. UK.  
Σισμανογλείου 11Β & 13, Βριλήσσια 15235, Αθήνα  
Τηλ.: +30 210 803 34 59. Τηλεομοιότυπο: +30 210 810 51 43. E-mail: mmyri@pkmm-architects.gr

ΦΕΒΡΟΥΑΡΙΟΣ 2010





Σενάζ / δοκός επί του τοίχου και κάτω από την επιφάνεια του δαπέδου

1


1 ◀

ΚΑΘΑΙΡΕΣΗ ΚΑΙ  
ΑΝΑΚΑΤΑΣΚΕΥΗ  
ΑΝΩΤΕΡΟΥ ΤΜΗΜΑΤΟΣ  
ΤΟΙΧΟΥ ΣΕ ΥΨΟΣ ~90εκ

Π03

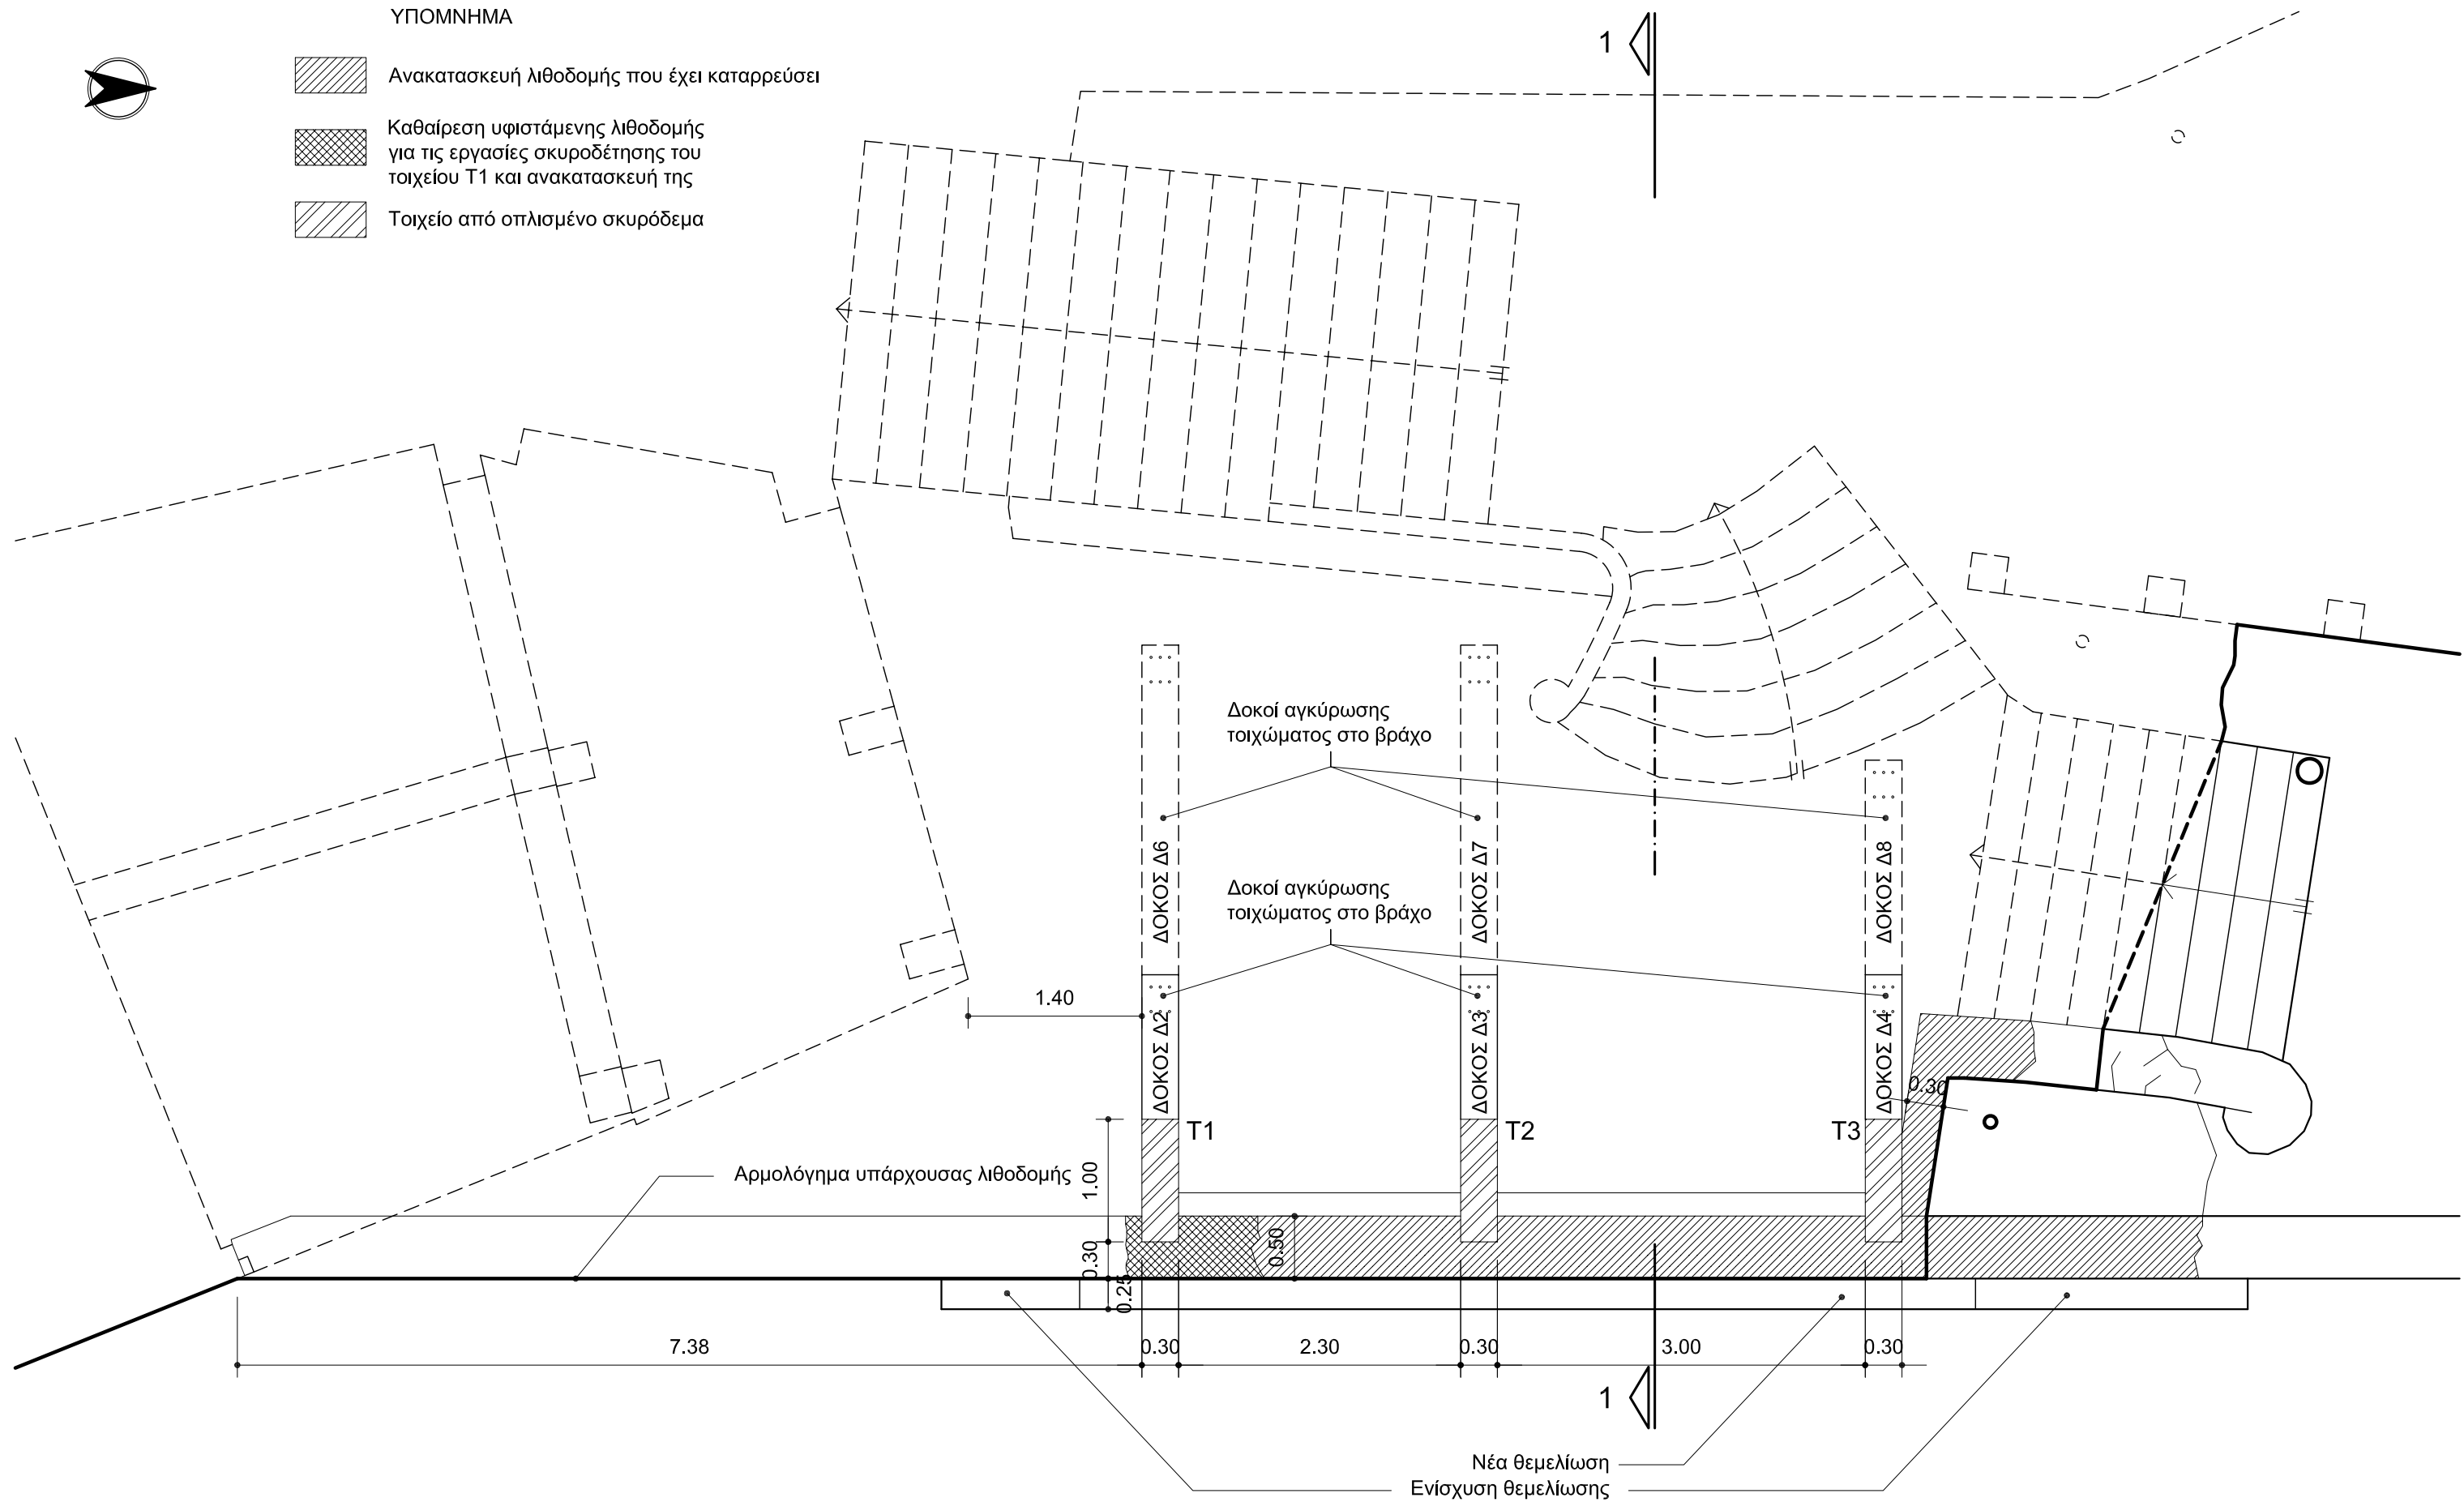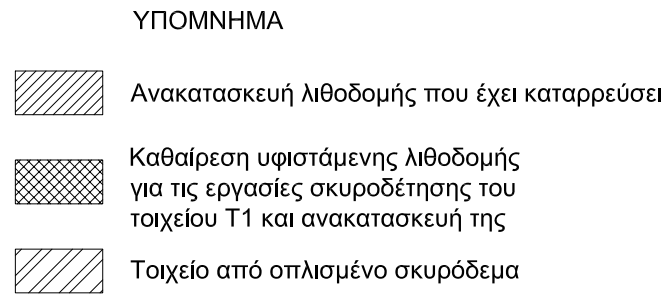


## ΤΙΤΛΟΣ ΜΕΛΕΤΗΣ

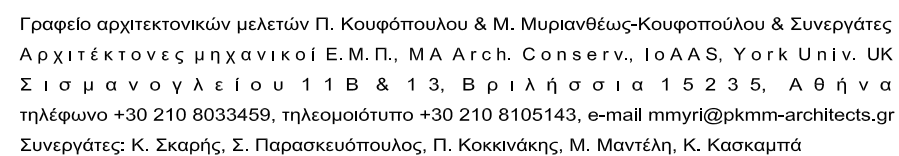


Ημερομηνία: ΦΕΒΡΟΥΑΡΙΟΣ 2010

Π03α

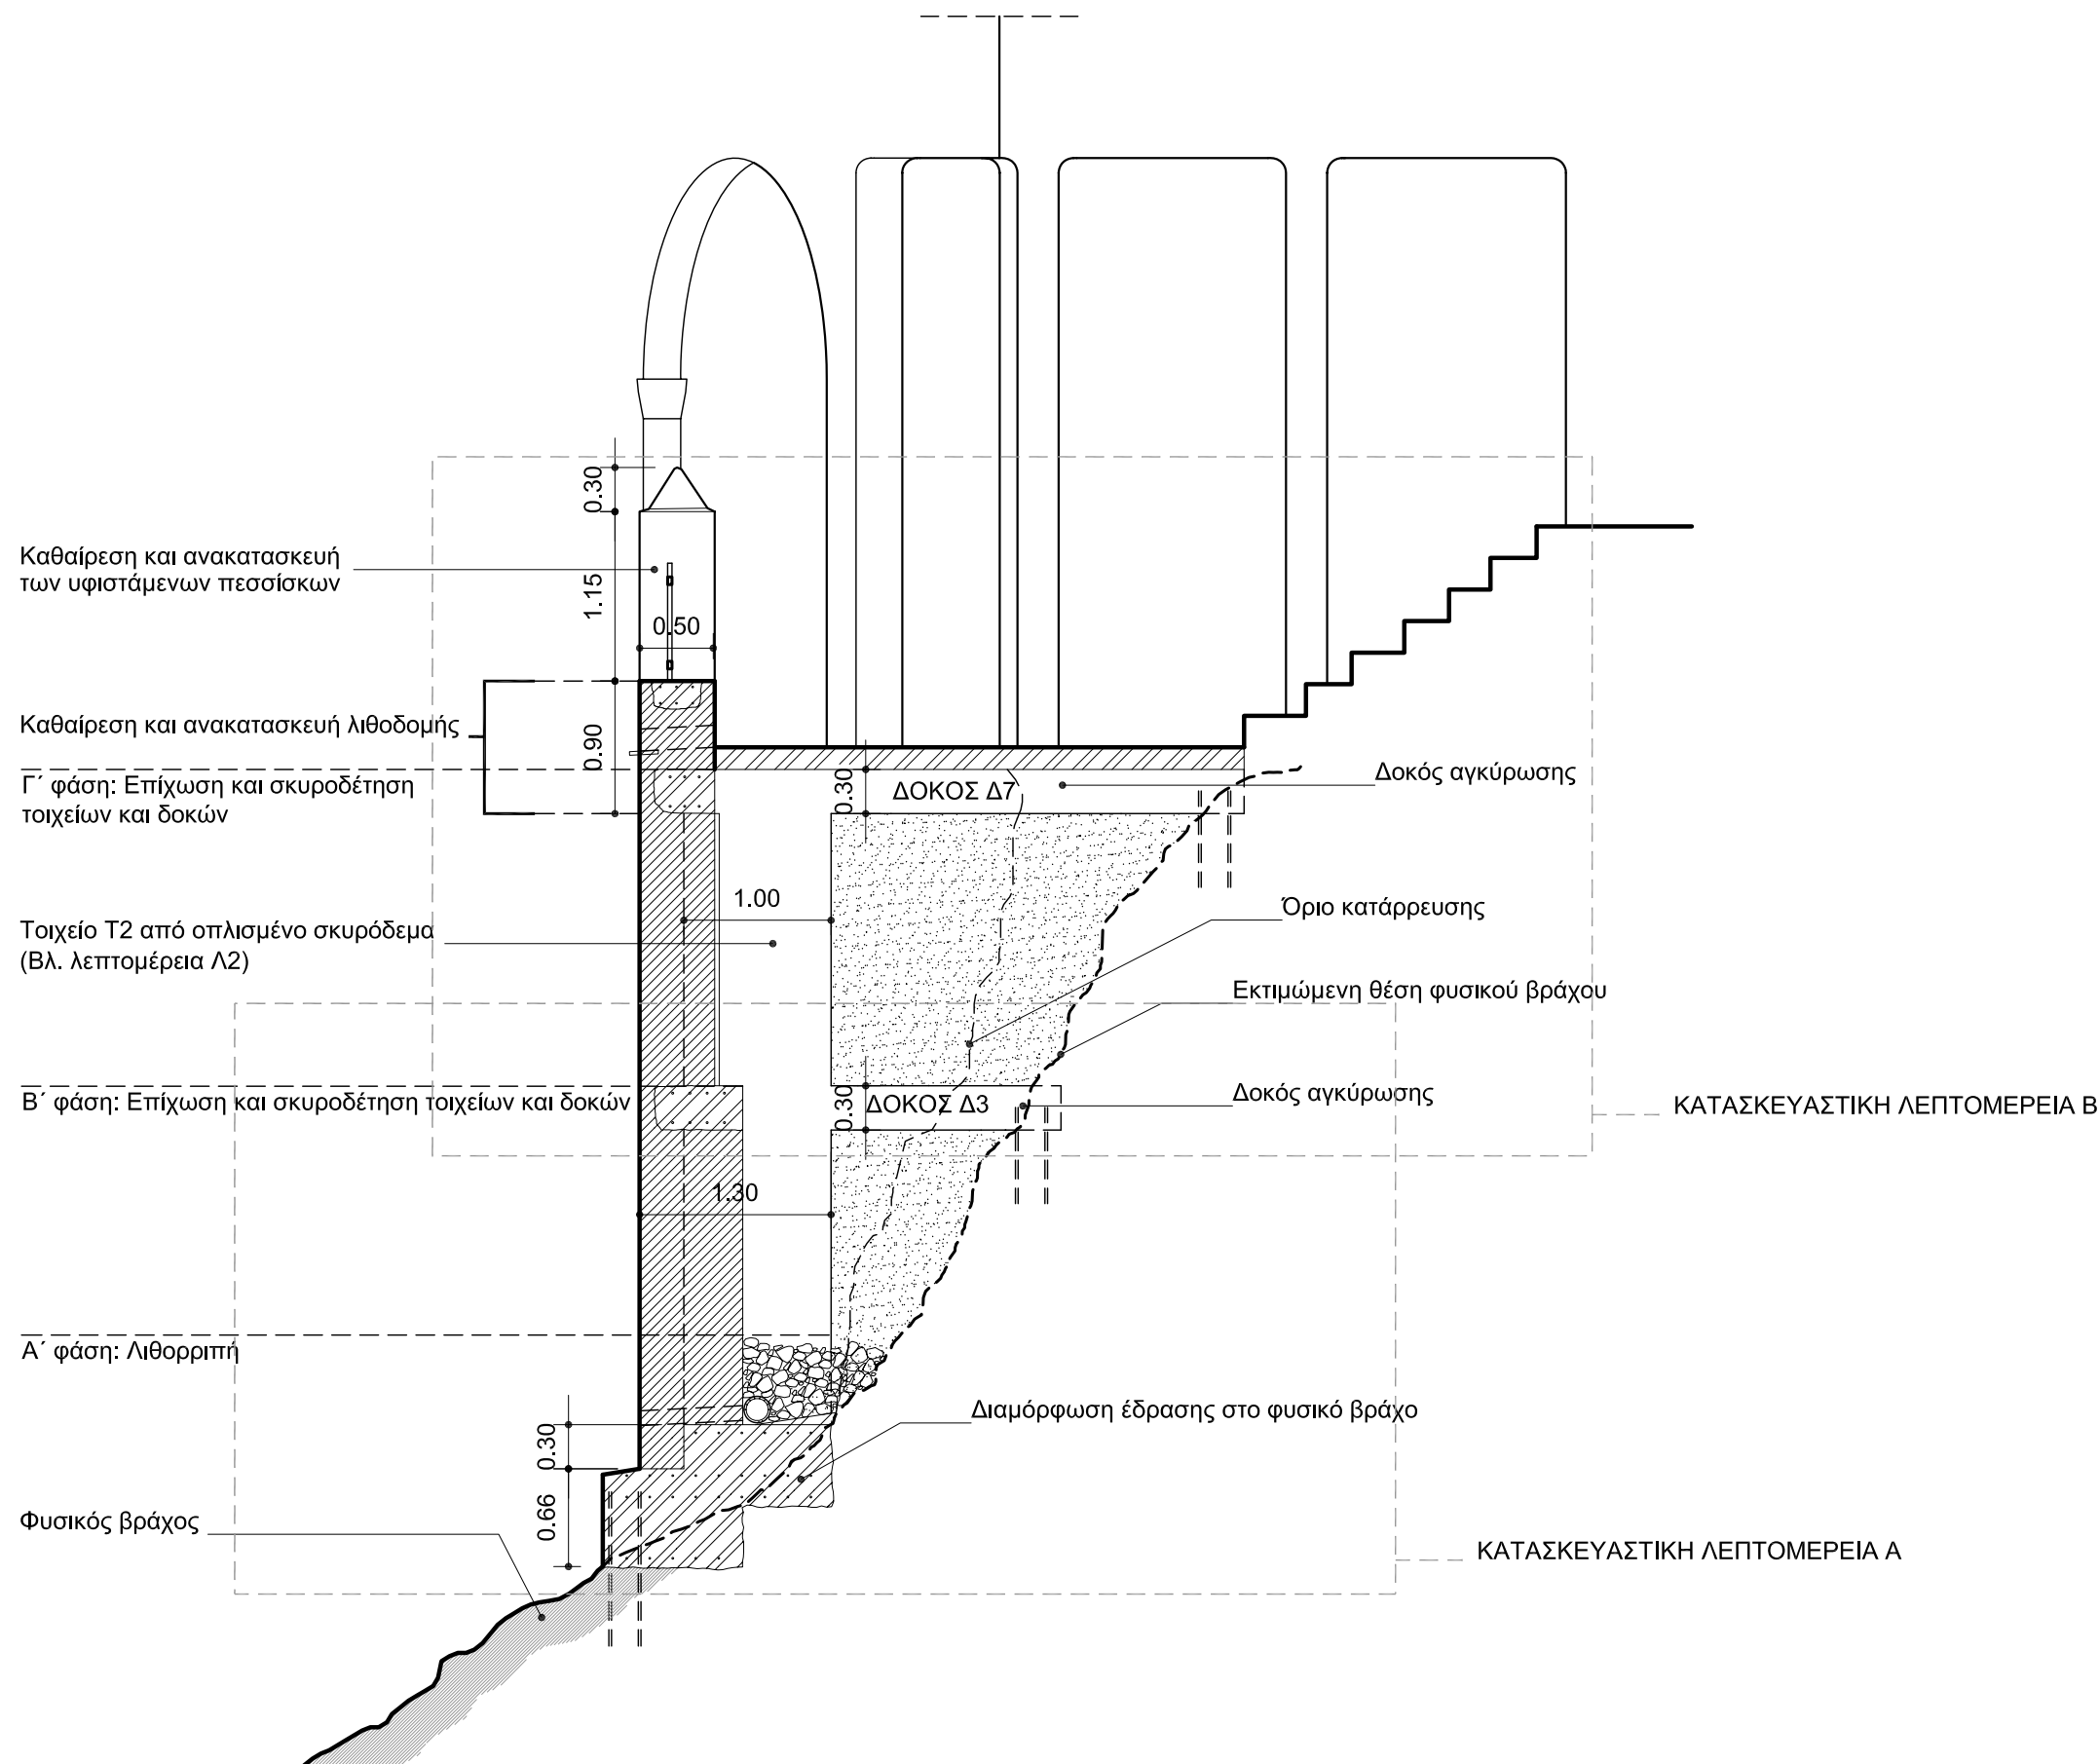

ΕΡΓΟΔΟΤΗΣ ΙΕΡΑ ΜΗΤΡΟΠΟΛΗ ΑΡΓΟΛΙΔΑΣ

ΤΙΤΛΟΣ ΜΕΛΕΤΗΣ ΕΠΕΙΓΟΥΣΕΣ ΕΡΓΑΣΙΕΣ ΑΠΟΚΑΤΑΣΤΑΣΗΣ ΑΝΑΛΗΜΜΑΤΙΚΟΥ ΤΟΙΧΟΥ ΒΟΡΕΙΑ ΤΗΣ ΕΙΣΟΔΟΥ ΤΗΣ ΜΟΝΗΣ ΠΑΝΑΓΙΑΣ ΚΑΤΑΚΕΚΡΥΜΜΕΝΗΣ ΑΡΓΟΥΣ

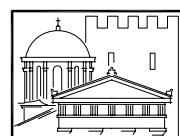

Γραφείο αρχιτεκτονικών μελετών Π. Κουφόπουλου & Μ. Μυριανθέως-Κουφοπούλου & Συνεργάτες  
Αρχιτέκτονες μηχανικοί Ε.Μ.Π., ΜΑ Arch. Conserv., IoAAS, York Univ. UK  
Σισμανογλείου 11Β & 13, Βριλήσσια 15235, Αθήνα  
τηλέφωνο +30 210 8033459, τηλεομοίτυπο +30 210 8105143, e-mail mmyri@pkmm-architects.gr  
Συνεργάτες: Κ. Σκαρής, Σ. Παρασκευόπουλος, Π. Κοκκινάκης, Μ. Μαντέλη, Κ. Κασκαμπά

Φάση μελέτης: ΑΡΧΙΤΕΚΤΟΝΙΚΗ ΜΕΛΕΤΗ - ΠΡΟΤΑΣΗ



Τίτλος σχεδίου: ΤΟΜΗ 1-1


Κλίμακα: 1:50

Ημερομηνία: ΦΕΒΡΟΥΑΡΙΟΣ 2010

Α/Α Σχεδίου

Π04

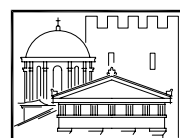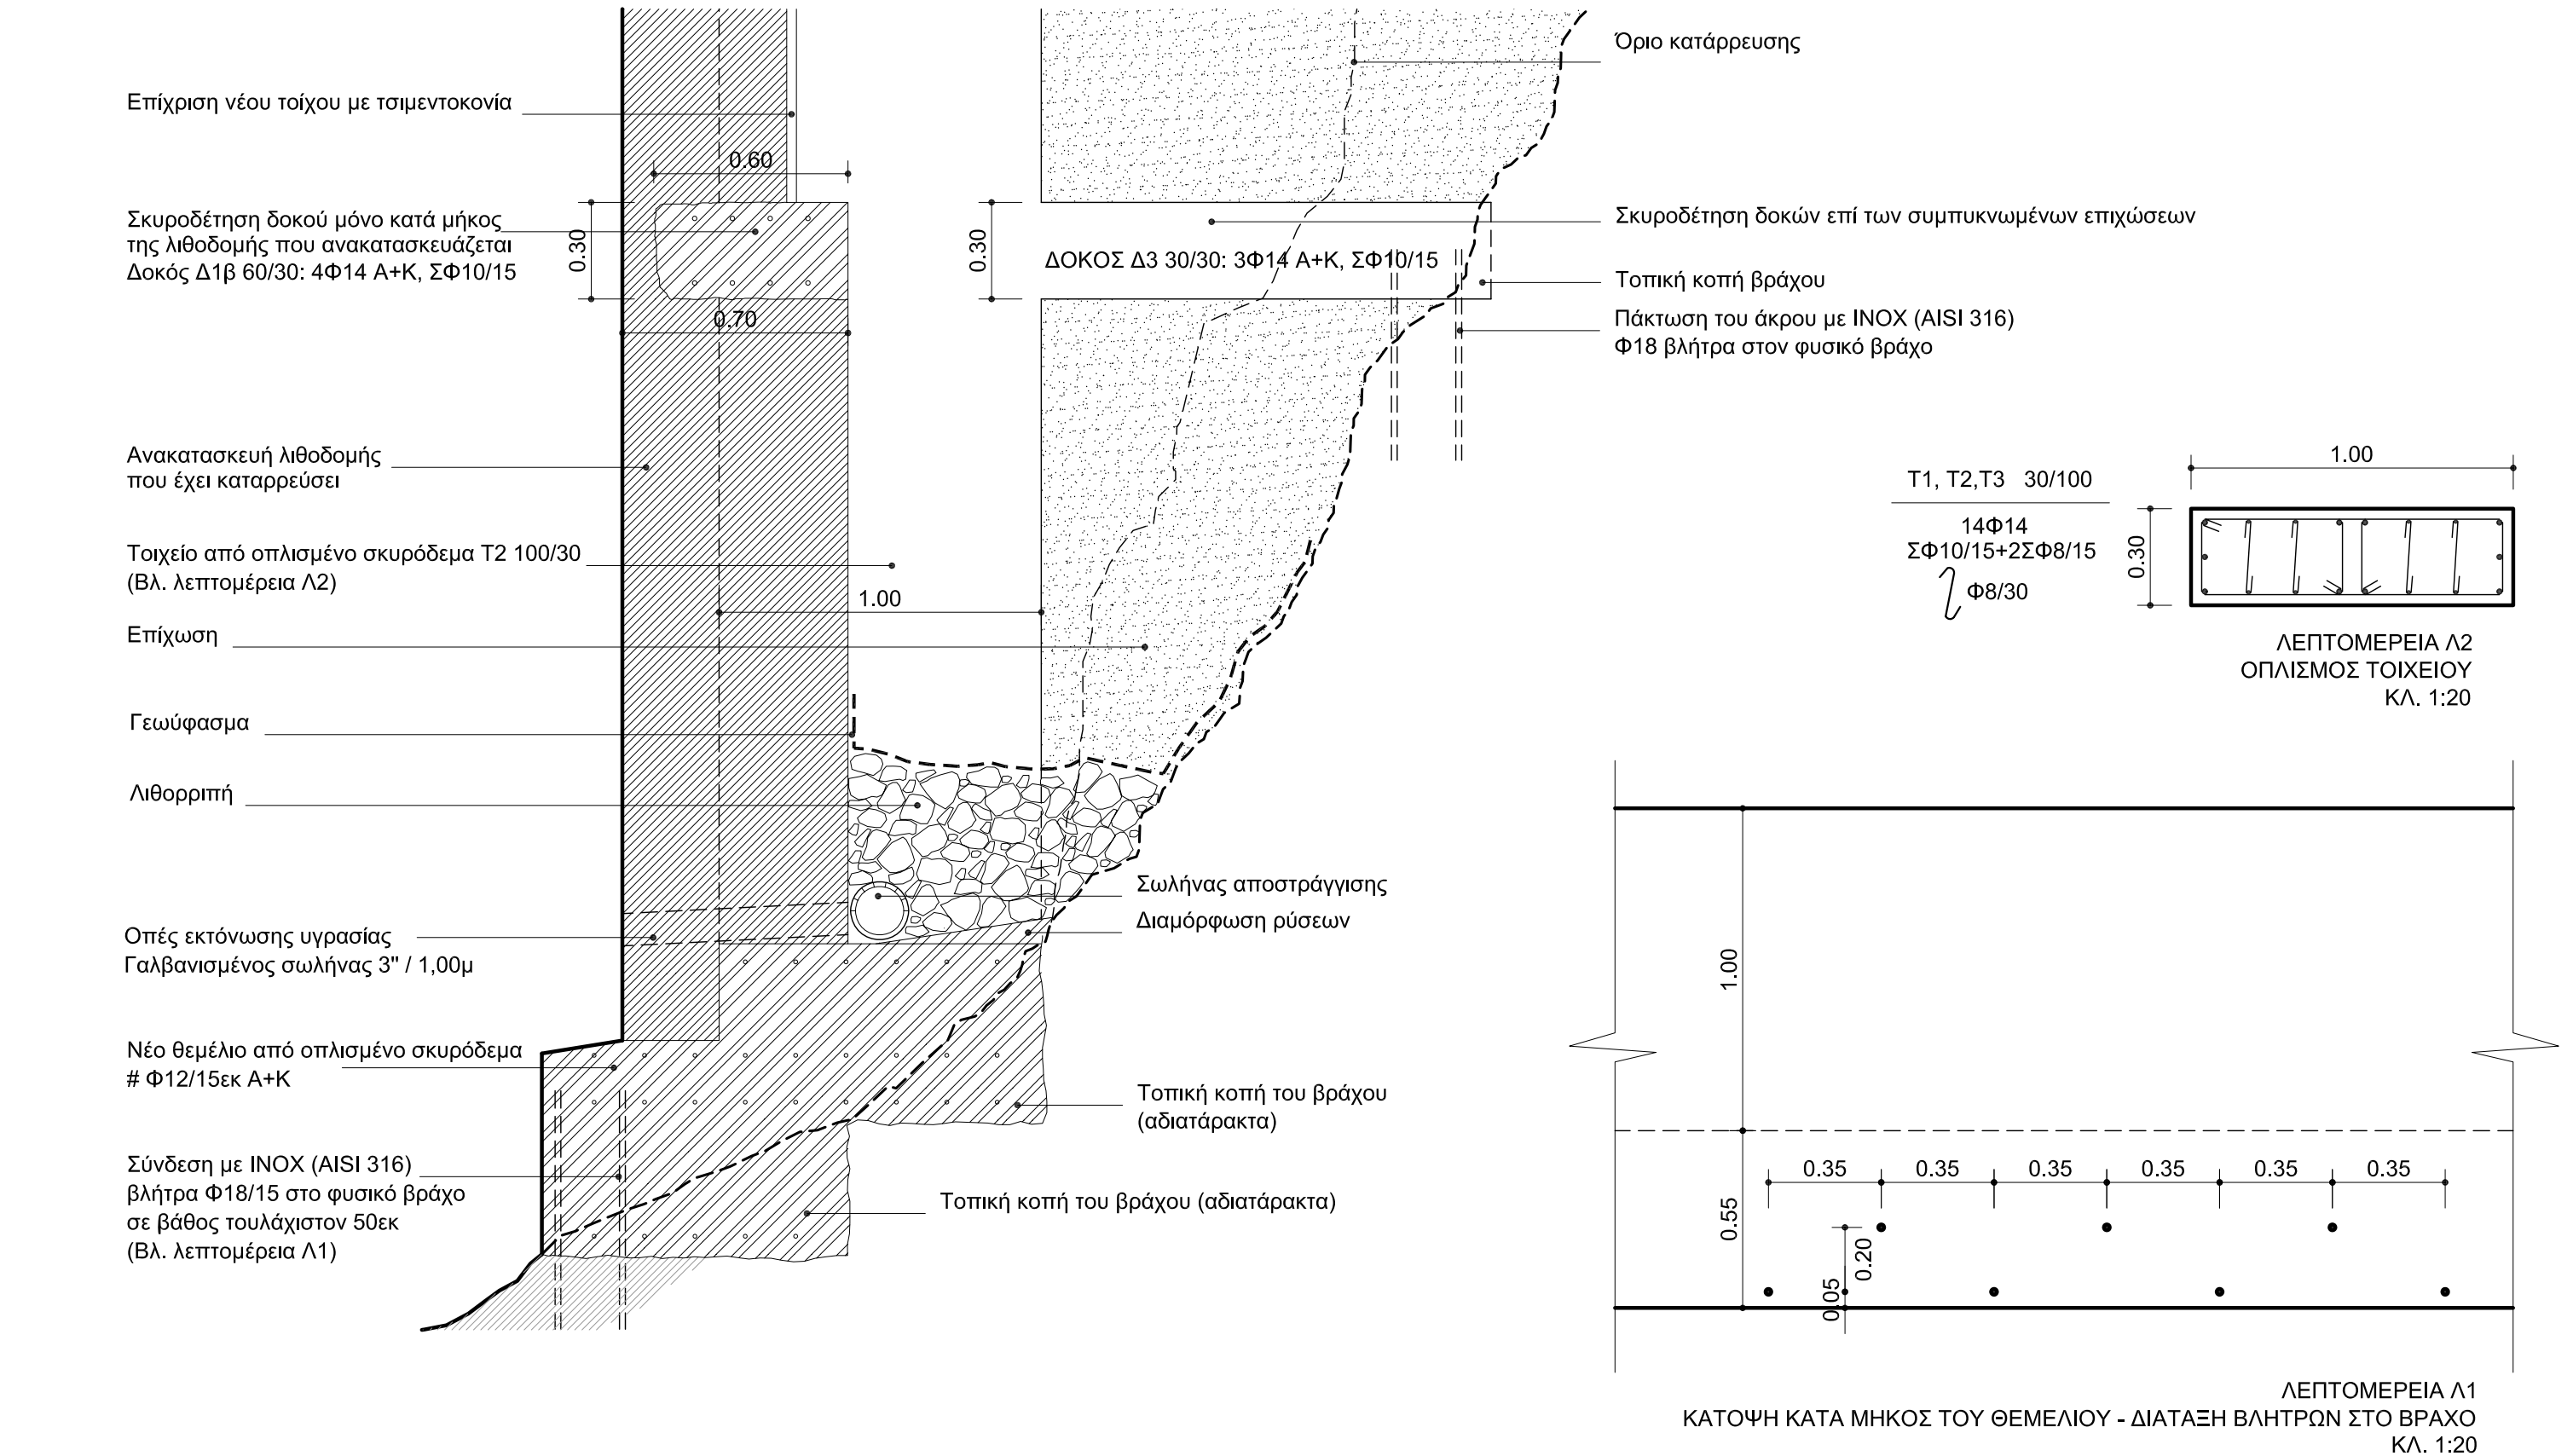


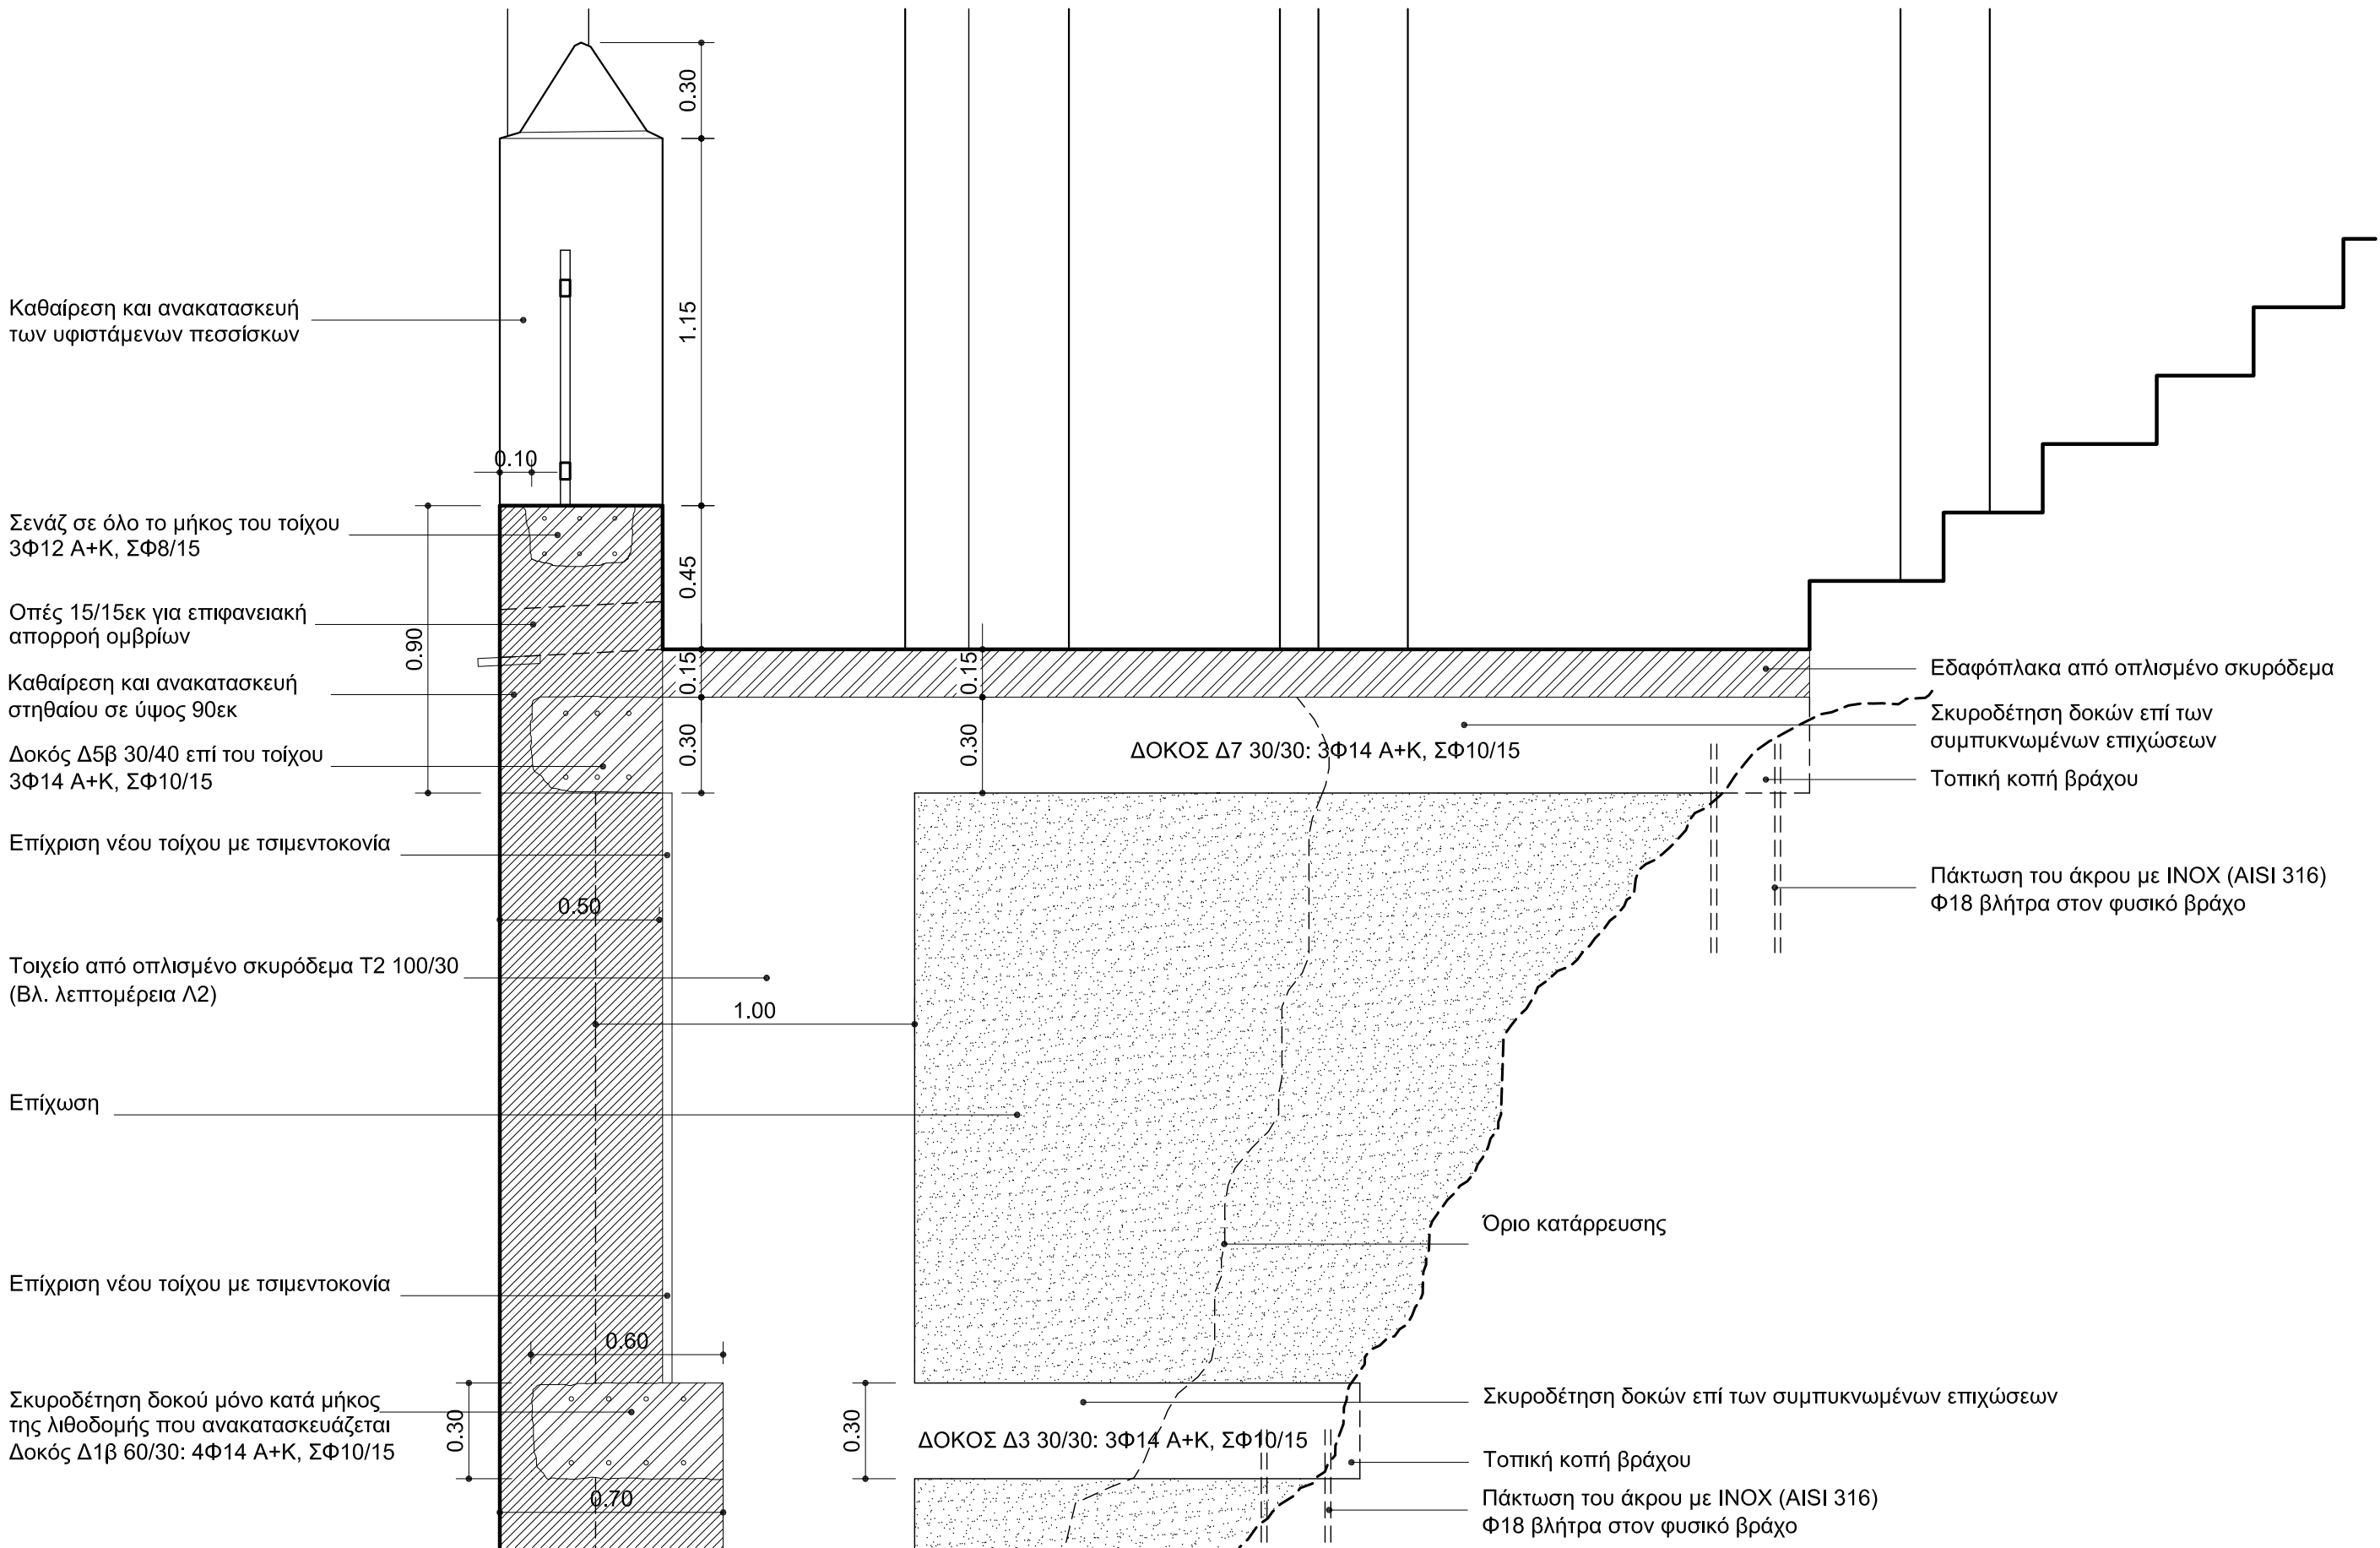

ΕΡΓΟΔΟΤΗΣ ΙΕΡΑ ΜΗΤΡΟΠΟΛΗ ΑΡΓΟΛΙΔΑΣ

ΤΙΤΛΟΣ ΜΕΛΕΤΗΣ

ΕΠΕΙΓΟΥΣΕΣ ΕΡΓΑΣΙΕΣ ΑΠΟΚΑΤΑΣΤΑΣΗΣ ΑΝΑΛΗΜΜΑΤΙΚΟΥ ΤΟΙΧΟΥ ΒΟΡΕΙΑ ΤΗΣ ΕΙΣΟΔΟΥ ΤΗΣ ΜΟΝΗΣ ΠΑΝΑΓΙΑΣ ΚΑΤΑΚΕΚΡΥΜΜΕΝΗΣ ΑΡΓΟΥΣ

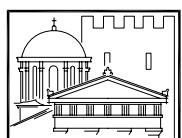

Γραφείο αρχιτεκτονικών μελετών Π. Κουφόπουλου & Μ. Μυριανθέως-Κουφοπούλου & Συνεργάτες  
Αρχιτέκτονες μηχανικοί Ε.Μ.Π., ΜΑ Arch. Conserv., IoAAS, York Univ. UK  
Σισμανογλείου 11Β & 13, Βριλήσσια 15235, Αθήνα  
τηλέφωνο +30 210 8033459, τηλεομοίτυπο +30 210 8105143, e-mail mmyri@pkmm-architects.gr  
Συνεργάτες: Κ. Σκαρής, Σ. Παρασκευόπουλος, Π. Κοκκινάκης, Μ. Μαντέλη, Κ. Κασκαμπά

Φάση μελέτης: ΑΡΧΙΤΕΚΤΟΝΙΚΗ ΜΕΛΕΤΗ - ΠΡΟΤΑΣΗ

Τίτλος σχεδίου:

ΚΑΤΑΣΚΕΥΑΣΤΙΚΗ ΛΕΠΤΟΜΕΡΕΙΑ Β




Κλίμακα:

1:20


Ημερομηνία: ΦΕΒΡΟΥΑΡΙΟΣ 2010

Α/Α Σχεδίου

Π06

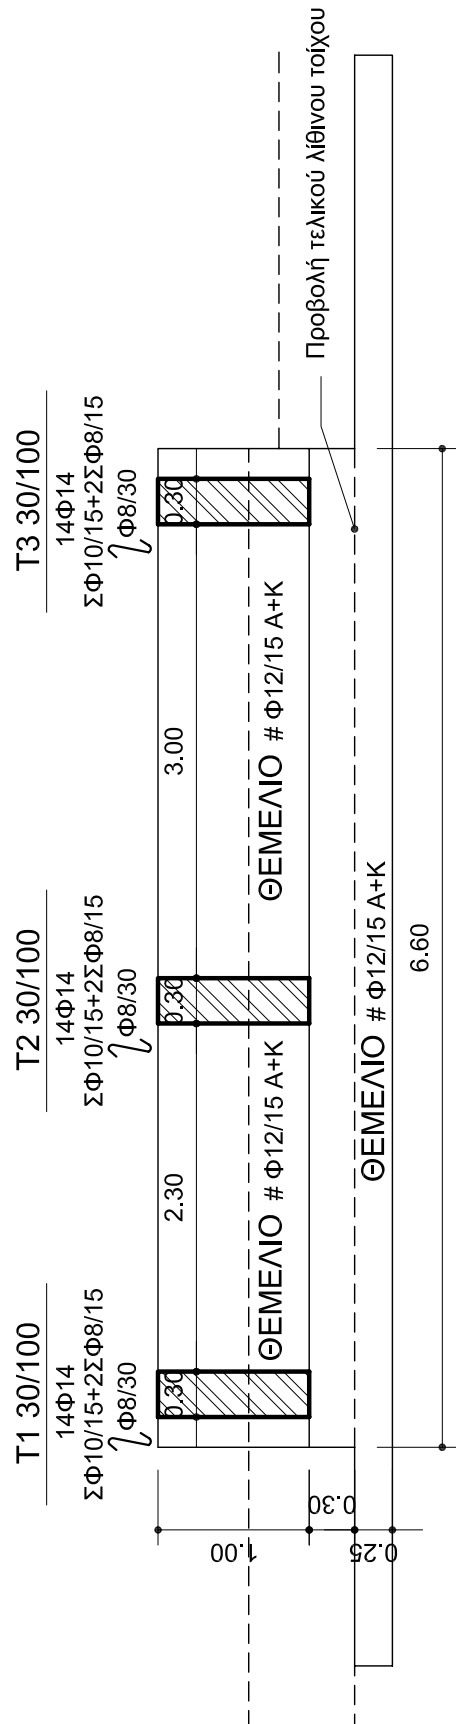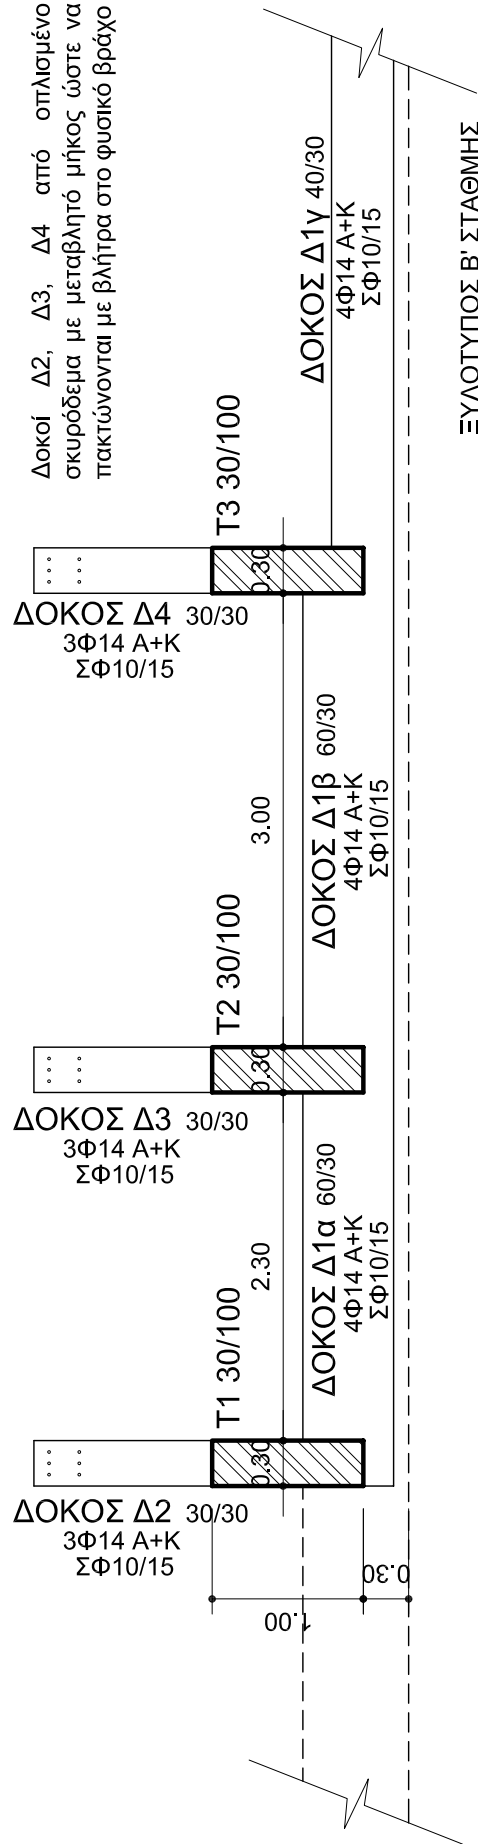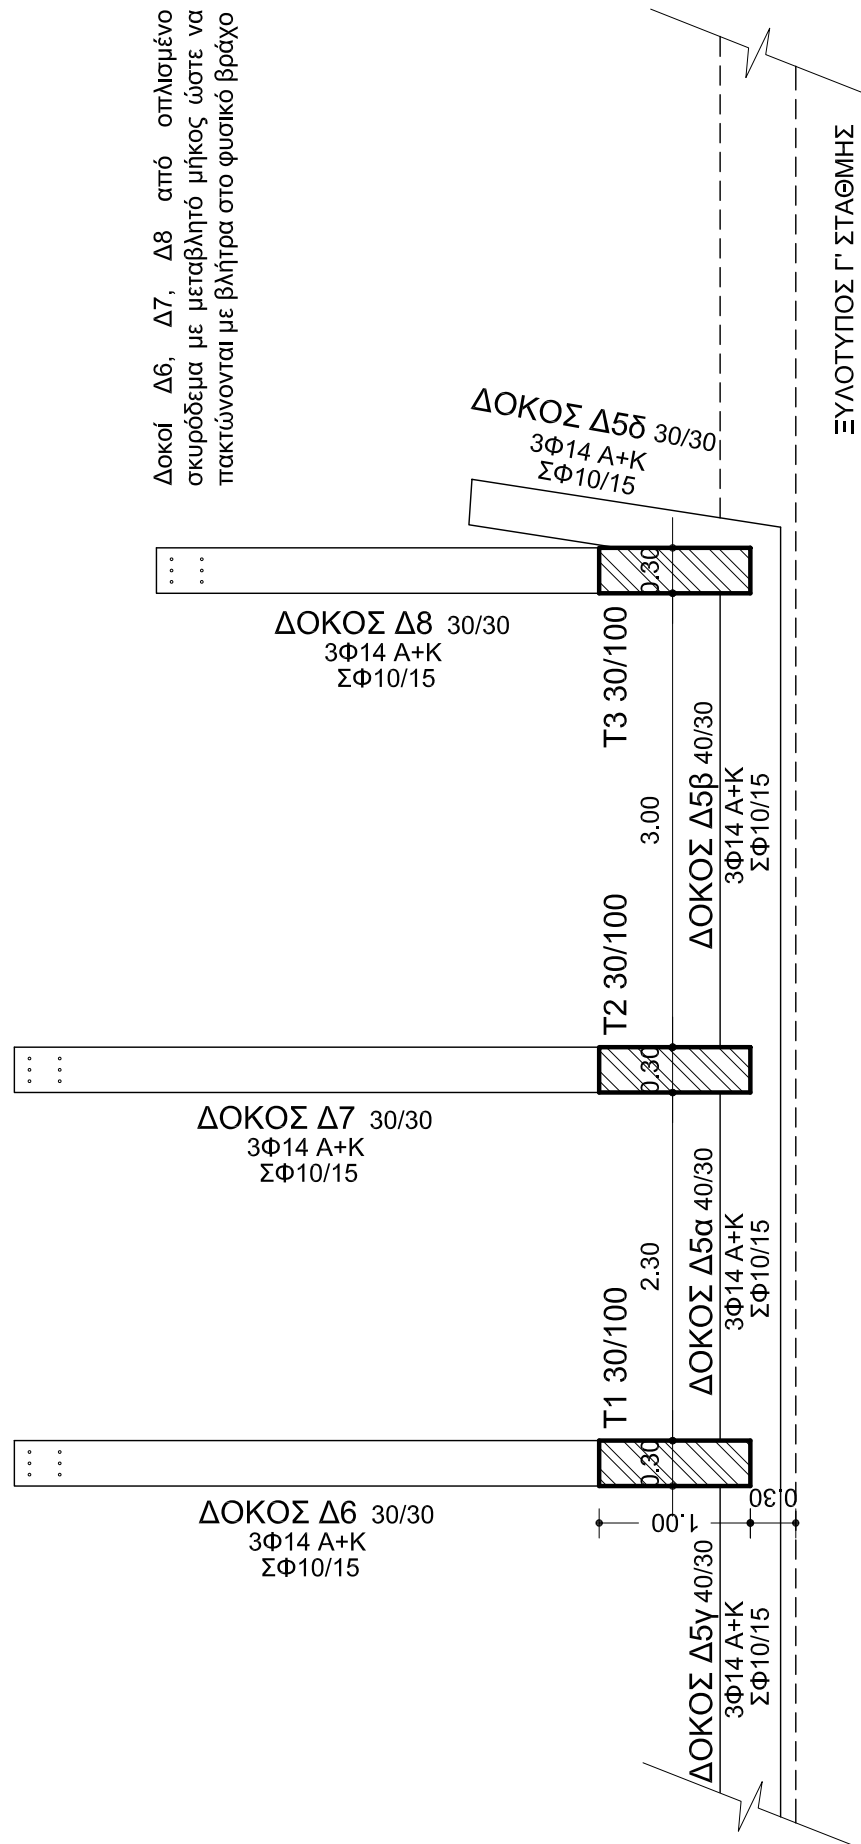

ΣΗΜ: Η ακριβής γεωμετρία θα εξακριβωθεί επί τόπου μετά την απομάκρυνση των μπαζών της κατάρρευσης

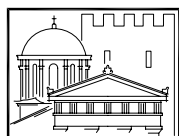

Γραφείο αρχιτεκτονικών μελετών Π. Κουφόπουλου & Μ. Μυριανθέως-Κουφοπούλου & Συνεργάτες  
Αρχιτέκτονες μηχανικοί Ε.Μ.Π., MA Arch. Conserv., IoAAS, York Univ. UK  
Σισμανογλείου 11Β & 13, Βριλήσσια 15235, Αθήνα  
τηλέφωνο +30 210 8033459, τηλεομοίτυπο +30 210 8105143, e-mail mmyri@pkmm-architects.gr  
Συνεργάτες: Κ. Σκαρής, Σ. Παρασκευόπουλος, Π. Κοκκινάκης, Μ. Μαντέλη, Κ. Κασκαμπά

Φάση μελέτης: ΑΡΧΙΤΕΚΤΟΝΙΚΗ ΜΕΛΕΤΗ - ΠΡΟΤΑΣΗ

Τίτλος σχεδίου: ΕΝΔΕΙΚΤΙΚΟΙ ΕΞΥΛΟΤΥΠΟΙ

Κλίμακα: 1:50

Ημερομηνία: ΦΕΒΡΟΥΑΡΙΟΣ 2010

Α/Α Σχεδίου

Π07