


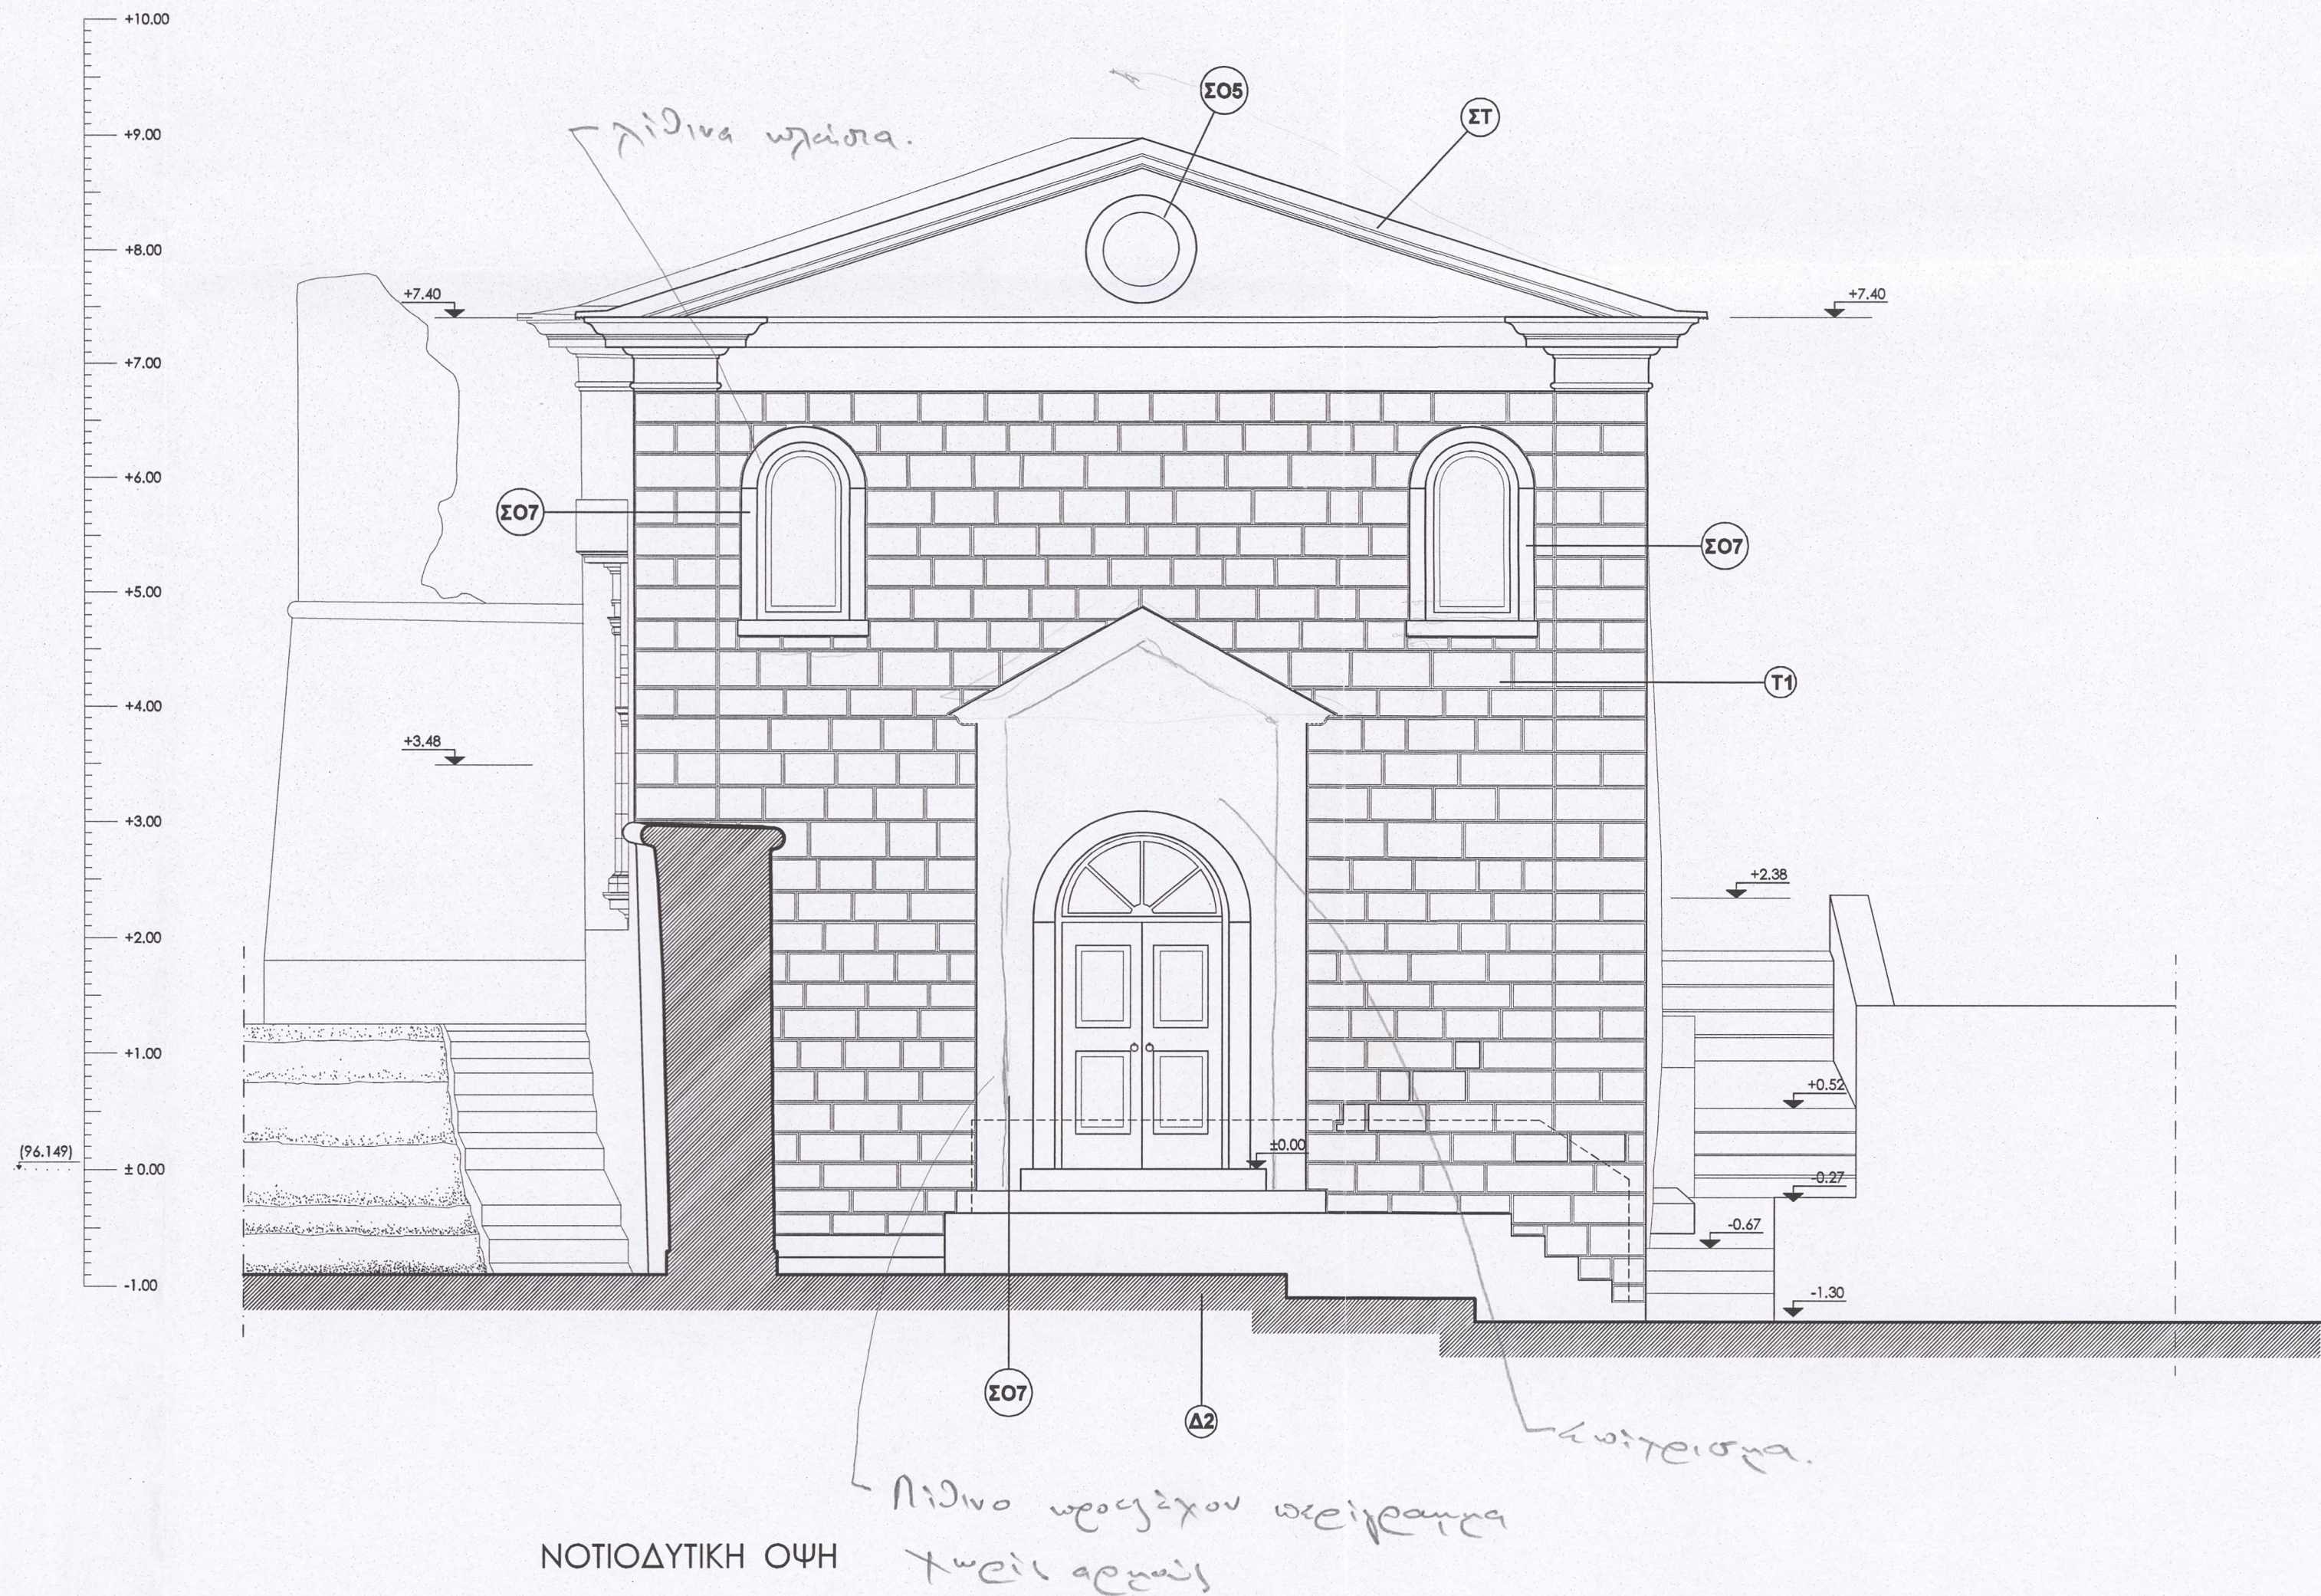

ΥΠΟΜΝΗΜΑ

ΕΠΙΧΡΙΣΜΑΤΑ

ΕΠ.1 Διατήρηση και συντήρηση λειψάνων αρχικών επιγραφισμάτων - ίζη παλαιότερων φάσεων.
ΕΠ.2 Περιοχή διερεύνησης για διατήρηση μαρτύρων παλιότερων επιγραφισμάτων.

ΑΡΜΟΛΟΓΗΜΑΤΑ

ΑΡ.1 Διατήρηση και συντήρηση αρχικών αρμολογημάτων με τοπικές μικρο-συμπληρώσεις.
ΑΡ.2 Κατασκευή νέων αρμολογημάτων.

ΘΕΜΕΛΙΑ

ΘΕΜ.1 Ερευνητικές τομές.
ΘΕΜ. 2 Κατασκευή στραγγιστηρίου.

ΤΟΙΧΟΙ

Τ1 Ανακατασκευή της τοχοδομής σε όλο το ύψος του κτηρίου μέχρι την στέγη. Διατήρηση και στερέωση των μικρών τμημάτων της τοχοποιίας από ημιλάξευτη αργολιθοδομή και λαξευτή λιθοδομή. Ανακατασκευή λαξευτής λιθοδομής.
Τ2 Διατήρηση και συντήρηση αρχικής τοχοποιίας από ημιλάξευτη αργολιθοδομή με πλήρωση των ρηγματώσεων και τοπικές συμπληρώσεις του αρμολογήματος. Ανακατασκευή της λιθοδομής στη θέση του παραθύρου Π4. Ανακατασκευή της ημιλάξευτης αργολιθοδομής στο ΝΑ άκρο.
Τ3 Διατήρηση και συντήρηση αρχικής τοχοποιίας από ημιλάξευτη αργολιθοδομή με πλήρωση των ρηγματώσεων και τοπικές συμπληρώσεις του αρμολογήματος. Ανακατασκευή της ημιλάξευτης αργολιθοδομής στο δυο τμήμα της τοχοδομής μέχρι την στέγη.
Τ4 Διατήρηση και συντήρηση αρχικής τοχοποιίας από ημιλάξευτη αργολιθοδομή με πλήρωση των ρηγματώσεων και τοπικές

συμπληρώσεις του αρμολογήματος. Συμπλήρωση - ανακατασκευή της ημιλάξευτης αργολιθοδομής στο νότιο τμήμα της τοχοδομής μέχρι την στέγη.

ΤΟΞΑ ΑΝΟΙΓΜΑΤΩΝ

ΤΞ1 Διατήρηση και συντήρηση λιδοκτατου τόξου με πλήρωση ρηγματώσεων. Ανακατασκευή αριστερού τμήματος του λιθονου πλασιού.

ΣΤΕΓΗ

ΣΤ Νέα στέγη.

ΑΝΟΙΓΜΑΤΑ

Βλ. Πίνακα κουφωμάτων.

ΔΑΠΕΔΑ

Δ1 Κατασκευή νέου δαπέδου από πόρωνες

πλάκες. Διατήρηση λειψάνων του παλαιότερου δαπέδου στο ιερό. Κατασκευή περιμετρικής ώλης δαπέδου από χυτό κονίαμα.

Δ2 Κατασκευή νέου δαπέδου, πλατύσκαλων και αναβαθμών από χυτό βοτσολωτό δάπεδο ή σχιστόπλακες.

Δ3 Συμπλήρωση λιθοδομής βάθρου.

ΣΤΟΙΧΕΙΑ ΟΨΕΩΝ

ΣΟ1 Ανακατασκευή τμημάτων του πόριου γείσου.

ΣΟ2 Απόφραξη ανοιγμάτων - νέα κουφώματα.


ΣΟ3 Συμπλήρωση τμημάτων λιθονου πλασιού.

ΣΟ4 Συμπλήρωση γείσου.

ΣΟ5 Κατασκευή νέου φεγγίτη.

ΣΟ7 Πλάσια στο επίκρουσμα.

ΕΛΛΗΝΙΚΗ ΕΤΑΙΡΕΙΑ ΠΕΡΙΒΑΛΛΟΝΤΟΣ ΚΑΙ ΠΟΛΙΤΙΣΜΟΥ

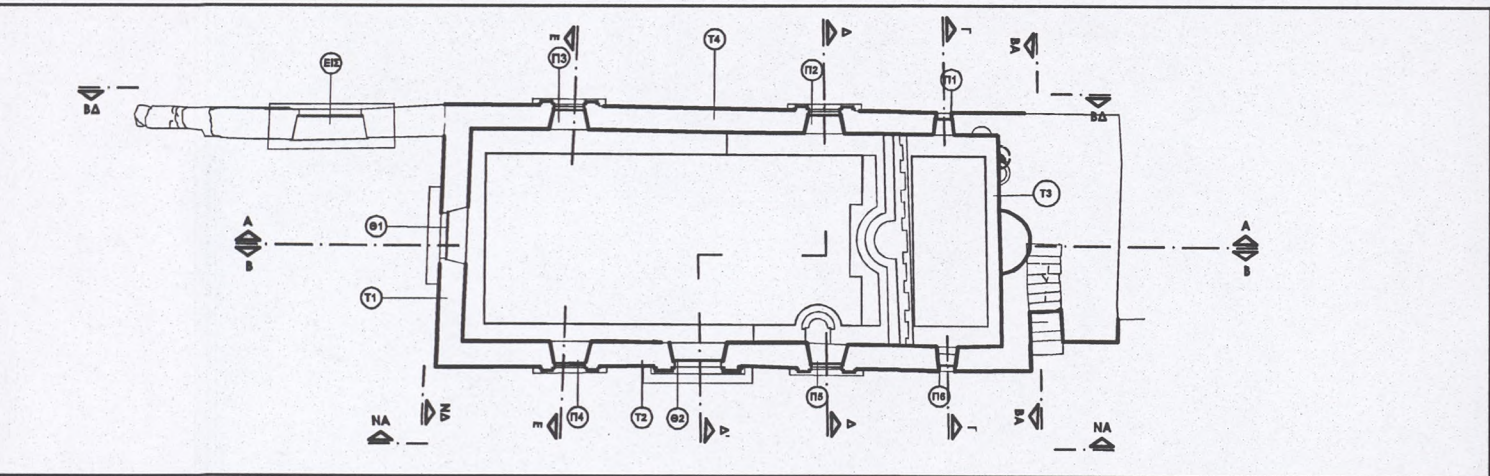

ΜΕΛΕΤΗ ΑΠΟΚΑΤΑΣΤΑΣΗΣ ΚΑΘΟΛΙΚΟΥ ΠΑΛΙΑΣ ΜΟΝΗΣ ΣΙΣΙΩΝ

ΜΕΛΕΤΗ: ΑΡΧΙΤΕΚΤΟΝΙΚΗ Β' ΦΑΣΗ: ΠΡΟΜΕΛΕΤΗ - ΟΡΙΣΤΙΚΗ

ΘΕΜΑ ΣΧΕΔΙΟΥ ΠΡΟΤΑΣΗ ΑΠΟΚΑΤΑΣΤΑΣΗΣ ΕΝΑΛΛΑΚΤΙΚΗ ΠΡΟΤΑΣΗ	ΑΡΙΘΜΟΣ ΣΧΕΔΙΟΥ : ΑΡΧ.24.1
ΤΙΤΛΟΣ ΝΟΤΙΟΔΥΤΙΚΗΣ ΟΨΗΣ	ΚΑΙΜΑΚΑ: 1: 50 ΑΝΑΘΕΩΡΗΣΗ: ΗΜΕΡΟΜΗΝΙΑ: 09.11.2015

ΑΝΑΔΟΧΟΣ ΜΕΛΕΤΗΤΗΣ

ΕΛΕΝΗ-ΑΝΝΑ ΧΛΕΠΑ
Δρ. Αρχιτέκτων - Αναστηλωτής


ΣΥΝΕΡΓΑΤΕΣ

ΦΩΤΕΙΝΗ ΒΛΑΧΑΚΗ, Αρχιτέκτων MSc,
ΑΝΑΣΤΑΣΙΟΣ ΠΑΠΑΔΟΓΚΩΝΑΣ, Εικαστικός - Σχεδιαστής

ΚΑΤΕΙΜΠΟΥΛΑΣ ΒΑΣΙΛΙΟΣ, Αρχιτέκτων,


ΘΕΩΡΗΣΕΙΣ

ΕΛΕΝΗ-ΑΝΝΑ ΕΥΦΡΑΤΟΥ ΧΛΕΠΑ
ΔΙΠΛ. ΑΡΧΙΤΕΚΤΟΝ. ΜΗΧΑΝΙΚΟΣ Ε.Μ.Π.
ΜΙΚΗΣ 52 - ΑΘΗΝΑ Τ.Κ. 105 58
ΤΗΛ. : 32 40 426
Α.Φ.Μ. 040054555 - Δ.Ο.Υ. Δ' ΑΘΗΝΩΝ

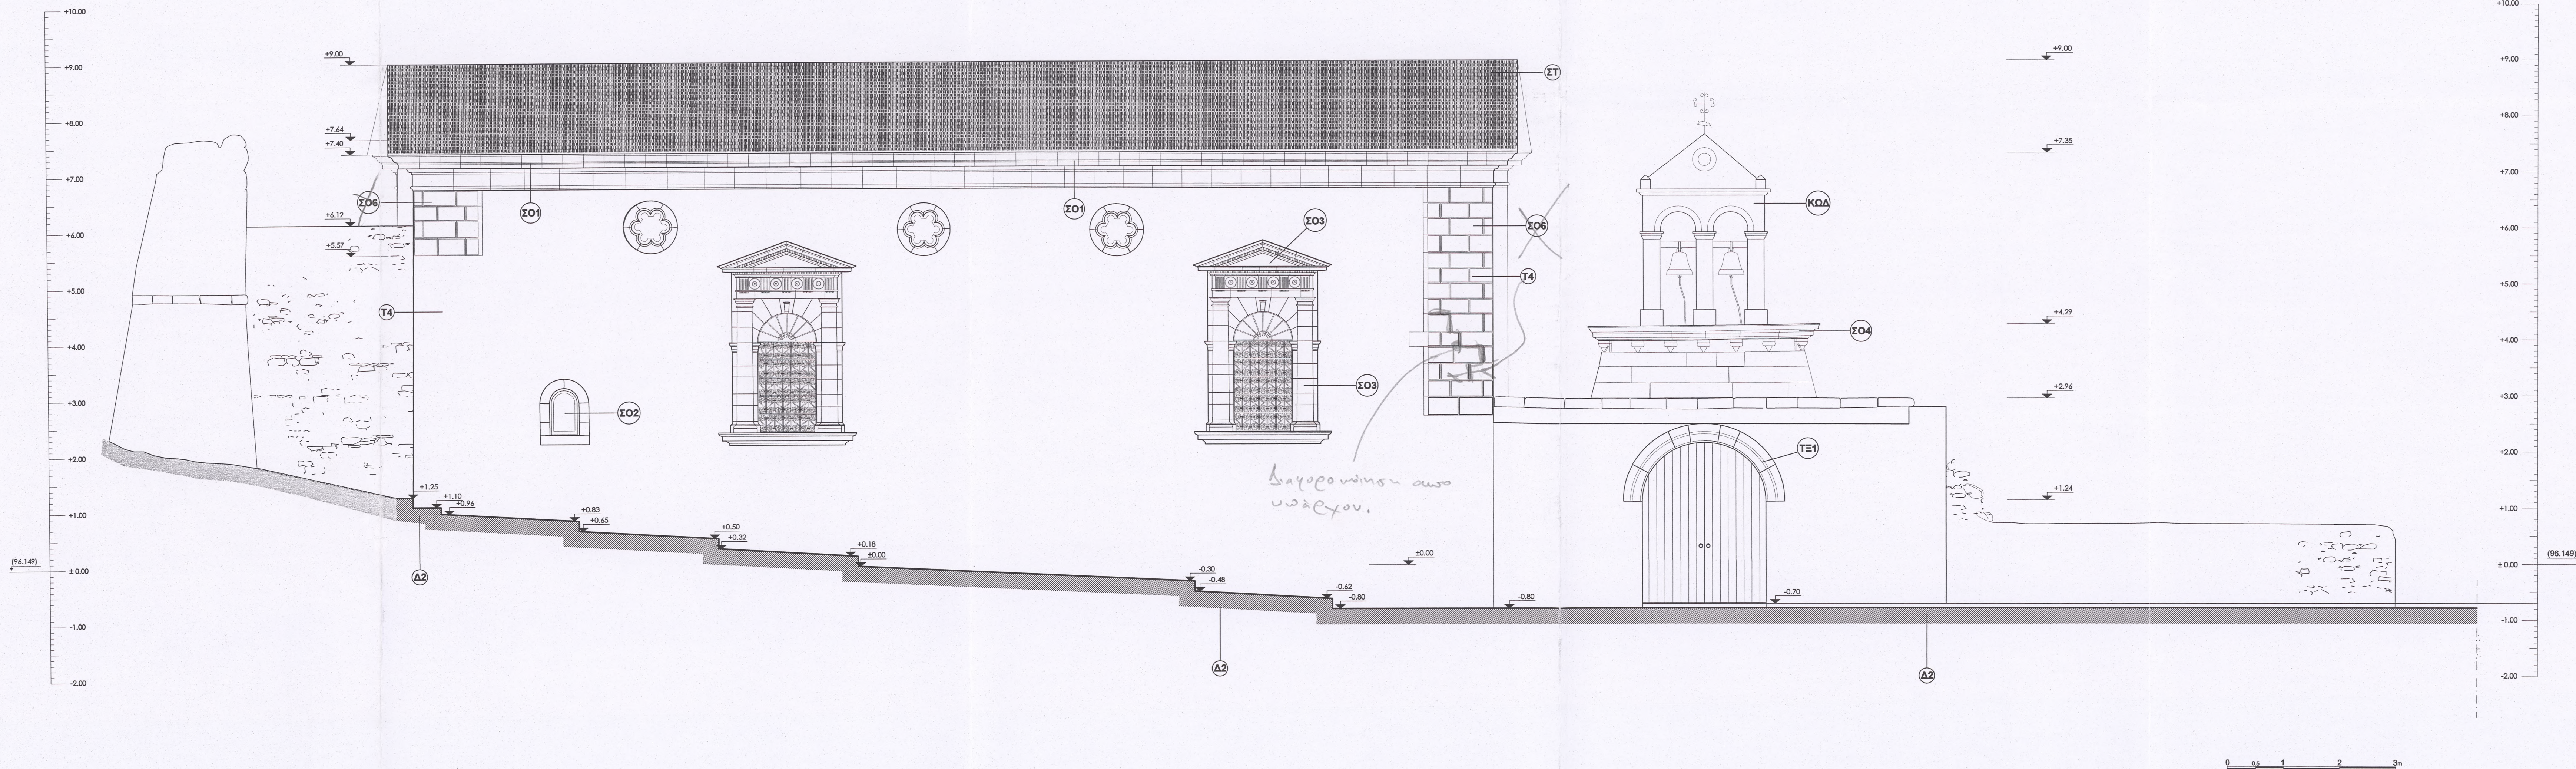

ΥΠΟΜΝΗΜΑ			
ΕΠΙΧΡΙΣΜΑΤΑ ΕΠ.1 Διατήρηση και συντήρηση λειψάνων αρχαίων αγίων - ιερών παλαιότερων φώτων. ΕΠ.2 Περιγραφή διαμόρφωσης για διατήρηση μαρτύρων παλαιότερων επεμβάσεων. ΑΡΜΟΛΟΓΗΜΑΤΑ ΑΡ.1 Διατήρηση και συντήρηση αρχαίων αγίων αγολογμάτων με τοπικές παραδόσεις. ΑΡ.2 Κατασκευή νέων αγολογμάτων. ΘΕΜΕΛΙΑ ΘΕΜ.1 Ερευνητικές ταμές. ΘΕΜ.2 Κατασκευή στεγαστικού.	ΤΟΙΧΟΙ Τ1 Ανακατασκευή της τοιχοδομής σε όλο το ύψος του κτηρίου μέχρι την στέγη. Διατήρηση και συντήρηση των μαρτύρων τμημάτων της τοιχοδομής από ημιμάζευτη αργολιθοδομή και λειψυτή λιθοδομή. Τ2 Διατήρηση και συντήρηση αρχαίων τοιχοποιιών από ημιμάζευτη αργολιθοδομή με πλήρωση των ρηγματώσεων και τοπικές συμπληρώσεις του αρμολογισμού. Ανακατασκευή της λιθοδομής στη θέση του παραβόλου Τ4. Ανακατασκευή της ημιμάζευτης αργολιθοδομής στο ΝΑ άκρο. Τ3 Διατήρηση και συντήρηση αρχαίων τοιχοποιιών από ημιμάζευτη αργολιθοδομή με πλήρωση των ρηγματώσεων και τοπικές συμπληρώσεις του αρμολογισμού. Ανακατασκευή της ημιμάζευτης αργολιθοδομής στο όνο τμήμα της τοιχοδομής μέχρι την στέγη. Τ4 Διατήρηση και συντήρηση αρχαίων τοιχοποιιών από ημιμάζευτη αργολιθοδομή με πλήρωση των ρηγματώσεων και τοπικές συμπληρώσεις του αρμολογισμού.	ΤΟΞΑ ΑΝΟΙΓΜΑΤΩΝ ΤΞ1 Διατήρηση και συντήρηση λιθόκτιστου τόξου με πλήρωση ρηγματώσεων. Ανακατασκευή προπυλαίου τμήματος του λιθόκτιστου. ΣΤΕΓΗ ΣΤ.1 Νέα στέγη. ΑΝΟΙΓΜΑΤΑ ΒΑ. Πύνακα κορυφαίων. ΔΑΠΕΔΑ Δ1 Κατασκευή νέου δαπέδου από πάρινες πλάκες. Διατήρηση λειψάνων του	ΠΑΛΑΙΟΤΕΡΟΝ ΔΑΠΕΔΟΝ Κατασκευή νέου δαπέδου από χυτό κονίαμα. Δ2 Κατασκευή νέου δαπέδου, πλατόσκαλων και αναθεμάτων από χυτό φοινικαλιό δάπεδο ή σπονδυλάκια. Δ3 Συμπλήρωση λιθοδομής βόθρου. ΣΤΟΙΧΕΙΑ ΟΥΡΕΩΝ ΣΟ1 Ανακατασκευή τμημάτων του πάριου γέφυρου. ΣΟ2 Απομόρφωση αντιστήριξης - νέα κορυφαία. ΣΟ3 Συμπλήρωση τμημάτων λιθόκτιστου. ΣΟ4 Συμπλήρωση γέφυρου. ΣΟ5 Κατασκευή νέου φρεγιού. ΣΟ6 Απομόρφωση λιθοδομής με επεκτάσεις. ΣΟ7 Πλάσινα από επάγραμμο.

ΕΛΛΗΝΙΚΗ ΕΤΑΙΡΕΙΑ ΠΕΡΙΒΑΛΛΟΝΤΟΣ ΚΑΙ ΠΟΛΙΤΙΣΜΟΥ

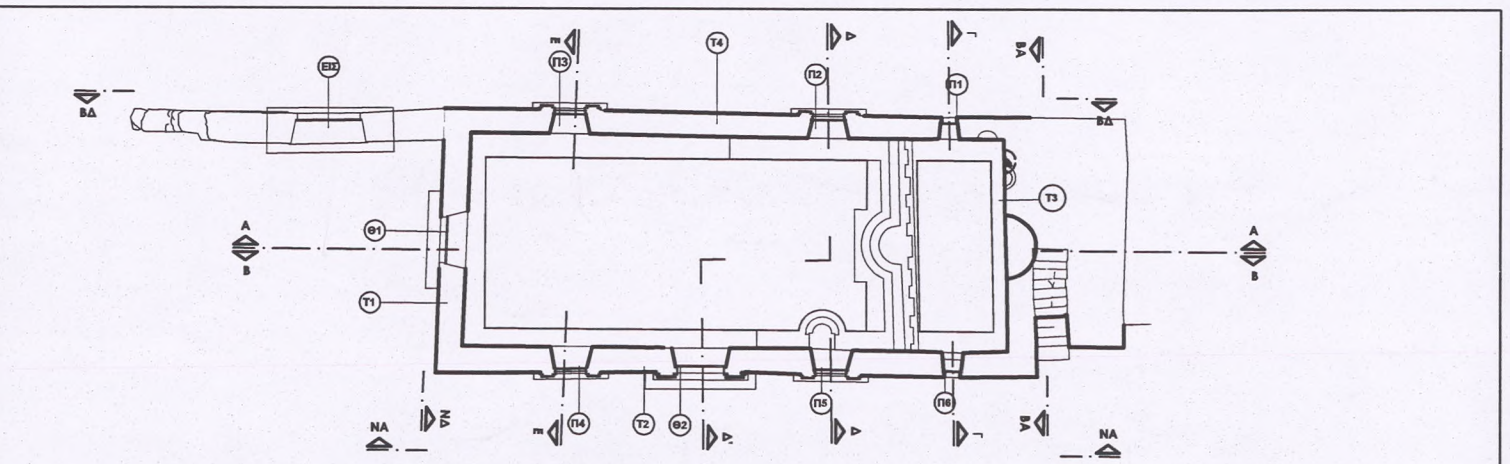

ΜΕΛΕΤΗ ΑΠΟΚΑΤΑΣΤΑΣΗΣ ΚΑΘΟΛΙΚΟΥ ΠΑΛΑΙΑΣ ΜΟΝΗΣ ΣΙΣΙΩΝ


ΜΕΛΕΤΗ: ΑΡΧΙΤΕΚΤΟΝΙΚΗ Β'ΦΑΣΗ: ΠΡΟΜΕΛΕΤΗ - ΟΡΙΣΤΙΚΗ

ΘΕΜΑ ΣΧΕΔΙΟΥ ΠΡΟΤΑΣΗ ΑΠΟΚΑΤΑΣΤΑΣΗΣ ΕΝΑΛΛΑΚΤΙΚΗ ΠΡΟΤΑΣΗ	ΑΡΙΘΜΟΣ ΣΧΕΔΙΟΥ : ΑΡΧ.25.1
	ΚΛΙΜΑΚΑ: 1: 50
ΤΙΤΛΟΣ ΒΟΡΕΙΟΔΥΤΙΚΗ ΟΨΗ	ΑΝΑΘΕΩΡΗΣΗ:
	ΗΜΕΡΟΜΗΝΙΑ: 09.11.2015

ΑΝΑΔΟΧΟΣ ΜΕΛΕΤΗΤΗΣ	
ΕΛΕΝΗ-ΑΝΝΑ ΧΑΛΕΠΑ Δρ. Αρχιτέκτων - Αναστηλωτής	

ΣΥΝΕΡΓΑΤΕΣ ΦΩΤΕΙΝΗ ΒΛΑΧΑΚΗ, Αρχιτέκτων MSc, ΑΝΑΣΤΑΣΙΟΣ ΠΑΠΑΔΟΓΩΝΑΣ, Εικαστικός - Σχεδιαστής	ΚΑΤΣΙΜΠΟΥΛΑΣ ΒΛΑΣΙΟΣ, Αρχιτέκτων,
--	--

ΕΛΕΝΗ - ΑΝΝΑ ΕΥΦΡΑΤΟΥ ΧΑΛΕΠΑ ΠΛΑ. ΑΡΧΙΤΕΚΤΟΝΙΚΗ ΧΑΛΕΠΑ Ε.Μ.Π. ΤΗΛ. : 32 40 426 Δ.Ο.Υ. Δ' ΑΘΗΝΩΝ	ΘΕΩΡΗΣΕΙΣ
--	------------------

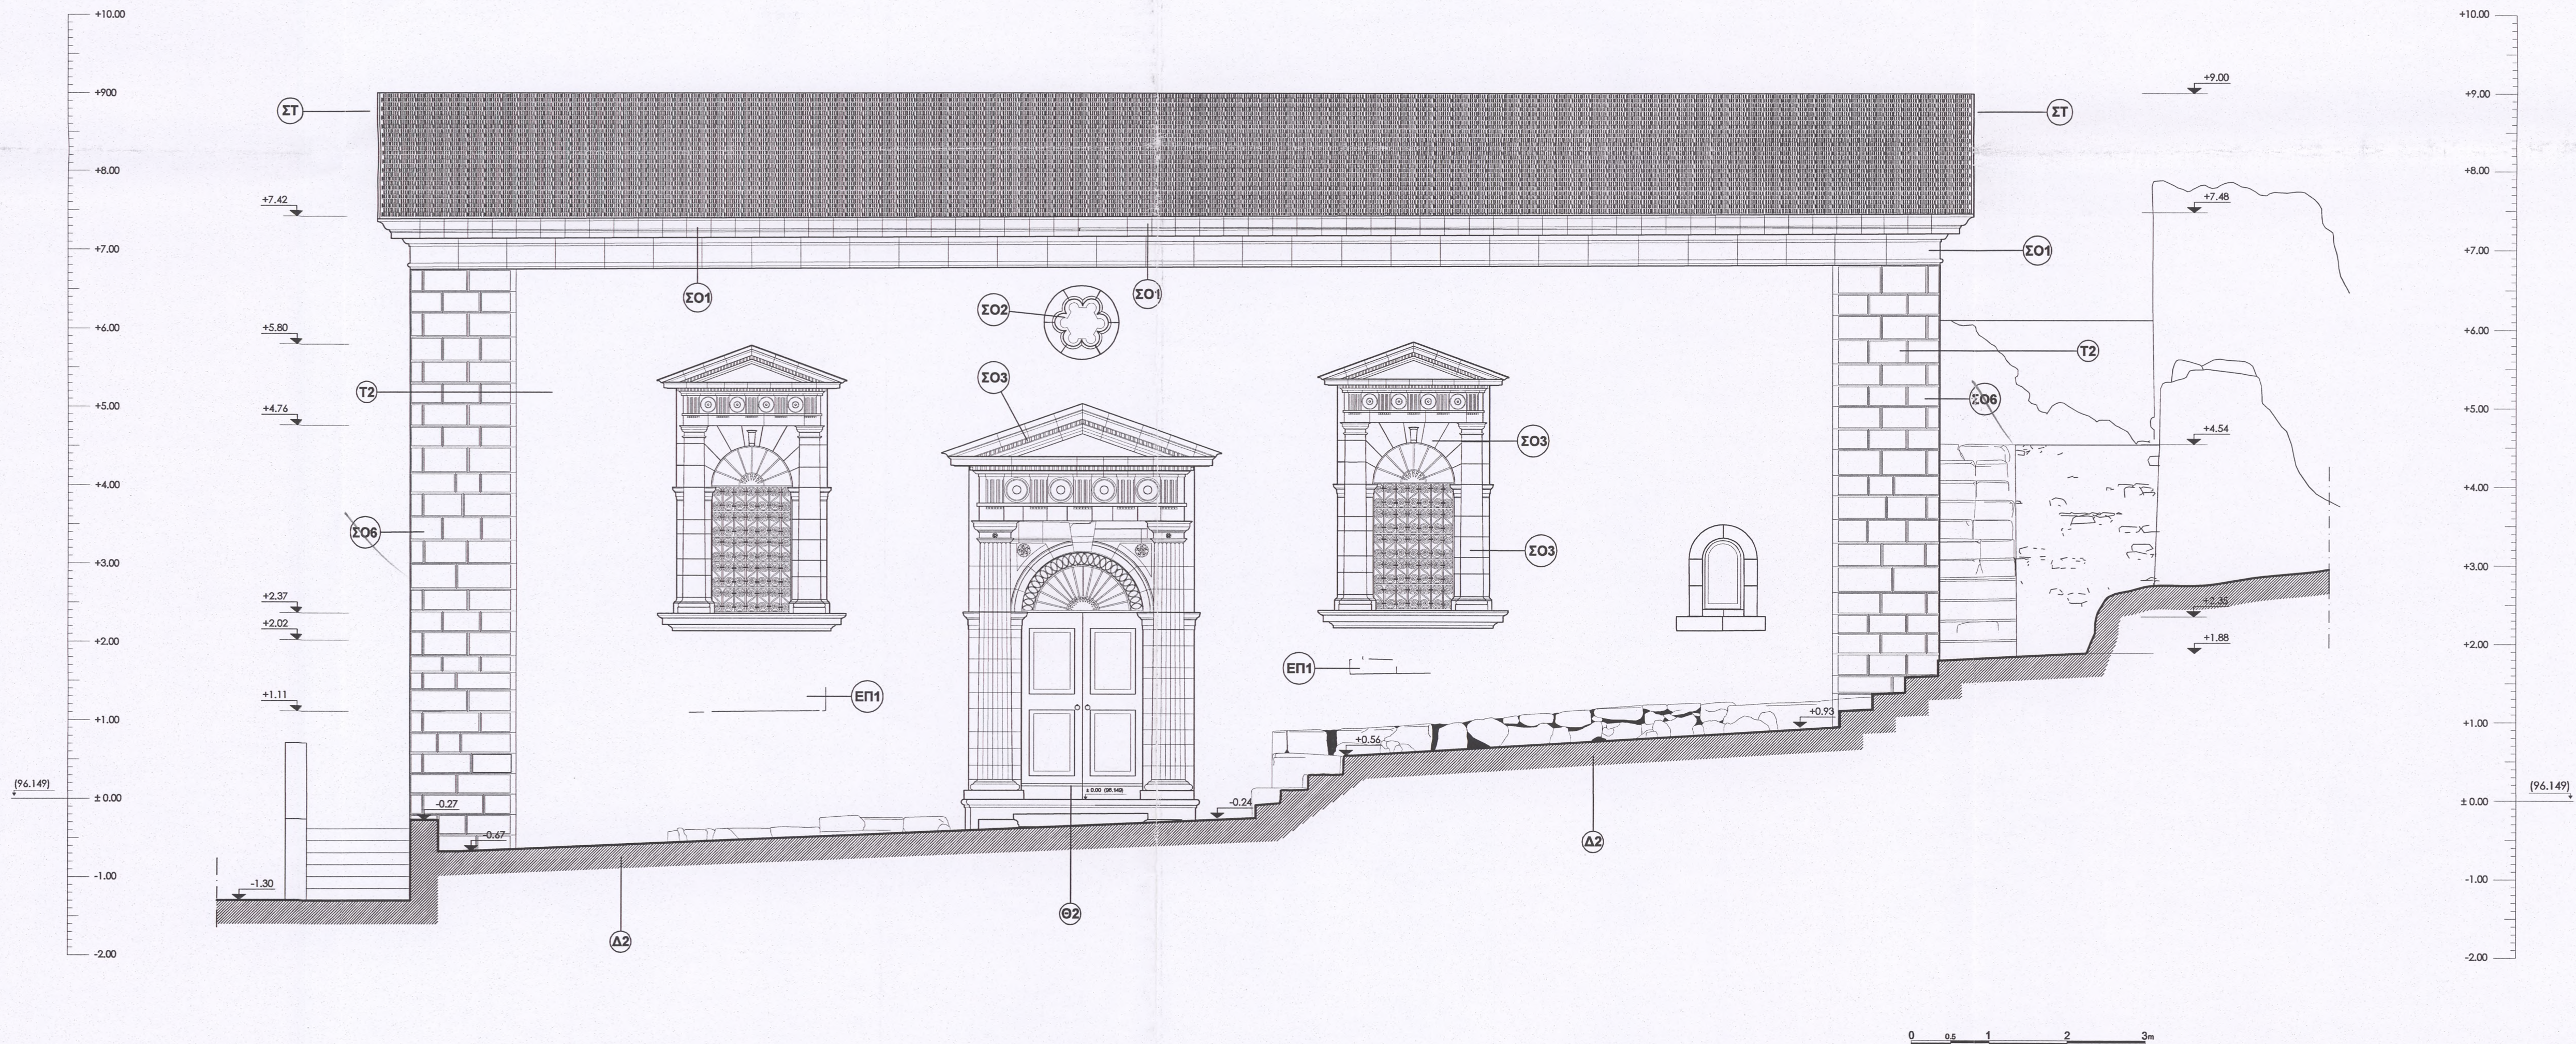

ΥΠΟΜΝΗΜΑ

ΕΠΙΧΡΙΣΜΑΤΑ

ΕΠ.1 Διατήρηση και συντήρηση λειψάνων αρχαίων επιγραφμάτων - ίζητα παλαιότερων φάσεων.

ΕΠ.2 Περίσφι βελώνησής για διατήρηση μαρτύρων παλιντέρων επιγραφμάτων.

ΑΡΜΟΛΟΓΗΜΑΤΑ

ΑΡ.1 Διατήρηση και συντήρηση αρχαίων αρμολογημάτων με τοπικές μικρο-συμπληρώσεις.

ΑΡ.2 Κατασκευή νέων αρμολογημάτων.

ΘΕΜΕΛΙΑ

ΘΕΜ.1 Ερευνητικές τομές.

ΘΕΜ.2 Κατασκευή στεγάστρου.

ΤΟΙΧΟΙ

Τ1 Ανακατασκευή της τοχοδομής σε όλο το ύψος του κτιρίου μέχρι την στέγη. Διατήρηση και στερέωση των μαρμάρων τμημάτων της τοχοδομής από ημιλάνετη αργολιθοδομή και λανθενή λιθοδομή.

Τ2 Διατήρηση και συντήρηση αρχαίας τοχοδομής από ημιλάνετη αργολιθοδομή με πλήρωση των ρηγματώσεων και τοπικές συμπληρώσεις του αρμολογήματος. Ανακατασκευή της λιθοδομής στη θέση του παραθύρου Π4. Ανακατασκευή της ημιλάνετης αργολιθοδομής στο ΝΔ άκρο.

Τ3 Διατήρηση και συντήρηση αρχαίας τοχοδομής από ημιλάνετη αργολιθοδομή με πλήρωση των ρηγματώσεων και τοπικές συμπληρώσεις του αρμολογήματος. Ανακατασκευή της ημιλάνετης αργολιθοδομής στο άνω τμήμα της τοχοδομής μέχρι την στέγη.

Τ4 Διατήρηση και συντήρηση αρχαίας τοχοδομής από ημιλάνετη αργολιθοδομή με πλήρωση των ρηγματώσεων και τοπικές συμπληρώσεις του αρμολογήματος.

Συμπλήρωση - ανακατασκευή της ημιλάνετης αργολιθοδομής στο νότιο τμήμα της τοχοδομής μέχρι την στέγη.

ΤΟΞΑ ΑΝΟΙΓΜΑΤΩΝ

ΤΞ1 Διατήρηση και συντήρηση λιθόκτιστου τόξου με πλήρωση ρηγματώσεων. Ανακατασκευή αριστερού τμήματος του λίθινου πλασιού.

ΣΤΕΓΗ

ΣΤ Νέα στέγη.

ΑΝΟΙΓΜΑΤΑ

Βλ. Πινάκα κουφωμάτων.

ΔΑΠΕΔΑ

Δ1 Κατασκευή νέου δαπέδου από πάκωνα πλακάκια. Διατήρηση λειψάνων του

παλαιότερου δαπέδου στο ιερό. Κατασκευή περιμετρικής ζώνης δαπέδου από χυτό κονίαμα.

Δ2 Κατασκευή νέου δαπέδου, πλατύσκαλων και αναβιβασμών από χυτό βοτασολιτό δάπεδο ή σφαιρόπλακες.

Δ3 Συμπλήρωση λιθοδομής βάθρου.

ΣΤΟΙΧΕΙΑ ΟΥΡΩΝ

ΣΟ1 Ανακατασκευή τμημάτων του πάκωνα γείσου.

ΣΟ2 Απόφραξη ανοιγμάτων - νέα κουφώματα.

ΣΟ3 Συμπλήρωση τμημάτων λίθινου πλασιού.


ΣΟ4 Συμπλήρωση γείσου.

ΣΟ5 Κατασκευή νέου φεγγίτη.

ΣΟ6 Απομάκρυνση λιθοδομής με επιγραφίσματα.

ΣΟ7 Πλάσια στο επέκταση.

ΕΛΛΗΝΙΚΗ ΕΤΑΙΡΕΙΑ ΠΕΡΙΒΑΛΛΟΝΤΟΣ ΚΑΙ ΠΟΛΙΤΙΣΜΟΥ

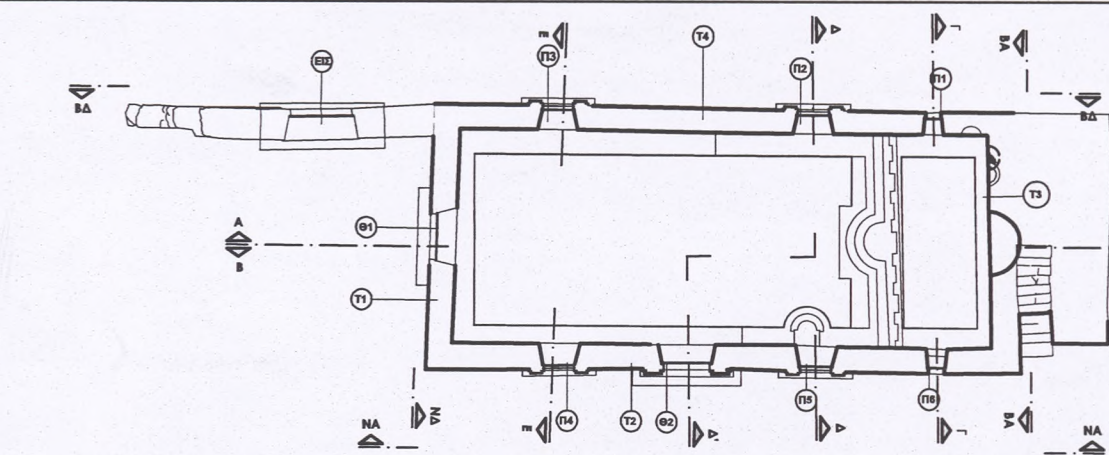

ΜΕΛΕΤΗ ΑΠΟΚΑΤΑΣΤΑΣΗΣ ΚΑΘΟΛΙΚΟΥ ΠΑΛΙΑΣ ΜΟΝΗΣ ΣΙΣΙΩΝ

ΜΕΛΕΤΗ: ΑΡΧΙΤΕΚΤΟΝΙΚΗ Β' ΦΑΣΗ: ΠΡΟΜΕΛΕΤΗ - ΟΡΙΣΤΙΚΗ

ΘΕΜΑ ΣΧΕΔΙΟΥ

ΠΡΟΤΑΣΗ ΑΠΟΚΑΤΑΣΤΑΣΗΣ
ΕΝΑΛΛΑΚΤΙΚΗ ΠΡΟΤΑΣΗ

ΤΙΤΛΟΣ

ΝΟΤΙΟΑΝΑΤΟΛΙΚΗ ΟΨΗ

ΑΡΙΘΜΟΣ ΣΧΕΔΙΟΥ : **ΑΡΧ.26.1**

ΚΑΙΜΑΚΑ : **1: 50**

ΑΝΑΘΕΩΡΗΣΗ:

ΗΜΕΡΟΜΗΝΙΑ: **09.11.2015**

ΑΝΑΔΟΧΟΣ ΜΕΛΕΤΗΤΗΣ

ΕΛΕΝΗ-ΑΝΝΑ ΧΑΛΕΠΑ
Δρ. Αρχιτέκτων - Αναστηλωτής


ΣΥΝΕΡΓΑΤΕΣ

ΦΩΤΕΙΝΗ ΒΛΑΧΑΚΗ, Αρχιτέκτων MSc,
ΑΝΑΣΤΑΣΙΟΣ ΠΑΠΑΔΟΓΚΩΝΑΣ, Εικαστικός - Σχεδιαστής


ΚΑΤΣΙΜΠΟΥΛΑΣ ΒΑΣΙΛΙΟΣ, Αρχιτέκτων,

ΕΛΕΝΗ-ΑΝΝΑ ΕΥΦΡΑΝΟΥ ΧΑΛΕΠΑ
ΔΙΠΛ. ΑΡΧΙΤΕΚΤΟΝΙΚΗ ΣΧΟΛΗ Ε.Μ.Π.
ΝΙΚΗΣ 52 - ΑΘΗΝΑ Τ.Κ. 105 58
ΤΗΛ. : 32 40 42 6
Α.Φ.Μ. 040054555 - Δ.Ο.Υ. Δ' ΑΘΗΝΩΝ


ΘΕΩΡΗΣΕΙΣ

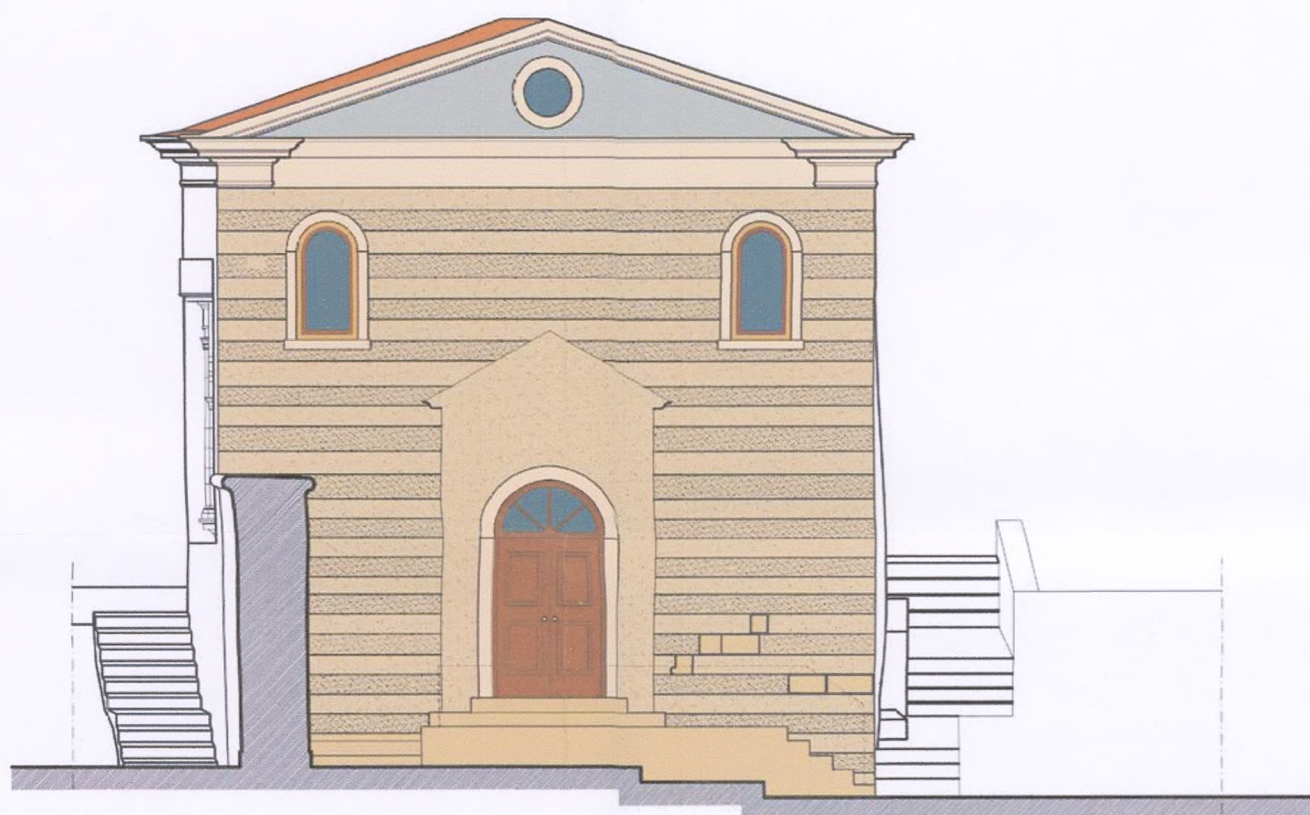


ΝΟΤΙΟΔΥΤΙΚΗ ΟΨΗ

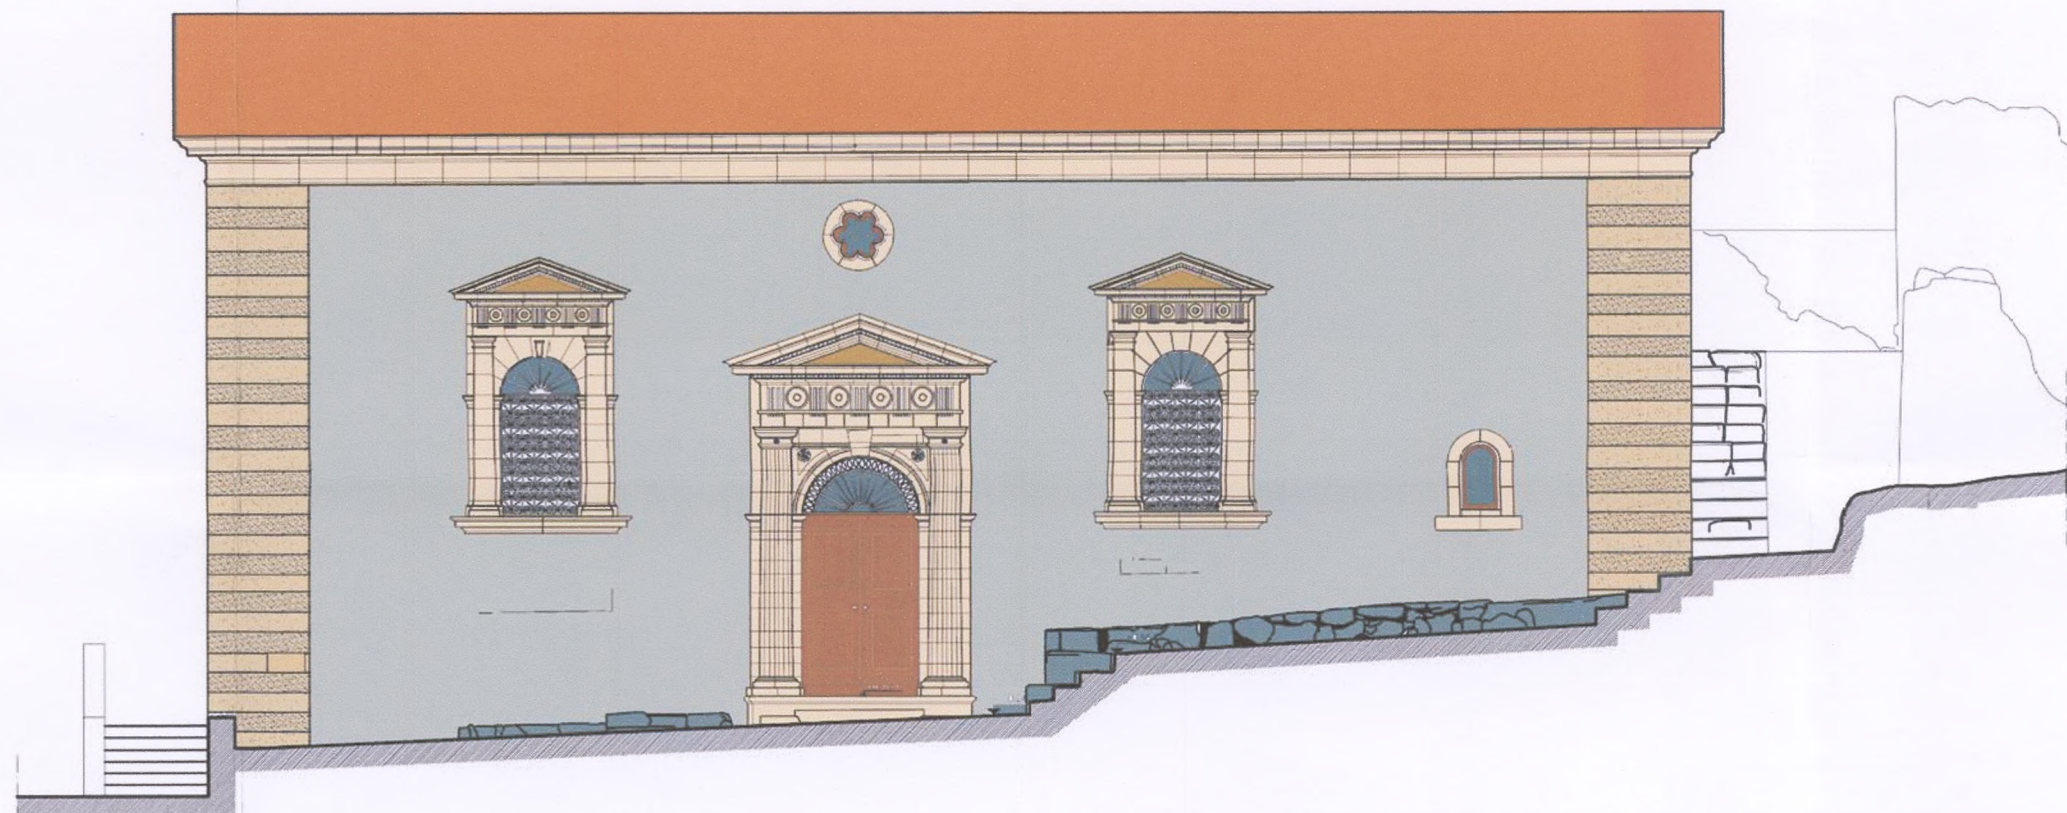

ΝΟΤΙΟΑΝΑΤΟΛΙΚΗ ΟΨΗ

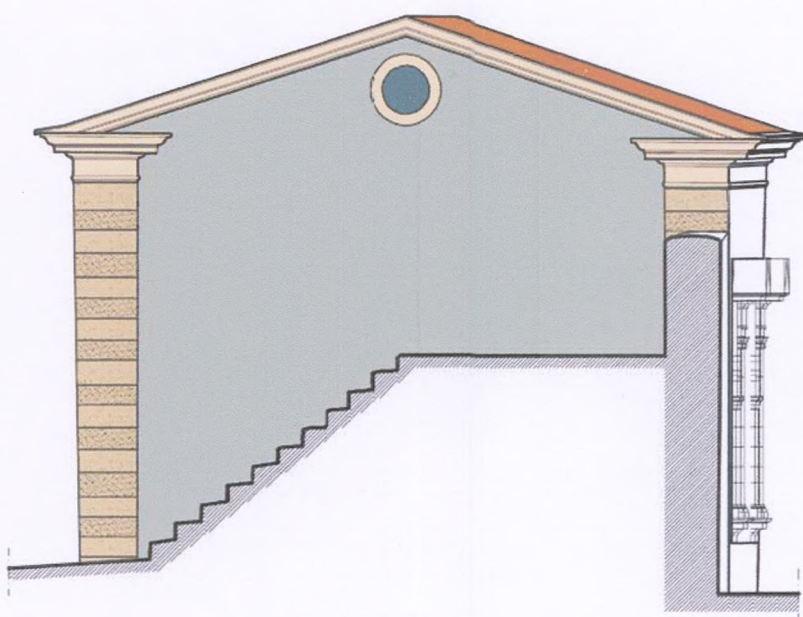


ΒΟΡΕΙΟΑΝΑΤΟΛΙΚΗ ΟΨΗ

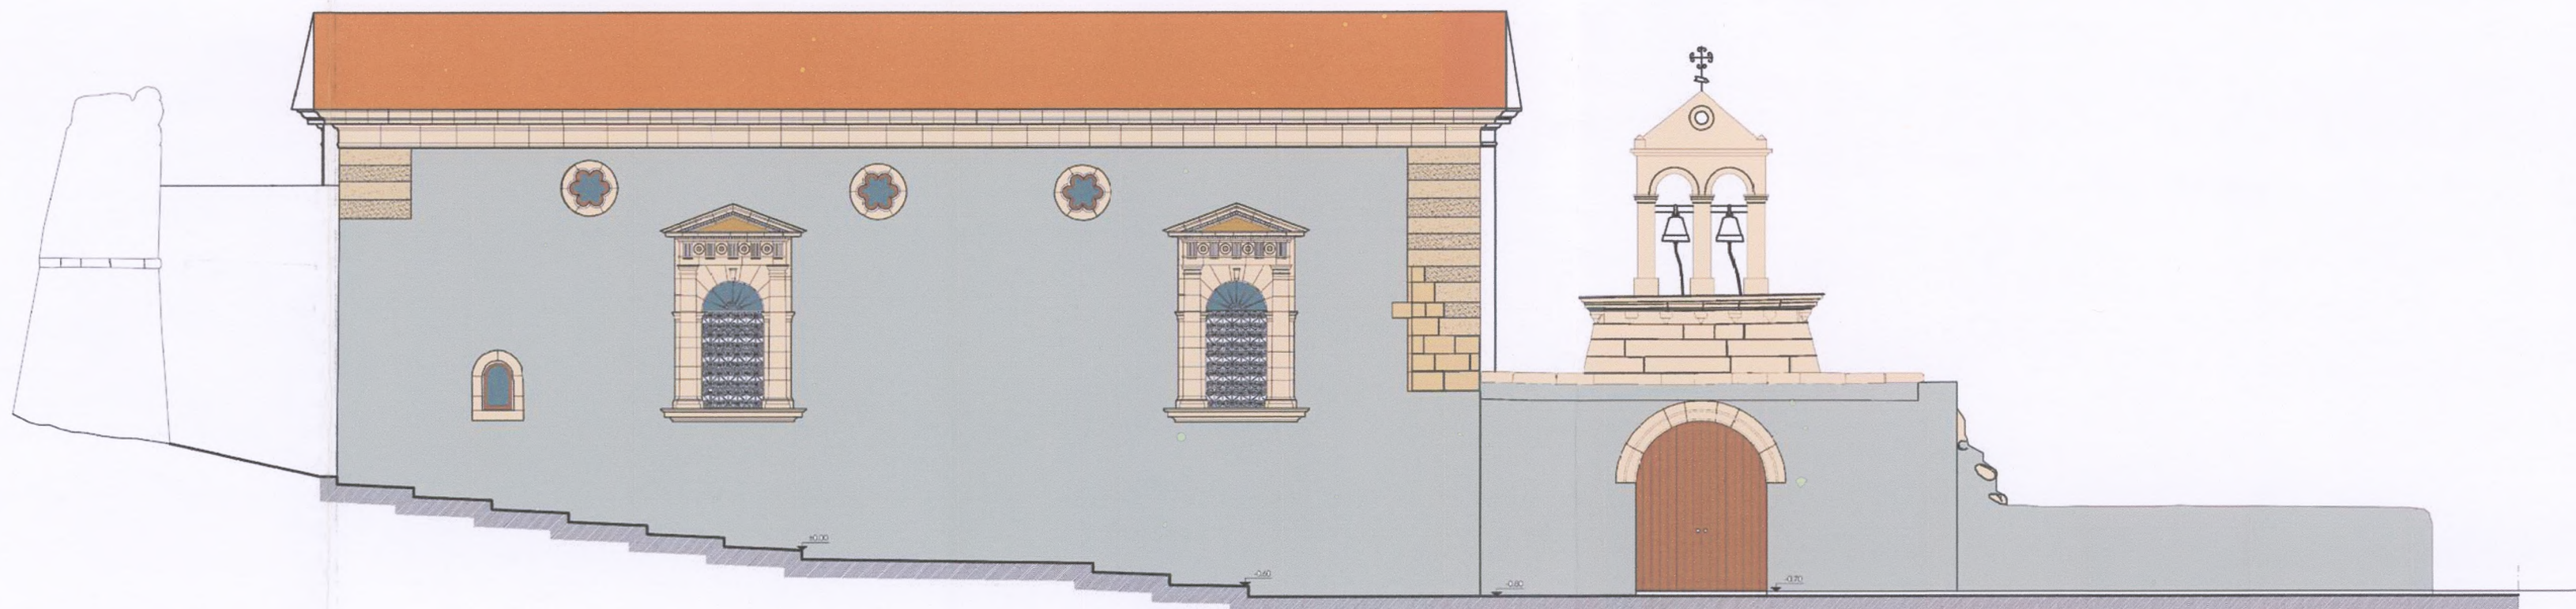

ΒΟΡΕΙΟΔΥΤΙΚΗ ΟΨΗ

ΥΠΟΜΝΗΜΑ			
ΕΠΙΧΡΙΣΜΑΤΑ ΕΠ.1 Διατήρηση και συντήρηση λευκών αρχών επιχρισμάτων - χρη παλαιότερων φάσεων. ΕΠ.2 Περιοχή διαρεύνησης για διατήρηση μαρμάρων παλαιότερων επιχρισμάτων. ΑΡΜΟΛΟΓΗΜΑΤΑ ΑΡ.1 Διατήρηση και συντήρηση αρχών αρμολογημάτων με τοπικές μικρο-συμπληρώσεις. ΑΡ.2 Κατασκευή νέων αρμολογημάτων. ΘΕΜΕΛΙΑ ΘΕΜ.1 Ερευνήτικές τομές. ΘΕΜ. 2 Κατασκευή στραγγιστηριού.	ΤΟΙΧΟΙ T1 Ανακατασκευή της τοιχοδομής σε όλο το ύψος του κτιρίου μέχρι την στέγη. Διατήρηση και στερέωση των μαζών τμημάτων της τοιχοποιίας από ημιλάξευτη αργολιθοδομή και λαξευτή λιθοδομή. T2 Διατήρηση και συντήρηση αρχικής τοιχοποιίας από ημιλάξευτη αργολιθοδομή με πλήρωση των ρηγματώσεων και τοπικές συμπληρώσεις του αρμολογήματος. Ανακατασκευή της λιθοδομής στη θέση του παραθύρου Π4. Ανακατασκευή της ημιλάξευτης αργολιθοδομής στο ΝΔ άκρο. T3 Διατήρηση και συντήρηση αρχικής τοιχοποιίας από ημιλάξευτη αργολιθοδομή με πλήρωση των ρηγματώσεων και τοπικές συμπληρώσεις του αρμολογήματος. Ανακατασκευή της ημιλάξευτης αργολιθοδομής στο άνω τμήμα της τοιχοδομής μέχρι την στέγη. T4 Διατήρηση και συντήρηση αρχικής τοιχοποιίας από ημιλάξευτη αργολιθοδομή με πλήρωση των ρηγματώσεων και τοπικές συμπληρώσεις του αρμολογήματος.	ΤΟΞΑ ΑΝΟΙΓΜΑΤΩΝ ΤΞ1 Διατήρηση και συντήρηση λιθόστρωτου τόξου με πλήρωση ρηγματώσεων. Ανακατασκευή αριστερού τμήματος του λιδνού πλαισίου. ΣΤΕΓΗ ΣΤ Νέα στέγη. ΑΝΟΙΓΜΑΤΑ ΒΛ Πίνακα κουφώματων. ΔΑΠΕΔΑ Δ1 Κατασκευή νέου δαπέδου από πώρινες πλάκες. Διατήρηση λευκών του	Συμπλήρωση - ανακατασκευή της ημιλάξευτης αργολιθοδομής στο νότιο τμήμα της τοιχοδομής μέχρι την στέγη. παλαιότερου δαπέδου στο ιερό. Κατασκευή περιμετρικής ζώνης δαπέδου από χυτό κονίαμα. Δ2 Κατασκευή νέου δαπέδου, πλατύσκαλων και αναβαθμών από χυτό βοτσάλωτο δάπεδο ή ορειστόπλακες. Δ3 Συμπλήρωση λιθοδομής βάθρου. ΣΤΟΙΧΕΙΑ ΟΥΔΩΝ ΣΟ1 Ανακατασκευή τμημάτων του πώρινου γείσου. ΣΟ2 Απόφραξη ανομιγμάτων - νέα κουφώματα. ΣΟ3 Συμπλήρωση τμημάτων λιδνού πλαισίου. ΣΟ4 Συμπλήρωση γείσου. ΣΟ5 Κατασκευή νέου φεγγίτη. ΣΟ6 Απομίμηση λιθοδομής με επιχρισματα. ΣΟ7 Πλαίσια από επιχρισμα.

ΕΛΛΗΝΙΚΗ ΕΤΑΙΡΕΙΑ ΠΕΡΙΒΑΛΛΟΝΤΟΣ ΚΑΙ ΠΟΛΙΤΙΣΜΟΥ

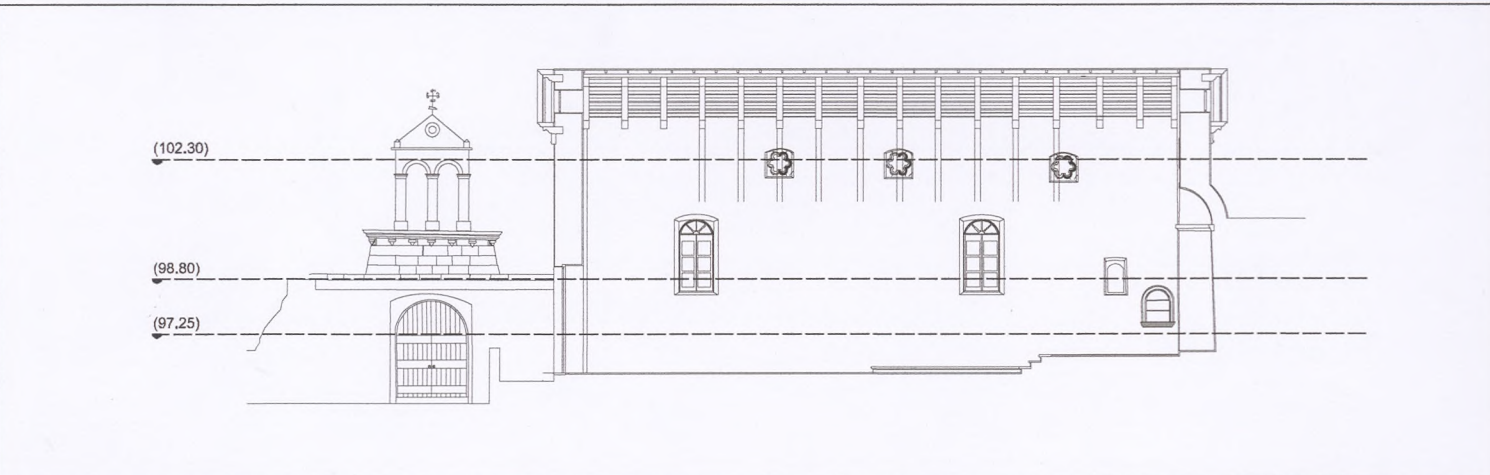


ΜΕΛΕΤΗ ΑΠΟΚΑΤΑΣΤΑΣΗΣ ΚΑΘΟΛΙΚΟΥ ΠΑΛΙΑΣ ΜΟΝΗΣ ΣΙΣΙΩΝ

ΜΕΛΕΤΗ: ΑΡΧΙΤΕΚΤΟΝΙΚΗ Β' ΦΑΣΗ: ΠΡΟΜΕΛΕΤΗ - ΟΡΙΣΤΙΚΗ

ΘΕΜΑ ΣΧΕΔΙΟΥ ΠΡΟΤΑΣΗ ΑΠΟΚΑΤΑΣΤΑΣΗΣ	ΑΡΙΘΜΟΣ ΣΧΕΔΙΟΥ : ΑΡΧ.29
ΤΙΤΛΟΣ ΕΝΔΕΙΚΤΙΚΗ ΧΡΩΜΑΤΙΚΗ ΠΡΟΤΑΣΗ ΑΠΟΚΑΤΑΣΤΑΣΗΣ	ΚΑΙΜΑΚΑ: 1: 100
	ΑΝΑΘΕΩΡΗΣΗ:
	ΗΜΕΡΟΜΗΝΙΑ: 24.09.2015

ΑΝΑΔΟΧΟΣ ΜΕΛΕΤΗΤΗΣ ΕΛΕΝΗ-ΑΝΝΑ ΧΑΕΠΑ Δρ Αρχιτέκτων - Αναστηλωτής

ΣΥΝΕΡΓΑΤΕΣ ΦΩΤΕΙΝΗ ΒΛΑΧΑΚΗ , Αρχιτέκτων MSc, ΑΝΑΣΤΑΣΙΟΣ ΠΑΠΑΔΟΓΚΩΝΑΣ , Εικαστικός - Σχεδιαστής	ΚΑΤΣΙΜΠΟΥΛΑΣ ΒΛΑΣΙΟΣ , Αρχιτέκτων,
---	---

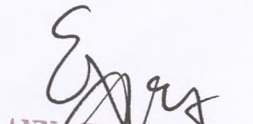 ΕΛΕΝΗ - ΑΝΝΑ ΕΥΘΥΜΙΟΥ ΧΑΕΠΑ ΔΙΠΛ. ΑΡΧΙΤΕΚΤΟΝ ΜΗΧΑΝΙΚΟΣ Ε.Μ.Π. ΝΙΚΗΣ 52 - ΑΘΗΝΑ Τ.Κ. 105 58 ΤΗΛ.: 32 40 426 Α.Φ.Μ. 040054555 - Δ.Ο.Υ. Δ' ΑΘΗΝΩΝ	ΘΕΩΡΗΣΕΙΣ
--	------------------