



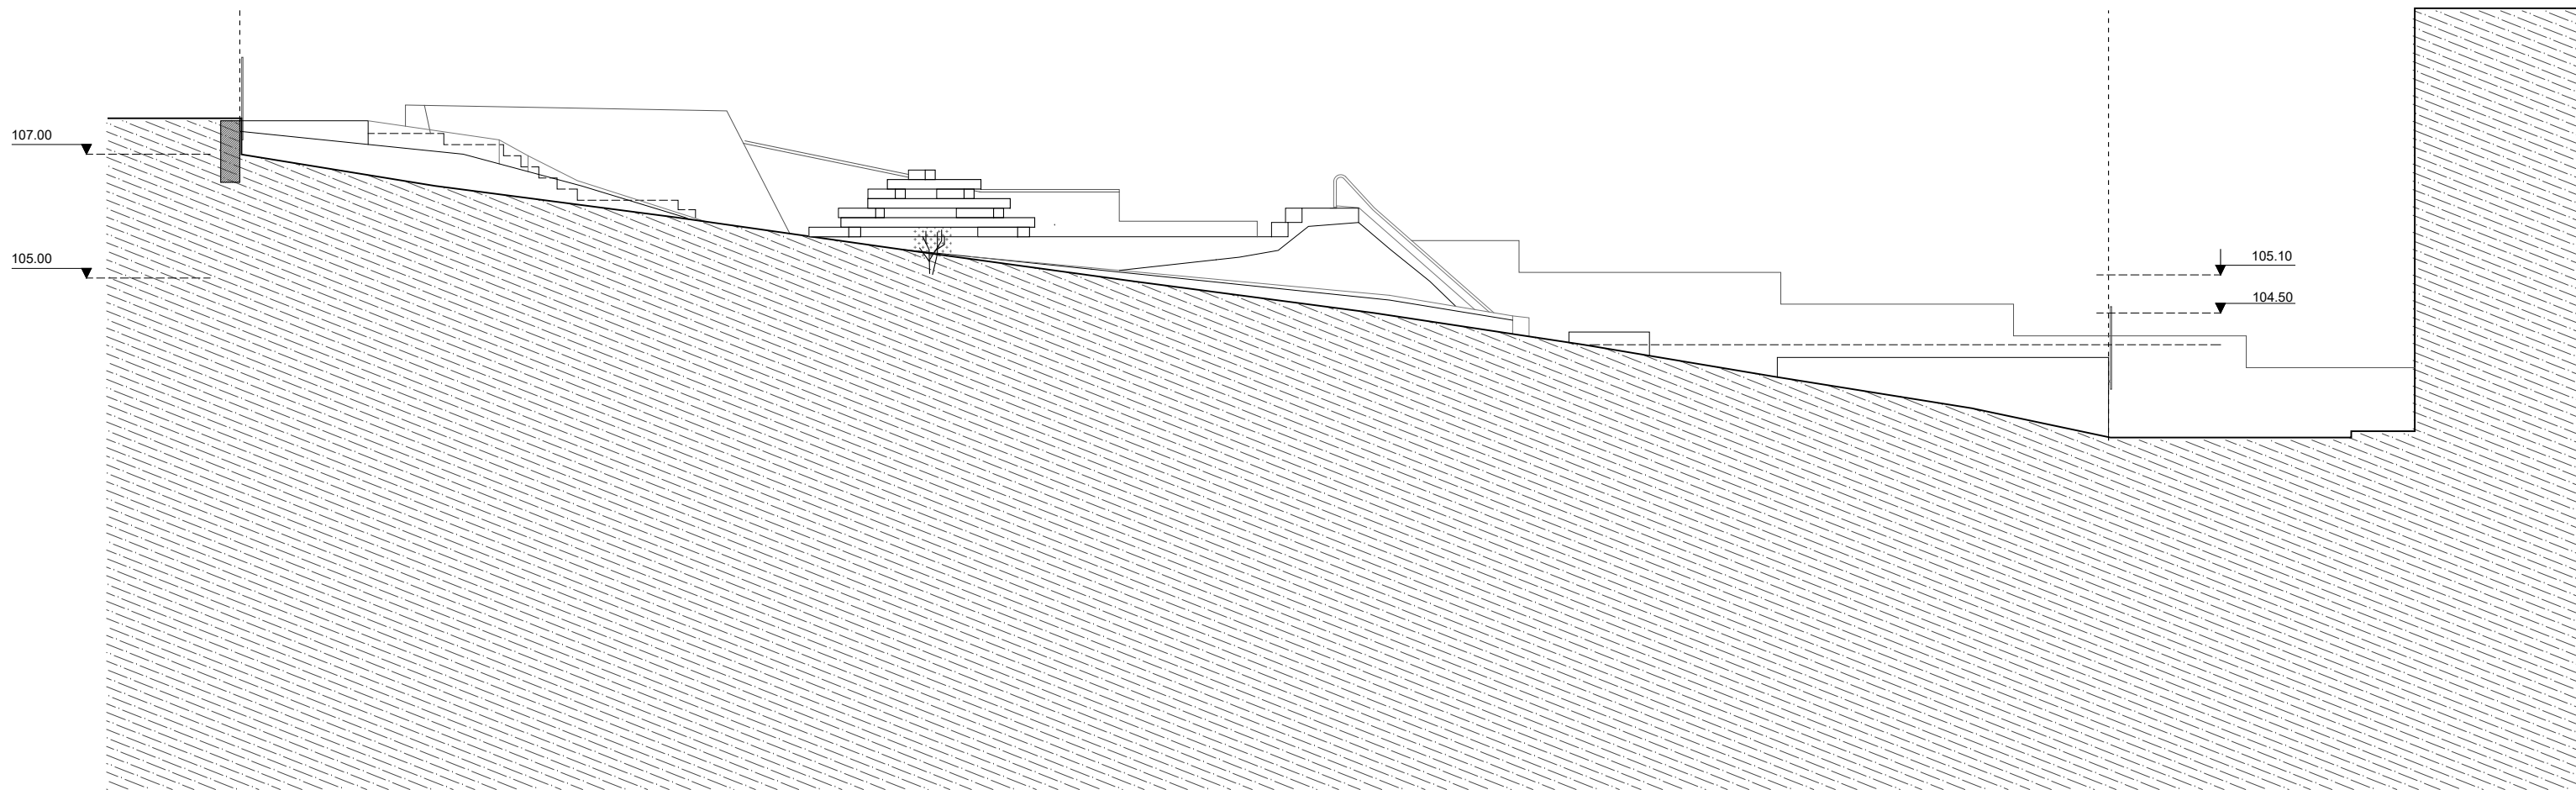

1 ΤΟΜΗ 1
Scale: 1:100

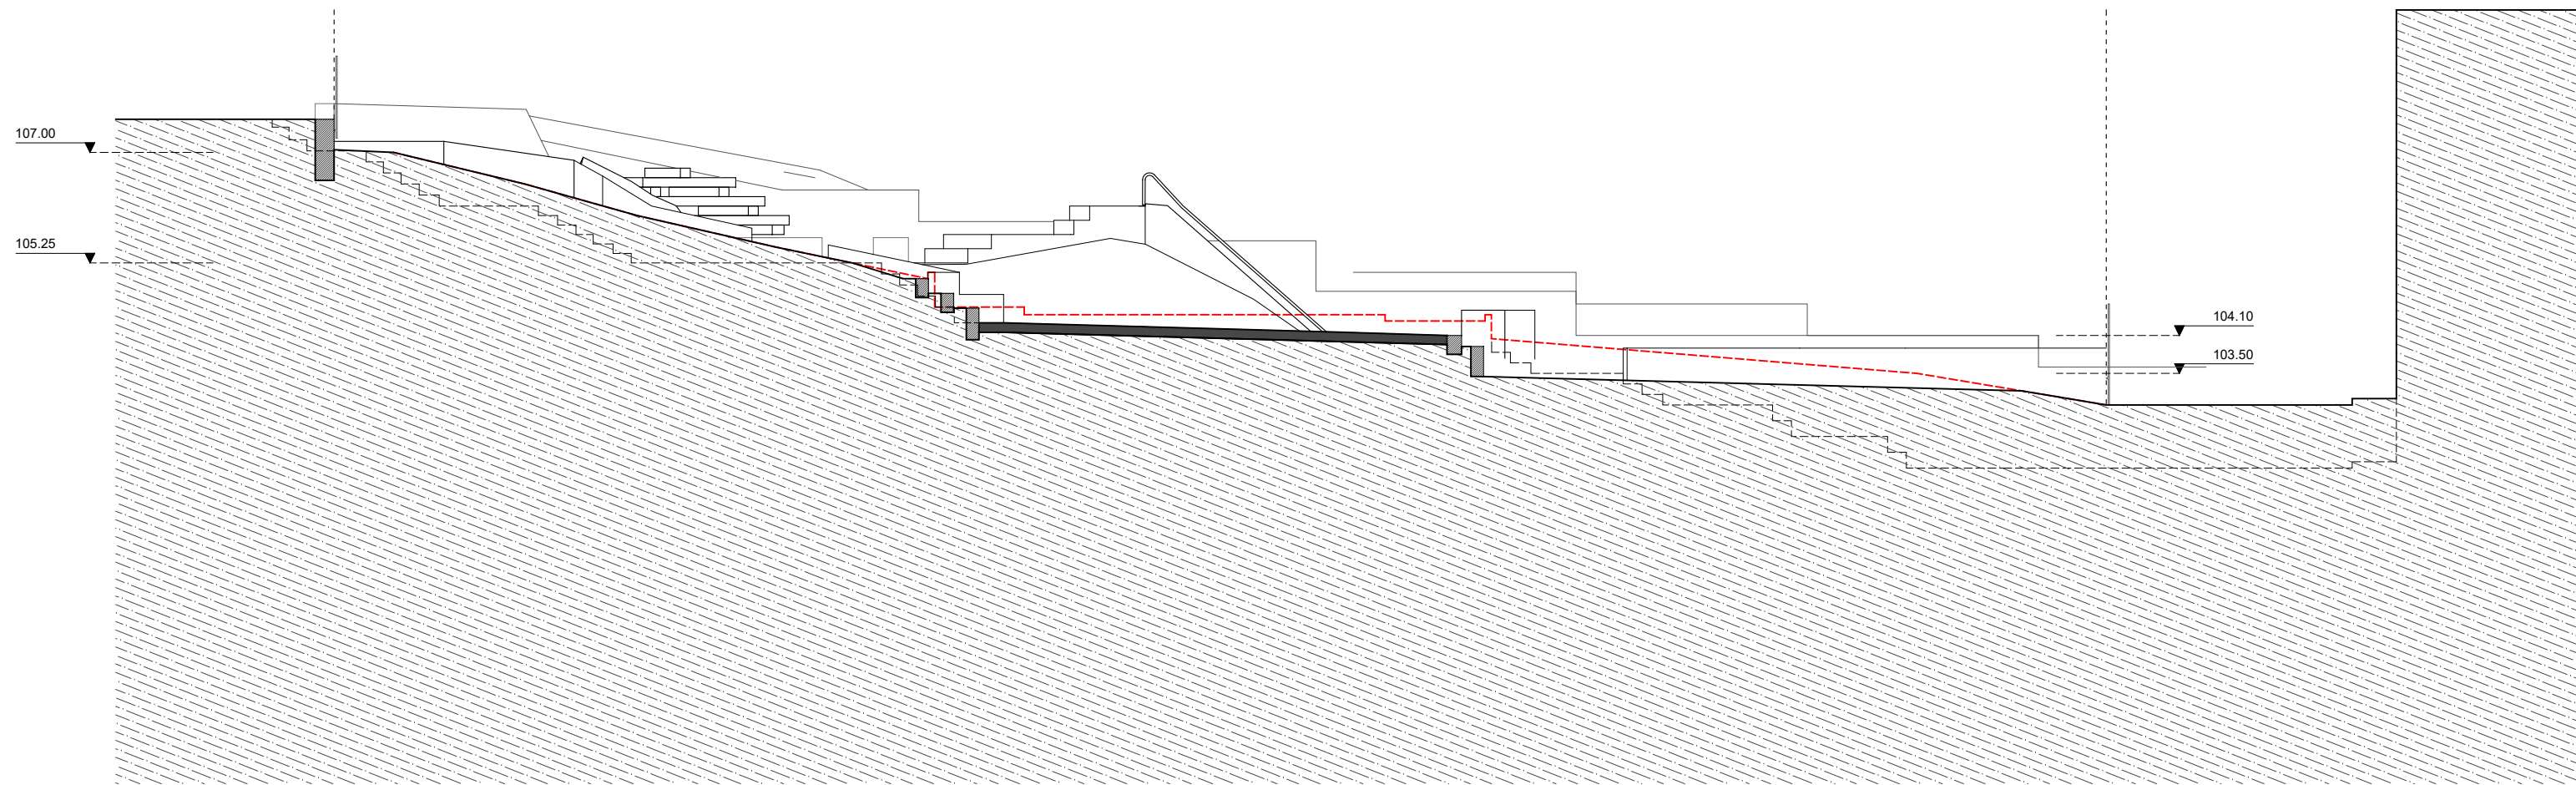

2 ΤΟΜΗ 2
Scale: 1:100

ΤΙΤΛΟΣ ΕΡΓΟΥ	ΑΝΑΠΛΑΣΗ ΠΑΙΔΙΚΗΣ ΧΑΡΑΣ - ΚΗΠΟΥ ΑΚΡΟΠΟΛΕΩΣ		
ΘΕΣΗ ΕΡΓΟΥ	οδός Ραγκαβά, Πλάκα		
ΠΡΩΤΟΒΟΥΛΙΑ ΣΥΝΤΟΝΙΣΜΟΣ	ΕΛΛΗΝΙΚΗ ΕΤΑΙΡΕΙΑ ΠΕΡΙΒΑΛΛΟΝΤΟΣ ΚΑΙ ΠΟΛΙΤΙΣΜΟΥ	 ΕΛΛΗΝΙΚΗ ΕΤΑΙΡΕΙΑ Περιβάλλοντος και Πολιτισμού	
ΑΡΧΙΤΕΚΤΟΝΙΚΗ ΜΕΛΕΤΗ	Α. ΣΤΡΑΤΟΥ / Κ. ΚΑΡΑΧΑΛΙΟΥ		
ΤΙΤΛΟΣ ΣΧΕΔΙΟΥ	ΤΟΜΕΣ 1&2		
ΑΡΙΘΜΟΣ ΣΧΕΔΙΟΥ	A4.01	ΚΑΙΜΑΚΑ ΣΧΕΔΙΟΥ	1:200
ΗΜ/ΝΙΑ ΜΕΛΕΤΗΣ	ΙΟΥΝΙΟΣ 2021	ΦΑΣΗ ΜΕΛΕΤΗΣ	ΜΕΛΕΤΗ ΕΦΑΡΜΟΓΗΣ
ΥΠ/ΦΗ - ΣΦΡΑΓΙΔΑ	ΑΛΕΞΑΝΔΡΑ Ι. ΣΤΡΑΤΟΥ ΑΡΧΙΤΕΚΤΟΝΗ ΜΗΧΑΝΙΚΗ (ΕΠ. ΔΠΛ.) ΜΕΛΟΣ Τ.Ε.Ε. ΠΑΛΛΗΔΙΟΝ ΕΡΓ. ΑΡΧ. 1654 ΑΘΗΝΑ ΑΦΜ: 052420902 ΔΟΥ ΣΤ' ΑΘΗΝΩΝ ΚΩΣΤΑΣ ΚΑΡΑΧΑΛΙΟΥ ΑΡΧΙΤΕΚΤΟΝΗ ΜΗΧΑΝΙΚΗ (ΕΠ. ΔΠΛ.) ΜΕΛΟΣ Τ.Ε.Ε. ΑΡ. ΜΗΤΡΩΟΥ ΕΛΛ.Σ. ΑΝΚΥΡΩΣΗ 8-10 1999 ΚΟΥΦΑΡΑΣ 1999132960		
ΘΕΩΡΗΣΕΙΣ ΔΗΜΟΥ ΑΘΗΝΑΙΩΝ	ΔΙΕΥΘΥΝΣΗ ΟΔΟΠΟΙΙΑΣ, ΑΠΟΧΕΤΕΥΣΗΣ & ΚΟΙΝΟΧΡΗΣΤΩΝ ΧΩΡΩΝ		
 ΔΗΜΟΣ ΑΘΗΝΑΙΩΝ	Η ΠΡΟΪΣΤΑΜΕΝΗ ΤΟΥ ΤΜΗΜΑΤΟΣ ΜΕΛΕΤΩΝ, ΤΕΚΜΗΡΙΩΣΗΣ ΚΑΙ ΠΡΟΓΡΑΜΜΑΤΙΣΜΟΥ		Ο ΠΡΟΪΣΤΑΜΕΝΟΣ ΤΗΣ ΔΙΕΥΘΥΝΣΗΣ
	ΑΙΚΑΤΕΡΙΝΗ ΔΙΑΜΕΣΗ		ΓΕΩΡΓΙΟΣ ΝΕΟΦΥΤΟΥ