


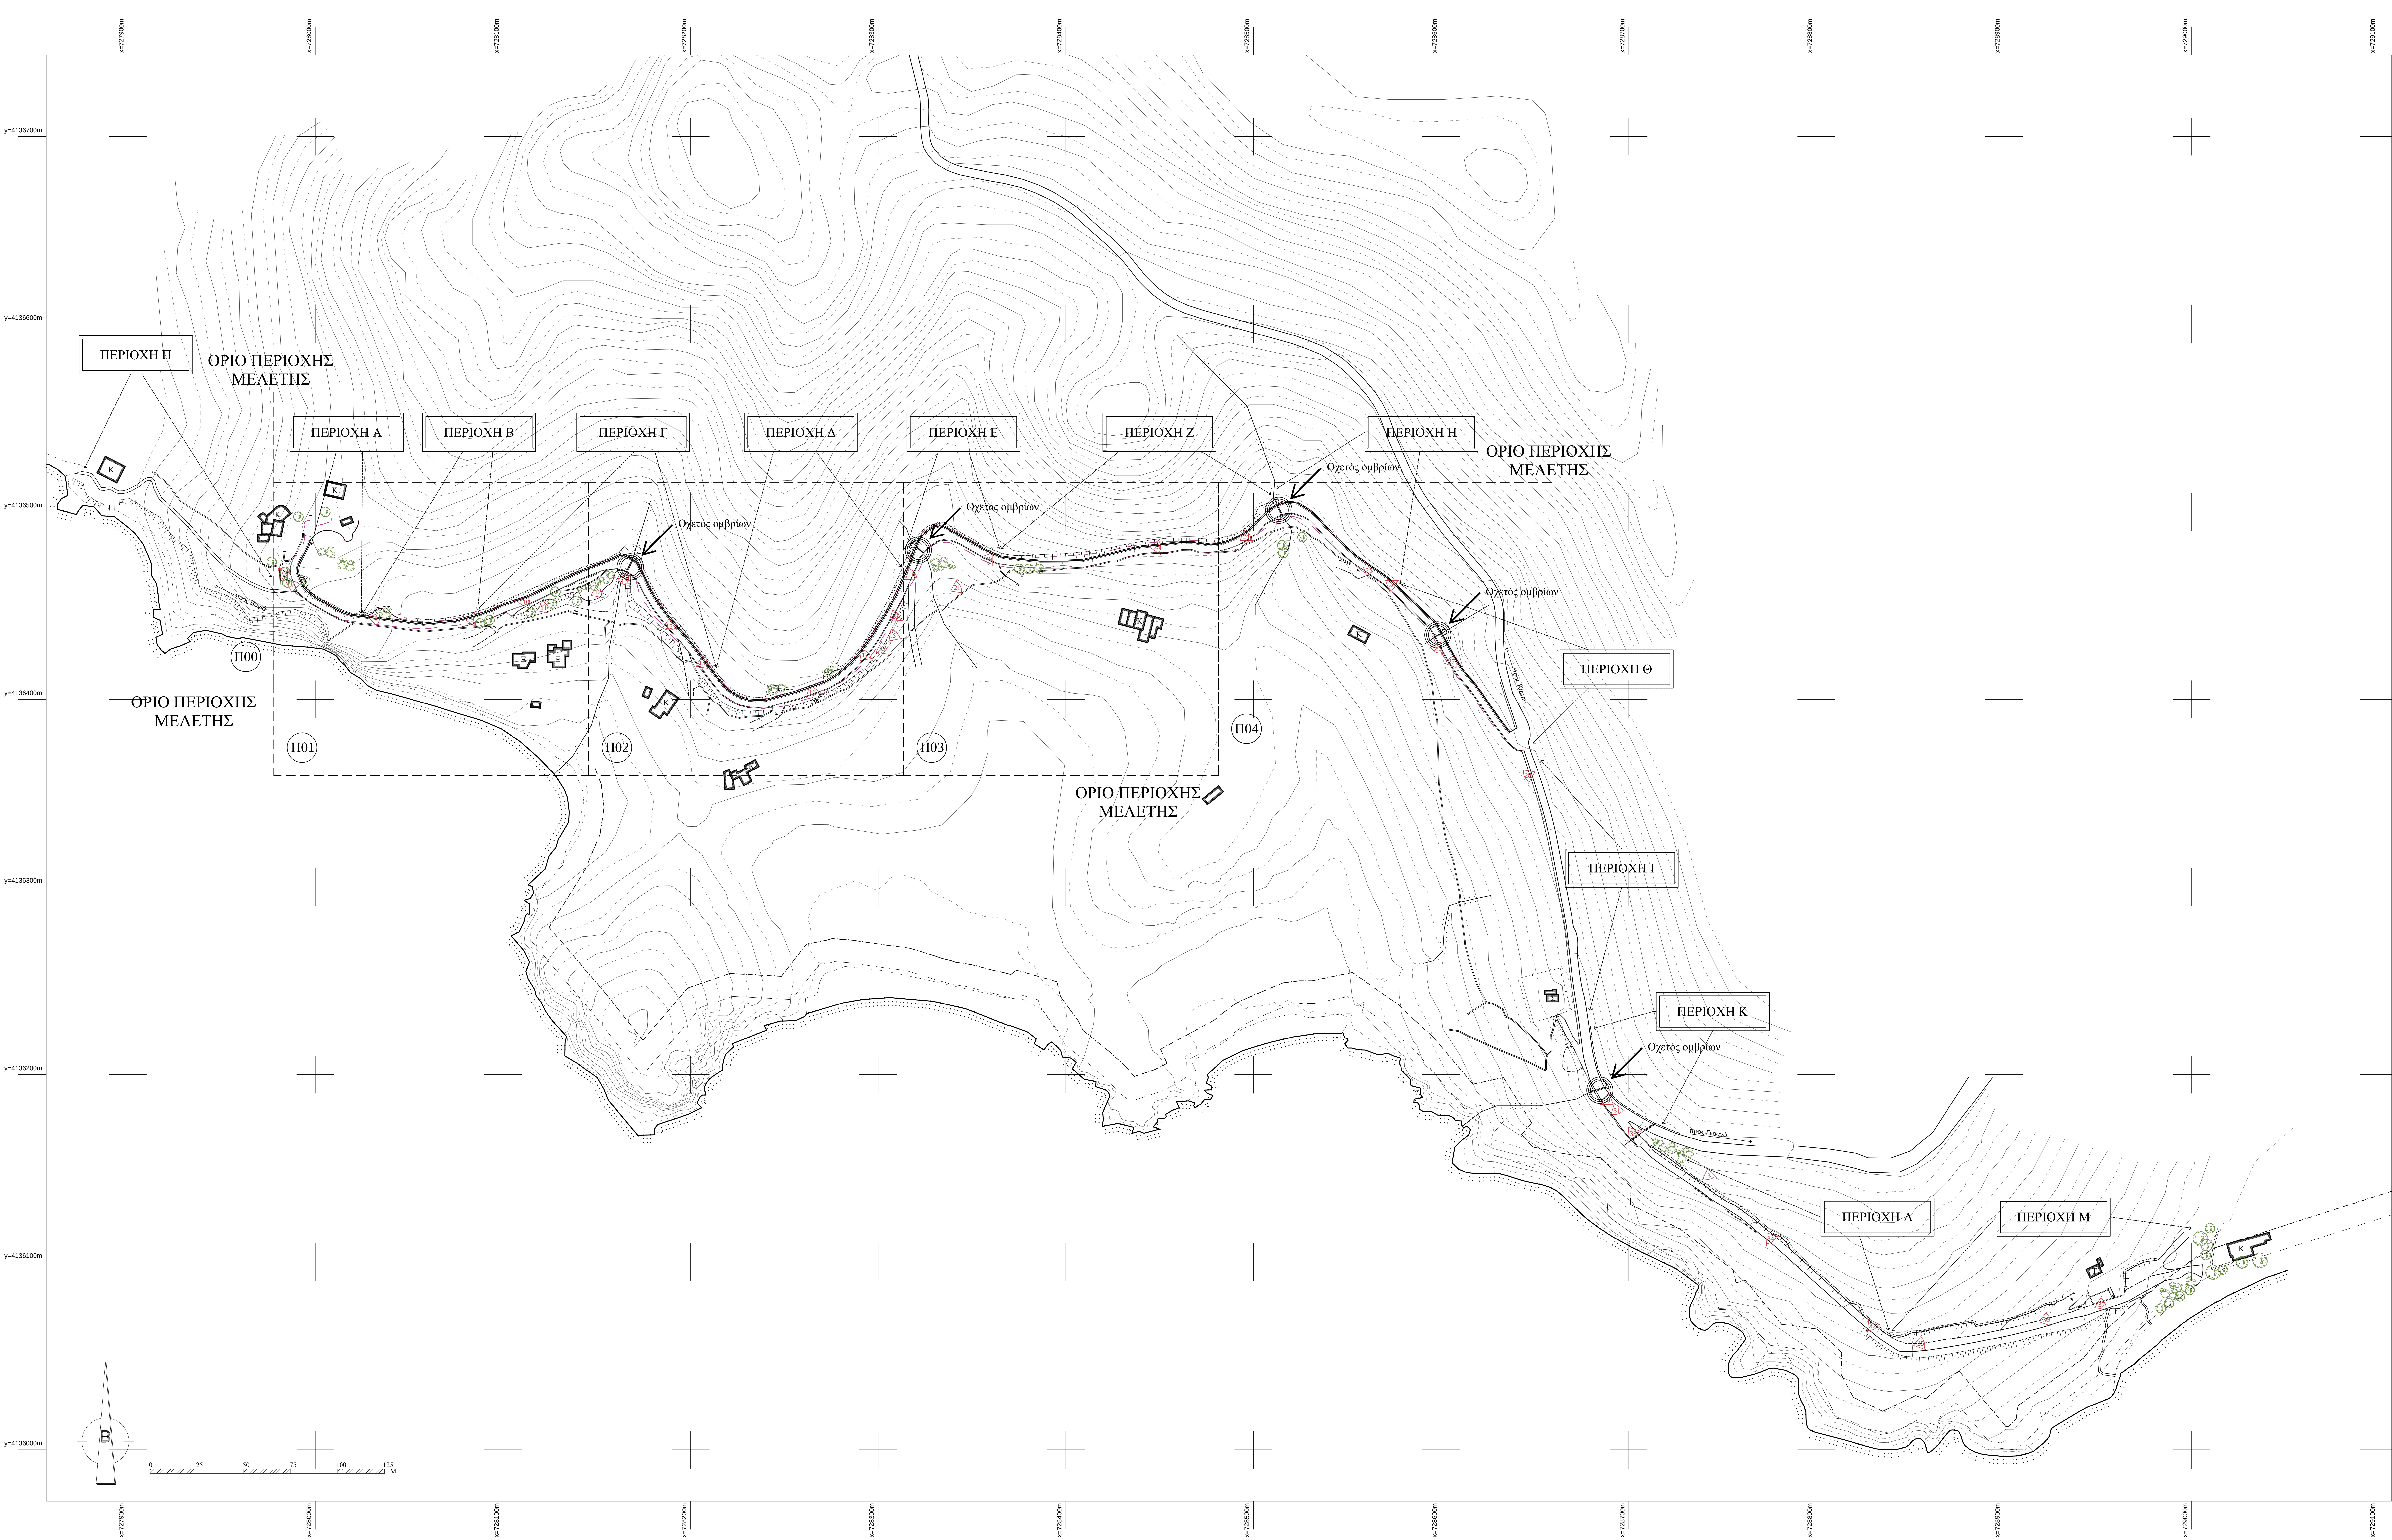

ΥΠΟΜΝΗΜΑ

Οριο δρόμου

Οριο διακλάδωσης δρόμου / Οριο ιδιωτικού δρόμου

Φράξη πρηνούς

Χείμαρρος

Απογραφή, σύμφωνα με ΦΕΚ 255Δ/2006 και 336Δ/2020

Μέγιστο χείμαρρο κύμα, σύμφωνα με ΦΕΚ 255Δ/2006 και 336Δ/2020

Οριο απαλλο, σύμφωνα με ΦΕΚ 255Δ/2006 και 336Δ/2020

Παράοια (μη καθορισμένη)

Μονιτρολόγος

Θέση λήψης φωτογραφίας

Κτίριο

Δέντρο

Θαμνωδής βλάστηση

ΧΡΗΣΕΙΣ ΚΤΙΡΙΩΝ

Κ

Κατοικία

Ξ

Ξενώνας

Τ

Ταβέρνα

Σ

Στάβλος

εργοδότης:



ΕΛΛΗΝΙΚΗ ΕΤΑΙΡΕΙΑ
Γεωβιβάλλοντος και Γεωμετρίας

έργο:

ΑΠΟΚΑΤΑΣΤΑΣΗ ΚΑΙ ΣΥΝΤΗΡΗΣΗ ΤΟΥ
ΜΟΝΟΠΑΤΙΟΥ ΛΥΓΓΙΝΟΥ ΣΤΗΝ ΠΑΤΜΟ

θέση:

ΠΑΤΜΟΣπεριφέρεια: ΝΟΤΙΟΥ ΑΙΓΑΙΟΥ

Α.Γ.Ε.Μ.

ΣΩΤΗΡΗΣ ΒΟΓΙΑΤΖΗΣ & ΣΥΝΕΡΓΑΤΕΣ
ΛΕΜΕΣΟΥ 29 ΠΑΠΑΓΟΥ 156 69 ΤΗΛ - FAX 210-6523823

μελετητές:

ΜΑΚΡΥΝΟΡΗ ΓΕΩΡΓΙΑ, αρχιτέκτων μηχανικός
ΚΡΙΕΜΑΔΗ ΣΩΤΗΡΙΑ, αρχιτέκτων μηχανικός

κατηγορία:

ΑΡΧΙΤΕΚΤΟΝΙΚΗ

θέμα - τίτλος σχεδίου:

ΤΟΠΟΓΡΑΦΙΚΟ

αρ. σχεδίου:

ΤΠ
01

στάδιο μελέτης:

ΠΡΟΤΑΣΗ

κλίμακα:

1:1000

χρόνος μελέτης:

ΣΕΠΤΕΜΒΡΙΟΣ 2022

ΟΙ ΣΥΝΤΑΞΑΝΤΕΣ

ΕΛΕΓΧΟΣ


ΘΕΩΡΗΣΗ



ΥΠΟΜΝΗΜΑ	
	Όριο δρόμου
	Φρύδι πρσανούς
	Χείμαρρος
	Ακτογραμμή, σύμφωνα με ΦΕΚ 255Δ/2006 και 336Δ/2020
	Μέγιστο χείμαρρο κύμα, σύμφωνα με ΦΕΚ 255Δ/2006 και 336Δ/2020
	Όριο αιγαίου, σύμφωνα με ΦΕΚ 255Δ/2006 και 336Δ/2020
	Παράλια (μη καθορισμένη)
	Μονιρόταχος
	Μπάρα προστασίας
	Φερτά οικοδομικά απορρίμματα
	Απόλυτη υψομετρική στάθμη
	Περίγραμμα υφιστάμενου μονοπατιού
	Κτίσμα
	Δέντρο
	Θαμνώδης βλάστηση



εργοδότης:	
έργο: ΑΠΟΚΑΤΑΣΤΑΣΗ ΚΑΙ ΣΥΝΤΗΡΗΣΗ ΤΟΥ ΜΟΝΟΠΑΤΙΟΥ ΛΥΓΓΙΝΟΥ ΣΤΗΝ ΠΑΤΜΟ	
θέση: ΠΑΤΜΟΣ	περιφέρεια: ΝΟΤΙΟΥ ΑΙΓΑΙΟΥ
Α.Γ.Ε.Μ.:	ΣΩΤΗΡΗΣ ΒΟΓΙΑΤΖΗΣ & ΣΥΝΕΡΓΑΤΕΣ ΛΕΜΕΣΟΥ 29 ΠΑΠΑΓΟΥ 156 69 ΤΗΛ - FAX 210-6523823
μελετητές :	ΜΑΚΡΥΝΟΡΗ ΓΕΩΡΓΙΑ, αρχιτέκτων μηχανικός ΚΡΙΕΜΑΔΗ ΣΩΤΗΡΙΑ, αρχιτέκτων μηχανικός
κατηγορία :	ΑΡΧΙΤΕΚΤΟΝΙΚΗ
θέμα - τίτλος σχεδίου: ΚΑΤΟΦΗ ΤΜΗΜΑΤΟΣ 0	αρ. σχεδίου: Π₀₀
στάδιο μελέτης: ΠΡΟΤΑΣΗ	
κλίμακα: 1:200	χρόνος μελέτης: ΣΕΠΤΕΜΒΡΙΟΣ 2022
ΟΙ ΣΥΝΤΑΞΑΝΤΕΣ	ΕΛΕΓΧΟΣ ΘΕΩΡΗΣΗ

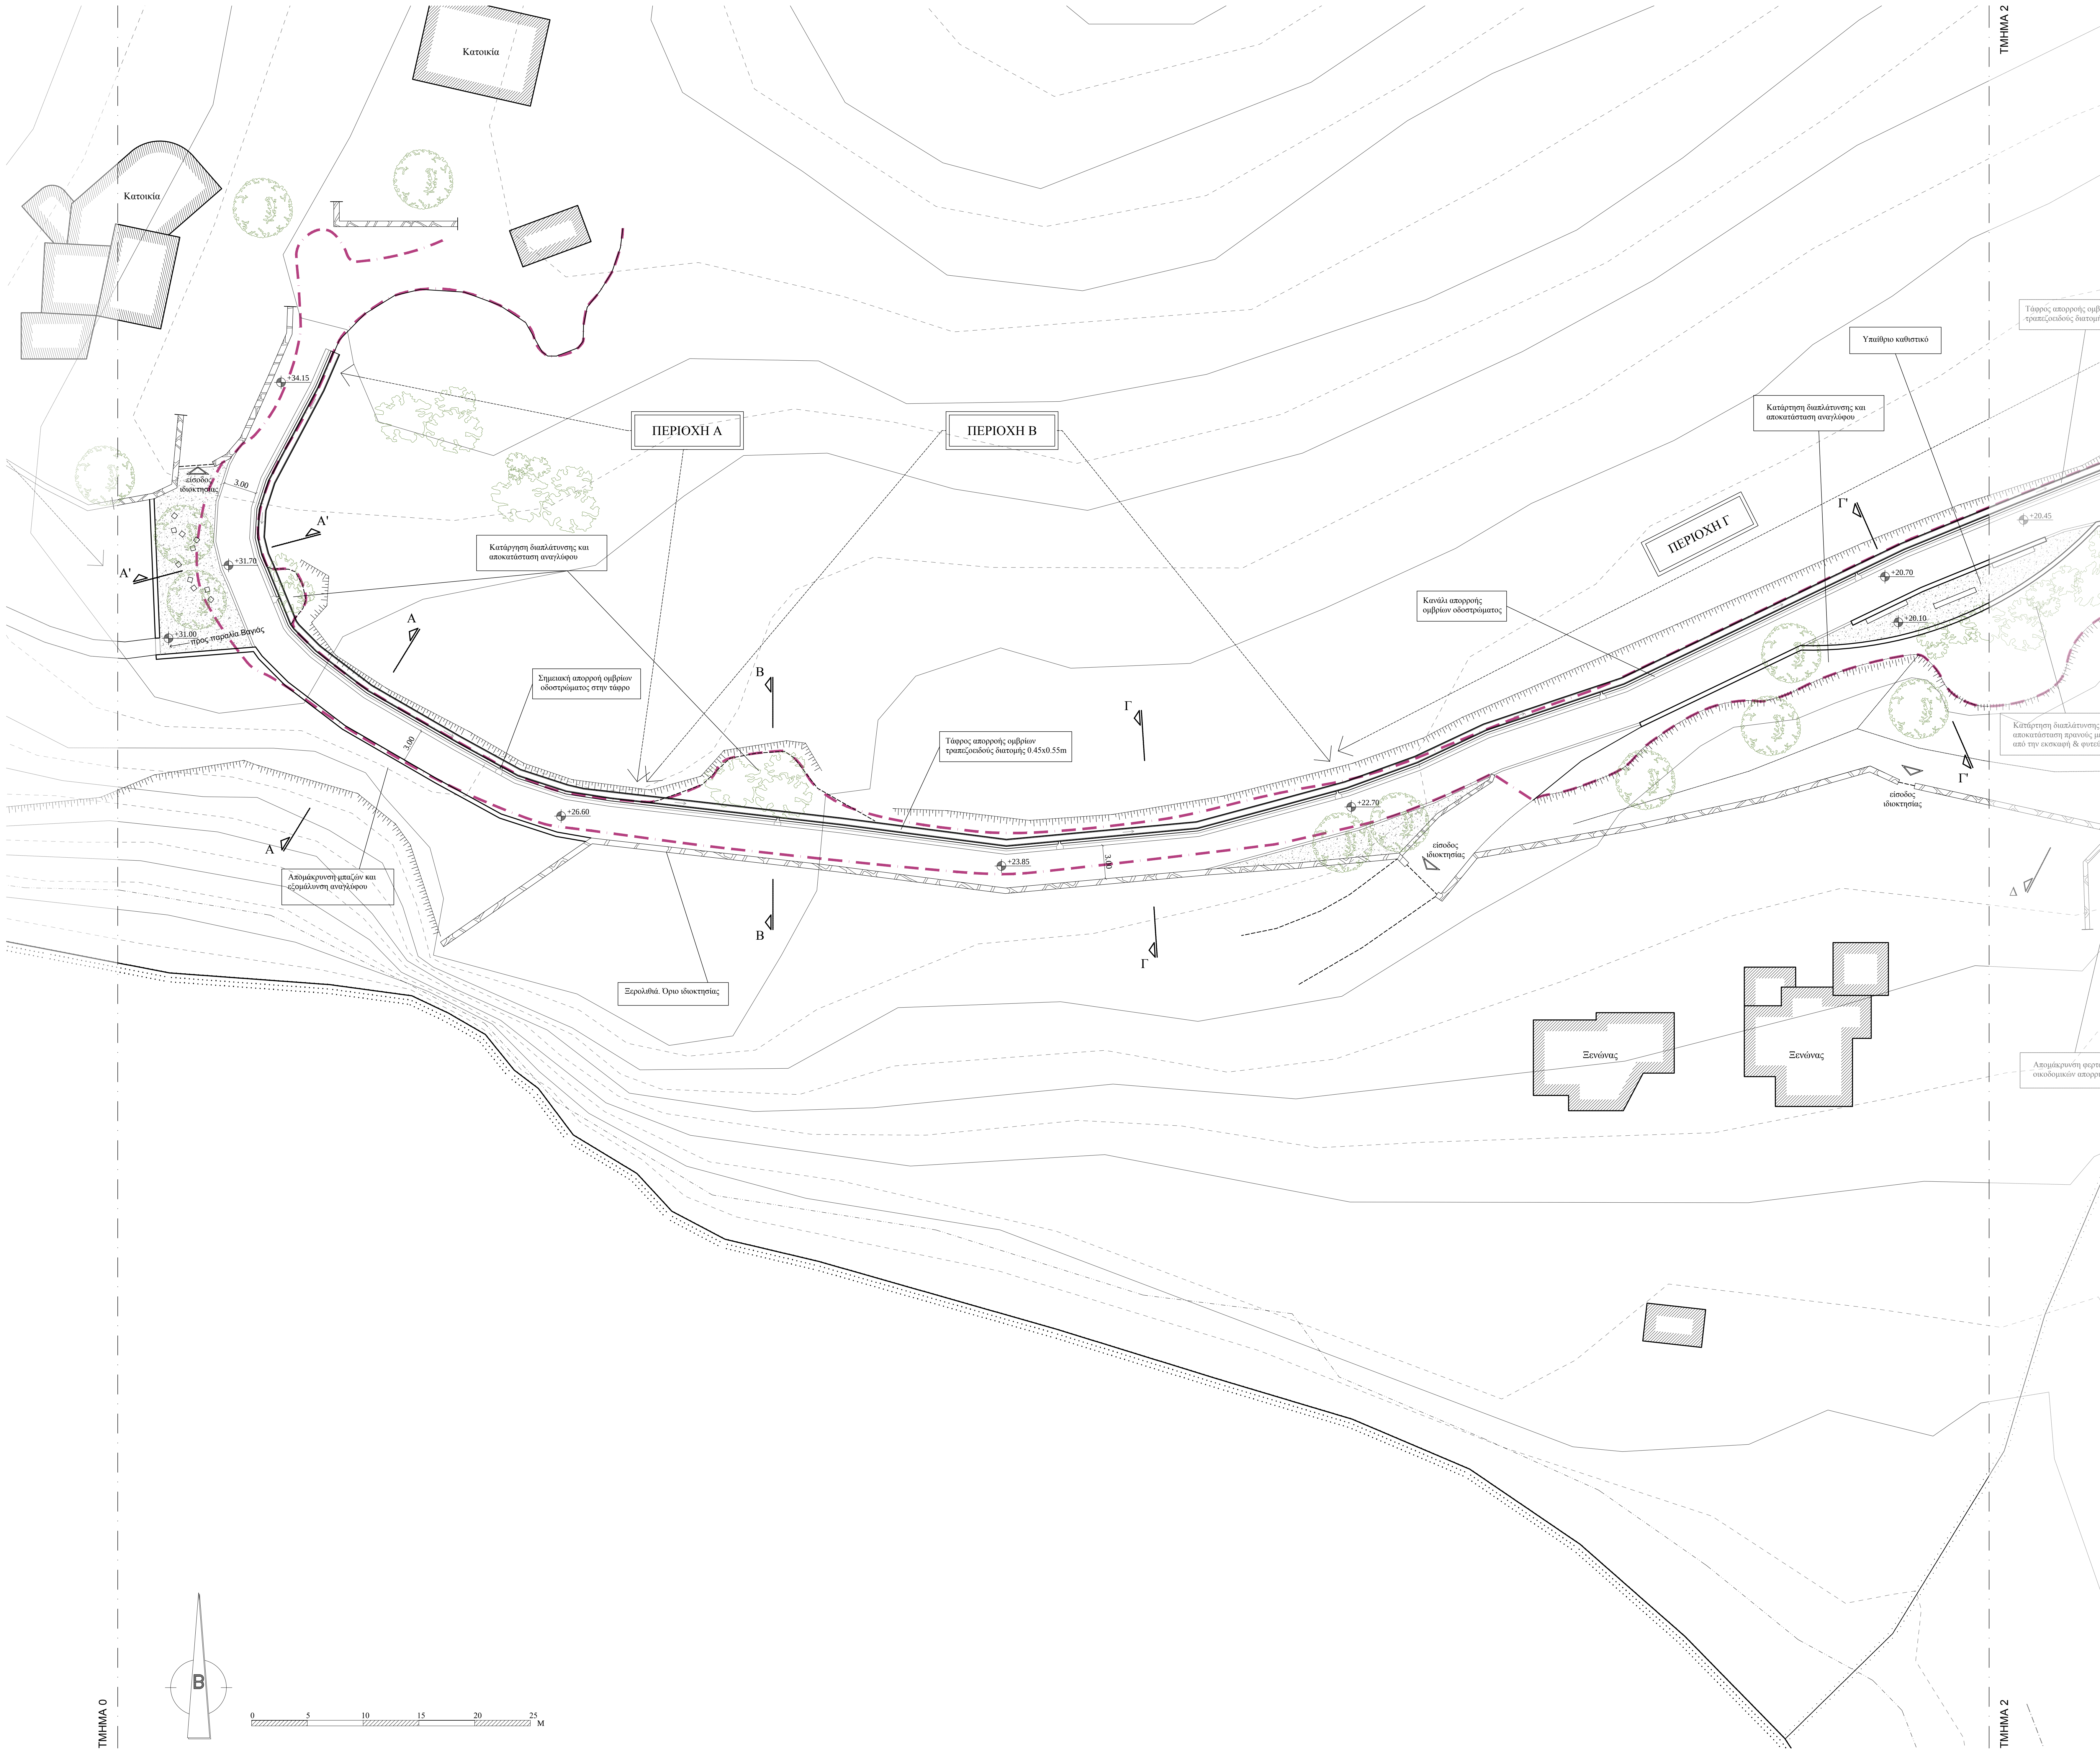

ΥΠΟΜΝΗΜΑ

Όριο δρόμου

Φρύδι πηναούς

Χείμαρρος

Ακτογραμμή, σύμφωνα με ΦΕΚ 255Δ/2006 και 336Δ/2020

Μέγιστο χείμαρρο κύμα, σύμφωνα με ΦΕΚ 255Δ/2006 και 336Δ/2020

Όριο αγωγού, σύμφωνα με ΦΕΚ 255Δ/2006 και 336Δ/2020

Παράλια (μη καθορισμένη)

Μονιρόταχος

Μπάρα προστασίας

Φερτά οικοδομικά απορρίμματα

Απόλυτη υψομετρική στάθμη

Περίγραμμα υφιστάμενου μονοπατιού

Κτίσμα

Δέντρο

Θομινώδης βλάστηση

εργοδότης:

έργο:

ΑΠΟΚΑΤΑΣΤΑΣΗ ΚΑΙ ΣΥΝΤΗΡΗΣΗ ΤΟΥ ΜΟΝΟΠΑΤΙΟΥ ΛΥΓΓΙΝΟΥ ΣΤΗΝ ΠΑΤΜΟ

θέση:

ΠΑΤΜΟΣ

περιφέρεια: ΝΟΤΙΟΥ ΑΙΓΑΙΟΥ

A.Γ.Ε.Μ.

ΣΩΤΗΡΗΣ ΒΟΓΙΑΤΖΗΣ & ΣΥΝΕΡΓΑΤΕΣ
ΛΕΜΕΣΟΥ 29 ΠΑΠΑΓΟΥ 156 69 ΤΗΛ - FAX 210-6523823

μελετητές :

ΜΑΚΡΥΝΟΡΗ ΓΕΩΡΓΙΑ, αρχιτέκτων μηχανικός
ΚΡΙΕΜΑΔΗ ΣΩΤΗΡΙΑ, αρχιτέκτων μηχανικός

κατηγορία :

ΑΡΧΙΤΕΚΤΟΝΙΚΗ

θέμα - τίτλος σχεδίου:

ΚΑΤΟΨΗ ΤΜΗΜΑΤΟΣ 1

αρ. σχεδίου:

Π01

στάδιο μελέτης:

ΠΡΟΤΑΣΗ

κλίμακα:

1:200


χρόνος μελέτης:

ΣΕΠΤΕΜΒΡΙΟΣ 2022


ΟΙ ΣΥΝΤΑΞΑΝΤΕΣ

ΕΛΕΓΧΟΣ


ΘΕΩΡΗΣΗ

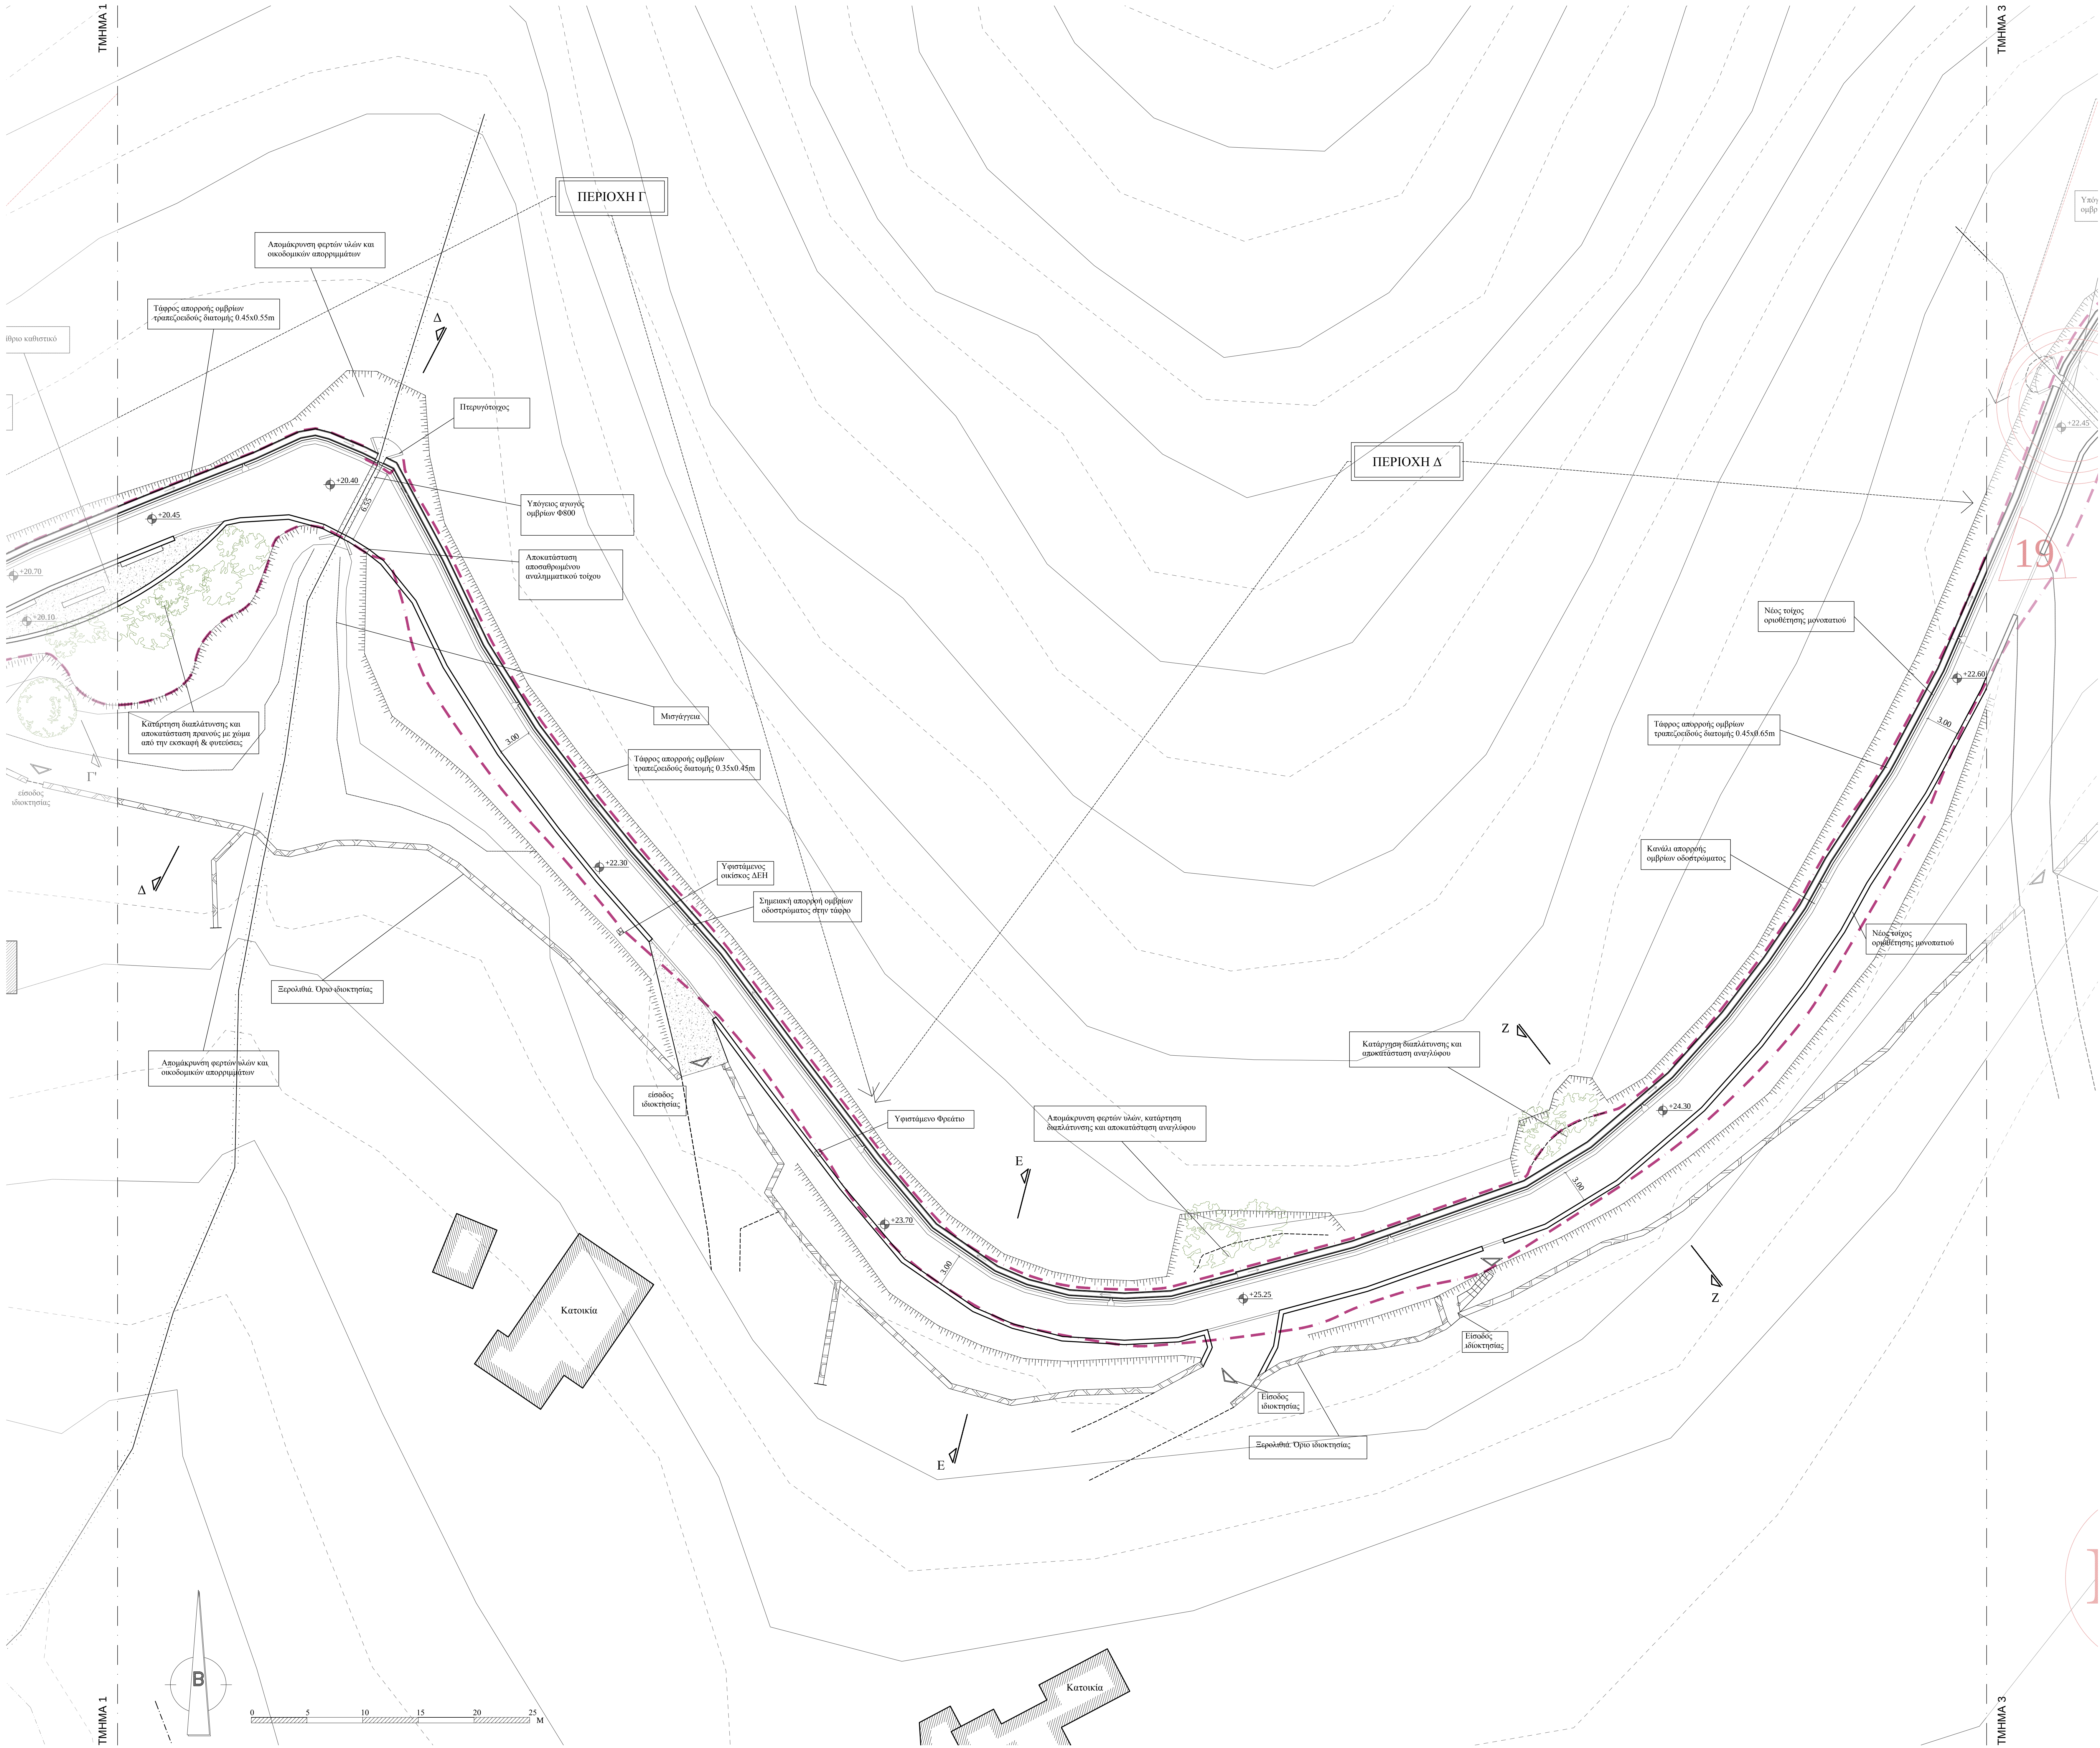

ΥΠΟΜΝΗΜΑ	
	Όριο δρόμου
	Φράδι πρσανός
	Χείμαρρος
	Ακτογραμμή, σύμφωνα με ΦΕΚ 255Δ/2006 και 336Δ/2020
	Μέγιστο χείμαρρο κύμα, σύμφωνα με ΦΕΚ 255Δ/2006 και 336Δ/2020
	Όριο αγωγού, σύμφωνα με ΦΕΚ 255Δ/2006 και 336Δ/2020
	Παράλληλη (μη καθορισμένη)
	Μονιτόραχος
	Μπάρα προστασίας
	Φερτά οικοδομικά απορρίμματα
	Απόλυτη υψομετρική στάθμη
	Περίγραμμα υφιστάμενου μονοκατασού
	Κτίσμα
	Δέντρο
	Θομνώδης βλάστηση

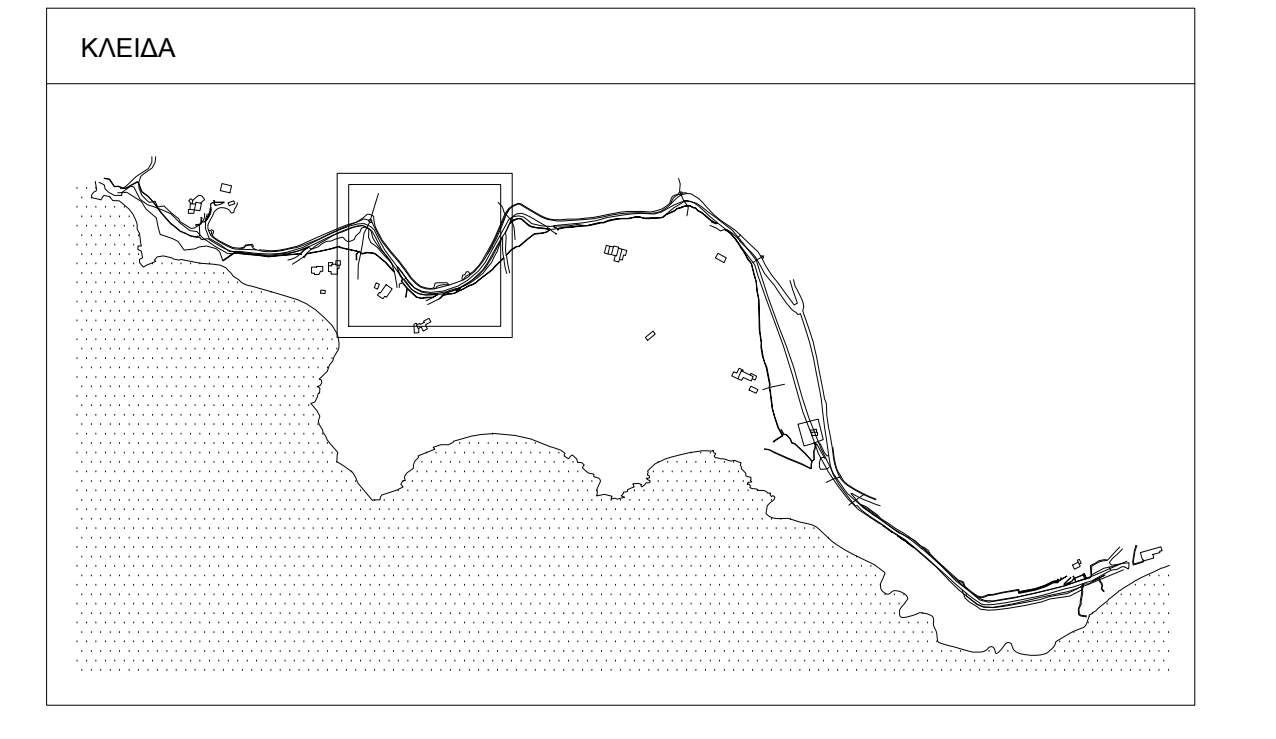

εργοδότης:		
έργο:	ΑΠΟΚΑΤΑΣΤΑΣΗ ΚΑΙ ΣΥΝΤΗΡΗΣΗ ΤΟΥ ΜΟΝΟΠΑΤΙΟΥ ΛΥΓΓΙΝΟΥ ΣΤΗΝ ΠΑΤΜΟ	
θέση:	ΠΑΤΜΟΣ	περιφέρεια: ΝΟΤΙΟΥ ΑΙΓΑΙΟΥ
A.Γ.Ε.Μ.:	ΣΩΤΗΡΗΣ ΒΟΓΙΑΤΖΗΣ & ΣΥΝΕΡΓΑΤΕΣ ΛΕΜΕΣΟΥ 29 ΠΑΠΑΓΟΥ 156 69 ΤΗΛ - FAX 210-6523823	
μελετητές :	ΜΑΚΡΥΝΟΡΗ ΓΕΩΡΓΙΑ, αρχιτέκτων μηχανικός ΚΡΙΕΜΑΔΗ ΣΩΤΗΡΙΑ, αρχιτέκτων μηχανικός	
κατηγορία :	ΑΡΧΙΤΕΚΤΟΝΙΚΗ	
θέμα - τίτλος σχεδίου:	ΚΑΤΟΨΗ ΤΜΗΜΑΤΟΣ 2	αρ. σχεδίου: Π02
στάδιο μελέτης:	ΠΡΟΤΑΣΗ	
κλίμακα:	1:200	χρόνος μελέτης: ΣΕΠΤΕΜΒΡΙΟΣ 2022
ΟΙ ΣΥΝΤΑΞΑΝΤΕΣ	ΕΛΕΓΧΟΣ	ΘΕΩΡΗΣΗ

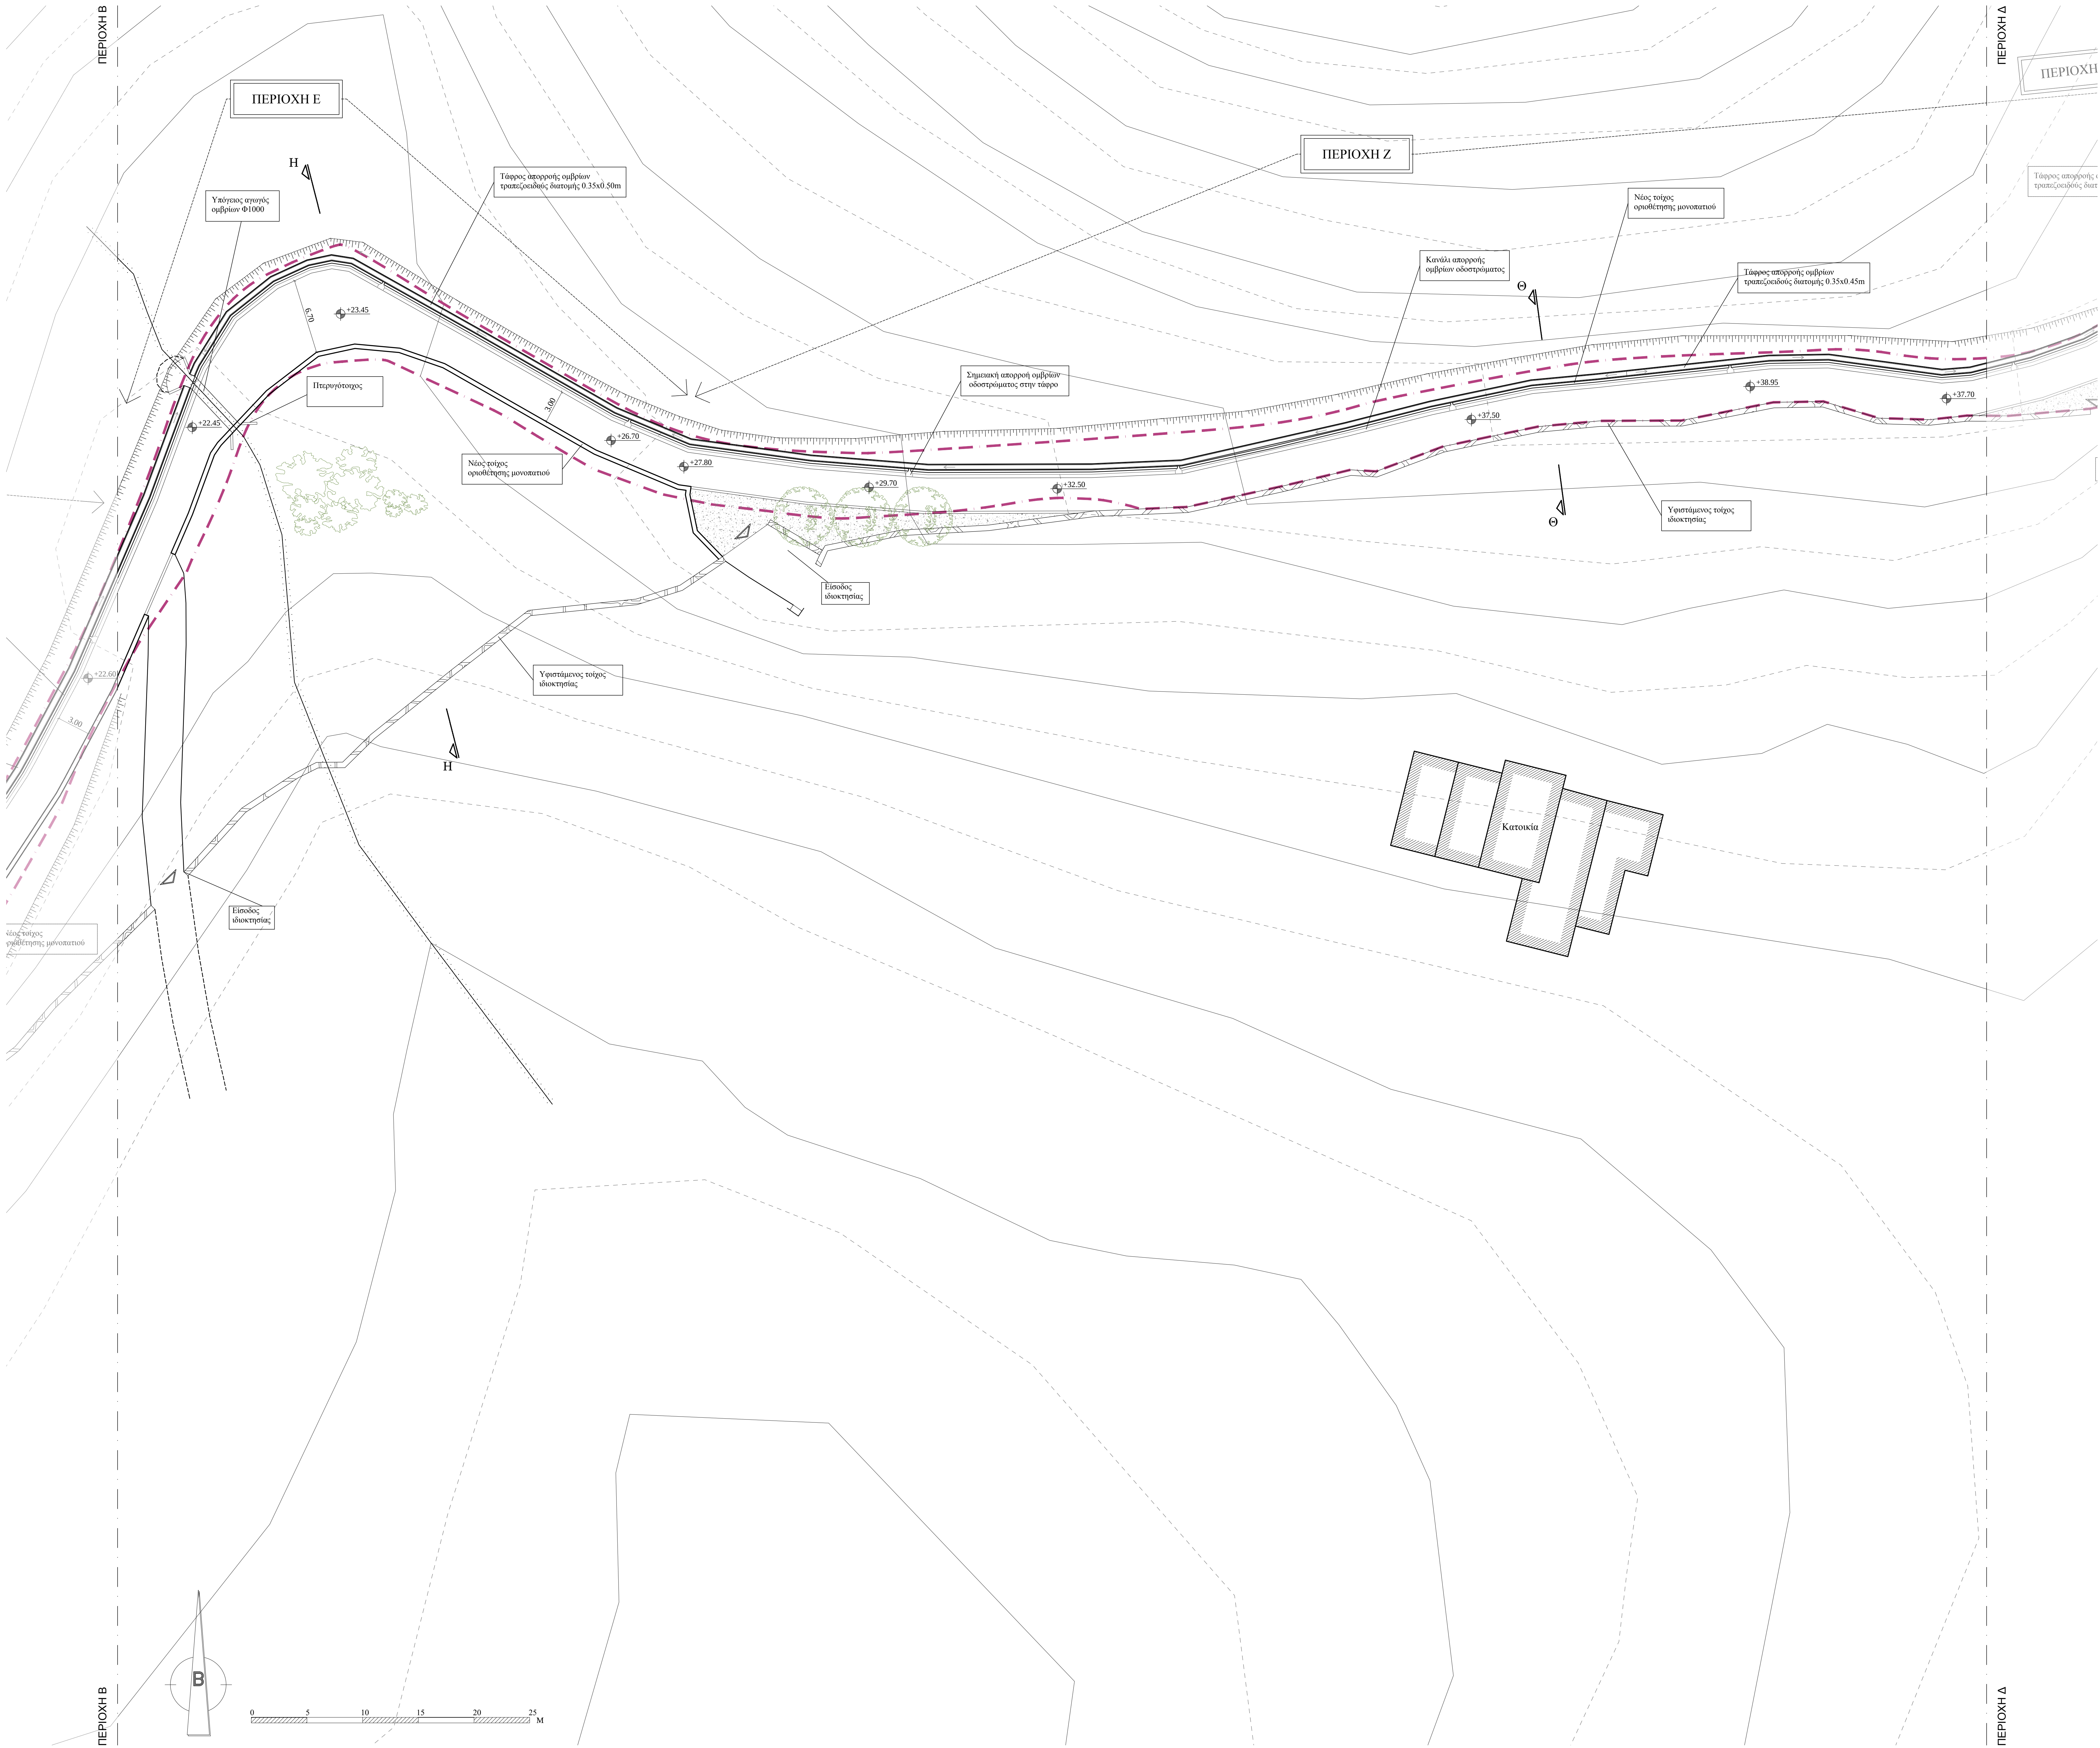

ΥΠΟΜΝΗΜΑ

Όριο δρόμου

Φράδι πριναός

Χείμαρρος

Ακτογραμμή, σύμφωνα με ΦΕΚ 255Δ/2006 και 336Δ/2020

Μέγιστο χείμαρρο κύμα, σύμφωνα με ΦΕΚ 255Δ/2006 και 336Δ/2020

Όριο αγωγού, σύμφωνα με ΦΕΚ 255Δ/2006 και 336Δ/2020

Παράλια (μη καθαροαμμένη)

Μονιρόταχος

Μπάρα προστασίας

Φερότα οικοδομικά απορρίμματα

Απόλυτη υψομετρική στάθμη

Περίγραμμα υφιστάμενου μονοπατιού

Κτίσμα

Δέντρο

Θαμνώδης βλάστηση

ΚΛΕΙΔΑ

εργοδότης:

ΕΛΛΗΝΙΚΗ ΕΤΑΙΡΕΙΑ
Περιβάλλοντος και Πολιτισμού

έργο:

ΑΠΟΚΑΤΑΣΤΑΣΗ ΚΑΙ ΣΥΝΤΗΡΗΣΗ ΤΟΥ
ΜΟΝΟΠΑΤΙΟΥ ΛΥΓΓΙΝΟΥ ΣΤΗΝ ΠΑΤΜΟ

θέση:

ΠΑΤΜΟΣ

περιφέρεια: ΝΟΤΙΟΥ ΑΙΓΑΙΟΥ

Α.Γ.Ε.Μ.

ΣΩΤΗΡΗΣ ΒΟΓΙΑΤΖΗΣ & ΣΥΝΕΡΓΑΤΕΣ
ΛΕΜΕΣΟΥ 29 ΠΑΠΑΓΟΥ 156 69 ΤΗΛ - FAX 210-6523823

μελετητές :

ΜΑΚΡΥΝΟΡΗ ΓΕΩΡΓΙΑ, αρχιτέκτων μηχανικός
ΚΡΙΕΜΑΔΗ ΣΩΤΗΡΙΑ, αρχιτέκτων μηχανικός

κατηγορία :

ΑΡΧΙΤΕΚΤΟΝΙΚΗ

θέμα - τίτλος σχεδίου:

ΚΑΤΟΨΗ ΤΜΗΜΑΤΟΣ 3

αρ. σχεδίου:

Π03

στάδιο μελέτης: ΠΡΟΤΑΣΗ


κλίμακα: 1:200

χρόνος μελέτης: ΣΕΠΤΕΜΒΡΙΟΣ 2022

ΟΙ ΣΥΝΤΑΞΑΝΤΕΣ

ΕΛΕΓΧΟΣ

ΘΕΩΡΗΣΗ

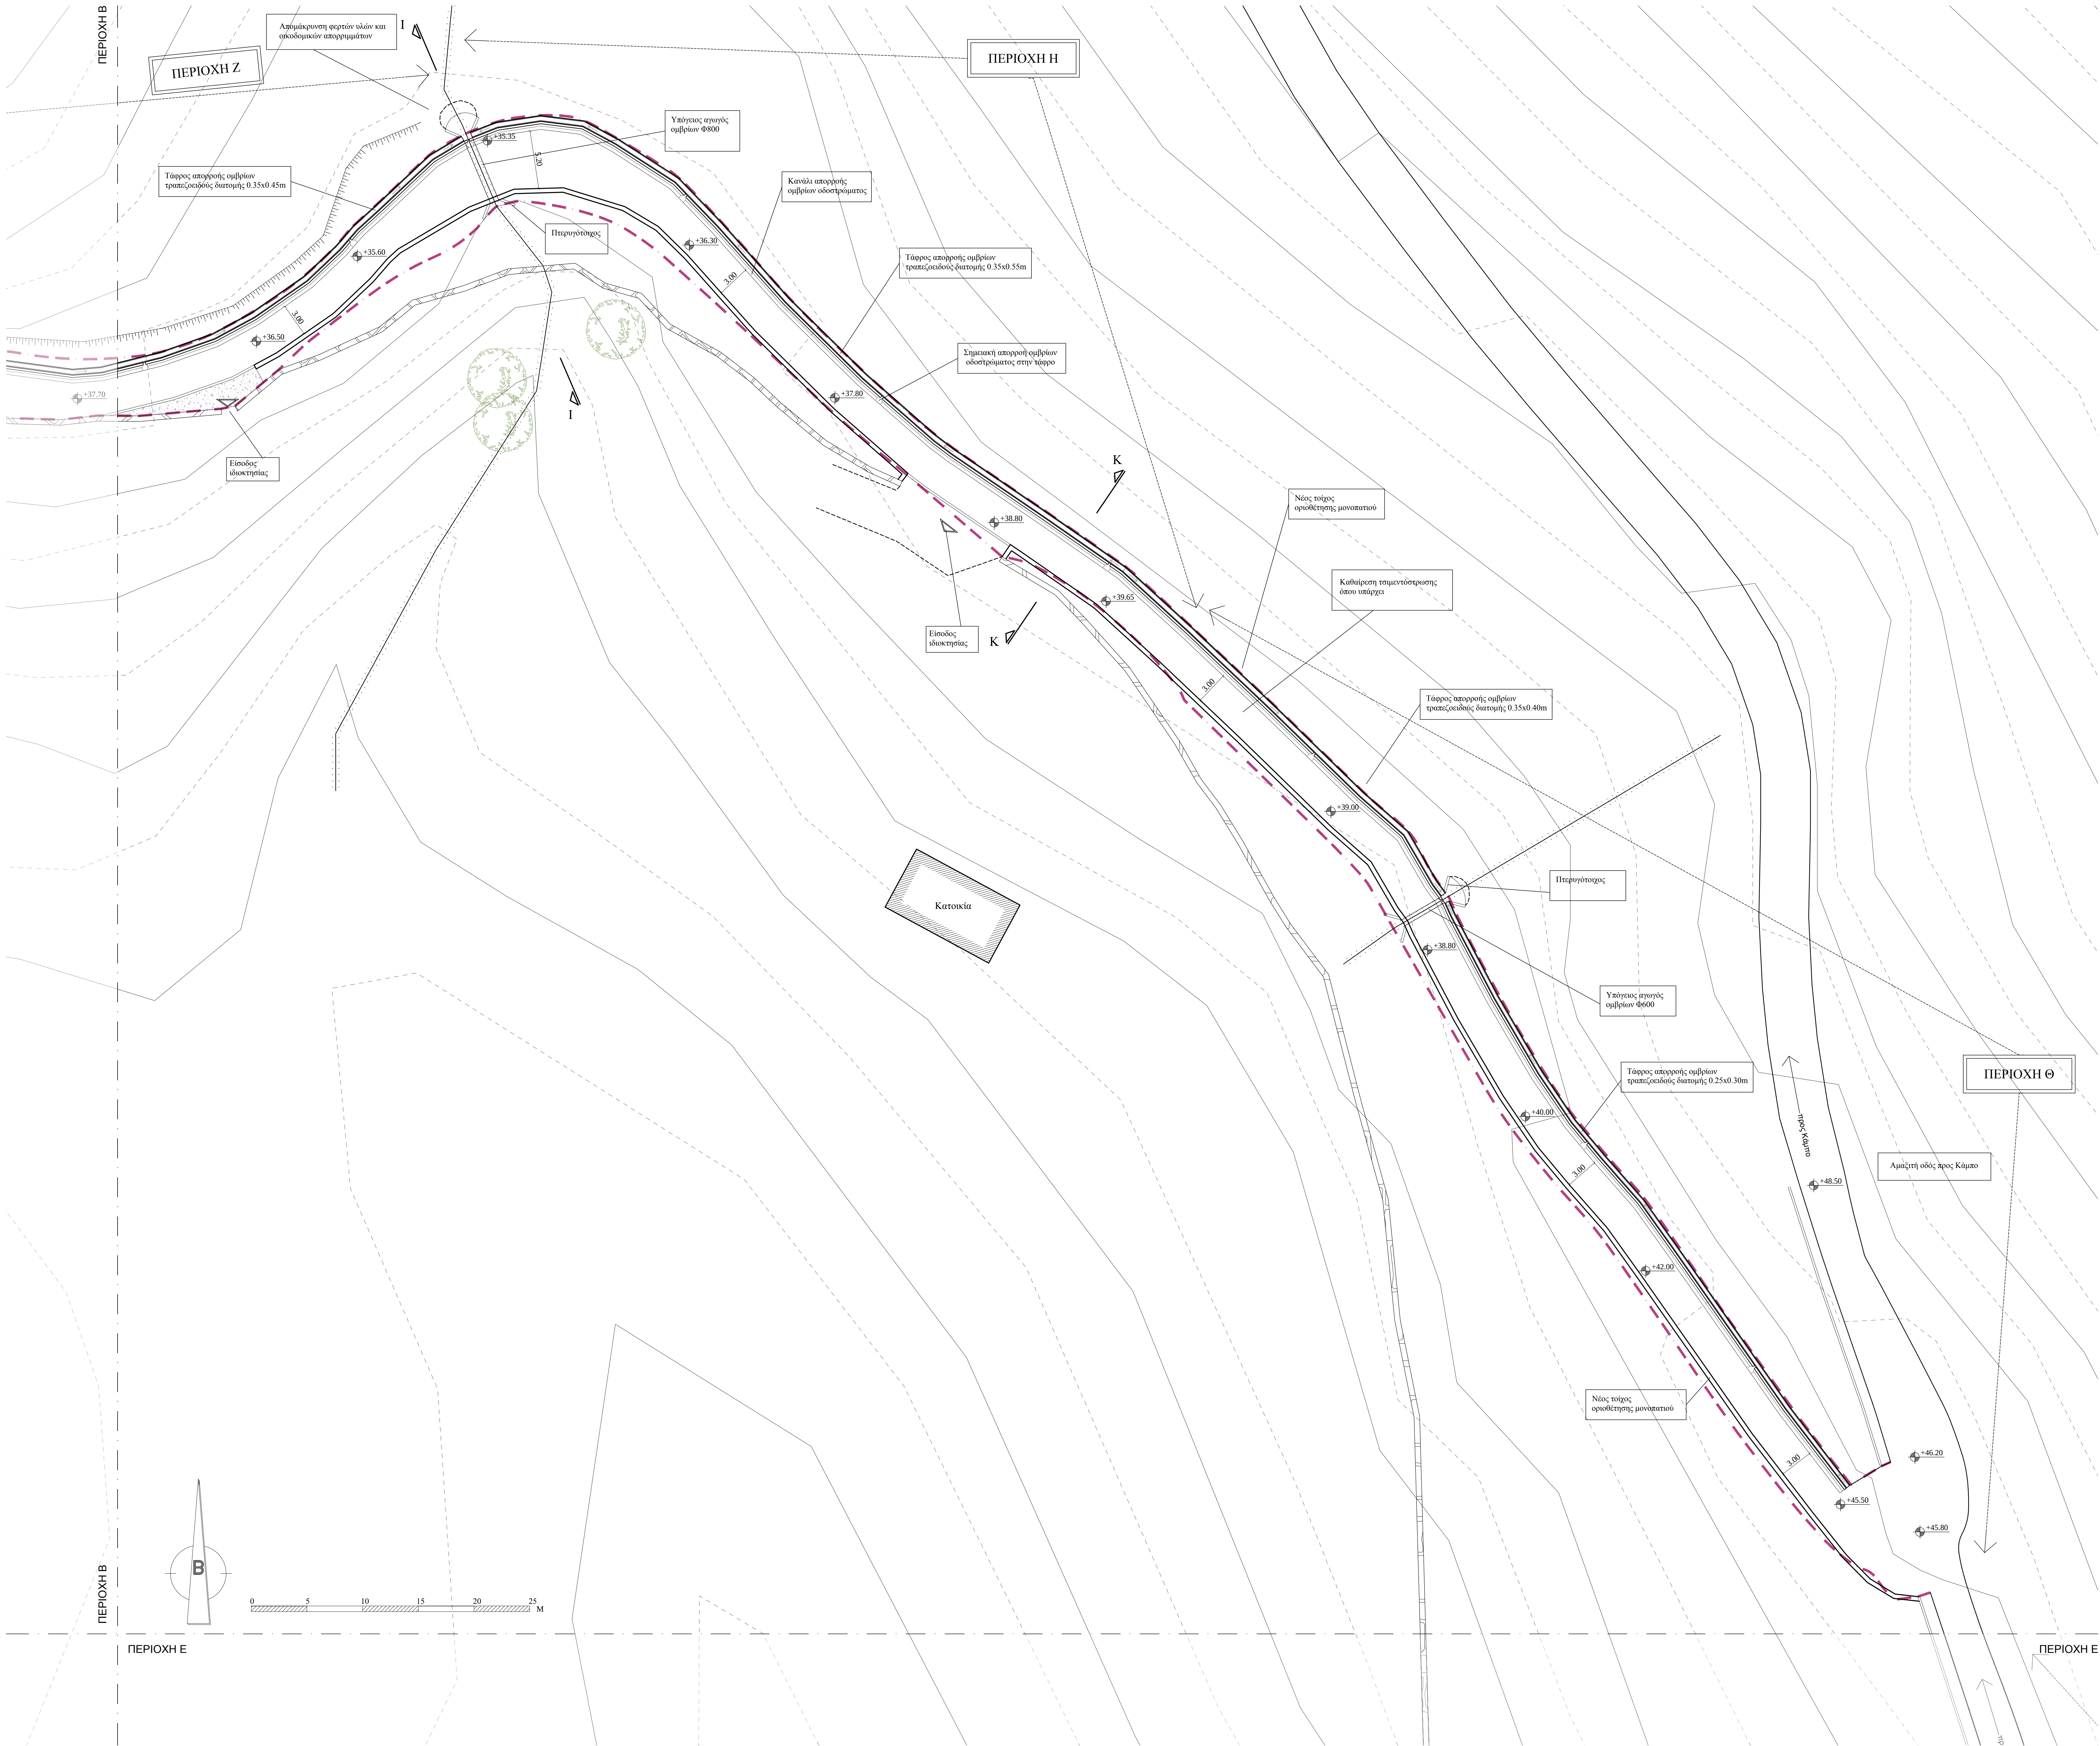

ΥΠΟΜΝΗΜΑ

Οριο δρόμου

Φρύδι πριναούς

Χείμαρρος

Ακτογραμμή, σύμφωνα με ΦΕΚ 255Δ/2006 και 336Δ/2020

Μέγιστο χείμαρρο κύμα, σύμφωνα με ΦΕΚ 255Δ/2006 και 336Δ/2020

Οριο αγωγού, σύμφωνα με ΦΕΚ 255Δ/2006 και 336Δ/2020

Παράλληλο (μη καθορισμένη)

Μονιρόταχος

Μπάρα προστασίας

Φερτά οικοδομικά απορρίμματα

Απόλυτη υψομετρική στάθμη

Περίγραμμα υφιστάμενου μονοπατιού

Κτίσμα

Δέντρο

Θαμνώδης βλάστηση

ΚΛΕΙΔΑ

Location map showing the project area within the island of Crete.

εργοδότης:



ΕΛΛΗΝΙΚΗ ΕΤΑΙΡΕΙΑ

Περιβάλλοντος και Πολιτισμού

έργο:

ΑΠΟΚΑΤΑΣΤΑΣΗ ΚΑΙ ΣΥΝΤΗΡΗΣΗ ΤΟΥ ΜΟΝΟΠΑΤΙΟΥ ΛΥΓΓΙΝΟΥ ΣΤΗΝ ΠΑΤΜΟ

θέση:

ΠΑΤΜΟΣ περιφέρεια: ΝΟΤΙΟΥ ΑΙΓΑΙΟΥ

A.Γ.Ε.Μ.

ΣΩΤΗΡΗΣ ΒΟΓΙΑΤΖΗΣ & ΣΥΝΕΡΓΑΤΕΣ

ΛΕΜΕΣΟΥ 29 ΠΑΠΑΓΟΥ 156 69 ΤΗΛ - FAX 210-6523823

μελετητές :

ΜΑΚΡΥΝΟΡΗ ΓΕΩΡΓΙΑ, αρχιτέκτων μηχανικός

ΚΡΙΕΜΑΔΗ ΣΩΤΗΡΙΑ, αρχιτέκτων μηχανικός

κατηγορία :

ΑΡΧΙΤΕΚΤΟΝΙΚΗ

θέμα - τίτλος σχεδίου:

ΚΑΤΟΨΗ ΤΜΗΜΑΤΟΣ 4

αρ. σχεδίου:

Π04

στάδιο μελέτης: ΠΡΟΤΑΣΗ


κλίμακα: 1:200

χρόνος μελέτης: ΣΕΠΤΕΜΒΡΙΟΣ 2022


ΟΙ ΣΥΝΤΑΞΑΝΤΕΣ

ΕΛΕΓΧΟΣ


ΘΕΩΡΗΣΗ

 


εργοδότης:			ΕΛΛΗΝΙΚΗ ΕΤΑΙΡΕΙΑ Περιβάλλοντος και Πολιτισμού
έργο: ΑΠΟΚΑΤΑΣΤΑΣΗ ΚΑΙ ΣΥΝΤΗΡΗΣΗ ΤΟΥ ΜΟΝΟΠΑΤΙΟΥ ΛΥΓΓΙΝΟΥ ΣΤΗΝ ΠΑΤΜΟ			
θέση:		ΠΑΤΜΟΣ	περιφέρεια: ΝΟΤΙΟΥ ΑΙΓΑΙΟΥ
Α.Γ.Ε.Μ.		ΣΩΤΗΡΗΣ ΒΟΓΙΑΤΖΗΣ & ΣΥΝΕΡΓΑΤΕΣ ΛΕΜΕΣΟΥ 29 ΠΑΠΑΓΟΥ 156 69 ΤΗΛ - FAX 210-6523823	
μελετητές :		ΜΑΚΡΥΝΟΡΗ ΓΕΩΡΓΙΑ, αρχιτέκτων μηχανικός ΚΡΙΕΜΑΔΗ ΣΩΤΗΡΙΑ, αρχιτέκτων μηχανικός	
κατηγορία : ΑΡΧΙΤΕΚΤΟΝΙΚΗ			
θέμα - τίτλος σχεδίου: ΜΗΚΟΤΟΜΗ ΠΡΟΣ ΒΟΡΡΑ			αρ. σχεδίου: Π05
στάδιο μελέτης: ΠΡΟΤΑΣΗ			
κλίμακα: 1:500		χρόνος μελέτης:	ΣΕΠΤΕΜΒΡΙΟΣ 2022
ΟΙ ΣΥΝΤΑΞΑΝΤΕΣ		ΕΛΕΓΧΟΣ	ΘΕΩΡΗΣΗ

 

εργοδότης:				ΕΛΛΗΝΙΚΗ ΕΤΑΙΡΕΙΑ Περιβάλλοντος και Πολιτισμού	
έργο: ΑΠΟΚΑΤΑΣΤΑΣΗ ΚΑΙ ΣΥΝΤΗΡΗΣΗ ΤΟΥ ΜΟΝΟΠΑΤΙΟΥ ΛΥΓΓΙΝΟΥ ΣΤΗΝ ΠΑΤΜΟ					
θέση:		ΠΑΤΜΟΣ		περιφέρεια: ΝΟΤΙΟΥ ΑΙΓΑΙΟΥ	
Α.Γ.Ε.Μ.		ΣΩΤΗΡΗΣ ΒΟΓΙΑΤΖΗΣ & ΣΥΝΕΡΓΑΤΕΣ ΛΕΜΕΣΟΥ 29 ΠΑΠΑΓΟΥ 156 69 ΤΗΛ - FAX 210-6523823			
μελετητές :		ΜΑΚΡΥΝΟΡΗ ΓΕΩΡΓΙΑ, αρχιτέκτων μηχανικός ΚΡΙΕΜΑΔΗ ΣΩΤΗΡΙΑ, αρχιτέκτων μηχανικός			
κατηγορία :		ΑΡΧΙΤΕΚΤΟΝΙΚΗ			
θέμα - τίτλος σχεδίου:				αρ. σχεδίου:	
ΜΗΚΟΤΟΜΗ ΠΡΟΣ ΝΟΤΟ				Π06	
στάδιο μελέτης: ΠΡΟΤΑΣΗ					
κλίμακα: 1:500		χρόνος μελέτης:		ΣΕΠΤΕΜΒΡΙΟΣ 2022	
ΟΙ ΣΥΝΤΑΞΑΝΤΕΣ			ΕΛΕΓΧΟΣ		ΘΕΩΡΗΣΗ

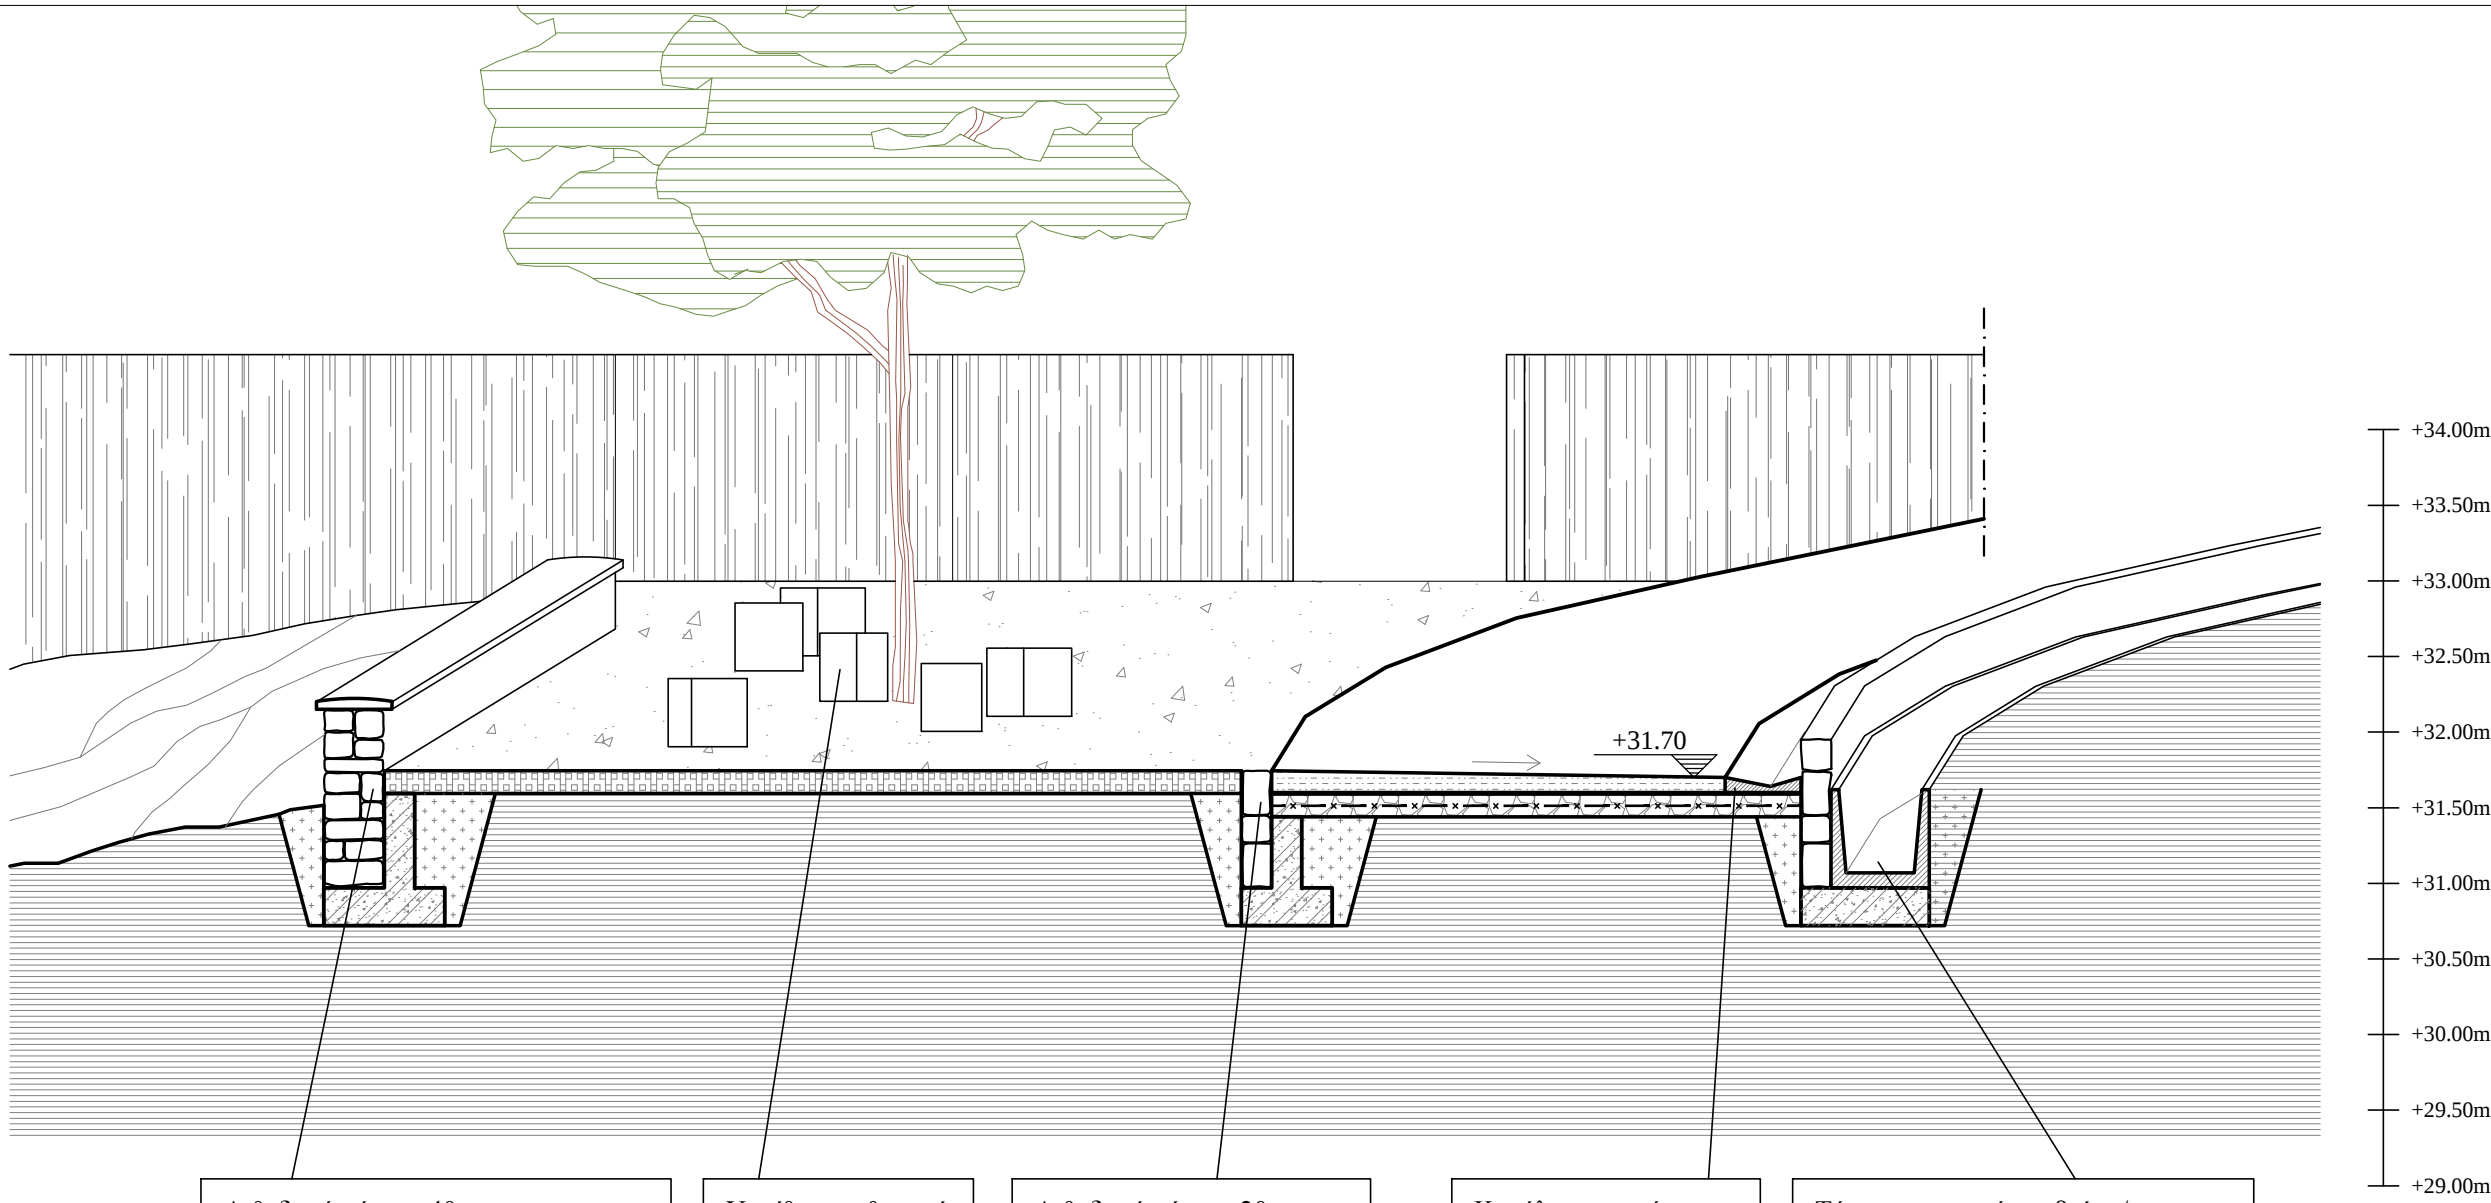


ΤΟΜΗ Α'-Α'

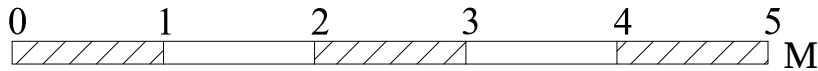

- Φυσικό έδαφος
- Προϊόντα εκσκαφής
- Υλικά σε ανάμειξη εν ξηρώ και διαβροχή
- Σκύρα 3Α
- Γεωύφασμα από ίνες πολυπροπυλενίου
- Λιθορριπή με χαλίκια
- Οπλισμένο σκυρόδεμα
- Θεμέλιο οπλισμένου σκυροδέματος




εργοδότης:  ΕΛΛΗΝΙΚΗ ΕΤΑΙΡΕΙΑ Περιβάλλοντος και Πολιτισμού		
έργο: ΑΠΟΚΑΤΑΣΤΑΣΗ ΚΑΙ ΣΥΝΤΗΡΗΣΗ ΤΟΥ ΜΟΝΟΠΑΤΙΟΥ ΛΥΓΓΙΝΟΥ ΣΤΗΝ ΠΑΤΜΟ		
θέση:	ΠΑΤΜΟΣ	περιφέρεια: ΝΟΤΙΟΥ ΑΙΓΑΙΟΥ
Α.Γ.Ε.Μ.	ΣΩΤΗΡΗΣ ΒΟΓΙΑΤΖΗΣ & ΣΥΝΕΡΓΑΤΕΣ ΛΕΜΕΣΟΥ 29 ΠΑΠΑΓΟΥ 156 69 ΤΗΛ - FAX 210-6523823	
μελετητές :	ΜΑΚΡΥΝΟΡΗ ΓΕΩΡΓΙΑ, αρχιτέκτων μηχανικός ΚΡΙΕΜΑΔΗ ΣΩΤΗΡΙΑ, αρχιτέκτων μηχανικός	
κατηγορία :	ΑΡΧΙΤΕΚΤΟΝΙΚΗ	
θέμα - τίτλος σχεδίου:		αρ. σχεδίου:
ΤΟΜΗ Α'-Α'		Π07
στάδιο μελέτης: ΠΡΟΤΑΣΗ		
κλίμακα:	1:50	χρόνος μελέτης: ΣΕΠΤΕΜΒΡΙΟΣ 2022
ΟΙ ΣΥΝΤΑΞΑΝΤΕΣ ΕΛΕΓΧΟΣ ΘΕΩΡΗΣΗ		

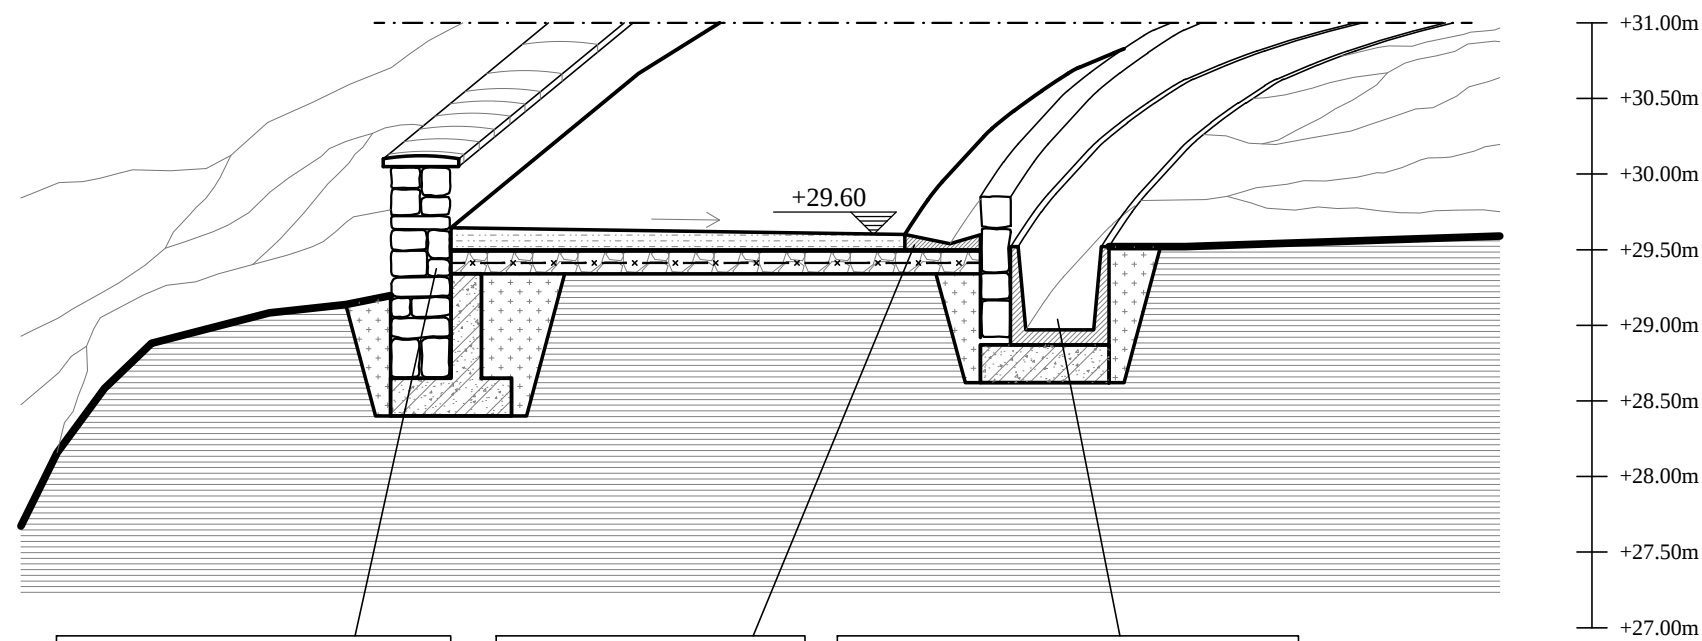

Λιθοδομή πάχους 40εκ. για την οριοθέτηση του μονοπατιού

Κανάλι απορροής ομβρίων οδοστρώματος

Τάφρος απορροής ομβρίων/ Κανάλι οπλ. σκυροδέματος τραπεζοειδούς διατομής 0.45x0.55m

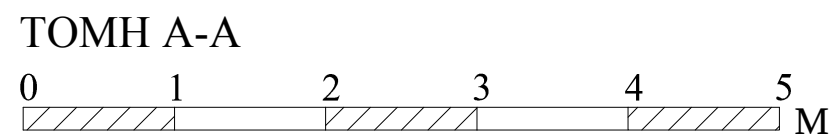

- Φυσικό έδαφος
- Προϊόντα εκσκαφής
- Υλικά σε ανάμειξη εν ξηρώ και διαβροχή
- Σκύρα 3A
- Γεώφασμα από ίνες πολυπροπυλενίου
- Λιθορριπή με χαλίκια
- Οπλισμένο σκυρόδεμα
- Θεμέλιο οπλισμένου σκυροδέματος



εργοδότης:



ΕΛΛΗΝΙΚΗ ΕΤΑΙΡΕΙΑ
Περιβάλλοντος και Πολιτισμού

έργο:

ΑΠΟΚΑΤΑΣΤΑΣΗ ΚΑΙ ΣΥΝΤΗΡΗΣΗ ΤΟΥ
ΜΟΝΟΠΑΤΙΟΥ ΛΥΓΓΙΝΟΥ ΣΤΗΝ ΠΑΤΜΟ

θέση:

ΠΑΤΜΟΣ

περιφέρεια: ΝΟΤΙΟΥ ΑΙΓΑΙΟΥ

Α.Γ.Ε.Μ.

ΣΩΤΗΡΗΣ ΒΟΓΙΑΤΖΗΣ & ΣΥΝΕΡΓΑΤΕΣ
ΛΕΜΕΣΟΥ 29 ΠΑΠΑΓΟΥ 156 69 ΤΗΛ - FAX 210-6523823

μελετητές :

ΜΑΚΡΥΝΟΡΗ ΓΕΩΡΓΙΑ, αρχιτέκτων μηχανικός
ΚΡΙΕΜΑΔΗ ΣΩΤΗΡΙΑ, αρχιτέκτων μηχανικός

κατηγορία :

ΑΡΧΙΤΕΚΤΟΝΙΚΗ

θέμα - τίτλος σχεδίου:

TOMH A-A

αρ. σχεδίου:

Π 08

στάδιο μελέτης: ΠΡΟΤΑΣΗ

κλίμακα:

1:50


χρόνος μελέτης:

ΣΕΠΤΕΜΒΡΙΟΣ 2022

ΟΙ ΣΥΝΤΑΞΑΝΤΕΣ

ΕΛΕΓΧΟΣ

ΘΕΩΡΗΣΗ

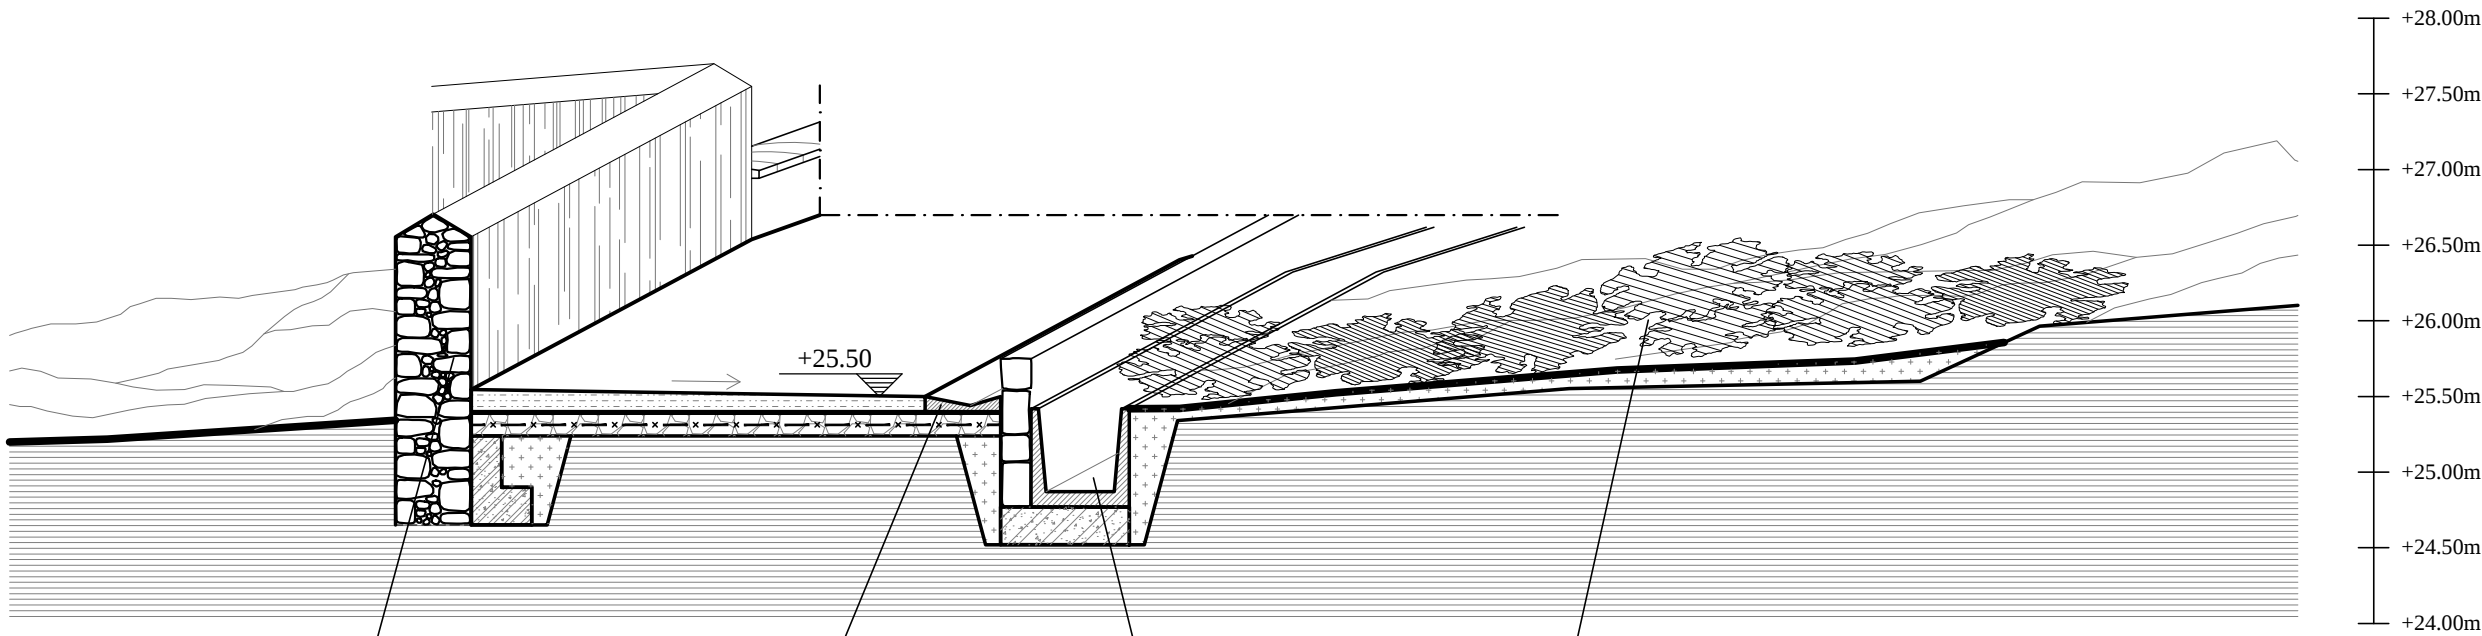


Υφιστάμενη ξερολιθιά / Όριο ιδιοκτησίας

Κανάλι απορροής ομβρίων οδοστρώματος

Τάφρος απορροής ομβρίων/ Κανάλι οπλ. σκυροδέματος τραπεζοειδούς διατομής 0.45x0.55m

Κατάργηση διαπλάτυνσης και αποκατάσταση πρανούς με χώμα από την εκσκαφή & φυτεύσεις


ΤΟΜΗ Β-Β

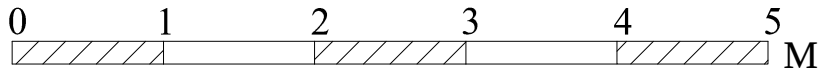

- Φυσικό έδαφος
- Προϊόντα εκσκαφής
- Υλικά σε ανάμειξη εν ξηρώ και διαβροχή
- Σκύρα 3Α
- Γεωύφασμα από ίνες πολυπροπυλενίου
- Λιθορριπή με χαλίκια
- Οπλισμένο σκυρόδεμα
- Θεμέλιο οπλισμένου σκυροδέματος



εργοδότης:  ΕΛΛΗΝΙΚΗ ΕΤΑΙΡΕΙΑ Περιβάλλοντος και Πολιτισμού		
έργο: ΑΠΟΚΑΤΑΣΤΑΣΗ ΚΑΙ ΣΥΝΤΗΡΗΣΗ ΤΟΥ ΜΟΝΟΠΑΤΙΟΥ ΛΥΓΓΙΝΟΥ ΣΤΗΝ ΠΑΤΜΟ		
θέση:	ΠΑΤΜΟΣ	περιφέρεια: ΝΟΤΙΟΥ ΑΙΓΑΙΟΥ
Α.Γ.Ε.Μ.	ΣΩΤΗΡΗΣ ΒΟΓΙΑΤΖΗΣ & ΣΥΝΕΡΓΑΤΕΣ ΛΕΜΕΣΟΥ 29 ΠΑΠΑΓΟΥ 156 69 ΤΗΛ - FAX 210-6523823	
μελετητές :	ΜΑΚΡΥΝΟΡΗ ΓΕΩΡΓΙΑ, αρχιτέκτων μηχανικός ΚΡΙΕΜΑΔΗ ΣΩΤΗΡΙΑ, αρχιτέκτων μηχανικός	
κατηγορία :	ΑΡΧΙΤΕΚΤΟΝΙΚΗ	
θέμα - τίτλος σχεδίου:		αρ. σχεδίου:
ΤΟΜΗ Β-Β		Π09
στάδιο μελέτης: ΠΡΟΤΑΣΗ		
κλίμακα:	1:50	χρόνος μελέτης: ΣΕΠΤΕΜΒΡΙΟΣ 2022
ΟΙ ΣΥΝΤΑΞΑΝΤΕΣ ΕΛΕΓΧΟΣ ΘΕΩΡΗΣΗ		

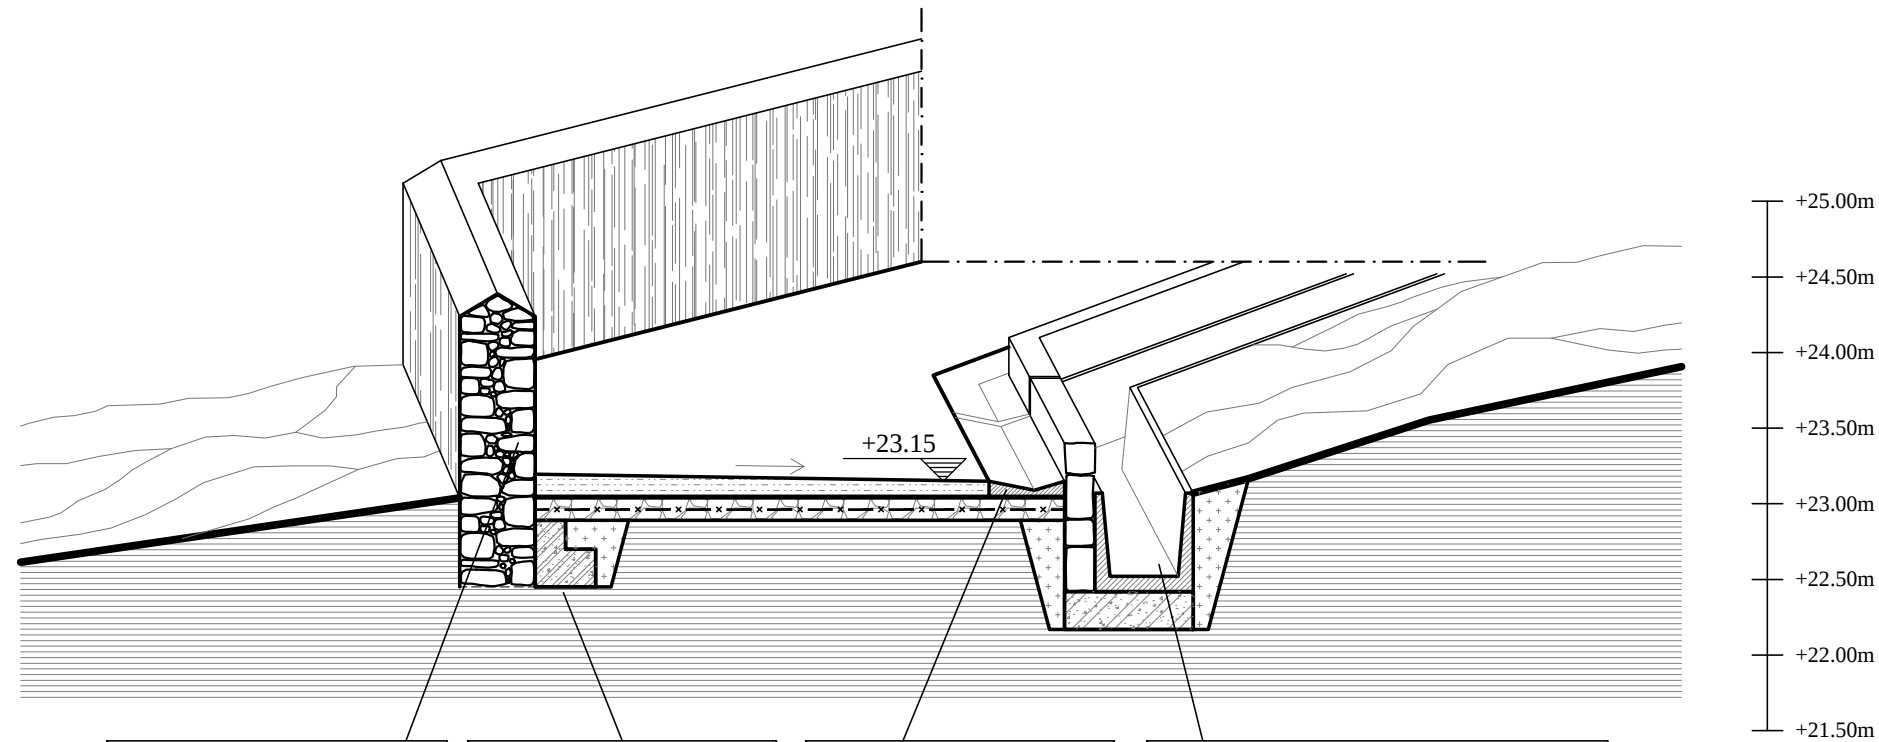

Υφιστάμενη ξερολιθιά / Όριο ιδιοκτησίας

Θεμέλιο αντιστήριξης υφιστάμενου τοίχου


Κανάλι απορροής ομβρίων οδοστρώματος

Τάφος απορροής ομβρίων/ Κανάλι οπλ. σκυροδέματος τραπεζοειδούς διατομής 0.45x0.55m

ΤΟΜΗ Γ-Γ

0 1 2 3 4 5 M

- Φυσικό έδαφος
- Προϊόντα εκσκαφής
- Υλικά σε ανάμειξη εν ξηρώ και διαβροχή
- Σκύρα 3A
- Γεωύφασμα από ίνες πολυπροπυλενίου
- Λιθορριπή με χαλίκια
- Οπλισμένο σκυρόδεμα
- Θεμέλιο οπλισμένου σκυροδέματος

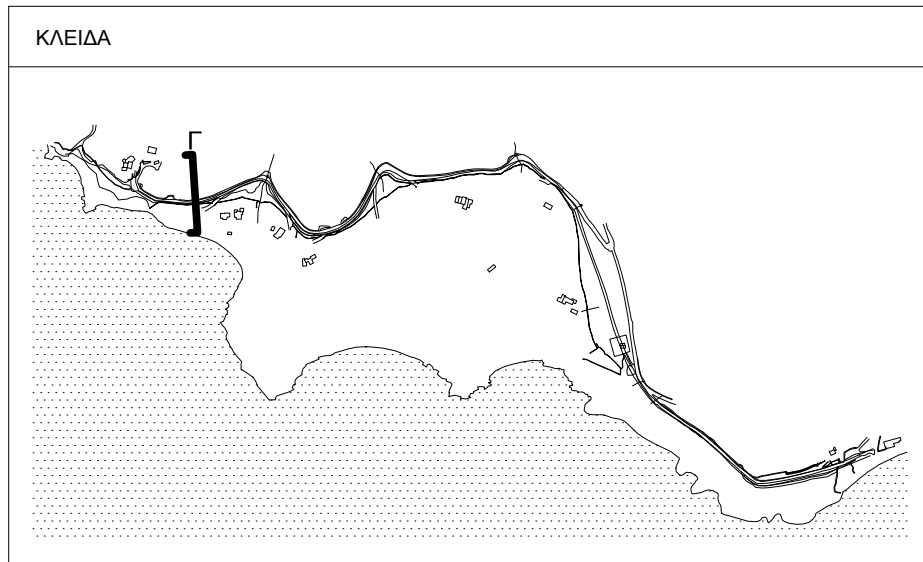

εργοδότης:



ΕΛΛΗΝΙΚΗ ΕΤΑΙΡΕΙΑ
Περιβάλλοντος και Πολιτισμού

έργο:

ΑΠΟΚΑΤΑΣΤΑΣΗ ΚΑΙ ΣΥΝΤΗΡΗΣΗ ΤΟΥ
ΜΟΝΟΠΑΤΙΟΥ ΛΥΓΓΙΝΟΥ ΣΤΗΝ ΠΑΤΜΟ

θέση:

ΠΑΤΜΟΣ

περιφέρεια: ΝΟΤΙΟΥ ΑΙΓΑΙΟΥ

Α.Γ.Ε.Μ.

ΣΩΤΗΡΗΣ ΒΟΓΙΑΤΖΗΣ & ΣΥΝΕΡΓΑΤΕΣ
ΛΕΜΕΣΟΥ 29 ΠΑΠΑΓΟΥ 156 69 ΤΗΛ - FAX 210-6523823

μελετητές :

ΜΑΚΡΥΝΟΡΗ ΓΕΩΡΓΙΑ, αρχιτέκτων μηχανικός
ΚΡΙΕΜΑΔΗ ΣΩΤΗΡΙΑ, αρχιτέκτων μηχανικός

κατηγορία :

ΑΡΧΙΤΕΚΤΟΝΙΚΗ

θέμα - τίτλος σχεδίου:

ΤΟΜΗ Γ-Γ

αρ. σχεδίου:

Π₁₀

στάδιο μελέτης: ΠΡΟΤΑΣΗ

κλίμακα:

1:50



χρόνος μελέτης:

ΣΕΠΤΕΜΒΡΙΟΣ 2022


ΟΙ ΣΥΝΤΑΞΑΝΤΕΣ

ΕΛΕΓΧΟΣ

ΘΕΩΡΗΣΗ

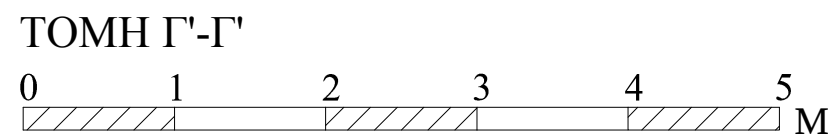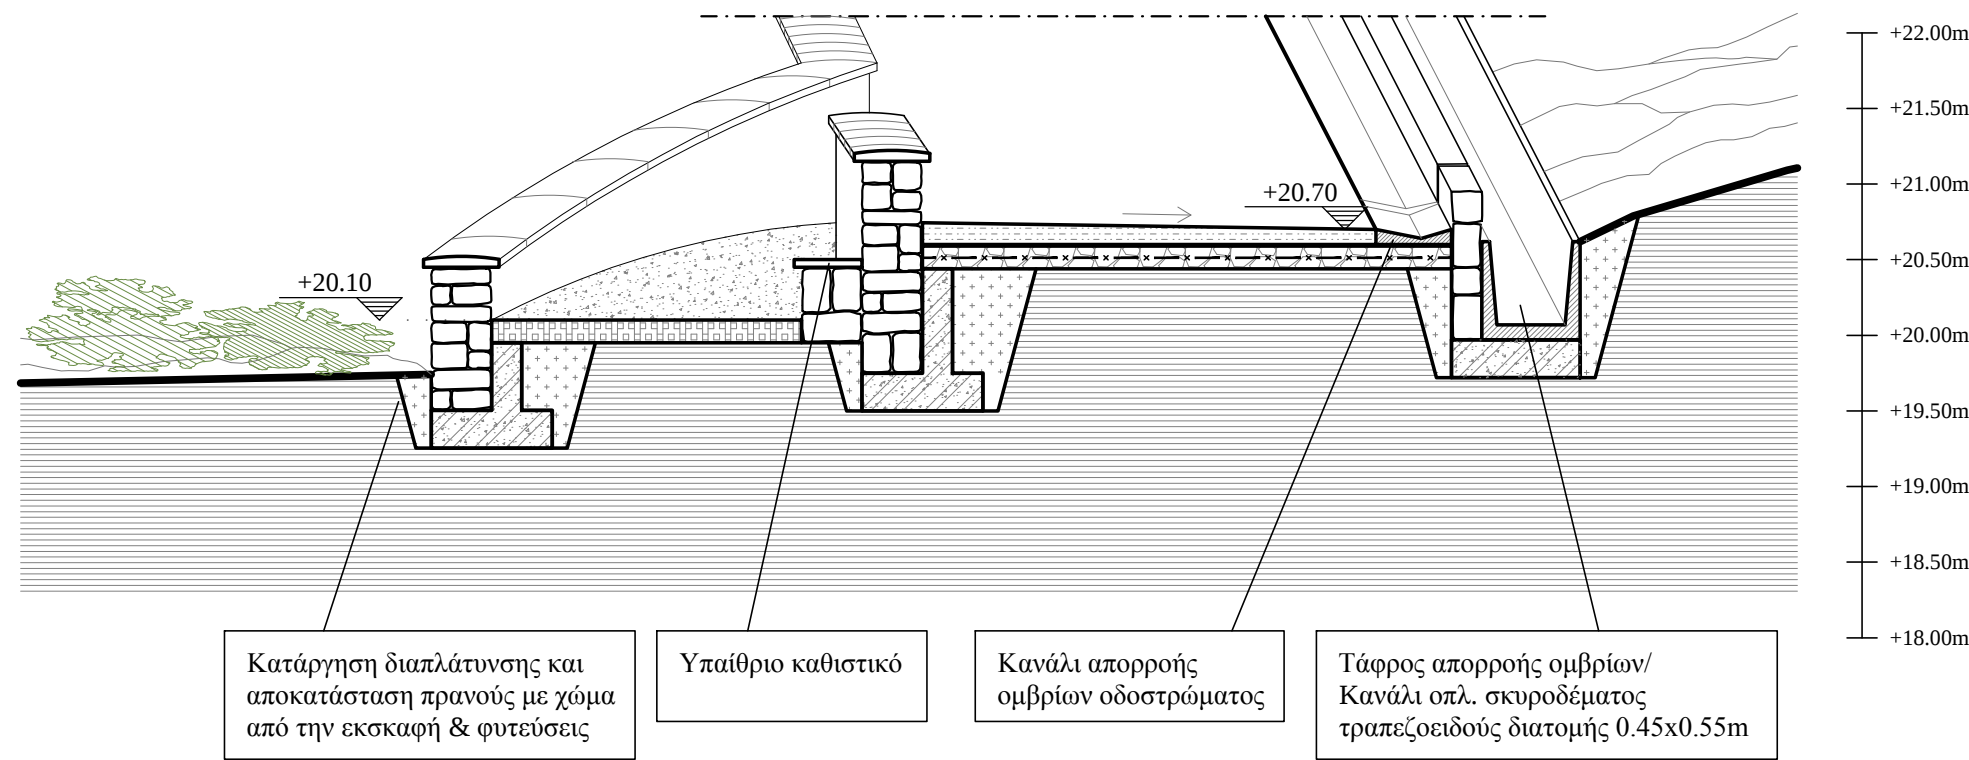

- Φυσικό έδαφος
- Προϊόντα εκσκαφής
- Υλικά σε ανάμειξη εν ξηρώ και διαβροχή
- Σκύρα 3A
- Γεώφασμα από ίνες πολυπροπυλενίου
- Λιθορριπή με χαλίκια
- Οπλισμένο σκυρόδεμα
- Θεμέλιο οπλισμένου σκυροδέματος

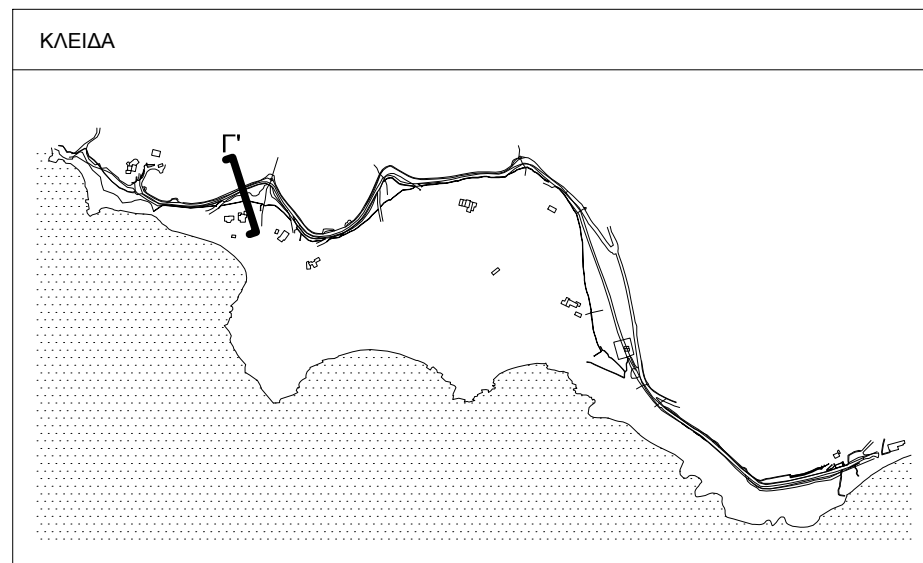

εργοδότης:



ΕΛΛΗΝΙΚΗ ΕΤΑΙΡΕΙΑ
Περιβάλλοντος και Πολιτισμού

έργο:

ΑΠΟΚΑΤΑΣΤΑΣΗ ΚΑΙ ΣΥΝΤΗΡΗΣΗ ΤΟΥ
ΜΟΝΟΠΑΤΙΟΥ ΛΥΓΓΙΝΟΥ ΣΤΗΝ ΠΑΤΜΟ

θέση:

ΠΑΤΜΟΣ

περιφέρεια: ΝΟΤΙΟΥ ΑΙΓΑΙΟΥ

Α.Γ.Ε.Μ.

ΣΩΤΗΡΗΣ ΒΟΓΙΑΤΖΗΣ & ΣΥΝΕΡΓΑΤΕΣ
ΛΕΜΕΣΟΥ 29 ΠΑΠΑΓΟΥ 156 69 ΤΗΛ - FAX 210-6523823

μελετητές :

ΜΑΚΡΥΝΟΡΗ ΓΕΩΡΓΙΑ, αρχιτέκτων μηχανικός
ΚΡΙΕΜΑΔΗ ΣΩΤΗΡΙΑ, αρχιτέκτων μηχανικός

κατηγορία :

ΑΡΧΙΤΕΚΤΟΝΙΚΗ

θέμα - τίτλος σχεδίου:

ΤΟΜΗ Γ'-Γ'

αρ. σχεδίου:

Π 11

στάδιο μελέτης: ΠΡΟΤΑΣΗ

κλίμακα:

1:50


χρόνος μελέτης:

ΣΕΠΤΕΜΒΡΙΟΣ 2022


ΟΙ ΣΥΝΤΑΞΑΝΤΕΣ

ΕΛΕΓΧΟΣ



ΘΕΩΡΗΣΗ

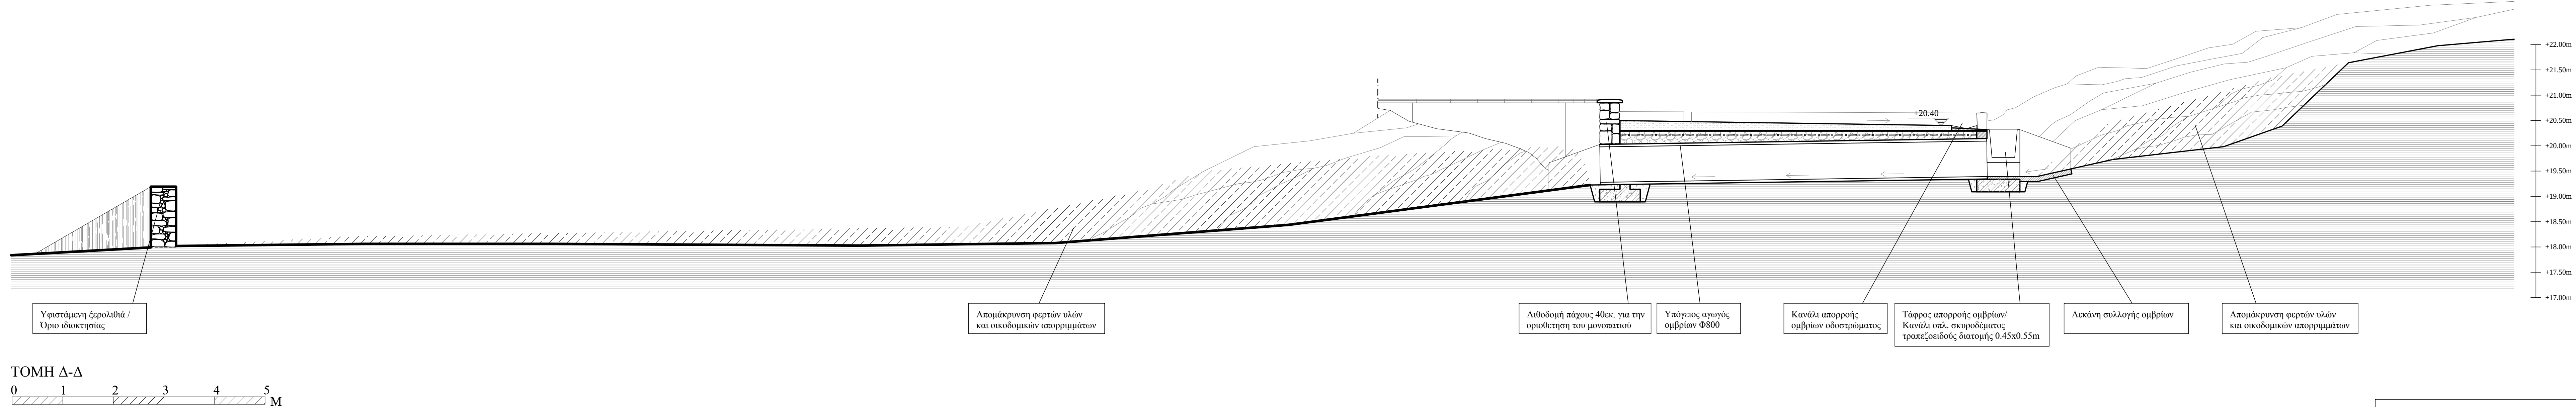


- ΤΟΜΗ Δ-Δ
- 0 1 2 3 4 5 M
- Φυσικό έδαφος
 - Προϊόντα εκσκαφής
 - Υλικά σε ανάμειξη εν ξηρώ και διαβροχή
 - Σκύρα 3Α
 - Γεωύφασμα από ίνες πολυπροπυλενίου
 - Λιθορριπή με χαλίκια
 - Οπλισμένο σκυρόδεμα
 - Θεμέλιο οπλισμένου σκυροδέματος

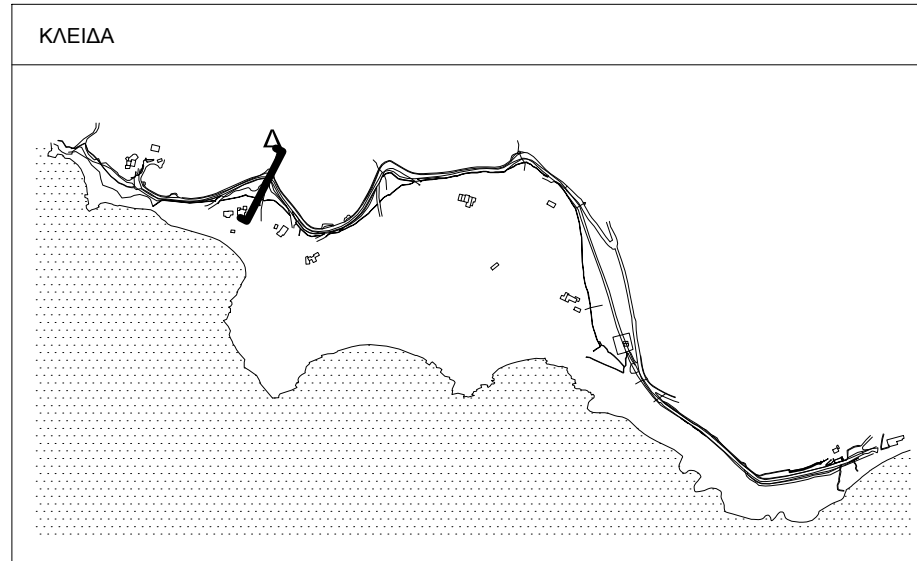


εργοδότης:  ΕΛΛΗΝΙΚΗ ΕΤΑΙΡΕΙΑ Περιβάλλοντος και Πολιτισμού		
έργο:	ΑΠΟΚΑΤΑΣΤΑΣΗ ΚΑΙ ΣΥΝΤΗΡΗΣΗ ΤΟΥ ΜΟΝΟΠΑΤΙΟΥ ΛΥΓΓΙΝΟΥ ΣΤΗΝ ΠΑΤΜΟ	
θέση:	ΠΑΤΜΟΣ	περιφέρεια: ΝΟΤΙΟΥ ΑΙΓΑΙΟΥ
Α.Γ.Ε.Μ.	ΣΩΤΗΡΗΣ ΒΟΓΙΑΤΖΗΣ & ΣΥΝΕΡΓΑΤΕΣ ΛΕΜΕΣΟΥ 29 ΠΑΠΑΓΟΥ 156 69 ΤΗΛ - FAX 210-6523823	
μελετητές :	ΜΑΚΡΥΝΟΡΗ ΓΕΩΡΓΙΑ, αρχιτέκτων μηχανικός ΚΡΙΕΜΑΔΗ ΣΩΤΗΡΙΑ, αρχιτέκτων μηχανικός	
κατηγορία :	ΑΡΧΙΤΕΚΤΟΝΙΚΗ	
θέμα - τίτλος σχεδίου:	ΤΟΜΗ Δ-Δ	αρ. σχεδίου: Π ₁₂
στάδιο μελέτης:	ΠΡΟΤΑΣΗ	
κλίμακα:	1:50	χρόνος μελέτης: ΣΕΠΤΕΜΒΡΙΟΣ 2022
ΟΙ ΣΥΝΤΑΞΑΝΤΕΣ ΕΛΕΓΧΟΣ ΘΕΩΡΗΣΗ		

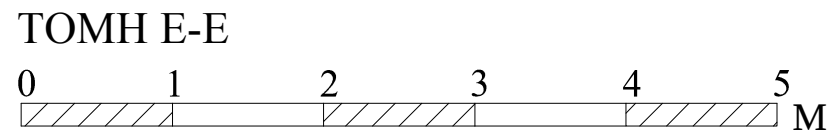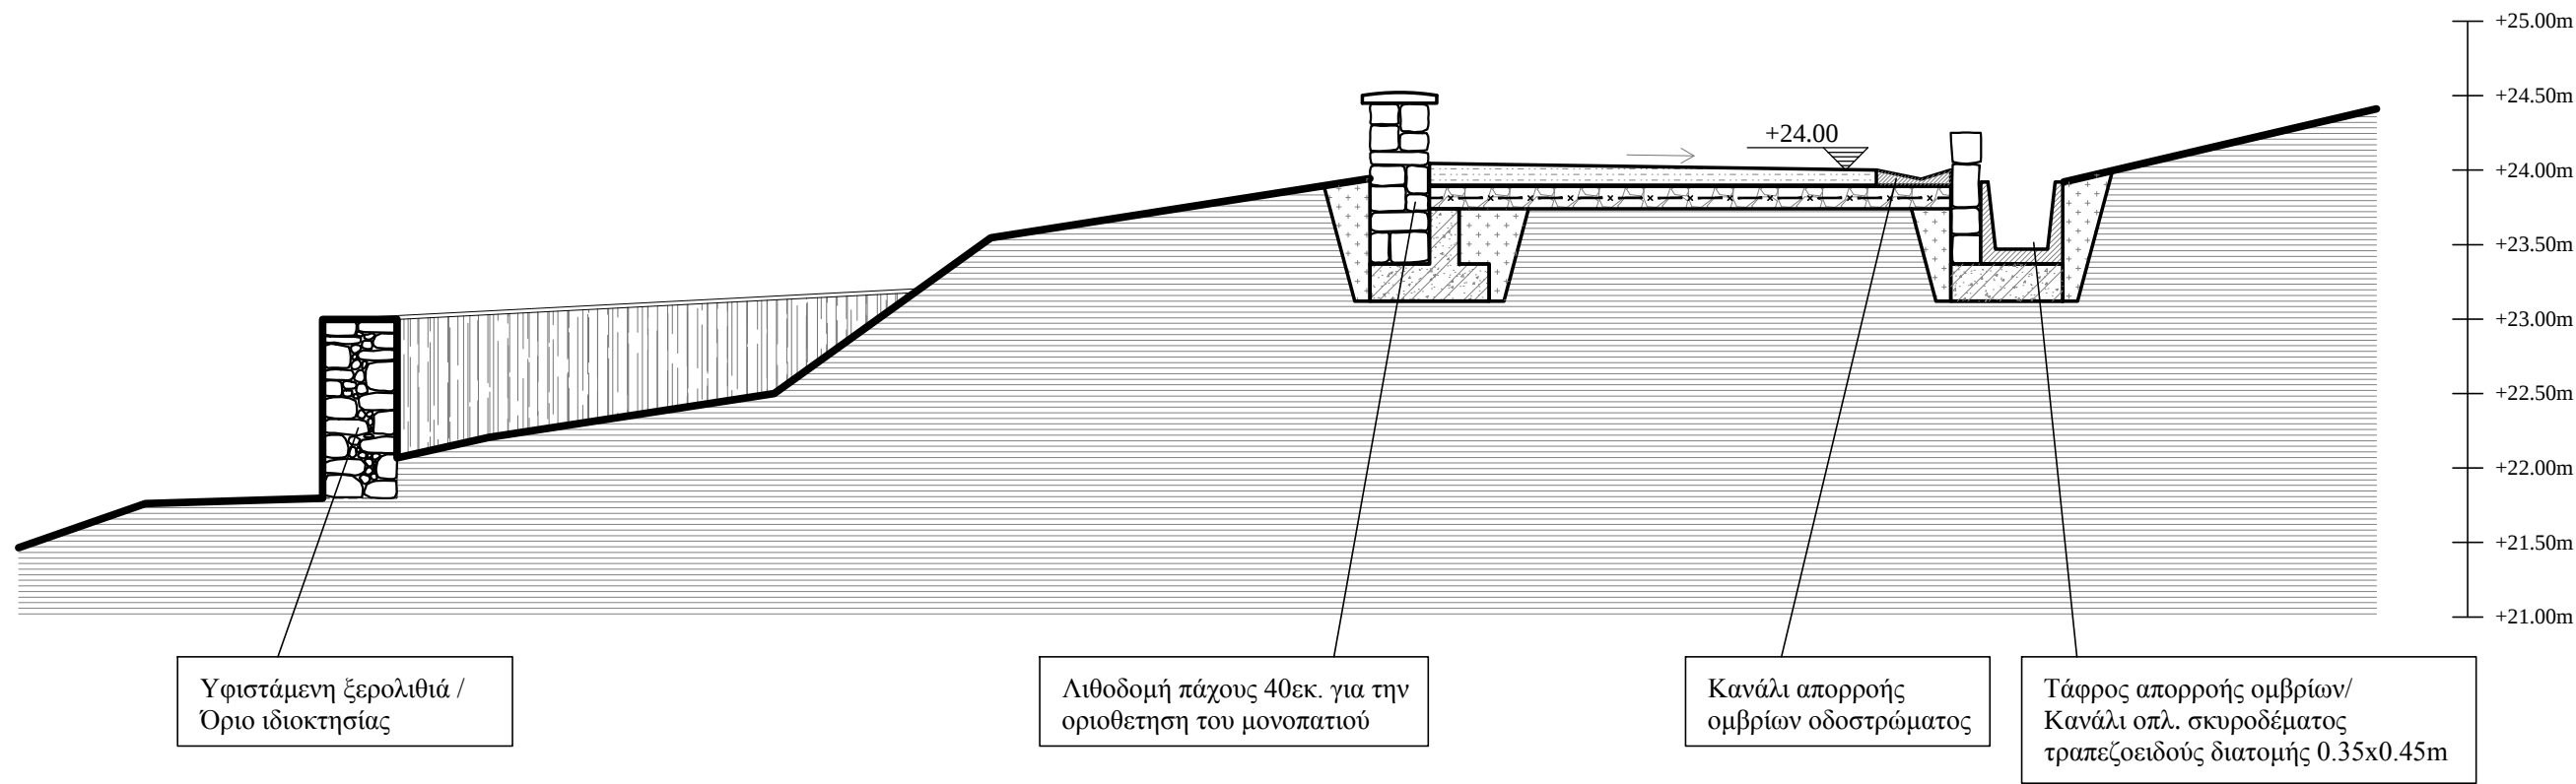

- Φυσικό έδαφος
- Προϊόντα εκσκαφής
- Υλικά σε ανάμειξη εν ξηρώ και διαβροχή
- Σκύρα 3Α
- Γεωύφασμα από ίνες πολυπροπυλενίου
- Λιθορριπή με χαλίκια
- Οπλισμένο σκυρόδεμα
- Θεμέλιο οπλισμένου σκυροδέματος

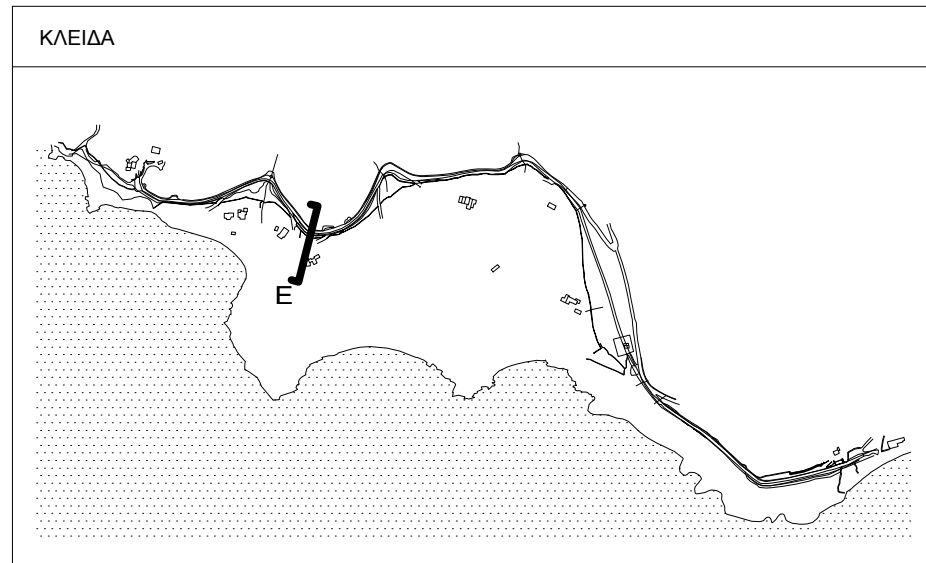

εργοδότης:  ΕΛΛΗΝΙΚΗ ΕΤΑΙΡΕΙΑ Περιβάλλοντος και Πολιτισμού		
έργο: ΑΠΟΚΑΤΑΣΤΑΣΗ ΚΑΙ ΣΥΝΤΗΡΗΣΗ ΤΟΥ ΜΟΝΟΠΑΤΙΟΥ ΛΥΓΓΙΝΟΥ ΣΤΗΝ ΠΑΤΜΟ		
θέση:	ΠΑΤΜΟΣ	περιφέρεια: ΝΟΤΙΟΥ ΑΙΓΑΙΟΥ
Α.Γ.Ε.Μ.	ΣΩΤΗΡΗΣ ΒΟΓΙΑΤΖΗΣ & ΣΥΝΕΡΓΑΤΕΣ ΛΕΜΕΣΟΥ 29 ΠΑΠΑΓΟΥ 156 69 ΤΗΛ - FAX 210-6523823	
μελετητές :	ΜΑΚΡΥΝΟΡΗ ΓΕΩΡΓΙΑ, αρχιτέκτων μηχανικός ΚΡΙΕΜΑΔΗ ΣΩΤΗΡΙΑ, αρχιτέκτων μηχανικός	
κατηγορία :	ΑΡΧΙΤΕΚΤΟΝΙΚΗ	
θέμα - τίτλος σχεδίου:		αρ. σχεδίου:
ΤΟΜΗ Ε-Ε		Π 13
στάδιο μελέτης: ΠΡΟΤΑΣΗ		
κλίμακα:	1:50	χρόνος μελέτης: ΣΕΠΤΕΜΒΡΙΟΣ 2022
ΟΙ ΣΥΝΤΑΞΑΝΤΕΣ ΕΛΕΓΧΟΣ ΘΕΩΡΗΣΗ		

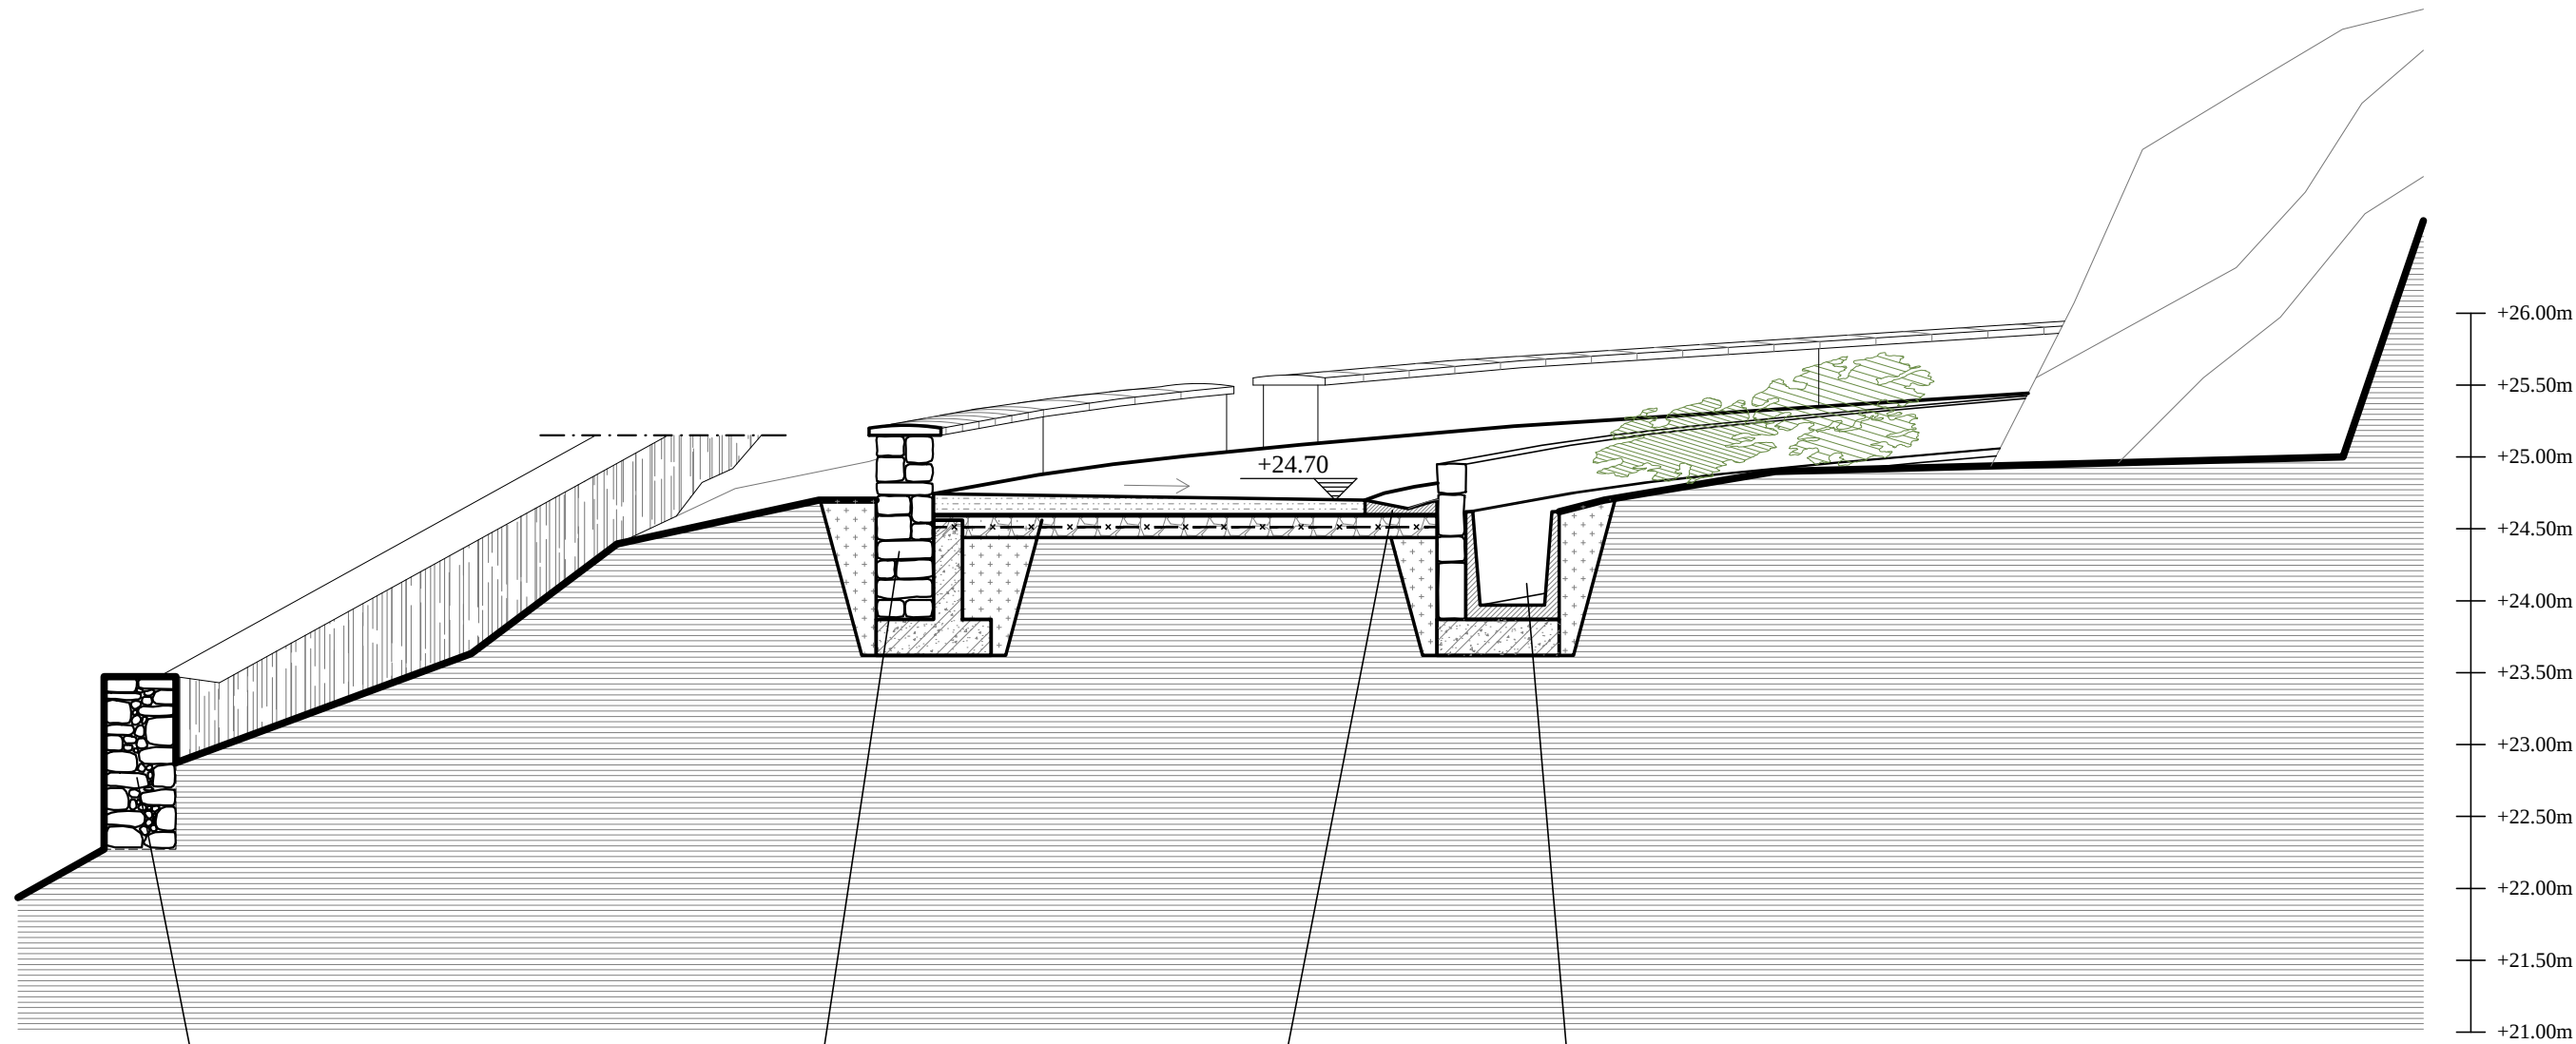

Υφιστάμενη ξερολιθιά / Όριο ιδιοκτησίας

Λιθοδομή πάχους 40εκ. για την οριοθέτηση του μονοπατιού


Κανάλι απορροής ομβρίων οδοστρώματος

Τάφος απορροής ομβρίων/ Κανάλι οπλ. σκυροδέματος τραπεζοειδούς διατομής 0.35x0.45m



ΤΟΜΗ Z-Z




- Φυσικό έδαφος
- Προϊόντα εκσκαφής
- Υλικά σε ανάμειξη εν ξηρώ και διαβροχή
- Σκύρα 3Α
- Γεωύφασμα από ίνες πολυπροπυλενίου
- Λιθορριπή με χαλίκια
- Οπλισμένο σκυρόδεμα
- Θεμέλιο οπλισμένου σκυροδέματος

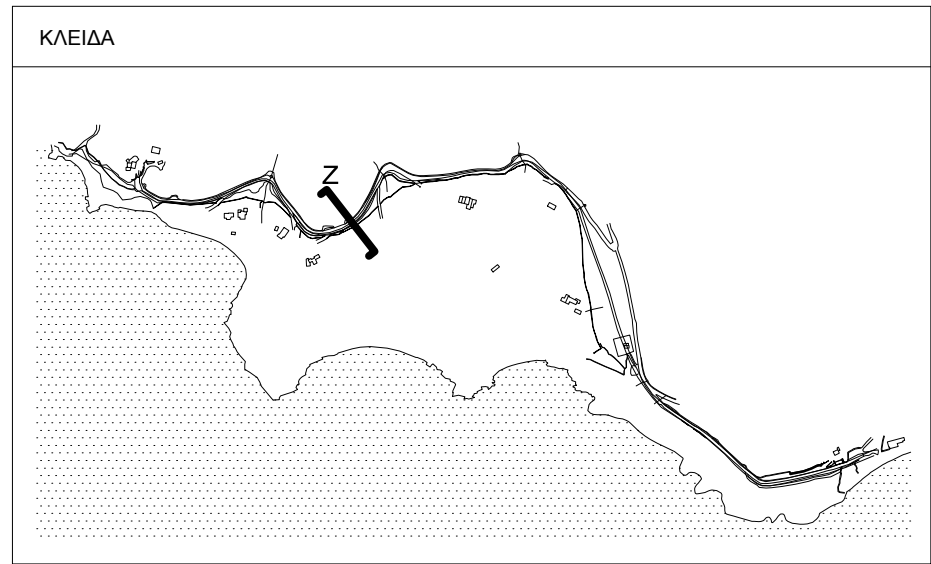


εργοδότης :			ΕΛΛΗΝΙΚΗ ΕΤΑΙΡΕΙΑ Περιβάλλοντος και Πολιτισμού
έργο:		ΑΠΟΚΑΤΑΣΤΑΣΗ ΚΑΙ ΣΥΝΤΗΡΗΣΗ ΤΟΥ ΜΟΝΟΠΑΤΙΟΥ ΛΥΓΓΙΝΟΥ ΣΤΗΝ ΠΑΤΜΟ	
θέση:		ΠΑΤΜΟΣ	περιφέρεια: ΝΟΤΙΟΥ ΑΙΓΑΙΟΥ
A.Γ.Ε.Μ.	ΣΩΤΗΡΗΣ ΒΟΓΙΑΤΖΗΣ & ΣΥΝΕΡΓΑΤΕΣ ΛΕΜΕΣΟΥ 29 ΠΑΠΑΓΟΥ 156 69 ΤΗΛ - FAX 210-6523823		
μελετητές :		ΜΑΚΡΥΝΟΡΗ ΓΕΩΡΓΙΑ, αρχιτέκτων μηχανικός ΚΡΙΕΜΑΔΗ ΣΩΤΗΡΙΑ, αρχιτέκτων μηχανικός	
κατηγορία :		ΑΡΧΙΤΕΚΤΟΝΙΚΗ	
θέμα - τίτλος σχεδίου:		αρ. σχεδίου:	
ΤΟΜΗ Z-Z		Π 14	
στάδιο μελέτης: ΠΡΟΤΑΣΗ			
κλίμακα:	1:50	χρόνος μελέτης:	ΣΕΠΤΕΜΒΡΙΟΣ 2022
ΟΙ ΣΥΝΤΑΞΑΝΤΕΣ		ΕΛΕΓΧΟΣ	ΘΕΩΡΗΣΗ

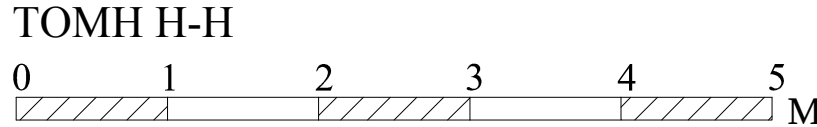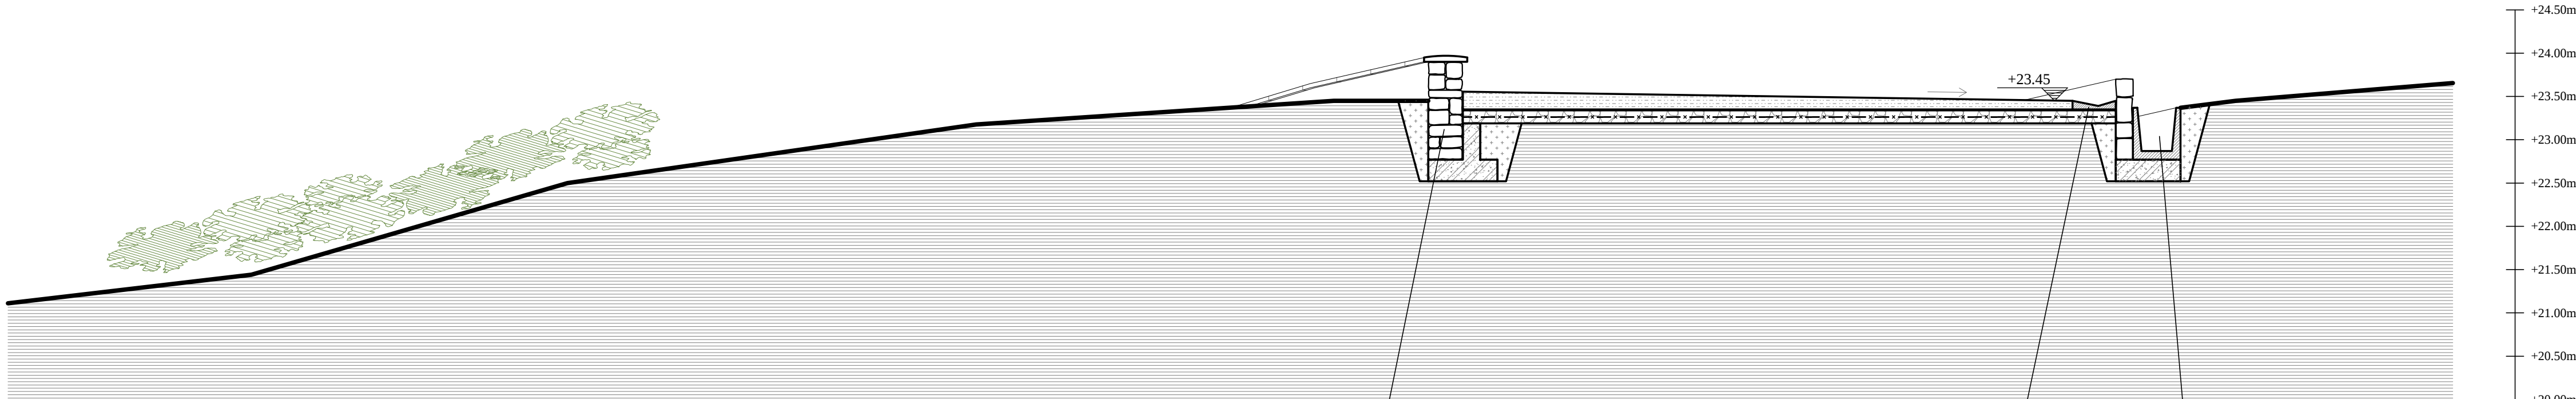

- Φυσικό έδαφος
- Προϊόντα εκσκαφής
- Υλικά σε ανάμειξη εν ξηρώ και διαβροχή
- Σκύρα 3Α
- Γεωύφασμα από ίνες πολυπροπυλενίου
- Λιθορριπή με χαλίκια
- Οπλισμένο σκυρόδεμα
- Θεμέλιο οπλισμένου σκυροδέματος

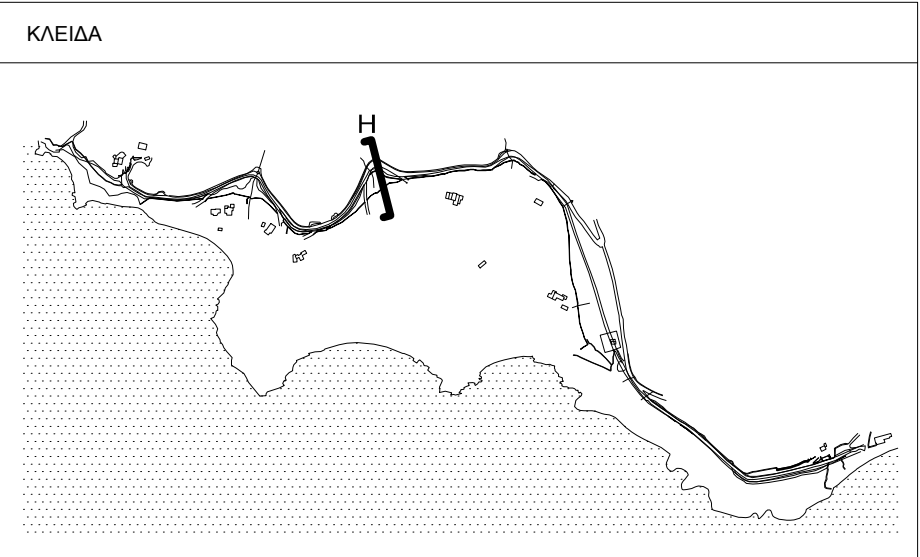

εργοδότης:	 ΕΛΛΗΝΙΚΗ ΕΤΑΙΡΕΙΑ Περιβάλλοντος και Πολιτισμού	
έργο:	ΑΠΟΚΑΤΑΣΤΑΣΗ ΚΑΙ ΣΥΝΤΗΡΗΣΗ ΤΟΥ ΜΟΝΟΠΑΤΙΟΥ ΛΥΓΓΙΝΟΥ ΣΤΗΝ ΠΑΤΜΟ	
θέση:	ΠΑΤΜΟΣ	περιφέρεια: ΝΟΤΙΟΥ ΑΙΓΑΙΟΥ
Α.Γ.Ε.Μ.	ΣΩΤΗΡΗΣ ΒΟΓΙΑΤΖΗΣ & ΣΥΝΕΡΓΑΤΕΣ ΛΕΜΕΣΟΥ 29 ΠΑΠΑΓΟΥ 156 69 ΤΗΛ - FAX 210-6523823	
μελετητές :	ΜΑΚΡΥΝΟΡΗ ΓΕΩΡΓΙΑ, αρχιτέκτων μηχανικός ΚΡΙΕΜΑΔΗ ΣΩΤΗΡΙΑ, αρχιτέκτων μηχανικός	
κατηγορία :	ΑΡΧΙΤΕΚΤΟΝΙΚΗ	
θέμα - τίτλος σχεδίου:	ΤΟΜΗ Η-Η	αρ. σχεδίου: Π15
στάδιο μελέτης:	ΠΡΟΤΑΣΗ	
κλίμακα:	1:50	χρόνος μελέτης: ΣΕΠΤΕΜΒΡΙΟΣ 2022
ΟΙ ΣΥΝΤΑΞΑΝΤΕΣΕΛΕΓΧΟΣΘΕΩΡΗΣΗ		

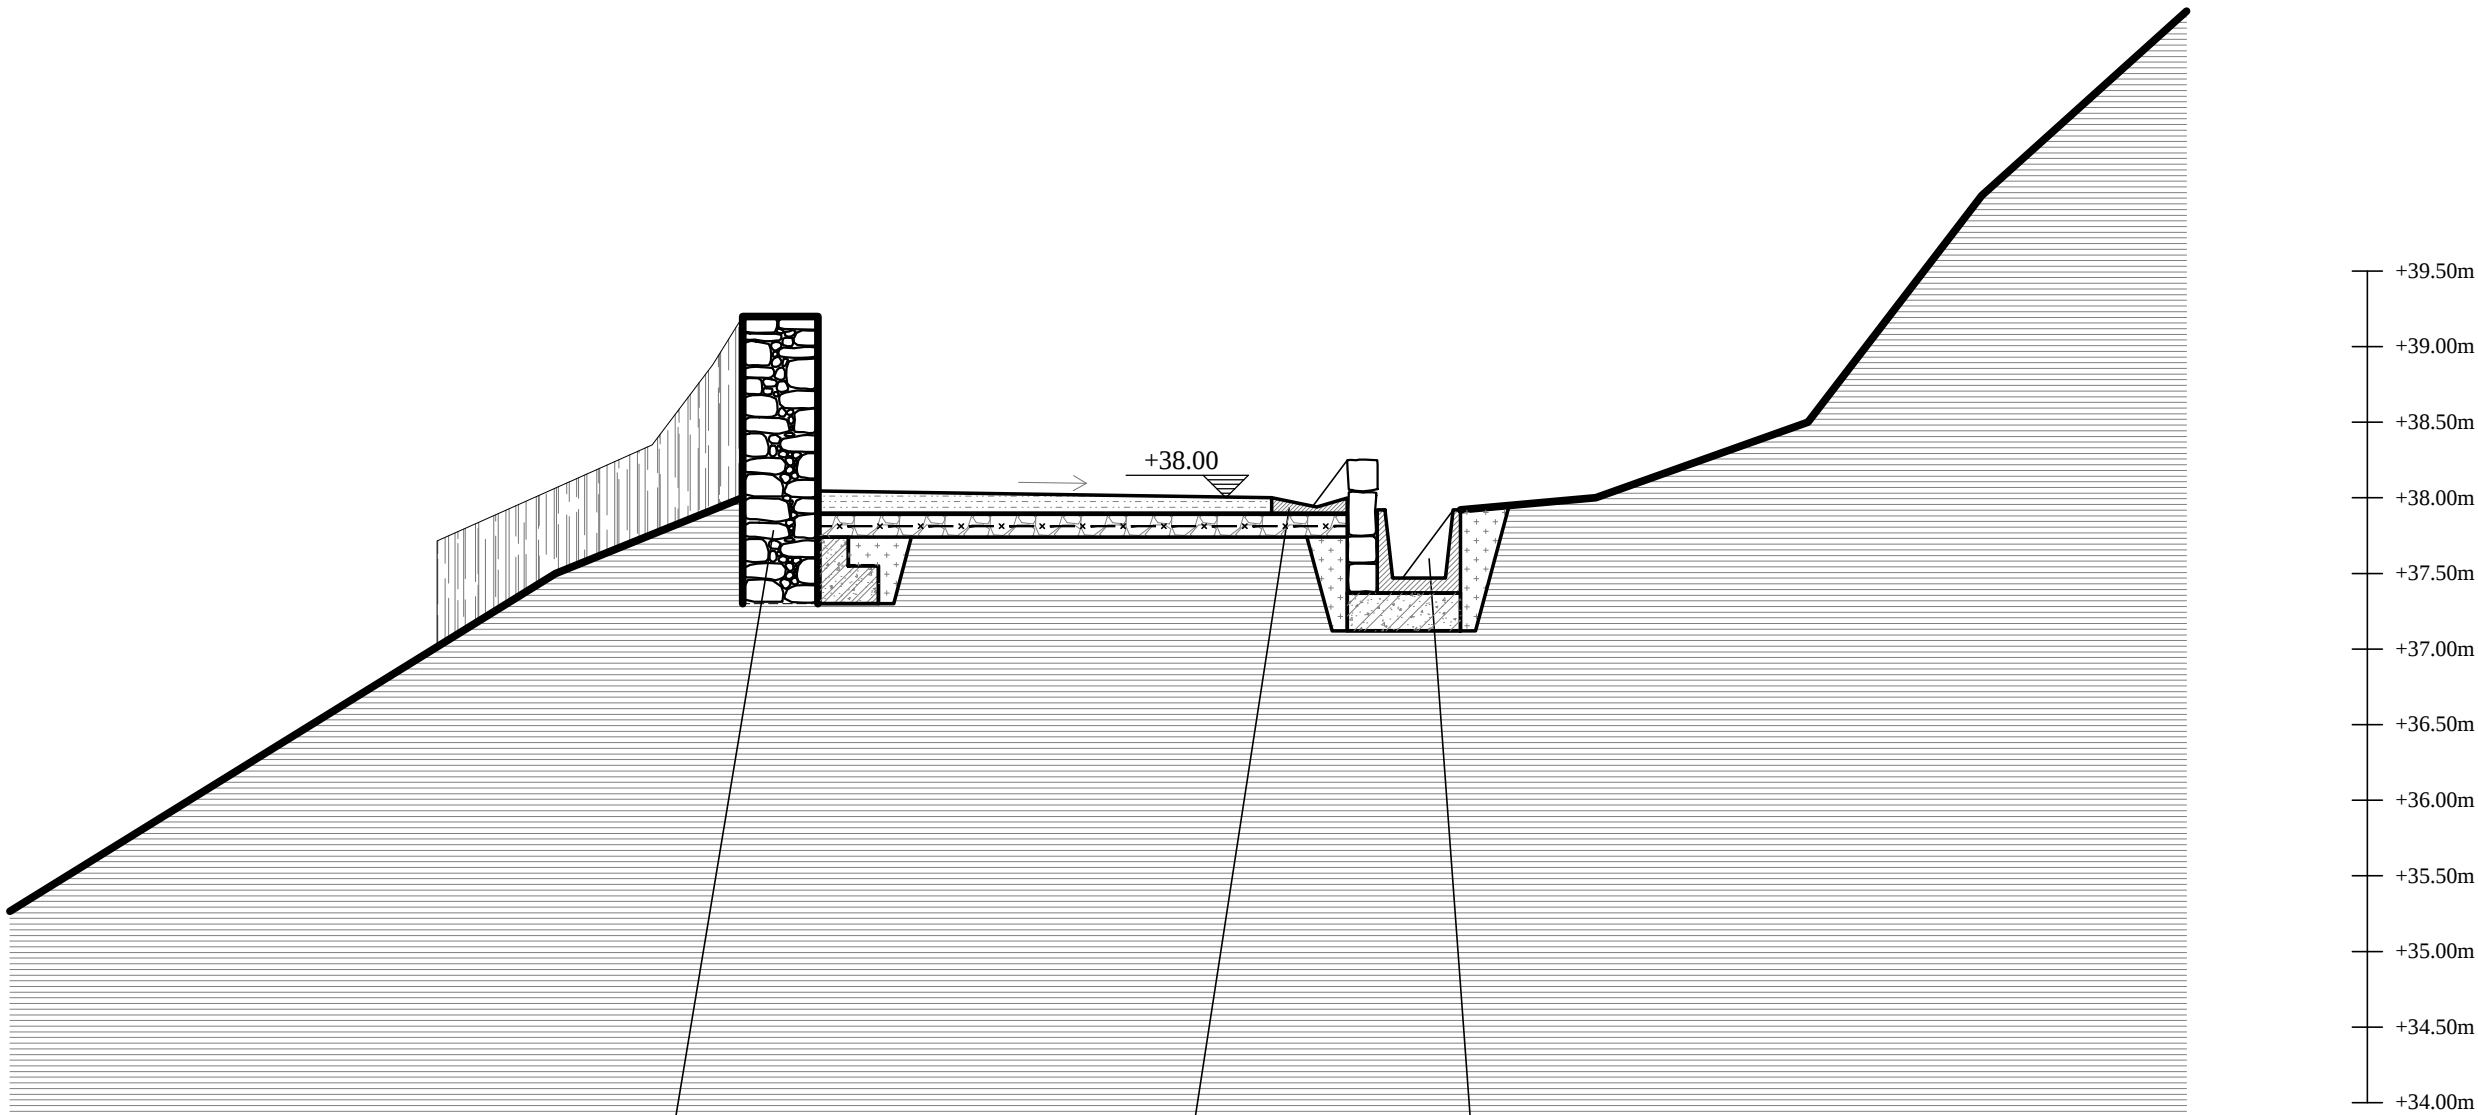


Λιθοδομή πάχους 40εκ. για την οριοθέτηση του μονοπατιού


Κανάλι απορροής ομβρίων οδοστρώματος

Τάφρος απορροής ομβρίων/ Κανάλι οπλ. σκυροδέματος τραπεζοειδούς διατομής 0.35x0.45m



ΤΟΜΗ Θ-Θ

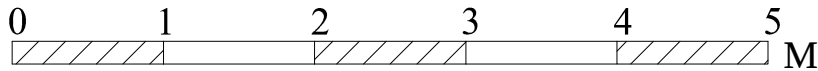


- Φυσικό έδαφος
- Προϊόντα εκσκαφής
- Υλικά σε ανάμειξη εν ξηρώ και διαβροχή
- Σκύρα 3Α
- Γεωύφασμα από ίνες πολυπροπυλενίου
- Λιθορριπή με χαλίκια
- Οπλισμένο σκυρόδεμα
- Θεμέλιο οπλισμένου σκυροδέματος

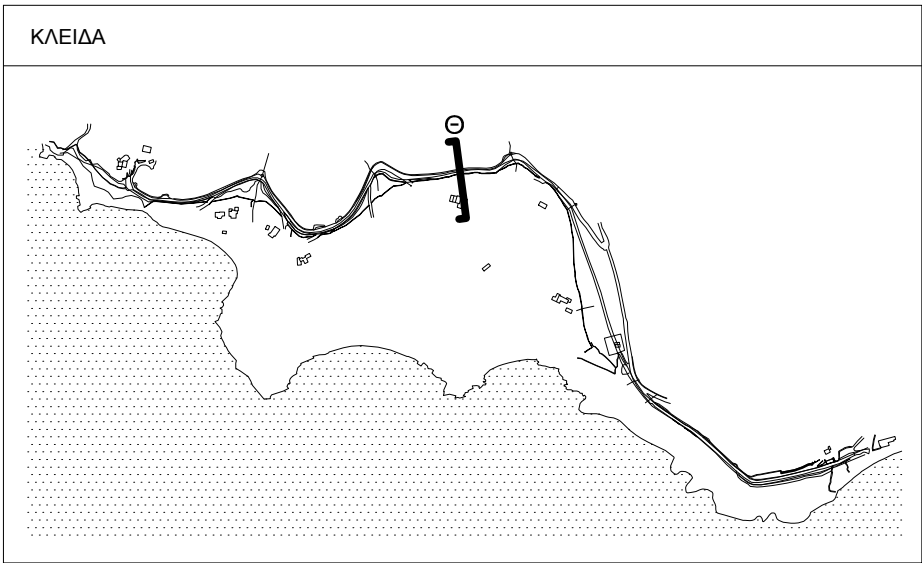


εργοδότης:  ΕΛΛΗΝΙΚΗ ΕΤΑΙΡΕΙΑ Περιβάλλοντος και Πολιτισμού		
έργο: ΑΠΟΚΑΤΑΣΤΑΣΗ ΚΑΙ ΣΥΝΤΗΡΗΣΗ ΤΟΥ ΜΟΝΟΠΑΤΙΟΥ ΛΥΓΓΙΝΟΥ ΣΤΗΝ ΠΑΤΜΟ		
θέση:	ΠΑΤΜΟΣ	περιφέρεια: ΝΟΤΙΟΥ ΑΙΓΑΙΟΥ
Α.Γ.Ε.Μ.	ΣΩΤΗΡΗΣ ΒΟΓΙΑΤΖΗΣ & ΣΥΝΕΡΓΑΤΕΣ ΛΕΜΕΣΟΥ 29 ΠΑΠΑΓΟΥ 156 69 ΤΗΛ - FAX 210-6523823	
μελετητές :	ΜΑΚΡΥΝΟΡΗ ΓΕΩΡΓΙΑ, αρχιτέκτων μηχανικός ΚΡΙΕΜΑΔΗ ΣΩΤΗΡΙΑ, αρχιτέκτων μηχανικός	
κατηγορία :	ΑΡΧΙΤΕΚΤΟΝΙΚΗ	
θέμα - τίτλος σχεδίου:		αρ. σχεδίου:
ΤΟΜΗ Θ-Θ		Π 16
στάδιο μελέτης: ΠΡΟΤΑΣΗ		
κλίμακα:	1:50	χρόνος μελέτης: ΣΕΠΤΕΜΒΡΙΟΣ 2022
ΟΙ ΣΥΝΤΑΞΑΝΤΕΣ ΕΛΕΓΧΟΣ ΘΕΩΡΗΣΗ		

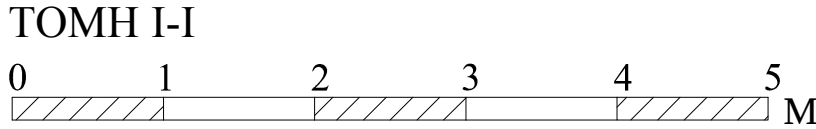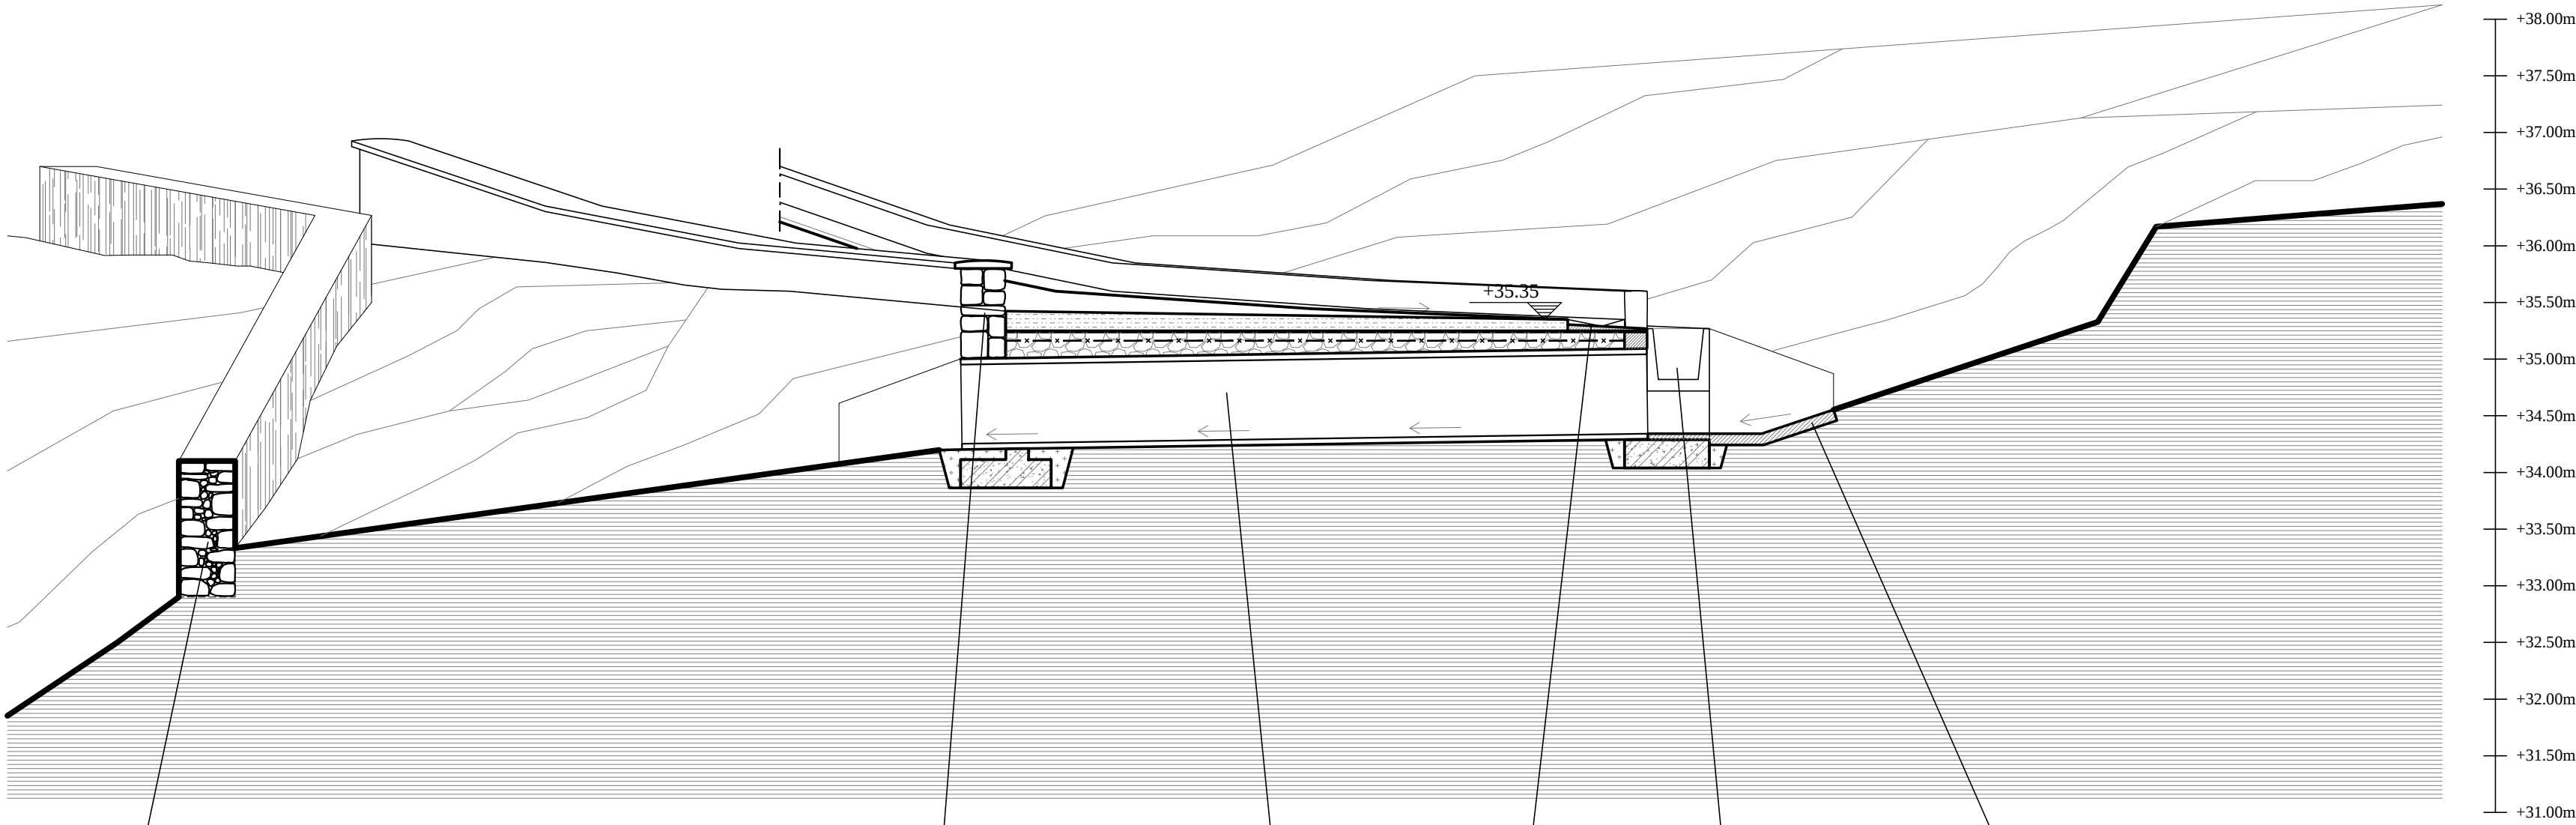

- Φυσικό έδαφος
- Προϊόντα εκσκαφής
- Υλικά σε ανάμειξη εν ξηρώ και διαβροχή
- Σκύρα 3Α
- Γεωύφασμα από ίνες πολυπροπυλενίου
- Λιθορριπή με χαλίκια
- Οπλισμένο σκυρόδεμα
- Θεμέλιο οπλισμένου σκυροδέματος

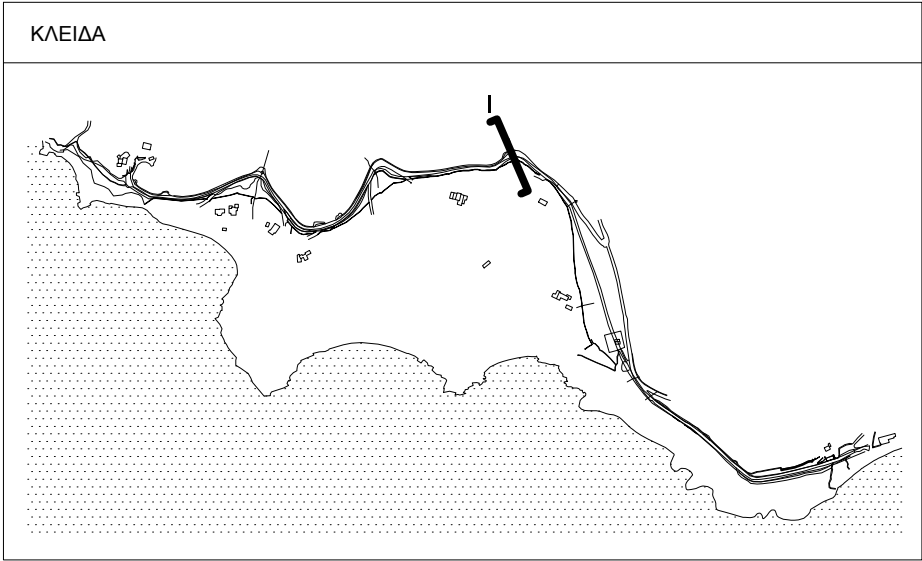


εργοδότης:				ΕΛΛΗΝΙΚΗ ΕΤΑΙΡΕΙΑ Περιβάλλοντος και Πολιτισμού	
έργο:		ΑΠΟΚΑΤΑΣΤΑΣΗ ΚΑΙ ΣΥΝΤΗΡΗΣΗ ΤΟΥ ΜΟΝΟΠΑΤΙΟΥ ΛΥΓΓΙΝΟΥ ΣΤΗΝ ΠΑΤΜΟ			
θέση:		ΠΑΤΜΟΣ		περιφέρεια: ΝΟΤΙΟΥ ΑΙΓΑΙΟΥ	
Α.Γ.Ε.Μ.		ΣΩΤΗΡΗΣ ΒΟΓΙΑΤΖΗΣ & ΣΥΝΕΡΓΑΤΕΣ ΛΕΜΕΣΟΥ 29 ΠΑΠΑΓΟΥ 156 69 ΤΗΛ - FAX 210-6523823			
μελετητές :		ΜΑΚΡΥΝΟΡΗ ΓΕΩΡΓΙΑ, αρχιτέκτων μηχανικός ΚΡΙΕΜΑΔΗ ΣΩΤΗΡΙΑ, αρχιτέκτων μηχανικός			
κατηγορία :		ΑΡΧΙΤΕΚΤΟΝΙΚΗ			
θέμα - τίτλος σχεδίου:			αρ. σχεδίου:		
ΤΟΜΗ Ι-Ι			Π17		
στάδιο μελέτης: ΠΡΟΤΑΣΗ					
κλίμακα: 1:50		χρόνος μελέτης:		ΣΕΠΤΕΜΒΡΙΟΣ 2022	
ΟΙ ΣΥΝΤΑΞΑΝΤΕΣ		ΕΛΕΓΧΟΣ		ΘΕΩΡΗΣΗ	

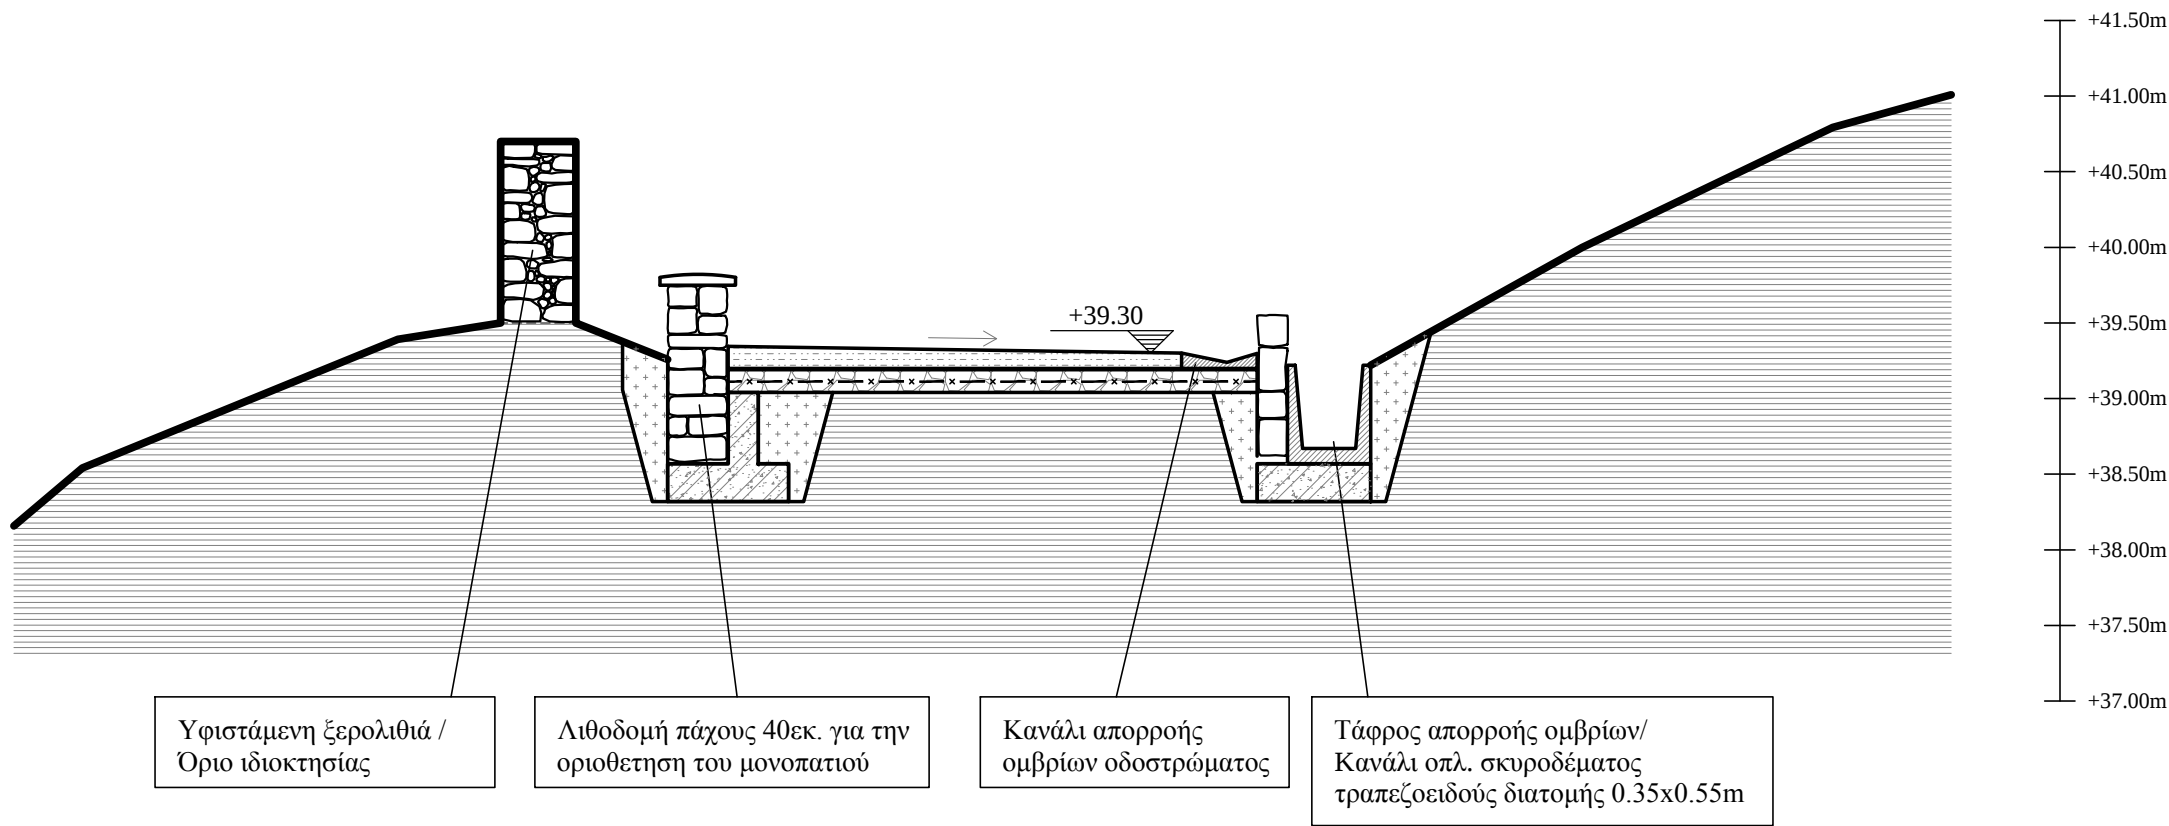


ΤΟΜΗ Κ-Κ




- Φυσικό έδαφος
- Προϊόντα εκσκαφής
- Υλικά σε ανάμειξη εν ξηρώ και διαβροχή
- Σκύρα 3Α
- Γεωύφασμα από ίνες πολυπροπυλενίου
- Λιθορριπή με χαλίκια
- Οπλισμένο σκυρόδεμα
- Θεμέλιο οπλισμένου σκυροδέματος

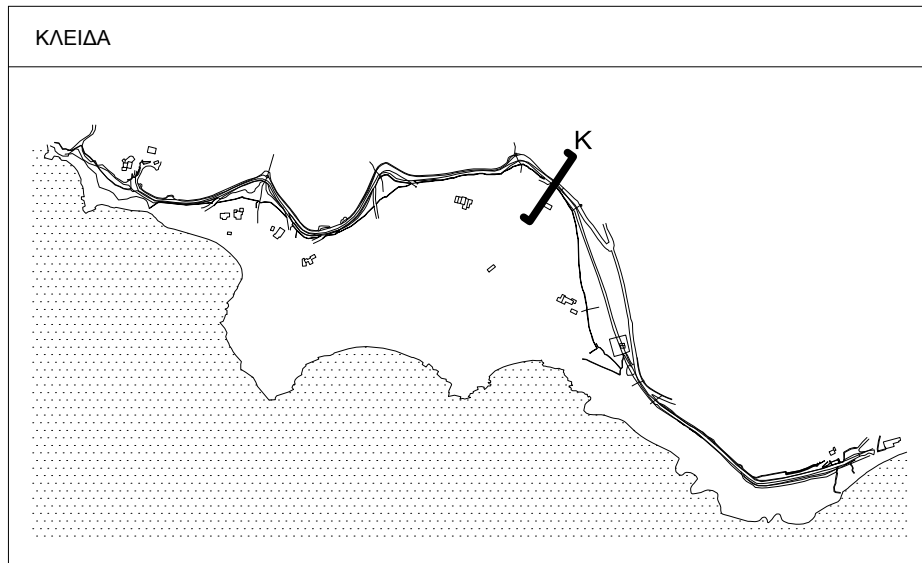


εργοδότης:		ΕΛΛΗΝΙΚΗ ΕΤΑΙΡΕΙΑ Περιβάλλοντος και Πολιτισμού	
έργο:		ΑΠΟΚΑΤΑΣΤΑΣΗ ΚΑΙ ΣΥΝΤΗΡΗΣΗ ΤΟΥ ΜΟΝΟΠΑΤΙΟΥ ΛΥΓΓΙΝΟΥ ΣΤΗΝ ΠΑΤΜΟ	
θέση:		ΠΑΤΜΟΣ	περιφέρεια: ΝΟΤΙΟΥ ΑΙΓΑΙΟΥ
A.Γ.Ε.Μ.	ΣΩΤΗΡΗΣ ΒΟΓΙΑΤΖΗΣ & ΣΥΝΕΡΓΑΤΕΣ ΛΕΜΕΣΟΥ 29 ΠΑΠΑΓΟΥ 156 69 ΤΗΛ - FAX 210-6523823		
μελετητές :		ΜΑΚΡΥΝΟΡΗ ΓΕΩΡΓΙΑ, αρχιτέκτων μηχανικός ΚΡΙΕΜΑΔΗ ΣΩΤΗΡΙΑ, αρχιτέκτων μηχανικός	
κατηγορία :		ΑΡΧΙΤΕΚΤΟΝΙΚΗ	
θέμα - τίτλος σχεδίου:		αρ. σχεδίου:	
ΤΟΜΗ Κ-Κ		Π18	
στάδιο μελέτης: ΠΡΟΤΑΣΗ			
κλίμακα:	1:50	χρόνος μελέτης:	ΣΕΠΤΕΜΒΡΙΟΣ 2022
ΟΙ ΣΥΝΤΑΞΑΝΤΕΣ		ΕΛΕΓΧΟΣ	ΘΕΩΡΗΣΗ

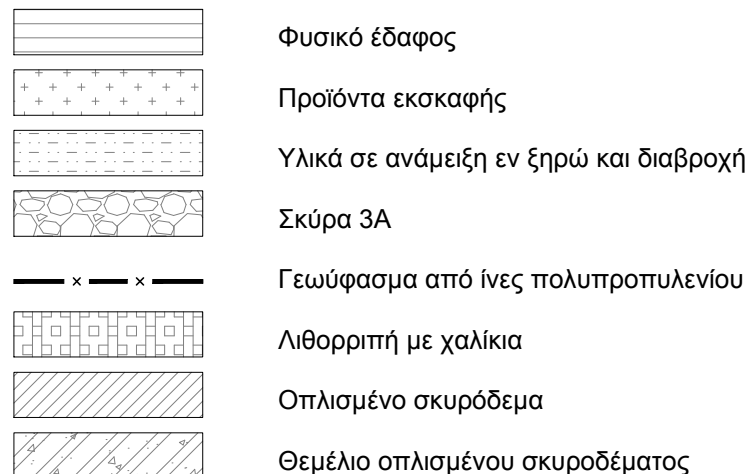

εργοδότης:				ΕΛΛΗΝΙΚΗ ΕΤΑΙΡΕΙΑ Περιβάλλοντος και Πολιτισμού	
έργο:		ΑΠΟΚΑΤΑΣΤΑΣΗ ΚΑΙ ΣΥΝΤΗΡΗΣΗ ΤΟΥ ΜΟΝΟΠΑΤΙΟΥ ΛΥΓΓΙΝΟΥ ΣΤΗΝ ΠΑΤΜΟ			
θέση:		ΠΑΤΜΟΣ		περιφέρεια: ΝΟΤΙΟΥ ΑΙΓΑΙΟΥ	
Α.Γ.Ε.Μ.		ΣΩΤΗΡΗΣ ΒΟΓΙΑΤΖΗΣ & ΣΥΝΕΡΓΑΤΕΣ ΛΕΜΕΣΟΥ 29 ΠΑΠΑΓΟΥ 156 69 ΤΗΛ - FAX 210-6523823			
μελετητές :		ΜΑΚΡΥΝΟΡΗ ΓΕΩΡΓΙΑ, αρχιτέκτων μηχανικός ΚΡΙΕΜΑΔΗ ΣΩΤΗΡΙΑ, αρχιτέκτων μηχανικός			
κατηγορία :		ΑΡΧΙΤΕΚΤΟΝΙΚΗ			
θέμα - τίτλος σχεδίου:			αρ. σχεδίου:		
ΤΟΜΗ ΜΟΝΟΠΑΤΙΟΥ ΕΛΕΥΘΕΡΟΥ ΕΚΑΤΕΡΩΘΕΝ			Π ₁₉		
στάδιο μελέτης: ΠΡΟΤΑΣΗ					
κλίμακα:		1:20		χρόνος μελέτης:	
				ΣΕΠΤΕΜΒΡΙΟΣ 2022	
ΟΙ ΣΥΝΤΑΞΑΝΤΕΣ		ΕΛΕΓΧΟΣ		ΘΕΩΡΗΣΗ	

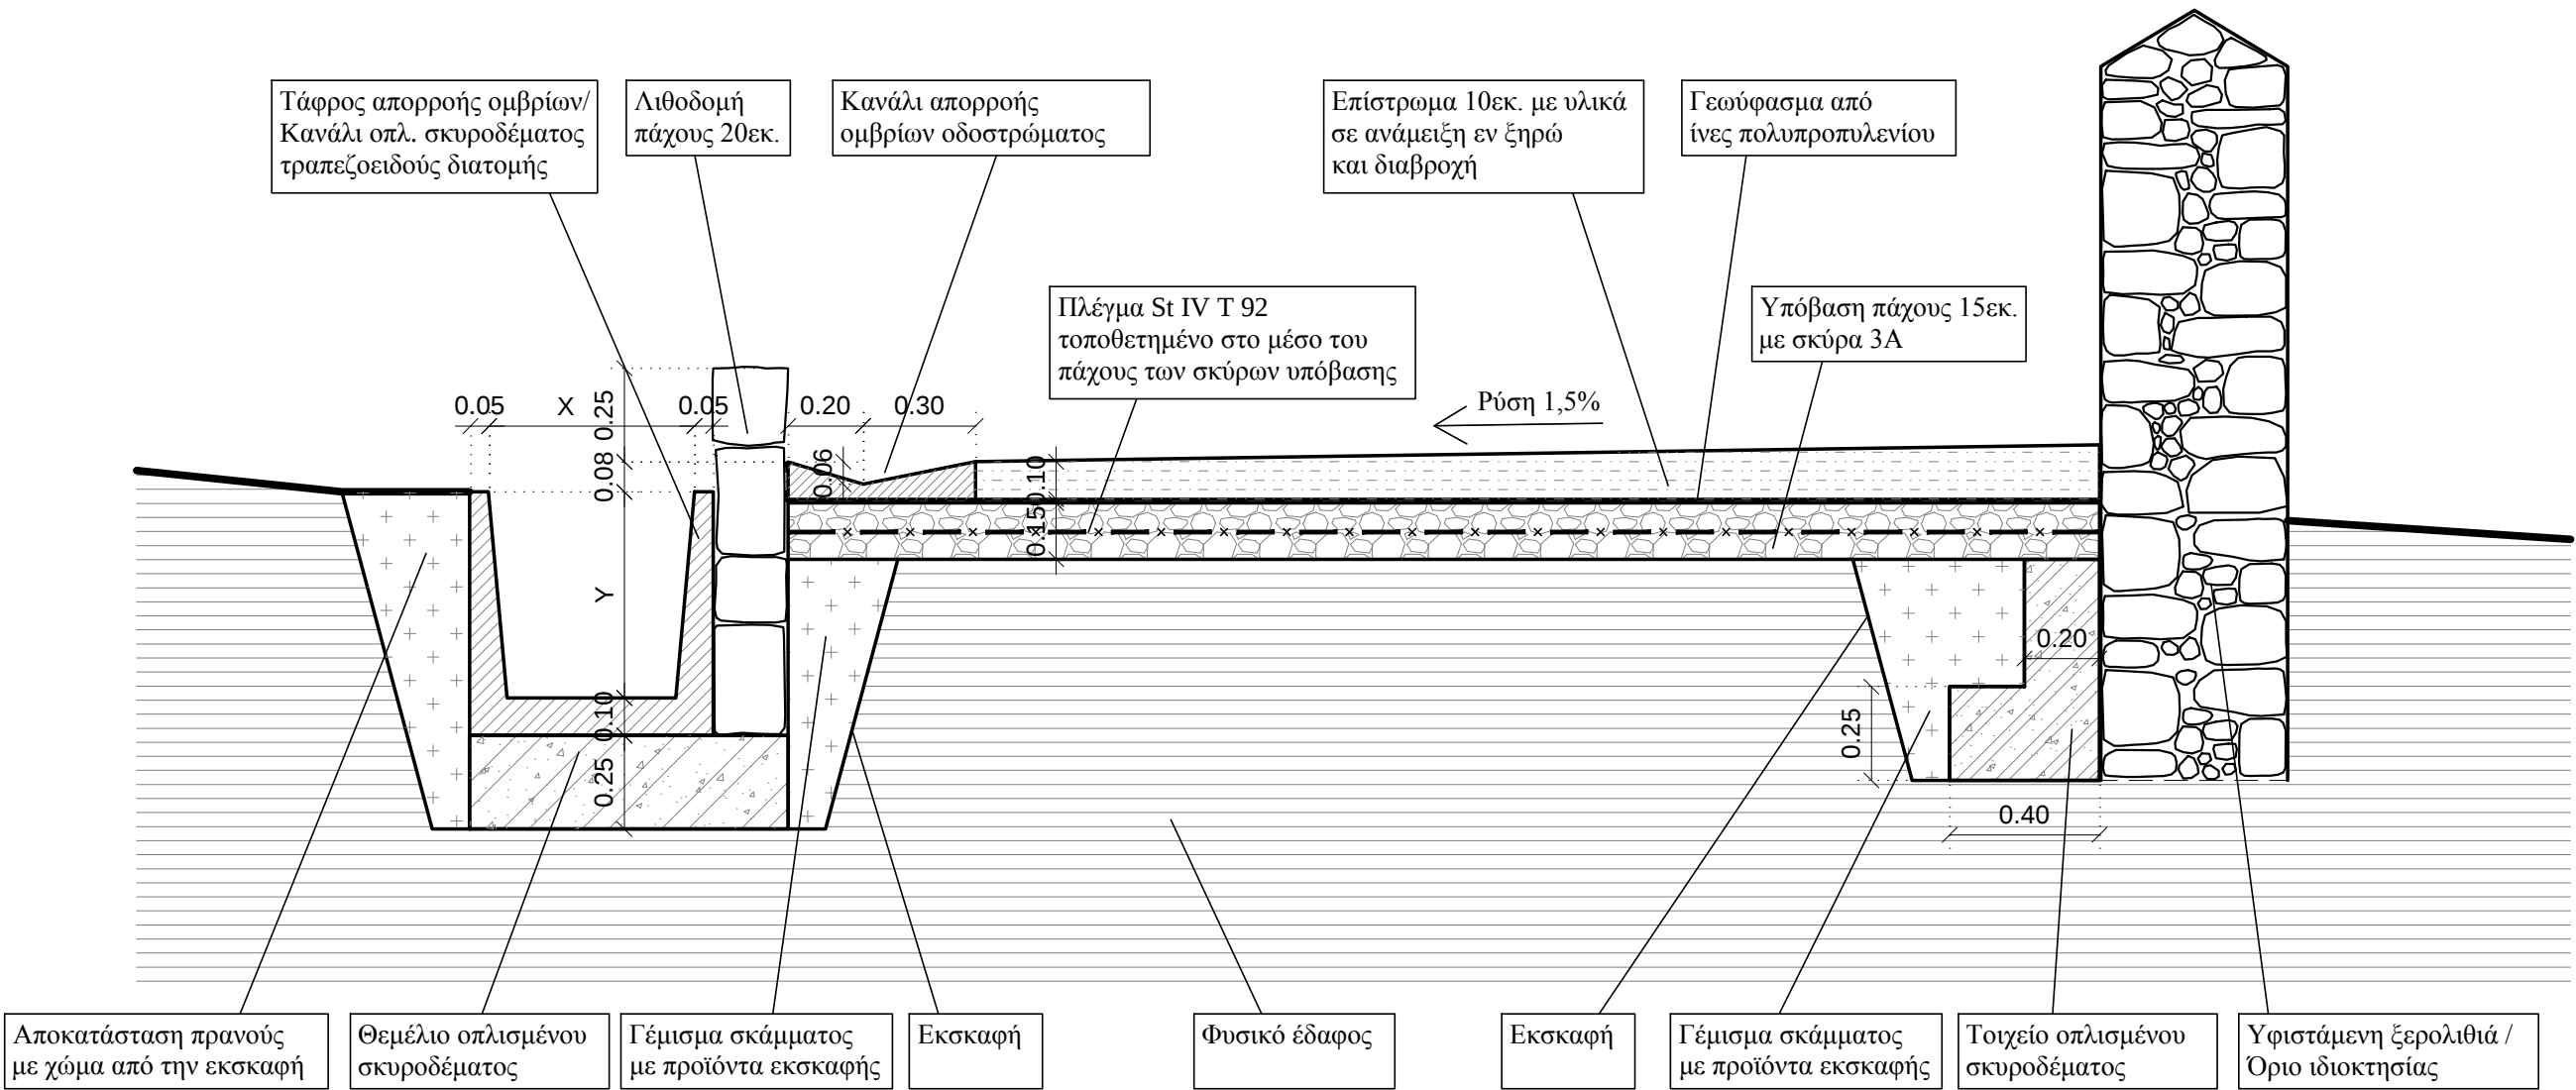


ΤΥΠΙΚΗ ΤΟΜΗ ΜΟΝΟΠΑΤΙΟΥ
ΣΕ ΕΠΑΦΗ ΜΕ ΥΦΙΣΤΑΜΕΝΗ ΛΙΘΟΔΟΜΗ

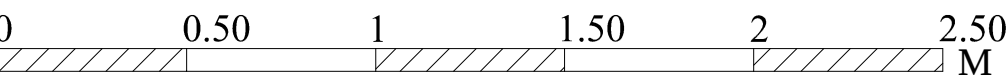


- Φυσικό έδαφος
- Προϊόντα εκσκαφής
- Υλικά σε ανάμειξη εν ξηρώ και διαβροχή
- Σκύρα 3Α
- Γεωύφασμα από ίνες πολυπροπυλενίου
- Λιθορριπή με χαλίκια
- Οπλισμένο σκυρόδεμα
- Θεμέλιο οπλισμένου σκυροδέματος

εργοδότης:				ΕΛΛΗΝΙΚΗ ΕΤΑΙΡΕΙΑ Περιβάλλοντος και Πολιτισμού	
έργο:		ΑΠΟΚΑΤΑΣΤΑΣΗ ΚΑΙ ΣΥΝΤΗΡΗΣΗ ΤΟΥ ΜΟΝΟΠΑΤΙΟΥ ΛΥΓΓΙΝΟΥ ΣΤΗΝ ΠΑΤΜΟ			
θέση:		ΠΑΤΜΟΣ		περιφέρεια: ΝΟΤΙΟΥ ΑΙΓΑΙΟΥ	
Α.Γ.Ε.Μ.		ΣΩΤΗΡΗΣ ΒΟΓΙΑΤΖΗΣ & ΣΥΝΕΡΓΑΤΕΣ ΛΕΜΕΣΟΥ 29 ΠΑΠΑΓΟΥ 156 69 ΤΗΛ - FAX 210-6523823			
μελετητές :		ΜΑΚΡΥΝΟΡΗ ΓΕΩΡΓΙΑ, αρχιτέκτων μηχανικός ΚΡΙΕΜΑΔΗ ΣΩΤΗΡΙΑ, αρχιτέκτων μηχανικός			
κατηγορία :		ΑΡΧΙΤΕΚΤΟΝΙΚΗ			
θέμα - τίτλος σχεδίου:			αρ. σχεδίου:		
ΤΟΜΗ ΜΟΝΟΠΑΤΙΟΥ ΣΕ ΕΠΑΦΗ ΜΕ ΛΙΘΟΔΟΜΗ			Π ₂₀		
στάδιο μελέτης: ΠΡΟΤΑΣΗ					
κλίμακα: 1:20		χρόνος μελέτης:		ΣΕΠΤΕΜΒΡΙΟΣ 2022	
ΟΙ ΣΥΝΤΑΞΑΝΤΕΣ		ΕΛΕΓΧΟΣ		ΘΕΩΡΗΣΗ	

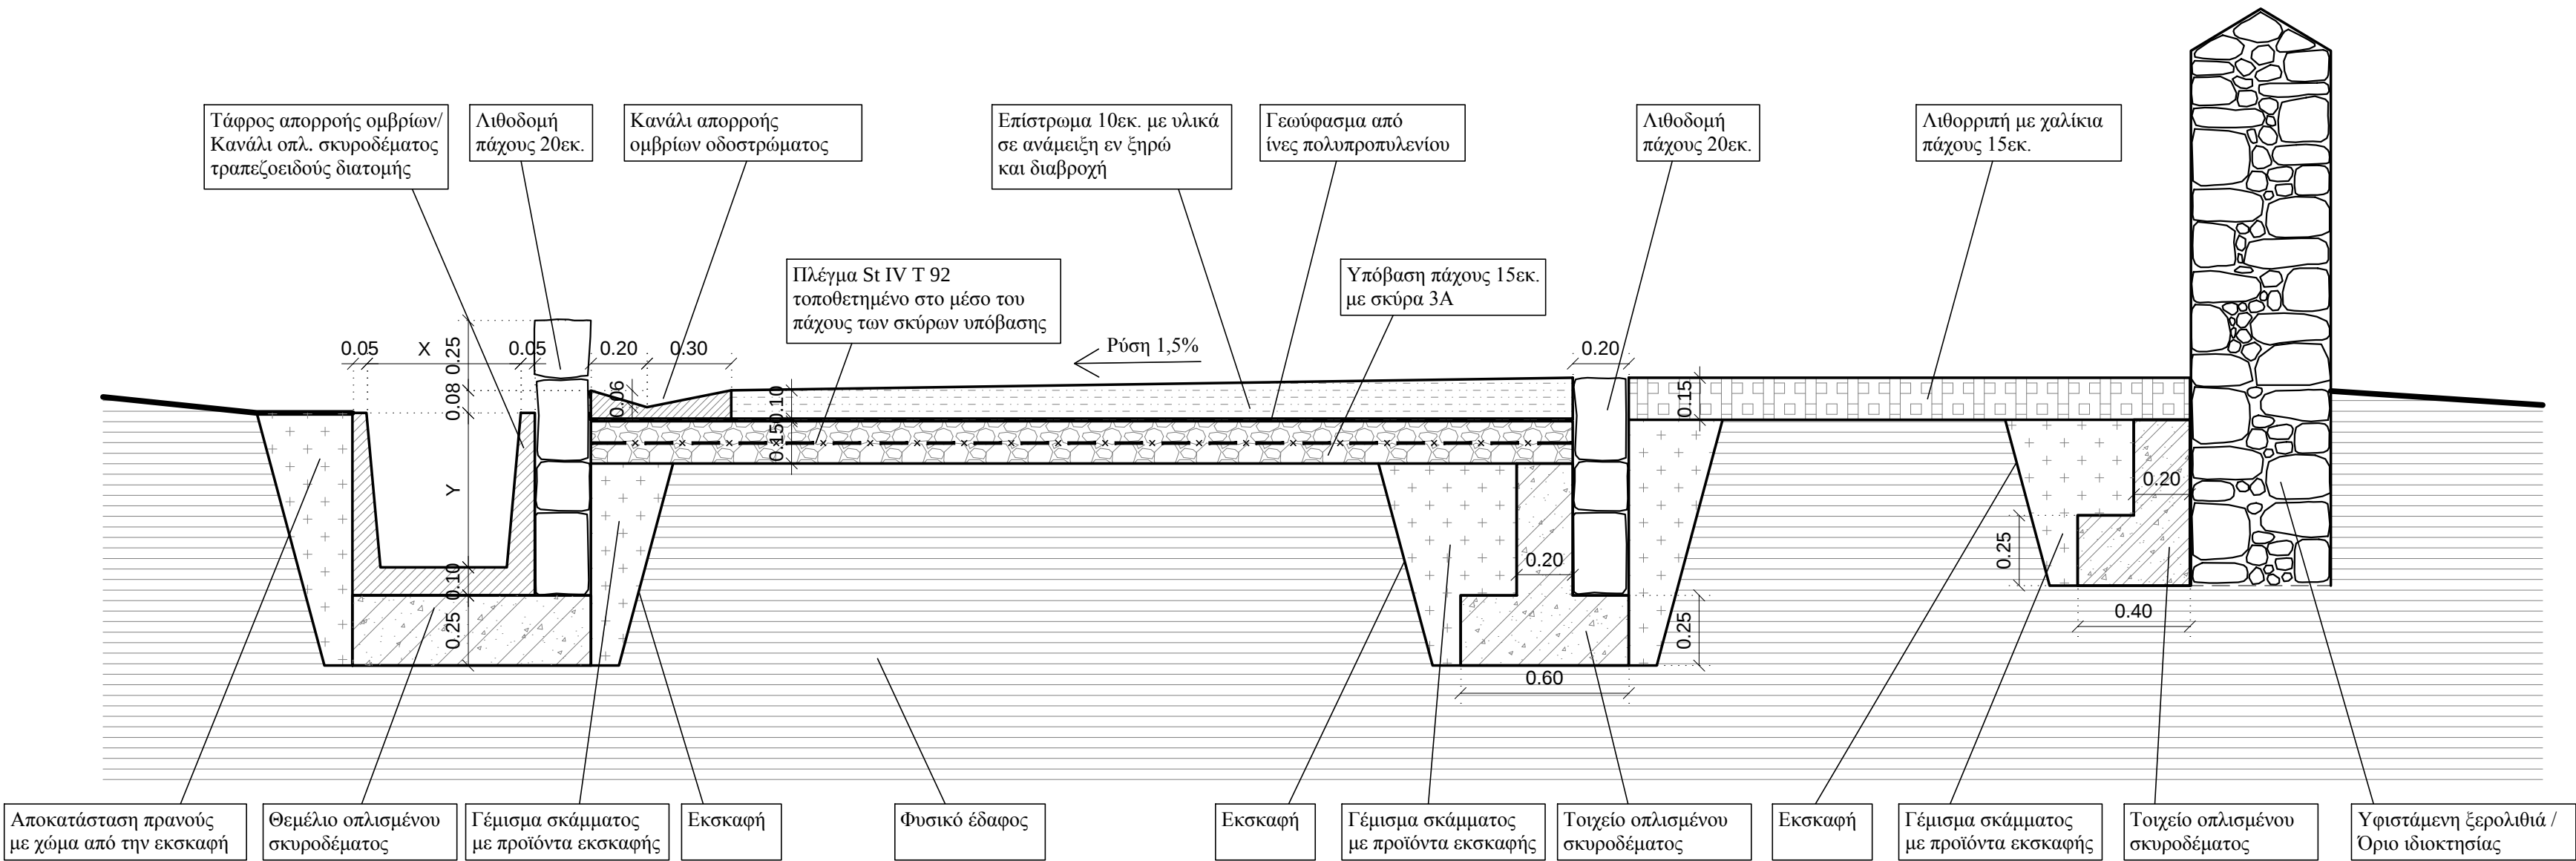


ΤΥΠΙΚΗ ΤΟΜΗ ΜΟΝΟΠΑΤΙΟΥ
ΠΕΡΙΟΧΗ ΜΕ ΟΔΟΣΤΡΩΜΑ ΚΑΙ ΜΗ ΒΑΤΗ ΖΩΝΗ

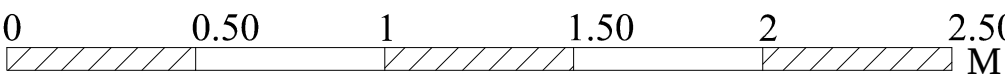


- Φυσικό έδαφος
- Προϊόντα εκσκαφής
- Υλικά σε ανάμειξη εν ξηρώ και διαβροχή
- Σκύρα 3Α
- Γεωύφασμα από ίνες πολυπροπυλενίου
- Λιθορριπή με χαλίκια
- Οπλισμένο σκυρόδεμα
- Θεμέλιο οπλισμένου σκυροδέματος

εργοδότης:		 ΕΛΛΗΝΙΚΗ ΕΤΑΙΡΕΙΑ Περιβάλλοντος και Πολιτισμού	
έργο:		ΑΠΟΚΑΤΑΣΤΑΣΗ ΚΑΙ ΣΥΝΤΗΡΗΣΗ ΤΟΥ ΜΟΝΟΠΑΤΙΟΥ ΛΥΓΓΙΝΟΥ ΣΤΗΝ ΠΑΤΜΟ	
θέση:		ΠΑΤΜΟΣ	περιφέρεια: ΝΟΤΙΟΥ ΑΙΓΑΙΟΥ
A.Γ.Ε.Μ.	ΣΩΤΗΡΗΣ ΒΟΓΙΑΤΖΗΣ & ΣΥΝΕΡΓΑΤΕΣ ΛΕΜΕΣΟΥ 29 ΠΑΠΑΓΟΥ 156 69 ΤΗΛ - FAX 210-6523823		
μελετητές :		ΜΑΚΡΥΝΟΡΗ ΓΕΩΡΓΙΑ, αρχιτέκτων μηχανικός ΚΡΙΕΜΑΔΗ ΣΩΤΗΡΙΑ, αρχιτέκτων μηχανικός	
κατηγορία :		ΑΡΧΙΤΕΚΤΟΝΙΚΗ	
θέμα - τίτλος σχεδίου:		αρ. σχεδίου:	
ΤΟΜΗ ΜΟΝΟΠΑΤΙΟΥ ΜΕ ΜΗ ΒΑΤΗ ΠΕΡΙΟΧΗ		Π ₂₁	
στάδιο μελέτης: ΠΡΟΤΑΣΗ			
κλίμακα:	1:20	χρόνος μελέτης:	ΣΕΠΤΕΜΒΡΙΟΣ 2022
ΟΙ ΣΥΝΤΑΞΑΝΤΕΣ		ΕΛΕΓΧΟΣ	ΘΕΩΡΗΣΗ

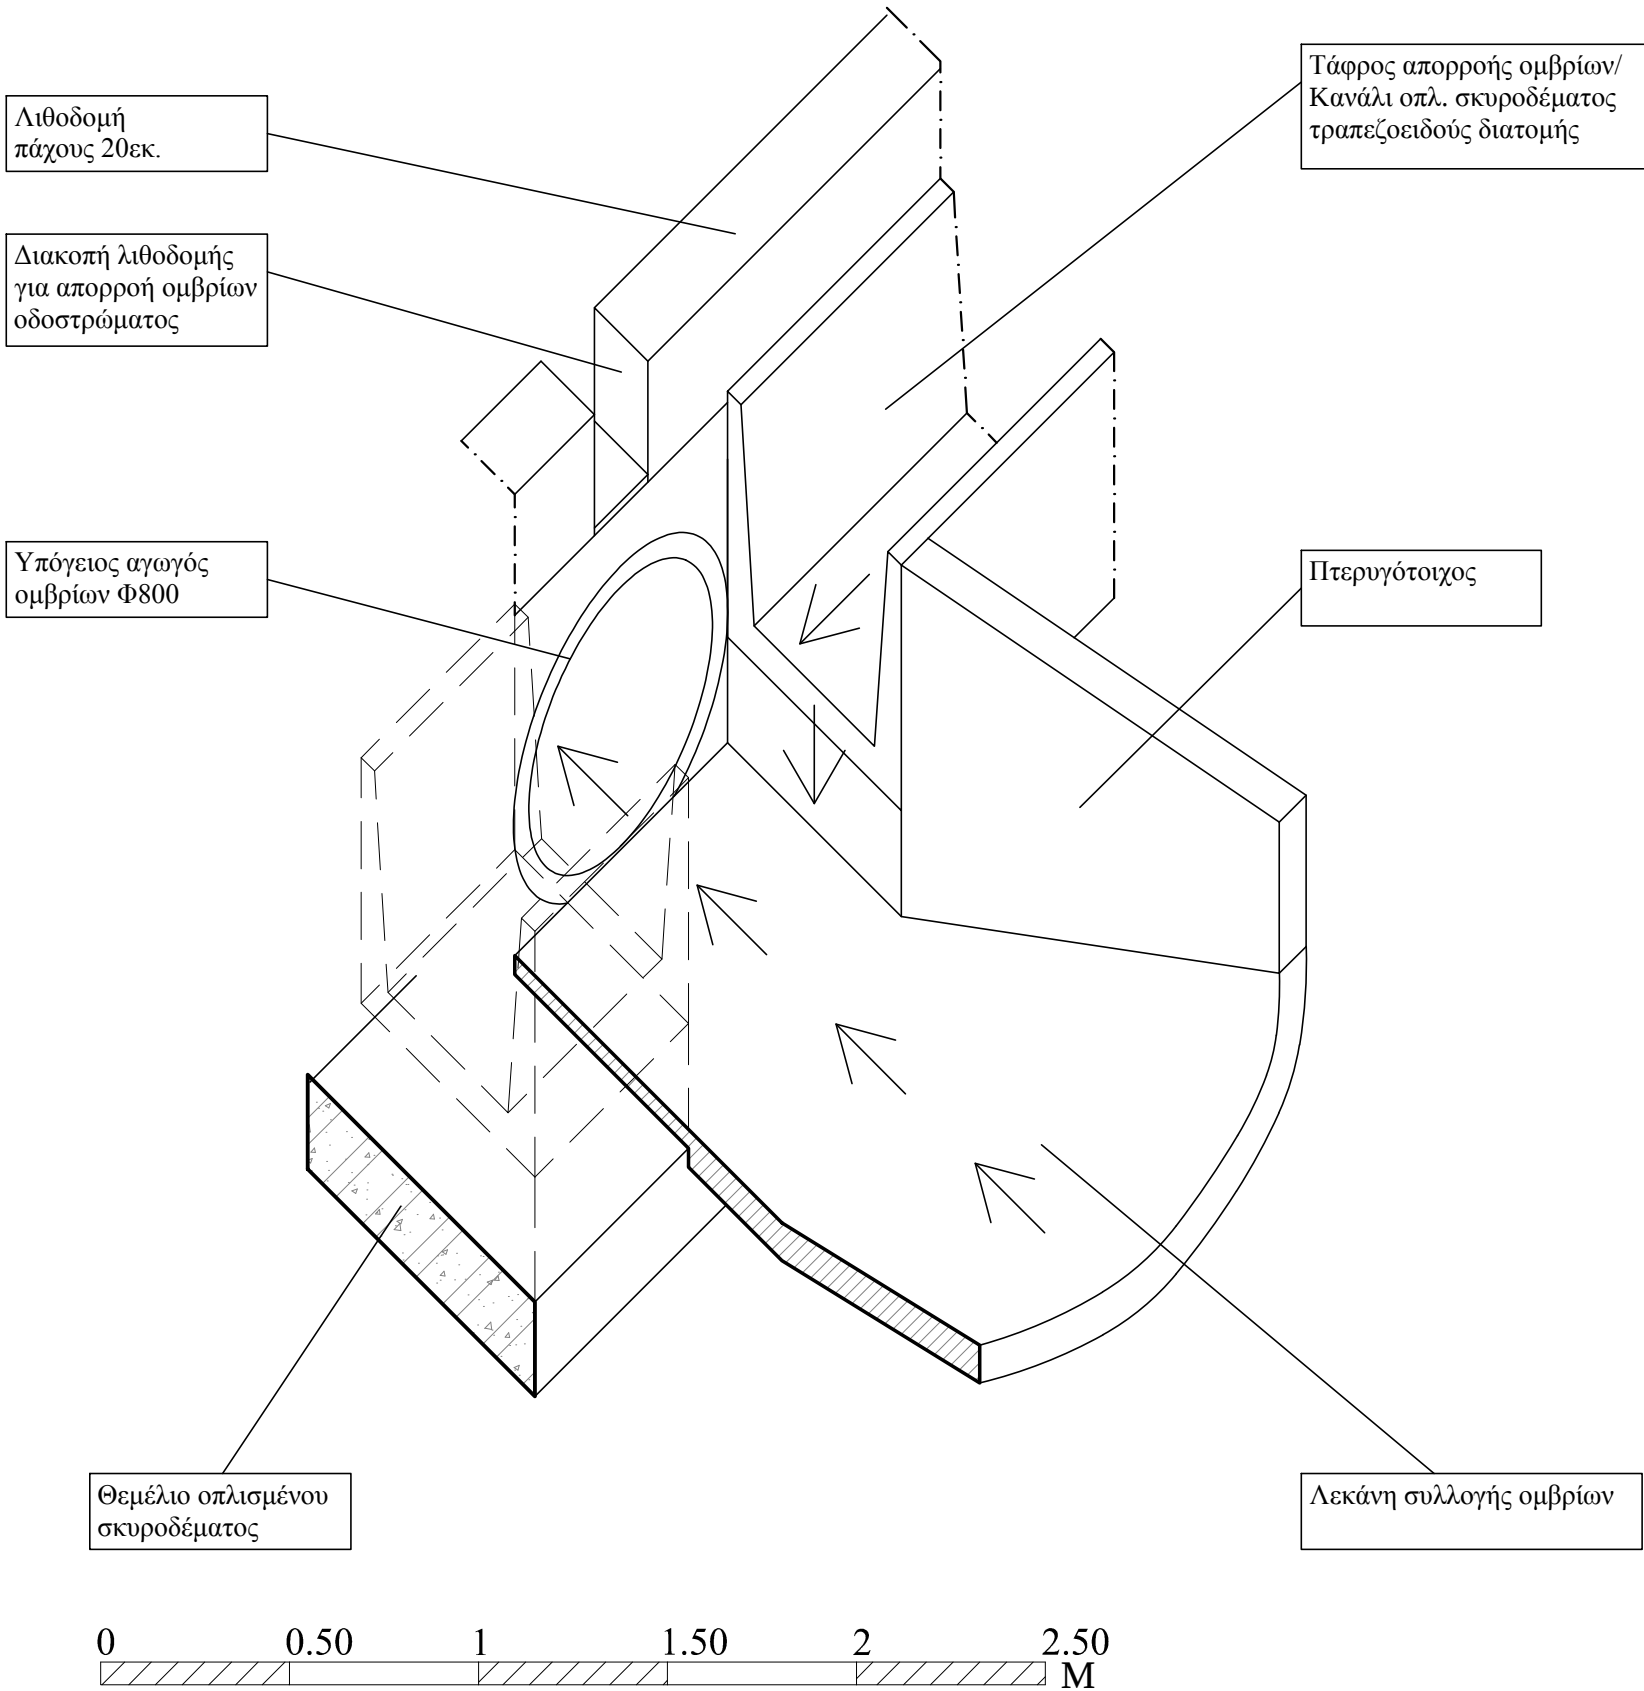

εργοδότης:  ΕΛΛΗΝΙΚΗ ΕΤΑΙΡΕΙΑ Περιβάλλοντος και Πολιτισμού		
έργο: ΑΠΟΚΑΤΑΣΤΑΣΗ ΚΑΙ ΣΥΝΤΗΡΗΣΗ ΤΟΥ ΜΟΝΟΠΑΤΙΟΥ ΛΥΓΓΙΝΟΥ ΣΤΗΝ ΠΑΤΜΟ		
θέση: ΠΑΤΜΟΣ		περιφέρεια: ΝΟΤΙΟΥ ΑΙΓΑΙΟΥ
Α.Γ.Ε.Μ.	ΣΩΤΗΡΗΣ ΒΟΓΙΑΤΖΗΣ & ΣΥΝΕΡΓΑΤΕΣ ΛΕΜΕΣΟΥ 29 ΠΑΠΑΓΟΥ 156 69 ΤΗΛ - FAX 210-6523823	
μελετητές : ΜΑΚΡΥΝΟΡΗ ΓΕΩΡΓΙΑ, αρχιτέκτων μηχανικός ΚΡΙΕΜΑΔΗ ΣΩΤΗΡΙΑ, αρχιτέκτων μηχανικός		
κατηγορία : ΑΡΧΙΤΕΚΤΟΝΙΚΗ		
θέμα - τίτλος σχεδίου: ΛΕΠΤΟΜΕΡΕΙΑ ΣΥΝΔΕΣΗΣ ΟΧΕΤΟΥ-ΑΓΩΓΩΝ		αρ. σχεδίου: Π ₂₂
στάδιο μελέτης: ΠΡΟΤΑΣΗ		
κλίμακα: 1:20	χρόνος μελέτης: ΣΕΠΤΕΜΒΡΙΟΣ 2022	
ΟΙ ΣΥΝΤΑΞΑΝΤΕΣ ΕΛΕΓΧΟΣ ΘΕΩΡΗΣΗ		

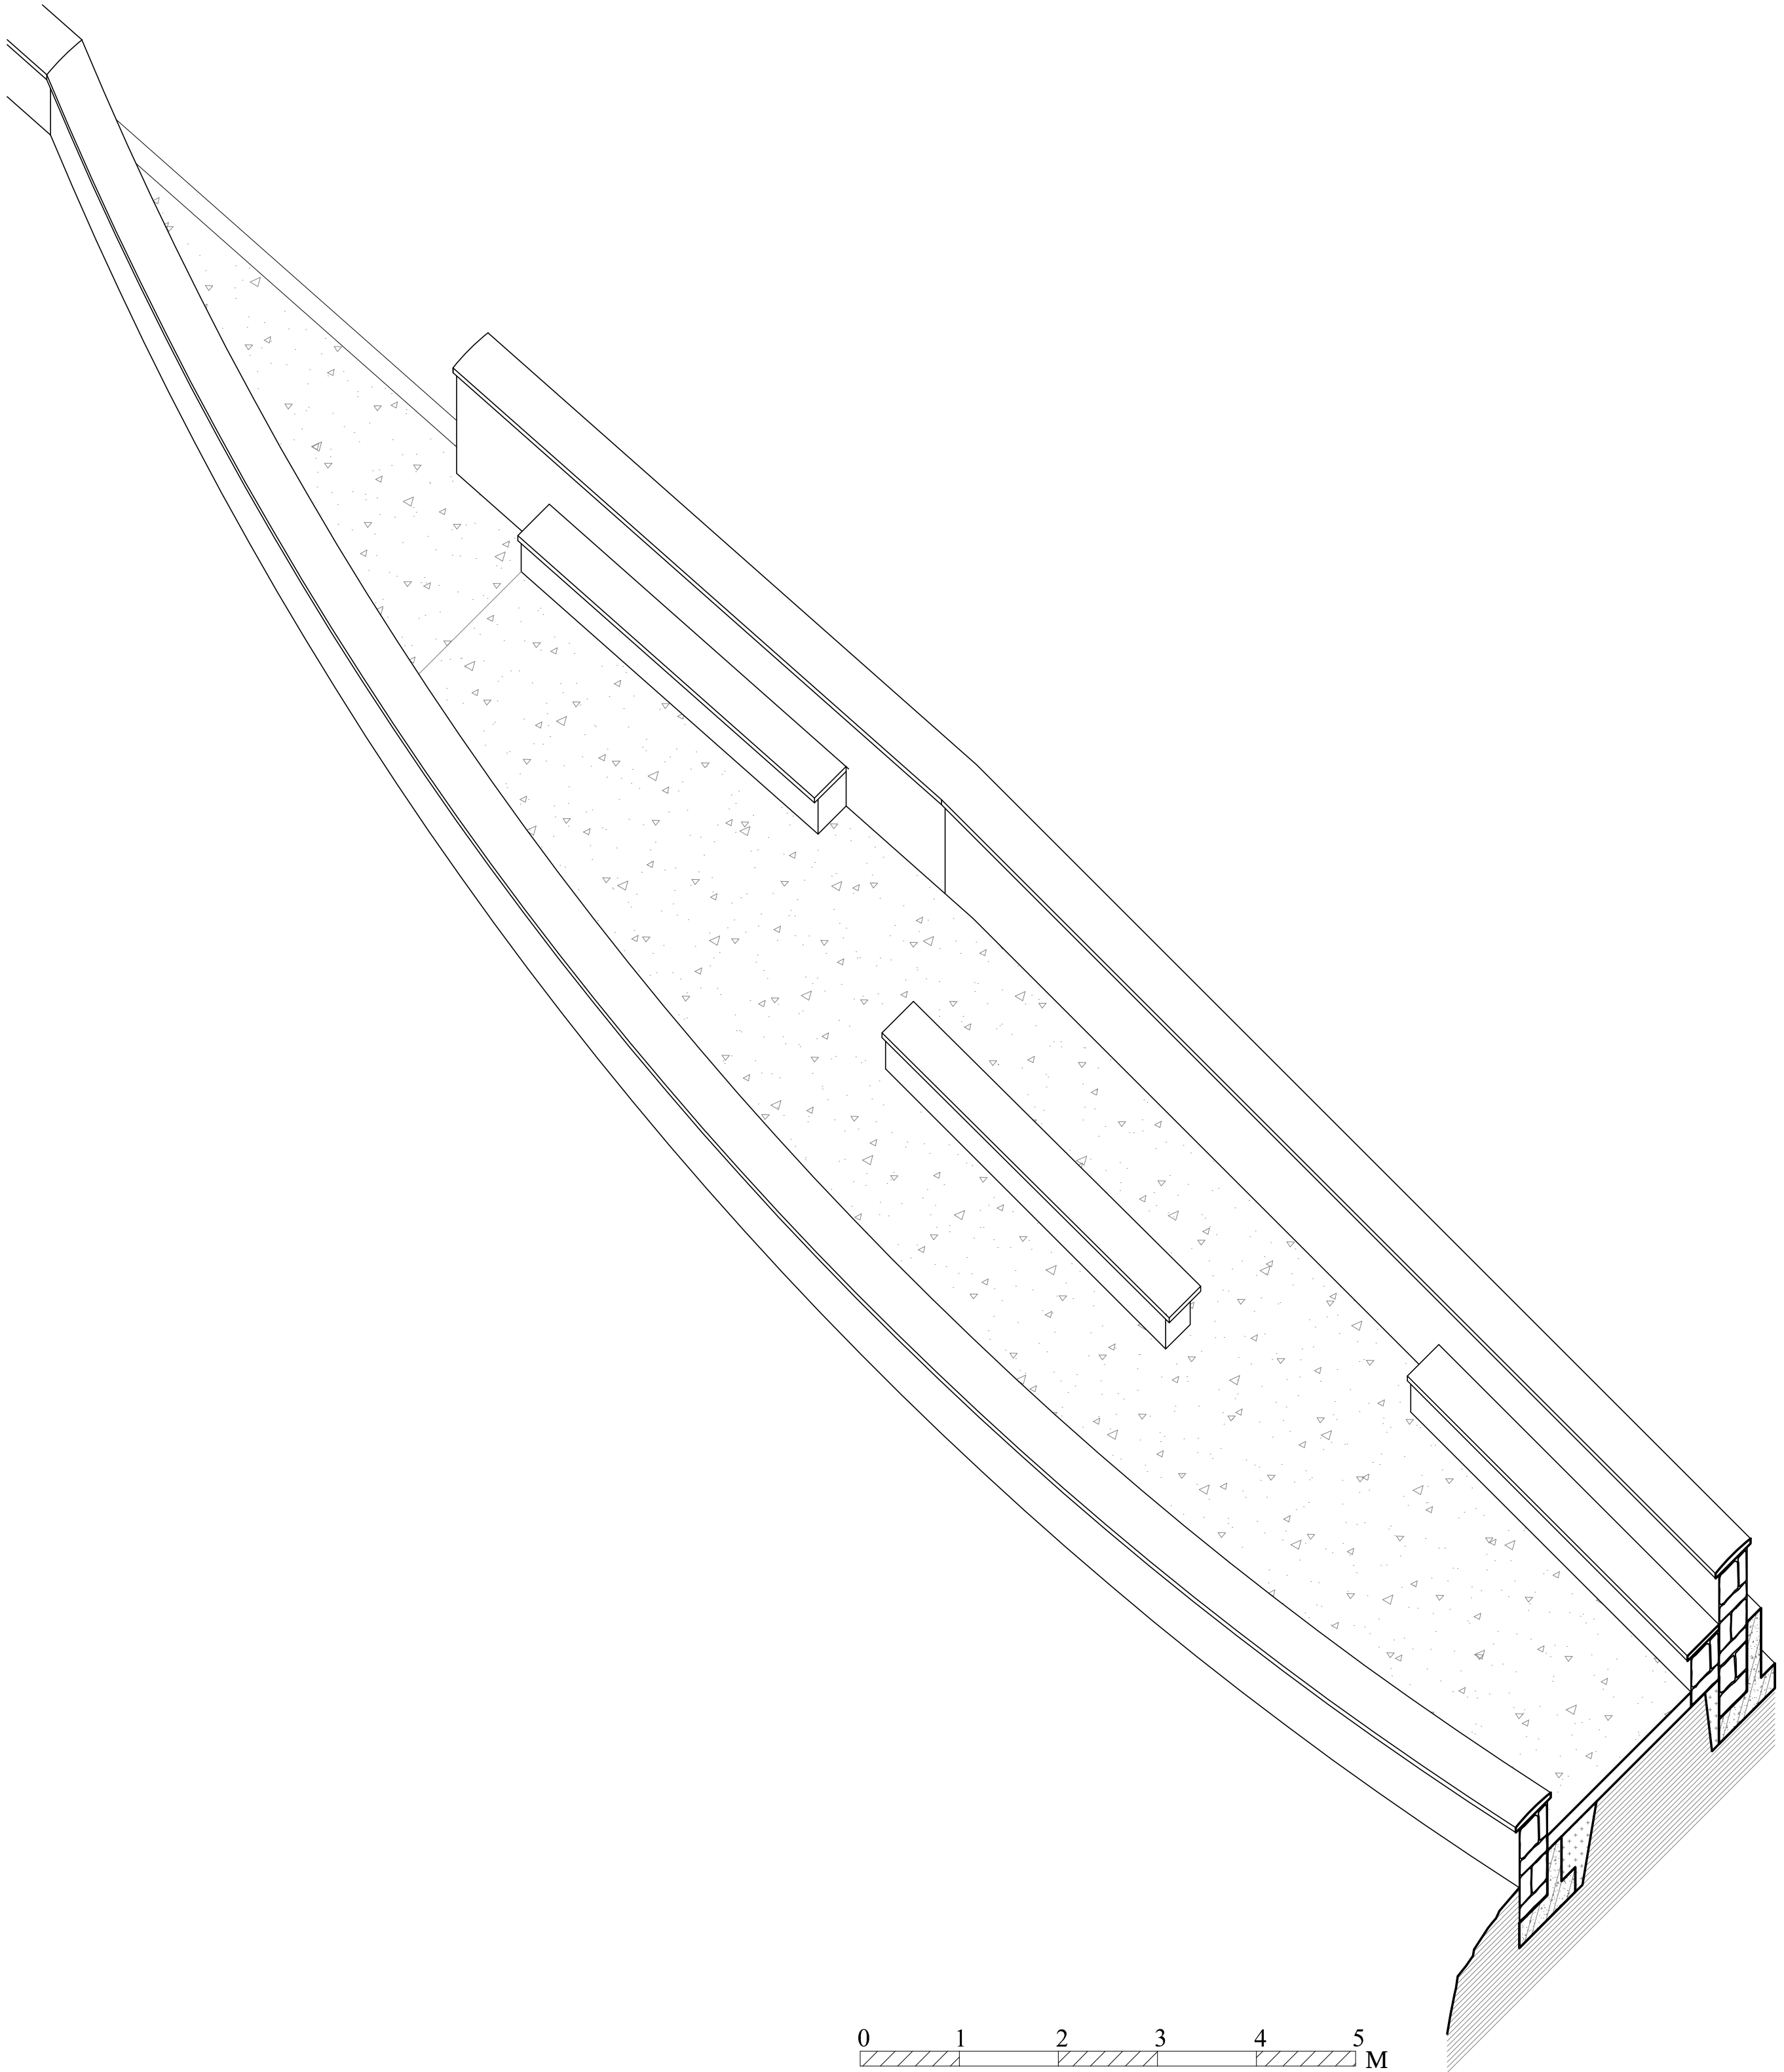

εργοδότης:				ΕΛΛΗΝΙΚΗ ΕΤΑΙΡΕΙΑ Περιβάλλοντος και Πολιτισμού
ΑΠΟΚΑΤΑΣΤΑΣΗ ΚΑΙ ΣΥΝΤΗΡΗΣΗ ΤΟΥ ΜΟΝΟΠΑΤΙΟΥ ΛΥΓΓΙΝΟΥ ΣΤΗΝ ΠΑΤΜΟ				
έργο:				
θέση:		ΠΑΤΜΟΣ	περιφέρεια: ΝΟΤΙΟΥ ΑΙΓΑΙΟΥ	
Α.Γ.Ε.Μ.		ΣΩΤΗΡΗΣ ΒΟΓΙΑΤΖΗΣ & ΣΥΝΕΡΓΑΤΕΣ ΛΕΜΕΣΟΥ 29 ΠΑΠΑΓΟΥ 156 69 ΤΗΛ - FAX 210-6523823		
μελετητές :		ΜΑΚΡΥΝΟΡΗ ΓΕΩΡΓΙΑ, αρχιτέκτων μηχανικός ΚΡΙΕΜΑΔΗ ΣΩΤΗΡΙΑ, αρχιτέκτων μηχανικός		
κατηγορία :		ΑΡΧΙΤΕΚΤΟΝΙΚΗ		
θέμα - τίτλος σχεδίου:			αρ. σχεδίου:	
ΑΠΟΨΗ ΥΠΑΙΘΡΙΟΥ ΚΑΘΙΣΤΙΚΟΥ			Π ₂₃	
στάδιο μελέτης: ΠΡΟΤΑΣΗ				
κλίμακα: 1:20		χρόνος μελέτης:		ΣΕΠΤΕΜΒΡΙΟΣ 2022
ΟΙ ΣΥΝΤΑΞΑΝΤΕΣ		ΕΛΕΓΧΟΣ		ΘΕΩΡΗΣΗ