


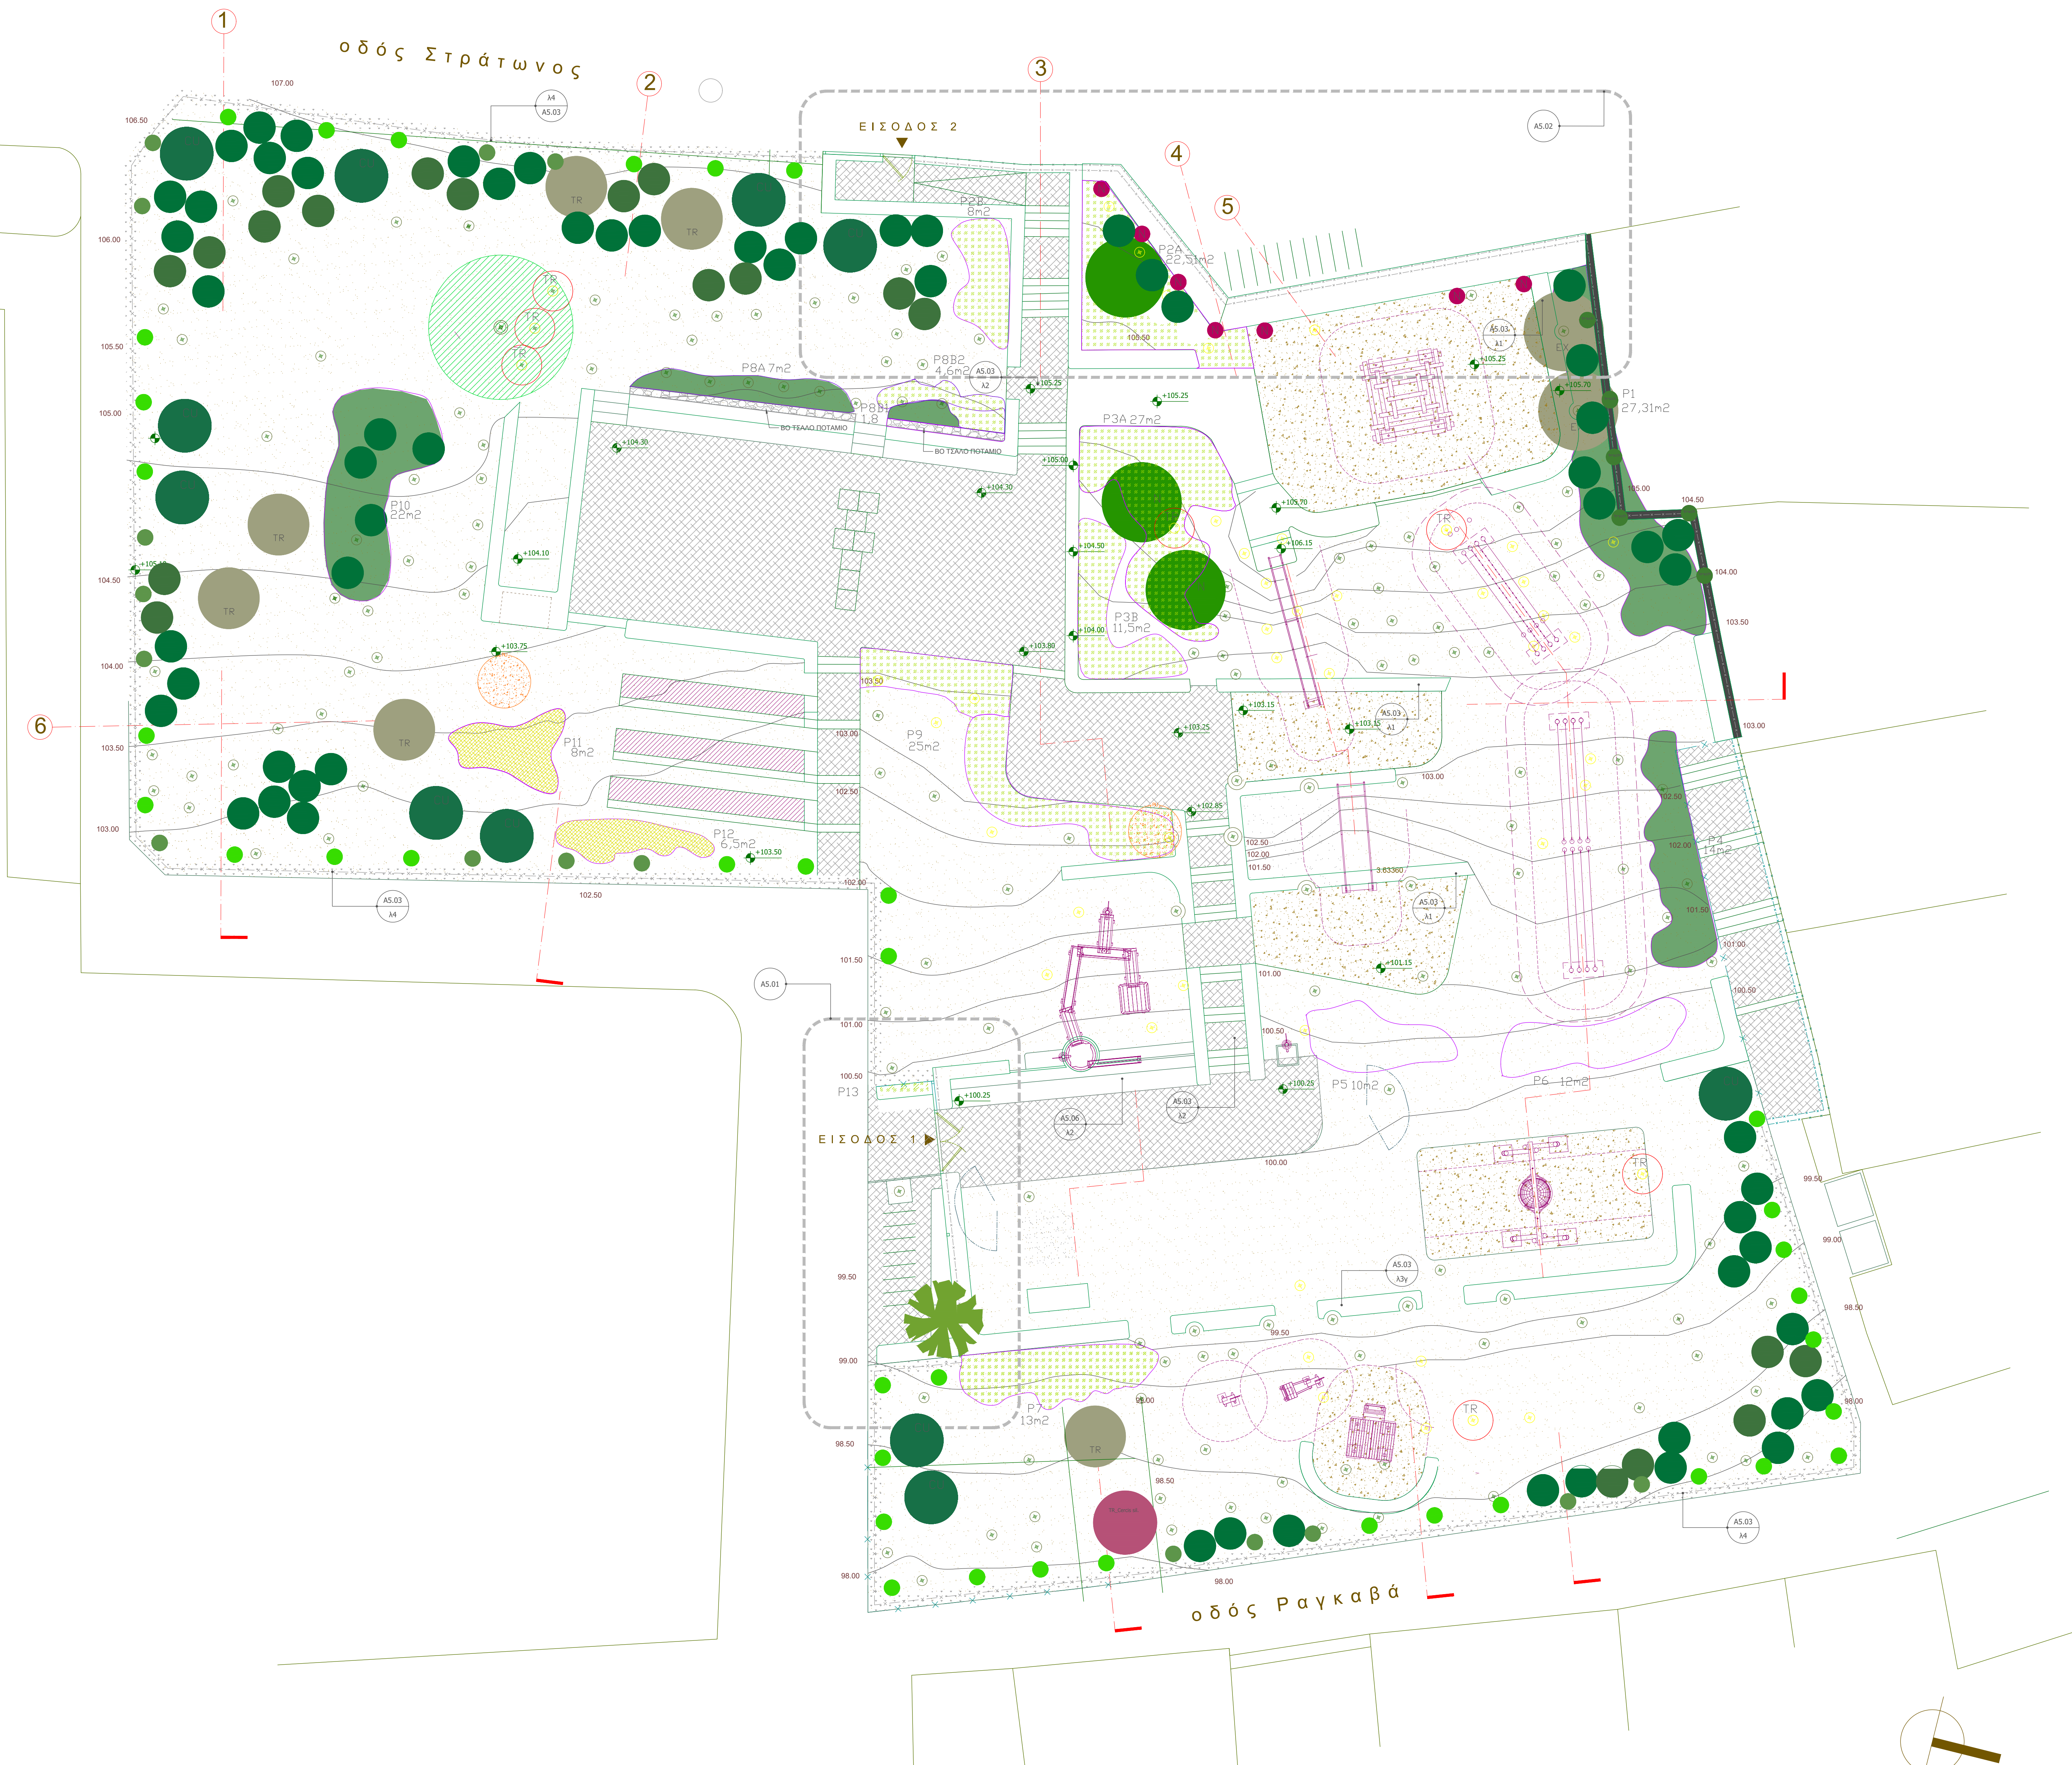

- Βότανα ποτάμιο
- Χρώμα και ήχος
- Αρωματικά και άκανθα
- Θάμνοι σε σκιά
- Ανθεκτικά ξερόφιστα

- Αρωματικά
- Μεταφυτευμένη Cercis siliquastrum
- Μεταφυτευμένη Olea europaea
- ελιές προς μεταφύτευση
- Υπάρχων Pinus halepensis
- ΔΕΝΤΡΑ ΚΑΙ ΜΟΝΑΔΙΑΙΟΙ ΘΑΜΝΟΙ
- Punica granatum
- Citrus aurantium νέο
- Cupressus sempervirens νέο
- Prunus amygdalus dulcis
- Pistacia lentiscus
- Rhamnus alaternus
- Parthenocissus tricuspidata
- Jasminum officinalis
- Lonicera periclymenum
- Trachelospermum jasminoides

ΤΙΤΛΟΣ ΕΡΓΟΥ	ΑΝΑΠΛΑΣΗ ΠΑΙΔΙΚΗΣ ΧΑΡΑΣ - ΚΗΠΟΥ ΑΚΡΟΠΟΛΕΩΣ		
ΘΕΣΗ ΕΡΓΟΥ	οδός Ραγκαβά, Πλάκα		
ΠΡΟΤΟΒΟΛΙΑ ΣΥΝΤΟΝΙΣΜΟΣ	ΕΛΛΗΝΙΚΗ ΕΤΑΙΡΕΙΑ ΠΕΡΙΒΑΛΜΟΝΤΟΣ ΚΑΙ ΠΟΛΙΤΙΣΜΟΥ		 ΕΛΛΗΝΙΚΗ ΕΤΑΙΡΕΙΑ Περιβάλλοντος και Πολιτισμού
ΦΥΤΟΤΕΧΝΙΚΗ ΜΕΛΕΤΗ	ΣΧΕΔΙΑΣΤΗΚΕ Ε. ΛΥΡΑ ΕΛΕΓΧΘΗΚΕ Θ. ΔΟΞΙΑΔΗΣ		
ΤΙΤΛΟΣ ΣΧΕΔΙΟΥ	ΓΕΝΙΚΟ ΔΙΑΓΡΑΜΜΑ ΦΥΤΕΥΣΗΣ_ΠΡΟΤΑΣΗ		
ΑΡΙΘΜΟΣ ΣΧΕΔΙΟΥ	ΦΥΤ.01	ΚΑΙΜΑΚΑ ΣΧΕΔΙΟΥ	1:100
ΗΜΕΡΑ ΜΕΛΕΤΗΣ	ΜΑΙΟΣ 2022	ΦΑΣΗ ΜΕΛΕΤΗΣ	ΜΕΛΕΤΗ ΕΦΑΡΜΟΓΗΣ
ΥΠΟΓΡΑΦΑ			
ΘΕΩΡΗΣΕΙΣ ΔΗΜΟΥ ΑΘΗΝΑΙΩΝ	ΔΙΕΥΘΥΝΣΗ ΠΡΑΣΙΝΟΥ ΚΑΙ ΑΣΤΙΚΗΣ ΠΑΝΙΔΑΣ		
 ΔΙΜΕΡΟ ΑΘΗΝΑΙΩΝ	Ο ΠΡΟΪΣΤΑΜΕΝΟΣ ΤΟΥ ΤΗΜΑΤΟΣ ΣΧΕΔΙΑΣΜΟΥ ΠΡΟΓ/ΤΤΙΣΜΟΥ, ΔΙΟΙΚΗΤΙΚΗΣ ΥΠΟΣΤ/ΣΗΣ ΚΑΙ ΗΛΕΚΤΡΟΝΙΚΗΣ ΔΙΑΚΥΒΕΡΝΗΣΗΣ		Ο ΠΡΟΪΣΤΑΜΕΝΟΣ ΤΗΣ ΔΙΕΥΘΥΝΣΗΣ
	ΓΕΩΡΓΙΟΣ ΘΕΟΣ		ΔΗΜΗΤΡΙΟΣ ΚΥΡΑΚΑΛΩΣ