






ΠΛΑΓΙΑ ΟΨΗ ΝΔ 1:50







ΕΡΓΟ	ΜΕΛΕΤΗ ΚΑΙ ΠΡΟΤΑΣΗ ΕΠΙΣΚΕΥΩΝ ΔΙΑΤΗΡΗΤΕΟΥ ΚΤΗΡΙΟΥ ΣΤΗΝ ΑΓ. ΒΛΑΣΣΙΟΥ 25 (ΜΙΧΑΛΟΓΛΕΙΚΑ)- ΞΑΝΘΗ. ΠΡΟΓΡΑΜΜΑ ΕΛΛΗΝΙΚΗΣ ΕΤΑΙΡΕΙΑΣ-ΙΔΡΥΜΑ ΛΕΒΕΝΤΗ		
ΕΡΓΟΔΟΤΗΣ	ΛΙΑΜΠΑΣ ΕΥΑΓΓΕΛΟΣ		
ΔΙΕΥΘΥΝΣΗ	Αγίου Βλασίου 25 ΞΑΝΘΗ		
ΜΕΛΕΤΗΤΗΣ	ΛΙΑΝΟΣ ΝΙΚΟΛΑΟΣ Αρχιτέκτων μηχανικός	ΓΕΩΡΓΗΣΣ	
ΤΕΥΧΟΣ	αρχιτεκτονικά αποτύπωση		
αρχιτεκτονικό γραφείο		Αρχιτέκτων μηχανικός : Νικόλαος, Λιανός & Συνεργάτες	
ΘΕΜΑ	Πλάγια όψη ΝΔ		ΑΡ. ΣΧΕΔΙΟΥ α8
ΣΦΡΑΓΙΔΑ	ΝΙΚ. ΑΠ. ΛΙΑΝΟΣ ΔΡ. ΑΡΧ.-ΜΗΧΑΝΙΚΟΣ ΕΡΕΥΝΗΤΩ 22 ΑΘΗΝΑ ΑΔΤ. 1' 343335 Ι ΔΟΥ		ΗΜΕΡ/ΝΙΑ: 09/09 ΚΛΙΜΑΚΑ 1:50

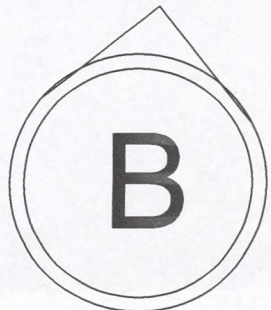


ΑΓΙΟΥ
ΒΛΑΣΙΟΥ

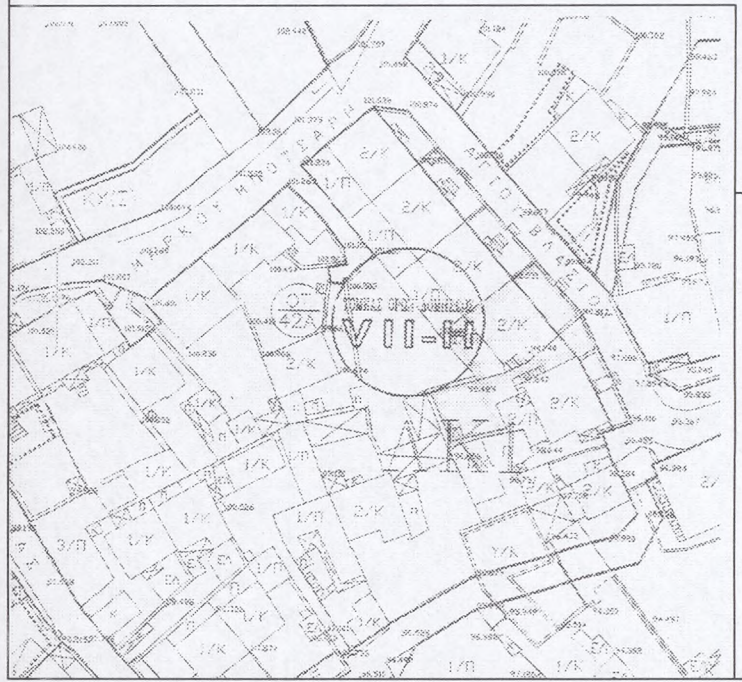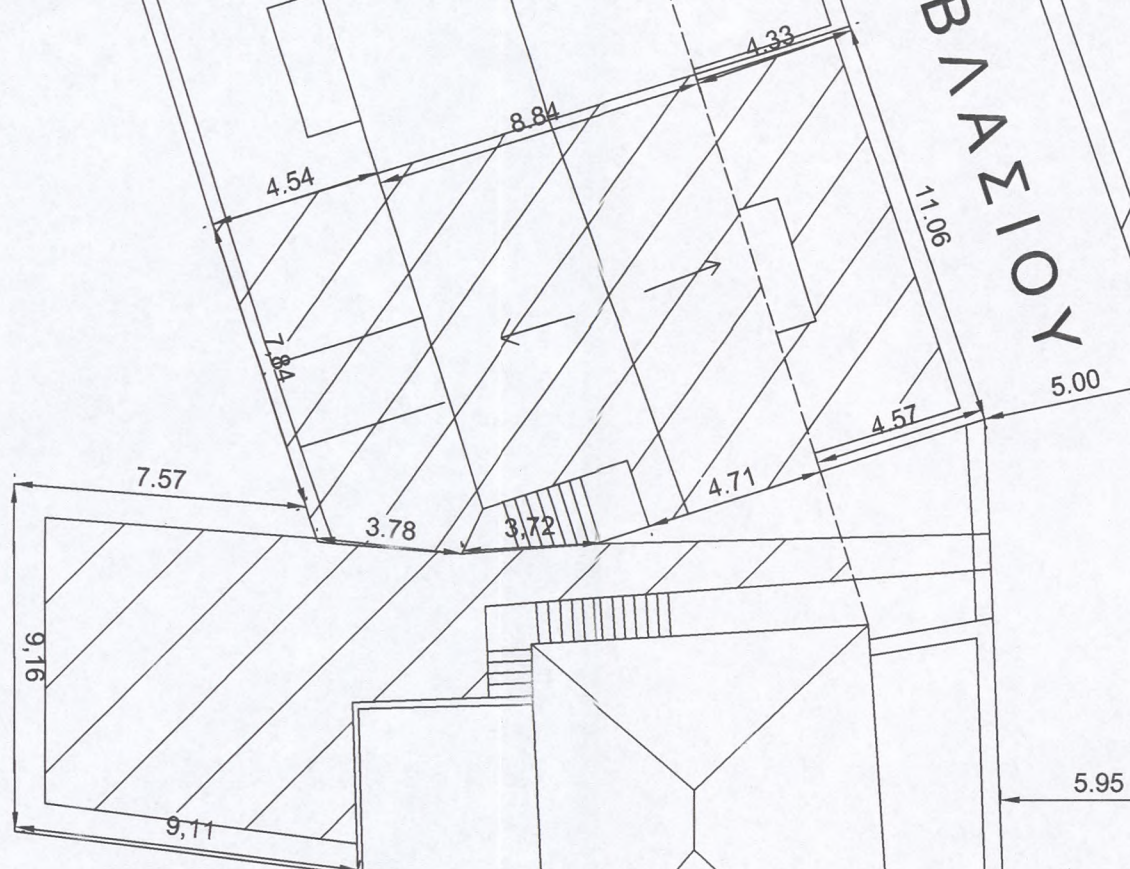



ΕΡΓΟ	ΜΕΛΕΤΗ ΚΑΙ ΠΡΟΤΑΣΗ ΕΠΙΣΚΕΥΩΝ ΔΙΑΤΗΡΗΤΕΟΥ ΚΤΗΡΙΟΥ ΣΤΗΝ ΑΓ. ΒΛΑΣΣΙΟΥ 25 (ΜΙΧΑΛΟΓΛΕΙΚΑ)- ΞΑΝΘΗ. ΠΡΟΓΡΑΜΜΑ ΕΛΛΗΝΙΚΗΣ ΕΤΑΙΡΕΙΑΣ-ΙΔΡΥΜΑ ΛΕΒΕΝΤΗ		
ΕΡΓΟΔΟΤΗΣ	ΛΙΑΜΠΑΣ ΕΥΑΓΓΕΛΟΣ		
ΔΙΕΥΘΥΝΣΗ	Αγίου Βλασίου 25 ΞΑΝΘΗ		
ΜΕΛΕΤΗΤΕΣ	ΛΙΑΝΟΣ ΝΙΚΟΛΑΟΣ Αρχιτέκτων μηχανικός	ΘΕΩΡΗΣΕΙΣ	
ΤΕΥΧΟΣ	αρχιτεκτονικά αποτύπωση	αρχιτεκτονικό γραφείο	Αρχιτέκτων μηχανικός : Νικόλαος Λιανός & Συνεργάτες
ΘΕΜΑ	ΤΟΠΟΓΡΑΦΙΚΟ ΔΙΑΓΡΑΜΜΑ		ΑΡ. ΣΧΕΔΙΟΥ T1
ΣΦΡΑΓΙΔΑ	ΝΙΚ. ΑΠ. ΛΙΑΝΟΣ ΔΡ. ΑΡΧ-ΜΗΧΑΝΙΚΟΣ ΕΡΕΣΣΟΥ 22 ΑΘΗΝΑ ΑΦΜ 016349695 Ι ΔΟΥ		ΗΜΕΡ/ΝΙΑ: 09/09 ΚΛΙΜΑΚΑ 1:200

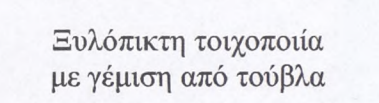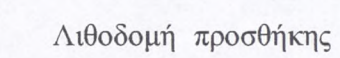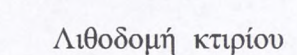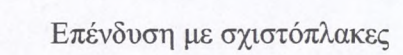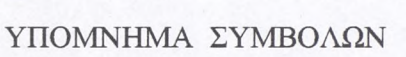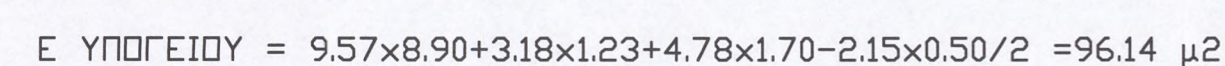


$h=2.10/2.25\mu$ Ύψος ορόφου καθαρό/μικτό

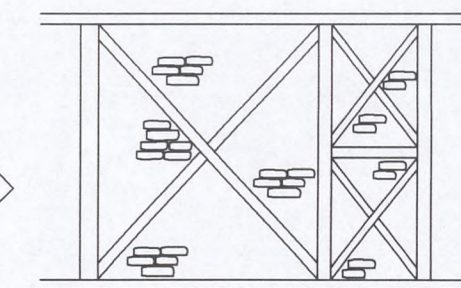

Ανοίγματα

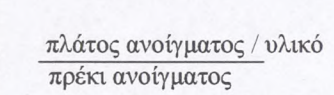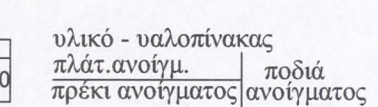

Κλίμακα

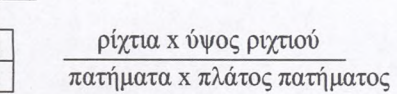

 ±0.00 Αφετηρία υψόμετρου

ΛΙΑΝΟΣ ΝΙΚΟΛΑΟΣ
Αρχιτέκτων μηχανικός

Αρχιτέκτων μηχανικός : Νικόλαος Λιανός
& Συνεργάτες


Κάτοψη Υπογείου

ΑΡ. ΣΧΕΔΙΟΥ

 α^1

HMEP/NIA: 09/09

KLIMAKA 1:50

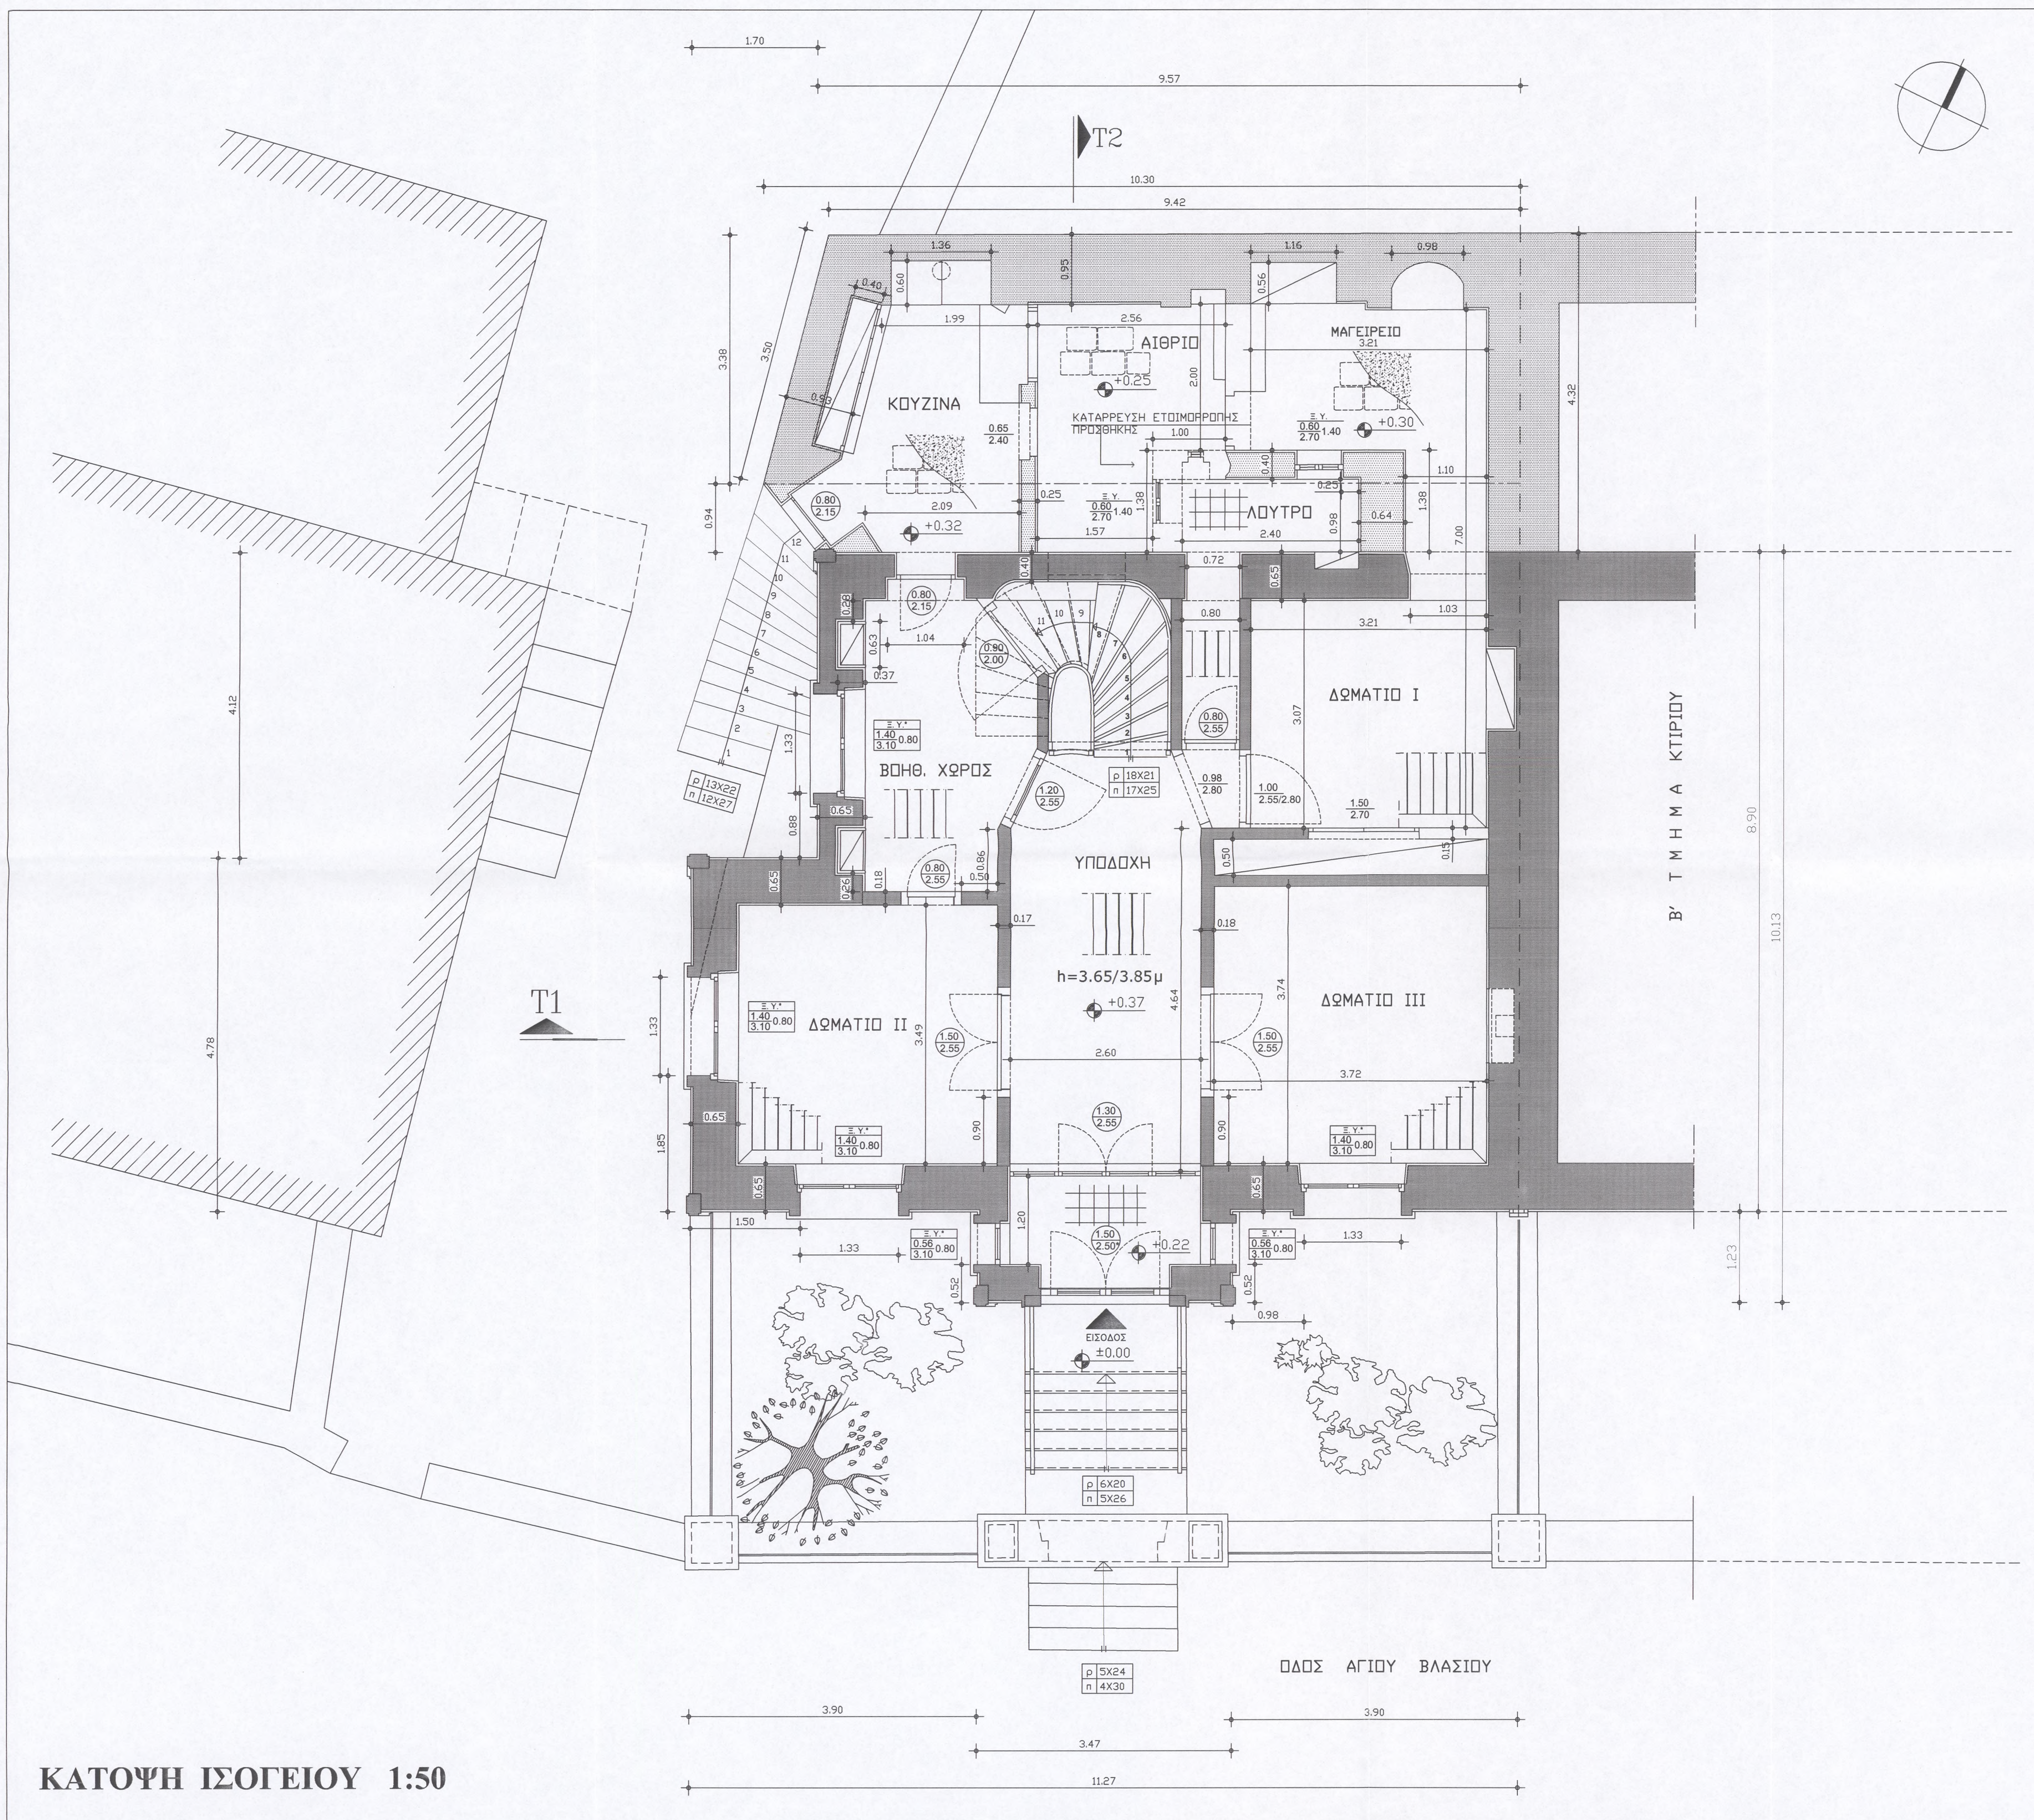

ΚΑΤΟΨΗ ΙΣΟΓΕΙΟΥ 1:50

Ε ΙΣΟΓΕΙΟΥ = $9.57 \times 8.90 + 3.18 \times 1.23 + 4.78 \times 1.70 = 96.68 \text{ μ}^2$

Ε ΠΡΟΣΘΗΚΗΣ ΙΣΟΓΕΙΟΥ = $(10.30 + 9.57) / 2 \times 0.94 + (10.30 + 9.42) / 2 \times 3.38 - 2.56 \times 2.00 - 1.57 \times 1.38 = 35.38 \text{ μ}^2$

Εε ΙΣΟΓΕΙΟΥ = $96.68 + 35.38 = 167.44 \text{ μ}^2$

ΥΠΟΜΝΗΜΑ ΣΥΜΒΟΛΩΝ

Επένδυση με σχιστόπλακες καλυμμένες από ελαφρύ τσιμεντοκονίαμα

Πάτωμα με πλανισμένες σανίδες πάχους 2εκ

Επένδυση τοιμ. χρωματιστών πλακιδίων

Τοιχοποιία από συμπαγείς οπτόπλινθους κτιρίου

Μικτή Τοιχοποιία από συμπαγείς οπτόπλινθους και λιθοδομή

Λίθοι όψεων από γρανιτικά πετρώματα

Ξυλόπκτη τοιχοποιία με γέμιση από τούβλα

Αφετηρία υψόμετρου

h=2.10/2.25μ Υψος ορόφου καθαρό/μικτό

Ανοίγματα

υλικό - υαλοπινάκας * = τοξωτό άνοιγμα
πλάτος ανοίγματος / ποδιά
πλάτος ανοίγματος / ανοίγματος
πλάτος ανοίγματος / υλικό
πλάτος ανοίγματος

Κλίμακα

ρίχτρα x ύψος ριχτρού
πατήματα x πλάτος πατήματος

ΜΕΛΕΤΗ ΚΑΙ ΠΡΟΤΑΣΗ ΕΠΙΣΚΕΥΩΝ ΔΙΑΤΗΡΗΤΕΟΥ ΚΤΗΡΙΟΥ
ΣΤΗΝ ΑΓ. ΒΛΑΣΣΙΟΥ 25 (ΜΙΧΑΛΟΓΛΕΙΚΑ)- ΞΑΝΘΗ.
ΠΡΟΓΡΑΜΜΑ ΕΛΛΗΝΙΚΗΣ ΕΤΑΙΡΕΙΑΣ-ΙΔΡΥΜΑ ΛΕΒΕΝΤΗ

ΛΙΑΜΠΑΣ ΕΥΑΓΓΕΛΟΣ

Αγίου Βλασίου 25 ΞΑΝΘΗ

ΛΙΑΝΟΣ ΝΙΚΟΛΑΟΣ
Αρχιτέκτων μηχανικός

αρχιτεκτονικά
αποτύπωση

αρχιτεκτονικό γραφείο

Αρχιτέκτων μηχανικός : Νικόλαος Λιανός
& Συνεργάτες

Κάτοψη Ισογείου


ΝΙΚ. ΑΠ. ΛΙΑΝΟΣ
ΑΡΧ. ΑΡΧ.-ΜΗΧΑΝΙΚΟΣ
ΕΡΕΙΣΙΟΥ 2, ΑΘΗΝΑ
ΑΦΜ 016349695 Ι ΔΟΥ

ΑΡ. ΣΧΕΔΙΟΥ

α2

ΗΜΕΡ./ΙΑ: 09/09

ΚΛΙΜΑΚΑ 1:50

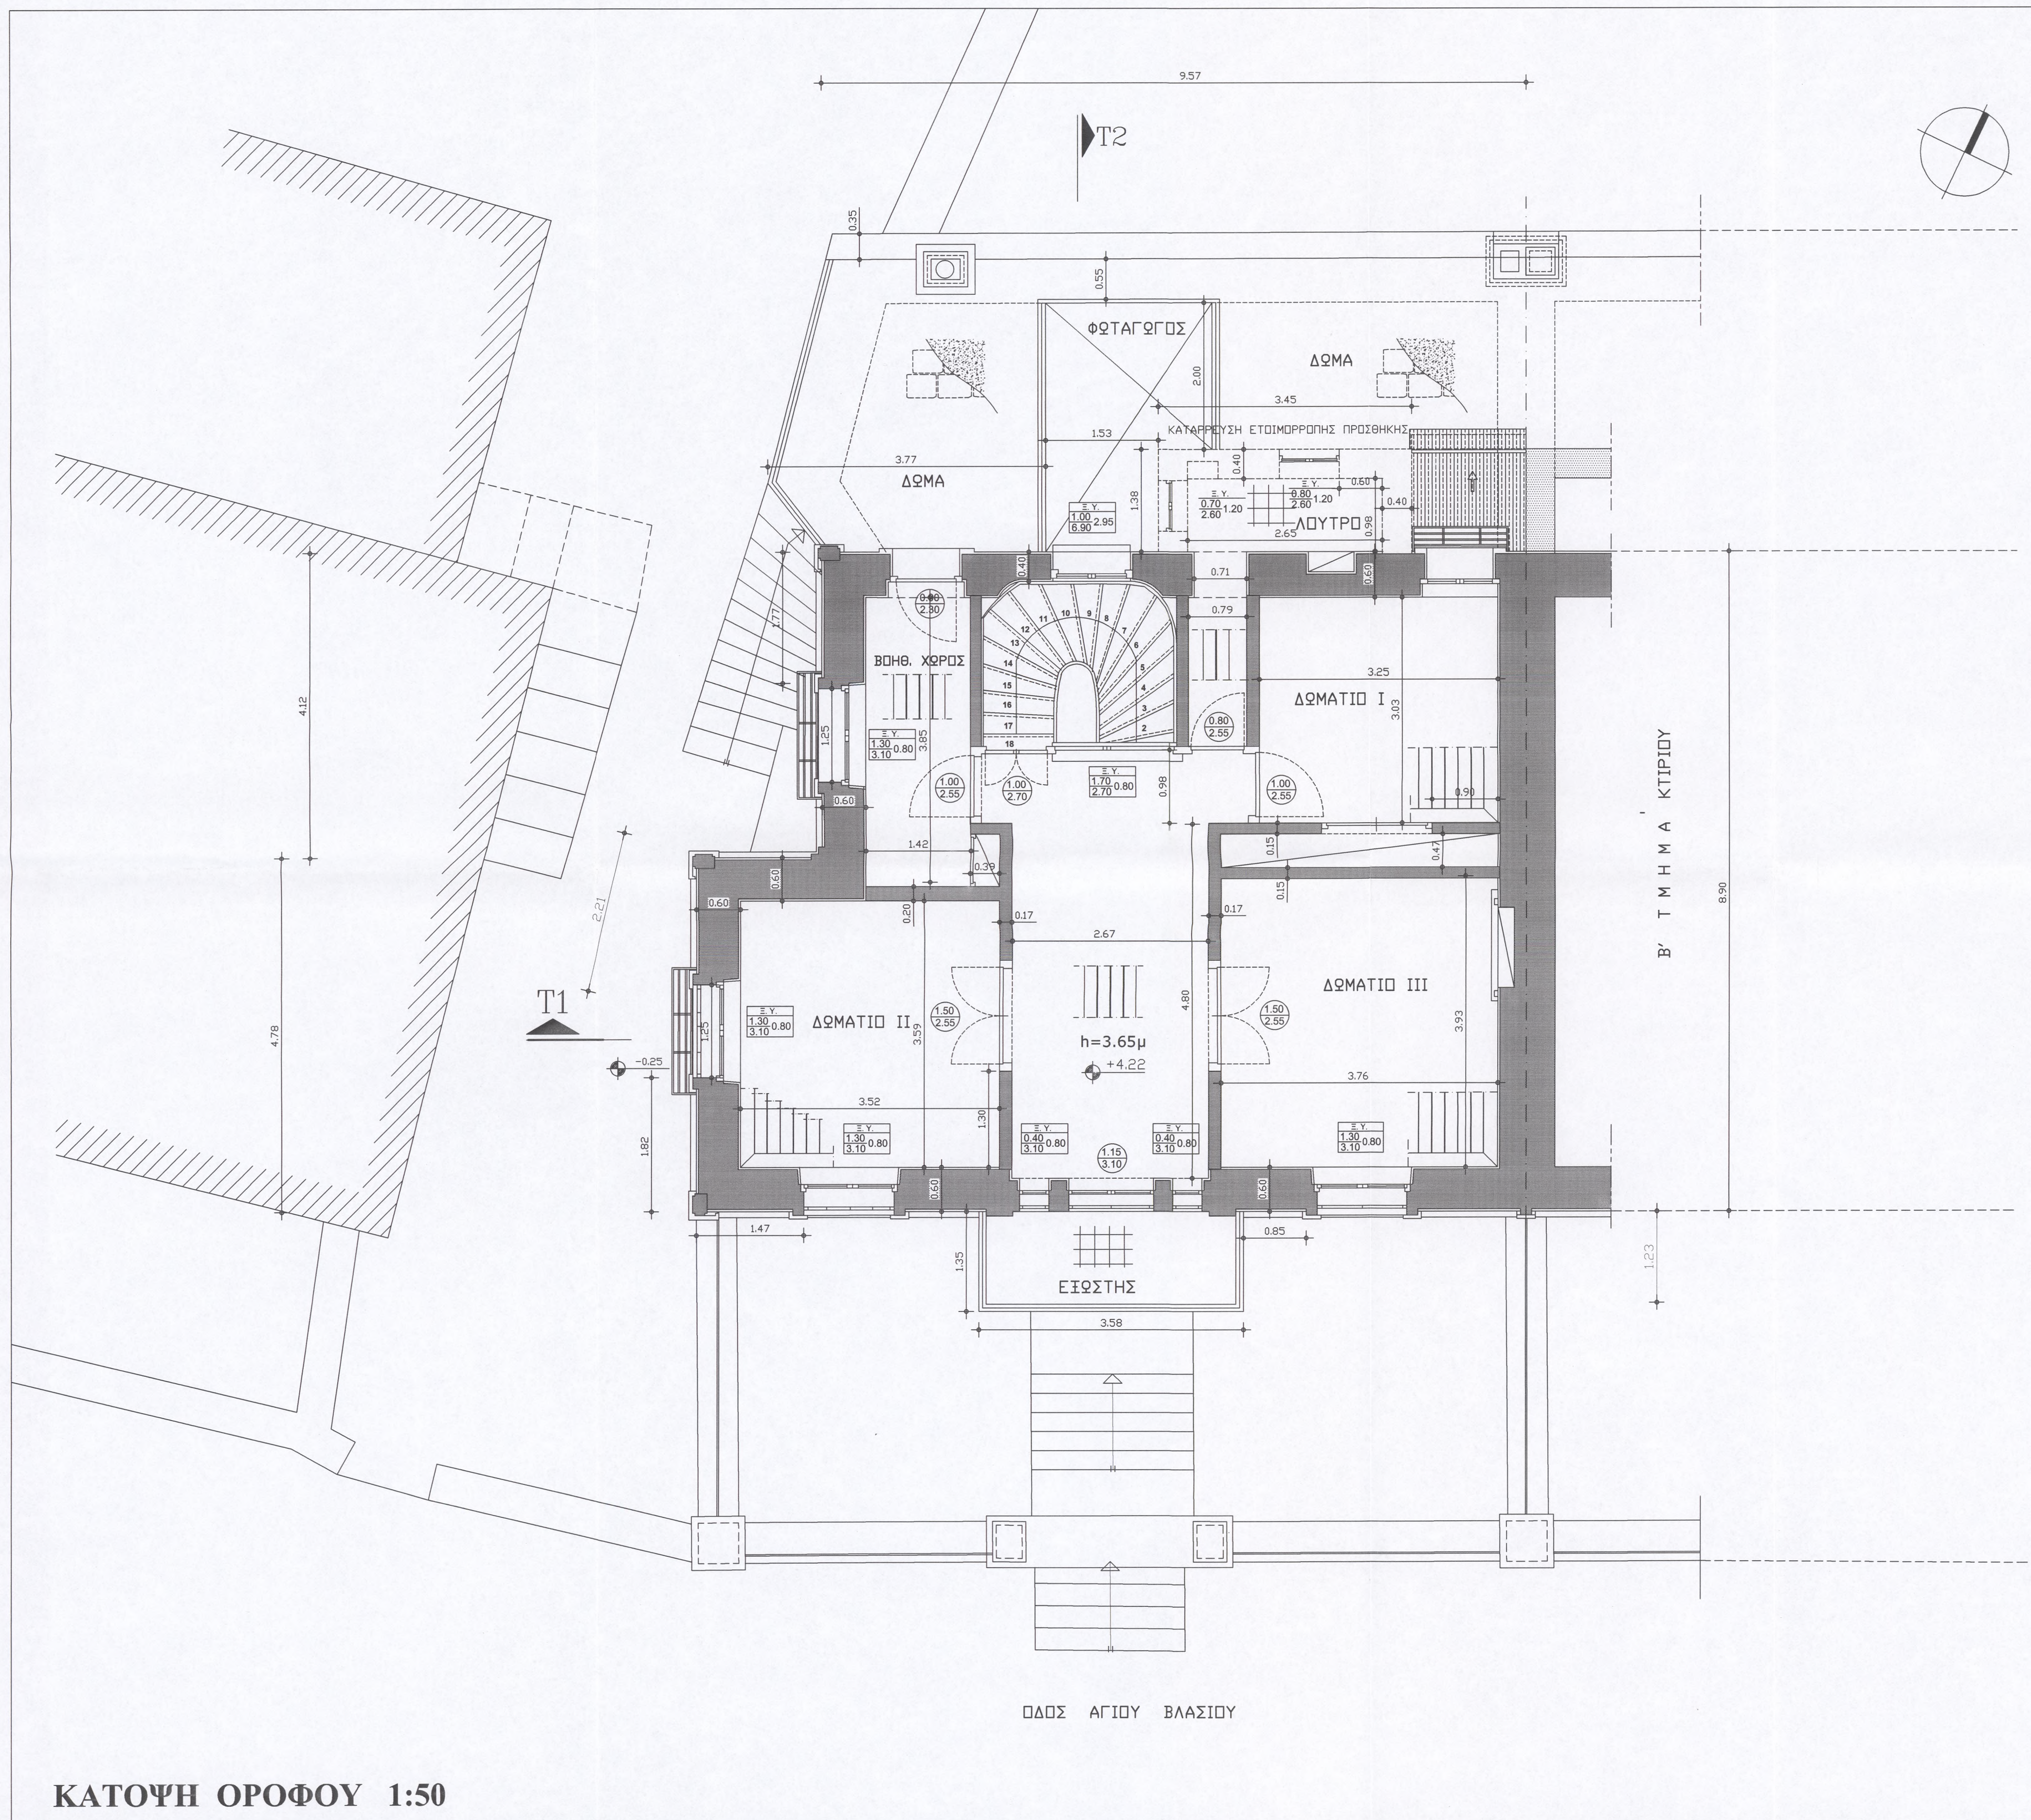

ΚΑΤΟΨΗ ΟΡΟΦΟΥ 1:50

Ε ΟΡΟΦΟΥ = $9.57 \times 8.90 + 3.18 \times 1.23 + 4.78 \times 1.70 = 96.68 \text{ μ}^2$
Ε ΠΡΟΣΘΗΚΗΣ ΟΡΟΦΟΥ = $3.45 \times 1.38 = 4.76 \text{ μ}^2$

Εε ΟΡΟΦΟΥ = $96.68 + 4.76 = 101.44 \text{ μ}^2$

ΥΠΟΜΝΗΜΑ ΣΥΜΒΟΛΩΝ

Επένδυση με σχιστόπλακες καλυμμένες από ελαφρύ τσιμεντοκονίαμα

Πάτωμα με planejμένες σανίδες πάχους 2εκ

Επένδυση τσιμ. χρωματιστών πλακιδίων

Τοιχοποιία από συμπαγείς οπτόκλινθους κτιρίου

Τοιχοποιία από συμπαγείς οπτόκλινθους προσθήκης

Λίθοι όψεων από γρανιτικά πετρώματα

Ξυλόπκτη τοιχοποιία με γέμιση από τούβλα

h=2.10/2.25μ Ύψος ορόφου καθαρό/μικτό

Ανοίγματα

υλικό - υαλοπλάκα
 πλάτ. ανοίγμ. - ποδιά
 πρέκι ανοίγματος / ανοίγματος φύλλον
 1.00 Σ - πλάτος ανοίγματος / υλικό πρέκι ανοίγματος

Κλίμακα

ρ 6x20 - ρίζτια x ύψος ριχτού
 η 5x26 - πατήματα x πλάτος πατήματος

ΜΕΛΕΤΗ ΚΑΙ ΠΡΟΤΑΣΗ ΕΠΙΣΚΕΥΩΝ ΔΙΑΤΗΡΗΤΕΟΥ ΚΤΗΡΙΟΥ
ΣΤΗΝ ΑΓ. ΒΛΑΣΣΙΟΥ 25 (ΜΙΧΑΛΟΓΛΕΙΚΑ)- ΞΑΝΘΗ.
ΠΡΟΓΡΑΜΜΑ ΕΛΛΗΝΙΚΗΣ ΕΤΑΙΡΕΙΑΣ-ΙΔΡΥΜΑ ΛΕΒΕΝΤΗ

ΛΙΑΜΠΑΣ ΕΥΑΓΓΕΛΟΣ

Αγίου Βλασίου 25 ΞΑΝΘΗ

ΛΙΑΝΟΣ ΝΙΚΟΛΑΟΣ
Αρχιτέκτων μηχανικός

ΑΡΧΙΤΕΚΤΟΝΙΚΑ
Αποτύπωση


αρχιτεκτονικό γραφείο

Αρχιτέκτων μηχανικός : Νικόλαος Λιανός
& Συνεργάτες

Κάτοψη Ορόφου

ΝΙΚ. ΑΠ. ΛΙΑΝΟΣ
ΔΡ. ΑΡΧ.-ΜΗΧΑΝΙΚΟΣ
ΕΡΕΣΤΟΥ 22, ΑΘΗΝΑ
ΑΦΜ 0163496951 ΔΟΥ

ΑΡ. ΣΧΕΔΙΟΥ
α3
ΗΜΕΡ./ΝΙΑ: 09/09
ΚΛΙΜΑΚΑ 1:50

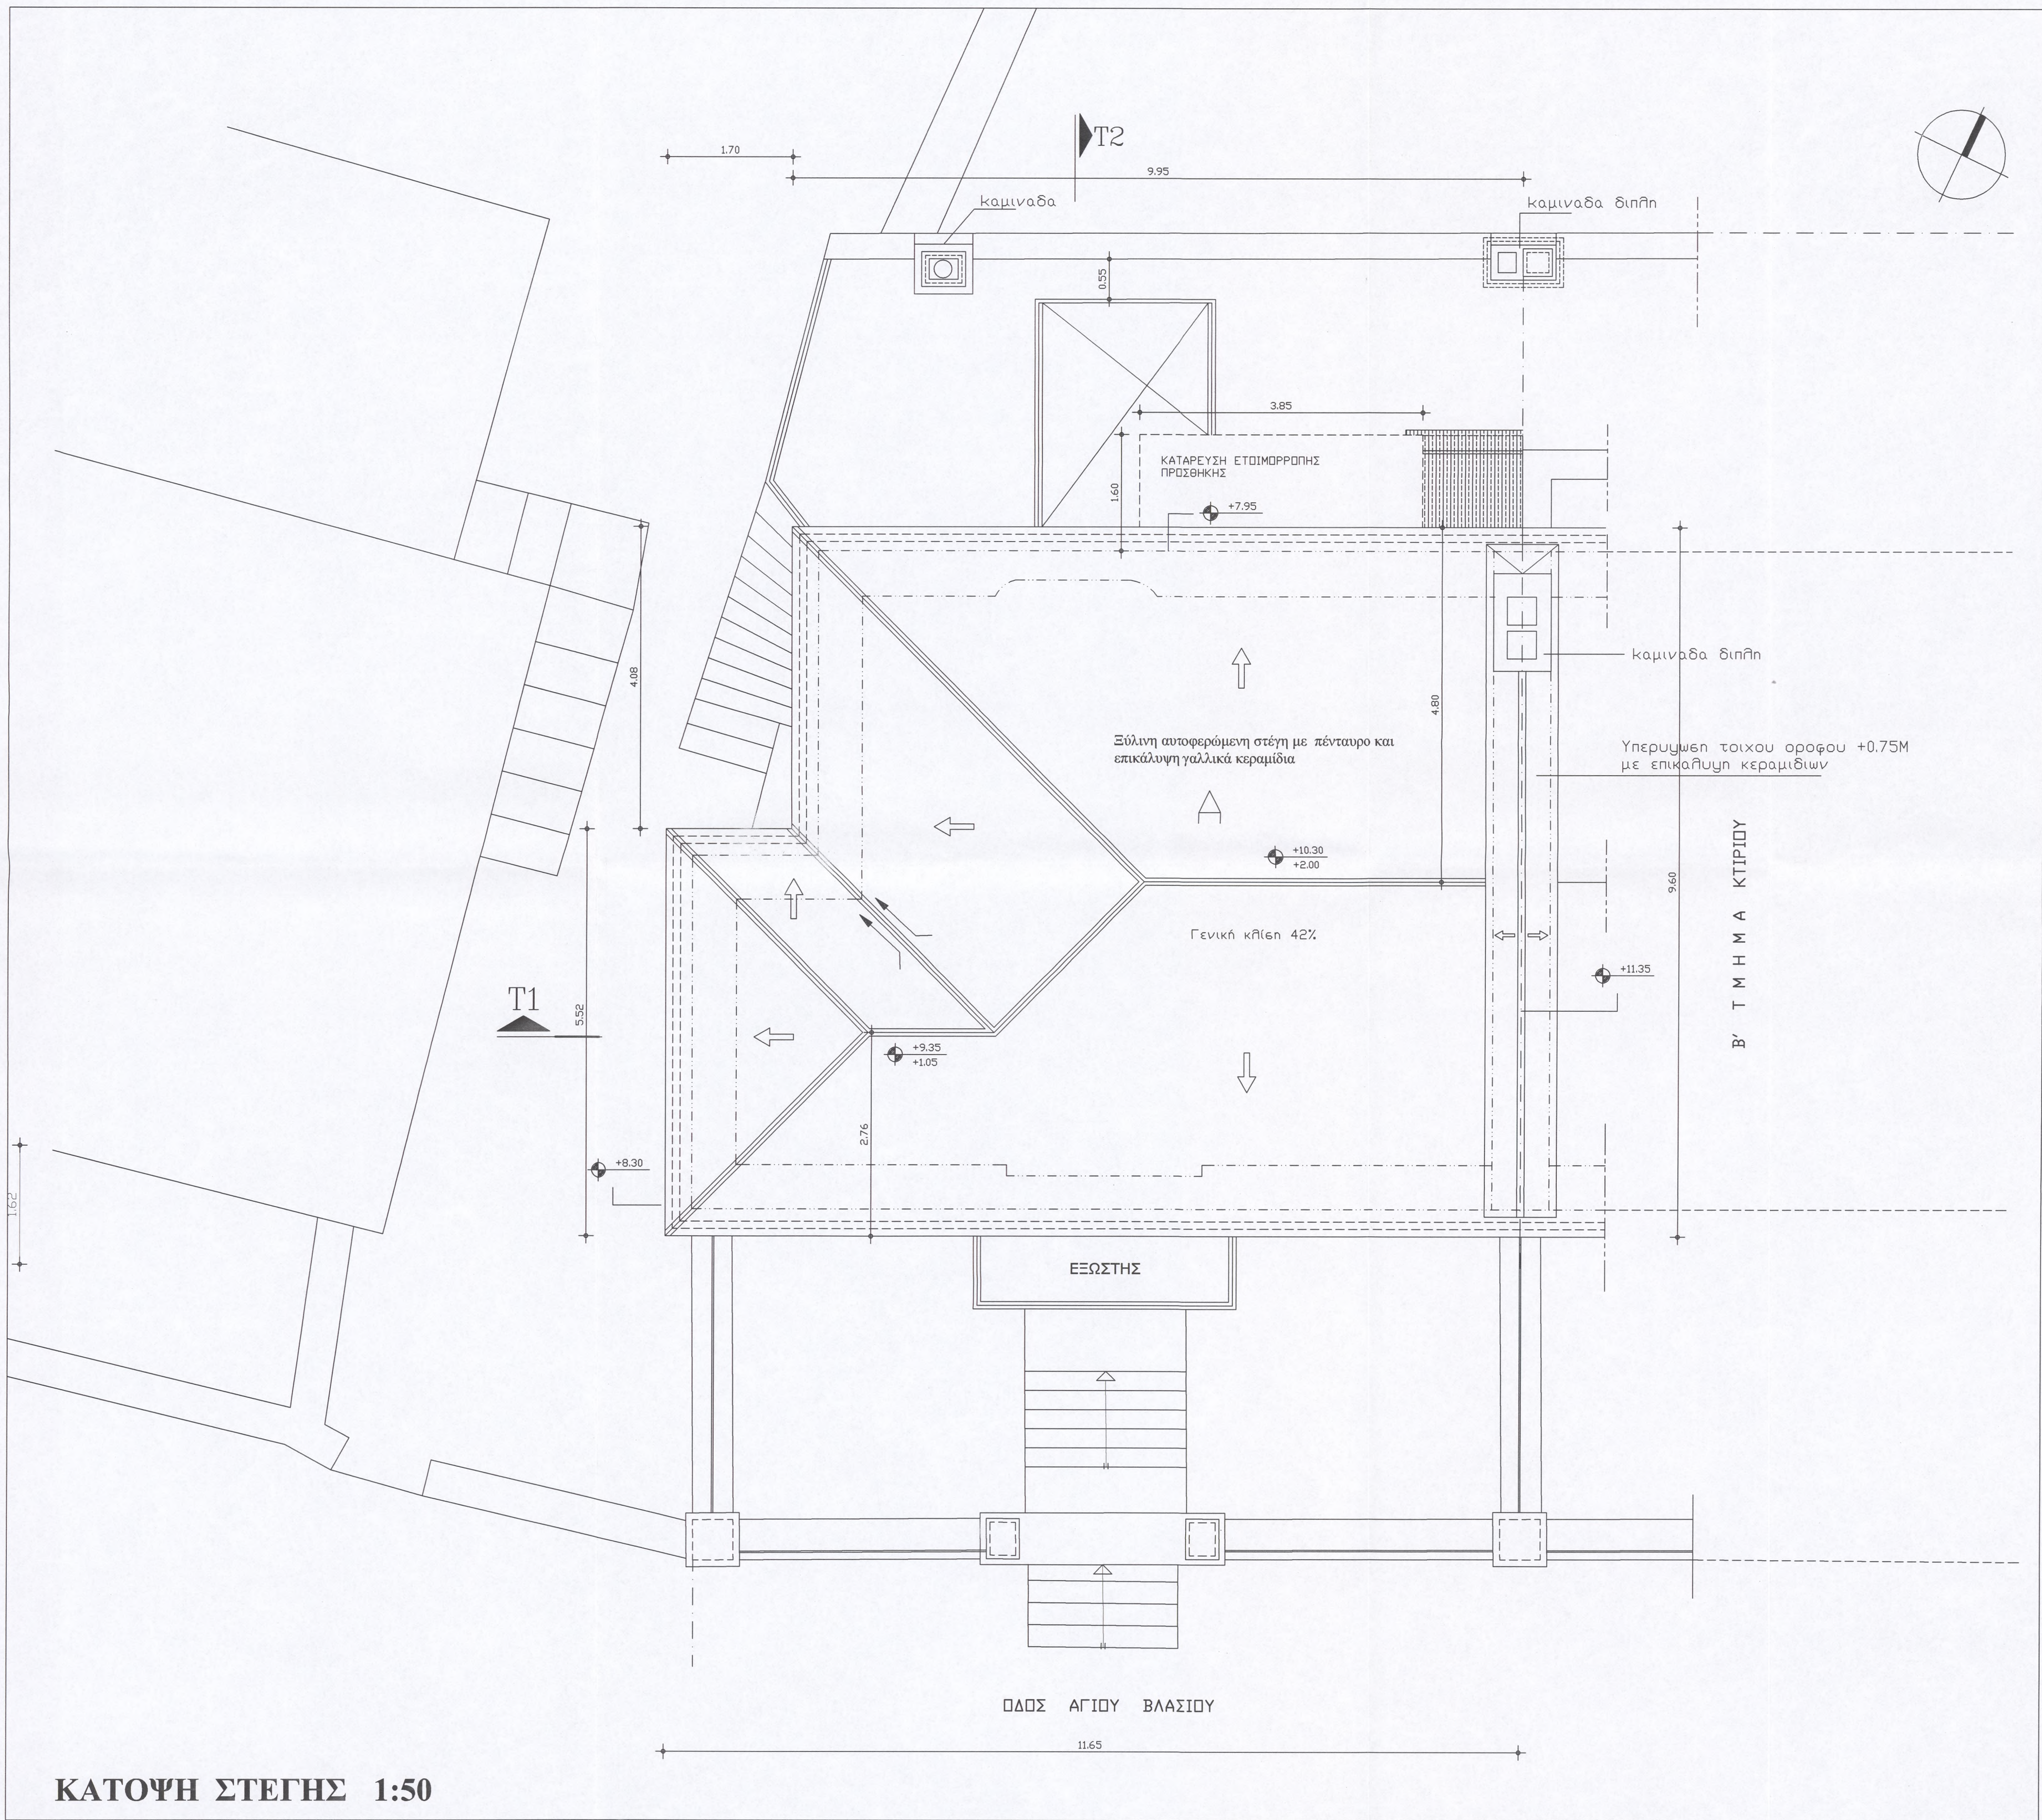


ΚΑΤΟΨΗ ΣΤΕΓΗΣ 1:50

Ε ΣΤΕΓΗΣ Α = 11.65x9.60-1.70x4.08 =104.90 μ2

+10.30
+2.00
υψόμετρο από αρετηρία υψών
απόλυτο υψόμετρο


ΕΡΓΟ	ΜΕΛΕΤΗ ΚΑΙ ΠΡΟΤΑΣΗ ΕΠΙΣΚΕΥΩΝ ΔΙΑΤΗΡΗΤΕΟΥ ΚΤΗΡΙΟΥ ΣΤΗΝ ΑΓ. ΒΛΑΣΣΙΟΥ 25 (ΜΙΧΑΛΟΓΛΕΙΚΑ)- ΞΑΝΘΗ. ΠΡΟΓΡΑΜΜΑ ΕΛΛΗΝΙΚΗΣ ΕΤΑΙΡΕΙΑΣ-ΙΔΡΥΜΑ ΛΕΒΕΝΤΗ		
ΕΡΓΟΔΟΤΗΣ	ΛΙΑΜΠΑΣ ΕΥΑΓΓΕΛΟΣ		
ΔΙΕΥΘΥΝΣΗ	Αγίου Βλασίου 25 ΞΑΝΘΗ		
ΜΕΛΕΤΗΤΕΣ	ΛΙΑΝΟΣ ΝΙΚΟΛΑΟΣ Αρχιτέκτων μηχανικός	ΘΕΩΡΗΣΕΙΣ	
ΤΥΧΟΣ	αρχιτεκτονικά αποτύπωση		
αρχιτεκτονικό γραφείο		Αρχιτέκτων μηχανικός : Νικόλαος Λιανός & Συνεργάτες	
ΘΕΜΑ	Κάτοψη Στέγης	ΗΜΕΡ/ΝΙΑ: 09/09	ΑΡ. ΣΧΕΔΙΟΥ α4
ΣΦΡΑΓΙΔΑ	ΝΙΚ. ΑΡ. ΛΙΑΝΟΣ ΑΡΧ-ΜΗΧΑΝΙΚΟΣ ΕΡΕΣΣΟΥ 22 ΑΘΗΝΑ ΑΦΜ 016349695 ΙΔΟΥ		ΚΛΙΜΑΚΑ 1:50

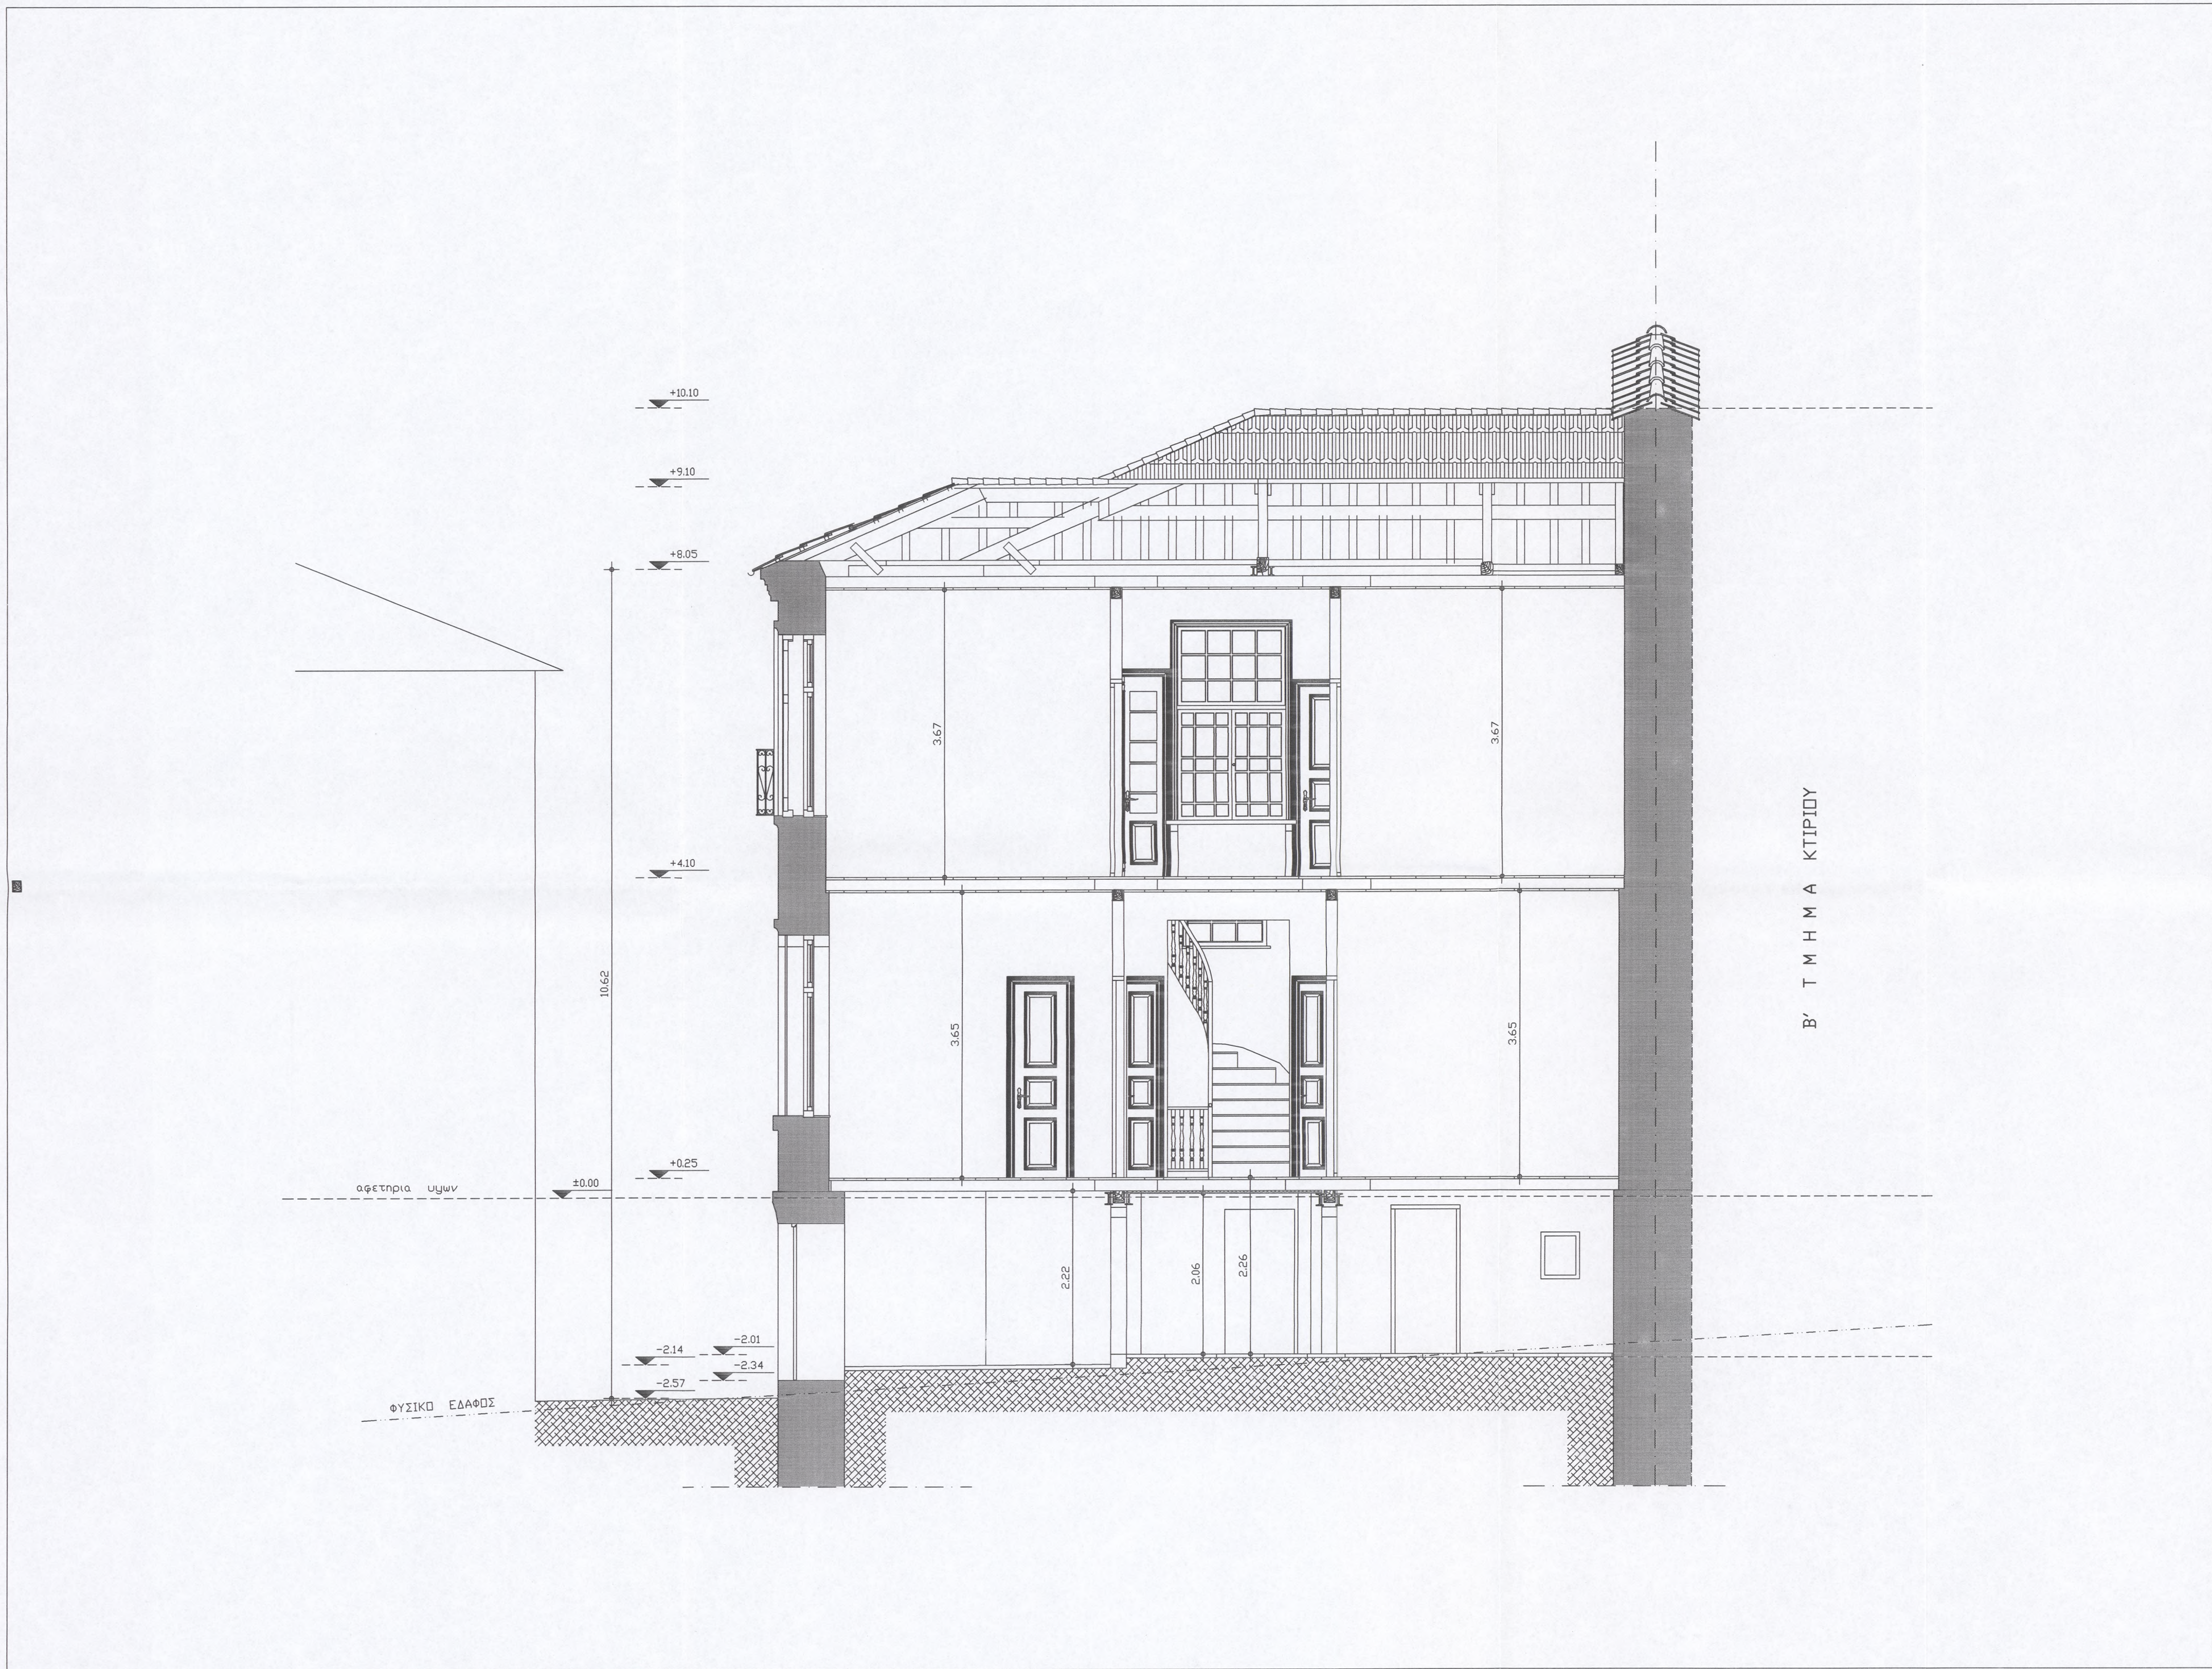

ΚΑΤΑ ΜΗΚΟΣ ΤΟΜΗ Τ1
1:50

- Λιθοδομή κτιρίου
- Τοιχοποιία από συμπλεγείς οπτόπλινθους κτιρίου


ΕΡΓΟ	ΜΕΛΕΤΗ ΚΑΙ ΠΡΟΤΑΣΗ ΕΠΙΣΚΕΥΩΝ ΔΙΑΤΗΡΗΤΕΟΥ ΚΤΗΡΙΟΥ ΣΤΗΝ ΑΓ. ΒΛΑΣΣΙΟΥ 25 (ΜΙΧΑΛΟΓΛΕΙΚΑ)- ΞΑΝΘΗ. ΠΡΟΓΡΑΜΜΑ ΕΛΛΗΝΙΚΗΣ ΕΤΑΙΡΕΙΑΣ-ΙΔΡΥΜΑ ΛΕΒΕΝΤΗ		
ΕΡΓΟΔΟΤΗΣ	ΛΙΑΜΠΑΣ ΕΥΑΓΓΕΛΟΣ		
ΔΙΕΥΘΥΝΣΗ	Αγίου Βλασίου 25 ΞΑΝΘΗ		
ΜΕΛΕΤΗΤΕΣ	ΛΙΑΝΟΣ ΝΙΚΟΛΑΟΣ Αρχιτέκτων μηχανικός	ΘΕΩΡΗΣΕΙΣ	
ΤΕΥΧΟΣ	αρχιτεκτονικά αποτύπωση		
αρχιτεκτονικό γραφείο		Αρχιτέκτων μηχανικός : Νικόλαος Λιανός & Συνεργάτες	
ΘΕΜΑ	Κατα μήκος Τομή Τ1		ΑΡ. ΣΧΕΔΙΟΥ α5
ΣΦΡΑΓΙΔΑ	ΝΙΚ. ΑΠ. ΛΙΑΝΟΣ ΔΡ. ΑΡΧ-ΜΗΧΑΝΙΚΟΣ ΕΡΕΥΝΟΥ 22 ΑΘΗΝΑ ΑΦΗ 016343635 Ι ΔΟΥ		ΗΜΕΡ/ΝΙΑ: 09/09 ΚΛΙΜΑΚΑ 1:50

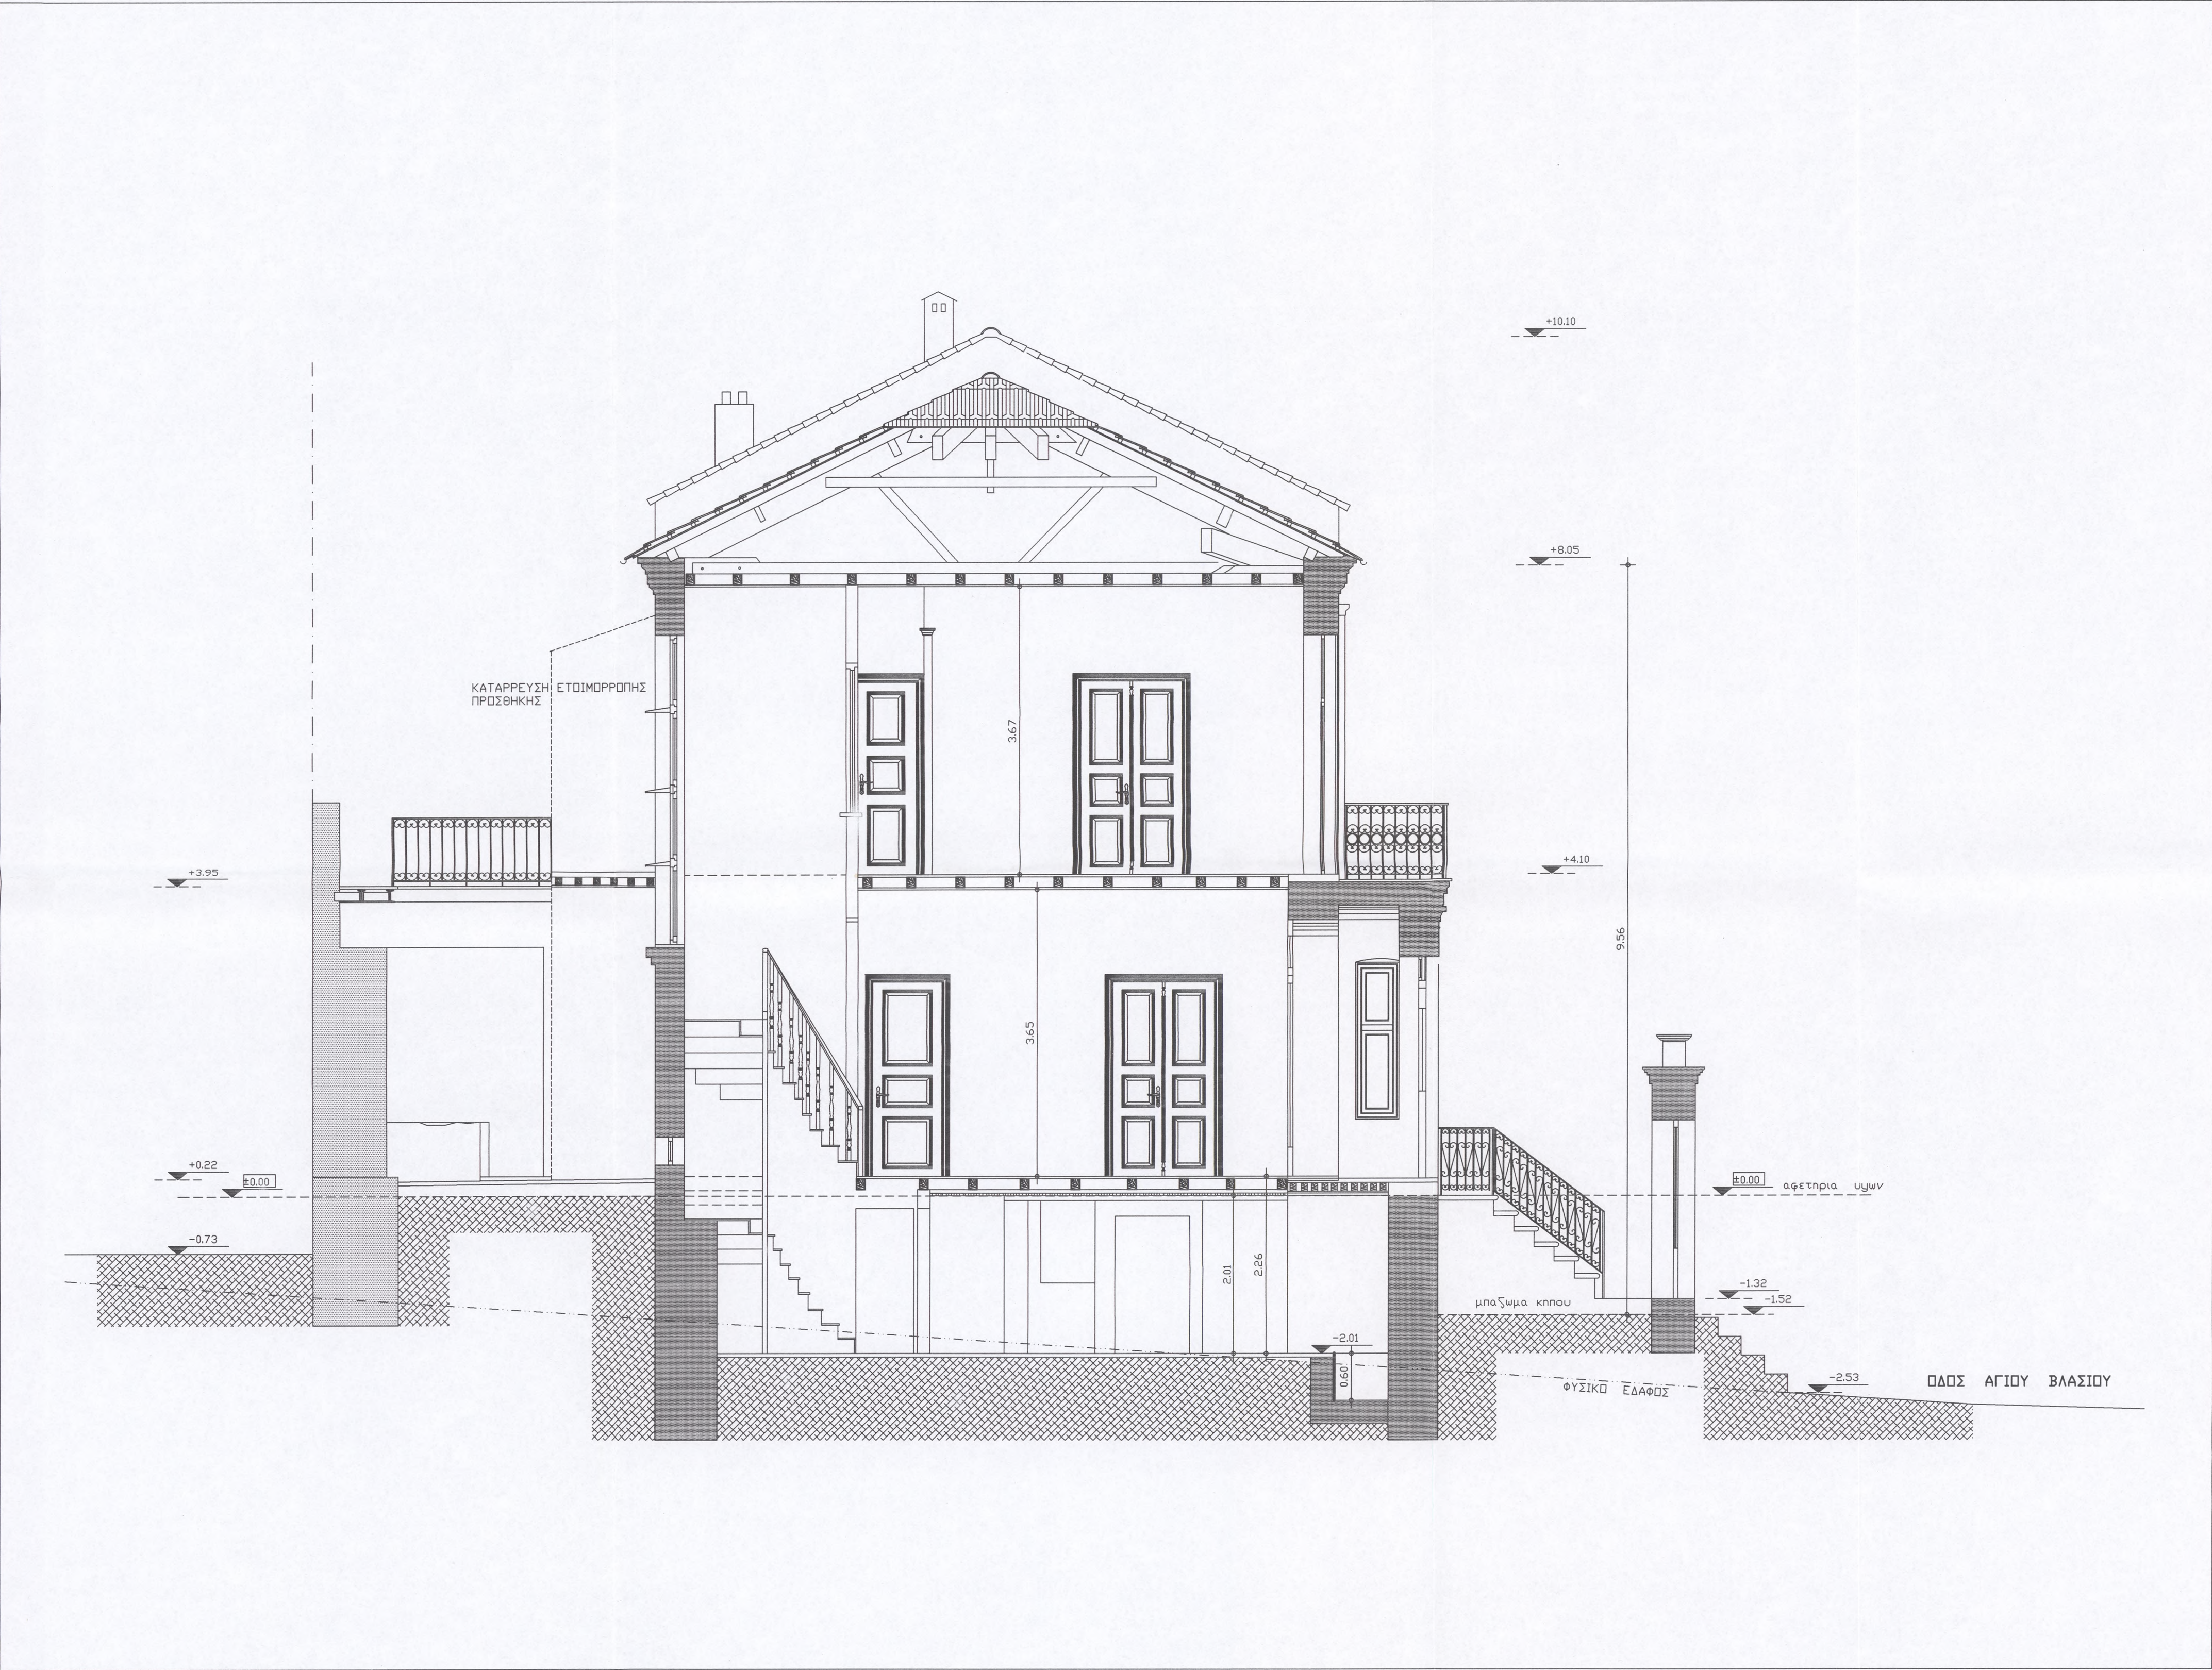

ΚΑΤΑ ΠΛΑΤΟΣ ΤΟΜΗ Τ2
1:50

- Λιθοδομή κτιρίου
- Τοιχοποιία από συμπαγείς οπτόκλινθους κτιρίου
- Τοιχοποιία από συμπαγείς οπτόκλινθους προσθήκης
- Λιθοδομή προσθήκης

ΕΡΓΟ	ΜΕΛΕΤΗ ΚΑΙ ΠΡΟΤΑΣΗ ΕΠΙΣΚΕΥΩΝ ΔΙΑΤΗΡΗΤΕΟΥ ΚΤΗΡΙΟΥ ΣΤΗΝ ΑΓ. ΒΛΑΣΣΙΟΥ 25 (ΜΙΧΑΛΟΓΛΕΙΚΑ)- ΞΑΝΘΗ. ΠΡΟΓΡΑΜΜΑ ΕΛΛΗΝΙΚΗΣ ΕΤΑΙΡΕΙΑΣ-ΙΔΡΥΜΑ ΛΕΒΕΝΤΗ		
ΕΦΥΛΟΓΙΣ	ΛΙΑΜΠΑΣ ΕΥΑΓΓΕΛΟΣ		
ΔΙΕΥΘΥΝΣΗ	Αγίου Βλασίου 25 ΞΑΝΘΗ		
ΜΕΛΕΤΗΤΕΣ	ΛΙΑΝΟΣ ΝΙΚΟΛΑΟΣ Αρχιτέκτων μηχανικός	ΘΕΩΡΗΣΕΙΣ	
ΤΕΥΧΟΣ	αρχιτεκτονικά αποτύπωση		
αρχιτεκτονικό γραφείο		Αρχιτέκτων μηχανικός : Νικόλαος Λιάνος & Συνεργάτες	
ΘΕΜΑ	Κατα πλάτος Τομή Τ2		ΑΡ. ΣΧΕΔΙΟΥ α6
ΣΦΡΑΓΙΔΑ	ΝΙΚ. ΑΠ. ΛΙΑΝΟΣ ΔΡ. ΑΡΧ.-ΜΗΧΑΝΙΚΟΣ ΕΡΕΥΝΗΤΩΝ 2. ΒΕΡΗΦΑ ΑΔΑ 113343535 ΙΔΟΥ		ΗΜΕΡ/ΝΙΑ: 09/09 ΚΛΙΜΑΚΑ 1:50

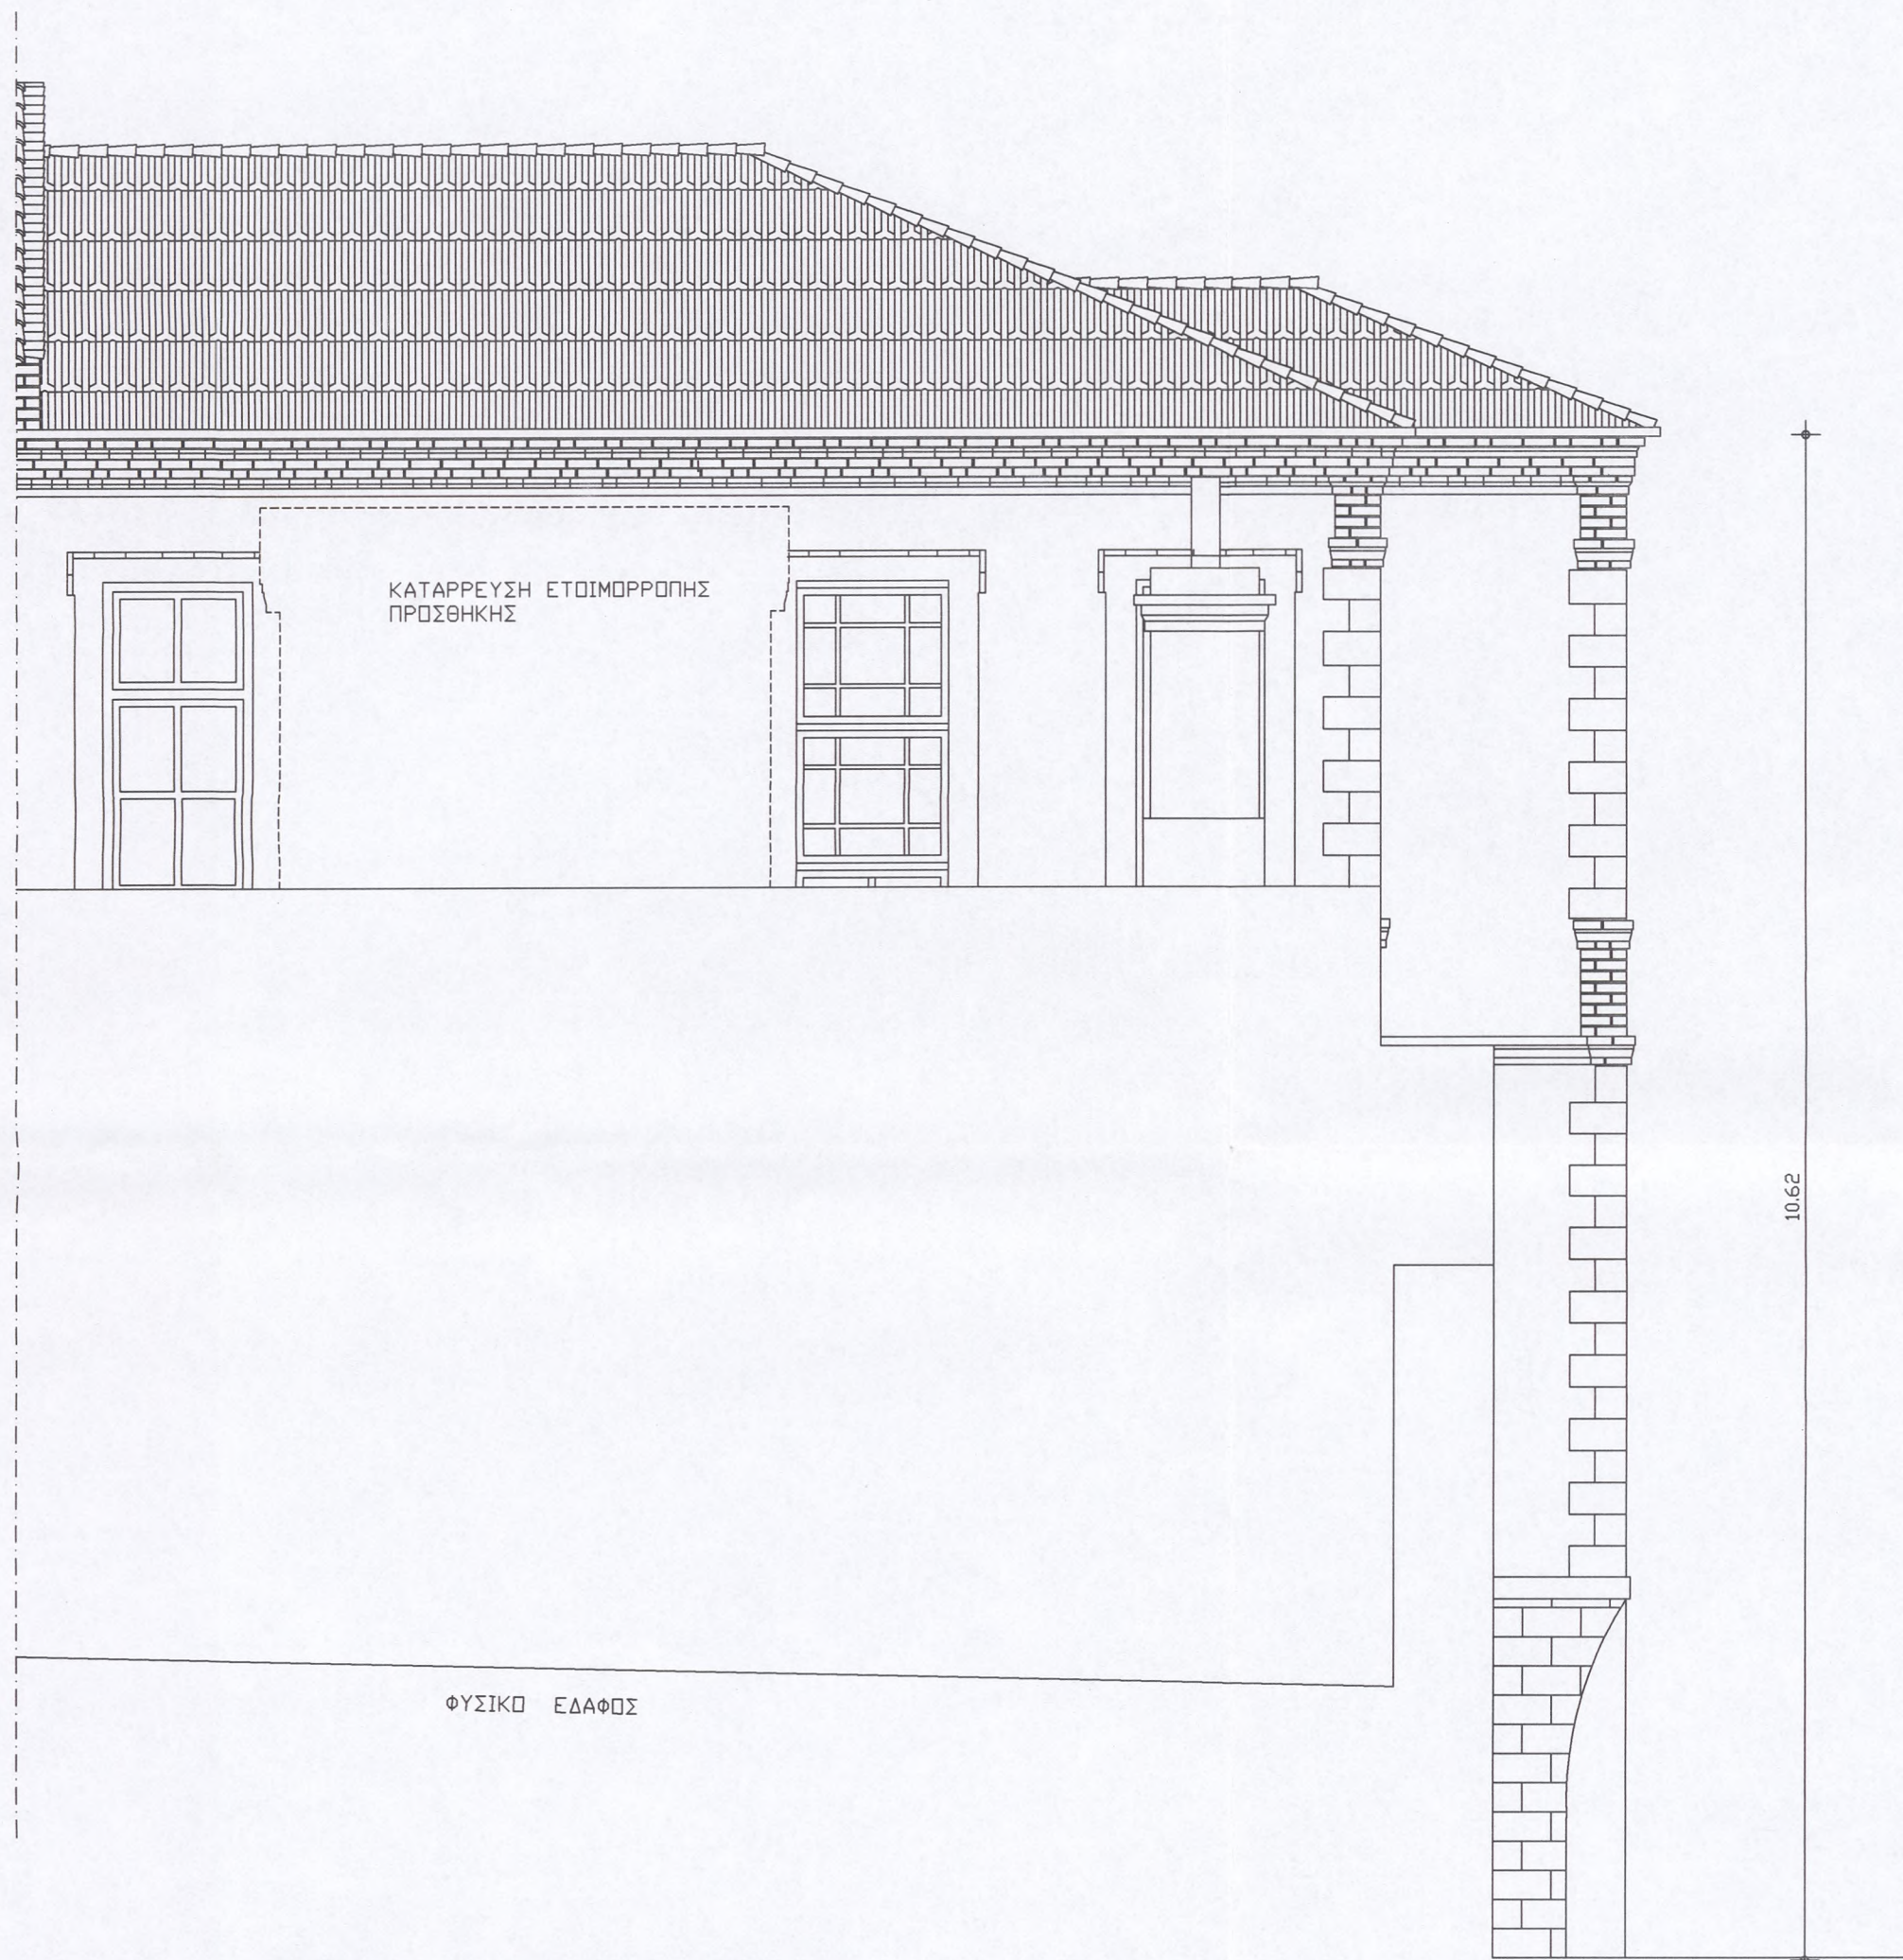

ΠΙΣΩ ΟΨΗ ΒΔ 1:50




ΚΥΡΙΑ ΟΨΗ ΝΑ 1:50




ΟΨΗ ΕΙΣΟΔΟΥ ΠΕΡΙΒΑΛΟΥΣΑΣ
ΤΟΙΧΟΠΟΙΑΣ ΝΑ 1:50

ΕΡΓΟ	ΜΕΛΕΤΗ ΚΑΙ ΠΡΟΤΑΣΗ ΕΠΙΣΚΕΥΩΝ ΔΙΑΤΗΡΗΤΕΟΥ ΚΤΗΡΙΟΥ ΣΤΗΝ ΑΓ. ΒΛΑΣΣΙΟΥ 25 (ΜΙΧΑΛΟΓΛΕΙΚΑ)- ΞΑΝΘΗ. ΠΡΟΓΡΑΜΜΑ ΕΛΛΗΝΙΚΗΣ ΕΤΑΙΡΕΙΑΣ-ΙΔΡΥΜΑ ΛΕΒΕΝΤΗ		
ΕΠΙΘΕΣΗ	ΛΙΑΜΠΑΣ ΕΥΑΓΓΕΛΟΣ		
ΔΙΕΥΘΥΝΣΗ	Αγίου Βλασίου 25 ΞΑΝΘΗ		
ΜΕΛΕΤΗΤΕΣ	ΛΙΑΝΟΣ ΝΙΚΟΛΑΟΣ Αρχιτέκτων μηχανικός	ΦΕΡΜΕΣ	
ΤΕΥΧΟΣ	αρχιτεκτονικά αποτύπωση		
αρχιτεκτονικό γραφείο		Αρχιτέκτων μηχανικός : Νικόλαος Λιανός & Συνεργάτες	
ΘΕΜΑ	ΟΨΕΙΣ (κυρία) ΝΑ & (πίσω) ΒΔ		ΑΡ. ΣΧΕΔΙΟΥ α7
ΣΦΡΑΓΙΔΑ	ΝΙΚ. ΑΠ. ΛΙΑΝΟΣ ΔΡ. ΑΡΧ.-ΜΗΧΑΝΙΚΟΣ ΕΡΕΣΤΟΥ 22 ΑΡΡΕΑ ΑΔΑ 11343333 Ι ΔΥ		ΗΜΕΡ/ΝΙΑ: 09/09 ΚΛΙΜΑΚΑ 1:50

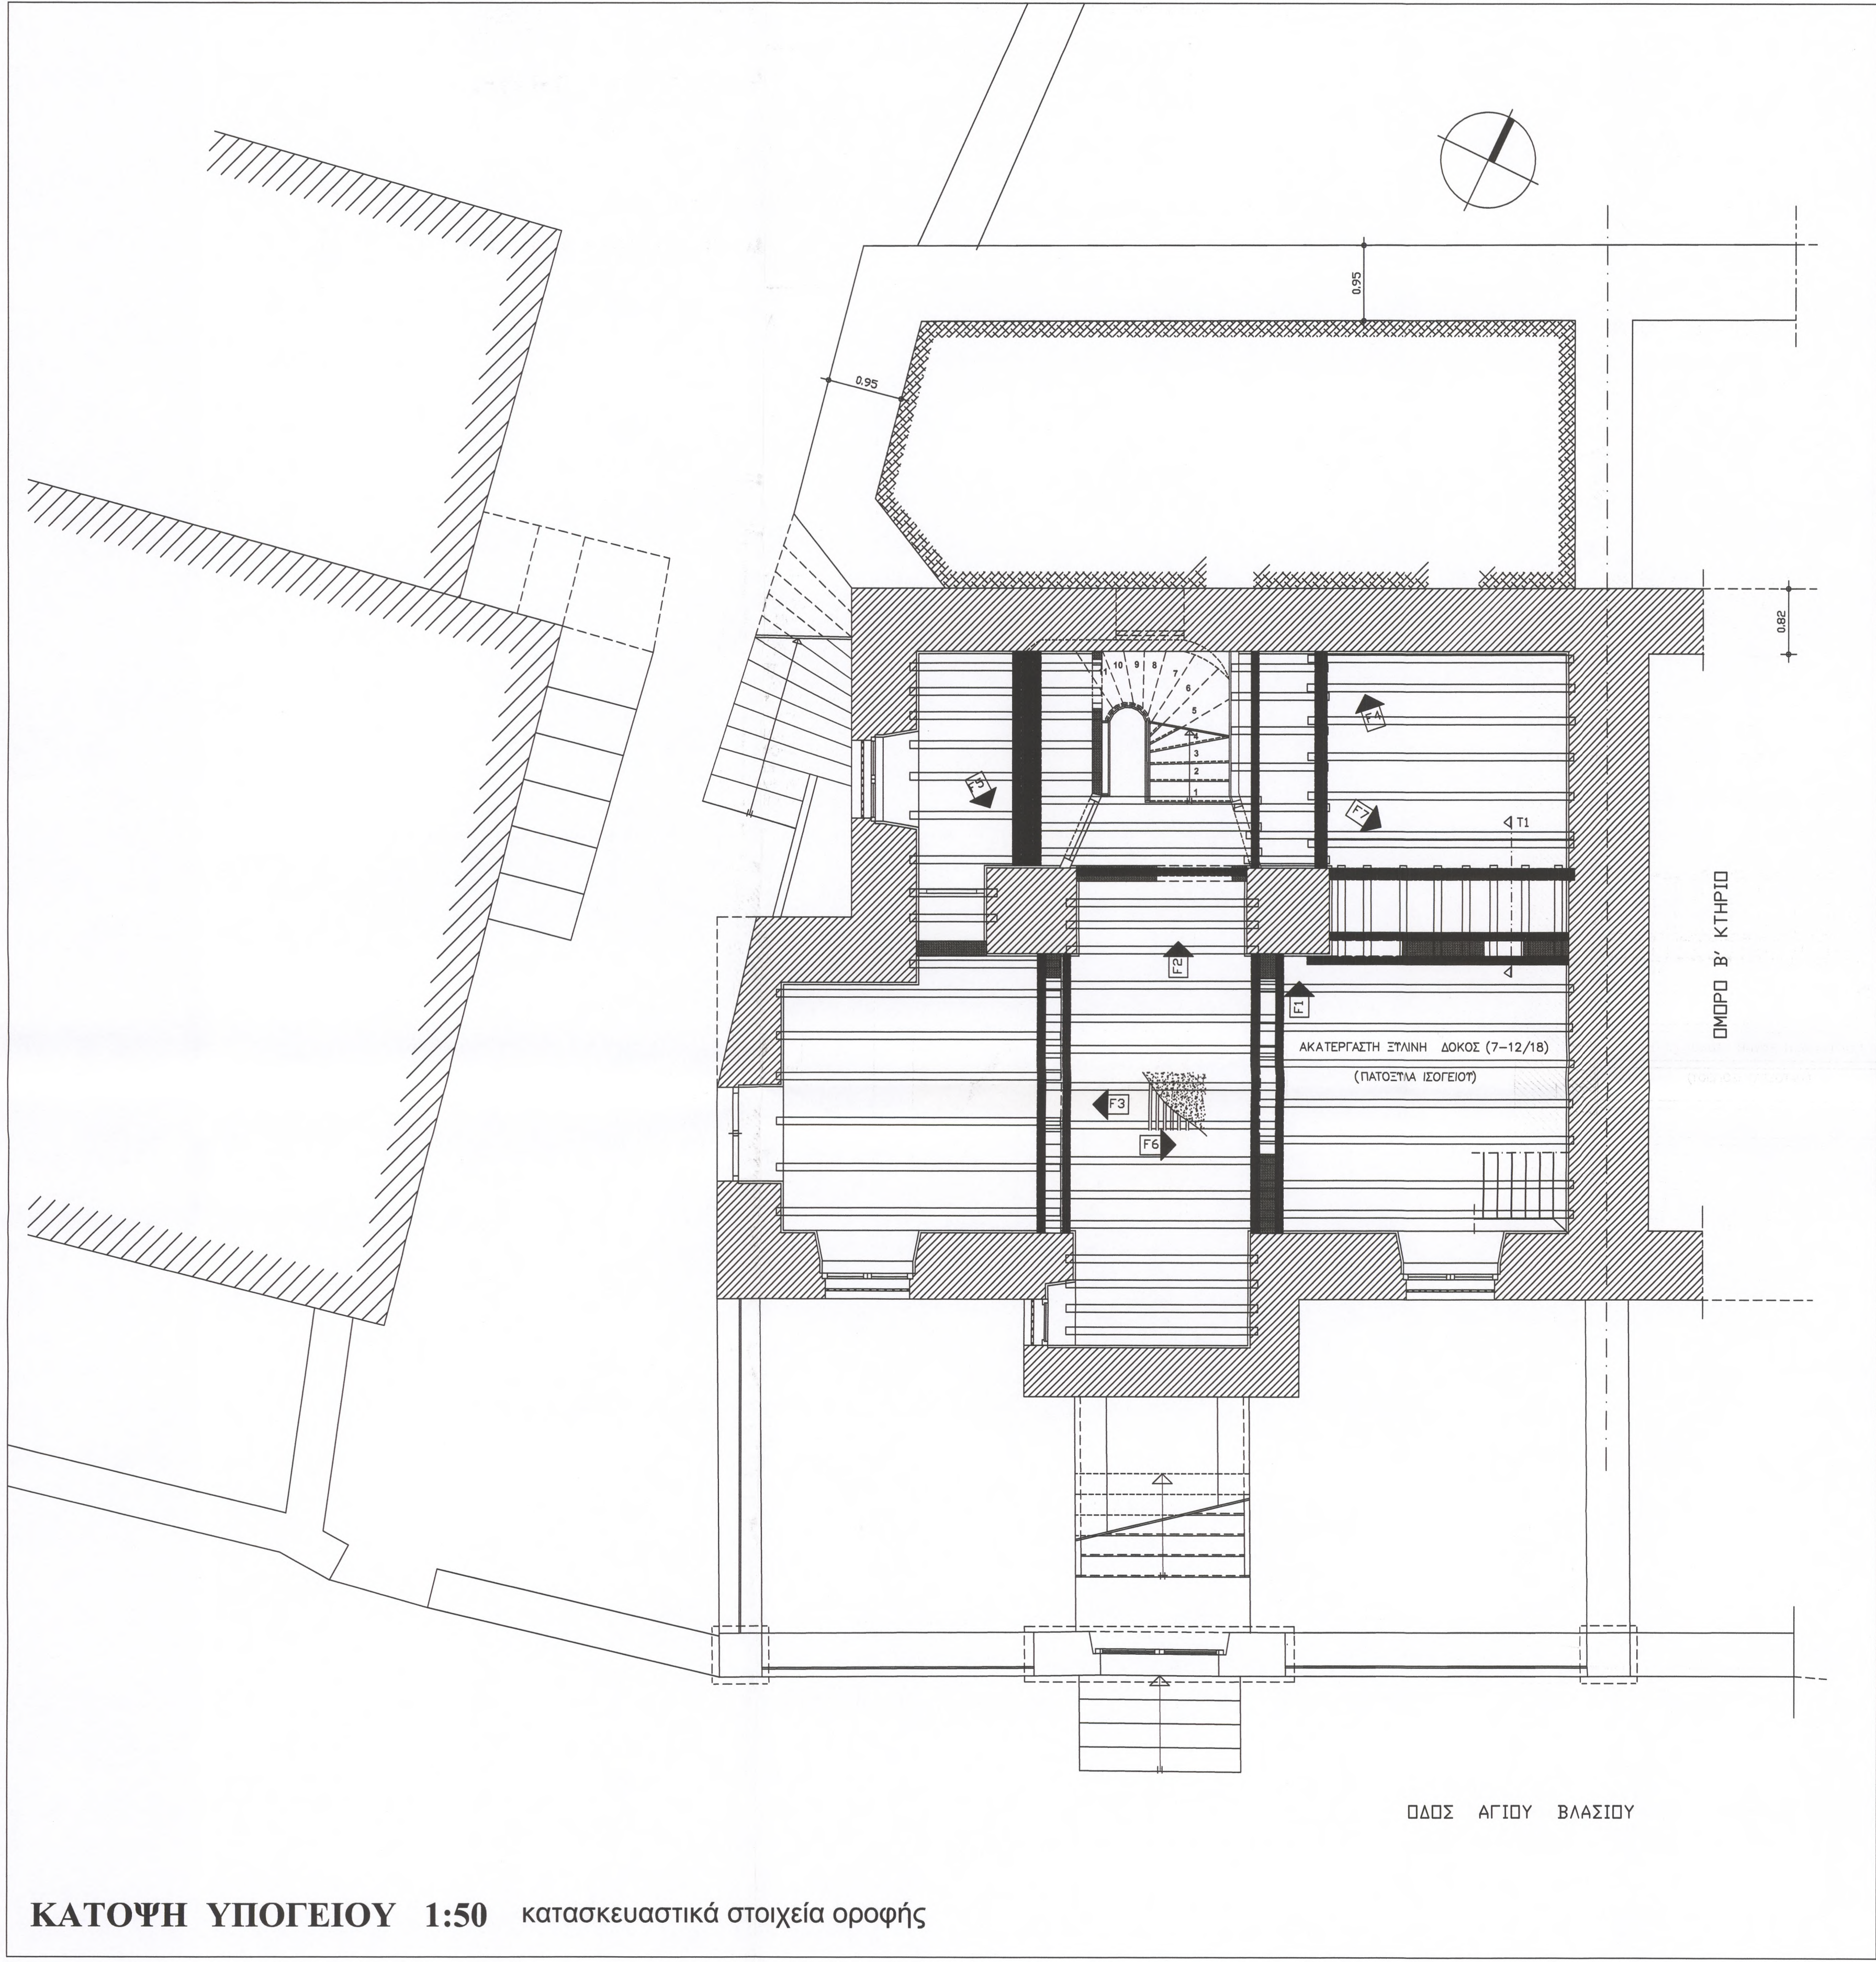


ΚΑΤΟΨΗ ΥΠΟΓΕΙΟΥ 1:50 κατασκευαστικά στοιχεία οροφής

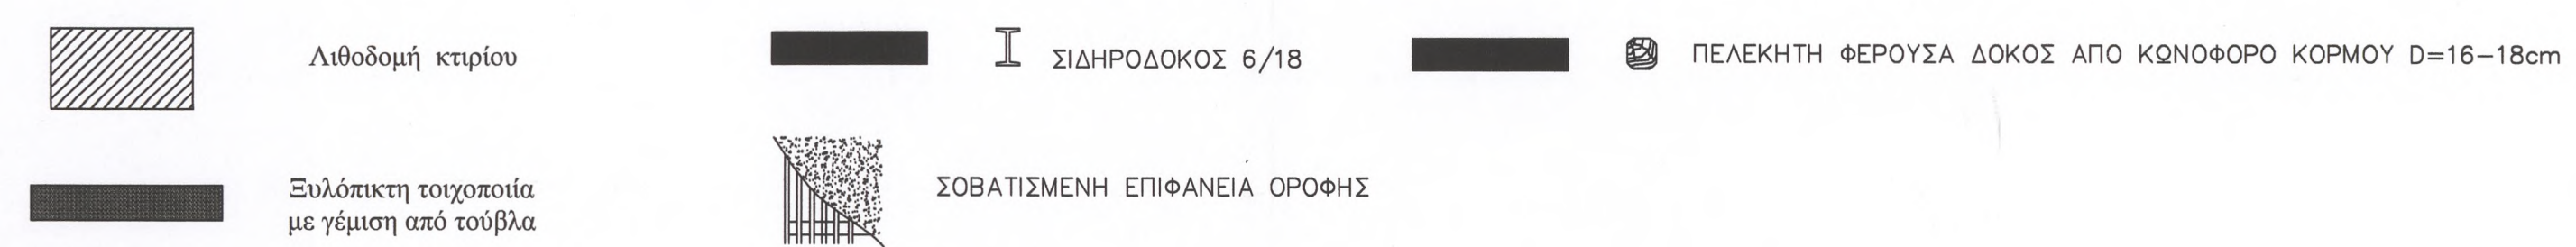

ΘΕΣΕΙΣ ΕΝΙΣΧΥΣΗΣ ΜΕ ΣΙΔΗΡΟΔΟΚΟΥΣ



F1

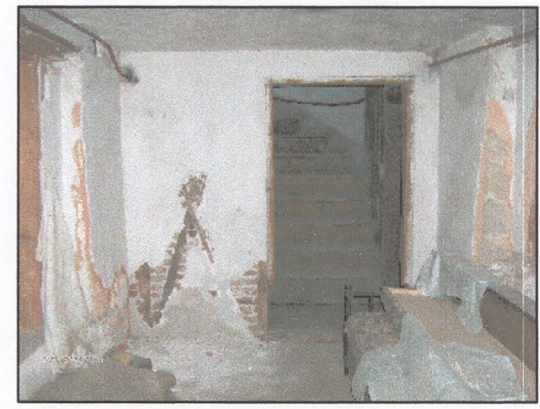

F2



F3



F4



F5




F6



F7




ΑΚΑΤΕΡΓΑΣΤΟΙ ΔΟΚΟΙ (ΠΑΤΟΣΥΛΑ)

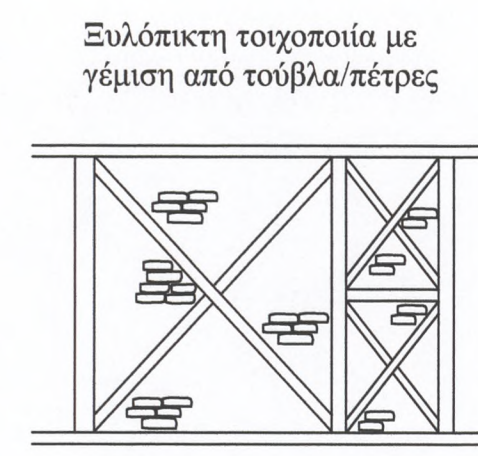

Ξυλόπικτη τοιχοποιία με γέμιση από τούβλα/πέτρες




Η ΟΡΟΦΗ ΤΟΥ ΤΠΟΓΕΙΟΥ ΤΗΣ ΟΙΚΟΔΟΜΗΣ ΕΙΝΑΙ ΒΑΣΙΚΟ ΔΟΜΙΚΟ ΣΥΣΤΗΜΑ ΓΙΑ ΤΗΝ ΤΠΟΣΤΗΡΙΞΗ ΤΩΝ ΣΤΟΙΧΕΙΩΝ ΕΣΤΕΡΙΚΗΣ ΔΙΑΜΟΡΦΩΣΗΣ ΤΩΝ ΤΠΕΡΚΕΙΜΕΝΩΝ ΟΡΟΦΩΝ. ΒΑΣΙΖΕΤΑΙ ΚΑΤΑΚΟΡΤΦΑ ΣΤΗΝ ΙΣΧΥΡΗ ΠΕΡΙΜΕΤΡΙΚΗ ΤΟΙΧΟΠΟΙΟΙΑ ΜΕ ΤΙΣ ΔΥΟ ΚΕΝΤΡΙΚΕΣ ΚΟΛΩΝΕΣ ΑΠΟ ΛΙΘΟΔΟΜΗ ΚΑΙ ΟΡΙΖΟΝΤΙΑ ΣΤΗΝ ΧΡΗΣΙΜΟΠΟΙΗΣΗ ΚΑΤΕΡΓΑΣΜΕΝΩΝ ΚΟΡΜΩΝ ΓΙΑ ΔΟΚΟΤΣ ΣΕ ΚΑΤΑΛΛΗΛΑ ΣΗΜΕΙΑ ΓΥΡΩ ΑΠΟ ΤΙΣ ΚΟΛΩΝΕΣ. ΟΙ ΚΟΡΜΟΙ ΑΦΕΝΟΣ ΛΕΙΤΟΥΡΓΟΥΝ ΩΣ ΣΥΝΔΕΤΗΡΙΟΙ ΔΟΚΟΙ ΜΕΤΑΞΥ ΤΟΙΧΟΠΟΙΙΑΣ ΚΑΙ ΚΟΛΩΝΩΝ ΚΑΙ ΑΦΕΤΕΡΟΥ ΔΕΧΟΝΤΑΙ ΣΕ ΟΡΙΣΜΕΝΑ ΣΗΜΕΙΑ ΤΑ ΦΟΡΤΙΑ ΣΤΗΡΙΞΗΣ ΤΩΝ ΠΑΤΟΣΥΛΩΝ ΤΟΥ ΙΣΟΓΕΙΟΥ. Η ΔΙΑΤΑΞΗ ΑΥΤΗ ΠΡΕΠΕΙ ΝΑ ΕΙΝΑΙ ΕΝΙΣΧΤΜΕΝΗ ΛΟΓΩ ΤΗΣ ΕΛΕΙΦΝΗΣ ΣΥΝΕΧΕΙΑΣ ΤΩΝ ΤΠΟΣΤΗΛΩΜΑΤΩΝ ΣΤΟ ΙΣΟΓΕΙΟ ΚΑΙ ΣΤΟΝ ΟΡΟΦΟ, ΜΕ ΑΠΟΤΕΛΕΣΜΑ ΟΡΙΣΜΕΝΑ ΦΟΡΤΙΑ ΤΩΝ ΔΙΑΧΩΡΙΣΤΙΚΩΝ ΤΟΙΧΩΝ ΝΑ ΜΕΤΑΦΕΡΟΝΤΑΙ ΣΤΗΝ ΟΡΟΦΗ ΤΟΥ ΤΠΟΓΕΙΟΥ. ΣΕ ΜΕΤΑΓΕΝΕΣΤΕΡΑ ΧΡΟΝΙΑ Η ΔΙΑΤΑΞΗ ΟΡΟΦΗΣ ΤΟΥ ΤΠΟΓΕΙΟΥ ΕΝΙΣΧΥΕΤΑΙ, ΎΣΤΕΡΑ ΑΠΟ ΦΘΟΡΑ ΣΤΑΙΝΩΝ ΚΟΡΜΩΝ ΚΑΙ ΑΛΛΩΝ ΣΤΑΙΝΩΝ ΣΤΟΙΧΕΩΝ ΛΟΓΩ ΤΥΓΧΑΣΙΑΣ ΣΤΟ ΧΩΡΟ, ΜΕ ΣΙΔΗΡΟΔΟΚΟΥΣ ΔΙΠΛΟΥ Τ. ΟΙ ΘΕΣΕΙΣ ΚΑΙ Ο ΤΡΟΠΟΣ ΕΝΙΣΧΥΣΗΣ ΦΑΙΝΕΤΑΙ ΣΤΑ ΕΠΙΜΕΡΟΥΣ ΣΧΕΔΙΑ ΤΗΣ ΠΑΡΟΥΣΑΣ ΚΑΤΟΨΗΣ

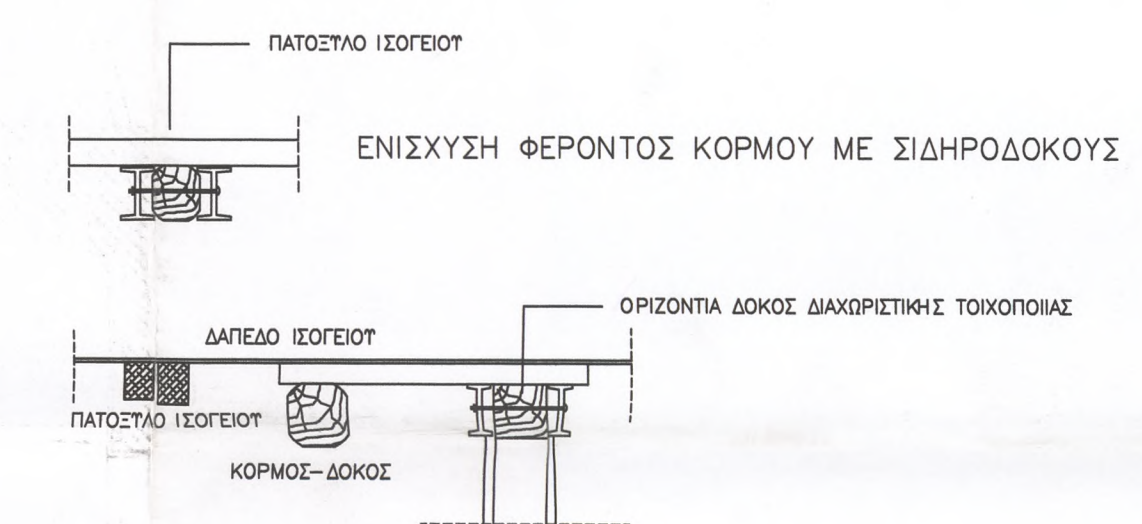


ΛΕΠΤΟΜΕΡΕΙΑ ΕΝΙΣΧΥΣΗΣ - ΤΟΜΗ Τ1

ΕΡΓΟ	ΜΕΛΕΤΗ ΚΑΙ ΠΡΟΤΑΣΗ ΕΠΙΣΚΕΥΩΝ ΔΙΑΤΗΡΗΤΕΟΥ ΚΤΗΡΙΟΥ ΣΤΗΝ ΑΓ. ΒΛΑΣΣΙΟΥ 25 (ΜΙΧΑΛΟΓΛΕΙΚΑ)- ΞΑΝΘΗ. ΠΡΟΓΡΑΜΜΑ ΕΛΛΗΝΙΚΗΣ ΕΤΑΙΡΕΙΑΣ-ΙΔΡΥΜΑ ΛΕΒΕΝΤΗ		
ΕΡΓΟΔΟΤΗΣ	ΛΙΑΜΠΑΣ ΕΥΑΓΓΕΛΟΣ		
ΔΙΕΥΘΥΝΣΗ	Αγίου Βλασίου 25 ΞΑΝΘΗ		
ΜΕΛΕΤΗΤΕΣ	ΛΙΑΝΟΣ ΝΙΚΟΛΑΟΣ Αρχιτέκτων μηχανικός		ΘΕΩΡΗΣΕΙΣ
ΤΥΧΟΣ	Δομική αποτύπωση		
αρχιτεκτονικό γραφείο		Αρχιτέκτων μηχανικός : Νικόλαος Λιανός & Συνεργάτες	
ΘΕΜΑ	κατασκευαστικά στοιχεία οροφής Υπογείου		ΑΡ. ΣΧΕΔΙΟΥ Δ1
ΣΦΡΑΓΙΔΑ	ΝΙΚ. ΑΠ. ΛΙΑΝΟΣ ΔΡ. ΑΡΧ-ΜΗΧΑΝΙΚΟΣ ΕΡΕΣΣΙΟΥ 22 ΑΘΗΝΑ ΑΦΜ 016349695 Ι ΔΟΥ		ΗΜΕΡ./ΝΙΑ: 09/09
			ΚΛΙΜΑΚΑ 1:50

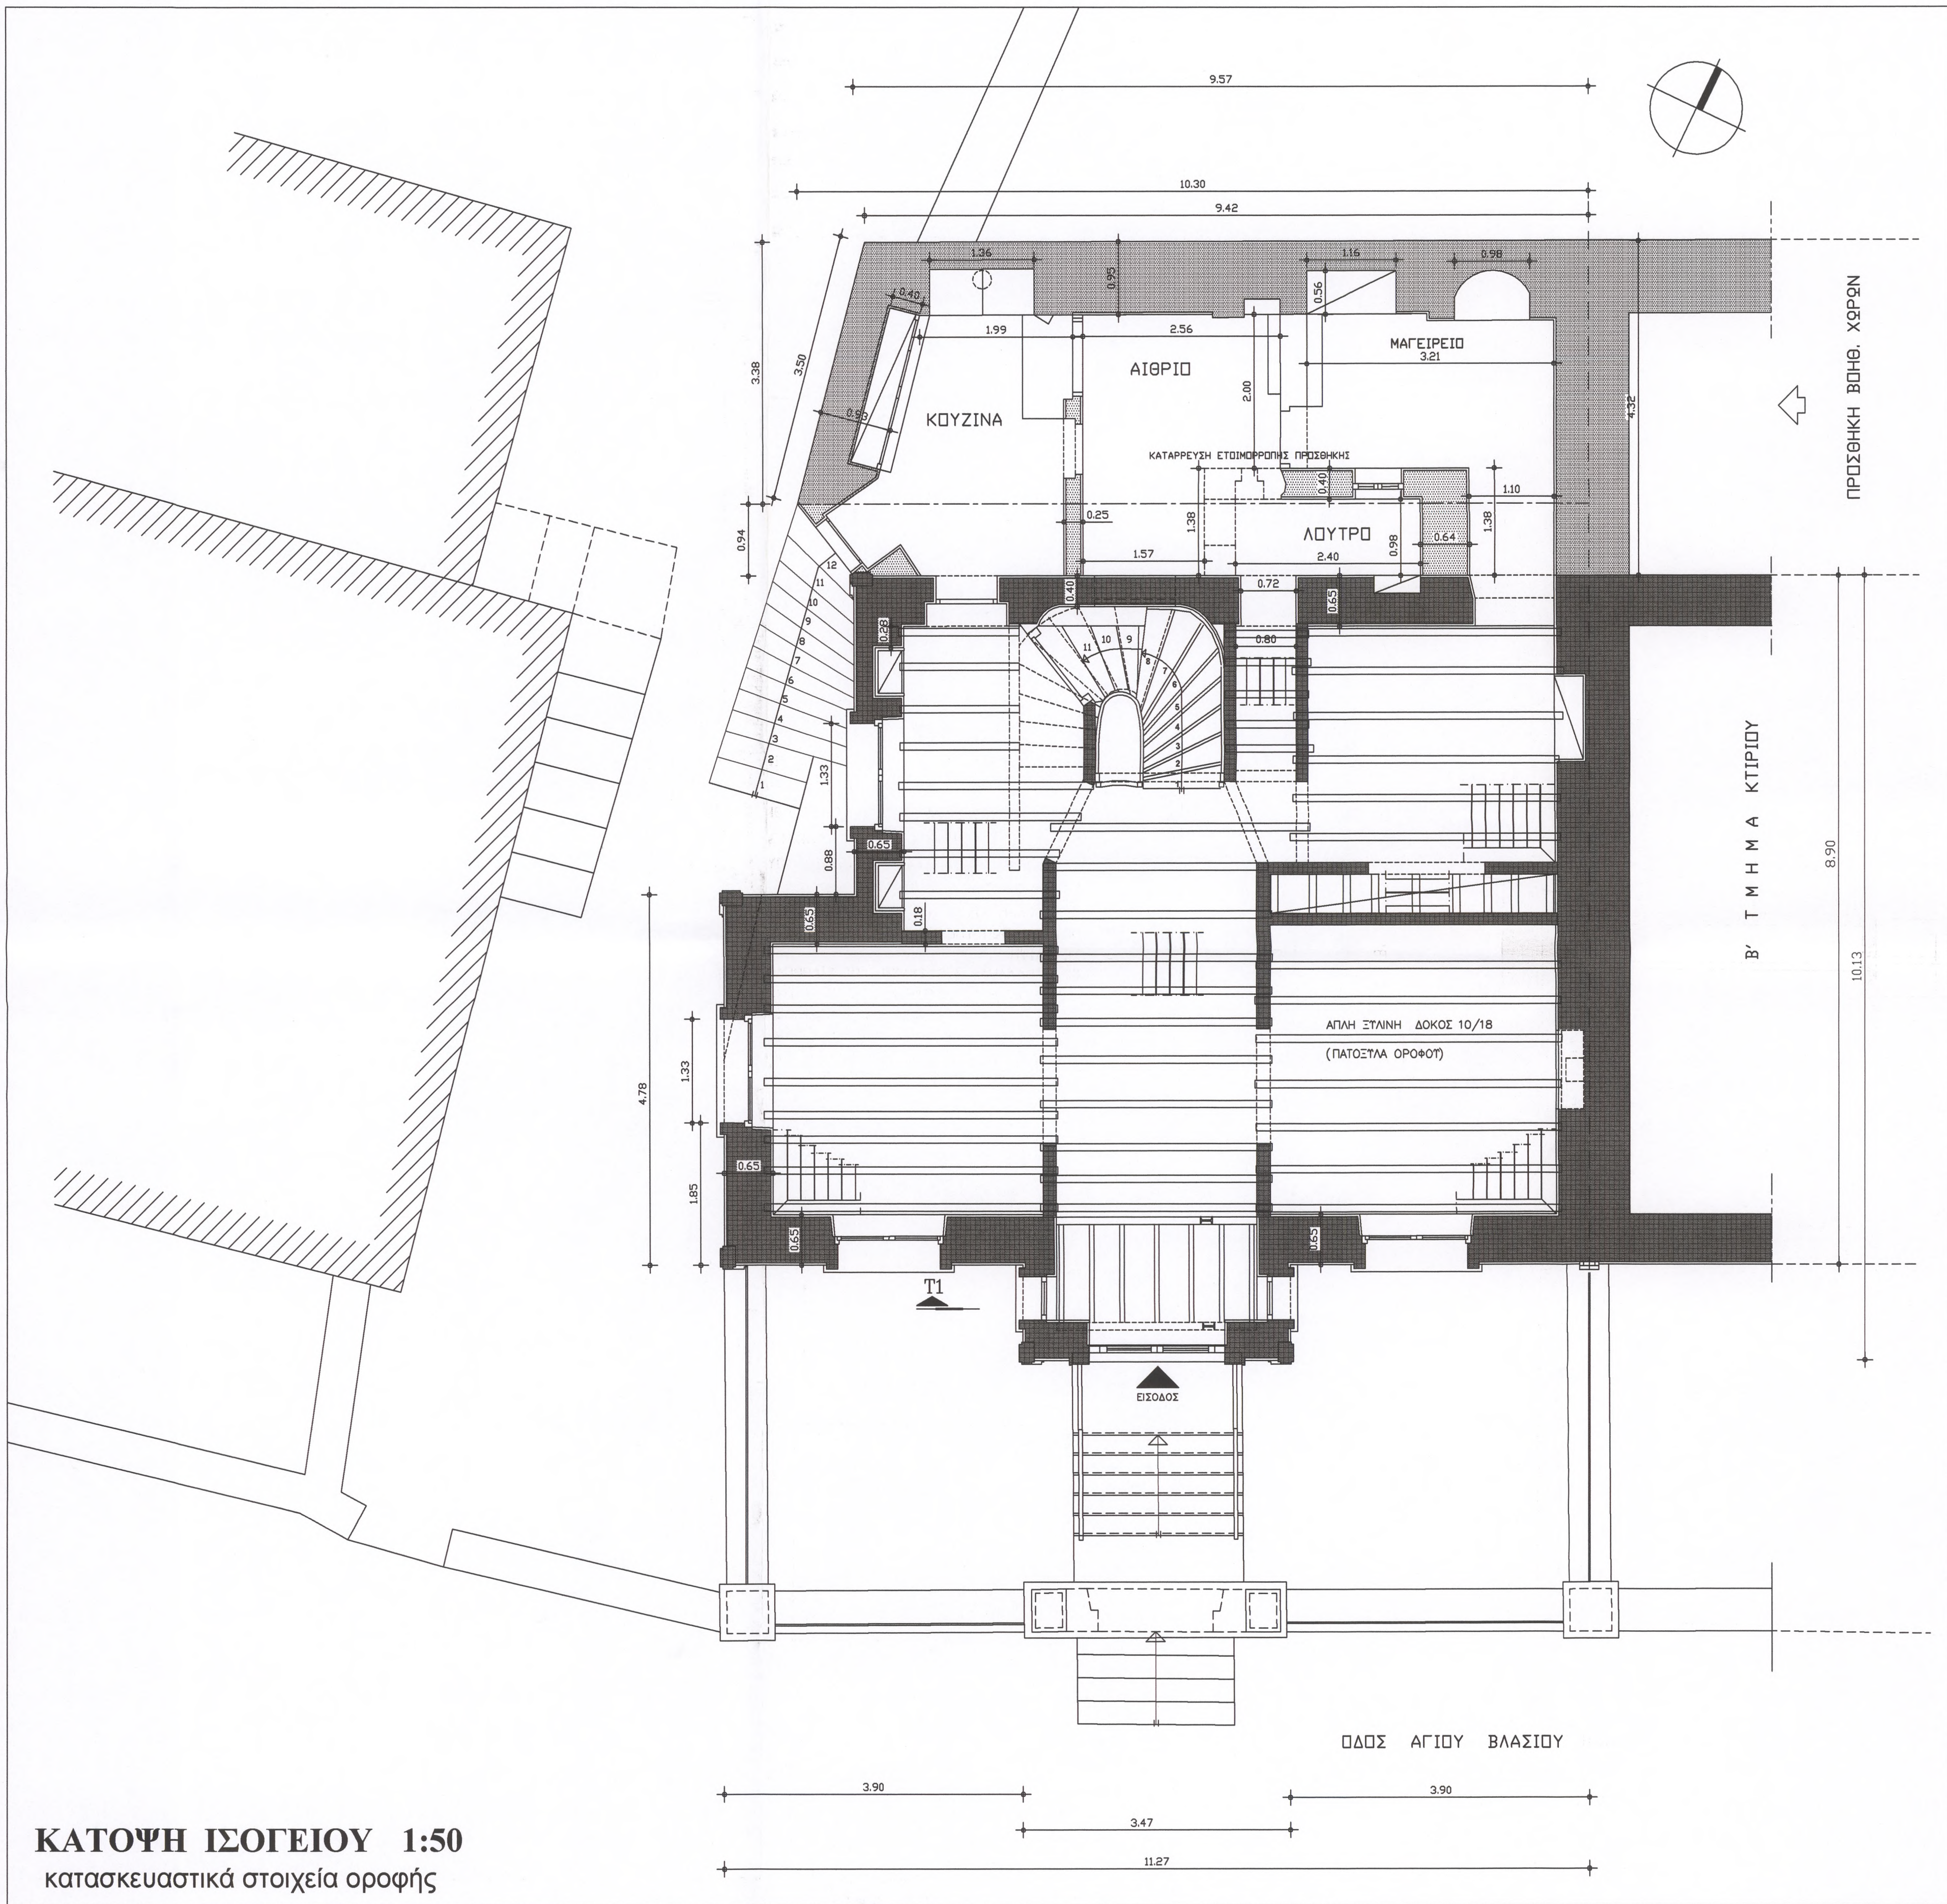


ΚΑΤΟΨΗ ΙΣΟΓΕΙΟΥ 1:50
κατασκευαστικά στοιχεία οροφής

- Τοιχοποιία από συμπαγείς οπτόπλινθους κτιρίου
- Τοιχοποιία από συμπαγείς οπτόπλινθους προσθήκης
- Λίθοι όψεων από γρανιτικά πετρώματα
- Συλόκλητη τοιχοποιία με γέμιση από τούβλα
- οροφή με planejμένες σανίδες πάχους 2εκ

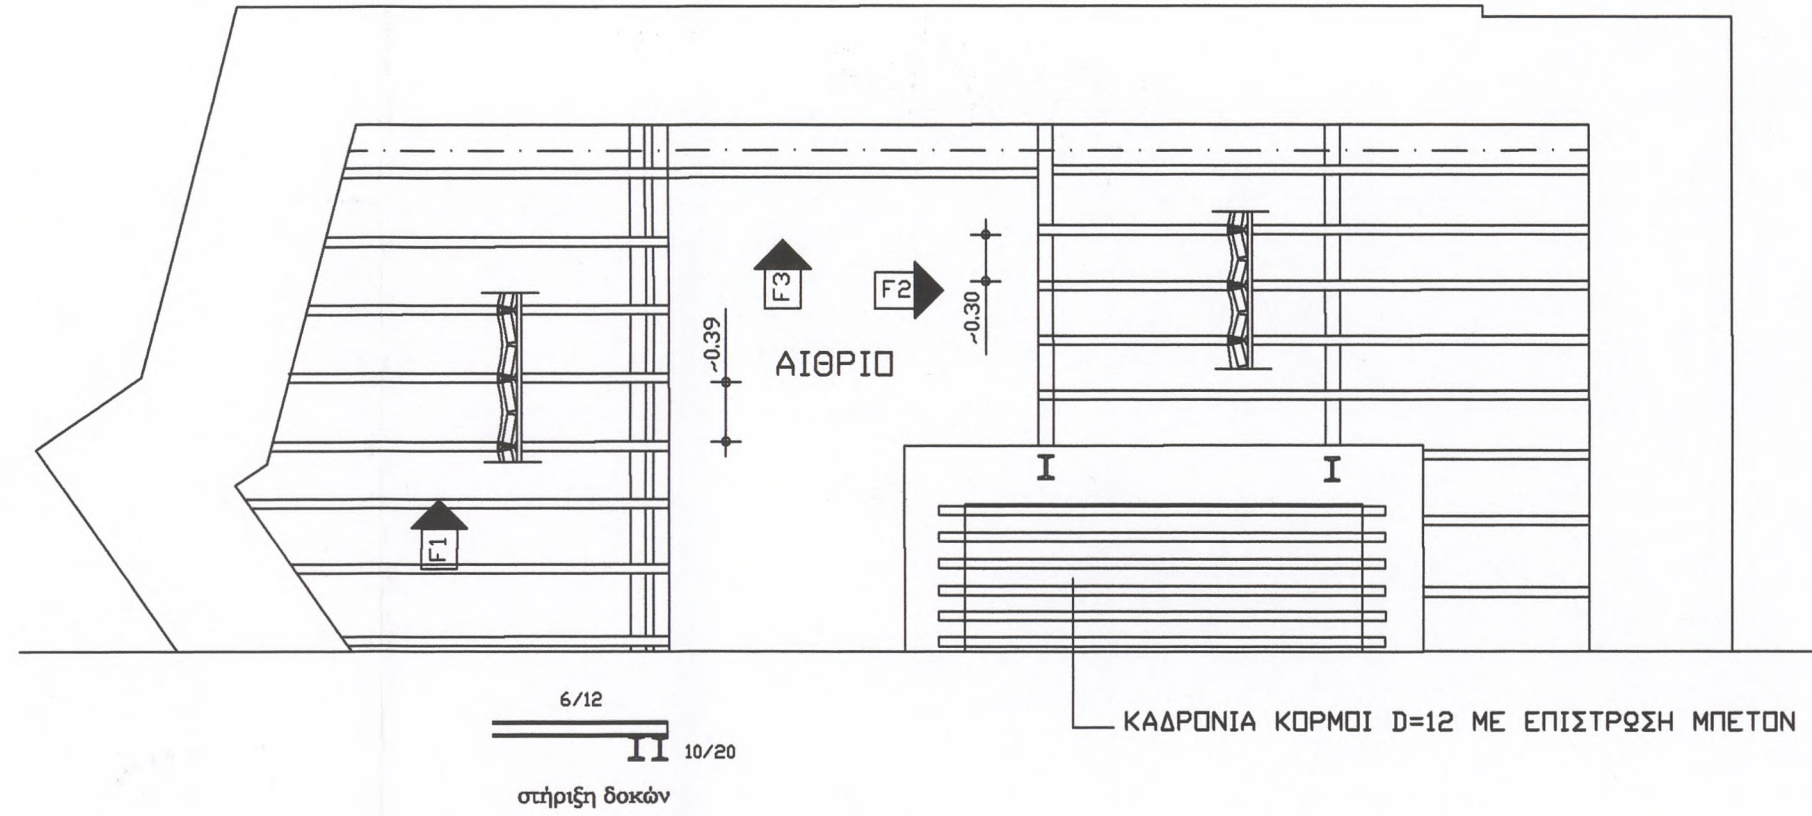


DAΤΑΞΗ ΔΟΜΗΣΗΣ ΟΡΟΦΗΣ ΒΟΗΘΗΤΙΚΩΝ ΧΩΡΩΝ

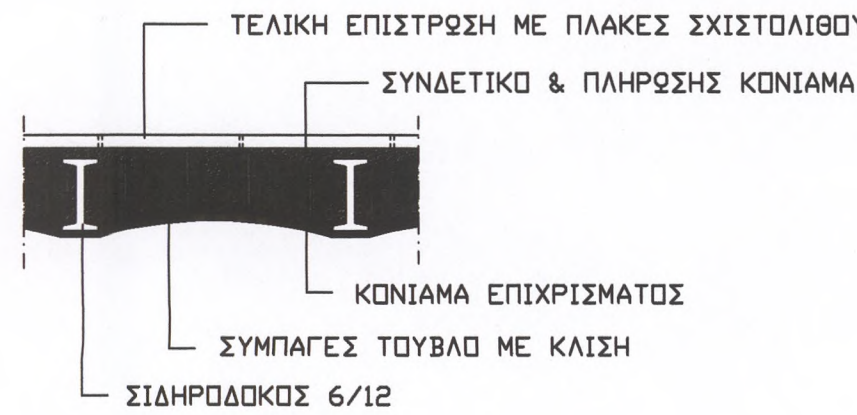

Λεπτομέρεια - τομή συμπαγούς οροφής

ΤΟ ΣΥΣΤΗΜΑ ΣΥΜΠΑΓΟΥΣ ΟΡΟΦΗΣ
ΣΥΝΔΙΑΖΕΙ ΤΗΝ ΣΥΜΜΙΚΤΗ ΚΑΤΑΣΚΕΥΗ ΣΙΔΗΡΟΥ ΜΕ ΣΥΜΠΑΓΗ ΟΠΤΟΠΛΙΝΘΟ ΚΑΙ ΣΥΝΔΕΤΙΚΟ ΚΟΝΙΑΜΑ.
Η ΜΕΘΟΔΟΣ ΕΦΑΡΜΟΖΕΤΑΙ ΜΕ ΤΗΝ ΤΟΠΟΘΕΤΗΣΗ ΔΥΟ ΟΠΤΟΠΛΙΝΘΩΝ ΜΗΚΟΥΣ D ΣΕ ΕΠΑΦΗ ΜΕ ΕΛΑΦΡΑ ΚΛΙΣΗ ΩΣ ΠΡΟΣ ΤΟΝ ΟΡΙΖΟΝΤΑ ΚΑΙ ΣΤΗΡΙΞΗ ΤΩΝ ΑΚΡΩΝ ΣΕ ΠΑΡΑΛΛΗΛΟΥΣ ΣΙΔΗΡΟΔΟΚΟΥΣ ΤΥΠΟΥ ΔΙΠΛΟΥ Τ ΣΕ ΑΠΟΣΤΑΣΗ < ΤΟΥ 2D ΣΕ ΚΑΘΕΤΗ ΔΙΕΥΘΥΝΣΗ ΜΕ ΤΙΣ ΣΙΔΗΡΟΔΟΚΟΥΣ ΤΟ ΣΦΗΝΩΜΑ ΤΩΝ ΣΥΜΠΑΓΩΝ ΟΠΤΟΠΛΙΝΘΩΝ ΥΠΟ ΓΩΝΙΑ , ΕΙΣΑΣΦΑΛΙΖΕΙ ΤΗΝ ΤΡΙΓΩΝΙΚΗ ΔΙΑΤΑΞΗ ΑΝΤΟΧΗΣ ΣΕ ΘΛΙΨΗ .
ΣΕ ΠΑΡΑΛΛΗΛΗ ΔΙΕΥΘΥΝΣΗ , ΟΙ ΣΙΔΗΡΟΔΟΚΟΙ ΕΙΣΑΣΦΑΛΙΖΟΥΝ ΤΗΝ ΑΝΤΟΧΗ ΣΕ ΚΑΜΨΗ ΚΑΙ ΓΕΦΥΡΩΝΟΥΝ ΤΟ ΑΝΟΙΓΜΑ .
ΜΕ ΠΛΗΡΩΣΗ ΤΩΝ ΚΕΝΩΝ ΚΑΙ ΣΥΝΔΕΤΙΚΟ ΥΛΙΚΟ ΤΟ ΑΣΒΕΣΤΟΚΟΝΙΑΜΑ , ΕΙΣΑΣΦΑΛΙΖΕΤΑΙ Η ΣΥΜΠΑΓΗΣ ΚΑΤΑΣΚΕΥΗ.
ΜΕ ΤΕΛΙΚΗ ΕΠΙΣΤΡΩΣΗ ΑΠΟ ΣΧΙΣΤΟΠΛΑΚΕΣ , ΓΙΝΕΤΑΙ Η ΣΧΕΤΙΚΗ ΣΤΕΓΑΝΩΣΗ

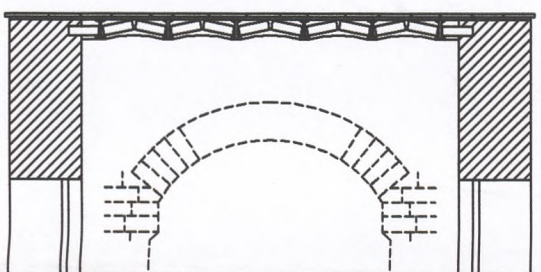

Ενδεικτική Τομή Τ1 (χώρος εισόδου)



F1





F2




F3

ΕΡΓΟ	ΜΕΛΕΤΗ ΚΑΙ ΠΡΟΤΑΣΗ ΕΠΙΣΚΕΥΩΝ ΔΙΑΤΗΡΗΤΕΟΥ ΚΤΗΡΙΟΥ ΣΤΗΝ ΑΓ. ΒΛΑΣΣΙΟΥ 25 (ΜΙΧΑΛΟΓΛΕΙΚΑ)- ΞΑΝΘΗ. ΠΡΟΓΡΑΜΜΑ ΕΛΛΗΝΙΚΗΣ ΕΤΑΙΡΕΙΑΣ-ΙΔΡΥΜΑ ΛΕΒΕΝΤΗ		
ΕΡΧΟΜΕΝΟΣ	ΛΙΑΜΠΑΣ ΕΥΑΓΓΕΛΟΣ		
ΔΙΕΥΘΥΝΣΗ	Αγίου Βλασίου 25 ΞΑΝΘΗ		
ΜΕΛΕΤΗΤΗΣ	ΛΙΑΝΟΣ ΝΙΚΟΛΑΟΣ Αρχιτέκτων μηχανικός	ΓΕΩΡΓΗΣ	
ΤΕΥΧΟΣ	Δομική γενική αποτύπωση		
αρχιτεκτονικό γραφείο		Αρχιτέκτων μηχανικός : Νικόλαος Λιανός & Συνεργάτες	

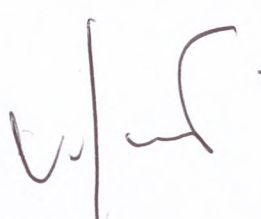ΘΕΜΑ	κατασκευαστικά στοιχεία οροφής Ισογείου	ΗΜΕΡ / ΝΙΑ :	09 / 09	ΑΡ. ΣΧΕΔΙΟΥ Δ2
ΣΦΡΑΓΙΔΑ	ΝΙΚ. ΑΠ. ΛΙΑΝΟΣ ΔΡ. ΑΡΧ.-ΜΗΧΑΝΙΚΟΣ ΕΡΕΣΣΟΥ 22 ΑΘΗΝΑ ΑΦΜ 016349895 Ι ΔΟΥ 	ΚΛΙΜΑΚΑ 1:50		

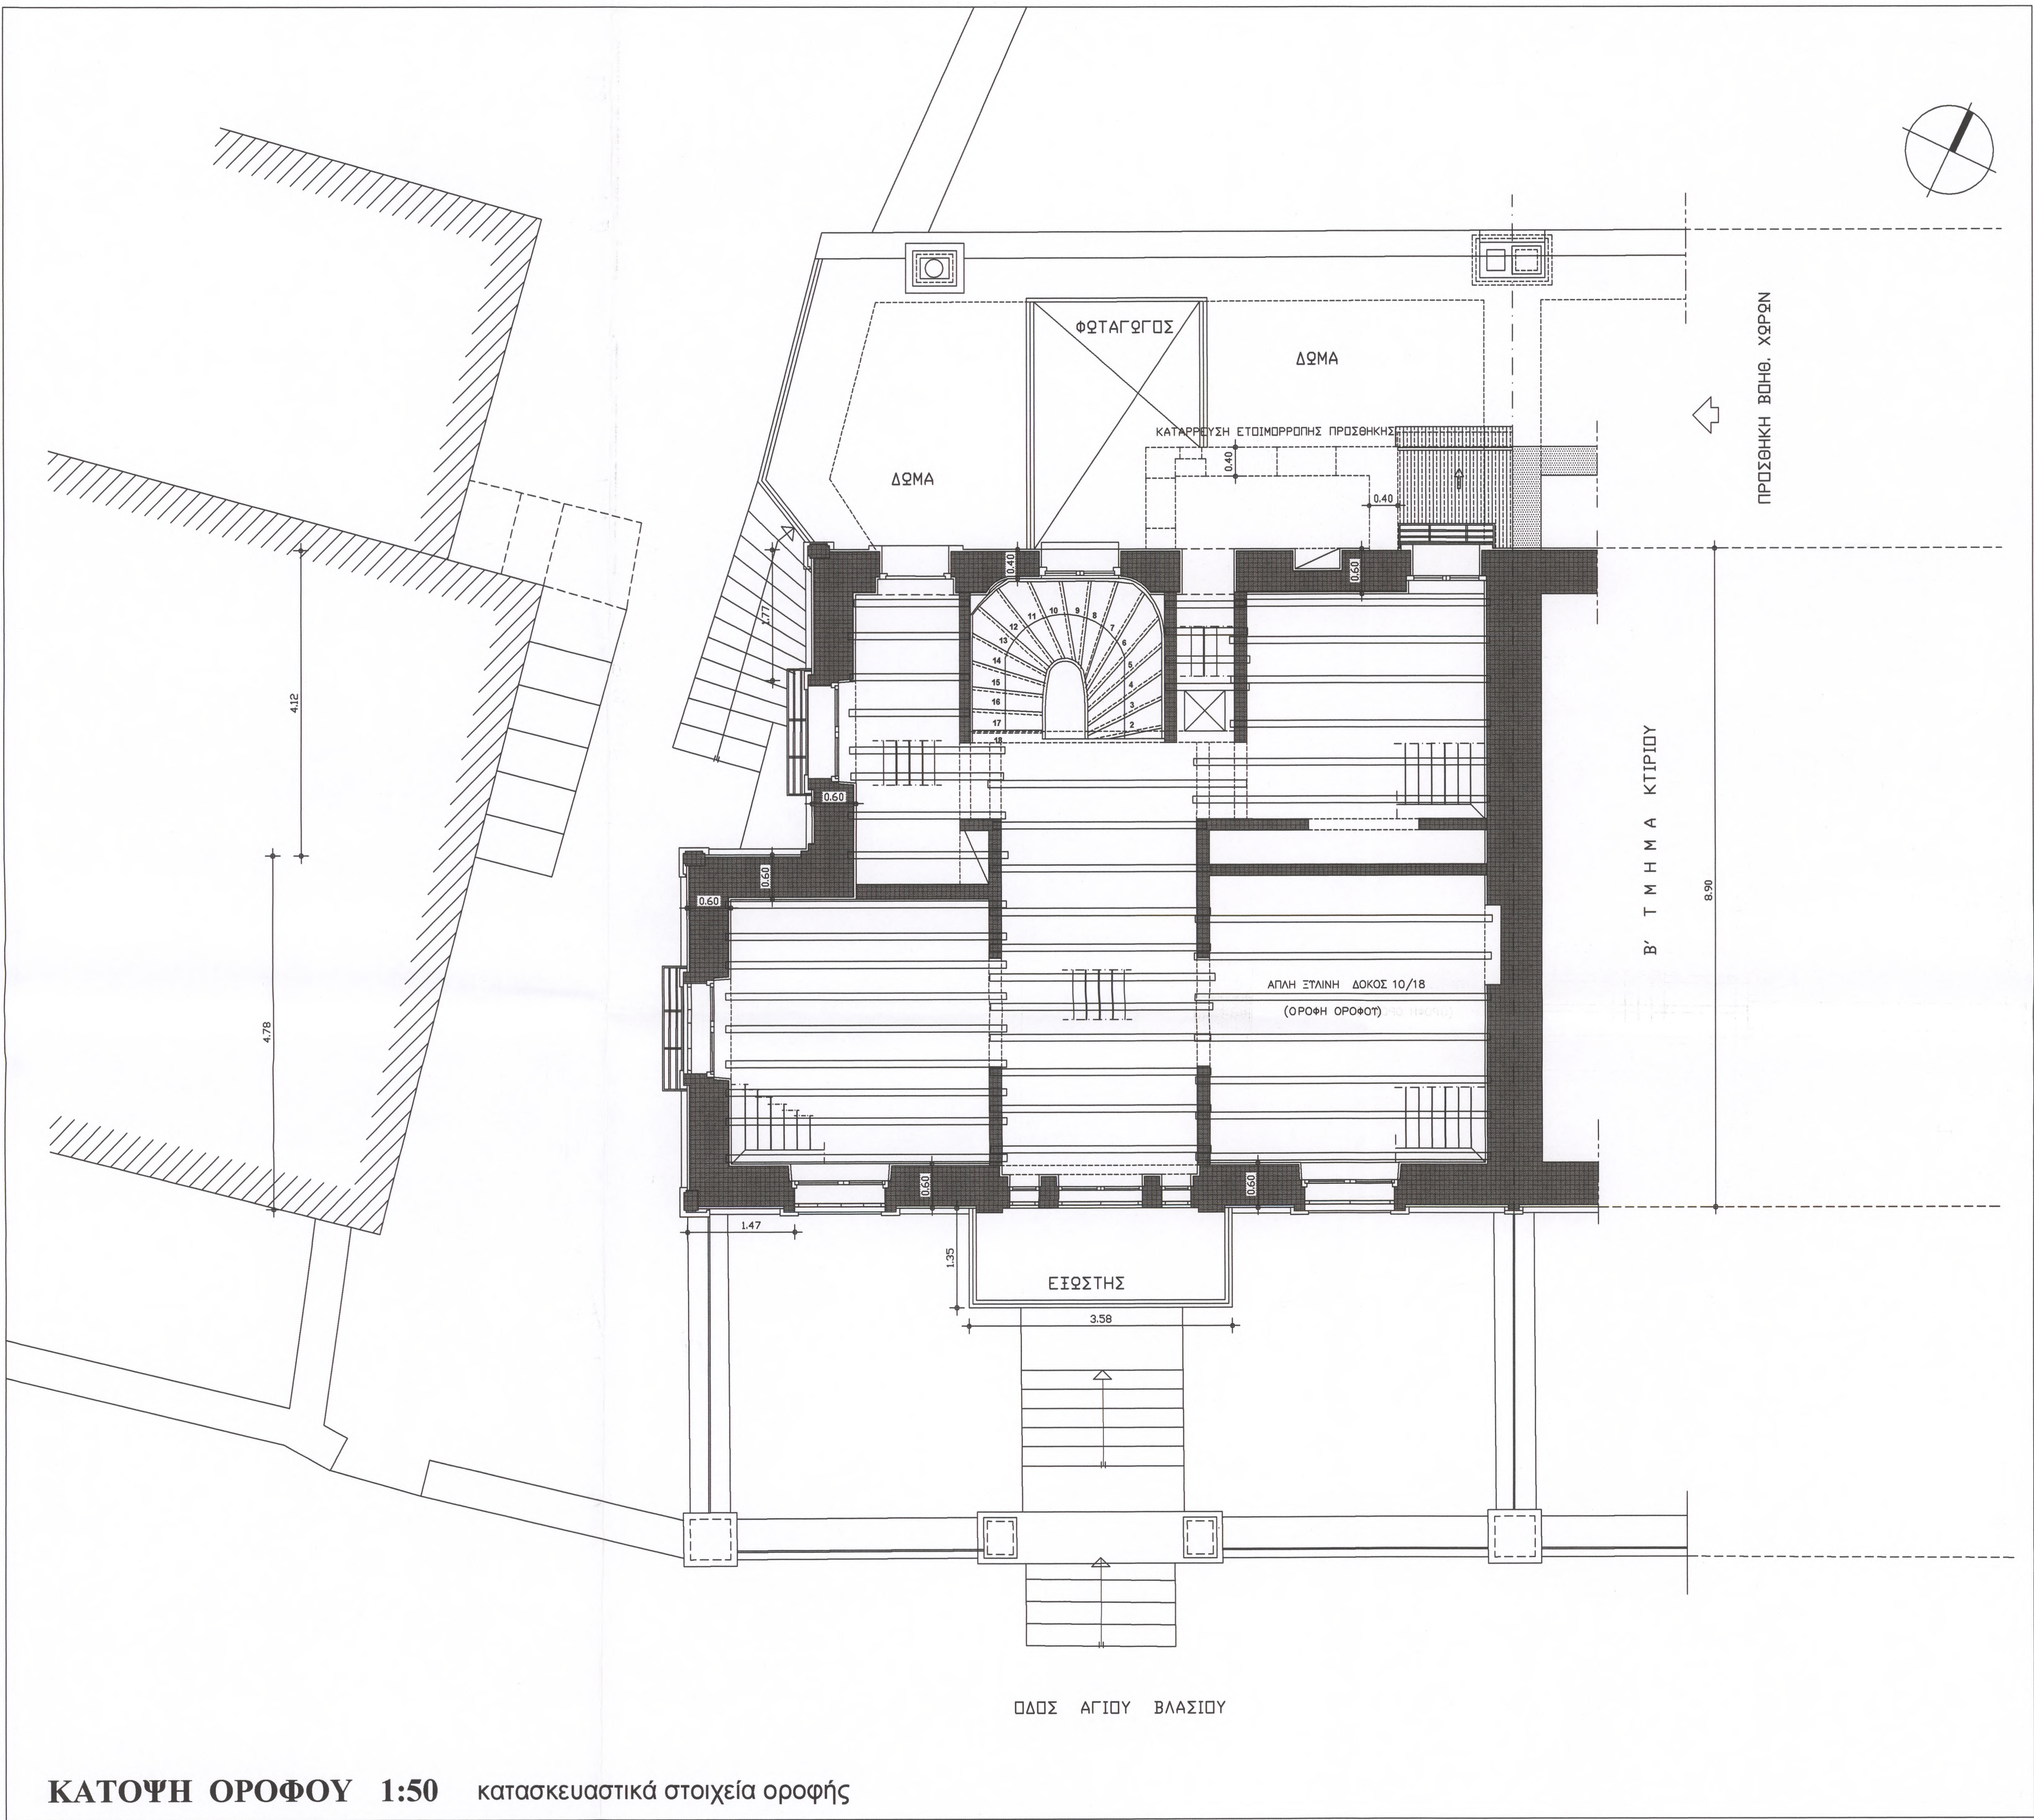

Η ΔΙΑΤΑΞΗ ΤΩΝ ΔΟΚΩΝ ΤΗΣ ΟΡΟΦΗΣ ΣΥΝΔΕΕΤΑΙ ΣΕ ΠΟΛΛΑ ΣΗΜΕΙΑ ΜΕ ΤΟΥΣ ΕΛΚΥΣΤΗΡΕΣ ΤΗΣ ΣΤΕΓΗΣ ΚΑΙ ΑΠΟΤΕΛΟΥΝ ΜΙΑ ΑΡΘΡΩΤΗ ΚΑΤΑΣΚΕΥΗ ΧΩΡΙΣ ΣΤΑΤΙΚΗ ΔΙΕΡΕΥΝΗΣΗ ΚΑΙ ΑΝΑΓΚΑΙΟΤΗΤΑ Η ΣΥΝΔΕΣΙΜΟΤΗΤΑ ΑΥΤΗ ΦΑΙΝΕΤΑΙ ΝΑ ΕΓΙΝΕ ΣΕ ΟΡΙΣΜΕΝΑ ΣΗΜΕΙΑ ΣΤΗΝ ΑΡΧΙΚΗ ΚΑΤΑΣΚΕΥΗ ΚΑΙ ΣΤΑ ΥΠΟΛΟΙΠΑ ΚΑΤΑ ΤΗΝ ΕΠΙΣΚΕΥΗ ΤΗΣ ΣΤΕΓΗΣ.

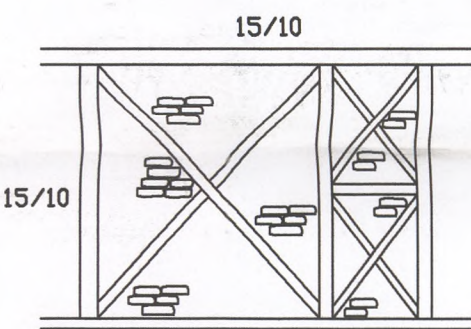

Συλόπικτη τοιχοποιία με γέμιση από συμπαγή τούβλα

ΜΕΛΕΤΗ ΚΑΙ ΠΡΟΤΑΣΗ ΕΠΙΣΚΕΥΩΝ ΔΙΑΤΗΡΗΤΕΟΥ ΚΤΗΡΙΟΥ ΣΤΗΝ ΑΓ. ΒΛΑΣΣΙΟΥ 25 (ΜΙΧΑΛΟΓΛΕΙΚΑ)- ΞΑΝΘΗ. ΠΡΟΓΡΑΜΜΑ ΕΛΛΗΝΙΚΗΣ ΕΤΑΙΡΕΙΑΣ-ΙΔΡΥΜΑ ΛΕΒΕΝΤΗ

ΕΥΑΓΓΕΛΟΣ ΛΙΑΜΠΑΣ

Αγίου Βλασίου 5 ΞΑΝΘΗ

Χρήση: Κατοικία

ΛΙΑΝΟΣ ΝΙΚΟΛΑΟΣ
Αρχιτέκτων μηχανικός

ΘΕΩΡΗΣΙΣ

Δομική
γενική αποτύπωση

αρχιτεκτονικό γραφείο

Αρχιτέκτων μηχανικός : Νικόλαος Λιανός & Συνεργάτες

κατασκευαστικά στοιχεία οροφής Ορόφου

ΑΡ. ΣΧΕΔΙΟΥ

Δ3

ΗΜΕΡ./ΝΙΑ: 09/09

ΚΛΙΜΑΚΑ 1:50

ΚΑΤΟΨΗ ΟΡΟΦΟΥ 1:50 κατασκευαστικά στοιχεία οροφής

Τοιχοποιία από συμπαγείς οπτόπλινθους κτιρίου


Τοιχοποιία από συμπαγείς οπτόπλινθους προσθήκης

Λίθοι όψεων από γρανιτικά πετρώματα

Συλόπικτη τοιχοποιία με γέμιση από συμπαγή τούβλα

οροφή με πλακισμένες σανίδες πάχους 2εκ

ΝΙΚ. ΑΠ. ΛΙΑΝΟΣ
ΔΡ. ΑΡΧ-ΜΗΧΑΝΙΚΟΣ
ΕΡΕΣΣΟΥ 22 ΑΘΗΝΑ
ΑΦΜ 016349695 Ι ΔΟΥ

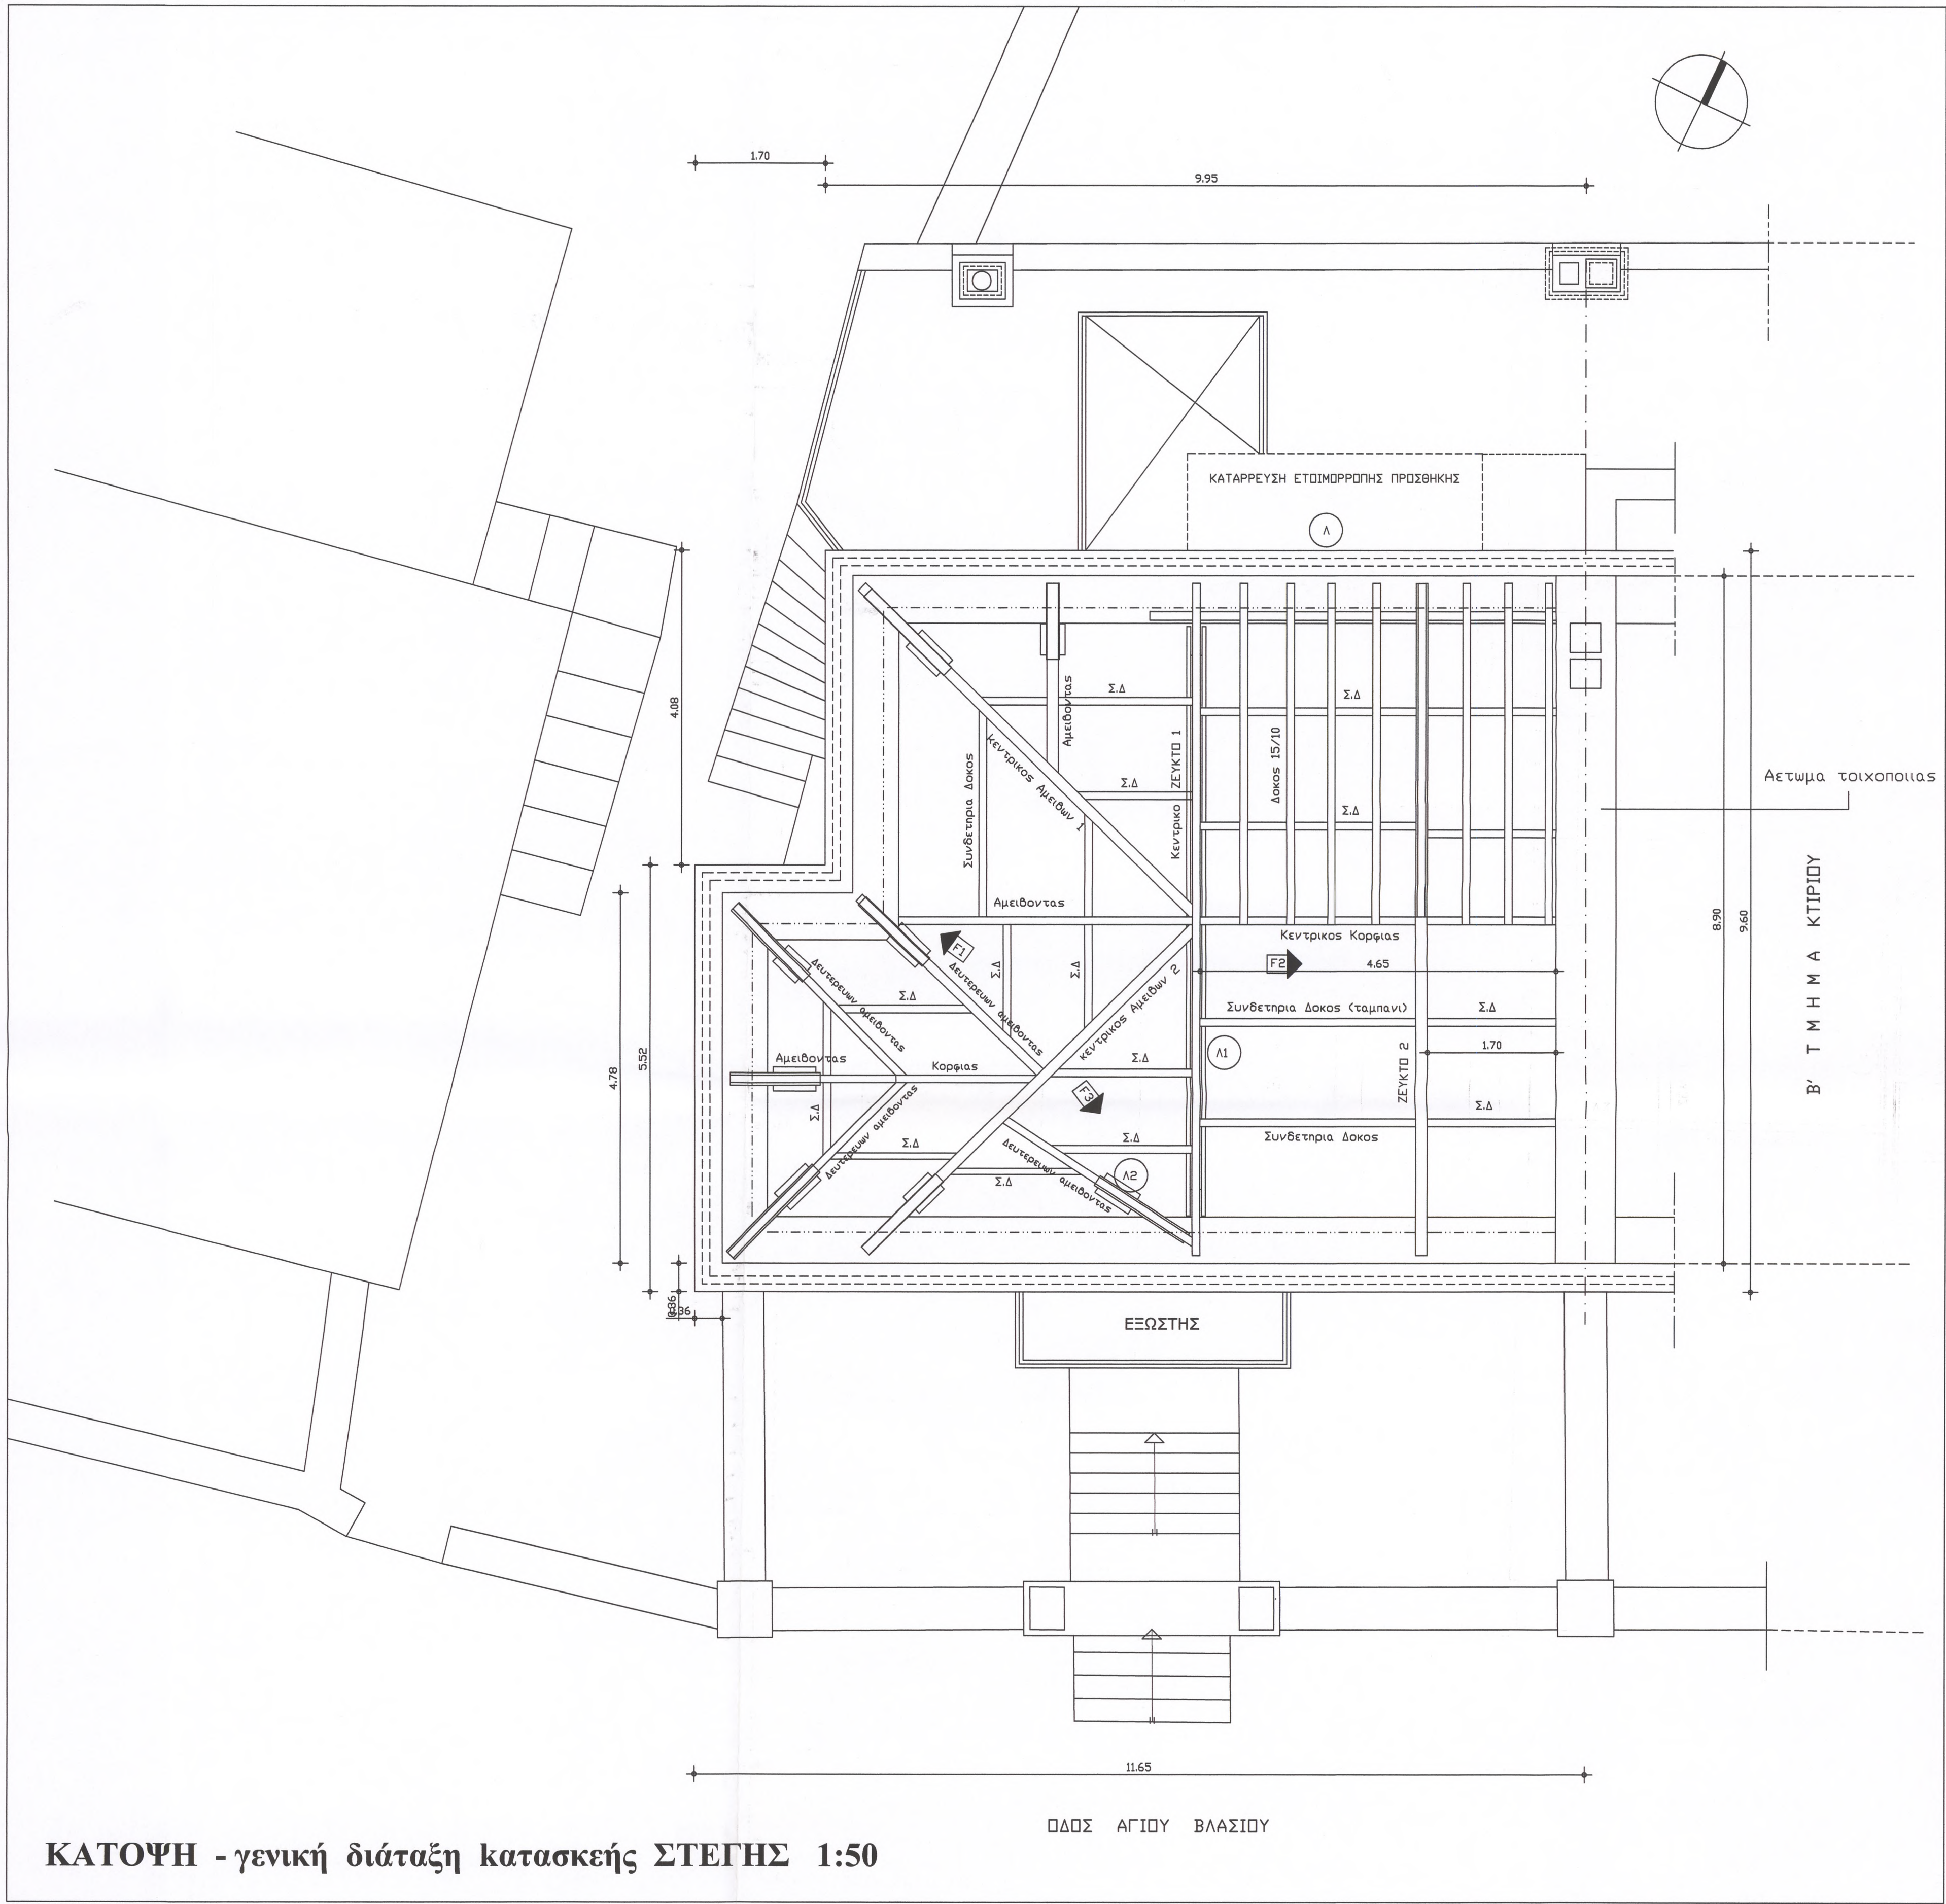


ΚΑΤΟΨΗ - γενική διάταξη κατασκευής ΣΤΕΓΗΣ 1:50

Ε ΣΤΕΓΗΣ Α = 11.65x9.60-1.70x4.08 =104.90 μ2
Ε ΑΝΑΠΤΥΓΜΑ ΣΤΕΓΗΣ Α = 104.90x1,20 =125.88 μ2


Ε ΣΤΕΓΗΣ Β = 3.85x1.60 =6.16 μ2

ΓΕΝΙΚΗ ΠΕΡΙΓΡΑΦΗ ΚΑΤΑΣΚΕΥΗΣ ΤΗΣ ΣΤΕΓΗΣ



Η στέγη είναι ξυλινή ισοκλινή αυτοφερόμενη με δύο κεντρικά ζεύκτα 1 & 2 και ένα αετώμα. Βάσει του εκμάτος του κτιρίου, βεφρυνει ένα μεγάλο ανοίγμα 8.90μ και ένα μικρό 4.78μ. Η πρόβολη εκτος κτιρίου είναι 0.36μ με κλίμακωτη τοιχοποιία. Τα ζεύκτα 1 και 2 αποτελούνται από ισχυρούς αμείβοντες με διατομές 10/24 περίπου με δύο διδυμούς ελκυστήρες στο ανω μέρος με διαφορες διατομές. Στο πέλμα οι ελκυστήρες είναι στο ζεύκτο 1 από διηλούς ειδηροδοκούς τύπου Η 7/12 και στο ζεύκτο 2 από κορμό δένδρου d=0.12μ. Οι αμείβοντες, παρουσιάζουν την ιδιομορφία να εφραπτονται σε ξυλινή ισχυρή (1,50μ περίπου) δοκό η οποία πακτωνεται στον φεροντα τοίχο και αποτελεί ισχυρή αγκυρωση μεταξύ αμείβοντα - ελκυστήρα και τοιχοποιίας. Η τεκτοντροπία αυτή επιτρέπει την εύκολη αντικατάσταση ελκυστήρα η αμείβοντα. Περιλαμβάνεται επίσης και διατάξη συνδέσεως με μπουλόνι-ντίζα με τη δοκό του ταβανιού. Οι αμείβοντες συνδεονται με ταμπανί για την εφαρμογή των ελαστικών δοκών για την παραλαβή των τεχνιδών. Πλη τα ξυλινά αρχικά υπάρχοντα στοιχεία είναι από πευκή και δεν δεικνουν εμεία οήλκας φθοράς. Αποτελούνται από πολλές διαφορετικές διατομές και με κατά περίπτωση συνδέσεις σε ακανονιστες θέσεις. Έχουν γίνει αντικαταστάσεις και συντηρήσεις χωρίς ωστόσο να υπάρχει πρόβλημα γενικής επικεινής. Συμπερασματικά ενδεικνυται μόνο η αντικατάσταση των κεραμιδιών, οι αναγκαίες επιδιορθώσεις και η επκαλήψη με σύγχρονη μέθοδο θερμομονώσεως-υδρομονώσεως

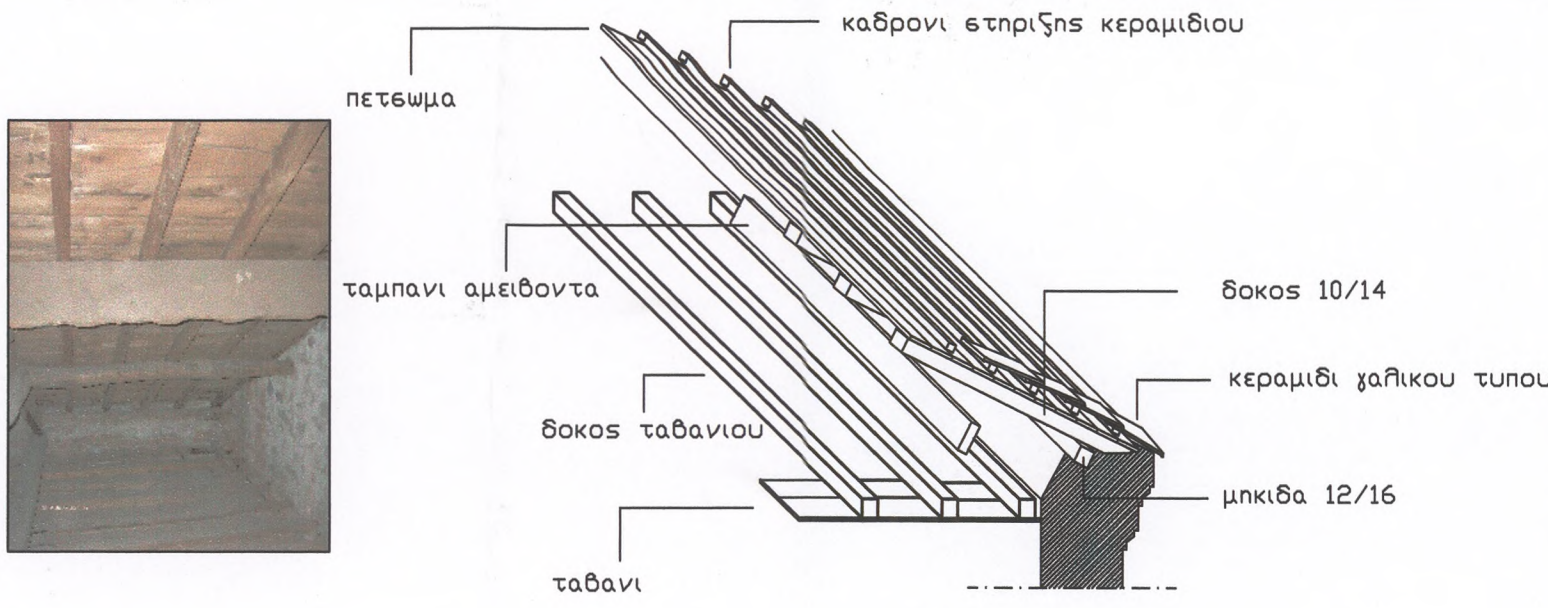

ΛΕΠΤΟΜΕΡΕΙΑ (αξονομετρικό) πλευρικής κατασκευής στέγης

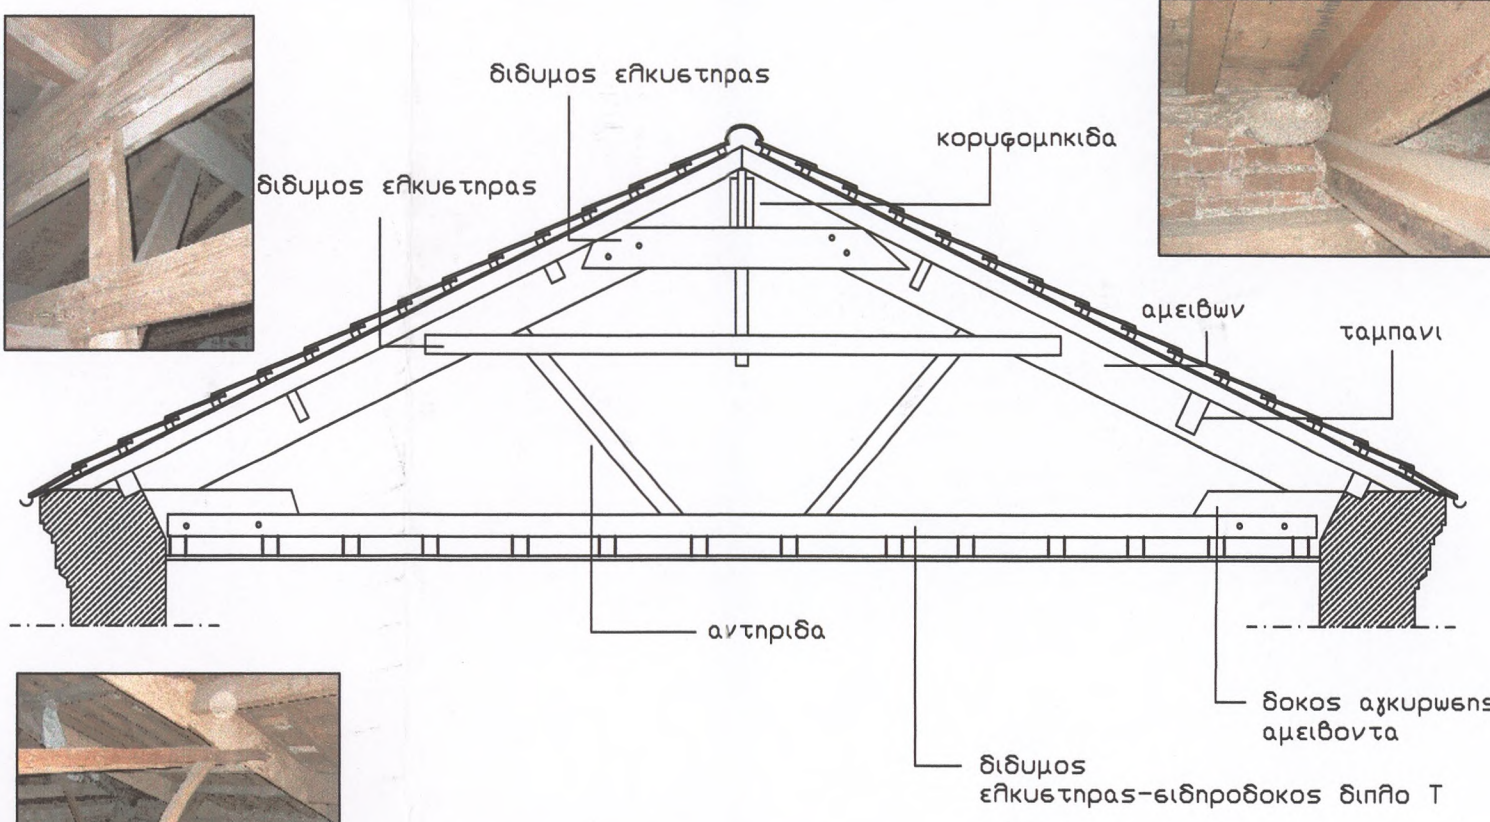

ΛΕΠΤΟΜΕΡΕΙΑ κεντρικού Ζεύκτου 1:50

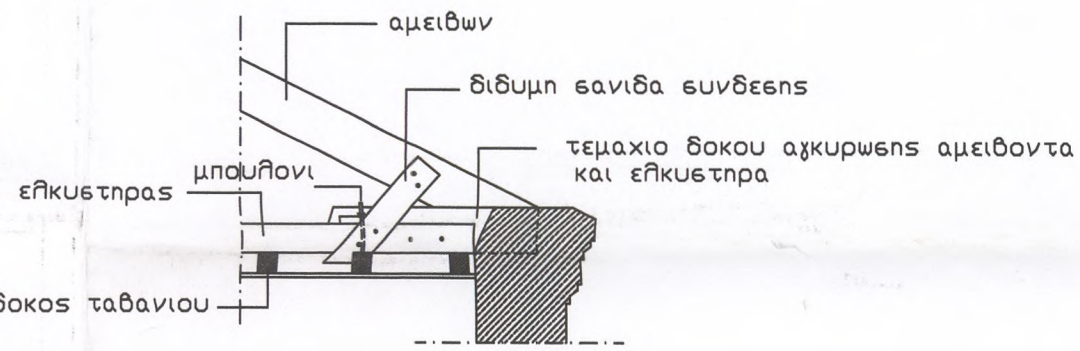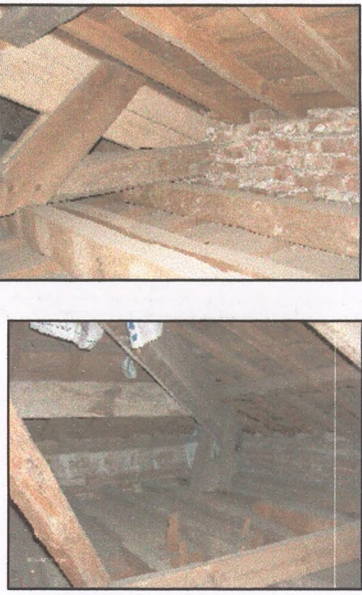

ΛΕΠΤΟΜΕΡΕΙΑ 2 ακραίου συνδέσμου σε Αμείβοντες 1:50



F1 ΑΠΟΨΗ ΕΣΩΤΕΡΙΚΟΥ ΣΤΕΓΗΣ




F2 ΑΠΟΨΗ ΖΕΥΚΤΟΥ 2




F3 ΑΠΟΨΗ ΖΕΥΚΤΟΥ 1

ΕΡΓΟ	ΜΕΛΕΤΗ ΚΑΙ ΠΡΟΤΑΣΗ ΕΠΙΣΚΕΥΩΝ ΔΙΑΤΗΡΗΤΕΟΥ ΚΤΗΡΙΟΥ ΣΤΗΝ ΑΓ. ΒΛΑΣΣΙΟΥ 25 (ΜΙΧΑΛΟΓΛΕΙΚΑ)- ΞΑΝΘΗ. ΠΡΟΓΡΑΜΜΑ ΕΛΛΗΝΙΚΗΣ ΕΤΑΙΡΕΙΑΣ-ΙΔΡΥΜΑ ΛΕΒΕΝΤΗ		
ΕΡΩΔΗΣ	ΛΙΑΜΠΑΣ ΕΥΑΓΓΕΛΟΣ		
ΔΙΕΥΘΥΝΣΗ	Αγίου Βλασίου 25 ΞΑΝΘΗ		
ΜΕΛΕΤΗΤΕΣ	ΛΙΑΝΟΣ ΝΙΚΟΛΑΟΣ Αρχιτέκτων μηχανικός	ΘΕΩΡΗΣΕΙΣ	
ΤΕΥΧΟΣ	Δομική γενική αποτύπωση		
αρχιτεκτονικό γραφείο		Αρχιτέκτων μηχανικός : Νικόλαος Λιάνος & Συνεργάτες	
ΘΕΜΑ	Κατασκευή Στέγης		ΑΡ. ΣΧΕΔΙΟΥ Δ4
ΣΦΡΑΓΙΔΑ	ΝΙΚ. ΑΠ. ΛΙΑΝΟΣ ΑΡΧ. ΑΡΧ.-ΜΗΧΑΝΙΚΟΣ ΕΡΕΣΣΟΥ 22 ΑΘΗΝΑ ΑΦΜ 0763496951 ΔΟΥ		ΗΜΕΡ/ΝΙΑ: 09/09 ΚΛΙΜΑΚΑ 1:50

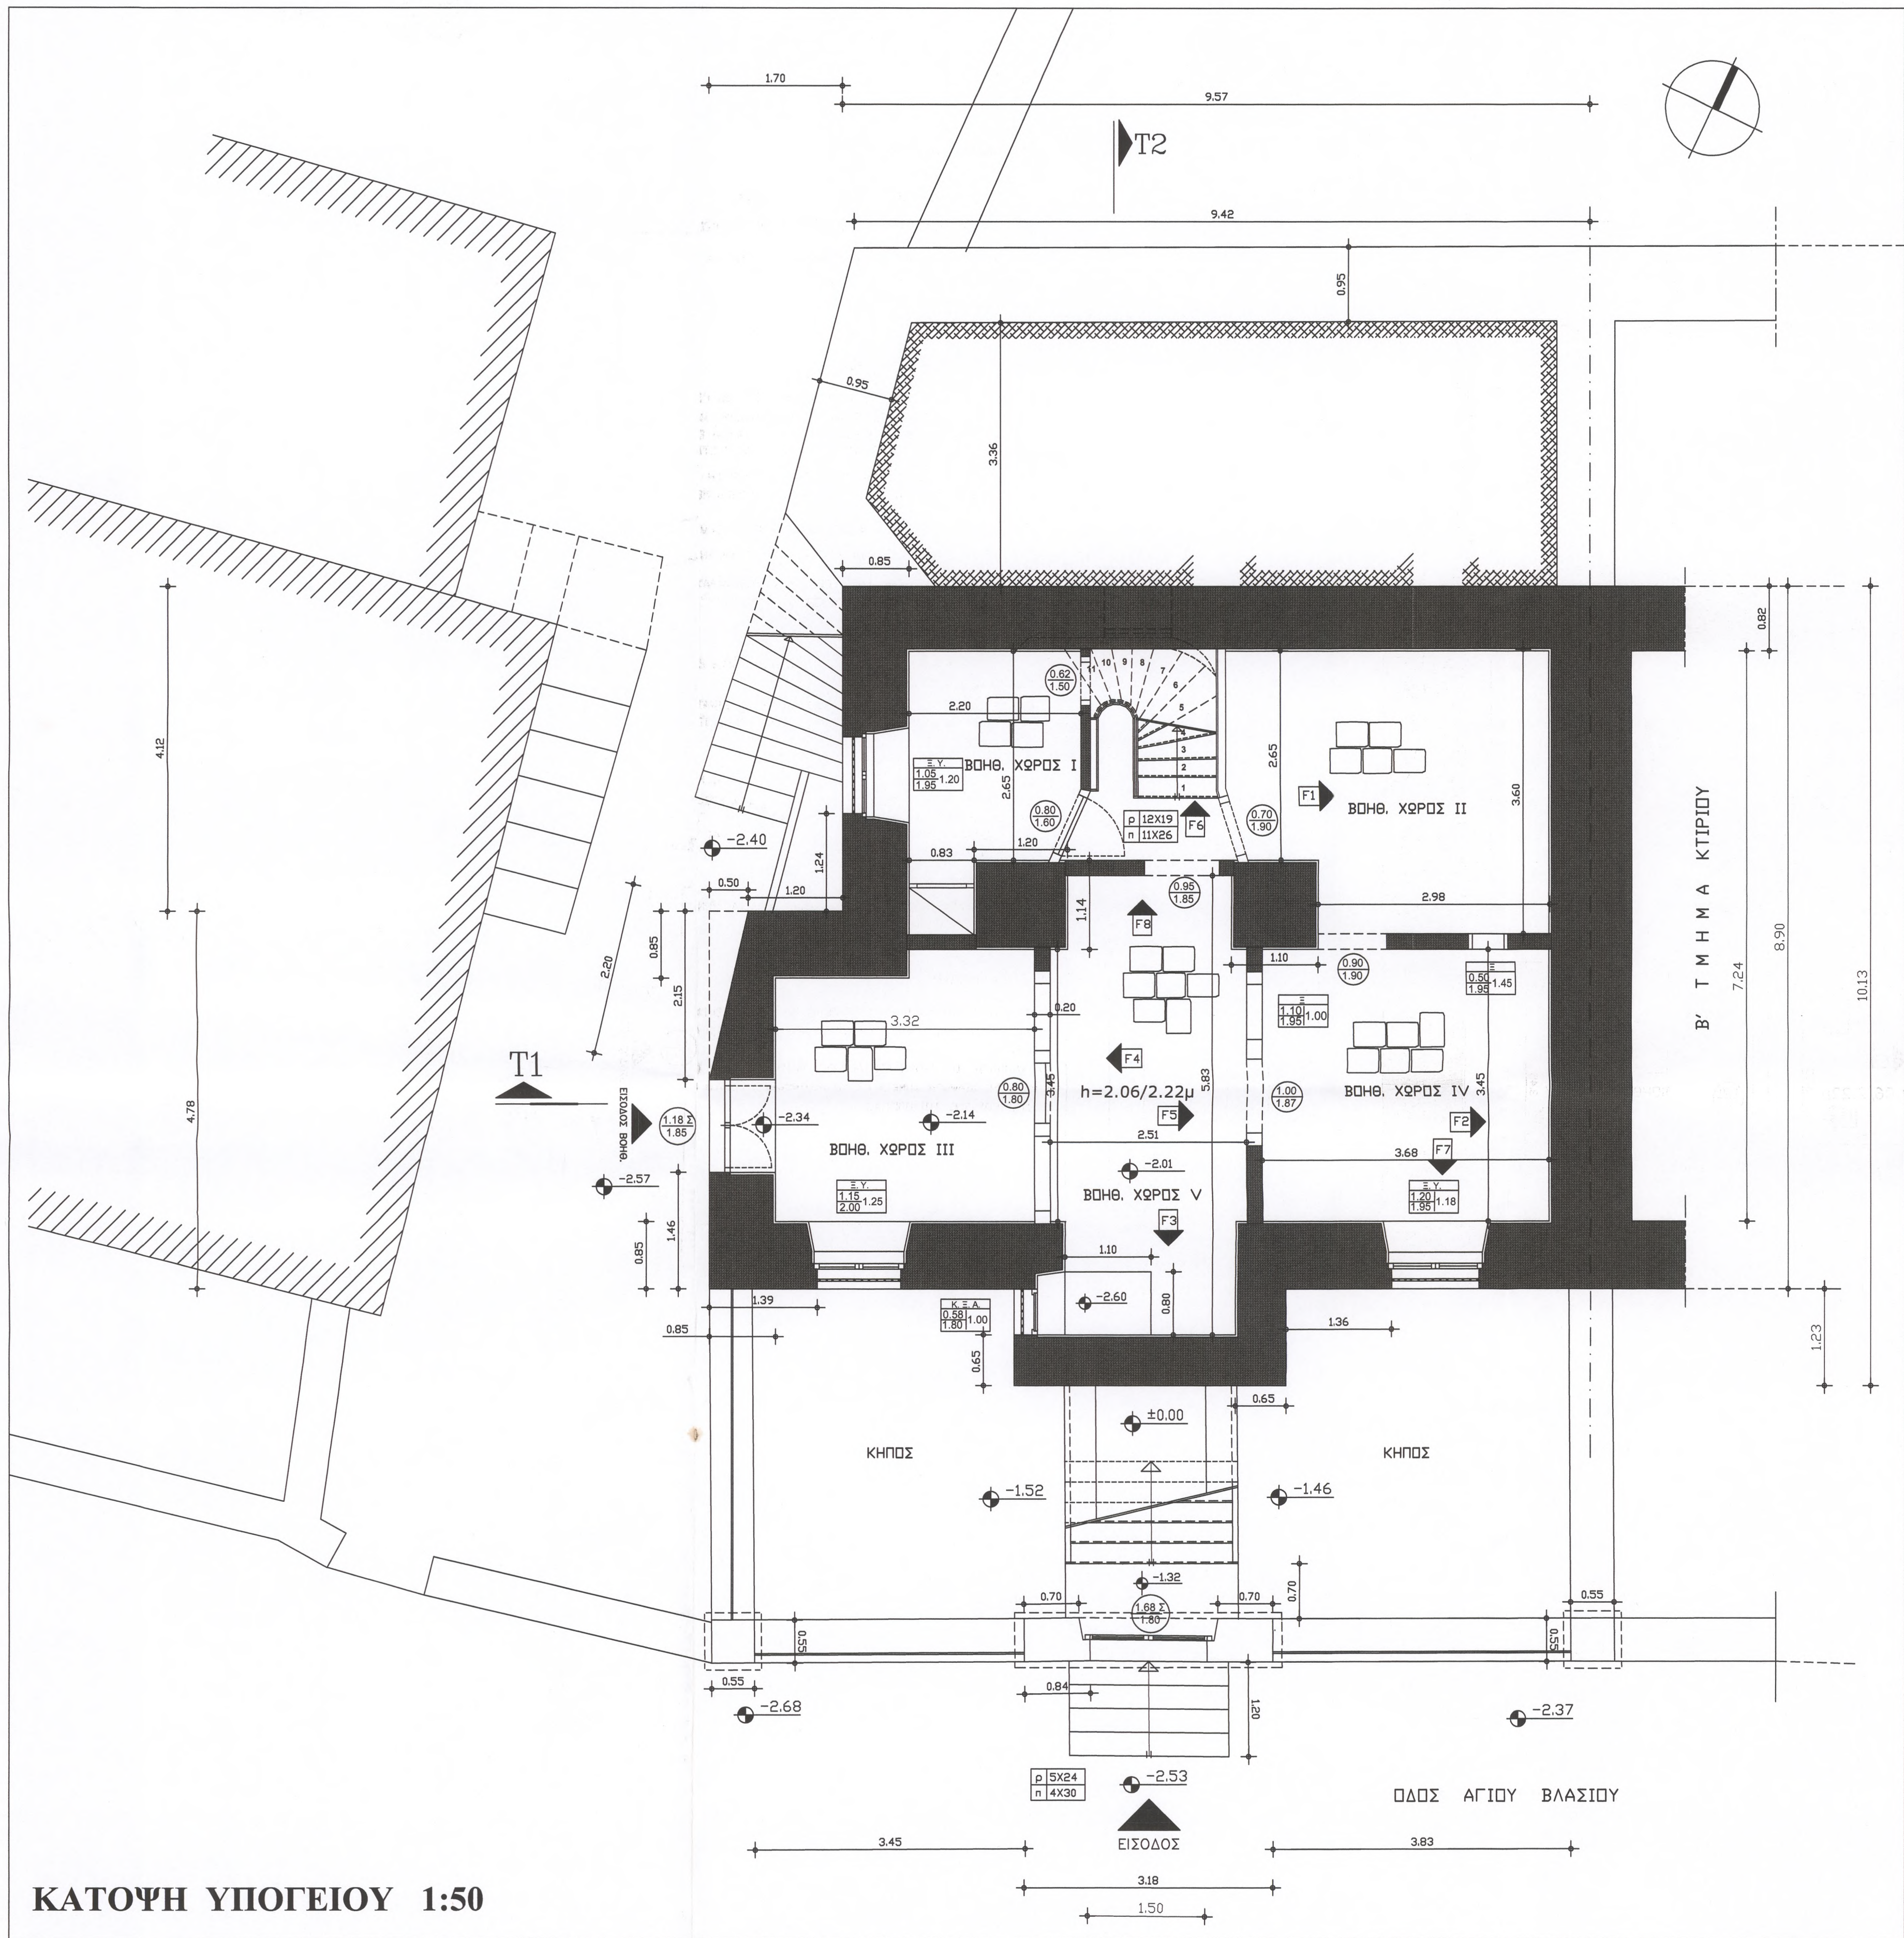


ΚΑΤΟΨΗ ΥΠΟΓΕΙΟΥ 1:50

Ε ΥΠΟΓΕΙΟΥ = 9.57x8.90+3.18x1.23+4.78x1.70-2.15x0.50/2 =96.14 μ2

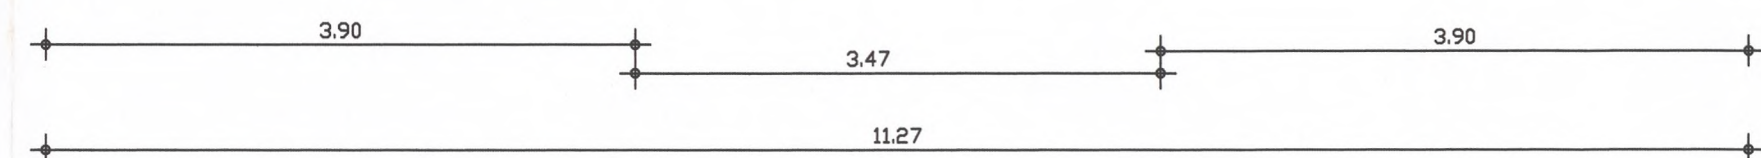

h=2.10/2.25μ Υψος ορόφου καθαρό/μυτό

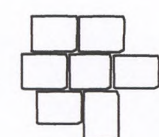

Επένδυση με σχιστόπλακες

Λιθοδομή κτιρίου

Λιθοδομή προσθήκης

Ξυλόπικτη τοιχοποιία με γέμισμα από τούβλα

Κλίμακα

ρ 6x20
π 5x26

ρίχτρα x ύψος ριχτιού
πατήματα x πλάτος πατήματος

Ανοίγματα	
	υλικό - υψοπλάνακας πλάτος ανοίγματος πλάτος ανοίγματος / υλικό πρέκι ανοίγματος
	υλικό - υψοπλάνακας πλάτος ανοίγματος πλάτος ανοίγματος / υλικό πρέκι ανοίγματος

±0.00

Αφετηρία υψόμετρου

ΠΑΘΟΛΟΓΙΑ

1) Φερουσα τοιχοποιία

α. Λιθοδομή

Η ΛΙΘΟΔΟΜΗ ΕΥΡΙΣΚΕΤΑΙ ΣΕ ΠΟΛΥ ΚΑΛΗ ΚΑΤΑΣΤΑΣΗ

β. Ξυλόπικτη φερουσα - εσωτερικών χωρισμάτων

ΣΤΑ ΕΣΩΤΕΡΙΚΑ ΧΩΡΙΣΜΑΤΑ ΠΑΡΑΤΗΡΟΥΝΤΑΙ ΣΕ ΠΟΛΛΑ ΣΗΜΕΙΑ ΘΩΒΡΕΣ ΛΟΓΩ ΑΝΙΣΟΥΣΑΣ ΥΓΡΑΣΙΑΣ.

2) Ξύλινη Φερουσα κατασκευή

Η ΞΥΛΙΝΗ ΦΕΡΟΥΣΑ ΚΑΤΑΣΚΕΥΗ ΑΠΟΤΕΛΕΙΤΑΙ ΑΠΟ Α) ΠΕΛΕΚΗΜΕΝΟΥΣ ΚΟΡΜΟΥΣ ΜΕΓΑΛΗΣ ΔΙΑΤΟΜΗΣ ΠΟΥ ΕΔΡΑΖΟΝΤΑΙ ΣΤΗΝ ΛΙΘΟΔΟΜΗ ΚΑΙ ΣΤΙΣ ΚΟΛΩΝΕΣ ΚΑΙ Β) ΑΠΟ ΤΑ ΠΑΤΟΔΟΚΑΡΑ ΤΟΥ ΙΣΟΓΕΙΟΥ ΤΑ ΟΠΟΙΑ ΕΔΡΑΖΟΝΤΑΙ ΕΝ ΜΕΡΕΙ ΣΤΟΥΣ ΚΟΡΜΟΥΣ ΚΑΙ ΣΤΗ ΠΕΡΙΜΕΤΡΙΚΗ ΛΙΘΟΔΟΜΗ Η ΣΤΙΣ ΚΟΛΩΝΕΣ.

ΑΠΟ ΤΟΥΣ ΚΟΡΜΟΔΟΚΟΥΣ ΕΝΑΣ ΠΑΡΟΥΣΙΑΖΕΙ ΔΙΑΒΡΩΣΗ ΑΠΟ ΜΗΚΥΤΕΣ-ΥΓΡΑΣΙΑ ΚΑΙ ΕΧΕΙ ΕΝΙΣΧΥΘΕΙ ΑΠΟ ΜΕΤΑΓΕΝΕΣΤΕΡΗ ΕΠΕΜΒΑΣΗ ΜΕ ΣΙΔΗΡΟΔΟΚΟΥΣ.

ΟΙ ΑΛΛΕΣ ΚΟΡΜΟΔΟΚΟΙ ΕΧΟΥΝ ΛΙΓΟΤΕΡΕΣ ΘΩΒΡΕΣ ΛΟΓΩ ΧΡΟΝΟΥ ΜΗΚΥΤΕΣ ΚΑΙ ΕΝΙΣΧΥΘΕΙ ΑΠΟ ΜΕΤΑΓΕΝΕΣΤΕΡΗ ΕΠΕΜΒΑΣΗ ΜΕ ΣΙΔΗΡΟΔΟΚΟΥΣ.

ΓΕΝΙΚΑ ΥΠΑΡΧΕΙ ΑΝΑΚΤΗ ΕΠΕΜΒΑΣΗΣ ΚΥΡΙΩΣ ΜΕ ΧΡΗΣΗ ΣΥΝΤΗΡΗΤΙΚΩΝ ΕΠΙΤΟΠΟΥ.

ΤΑ ΔΟΚΑΡΙΑ ΤΟΥ ΔΑΠΕΔΟΥ ΤΟΥ ΙΣΟΓΕΙΟΥ (ΠΑΤΟΔΟΚΑΡΑ) ΕΧΟΥΝ ΥΠΟΨΕΙ ΕΛΑΧΙΣΤΕΣ ΘΩΒΡΕΣ ΠΟΥ ΠΑΡΑΣΧΥΛΑΖΟΝΤΑΙ ΠΙΟ ΕΝΤΟΝΕΣ ΣΤΑ ΔΟΚΑΡΙΑ ΕΙΣΟΔΟΥ

3) Δάπεδα

ΤΑ ΔΑΠΕΔΑ ΕΙΝΑΙ ΜΑΥΡΟΠΛΑΚΕΣ ΣΕ ΚΑΛΗ ΚΑΤΑΣΤΑΣΗ ΚΑΙ ΣΕ ΜΙΚΡΑ ΤΜΗΜΑΤΑ ΥΠΑΡΧΕΙ GROSS ΒΕΤΩΝ

ΣΟΒΑΡΟ ΠΡΟΒΛΗΜΑ ΓΙΑ ΤΙΣ ΞΥΛΙΝΕΣ ΚΑΤΑΣΚΕΥΕΣ ΕΙΝΑΙ Η ΥΠΑΡΧΟΥΣΑ ΑΝΙΣΟΓΕΝΕΣ ΥΓΡΑΣΙΑ ΤΟΥ ΕΔΑΦΟΥΣ ΚΑΙ ΠΕΡΙΜΕΤΡΙΚΑ ΣΤΟ ΜΕΡΟΣ ΤΟΥ ΚΗΠΟΥ

4) Κουφώματα

ΠΑΡΑΤΗΡΕΙΤΑΙ ΕΛΛΕΙΨΗ ΕΣΩΤΕΡΙΚΩΝ ΚΟΥΦΩΜΑΤΩΝ ΚΑΙ ΜΟΝΟ Η ΕΣΩΤΕΡΙΚΗ ΠΟΡΤΑ ΔΙΑΣΤΕΛΑΙ ΣΕ ΙΚΑΝΟΠΟΙΗΤΙΚΗ ΚΑΤΑΣΤΑΣΗ. ΕΠΙΣΗΣ ΤΑ ΕΣΩΤΕΡΙΚΑ ΚΟΥΦΩΜΑΤΑ ΕΙΝΑΙ ΜΕΤΑΓΕΝΕΣΤΕΡΑ ΚΑΙ ΤΑ ΠΑΡΑΒΥΡΑ ΕΛΑΦΡΑΣ ΚΑΤΑΣΚΕΥΗΣ. ΤΑ ΕΣΩΤΕΡΙΚΑ ΞΥΛΙΝΑ ΚΟΥΦΩΜΑΤΑ ΔΕΝ ΥΠΑΡΧΟΥΝ ΚΑΙ ΤΟ ΜΟΝΑΔΙΚΟ ΔΕΝ ΕΙΝΑΙ ΣΕ ΚΑΛΗ ΚΑΤΑΣΤΑΣΗ

5) Κλίμακες

Η ΞΥΛΙΝΗ ΚΛΙΜΑΚΑ ΕΙΝΑΙ ΣΕ ΚΑΛΗ ΚΑΤΑΣΤΑΣΗ ΚΑΙ ΜΟΝΟ ΠΕΡΙΜΕΤΡΙΚΑ Η ΞΥΛΙΝΗ ΕΠΕΝΔΥΣΗ ΕΧΕΙ ΑΠΟΔΙΟΡΓΑΝΩΘΕΙ.


6) Σοβατίσματα

ΓΕΝΙΚΑ ΤΑ ΣΟΒΑΤΙΣΜΑΤΑ ΤΟΥ ΥΠΟΓΕΙΟΥ ΕΧΟΥΝ ΣΥΜΠΕΡΙΦΕΡΘΕΙ ΠΟΛΥ ΚΑΛΩ ΣΤΗΝ ΥΓΡΑΣΙΑ ΚΑΙ ΚΑΤΑΣΚΕΥΑΣΘΗΚΑΝ ΑΠΟ ΑΣΒΕΣΤΟΚΟΝΙΟΜΑ ΕΝΙΣΧΥΜΕΝΟ ΜΕ ΑΧΥΡΟ

ΤΑ ΤΜΗΜΑΤΑ ΠΟΥ ΕΧΟΥΝ ΑΠΟΞΑΘΡΩΒΕΙ ΒΡΙΣΚΟΝΤΑΙ ΣΤΑ ΕΣΩΤΕΡΙΚΑ ΧΩΡΙΣΜΑΤΑ ΕΠΙΣΗΣ ΣΕ ΔΙΑΦΟΡΑ ΣΗΜΕΙΑ ΕΧΟΥΝ ΑΦΑΙΡΕΘΕΙ ΤΜΗΜΑΤΑ ΓΙΑ ΤΗ ΔΙΕΡΕΥΝΗΣΗ ΕΣΩΤΕΡΙΚΟΥ ΤΗΣ ΤΟΙΧΟΠΟΙΑΣ

ΕΠΕΜΒΑΣΕΙΣ

ΔΕΝ ΧΡΕΙΑΖΕΤΑΙ ΑΜΕΣΗ ΕΠΕΜΒΑΣΗ ΜΕΘΩΔΙΚΗ ΥΠΟΜΟΝΗ ΤΟΥ ΤΜΗΜΑΤΟΣ ΤΗΣ ΠΕΡΙΜΕΤΡΙΚΗΣ ΤΟΙΧΟΠΟΙΑΣ (ΒΔ & ΝΑ) ΣΕ ΥΨΟΣ +1.50M ΚΑΙ ΣΟΒΑΤΙΣΜΑ (9.5+13.5)x1.5=34.5m2 ΜΠΟΡΕΙ ΝΑ ΚΑΒΑΙΡΕΘΟΥΝ ΤΑ ΥΠΑΡΧΟΝΤΑ ΕΠΙΧΡΩΣΜΑΤΑ ΚΑΙ ΝΑ ΑΡΜΟΔΟΓΗΘΟΥΝ

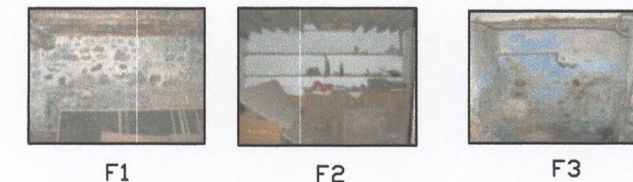

ΣΥΝΤΗΡΗΣΗ-ΑΠΟΚΑΤΑΣΤΑΣΗ ΕΠΙΤΟΠΟΥ ΜΕ ΕΙΔΙΚΑ ΣΥΝΤΗΡΗΤΙΚΑ ΚΑΙ ΕΜΠΟΤΙΣΜΟ ΤΩΝ ΞΥΛΙΝΩΝ ΘΩΒΡΕΣ



E = (2.5+3.45+3.45+3.0)x2.10=26.04m2

ΑΠΟΚΑΤΑΣΤΑΣΗ ΤΩΝ ΞΥΛΙΝΩΝ ΚΟΡΜΩΝ ΜΕ ΕΠΙ ΤΟΠΟΥ ΣΥΝΤΗΡΗΣΗ ΤΟΥ ΞΥΛΟΥ




2.65+2.65+3.0 = 8.30m = 10.00m

ΣΥΝΤΗΡΗΣΗ ΟΛΩΝ ΤΩΝ ΠΑΤΟΔΟΚΑΡΩΝ ΤΟΥ ΙΣΟΓΕΙΟΥ ΚΑΙ ΕΜΠΟΤΙΣΜΟΥΣ ΕΠΙΤΟΠΟΥ.



E=80.0 m2


ΔΕΝ ΧΡΕΙΑΖΕΤΑΙ ΑΜΕΣΗ ΕΠΕΜΒΑΣΗ ΕΠΙΒΑΛΛΕΤΑΙ ΣΕ ΣΥΝΤΟΜΟ ΧΡΟΝΙΚΟ ΔΙΑΣΤΗΜΑ ΝΑ ΑΠΟΞΥΛΩΣΗ ΤΩΝ ΥΠΑΡΧΟΝΤΩΝ ΠΛΑΚΩΝ Η ΑΠΟΜΑΚΡΥΝΣΗ ΤΟΥ ΥΠΟΒΑΘΡΟΥ ΚΑΙ Η ΜΕΘΩΔΙΚΗ ΥΠΟΜΟΝΗ ΣΕ ΣΥΝΔΥΑΣΜΟ ΜΕ ΤΗΝ ΕΠΕΝΔΥΣΗ ΤΗΣ ΠΕΡΙΜΕΤΡΙΚΗΣ ΤΟΙΧ/ΤΟΙΠΑΣ ΚΑΙ ΕΠΑΝΑΤΟΠΟΘΕΤΗΣΗ ΚΑΙ ΣΥΜΠΛΗΡΩΣΗ ΠΛΑΚΩΝ

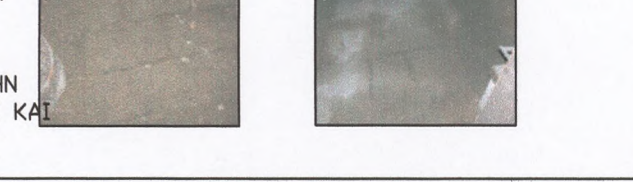


ΔΕΝ ΧΡΕΙΑΖΕΤΑΙ ΑΜΕΣΗ ΕΠΕΜΒΑΣΗ ΣΤΑ ΕΣΩΤΕΡΙΚΑ ΕΙΣΤ. ΣΙΔΕΡΕΝΙΑΣ ΠΟΡΤΑΣ ΕΠΙΒΑΛΛΕΤΑΙ ΣΕ ΣΥΝΤΟΜΟ ΧΡΟΝΙΚΟ ΔΙΑΣΤΗΜΑ ΝΑ ΑΠΟΞΥΛΩΣΗ ΤΩΝ ΥΠΑΡΧΟΝΤΩΝ ΠΛΑΚΩΝ Η ΑΠΟΜΑΚΡΥΝΣΗ ΤΟΥ ΥΠΟΒΑΘΡΟΥ ΚΑΙ Η ΜΕΘΩΔΙΚΗ ΥΠΟΜΟΝΗ ΣΕ ΣΥΝΔΥΑΣΜΟ ΜΕ ΤΗΝ ΕΠΕΝΔΥΣΗ ΤΗΣ ΠΕΡΙΜΕΤΡΙΚΗΣ ΤΟΙΧ/ΤΟΙΠΑΣ ΚΑΙ ΕΠΑΝΑΤΟΠΟΘΕΤΗΣΗ ΚΑΙ ΣΥΜΠΛΗΡΩΣΗ ΠΛΑΚΩΝ



ΔΕΝ ΧΡΕΙΑΖΕΤΑΙ ΑΜΕΣΗ ΕΠΕΜΒΑΣΗ ΜΠΟΡΕΙ ΝΑ ΑΝΤΙΚΑΤΑΣΤΑΘΟΥΝ ΤΑ ΠΑΤΗΜΑΤΑ ΚΑΙ ΝΑ ΕΠΙΔΙΟΡΘΩΘΟΥΝ ΟΙ ΕΠΕΝΔΥΣΕΙΣ

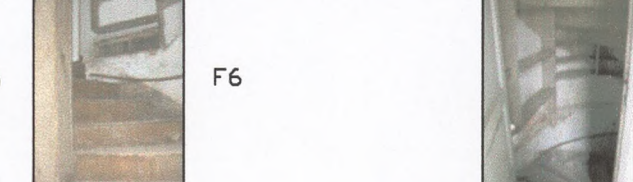

ΔΕΝ ΧΡΕΙΑΖΕΤΑΙ ΑΜΕΣΗ ΕΠΕΜΒΑΣΗ ΜΠΟΡΕΙ ΝΑ ΕΠΙΣΚΕΥΑΣΘΟΥΝ ΟΙ ΕΠΙΘΑΛΕΣΕΣ ΤΟΥ ΜΠΟΡΕΙ ΝΑ ΑΠΟΞΥΛΩΣΗ ΤΩΝ ΥΠΑΡΧΟΝΤΩΝ ΠΛΑΚΩΝ Η ΑΠΟΜΑΚΡΥΝΣΗ ΤΟΥ ΥΠΟΒΑΘΡΟΥ ΚΑΙ Η ΜΕΘΩΔΙΚΗ ΥΠΟΜΟΝΗ ΣΕ ΣΥΝΔΥΑΣΜΟ ΜΕ ΤΗΝ ΕΠΕΝΔΥΣΗ ΤΗΣ ΠΕΡΙΜΕΤΡΙΚΗΣ ΤΟΙΧ/ΤΟΙΠΑΣ ΚΑΙ ΕΠΑΝΑΤΟΠΟΘΕΤΗΣΗ ΚΑΙ ΣΥΜΠΛΗΡΩΣΗ ΠΛΑΚΩΝ

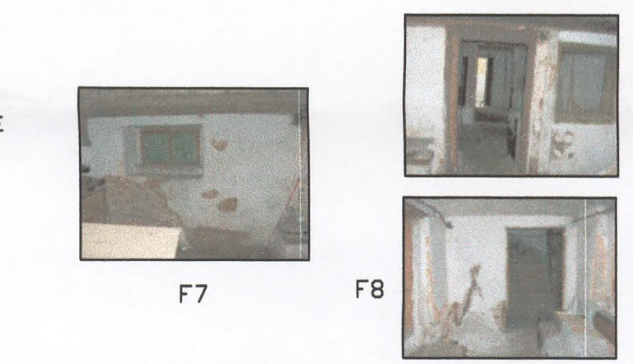

ΜΕΛΕΤΗ ΚΑΙ ΠΡΟΤΑΣΗ ΕΠΙΣΚΕΥΩΝ ΔΙΑΤΗΡΗΤΕΟΥ ΚΤΗΡΙΟΥ ΣΤΗΝ ΑΓ. ΒΛΑΣΣΙΟΥ 25 (ΜΙΧΑΛΟΓΛΕΙΚΑ)- ΞΑΝΘΗ. ΠΡΟΓΡΑΜΜΑ ΕΛΛΗΝΙΚΗΣ ΕΤΑΙΡΕΙΑΣ-ΙΔΡΥΜΑ ΛΕΒΕΝΤΗ

ΛΙΑΜΠΑΣ ΕΥΑΓΓΕΛΟΣ

Αγίου Βλασίου 25 ΞΑΝΘΗ

ΛΙΑΝΟΣ ΝΙΚΟΛΑΟΣ
Αρχιτέκτων μηχανικός

ΣΙΣΤΕΙΣ

αρχιτεκτονικά
παθολογία - αποτύπωση

αρχιτεκτονικό γραφείο

Αρχιτέκτων μηχανικός : Νικόλαος Λιάνος & Συνεργάτες

Κάτοψη Υπογείου

ΝΙΚ. ΑΠ. ΛΙΑΝΟΣ
ΑΡΧΙΤΕΚΤΟΝΙΚΟΣ
ΕΡΕΣΣΟΥ 22 ΑΘΗΝΑ
ΑΦΜ 0163496951 ΔΟΥ


ΑΡ. ΣΧΕΔΙΟΥ

Π1


ΗΜΕΡ / ΜΗΝ :



09 / 09

ΚΛΙΜΑΚΑ 1:50

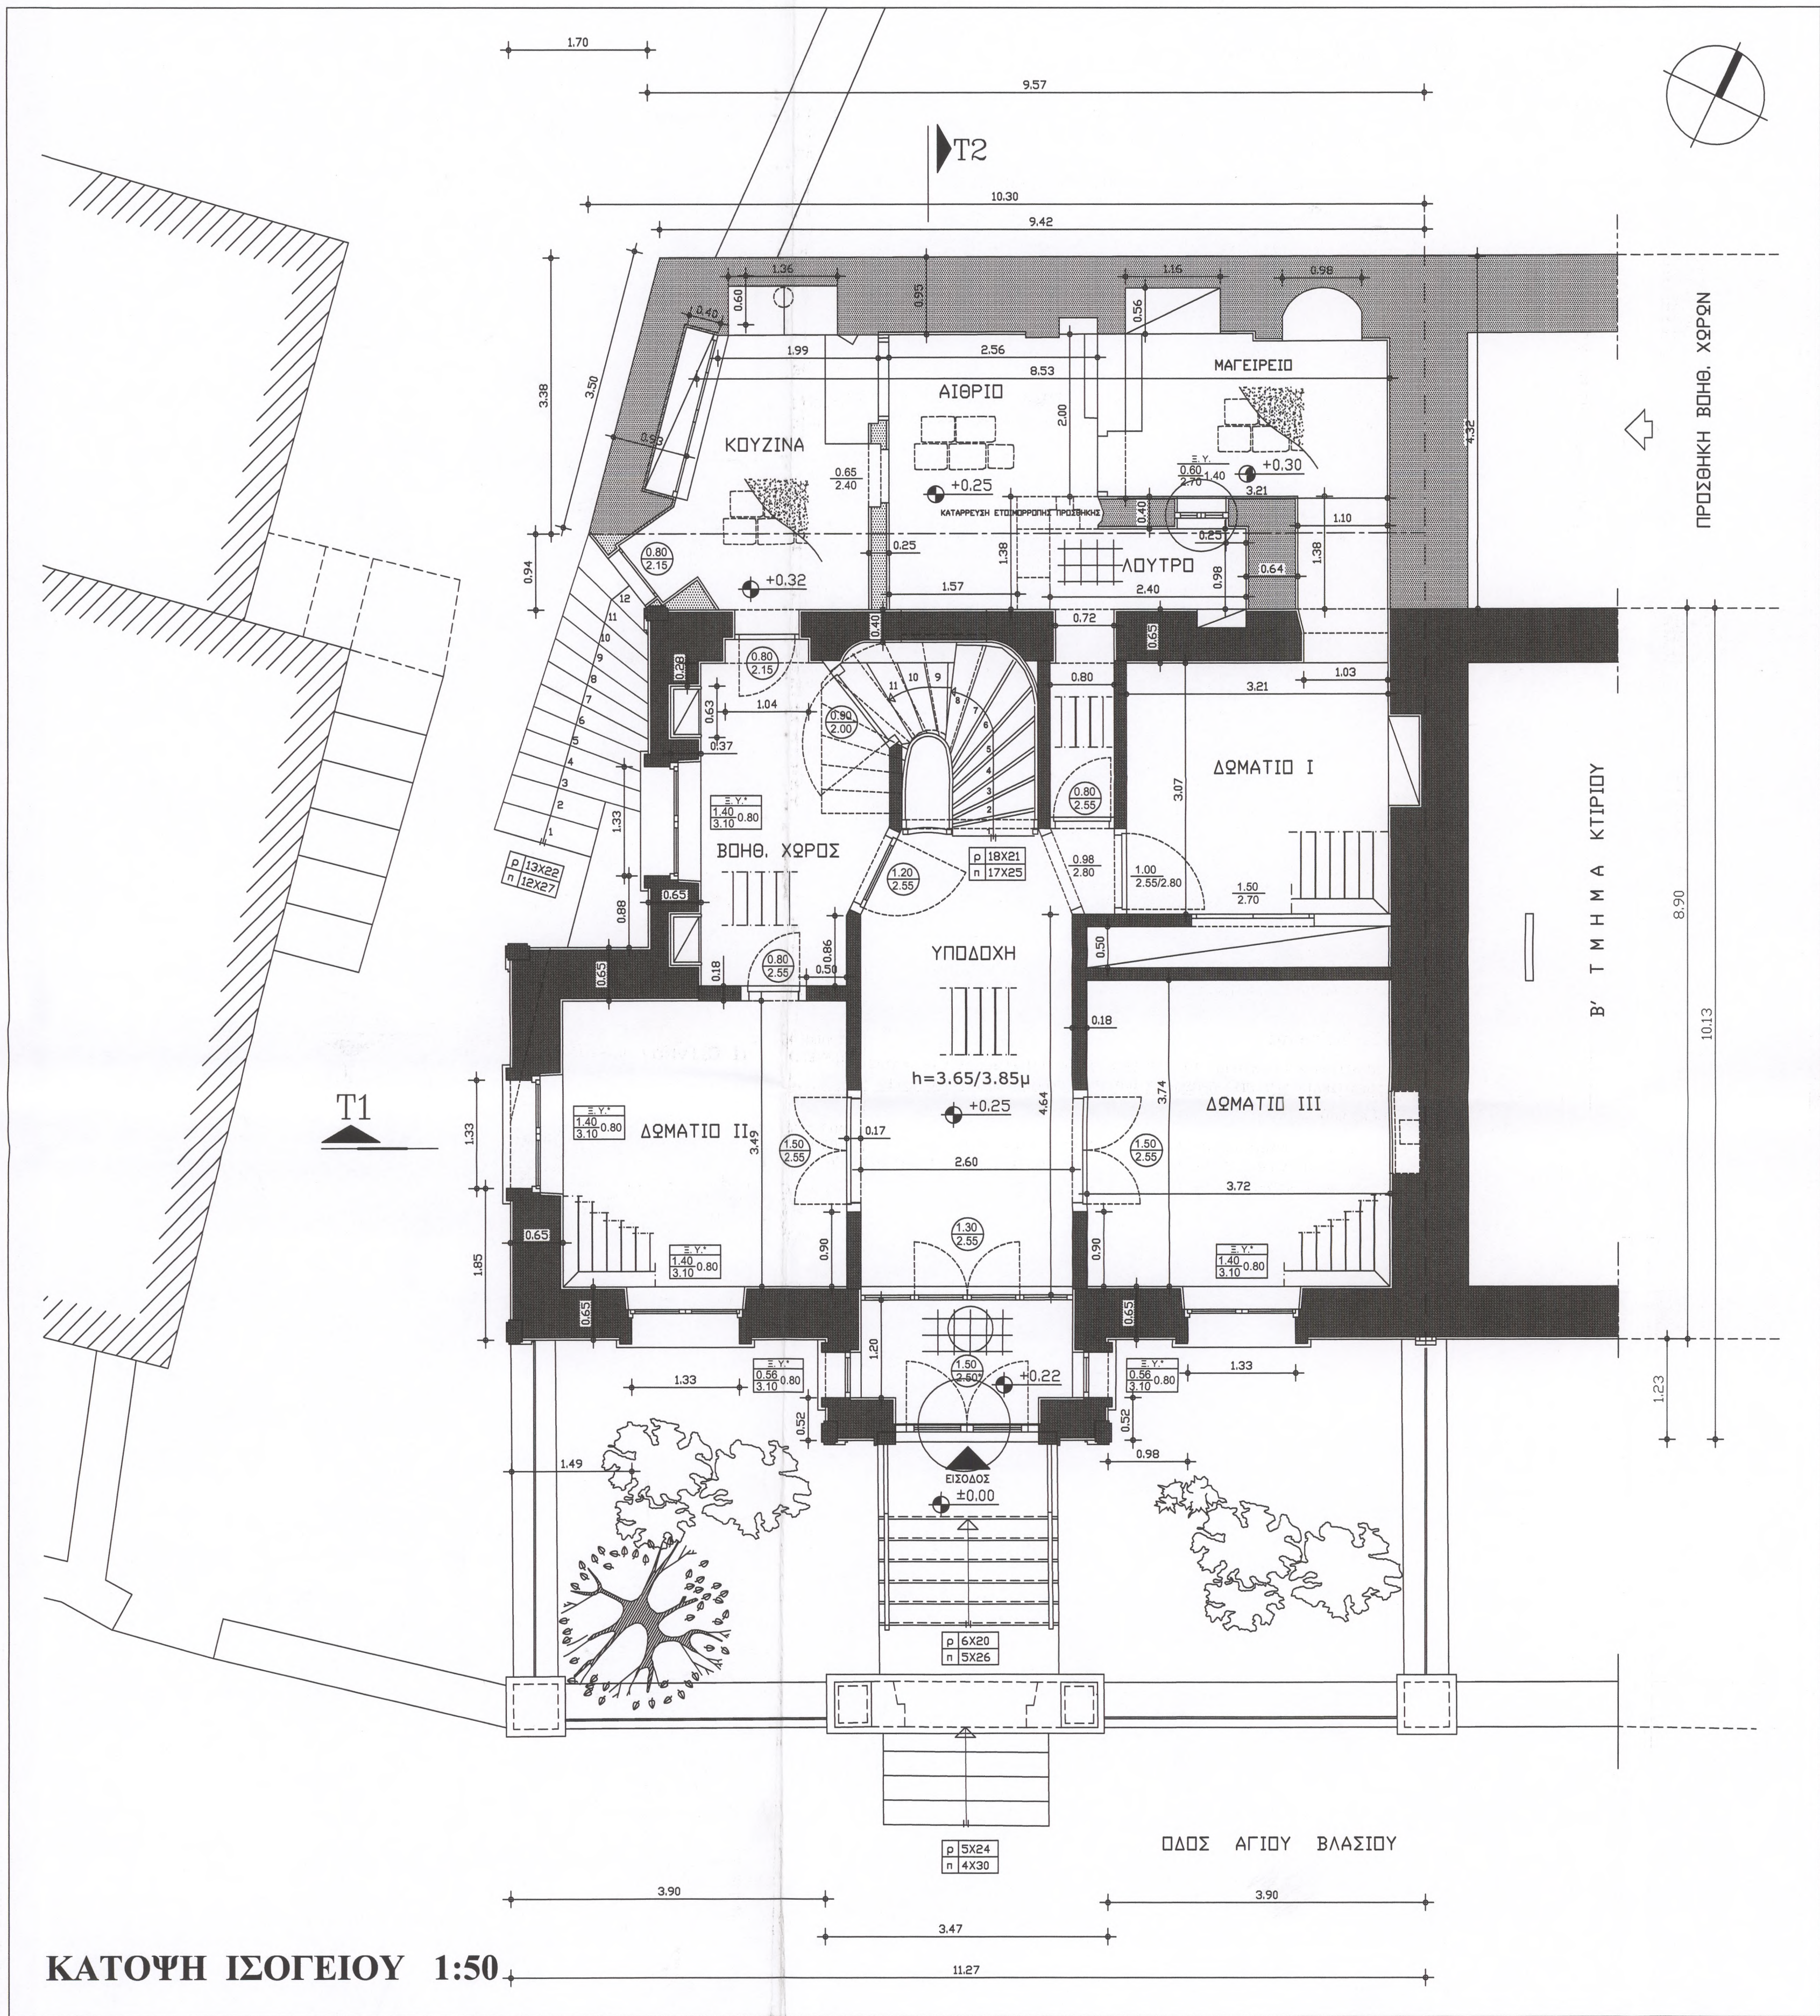


ΚΑΤΟΨΗ ΙΣΟΓΕΙΟΥ 1:50

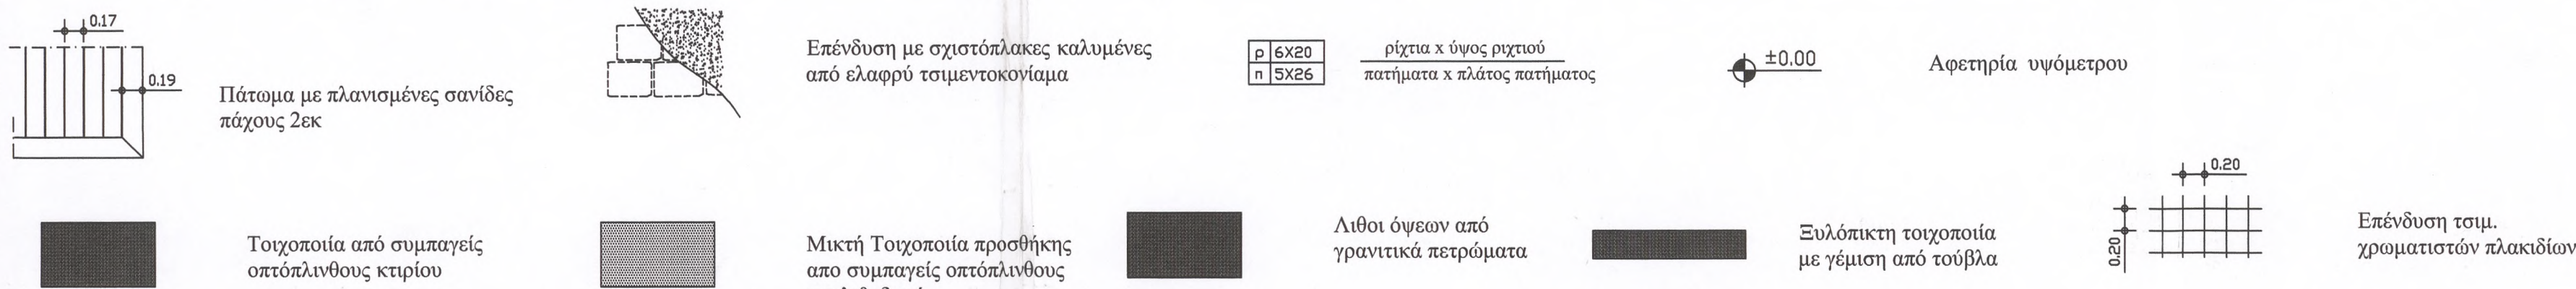


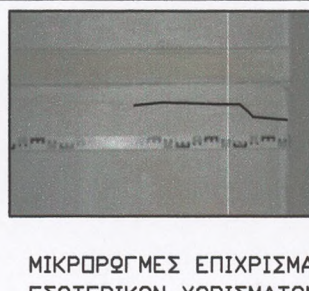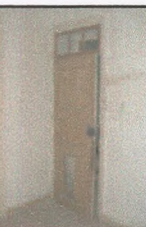ΠΑΘΟΛΟΓΙΑ	ΕΠΕΜΒΑΣΕΙΣ	ΦΩΤΟΓΡΑΦΙΕΣ		
1) Φερουσα τοιχοποιία	ΔΕΝ ΧΡΕΙΑΖΕΤΑΙ ΕΠΕΜΒΑΣΗ			
α1. Συμπαγής Οπτοπλινθοδομή κτιρίου Η ΣΥΜΠΑΓΗΣ ΟΠΤΟΠΛΙΝΘΟΔΟΜΗ ΕΙΝΑΙ ΣΕ ΠΟΛΥ ΚΑΛΗ ΚΑΤΑΣΤΑΣΗ ΚΑΙ ΔΕΝ ΠΑΡΑΤΗΡΗΘΗΚΑΝ ΡΩΓΜΕΣ	ΠΡΟΣΘΗΚΕΣ Α) ΑΜΕΣΗ ΑΝΑΚΑΤΑΣΚΕΥΗ ΤΩΝ ΤΜΗΜΑΤΩΝ ΟΠΤΟΠΛΙΝΘΟΔΟΜΗΣ ΠΟΥ ΛΕΙΠΟΥΝ 4,0x3,5=14,0m ² Β) ΑΜΕΣΗ ΚΑΒΑΙΡΕΣΗ ΚΑΙ ΕΠΙΣΚΕΥΗ ΤΩΝ ΕΠΙΦΑΝΕΙΩΝ ΠΟΥ ΕΧΟΥΝ ΡΩΓΜΕΣ 18,0m ² ΠΕΡΙΠΟΥ		ΕΙ. ΑΠΩΝΗ ΚΟΥΖΙΝΑΣ	
α2. Μικτή λιθοδομη & συμπαγής οπτοπλινθοδομή προσθήκης Η ΜΙΚΤΗ ΤΟΙΧΟΠΟΙΙΑ ΑΠΟ ΛΙΘΟΔΟΜΗ ΚΑΙ ΣΥΜΠΑΓΗ ΟΠΤΟΠΛΙΝΘΟΔΟΜΗ ΤΗΣ ΚΟΥΖΙΝΑΣ & ΤΟΥ ΜΑΓΕΙΡΕΙΟΥ ΛΟΓΩ ΤΗΣ ΕΓΚΑΤΑΛΕΙΨΗΣ ΕΧΕΙ ΠΟΛΛΕΣ ΦΘΟΡΕΣ ΚΑΙ ΤΜΗΜΑΤΑ ΕΧΟΥΝ ΚΑΤΑΡΕΥΣΕΙΣ	ΔΕΝ ΧΡΕΙΑΖΕΤΑΙ ΑΜΕΣΗ ΕΠΕΜΒΑΣΗ			
β. Ξυλόπικτη φερουσα - εσωτερικών χωρισμάτων	ΔΕΝ ΧΡΕΙΑΖΕΤΑΙ ΑΜΕΣΗ ΕΠΕΜΒΑΣΗ	ΜΙΚΡΟΡΩΓΜΕΣ ΕΠΙΧΡΙΣΜΑΤΟΣ ΕΣΩΤΕΡΙΚΩΝ ΧΩΡΙΣΜΑΤΩΝ		
2) Ξύλινη Φερουσα κατασκευή	ΔΕΝ ΧΡΕΙΑΖΕΤΑΙ ΑΜΕΣΗ ΕΠΕΜΒΑΣΗ			
3) Δάπεδα	ΑΠΟΚΑΤΑΣΤΑΣΗ ΤΩΝ ΒΛΑΒΕΡΩΝ ΠΛΗΚΩΝ 3,00x2,50=7,50m ² ΕΛΕΓΧΟΣ ΠΛΩΝ ΤΩΝ ΣΥΛΛΟΓΩΝ ΠΑΤΩΜΑΤΩΝ ΑΠΟΚΑΤΑΣΤΑΣΗ ΤΩΝ ΠΛΗΚΩΝ ΕΙΣΟΔΟΥ, ΥΓΡΟΜΟΝΩΣΗ ΚΑΙ ΕΠΑΝΑΤΟΠΟΘΕΤΗΣΗ ΕΧΟΥΝ ΥΠΑΡΧΟΝΤΩΝ ΠΛΑΚΙΔΙΩΝ Ε=2,60x1,50=3,90m ² ΑΠΟΚΑΤΑΣΤΑΣΗ ΔΑΠΕΔΟΥ ΒΟΗΘ. ΧΩΡΟΥ Ε=8,50x3,0=25,50m ²	ΦΘΩΡΑ ΠΑΤΩΜΑΤΟΣ ΔΩΜΑΤΙΟΥ III	ΦΘΩΡΑ ΔΑΠΕΔΟΥ ΕΙΣΟΔΟΥ	ΦΘΩΡΑ ΔΑΠΕΔΟΥ ΠΡΟΣΘΗΚΗΣ
4) Κουφώματα	ΑΜΕΣΗ ΕΠΙΔΙΟΡΘΩΣΗ ΤΗΣ ΠΟΡΤΑΣ ΤΗΣ ΚΥΡΙΑΣ ΕΙΣΟΔΟΥ 1,50x2,50=3,75m ²			
5) Κλίμακες	ΔΕΝ ΧΡΕΙΑΖΕΤΑΙ ΑΜΕΣΗ ΕΠΕΜΒΑΣΗ			
6) Σοβατίσματα	ΔΕΝ ΧΡΕΙΑΖΕΤΑΙ ΑΜΕΣΗ ΕΠΕΜΒΑΣΗ	ΦΘΩΡΑ ΣΙΒΑ		
7) Οροφή	ΤΟΠΙΚΗ ΚΑΒΑΙΡΕΣΗ ΚΑΙ ΑΠΟΚΑΤΑΣΤΑΣΗ ΤΩΝ ΕΠΙΧΡΙΣΜΑΤΩΝ ΤΩΝ ΠΡΟΣΘΗΚΩΝ Ε=3,50m ² ΑΠΟΚΑΤΑΣΤΑΣΗ ΠΛΩΝ ΤΩΝ ΜΙΚΡΩΝ ΦΘΩΡΩΝ ΤΩΝ ΠΡΟΣΘΗΚΩΝ Ε=35,00m ²		ΦΘΩΡΑ ΟΡΟΦΗΣ ΠΡΟΣΘΗΚΗΣ	

ΕΡΓΟ	ΜΕΛΕΤΗ ΚΑΙ ΠΡΟΤΑΣΗ ΕΠΙΣΚΕΥΩΝ ΔΙΑΤΗΡΗΤΕΟΥ ΚΤΗΡΙΟΥ ΣΤΗΝ ΑΓ. ΒΛΑΣΣΙΟΥ 25 (ΜΙΧΑΛΟΓΛΕΙΚΑ)- ΞΑΝΘΗ.		
ΕΡΓΟΔΟΤΗΣ	ΛΙΑΜΠΑΣ ΕΥΑΓΓΕΛΟΣ		
ΔΙΕΥΘΥΝΣΗ	Αγίου Βλασίου 25 ΞΑΝΘΗ		
ΜΕΛΕΤΗΤΗΣ	ΛΙΑΝΟΣ ΝΙΚΟΛΑΟΣ Αρχιτέκτων μηχανικός	ΘΕΩΡΗΣΕΙΣ	
ΤΕΥΧΟΣ	αρχιτεκτονικά παθολογία - αποτύπωση		
ΑΡΧΙΤΕΚΤΟΝΙΚΟ ΓΡΑΦΕΙΟ	Αρχιτέκτων μηχανικός : Νικόλαος Λιανός & Συνεργάτες		
ΘΕΜΑ	Κάτοψη Ισογείου		
ΣΦΡΑΓΙΔΑ	ΝΙΚ. ΑΠ. ΛΙΑΝΟΣ ΑΡΧΙΤΕΚΤΟΝΙΚΟΣ ΕΡΕΣΣΟΥ 22 ΑΘΗΝΑ ΑΦΜ 0163496951		
ΗΜΕΡ/ΝΙΑ	09/09	ΑΡ. ΣΧΕΔΙΟΥ	Π2
		ΚΛΙΜΑΚΑ	1:50

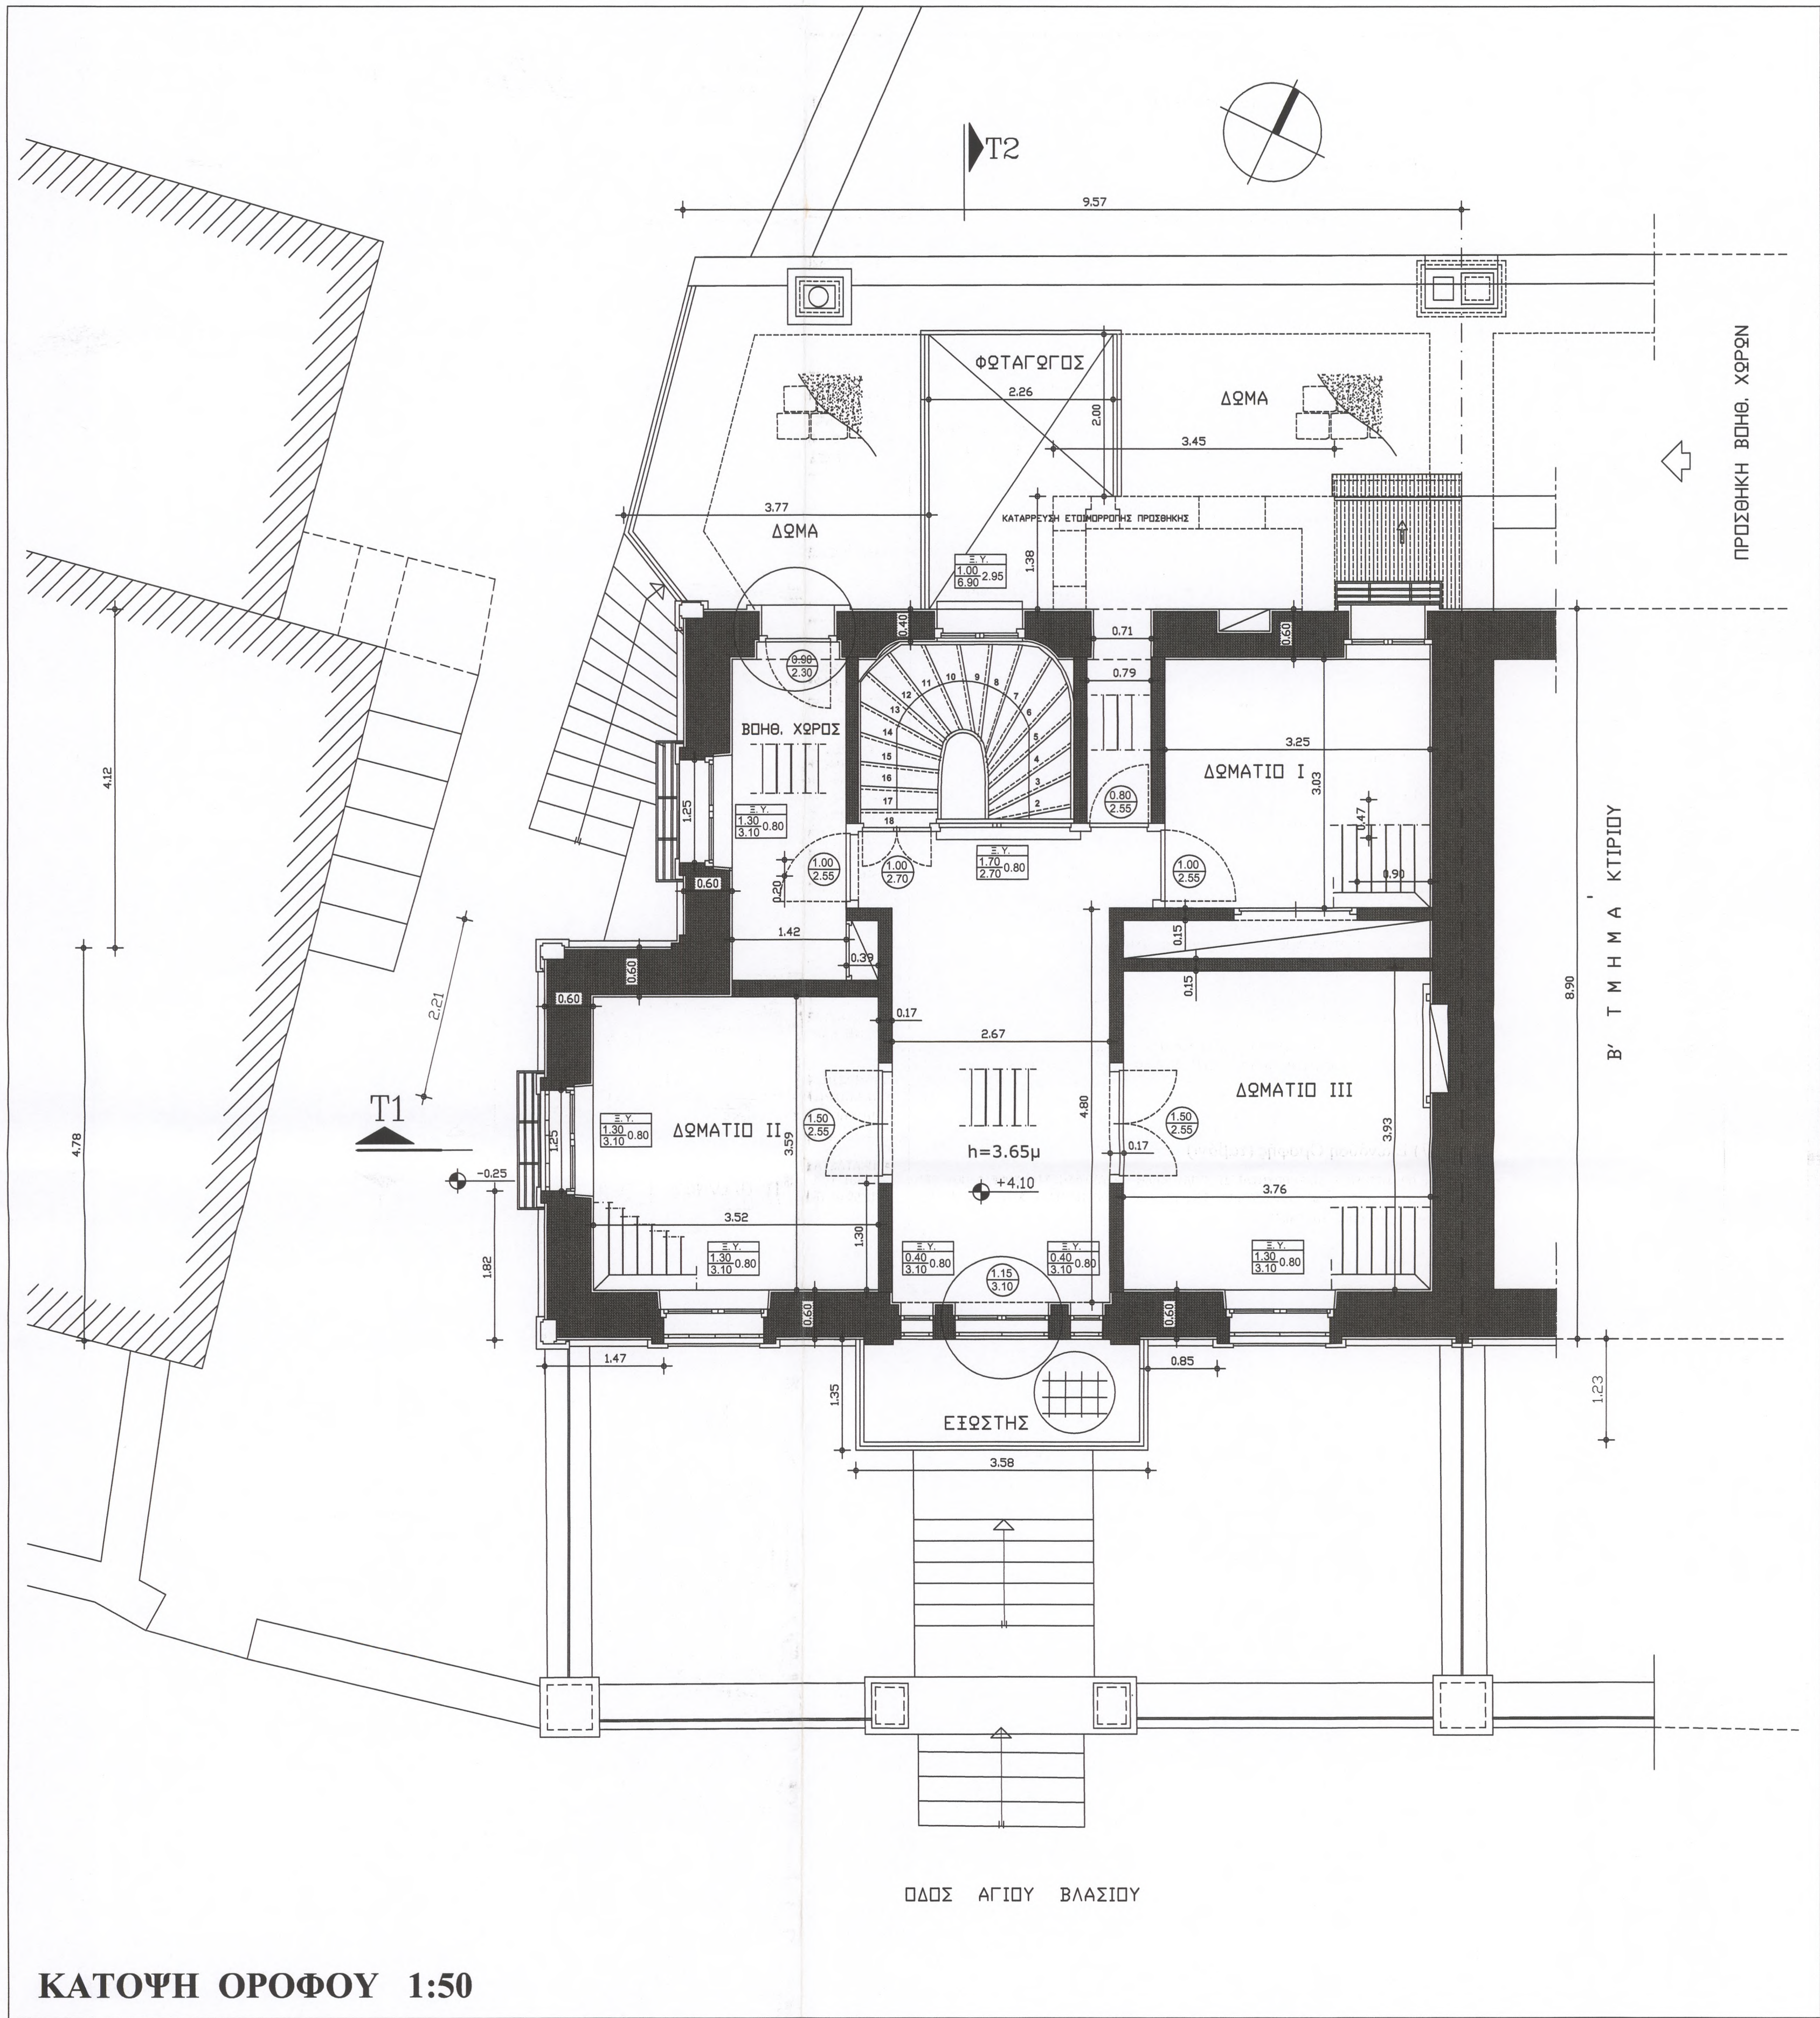


ΚΑΤΟΨΗ ΟΡΟΦΟΥ 1:50

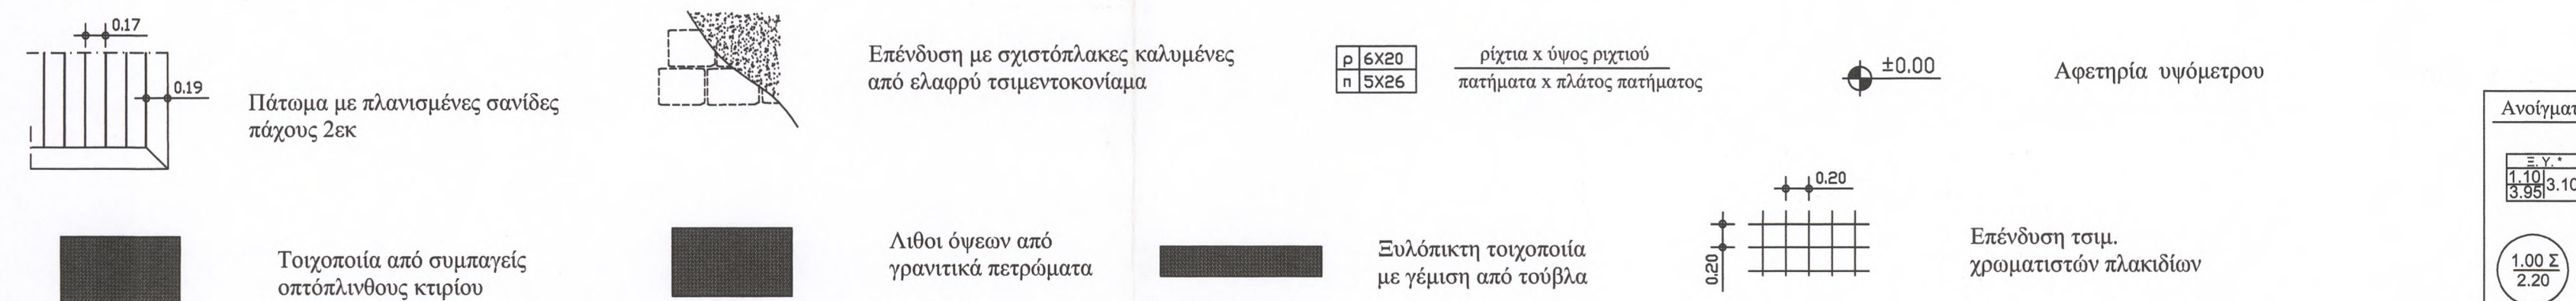

ΠΑΘΟΛΟΓΙΑ	ΕΠΕΜΒΑΣΕΙΣ
1) Φερουσα τοιχοποιία α. Συμπαγής Οπτοπλινθοδομή κτιρίου Η ΣΥΜΠΑΓΗΣ ΟΠΤΟΠΛΙΝΘΟΔΟΜΗ ΕΙΝΑΙ ΣΕ ΠΟΛΥ ΚΑΛΗ ΚΑΤΑΣΤΑΣΗ ΚΑΙ ΔΕΝ ΠΑΡΑΤΗΡΗΘΗΚΑΝ ΡΩΓΜΕΣ	ΔΕΝ ΧΡΕΙΑΖΕΤΑΙ ΕΠΕΜΒΑΣΗ
β. Ξυλόπικτη φερουσα - εσωτερικών χωρισμάτων ΤΑ ΕΣΤΕΡΙΚΑ ΧΩΡΙΣΜΑΤΑ ΒΡΙΣΚΟΝΤΑΙ ΣΕ ΚΑΛΗ ΚΑΤΑΣΤΑΣΗ ΜΕ ΟΡΙΖΟΝΤΙΕΣ Η ΚΑΤΑΚΟΡΥΦΕΣ ΡΩΓΜΕΣ ΤΟΥ ΕΠΙΧΡΙΣΜΑΤΟΣ ΣΤΑ ΣΗΜΕΙΑ ΕΠΑΦΗΣ ΜΕ ΑΛΛΟ ΚΑΤΑΚΟΡΥΦΟ ΣΤΟΙΧΕΙΟ	ΔΕΝ ΧΡΕΙΑΖΕΤΑΙ ΑΜΕΣΗ ΕΠΕΜΒΑΣΗ ΜΑΚΡΟΠΡΟΒΕΣΜΑ ΓΙΝΕΤΑΙ ΜΕΡΙΚΗ ΚΑΒΑΙΡΕΣΗ ΤΟΥ ΕΠΙΧΡΙΣΜΑΤΟΣ ΚΑΙ ΕΛΕΓΧΟΣ ΤΗΣ ΤΟΙΧΟΠΟΙΙΑΣ
2) Ξύλινη κατασκευή οροφής ΤΑ ΔΟΚΑΡΙΑ ΤΗΣ ΟΡΟΦΗΣ ΔΕΝ ΕΧΟΥΝ ΥΠΟΪΣΤΕΙ ΕΦΑΛΕΙΣ ΦΘΟΡΕΣ. ΣΤΑ ΔΟΚΑΡΙΑ ΣΤΟ ΧΩΡΟ ΤΟΥ ΔΩΜΑΤΙΟΥ III ΛΟΓΩ ΜΑΚΡΟΧΡΟΝΗΣ ΔΙΑΡΡΟΗΣ ΝΕΡΟΥ ΑΠΟ ΤΗ ΣΤΕΓΗ ΠΑΡΑΤΗΡΕΙΤΑΙ ΜΙΚΡΗ ΔΙΑΒΡΩΣΗ	ΔΕΝ ΧΡΕΙΑΖΕΤΑΙ ΑΜΕΣΗ ΕΠΕΜΒΑΣΗ ΔΟΚΟΙ ΟΡΟΦΗΣ ΟΡΟΦΟΥ
3) Δάπεδα ΤΑ ΔΑΠΕΔΑ ΤΟΥ ΟΡΟΦΟΥ ΕΙΝΑΙ ΑΠΟ ΦΑΡΔΙΕΣ ΠΑΤΟΠΗΧΕΣ ΓΕΝΙΚΑ ΔΕΝ ΕΧΟΥΝ ΦΘΟΡΕΣ ΑΠΟ ΤΟ ΧΡΟΝΟ. ΣΤΟ ΔΩΜΑΤΙΟ III ΛΟΓΩ ΜΑΚΡΟΧΡΟΝΗΣ ΔΙΑΡΡΟΗΣ ΝΕΡΟΥ ΑΠΟ ΤΗ ΣΤΕΓΗ ΠΑΡΑΤΗΡΕΙΤΑΙ ΜΙΚΡΗ ΔΙΑΒΡΩΣΗ ΤΟ ΔΑΠΕΔΟ ΑΠΟ ΠΛΑΚΑΚΙΑ ΤΗΣ ΒΕΡΑΝΤΑΣ ΕΧΕΙ ΜΙΚΡΕΣ ΦΘΟΡΕΣ	ΜΕΡΙΚΗ ΑΠΟΚΑΤΑΣΤΑΣΗ ΤΩΝ ΒΛΑΒΕΡΤΩΝ ΠΗΧΕΩΝ 2.50x2.50=6.25m² ΕΛΕΓΧΟΣ ΟΔΩΝ ΤΩΝ ΣΥΛΙΝΩΝ ΠΑΤΩΜΑΤΩΝ ΕΠΙΔΙΟΡΘΩΣΗ - ΥΠΡΟΜΟΝΩΣΗ ΚΑΙ ΕΠΑΝΑΤΟΠΘΕΤΗΤΗ ΤΟΥ ΔΑΠΕΔΟΥ ΒΕΡΑΝΤΑΣ Ε=3.60x1.40=5.04m² ΕΠΙΔΙΟΡΘΩΣΗ ΤΗΣ ΜΠΑΛΚΟΝΟΠΟΡΤΑΣ ΚΑΙ ΤΗΣ ΠΟΡΤΑΣ ΤΟΥ ΒΟΗΘ. ΧΩΡΟΥ 0.90x2.30+1.15x3.10=5.60m² ΕΠΙΔΙΟΡΘΩΣΗ ΤΗΣ ΓΡΙΑΙΑΣ ΜΠΑΛΚΟΝΟΠΟΡΤΑΣ 1.15x3.10=3.60m² ΕΣΩΤΕΡΙΚΑ ΚΟΥΦΩΜΑΤΑ ΔΕΝ ΕΧΟΥΝ ΥΠΟΪΣΤΕΙ ΣΗΜΑΝΤΙΚΕΣ ΦΘΟΡΕΣ ΕΣΩΤΕΡΙΚΑ ΚΟΥΦΩΜΑΤΑ Η ΜΠΑΛΚΟΝΟΠΟΡΤΑ ΚΑΙ Η ΠΟΡΤΑ ΤΟΥ ΒΟΗΘ. ΧΩΡΟΥ ΠΡΟΣ ΤΟ ΔΩΜΑ ΕΧΟΥΝ ΜΙΚΡΕΣ ΖΗΜΙΕΣ ΣΤΟ ΠΑΡΑΒΥΡΟ ΤΟΥ ΔΩΜΑΤΙΟΥ I ΔΕΝ ΥΠΑΡΧΟΥΝ ΕΙΣΩΣΤΟΦΥΛΛΑ ΓΕΝΙΚΑ ΤΑ ΕΣΩΤΕΡΙΚΑ ΚΟΥΦΩΜΑΤΑ ΧΡΗΣΟΥΝ ΣΥΝΤΗΡΗΣΗΣ
4) Κουφώματα ΕΣΩΤΕΡΙΚΑ ΚΟΥΦΩΜΑΤΑ Η ΜΠΑΛΚΟΝΟΠΟΡΤΑ ΚΑΙ Η ΠΟΡΤΑ ΤΟΥ ΒΟΗΘ. ΧΩΡΟΥ ΠΡΟΣ ΤΟ ΔΩΜΑ ΕΧΟΥΝ ΜΙΚΡΕΣ ΖΗΜΙΕΣ ΣΤΟ ΠΑΡΑΒΥΡΟ ΤΟΥ ΔΩΜΑΤΙΟΥ I ΔΕΝ ΥΠΑΡΧΟΥΝ ΕΙΣΩΣΤΟΦΥΛΛΑ	ΕΣΩΤΕΡΙΑ ΒΟΗΘ. ΧΩΡΟΥ ΜΠΑΛΚΟΝΟΠΟΡΤΑ
5) Σοβατισμάτα ΤΑ ΣΟΒΑΤΙΣΜΑΤΑ ΤΟΥ ΚΤΙΡΙΟΥ ΤΟΥ ΟΡΟΦΟΥ ΕΧΟΥΝ ΔΙΑΤΗΡΗΘΕΙ ΣΕ ΚΑΛΗ ΚΑΤΑΣΤΑΣΗ ΚΑΙ ΜΟΝΟ ΤΑ ΣΟΒΑΤΙΣΜΑΤΑ ΤΟΥ ΛΟΥΤΡΟΥ ΕΧΟΥΝ ΜΕΓΑΛΕΣ ΦΘΟΡΕΣ	ΑΠΟΚΑΤΑΣΤΑΣΗ ΟΔΩΝ ΤΩΝ ΜΙΚΡΩΝ ΡΩΓΜΩΝ ΚΑΙ ΒΛΑΒΩΝ ΚΑΒΑΙΡΕΣΗ ΚΑΙ ΑΠΟΚΑΤΑΣΤΑΣΗ ΟΔΩΝ ΤΩΝ ΕΠΙΧΡΙΣΜΑΤΩΝ ΤΟΥ ΛΟΥΤΡΟΥ Ε=18.00m² ΑΠΟΚΑΤΑΣΤΑΣΗ ΟΔΩΝ ΤΩΝ ΜΙΚΡΩΝ ΦΘΟΡΩΝ ΤΩΝ ΟΡΟΦΟΠΗΧΕΩΝ Ε=12.00m² ΠΕΡΙΠΟΥ ΑΠΟΚΟΠΗ ΣΟΒΑ ΑΠΟ ΕΡΕΥΝΗΤΙΚΗ ΤΟΜΗ
6) Επένδυση Οροφής (ταβάνι) ΟΙ ΟΡΟΦΟΠΗΧΕΙΣ ΔΙΑΤΗΡΟΥΝΤΑΙ ΣΕ ΠΟΛΥ ΚΑΛΗ ΚΑΤΑΣΤΑΣΗ ΣΤΑ ΣΗΜΕΙΑ ΠΟΥ ΔΕΝ ΕΧΟΥΝ ΒΛΑΦΕΙ ΑΠΟ ΤΗΝ ΔΙΑΡΡΟΗ ΤΗΣ ΣΤΕΓΗΣ - ΑΠΕΝΑΝΤΙΑΣ ΣΤΟ ΔΩΜΑΤΙΟ III ΕΧΕΙ ΔΙΑΒΡΩΘΕΙ ΤΟ ΤΑΒΑΝΙ	ΦΘΟΡΩΝ ΟΡΟΦΟΠΗΧΕΩΝ

ΕΡΓΟ	ΜΕΛΕΤΗ ΚΑΙ ΠΡΟΤΑΣΗ ΕΠΙΣΚΕΥΩΝ ΔΙΑΤΗΡΗΤΕΟΥ ΚΤΗΡΙΟΥ ΣΤΗΝ ΑΓ. ΒΛΑΣΣΙΟΥ 25 (ΜΙΧΑΛΟΓΛΕΙΚΑ)- ΞΑΝΘΗ.		
ΕΡΓΟΔΟΤΗΣ	ΛΙΑΜΠΑΣ ΕΥΑΓΓΕΛΟΣ		
ΔΙΕΥΘΥΝΣΗ	Αγίου Βλασίου 25 ΞΑΝΘΗ		
ΜΕΛΕΤΗΤΗΣ	ΛΙΑΝΟΣ ΝΙΚΟΛΑΟΣ Αρχιτέκτων μηχανικός	ΘΕΩΡΗΣΕΙΣ	
ΤΕΥΧΟΣ	αρχιτεκτονικά παθολογία - αποτύπωση		
αρχιτεκτονικό γραφείο		Αρχιτέκτων μηχανικός : Νικόλαος Λιανός & Συνεργάτες	
ΘΕΜΑ	Κάτοψη Ορόφου		
ΣΦΡΑΓΙΔΑ	ΝΙΚ. ΑΠ. ΛΙΑΝΟΣ ΔΡ. ΑΡΧ.-ΜΗΧΑΝΙΚΟΣ ΕΡΕΣΣΟΥ 22 ΑΘΗΝΑ ΑΦΜ 016349695 1 ΔΟΥ		
ΗΜΕΡ./ΝΙΑ:	09/09	ΑΡ. ΣΧΕΔΙΟΥ	Π3
			ΚΛΙΜΑΚΑ 1:50

ΠΑΘΟΛΟΓΙΑ ΟΨΕΩΝ	ΕΠΕΜΒΑΣΕΙΣ	
1) Διακοσμητική επένδυση τούβλων Α) ΟΡΙΖΟΝΤΙΑ ΣΤΕΦΗ ΜΙΚΡΕΣ ΘΩΡΕΣ - ΕΠΙΚΑΛΥΨΗ ΤΜΗΜΑΤΩΝ ΜΕ ΕΠΙΧΡΙΣΜΑ Β) ΚΑΤΑΚΟΡΥΦΗ ΑΚΜΩΝ ΜΙΚΡΕΣ ΘΩΡΕΣ Γ) ΠΛΑΙΣΙΩΝ ΑΝΟΙΓΜΑΤΩΝ ΜΙΚΡΕΣ ΘΩΡΕΣ ΣΧΕΔΩΝ ΟΛΙΚΗ ΕΠΙΚΑΛΥΨΗ ΜΕ ΕΠΙΧΡΙΣΜΑ	Α) ΟΡΙΖΟΝΤΙΑ ΣΤΕΦΗ Β) ΚΑΤΑΚΟΡΥΦΗ ΑΚΜΩΝ ΚΑΒΑΡΙΣΜΟΣ ΜΕ ΥΔΡΟΒΟΛΗ Η ΑΜΜΟΒΟΛΗ ΕΠΙΔΙΟΡΘΩΣΗ ΘΩΡΩΝ ΜΕ ΚΕΡΑΜΙΚΟ ΕΠΙΧΡΙΣΜΑ Η ΑΝΤΙΚΑΤΑΣΤΑΣΗ Γ) ΠΛΑΙΣΙΩΝ ΑΝΟΙΓΜΑΤΩΝ ΚΑΒΑΡΙΣΜΟΣ ΕΠΙΧΡΙΣΜΑΤΟΣ ΜΕ ΕΛΑΦΡΑ ΜΗΧΑΝΙΚΑ ΜΕΣΑ ΚΑΒΑΡΙΣΜΟΣ ΜΕ ΥΔΡΟΒΟΛΗ Η ΑΜΜΟΒΟΛΗ ΕΠΙΔΙΟΡΘΩΣΗ ΘΩΡΩΝ ΜΕ ΚΕΡΑΜΙΚΟ ΕΠΙΧΡΙΣΜΑ Η ΑΝΤΙΚΑΤΑΣΤΑΣΗ	
2) Διακοσμητική γωνιακή επένδυση πετρας ΜΙΚΡΕΣ ΘΩΡΕΣ - ΑΛΟΙΩΣΗ ΤΗΣ ΕΠΙΦΑΝΕΙΑΣ ΑΠΟ ΜΗΚΥΤΕΣ	ΚΑΒΑΡΙΣΜΟΣ ΜΕ ΑΜΜΟΒΟΛΗ	
3) Επιχρίσματα ΜΙΚΡΕΣ ΘΩΡΕΣ - ΑΠΟΥΣΙΑ ΧΡΩΜΑΤΙΣΜΟΥ	ΑΠΟΚΑΤΑΣΤΑΣΗ ΘΩΡΩΝ ΚΑΒΑΡΙΣΜΟΣ ΤΗΣ ΕΠΙΦΑΝΕΙΑΣ ΜΕ ΕΛΑΦΡΥ ΤΡΙΨΗΜΟ ΣΜΥΡΙΔΑΣ ΥΔΡΟΧΡΩΜΑΤΙΣΜΟΣ ΜΕ ΚΑΤΑΛΛΗΛΑ ΧΡΩΜΑΤΑ ΥΔΡΥΑΛΟΥ ΕΣΩΤΕΡΙΚΩΝ ΧΩΡΩΝ	
4) Σιδηρά κυγκλιδώματα ΠΕΥΔΩΣΗ - ΑΠΟΥΣΙΑ ΧΡΩΜΑΤΙΣΜΟΥ	ΚΑΒΑΡΙΣΜΟΣ ΤΗΣ ΕΠΙΦΑΝΕΙΑΣ ΜΕ ΓΥΑΛΟΧΑΡΤΟ ΧΡΩΜΑΤΙΣΜΟΣ ΜΕ ΚΑΤΑΛΛΗΛΑ ΧΡΩΜΑΤΑ ΣΙΔΗΡΩΝ	
5) Εμφανής λιθοδομή Υπογείου ΜΙΚΡΕΣ ΘΩΡΕΣ - ΕΠΙΚΑΛΥΨΗ ΜΕ ΥΔΡΟΧΡΩΜΑ (ΑΣΒΕΣΤΗΣ)	ΠΙΘΑΝΟ ΚΑΤΑ ΤΟΠΟΥΣ ΑΡΜΟΛΟΓΗΜΑ ΚΑΒΑΡΙΣΜΟΣ ΜΕ ΥΔΡΟΒΟΛΗ Η ΑΜΜΟΒΟΛΗ	

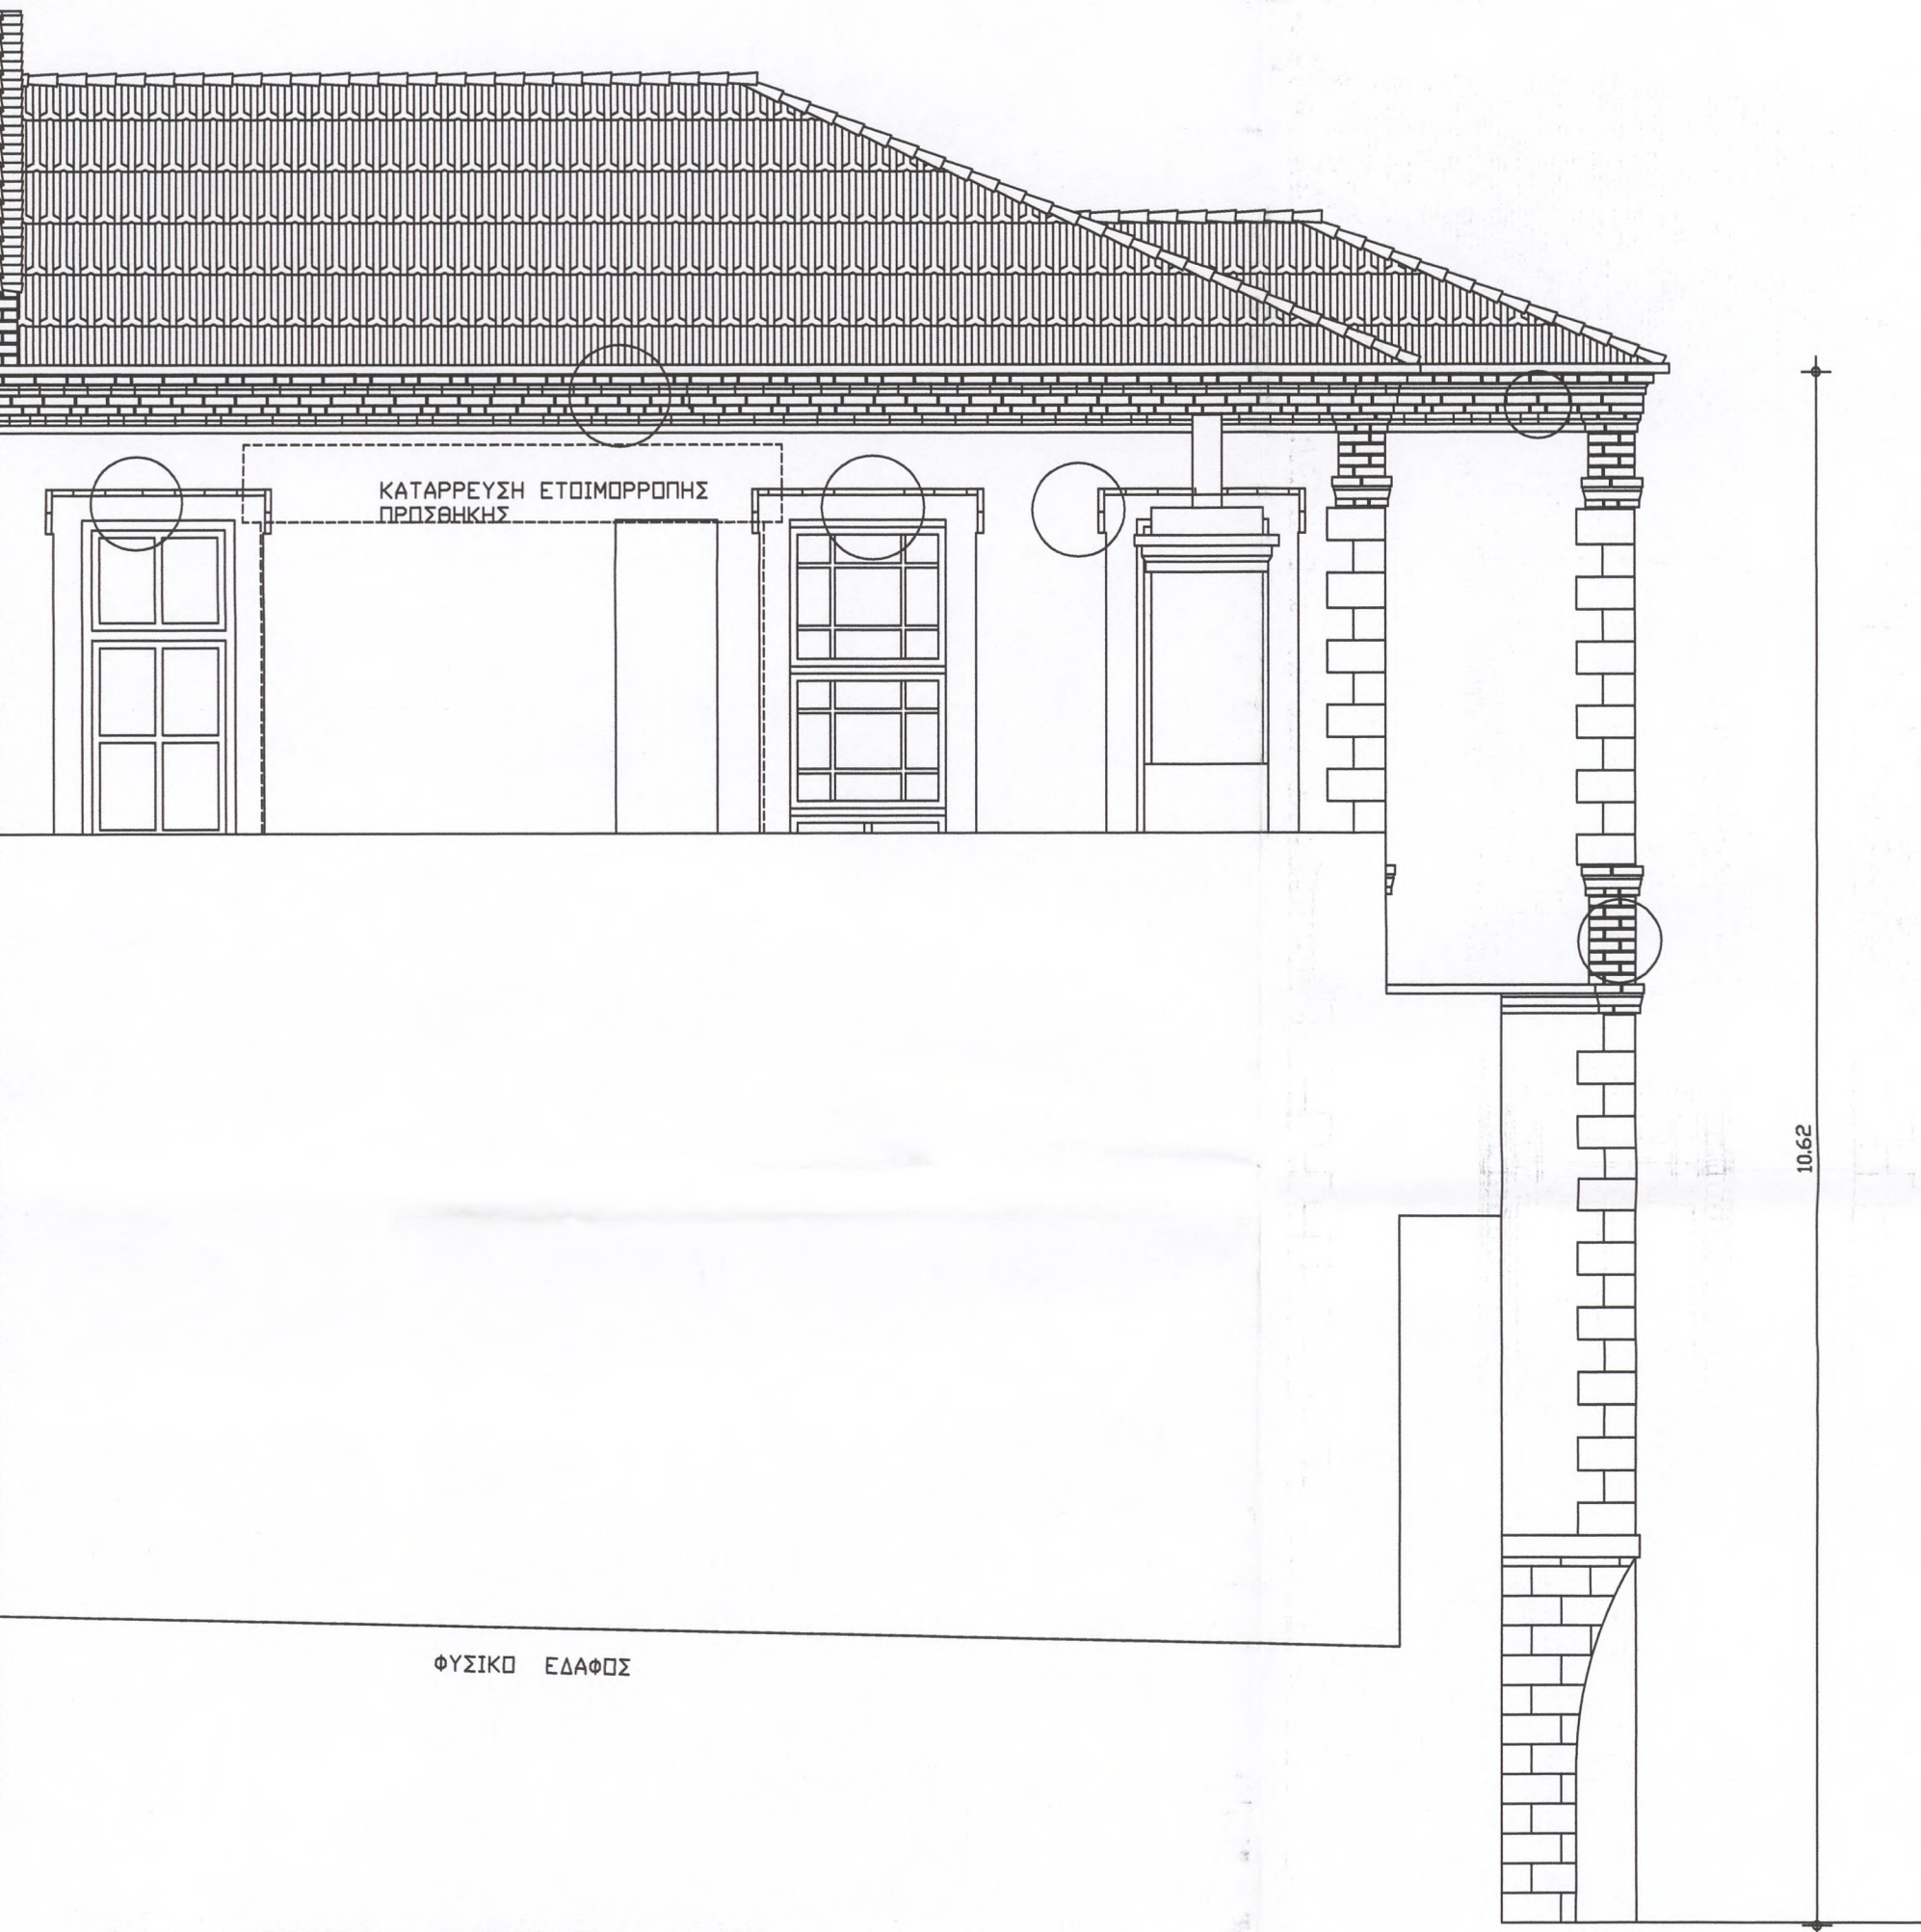

ΠΙΣΩ ΟΨΗ ΒΔ 1:50

ΠΑΘΟΛΟΓΙΑ ΟΨΕΩΝ	ΕΠΕΜΒΑΣΕΙΣ
1) Διακοσμητική επένδυση τούβλων Α) ΟΡΙΖΟΝΤΙΑ ΣΤΕΦΗ ΜΙΚΡΕΣ ΘΩΡΕΣ - ΕΠΙΚΑΛΥΨΗ ΤΜΗΜΑΤΩΝ ΜΕ ΑΣΒΕΣΤΗ Β) ΚΑΤΑΚΟΡΥΦΗ ΑΚΜΩΝ ΜΙΚΡΕΣ ΘΩΡΕΣ - ΕΠΙΚΑΛΥΨΗ ΤΜΗΜΑΤΩΝ ΜΕ ΑΣΒΕΣΤΗ Γ) ΠΛΑΙΣΙΩΝ ΑΝΟΙΓΜΑΤΩΝ ΜΙΚΡΕΣ ΘΩΡΕΣ - ΕΠΙΚΑΛΥΨΗ ΤΜΗΜΑΤΩΝ ΜΕ ΑΣΒΕΣΤΗ	Α) ΟΡΙΖΟΝΤΙΑ ΣΤΕΦΗ Β) ΚΑΤΑΚΟΡΥΦΗ ΑΚΜΩΝ ΚΑΒΑΡΙΣΜΟΣ ΜΕ ΥΔΡΟΒΟΛΗ Η ΑΜΜΟΒΟΛΗ ΕΠΙΔΙΟΡΘΩΣΗ ΘΩΡΩΝ ΜΕ ΚΕΡΑΜΙΚΟ ΕΠΙΧΡΙΣΜΑ Η ΑΝΤΙΚΑΤΑΣΤΑΣΗ Γ) ΠΛΑΙΣΙΩΝ ΑΝΟΙΓΜΑΤΩΝ ΚΑΒΑΡΙΣΜΟΣ ΕΠΙΧΡΙΣΜΑΤΟΣ ΜΕ ΕΛΑΦΡΑ ΜΗΧΑΝΙΚΑ ΜΕΣΑ ΚΑΒΑΡΙΣΜΟΣ ΜΕ ΥΔΡΟΒΟΛΗ Η ΑΜΜΟΒΟΛΗ ΕΠΙΔΙΟΡΘΩΣΗ ΘΩΡΩΝ ΜΕ ΚΕΡΑΜΙΚΟ ΕΠΙΧΡΙΣΜΑ
2) Διακοσμητική γωνιακή επένδυση πετρας ΜΙΚΡΕΣ ΘΩΡΕΣ - ΑΛΟΙΩΣΗ ΤΗΣ ΕΠΙΦΑΝΕΙΑΣ ΑΠΟ ΜΗΚΥΤΕΣ	ΚΑΒΑΡΙΣΜΟΣ ΜΕ ΑΜΜΟΒΟΛΗ
3) Επιχρίσματα ΜΕΤΡΙΕΣ ΘΩΡΕΣ - ΑΠΟΥΣΙΑ ΧΡΩΜΑΤΙΣΜΟΥ	ΑΠΟΚΑΤΑΣΤΑΣΗ ΘΩΡΩΝ ΚΑΒΑΡΙΣΜΟΣ ΤΗΣ ΕΠΙΦΑΝΕΙΑΣ ΜΕ ΕΛΑΦΡΥ ΤΡΙΨΗΜΟ ΣΜΥΡΙΔΑΣ ΥΔΡΟΧΡΩΜΑΤΙΣΜΟΣ ΜΕ ΚΑΤΑΛΛΗΛΑ ΧΡΩΜΑΤΑ ΕΣΩΤΕΡΙΚΩΝ ΧΩΡΩΝ
4) Σιδηρά κυγκλιδώματα ΠΕΥΔΩΣΗ - ΑΠΟΥΣΙΑ ΧΡΩΜΑΤΙΣΜΟΥ	ΚΑΒΑΡΙΣΜΟΣ ΤΗΣ ΕΠΙΦΑΝΕΙΑΣ ΜΕ ΓΥΑΛΟΧΑΡΤΟ ΧΡΩΜΑΤΙΣΜΟΣ ΜΕ ΚΑΤΑΛΛΗΛΑ ΧΡΩΜΑΤΑ ΣΙΔΗΡΩΝ
5) Εμφανής λιθοδομή Υπογείου ΜΙΚΡΕΣ ΘΩΡΕΣ - ΕΠΙΚΑΛΥΨΗ ΜΕ ΥΔΡΟΧΡΩΜΑ (ΑΣΒΕΣΤΗΣ)	ΠΙΘΑΝΟ ΚΑΤΑ ΤΟΠΟΥΣ ΑΡΜΟΛΟΓΗΜΑ ΚΑΒΑΡΙΣΜΟΣ ΜΕ ΥΔΡΟΒΟΛΗ Η ΑΜΜΟΒΟΛΗ
6) Κλίμακες εισόδου από γρανίτη ΠΟΛΥ ΜΙΚΡΗ ΚΑΘΙΖΗΣΗ ΠΛΑΤΥΣΚΑΛΟΥ - ΜΙΚΡΕΣ ΘΩΡΕΣ	ΣΤΕΡΕΩΣΗ ΚΑΙ ΠΙΘΑΝΟ ΚΑΤΑ ΤΟΠΟΥΣ ΑΡΜΟΛΟΓΗΜΑ ΚΑΒΑΡΙΣΜΟΣ ΜΕ ΥΔΡΟΒΟΛΗ Η ΑΜΜΟΒΟΛΗ




ΚΥΡΙΑ ΟΨΗ ΝΑ 1:50



ΟΨΗ ΕΙΣΟΔΟΥ ΠΕΡΙΒΑΛΟΥΣΑΣ
ΤΟΙΧΟΠΟΙΑΣ ΝΑ 1:50

ΠΑΘΟΛΟΓΙΑ	ΕΠΕΜΒΑΣΕΙΣ
1) Διακοσμητική επένδυση τούβλων Α) ΟΡΙΖΟΝΤΙΑ ΣΤΕΦΗ ΜΕΤΡΙΕΣ ΘΩΡΕΣ - ΕΠΙΚΑΛΥΨΗ ΤΜΗΜΑΤΩΝ ΜΕ ΑΣΒΕΣΤΗ ΜΙΚΡΟΚΑΘΙΖΗΣΗ ΤΜΗΜΑΤΟΣ Β) ΚΑΤΑΚΟΡΥΦΗ ΑΚΜΩΝ ΜΙΚΡΕΣ ΘΩΡΕΣ - ΕΠΙΚΑΛΥΨΗ ΤΜΗΜΑΤΩΝ ΜΕ ΑΣΒΕΣΤΗ	Α) ΟΡΙΖΟΝΤΙΑ ΣΤΕΦΗ ΑΠΟΚΑΤΑΣΤΑΣΗ ΚΑΘΙΖΗΣΗΣ - ΑΝΑΚΑΤΑΣΚΕΥΗ ΚΑΒΑΡΙΣΜΟΣ ΜΕ ΥΔΡΟΒΟΛΗ Η ΑΜΜΟΒΟΛΗ ΕΠΙΔΙΟΡΘΩΣΗ ΘΩΡΩΝ ΜΕ ΚΕΡΑΜΙΚΟ ΕΠΙΧΡΙΣΜΑ Β) ΚΑΤΑΚΟΡΥΦΗ ΑΚΜΩΝ ΚΑΒΑΡΙΣΜΟΣ ΜΕ ΥΔΡΟΒΟΛΗ Η ΑΜΜΟΒΟΛΗ ΕΠΙΔΙΟΡΘΩΣΗ ΘΩΡΩΝ ΜΕ ΚΕΡΑΜΙΚΟ ΕΠΙΧΡΙΣΜΑ
2) Εμφανής λιθοδομή περιβόλου εισόδου ΜΕΤΡΙΕΣ ΘΩΡΕΣ - ΕΠΙΚΑΛΥΨΗ ΜΕ ΑΣΒΕΣΤΗ	ΚΑΒΑΡΙΣΜΟΣ ΜΕ ΥΔΡΟΒΟΛΗ Η ΑΜΜΟΒΟΛΗ ΓΕΝΙΚΟ ΑΡΜΟΛΟΓΗΜΑ
4) Σιδηρές κατασκευές ΠΕΥΔΩΣΗ	ΚΑΒΑΡΙΣΜΟΣ ΤΗΣ ΕΠΙΦΑΝΕΙΑΣ ΜΕ ΓΥΑΛΟΧΑΡΤΟ ΧΡΩΜΑΤΙΣΜΟΣ ΜΕ ΚΑΤΑΛΛΗΛΑ ΧΡΩΜΑΤΑ ΣΙΔΗΡΩΝ

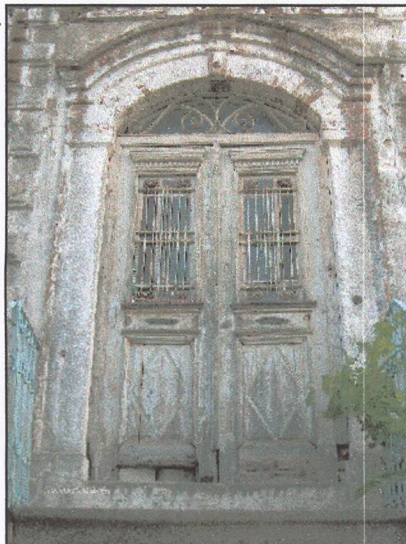

ΜΕΛΕΤΗ ΚΑΙ ΠΡΟΤΑΣΗ ΕΠΙΣΚΕΥΩΝ ΔΙΑΤΗΡΗΤΕΟΥ ΚΤΗΡΙΟΥ
ΣΤΗΝ ΑΓ. ΒΛΑΣΣΙΟΥ 25 (ΜΙΧΑΛΟΓΛΕΙΚΑ)- ΞΑΝΘΗ.
ΠΡΟΓΡΑΜΜΑ ΕΛΛΗΝΙΚΗΣ ΕΤΑΙΡΕΙΑΣ-ΙΔΡΥΜΑ ΛΕΒΕΝΤΗ

ΛΙΑΜΠΑΣ ΕΥΑΓΓΕΛΟΣ

Αγίου Βλασίου 25 ΞΑΝΘΗ

ΛΙΑΝΟΣ ΝΙΚΟΛΑΟΣ
Αρχιτέκτων μηχανικός

ΣΥΣΤΗΜΑΤΟ

ΑΡΧΙΤΕΚΤΟΝΙΚΑ
ΑΠΟΤΥΠΩΣΗ

αρχιτεκτονικό γραφείο

Αρχιτέκτων μηχανικός : Νικόλαος Λιανός
& Συνεργάτες

ΟΨΕΙΣ (κυρία) ΝΑ & (πίσω) ΒΔ


ΑΡ. ΣΧΕΔΙΟΥ

Π4

ΝΙΚ. ΑΡ. ΛΙΑΝΟΣ
ΑΡΧ-ΜΗΧΑΝΙΚΟΣ
ΕΡΕΣΣΟΥ 22 ΑΘΗΝΑ
ΑΦΜ 016349695 / ΔΟΥ

ΗΜΕΡ / ΝΙΑ: 09 / 09

ΚΛΙΜΑΚΑ 1:50

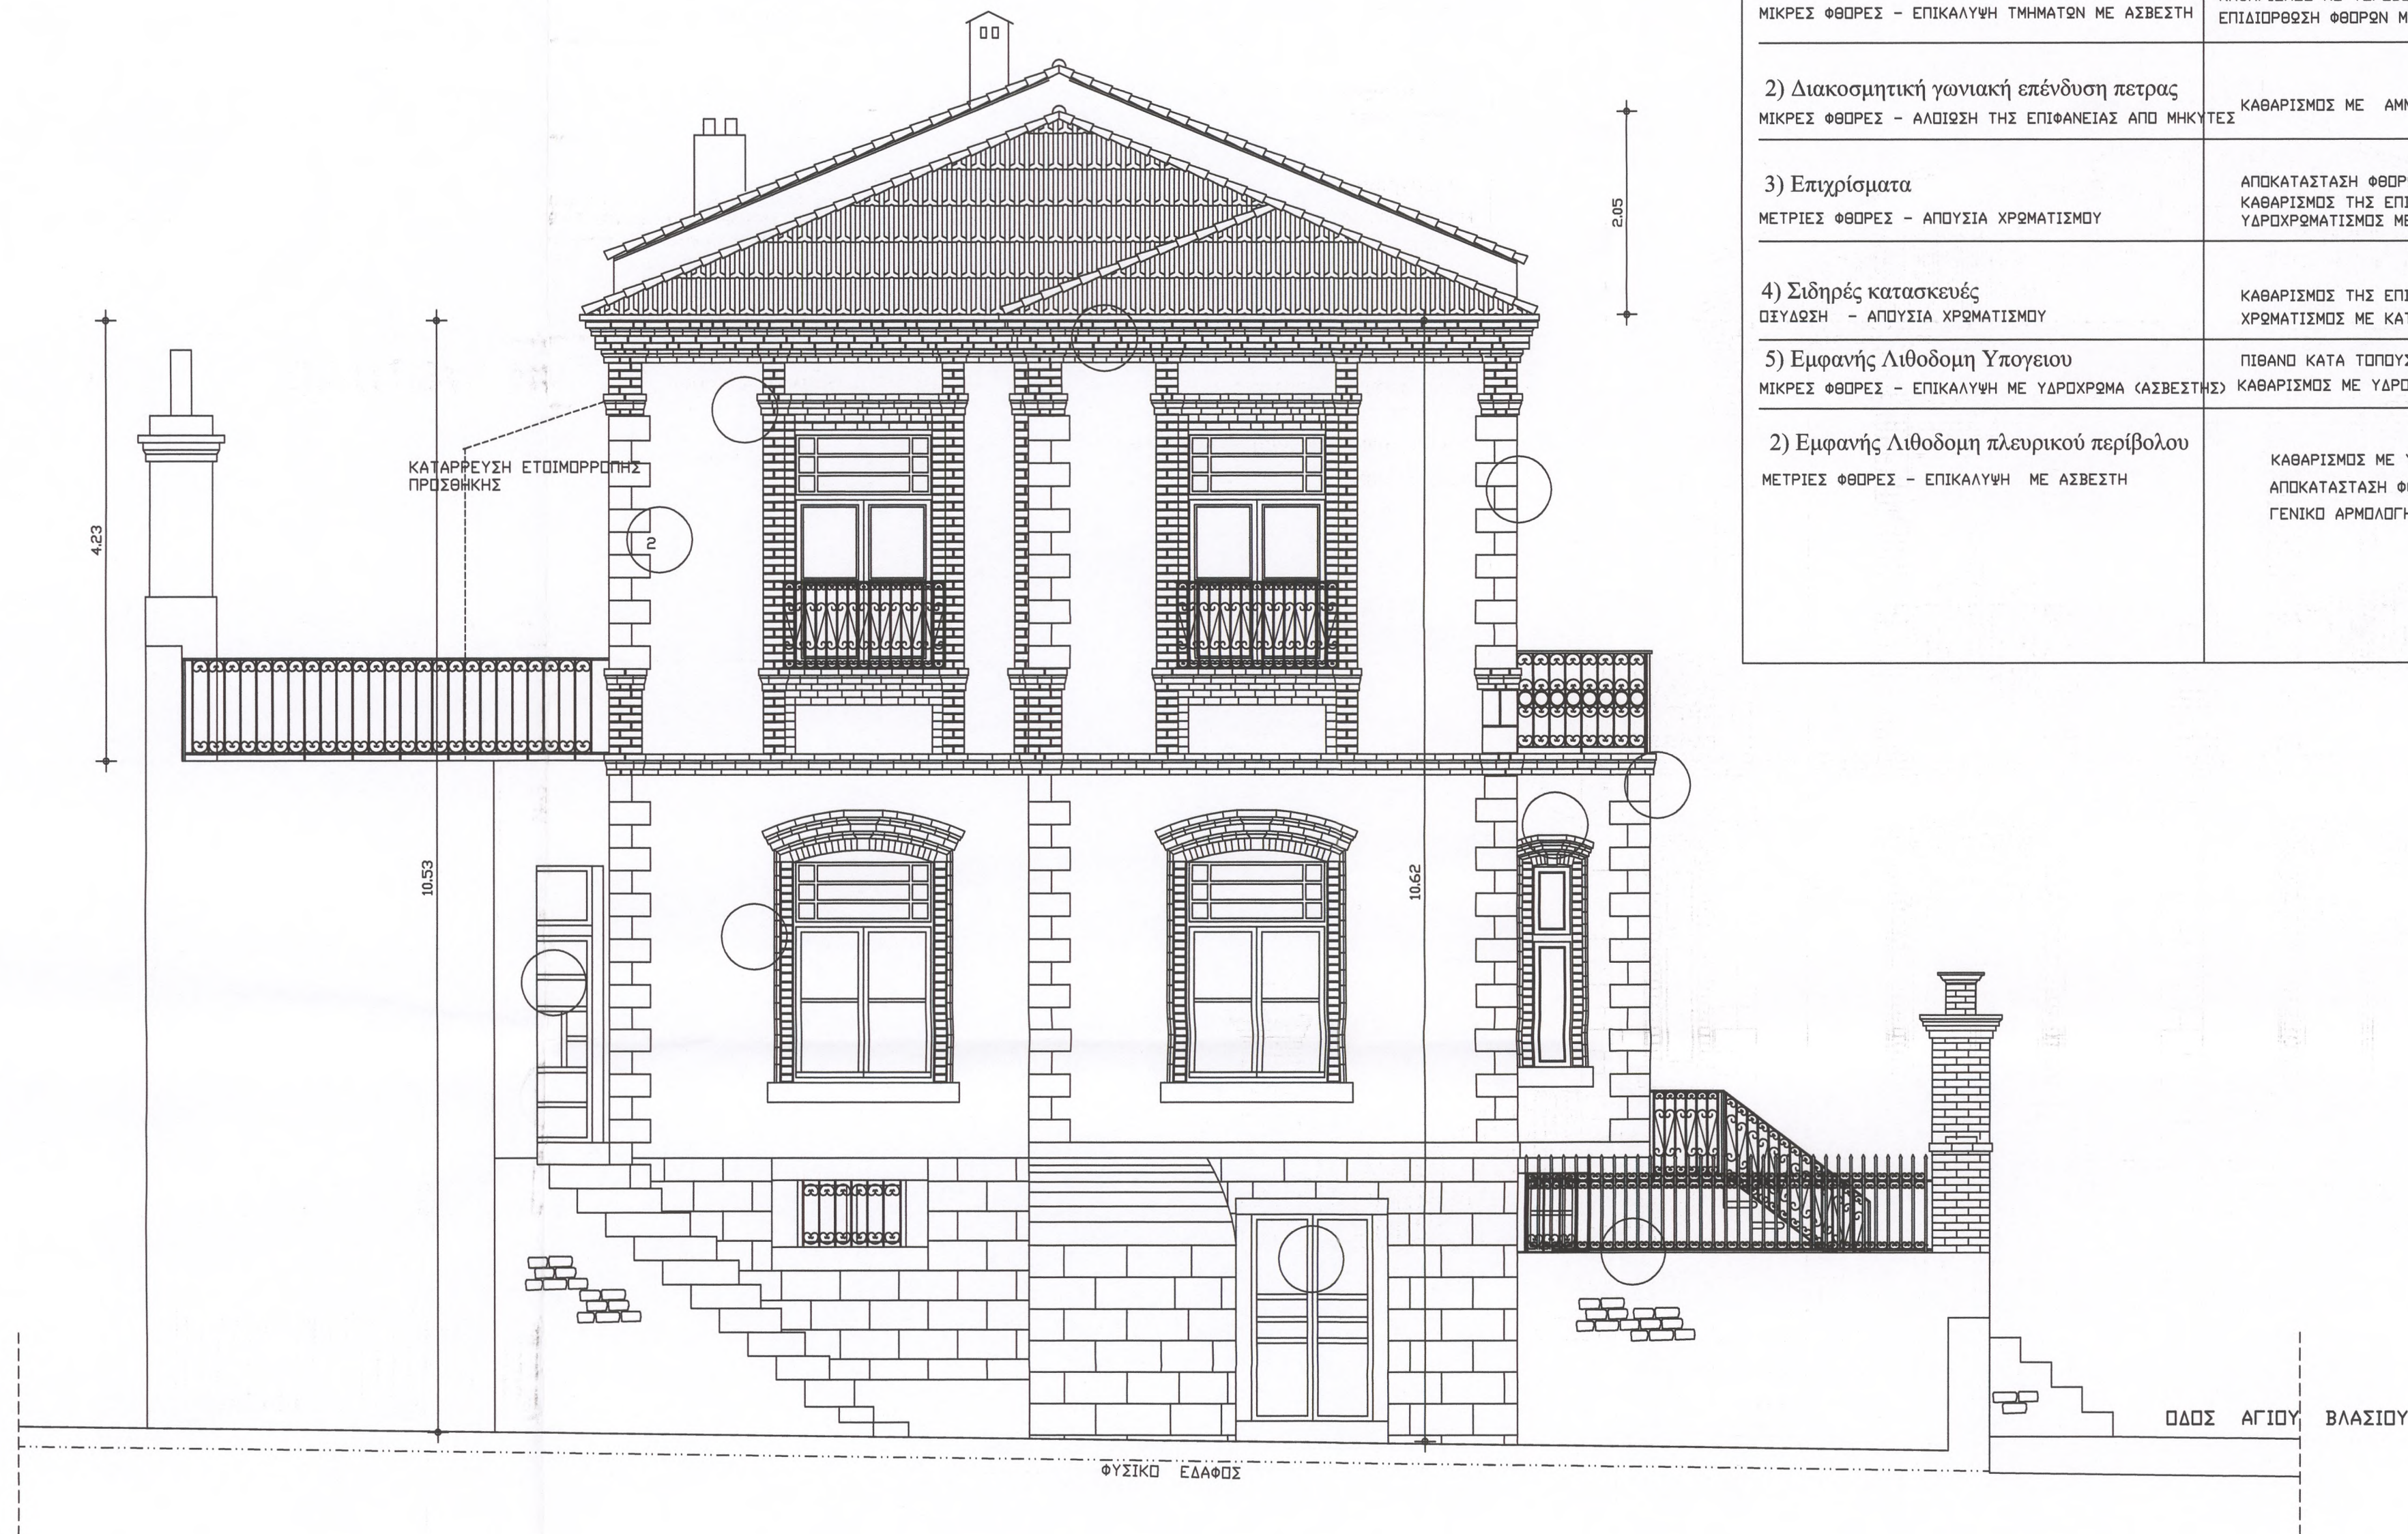

ΠΛΑΓΙΑ ΟΨΗ ΝΔ 1:50

ΠΑΘΟΛΟΓΙΑ ΟΨΕΩΝ	ΕΠΕΜΒΑΣΕΙΣ
1) Διακοσμητική επένδυση τούβλων Α) ΟΡΙΖΟΝΤΙΑ ΣΤΕΦΗ ΜΙΚΡΕΣ ΘΩΒΕΣ - ΕΠΙΚΑΛΥΨΗ ΤΜΗΜΑΤΩΝ ΜΕ ΑΣΒΕΣΤΗ Β) ΚΑΤΑΚΡΥΦΗ ΑΚΜΩΝ ΜΙΚΡΕΣ ΘΩΒΕΣ - ΕΠΙΚΑΛΥΨΗ ΤΜΗΜΑΤΩΝ ΜΕ ΑΣΒΕΣΤΗ Γ) ΠΛΑΙΣΙΩΝ ΑΝΟΙΓΜΑΤΩΝ ΜΙΚΡΕΣ ΘΩΒΕΣ - ΕΠΙΚΑΛΥΨΗ ΤΜΗΜΑΤΩΝ ΜΕ ΑΣΒΕΣΤΗ	Α) ΟΡΙΖΟΝΤΙΑ ΣΤΕΦΗ Β) ΚΑΤΑΚΡΥΦΗ ΑΚΜΩΝ ΚΑΒΑΡΙΣΜΟΣ ΜΕ ΥΔΡΟΒΟΛΗ Η ΑΜΜΟΒΟΛΗ ΕΠΙΔΙΟΡΘΩΣΗ ΘΩΒΩΝ ΜΕ ΚΕΡΑΜΙΚΟ ΕΠΙΧΡΙΣΜΑ Γ) ΠΛΑΙΣΙΩΝ ΑΝΟΙΓΜΑΤΩΝ ΚΑΒΑΡΙΣΜΟΣ ΕΠΙΧΡΙΣΜΑΤΟΣ ΜΕ ΕΛΑΦΡΑ ΜΗΧΑΝΙΚΑ ΜΕΣΑ ΚΑΒΑΡΙΣΜΟΣ ΜΕ ΥΔΡΟΒΟΛΗ Η ΑΜΜΟΒΟΛΗ ΕΠΙΔΙΟΡΘΩΣΗ ΘΩΒΩΝ ΜΕ ΚΕΡΑΜΙΚΟ ΕΠΙΧΡΙΣΜΑ
2) Διακοσμητική γωνιακή επένδυση πετρας ΜΙΚΡΕΣ ΘΩΒΕΣ - ΑΛΩΣΗ ΤΗΣ ΕΠΙΘΑΛΕΙΑΣ ΑΠΟ ΜΗΚΥΤΕΣ	ΚΑΒΑΡΙΣΜΟΣ ΜΕ ΑΜΜΟΒΟΛΗ
3) Επιχρίσματα ΜΕΤΡΙΕΣ ΘΩΒΕΣ - ΑΠΟΥΣΙΑ ΧΡΩΜΑΤΙΣΜΟΥ	ΑΠΟΚΑΤΑΣΤΑΣΗ ΘΩΒΩΝ ΚΑΒΑΡΙΣΜΟΣ ΤΗΣ ΕΠΙΘΑΛΕΙΑΣ ΜΕ ΕΛΑΦΡΥ ΤΡΙΨΗΜΟ ΣΜΥΡΙΔΑΣ ΥΔΡΟΧΡΩΜΑΤΙΣΜΟΣ ΜΕ ΚΑΤΑΛΛΗΛΑ ΧΡΩΜΑΤΑ ΕΙΣΤΕΡΙΚΩΝ ΧΩΡΩΝ
4) Σιδηρές κατασκευές ΠΕΥΔΩΣΗ - ΑΠΟΥΣΙΑ ΧΡΩΜΑΤΙΣΜΟΥ	ΚΑΒΑΡΙΣΜΟΣ ΤΗΣ ΕΠΙΘΑΛΕΙΑΣ ΜΕ ΓΥΑΛΟΧΑΡΤΟ ΧΡΩΜΑΤΙΣΜΟΣ ΜΕ ΚΑΤΑΛΛΗΛΑ ΧΡΩΜΑΤΑ ΣΙΔΗΡΩΝ
5) Εμφανής Λιθοδομή Υπογείου ΜΙΚΡΕΣ ΘΩΒΕΣ - ΕΠΙΚΑΛΥΨΗ ΜΕ ΥΔΡΟΧΡΩΜΑ (ΑΣΒΕΣΤΗ)	ΠΙΘΑΝΟ ΚΑΤΑ ΤΟΠΟΥΣ ΑΡΜΟΛΟΓΗΜΑ ΚΑΒΑΡΙΣΜΟΣ ΜΕ ΥΔΡΟΒΟΛΗ Η ΑΜΜΟΒΟΛΗ
2) Εμφανής Λιθοδομή πλευρικού περιβόλου ΜΕΤΡΙΕΣ ΘΩΒΕΣ - ΕΠΙΚΑΛΥΨΗ ΜΕ ΑΣΒΕΣΤΗ	ΚΑΒΑΡΙΣΜΟΣ ΜΕ ΥΔΡΟΒΟΛΗ Η ΑΜΜΟΒΟΛΗ ΑΠΟΚΑΤΑΣΤΑΣΗ ΘΩΒΩΝ ΓΕΝΙΚΟ ΑΡΜΟΛΟΓΗΜΑ



ΕΡΓΟ	ΜΕΛΕΤΗ ΚΑΙ ΠΡΟΤΑΣΗ ΕΠΙΣΚΕΥΩΝ ΔΙΑΤΗΡΗΤΕΟΥ ΚΤΗΡΙΟΥ ΣΤΗΝ ΑΓ. ΒΛΑΣΣΙΟΥ 25 (ΜΙΧΑΛΟΓΛΕΙΚΑ)- ΞΑΝΘΗ. ΠΡΟΓΡΑΜΜΑ ΕΛΛΗΝΙΚΗΣ ΕΤΑΙΡΕΙΑΣ-ΙΔΡΥΜΑ ΛΕΒΕΝΤΗ
ΕΡΓΟΔΟΤΗΣ	ΛΙΑΜΠΑΣ ΕΥΑΓΓΕΛΟΣ
ΔΙΕΥΘΥΝΣΗ	Αγίου Βλασίου 25 ΞΑΝΘΗ

ΜΕΛΕΤΗΤΗΣ	ΛΙΑΝΟΣ ΝΙΚΟΛΑΟΣ Αρχιτέκτων μηχανικός	ΘΕΩΡΗΣΙΣ
ΤΕΥΧΟΣ	αρχιτεκτονικά Παθολογία κτηρίου	

αρχιτεκτονικό γραφείο	Αρχιτέκτων μηχανικός : Νικόλαος Λιανός & Συνεργάτες
-----------------------	--

ΘΕΜΑ	Πλάγια όψη ΝΔ	ΑΡ. ΣΧΕΔΙΟΥ Π5
ΣΦΡΑΓΙΔΑ	ΝΙΚ. ΑΠ. ΛΙΑΝΟΣ ΔΡ. ΑΡΧ.-ΜΗΧΑΝΙΚΟΣ ΕΡΕΣΣΟΥ 22 ΑΘΗΝΑ ΑΦΜ 0163496951100Υ	
ΗΜΕΡ./ΝΙΑ: 09/09		ΚΛΙΜΑΚΑ 1:50