


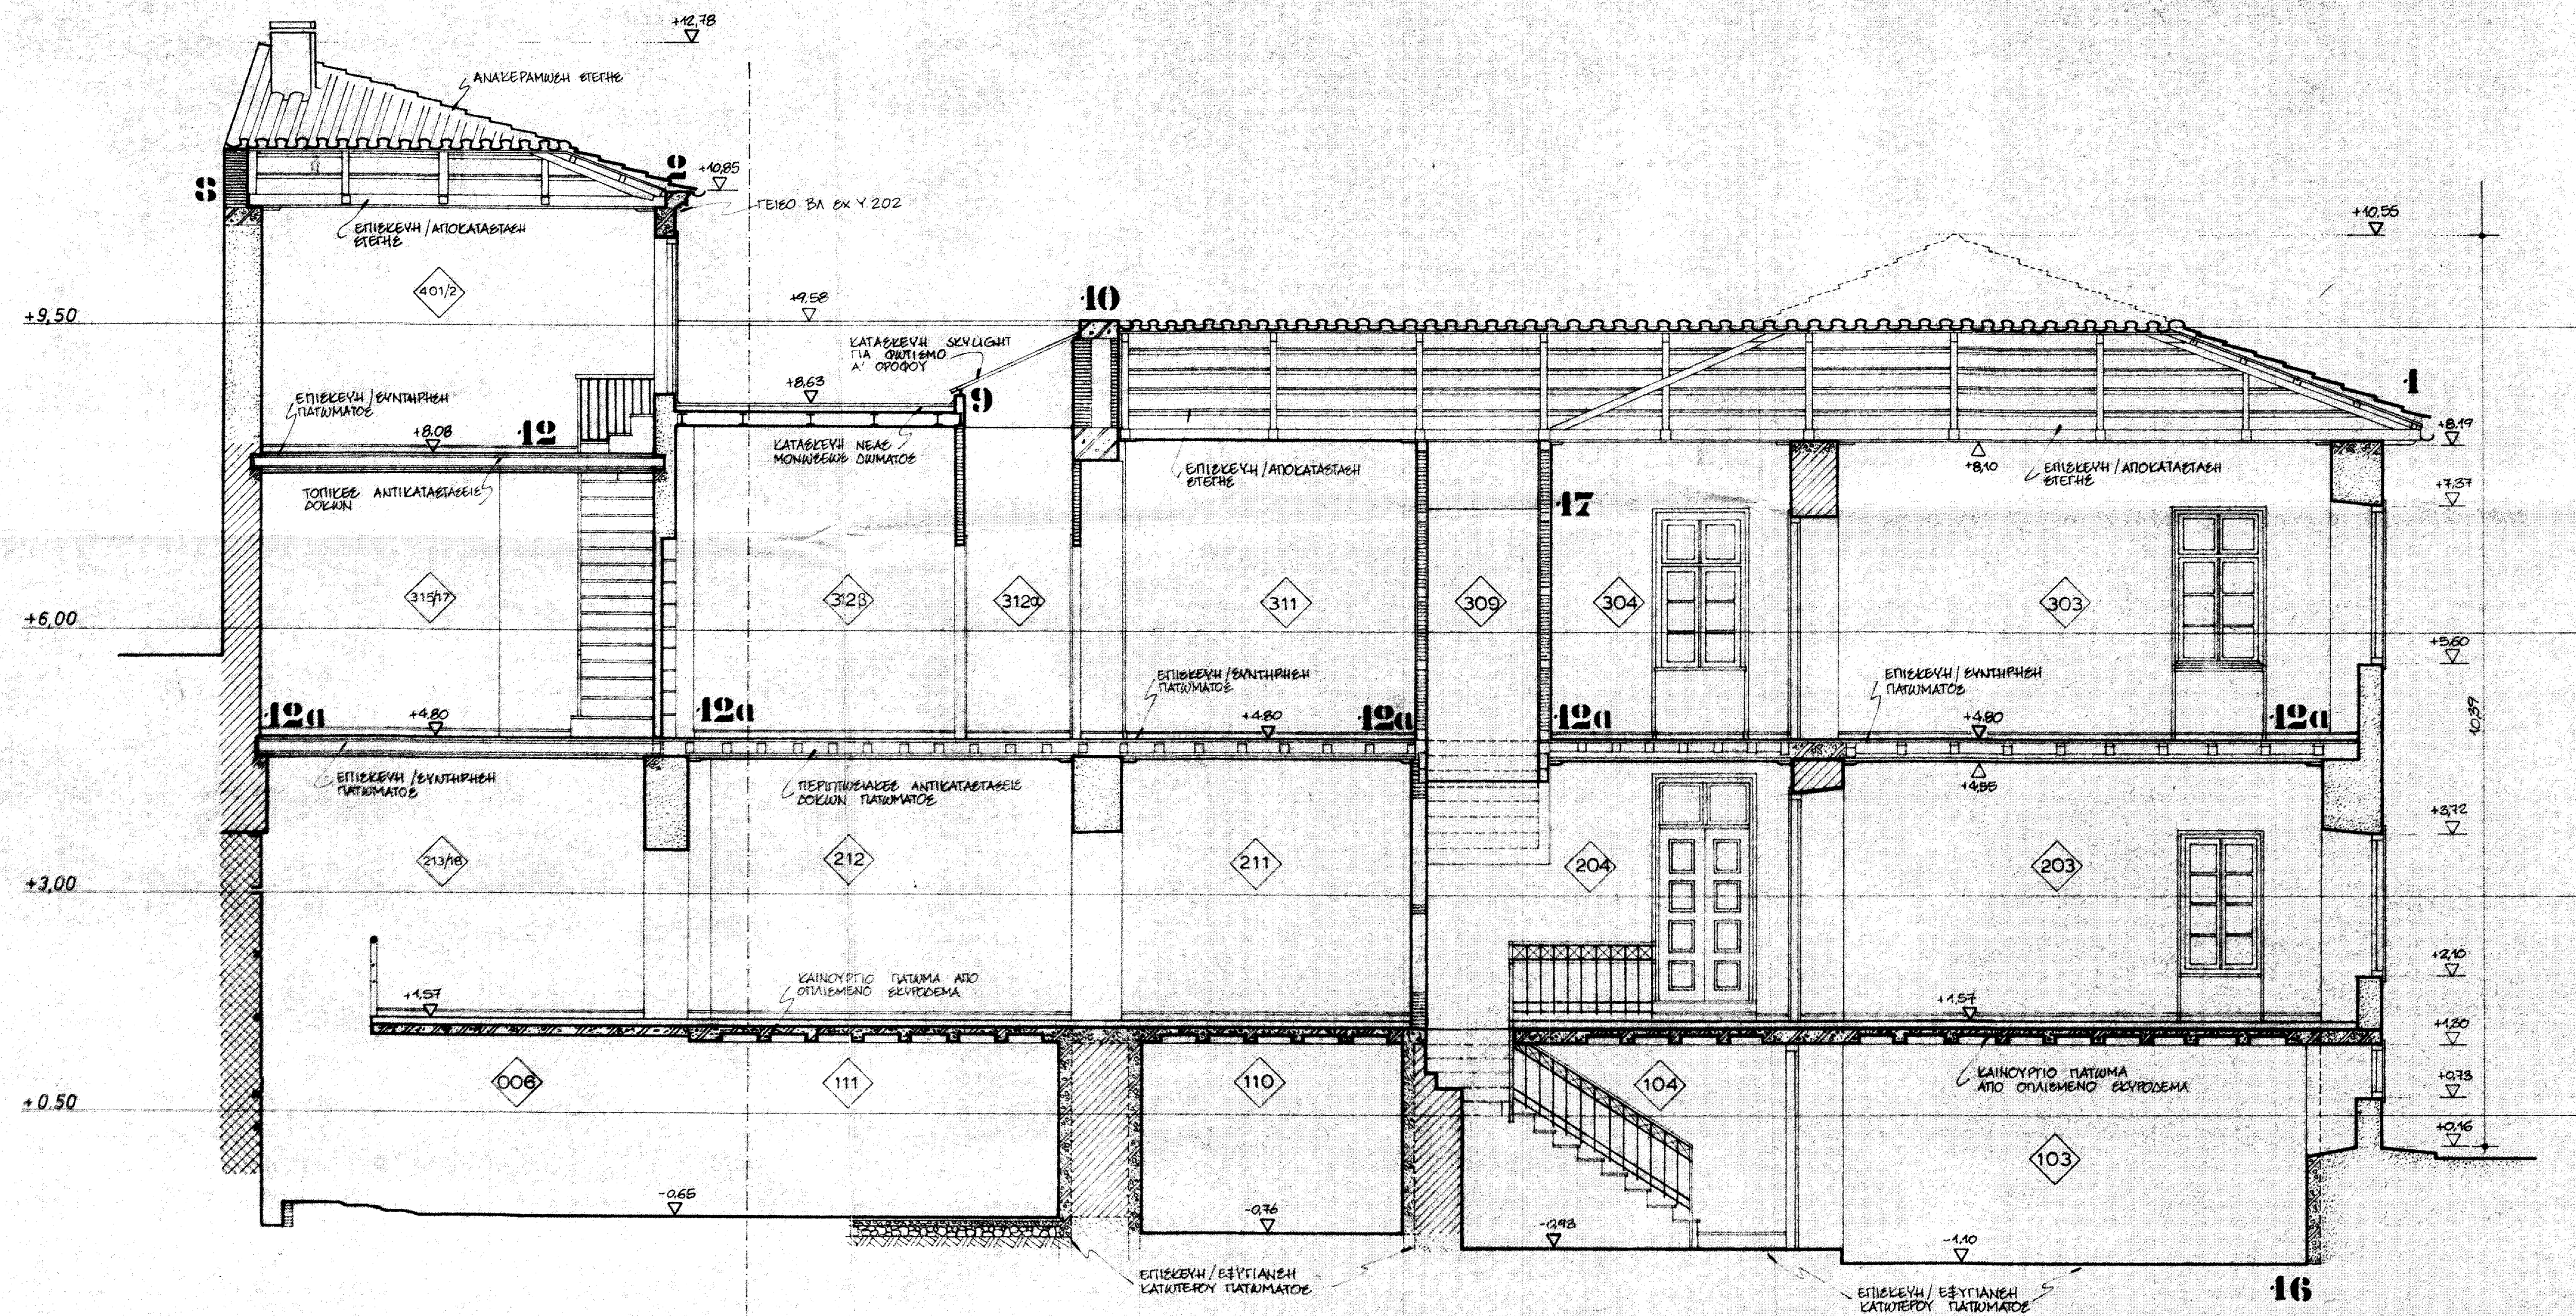

# ΣΥΜΒΟΛΙΣΜΟΙ

- ΑΡΧΑΙΟΙ ΤΟΙΧΟΙ
- ΤΟΙΧΟΙ ΠΑΛΙΟΤΕΡΗΣ ΟΙΚΟΔΟΜΙΚΗΣ ΦΑΣΕΩΣ (ΚΤΙΡΙΟ ΤΟΥΡΚΟΚΡΑΤΙΑΣ, ΛΑΣΠΟΚΤΙΣΤΟ)
- ΝΕΩΤΕΡΕΣ ΟΙΚΟΔΟΜΙΚΕΣ ΦΑΣΕΙΣ (ΚΤΙΡΙΟ ΘΩΛΗΝΟ, ΑΙΣΘΗΤΟΚΤΙΣΤΟ)
- ΝΕΩΤΕΡΕΣ ΕΠΕΜΒΑΣΕΙΣ ΣΕ ΠΑΛΙΑΣ ΤΟΙΧΟΠΟΙΕΣ (ΤΟΠΙΚΕΣ ΕΠΙΣΚΕΥΕΣ - ΜΕΤΑΤΡΟΠΕΣ, ΑΡΜΟΛΟΓΗΜΑΤΑ ΑΙΣΘΗΤΟΚΤΙΣΤΟΥ, κ.λπ.)
- ΠΡΟΣΦΑΤΟΙ ΤΟΙΧΟΙ
- ΠΑΛΑΙΟΙ ΣΤΑΥΤΟΙΧΟΙ (ΣΤΑΤΜΑΔΕΣ)
- ΣΤΑΥΤΟΙΧΟΙ (ΣΤΑΤΜΑΔΕΣ) ΠΡΟΤΕΙΝΟΜΕΝΟΙ
- ΠΡΟΤΕΙΝΟΜΕΝΕΣ ΤΟΙΧΟΠΟΙΕΣ
- ΟΠΛΙΣΜΕΝΟ ΣΚΥΡΟΔΕΜΑ
- ΑΟΠΛΟ ΣΚΥΡΟΔΕΜΑ

|    |    |    |    |    |    |    |    |    |    |    |    |
|----|----|----|----|----|----|----|----|----|----|----|----|
| 12 | 11 | 10 | 9  | 8  | 7  | 6  | 5  | 4  | 3  | 2  | 1  |
| 00 | 01 | 02 | 03 | 04 | 05 | 06 | 07 | 08 | 09 | 10 | 11 |

|           |                                  |
|-----------|----------------------------------|
| ΕΡΓΟΔΟΤΗΣ | ΕΛΛΗΝΙΚΗ ΕΤΑΙΡΕΙΑ                |
| ΕΡΓΟ      | ΑΠΟΚΑΤΑΣΤΑΣΗ ΝΕΟΛΟΓΙΣΤΟΥ ΚΤΙΡΙΟΥ |
| ΘΕΣΗ      | ΟΔΟΣ ΠΕΡΙΣΤΕΙΩΝ 11, ΠΛΑΤΕΙΑ      |

|            |                      |                           |
|------------|----------------------|---------------------------|
| ΜΕΛΕΤΗΤΕΣ  | ΓΙΑΝΝΗΣ Κ. ΚΙΖΗΣ     | ΕΓΚΛΗΡΩΜΕΝΟΣ ΑΡΧΙΤΕΚΤΟΝΟΣ |
| ΑΡΧΙΤΕΚΤΟΝ | ΚΩΣΤΑΣ Α. ΚΑΡΑΔΗΜΑΣ  | Ε. ΑΥΤΟΤΕΛΕΣ              |
| "          | ΘΩΔΡΟΣ Α. ΤΣΙΠΡΟΥΛΗΣ | Α. ΣΟΛΩΜΩΝ                |

|                            |               |                  |
|----------------------------|---------------|------------------|
| ΚΑΤΗΓΟΡΙΑ & ΣΤΑΔΙΟ ΜΕΛΕΤΗΣ | ΑΡΧΙΤΕΚΤΟΝΙΚΗ | ΜΕΛΕΤΗ ΕΦΑΡΜΟΓΗΣ |
|----------------------------|---------------|------------------|

|              |          |                 |
|--------------|----------|-----------------|
| ΘΕΜΑ ΣΧΕΔΙΟΥ | ΚΑΙΜΑΚΕΣ | ΑΡΙΘΜΟΣ ΣΧΕΔΙΟΥ |
| ΤΟΜΗ ΑΑ      | 1:50     | Α.1.03          |

|                |                            |
|----------------|----------------------------|
| ΣΧΕΤΙΚΑ ΣΧΕΔΙΑ | Υ1.05 ΑΠΟΤΥΠΩΣΗ ΥΠΑΡΧΟΝΤΟΣ |
|----------------|----------------------------|

|                |           |          |          |
|----------------|-----------|----------|----------|
| ΧΡΟΝΟΣ ΜΕΛΕΤΗΣ | ΑΠΡ. 1987 | 02.04.87 | 03.04.87 |
|----------------|-----------|----------|----------|


υπογραφή και σφραγίδα  
ΕΛΛΗΝΙΚΗ ΕΤΑΙΡΕΙΑ  
ΓΙΑ ΤΗΝ ΠΡΟΣΤΑΣΙΑ ΤΩΝ ΠΕΡΙΒΑΛΛΟΝΤΩΝ  
ΚΑΙ ΤΗΣ ΣΥΜΒΙΟΤΙΚΗΣ ΚΑΙΝΟΤΟΜΙΑΣ  
ΒΟΥΚΟΥΡΕΣΤΙΟΥ 66 - ΑΘΗΝΑ 100 70  
ΤΗΛ. 3605 679 - 3622 535

|                                      |                         |                         |                         |
|--------------------------------------|-------------------------|-------------------------|-------------------------|
| ΓΙΩΡΓΟΣ Κ. ΚΑΡΑΔΗΜΑΣ - Ε. ΤΣΙΠΡΟΥΛΗΣ | ΑΡΧΙΤΕΚΤΟΝΕΣ - ΑΝΑΔΟΧΟΙ | ΑΡΧΙΤΕΚΤΟΝΕΣ - ΑΝΑΔΟΧΟΙ | ΑΡΧΙΤΕΚΤΟΝΕΣ - ΑΝΑΔΟΧΟΙ |
|--------------------------------------|-------------------------|-------------------------|-------------------------|



# ΣΥΜΒΟΛΙΣΜΟΙ

|  |   |
|--|---|
|  | ΑΡΧΑΙΟΙ ΤΟΙΧΟΙ   |
|  | ΤΟΙΧΟΙ ΠΑΛΙΟΤΕΡΗΣ ΟΙΚΟΔΟΜΙΚΗΣ ΦΑΣΕΩΣ<br>(ΚΤΙΡΙΟ ΤΟΥΡΚΟΚΡΑΤΙΑΣ, ΛΑΣΠΟΚΤΙΣΤΟ)                                          |
|  | ΝΕΩΤΕΡΕΣ ΟΙΚΟΔΟΜΙΚΕΣ ΦΑΣΕΙΣ<br>(ΚΤΙΡΙΟ ΘΩΝΙΚΟ, ΑΙΒΕΣΤΟΚΤΙΣΤΟ)                                                        |
|  | ΝΕΩΤΕΡΕΣ ΕΠΕΜΒΑΣΕΙΣ ΣΕ ΠΑΛΙΕΣ ΤΟΙΧΟΠΟΙΕΙΣ<br>(ΤΟΠΙΚΕΣ ΕΠΙΣΚΕΤΕΣ - ΜΕΤΑΤΡΟΠΕΣ,<br>ΑΡΜΟΛΟΓΗΜΑΤΑ ΑΙΒΕΣΤΟΚΤΙΣΤΟΥ, κ.λπ.) |
|  | ΠΡΟΣΦΑΤΟΙ ΤΟΙΧΟΙ   |
|  | ΠΑΛΑΙΟΙ ΣΤΑΥΤΟΙΧΟΙ (ΣΤΑΤΜΑΔΕΣ)                                                                                       |
|  | ΣΤΑΥΤΟΙΧΟΙ (ΣΤΑΤΜΑΔΕΣ) ΠΡΟΤΕΙΝΟΜΕΝΟΙ                                                                                 |
|  | ΠΡΟΤΕΙΝΟΜΕΝΕΣ ΤΟΙΧΟΠΟΙΕΙΣ                                                                                            |
|  | ΟΠΛΙΣΜΕΝΟ ΣΚΥΡΟΔΕΜΑ                                                                                                  |
|  | ΑΟΠΛΟ ΣΚΥΡΟΔΕΜΑ   |

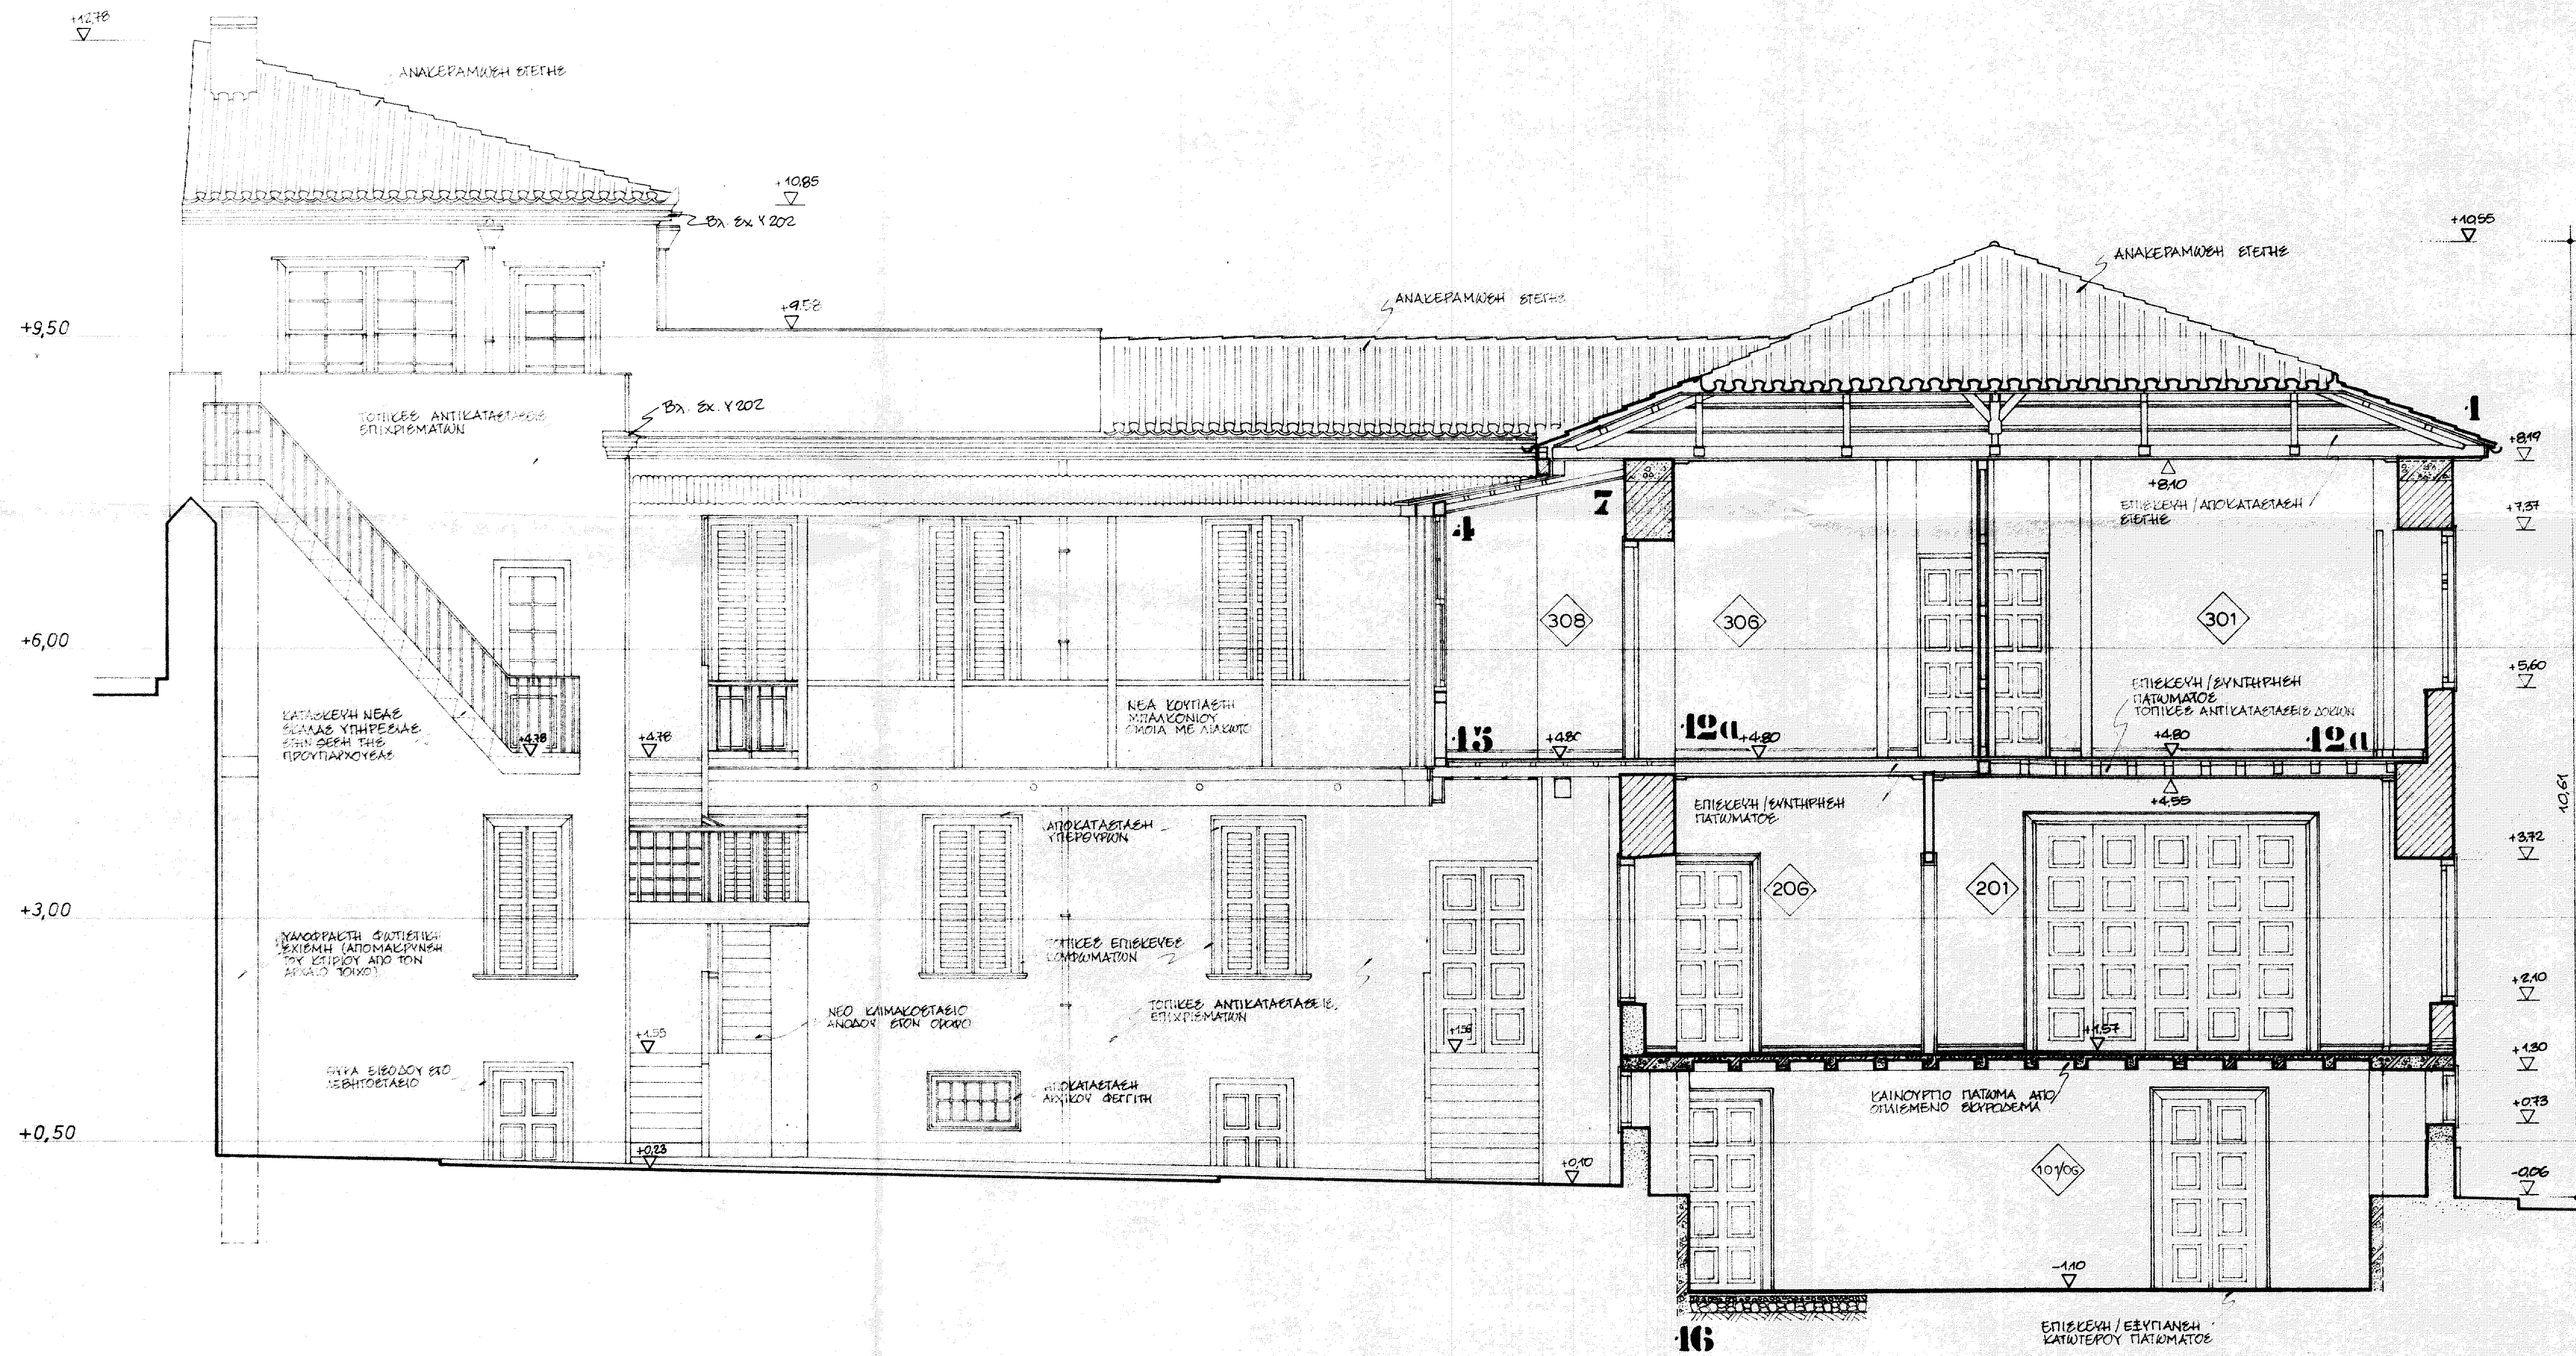


|                            |   |
|----------------------------|---|
| ΕΠΙΧΕΙΡΗΣΗ                 | ΕΛΛΗΝΙΚΗ ΕΤΑΙΡΕΙΑ   |
| ΕΡΓΟ                       | ΑΠΟΚΑΤΑΣΤΑΣΗ ΝΕΟΚΛΑΣΙΚΟΥ ΚΤΙΡΙΟΥ   |
| ΘΕΣΗ                       | ΟΔΟΣ ΤΡΙΠΟΔΟΣ 28, ΠΛΑΚΑ   |
| ΜΕΛΕΤΗΤΕΣ                  | ΑΡΧΙΤΕΚΤΩΝ ΓΙΑΝΝΗΣ Κ. ΚΙΖΗΣ<br>" ΚΩΣΤΑΣ Α. ΚΑΡΑΔΗΜΑΣ<br>" ΘΩΔΩΡΟΣ Α. ΣΙΤΠΡΩΛΗΣ<br>ΣΥΝΕΡΓΑΤΕΣ ΑΡΧΙΤΕΚΤΟΝΕΣ Ε. ΛΥΡΟΥΔΙΑΣ<br>Λ. ΣΟΛΩΜΩΝ |
| ΚΑΤΗΓΟΡΙΑ & ΣΤΑΔΙΟ ΜΕΛΕΤΗΣ | ΑΡΧΙΤΕΚΤΟΝΙΚΗ ΜΕΛΕΤΗ ΕΦΑΡΜΟΓΗΣ   |
| ΘΕΜΑ ΣΧΕΔΙΟΥ               | ΚΛΙΜΑΚΕΣ 1:50<br>Α1.07   |
| ΣΧΕΤΙΚΑ ΣΧΕΔΙΑ             | Υ1.07 ΑΠΟΤΥΠΩΣΗ ΥΠΑΡΧΟΝΤΟΣ   |
| ΧΡΟΝΟΣ ΜΕΛΕΤΗΣ             | ΑΠΡ 1987 02.04.87 03.04.87   |

ΕΛΛΗΝΙΚΗ ΕΤΑΙΡΕΙΑ  
Για την προστασία του περιβάλλοντος  
και της πολιτικής Αφρονομίας  
ΒΟΥΚΟΥΡΕΣΤΙΟΥ 36 - ΑΘΗΝΑ 105 78  
ΤΗΛ. 3603.819 - 3622.535

|   |                                                                |                                                                                    |
|---|----------------------------------------------------------------|------------------------------------------------------------------------------------|
| ΚΙΖΗΣ-ΚΑΡΑΔΗΜΑΣ-ΣΙΤΠΡΩΛΗΣ<br>ΑΡΧΙΤΕΚΤΟΝΕΣ - ΑΝΑΣΤΑΣΙΕΣ<br>ΥΠΟΜΟΝΗ 30 ΠΛΑΤΕΙΑΣ ΕΛΛΗΝΙΚΗΣ ΕΤΑΙΡΕΙΑΣ<br>105 78 ΑΘΗΝΑ | ΚΩΣΤΑΣ ΚΩΝΣΤΑΝΤΙΝΟΣ<br>ΔΕΙΓΜΑΤΟΤΥΠΟΣ 48 723795<br>105 78 ΑΘΗΝΑ | ΙΩΑΝΝΗΣ ΚΩΝΣΤΑΝΤΙΝΟΣ<br>ΙΔΑ ΑΙΣΧΗΤΟΛΟΓΟΣ<br>Αντικείμενο 4 722.3885<br>105 78 ΑΘΗΝΑ |
|---|----------------------------------------------------------------|------------------------------------------------------------------------------------|

ΣΥΜΒΟΛΙΣΜΟΙ

- ΑΡΧΑΙΑ ΤΟΙΧΟ
- ΤΟΙΧΟ ΠΑΛΙΟΤΕΡΗΣ ΟΙΚΟΔΟΜΙΚΗΣ ΦΑΣΕΩΣ (ΚΤΙΡΙΟ ΤΟΥΡΚΟΚΡΑΤΙΑΣ, ΛΑΣΠΟΚΤΙΣΤΟ)
- ΝΕΩΤΕΡΕΣ ΟΙΚΟΔΟΜΙΚΕΣ ΦΑΣΕΙΣ (ΚΤΙΡΙΟ ΘΩΡΗΚΟ, ΑΙΒΕΙΟΚΤΙΣΤΟ)
- ΝΕΩΤΕΡΕΣ ΕΠΕΜΒΑΣΕΙΣ ΣΕ ΠΛΑΙΣΙ ΤΟΙΧΟΠΟΙΕΙΣ (ΤΟΠΙΚΕΣ ΕΠΙΣΚΕΥΕΣ - ΜΕΤΑΤΡΟΠΕΣ ΑΦΥΠΟΛΟΓΗΜΑΤΑ ΑΙΒΕΙΟΚΟΝΙΑΜΑΤΟΣ κ.λπ.)
- ΠΡΟΣΦΑΤΟΙ ΤΟΙΧΟΙ
- ΠΑΛΑΙΟΙ ΣΤΑΘΟΙΧΟΙ (ΣΙΑΤΜΑΔΕΣ)
- ΣΤΑΘΟΙΧΟΙ (ΣΙΑΤΜΑΔΕΣ) ΠΡΟΤΕΙΝΟΜΕΝΟΙ
- ΠΡΟΤΕΙΝΟΜΕΝΕΣ ΤΟΙΧΟΠΟΙΕΣ
- ΟΡΛΙΣΜΕΝΟ ΣΚΥΡΟΔΕΜΑ
- ΑΟΡΛΟ ΣΚΥΡΟΔΕΜΑ

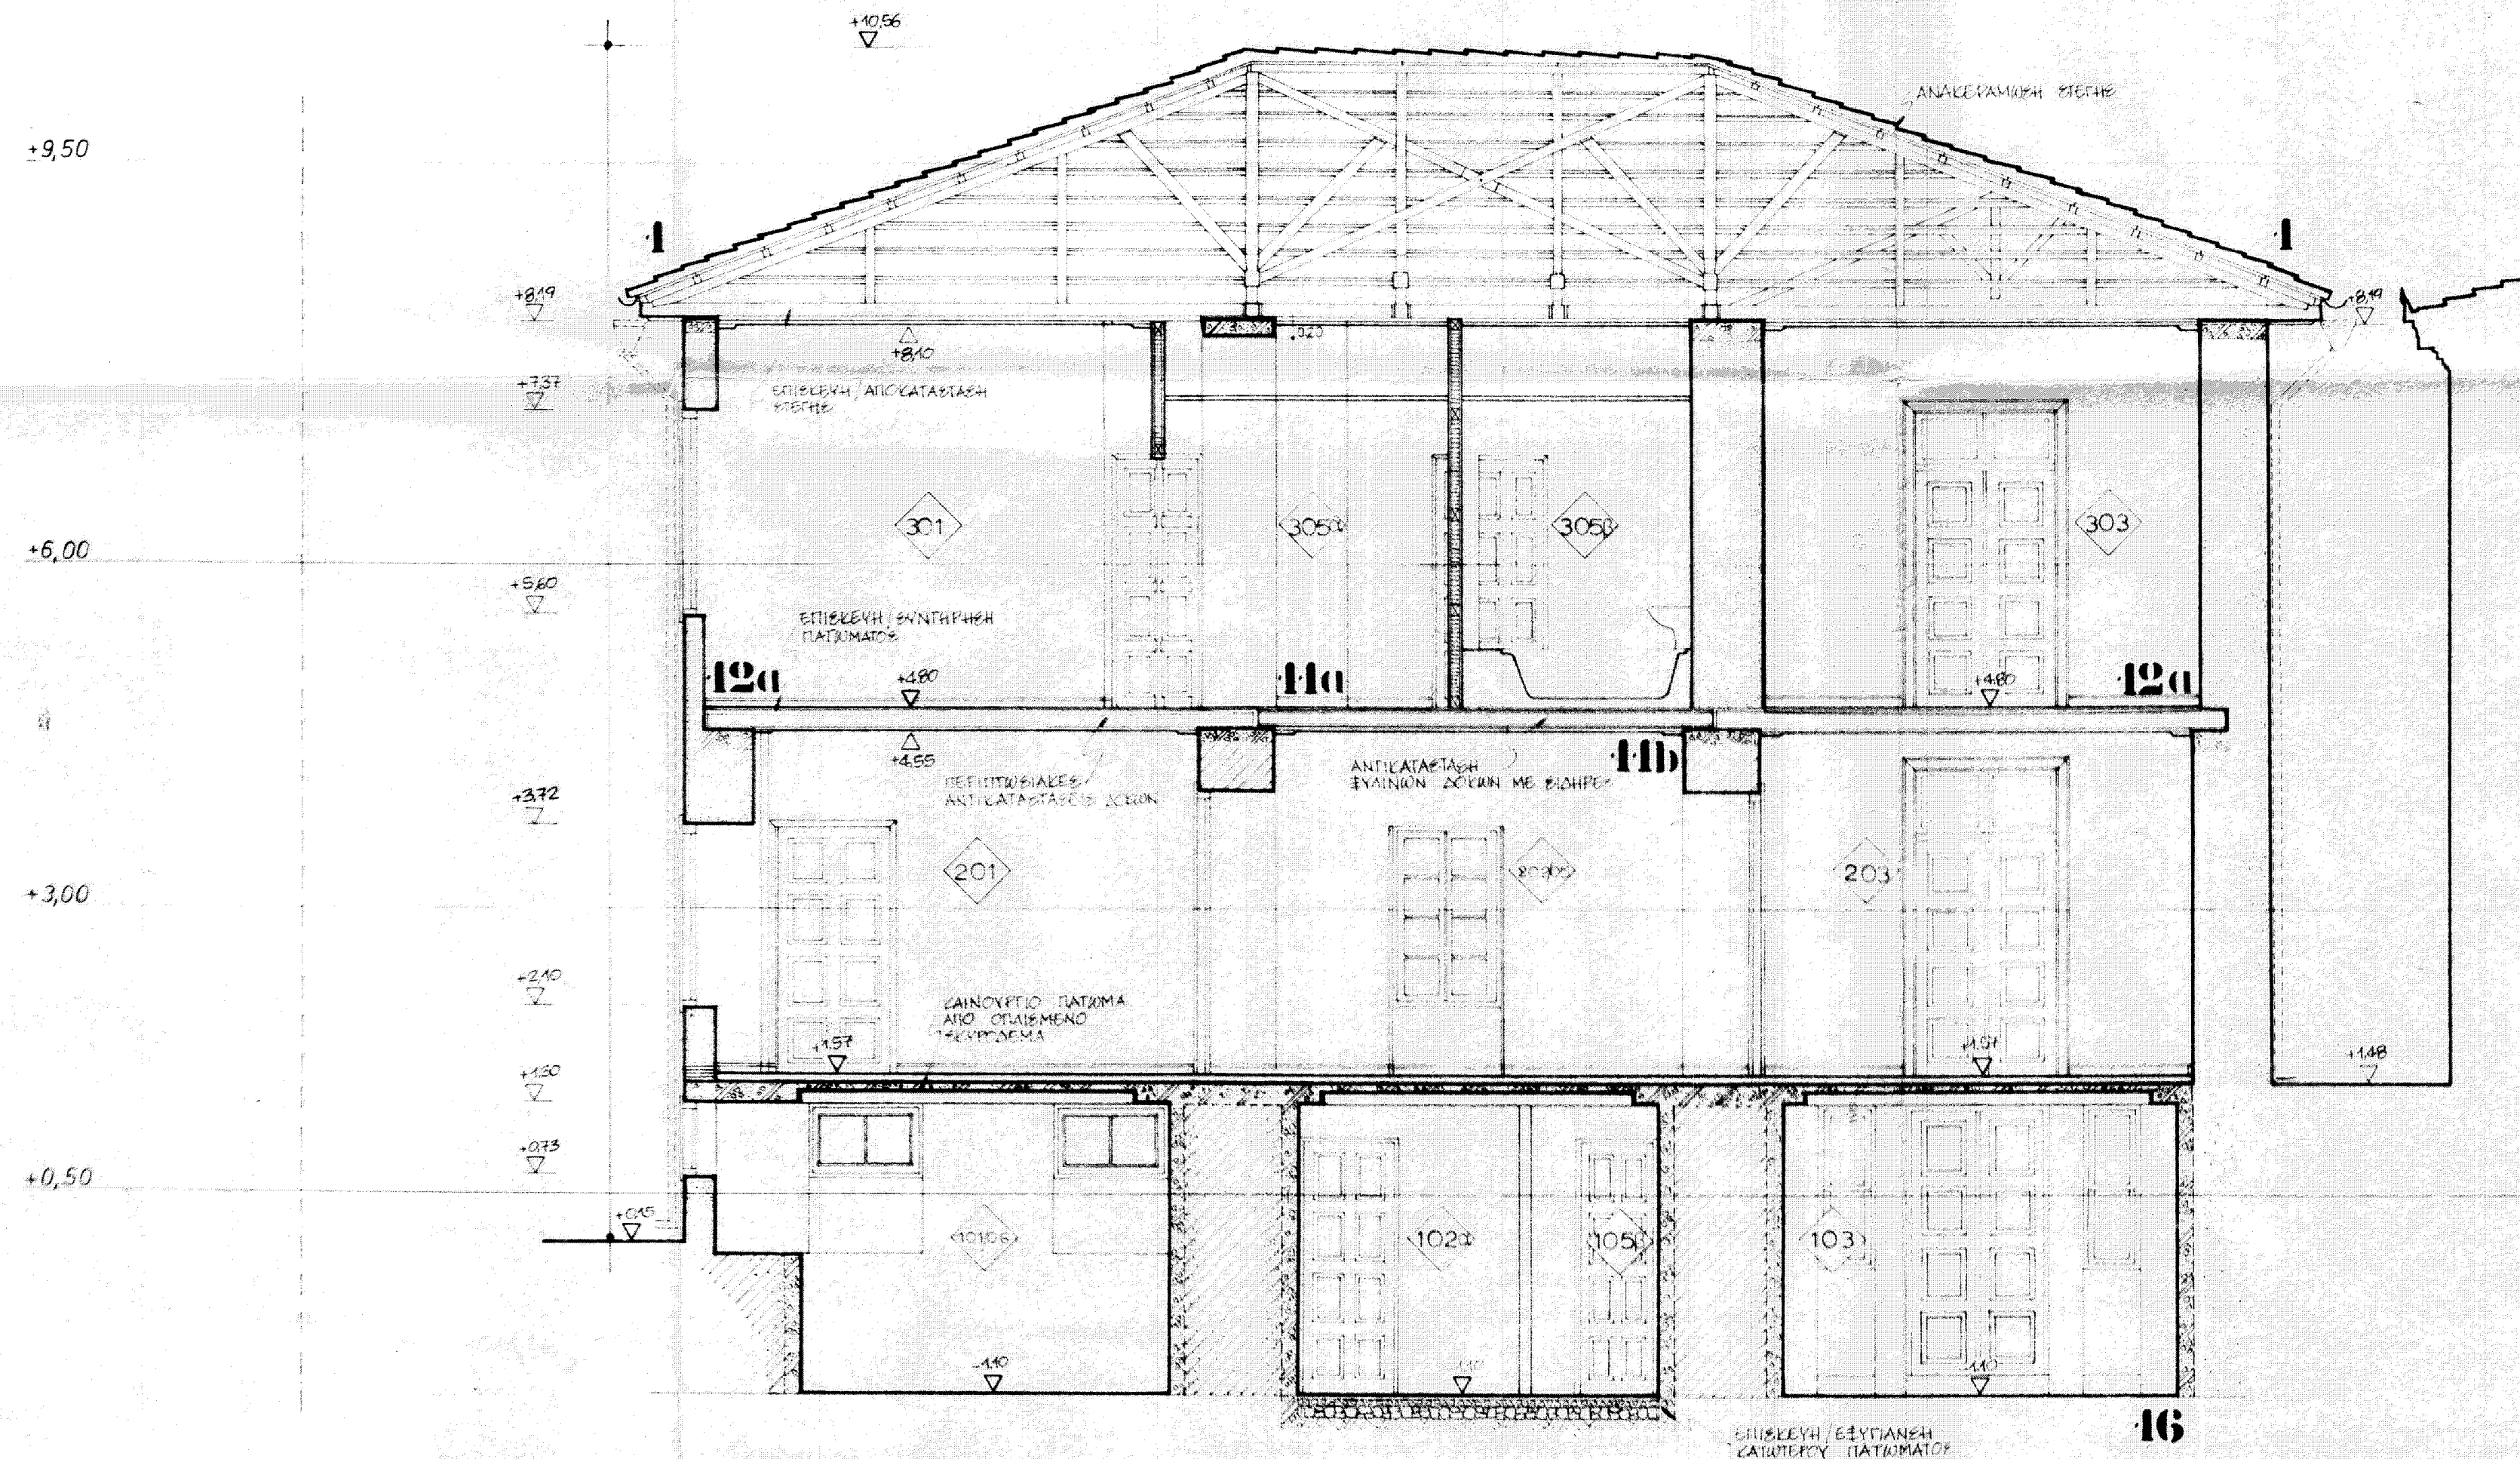

ΕΛΛΗΝΙΚΗ ΕΤΑΙΡΕΙΑ

ΑΠΟΚΑΤΑΣΤΑΣΗ ΝΕΟΚΛΑΣΙΚΟΥ ΚΤΙΡΙΟΥ

ΟΔΟΥ ΤΡΙΠΟΛΩΝ 28 ΠΛΑΚΑ

ΜΕΛΕΤΗΤΕΣ  
ΑΡΧΙΤΕΚΤΟΝ ΓΙΑΝΝΗΣ Κ ΚΙΖΗΣ  
" ΚΩΣΤΑΣ Α ΚΑΡΑΔΗΜΑΣ  
" ΘΩΔΩΡΟΣ Α ΤΣΙΤΡΟΥΛΗΣ  
ΣΥΝΕΡΓΑΤΕΣ ΑΡΧΙΤΕΚΤΟΝΕΣ  
Ε. ΛΥΡΟΥΔΙΑΣ  
Α. ΣΟΛΩΜΩΝ

ΚΑΤΗΓΟΡΙΑ 1 ΣΤΑΔΙΟ ΜΕΛΕΤΗΣ  
ΑΡΧΙΤΕΚΤΟΝΙΚΗ ΜΕΛΕΤΗ ΕΦΑΡΜΟΓΗΣ

ΘΕΜΑ ΣΤΑΔΙΟΥ  
ΤΟΜΗ ΕΕ 1:50 **A1.03**


ΣΧΕΔΙΑΣΤΗΣ  
Υ1.08 ΑΠΟΤΥΠΩΣΗ ΥΠΑΡΧΟΝΤΟΣ

ΑΡΧΗΤΕΣ ΜΕΛΕΤΗΣ  
ΑΠΡ 1987 02.04.87 03.04.87


ΕΛΛΗΝΙΚΗ ΕΤΑΙΡΕΙΑ  
ΓΙΑ ΤΗΝ ΠΡΟΣΤΑΣΙΑ ΤΟΥ ΠΕΡΙΒΑΛΛΟΝΤΟΣ  
ΚΑΙ ΤΗΣ ΠΟΛΙΤΙΚΗΣ ΑΓΡΟΝΟΜΙΑΣ  
ΒΟΥΚΟΥΡΕΣΤΙΟΥ 86 ΑΘΗΝΑ 105 73  
ΤΗΛ. 3605.319 - 3622.555

|   |                                                                                             |                                                                                         |
|---|---------------------------------------------------------------------------------------------|-----------------------------------------------------------------------------------------|
| <b>ΚΙΖΗΣ-Κ.ΚΑΡΑΔΗΜΑΣ-Θ.ΤΣΙΤΡΟΥΛΗΣ</b><br>ΑΡΧΙΤΕΚΤΟΝΕΣ - ΑΝΑΣΤΑΣΙΑΤΕΣ<br>Υψηλάντου 10 Πλάκα 105 48 ΑΘΗΝΑ | ΠΟΛΙΤΙΚΟΣ ΜΗΧΑΝΙΚΟΣ<br><b>ΚΡΙΤΣ ΚΩΝΣΤΑΝΤΙΝΟΥ</b><br>Δεινοκράτους 45 7230793<br>105 76 ΑΘΗΝΑ | ΜΗΧ.ΗΛΕΚ. ΜΗΧΑΝΙΚΟΣ<br><b>ΙΩΑ. ΔΙΣΚΟΠΟΥΛΟΣ</b><br>Αν.Πολέμου 4 722 2696<br>115 21 ΑΘΗΝΑ |
|---|---------------------------------------------------------------------------------------------|-----------------------------------------------------------------------------------------|


ΣΥΜΒΟΛΙΣΜΟΙ

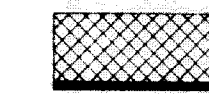

APXAIOI TOIXOI

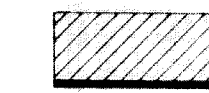

ΤΟΙΧΟΙ ΠΑΛΑΙΟΤΕΡΗΣ ΟΙΚΟΔΟΜΙΚΗΣ ΦΑΣΕΩΣ  
(ΚΤΙΡΙΟ ΤΟΥΡΚΟΚΡΑΤΙΑΣ, ΛΑΣΠΟΚΤΙΣΤΟ.)

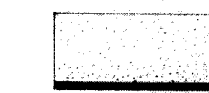

ΝΕΩΤΕΡΕΣ ΟΙΚΟΔΟΜΙΚΕΣ ΦΑΣΕΙΣ  
(ΚΤΙΡΙΟ ΘΕΩΝΙΚΟ, ΑΣΒΕΣΤΟΚΤΙΣΤΟ.)



ΝΕΩΤΕΡΕΣ ΕΠΕΜΒΑΣΕΙΣ ΣΕ ΠΑΛΑΙΕΣ ΤΟΙΧΟΠΟΙΗΣΕΙΣ  
( ΤΟΠΙΚΕΣ ΕΠΙΣΚΕΥΕΣ - ΜΕΤΑΤΡΟΠΕΣ,  
ΑΡΜΟΛΟΓΗΜΑΤΑ ΑΣΒΕΣΤΟΚΟΝΙΑΜΑΤΟΣ, κ.λ.π )



ΠΡΟΣΦΑΤΟΙ ΤΟΙΧΟΙ.



ΠΑΛΑΙΟΙ ΞΥΛΟΤΟΙΧΟΙ ( ΤΣΑΤΜΑΔΕΣ )




ΞΥΛΟΤΟΙΧΟΙ ( ΤΣΑΤΜΑΔΕΣ ) ΠΡΟΤΕΙΝΟΜΕΝΟΙ




ΠΡΟΤΕΙΝΟΜΕΝΕΣ ΤΟΙΧΟΠΟΙΗΣΕΙΣ



ΟΠΛΙΣΜΕΝΟ ΣΚΥΡΟΔΕΜΑ

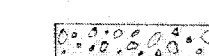

ΑΟΠΛΟ ΣΚΥΡΟΔΕΜΑ

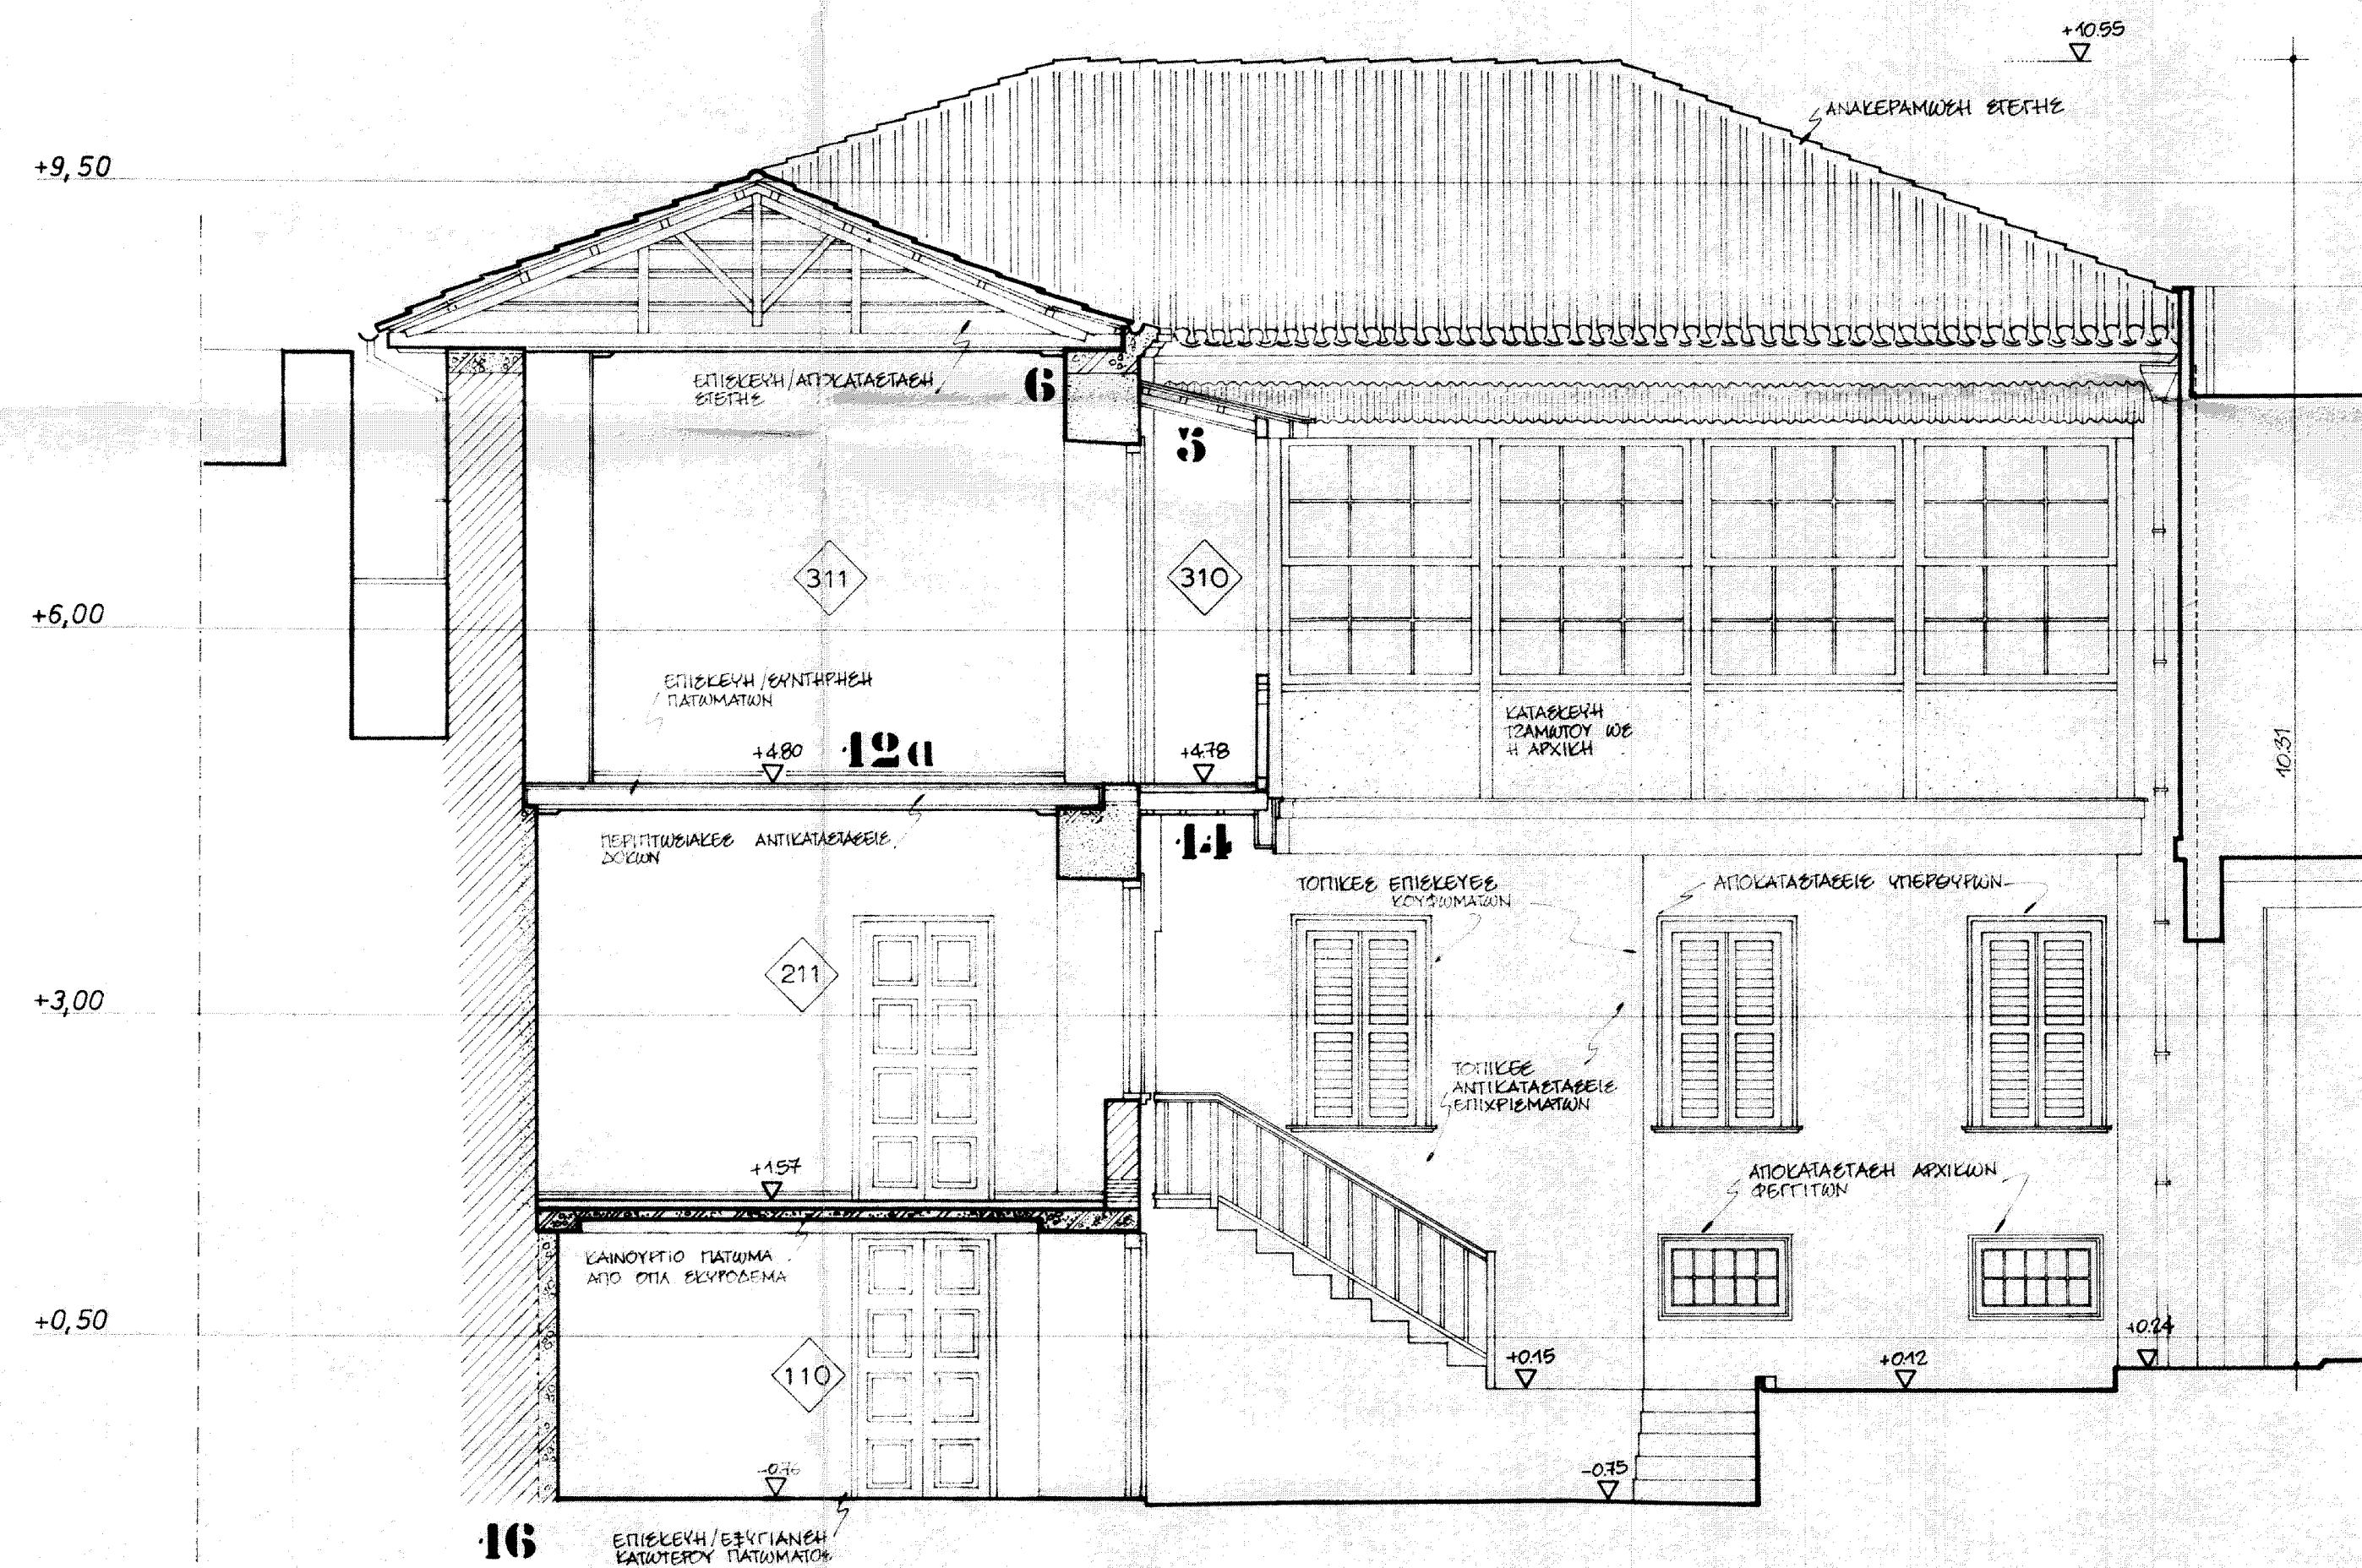

|    |             |                              |
|----|-------------|------------------------------|
| 12 |             |                              |
| 11 |             |                              |
| 10 |             |                              |
| 9  |             |                              |
| 8  |             |                              |
| 7  |             |                              |
| 6  |             |                              |
| 5  |             |                              |
| 4  |             |                              |
| 3  |             |                              |
| 2  |             |                              |
| 1  |             |                              |
| 25 | гипернатива | гроблеводзец ка. мээотрөөдөк |

ΕΡΩΤΗΣΗ

ΕΛΛΗΝΙΚΗ ΕΤΑΙΡΕΙΑ

ΕΡΓΟ

ΑΠΟΚΑΤΑΣΤΑΣΗ ΝΕΟΚΛΑΣΙΚΟΥ ΚΤΗΡΙΟΥ

ΟΔΟΥ ΤΡΙΠΛΑΔΩΝ 28, ΠΛΑΚΑ

ΜΕΛΕΤΗΤΕΣ  
ΑΡΧΙΤΕΚΤΩΝ ΓΙΑΝΝΗΣ Κ. ΚΙΖΗΣ  
" ΚΩΣΤΑΣ Α. ΚΑΡΑΔΗΜΑΣ  
" ΘΟΔΩΡΟΣ Α. ΤΣΙΠΡΟΥΛΗΣ  
ΣΥΝΕΡΓΑΤΕΣ ΑΡΧΙΤΕΚΤΟΝΕΣ Ε ΛΥΡΟΥΔΙΑΣ  
Λ ΣΟΛΟΜΩΝ

ΚΑΤΗΓΟΡΙΑ & ΣΤΑΔΙΟ ΜΕΛΕΤΗΣ  
**ΑΡΧΙΤΕΚΤΟΝΙΚΗ** **ΜΕΛΕΤΗ ΕΦΑΡΜΟΓΗΣ** **ΑΝΘΡΩΠΙΝΗ**  
**ΟΡΓΑΝΩΣΗ**  
**ΛΕΛΕΤΕΣ**


ΣΧΕΤΙΚΑ ΣΧΕΔΙΑ

Υ1.09 ΑΠΟΤΥΠΩΣΗ ΥΠΑΡΧΟΝΤΟΣ

|                |          |          |         |
|----------------|----------|----------|---------|
| ΧΡΟΝΟΣ ΜΕΛΕΤΗΣ | ΟΡΘΟΤΗΤΑ | ΕΛΕΓΧΟΣ  | ΕΥΡΕΤΗΡ |
| ΑΠΡ 1987       | 02.04.87 | 03.04.87 |         |

ΕΛΛΗΝΙΚΗ ΕΤΑΙΡΕΙΑ  
Γιά την προστασία του περιβάλλοντος  
και της πολιτιστικής κληρονομιάς  
ΒΟΥΚΟΥΡΕΣΤΟΥ 36 - ΑΘΗΝΑ 106 73  
ΤΗΛ. 3605.319 - 3622.535

|   |                                                                                    |                                                                               |
|---|------------------------------------------------------------------------------------|-------------------------------------------------------------------------------|
| <b>I. KIZIHZ - K. KAPADIMAS - G. TZITPOYANZ</b><br>APXITEKTONIZ - ANAZHTAQTZ<br>ΥΠΕΡΣΧΟΛΗ 10, ΠΛΑΤΕΙΑ ΔΕΣΦΟΝΑΣ, 5440000, 5242004<br>105 88 ΑΘΗΝΑ | ΠΟΛΙΤΙΚΟΙ ΜΗΧΑΝΙΚΟΙ<br>ΚΡΙΤΣ ΚΟΝΣΤΑΝΤΙΝΟΥ<br>Δεσφοπόρτς 46 7230793<br>106 76 ΑΘΗΝΑ | ΜΗΧ-ΜΑΕΚ ΜΗΧΑΝΙΚΟΙ<br>ΙΩΝ. ΑΣΚΗΤΟΠΟΥΛΟΣ<br>ΑμΠολέρς 4 7222895<br>115 21 ΑΘΗΝΑ |
|---|------------------------------------------------------------------------------------|-------------------------------------------------------------------------------|

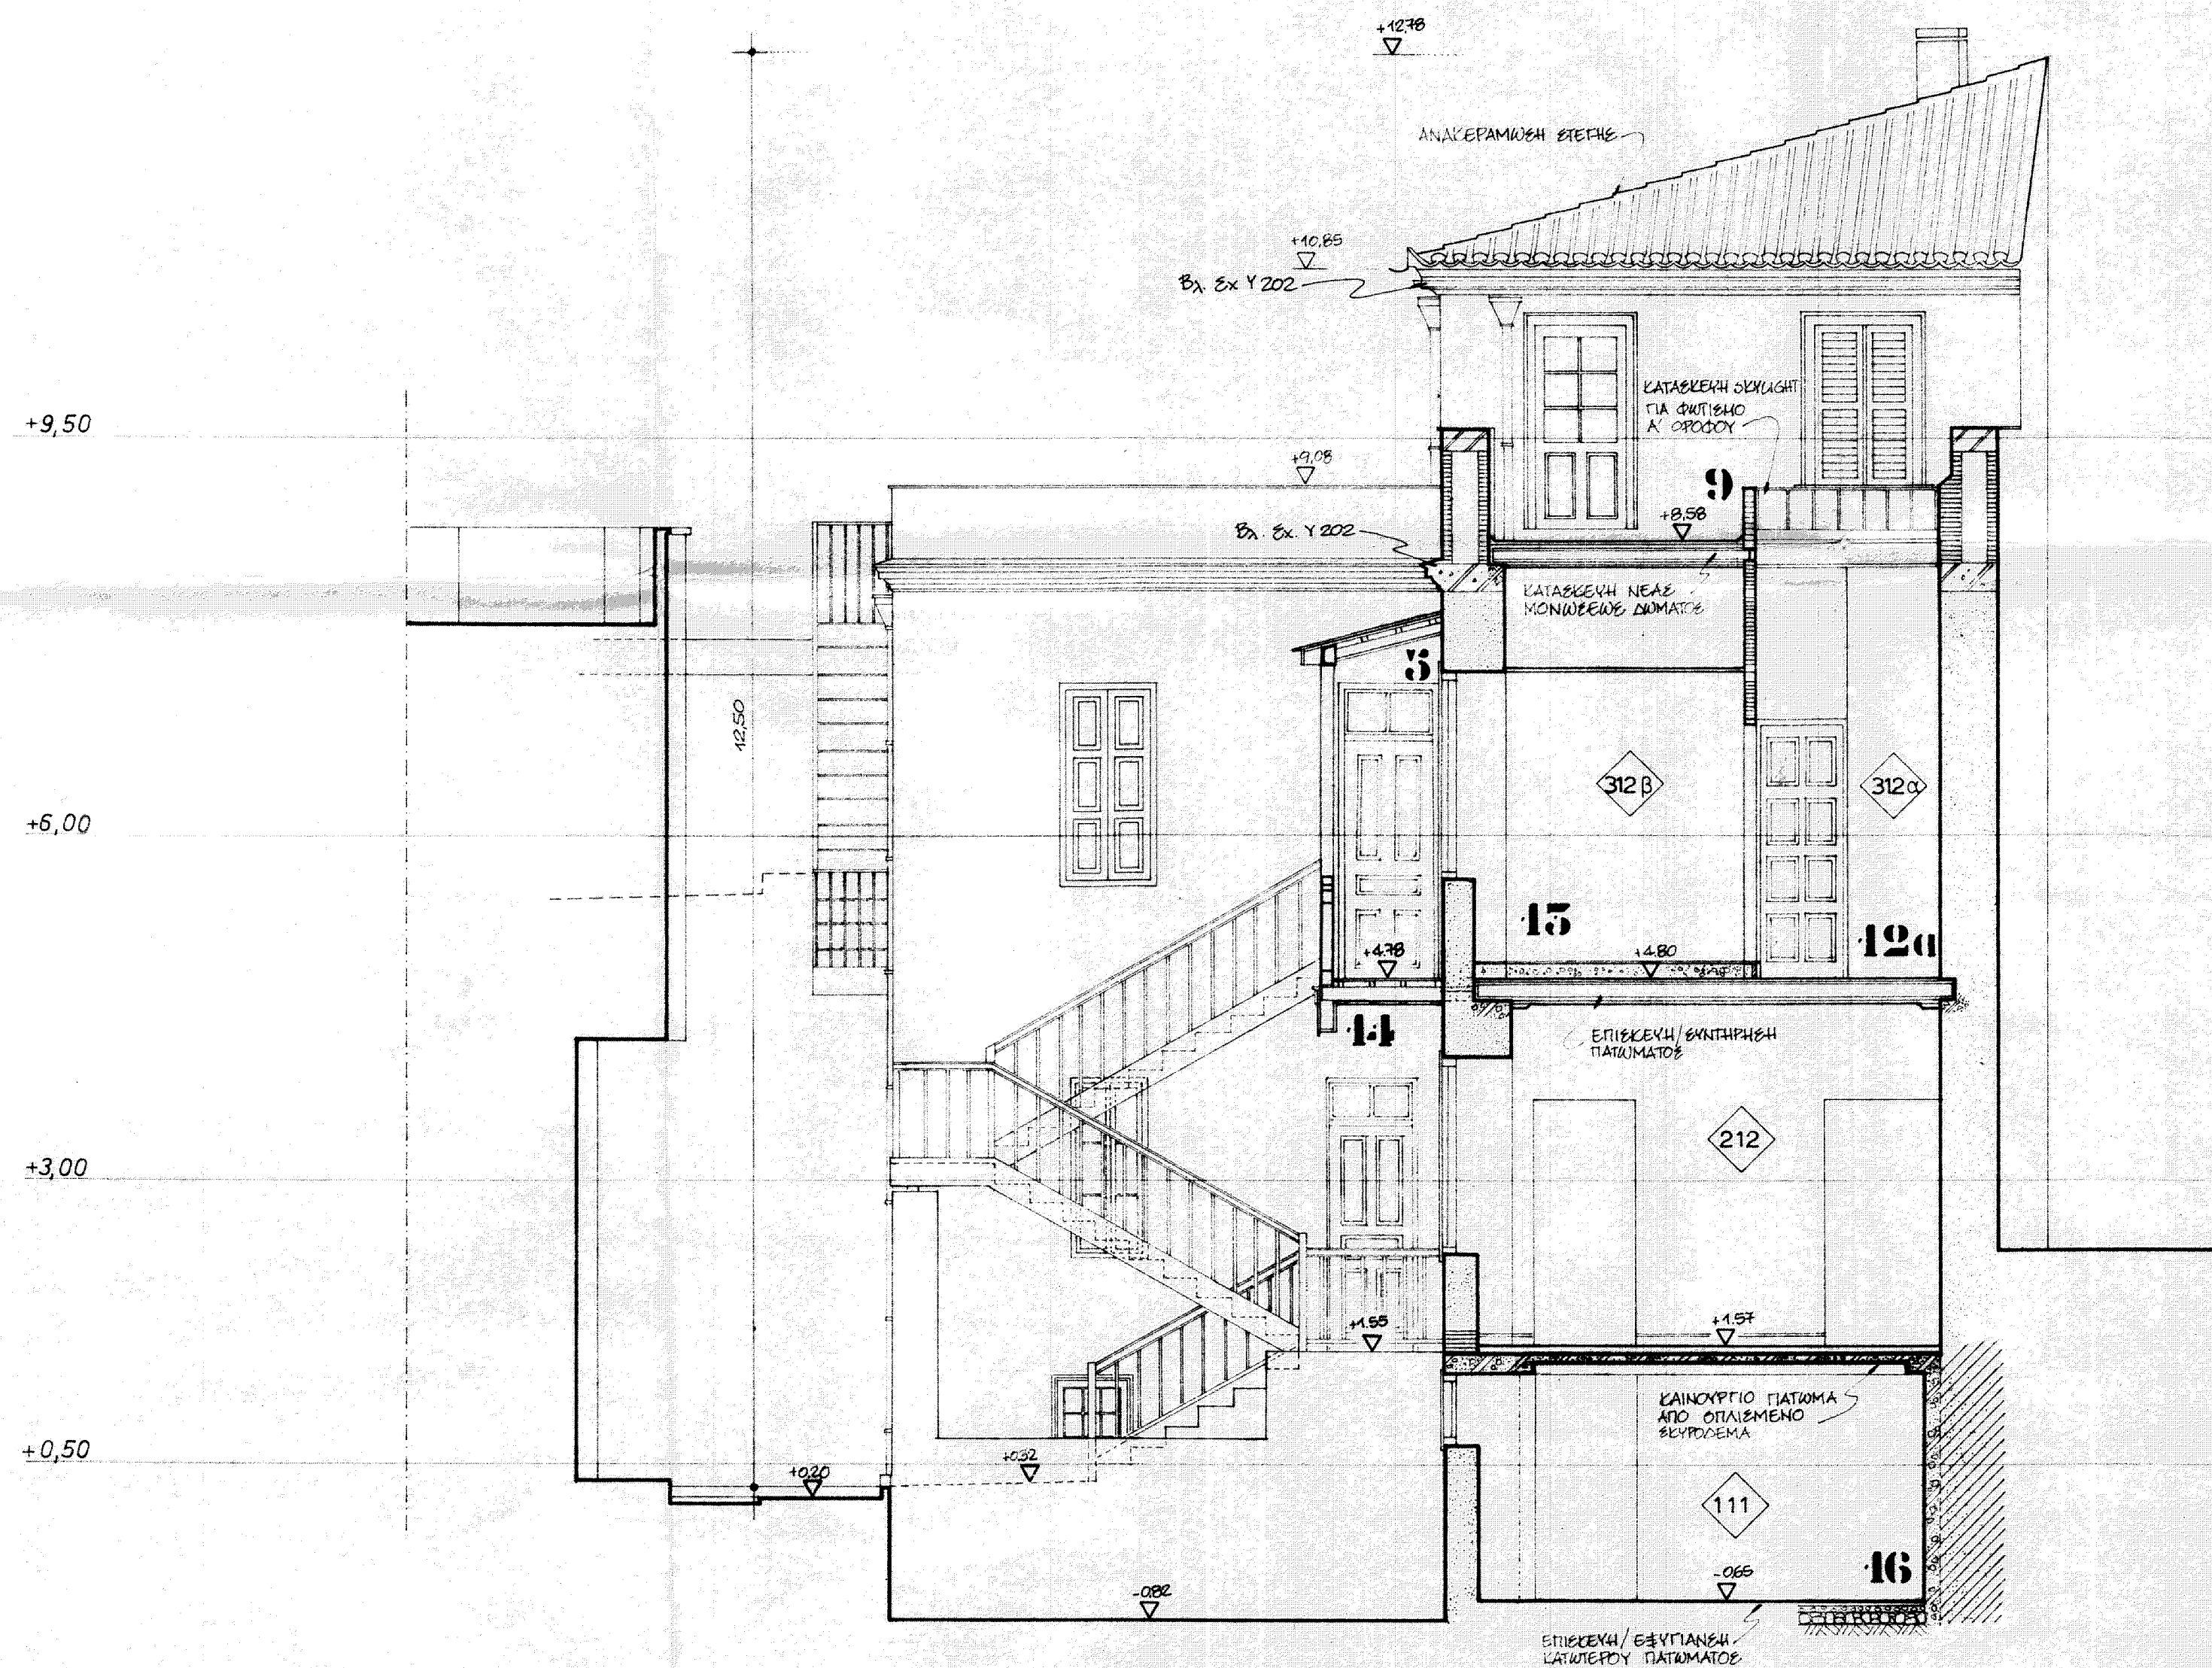

# ΣΥΜΒΟΛΙΣΜΟΙ

|  |   |
|--|---|
|  | ΑΡΧΑΙΟΙ ΤΟΙΧΟΙ   |
|  | ΤΟΙΧΟΙ ΠΑΛΑΙΟΤΕΡΗΣ ΟΙΚΟΔΟΜΙΚΗΣ ΦΑΣΕΩΣ<br>(ΚΤΙΡΙΟ ΤΟΥΡΚΟΚΡΑΤΙΑΣ ΛΑΣΠΟΚΤΙΣΤΟ)                                                |
|  | ΝΕΩΤΕΡΕΣ ΟΙΚΟΔΟΜΙΚΕΣ ΦΑΣΕΙΣ<br>(ΚΤΙΡΙΟ ΘΩΛΙΚΟ, ΑΣΒΕΣΤΟΚΤΙΣΤΟ)                                                              |
|  | ΝΕΩΤΕΡΕΣ ΕΠΕΜΒΑΣΕΙΣ ΣΕ ΠΑΛΑΙΕΣ ΤΟΙΧΟΠΟΙΗΣΕΙΣ<br>(ΤΟΠΙΚΕΣ ΕΠΙΣΚΕΥΕΣ - ΜΕΤΑΤΡΟΠΕΣ,<br>ΑΡΜΟΛΟΓΗΜΑΤΑ ΑΣΒΕΣΤΟΚΟΝΙΑΜΑΤΟΣ x λ η ) |
|  | ΠΡΟΣΦΑΤΟΙ ΤΟΙΧΟΙ   |
|  | ΠΑΛΑΙΟΙ ΣΤΑΘΤΟΙΧΟΙ (ΤΣΙΑΤΜΑΔΕΙΣ)                                                                                           |
|  | ΣΤΑΘΤΟΙΧΟΙ (ΤΣΙΑΤΜΑΔΕΙΣ) ΠΡΟΤΕΙΝΟΜΕΝΟΙ                                                                                     |
|  | ΠΡΟΤΕΙΝΟΜΕΝΕΣ ΤΟΙΧΟΠΟΙΗΣΕΙΣ                                                                                                |
|  | ΟΡΛΙΣΜΕΝΟ ΣΚΥΡΩΜΑ   |
|  | ΑΟΠΛΩ ΣΚΥΡΩΜΑ   |

|    |  |
|----|--|
| 12 |  |
| 11 |  |
| 10 |  |
| 9  |  |
| 8  |  |
| 7  |  |
| 6  |  |
| 5  |  |
| 4  |  |
| 3  |  |
| 2  |  |
| 1  |  |

|            |                                  |
|------------|----------------------------------|
| ΕΡΓΟΔΕΣΤΗΣ | ΕΛΛΗΝΙΚΗ ΕΤΑΙΡΕΙΑ                |
| ΕΡΓΟ       | ΑΠΟΚΑΤΑΣΤΑΣΗ ΝΕΟΚΛΑΣΙΚΟΥ ΚΤΙΡΙΟΥ |
| ΘΕΣΗ       | ΘΕΟΥ ΤΡΗΠΟΔΩΝ 28, ΠΛΑΚΑ          |

|           |            |                       |                         |
|-----------|------------|-----------------------|-------------------------|
| ΜΕΛΕΤΗΤΕΣ | ΑΡΧΙΤΕΚΤΟΝ | ΓΙΑΝΝΗΣ Κ ΚΙΖΗΣ       | ΣΥΝΕΡΓΑΤΕΣ ΑΡΧΙΤΕΚΤΟΝΕΣ |
| "         | "          | ΚΩΣΤΑΣ Α ΚΑΡΑΔΗΜΑΣ    | Ε. ΛΥΡΟΥΔΙΑΣ            |
| "         | "          | ΘΩΔΩΡΟΣ Α. ΤΣΙΤΡΟΥΛΗΣ | Α. ΣΟΛΩΜΩΝ              |

|                              |               |                  |                            |
|------------------------------|---------------|------------------|----------------------------|
| ΚΑΤΗΓΟΡΙΑ ΚΑΙ ΤΙΤΛΟΣ ΜΕΛΕΤΗΣ | ΑΡΧΙΤΕΚΤΟΝΙΚΗ | ΜΕΛΕΤΗ ΕΦΑΡΜΟΓΗΣ | ΚΑΔΩΝ<br>ΠΡΩΤΗΣ<br>ΜΕΛΕΤΗΣ |
|------------------------------|---------------|------------------|----------------------------|

|               |         |                      |
|---------------|---------|----------------------|
| ΘΕΜΑ ΣΧΕΔΙΟΥ  | ΚΑΛΩΔΕΣ | ΑΡΧΙΤΕΚΤΟΝΙΚΟ ΣΧΕΔΙΟ |
| ΤΟΜΗ ΗΗ       | 1:50    | <b>A1.10</b>         |
| ΣΚΑΛΗ ΣΧΕΔΙΟΥ | Υ1.10   | ΑΠΟΤΥΠΩΣΗ ΥΠΑΡΧΟΝΤΟΣ |


|                      |                      |                      |
|----------------------|----------------------|----------------------|
| ΑΡΧΙΤΕΚΤΟΝΙΚΟ ΣΧΕΔΙΟ | ΑΡΧΙΤΕΚΤΟΝΙΚΟ ΣΧΕΔΙΟ | ΑΡΧΙΤΕΚΤΟΝΙΚΟ ΣΧΕΔΙΟ |
| ΑΠΡ 1987             | 02.04.87             | 03.04.87             |

ΕΛΛΗΝΙΚΗ ΕΤΑΙΡΕΙΑ  
Για την μελέτη του περιλαμβανόμενου  
και της προπαρασκευαστικής κληρονομιάς  
ΒΟΥΚΟΥΡΕΣΤΙΟΥ 96 - ΑΘΗΝΑ 105 73  
ΤΗΛ 662.319 - 6622.535

**ΚΙΖΗΣ - Κ. ΚΑΡΑΔΗΜΑΣ - Θ. ΤΣΙΤΡΟΥΛΗΣ**  
ΑΡΧΙΤΕΚΤΟΝΕΣ - ΑΝΑΣΤΑΣΙΟΥ  
Υπεύθυνος 10, Πλάκα 2240200, 644000, 324200  
105 68 ΑΘΗΝΑ

**ΡΟΔΙΤΙΚΟΣ ΜΗΧΑΝΙΚΟΣ**  
ΚΡΙΤΣ ΚΟΝΙΤΑΝΤΙΝΟΥ  
Αιωνοτάτου 45 7230793  
105 76 ΑΘΗΝΑ

**ΜΗΧ. ΗΛΕΚ. ΜΗΧΑΝΙΚΟΣ**  
ΙΩΑ. ΑΣΚΗΤΟΠΟΥΛΟΣ  
Αιωνοτάτου 4 723 2995  
115 21 ΑΘΗΝΑ

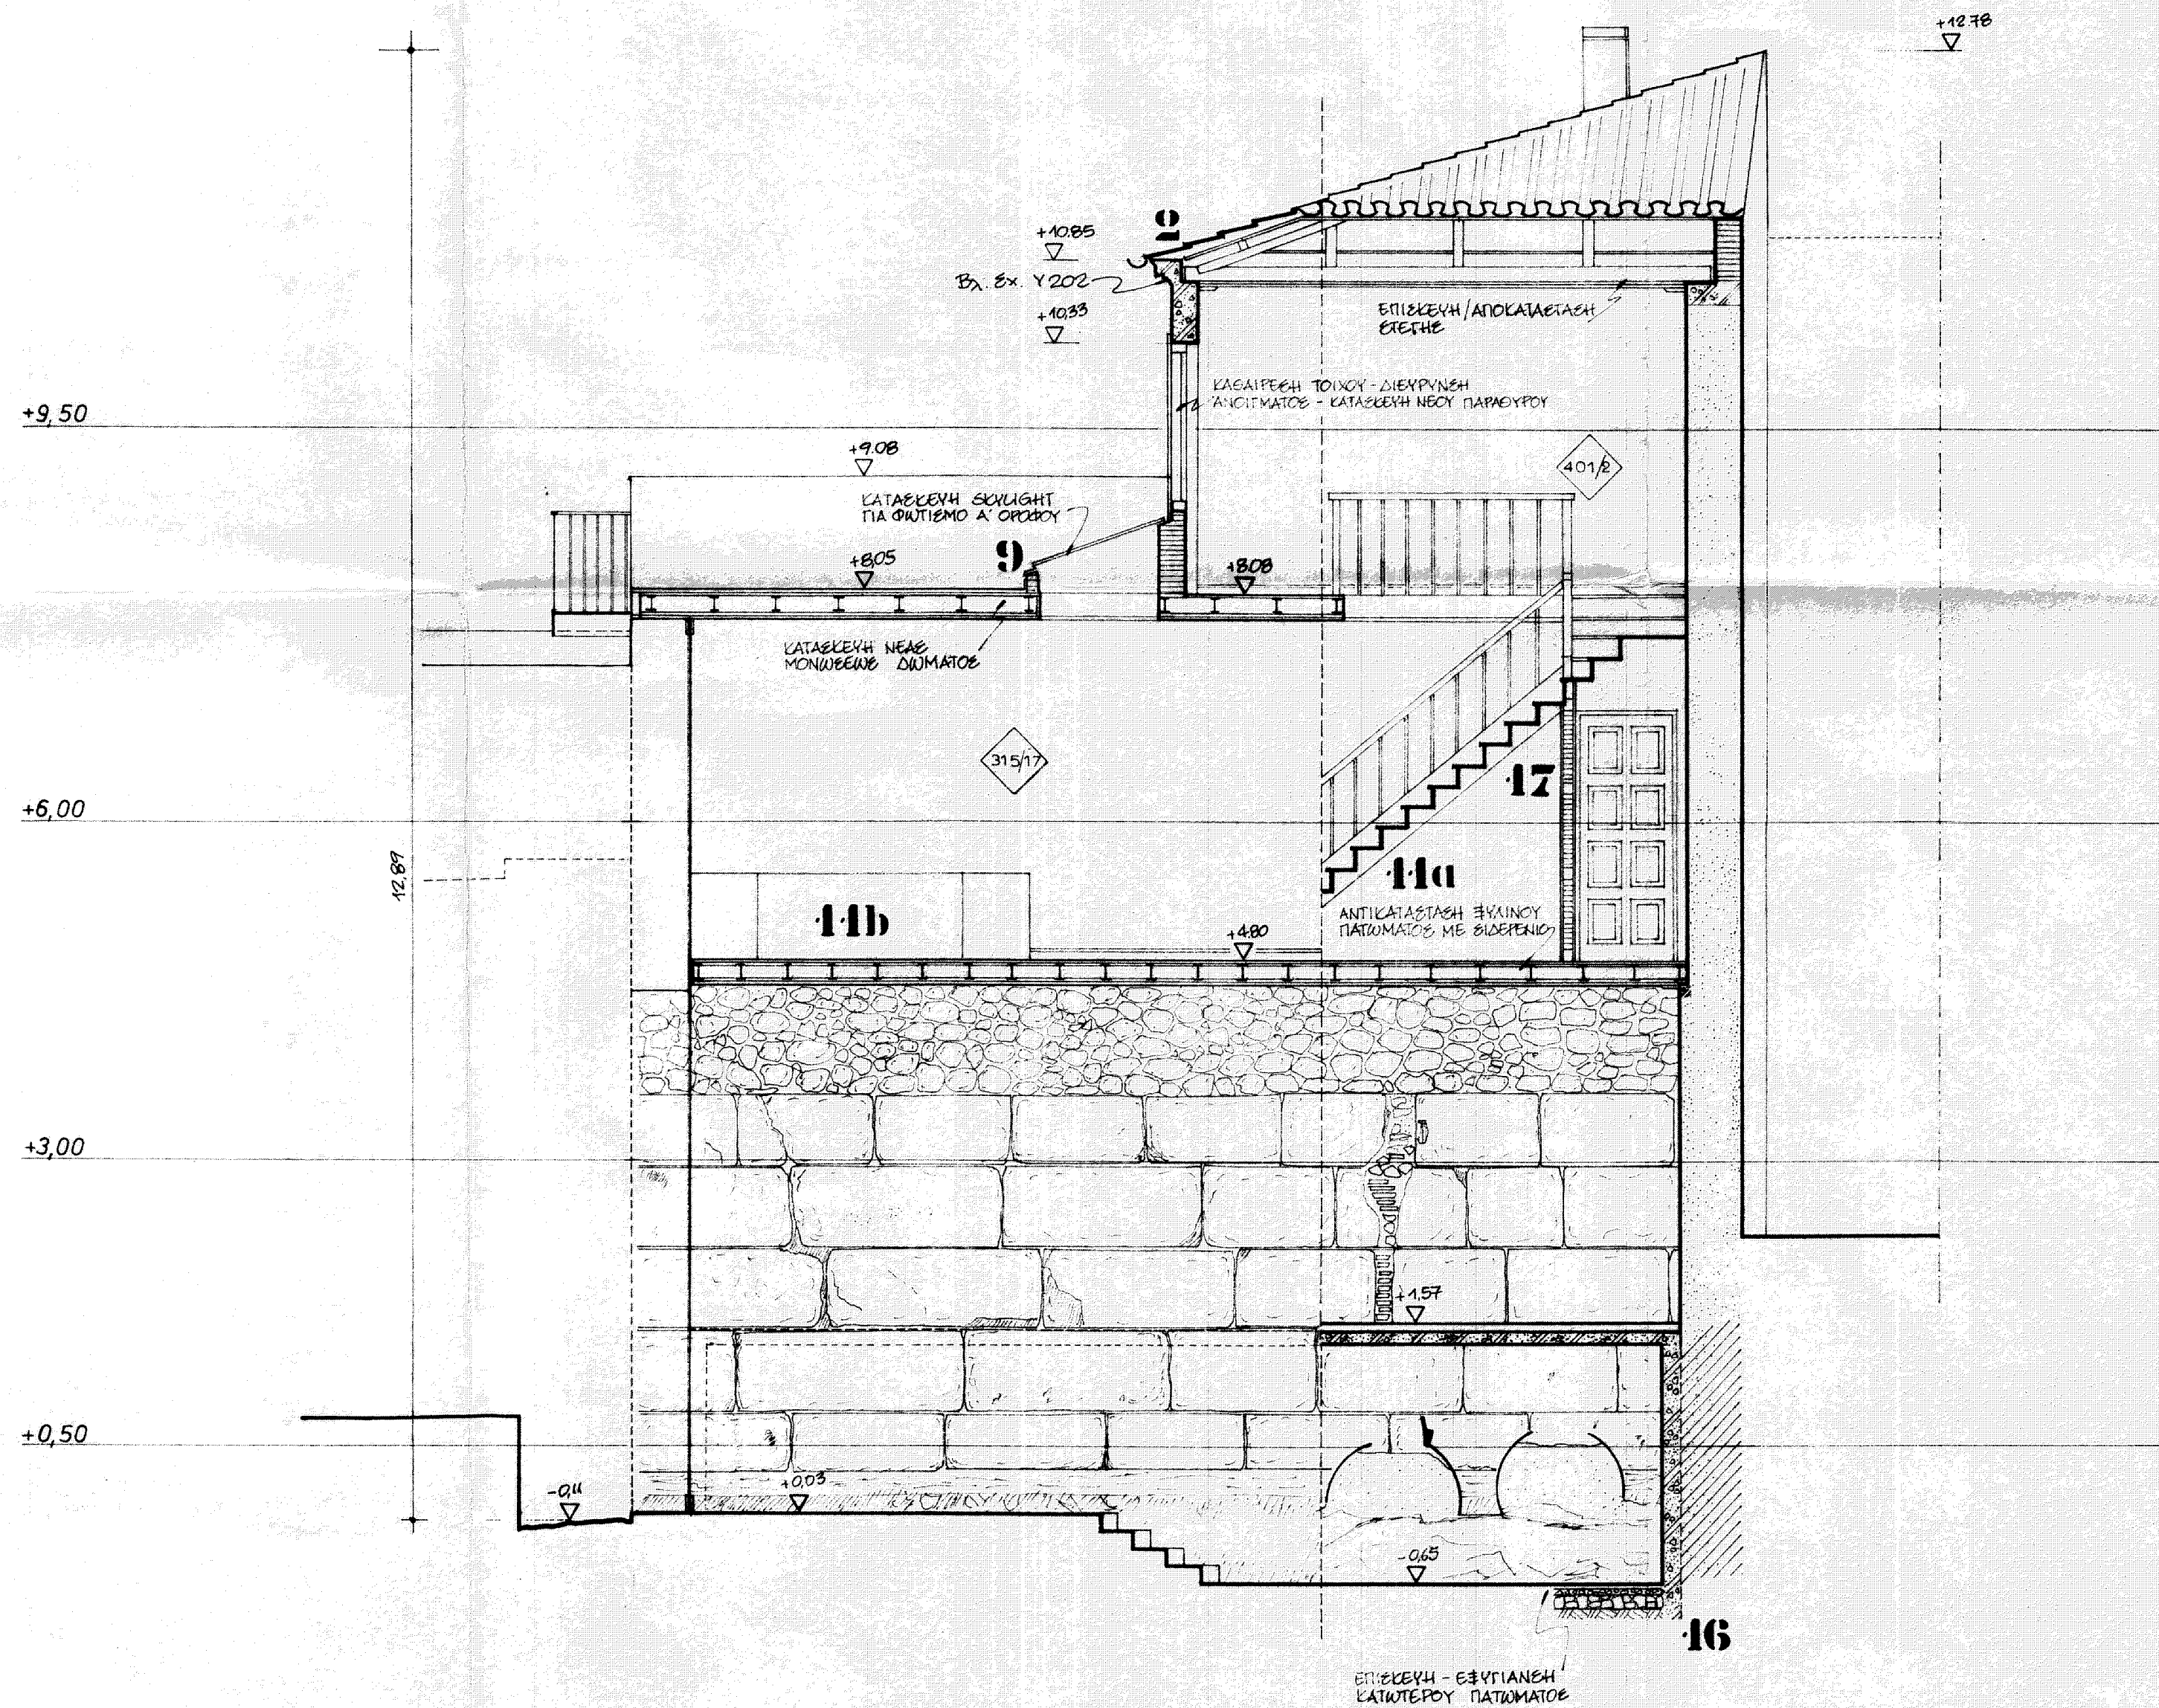

ΣΥΜΒΟΛΙΣΜΟΙ

- ΑΡΧΑΙΟΙ ΤΟΙΧΟΙ
- ΤΟΙΧΟΙ ΠΑΛΙΟΤΕΡΗΣ ΟΙΚΟΔΟΜΙΚΗΣ ΦΑΣΕΩΣ (ΚΤΙΡΙΟ ΤΟΥΡΚΟΚΡΑΤΙΑΣ, ΛΑΣΠΟΚΤΙΣΤΟ)
- ΝΕΩΤΕΡΕΣ ΟΙΚΟΔΟΜΙΚΕΣ ΦΑΣΕΙΣ (ΚΤΙΡΙΟ ΘΩΡΗΚΟ, ΑΣΒΕΣΤΟΚΤΙΣΤΟ)
- ΝΕΩΤΕΡΕΣ ΕΠΕΜΒΑΣΕΙΣ ΣΕ ΠΛΑΙΙΕΣ ΤΟΙΧΟΠΟΙΗΣΕΙΣ (ΤΟΠΙΚΕΣ ΕΠΙΣΚΕΥΕΣ - ΜΕΤΑΤΡΟΠΕΣ, ΑΡΜΟΛΟΓΗΜΑΤΑ ΑΣΒΕΣΤΟΚΟΝΙΑΜΑΤΟΣ, κ.λ.π.)
- ΠΡΟΣΦΑΤΟΙ ΤΟΙΧΟΙ
- ΠΑΛΑΙΟΙ ΣΥΛΟΤΟΙΧΟΙ (ΣΙΑΤΜΑΔΕΣ)
- ΣΥΛΟΤΟΙΧΟΙ (ΣΙΑΤΜΑΔΕΣ) ΠΡΟΤΕΙΝΟΜΕΝΟΙ
- ΠΡΟΤΕΙΝΟΜΕΝΕΣ ΤΟΙΧΟΠΟΙΗΣΕΙΣ
- ΟΠΛΙΣΜΕΝΟ ΣΚΥΡΟΔΕΜΑ
- ΑΟΠΛΟ ΣΚΥΡΟΔΕΜΑ

|    |  |
|----|--|
| 12 |  |
| 11 |  |
| 10 |  |
| 9  |  |
| 8  |  |
| 7  |  |
| 6  |  |
| 5  |  |
| 4  |  |
| 3  |  |
| 2  |  |
| 1  |  |

|         |                                  |
|---------|----------------------------------|
| ΕΠΙΘΕΤΟ | ΕΛΛΗΝΙΚΗ ΕΤΑΙΡΕΙΑ                |
| ΕΠΩ     | ΑΠΟΚΑΤΑΣΤΑΣΗ ΝΕΟΚΛΑΣΙΚΟΥ ΚΤΙΡΙΟΥ |
| ΘΕΣΗ    | ΘΕΟΥ ΤΗΡΩΔΩΝ 28 ΠΛΑΚΑ            |

|                         |                       |
|-------------------------|-----------------------|
| ΜΕΛΕΤΗΤΕΣ               | ΓΙΑΝΝΗΣ Κ. ΚΙΖΗΣ      |
| ΑΡΧΙΤΕΚΤΩΝ              | ΚΩΣΤΑΣ Α. ΚΑΡΑΔΗΜΑΣ   |
| "                       | ΘΟΔΩΡΟΣ Α. ΤΣΙΤΡΟΥΛΗΣ |
| ΣΥΝΕΡΓΑΤΕΣ ΑΡΧΙΤΕΚΤΟΝΕΣ | Ε. ΛΥΡΟΥΔΙΑΣ          |
|                         | Α. ΣΟΛΩΜΩΝ            |

|                            |                         |
|----------------------------|-------------------------|
| ΚΑΤΗΓΟΡΙΑ & ΣΤΑΔΙΟ ΜΕΛΕΤΗΣ | ΚΩΔΙΚΟΣ ΘΕΜΑΤΟΣ ΜΕΛΕΤΗΣ |
| ΑΡΧΙΤΕΚΤΟΝΙΚΗ              | ΜΕΛΕΤΗ ΕΦΑΡΜΟΓΗΣ        |

|              |          |                 |
|--------------|----------|-----------------|
| ΘΕΜΑ ΣΧΕΔΙΟΥ | ΚΑΙΜΑΚΕΣ | ΑΡΙΘΜΟΣ ΣΧΕΔΙΟΥ |
| ΤΟΜΗ ΘΘ      | 1:50     | A.1.1.1         |

|                |                            |
|----------------|----------------------------|
| ΣΧΕΤΙΚΑ ΣΧΕΔΙΑ | Υ1.11 ΑΠΟΤΥΠΩΣΗ ΥΠΑΡΧΟΝΤΟΣ |
|----------------|----------------------------|

|                |          |          |        |
|----------------|----------|----------|--------|
| ΧΡΟΝΟΣ ΜΕΛΕΤΗΣ | ΣΥΝΤΑΞΗ  | ΕΛΕΓΧΟΣ  | ΕΚΔΟΣΗ |
| ΑΠΡ 1987       | 02.04.87 | 03.04.87 |        |

ΕΛΛΗΝΙΚΗ ΕΤΑΙΡΕΙΑ  
ΓΙΑ ΤΗΝ ΠΡΟΣΤΑΣΙΑ ΤΩΝ ΠΕΡΙΒΑΛΛΟΝΤΟΣ  
ΚΑΙ ΤΗΣ ΠΟΛΙΤΙΚΗΣ ΚΛΗΡΟΝΟΜΙΑΣ  
ΒΟΥΚΟΥΡΕΣΤΙ 66 - ΑΘΗΝΑ 105 73  
ΤΗΛ. 3605 545 - 3622 535

|   |                                                                                    |                                                                                  |
|---|------------------------------------------------------------------------------------|----------------------------------------------------------------------------------|
| Ι. ΚΙΖΗΣ - Κ. ΚΑΡΑΔΗΜΑΣ - Θ. ΤΣΙΤΡΟΥΛΗΣ<br>ΑΡΧΙΤΕΚΤΟΝΕΣ - ΑΝΑΓΝΩΣΤΕΣ<br>ΥΠΟΧΡΕΩΣΗ 10 ΠΛΑΚΑ ΣΥΝΟΡΩΝ, ΕΛΛΗΝΙΚΗ ΕΤΑΙΡΕΙΑ<br>105 55 ΑΘΗΝΑ | ΠΟΝΤΙΟΣ ΜΗΧΑΝΙΚΟΣ<br>ΚΡΙΤΣΟΣ ΚΩΝΣΤΑΝΤΙΝΟΥ<br>ΕΛΕΥΘΕΡΙΟΥ 49 7230765<br>105 76 ΑΘΗΝΑ | ΑΝΤΩΝΗΣ ΜΗΧΑΝΙΚΟΣ<br>ΙΩΑΝΝΗΣ ΑΣΚΗΤΟΠΟΥΛΟΣ<br>Ανδρούσου 6 722 8995<br>11521 ΑΘΗΝΑ |
|---|------------------------------------------------------------------------------------|----------------------------------------------------------------------------------|