


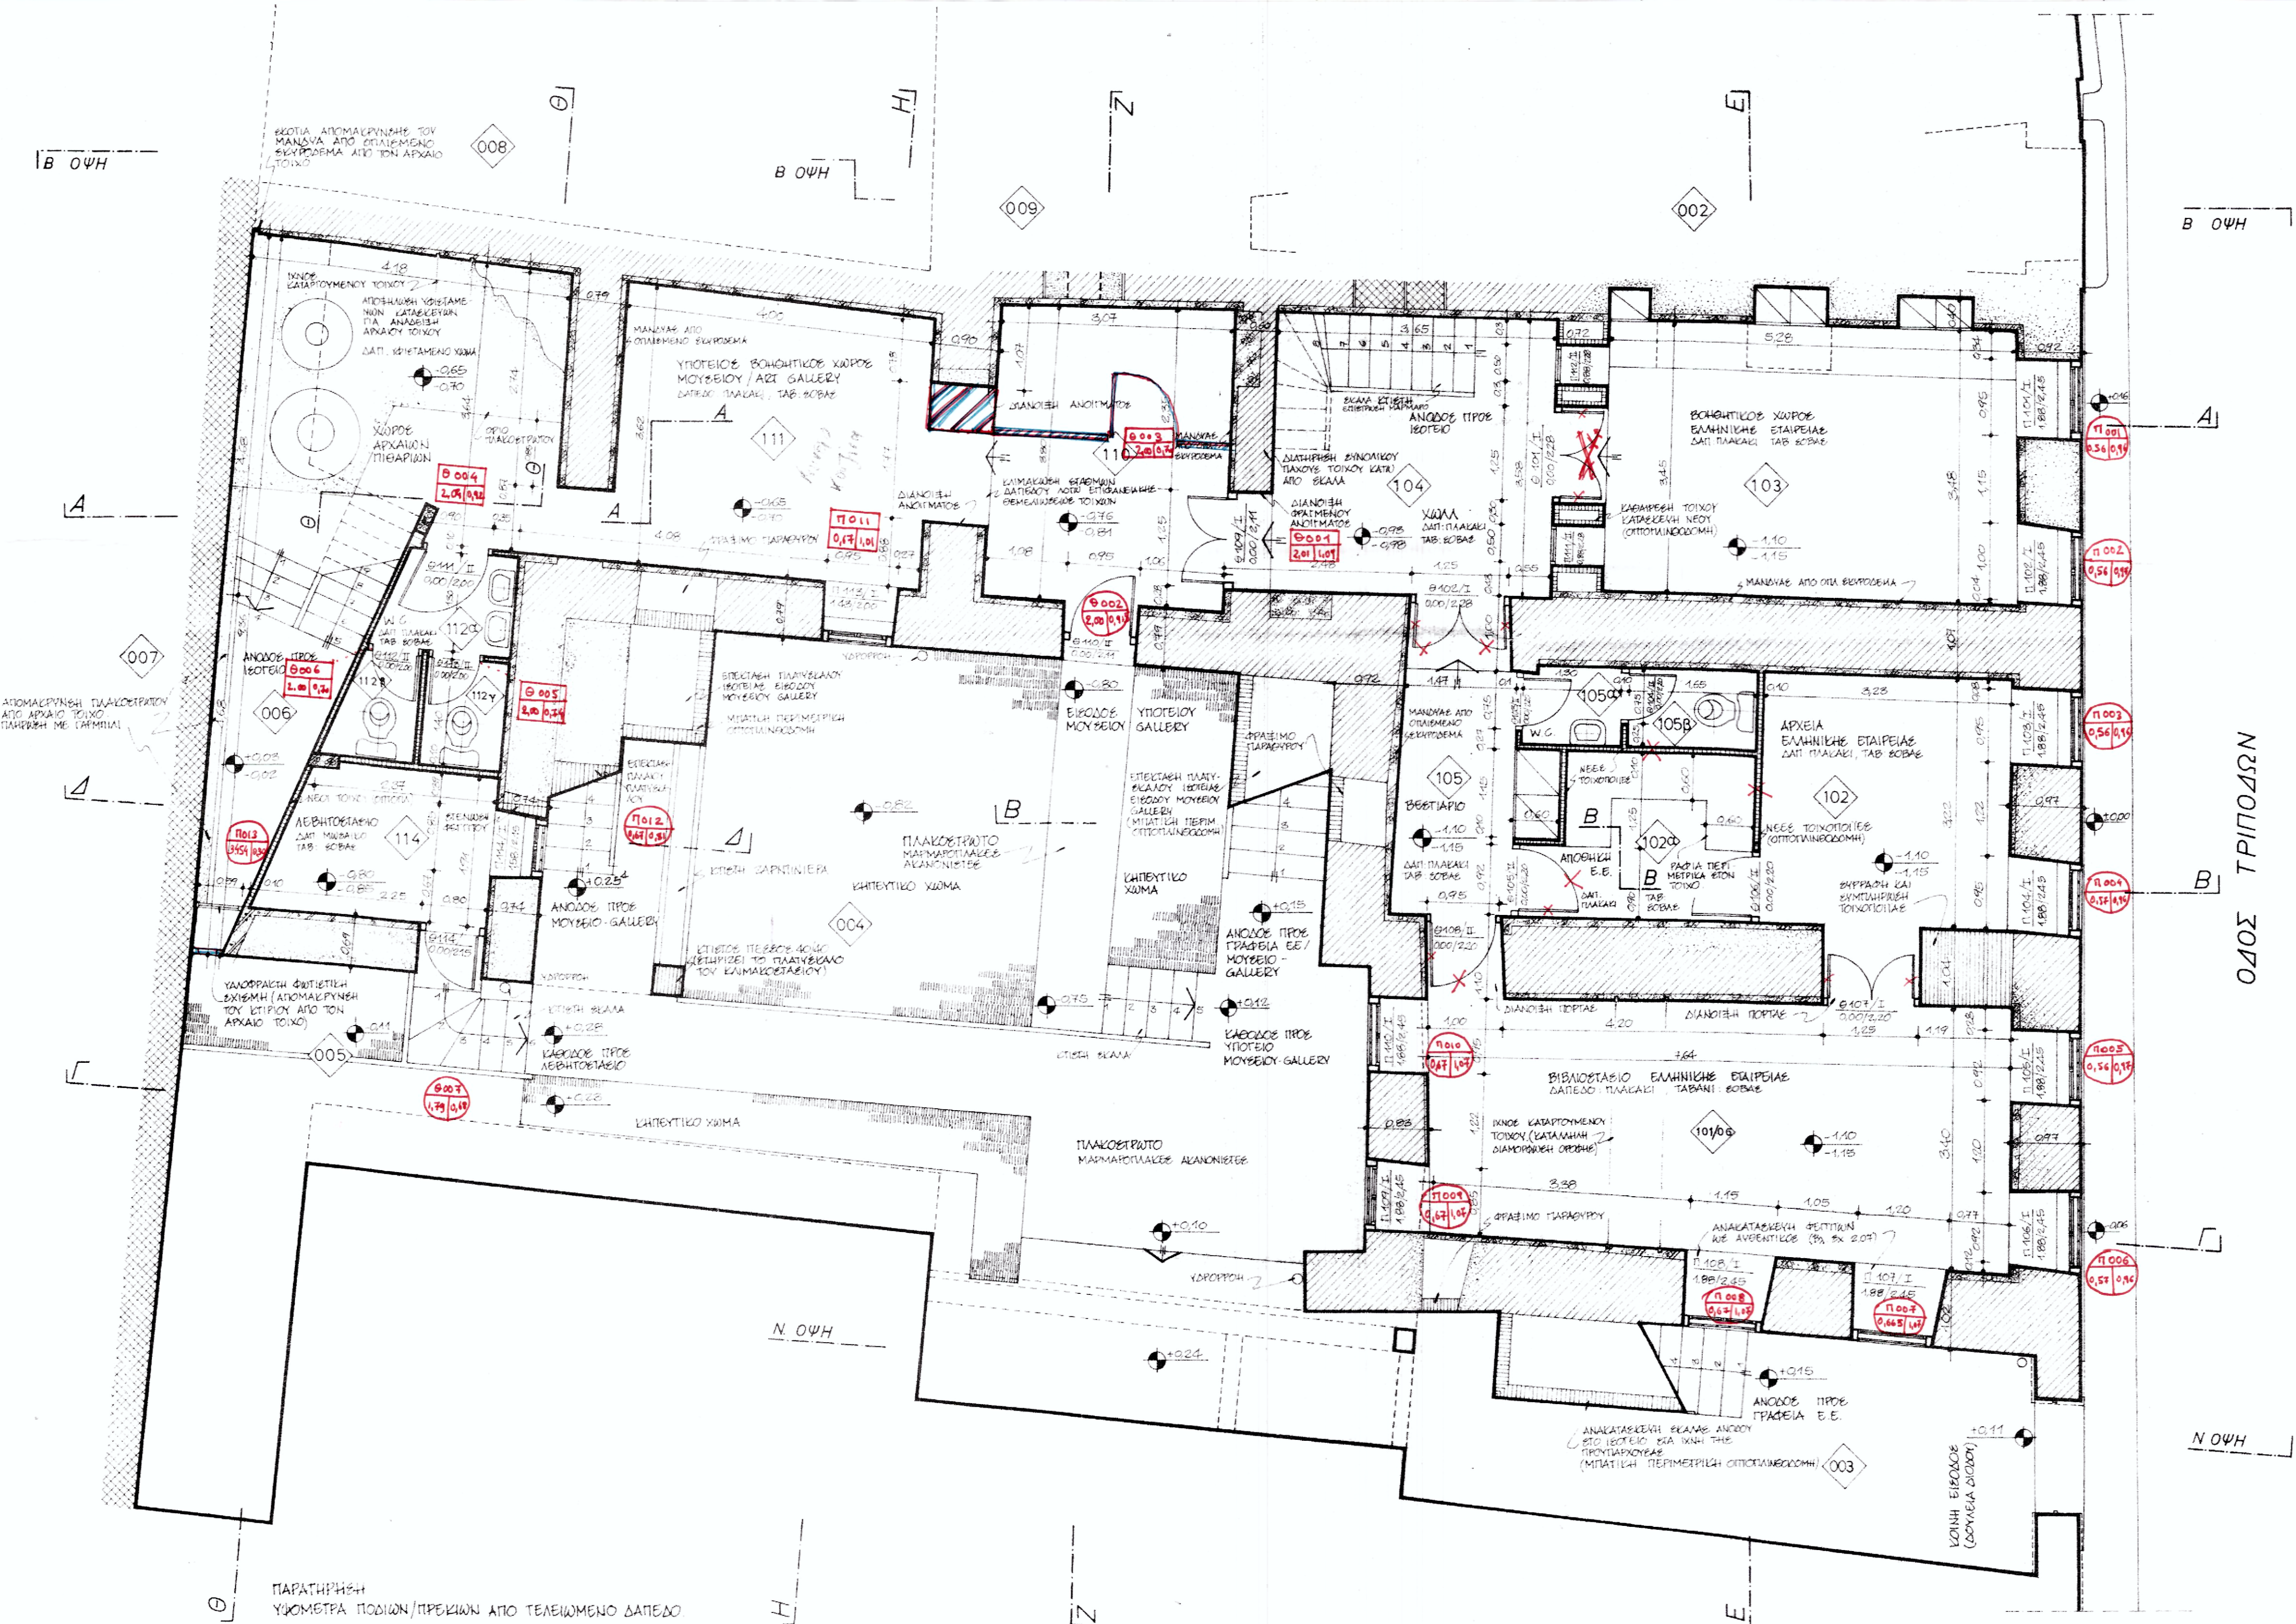

ΑΡΧΑΙΟΙ ΤΟΙΧΟΙ

ΤΟΙΧΟΙ ΠΑΛΑΙΟΤΕΡΗΣ ΟΙΚΟΔΟΜΙΚΗΣ ΦΑΣΕΩΣ (ΚΤΙΡΙΟ ΤΟΥΡΚΟΚΡΑΤΙΑΣ, ΛΑΣΠΟΚΤΙΣΤΩ)

ΝΕΩΤΕΡΕΣ ΟΙΚΟΔΟΜΙΚΕΣ ΦΑΣΕΙΣ (ΚΤΙΡΙΟ ΘΩΝΙΚΟ, ΑΙΒΕΣΤΟΚΤΙΣΤΩ)

ΝΕΩΤΕΡΕΣ ΕΠΕΜΒΑΣΕΙΣ ΣΕ ΠΑΛΙΑΣ ΤΟΙΧΟΠΟΙΕΣ (ΤΟΠΙΚΕΣ ΕΠΙΣΚΕΥΕΣ - ΜΕΤΑΤΡΟΠΕΣ, ΑΡΜΟΛΟΓΗΜΑΤΑ ΑΙΒΕΣΤΟΚΟΝΙΑΜΑΤΟΣ, κ.λπ.)

ΠΡΟΣΦΑΤΟΙ ΤΟΙΧΟΙ / ΝΕΕΣ ΚΑΤΑΣΚΕΥΕΣ

ΠΑΛΑΙΟΙ ΣΤΑΘΟΙΧΟΙ (ΣΤΑΤΜΑΕΣ)

ΣΤΑΘΟΙΧΟΙ (ΣΤΑΤΜΑΕΣ) ΠΡΟΤΕΙΝΟΜΕΝΟΙ

ΠΡΟΤΕΙΝΟΜΕΝΕΣ ΤΟΙΧΟΠΟΙΕΣ

ΟΠΛΙΣΜΕΝΟ ΣΚΥΡΟΔΕΜΑ

ΔΟΠΛΟ ΣΚΥΡΟΔΕΜΑ

Εξωτερικό κούφωμα

Εσωτερικό κούφωμα

Διαφοροποίηση των κούφωμ

ΕΛΛΗΝΙΚΗ ΕΤΑΙΡΕΙΑ

ΑΠΟΚΑΤΑΣΤΑΣΗ ΝΕΟΚΛΑΣΙΚΟΥ ΚΤΙΡΙΟΥ

ΟΔΟΥ ΤΡΙΠΟΔΩΝ 28, ΠΛΑΚΑ

ΜΕΛΕΤΗΤΕΣ

ΑΡΧΙΤΕΚΤΟΝΩΝ

ΓΙΑΝΝΗΣ Κ ΚΙΖΗΣ
ΚΩΣΤΑΣ Α ΚΑΡΑΔΗΜΑΣ
ΘΟΔΩΡΟΣ Α ΤΣΙΠΡΟΥΛΗΣ

ΣΥΝΕΡΓΑΤΕΣ ΑΡΧΙΤΕΚΤΟΝΕΣ

Ε. ΛΥΡΟΥΔΙΑΣ
Α. ΣΟΛΩΜΩΝ

ΚΑΤΗΓΟΡΙΑ & ΣΤΑΔΙΟ ΜΕΛΕΤΗΣ

ΑΡΧΙΤΕΚΤΟΝΙΚΗ

ΜΕΛΕΤΗ ΕΦΑΡΜΟΓΗΣ

ΚΩΔΙΚΟΣ ΠΡΟΤΥΠΟΥ

ΘΕΜΑ ΣΧΕΔΙΟΥ

ΚΑΤΟΨΗ ΥΠΟΓΕΙΟΥ

1:50

Α.1.01

ΣΧΕΤΙΚΑ ΣΧΕΔΙΑ

Υ1.01 ΑΠΟΤΥΠΩΣΗ ΥΠΑΡΧΟΝΤΟΣ

ΣΥΝΤΑΞΗ ΜΕΛΕΤΗΣ

ΑΠΡ 1987

02.04.87

03.04.87

ΕΛΛΗΝΙΚΗ ΕΤΑΙΡΕΙΑ

Για την αποκατάσταση του περιβαλλοντικού και της πολιτιστικής κληρονομιάς

ΒΟΥΛΟΥΔΗ 58 - ΑΘΗΝΑ 105 76

ΕΛΛΗΝΙΚΗ ΕΤΑΙΡΕΙΑ


Για την αποκατάσταση του περιβαλλοντικού και της πολιτιστικής κληρονομιάς

ΒΟΥΛΟΥΔΗ 58 - ΑΘΗΝΑ 105 76

ΕΛΛΗΝΙΚΗ ΕΤΑΙΡΕΙΑ

Για την αποκατάσταση του περιβαλλοντικού και της πολιτιστικής κληρονομιάς

ΒΟΥΛΟΥΔΗ 58 - ΑΘΗΝΑ 105 76

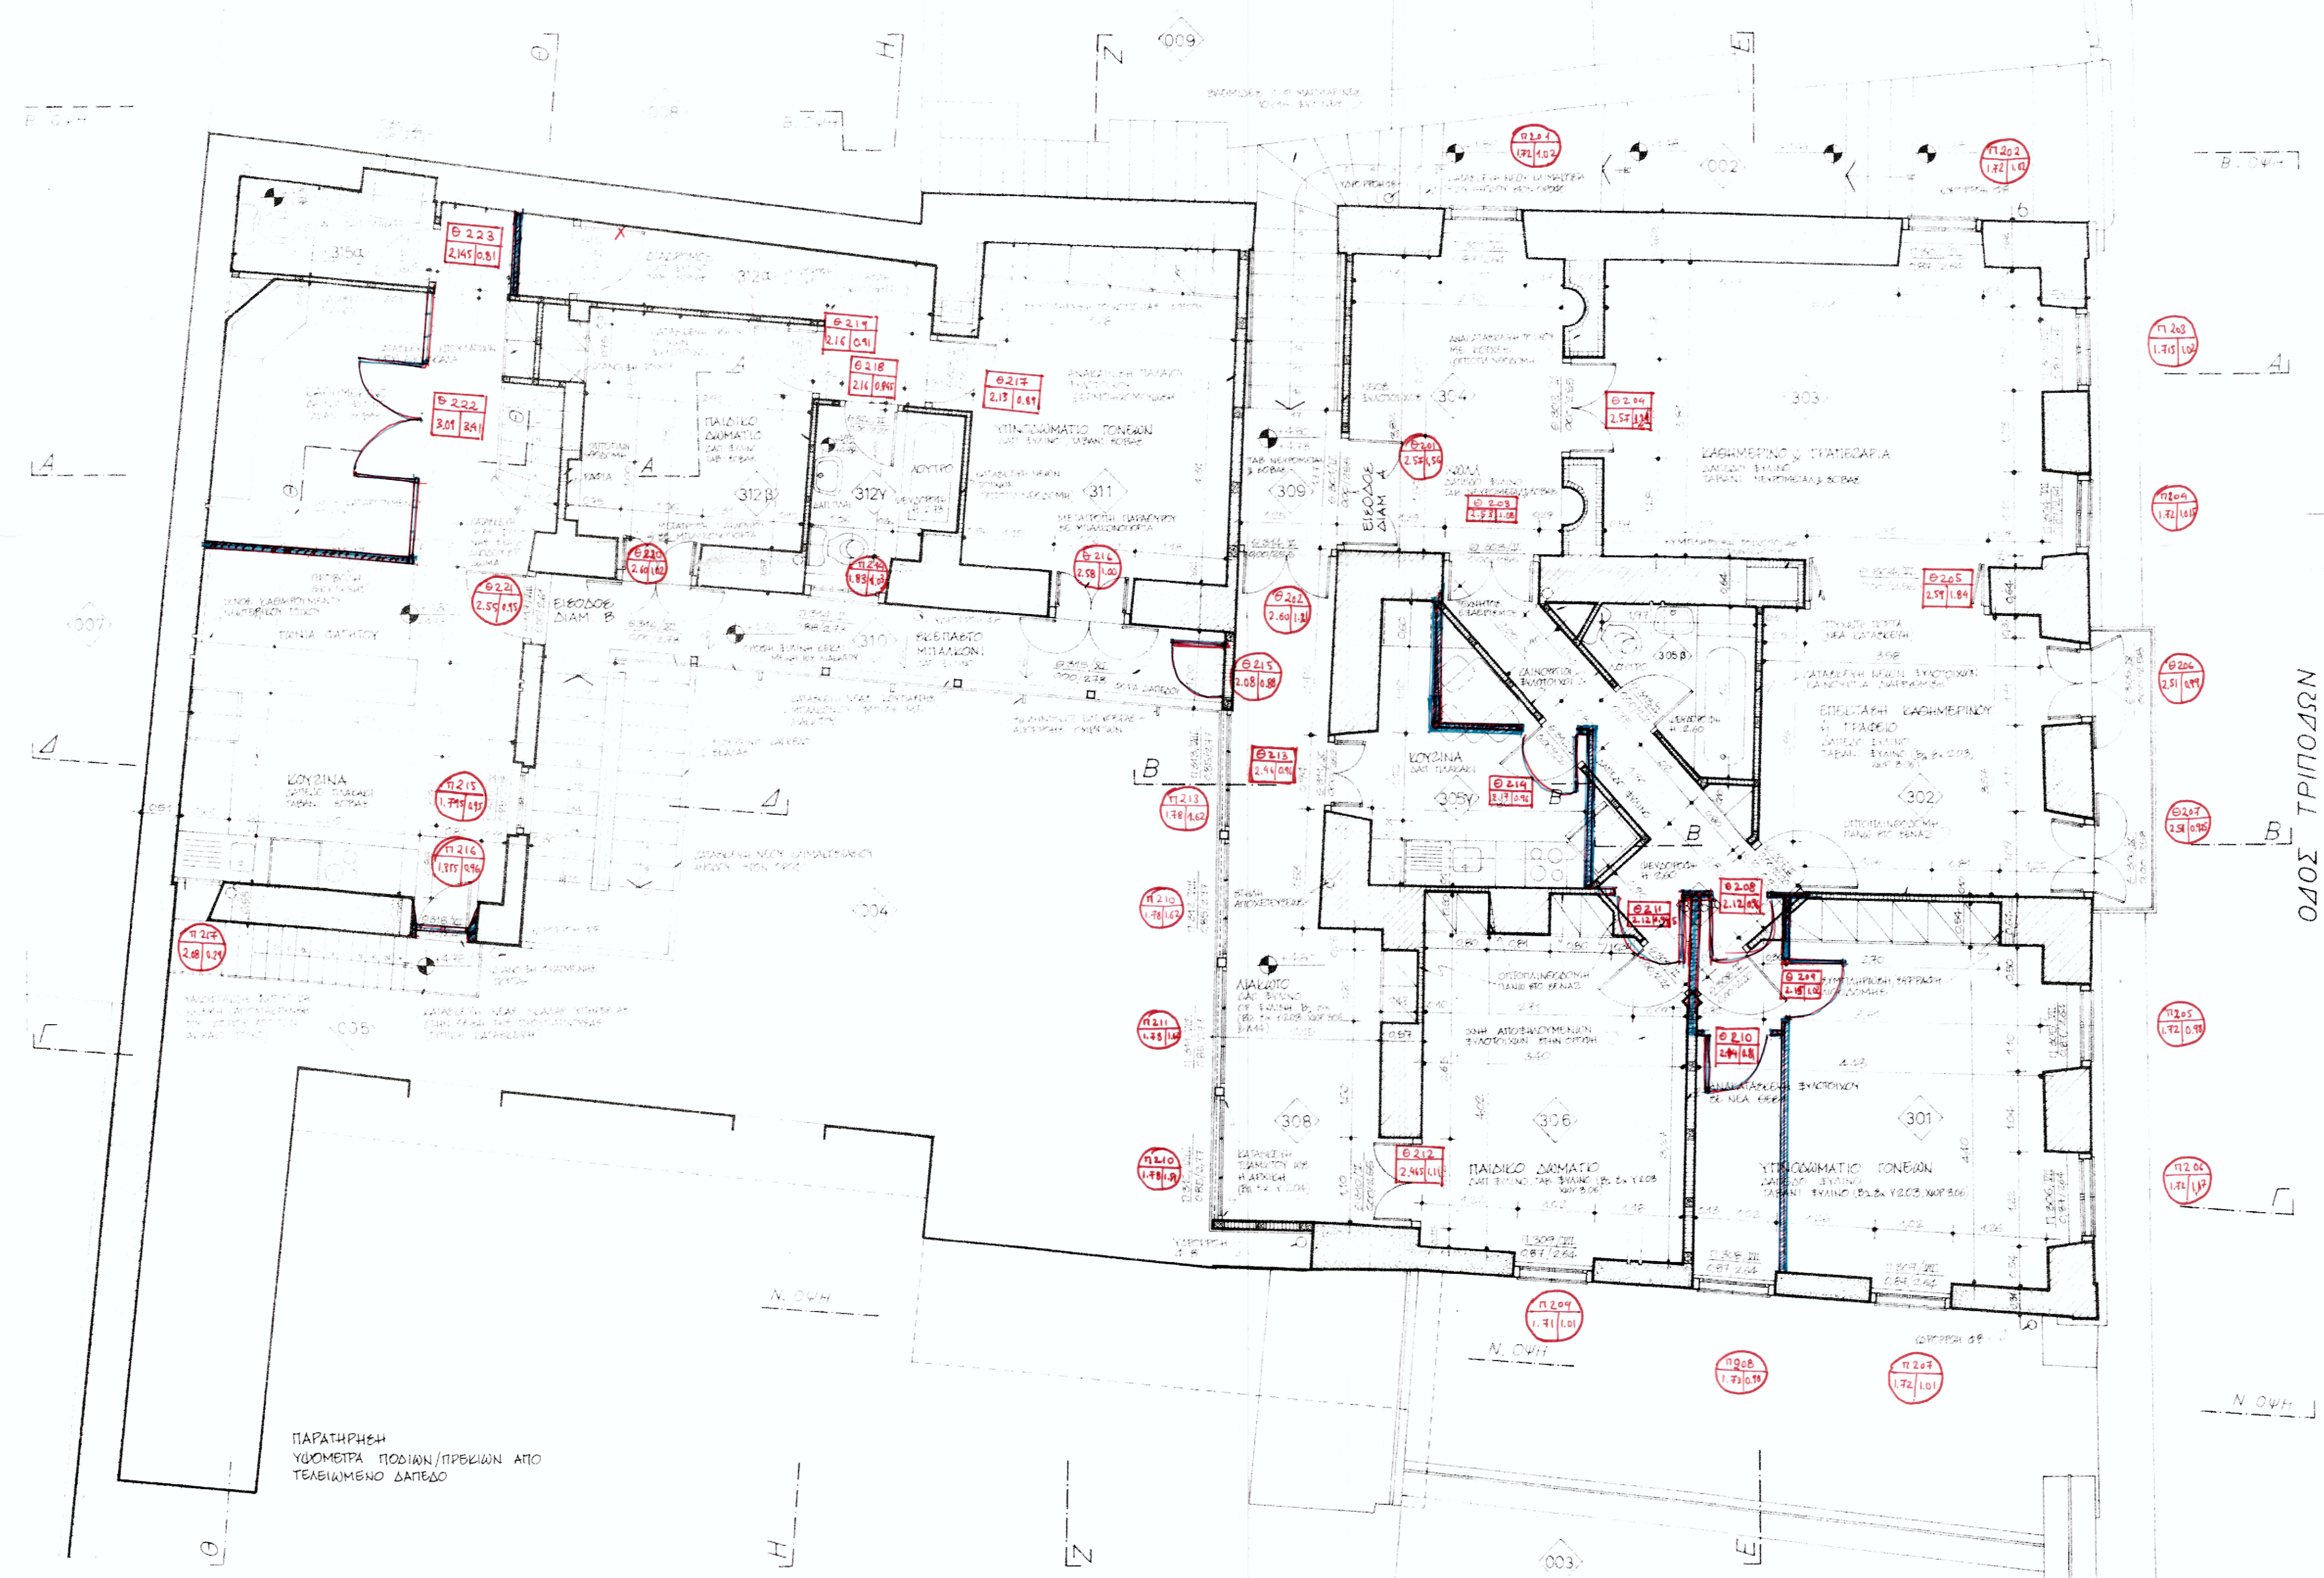

ΠΑΡΑΤΗΡΗΣΗ
ΥΨΟΜΕΤΡΑ ΠΟΔΩΝ/ΠΡΕΣΩΝ ΑΠΟ
ΤΕΛΕΙΩΜΕΝΟ ΔΑΠΕΔΟ

- Εξωτερικό Καίμα
- Εσωτερικό Καίμα
- Σταθμεύσεις στην υφιστάμενη κάσα

ΕΛΛΗΝΙΚΗ ΕΤΑΙΡΕΙΑ

ΑΠΟΚΑΤΑΣΤΑΣΗ ΝΕΟΚΛΑΣΙΚΟΥ ΚΤΙΡΙΟΥ

ΟΔΟΣ ΤΡΙΠΟΔΩΝ 28 ΠΛΑΚΑ

ΑΡΧΙΤΕΚΤΟΝ ΓΙΑΝΝΗΣ Κ. ΚΙΖΗΣ
ΚΩΣΤΑΣ Α. ΚΑΡΑΔΗΜΑΣ
ΘΟΔΩΡΟΣ Α. ΤΣΙΤΡΟΥΛΗΣ

Ε. ΛΥΤΡΩΔΙΑΣ
Α. Ι. ΜΟΜΩΝ

ΑΡΧΙΤΕΚΤΟΝΙΚΗ ΜΕΛΕΤΗ ΕΦΑΡΜΟΓΗΣ

ΚΑΤΟΨΗ ΟΡΟΦΟΥ 1:50 **A1.03**

Υ1.03 ΑΠΟΤΥΠΩΣΗ ΥΠΑΡΧΟΝΤΟΣ


ΑΠΡ 1987 02.04.87 03.04.87

ΕΛΛΗΝΙΚΗ ΕΤΑΙΡΕΙΑ

Ι. ΚΙΖΗΣ - Κ. ΚΑΡΑΔΗΜΑΣ - Θ. ΤΣΙΤΡΟΥΛΗΣ
ΑΡΧΙΤΕΚΤΟΝΕΣ - ΑΝΑΣΤΑΣΙΕΣ
Υπερδίοιο 10, Πλάκα 3240362, 6448985, 3242014
105 58 ΑΘΗΝΑ

ΠΟΛΙΤΙΚΟΣ ΜΗΧΑΝΙΚΟΣ
ΚΡΙΤΣΟΣ ΚΩΝΣΤΑΝΤΙΝΟΣ
Δείκτορας 46 7230793
106 76 ΑΘΗΝΑ

ΜΗΧ. ΗΛΕΚ. ΜΗΧΑΝΙΚΟΣ
ΙΩΑΝΝΑ ΛΑΚΤΟΠΟΥΛΟΥ
Αν. Παλέρου 4 7222895
115 21 ΑΘΗΝΑ

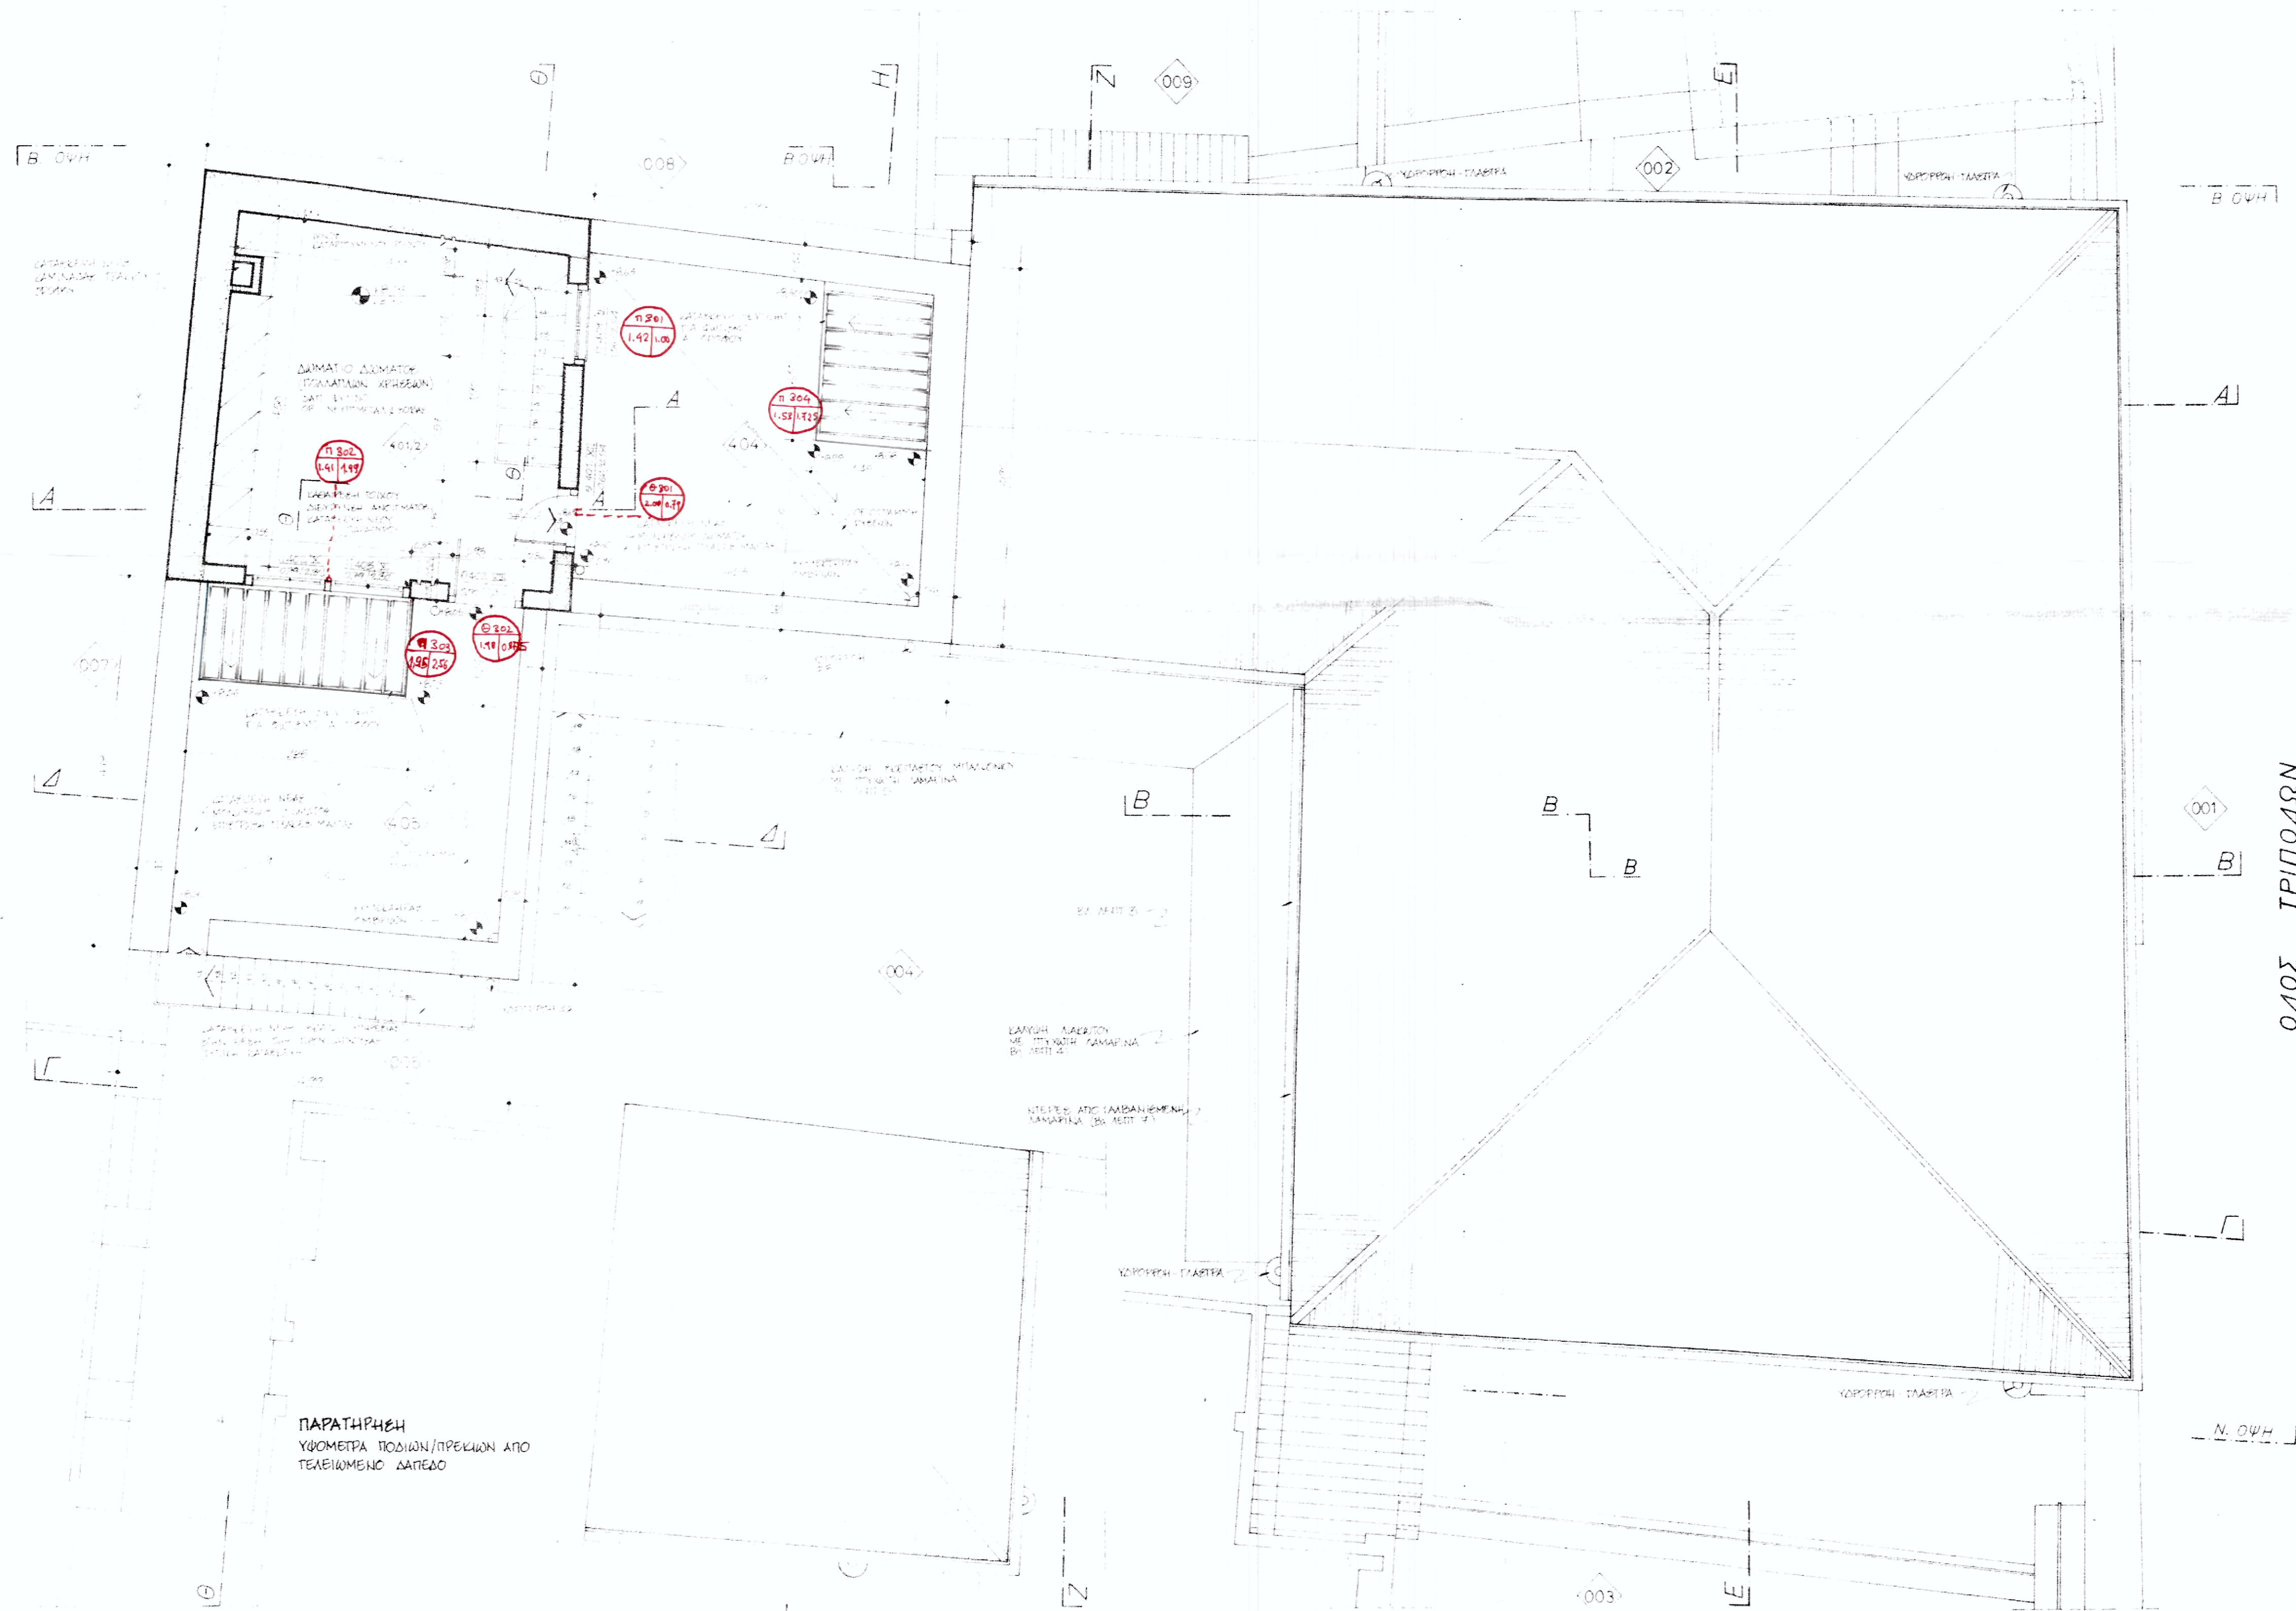

ΣΥΜΒΟΛΙΣΜΟΙ

[Symbol]	ΑΡΧΑΙΟΙ ΤΟΙΧΟΙ
[Symbol]	ΤΟΙΧΟΙ ΠΑΛΑΙΟΤΕΡΗΣ ΟΙΚΟΔΟΜΙΚΗΣ ΠΑΙΕΣ (ΚΤΙΡΙΟ ΤΟΥΡΚΙΚΗΣ ΚΑΤΑΣΤΑΣΗΣ)
[Symbol]	ΝΕΟΤΕΡΕΣ ΟΙΚΟΔΟΜΙΚΕΣ ΠΑΙΕΣ (ΚΤΙΡΙΟ ΘΕΩΝΙΚΟ, ΑΙΘΡΕΙΟ, ΚΤΙΡΙΟ)
[Symbol]	ΝΕΟΤΕΡΕΣ ΕΠΕΜΒΑΣΕΙΣ ΣΕ ΠΛΑΝΗ ΤΟΙΧΩΝ ΕΙΣ ΤΟΠΙΚΕΣ ΕΠΙΧΕΙΡΗΣΕΙΣ ΜΕΤΑΤΡΟΠΕΣ ΑΡΜΟΛΟΓΗΜΑΤΑ ΔΙΣΕΙΣΤΟΧΙΑΜΑΤΟΣ x x x x
[Symbol]	ΠΡΟΣΤΑΤΟΙ ΤΟΙΧΟΙ
[Symbol]	ΠΑΛΑΙΟΙ ΣΤΑΤΟΙΧΟΙ ΣΤΑΤΙΣΜΑΤΟΣ
[Symbol]	ΣΤΑΤΟΙΧΟΙ ΣΤΑΤΙΣΜΑΤΟΣ ΣΤΑΤΙΣΜΑΤΟΣ
[Symbol]	ΠΡΟΣΤΑΤΟΙ ΤΟΙΧΟΙ
[Symbol]	ΘΡΑΙΣΜΕΝΟ ΣΥΣΤΗΜΑ
[Symbol]	ΑΦΛΑΟ ΣΥΣΤΗΜΑ

Εξωτερικό Κόσμημα

Εσωτερικό Κόσμημα

ΕΛΛΗΝΙΚΗ ΕΤΑΙΡΕΙΑ

ΑΠΟΚΑΤΑΣΤΑΣΗ ΝΕΟΚΛΑΣΙΚΟΥ ΚΤΙΡΙΟΥ

ΟΔΟΥ ΤΡΙΠΟΛΩΝ 28 ΠΛΑΚΑ

ΜΕΛΟΣ ΤΗΣ ΕΤ

ΑΡΧΙΤΕΚΤΩΝ ΓΙΑΝΝΗΣ Κ ΚΙΖΗΣ
ΚΩΣΤΑΣ Α ΚΑΡΑΔΗΜΑΣ
ΘΩΔΩΡΟΣ Α ΤΣΙΤΡΟΥΛΗΣ

ΕΠΙΜΕΛΕΤΗΣ ΑΡΧΙΤΕΚΤΩΝ
Ε ΛΥΤΡΟΥΔΙΑΣ
Α ΣΟΛΩΜΩΝ

ΑΡΧΙΤΕΚΤΟΝΙΚΗ ΜΕΛΕΤΗ ΕΦΑΡΜΟΓΗΣ

ΘΕΜΑ 2-ΕΣ

ΚΑΤΟΨΗ ΔΩΜΑΤΟΣ 1:50
ΣΤΕΓΑΣΕΙΣ - ΡΥΣΕΙΣ

ΥΠ. 04 ΑΠΟΤΥΠΩΣΗ ΥΠΑΡΧΟΝΤΟΣ

ΑΠΡ 1987 02.04.87 03.04.87

ΕΛΛΗΝΙΚΗ ΕΤΑΙΡΕΙΑ

ΓΙΑ ΤΗΝ ΕΚΠΟΙΗΣΗ ΤΟΥ ΠΕΡΙΒΑΛΛΟΝΤΟΣ
ΚΑΙ ΤΗΝ ΠΟΛΙΤΙΚΗ ΚΑΤΑΡΤΙΣΗ
ΒΟΥΚΟΥΡΕΣΤΙΟΥ 38 - ΑΘΗΝΑ 100 73
ΤΗΛ 3808 340

Ι. ΚΙΖΗΣ - Κ. ΚΑΡΑΔΗΜΑΣ - Θ. ΤΣΙΤΡΟΥΛΗΣ
ΑΡΧΙΤΕΚΤΟΝΕΣ - ΑΝΑΣΤΑΣΙΟΥ
Υπερδίου 10, Πλάκα 3240362, 8449965, 3242014
105 58 ΑΘΗΝΑ

ΠΟΛΙΤΙΚΟΣ ΜΗΧΑΝΙΚΟΣ
ΚΡΙΤΣ ΚΩΝΣΤΑΝΤΙΝΟΥ
Λεωφόρος 45 7230793
106 76 ΑΘΗΝΑ

ΜΗΧ. ΗΛΕΚ. ΜΗΧΑΝΙΚΟΣ
ΙΩΑ. ΑΣΚΗΤΟΠΟΥΛΟΣ
Αν. Πατέρου 4 722 2895
115 21 ΑΘΗΝΑ