


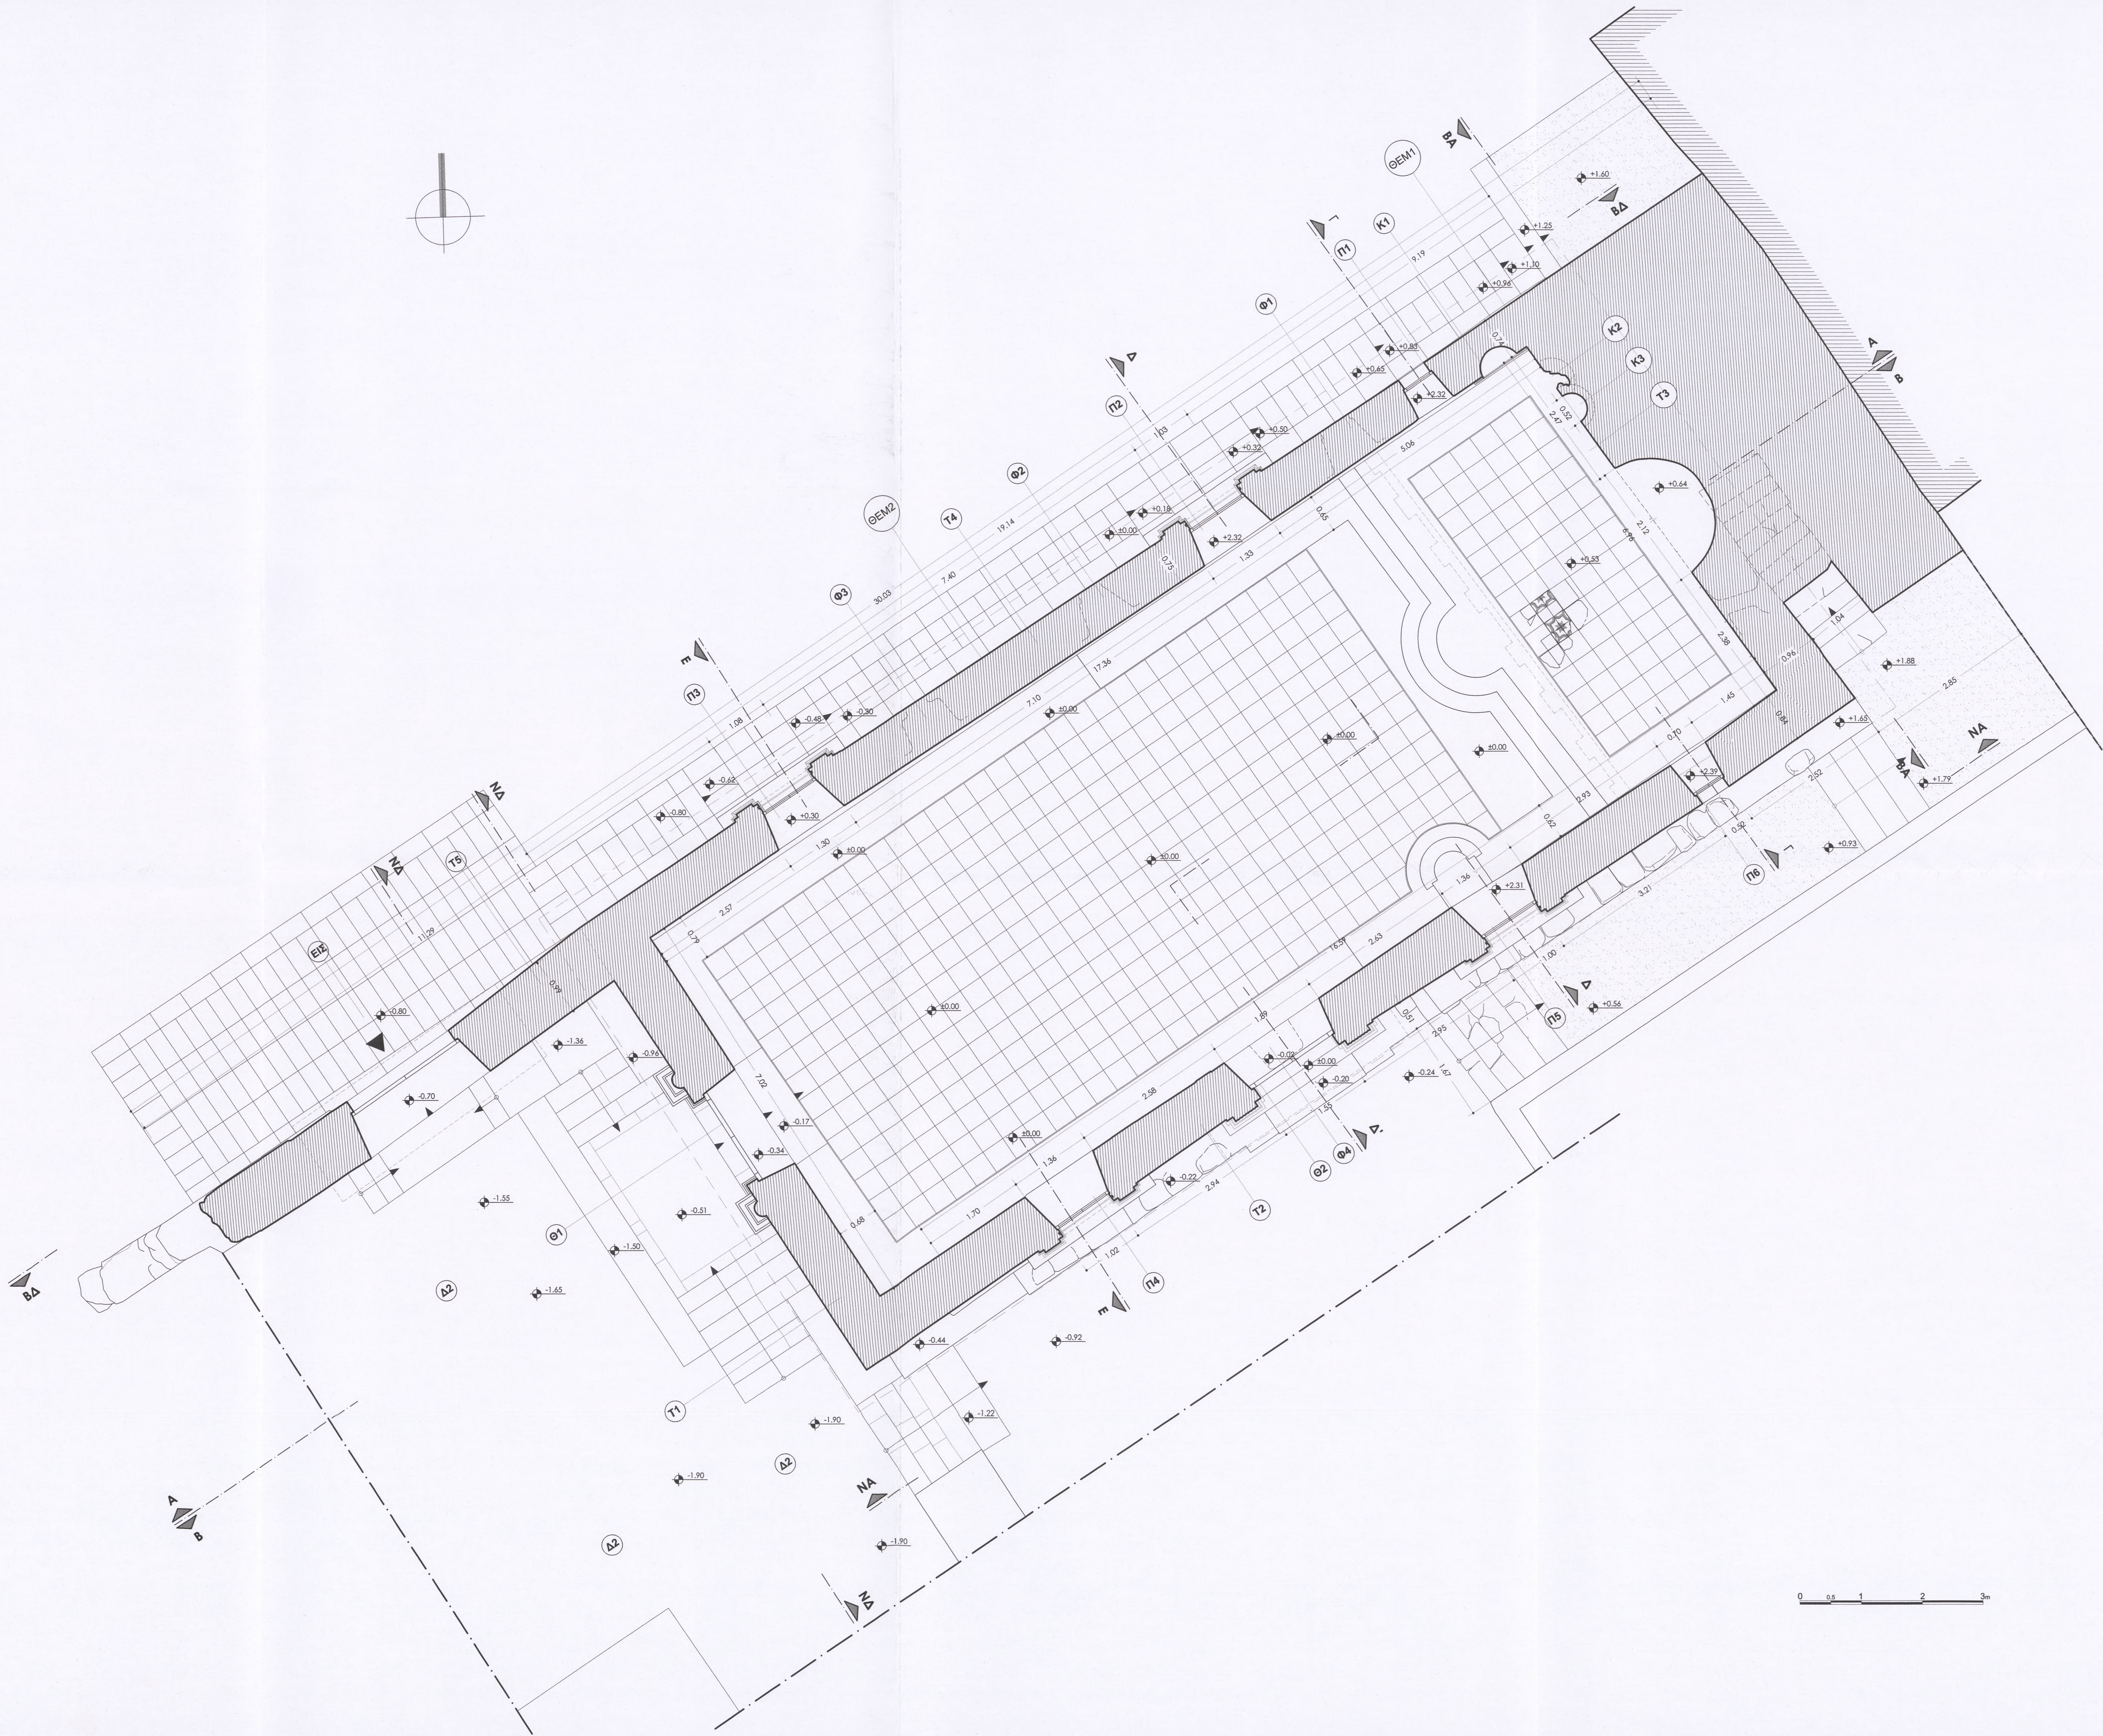

ΥΠΟΜΝΗΜΑ


- ΕΠΙΧΡΙΣΜΑΤΑ
- ΕΠ.1 Διατήρηση και συντήρηση λειψάνων αρχαίων επιγραφμάτων - ίχνη παλαιότερων φώσεων.
- ΕΠ.2 Περιοχή διαρεύνησης για διατήρηση μαρτύρων παλαιότερων επιγραφμάτων.
- ΑΡΜΟΛΟΓΗΜΑΤΑ
- ΑΡ.1 Διατήρηση και συντήρηση αρχικών αρμολογημάτων με τοπικές μικρο-συμμετρήσεις.
- ΑΡ.2 Κατασκευή νέων αρμολογημάτων.
- ΘΕΜΕΛΙΑ
- ΘΕΜ.1 Ερευνητικές τομές.
- ΘΕΜ.2 Κατασκευή στραγγιστηριού.

- ΤΟΙΧΟΙ
- T1 Ανακατασκευή της τοιχοδομής σε όλο το ύψος του κτηρίου μέχρι την στέγη. Διατήρηση και στερέωση των μικρών τμημάτων της τοιχοποιίας από ημιάβυθι αργολιθοδομής και λαξευτή λιθοδομή.
- T2 Διατήρηση και συντήρηση αρχικής τοιχοποιίας από ημιάβυθι αργολιθοδομής με πλήρωση των ρηγματώσεων και τοπικές συμμετρήσεις του αρμολογήματος. Ανακατασκευή της λιθοδομής στη θέση του παραβόλου 18. Ανακατασκευή της ημιάβυθις αργολιθοδομής στο 18 άθρο.
- T3 Διατήρηση και συντήρηση αρχικής τοιχοποιίας από ημιάβυθι αργολιθοδομής με πλήρωση των ρηγματώσεων και τοπικές συμμετρήσεις του αρμολογήματος. Ανακατασκευή της ημιάβυθις αργολιθοδομής στο άνω τμήμα της τοιχοδομής μέχρι την στέγη.
- T4 Διατήρηση και συντήρηση αρχικής τοιχοποιίας από ημιάβυθι αργολιθοδομής με πλήρωση των ρηγματώσεων και τοπικές συμμετρήσεις του αρμολογήματος. Συμπλήρωση - ανακατασκευή της ημιάβυθις αργολιθοδομής στο νότιο τμήμα της τοιχοδομής μέχρι την στέγη.
- ΤΟΣΑ ΑΝΟΙΓΜΑΤΩΝ
- T51 Διατήρηση και συντήρηση λιθοκτιστού τζαμι με πλήρωση ρηγματώσεων. Ανακατασκευή αριστερού τμήματος του λίθινου πλασιού.

- ΣΤΕΓΗ
- ΣΤ Νέα στέγη.
- ΑΝΟΙΓΜΑΤΑ
- Β1 Πύνακα κουφωμάτων.
- ΔΑΠΕΔΑ
- Δ1 Κατασκευή νέου πάριονος πλάκας. Διατήρηση λειψάνων του παλαιότερου δαπέδου στο νερό. Κατασκευή περιμετρικής ζώνης δαπέδου από χυτό κονίαμα.
- Δ2 Αποκάλυψη αρχικού δαπέδου που έχει επιστρωθεί με τοιμηνοκονίαμα.
- Δ3 Συμπλήρωση λιθοδομής βάθρου.

- ΣΤΟΙΧΕΙΑ ΟΥΣΩΝ
- 101 Ανακατασκευή τμημάτων του πάριονος γέφυρου.
- 102 Απόφραξη ανοιγμάτων - νέα κουφώματα.
- 103 Συμπλήρωση τμημάτων λίθινου πλασιού.
- 104 Νέα λαξευτή λιθοδομή.
- 105 Νέα λίθινα πλάσια.
- 106 Επίφανεις τοιχοδομής που είναι αφανείς.
- 107 Περιοχή ανάκτησης: απόδοση αγελαίων λίθων που βρέθηκαν κατά την ανασκαφή διαρεύνησης.
- 108 Φύλλο μολύβδου.

ΕΛΛΗΝΙΚΗ ΕΤΑΙΡΕΙΑ ΠΕΡΙΒΑΛΛΟΝΤΟΣ ΚΑΙ ΠΟΛΙΤΙΣΜΟΥ

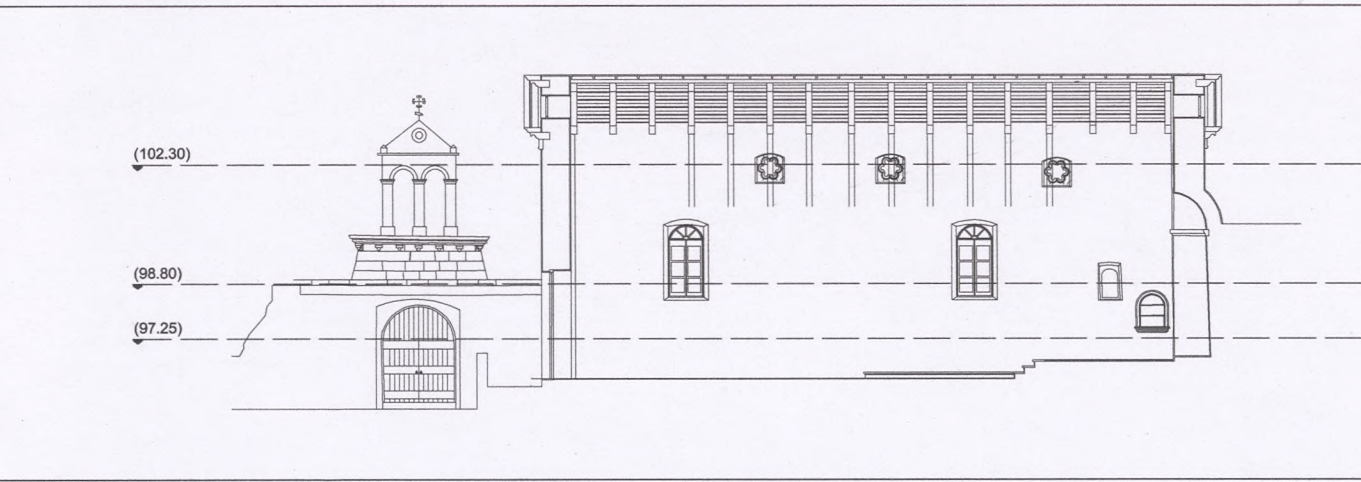

ΜΕΛΕΤΗ ΑΠΟΚΑΤΑΣΤΑΣΗΣ ΚΑΘΟΛΙΚΟΥ ΠΑΛΑΙΑΣ ΜΟΝΗΣ ΣΙΣΙΩΝ

ΜΕΛΕΤΗ: ΣΥΜΠΛΗΡΩΜΑΤΙΚΗ ΜΕΛΕΤΗ

ΘΕΜΑ ΣΧΕΔΙΟΥ ΠΡΟΤΑΣΗ ΔΙΑΜΟΡΦΩΣΗΣ ΔΥΤΙΚΗΣ ΟΨΗΣ ΒΑΣΕΙ ΑΠΟΦΑΣΗΣ ΚΑΣ	ΑΡΙΘΜΟΣ ΣΧΕΔΙΟΥ : ΑΡΧ.18 ΚΑΙΜΑΚΑ: 1: 50 ΑΝΑΘΕΩΡΗΣΗ: ΒΑΣΕΙ ΑΠΟΦΑΣΗΣ ΚΑΣ ΥΠΟΛΟΓΑΛΜΤΕ/ΔΑΒΜΜ/275856/24139/3675-25/08/2016
ΤΙΤΛΟΣ ΚΑΤΟΨΗ	ΗΜΕΡΟΜΗΝΙΑ: 17.07.2017

ΑΝΑΛΟΧΟΣ ΜΕΛΕΤΗΤΗΣ

ΕΛΕΝΗ-ΑΝΝΑ ΧΑΛΕΠΑ
Δρ. Αρχιτέκτον - Λυσιστηλωτής

ΣΥΝΕΡΓΑΤΕΣ


ΚΑΤΣΙΜΠΟΥΛΑΣ ΒΑΣΙΛΙΟΣ, Αρχιτέκτον MSc

ΕΛΕΓΧΘΗΚΕ
Αθήνα 9-10-2017


ΕΛΕΝΗ - ΑΝΝΑ Ε. ΧΑΛΕΠΑ
ΔΙΠΛ. ΑΡΧΙΤΕΚΤΟΝ ΜΗΧΑΝΙΚΟΣ Ε.Μ.Π.
ΜΕΛΟΣ Τ.Ε.Ε. ΑΡΙΘΜΟΣ ΜΗΤΡΩΟΥ: 28067
ΝΙΚΗΣ 27 - ΑΘΗΝΑ - Τ.Κ.: 105 58
Α.Φ.Μ.: 040044555 - Α.Ο.Υ.: Α' ΑΘΗΝΩΝ
ΤΗΛ: 210 92 40 426 - ΚΙΝ: 6944 738 249

ΘΕΩΡΗΣΕΙΣ
Σύμφωνα με τους όρους της
ΣΥΜΦΩΝΗΣΗΣ ΠΡΟΓΡΑΜΜΑΤΟΣ ΠΟΛΙΤΙΣΜΟΥ
ΚΑΙ ΑΝΑΘΕΩΡΗΣΕΩΣ / ΓΕΛΜΤΕ / ΔΑΒΜΜ / ΤΜΒΜΜ
ΑΡΙΘΜΟΣ 1.24 (123/3675) 15.8.2016
ΠΡΟΤΑΥΣΗ 140145/3234 1768/4.10.2017
ΠΡΟΤΑΥΣΗ ΤΗΣ ΔΑΒΜΜ
Θεμιστοκλής Βλαχούλης
Αρχιτέκτων Μηχανικός με Β Βοήθια

Ο ΕΛΕΓΧΣΕ
ΚΩΣΤΗΣ ΓΕΛΜΤΕ
ΠΟΛΙΤΙΚΟΣ ΜΗΧΑΝΙΚΟΣ
ΝΙΚΗ ΧΑΛΕΜΗ
ΑΡΧΙΤΕΚΤΟΝ ΜΗΧΑΝΙΚΟΣ

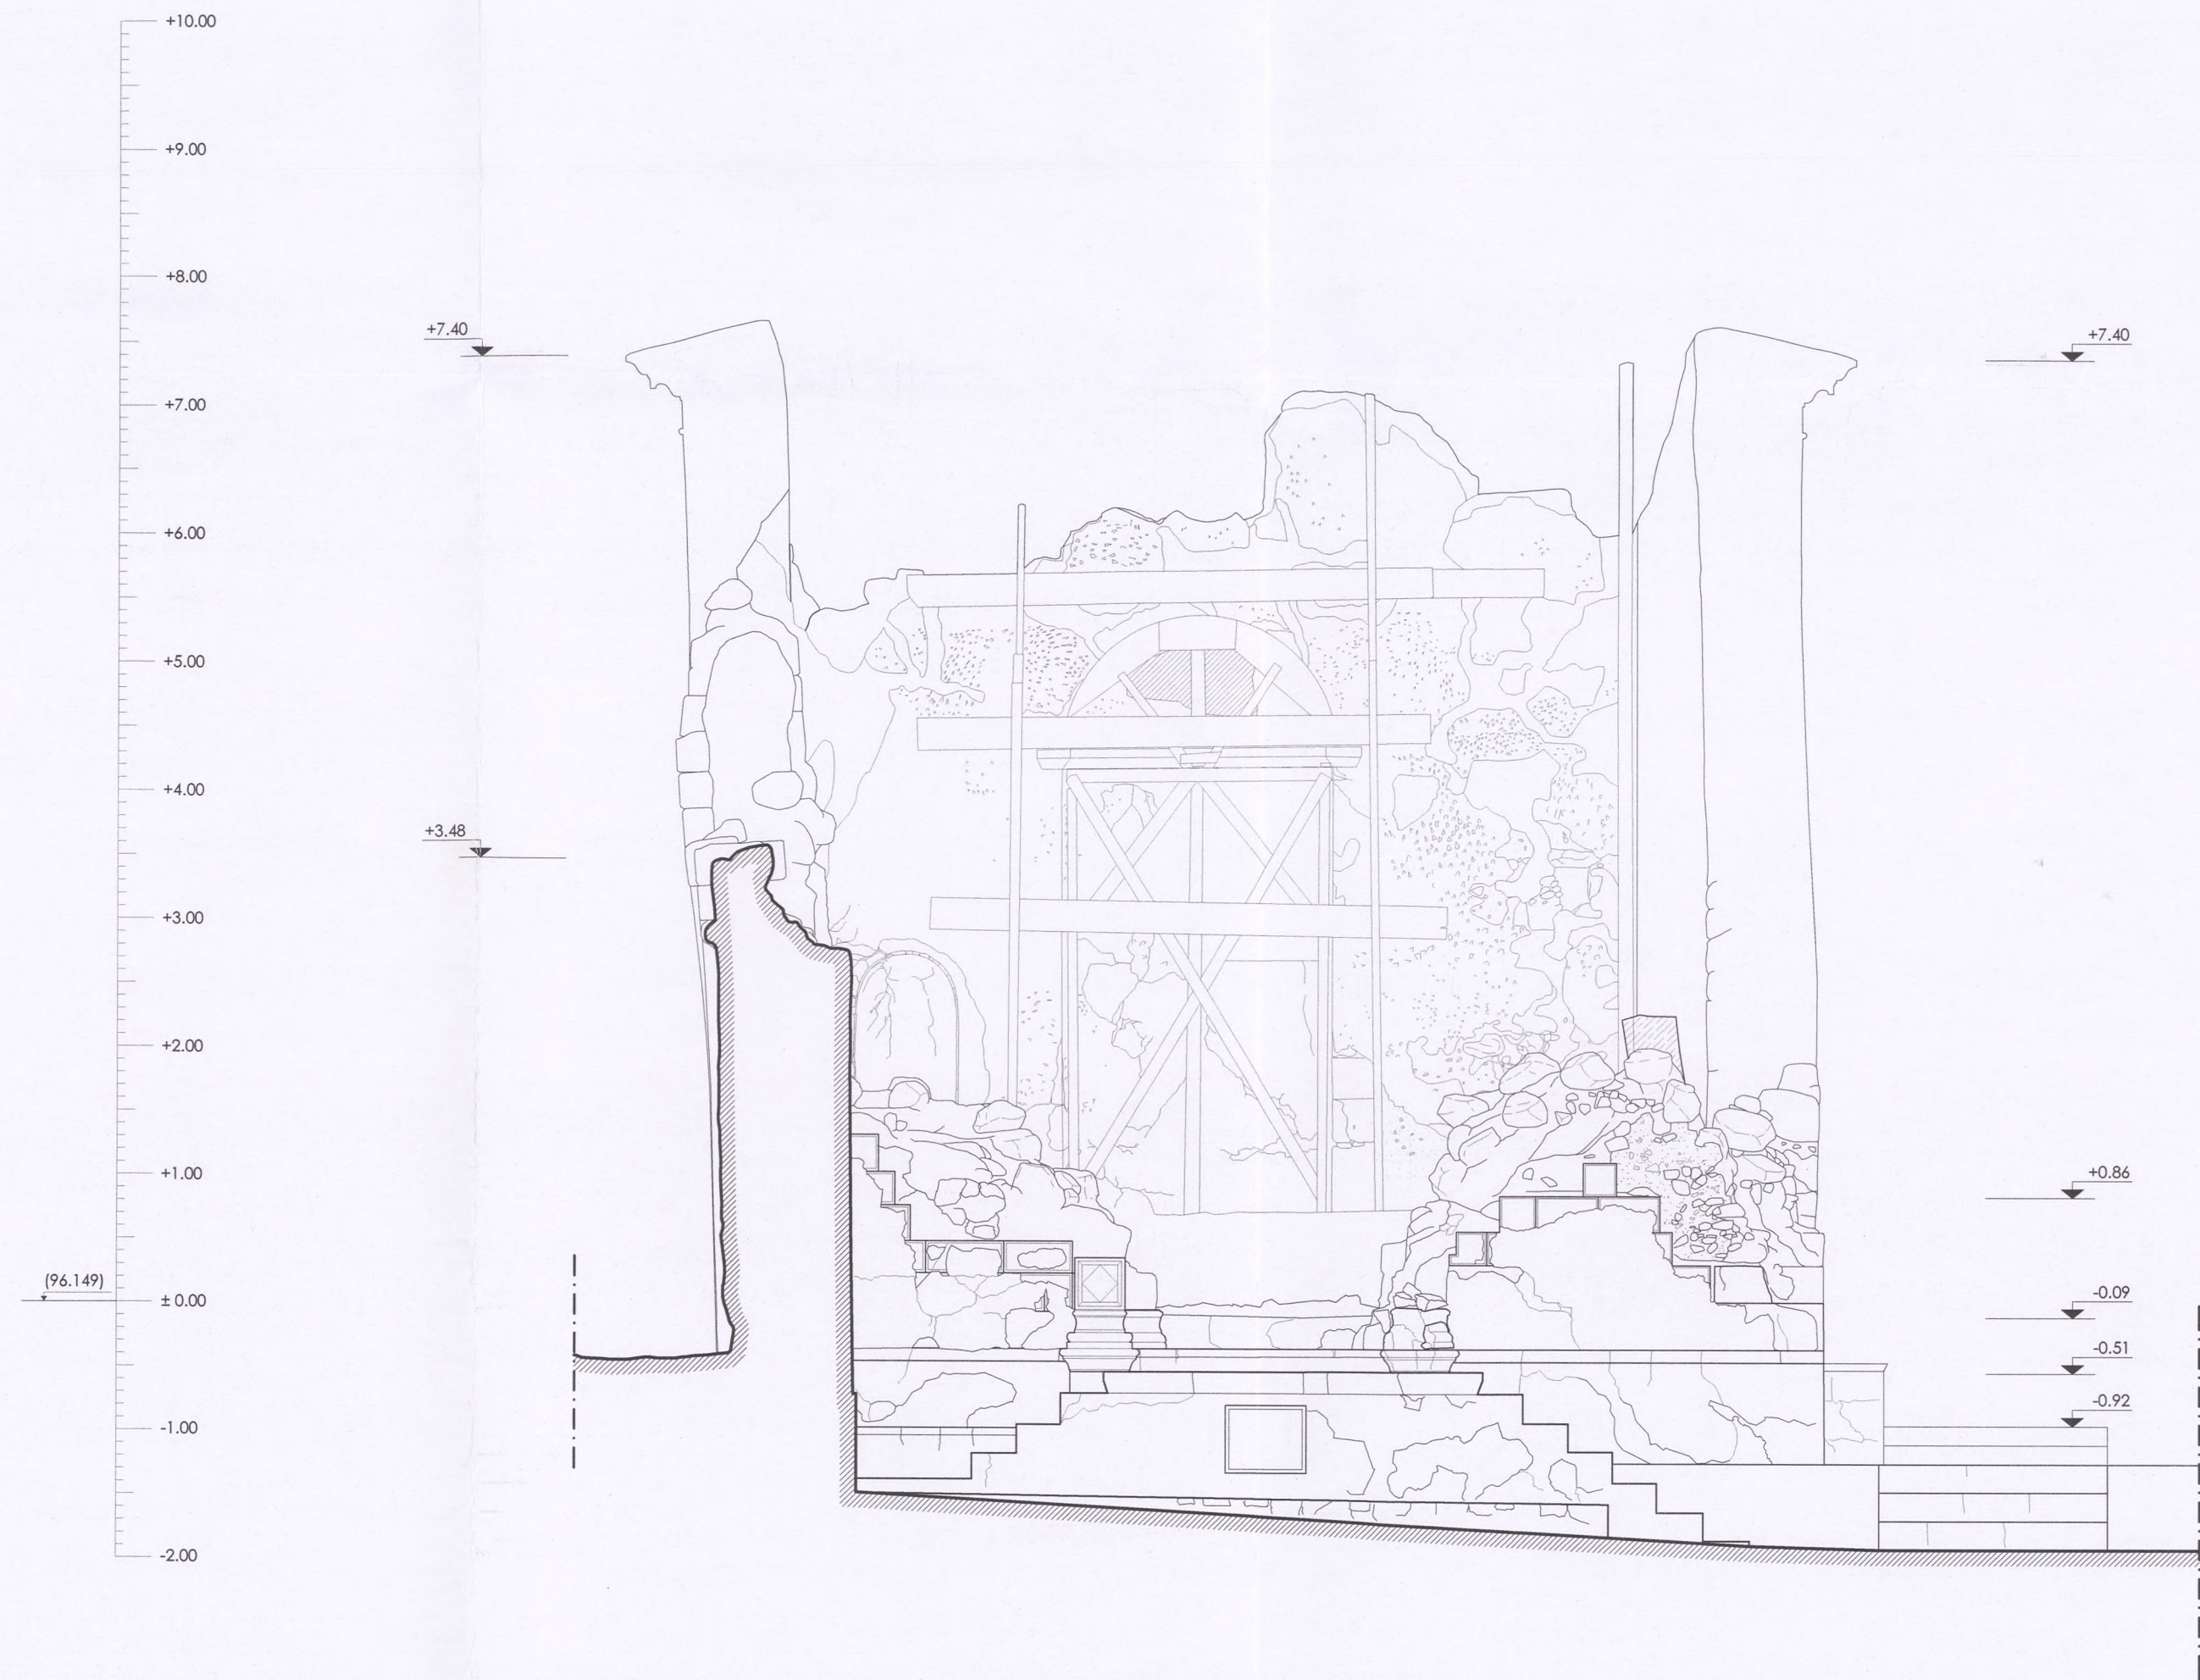

ΥΦΙΣΤΑΜΕΝΗ ΚΑΤΑΣΤΑΣΗ (ΙΟΥΝΙΟΣ 2017)

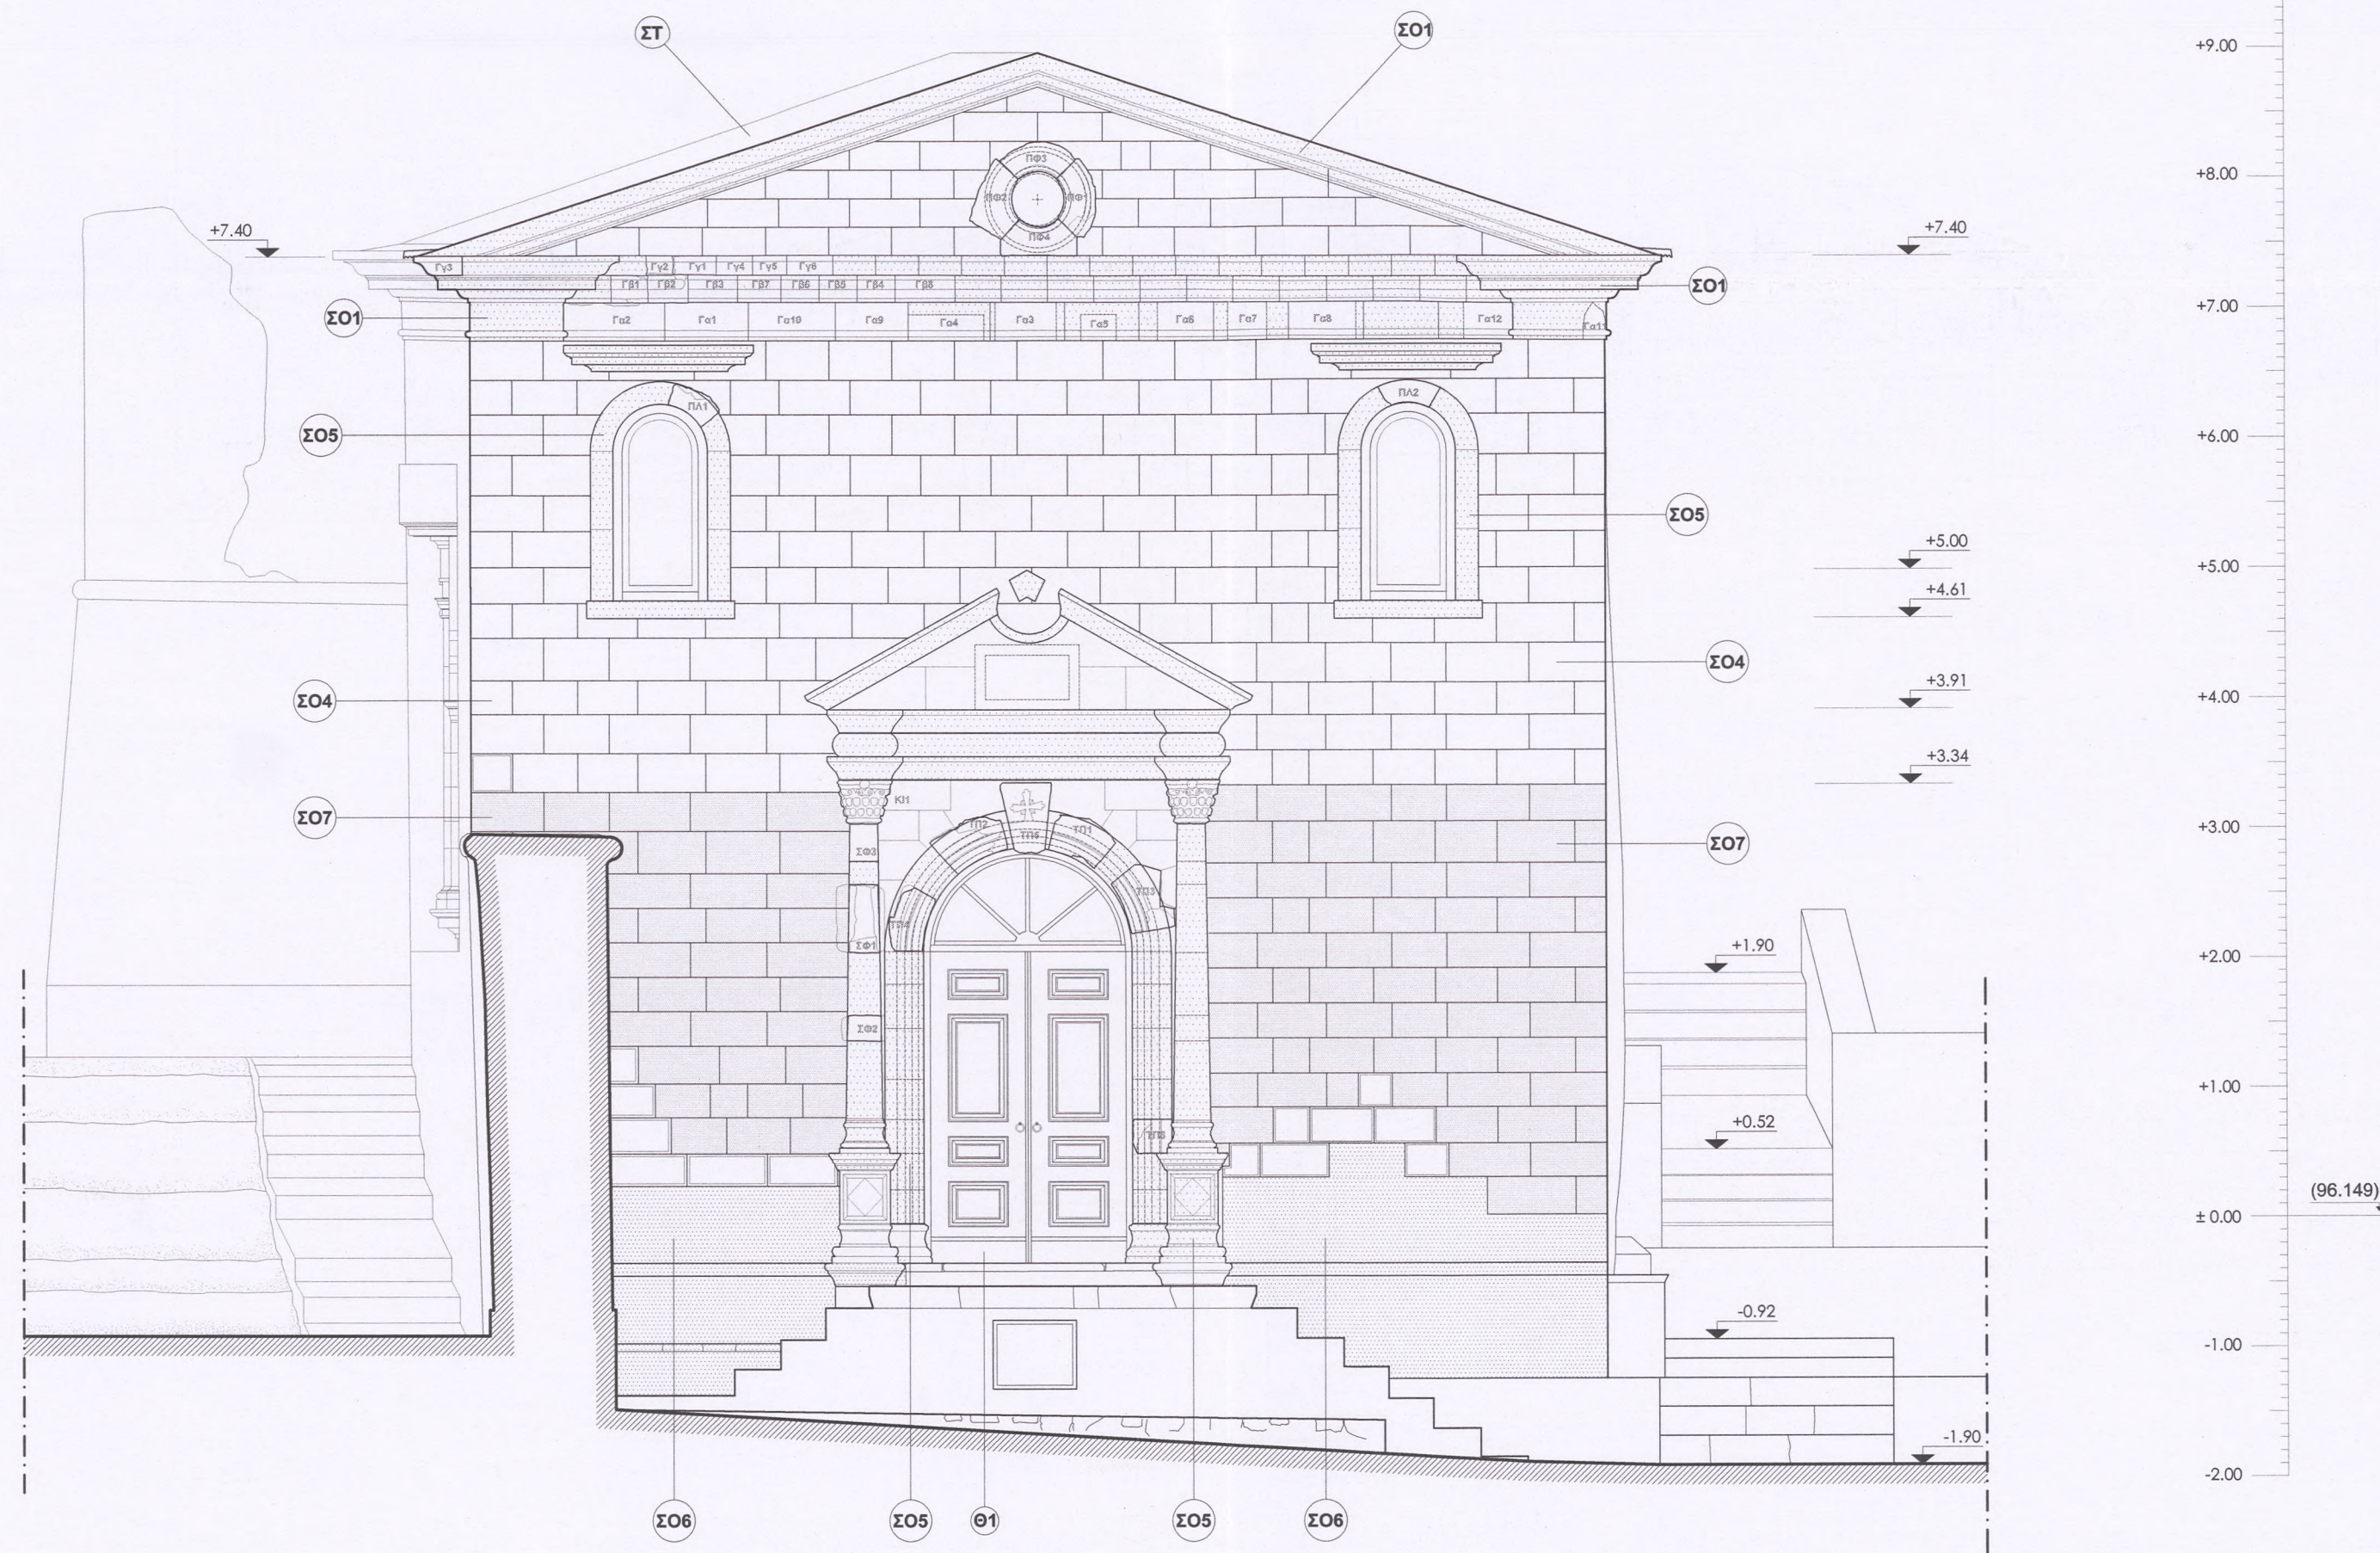

ΠΡΟΤΑΣΗ

0 0.5 1 2 3m

ΥΠΟΜΝΗΜΑ

ΕΠΙΧΡΙΣΜΑΤΑ

ΕΠ.1 Διατήρηση και συντήρηση λειψάνων αρχαίων επιγραφμάτων - ίχνη παλαιότερων φώτων.

ΕΠ.2 Περιοχή διερεύνησης και διατήρηση μαρτύρων παλαιότερων επιγραφμάτων.

ΑΡΜΟΛΟΓΗΜΑΤΑ

ΑΡ.1 Διατήρηση και συντήρηση αρχαίων αρμολογημάτων με τοπικές μικρο-συμπληρώσεις.

ΑΡ.2 Κατασκευή νέων αρμολογημάτων.

ΘΕΜΕΛΙΑ

ΘΕΜ.1 Ερευνήσιμες τομές.

ΘΕΜ.2 Κατασκευή σφραγιστηρίου.

ΤΟΙΧΟΙ

Τ1 Ανακατασκευή της τοχοδομής σε όλο το ύψος του κτηρίου μέχρι την στέγη. Διατήρηση και στήριξη των μικρών τμημάτων της τοχοδομής από ημιλάξενη αργολιθοδομή και λαξευτή λιθοδομή.

Ανακατασκευή αυστηρού τμήματος του λίθινου πλαισίου.

ΣΤΕΓΗ

ΣΤ Νέα στέγη.

ΑΝΟΙΓΜΑΤΑ

Α1. Πύνακα κουφισμάτων.

ΔΑΠΕΔΑ

Δ1 Κατασκευή νέου δαπέδου από πάρινες πλάκες. Διατήρηση λειψάνων του παλαιότερου δαπέδου στο κενό. Κατασκευή περιμετρικής ζώνης δαπέδου από χυτό κονίαμα.

Δ2 Αποκαλύψη αρχικού δαπέδου που έχει επιστρώσει με τοιμενοκονίαμα.

Δ3 Συμπλήρωση λιθοδομής βάθρου.

ΤΟΙΧΕΙΑ ΟΥΡΩΝ

ΣΟ1 Ανακατασκευή τμημάτων του πάριου γέφυρου.

ΣΟ2 Απόφραξη ανοιγμάτων - νέα κουφώματα.

ΣΟ3 Συμπλήρωση τμημάτων λίθινου πλαισίου.

ΣΟ4 Νέα λαξευτή λιθοδομή.


ΣΟ5 Νέα λίθινα πλαίσια ή μέλη.

ΣΟ6 Εμφάνιση τοχοδομής που είναι αβυσσική.

ΣΟ7 Πρωτότυπη ανέκδοτη απόδοση αρχαίων λίθων που βρέθηκαν κατά την ανασκαφή διερεύνησης.

ΣΟ8 Φύλλο μολύβδου.

ΕΛΛΗΝΙΚΗ ΕΤΑΙΡΕΙΑ ΠΕΡΙΒΑΛΛΟΝΤΟΣ ΚΑΙ ΠΟΛΙΤΙΣΜΟΥ

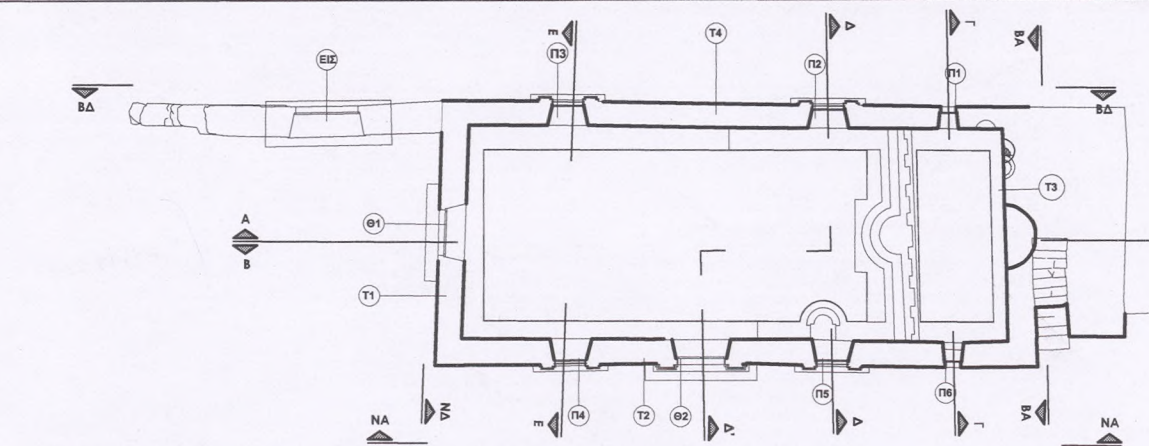

ΜΕΛΕΤΗ ΑΠΟΚΑΤΑΣΤΑΣΗΣ ΚΑΘΟΛΙΚΟΥ ΠΑΛΙΑΣ ΜΟΝΗΣ ΣΙΣΙΩΝ

ΜΕΛΕΤΗ: ΣΥΜΠΗΡΩΜΑΤΙΚΗ ΜΕΛΕΤΗ

ΘΕΜΑ ΣΧΕΔΙΟΥ
ΠΡΟΤΑΣΗ ΔΙΑΜΟΡΦΩΣΗΣ ΔΥΤΙΚΗΣ ΟΨΗΣ
ΒΑΣΕΙ ΑΠΟΦΑΣΗΣ ΚΑΣ

ΤΙΤΛΟΣ
ΝΤΙΟΔΥΤΙΚΗ ΟΨΗ

ΑΡΙΘΜΟΣ ΣΧΕΔΙΟΥ : **ΑΡΧ.24**

ΚΛΙΜΑΚΑ: **1: 50**

ΑΝΑΘΕΩΡΗΣΗ: ΒΑΣΕΙ ΑΠΟΦΑΣΗΣ ΚΑΣ
ΥΠΠΟΛ/ΓΛΑΜΤΕ/ΔΑΒΜΜ/275856/24139/3675-25/08/2016

ΗΜΕΡΟΜΗΝΙΑ: **17.07.2017**

ΑΝΑΔΟΧΟΣ ΜΕΛΕΤΗΤΗΣ

ΕΛΕΝΗ-ΑΝΝΑ ΧΛΕΠΑ
Αρ. Αρχιτέκτων - Αναστηλωτής

ΣΥΝΕΡΓΑΤΕΣ

ΚΑΤΕΙΜΠΟΥΛΑΣ ΒΑΣΙΛΙΟΣ, Αρχιτέκτων ΜSc

ΕΛΕΓΧΘΗΚΕ
9.10.2017
Αθήνα

ΘΕΩΡΗΣΕΙΣ
ΘΕΩΡΗΘΗΚΕ
Σύμφωνα με τους όρους της
απόφασης ΥΠΟΥΡΓΕΙΟΥ ΠΟΛΙΤΙΣΜΟΥ
ΚΑΙ ΑΘΛΗΤΙΣΜΟΥ / ΓΛΑΜΤΕ / ΤΜΒΜΗ
275856/24139/3675/25-08-2016
ΗΜΕΡΟΜΗΝΙΑ: 19.10.2017

ΕΛΕΝΗ - ΑΝΝΑ Ε. ΧΛΕΠΑ
ΔΙΠΛ. ΑΡΧΙΤΕΚΤΟΝ ΜΗΧΑΝΙΚΟΣ Ε.Μ.Π.
ΜΕΛΟΣ Τ.Ε.Ε. ΑΝΟΜΟΣ ΜΗΤΡΩΟΥ: 28067
ΝΙΚΗ 52 - ΑΘΗΝΑ - Τ.Κ.: 105 58
Α.Φ.Μ. / 040054555 - Δ.Ο.Υ.: Δ' ΑΘΗΝΩΝ
ΤΗΛ: 210 32 40 426 - ΚΙΝ: 6944 738 249

ΙΩΓΕΝΕΙΑ ΠΑΠΑΔΟΠΟΥΛΟΥ
ΠΟΛΙΤΙΚΟΣ ΜΗΧΑΝΙΚΟΣ
ΝΙΚΗ ΣΑΛΕΜΗ
ΑΡΧΙΤΕΚΤΟΝ ΜΗΧΑΝΙΚΟΣ

Θεοτοκίου Βλαχούλης
Αρχιτέκτων Μηχανικός με Β' βαθμό



Σύμφωνα με τους όρους της
απόφασης ΥΠΟΥΡΓΕΙΟΥ ΠΟΛΙΤΙΣΜΟΥ
ΚΑΙ ΕΚΚΛΗΣΙΑΣΜΟΥ / ΓΑΛΑΤΕ / ΔΑΒΜΜ / ΤΥΒΜΜ
ΚΑΙ ΕΚΚΛΗΣΙΑΣΜΟΥ / ΓΑΛΑΤΕ / ΔΑΒΜΜ / ΤΥΒΜΜ
ΤΗΣ 24/13/1.567/25.8.2016
ΤΗΣ 14/5/3234/768/9-10-2017
Ο ΠΡΟΫΠΟΛΟΓΙΣΜΟΣ ΤΗΣ ΔΑΒΜΜ
ΕΞΕΛΕΞΕΤΟ
ΟΙΚΟΝΟΜΙΚΗΣ ΒΛΑΧΟΥΛΗΣ
ΑΡΧΙΤΕΚΤΩΝ ΜΗΧΑΝΙΚΟΣ ΜΕ Β' ΒΑΘΜΟ