


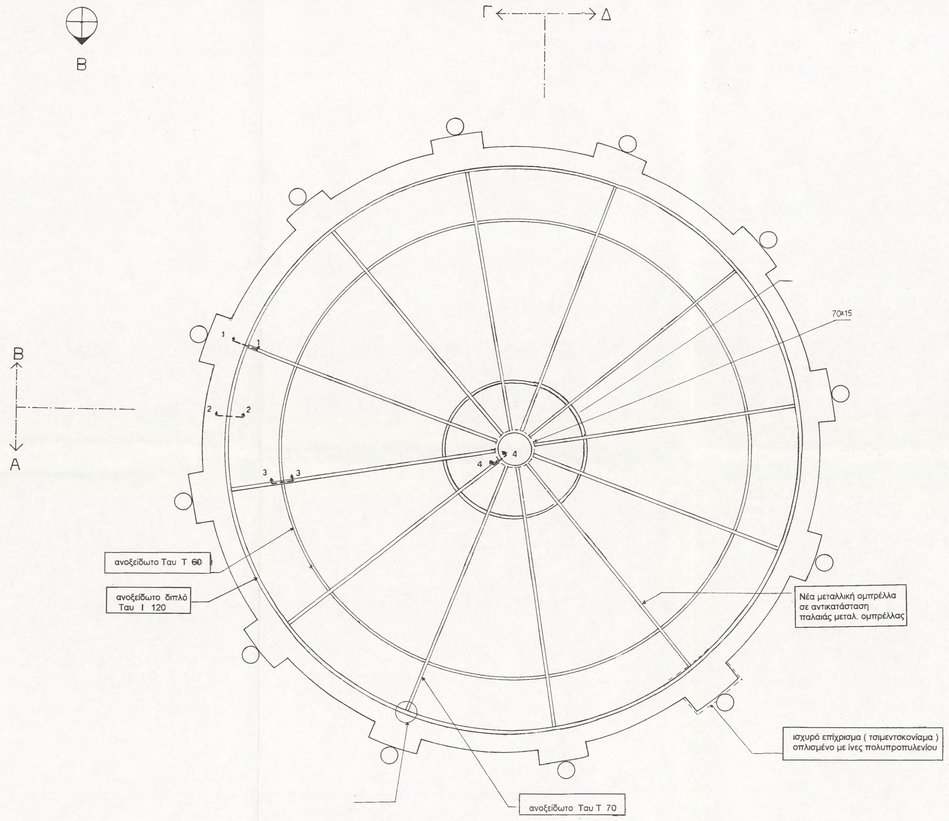


Τομή 3 - 3 (κλ.1: 2)

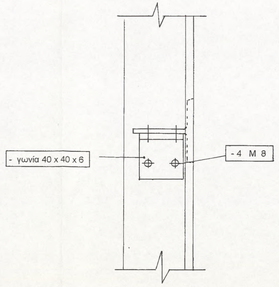


Τομή 4 - 4 (κλ.1: 2)

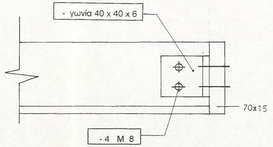

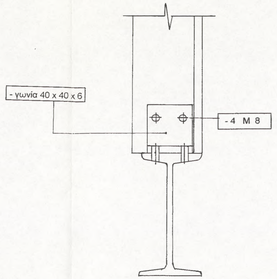

Τομή 1 - 1 (κλ.1: 2)

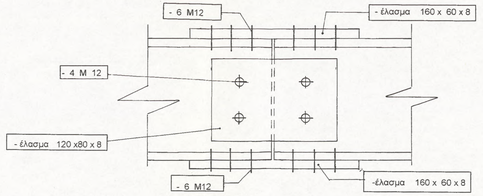

Τομή 2 - 2 (κλ. 1:2)

Εργοδότης: ΕΛΛΗΝΙΚΗ ΕΤΑΙΡΕΙΑ ΓΙΑ ΤΗΝ ΠΡΟΣΤΑΣΙΑ ΤΟΥ ΠΕΡΙΒΑΛΟΝΤΟΣ ΚΑΙ ΤΗΣ ΠΟΛΙΤΙΣΤΙΚΗΣ ΚΛΗΡΟΝΟΜΙΑΣ

Εργο : ΣΤΕΡΕΩΣΗ ΚΑΙ ΑΠΟΚΑΤΑΣΤΑΣΗ ΤΟΥ ΚΑΘΟΛΙΚΟΥ ΤΗΣ ΝΕΑΣ ΜΟΝΗΣ ΧΙΟΥ

Θέση : ΧΙΟΣ

Μελετητές : ΑΡΧΙΤΕΚΤΟΝΙΚΗ ΜΕΛΕΤΗ : **Γραφείο Αρχιτεκτονικών Μελετών Σωτήριου Βογιατζή - Αρχιτέκτονος Μηχανικού**

ΣΤΑΤΙΚΗ ΜΕΛΕΤΗ : **Γραφείο Στατικών Μελετών Αθανάσιου Φρούσσου - Πολιτικού Μηχανικού**

Κατηγορία και Στάδιο Μελέτης : ΜΕΛΕΤΗ ΣΤΑΤΙΚΗ | κωδικός αριθμός έργου :

Θέμα Σχεδίου :

ΚΕΛΥΦΟΣ ΤΡΟΥΛΛΟΥ - ΠΡΟΤΑΣΗ ΕΠΕΜΒΑΣΕΩΝ ΣΕ ΦΕΡΟΝΤΑ ΣΤΟΙΧΕΙΑ

Αριθμός Σχεδίου

ΣΠ3

κλίμακα: **1:25**

Ημερομηνία Ανάθεσης : ΙΟΥΝΙΟΣ 1998


Σχετικά Σχέδια :


Σύνταξη	Έλεγχος	Έγκριση

υπογραφή

σφραγίδα


ΑΘΑΝΑΣΙΟΣ Ι. ΦΡΟΥΣΣΟΣ
ΔΙΠΛΩΜΑΤ. ΠΟΛΙΤΙΚΟΣ ΜΗΧΑΝΙΚΟΣ
ΕΘΝΙΚΟΥ ΜΕΤΣΟΒΙΟΥ ΠΟΛΥΤΕΧΝΕΙΟΥ
ΜΕΛΟΣ Τ.Ε.Ε. ΑΡΙΘΜΟΣ ΜΗΤΡΩΟΥ 29847
Μ. ΑΣΙΑΤΙΣΣΗΣ 17- Κ. ΧΑΛΑΝΔΡΙΑΝΗ Τ.Κ. 152 43 ΤΗΛ 21 63 858

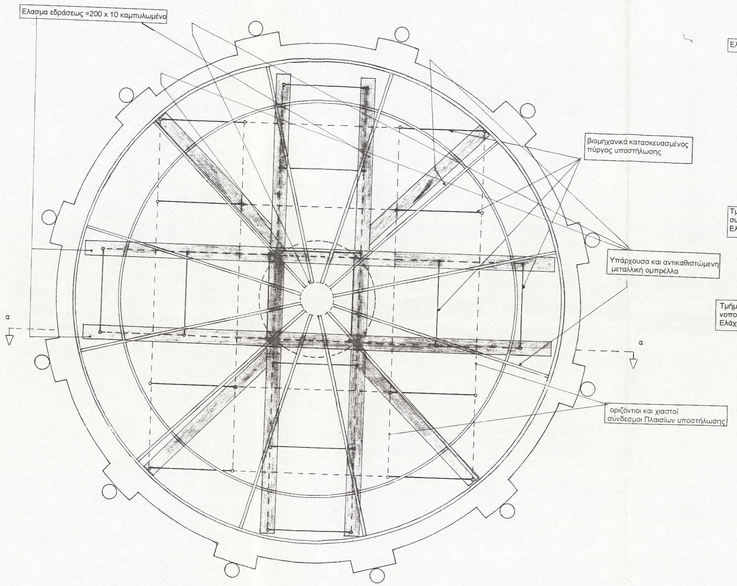

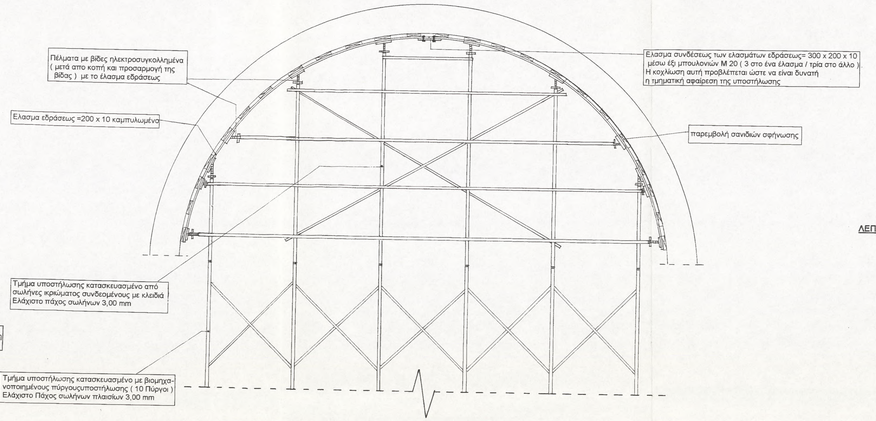


ΤΟΜΗ α - α

ΛΕΠΤΟΜΕΡΕΙΑ ΕΔΡΑΣΗΣ ΠΕΛΜΑΤΟΣ ΥΠΟΣΤΗΛΩΣΗΣ

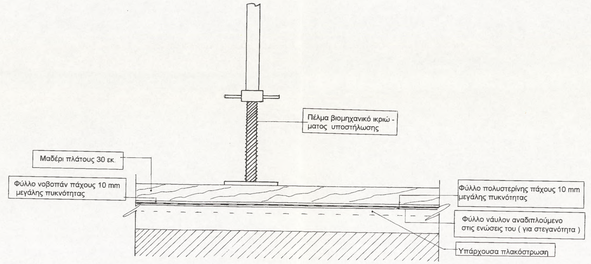

ΦΑΣΕΙΣ ΥΠΟΣΤΗΛΩΣΗΣ -ΑΝΤΙΚΑΤΑΣΤΑΣΗΣ ΜΕΤΑΛ.ΟΜΠΡΕΛΛΑΣ

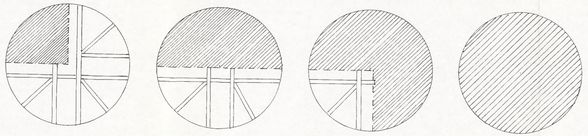

Α' ΦΑΣΗ
- 1 τεταρτοσφαίριο εργασίας
(σ'αυτό η υποστήλωση είναι ελαφρότερη : αξιοποιούνται οι πύργοι που υπάρχουν στη μέση για την τοποθέτηση μεμονωμένων σωλήνων υποστήλωσης με πέλματα - ανάλογα με τις συνθήκες εργασίας σύμφωνα και με τις επιτόπου οδηγίες της Επίβλεψης
- 3 πλήρως υποστηλωμένα τεταρτοσφαίρια

Β ΦΑΣΗ
- 1 περασμένο τεταρτοσφαίριο
- 1 τεταρτοσφαίριο εργασίας :
(σ'αυτό η υποστήλωση είναι ελαφρότερη : αξιοποιούνται οι πύργοι που υπάρχουν στη μέση για την τοποθέτηση μεμονωμένων σωληνών υποστήλωσης με πέλματα - ανάλογα με τις συνθήκες εργασίας σύμφωνα και με τις επιτόπου οδηγίες της επίβλεψης
-2 πλήρως υποστηλωμένα τεταρτοσφαίρια

Γ ΦΑΣΗ
- 2 περασμένα τεταρτοσφαίρια
- 1 τεταρτοσφαίριο εργασίας :
(σ'αυτό η υποστήλωση είναι ελαφρότερη : αξιοποιούνται οι πύργοι που υπάρχουν στη μέση για την τοποθέτηση μεμονωμένων σωληνών υποστήλωσης με πέλματα - ανάλογα με τις συνθήκες εργασίας σύμφωνα και με τις επιτόπου οδηγίες της επίβλεψης
-1 πλήρως υποστηλωμένο τεταρτοσφαίριο

Δ ΦΑΣΗ
- 3 περασμένα τεταρτοσφαίρια
- 1 τεταρτοσφαίριο εργασίας :
(σ'αυτό η υποστήλωση είναι ελαφρότερη : αξιοποιούνται οι πύργοι που υπάρχουν στη μέση για την τοποθέτηση μεμονωμένων σωληνών υποστήλωσης με πέλματα - ανάλογα με τις συνθήκες εργασίας σύμφωνα και με τις επιτόπου οδηγίες της επίβλεψης

Εργοδότης: ΕΛΛΗΝΙΚΗ ΕΤΑΙΡΕΙΑ ΓΙΑ ΤΗΝ ΠΡΟΣΤΑΣΙΑ ΤΟΥ ΠΕΡΙΒΑΛΟΝΤΟΣ ΚΑΙ ΤΗΣ ΠΟΛΙΤΙΣΤΙΚΗΣ ΚΛΗΡΟΝΟΜΙΑΣ

Εργο : ΣΤΕΡΕΩΣΗ ΚΑΙ ΑΠΟΚΑΤΑΣΤΑΣΗ ΤΟΥ ΚΑΘΟΛΙΚΟΥ ΤΗΣ ΝΕΑΣ ΜΟΝΗΣ ΧΙΟΥ

Θέση : ΧΙΟΣ

Μελετητές : ΑΡΧΙΤΕΚΤΟΝΙΚΗ ΜΕΛΕΤΗ : Γραφείο Αρχιτεκτονικών Μελετών Σωτήριου Βογιατζή - Αρχιτέκτονος Μηχανικού

ΣΤΑΤΙΚΗ ΜΕΛΕΤΗ : Γραφείο Στατικών Μελετών Αθανάσιου Φρούσσου - Πολιτικού Μηχανικού

Κατηγορία και Στάδιο Μελέτης : ΜΕΛΕΤΗ ΣΤΑΤΙΚΗ

κωδικός αριθμός έργου :

Θέμα Σχεδίου :

ΚΕΛΥΦΟΣ ΤΡΟΥΛΛΟΥ - ΛΕΠΤΟΜΕΡΕΙΕΣ ΥΠΟΣΤΗΛΩΣΗΣ

Αριθμός Σχεδίου

ΣΠ7

κλίμακα: 1:25

Ημερομηνία Ανάθεσης : ΙΟΥΝΙΟΣ 1998


Σχετικά Σχέδια :

Σύνταξη	Έλεγχος	Έγκριση

υπογραφή

σφραγίδα

ΑΘΑΝΑΣΙΟΣ Ι. ΦΡΟΥΣΣΟΣ
ΔΙΠΛΩΜ. ΠΟΛΙΤΙΚΟΣ ΜΗΧΑΝΙΚΟΣ
ΕΘΝΙΚΟΥ ΜΕΤΣΟΒΙΟΥ ΠΟΛΥΤΕΧΝΕΙΟΥ
ΜΕΛΟΣ Τ.Ε.Ε. ΑΡΙΘΜΟΣ ΜΗΤΡΩΟΥ: 21662

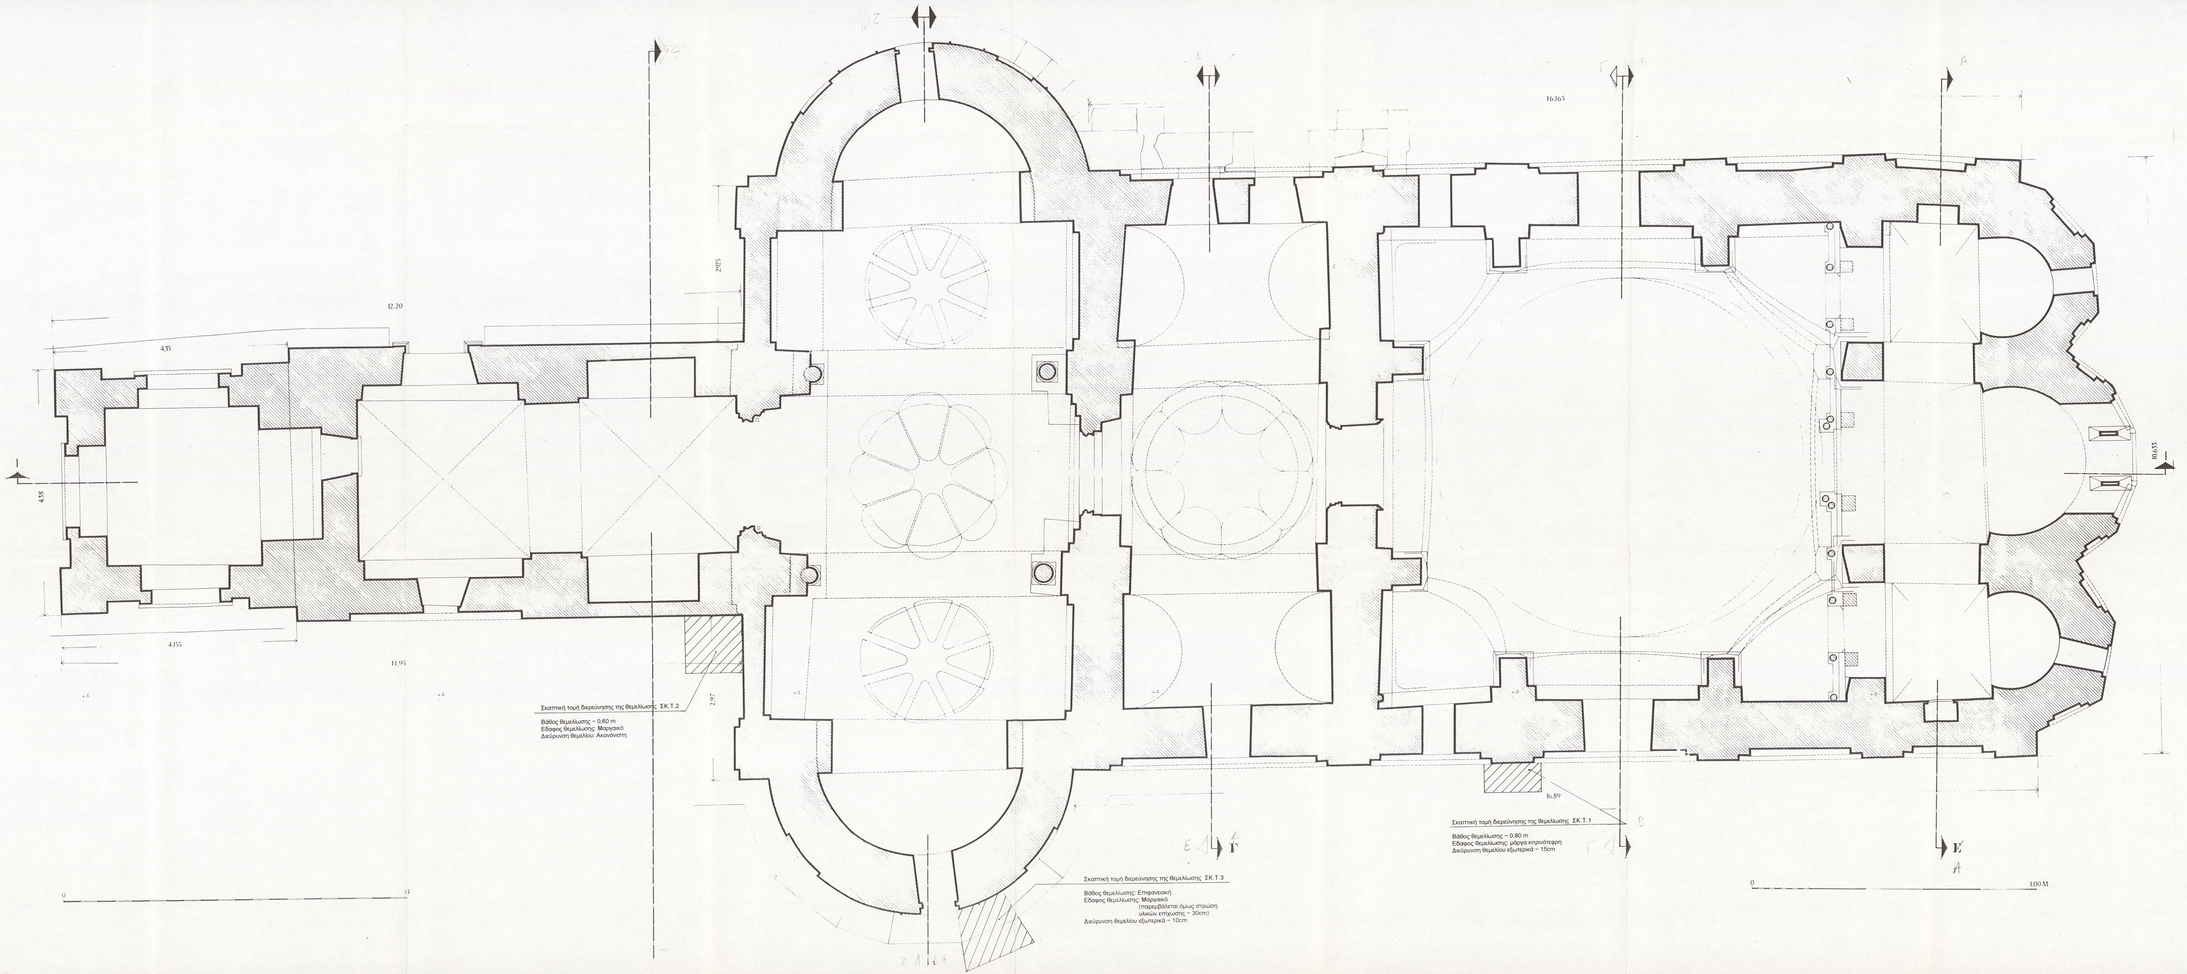

Εργοδότης: ΕΛΛΗΝΙΚΗ ΕΤΑΙΡΕΙΑ ΓΙΑ ΤΗΝ ΠΡΟΣΤΑΣΙΑ ΤΟΥ ΠΕΡΙΒΑΛΛΟΝΤΟΣ ΚΑΙ ΠΟΛΙΤΙΣΤΙΚΗΣ ΚΛΗΡΟΝΟΜΙΑΣ

Εργο: ΣΤΕΡΕΩΣΗ ΚΑΙ ΑΠΟΚΑΤΑΣΤΑΣΗ ΤΟΥ ΚΑΘΟΛΙΚΟΥ ΤΗΣ ΝΕΑΣ ΜΟΝΗΣ ΧΙΟΥ

Θέση: ΧΙΟΣ

Μελετητές: ΑΡΧΙΤΕΚΤΟΝΙΚΗ ΜΕΛΕΤΗ: Γραφείο Αρχιτεκτονικών Μελετών Σωτηρίου Βογιατζή - Αρχιτέκτονες Μηχανικοί



Θέμα Σχεδίου: ΚΑΤΟΨΗ ΘΕΜΕΛΙΩΝ ΜΕ ΕΡΕΥΝΗΤΙΚΕΣ ΤΟΜΕΣ

Αριθμός Σχεδίου: ΣΑ1

κλίμακα: 1:25

Χρόνος Μελέτης: ΙΟΥΝΙΟΣ 1998


Σχετικά Σχέδια:

Σύνταξη	Έλεγχος	Έγκριση

υπογραφή

σφραγίδα


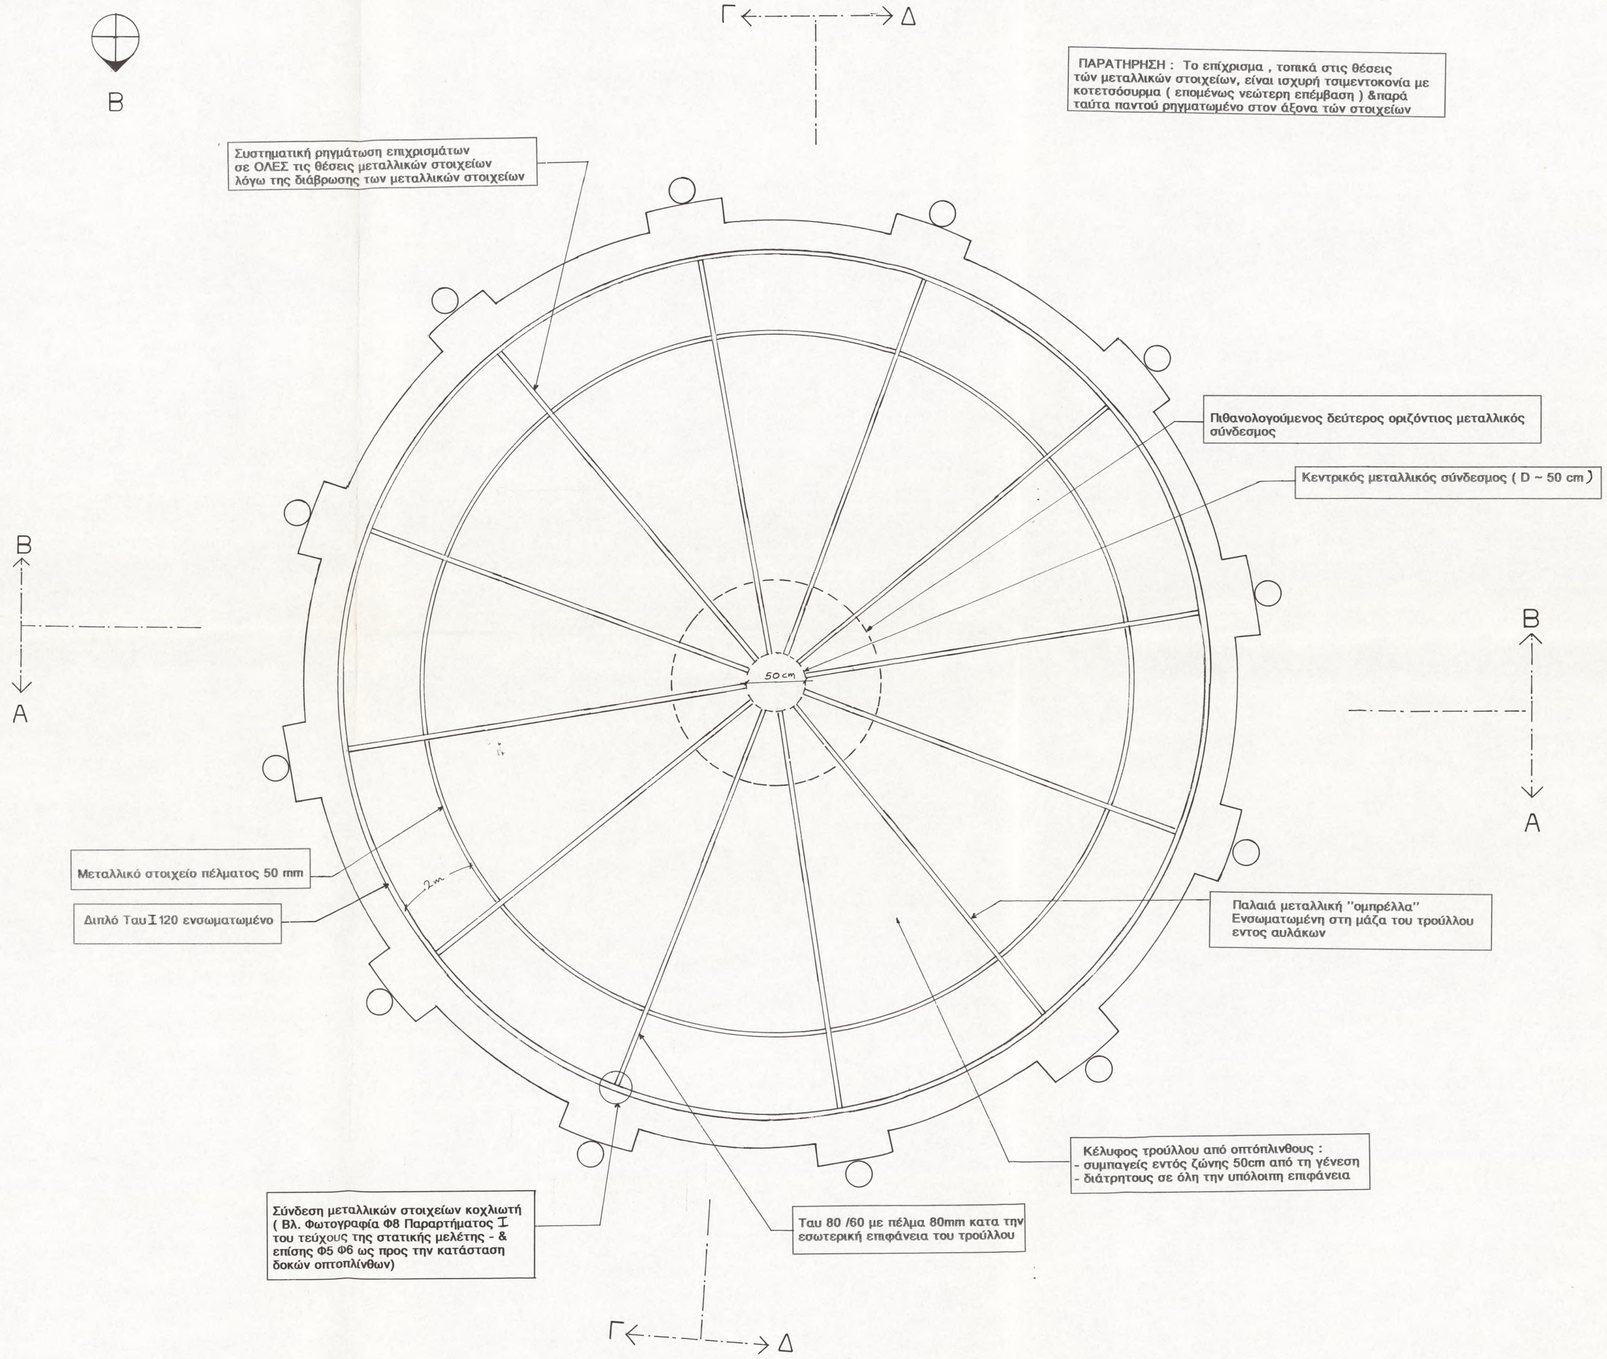

Εργοδότης: ΕΛΛΗΝΙΚΗ ΕΤΑΙΡΕΙΑ ΓΙΑ ΤΗΝ ΠΡΟΣΤΑΣΙΑ ΤΟΥ ΠΕΡΙΒΑΛΛΟΝΤΟΣ ΚΑΙ ΤΗΣ ΠΟΛΙΤΙΣΤΙΚΗΣ ΚΛΗΡΟΝΟΜΙΑΣ

Εργο : ΣΤΕΡΕΩΣΗ ΚΑΙ ΑΠΟΚΑΤΑΣΤΑΣΗ ΤΟΥ ΚΑΘΟΛΙΚΟΥ ΤΗΣ ΝΕΑΣ ΜΟΝΗΣ ΧΙΟΥ

Θέση : ΧΙΟΣ

Μελετητές : ΑΡΧΙΤΕΚΤΟΝΙΚΗ ΜΕΛΕΤΗ : Γραφείο Αρχιτεκτονικών Μελετών Σωτήριου Βογιατζή - Αρχιτέκτονος Μηχανικού

ΣΤΑΤΙΚΗ ΜΕΛΕΤΗ : Γραφείο Στατικών Μελετών Αθανάσιου Φρούσσου - Πολιτικού Μηχανικού

Κατηγορία και Στάδιο Μελέτης : ΣΤΑΤΙΚΗ ΜΕΛΕΤΗ

κωδικός αριθμός έργου :

Θέμα Σχεδίου :

ΚΑΤΟΨΗ ΑΠΟΤΥΠΩΣΗΣ ΜΕΤΑΛΛΙΚΗΣ ΟΜΠΡΕΛΛΑΣ ΚΕΛΥΦΟΥΣ ΤΡΟΥΛΛΟΥ

Αριθμός Σχεδίου

ΣΑ2

κλίμακα: 1:25

Ημερομηνία Ανάθεσης : ΙΟΥΝΙΟΣ 1998


Σχετικά Σχέδια :

Σύνταξη	Έλεγχος	Έγκριση


υπογραφή

σφραγίδα

ΑΘΑΝΑΣΙΟΣ Ι. ΦΡΟΥΣΣΟΣ
ΔΙΠΛΩΜ. ΠΟΛΙΤΙΚΟΣ ΜΗΧΑΝΙΚΟΣ
ΕΘΝΙΚΟΥ ΜΕΤΣΟΒΙΟΥ ΠΟΛΥΤΕΧΝΕΙΟΥ
ΜΕΛΟΣ Τ.Ε.Ε ΑΡΙΘΜΟΣ ΜΗΤΡΩΟΥ 29847
ΑΓ. ΑΝΑΡΓΥΡΩΝ 17 Ν. ΧΑΛΚΗΔΟΝΑ Τ.Κ. 143 43 ΤΗΛ. 21 83 838

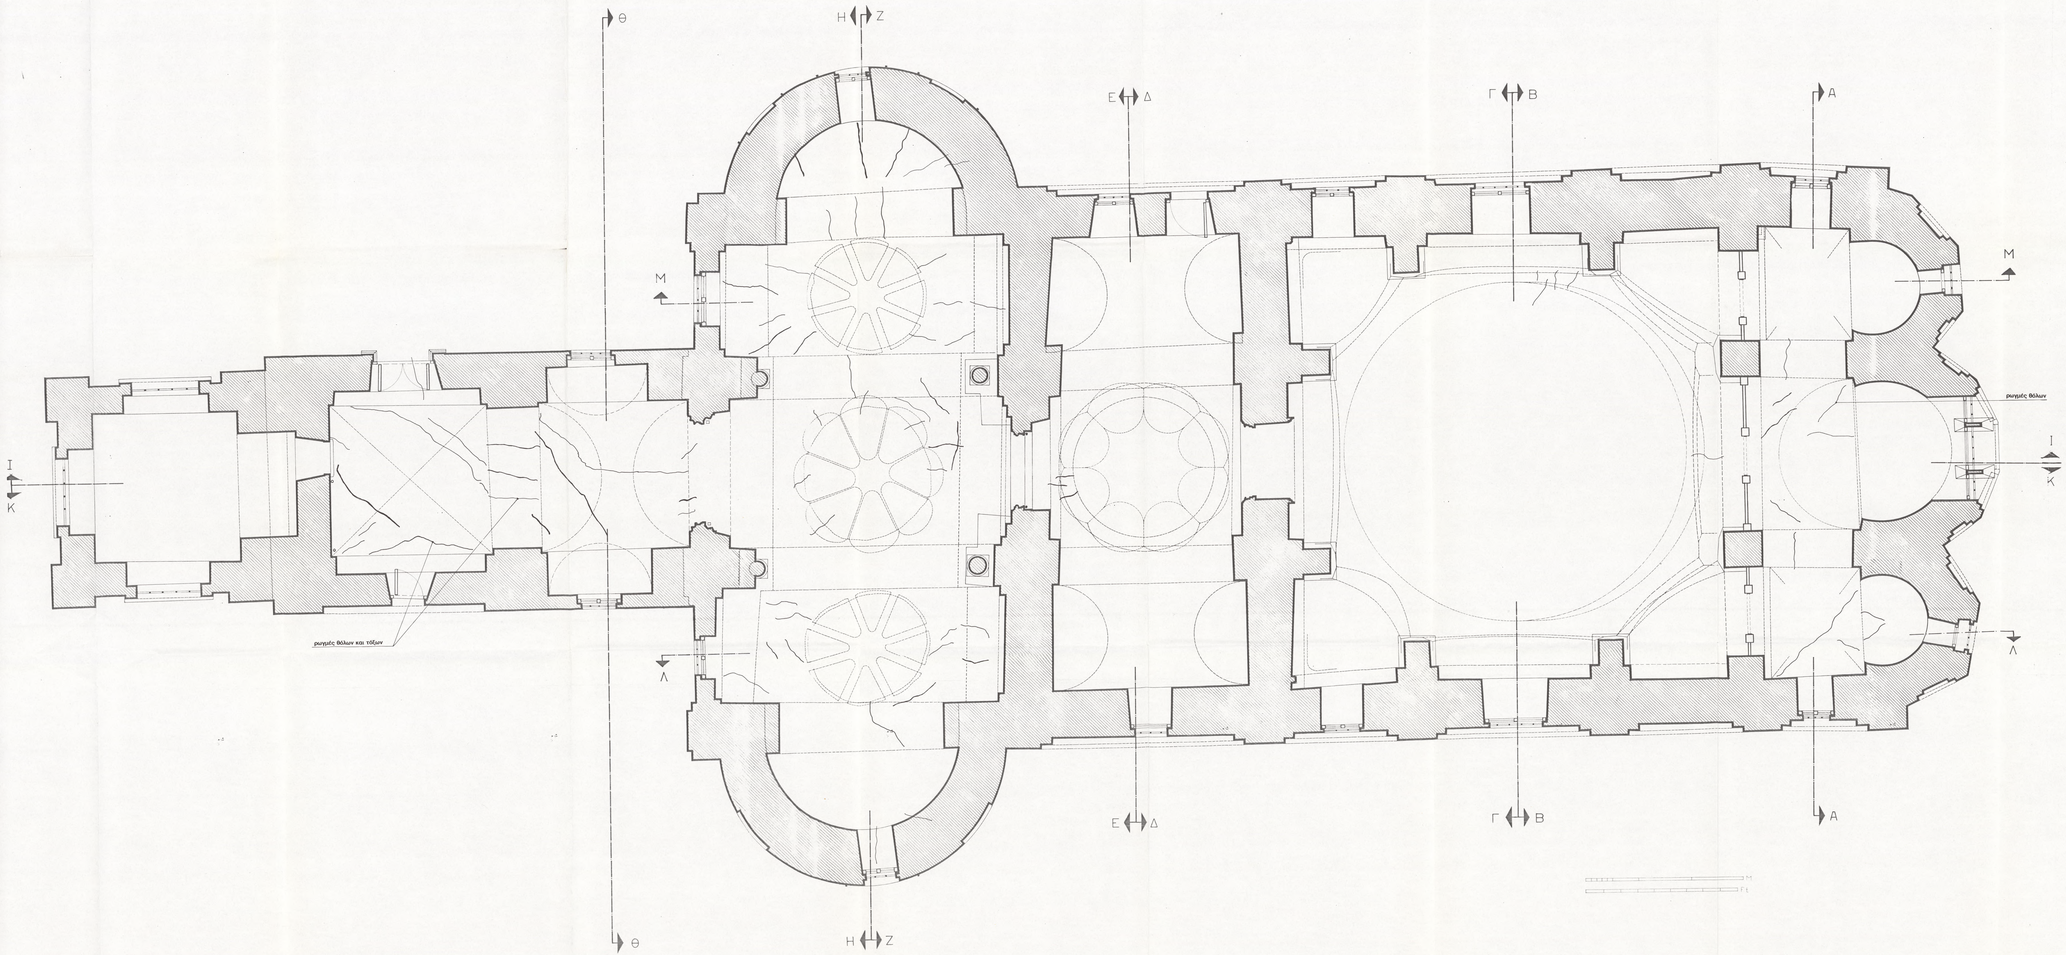

Εργοδότης:	ΕΛΛΗΝΙΚΗ ΕΤΑΙΡΕΙΑ ΓΙΑ ΤΗΝ ΠΡΟΣΤΑΣΙΑ ΤΟΥ ΠΕΡΙΒΑΛΛΟΝΤΟΣ ΚΑΙ ΤΗΣ ΠΟΛΙΤΙΣΤΙΚΗΣ ΚΛΗΡΟΝΟΜΙΑΣ
Εργο :	ΣΤΕΡΕΩΣΗ ΚΑΙ ΑΠΟΚΑΤΑΣΤΑΣΗ ΤΟΥ ΚΑΘΟΛΙΚΟΥ ΤΗΣ ΝΕΑΣ ΜΟΝΗΣ ΧΙΟΥ
Θέση :	ΧΙΟΣ
Μελετητές:	ΑΡΧΙΤΕΚΤΟΝΙΚΗ ΜΕΛΕΤΗ : Γραφείο Αρχιτεκτονικών Μελετών Συντήρων Βονατζή - Αρχιτέκτονος Μηχανικού ΣΤΑΤΙΚΗ ΜΕΛΕΤΗ : Γραφείο Στατικών Μελετών Αθανάσιου Φραντζεσκου - Πολιτικού Μηχανικού
Κατηγορία και Στάδιο Μελέτης : ΣΤΑΤΙΚΗ ΜΕΛΕΤΗ	κωδικός αριθμός έργου :
Θέμα Σχεδίου : ΚΑΤΟΨΗ ΜΕ ΥΠΑΡΧΟΥΣΑ ΚΑΤΑΣΤΑΣΗ	Αριθμός Σχεδίου : ΣΑ3
	κλίμακα: 1:25
Ημερομηνία Ανάθεσης : ΙΟΥΝΙΟΣ 1998	
Σχετικό Σχέδιο :	
Εισαγή	Έλεγχος / Τυπωση
υπογραφή	ονομ/δο: ΑΘΑΝΑΣΙΟΣ Ι. ΦΡΟΥΣΣΟΣ ΔΙΠΛ/ΧΟΣ ΠΟΛΙΤΙΚΟΣ ΜΗΧΑΝΙΚΟΣ ΕΘΝΙΚΟΥ ΜΕΤΣΟΒΙΟΥ ΠΟΛΥΤΕΧΝΕΙΟΥ ΜΕΛΟΣ Τ.Ε.Ε. ΑΡΙΘΜΟΣ ΜΗΤΡΩΟΥ 21564 ΓΡ. ΚΑΣΤΟΡΙΑ 17 Ν. ΙΩΝΙΑ ΤΚ. 14342 ΤΗΛ. 27 42 829

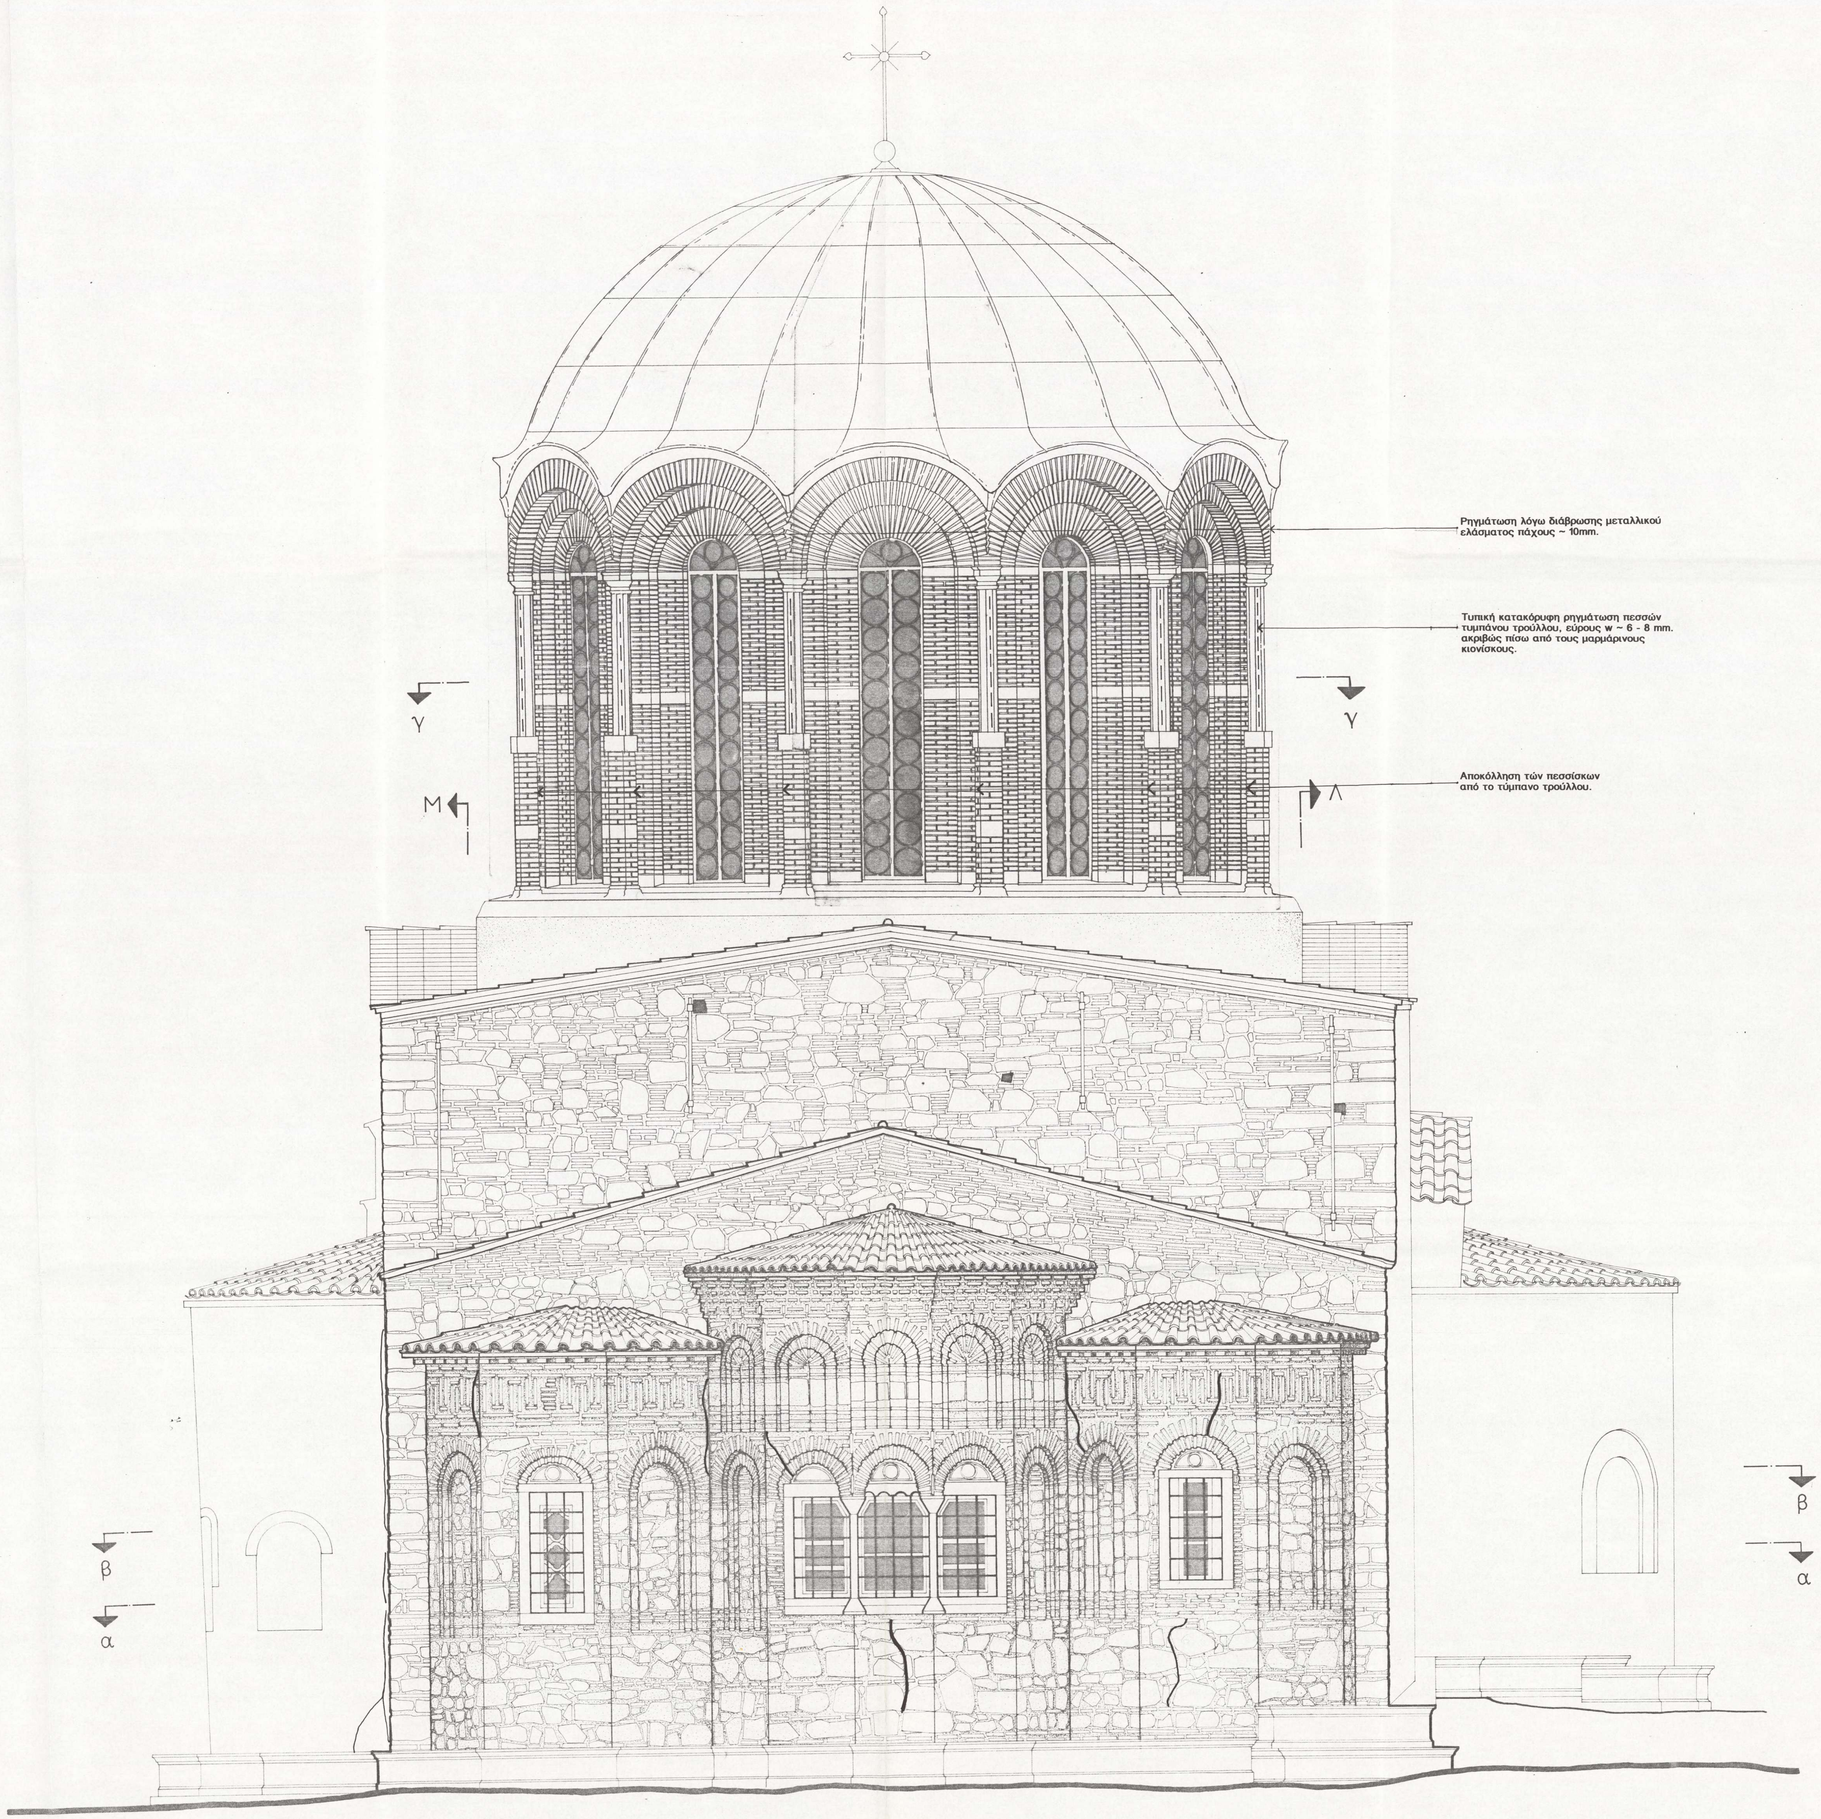

Εργοδότης: **ΕΛΛΗΝΙΚΗ ΕΤΑΙΡΕΙΑ** ΓΙΑ ΤΗΝ ΠΡΟΣΤΑΣΙΑ ΤΟΥ ΠΕΡΙΒΑΛΛΟΝΤΟΣ ΚΑΙ ΤΗΣ ΠΟΛΙΤΙΣΤΙΚΗΣ ΚΛΗΡΟΝΟΜΙΑΣ

Εργο : ΣΤΕΡΕΩΣΗ ΚΑΙ ΑΠΟΚΑΤΑΣΤΑΣΗ ΤΟΥ ΚΑΘΟΛΙΚΟΥ ΤΗΣ ΝΕΑΣ ΜΟΝΗΣ ΧΙΟΥ

Θέση : ΧΙΟΣ

Μελετητές : ΑΡΧΙΤΕΚΤΟΝΙΚΗ ΜΕΛΕΤΗ : **Γραφείο Αρχιτεκτονικών Μελετών Σωτήριου Βογιατζή - Αρχιτέκτονος Μηχανικού**

ΣΤΑΤΙΚΗ ΜΕΛΕΤΗ : **Γραφείο Στατικών Μελετών Αθανάσιου Φρούσσου - Πολιτικού Μηχανικού**

Κατηγορία και Στάδιο Μελέτης : **ΣΤΑΤΙΚΗ ΜΕΛΕΤΗ** | κωδικός αριθμός έργου :

Θέμα Σχεδίου : **ΑΝΑΤΟΛΙΚΗ ΟΨΗ - ΜΕ ΡΩΓΜΕΣ**

Αριθμός Σχεδίου **ΣΑ4**

κλίμακα: 1:25

Ημερομηνία Ανάθεσης : ΙΟΥΝΙΟΣ 1998


Σχετικά Σχέδια :

Σύνταξη	Έλεγχος	Έγκριση

υπογραφή

σφραγίδα

ΑΘΑΝΑΣΙΟΣ Ι. ΦΡΟΥΣΣΟΣ
ΔΙΠΛΩΜ. ΠΟΛΙΤΙΚΟΣ ΜΗΧΑΝΙΚΟΣ
ΕΘΝΙΚΟΥ ΜΕΤΣΟΒΙΟΥ ΠΟΛΥΤΕΧΝΕΙΟΥ
ΜΕΛΟΣ Τ.Ε.Ε ΑΡΙΘΜΟΣ ΜΗΤΡΩΟΥ 29847
Λ. ΑΜΑΡΥΣΙΩΝ 17 Ν. ΧΑΛΚΗΔΟΝΑ Τ.Κ. 143 43 ΤΗΛ: 21 63 828

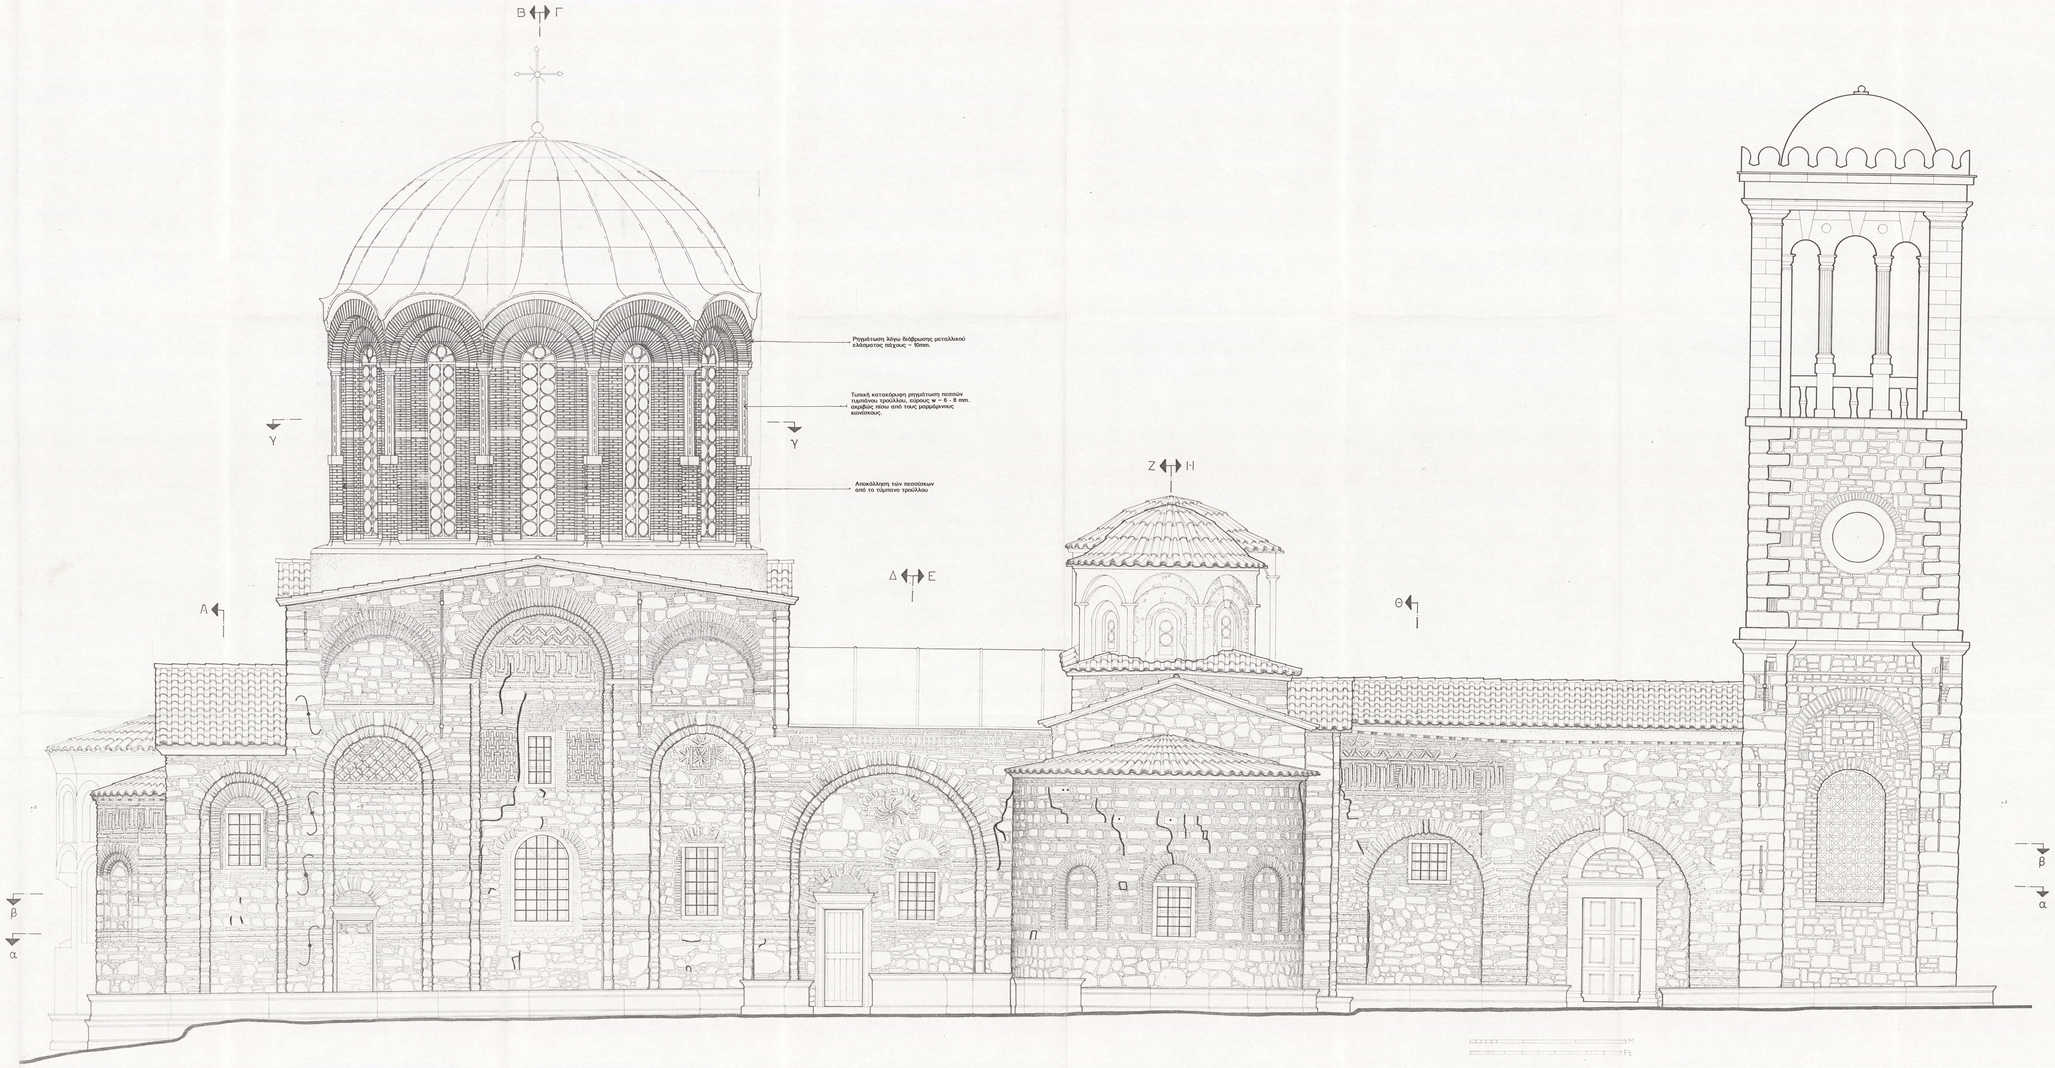

Εργοδότης: ΕΛΛΗΝΙΚΗ ΕΤΑΙΡΕΙΑ ΓΙΑ ΤΗΝ ΠΡΟΣΤΑΣΙΑ ΤΟΥ ΠΕΡΙΒΑΛΛΟΝΤΟΣ ΚΑΙ ΤΗΣ ΠΟΛΙΤΙΣΤΙΚΗΣ ΚΛΗΡΟΝΟΜΙΑΣ

Εργο: ΣΤΕΡΕΩΣΗ ΚΑΙ ΑΠΟΚΑΤΑΣΤΑΣΗ ΤΟΥ ΚΑΘΟΛΙΚΟΥ ΤΗΣ ΝΕΑΣ ΜΟΝΗΣ ΧΙΟΥ

Θέση: ΧΙΟΣ

Μελετητές: ΑΡΧΙΤΕΚΤΟΝΙΚΗ ΜΕΛΕΤΗ: Γραφείο Αρχιτεκτονικών Μελετών Σωτήριου Βιονιτή - Αρχιτέκτονος Μηχανικού

ΣΤΑΤΙΚΗ ΜΕΛΕΤΗ: Γραφείο Στατικών Μελετών Αθανάσιου Φρουζεσκου - Πολιτικού Μηχανικού

Κατηγορία και Στάδιο Μελέτης: ΣΤΑΤΙΚΗ ΜΕΛΕΤΗ

Κωδικός αριθμός έργου:

Θέμα Σχεδίου: ΒΟΡΕΙΑ ΟΨΗ - ΜΕ ΡΩΓΜΕΣ

Αριθμός Σχεδίου: ΣΑ5

Κλίμακα: 1:25


Ημερομηνία Ανάθεσης: ΙΟΥΝΙΟΣ 1998

Σχετικά Σχέδια:


υπογραφή

ΑΘΑΝΑΣΙΟΣ Ι. ΦΡΟΥΖΕΣΚΟΣ
ΔΙΠΛΩΜ. ΠΟΛΙΤΙΚΟΣ ΜΗΧΑΝΙΚΟΣ

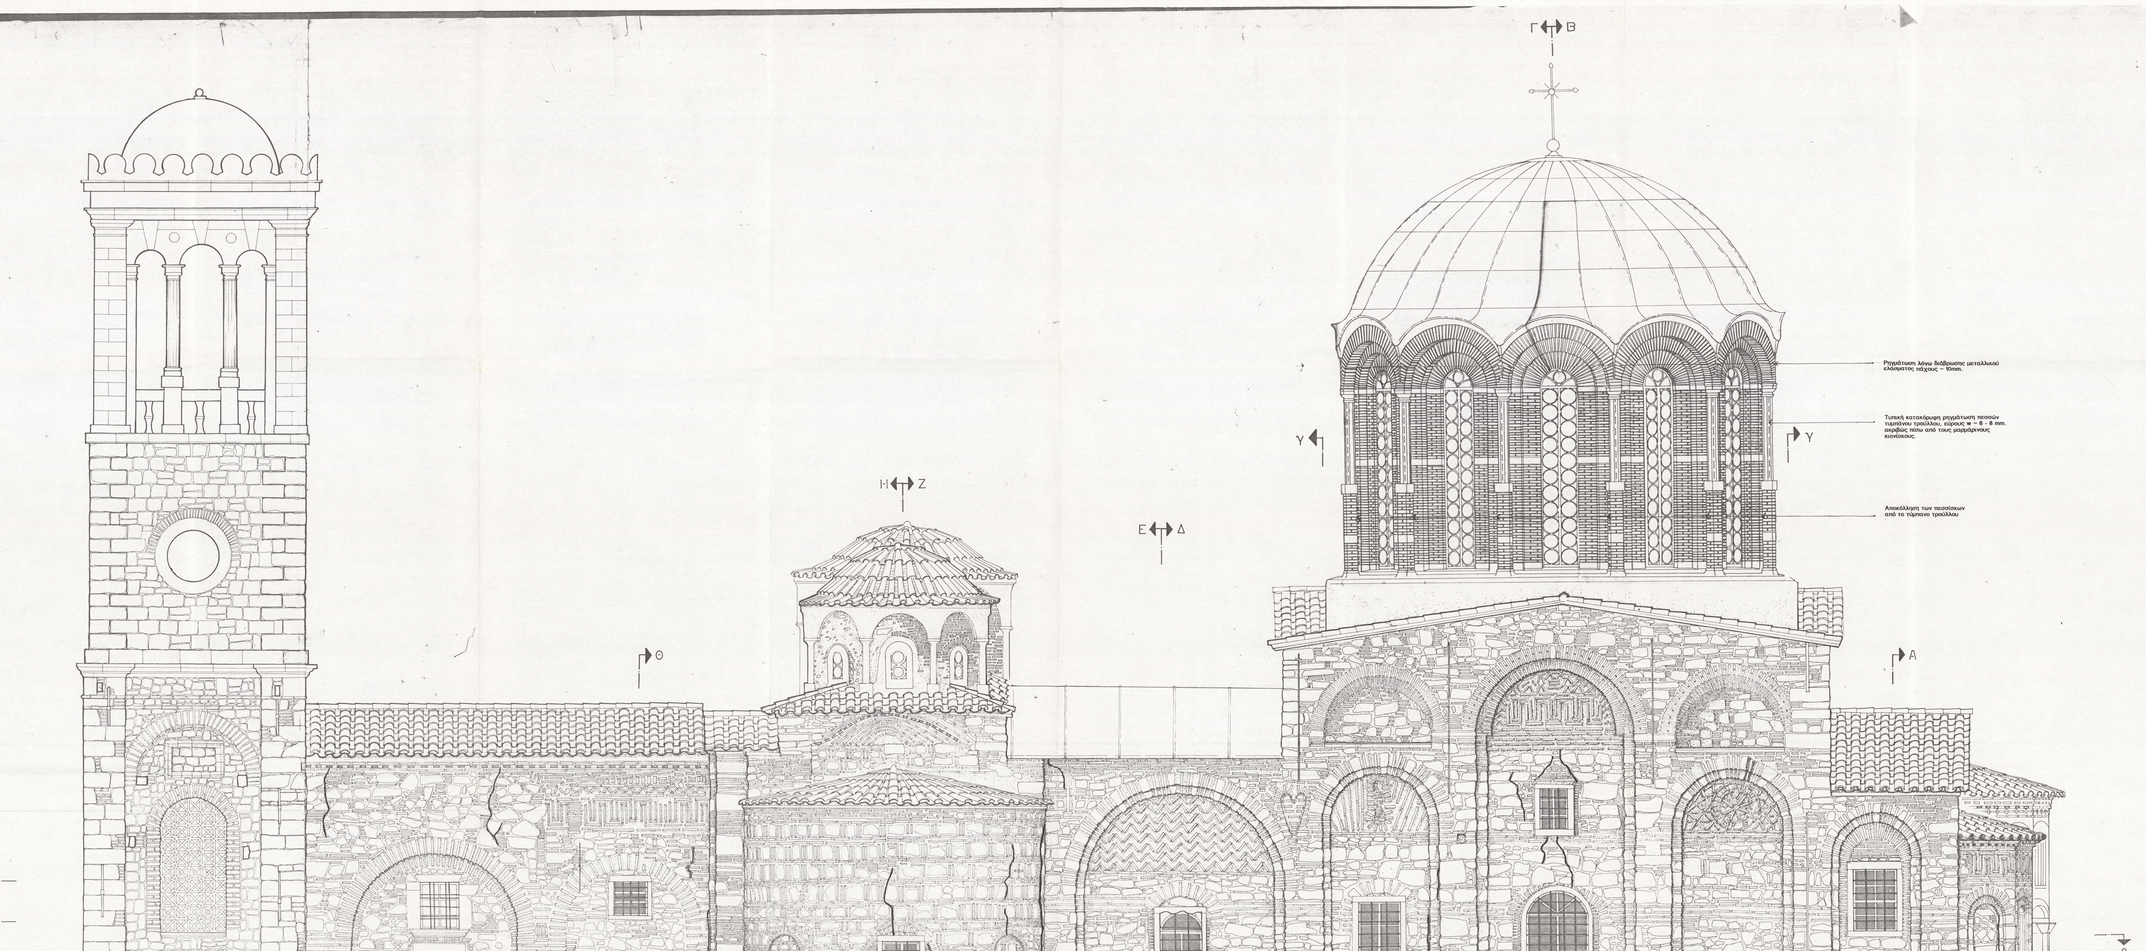

Εργοδότης: ΕΛΛΗΝΙΚΗ ΕΤΑΙΡΕΙΑ ΓΙΑ ΤΗΝ ΠΡΟΣΤΑΣΙΑ ΤΟΥ ΠΕΡΙΒΑΛΛΟΝΤΟΣ ΚΑΙ ΤΗΣ ΠΟΛΙΤΙΣΤΙΚΗΣ ΚΛΗΡΟΝΟΜΙΑΣ

Εργο: ΣΤΕΡΕΩΣΗ ΚΑΙ ΑΠΟΚΑΤΑΣΤΑΣΗ ΤΟΥ ΚΑΘΟΛΙΚΟΥ ΤΗΣ ΝΕΑΣ ΜΟΝΗΣ ΧΙΟΥ

Θέση: ΧΙΟΣ

Μελετητές: ΑΡΧΙΤΕΚΤΟΝΙΚΗ ΜΕΛΕΤΗ: Γραφείο Αρχιτεκτονικών Μελετών Σωτήριον Βογιατζή - Αρχιτέκτονος Μηχανικού

ΣΤΑΤΙΚΗ ΜΕΛΕΤΗ: Γραφείο Στατικών Μελετών Αθανασίου Φρουσσού - Πολιτικού Μηχανικού

Κατηγορία και Στάδιο Μελέτης: ΣΤΑΤΙΚΗ ΜΕΛΕΤΗ

ειδικός τρόπος έργου:

Θέμα Σχεδίου: **ΝΟΤΙΑ ΟΨΗ - ΜΕ ΡΩΓΜΕΣ**

Αριθμός Σχεδίου: **ΣΑ6**

κλίμακα: 1:25

Ημερομηνία Ανάθεσης: ΙΟΥΝΙΟΣ 1998


Σχετικά Σχέδια:


υπογραφή

σφραγίδα

ΑΘΑΝΑΣΙΟΣ Ι. ΦΡΟΥΣΣΟΣ
ΔΙΠΛΩΜ. ΠΟΛΙΤΙΚΟΣ ΜΗΧΑΝΙΚΟΣ
ΓΝΩΣΤΟΣ ΜΕΤΣΟΒΙΟΥ ΠΟΛΥΤΕΧΝΕΙΟΥ
ΜΕΛΟΣ Τ.Ε.Ε. ΑΡΙΘΜΟΣ ΜΗΤΡΩΟΥ 219667
Ν. ΚΑΡΥΤΣΗ 17 Ν. ΚΟΣΜΟΣ Τηλ. 92 83 825

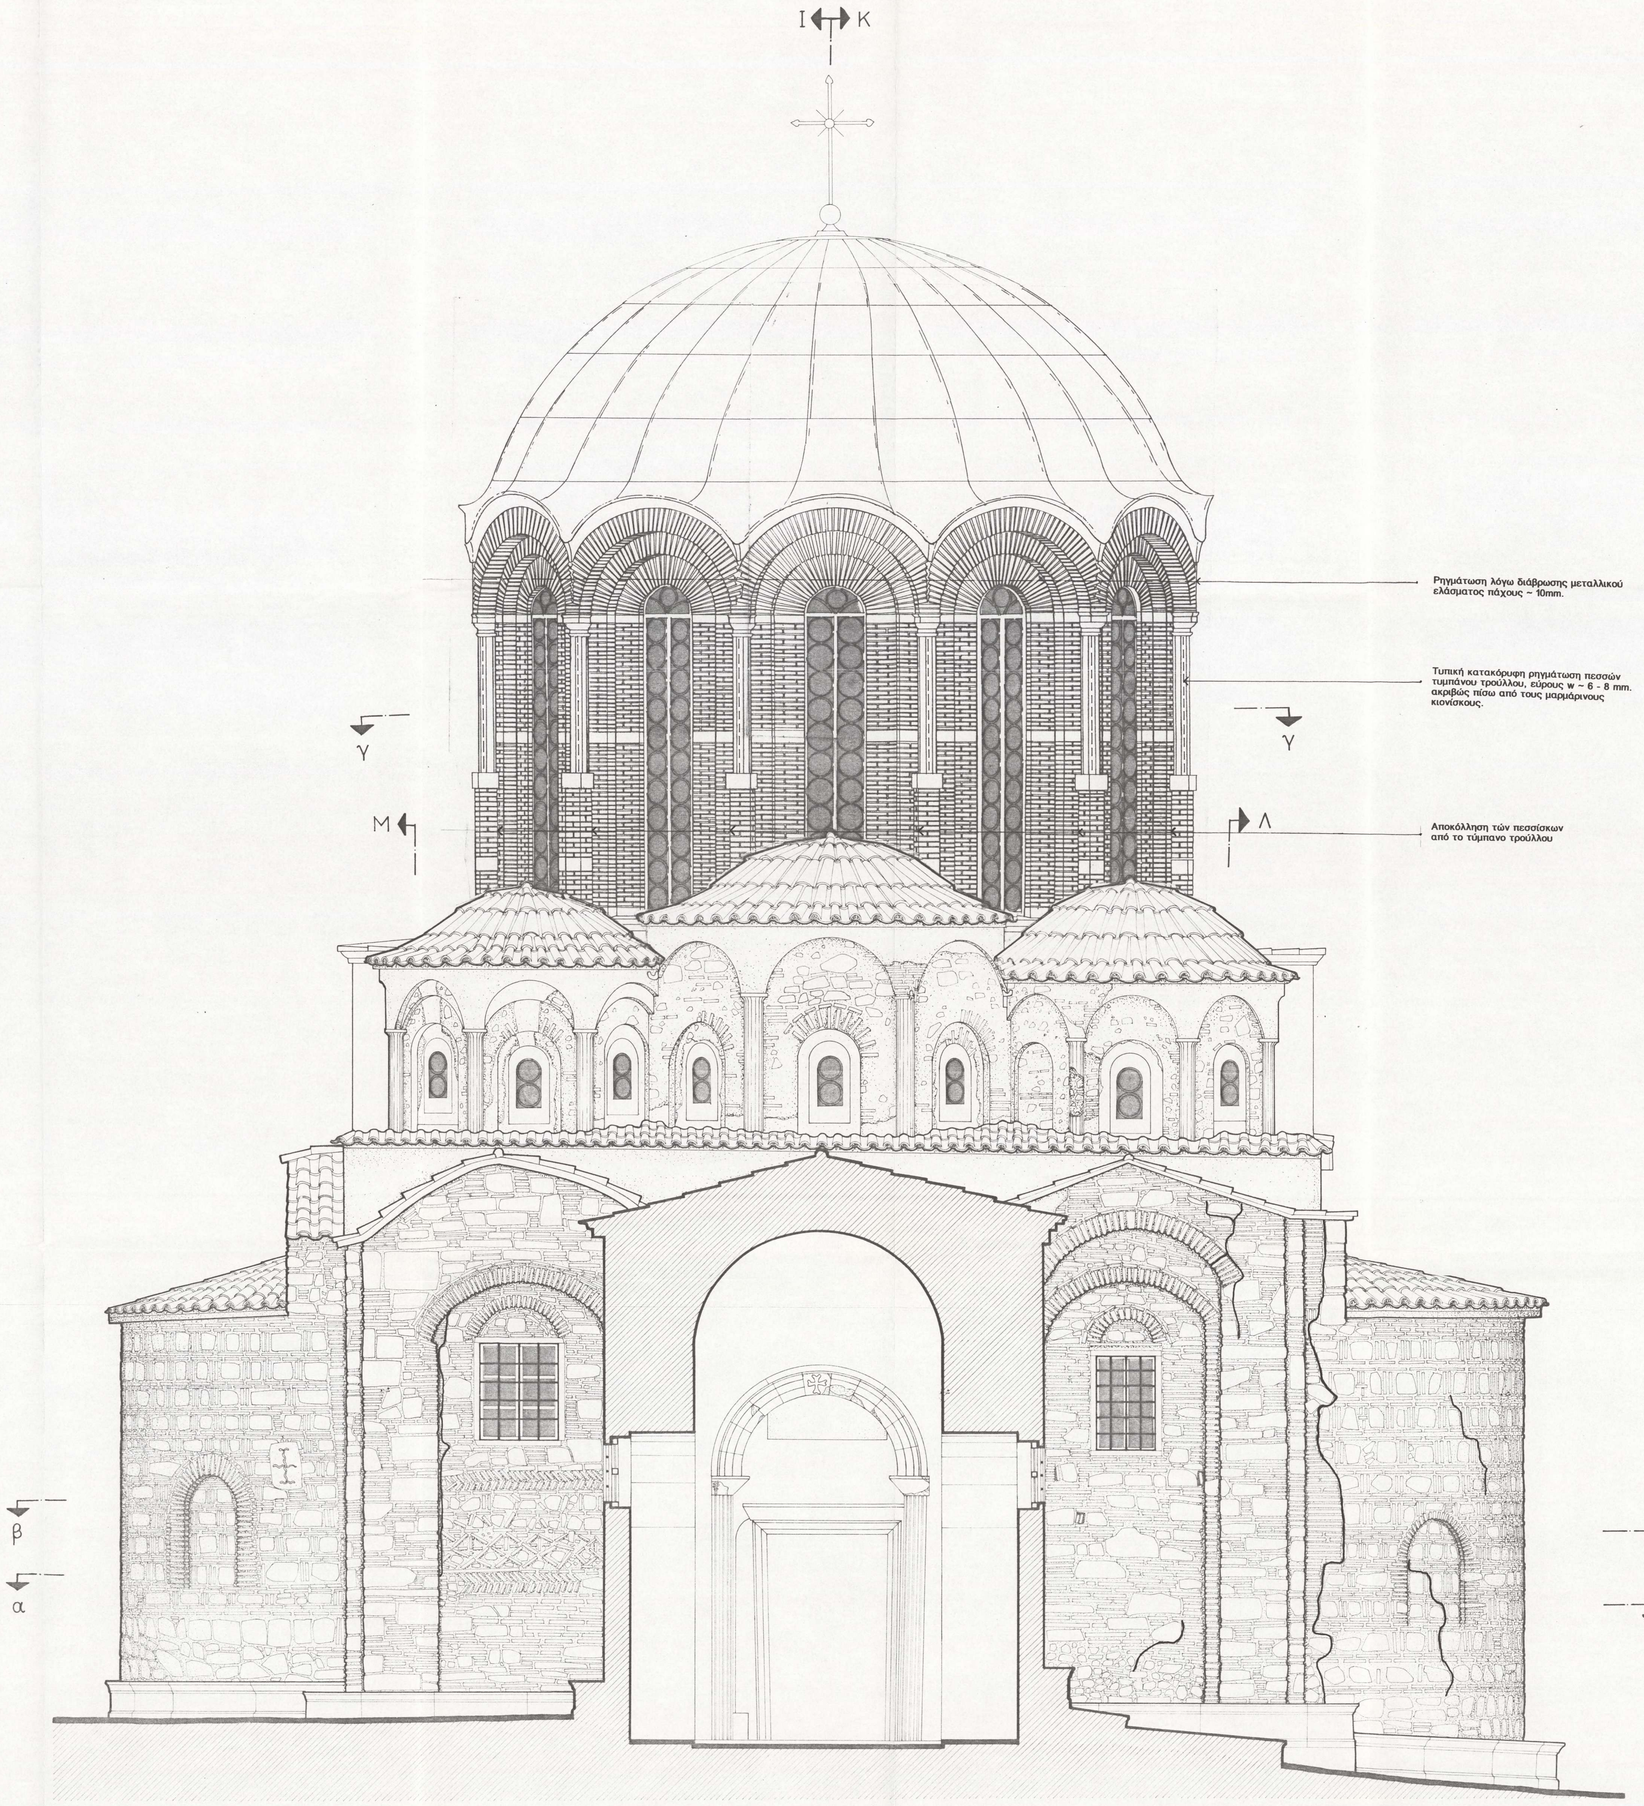

Εργοδότης: ΕΛΛΗΝΙΚΗ ΕΤΑΙΡΕΙΑ ΓΙΑ ΤΗΝ ΠΡΟΣΤΑΣΙΑ ΤΟΥ ΠΕΡΙΒΑΛΟΝΤΟΣ ΚΑΙ ΤΗΣ ΠΟΛΙΤΙΣΤΙΚΗΣ ΚΛΗΡΟΝΟΜΙΑΣ

Εργο : ΣΤΕΡΕΩΣΗ ΚΑΙ ΑΠΟΚΑΤΑΣΤΑΣΗ ΤΟΥ ΚΑΘΟΛΙΚΟΥ ΤΗΣ ΝΕΑΣ ΜΟΝΗΣ ΧΙΟΥ

Θέση : ΧΙΟΣ

Μελετητές : ΑΡΧΙΤΕΚΤΟΝΙΚΗ ΜΕΛΕΤΗ : Γραφείο Αρχιτεκτονικών Μελετών Σωτήριου Βογιατζή - Αρχιτέκτονος Μηχανικού

ΣΤΑΤΙΚΗ ΜΕΛΕΤΗ : Γραφείο Στατικών Μελετών Αθανάσιου Φρούσσου - Πολιτικού Μηχανικού

Κατηγορία και Στάδιο Μελέτης : ΜΕΛΕΤΗ ΣΤΑΤΙΚΗ

κωδικός αριθμός έργου :

Θέμα Σχεδίου : ΔΥΤΙΚΗ ΟΨΗ - ΤΟΜΗ

Αριθμός Σχεδίου: ΣΑ7

κλίμακα: 1:25

Ημερομηνία Ανάθεσης : ΙΟΥΝΙΟΣ 1998


Σχετικά Σχέδια :

Σύνταξη	Έλεγχος	Εγκριση	

υπογραφή

σφραγίδα

ΑΘΑΝΑΣΙΟΣ Ι. ΦΡΟΥΣΣΟΣ
ΔΙΠΛ.ΑΡΧΙΤ. ΠΟΛΙΤΙΚΟΣ ΜΗΧΑΝΙΚΟΣ
ΕΘΝΙΚΟΥ ΜΕΤΣΟΒΙΟΥ ΠΟΛΥΤΕΧΝΕΙΟΥ
ΜΕΛΟΣ Τ.Ε.Ε. ΑΡΙΘΜΟΣ ΜΗΤΡΩΟΥ 29847
ΑΓ. ΑΝΑΡΓΥΡΩΝ 17 Ν. ΧΑΛΚΗΔΟΝΑ Τ.Κ. 142 41 ΤΗΛ. 21 83 830

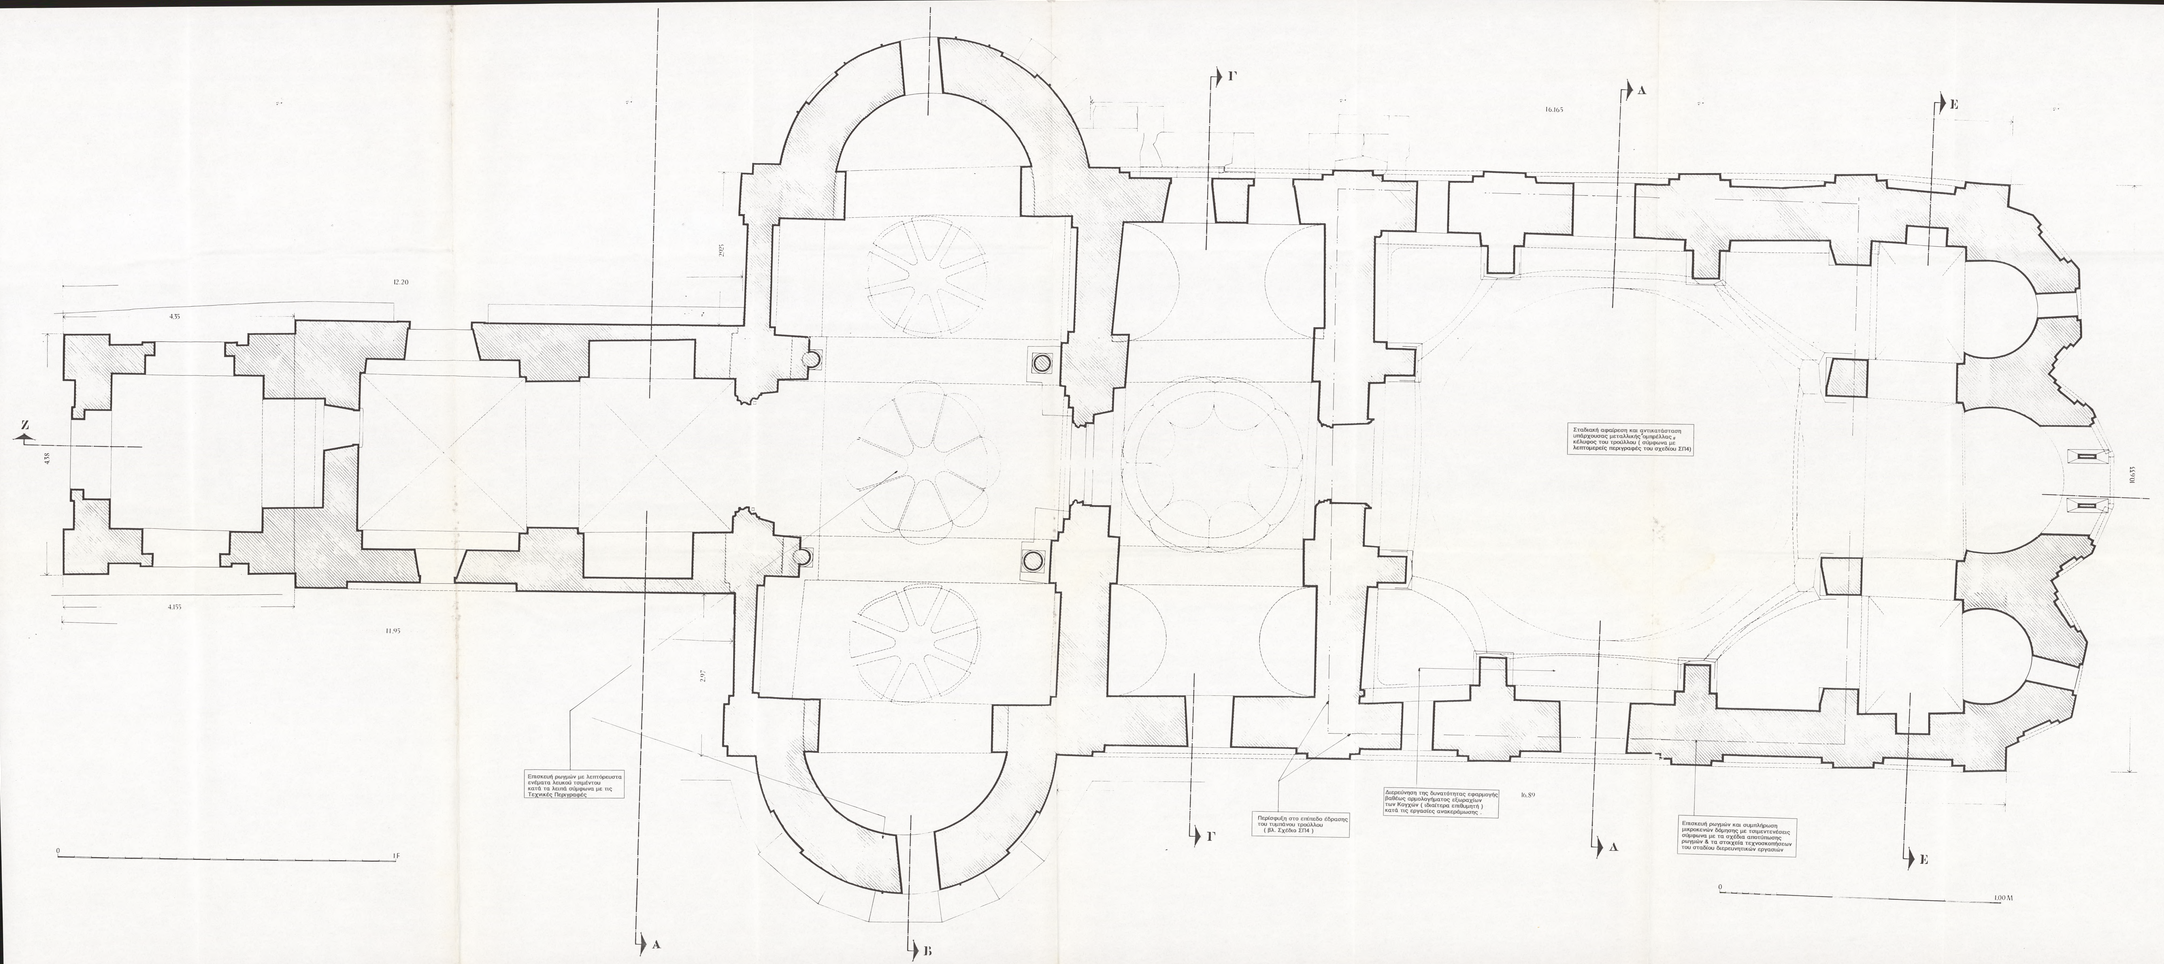

Εργοδότης: ΕΛΛΗΝΙΚΗ ΕΤΑΙΡΕΙΑ ΓΙΑ ΤΗΝ ΠΡΟΣΤΑΣΙΑ ΤΟΥ ΠΕΡΙΒΑΛΛΟΝΤΟΣ ΚΑΙ ΤΗΣ ΠΟΛΙΤΙΣΤΙΚΗΣ ΚΛΗΡΟΝΟΜΙΑΣ

Εργο : ΣΤΕΡΕΩΣΗ ΚΑΙ ΑΠΟΚΑΤΑΣΤΑΣΗ ΤΟΥ ΚΑΘΟΛΙΚΟΥ ΤΗΣ ΝΕΑΣ ΜΟΝΗΣ ΧΙΟΥ

Θεση ΧΙΟΣ



Κατηγορία και Στάδιο Μελέτης : ΣΤΑΤΙΚΗ ΜΕΛΕΤΗ

Ενδειξη αριθμός εργου :

Θέμα Σχεδίου : ΚΑΤΟΨΗ - ΠΡΟΤΑΣΗ ΕΠΕΜΒΑΣΕΩΝ ΣΕ ΦΕΡΟΝΤΑ ΣΤΟΙΧΕΙΑ

Αριθμός Σχεδίου : ΣΠ2

κλιμακα: 1:25

Ημερομηνία Ανάθεσης : ΙΟΥΝΙΟΣ 1998




υπογραφή

φραγκίδα


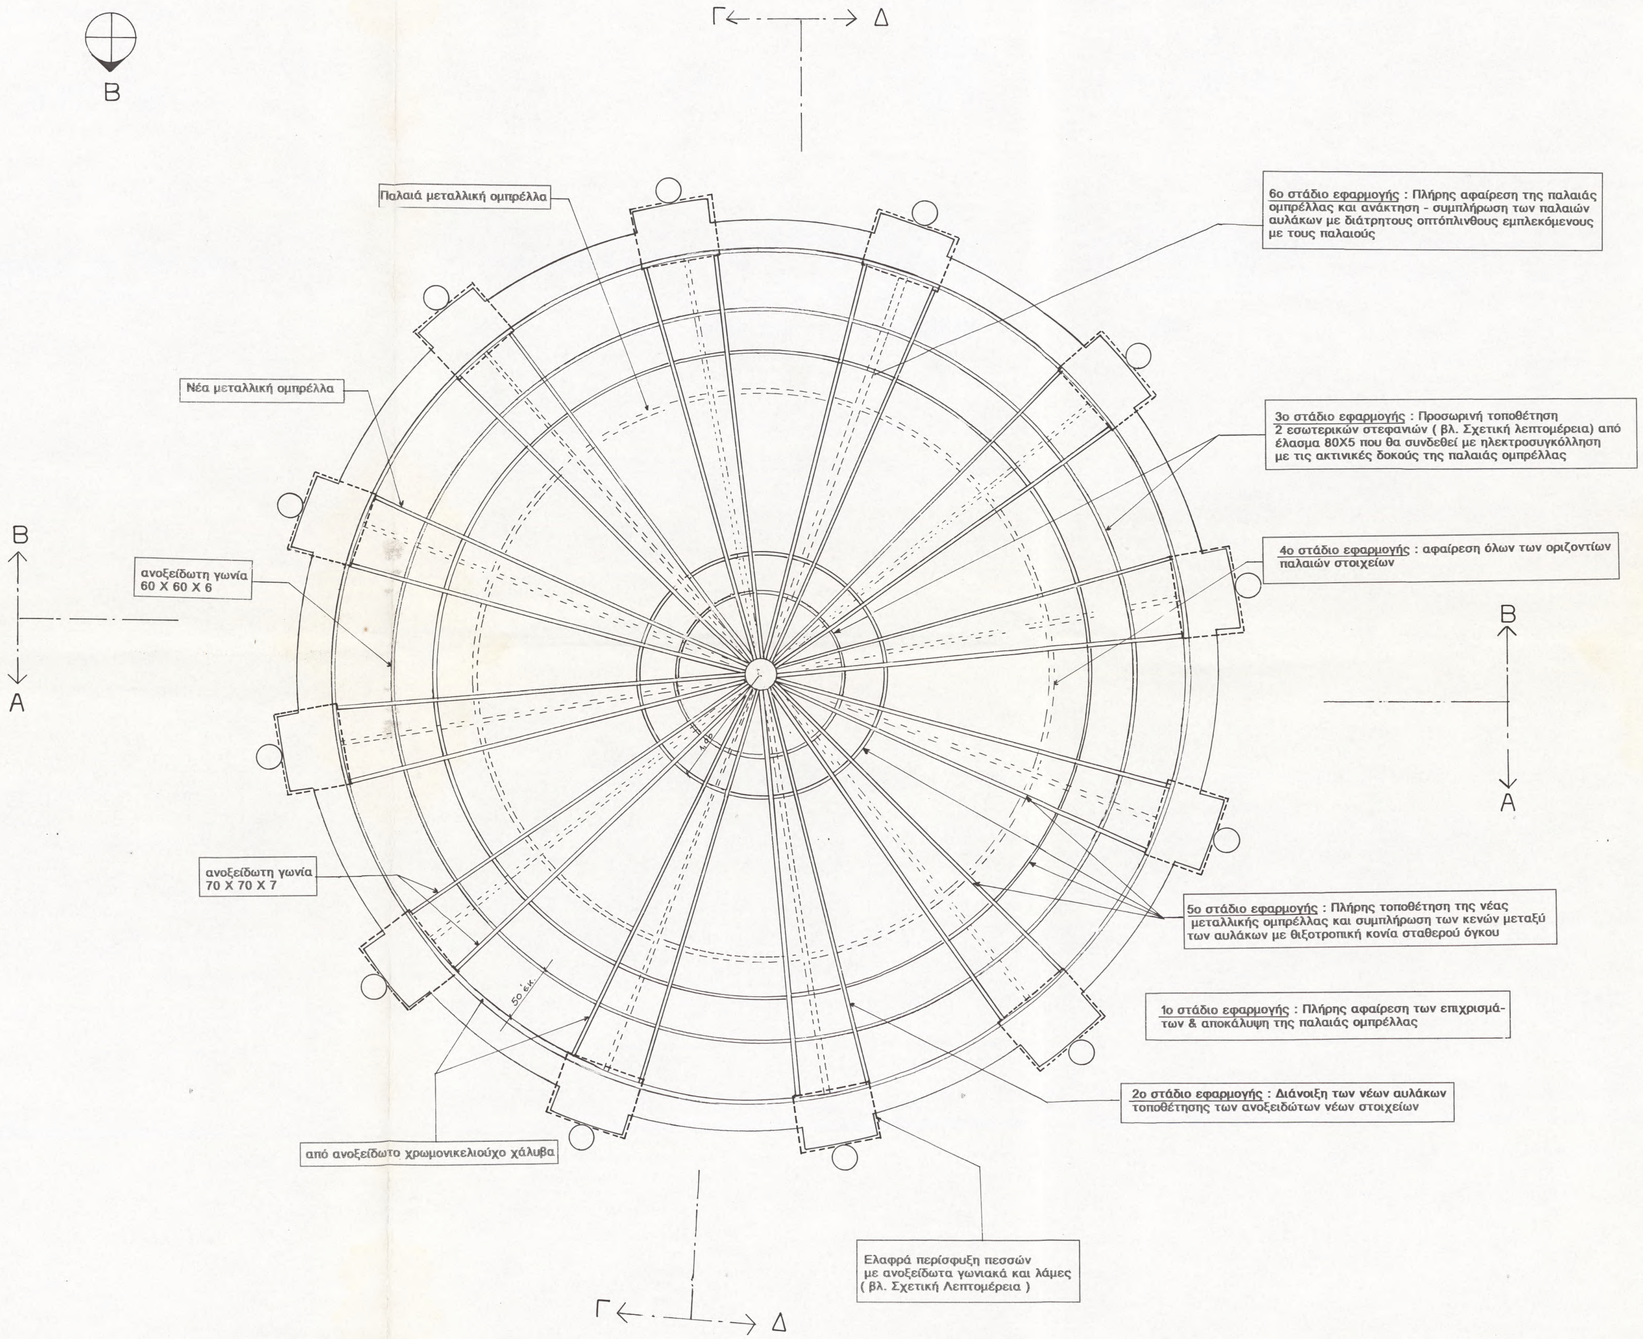

Εργοδότης: ΕΛΛΗΝΙΚΗ ΕΤΑΙΡΕΙΑ ΓΙΑ ΤΗΝ ΠΡΟΣΤΑΣΙΑ ΤΟΥ ΠΕΡΙΒΑΛΛΟΝΤΟΣ ΚΑΙ ΤΗΣ ΠΟΛΙΤΙΣΤΙΚΗΣ ΚΛΗΡΟΝΟΜΙΑΣ

Εργο : ΣΤΕΡΕΩΣΗ ΚΑΙ ΑΠΟΚΑΤΑΣΤΑΣΗ ΤΟΥ ΚΑΘΟΛΙΚΟΥ ΤΗΣ ΝΕΑΣ ΜΟΝΗΣ ΧΙΟΥ

Θέση : ΧΙΟΣ

Μελετητές : ΑΡΧΙΤΕΚΤΟΝΙΚΗ ΜΕΛΕΤΗ : Γραφείο Αρχιτεκτονικών Μελετών Σωτήριου Βογιατζή - Αρχιτέκτονος Μηχανικού

ΣΤΑΤΙΚΗ ΜΕΛΕΤΗ : Γραφείο Στατικών Μελετών Αθανάσιου Φρούσσου - Πολιτικού Μηχανικού

Κατηγορία και Στάδιο Μελέτης : ΣΤΑΤΙΚΗ ΜΕΛΕΤΗ

κωδικός αριθμός έργου :

Θέμα Σχεδίου :

ΚΕΛΥΦΟΣ ΤΡΟΥΛΛΟΥ - ΠΡΟΤΑΣΗ ΕΠΕΜΒΑΣΕΩΝ ΣΕ ΦΕΡΟΝΤΑ ΣΤΟΙΧΕΙΑ

Αριθμός Σχεδίου

ΣΠ3

κλίμακα: 1:25

Ημερομηνία Ανάθεσης : ΙΟΥΝΙΟΣ 1998


Σχετικά Σχέδια :

Σύνταξη	Έλεγχος	Έγκριση

υπογραφή

σφραγίδα

ΑΘΑΝΑΣΙΟΣ Ι. ΦΡΟΥΣΣΟΣ
ΔΙΠΛΩΜ. ΠΟΛΙΤΙΚΟΣ ΜΗΧΑΝΙΚΟΣ
ΕΘΝΙΚΟΥ ΜΕΤΣΟΒΙΟΥ ΠΟΛΥΤΕΧΝΕΙΟΥ
ΜΕΛΟΣ Τ.Ε.Ε ΑΡΙΘΜΟΣ ΜΗΤΡΩΟΥ 29847
ΑΓ. ΑΝΑΡΓΥΡΩΝ 17 Ν. ΧΑΛΚΗΔΟΝΑ Τ.Κ. 143 43 ΤΗΛ. 21 83 83

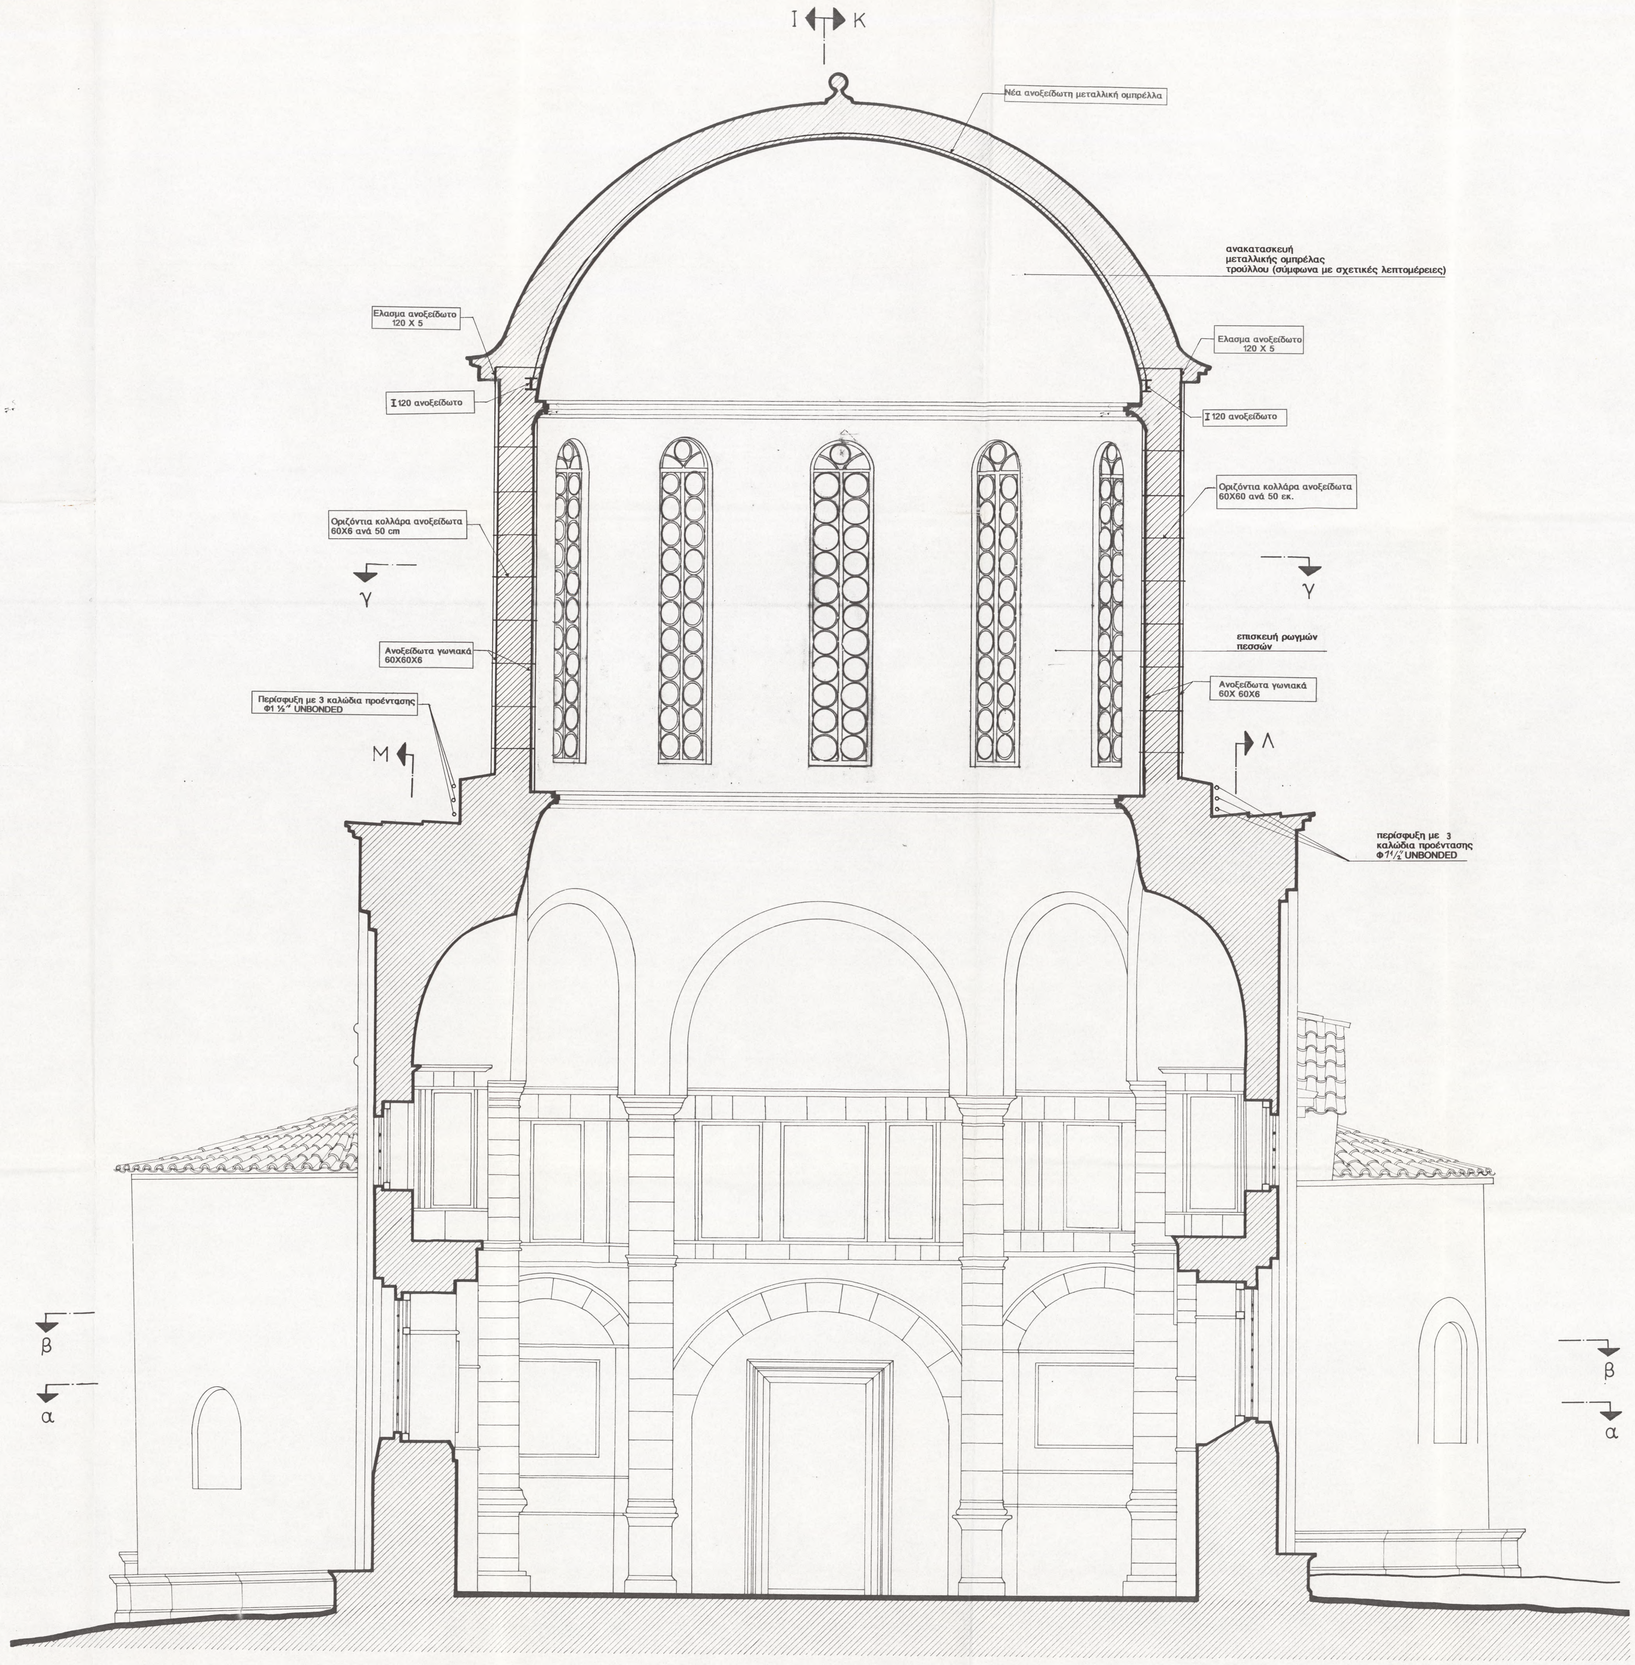

Εργοδότης: ΕΛΛΗΝΙΚΗ ΕΤΑΙΡΕΙΑ ΓΙΑ ΤΗΝ ΠΡΟΣΤΑΣΙΑ ΤΟΥ ΠΕΡΙΒΑΛΛΟΝΤΟΣ ΚΑΙ ΠΟΛΙΤΙΣΤΙΚΗΣ ΚΛΗΡΟΝΟΜΙΑΣ

Εργο: ΣΤΕΡΕΩΣΗ ΚΑΙ ΑΠΟΚΑΤΑΣΤΑΣΗ ΤΟΥ ΚΑΘΟΛΙΚΟΥ ΤΗΣ ΝΕΑΣ ΜΟΝΗΣ ΧΙΟΥ

Θέση: ΧΙΟΣ

Μελετητές: ΑΡΧΙΤΕΚΤΟΝΙΚΗ ΜΕΛΕΤΗ: Γραφείο Αρχιτεκτονικών Μελετών Σωτηρίου Βογιατζή - Αρχιτέκτονος Μηχανικού

ΣΤΑΤΙΚΗ ΜΕΛΕΤΗ: Γραφείο Στατικών Μελετών Αθανασίου Φρούσσου - Πολιτικού Μηχανικού

Κατηγορία και Στάδιο Μελέτης: ΣΤΑΤΙΚΗ ΜΕΛΕΤΗ

κωδικός αριθμός έργου: DN 212

Θέμα Σχεδίου:

ΤΟΜΗ Γ – Γ
ΠΡΟΤΑΣΗ ΕΠΕΜΒΑΣΕΩΝ
ΣΕ ΦΕΡΟΝΤΑ ΣΤΟΙΧΕΙΑ

Αριθμός Σχεδίου

ΣΠ4

κλίμακα: 1:25

Χρόνος Μελέτης: ΙΟΥΝΙΟΣ 1998


Σχετικά Σχέδια:

Σύνταξη	Έλεγχος	Έγκριση


υπογραφή

σφραγίδα

ΑΘΑΝΑΣΙΟΣ Ι. ΦΡΟΥΣΣΟΣ
ΔΙΠΛΩΜ. ΠΟΛΙΤΙΚΟΣ ΜΗΧΑΝΙΚΟΣ
ΕΘΝΙΚΟΥ ΜΕΤΣΟΒΙΟΥ ΠΟΛΥΤΕΧΝΕΙΟΥ
ΜΕΛΟΣ ΤΕ.Ε. ΑΡΙΘΜΟΣ ΜΗΤΡΩΟΥ 29857
ΑΓ. ΔΗΜΗΤΡΙΟΥ 17 Ν. ΧΑΛΚΗΔΟΝΑ Τ.Κ. 16231 ΤΗΛ. 21.8012..

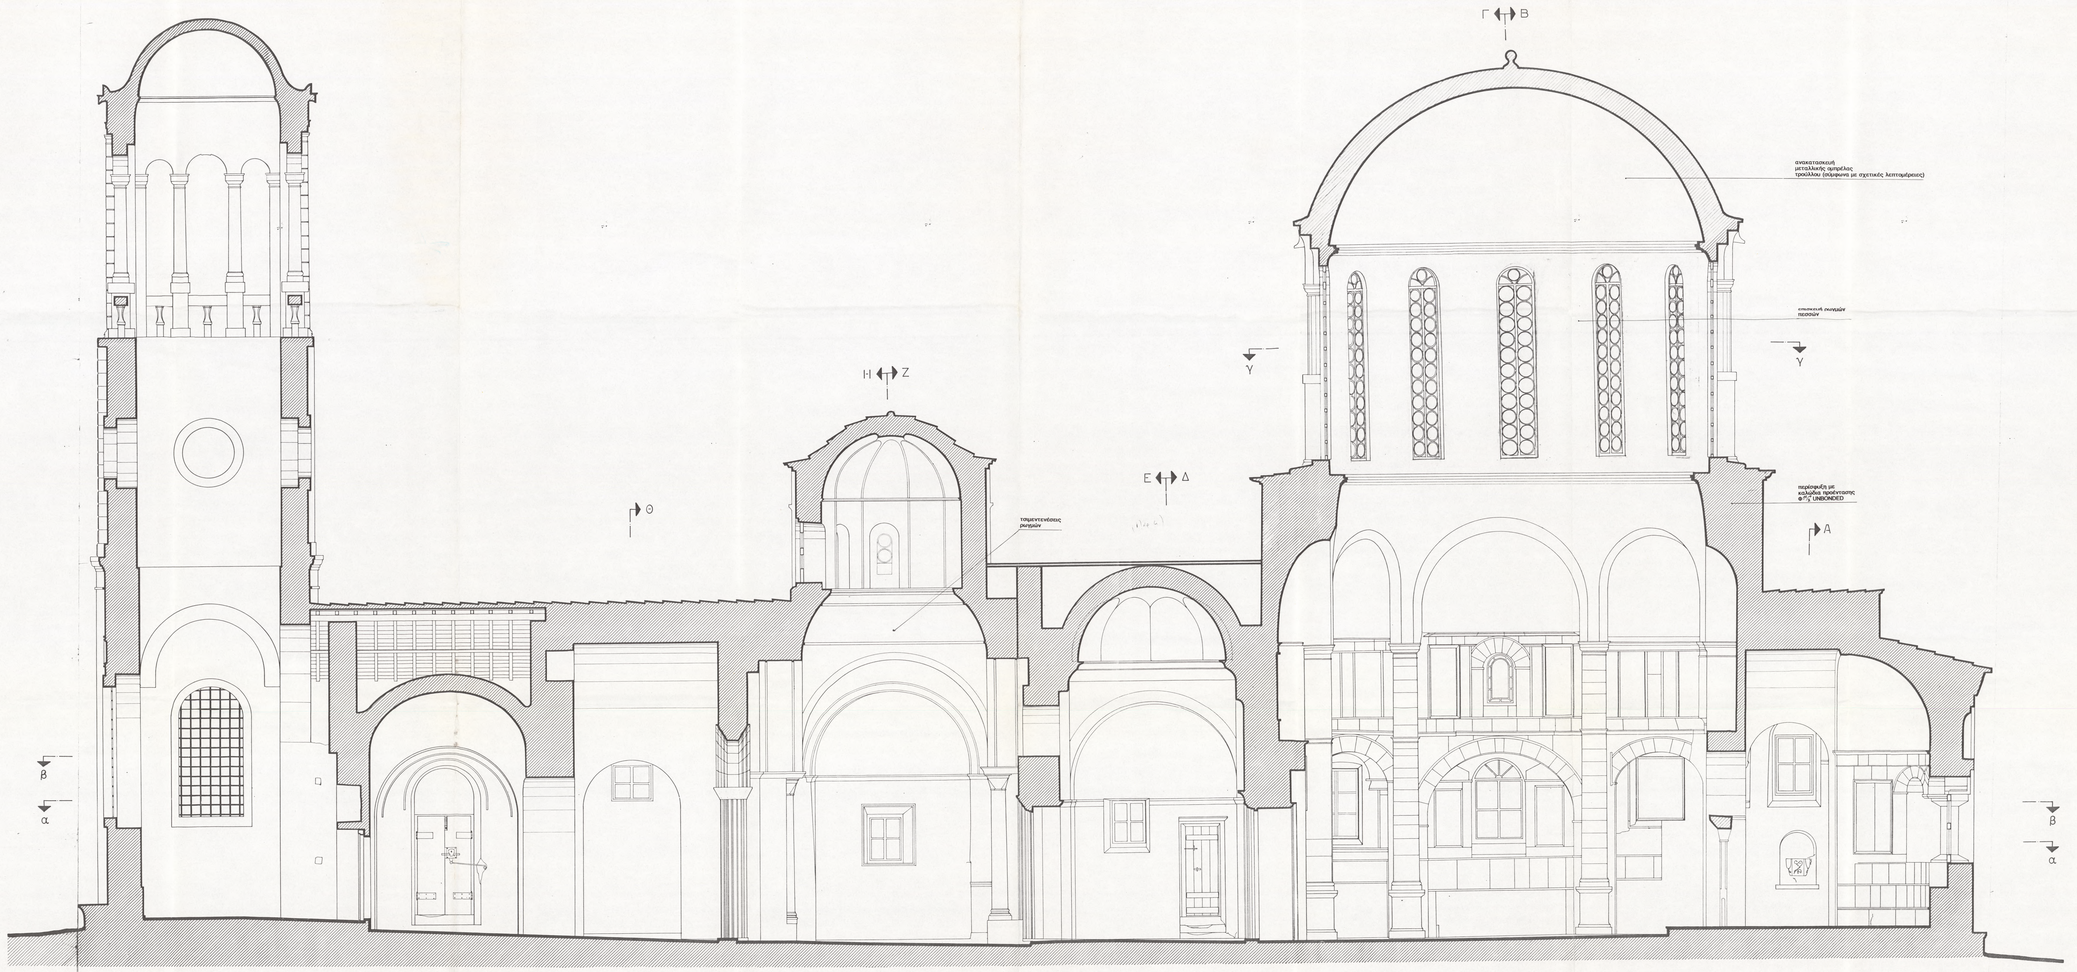


Κατασκευάστε:	ΕΛΛΗΝΙΚΗ ΕΤΑΙΡΕΙΑ ΓΙΑ ΤΗΝ ΠΡΟΣΤΑΣΙΑ ΤΟΥ ΠΕΡΙΒΑΛΛΟΝΤΟΣ ΚΑΙ ΠΟΛΙΤΙΣΤΙΚΗΣ ΚΛΗΡΟΝΟΜΙΑΣ
Εργο :	ΣΤΕΡΕΩΣΗ ΚΑΙ ΑΠΟΚΑΤΑΣΤΑΣΗ ΤΟΥ ΚΑΘΟΛΙΚΟΥ ΤΗΣ ΝΕΑΣ ΜΟΝΗΣ ΧΙΟΥ
Θέση :	ΧΙΟΣ
Μελετητές : ΑΡΧΙΤΕΚΤΟΝΙΚΗ ΜΕΛΕΤΗ	Γραφείο Αρχιτεκτονικών Μελετών Σωτηρίου Βογιατζή - Αρχιτέκτονες Μηχανικοί
ΣΤΑΤΙΚΗ ΜΕΛΕΤΗ	Γραφείο Στατικών Μελετών Αθανασίου Φρουζάρη - Πολιτικού Μηχανικού
Κατηγορία και Στάδιο Μελέτης : ΣΤΑΤΙΚΗ ΜΕΛΕΤΗ	Κωδικός αριθμός έργου : DN 212
Θέμα Σχεδίου : ΤΟΜΗ Ι – Ι ΠΡΟΤΑΣΗ ΕΠΕΜΒΑΣΕΩΝ ΣΕ ΦΕΡΟΝΤΑ ΣΤΟΙΧΕΙΑ	Αριθμός Σχεδίου : ΣΠ5
Χρόνος Μελέτης : ΙΟΥΝΙΟΣ 1998	κλίμακα : 1:25
Σχετικά Σχέδια :	
Σειρά/ή	Τόμος/οι

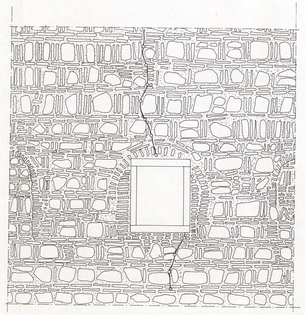


ΕΡΓΑΣΙΕΣ ΕΝΕΣΕΩΝ ΕΠΙ ΡΗΓΜΑΤΩΝ ΤΟΙΧΟΠΟΙΙΑΣ Λ1


1. Διάνοιξη των οπών εισόδου και εξόδρωσης ενέσεων, μονόπλευρα επί των εξωτερικών όψεων, κατά την διάρκεια εκτέλεσης των εργασιών αρμολογημάτων.
2. Κατασκευή νέου αρμολογήματος , με παράλληλη τοποθέτηση σωληνίσκων σε απόσταση περίπου 0,50m, ανάλογα και με το εύρος του ρήγματος.
3. Εφαρμογή τσιμεντενέσεων λευκού τσιμέντου Δανίας, με προτεινόμενη σύνθεση που θα επιβεβαιωθεί με δοκιμές επι τόπου του έργου, και με κατάλληλους αναμικτήρες βίαιης κολλοειδούς ανάμιξης. Κατά την εκτέλεση των ενέσεων θα πρέπει να υπάρχει ιδιαίτερη μεγάλη προσοχή για την αποφυγή διαρροών ενέματος στα ψηφιδωτά του Ναού, και λερωμάτων των κατασκευασμένων αρμολογημάτων.
4. Κοπή των σωληνίσκων
5. Συμπλήρωση του αρμολογήματος στις θέσεις κοπής των σωληνίσκων.

ΛΕΠΤΟΜΕΡΕΙΑ ΥΠΟΘΕΜΕΛΙΩΣΗΣ Λ2

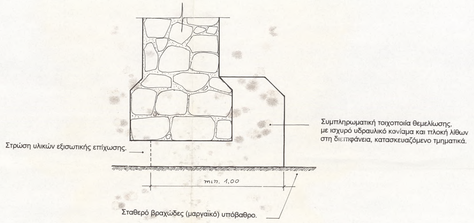


ΛΕΠΤΟΜΕΡΕΙΑ ΑΓΚΥΡΩΣΗΣ ΚΑΛΩΔΙΩΝ ΠΕΡΙΣΦΥΞΗΣ Λ3

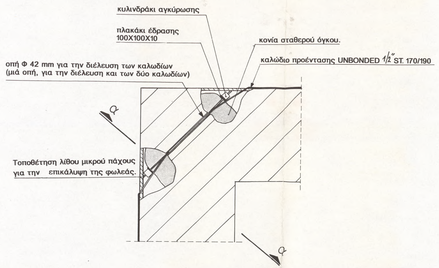


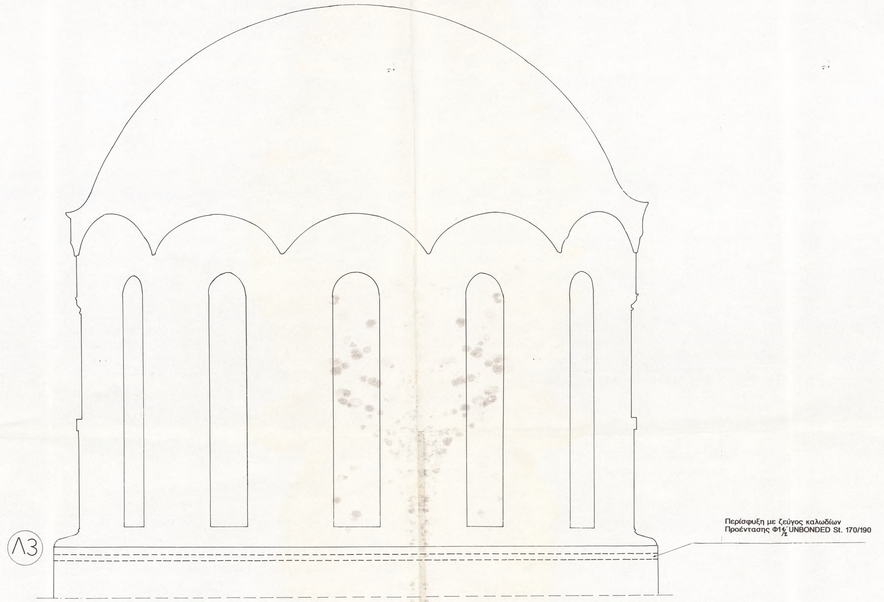

ΔΙΑΤΟΜΗ ΤΩΝ ΚΑΛΩΔΙΩΝ ΠΡΟΕΝΤΑΣΗΣ UNBONDED Λ4

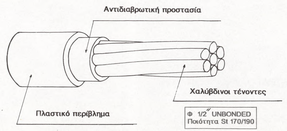

ΛΕΠΤΟΜΕΡΕΙΑ ΑΓΚΥΡΩΣΗΣ ΚΑΛΩΔΙΩΝ (ΤΟΜΗ α-α)

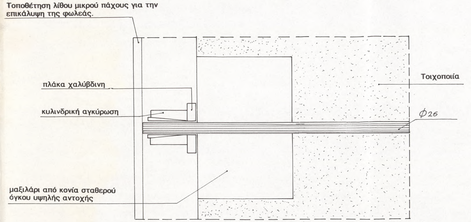

Εργοδότης: ΕΛΛΗΝΙΚΗ ΕΤΑΙΡΕΙΑ ΓΙΑ ΤΗΝ ΠΡΟΣΤΑΣΙΑ ΤΟΥ ΠΕΡΙΒΑΛΛΟΝΤΟΣ ΚΑΙ ΠΟΛΙΤΙΣΤΙΚΗΣ ΚΛΗΡΟΝΟΜΙΑΣ

Εργο: ΣΤΕΡΕΩΣΗ ΚΑΙ ΑΠΟΚΑΤΑΣΤΑΣΗ ΤΟΥ ΚΑΘΟΛΙΚΟΥ ΤΗΣ ΝΕΑΣ ΜΟΝΗΣ ΧΙΟΥ

Θέση: ΧΙΟΣ

Μελετητές: ΑΡΧΙΤΕΚΤΟΝΙΚΗ ΜΕΛΕΤΗ: Γραφείο Αρχιτεκτονικών Μελετών Σωτηρίου Βογιατζή - Αρχιτέκτονος Μηχανικού

ΣΤΑΤΙΚΗ ΜΕΛΕΤΗ: Γραφείο Στατικών Μελετών Αθανασίου Φρούσσου - Πολιτικού Μηχανικού

Κατηγορία και Στάδιο Μελέτης: ΣΤΑΤΙΚΗ ΜΕΛΕΤΗ	κωδικός αριθμός έργου: DN 212

Θέμα Σχεδίου: ΚΑΤΑΣΚΕΥΑΣΤΙΚΕΣ ΛΕΠΤΟΜΕΡΕΙΕΣ ΕΠΕΜΒΑΣΕΩΝ ΣΕ ΦΕΡΟΝΤΑ ΣΤΟΙΧΕΙΑ

Αριθμός Σχεδίου: ΣΠ6

κλίμακα: 1:20


Χρόνος Μελέτης: ΙΟΥΝΙΟΣ 1998

Σχετικά Σχέδια:

Σύνταξη	Έλεγχος	Έγκριση

υπογραφή

σφραγίδα: ΑΘΑΝΑΣΙΟΣ Ι. ΦΡΟΥΣΣΟΣ ΔΙΠΛΩΜ. ΠΟΛΙΤΙΚΟΣ ΜΗΧΑΝΙΚΟΣ ΠΑΝΕΠΙΣΤ. ΜΕΤΣΟΒΙΟΥ ΠΟΛΙΤ.ΜΗΧ/ΝΙΚΟΣ ΜΕΛΟΣ Τ.Ε.Ε. ΑΡΙΘΜΟΣ ΜΗΤΡΩΟΥ: 29597 Δ/ΝΣΗ ΑΝΩΤΕΡΩΝ ΣΠ & ΕΚΚΛΗΣΙΩΝ Τ.Θ. 16122 ΤΚ 15 210 ΧΑΛ.

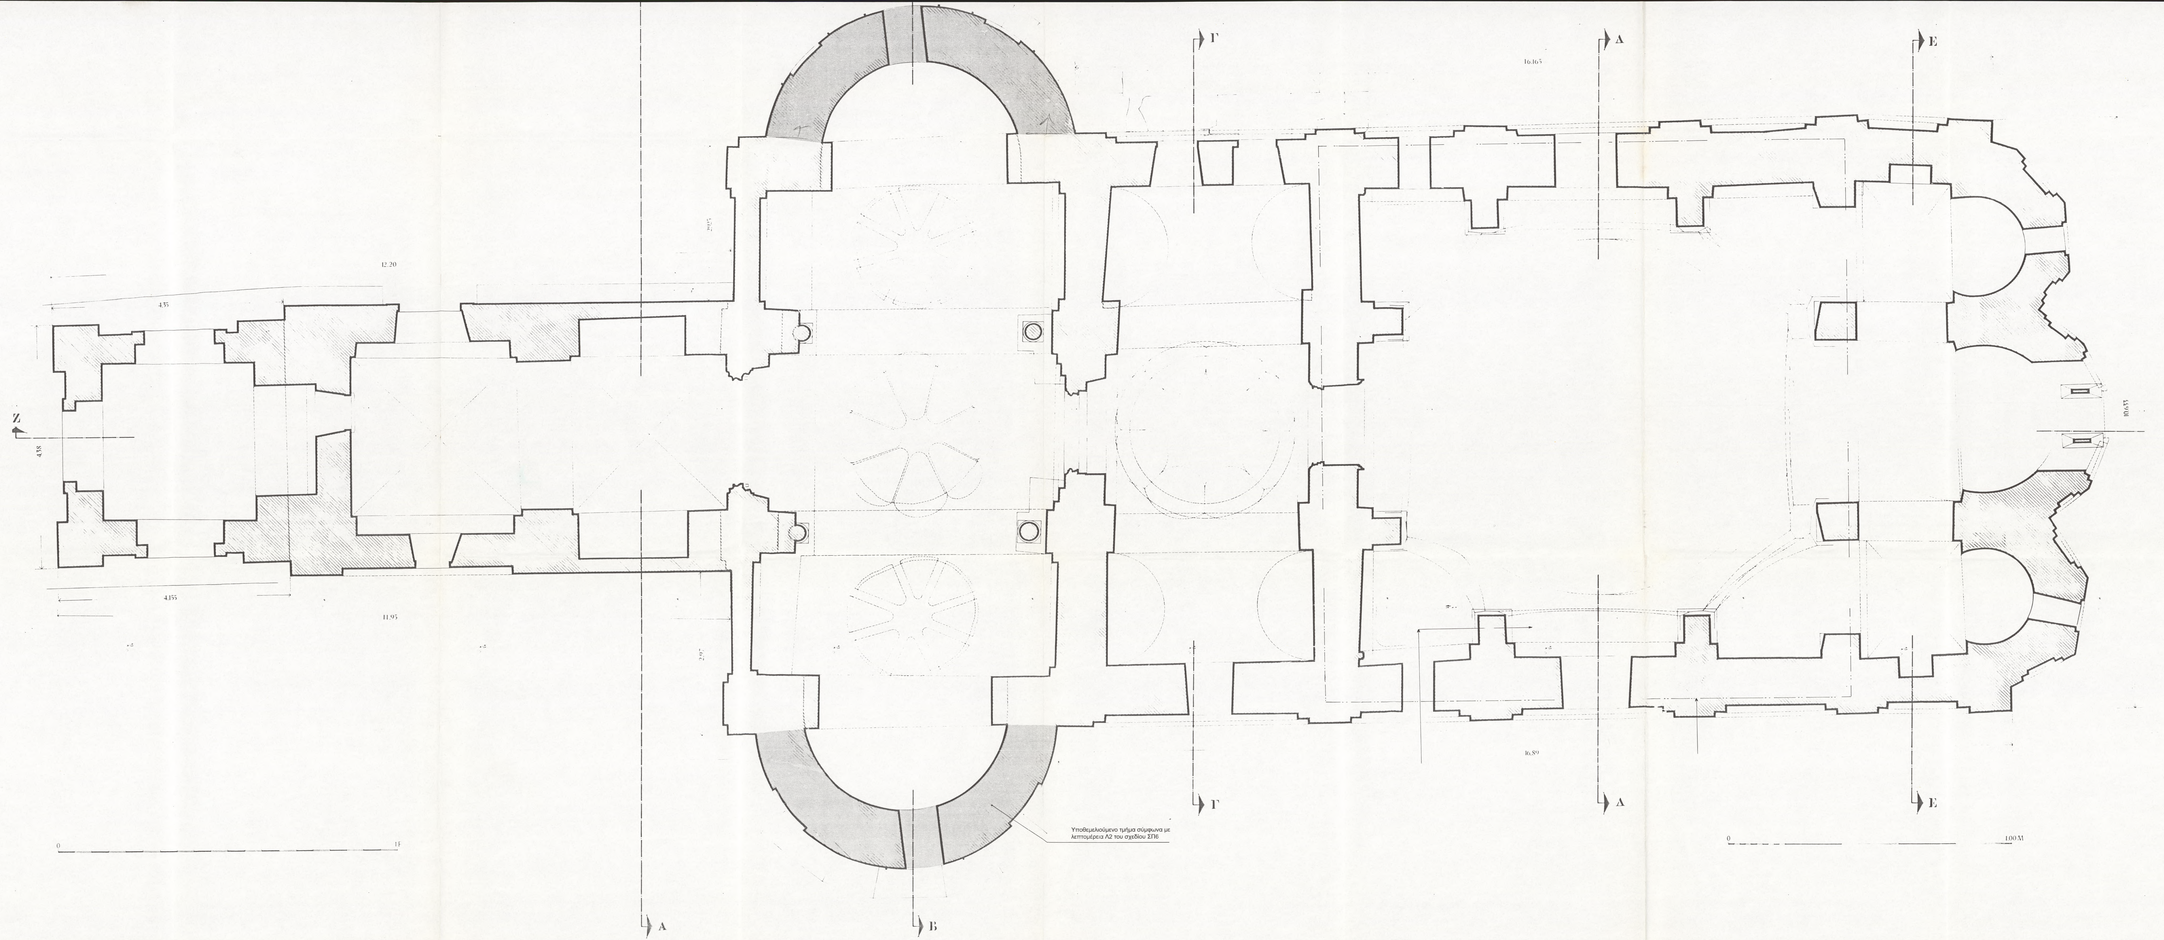

Εργοδότης: ΕΛΛΗΝΙΚΗ ΕΤΑΙΡΕΙΑ ΓΙΑ ΤΗΝ ΠΡΟΣΤΑΣΙΑ ΤΟΥ ΠΕΡΙΒΑΛΛΟΝΤΟΣ ΚΑΙ ΠΟΛΙΤΙΣΤΙΚΗΣ ΚΛΗΡΟΝΟΜΙΑΣ

Εργο: ΣΤΕΡΕΩΣΗ ΚΑΙ ΑΠΟΚΑΤΑΣΤΑΣΗ ΤΟΥ ΚΑΘΟΛΙΚΟΥ ΤΗΣ ΝΕΑΣ ΜΟΝΗΣ ΧΙΟΥ

Θέση: ΧΙΟΣ

Μελετητές: ΑΡΧΙΤΕΚΤΟΝΙΚΗ ΜΕΛΕΤΗ: Γραφείο Αρχιτεκτονικών Μελετών Σωπιάνου Βενετσιά - Αρχιτέκτονας Μηχανικός

ΣΤΑΤΙΚΗ ΜΕΛΕΤΗ: Γραφείο Στατικών Μελετών Αθανασίου Φρουσσιώτη - Πολιτικού Μηχανικού

Κατηγορία και Στάδιο Μελέτης: ΣΤΑΤΙΚΗ ΜΕΛΕΤΗ

Κωδικός αριθμός έργου: DN 212

Θέμα Σχεδίου: ΚΑΤΟΨΗ ΘΕΜΕΛΙΩΣΗΣ ΠΡΟΤΑΣΗ ΕΠΕΜΒΑΣΕΩΝ

Αριθμός Σχεδίου: ΣΠ1

κλίμακα: 1:25

Χρόνος Μελέτης: ΙΟΥΝΙΟΣ 1998

Τεχνικό Σχέδιο:

Σύνταξη	Έλεγχος	Έγκριση

υπογραφή

σφραγίδα

ΑΘΑΝΑΣΙΟΣ Ι. ΦΡΟΥΣΣΙΩΤΗΣ
ΔΙΠΛΩΜ. ΠΟΛΙΤΙΚΟΣ ΜΗΧΑΝΙΚΟΣ
ΕΘΝΙΚΟΥ ΜΕΤΣΟΒΙΟΥ ΠΟΛΥΤΕΧΝΕΙΟΥ
ΜΟΝΙΜΟΣ Τ.Ε.Ε. ΑΡΙΘΜΟΣ ΜΗΤΡΩΟΥ 21667
Αμ. ΔΙΑΚΡΙΤΗΣ 27 Β. ΣΑΚΕΛΛΑΡΙΟΥ 74 - 152 01 ΠΑΛΛΗΝΗ