



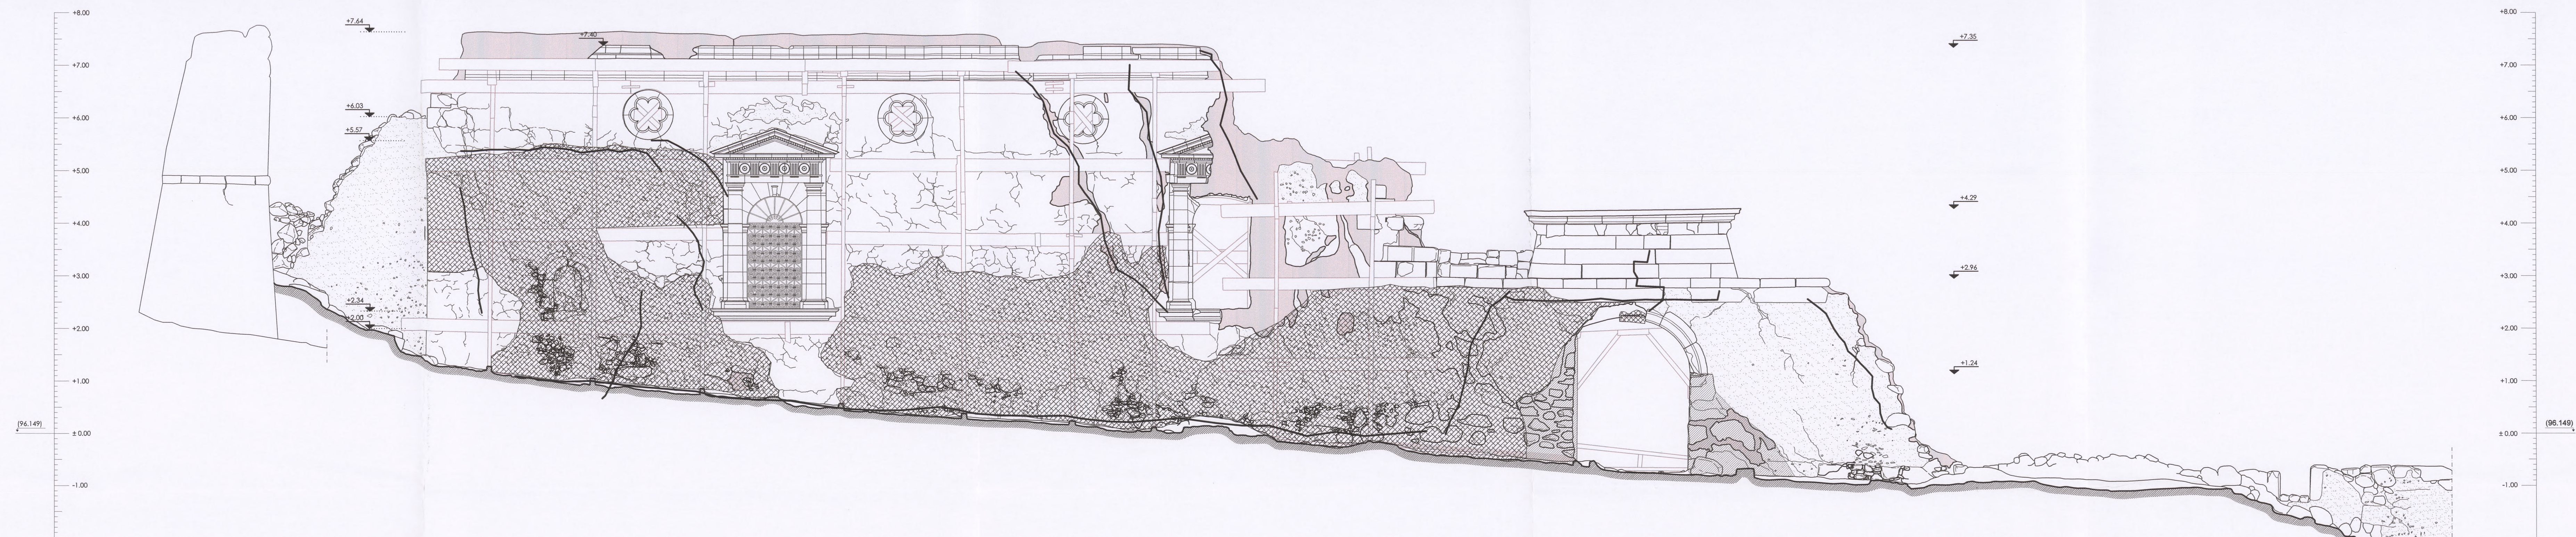

ΒΟΡΕΙΟΔΥΤΙΚΗ ΟΨΗ

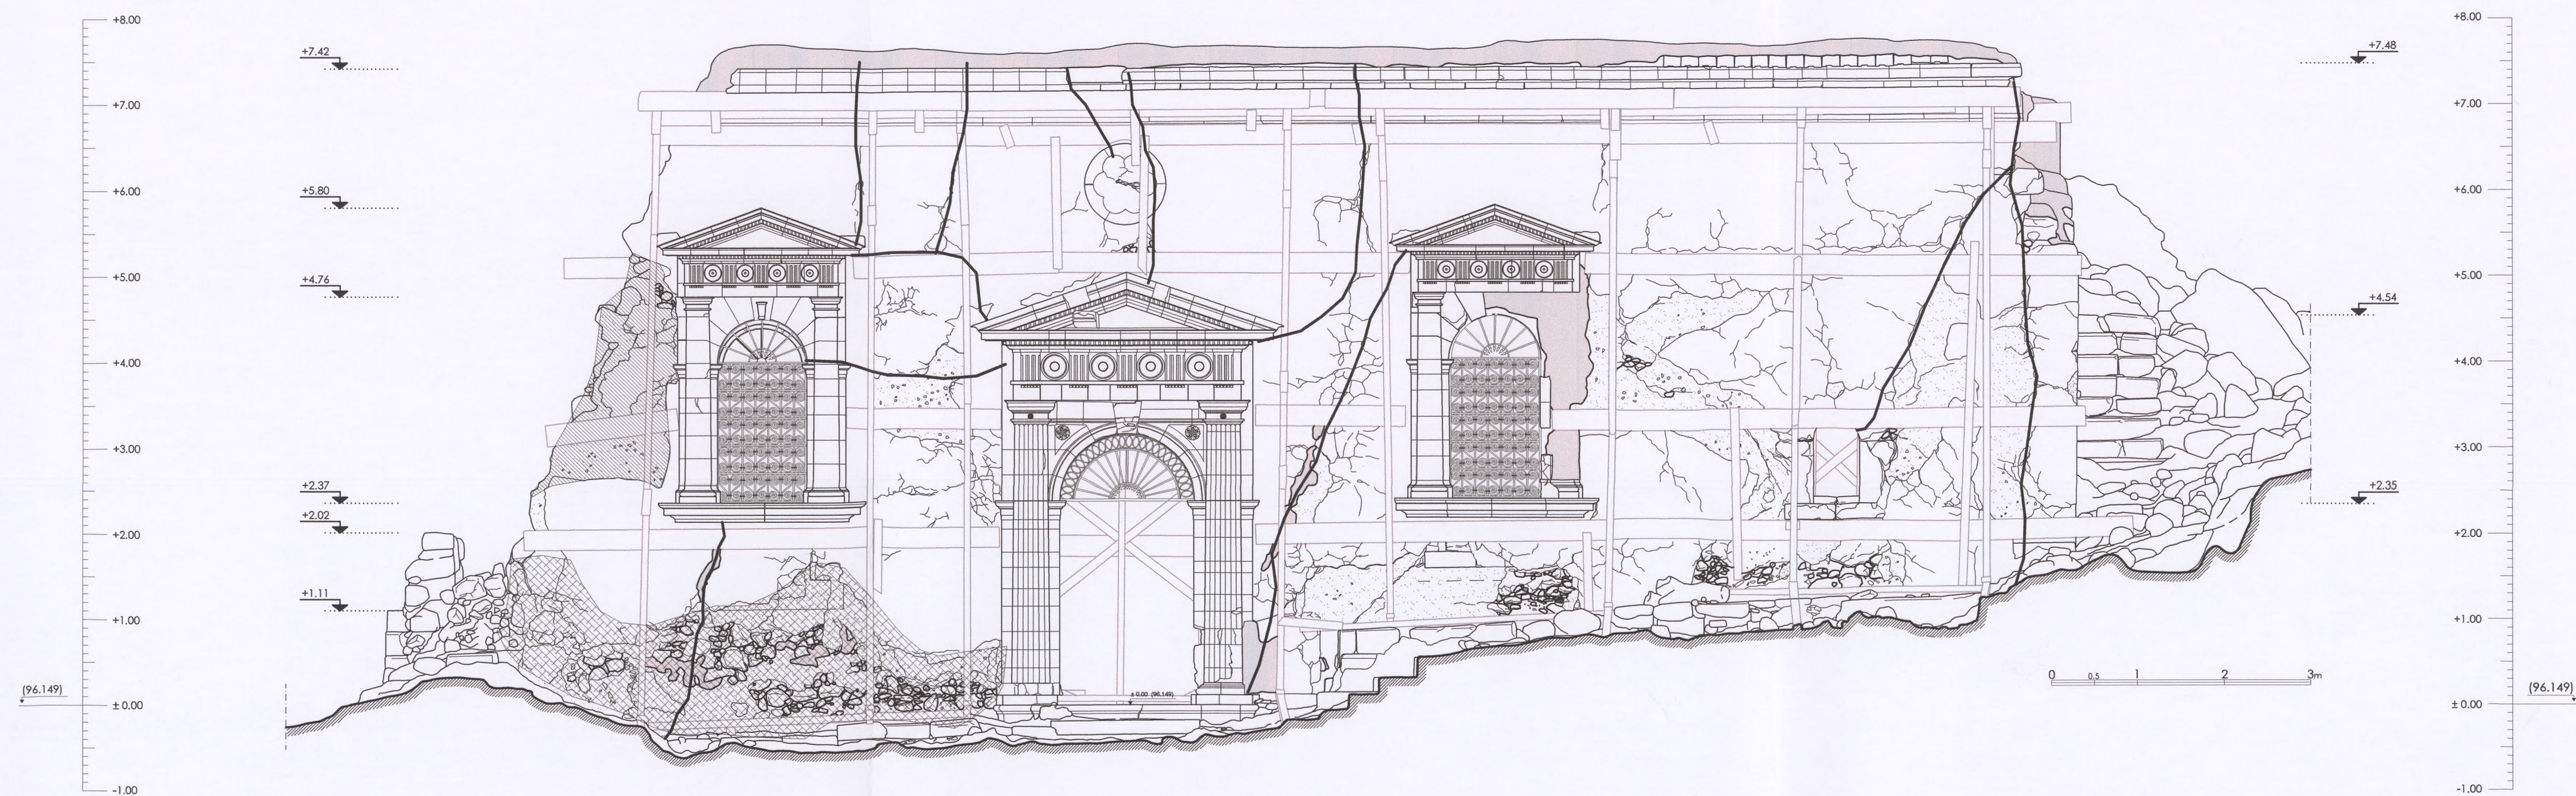


ΝΟΤΙΟΑΝΑΤΟΛΙΚΗ ΟΨΗ

ΥΠΟΜΝΗΜΑ

ΛΙΘΟΔΟΜΗ	ΟΠΕΙ ΣΤΗΡΙΞΕΙΣ ΣΥΝΑΡΤΗ	Ρυγμές από τον σεισμό του 1953, οι οποίες επισκευάστηκαν κατά τις εργασίες αντιστήριξης του 2014
ΕΠΙΧΡΙΣΜΑΤΑ	ΛΙΘΟΣΙΣΤΡΟΙ	Αποδιοργάνωση ταχοποιίας από τον σεισμό του 1953, οι οποίες επισκευάστηκαν κατά τις εργασίες αντιστήριξης του 2014
ΠΑΛΑΙΟ ΕΠΙΧΡΙΣΜΑ	ΛΙΘΙΝΑ ΠΛΑΙΣΙΑ	Μετακίνηση κλειδών τώρου
ΥΠΟΣΤΡΩΜΑ ΕΠΙΧΡΙΣΜΑΤΩΝ	ΤΟΠΙΚΗ ΕΠΙΣΚΕΥΗ - ΣΤΕΡΕΩΣΗ 2014	Αποδιοργάνωση κονιάματος επιχρίσεως
ΠΑΛΑΙΟ ΕΠΙΧΡΙΣΜΑ	ΕΥΑΙΝΟΙ ΕΠΙΣΧΥΤΙΚΟΙ ΣΚΕΛΕΤΟΣ 2014	
ΑΠΟΓΡΑΦΕΙΣ	ΚΟΡΜΟΣ ΔΕΝΤΡΟΥ	

ΕΛΛΗΝΙΚΗ ΕΤΑΙΡΕΙΑ ΠΕΡΙΒΑΛΛΟΝΤΟΣ ΚΑΙ ΠΟΛΙΤΙΣΜΟΥ

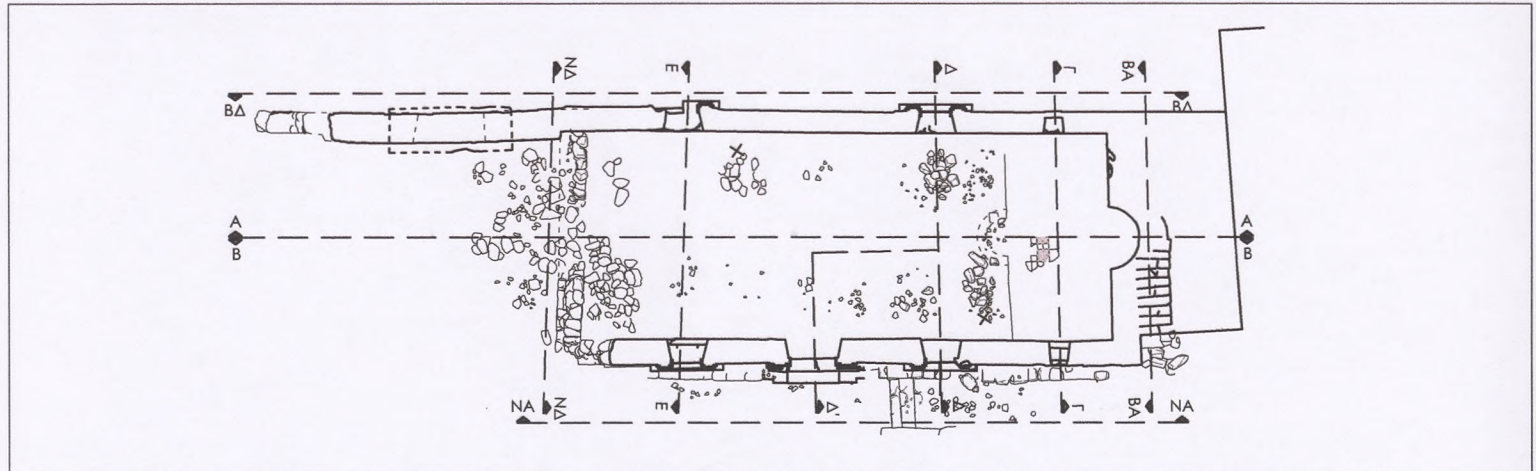

ΜΕΛΕΤΗ ΑΠΟΚΑΤΑΣΤΑΣΗΣ ΚΑΘΟΛΙΚΟΥ ΠΑΛΛΙΑΣ ΜΟΝΗΣ ΣΙΣΙΩΝ


ΜΕΛΕΤΗ: ΣΤΑΤΙΚΗ Α' ΦΑΣΗ: ΠΑΘΟΛΟΓΙΑ

ΘΕΜΑ ΣΧΕΔΙΟΥ ΠΑΘΟΛΟΓΙΑ	ΑΡΙΘΜΟΣ ΣΧΕΔΙΟΥ : Σ - Π - 01 ΚΛΙΜΑΚΑ: 1: 50
ΤΙΤΛΟΣ ΟΨΕΙΣ: ΒΟΡΕΙΟΔΥΤΙΚΗ ΝΟΤΙΟΑΝΑΤΟΛΙΚΗ	ΑΝΑΘΕΩΡΗΣΗ: ΗΜΕΡΟΜΗΝΙΑ: 11.05.2015


ΑΝΑΔΟΧΟΣ ΜΕΛΕΤΗΤΗΣ
Χρήστος Νικ. Σπανός
Πολιτικός Μηχανικός

ΣΥΝΕΡΓΑΤΕΣ

ΧΡΗΣΤΟΣ ΝΙΚ. ΣΠΑΝΟΣ
ΔΙΠΛΩΜ. ΠΟΛΙΤΙΚΟΥ ΜΗΧΑΝΙΚΟΥ
ΕΠΙΧΕΙΡΗΣΗ ΜΕΤΕΩΡΙΣΜΟΥ ΚΑΙ ΔΕΙΞΕΙΣ
ΤΙΤΛΟΣ Τ.Ε.Ε. ΑΡΙΘΜ. ΠΡΩΤΟΚΟΛΛΟΥ 49219
ΣΚΑΛΗΠΟΥ 126-127/114 71 ΑΘΗΝΑ
ΤΗΛ. 210 - 6447103 - FAX: 210 - 6412197
E-MAIL: 043322713 - ΔΟΥ. Γ' ΑΘΗΝΩΝ - Α.Α.Τ. Χ 973116

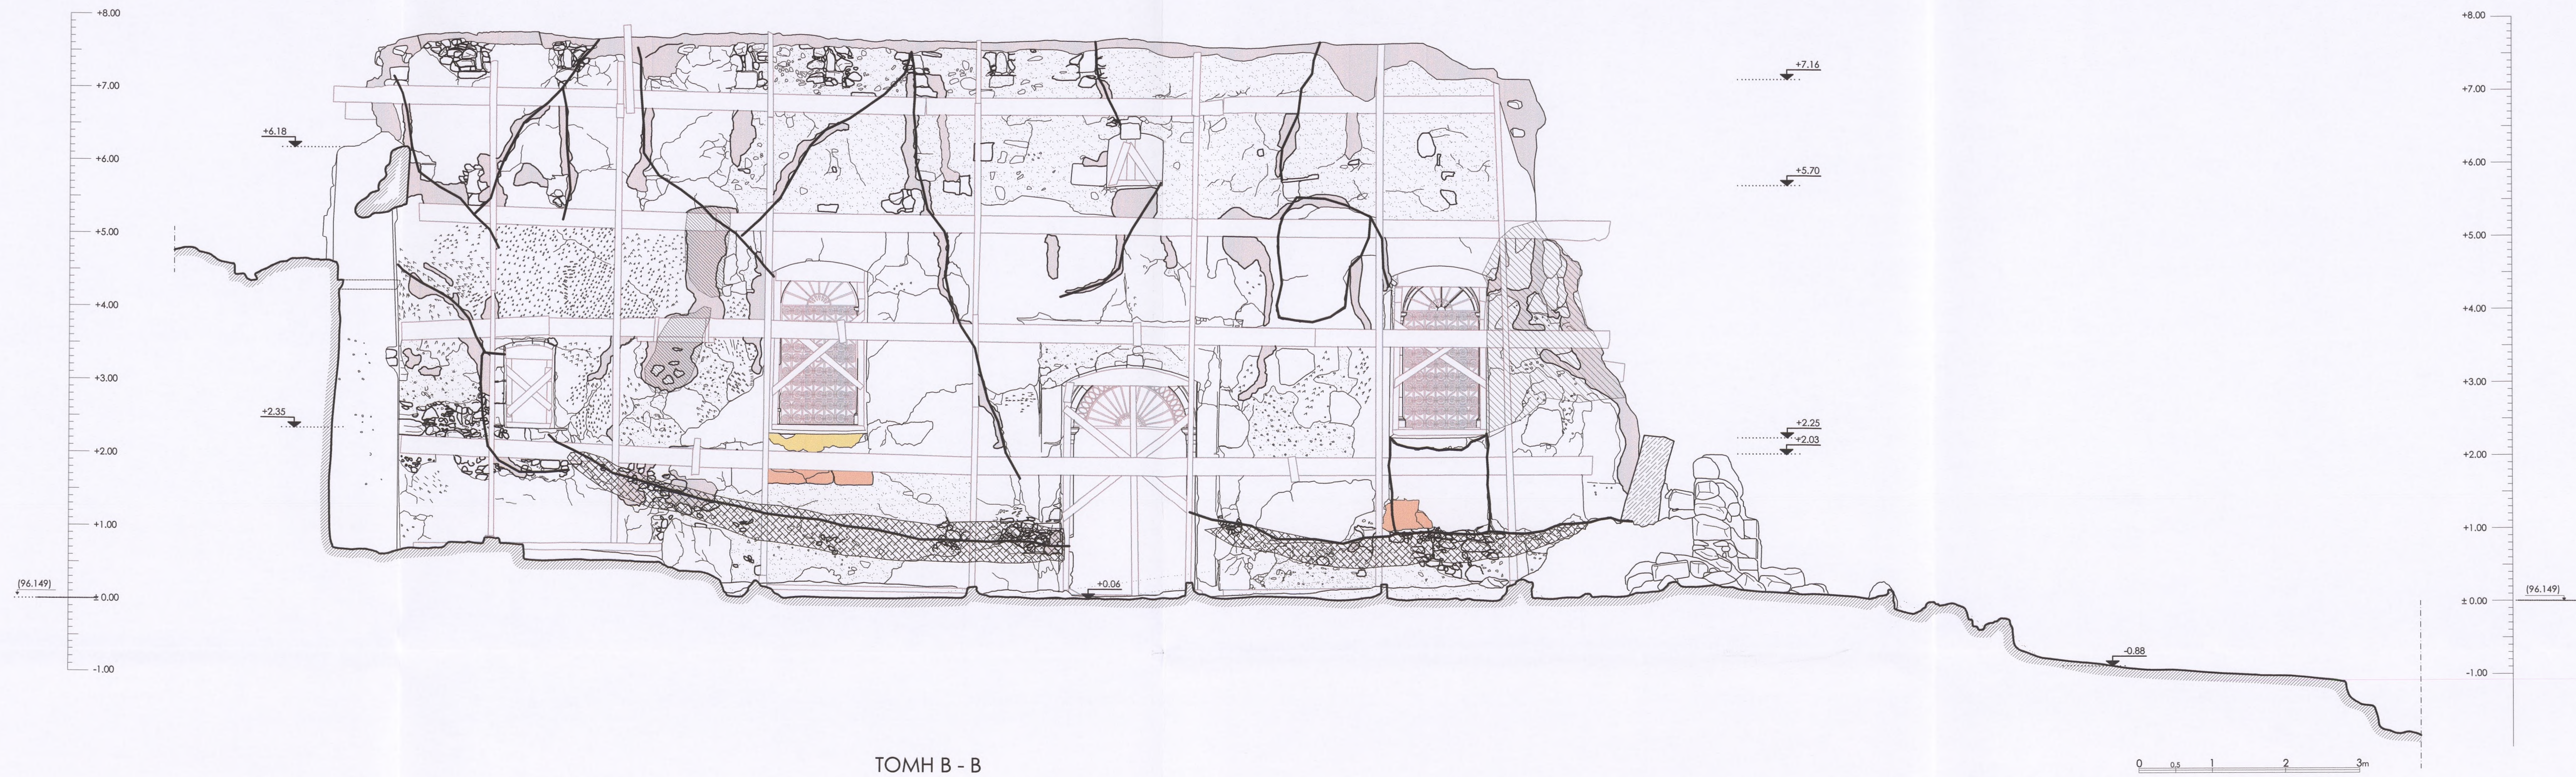

ΤΟΜΗ Β - Β

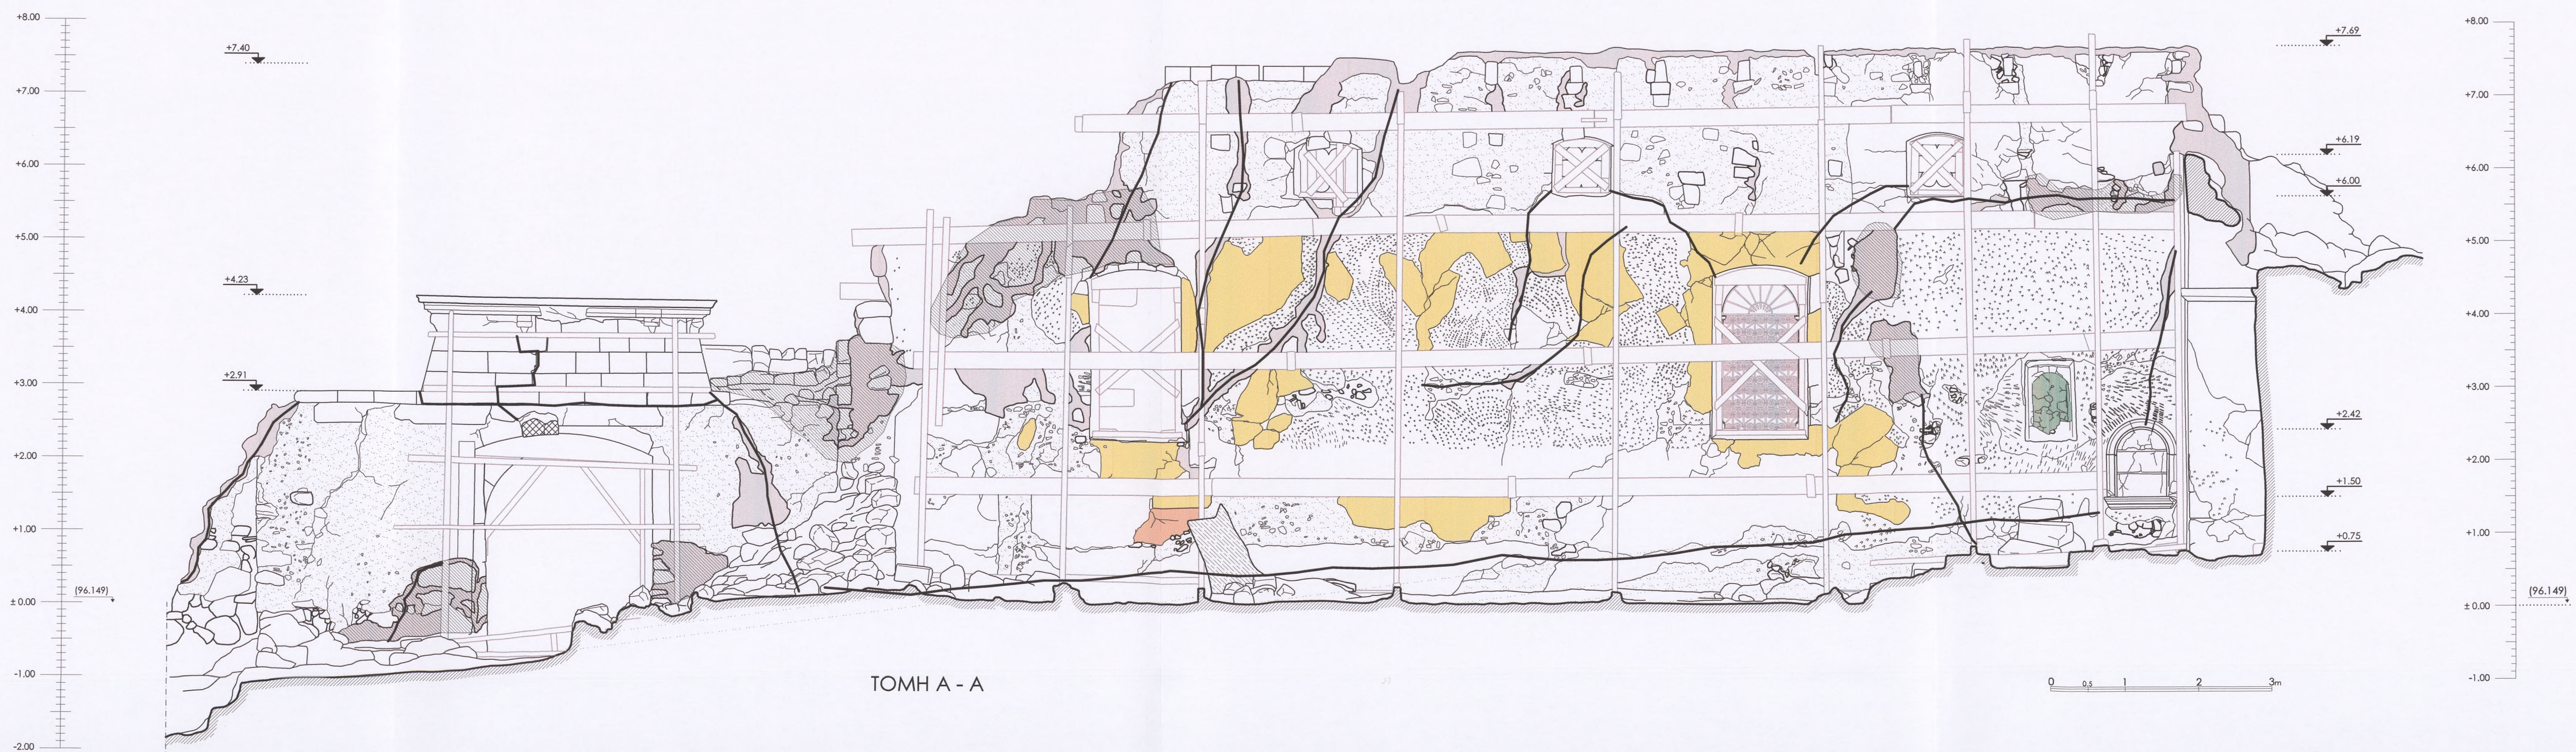

ΤΟΜΗ Α - Α

ΥΠΟΜΝΗΜΑ

	ΛΙΘΟΜΟΡΦΗ		ΟΠΕΣ ΣΤΗΡΙΞΗΣ ΣΥΛΛΟΝ ΣΤΟΙΧΕΙΩΝ
	ΕΠΙΧΡΙΣΜΑΤΑ		ΛΙΘΟΜΟΡΦΗ
	ΠΑΛΑΙΟ ΕΠΙΧΡΙΣΜΑ		ΛΙΘΟΜΟΡΦΗ
	ΥΠΟΓΡΩΜΑ ΕΠΙΧΡΙΣΜΑΤΩΝ		ΤΟΠΙΚΗ ΕΠΙΧΡΕΥΗ - ΣΤΕΡΕΩΣΗ 2014
	ΠΑΛΑΙΟ ΕΠΙΧΡΙΣΜΑ		ΣΥΛΛΟΝ ΕΝΙΣΧΥΤΙΚΟΣ ΣΚΕΛΕΤΟΣ 2014
	ΑΓΓΡΑΦΙΣ		ΚΟΡΜΟΣ ΔΕΝΤΡΟΥ


Ρωγμές από τον σεισμό του 1953, οι οποίες επισκευάσθηκαν κατά τις εργασίες αντιστήριξης του 2014

Αποδιοργάνωση τοιχοποιίας από τον σεισμό του 1953, οι οποίες επισκευάσθηκαν κατά τις εργασίες αντιστήριξης 2014

Μετακίνηση κλειδών τούβλου

Αποδιοργάνωση κονιάματος επιχρίσεως

ΕΛΛΗΝΙΚΗ ΕΤΑΙΡΕΙΑ ΠΕΡΙΒΑΛΛΟΝΤΟΣ ΚΑΙ ΠΟΛΙΤΙΣΜΟΥ

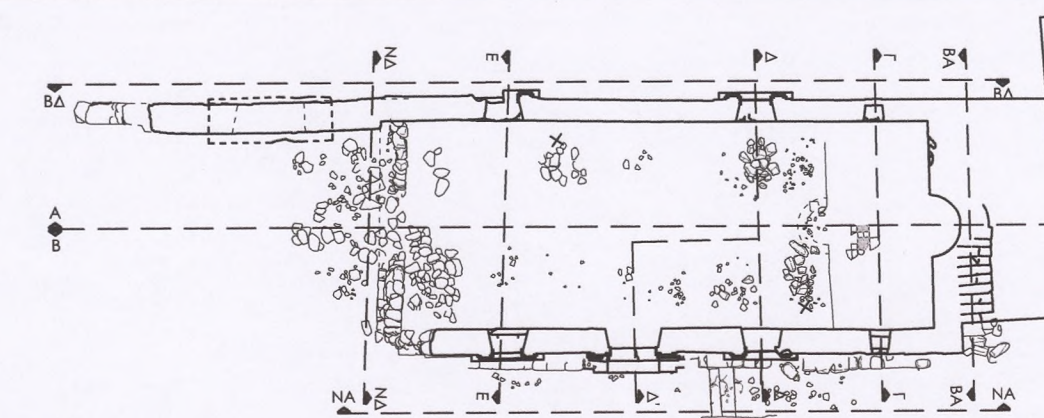

ΜΕΛΕΤΗ ΑΠΟΚΑΤΑΣΤΑΣΗΣ ΚΑΘΟΛΙΚΟΥ ΠΑΛΑΙΑΣ ΜΟΝΗΣ ΣΙΣΙΩΝ


ΜΕΛΕΤΗ: ΣΤΑΤΙΚΗ Α΄ΦΑΣΗ:ΠΑΘΟΛΟΓΙΑ

ΘΕΜΑ ΣΧΕΔΙΟΥ ΠΑΘΟΛΟΓΙΑ	ΑΡΙΘΜΟΣ ΣΧΕΔΙΟΥ : Σ - Π - 02
ΤΙΤΛΟΣ ΤΟΜΕΣ Α - Α, Β - Β	ΚΑΙΜΑΚΑ: 1: 50
	ΑΝΑΘΕΩΡΗΣΗ:
	ΗΜΕΡΟΜΗΝΙΑ: 11.05.2015


ΑΝΑΔΟΧΟΣ ΜΕΛΕΤΗΤΗΣ
Χρήστος Νικ. Σπανός Πολιτικός Μηχανικός

ΣΥΝΕΡΓΑΤΕΣ

ΘΕΩΡΗΣΕΙΣ

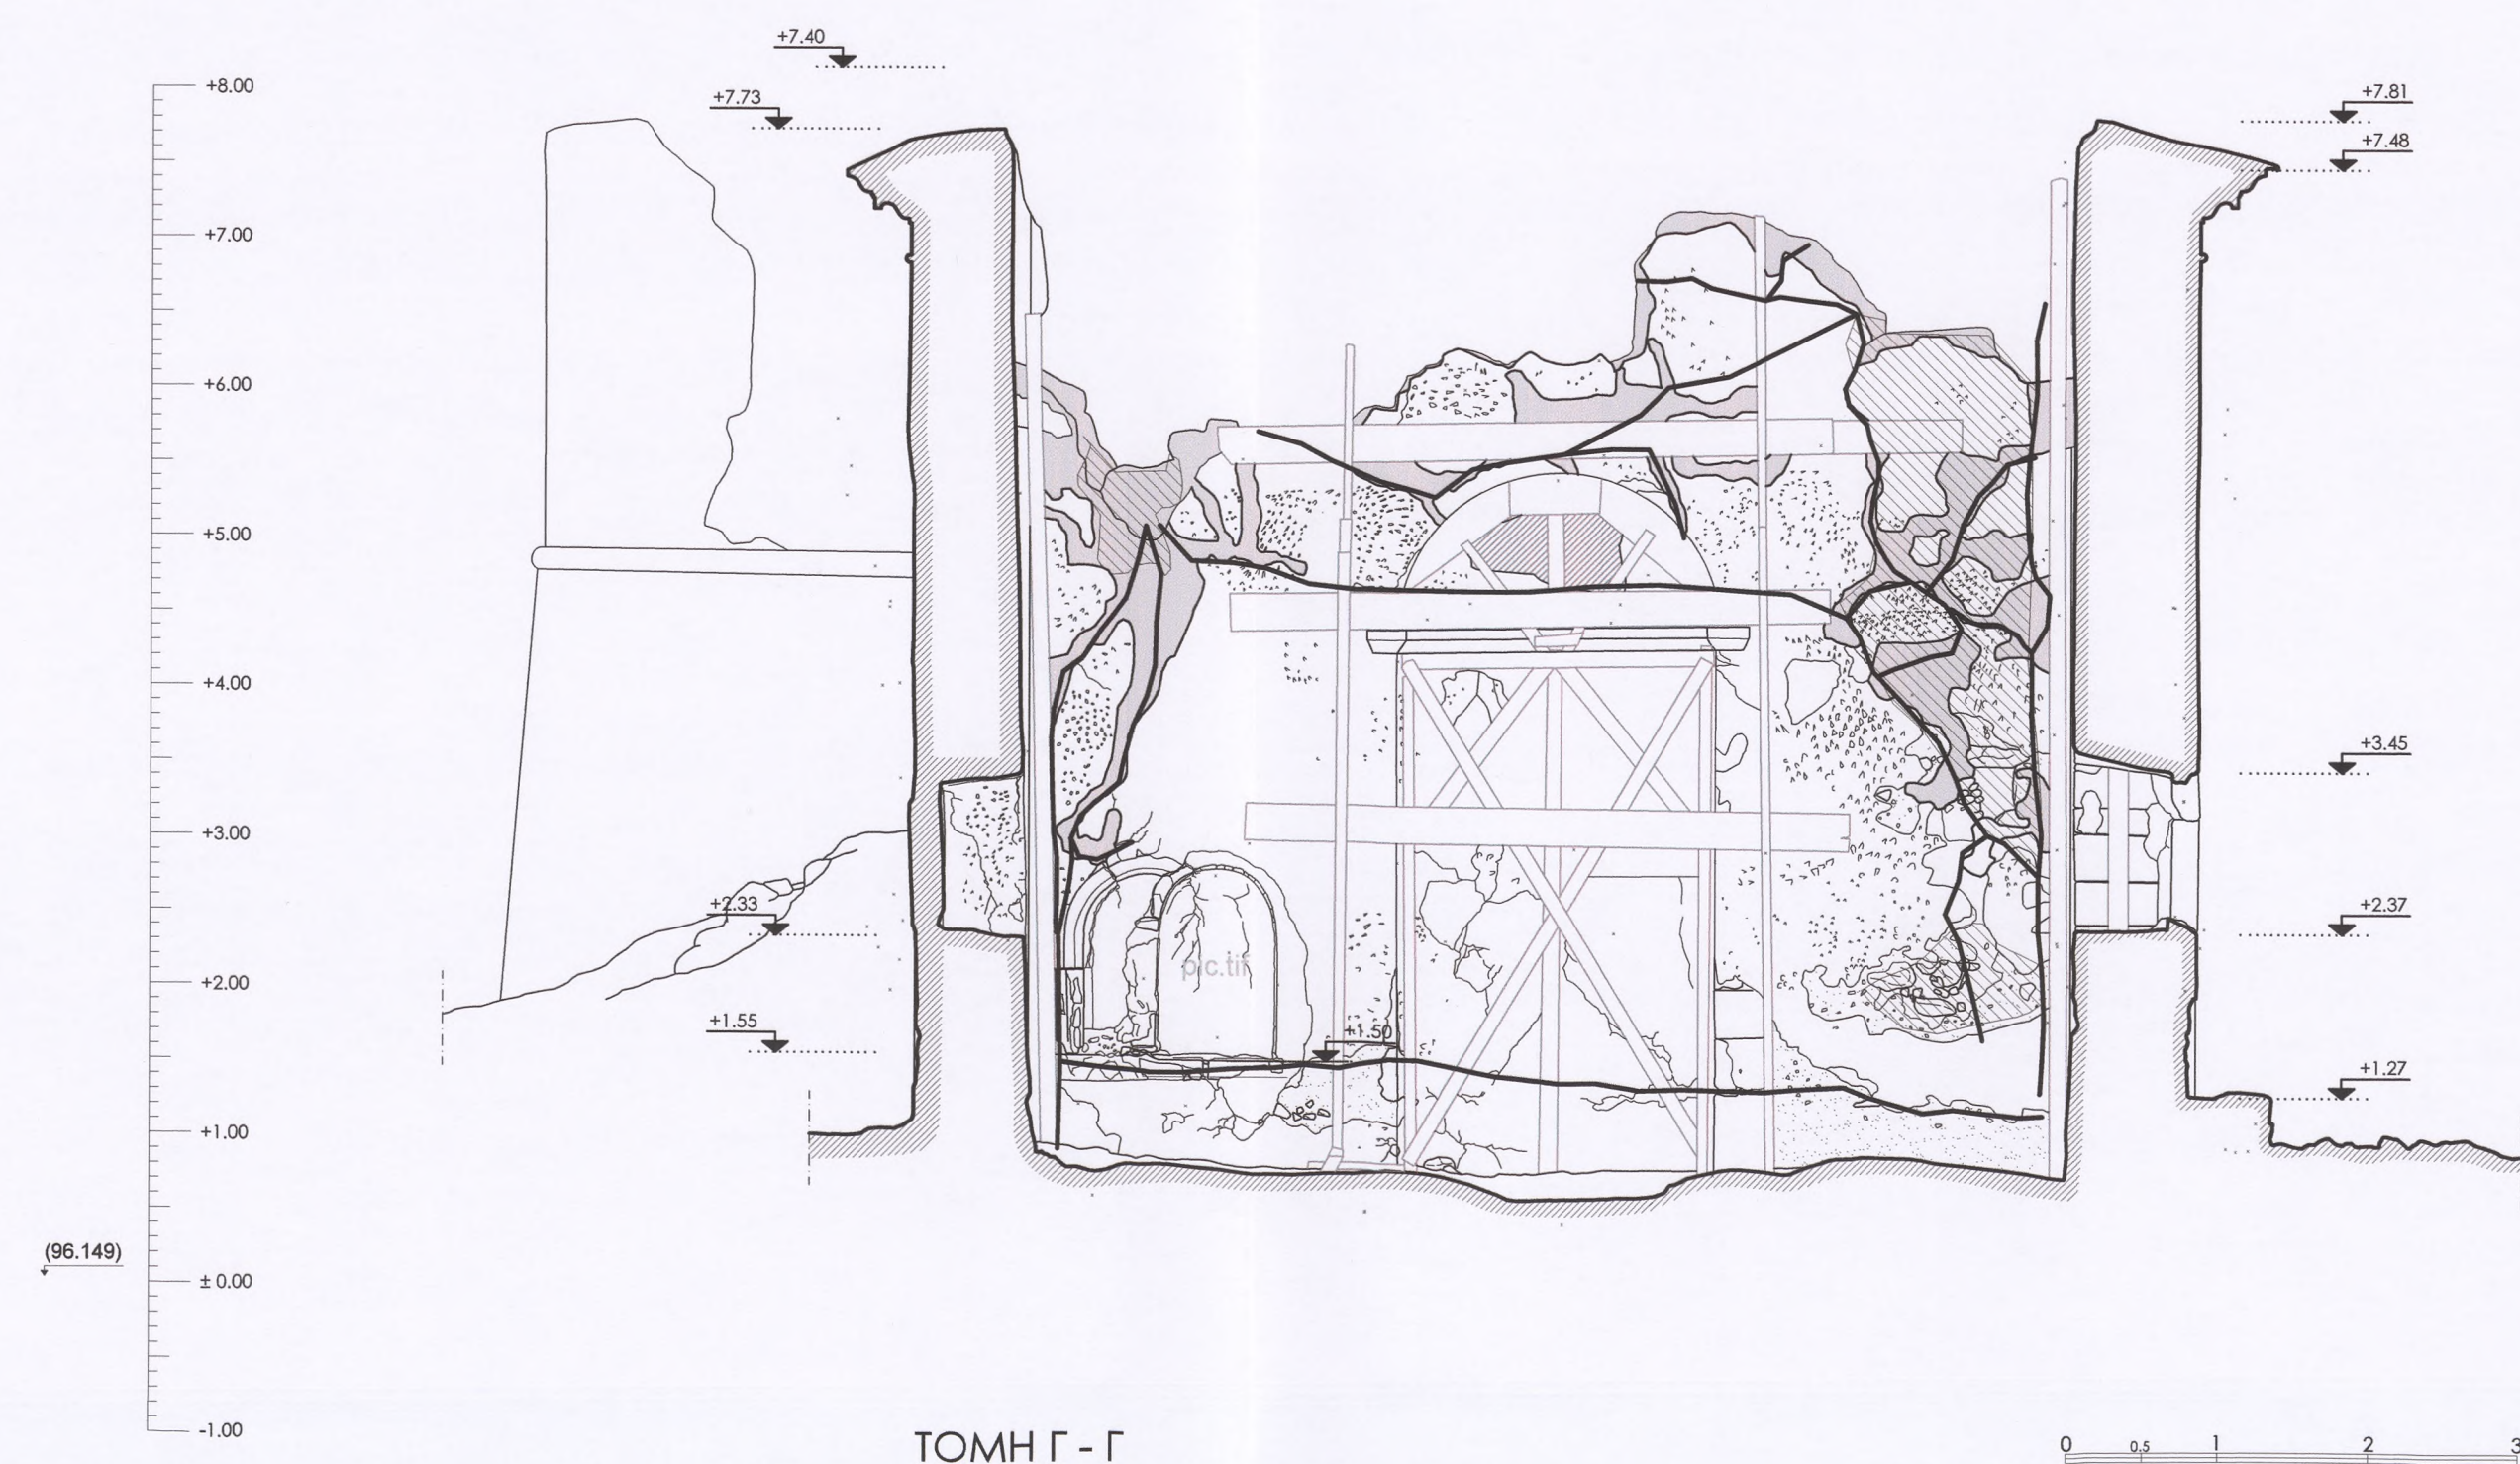

ΤΟΜΗ Γ - Γ

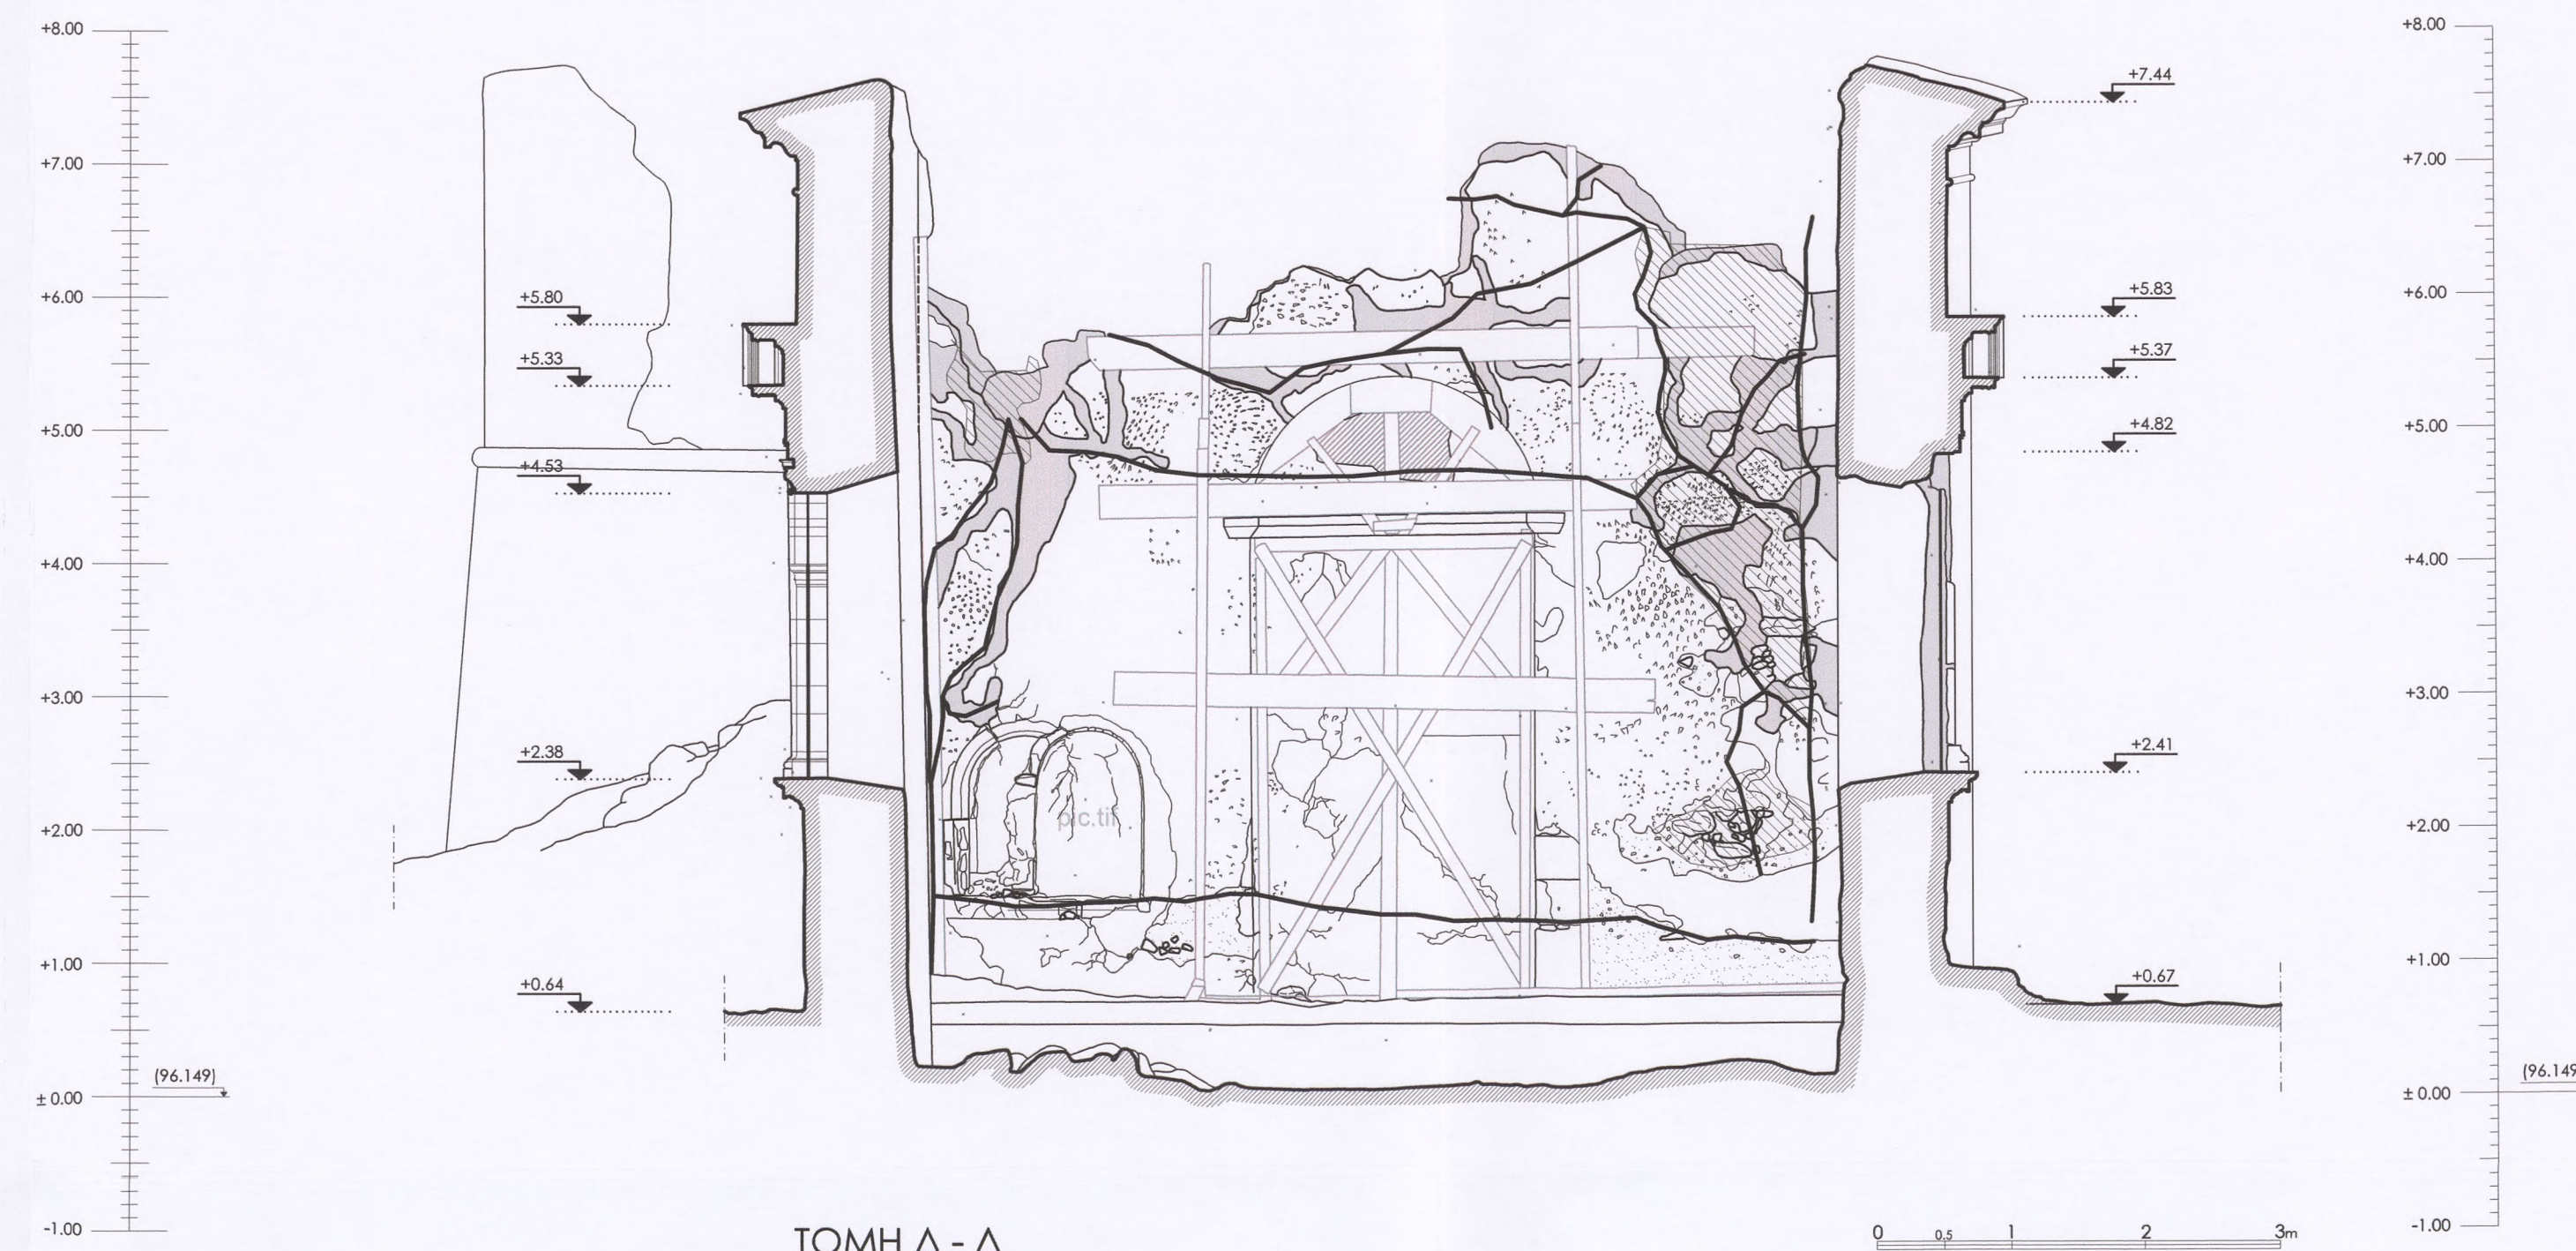


ΤΟΜΗ Δ - Δ

ΥΠΟΜΝΗΜΑ

	ΛΙΘΟΔΟΜΗ		ΟΠΕΙ ΣΤΗΡΕΗΣ ΞΥΛΙΝΩΝ ΣΤΟΙΧΕΙΩΝ
	ΕΠΙΧΡΙΣΜΑΤΑ		ΛΙΘΟΔΩΡΟΣ
	ΠΑΛΑΙΟ ΕΠΙΧΡΙΣΜΑ		ΛΙΘΙΝΑ ΠΛΑΙΣΙΑ
	ΥΠΟΣΤΡΩΜΑ ΕΠΙΧΡΙΣΜΑΤΩΝ		ΤΟΠΙΚΗ ΕΠΙΣΚΕΥΗ - ΣΤΕΡΕΩΣΗ 2014
	ΠΑΛΑΙΟ ΕΠΙΧΡΙΣΜΑ		ΞΥΛΙΝΟΣ ΕΠΙΣΧΥΤΙΚΟΣ ΣΚΕΛΕΤΟΣ 2014
	ΑΓΙΟΓΡΑΦΙΣ		ΚΟΡΜΟΣ ΔΕΝΤΡΟΥ

Ρωγμές από τον σεισμό του 1953, οι οποίες επισκευάσθηκαν κατά τις εργασίες αντιστήριξης του 2014
Αποδιοργάνωση τοιχοποιίας από τον σεισμό του 1953, οι οποίες επισκευάσθηκαν κατά τις εργασίες αντιστήριξης 2014
Μετακίνηση κλείδας τόξου
Αποδιοργάνωση κονιάματος επιχρίσεως

ΕΛΛΗΝΙΚΗ ΕΤΑΙΡΕΙΑ ΠΕΡΙΒΑΛΛΟΝΤΟΣ ΚΑΙ ΠΟΛΙΤΙΣΜΟΥ

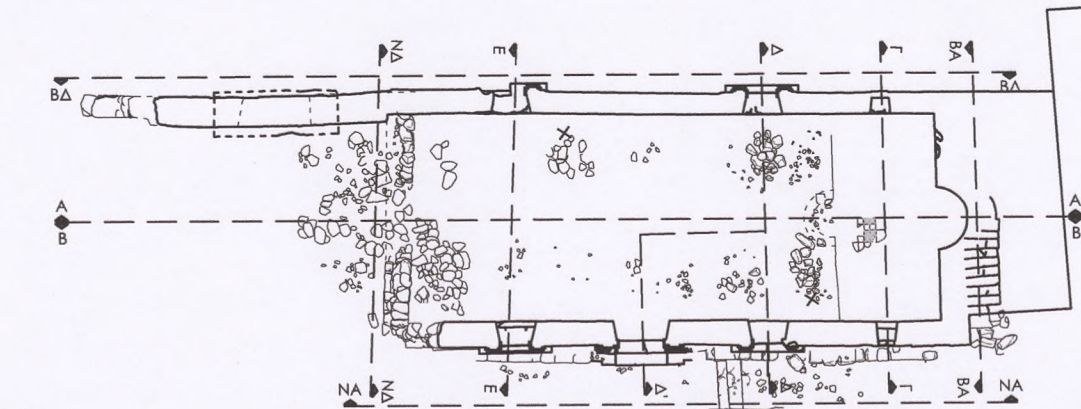

ΜΕΛΕΤΗ ΑΠΟΚΑΤΑΣΤΑΣΗΣ ΚΑΘΟΛΙΚΟΥ ΠΑΛΑΙΑΣ ΜΟΝΗΣ ΣΙΣΙΩΝ

ΜΕΛΕΤΗ: ΣΤΑΤΙΚΗ Α'ΦΑΣΗ:ΠΑΘΟΛΟΓΙΑ

ΘΕΜΑ ΣΧΕΔΙΟΥ ΠΑΘΟΛΟΓΙΑ	ΑΡΙΘΜΟΣ ΣΧΕΔΙΟΥ : Σ - Π - 03
ΤΙΤΛΟΣ ΤΟΜΕΣ Γ - Γ, Δ - Δ	ΚΑΙΜΑΚΑ: 1: 50
	ΑΝΑΘΕΩΡΗΣΗ:
	ΗΜΕΡΟΜΗΝΙΑ: 11.05.2015

ΑΝΑΔΟΧΟΣ ΜΕΛΕΤΗΤΗΣ

Χρήστος Νικ. Σπανός
Πολιτικός Μηχανικός

ΣΥΝΕΡΓΑΤΕΣ

ΘΕΩΡΗΣΕΙΣ

ΧΡΗΣΤΟΣ ΝΙΚ. ΣΠΑΝΟΣ
ΔΙΠΛΩΜ. ΠΟΛΙΤΙΚΟΣ ΜΗΧΑΝΙΚΟΣ
ΕΘΝΙΚΟΥ ΜΕΤΕΩΡΙΣΤΙΚΟΥ ΠΟΛΥΤΕΧΝΕΙΟΥ
ΜΕΛΟΣ Τ.Ε.Ε. ΑΡΧΙΤ. ΔΙΠΛΩΜΑΤΟΣ 49219
ΔΕΚΑΝΕΙΟΥ 126 67 114 71 ΑΘΗΝΑ
ΤΗΛ. 210 - 6447103 - FAX: 210 - 6412197
ΑΦΜ: 942332713 - ΔΟΥ: Γ' ΑΘΗΝΩΝ - Α.Δ.Τ. Χ 071116