


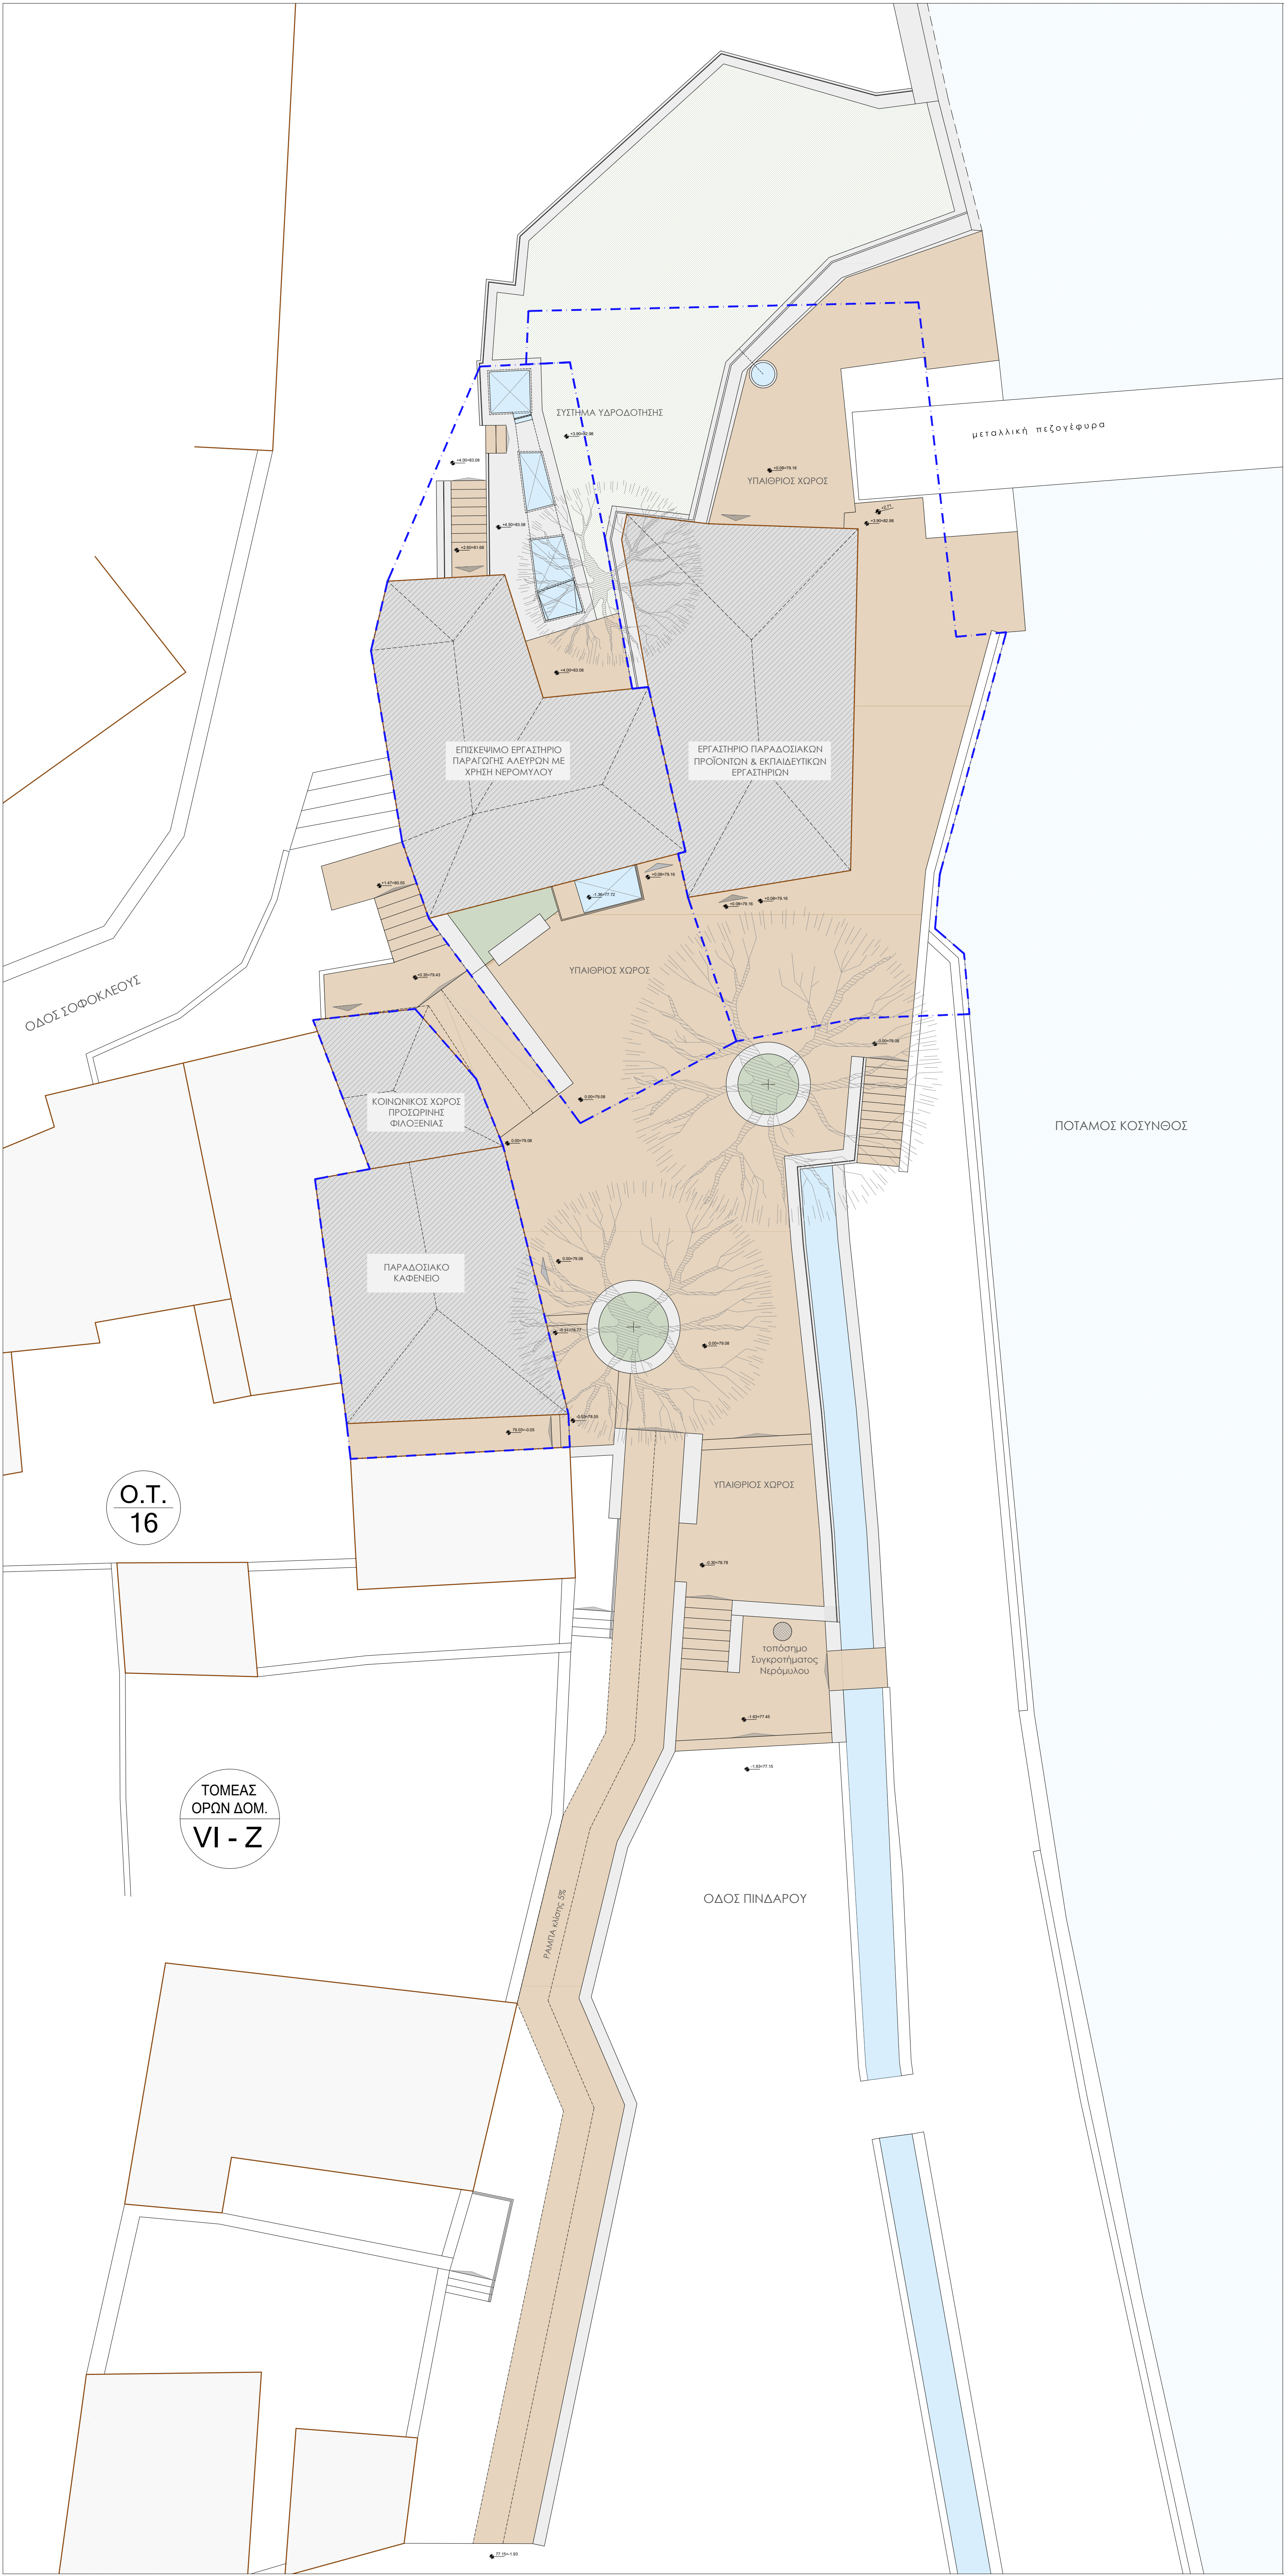

ΙΔΙΟΚΤΗΤΗΣ	ΙΕΡΑ ΜΟΝΗ ΠΑΝΑΓΙΑΣ ΑΡΧΑΓΓΕΛΙΩΤΙΣΣΑΣ ΞΑΝΘΗΣ
ΕΡΓΟΔΟΤΗΣ	 ΕΛΛΗΝΙΚΗ ΕΤΑΙΡΕΙΑ Περιβάλλοντος & Πολιτισμού
ΘΕΣΗ	Παλιά Πόλη Ξάνθης - Πινδάρου 29 ΤΚ 67100 Δ. Ξάνθης
ΕΡΓΟ	ΑΠΟΚΑΤΑΣΤΑΣΗ και ΑΝΑΔΕΙΞΗ του ΣΥΓΚΡΟΤΗΜΑΤΟΣ του ΠΑΛΑΙΟΥ ΝΕΡΟΜΥΛΟΥ ΞΑΝΘΗΣ
ΦΑΣΗ	ΟΡΙΣΤΙΚΗ ΜΕΛΕΤΗ

ΘΕΜΑ	ΔΙΑΜΟΡΦΩΣΗ ΠΕΡΙΒΑΛΛΟΝΤΑ ΧΩΡΟΥ	A.15
ΚΑΙΜΑΚΑ	1/ 100	

ΜΕΛΕΤΗΤΗΣ	ΑΓΓΕΛΑ ΓΕΩΡΓΑΝΤΑ, αρχιτέκτων μηχανικός ΕΜΠ Μηλιάνας Δ. Πρεσπών, τκ 53150 - 23850.51447 & 6980.177523 - milonas11@gmail.com
	
ΗΜΕΡΟΜΗΝΙΑ	ΟΚΤΩΒΡΙΟΣ 2022