


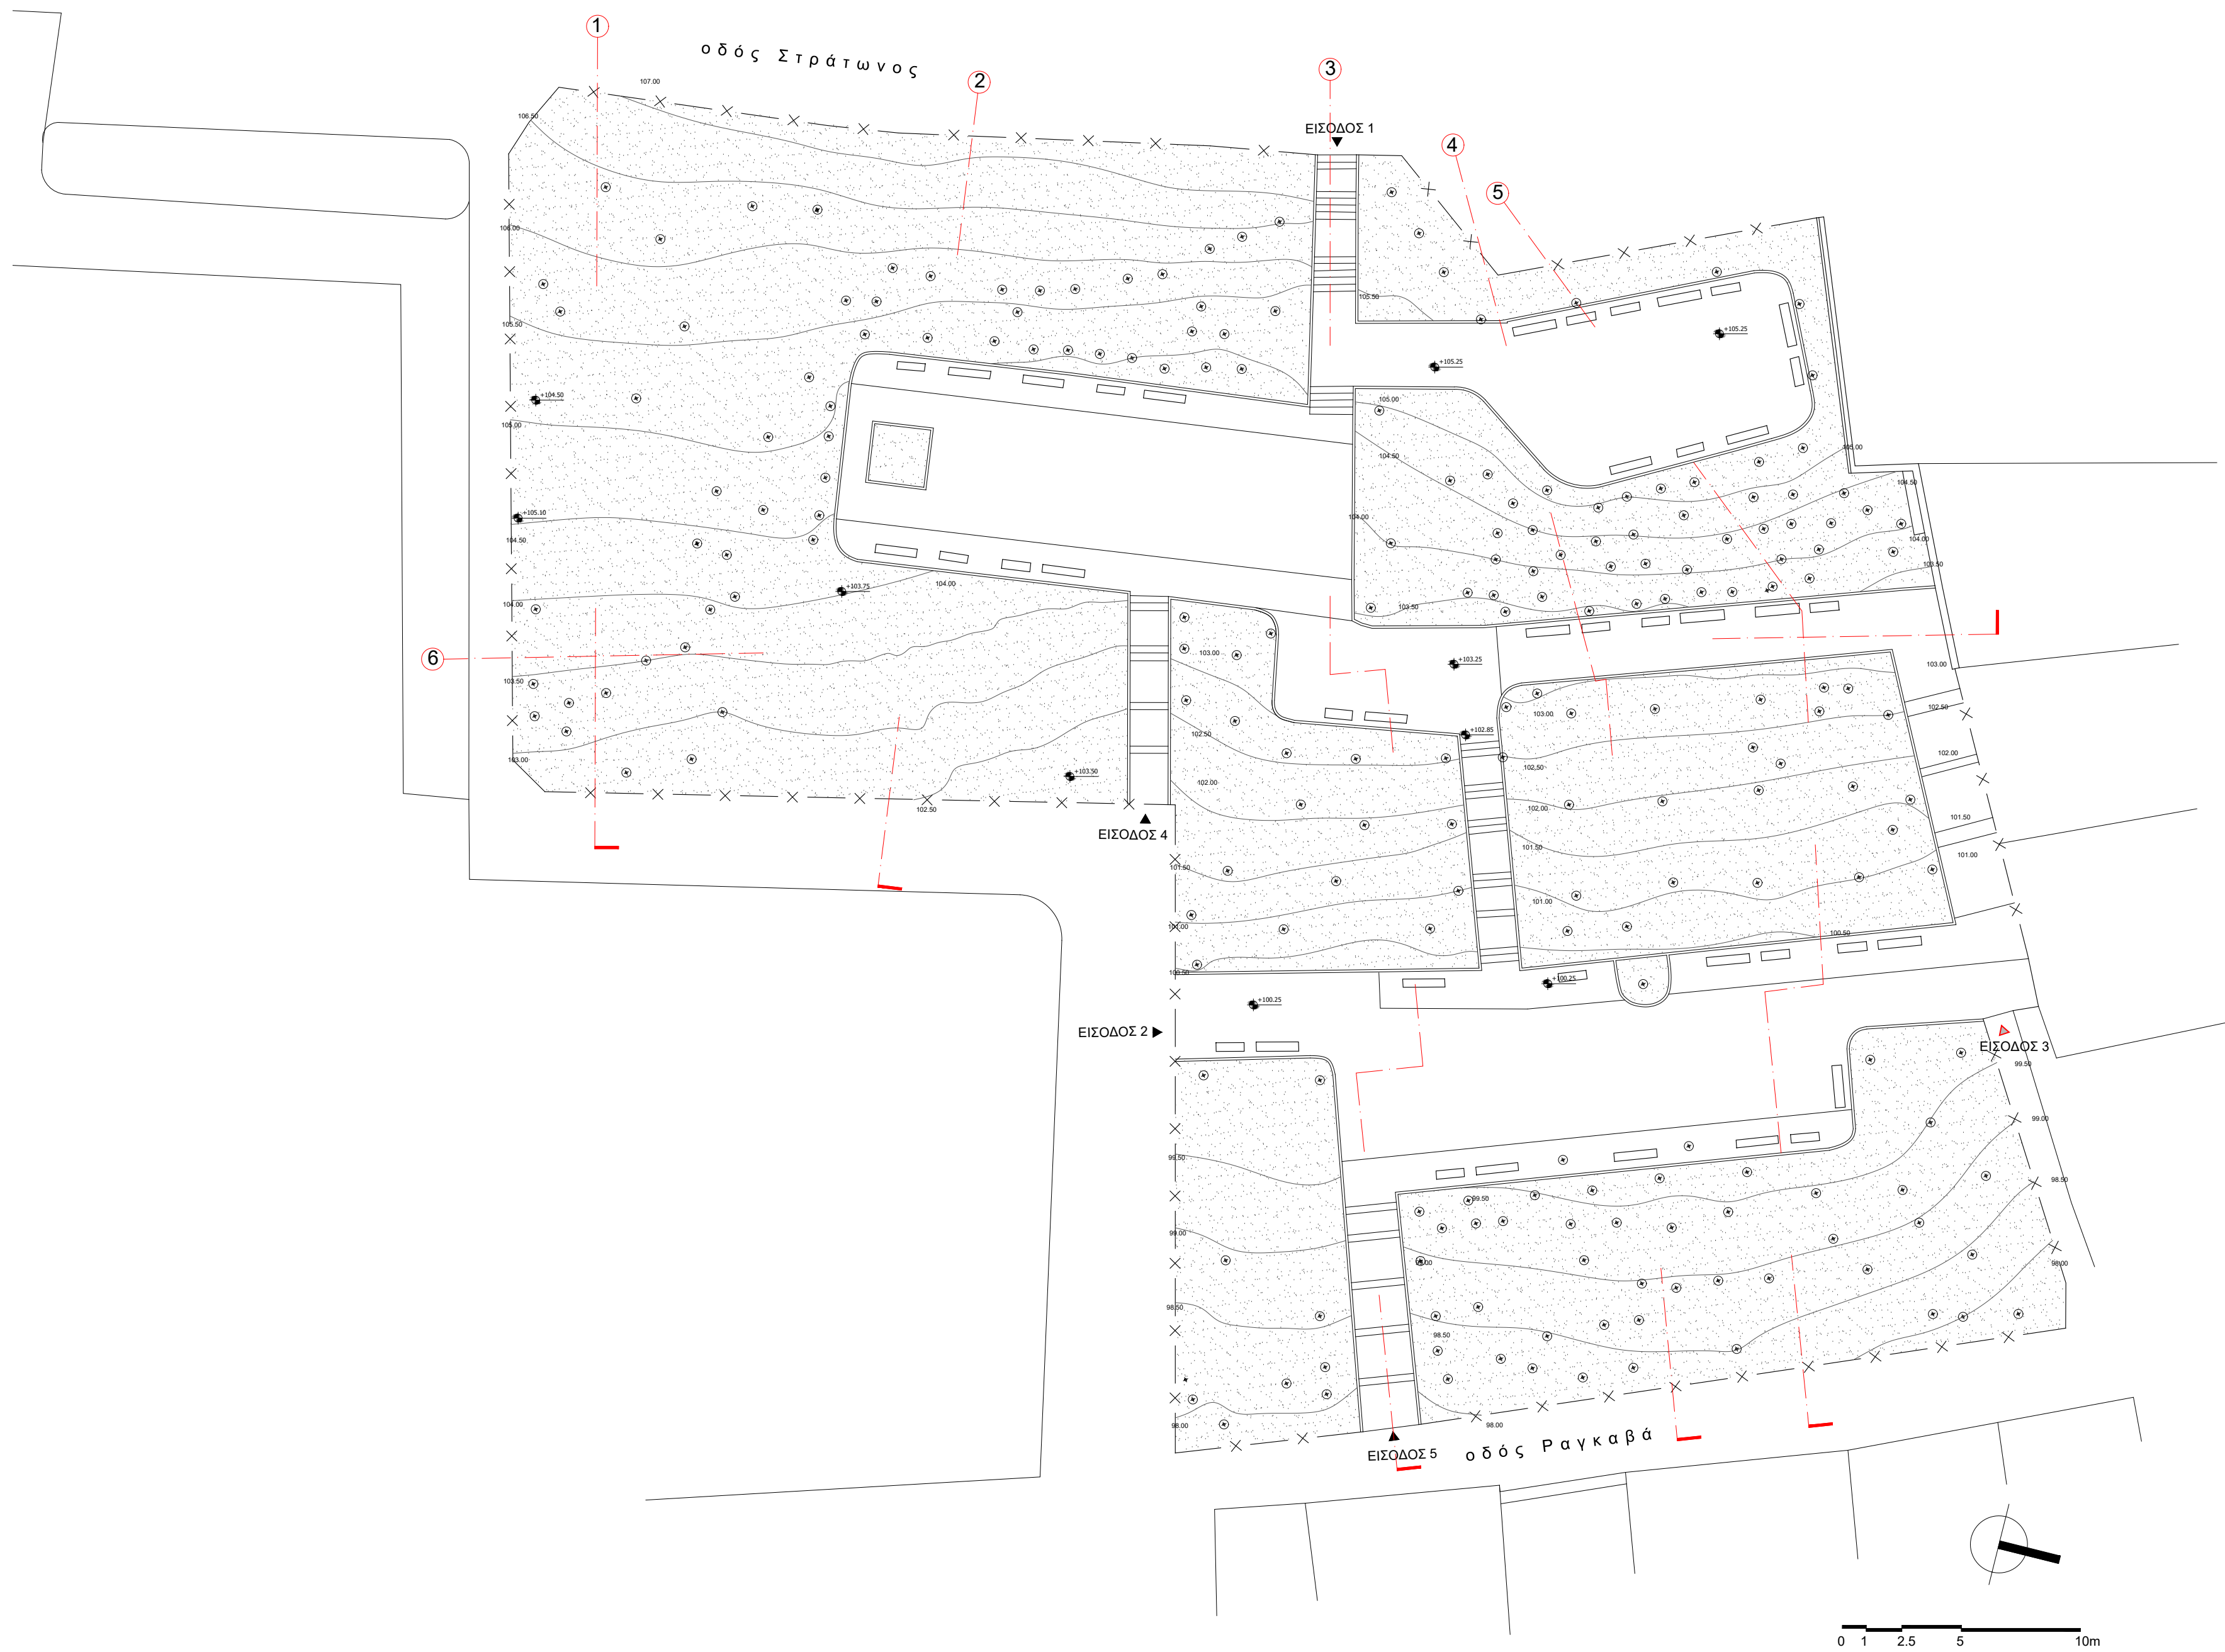

1 ΓΕΝΙΚΗ ΚΑΤΟΨΗ
Scale: 1:200

ΤΙΤΛΟΣ ΕΡΓΟΥ	ΑΝΑΠΛΑΣΗ ΠΑΙΔΙΚΗΣ ΧΑΡΑΣ - ΚΗΠΟΥ ΑΚΡΟΠΟΛΕΩΣ		
ΘΕΣΗ ΕΡΓΟΥ	οδός Ραγκαβά, Πλάκα		
ΠΡΩΤΟΒΟΥΛΙΑ ΣΥΝΤΟΝΙΣΜΟΣ	ΕΛΛΗΝΙΚΗ ΕΤΑΙΡΕΙΑ ΠΕΡΙΒΑΛΛΟΝΤΟΣ ΚΑΙ ΠΟΛΙΤΙΣΜΟΥ	 ΕΛΛΗΝΙΚΗ ΕΤΑΙΡΕΙΑ Περιβάλλοντος και Πολιτισμού	
ΑΡΧΙΤΕΚΤΟΝΙΚΗ ΜΕΛΕΤΗ	Α. ΣΤΡΑΤΟΥ / Κ. ΚΑΡΑΧΑΛΙΟΥ		
ΤΙΤΛΟΣ ΣΧΕΔΙΟΥ	ΓΕΝΙΚΗ ΚΑΤΟΨΗ ΥΦΙΣΤΑΜΕΝΗ ΚΑΤΑΣΤΑΣΗ		
ΑΡΙΘΜΟΣ ΣΧΕΔΙΟΥ	ΑΠ1.00	ΚΑΙΜΑΚΑ ΣΧΕΔΙΟΥ	1:200
ΗΜ/ΝΙΑ ΜΕΛΕΤΗΣ	ΙΟΥΝΙΟΣ 2021	ΦΑΣΗ ΜΕΛΕΤΗΣ	ΜΕΛΕΤΗ ΕΦΑΡΜΟΓΗΣ
ΥΠ/ΦΗ - ΣΦΡΑΓΙΔΑ	ΑΛΕΞΑΝΔΡΑ Ι. ΣΤΡΑΤΟΥ ΑΡΧΙΤΕΚΤΟΝΙΚΗ ΜΕΛΕΤΗ ΜΕΛΟΣ Τ.Ε.Ε. ΠΑΛΛΗΔΙΟΝ ΕΡΓΟΝ 54 ΑΘΗΝΑ ΑΦΜ: 052420904 ΔΟΥ ΣΤ' ΑΘΗΝΩΝ ΚΩΣΤΑΣ ΚΑΡΑΧΑΛΙΟΥ ΑΡΧΙΤΕΚΤΟΝΙΚΗ ΜΕΛΕΤΗ ΜΕΛΟΣ Τ.Ε.Ε. Α.Μ. 03020294 ΑΡ. ΜΗΤΡΩΟΥ 84433 ΑΝΚΥΡΩΣΗ 8-10 1999 ΚΟΥΒΑΡΑΣ 19990120000		
ΘΕΩΡΗΣΕΙΣ ΔΗΜΟΥ ΑΘΗΝΑΙΩΝ	ΔΙΕΥΘΥΝΣΗ ΟΔΟΠΟΙΙΑΣ, ΑΠΟΧΕΤΕΥΣΗΣ & ΚΟΙΝΟΧΡΗΣΤΩΝ ΧΩΡΩΝ		
	 ΔΗΜΟΣ ΑΘΗΝΑΙΩΝ	Η ΠΡΟΪΣΤΑΜΕΝΗ ΤΟΥ ΤΜΗΜΑΤΟΣ ΜΕΛΕΤΩΝ, ΤΕΚΜΗΡΙΩΣΗΣ ΚΑΙ ΠΡΟΓΡΑΜΜΑΤΙΣΜΟΥ ΑΙΚΑΤΕΡΙΝΗ ΔΙΑΜΕΣΗ	Ο ΠΡΟΪΣΤΑΜΕΝΟΣ ΤΗΣ ΔΙΕΥΘΥΝΣΗΣ ΓΕΩΡΓΙΟΣ ΝΕΟΦΥΤΟΥ