

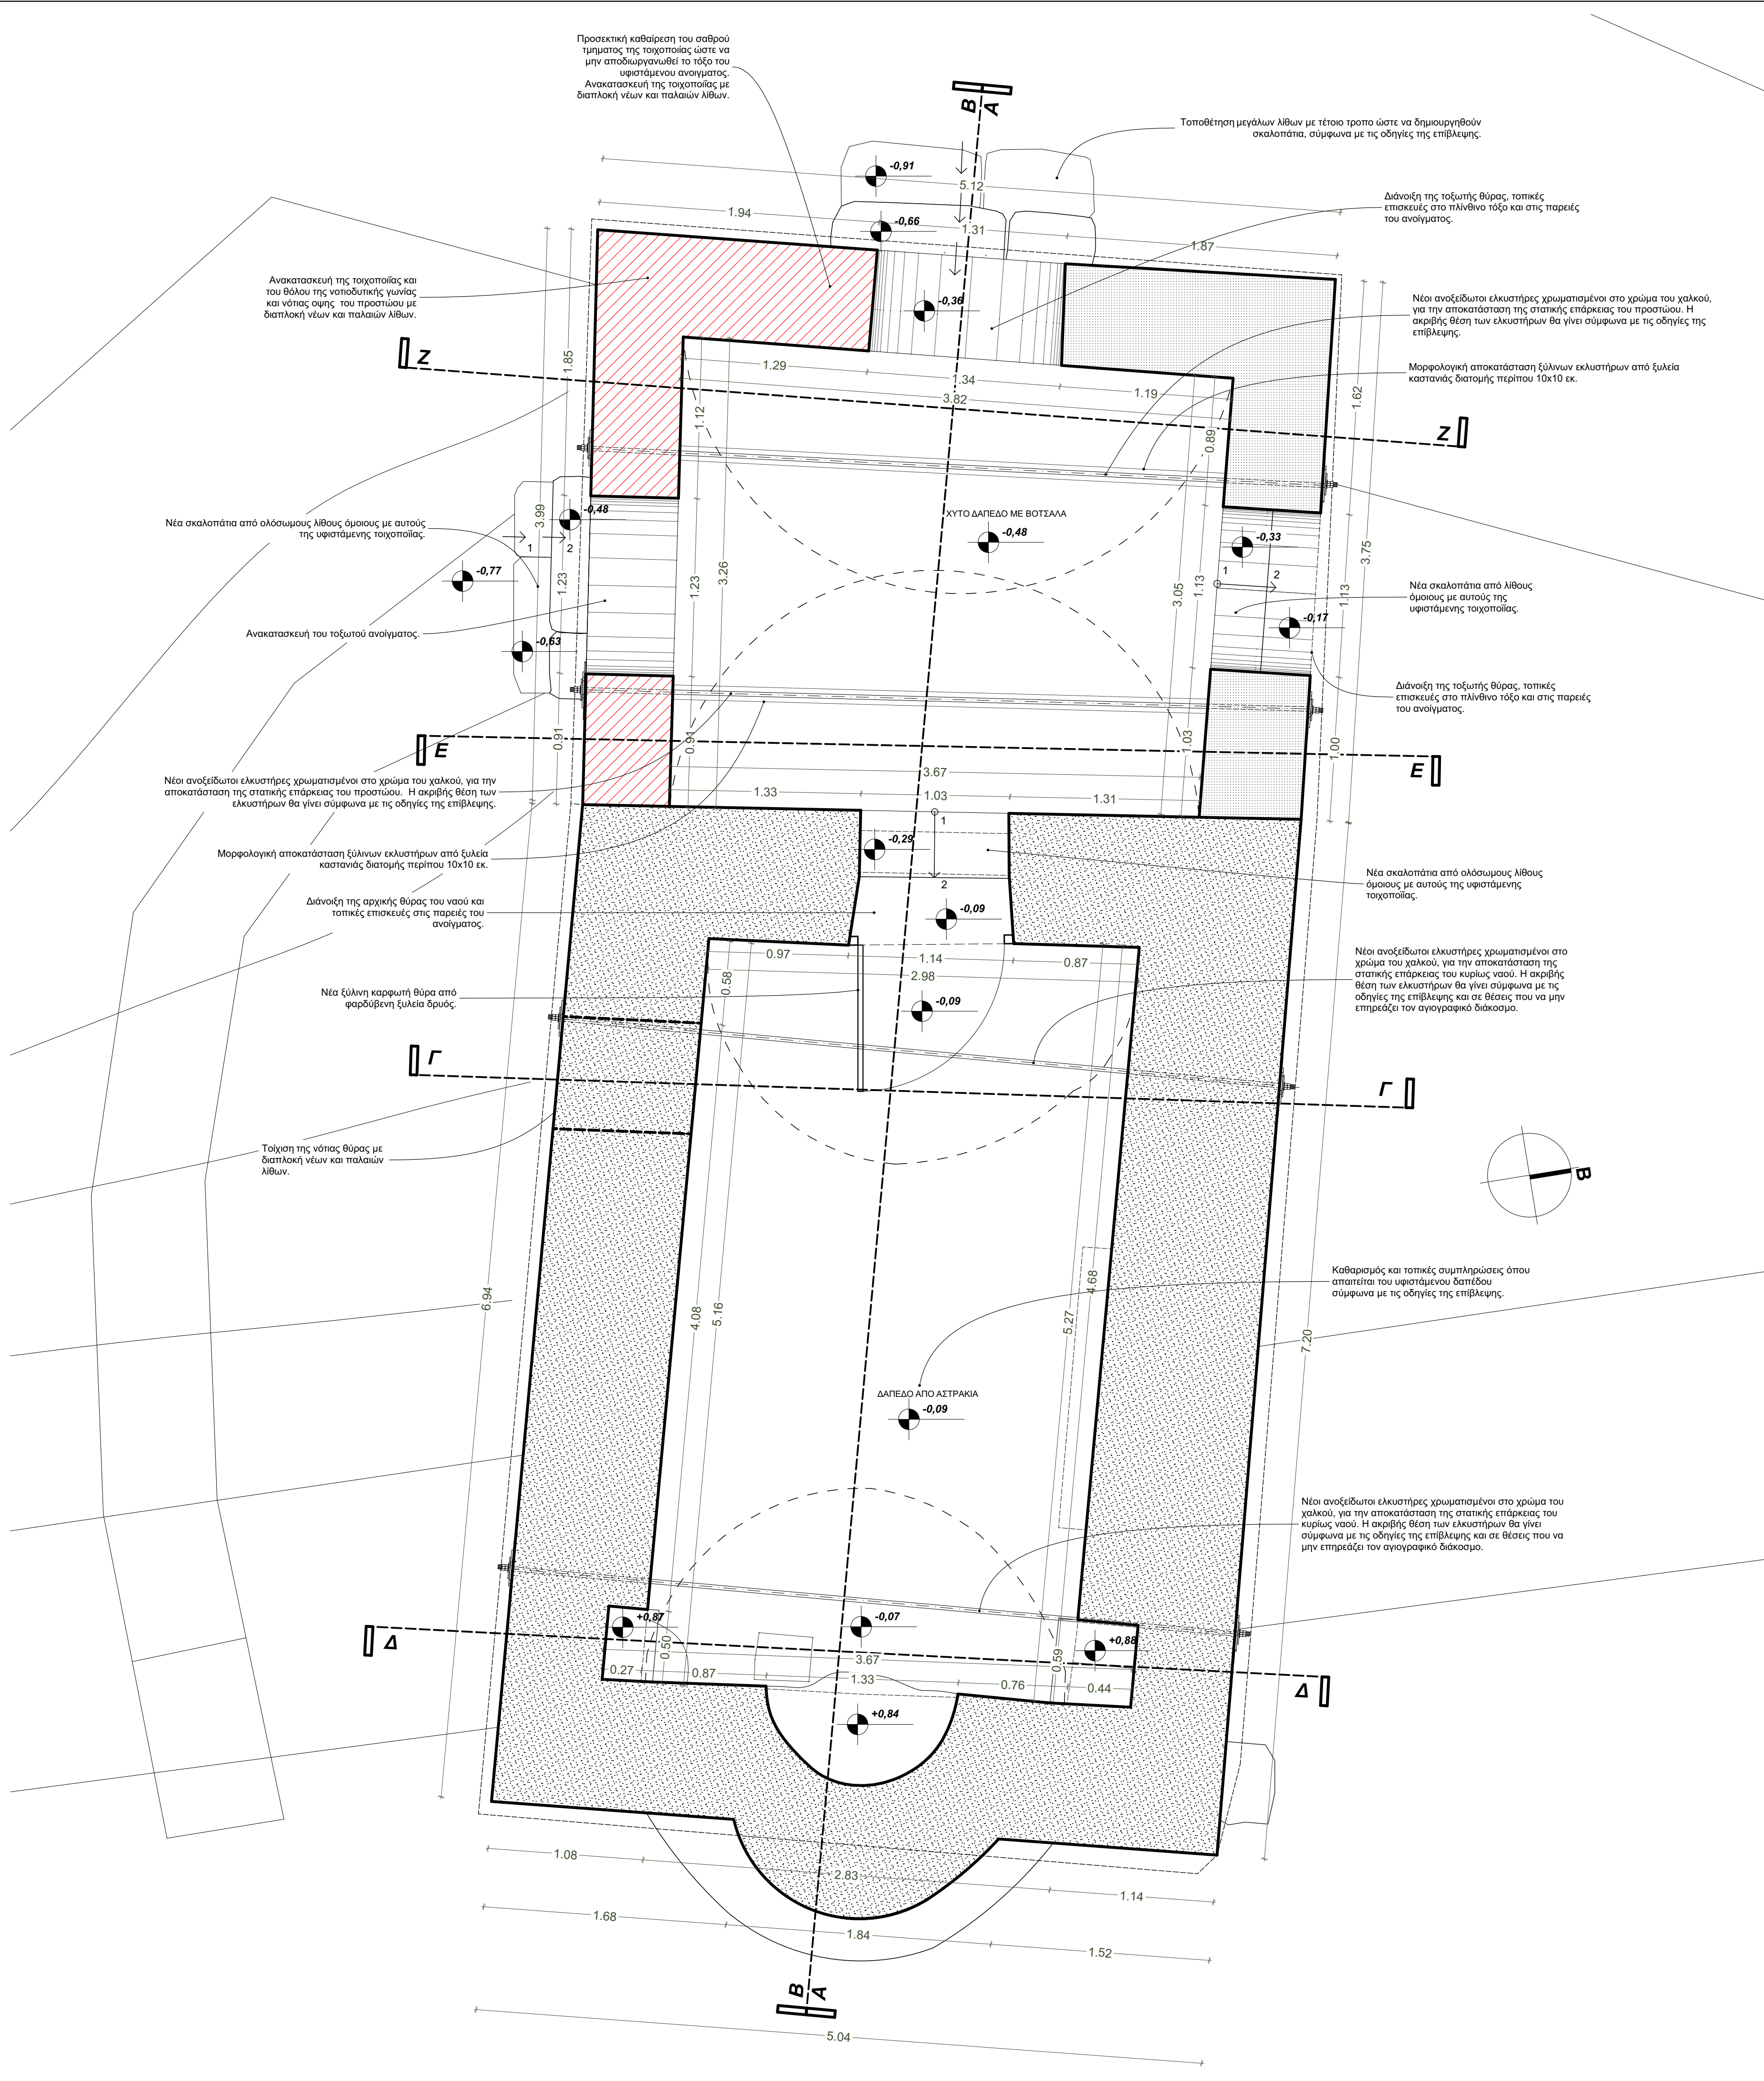


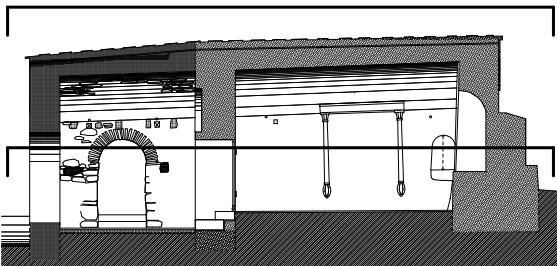


ΣΗΜΕΙΩΣΗ: ΣΤΗΝ ΠΑΡΟΥΣΑ ΠΡΟΤΑΣΗ ΠΑΡΟΥΣΙΑΖΕΤΑΙ Η ΑΝΑΚΑΤΑΣΚΕΥΗ ΤΟΥ ΤΗΜΗΜΑΤΟΣ ΤΟΥ ΠΡΟΣΤΡΟΥ ΠΟΥ ΚΑΤΕΡΡΕΨΕ ΤΟΝ ΦΕΒΡΟΥΑΡΙΟΣ ΤΟΥ 2019. ΩΣΤΟΣΟ ΟΙ ΜΕΛΗΤΗΣΤΕΣ ΘΕΛΟΥΝ Ο ΞΕΛΙΣΤΗΣ ΛΥΣΗ ΤΗΝ ΚΑΒΑΙΡΕΣΗ ΟΛΟΥ ΤΟΥ ΠΡΟΣΤΡΟΥ ΚΑΙ ΤΗΝ ΠΛΗΡΗ ΑΝΑΚΑΤΑΣΚΕΥΗ ΤΟΥ ΜΕ ΝΕΑ ΘΕΜΕΛΙΩΣΗ. (ΒΛ. ΤΕΧΝΙΚΗ ΕΚΘΕΣΗ ΑΠΟΚΑΤΑΣΤΑΣΗΣ) ΕΦΟΣΟΝ ΕΠΙΤΡΑΠΕΙ ΑΥΤΟ ΑΠΟ ΤΙΣ ΑΡΜΟΔΙΕΣ ΥΠΗΡΕΣΙΕΣ.

Εργοδότης:	ΕΛΛΗΝΙΚΗ ΕΤΑΙΡΕΙΑ Περιβάλλοντος και Πολιτισμού		
Έργο:	Μελέτη αποκατάστασης και συντήρησης του Ιερού Ναού Αγίου Γεωργίου στα Πραστειά Σιδηρούντας στη Χίο		
Διεκτινά:	Θέση "Πραστειά", οικισμός Σιδηρούντας, Δ.Ε. Αμανής, Δήμος Χίου		
Σταδιο Μελέτης:	ΟΡΙΣΤΙΚΗ ΜΕΛΕΤΗ		
Αριθμός Σχεδίου:	Όμιλος Σχεδίου:	OM-01 Κάτοψη Ιερού Ναού & Κάτοψη Στέγης	
Ημερομηνία:	Μάιος 2019	Κλίμακα:	1:25
		Ηλεκτρονικό Αρχείο:	AgGeorgiosPrastia_OM
Κύλιδα:			
Αρχιτεκτονικά	M + B A P X I T E K T O N E S Μανωλίδη Κατερίνα Αρχιτεκτονικός Μηχανικός ΕΜΠ, MSc Urban Design Univ. of London Βουρνούς Μανώλης Αρχιτεκτονικός Μηχανικός ΕΜΠ, MSc Architecture Univ. of York		
	Γκλαβά Άννα Πετρονιά Αρχιτεκτονικός Μηχανικός ΕΜΠ		
Σημειά:	Αντωνίου Σταύρος Πολιτικός Μηχανικός ΕΜΠ		
Επικοινωνία:	Πολυτεχνείου 33, 821 00 ΧΙΟΣ τηλ: 22710 81446 / κιν: 697 680 5515 email: kmanoliadi@gmail.com		

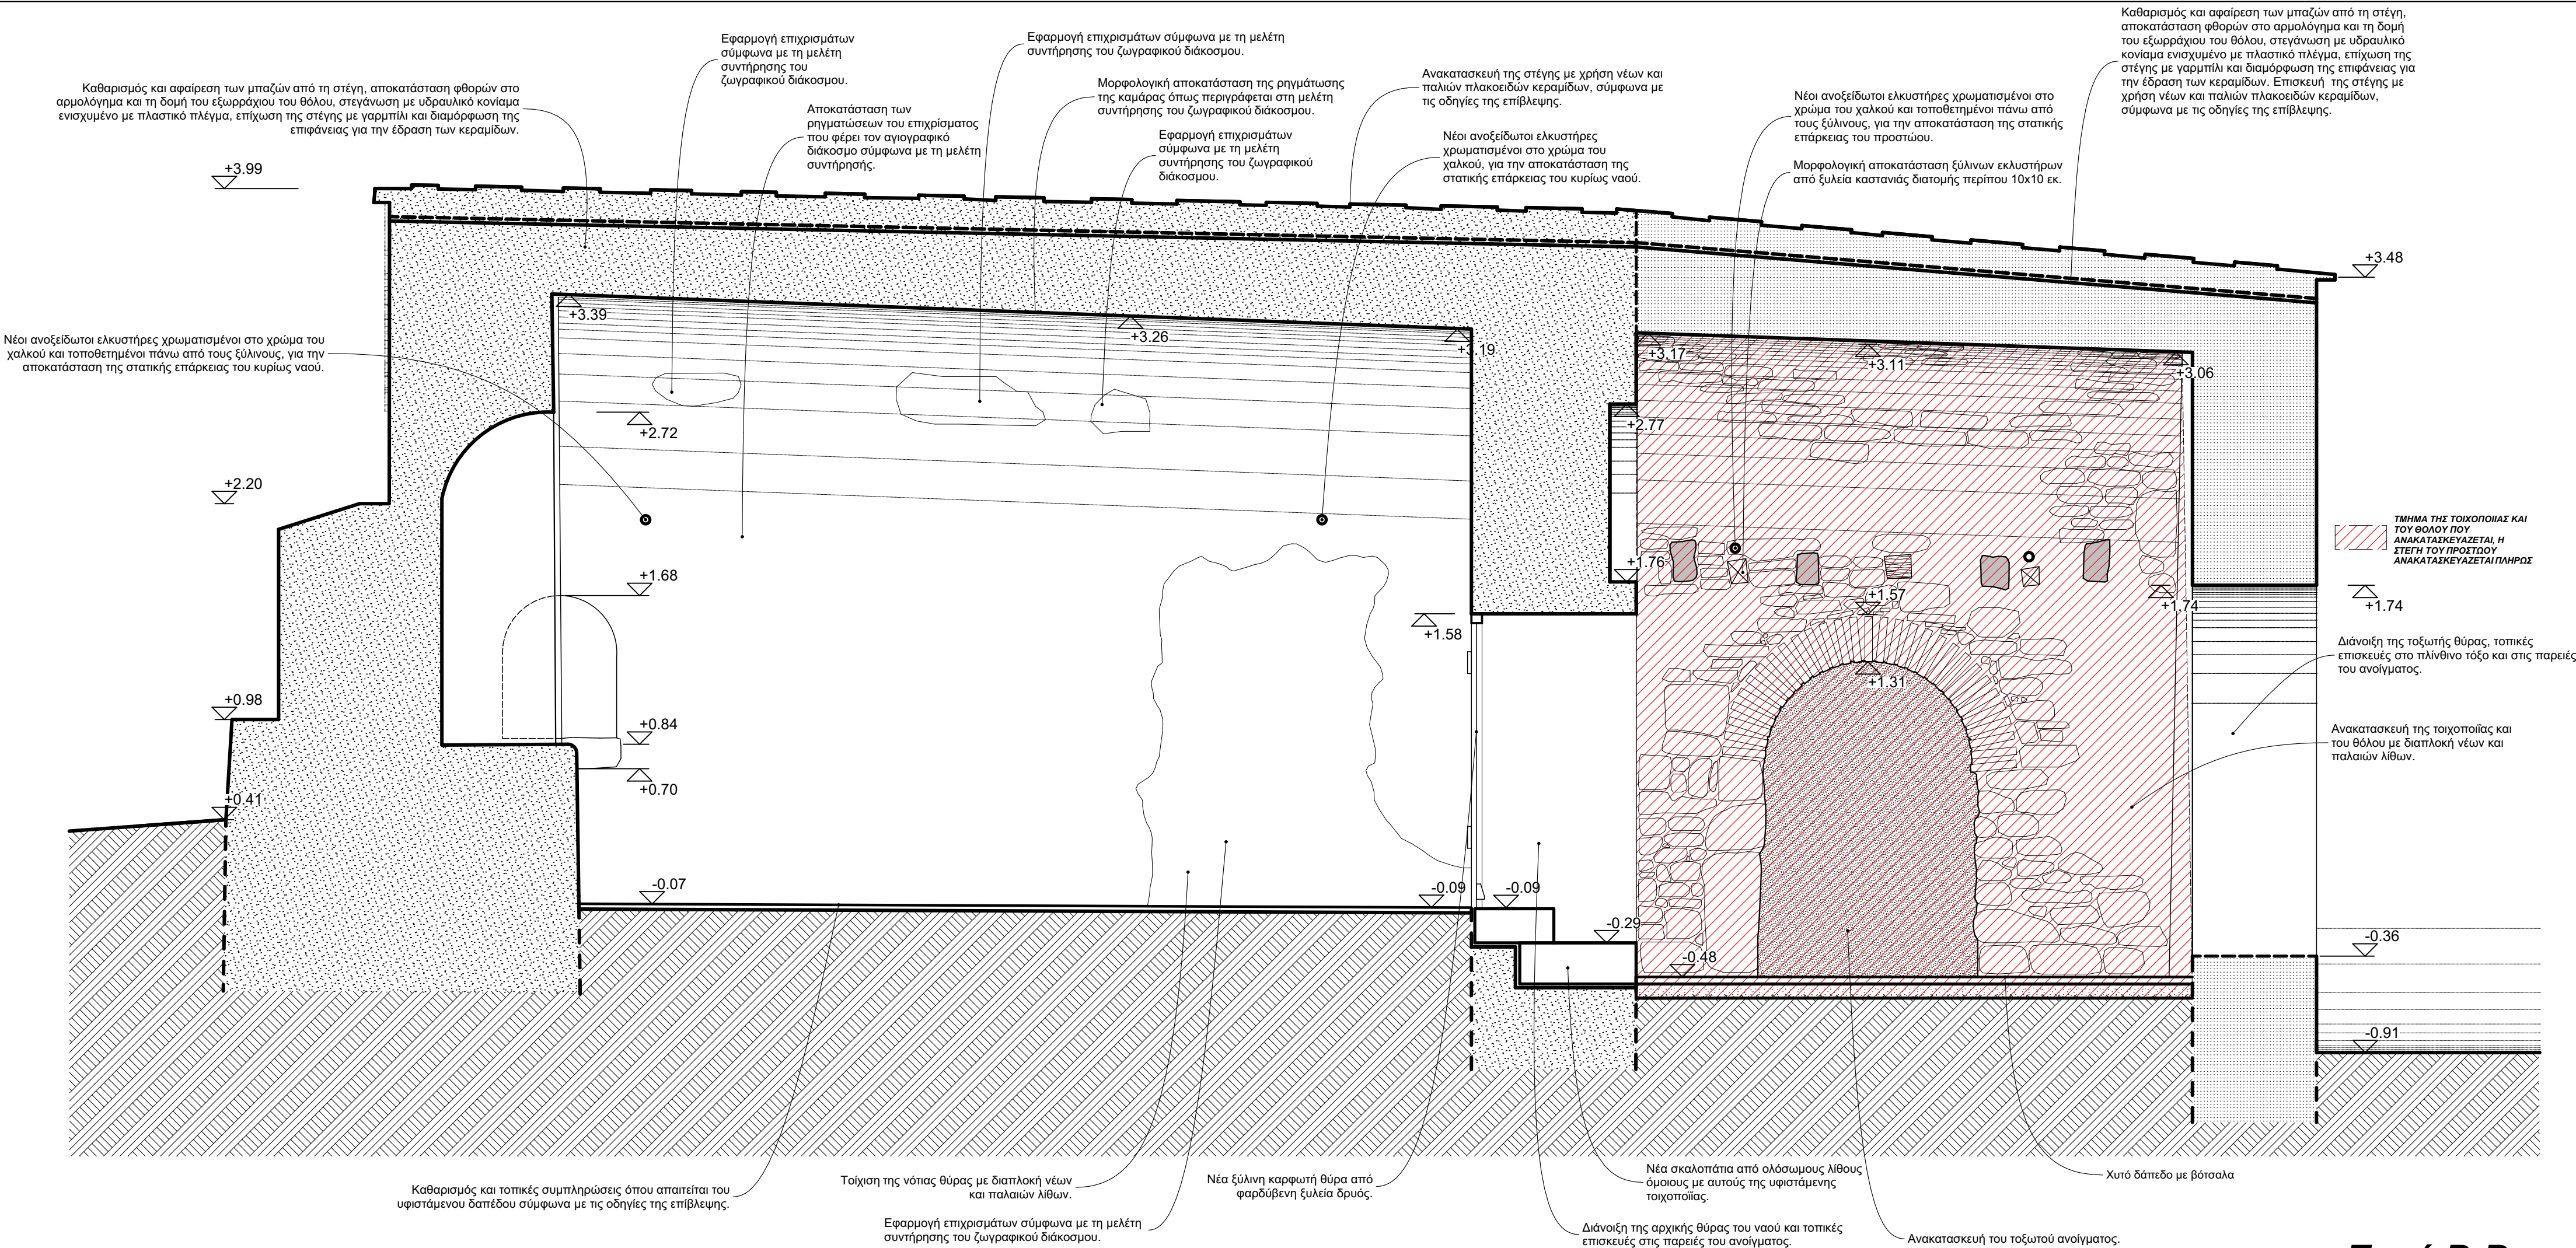



Τομή B-B

ΣΗΜΕΙΩΣΗ: ΣΤΗΝ ΠΑΡΟΥΣΑ ΠΡΟΤΑΣΗ ΠΑΡΟΥΣΙΑΖΕΤΑΙ Η ΑΝΑΚΑΤΑΣΚΕΥΗ ΤΟΥ ΤΜΗΜΑΤΟΣ ΤΟΥ ΠΡΟΣΤΙΔΟΥ ΠΟΥ ΚΑΤΕΡΡΕΥΣΕ ΤΟΝ ΦΕΒΡΟΥΑΡΙΟΣ ΤΟΥ 2019. ΩΣΤΟΣΟ ΟΙ ΜΕΛΕΤΗΤΕΣ ΘΕΩΡΟΥΝ ΩΣ ΒΕΛΤΙΣΤΗ ΛΥΣΗ ΤΗΝ ΚΑΘΑΙΡΕΣΗ ΟΛΟΥ ΤΟΥ ΠΡΟΣΤΙΔΟΥ ΚΑΙ ΤΗΝ ΠΛΗΡΗ ΑΝΑΚΑΤΑΣΚΕΥΗ ΤΟΥ ΜΕ ΝΕΑ ΘΕΜΕΛΙΩΣΗ. (ΒΛ. ΤΕΧΝΙΚΗ ΕΚΘΕΣΗ ΑΠΟΚΑΤΑΣΤΑΣΗΣ) ΕΦΟΣΟΝ ΕΠΙΤΡΑΠΕΙ ΑΥΤΟ ΑΠΟ ΤΙΣ ΑΡΜΟΔΙΕΣ ΥΠΗΡΕΣΙΕΣ.

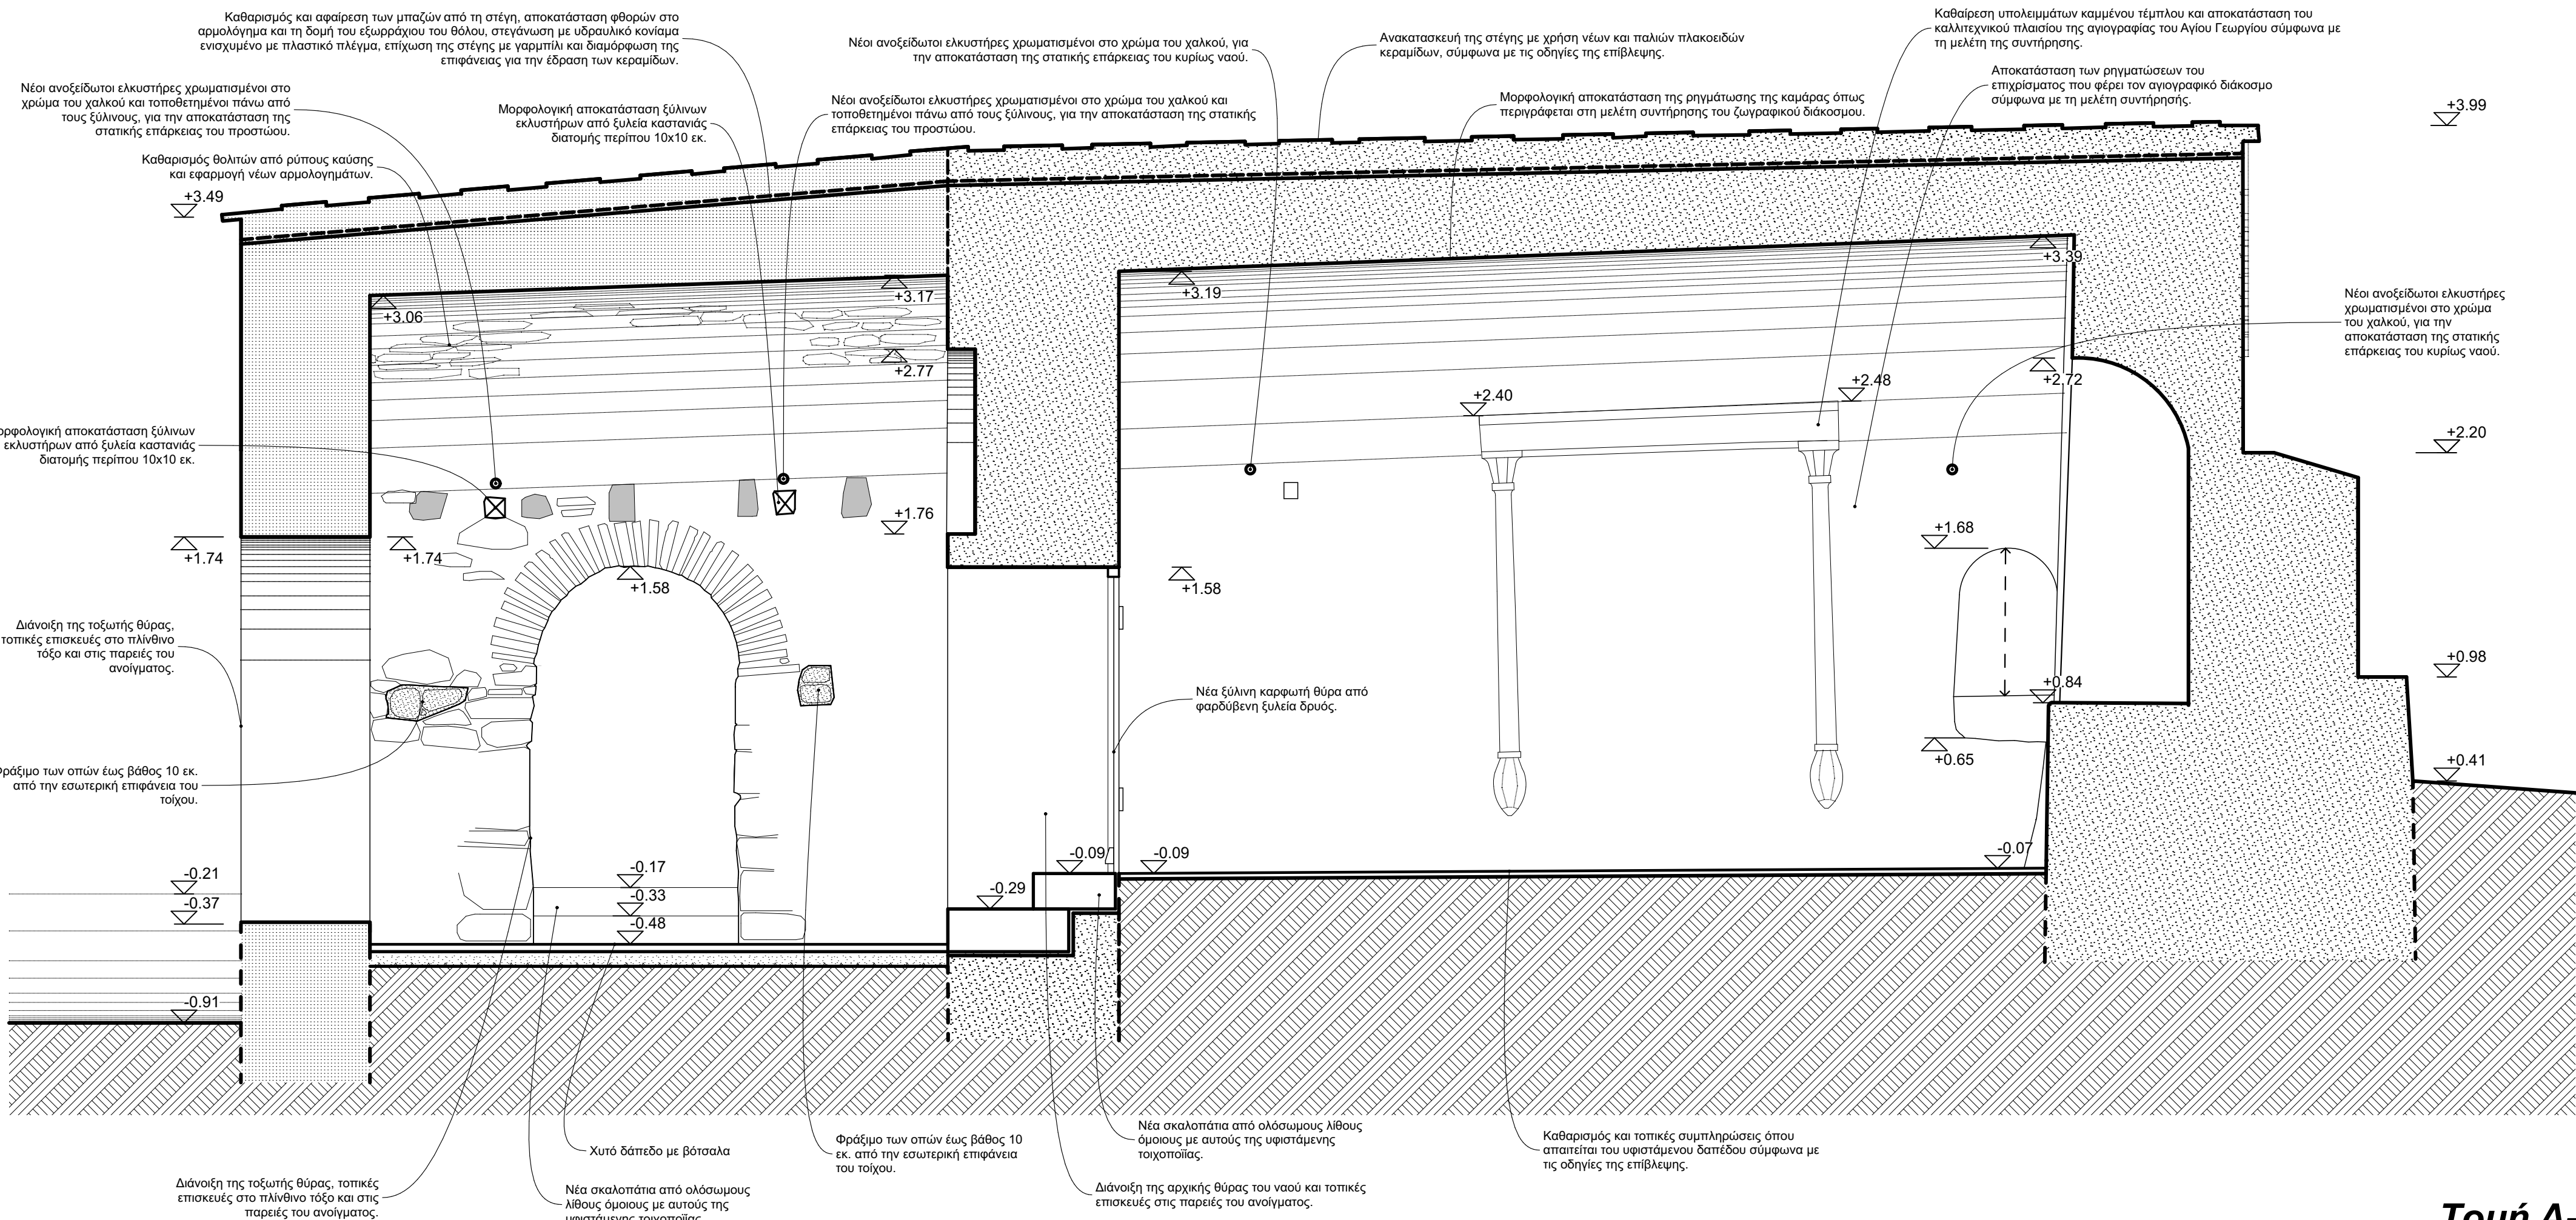


Τομή A-A

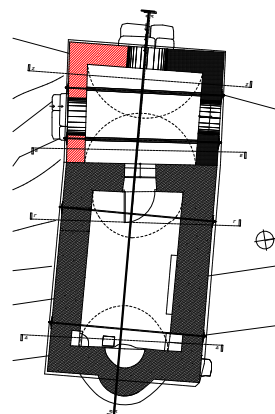
Εργοδότης:			ΕΛΛΗΝΙΚΗ ΕΤΑΙΡΕΙΑ Περιβάλλοντος και Πολιτισμού	
Έργο:			Μελέτη αποκατάστασης και συντήρησης του Ιερού Ναού Αγίου Γεωργίου στα Πραστειά Σιδηρούντας στη Χίο	
Διοίκηση:			Θέση "Πραστειά", οικισμός Σιδηρούντας, Δ.Ε. Αμανής, Δήμος Χίου	
Στάδιο Μελέτης:			ΟΡΙΣΤΙΚΗ ΜΕΛΕΤΗ	
Αριθμός Σχεδίου:		Θύρα Σχεδίου:		
ΟΜ-02		Τομές A-A & B-B		
Ημερομηνία:		Κλίμακα:		Ηλεκτρονικό Αρχείο:
Ιανουάριος 2019		1:25		AgGeorgiosPrastia_OM
Κωδικός:				
				
Αρχιτεκτονικά				
M + B A P X I T E K T O N E Σ Μανωλιάδη Κατερίνα Βουρνούς Μανώλης Αρχιτέκτων Μηχανικός ΕΜΠ, MSc Urban Design Univ. of London Αρχιτέκτων Μηχανικός ΕΜΠ, MA Αναστηλώσεων Univ. of York Γκλαβά Άννα Λεμονιά Αρχιτέκτων Μηχανικός ΕΜΠ				
Σημικά:				
Αντωνίου Σταύρος Πολιτικός Μηχανικός ΕΜΠ				
Επικοινωνία:				
Πολυτεχνείου 33, 821 00 ΧΙΟΣ τηλ: 22710 81446 / κιν: 697 680 5515 email: kmanoliadi@gmail.com				

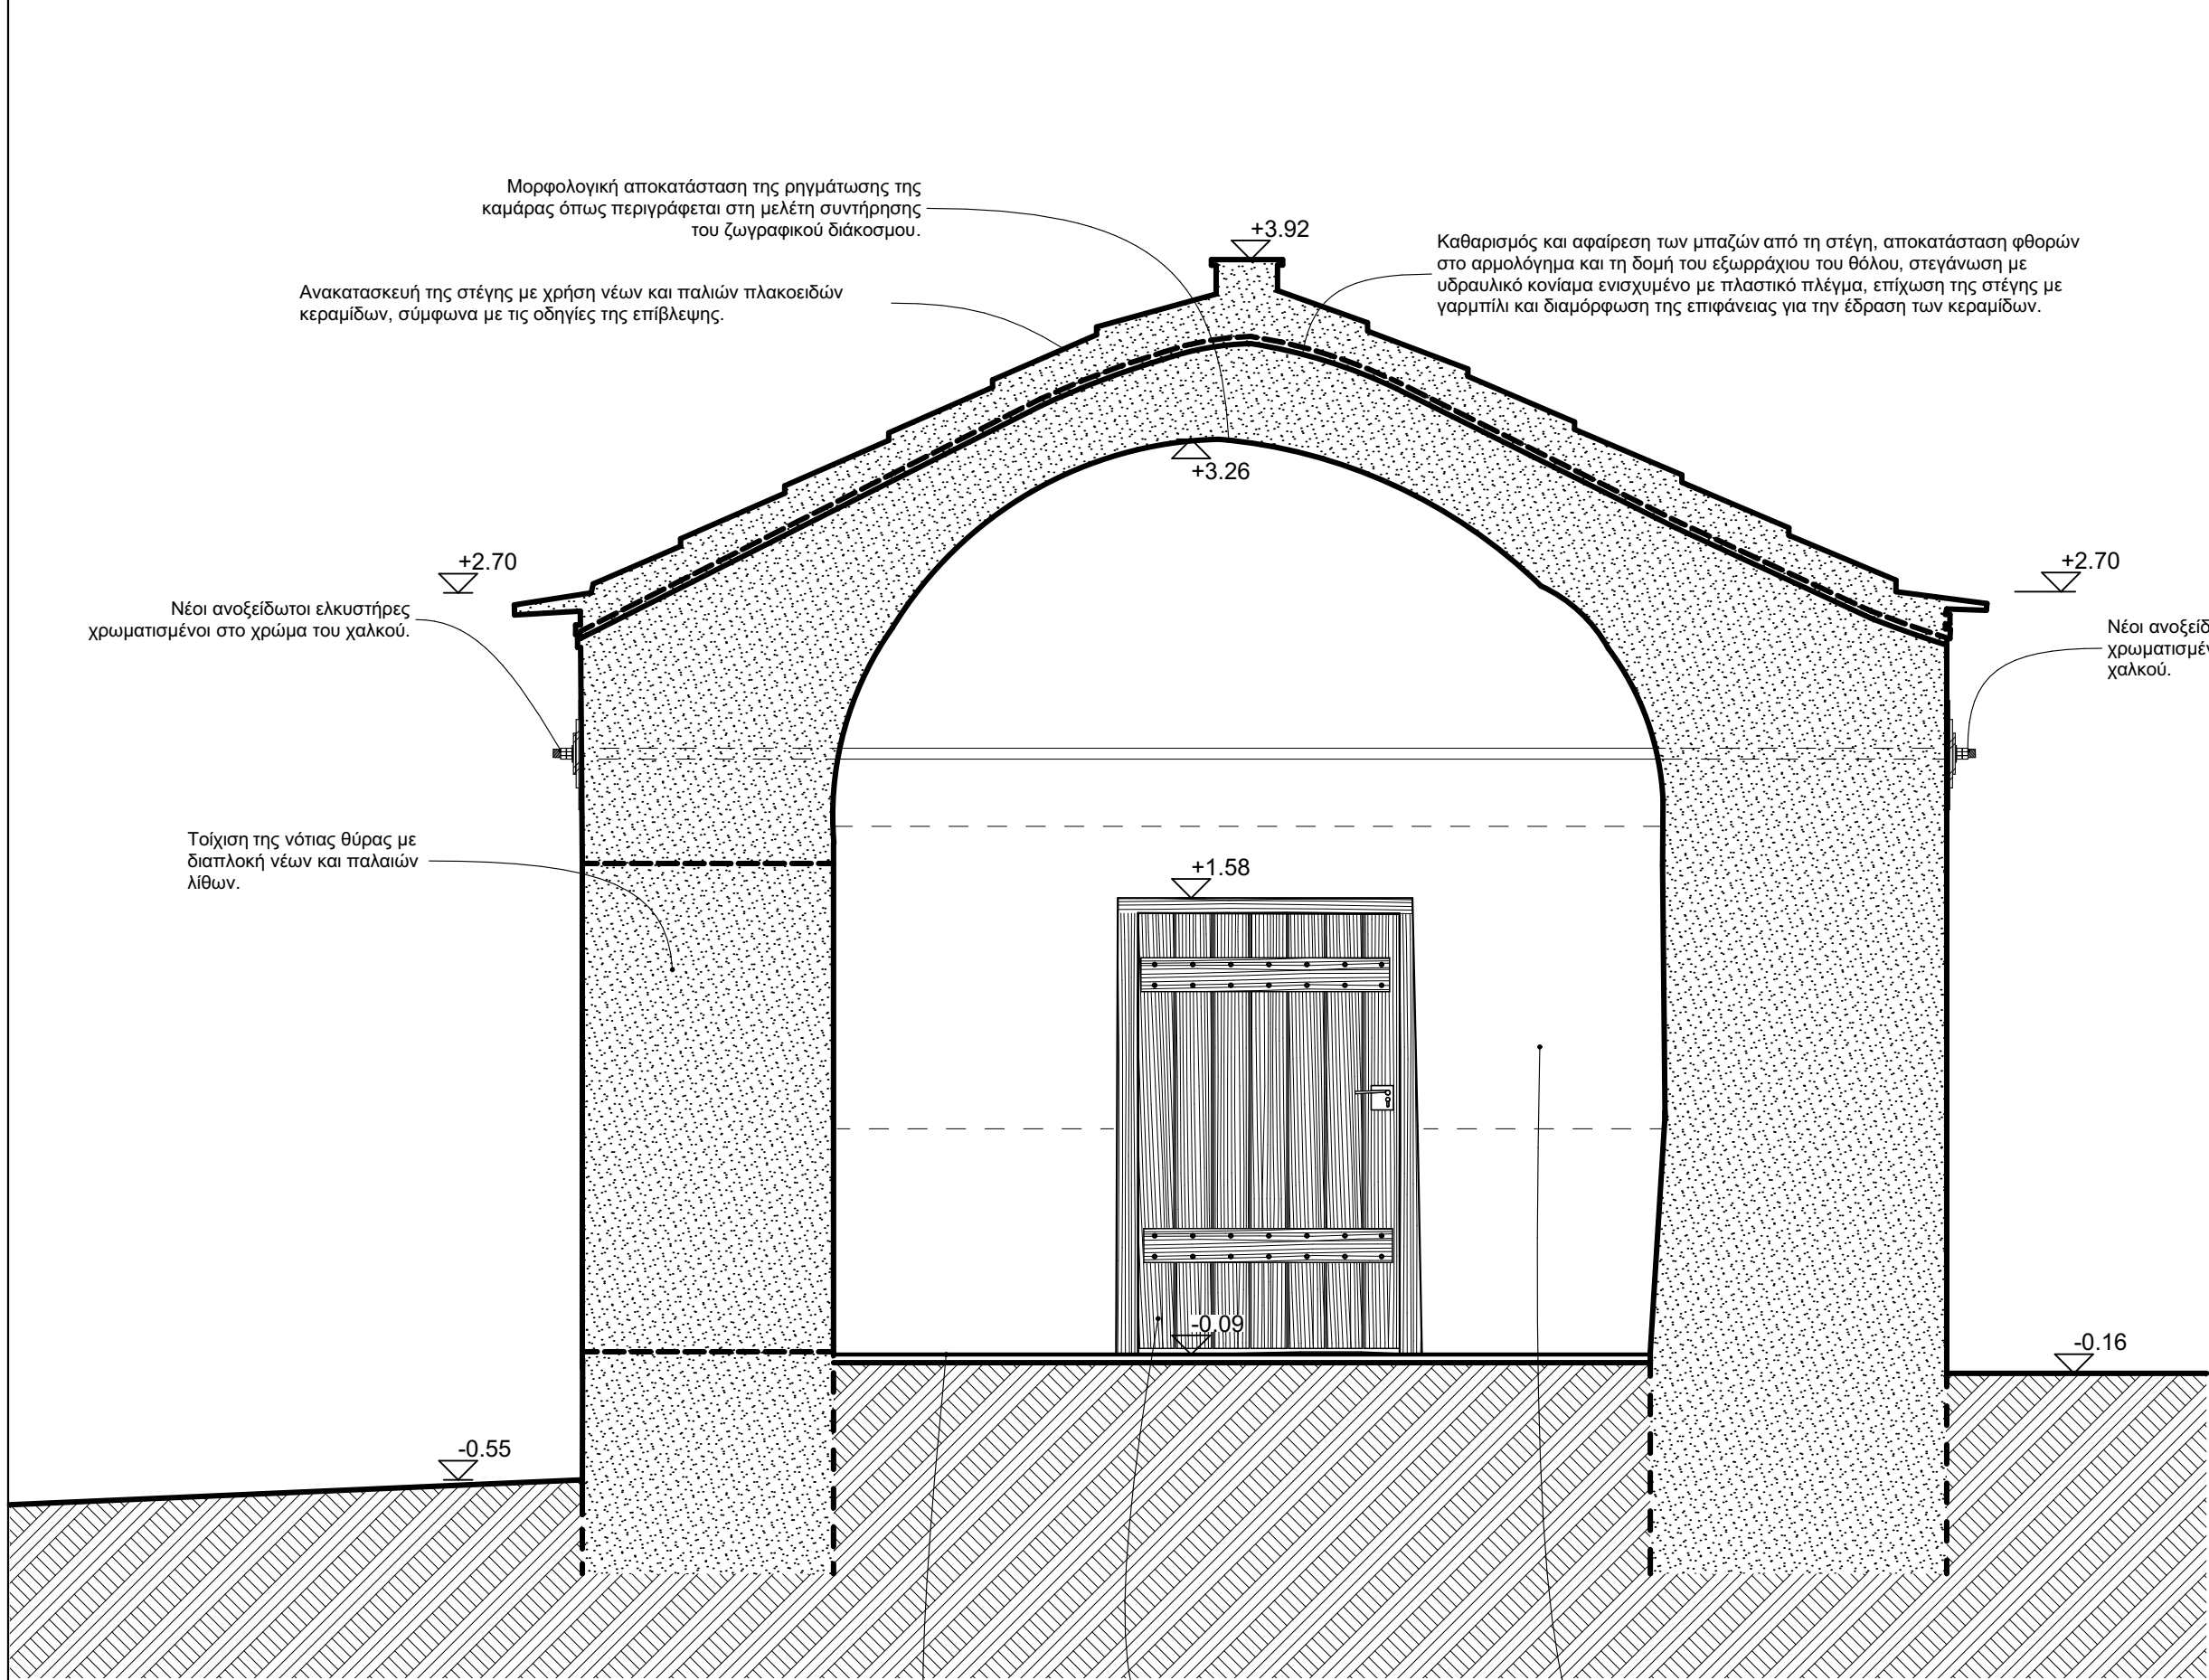


Τομή Γ-Γ

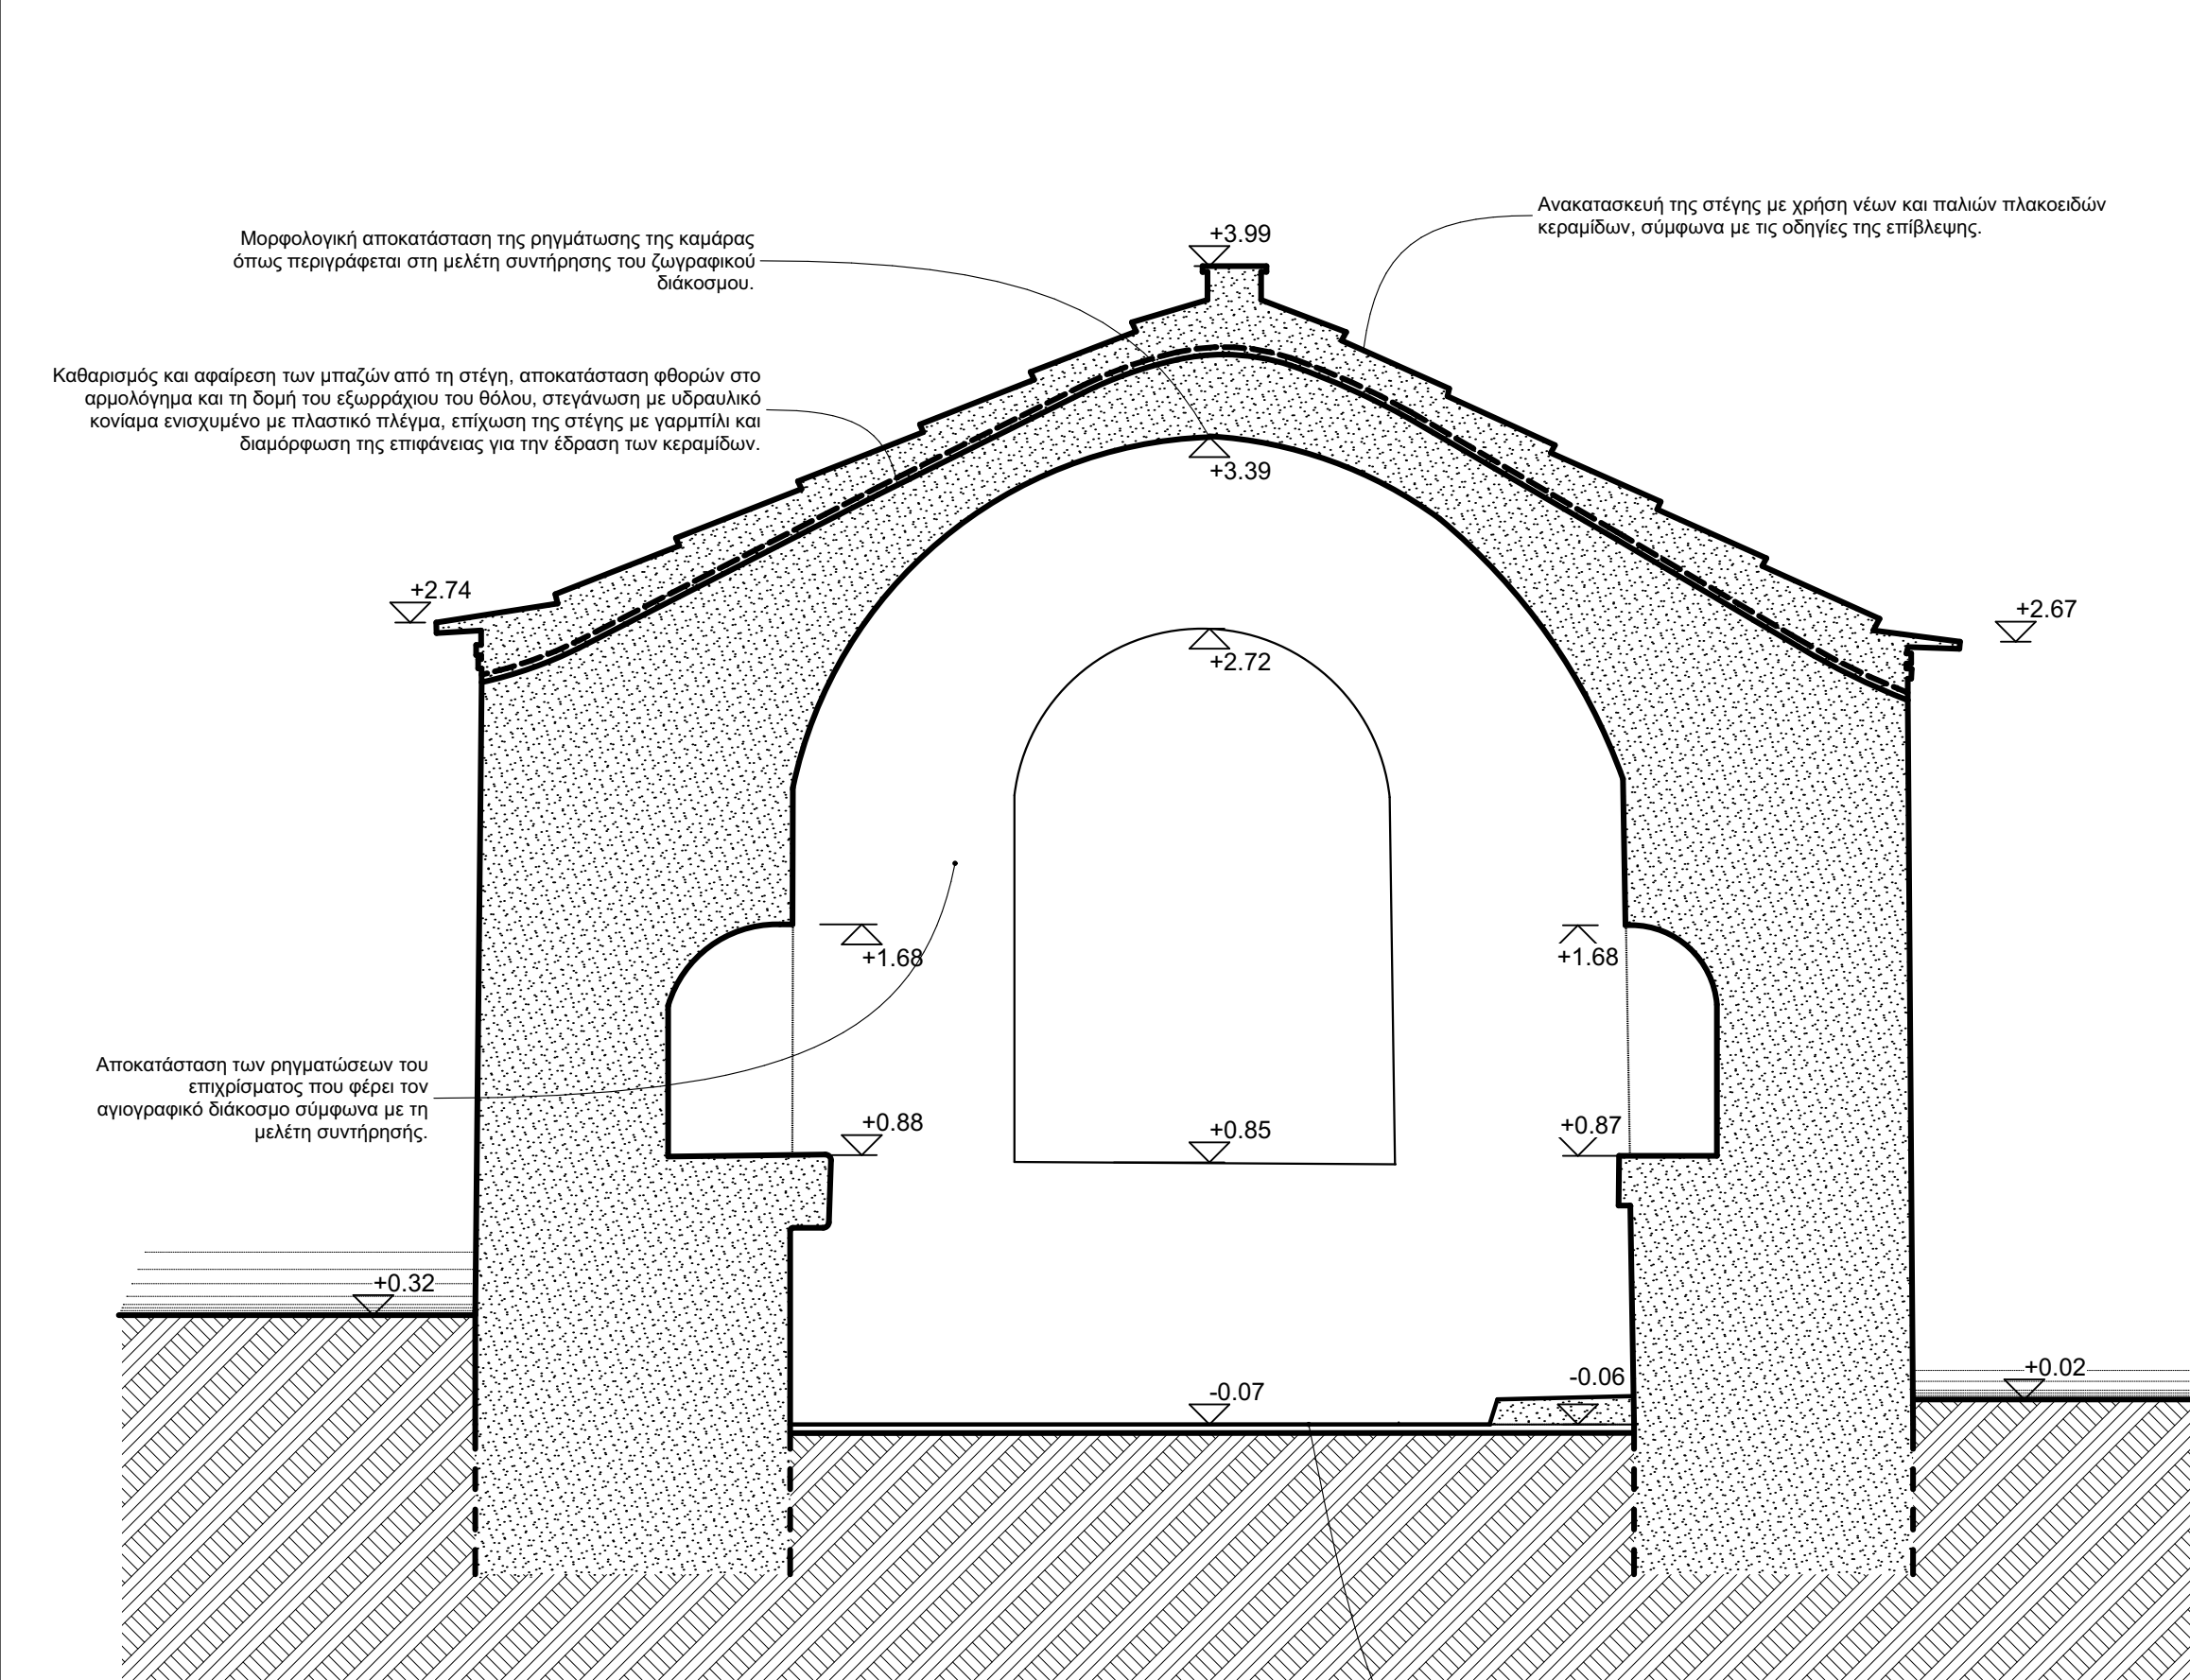

Τομή Δ-Δ

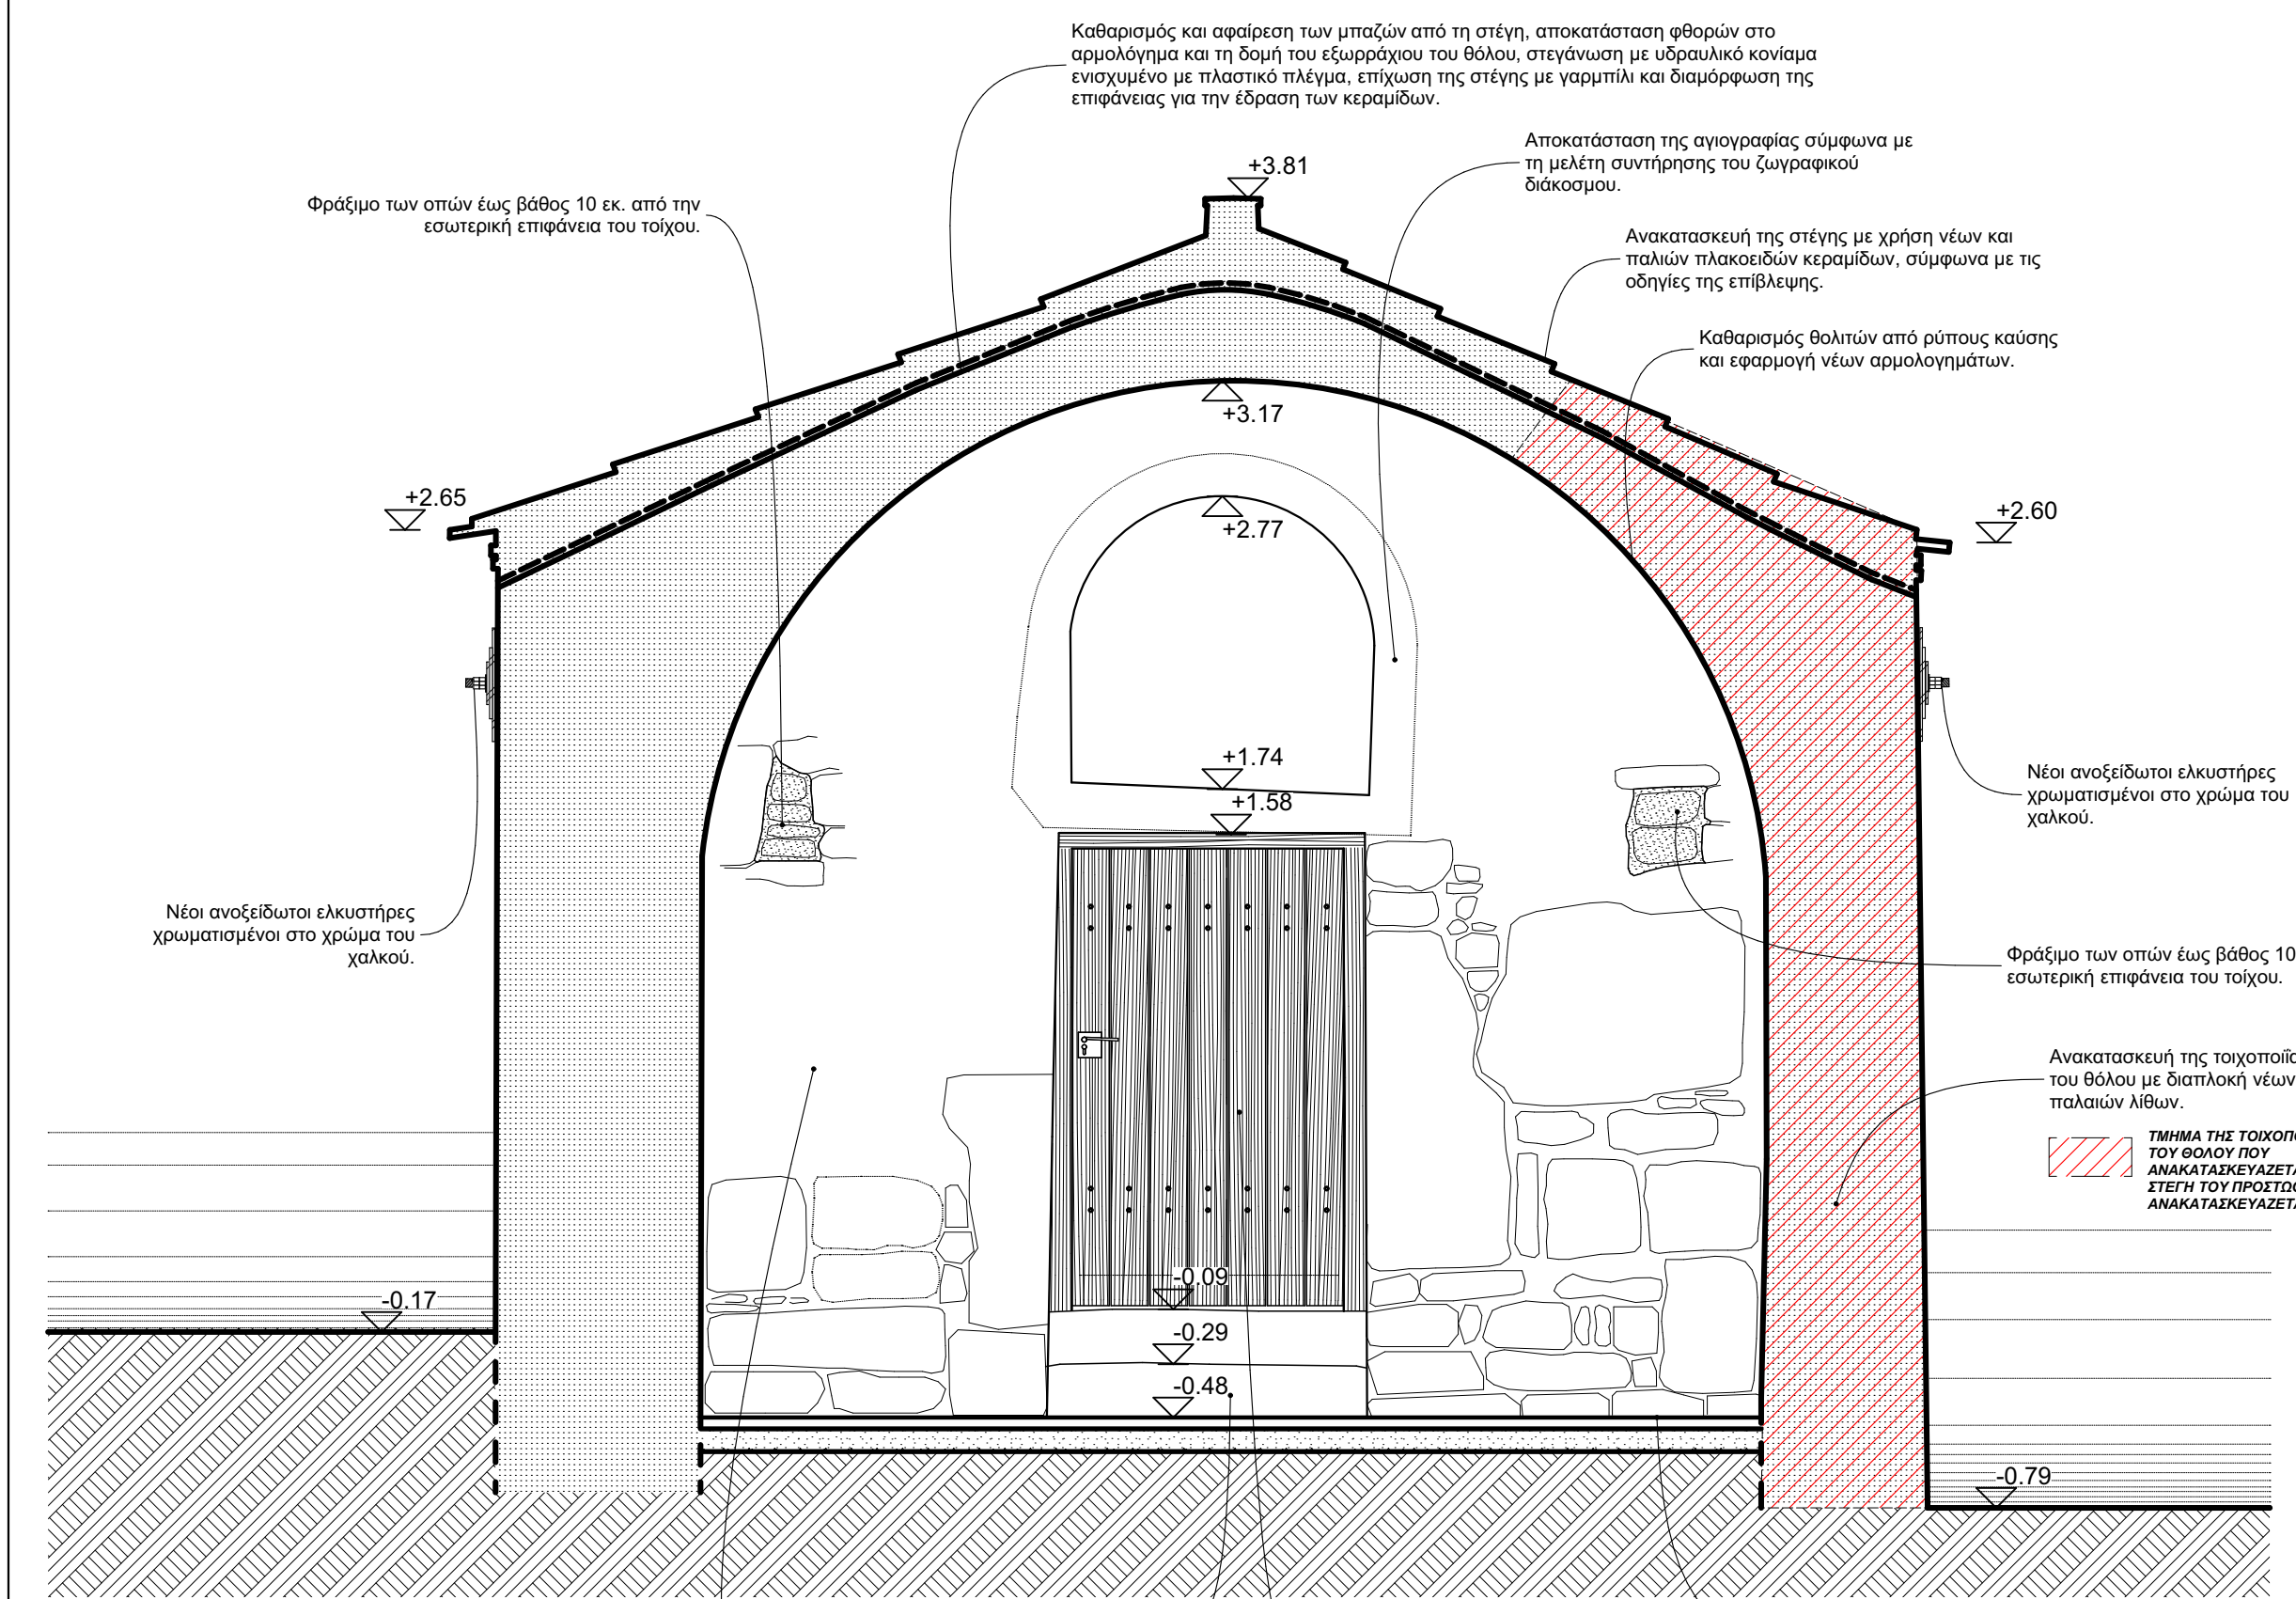


Τομή E-E

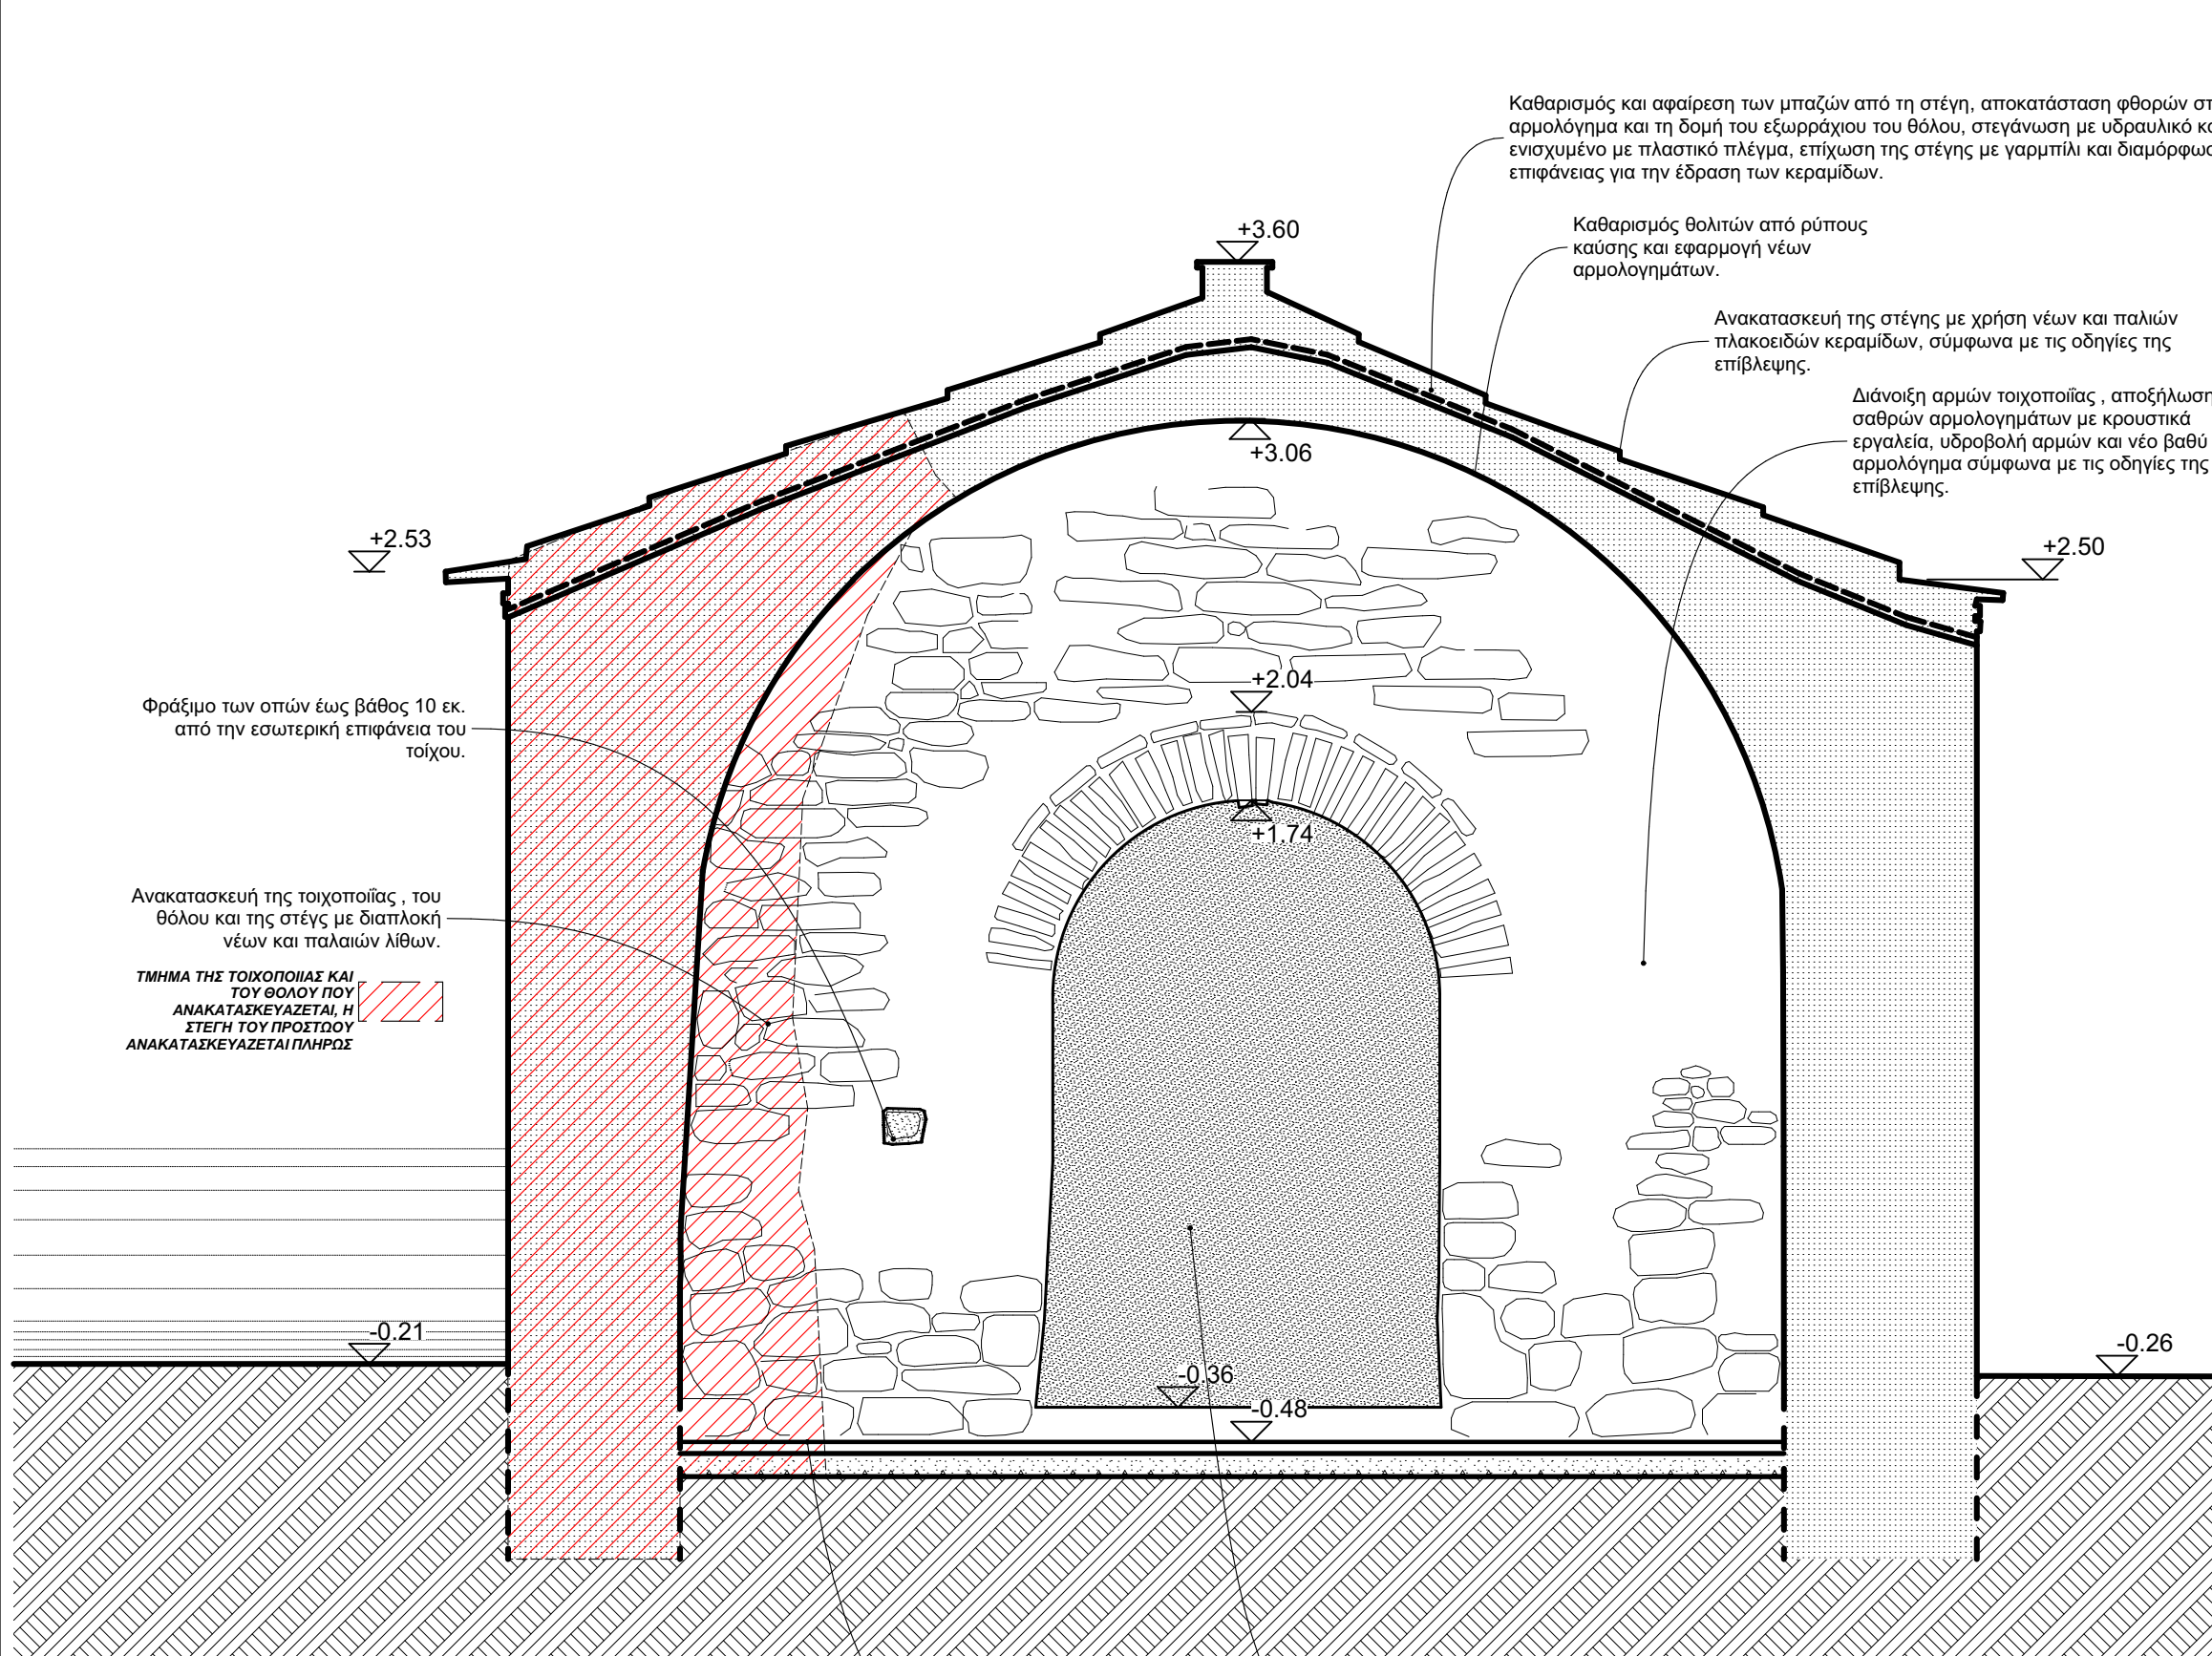


Τομή Z-Z

ΣΗΜΕΙΩΣΗ: ΣΤΗΝ ΠΑΡΟΥΣΑ ΠΡΟΤΑΣΗ ΠΑΡΟΥΣΙΑΖΕΤΑΙ Η ΑΝΑΚΑΤΑΣΚΕΥΗ ΤΟΥ ΤΜΗΜΑΤΟΣ ΤΟΥ ΠΡΟΣΤΩΟΥ ΠΟΥ ΚΑΤΕΡΡΕΥΣΕ ΤΟΝ ΦΕΒΡΟΥΑΡΙΟΣ ΤΟΥ 2019. ΩΣΤΟΣΟ ΟΙ ΜΕΛΕΤΗΤΕΣ ΘΕΩΡΟΥΝ ΩΣ ΒΕΛΤΙΣΤΗ ΛΥΣΗ ΤΗΝ ΚΑΘΑΙΡΕΣΗ ΟΛΟΥ ΤΟΥ ΠΡΟΣΤΩΟΥ ΚΑΙ ΤΗΝ ΠΛΗΡΗ ΑΝΑΚΑΤΑΣΚΕΥΗ ΤΟΥ ΜΕ ΝΕΑ ΘΕΜΕΛΙΩΣΗ. (ΒΛ. ΤΕΧΝΙΚΗ ΕΚΘΕΣΗ ΑΠΟΚΑΤΑΣΤΑΣΗΣ) ΕΦΟΣΟΝ ΕΠΙΤΡΑΠΕΙ ΑΥΤΟ ΑΠΟ ΤΙΣ ΑΡΜΟΔΙΕΣ ΥΠΗΡΕΣΙΕΣ.


ΕΡΓΟΔΟΤΗΣ			ΕΛΛΗΝΙΚΗ ΕΤΑΙΡΕΙΑ Περιβάλλοντος και Πολιτισμού		
Εργο:			Μελέτη αποκατάστασης και συντήρησης του Ιερού Ναού Αγίου Γεωργίου στα Πραστειά Σιδηρούντας στη Χίο		
Διεύθυνση:			Θέση "Πραστειά", οικισμός Σιδηρούντας, Δ.Ε. Αμανής, Δήμος Χίου		
Στάδιο Μελέτης:			ΟΡΙΣΤΙΚΗ ΜΕΛΕΤΗ		
Αριθμός Σχεδίου:		Θύρα Σχεδίου:			
ΟΜ-03		Τομές Γ-Γ, Δ-Δ, Ε-Ε & Ζ-Ζ			
Ημερομηνία:		Κλίμακα:		Ηλεκτρονικό Αρχείο:	
Μάιος 2019		1:25		AgGeorgiosPrastia_OM	
Κλίμακα:					
Αρχιτεκτονικά					
Μ + Β Α Ρ Χ Ι Τ Ε Κ Τ Ο Ν Ε Σ					
Μανωλιάδη Κατερίνα Βουρνούς Μανώλης					
Αρχιτέκτων Μηχανικός ΕΜΠ, MSc Urban Design Univ. of London Αρχιτέκτων Μηχανικός ΕΜΠ, MA Ανασθημάτων Univ. of York					
Γκλαβιά Άννα Λεμονιά					
Αρχιτέκτων Μηχανικός ΕΜΠ					
Σημειώσεις:					
Αντωνίου Σταύρος					
Πολυτεχνείου 33, 821 00 ΧΙΟΣ τηλ: 22710 81446 / κιν: 697 680 5515 email: kmanoliadi@gmail.com					

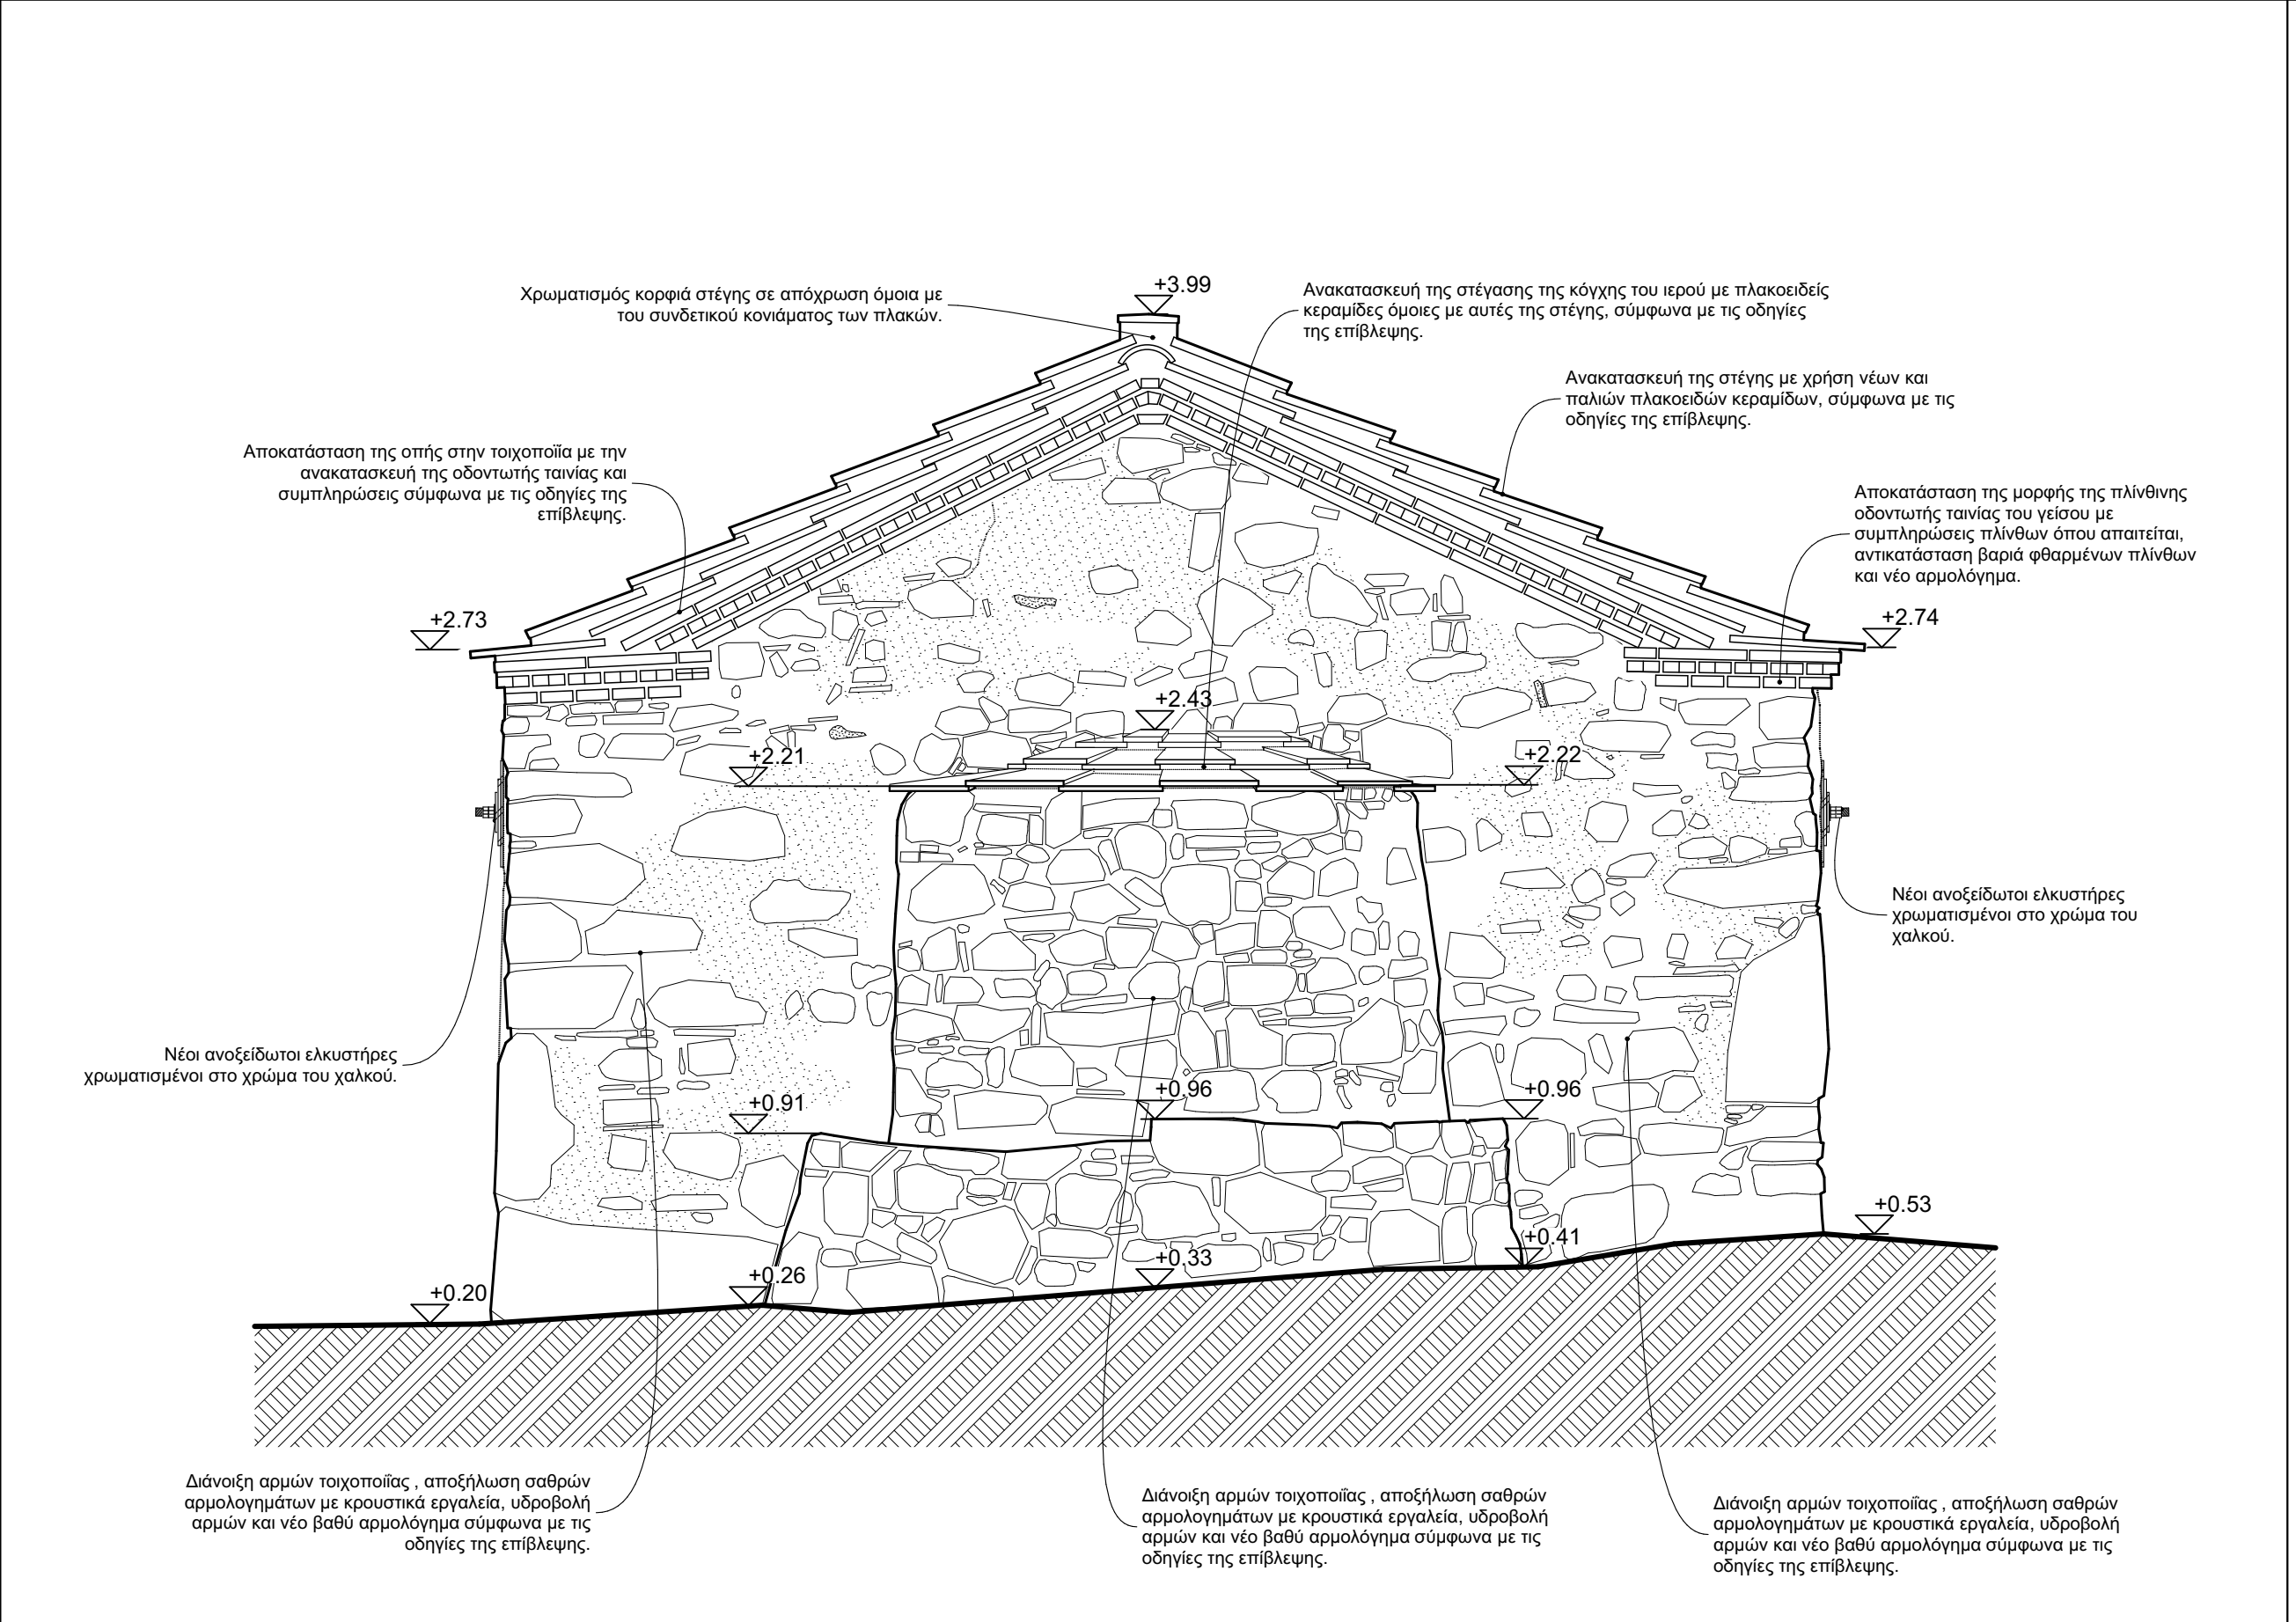


Ανατολική όψη

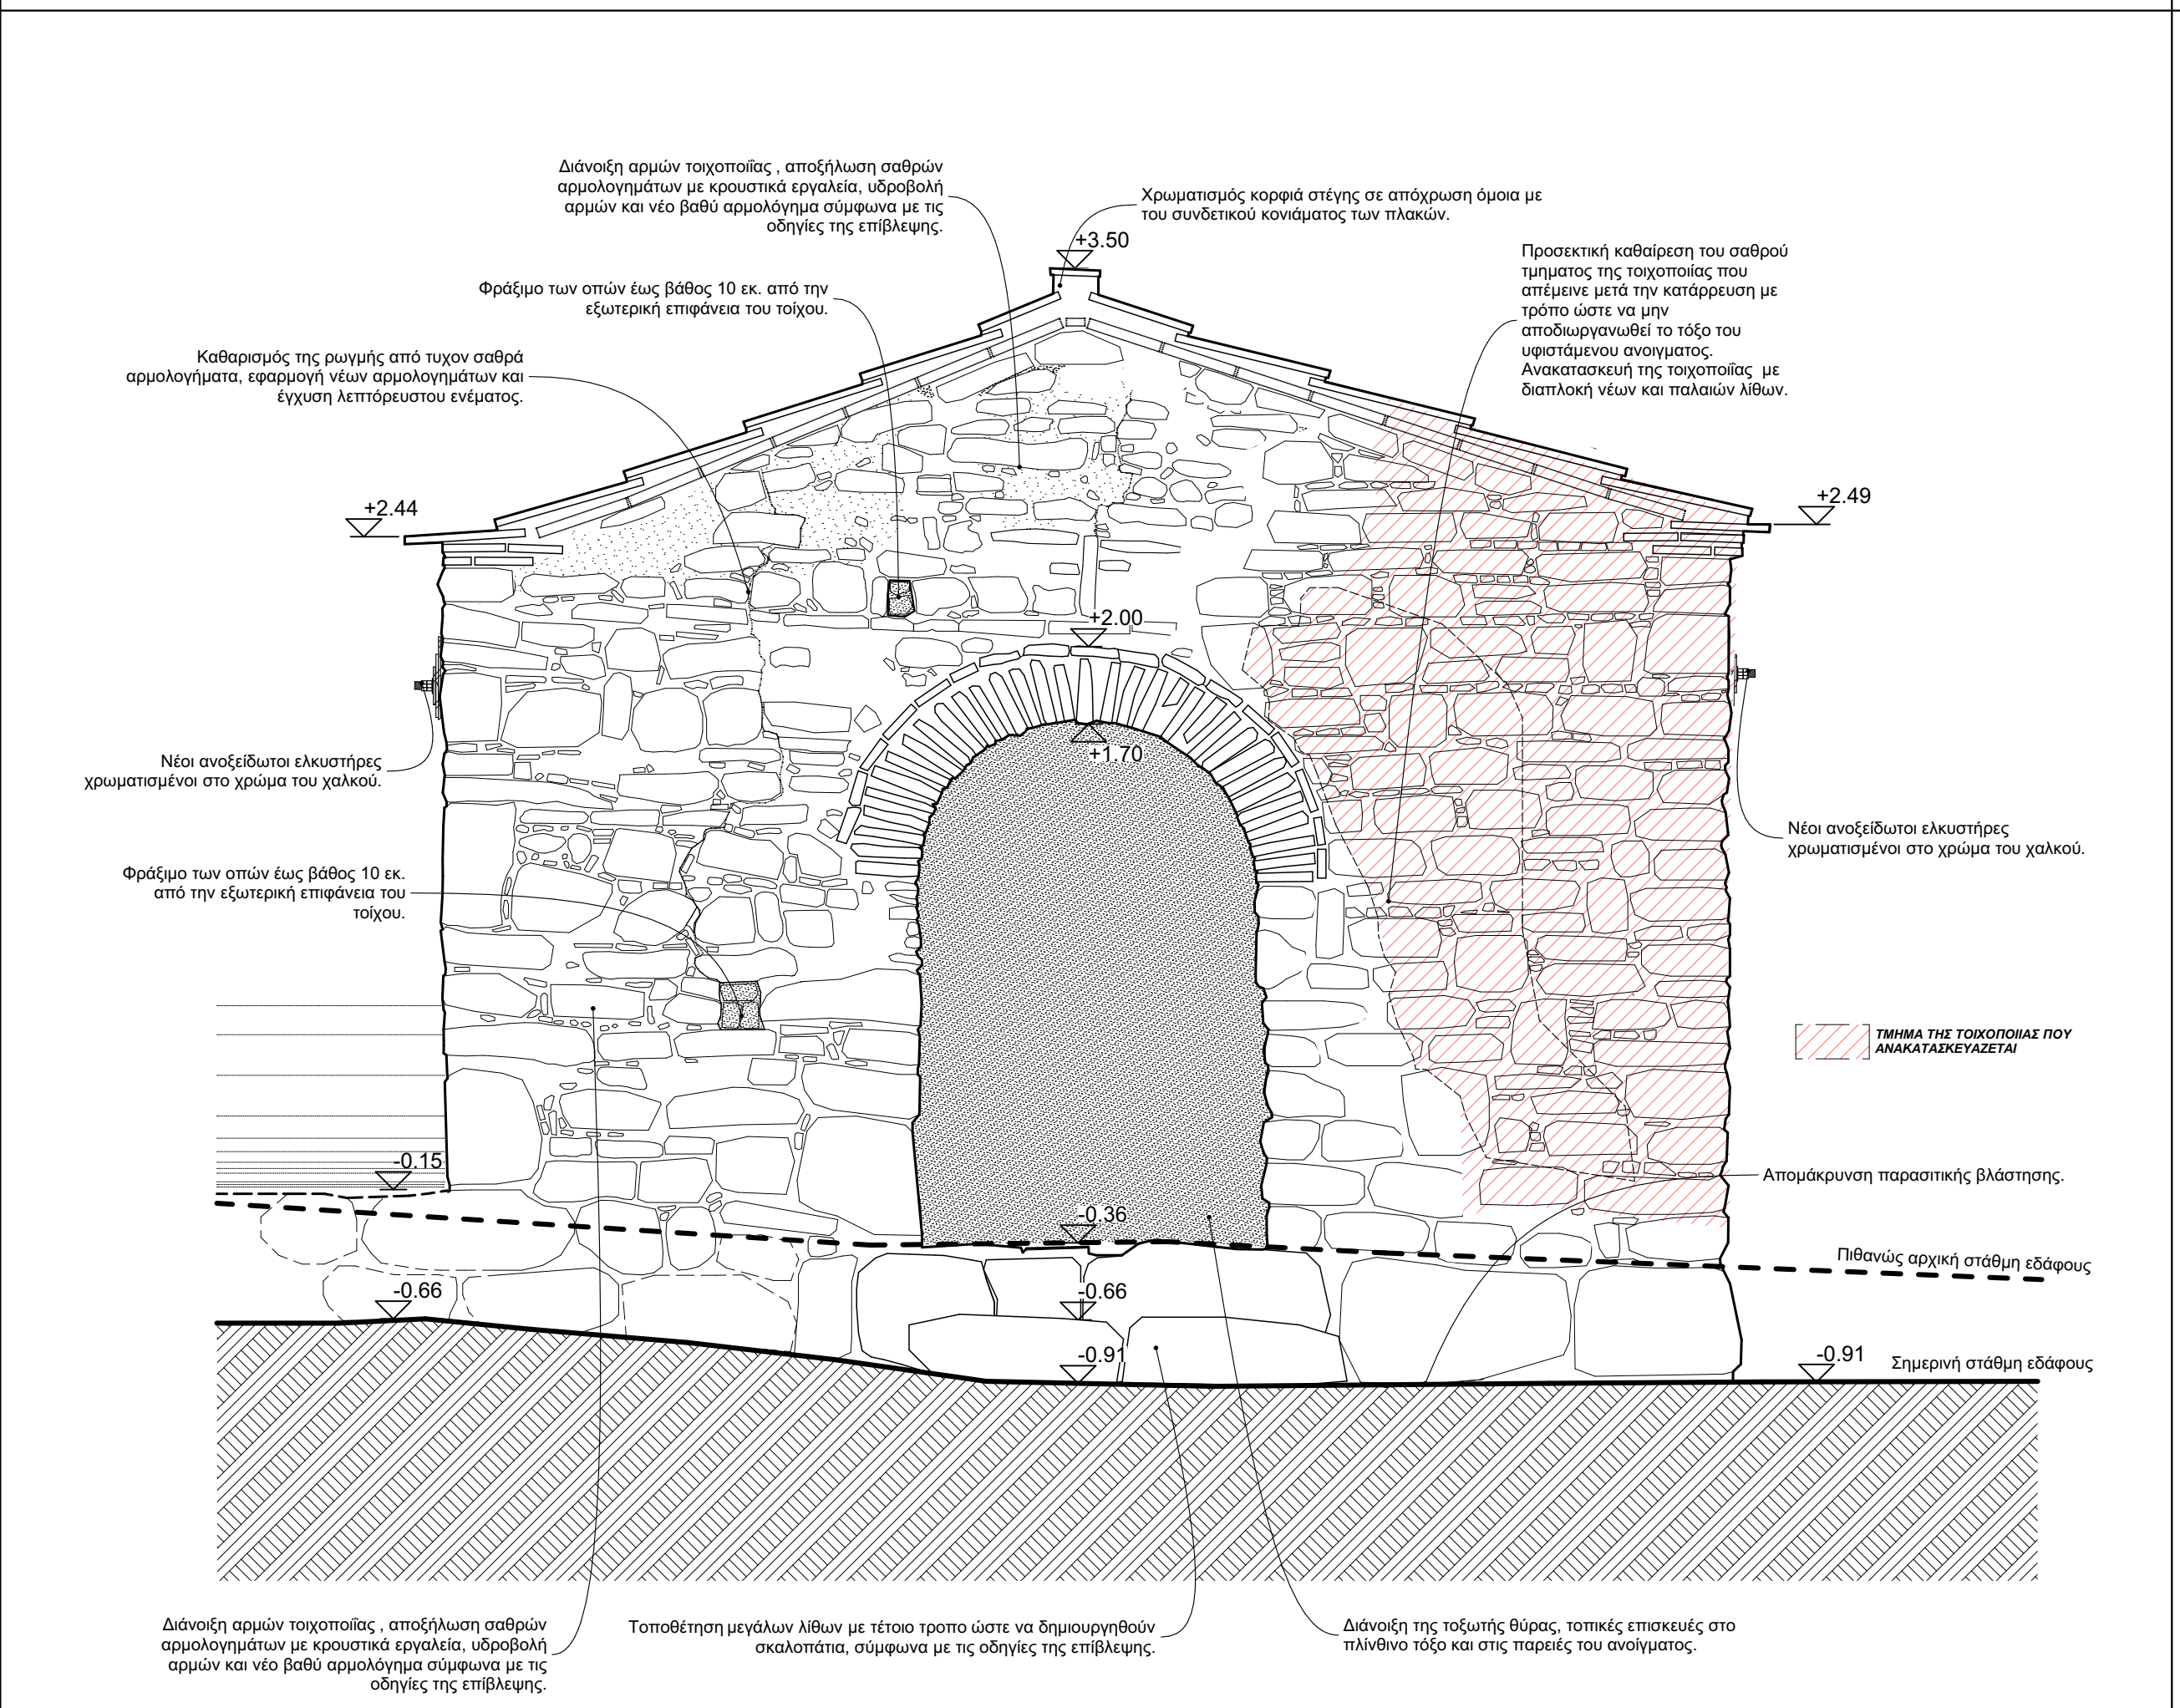

Δυτική όψη

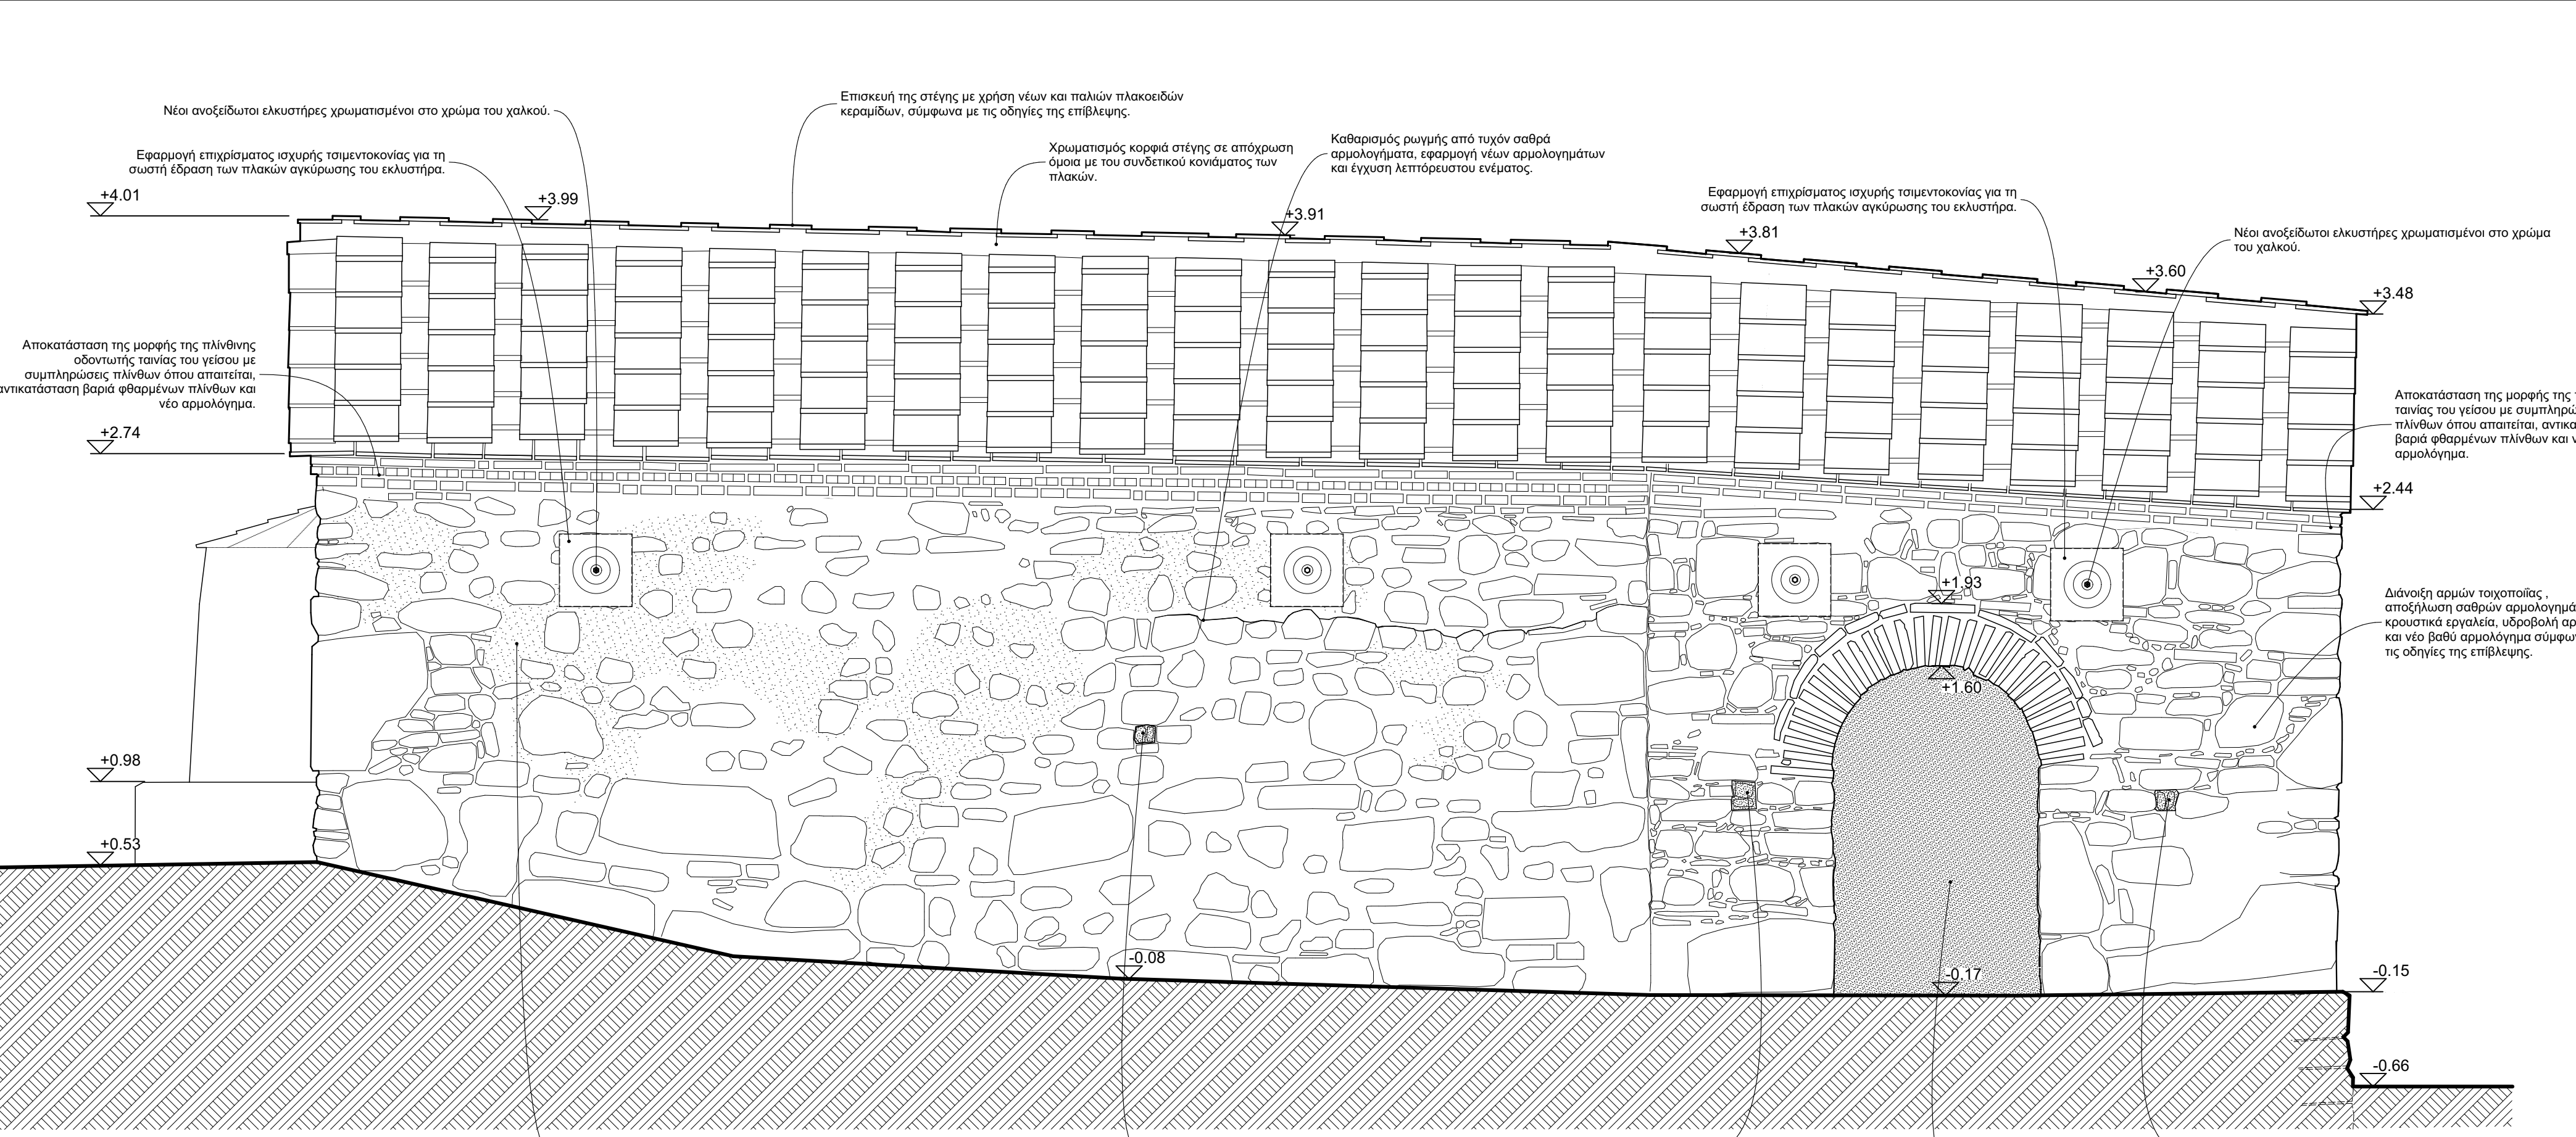

Βόρεια όψη

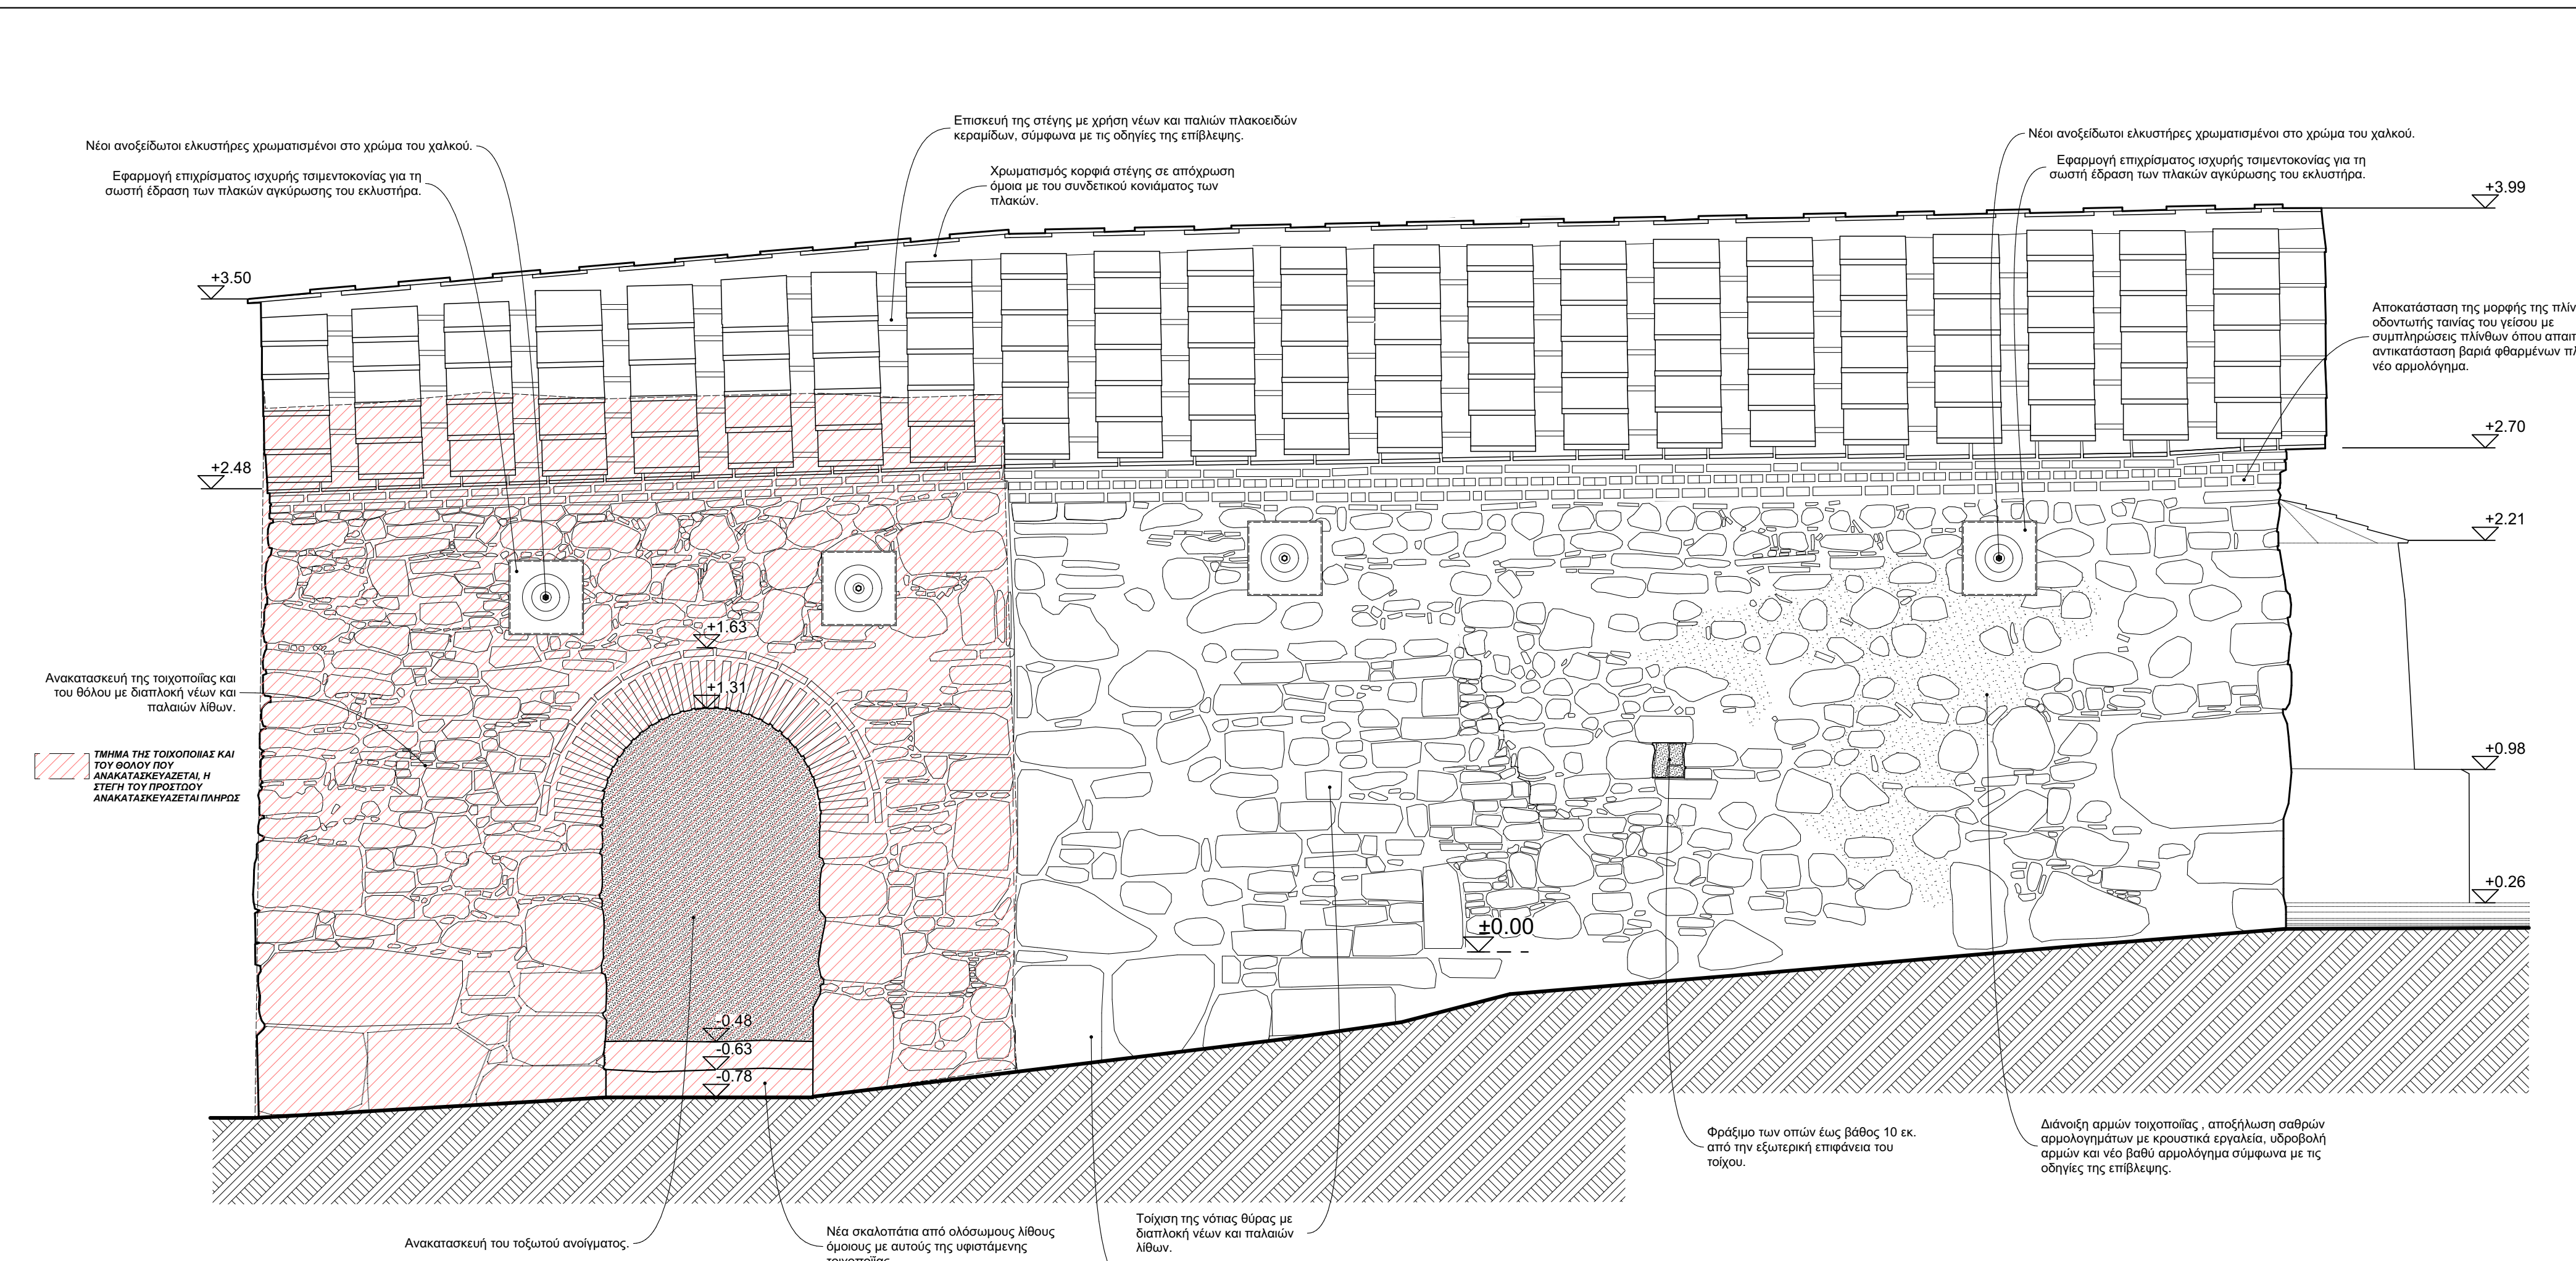

Νότια όψη

ΣΗΜΕΙΩΣΗ: ΣΤΗΝ ΠΑΡΟΥΣΑ ΠΡΟΤΑΣΗ ΠΑΡΟΥΣΙΑΖΕΤΑΙ Η ΑΝΑΚΑΤΑΣΚΕΥΗ ΤΟΥ ΤΜΗΜΑΤΟΣ ΤΟΥ ΠΡΟΣΤΑΘΙΟΥ ΠΟΥ ΚΑΤΕΡΡΕΥΣΕ ΤΟΝ ΦΕΒΡΟΥΑΡΙΟΣ ΤΟΥ 2019. ΩΣΤΟΣΟ ΟΙ ΜΕΛΕΤΗΤΕΣ ΘΕΩΡΟΥΝ ΩΣ ΒΕΛΤΙΣΤΗ ΛΥΣΗ ΤΗΝ ΚΑΘΑΙΡΕΣΗ ΟΛΟΥ ΤΟΥ ΠΡΟΣΤΑΘΙΟΥ ΚΑΙ ΤΗΝ ΠΛΗΡΗ ΑΝΑΚΑΤΑΣΚΕΥΗ ΤΟΥ ΜΕ ΝΕΑ ΘΕΜΕΛΙΩΣΗ. (ΒΛ. ΤΕΧΝΙΚΗ ΕΚΘΕΣΗ ΑΠΟΚΑΤΑΣΤΑΣΗΣ) ΕΦΟΣΟΝ ΕΠΙΤΡΑΠΕΙ ΑΥΤΟ ΑΠΟ ΤΙΣ ΑΡΜΟΔΙΕΣ ΥΠΗΡΕΣΙΕΣ.

ΕΛΛΗΝΙΚΗ ΕΤΑΙΡΕΙΑ Περιβάλλοντος και Πολιτισμού		
Έργο: Μελέτη αποκατάστασης και συντήρησης του Ιερού Ναού Αγίου Γεωργίου στα Πραστειά Σιδηρούνας στη Χίο		
Διεύθυνση: Θέση "Πραστειά", οικισμός Σιδηρούνας, Δ.Ε. Αμυγιάς, Δήμος Χίου		
Είδος Μελέτης: ΟΡΙΣΤΙΚΗ ΜΕΛΕΤΗ		
Αριθμός Σχεδίου:	Όμιλος Σχεδίου:	
ΟΜ-04 Όψεις		
Ημερομηνία: Μάιος 2019	Κλίμακα: 1:25	Ηλεκτρονικό Αρχείο: AgGeorgiosPrastia_OM
Κλίμακα:		
Αρχιτεκτονικά: Μ + Β Α Ρ Χ Ι Τ Ε Κ Τ Ο Ν Ε Σ Μανωλία Κατερίνα Αρχιτέκτων Μηχανικός ΕΜΠ, MSc Urban Design Univ. of London Βουρνούς Μανώλης Αρχιτέκτων Μηχανικός ΕΜΠ, MSc Architecture Univ. of York Γκλαβιά Άννα Λεονομία Αρχιτέκτων Μηχανικός ΕΜΠ		
Στοιχείο: Αντώνιος Σταύρος Πολιτικός Μηχανικός ΕΜΠ		
Επικοινωνία: Πολυτεχνείου 33, 821 00 ΧΙΟΣ τηλ: 22710 81446 / κιν: 697 680 5515 email: kmanoliadi@gmail.com		

