

25-5-1990


Σύγχρονες προσχώσεις (ἄργιλλοι, ἄμμοι, χαλίκια),
ταχύτ. σεισμ. κυμάτων 100-250 μ /sec

Ἀσβεστόλιθος ἑρυθρός, κατακερματισμένος,
ταχύτ. σεισμ. κυμάτων 250-600 μ /sec



Ἀσβεστόλιθος λευκοπλακώδης, ἑρυθρός, συμπαγής,
ταχύτ. σεισμ. κυμάτων > 600 μ /sec

ΙΕΡΑ ΜΟΝΗ ΕΙΣΟΔΙΩΝ ΘΕΟΤΟΚΟΥ/ΜΕΤΟΧΙΟ ΑΓΙΑΣ ΦΙΛΟΘΕΗΣ
ΚΑΛΟΓΡΕΖΑ-ΑΘΗΝΑΙ

ΣΧΕΔΙΟ 6 Χάρτης γεωλογικῶν γεωφυσικῶν τομῶν

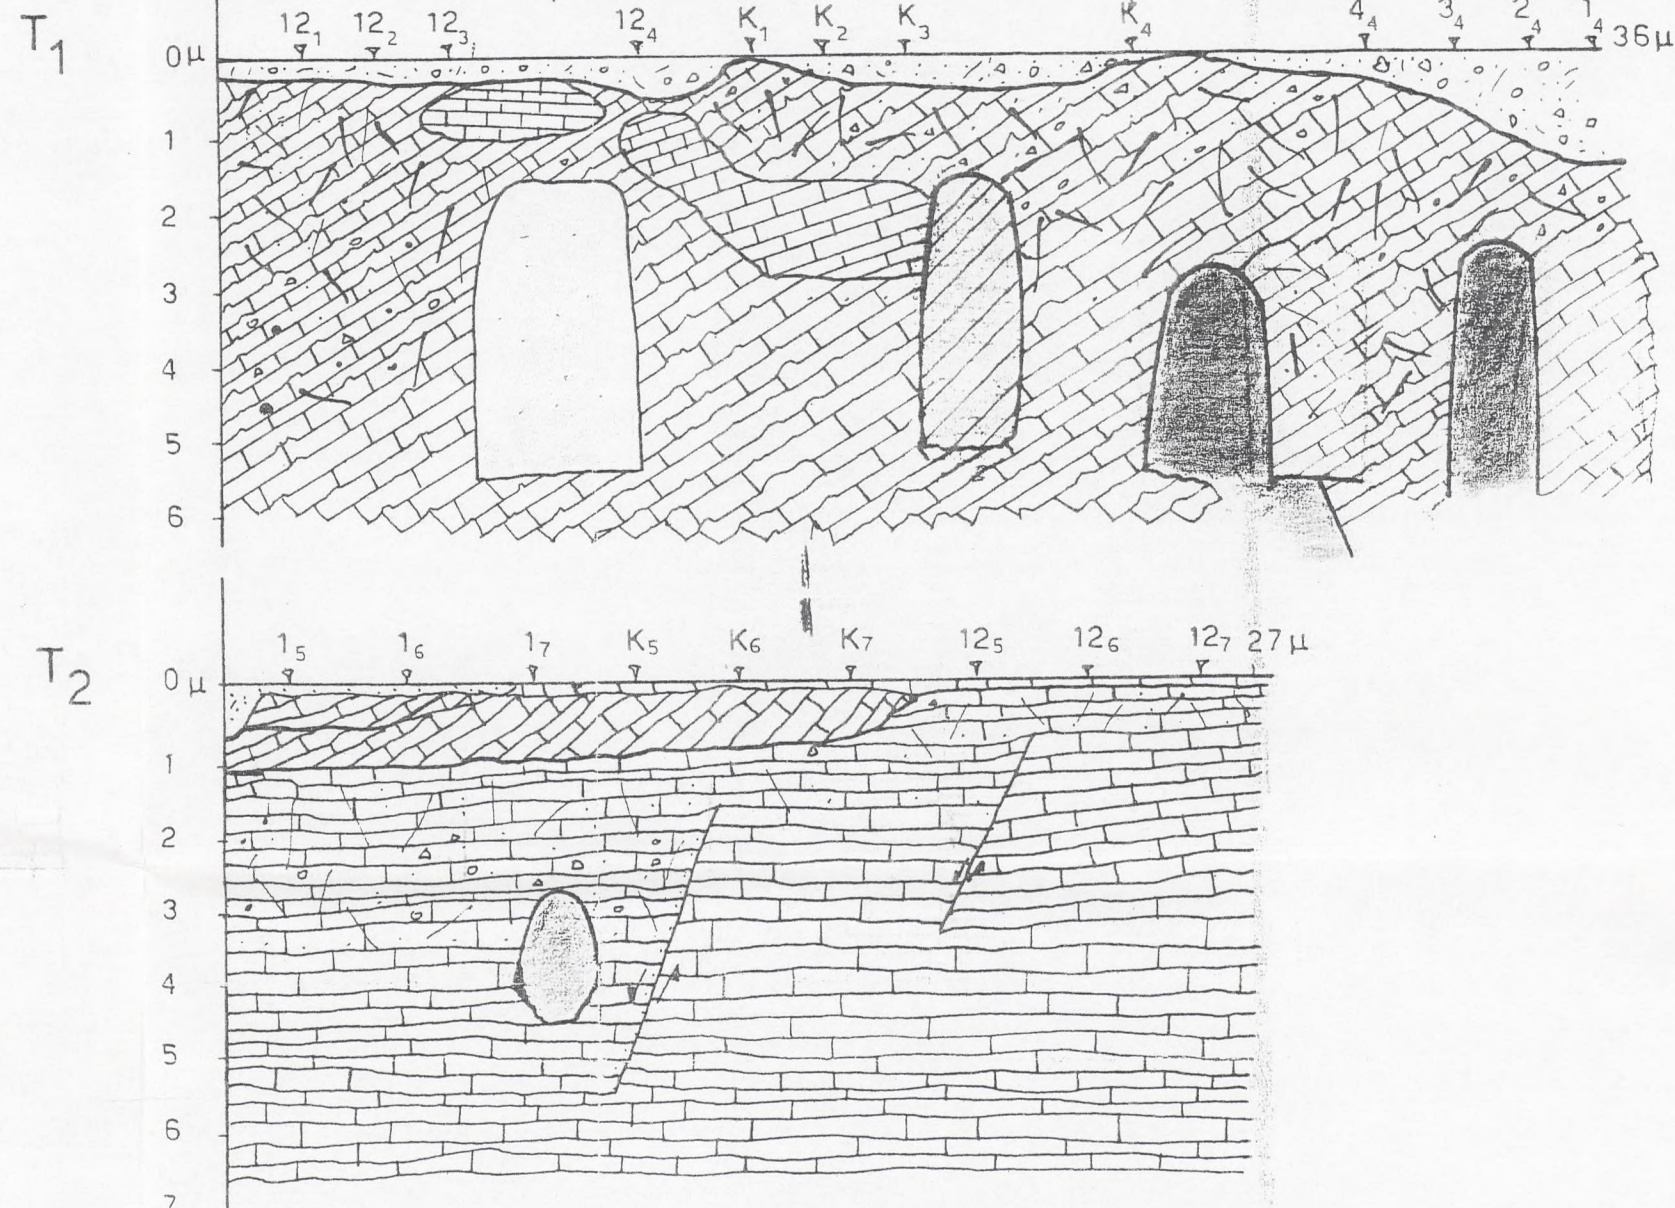


1) Διάταγμα	ὄρων δομησης	17-1-1935
2) Διάταγμα	ρυμοτομίας	17-1-1915

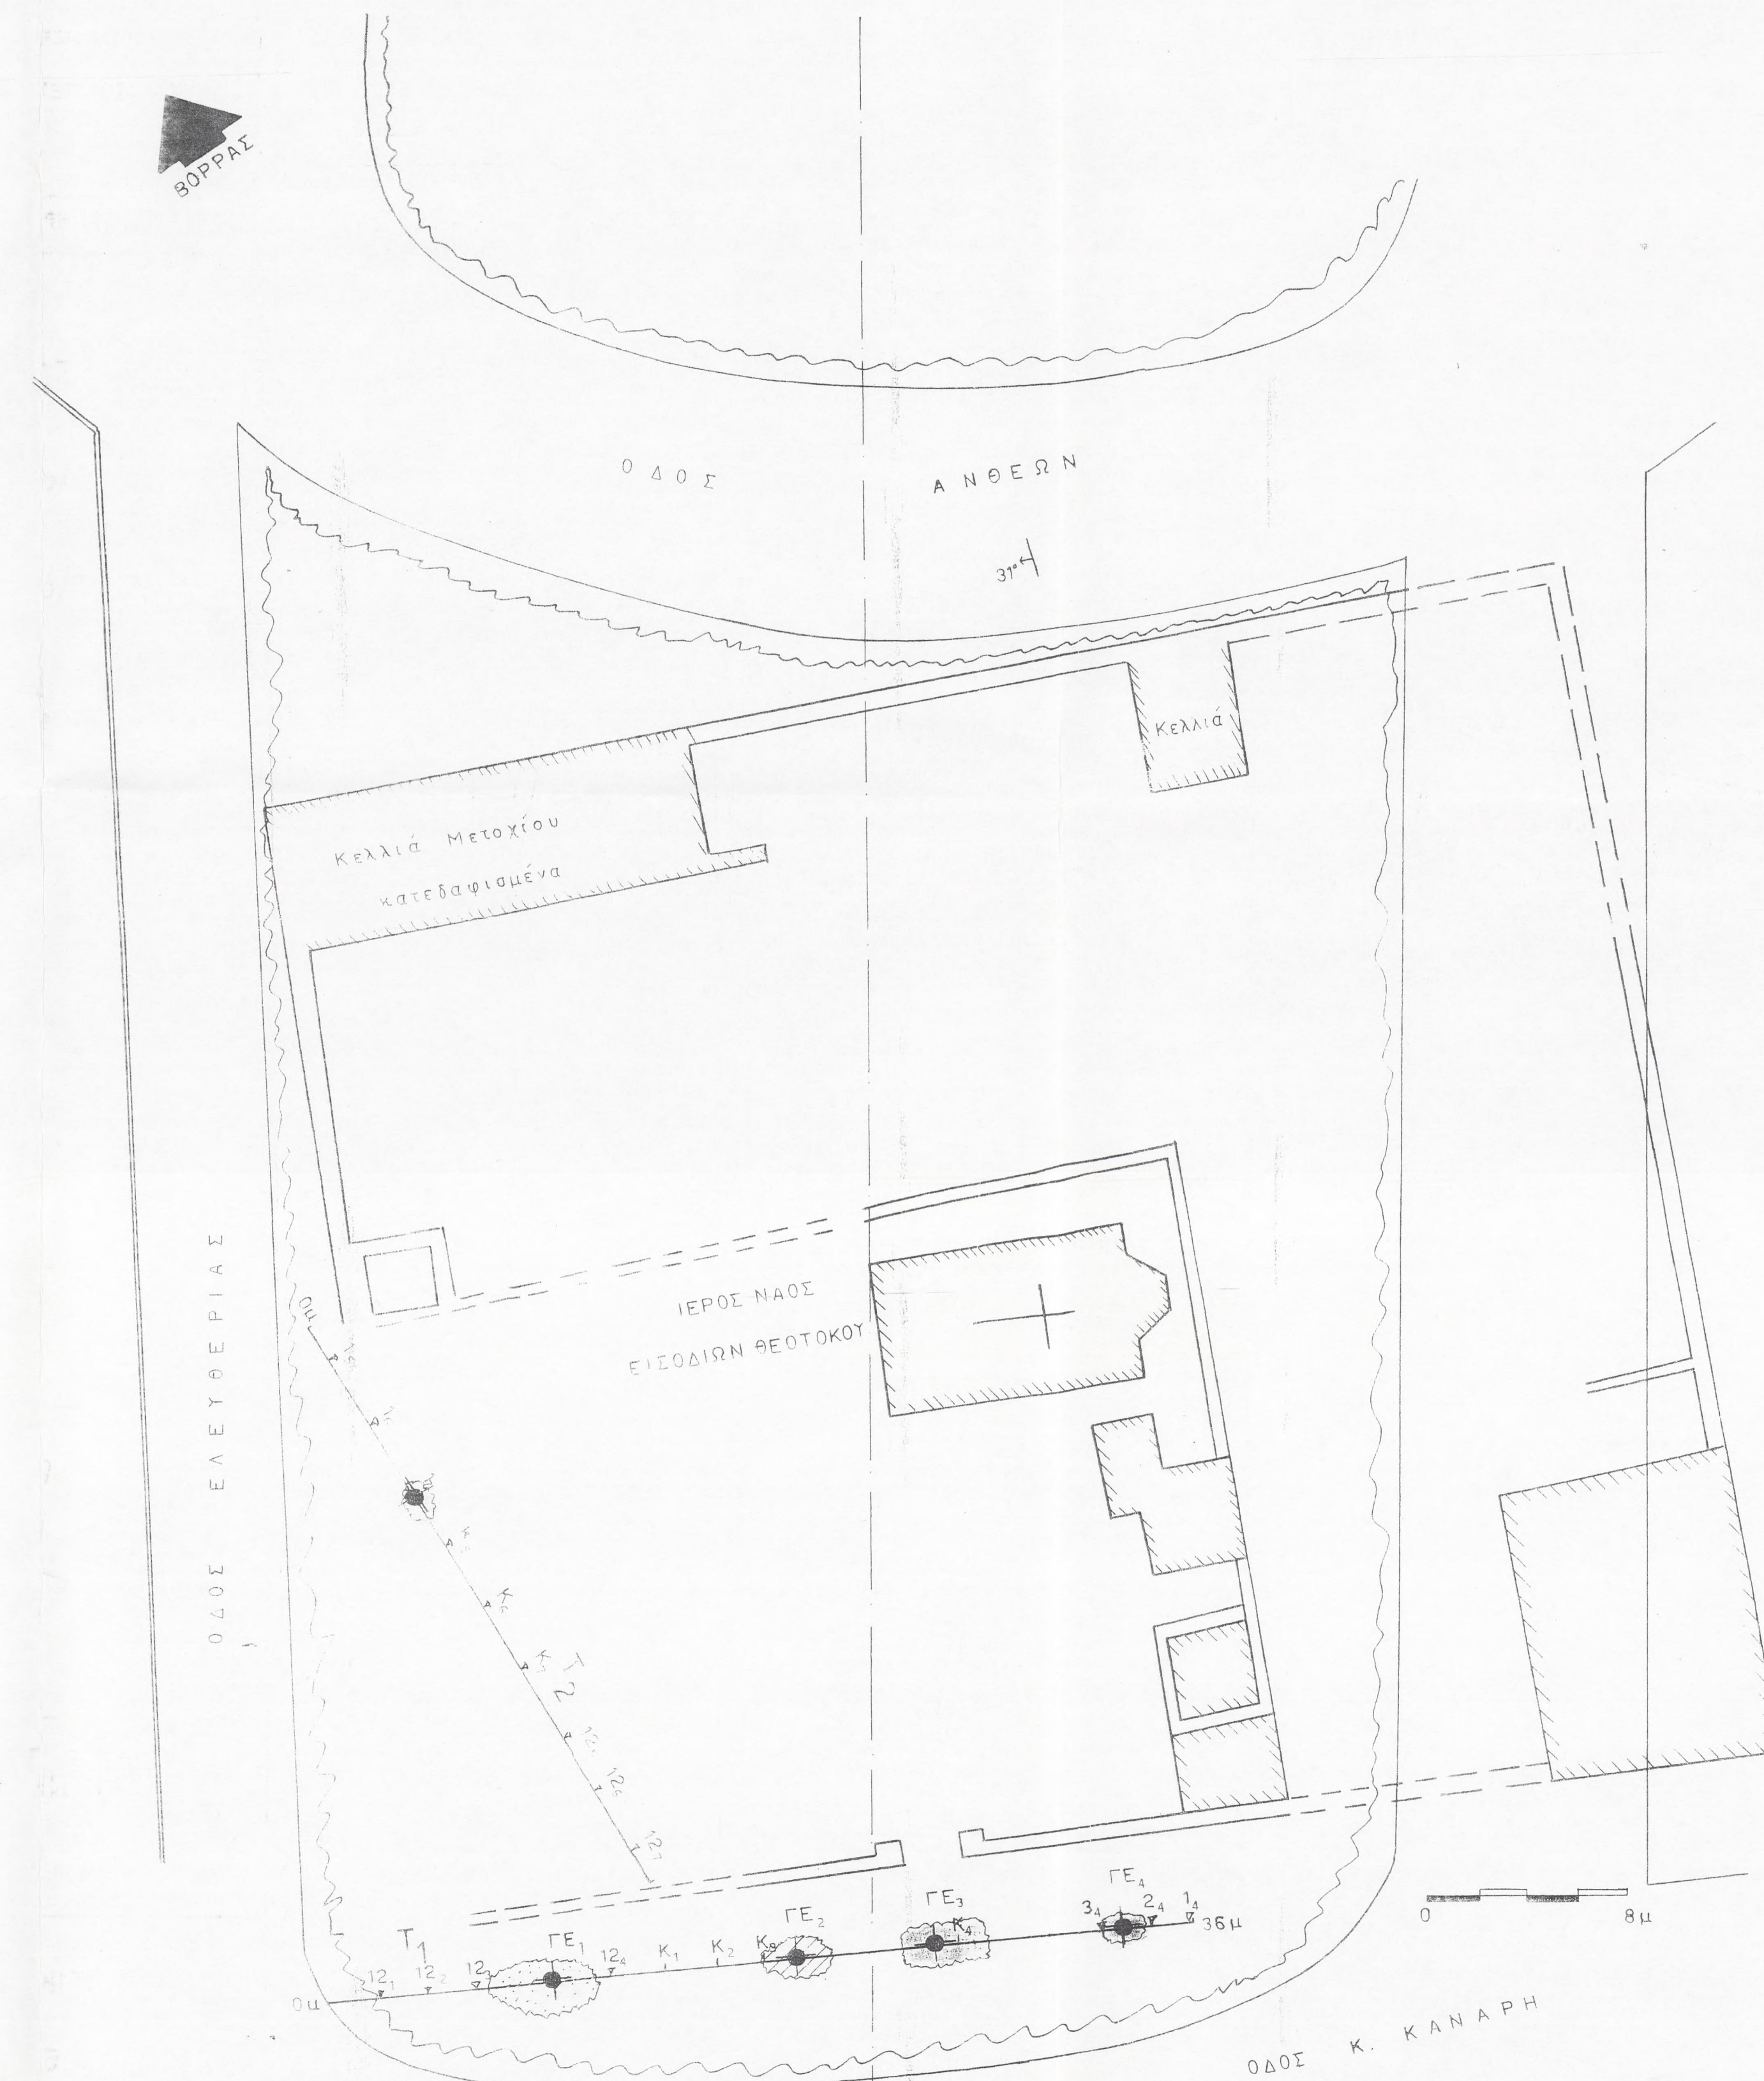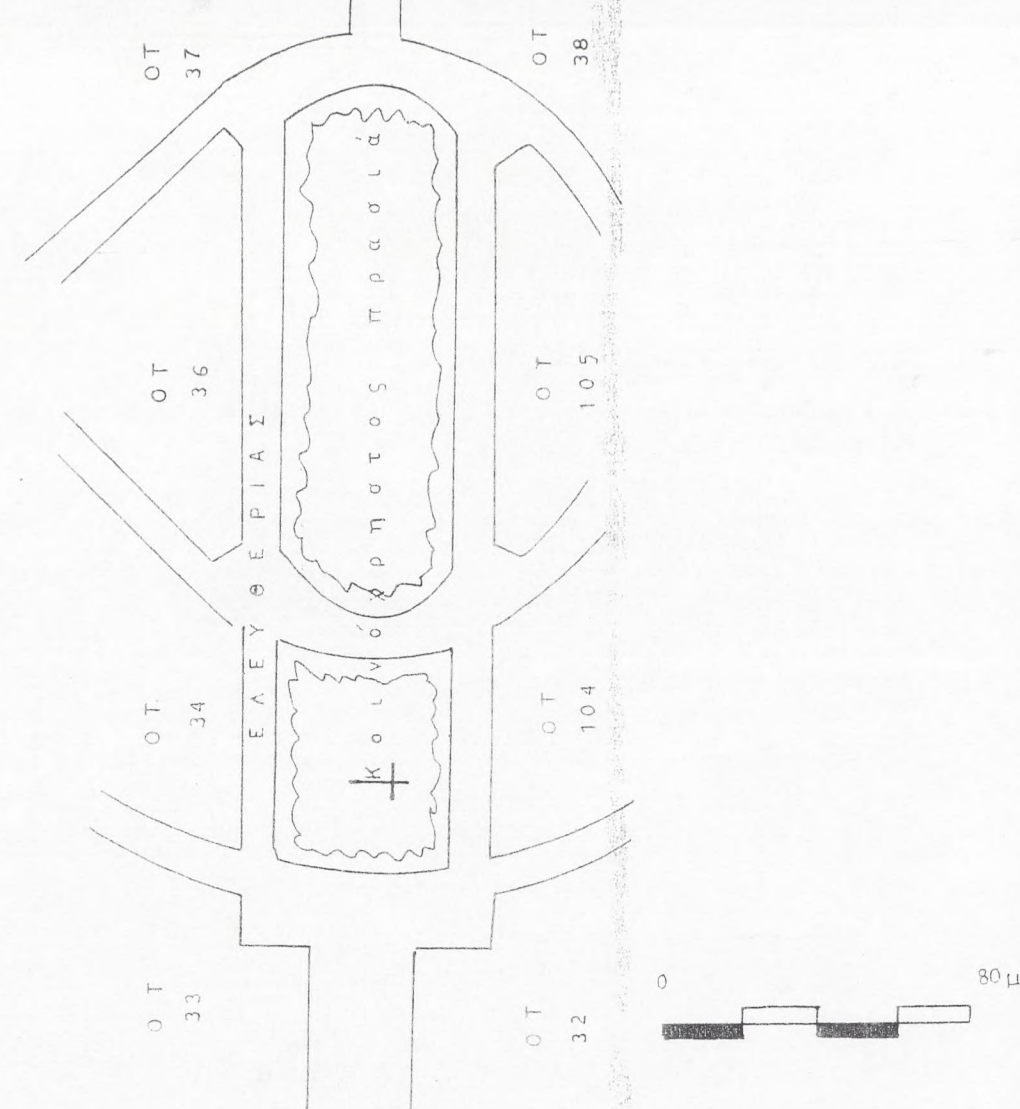

ΓΕΝΙΚΟΣ ΧΑΡΤΗΣ
ΑΛΣΟΠΟΛΕΩΣ

ΚΑΛΟΓΡΕΖΑ

1:2000

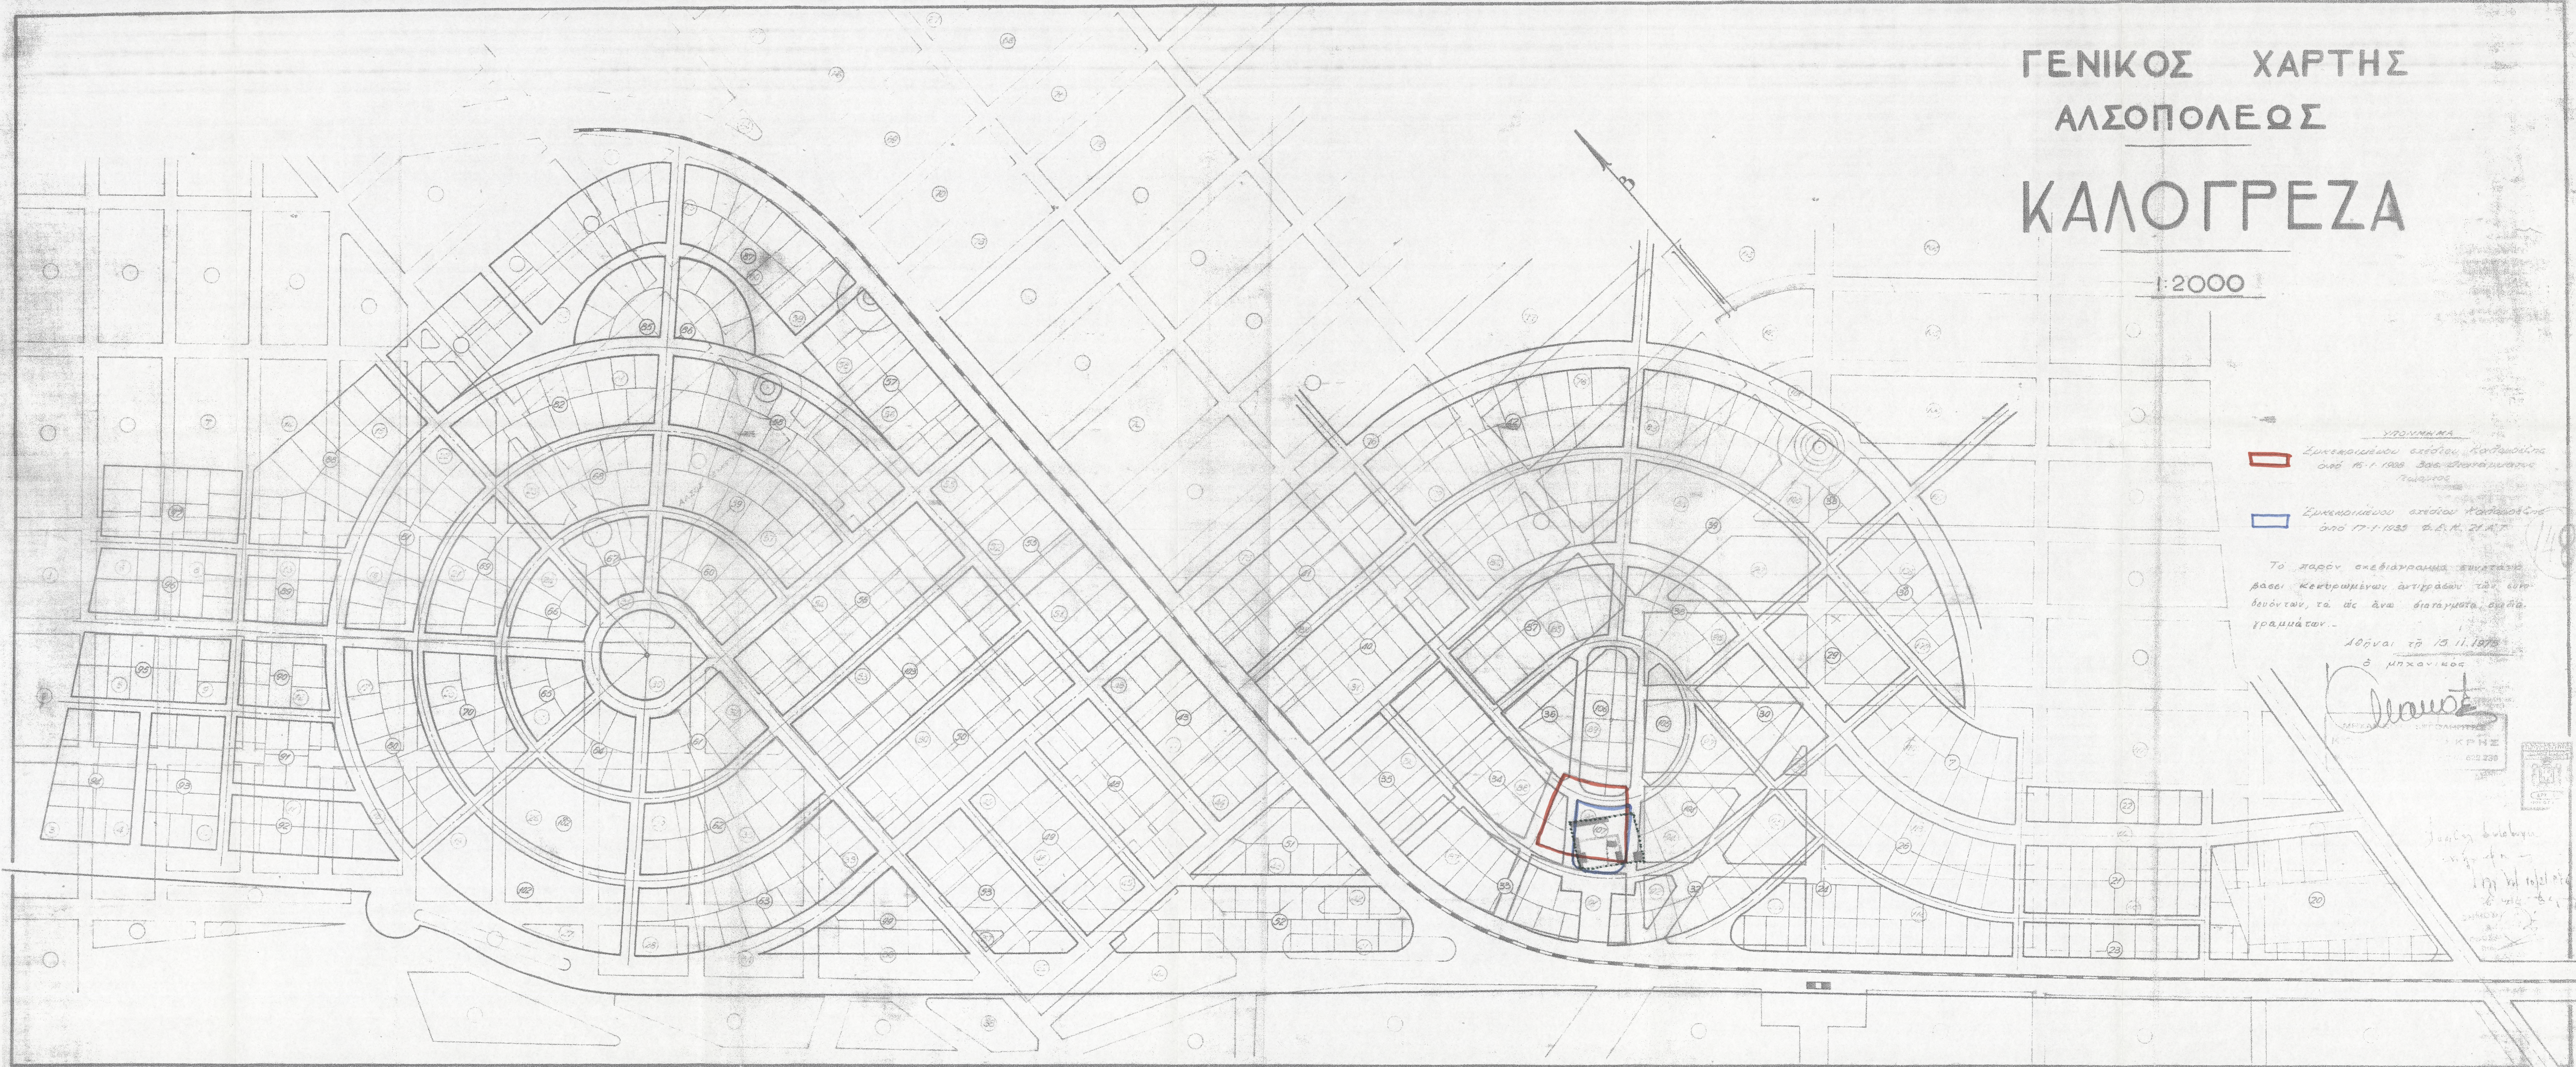

- ΥΠΟΜΝΗΜΑ

Το παρόν σχεδιαγράμμο συντάσσεται
βάσει κεντρωμένων αντιγράφων των ενοπ-
θευόντων, τα ως άνω διατάγματα σχεδία-
γραμμάτων.

Αθήναι τῇ 15.11.1930

ὁ μηχανικός

Χαυρο



