




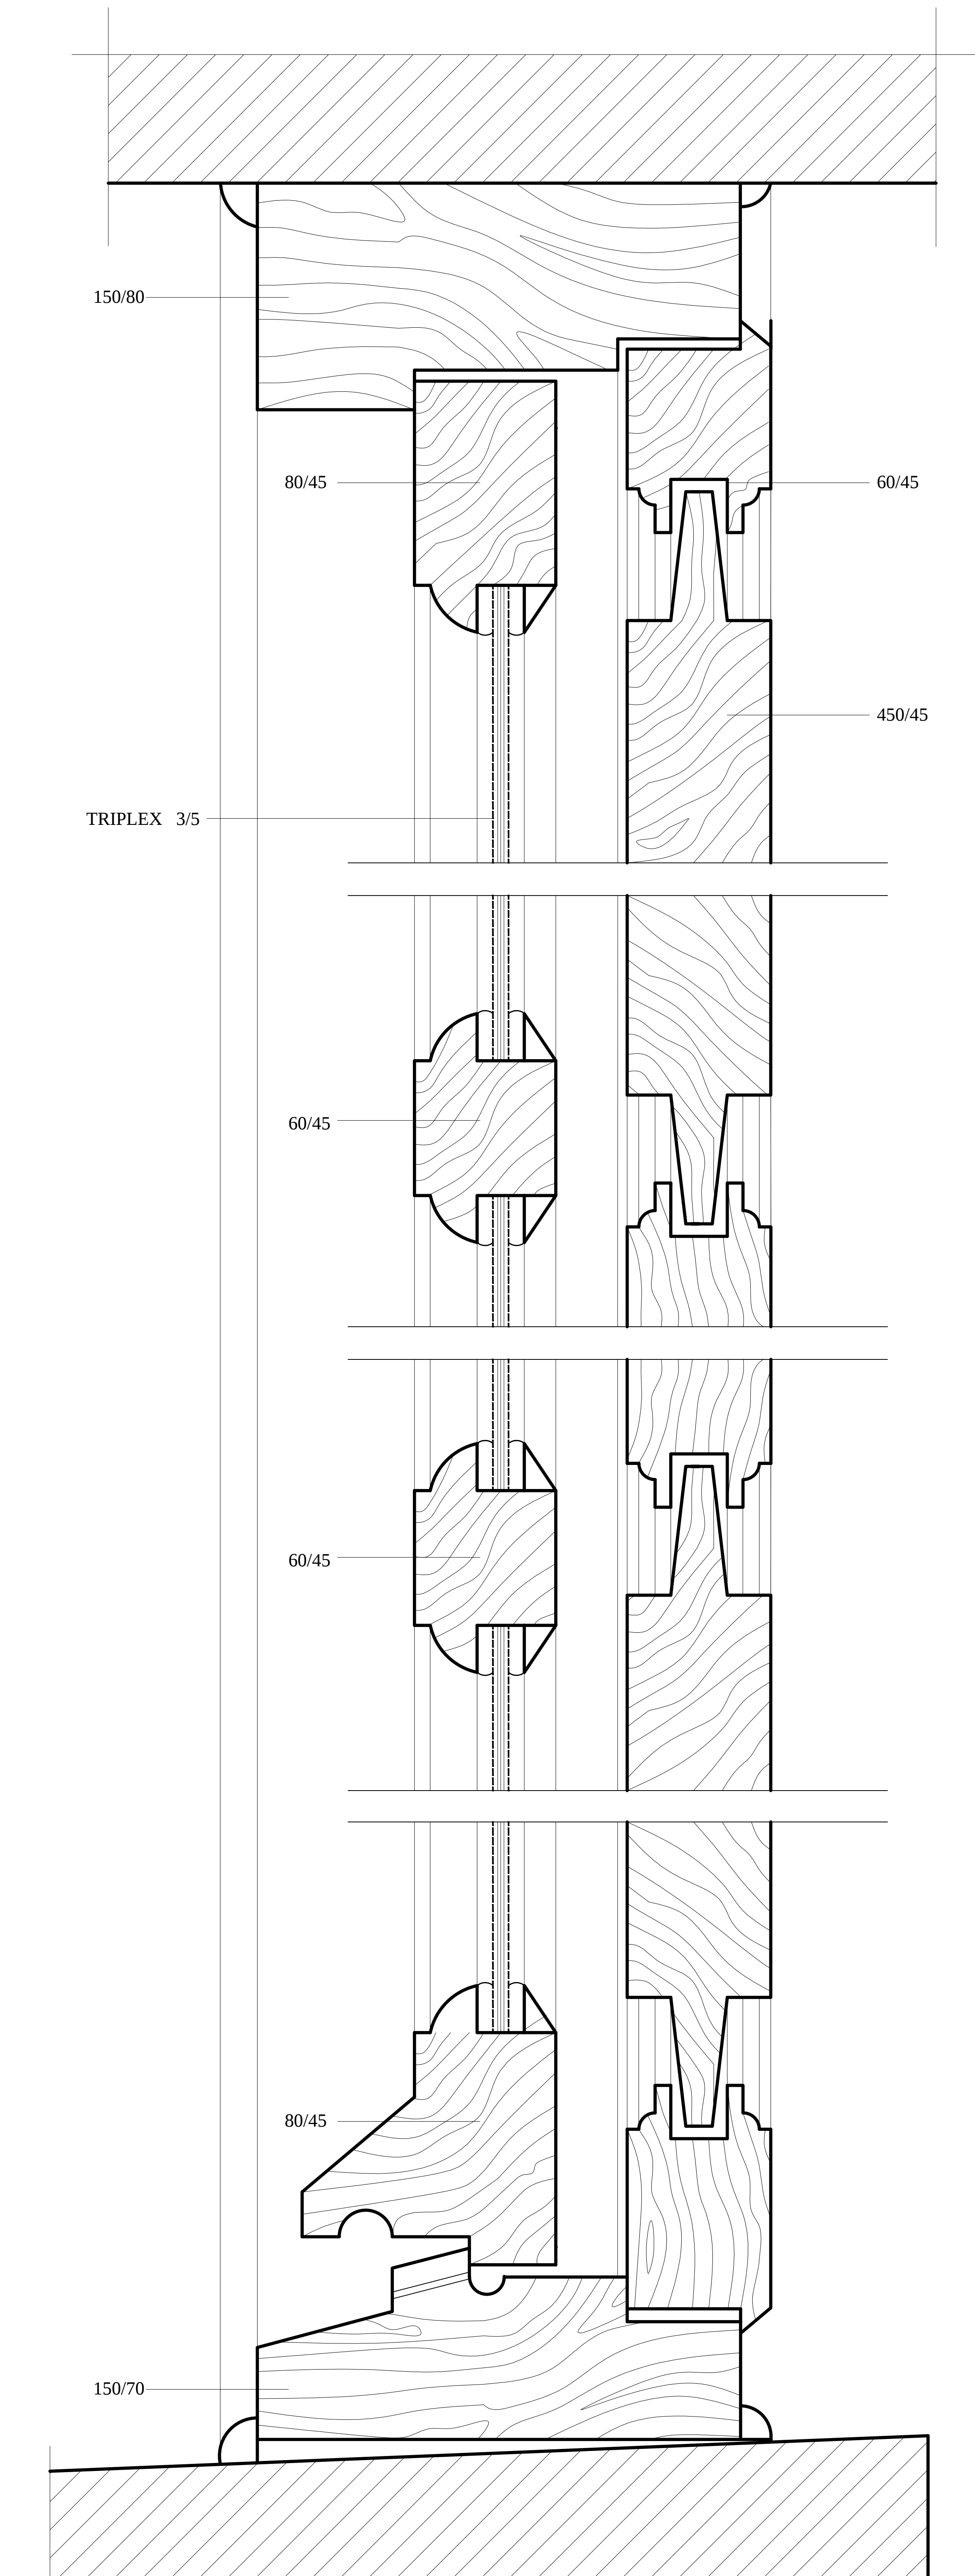


ΤΟΜΗ
ΚΛΙΜΑΚΑ 1 : 1

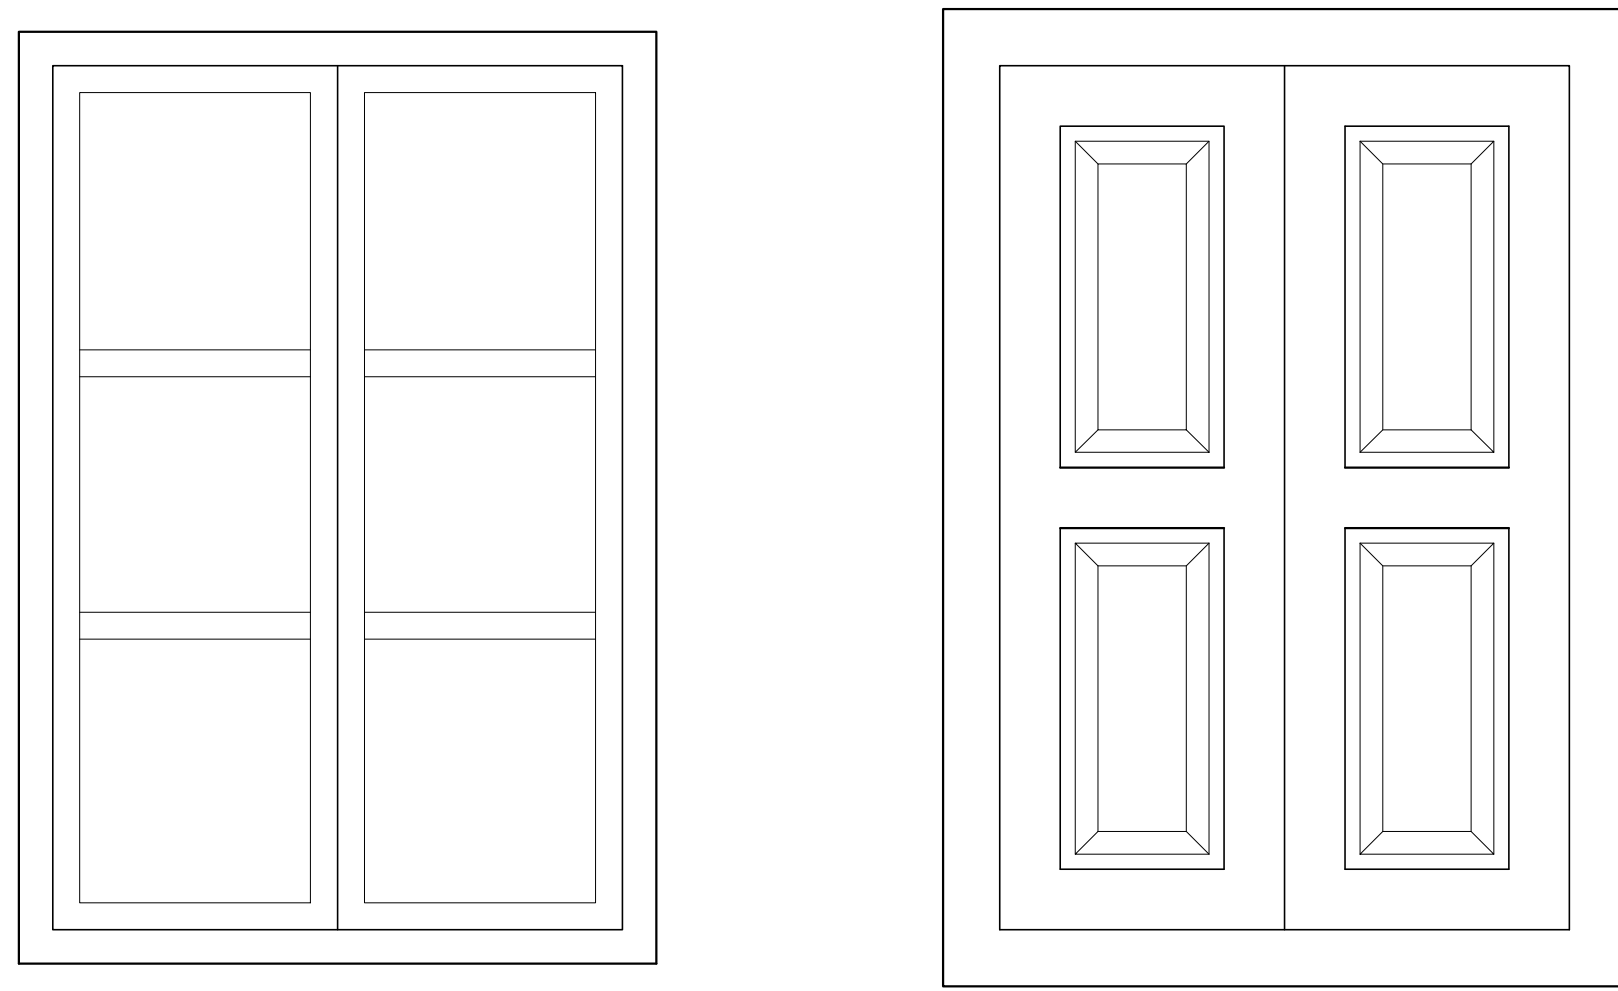

ΕΞΩΤ. - ΕΣΩΤ. ΟΨΗ
ΚΛΙΜΑΚΑ 1 : 10

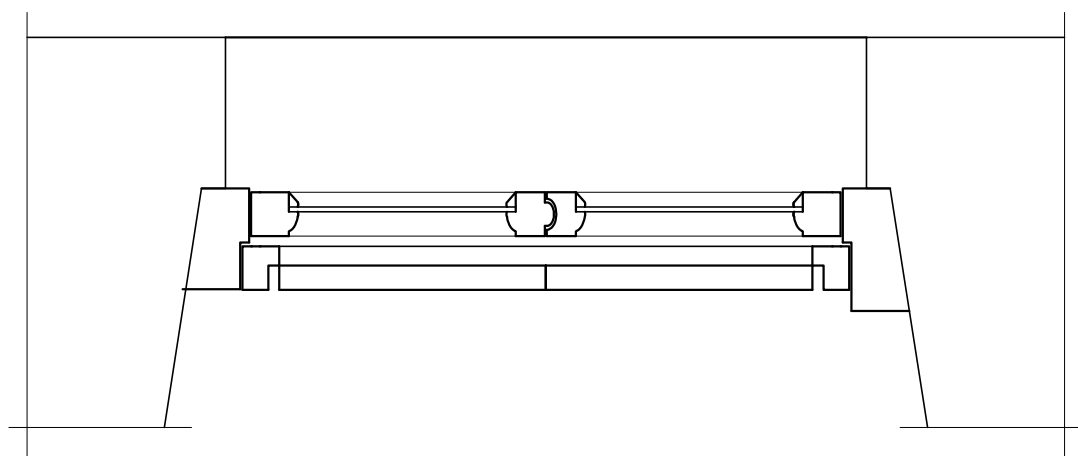


ΚΑΤΟΨΗ
ΚΛΙΜΑΚΑ 1 : 10

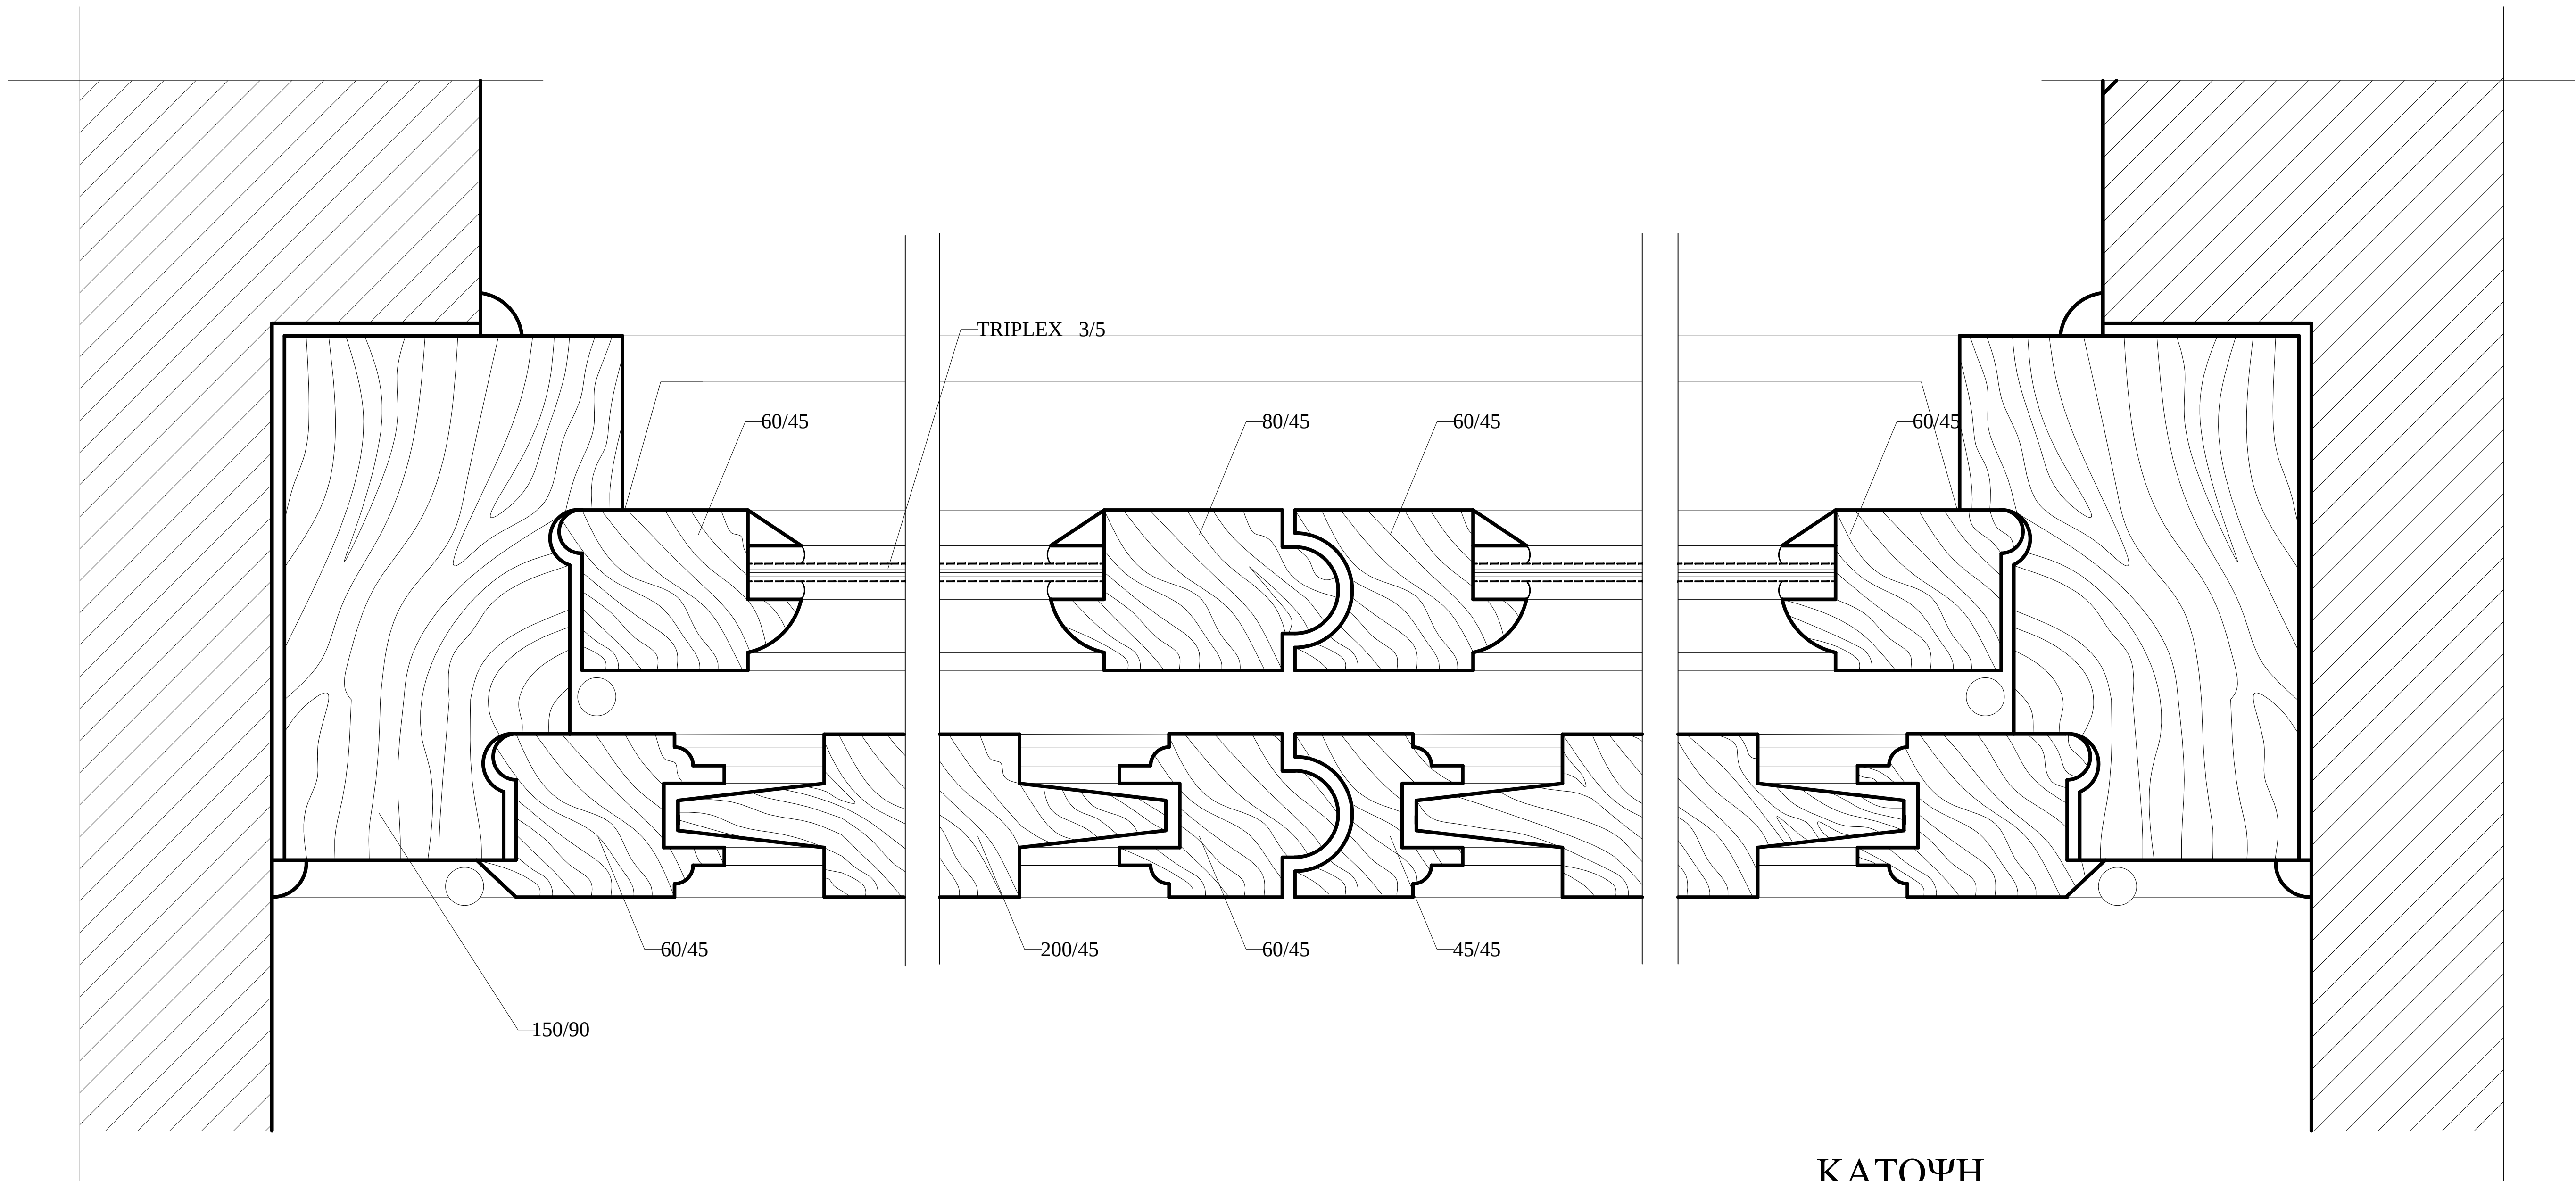



ΚΑΤΟΨΗ
ΚΛΙΜΑΚΑ 1 : 1

ΙΕΡΑ ΜΗΤΡΟΠΟΛΗ ΧΑΛΚΙΔΑΣ ΙΕΡΟΣ ΝΑΟΣ ΚΟΙΜΗΣΕΩΣ ΘΕΟΤΟΚΟΥ		
έργο:	ΜΕΛΕΤΗ ΑΠΟΚΑΤΑΣΤΑΣΗΣ ΙΕΡΑΣ ΜΟΝΗΣ ΤΑΞΙΑΡΧΩΝ	
θέση	ΓΛΩΣΣΑ ΣΚΟΠΕΛΟΥ	νομός ΜΑΓΝΗΣΙΑΣ
Α.Γ.Ε.Μ.	ΣΩΤΗΡΗΣ ΒΟΓΙΑΤΖΗΣ & ΣΥΝΕΡΓΑΤΕΣ ΛΕΜΕΣΟΥ 29 ΠΑΠΑΓΟΥ 156 69 ΤΗΛ 01-6523823 FAX 6519843	
μελετητές :	ΣΩΤΗΡΗΣ ΒΟΓΙΑΤΖΗΣ, αρχιτέκτον μηχανικός Συνεργάτες: Νίκος Βασιλόπουλος, αρχιτέκτον μηχαν.	
κατηγορία :	ΑΡΧΙΤΕΚΤΟΝΙΚΗ	
θέμα - τίτλος σχεδίου	ΛΕΠΤΟΜΕΡΕΙΑ ΠΑΡΑΘΥΡΟΥ	αρ σχεδίου Λ1
στάδιο μελέτης:	ΠΡΟΤΑΣΕΙΣ	
κλίμακα	1:50	χρόνος μελέτης: ΜΑΡΤΙΟΣ 2010
Ο ΣΥΝΤΑΞΑΣ	ΕΛΕΓΧΟΣ	ΘΕΩΡΗΣΗ



ΥΠΟΜΝΗΜΑ

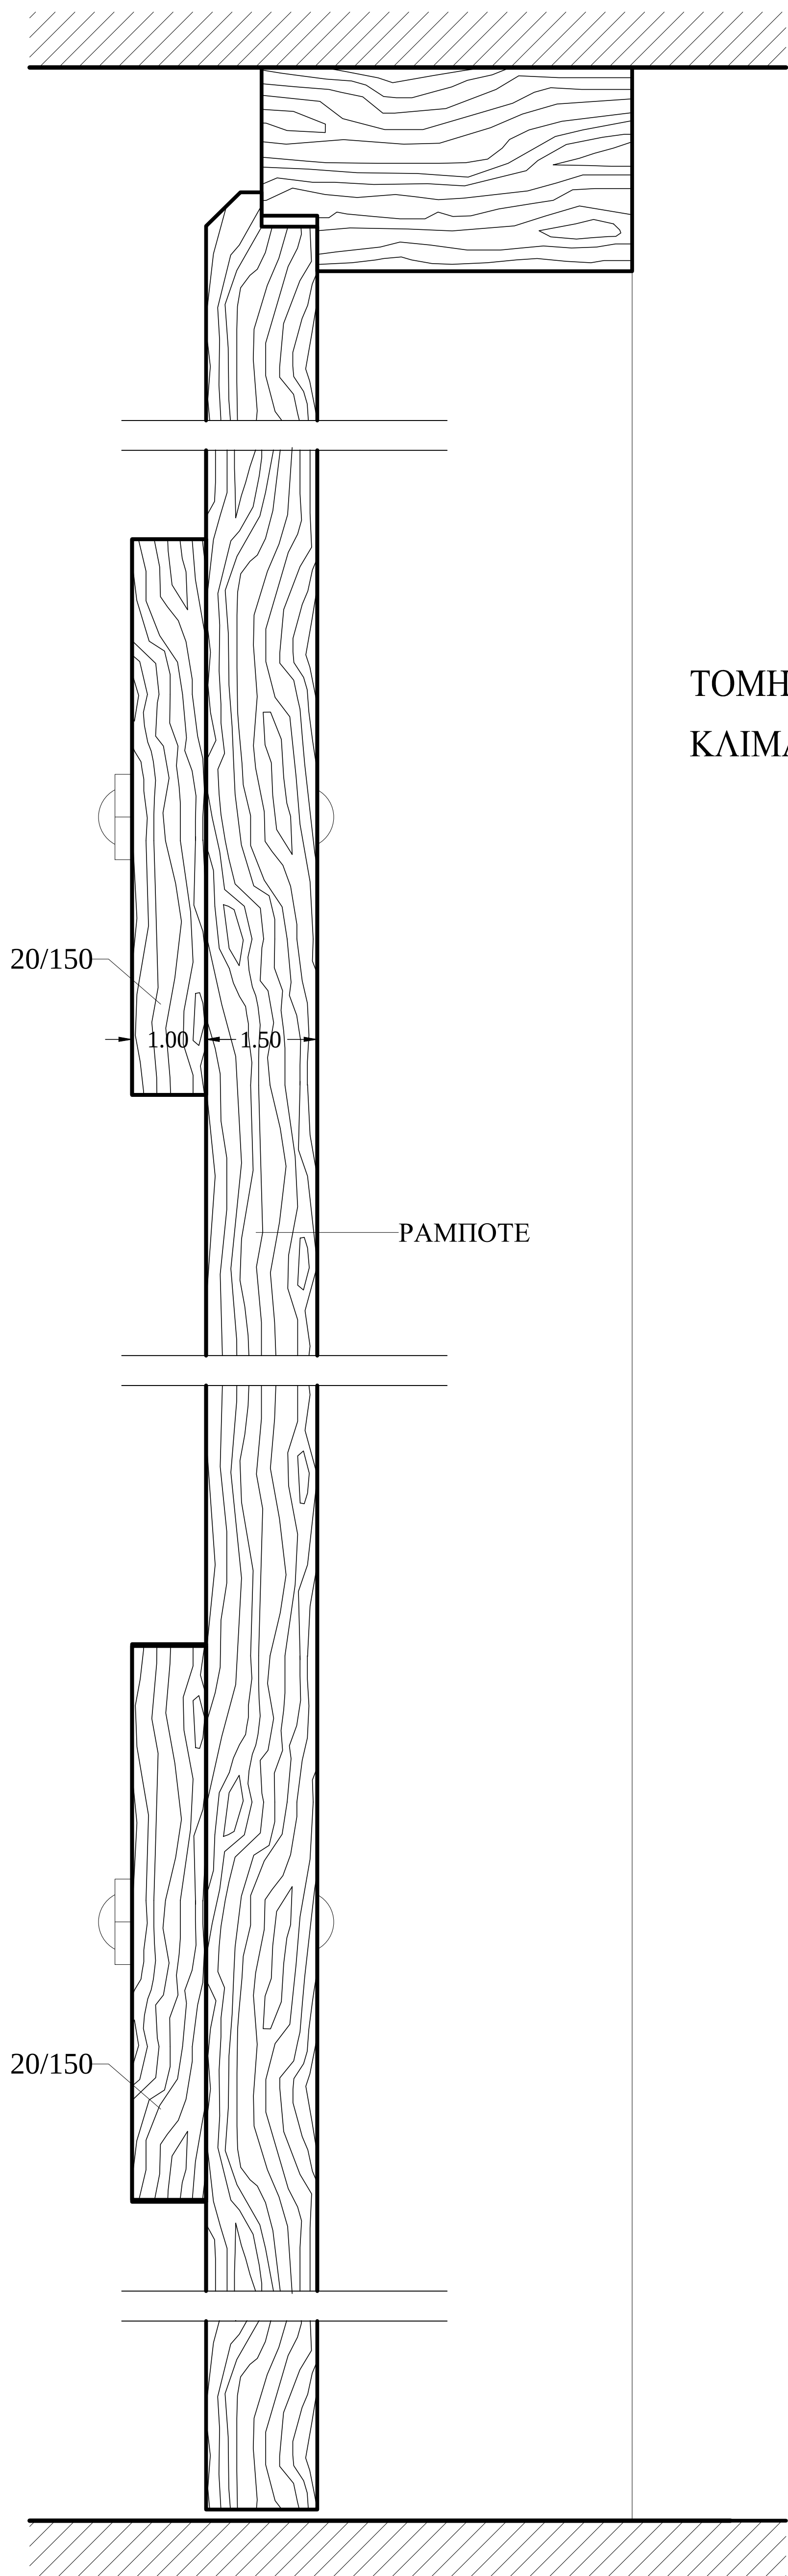


ΤΟΜΗ
ΚΛΙΜΑΚΑ 1:2

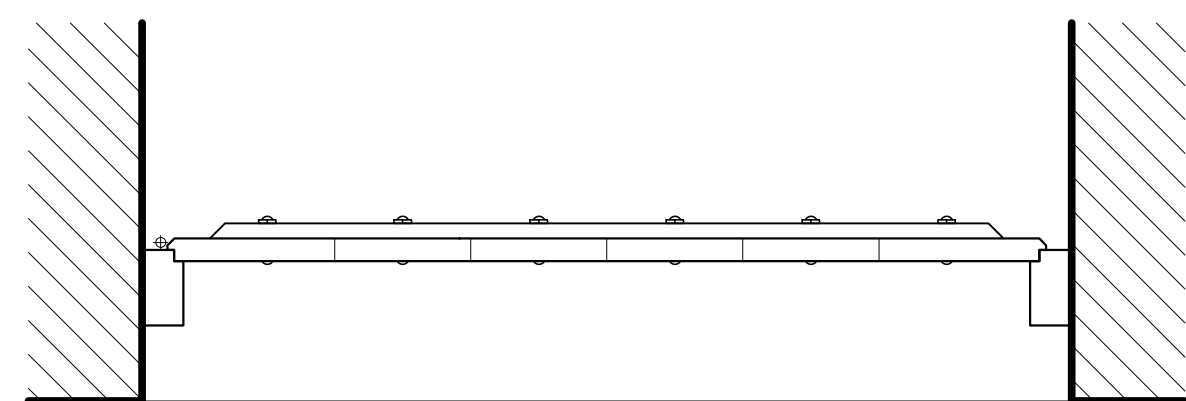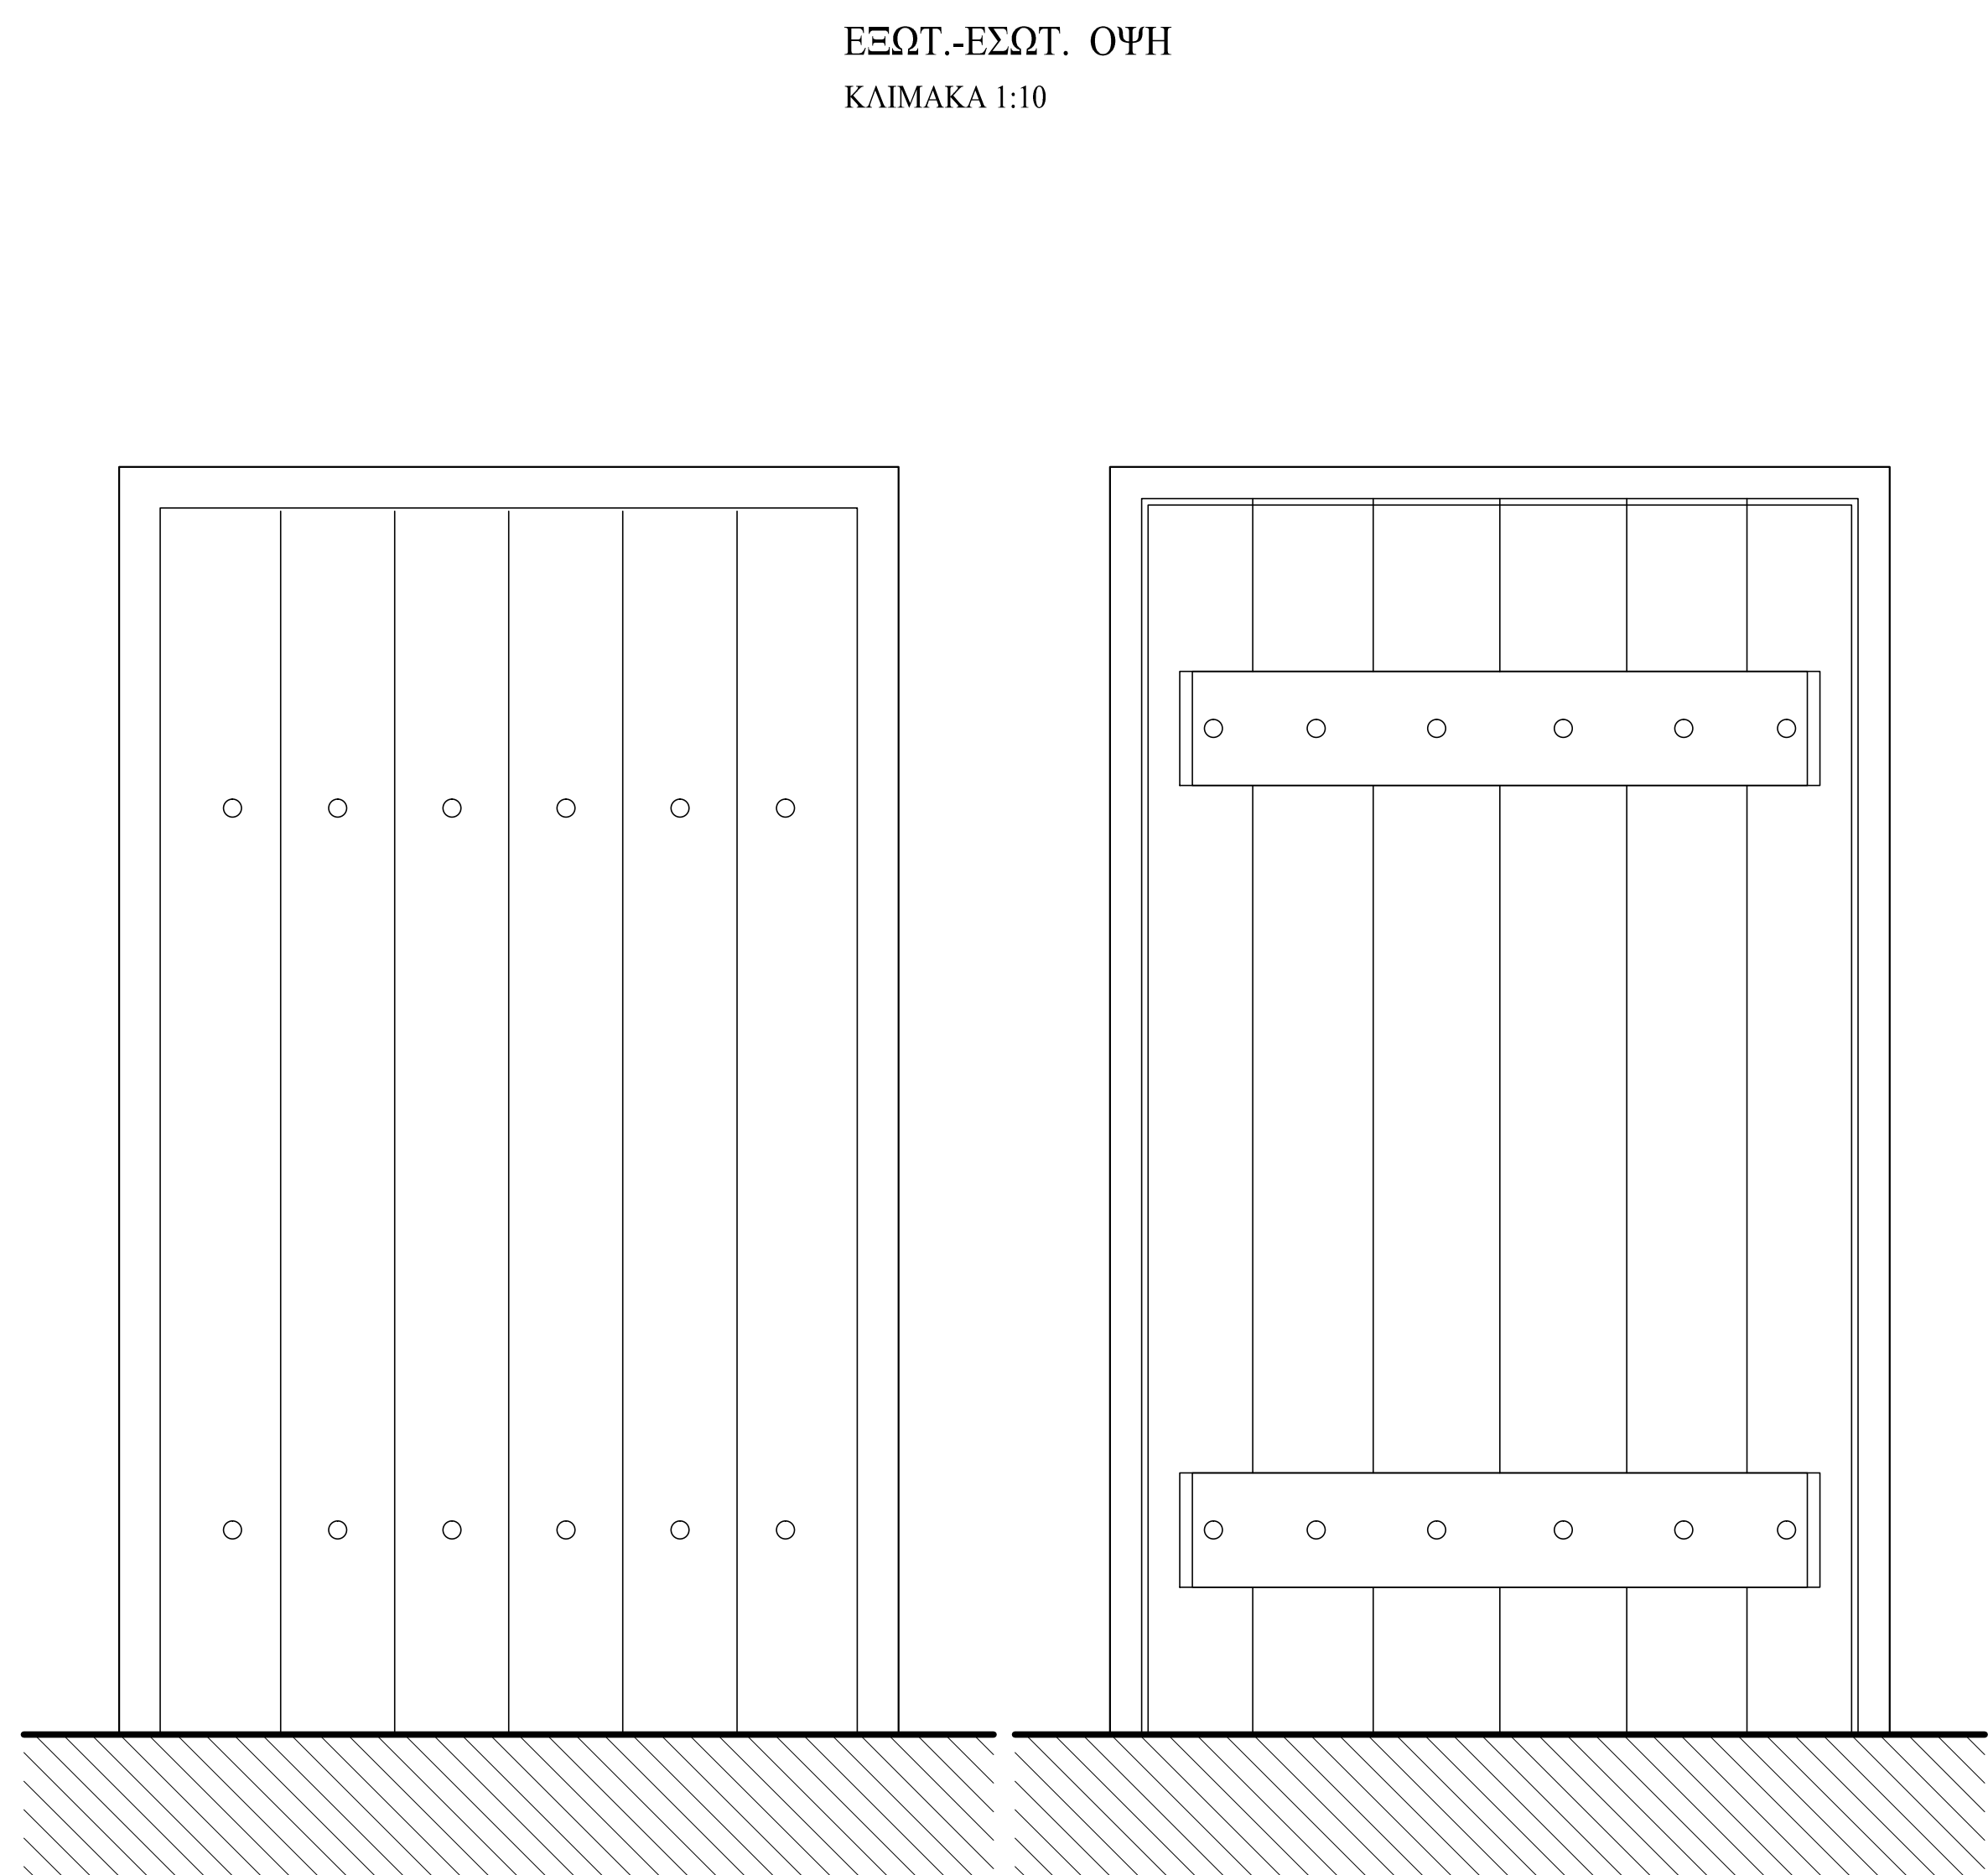

ΚΑΤΟΨΗ
ΚΛΙΜΑΚΑ 1:10

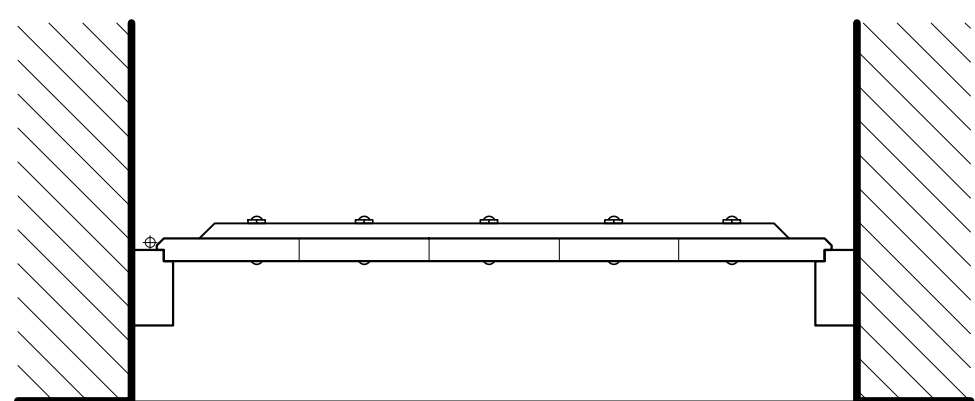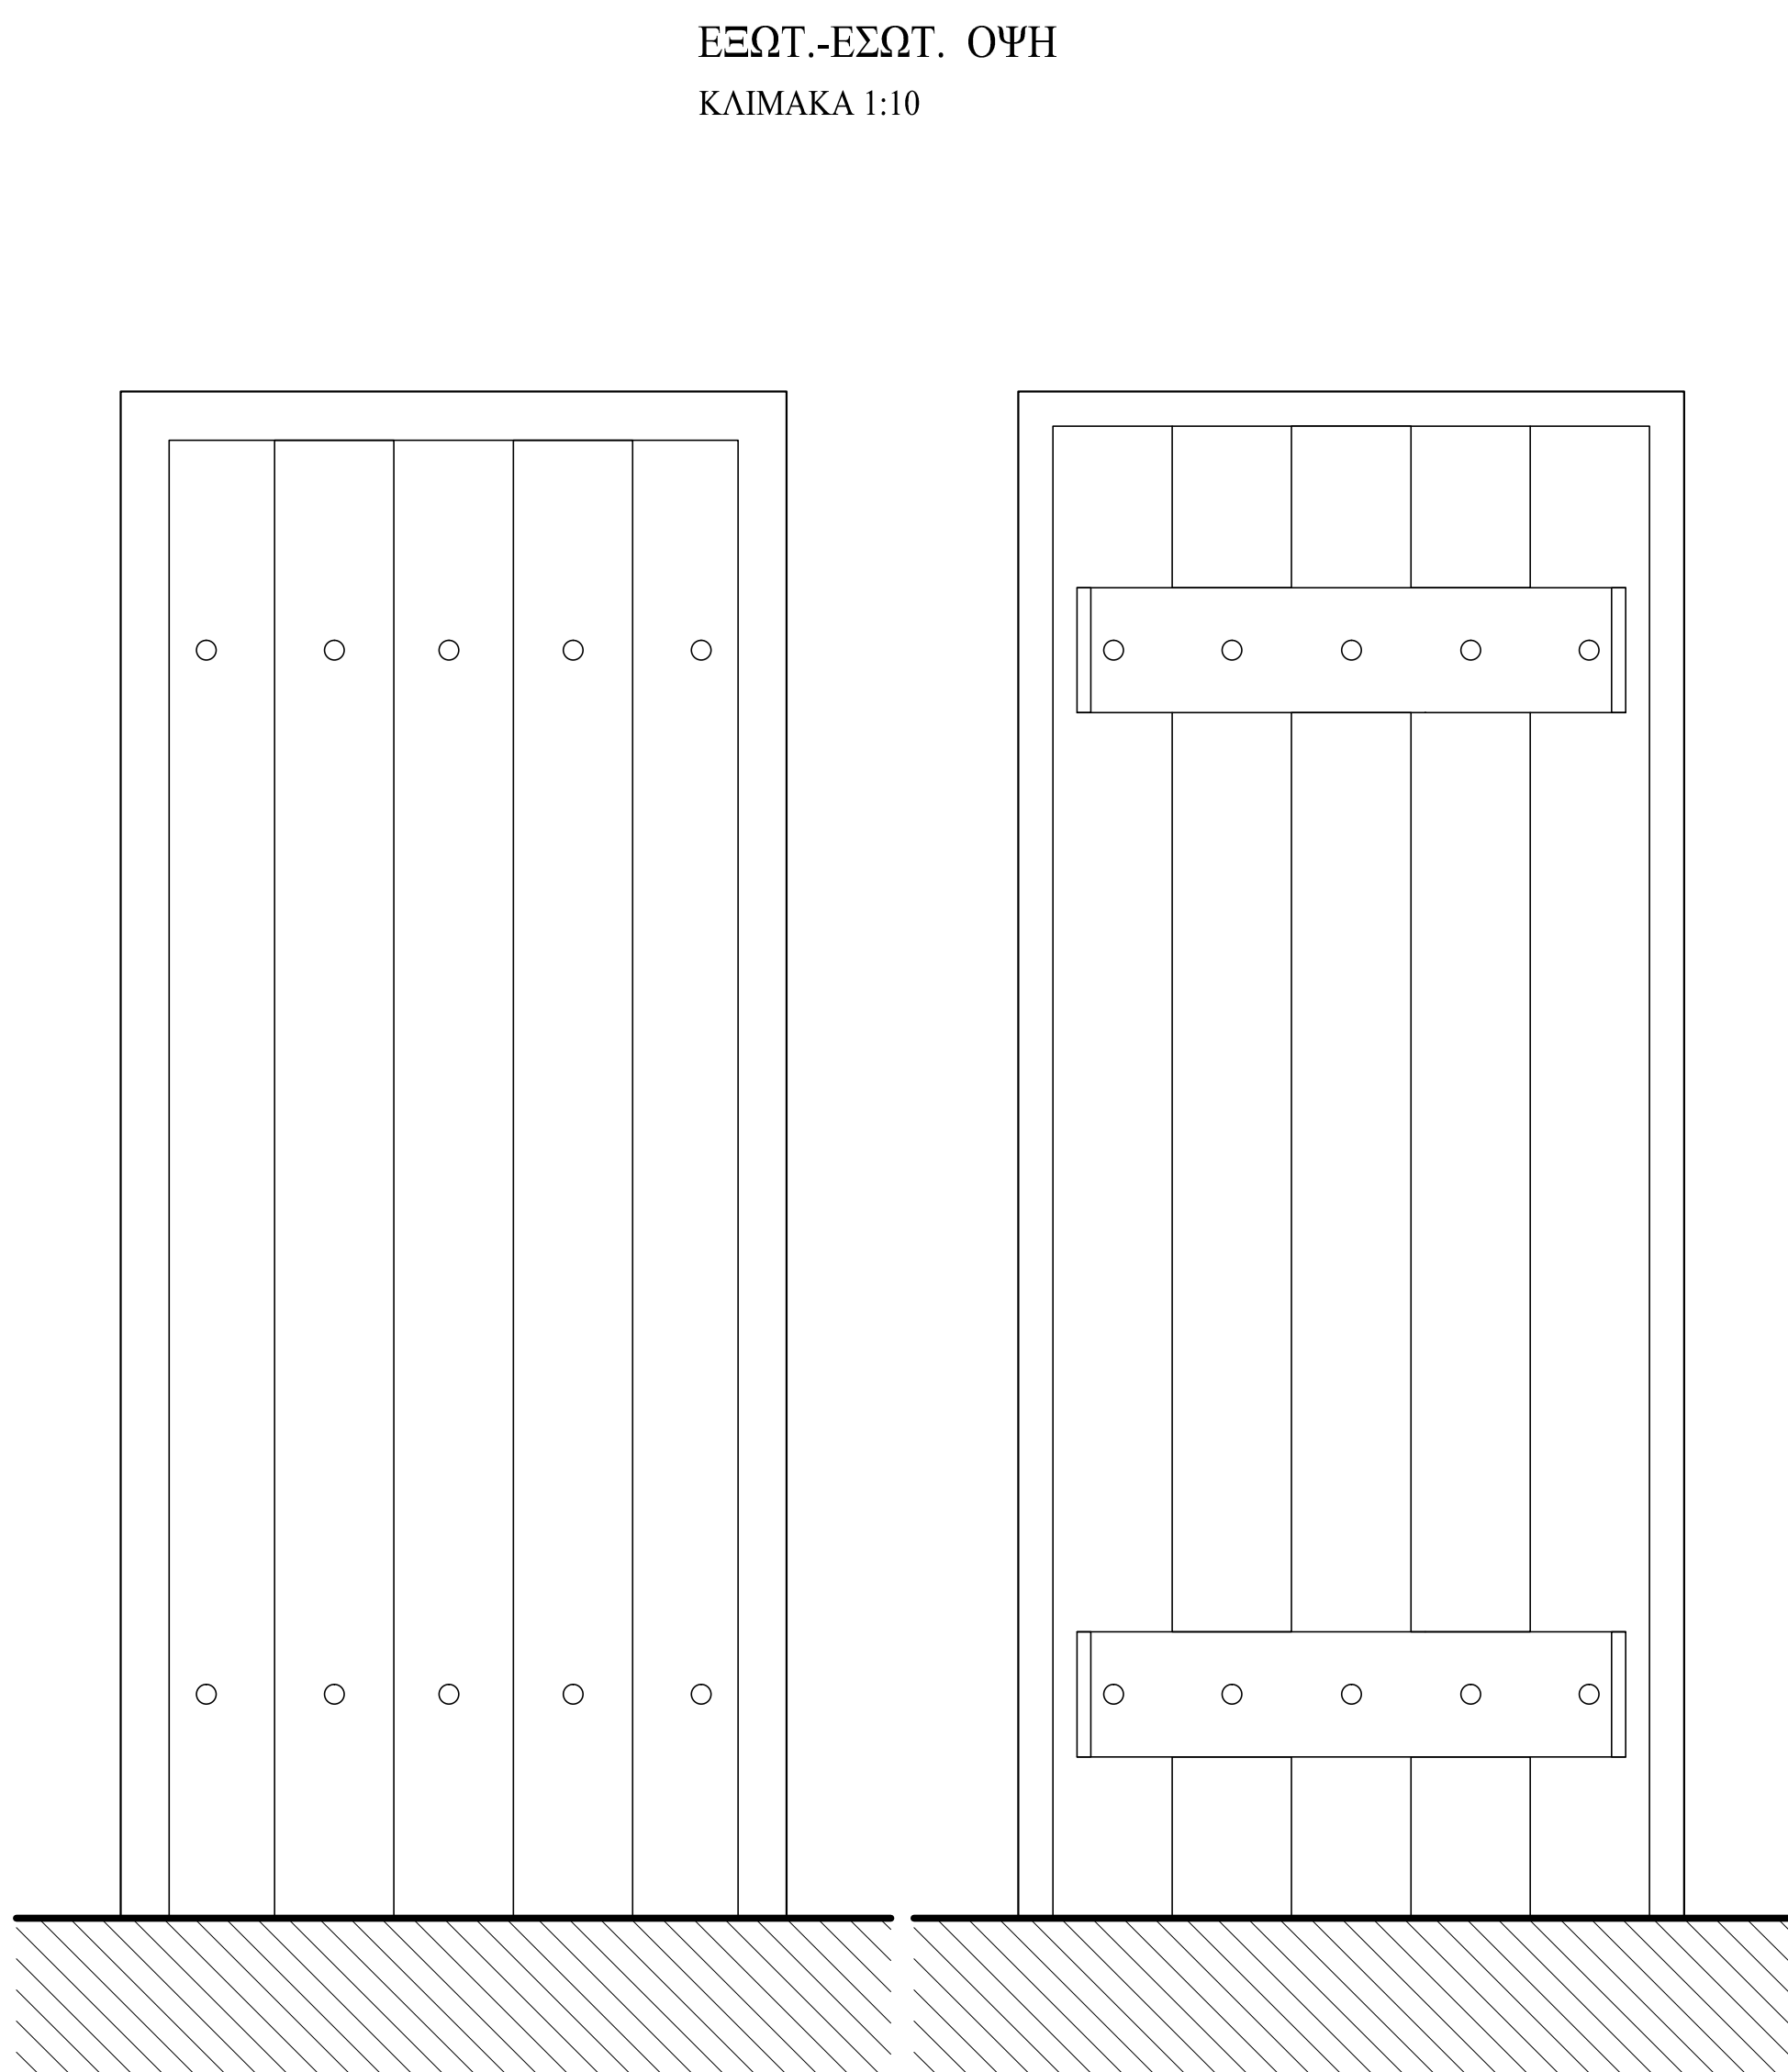

ΚΑΤΟΨΗ
ΚΛΙΜΑΚΑ 1:10

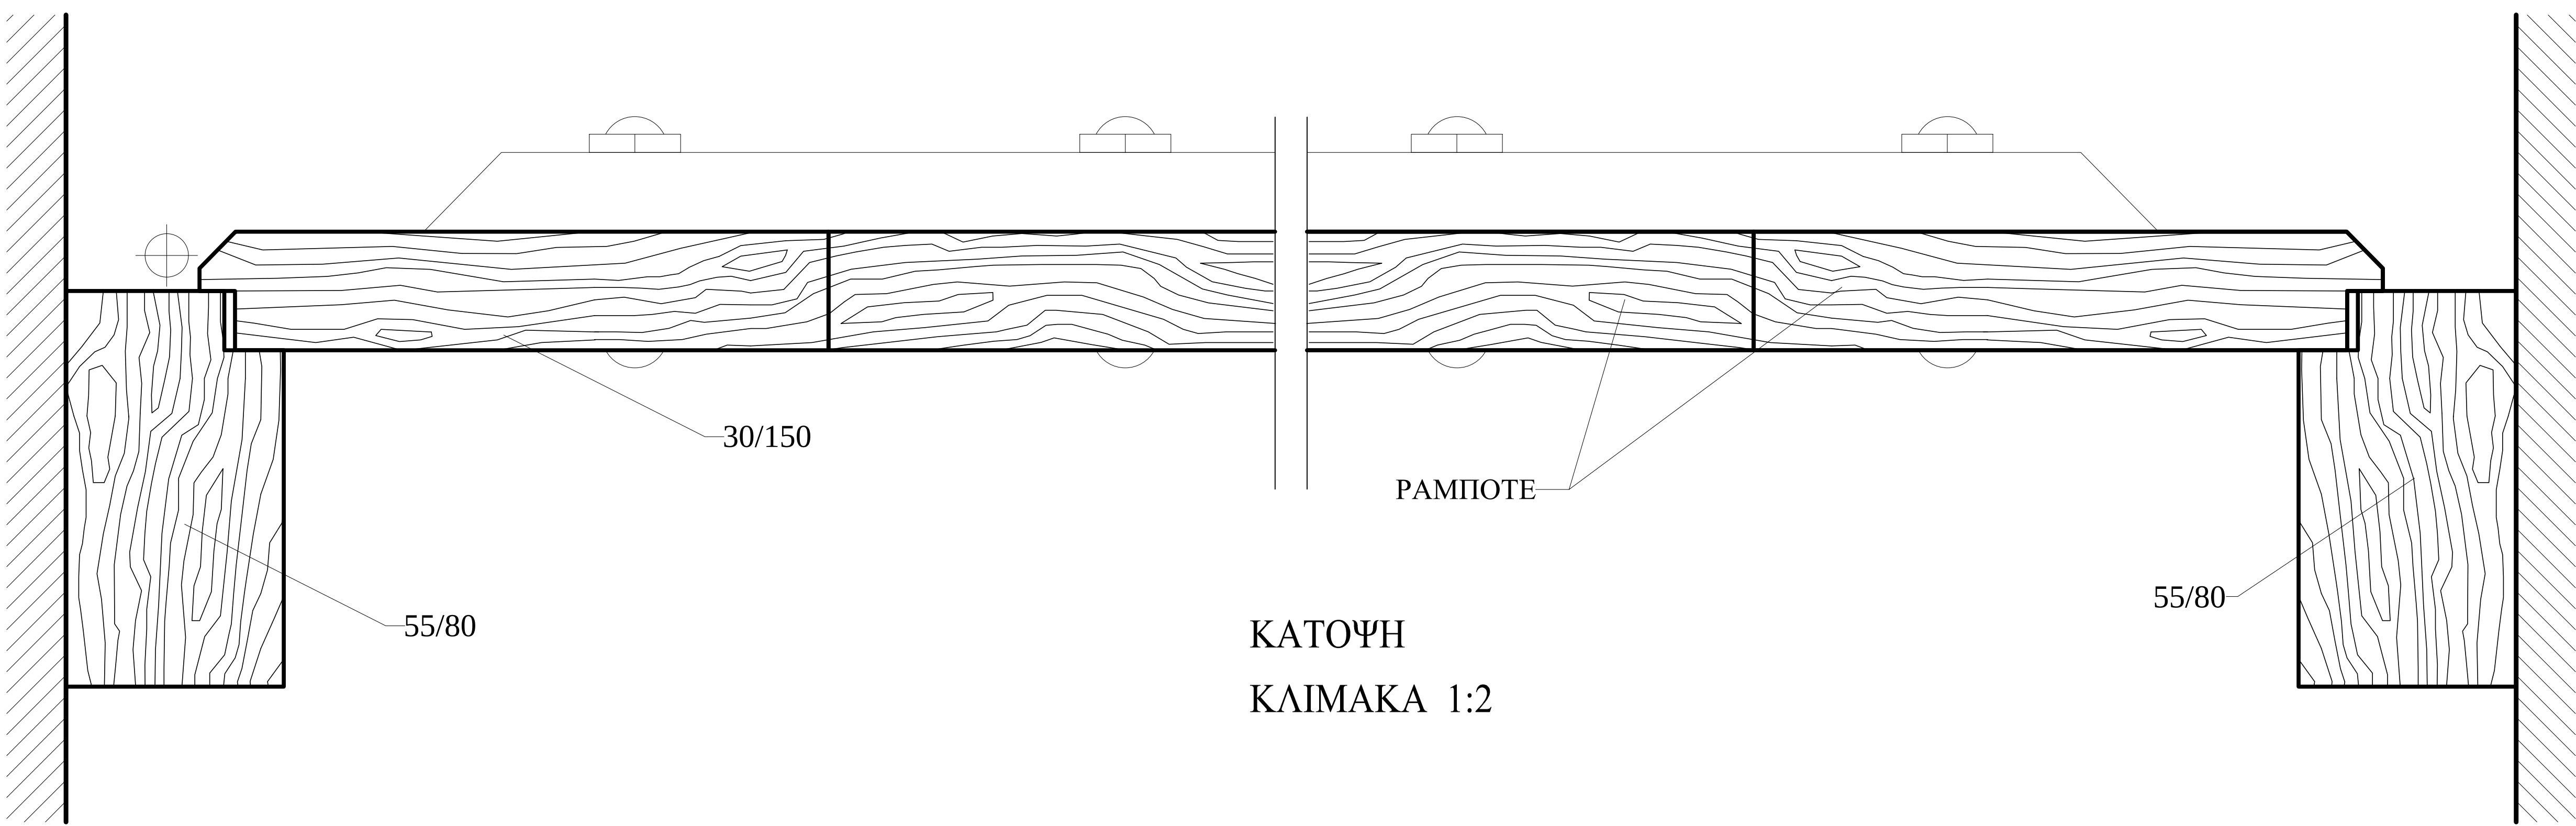


ΚΑΤΟΨΗ
ΚΛΙΜΑΚΑ 1:2

ΙΕΡΑ ΜΗΤΡΟΠΟΛΗ ΧΑΛΚΙΔΑΣ ΙΕΡΟΣ ΝΑΟΣ ΚΟΙΜΗΣΕΩΣ ΘΕΟΤΟΚΟΥ		
έργο:	ΜΕΛΕΤΗ ΑΠΟΚΑΤΑΣΤΑΣΗΣ ΙΕΡΑΣ ΜΟΝΗΣ ΤΑΞΙΑΡΧΩΝ	
θέση	ΓΛΩΣΣΑ ΣΚΟΠΕΛΟΥ νομός ΜΑΓΝΗΣΙΑΣ	
Α.Γ.Ε.Μ.	ΣΩΤΗΡΗΣ ΒΟΓΙΑΤΖΗΣ & ΣΥΝΕΡΓΑΤΕΣ ΛΕΜΕΣΟΥ 29 ΠΑΠΑΓΟΥ 156 69 ΤΗΛ 01-6523823 FAX 6519843	
μελετητές:	ΣΩΤΗΡΗΣ ΒΟΓΙΑΤΖΗΣ, αρχιτέκτον μηχανικός Συνεργάτες: Νίκος Βασιλόπουλος, αρχιτέκτον μηχαν.	
κατηγορία:	ΑΡΧΙΤΕΚΤΟΝΙΚΗ	
θέμα - τίτλος σχεδίου	ΛΕΠΤΟΜΕΡΕΙΑ ΠΟΡΤΑΣ	
στάδιο μελέτης:	ΠΡΟΤΑΣΕΙΣ	
κλίμακα	1:2, 1:10	χρόνος μελέτης: ΜΑΡΤΙΟΣ 2010
Ο ΣΥΝΤΑΞΑΣ	ΕΛΕΓΧΟΣ	ΘΕΩΡΗΣΗ

ΥΠΟΜΝΗΜΑ

ΙΕΡΑ ΜΗΤΡΟΠΟΛΗ ΧΑΛΚΙΔΑΣ ΙΕΡΟΣ ΝΑΟΣ ΚΟΙΜΗΣΕΩΣ ΘΕΟΤΟΚΟΥ		
έργο:	ΜΕΛΕΤΗ ΑΠΟΚΑΤΑΣΤΑΣΗΣ ΙΕΡΑΣ ΜΟΝΗΣ ΤΑΞΙΑΡΧΩΝ	
θέση	ΓΛΩΣΣΑ ΣΚΟΠΕΛΟΥ	νομός ΜΑΓΝΗΣΙΑΣ
Α.Γ.Ε.Μ.	ΣΩΤΗΡΗΣ ΒΟΓΙΑΤΖΗΣ & ΣΥΝΕΡΓΑΤΕΣ ΛΕΜΕΣΟΥ 29 ΠΑΠΑΓΟΥ 156 69 ΤΗΛ 01-6523823 FAX 6519843	
μελετητές :	ΣΩΤΗΡΗΣ ΒΟΓΙΑΤΖΗΣ, αρχιτέκτων μηχανικός Συνεργάτες: Νίκος Βασιλόπουλος, αρχιτέκτων μηχ.	
κατηγορία :	ΑΡΧΙΤΕΚΤΟΝΙΚΗ	
θέμα - τίτλος σχεδίου	ΛΕΠΤΟΜΕΡΕΙΕΣ ΔΑΠΕΔΩΝ-ΤΟΙΧΩΝ	αρ σχεδίου Λ3
στάδιο μελέτης:	ΠΡΟΤΑΣΕΙΣ	
κλίμακα	1:50	χρόνος μελέτης: ΜΑΡΤΙΟΣ 2010
Ο ΣΥΝΤΑΞΑΣΕΛΕΓΧΟΣΘΕΩΡΗΣΗ		

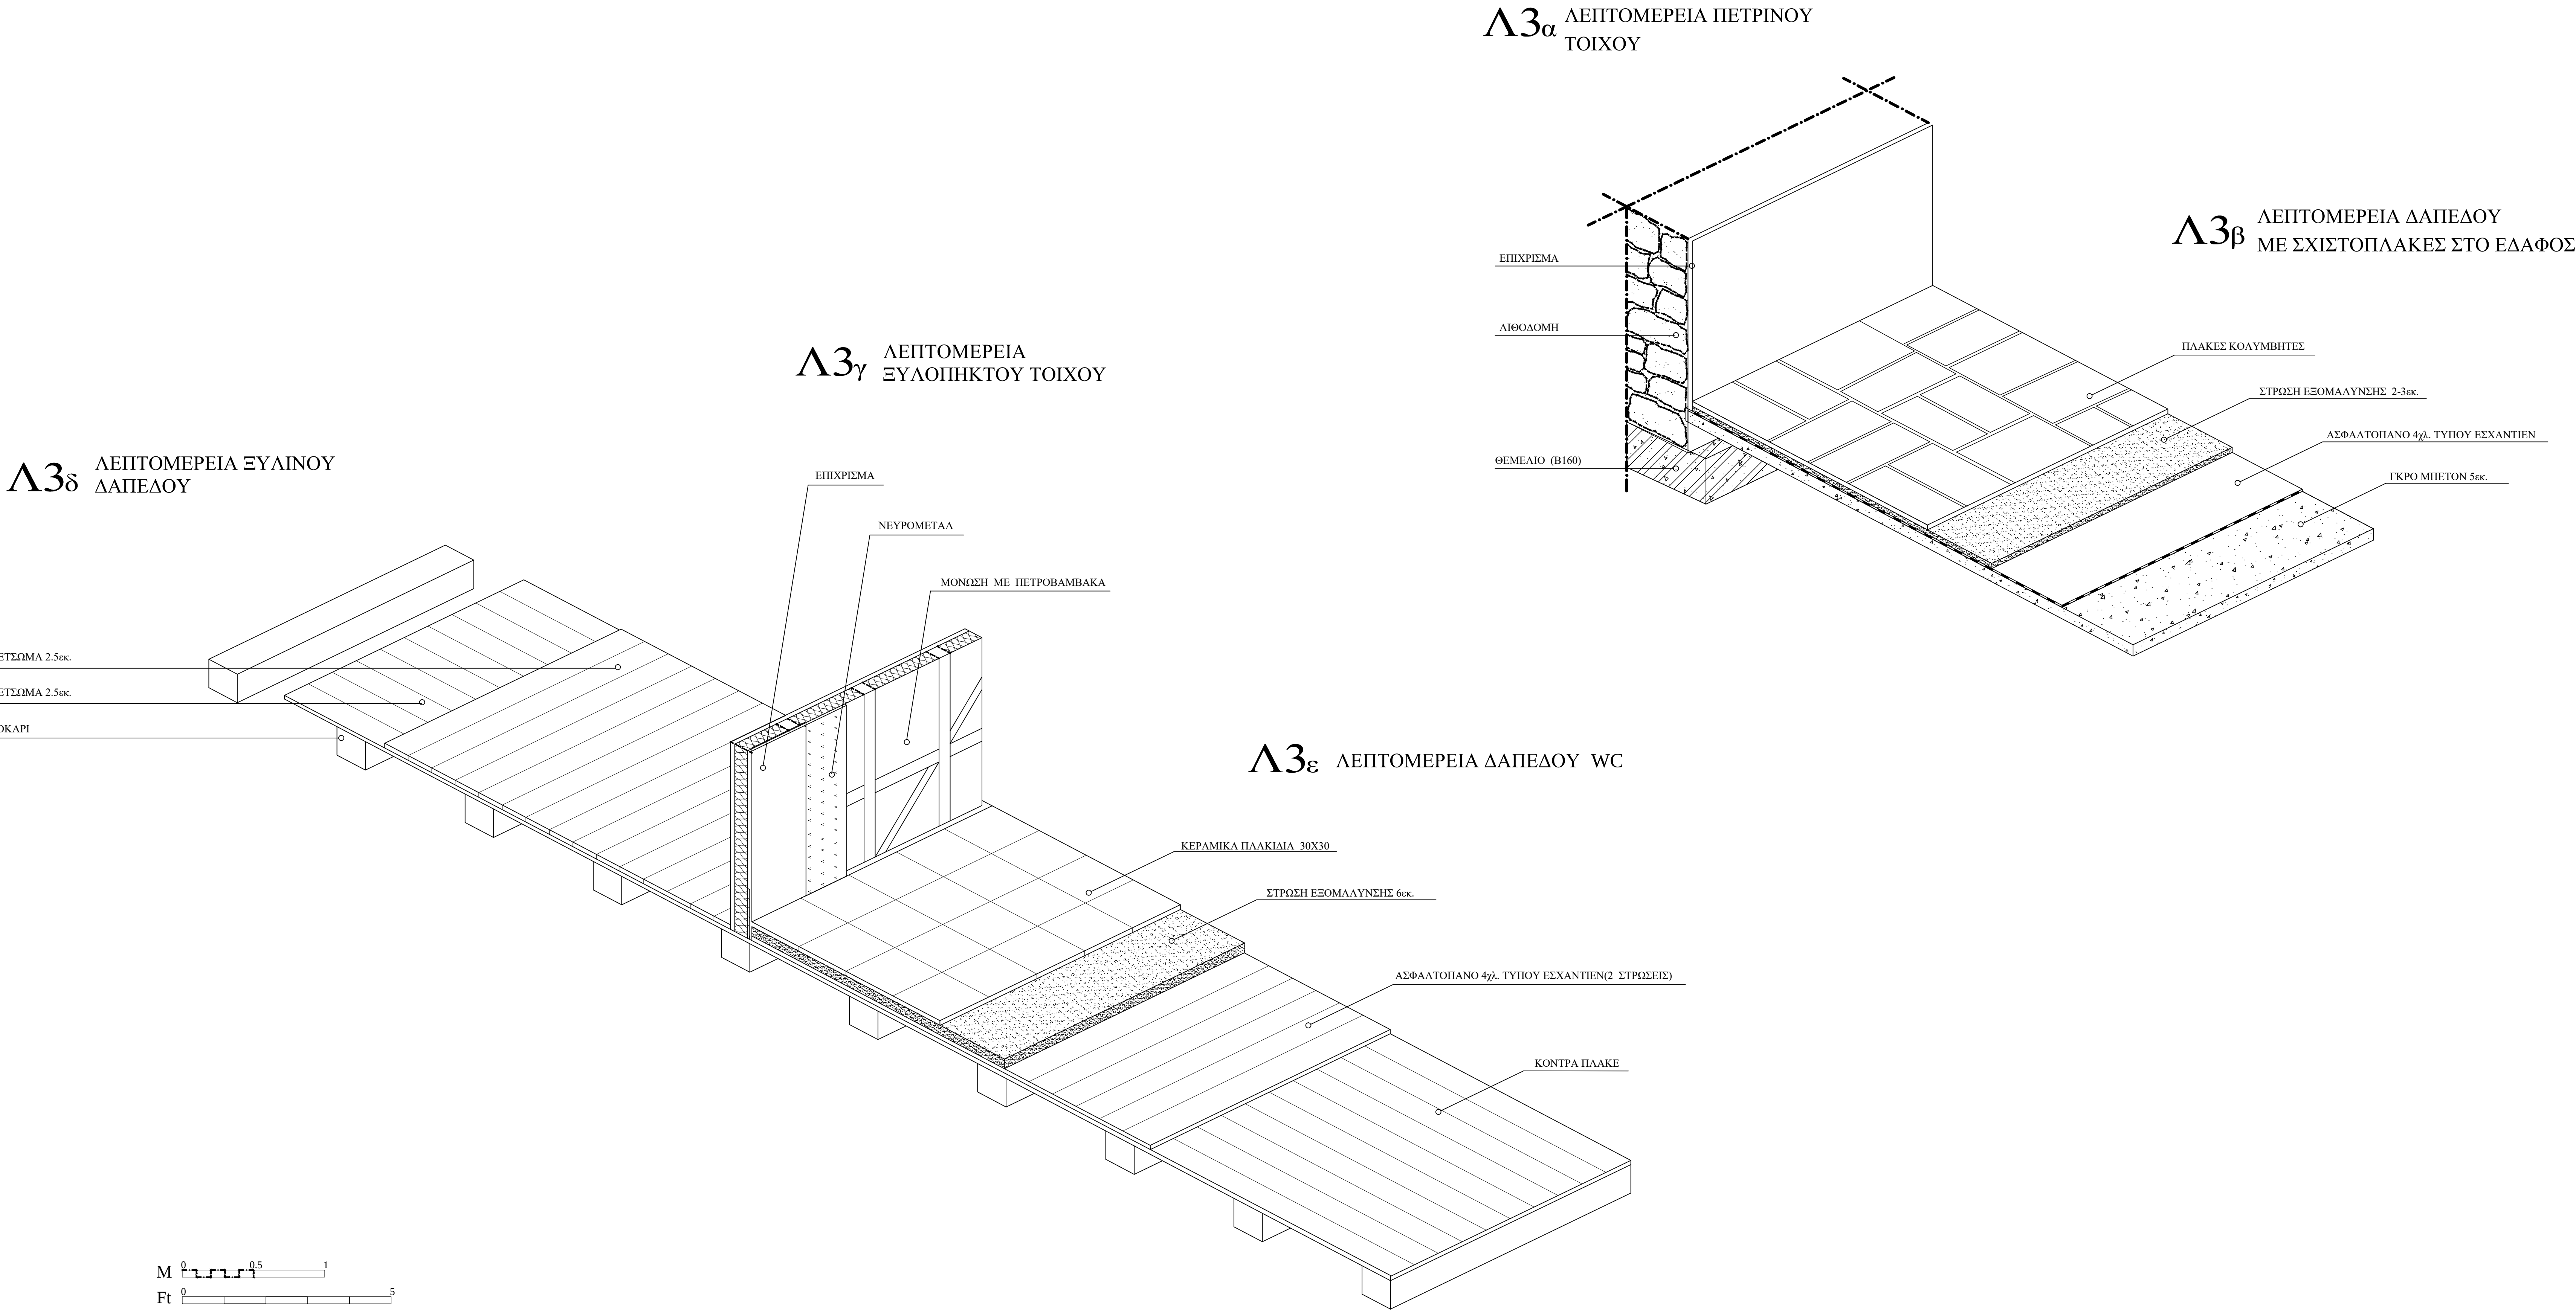

Λ4α ΚΑΝΑΛΙ ΑΠΟΡΡΟΗΣ ΟΜΒΡΙΩΝ ΜΕ ΣΧΑΡΑ

ΕΠΙΧΡΙΣΜΑ 2 εκ.
ΛΙΘΟΔΟΜΗ

ΜΕΤΑΛΛΙΚΗ ΣΧΑΡΑ
ΚΑΝΑΛΙ
ΜΠΕΤΟΝ
(ΕΛΑΦΡΑ ΟΠΛΙΣΜΕΝΟ)
ΓΚΡΟ-ΜΠΕΤΟΝ 10εκ.
ΦΥΣΙΚΟ ΕΔΑΦΟΣ

ΔΟΥΚΙ ΑΠΟ
ΤΣΙΜΕΝΟΚΟΝΙΑ

0.30
0.60
0.50
0.10
0.15


ΣΧΙΣΤΟΠΛΑΚΕΣ 3 εκ.
ΤΣΙΜΕΝΟ-ΑΣΒΕΣΤΟΚΟΝΙΑ 2 εκ.
ΕΛΑΦΡΑ ΟΠΛ. ΣΚΥΡΟΔΕΜΑ 8 εκ.
ΛΙΘΟΡΡΙΠΗ 8 εκ.
ΦΥΣΙΚΟ ΕΔΑΦΟΣ

1.0 %

ΣΩΛΙΝΑΣ ΑΠΟΣΤΡΑΓΓΙΣΗΣ Ø100

ΑΓΩΓΟΣ ΟΜΒΡΙΩΝ Ø 150

ΚΑΝΑΛΙ ΑΠΟΡΡΟΗΣ ΟΜΒΡΙΩΝ

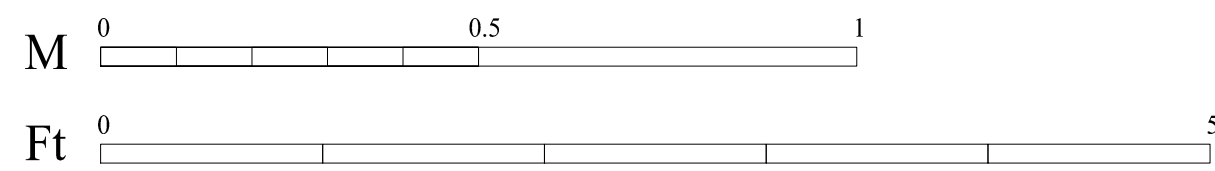

ΠΛΑΚΕΣ ΚΟΛΥΜΒΗΤΕΣ 3εκ.
 ΤΣΙΜΕΝΤΟ-ΑΣΒΕΣΤΟΚΟΝΙΑ 3εκ.
 ΓΑΡΜΠΙΛΟΔΕΜΑ (ΜΕ ΚΛΙΣΗ)
 ΧΟΝΤΡΟ ΧΑΛΙΚΙ (ΜΕΤΑΒΛΗΤΟ)
 ΓΕΩΥΦΑΣΜΑ
 ΓΚΡΟ-ΜΠΕΤΟΝ 10εκ.
 ΦΥΣΙΚΟ ΕΔΑΦΟΣ

ΕΠΙΧΩΣΗ

ΣΦΡΑΓΙΣΜΑ
(ΠΡΟΣΤΑΣΙΑ ΑΡΜΟΥ)

ΚΛΙΣΗ


ΥΠΑΡΧΩΝ ΤΟΙΧΟΣ

ΣΩΛΙΝΑΣ ΑΠΟΣΤΡΑΓΓΙΣΗΣ Ø100



ΕΠΙΧΡΙΣΜΑ

ΙΕΡΑ ΜΗΤΡΟΠΟΛΗ ΧΑΛΚΙΔΑΣ ΙΕΡΟΣ ΝΑΟΣ ΚΟΙΜΗΣΕΩΣ ΘΕΟΤΟΚΟΥ		
έργο:	ΜΕΛΕΤΗ ΑΠΟΚΑΤΑΣΤΑΣΗΣ ΙΕΡΑΣ ΜΟΝΗΣ ΤΑΞΙΑΡΧΩΝ	
θέση	ΓΛΩΣΣΑ ΣΚΟΠΕΛΟΥ	νομός ΜΑΓΝΗΣΙΑΣ
Α.Γ.Ε.Μ.	ΣΩΤΗΡΗΣ ΒΟΓΙΑΤΖΗΣ & ΣΥΝΕΡΓΑΤΕΣ ΛΕΜΕΣΟΥ 29 ΠΑΠΑΓΟΥ 156 69 ΤΗΛ 01-6523823 FAX 6519843	
μελετητές :	ΣΩΤΗΡΗΣ ΒΟΓΙΑΤΖΗΣ, αρχιτέκτων μηχανικός Συνεργάτες: Νίκος Βασιλόπουλος, αρχιτέκτων μηχαν.	
κατηγορία :	ΑΡΧΙΤΕΚΤΟΝΙΚΗ	
θέμα - τίτλος σχεδίου ΛΕΠΤΟΜΕΡΕΙΕΣ ΚΑΝΑΛΙΟΥ ΑΠΟΡΡΟΗΣ - ΑΠΟΣΤΡΑΓΓΙΣΗΣ	αρ σχεδίου Λ4	
στάδιο μελέτης:	ΠΡΟΤΑΣΕΙΣ	
κλίμακα	1:10	χρόνος μελέτης: ΜΑΡΤΙΟΣ 2010
Ο ΣΥΝΤΑΞΑΣ	ΕΛΕΓΧΟΣ	ΘΕΩΡΗΣΗ

Λ5α ΛΕΠΤΟΜΕΡΕΙΑ ΣΤΕΓΗΣ

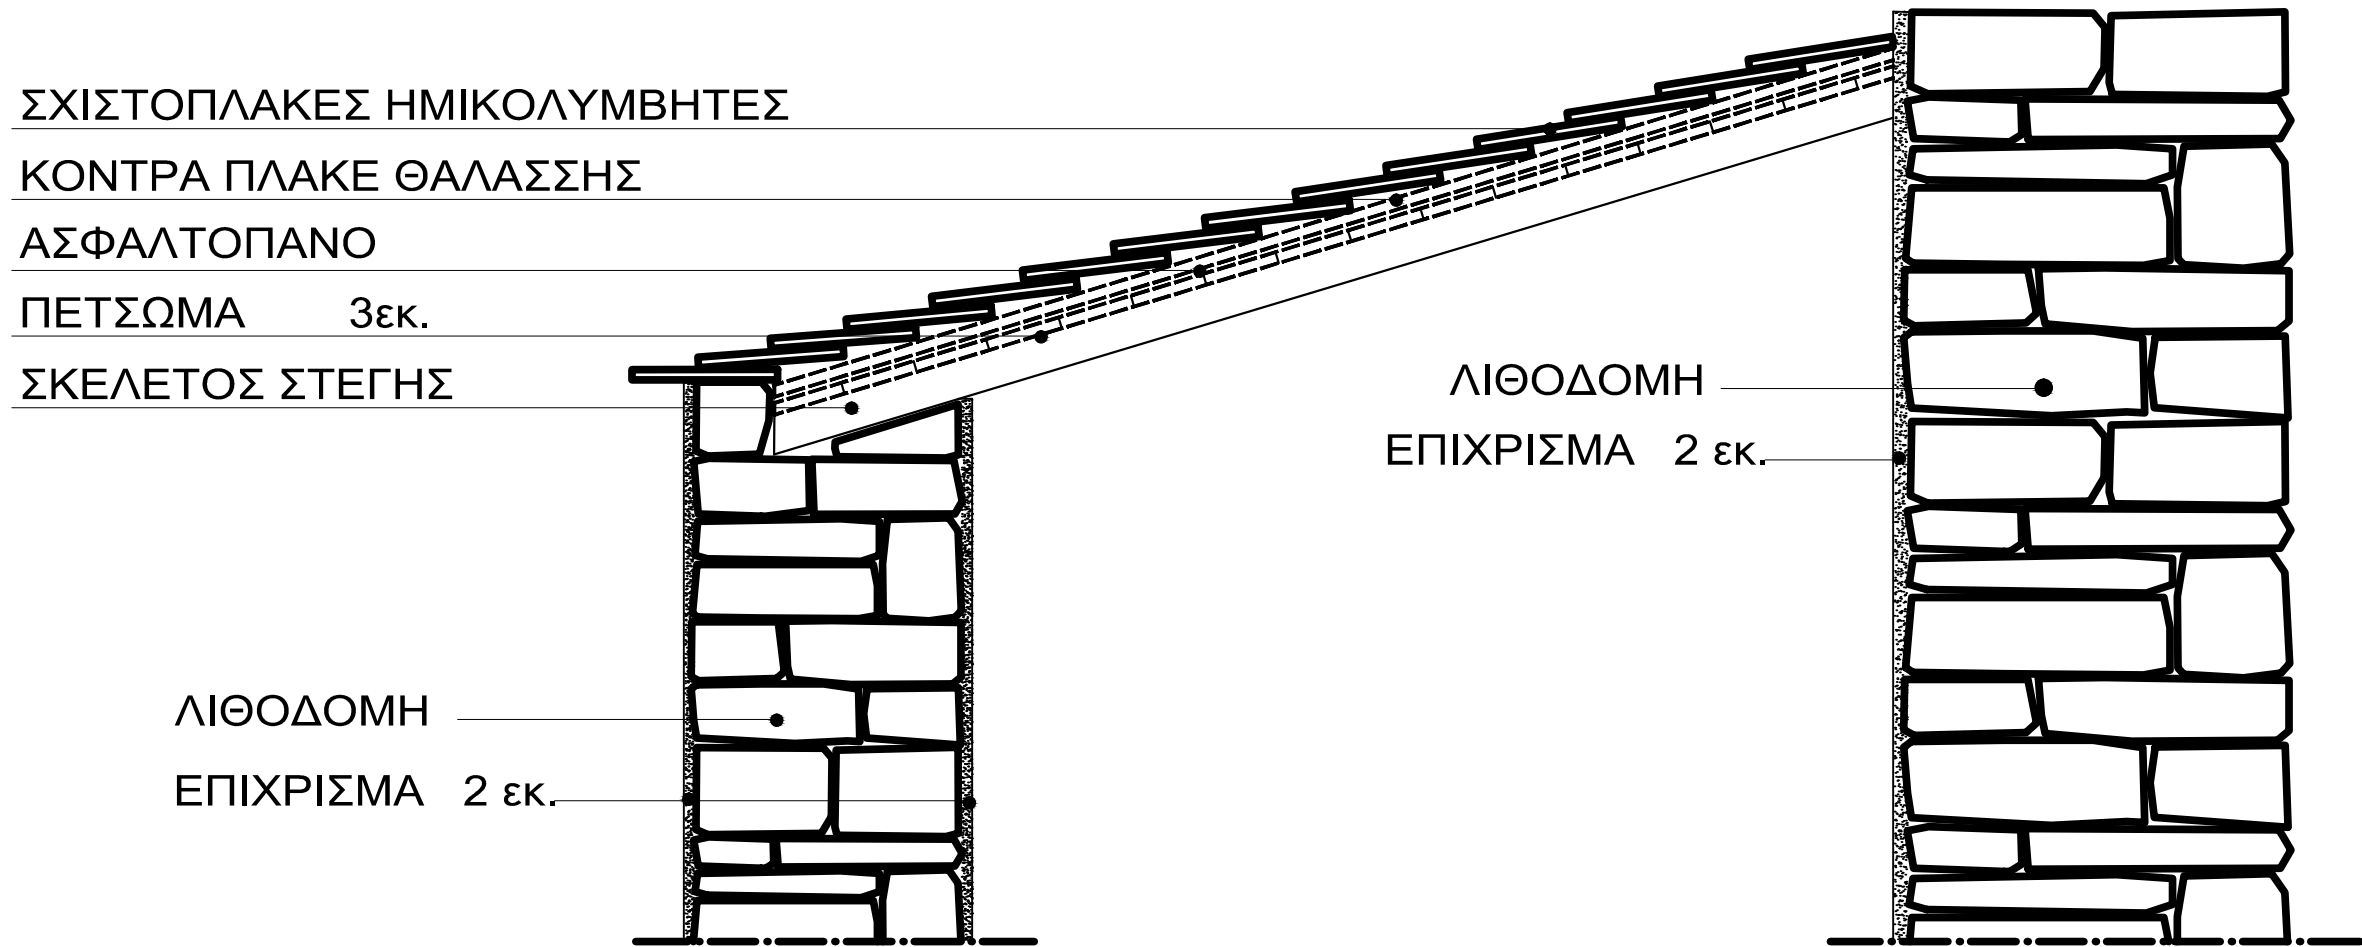

Λ5β ΛΕΠΤΟΜΕΡΕΙΑ ΚΛΙΜΑΚΑΣ

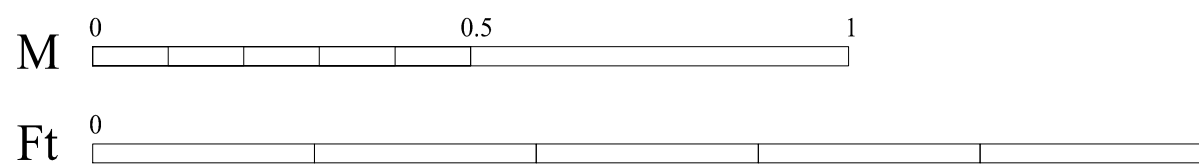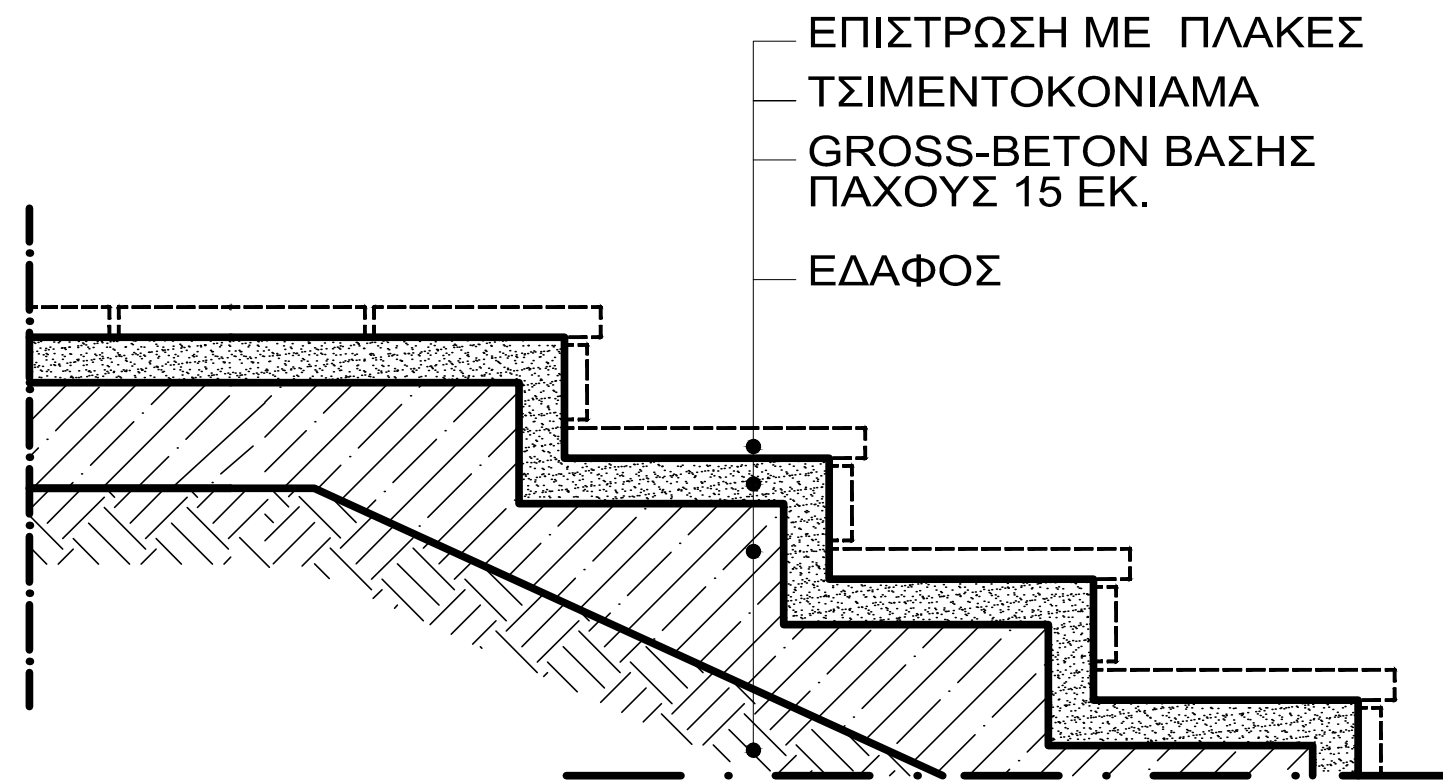

ΥΠΟΜΝΗΜΑ

ΙΕΡΑ ΜΗΤΡΟΠΟΛΗ ΧΑΛΚΙΔΑΣ
ΙΕΡΟΣ ΝΑΟΣ ΚΟΙΜΗΣΕΩΣ ΘΕΟΤΟΚΟΥ

έργο: ΜΕΛΕΤΗ ΑΠΟΚΑΤΑΣΤΑΣΗΣ
ΙΕΡΑΣ ΜΟΝΗΣ ΤΑΞΙΑΡΧΩΝ

θέση ΓΛΩΣΣΑ ΣΚΟΠΕΛΟΥ νομός ΜΑΓΝΗΣΙΑΣ

Α.Γ.Ε.Μ. ΣΩΤΗΡΗΣ ΒΟΓΙΑΤΖΗΣ & ΣΥΝΕΡΓΑΤΕΣ
ΛΕΜΕΣΟΥ 29 ΠΑΠΑΓΟΥ 156 69 ΤΗΛ 01-6523823 FAX 6519843

μελετητές : ΣΩΤΗΡΗΣ ΒΟΓΙΑΤΖΗΣ, αρχιτέκτων μηχανικός
Συνεργάτες: Νίκος Βασιλόπουλος, αρχιτέκτων μηχανικός

κατηγορία : ΑΡΧΙΤΕΚΤΟΝΙΚΗ

θέμα - τίτλος σχεδίου
ΛΕΠΤΟΜΕΡΕΙΕΣ
ΣΤΕΓΗΣ - ΚΛΙΜΑΚΑΣ

αρ σχεδίου
Λ5


στάδιο μελέτης: ΠΡΟΤΑΣΕΙΣ

κλίμακα 1:10 χρόνος μελέτης: ΜΑΡΤΙΟΣ 2010


Ο ΣΥΝΤΑΞΑΣ ΕΛΕΓΧΟΣ ΘΕΩΡΗΣΗ

ΛΕΠΤΟΜΕΡΕΙΑ ΤΑΒΑΝΩΜΑΤΟΣ ΜΕ ΕΠΙΧΡΙΣΜΑ



ΤΜΗΜΑ ΑΝΟΨΗΣ ΨΕΥΔΟΡΟΦΗΣ ΚΛ.1:10

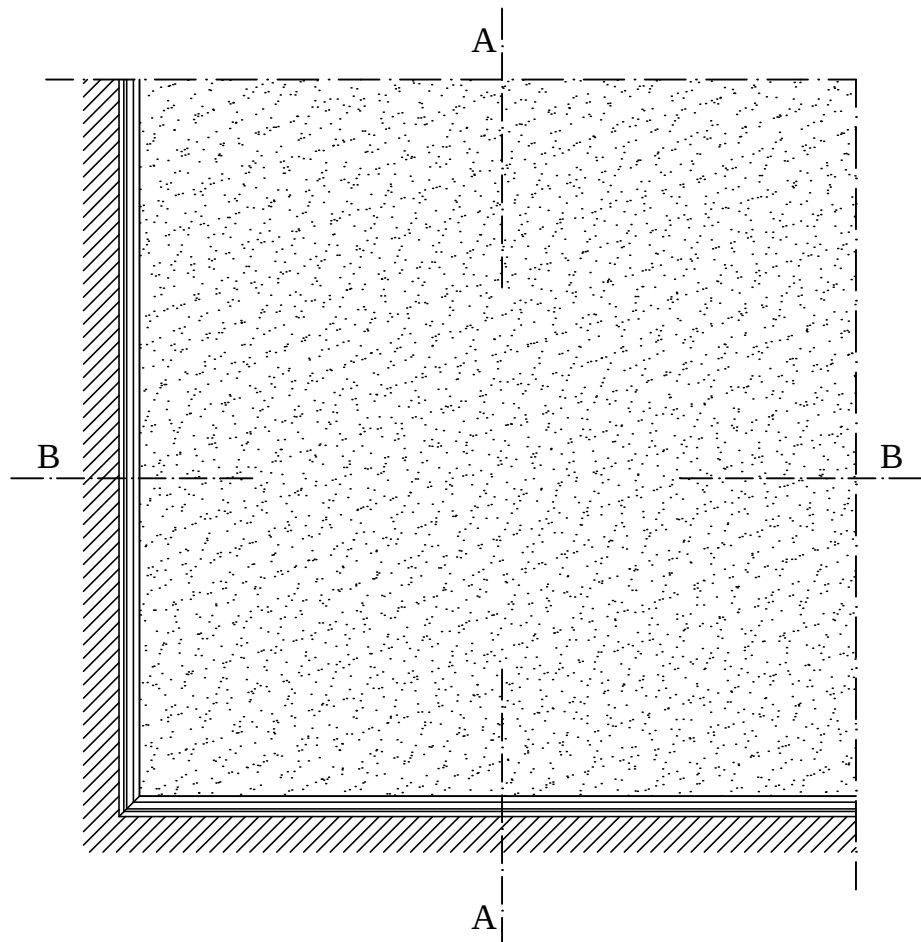

ΤΟΜΗ Α-Α ΚΛ. 1:10

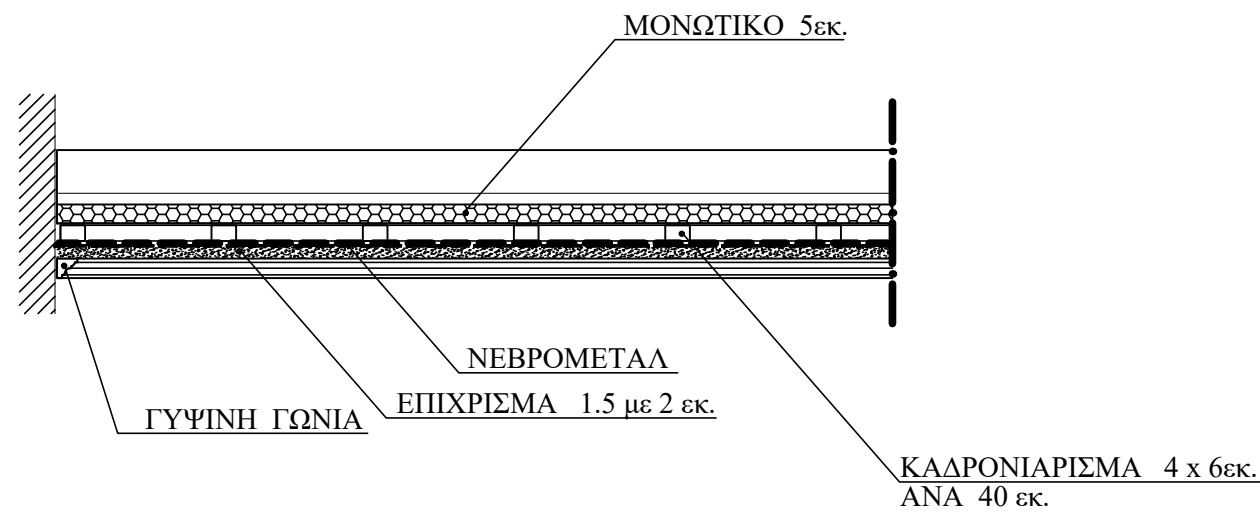

ΤΟΜΗ Β-Β ΚΛ. 1:10

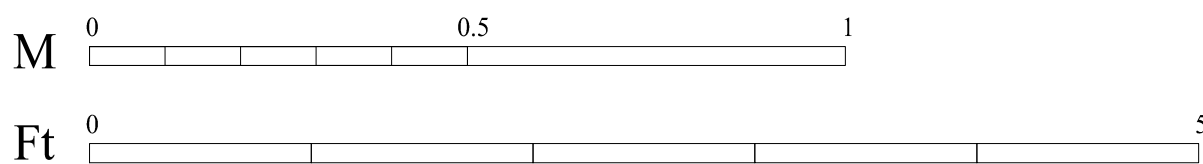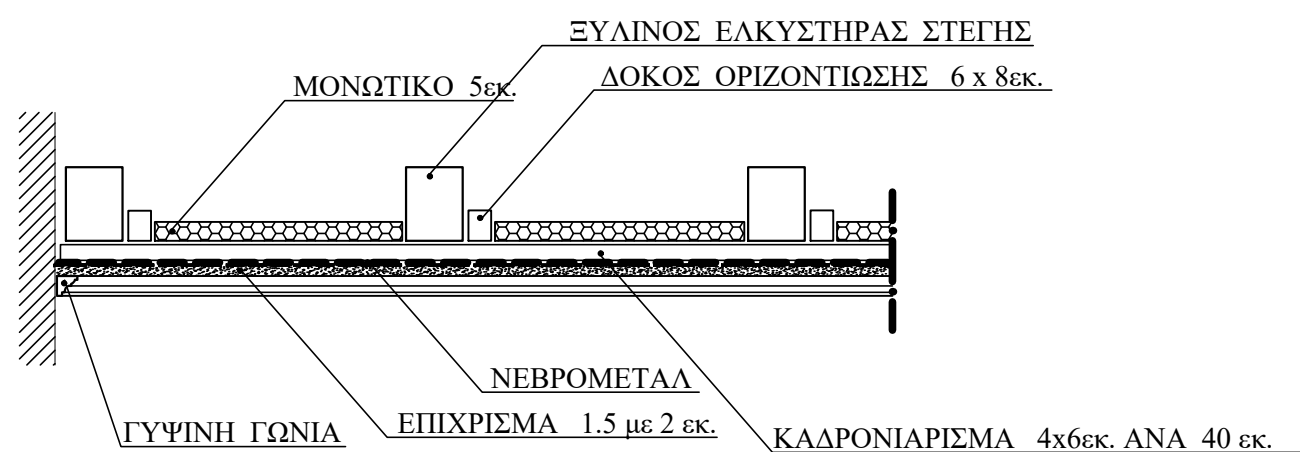

ΥΠΟΜΝΗΜΑ

ΙΕΡΑ ΜΗΤΡΟΠΟΛΗ ΧΑΛΚΙΔΑΣ
ΙΕΡΟΣ ΝΑΟΣ ΚΟΙΜΗΣΕΩΣ ΘΕΟΤΟΚΟΥ

έργο: ΜΕΛΕΤΗ ΑΠΟΚΑΤΑΣΤΑΣΗΣ
ΙΕΡΑΣ ΜΟΝΗΣ ΤΑΞΙΑΡΧΩΝ

θέση ΓΛΩΣΣΑ ΣΚΟΠΕΛΟΥ νομός ΜΑΓΝΗΣΙΑΣ

Α.Γ.Ε.Μ. ΣΩΤΗΡΗΣ ΒΟΓΙΑΤΖΗΣ & ΣΥΝΕΡΓΑΤΕΣ
ΛΕΜΕΣΟΥ 29 ΠΑΠΑΓΟΥ 156 69 ΤΗΛ 01-6523823 FAX 6519843

μελετητές: ΣΩΤΗΡΗΣ ΒΟΓΙΑΤΖΗΣ, αρχιτέκτων μηχανικός
Συνεργάτες: Νίκος Βασιλόπουλος, αρχιτέκτων μηχανικός

κατηγορία: ΑΡΧΙΤΕΚΤΟΝΙΚΗ

θέμα - τίτλος σχεδίου
ΛΕΠΤΟΜΕΡΕΙΑ
ΨΕΥΔΟΡΟΦΗΣ

αρ σχεδίου
Λ6

στάδιο μελέτης: ΠΡΟΤΑΣΕΙΣ

κλίμακα 1:10 χρόνος μελέτης: ΜΑΡΤΙΟΣ 2010

Ο ΣΥΝΤΑΞΑΣ ΕΛΕΓΧΟΣ ΘΕΩΡΗΣΗ