



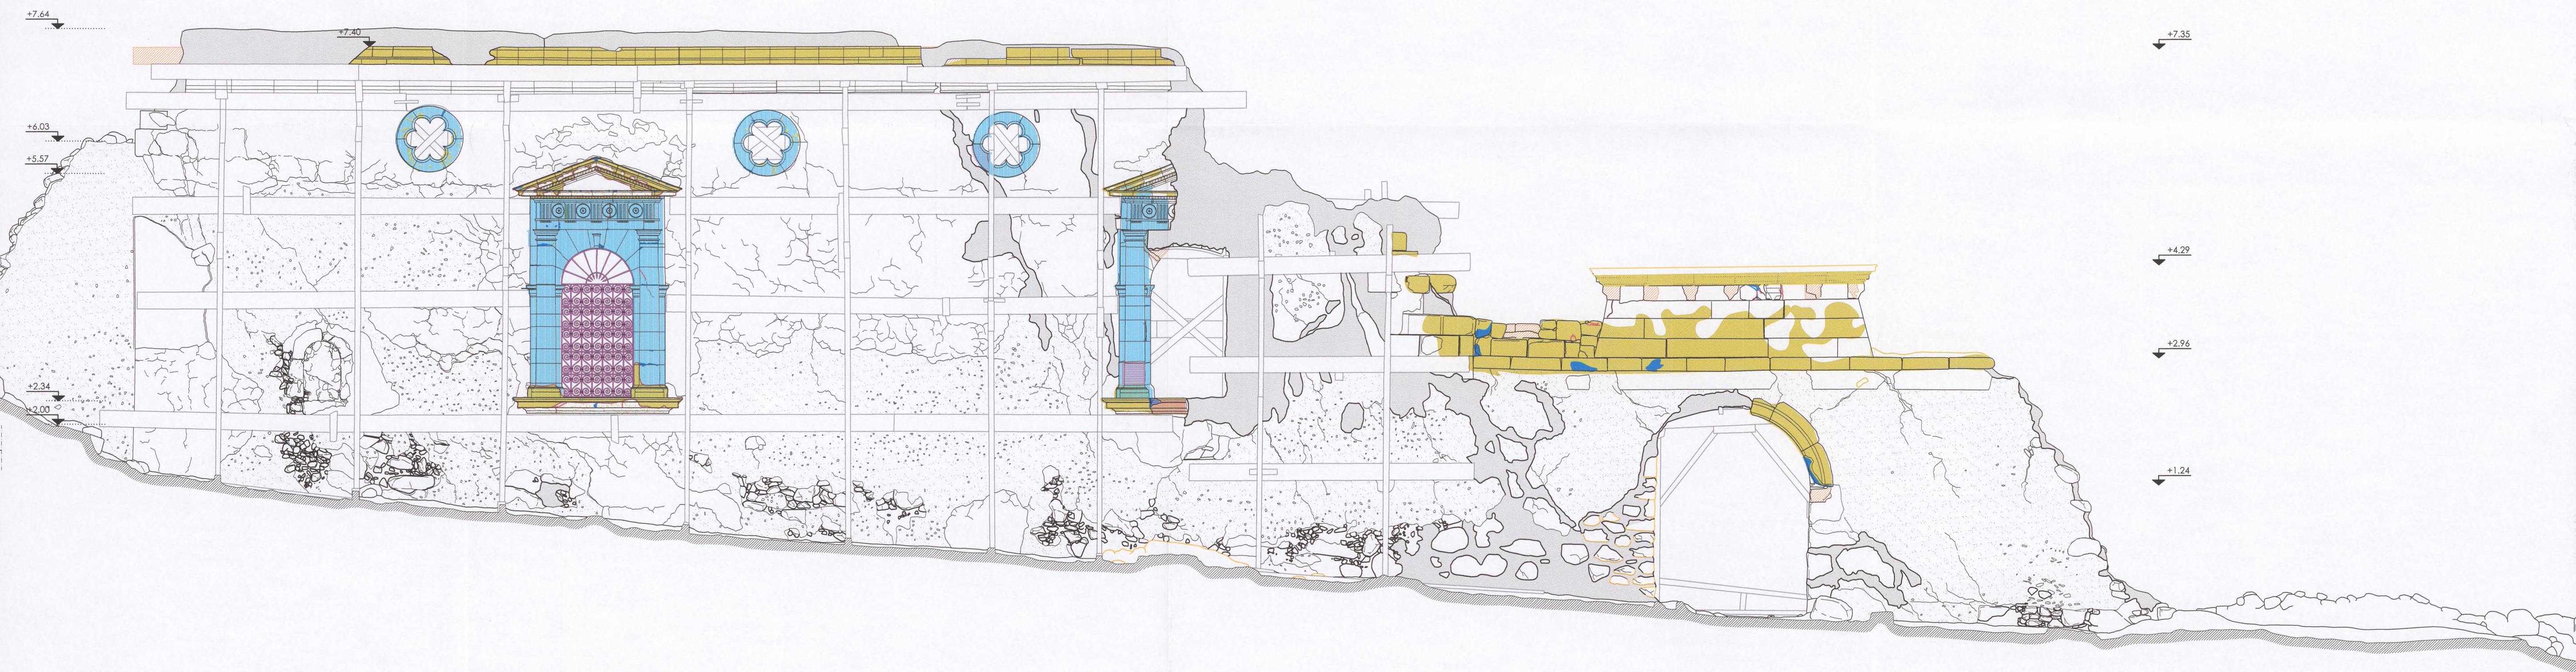

ΥΠΟΜΝΗΜΑ

ΚΡΟΥΣΤΕΣ	ΜΕΤΑΤΟΠΙΣΕΙΣ
ΕΠΙΚΑΘΙΣΕΙΣ	ΒΙΟΛΟΓΙΚΕΣ ΕΠΙΚΑΘΙΣΕΙΣ
ΑΠΟΚΡΟΥΣΕΙΣ	ΠΑΤΙΝΑ
ΑΠΩΔΕΙΣ	ΟΞΕΔΩΣΕΙΣ ΠΙΔΕΡΙΩΝ
ΑΠΟΚΟΛΛΗΣΕΙΣ	ΛΙΘΙΝΑ ΠΛΑΙΣΙΑ
ΡΩΓΜΕΣ	

ΕΛΛΗΝΙΚΗ ΕΤΑΙΡΕΙΑ ΠΕΡΙΒΑΛΛΟΝΤΟΣ ΚΑΙ ΠΟΛΙΤΙΣΜΟΥ

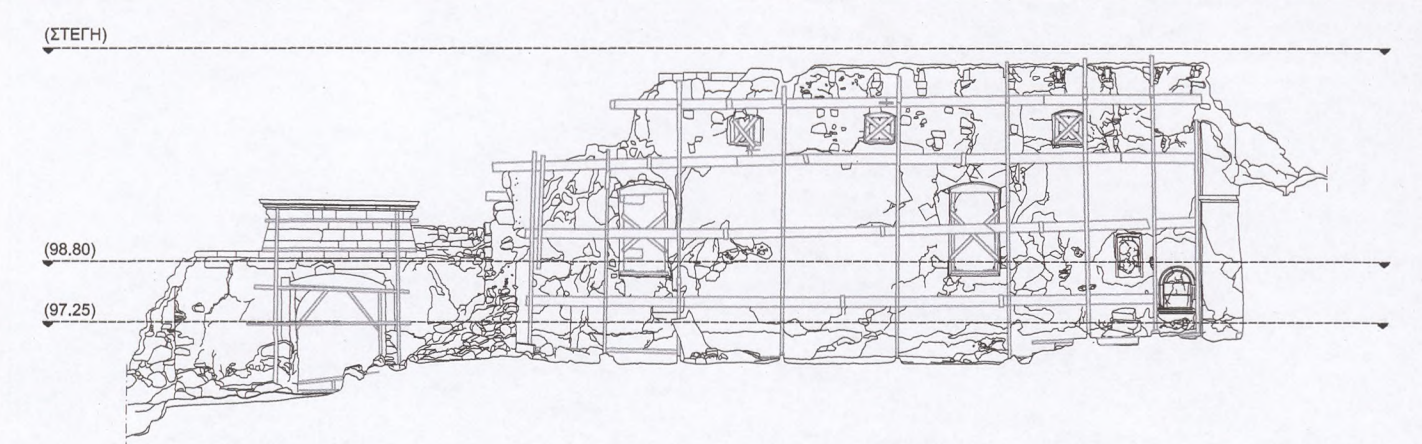

ΜΕΛΕΤΗ ΑΠΟΚΑΤΑΣΤΑΣΗΣ ΚΑΘΟΛΙΚΟΥ ΠΑΛΙΑΣ ΜΟΝΗΣ ΣΙΣΙΩΝ


ΜΕΛΕΤΗ: ΣΥΝΤΗΡΗΣΗ ΛΙΘΙΝΩΝ ΚΑΙ ΣΙΔΗΡΩΝ ΑΡΧΙΤΕΚΤΟΝΙΚΩΝ ΣΤΟΙΧΕΙΩΝ

ΘΕΜΑ ΣΧΕΔΙΟΥ ΑΠΟΤΥΠΩΣΗ ΦΘΟΡΩΝ ΛΙΘΙΝΩΝ ΚΑΙ ΜΕΤΑΛΛΙΚΩΝ ΣΤΟΙΧΕΙΩΝ	ΑΡΙΘΜΟΣ ΣΧΕΔΙΟΥ : Σ.01 ΚΑΙΜΑΚΑ: 1: 40 ΑΝΑΘΕΩΡΗΣΗ: ΗΜΕΡΟΜΗΝΙΑ: 11.05.2015
ΤΙΤΛΟΣ ΒΔ ΟΨΗ	

ΜΕΛΕΤΗΤΗΣ
ΜΑΡΙΑ ΚΟΝΤΑΚΗ - ΠΑΝΤΕΛΗΣ ΦΕΛΕΡΗΣ
Συντηρητές Αρχ/των & Έργων Τέχνης


ΣΥΝΕΡΓΑΤΕΣ

ΘΕΩΡΗΣΕΙΣ
ΜΑΡΙΑ Τ. ΚΟΝΤΑΚΗ
ΜΕΛΕΤΗ ΣΧΕΔΙΑΣΜΟΣ ΑΝΑΛΗΨΗ ΕΡΓΩΝ
ΣΥΝΤΗΡΗΣΗ ΚΑΙ ΑΝΑΘΕΩΡΗΣΗ ΑΡΧΙΤΕΚΤΩΝ
ΑΡΧΙΤΕΚΤΟΝΙΚΗ ΕΤΑΙΡΕΙΑ ΜΕΤΕΩΡΟΛΟΓΙΟΥ
ΑΔΜ: ΤΤ7156639 - ΔΟΥ ΚΑΛΛΙΘΕ: 21

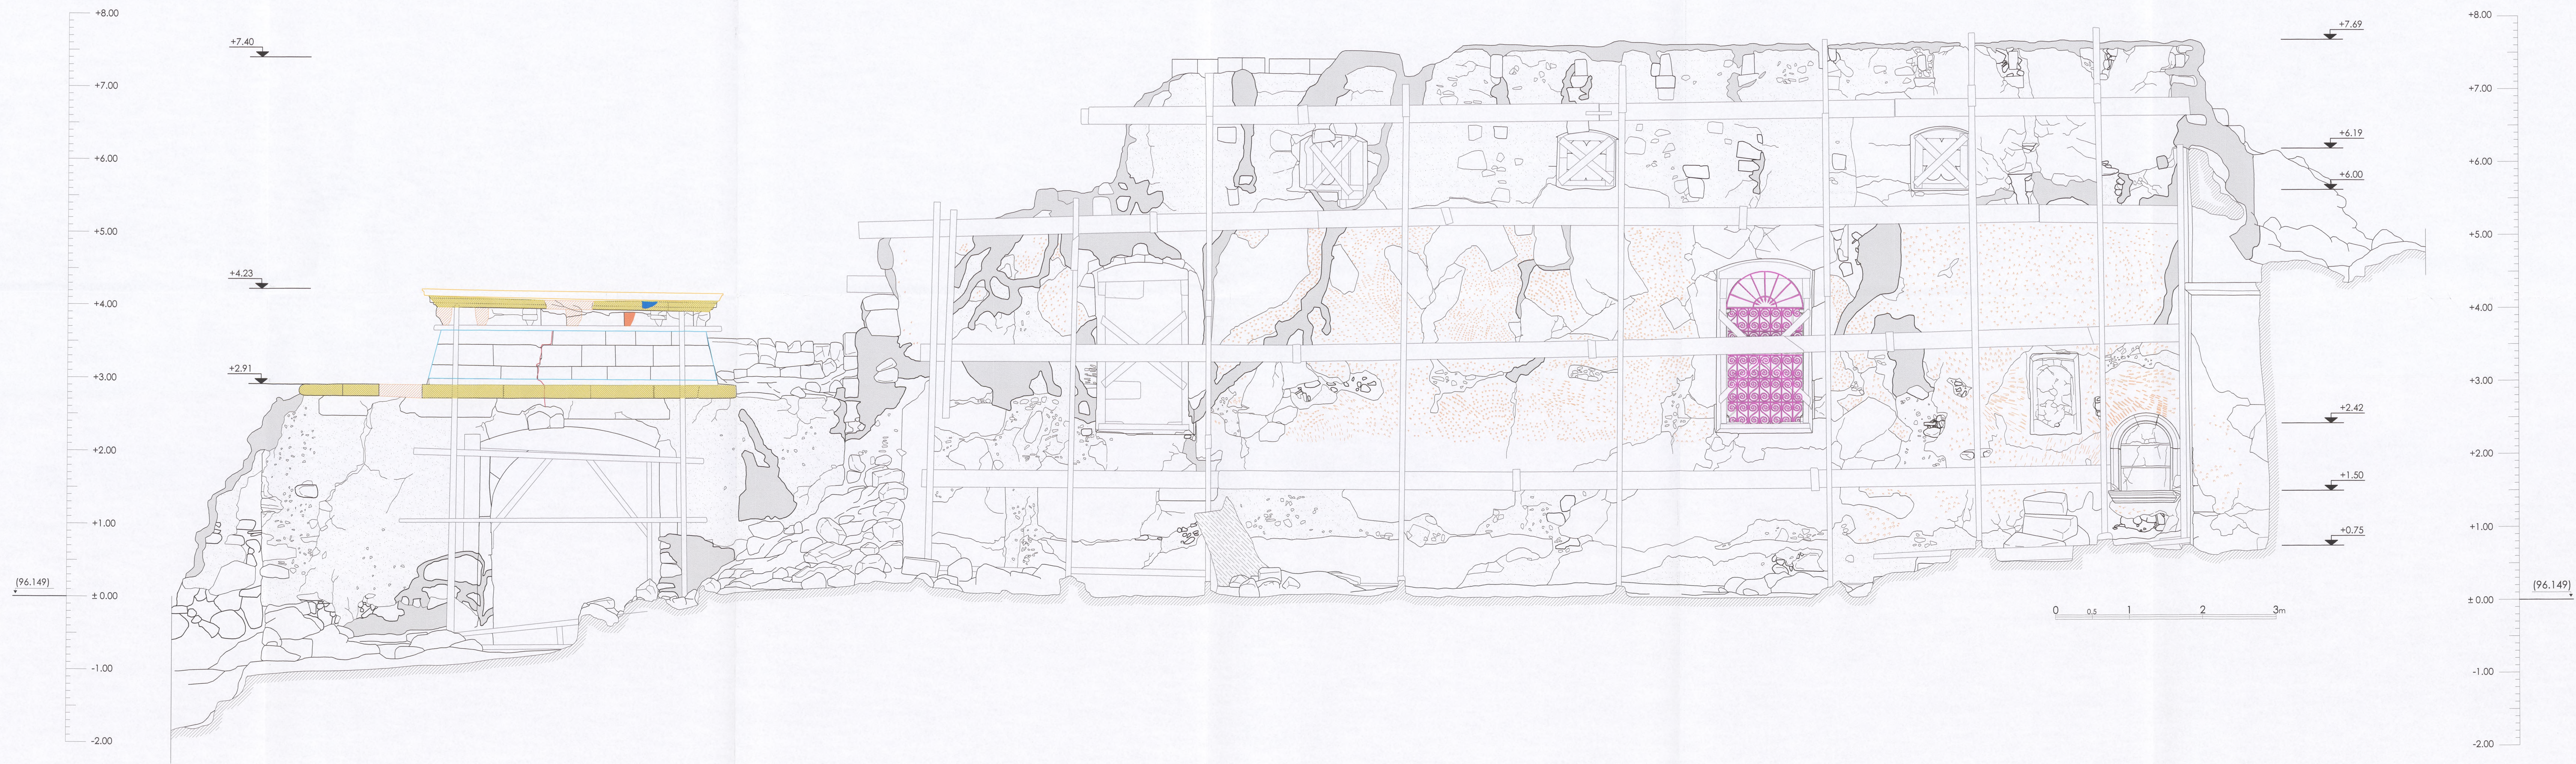

ΥΠΟΜΝΗΜΑ	
ΚΡΟΥΣΤΕΣ	ΜΕΤΑΛΟΠΙΕΣ
ΕΠΙΧΑΡΣΕΙΣ	ΒΙΟΛΟΓΙΚΕΣ ΕΠΙΧΑΡΣΕΙΣ
ΑΠΟΚΡΟΥΣΕΙΣ	ΠΑΤΙΝΑ
ΑΠΟΛΑΜΕΙΣ	ΟΞΕΛΑΔΕΙΣ ΣΙΔΗΡΙΩΝ
ΑΠΟΚΟΛΛΗΣΕΙΣ	ΛΙΘΙΝΑ ΠΛΑΙΣΙΑ
ΡΩΤΙΜΕΣ	

ΕΛΛΗΝΙΚΗ ΕΤΑΙΡΕΙΑ ΠΕΡΙΒΑΛΛΟΝΤΟΣ ΚΑΙ ΠΟΛΙΤΙΣΜΟΥ

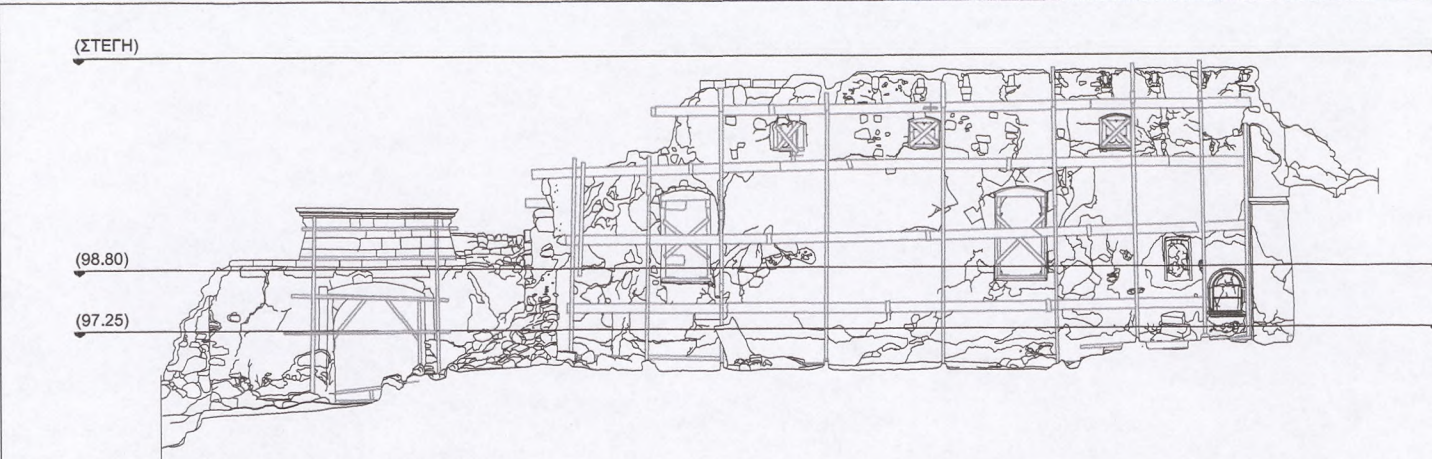

ΜΕΛΕΤΗ ΑΠΟΚΑΤΑΣΤΑΣΗΣ ΚΑΘΟΛΙΚΟΥ ΠΑΛΑΙΑΣ ΜΟΝΗΣ ΣΙΣΙΩΝ


ΜΕΛΕΤΗ: ΣΥΝΤΗΡΗΣΗ ΛΙΘΙΝΩΝ ΚΑΙ ΣΙΔΗΡΙΩΝ ΑΡΧΙΤΕΚΤΟΝΙΚΩΝ ΣΤΟΙΧΕΙΩΝ


ΘΕΜΑ ΣΧΕΔΙΟΥ ΑΠΟΤΥΠΩΣΗ ΦΘΟΡΩΝ	ΑΡΙΘΜΟΣ ΣΧΕΔΙΟΥ : Σ.01
ΤΙΤΛΟΣ ΒΔ ΟΨΗ	ΚΛΙΜΑΚΑ: 1: 40
	ΑΝΑΘΕΩΡΗΣΗ:
	ΗΜΕΡΟΜΗΝΙΑ: 11.05.2015

ΜΕΛΕΤΗΤΗΣ
ΜΑΡΙΑ ΚΟΝΤΑΚΗ - ΠΑΝΤΕΛΗΣ ΦΕΛΕΡΗΣ
Συντηρητές Αρχ/των & Έργων Τέχνης

ΣΥΝΕΡΓΑΤΕΣ


ΜΑΡΙΑ ΚΟΝΤΑΚΗ
ΜΕΛΕΤΗ ΣΧΕΔΙΑΣΤΗ-ΑΝΑΡΧΗΤΗ
ΣΥΝΤΗΡΗΣΕΩΣ & ΕΠΙΘΕΣΗΣ ΑΡΧΙΤΕΚΤΩΝ
ΑΡΧΙΤΕΚΤΟΝΙΚΟ ΓΡΑΦΕΙΟ
ΑΔΜ: 14165555 - ΔΟΥ ΚΑΛΛΙΘΕ 12

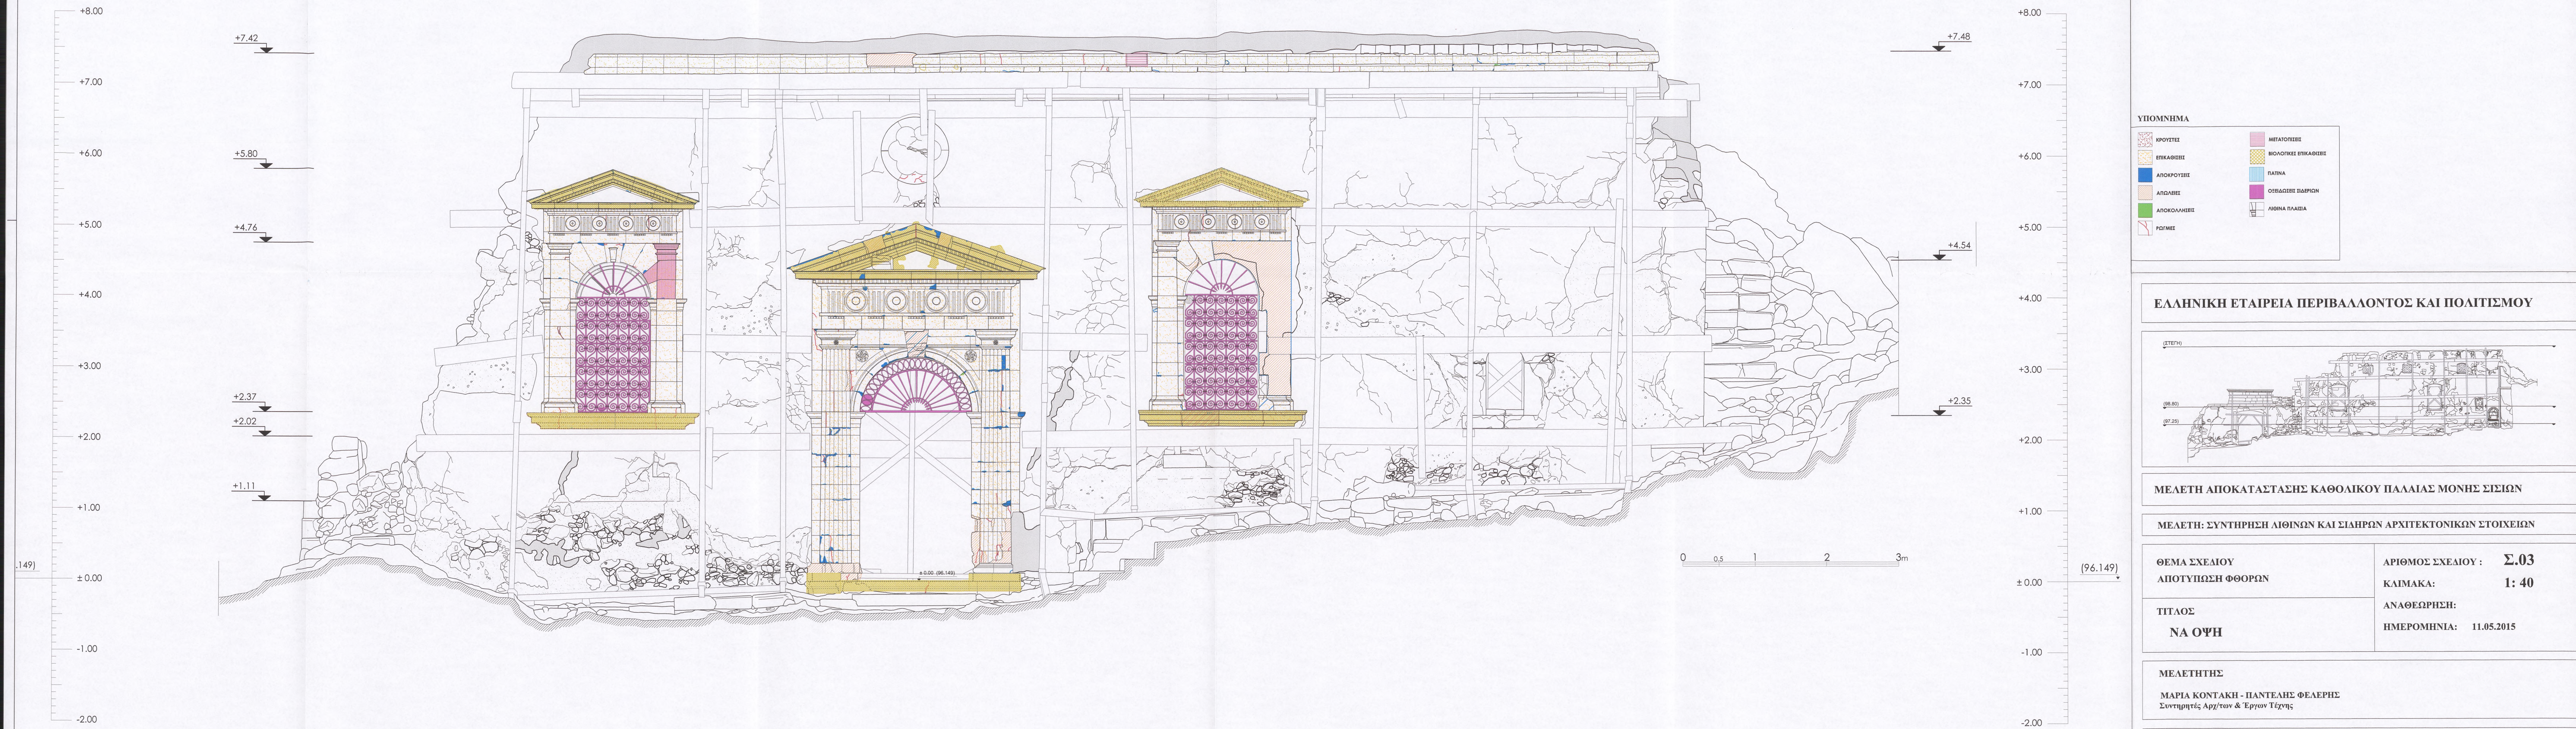

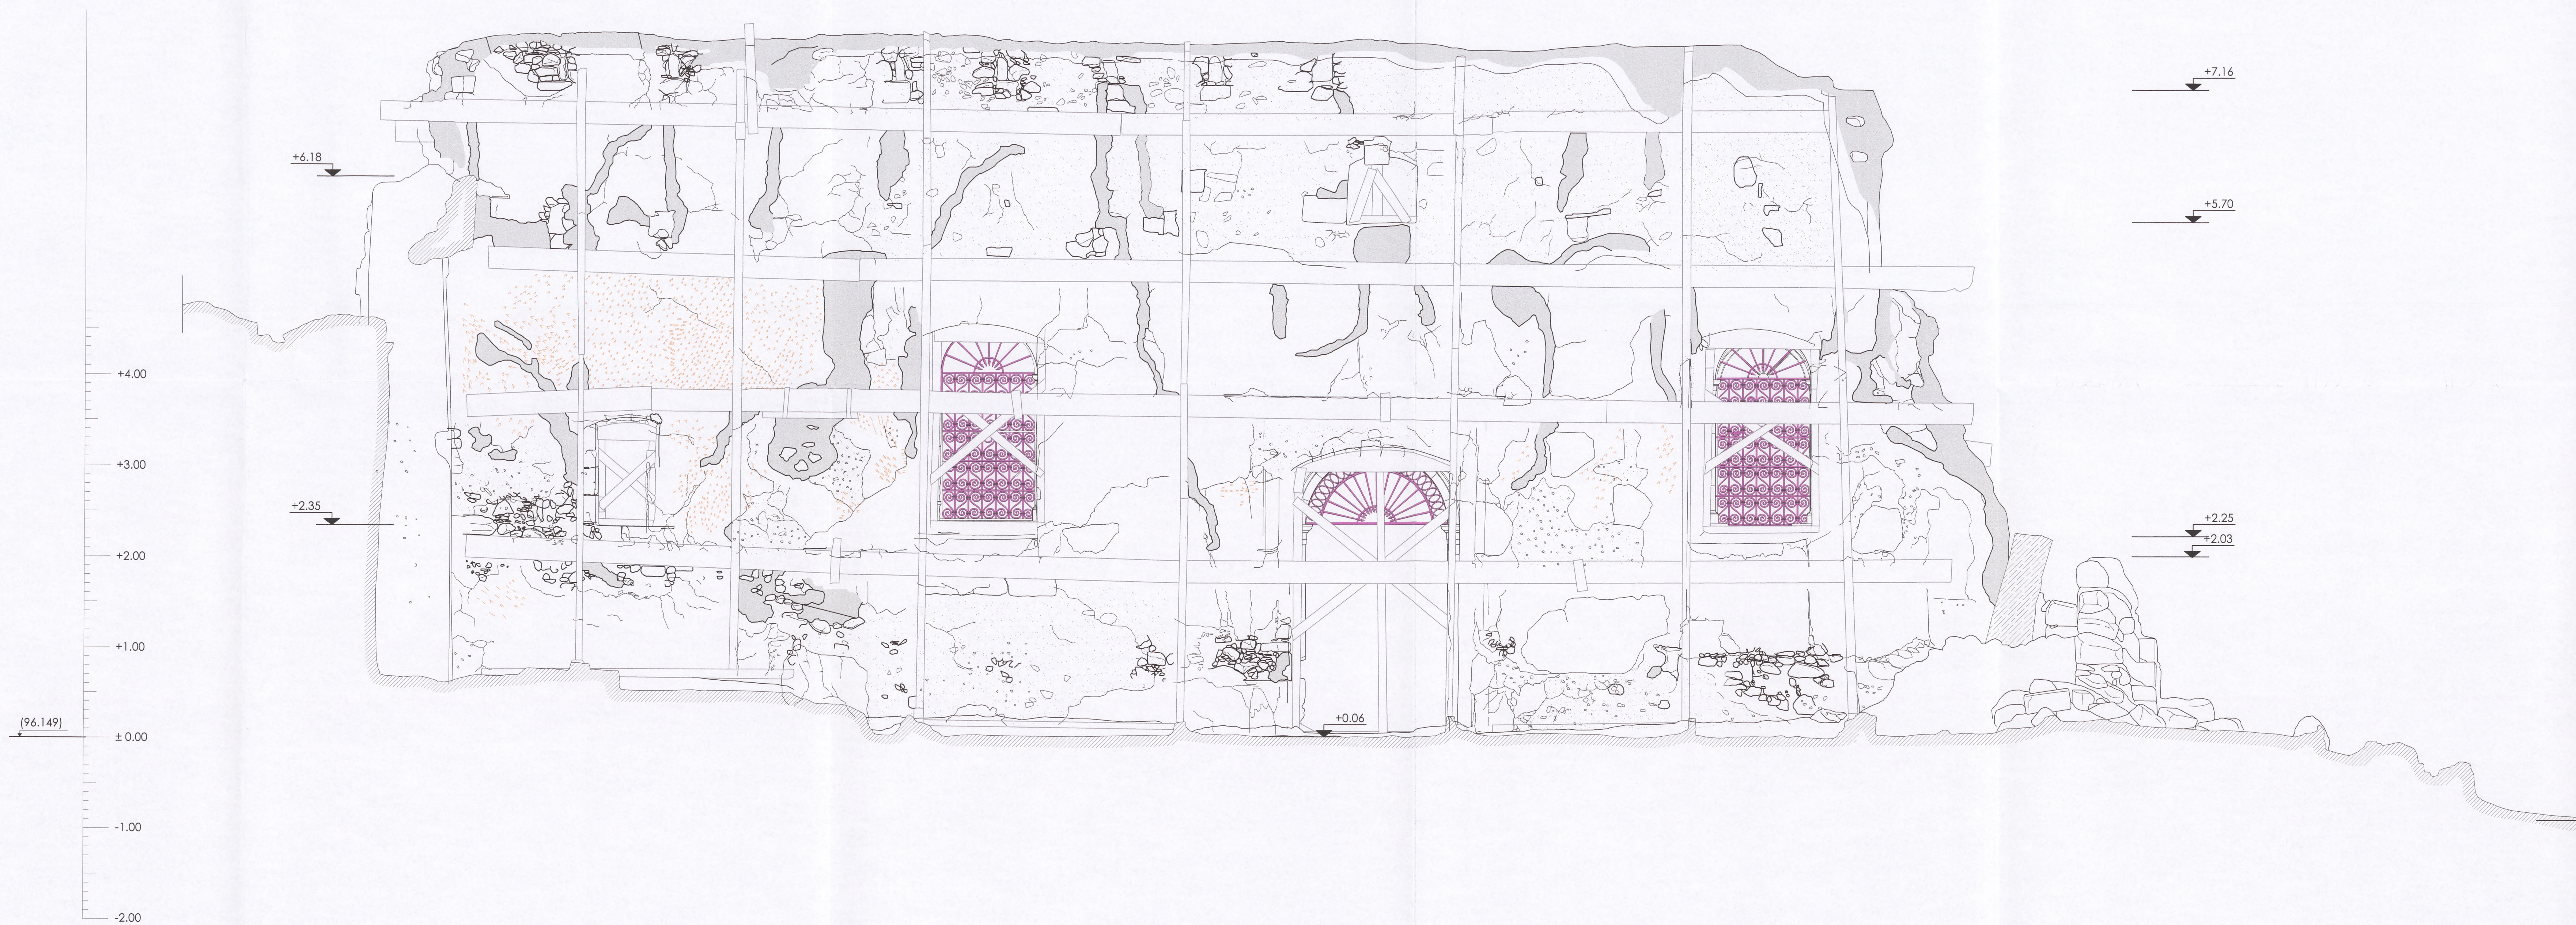

ΥΠΟΜΝΗΜΑ	
ΚΡΟΥΣΤΕΣ	ΜΕΤΑΤΟΝΙΣΕΙΣ
ΕΠΙΚΑΘΙΣΕΙΣ	ΒΙΟΛΟΓΙΚΕΣ ΕΠΙΚΑΘΙΣΕΙΣ
ΑΠΟΚΡΟΥΣΕΙΣ	ΠΑΤΙΝΑ
ΑΠΟΛΑΒΕΙΣ	ΟΞΕΔΩΣΙΣ ΣΙΑΒΡΙΩΝ
ΑΠΟΚΟΛΛΗΣΕΙΣ	ΛΙΘΙΝΑ ΠΛΑΙΣΙΑ
ΡΩΓΜΕΣ	

ΕΛΛΗΝΙΚΗ ΕΤΑΙΡΕΙΑ ΠΕΡΙΒΑΛΛΟΝΤΟΣ ΚΑΙ ΠΟΛΙΤΙΣΜΟΥ

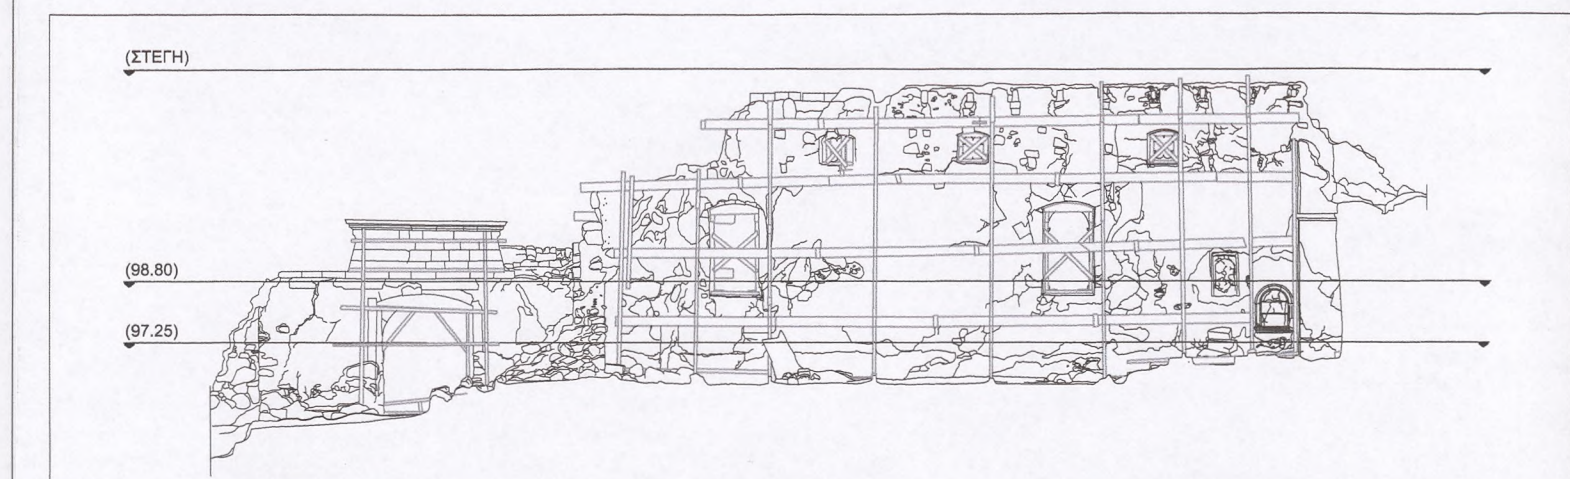

ΜΕΛΕΤΗ ΑΠΟΚΑΤΑΣΤΑΣΗΣ ΚΑΘΟΛΙΚΟΥ ΠΑΛΙΑΣ ΜΟΝΗΣ ΣΙΣΙΩΝ


ΜΕΛΕΤΗ: ΣΥΝΤΗΡΗΣΗ ΛΙΘΙΝΩΝ ΚΑΙ ΣΙΑΒΡΩΝ ΑΡΧΙΤΕΚΤΟΝΙΚΩΝ ΣΤΟΙΧΕΙΩΝ

ΘΕΜΑ ΣΧΕΔΙΟΥ ΑΠΟΤΥΠΩΣΗ ΦΘΟΡΩΝ	ΑΡΙΘΜΟΣ ΣΧΕΔΙΟΥ : Σ.04 ΚΑΙΜΑΚΑ: 1: 40
ΤΙΤΛΟΣ ΝΑ ΟΨΗ (ΕΣΩΤΕΡΙΚΗ ΠΑΡΕΙΑ)	ΑΝΑΘΕΩΡΗΣΗ: ΗΜΕΡΟΜΗΝΙΑ: 11.05.2015

ΜΕΛΕΤΗΤΗΣ
ΜΑΡΙΑ ΚΟΝΤΑΚΗ - ΠΑΝΤΕΛΗΣ ΦΕΛΕΡΗΣ
Συντηρητές Αρχ/των & Έργων Τέχνης


ΣΥΝΕΡΓΑΤΕΣ

ΜΑΡΙΑ Γ. ΚΟΝΤΑΚΗ
ΜΕΛΕΤΗ-ΣΧΕΔΙΑΣΜΟΣ-ΑΝΑΓΡΑΦΗ ΕΡΓΩΝ
ΣΥΝΤΗΡΗΣΗ-ΣΤΑΘΕΡΟΤΗΤΑ-ΑΡΧΙΤΕΚΤΟΝ
ΑΡΧΙΤΕΚΤΟΝΙΚΟ ΕΡΓΟ
ΑΦΜ: 1171658339 - ΔΟΥ: ΚΑΛΛΙΘΕΑΣ

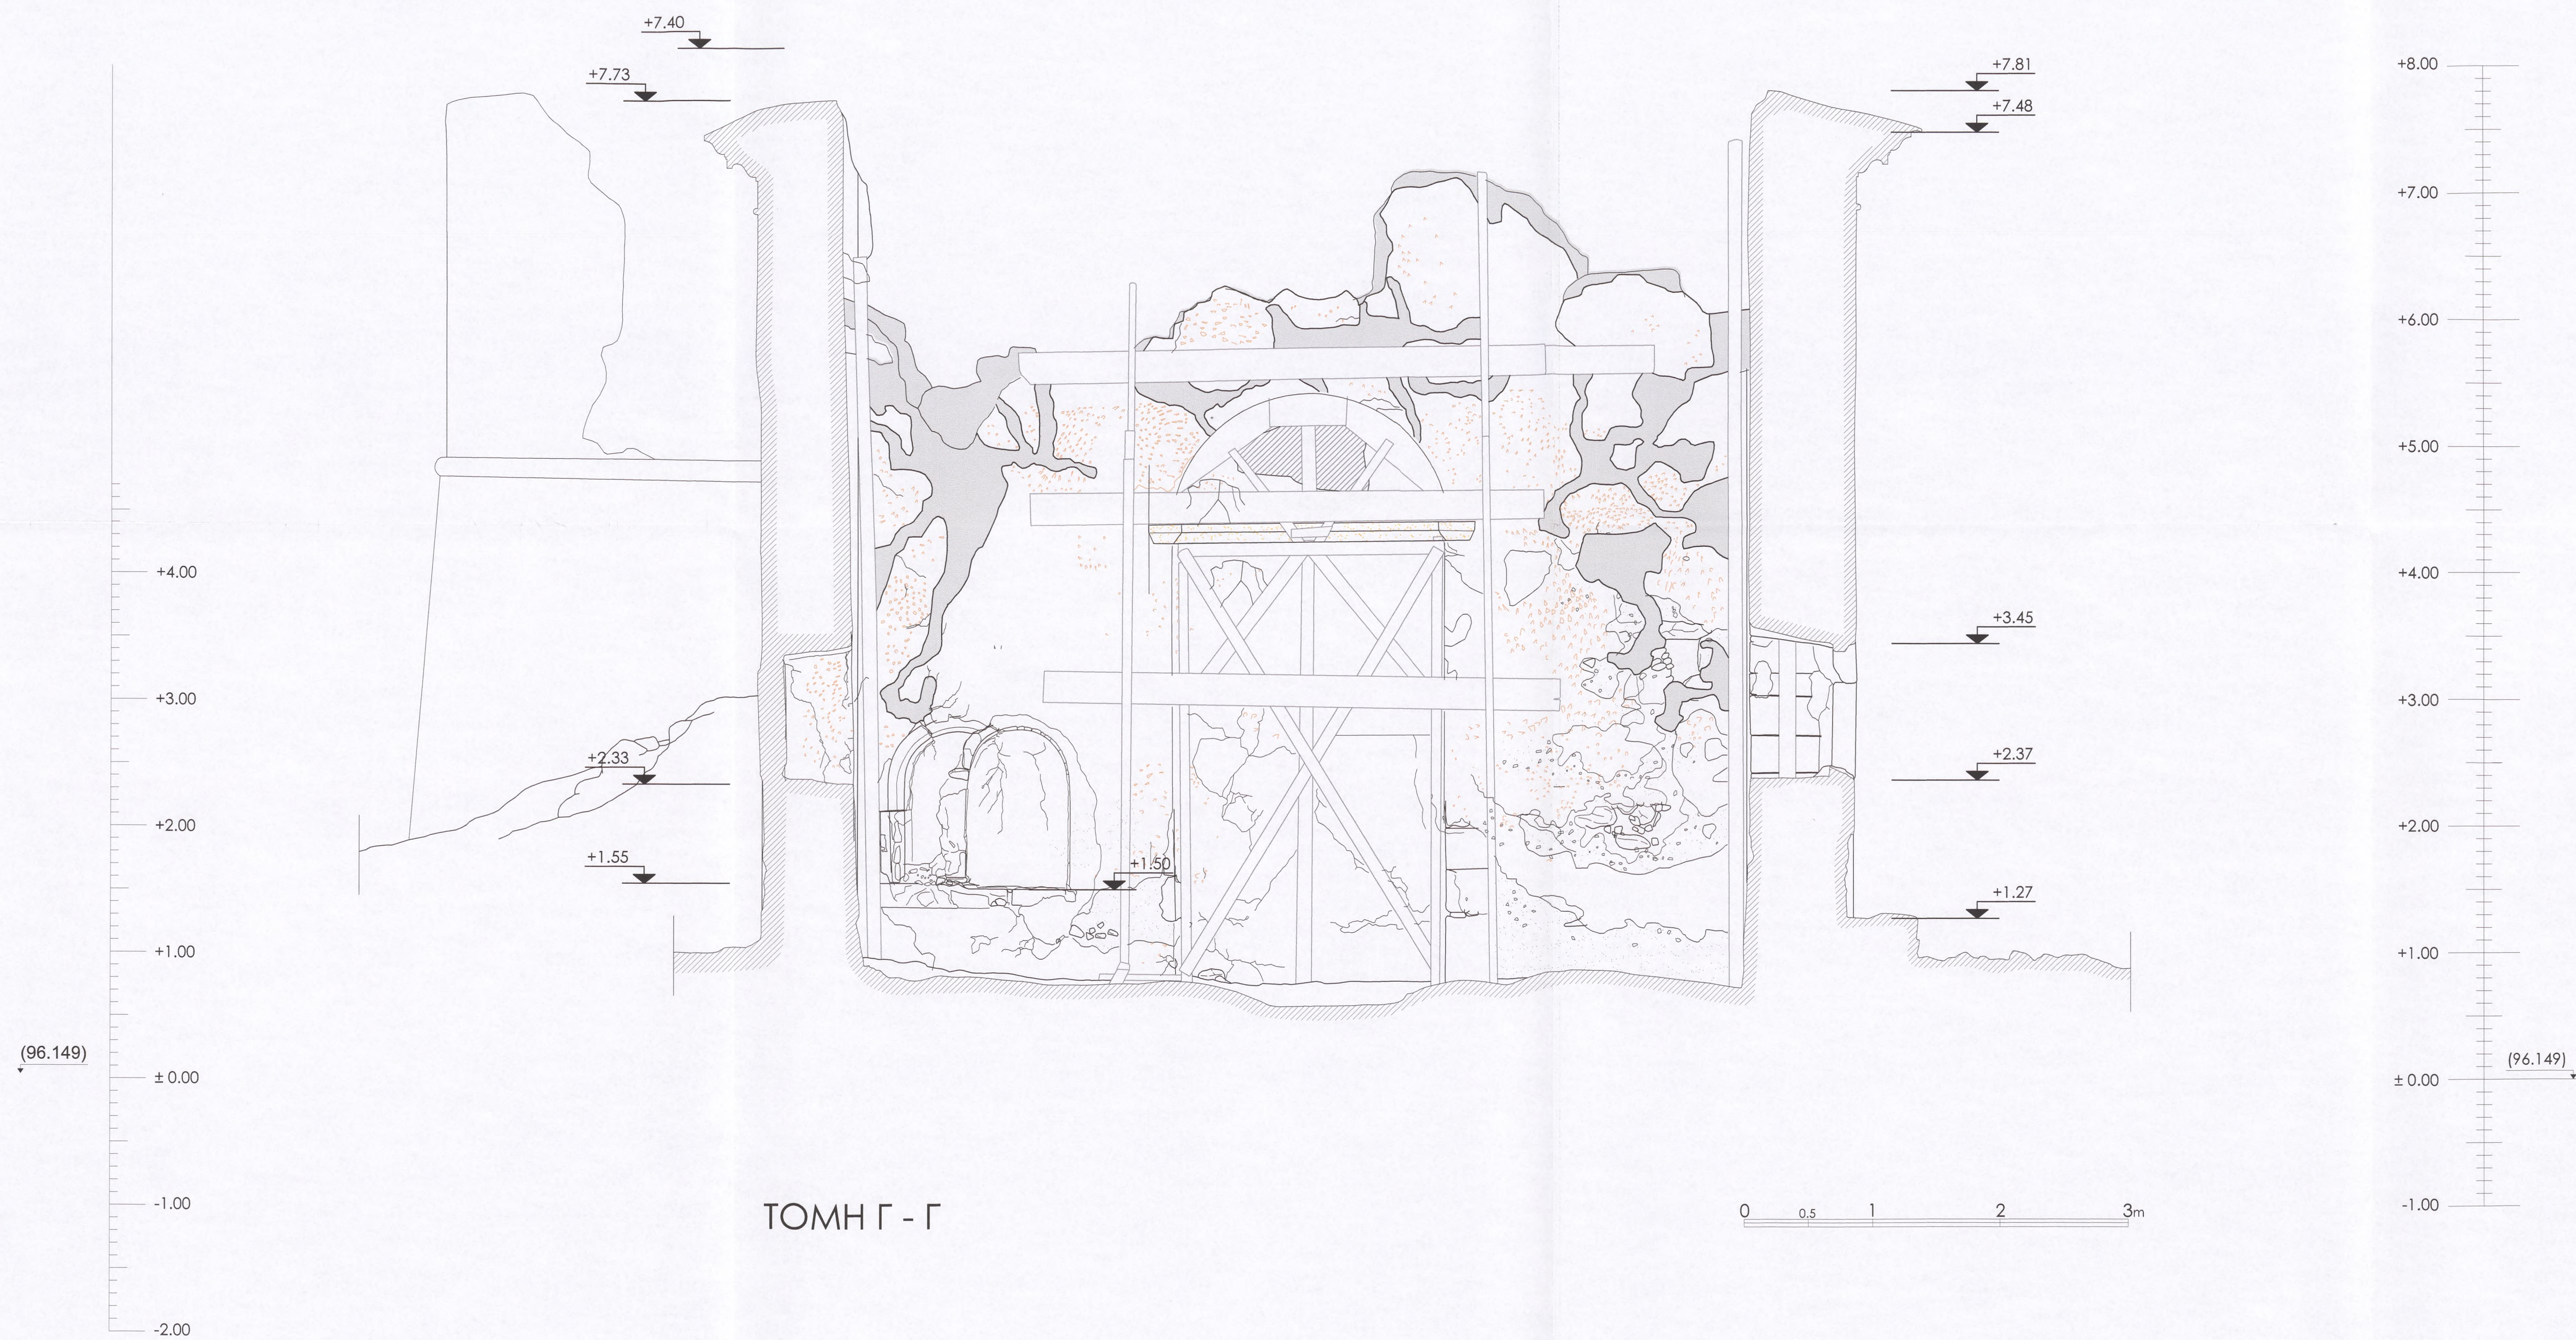

ΥΠΟΜΝΗΜΑ	
ΚΡΟΥΣΤΕΣ	ΜΕΤΑΠΟΡΙΣΕΙΣ
ΕΠΙΚΑΘΙΣΕΙΣ	ΒΙΟΛΟΓΙΚΕΣ ΕΠΙΚΑΘΙΣΕΙΣ
ΑΠΟΚΡΟΥΣΕΙΣ	ΠΑΤΙΝΑ
ΑΠΟΛΑΒΕΙΣ	ΟΡΕΔΑΓΙΣΤΕΣ ΔΙΑΦΡΑΓΜΑΤΩΝ
ΑΠΟΚΟΛΛΗΣΕΙΣ	ΑΙΘΙΣΙΑ ΠΛΑΙΣΙΑ
ΡΩΓΜΕΣ	

ΕΛΛΗΝΙΚΗ ΕΤΑΙΡΕΙΑ ΠΕΡΙΒΑΛΛΟΝΤΟΣ ΚΑΙ ΠΟΛΙΤΙΣΜΟΥ

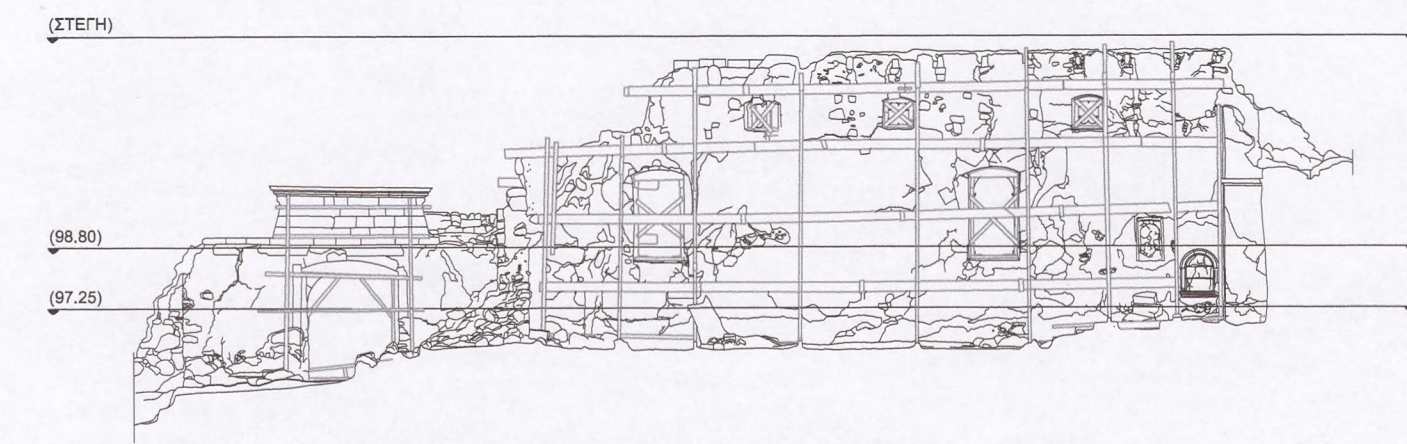

ΜΕΛΕΤΗ ΑΠΟΚΑΤΑΣΤΑΣΗΣ ΚΑΘΟΛΙΚΟΥ ΠΑΛΙΑΣ ΜΟΝΗΣ ΣΙΣΙΩΝ







ΜΕΛΕΤΗ ΣΥΝΤΗΡΗΣΗ ΛΙΘΙΝΩΝ ΚΑΙ ΣΙΔΗΡΩΝ ΑΡΧΙΤΕΚΤΟΝΙΚΩΝ ΣΤΟΙΧΕΙΩΝ

ΘΕΜΑ ΣΧΕΔΙΟΥ ΑΠΟΤΥΠΩΣΗ ΦΘΩΡΩΝ	ΑΡΙΘΜΟΣ ΣΧΕΔΙΟΥ : Σ.05 ΚΑΙΜΑΚΑ : 1: 40
ΤΙΤΛΟΣ Β ΟΨΗ	ΑΝΑΘΕΩΡΗΣΗ: ΗΜΕΡΟΜΗΝΙΑ: 11.05.2015

ΜΕΛΕΤΗΤΗΣ ΜΑΡΙΑ ΚΟΝΤΑΚΗ - ΠΑΝΤΕΛΗΣ ΦΕΛΕΡΗΣ Συντηρητές Αρχ/των & Έργων Τέχνης
--


ΣΥΝΕΡΓΑΤΕΣ

ΜΑΡΙΑ Γ. ΚΟΝΤΑΚΗ
ΜΕΛΕΤΗ-ΣΧΕΔΙΑΣΜΟΣ-ΑΝΑΘΕΩΡΗΣΕΙΣ
ΣΥΝΤΗΡΗΣΕΙΣ-ΠΡΟΒΟΛΕΣ-ΑΡΧΙΤΕΚΤΟΝΙΚΑ
ΑΡΧΙΤΕΚΤΟΝΙΚΑ ΕΡΓΑ
ΑΔΜΕ 11/1856/03-ΔΟΥ ΚΑΛΑΜΑΤΑΣ

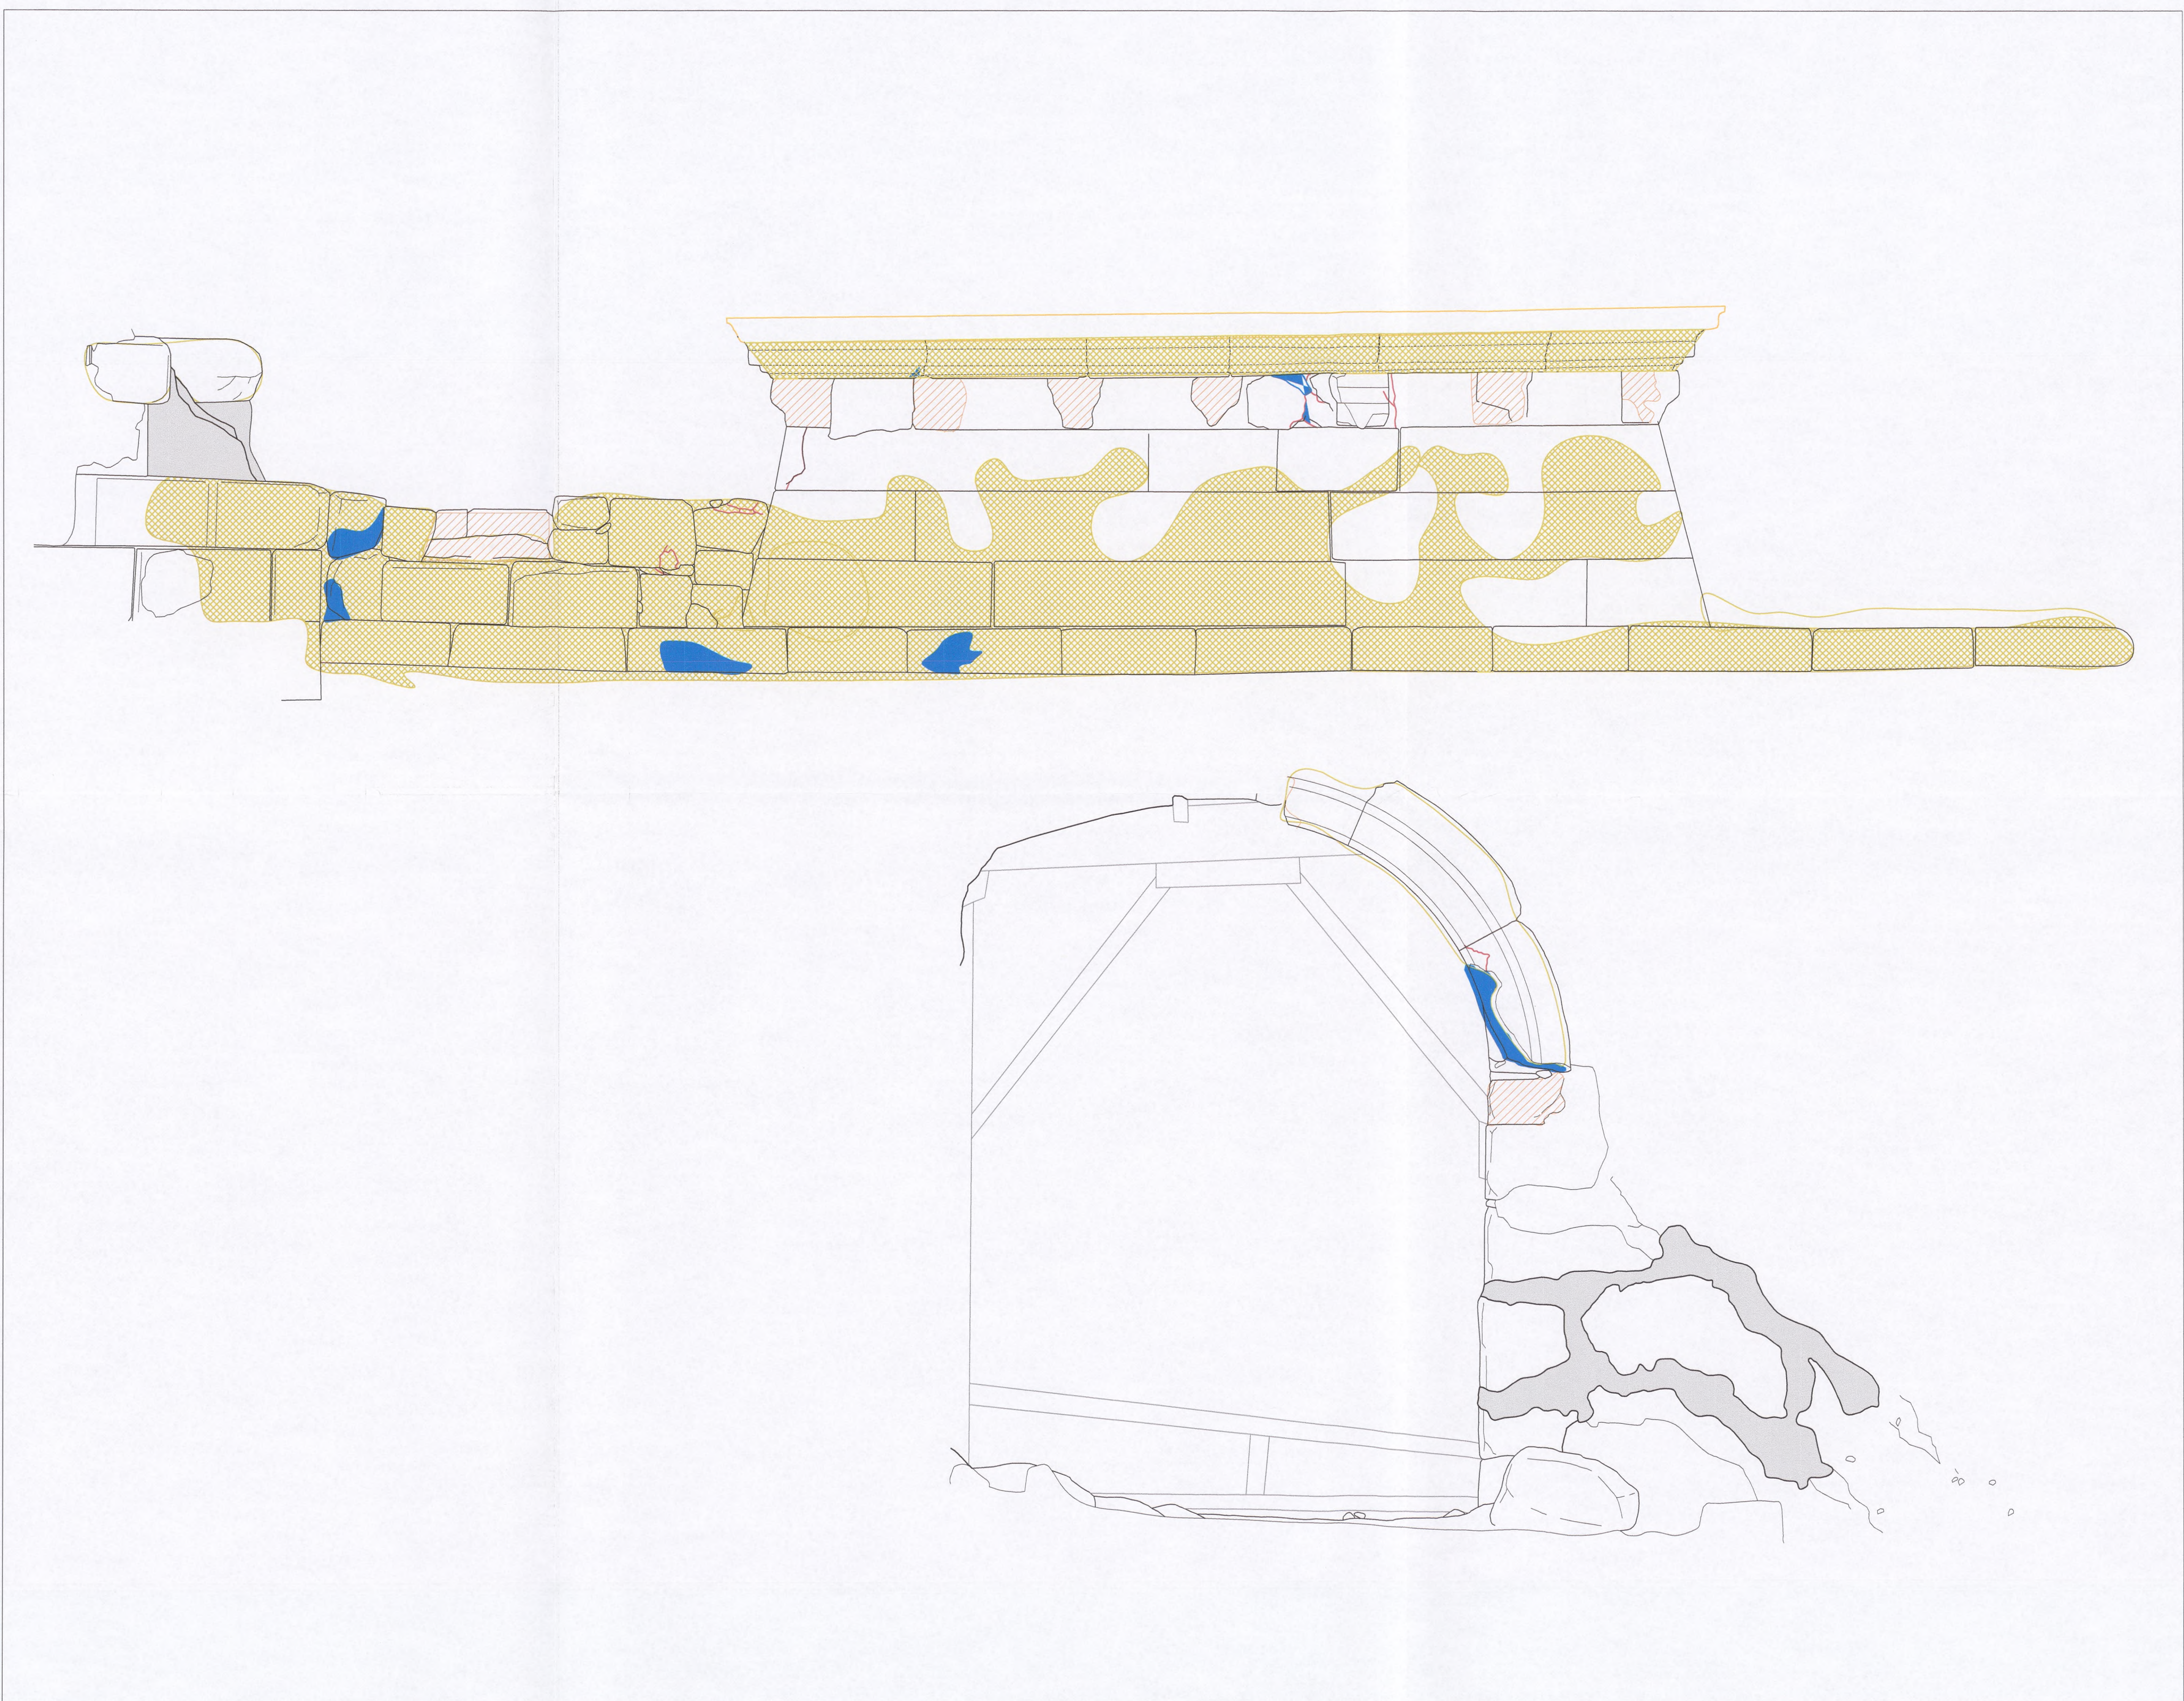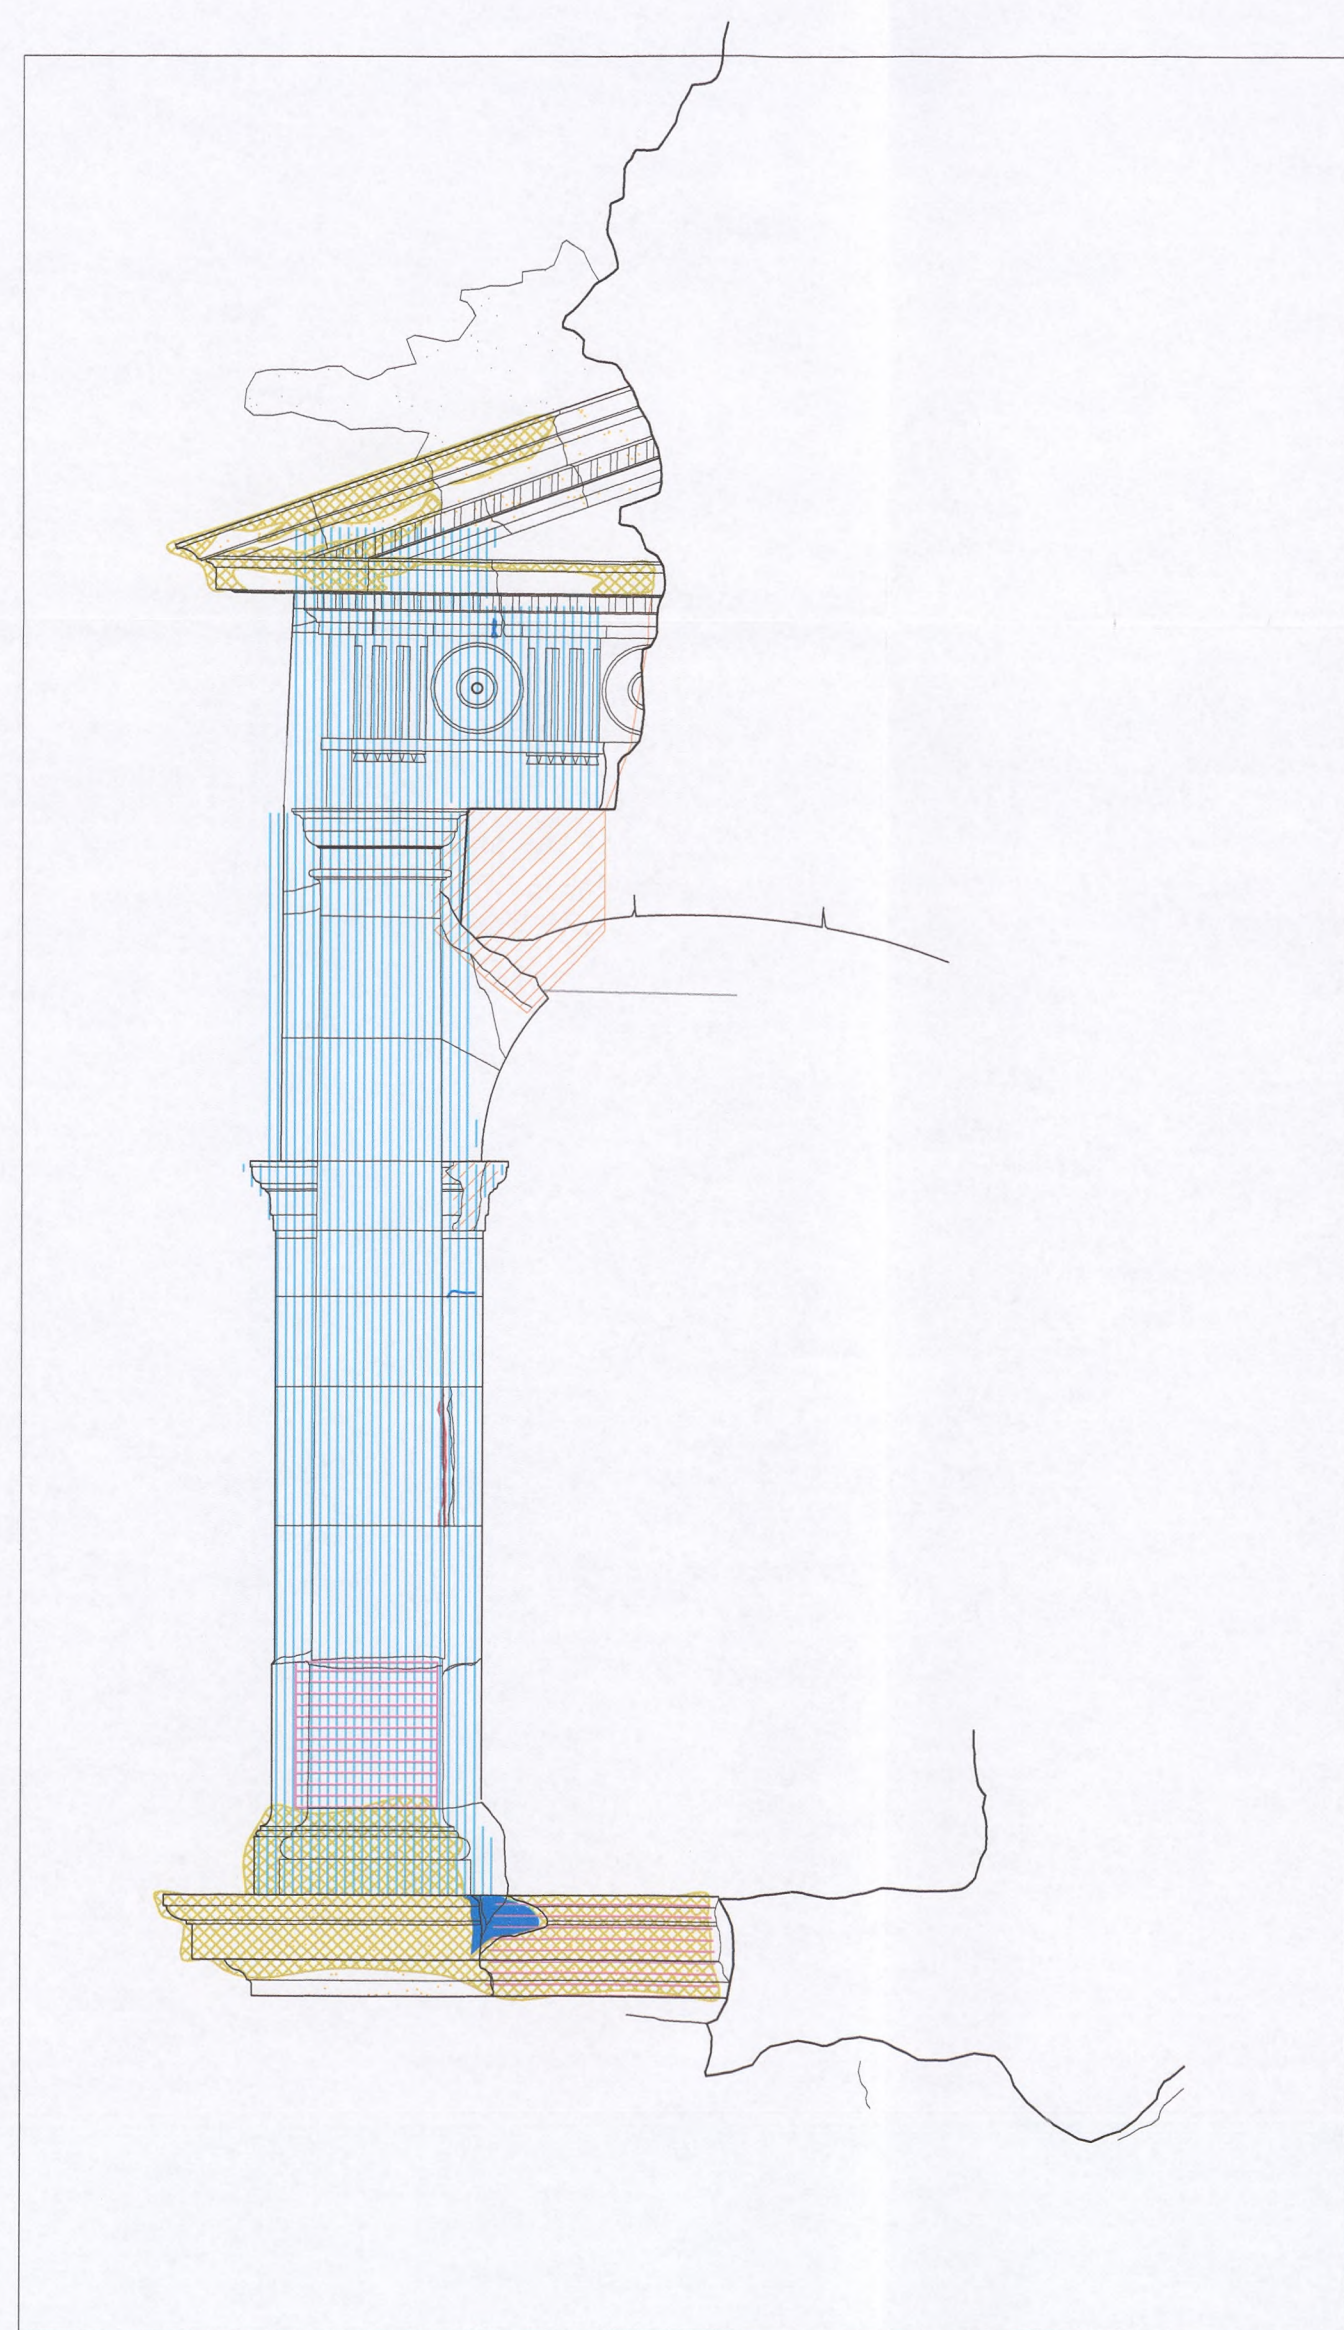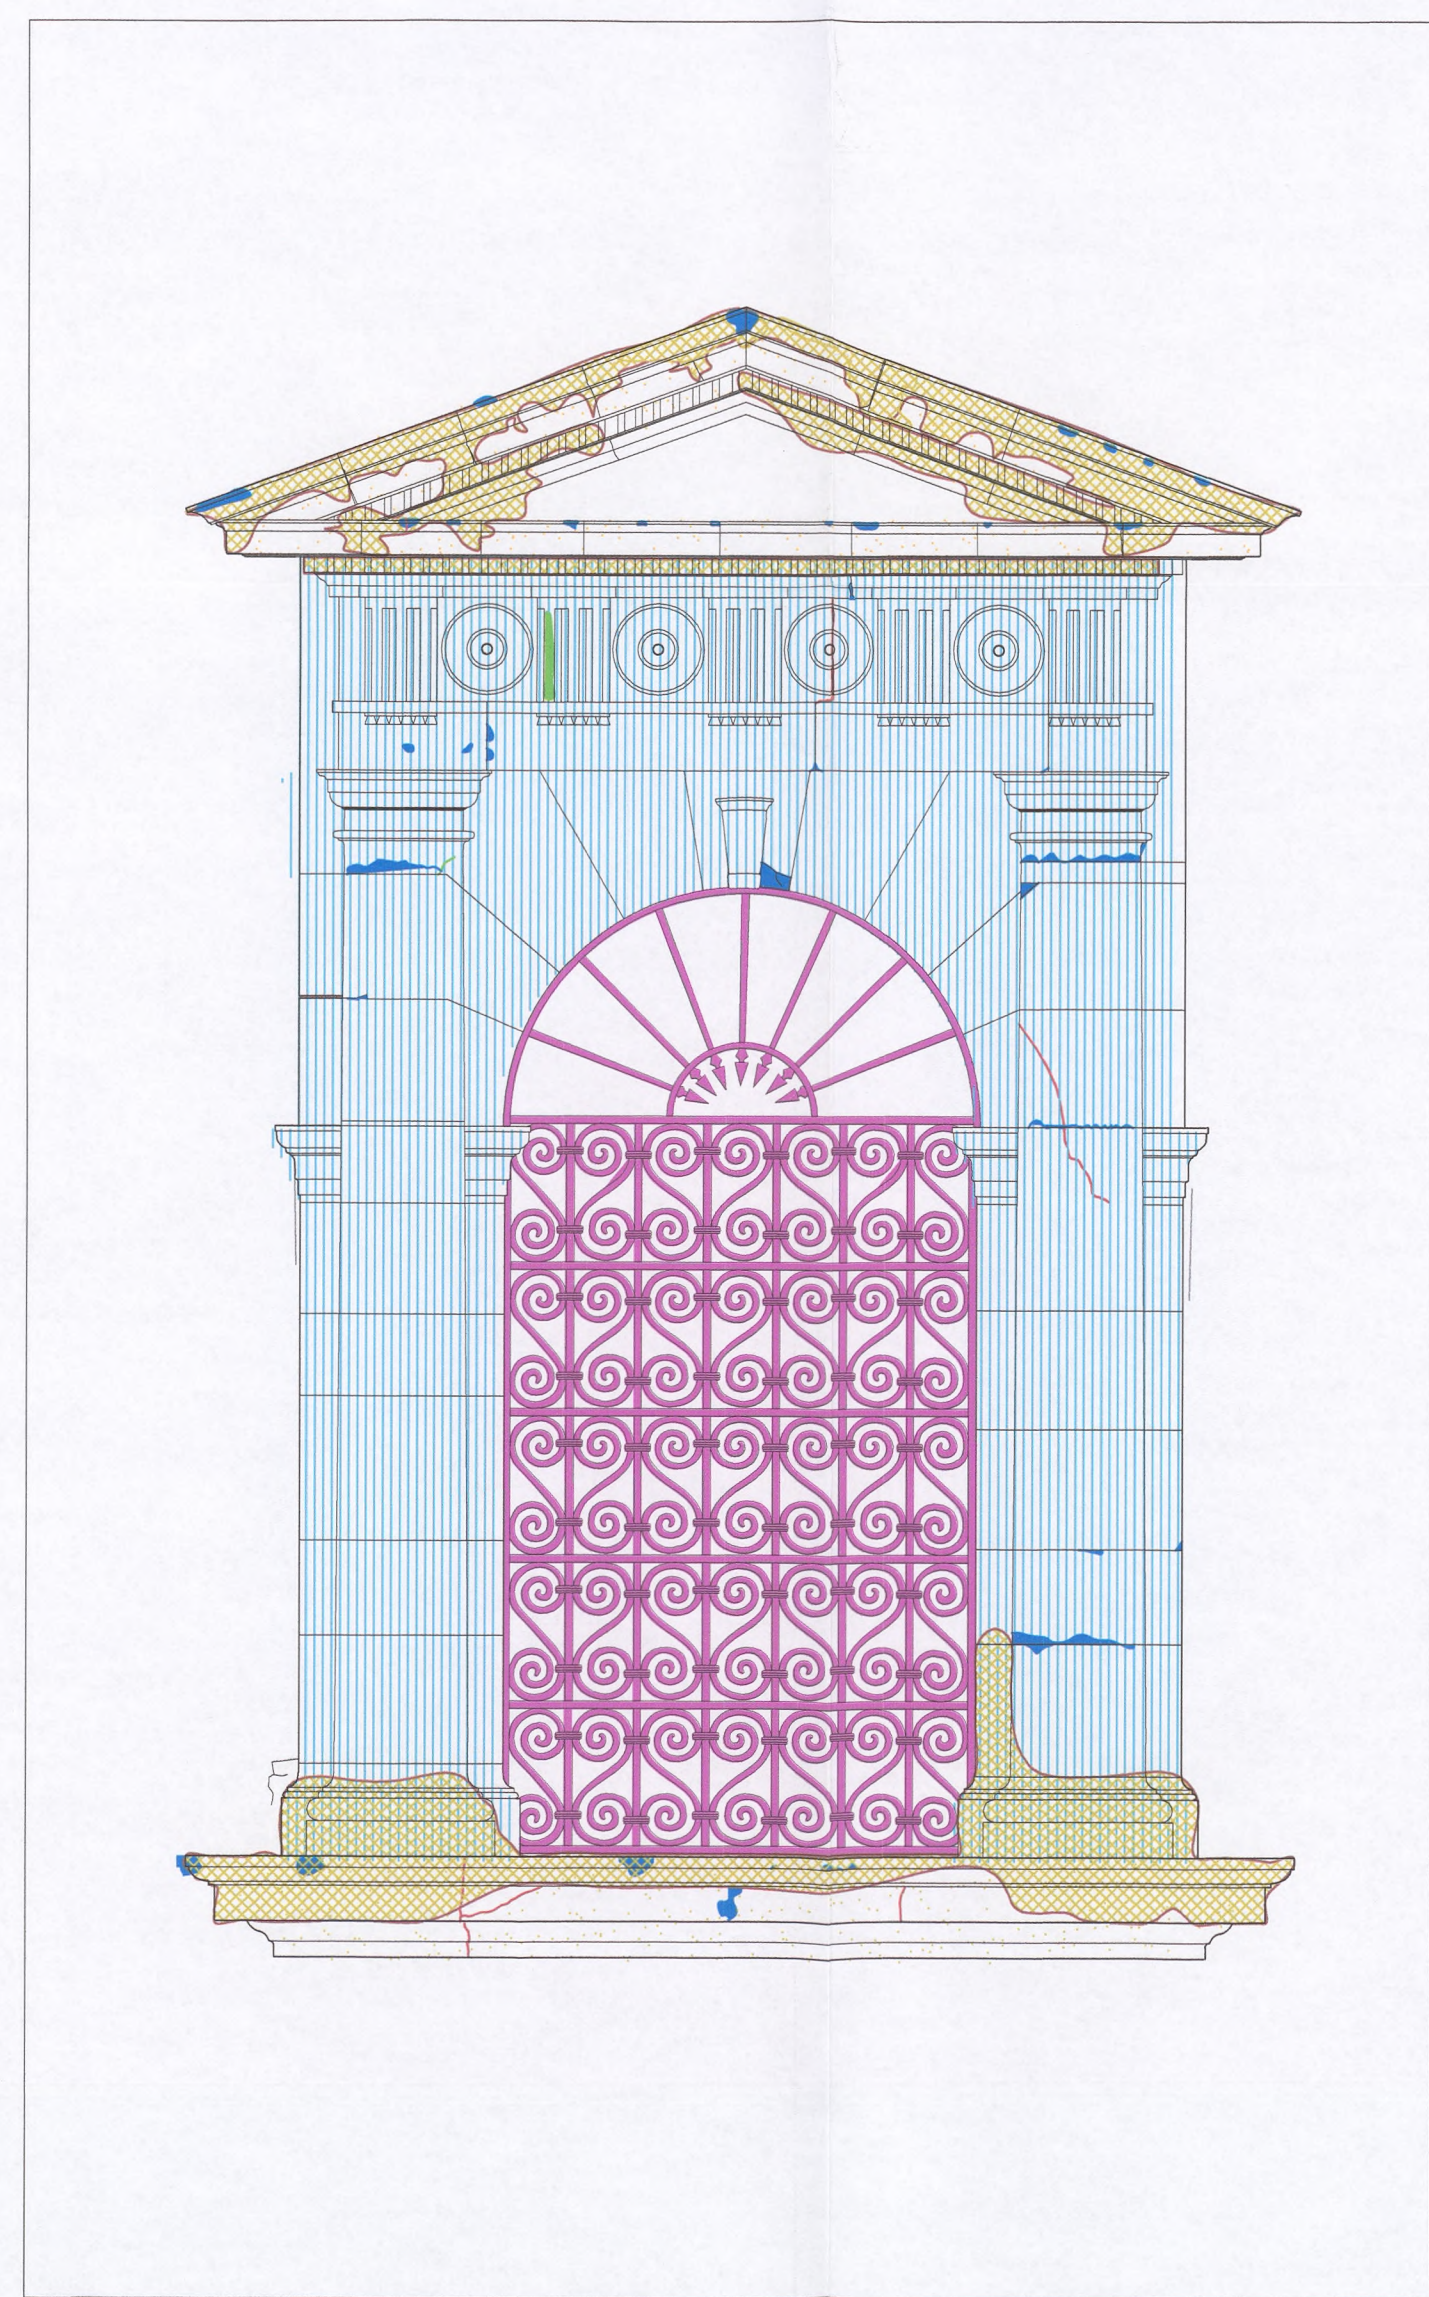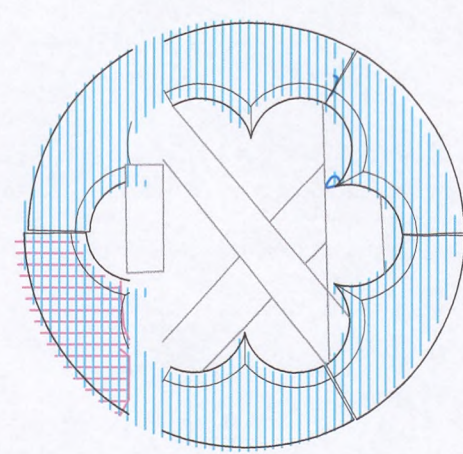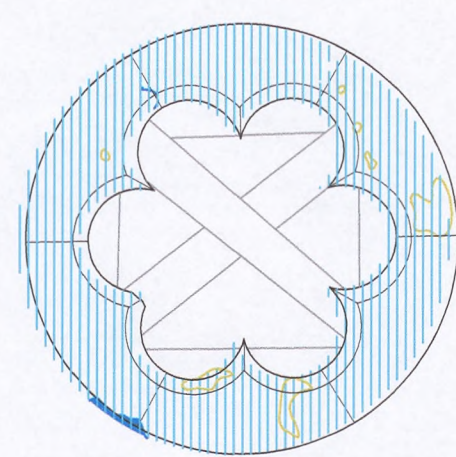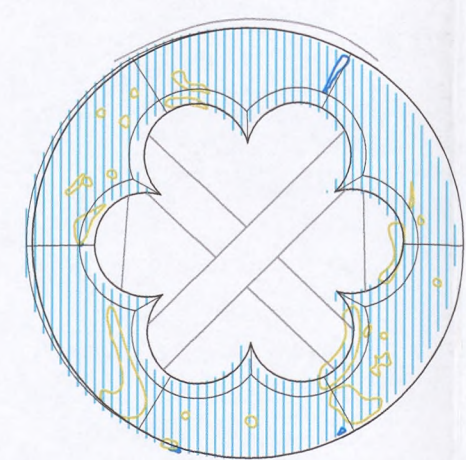

ΥΠΟΜΝΗΜΑ	
ΚΡΟΥΤΕΣ	ΜΕΤΑΠΟΡΕΙΣ
ΕΠΙΚΑΘΙΣΤΕΣ	ΒΙΟΛΟΓΙΚΕΣ ΕΠΙΚΑΘΙΣΤΕΣ
ΑΠΟΚΡΟΥΤΕΣ	ΠΑΤΙΝΑ
ΑΠΟΔΑΙΣΤΕΣ	ΟΡΕΘΑΙΣΤΕΣ ΠΑΡΕΟΝ
ΑΠΟΚΑΛΗΣΤΕΣ	ΛΙΘΙΝΑ ΠΛΑΙΣΙΑ
ΡΟΓΜΕΣ	

ΕΛΛΗΝΙΚΗ ΕΤΑΙΡΕΙΑ ΠΕΡΙΒΑΛΛΟΝΤΟΣ ΚΑΙ ΠΟΛΙΤΙΣΜΟΥ

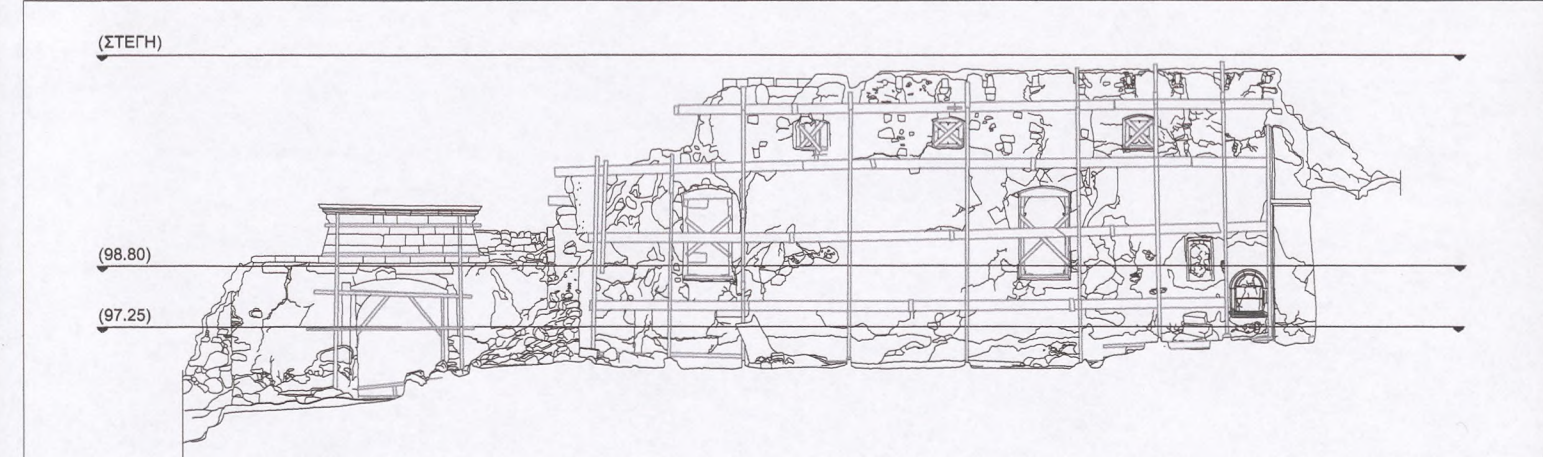

ΜΕΛΕΤΗ ΑΠΟΚΑΤΑΣΤΑΣΗΣ ΚΑΘΟΛΙΚΟΥ ΠΑΛΑΙΑΣ ΜΟΝΗΣ ΣΙΣΙΩΝ

ΜΕΛΕΤΗ: ΣΥΝΤΗΡΗΣΗ ΛΙΘΙΝΩΝ ΚΑΙ ΣΙΔΗΡΩΝ ΑΡΧΙΤΕΚΤΟΝΙΚΩΝ ΣΤΟΙΧΕΙΩΝ

ΘΕΜΑ ΣΧΕΔΙΟΥ ΑΠΟΤΥΠΩΣΗ ΦΘΟΡΩΝ	ΑΡΙΘΜΟΣ ΣΧΕΔΙΟΥ : Σ.06
ΤΙΤΛΟΣ ΑΝΟΙΓΜΑΤΑ ΒΛ ΟΨΗΣ	ΚΑΙΜΑΚΑ: ΑΝΑΘΕΩΡΗΣΗ: ΗΜΕΡΟΜΗΝΙΑ: 11.05.2015

ΜΕΛΕΤΗΤΗΣ
ΜΑΡΙΑ ΚΟΝΤΑΚΗ - ΠΑΝΤΕΛΗΣ ΦΕΛΕΡΗΣ
Συντηρητές Αρχιτεκτονικών & Έργων Τέχνης

ΣΥΝΕΡΓΑΤΕΣ

0 0.5 1 2 3m

ΘΕΩΡΗΣΕΙΣ
ΜΑΡΙΑ Γ. ΚΟΝΤΑΚΗ
ΜΕΤΕΚΤΟΝΟΛΟΓΟΣ-ΑΝΑΛΗΨΗ ΕΡΓΩΝ
ΣΥΝΤΗΡΗΣΗ & ΕΚΘΕΣΗ ΑΡΧΙΤΕΚΤΟΝΩΝ
ΑΡΧΙΤΕΚΤΟΝΙΚΑ ΕΡΓΑ ΚΑΙ ΕΡΓΑ ΤΕΧΝΗΣ
ΑΦΜ: 117165938 - ΑΔΥ ΚΑΛΛΙΘΕΣ

+7.00

+6.00

+5.00

+4.00


+3.00

+2.00


+1.00

-1.00


-2.00

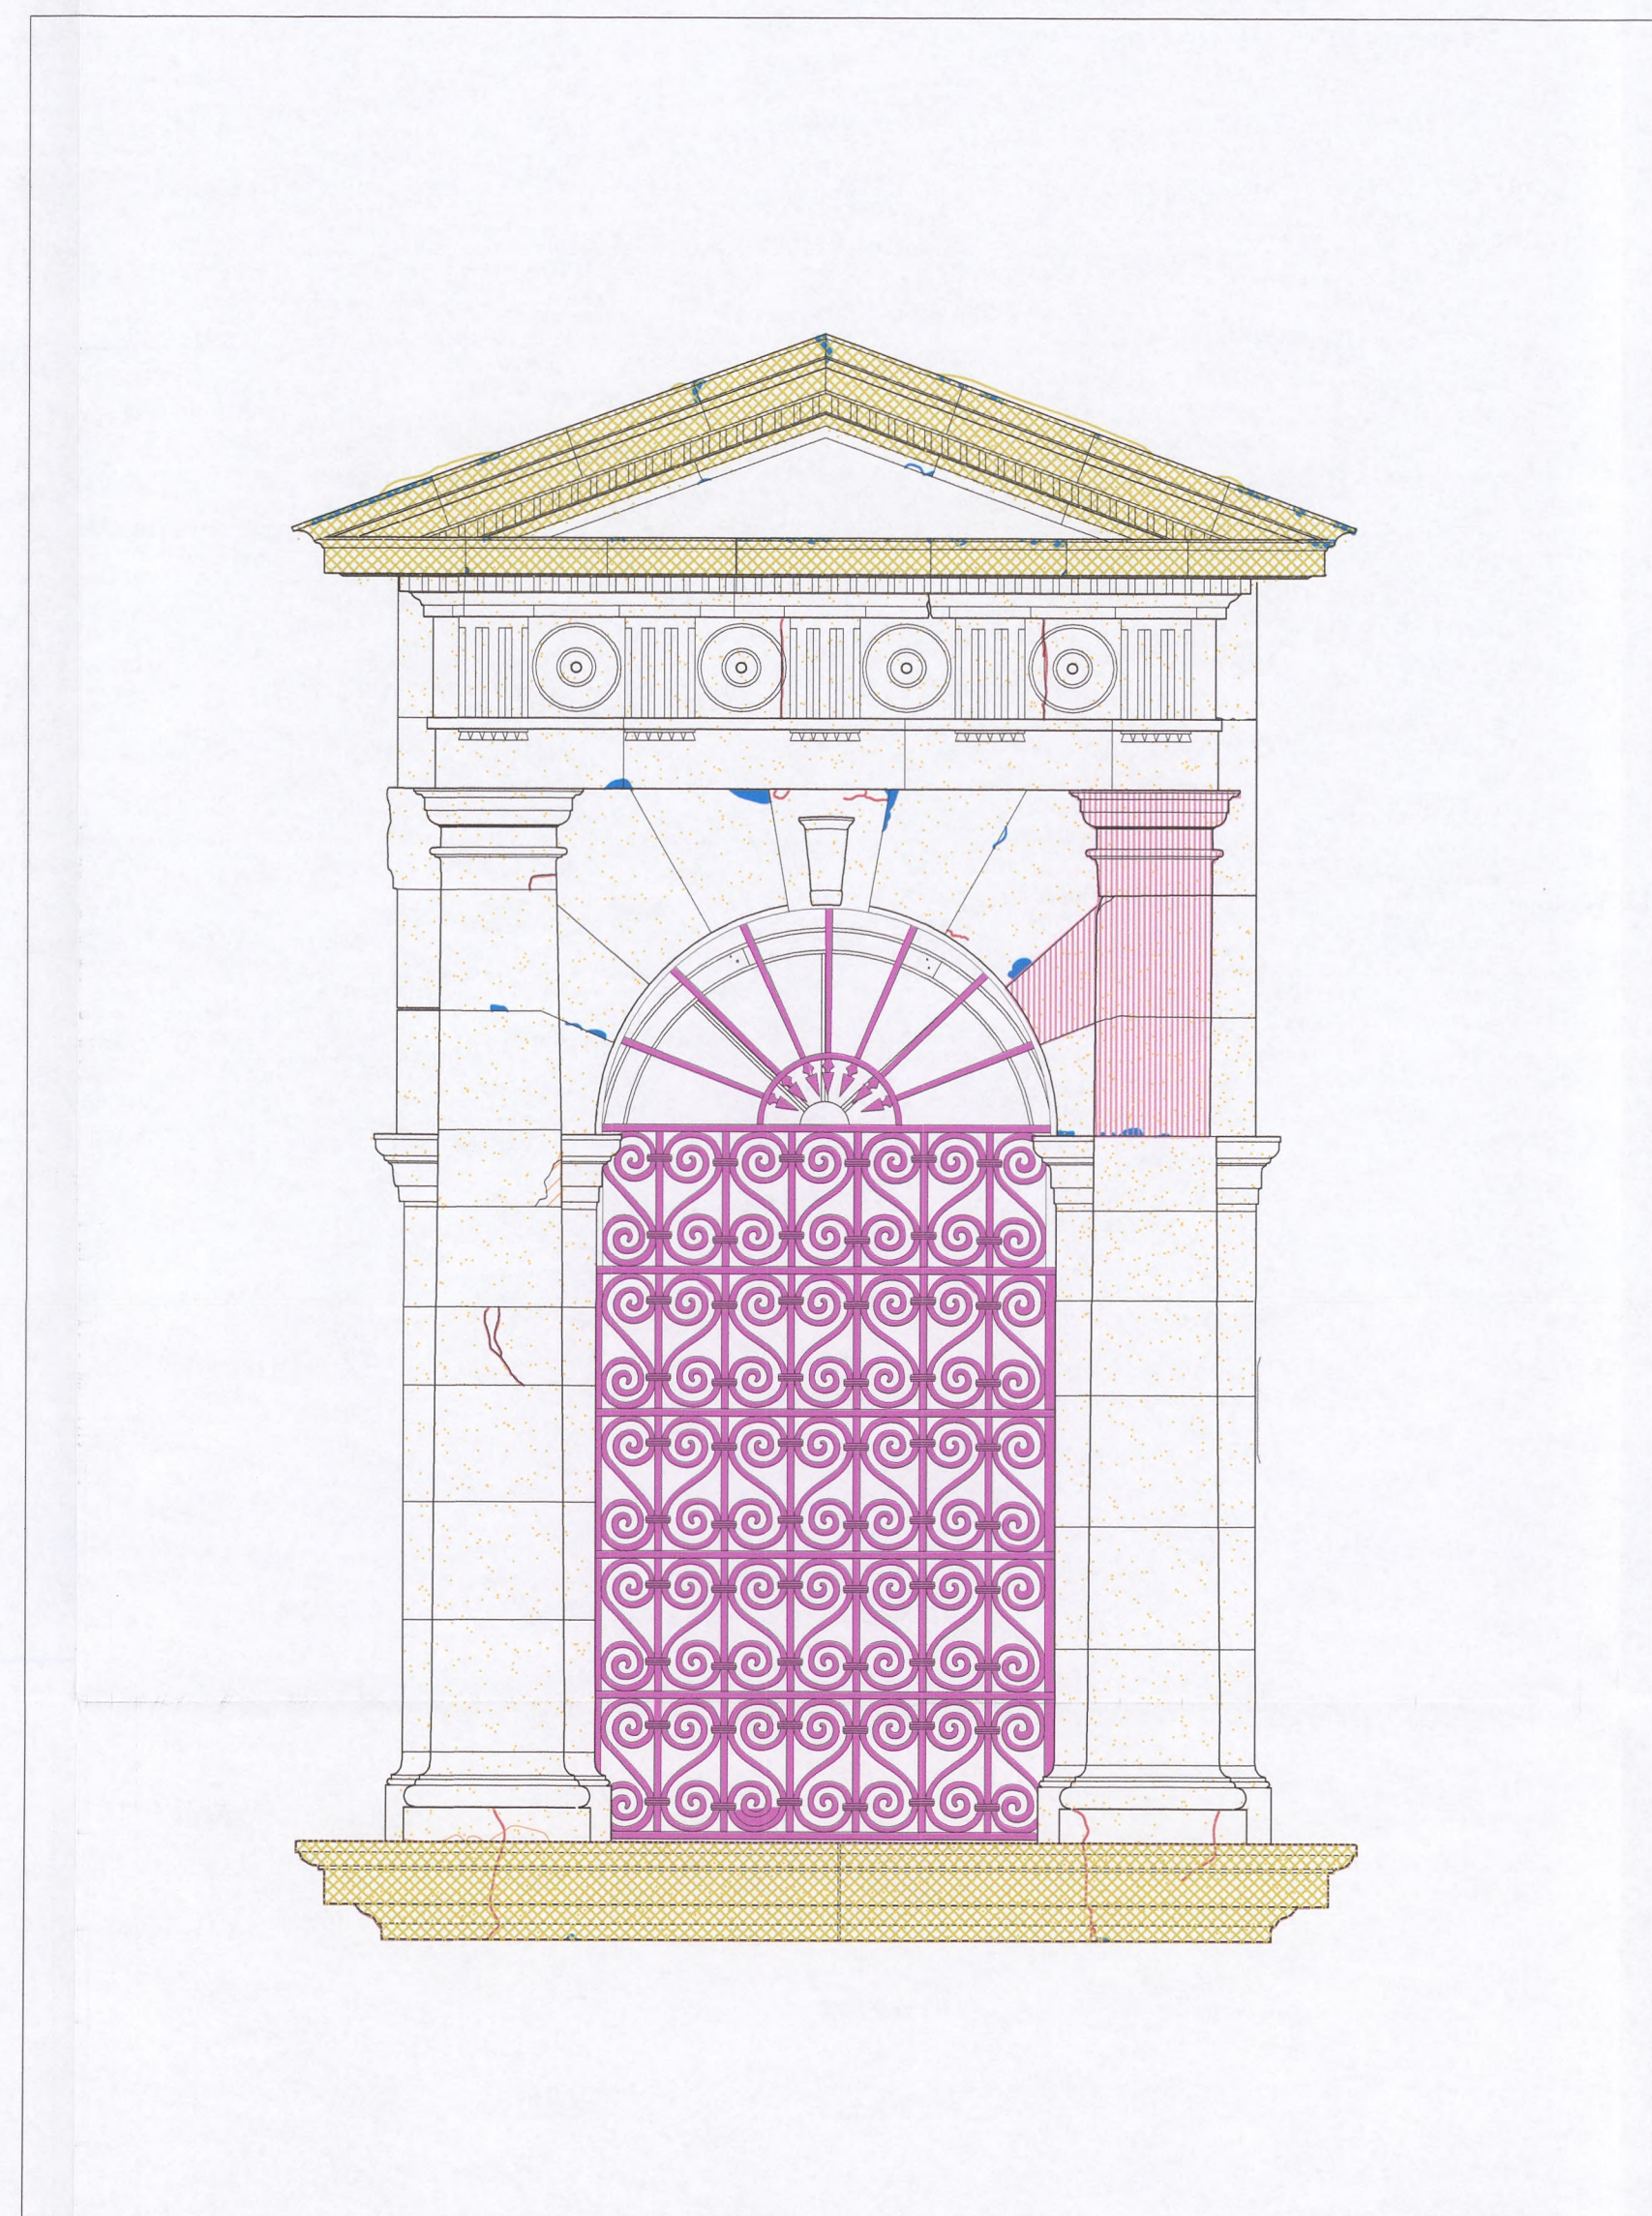

Π4

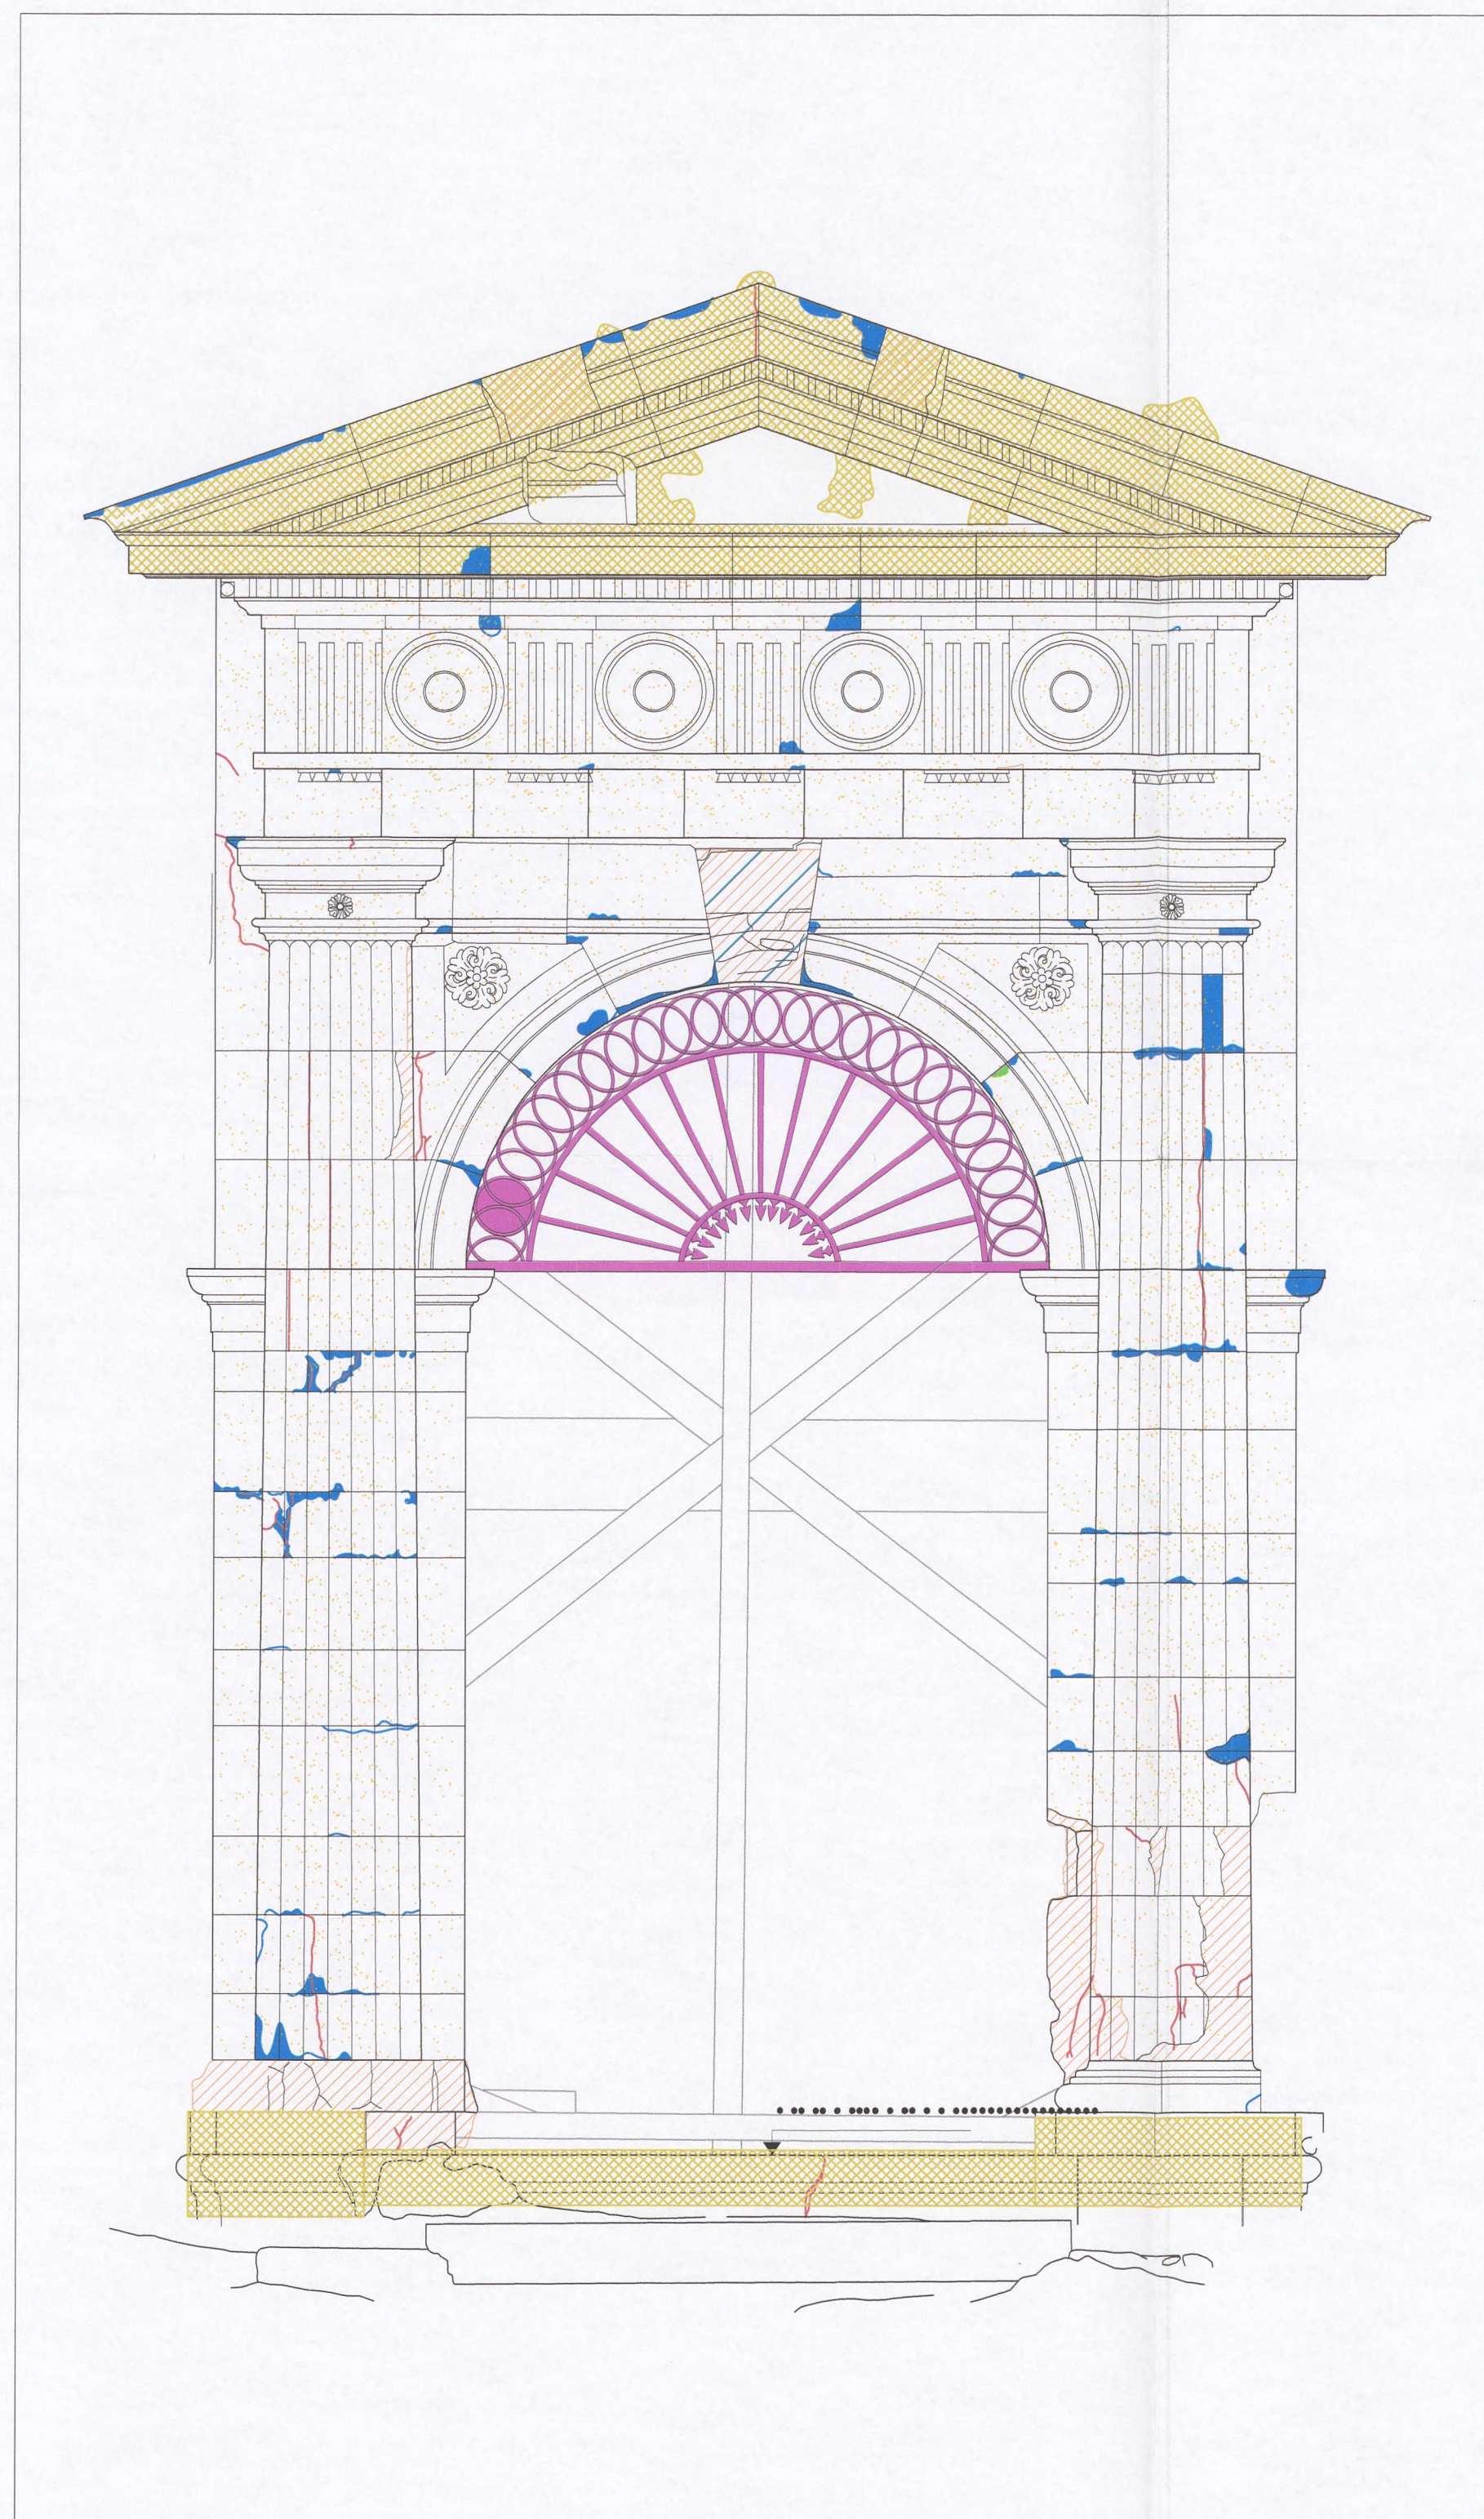

Θ2

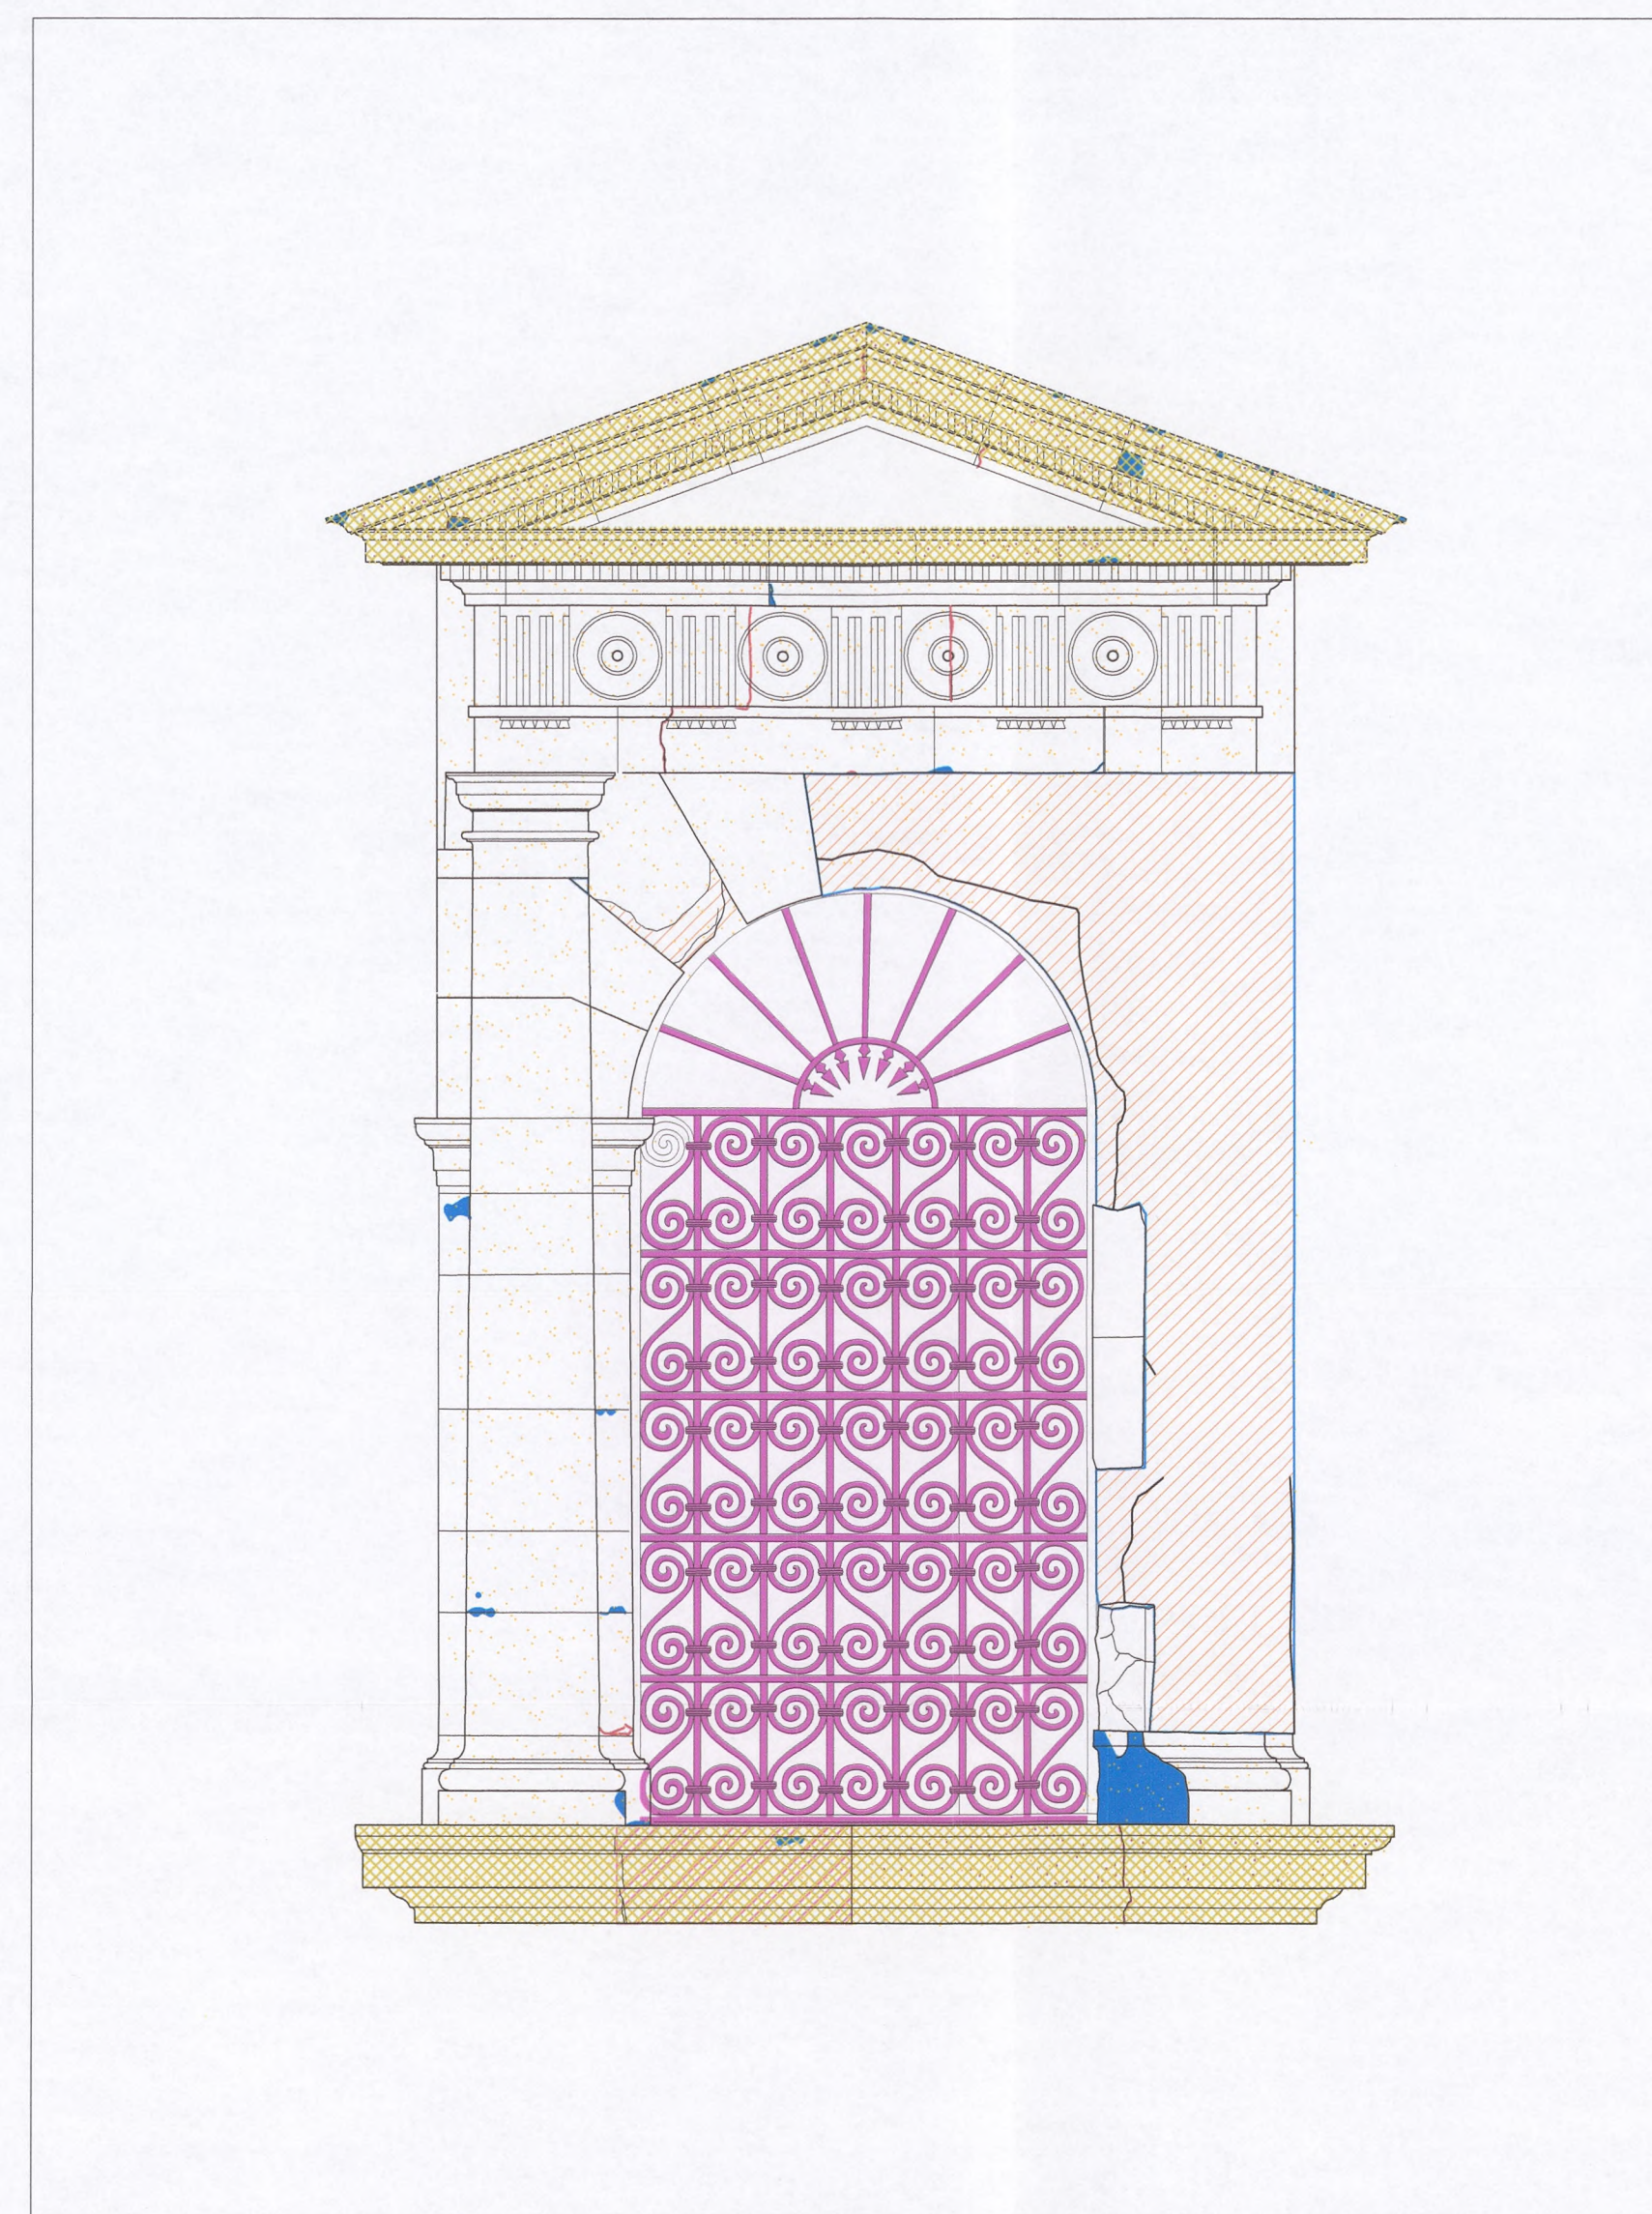

Π5

0 0.5 1 2 3m

+7.00

+6.00

+5.00

+4.00

+3.00

+2.00

+1.00


-1.00

-2.00

ΥΠΟΜΝΗΜΑ

ΚΡΟΥΣΤΕΣ	ΜΕΤΑΛΟΠΙΞΕΙΣ
ΕΠΙΚΑΘΙΣΕΙΣ	ΒΙΟΛΟΓΙΚΕΣ ΕΠΙΚΑΘΙΣΕΙΣ
ΑΠΟΚΡΟΥΣΕΙΣ	ΠΑΤΙΝΑ
ΑΠΛΩΣΕΙΣ	ΟΞΕΔΑΣΜΕΝΟ ΣΙΔΗΡΙΟΝ
ΑΠΟΚΟΛΛΗΣΕΙΣ	ΛΙΘΙΝΑ ΠΛΑΙΔΙΑ
ΡΩΓΜΕΣ	

ΕΛΛΗΝΙΚΗ ΕΤΑΙΡΕΙΑ ΠΕΡΙΒΑΛΛΟΝΤΟΣ ΚΑΙ ΠΟΛΙΤΙΣΜΟΥ

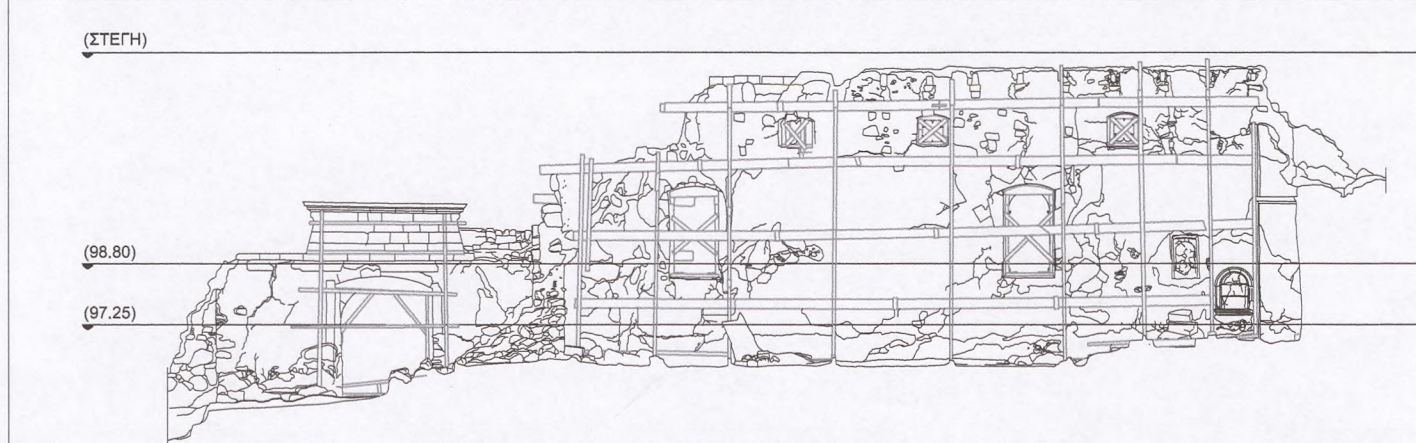

ΜΕΛΕΤΗ ΑΠΟΚΑΤΑΣΤΑΣΗΣ ΚΑΘΟΛΙΚΟΥ ΠΑΛΙΑΣ ΜΟΝΗΣ ΣΙΣΙΩΝ

ΜΕΛΕΤΗ: ΣΥΝΤΗΡΗΣΗ ΛΙΘΙΝΩΝ ΚΑΙ ΣΙΔΗΡΩΝ ΑΡΧΙΤΕΚΤΟΝΙΚΩΝ ΣΤΟΙΧΕΙΩΝ

ΘΕΜΑ ΣΧΕΔΙΟΥ ΑΠΟΤΥΠΩΣΗ ΦΘΩΡΩΝ	ΑΡΙΘΜΟΣ ΣΧΕΔΙΟΥ : Σ.07
ΤΙΤΛΟΣ ΑΝΟΙΓΜΑΤΑ ΝΑ ΟΥΗΣ	ΚΑΙΜΑΚΑ: ΑΝΑΘΕΩΡΗΣΗ: ΗΜΕΡΟΜΗΝΙΑ: 11.05.2015

ΜΕΛΕΤΗΤΗΣ ΜΑΡΙΑ ΚΟΝΤΑΚΗ - ΠΑΝΤΕΛΗΣ ΦΕΛΕΡΗΣ Συντηρητές Αρχ/των & Έργων Τέχνης
--

ΣΥΝΕΡΓΑΤΕΣ

ΜΑΡΙΑ Γ. ΚΟΝΤΑΚΗ
ΜΕΛΕΤΗ-ΣΧΕΔΙΑΣΜΟΣ-ΑΝΑΛΗΦΗ ΕΡΓΩΝ
ΣΥΝΤΗΡΗΣΕΙΣ & ΑΝΟΙΓΜΑΤΑ ΑΡΧΙΤΕΚΤΟΝ
ΑΡΧΙΤΕΚΤΟΝΙΚΑ ΕΡΓΑ
ΑΦΜ: 117105669 - ΔΟΥ / ΚΑΛΑΜΑΡΑΣ