


ΙΕΡΑ ΜΗΤΡΟΠΟΛΗ ΑΡΓΟΛΙΔΟΣ
Βασιλέως Κωνσταντίνου 31, Ναύπλιο
ΕΛΛΗΝΙΚΗ ΕΤΑΙΡΕΙΑ ΠΕΡΙΒΑΛΛΟΝΤΟΣ & ΠΟΛΙΤΙΣΜΟΥ
Τριπόδων 28, Πλάκα 10558, Αθήνα
Χορηγός: ΙΔΡΥΜΑ Α.Γ. ΛΕΒΕΝΤΗ

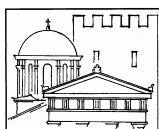

ΜΟΝΗ ΠΑΝΑΓΙΑΣ ΚΑΤΑΚΕΚΡΥΜΜΕΝΗΣ ΑΡΓΟΥΣ
ΑΡΧΙΤΕΚΤΟΝΙΚΗ ΑΠΟΤΥΠΩΣΗ



Γραφείο Αρχιτεκτονικών Μελετών Π. Κουφόπουλου, Μ. Μυριανθέως-Κουφοπούλου & Συνεργάτες
Αρχιτέκτονες μηχανικοί Ε.Μ.Π., Μ.Α. Arch. Conserv. IoAAS York Univ. UK.
Συνεργάτες: Π. Κοκκινάκης, Στ. Παρασκευόπουλος, αρχιτέκτονες μηχανικοί
Σπουδαστές: Γ. Γκίκας, Στ. Κουφόπουλος, Ιω. Κουφόπουλος
Σισμανογλείου 13, Βριλήσσια 15235, Αθήνα
Τηλ.: +30 210 803 34 59. Τηλεομοιότυπο: +30 210 810 51 43. E-mail: mmyri@pkmm-architects.gr

ΟΚΤΩΒΡΙΟΣ 2010

ΙΕΡΑ ΜΗΤΡΟΠΟΛΗ ΑΡΓΟΛΙΔΟΣ


Βασιλέως Κωνσταντίνου 31, Ναύπλιο


ΕΛΛΗΝΙΚΗ ΕΤΑΙΡΕΙΑ ΠΕΡΙΒΑΛΛΟΝΤΟΣ & ΠΟΛΙΤΙΣΜΟΥ


Τριπόδων 28, Πλάκα 10558, Αθήνα


ΜΟΝΗ ΠΑΝΑΓΙΑΣ ΚΑΤΑΚΕΚΡΥΜΜΕΝΗΣ ΑΡΓΟΥΣ**ΑΡΧΙΤΕΚΤΟΝΙΚΗ ΑΠΟΤΥΠΩΣΗ****ΑΡΧΙΤΕΚΤΟΝΙΚΗ ΑΠΟΤΥΠΩΣΗ****ΠΙΝΑΚΕΣ ΣΧΕΔΙΩΝ**

Α/Α	ΤΙΤΛΟΣ ΣΧΕΔΙΟΥ	ΚΛΙΜΑΚΑ
A.01	ΚΑΤΟΨΗ Α' ΣΤΑΘΜΗΣ	1:50
A.02	ΚΑΤΟΨΗ Β' ΣΤΑΘΜΗΣ	1:50
A.03	ΚΑΤΟΨΗ ΣΤΕΓΩΝ	1:100
A.04	ΤΟΜΗ 1-1	1:50
A.05	ΤΟΜΗ 2-2	1:50
A.06	ΤΟΜΗ 3-3	1:50
A.07	ΤΟΜΗ 4-4	1:50
A.08	ΤΟΜΗ 5-5	1:50
A.09	ΤΟΜΗ 6-6	1:50
A.10	ΤΟΜΗ 7-7	1:50
A.11	ΒΟΡΕΙΑ ΟΨΗ	1:50
A.12	ΑΝΑΤΟΛΙΚΗ ΟΨΗ	1:50
A.13	ΝΟΤΙΑ ΟΨΗ	1:50
A.14	ΔΥΤΙΚΗ ΟΨΗ	1:50
A.15	ΚΩΔΩΝΟΣΤΑΣΙΟ: ΚΑΤΟΨΕΙΣ	1:50
A.16	ΚΩΔΩΝΟΣΤΑΣΙΟ: ΤΟΜΕΣ-ΟΨΕΙΣ	1:50
A.17	ΚΩΔΩΝΟΣΤΑΣΙΟ: ΛΕΠΤΟΜΕΡΕΙΕΣ ΚΑΤΑΤΟΜΩΝ ΔΙΑΚΟΣΜΗΤΙΚΩΝ ΣΤΟΙΧΕΙΩΝ	1:2
A.18	ΝΟΤΙΟ ΚΤΗΡΙΟ ΞΕΝΩΝΑ: ΛΕΠΤΟΜΕΡΕΙΑ ΚΟΥΦΩΜΑΤΟΣ	1:20

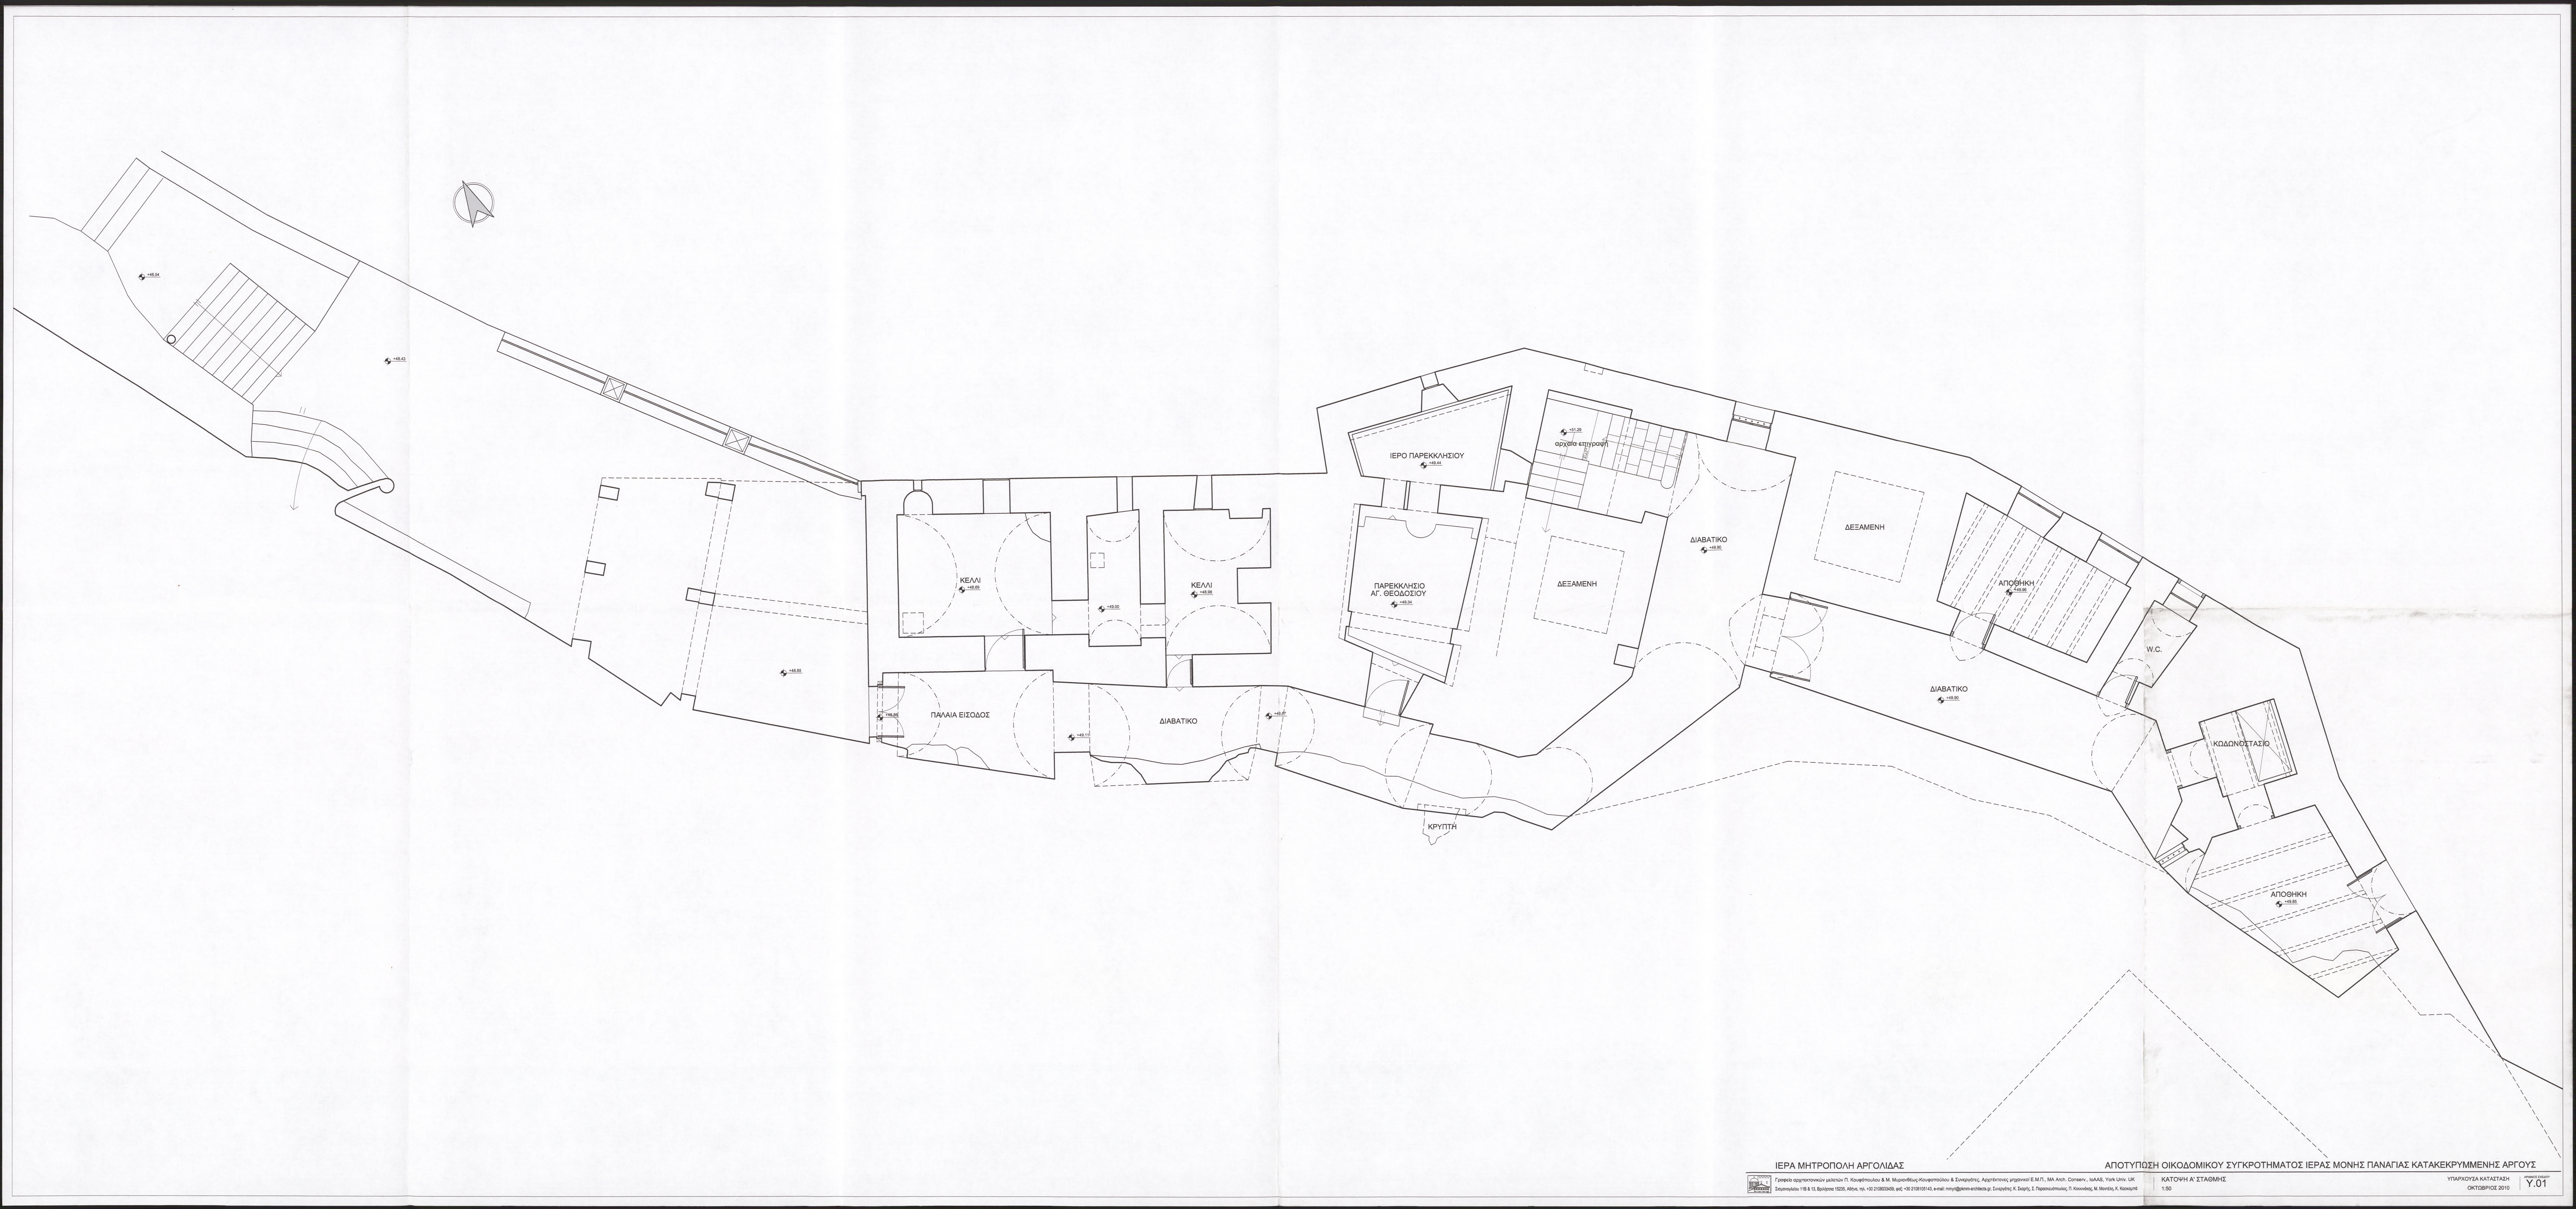

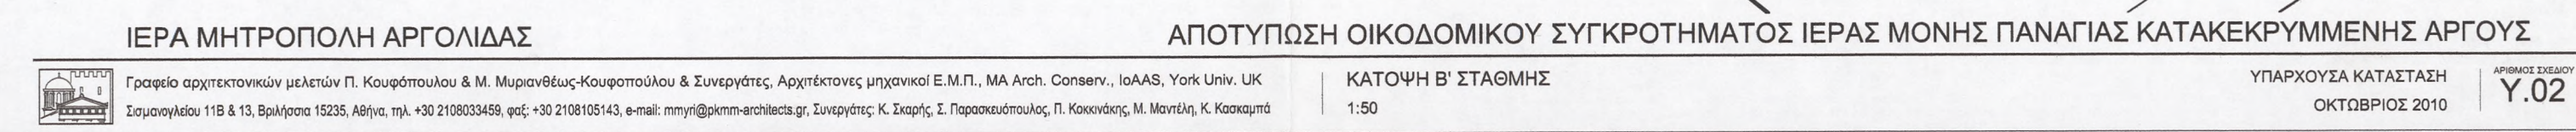

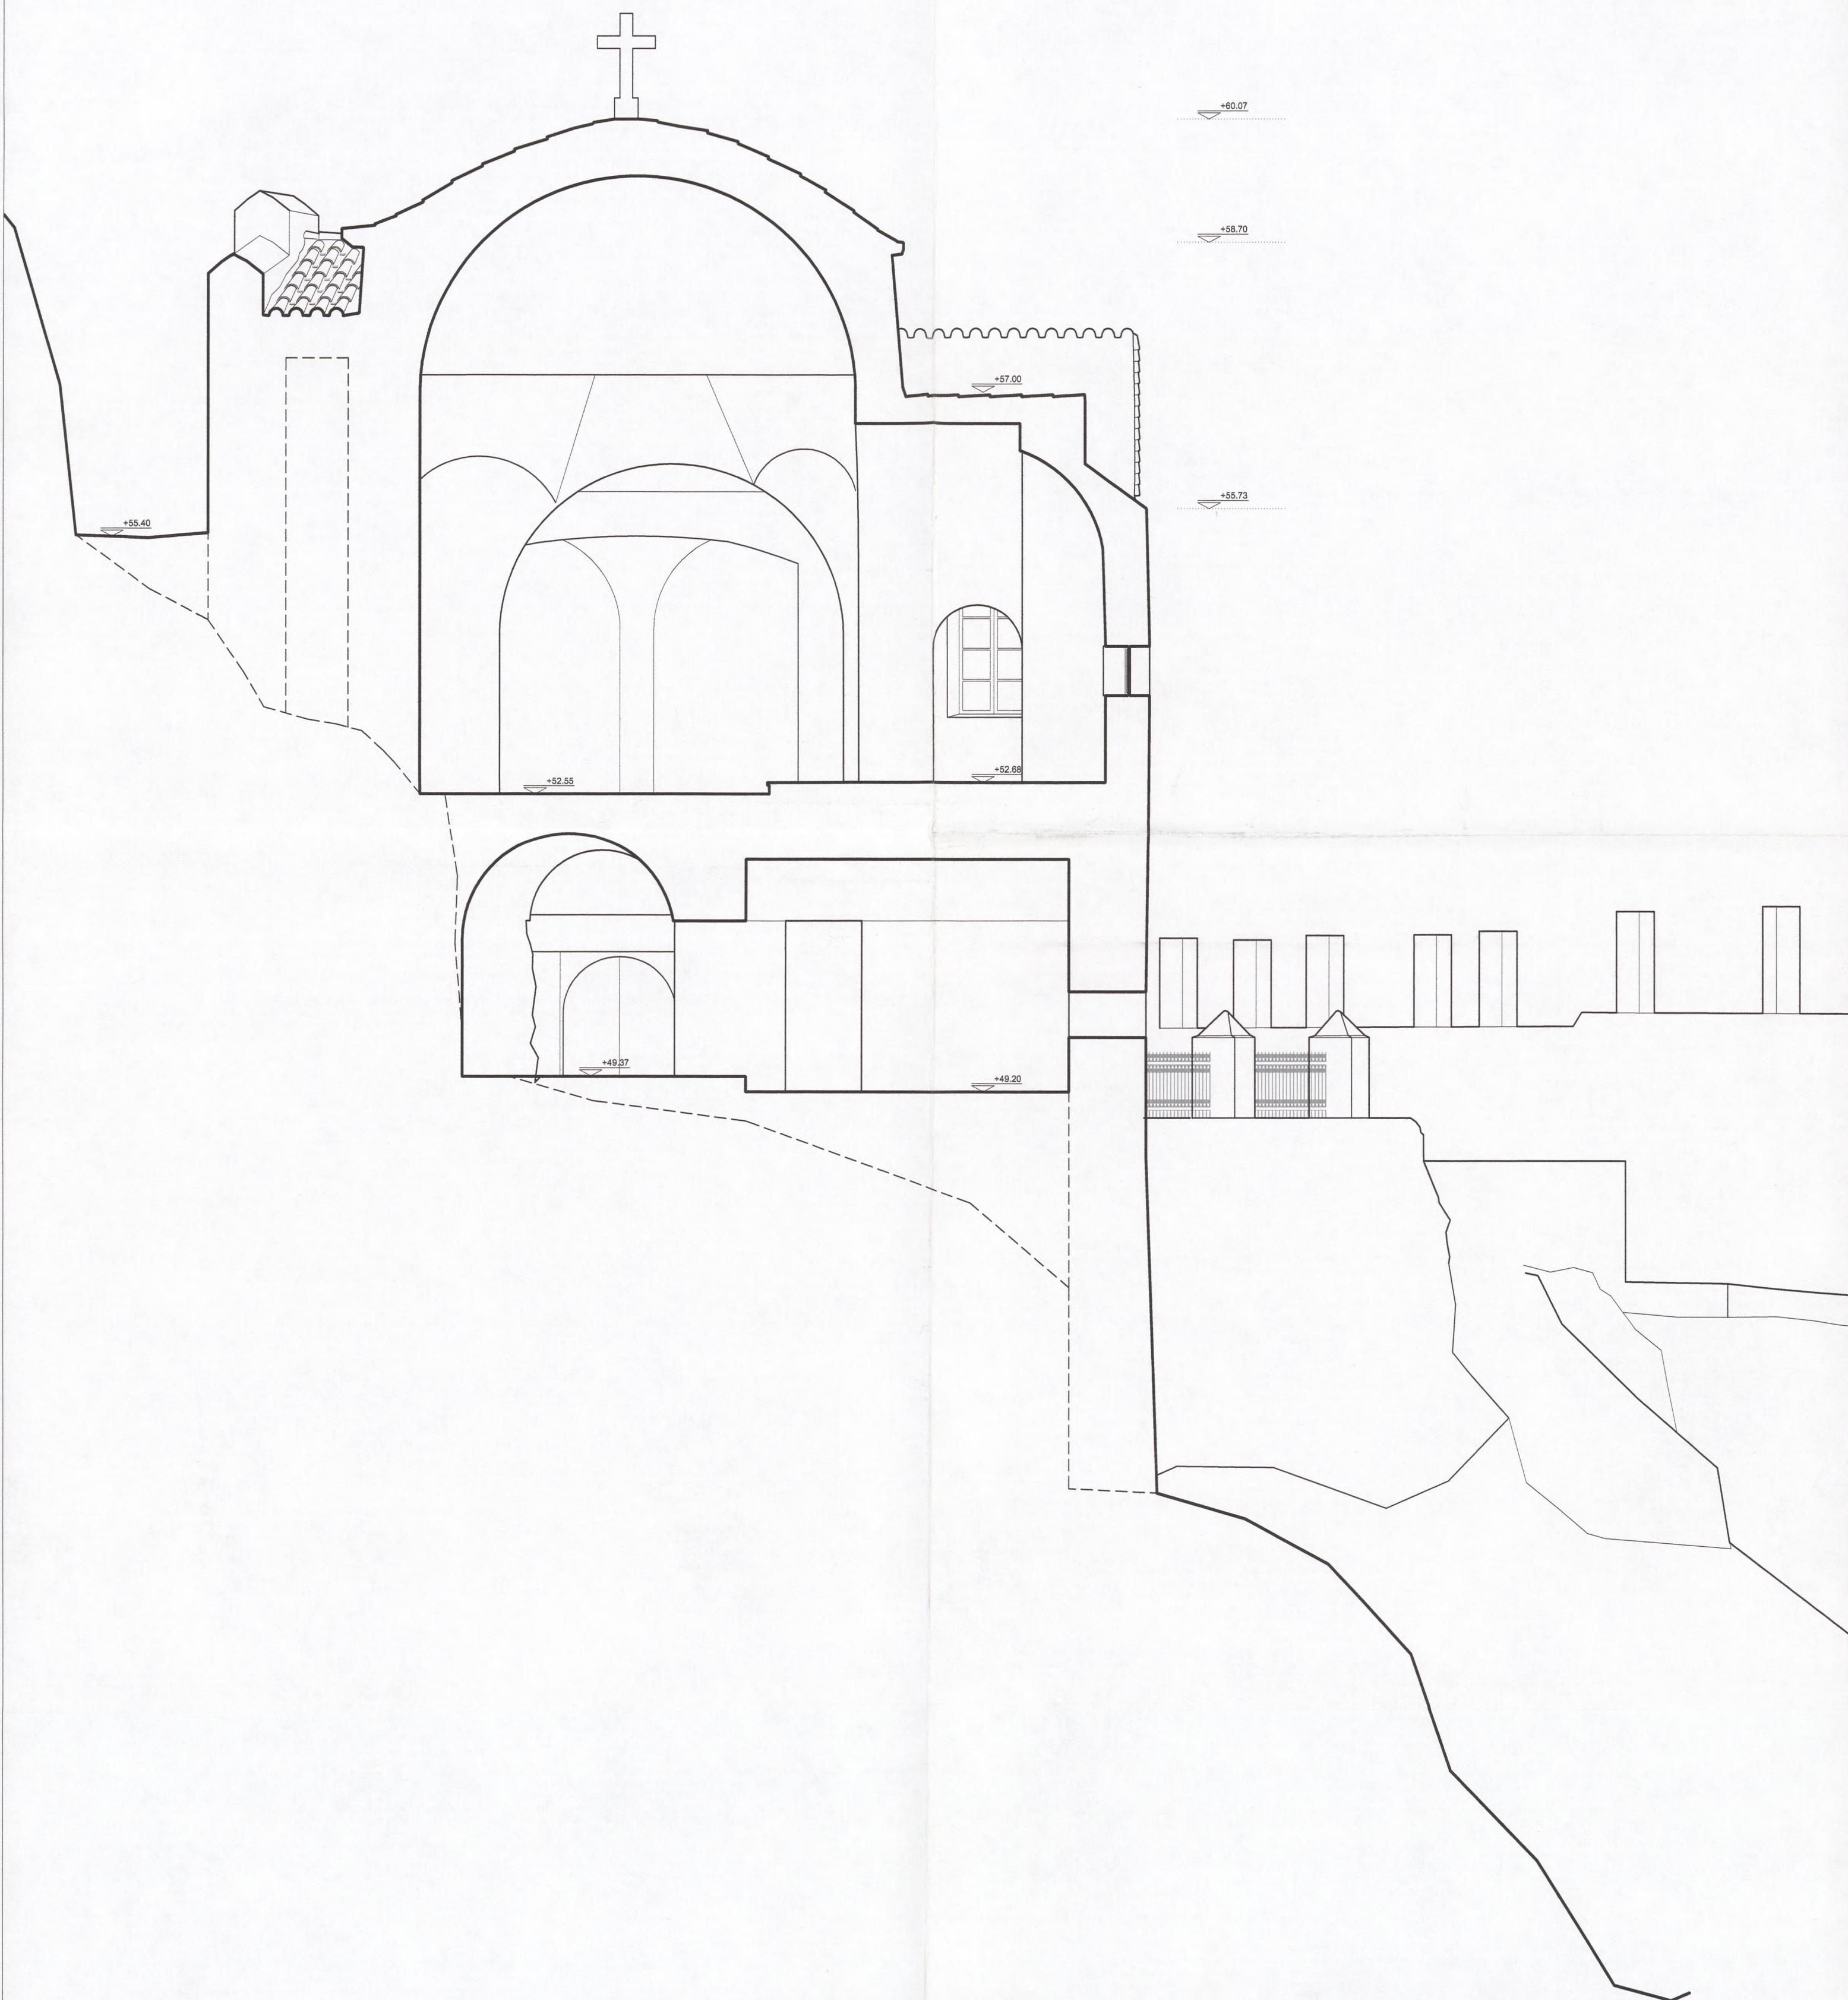

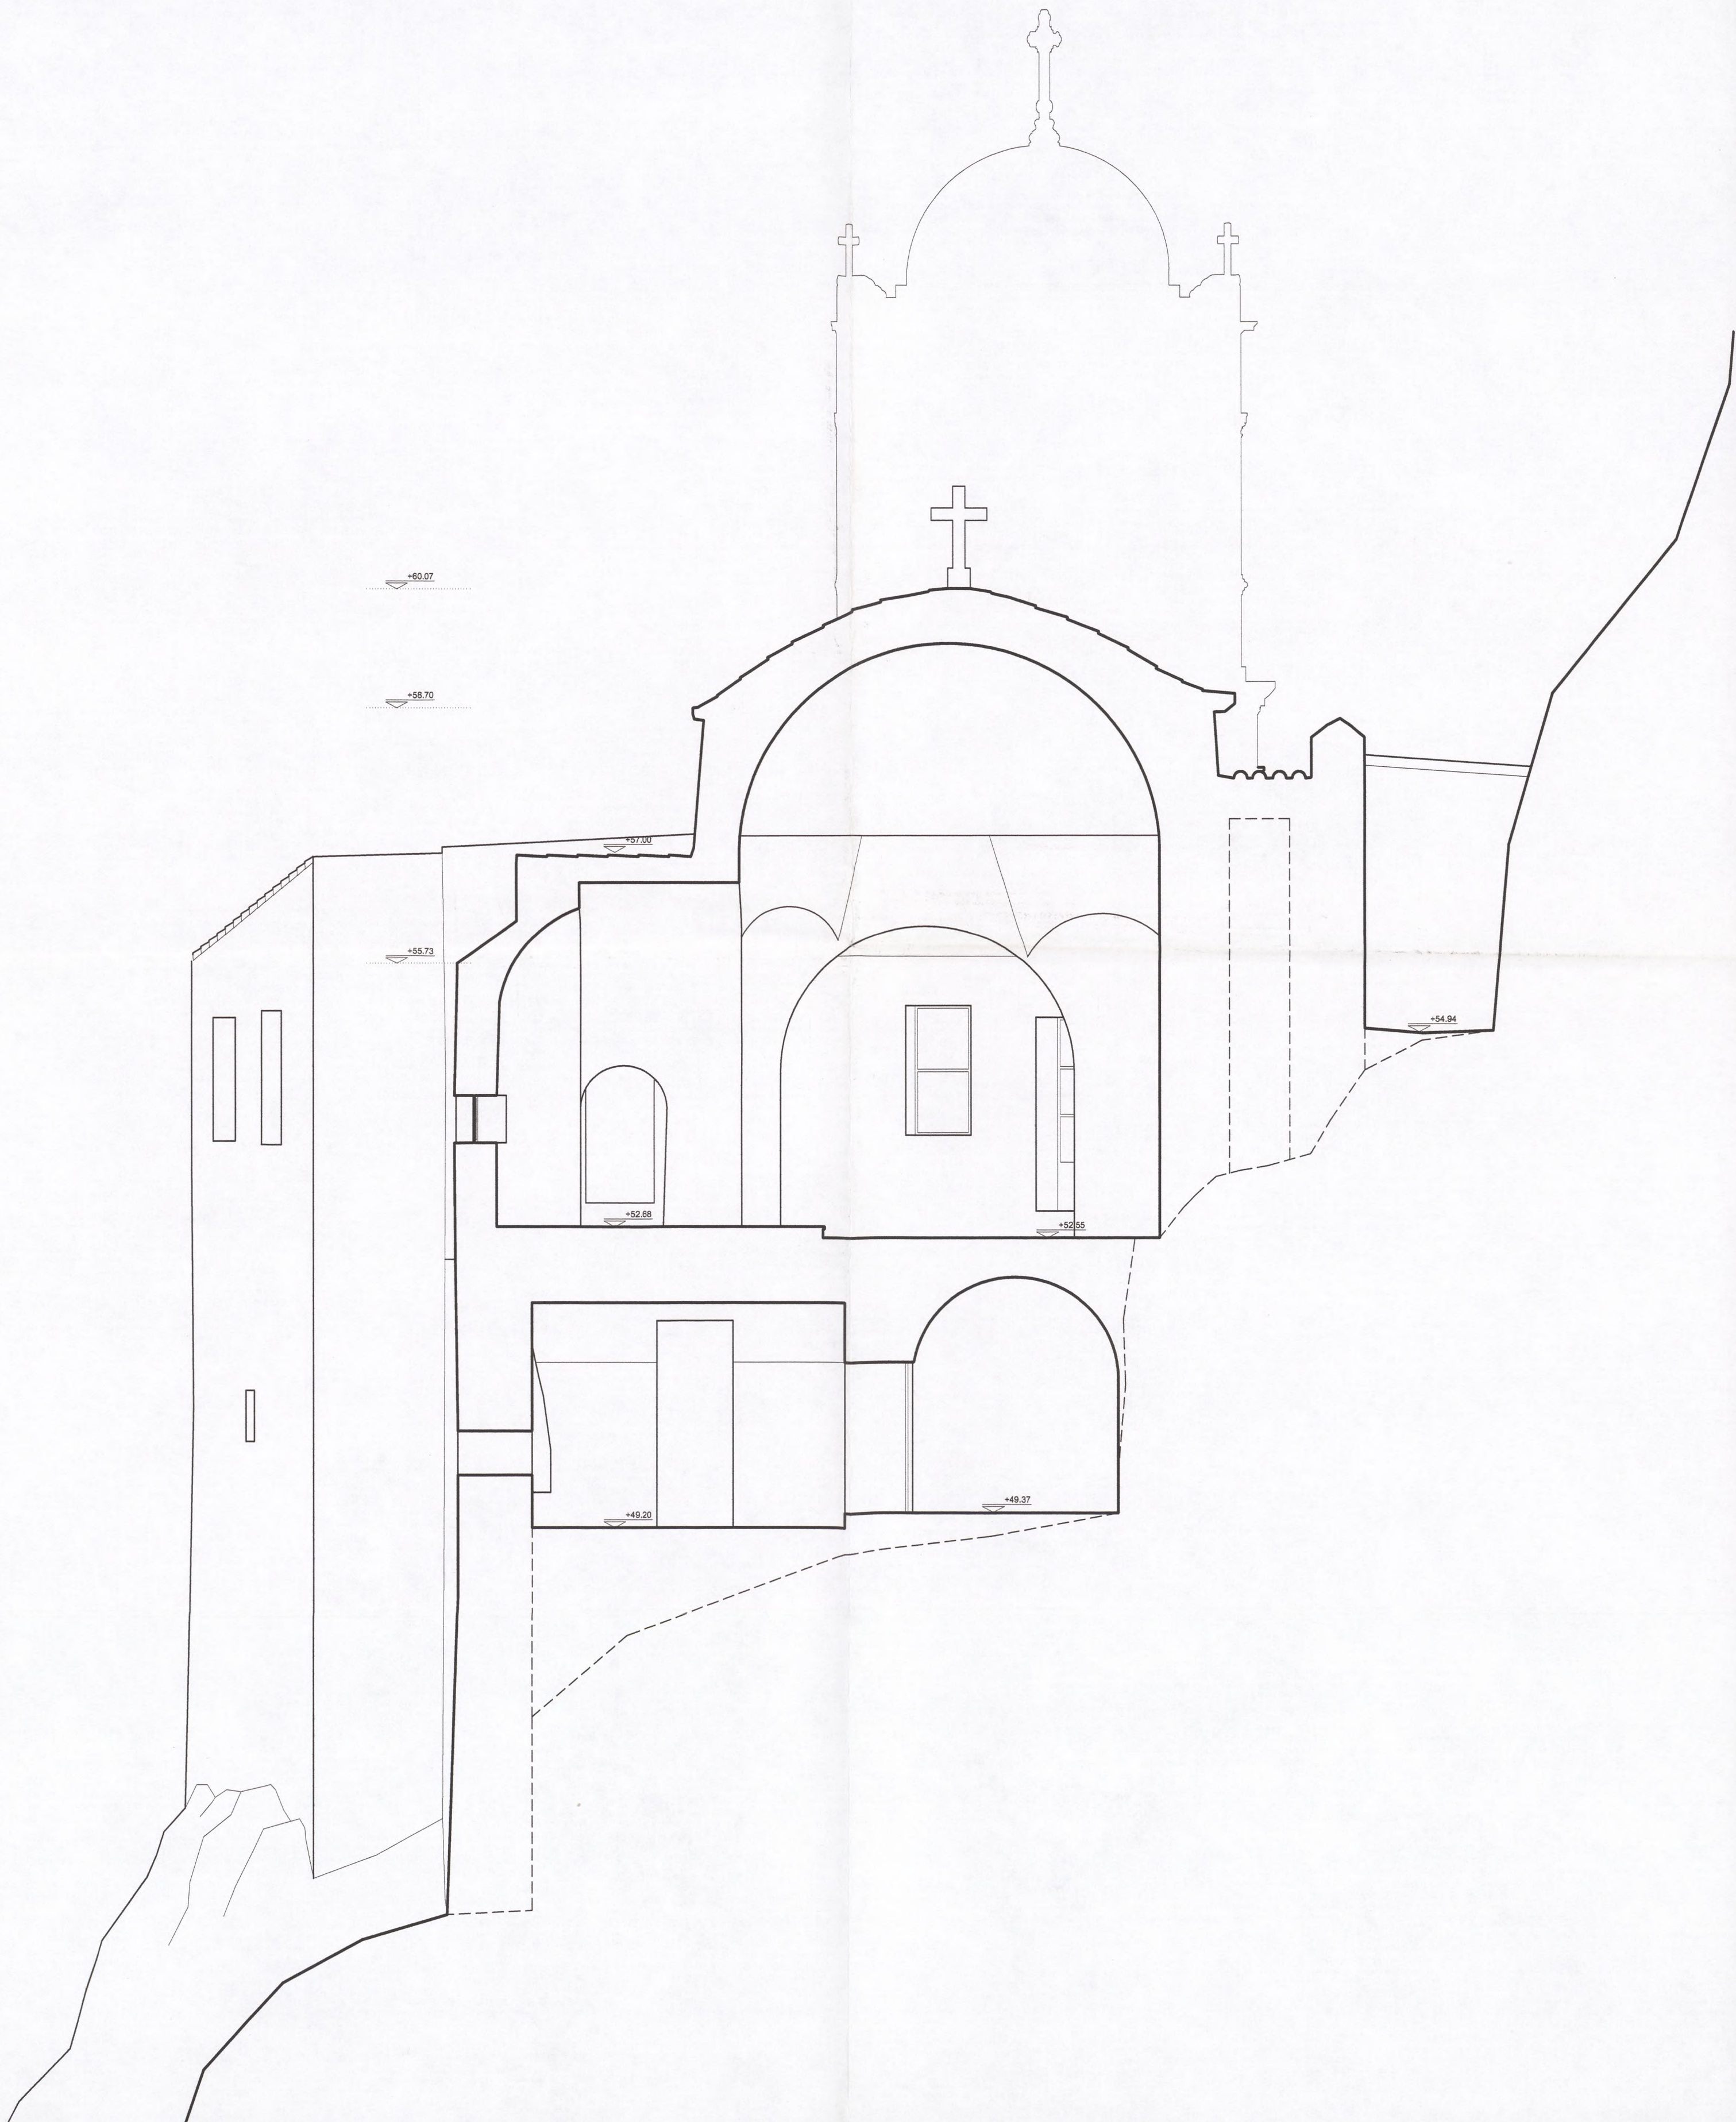

ΙΕΡΑ ΜΗΤΡΟΠΟΛΗ ΑΡΓΟΛΙΔΑΣ

ΑΠΟΤΥΠΩΣΗ ΟΙΚΟΔΟΜΙΚΟΥ ΣΥΓΚΡΟΤΗΜΑΤΟΣ ΙΕΡΑΣ ΜΟΝΗΣ ΠΑΝΑΓΙΑΣ ΚΑΤΑΚΕΚΡΥΜΜΕΝΗΣ ΑΡΓΟΥΣ




Γραφείο αρχιτεκτονικών μελετών Π. Κουφόπουλου & Μ. Μυριανθέως-Κουφοπούλου & Συνεργάτες, Αρχιτέκτονες μηχανικοί Ε.Μ.Π., MA Arch. Conserv., IoAAS, York Univ. UK
Σισμανογλείου 11B & 13, Βριλήσσια 15235, Αθήνα, τηλ. +30 2108033459, φαξ: +30 2108105143, e-mail: mmym@pkm-architects.gr, Συνεργάτες: Κ. Σκαρής, Σ. Παρασκευάσπουλος, Π. Κοκκινάκης, Μ. Μαντέλη, Κ. Κασκαμπά

ΤΟΜΗ 2-2
1:50

ΥΠΑΡΧΟΥΣΑ ΚΑΤΑΣΤΑΣΗ
ΟΚΤΩΒΡΙΟΣ 2010

ΑΡΙΘΜΟΣ ΣΧΕΔΙΟΥ
Υ.05

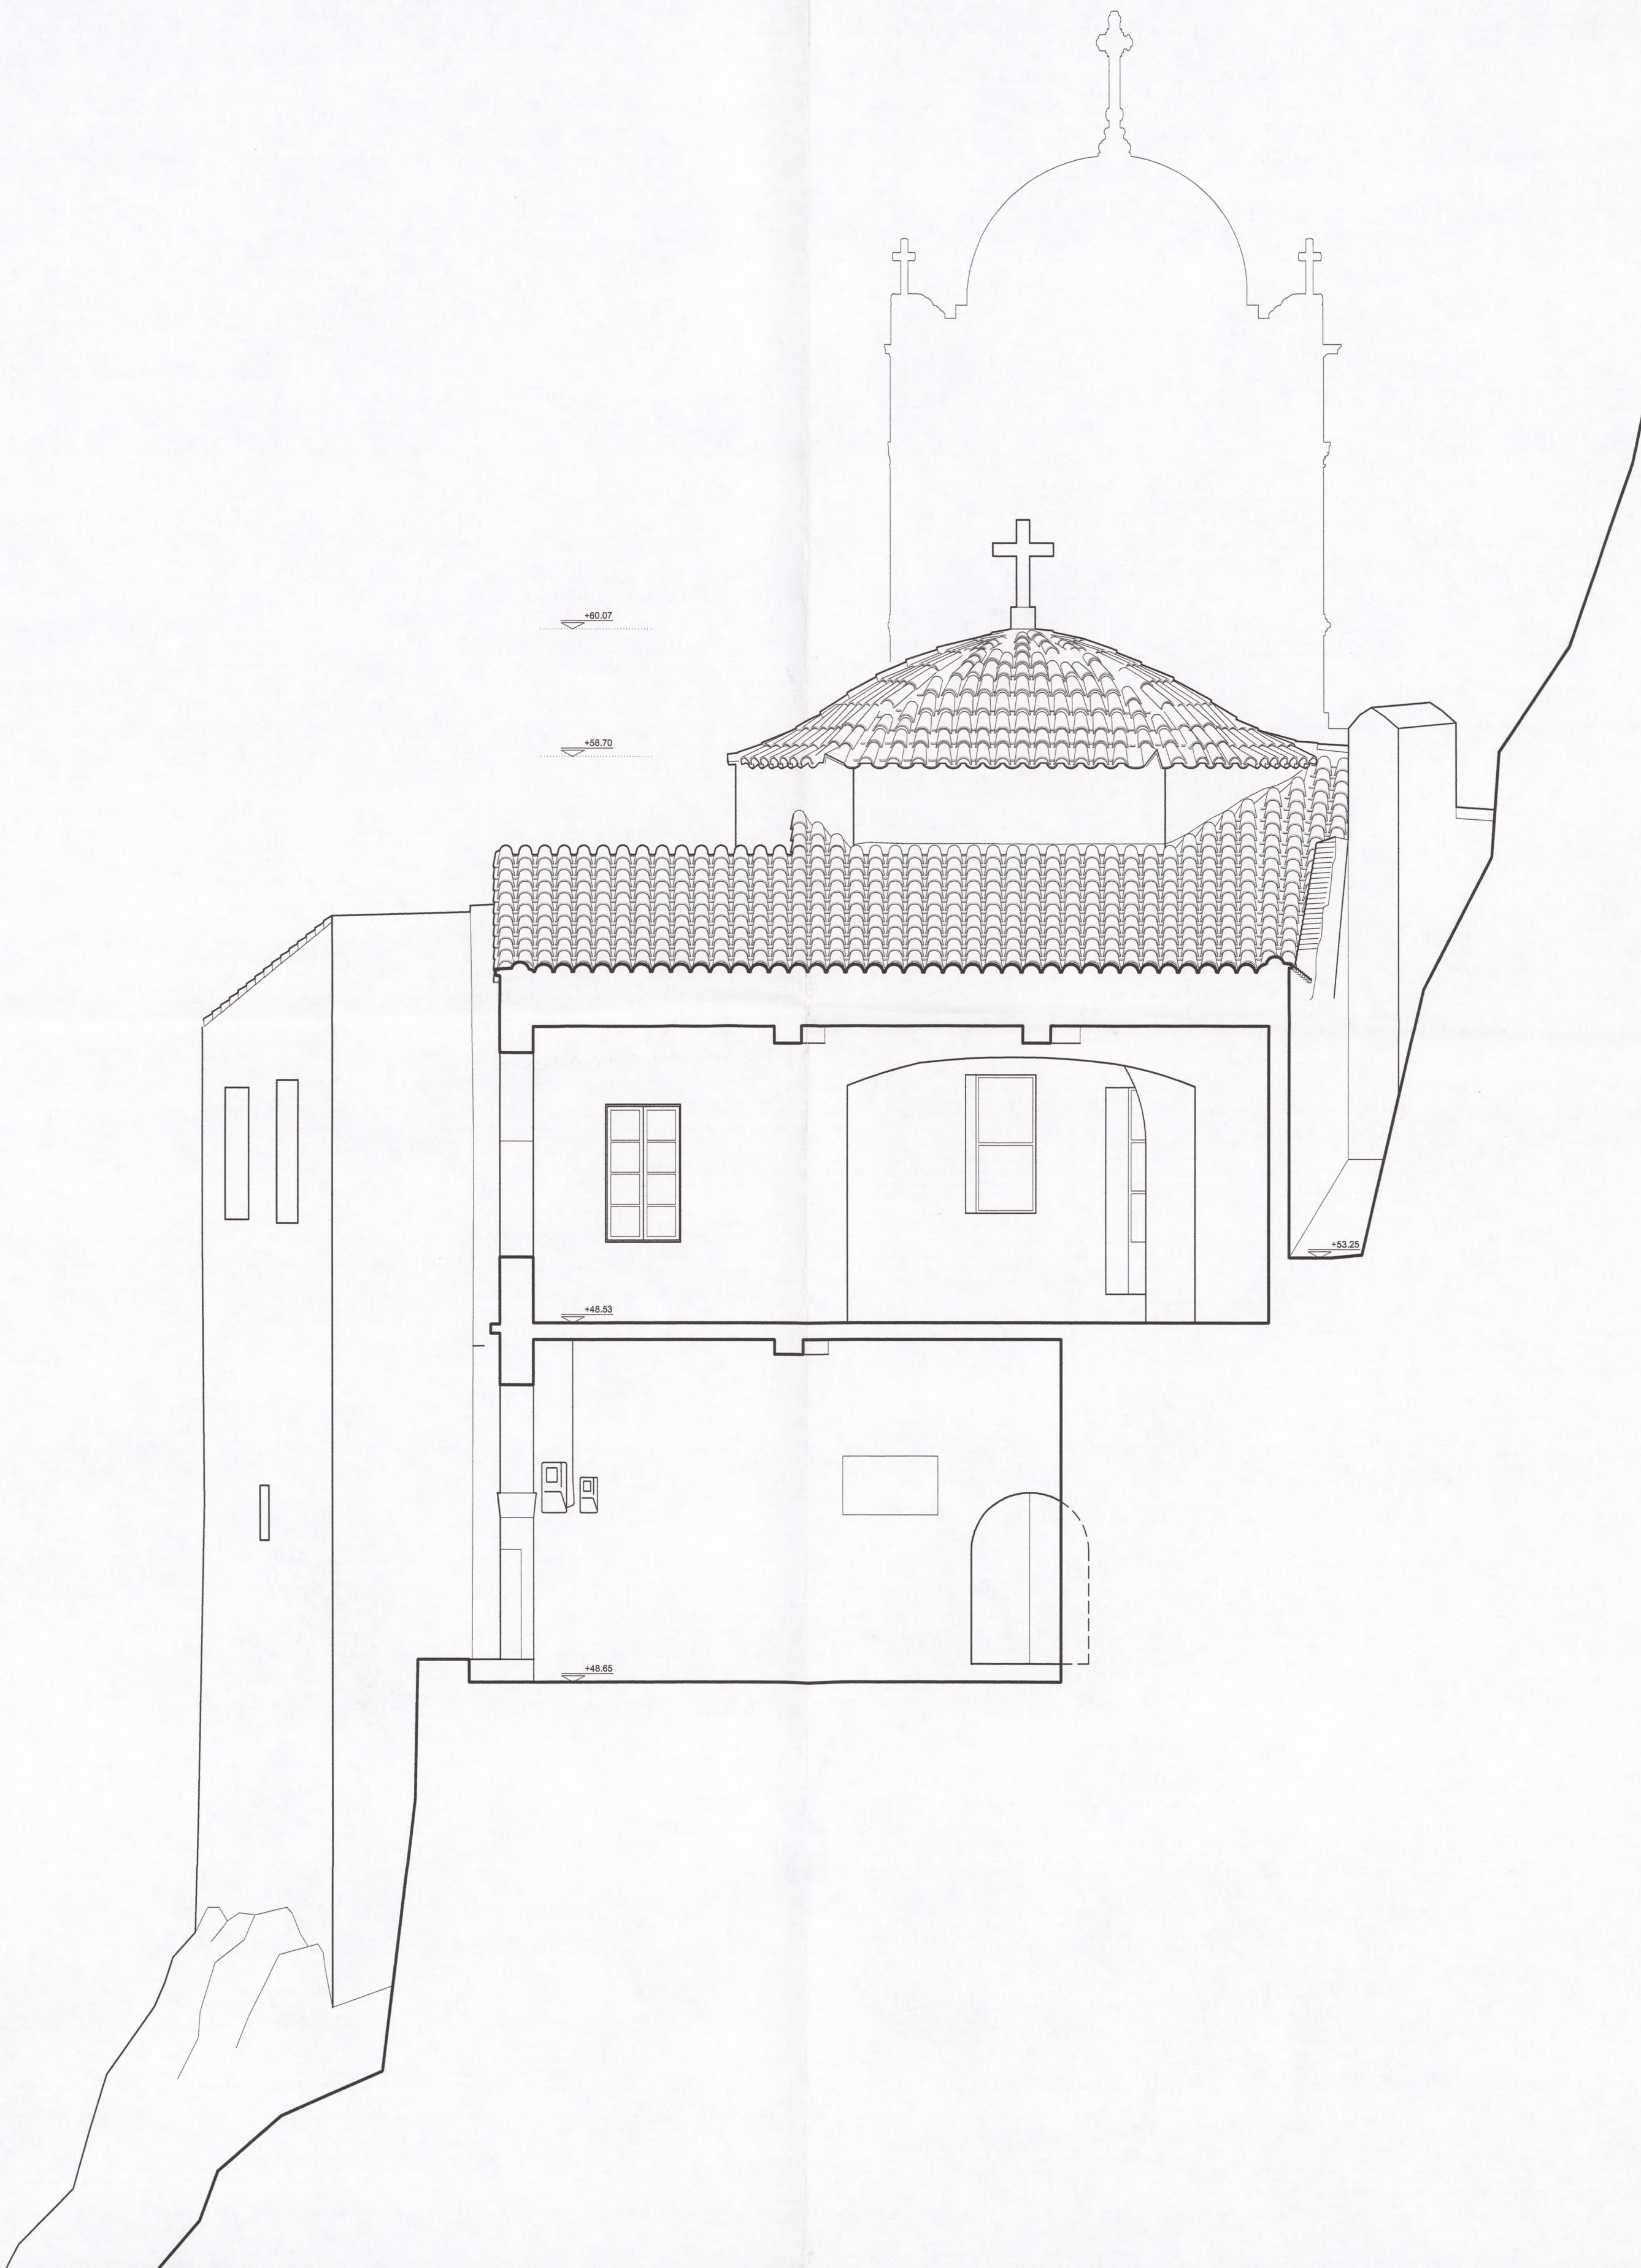

ΙΕΡΑ ΜΗΤΡΟΠΟΛΗ ΑΡΓΟΛΙΔΑΣ

ΑΠΟΤΥΠΩΣΗ ΟΙΚΟΔΟΜΙΚΟΥ ΣΥΓΚΡΟΤΗΜΑΤΟΣ ΙΕΡΑΣ ΜΟΝΗΣ ΠΑΝΑΓΙΑΣ ΚΑΤΑΚΕΚΡΥΜΜΕΝΗΣ ΑΡΓΟΥΣ




Γραφείο αρχιτεκτονικών μελετών Π. Κουφόπουλου & Μ. Μυριανθώως-Κουφόπουλου & Συνεργάτες, Αρχιτέκτονες μηχανικοί Ε.Μ.Π., MA Arch. Conserv., IoAAS, York Univ. UK
Σοφιστοπόλεως 11B & 13, Βριλήσσια 15235, Αθήνα, τηλ. +30 2108033459, φάξ: +30 2108105143, e-mail: pmym@pkm-m-architects.gr, Συνεργάτες: Κ. Σκαρής, Σ. Παρασκευάπουλος, Π. Κοκκινάκης, Μ. Μαντέλη, Κ. Κασκαμπά

ΤΟΜΗ 3-3
1:50

ΥΠΑΡΧΟΥΣΑ ΚΑΤΑΣΤΑΣΗ
ΟΚΤΩΒΡΙΟΣ 2010

ΑΡΙΘΜΟΣ ΣΧΕΔΙΟΥ
Y.06

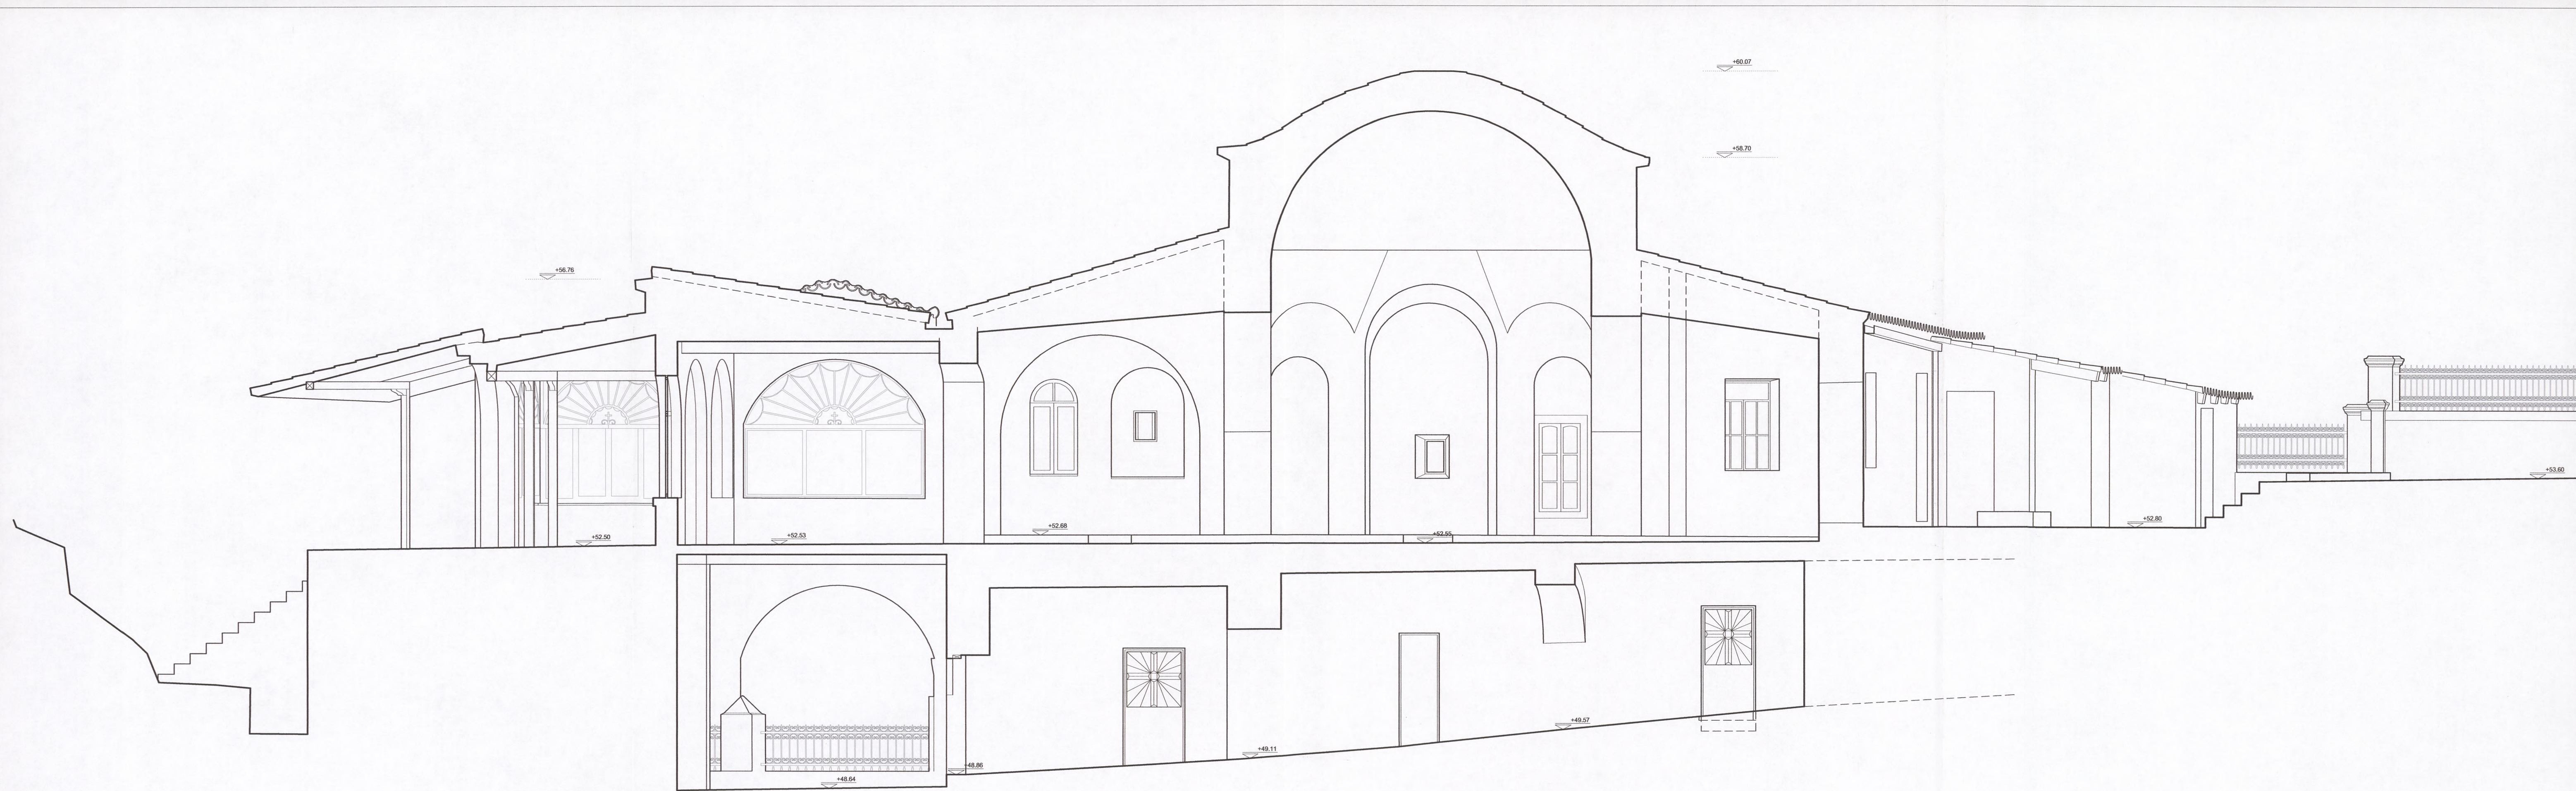

ΙΕΡΑ ΜΗΤΡΟΠΟΛΗ ΑΡΓΟΛΙΔΑΣ

ΑΠΟΤΥΠΩΣΗ ΟΙΚΟΔΟΜΙΚΟΥ ΣΥΓΚΡΟΤΗΜΑΤΟΣ ΙΕΡΑΣ ΜΟΝΗΣ ΠΑΝΑΓΙΑΣ ΚΑΤΑΚΕΚΡΥΜΜΕΝΗΣ ΑΡΓΟΥΣ




Γραφείο αρχιτεκτονικών μελετών Π. Κουφόπουλου & Μ. Μυριανθέως-Κουφοπούλου & Συνεργάτες, Αρχιτέκτονες μηχανικοί Ε.Μ.Π., MA Arch. Conserv., IoAAS, York Univ. UK
Σχαμοναλείου 11B & 13, Βράλησσα 15235, Αθήνα, τηλ. +30 2108033459, φας: +30 2108105143, e-mail: mmyri@rkhm-architects.gr, Συνεργάτες: Κ. Σκαρής, Σ. Παρασκευάσπουλος, Π. Κοκκινάκης, Μ. Μαντάλη, Κ. Κασκαριτά

ΤΟΜΗ 4-4
1:100

ΥΠΑΡΧΟΥΣΑ ΚΑΤΑΣΤΑΣΗ
ΟΚΤΩΒΡΙΟΣ 2010

ΑΡΙΘΜΟΣ ΣΧΕΔΙΟΥ
Υ.07

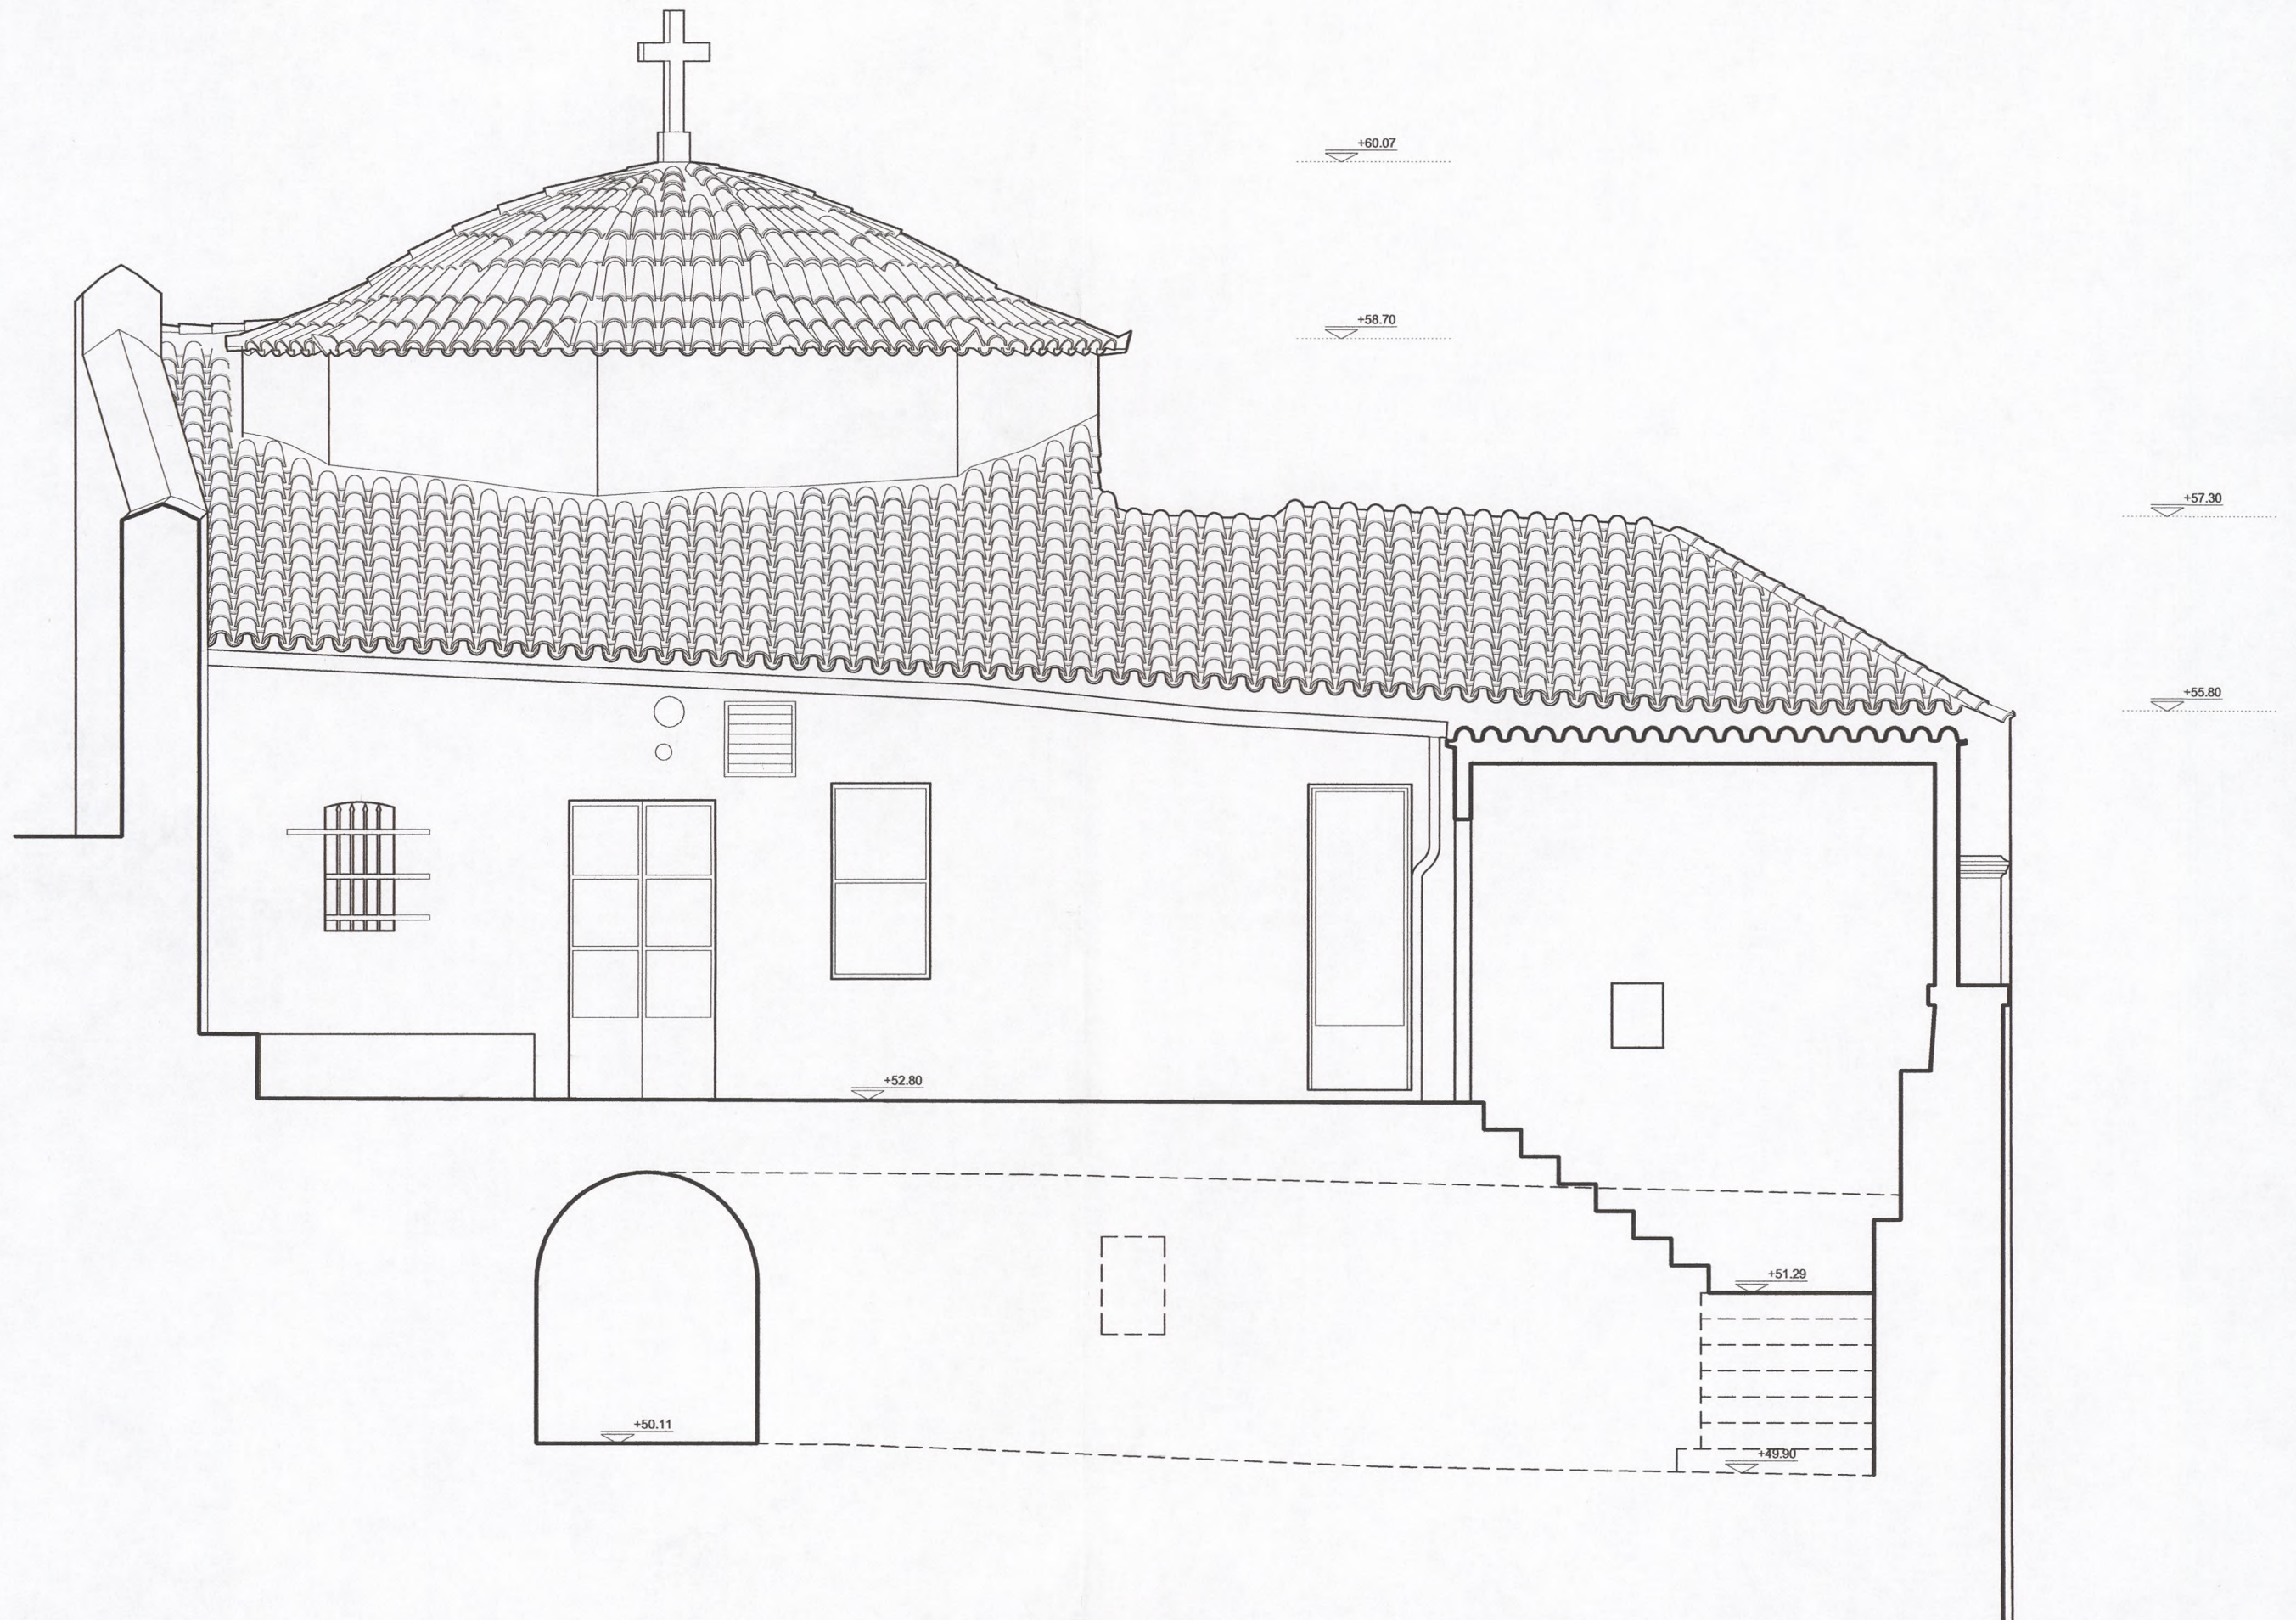

ΙΕΡΑ ΜΗΤΡΟΠΟΛΗ ΑΡΓΟΛΙΔΑΣ

ΑΠΟΤΥΠΩΣΗ ΟΙΚΟΔΟΜΙΚΟΥ ΣΥΓΚΡΟΤΗΜΑΤΟΣ ΙΕΡΑΣ ΜΟΝΗΣ ΠΑΝΑΓΙΑΣ ΚΑΤΑΚΕΚΡΥΜΜΕΝΗΣ ΑΡΓΟΥΣ




Γραφείο αρχιτεκτονικών μελετών Π. Κουφόπουλου & Μ. Μυριανθέως-Κουφοπούλου & Συνεργάτες, Αρχιτέκτονες μηχανικοί Ε.Μ.Π., MA Arch. Conserv., IoAAS, York Univ. UK
Σιομανογλείου 11B & 13, Βριλήσσια 15235, Αθήνα, τηλ. +30 2108033459, φαξ: +30 2108105143, e-mail: mpmyri@pkmm-architects.gr, Συνεργάτες: Κ. Σκαρής, Σ. Παρασκευόπουλος, Π. Κοκκινάκης, Μ. Μαντέλη, Κ. Κασκαριτά

ΤΟΜΗ 5-5
1:50

ΥΠΑΡΧΟΥΣΑ ΚΑΤΑΣΤΑΣΗ
ΟΚΤΩΒΡΙΟΣ 2010

ΑΡΙΘΜΟΣ ΣΧΕΔΙΟΥ
Υ.08

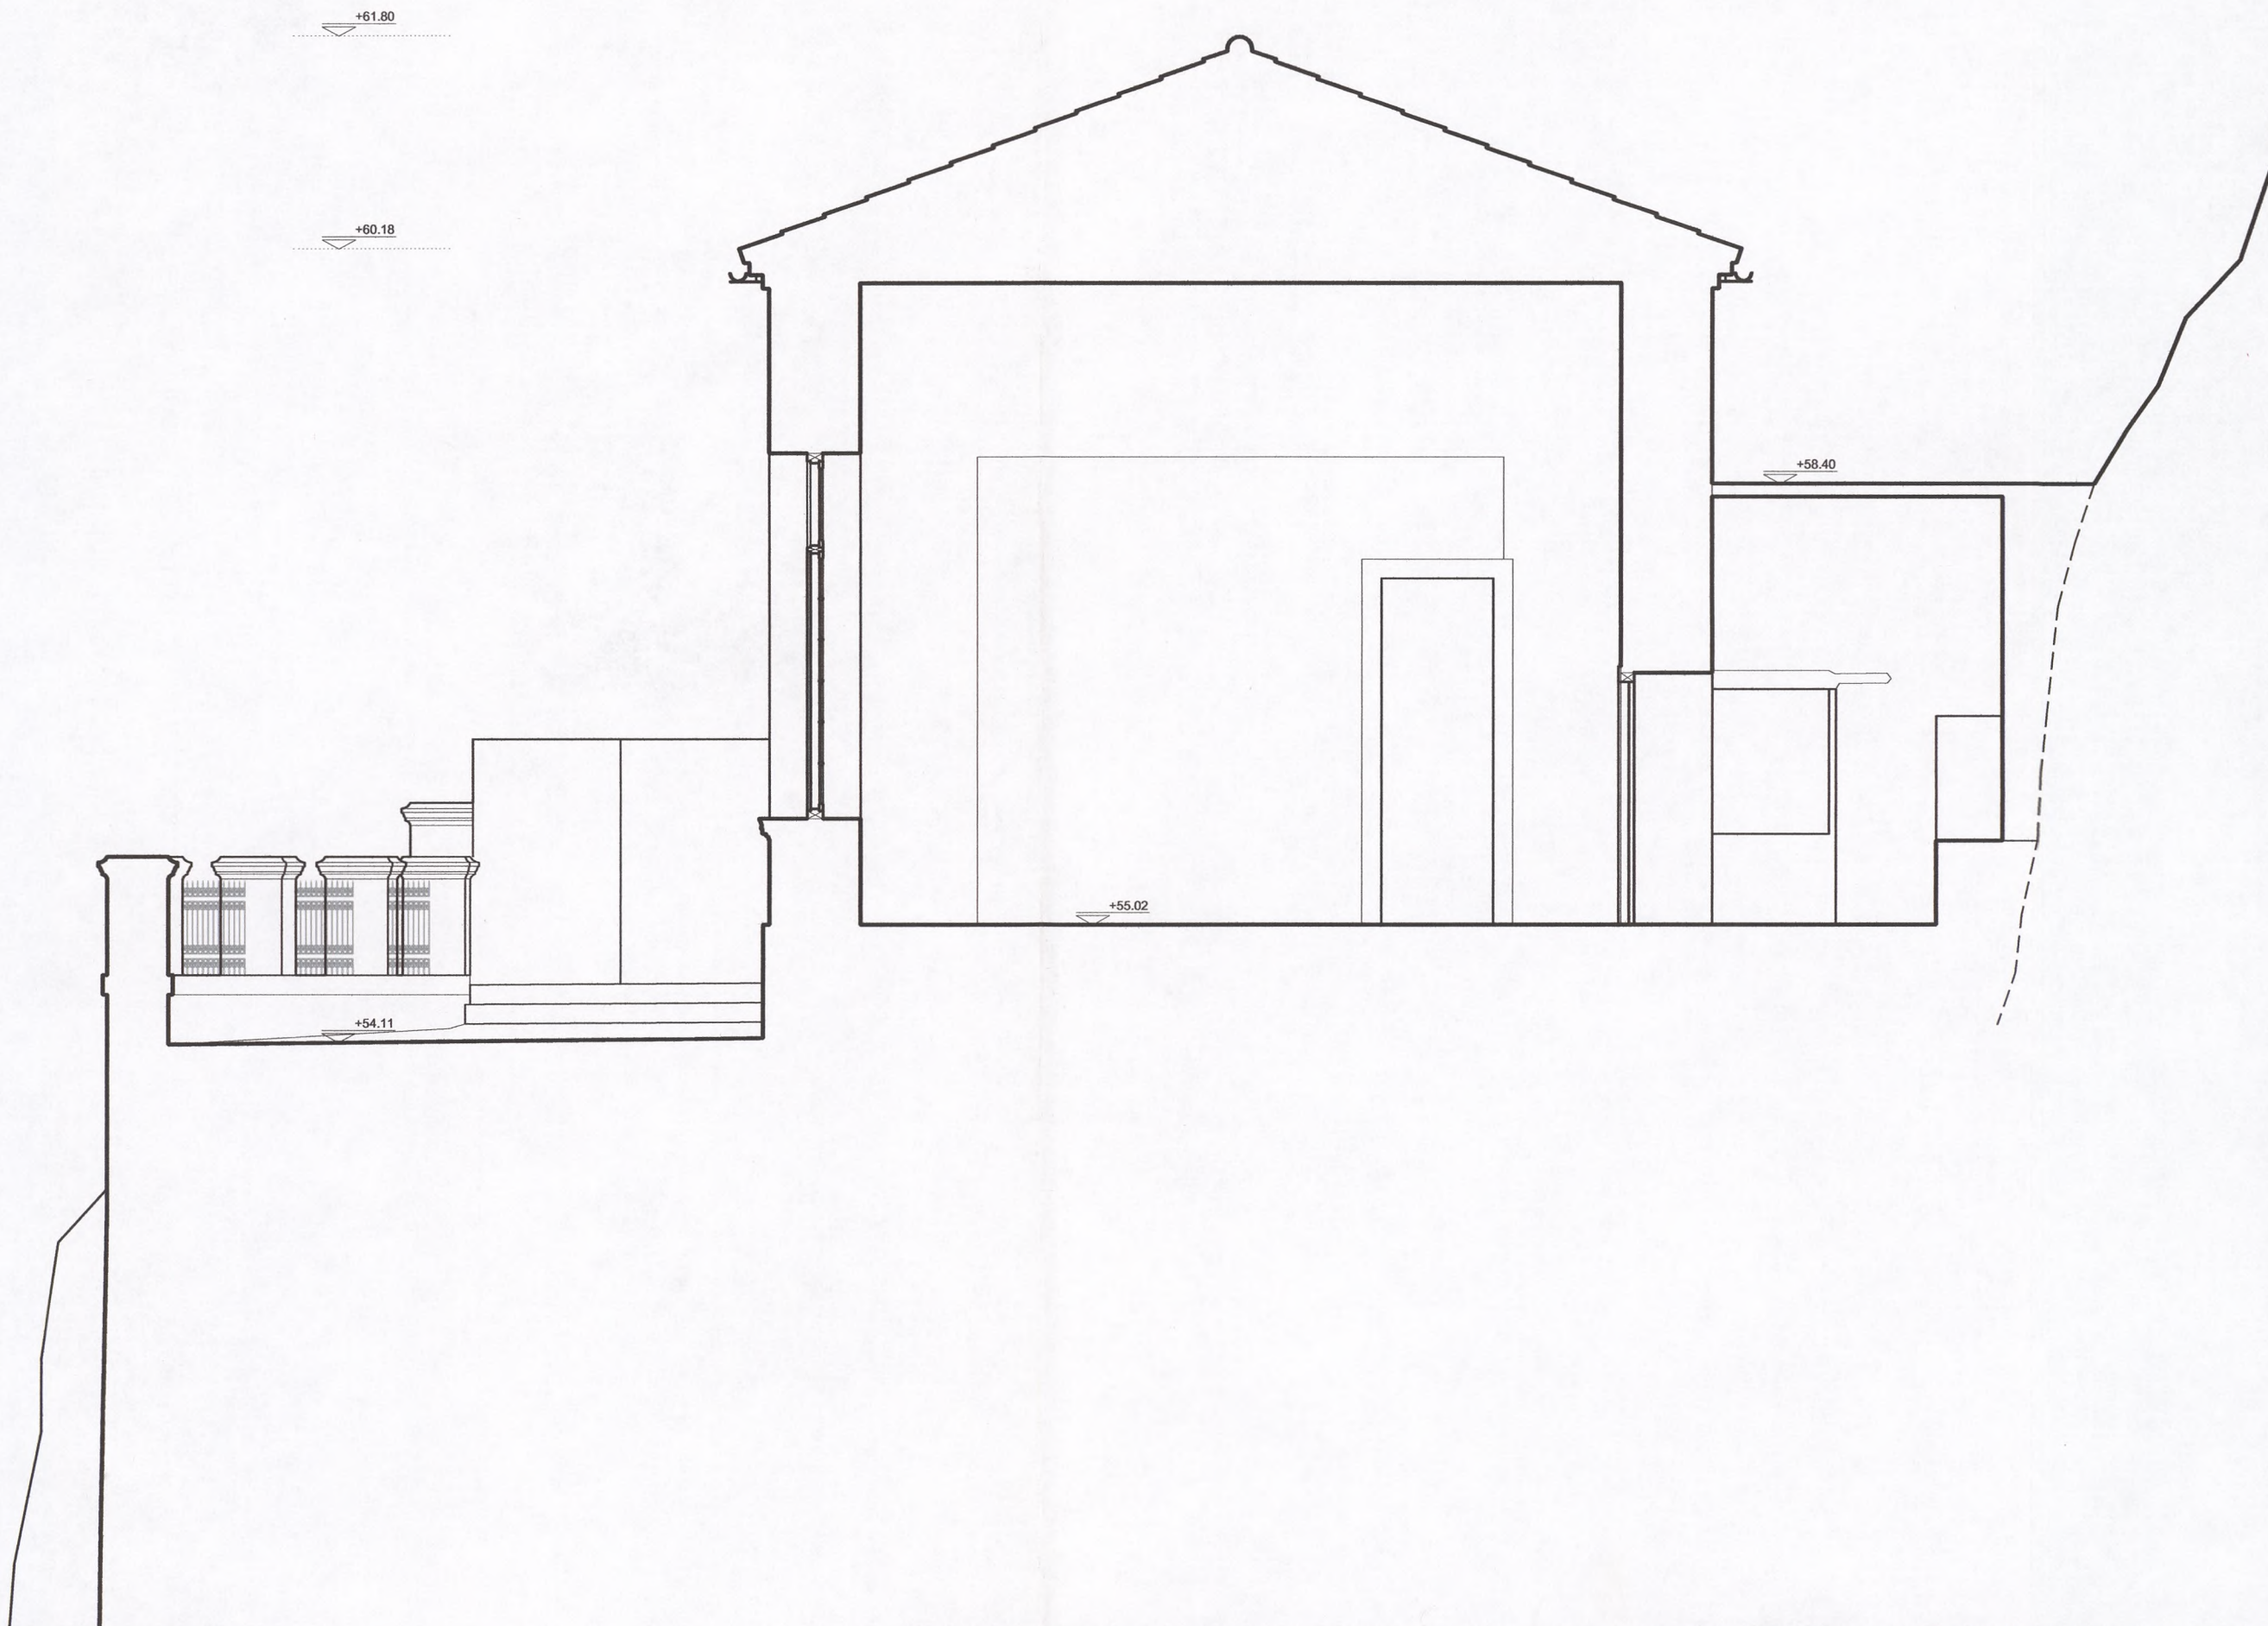

ΙΕΡΑ ΜΗΤΡΟΠΟΛΗ ΑΡΓΟΛΙΔΑΣ

ΑΠΟΤΥΠΩΣΗ ΟΙΚΟΔΟΜΙΚΟΥ ΣΥΓΚΡΟΤΗΜΑΤΟΣ ΙΕΡΑΣ ΜΟΝΗΣ ΠΑΝΑΓΙΑΣ ΚΑΤΑΚΕΚΡΥΜΜΕΝΗΣ ΑΡΓΟΥΣ




Γραφείο αρχιτεκτονικών μελετών Π. Κουφόπουλου & Μ. Μυριανθέως-Κουφοπούλου & Συνεργάτες, Αρχιτέκτονες μηχανικοί Ε.Μ.Π., MA Arch. Conserv., IoAAS, York Univ. UK
Σισμανογλείου 11B & 13, Βριλήσσια 15235, Αθήνα, τηλ. +30 2108033459, φαξ: +30 2108105143, e-mail: mmyri@rkmm-architects.gr, Συνεργάτες: Κ. Σκαρής, Σ. Παρασκευάπουλος, Π. Κοκκινάκης, Μ. Μαντέλη, Κ. Κασκαμπά

ΤΟΜΗ 6-6
1:50

ΥΠΑΡΧΟΥΣΑ ΚΑΤΑΣΤΑΣΗ
ΟΚΤΩΒΡΙΟΣ 2010

ΑΡΙΘΜΟΣ ΣΧΕΔΙΟΥ
Y.09

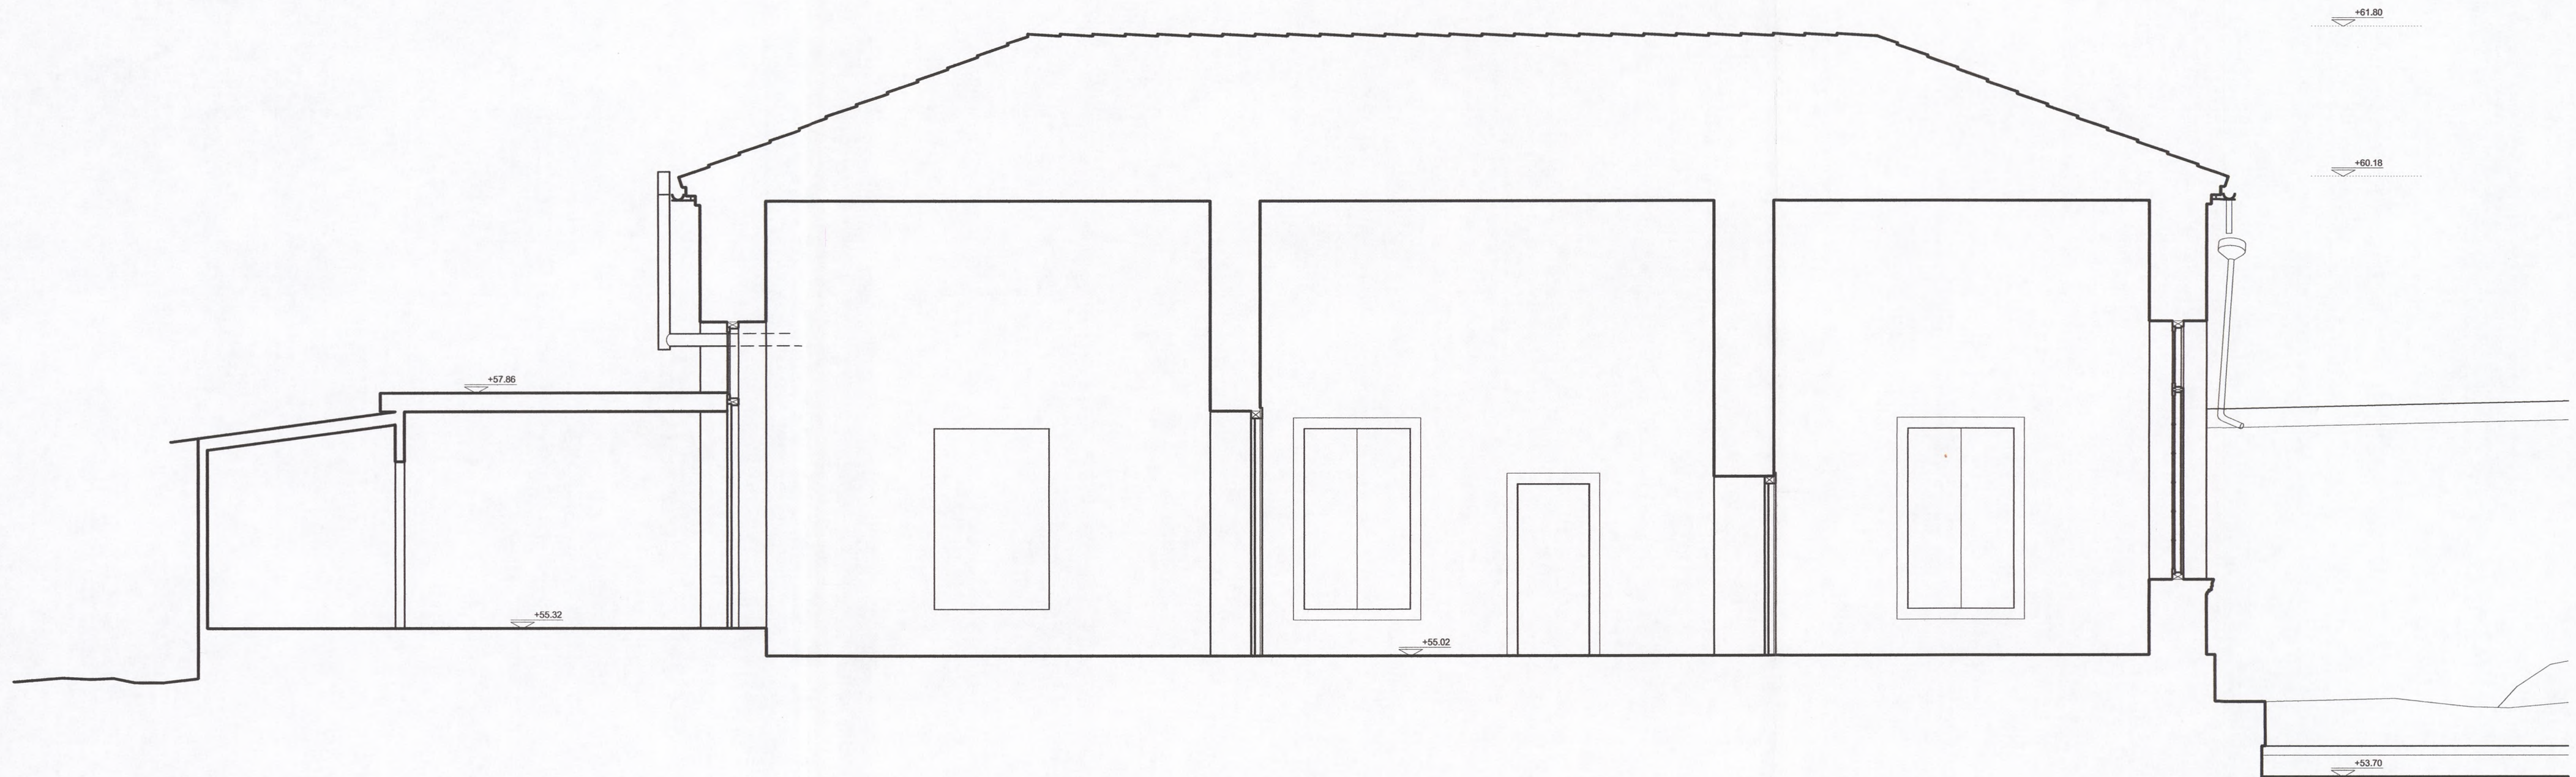

ΙΕΡΑ ΜΗΤΡΟΠΟΛΗ ΑΡΓΟΛΙΔΑΣ




Γραφείο αρχιτεκτονικών μελετών Π. Κουφόπουλου & Μ. Μυριανθέως-Κουφοπούλου & Συνεργάτες, Αρχιτέκτονες μηχανικοί Ε.Μ.Π., MA Arch. Conserv., IoAAS, York Univ. UK
Σαμανογλείου 11B & 13, Βριλήσσια 15235, Αθήνα, τηλ. +30 2108033459, φαξ: +30 2108105143, e-mail: mmyri@pklm-architects.gr, Συνεργάτες: Κ. Σκαρής, Σ. Παρασκευάπουλος, Π. Κοκκινάκης, Μ. Μαντέλη, Κ. Κασκαμπά


ΑΠΟΤΥΠΩΣΗ ΟΙΚΟΔΟΜΙΚΟΥ ΣΥΓΚΡΟΤΗΜΑΤΟΣ ΙΕΡΑΣ ΜΟΝΗΣ ΠΑΝΑΓΙΑΣ ΚΑΤΑΚΕΚΡΥΜΜΕΝΗΣ ΑΡΓΟΥΣ


ΤΟΜΗ 7-7
1:50


ΥΠΑΡΧΟΥΣΑ ΚΑΤΑΣΤΑΣΗ
ΟΚΤΩΒΡΙΟΣ 2010

ΑΡΙΘΜΟΣ ΣΧΕΔΙΟΥ
Υ.10

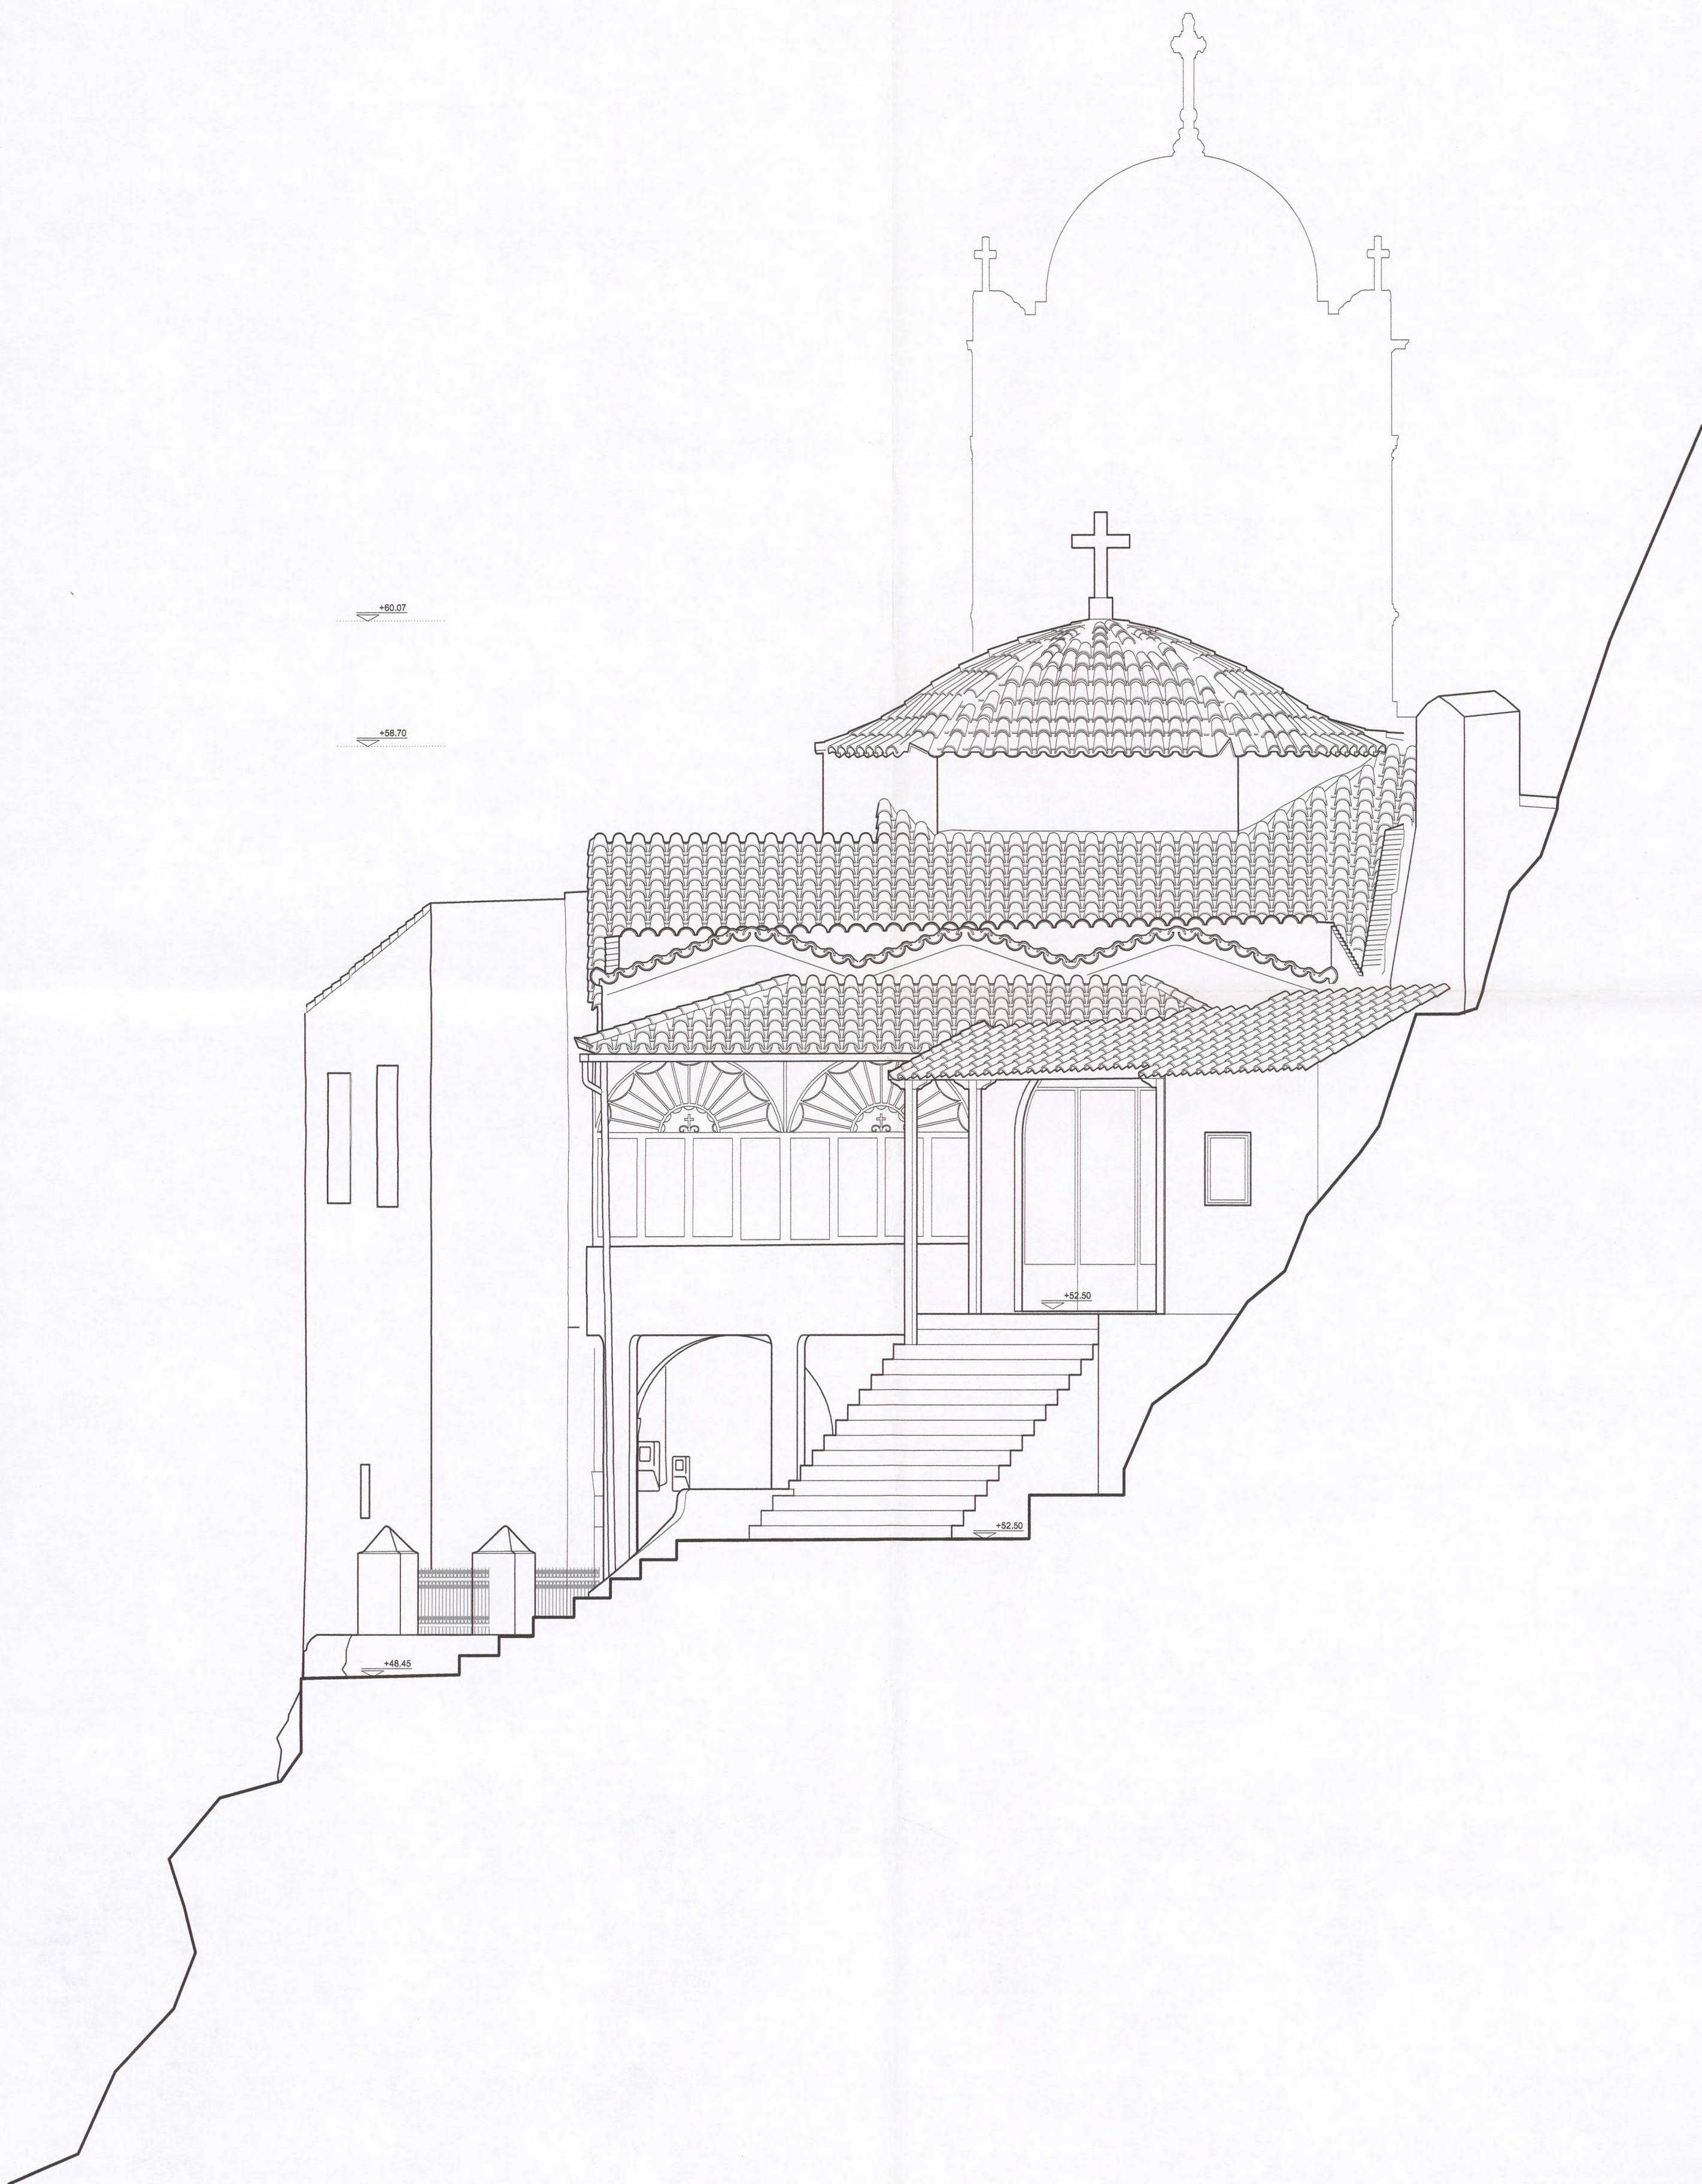


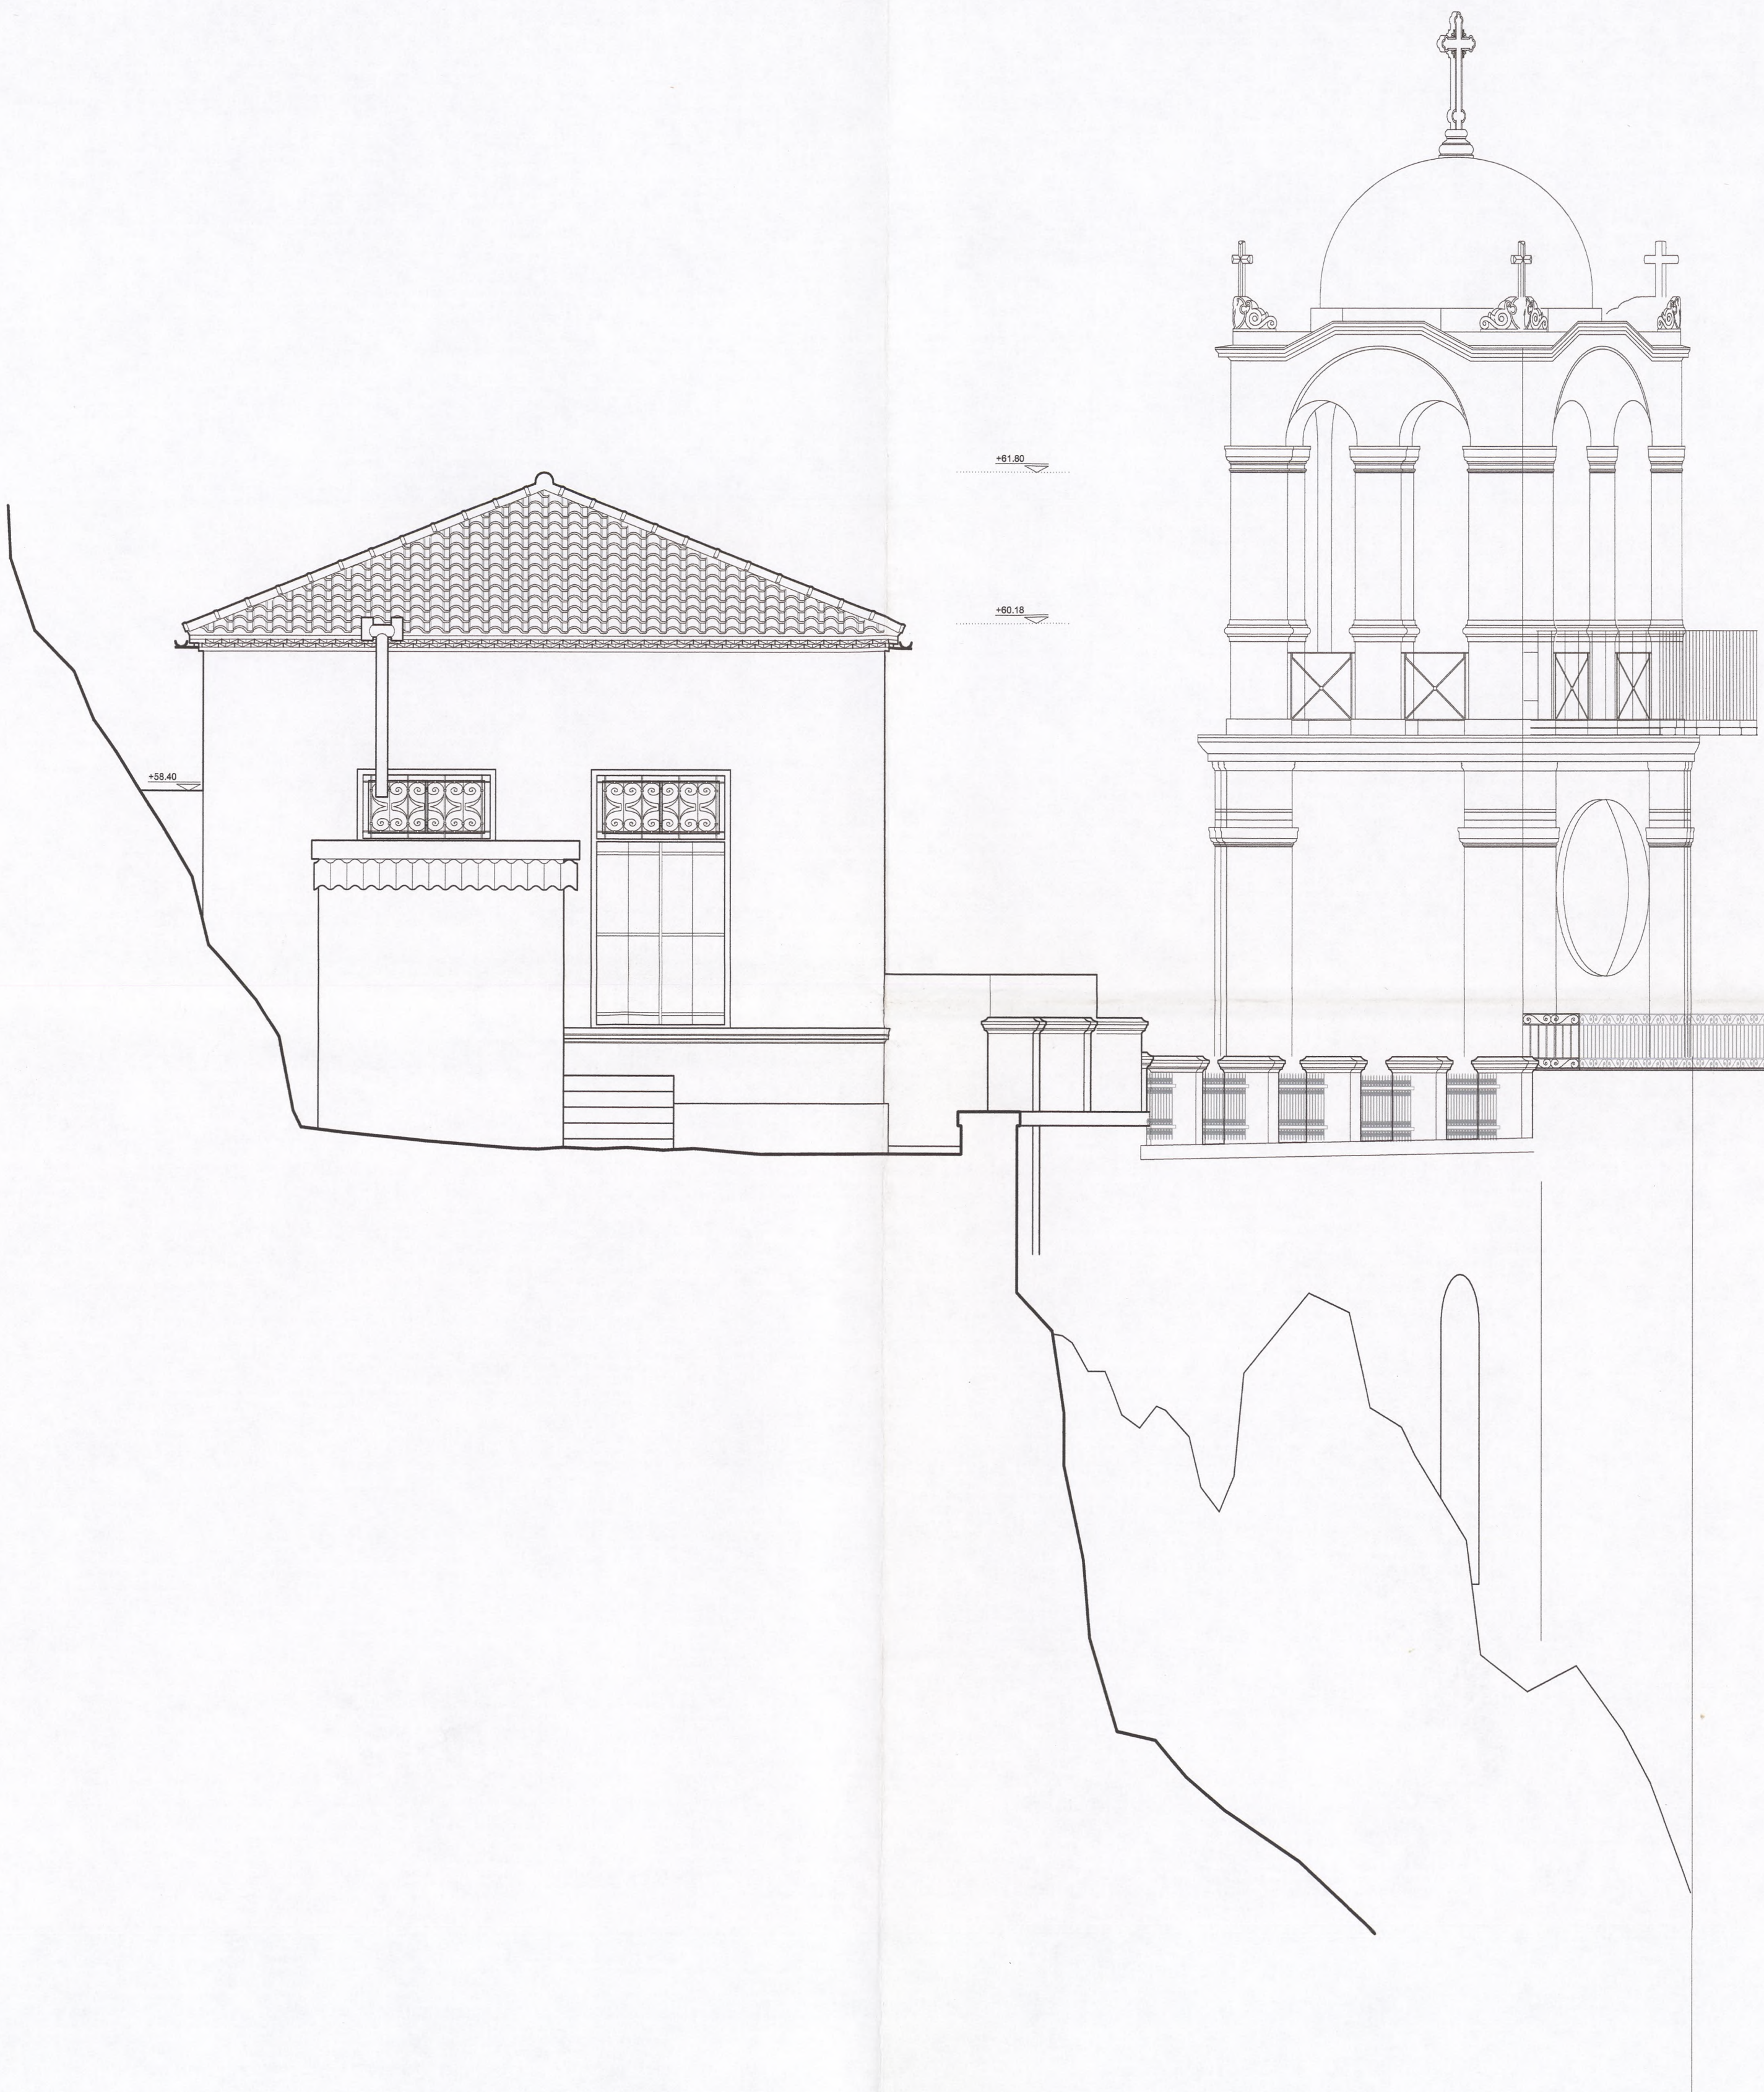

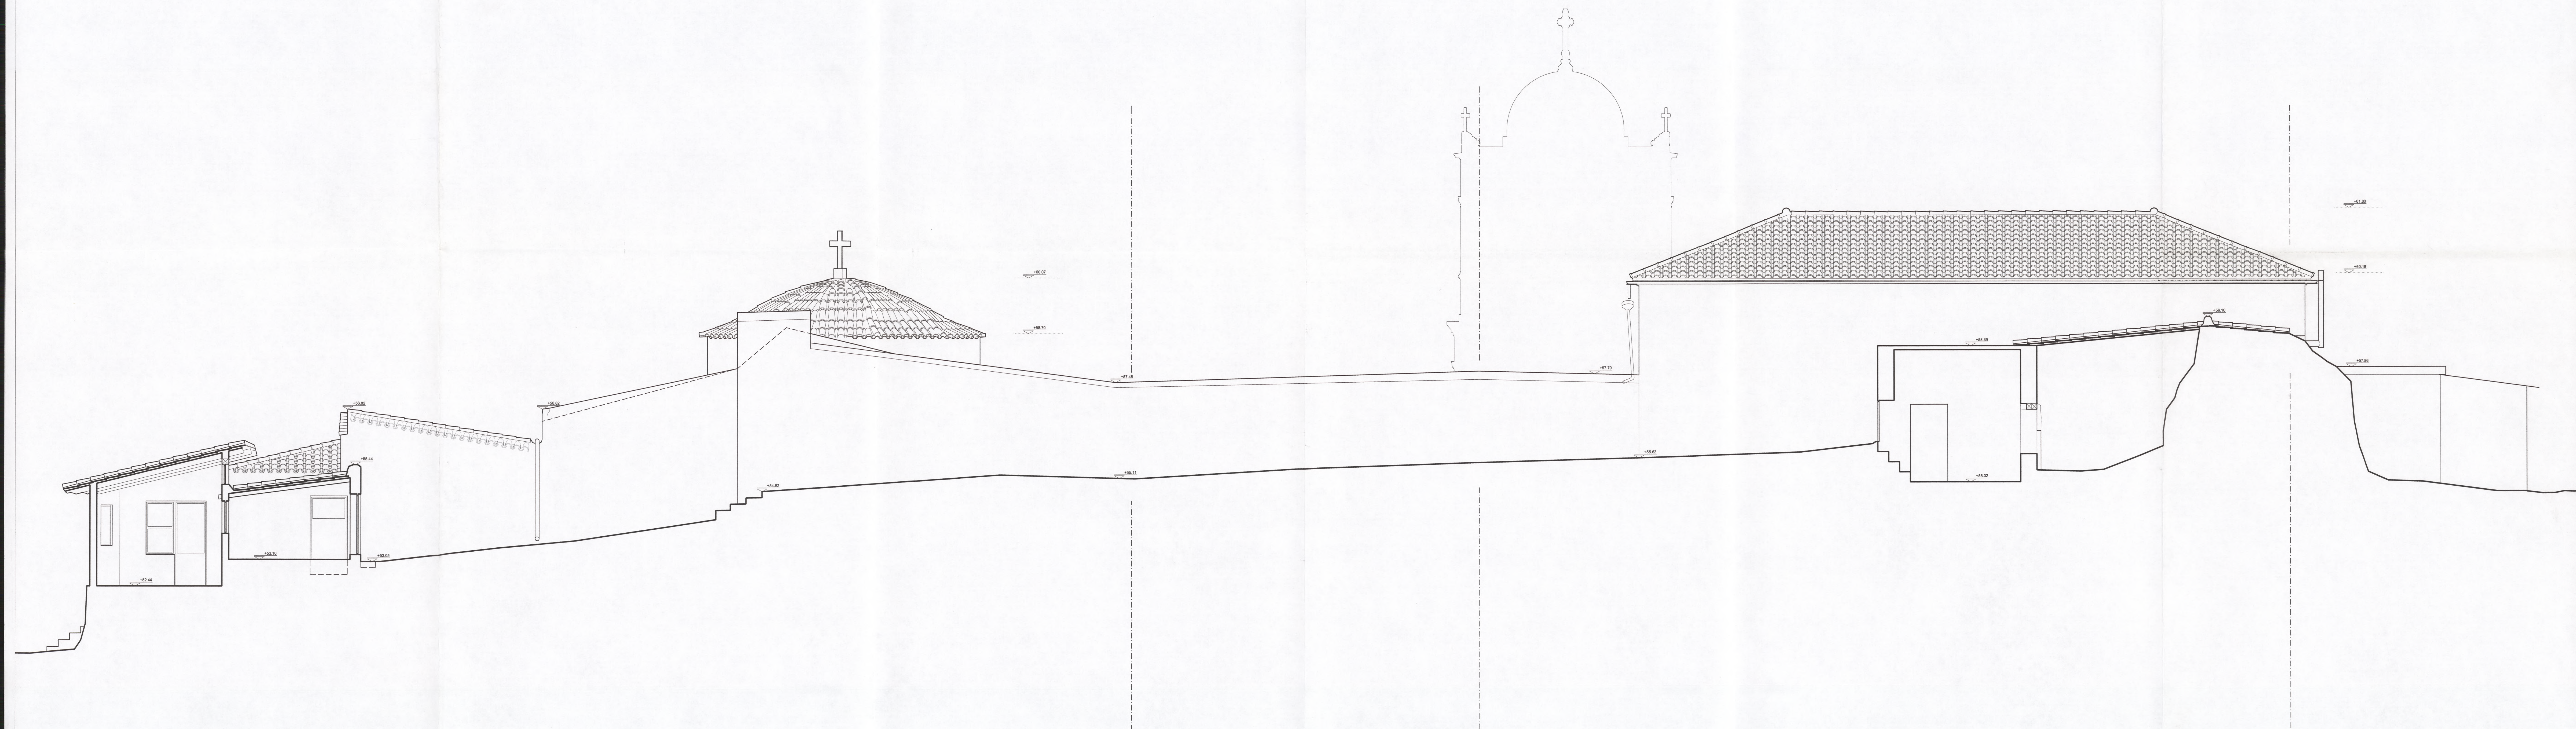


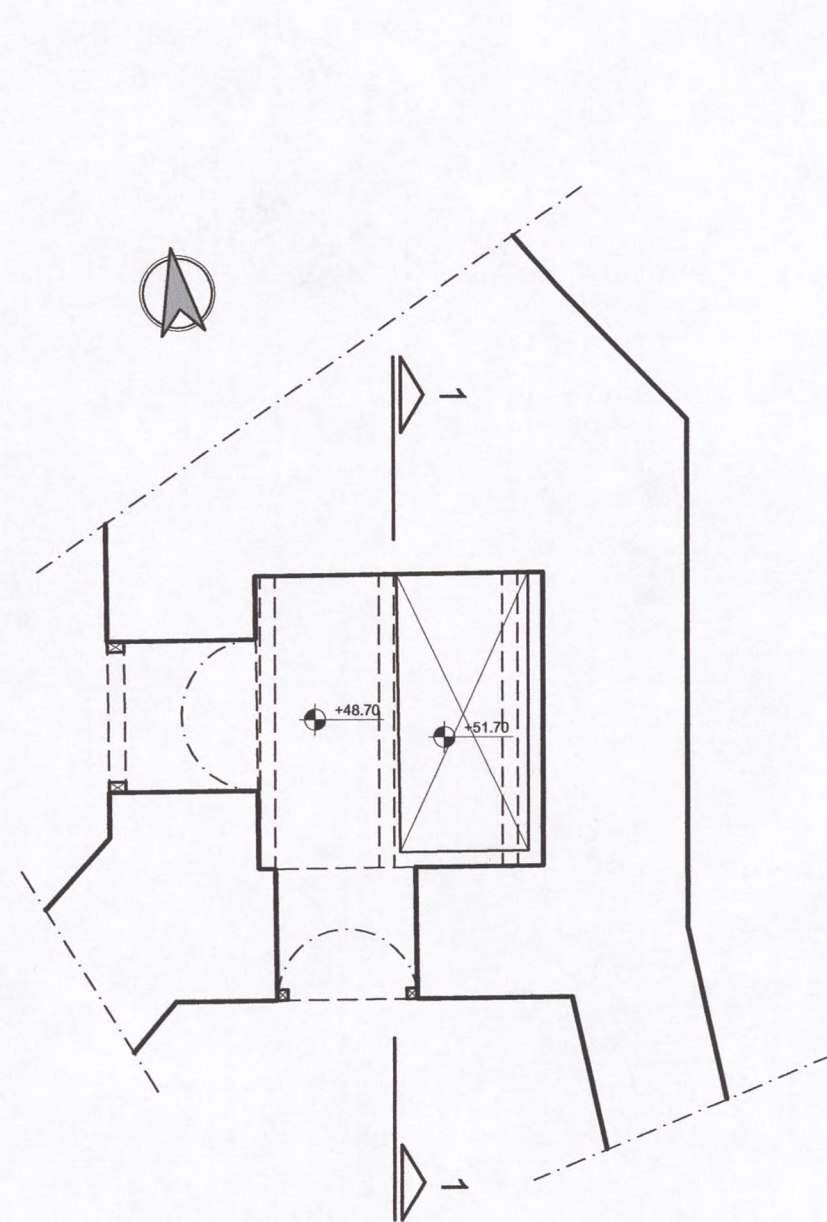


ΚΑΤΟΨΗ Α' ΣΤΑΘΜΗΣ

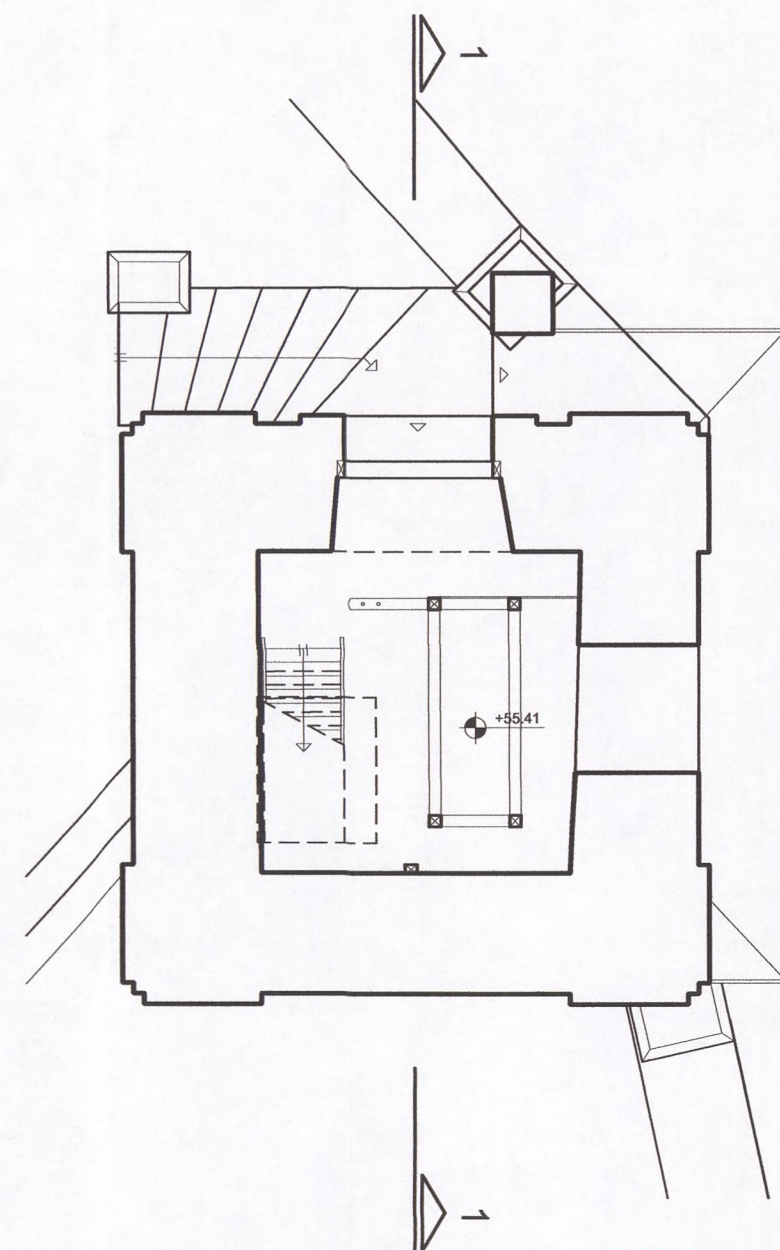

ΚΑΤΟΨΗ Β' ΣΤΑΘΜΗΣ

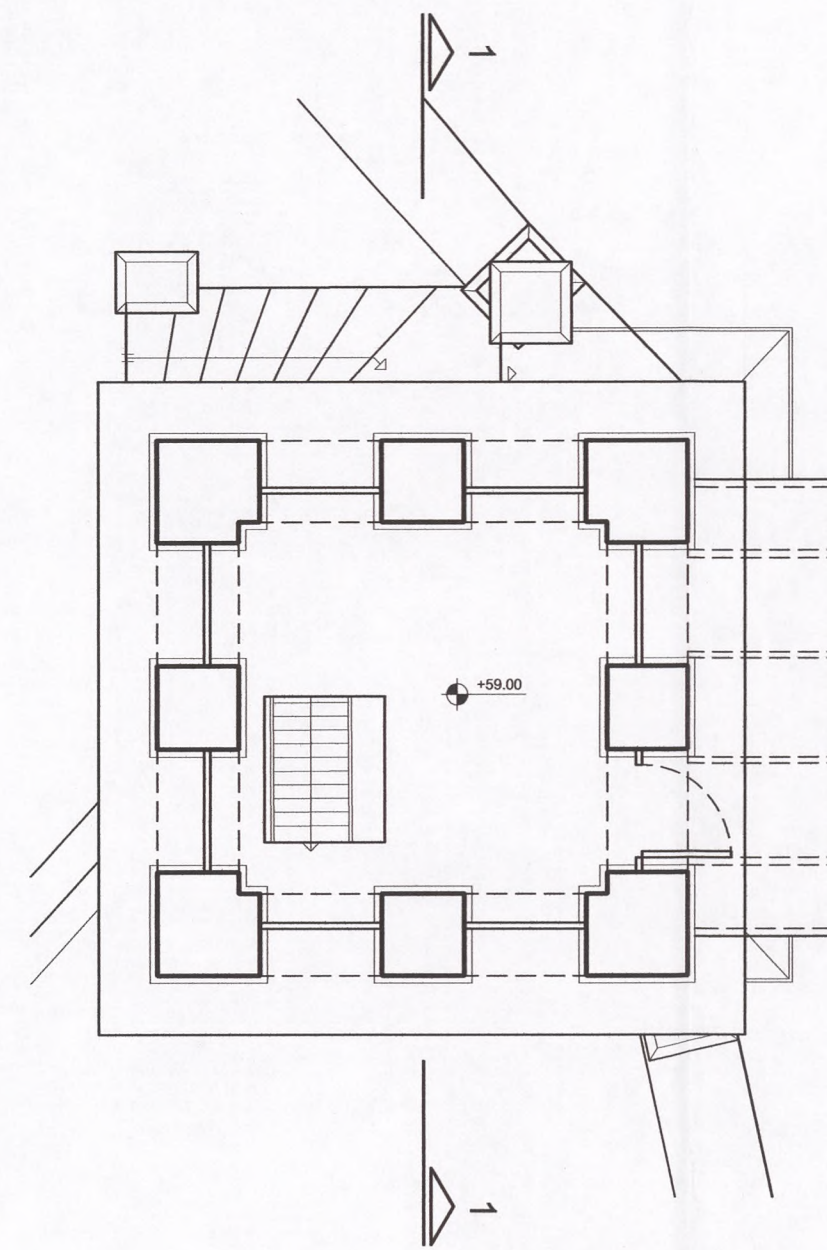

ΚΑΤΟΨΗ Γ' ΣΤΑΘΜΗΣ

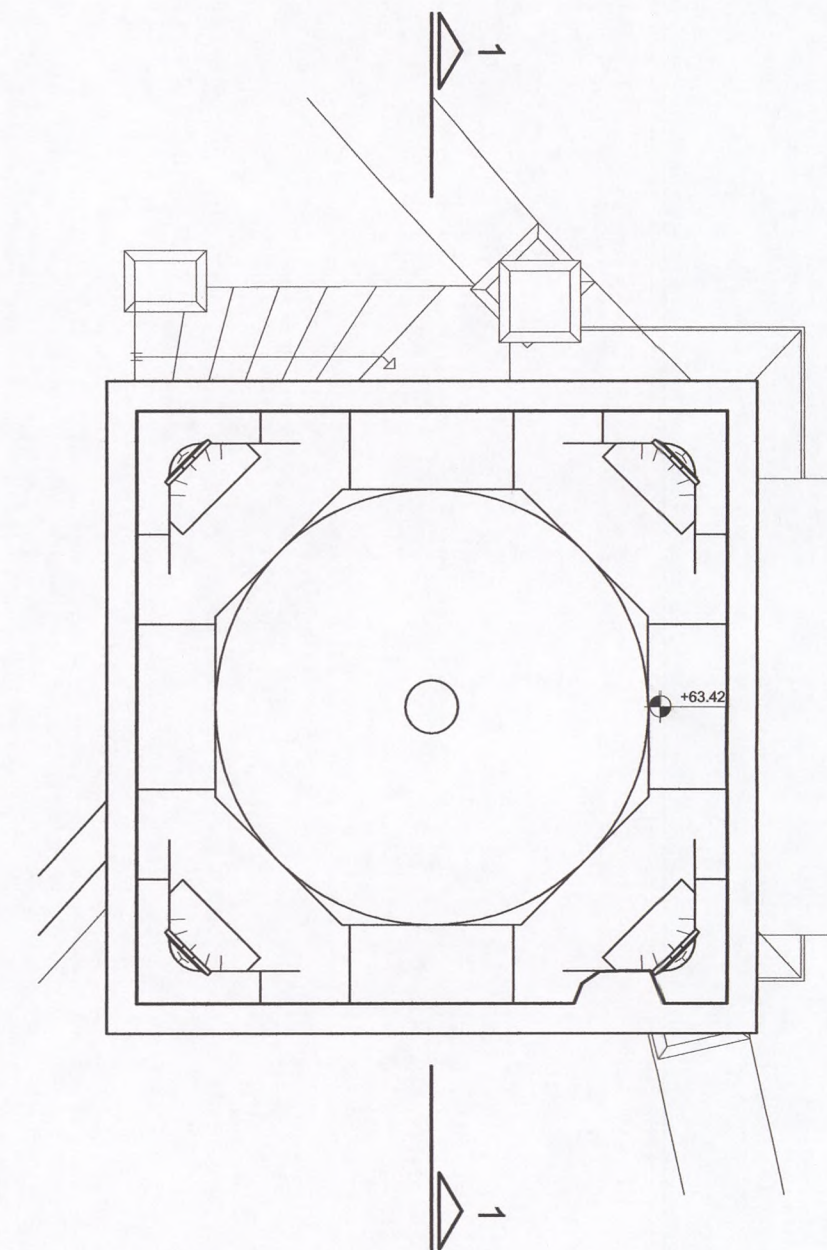

ΚΑΤΟΨΗ ΣΤΕΓΗΣ

ΙΕΡΑ ΜΗΤΡΟΠΟΛΗ ΑΡΓΟΛΙΔΑΣ




Γραφείο αρχιτεκτονικών μελετών Π. Κουφόπουλου & Μ. Μυριανθέως-Κουφοπούλου & Συνεργάτες, Αρχιτέκτονες μηχανικοί Ε.Μ.Π., ΜΑ Arch. Conserv., IoAAS, York Univ. UK
Σημανογλείου 11B & 13, Βριλήσσια 15235, Αθήνα, τηλ. +30 2108033459, φαξ: +30 2108105143, e-mail: mmyri@pkmn-architects.gr, Συνεργάτες: Κ. Σκαρής, Σ. Παρασκευάπουλος, Π. Κοκκαλάκης, Μ. Μαντέλη, Κ. Κασκαμπά

ΑΠΟΤΥΠΩΣΗ ΟΙΚΟΔΟΜΙΚΟΥ ΣΥΓΚΡΟΤΗΜΑΤΟΣ ΙΕΡΑΣ ΜΟΝΗΣ ΠΑΝΑΓΙΑΣ ΚΑΤΑΚΕΚΡΥΜΜΕΝΗΣ ΑΡΓΟΥΣ


ΚΑΤΟΨΕΙΣ ΚΩΔΩΝΟΣΤΑΣΙΟΥ
1:50

ΥΠΑΡΧΟΥΣΑ ΚΑΤΑΣΤΑΣΗ
ΟΚΤΩΒΡΙΟΣ 2010


ΑΡΙΘΜΟΣ ΣΧΕΔΙΟΥ
Υ.15

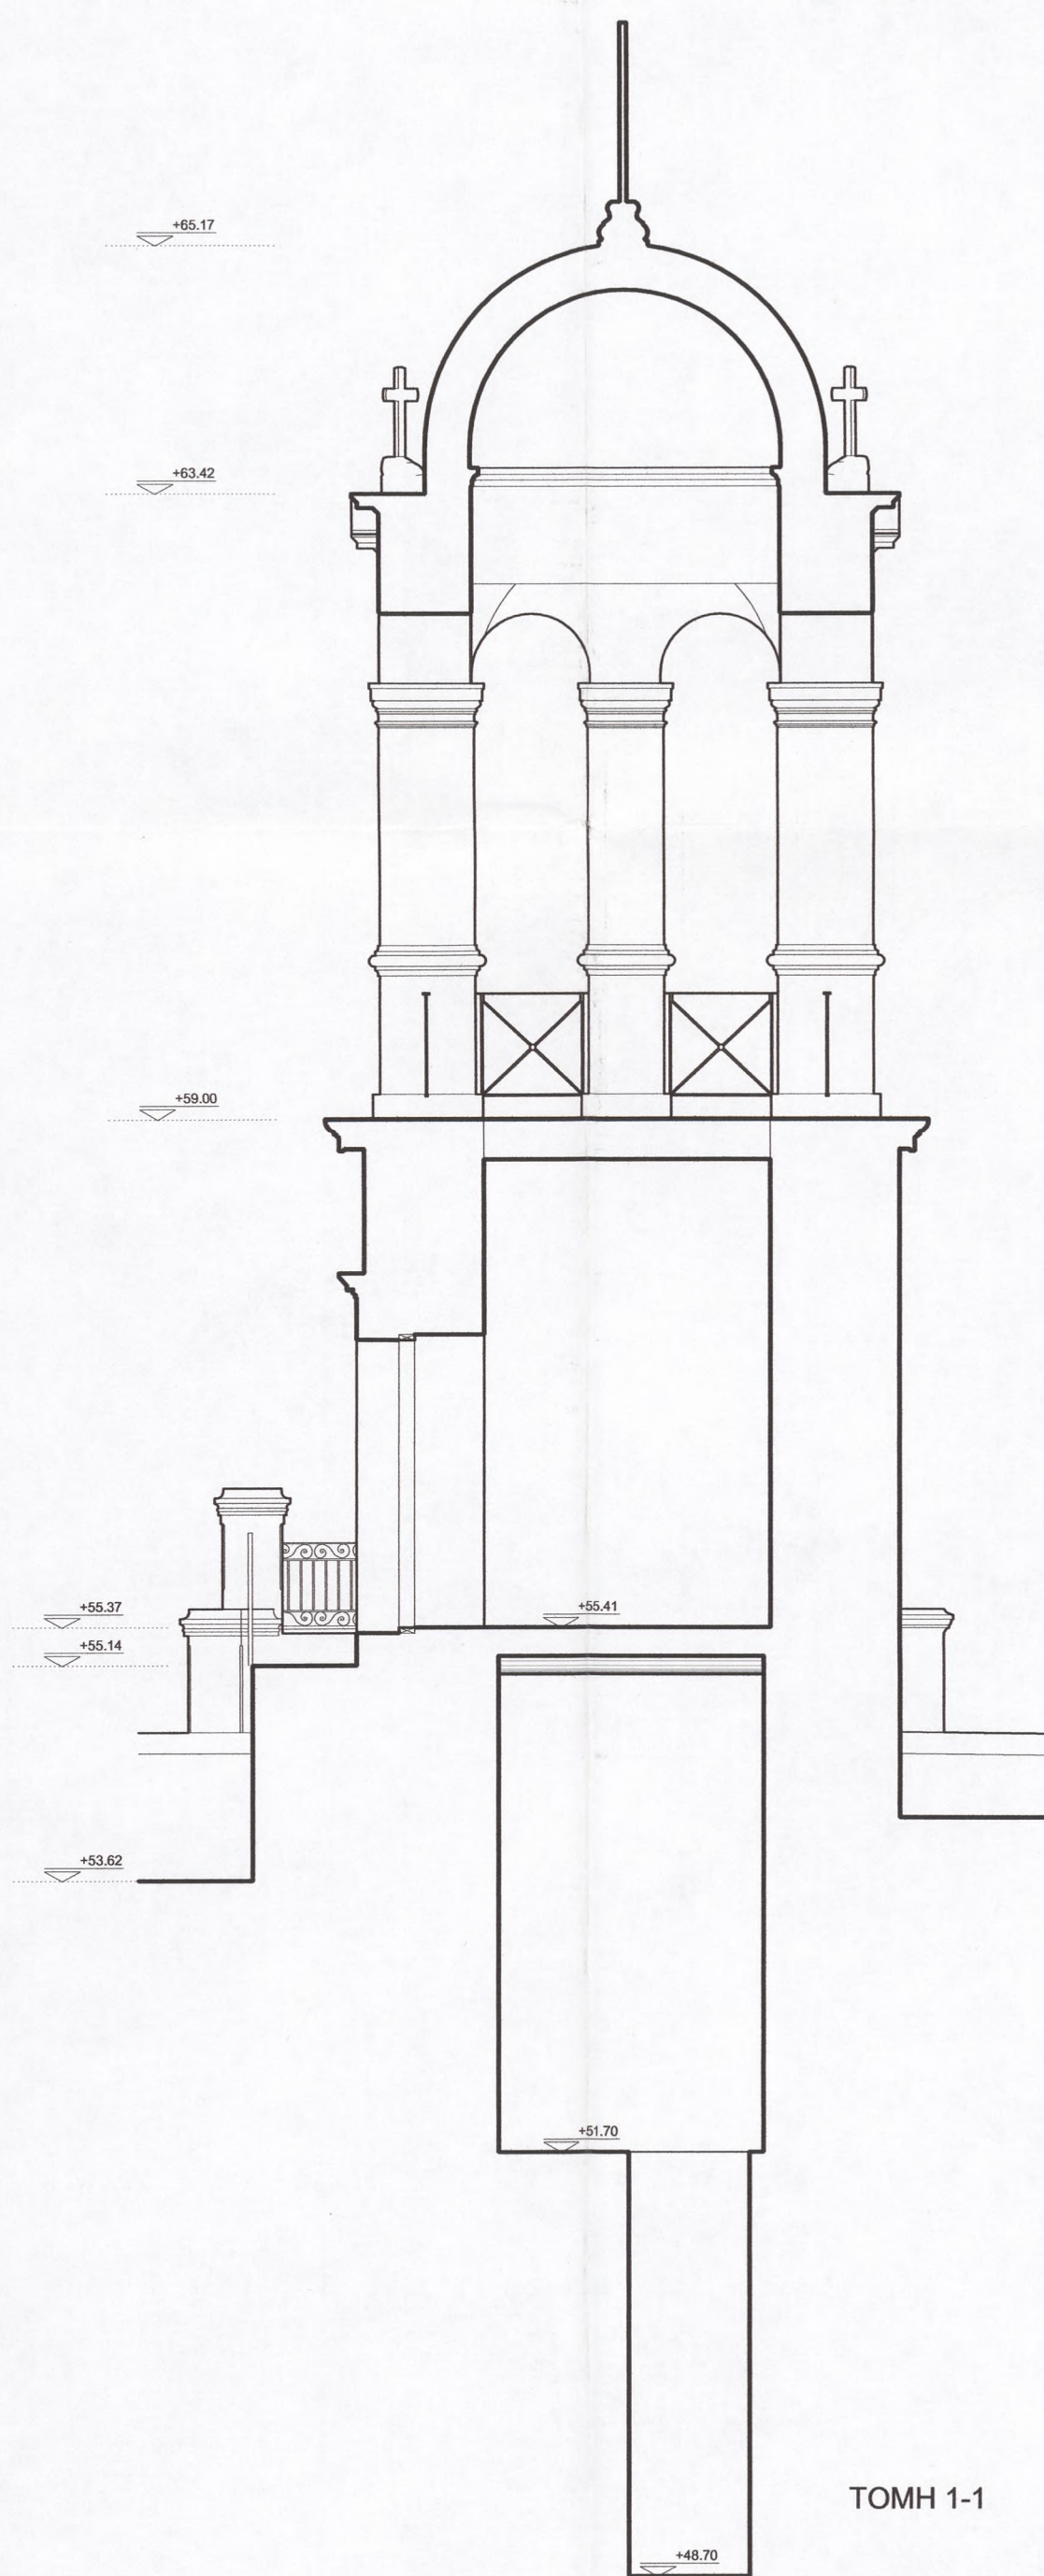


ΤΟΜΗ 1-1

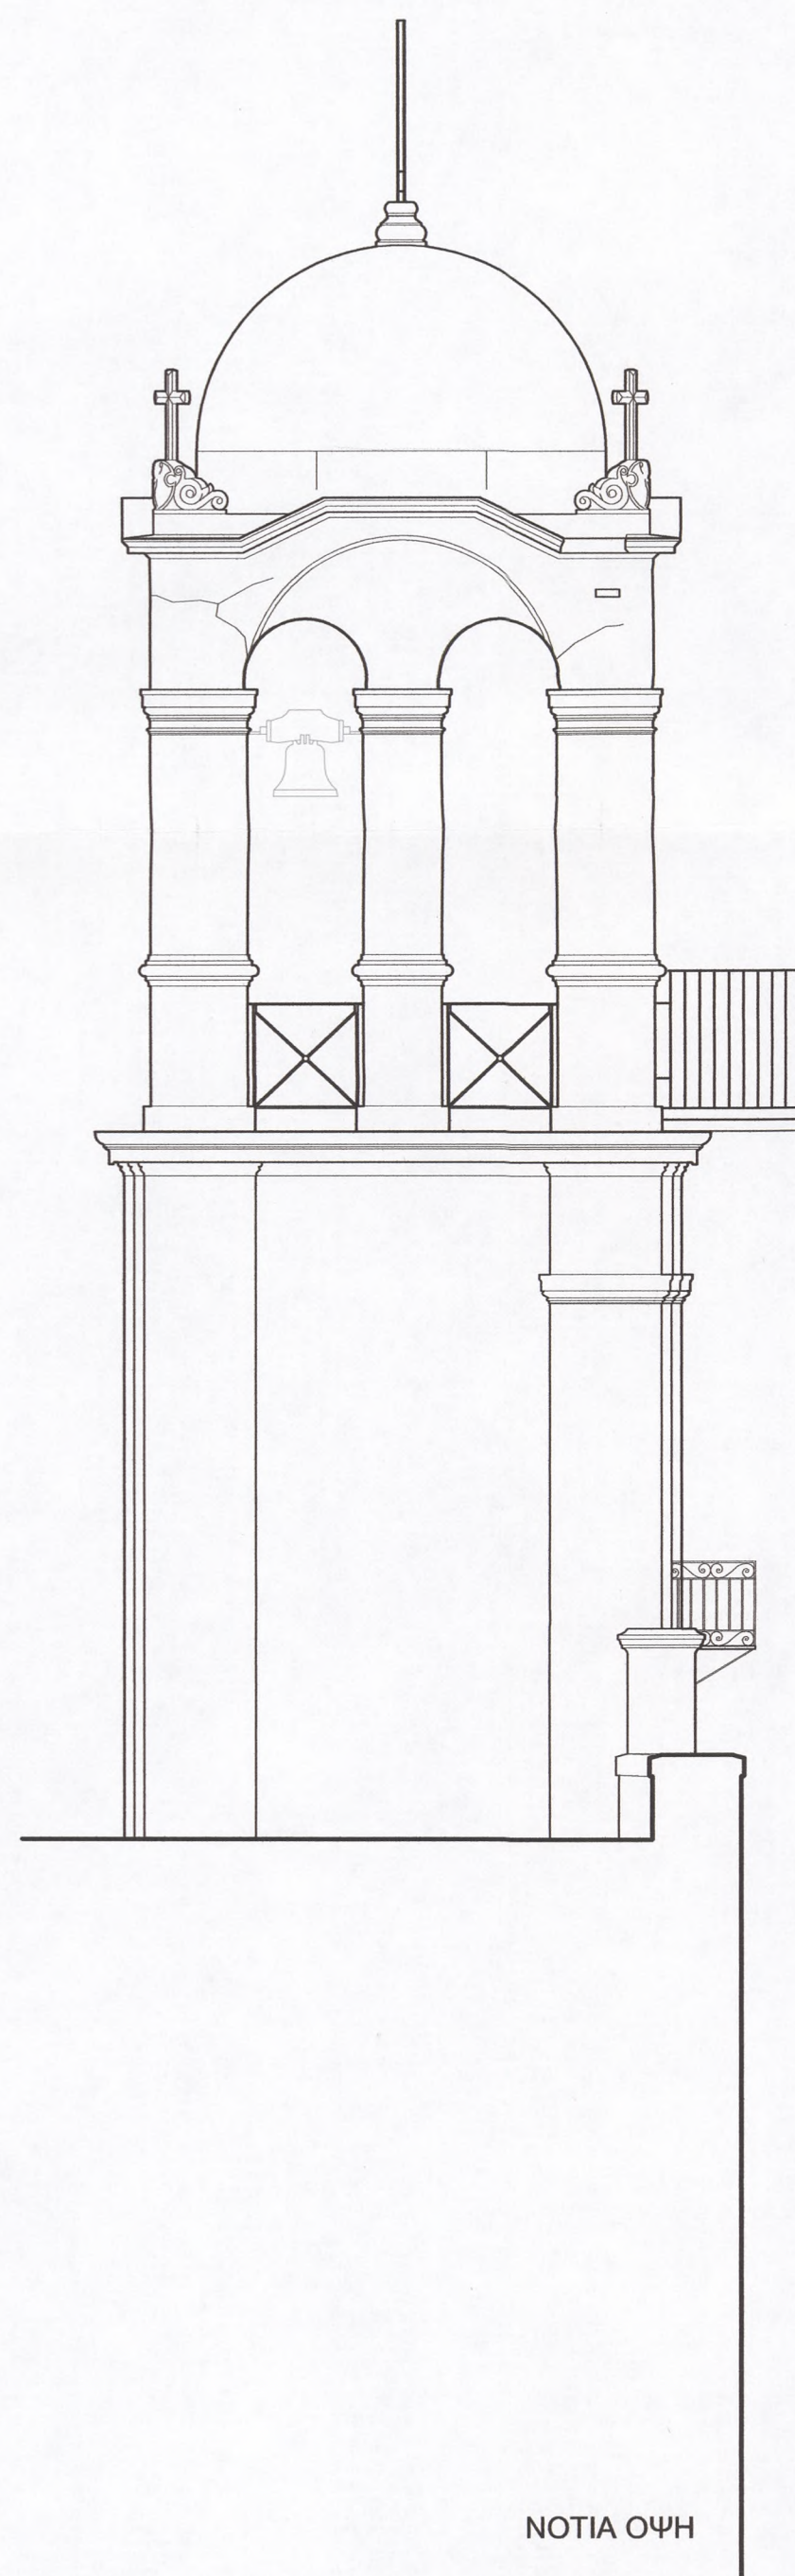


ΝΟΤΙΑ ΟΨΗ

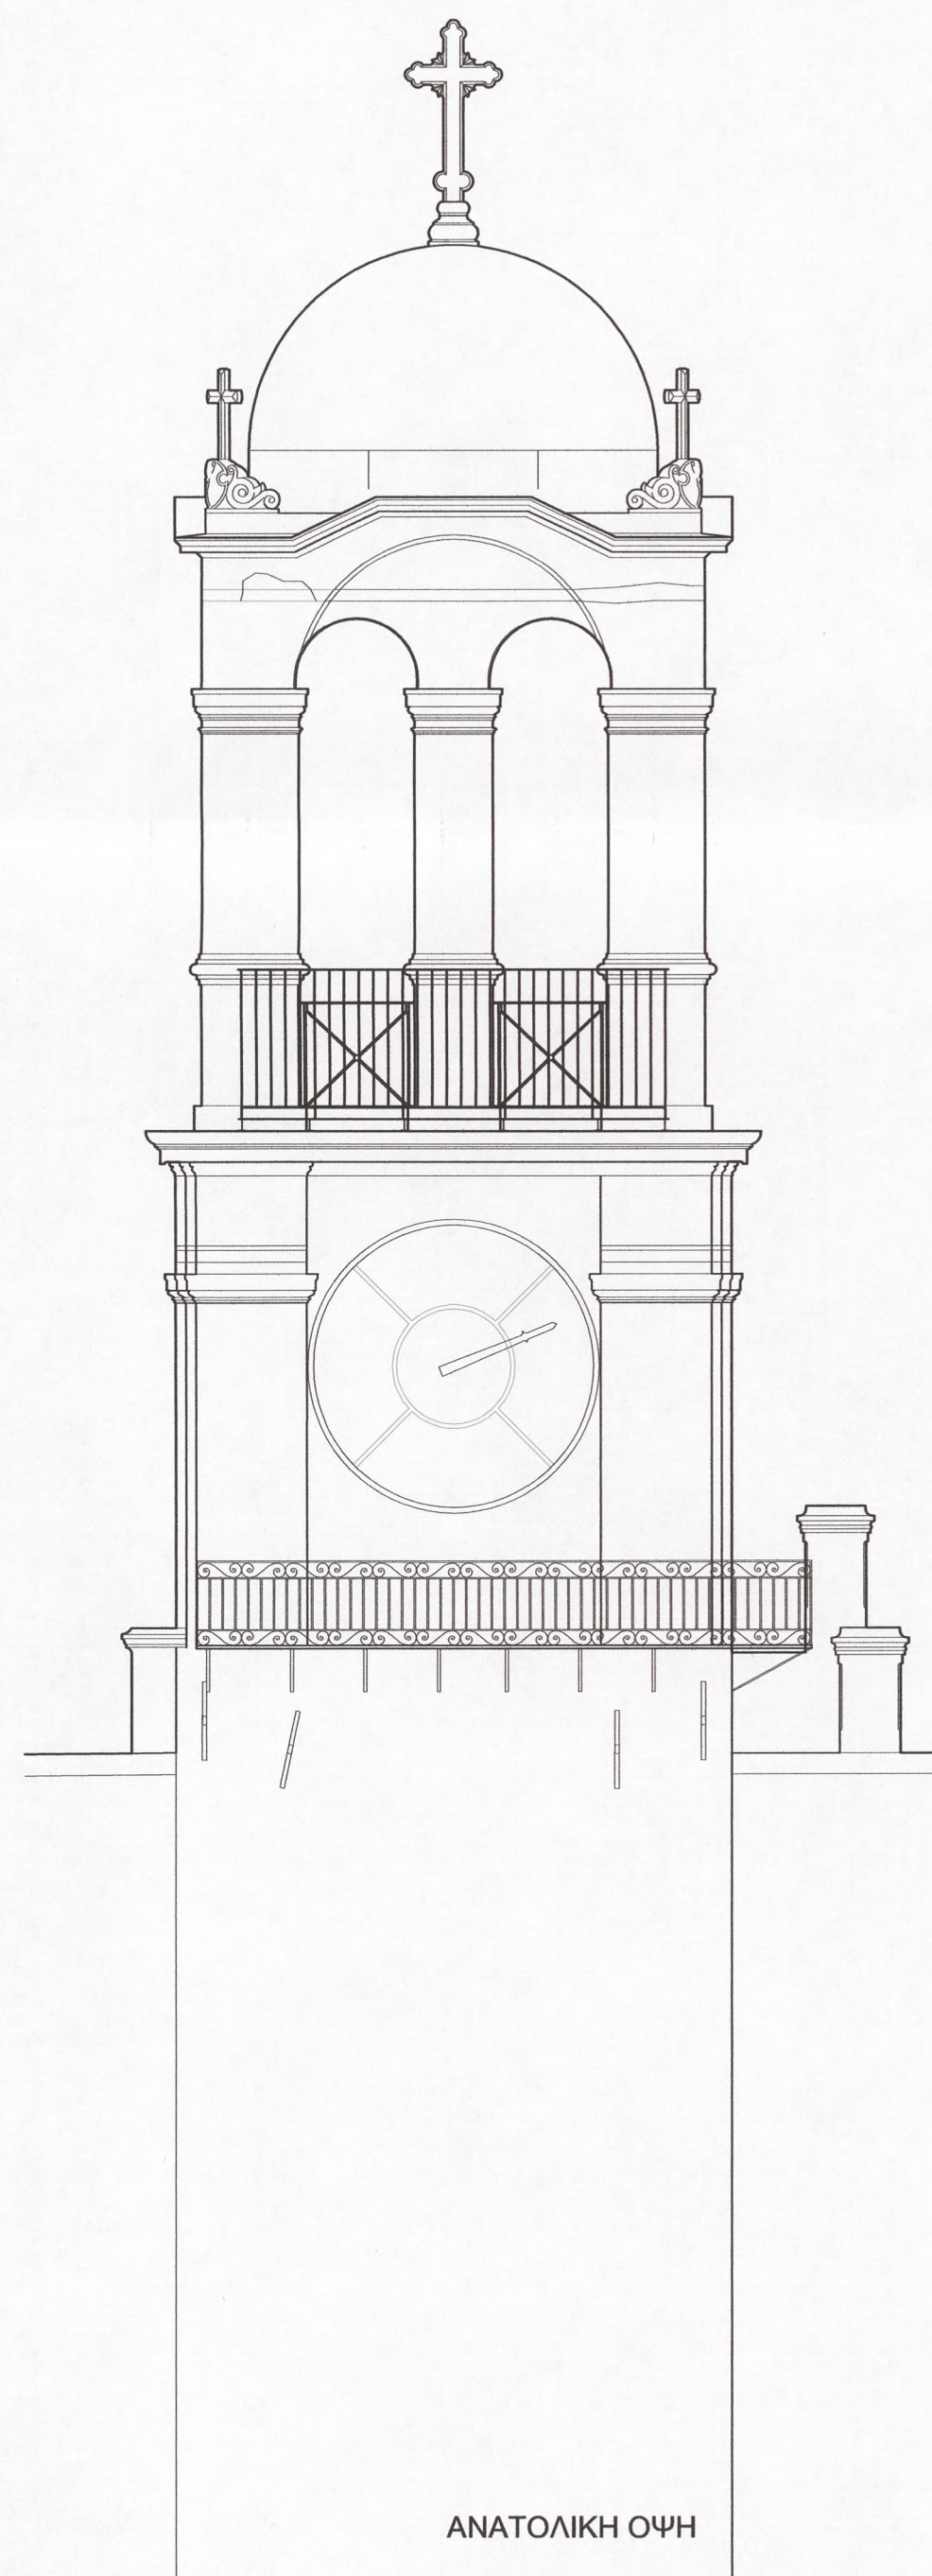


ΑΝΑΤΟΛΙΚΗ ΟΨΗ

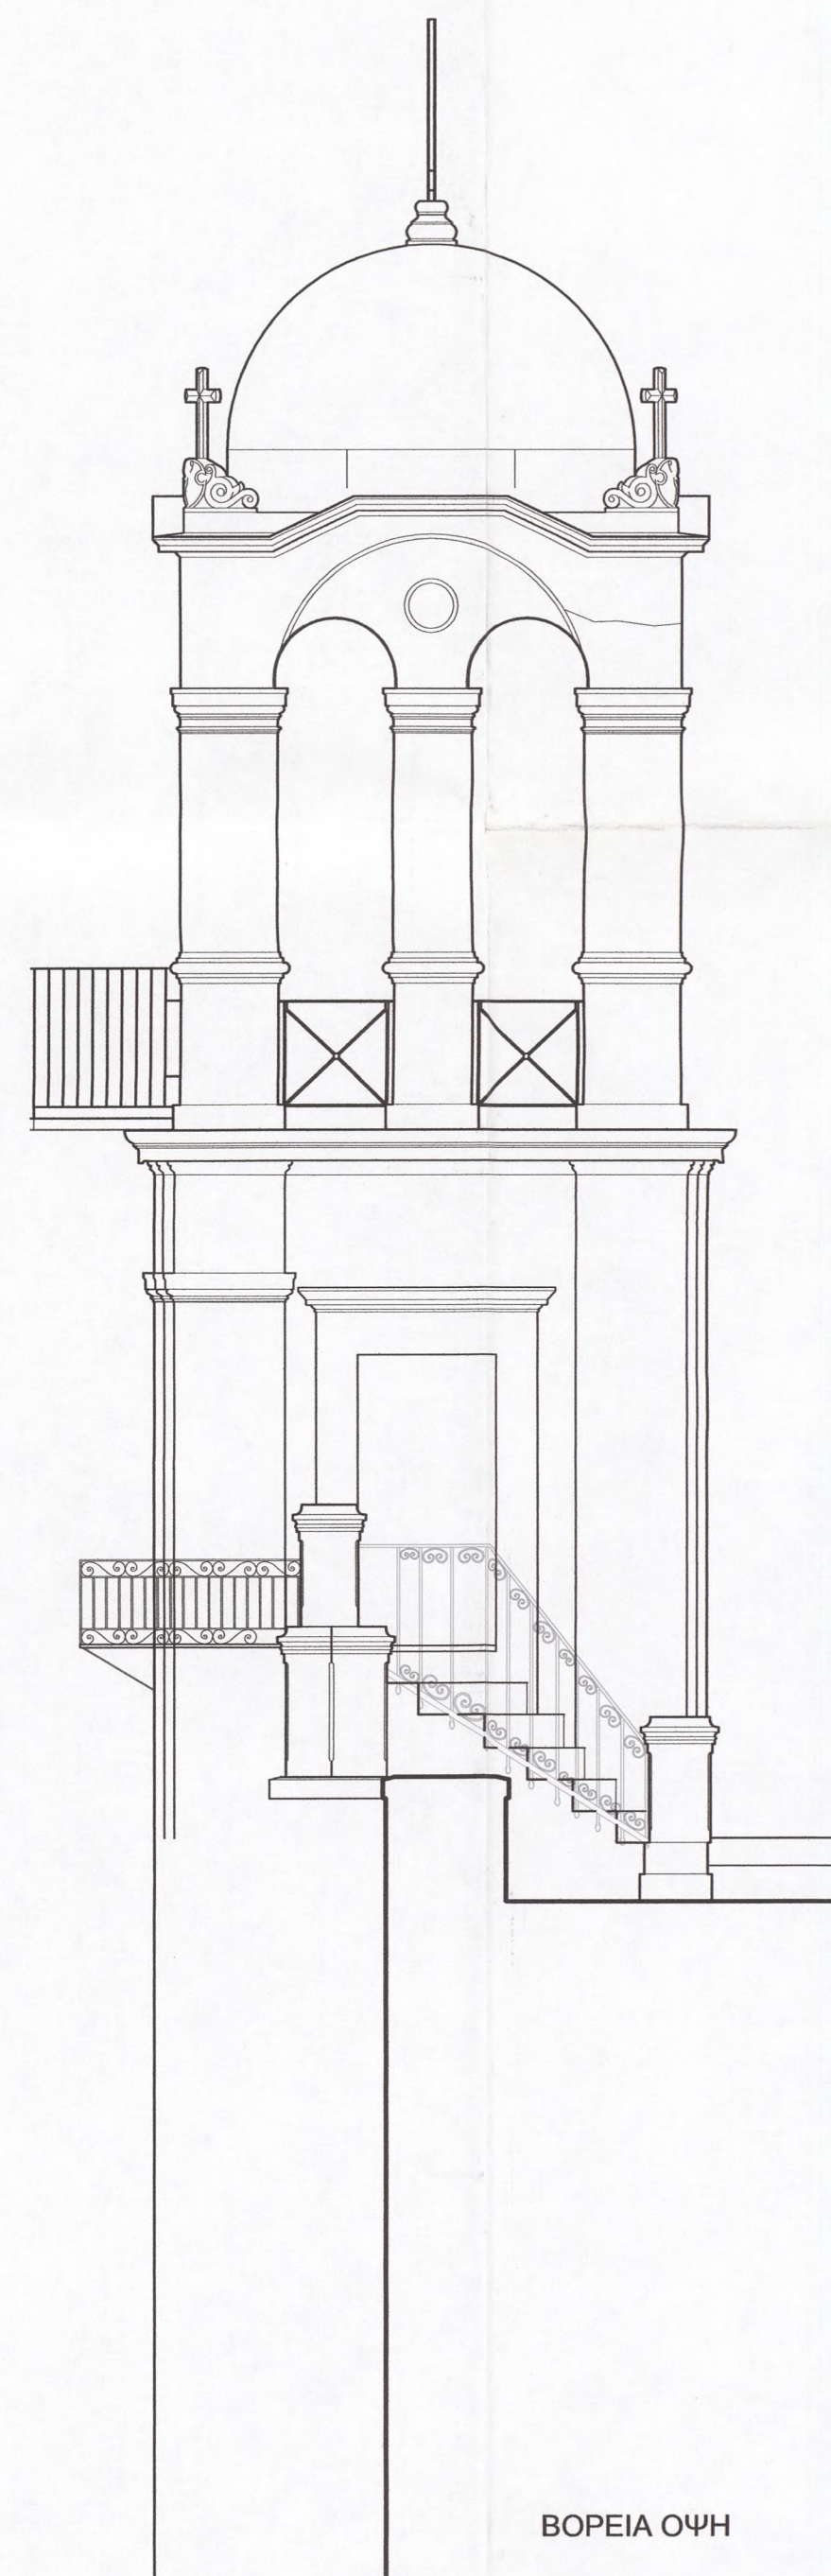


ΒΟΡΕΙΑ ΟΨΗ

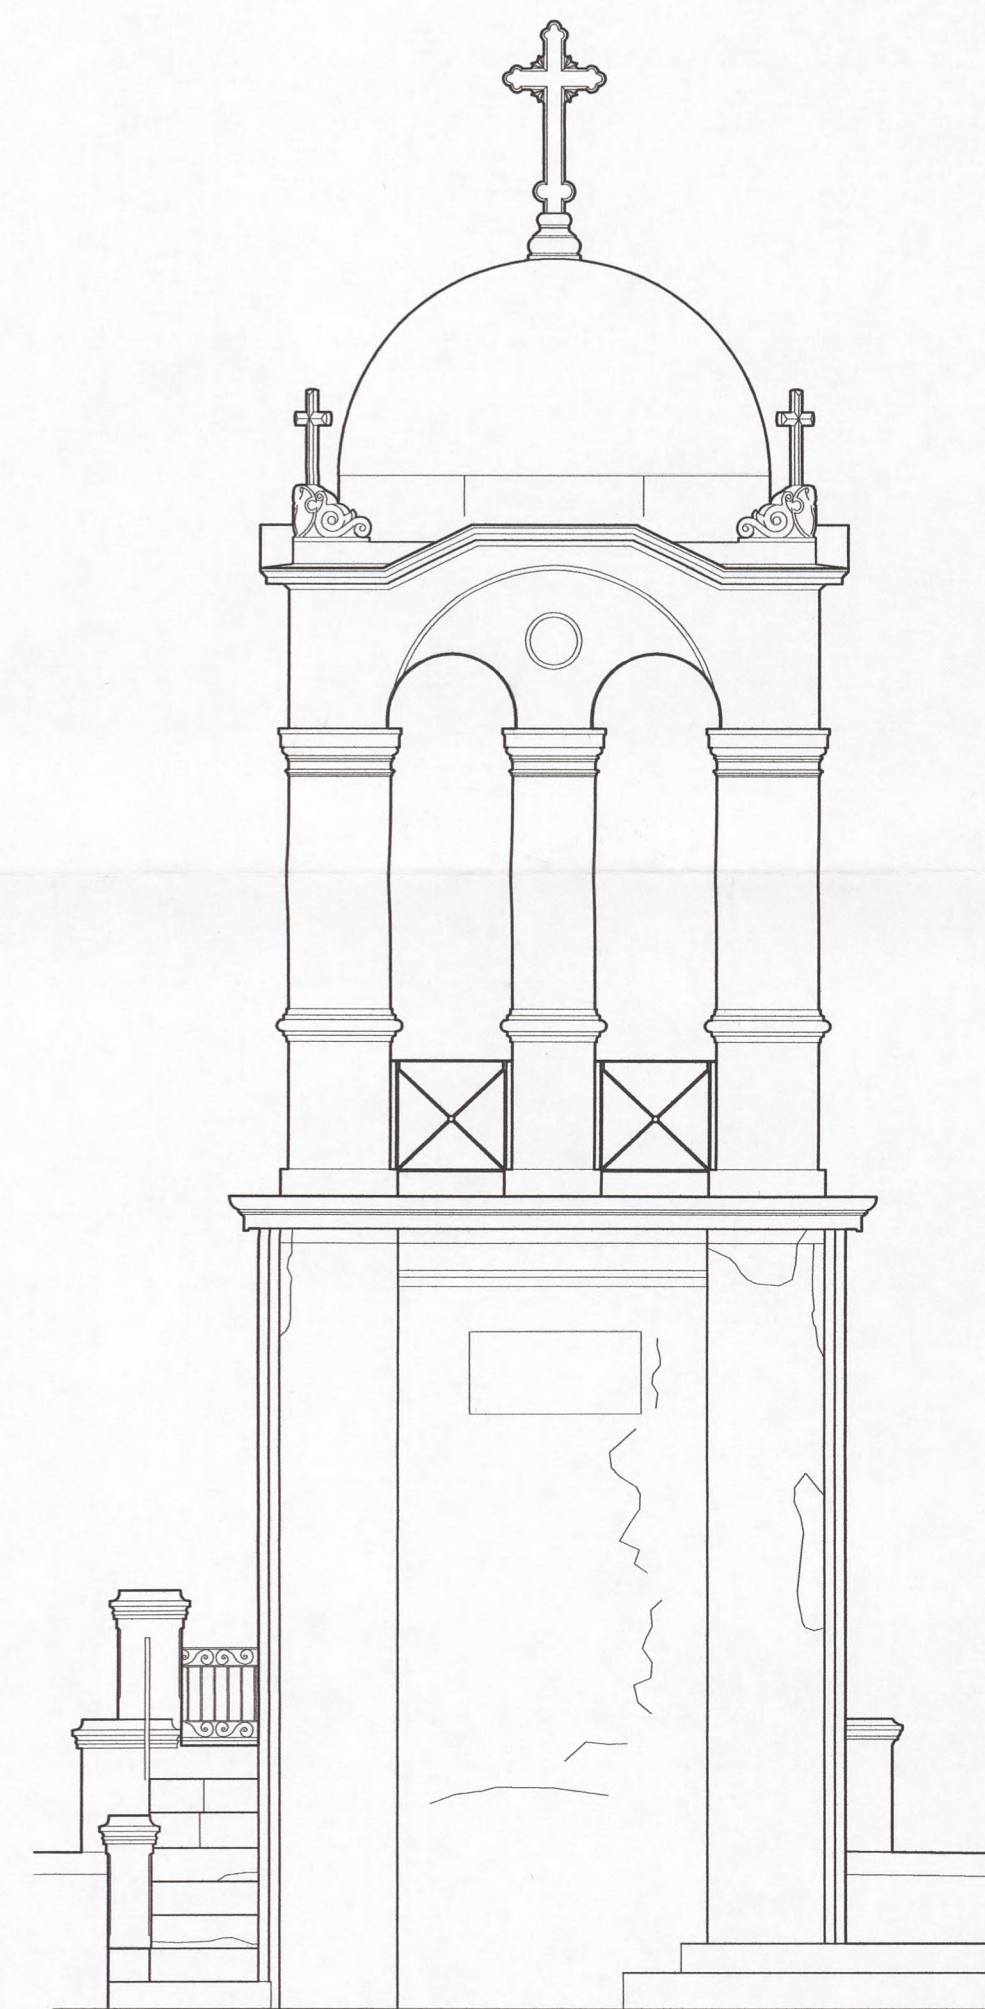

ΔΥΤΙΚΗ ΟΨΗ

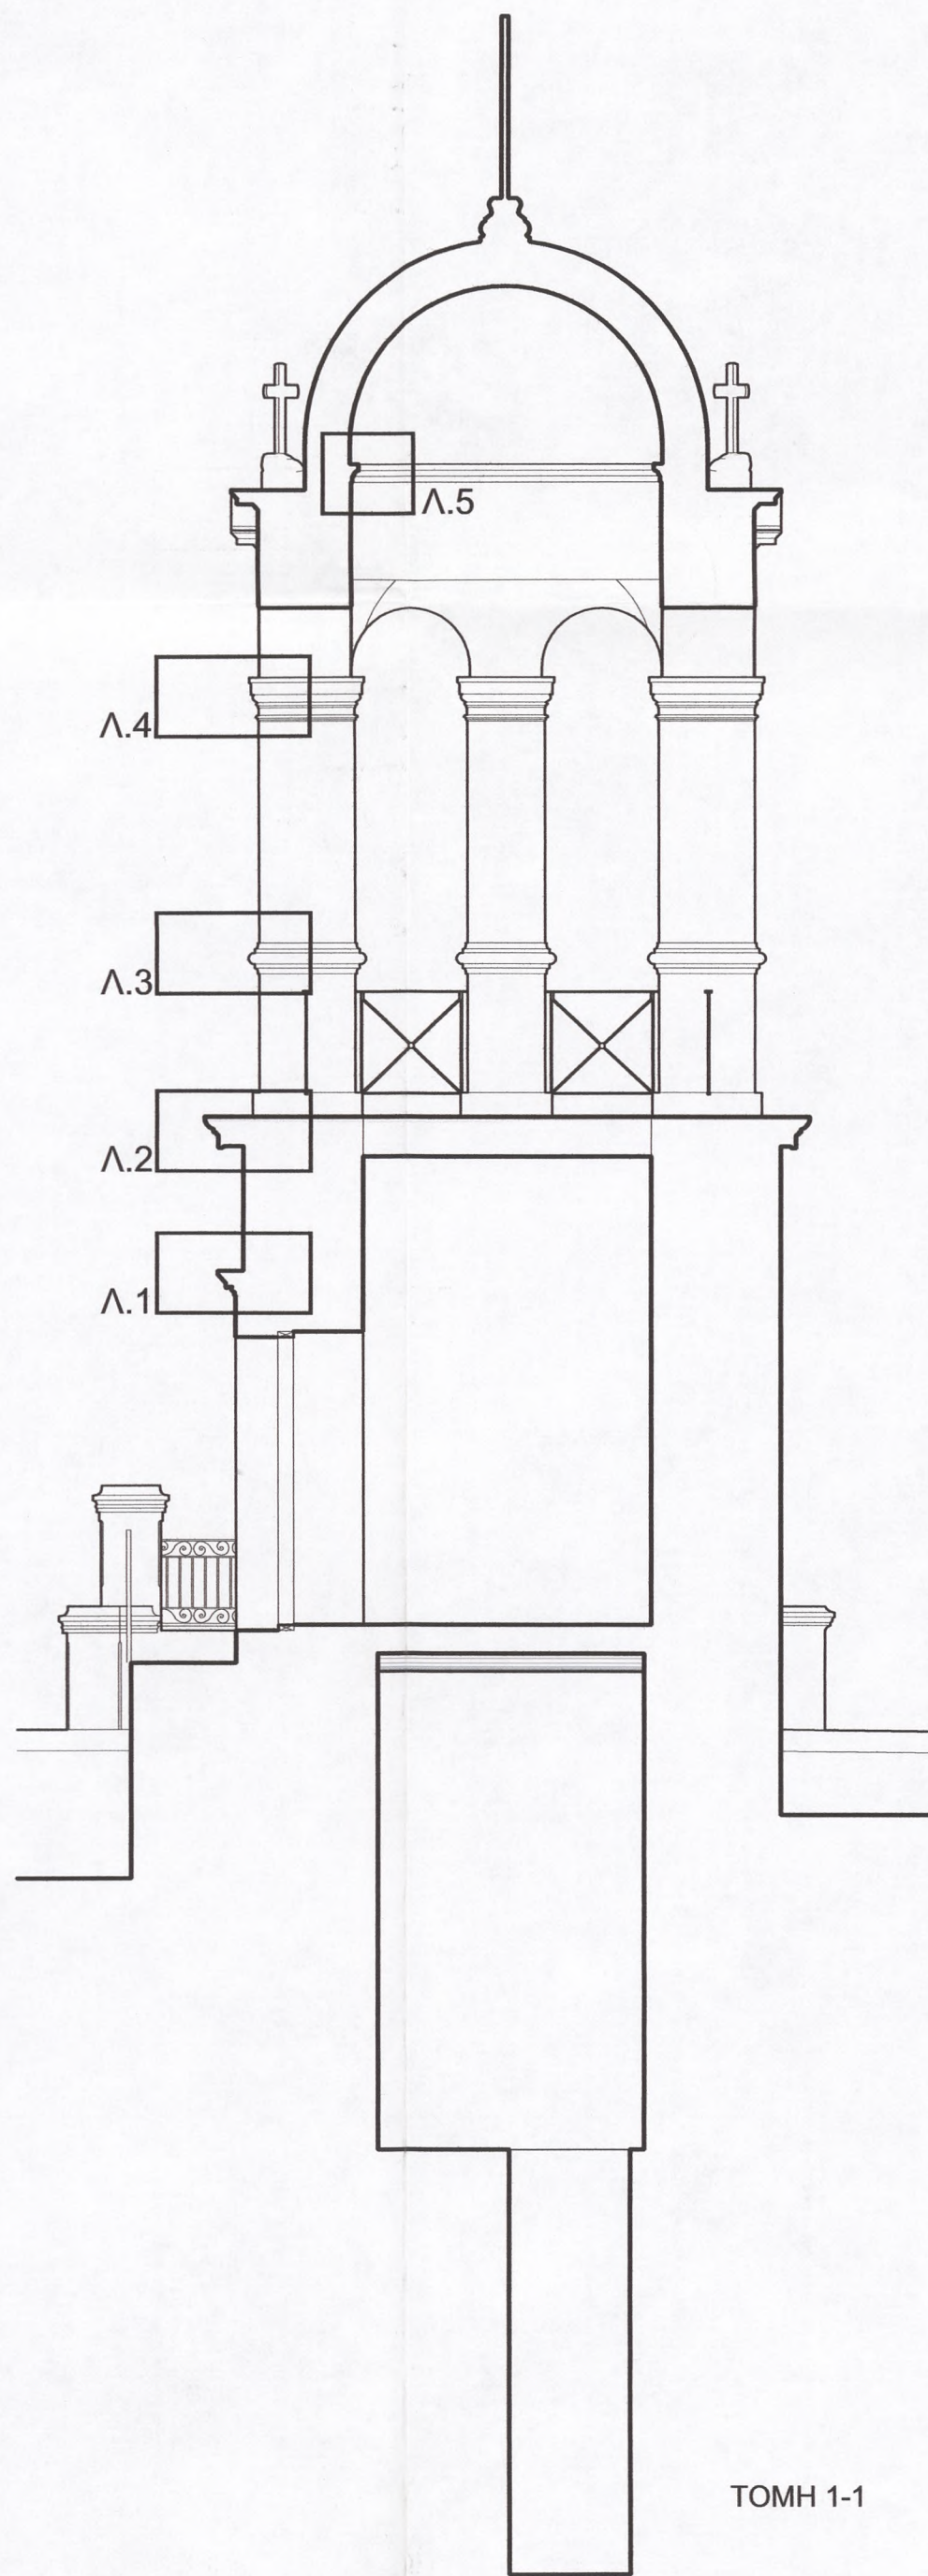

ΤΟΜΗ 1-1

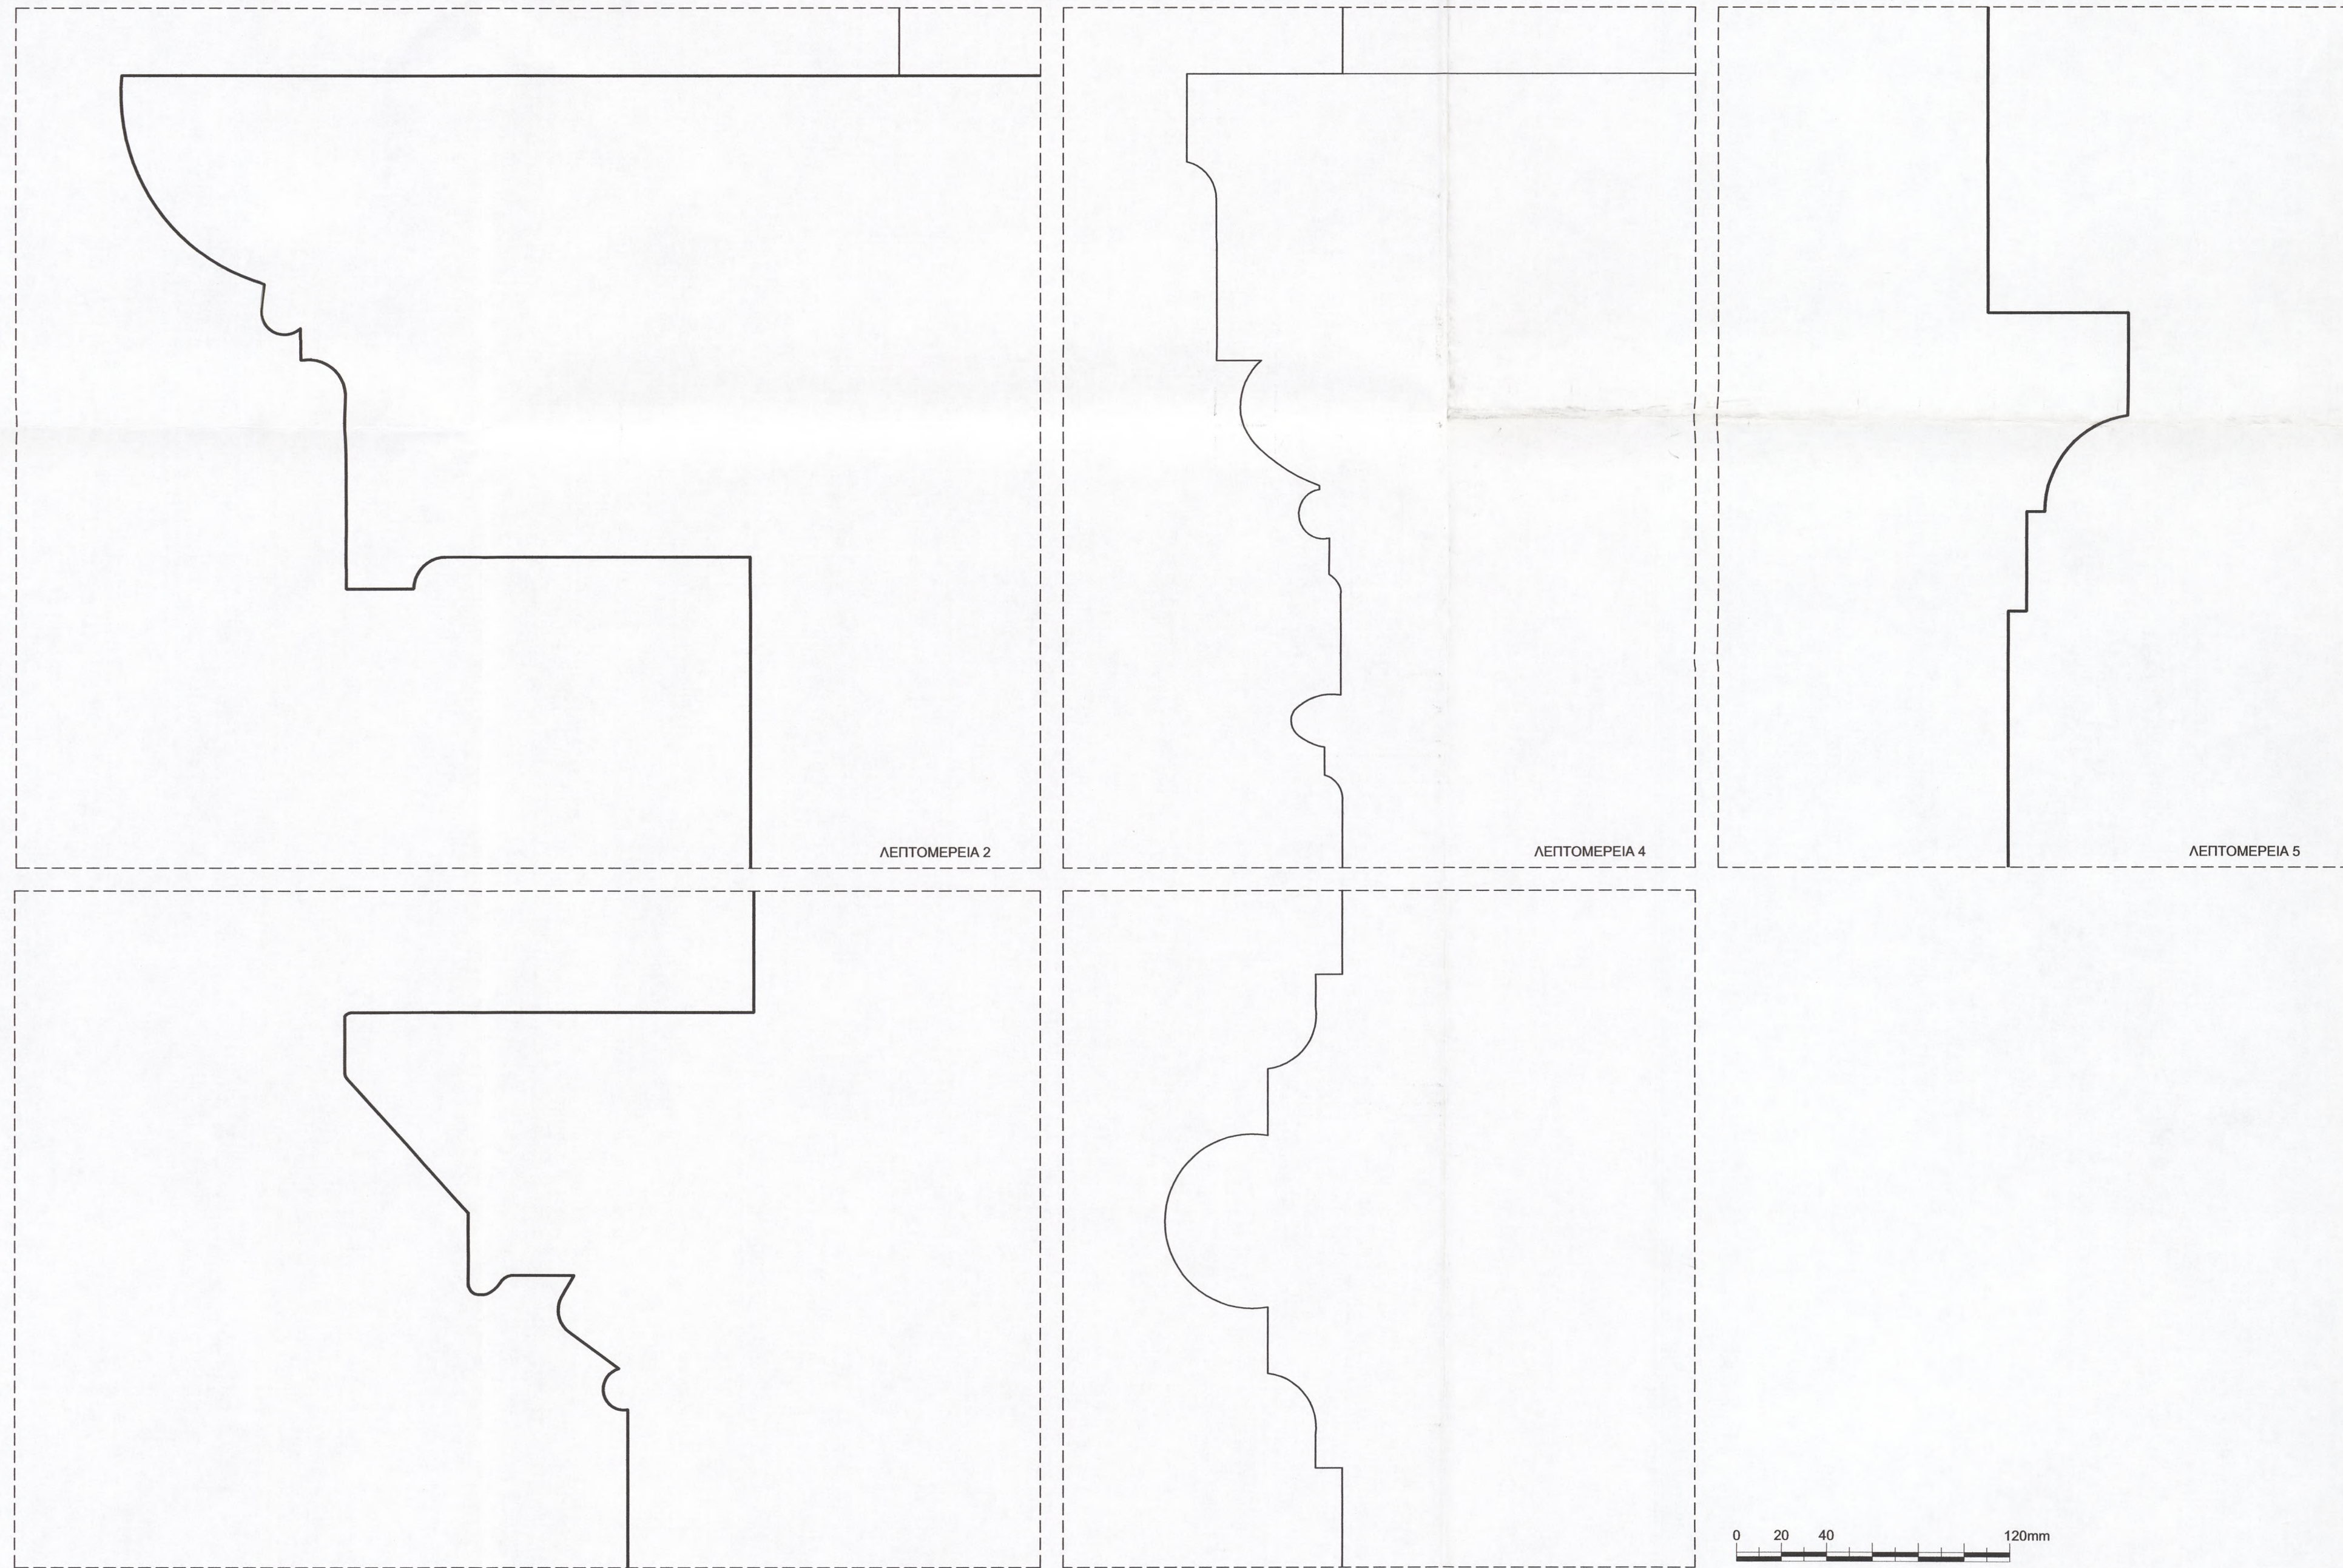

ΛΕΠΤΟΜΕΡΕΙΑ 1

ΛΕΠΤΟΜΕΡΕΙΑ 3

ΙΕΡΑ ΜΗΤΡΟΠΟΛΗ ΑΡΓΟΛΙΔΑΣ

ΑΠΟΤΥΠΩΣΗ ΟΙΚΟΔΟΜΙΚΟΥ ΣΥΓΚΡΟΤΗΜΑΤΟΣ ΙΕΡΑΣ ΜΟΝΗΣ ΠΑΝΑΓΙΑΣ ΚΑΤΑΚΕΚΡΥΜΜΕΝΗΣ ΑΡΓΟΥΣ




Γραφείο αρχιτεκτονικών μελετών Π. Κουφόπουλου & Μ. Μυριανθέως-Κουφοπούλου & Συνεργάτες, Αρχιτέκτονες μηχανικοί Ε.Μ.Π., ΜΑ Arch. Conserv., IoAAS, York Univ. UK
Σταματογλαίου 11B & 13, Βριλήσσια 15235, Αθήνα, τηλ. +30 2108033459, φας: +30 2108105143, e-mail: pmpm@pmpm-architects.gr, Συνεργάτες: Κ. Σκαρής, Σ. Παρασκευάπουλος, Π. Κοκκινάκης, Μ. Μαντέλη, Κ. Κασκαριτά


ΛΕΠΤΟΜΕΡΕΙΕΣ ΚΑΤΑΤΟΜΩΝ ΔΙΑΚΟΣΜΗΤΙΚΩΝ ΣΤΟΙΧΕΙΩΝ
1:2

ΥΠΑΡΧΟΥΣΑ ΚΑΤΑΣΤΑΣΗ
ΟΚΤΩΒΡΙΟΣ 2010


ΑΡΙΘΜΟΣ ΣΧΕΔΙΟΥ
Υ.17

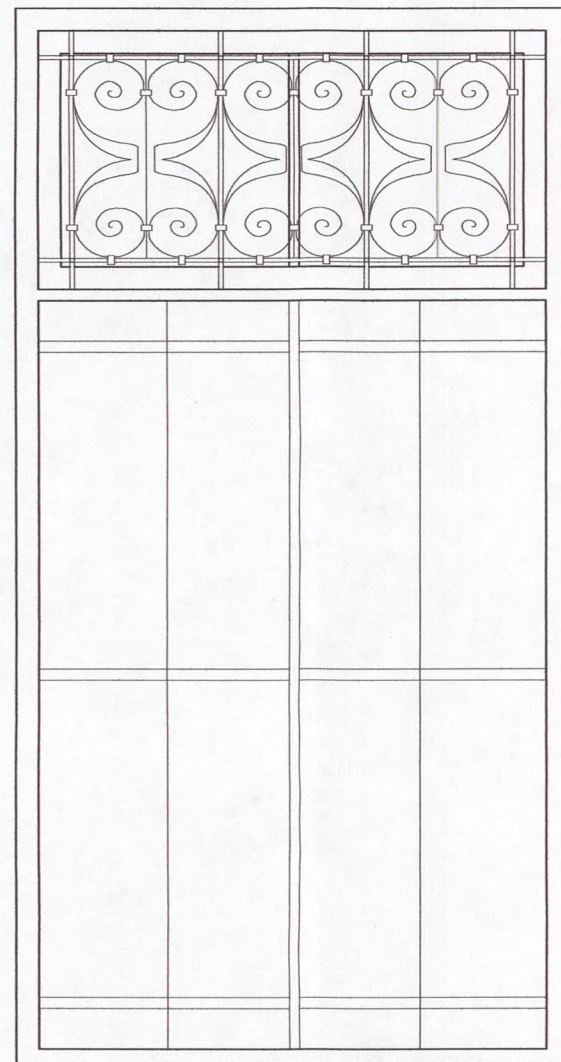


ΕΞΩΤΕΡΙΚΗ ΟΨΗ

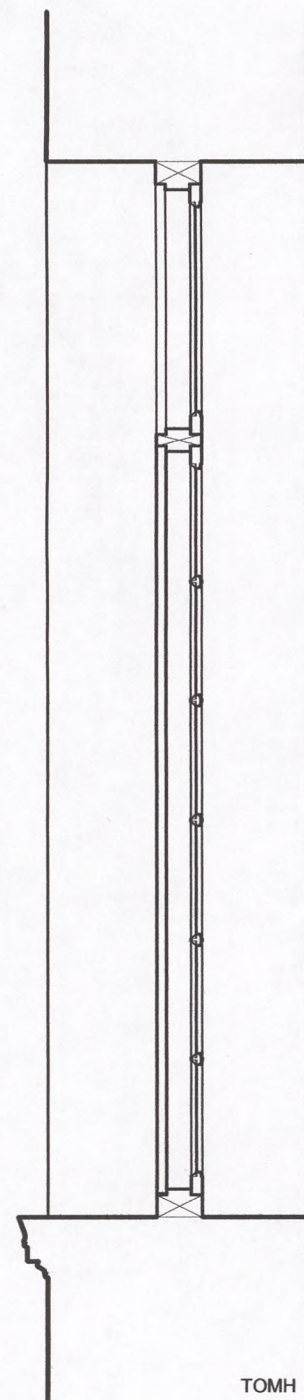


ΤΟΜΗ

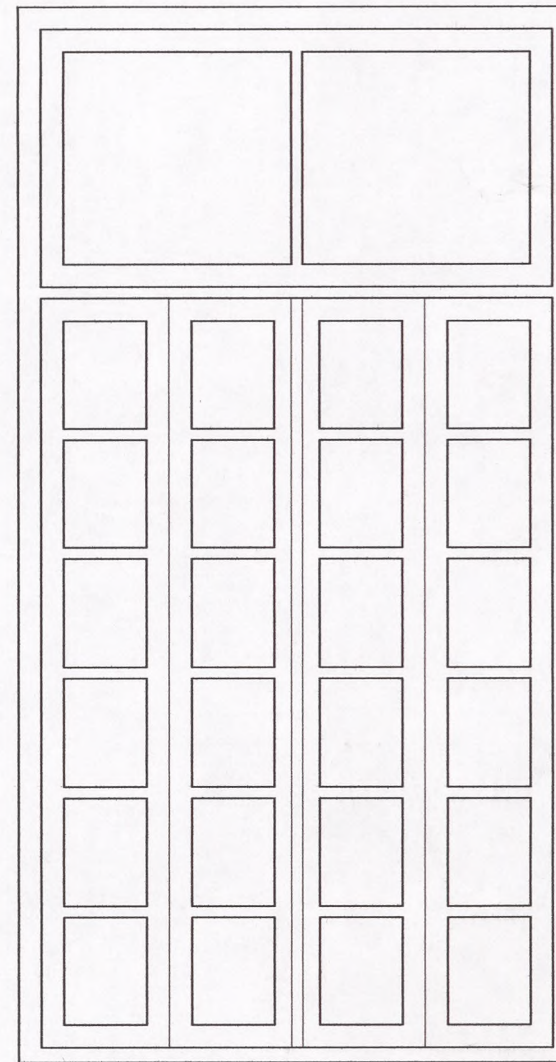


ΕΣΩΤΕΡΙΚΗ ΟΨΗ

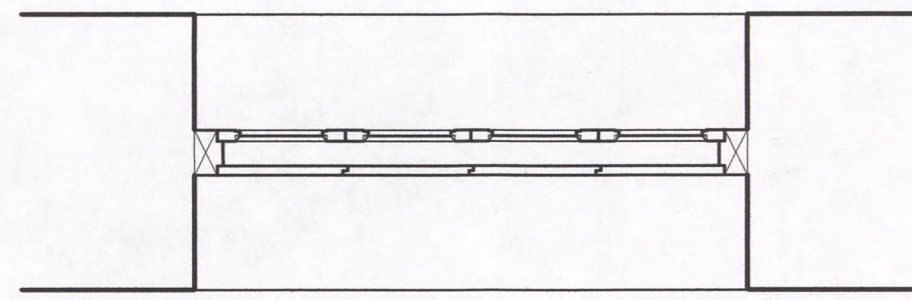


ΚΑΤΟΨΗ

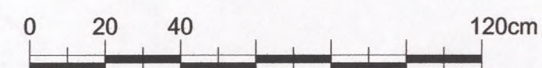

ΕΞΩΤΕΡΙΚΗ ΟΨΗ

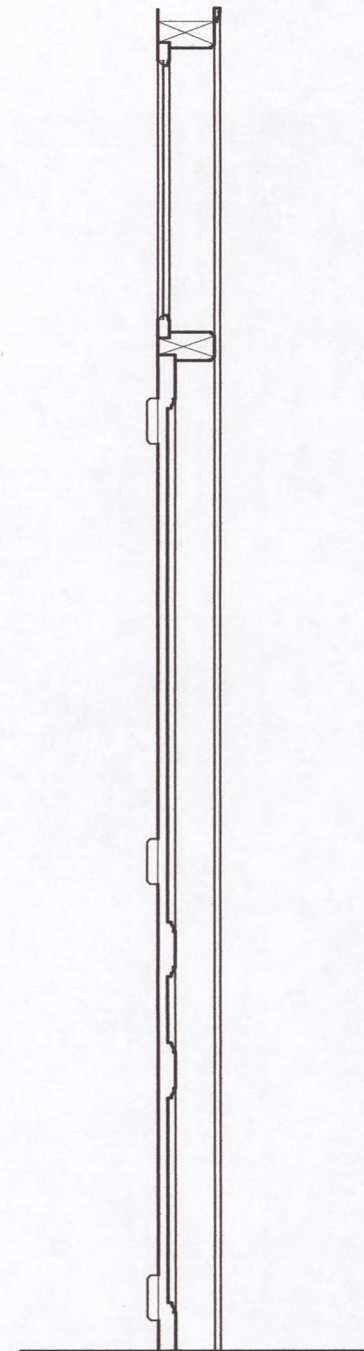

ΤΟΜΗ

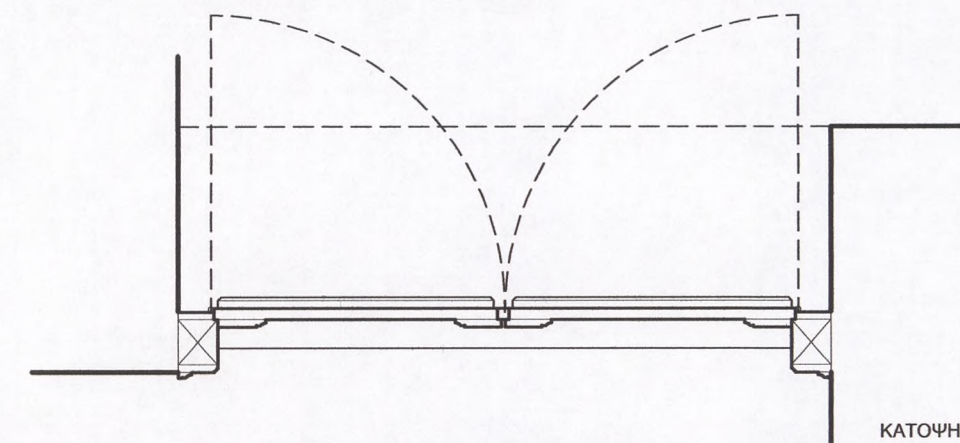

ΚΑΤΟΨΗ

ΙΕΡΑ ΜΗΤΡΟΠΟΛΗ ΑΡΓΟΛΙΔΑΣ



Γραφείο αρχιτεκτονικών μελετών Π. Κουφόπουλου & Μ. Μυριανθέως-Κουφοπούλου & Συνεργάτες, Αρχιτέκτονες μηχανικοί Ε.Μ.Π., MA Arch. Conserv., IoAAS, York Univ. UK
Σταμανογλείου 11B & 13, Βριλήσσια 15235, Αθήνα, τηλ. +30 2108033459, φας: +30 2108105143, e-mail: mmpti@pikmm-architects.gr, Συνεργάτες: Κ. Σκαρής, Σ. Παρασκευάπουλος, Π. Κοκκινάκης, Μ. Μαντέλη, Κ. Κασκαμπά

ΑΠΟΤΥΠΩΣΗ ΟΙΚΟΔΟΜΙΚΟΥ ΣΥΓΚΡΟΤΗΜΑΤΟΣ ΙΕΡΑΣ ΜΟΝΗΣ ΠΑΝΑΓΙΑΣ ΚΑΤΑΚΕΚΡΥΜΜΕΝΗΣ ΑΡΓΟΥΣ

ΚΟΥΦΩΜΑΤΑ
1:20

ΥΠΑΡΧΟΥΣΑ ΚΑΤΑΣΤΑΣΗ
ΟΚΤΩΒΡΙΟΣ 2010

ΑΡΙΘΜΟΣ ΣΧΕΔΙΟΥ
Υ.18