



ΥΠΟΜΝΗΜΑ ΥΛΙΚΩΝ/ΣΥΜΒΟΛΙΣΜΩΝ

- ΦΥΣΙΚΟΣ ΚΥΒΟΛΙΣΜΟΣ 100x100x50 mm, ΧΡΩΜΑΤΟΣ ΓΥΡΙ
- ΕΓΧΡΩΜΗ ΑΣΦΑΛΤΟΣ
- ΥΠΑΡΧΟΥΣΑ ΔΙΑΜΟΡΦΩΣΗ - ΠΛΑΚΟΣΤΡΩΣΗ
- ΣΤΟΙΧΕΙΟ ΝΕΡΟΥ
- ΕΙΔΙΚΑ ΕΠΕΞΕΡΓΑΣΜΕΝΟ ΣΚΥΡΟΔΕΜΑ ΜΕ ΕΜΒΑΝΗ ΑΣΦΑΛΗ
- ΠΛΑΚΟΣΤΡΩΣΗ ΜΕ ΟΡΟΦΩΝΙΚΕΣ ΠΛΑΚΕΣ ΑΠΟ ΤΟΠΙΚΟ ΛΙΘΟ
- ΔΙΑΜΟΡΦΩΣΗ ΜΕ ΧΩΜΑ
- ΥΠΑΡΧΟΥΣΑ ΦΥΤΕΥΣΗ
- ΠΡΟΤΕΙΝΟΜΕΝΗ ΦΥΤΕΥΣΗ
- ΥΠΛΟΙΟ ΚΑΘΙΣΤΙΚΟ - ΠΛΑΚΑΚΙ (Βλ. Α09)
- ΠΡΟΤΕΙΝΟΜΕΝΕΣ ΛΙΘΟΔΟΜΕΣ (Βλ. Α08)
- ΥΠΑΡΧΟΝΤΕΣ ΤΟΙΧΟΙ
- ΥΠΑΡΧΟΥΣΕΣ ΕΣΧΑΡΕΣ ΣΥΛΛΟΓΗΣ ΟΜΒΡΙΩΝ ΥΔΑΤΩΝ
- ΠΡΟΤΕΙΝΟΜΕΝΕΣ ΕΣΧΑΡΕΣ ΣΥΛΛΟΓΗΣ ΟΜΒΡΙΩΝ ΥΔΑΤΩΝ
- ΠΡΟΤΕΙΝΟΜΕΝΑ ΦΩΤΙΣΤΙΚΑ
- ΠΡΟΤΕΙΝΟΜΕΝΑ ΦΩΤΙΣΤΙΚΑ ΔΑΠΕΔΟΥ
- 2/Σ ΟΡΟΦΟΙ ΚΤΙΡΙΟΥ/ΤΡΟΠΟΣ ΣΤΕΓΑΣΗΣ, όπου Σ: ΣΤΕΓΗ και Π: ΠΛΑΚΑ
- ΣΧΕΤΙΚΟ ΥΨΟΜΕΤΡΟ - ΤΕΛΙΚΗ ΣΤΑΘΗ

ΚΟΡΙΣ ΕΡΓΟΥ
ΕΛΛΗΝΙΚΗ ΕΤΑΙΡΕΙΑ ΠΕΡΙΒΑΛΛΟΝΤΟΣ ΚΑΙ ΠΟΛΙΤΙΣΜΟΥ
ΜΕ ΤΗΝ ΕΥΓΕΝΙΚΗ ΧΟΡΗΓΙΑ ΤΗΣ COCA COLA ΕΛΛΑΣ Α.Ε.

ΕΡΓΟ
ΒΕΛΤΙΩΣΗ ΠΡΟΣΒΑΣΗΣ ΚΑΙ ΑΝΑΔΕΙΞΗ ΠΕΡΙΒΑΛΛΟΝΤΟΣ ΧΩΡΟΥ "ΣΠΙΤΙ ΤΟΥ ΝΙΚΗΤΑΡΑ"

ΘΕΣΗ
Τ.Δ. ΤΟΥΡΚΟΛΕΚΑ - ΔΗΜΟΣ ΦΑΛΑΙΣΣΙΑΣ - ΝΟΜΟΣ ΑΡΚΑΔΙΑΣ

ΣΤΑΔΙΟ
ΟΡΙΣΤΙΚΗ

ΤΙΤΛΟΣ ΣΧΕΔΙΟΥ
ΓΕΝΙΚΟ ΤΟΠΟΓΡΑΦΙΚΟ
ΠΕΡΙΟΧΗΣ ΑΝΑΠΛΑΣΗΣ

ΑΛΛΑ ΣΧΕΔΙΟΥ
A.01

ΚΩΔΙΚΟΣ ΜΕΛΕΤΗΣ ΑΝΑ 09.150	ΚΑΤΗΓΟΡΙΑ ΜΕΛΕΤΗΣ ΑΡΧΙΤΕΚΤΟΝΙΚΑ	ΚΩΔΙΚΟΣ ΣΧΕΔΙΟΥ ΠΤο [ΟΡΙΣΤ]_R04	ΚΥΡΙΑΚΑ 1:250	ΗΜΕΡΟΜΗΝΙΑ ΔΕΚ. 2009
-------------------------------	------------------------------------	------------------------------------	------------------	-------------------------

ΑΡΧΙΤΕΚΤΟΝΙΚΗ ΜΕΛΕΤΗ	ΖΑΝΝΗΣ ΔΑΚ. ΠΕΤΤΑΚΙΑΔΗΣ ΑΡΧΙΤΕΚΤΟΝΑΣ ΠΡΩ. Ε.Μ.Π.	par's architecture ΛΕΩΝΙΔΑ 1, 11544 ΠΑΛΙΟΥΡΙ ΤΗΛ 210 2130354 E-MAIL info@par'sarchitecture.com
	ΠΕΤΡΟΣ Γ. ΜΑΡΚΟΥΡΙΖΟΣ - ΒΙΡΓΙΝΙΑ Ι. ΣΙΔΕΡΑΚΗ ΑΡΧΙΤΕΚΤΟΝΕΣ ΠΡΩ. Ε.Μ.Π.	

ΣΗΜΕΙΩΣΕΙΣ ΥΠΟΓΡΑΦΗ ΜΕΛΕΤΗΤΟΥ

ΘΕΩΡΗΣΗ ΕΓΚΡΙΣΗ

ΖΑΝΝΗΣ ΔΑΚ. ΠΕΤΤΑΚΙΑΔΗΣ
ΔΙΠΛ. ΑΡΧΙΤΕΚΤΟΝ ΜΗΧΑΝΙΚΟΣ Ε.Μ.Π.
ΜΕΛΟΣ Τ.Ε.Ε. - ΑΡΧΙΤΕΚΤΟΝΙΚΗ ΕΠΙΤΡΟΠΗ, 89524
ΛΗΤΟΥΣ 2 ΓΑΛΑΤΣΙ, Τ.Κ. 11526, ΤΗΛ. 210 2130354
Α.Φ.Μ. 067963399

ΥΠΟΜΝΗΜΑ ΥΛΙΚΩΝ / ΣΥΜΒΟΛΙΣΜΩΝ

- ΦΥΣΙΚΟΣ ΚΥΒΟΛΙΣΜΟΣ 100x100x50 mm, ΧΡΩΜΑΤΟΣ ΓΥΡΙ
- ΕΓΧΡΩΜΗ ΑΣΦΑΛΤΟΣ
- ΥΠΑΡΧΟΥΣΑ ΔΙΑΜΟΡΦΩΣΗ - ΠΛΑΚΟΣΤΡΩΣΗ
- ΣΤΟΙΧΕΙΟ ΝΕΡΟΥ
- ΕΙΔΙΚΑ ΕΠΕΞΕΡΓΑΣΜΕΝΟ ΣΚΥΡΟΔΕΜΑ ΜΕ ΕΜΦΑΝΗ ΑΔΡΑΓΗ
- ΠΛΑΚΟΣΤΡΩΣΗ ΜΕ ΟΡΘΟΓΩΝΙΕΣ ΠΛΑΚΕΣ ΑΠΟ ΤΟΠΙΚΟ ΛΙΘΟ
- ΔΙΑΜΟΡΦΩΣΗ ΜΕ ΧΩΡΑ
- ΥΠΑΡΧΟΥΣΑ ΦΥΤΕΥΣΗ
- ΠΡΟΤΕΙΝΟΜΕΝΗ ΦΥΤΕΥΣΗ
- ΥΠΛΟΙΟ ΚΑΘΙΣΤΙΚΟ - ΠΑΓΚΑΚΙ (Βλ. Α09)
- ΠΡΟΤΕΙΝΟΜΕΝΕΣ ΛΙΘΟΔΟΜΕΣ (Βλ. Α08)
- ΥΠΑΡΧΟΝΤΕΣ ΤΟΙΧΟΙ
- ΥΠΑΡΧΟΥΣΕΣ ΕΣΧΑΡΕΣ ΣΥΛΛΟΓΗΣ ΟΜΒΡΙΩΝ ΥΔΑΤΩΝ
- ΠΡΟΤΕΙΝΟΜΕΝΕΣ ΕΣΧΑΡΕΣ ΣΥΛΛΟΓΗΣ ΟΜΒΡΙΩΝ ΥΔΑΤΩΝ
- ΠΡΟΤΕΙΝΟΜΕΝΑ ΦΩΤΙΣΤΙΚΑ
- ΠΡΟΤΕΙΝΟΜΕΝΑ ΦΩΤΙΣΤΙΚΑ ΔΑΠΕΔΟΥ
- 2/Σ

ΟΡΟΦΟΙ ΚΤΙΡΙΟΥ/ΤΡΟΠΟΣ ΣΤΕΓΑΣΗΣ, όρου Σ: ΣΤΕΓΗ και Π: ΠΛΑΚΑ
- ΣΧΕΤΙΚΟ ΥΨΟΜΕΤΡΟ - ΤΕΛΙΚΗ ΣΤΑΘΗ

ΚΟΙΝΟΣ ΕΡΓΟΥ

ΕΛΛΗΝΙΚΗ ΕΤΑΙΡΕΙΑ ΠΕΡΙΒΑΛΛΟΝΤΟΣ ΚΑΙ ΠΟΛΙΤΙΣΜΟΥ
ΜΕ ΤΗΝ ΕΥΓΕΝΙΚΗ ΧΟΡΗΓΙΑ ΤΗΣ COSA COSA ΕΛΛΑΣ Α.Ε.

ΕΡΓΟ

ΒΕΛΤΙΩΣΗ ΠΡΟΣΒΑΣΗΣ ΚΑΙ ΑΝΑΔΕΙΞΗ ΠΕΡΙΒΑΛΛΟΝΤΟΣ ΧΩΡΟΥ "ΣΠΙΤΙ ΤΟΥ ΝΙΚΗΤΑΡΑ"

ΘΕΣΗ

Τ.Δ. ΤΟΥΡΚΟΛΕΚΑ - ΔΗΜΟΣ ΦΑΛΛΑΣΙΑΣ - ΝΟΜΟΣ ΑΡΚΑΔΙΑΣ

ΣΤΑΔΙΟ

ΟΡΙΣΤΙΚΗ

ΤΙΤΛΟΣ ΣΧΕΔΙΟΥ

ΑΛΛΑ ΣΧΕΔΙΟΥ

ΤΟΠΟΓΡΑΦΙΚΟ ΠΕΡΙΟΧΗΣ Ι

A.02

ΚΩΔΙΚΟΣ ΜΕΛΕΤΗΣ
ΑΝΑ 09.150

ΚΑΤΗΓΟΡΙΑ ΜΕΛΕΤΗΣ
ΑΡΧΙΤΕΚΤΟΝΙΚΑ

ΚΩΔΙΚΟΣ ΣΧΕΔΙΟΥ
ΠΤο [ΟΡΙΣΤ]_R04

ΚΑΙΝΑ

ΗΜΕΡΟΜΗΝΙΑ
ΔΕΚ. 2009

ΑΡΧΙΤΕΚΤΟΝΙΚΗ
ΜΕΛΕΤΗ

ΖΑΝΝΗΣ ΔΑΚ. ΠΙΤΤΑΚΙΔΗΣ
ΑΡΧΙΤΕΚΤΟΝΑΣ ΜΗΚ. Ε.Μ.Π.

ΠΕΤΡΟΣ Γ. ΜΑΡΚΟΥΣΙΟΣ - ΒΙΡΓΙΝΙΑ Ι. ΣΙΔΕΡΑΚΗ
ΑΡΧΙΤΕΚΤΟΝΕΣ ΜΗΚ. Ε.Μ.Π.

ΚΩΔΙΚΟΣ 11168 ΠΑΡΑΡΤΗΜΑ
ΠΤΕΠ 2010/10/04


ΚΩΔΙΚΟΣ 11168 ΠΑΡΑΡΤΗΜΑ
ΠΤΕΠ 2010/10/04

paris architecture

ΣΧΕΔΙΑΣΤΗΣ ΥΠΟΤΥΠΩΝ ΗΛΕΚΤΡΟΛΟΓΩΝ

ΔΙΑΡΚΗΣ ΕΡΓΑΣΙΑ

ΖΑΝΝΗΣ ΔΑΚ. ΠΙΤΤΑΚΙΔΗΣ
ΔΙΠΛ. ΑΡΧΙΤΕΚΤΩΝ ΜΗΧΑΝΙΚΟΣ Ε.Μ.Π.
ΜΕΛΟΣ Τ.Ε.Ε. - ΑΡΧΙΤΕΚΤΟΝΙΚΟ ΤΜΗΜΑ 09024
ΑΝΤΙΣΤ. 210 2130384
ΑΦΜ: 965351977 - Γ. ΓΑΛΑΤΣΙΟΥ

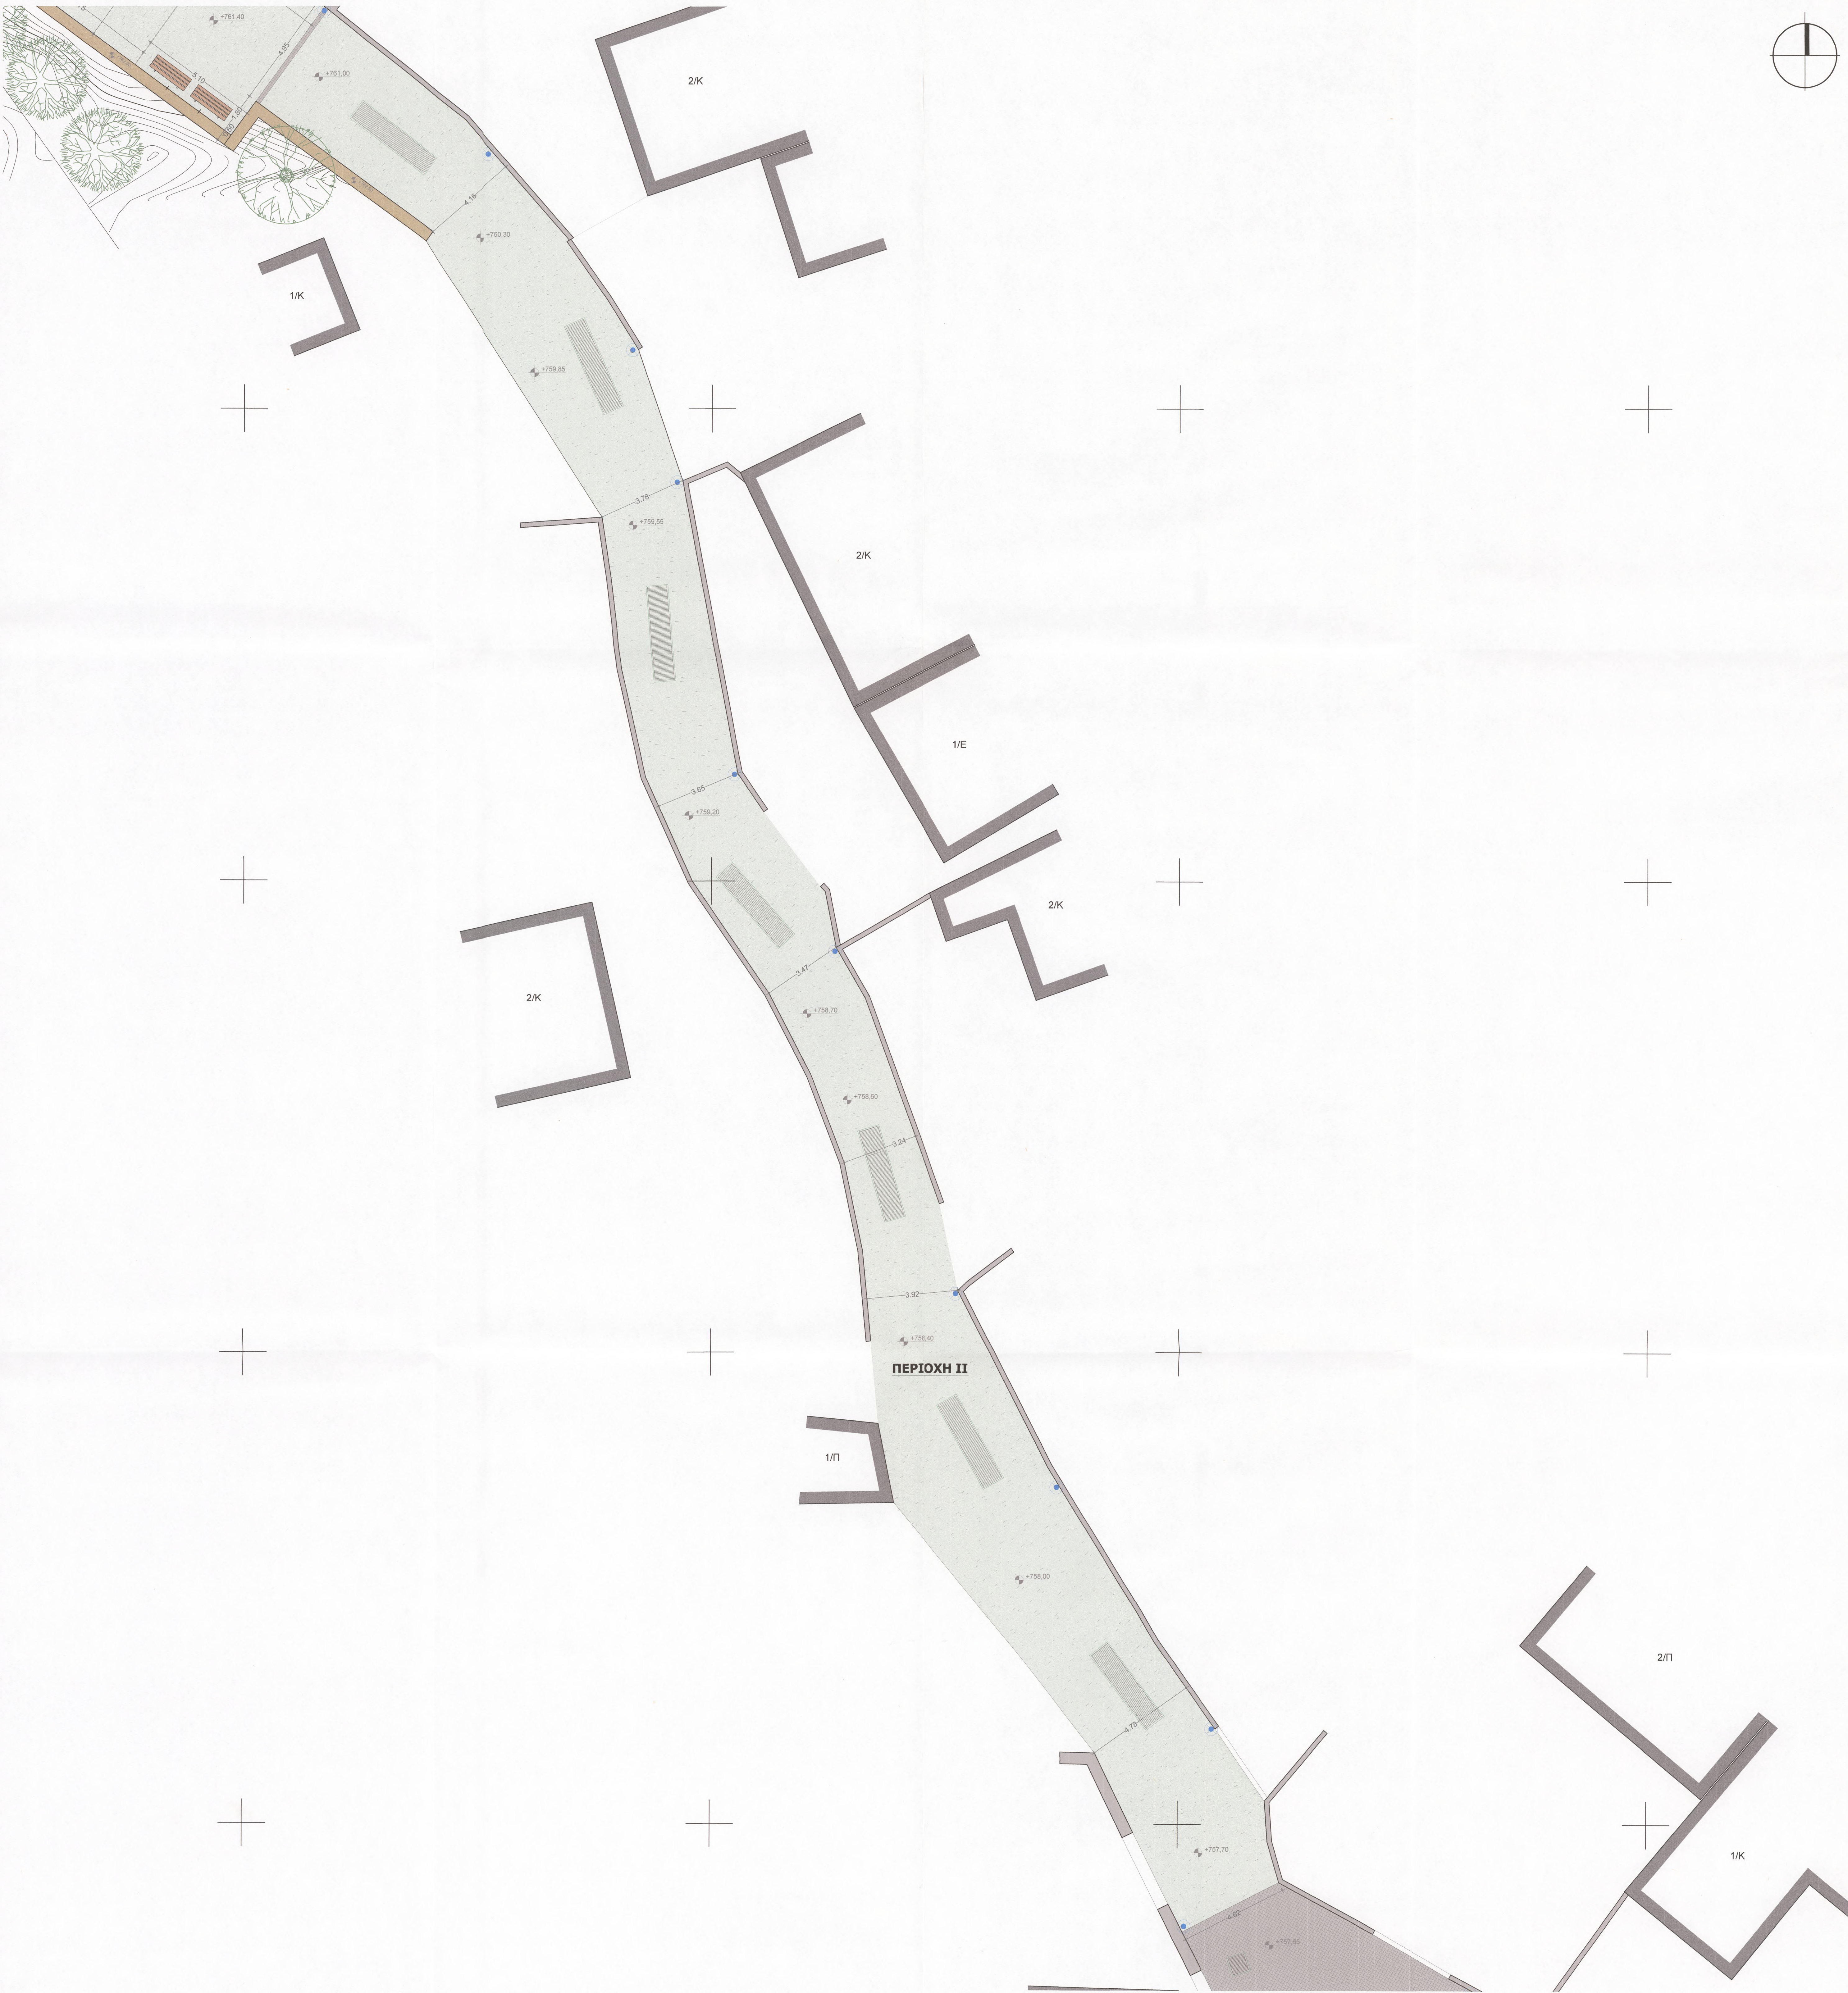

- ΥΠΟΜΝΗΜΑ ΥΛΙΚΩΝ/ΣΥΜΒΟΛΙΣΜΩΝ
- ΦΥΣΙΚΟΣ ΚΥΒΟΛΙΣΜΟΣ 100x100x50 mm, ΧΡΩΜΑΤΟΣ ΓΥΡΙ
 - ΕΓΧΡΩΜΗ ΑΣΦΑΛΤΟΣ
 - ΥΠΑΡΧΟΥΣΑ ΔΙΑΜΟΡΦΩΣΗ - ΠΛΑΚΟΣΤΡΩΣΗ
 - ΣΤΟΙΧΕΙΟ ΝΕΡΟΥ
 - ΕΙΔΙΚΑ ΕΠΕΞΕΡΓΑΣΜΕΝΟ ΣΚΥΡΟΔΕΜΑ ΜΕ ΕΜΒΑΝΗ ΑΔΡΑΝΗ
 - ΠΛΑΚΟΣΤΡΩΣΗ ΜΕ ΟΡΟΓΩΝΙΚΕΣ ΠΛΑΚΕΣ ΑΠΟ ΤΟΠΙΚΟ ΛΙΘΟ
 - ΔΙΑΜΟΡΦΩΣΗ ΜΕ ΧΩΜΑ
 - ΥΠΑΡΧΟΥΣΑ ΦΥΤΕΥΣΗ
 - ΠΡΟΤΕΙΝΟΜΕΝΗ ΦΥΤΕΥΣΗ
 - ΥΠΑΙΘΡΙΟ ΚΑΘΙΣΤΙΚΟ - ΠΑΓΚΑΚΙ (Βλ. Α09)
 - ΠΡΟΤΕΙΝΟΜΕΝΕΣ ΛΙΘΟΔΟΜΕΣ (Βλ. Α08)
 - ΥΠΑΡΧΟΝΤΕΣ ΤΟΙΧΟΙ
 - ΥΠΑΡΧΟΥΣΕΣ ΕΣΧΑΡΕΣ ΣΥΛΛΟΓΗΣ ΟΜΒΡΙΩΝ ΥΔΑΤΩΝ
 - ΠΡΟΤΕΙΝΟΜΕΝΕΣ ΕΣΧΑΡΕΣ ΣΥΛΛΟΓΗΣ ΟΜΒΡΙΩΝ ΥΔΑΤΩΝ
 - ΠΡΟΤΕΙΝΟΜΕΝΑ ΦΩΤΙΣΤΙΚΑ
 - ΠΡΟΤΕΙΝΟΜΕΝΑ ΦΩΤΙΣΤΙΚΑ ΔΑΠΕΔΟΥ
 - 2/Σ ΟΡΟΦΟΙ ΚΤΙΡΙΟΥ/ΤΡΟΠΟΣ ΣΤΕΓΑΣΗΣ, όπου Σ: ΣΤΕΓΗ και Π: ΠΛΑΚΑ
 - +755.00 ΣΧΕΤΙΚΟ ΥΨΟΜΕΤΡΟ - ΤΕΛΙΚΗ ΣΤΑΘΜΗ

ΚΥΡΙΟΣ ΕΡΓΟ

ΕΛΛΗΝΙΚΗ ΕΤΑΙΡΕΙΑ ΠΕΡΙΒΑΛΛΟΝΤΟΣ ΚΑΙ ΠΟΛΙΤΙΣΜΟΥ
ΜΕ ΤΗΝ ΕΥΕΝΙΚΗ ΧΟΡΗΓΙΑ ΤΗΣ COSA COLA ΕΛΛΑΣ Α.Ε.

ΕΡΓΟ

ΒΕΛΤΙΩΣΗ ΠΡΟΣΒΑΣΗΣ ΚΑΙ ΑΝΑΔΕΙΞΗ ΠΕΡΙΒΑΛΛΟΝΤΟΣ ΧΩΡΟΥ "ΣΠΙΤΙ ΤΟΥ ΝΙΚΗΤΑΡΑ"

ΘΕΣΗ

Τ.Δ. ΤΟΥΡΚΟΛΕΚΑ - ΔΗΜΟΣ ΦΑΛΑΙΣΙΑΣ - ΝΟΜΟΣ ΑΡΚΑΔΙΑΣ

ΣΤΑΔΙΟ

ΟΡΙΣΤΙΚΗ

ΤΙΤΛΟΣ ΣΧΕΔΙΟΥ

ΤΟΠΟΓΡΑΦΙΚΟ ΠΕΡΙΟΧΗΣ II

Α.03


ΚΩΔΙΚΟΣ ΠΡΟΣΤΑΣΙΑΣ	ΚΑΤΗΓΟΡΙΑ ΠΡΟΣΤΑΣΙΑΣ	ΚΩΔΙΚΟΣ ΣΧΕΔΙΟΥ	ΚΩΔΙΚΟΣ	ΗΜΕΡΟΜΗΝΙΑ
ΑΝΑ 09.150	ΑΡΧΙΤΕΚΤΟΝΙΚΑ	πτο [ΟΡΙΣΤ]_R04	1:100	ΔΕΚ. 2009

ΑΡΧΙΤΕΚΤΟΝΙΚΗ ΜΕΛΕΤΗ	ΖΑΝΝΗΣ ΑΛΚ. ΠΕΤΤΑΚΙΔΗΣ ΑΡΧΙΤΕΚΤΟΝΑΣ ΠΡΩ. Ε.Κ.Π.	ΑΡΧΙΤΕΚΤΟΝΙΚΗ ΜΕΛΕΤΗ
ΠΕΤΡΟΣ Γ. ΜΑΡΚΟΥΖΙΟΣ - ΒΙΡΓΙΝΙΑ Ι. ΣΙΔΕΡΑΚΗ ΑΡΧΙΤΕΚΤΟΝΕΣ ΠΡΩ. Ε.Κ.Π. <td></td> <td></td>		

ΣΧΗΜΑΤΑ ΠΡΟΣΤΑΣΙΑΣ ΜΕΛΕΤΗΣ

ΘΕΣΗΝ ΕΡΓΟΥ

ΖΑΝΝΗΣ ΑΛΚ. ΠΕΤΤΑΚΙΔΗΣ
Δ.Π.Α. ΑΡΧΙΤΕΚΤΟΝΩΝ ΜΗΧΑΝΙΚΟΣ Ε.Μ.Π.
ΜΕΛΟΣ Τ.Ε.Ε. ΑΡΧΙΤΕΚΤΟΝΩΝ ΜΗΤΡΩΟΥ: 89524
ΛΗΤΟΥΣ 2 ΓΑΛΑΤΣΙΟΥ Τ.Κ. 115 27
Α.Φ.Μ. 967285537

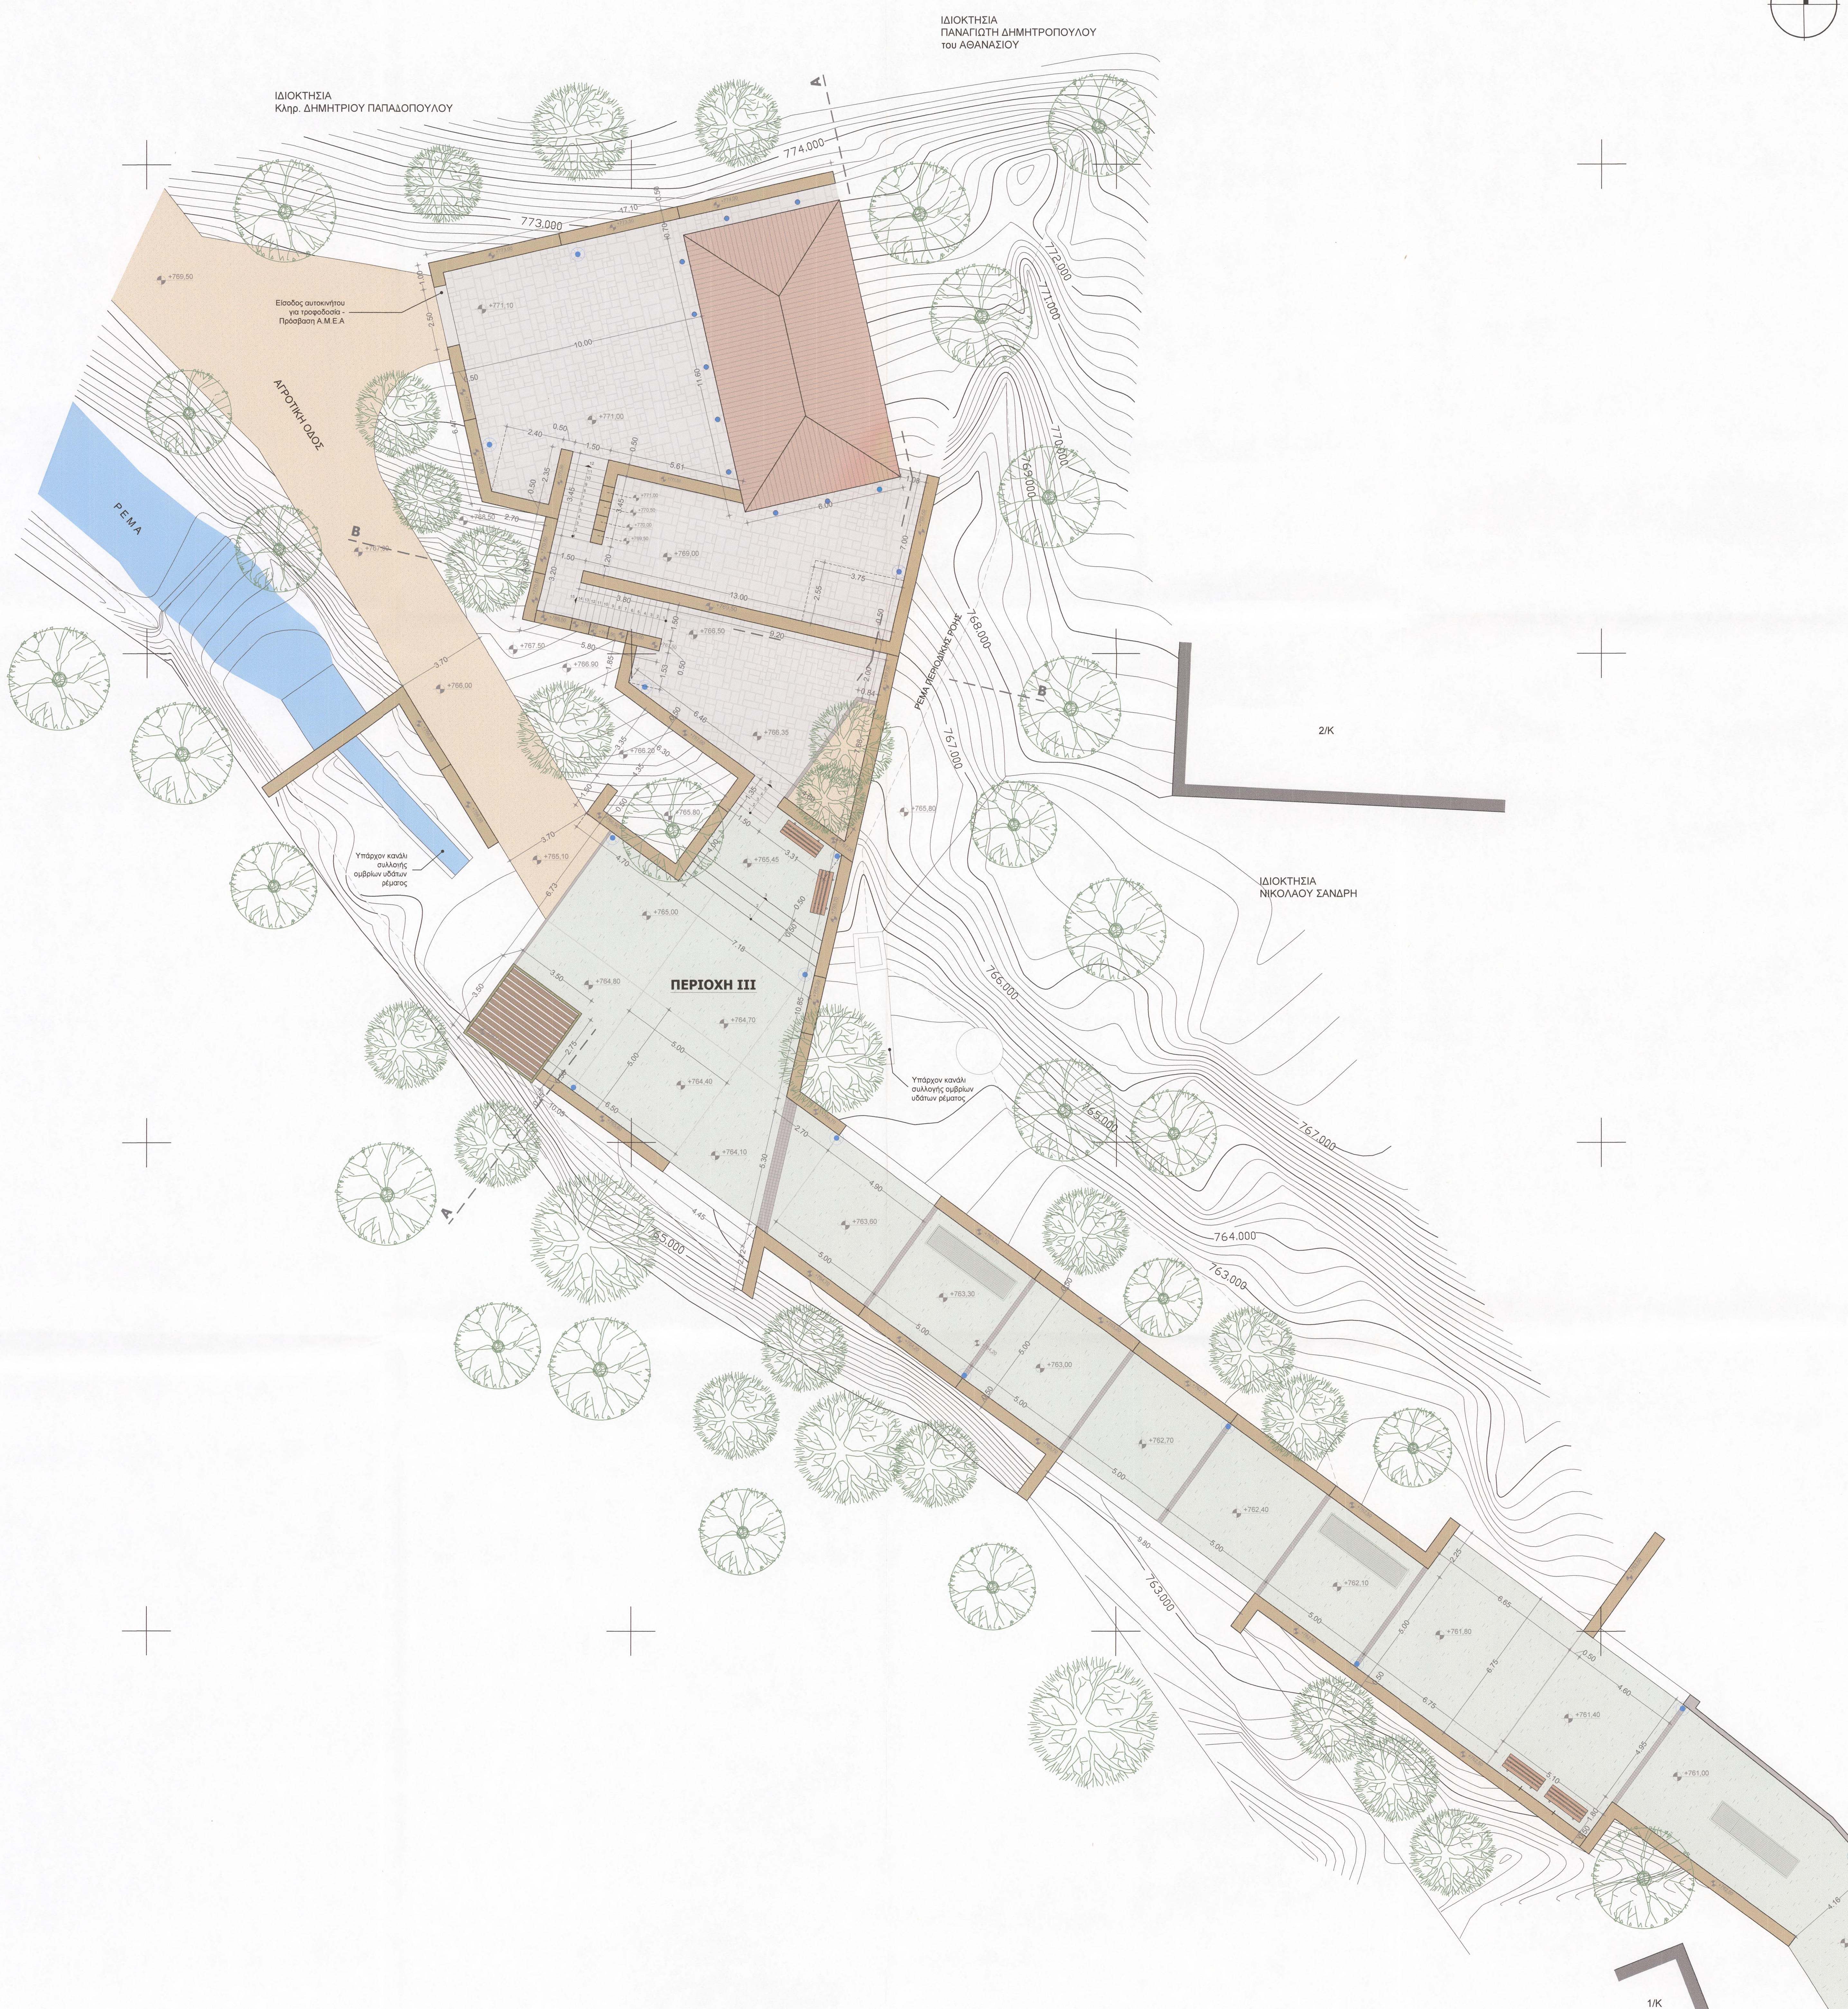

- ΥΠΟΜΝΗΜΑ ΥΛΙΚΩΝ / ΣΥΜΒΟΛΙΣΜΩΝ
- ΦΥΣΙΚΟΣ ΚΥΒΟΛΙΣΜΟΣ 100x100x50 mm, ΧΡΩΜΑΤΟΣ ΓΚΡΙ
 - ΕΓΧΥΡΩΜΗ ΑΣΦΑΛΤΟΣ
 - ΥΠΑΡΧΟΥΣΑ ΔΙΑΜΟΡΦΩΣΗ - ΠΛΑΚΟΣΤΡΩΣΗ
 - ΣΤΟΙΧΕΟ ΝΕΡΟΥ
 - ΕΙΔΙΚΑ ΕΠΕΞΕΡΓΑΣΜΕΝΟ ΣΚΥΡΟΔΕΜΑ ΜΕ ΕΜΒΑΝΗ ΑΔΡΑΝΗ
 - ΠΛΑΚΟΣΤΡΩΣΗ ΜΕ ΟΡΘΟΓΩΝΙΕΣ ΠΛΑΚΕΣ ΑΠΟ ΤΟΠΙΚΟ ΛΙΘΟ
 - ΔΙΑΜΟΡΦΩΣΗ ΜΕ ΧΩΜΑ
 - ΥΠΑΡΧΟΥΣΑ ΦΥΤΕΥΣΗ
 - ΠΡΟΤΕΙΝΟΜΕΝΗ ΦΥΤΕΥΣΗ
 - ΥΠΑΙΘΡΙΟ ΚΑΘΙΣΤΙΚΟ - ΠΑΤΚΑΚΙ (βλ. Α09)
 - ΠΡΟΤΕΙΝΟΜΕΝΕΣ ΛΙΘΟΔΟΜΕΣ (βλ. Α08)
 - ΥΠΑΡΧΟΝΤΕΣ ΤΟΙΧΟΙ
 - ΥΠΑΡΧΟΥΣΕΣ ΕΣΧΑΡΕΣ ΣΥΛΛΟΓΗΣ ΟΜΒΡΙΝΩΝ ΥΔΑΤΩΝ
 - ΠΡΟΤΕΙΝΟΜΕΝΕΣ ΕΣΧΑΡΕΣ ΣΥΛΛΟΓΗΣ ΟΜΒΡΙΝΩΝ ΥΔΑΤΩΝ
 - ΠΡΟΤΕΙΝΟΜΕΝΑ ΦΩΤΙΣΤΙΚΑ
 - ΠΡΟΤΕΙΝΟΜΕΝΑ ΦΩΤΙΣΤΙΚΑ ΛΑΤΕΛΟΥ
- 2/Σ ΟΡΟΦΟΙ ΚΤΙΡΙΩΝ/ΤΡΟΠΟΣ ΣΤΕΓΑΣΗΣ, όπου Σ: ΣΤΕΗ και Π: ΠΛΑΚΑ
- ΣΧΕΤΙΚΟ ΥΨΟΜΕΤΡΟ - ΤΕΛΙΚΗ ΣΤΑΘΗ

ΚΥΡΙΟΣ ΕΡΓΟΥ
ΕΛΛΗΝΙΚΗ ΕΤΑΙΡΕΙΑ ΠΕΡΙΒΑΛΛΟΝΤΟΣ ΚΑΙ ΠΟΛΙΤΙΣΜΟΥ
ΜΕ ΤΗΝ ΕΥΓΕΝΙΚΗ ΧΟΡΗΓΙΑ ΤΗΣ COSA COLA ΕΛΛΑΣ Α.Ε.

ΟΡΘΟ
ΒΕΛΤΙΩΣΗ ΠΡΟΣΒΑΣΗΣ ΚΑΙ ΑΝΑΔΕΙΞΗ ΠΕΡΙΒΑΛΛΟΝΤΟΣ ΧΩΡΟΥ "ΣΠΙΤΙ ΤΟΥ ΝΙΚΗΤΑΡΑ"

ΘΕΣΗ
Τ.Δ. ΤΟΥΡΚΟΛΕΚΑ - ΔΗΜΟΣ ΦΑΛΛΑΣΙΑΣ - ΝΟΜΟΣ ΑΡΚΑΔΙΑΣ

ΣΤΑΔΙΟ
ΟΡΙΣΤΙΚΗ

ΤΙΤΛΟΣ ΣΧΕΔΙΟΥ
ΤΟΠΟΓΡΑΦΙΚΟ ΠΕΡΙΟΧΗΣ ΙΙΙ

ΑΛΛ ΣΧΕΔΙΟΥ
A.04


ΚΩΔΙΚΟΣ ΠΡΑΞΗΣ ΑΝΑ 09.150	ΚΑΤΗΓΟΡΙΑ ΠΡΑΞΗΣ ΑΡΧΙΤΕΚΤΟΝΙΚΑ	ΚΩΔΙΚΟΣ ΣΧΕΔΙΟΥ nTo (ΟΡΙΣΤ_04)	ΚΥΜΑΝΑ 1:100	ΗΜΕΡΟΜΗΝΙΑ ΔΕΚ, 2009
------------------------------	-----------------------------------	-----------------------------------	-----------------	-------------------------

ΑΡΧΙΤΕΚΤΟΝΙΚΗ ΜΕΛΕΤΗ	ΖΑΝΝΗΣ ΔΑΚ, ΠΙΤΤΑΚΙΔΗΣ ΑΡΧΙΤΕΚΤΟΝΑΣ ΜΗΧ.Ε.Α.Π.	
ΑΡΧΙΤΕΚΤΟΝΙΚΗ ΜΕΛΕΤΗ	ΠΕΤΡΟΣ Γ. ΜΑΡΚΟΥΣΙΩΣ - ΒΙΡΤΙΝΙΑ Ι. ΣΙΑΔΡΑΚΗ ΑΡΧΙΤΕΚΤΟΝΕΣ ΜΗΧ.Ε.Α.Π.	

ΣΥΝΤΑΞΗ ΥΠΟΛΟΓΙΣΜΩΝ

ΘΕΩΡΗΣΗ ΕΚΤΕΣΗ

ΖΑΝΝΗΣ ΔΑΚ, ΠΙΤΤΑΚΙΔΗΣ
Δ.Π.Α. ΑΡΧΙΤΕΚΤΟΝ. ΜΗΧΑΝΙΚΟΣ Ε.Μ.Π.
ΜΕΛΟΣ Τ.Ε.Ε. - ΑΡΧΙΤΕΚΤ. ΜΗΤΡΩΟΥ: 89524
Α.Φ.Μ. 067851117, ΤΑΛΑΤΣΙΟΥ

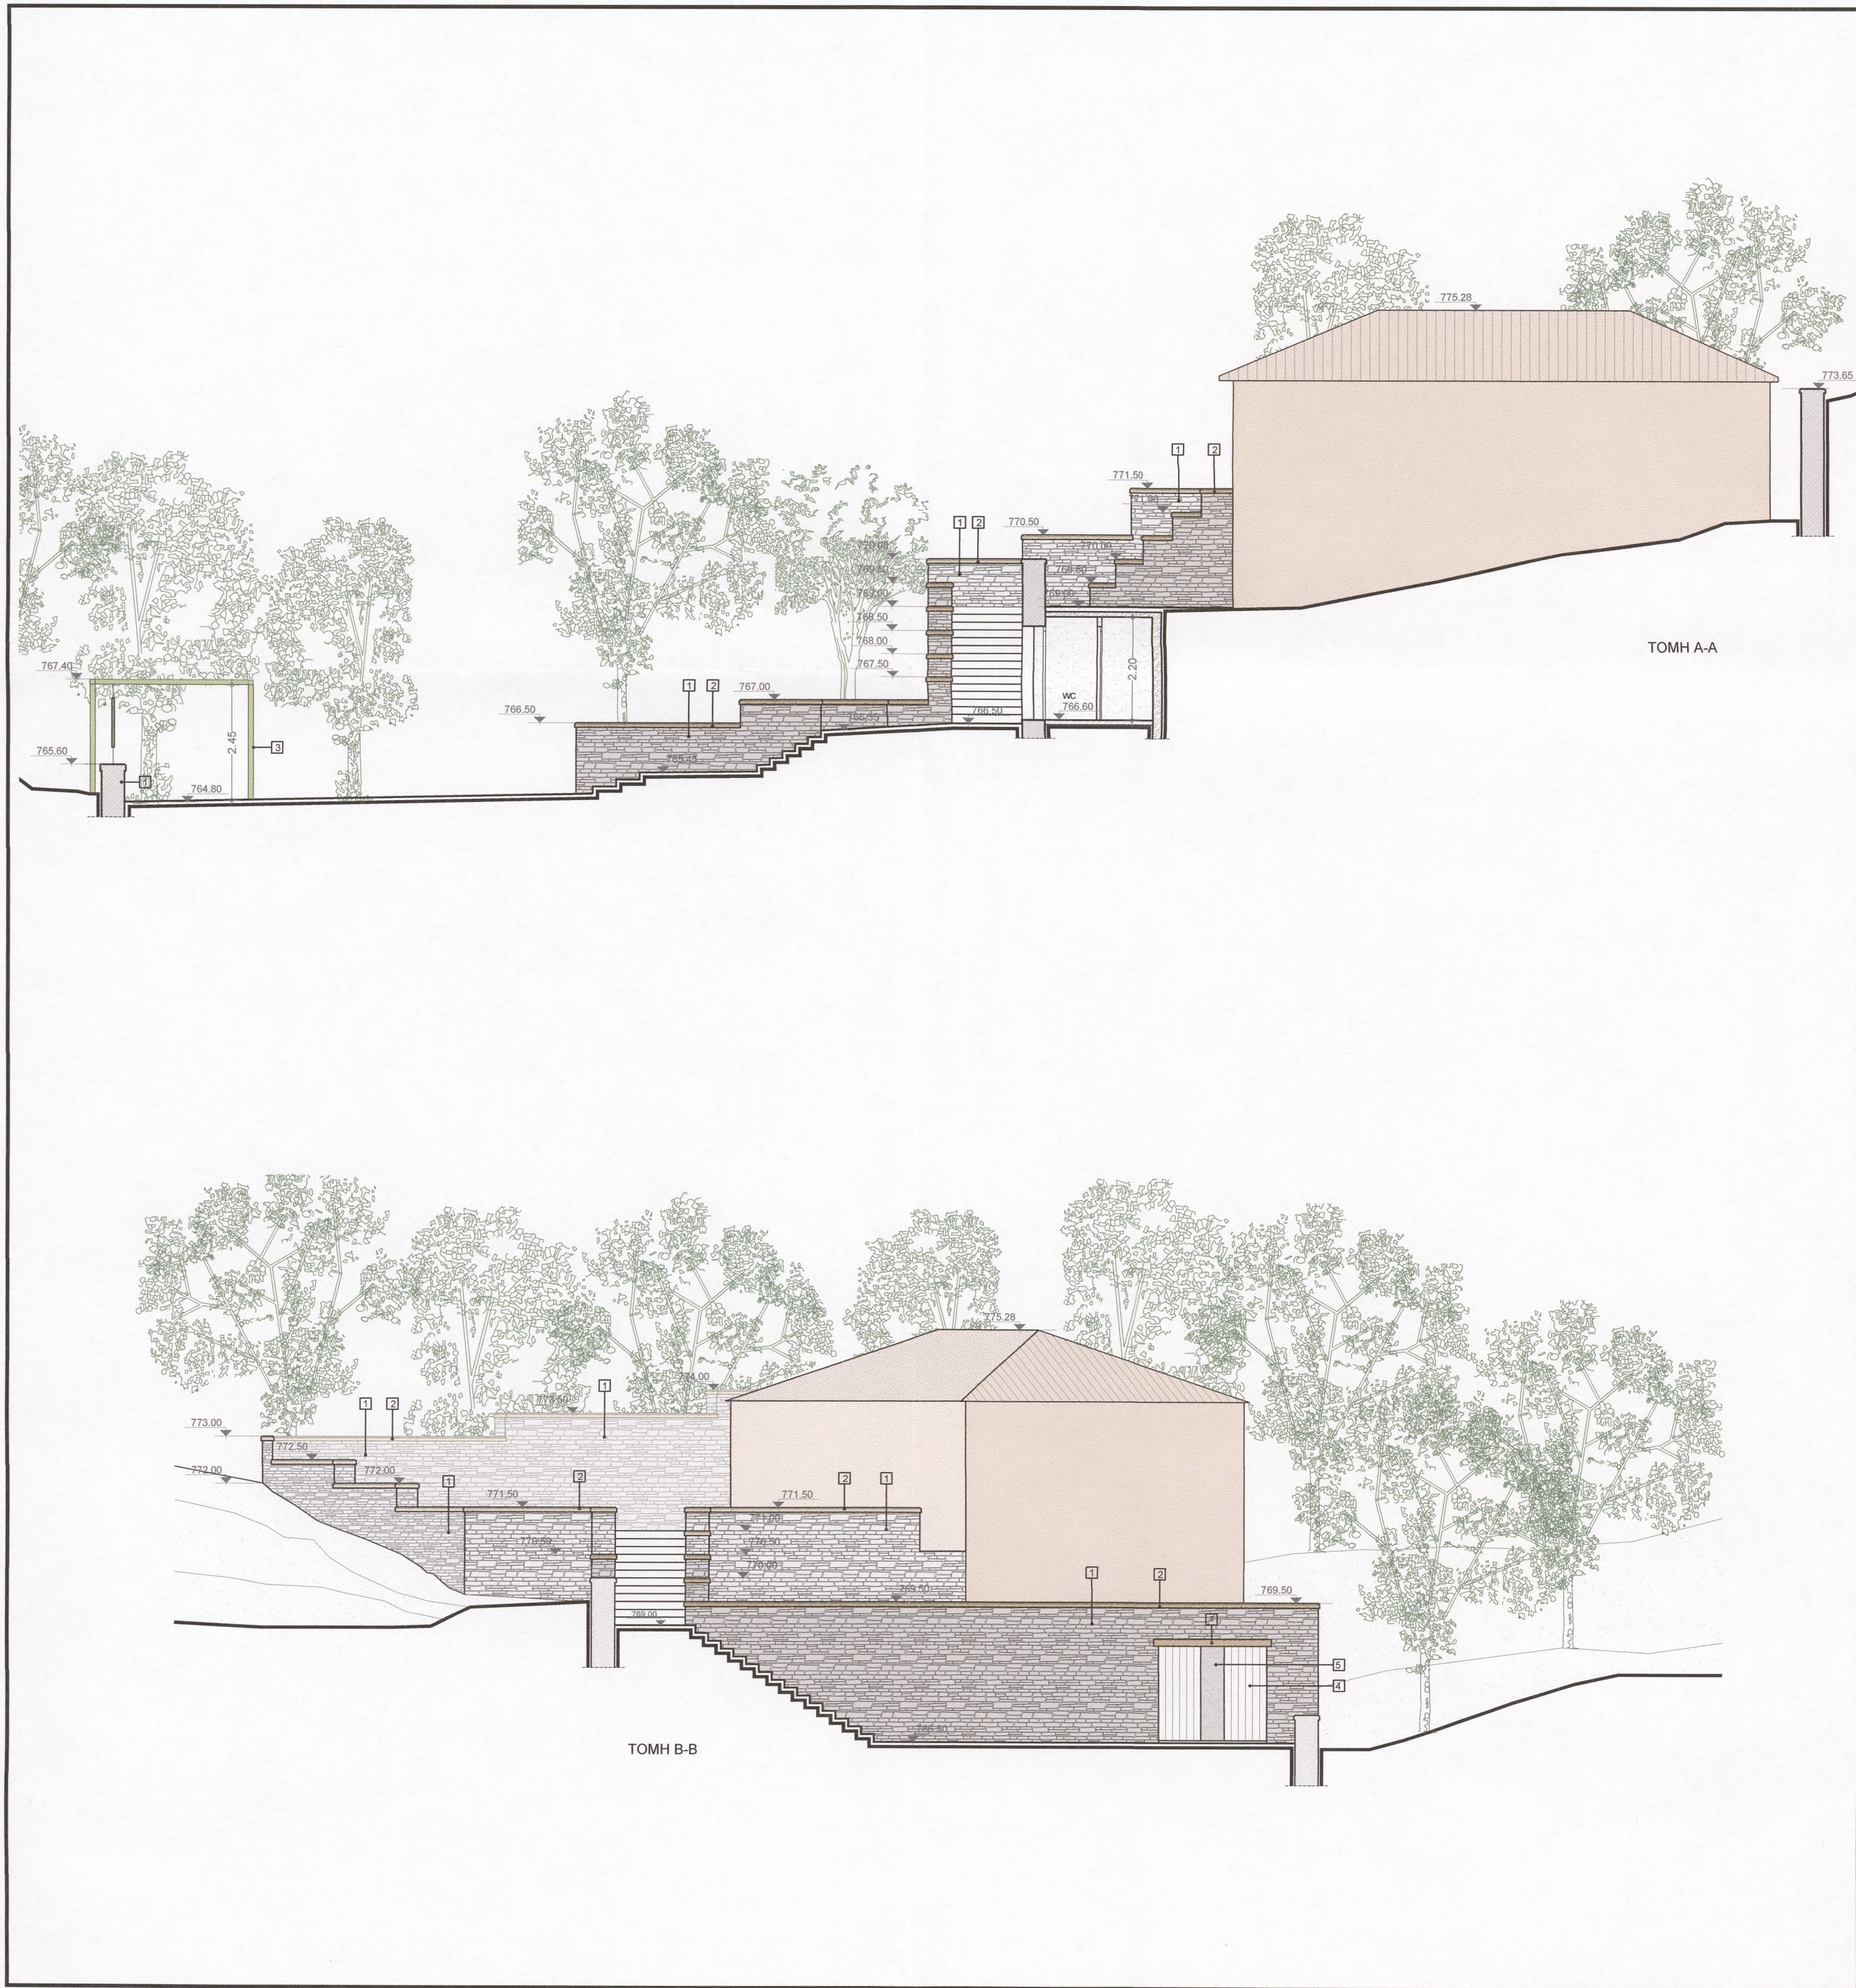

ΥΠΟΜΝΗΜΑ ΣΥΜΒΟΛΩΝ/ ΥΛΙΚΩΝ

- 1 Λίθινη τοιχοποιία
 - 2 Στοιχείο οπλισμένου σκυροδέματος
 - 3 Μεταλλικό στέγαστρο πληροφόρησης
 - 4 Ξύλινο κούφωμα
 - 5 Λείο επίχρισμα
- +10.00
Υψόμετρο

ΚΥΡΙΟΣ ΕΡΓΟΥ

ΕΛΛΗΝΙΚΗ ΕΤΑΙΡΕΙΑ ΠΕΡΙΒΑΛΛΟΝΤΟΣ ΚΑΙ ΠΟΛΙΤΙΣΜΟΥ
ΜΕ ΤΗΝ ΕΥΓΕΝΙΚΗ ΧΟΡΗΓΙΑ ΤΗΣ COCA COLA ΕΛΛΑΣ Α.Ε.

ΕΡΓΟ

ΒΕΛΤΙΩΣΗ ΠΡΟΣΒΑΣΗΣ ΚΑΙ ΑΝΑΔΕΙΞΗ ΠΕΡΙΒΑΛΛΟΝΤΟΣ ΧΩΡΟΥ "ΣΠΙΤΙ ΤΟΥ ΝΙΚΗΤΑΡΑ"

ΘΕΣΗ

Τ.Δ. ΤΟΥΡΚΟΛΕΚΑ - ΔΗΜΟΣ ΦΑΛΛΙΣΙΑΣ - ΝΟΜΟΣ ΑΡΚΑΔΙΑΣ

ΣΤΑΔΙΟ

ΟΡΙΣΤΙΚΗ

ΤΙΤΛΟΣ ΣΧΕΔΙΟΥ

ΤΟΜΗ Α-Α
ΤΟΜΗ Β-Β

Α/Α ΣΧΕΔΙΟΥ

A.05

ΚΩΔΙΚΟΣ ΜΕΛΕΤΗΣ	ΚΑΤΗΓΟΡΙΑ ΜΕΛΕΤΗΣ	ΚΩΔΙΚΟΣ ΣΧΕΔΙΟΥ	ΚΛΙΜΑΚΑ	ΗΜΕΡΟΜΗΝΙΑ
ΑΝΑ 09.150	ΑΡΧΙΤΕΚΤΟΝΙΚΑ	Τη [ΟΡΙΣΤ]_R03	1:100	ΔΕΚ. 2009

ΑΡΧΙΤΕΚΤΟΝΙΚΗ
ΜΕΛΕΤΗ

ΖΑΝΝΗΣ ΑΛΚ. ΠΙΤΤΑΚΙΔΗΣ
ΑΡΧΙΤΕΚΤΟΝΑΣ ΜΗΧ. Ε.Μ.Π.

ΠΕΤΡΟΣ Γ. ΜΑΡΚΟΥΣΙΟΣ - ΒΙΡΓΙΝΙΑ Ι. ΣΙΔΕΡΑΚΗ
ΑΡΧΙΤΕΚΤΟΝΕΣ ΜΗΧ. Ε.Μ.Π.



ΣΦΡΑΓΙΔΑ/ ΥΠΟΓΡΑΦΗ ΜΗΧΑΝΙΚΟΥ

ΘΕΩΡΗΣΗ/ ΕΓΚΡΙΣΗ

ΖΑΝΝΗΣ ΑΛΚ. ΠΙΤΤΑΚΙΔΗΣ
ΔΙΠΛ. ΑΡΧΙΤΕΚΤΩΝ ΜΗΧΑΝΙΚΟΣ Ε.Μ.Π.
ΜΕΛΟΣ Τ.Ε.Ε. - ΑΡΙΘΜΟΣ ΜΗΤΡΩΟΥ: 89524
ΛΗΤΟΥΣ 2 ΓΑΛΑΤΣΙ Τ.Κ. 11146, 210 2130354
Α.Φ.Μ. 067858326 / Α.Ο.Υ. ΓΑΛΑΤΣΙΟΥ