



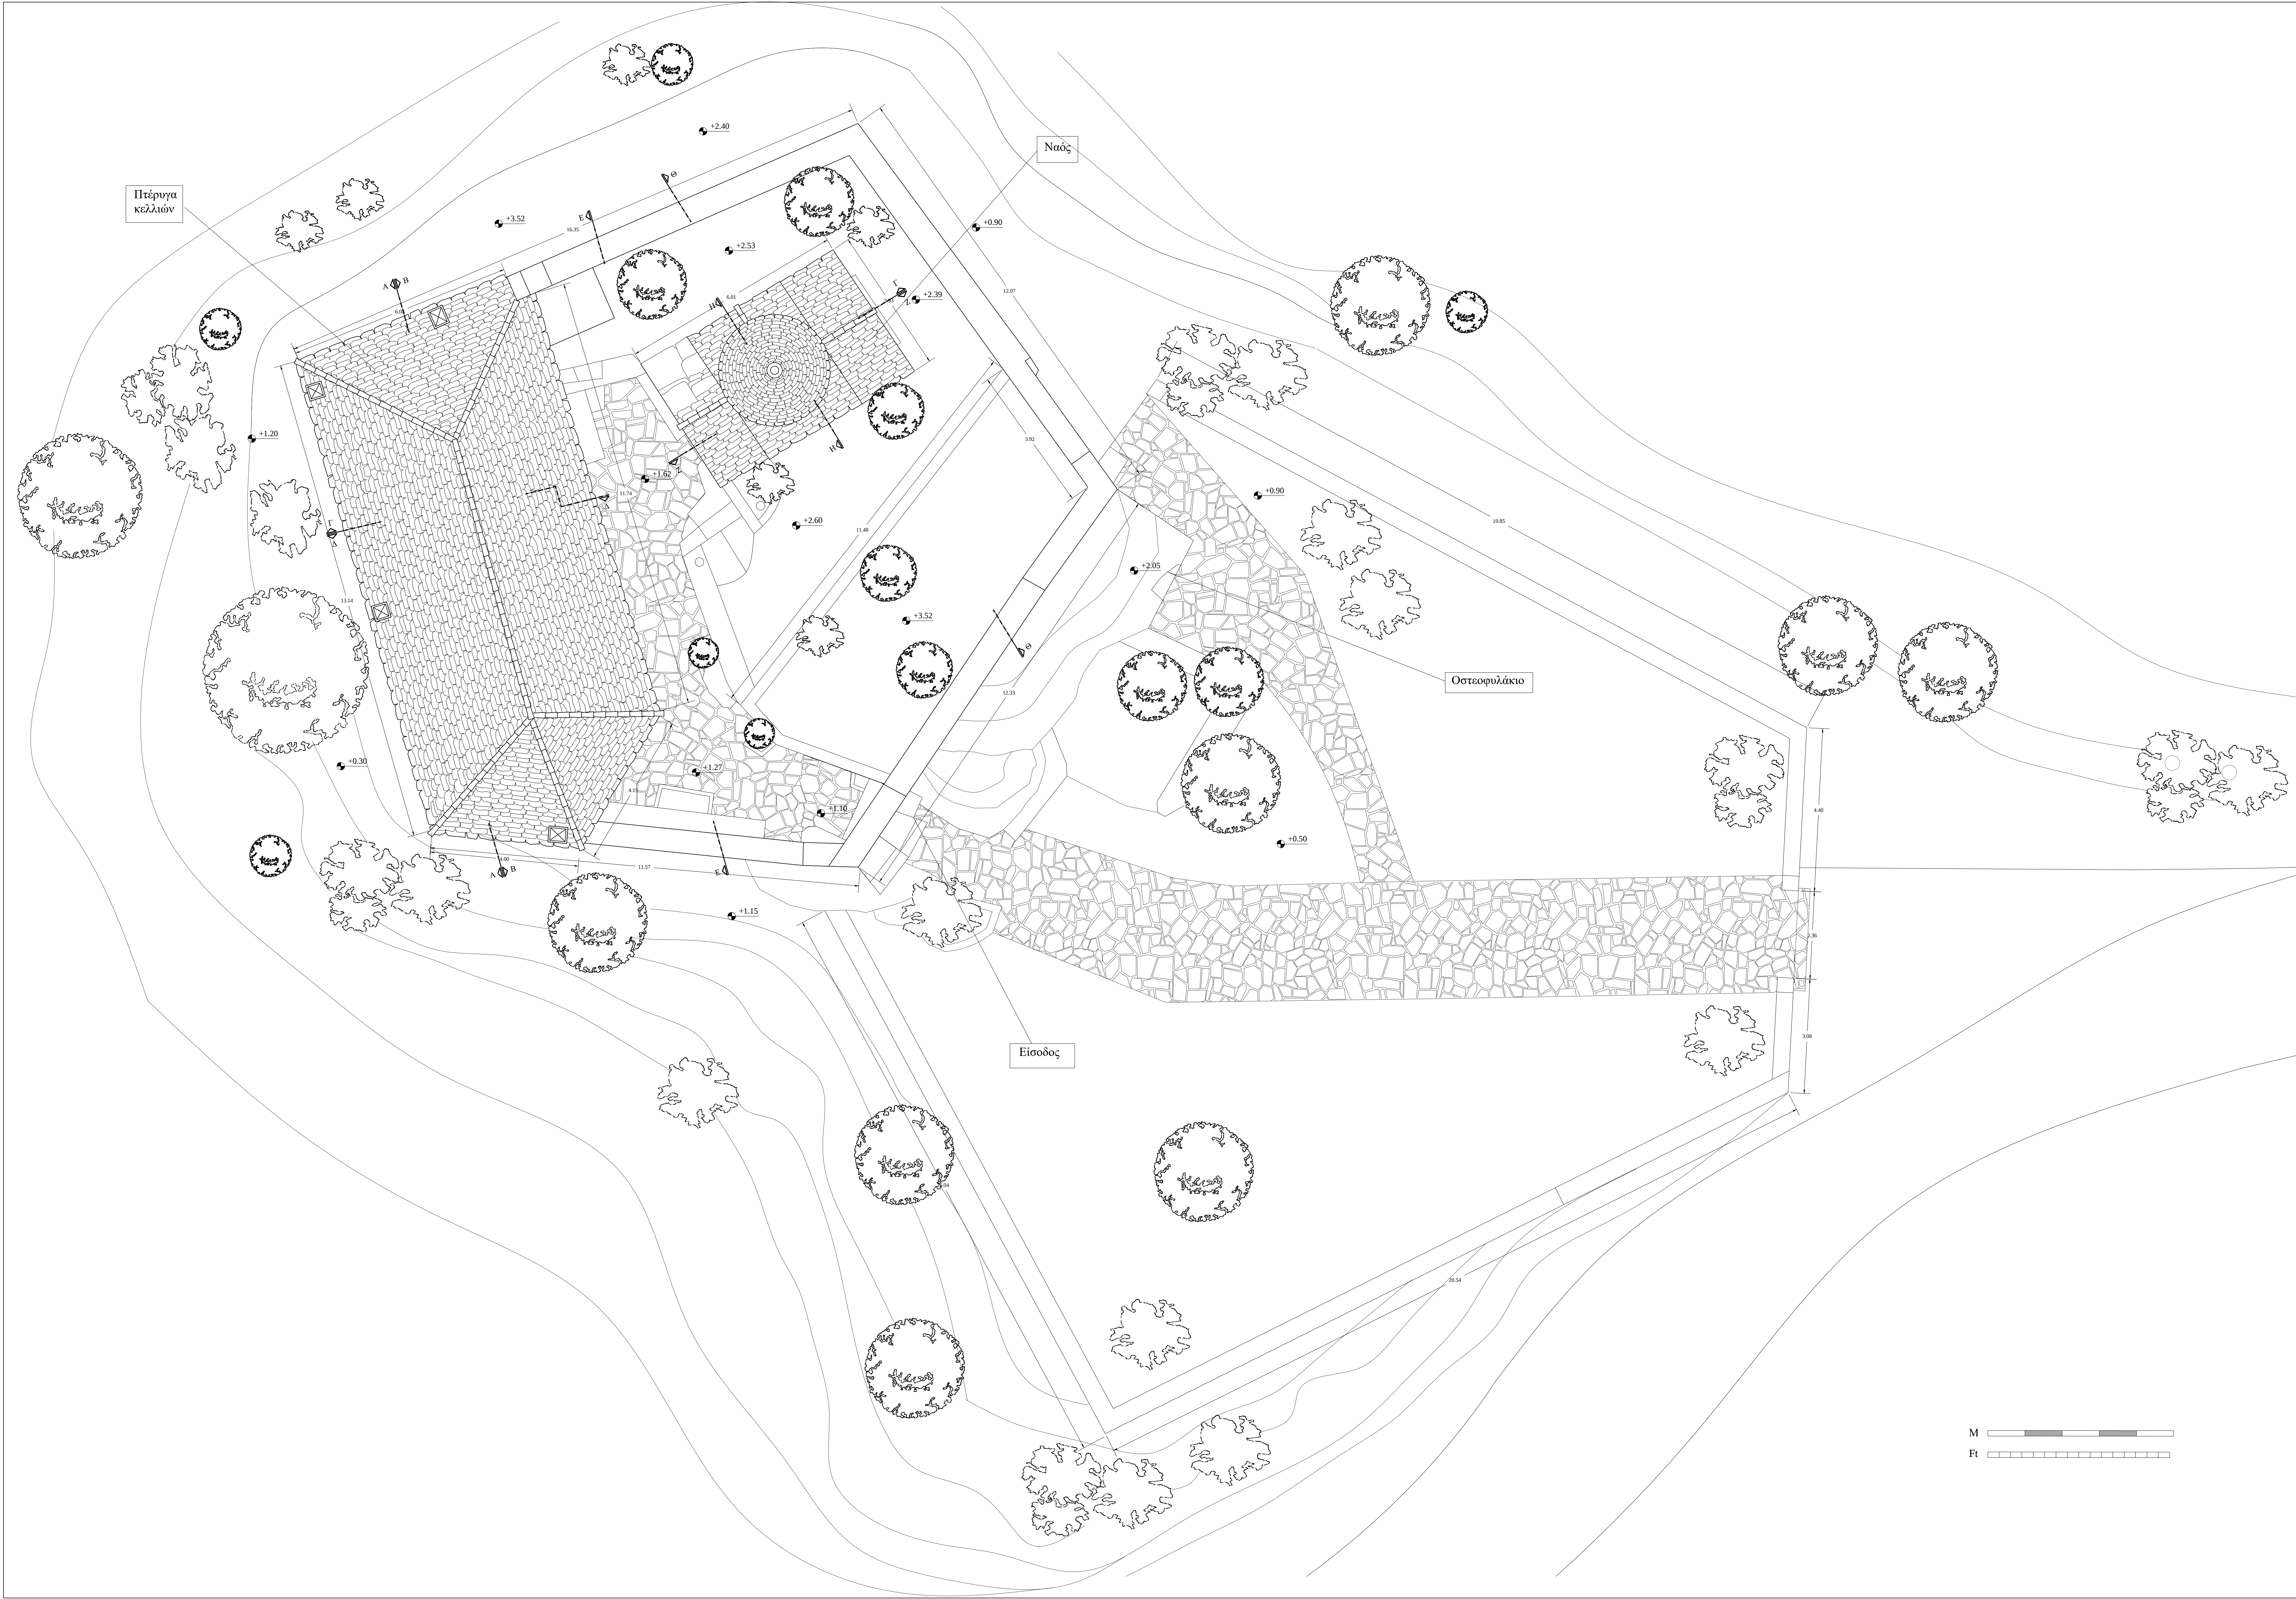

ΥΠΟΜΝΗΜΑ

ΙΕΡΑ ΜΗΤΡΟΠΟΛΗ ΧΑΛΚΙΔΑΣ ΙΕΡΟΣ ΝΑΟΣ ΚΟΙΜΗΣΕΩΣ ΘΕΟΤΟΚΟΥ		
έργο:	ΜΕΛΕΤΗ ΑΠΟΚΑΤΑΣΤΑΣΗΣ ΙΕΡΑΣ ΜΟΝΗΣ ΤΑΞΙΑΡΧΩΝ	
θέση	ΓΛΩΣΣΑ ΣΚΟΠΕΛΟΥ νομός ΜΑΓΝΗΣΙΑΣ	
Α.Γ.Ε.Μ.	ΣΩΤΗΡΗΣ ΒΟΓΙΑΤΖΗΣ & ΣΥΝΕΡΓΑΤΕΣ ΛΕΜΕΣΟΥ 29 ΠΑΠΑΓΟΥ 156 69 ΤΗΛ 01-6523823 FAX 6519843	
μελετητές :	ΣΩΤΗΡΗΣ ΒΟΓΙΑΤΖΗΣ, αρχιτέκτον μηχανικός Συνεργάτες: Νίκος Βασιλόπουλος, αρχιτέκτον μηχαν.	
κατηγορία :	ΑΡΧΙΤΕΚΤΟΝΙΚΗ	
θέμα - τίτλος σχεδίου	ΤΟΠΟΓΡΑΦΙΚΟ	αρ σχεδίου A1
στάδιο μελέτης:	ΑΠΟΤΥΠΩΣΗ	
κλίμακα	1:50	χρόνος μελέτης: ΜΑΡΤΙΟΣ 2010
Ο ΣΥΝΤΑΞΑΣ	ΕΛΕΓΧΟΣ	ΘΕΩΡΗΣΗ

ΥΠΟΜΝΗΜΑ

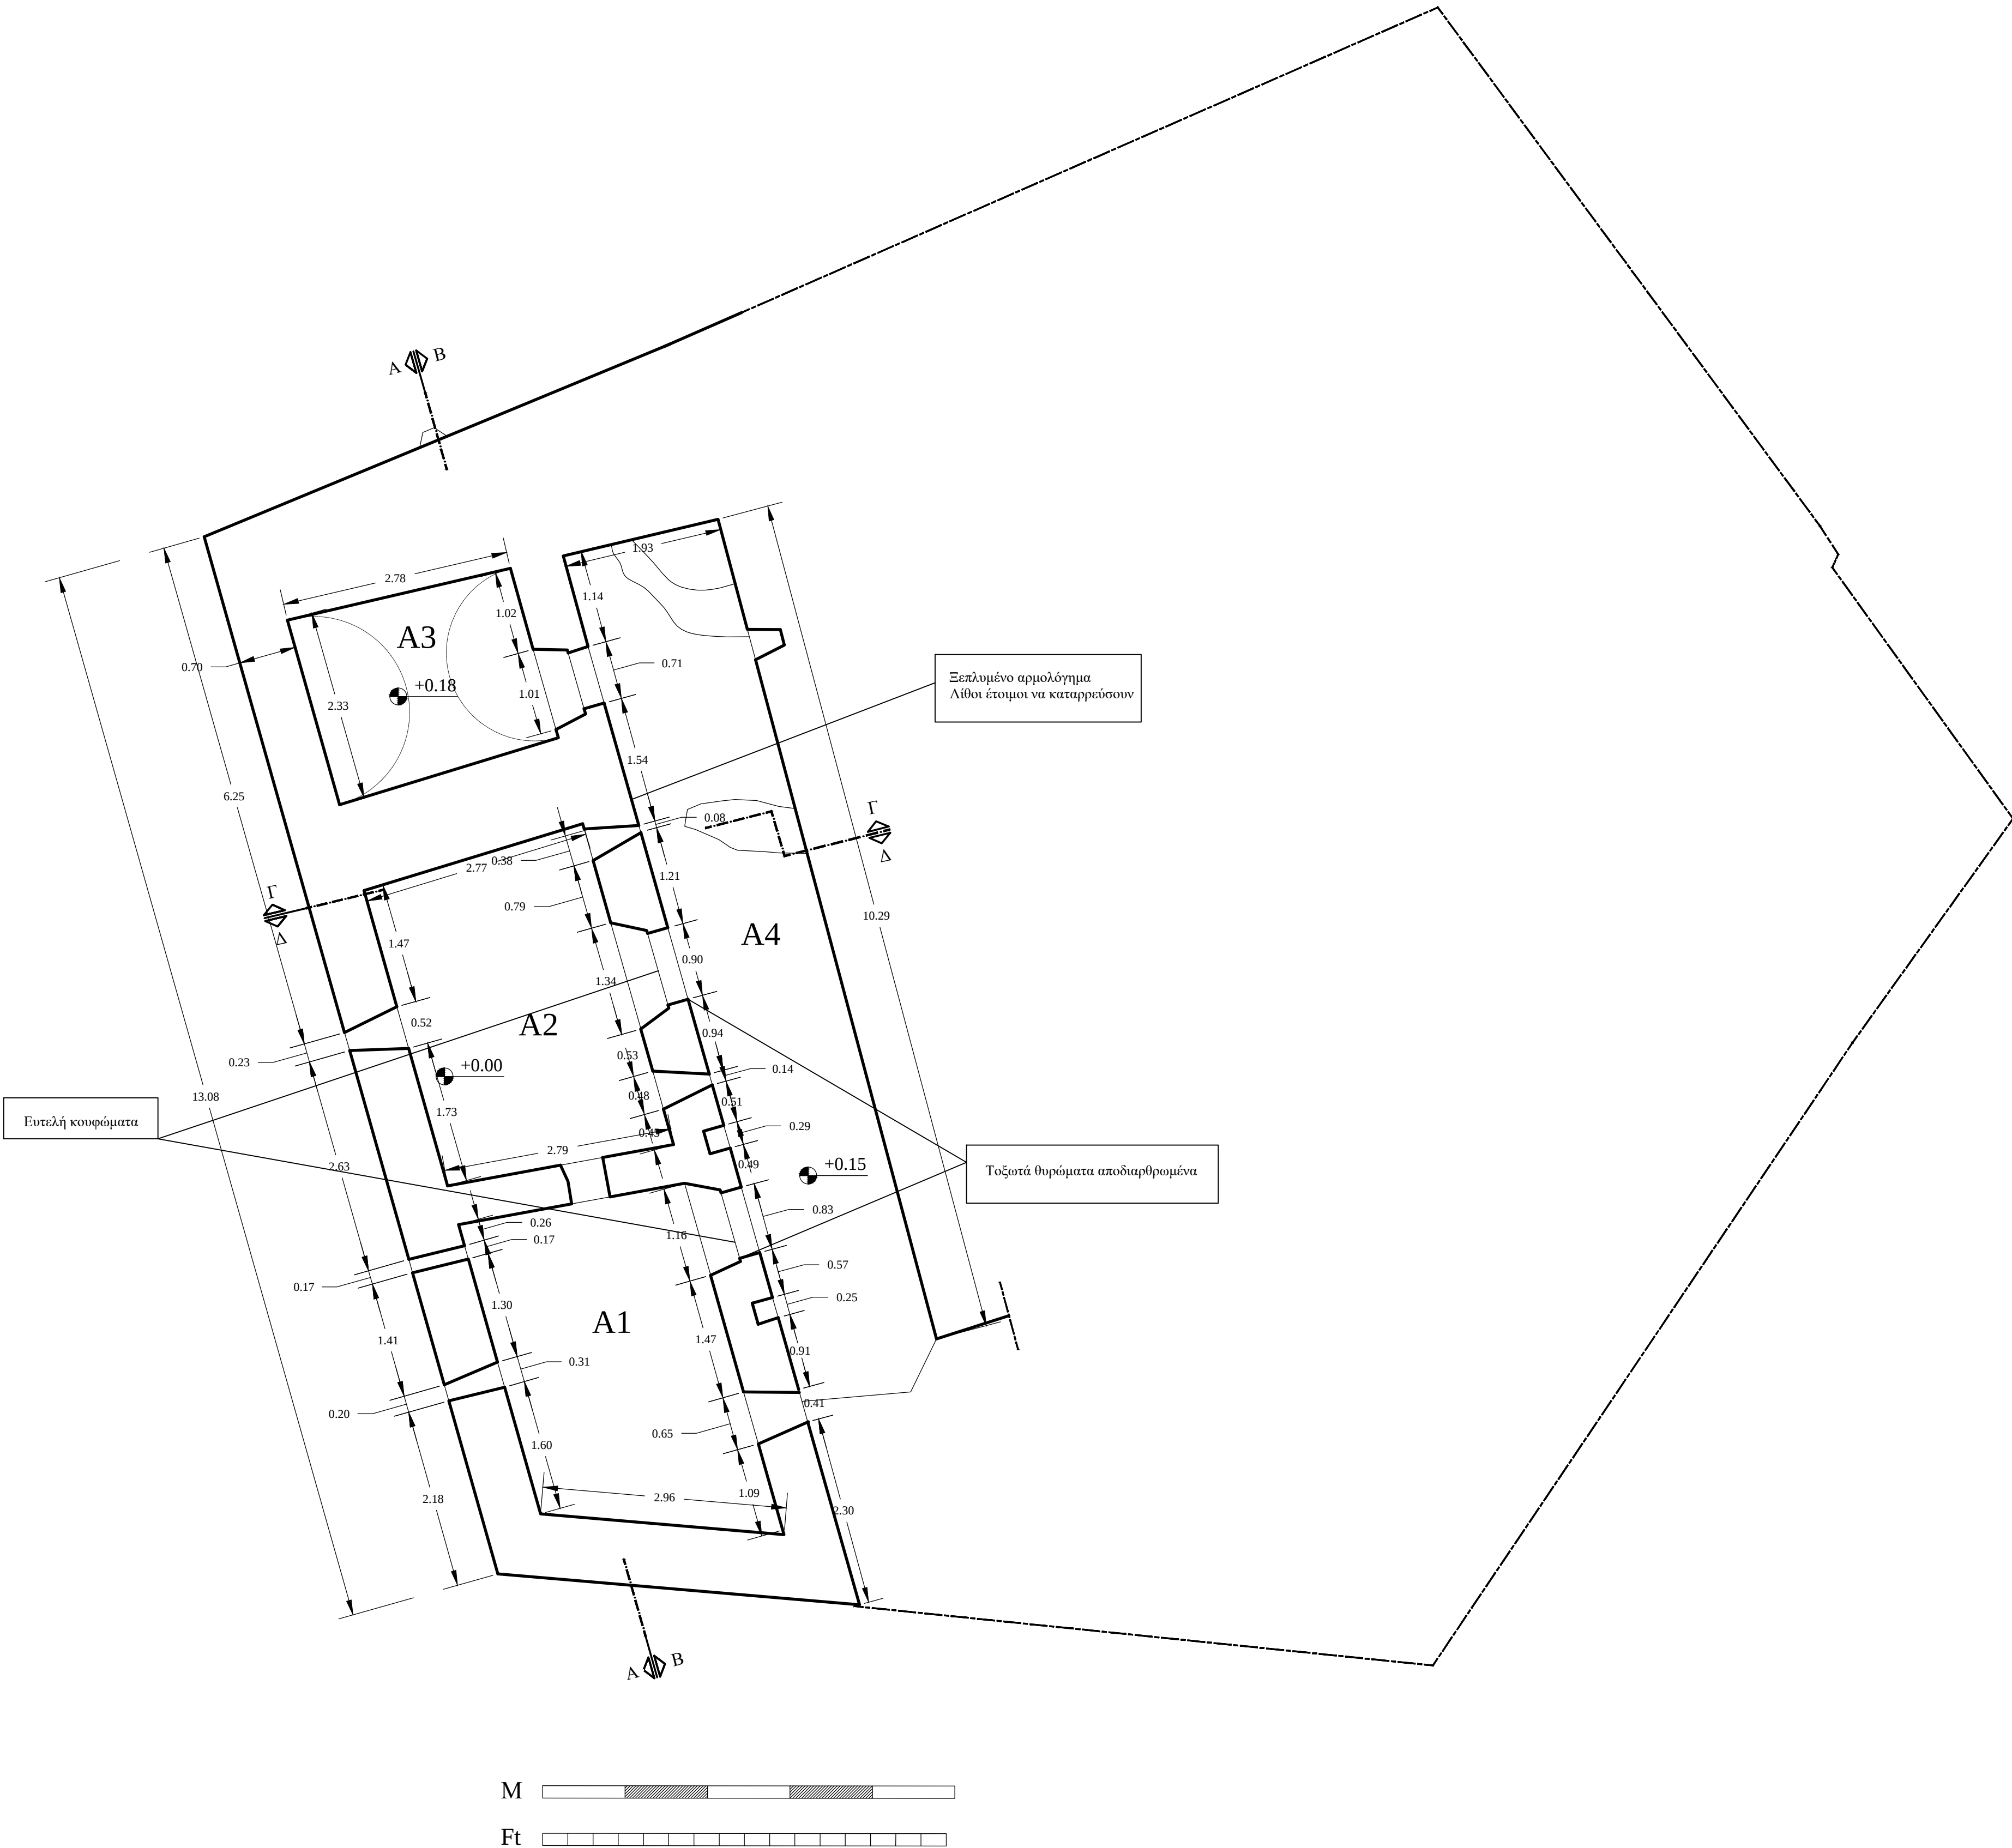

ΙΕΡΑ ΜΗΤΡΟΠΟΛΗ ΧΑΛΚΙΔΑΣ
ΙΕΡΟΣ ΝΑΟΣ ΚΟΙΜΗΣΕΩΣ ΘΕΟΤΟΚΟΥ

έργο: ΜΕΛΕΤΗ ΑΠΟΚΑΤΑΣΤΑΣΗΣ
ΙΕΡΑΣ ΜΟΝΗΣ ΤΑΞΙΑΡΧΩΝ

θέση ΓΛΩΣΣΑ ΣΚΟΠΕΛΟΥ νομός ΜΑΓΝΗΣΙΑΣ

Α.Γ.Ε.Μ. ΣΩΤΗΡΗΣ ΒΟΓΙΑΤΖΗΣ & ΣΥΝΕΡΓΑΤΕΣ
ΛΕΜΕΣΟΥ 29 ΠΑΠΑΓΟΥ 156 69 ΤΗΛ 01-6523823 FAX 6519843


μελετητές : ΣΩΤΗΡΗΣ ΒΟΓΙΑΤΖΗΣ, αρχιτέκτων μηχανικός
Συνεργάτες: Νίκος Βασιλόπουλος, αρχιτέκτων μηχ.

κατηγορία : ΑΡΧΙΤΕΚΤΟΝΙΚΗ

θέμα - τίτλος σχεδίου
ΚΑΤΟΨΗ ΥΠΟΓΕΙΟΥ
αρ σχεδίου
A₂
στάδιο μελέτης: ΑΠΟΤΥΠΩΣΗ

κλίμακα 1:50 χρόνος μελέτης: ΜΑΡΤΙΟΣ 2010

Ο ΣΥΝΤΑΞΑΣ ΕΛΕΓΧΟΣ ΘΕΩΡΗΣΗ

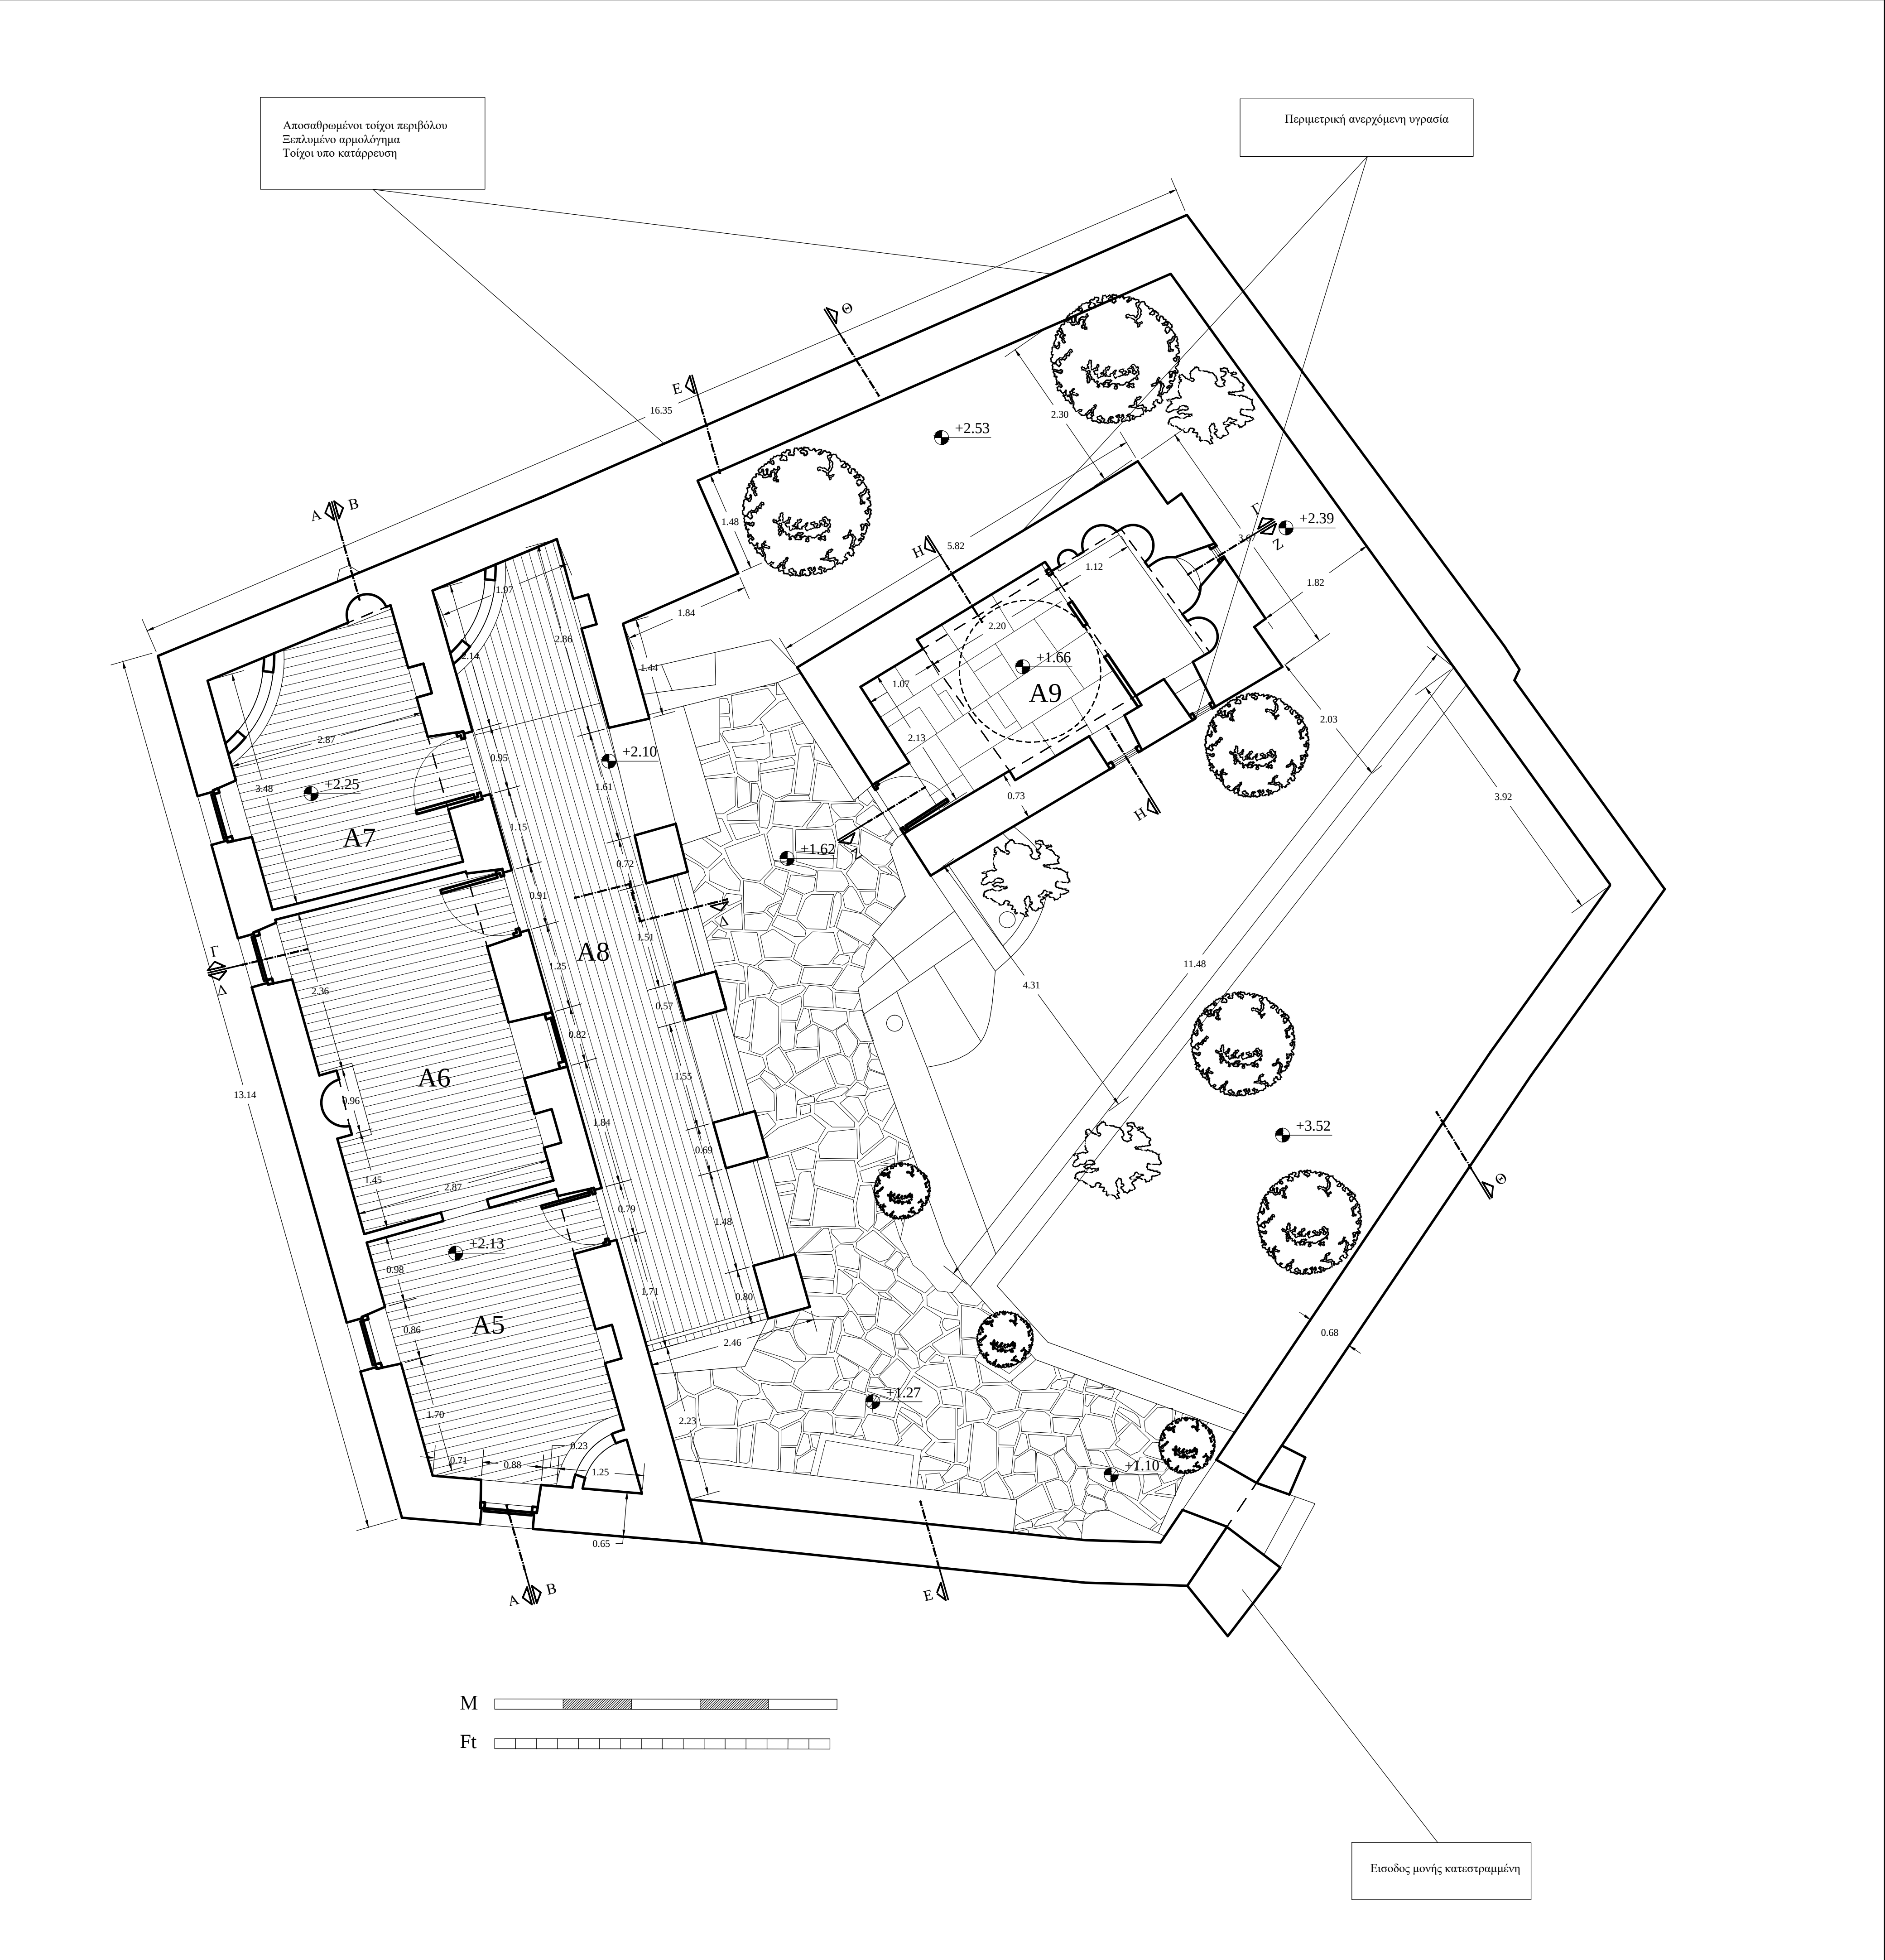

ΙΕΡΑ ΜΗΤΡΟΠΟΛΗ ΧΑΛΚΙΔΑΣ
ΙΕΡΟΣ ΝΑΟΣ ΚΟΙΜΗΣΕΩΣ ΘΕΟΤΟΚΟΥ

έργο: ΜΕΛΕΤΗ ΑΠΟΚΑΤΑΣΤΑΣΗΣ
ΙΕΡΑΣ ΜΟΝΗΣ ΤΑΞΙΑΡΧΩΝ

θέση	ΓΛΩΣΣΑ ΣΚΟΠΕΛΟΥ	νομός	ΜΑΓΝΗΣΙΑΣ
------	-----------------	-------	-----------

Α.Γ.Ε.Μ. ΣΩΤΗΡΗΣ ΒΟΓΙΑΤΖΗΣ & ΣΥΝΕΡΓΑΤΕΣ
ΛΕΜΕΣΟΥ 29 ΠΑΠΑΓΟΥ 156 69 ΤΗΛ 01-6523823 FAX 6519843

μελετητές : ΣΩΤΗΡΗΣ ΒΟΓΙΑΤΖΗΣ, αρχιτέκτων μηχανικός
Συνεργάτες: Νίκος Βασιλόπουλος, αρχιτέκτων μηχανικός

κατηγορία : **ΑΡΧΙΤΕΚΤΟΝΙΚΗ**

θέμα - τίτλος σχεδίου	αρ σχεδίου
-----------------------	------------

ΚΑΤΟΨΗ ΙΣΟΓΕΙΟΥ

A3

στάδιο μελέτης:	ΑΠΟΤΥΠΩΣΗ
-----------------	-----------

κλιμακα	1:50	χρόνος μελέτης:	ΜΑΡΤΙΟΣ 2010
---------	------	-----------------	--------------

Ο ΣΥΝΤΑΞΑΣ	ΕΛΕΓΧΟΣ	ΘΕΩΡΗΣΗ
------------	---------	---------

ΥΠΟΜΝΗΜΑ

ΙΕΡΑ ΜΗΤΡΟΠΟΛΗ ΧΑΛΚΙΔΑΣ
ΙΕΡΟΣ ΝΑΟΣ ΚΟΙΜΗΣΕΩΣ ΘΕΟΤΟΚΟΥ

έργο: ΜΕΛΕΤΗ ΑΠΟΚΑΤΑΣΤΑΣΗΣ
ΙΕΡΑΣ ΜΟΝΗΣ ΤΑΞΙΑΡΧΩΝ

θέση ΓΛΩΣΣΑ ΣΚΟΠΕΛΟΥ νομός ΜΑΓΝΗΣΙΑΣ

Α.Γ.Ε.Μ. ΣΩΤΗΡΗΣ ΒΟΓΙΑΤΖΗΣ & ΣΥΝΕΡΓΑΤΕΣ
ΛΕΜΕΣΟΥ 29 ΠΑΠΑΓΟΥ 156 69 ΤΗΛ 01-6523823 FAX 6519843

μελετητές : ΣΩΤΗΡΗΣ ΒΟΓΙΑΤΖΗΣ, αρχιτέκτων μηχανικός
Συνεργάτες: Νίκος Βασιλόπουλος, αρχιτέκτων μηχ.

κατηγορία : ΑΡΧΙΤΕΚΤΟΝΙΚΗ

θέμα - τίτλος σχεδίου

ΤΟΜΗ Α-Α


αρ σχεδίου

A4


στάδιο μελέτης: ΑΠΟΤΥΠΩΣΗ

κλίμακα 1:50 χρόνος μελέτης: ΜΑΡΤΙΟΣ 2010

Ο ΣΥΝΤΑΞΑΣ ΕΛΕΓΧΟΣ ΘΕΩΡΗΣΗ

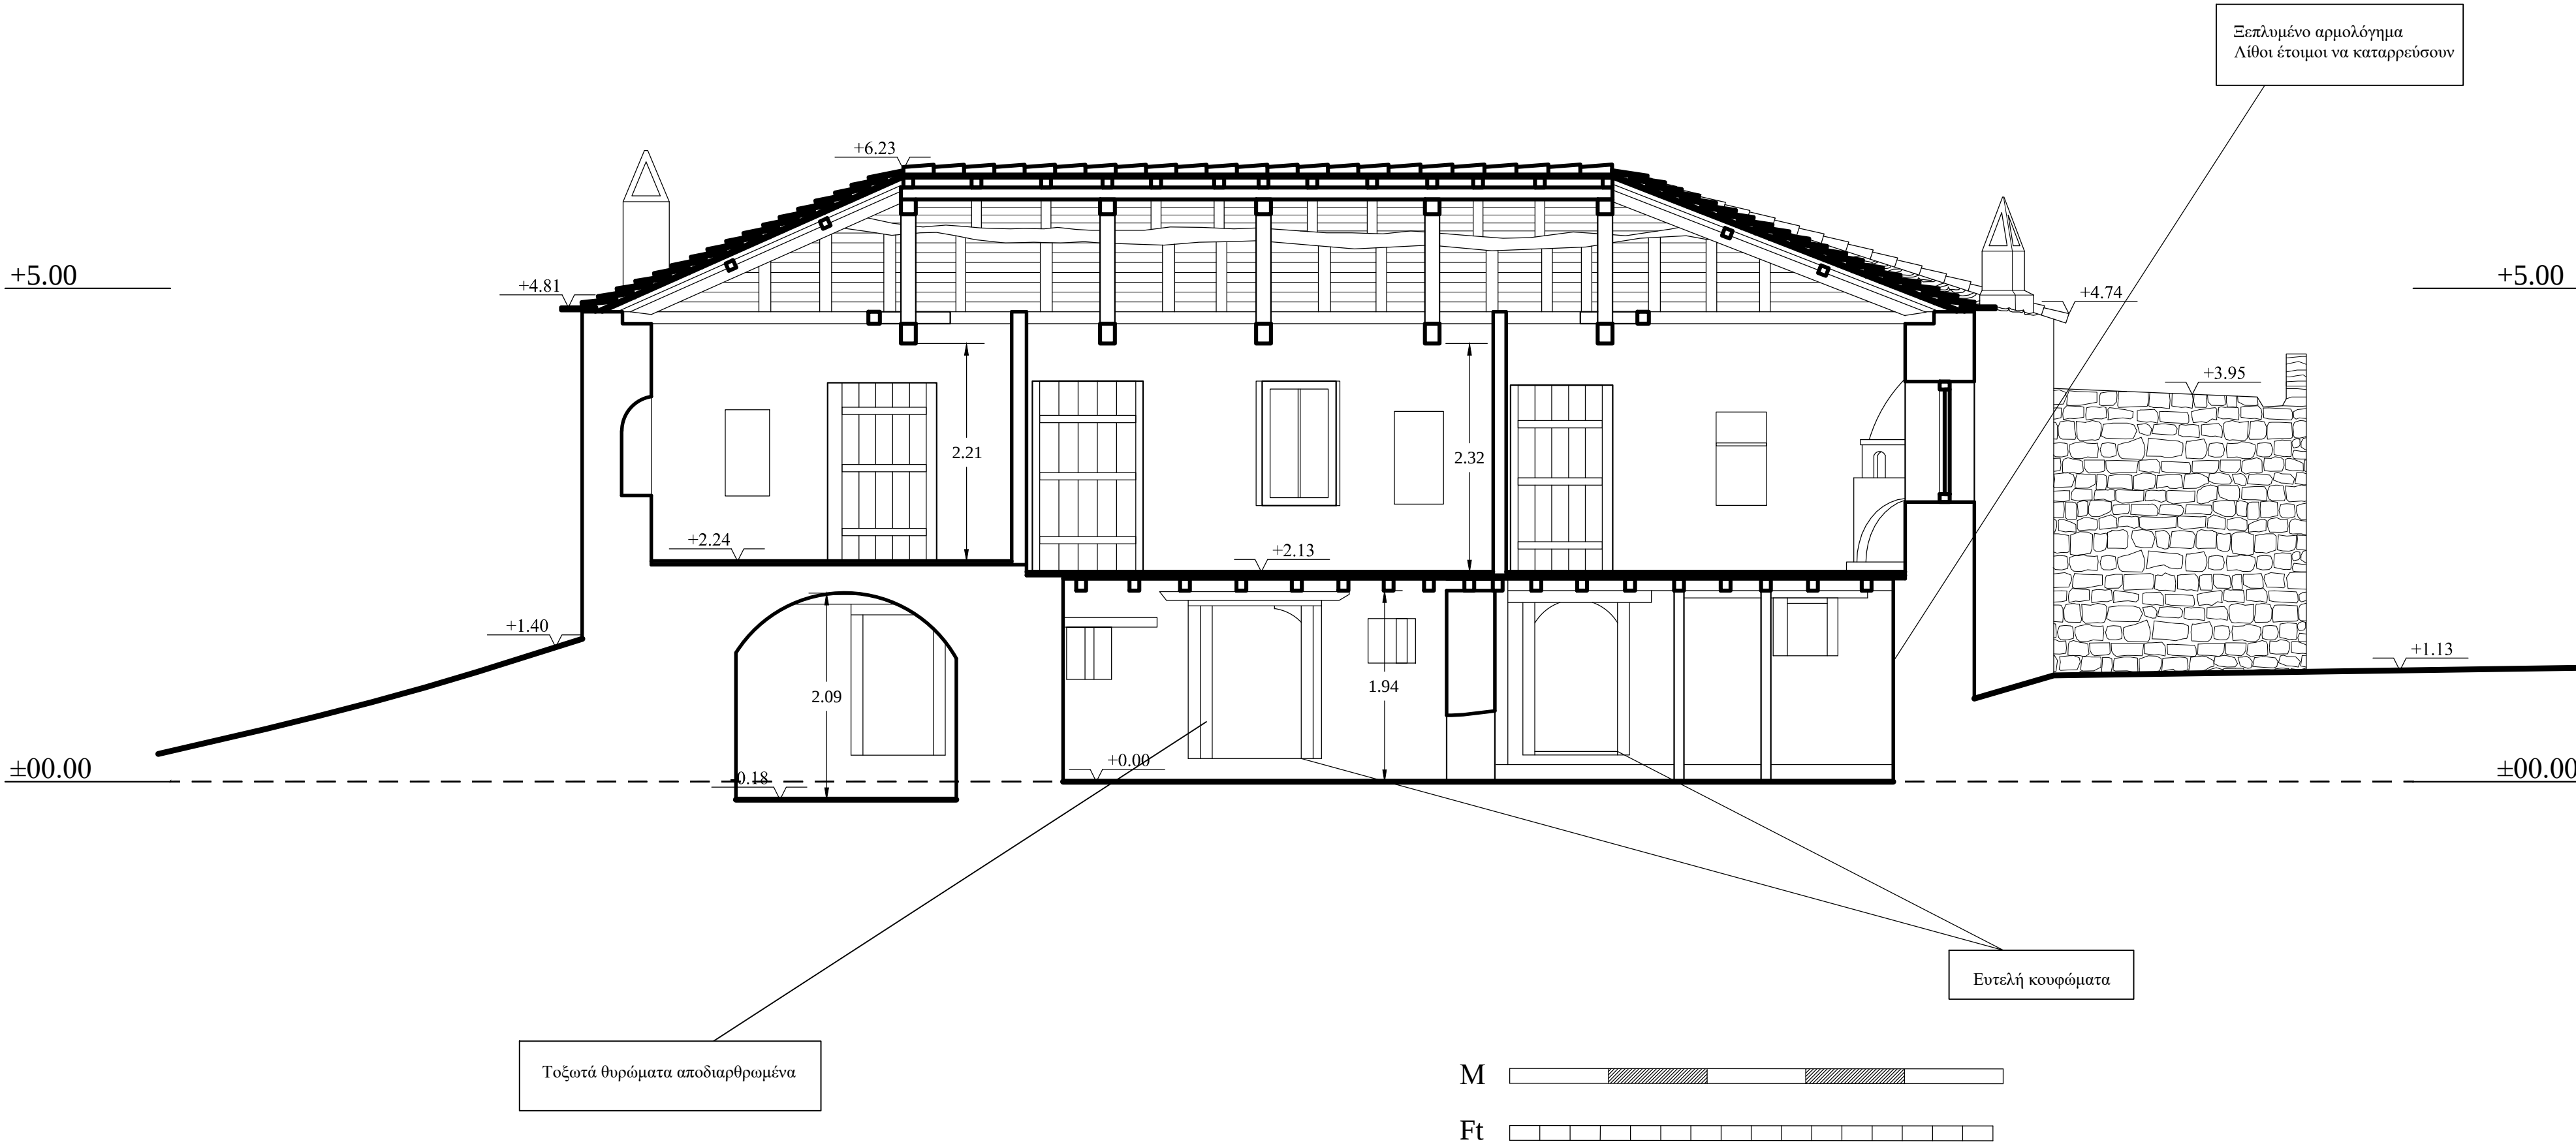

ΥΠΟΜΝΗΜΑ

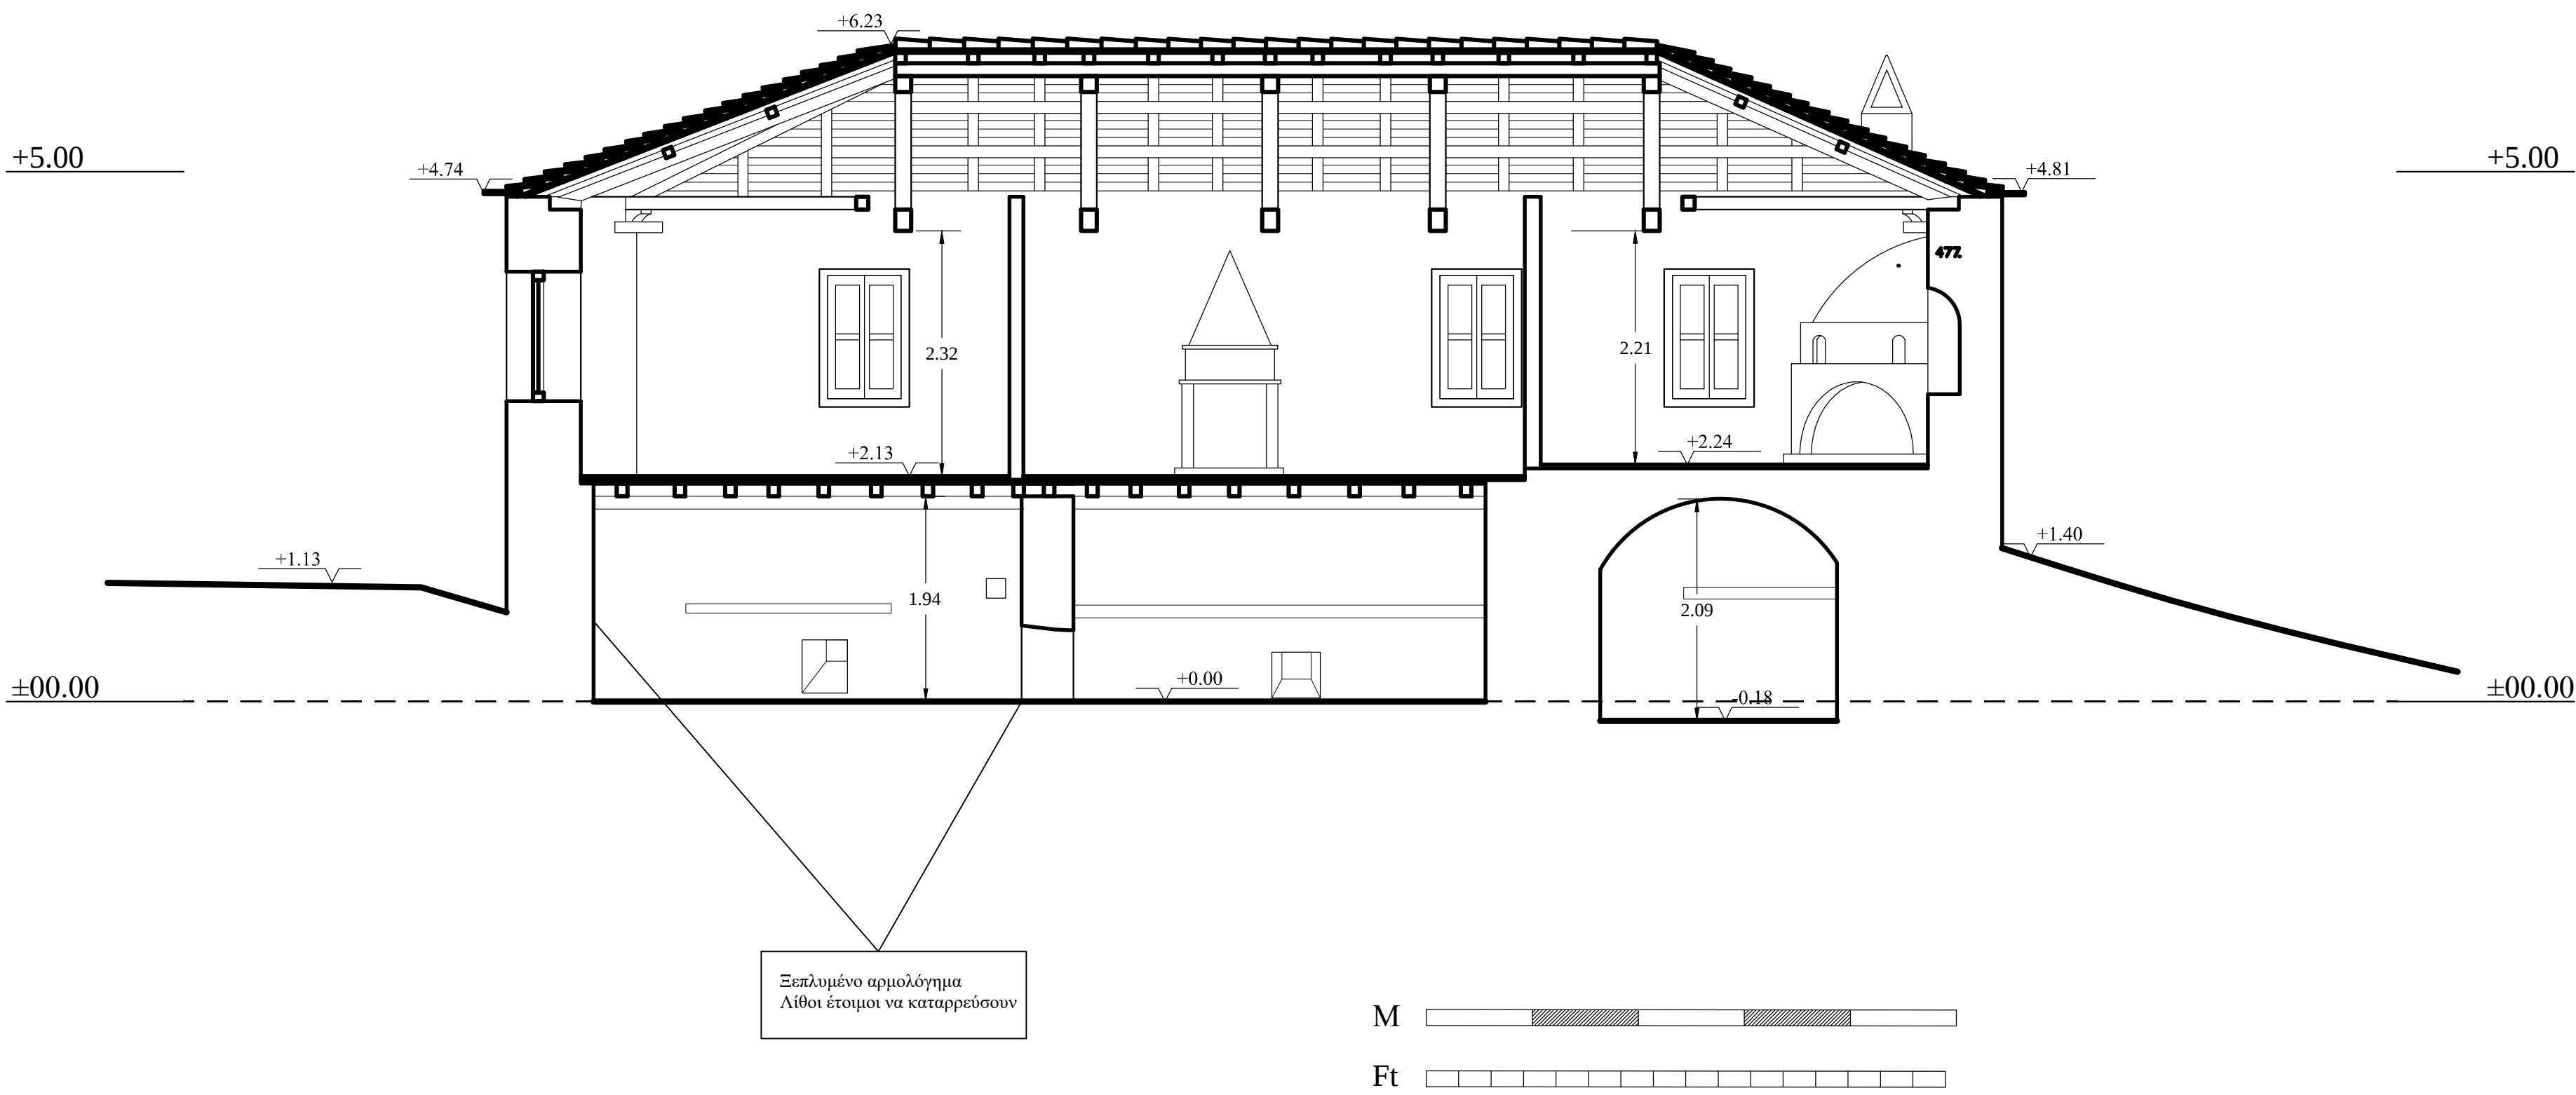

ΙΕΡΑ ΜΗΤΡΟΠΟΛΗ ΧΑΛΚΙΔΑΣ
ΙΕΡΟΣ ΝΑΟΣ ΚΟΙΜΗΣΕΩΣ ΘΕΟΤΟΚΟΥ

έργο: ΜΕΛΕΤΗ ΑΠΟΚΑΤΑΣΤΑΣΗΣ
ΙΕΡΑΣ ΜΟΝΗΣ ΤΑΞΙΑΡΧΩΝ

θέση ΓΛΩΣΣΑ ΣΚΟΠΕΛΟΥ νομός ΜΑΓΝΗΣΙΑΣ

Α.Γ.Ε.Μ. ΣΩΤΗΡΗΣ ΒΟΓΙΑΤΖΗΣ & ΣΥΝΕΡΓΑΤΕΣ

ΛΕΜΕΣΟΥ 29 ΠΑΠΑΓΟΥ 156 69 ΤΗΛ 01-6523823 FAX 6519843

μελετητές : ΣΩΤΗΡΗΣ ΒΟΓΙΑΤΖΗΣ, αρχιτέκτων μηχανικός
Συνεργάτες: Νίκος Βασιλόπουλος, αρχιτέκτων μηχανικός

κατηγορία : ΑΡΧΙΤΕΚΤΟΝΙΚΗ

θέμα - τίτλος σχεδίου

ΤΟΜΗ Β-Β

αρ σχεδίου

A5

στάδιο μελέτης: ΑΠΟΤΥΠΩΣΗ

κλίμακα 1:50

χρόνος μελέτης: ΜΑΡΤΙΟΣ 2010

Ο ΣΥΝΤΑΞΑΣ

ΕΛΕΓΧΟΣ

ΘΕΩΡΗΣΗ

ΥΠΟΜΝΗΜΑ

ΙΕΡΑ ΜΗΤΡΟΠΟΛΗ ΧΑΛΚΙΔΑΣ
ΙΕΡΟΣ ΝΑΟΣ ΚΟΙΜΗΣΕΩΣ ΘΕΟΤΟΚΟΥ

έργο: ΜΕΛΕΤΗ ΑΠΟΚΑΤΑΣΤΑΣΗΣ
ΙΕΡΑΣ ΜΟΝΗΣ ΤΑΞΙΑΡΧΩΝ

θέση ΓΛΩΣΣΑ ΣΚΟΠΕΛΟΥ νομός ΜΑΓΝΗΣΙΑΣ

Α.Γ.Ε.Μ. ΣΩΤΗΡΗΣ ΒΟΓΙΑΤΖΗΣ & ΣΥΝΕΡΓΑΤΕΣ
ΛΕΜΕΣΟΥ 29 ΠΑΠΑΓΟΥ 156 69 ΤΗΛ 01-6523823 FAX 6519843

μελετητές : ΣΩΤΗΡΗΣ ΒΟΓΙΑΤΖΗΣ, αρχιτέκτων μηχανικός
Συνεργάτες: Νίκος Βασιλόπουλος, αρχιτέκτων μηχ.

κατηγορία : ΑΡΧΙΤΕΚΤΟΝΙΚΗ

θέμα - τίτλος σχεδίου αρ σχεδίου


ΤΟΜΕΣ Γ-Γ, Δ-Δ

A6


στάδιο μελέτης: ΑΠΟΤΥΠΩΣΗ

κλίμακα 1:50 χρόνος μελέτης: ΜΑΡΤΙΟΣ 2010

Ο ΣΥΝΤΑΞΑΣ ΕΛΕΓΧΟΣ ΘΕΩΡΗΣΗ

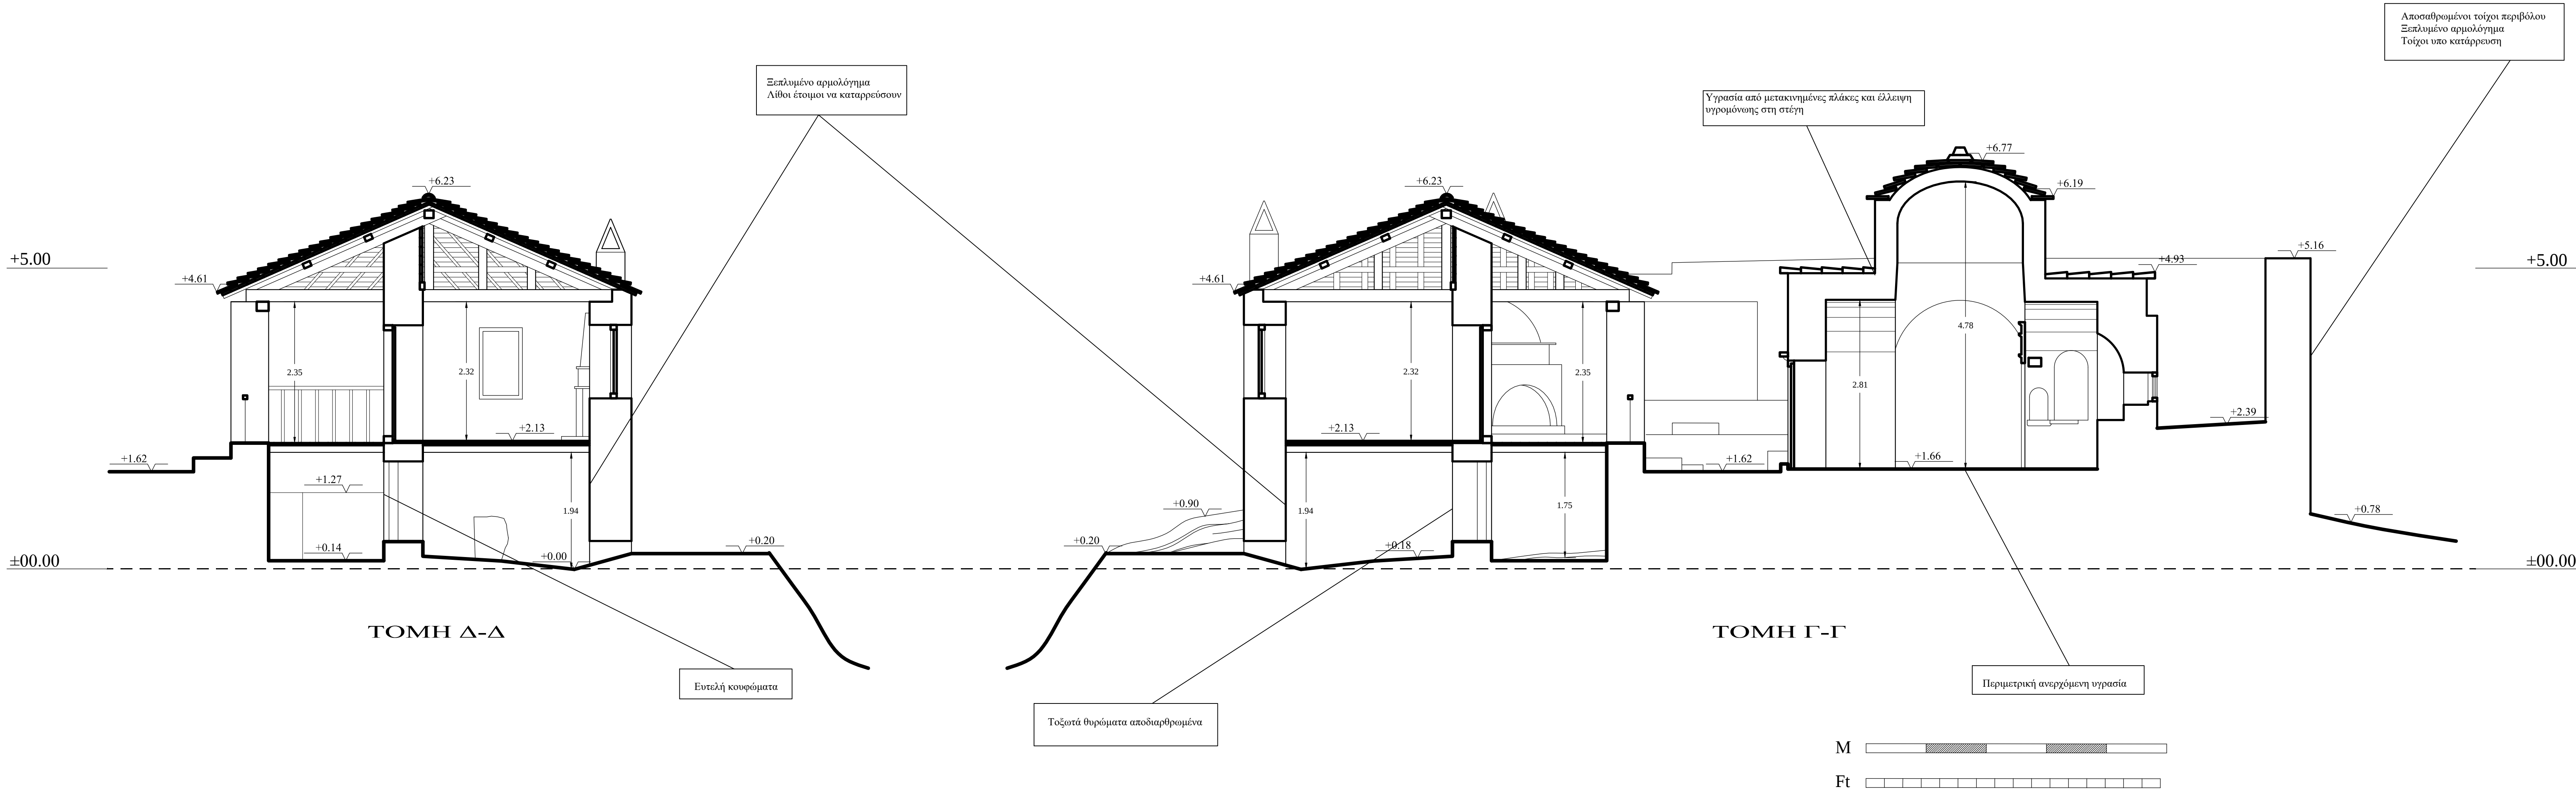

ΥΠΟΜΝΗΜΑ

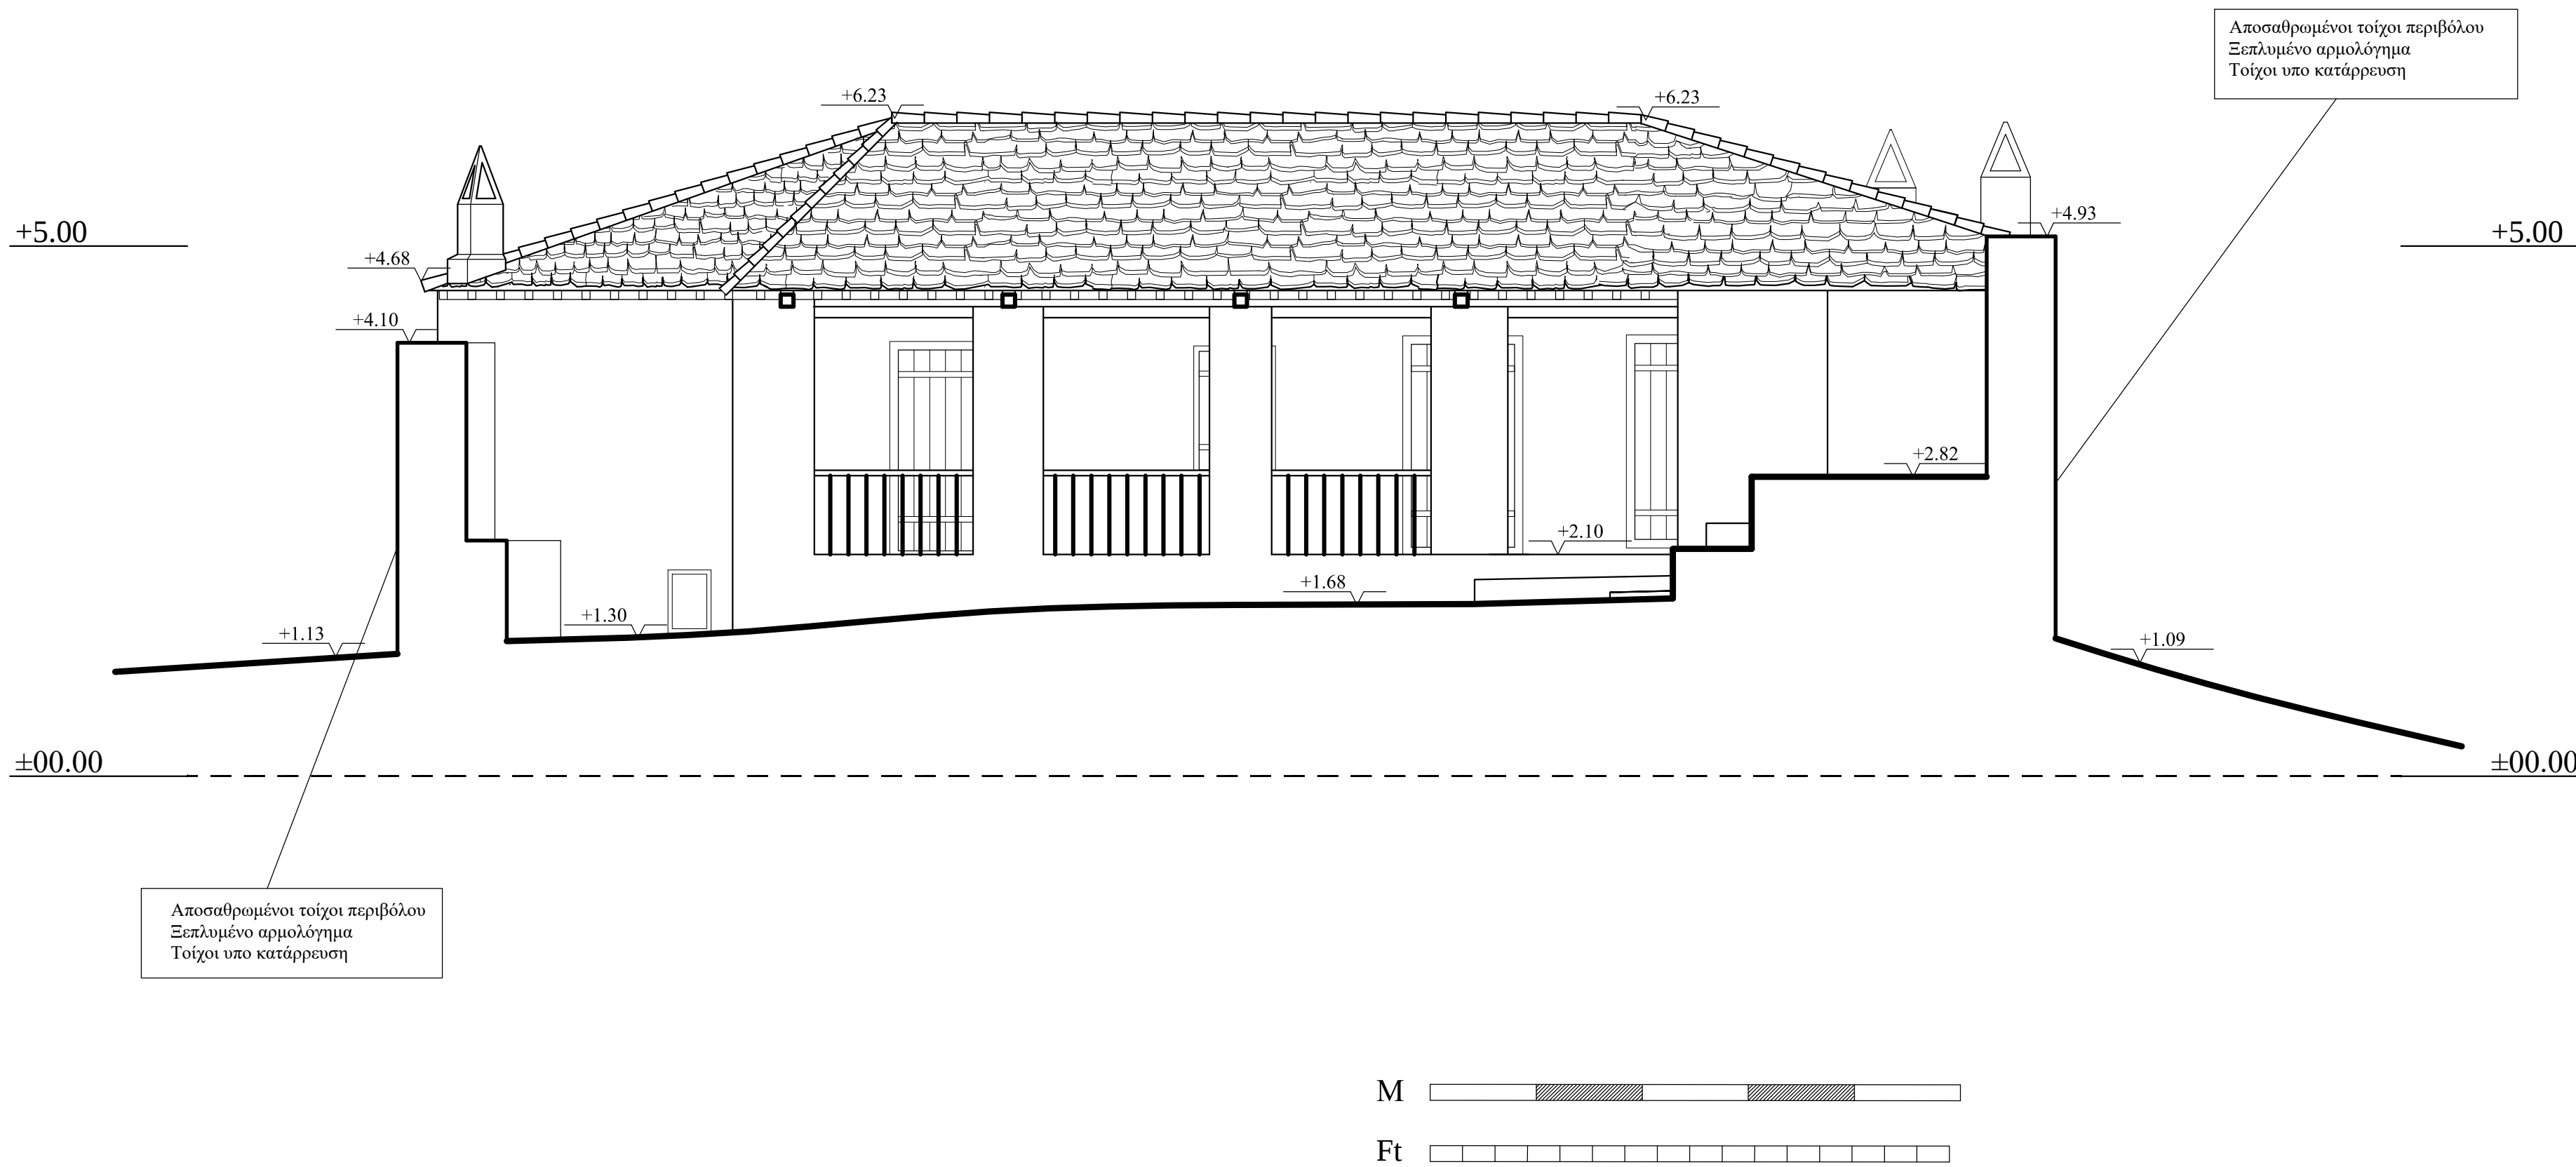

ΙΕΡΑ ΜΗΤΡΟΠΟΛΗ ΧΑΛΚΙΔΑΣ
ΙΕΡΟΣ ΝΑΟΣ ΚΟΙΜΗΣΕΩΣ ΘΕΟΤΟΚΟΥ

έργο: ΜΕΛΕΤΗ ΑΠΟΚΑΤΑΣΤΑΣΗΣ
ΙΕΡΑΣ ΜΟΝΗΣ ΤΑΞΙΑΡΧΩΝ

θέση ΓΛΩΣΣΑ ΣΚΟΠΕΛΟΥ νομός ΜΑΓΝΗΣΙΑΣ

Α.Γ.Ε.Μ. ΣΩΤΗΡΗΣ ΒΟΓΙΑΤΖΗΣ & ΣΥΝΕΡΓΑΤΕΣ
ΛΕΜΕΣΟΥ 29 ΠΑΠΑΓΟΥ 156 69 ΤΗΛ 01-6523823 FAX 6519843

μελετητές : ΣΩΤΗΡΗΣ ΒΟΓΙΑΤΖΗΣ, αρχιτέκτων μηχανικός
Συνεργάτες: Νίκος Βασιλόπουλος, αρχιτέκτων μηχ.

κατηγορία : ΑΡΧΙΤΕΚΤΟΝΙΚΗ

θέμα - τίτλος σχεδίου

ΤΟΜΗ Ε-Ε

αρ σχεδίου

A7

στάδιο μελέτης: ΑΠΟΤΥΠΩΣΗ

κλίμακα 1:50 χρόνος μελέτης: ΜΑΡΤΙΟΣ 2010

Ο ΣΥΝΤΑΞΑΣ ΕΛΕΓΧΟΣ ΘΕΩΡΗΣΗ

ΥΠΟΜΝΗΜΑ

ΙΕΡΑ ΜΗΤΡΟΠΟΛΗ ΧΑΛΚΙΔΑΣ
ΙΕΡΟΣ ΝΑΟΣ ΚΟΙΜΗΣΕΩΣ ΘΕΟΤΟΚΟΥ

έργο: ΜΕΛΕΤΗ ΑΠΟΚΑΤΑΣΤΑΣΗΣ
ΙΕΡΑΣ ΜΟΝΗΣ ΤΑΞΙΑΡΧΩΝ

θέση ΓΛΩΣΣΑ ΣΚΟΠΕΛΟΥ νομός ΜΑΓΝΗΣΙΑΣ

Α.Γ.Ε.Μ. ΣΩΤΗΡΗΣ ΒΟΓΙΑΤΖΗΣ & ΣΥΝΕΡΓΑΤΕΣ
ΛΕΜΕΣΟΥ 29 ΠΑΠΑΓΟΥ 156 69 ΤΗΛ 01-6523823 FAX 6519843


μελετητές : ΣΩΤΗΡΗΣ ΒΟΓΙΑΤΖΗΣ, αρχιτέκτων μηχανικός
Συνεργάτες: Νίκος Βασιλόπουλος, αρχιτέκτων μηχ.

κατηγορία : ΑΡΧΙΤΕΚΤΟΝΙΚΗ

θέμα - τίτλος σχεδίου
TOMEΣ Z-Z, H-H, Θ-Θ
αρ σχεδίου
A8
στάδιο μελέτης: ΑΠΟΤΥΠΩΣΗ


κλίμακα 1:50 χρόνος μελέτης: ΜΑΡΤΙΟΣ 2010

Ο ΣΥΝΤΑΞΑΣ ΕΛΕΓΧΟΣ ΘΕΩΡΗΣΗ

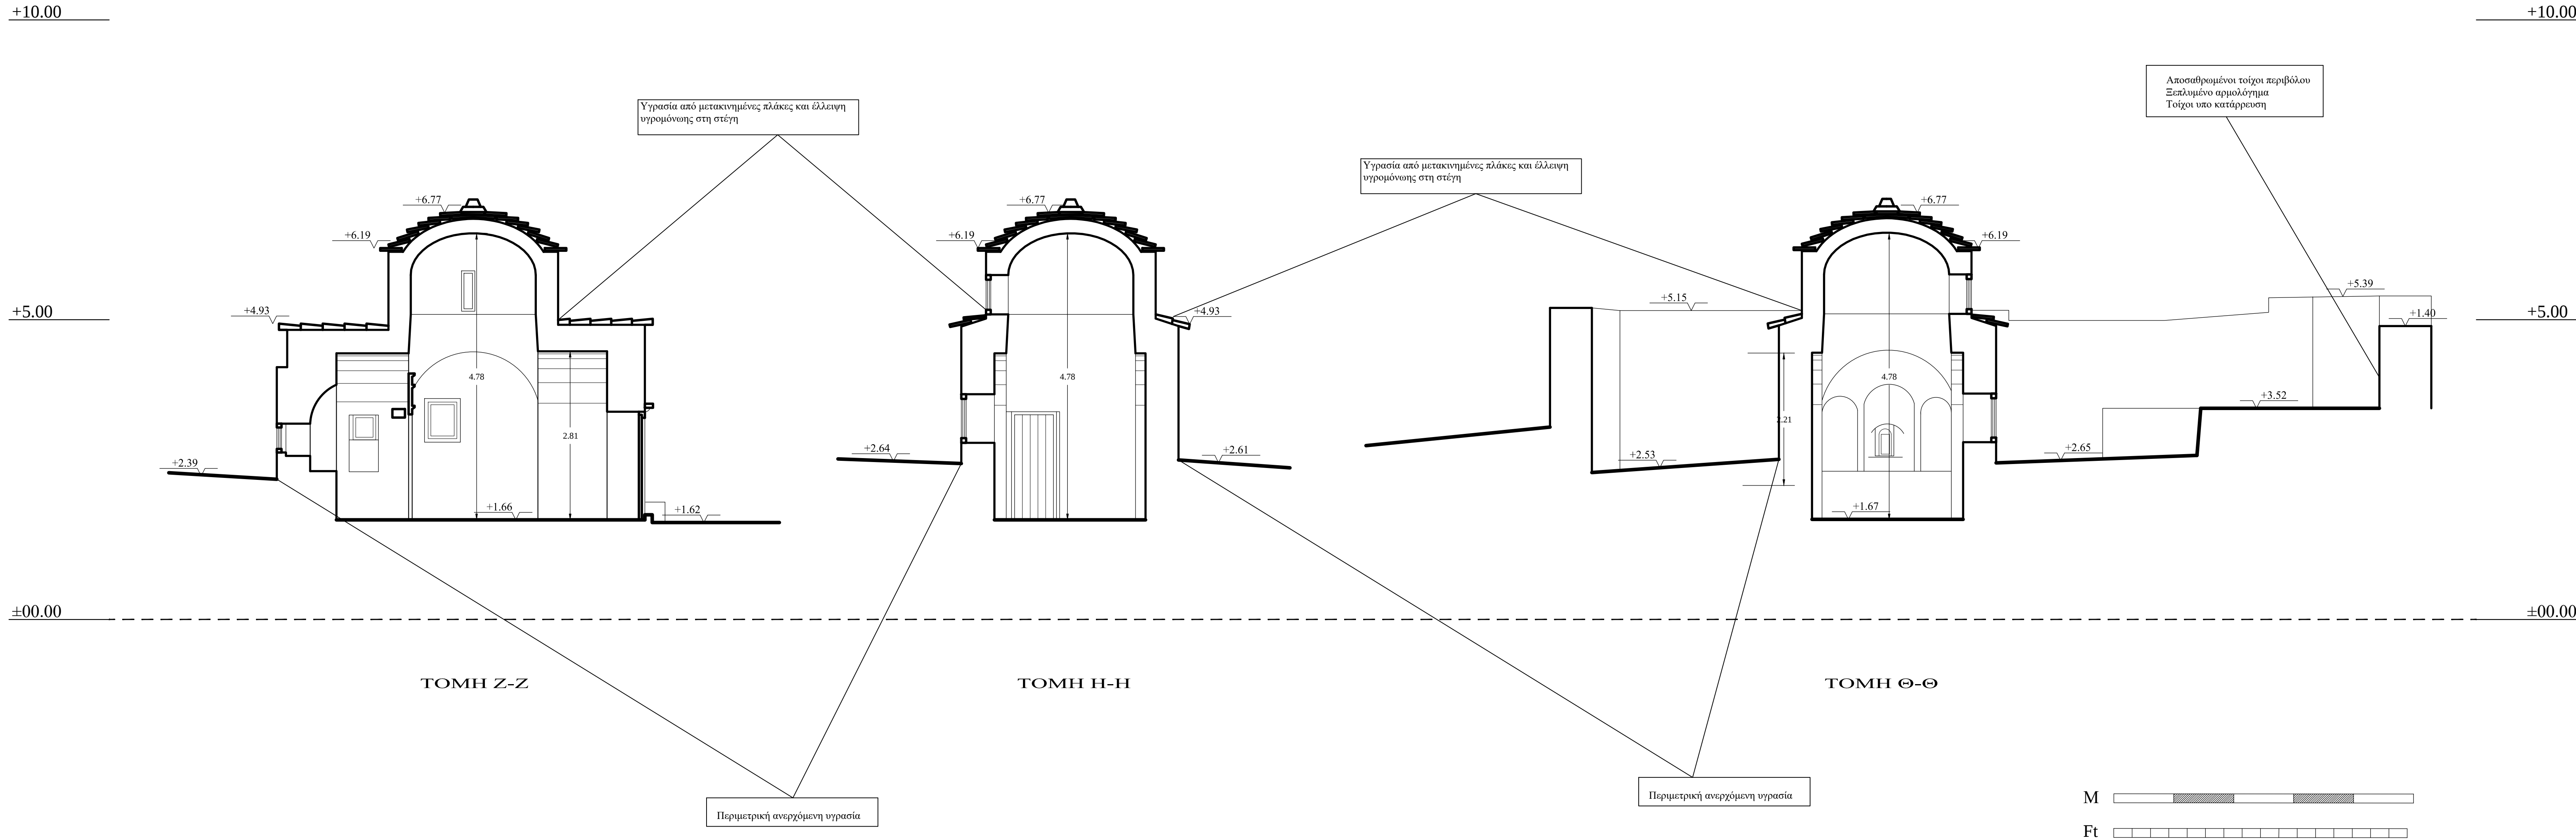

ΥΠΟΜΝΗΜΑ

ΙΕΡΑ ΜΗΤΡΟΠΟΛΗ ΧΑΛΚΙΔΑΣ ΙΕΡΟΣ ΝΑΟΣ ΚΟΙΜΗΣΕΩΣ ΘΕΟΤΟΚΟΥ			
έργο:		ΜΕΛΕΤΗ ΑΠΟΚΑΤΑΣΤΑΣΗΣ ΙΕΡΑΣ ΜΟΝΗΣ ΤΑΞΙΑΡΧΩΝ	
θέση		ΓΛΩΣΣΑ ΣΚΟΠΕΛΟΥ	νομός ΜΑΓΝΗΣΙΑΣ
Α.Γ.Ε.Μ.	ΣΩΤΗΡΗΣ ΒΟΓΙΑΤΖΗΣ & ΣΥΝΕΡΓΑΤΕΣ ΛΕΜΕΣΟΥ 29 ΠΑΠΑΓΟΥ 156 69 ΤΗΛ 01-6523823 FAX 6519843		
μελετητές :		ΣΩΤΗΡΗΣ ΒΟΓΙΑΤΖΗΣ, αρχιτέκτων μηχανικός Συνεργάτες: Νίκος Βασιλόπουλος, αρχιτέκτων μηχ.	
κατηγορία :		ΑΡΧΙΤΕΚΤΟΝΙΚΗ	
θέμα - τίτλος σχεδίου			αρ σχεδίου
ΔΥΤΙΚΗ & ΝΟΤΙΑ ΟΨΗ			A9
στάδιο μελέτης:		ΑΠΟΤΥΠΩΣΗ	
κλίμακα	1:50	χρόνος μελέτης:	ΜΑΡΤΙΟΣ 2010
Ο ΣΥΝΤΑΞΑΣ		ΕΛΕΓΧΟΣ	ΘΕΩΡΗΣΗ

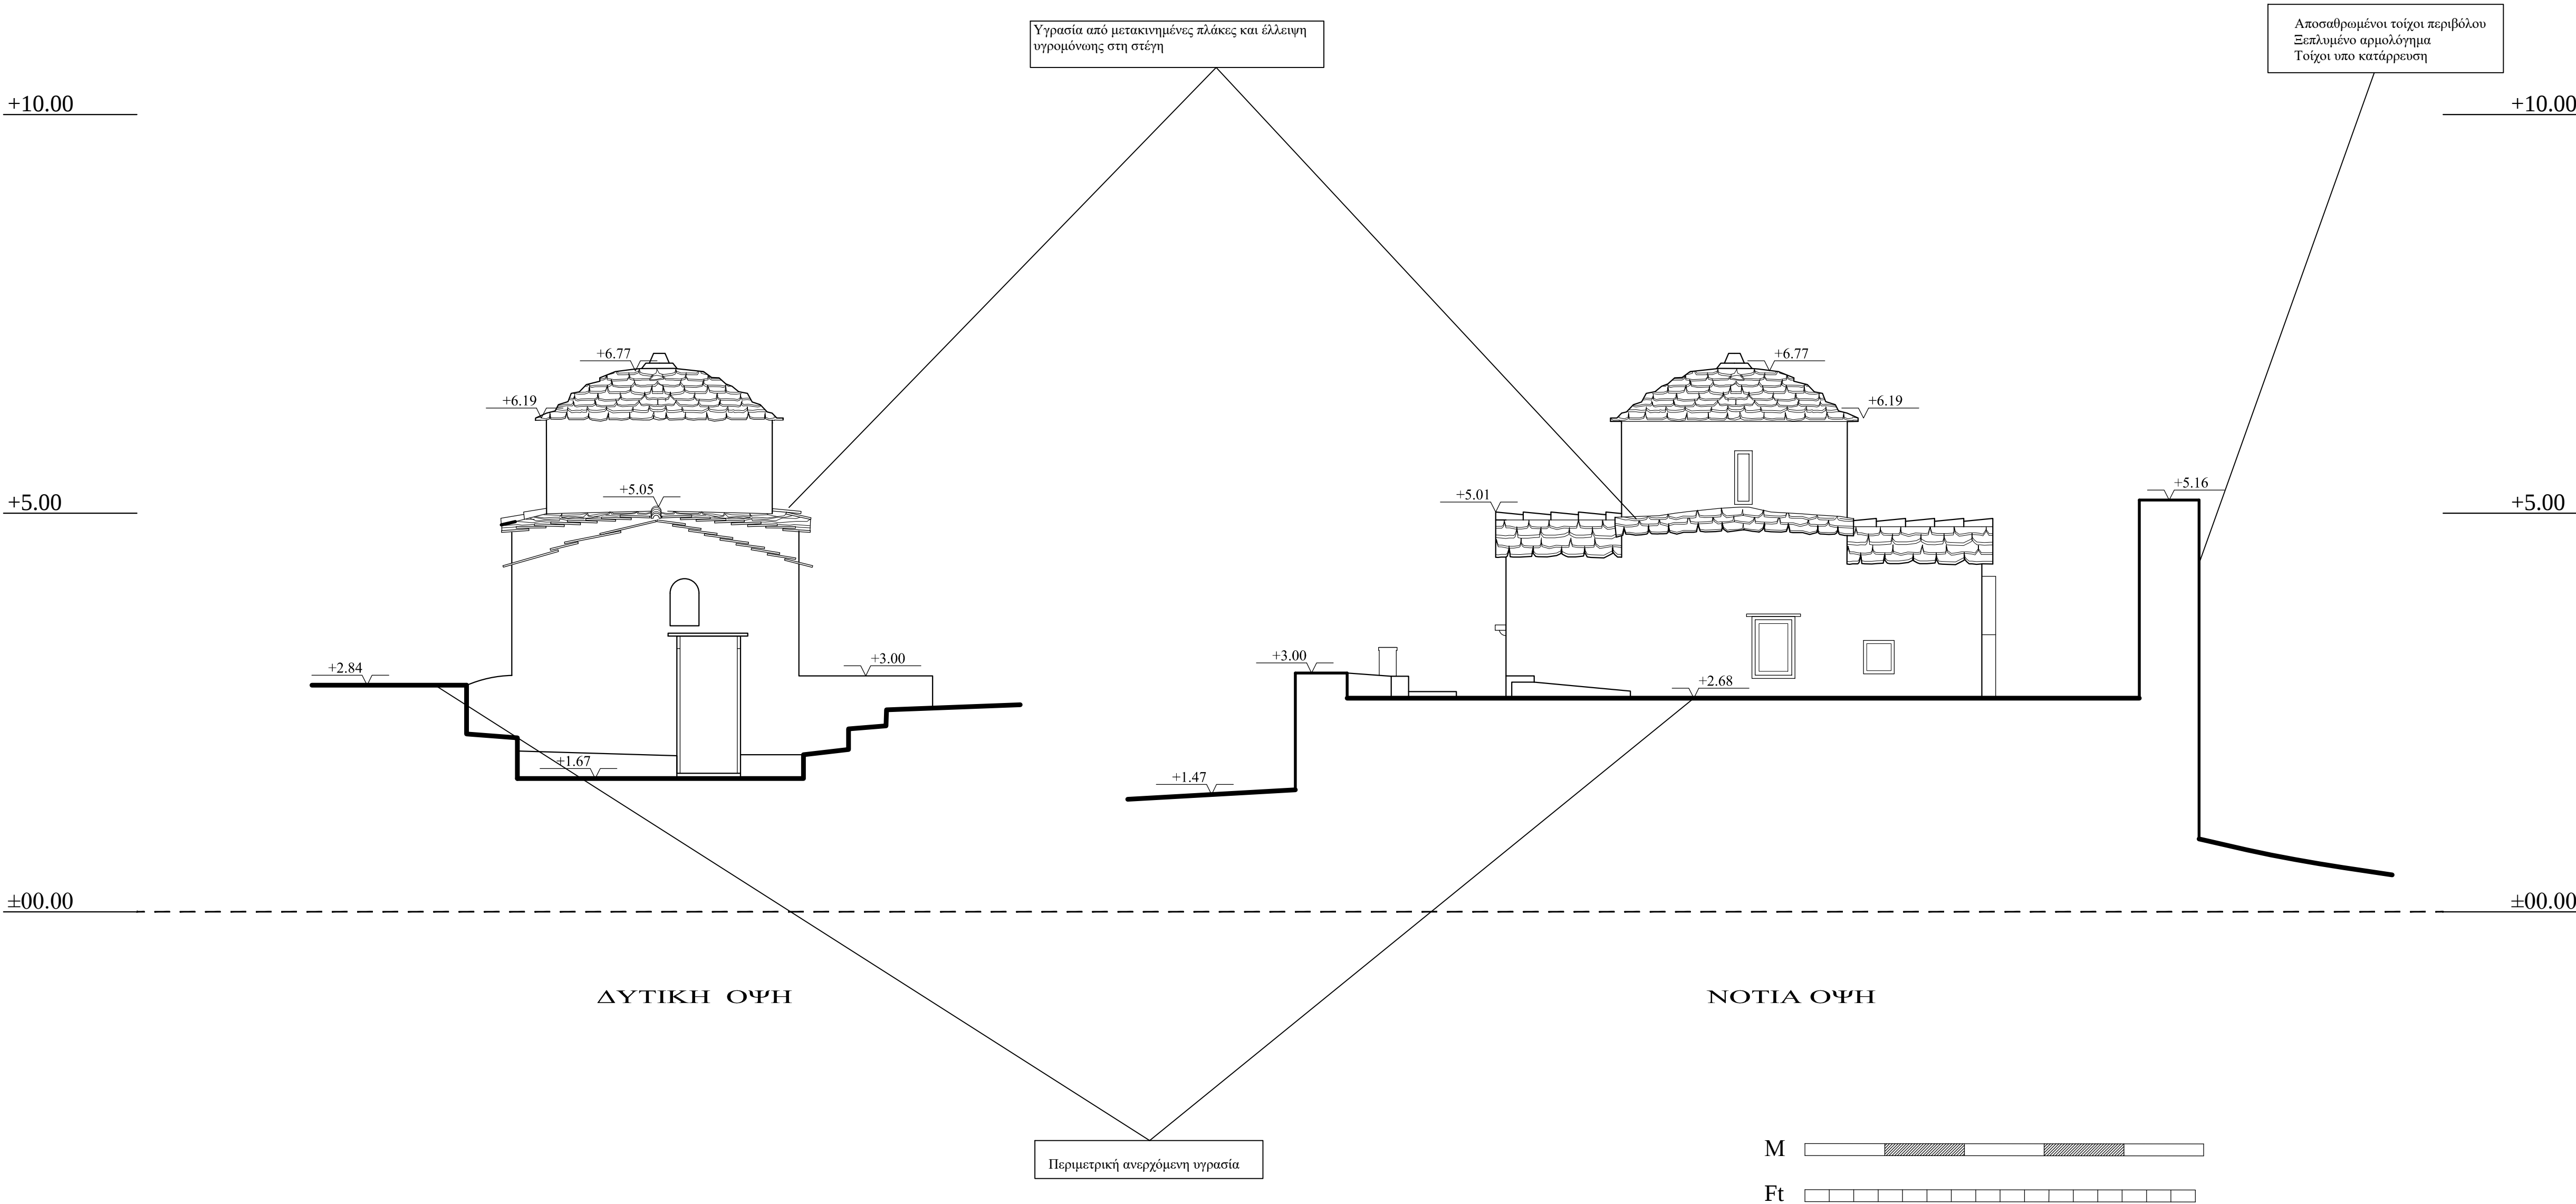

ΥΠΟΜΝΗΜΑ

ΙΕΡΑ ΜΗΤΡΟΠΟΛΗ ΧΑΛΚΙΔΑΣ
ΙΕΡΟΣ ΝΑΟΣ ΚΟΙΜΗΣΕΩΣ ΘΕΟΤΟΚΟΥ

έργο: ΜΕΛΕΤΗ ΑΠΟΚΑΤΑΣΤΑΣΗΣ
ΙΕΡΑΣ ΜΟΝΗΣ ΤΑΞΙΑΡΧΩΝ

θέση ΓΛΩΣΣΑ ΣΚΟΠΕΛΟΥ νομός ΜΑΓΝΗΣΙΑΣ

Α.Γ.Ε.Μ. ΣΩΤΗΡΗΣ ΒΟΓΙΑΤΖΗΣ & ΣΥΝΕΡΓΑΤΕΣ
ΛΕΜΕΣΟΥ 29 ΠΑΠΑΓΟΥ 156 69 ΤΗΛ 01-6523823 FAX 6519843

μελετητές : ΣΩΤΗΡΗΣ ΒΟΓΙΑΤΖΗΣ, αρχιτέκτων μηχανικός
Συνεργάτες: Νίκος Βασιλόπουλος, αρχιτέκτων μηχ.

κατηγορία : ΑΡΧΙΤΕΚΤΟΝΙΚΗ

θέμα - τίτλος σχεδίου αρ σχεδίου


ΑΝΑΤΟΛΙΚΗ & ΒΟΡΕΙΑ ΟΨΗ

A10


στάδιο μελέτης: ΑΠΟΤΥΠΩΣΗ

κλίμακα 1:50 χρόνος μελέτης: ΜΑΡΤΙΟΣ 2010

Ο ΣΥΝΤΑΞΑΣ ΕΛΕΓΧΟΣ ΘΕΩΡΗΣΗ

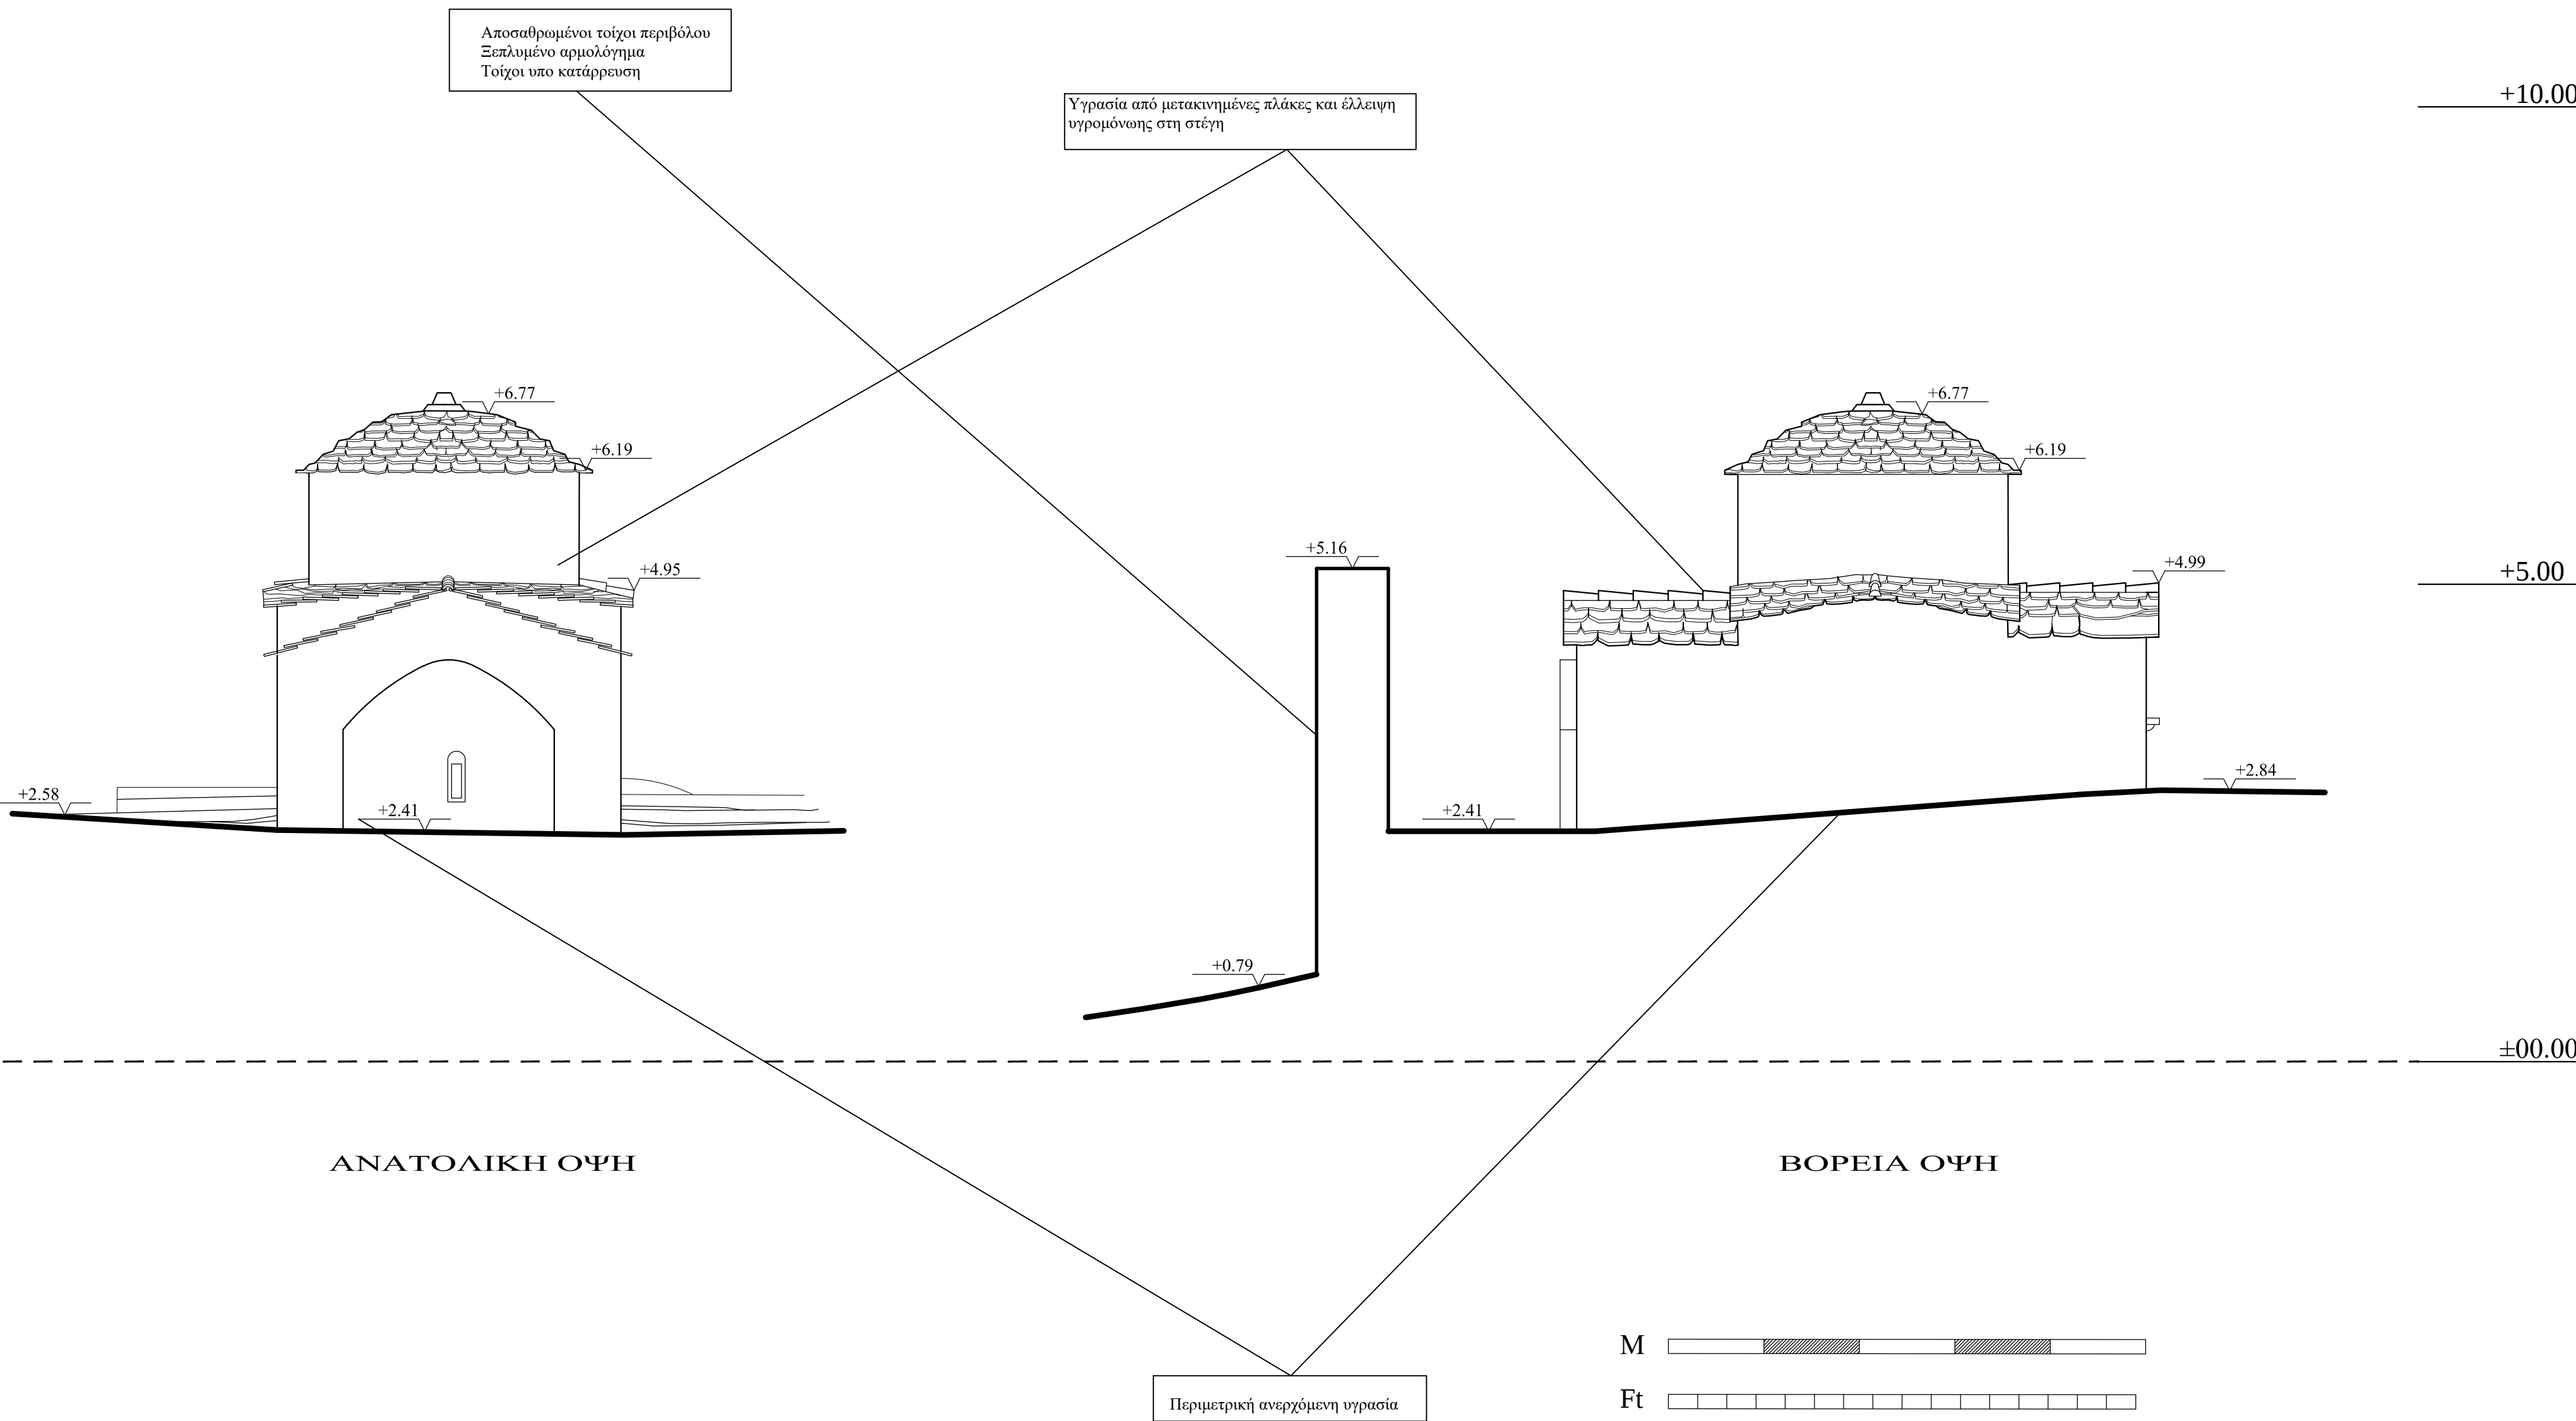

ΥΠΟΜΝΗΜΑ

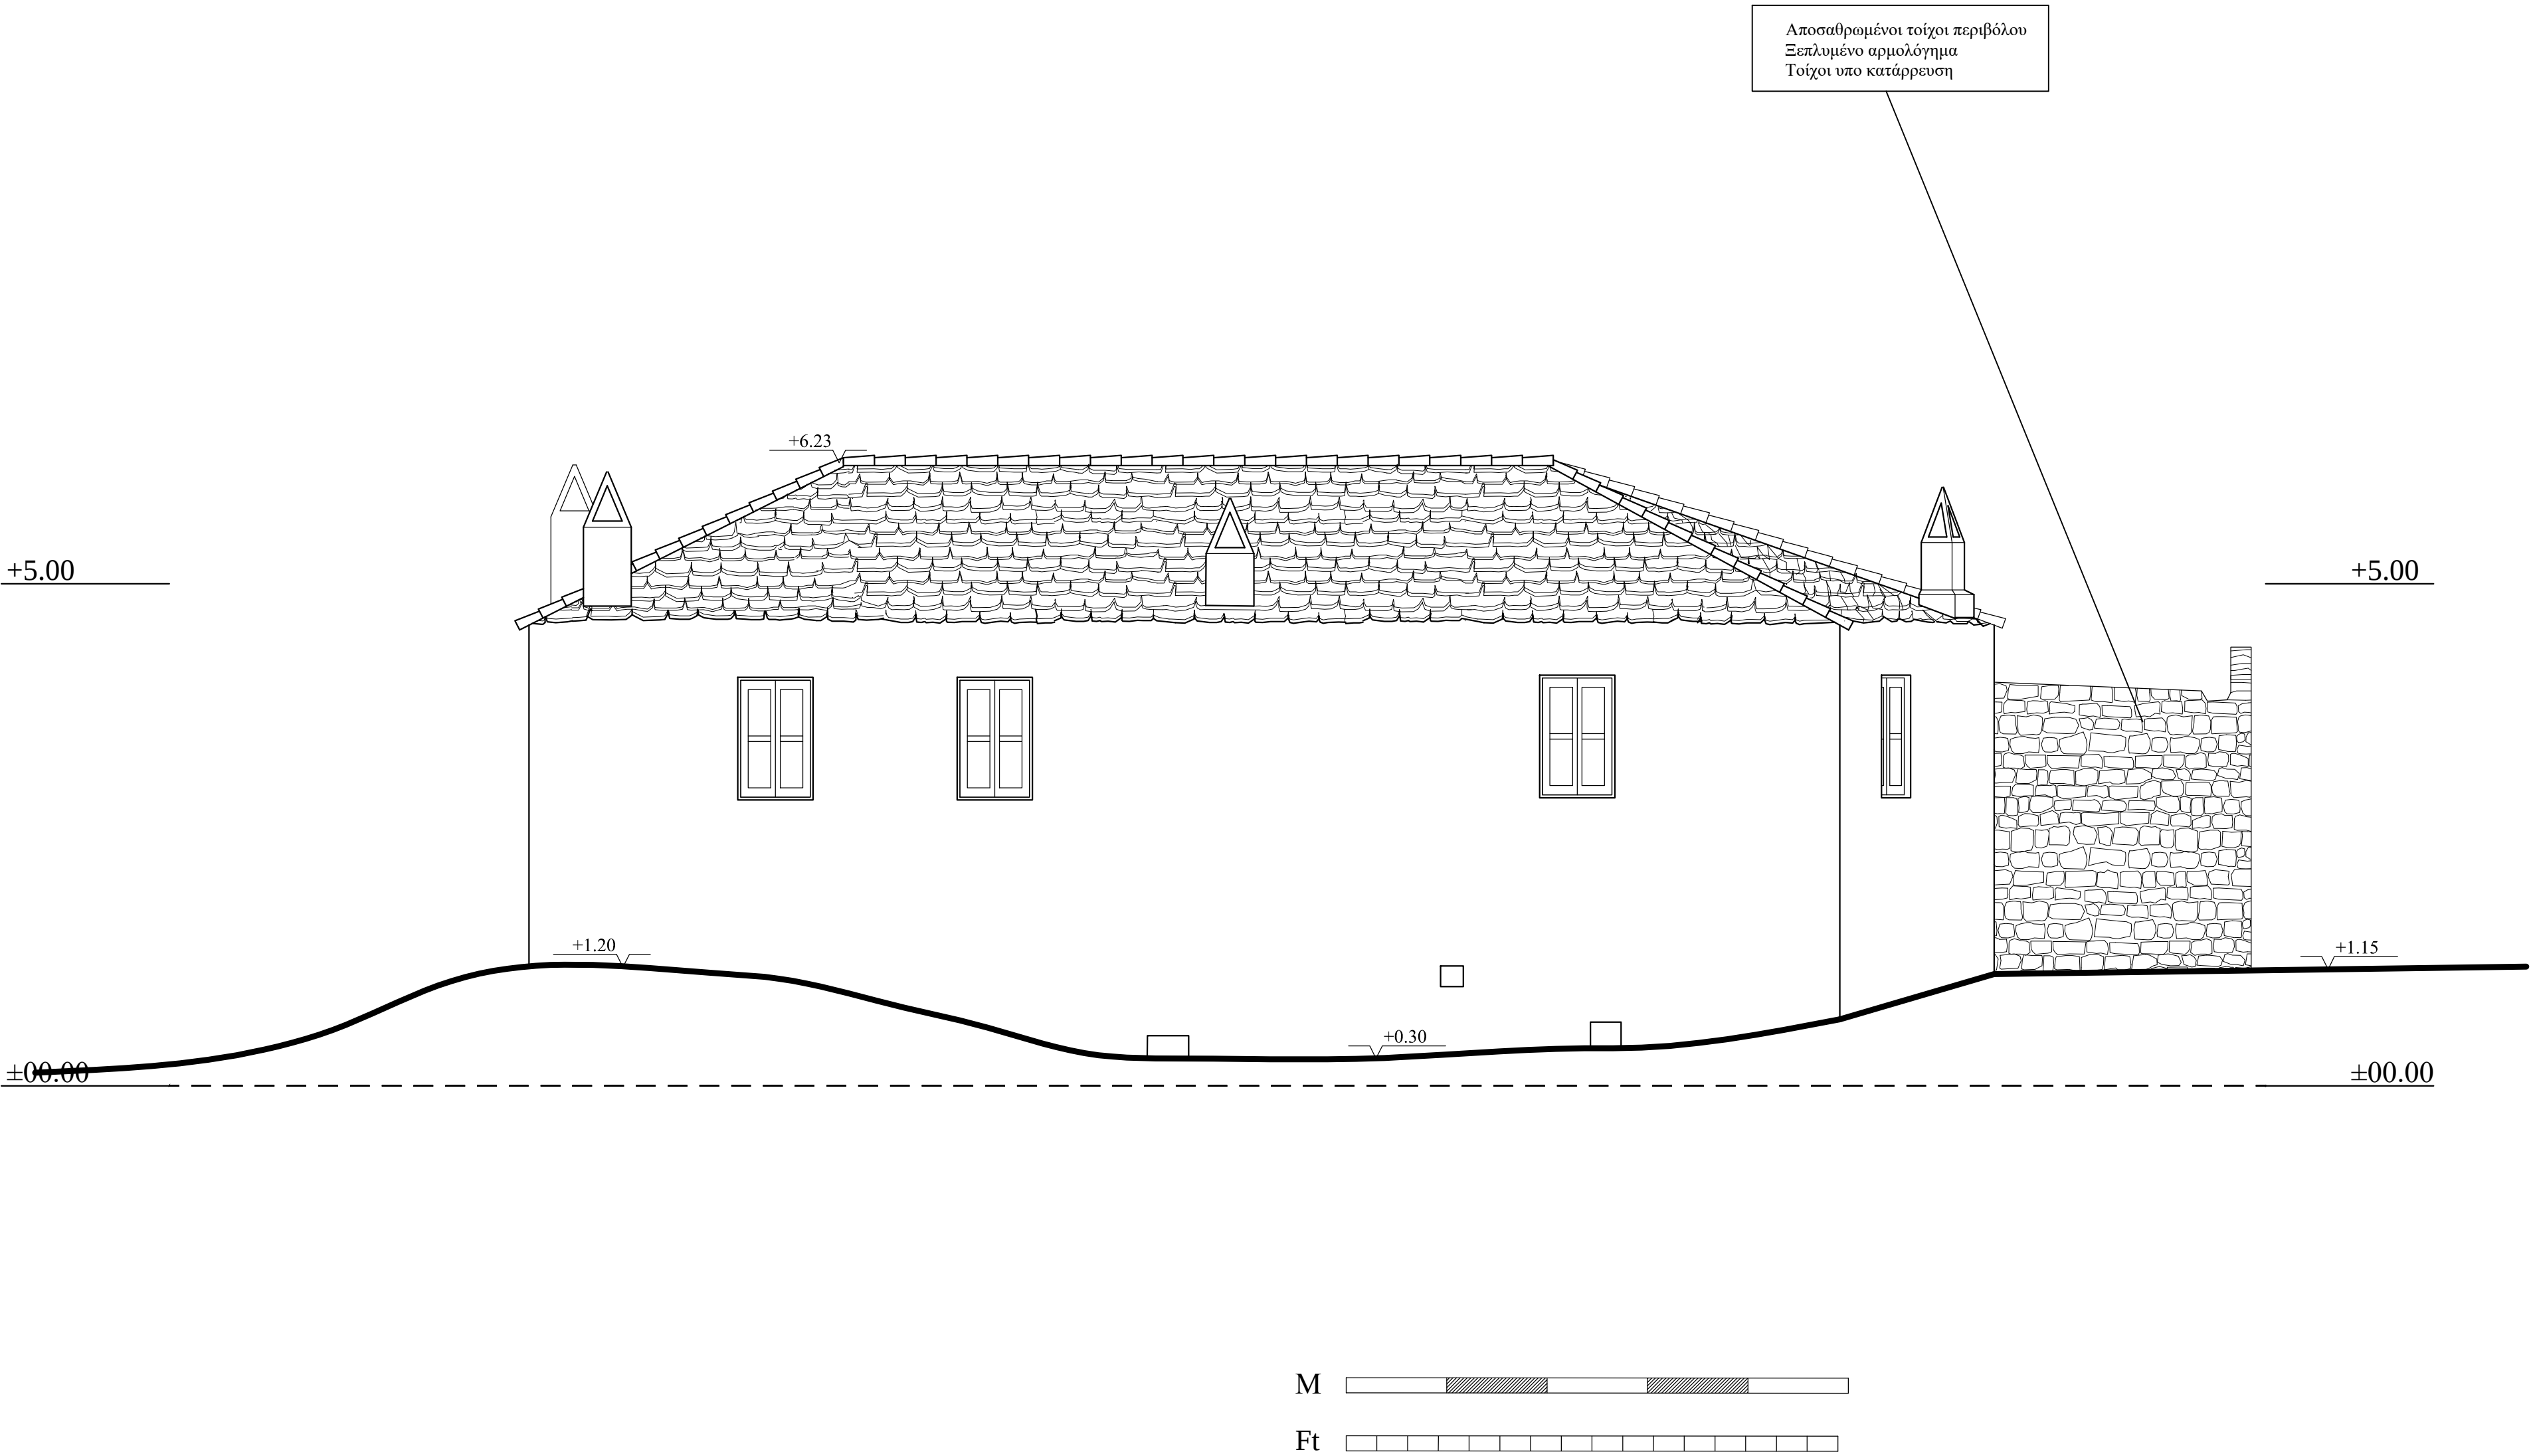

ΙΕΡΑ ΜΗΤΡΟΠΟΛΗ ΧΑΛΚΙΔΑΣ			
ΙΕΡΟΣ ΝΑΟΣ ΚΟΙΜΗΣΕΩΣ ΘΕΟΤΟΚΟΥ			
έργο:		ΜΕΛΕΤΗ ΑΠΟΚΑΤΑΣΤΑΣΗΣ ΙΕΡΑΣ ΜΟΝΗΣ ΤΑΞΙΑΡΧΩΝ	
θέση		ΓΛΩΣΣΑ ΣΚΟΠΕΛΟΥ	νομός ΜΑΓΝΗΣΙΑΣ
Α.Γ.Ε.Μ.		ΣΩΤΗΡΗΣ ΒΟΓΙΑΤΖΗΣ & ΣΥΝΕΡΓΑΤΕΣ ΛΕΜΕΣΟΥ 29 ΠΑΠΑΓΟΥ 156 69 ΤΗΛ 01-6523823 FAX 6519843	
μελετητές :		ΣΩΤΗΡΗΣ ΒΟΓΙΑΤΖΗΣ, αρχιτέκτων μηχανικός Συνεργάτες: Νίκος Βασιλόπουλος, αρχιτέκτων μηχαν.	
κατηγορία :		ΑΡΧΙΤΕΚΤΟΝΙΚΗ	
θέμα - τίτλος σχεδίου		αρ σχεδίου	
ΔΥΤΙΚΗ ΟΨΗ		A11	
στάδιο μελέτης:		ΑΠΟΤΥΠΩΣΗ	
κλίμακα	1:50	χρόνος μελέτης:	ΜΑΡΤΙΟΣ 2010
Ο ΣΥΝΤΑΞΑΣ		ΕΛΕΓΧΟΣ	ΘΕΩΡΗΣΗ

ΥΠΟΜΝΗΜΑ

ΙΕΡΑ ΜΗΤΡΟΠΟΛΗ ΧΑΛΚΙΔΑΣ
ΙΕΡΟΣ ΝΑΟΣ ΚΟΙΜΗΣΕΩΣ ΘΕΟΤΟΚΟΥ

έργο: ΜΕΛΕΤΗ ΑΠΟΚΑΤΑΣΤΑΣΗΣ
ΙΕΡΑΣ ΜΟΝΗΣ ΤΑΞΙΑΡΧΩΝ

θέση ΓΛΩΣΣΑ ΣΚΟΠΕΛΟΥ νομός ΜΑΓΝΗΣΙΑΣ

Α.Γ.Ε.Μ. ΣΩΤΗΡΗΣ ΒΟΓΙΑΤΖΗΣ & ΣΥΝΕΡΓΑΤΕΣ
ΛΕΜΕΣΟΥ 29 ΠΑΠΑΓΟΥ 156 69 ΤΗΛ 01-6523823 FAX 6519843


μελετητές : ΣΩΤΗΡΗΣ ΒΟΓΙΑΤΖΗΣ, αρχιτέκτων μηχανικός
Συνεργάτες: Νίκος Βασιλόπουλος, αρχιτέκτων μηχ.

κατηγορία : ΑΡΧΙΤΕΚΤΟΝΙΚΗ

θέμα - τίτλος σχεδίου	αρ σχεδίου
ΒΟΡΕΙΑ ΟΨΗ	A12
στάδιο μελέτης: ΑΠΟΤΥΠΩΣΗ	

κλίμακα 1:50	χρόνος μελέτης: ΜΑΡΤΙΟΣ 2010
--------------	------------------------------

Ο ΣΥΝΤΑΞΑΣ	ΕΛΕΓΧΟΣ	ΘΕΩΡΗΣΗ
------------	---------	---------


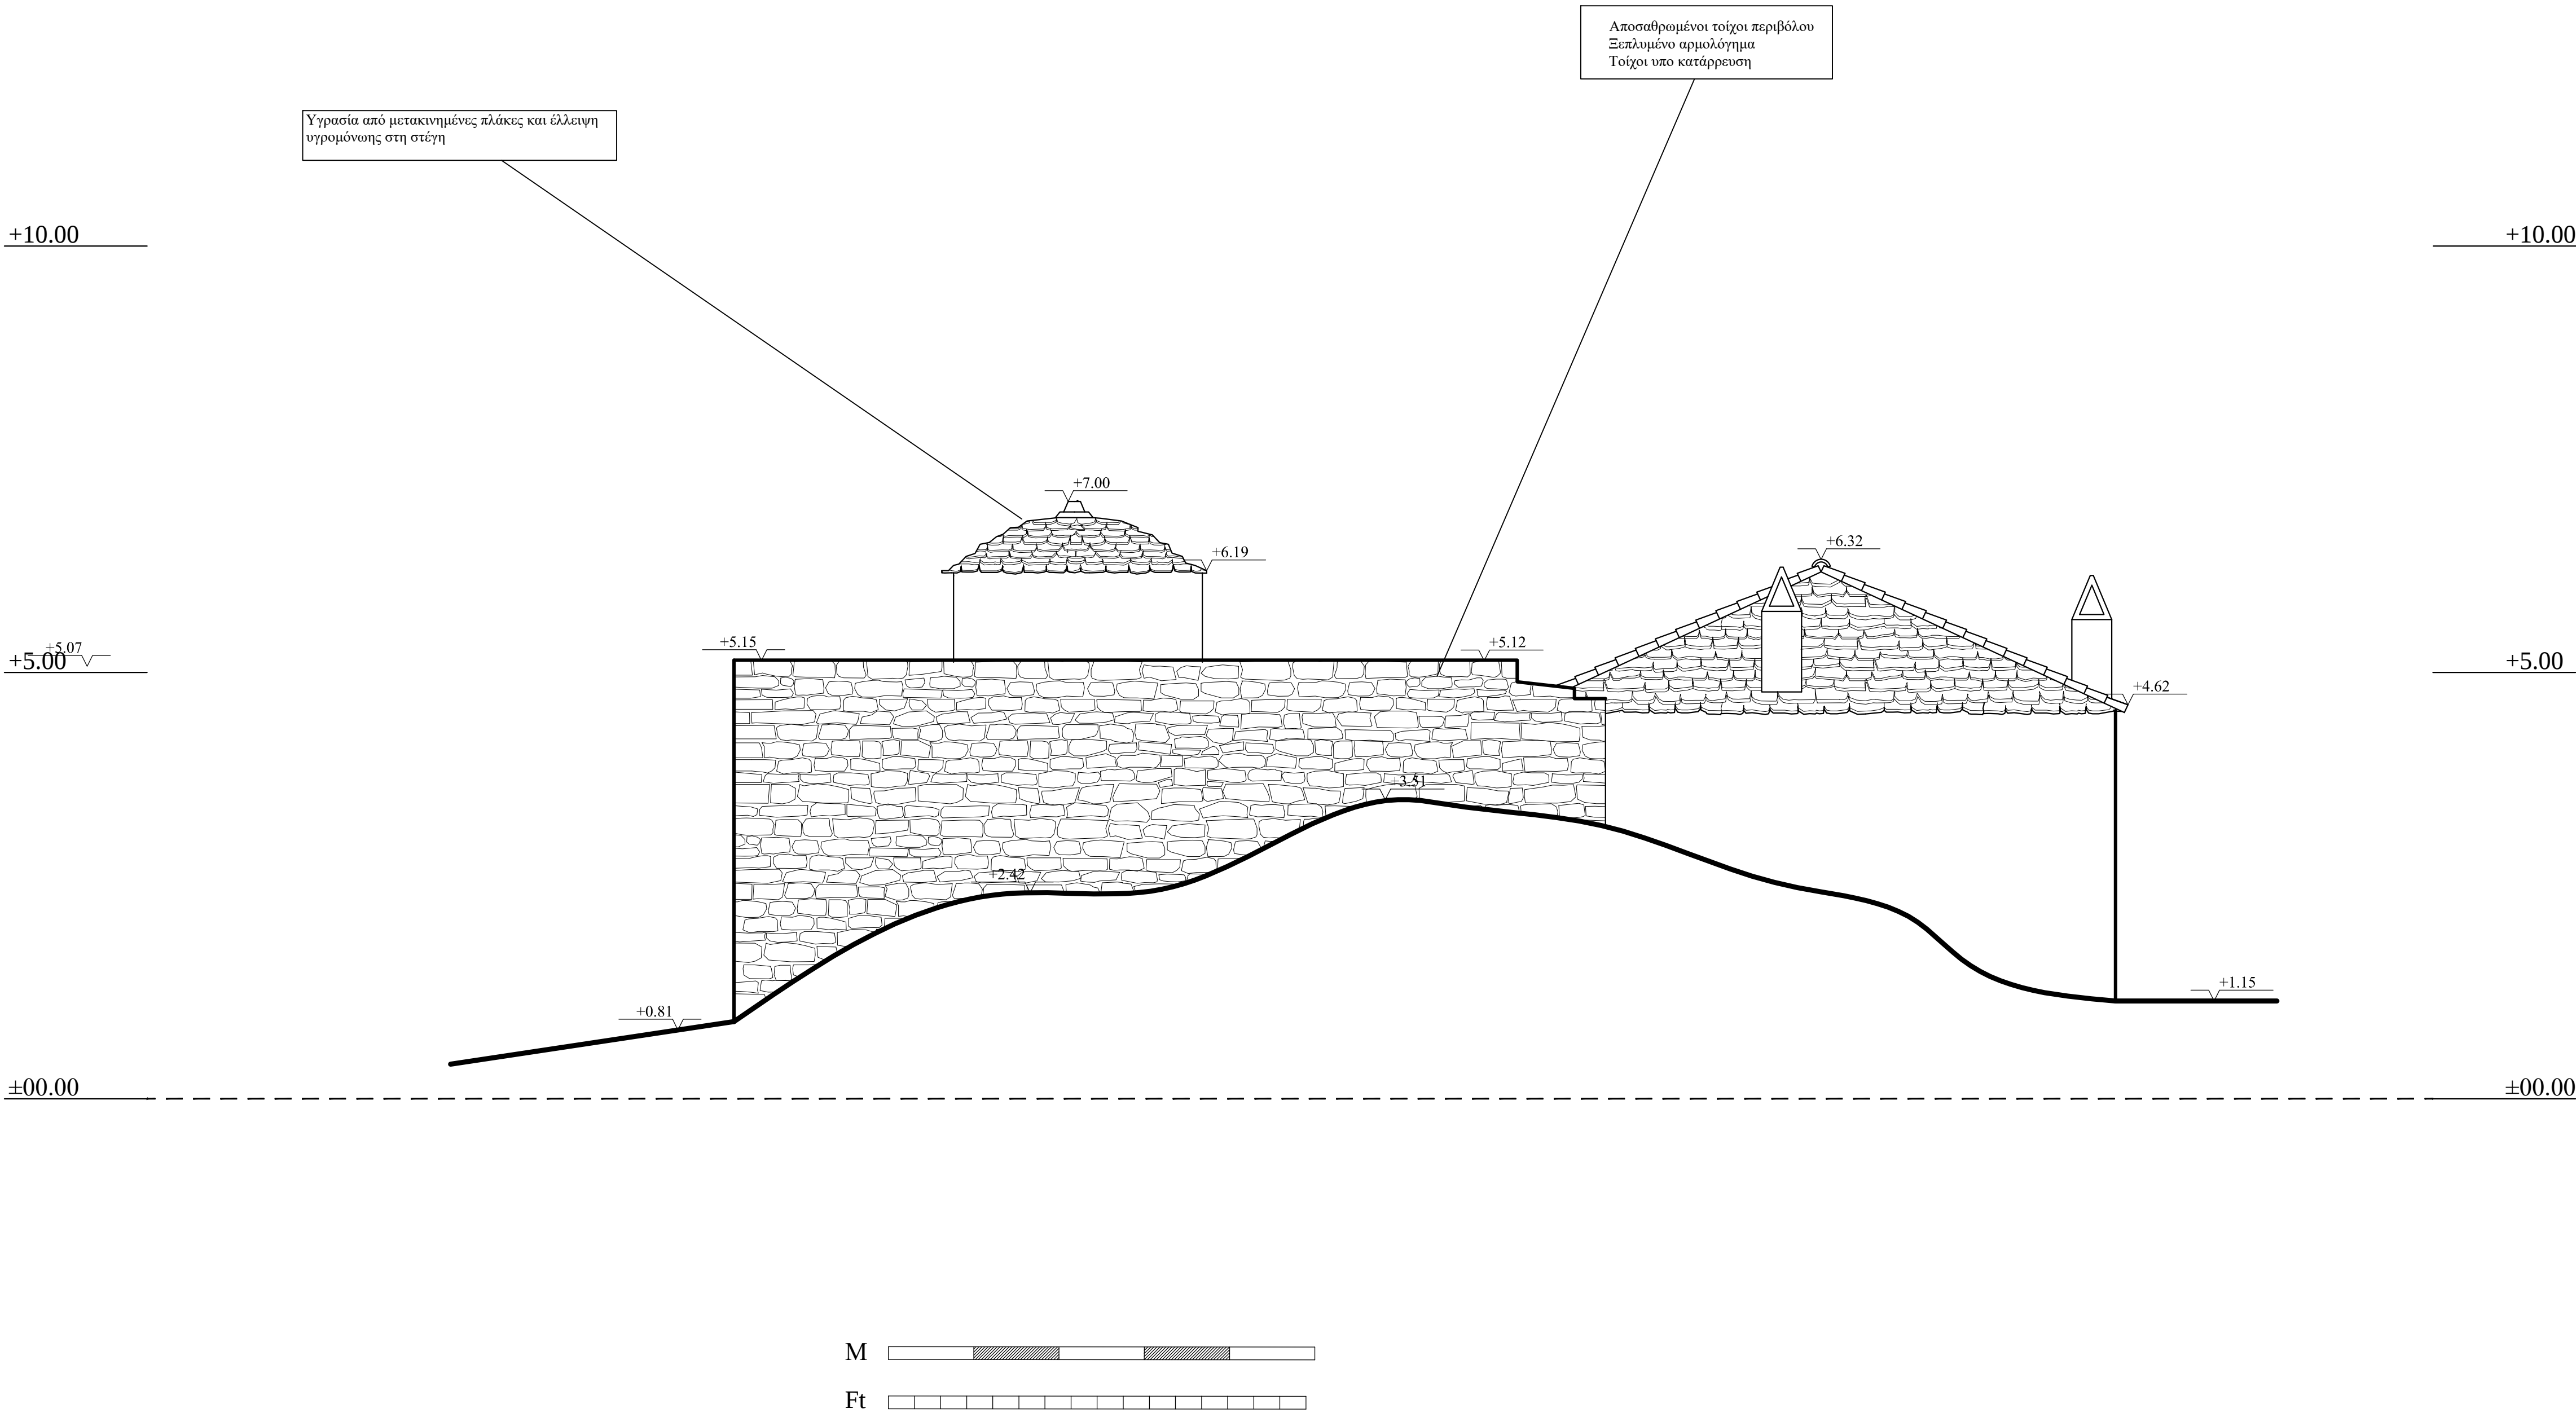


ΥΠΟΜΝΗΜΑ

+10.00

+5.00

±00.00

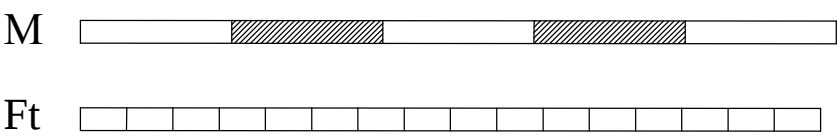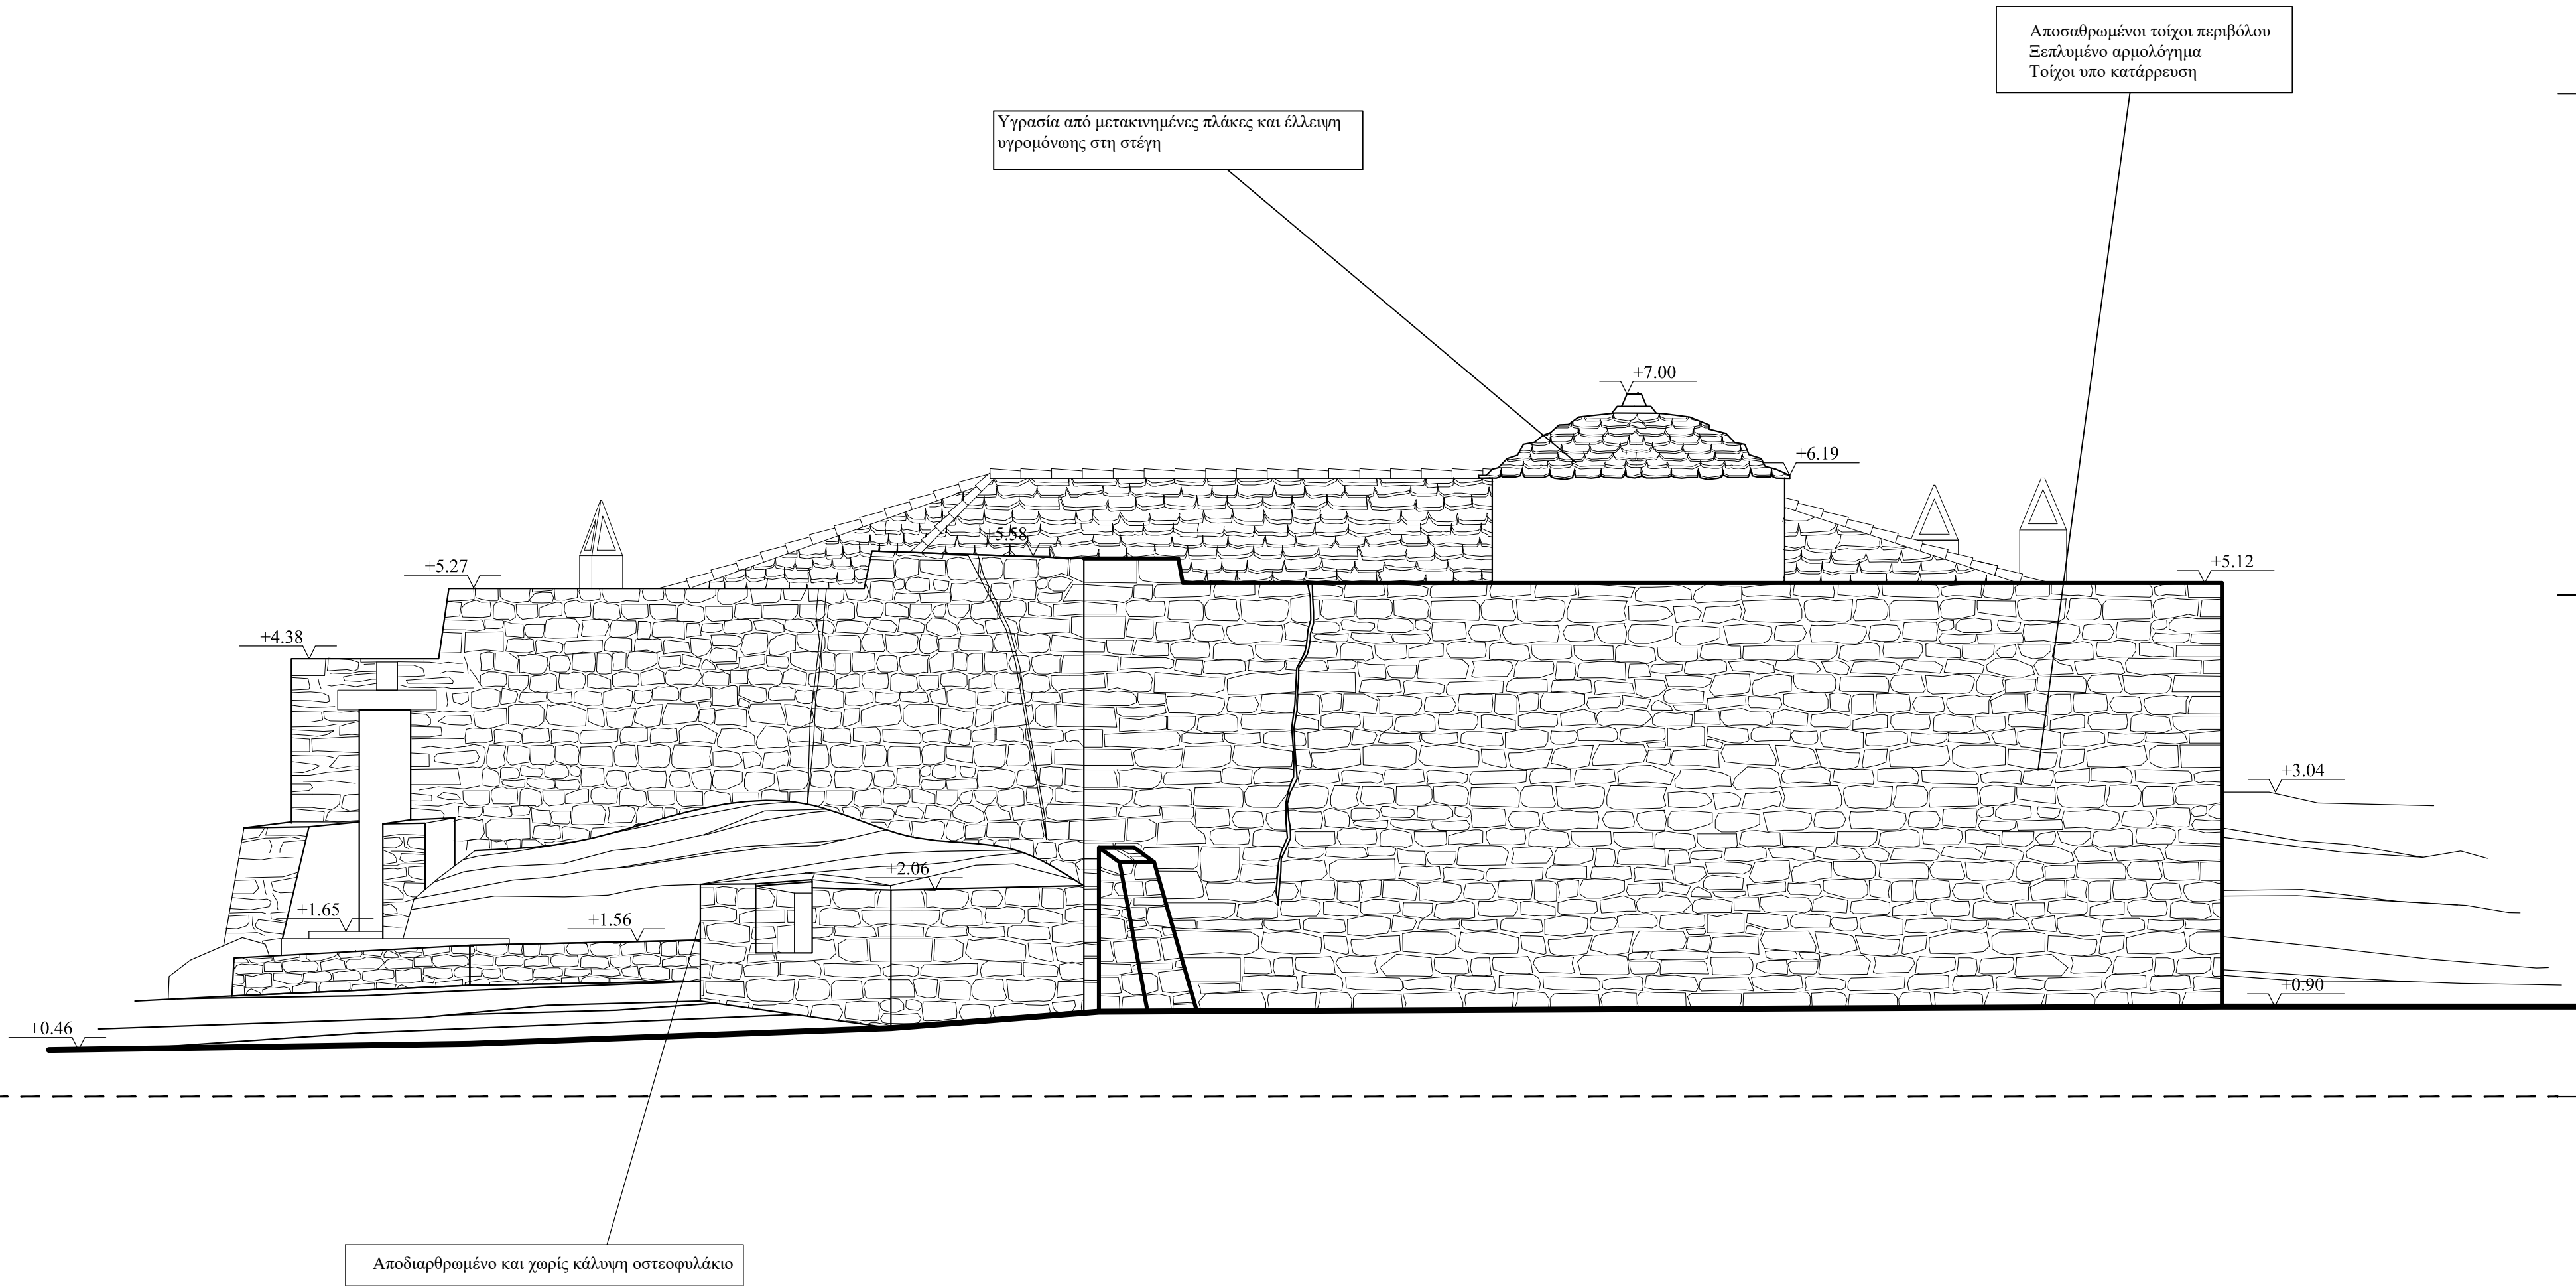

ΙΕΡΑ ΜΗΤΡΟΠΟΛΗ ΧΑΛΚΙΔΑΣ			
ΙΕΡΟΣ ΝΑΟΣ ΚΟΙΜΗΣΕΩΣ ΘΕΟΤΟΚΟΥ			
έργο:	ΜΕΛΕΤΗ ΑΠΟΚΑΤΑΣΤΑΣΗΣ ΙΕΡΑΣ ΜΟΝΗΣ ΤΑΞΙΑΡΧΩΝ		
θέση	ΓΛΩΣΣΑ ΣΚΟΠΕΛΟΥ	νομός	ΜΑΓΝΗΣΙΑΣ
Α.Γ.Ε.Μ.	ΣΩΤΗΡΗΣ ΒΟΓΙΑΤΖΗΣ & ΣΥΝΕΡΓΑΤΕΣ ΛΕΜΕΣΟΥ 29 ΠΑΠΑΓΟΥ 156 69 ΤΗΛ 01-6523823 FAX 6519843		
μελετητές :	ΣΩΤΗΡΗΣ ΒΟΓΙΑΤΖΗΣ, αρχιτέκτων μηχανικός Συνεργάτες: Νίκος Βασιλόπουλος, αρχιτέκτων μηχ.		
κατηγορία :	ΑΡΧΙΤΕΚΤΟΝΙΚΗ		
θέμα - τίτλος σχεδίου		αρ σχεδίου	
ΑΝΑΤΟΛΙΚΗ ΟΨΗ		A13	
στάδιο μελέτης:	ΑΠΟΤΥΠΩΣΗ		
κλιμακα	1:50	χρόνος μελέτης:	MΑΡΤΙΟΣ 2010
Ο ΣΥΝΤΑΞΑΣ		ΕΛΕΓΧΟΣ	ΘΕΩΡΗΣΗ

ΥΠΟΜΝΗΜΑ

ΙΕΡΑ ΜΗΤΡΟΠΟΛΗ ΧΑΛΚΙΔΑΣ ΙΕΡΟΣ ΝΑΟΣ ΚΟΙΜΗΣΕΩΣ ΘΕΟΤΟΚΟΥ			
έργο:		ΜΕΛΕΤΗ ΑΠΟΚΑΤΑΣΤΑΣΗΣ ΙΕΡΑΣ ΜΟΝΗΣ ΤΑΞΙΑΡΧΩΝ	
θέση		ΓΛΩΣΣΑ ΣΚΟΠΕΛΟΥ	νομός ΜΑΓΝΗΣΙΑΣ
Α.Γ.Ε.Μ.		ΣΩΤΗΡΗΣ ΒΟΓΙΑΤΖΗΣ & ΣΥΝΕΡΓΑΤΕΣ ΛΕΜΕΣΟΥ 29 ΠΑΠΑΓΟΥ 156 69 ΤΗΛ 01-6523823 FAX 6519843	
μελετητές :		ΣΩΤΗΡΗΣ ΒΟΓΙΑΤΖΗΣ, αρχιτέκτων μηχανικός Συνεργάτες: Νίκος Βασιλόπουλος, αρχιτέκτων μηχ.	
κατηγορία :		ΑΡΧΙΤΕΚΤΟΝΙΚΗ	
θέμα - τίτλος σχεδίου			αρ σχεδίου
ΝΟΤΙΑ ΟΨΗ			A14
στάδιο μελέτης:		ΑΠΟΤΥΠΩΣΗ	
κλιμακα	1:50	χρόνος μελέτης:	ΜΑΡΤΙΟΣ 2010
Ο ΣΥΝΤΑΞΑΣ		ΕΛΕΓΧΟΣ	ΘΕΩΡΗΣΗ

