




ΕΛΕΓΧΘΗΚΕ
Αθήνα 9-10-2017

ΕΛΕΝΗ - ΑΝΝΑ Ε. ΧΛΕΠΑ
ΔΙΠΛ. ΑΡΧΙΤΕΚΤΟΝ ΜΗΧΑΝΙΚΟΣ Ε.Μ.Π.
ΜΕΛΟΣ Τ.Ε.Ε. ΑΡΙΘΜΟΣ ΜΗΤΡΟΥ: 28067
ΝΙΚΗΣ 52 - ΑΘΗΝΑ - Τ.Κ.: 105 58
Α.Φ.Μ.: 040054555 - Δ.Ο.Υ.: Δ' ΑΘΗΝΩΝ
ΤΗΛ: 210 32 40 426 - ΚΙΝ: 6944 738 249

ΘΕΩΡΗΘΗΚΕ
Σύμφωνα με τους όρους της
απόφασης ΥΠΟΥΡΓΕΙΟΥ ΠΟΛΙΤΙΣΜΟΥ
ΚΑΙ ΑΣΠΟΤΙΣΜΟΥ / ΓΔΑΜΤΕ / ΔΑΒΜΜ / ΤΜΒΜ
127886 / 24135 / 13675 / 25-8-2016
616899 / 3234 / 768 / 9-10-2017

Ο ΕΛΕΓΧΤΗΣ
ΙΟΓΕΝΕΙΑΣ ΚΑΔΑΠΟΥΛΟΥ
ΠΟΛΙΤΙΚΟΣ ΜΗΧΑΝΙΚΟΣ
ΝΙΚΗ ΣΑΛΕΜΗ
ΑΡΧΙΤΕΚΤΟΝ ΜΗΧΑΝΙΚΟΣ

Ο ΓΕΝΙΚΟΣ ΤΗΣ ΔΑΒΜΜ
ΓΕΜΕΤΙΚΗΣ ΒΛΑΧΟΥΛΗΣ
Αρχιτεκτων Μηχανικός με Β' βαθμό

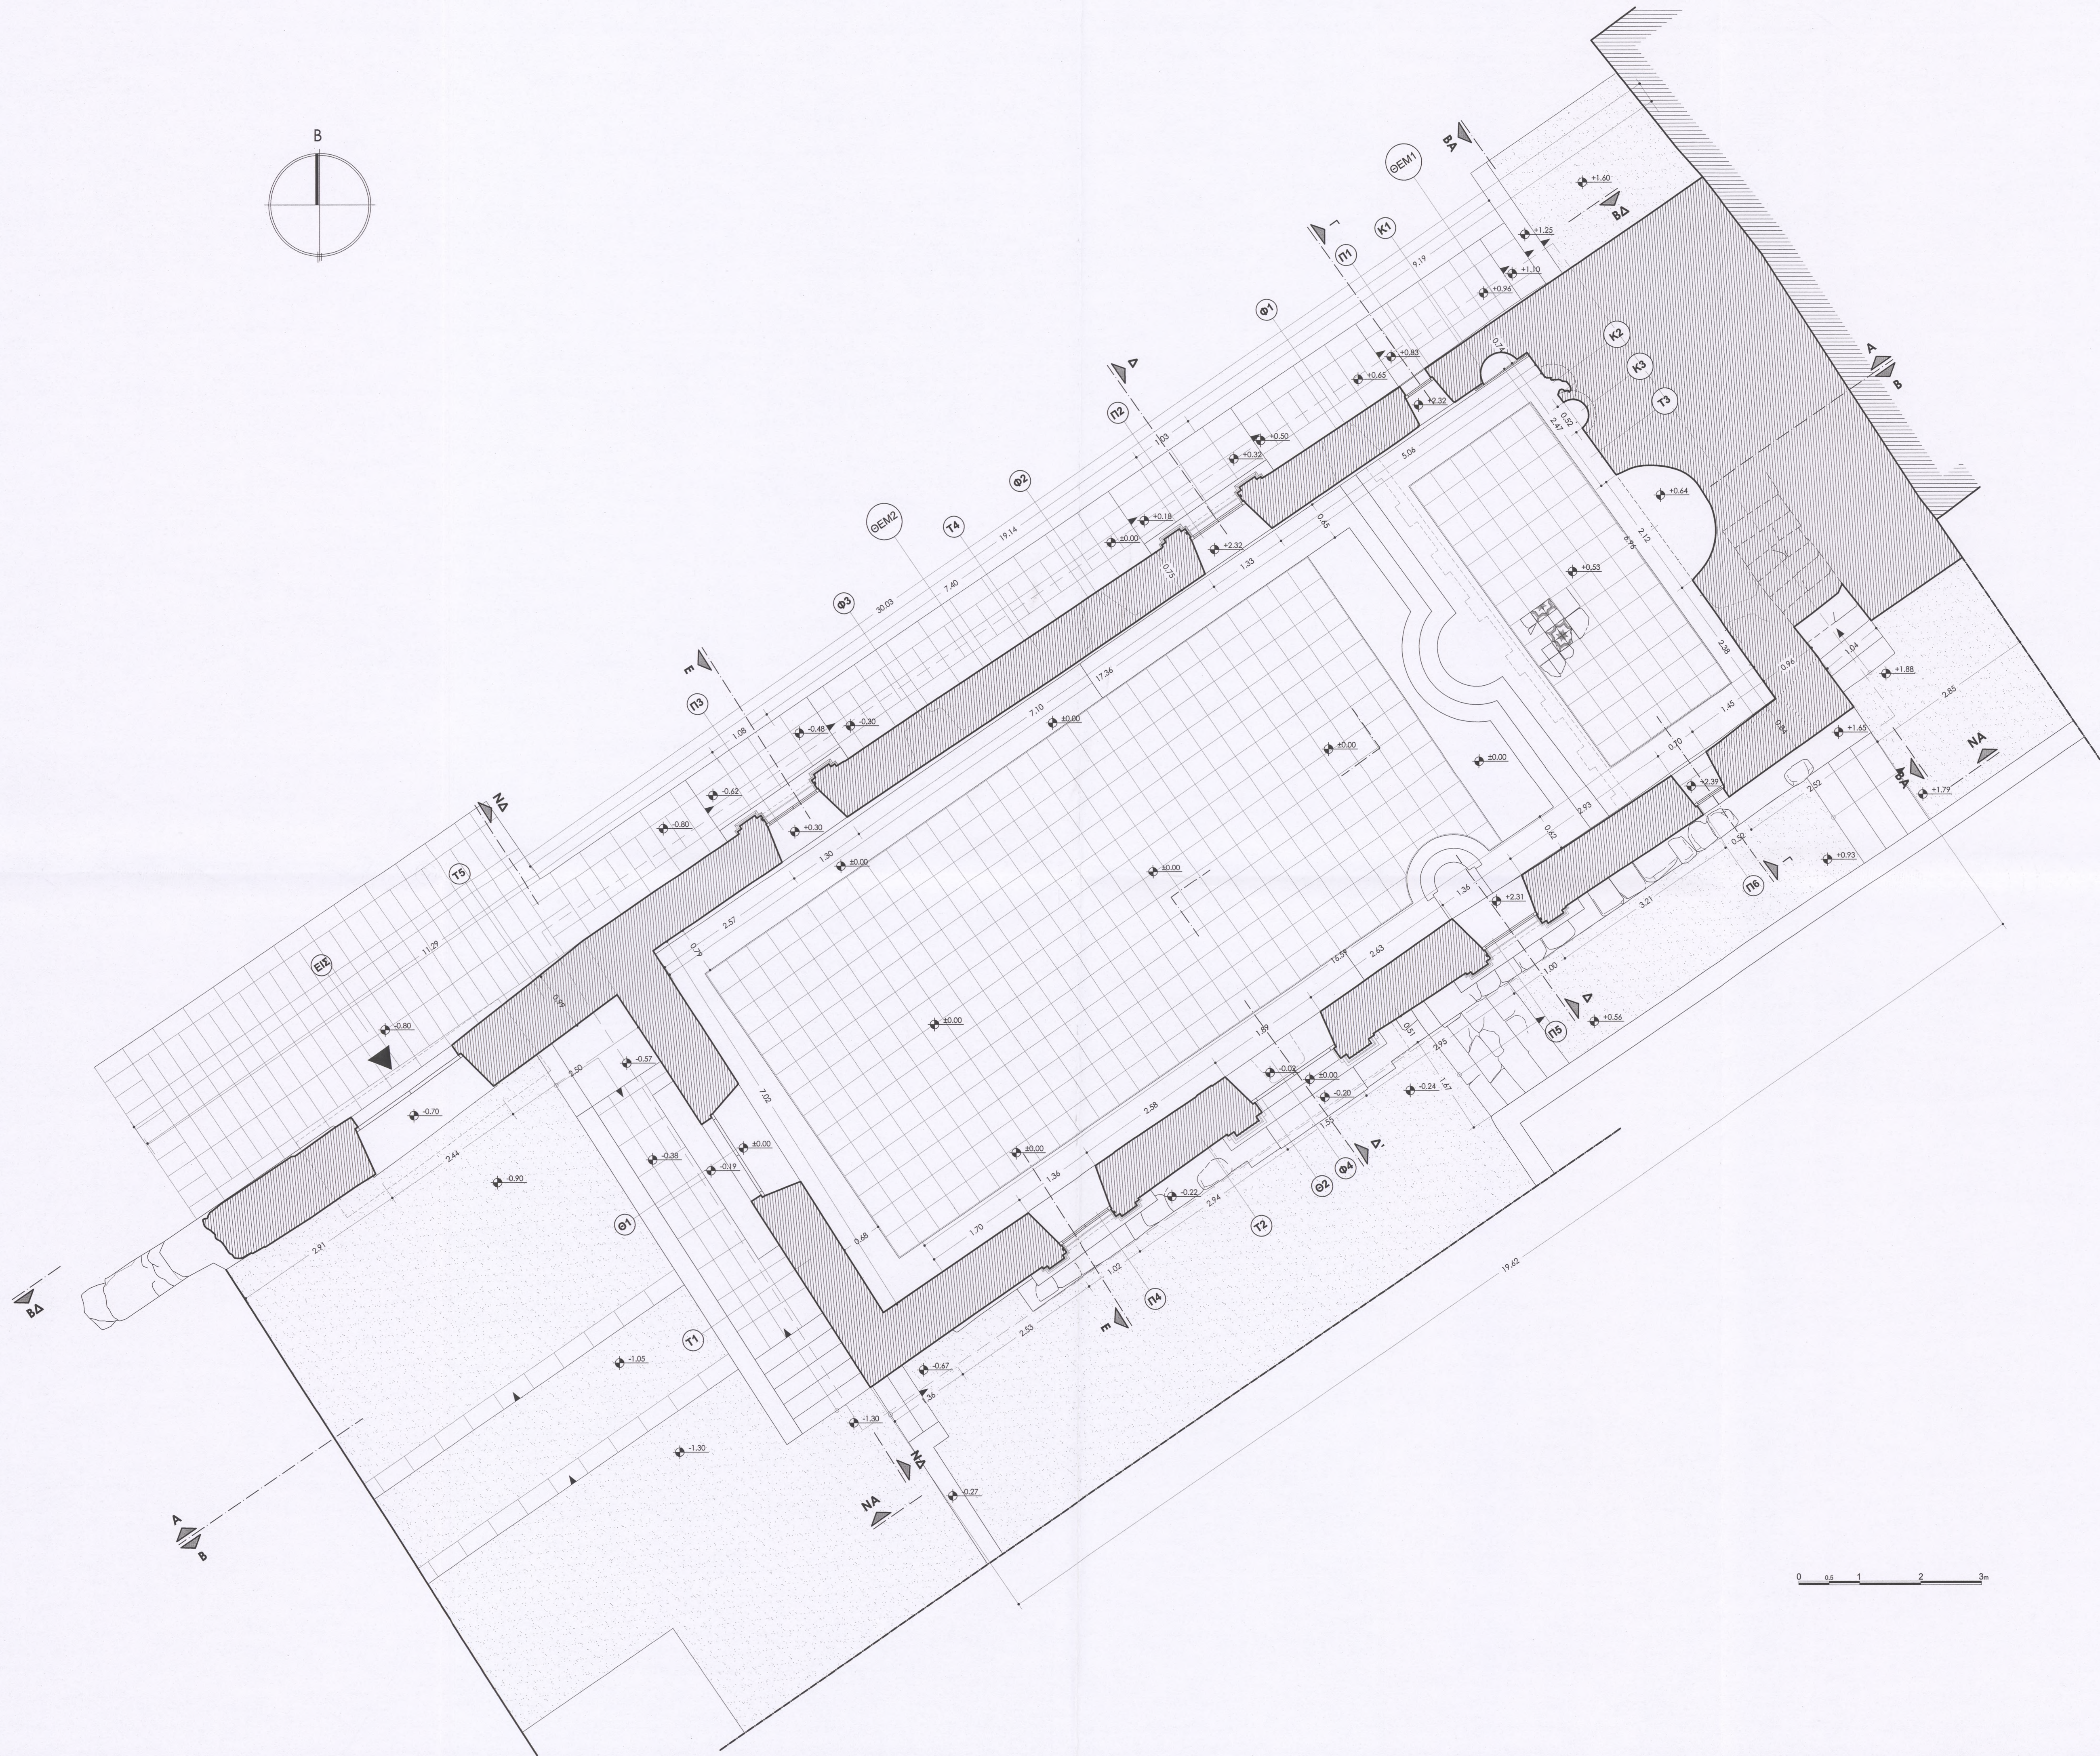

ΥΠΟΜΝΗΜΑ

ΕΠΙΧΡΙΣΜΑΤΑ
ΕΠ.1 Διατήρηση και συντήρηση λεγμένων αρχικών επιχρισμάτων - ίχνη παλαιότερων φάσεων.
ΕΠ.2 Περιοχή διερεύνησης για διατήρηση μαρτύρων παλιότερων επιχρισμάτων.

ΑΡΜΟΛΟΓΗΜΑΤΑ
ΑΡ.1 Διατήρηση και συντήρηση αρχικών αρμολογημάτων με τοπικές μικρο-συμπληρώσεις.
ΑΡ.2 Κατασκευή νέων αρμολογημάτων.

ΘΕΜΕΛΙΑ
ΘΕΜ.1 Ερευνητικές τομές.
ΘΕΜ. 2 Κατασκευή στραγγιστηριού.

ΤΟΙΧΟΙ
Τ1 Ανακατασκευή της τοχοδομής σε όλο το ύψος του κτηρίου μέχρι την στέγη. Διατήρηση και στερέωση των μικρών τμημάτων της τοχοδομής από ημιτέλεια αργολιθοδομή και λαξευτή λιθοδομή.
Τ2 Διατήρηση και συντήρηση αρχικής τοχοδομής από ημιτέλεια αργολιθοδομή με πλήρωση των σημειώσεων και τοπικές συμπληρώσεις του αρμολογήματος. Ανακατασκευή της λιθοδομής στη θέση του παραθύρου T4. Ανακατασκευή της ημιτέλειας αργολιθοδομής στο ΝΔ άκρο.
Τ3 Διατήρηση και συντήρηση αρχικής τοχοδομής από ημιτέλεια αργολιθοδομή με πλήρωση των σημειώσεων και τοπικές συμπληρώσεις του αρμολογήματος. Ανακατασκευή της ημιτέλειας αργολιθοδομής στο άνω τμήμα της τοχοδομής μέχρι την στέγη.
Τ4 Διατήρηση και συντήρηση αρχικής τοχοδομής από ημιτέλεια αργολιθοδομή με πλήρωση των σημειώσεων και τοπικές συμπληρώσεις του αρμολογήματος. Συμπλήρωση - ανακατασκευή της ημιτέλειας αργολιθοδομής στο νότιο τμήμα της τοχοδομής μέχρι την στέγη.

ΤΟΣΑ ΑΝΟΙΓΜΑΤΩΝ
ΤΣ1 Διατήρηση και συντήρηση λιθοκτιστού τόξου με πλήρωση σημειώσεων. Ανακατασκευή αριστερού τμήματος του λίκνου πλαισίου.


ΣΤΕΓΗ
ΣΤ Νέα στέγη.

ΑΝΟΙΓΜΑΤΑ
Βλ. Πίνακα κουφισμάτων.

ΔΑΠΕΔΑ
Δ1 Κατασκευή νέου δαπέδου από πώρινες πλάκες. Διατήρηση λεγμένων του παλαιότερου δαπέδου στο υφ. Κατασκευή περιμετρικής ζώνης δαπέδου από χατό κονίαμα.
Δ2 Κατασκευή νέου δαπέδου, πλατύσκαλων και αναβαθμών από χατό βοτασιλάτο δάπεδο ή σχιστόπλακες.
Δ3 Συμπλήρωση λιθοδομής βάθρου.

ΣΤΟΙΧΕΙΑ ΘΩΡΕΞΗ
ΣΟ1 Ανακατασκευή τμημάτων του πύρινου γείσου.
ΣΟ2 Απόφραξη ανοιγμάτων - νέα κουφίσματα.
ΣΟ3 Συμπλήρωση τμημάτων λίκνου πλαισίου.
ΣΟ4 Συμπλήρωση γείσου.
ΣΟ5 Κατασκευή νέου φεγγίτη.
ΣΟ6 Απομύμηση λιθοδομής με επίχρυσμα.
ΣΟ7 Λίκνο πλαισίου.
ΣΟ8 Πλάσιο από επίχρυσμα.
ΣΟ9 Φύλλο μολύβδου.

ΕΛΛΗΝΙΚΗ ΕΤΑΙΡΕΙΑ ΠΕΡΙΒΑΛΛΟΝΤΟΣ ΚΑΙ ΠΟΛΙΤΙΣΜΟΥ

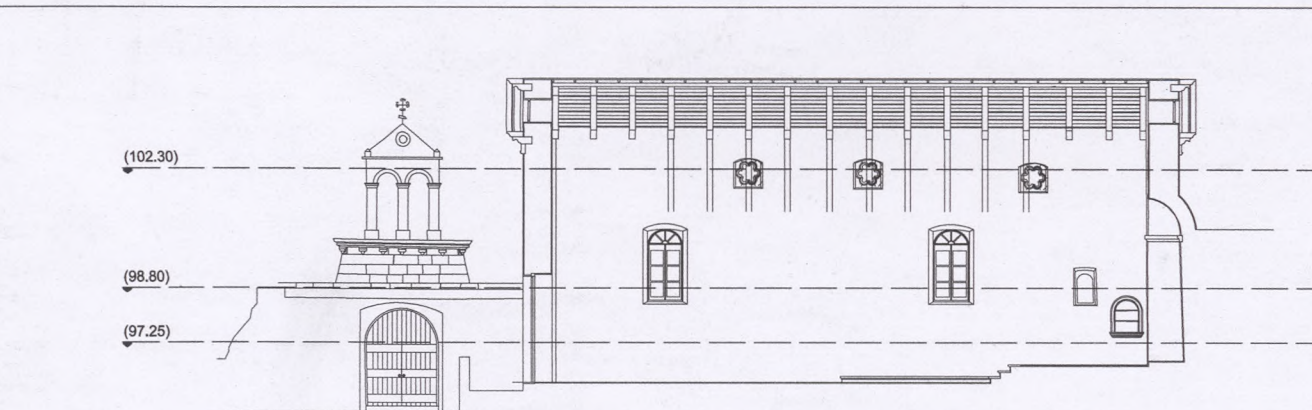

ΜΕΛΕΤΗ ΑΠΟΚΑΤΑΣΤΑΣΗΣ ΚΑΘΟΛΙΚΟΥ ΠΑΛΙΑΣ ΜΟΝΗΣ ΣΙΩΝ

ΜΕΛΕΤΗ: ΑΡΧΙΤΕΚΤΟΝΙΚΗ Β' ΦΑΣΗ: ΠΡΟΜΕΛΕΤΗ - ΟΡΙΣΤΙΚΗ

ΘΕΜΑ ΣΧΕΔΙΟΥ ΠΡΟΤΑΣΗ ΑΠΟΚΑΤΑΣΤΑΣΗΣ	ΑΡΙΘΜΟΣ ΣΧΕΔΙΟΥ : ΑΡΧ.18 ΚΛΙΜΑΚΑ: 1: 50
ΤΙΤΛΟΣ ΚΑΤΟΨΗ	ΑΝΑΘΕΩΡΗΣΗ: ΒΑΣΕΙ ΑΠΟΦΑΣΗΣ ΚΑΣ ΥΠΟΛΟΓΑΓΜΕ/ΔΑΒΜΜ/275856/24139/3675-25/08/2016 ΗΜΕΡΟΜΗΝΙΑ: 15.09.2016

ΑΝΑΔΟΧΟΣ ΜΕΛΕΤΗΤΗΣ

ΕΛΕΝΗ-ΑΝΝΑ ΧΑΛΠΑ
Δρ Αρχιτέκτον - Αναστηλωτής



ΣΥΝΕΡΓΑΤΕΣ
ΚΑΤΣΙΜΠΟΥΛΑΣ ΒΑΣΙΛΙΟΣ, Αρχιτέκτον, ΦΩΤΕΙΝΗ ΒΑΧΑΚΗ, Αρχιτέκτον ΜΣε
ΑΝΑΣΤΑΣΙΟΣ ΠΑΠΑΔΟΓΚΩΝΑΣ, Εικαστικός - Σχεδιαστής

ΕΛΕΝΗ - ΑΝΝΑ Ε. ΧΑΛΠΑ
ΔΙΠΛ. ΑΡΧΙΤΕΚΤΟΝ-ΜΗΧΑΝΙΚΟΣ Ε.Μ.Π.
ΜΕΛΟΣ Τ.Ε.Ε. ΑΡΙΘΜΟΣ ΠΡΩΤΟΚΟΛΛΟΥ: 28087
ΝΙΚΗΤΕΣ ΑΘΗΝΑ Τ.Κ.: 105 58
Α.Φ.Μ. 940345355 Δ.Ο.Υ.: Δ' ΑΘΗΝΩΝ
ΤΗΛ: 210 32 40 346 - ΚΙΝ. 6944 738 249

ΕΛΕΓΧΘΗΚΕ
9.10.2017
Αθήνα


ΘΕΩΡΗΘΗΚΕ
Σύμφωνα με τους όρους της
ΣΥΜΦΩΝΗΣΗΣ ΣΥΝΕΡΓΕΙΟΥ ΠΟΛΙΤΙΣΜΟΥ
ΔΑΜΠΕ ΔΑΒΜΜ/ΤΙΜΗΜΗ
14185/3673/25-8-2016
Ο ΠΡΟΪΚΤΗΣ ΔΑΒΜΜ
ΝΙΚΗ ΣΑΛΑΜΗ
ΑΡΧΙΤΕΚΤΟΝ ΜΗΧΑΝΙΚΟΣ

ΘΕΩΡΗΘΗΚΕ
Σύμφωνα με τους όρους της
ΣΥΜΦΩΝΗΣΗΣ ΣΥΝΕΡΓΕΙΟΥ ΠΟΛΙΤΙΣΜΟΥ
ΔΑΜΠΕ ΔΑΒΜΜ/ΤΙΜΗΜΗ
14185/3673/25-8-2016
Ο ΠΡΟΪΚΤΗΣ ΔΑΒΜΜ
ΝΙΚΗ ΣΑΛΑΜΗ
ΑΡΧΙΤΕΚΤΟΝ ΜΗΧΑΝΙΚΟΣ

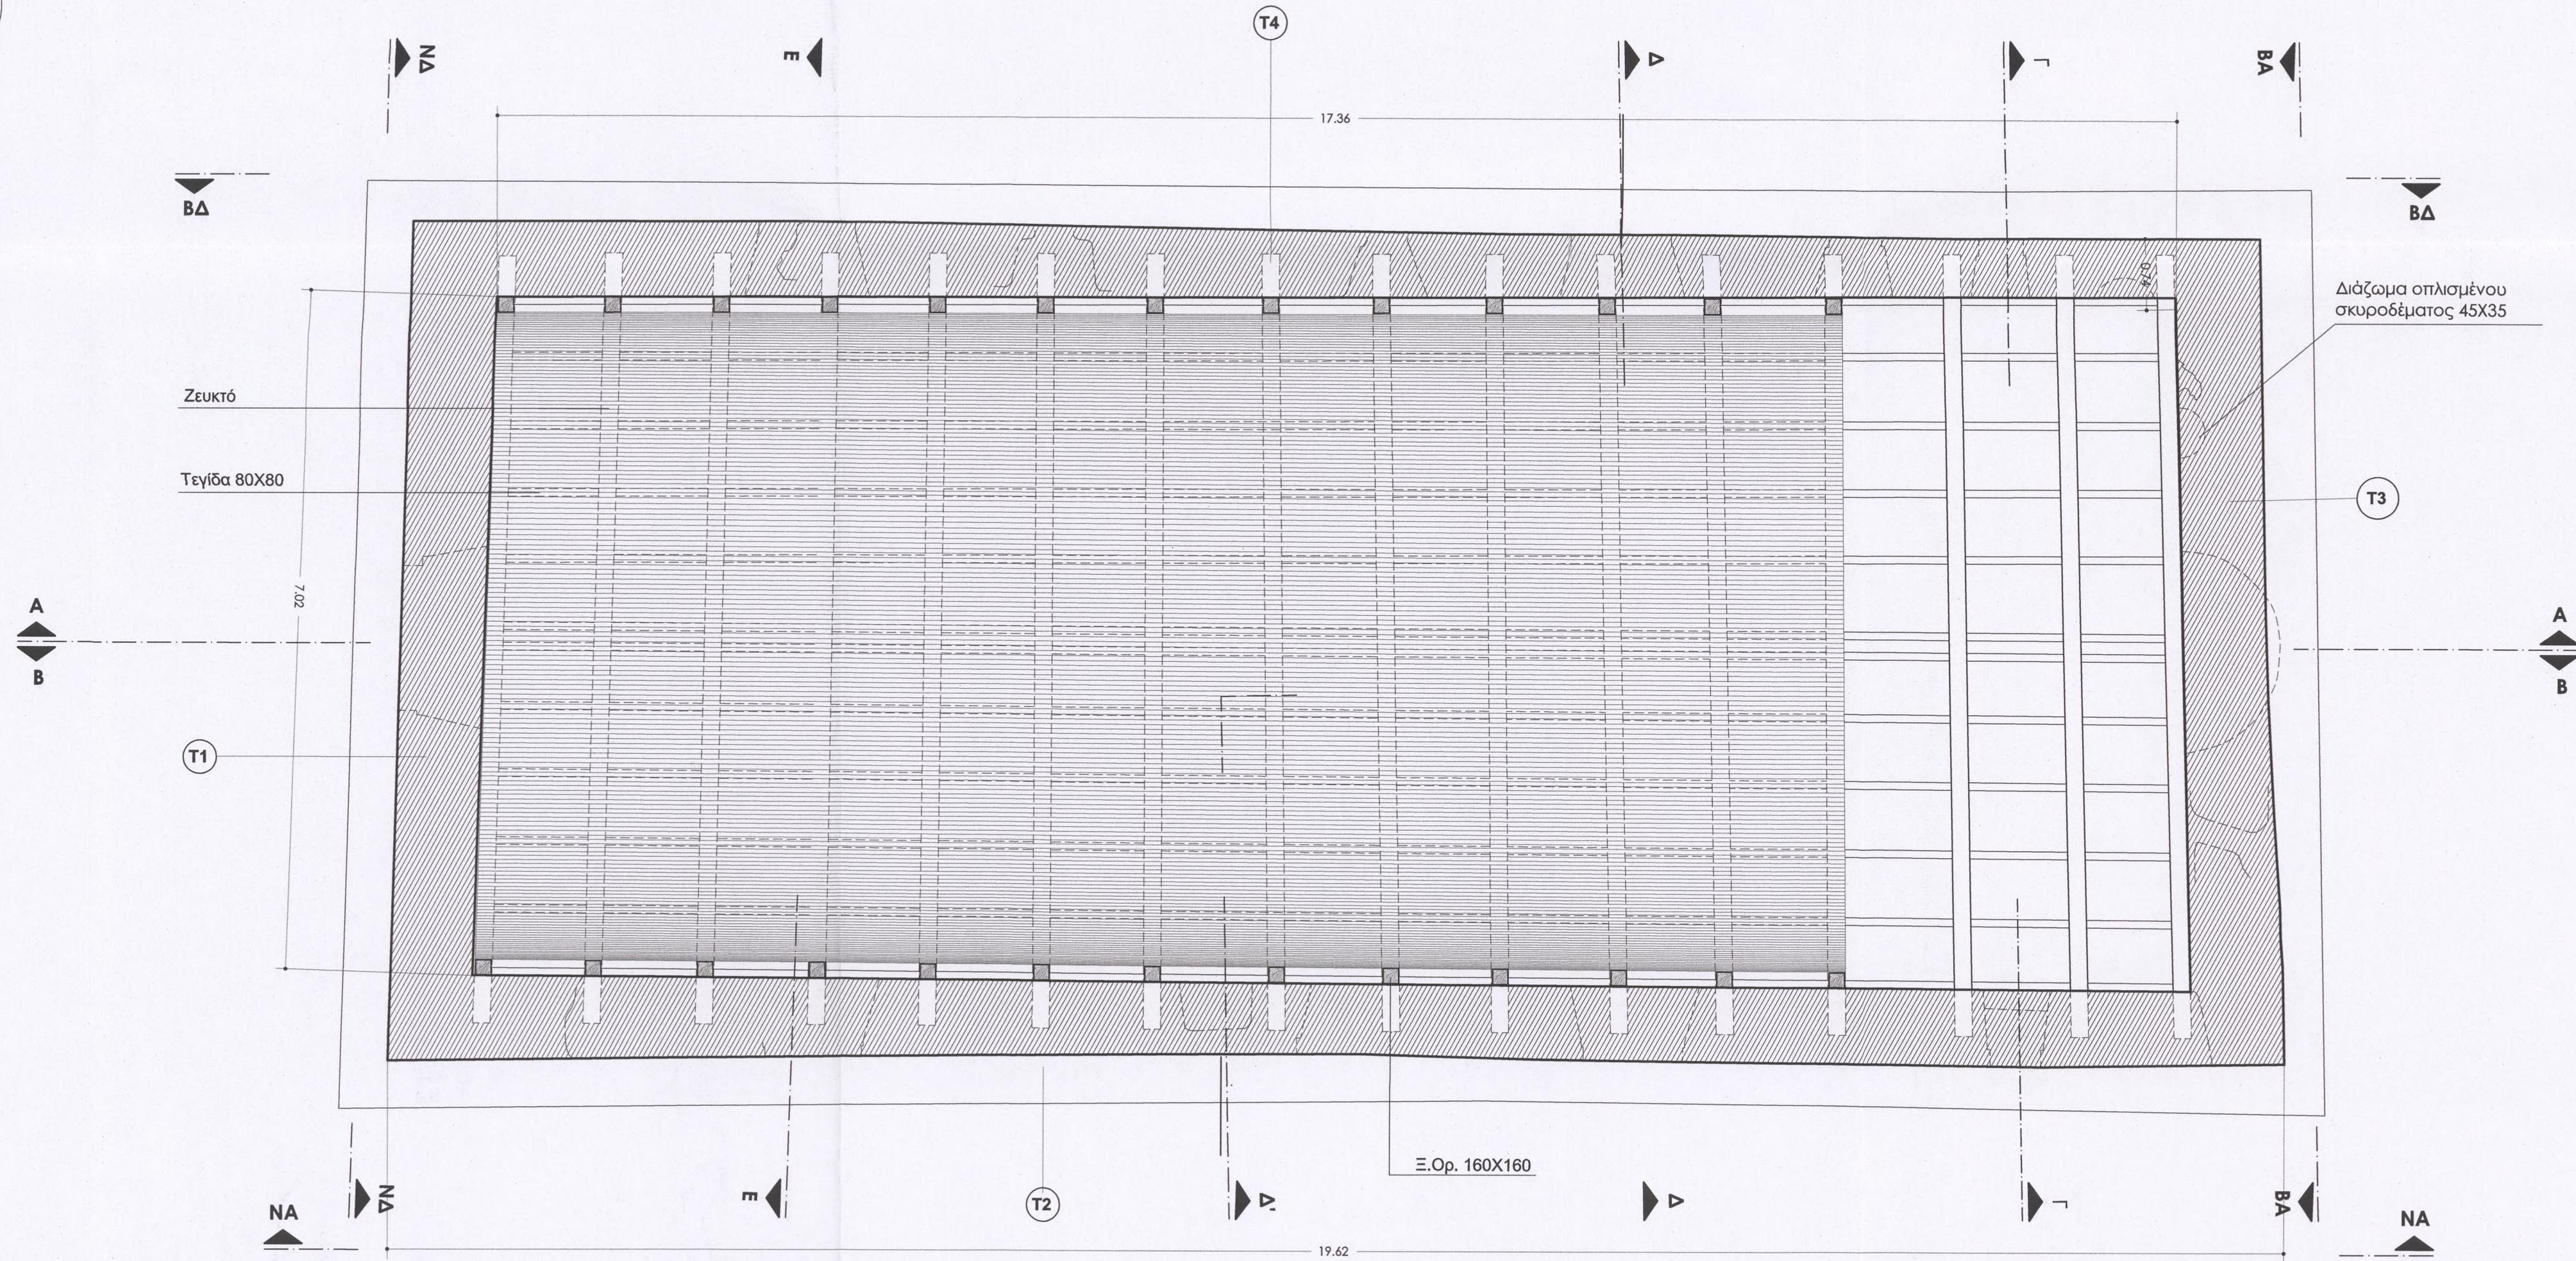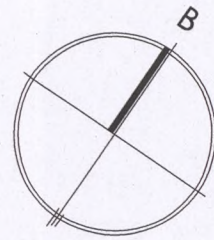

ΥΠΟΜΝΗΜΑ		
ΕΠΙΧΡΙΣΜΑΤΑ ΕΠ.1 Διατήρηση και συντήρηση λευκών αρχαίων επιχρισμάτων - ίχνη παλαιότερων φρέσκων. ΕΠ.2 Περιοχή διερεύνησης για διατήρηση μαρτύρων παλαιότερων επιχρισμάτων. ΑΡΜΟΛΟΓΗΜΑΤΑ ΑΡ.1 Διατήρηση και συντήρηση αρχαίων αρμολογιμάτων με τοπικές μικρο-συμπληρώσεις. ΑΡ.2 Κατασκευή νέων αρμολογιμάτων. ΘΕΜΕΛΙΑ ΘΕΜ.1 Ερευνητικές τομές. ΘΕΜ.2 Κατασκευή σπραγγιστηριού.	ΤΟΙΧΟΙ T1 Ανακατασκευή της τοιχοδομής σε όλο το ύψος του κτηρίου μέχρι την στέγη. Διατήρηση και στερέωση των μικρών τμημάτων της τοιχοποιίας από ημιλξευτή αργολιθοδομή και λαξευτή λιθοδομή. T2 Διατήρηση και συντήρηση αρχικής τοιχοποιίας από ημιλξευτή αργολιθοδομή με πλήρωση των ρηγματώσεων και τοπικές συμπληρώσεις του αρμολογίσματος. Ανακατασκευή της λιθοδομής στη θέση του παρασθίου Π4. Ανακατασκευή της ημιλξευτής αργολιθοδομής στο άνω τμήμα της τοιχοδομής μέχρι την στέγη. T3 Διατήρηση και συντήρηση αρχικής τοιχοποιίας από ημιλξευτή αργολιθοδομή με πλήρωση των ρηγματώσεων και τοπικές συμπληρώσεις του αρμολογίσματος. Ανακατασκευή της ημιλξευτής αργολιθοδομής στο άνω τμήμα της τοιχοδομής μέχρι την στέγη. T4 Διατήρηση και συντήρηση αρχικής τοιχοποιίας από ημιλξευτή αργολιθοδομή με πλήρωση των ρηγματώσεων και τοπικές συμπληρώσεις του αρμολογίσματος.	Συμπλήρωση - ανακατασκευή της ημιλξευτής αργολιθοδομής στο νότιο τμήμα της τοιχοδομής μέχρι την στέγη. ΤΟΞΑ ΑΝΟΙΓΜΑΤΩΝ T31 Διατήρηση και συντήρηση λιδοκτιστού τόξου με πλήρωση ρηγματώσεων. Ανακατασκευή αριστερού τμήματος του λιθνού πλαισίου. ΣΤΕΓΗ ΣΤ Νέα στέγη. ΑΝΟΙΓΜΑΤΑ Β4 Πίνακα κουφισμάτων. ΔΑΠΕΔΑ Δ1 Κατασκευή νέου δαπέδου από πώρινες πλάκες. Διατήρηση λευκών του παλαιότερου δαπέδου στο ιερό. Κατασκευή περιμετρικής ζώνης δαπέδου από χυτό κονίαμα. Δ2 Κατασκευή νέου δαπέδου, πλατίσκαλων και αναβαθμών από χυτό βετασιτικό δάπεδο ή σκατοπλακές. Δ3 Συμπλήρωση λιθοδομής βάθρου. ΣΤΟΙΧΕΙΑ ΟΥΡΩΝ ΣΟ1 Ανακατασκευή τμημάτων του πώρινου γείσου. ΣΟ3 Συμπλήρωση τμημάτων λιθνού πλαισίου. ΣΟ4 Συμπλήρωση γείσου. ΣΟ5 Κατασκευή νέου φεγγίτη. ΣΟ6 Νέα λαξευτή λιθοδομή. ΣΟ7 Λίθινα πλαίσια. ΣΟ8 Πλαίσιο στο επίκρισμα. ΣΟ9 Φύλλο μολύβδου.

ΕΛΛΗΝΙΚΗ ΕΤΑΙΡΕΙΑ ΠΕΡΙΒΑΛΛΟΝΤΟΣ ΚΑΙ ΠΟΛΙΤΙΣΜΟΥ

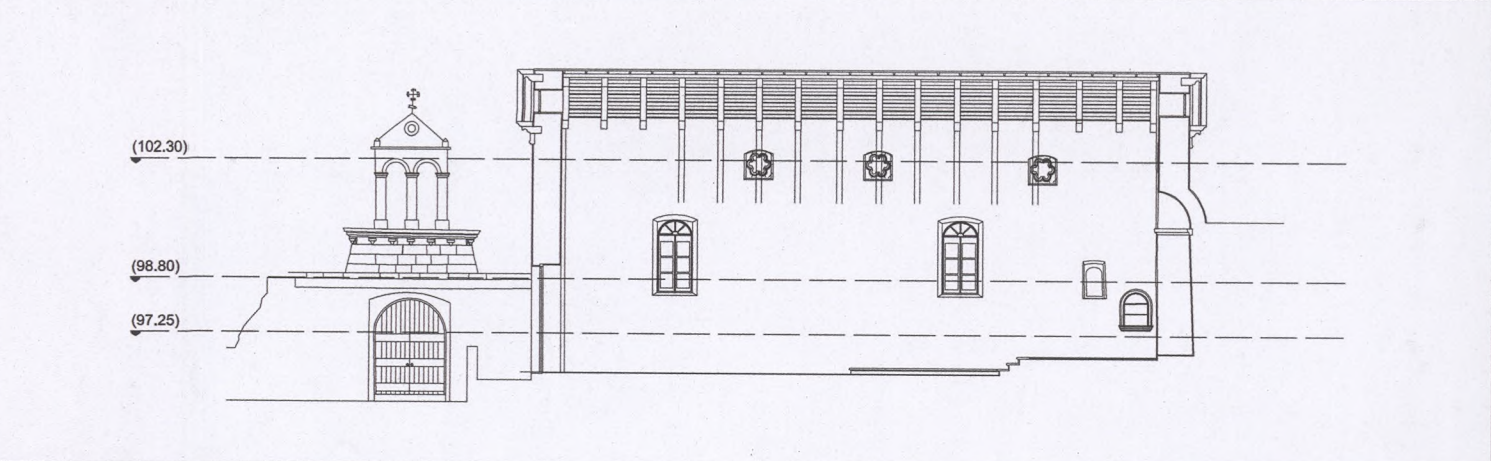

ΜΕΛΕΤΗ ΑΠΟΚΑΤΑΣΤΑΣΗΣ ΚΑΘΟΛΙΚΟΥ ΠΑΛΑΙΑΣ ΜΟΝΗΣ ΣΙΣΙΩΝ

ΜΕΛΕΤΗ: ΑΡΧΙΤΕΚΤΟΝΙΚΗ Β΄ΦΑΣΗ: ΠΡΟΜΕΛΕΤΗ - ΟΡΙΣΤΙΚΗ

ΘΕΜΑ ΣΧΕΔΙΟΥ ΠΡΟΤΑΣΗ ΑΠΟΚΑΤΑΣΤΑΣΗΣ	ΑΡΙΘΜΟΣ ΣΧΕΔΙΟΥ : ΑΡΧ.19
ΤΙΤΛΟΣ ΑΝΟΨΗ	ΚΛΙΜΑΚΑ: 1: 50 ΑΝΑΘΕΩΡΗΣΗ: ΒΑΣΕΙ ΑΠΟΦΑΣΗΣ ΚΑΣ ΥΠΟΛΟΓΑΛΜΤΕ/ΔΑΒΜΜ/275856/24139/3675-25/08/2016 ΗΜΕΡΟΜΗΝΙΑ: 15.09.2016

ΑΝΑΔΟΧΟΣ ΜΕΛΕΤΗΤΗΣ ΕΛΕΝΗ-ANNA ΧΑΛΕΠΑ Δρ. Αρχιτέκτων - Αναστηλωτής

ΣΥΝΕΡΓΑΤΕΣ ΚΑΤΣΙΜΠΟΥΛΑΣ ΒΑΣΙΛΙΟΣ , Αρχιτέκτων, ΦΩΤΕΙΝΗ ΒΛΑΧΑΚΗ, Αρχιτέκτων MSc ΑΝΑΣΤΑΣΙΟΣ ΠΑΠΑΔΟΓΚΩΝΑΣ , Εικαστικός - Σχεδιαστής

ΕΛΕΓΧΘΗΚΕ
Αθήνα 9-10-2017


ΘΕΩΡΗΘΗΚΕ
Σύμφωνα με τους όρους της Σύμβασης ΥΠΟΥΡΓΕΙΟΥ ΠΟΛΙΤΙΣΜΟΥ ΚΑΙ ΑΡΧΑΙΟΤΗΤΩΝ / Γ.ΛΑΜΤΕ / ΔΑΒΜΜ / Τ.Μ.Β.Μ.Μ. 275856/24139/3675/25-8-2016

ΘΕΩΡΗΣΕΙΣ
Σύμφωνα με τους όρους της Σύμβασης ΥΠΟΥΡΓΕΙΟΥ ΠΟΛΙΤΙΣΜΟΥ ΚΑΙ ΑΡΧΑΙΟΤΗΤΩΝ / Γ.ΛΑΜΤΕ / ΔΑΒΜΜ / Τ.Μ.Β.Μ.Μ. 275856/24139/3675/25-8-2016

ΕΛΕΝΗ - ANNA Ε. ΧΑΛΕΠΑ
ΔΙΠΛ. ΑΡΧΙΤΕΚΤΩΝ ΜΗΧΑΝΙΚΟΣ Ε.Μ.Π.
ΜΕΛΟΣ Τ.Ε.Ε. ΑΡΙΘΜΟΣ ΜΗΤΡΩΟΥ: 28067
ΝΙΚΗΣ 52 - ΑΘΗΝΑ - Τ.Κ.: 105 58
Α.Φ.Μ.: 040054555 - Δ.Ο.Υ.: Δ' ΑΘΗΝΩΝ
ΤΗΛ: 210 32 40 426 - ΚΙΝ: 6944 738 249

ΙΩΑΝΝΗΣ ΠΑΠΑΔΟΠΟΥΛΟΣ
ΠΟΛΙΤΙΚΟΣ ΜΗΧΑΝΙΚΟΣ
ΝΙΚΗ ΣΑΛΕΜΗ
ΑΡΧΙΤΕΚΤΩΝ ΜΗΧΑΝΙΚΟΣ

ΘΕΩΡΗΣΕΙΣ
Σύμφωνα με τους όρους της Σύμβασης ΥΠΟΥΡΓΕΙΟΥ ΠΟΛΙΤΙΣΜΟΥ ΚΑΙ ΑΡΧΑΙΟΤΗΤΩΝ / Γ.ΛΑΜΤΕ / ΔΑΒΜΜ / Τ.Μ.Β.Μ.Μ. 275856/24139/3675/25-8-2016

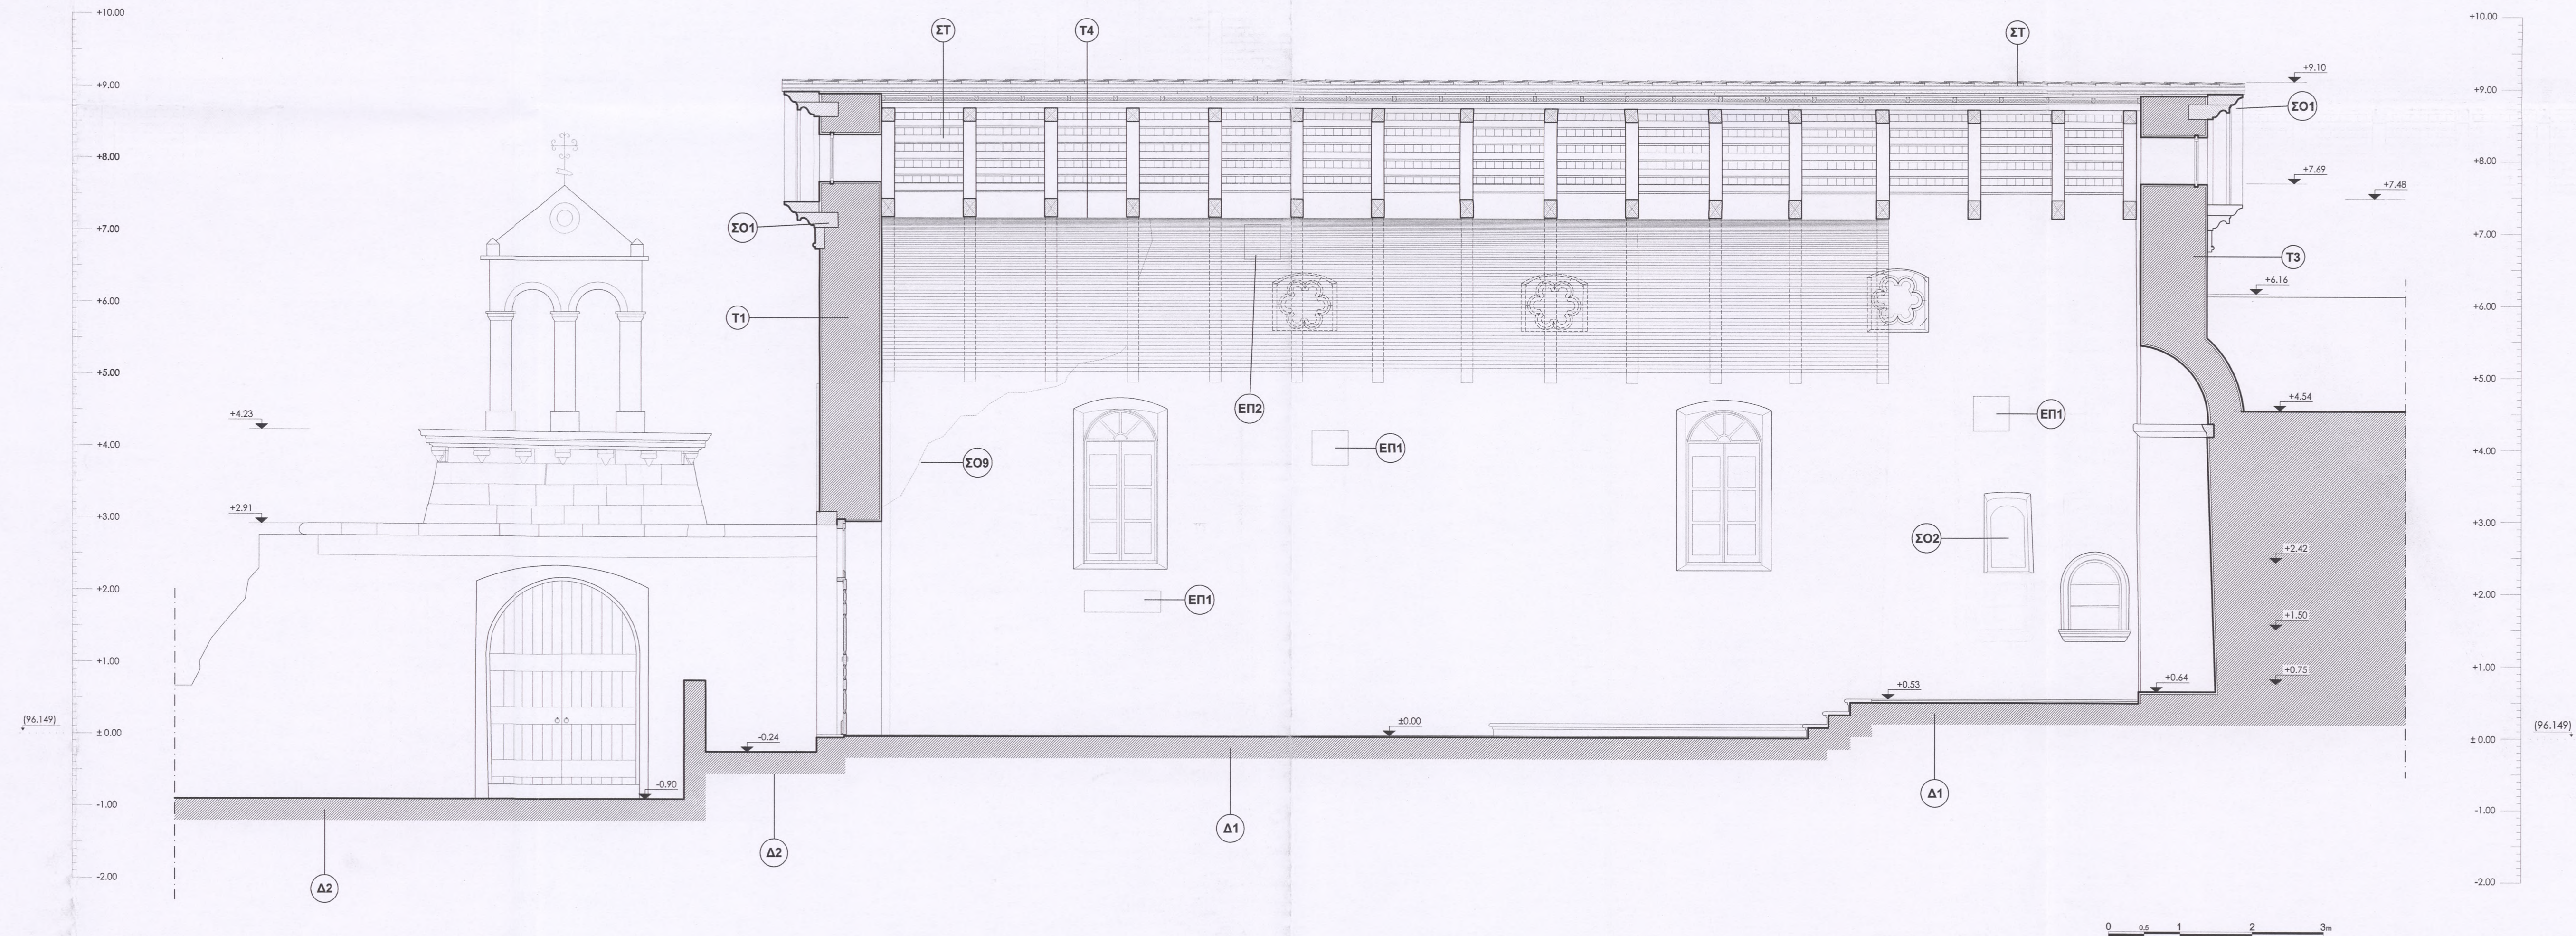

ΥΠΟΜΝΗΜΑ

ΕΠΙΧΡΙΣΜΑΤΑ

ΕΠ.1 Διατήρηση και συντήρηση λειψάνων αρχαίων επιγραφμάτων - ίχνη παλαιότερων φάσεων.

ΕΠ.2 Περιοχή διερεύνησης για διατήρηση μαρτύρων παλαιότερων επιγραφμάτων.

ΑΡΜΟΛΟΓΗΜΑΤΑ

ΑΡ.1 Διατήρηση και συντήρηση αρχαίων αρμολογημάτων με τοπικές μορφοσυμπληρώσεις.

ΑΡ.2 Κατασκευή νέων αρμολογημάτων.

ΘΕΜΕΛΙΑ

ΘΕΜ.1 Ερευνητικές τομές.

ΘΕΜ. 2 Κατασκευή στραγγιστηραίου.

ΤΟΙΧΟΙ

Τ1 Ανακατασκευή της τοχοδομής σε όλο το ύψος του κτηρίου μέχρι την στέγη. Διατήρηση και στήριξη των μαρμάρων τμημάτων της τοχοποιίας από ημιλάξευτη αργολιθοδομή και λαξευτή λιθοδομή.

Τ2 Διατήρηση και συντήρηση αρχικής τοχοποιίας από ημιλάξευτη αργολιθοδομή με πλήρωση των ρηγματώσεων και τοπικές συμπληρώσεις του αρμολογήματος. Ανακατασκευή της λιθοδομής στη θέση του παραθύρου Π4. Ανακατασκευή της ημιλάξευτης αργολιθοδομής στο ΝΔ άκρο.

Τ3 Διατήρηση και συντήρηση αρχικής τοχοποιίας από ημιλάξευτη αργολιθοδομή με πλήρωση των ρηγματώσεων και τοπικές συμπληρώσεις του αρμολογήματος. Ανακατασκευή της ημιλάξευτης αργολιθοδομής στο ανατολικό τμήμα της τοχοδομής μέχρι την στέγη.

Τ4 Διατήρηση και συντήρηση αρχικής τοχοποιίας από ημιλάξευτη αργολιθοδομή με πλήρωση των ρηγματώσεων και τοπικές συμπληρώσεις του αρμολογήματος.

ΣΥΜΠΛΗΡΩΣΗ

Συμπλήρωση - ανακατασκευή της ημιλάξευτης αργολιθοδομής στο νότιο τμήμα της τοχοδομής μέχρι την στέγη.

ΤΟΞΑ ΑΝΟΙΓΜΑΤΩΝ

ΤΞ1 Διατήρηση και συντήρηση λιθοδομικού τοξού με πλήρωση ρηγματώσεων. Ανακατασκευή αριστερού τμήματος του λίθινου πλαισίου.

ΣΤΕΓΗ

ΣΤ Νέα στέγη.

ΑΝΟΙΓΜΑΤΑ

Βλ. Πίνακα κουφωμάτων.

ΔΑΠΕΔΑ

Δ1 Κατασκευή νέου δαπέδου από πάρινες πλάκες. Διατήρηση λευκών των παλαιότερου δαπέδου στο ιερό. Κατασκευή περιμετρικής λωκής δαπέδου από χατό κόνιαμα.

Δ2 Κατασκευή νέου δαπέδου, πλατόσκαλων και αναβαθμών από χατό βοταλωτό δάπεδο ή σπατάλακες.

Δ3 Συμπλήρωση λιθοδομής βάθρου.

ΣΤΟΙΧΕΙΑ ΟΥΣΩΝ

ΣΟ1 Ανακατασκευή τμημάτων του πάρινου γείσου.

ΣΟ2 Αποφόρση ανοιγμάτων - νέα κουφώματα.

ΣΟ3 Συμπλήρωση τμημάτων λίθινου πλαισίου.

ΣΟ4 Συμπλήρωση γείσου.

ΣΟ5 Κατασκευή νέου φεγγιγ.


ΣΟ6 Νέα λαξευτή λιθοδομή.

ΣΟ7 Λίθινα πλαίσια.

ΣΟ8 Πλαιοίο στο επίγραμμα.

ΣΟ9 Φύλλο μολύβδου.

ΕΛΛΗΝΙΚΗ ΕΤΑΙΡΕΙΑ ΠΕΡΙΒΑΛΛΟΝΤΟΣ ΚΑΙ ΠΟΛΙΤΙΣΜΟΥ

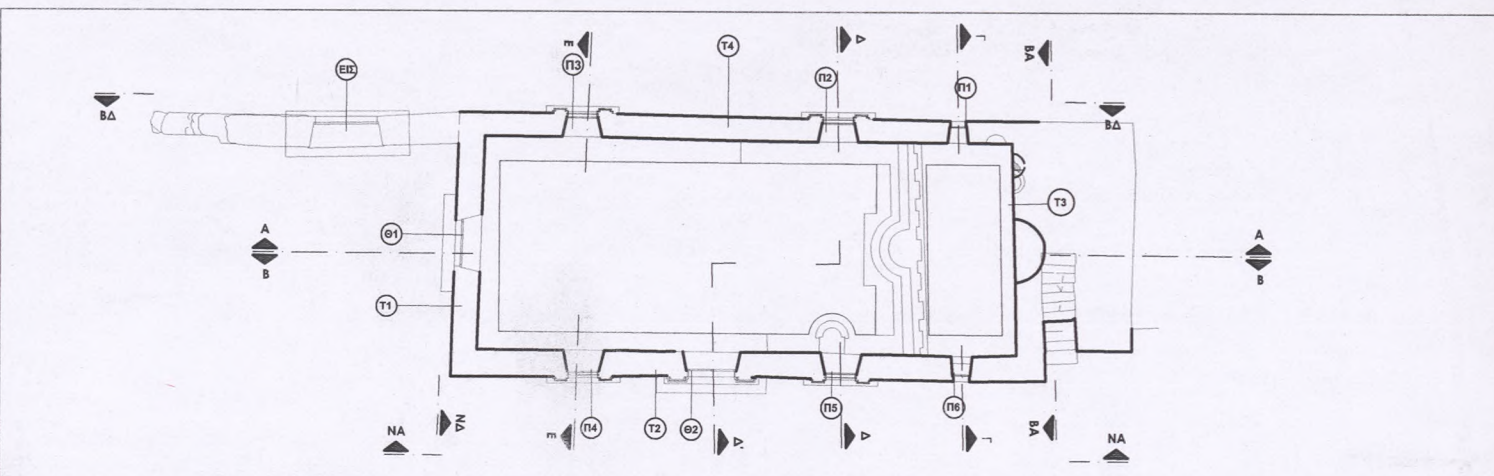

ΜΕΛΕΤΗ ΑΠΟΚΑΤΑΣΤΑΣΗΣ ΚΑΘΟΛΙΚΟΥ ΠΑΛΙΑΣ ΜΟΝΗΣ ΣΙΣΙΩΝ

ΜΕΛΕΤΗ: ΑΡΧΙΤΕΚΤΟΝΙΚΗ Β'ΦΑΣΗ: ΠΡΟΜΕΛΕΤΗ - ΟΡΙΣΤΙΚΗ

ΘΕΜΑ ΣΧΕΔΙΟΥ
ΠΡΟΤΑΣΗ ΑΠΟΚΑΤΑΣΤΑΣΗΣ

ΤΙΤΛΟΣ
ΤΟΜΗ ΚΑΤΑ ΜΗΚΟΣ, Α-Α

ΑΡΙΘΜΟΣ ΣΧΕΔΙΟΥ : **ΑΡΧ.20**
ΚΛΙΜΑΚΑ: **1: 50**
ΑΝΑΘΕΩΡΗΣΗ: ΒΑΣΕΙ ΑΠΟΦΑΣΗΣ ΚΑΣ
ΥΠΠΟΛ/ΓΔΑΜΤΕ/ΔΑΒΜΜ/275856/24139/3675-25/08/2016
ΗΜΕΡΟΜΗΝΙΑ: **15.09.2016**

ΑΝΑΔΟΧΟΣ ΜΕΛΕΤΗΤΗΣ

ΕΛΕΝΗ-ΑΝΝΑ ΧΑΛΕΠΑ
Δρ. Αρχιτέκτον - Αναστηλωτής

ΣΥΝΕΡΓΑΤΕΣ

ΚΑΤΣΙΜΠΟΥΛΑΣ ΒΑΣΙΛΙΟΣ, Αρχιτέκτον, ΦΩΤΕΙΝΗ ΒΛΑΧΑΚΗ, Αρχιτέκτον ΜSc
ΑΝΑΣΤΑΣΙΟΣ ΠΑΠΑΔΟΓΚΩΝΑΣ, Εικαστικός - Σχεδιαστής

ΕΛΕΓΧΘΗΚΕ
όφνη 9-10-2017


ΕΛΕΝΗ-ΑΝΝΑ Ε. ΧΑΛΕΠΑ
ΔΙΠΛ. ΑΡΧΙΤΕΚΤΟΝ. ΜΗΧΑΝΙΚΟΣ, Ε.Μ.Π.
ΜΕΛΟΣ Τ.Ε.Ε. ΑΡΙΘΜΟΣ ΜΗΤΡΩΟΥ: 28067
ΝΙΚΗ 62 - ΑΘΗΝΑ - Τ.Κ. 105 58
Α.Φ.Μ.: 040054555 - Δ.Ο.Υ.: Δ' ΑΘΗΝΩΝ
ΤΗΛ: 210 32 40 426 - ΚΙΝ: 6944 738 249

ΘΕΩΡΗΘΗΚΕ
Σύμφωνα με τους όρους της απόφασης ΥΠΟΥΡΓΕΙΟΥ ΠΟΛΙΤΙΣΜΟΥ
ΑΠΟΦΑΣΗ ΥΠΟΥΡΓΕΙΟΥ ΠΟΛΙΤΙΣΜΟΥ / ΓΔΑΜΤΕ / ΔΑΒΜΜ / ΤΜΒΜ
24139 / 3675 / 25-08-2016
10899 / 3675 / 3234 / 768 / 9-10-2017

ΙΩΓΙΕΝΕΛΛΗ ΔΑΔΟΠΟΥΛΟΥ
ΠΟΛΙΤΙΚΟΣ ΜΗΧΑΝΙΚΟΣ
ΝΙΚΗ ΣΑΛΕΜΗ
ΑΡΧΙΤΕΚΤΟΝ. ΜΗΧΑΝΙΚΟΣ


ΘΕΩΡΗΘΗΚΕ
Σύμφωνα με τους όρους της απόφασης ΥΠΟΥΡΓΕΙΟΥ ΠΟΛΙΤΙΣΜΟΥ
ΑΠΟΦΑΣΗ ΥΠΟΥΡΓΕΙΟΥ ΠΟΛΙΤΙΣΜΟΥ / ΓΔΑΜΤΕ / ΔΑΒΜΜ / ΤΜΒΜ
24139 / 3675 / 25-08-2016
10899 / 3675 / 3234 / 768 / 9-10-2017

ΙΩΓΙΕΝΕΛΛΗ ΔΑΔΟΠΟΥΛΟΥ
ΠΟΛΙΤΙΚΟΣ ΜΗΧΑΝΙΚΟΣ
ΝΙΚΗ ΣΑΛΕΜΗ
ΑΡΧΙΤΕΚΤΟΝ. ΜΗΧΑΝΙΚΟΣ

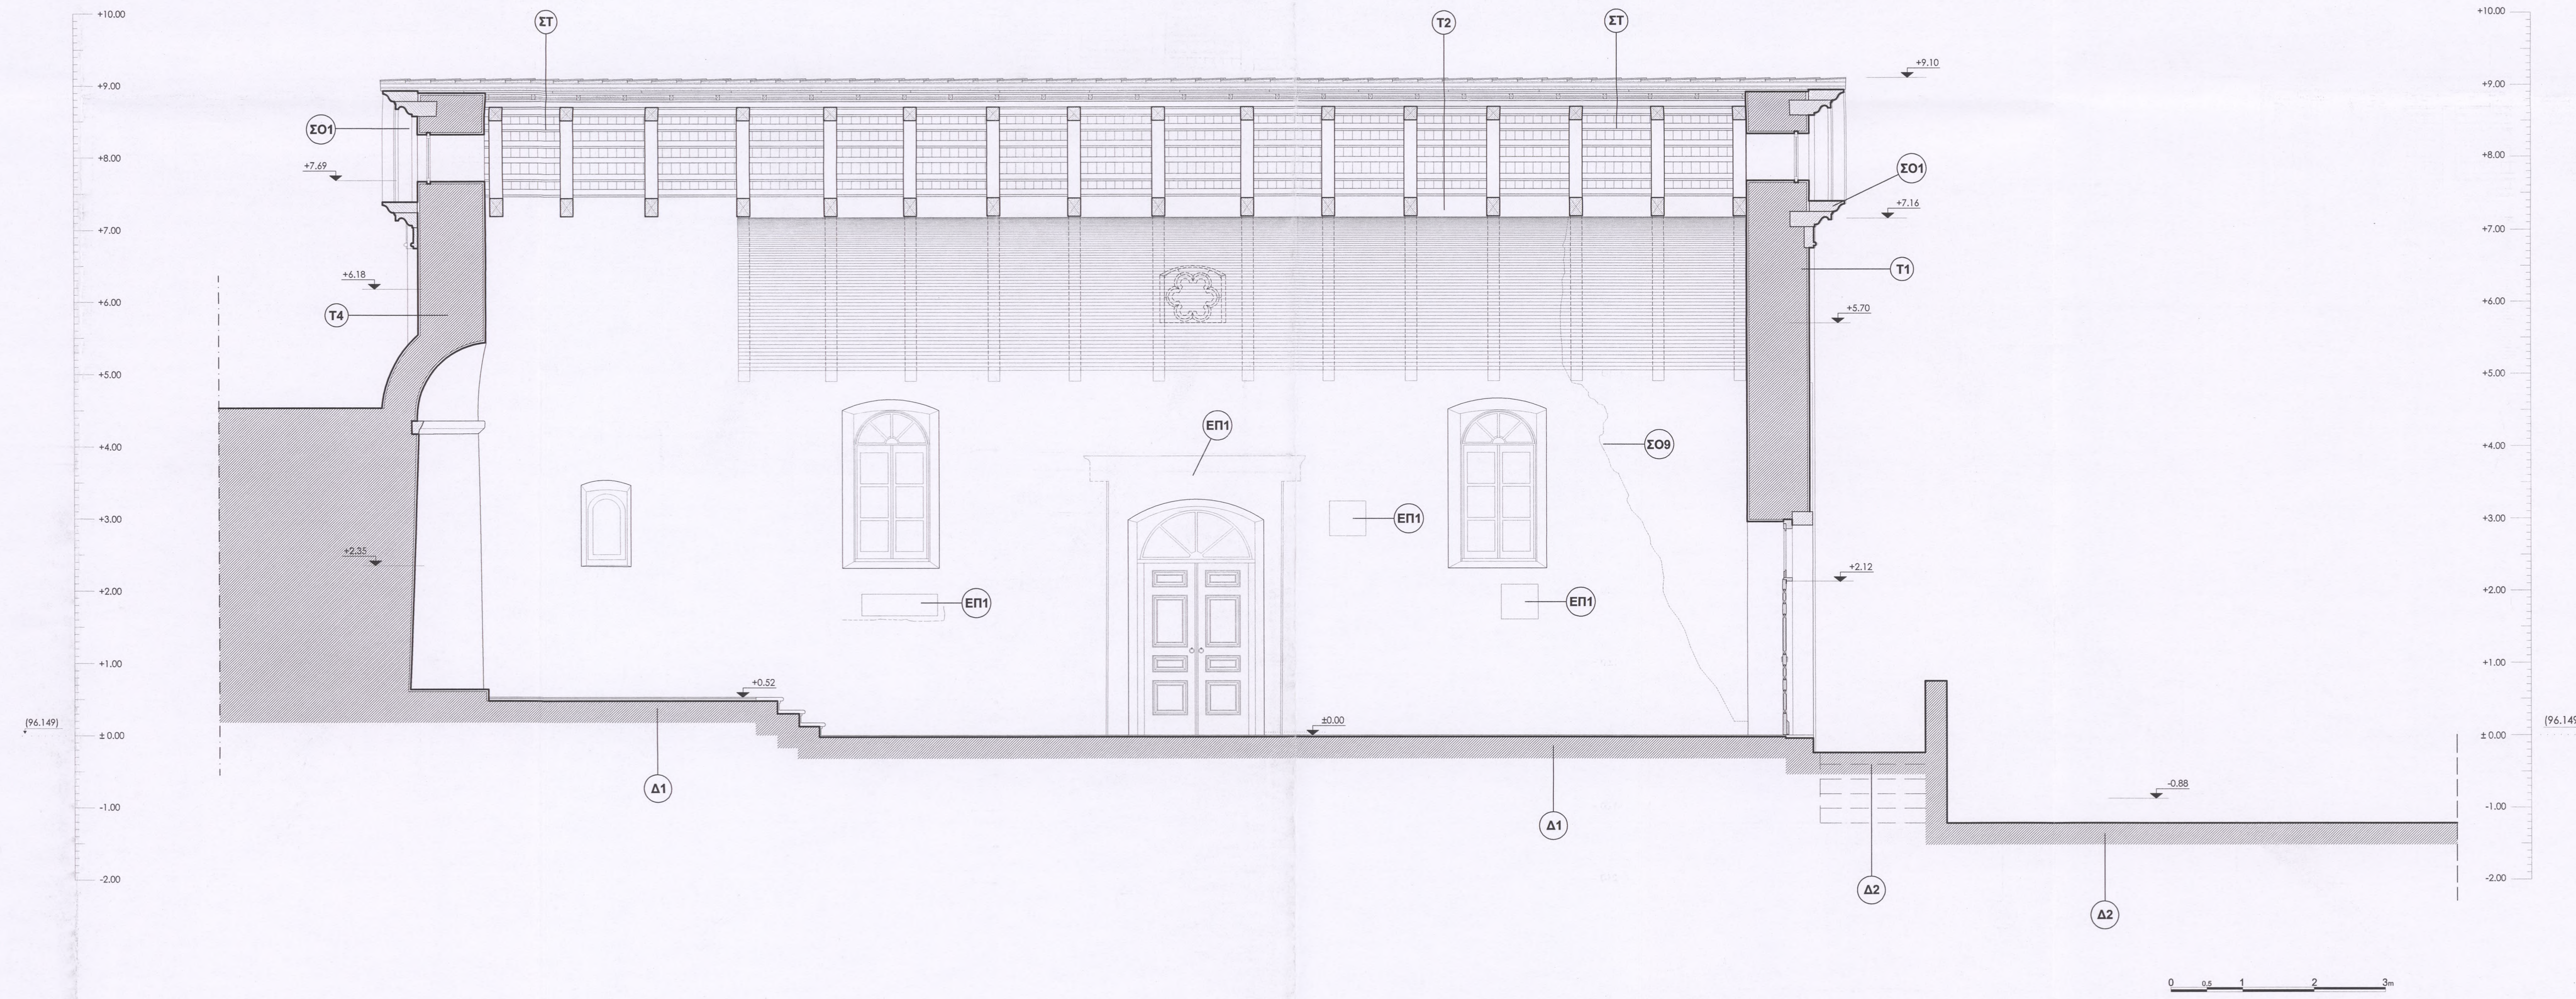

ΥΠΟΜΝΗΜΑ		
ΕΠΙΧΡΙΣΜΑΤΑ ΕΠ.1 Διατήρηση και συντήρηση λαϊκών αρχών επιγραφμάτων - (στη παλαιότερη φάση). ΕΠ.2 Περιοχή διερεύνησης να διατηρήσει μαρτύρια παλαιότερων επιγραφμάτων. ΑΡΜΟΛΟΓΗΜΑΤΑ ΑΡ.1 Διατήρηση και συντήρηση αρχών αρμολογημάτων με τοπικές μικρο-συμπληρώσεις. ΑΡ.2 Κατασκευή νέων αρμολογημάτων. ΘΕΜΕΛΙΑ ΘΕΜ.1 Ερευνήσιμες τομές. ΘΕΜ. 2 Κατασκευή στραγγιστηρίου.	ΤΟΙΧΟΙ Τ1 Ανακατασκευή της τοχοδομής σε όλο το ύψος του κτιρίου μέχρι την στέγη. Διατήρηση και στερέωση των μικρών τμημάτων της τοχοδομής από ημιλάξευτη αργολιθοδομή και λαξευτή λιθοδομή. Τ2 Διατήρηση και συντήρηση αρχικής τοχοδομής από ημιλάξευτη αργολιθοδομή με πλήρωση των ρηγματώσεων και τοπικές συμπληρώσεις του αρμολογήματος. Ανακατασκευή της λιθοδομής στη θέση του παραθύρου Π4. Ανακατασκευή της ημιλάξευτης αργολιθοδομής στο ΝΔ άκρο. Τ3 Διατήρηση και συντήρηση αρχικής τοχοδομής από ημιλάξευτη αργολιθοδομή με πλήρωση των ρηγματώσεων και τοπικές συμπληρώσεις του αρμολογήματος. Ανακατασκευή της ημιλάξευτης αργολιθοδομής στο ένα τμήμα της τοχοδομής μέχρι την στέγη. Τ4 Διατήρηση και συντήρηση αρχικής τοχοδομής από ημιλάξευτη αργολιθοδομή με πλήρωση των ρηγματώσεων και τοπικές συμπληρώσεις του αρμολογήματος.	Συμπλήρωση - ανακατασκευή της ημιλάξευτης αργολιθοδομής στο νότιο τμήμα της τοχοδομής μέχρι την στέγη. ΤΟΞΑ ΑΝΟΙΓΜΑΤΩΝ ΤΞ.1 Διατήρηση και συντήρηση λιδοστοτού τοξου με πλήρωση ρηγματώσεων. Ανακατασκευή αριστερού τμήματος του λίθου πλαισίου. ΣΤΕΓΗ ΣΤ Νέα στέγη. ΑΝΟΙΓΜΑΤΑ Βλ. Πίνακα κουφωμάτων. ΔΑΠΕΔΑ Δ1 Κατασκευή νέου δαπέδου από πώρινες πλάκες. Διατήρηση λαϊκώνων του παλαιότερου δαπέδου στο υπέρ. Κατασκευή περιμετρικής ζώνης δαπέδου από χατό κονίαμα. Δ2 Κατασκευή νέου δαπέδου, πλατόσκαλων και αναβαθμών από χατό βοταλωτό δάπεδο ή σποτόπλακες. Δ3 Συμπλήρωση λιθοδομής βάθρου. ΣΤΟΙΧΕΙΑ ΟΥΡΕΩΝ ΣΟ1 Ανακατασκευή τμημάτων του πώρινου γείσου. ΣΟ2 Απόφραξη ανοιγμάτων - νέα κουφώματα. ΣΟ3 Συμπλήρωση τμημάτων λίθου πλαισίου. ΣΟ4 Συμπλήρωση γείσου. ΣΟ5 Κατασκευή νέου φεγγίτη. ΣΟ6 Νέα λαξευτή λιθοδομή. ΣΟ7 Λίθου πλάσια. ΣΟ8 Πλαίσιο στο επίχριομα. ΣΟ9 Φόλλο μολύβδου.

ΕΛΛΗΝΙΚΗ ΕΤΑΙΡΕΙΑ ΠΕΡΙΒΑΛΛΟΝΤΟΣ ΚΑΙ ΠΟΛΙΤΙΣΜΟΥ

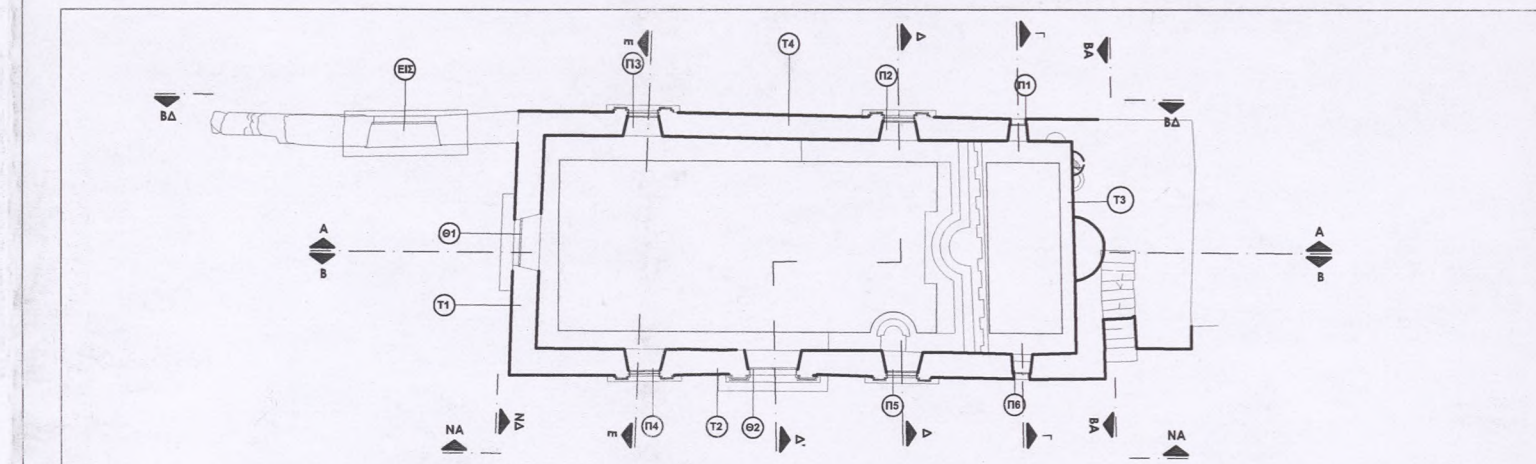

ΜΕΛΕΤΗ ΑΠΟΚΑΤΑΣΤΑΣΗΣ ΚΑΘΟΛΙΚΟΥ ΠΑΛΙΑΣ ΜΟΝΗΣ ΣΙΣΙΩΝ

ΜΕΛΕΤΗ: ΑΡΧΙΤΕΚΤΟΝΙΚΗ Β' ΦΑΣΗ: ΠΡΟΜΕΛΕΤΗ - ΟΡΙΣΤΙΚΗ

ΘΕΜΑ ΣΧΕΔΙΟΥ ΠΡΟΤΑΣΗ ΑΠΟΚΑΤΑΣΤΑΣΗΣ	ΑΡΙΘΜΟΣ ΣΧΕΔΙΟΥ : ΑΡΧ.21 ΚΑΙΜΑΚΑ: 1: 50 ΑΝΑΘΕΩΡΗΣΗ: ΒΑΣΕΙ ΑΠΟΦΑΣΗΣ ΚΑΣ ΥΠΠΟΑ/ΤΑΑΜΤΕ/ΔΑΒΜΜ/275856/24139/3675-25/08/2016 ΗΜΕΡΟΜΗΝΙΑ: 15.09.2016
ΤΙΤΛΟΣ ΤΟΜΗ ΚΑΤΑ ΜΗΚΟΣ, Β-Β	

ΑΝΑΔΟΧΟΣ ΜΕΛΕΤΗΤΗΣ
ΕΛΕΝΗ-ANNA ΧΑΛΕΠΑ
Αρ. Αρχιτέκτον - Αναστηλωτής

ΣΥΝΕΡΓΑΤΕΣ
ΚΑΤΣΙΜΠΟΥΛΑΣ ΒΛΑΣΙΟΣ, Αρχιτέκτον, **ΦΩΤΕΙΝΗ ΒΛΑΧΑΚΗ**, Αρχιτέκτον MSc
ΑΝΑΣΤΑΣΙΟΣ ΠΑΠΑΔΟΓΚΩΝΑΣ, Εικαστικός - Σχεδιαστής

ΕΛΕΓΧΘΗΚΕ
Αθήνα 9-10-2017


ΕΛΕΝΗ - ANNA Ε. ΧΑΛΕΠΑ
ΔΙΠΛ. ΑΡΧΙΤΕΚΤΟΝ. ΜΗΧΑΝΙΚΟΣ, Ε.Μ.Π.
ΜΕΛΟΣ Τ.Ε.Ε. ΑΡΙΘΜΟΣ ΜΗΤΡΩΟΥ: 28067
ΝΙΚΗ 82 / ΑΘΗΝΑ - Τ.Κ. 105 58
Α.Φ.Μ.: 040054555 - Δ.Ο.Υ.: Δ' ΑΘΗΝΩΝ
ΤΗΛ: 210 32 40 426 - ΚΙΝ: 6944 738 249

ΘΕΩΡΗΘΗΚΕ
Σύμφωνα με τους όρους της
ΥΠΟΥΡΓΕΙΟΥ ΠΟΛΙΤΙΣΜΟΥ
ΥΠΟΥΡΓΕΙΟΥ / ΤΑΑΜΤΕ / ΔΑΒΜΜ / ΤΜΒΜ
24139 / 3675 / 25-8-2016
10694 / 3234 / 768 / 9-10-2017


ΙΩΓΕΝΗΣ ΠΑΠΑΔΟΠΟΥΛΟΣ
ΠΟΛΙΤΙΚΟΣ ΜΗΧΑΝΙΚΟΣ
ΝΙΚΗ ΣΑΛΑΜΗ
ΑΡΧΙΤΕΚΤΟΝ ΜΗΧΑΝΙΚΟΣ

ΘΕΩΡΗΘΗΚΕ
Σύμφωνα με τους όρους της
ΥΠΟΥΡΓΕΙΟΥ ΠΟΛΙΤΙΣΜΟΥ
ΥΠΟΥΡΓΕΙΟΥ / ΤΑΑΜΤΕ / ΔΑΒΜΜ / ΤΜΒΜ
24139 / 3675 / 25-8-2016
10694 / 3234 / 768 / 9-10-2017

ΙΩΓΕΝΗΣ ΠΑΠΑΔΟΠΟΥΛΟΣ
ΠΟΛΙΤΙΚΟΣ ΜΗΧΑΝΙΚΟΣ
ΝΙΚΗ ΣΑΛΑΜΗ
ΑΡΧΙΤΕΚΤΟΝ ΜΗΧΑΝΙΚΟΣ

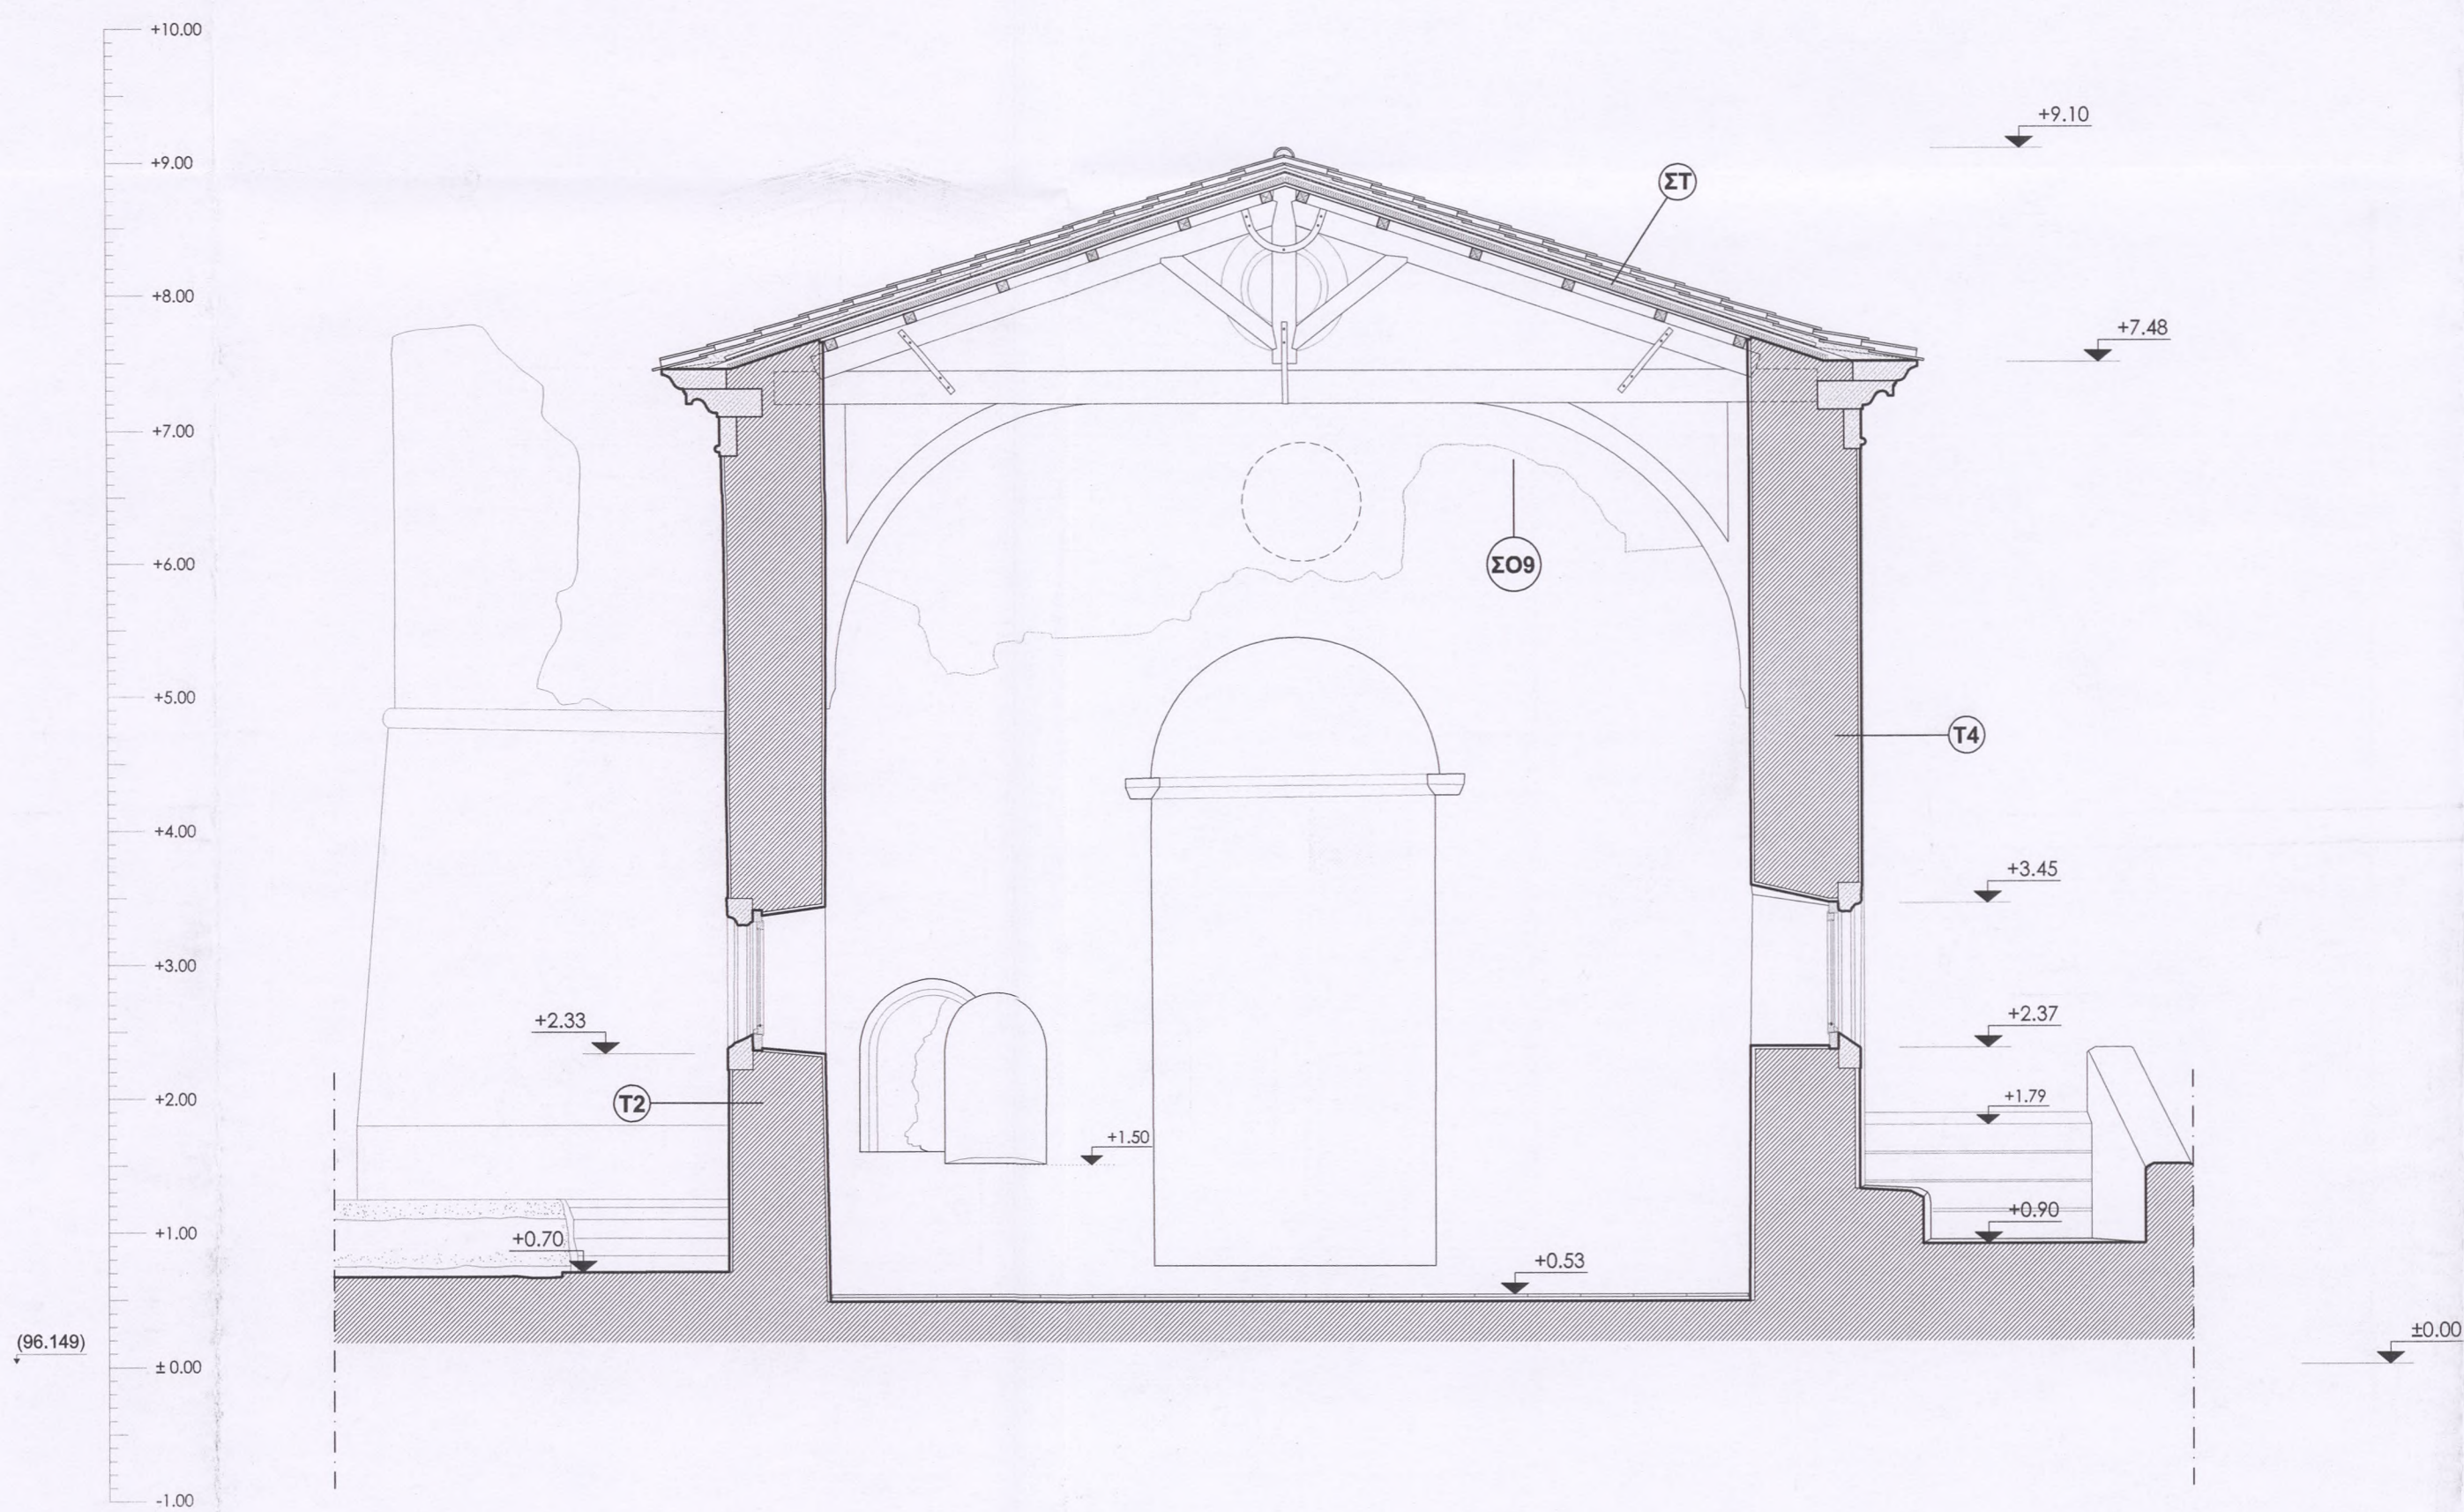

ΤΟΜΗ Γ - Γ

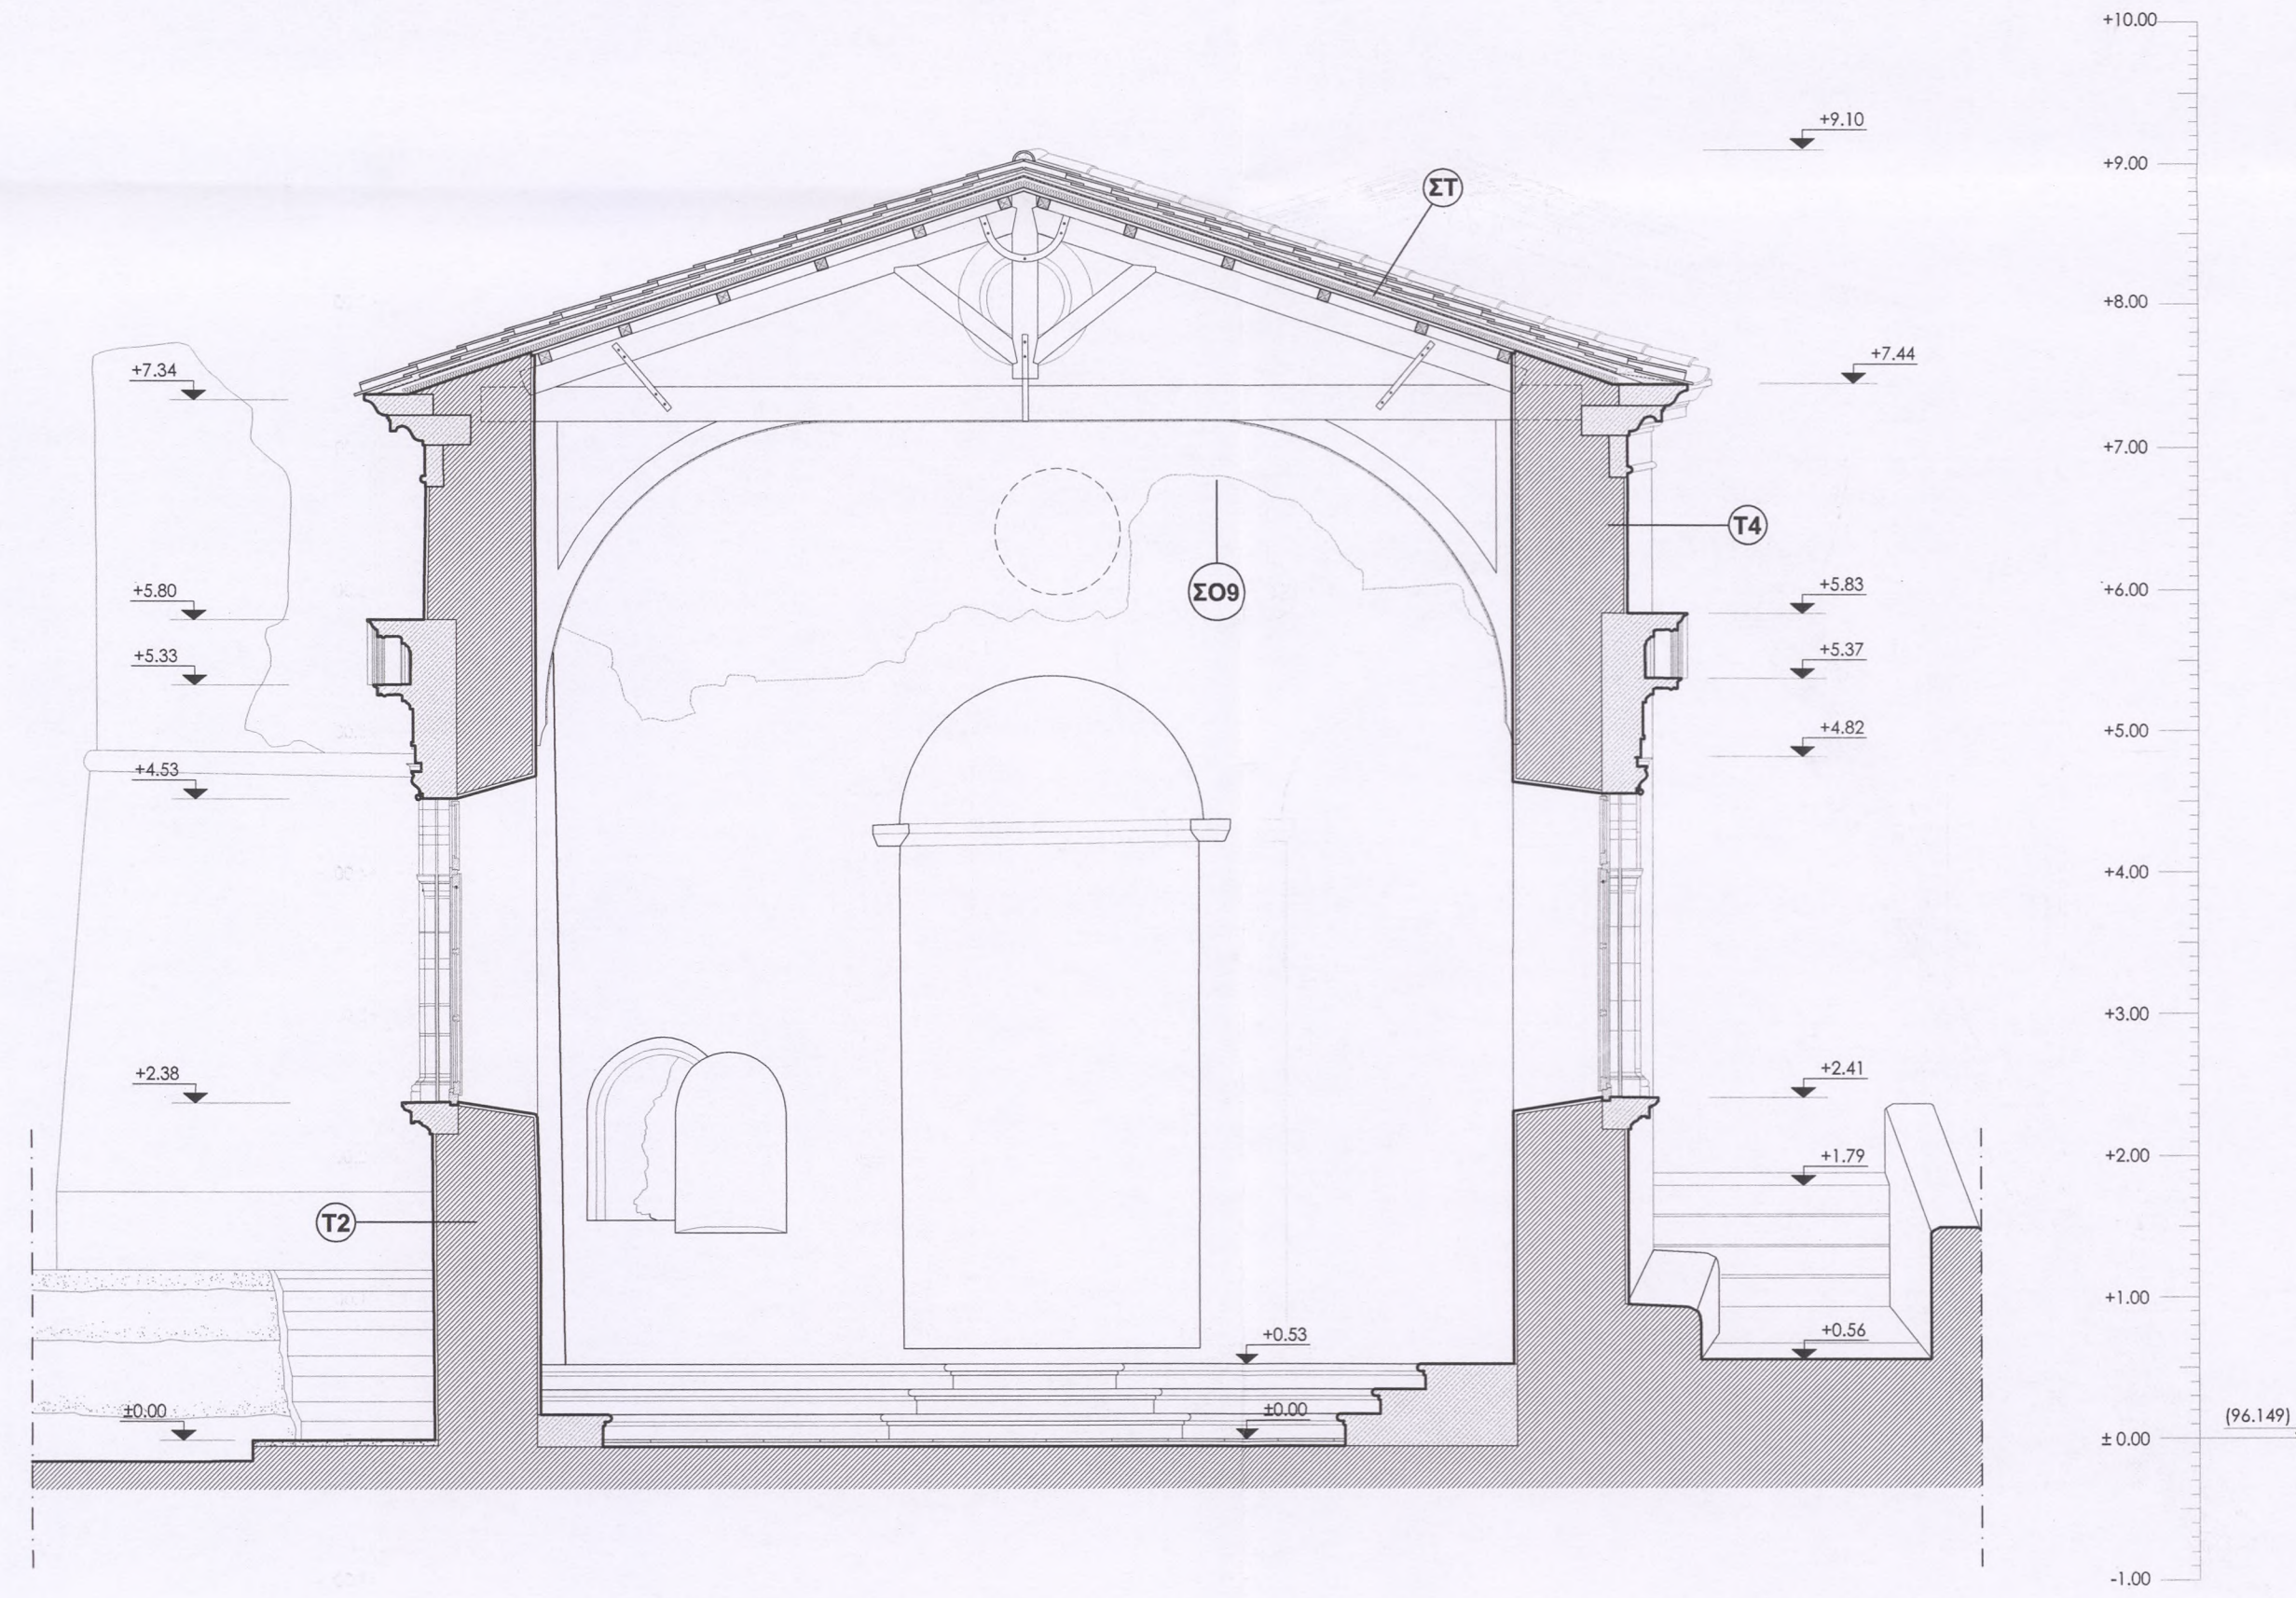

ΤΟΜΗ Δ - Δ

0 0.5 1 2 3m

ΥΠΟΜΝΗΜΑ

ΕΠΙΧΡΙΣΜΑΤΑ

ΕΠ.1 Διατήρηση και συντήρηση λειψάνων αρχικών επιχρισμάτων - ζήνη παλαιότερων φάσεων.

ΕΠ.2 Περιοχή διερεύνησης για διατήρηση μαρτύρων παλαιότερων επιχρισμάτων.

ΑΡΜΟΛΟΓΗΜΑΤΑ

ΑΡ.1 Διατήρηση και συντήρηση αρχικών αρμολογιμάτων με τοπικές μικρο-συμπληρώσεις.

ΑΡ.2 Κατασκευή νέων αρμολογιμάτων.

ΘΕΜΕΛΙΑ

ΘΕΜ.1 Ερευνητικές τομές.

ΘΕΜ.2 Κατασκευή στραγγιστηρίου.

ΤΟΙΧΟΙ

Τ1 Ανακατασκευή της τοχοδομής σε όλο το ύψος του κελύους μέχρι την στέγη, διατήρηση και στερέωση των μικρών τμημάτων της τοχοδομίας από ημιλάξευτη αργολιθοδομή και λαξευτή λιθοδομή.

Τ2 Διατήρηση και συντήρηση αρχικής τοχοδομίας από ημιλάξευτη αργολιθοδομή με πλήρωση ρηγματώσεων και τοπικές συμπληρώσεις του αρμολογήματος. Ανακατασκευή της λιθοδομής στη θέση του παραβόρου Π4. Ανακατασκευή της ημιλάξευτης αργολιθοδομής στο ΝΔ άκρο.

Τ3 Διατήρηση και συντήρηση αρχικής τοχοδομίας από ημιλάξευτη αργολιθοδομή με πλήρωση των ρηγματώσεων και τοπικές συμπληρώσεις του αρμολογήματος. Ανακατασκευή της ημιλάξευτης αργολιθοδομής στο ανατολικό άκρο της τοχοδομίας μέχρι την στέγη.

Τ4 Διατήρηση και συντήρηση αρχικής τοχοδομίας από ημιλάξευτη αργολιθοδομή με πλήρωση των ρηγματώσεων και τοπικές συμπληρώσεις του αρμολογήματος.

Συμπλήρωση - ανακατασκευή της ημιλάξευτης αργολιθοδομής στο νότιο τμήμα της τοχοδομίας μέχρι την στέγη.

ΤΟΞΑ ΑΝΟΙΓΜΑΤΩΝ

Τ11 Διατήρηση και συντήρηση λιθόκτατου τοξού με πλήρωση ρηγματώσεων. Ανακατασκευή αριστερού τμήματος του λίθινου πλαίσιου.

ΣΤΕΓΗ

ΣΤ Νέα στέγη.

ΑΝΟΙΓΜΑΤΑ

Βλ. Πίνακα κουφωμάτων.

ΔΑΠΕΔΑ

Δ1 Κατασκευή νέου δαπέδου από πώρινες πλάκες, διατήρηση λειψάνων του παλαιότερου δαπέδου στο ιερό. Κατασκευή περμετρικής ζώνης δαπέδου από χατό κόνιωμα.

Δ2 Κατασκευή νέου δαπέδου, πλατύσκαλον και ανασφάλισμα από χατό βοταναυτό δαπέδο ή σχιστόλιθος.

ΣΤΟΙΧΕΙΑ ΟΥΦΕΩΝ

ΣΟ1 Ανακατασκευή τμημάτων του πάριου γείσου.

ΣΟ2 Απόφραξη ανοιγμάτων - νέα κουφώματα.

ΣΟ3 Συμπλήρωση τμημάτων λίθινου πλαισίου.

ΣΟ4 Συμπλήρωση γείσου.

ΣΟ5 Κατασκευή νέου φεγγίτη.


ΣΟ6 Νέα λαξευτή λιθοδομή.

ΣΟ7 Λίθινα πλαίσια.

ΣΟ8 Πλάισιο στο επίγραμμα.

ΣΟ9 Φύλλο μολύβδου.

ΕΛΛΗΝΙΚΗ ΕΤΑΙΡΕΙΑ ΠΕΡΙΒΑΛΛΟΝΤΟΣ ΚΑΙ ΠΟΛΙΤΙΣΜΟΥ

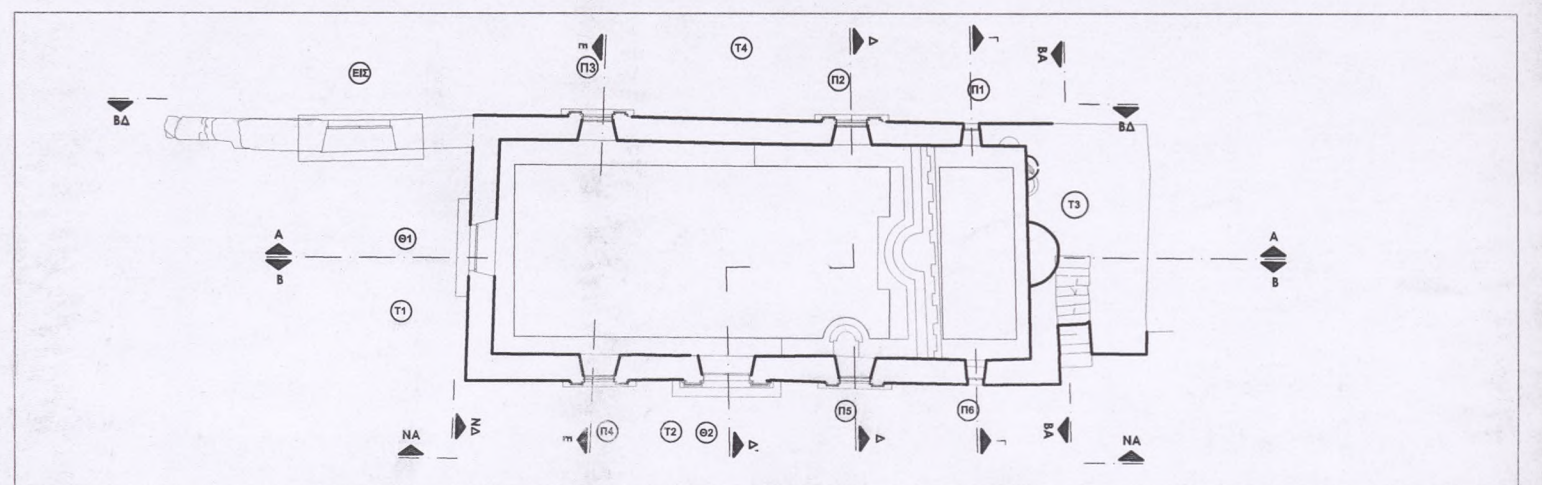

ΜΕΛΕΤΗ ΑΠΟΚΑΤΑΣΤΑΣΗΣ ΚΑΘΟΛΙΚΟΥ ΠΑΛΙΑΣ ΜΟΝΗΣ ΣΙΣΙΩΝ

ΜΕΛΕΤΗ: ΑΡΧΙΤΕΚΤΟΝΙΚΗ Β' ΦΑΣΗ: ΠΡΟΜΕΛΕΤΗ - ΟΡΙΣΤΙΚΗ

ΘΕΜΑ ΣΧΕΔΙΟΥ ΠΡΟΤΑΣΗ ΑΠΟΚΑΤΑΣΤΑΣΗΣ	ΑΡΙΘΜΟΣ ΣΧΕΔΙΟΥ: ΑΡΧ.22
ΤΙΤΛΟΣ ΤΟΜΕΣ ΚΑΤΑ ΠΛΑΤΟΣ, Γ-Γ, Δ-Δ	ΚΛΙΜΑΚΑ: 1: 50
	ΑΝΑΘΕΩΡΗΣΗ: ΒΑΣΕΙ ΑΠΟΦΑΣΗΣ ΚΑΣ ΥΠΠΟΛ/Τ'ΔΑΜΤΕ/ΔΑΒΜΜ/275856/24139/3675-25/08/2016
	ΗΜΕΡΟΜΗΝΙΑ: 15.09.2016

ΑΝΑΔΟΧΟΣ ΜΕΛΕΤΗΤΗΣ ΕΛΕΝΗ-ΑΝΝΑ ΧΑΛΕΠΑ Δρ. Αρχιτέκτων - Αναστηλωτής

ΣΥΝΕΡΓΑΤΕΣ ΚΑΤΣΙΜΠΟΥΛΑΣ ΒΛΑΣΙΟΣ, Αρχιτέκτων, ΦΩΤΕΙΝΗ ΒΛΑΧΑΚΗ, Αρχιτέκτων MSc ΑΝΑΣΤΑΣΙΟΣ ΠΑΠΑΔΟΓΚΩΝΑΣ, Εικαστικός - Σχεδιαστής


ΕΛΕΓΧΘΗΚΕ
Αθήνα 9-10-2017

ΕΛΕΝΗ - ΑΝΝΑ Ε. ΧΑΛΕΠΑ
ΔΙΠΛ. ΑΡΧΙΤΕΚΤΟΝ ΜΗΧΑΝΙΚΟΣ, Ε.Μ.Π.
ΜΕΛΟΣ Τ.Ε.Ε. ΑΡΧΙΤΕΚΤΩΝ ΜΗΤΡΟΥΣ: 28067
ΝΙΚΗΣ 52 - ΑΘΗΝΑ - Τ.Κ.: 105 58
Α.Φ.Μ.: 040904555 - Δ.Ο.Υ.: Δ' ΑΘΗΝΩΝ
ΤΗΛ: 210 32 40 426 - ΚΙΝ: 6944 738 249


ΘΕΩΡΗΘΗΚΕ
Σύμφωνα με τους όρους της
Απόφασης του Υπουργείου Πολιτισμού
Αριθμ. 24139/3675/25-08-2016
108991/95/3234/768/9-10-2017

Ο ΕΛΕΓΧΤΗΣ
ΝΙΚΗ ΣΑΛΕΒΗ
ΑΡΧΙΤΕΚΤΟΝ ΜΗΧΑΝΙΚΟΣ

Ο ΕΛΕΓΧΤΗΣ
ΝΙΚΗ ΣΑΛΕΒΗ
ΑΡΧΙΤΕΚΤΟΝ ΜΗΧΑΝΙΚΟΣ

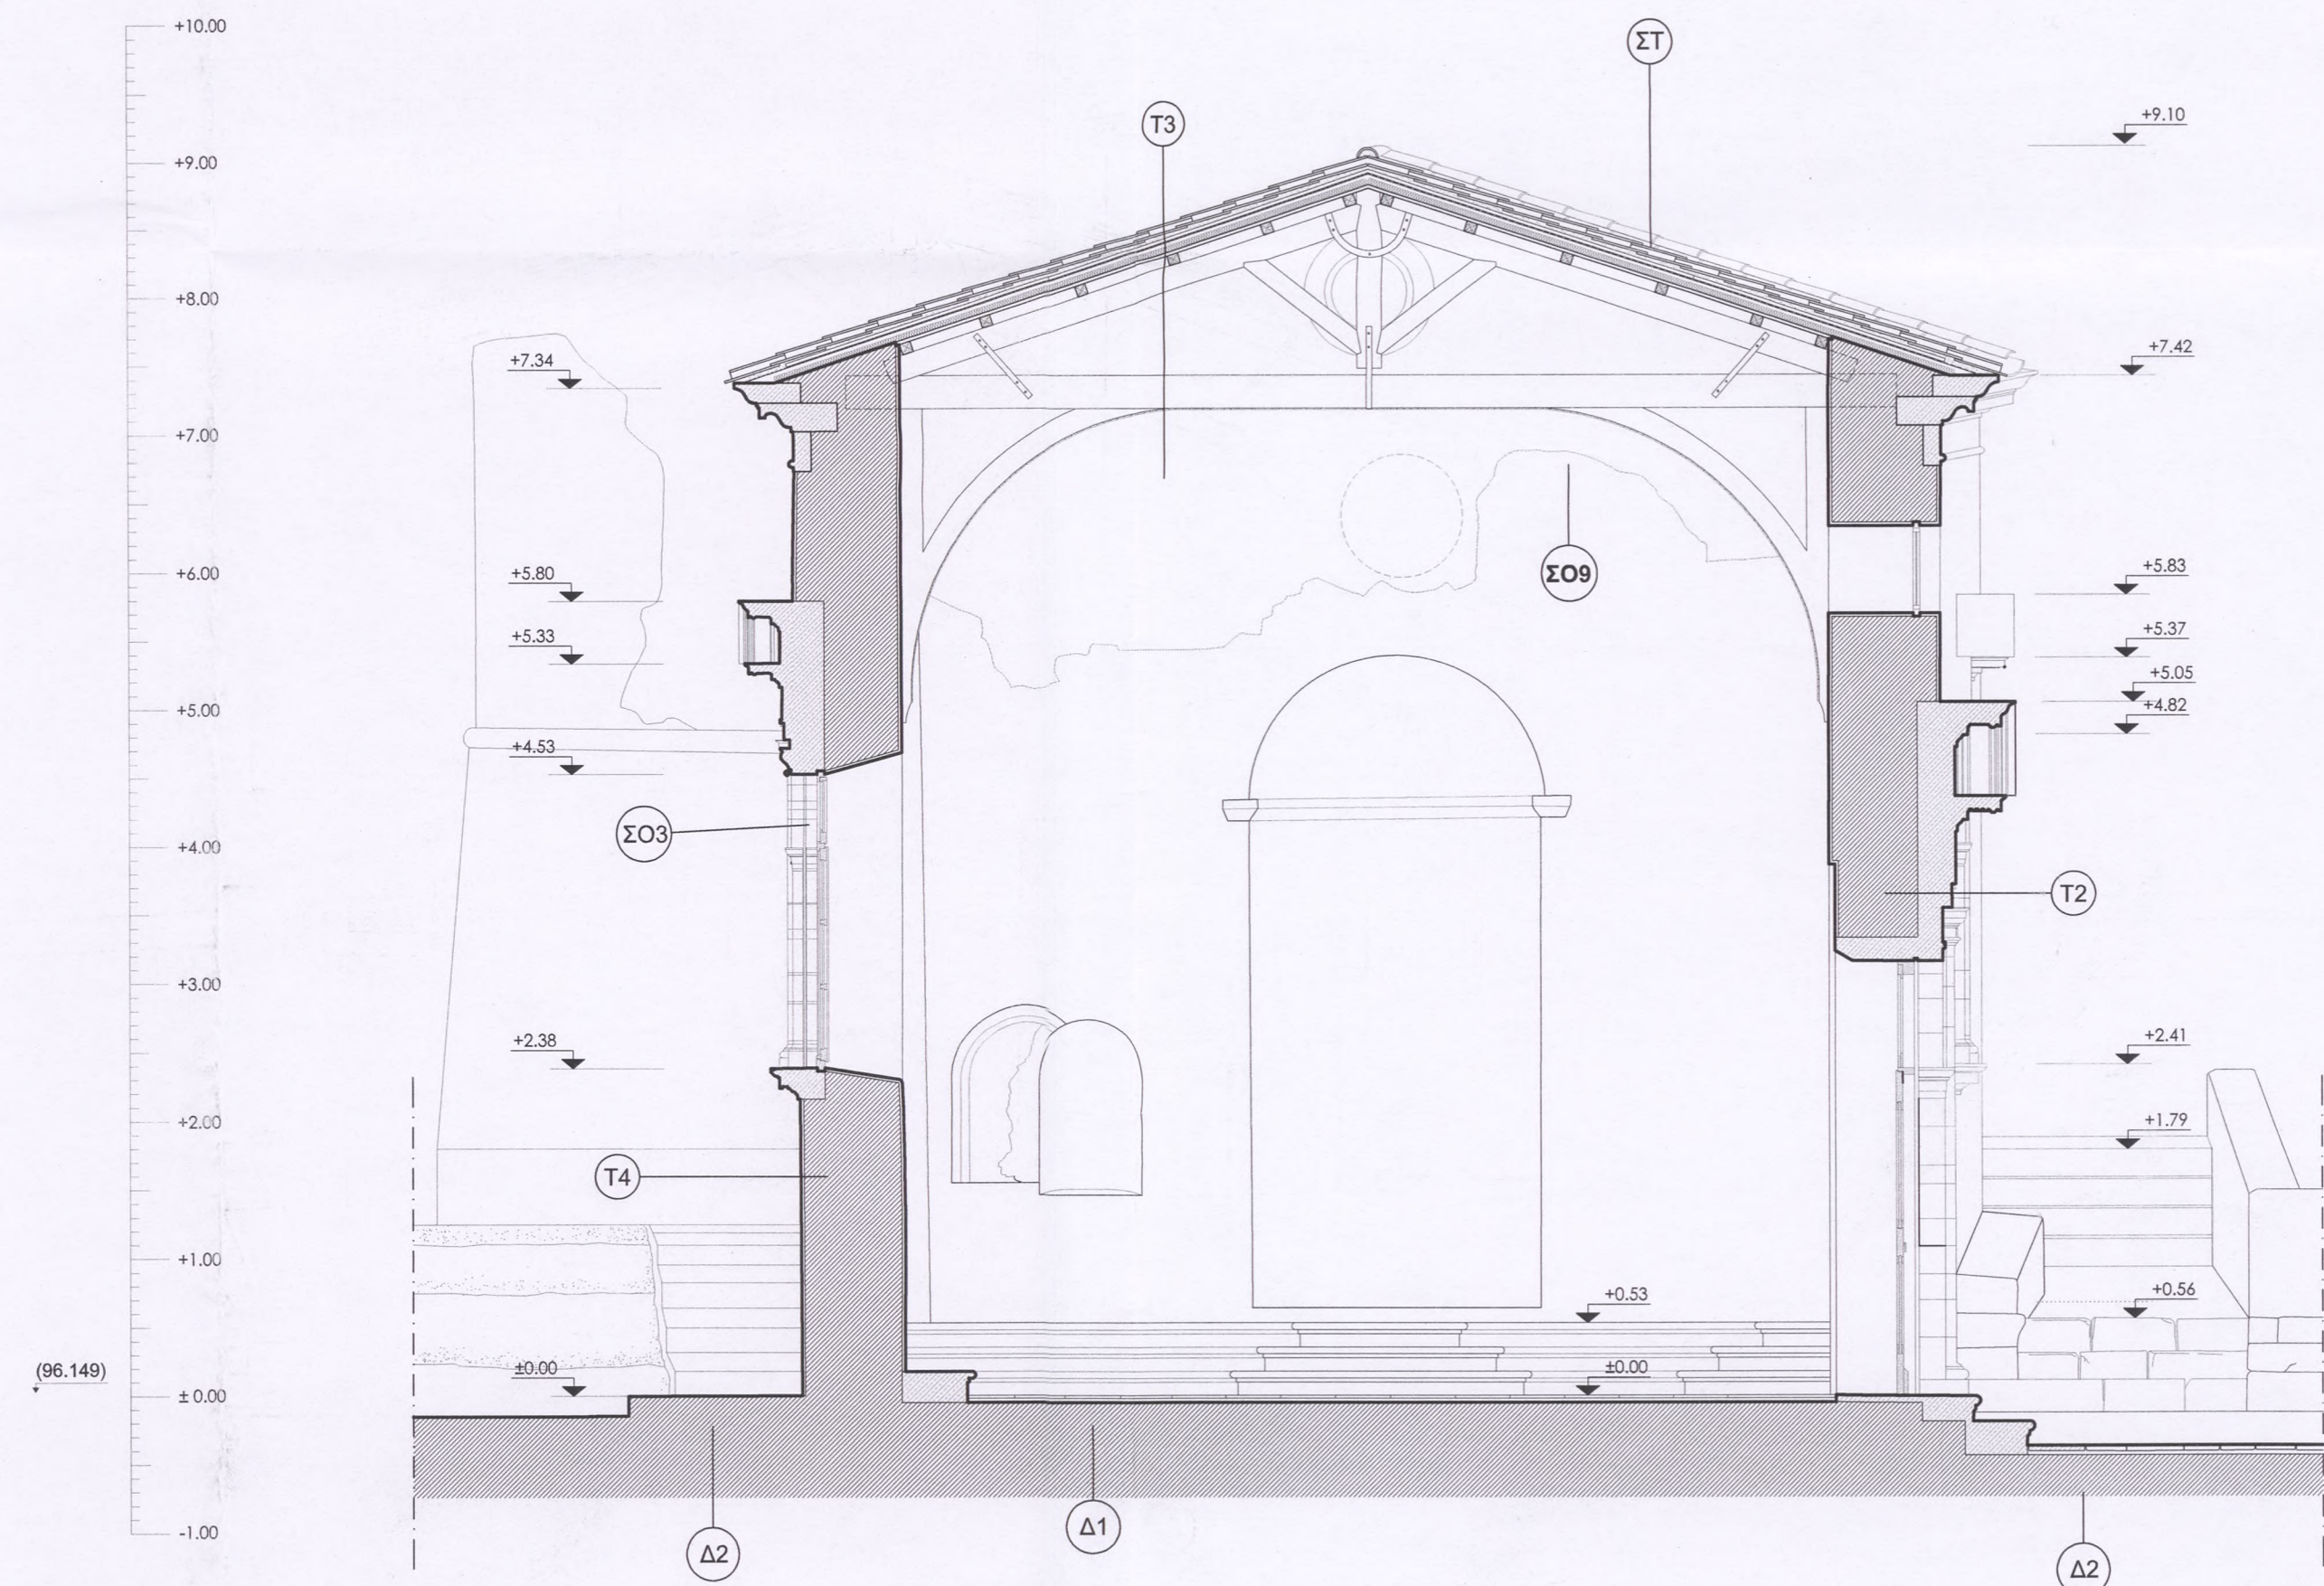

ΤΟΜΗ Δ - Δ'

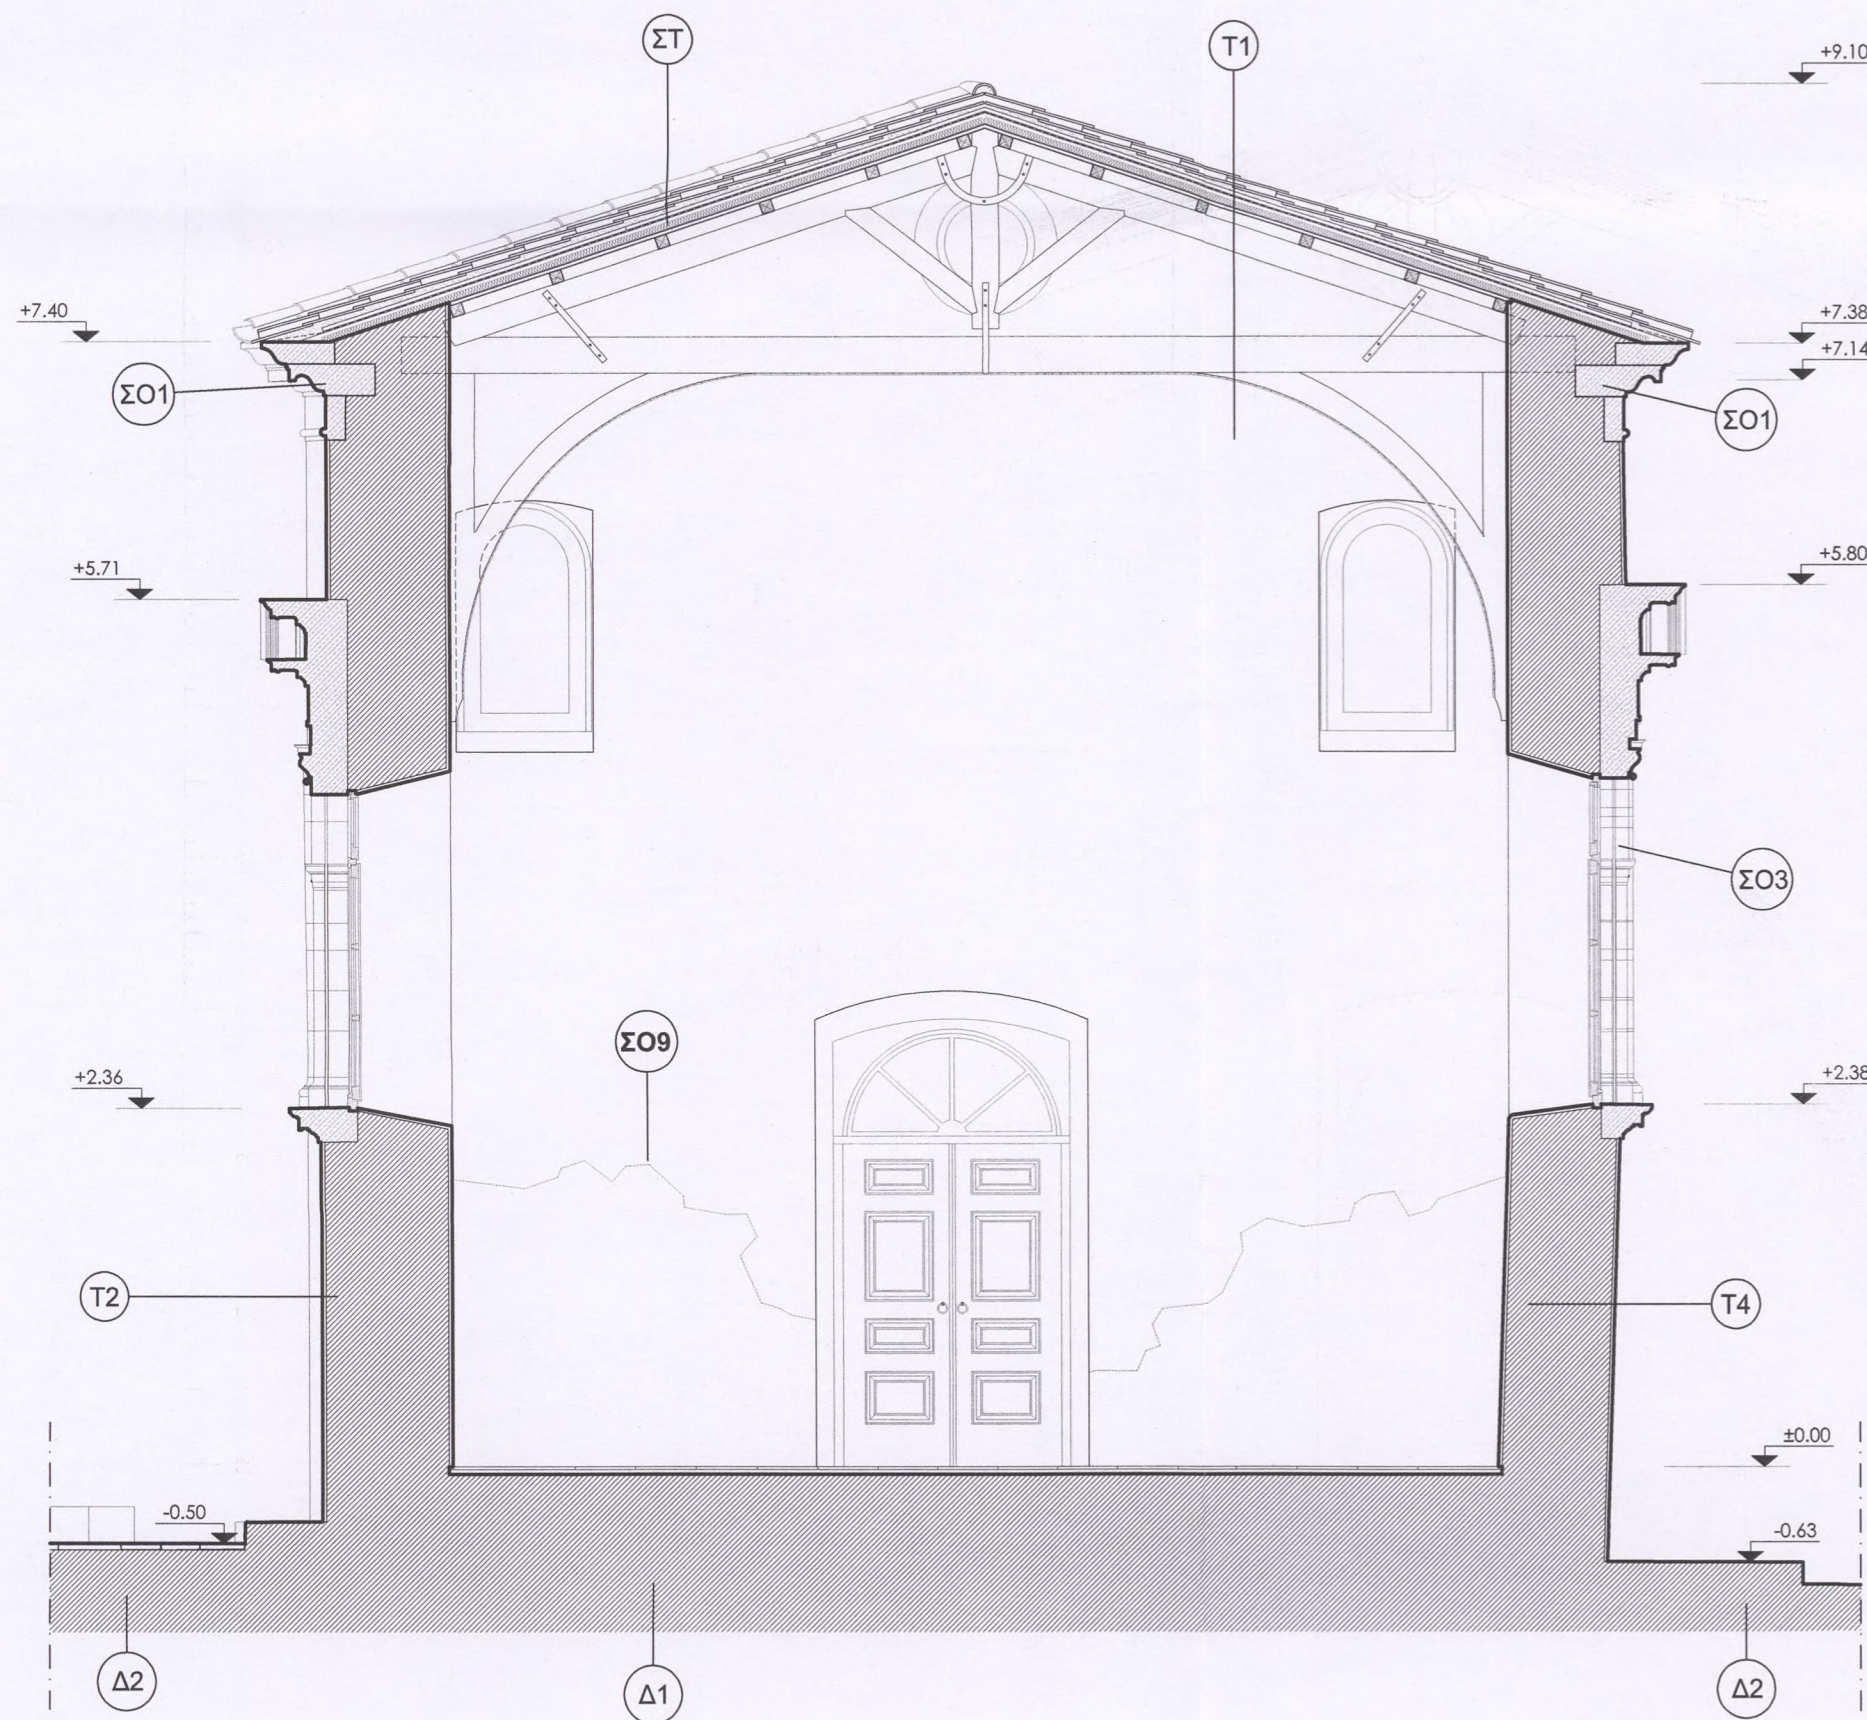

ΤΟΜΗ Ε - Ε

0 0.5 1 2 3m

ΥΠΟΜΝΗΜΑ

ΕΠΙΧΡΗΣΙΜΑΤΑ

ΕΠ.1 Διατήρηση και συντήρηση λειψάνων αρχαίων επιγραφμάτων - ιχνη παλαιότερων φάσεων.

ΕΠ.2 Περιοχή διερεύνησης για διατήρηση μαρτύρων παλιότερων επιγραφμάτων.

ΑΡΜΟΛΟΓΗΜΑΤΑ

ΑΡ.1 Διατήρηση και συντήρηση αρχαίων αρμολογημάτων με τοπικές μικρο-συμπληρώσεις.

ΑΡ.2 Κατασκευή νέων αρμολογημάτων.

ΘΕΜΕΛΙΑ

ΘΕΜ.1 Ερευνητικές τομές.

ΘΕΜ.2 Κατασκευή στραγγιστηρίου.

ΤΟΙΧΟΙ

Τ1 Ανακατασκευή της τοχοδομής σε όλο το ύψος του κτηρίου μέχρι την στέγη. Διατήρηση και στερέωση των μικρών τμημάτων της τοχοποιίας από ημιλάξευτη αργολιθοδομή και λαξευτή λιθοδομή.

Τ2 Διατήρηση και συντήρηση αρχικής τοχοποιίας από ημιλάξευτη αργολιθοδομή με πλήρωση των ρηγματώσεων και τοπικές συμπληρώσεις του αρμολογήματος. Ανακατασκευή της λιθοδομής στη θέση του παραβόρου Π4. Ανακατασκευή της ημιλάξευτης αργολιθοδομής στο ΝΑ άκρο.

Τ3 Διατήρηση και συντήρηση αρχικής τοχοποιίας από ημιλάξευτη αργολιθοδομή με πλήρωση των ρηγματώσεων και τοπικές συμπληρώσεις του αρμολογήματος. Ανακατασκευή της ημιλάξευτης αργολιθοδομής στο όνα τμήμα της τοχοδομής μέχρι την στέγη.

Τ4 Διατήρηση και συντήρηση αρχικής τοχοποιίας από ημιλάξευτη αργολιθοδομή με πλήρωση των ρηγματώσεων και τοπικές συμπληρώσεις του αρμολογήματος.

ΤΟΞΑ ΑΝΟΙΓΜΑΤΩΝ

ΤΟΞΑ Διατήρηση και συντήρηση λιθοκαστου τοξού με πλήρωση ρηγματώσεων. Ανακατασκευή του παλαιότερου τμήματος του λιθνού πλαισίου.

ΣΤΕΓΗ

ΣΤ Νέα στέγη.

ΑΝΟΙΓΜΑΤΑ

Α1 Πύσσα κουφωμάτων.

ΔΑΠΕΔΑ

Δ1 Κατασκευή νέου δαπέδου από πόρινες πλάκες. Διατήρηση λειψάνων του παλαιότερου δαπέδου στο ιερό. Κατασκευή περιμετρικής ζώνης δαπέδου από χιτρώ κόνιαμα.

Δ2 Κατασκευή νέου δαπέδου πλατύνσεων και αναβαθμίων από χιτρώ βοτανατικό δάπεδο ή σχετόπλακες.

Δ3 Συμπλήρωση λιθοδομής βάθρου.

ΣΤΟΙΧΕΙΑ ΟΥΡΩΝ

ΣΟ1 Ανακατασκευή τμημάτων του πύρινου γείσου.

ΣΟ2 Απόφραξη ανοιγμάτων - νέα κουφώματα.

ΣΟ3 Συμπλήρωση τμημάτων λιθνού πλαισίου.

ΣΟ4 Συμπλήρωση γείσου.

ΣΟ5 Κατασκευή νέου ψευδι.


ΣΟ6 Νέα λαξευτή λιθοδομή.

ΣΟ7 Λιθνα πλαίσια.

ΣΟ8 Πλάισιο στο επίκριμα.

ΣΟ9 Φύλλο μοιούβδου.

ΕΛΛΗΝΙΚΗ ΕΤΑΙΡΕΙΑ ΠΕΡΙΒΑΛΛΟΝΤΟΣ ΚΑΙ ΠΟΛΙΤΙΣΜΟΥ

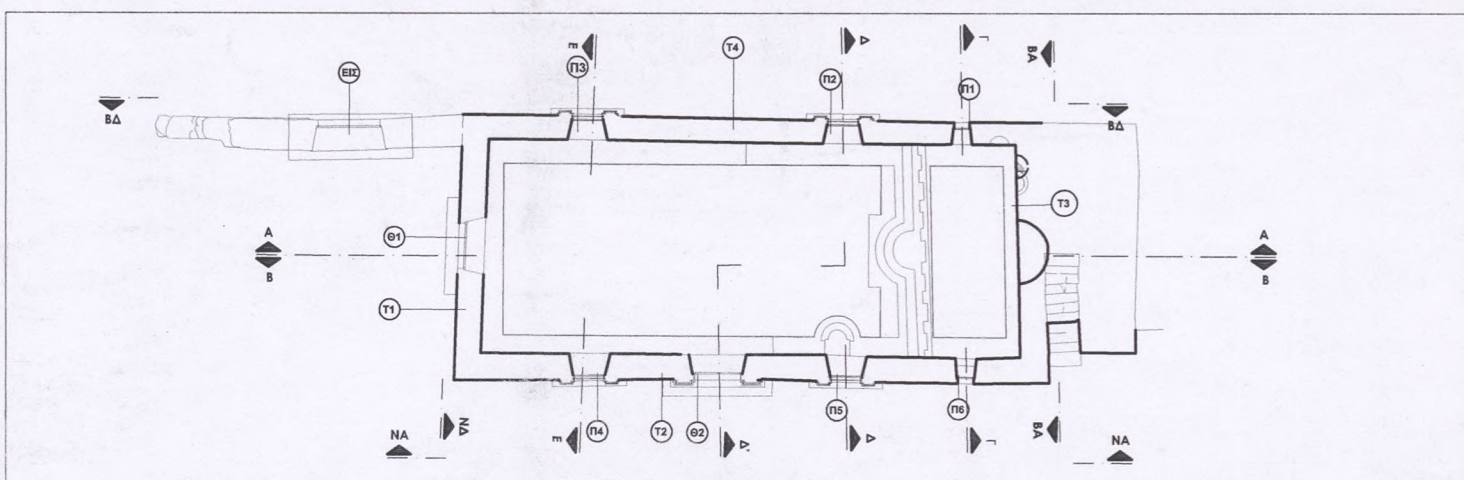

ΜΕΛΕΤΗ ΑΠΟΚΑΤΑΣΤΑΣΗΣ ΚΑΘΟΛΙΚΟΥ ΠΑΛΙΑΣ ΜΟΝΗΣ ΣΙΣΙΟΥΝ

ΜΕΛΕΤΗ: ΑΡΧΙΤΕΚΤΟΝΙΚΗ Β'ΦΑΣΗ: ΠΡΟΜΕΛΕΤΗ - ΟΡΙΣΤΙΚΗ

ΘΕΜΑ ΣΧΕΔΙΟΥ
ΠΡΟΤΑΣΗ ΑΠΟΚΑΤΑΣΤΑΣΗΣ

ΑΡΙΘΜΟΣ ΣΧΕΔΙΟΥ : **ΑΡΧ.23**

ΚΛΙΜΑΚΑ: **1: 50**

ΑΝΑΘΕΩΡΗΣΗ: ΒΑΣΕΙ ΑΠΟΦΑΣΗΣ ΚΑΣ
ΥΠΠΟΛ/ΓΛΑΜΤΕ/ΔΑΒΜΜ/275856/24139/3675-25/08/2016

ΗΜΕΡΟΜΗΝΙΑ: **15.09.2016**

ΑΝΑΔΟΧΟΣ ΜΕΛΕΤΗΤΗΣ

ΕΛΕΝΗ-ΑΝΝΑ ΧΛΕΠΑ
Αρ. Αρχιτέκτον - Αναστηλωτής

ΣΥΝΕΡΓΑΤΕΣ

ΚΑΤΣΙΜΠΟΥΛΑΣ ΒΑΣΙΛΙΟΣ, Αρχιτέκτον, ΦΩΤΕΙΝΗ ΒΛΑΧΑΚΗ, Αρχιτέκτον ΜSc
ΑΝΑΣΤΑΣΙΟΣ ΠΑΠΑΔΟΓΚΩΝΑΣ, Εικαστικός - Σχεδιαστής

ΕΛΕΓΧΟΝΚΕ

Αθήνα 9-10-2017

ΘΕΩΡΗΣΕΙΣ

ΘΕΩΡΗΘΗΚΕ

Σύμφωνα με τους όρους της

ΠΡΟΤΑΣΗΣ ΥΠΟΥΡΓΕΙΟΥ ΠΟΛΙΤΙΣΜΟΥ

24139/13675/25-8-2016

110699/3675/3734/768/9-10-2017

Οι υπεύθυνοι της ΔΑΒΜΜ

ΝΙΚΗ ΣΑΛΕΡΗ

ΑΡΧΙΤΕΚΤΟΝ ΜΗΧΑΝΙΚΟΣ

ΕΛΕΝΗ-ΑΝΝΑ ΧΛΕΠΑ


ΑΡΧΙΤΕΚΤΟΝ ΜΗΧΑΝΙΚΟΣ

ΕΛΕΝΗ-ΑΝΝΑ ΧΛΕΠΑ


ΑΡΧΙΤΕΚΤΟΝ ΜΗΧΑΝΙΚΟΣ

ΕΛΕΝΗ-ΑΝΝΑ ΧΛΕΠΑ


ΑΡΧΙΤΕΚΤΟΝ ΜΗΧΑΝΙΚΟΣ

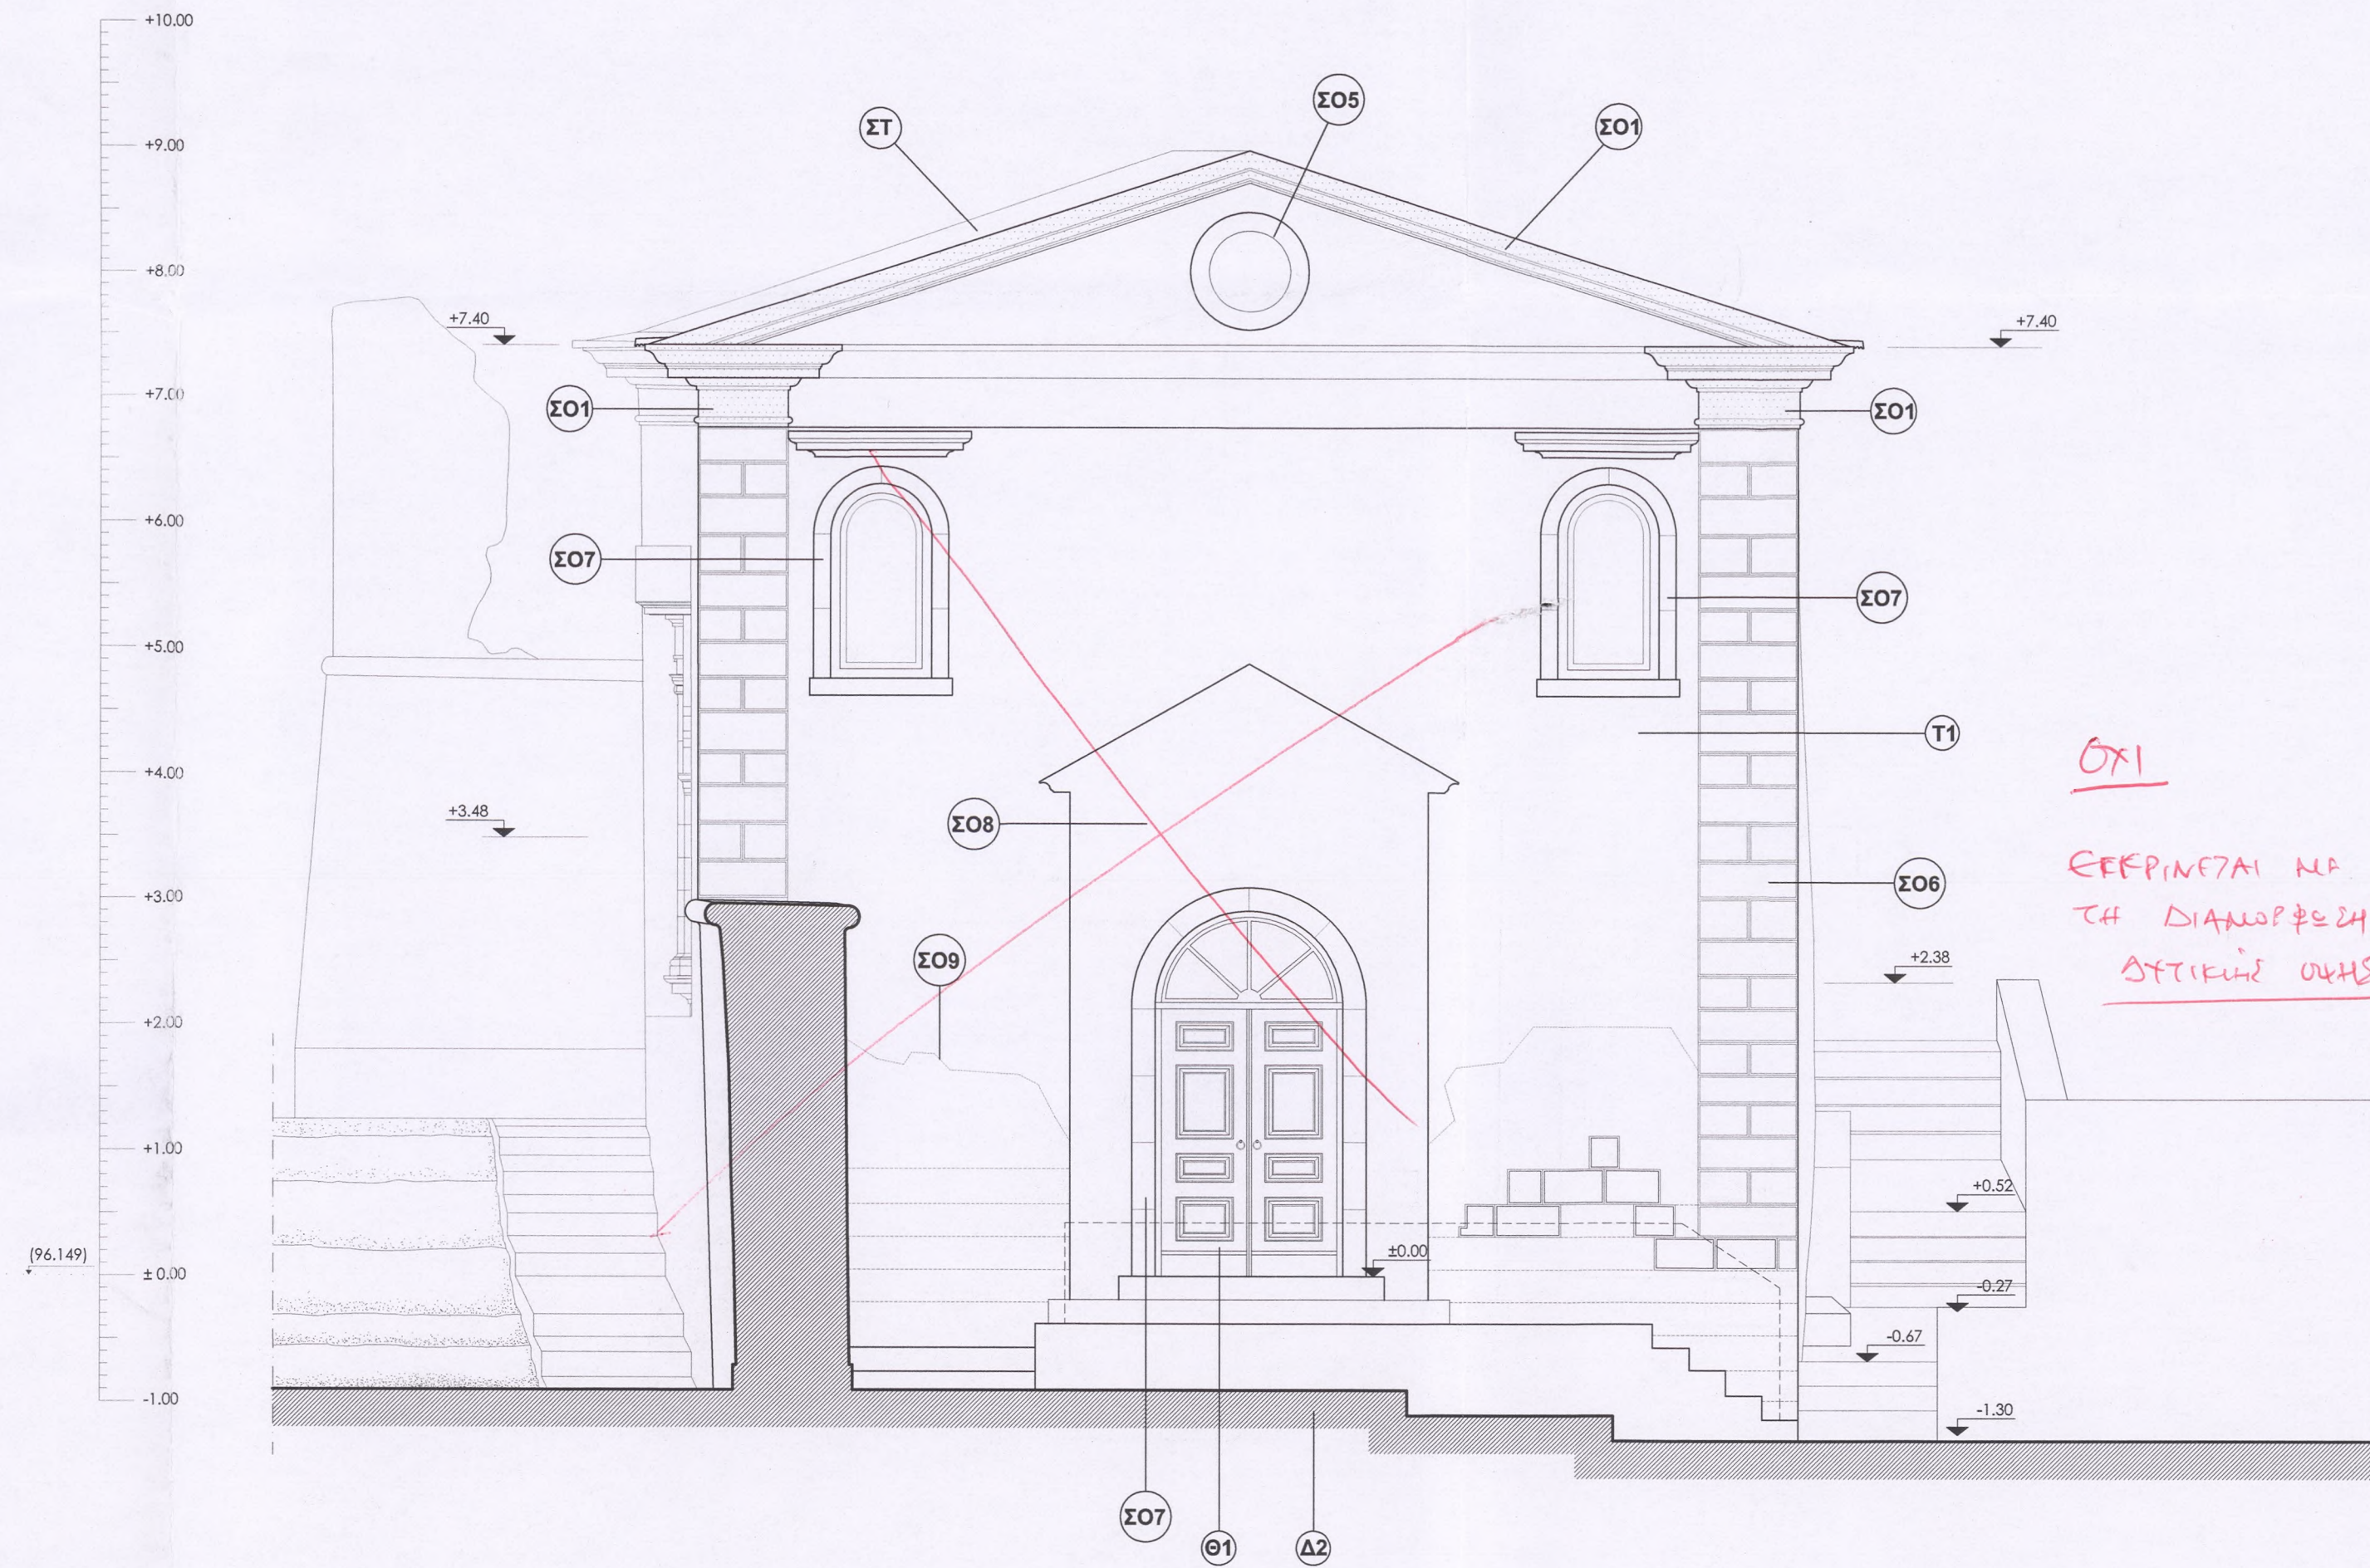

ΝΟΤΙΟΔΥΤΙΚΗ ΟΨΗ

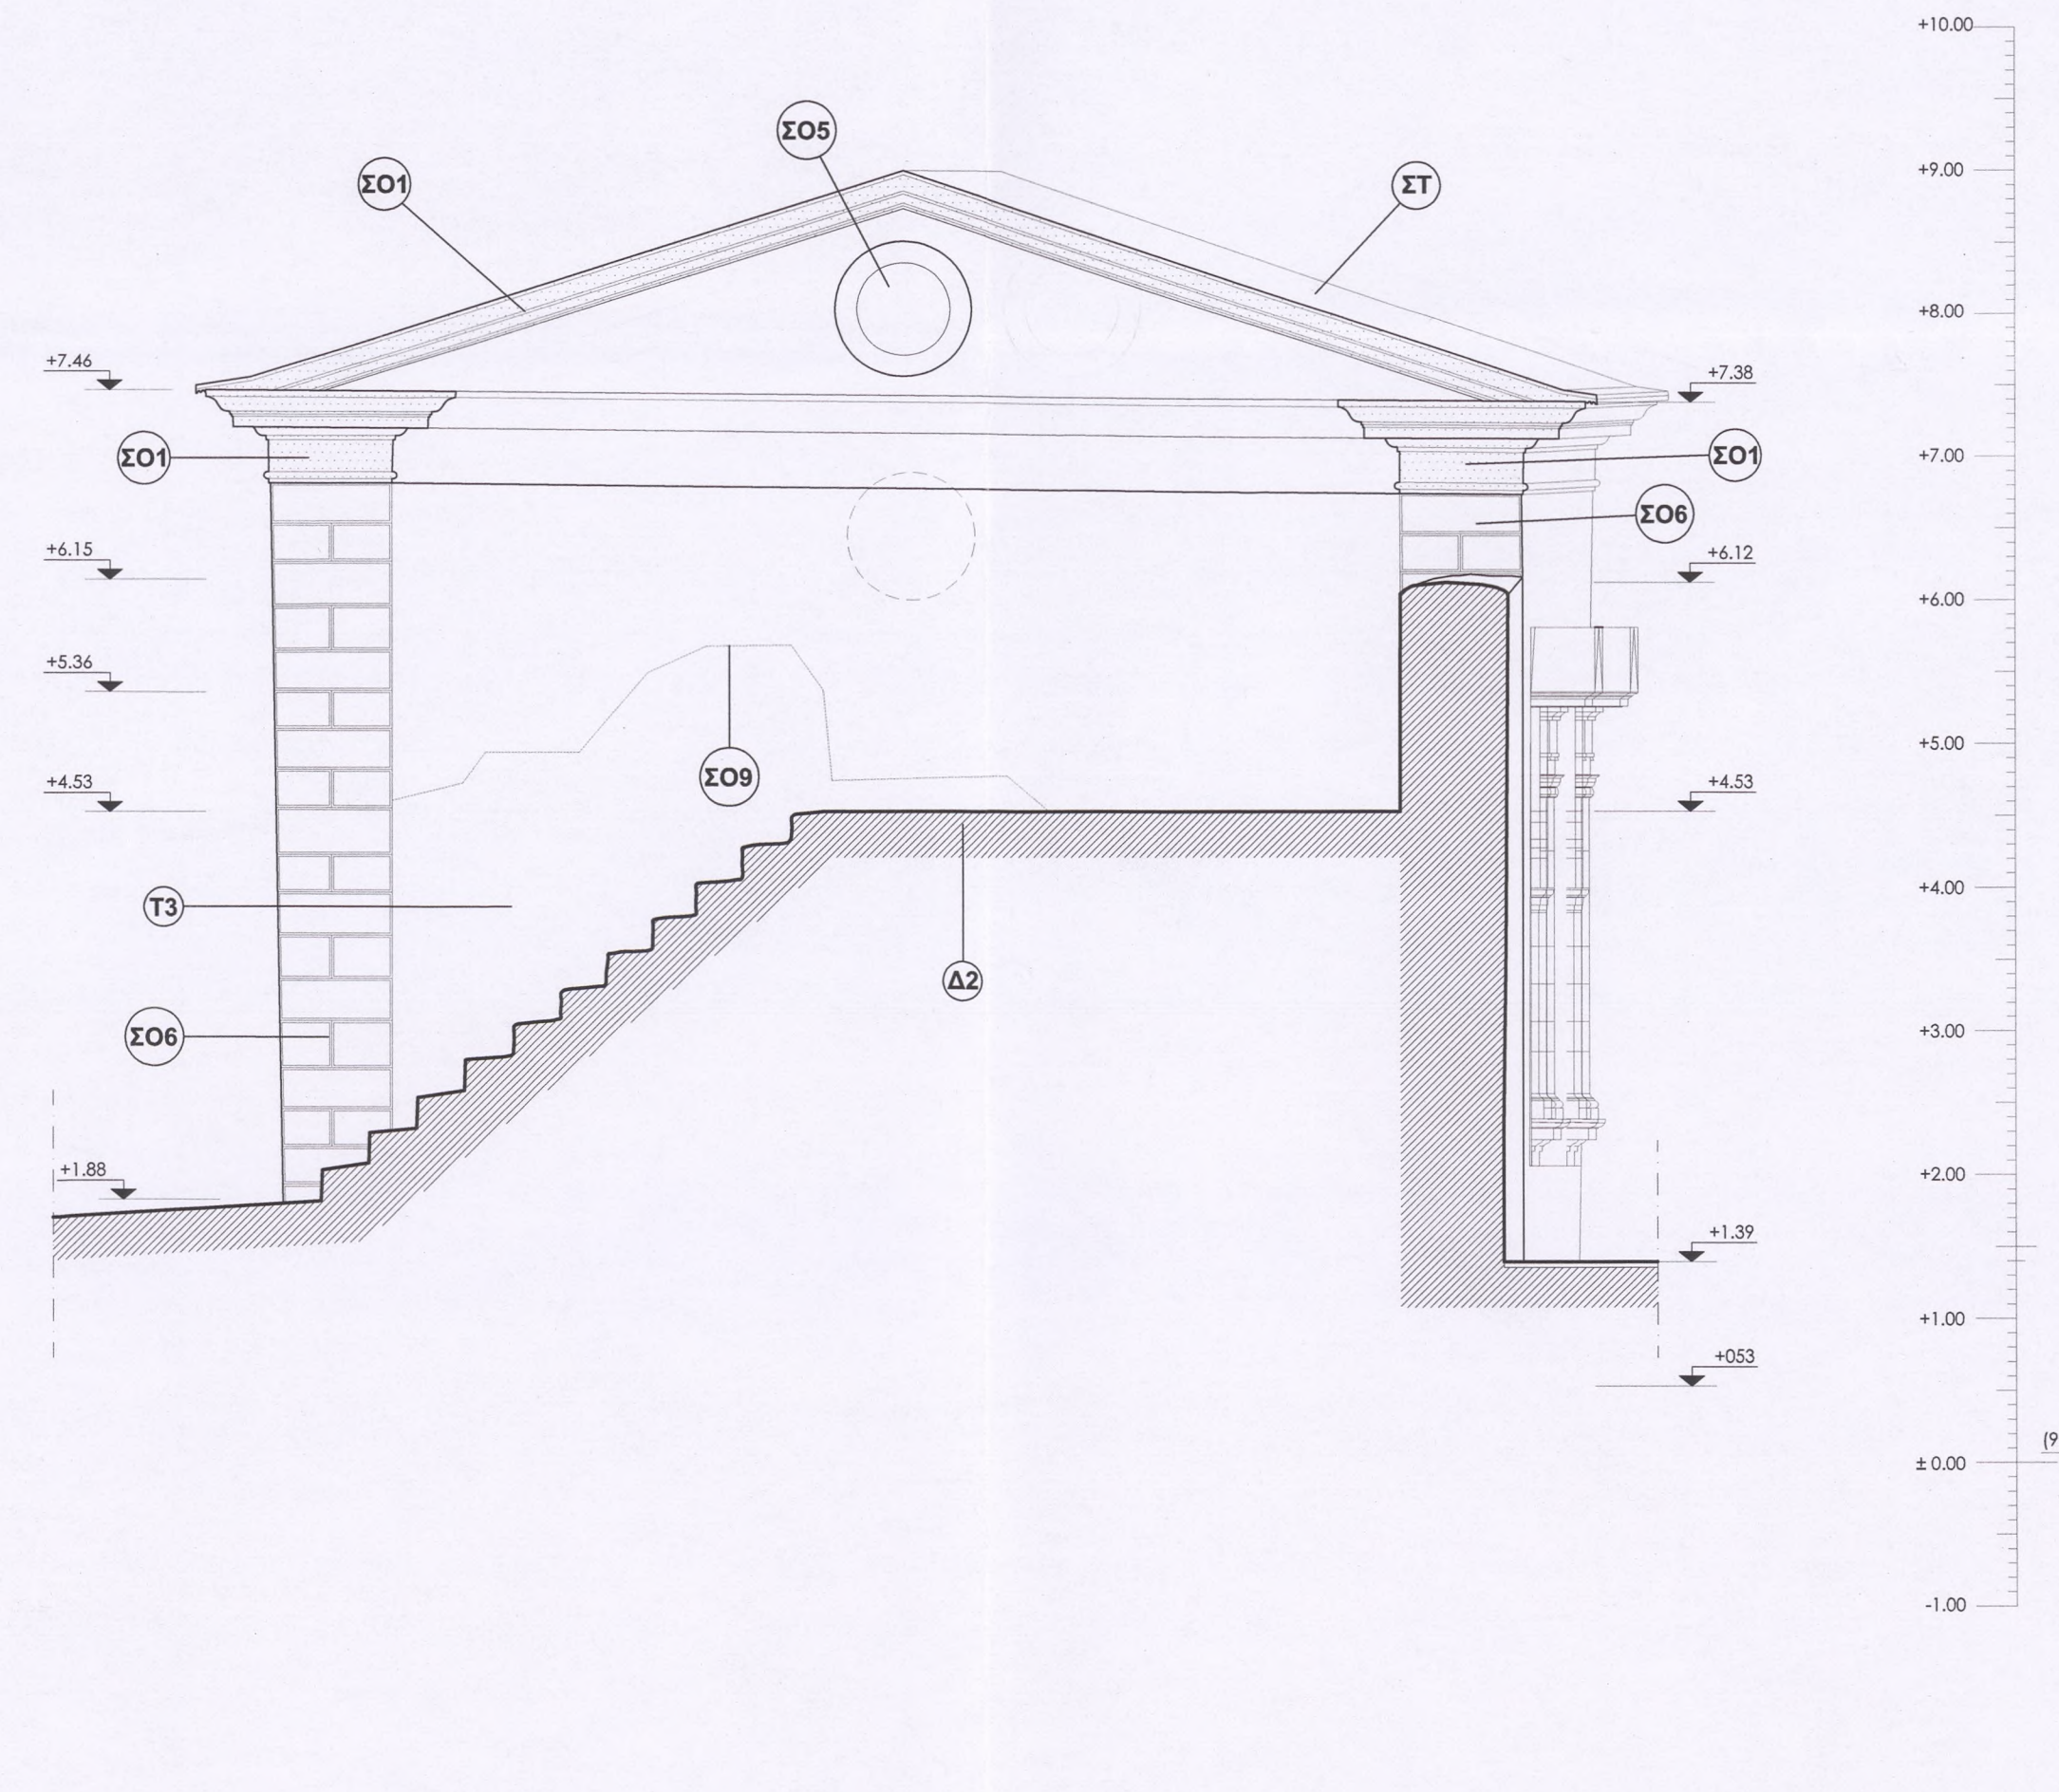


ΒΟΡΕΙΟΑΝΑΤΟΛΙΚΗ ΟΨΗ

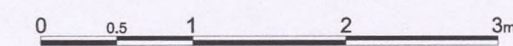

ΥΠΟΜΝΗΜΑ		
ΕΠΙΧΡΙΣΜΑΤΑ ΕΠ.1 Διατήρηση και συντήρηση λιθόφων αρχαίων επιγραφμάτων - την πολυτέραν φάσεων. ΕΠ.2 Περιοχή διερεύνησης για διατήρηση μαρτύρων παλιότερων επιγραφμάτων. ΑΡΜΟΛΟΓΗΜΑΤΑ ΑΡ.1 Διατήρηση και συντήρηση αρχαίων αρμολογιμάτων με τοπικές μερο-συμπληρώσεις. ΑΡ.2 Κατασκευή νέων αρμολογιμάτων. ΘΕΜΕΛΙΑ ΘΕΜ.1 Ερευνητικές τμήες. ΘΕΜ.2 Κατασκευή στραγγιστηρίου.	ΤΟΙΧΟΙ Τ1 Ανακατασκευή της τοιχοδομής σε όλο το ύψος του κτηρίου μέχρι την στέγη. Διατήρηση και στερέωση των μαρμάρων τμημάτων της τοιχοδομής από ημιλάξετη αργολιθοδομή και λαξευτή λιθοδομή. Τ2 Διατήρηση και συντήρηση αρχικής τοιχοδομής από ημιλάξετη αργολιθοδομή με πλήρωση των ρηγματώσεων και τοπικές συμπληρώσεις του αρμολογίσματος. Ανακατασκευή της λιθοδομής στη θέση του παλαιού Π4. Ανακατασκευή της ημιλάξετης αργολιθοδομής στο ΝΑ άκρο. Τ3 Διατήρηση και συντήρηση αρχικής τοιχοδομής από ημιλάξετη αργολιθοδομή με πλήρωση των ρηγματώσεων και τοπικές συμπληρώσεις του αρμολογίσματος. Ανακατασκευή της ημιλάξετης αργολιθοδομής στο δυα τμήμα της τοιχοδομής μέχρι την στέγη. Τ4 Διατήρηση και συντήρηση αρχικής τοιχοδομής από ημιλάξετη αργολιθοδομή με πλήρωση των ρηγματώσεων και τοπικές συμπληρώσεις του αρμολογίσματος.	Συμπλήρωση - ανακατασκευή της ημιλάξετης αργολιθοδομής στο νότιο τμήμα της τοιχοδομής μέχρι την στέγη. ΤΟΣΑ ΑΝΟΙΓΜΑΤΩΝ Τ31 Διατήρηση και συντήρηση λιθοκτιστού τόσου με πλήρωση ρηγματώσεων. Ανακατασκευή αριστερού τμήματος του λίθινου πλαισίου. ΣΤΕΓΗ ΣΤ Νέα στέγη. ΑΝΟΙΓΜΑΤΑ Βλ. Πίνακα κουφισμάτων. ΔΑΠΕΔΑ Δ1 Κατασκευή νέου δαπέδου από πώρινες πλάκες. Διατήρηση λιθόφων του παλαιότερου δαπέδου στο άκρο. Κατασκευή περιμετρικής όλης δαπέδου από χυτό κονίαμα. Δ2 Κατασκευή νέου δαπέδου, πλατόσκαλον και αναβολισμών από χυτό βοτσάλωτο δάπεδο ή σποστολάκιες. Δ3 Συμπλήρωση λιθοδομής βάθρου. ΣΤΟΙΧΕΙΑ ΟΨΕΩΝ ΣΟ1 Ανακατασκευή τμημάτων του πύριου γείσου. ΣΟ2 Απόφραξη ανοιγμάτων - νέα κουφίσματα. ΣΟ3 Συμπλήρωση τμημάτων λίθινου πλαισίου. ΣΟ4 Κατασκευή νέου γείσου. ΣΟ5 Κατασκευή νέου φεγγίτη. ΣΟ6 Νέα λαξευτή λιθοδομή. ΣΟ7 Λίθινα πλαίσια. ΣΟ8 Πλάισιο στο επίγραμμα. ΣΟ9 Φύλλο μολύβδου.

ΕΛΛΗΝΙΚΗ ΕΤΑΙΡΕΙΑ ΠΕΡΙΒΑΛΛΟΝΤΟΣ ΚΑΙ ΠΟΛΙΤΙΣΜΟΥ

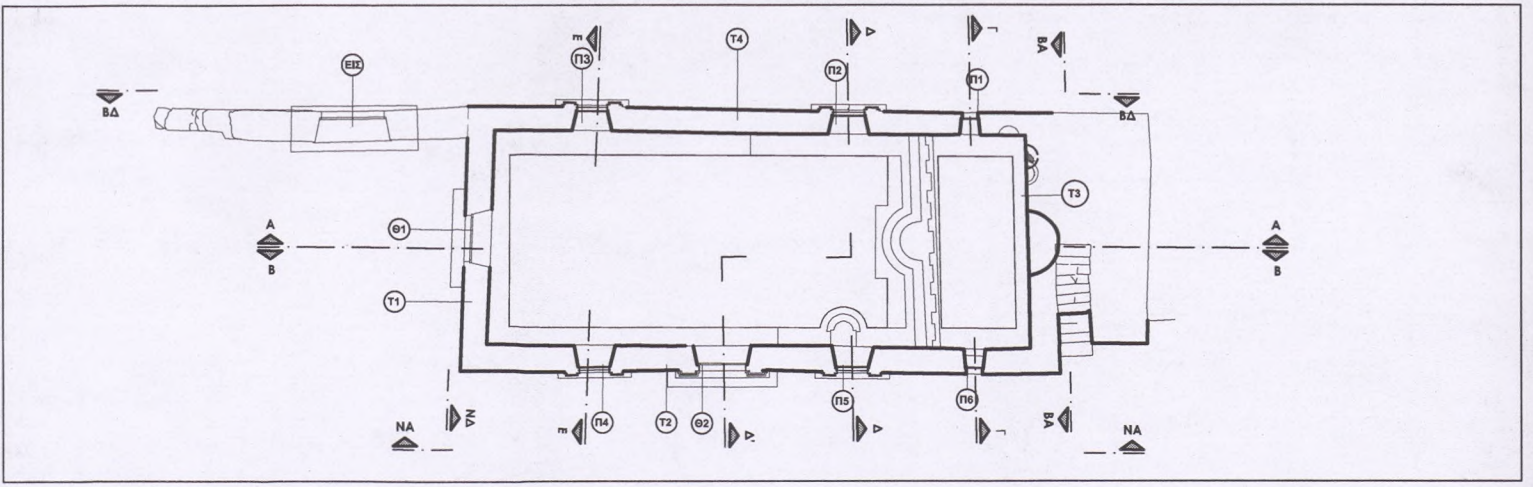

ΜΕΛΕΤΗ ΑΠΟΚΑΤΑΣΤΑΣΗΣ ΚΑΘΟΛΙΚΟΥ ΠΑΛΙΑΣ ΜΟΝΗΣ ΣΙΣΙΩΝ

ΜΕΛΕΤΗ: ΑΡΧΙΤΕΚΤΟΝΙΚΗ Β'ΦΑΣΗ: ΠΡΟΜΕΛΕΤΗ - ΟΡΙΣΤΙΚΗ

ΘΕΜΑ ΣΧΕΔΙΟΥ ΠΡΟΤΑΣΗ ΑΠΟΚΑΤΑΣΤΑΣΗΣ	ΑΡΙΘΜΟΣ ΣΧΕΔΙΟΥ : ΑΡΧ.24
ΤΙΤΛΟΣ ΒΟΡΕΙΟΑΝΑΤΟΛΙΚΗ & ΝΟΤΙΟΔΥΤΙΚΗ ΟΨΗ	ΚΛΙΜΑΚΑ: 1:50 ΑΝΑΘΕΩΡΗΣΗ: ΒΑΣΕΙ ΑΠΟΦΑΣΗΣ ΚΑΣ ΥΠΟΑ/ΤΑΑΜΤΕ/ΔΑΒΜΜ/275856/24139/3675-25/08/2016 ΗΜΕΡΟΜΗΝΙΑ: 15.09.2016

ΑΝΑΔΟΧΟΣ ΜΕΛΕΤΗΤΗΣ
ΕΛΕΝΗ-ΑΝΝΑ ΧΑΛΕΠΑ
Δρ. Αρχιτέκτων - Αναστηλωτής

ΣΥΝΕΡΓΑΤΕΣ
ΚΑΤΣΙΜΠΟΥΛΑΣ ΒΑΣΙΛΙΟΣ, Αρχιτέκτων, ΦΩΤΕΙΝΗ ΒΛΑΧΑΚΗ, Αρχιτέκτων MSc
ΑΝΑΣΤΑΣΙΟΣ ΠΑΠΑΔΟΓΚΩΝΑΣ, Εικαστικός - Σχεδιαστής

ΕΛΕΓΧΘΗΚΕ
Αθήνα 9-10-2017

ΕΛΕΝΗ ΑΝΝΑ Ε. ΧΑΛΕΠΑ
ΔΙΠΛ. ΑΡΧΙΤΕΚΤΩΝ ΜΗΤΡΩΟ Ε.Μ.Π.
ΜΕΛΟΣ Ε.Ε. ΑΡΙΘΜΟΣ ΜΗΤΡΩΟΥ: 28067
ΝΙΚΗΣ 52 - ΑΘΗΝΑ - Τ.Κ. 105 58
Α.Φ.Μ.: 040064555 - Δ.Ο.Υ.: Δ' ΑΘΗΝΩΝ
ΤΗΛ: 210 3240 426 - ΚΙΝ: 6944 738 249

ΕΛΕΓΧΘΗΚΕ
Αθήνα 9-10-2017

ΕΛΕΝΗ ΑΝΝΑ Ε. ΧΑΛΕΠΑ
ΔΙΠΛ. ΑΡΧΙΤΕΚΤΩΝ ΜΗΤΡΩΟ Ε.Μ.Π.
ΜΕΛΟΣ Ε.Ε. ΑΡΙΘΜΟΣ ΜΗΤΡΩΟΥ: 28067
ΝΙΚΗΣ 52 - ΑΘΗΝΑ - Τ.Κ. 105 58
Α.Φ.Μ.: 040064555 - Δ.Ο.Υ.: Δ' ΑΘΗΝΩΝ
ΤΗΛ: 210 3240 426 - ΚΙΝ: 6944 738 249

ΕΛΕΝΗ ΑΝΝΑ Ε. ΧΑΛΕΠΑ
ΔΙΠΛ. ΑΡΧΙΤΕΚΤΩΝ ΜΗΤΡΩΟ Ε.Μ.Π.
ΜΕΛΟΣ Ε.Ε. ΑΡΙΘΜΟΣ ΜΗΤΡΩΟΥ: 28067
ΝΙΚΗΣ 52 - ΑΘΗΝΑ - Τ.Κ. 105 58
Α.Φ.Μ.: 040064555 - Δ.Ο.Υ.: Δ' ΑΘΗΝΩΝ
ΤΗΛ: 210 3240 426 - ΚΙΝ: 6944 738 249

ΕΛΕΓΧΘΗΚΕ
Αθήνα 9-10-2017


ΕΛΕΝΗ ΑΝΝΑ Ε. ΧΑΛΕΠΑ
ΔΙΠΛ. ΑΡΧΙΤΕΚΤΩΝ ΜΗΤΡΩΟ Ε.Μ.Π.
ΜΕΛΟΣ Ε.Ε. ΑΡΙΘΜΟΣ ΜΗΤΡΩΟΥ: 28067
ΝΙΚΗΣ 52 - ΑΘΗΝΑ - Τ.Κ. 105 58
Α.Φ.Μ.: 040064555 - Δ.Ο.Υ.: Δ' ΑΘΗΝΩΝ
ΤΗΛ: 210 3240 426 - ΚΙΝ: 6944 738 249


ΕΛΕΝΗ ΑΝΝΑ Ε. ΧΑΛΕΠΑ
ΔΙΠΛ. ΑΡΧΙΤΕΚΤΩΝ ΜΗΤΡΩΟ Ε.Μ.Π.
ΜΕΛΟΣ Ε.Ε. ΑΡΙΘΜΟΣ ΜΗΤΡΩΟΥ: 28067
ΝΙΚΗΣ 52 - ΑΘΗΝΑ - Τ.Κ. 105 58
Α.Φ.Μ.: 040064555 - Δ.Ο.Υ.: Δ' ΑΘΗΝΩΝ
ΤΗΛ: 210 3240 426 - ΚΙΝ: 6944 738 249

ΕΛΕΓΧΘΗΚΕ
Αθήνα 9-10-2017

ΕΛΕΝΗ ΑΝΝΑ Ε. ΧΑΛΕΠΑ
ΔΙΠΛ. ΑΡΧΙΤΕΚΤΩΝ ΜΗΤΡΩΟ Ε.Μ.Π.
ΜΕΛΟΣ Ε.Ε. ΑΡΙΘΜΟΣ ΜΗΤΡΩΟΥ: 28067
ΝΙΚΗΣ 52 - ΑΘΗΝΑ - Τ.Κ. 105 58
Α.Φ.Μ.: 040064555 - Δ.Ο.Υ.: Δ' ΑΘΗΝΩΝ
ΤΗΛ: 210 3240 426 - ΚΙΝ: 6944 738 249


ΕΛΕΝΗ ΑΝΝΑ Ε. ΧΑΛΕΠΑ
ΔΙΠΛ. ΑΡΧΙΤΕΚΤΩΝ ΜΗΤΡΩΟ Ε.Μ.Π.
ΜΕΛΟΣ Ε.Ε. ΑΡΙΘΜΟΣ ΜΗΤΡΩΟΥ: 28067
ΝΙΚΗΣ 52 - ΑΘΗΝΑ - Τ.Κ. 105 58
Α.Φ.Μ.: 040064555 - Δ.Ο.Υ.: Δ' ΑΘΗΝΩΝ
ΤΗΛ: 210 3240 426 - ΚΙΝ: 6944 738 249

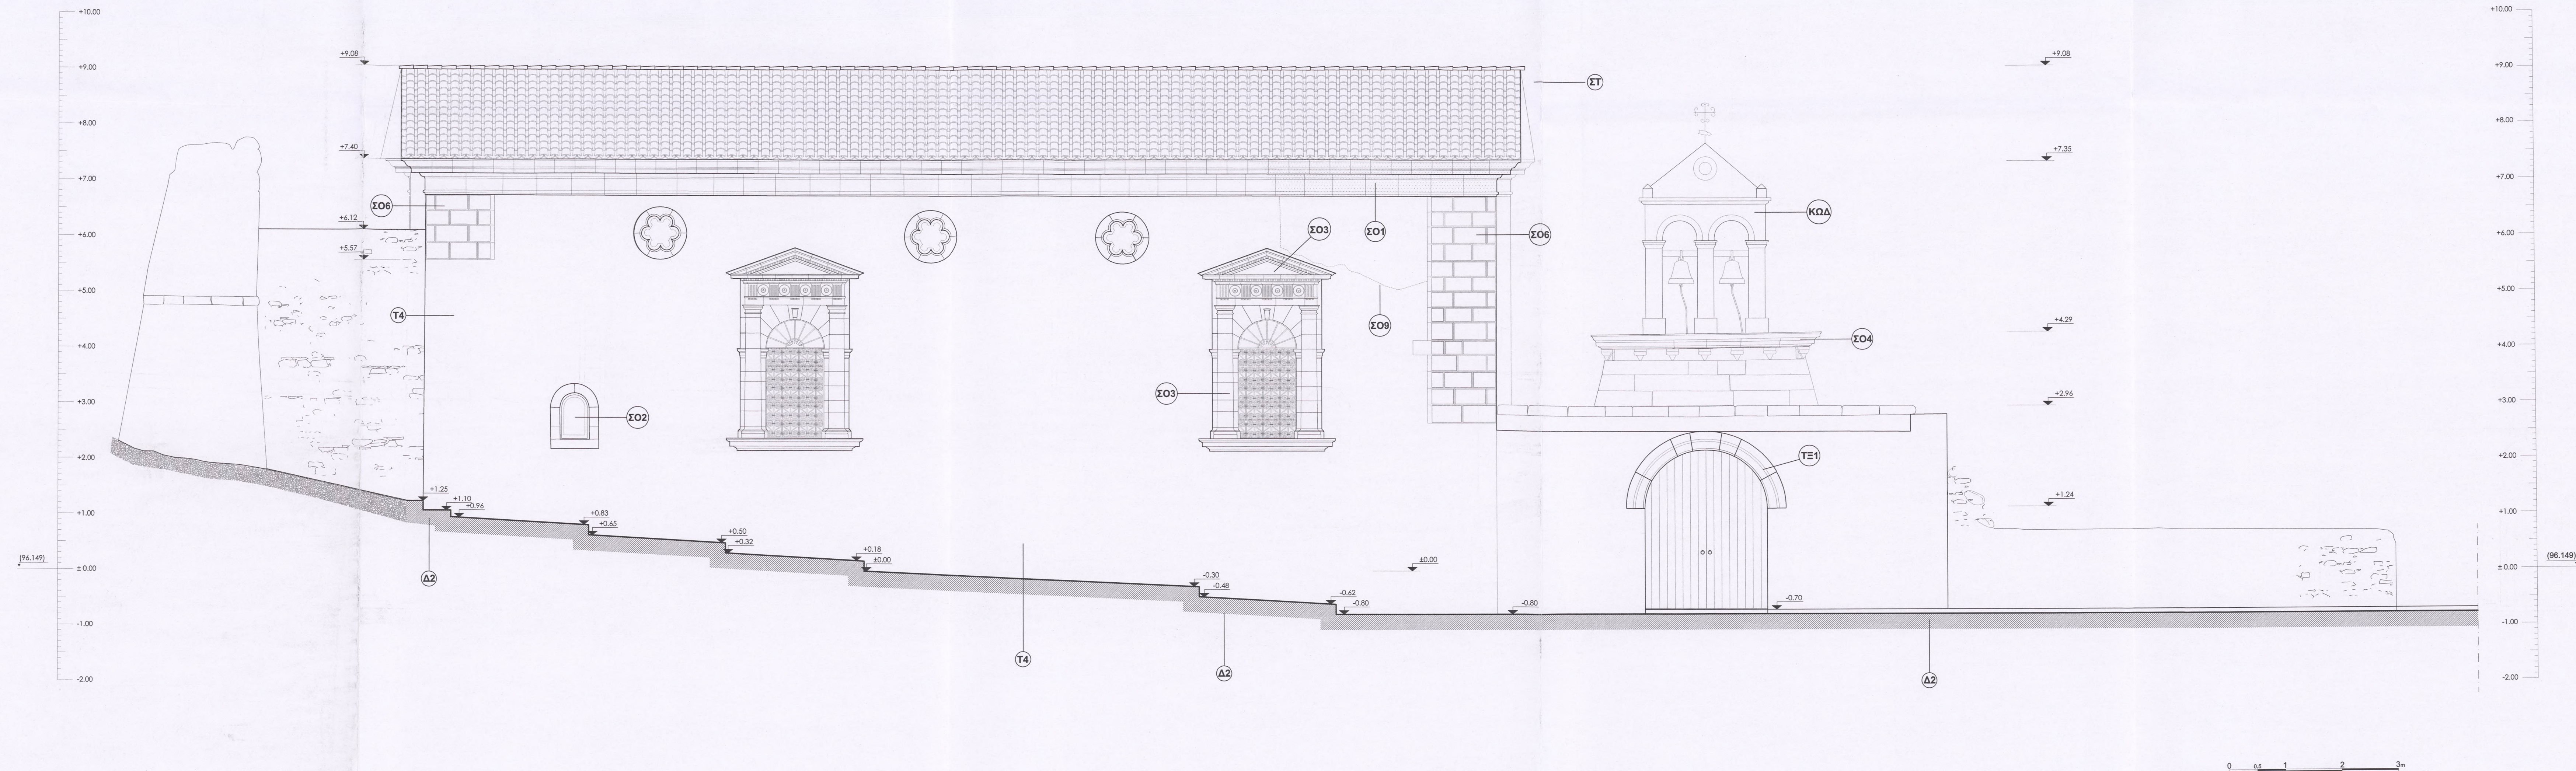

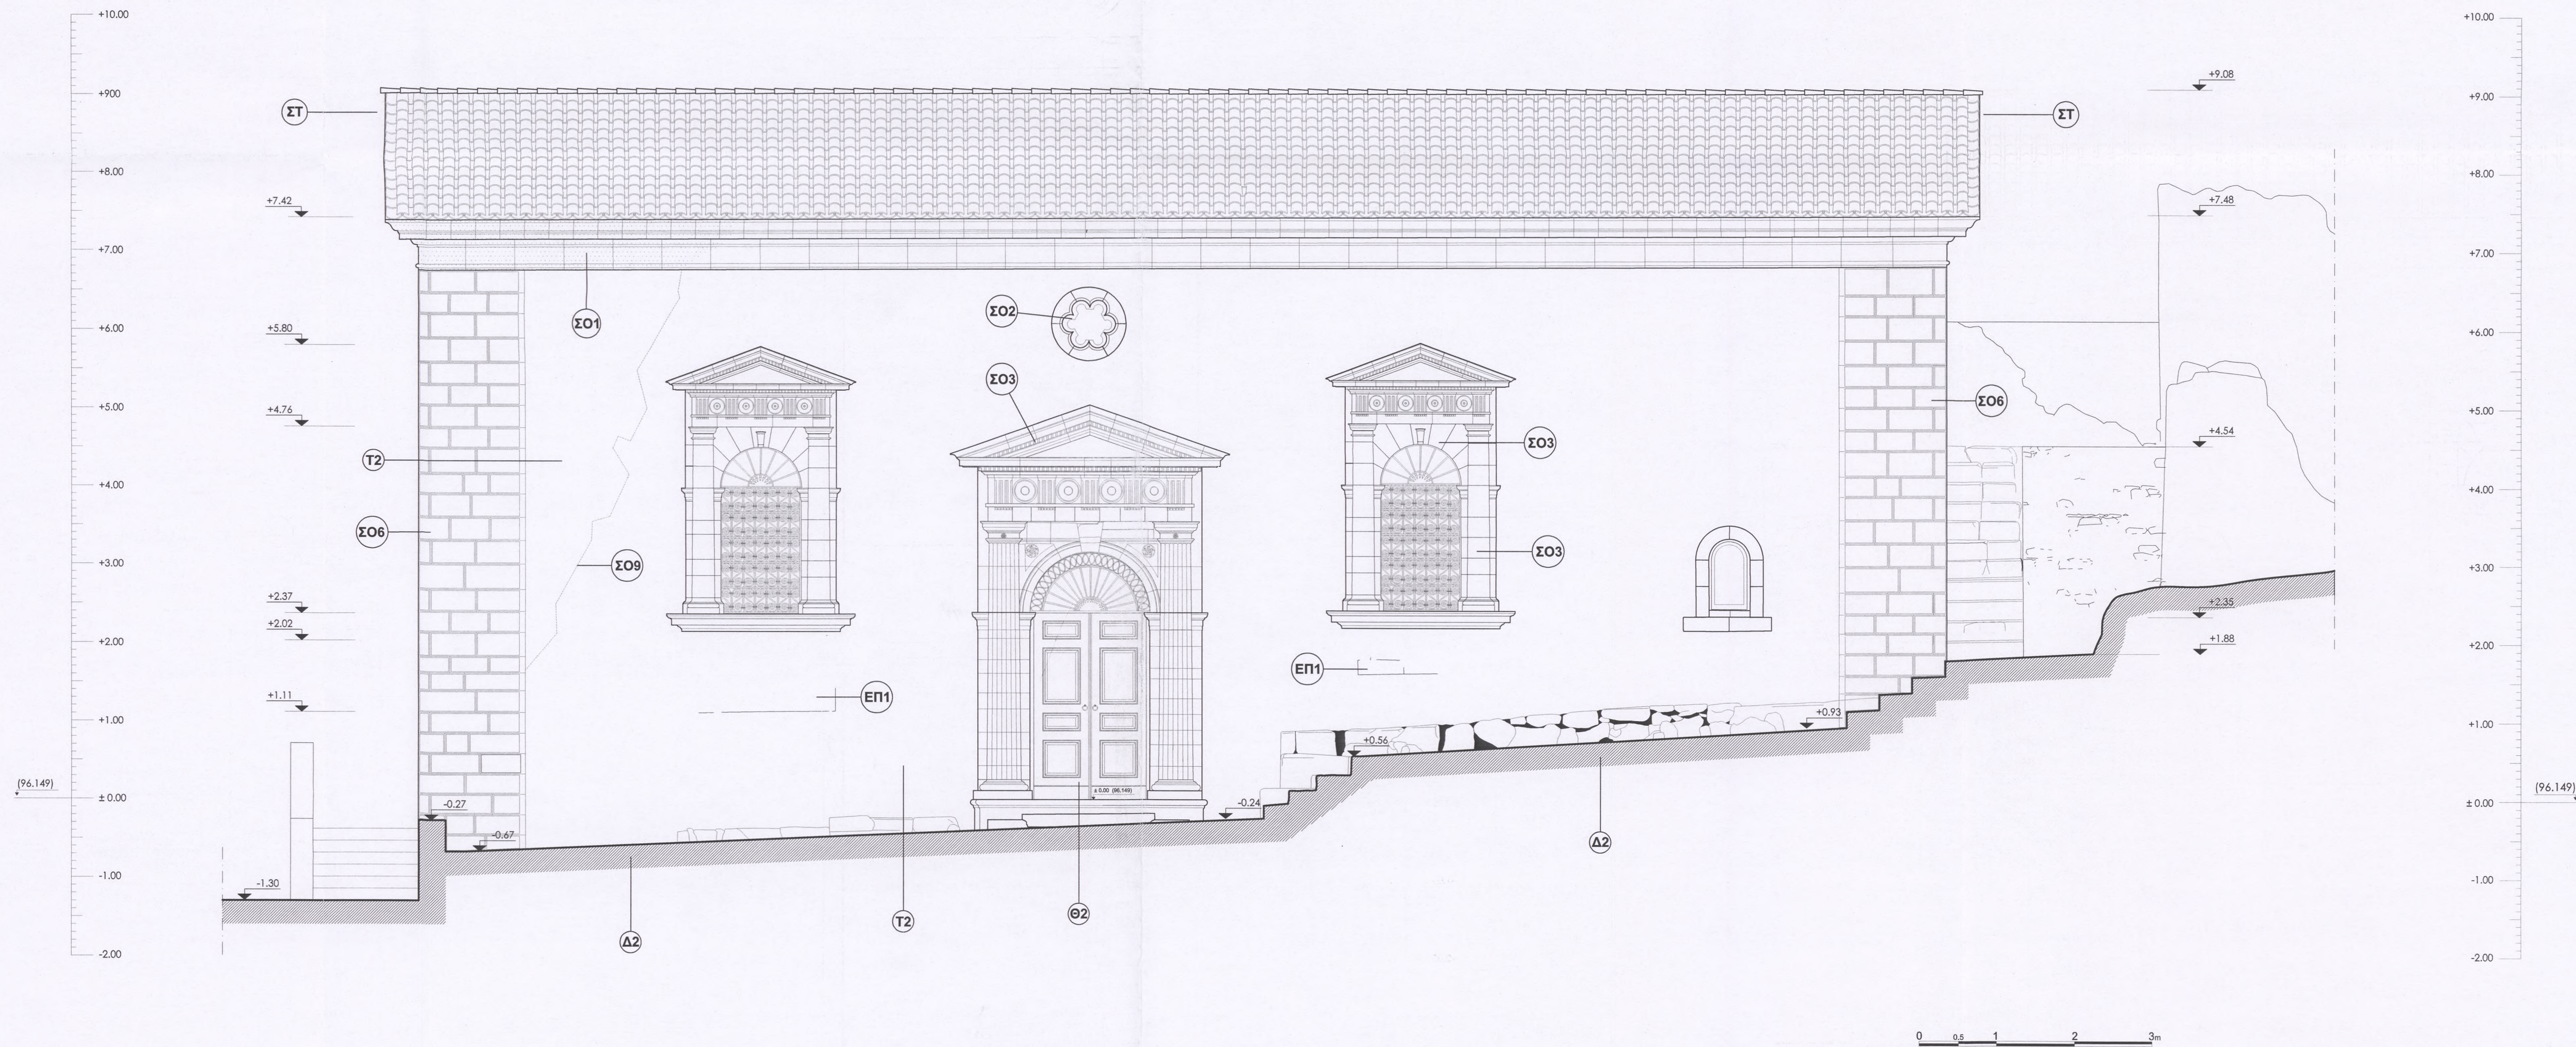

ΥΠΟΜΝΗΜΑ	
ΕΠΙΧΡΙΣΜΑΤΑ ΕΠ.1 Διατήρηση και συντήρηση λιγνάνων αρχών επιχρισμάτων - ίχνη παλαιότερων φάσεων. ΕΠ.2 Περιοχή διακένωσης για διατήρηση μαρμάρων παλαιότερων επιχρισμάτων. ΑΡΜΟΛΟΓΗΜΑΤΑ ΑΡ.1 Διατήρηση και συντήρηση αρχών αρμολογημάτων με τοπικές μικρο-συμπληρώσεις. ΑΡ.2 Κατασκευή νέων αρμολογημάτων. ΘΕΜΕΛΙΑ ΘΕΜ.1 Ερευνητικές τομές. ΘΕΜ.2 Κατασκευή στραγγιστηριού.	ΤΟΙΧΟΙ Τ1 Ανακατασκευή της τοιχοδομής σε όλο το ύψος του κτηρίου μέχρι την στέγη. Διατήρηση και στερέωση των μικρών τμημάτων της τοιχοποιίας από ημιμάζευτη αργολιθοδομή και λαξευτή λιθοδομή. Τ2 Διατήρηση και συντήρηση αρχικής τοιχοποιίας από ημιμάζευτη αργολιθοδομή με πλήρωση των ρηγματώσεων και τοπικές συμπληρώσεις του αρμολογήματος. Ανακατασκευή της ημιμάζευτης αργολιθοδομής στο ένα τμήμα της τοιχοδομής μέχρι την στέγη. Τ3 Διατήρηση και συντήρηση αρχικής τοιχοποιίας από ημιμάζευτη αργολιθοδομή με πλήρωση των ρηγματώσεων και τοπικές συμπληρώσεις του αρμολογήματος. Ανακατασκευή της ημιμάζευτης αργολιθοδομής στο ένα τμήμα της τοιχοδομής μέχρι την στέγη. Τ4 Διατήρηση και συντήρηση αρχικής τοιχοποιίας από ημιμάζευτη αργολιθοδομή με πλήρωση των ρηγματώσεων και τοπικές συμπληρώσεις του αρμολογήματος.
ΤΟΞΑ ΑΝΟΙΓΜΑΤΩΝ ΤΟΞ.1 Διατήρηση και συντήρηση λιθοκτιστού τόξου με πλήρωση ρηγματώσεων. Ανακατασκευή οριζopterού τμήματος του λιθίνου πλαισίου. ΣΤΕΓΗ ΣΤ Νέα στέγη. ΑΝΟΙΓΜΑΤΑ ΑΝ.1 Πύνακα κουφωμάτων. ΔΑΠΕΔΑ Δ1 Κατασκευή νέου δαπέδου από πάρονες πλάκες διατήρηση λιγνάνων του παλαιότερου δαπέδου στο ιερό. Κατασκευή περιμετρικής ζώνης δαπέδου από χατό κονίαμα.	ΣΥΜΠΛΗΡΩΣΗ Συμπλήρωση - ανακατασκευή της ημιμάζευτης αργολιθοδομής στο νότιο τμήμα της τοιχοδομής μέχρι την στέγη. Δ2 Κατασκευή νέου δαπέδου, πλατύσκαλου και αναβαθμών από χατό βοταλωτό δάπεδο ή σχοινόπλακες. Δ3 Συμπλήρωση λιθοδομής βάθρου. ΣΤΟΙΧΕΙΑ ΟΨΕΩΝ ΣΟ1 Ανακατασκευή τμημάτων του πόριου γείσου. ΣΟ2 Απόφαση ανοιγμάτων - νέα κουφώματα. ΣΟ3 Συμπλήρωση τμημάτων λιθίνου πλαισίου. ΣΟ4 Συμπλήρωση γείσου. ΣΟ5 Κατασκευή νέου φεγγίτη. ΣΟ6 Νέα λαξευτή λιθοδομή. ΣΟ7 Λίθινα πλαίσια. ΣΟ8 Πλαιοιο στο επίχρισμα. ΣΟ9 Φύλλο μολύβδου.

ΕΛΛΗΝΙΚΗ ΕΤΑΙΡΕΙΑ ΠΕΡΙΒΑΛΛΟΝΤΟΣ ΚΑΙ ΠΟΛΙΤΙΣΜΟΥ

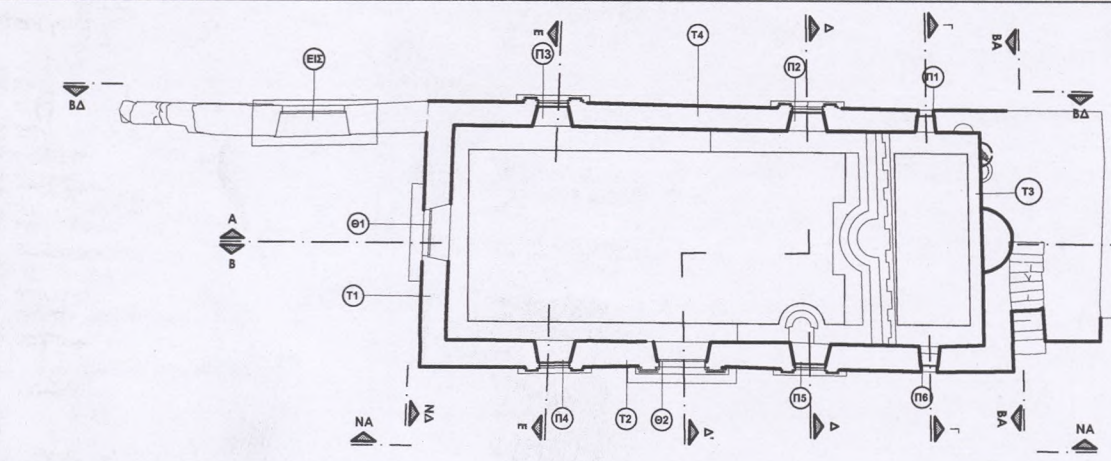

ΜΕΛΕΤΗ ΑΠΟΚΑΤΑΣΤΑΣΗΣ ΚΑΘΟΛΙΚΟΥ ΠΑΛΙΑΣ ΜΟΝΗΣ ΣΙΣΙΩΝ

ΜΕΛΕΤΗ: ΑΡΧΙΤΕΚΤΟΝΙΚΗ Β' ΦΑΣΗ: ΠΡΟΜΕΛΕΤΗ - ΟΡΙΣΤΙΚΗ

ΘΕΜΑ ΣΧΕΔΙΟΥ ΠΡΟΤΑΣΗ ΑΠΟΚΑΤΑΣΤΑΣΗΣ	ΑΡΙΘΜΟΣ ΣΧΕΔΙΟΥ : ΑΡΧ.26
ΤΙΤΛΟΣ ΝΟΤΙΟΑΝΑΤΟΛΙΚΗ ΟΨΗ	ΚΑΙΜΑΚΑ: 1: 50
	ΑΝΑΘΕΩΡΗΣΗ: ΒΑΣΕΙ ΑΠΟΦΑΣΗΣ ΚΑΣ ΥΠΠΟΛ/ΤΑΜΤΕ/ΔΑΒΜΜ/275856/24139/3675-25/08/2016
	ΗΜΕΡΟΜΗΝΙΑ: 15.09.2016

ΑΝΑΔΟΧΟΣ ΜΕΛΕΤΗΤΗΣ

ΕΛΕΝΗ-ΑΝΝΑ ΧΑΛΕΠΑ
Αρ. Αρχιτέκτων - Αναστηλωτής

ΣΥΝΕΡΓΑΤΕΣ
ΚΑΤΣΙΜΠΟΥΛΑΣ ΒΛΑΣΙΟΣ, Αρχιτέκτων, ΦΩΤΕΙΝΗ ΒΛΑΧΑΚΗ, Αρχιτέκτων ΜSc
ΑΝΑΣΤΑΣΙΟΣ ΠΑΠΑΔΟΓΚΩΝΑΣ, Εικαστικός - Σχεδιαστής

ΕΛΕΓΧΘΗΚΕ
Αθήνα 9-10-2017



ΕΛΕΝΗ - ΑΝΝΑ Ε. ΧΑΛΕΠΑ
ΔΙΠΛ. ΑΡΧΙΤΕΚΤΩΝ ΜΗΧΑΝΙΚΟΣ Ε.Μ.Π.
ΜΕΛΟΣ Τ.Ε.Ε. ΑΡΙΘΜΟΣ ΜΗΤΡΩΟΥ: 28067
ΝΙΚΗΣ 62 - ΑΘΗΝΑ Τ.Κ.: 105 58
Α.Φ.Μ.: 040054555 - Δ.Ο.Υ.: Δ' ΑΘΗΝΩΝ
ΤΗΛ: 210 62 40 426 - ΚΙΝ: 6944 738 249

ΕΛΕΓΧΘΗΚΕ
Αθήνα 9-10-2017





ΙΩΓΕΝΗΣ ΠΑΠΑΔΟΠΟΥΛΟΣ
ΠΟΛΙΤΙΚΟΣ ΜΗΧΑΝΙΚΟΣ
ΝΙΚΗ ΣΑΛΑΜΗ
ΑΡΧΙΤΕΚΤΩΝ ΜΗΧΑΝΙΚΟΣ

ΘΕΩΡΗΣΕΙΣ
Σύμφωνα με τους όρους της
Απόφασης ΥΠΟΥΡΓΕΙΟΥ ΠΟΛΙΤΙΣΜΟΥ
ΚΑΙ ΚΟΙΝΩΝΙΑΣ
ΑΝΤΙΣΤΑΣΕΩΝ / Γ.ΛΑΜΤΕ / ΔΑΒΜΜ / Τ.Μ.Β.Μ.
ΑΡΙΘΜΟΣ ΠΡΩΤΟΚΟΛΛΟΥ: 124139 / 13675 / 25-8-2016
ΑΡΙΘΜΟΣ ΠΡΩΤΟΚΟΛΛΟΥ: 145 / 3234 / 768 / 9-10-2017


ΘΕΩΡΗΣΕΙΣ
ΑΝΑΣΤΑΣΙΟΣ ΠΑΠΑΔΟΠΟΥΛΟΣ
ΑΡΧΙΤΕΚΤΩΝ ΜΗΧΑΝΙΚΟΣ

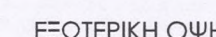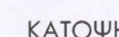



TQM

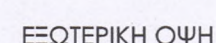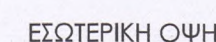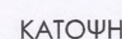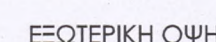

KATON

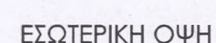

ΜΕΣΑ

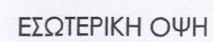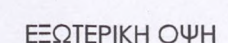

Architectural floor plan of the Temple of Isis at Philae. The plan shows the temple complex with various rooms and a long processional way. The plan is labeled with letters A through H. A scale bar at the bottom indicates 0 to 100 meters.

ΜΕΛΕΤΗ: ΑΡΧΙΤΕΚΤΟΝΙΚΗ Β' ΦΑΣΗ: ΠΡΟΜΕΛΕΤΗ - ΟΡΙΣΤΙΚΗ

ΑΡΙΘΜΟΣ ΣΧΕΔΙΟΥ : **ΑΡΧ.27**
ΚΛΙΜΑΚΑ: **1: 20**

ΑΝΑΘΕΩΡΗΣΗ: ΒΑΣΕΙ ΑΠΟΦΑΣΗΣ ΚΑΣ
ΥΠΟΛΟΓΙΣΜΟΥ: ΔΑΒΜΜ/275856/24139/3675-25/08/2016
ΗΜΕΡΟΜΗΝΙΑ: 15.09.2016

ΕΛΕΝΗ-ANNA ΧΛΕΠΑ

ΕΛΕΝΗ-ANNA ΧΛΕΠΑ
Δρ Αρχιτέκτων - Αναστηλωτή

ΣΥΝΕΡΓΑΤΕΣ
ΚΑΤΣΙΜΠΟΥΛΑΣ ΒΛΑΣΙΟΣ, Αρχιτέκτων, ΦΩΤΕΙΝΗ ΒΛΑΧΑΚΗ, Αρχιτέκτων ΜΣ
ΑΝΑΣΤΑΣΙΟΣ ΠΑΠΑΔΟΓΚΩΝΑΣ, Εικαστικός - Σχεδιαστής

ΕΛΕΓΧΟΝΚΕ
9-10-20

ΕΛΕΝΗ - ΑΝΝΑ Ε. ΧΛΕΠΑ
ΔΙΠΛ. ΑΡΧΙΤΕΚΤΟΝ ΜΗΧΑΝΙΚΟΣ Ε.Μ.Π.
ΜΕΛΟΣ Τ.Ε.Ε. ΑΡΙΘΜΟΣ ΜΗΤΡΩΟΥ: 28067
ΝΙΚΗΣ 52 ΑΘΗΝΑ - Τ.Κ.: 105 58
Α.Φ.Μ.: 040054555 - Δ.Ο.Υ.: Δ' ΑΘΗΝΩΝ
ΤΗΛ: 210 32 40 426 - ΚΙΝ: 6944 738 249

ΕΥΑΓΓΕΛΟΣ
ΙΟΥΡΓΕΝΤΣ ΠΑΠΑΔΟΠΟΥΛΟΣ
ΠΟΛΙΤΙΚΟΣ ΜΗΧΑΝΙΚΟΣ

ΝΙΚΗ ΣΑΛΕΜΗ
ΑΡΧΙΤΕΚΤΟΝ ΜΗΧΑΝΙ

ΘΕΩΡΗΣΕΙΣ

ΘΕΩΡΗΘΗΚΕ

Σύμφωνα με τους όρους της

ΛΕΞΗΜΑΤΟΛΟΓΙΑ / ΓΛΩΣΣΗ / ΛΟΓΙΚΗ


10215856, 24139, 3675, 125.

10894/40145/3234/768/9-


Υποψήφιος της ΔΑΒΜΜ



Θεμιστοκλής Βλαχούλης

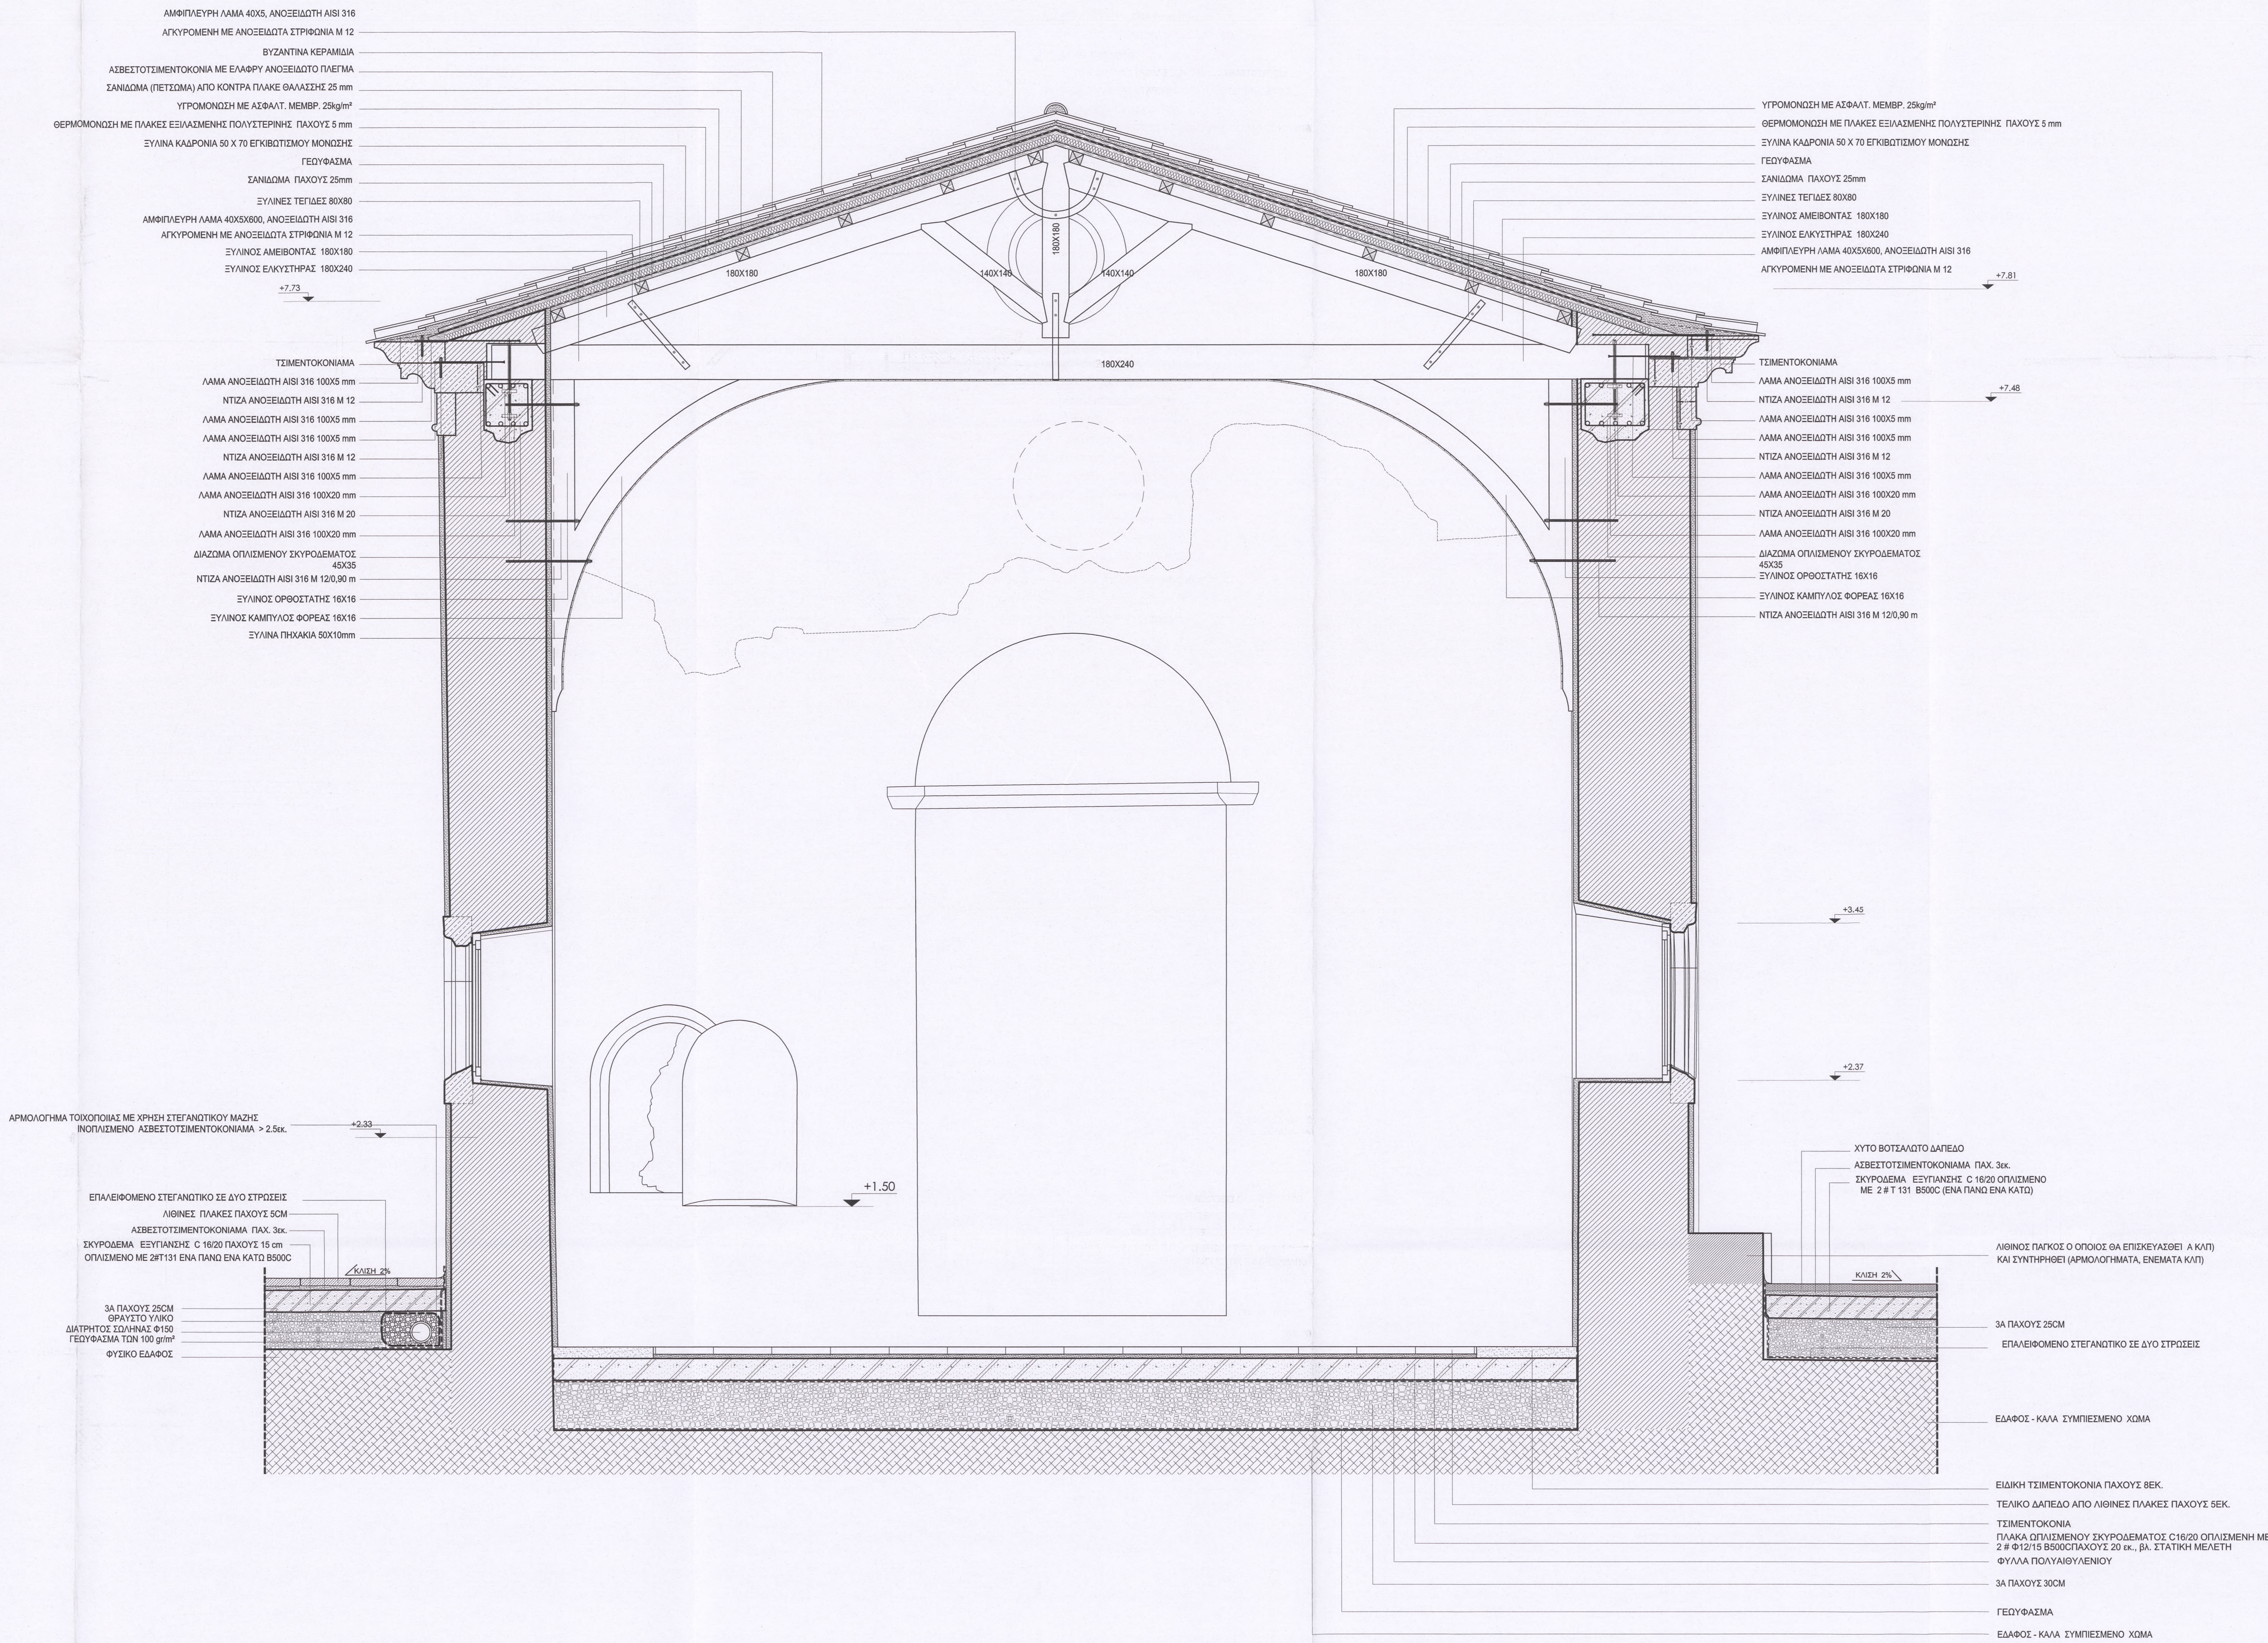

ΕΛΛΗΝΙΚΗ ΕΤΑΙΡΕΙΑ ΠΕΡΙΒΑΛΛΟΝΤΟΣ ΚΑΙ ΠΟΛΙΤΙΣΜΟΥ

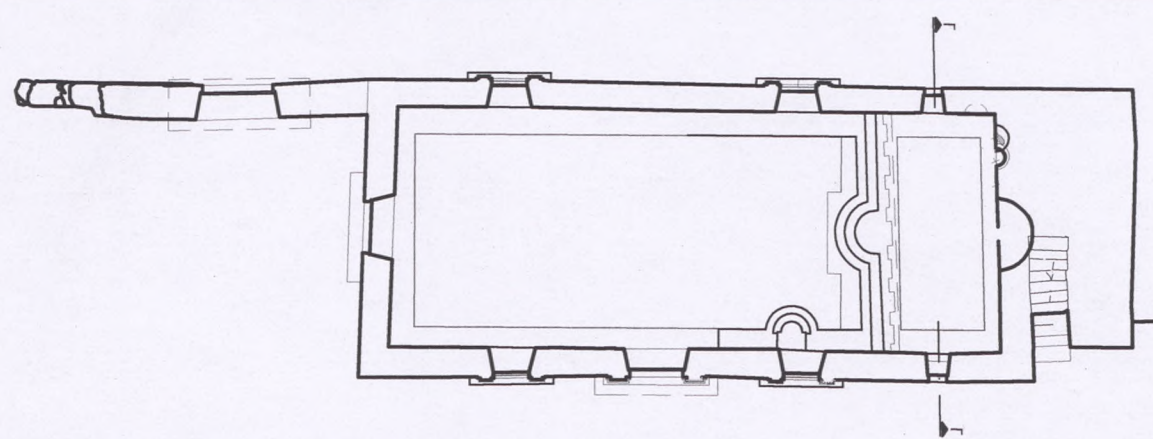

ΜΕΛΕΤΗ ΑΠΟΚΑΤΑΣΤΑΣΗΣ ΚΑΘΟΛΙΚΟΥ ΠΑΛΙΑΣ ΜΟΝΗΣ ΣΙΣΙΩΝ

ΜΕΛΕΤΗ: ΑΡΧΙΤΕΚΤΟΝΙΚΗ Β' ΦΑΣΗ: ΠΡΟΜΕΛΕΤΗ - ΟΡΙΣΤΙΚΗ

ΘΕΜΑ ΣΧΕΔΙΟΥ ΠΡΟΤΑΣΗ ΑΠΟΚΑΤΑΣΤΑΣΗΣ	ΑΡΙΘΜΟΣ ΣΧΕΔΙΟΥ : ΑΡΧ.28 ΚΑΙΜΑΚΑ: 1: 20
ΤΙΤΛΟΣ ΟΙΚΟΔΟΜΙΚΗ ΤΟΜΗ Γ-Γ'	ΑΝΑΘΕΩΡΗΣΗ: ΒΑΣΕΙ ΑΠΟΦΑΣΗΣ ΚΑΣ ΥΠΗΘΥΛΑΜΤΕΛΑΒΜΜΜ275856/241393/75-25/08/2016 ΗΜΕΡΟΜΗΝΙΑ: 15.09.2016

ΑΝΑΔΟΧΟΣ ΜΕΛΕΤΗΤΗΣ
ΕΛΕΝΗ-ΑΝΝΑ ΧΑΛΠΑ
Αρ Αρχιτέκτον - Αναστήλωσης

ΣΥΝΕΡΓΑΤΕΣ
ΚΑΤΣΙΜΠΟΥΛΑΣ ΒΑΣΙΛΙΟΣ, Αρχιτέκτον, ΦΩΤΕΙΝΗ ΒΑΛΑΧΑΚΗ, Αρχιτέκτον ΜΣε
ΑΝΑΣΤΑΣΙΟΣ ΠΑΠΑΔΟΓΚΩΝΑΣ, Επισκοπικός - Σχεδιαστής

ΕΛΕΓΧΘΗΚΕ
Αθήνα 9-10-2019

ΘΕΩΡΗΣΗ
Σύμφωνα με τους όρους της
ΣΥΜΦΩΝΗΣΗΣ ΤΕΛΕΤΗΣ / ΔΕΛΤΙΟΥ
ΑΡΙΘΜΟΣ ΣΧΕΔΙΟΥ / ΤΑΥΤΟΤΗΤΑΣ
24133 / 3645 / 25-8-2016

ΕΛΕΝΗ - ΑΝΝΑ Ε. ΧΑΛΠΑ
ΔΙΠΛ. ΑΡΧΙΤΕΚΤΟΝ. ΜΗΛΗΡΟΣ. Ε.Μ.Π.
ΜΕΛΟΣ Τ.Ε.Ε. ΑΡΧΙΤΕΚΤΟΝΩΝ 2007
ΝΙΚΗ-ΒΕΡΓΙΝΙΑ Α.Ε.Κ. 105 08
Α.Φ.Μ. 974545454 - Δ.Ο.Υ. Α. ΑΘΗΝΩΝ
ΤΗΛ 210 3140 455 - ΚΩΔ. 694 728 240

Ο ΕΛΕΓΧΟΣ
ΕΠΕΛΕΓΜΕΝΟ
ΝΙΚΗ ΣΑΛΑΧΗ
ΑΡΧΙΤΕΚΤΟΝ. Μ.Ε.Λ.

ΕΛΛΗΝΙΚΗ ΕΤΑΙΡΕΙΑ ΠΕΡΙΒΑΛΛΟΝΤΟΣ ΚΑΙ ΠΟΛΙΤΙΣΜΟΥ
ΕΛΕΓΧΟΣ
Αθήνα 9-10-2019