



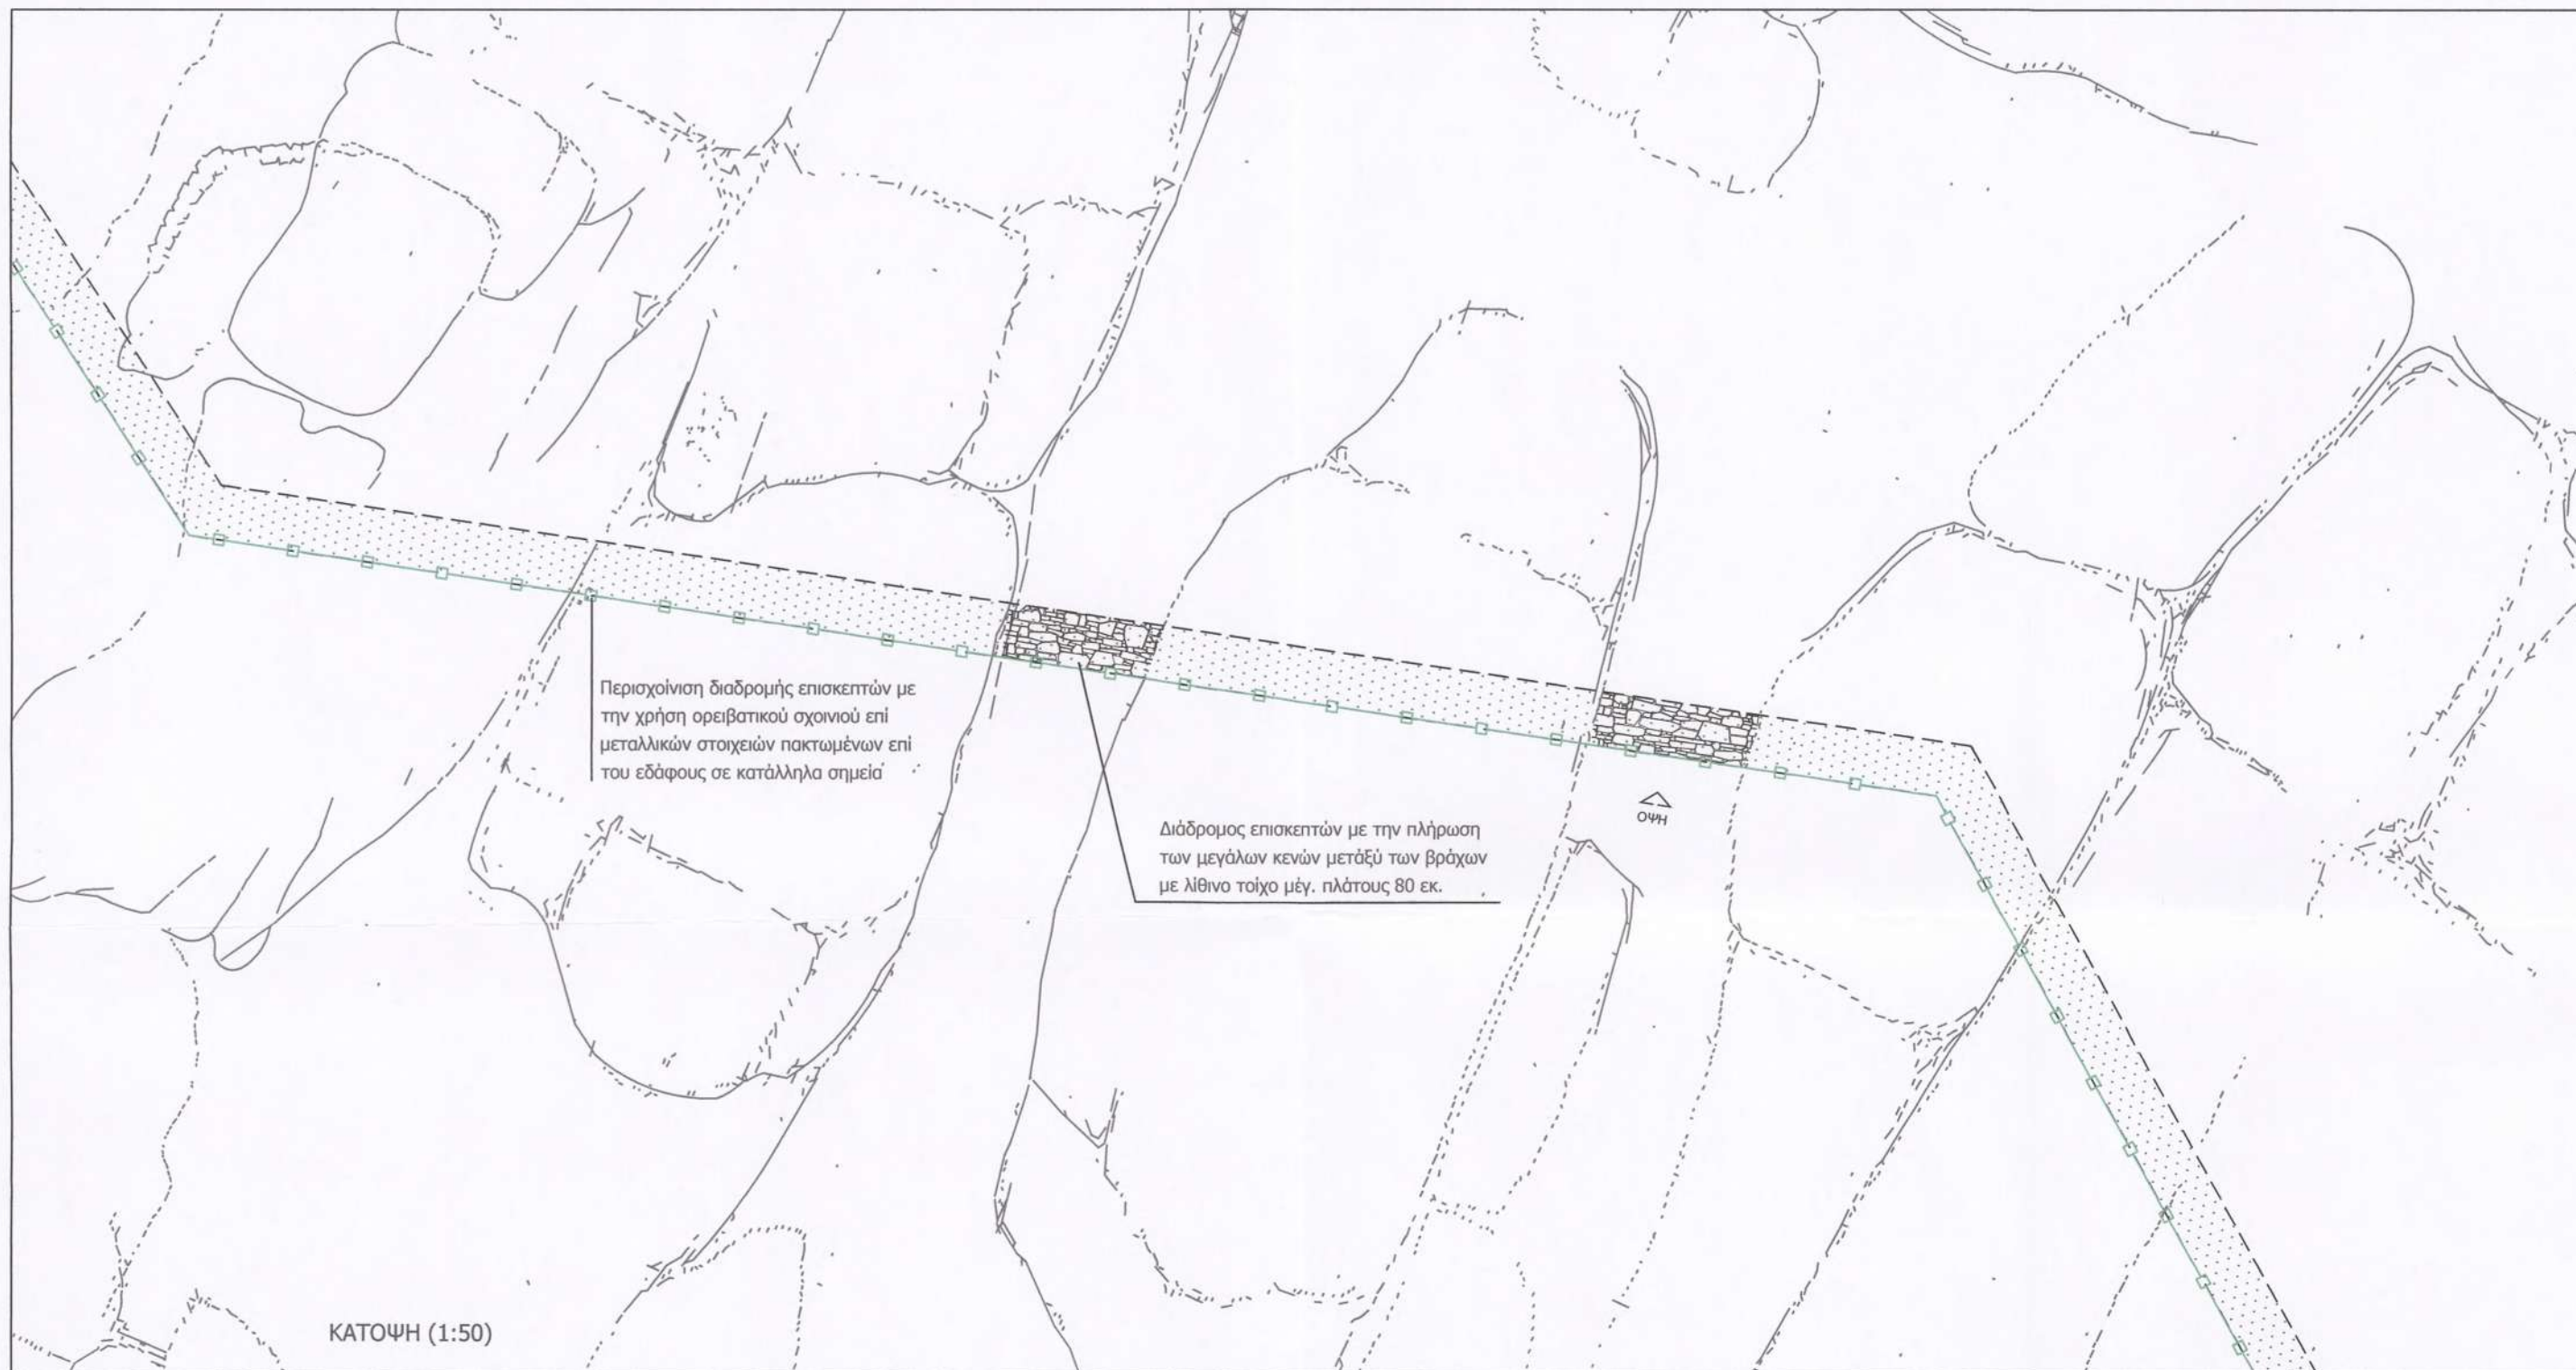

ΚΑΤΟΨΗ (1:50)

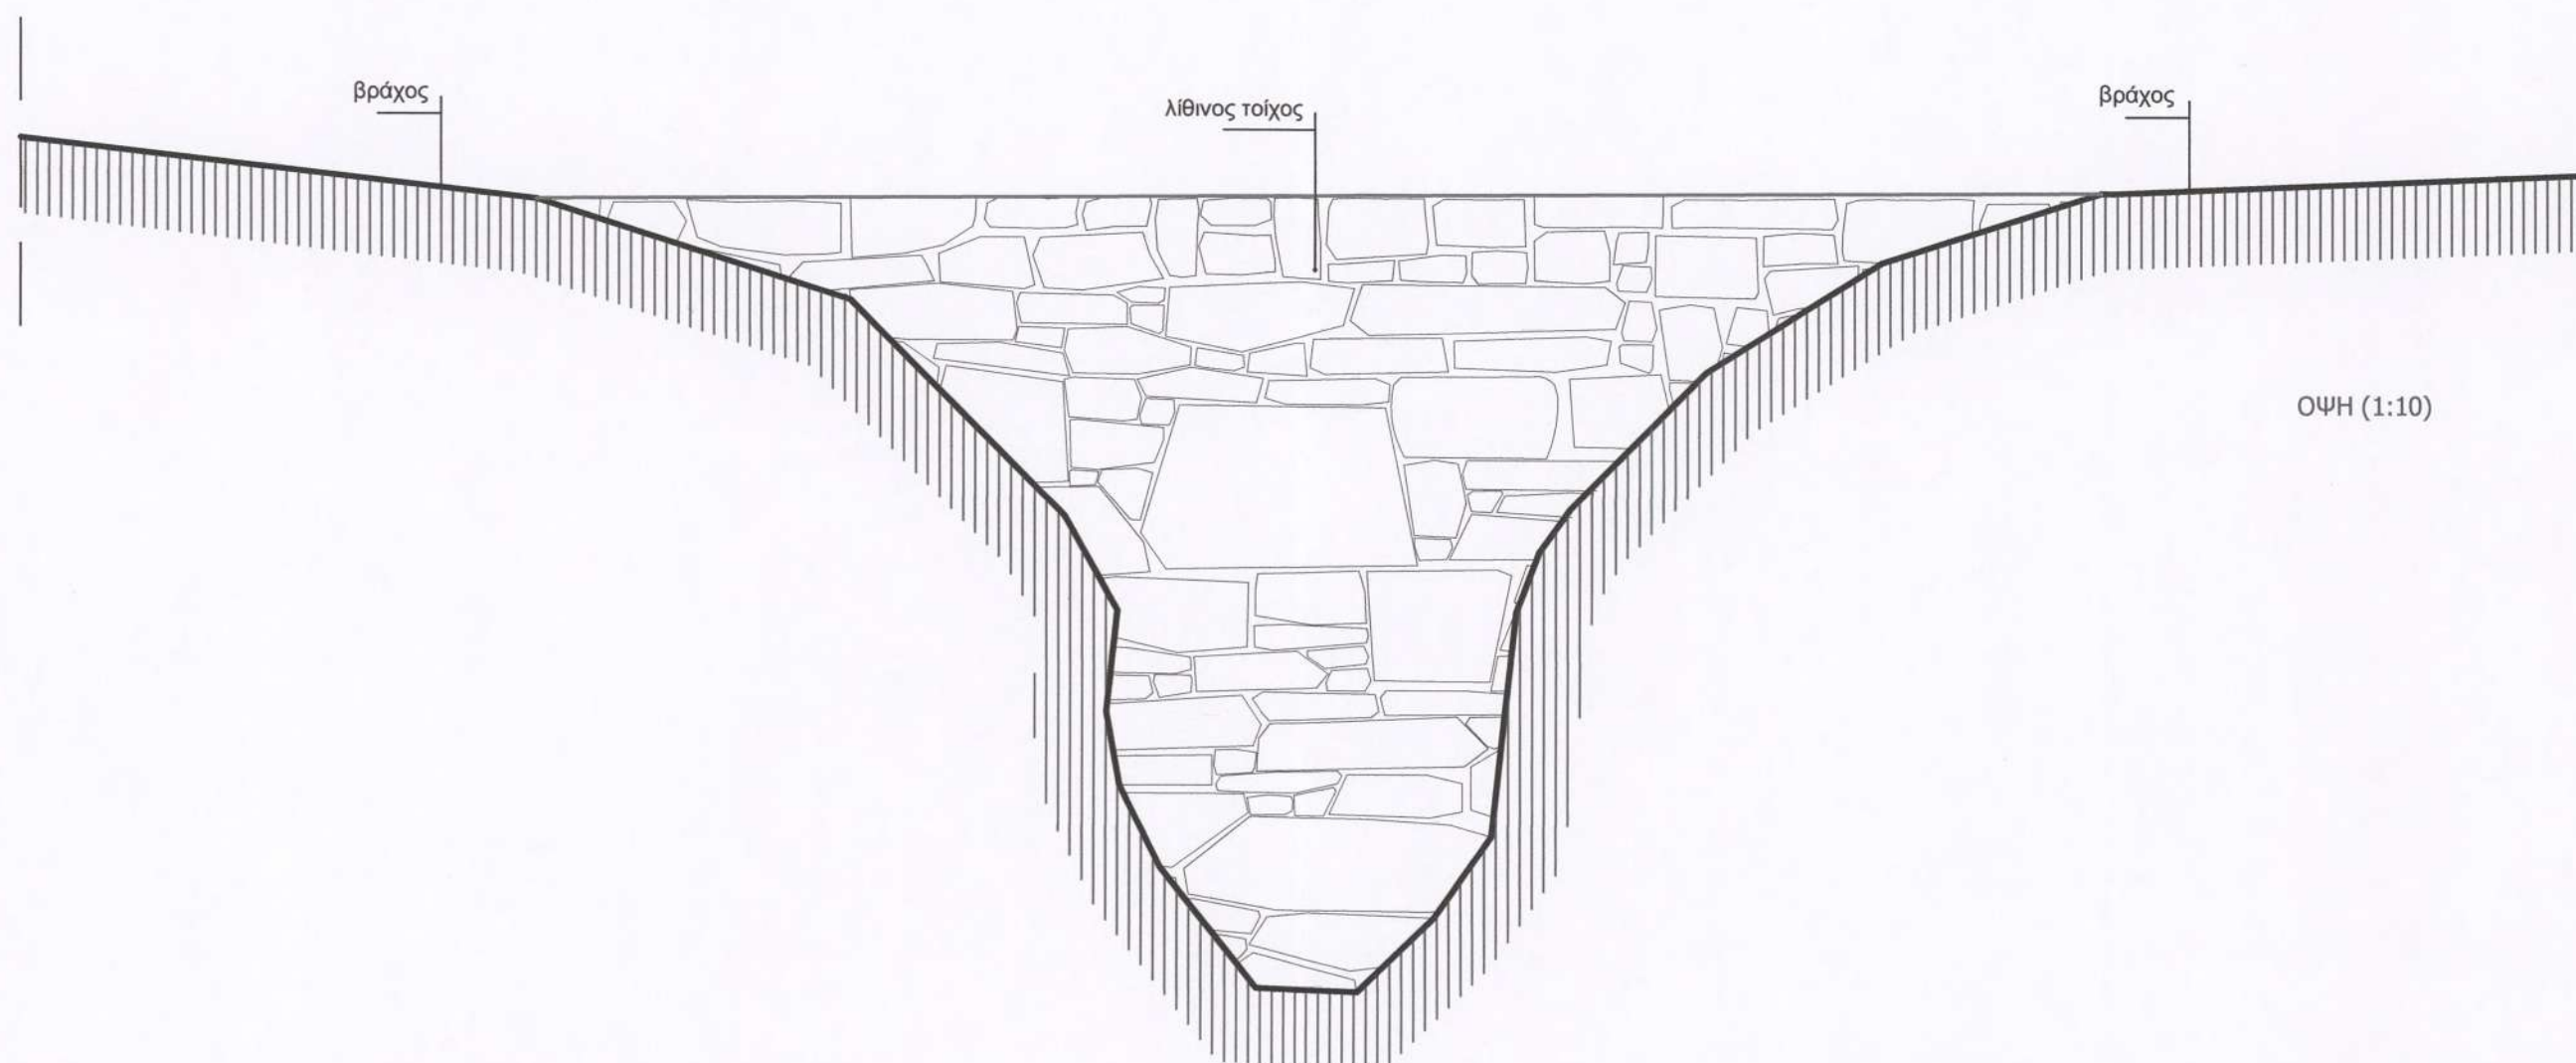

ΟΨΗ (1:10)

Λ.05
ΤΥΠΙΚΗ ΛΕΠΤΟΜΕΡΕΙΑ ΔΙΑΜΟΡΦΩΣΗΣ ΔΙΑΔΡΟΜΟΥ
ΕΠΙΣΚΕΠΤΩΝ ΕΠΙ ΒΡΑΧΩΔΟΥΣ ΕΔΑΦΟΥΣ

ΚΥΡΙΟΣ ΕΡΓΟΥ

ΕΛΛΗΝΙΚΗ ΕΤΑΙΡΕΙΑ ΠΕΡΙΒΑΛΛΟΝΤΟΣ & ΠΟΛΙΤΙΣΜΟΥ

ΕΡΓΟ

ΜΕΛΕΤΗ ΑΝΑΔΕΙΞΗΣ ΤΟΥ ΑΡΧΑΙΟΛΟΓΙΚΟΥ ΧΩΡΟΥ "ΚΟΥΚΟΥΝΑΡΙΕΣ" ΠΑΡΟΥ

ΘΕΣΗ

ΝΗΣΟΣ ΠΑΡΟΣ

ΣΤΑΔΙΟ

ΠΡΟΤΑΣΗ

ΤΙΤΛΟΣ ΣΧΕΔΙΟΥ

ΤΥΠΙΚΕΣ ΚΑΤΑΣΚΕΥΑΣΤΙΚΕΣ
ΛΕΠΤΟΜΕΡΕΙΕΣ

Α/Α ΣΧΕΔΙΟΥ

Π.09

ΚΩΔΙΚΟΣ ΜΕΛΕΤΗΣ	ΚΑΤΗΓΟΡΙΑ ΜΕΛΕΤΗΣ	ΚΩΔΙΚΟΣ ΣΧΕΔΙΟΥ	ΚΛΙΜΑΚΑ	ΗΜΕΡΟΜΗΝΙΑ
ΑΝΑ 12.175	ΑΡΧΙΤΕΚΤΟΝΙΚΑ	Λη (10) [ΟΡΙΣΤ]_20140125	1:10	ΔΕΚ.2013

ΑΡΧΙΤΕΚΤΟΝΙΚΗ
ΜΕΛΕΤΗ



Μαρκουίτζος Π. - Πιττακίδης Ζ. Ο.Ε.
Τεχνική εταιρεία μελετών - επιβλέψεων - κατασκευών
Λητός 2, 11146 Γαλάτσι - 210 2130354 - info@alterapars.com

ΟΜΑΔΑ ΑΡΧ/ΚΗΣ ΜΕΛΕΤΗΣ

ΖΑΝΝΗΣ ΑΛΚ. ΠΙΤΤΑΚΙΔΗΣ - ΠΕΤΡΟΣ Γ. ΜΑΡΚΟΥΙΖΟΣ
ΑΡΧΙΤΕΚΤΟΝΕΣ ΜΗΧ. Ε.Μ.Π. - Μsc NTUA

ΥΠΕΥΘΥΝΟΣ
ΑΡΧΑΙΟΛΟΓΙΚΩΝ ΕΡΕΥΝΩΝ

ΔΗΜΗΤΡΙΟΣ ΣΚΙΛΑΡΝΤΙ
ΑΡΧΑΙΟΛΟΓΟΣ - ΕΠΙΤΙΜΟΣ ΕΦΟΡΟΣ ΑΡΧΑΙΟΤΗΤΩΝ

ΑΡΧΑΙΟΛΟΓΙΚΗ ΤΕΚΜΗΡΙΩΣΗ

ΣΤΕΛΙΟΣ ΛΕΚΑΚΗΣ
ΑΡΧΑΙΟΛΟΓΟΣ

ΤΟΠΟΓΡΑΦΙΚΗ ΜΕΛΕΤΗ

ΡΙΖΑΚΗΣ ΠΡΟΔΡΟΜΟΣ - ΔΗΜΟΠΟΥΛΟΥ ΑΙΚΑΤΕΡΙΝΗ
ΑΓΡ. ΤΟΠΟΓΡΑΦΟΙ ΜΗΧ. Ε.Μ.Π.

ΣΦΡΑΓΙΔΑ/ ΥΠΟΓΡΑΦΗ ΜΗΧΑΝΙΚΟΥ

ΜΑΡΚΟΥΙΖΟΣ Π. - ΠΙΤΤΑΚΙΔΗΣ Ζ. Ο.Ε.
ΤΕΧΝ. ΕΤΑΙΡΕΙΑ ΜΕΛΕΤΩΝ - ΕΠΙΒΛΕΨΕΩΝ - ΚΑΤΑΣΚΕΥΩΝ
ΜΕΛΟΣ Τ.Ε.Ε. - ΑΡΙΘΜΟΣ ΜΗΤΡΩΟΥ: 12756
ΛΗΤΟΥΣ 2 ΓΑΛΑΤΣΙ, Τ.Κ 111 46
Α.Φ.Μ. 998408616 - Δ.Ο.Υ. ΓΑΛΑΤΣΙΟΥ
ΤΗΛ.: 210 2130354 - email: info@alterapars.com

ΠΙΤΤΑΚΙΔΗΣ ΑΛΚ. ΖΑΝΝΗΣ
ΔΙΠΛ. ΑΡΧΙΤΕΚΤΩΝ ΜΗΧΑΝΙΚΟΣ
ΕΘΝΙΚΟΥ ΜΕΤΣΟΒΙΟΥ ΠΟΛΥΤΕΧΝΕΙΟΥ
ΜΕΛΟΣ Τ.Ε.Ε. - ΑΡΙΘΜΟΣ ΜΗΤΡΩΟΥ: 89524
ΛΗΤΟΥΣ 2 ΓΑΛΑΤΣΙ, Τ.Κ. 11146, 210 2130354
Α.Φ.Μ. 067858397 - Δ.Ο.Υ. ΓΑΛΑΤΣΙΟΥ

3A παχ. 150 χιλ. καλά συμπεσμένο
Θραυστό υλικό
Γεωύφασμα 250 gr
Χώμα καλά συμπεσμένο

Λιθινός τοίχος

Θεμέλιο λιθινού τοίχου
Γεωύφασμα 250 gr
Χώμα καλά συμπεσμένο

Προκατασκευασμένο τεμάχιο
σκαλοπατιού
Γεωύφασμα 250 gr
Χώμα καλά συμπεσμένο

ΜΕΡΕΙΑ ΔΙΑΜΟΡΦΩΣΗΣ
ΣΚΕΠΤΩΝ ΚΑΙ ΛΙΘΙΝΟΥ
ΤΟΙΧΟΥ ΑΝΤΙΣΤΗΡΙΞΗΣ
(σε mm)

Πλάκα σπλ. σκυρ. 120χλ.
Υπόβαση 3Α παχ. 100 χλ.
Θραυστό υλικό παχ. 150 χλ.
Χώμα καλά συμπίεσμένο


Κράσπεδο πεζοδρομίου

ρύση 1.5%

0.15

Φυσικός κυβολίθος 100x100x50 χλ.
Τσιμεντοκονία παχ. 50χλ.
Πλάκα σπλ. σκυρ. 120χλ.
Υπόβαση 3Α παχ. 100 χλ.
Θραυστό υλικό παχ. 150 χλ.
Χώμα καλά συμπίεσμένο

ΠΕΡΙΕΙΛΑ ΛΕΠΤΟΜΕΡΕΙΑ

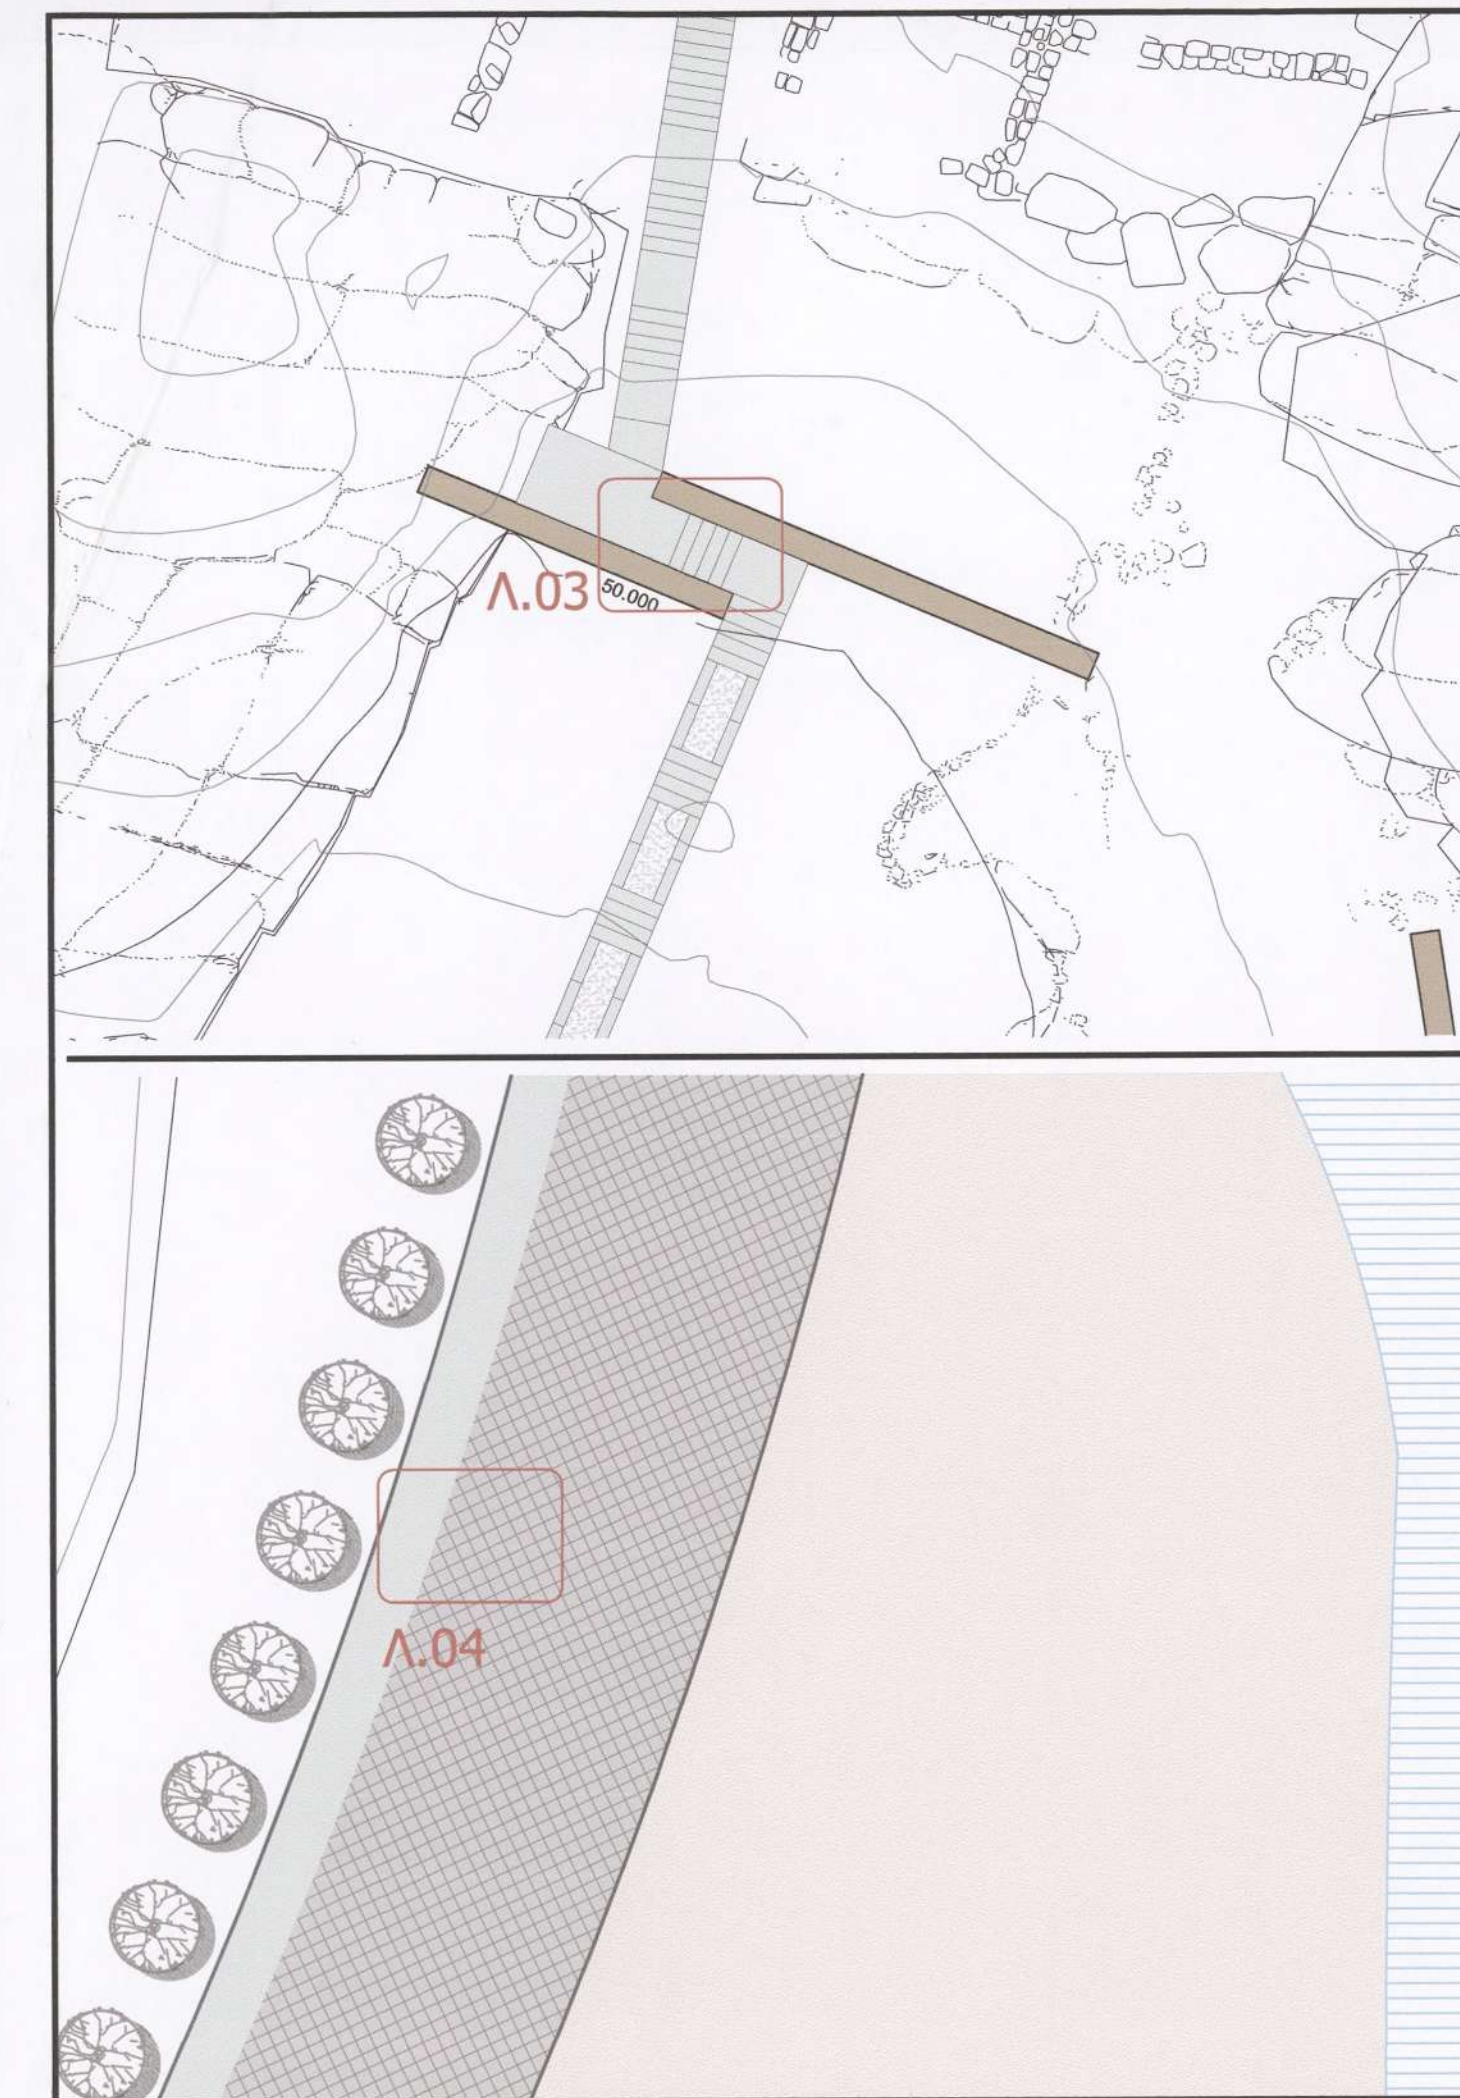

ΚΥΡΙΟΣ ΕΡΓΟΥ

ΕΛΛΗΝΙΚΗ ΕΤΑΙΡΕΙΑ ΠΕΡΙΒΑΛΛΟΝΤΟΣ & ΠΟΛΙΤΙΣΜΟΥ

ERG0

ΜΕΛΕΤΗ ΑΝΑΔΕΙΞΗΣ ΤΟΥ ΑΡΧΑΙΟΛΟΓΙΚΟΥ ΧΩΡΟΥ "ΚΟΥΚΟΥΝΑΡΙΕΣ" ΠΑΡΟΥ

ΘΕΣΗ

ΝΗΣΟΣ ΠΑΡΟΣ

ΣΤΑΔΙΟ

ΠΡΟΤΑΣΗ

ΤΙΤΛΟΣ ΣΧΕΔΙΟΥ

ΚΑΤΑΣΚΕΥΑΣΤΙΚΕΣ ΛΕΠΤΟΜΕΡΕΙΕΣ ΠΟΡΕΙΑΣ ΕΠΙΣΚΕΠΤΩΝ

Α/Α ΣΧΕΔΙΟΥ

П.08

ΚΩΔΙΚΟΣ ΜΕΛΕΤΗΣ
ANA 12.175

ΚΩΔΙΚΟΣ ΜΕΛΕΤΗΣ	ΚΑΤΗΓΟΡΙΑ ΜΕΛΕΤΗΣ
ΑΝΑ 12.175	ΑΡΧΙΤΕΚΤΟΝΙΚΑ

ΚΩΔΙΚΟΣ ΜΕΛΕΤΗΣ	ΚΑΤΗΓΟΡΙΑ ΜΕΛΕΤΗΣ	ΚΩΔΙΚΟΣ ΣΧΕΔΙΟΥ
ΑΝΑ 12.175	ΑΡΧΙΤΕΚΤΟΝΙΚΑ	Λη (5) [ΟΡΙΣΤ]_20140125

ΚΩΔΙΚΟΣ ΜΕΛΕΤΗΣ	ΚΑΤΗΓΟΡΙΑ ΜΕΛΕΤΗΣ	ΚΩΔΙΚΟΣ ΣΧΕΔΙΟΥ	ΚΑΙΜΑΚΑ	ΗΜΕΡΟΜΗΝΙΑ
ΑΝΑ 12.175	ΑΡΧΙΤΕΚΤΟΝΙΚΑ	Λη (5) [ΟΡΙΣΤ] 20140125	1:5	ΔΕΚ.2013

ΑΡΧΙΤΕΚΤΟΝΙΚΗ
ΜΕΛΕΤΗ



Μαρκουρίζος Π. - Πιττακίδης Ζ. Ο.Ε.
Τεχνική εταιρεία μελετών - επιβλέψεων - κατασκευών
Λητούς 2, 11146 Γαλάτσι - 210 2130354 - info@alterapars.com

altera
pars architecture

ΟΜΑΔΑ ΑΡΧ/ΚΗΣ ΜΕΛΕΤΗΣ

ΟΜΑΔΑ ΑΡΧ/ΚΗΣ ΜΕΛΕΤΗΣ: ΖΑΝΝΗΣ ΑΛΚ. ΠΙΤΤΑΚΙΔΗΣ - ΠΕΤΡΟΣ Γ. ΜΑΡΚΟΥΙΖΟΣ
ΑΡΧΙΤΕΚΤΟΝΕΣ ΜΗΧ. Ε.Μ.Π. - MSc NTUA

ΥΠΕΥΘΥΝΟΣ

ΥΠΕΥΘΥΝΟΣ
ΑΡΧΑΙΟΛΟΓΙΚΩΝ ΕΡΕΥΝΩΝ

ΔΗΜΗΤΡΙΟΣ ΣΚΙΛΑΡΝΤΙ
ΑΡΧΑΙΟΛΟΓΟΣ - ΕΠΙΤΙΜΟΣ ΕΦΟΡΟΣ ΑΡΧΑΙΟΤΗΤΩΝ

ΑΡΧΑΙΟΛΟΓΙΚΗ ΤΕΚΜΗΡΙΩΣΗ

ΑΡΧΑΙΟΛΟΓΙΚΗ ΤΕΚΜΗΡΙΩΣΗ


ΤΟΠΟΓΡΑΦΙΚΗ ΜΕΛΕΤΗ

ΤΟΠΟΓΡΑΦΙΚΗ ΜΕΛΕΤΗ


ΣΦΡΑΓΙΔΑ/ ΥΠΟΓΡΑΦΗ ΜΗΧΑΝΙΚΟΥ

ΜΑΡΚΟΥΡΙΖΟΣ Π. - ΠΙΤΤΑΚΙΔΗΣ Ζ. Ο.Ε.
ΤΕΧΝ. ΕΤΑΙΡΕΙΑ ΜΕΛΕΤΩΝ - ΕΠΙΒΛΕΨΕΩΝ - ΚΑΤΑΣΚΕΥΩΝ
ΜΕΛΟΣ Τ.Ε.Ε. - ΑΡΙΘΜΟΣ ΜΗΤΡΩΟΥ: 12756
ΛΗΤΟΥΣ 2 ΓΑΛΑΤΣΙ, Τ.Κ 111 46
Α.Φ.Μ. 998408616 - Δ.Ο.Υ. ΓΑΛΑΤΣΙΟΥ
ΤΗΛ.: 210 2130354 - email: info@alterapars.com


ΠΙΤΤΑΚΙΔΗΣ ΑΛΚ. ΖΑΝΝΗΣ
ΔΙΠΛ. ΑΡΧΙΤΕΚΤΩΝ ΜΗΧΑΝΙΚΟΣ
ΕΘΝΙΚΟΥ ΜΕΤΣΟΒΙΟΥ ΠΟΛΥΤΕΧΝΕΙΟΥ
ΜΕΛΟΣ Τ.Ε.Ε. ΑΡΧΙΜΟΣ ΜΗΤΡΩΟΥ: 89524
ΛΗΤΟΥΣ 2 Γ.ΑΛΥΣΣ. Τ.Κ. 11146, 210 2130354
Α.Φ.Μ. 067858997 - Δ.Ο.Υ. ΓΑΛΑΤΣΙΟΥ

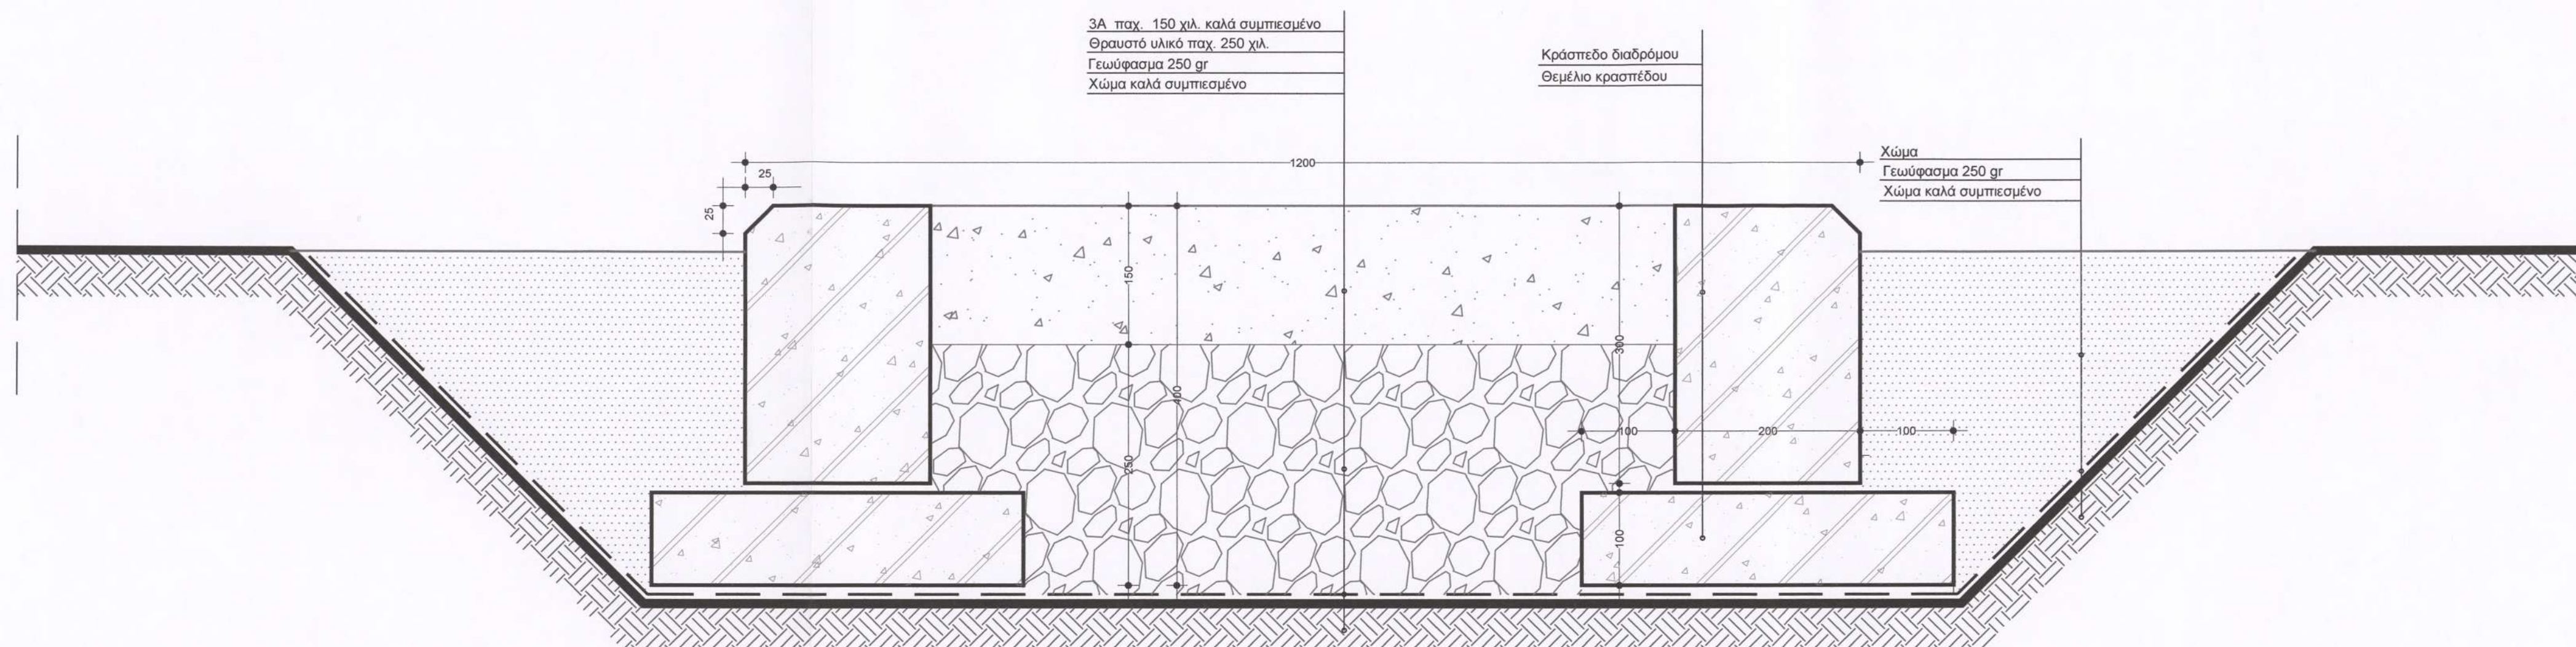

Λ.01
ΤΥΠΙΚΗ ΛΕΠΤΟΜΕΡΕΙΑ ΔΙΑΜΟΡΦΩΣΗΣ
ΔΙΑΔΡΟΜΟΥ ΕΠΙΣΚΕΠΤΩΝ
(οι διαστάσεις σε mm)

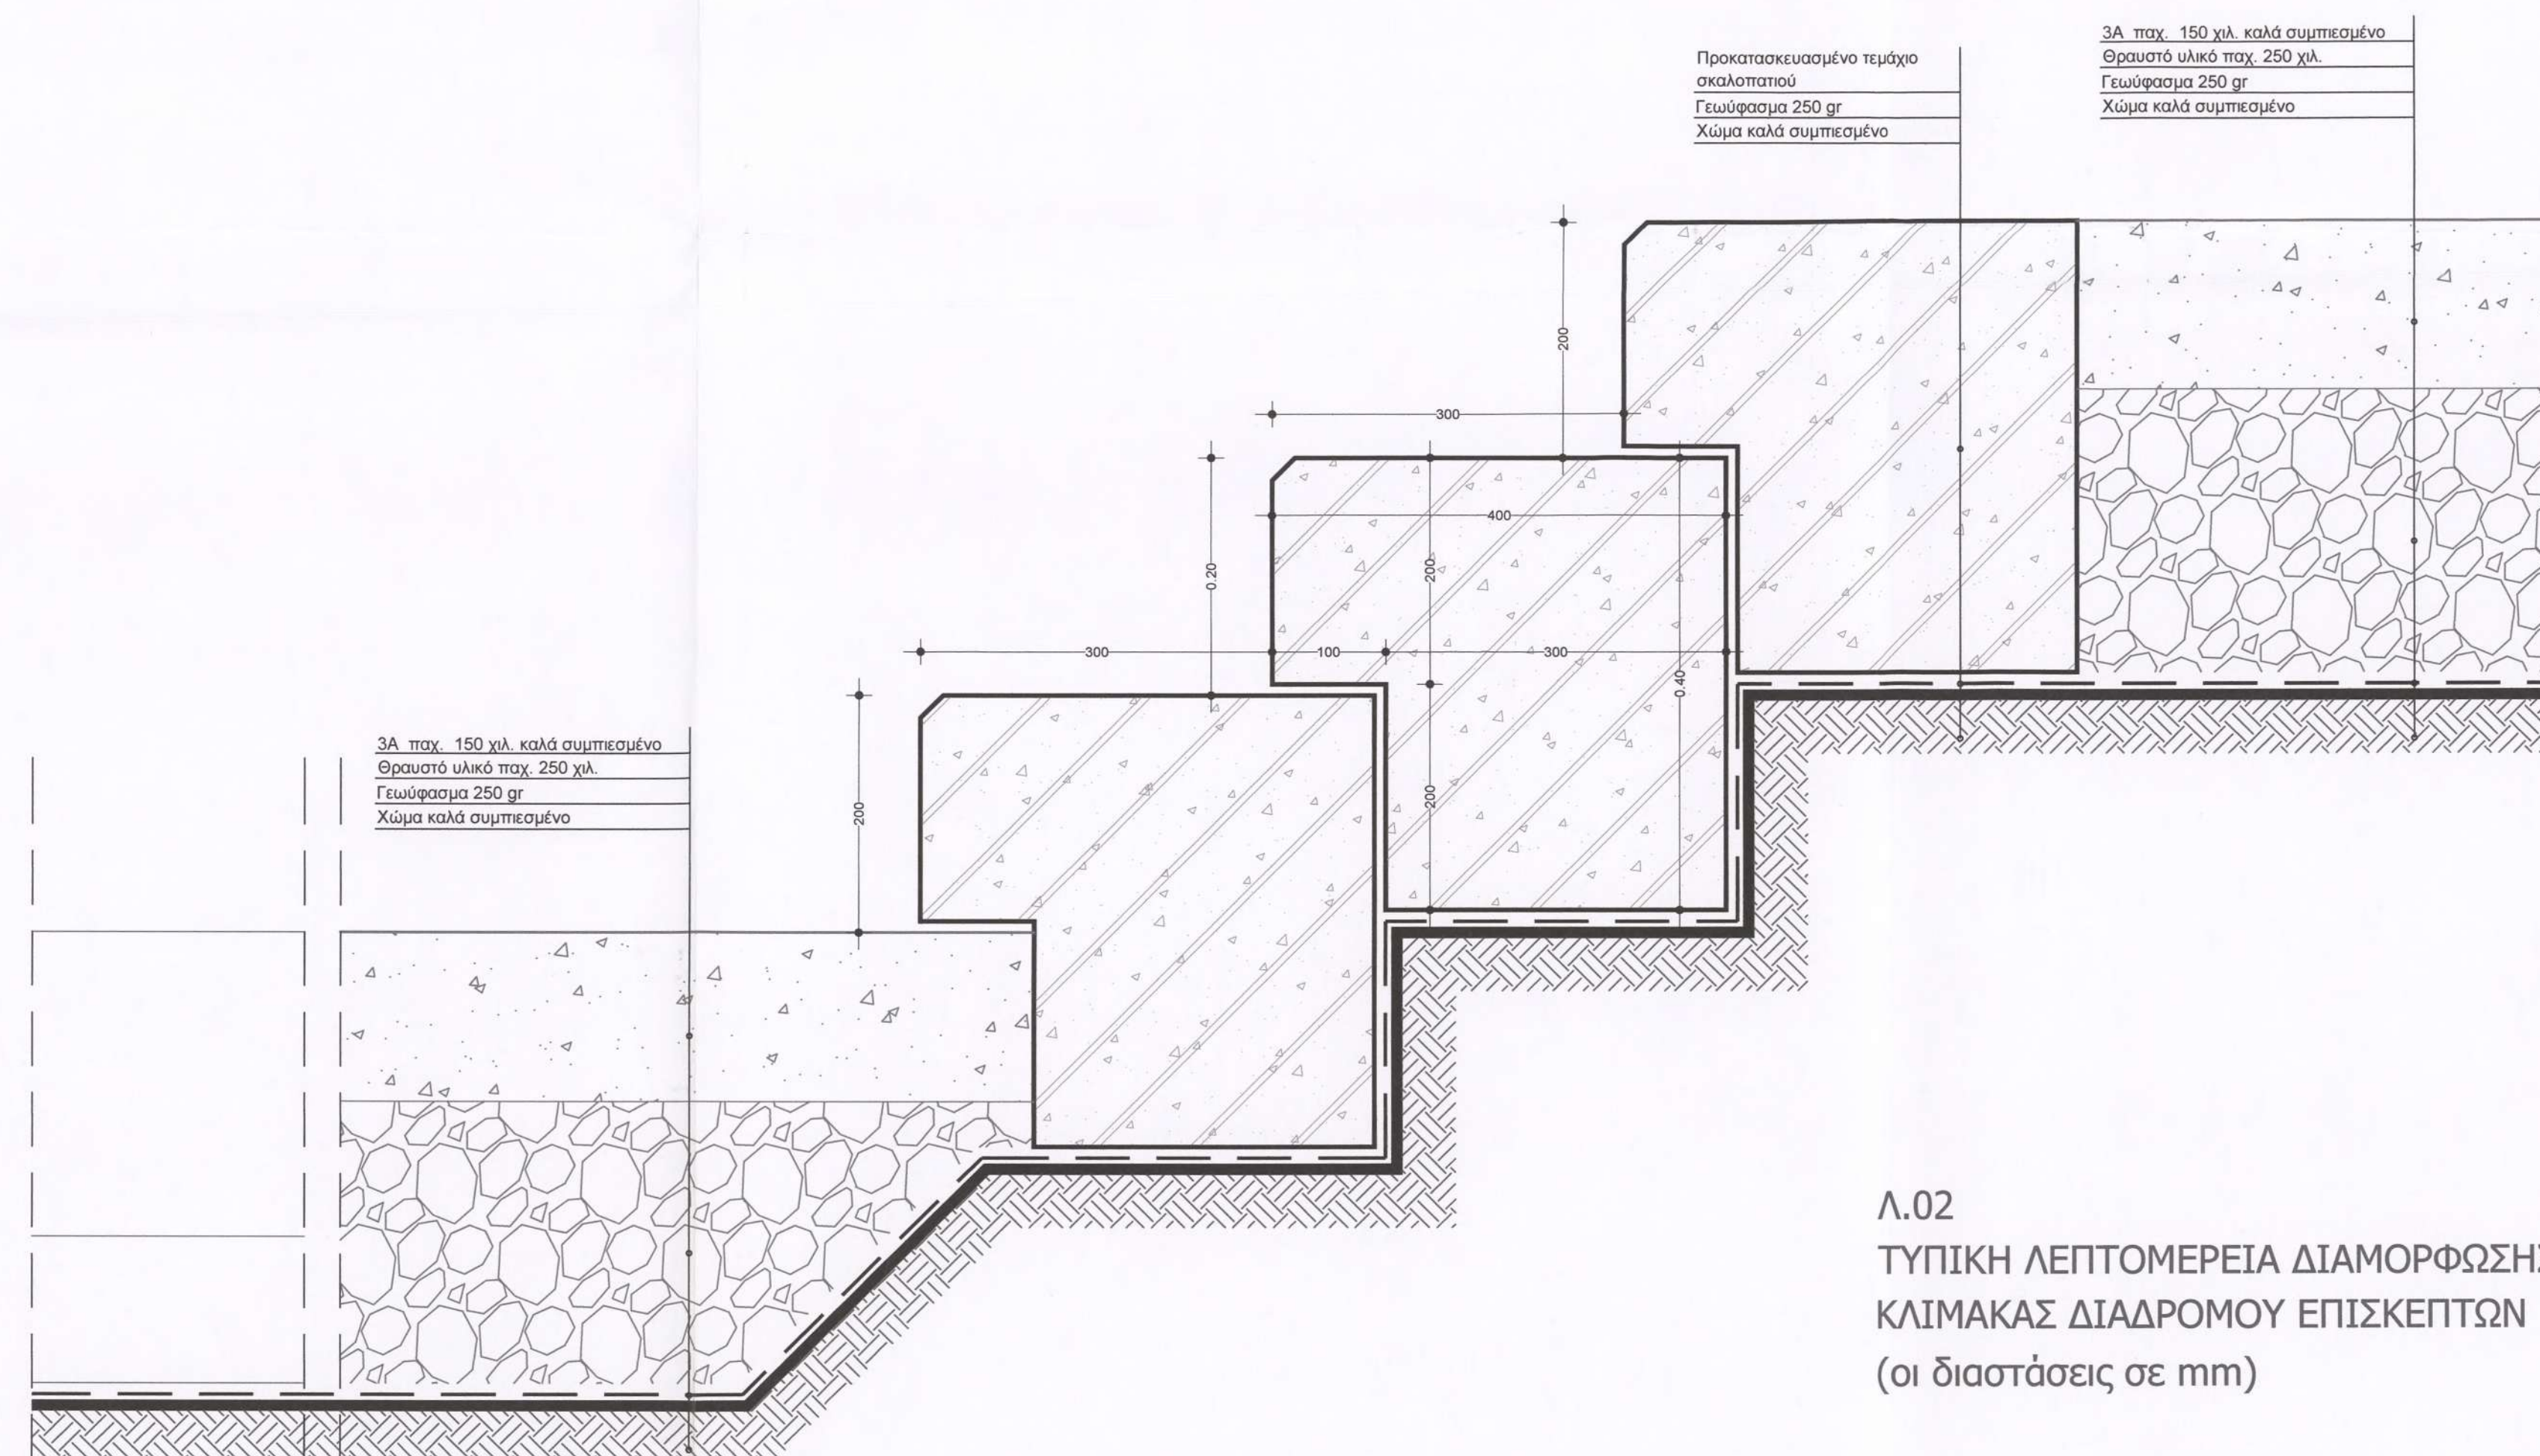

Λ.02
ΤΥΠΙΚΗ ΛΕΠΤΟΜΕΡΕΙΑ ΔΙΑΜΟΡΦΩΣΗΣ
ΚΛΙΜΑΚΑΣ ΔΙΑΔΡΟΜΟΥ ΕΠΙΣΚΕΠΤΩΝ
(οι διαστάσεις σε mm)

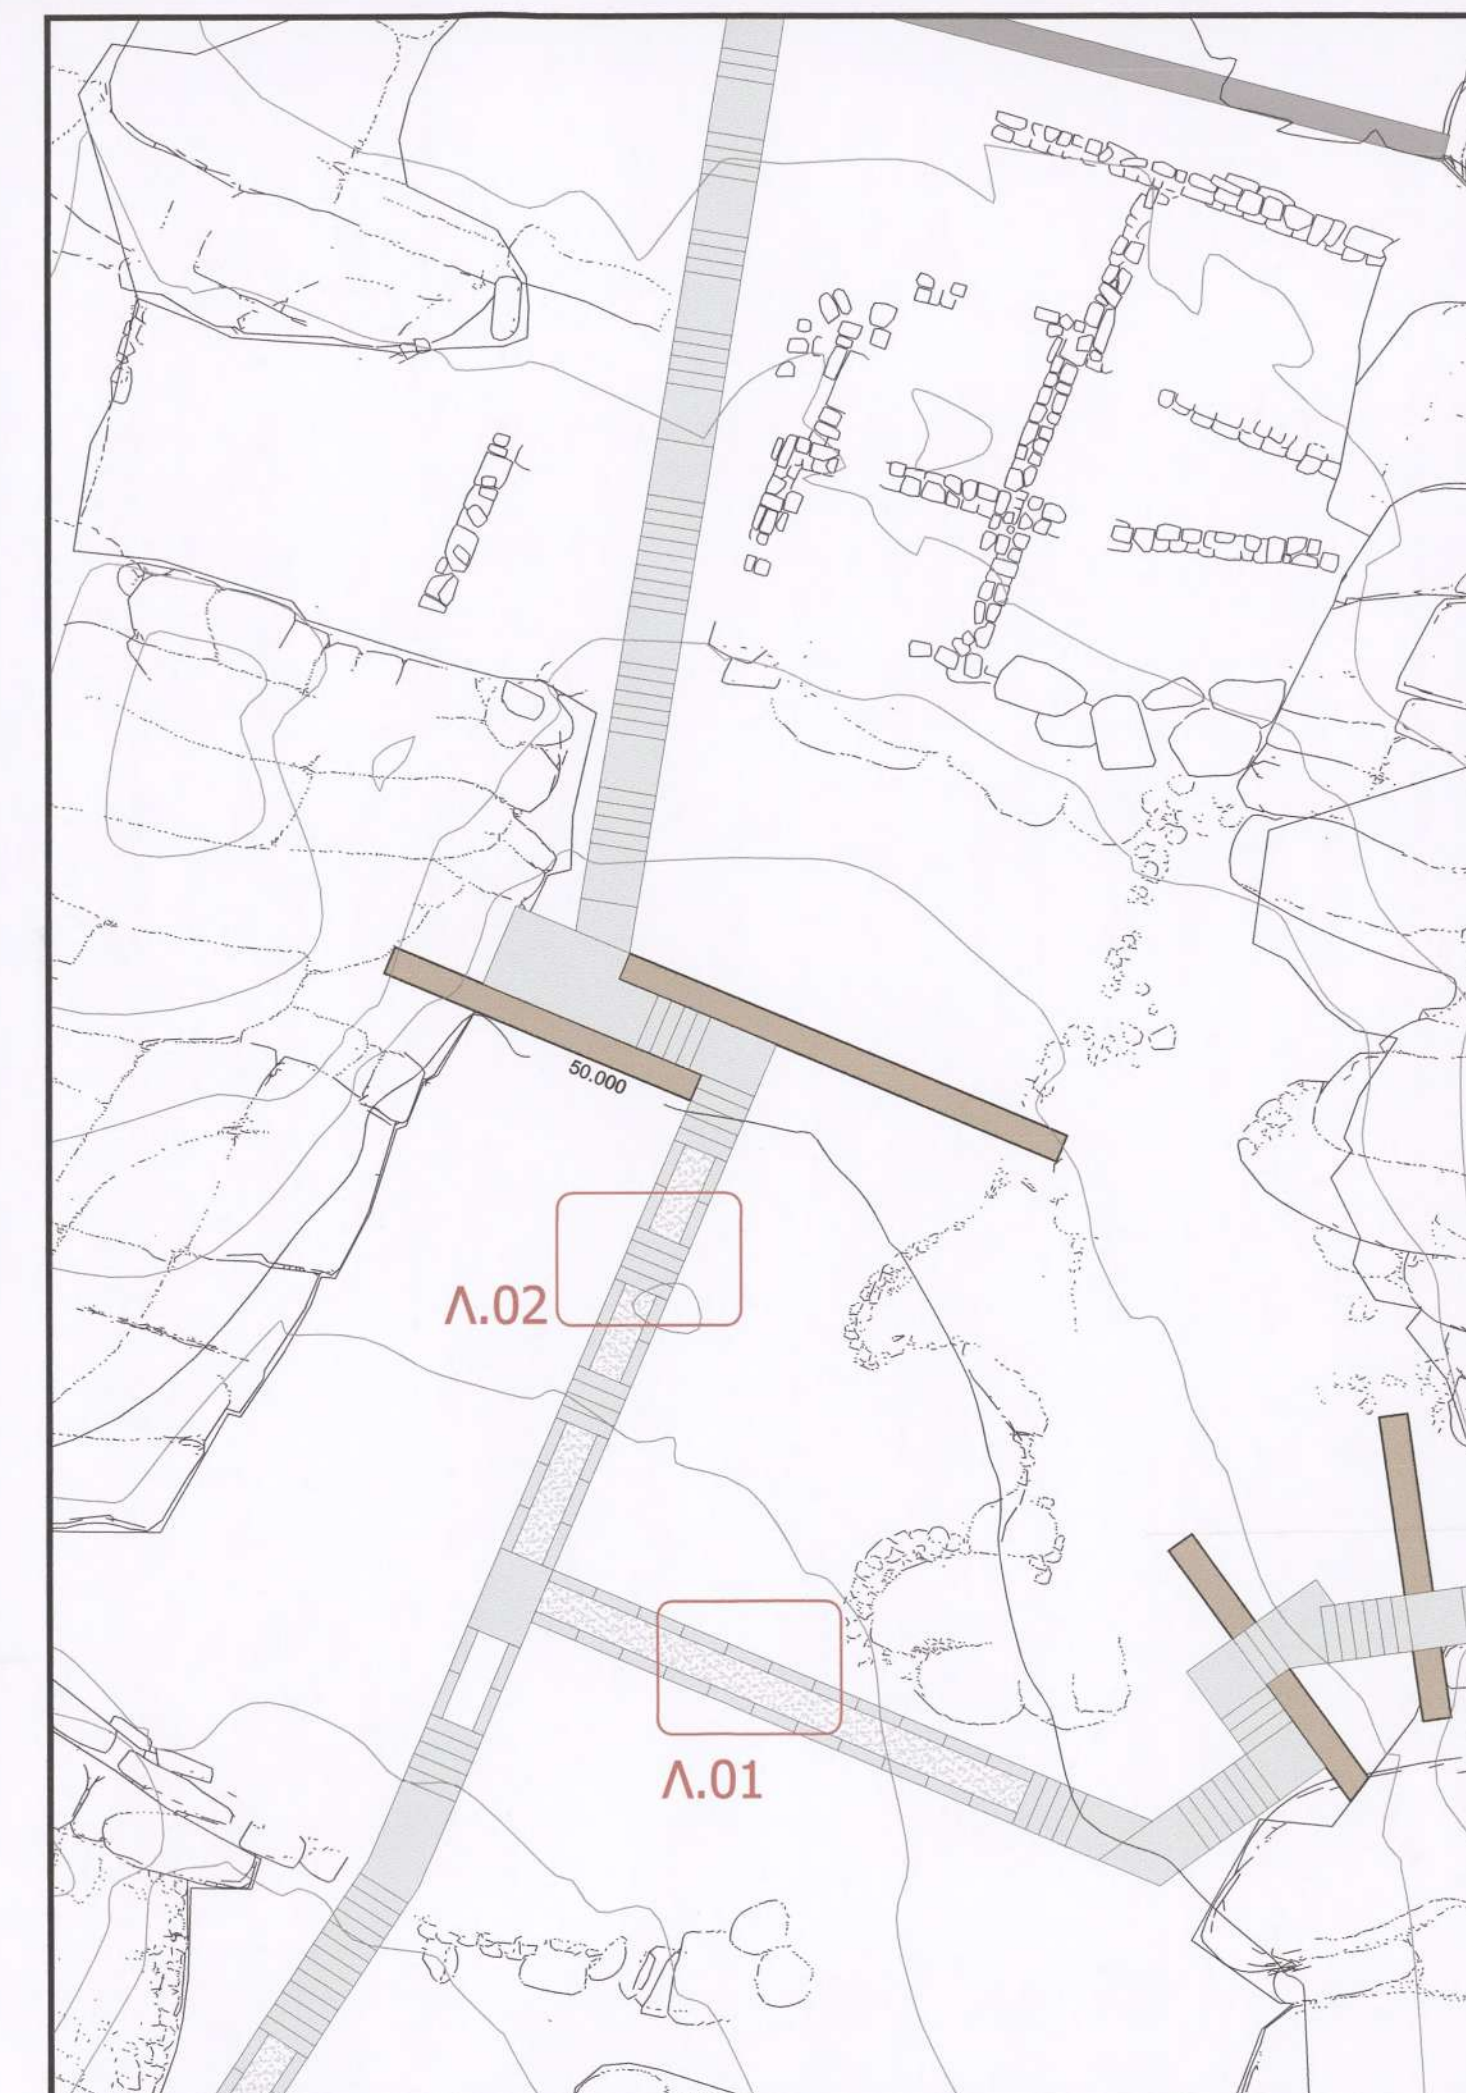

ΚΥΡΙΟΣ ΕΡΓΟΥ				
ΕΛΛΗΝΙΚΗ ΕΤΑΙΡΕΙΑ ΠΕΡΙΒΑΛΛΟΝΤΟΣ & ΠΟΛΙΤΙΣΜΟΥ				
ΕΡΓΟ				
ΜΕΛΕΤΗ ΑΝΑΔΕΙΞΗΣ ΤΟΥ ΑΡΧΑΙΟΛΟΓΙΚΟΥ ΧΩΡΟΥ "ΚΟΥΚΟΥΝΑΡΙΣΣ" ΠΑΡΟΥ				
ΘΕΣΗ				
ΝΗΣΟΣ ΠΑΡΟΣ				
ΣΤΑΔΙΟ				
ΠΡΟΤΑΣΗ				
ΤΙΤΛΟΣ ΣΧΕΔΙΟΥ				
ΚΑΤΑΣΚΕΥΑΣΤΙΚΕΣ ΛΕΠΤΟΜΕΡΕΙΕΣ ΠΟΡΕΙΑΣ ΕΠΙΣΚΕΠΤΩΝ				Α/Α ΣΧΕΔΙΟΥ
				P.07
ΚΩΔΙΚΟΣ ΜΕΛΕΤΗΣ	ΚΑΤΗΓΟΡΙΑ ΜΕΛΕΤΗΣ	ΚΩΔΙΚΟΣ ΣΧΕΔΙΟΥ	ΚΑΙΜΑΚΑ	ΗΜΕΡΟΜΗΝΙΑ
ΑΝΑ 12.175	ΑΡΧΙΤΕΚΤΟΝΙΚΑ	Αν (5) [ΟΡΙΣΤ]_20140125	1:5	ΔΕΚ.2013
ΑΡΧΙΤΕΚΤΟΝΙΚΗ ΜΕΛΕΤΗ				
ΟΜΑΔΑ ΑΡΧΙΤΕΚΤΟΝΙΚΗΣ ΜΕΛΕΤΗΣ				
ΖΑΝΝΗΣ ΑΛΚ. ΠΙΤΤΑΚΙΔΗΣ - ΠΕΤΡΟΣ Γ. ΜΑΡΚΟΥΙΖΟΣ				
ΑΡΧΙΤΕΚΤΟΝΕΣ ΜΗΧ. Ε.Μ.Π. - ΜSc NTUA				
ΥΠΕΥΘΥΝΟΣ ΑΡΧΑΙΟΛΟΓΙΚΩΝ ΕΡΕΥΝΩΝ				
ΔΗΜΗΤΡΙΟΣ ΣΚΙΑΡΝΤΙ				
ΑΡΧΑΙΟΛΟΓΙΚΗ ΤΕΚΝΗΡΣΗ				
ΣΤΕΛΙΟΣ ΛΕΚΑΚΗΣ				
ΑΡΧΑΙΟΛΟΓΟΣ				
ΤΟΠΟΓΡΑΦΙΚΗ ΜΕΛΕΤΗ				
ΡΙΣΑΚΗΣ ΠΡΟΔΡΟΜΟΣ - ΔΗΜΟΠΟΥΛΟΥ ΑΙΚΑΤΕΡΙΝΗ				
ΑΓΡ. ΤΟΠΟΓΡΑΦΟΙ ΜΗΧ. Ε.Μ.Π.				
ΣΥΝΤΑΞΑΝΤΕΣ				
ΜΑΡΚΟΥΙΖΟΣ Π. - ΠΙΤΤΑΚΙΔΗΣ Ζ. Ο.Ε.				



Μαρκουίζος Π. - Πιττακίδης Ζ. Ο.Ε.
Τεχνική εταιρεία μελετών - επιβλέψεων - κατασκευών
Λεωφ. 2, 11146 Ψαλίδες - 210 2130354 - info@alterpars.com

ΥΠΕΥΘΥΝΟΣ ΑΡΧΑΙΟΛΟΓΙΚΩΝ ΕΡΕΥΝΩΝ
ΔΗΜΗΤΡΙΟΣ ΣΚΙΑΡΝΤΙ
ΑΡΧΑΙΟΛΟΓΟΣ - ΕΠΙΤΙΜΟΣ ΕΘΝΟΣ ΑΡΧΑΙΟΤΗΤΩΝ



ΑΡΧΑΙΟΛΟΓΙΚΗ ΤΕΚΝΗΡΣΗ
ΣΤΕΛΙΟΣ ΛΕΚΑΚΗΣ
ΑΡΧΑΙΟΛΟΓΟΣ

ΤΟΠΟΓΡΑΦΙΚΗ ΜΕΛΕΤΗ
ΡΙΣΑΚΗΣ ΠΡΟΔΡΟΜΟΣ - ΔΗΜΟΠΟΥΛΟΥ ΑΙΚΑΤΕΡΙΝΗ
ΑΓΡ. ΤΟΠΟΓΡΑΦΟΙ ΜΗΧ. Ε.Μ.Π.

ΣΥΝΤΑΞΑΝΤΕΣ

ΜΑΡΚΟΥΙΖΟΣ Π. - ΠΙΤΤΑΚΙΔΗΣ Ζ. Ο.Ε.
ΤΕΧΝ. ΕΤΑΙΡΕΙΑ ΜΕΛΕΤΩΝ - ΕΠΙΒΛΕΨΕΩΝ - ΚΑΤΑΣΚΕΥΩΝ
ΜΕΛΟΣ Τ.Ε.Ε. - ΑΡΙΘΜΟΣ ΜΗΤΡΩΟΥ: 12756
ΛΗΤΟΥΣ 2 ΓΑΛΑΤΣΙ, Τ.Κ 111 46
Α.Φ.Μ. 998408616 - Δ.Ο.Υ. ΓΑΛΑΤΣΙΟΥ
ΤΗΛ.: 210 2130354 - email: info@alterpars.com


ΠΙΤΤΑΚΙΔΗΣ ΑΛΚ. ΖΑΝΝΗΣ
ΔΙΠΛ. ΑΡΧΙΤΕΚΤΩΝ ΜΗΧΑΝΙΚΟΣ
ΕΘΝΙΚΟΥ ΜΕΤΣΟΒΙΟΥ ΠΟΛΥΤΕΧΝΕΙΟΥ
ΜΕΛΟΣ Τ.Ε.Ε. - ΑΡΙΘΜΟΣ ΜΗΤΡΩΟΥ: 89524
ΛΗΤΟΥΣ 2 ΓΑΛΑΤΣΙ, Τ.Κ 11146 - 210 2130354
Α.Φ.Μ. 067852997 - Δ.Ο.Υ. ΓΑΛΑΤΣΙΟΥ

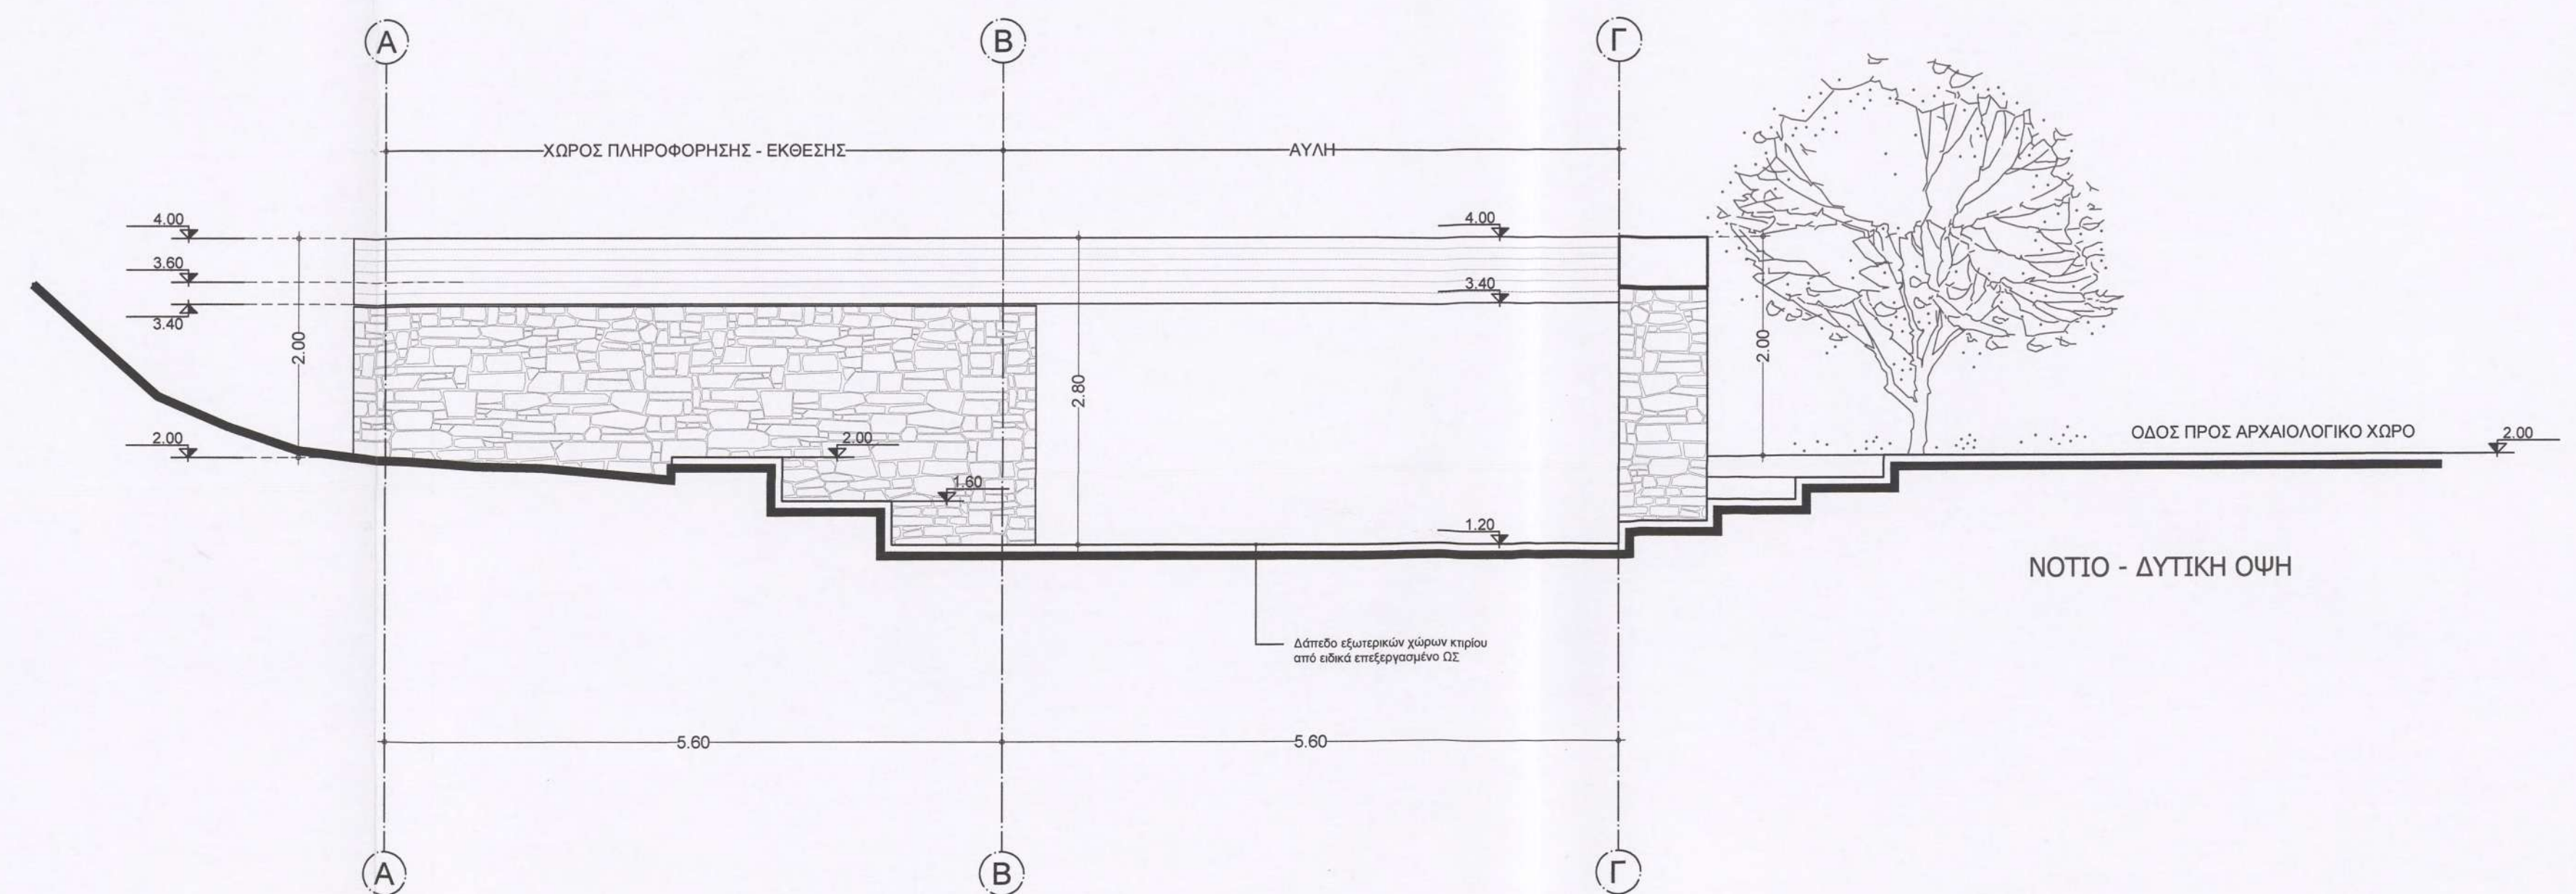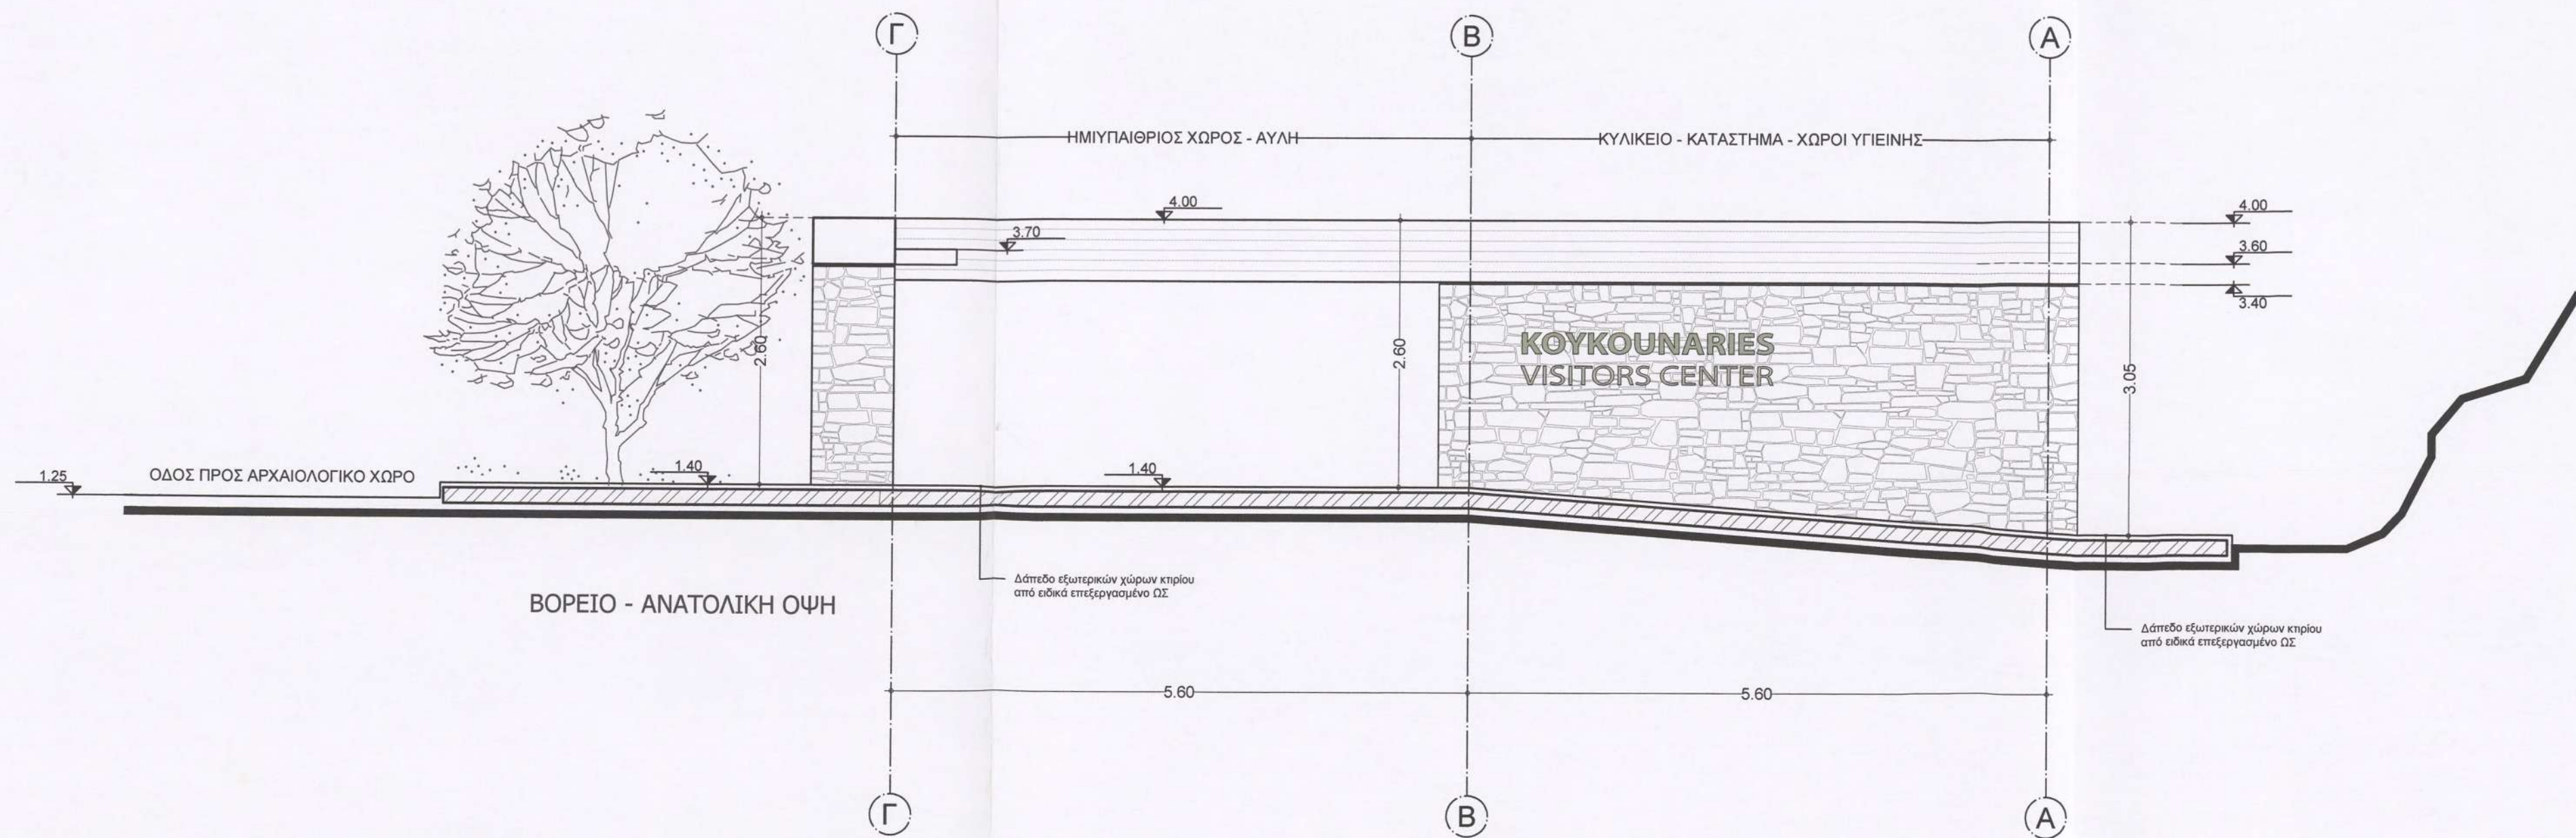

ΚΥΡΙΟΣ ΕΡΓΟΥ				
ΕΛΛΗΝΙΚΗ ΕΤΑΙΡΕΙΑ ΠΕΡΙΒΑΛΛΟΝΤΟΣ & ΠΟΛΙΤΙΣΜΟΥ				
ΕΡΓΟ				
ΜΕΛΕΤΗ ΑΝΑΔΕΙΞΗΣ ΤΟΥ ΑΡΧΑΙΟΛΟΓΙΚΟΥ ΧΩΡΟΥ "ΚΟΥΚΟΥΝΑΡΙΕΣ" ΠΑΡΟΥ				
ΘΕΣΗ				
ΝΗΣΟΣ ΠΑΡΟΣ				
ΣΤΑΔΙΟ				
ΠΡΟΤΑΣΗ				
ΤΙΤΛΟΣ ΣΧΕΔΙΟΥ				
ΚΕΝΤΡΟ ΕΝΗΜΕΡΩΣΗΣ ΕΠΙΣΚΕΠΤΩΝ				
ΒΟΡΕΙΟ - ΑΝΑΤΟΛΙΚΗ ΟΨΗ				
ΝΟΤΙΟ - ΔΥΤΙΚΗ ΟΨΗ				
Α/Α ΣΧΕΔΙΟΥ				
Π.06.10				
ΚΩΔΙΚΟΣ ΜΕΛΕΤΗΣ	ΚΑΤΗΓΟΡΙΑ ΜΕΛΕΤΗΣ	ΚΩΔΙΚΟΣ ΣΧΕΔΙΟΥ	ΚΑΙΜΑΚΑ	ΗΜΕΡΟΜΗΝΙΑ
ΑΝΑ 12.175	ΑΡΧΙΤΕΚΤΟΝΙΚΑ	InfoCenter [ΟΡΙΣΤ]_20140506	1:5050	ΜΑΙ.2014
ΑΡΧΙΤΕΚΤΟΝΙΚΗ ΜΕΛΕΤΗ				
 Μαρκουζός Π. - Πιττακίδης Ζ. Ο.Ε. Τεχνική εταιρεία μελετών - επιβλέψεων - κατασκευών Λητός 2, 11146 Γαλάτσι - 210 2130354 - info@alterpars.com				
ΟΜΑΔΑ ΑΡΧΙΚΗΣ ΜΕΛΕΤΗΣ				
ΖΑΝΝΗΣ ΑΛΚ. ΠΙΤΤΑΚΙΔΗΣ - ΠΕΤΡΟΣ Γ. ΜΑΡΚΟΥΙΖΟΣ				
ΑΡΧΙΤΕΚΤΟΝΕΣ ΜΗΧ. Ε.Μ.Π. - Μsc NTUA				
ΥΠΕΥΘΥΝΟΣ ΑΡΧΑΙΟΛΟΓΙΚΩΝ ΕΡΕΥΝΩΝ				
ΔΗΜΗΤΡΙΟΣ ΣΚΙΛΑΡΝΤΙ				
ΑΡΧΑΙΟΛΟΓΟΣ - ΕΠΙΤΙΜΟΣ ΕΦΟΡΟΣ ΑΡΧΑΙΟΤΗΤΩΝ				
ΑΡΧΑΙΟΛΟΓΙΚΗ ΤΕΚΜΗΡΙΩΣΗ				
ΣΤΕΛΙΟΣ ΛΕΚΑΚΗΣ				
ΑΡΧΑΙΟΛΟΓΟΣ				
ΤΟΠΟΓΡΑΦΙΚΗ ΜΕΛΕΤΗ				
ΡΙΖΑΚΗΣ ΠΡΟΔΡΟΜΟΣ - ΔΗΜΟΠΟΥΛΟΥ ΑΙΚΑΤΕΡΙΝΗ				
ΑΓΡ. ΤΟΠΟΓΡΑΦΟΙ ΜΗΧ. Ε.Μ.Π.				
ΣΦΡΑΓΙΔΑ/ΥΠΟΓΡΑΦΗ ΜΗΧΑΝΙΚΟΥ				

ΜΑΡΚΟΥΙΖΟΣ Π. - ΠΙΤΤΑΚΙΔΗΣ Ζ. Ο.Ε.
 ΤΕΧΝ. ΕΤΑΙΡΕΙΑ ΜΕΛΕΤΩΝ - ΕΠΙΒΛΕΨΕΩΝ - ΚΑΤΑΣΚΕΥΩΝ
 ΜΕΛΟΣ Τ.Ε.Ε. - ΑΡΙΘΜΟΣ ΜΗΤΡΩΟΥ: 12756
 ΛΗΤΟΥΣ 2 ΓΑΛΑΤΣΙ, Τ.Κ 111 46
 Α.Φ.Μ. 998408616 - Δ.Ο.Υ. ΓΑΛΑΤΣΙΟΥ
 ΤΗΛ.: 210 2130354 - email: info@alterpars.com

ΠΙΤΤΑΚΙΔΗΣ ΑΛΚ. ΖΑΝΝΗΣ
 ΔΙΠΛ. ΑΡΧΙΤΕΚΤΩΝ ΜΗΧΑΝΙΚΟΣ
 ΕΘΝΙΚΟΥ ΜΕΤΣΟΒΙΟΥ ΠΟΛΥΤΕΧΝΕΙΟΥ
 ΜΕΛΟΣ Τ.Ε.Ε. - ΑΡΙΘΜΟΣ ΜΗΤΡΩΟΥ: 89524
 ΛΗΤΟΥΣ 2 ΓΑΛΑΤΣΙ, Τ.Κ 11146, 210-2130354
 Α.Φ.Μ. 067656897 - Δ.Ο.Υ. ΓΑΛΑΤΣΙΟΥ

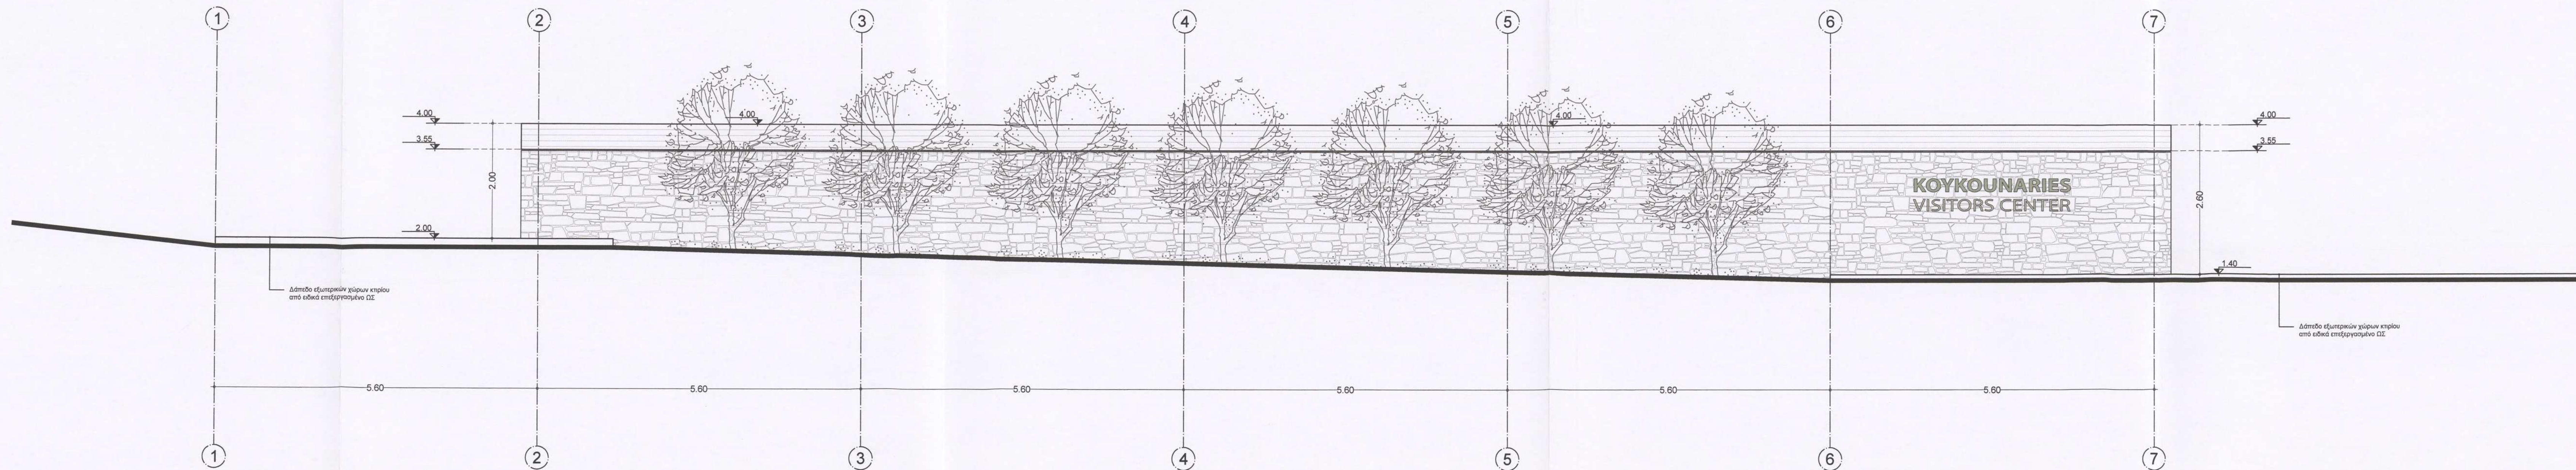

ΚΥΡΙΟΣ ΕΡΓΟΥ
ΕΛΛΗΝΙΚΗ ΕΤΑΙΡΕΙΑ ΠΕΡΙΒΑΛΛΟΝΤΟΣ & ΠΟΛΙΤΙΣΜΟΥ

ΕΡΓΟ
ΜΕΛΕΤΗ ΑΝΑΔΕΙΞΗΣ ΤΟΥ ΑΡΧΑΙΟΛΟΓΙΚΟΥ ΧΩΡΟΥ "ΚΟΥΚΟΥΝΑΡΙΕΣ" ΠΑΡΟΥ

ΘΕΣΗ
ΝΗΣΟΣ ΠΑΡΟΣ

ΣΤΑΔΙΟ
ΠΡΟΤΑΣΗ

ΤΙΤΛΟΣ ΣΧΕΔΙΟΥ
ΚΕΝΤΡΟ ΕΝΗΜΕΡΩΣΗΣ ΕΠΙΣΚΕΠΤΩΝ
ΝΟΤΙΟ - ΑΝΑΤΟΛΙΚΗ ΟΨΗ

Α/Α ΣΧΕΔΙΟΥ
Π.06.08

ΚΩΔΙΚΟΣ ΜΕΛΕΤΗΣ ΑΝΑ 12.175	ΚΑΤΗΓΟΡΙΑ ΜΕΛΕΤΗΣ ΑΡΧΙΤΕΚΤΟΝΙΚΑ	ΚΩΔΙΚΟΣ ΣΧΕΔΙΟΥ InfoCenter [ΟΡΙΣΤ]_20140506	ΚΑΙΜΑΚΑ 1:5050	ΗΜΕΡΟΜΗΝΙΑ ΜΑΙ.2014
-------------------------------	------------------------------------	--	-------------------	------------------------

ΑΡΧΙΤΕΚΤΟΝΙΚΗ
ΜΕΛΕΤΗ



ΟΜΑΔΑ ΑΡΧ/ΚΗΣ ΜΕΛΕΤΗΣ
ΖΑΝΝΗΣ ΑΛΚ. ΠΙΤΤΑΚΙΔΗΣ - ΠΕΤΡΟΣ Γ. ΜΑΡΚΟΥΙΖΟΣ
ΑΡΧΙΤΕΚΤΟΝΕΣ ΜΗΧ. Ε.Μ.Π. - ΜSc NTUA

ΥΠΕΥΘΥΝΟΣ
ΑΡΧΑΙΟΛΟΓΙΚΩΝ ΕΡΕΥΝΩΝ
ΔΗΜΗΤΡΙΟΣ ΣΚΙΛΑΡΝΤΙ
ΑΡΧΑΙΟΛΟΓΟΣ - ΕΠΙΤΙΜΟΣ ΕΦΟΡΟΣ ΑΡΧΑΙΟΤΗΤΩΝ



ΑΡΧΑΙΟΛΟΓΙΚΗ ΤΕΚΜΗΡΙΩΣΗ
ΣΤΕΛΙΟΣ ΛΕΚΑΚΗΣ
ΑΡΧΑΙΟΛΟΓΟΣ

ΤΟΠΟΓΡΑΦΙΚΗ ΜΕΛΕΤΗ
ΡΙΖΑΚΗΣ ΠΡΟΔΡΟΜΟΣ - ΔΗΜΟΠΟΥΛΟΥ ΑΙΚΑΤΕΡΙΝΗ
ΑΓΡ. ΤΟΠΟΓΡΑΦΟΙ ΜΗΧ. Ε.Μ.Π.


ΣΦΡΑΓΙΔΑ/ ΥΠΟΓΡΑΦΗ ΜΗΧΑΝΙΚΟΥ

ΜΑΡΚΟΥΙΖΟΣ Π. - ΠΙΤΤΑΚΙΔΗΣ Ζ. Ο.Ε.
ΤΕΧΝ. ΕΤΑΙΡΕΙΑ ΜΕΛΕΤΩΝ - ΕΠΙΒΛΕΨΕΩΝ - ΚΑΤΑΣΚΕΥΩΝ
ΜΕΛΟΣ Τ.Ε.Ε. - ΑΡΙΘΜΟΣ ΜΗΤΡΩΟΥ: 12756
ΛΗΤΟΥΣ 2 ΓΑΛΑΤΣΙ, Τ.Κ 111 46
Α.Φ.Μ. 998408616 - Δ.Ο.Υ. ΓΑΛΑΤΣΙΟΥ
ΤΗΛ.: 210 2130354 - email: info@alterapars.com

ΠΙΤΤΑΚΙΔΗΣ ΑΛΚ. ΖΑΝΝΗΣ
ΔΙΠΛ. ΑΡΧΙΤΕΚΤΟΝ ΜΗΧΑΝΙΚΟΣ
ΕΘΝΙΚΟΥ ΜΕΤΣΟΒΙΟΥ ΠΟΛΥΤΕΧΝΕΙΟΥ
ΜΕΛΟΣ Τ.Ε.Ε. - ΑΡΙΘΜΟΣ ΜΗΤΡΩΟΥ: 89524
ΛΗΤΟΥΣ 2 ΓΑΛΑΤΣΙ, Τ.Κ 11146, 210 2130354
Α.Φ.Μ. 067858367 - Δ.Ο.Υ. ΓΑΛΑΤΣΙΟΥ

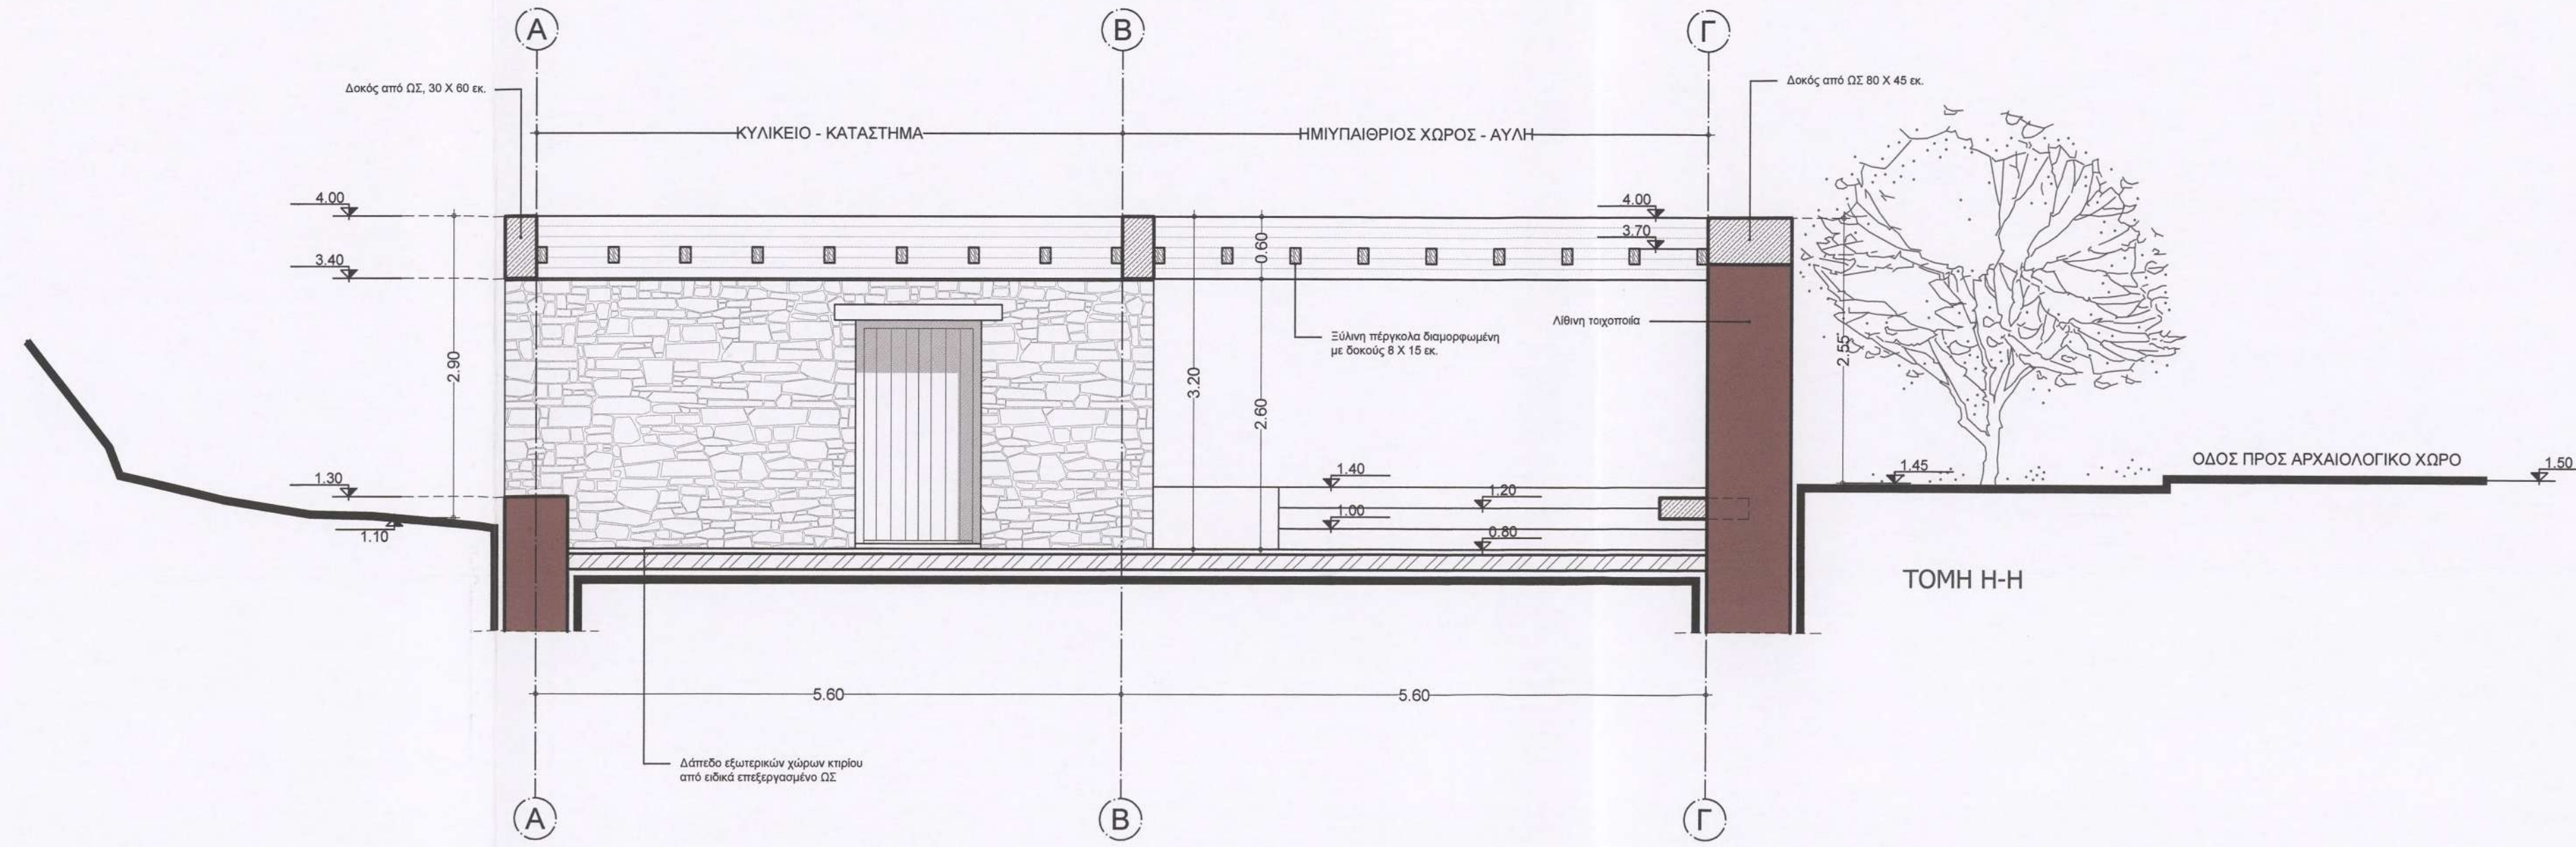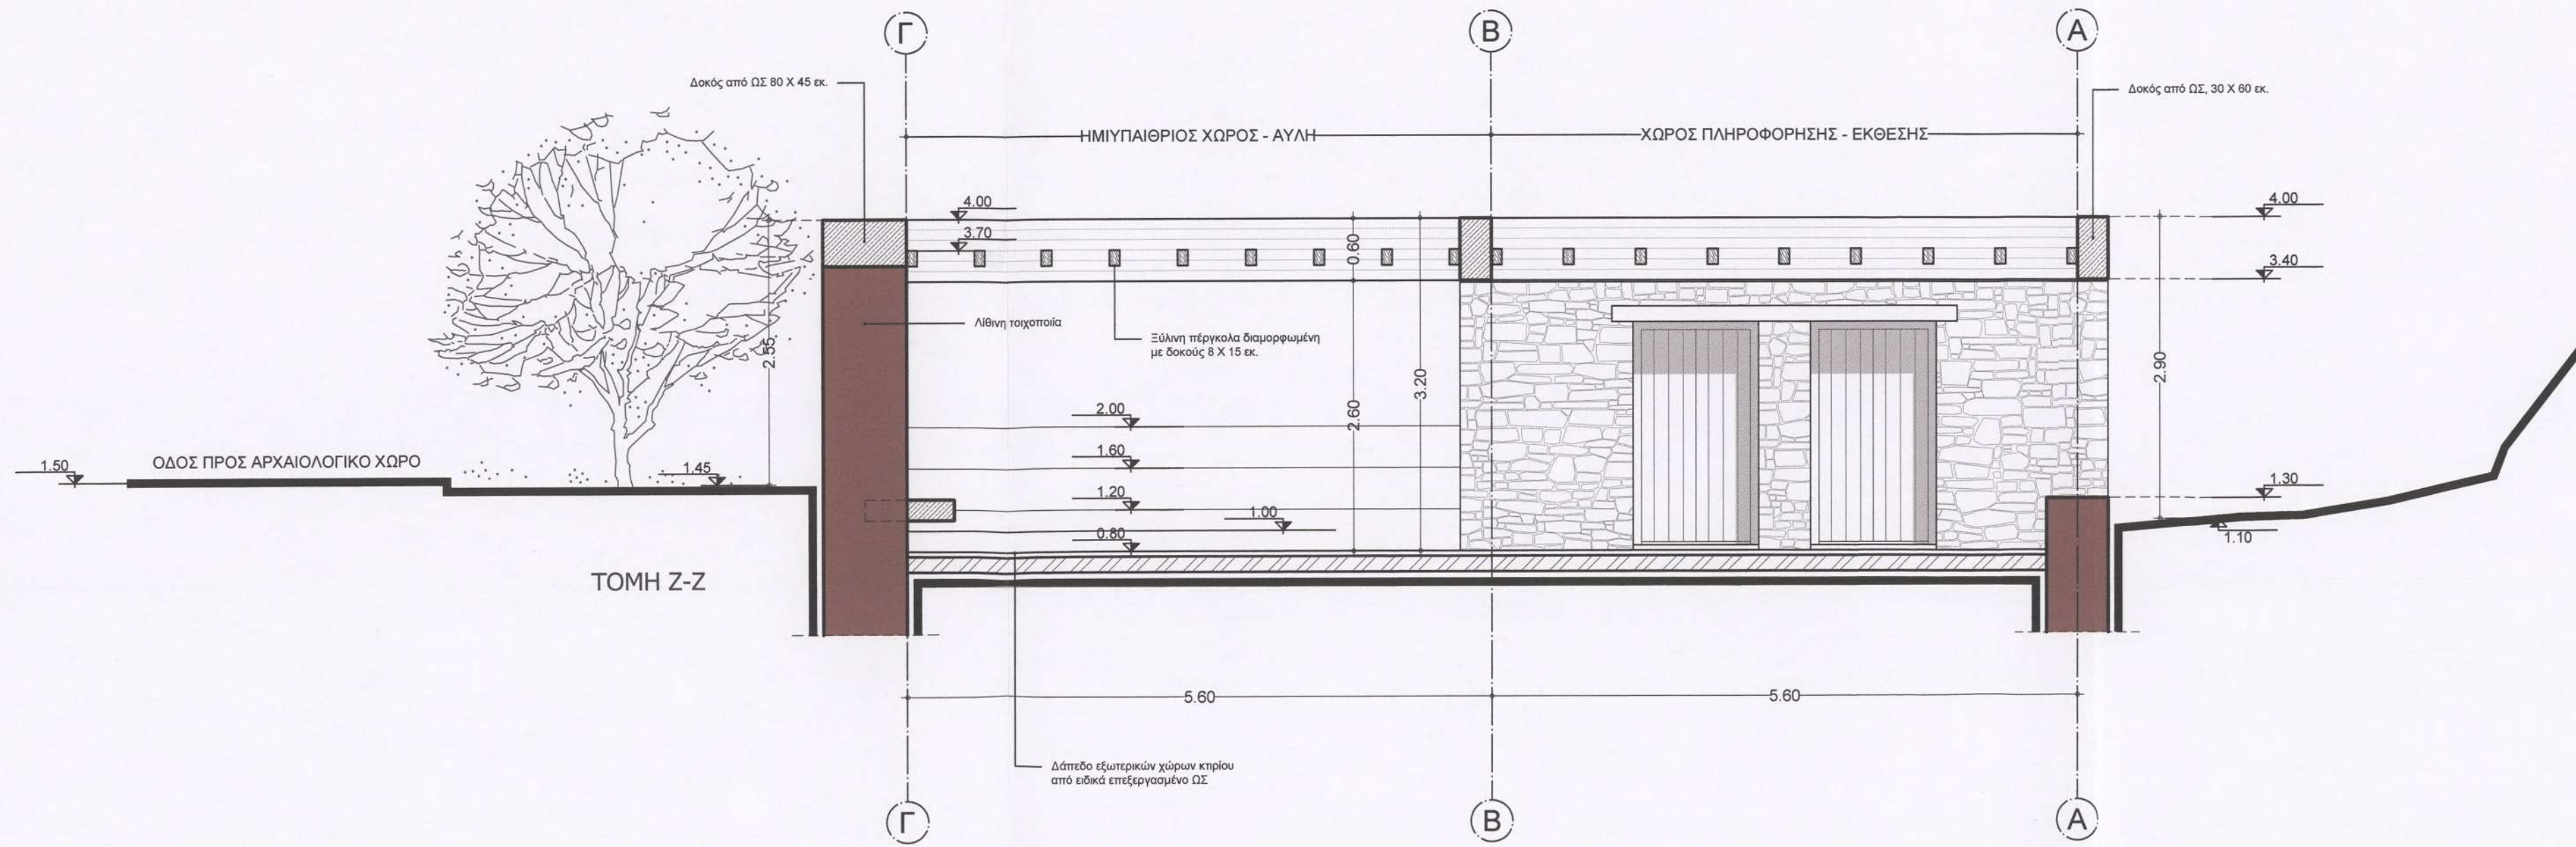

ΚΥΡΙΟΣ ΕΡΓΟΥ				
ΕΛΛΗΝΙΚΗ ΕΤΑΙΡΕΙΑ ΠΕΡΙΒΑΛΛΟΝΤΟΣ & ΠΟΛΙΤΙΣΜΟΥ				
ΕΡΓΟ				
ΜΕΛΕΤΗ ΑΝΑΔΕΙΞΗΣ ΤΟΥ ΑΡΧΑΙΟΛΟΓΙΚΟΥ ΧΩΡΟΥ "ΚΟΥΚΟΥΝΑΡΙΕΣ" ΠΑΡΟΥ				
ΘΕΣΗ				
ΝΗΣΟΣ ΠΑΡΟΣ				
ΣΤΑΔΙΟ				
ΠΡΟΤΑΣΗ				
ΤΙΤΛΟΣ ΣΧΕΔΙΟΥ				
ΚΕΝΤΡΟ ΕΝΗΜΕΡΩΣΗΣ ΕΠΙΣΚΕΠΤΩΝ				
ΤΟΜΗ Z-Z και ΤΟΜΗ Η-Η				
Α/Α ΣΧΕΔΙΟΥ				
Π.06.07				
ΚΩΔΙΚΟΣ ΜΕΛΕΤΗΣ	ΚΑΤΗΓΟΡΙΑ ΜΕΛΕΤΗΣ	ΚΩΔΙΚΟΣ ΣΧΕΔΙΟΥ	ΚΩΔΙΚΟΣ	ΗΜΕΡΟΜΗΝΙΑ
ΑΝΑ 12.175	ΑΡΧΙΤΕΚΤΟΝΙΚΑ	InfoCenter [ΟΡΙΣΤ]_20140506	1:5050	ΜΑΙ.2014
ΑΡΧΙΤΕΚΤΟΝΙΚΗ ΜΕΛΕΤΗ				
 Μαρκουκίος Π. - Πιττακίδης Ζ. Ο.Ε. Τεχνική εταιρεία μελετών - επιβλέψεων - κατασκευών Λεωφόρος 2, 11146 Γαλάτσι - 210 2130354 - info@alterapars.com				
ΟΜΑΔΑ ΑΡΧΙΤΕΚΤΟΝΙΚΗΣ ΜΕΛΕΤΗΣ				
ΖΑΝΝΗΣ ΑΛΚ. ΠΙΤΤΑΚΙΔΗΣ - ΠΕΤΡΟΣ Γ. ΜΑΡΚΟΥΙΖΟΣ				
ΑΡΧΙΤΕΚΤΟΝΕΣ ΜΗΧ. Ε.Μ.Π. - Msc NTUA				
ΥΠΕΥΘΥΝΟΣ ΑΡΧΑΙΟΛΟΓΙΚΩΝ ΕΡΕΥΝΩΝ				
ΔΗΜΗΤΡΙΟΣ ΣΚΙΛΑΡΝΤΙ				
ΑΡΧΑΙΟΛΟΓΟΣ - ΕΠΙΤΙΜΟΣ ΕΦΟΡΟΣ ΑΡΧΑΙΟΤΗΤΩΝ				
ΑΡΧΑΙΟΛΟΓΙΚΗ ΤΕΚΜΗΡΙΩΣΗ				
ΣΤΕΛΙΟΣ ΛΕΚΑΚΗΣ				
ΑΡΧΑΙΟΛΟΓΟΣ				
ΤΟΠΟΓΡΑΦΙΚΗ ΜΕΛΕΤΗ				
ΡΙΖΑΚΗΣ ΠΡΟΔΡΟΜΟΣ - ΔΗΜΟΠΟΥΛΟΥ ΑΙΚΑΤΕΡΙΝΗ				
ΑΓΡ. ΤΟΠΟΓΡΑΦΟΙ ΜΗΧ. Ε.Μ.Π.				
ΣΦΡΑΓΙΔΑ/ ΥΠΟΓΡΑΦΗ ΜΗΧΑΝΙΚΟΥ				
ΜΑΡΚΟΥΙΖΟΣ Π. - ΠΙΤΤΑΚΙΔΗΣ Ζ. Ο.Ε. ΤΕΧΝ. ΕΤΑΙΡΕΙΑ ΜΕΛΕΤΩΝ - ΕΠΙΒΛΕΨΕΩΝ - ΚΑΤΑΣΚΕΥΩΝ ΜΕΛΟΣ Τ.Ε.Ε. - ΑΡΙΘΜΟΣ ΜΗΤΡΩΟΥ: 12756 ΛΗΤΟΥΣ 2 ΓΑΛΑΤΣΙ, Τ.Κ. 111 46 Α.Φ.Μ. 998408616 - Δ.Ο.Υ. ΓΑΛΑΤΣΙΟΥ ΤΗΛ.: 210 2130354 - email: info@alterapars.com				
ΠΙΤΤΑΚΙΔΗΣ ΑΛΚ. ΖΑΝΝΗΣ ΔΙΠΛ. ΑΡΧΙΤΕΚΤΩΝ ΜΗΧΑΝΙΚΟΣ ΕΘΝΙΚΟΥ ΜΕΤΣΟΒΙΟΥ ΠΟΛΥΤΕΧΝΕΙΟΥ ΜΕΛΟΣ Τ.Ε.Ε. ΑΡΙΘΜΟΣ ΜΗΤΡΩΟΥ: 89524 ΛΗΤΟΥΣ 2 ΓΑΛΑΤΣΙ, Τ.Κ. 11146, 210 2130354 Α.Φ.Μ. 067856897 - Δ.Ο.Υ. ΓΑΛΑΤΣΙΟΥ				

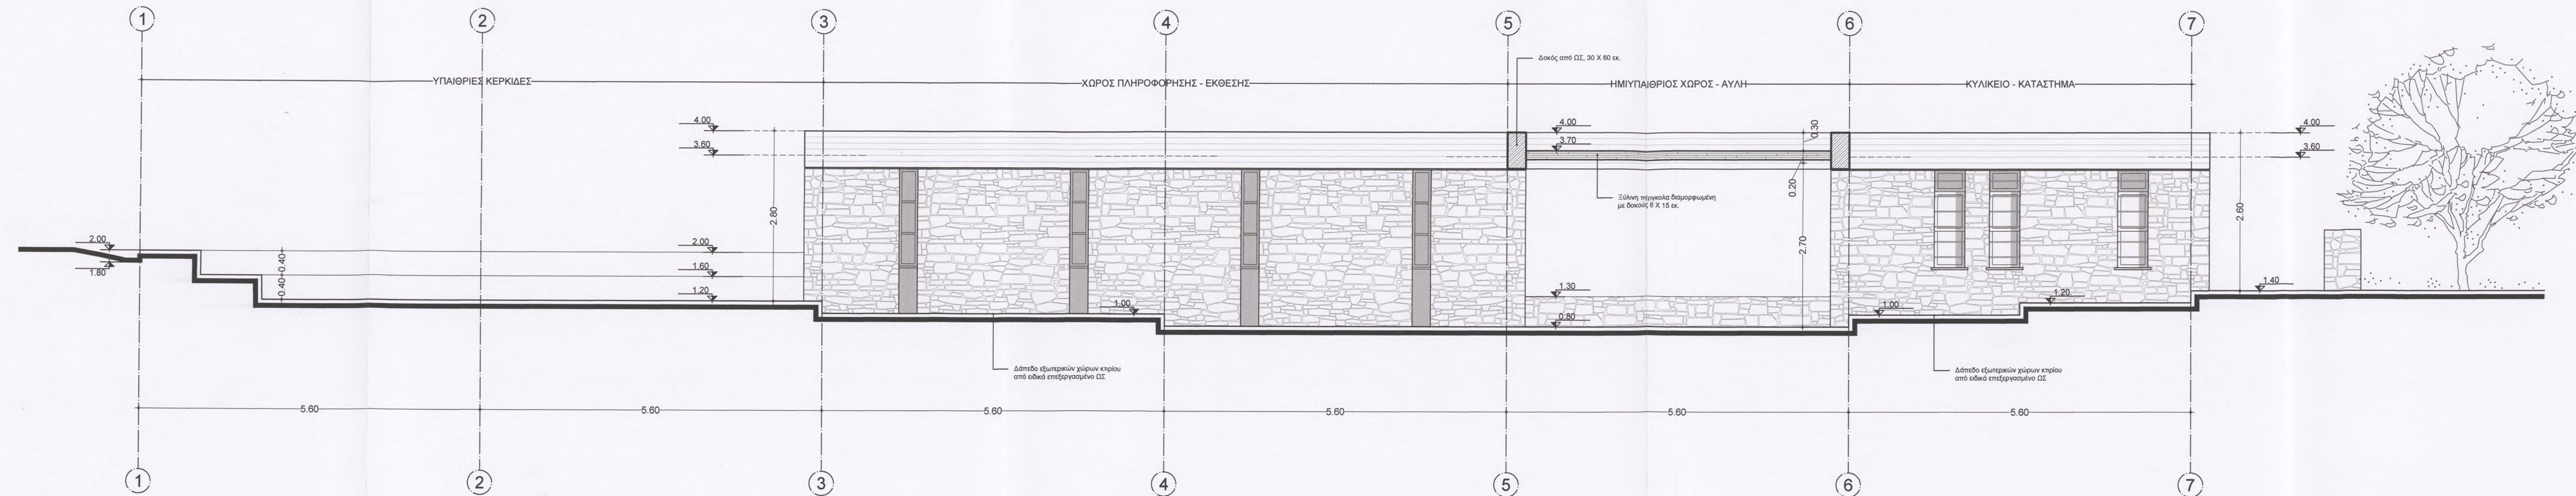

ΚΥΡΙΟΣ ΕΡΓΟΥ
ΕΛΛΗΝΙΚΗ ΕΤΑΙΡΕΙΑ ΠΕΡΙΒΑΛΛΟΝΤΟΣ & ΠΟΛΙΤΙΣΜΟΥ

ΕΡΓΟ
ΜΕΛΕΤΗ ΑΝΑΔΕΙΞΗΣ ΤΟΥ ΑΡΧΑΙΟΛΟΓΙΚΟΥ ΧΩΡΟΥ "ΚΟΥΚΟΥΝΑΡΙΕΣ" ΠΑΡΟΥ

ΘΕΣΗ
ΝΗΣΟΣ ΠΑΡΟΣ

ΣΤΑΔΙΟ
ΠΡΟΤΑΣΗ

ΤΙΤΛΟΣ ΣΧΕΔΙΟΥ
ΚΕΝΤΡΟ ΕΝΗΜΕΡΩΣΗΣ ΕΠΙΣΚΕΠΤΩΝ
ΤΟΜΗ Ε-Ε

Α/Α ΣΧΕΔΙΟΥ
Π.06.06

ΚΩΔΙΚΟΣ ΜΕΛΕΤΗΣ ΑΝΑ 12.175	ΚΑΤΗΓΟΡΙΑ ΜΕΛΕΤΗΣ ΑΡΧΙΤΕΚΤΟΝΙΚΑ	ΚΩΔΙΚΟΣ ΣΧΕΔΙΟΥ InfoCenter [ΟΡΙΣΤ]_20140506	ΚΛΙΜΑΚΑ 1:5050	ΗΜΕΡΟΜΗΝΙΑ ΜΑΙ.2014
-------------------------------	------------------------------------	--	-------------------	------------------------

ΑΡΧΙΤΕΚΤΟΝΙΚΗ
ΜΕΛΕΤΗ



ΟΜΑΔΑ ΑΡΧ/ΚΗΣ ΜΕΛΕΤΗΣ
ΖΑΝΝΗΣ ΑΛΚ. ΠΙΤΤΑΚΙΔΗΣ - ΠΕΤΡΟΣ Γ. ΜΑΡΚΟΥΙΖΟΣ
ΑΡΧΙΤΕΚΤΟΝΕΣ ΜΗΧ. Ε.Μ.Π. - Μsc NTUA

ΥΠΕΥΘΥΝΟΣ
ΑΡΧΑΙΟΛΟΓΙΚΩΝ ΕΡΕΥΝΩΝ
ΔΗΜΗΤΡΙΟΣ ΣΚΙΛΑΡΝΤΙ
ΑΡΧΑΙΟΛΟΓΟΣ - ΕΠΙΤΙΜΟΣ ΕΦΟΡΟΣ ΑΡΧΑΙΟΤΗΤΩΝ


ΑΡΧΑΙΟΛΟΓΙΚΗ ΤΕΚΜΗΡΙΩΣΗ
ΑΡΧΑΙΟΛΟΓΟΣ
ΣΤΕΛΙΟΣ ΛΕΚΑΚΗΣ

ΤΟΠΟΓΡΑΦΙΚΗ ΜΕΛΕΤΗ
ΡΙΖΑΚΗΣ ΠΡΟΔΡΟΜΟΣ - ΔΗΜΟΠΟΥΛΟΥ ΑΙΚΑΤΕΡΙΝΗ
ΑΓΡ. ΤΟΠΟΓΡΑΦΟΙ ΜΗΧ. Ε.Μ.Π.



ΣΦΡΑΓΙΔΑ/ ΥΠΟΓΡΑΦΗ ΜΗΧΑΝΙΚΟΥ

ΜΑΡΚΟΥΙΖΟΣ Π. - ΠΙΤΤΑΚΙΔΗΣ Ζ. Ο.Ε.
ΤΕΧΝ. ΕΤΑΙΡΕΙΑ ΜΕΛΕΤΩΝ - ΕΠΙΒΛΕΨΕΩΝ - ΚΑΤΑΣΚΕΥΩΝ
ΜΕΛΟΣ Τ.Ε.Ε. - ΑΡΙΘΜΟΣ ΜΗΤΡΩΟΥ: 12756
ΛΗΤΟΥΣ 2 ΓΑΛΑΤΣΙ, Τ.Κ 111 46
Α.Φ.Μ. 998408616 - Δ.Ο.Υ. ΓΑΛΑΤΣΙΟΥ
ΤΗΛ.: 210 2130354 - email: info@alterapars.com

ΠΙΤΤΑΚΙΔΗΣ ΑΛΚ. ΖΑΝΝΗΣ
ΔΙΠΛ. ΑΡΧΙΤΕΚΤΩΝ ΜΗΧΑΝΙΚΟΣ
ΕΘΝΙΚΟΥ ΜΕΤΣΟΒΙΟΥ ΠΟΛΥΤΕΧΝΕΙΟΥ
ΜΕΛΟΣ Τ.Ε.Ε. - ΑΡΙΘΜΟΣ ΜΗΤΡΩΟΥ: 89524
ΛΗΤΟΥΣ 2 ΓΑΛΑΤΣΙ, Τ.Κ 11146, 210 2130354
Α.Φ.Μ. 067858397 - Δ.Ο.Υ. ΓΑΛΑΤΣΙΟΥ

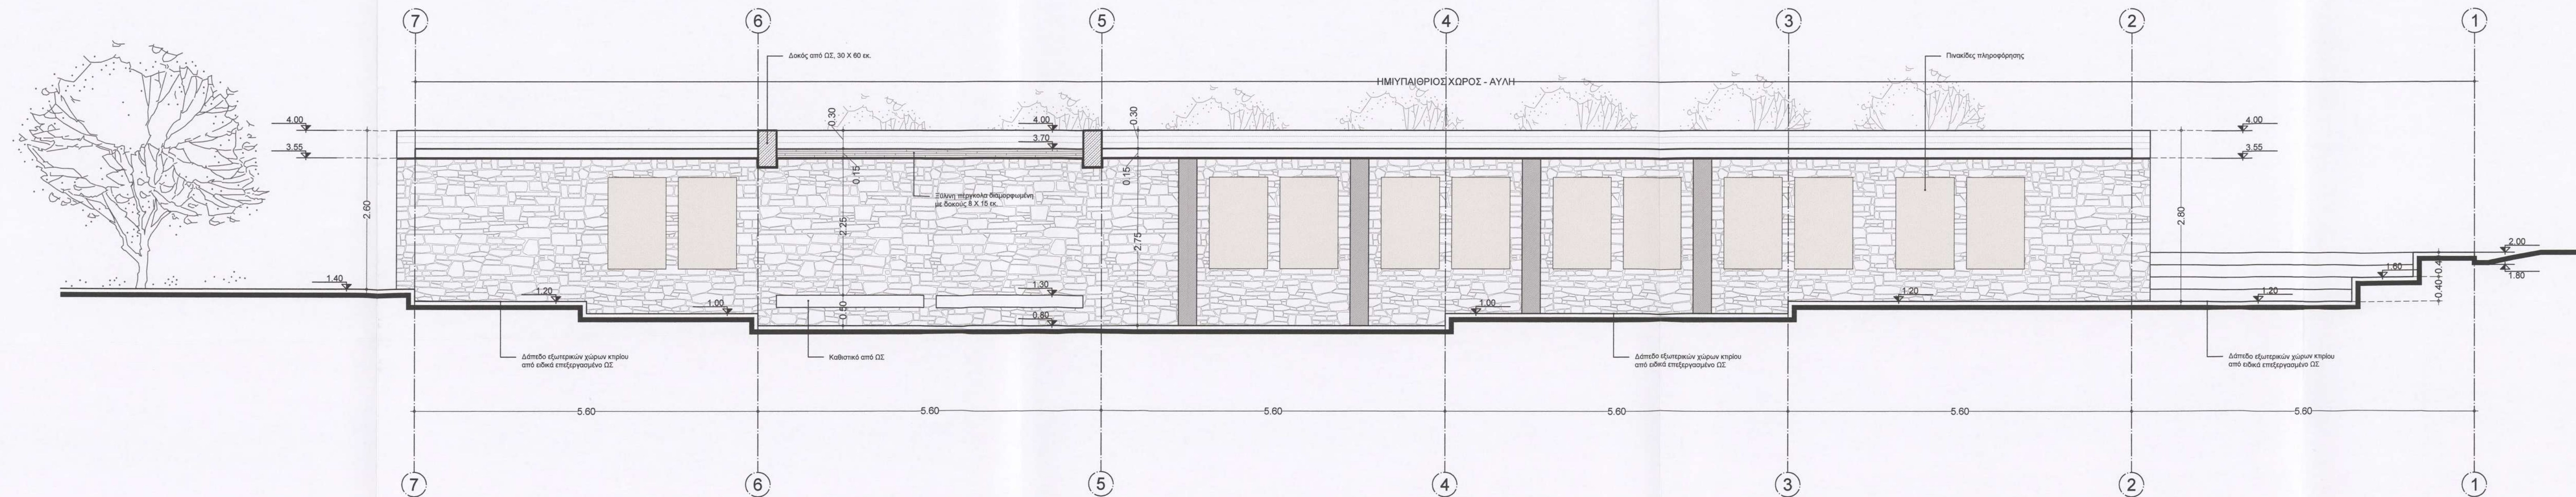

ΚΥΡΙΟΣ ΕΡΓΟΥ				
ΕΛΛΗΝΙΚΗ ΕΤΑΙΡΕΙΑ ΠΕΡΙΒΑΛΛΟΝΤΟΣ & ΠΟΛΙΤΙΣΜΟΥ				
ΕΡΓΟ				
ΜΕΛΕΤΗ ΑΝΑΔΕΙΞΗΣ ΤΟΥ ΑΡΧΑΙΟΛΟΓΙΚΟΥ ΧΩΡΟΥ "ΚΟΥΚΟΥΝΑΡΙΣΣ" ΠΑΡΟΥ				
ΘΕΣΗ				
ΝΗΣΟΣ ΠΑΡΟΣ				
ΣΤΑΔΙΟ				
ΠΡΟΤΑΣΗ				
ΤΙΤΛΟΣ ΣΧΕΔΙΟΥ				
ΚΕΝΤΡΟ ΕΝΗΜΕΡΩΣΗΣ ΕΠΙΣΚΕΠΤΩΝ			Α/Α ΣΧΕΔΙΟΥ	
ΤΟΜΗ Δ-Δ			Π.06.05	
ΚΩΔΙΚΟΣ ΜΕΛΕΤΗΣ	ΚΑΤΗΓΟΡΙΑ ΜΕΛΕΤΗΣ	ΚΩΔΙΚΟΣ ΣΧΕΔΙΟΥ	ΚΛΙΜΑΚΑ	ΗΜΕΡΟΜΗΝΙΑ
ΑΝΑ 12.175	ΑΡΧΙΤΕΚΤΟΝΙΚΑ	InfoCenter [ΟΡΙΣΤ]_20140506	1:5050	ΜΑΙ.2014
ΑΡΧΙΤΕΚΤΟΝΙΚΗ ΜΕΛΕΤΗ				
 Μαρκουίτζος Π. - Πιττακίδης Ζ. Ο.Ε. Τοποική εταιρεία μελετών - επιβλέψεων - κατασκευών Λητούς 2, 11146 Γαλάτσι - 210 2130354 - info@alterapars.com				
ΟΜΑΔΑ ΑΡΧ/ΚΗΣ ΜΕΛΕΤΗΣ	ΖΑΝΝΗΣ ΑΛΚ. ΠΙΤΤΑΚΙΔΗΣ - ΠΕΤΡΟΣ Γ. ΜΑΡΚΟΥΙΖΟΣ ΑΡΧΙΤΕΚΤΟΝΕΣ ΜΗΧ. Ε.Μ.Π. - Μsc NTUA			
ΥΠΕΥΘΥΝΟΣ ΑΡΧΑΙΟΛΟΓΙΚΩΝ ΕΡΕΥΝΩΝ	ΔΗΜΗΤΡΙΟΣ ΣΚΙΔΑΡΝΤΙ ΑΡΧΑΙΟΛΟΓΟΣ - ΕΠΙΤΙΜΟΣ ΕΦΟΡΟΣ ΑΡΧΑΙΟΤΗΤΩΝ			
ΑΡΧΑΙΟΛΟΓΙΚΗ ΤΕΚΜΗΡΙΩΣΗ	ΣΤΕΛΙΟΣ ΛΕΚΑΚΗΣ ΑΡΧΑΙΟΛΟΓΟΣ			
ΤΟΠΟΓΡΑΦΙΚΗ ΜΕΛΕΤΗ	ΡΙΖΑΚΗΣ ΠΡΟΔΡΟΜΟΣ - ΔΗΜΟΠΟΥΛΟΥ ΑΙΚΑΤΕΡΙΝΗ ΑΓΡ. ΤΟΠΟΓΡΑΦΟΙ ΜΗΧ. Ε.Μ.Π.			
ΣΦΡΑΓΙΔΑ/ ΥΠΟΓΡΑΦΗ ΜΗΧΑΝΙΚΟΥ				

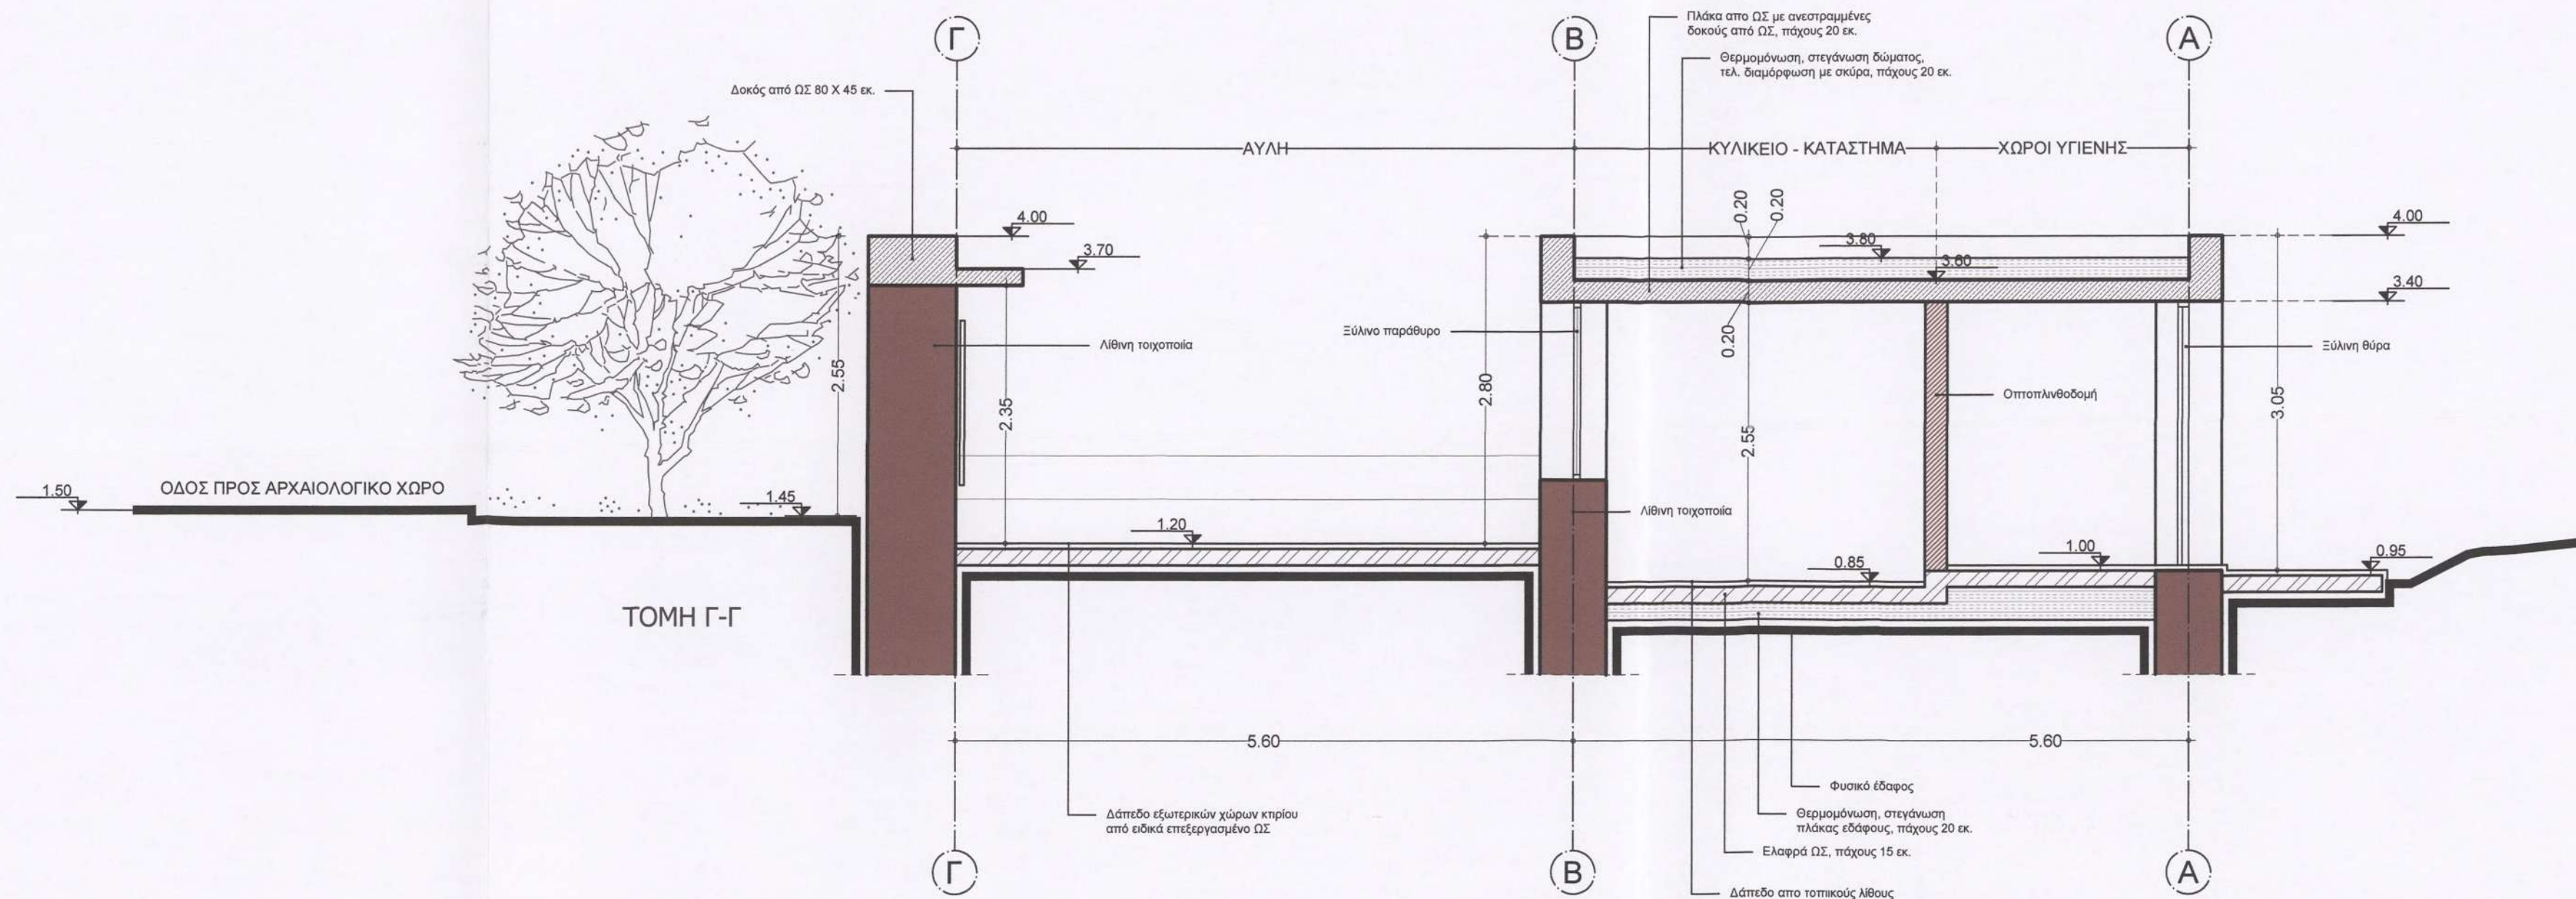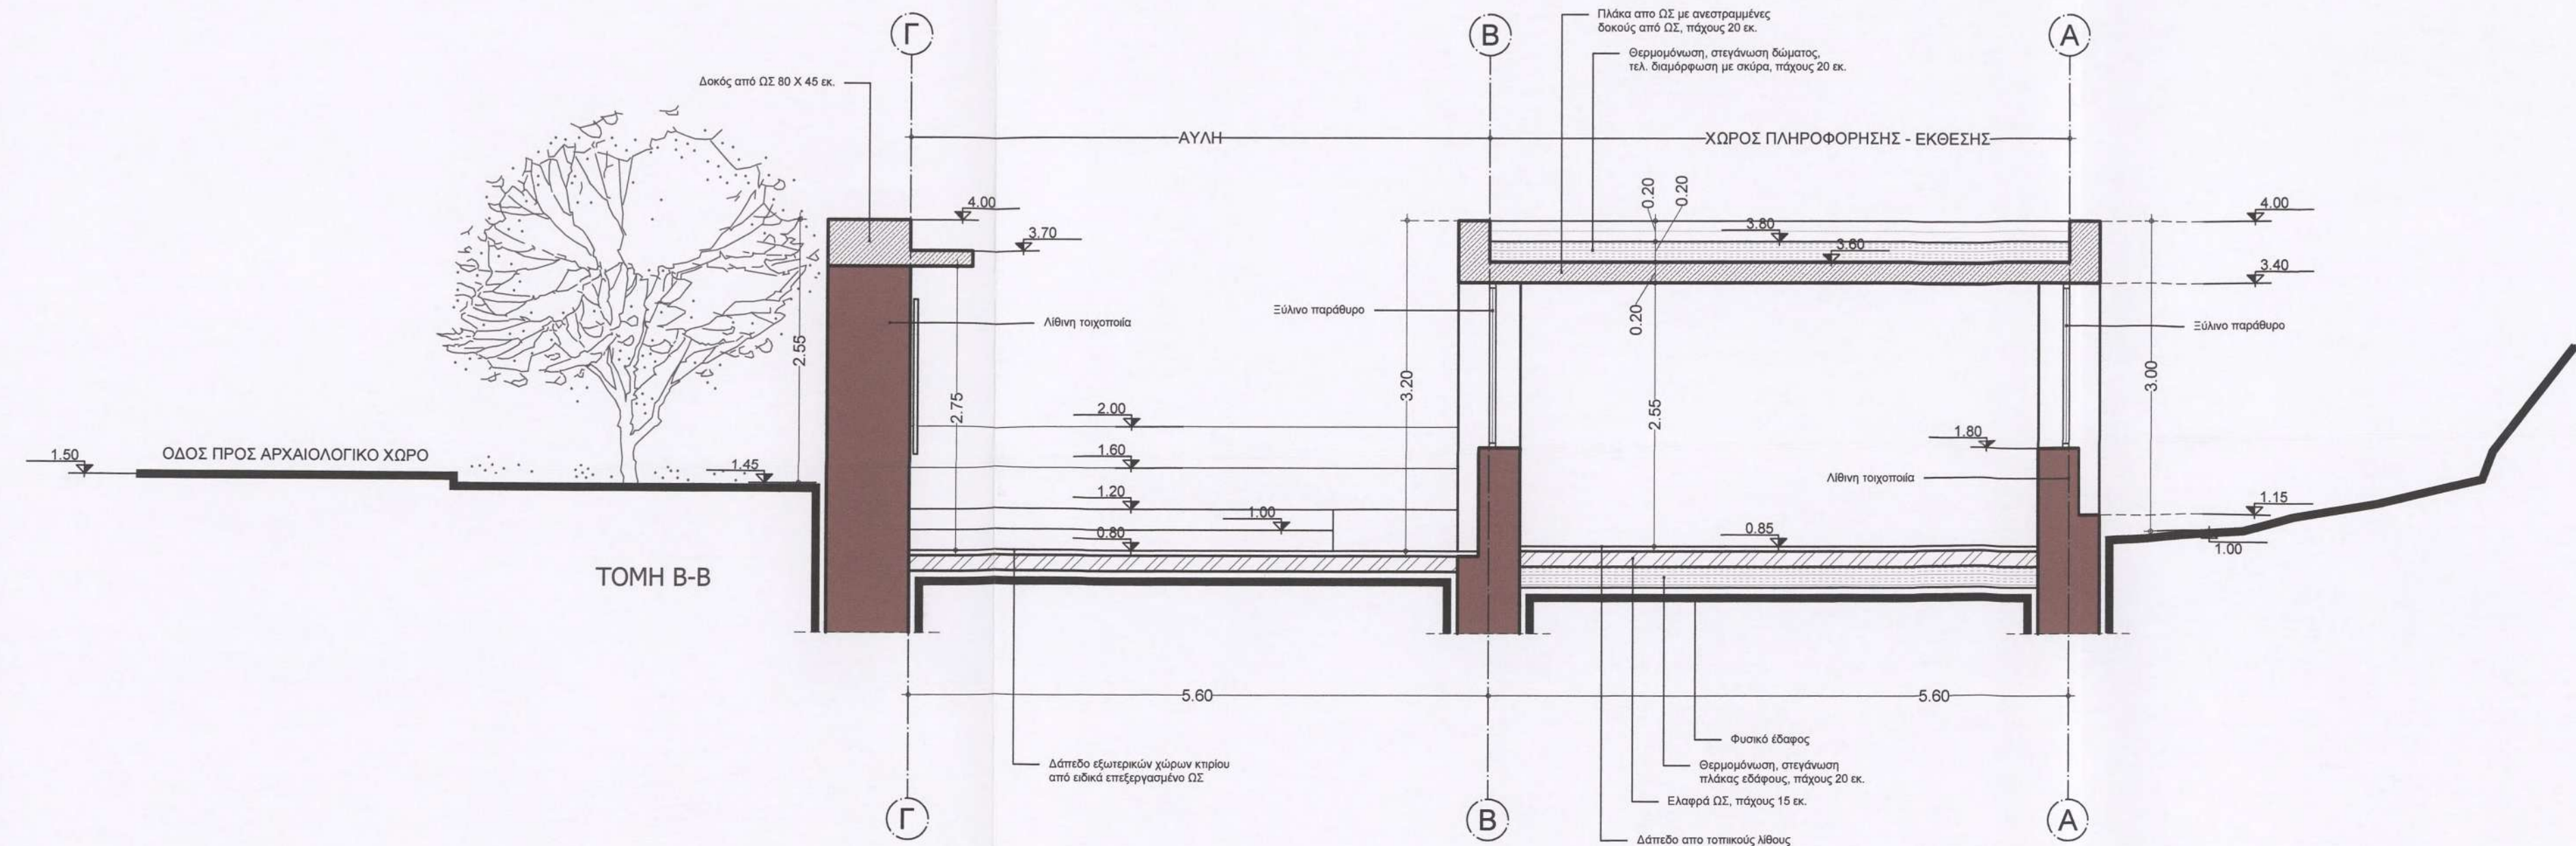

ΚΥΡΙΟΣ ΕΡΓΟΥ
ΕΛΛΗΝΙΚΗ ΕΤΑΙΡΕΙΑ ΠΕΡΙΒΑΛΛΟΝΤΟΣ & ΠΟΛΙΤΙΣΜΟΥ

ΕΡΓΟ
ΜΕΛΕΤΗ ΑΝΑΔΕΙΞΗΣ ΤΟΥ ΑΡΧΑΙΟΛΟΓΙΚΟΥ ΧΩΡΟΥ "ΚΟΥΚΟΥΝΑΡΙΕΣ" ΠΑΡΟΥ

ΘΕΣΗ
ΝΗΣΟΣ ΠΑΡΟΣ

ΣΤΑΔΙΟ
ΠΡΟΤΑΣΗ

ΤΙΤΛΟΣ ΣΧΕΔΙΟΥ
ΚΕΝΤΡΟ ΕΝΗΜΕΡΩΣΗΣ ΕΠΙΣΚΕΠΤΩΝ
ΤΟΜΗ Β-Β και ΤΟΜΗ Γ-Γ

Α/Α ΣΧΕΔΙΟΥ
Π.06.04

ΚΩΔΙΚΟΣ ΜΕΛΕΤΗΣ	ΚΑΤΗΓΟΡΙΑ ΜΕΛΕΤΗΣ	ΚΩΔΙΚΟΣ ΣΧΕΔΙΟΥ	ΚΑΔΜΑΚΑ	ΗΜΕΡΟΜΗΝΙΑ
ΑΝΑ 12.175	ΑΡΧΙΤΕΚΤΟΝΙΚΑ	InfoCenter [ΟΡΙΣΤ]_20140506	1:5050	ΜΑΙ.2014

ΑΡΧΙΤΕΚΤΟΝΙΚΗ
ΜΕΛΕΤΗ



ΟΜΑΔΑ ΑΡΧ/ΚΗΣ ΜΕΛΕΤΗΣ
ΖΑΝΝΗΣ ΑΛΚ. ΠΙΤΤΑΚΙΔΗΣ - ΠΕΤΡΟΣ Γ. ΜΑΡΚΟΥΙΖΟΣ
ΑΡΧΙΤΕΚΤΟΝΕΣ ΜΗΧ. Ε.Μ.Π. - Msc NTUA

ΥΠΕΥΘΥΝΟΣ
ΑΡΧΑΙΟΛΟΓΙΚΩΝ ΕΡΕΥΝΩΝ
ΔΗΜΗΤΡΙΟΣ ΣΚΙΛΑΡΝΤΙ
ΑΡΧΑΙΟΛΟΓΟΣ - ΕΠΙΤΙΜΟΣ ΕΦΟΡΟΣ ΑΡΧΑΙΟΤΗΤΩΝ


ΑΡΧΑΙΟΛΟΓΙΚΗ ΤΕΚΜΗΡΙΩΣΗ
ΣΤΕΛΙΟΣ ΛΕΚΑΚΗΣ
ΑΡΧΑΙΟΛΟΓΟΣ

ΤΟΠΟΓΡΑΦΙΚΗ ΜΕΛΕΤΗ
ΡΙΖΑΚΗΣ ΠΡΟΔΡΟΜΟΣ - ΔΗΜΟΠΟΥΛΟΥ ΑΙΚΑΤΕΡΙΝΗ
ΑΓΡ. ΤΟΠΟΓΡΑΦΟΙ ΜΗΧ. Ε.Μ.Π.

ΣΦΡΑΓΙΔΑ/ ΥΠΟΓΡΑΦΗ ΜΗΧΑΝΙΚΟΥ

ΜΑΡΚΟΥΙΖΟΣ Π. - ΠΙΤΤΑΚΙΔΗΣ Ζ. Ο.Ε.
ΤΕΧΝ. ΕΤΑΙΡΕΙΑ ΜΕΛΕΤΩΝ - ΕΠΙΒΛΕΨΕΩΝ - ΚΑΤΑΣΚΕΥΩΝ
ΜΕΛΟΣ Τ.Ε.Ε. - ΑΡΙΘΜΟΣ ΜΗΤΡΩΟΥ: 12756
ΛΗΤΟΥΣ 2 ΓΑΛΑΤΣΙ, Τ.Κ. 111 46
Α.Φ.Μ. 998408616 - Δ.Ο.Υ. ΓΑΛΑΤΣΙΟΥ
ΤΗΛ.: 210 2130354 - email: info@alterpars.com

ΠΙΤΤΑΚΙΔΗΣ ΑΛΚ. ΖΑΝΝΗΣ
ΔΙΠΛ. ΑΡΧΙΤΕΚΤΩΝ ΜΗΧΑΝΙΚΟΣ
ΕΘΝΙΚΟΥ ΜΕΤΣΟΒΙΟΥ ΠΟΛΥΤΕΧΝΕΙΟΥ
ΜΕΛΟΣ Τ.Ε.Ε. - ΑΡΙΘΜΟΣ ΜΗΤΡΩΟΥ: 89524
ΛΗΤΟΥΣ 2 ΓΑΛΑΤΣΙ, Τ.Κ. 11146, 210 2130354
Α.Φ.Μ. 087655397 - Δ.Ο.Υ. ΓΑΛΑΤΣΙΟΥ

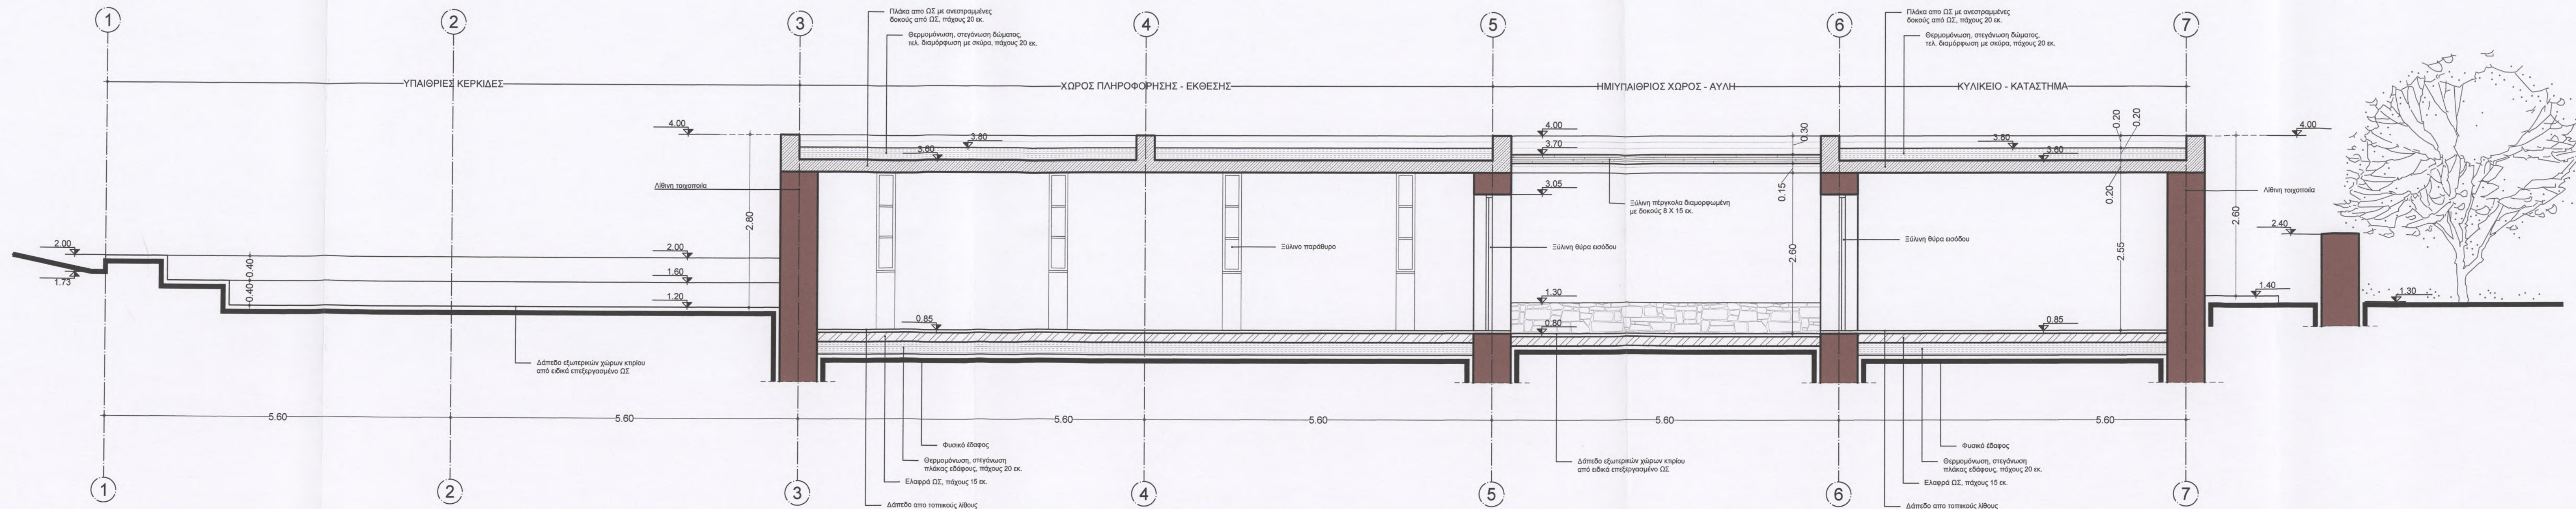



ΥΠΟΜΕΤΡΩΝ

Αριθμός σημείου τοπογραφικής αποτύπωσης / υπόμετρο

Προτεινόμενο υψόμετρο διαμόρφωσης

Ασπίς

Προτεινόμενη φύτευση

Διαμόρφωση οδού περιμετρικά του Αδρίου με χρήση λίθινων κυβλώνων

Λίθνη τοιχοποιία

Οπισθοκλίση

Δάπεδο κτηρίων από τοπικό λίθο

Δάπεδο εξωτερικών χώρων κτηρίου από ειδικά επεξεργασμένο ΣΣ

Δάπεδο περιθ. χώρου από επεξεργασμένο ΣΣ

Διαμόρφωση πεζ. επιφάνειας δαπέδων με σιλικόνη

ΚΥΡΙΟΣ ΕΡΓΟ

ΕΛΛΗΝΙΚΗ ΕΤΑΙΡΕΙΑ ΠΕΡΙΒΑΛΛΟΝΤΟΣ & ΠΟΛΙΤΙΣΜΟΥ

ΕΡΓΟ

ΜΕΛΕΤΗ ΑΝΑΔΕΙΞΗΣ ΤΟΥ ΑΡΧΑΙΟΛΟΓΙΚΟΥ ΧΩΡΟΥ "ΚΟΥΚΟΥΝΑΡΙΕΣ" ΠΑΡΟΥ

ΒΕΣΗ

ΝΗΣΟΣ ΠΑΡΟΣ

ΣΤΑΔΙΟ

ΠΡΟΤΑΣΗ

ΤΙΤΛΟΣ ΣΧΕΔΙΟΥ

ΚΕΝΤΡΟ ΕΝΗΜΕΡΩΣΗΣ ΕΠΙΣΚΕΠΤΩΝ
ΚΑΤΩΦΗ ΔΩΜΑΤΩΝ

ΑΝΑ ΔΕΔΩΘΗ

Π.06.02

ΚΩΔΙΚΟΣ ΜΕΛΕΤΗΣ	ΚΑΤΗΓΟΡΙΑ ΜΕΛΕΤΗΣ	ΚΩΔΙΚΟΣ ΣΧΕΔΙΟΥ	ΚΩΔΙΚΟΣ	ΗΜΕΡΟΜΗΝΙΑ
ΑΝΑ 12.175	ΑΡΧΙΤΕΚΤΟΝΙΚΑ	InfoCenter [ΟΡΙΣΤ.]_20140506	1:5050	ΜΑΙ.2014

ΑΡΧΙΤΕΚΤΟΝΙΚΗ ΜΕΛΕΤΗ

Μαρκουζίδης Π. - Πιττακίδης Ζ. Ο.Ε.
pars architecture

ΟΡΓΑΝΑ ΑΡΧΑΙΩΝ ΜΕΛΕΤΩΝ

ΖΑΝΝΗΣ ΑΛΚ. ΠΙΤΤΑΚΙΔΗΣ - ΠΕΤΡΟΣ Γ. ΜΑΡΚΟΥΖΙΔΗΣ
ΑΡΧΙΤΕΚΤΟΝΕΣ: ΜΦΣ. Ε.Λ.Π.Δ. - ΠΔΣ. ΝΠΔΔ

ΥΠΕΥΘΥΝΟΣ ΑΡΧΑΙΟΛΟΓΙΚΩΝ ΕΡΓΩΝ

ΔΗΜΗΤΡΙΟΣ ΣΧΙΛΑΡΗΤΙ
ΑΡΧΑΙΟΛΟΓΟΣ - ΕΠΙΤΡΟΠΟΣ ΕΡΓΩΝ ΑΡΧΑΙΟΤΗΤΩΝ

ΑΡΧΑΙΟΛΟΓΙΚΗ ΤΕΚΜΗΡΙΩΣΗ

ΣΤΕΛΙΟΣ ΛΕΚΑΚΗΣ
ΑΡΧΑΙΟΛΟΓΟΣ


ΤΟΠΟΓΡΑΦΙΚΗ ΜΕΛΕΤΗ

ΡΙΖΑΚΗΣ ΠΡΟΔΡΟΜΟΣ - ΔΗΜΟΠΟΥΛΟΥ ΑΙΚΑΤΕΡΙΝΗ
ΑΠ. ΤΟΠΟΓΡΑΦΟΣ ΜΦΣ. Ε.Λ.Π.Δ.

ΣΧΕΔΙΑΣΤΗΣ ΤΟΠΟΓΡΑΦΙΚΗΣ ΜΕΛΕΤΗΣ

ΜΑΡΚΟΥΖΙΔΗΣ Π. - ΠΙΤΤΑΚΙΔΗΣ Ζ. Ο.Ε.
ΠΕΔ. ΓΡΑΦΕΙΑ ΜΕΛΕΤΩΝ - ΕΠΙΛΑΒΕΣ - ΚΑΤΑΣΤΑΣΗ
ΜΕΛΟΣ Τ.Ε.Ε. - ΑΡΙΘΜΟΣ ΜΗΤΡΩΟΥ: 12756
ΑΝΤΟΥΣ 2 ΓΑΛΑΤΣΙ, Τ.Κ 111 46
Α.Φ.Μ. 998408616 - Α.Ο.Υ. ΓΑΛΑΤΣΙΟΥ
ΤΗΛ.: 210 2130354 - ΚΗΛΗ: info@parsarch.com

ΠΙΤΤΑΚΙΔΗΣ ΑΛΚ. ΖΑΝΝΗΣ
ΔΙΠΛ. ΑΡΧΙΤΕΚΤΩΝ ΜΗΧΑΝΙΚΟΣ
ΕΘΝΙΚΟΥ ΜΕΤΣΟΒΙΟΥ ΠΟΛΥΤΕΧΝΕΙΟΥ
ΜΕΛΟΣ Τ.Ε.Ε. ΑΡΙΘΜΟΣ ΜΗΤΡΩΟΥ: 89524
ΑΝΤΟΥΣ 2 ΓΑΛΑΤΣΙ, Τ.Κ 11146, 210 2130354
Α.Φ.Μ. 914445392 - info@parsarch.com

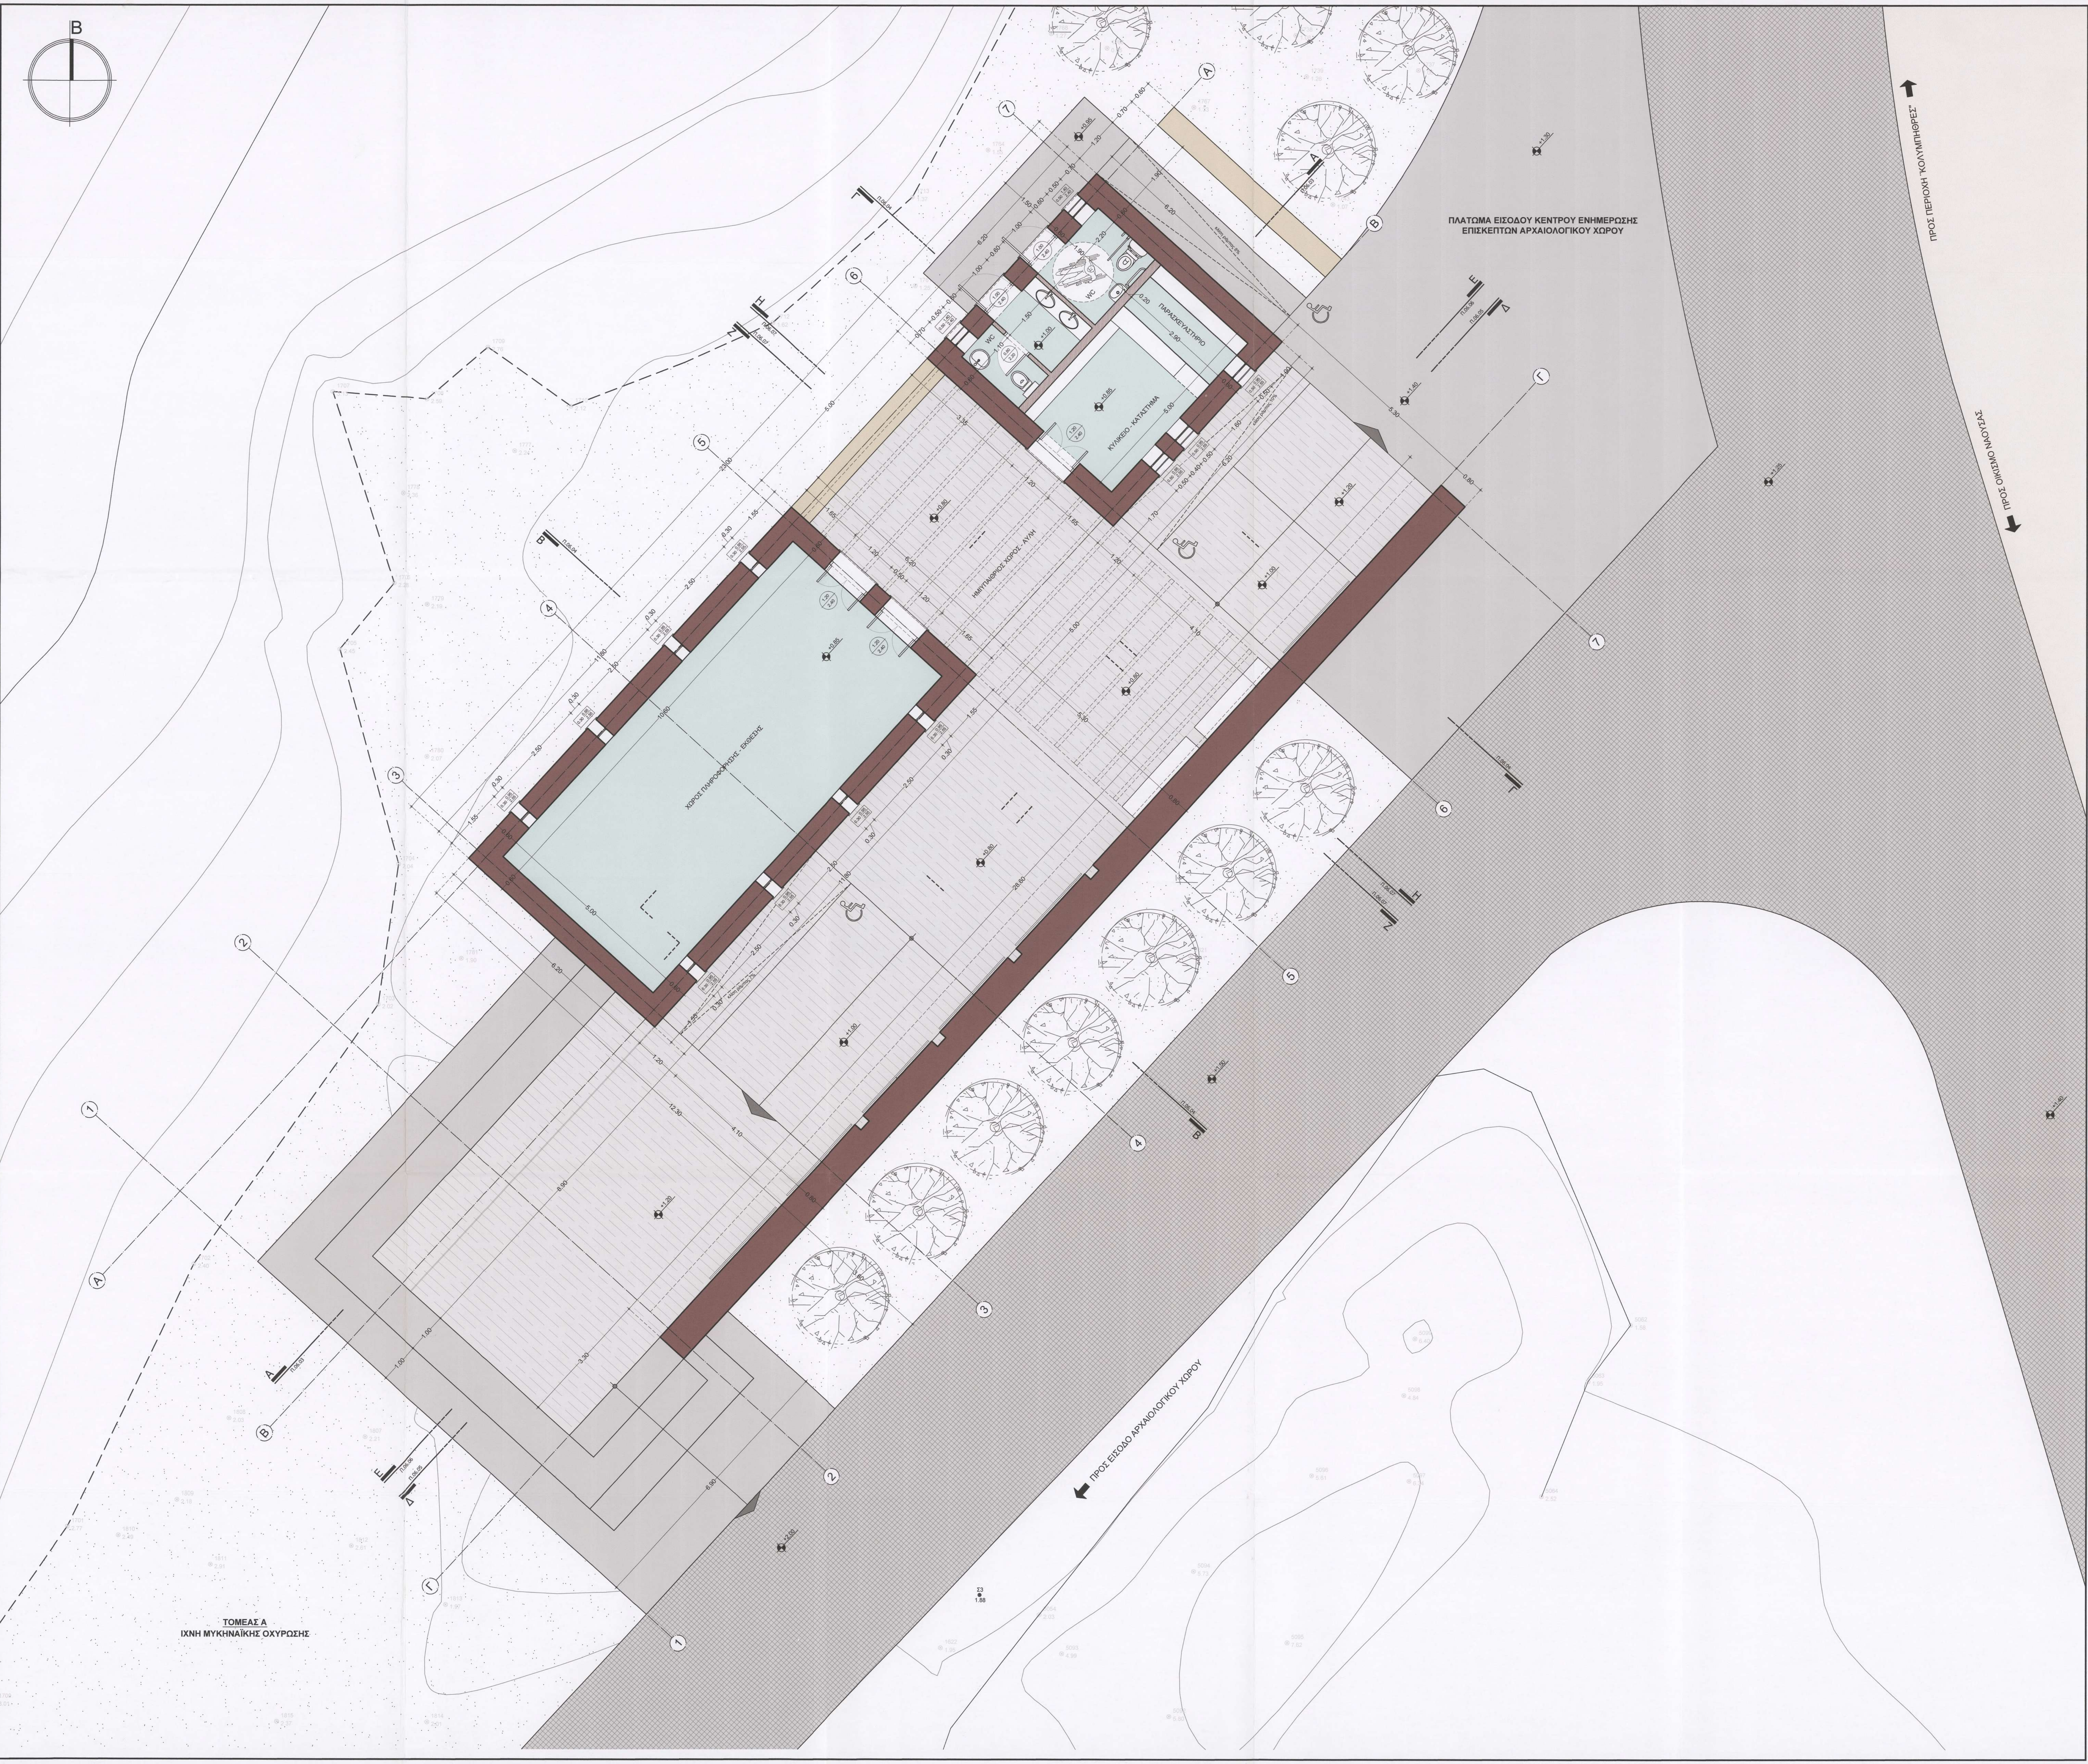

- ΥΠΟΜΕΤΡΑ
- Αριθμός σημείου τοπογραφικής αποτύπωσης/ υψόμετρο
 - Προτεινόμενο υψόμετρο διαμόρφωσης
 - Αστική
 - Προτεινόμενη φύτευση
 - Διαμόρφωση οδού περιμετρικά του λόφου με χρήση λίθων και βόλβων
 - Λίθνη τοιχοποιία
 - Οπιστόνιοθαλάμη
 - Δάπεδο κτηρίων από τοπικό λίθο
 - Δάπεδο εξωτερικών χώρων κτηρίου από ειδικά επεξεργασμένο ΣΣ
 - Δάπεδο πεζοδ. χώρου από επεξεργασμένο ΣΣ
 - Διαμόρφωση τελ. επεξεργασίας διαβάσεων με σκυρί

ΚΟΙΝΟΣ ΕΡΓΟΥ

ΕΛΛΗΝΙΚΗ ΕΤΑΙΡΕΙΑ ΠΕΡΙΒΑΛΛΟΝΤΟΣ & ΠΟΛΙΤΙΣΜΟΥ

ΕΡΓΟ

ΜΕΛΕΤΗ ΑΝΑΔΕΙΞΗΣ ΤΟΥ ΑΡΧΑΙΟΛΟΓΙΚΟΥ ΧΩΡΟΥ "ΚΟΥΚΟΥΝΑΡΙΕΣ" ΠΑΡΟΥ

ΒΕΣΗ

ΝΗΣΟΣ ΠΑΡΟΣ

ΣΤΑΔΙΟ

ΠΡΟΤΑΣΗ

ΤΙΤΛΟΣ ΣΧΕΔΙΟΥ

ΚΕΝΤΡΟ ΕΝΗΜΕΡΩΣΗΣ ΕΠΙΣΚΕΠΤΩΝ ΚΑΤΟΨΗ

Α.Α. ΣΧΕΔΙΟΥ

Π.06.01

ΚΩΔΙΚΟΣ ΜΕΛΕΤΗΣ	ΚΑΤΗΓΟΡΙΑ ΜΕΛΕΤΗΣ	ΚΩΔΙΚΟΣ ΣΧΕΔΙΟΥ	ΚΥΡΙΟΣΚΑ	ΗΜΕΡΟΜΗΝΙΑ
ΑΝΑ 12.175	ΑΡΧΙΤΕΚΤΟΝΙΚΑ	InfoCenter (ΟΡΙΣΤ.) 20140506	1:50	ΜΑΙ 2014

ΑΡΧΙΤΕΚΤΟΝΙΚΗ ΜΕΛΕΤΗ

Μαρκουζίδης Π. - Πιττακίδης Ζ. Ο.Ε.
pars architecture

ΟΡΓΑΝΑ ΑΡΧΙΤΕΚΤΟΝΙΚΗΣ

ΖΑΝΝΗΣ ΑΛΚ. ΠΙΤΤΑΚΙΔΗΣ - ΠΕΤΡΟΣ Γ. ΜΑΡΚΟΥΖΙΔΗΣ
ΑΡΧΙΤΕΚΤΟΝΕΣ ΠΙΝΚ. Ε.Α.Ε. - ΠΙΝΚ.Ε.Α.Ε.

ΥΠΕΥΘΥΝΟΣ ΑΡΧΑΙΟΛΟΓΙΚΩΝ ΕΡΓΩΝ

ΔΗΜΗΤΡΙΟΣ ΣΧΑΛΑΡΠΙΤΙ
ΑΡΧΑΙΟΛΟΓΟΣ - ΕΠΙΤΕΛΕΣ ΕΡΓΟΥ ΑΡΧΑΙΟΛΟΓΙΩΝ

ΑΡΧΑΙΟΛΟΓΙΚΗ ΥΠΕΥΘΥΝΟΣ

ΣΤΑΥΡΟΣ ΛΕΚΑΡΙΔΗΣ
ΑΡΧΑΙΟΛΟΓΟΣ


ΤΟΠΟΓΡΑΦΙΚΗ ΜΕΛΕΤΗ

ΡΙΣΑΚΗΣ ΠΡΟΔΡΟΜΟΣ - ΔΗΜΟΠΟΥΛΟΥ ΑΙΚΑΤΕΡΙΝΗ
ΑΡΧ. ΤΟΠΟΓΡΑΦΙΚΩΝ ΜΗΚ. Ε.Α.Ε.

ΣΧΕΔΙΑΣΜΟΣ ΥΠΟΓΡΑΦΗ ΜΕΛΕΤΗΤΩΝ

ΜΑΡΚΟΥΖΙΔΗΣ Π. - ΠΙΤΤΑΚΙΔΗΣ Ζ. Ο.Ε.
ΤΕΧΝ. ΕΤΑΙΡΕΙΑ ΜΕΛΕΤΩΝ - ΕΠΙΒΛΕΨΕΩΝ - ΚΑΤΑΣΚΕΥΩΝ
ΜΕΛΟΣ Τ.Σ.Ε.Ε. - ΑΡΙΘΜΟΣ ΜΗΤΡΩΟΥ: 12754
ΛΗΤΟΥΣ 2 ΓΑΛΑΤΣΙ, Τ.Κ. 113 46
Α.Φ.Μ. 998408616 - Δ.Ο.Υ. ΓΑΛΑΤΣΙΟΥ
ΤΗΛ.: 210 2130354 - email: info@alterpaps.com


ΠΙΤΤΑΚΙΔΗΣ ΑΛΚ. ΖΑΝΝΗΣ
ΔΙΠΛ. ΑΡΧΙΤΕΚΤΩΝ ΜΗΧΑΝΙΚΟΣ
ΕΘΝΙΚΟΥ ΜΕΤΣΟΒΙΟΥ ΠΟΛΥΤΕΧΝΕΙΟΥ
ΜΕΛΟΣ Τ.Σ.Ε.Ε. - ΑΡΙΘΜΟΣ ΜΗΤΡΩΟΥ: 88324
ΛΗΤΟΥΣ 2 ΓΑΛΑΤΣΙ, Τ.Κ. 11446-ΤΗΛ 2130354
Α.Φ.Μ. 998408616 - Δ.Ο.Υ. ΓΑΛΑΤΣΙΟΥ

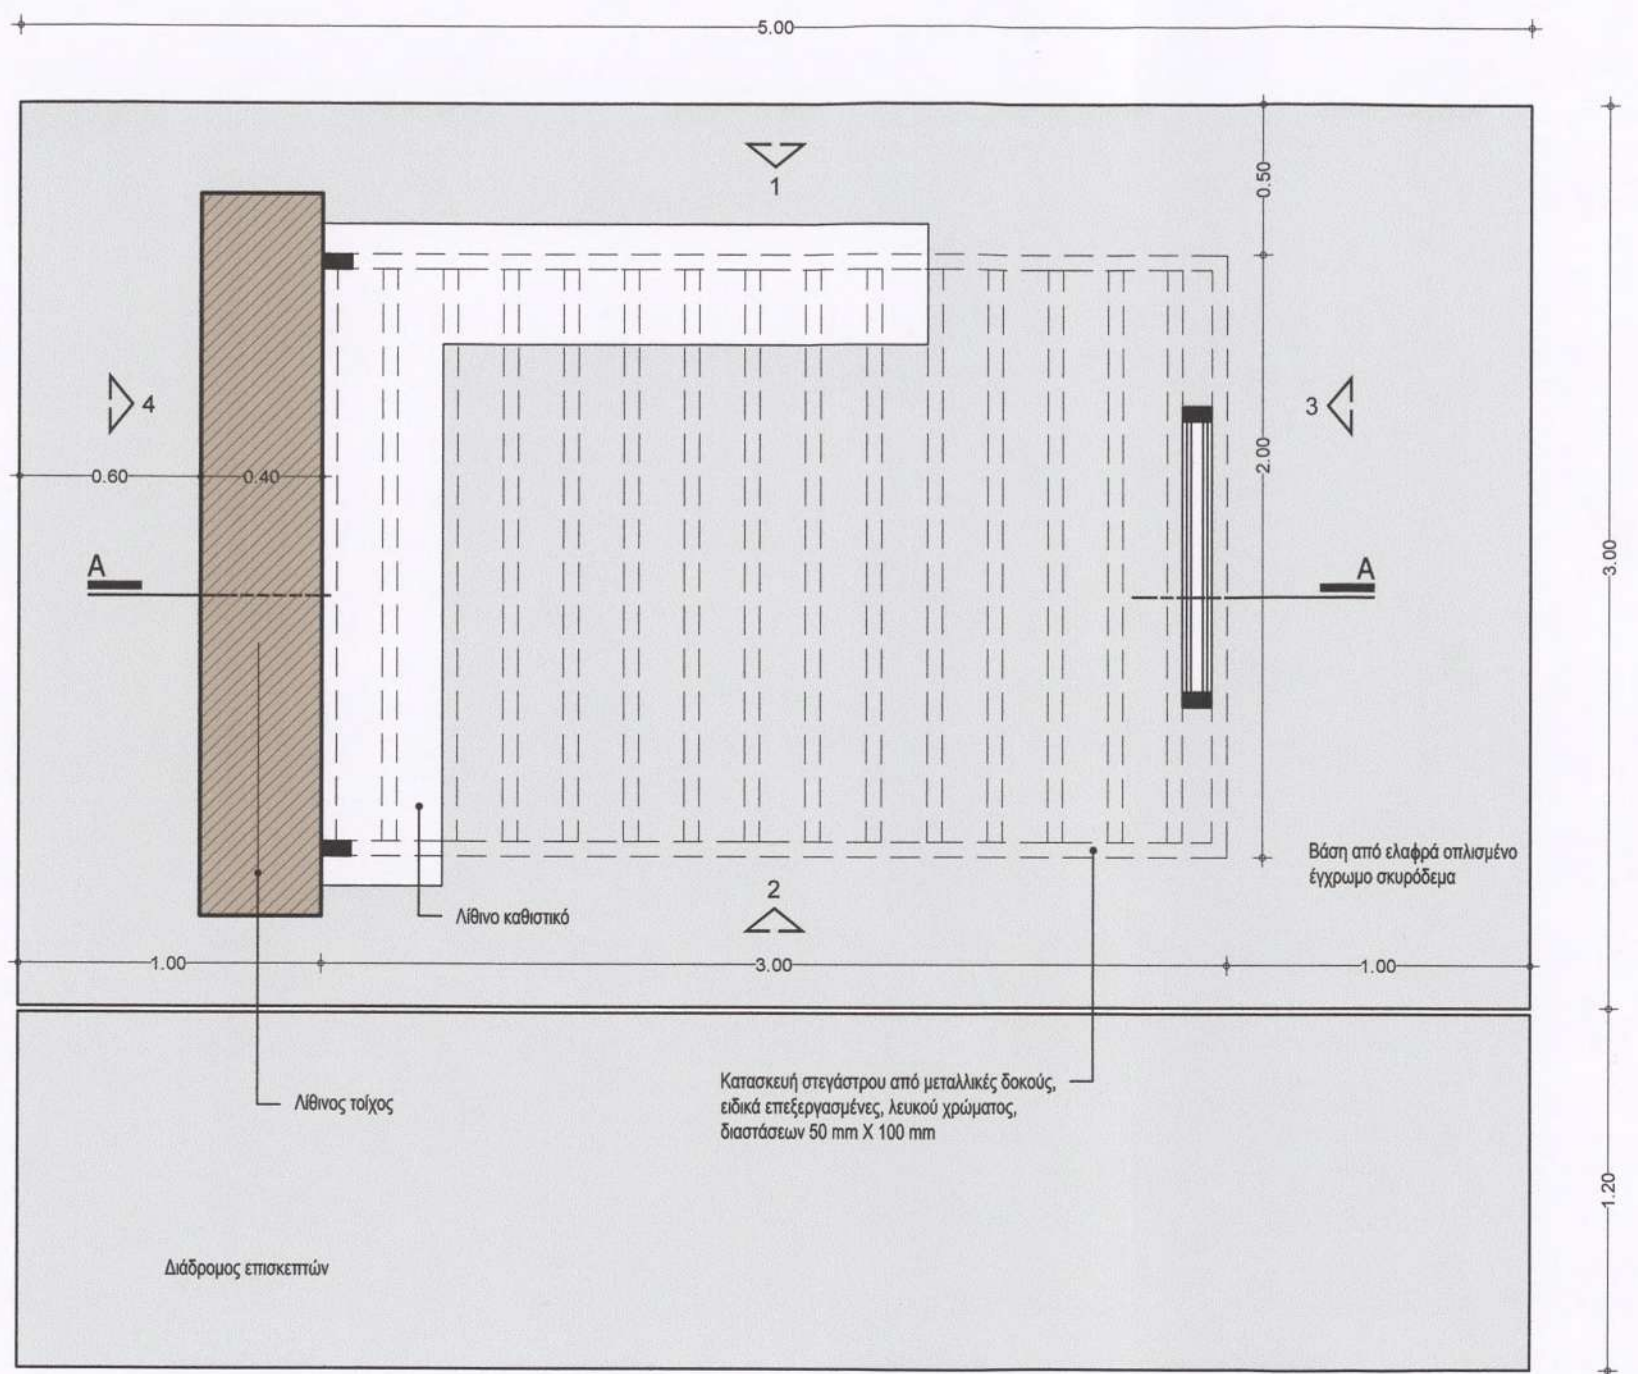


ΚΑΤΟΨΗ




ΤΡΙΣΔΙΑΣΤΑΤΕΣ ΦΩΤΟΡΕΑΛΙΣΤΙΚΕΣ ΑΠΕΙΚΟΝΙΣΕΙΣ

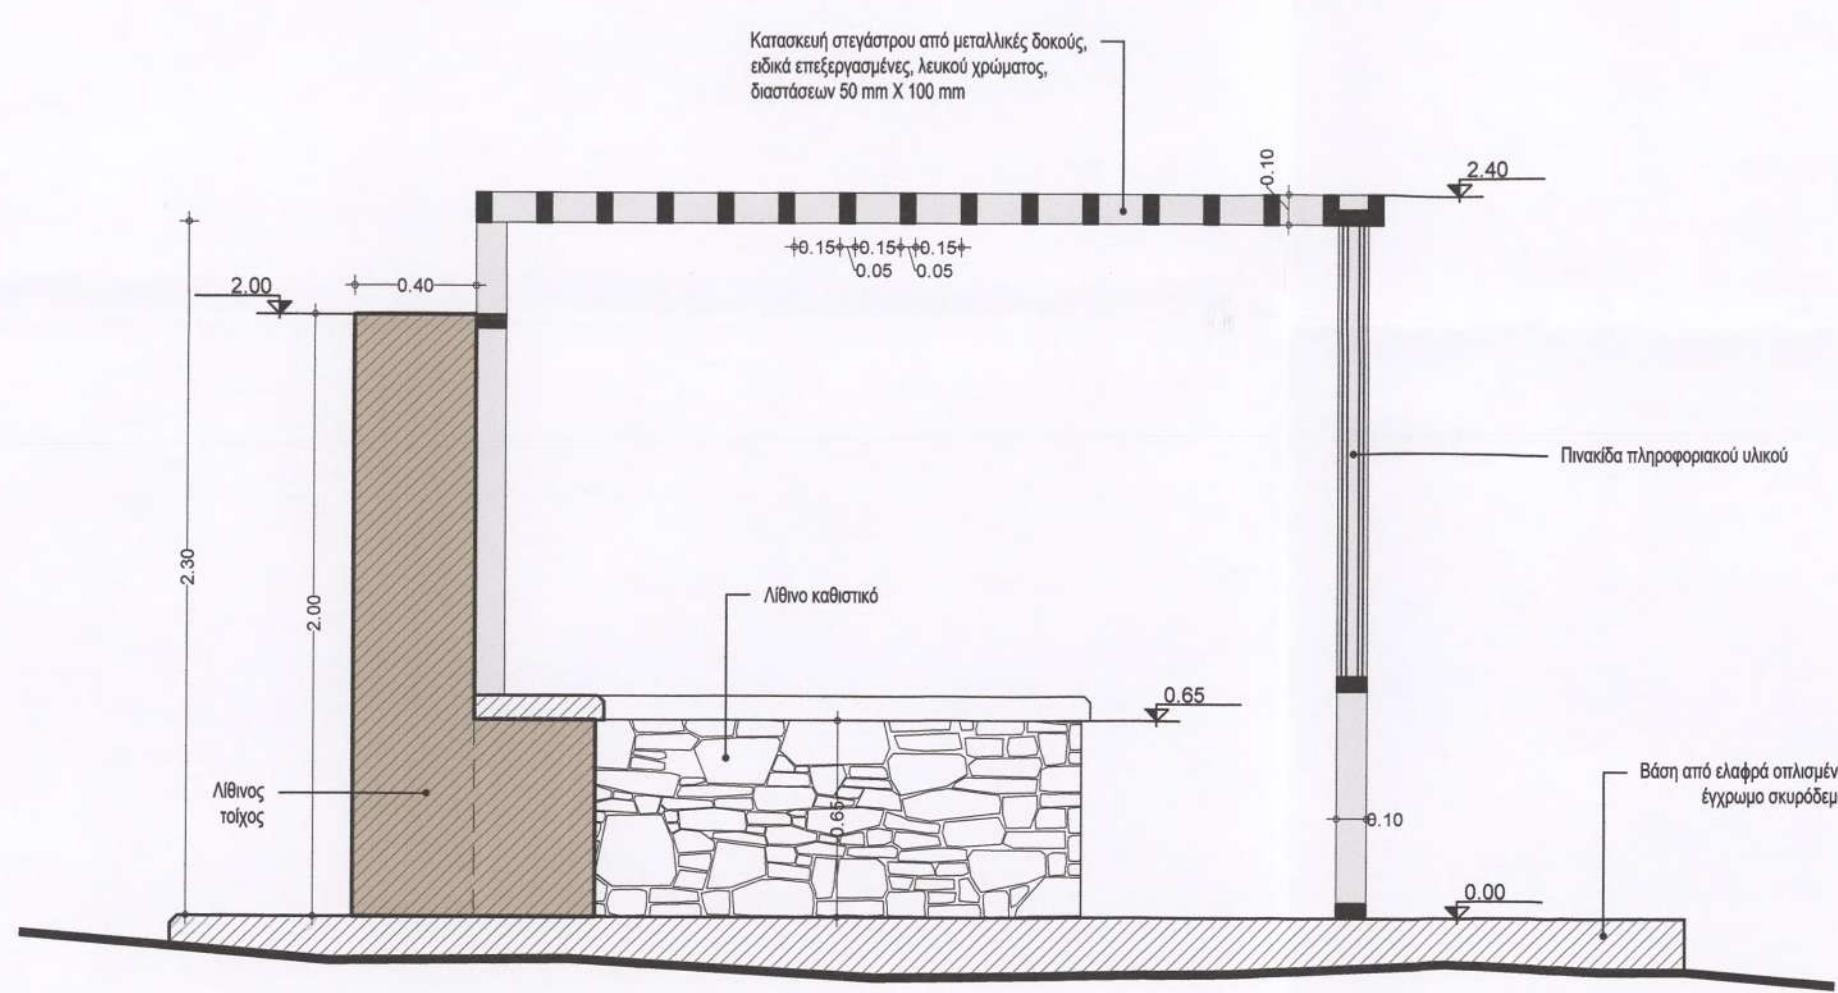


ΤΟΜΗ Α - Α

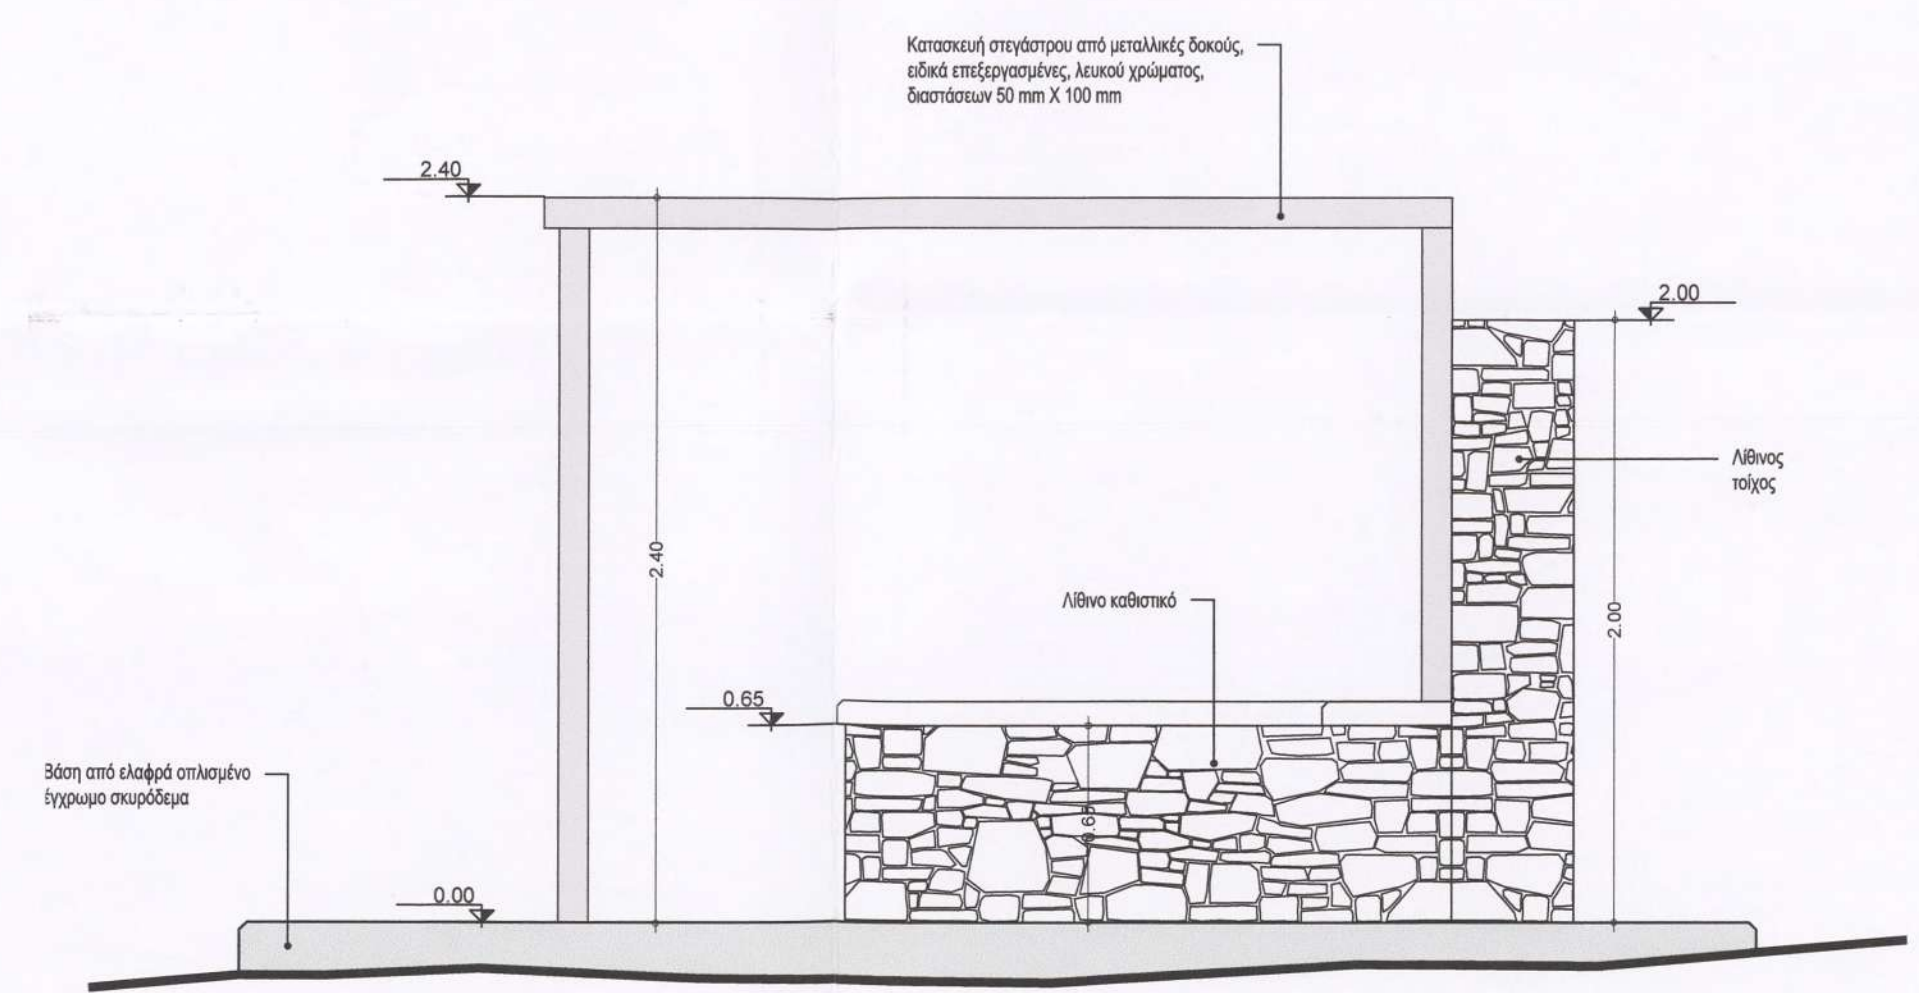


ΟΨΗ 1

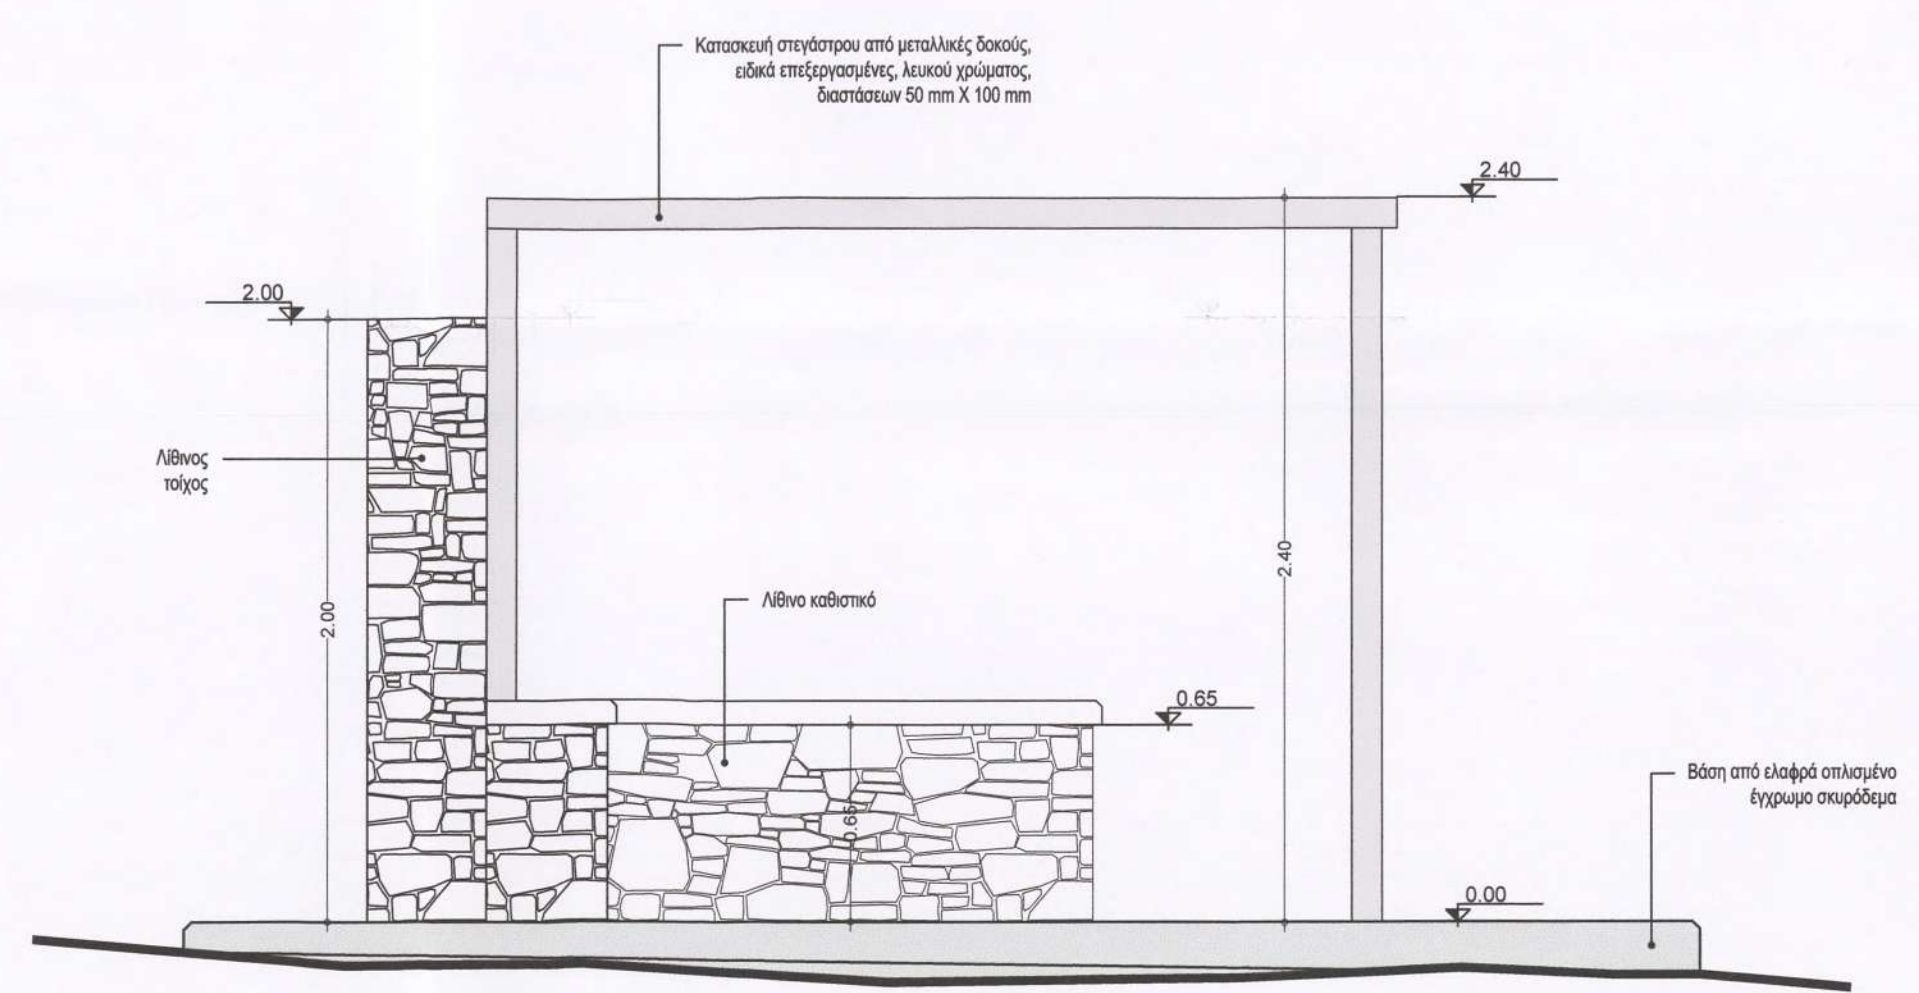


ΟΨΗ 2

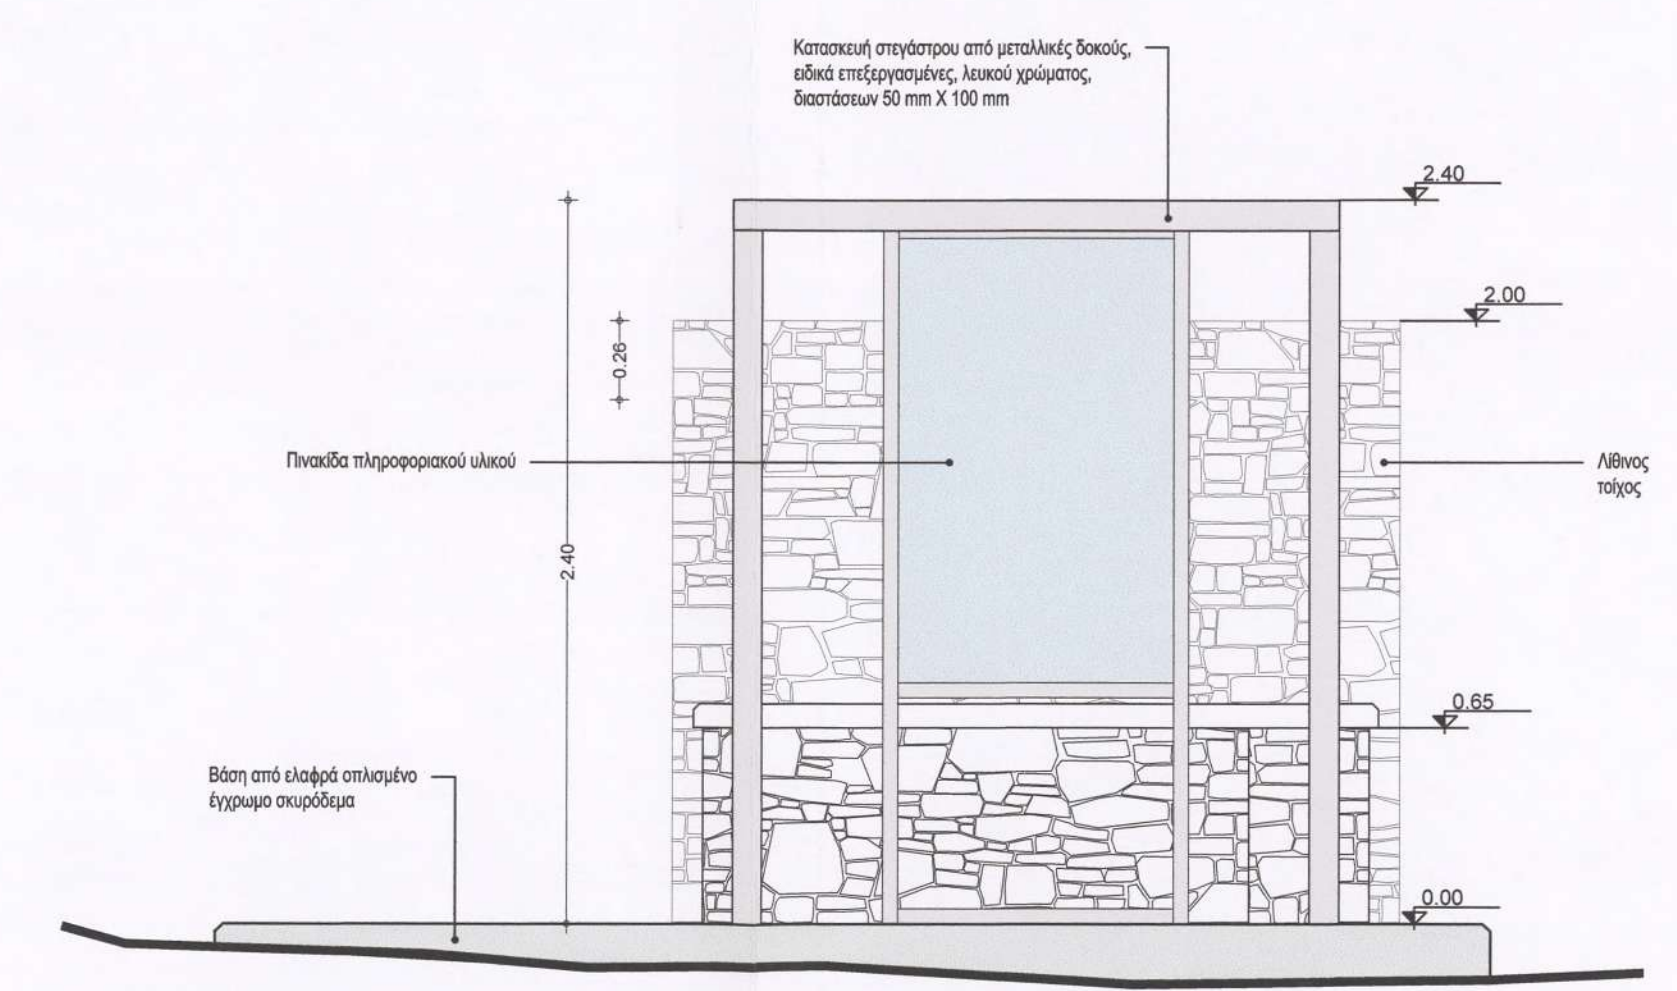

ΟΨΗ 3

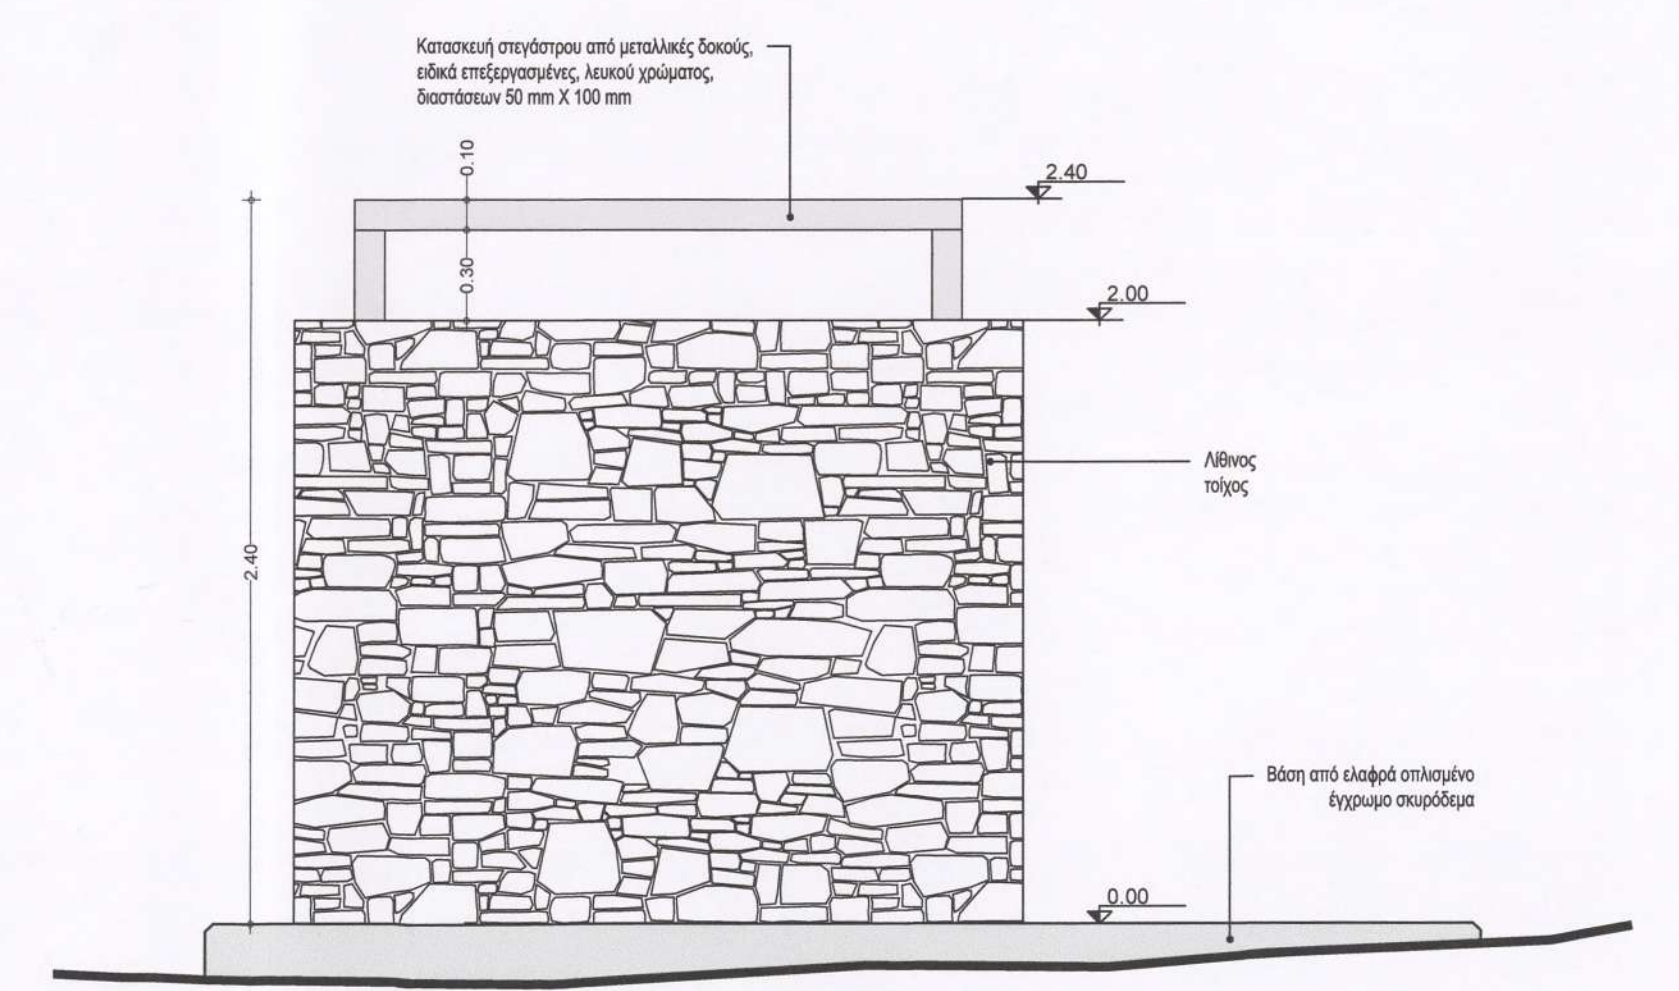

ΟΨΗ 4

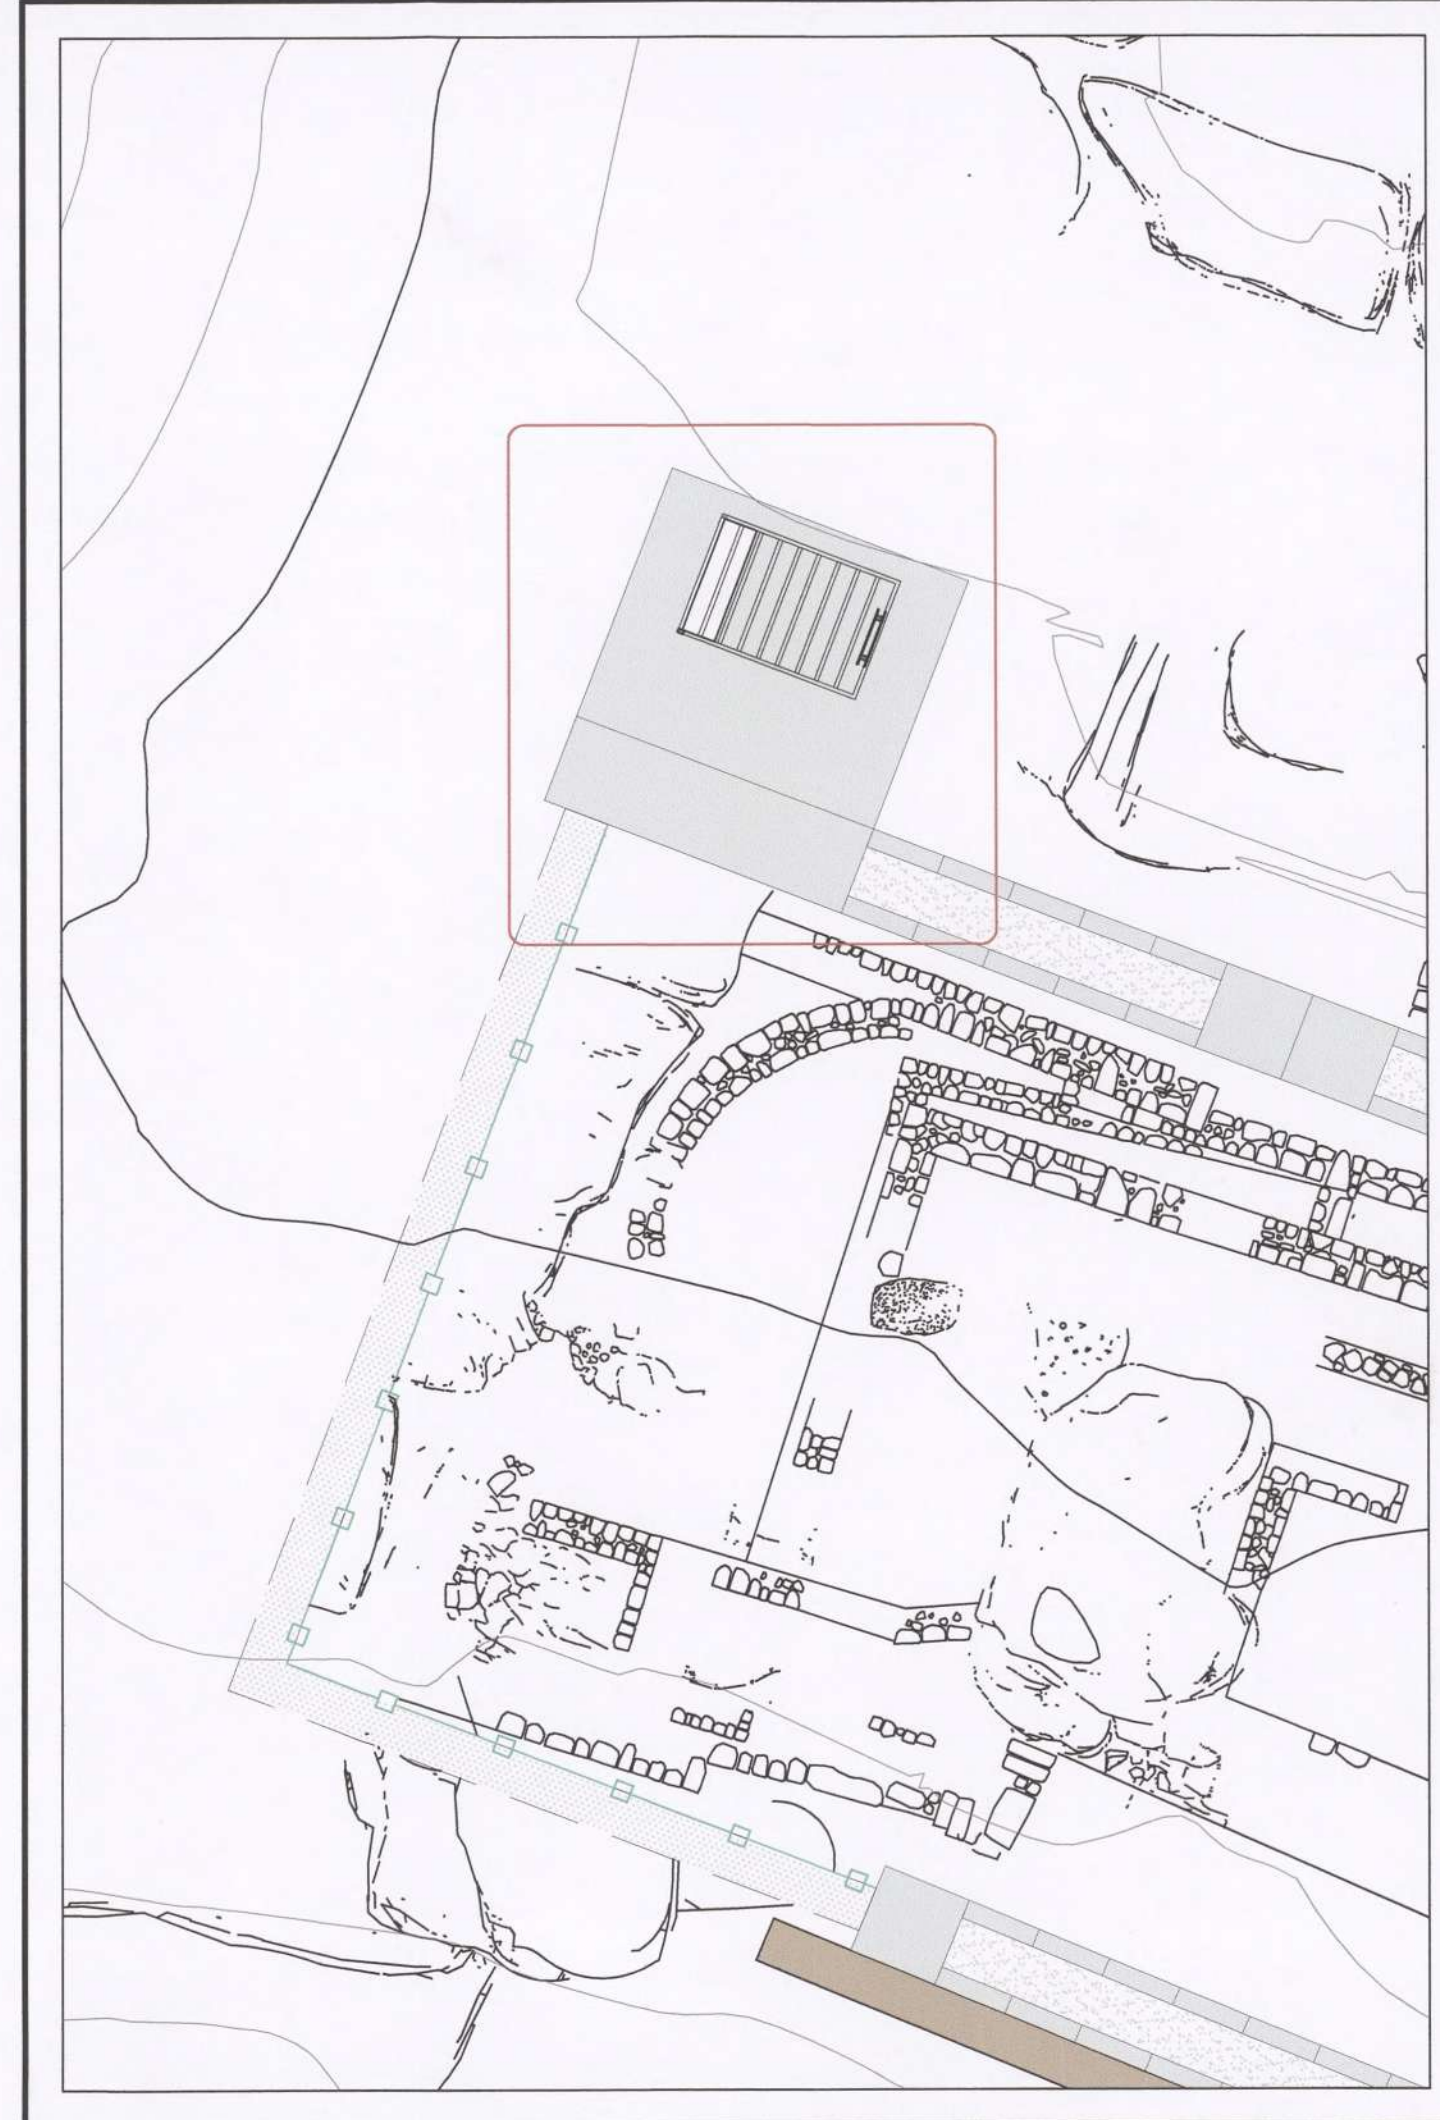

ΕΛΛΗΝΙΚΗ ΕΤΑΙΡΕΙΑ ΠΕΡΙΒΑΛΛΟΝΤΟΣ & ΠΟΛΙΤΙΣΜΟΥ

ΜΕΛΕΤΗ ΑΝΑΔΕΙΞΗΣ ΤΟΥ ΑΡΧΑΙΟΛΟΓΙΚΟΥ ΧΩΡΟΥ "ΚΟΥΚΟΥΝΑΡΙΕΣ" ΠΑΡΟΥ

ΝΗΣΟΣ ΠΑΡΟΣ


ΠΡΟΤΑΣΗ

ΠΛΗΡΟΦΟΡΙΑΚΗ ΣΤΑΣΗ (Info Kiosk) Π.05

ΚΩΔΙΚΟΣ ΜΕΛΕΤΗΣ	ΚΑΤΗΓΟΡΙΑ ΜΕΛΕΤΗΣ	ΚΩΔΙΚΟΣ ΣΧΕΔΙΟΥ	ΚΥΜΑΚΑ	ΗΜΕΡΟΜΗΝΙΑ
ΑΝΑ 12.175	ΑΡΧΙΤΕΚΤΟΝΙΚΑ	Αη (25) [ΟΡΙΣΤ]_20140124	1:25	ΔΕΚ.2013

ΑΡΧΙΤΕΚΤΟΝΙΚΗ ΜΕΛΕΤΗ	Μαρκουίτζος Π. - Πιττακίδης Ζ. Ο.Ε. Τεχνική εταιρεία μελετών - επιβλέπων - κατασκευών Διεύθυνση: 5, 11546 Ρέθυμνο - Τηλ: 210 2130354 - info@alterapars.com
ΟΜΑΔΑ ΑΡΧΙΤΕΚΤΟΝΙΚΗΣ ΜΕΛΕΤΗΣ	ΖΑΝΝΗΣ ΑΛΚ. ΠΙΤΤΑΚΙΔΗΣ - ΠΙΕΤΡΟΣ Γ. ΜΑΡΚΟΥΙΤΖΟΣ ΑΡΧΙΤΕΚΤΟΝΕΣ ΜΗΧ. Ε.Μ.Π. - ΜSc NTUA
ΥΠΕΥΘΥΝΟΣ ΑΡΧΑΙΟΛΟΓΙΚΩΝ ΕΡΕΥΝΩΝ	ΔΗΜΗΤΡΙΟΣ ΣΚΙΛΑΡΝΤΙ ΑΡΧΑΙΟΛΟΓΟΣ - ΕΠΙΤΗΡΗΣ ΕΦΟΡΟΣ ΑΡΧΑΙΟΤΗΤΩΝ
ΑΡΧΑΙΟΛΟΓΙΚΗ ΤΕΚΝΟΓΡΑΦΙΑ	ΣΤΕΛΙΟΣ ΛΕΚΑΚΗΣ ΑΡΧΑΙΟΛΟΓΟΣ
ΤΟΠΟΓΡΑΦΙΚΗ ΜΕΛΕΤΗ	ΡΙΖΑΚΗΣ ΠΡΟΔΡΟΜΟΣ - ΔΗΜΟΠΟΥΛΟΥ ΑΙΚΑΤΕΡΙΝΗ ΑΤΡ. ΤΟΠΟΓΡΑΦΟΙ ΜΗΧ. Ε.Μ.Π.
ΦΩΤΟΓΡΑΦΙΑ	ΥΠΟΓΡΑΦΗ ΜΕΛΕΤΗ




ΜΑΡΚΟΥΙΤΖΟΣ Π. - ΠΙΤΤΑΚΙΔΗΣ Ζ. Ο.Ε. ΤΕΧΝ. ΕΤΑΙΡΕΙΑ ΜΕΛΕΤΩΝ - ΕΠΙΒΛΕΨΕΩΝ - ΚΑΤΑΣΚΕΥΩΝ ΜΕΛΟΣ Τ.Ε.Ε. - ΑΡΙΘΜΟΣ ΜΗΤΡΩΟΥ: 12756 ΛΗΤΟΥΣ 2, ΓΑΛΑΤΣΙ, Τ.Κ. 111 46 Α.Φ.Μ. 998408616 - Δ.Ο.Υ. ΓΑΛΑΤΣΙΟΥ ΤΗΛ.: 210 2130354 - email: info@alterapars.com	ΠΙΤΤΑΚΙΔΗΣ ΑΛΚ. ΖΑΝΝΗΣ ΔΙΠΛ. ΑΡΧΙΤΕΚΤΩΝ ΜΗΧΑΝΙΚΟΣ ΕΘΝΙΚΟΥ ΜΕΤΣΟΒΙΟΥ ΠΟΛΥΤΕΧΝΕΙΟΥ ΜΕΛΟΣ Τ.Ε.Ε. ΑΡΙΘΜΟΣ ΜΗΤΡΩΟΥ: 89524 ΛΗΤΟΥΣ 2, ΓΑΛΑΤΣΙ, Τ.Κ. 111 46 - ΤΗΛ. 210 2130354 Α.Φ.Μ. 998408616 - Δ.Ο.Υ. ΓΑΛΑΤΣΙΟΥ
---	---

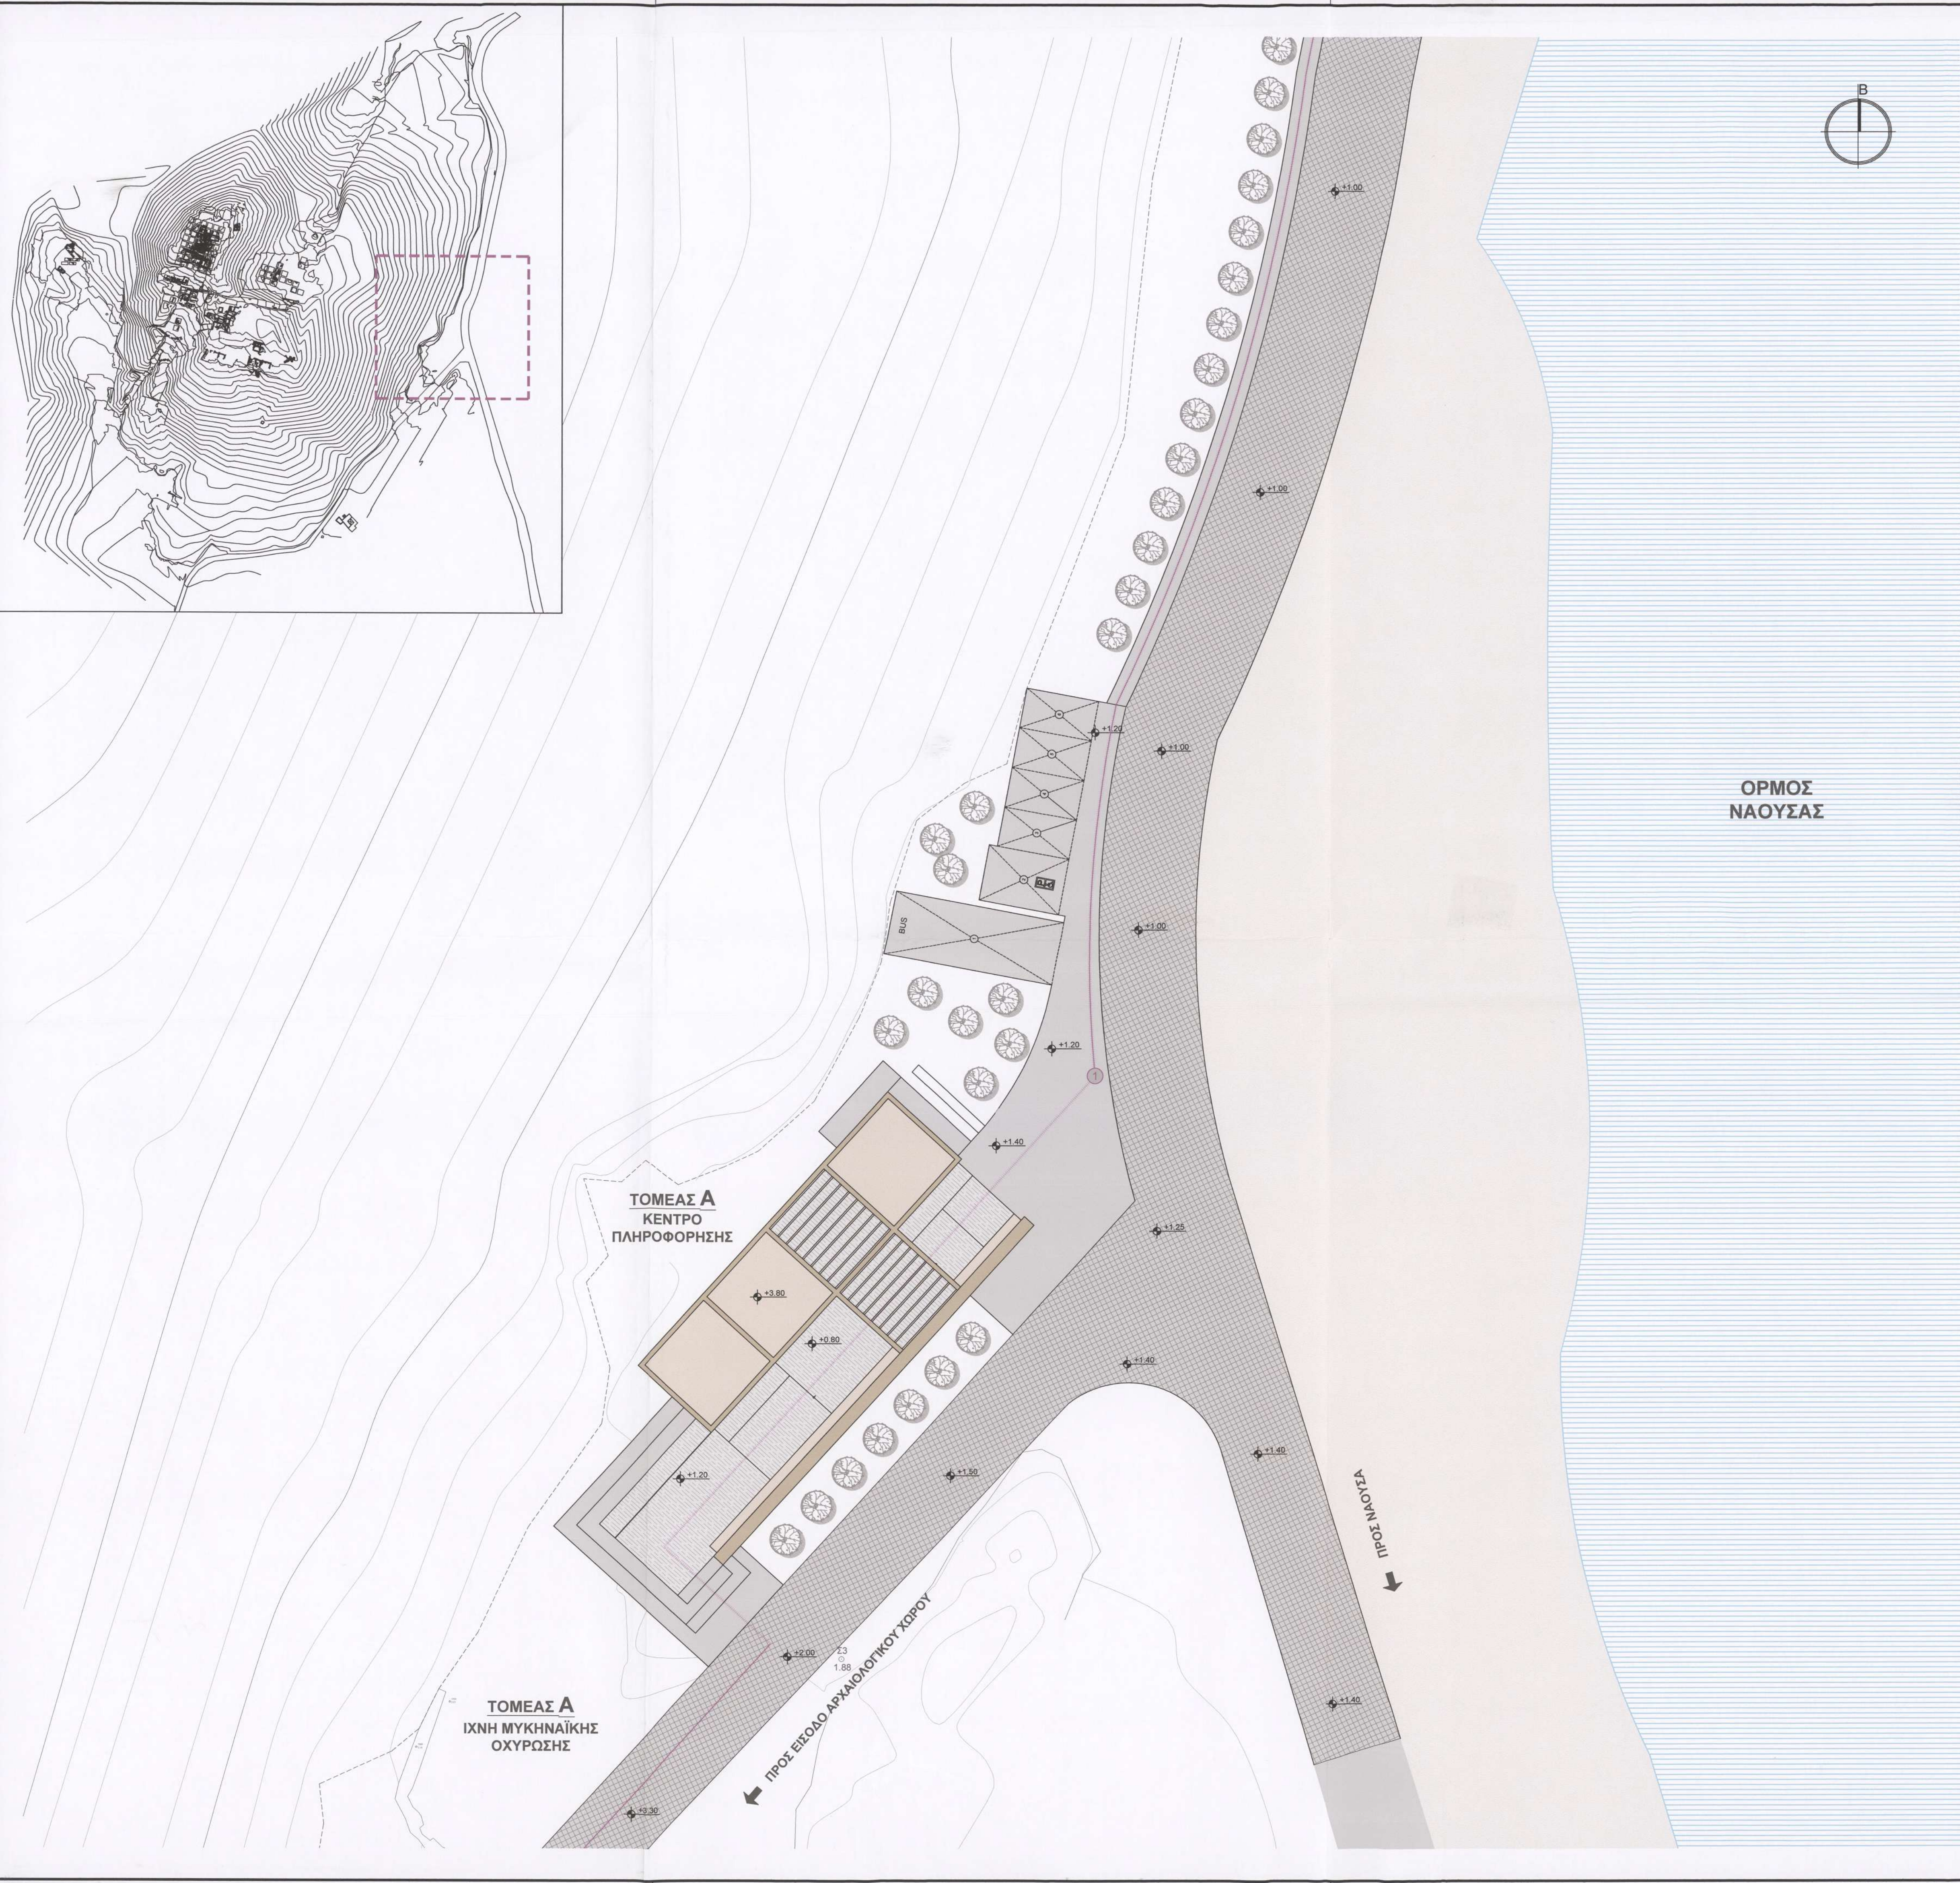



ΥΠΟΜΗΝΗ	Αριθμός σημείου τοπογραφικής αποτύπωσης/ υψόμετρο
	Αρχαιολογικά κατάλοιπα
	Θάλασσα
	Ακτή
	Υπάρχων λίθινος αναλημματικός τοίχος
	Λιθωσμός
	Προτεινόμενο υψόμετρο διαμόρφωσης
	Πορεία επισκεπτών
	Σημεία πορείας επισκεπτών
	Θέση ενημερωτικής πινακίδας
	Λίθινο καθιστικό
	Προτεινόμενη φύτευση
	Κάναβος ανασκαφής που αποκαθίσταται για εκπαιδευτικούς λόγους
	Προτεινόμενος λίθινος αναλημματικός τοίχος
	Διαμόρφωση οδού περιμετρικά του λόφου με χρήση λίθινων κυβόλιθων
	Πορεία επισκεπτών διαμορφωμένη με χρήση πρακ/νων στοιχείων ΩΣ και καλά πατημένο χώμα ή αδρανή, πλάτους 1,20 Μ. Χρήση σκαλοπατιών όπου απαιτείται λόγω της έντονης κλίσης
	Πορεία επισκεπτών με απλή διαμόρφωση του υπάρχοντος φυσικού ανάγλυφου
	Πορεία επισκεπτών με απλή διαμόρφωση του υπάρχοντος φυσικού ανάγλυφου. Χρήση σκονιού για την ασφάλεια των επισκεπτών
	Ελαφρά ξύλινη κατασκευή για την πληροφόρηση αλλά και ανάπαυση των επισκεπτών

ΚΥΡΙΟΣ ΕΡΓΟΥ	ΕΛΛΗΝΙΚΗ ΕΤΑΙΡΕΙΑ ΠΕΡΙΒΑΛΛΟΝΤΟΣ & ΠΟΛΙΤΙΣΜΟΥ
ΕΡΓΟ	ΜΕΛΕΤΗ ΑΝΑΔΕΙΞΗΣ ΤΟΥ ΑΡΧΑΙΟΛΟΓΙΚΟΥ ΧΩΡΟΥ "ΚΟΥΚΟΥΝΑΡΙΣΣ" ΠΑΡΟΥ
ΘΕΣΗ	ΝΗΣΟΣ ΠΑΡΟΣ
ΣΤΑΔΙΟ	ΠΡΟΤΑΣΗ
ΤΙΤΛΟΣ ΣΧΕΔΙΟΥ	ΚΕΝΤΡΟ ΠΛΗΡΟΦΟΡΗΣΗΣ ΕΠΙΣΚΕΠΤΩΝ
ΚΩΔΙΚΟΣ ΜΕΛΕΤΗΣ	ΑΝΑ 12.175
ΚΑΤΗΓΟΡΙΑ ΜΕΛΕΤΗΣ	ΑΡΧΙΤΕΚΤΟΝΙΚΑ
ΚΩΔΙΚΟΣ ΣΧΕΔΙΟΥ	ηΤο [ΟΡΙΣΤ]_20140506
ΚΑΙΜΑΚΑ	1:200
ΗΜΕΡΟΜΗΝΙΑ	ΜΑΙ.2013
ΑΡΧΙΤΕΚΤΟΝΙΚΗ ΜΕΛΕΤΗ	
ΟΜΑΔΑ ΑΡΧΙΤΕΚΤΟΝΙΚΗΣ ΜΕΛΕΤΗΣ	ΖΑΝΝΗΣ ΑΛΚ. ΠΙΤΤΑΚΙΔΗΣ - ΠΕΤΡΟΣ Γ. ΜΑΡΚΟΥΙΖΟΣ ΑΡΧΙΤΕΚΤΟΝΕΣ ΜΗΧ. Ε.Μ.Π. - Μsc NTUA
ΥΠΕΥΘΥΝΟΣ ΑΡΧΑΙΟΛΟΓΙΚΩΝ ΕΡΕΥΝΩΝ	ΔΗΜΗΤΡΙΟΣ ΣΚΙΛΑΡΝΤΙ ΑΡΧΑΙΟΛΟΓΟΣ - ΕΠΙΤΙΜΟΣ ΕΦΟΡΟΣ ΑΡΧΑΙΟΤΗΤΩΝ
ΑΡΧΑΙΟΛΟΓΙΚΗ ΤΕΚΝΗΡΣΙΑ	ΣΤΕΛΙΟΣ ΛΕΚΑΚΗΣ ΑΡΧΑΙΟΛΟΓΟΣ
ΤΟΠΟΓΡΑΦΙΚΗ ΜΕΛΕΤΗ	ΡΙΖΑΚΗΣ ΠΡΟΔΡΟΜΟΣ - ΔΗΜΟΠΟΥΛΟΥ ΑΙΚΑΤΕΡΙΝΗ ΑΤΡ. ΤΟΠΟΓΡΑΦΟΙ ΜΗΧ. Ε.Μ.Π.
ΣΦΡΑΓΙΔΑ ΥΠΟΓΡΑΦΗ ΜΗΧΑΝΙΚΟΥ	
ΜΑΡΚΟΥΙΖΟΣ Π. - ΠΙΤΤΑΚΙΔΗΣ Ζ. Ο.Ε.	ΠΙΤΤΑΚΙΔΗΣ ΑΛΚ. ΖΑΝΝΗΣ
ΤΕΧΝ. ΕΤΑΙΡΕΙΑ ΜΕΛΕΤΩΝ - ΕΠΙΒΛΕΨΕΩΝ - ΚΑΤΑΣΚΕΥΩΝ	ΔΙΠΛ. ΑΡΧΙΤΕΚΤΩΝ ΜΗΧΑΝΙΚΟΣ
ΜΕΛΟΣ Τ.Ε.Ε. - ΑΡΙΘΜΟΣ ΜΗΤΡΩΟΥ: 12756	ΕΘΝΙΚΟΥ ΜΕΤΕΩΒΙΟΥ ΠΟΛΥΤΕΧΝΕΙΟΥ
ΛΗΤΟΥΣ 2 ΓΑΛΑΤΣΙ, Τ.Κ 111 46	ΜΕΛΟΣ Τ.Ε.Ε. - ΑΡΙΘΜΟΣ ΜΗΤΡΩΟΥ: 89524
Α.Φ.Μ. 998408616 - Δ.Ο.Υ. ΓΑΛΑΤΣΙΟΥ	ΛΗΤΟΥΣ 2 ΓΑΛΑΤΣΙ, Τ.Κ 11146, 249-2130354
ΤΗΛ.: 210 2130354 - email: info@alterapars.com	Α.Φ.Μ. 067658397 - Δ.Ο.Υ. ΓΑΛΑΤΣΙΟΥ



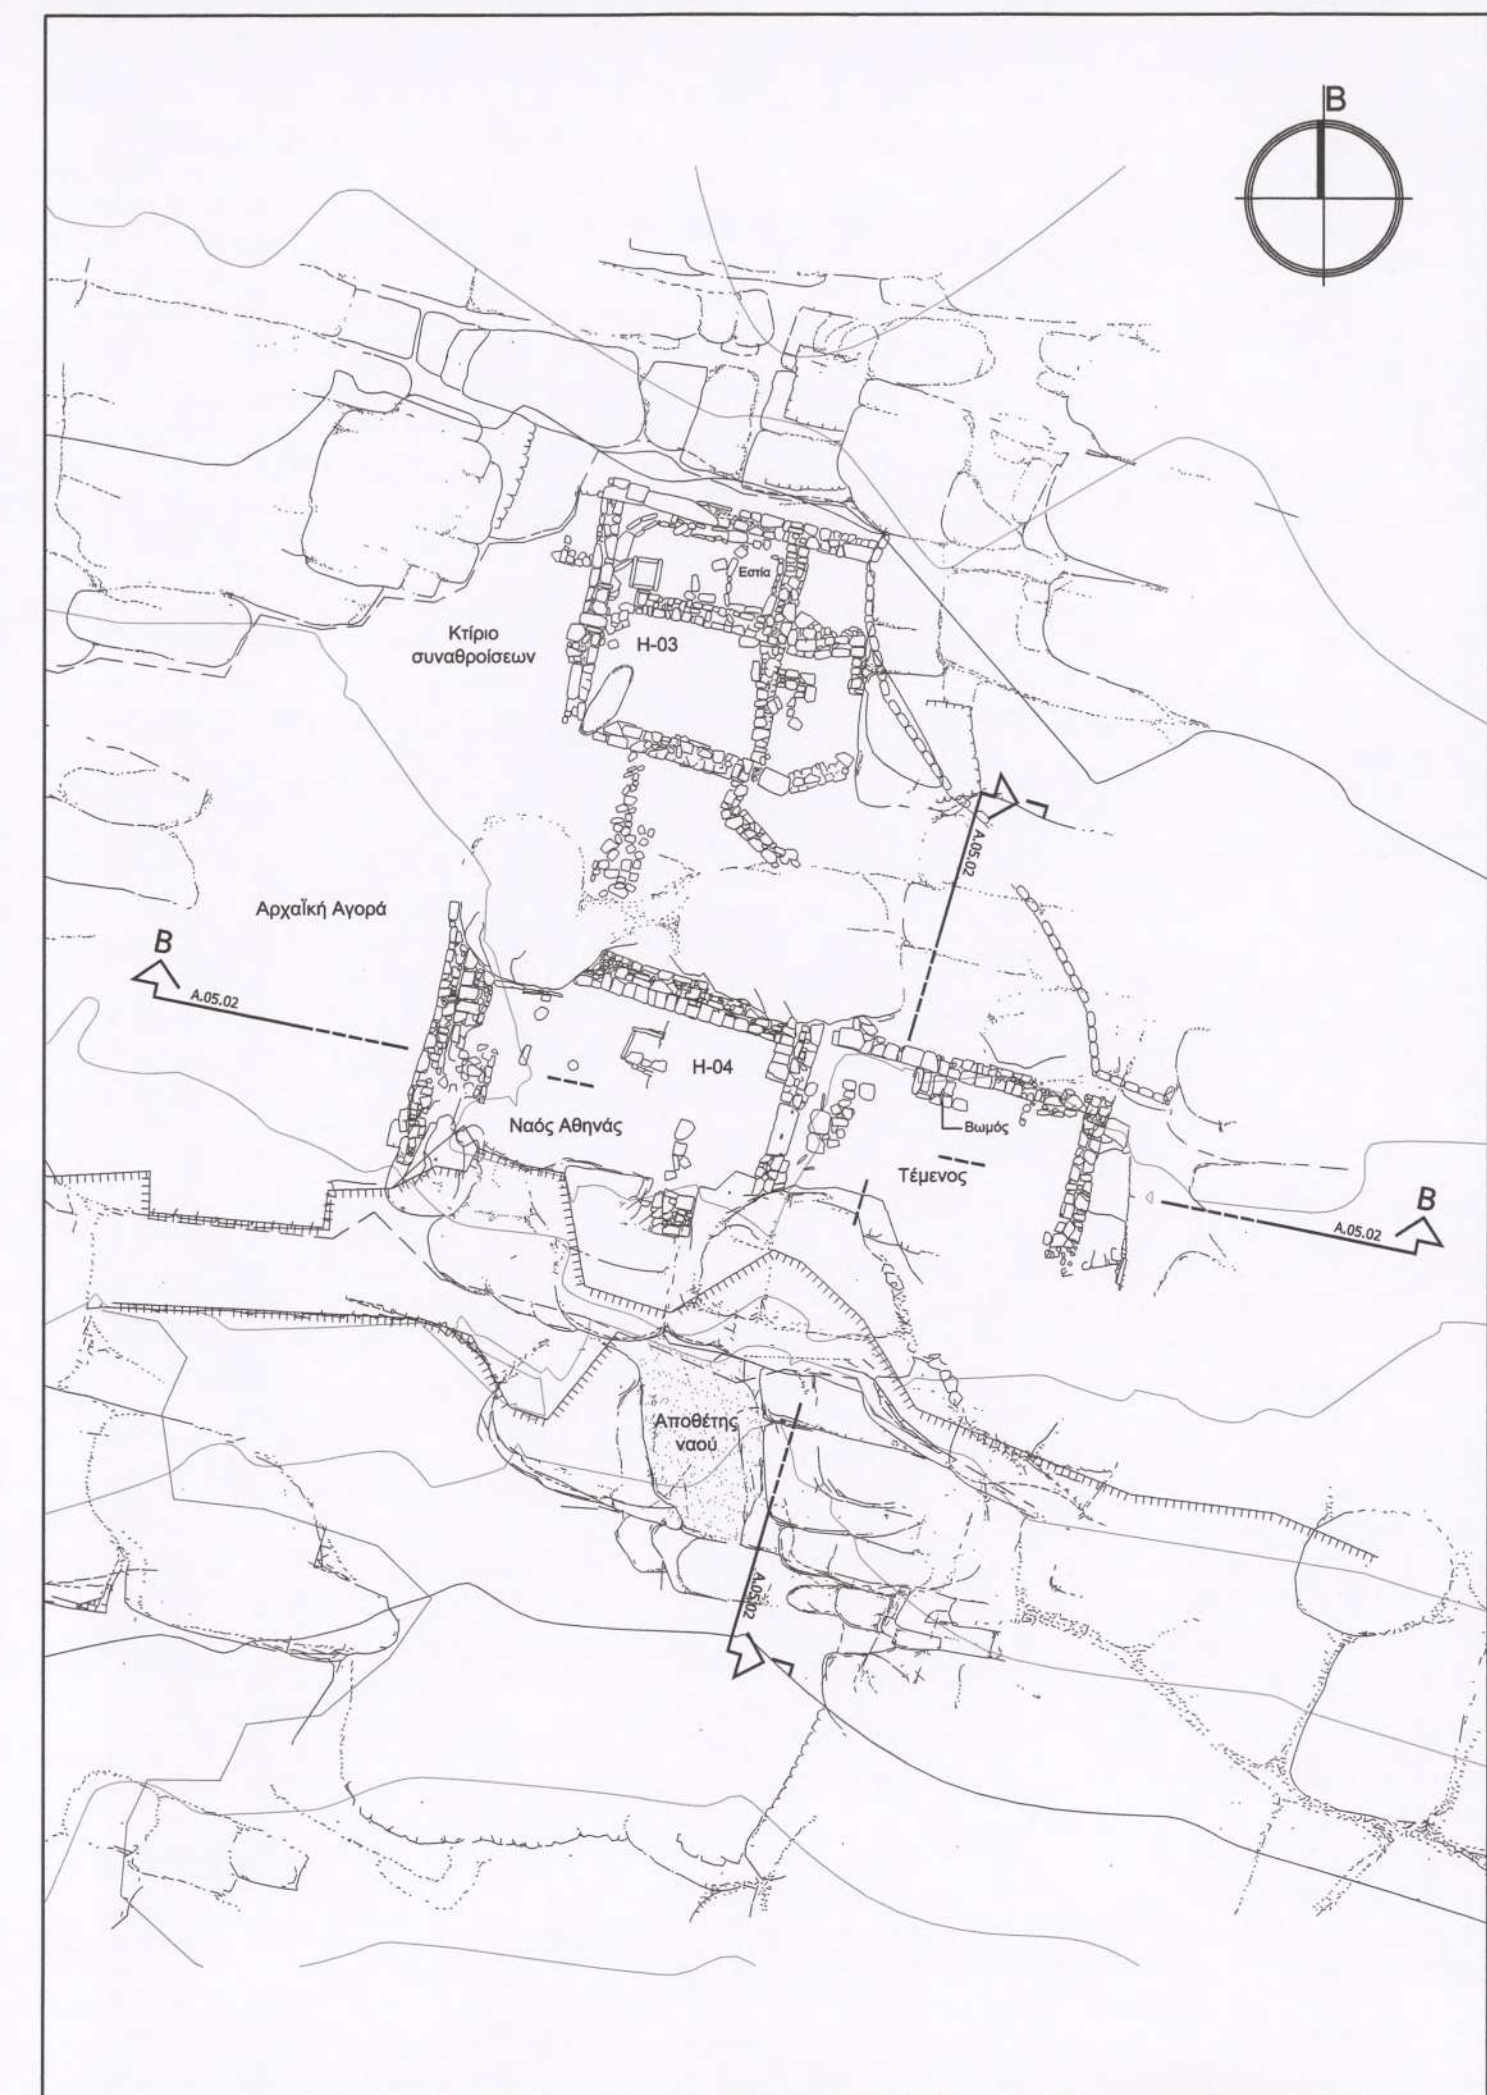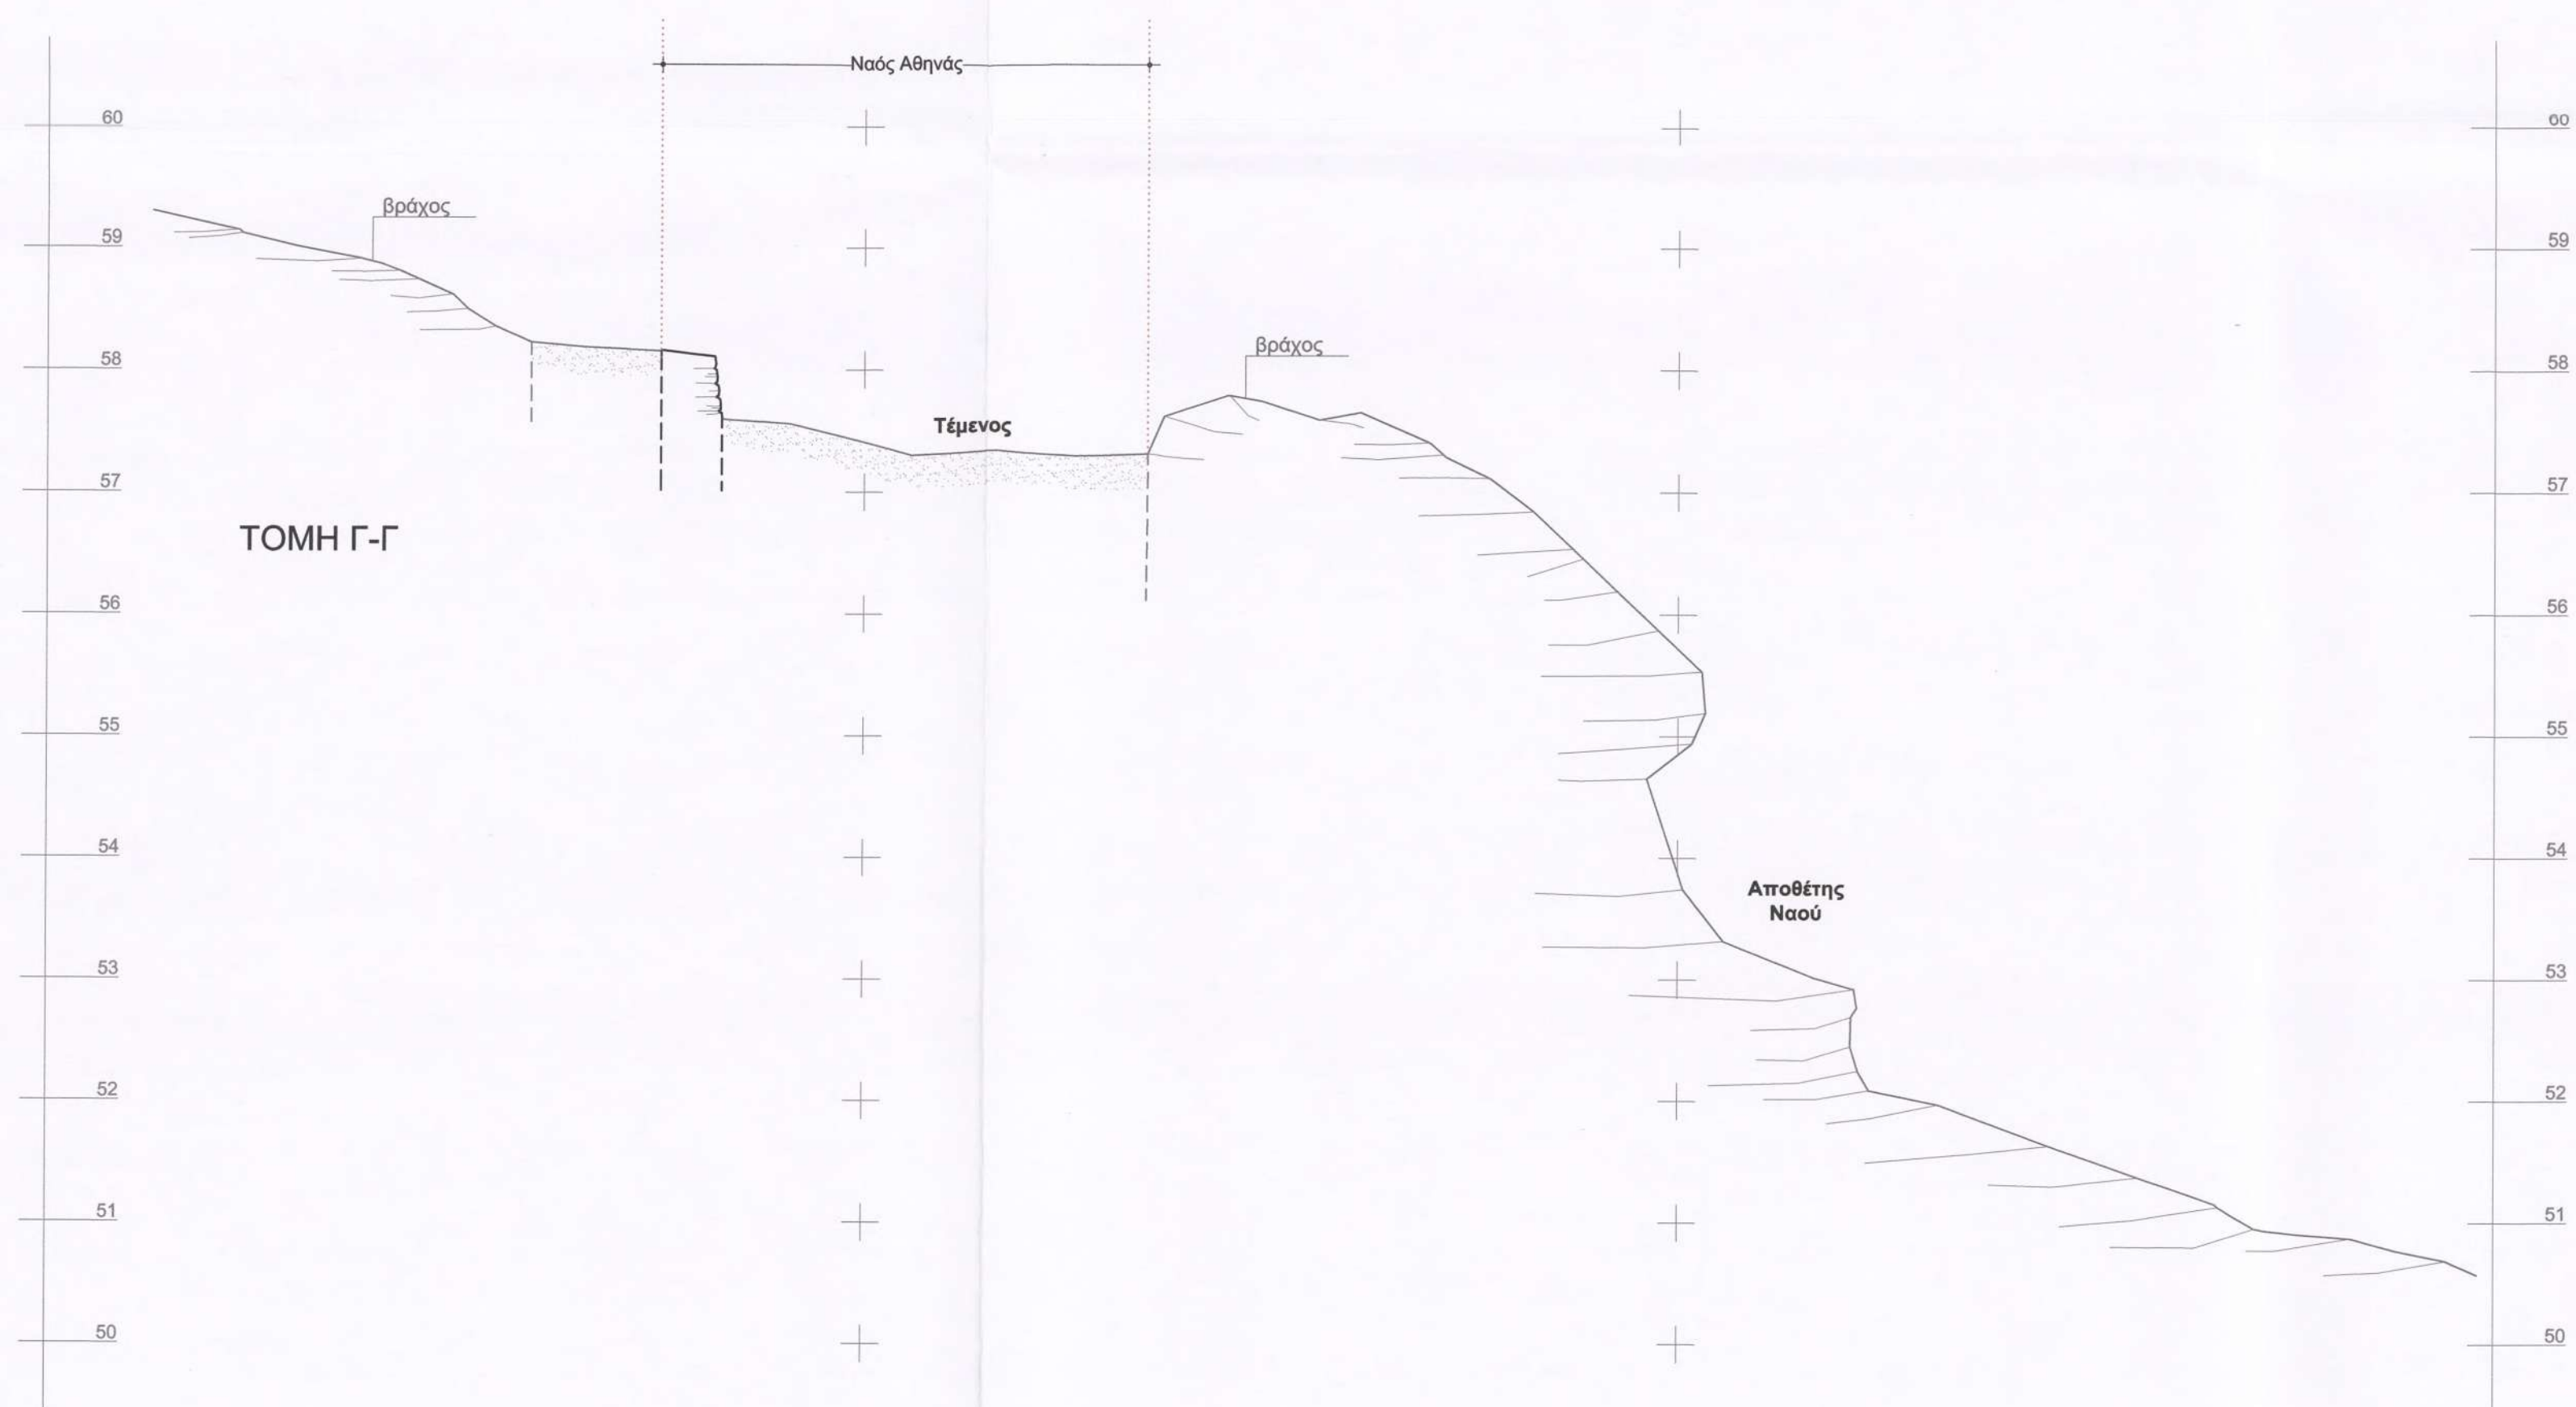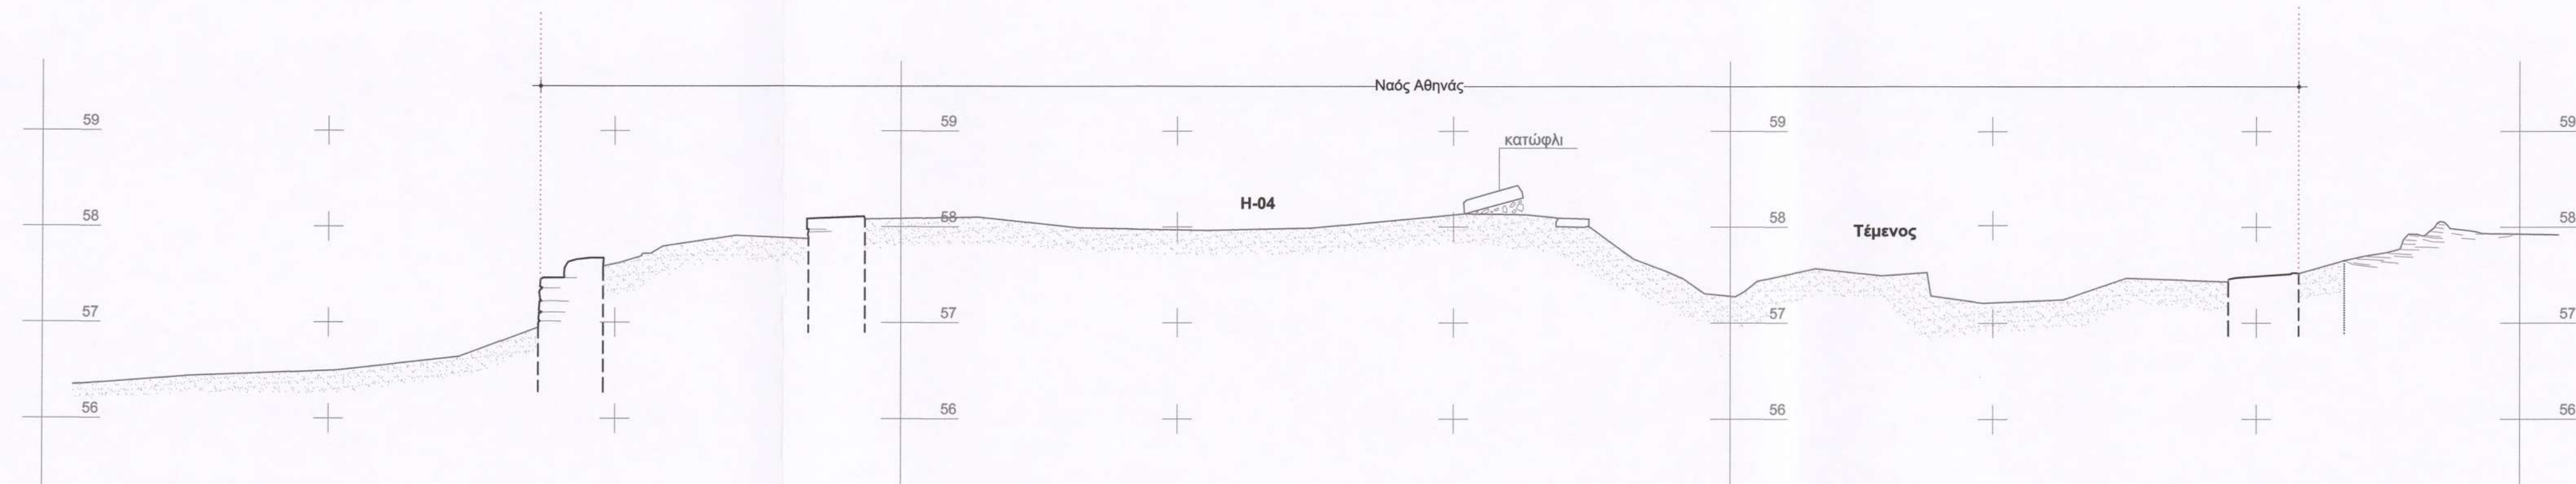

ΚΥΡΙΟΣ ΕΡΓΟΥ				
ΕΛΛΗΝΙΚΗ ΕΤΑΙΡΕΙΑ ΠΕΡΙΒΑΛΛΟΝΤΟΣ & ΠΟΛΙΤΙΣΜΟΥ				
ΕΡΓΟ				
ΜΕΛΕΤΗ ΑΝΑΔΕΙΞΗΣ ΤΟΥ ΑΡΧΑΙΟΛΟΓΙΚΟΥ ΧΩΡΟΥ "ΚΟΥΚΟΥΝΑΡΙΣ" ΠΑΡΟΥ				
ΘΕΣΗ				
ΝΗΣΟΣ ΠΑΡΟΣ				
ΣΤΑΔΙΟ				
ΑΠΟΤΥΠΩΣΗ				
ΤΙΤΛΟΣ ΣΧΕΔΙΟΥ				
ΤΟΜΕΑΣ Η (Άνδριο ναού Αθηνάς)				
ΤΟΜΗ Β-Β και ΤΟΜΗ Γ-Γ				
Α/Α ΣΧΕΔΙΟΥ				
A.05.02				
ΚΩΔΙΚΟΣ ΜΕΛΕΤΗΣ	ΚΑΤΗΓΟΡΙΑ ΜΕΛΕΤΗΣ	ΚΩΔΙΚΟΣ ΣΧΕΔΙΟΥ	ΚΑΙΜΑΚΑ	ΗΜΕΡΟΜΗΝΙΑ
ΑΝΑ 12.175	ΑΡΧΙΤΕΚΤΟΝΙΚΑ	Τη [ΟΡΙΣΤ]_20140110	1:50	ΔΕΚ.2013
ΑΡΧΙΤΕΚΤΟΝΙΚΗ ΜΕΛΕΤΗ				
 Μαρκουίζος Π. - Πιττακίδης Ζ. Ο.Ε. Τεχνική εταιρεία μελετών - επιβλέψεων - κατασκευών Λεωκίας 2, 11146 Γαλάτσι - 210 2130354 - info@alterpars.com				
ΟΜΑΔΑ ΑΡΧ/ΚΗΣ ΜΕΛΕΤΗΣ				
ΖΑΝΝΗΣ ΑΛΚ. ΠΙΤΤΑΚΙΔΗΣ - ΠΕΤΡΟΣ Γ. ΜΑΡΚΟΥΙΖΟΣ				
ΑΡΧΙΤΕΚΤΟΝΕΣ ΜΗΚ. Ε.Μ.Π. - Μsc NTUA				
ΥΠΕΥΘΥΝΟΣ ΑΡΧΑΙΟΛΟΓΙΚΩΝ ΕΡΕΥΝΩΝ				
ΔΗΜΗΤΡΙΟΣ ΣΚΙΛΑΡΝΤΙ				
ΑΡΧΑΙΟΛΟΓΙΚΗ ΤΕΚΝΗΡΙΣΗ				
ΣΤΕΛΙΟΣ ΛΕΚΑΚΗΣ				
ΑΡΧΑΙΟΛΟΓΟΣ				
ΤΟΠΟΓΡΑΦΙΚΗ ΜΕΛΕΤΗ				
ΡΙΖΑΚΗΣ ΠΡΟΔΡΟΜΟΣ - ΔΗΜΟΠΟΥΛΟΥ ΑΙΚΑΤΕΡΙΝΗ				
ΑΓΡ. ΤΟΠΟΓΡΑΦΟΙ ΜΗΚ. Ε.Μ.Π.				
ΣΦΡΑΓΙΔΑ/ΥΠΟΓΡΑΦΗ ΜΗΧΑΝΙΚΟΥ				
ΜΑΡΚΟΥΙΖΟΣ Π. - ΠΙΤΤΑΚΙΔΗΣ Ζ. Ο.Ε. ΤΕΧΝ. ΕΤΑΙΡΕΙΑ ΜΕΛΕΤΩΝ - ΕΠΙΒΛΕΨΕΩΝ - ΚΑΤΑΣΚΕΥΩΝ ΜΕΛΟΣ Τ.Ε.Ε. - ΑΡΙΘΜΟΣ ΜΗΤΡΩΟΥ: 12756 ΛΗΤΟΥΣ 2 ΓΑΛΑΤΣΙ, Τ.Κ 111 46 Α.Φ.Μ. 998408616 - Δ.Ο.Υ. ΓΑΛΑΤΣΙΟΥ ΤΗΛ.: 210 2130354 - email: info@alterpars.com ΠΙΤΤΑΚΙΔΗΣ ΑΛΚ. ΖΑΝΝΗΣ ΔΙΠΛ. ΑΡΧΙΤΕΚΤΩΝ ΜΗΧΑΝΙΚΟΣ ΕΘΝΙΚΟΥ ΜΕΤΣΟΒΙΟΥ ΠΟΛΥΤΕΧΝΕΙΟΥ ΜΕΛΟΣ Τ.Ε.Ε. ΑΡΙΘΜΟΣ ΜΗΤΡΩΟΥ: 89524 ΛΗΤΟΥΣ 2 ΓΑΛΑΤΣΙ, Τ.Κ. 11146, 210 2130354 Α.Φ.Μ. 957855199 - Δ.Ο.Υ. ΓΑΛΑΤΣΙΟΥ				

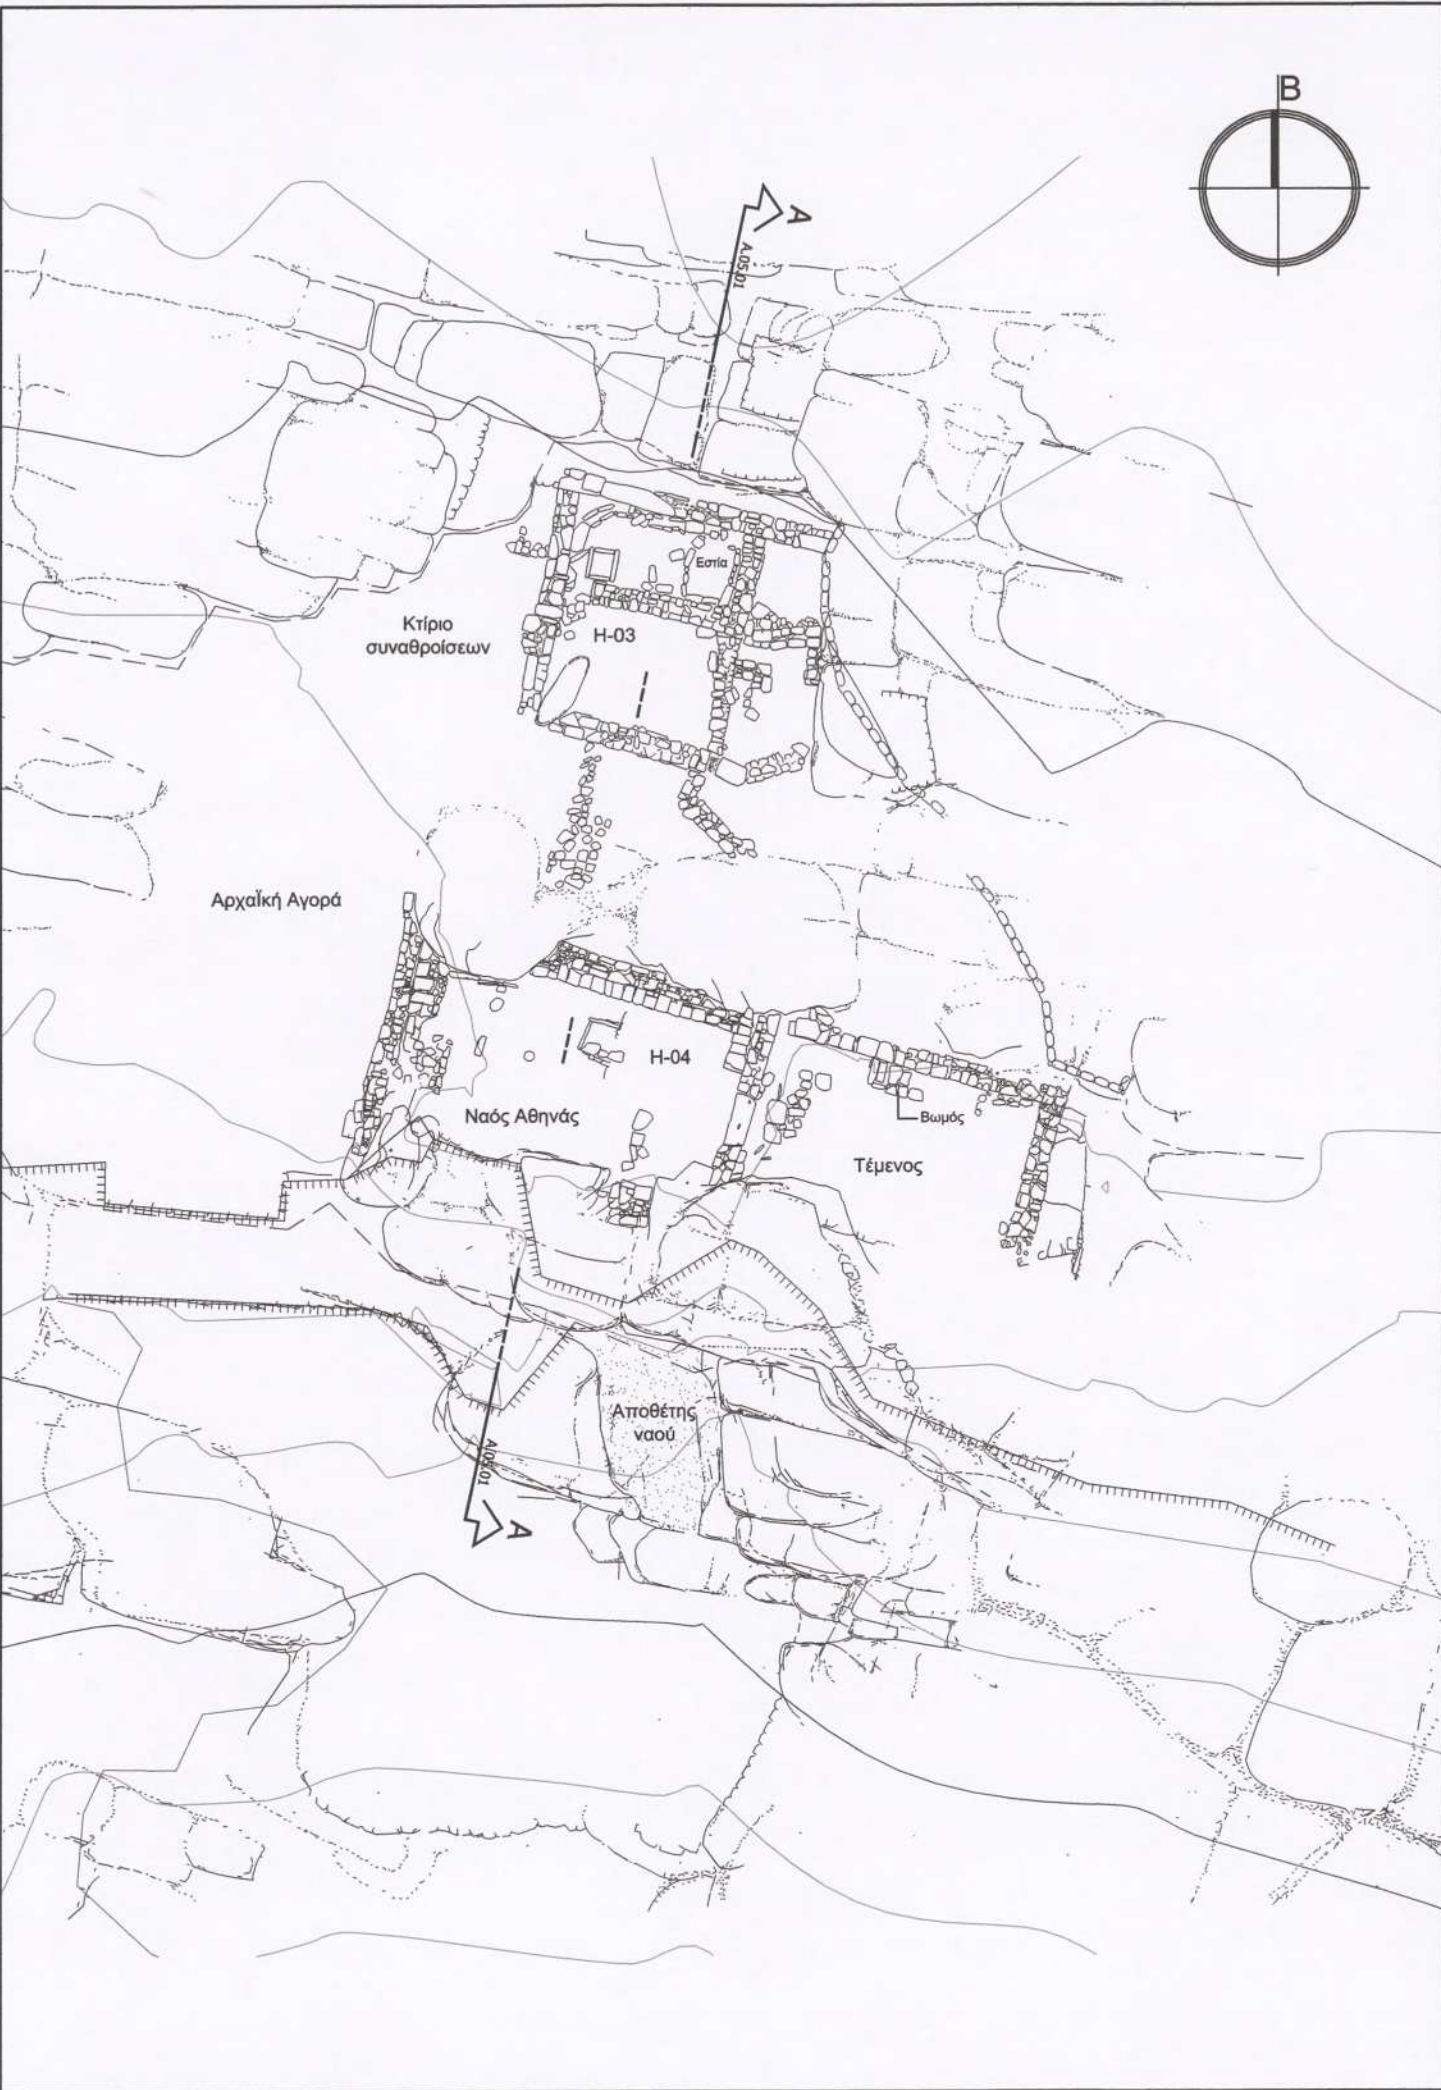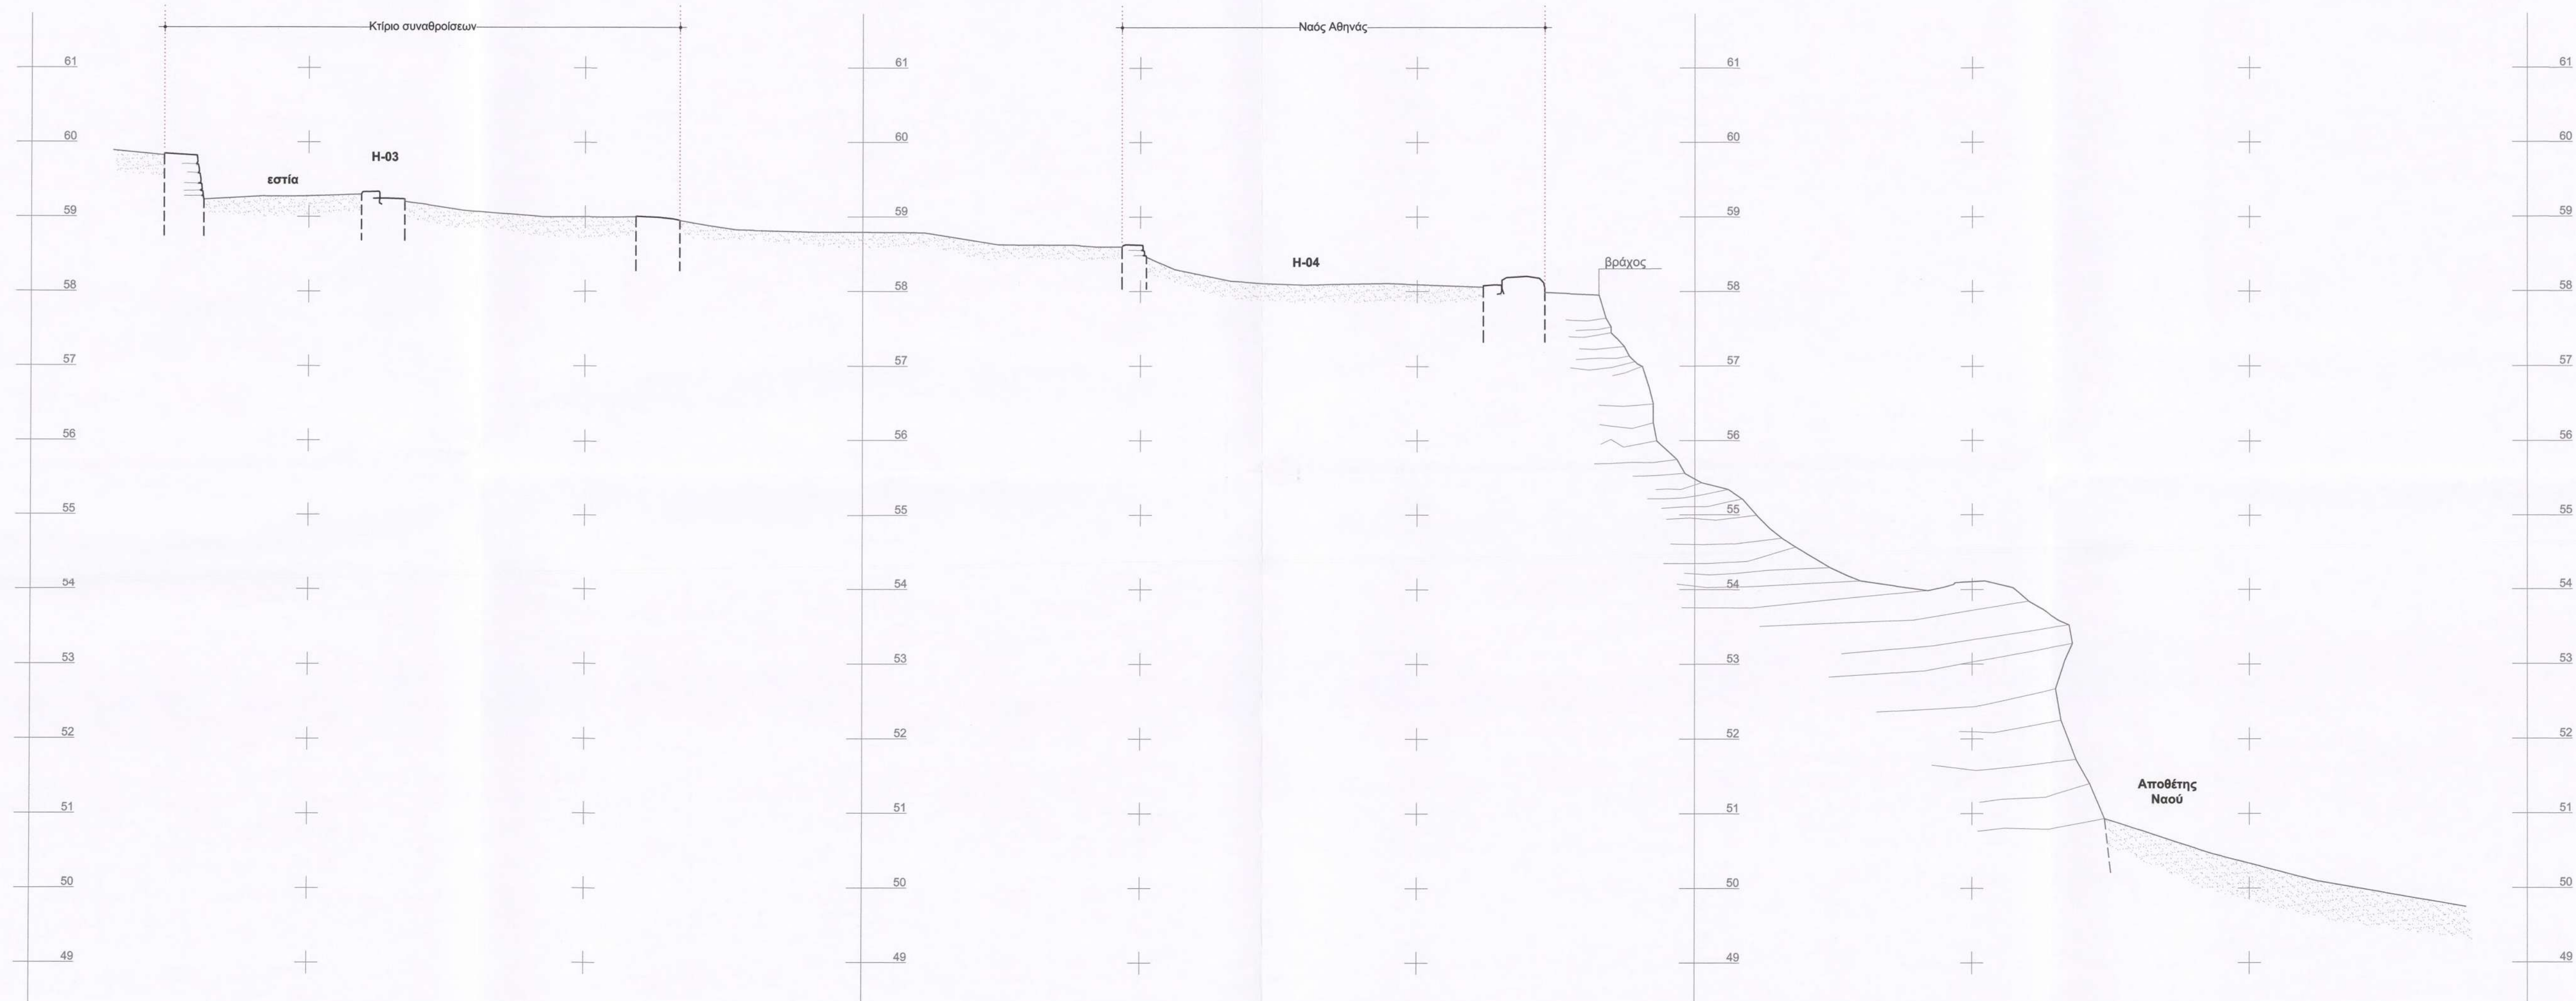

ΚΥΡΙΟΣ ΕΡΓΟΥ

ΕΛΛΗΝΙΚΗ ΕΤΑΙΡΕΙΑ ΠΕΡΙΒΑΛΛΟΝΤΟΣ & ΠΟΛΙΤΙΣΜΟΥ

ΕΡΓΟ

ΜΕΛΕΤΗ ΑΝΑΔΕΙΞΗΣ ΤΟΥ ΑΡΧΑΙΟΛΟΓΙΚΟΥ ΧΩΡΟΥ "ΚΟΥΚΟΥΝΑΡΙΣ" ΠΑΡΟΥ

ΘΕΣΗ

ΝΗΣΟΣ ΠΑΡΟΣ

ΣΤΑΔΙΟ

ΑΠΟΤΥΠΩΣΗ

ΤΙΤΛΟΣ ΣΧΕΔΙΟΥ

ΤΟΜΕΑΣ Η (Ανδηρο ναού Αθηνάς)

ΤΟΜΗ Α-Α και ΤΟΜΗ Β-Β

Α/Α ΣΧΕΔΙΟΥ

A.05.01

ΚΩΔΙΚΟΣ ΜΕΛΕΤΗΣ	ΚΑΤΗΓΟΡΙΑ ΜΕΛΕΤΗΣ	ΚΩΔΙΚΟΣ ΣΧΕΔΙΟΥ	ΚΑΛΩΝΑ	ΗΜΕΡΟΜΗΝΙΑ
ΑΝΑ 12.175	ΑΡΧΙΤΕΚΤΟΝΙΚΑ	Τη [ΟΡΙΣΤ]_20140110	1:50	ΔΕΚ.2013

ΑΡΧΙΤΕΚΤΟΝΙΚΗ ΜΕΛΕΤΗ

Μαρκουίτζος Π. - Πιττακιάδης Ζ. Ο.Ε.

Τεχνική εταιρεία αρχιτεκτονικής - επιδόσεων - περιβάλλοντος

Λεωφόρος 2, 11146 Γαλάτσι - Τηλ 210 2130354 - info@alterpars.com

alterpars

parsarchitecture

ΟΜΑΔΑ ΑΡΧΙΤΕΚΤΟΝΙΚΗΣ ΜΕΛΕΤΗΣ

ΖΑΝΝΗΣ ΑΛΚ. ΠΙΤΤΑΚΙΑΔΗΣ - ΠΙΕΤΡΟΣ Γ. ΜΑΡΚΟΥΙΖΟΣ

ΑΡΧΙΤΕΚΤΟΝΕΣ ΜΒΘ, Ε.Μ.Π. - ΜSc NTUA

ΥΠΕΥΘΥΝΟΣ ΑΡΧΑΙΟΛΟΓΙΚΩΝ ΕΡΕΥΝΩΝ

ΔΗΜΗΤΡΙΟΣ ΣΚΙΑΡΝΤΙ

ΑΡΧΑΙΟΛΟΓΟΣ

ΑΡΧΑΙΟΛΟΓΙΚΗ ΤΕΚΝΗΡΣΙΔΗ

ΣΤΕΛΙΟΣ ΛΕΚΑΚΗΣ

ΑΡΧΑΙΟΛΟΓΟΣ

ΤΟΠΟΓΡΑΦΙΚΗ ΜΕΛΕΤΗ

ΡΙΖΑΚΗΣ ΠΡΟΔΡΟΜΟΣ - ΔΗΜΟΠΟΥΛΟΥ ΑΙΚΑΤΕΡΙΝΗ

Α/Ρ. ΤΟΠΟΓΡΑΦΟΣ ΜΒΘ, Ε.Μ.Π.

ΣΦΡΑΓΙΣ/ΑΥΤΟΓΡΑΦΗ ΜΗΧΑΝΙΚΟΥ

ΜΑΡΚΟΥΙΖΟΣ Π. - ΠΙΤΤΑΚΙΑΔΗΣ Ζ. Ο.Ε.

ΤΕΧΝ. ΕΤΑΙΡΕΙΑ ΜΕΛΕΤΩΝ - ΕΠΙΒΛΕΨΕΩΝ - ΚΑΤΑΣΚΕΥΩΝ

ΜΕΛΟΣ Τ.Ε.Ε. - ΑΡΧΙΤΕΚΤ. ΜΗΤΡΩΟΥ: 12756

ΛΗΤΟΥΣ 2, ΓΑΛΑΤΣΙ, Τ.Κ 111 46

Α.Φ.Μ. 998408616 - Α.Ο.Υ. ΓΑΛΑΤΣΙΟΥ

ΤΗΛ.: 210 2130354 - email: info@alterpars.com

ΠΙΤΤΑΚΙΑΔΗΣ ΑΛΚ. ΖΑΝΝΗΣ

ΔΙΠΛ. ΑΡΧΙΤΕΚΤΩΝ ΜΗΧΑΝΙΚΟΣ

ΕΘΝΙΚΟΥ ΜΕΤΣΟΒΙΟΥ ΠΟΛΥΤΕΧΝΕΙΟΥ

ΜΕΛΟΣ Τ.Ε.Ε. ΜΗΤΡΩΟΥ: 89524

ΛΗΤΟΥΣ 2, ΓΑΛΑΤΣΙ, Τ.Κ 111 46

Α.Φ.Μ. 998408616 - Α.Ο.Υ. ΓΑΛΑΤΣΙΟΥ

ΤΗΛ.: 210 2130354 - email: info@alterpars.com



ΥΠΟΜΗΝΗΜΑ

Κωδικός σημείου τοπογραφικής αποτύπωσης/ υψόμετρο

Αρχαιολογικά κατάλοιπα

Κάναβος ανασκαφικής έρευνας

Θάλασσα

Ακτογραμμή

Υπάρχων λίθινος αναλημματικός τοίχος

Λιθωσωρός

ΚΥΡΙΟΣ ΕΡΓΟΥ

ΕΛΛΗΝΙΚΗ ΕΤΑΙΡΕΙΑ ΠΕΡΙΒΑΛΛΟΝΤΟΣ & ΠΟΛΙΤΙΣΜΟΥ

ΕΡΓΟ

ΜΕΛΕΤΗ ΑΝΑΔΕΙΞΗΣ ΤΟΥ ΑΡΧΑΙΟΛΟΓΙΚΟΥ ΧΩΡΟΥ "ΚΟΥΚΟΥΝΑΡΙΕΣ" ΠΑΡΟΥ

ΘΕΣΗ

ΝΗΣΟΣ ΠΑΡΟΣ

ΣΤΑΔΙΟ

ΑΠΟΤΥΠΩΣΗ

ΤΙΤΛΟΣ ΣΧΕΔΙΟΥ

ΤΟΜΕΑΣ Α

Ιχνη Μυκηναϊκής οχύρωσης

Α/Α ΣΧΕΔΙΟΥ

A.02.09

ΚΩΔΙΚΟΣ ΜΕΛΕΤΗΣ	ΚΑΤΗΓΟΡΙΑ ΜΕΛΕΤΗΣ	ΚΩΔΙΚΟΣ ΣΧΕΔΙΟΥ	ΚΑΙΜΑΚΑ	ΗΜΕΡΟΜΗΝΙΑ
ΑΝΑ 12.175	ΑΡΧΙΤΕΚΤΟΝΙΚΑ	Το [ΟΡΙΣΤ]_20140512	1:100	ΜΑΙ.2014

ΑΡΧΙΤΕΚΤΟΝΙΚΗ ΜΕΛΕΤΗ

Μαρκουίζος Π. - Πιττακίδης Ζ. Ο.Ε.
Τοπογραφική εταιρεία μελετών - επιβλέπων - κατασκευών
Ληϊός 2, 11146 Γαλάτσι - 210 2130354 - info@alterpars.com

alterpars architecture

ΟΜΑΔΑ ΑΡΧ/ΚΩΣ ΜΕΛΕΤΗΣ

ΖΑΝΝΗΣ ΑΛΚ. ΠΙΤΤΑΚΙΔΗΣ - ΠΕΤΡΟΣ Γ. ΜΑΡΚΟΥΙΖΟΣ
ΑΡΧΙΤΕΚΤΟΝΕΣ ΜΗΧ. Ε.Μ.Π. - ΜSc NTUA

ΥΠΕΥΘΥΝΟΣ ΑΡΧΑΙΟΛΟΓΙΚΗΣ ΕΡΕΥΝΑΣ

ΔΗΜΗΤΡΙΟΣ ΣΚΙΛΑΡΝΤΙ
ΑΡΧΑΙΟΛΟΓΟΣ - ΕΠΙΤΙΜΟΣ ΕΦΟΡΟΣ ΑΡΧΑΙΟΤΗΤΩΝ

ΑΡΧΑΙΟΛΟΓΙΚΗ ΤΕΚΝΗΡΣΙΑ

ΣΤΕΛΙΟΣ ΛΕΚΑΚΗΣ
ΑΡΧΑΙΟΛΟΓΟΣ



ΤΟΠΟΓΡΑΦΙΚΗ ΜΕΛΕΤΗ

ΡΙΖΑΚΗΣ ΠΡΟΔΡΟΜΟΣ - ΔΗΜΟΠΟΥΛΟΥ ΑΙΚΑΤΕΡΙΝΗ
ΑΡ. ΤΟΠΟΓΡΑΦΟΙ ΜΗΧ. Ε.Μ.Π.

ΣΦΡΑΓΙΔΑ ΥΠΟΓΡΑΦΗ ΜΗΧΑΝΙΚΟΥ

ΜΑΡΚΟΥΙΖΟΣ Π. - ΠΙΤΤΑΚΙΔΗΣ Ζ. Ο.Ε.
ΤΕΧΝ. ΕΤΑΙΡΕΙΑ ΜΕΛΕΤΩΝ - ΕΠΙΒΛΕΨΕΩΝ - ΚΑΤΑΣΚΕΥΩΝ
ΜΕΛΟΣ Τ.Ε.Ε. - ΑΡΙΘΜΟΣ ΜΗΤΡΩΟΥ: 12756
ΛΗΤΟΥΣ 2 ΓΑΛΑΤΣΙ, Τ.Κ 111 46
Α.Φ.Μ. 998408616 - Δ.Ο.Υ. ΓΑΛΑΤΣΙΟΥ
ΤΗΛ.: 210 2130354 - email: info@alterpars.com

ΠΙΤΤΑΚΙΔΗΣ ΑΛΚ. ΖΑΝΝΗΣ
ΔΙΠΛ. ΑΡΧΙΤΕΚΤΩΝ ΜΗΧΑΝΙΚΟΣ
ΕΘΝΙΚΟΥ ΜΕΤΣΟΒΙΟΥ ΠΟΛΥΤΕΧΝΕΙΟΥ
ΜΕΛΟΣ Τ.Ε.Ε. - ΑΡΙΘΜΟΣ ΜΗΤΡΩΟΥ: 89524
ΛΗΤΟΥΣ 2 ΓΑΛΑΤΣΙ, Τ.Κ 11146, 210 2130354
Α.Φ.Μ. 997399597 - Δ.Ο.Υ. ΓΑΛΑΤΣΙΟΥ

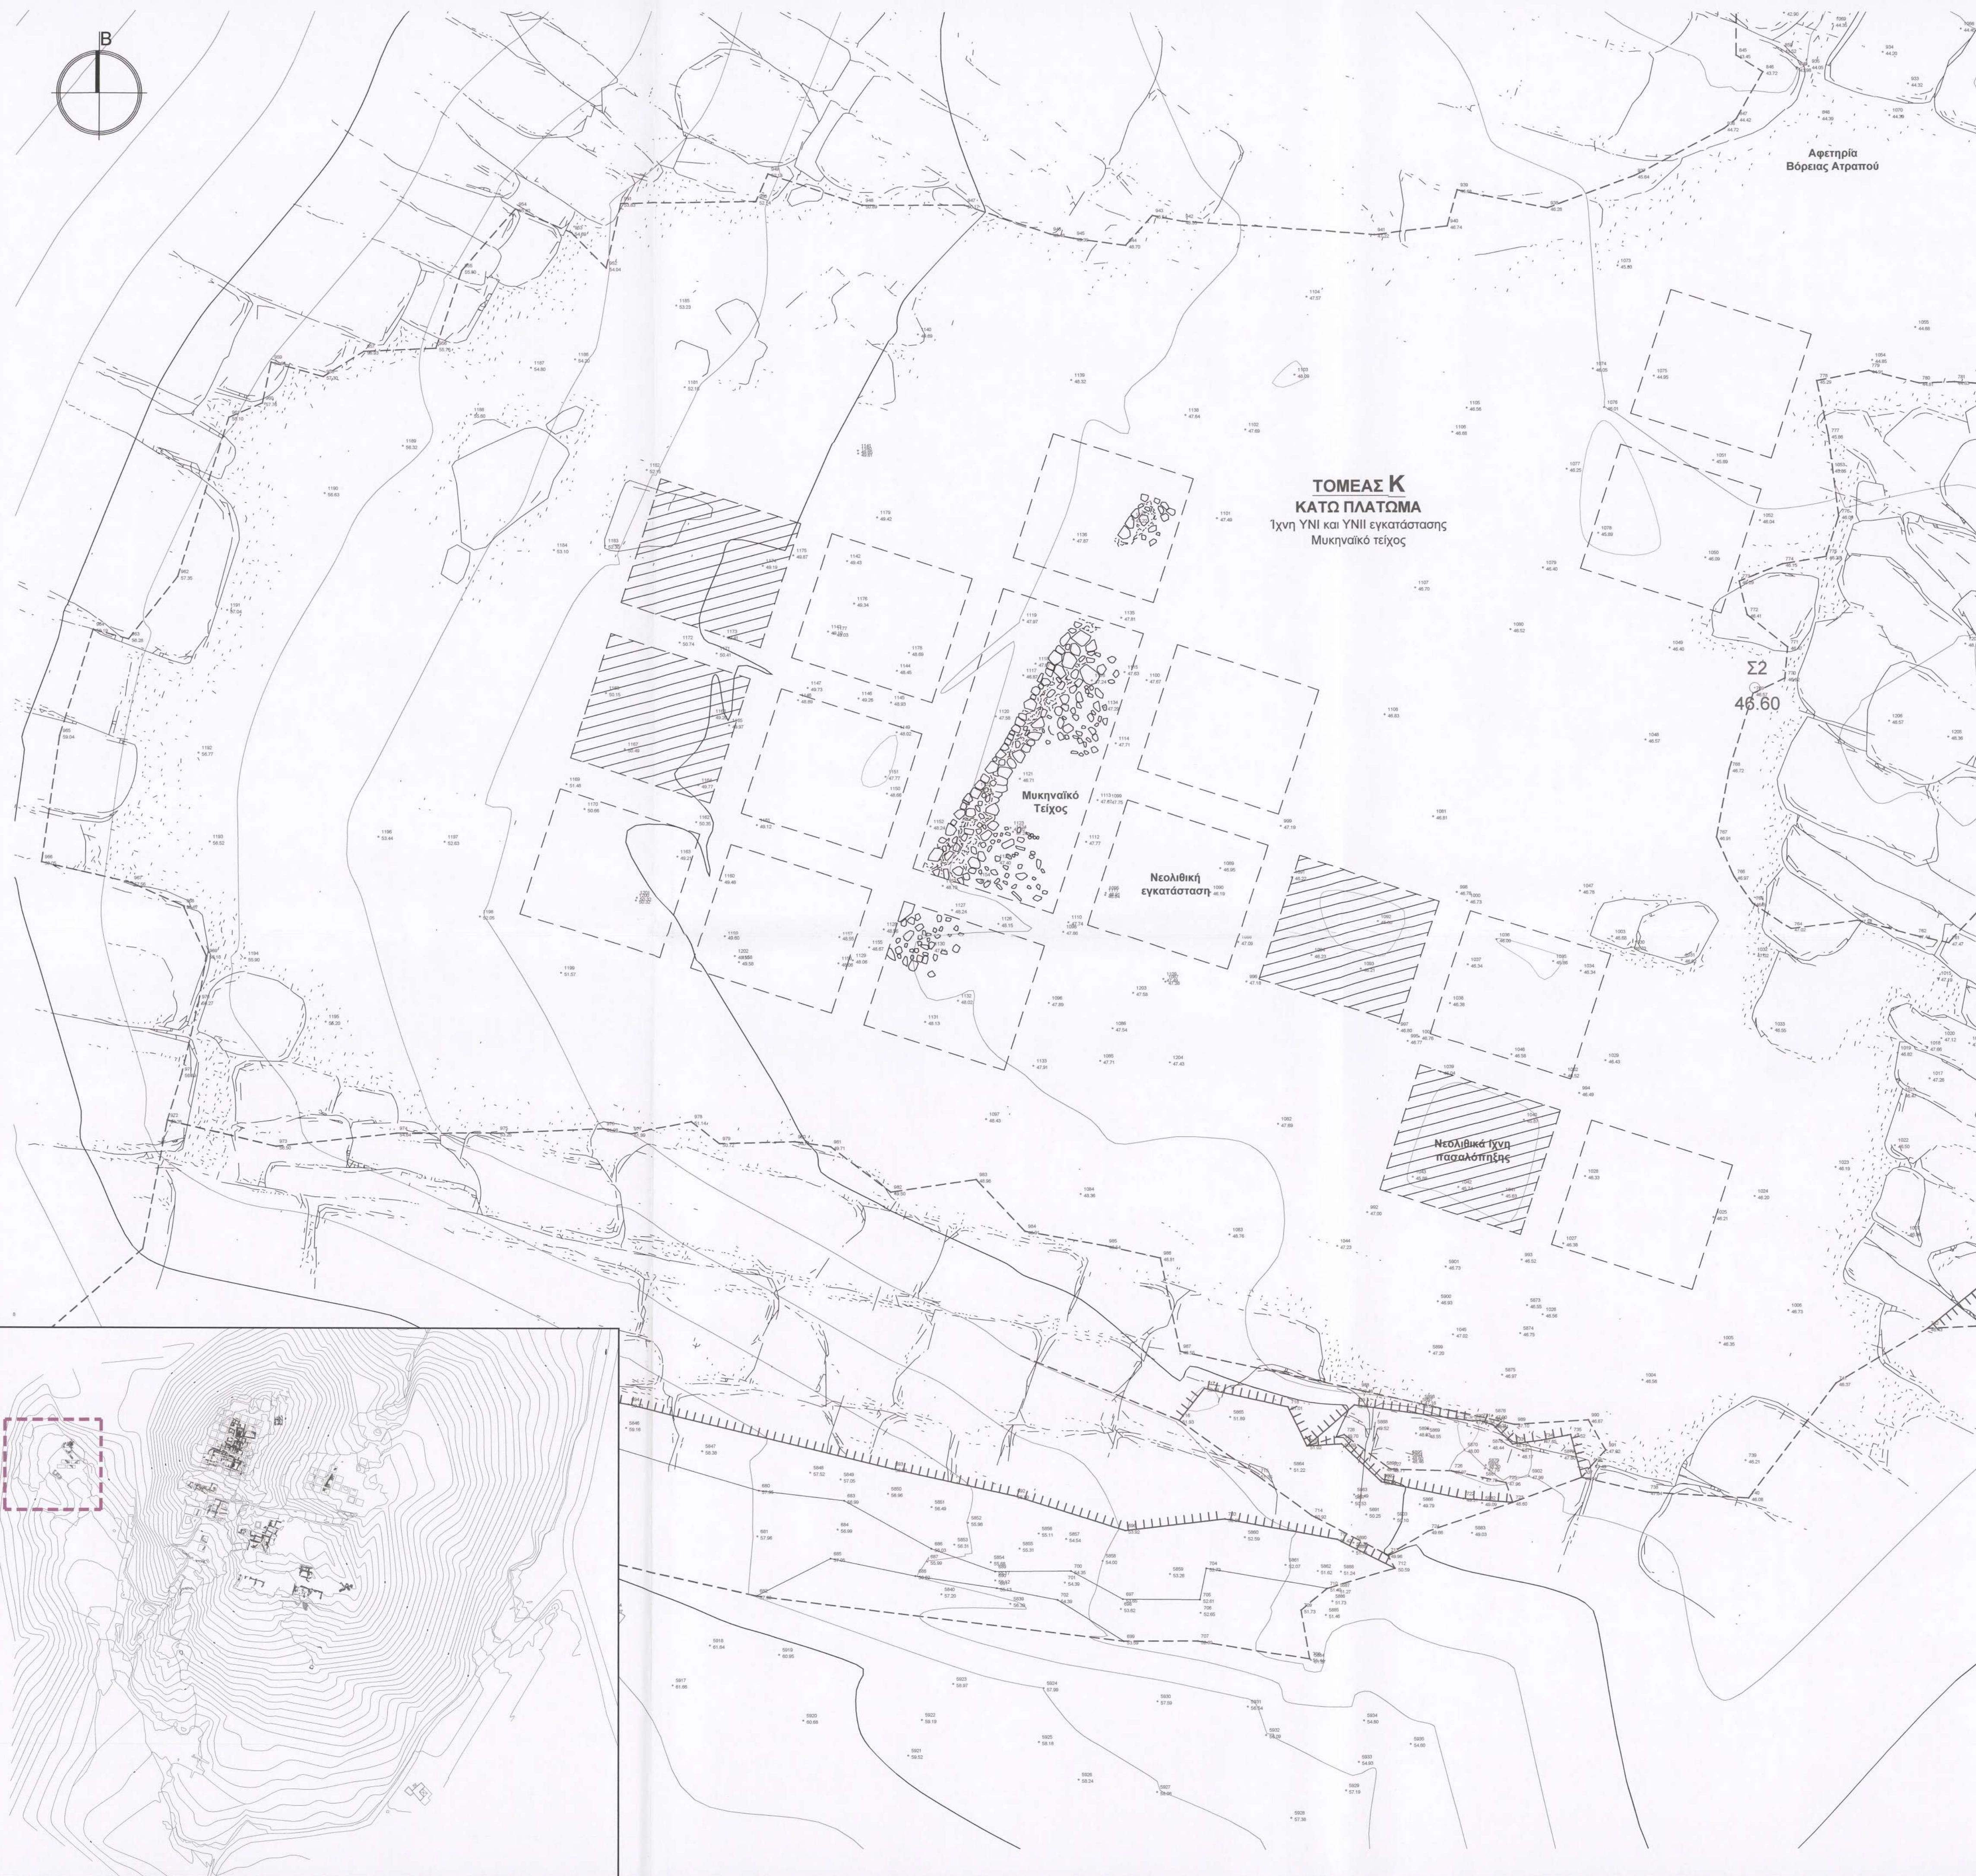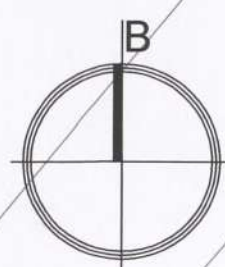

ΥΠΟΜΗΝΗ	Κωδικός σημείου τοπογραφικής αποτύπωσης/ υψόμετρο
	2850 21.04
	Αρχαιολογικά κατάλοιπα
	Κάναβος ανασκαφικής έρευνας
	Θάλασσα
	Ακτογραμμή
	Υπάρχων λίθινος αναλημματικός τοίχος
	Λιθωωρός

ΚΥΡΙΟΣ ΕΡΓΟΥ	ΕΛΛΗΝΙΚΗ ΕΤΑΙΡΕΙΑ ΠΕΡΙΒΑΛΛΟΝΤΟΣ & ΠΟΛΙΤΙΣΜΟΥ
ΕΡΓΟ	ΜΕΛΕΤΗ ΑΝΑΔΕΙΞΗΣ ΤΟΥ ΑΡΧΑΙΟΛΟΓΙΚΟΥ ΧΩΡΟΥ "ΚΟΥΚΟΥΝΑΡΙΕΣ" ΠΑΡΟΥ
ΘΕΣΗ	ΝΗΣΟΣ ΠΑΡΟΣ
ΣΤΑΔΙΟ	ΑΠΟΤΥΠΩΣΗ
ΤΙΤΛΟΣ ΣΧΕΔΙΟΥ	ΤΟΜΕΑΣ Κ (Κάτω Πλάτωμα) ΥΝΙ και ΥΝΙΙ εγκατάσταση Μικηναϊκό τείχος
ΚΩΔΙΚΟΣ ΜΕΛΕΤΗΣ	ΑΝΑ 12.175
ΚΑΤΗΓΟΡΙΑ ΜΕΛΕΤΗΣ	ΑΡΧΙΤΕΚΤΟΝΙΚΑ
ΚΩΔΙΚΟΣ ΣΧΕΔΙΟΥ	Το [ΟΡΙΣΤ]_20140512
ΚΑΙΜΑΚΑ	1:100
ΗΜΕΡΟΜΗΝΙΑ	ΜΑΙ.2014

ΑΡΧΙΤΕΚΤΟΝΙΚΗ ΜΕΛΕΤΗ		Μαρκουίτζος Π. - Πιττακίδης Ζ. Ο.Ε. Τεχνική εταιρεία μελετών - επιδόσεων - κατασκευών Αρσίου 2, 11546 Γαλάτσι - 210 2130354 - info@alterpars.com
ΟΜΑΔΑ ΑΡΧ/ΚΗΣ ΜΕΛΕΤΗΣ	ΖΑΝΝΗΣ ΑΛΚ. ΠΙΤΤΑΚΙΔΗΣ - ΠΕΤΡΟΣ Γ. ΜΑΡΚΟΥΙΤΖΟΣ	ΑΡΧΙΤΕΚΤΟΝΕΣ ΜΗΧ. Ε.Μ.Π. - Μsc NTUA
ΥΠΕΥΘΥΝΟΣ ΑΡΧΑΙΟΛΟΓΙΚΩΝ ΕΡΕΥΝΩΝ	ΔΗΜΗΤΡΙΟΣ ΣΚΙΛΑΡΝΤΙ	ΑΡΧΑΙΟΛΟΓΟΣ - ΕΠΙΤΙΜΟΣ ΕΒΘΡΟΣ ΑΡΧΑΙΟΤΗΤΩΝ
ΑΡΧΑΙΟΛΟΓΙΚΗ ΤΕΧΝΙΚΗ	ΣΤΕΛΙΟΣ ΛΕΑΚΗΣ	ΑΡΧΑΙΟΛΟΓΟΣ
ΤΟΠΟΓΡΑΦΙΚΗ ΜΕΛΕΤΗ	ΡΙΖΑΚΗΣ ΠΡΟΔΡΟΜΟΣ - ΔΗΜΟΠΟΥΛΟΥ ΑΙΚΑΤΕΡΙΝΗ	ΑΓΡ. ΤΟΠΟΓΡΑΦΟΙ ΜΗΧ. Ε.Μ.Π.
ΣΦΡΑΓΙΔΑ ΥΠΟΓΡΑΦΗ ΜΗΧΑΝΙΚΟΥ		

ΜΑΡΚΟΥΙΤΖΟΣ Π. - ΠΙΤΤΑΚΙΔΗΣ Ζ. Ο.Ε.
ΤΕΧΝ. ΕΤΑΙΡΕΙΑ ΜΕΛΕΤΩΝ - ΕΠΙΒΛΕΨΕΩΝ - ΚΑΤΑΣΚΕΥΩΝ
ΜΕΛΟΣ Τ.Ε.Ε. - ΑΡΙΘΜΟΣ ΜΗΤΡΩΟΥ: 12756
ΛΗΤΟΥΣ 2 ΓΑΛΑΤΣΙ, Τ.Κ 111 46
Α.Φ.Μ. 998408616 - Δ.Ο.Υ. ΓΑΛΑΤΣΙΟΥ
ΤΗΛ.: 210 2130354 - email: info@alterpars.com

ΠΙΤΤΑΚΙΔΗΣ ΑΛΚ. ΖΑΝΝΗΣ
ΔΙΠΛ. ΑΡΧΙΤΕΚΤΩΝ ΜΗΧΑΝΙΚΟΣ
ΕΘΝΙΚΟΥ ΜΕΤΕΩΒΙΟΥ ΠΟΛΥΤΕΧΝΕΙΟΥ
ΜΕΛΟΣ Τ.Ε.Ε. - ΑΡΙΘΜΟΣ ΜΗΤΡΩΟΥ: 89524
ΛΗΤΟΥΣ 2 ΓΑΛΑΤΣΙ, Τ.Κ. 11146 210 2130354
Α.Φ.Μ. 067844397 - Δ.Ο.Υ. ΓΑΛΑΤΣΙΟΥ



ΥΠΟΚΡΙΝΗΜΑ

Κωδικός σημείου τοπογραφικής αποτύπωσης/ υψόμετρο

2850
21.04

Αρχαιολογικά κατάλοιπα

Κάναβος ανασκαφικής έρευνας

Θάλασσα

Ακτογραμμή

Υπάρχων λίθινος αναλημματικός τοίχος

Λιθωσωρός

ΚΥΡΙΟΣ ΕΡΓΟΥ

ΕΛΛΗΝΙΚΗ ΕΤΑΙΡΕΙΑ ΠΕΡΙΒΑΛΛΟΝΤΟΣ & ΠΟΛΙΤΙΣΜΟΥ

ΕΡΓΟ

ΜΕΛΕΤΗ ΑΝΑΔΕΙΞΗΣ ΤΟΥ ΑΡΧΑΙΟΛΟΓΙΚΟΥ ΧΩΡΟΥ "ΚΟΥΚΟΥΝΑΡΙΕΣ" ΠΑΡΟΥ

ΘΕΣΗ

ΝΗΣΟΣ ΠΑΡΟΣ

ΣΤΑΔΙΟ

ΑΠΟΤΥΠΩΣΗ

ΤΙΤΛΟΣ ΣΧΕΔΙΟΥ

ΤΟΜΕΑΣ Η - ΤΟΜΕΑΣ Ι

Ανδριο ναού Αθηνάς - Αρχαίος οικισμός

Νότια κλιτύς - Ελαιοτριβείο

Α/Α ΣΧΕΔΙΟΥ

A.02.07

ΚΩΔΙΚΟΣ ΜΕΛΕΤΗΣ

ΑΝΑ 12.175

ΚΑΤΗΓΟΡΙΑ ΜΕΛΕΤΗΣ

ΑΡΧΙΤΕΚΤΟΝΙΚΑ

ΚΩΔΙΚΟΣ ΣΧΕΔΙΟΥ

Το [ΟΡΙΣΤ]_20140512

ΚΑΙΜΑΚΑ

1:100

ΗΜΕΡΟΜΗΝΙΑ

ΜΑΙ.2014

ΑΡΧΙΤΕΚΤΟΝΙΚΗ ΜΕΛΕΤΗ

Μαρκουίτζος Π. - Πιττακίδης Ζ. Ο.Ε.
Τεχνική εταιρεία μελετών - επιβλέπων - κατασκευών
Λεωκ. 2, 11146 Γαλάτσι - 210 2130354 - info@alterapars.com

alterapars architecture

ΟΜΑΔΑ ΑΡΧΙΚΗΣ ΜΕΛΕΤΗΣ

ΖΑΝΝΗΣ ΑΛΚ. ΠΙΤΤΑΚΙΔΗΣ - ΠΕΤΡΟΣ Γ. ΜΑΡΚΟΥΙΖΟΣ

ΑΡΧΙΤΕΚΤΟΝΕΣ ΜΗΧ. Ε.Μ.Π. - Μsc NTUA

ΥΠΕΥΘΥΝΟΣ ΑΡΧΑΙΟΛΟΓΙΚΩΝ ΕΡΕΥΝΩΝ

ΔΗΜΗΤΡΙΟΣ ΣΚΙΛΑΡΝΤΙ

ΑΡΧΑΙΟΛΟΓΟΣ - ΕΠΙΤΗΡΙΣ ΕΦΟΡΟΣ ΑΡΧΑΙΟΤΗΤΩΝ

ΑΡΧΑΙΟΛΟΓΙΚΗ ΤΕΚΝΗΡΙΣΗ

ΣΤΕΛΙΟΣ ΛΕΚΑΚΗΣ

ΑΡΧΑΙΟΛΟΓΟΣ

ΤΟΠΟΓΡΑΦΙΚΗ ΜΕΛΕΤΗ

ΡΙΖΑΚΗΣ ΠΡΟΔΡΟΜΟΣ - ΔΗΜΟΠΟΥΛΟΥ ΑΙΚΑΤΕΡΙΝΗ

ΑΤΡ. ΤΟΠΟΓΡΑΦΟΙ ΜΗΧ. Ε.Μ.Π.

ΣΦΡΑΓΙΔΑ/ ΥΠΟΓΡΑΦΗ ΜΕΛΑΝΙΟΥ

ΜΑΡΚΟΥΙΖΟΣ Π. - ΠΙΤΤΑΚΙΔΗΣ Ζ. Ο.Ε.
ΤΕΧΝ. ΕΤΑΙΡΕΙΑ ΜΕΛΕΤΩΝ - ΕΠΙΒΛΕΨΕΩΝ - ΚΑΤΑΣΚΕΥΩΝ
ΜΕΛΟΣ Τ.Ε.Ε. - ΑΡΙΘΜΟΣ ΜΗΤΡΩΟΥ: 12756
ΛΗΤΟΥΣ 2 ΓΑΛΑΤΣΙ, Τ.Κ 111 46
Α.Φ.Μ. 998408616 - Δ.Ο.Υ. ΓΑΛΑΤΣΙΟΥ
ΤΗΛ.: 210 2130354 - email: info@alterapars.com

ΠΙΤΤΑΚΙΔΗΣ ΑΛΚ. ΖΑΝΝΗΣ
ΔΙΠΛ. ΑΡΧΙΤΕΚΤΩΝ ΜΗΧΑΝΙΚΟΣ
ΕΘΝΙΚΟΥ ΜΕΤΣΟΒΙΟΥ ΠΟΛΥΤΕΧΝΕΙΟΥ
ΜΕΛΟΣ Τ.Ε.Ε. ΑΡΙΘΜΟΣ ΜΗΤΡΩΟΥ: 89524
ΛΗΤΟΥΣ 2 ΓΑΛΑΤΣΙ, Τ.Κ 11146, 210 2130354
Α.Φ.Μ. 998408616 - Δ.Ο.Υ. ΓΑΛΑΤΣΙΟΥ
ΤΗΛ.: 210 2130354 - email: info@alterapars.com



ΥΠΟΜΗΜΑ

2850
21.04

Κωδικός σημείου τοπογραφικής αποτύπωσης/ υψόμετρο

Αρχαιολογικά κατάλοιπα

Κάναβος ανασκαφικής έρευνας

Θάλασσα

Ακτογραμμή

Υπάρχων λίθινος αναλημματικός τοίχος

Λιθασωρός

ΚΥΡΙΟΣ ΕΡΓΟΥ

ΕΛΛΗΝΙΚΗ ΕΤΑΙΡΕΙΑ ΠΕΡΙΒΑΛΛΟΝΤΟΣ & ΠΟΛΙΤΙΣΜΟΥ

ΕΡΓΟ

ΜΕΛΕΤΗ ΑΝΑΔΕΙΞΗΣ ΤΟΥ ΑΡΧΑΙΟΛΟΓΙΚΟΥ ΧΩΡΟΥ "ΚΟΥΚΟΥΝΑΡΙΕΣ" ΠΑΡΟΥ

ΘΕΣΗ

ΝΗΣΟΣ ΠΑΡΟΣ

ΣΤΑΔΙΟ

ΑΠΟΤΥΠΩΣΗ

ΤΙΤΛΟΣ ΣΧΕΔΙΟΥ

ΤΟΜΕΑΣ Γ - ΤΟΜΕΑΣ Η

Μεσαιό πλάτωμα - Αρχαϊκός οικισμός

Ανδηρο ναού Αθηνάς - Αρχαϊκός οικισμός

ΚΩΔΙΚΟΣ ΜΕΛΕΤΗΣ

ΑΝΑ 12.175

ΚΑΤΗΓΟΡΙΑ ΜΕΛΕΤΗΣ

ΑΡΧΙΤΕΚΤΟΝΙΚΑ

ΚΩΔΙΚΟΣ ΣΧΕΔΙΟΥ

Το [ΟΡΙΣΤ]_20140512

ΚΑΛΩΝΙΑ

1:100

ΗΜΕΡΟΜΗΝΙΑ

ΜΑΙ.2014

ΑΡΧΙΤΕΚΤΟΝΙΚΗ ΜΕΛΕΤΗ

Μαρκουίτζος Π. - Πιττακίδης Ζ. Ο.Ε.

Τεχνική εταιρεία μελετών - τοπικών έργων - κατασκευών

Λητούς 2, 11146 Γαλατσί - 210 2130354 - info@alterpars.com

alter

pars architecture

ΟΜΑΔΑ ΑΡΧ/ΚΗΣ ΜΕΛΕΤΗΣ

ΖΑΝΝΗΣ ΑΛΚ. ΠΙΤΤΑΚΙΔΗΣ - ΠΕΤΡΟΣ Γ. ΜΑΡΚΟΥΙΖΟΣ

ΑΡΧΙΤΕΚΤΟΝΕΣ

ΜΗΧ. Ε.Μ.Π. - Μsc NTUA

ΥΠΕΥΘΥΝΟΣ ΑΡΧΑΙΟΛΟΓΙΚΩΝ ΕΡΕΥΝΩΝ

ΔΗΜΗΤΡΙΟΣ ΣΚΙΛΑΡΝΤΙ

ΑΡΧΑΙΟΛΟΓΙΚΗ ΤΕΧΝΙΣΤΙΚΗ

ΑΡΧΑΙΟΛΟΓΟΣ - ΕΠΙΤΙΜΟΣ ΕΦΟΡΟΣ ΑΡΧΑΙΟΤΗΤΩΝ

ΣΤΕΛΙΟΣ ΛΕΚΑΚΗΣ

ΑΡΧΑΙΟΛΟΓΟΣ

ΤΟΠΟΓΡΑΦΙΚΗ ΜΕΛΕΤΗ

ΡΙΖΑΚΗΣ ΠΡΩΔΡΟΜΟΣ - ΔΗΜΟΠΟΥΛΟΥ ΔΙΚΑΤΕΡΙΝΗ

ΑΤΡ. ΤΟΠΟΓΡΑΦΟΙ

ΜΗΧ. Ε.Μ.Π.

ΣΦΡΑΓΙΔΑ/ ΥΠΟΓΡΑΦΗ ΜΗΧΑΛΕΚΟΥ

ΜΑΡΚΟΥΙΖΟΣ Π. - ΠΙΤΤΑΚΙΔΗΣ Ζ. Ο.Ε.

ΤΕΧΝ. ΕΤΑΙΡΕΙΑ ΜΕΛΕΤΩΝ - ΕΠΙΒΛΕΨΕΩΝ - ΚΑΤΑΣΚΕΥΩΝ

ΜΕΛΟΣ Τ.Ε.Ε. - ΑΡΙΘΜΟΣ ΜΗΤΡΩΟΥ: 12756

ΛΗΤΟΥΣ 2 ΓΑΛΑΤΣΙ, Τ.Κ 111 46

Α.Φ.Μ. 998408616 - Δ.Ο.Υ. ΓΑΛΑΤΣΙΟΥ

ΤΗΛ.: 210 2130354 - email: info@alterpars.com

ΠΙΤΤΑΚΙΔΗΣ ΑΛΚ. ΖΑΝΝΗΣ

ΔΙΠΛ. ΑΡΧΙΤΕΚΤΩΝ ΜΗΧΑΝΙΚΟΣ

ΕΘΝΙΚΟΥ ΜΕΤΣΟΒΙΟΥ ΠΟΛΥΤΕΧΝΕΙΟΥ

ΜΕΛΟΣ Τ.Ε.Ε. - ΑΡΙΘΜΟΣ ΜΗΤΡΩΟΥ: 89624

ΛΗΤΟΥΣ 2 ΓΑΛΑΤΣΙ, Τ.Κ 11146, 210 2130354

Α.Φ.Μ. 998408616 - Δ.Ο.Υ. ΓΑΛΑΤΣΙΟΥ



ΥΠΟΜΟΝΗΜΑ

Κωδικός σημείου τοπογραφικής αποτύπωσης/ υψόμετρο

Αρχαιολογικά κατάλοιπα

Κάναβος ανασκαφικής έρευνας

Θάλασσα

Ακτογραμμή

Υπάρχων λίθινος αναλημματικός τοίχος

Λιθωσώρος

ΚΥΡΙΟΣ ΕΡΓΟΥ

ΕΛΛΗΝΙΚΗ ΕΤΑΙΡΕΙΑ ΠΕΡΙΒΑΛΛΟΝΤΟΣ & ΠΟΛΙΤΙΣΜΟΥ

ΕΡΓΟ

ΜΕΛΕΤΗ ΑΝΑΔΕΙΞΗΣ ΤΟΥ ΑΡΧΑΙΟΛΟΓΙΚΟΥ ΧΩΡΟΥ "ΚΟΥΚΟΥΝΑΡΙΕΣ" ΠΑΡΟΥ

ΘΕΣΗ

ΝΗΣΟΣ ΠΑΡΟΣ

ΣΤΑΔΙΟ

ΑΠΟΤΥΠΩΣΗ

ΤΙΤΛΟΣ ΣΧΕΔΙΟΥ

ΤΟΜΕΑΣ F (Ανω πλάτωμα)

Μικηναϊκό οχυρό

Γεωμετρικός οικισμός

Α.Α. ΣΧΕΔΙΟΥ

A.02.05

ΚΩΔΙΚΟΣ ΜΕΛΕΤΗΣ

ΑΝΑ 12.175

ΚΑΤΗΓΟΡΙΑ ΜΕΛΕΤΗΣ

ΑΡΧΙΤΕΚΤΟΝΙΚΑ

ΚΩΔΙΚΟΣ ΣΧΕΔΙΟΥ

Το [ΟΡΙΣΤ]_20140512

ΚΑΛΩΝ

1:100

ΗΜΕΡΟΜΗΝΙΑ

ΜΑΙ.2014

ΑΡΧΙΤΕΚΤΟΝΙΚΗ ΜΕΛΕΤΗ

Μαρκουίτζος Π. - Πιττακίδης Ζ. Ο.Ε.

Τεχνική εταιρεία με έδρα στην Αθήνα - κατασκευαστική

Αρσίου 2, 11546 Γαλάτσι - 210 2130354 - info@alterpars.com

ΟΜΑΔΑ ΑΡΧ/ΚΗΣ ΜΕΛΕΤΗΣ

ΖΑΝΝΗΣ ΑΛΚ. ΠΙΤΤΑΚΙΔΗΣ - ΠΕΤΡΟΣ Γ. ΜΑΡΚΟΥΙΤΖΟΣ

ΑΡΧΙΤΕΚΤΟΝΕΣ ΜΗΧ. Ε.Μ.Π. - Μsc NTUA

ΥΠΕΥΘΥΝΟΣ ΑΡΧΑΙΟΛΟΓΙΚΩΝ ΕΡΕΥΝΩΝ

ΔΗΜΗΤΡΙΟΣ ΣΚΙΛΑΡΝΤΙ

ΑΡΧΑΙΟΛΟΓΟΣ - ΕΠΙΤΙΜΟΣ ΕΘΝΟΣ ΑΡΧΑΙΟΛΟΓΟΣ

ΑΡΧΑΙΟΛΟΓΙΚΗ ΤΕΧΝΙΚΟΣ

ΣΤΕΛΙΟΣ ΛΕΚΑΚΗΣ

ΑΡΧΑΙΟΛΟΓΟΣ

ΤΟΠΟΓΡΑΦΙΚΗ ΜΕΛΕΤΗ

ΡΙΖΑΚΗΣ ΠΡΟΔΡΟΜΟΣ - ΔΗΜΟΠΟΥΛΟΥ ΑΙΚΑΤΕΡΙΝΗ

ΑΓΡ. ΤΟΠΟΓΡΑΦΟΙ ΜΗΧ. Ε.Μ.Π.

ΣΦΡΑΓΙΔΑ ΥΠΟΓΡΑΦΗ ΜΗΧΑΝΙΚΟΥ

ΜΑΡΚΟΥΙΤΖΟΣ Π. - ΠΙΤΤΑΚΙΔΗΣ Ζ. Ο.Ε.

ΤΕΧΝ. ΕΤΑΙΡΕΙΑ ΜΕΛΕΤΩΝ - ΕΠΙΒΛΕΨΕΩΝ - ΚΑΤΑΣΚΕΥΩΝ

ΜΕΛΟΣ Τ.Ε.Ε. - ΑΡΙΘΜΟΣ ΜΗΤΡΩΟΥ: 12756

ΛΗΤΟΥΣ 2 ΓΑΛΑΤΣΙ, Τ.Κ 111 46

Α.Φ.Μ. 998408616 - Δ.Ο.Υ. ΓΑΛΑΤΣΙΟΥ

ΤΗΛ: 210 2130354 - email: info@alterpars.com

ΠΙΤΤΑΚΙΔΗΣ ΑΛΚ. ΖΑΝΝΗΣ

ΔΙΠΛ. ΑΡΧΙΤΕΚΤΩΝ ΜΗΧΑΝΙΚΟΣ

ΕΘΝΙΚΟΥ ΜΕΤΕΣΟΒΙΟΥ ΠΟΛΥΤΕΧΝΕΙΟΥ

ΜΕΛΟΣ Τ.Ε.Ε. - ΑΡΙΘΜΟΣ ΜΗΤΡΩΟΥ: 89524

ΛΗΤΟΥΣ 2 ΓΑΛΑΤΣΙ, Τ.Κ. 11146, 210 2130354

Α.Φ.Μ. 997689367 - Δ.Ο.Υ. ΓΑΛΑΤΣΙΟΥ



ΥΠΟΜΗΝΗΜΑ

Κωδικός σημείου τοπογραφικής αποτύπωσης/ υψόμετρο

2850
21.04

Αρχαιολογικά κατάλοιπα

Κάναβος ανασκαφικής έρευνας

Θάλασσα

Ακτογραμμή

Υπάρχον λίθινος αναλημματικός τοίχος

Λιθωσώρο

ΚΥΡΙΟΣ ΕΡΓΟΥ

ΕΛΛΗΝΙΚΗ ΕΤΑΙΡΕΙΑ ΠΕΡΙΒΑΛΛΟΝΤΟΣ & ΠΟΛΙΤΙΣΜΟΥ

ΕΡΓΟ

ΜΕΛΕΤΗ ΑΝΑΔΕΙΞΗΣ ΤΟΥ ΑΡΧΑΙΟΛΟΓΙΚΟΥ ΧΩΡΟΥ "ΚΟΥΚΟΥΝΑΡΙΕΣ" ΠΑΡΟΥ

ΘΕΣΗ

ΝΗΣΟΣ ΠΑΡΟΣ

ΣΤΑΔΙΟ

ΑΠΟΤΥΠΩΣΗ

ΤΙΤΛΟΣ ΣΧΕΔΙΟΥ

ΤΟΜΕΑΣ Ε
Νότια ανάβαση
Αρχαϊκός οικισμός

Α/Α ΣΧΕΔΙΟΥ

A.02.04

ΚΩΔΙΚΟΣ ΜΕΛΕΤΗΣ

ΑΝΑ 12.175

ΚΑΤΗΓΟΡΙΑ ΜΕΛΕΤΗΣ

ΑΡΧΙΤΕΚΤΟΝΙΚΑ

ΚΩΔΙΚΟΣ ΣΧΕΔΙΟΥ

Το [ΟΡΙΣΤ]_20140512

ΚΑΛΩΝ

1:100

ΗΜΕΡΟΜΗΝΙΑ

ΜΑΙ.2014

ΑΡΧΙΤΕΚΤΟΝΙΚΗ ΜΕΛΕΤΗ

Μαρκουίτζος Π. - Πιττακίδης Ζ. Ο.Ε.

Τοπογραφική αποτύπωση - επιβλέπων - κατασκευαστής

Αρμόδιος Ζ. 11146 Γαλατζί - 210 2130354 - info@alterpars.com

alterpars architecture

ΟΜΑΔΑ ΑΡΧΙΚΗΣ ΜΕΛΕΤΗΣ

ΖΑΝΝΗΣ ΑΛΚ. ΠΙΤΤΑΚΙΔΗΣ - ΠΕΤΡΟΣ Γ. ΜΑΡΚΟΥΙΤΖΟΣ
ΑΡΧΙΤΕΚΤΟΝΕΣ ΜΗΧ. Ε.Μ.Π. - Μsc NTUA

ΥΠΕΥΘΥΝΟΣ ΑΡΧΑΙΟΛΟΓΙΚΗΣ ΕΡΕΥΝΑΣ

ΔΗΜΗΤΡΙΟΣ ΣΚΙΛΑΡΝΤΙ
ΑΡΧΑΙΟΛΟΓΟΣ - ΕΠΙΤΙΜΟΣ ΕΦΟΡΟΣ ΑΡΧΑΙΟΤΗΤΩΝ

ΑΡΧΑΙΟΛΟΓΙΚΗ ΤΕΧΝΗΡΩΣΗ

ΣΤΕΛΙΟΣ ΛΕΚΑΚΗΣ
ΑΡΧΑΙΟΛΟΓΟΣ

ΤΟΠΟΓΡΑΦΙΚΗ ΜΕΛΕΤΗ

ΡΙΖΑΚΗΣ ΠΡΟΔΡΟΜΟΣ - ΔΗΜΟΠΟΥΛΟΥ ΑΙΚΑΤΕΡΙΝΗ
ΑΓΡ. ΤΟΠΟΓΡΑΦΟΙ ΜΗΧ. Ε.Μ.Π.

ΣΦΡΑΓΙΔΑ/ ΥΠΟΓΡΑΦΗ ΜΗΧΑΝΙΚΟΥ

ΜΑΡΚΟΥΙΤΖΟΣ Π. - ΠΙΤΤΑΚΙΔΗΣ Ζ. Ο.Ε.

ΤΕΧΝ. ΕΤΑΙΡΕΙΑ ΜΕΛΕΤΩΝ - ΕΠΙΒΛΕΨΕΩΝ - ΚΑΤΑΣΚΕΥΩΝ

ΜΕΛΟΣ Τ.Ε.Ε. - ΑΡΙΘΜΟΣ ΜΗΤΡΩΟΥ: 12756

ΛΗΤΟΥΣ 2 ΓΑΛΑΤΣΙ, Τ.Κ 111 46

Α.Φ.Μ. 998408616 - Δ.Ο.Υ. ΓΑΛΑΤΣΙΟΥ

ΤΗΛ.: 210 2130354 - email: info@alterpars.com

ΠΙΤΤΑΚΙΔΗΣ ΑΛΚ. ΖΑΝΝΗΣ


ΔΙΠΛ. ΑΡΧΙΤΕΚΤΩΝ ΜΗΧΑΝΙΚΟΣ

ΕΘΝΙΚΟΥ ΜΕΤΣΟΒΙΟΥ ΠΟΛΥΤΕΧΝΕΙΟΥ

ΜΕΛΟΣ Τ.Ε.Ε. ΑΡΙΘΜΟΣ ΜΗΤΡΩΟΥ: 89524

ΛΗΤΟΥΣ 2 ΓΑΛΑΤΣΙ, Τ.Κ 11146, 210 2130354

Α.Φ.Μ. 047999377 - Δ.Ο.Υ. ΓΑΛΑΤΣΙΟΥ

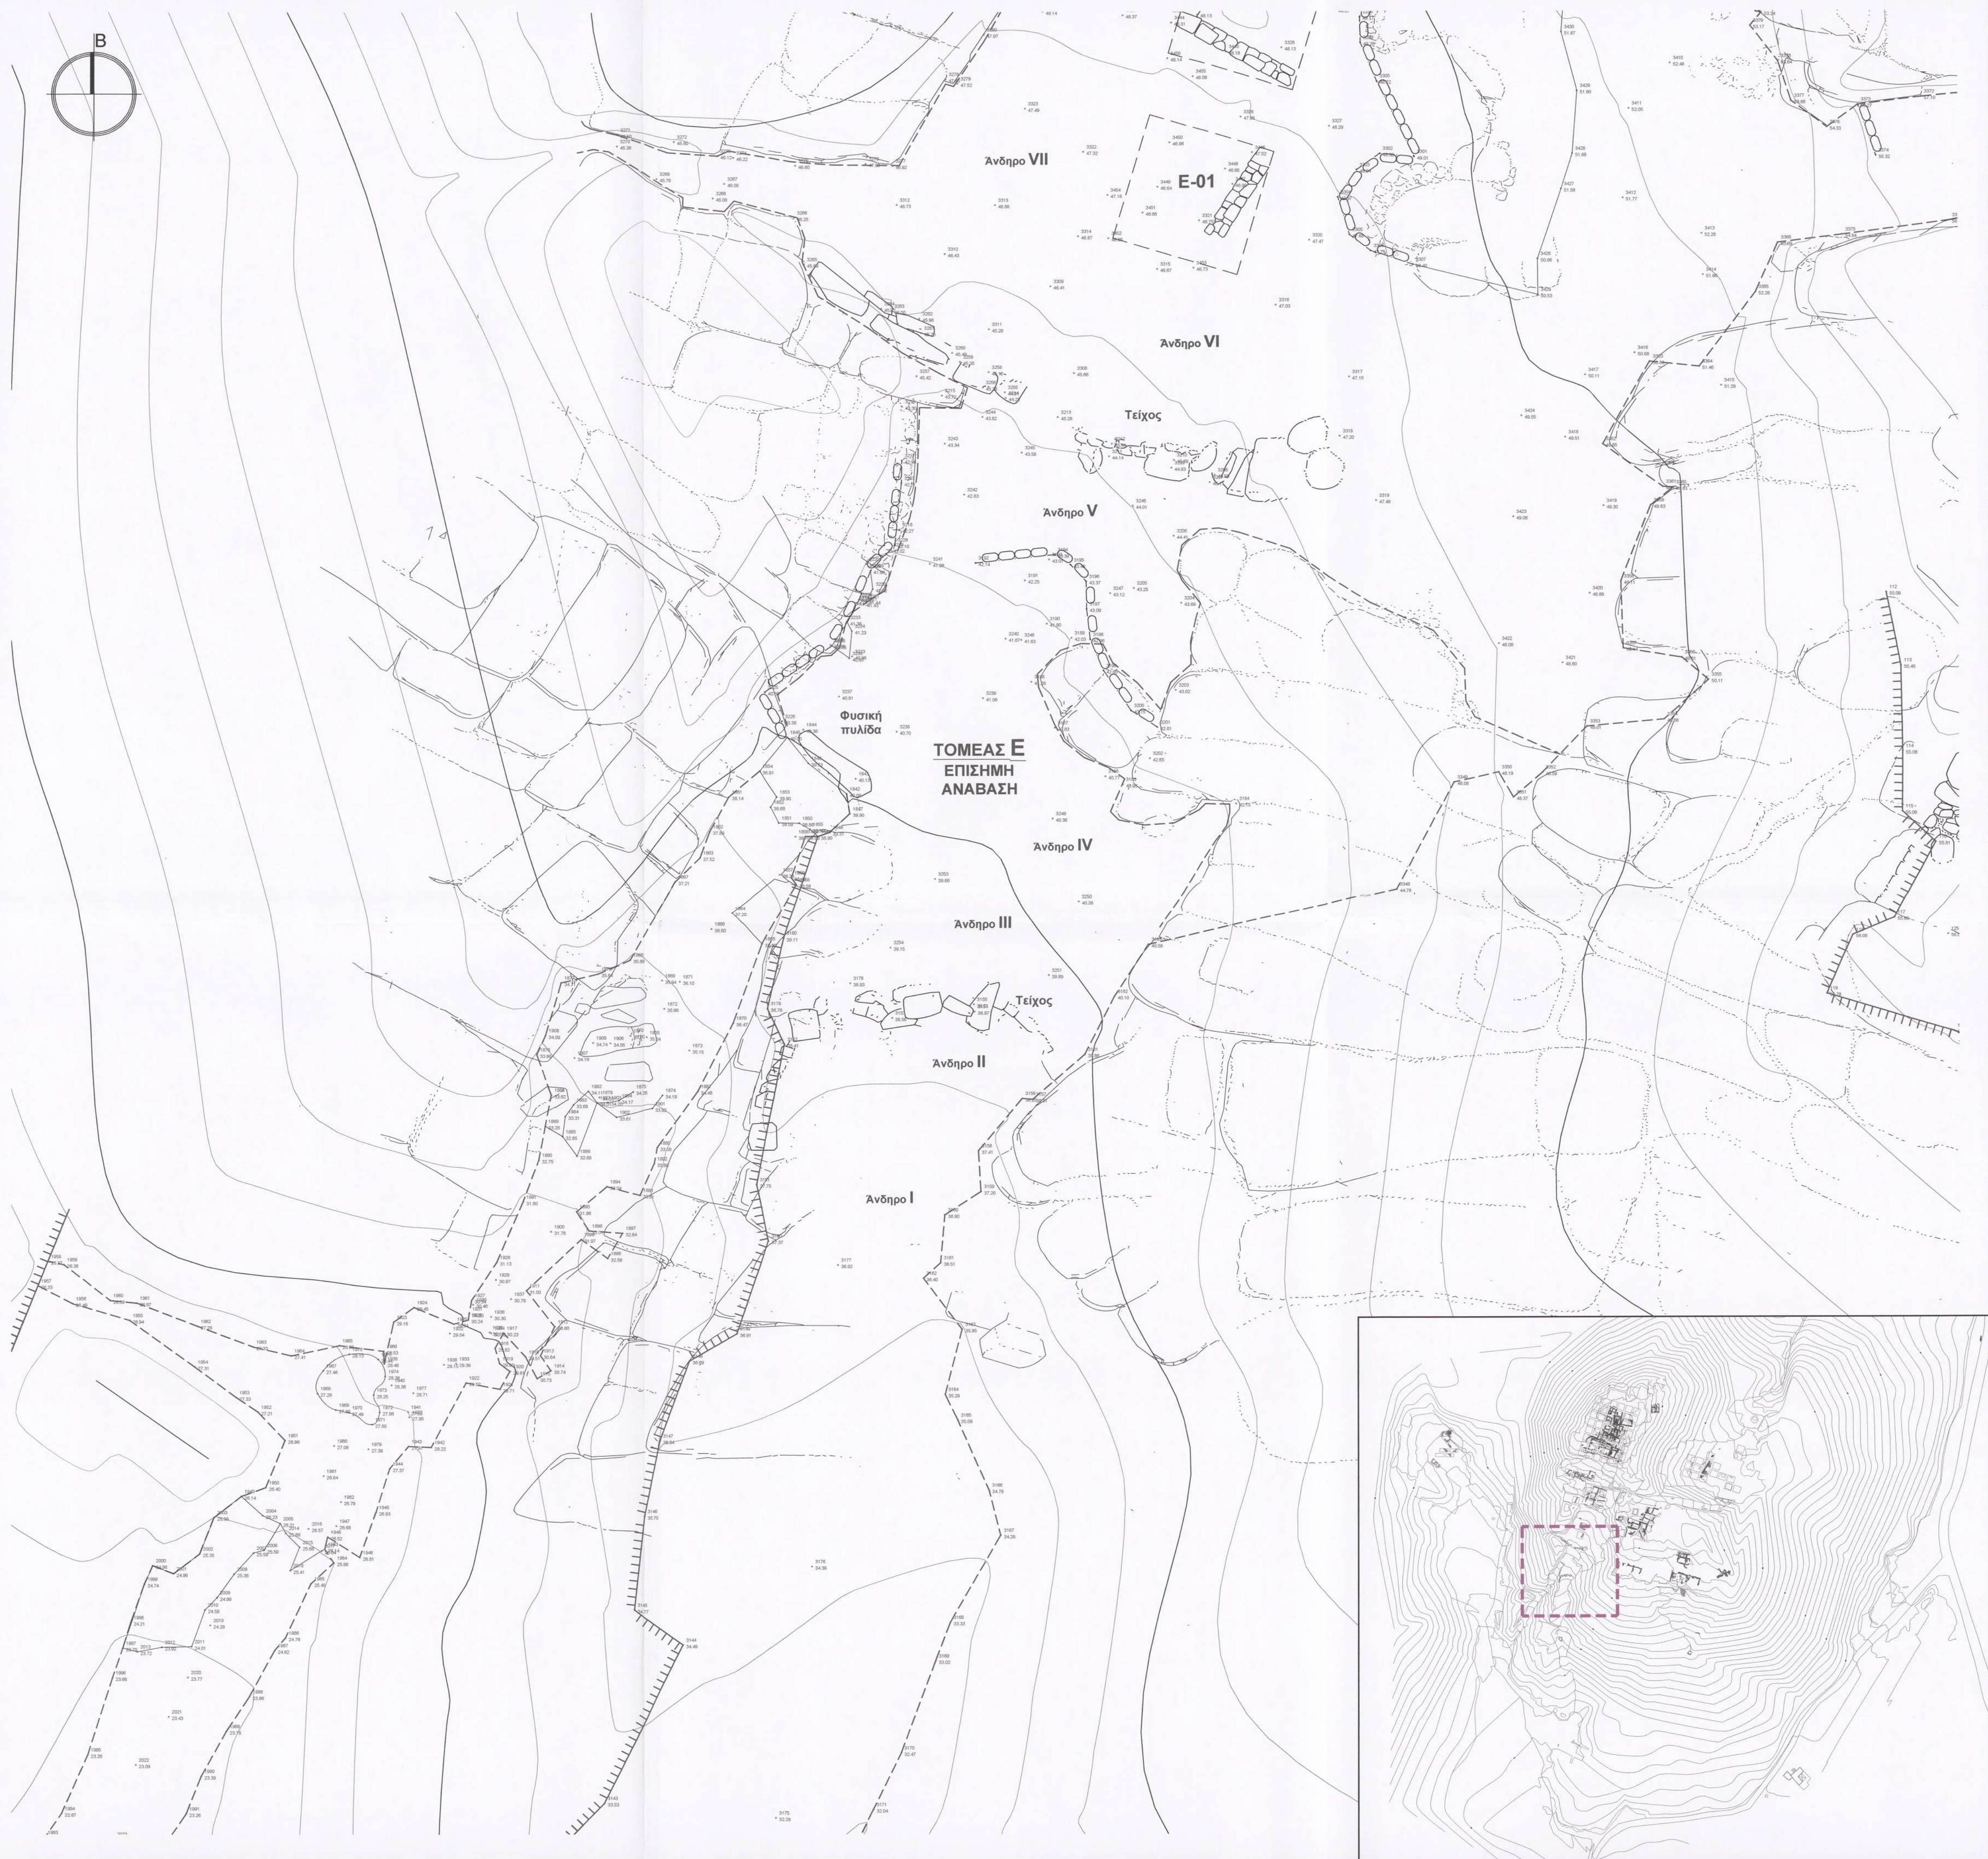




ΥΠΟΜΗΜΑ	Κωδικός σημείου τοπογραφικής αποτύπωσης/ υψόμετρο
	2850 21.04
	Αρχαιολογικά κατάλοιπα
	Κάναβος ανασκαφικής έρευνας
	Θάλασσα
	Ακτογραμμή
	Υπάρχων λίθινος αναλημματικός τοίχος
	Λιθωσωρός

ΚΥΡΙΟΣ ΕΡΓΟΥ	ΕΛΛΗΝΙΚΗ ΕΤΑΙΡΕΙΑ ΠΕΡΙΒΑΛΛΟΝΤΟΣ & ΠΟΛΙΤΙΣΜΟΥ			
ΕΡΓΟ	ΜΕΛΕΤΗ ΑΝΑΔΕΙΞΗΣ ΤΟΥ ΑΡΧΑΙΟΛΟΓΙΚΟΥ ΧΩΡΟΥ "ΚΟΥΚΟΥΝΑΡΙΕΣ" ΠΑΡΟΥ			
ΘΕΣΗ	ΝΗΣΟΣ ΠΑΡΟΣ			
ΣΤΑΔΙΟ	ΑΠΟΤΥΠΩΣΗ			
ΤΙΤΛΟΣ ΣΧΕΔΙΟΥ	ΤΟΜΕΑΣ Ε Επίσημη ανάβαση			Α/Α ΣΧΕΔΙΟΥ A.02.03
ΚΩΔΙΚΟΣ ΜΕΛΕΤΗΣ	ΚΑΤΗΓΟΡΙΑ ΜΕΛΕΤΗΣ	ΚΩΔΙΚΟΣ ΣΧΕΔΙΟΥ	ΚΑΙΜΑΚΑ	ΗΜΕΡΟΜΗΝΙΑ
ΑΝΑ 12.175	ΑΡΧΙΤΕΚΤΟΝΙΚΑ	Το [ΟΡΙΣΤ]_20140512	1:100	ΜΑΙ.2014
ΑΡΧΙΤΕΚΤΟΝΙΚΗ ΜΕΛΕΤΗ	 Μαρκουίτζος Π. - Πιττακίδης Ζ. Ο.Ε. Τεχνική εταιρεία σχεδίων - επιβλέπων - κατασκευών Λησίου 2, 11140 Γαλάτσι - 210 2130354 - info@alterpars.com			
ΟΜΑΔΑ ΑΡΧΙΚΗΣ ΜΕΛΕΤΗΣ	ΖΑΝΝΗΣ ΑΛΚ. ΠΙΤΤΑΚΙΔΗΣ - ΠΕΤΡΟΣ Γ. ΜΑΡΚΟΥΙΖΟΣ ΑΡΧΙΤΕΚΤΟΝΕΣ ΜΗΧ. Ε.Μ.Π. - Μsc NTUA			
ΥΠΕΥΘΥΝΟΣ ΑΡΧΑΙΟΛΟΓΙΚΩΝ ΕΡΕΥΝΩΝ	ΔΗΜΗΤΡΙΟΣ ΣΚΙΛΑΡΝΤΙ ΑΡΧΑΙΟΛΟΓΟΣ - ΕΠΙΤΗΡΙΩΣ ΕΦΟΡΟΣ ΑΡΧΑΙΟΤΗΤΩΝ			
ΑΡΧΑΙΟΛΟΓΙΚΗ ΤΕΚΝΗΡΙΣΗ	ΣΤΕΛΙΑΣ ΛΕΑΚΑΚΗΣ ΑΡΧΑΙΟΛΟΓΟΣ			
ΤΟΠΟΓΡΑΦΙΚΗ ΜΕΛΕΤΗ	ΡΙΖΑΚΗΣ ΠΡΟΔΡΟΜΟΣ - ΔΗΜΟΠΟΥΛΟΥ ΑΙΚΑΤΕΡΙΝΗ ΑΤΡ. ΤΟΠΟΓΡΑΦΟΙ ΜΗΧ. Ε.Μ.Π.			
ΣΦΡΑΓΙΔΑ/ ΥΠΟΓΡΑΦΗ ΜΗΧΑΝΙΚΟΥ	ΜΑΡΚΟΥΙΖΟΣ Π. - ΠΙΤΤΑΚΙΔΗΣ Ζ. Ο.Ε. ΤΕΧΝ. ΕΤΑΙΡΕΙΑ ΜΕΛΕΤΩΝ - ΕΠΙΒΛΕΨΕΩΝ - ΚΑΤΑΣΚΕΥΩΝ ΜΕΛΟΣ Τ.Ε.Ε. - ΑΡΙΘΜΟΣ ΜΗΤΡΩΟΥ: 12756 ΛΗΤΟΥΣ 2 ΓΑΛΑΤΣΙ, Τ.Κ 111 46 Α.Φ.Μ. 998408616 - Δ.Ο.Υ. ΓΑΛΑΤΣΙΟΥ ΤΗΛ.: 210 2130354 - email: info@alterpars.com ΠΙΤΤΑΚΙΔΗΣ ΑΛΚ. ΖΑΝΝΗΣ ΔΙΠΛ. ΑΡΧΙΤΕΚΤΩΝ ΜΗΧΑΝΙΚΟΣ ΕΘΝΙΚΟΥ ΜΕΤΣΟΒΙΟΥ ΠΟΛΥΤΕΧΝΕΙΟΥ ΜΕΛΟΣ Τ.Ε.Ε. ΑΡΙΘΜΟΣ ΜΗΤΡΩΟΥ: 89524 ΛΗΤΟΥΣ 2 ΓΑΛΑΤΣΙ, Τ.Κ 11146 210 2130354 Α.Φ.Μ. 998408616 - Δ.Ο.Υ. ΓΑΛΑΤΣΙΟΥ			



ΥΠΟΜΗΝΗΜΑ	Κωδικός σημείου τοπογραφικής αποτύπωσης/ υψόμετρο
	Αρχαιολογικά κατάλοιπα
	Κάναβος ανασκαφικής έρευνας
	Θάλασσα
	Ακτογραμμή
	Υπάρχων λίθινος αναλημματικός τοίχος
	Λιθωσωρός

ΚΥΡΙΟΣ ΕΡΓΟΥ	ΕΛΛΗΝΙΚΗ ΕΤΑΙΡΕΙΑ ΠΕΡΙΒΑΛΟΝΤΟΣ & ΠΟΛΙΤΙΣΜΟΥ
ΕΡΓΟ	ΜΕΛΕΤΗ ΑΝΑΔΕΙΞΗΣ ΤΟΥ ΑΡΧΑΙΟΛΟΓΙΚΟΥ ΧΩΡΟΥ "ΚΟΥΚΟΥΝΑΡΙΕΣ" ΠΑΡΟΥ
ΘΕΣΗ	ΝΗΣΟΣ ΠΑΡΟΣ
ΣΤΑΔΙΟ	ΑΠΟΤΥΠΩΣΗ
ΤΙΤΛΟΣ ΣΧΕΔΙΟΥ	ΤΟΜΕΑΣ D Μυκηναϊκό νεκροταφείο
Α/Α ΣΧΕΔΙΟΥ	A.02.02
ΚΩΔΙΚΟΣ ΜΕΛΕΤΗΣ	ΑΝΑ 12.175
ΚΑΤΗΓΟΡΙΑ ΜΕΛΕΤΗΣ	ΑΡΧΙΤΕΚΤΟΝΙΚΑ
ΚΩΔΙΚΟΣ ΣΧΕΔΙΟΥ	Το [ΟΡΙΣΤ]_20140512
ΚΑΙΜΑΚΑ	1:100
ΗΜΕΡΟΜΗΝΙΑ	ΜΑΙ.2014
ΑΡΧΙΤΕΚΤΟΝΙΚΗ ΜΕΛΕΤΗ	 Μαρκουίζος Π. - Πιττακίδης Ζ. Ο.Ε. Τεχνική εταιρεία μελετών - επιδόσεων - κατασκευών Λεωφόρος 2, 11146 Πάληνη - 210 2130354 - info@alterpars.com
ΟΜΑΔΑ ΑΡΧΙΤΕΚ. ΜΕΛΕΤΗΣ	ΖΑΝΝΗΣ ΑΛΚ. ΠΙΤΤΑΚΙΔΗΣ - ΠΕΤΡΟΣ Γ. ΜΑΡΚΟΥΙΖΟΣ ΑΡΧΙΤΕΚΤΟΝΕΣ: ΜΗΧ. Ε.Μ.Π. - Μsc NTUA
ΥΠΕΥΘΥΝΟΣ ΑΡΧΑΙΟΛΟΓΙΚΩΝ ΕΡΕΥΝΩΝ	ΔΗΜΗΤΡΙΟΣ ΣΚΙΔΑΡΝΤΙ ΑΡΧΑΙΟΛΟΓΟΣ - ΕΠΙΤΙΜΟΣ ΕΒΘΡΟΣ ΑΡΧΑΙΟΤΗΤΩΝ
ΑΡΧΑΙΟΛΟΓΙΚΗ ΤΕΚΜΗΡΙΩΣΗ	ΣΤΕΛΙΟΣ ΛΕΚΑΚΗΣ ΑΡΧΑΙΟΛΟΓΟΣ
ΤΟΠΟΓΡΑΦΙΚΗ ΜΕΛΕΤΗ	ΡΙΖΑΚΗΣ ΠΡΟΔΡΟΜΟΣ - ΔΗΜΟΠΟΥΛΟΥ ΑΙΚΑΤΕΡΙΝΗ ΑΓΡ. ΤΟΠΟΓΡΑΦΟΙ ΜΗΧ. Ε.Μ.Π.
ΣΦΡΑΓΙΔΑ/ ΥΠΟΓΡΑΦΗ ΜΗΧΑΝΙΚΟΥ	
ΜΑΡΚΟΥΙΖΟΣ Π. - ΠΙΤΤΑΚΙΔΗΣ Ζ. Ο.Ε.	ΠΙΤΤΑΚΙΔΗΣ ΑΛΚ. ΖΑΝΝΗΣ
ΤΕΧΝ. ΕΤΑΙΡΕΙΑ ΜΕΛΕΤΩΝ - ΕΠΙΒΛΕΨΕΩΝ - ΚΑΤΑΣΚΕΥΩΝ	ΔΙΠΛ. ΑΡΧΙΤΕΚΤΩΝ ΜΗΧΑΝΙΚΟΣ
ΜΕΛΟΣ Τ.Ε.Ε. - ΑΡΙΘΜΟΣ ΜΗΤΡΩΟΥ: 12756	ΕΘΝΙΚΟΥ ΜΕΤΣΟΒΙΟΥ ΠΟΛΥΤΕΧΝΕΙΟΥ
ΛΗΤΟΥΣ 2 ΓΑΛΑΤΣΙ, Τ.Κ 111 46	ΜΕΛΟΣ Τ.Ε.Ε. - ΑΡΙΘΜΟΣ ΜΗΤΡΩΟΥ: 89524
Α.Φ.Μ. 998408616 - Δ.Ο.Υ. ΓΑΛΑΤΣΙΟΥ	ΛΗΤΟΥΣ 2 ΓΑΛΑΤΣΙ, Τ.Κ. 11146, 210 2130354
ΤΗΛ.: 210 2130354 - email: info@alterpars.com	Α.Φ.Μ. 957999997 - Δ.Ο.Υ. ΓΑΛΑΤΣΙΟΥ

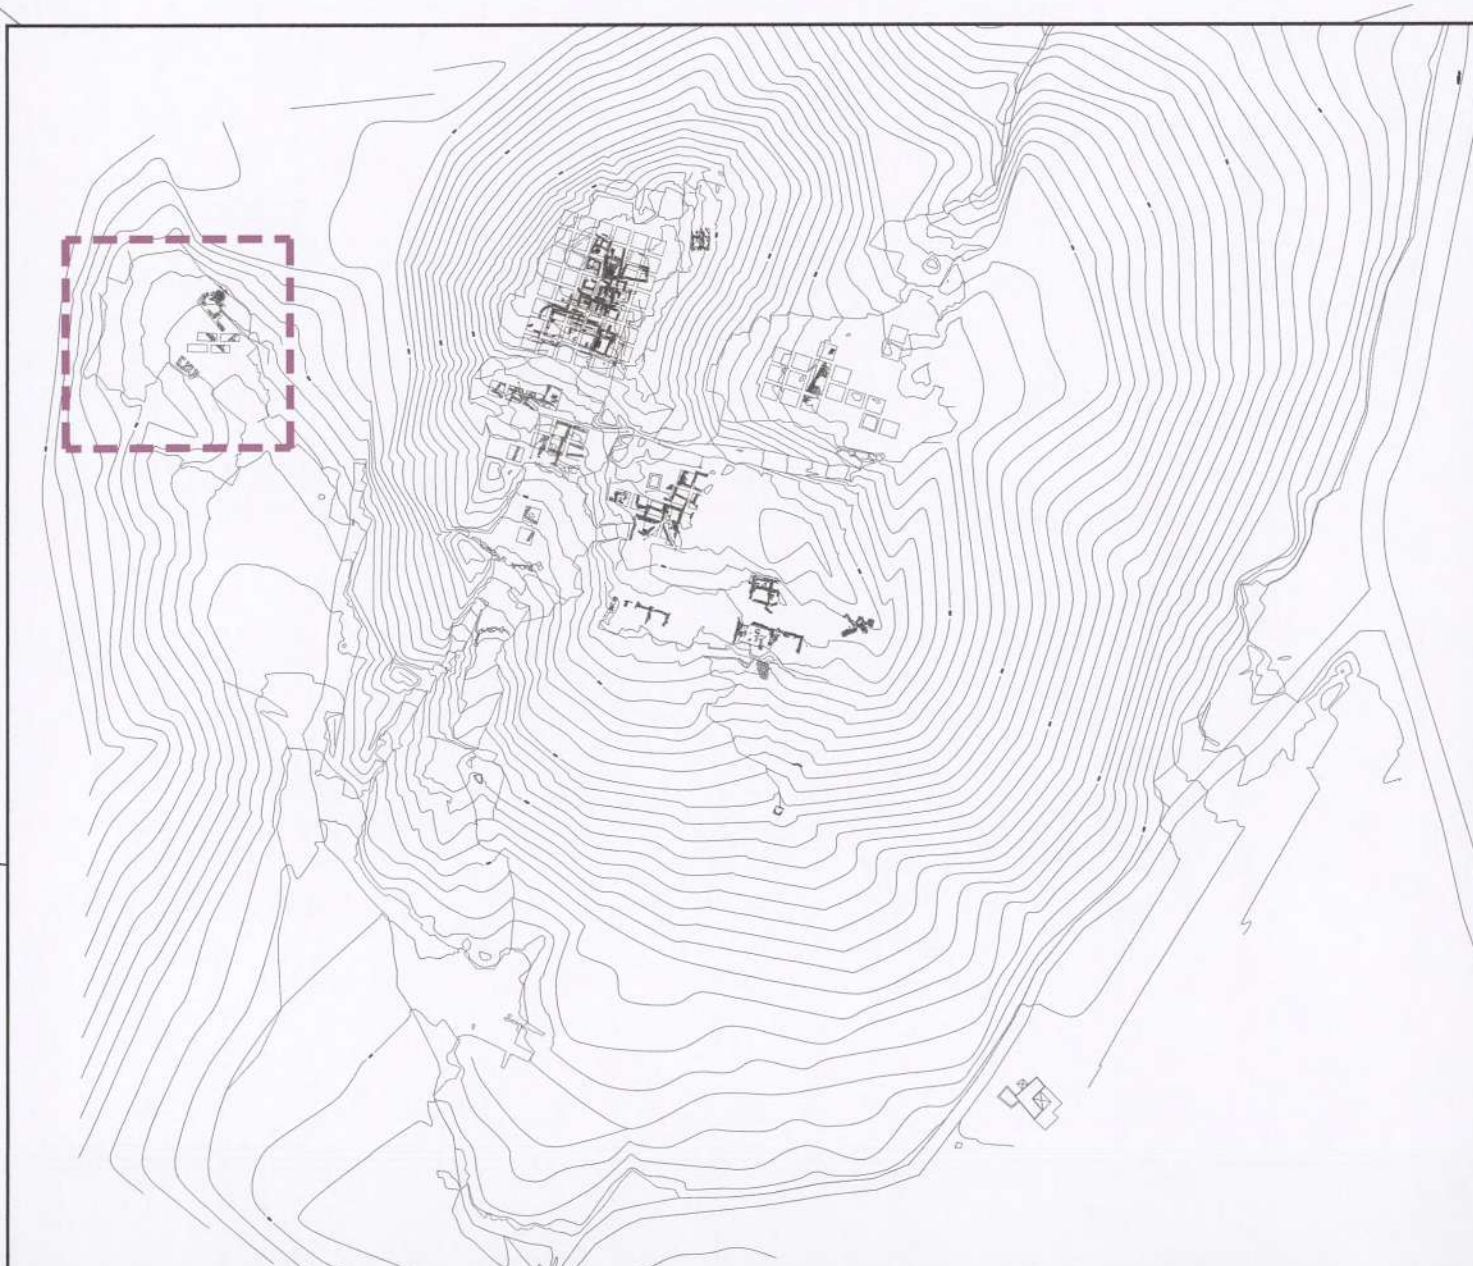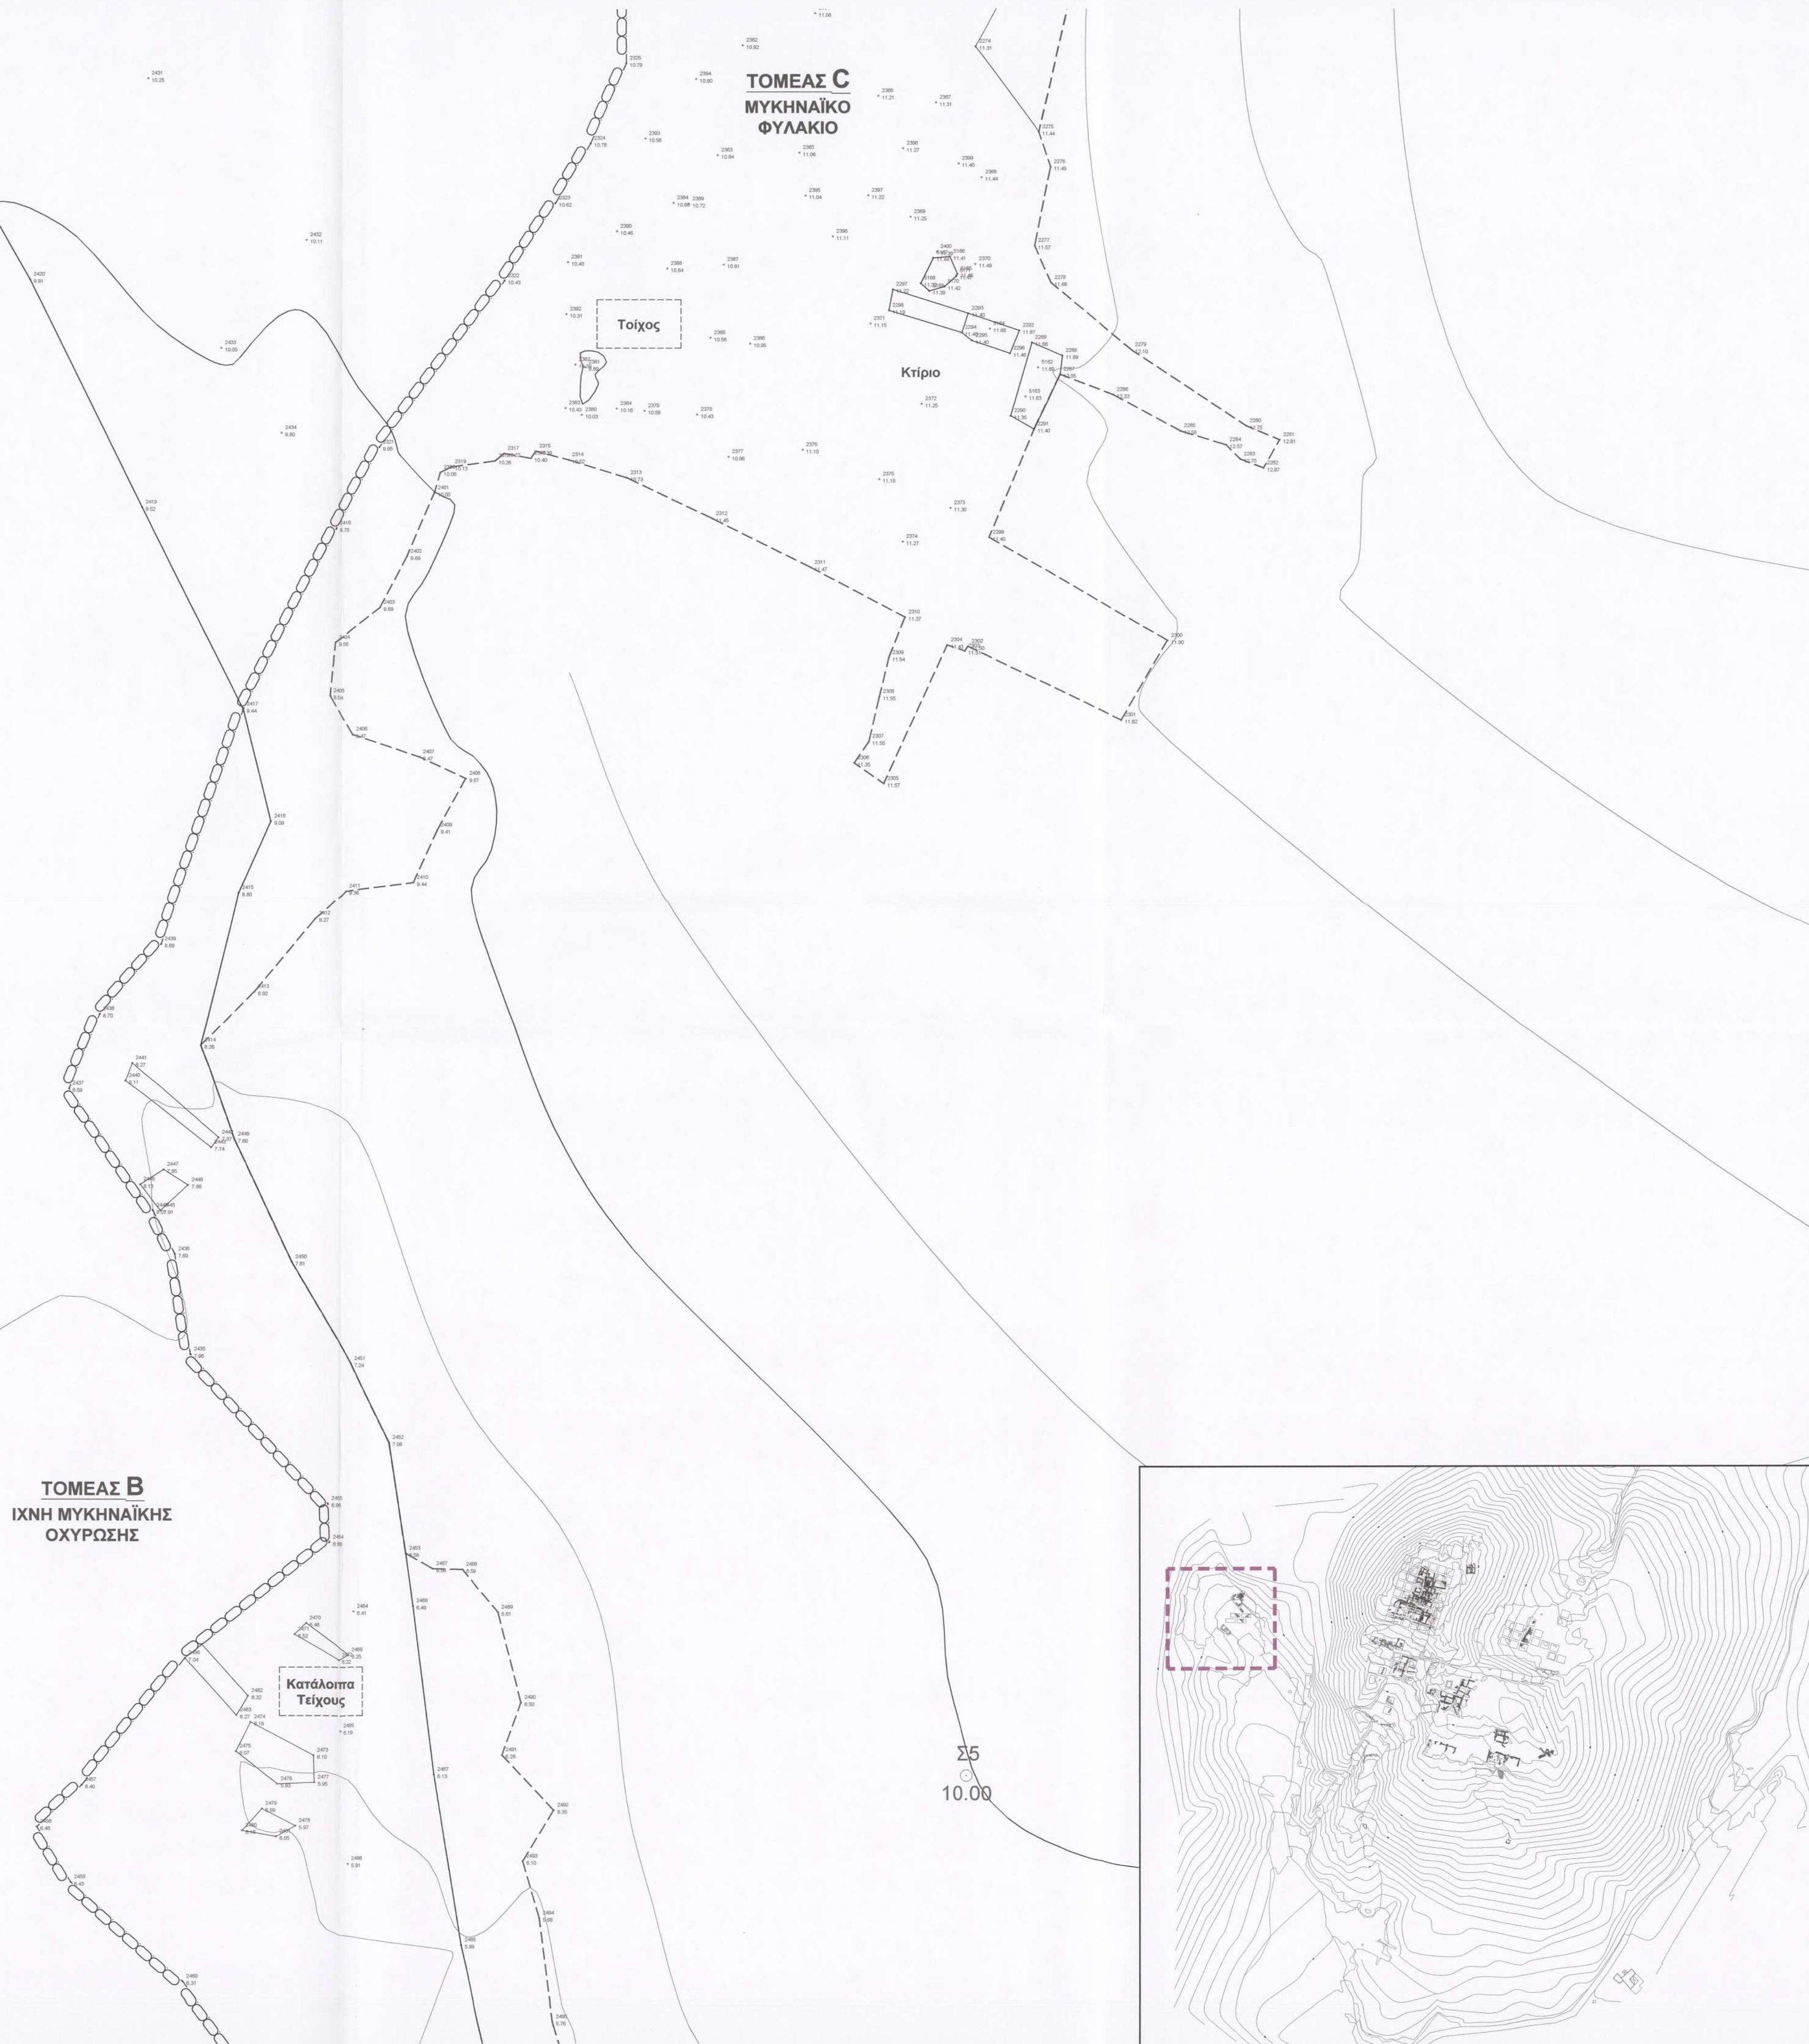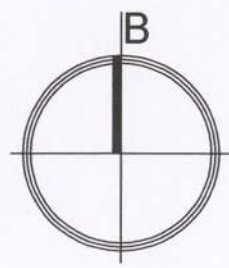

ΥΠΟΜΗΝΗΜΑ

Κωδικός σημείου τοπογραφικής αποτύπωσης/ υψόμετρο

Αρχαιολογικά κατάλοιπα

Κάναβος ανασκαφικής έρευνας

Θάλασσα

Ακτογραμμή

Υπάρχων λίθινος αναλημματικός τοίχος

Λιθωωρός

ΚΥΡΙΟΣ ΕΡΓΟΥ

ΕΛΛΗΝΙΚΗ ΕΤΑΙΡΕΙΑ ΠΕΡΙΒΑΛΛΟΝΤΟΣ & ΠΟΛΙΤΙΣΜΟΥ

ΕΡΓΟ

ΜΕΛΕΤΗ ΑΝΑΔΕΙΞΗΣ ΤΟΥ ΑΡΧΑΙΟΛΟΓΙΚΟΥ ΧΩΡΟΥ "ΚΟΥΚΟΥΝΑΡΙΕΣ" ΠΑΡΟΥ

ΘΕΣΗ

ΝΗΣΟΣ ΠΑΡΟΣ

ΣΤΑΔΙΟ

ΑΠΟΤΥΠΩΣΗ

ΤΙΤΛΟΣ ΣΧΕΔΙΟΥ

ΤΟΜΕΑΣ Β - ΤΟΜΕΑΣ Γ

Μυκηναϊκό φυλάκιο

Ίχνη μυκηναϊκής οχύρωσης

Α/Α ΣΧΕΔΙΟΥ

A.02.01

ΚΩΔΙΚΟΣ ΜΕΛΕΤΗΣ

ΑΝΑ 12.175

ΚΑΤΗΓΟΡΙΑ ΜΕΛΕΤΗΣ

ΑΡΧΙΤΕΚΤΟΝΙΚΑ

ΚΩΔΙΚΟΣ ΣΧΕΔΙΟΥ

Το [ΟΡΙΣΤ]_20140512

ΚΑΙΜΑ

1:100

ΗΜΕΡΟΜΗΝΙΑ

ΜΑΙ.2014

ΑΡΧΙΤΕΚΤΟΝΙΚΗ ΜΕΛΕΤΗ

Μαρκουίζος Π. - Πιττακίδης Ζ. Ο.Ε.

Τεχνική εταιρεία μελετών - επιβλέπων - κατασκευών

Ληρικός 2, 11146 Γαλάτσι - 210 2130354 - info@alterpars.com

alterpars architecture

ΟΜΑΔΑ ΑΡΧ/ΚΗΣ ΜΕΛΕΤΗΣ

ΖΑΝΝΗΣ ΑΛΚ. ΠΙΤΤΑΚΙΔΗΣ - ΠΕΤΡΟΣ Γ. ΜΑΡΚΟΥΙΖΟΣ

ΑΡΧΙΤΕΚΤΟΝΕΣ ΜΗΧ. Ε.Μ.Π. - Μsc NTUA

ΥΠΕΥΘΥΝΟΣ ΑΡΧΑΙΟΛΟΓΙΚΩΝ ΕΡΕΥΝΩΝ

ΔΗΜΗΤΡΙΟΣ ΣΚΙΛΑΡΝΤΙ

ΑΡΧΑΙΟΛΟΓΟΣ - ΕΠΙΤΙΜΟΣ ΕΦΟΡΟΣ ΑΡΧΑΙΟΤΗΤΩΝ

ΑΡΧΑΙΟΛΟΓΙΚΗ ΤΕΧΝΗΡΕΥΣΗ

ΣΤΕΛΙΟΣ ΛΕΚΑΚΗΣ

ΑΡΧΑΙΟΛΟΓΟΣ

ΤΟΠΟΓΡΑΦΙΚΗ ΜΕΛΕΤΗ

ΡΙΖΑΚΗΣ ΠΡΟΔΡΟΜΟΣ - ΔΗΜΟΠΟΥΛΟΥ ΑΙΚΑΤΕΡΙΝΗ

ΑΤΡ. ΤΟΠΟΓΡΑΦΟΙ ΜΗΧ. Ε.Μ.Π.

ΣΦΡΑΓΙΔΑ/ ΥΠΟΓΡΑΦΗ ΜΗΧΑΝΙΚΟΥ

ΜΑΡΚΟΥΙΖΟΣ Π. - ΠΙΤΤΑΚΙΔΗΣ Ζ. Ο.Ε.

ΤΕΧΝ. ΕΤΑΙΡΕΙΑ ΜΕΛΕΤΩΝ - ΕΠΙΒΛΕΨΕΩΝ - ΚΑΤΑΣΚΕΥΩΝ

ΜΕΛΟΣ Τ.Ε.Ε. - ΑΡΙΘΜΟΣ ΜΗΤΡΩΟΥ: 12756

ΛΗΤΟΥΣ 2 ΓΑΛΑΤΣΙ, Τ.Κ 111 46

Α.Φ.Μ. 998408616 - Δ.Ο.Υ. ΓΑΛΑΤΣΙΟΥ

ΤΗΛ.: 210 2130354 - email: info@alterpars.com

ΠΙΤΤΑΚΙΔΗΣ ΑΛΚ. ΖΑΝΝΗΣ




ΔΙΠΛ. ΑΡΧΙΤΕΚΤΩΝ ΜΗΧΑΝΙΚΟΣ

ΕΘΝΙΚΟΥ ΜΕΤΣΟΒΙΟΥ ΠΟΛΥΤΕΧΝΕΙΟΥ

ΜΕΛΟΣ Τ.Ε.Ε. ΑΡΙΘΜΟΣ ΜΗΤΡΩΟΥ: 89524

ΛΗΤΟΥΣ 2 ΓΑΛΑΤΣΙ, Τ.Κ 11146-210 2130354

Α.Φ.Μ/ 09755449 - Δ.Ο.Υ. ΓΑΛΑΤΣΙΟΥ

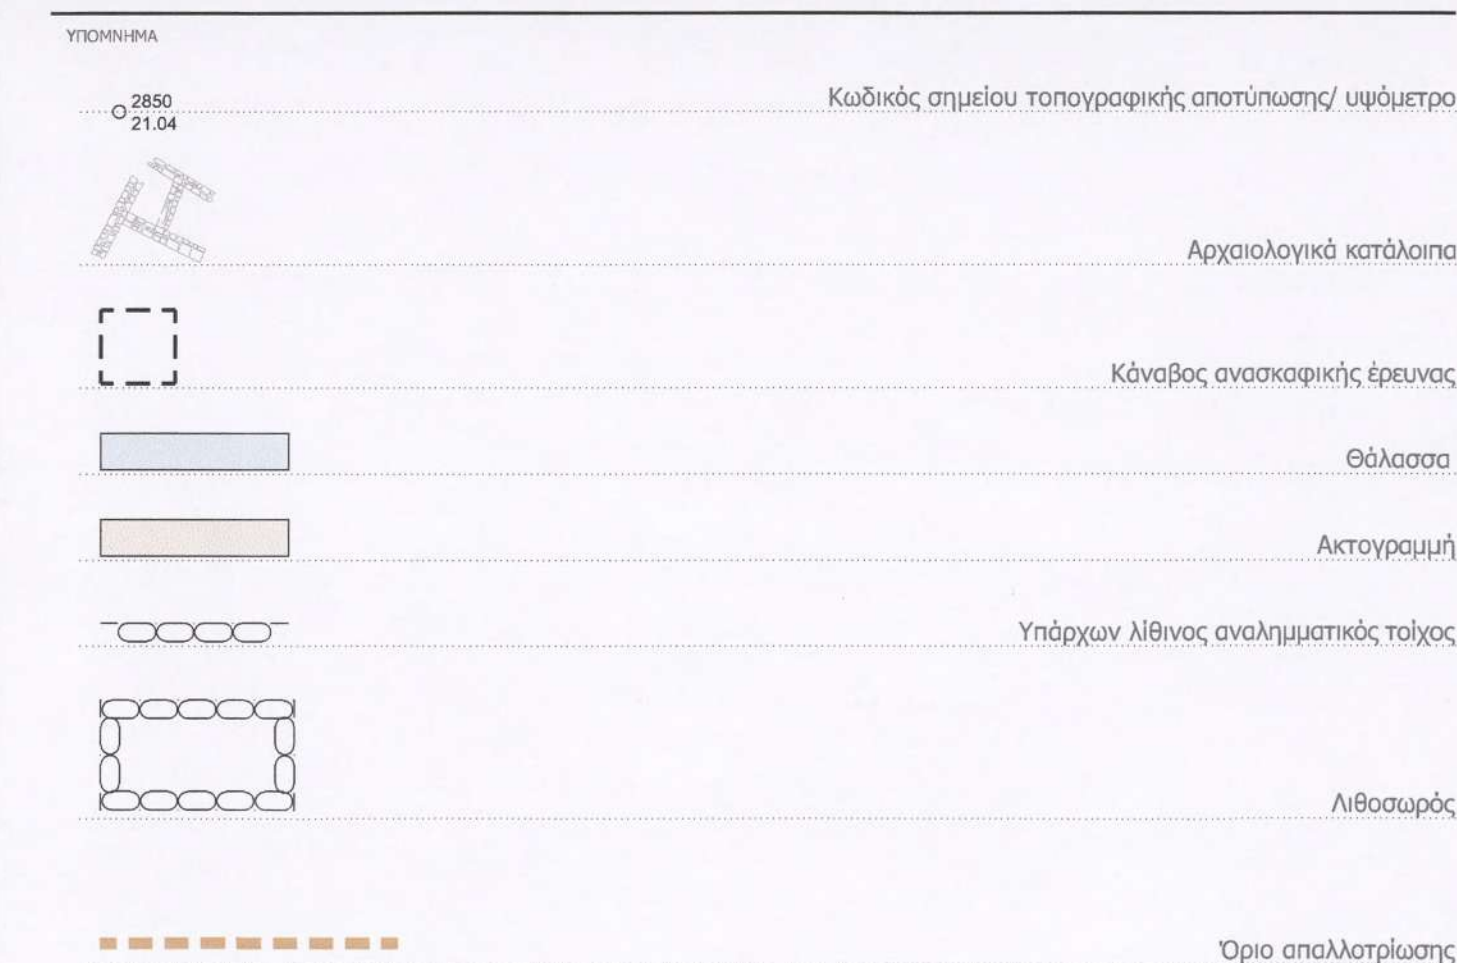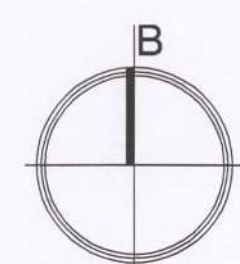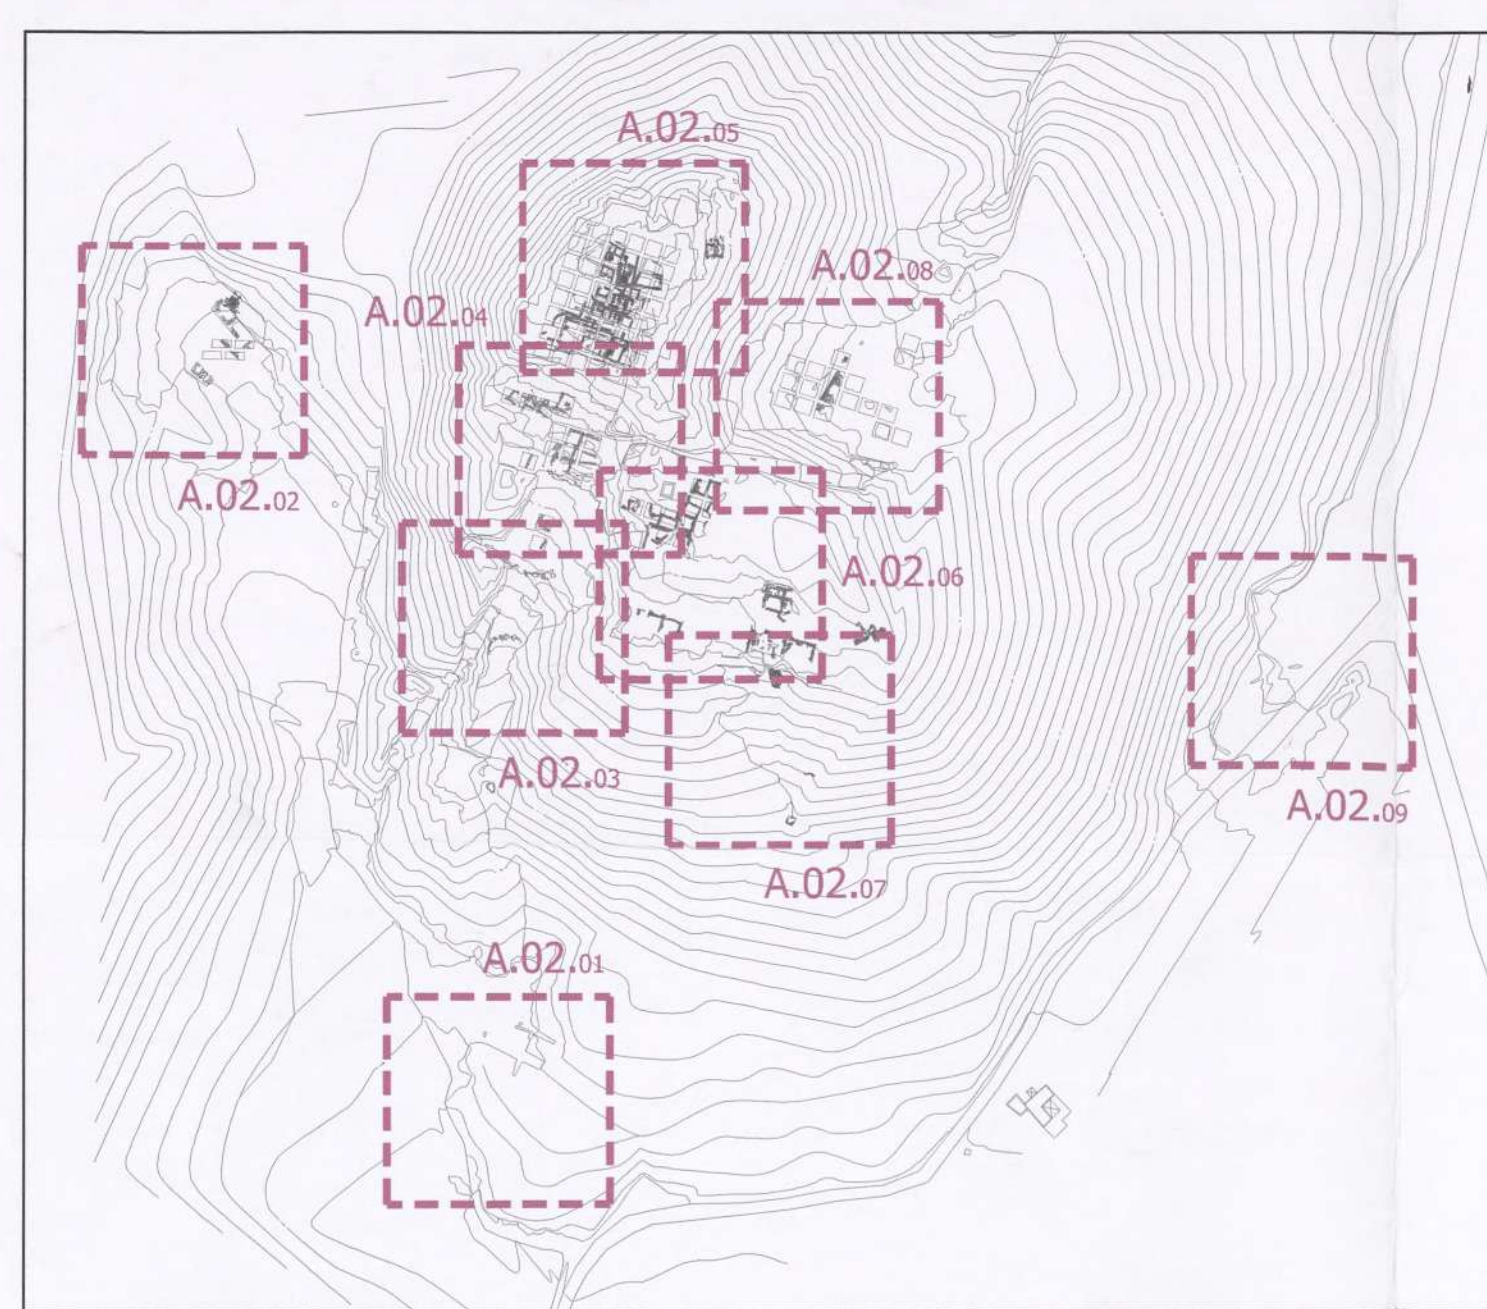

ΕΛΛΗΝΙΚΗ ΕΤΑΙΡΕΙΑ ΠΕΡΙΒΑΛΛΟΝΤΟΣ & ΠΟΛΙΤΙΣΜΟΥ

ΕΡΓΟ
ΜΕΛΕΤΗ ΑΝΑΔΕΙΞΗΣ ΤΟΥ ΑΡΧΑΙΟΛΟΓΙΚΟΥ ΧΩΡΟΥ "ΚΟΥΚΟΥΝΑΡΙΕΣ" ΠΑΡΟΥ

ΝΗΣΟΣ ΠΑΡΟΣ

ΣΤΑΣΙΣ

TITAGIS ΣΥΝΑΘΗ

ΤΟΠΟΓΡΑΦΙΚΟ ΔΙΑΓΡΑΜΜΑ

A.01

ΚΩΔΙΚΟΣ ΜΕΛΗΤΗΣ	ΚΑΤΗΓΟΡΙΑ ΜΕΛΗΤΗΣ	ΚΩΔΙΚΟΣ ΣΥΝΔΡΟΜΗΣ	ΚΑΤΑΚΑ	ΗΜΕΡΟΜΗΝΙΑ
ANA 12.175	ΑΡΧΙΤΕΚΤΟΝΙΚΑ	Το [ΟΡΙΣΤ]_20140512	1:500	Mai.2014



ΟΜΑΔΑ ΑΡΧΙΚΗΣ ΜΕΡΕΤΗΣ

ΥΠΕΥΘΥΝΟΣ
ΑΡΧΑΙΟΛΟΓΙΚΩΝ ΕΡΕΥΝΩΝ

ΑΡΧΑΙΟΛΟΓΙΚΗ ΤΕΧΝΗΡΕΥΣΗ
ΣΤΕΛΙΟΣ ΛΕΚΑΚΗΣ
ΑΡΧΑΙΟΛΟΓΟΣ

ΤΟΠΟΓΡΑΦΟΙ ΜΕΛΗΤΗ

ΣΠΑΥΣΑ/ ΥΠΟΓΡΑΦΗ ΜΗΘΑΝΚΟΥ

ΜΑΡΚΟΥΙΖΟΣ Π. - ΠΙΤΤΑΚΙΔΗΣ Ζ. Ο.Ε.
ΤΕΧΝ. ΕΤΑΙΡΕΙΑ ΜΕΛΕΤΩΝ - ΕΠΙΒΛΕΨΕΩΝ - ΚΑΤΑΣΚΕΥΩΝ
ΜΕΛΟΣ Τ.Ε.Ε. ΑΡΙΘΜΟΣ ΜΗΤΡΩΟΥ: 42756

ΛΗΤΟΥΣ 2 ΓΑΛΑΤΣΙ, Τ.Κ 111 46
Α.Φ.Μ. 998408616 - Δ.Ο.Υ. ΓΑΛΑΤΣΙΟΥ

THA.: 210 2130354 - email: info@alterapars.com

ΠΙΤΤΑΚΙΔΗΣ ΑΛΚ. ΖΑΝΝΗΣ
ΔΙΠΛ. ΑΡΧΙΤΕΚΤΟΝ ΜΗΧΑΝΙΚΟΣ
ΕΘΝΙΚΟΥ ΜΕΤΣΟΒΙΟΥ ΠΟΛΥΤΕΧΝΕΙΟΥ
ΜΕΛΟΣ Τ.Ε.Ε. - ΑΡΙΘΜΟΣ ΜΗΤΡΩΟΥ: 89524
ΛΗΤΟΤΗΤΑ ΓΑΛΑΤΣΙΟΥ Τ.Κ. 11146, 210 2130354
Α.Φ.Μ. 9712669397 - Δ.Ο.Υ. ΓΑΛΑΤΣΙΟΥ