
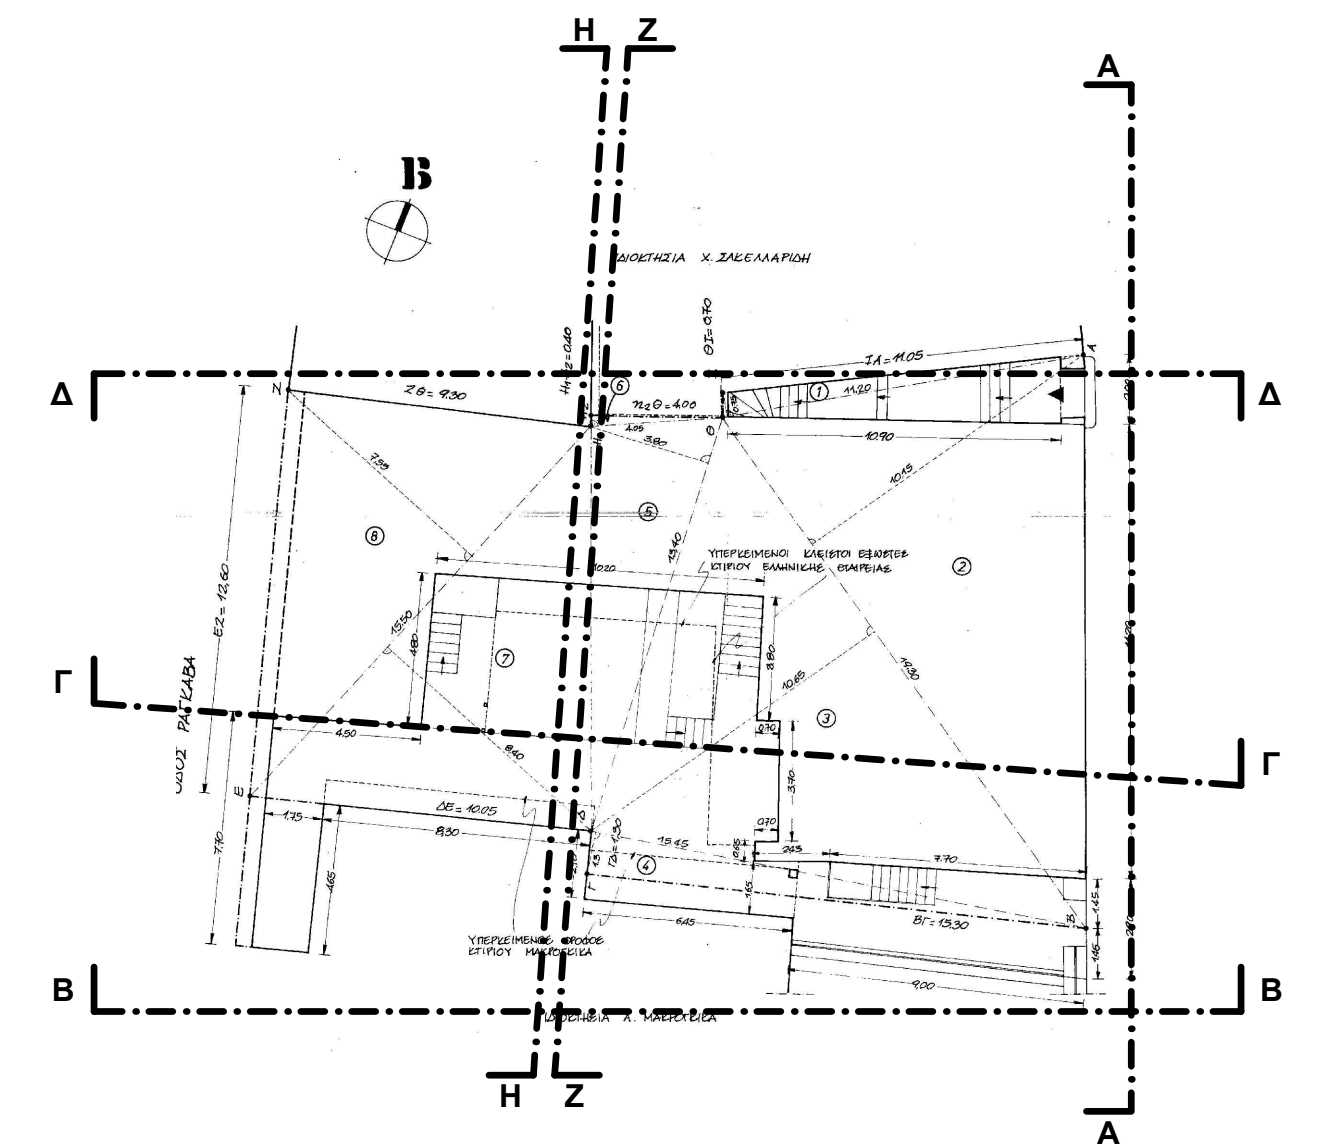
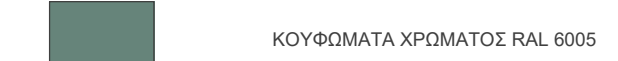


ΥΠΟΜΝΗΜΑ ΧΡΩΜΑΤΩΝ

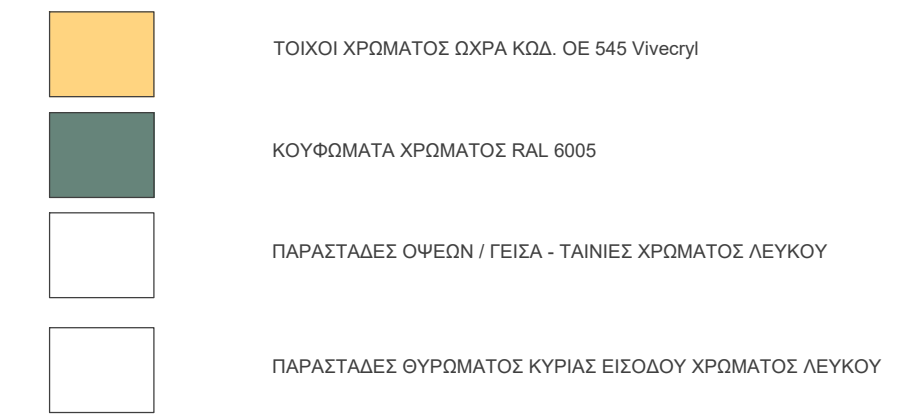

ΕΡΓΟΔΟΤΗΣ

ЕРГО

ΘΕΣΗ

ΕΛΛΗΝΙΚΗ ΕΤΑΙΡΕΙΑ
Περιβάλλοντος και Πολιτισμού
Επαναχρωματισμός κτιρίου
Τριπόδων 28, Πλάκα

ΜΕΛΕΤΗΤΗΣ

ΚΑΤΗΓΟΡΙΑ ΜΕΛΕΤΗΣ

Αρχιτετονική

ΤΙΤΛΟΣ ΣΧΕΔΙΟΥ

Πρόσοψη (Α-Α)

ΑΡΙΘΜΟΣ ΣΧΕΔΙΟΥ

ΚΛΙΜΑΚΑ ΣΧΕΔΙΟΥ

ΧΡΟΝΟΣ


A 01 1:50

ΥΠΟΓΡΑΦΗ - ΣΦΡΑΓΙΔΑ



ΥΠΟΜΝΗΜΑ ΧΡΩΜΑΤΩΝ

	ΤΟΙΧΟΙ ΧΡΩΜΑΤΟΣ ΠΑΡΑ ΚΩΔ. ΟΕ 545 Vivacryl
	ΚΟΥΦΟΜΑΤΑ ΧΡΩΜΑΤΟΣ RAL 6005
	ΠΑΡΑΣΤΑΔΕΣ ΘΥΡΩΝ / ΓΕΙΣΑ - ΤΑΙΝΙΕΣ ΧΡΩΜΑΤΟΣ ΛΕΥΚΟΥ
	ΠΑΡΑΣΤΑΔΕΣ ΘΥΡΩΜΑΤΟΣ ΚΥΡΙΑΣ ΕΙΣΟΔΟΥ ΧΡΩΜΑΤΟΣ ΛΕΥΚΟΥ

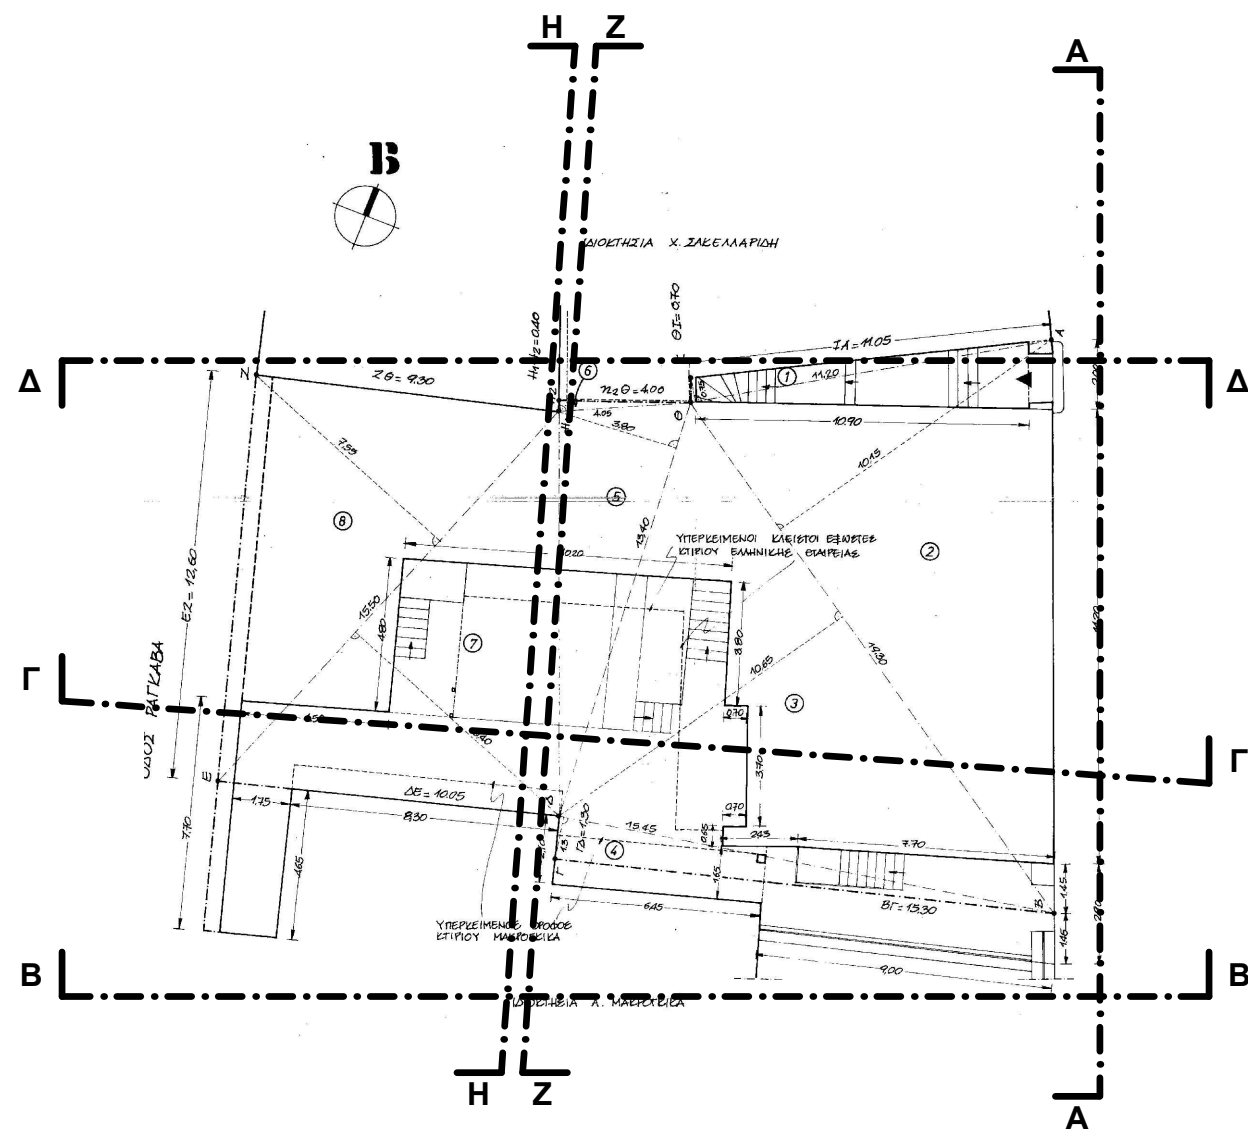

ΕΡΓΟΔΟΤΗΣ

ΕΡΓΟ

ΘΕΣΗ

ΕΛΛΗΝΙΚΗ ΕΤΑΙΡΕΙΑ
Περιβάλλοντος και Πολιτισμού
Επαναχρωματισμός κτιρίου
Τριπόδων 28, Πλάκα

ΜΕΛΕΤΗΤΗΣ

ΚΑΤΗΓΟΡΙΑ ΜΕΛΕΤΗΣ

Αρχιτεκτονική

ΤΙΤΛΟΣ ΣΧΕΔΙΟΥ

Νότεια Όψη (B-B)

ΑΡΙΘΜΟΣ ΣΧΕΔΙΟΥ

ΚΛΙΜΑΚΑ ΣΧΕΔΙΟΥ

ΧΡΟΝΟΣ


A 02 1:50

Νοέμβριος 2021

ΥΠΟΓΡΑΦΗ - ΣΦΡΑΓΙΔΑ

ΥΠΟΜΝΗΜΑ ΧΡΩΜΑΤΩΝ

	ΤΟΙΧΟΙ ΧΡΩΜΑΤΟΣ ΠΑΡΑ ΚΩΔ. 0Ε 545 Vivacity
	ΚΟΥΦΟΜΑΤΑ ΧΡΩΜΑΤΟΣ RAL 6005
	ΠΑΡΑΣΤΑΔΕΣ ΘΥΡΩΝ / ΓΕΙΣΑ - ΤΑΙΝΙΕΣ ΧΡΩΜΑΤΟΣ ΛΕΥΚΟΥ
	ΠΑΡΑΣΤΑΔΕΣ ΘΥΡΩΜΑΤΟΣ ΚΥΡΙΑΣ ΕΙΣΟΔΟΥ ΧΡΩΜΑΤΟΣ ΛΕΥΚΟΥ

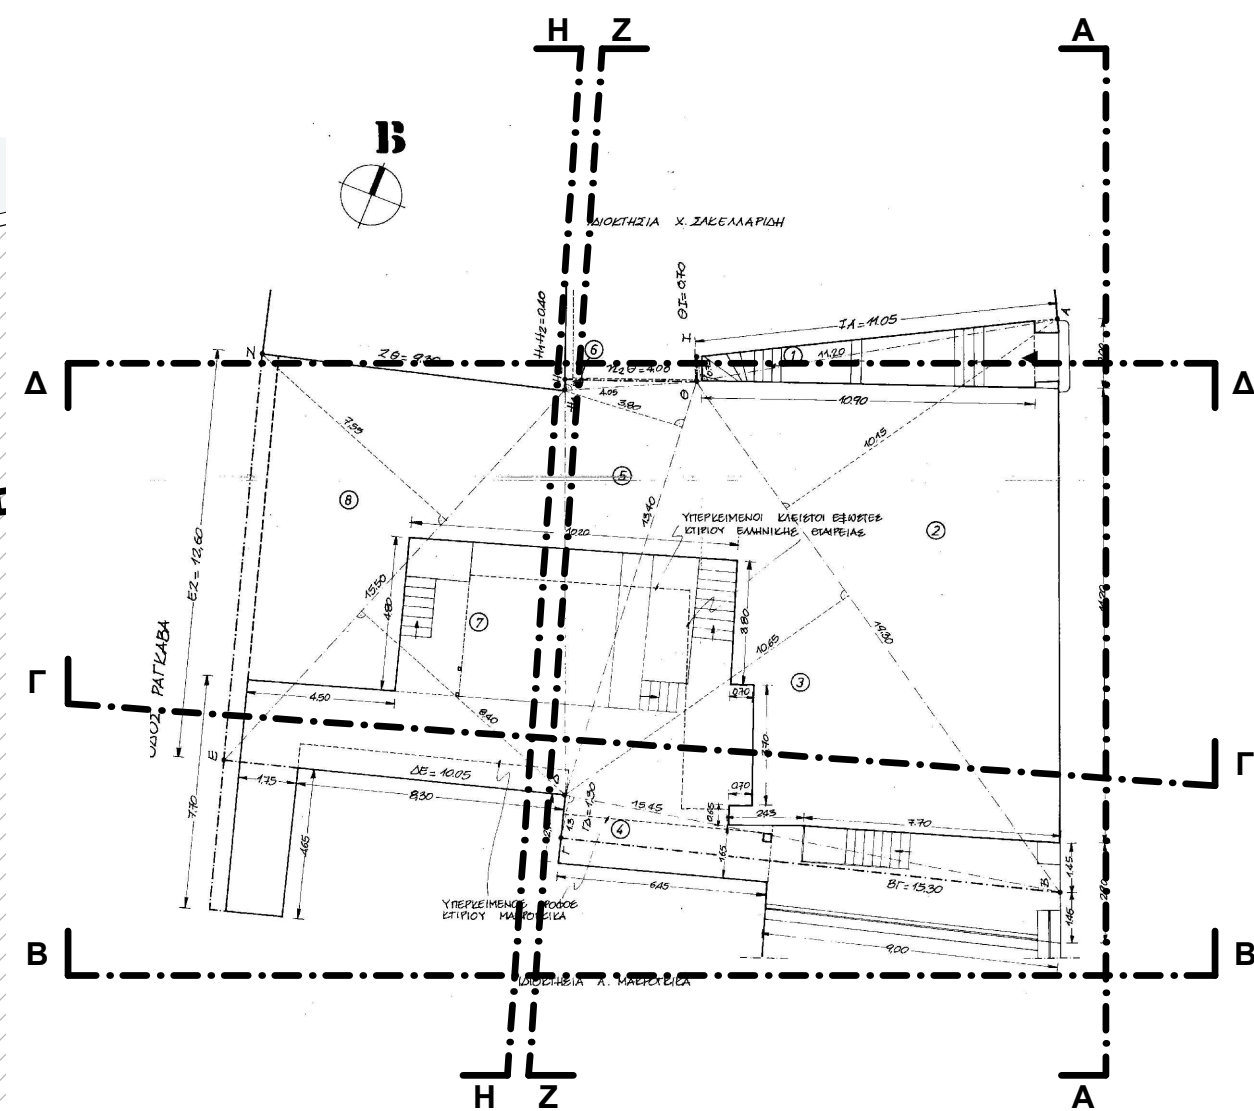

ΕΛΛΗΝΙΚΗ ΕΤΑΙΡΕΙΑ
Περιβάλλοντος και Πολιτισμού
Επαναχρωματισμός κτιρίου
Τριπόδων 28, Πλάκα

ΜΕΛΕΤΗΤΗΣ

ΚΑΤΗΓΟΡΙΑ ΜΕΛΕΤΗΣ Αρχιτετονική

ΤΙΤΛΟΣ ΣΧΕΔΙΟΥ Βόρεια Όψη (Δ-Δ)


ΑΡΙΘΜΟΣ ΣΧΕΔΙΟΥ ΚΛΙΜΑΚΑ ΣΧΕΔΙΟΥ ΧΡΟΝΟΣ

A 03 1:50 Νοέμβριος 2021

ΥΠΟΓΡΑΦΗ - ΣΦΡΑΓΙΔΑ

ΥΠΟΜΝΗΜΑ ΧΡΩΜΑΤΩΝ

	ΤΟΙΧΟΙ ΧΡΩΜΑΤΟΣ ΩΧΡΑ ΚΩΔ. OE 545 Vivacity
	ΚΟΥΦΟΜΑΤΑ ΧΡΩΜΑΤΟΣ RAL 6005
	ΠΑΡΑΣΤΑΔΕΣ ΘΥΡΩΝ / ΓΕΙΣΑ - ΤΑΙΝΙΕΣ ΧΡΩΜΑΤΟΣ ΛΕΥΚΟΥ
	ΠΑΡΑΣΤΑΔΕΣ ΘΥΡΩΜΑΤΟΣ ΚΥΡΙΑΣ ΕΙΣΟΔΟΥ ΧΡΩΜΑΤΟΣ ΛΕΥΚΟΥ

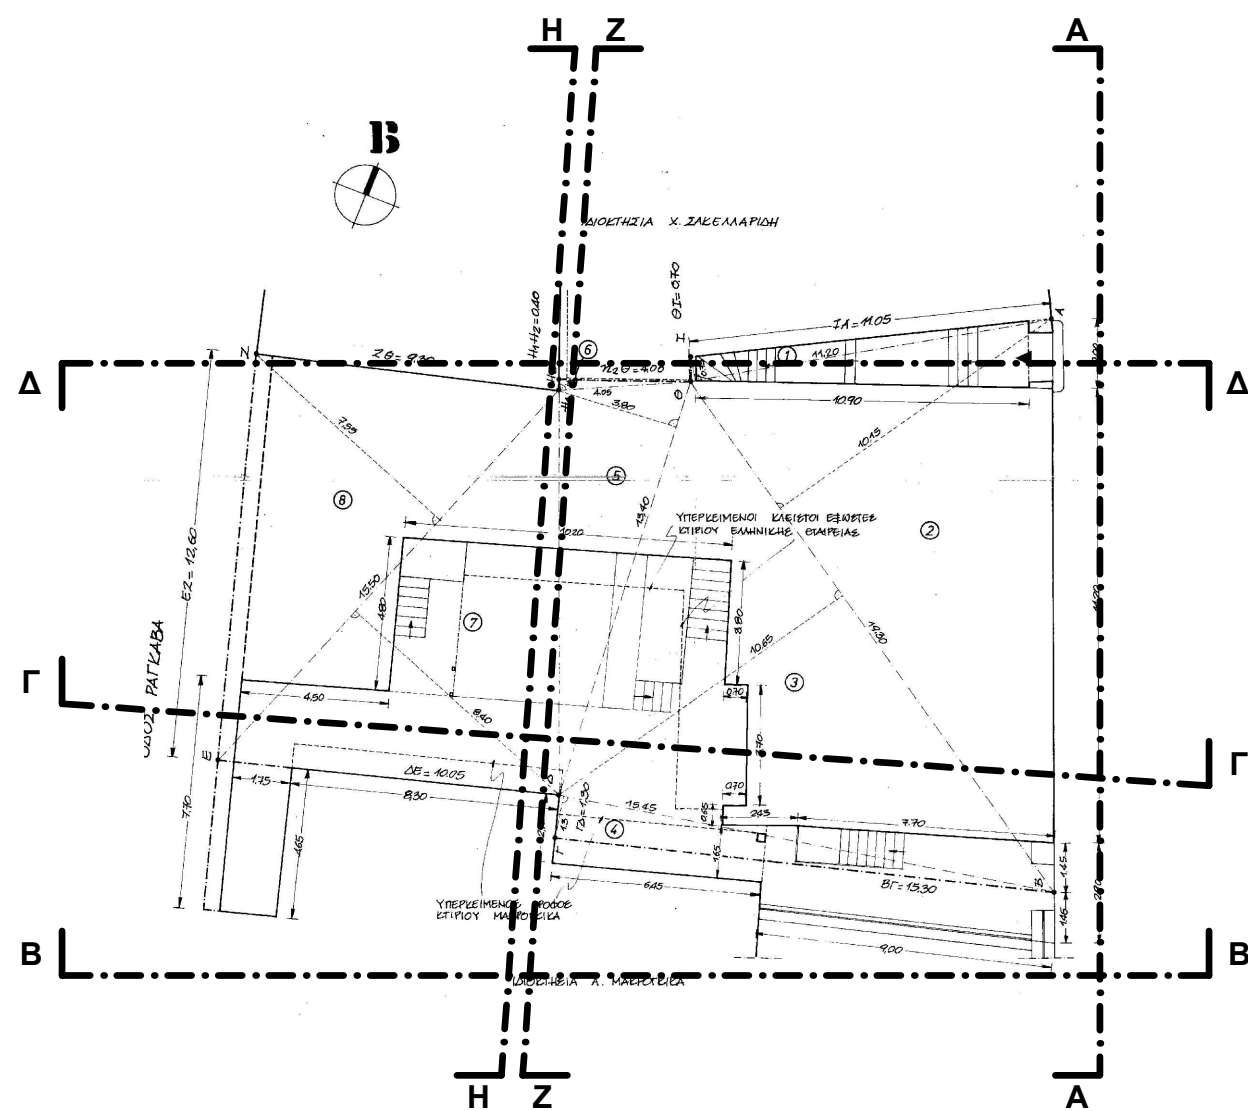

ΕΡΓΟΔΟΤΗΣ
ΕΡΓΟ
ΘΕΣΗ

ΕΛΛΗΝΙΚΗ ΕΤΑΙΡΕΙΑ
Περιβάλλοντος και Πολιτισμού
Επαναχρωματισμός κτιρίου
Τριπόδων 28, Πλάκα

ΜΕΛΕΤΗΤΗΣ


ΚΑΤΗΓΟΡΙΑ ΜΕΛΕΤΗΣ
ΤΙΤΛΟΣ ΣΧΕΔΙΟΥ

Αρχιτετονική
Όψη (Γ-Γ)

ΑΡΙΘΜΟΣ ΣΧΕΔΙΟΥ
ΚΛΙΜΑΚΑ ΣΧΕΔΙΟΥ
ΧΡΟΝΟΣ


A 04 1:50
Νοέμβριος 2021

ΥΠΟΓΡΑΦΗ - ΣΦΡΑΓΙΔΑ

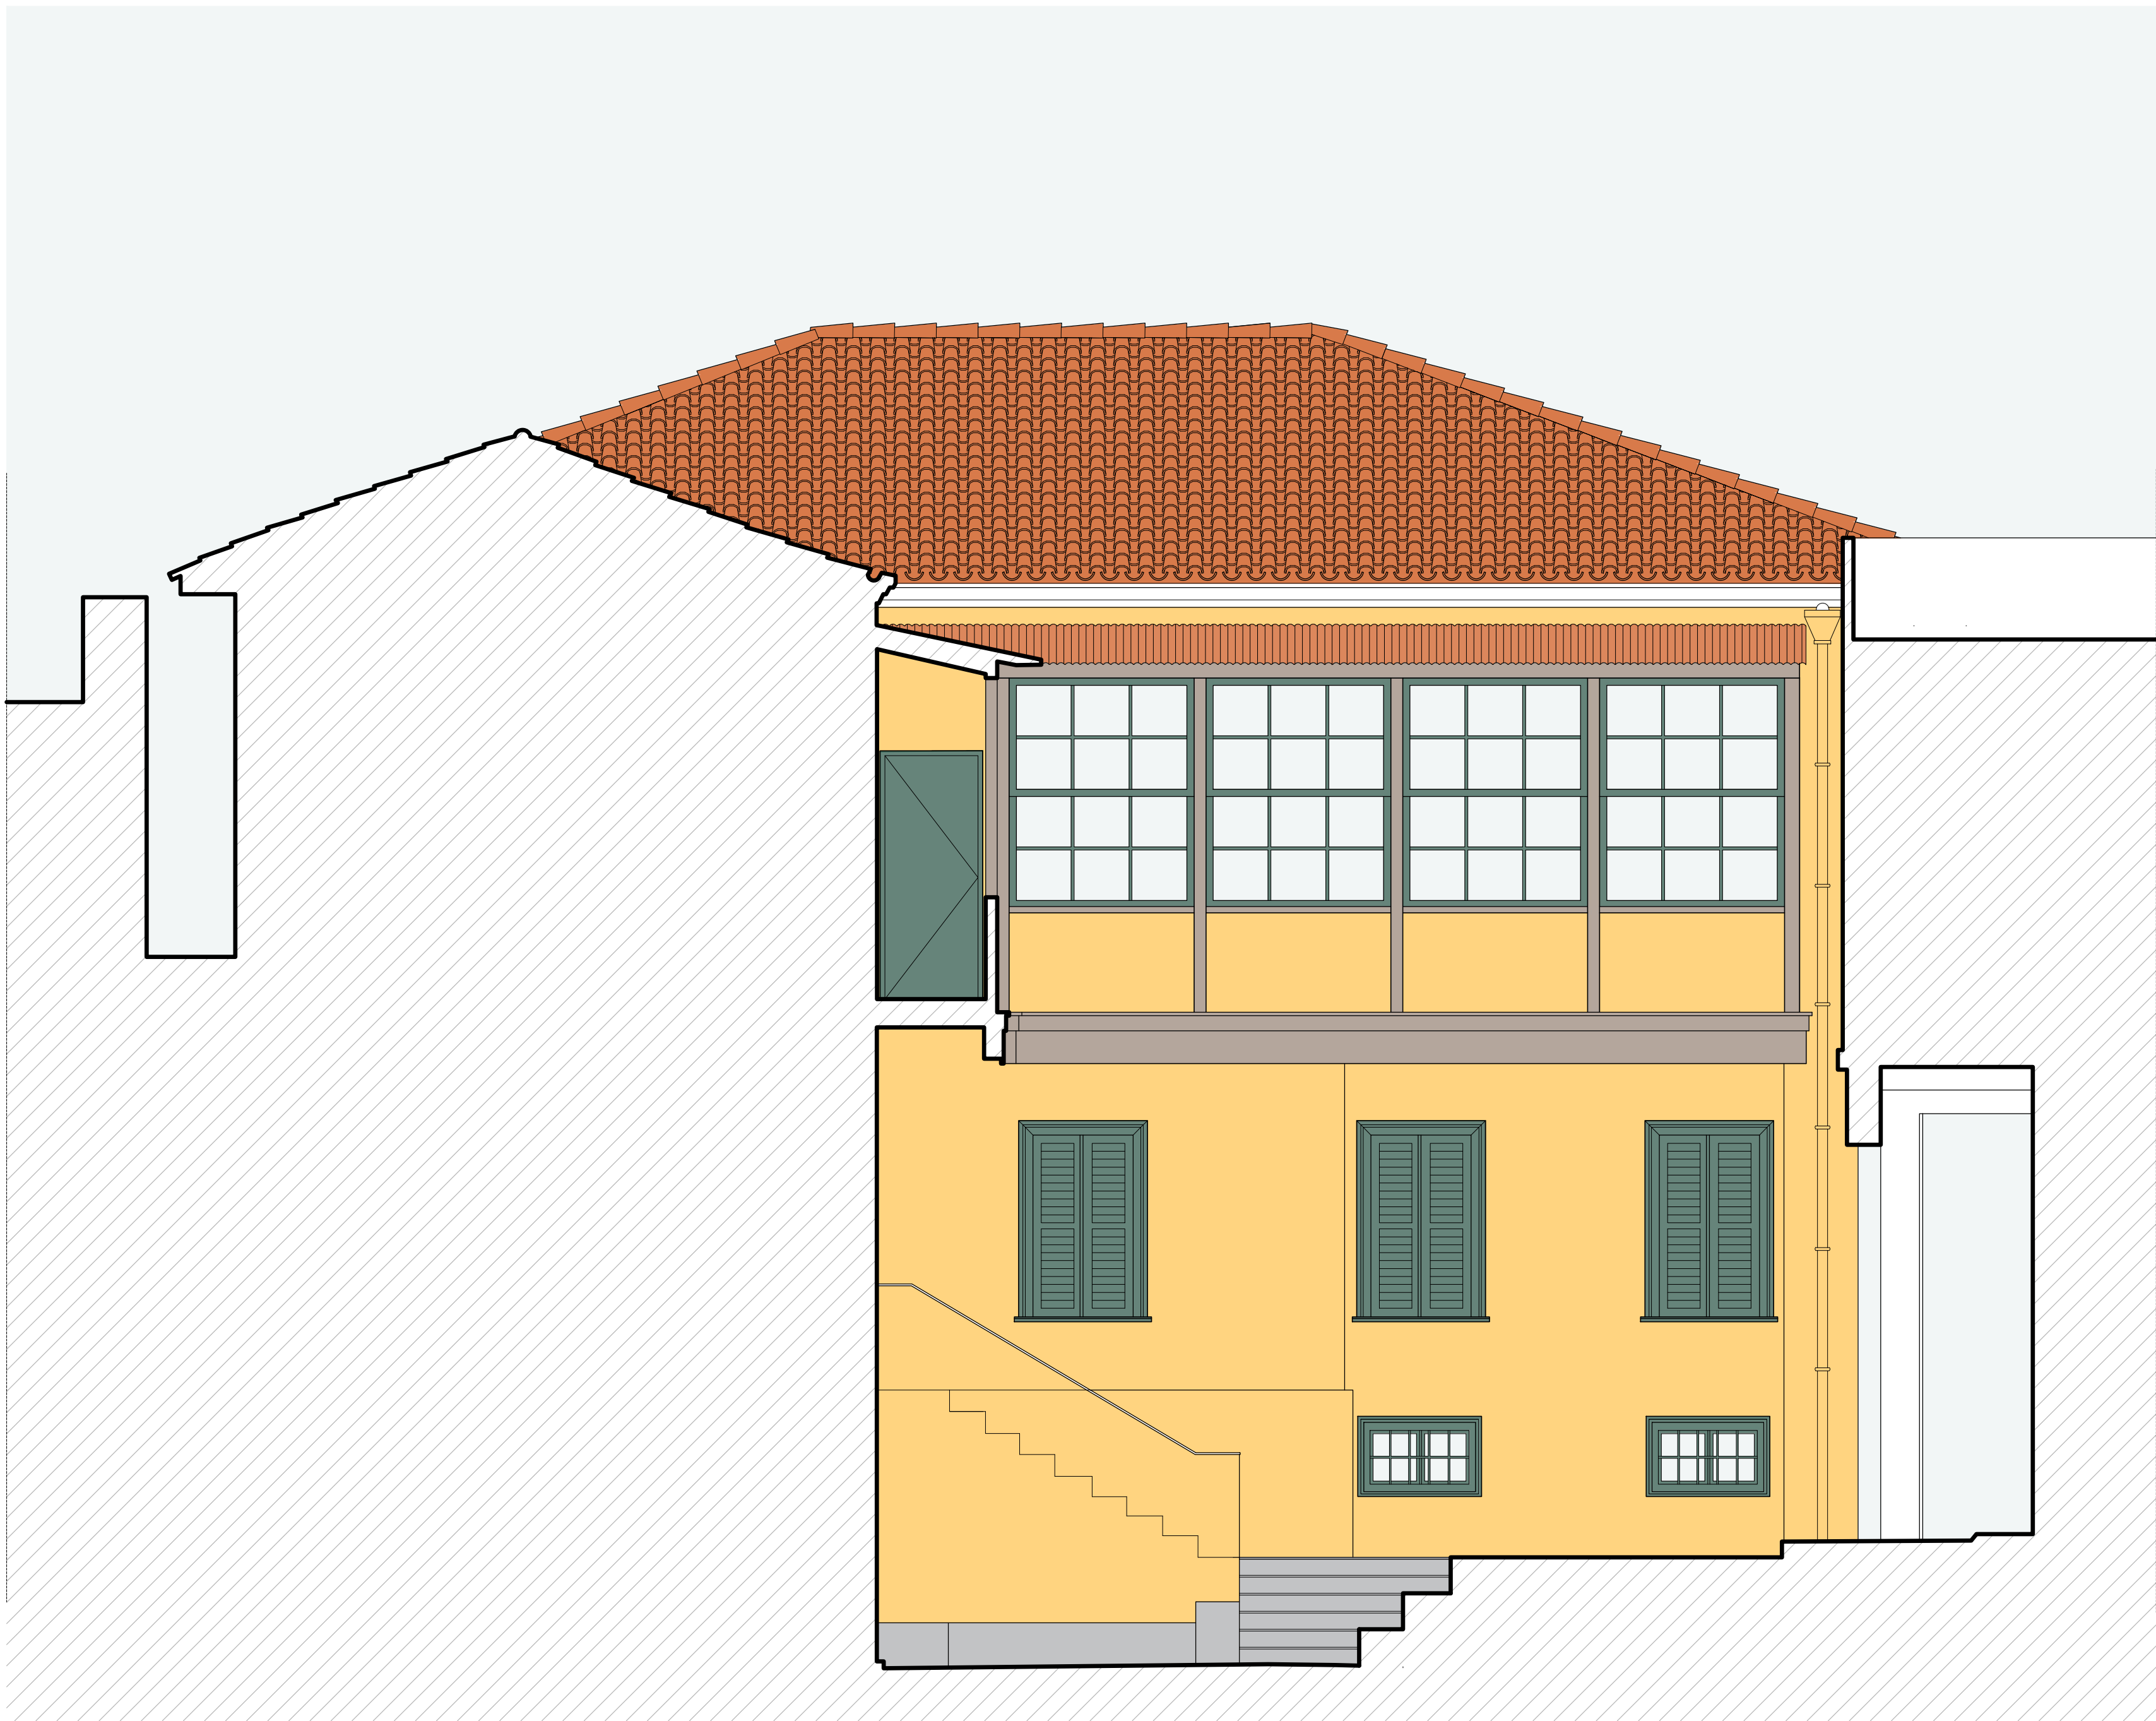

ΥΠΟΜΝΗΜΑ ΧΡΩΜΑΤΩΝ

	ΤΟΙΧΟΙ ΧΡΩΜΑΤΟΣ ΠΑΡΑ ΚΩΔ. 05 545 Vivacity
	ΚΟΥΦΟΜΑΤΑ ΧΡΩΜΑΤΟΣ RAL 6005
	ΠΑΡΑΣΤΑΔΕΣ ΟΥΡΕΩΝ / ΓΕΙΣΑ - ΤΑΙΝΙΕΣ ΧΡΩΜΑΤΟΣ ΛΕΥΚΟΥ
	ΠΑΡΑΣΤΑΔΕΣ ΟΥΡΩΜΑΤΟΣ ΚΥΡΙΑΣ ΕΙΣΟΔΟΥ ΧΡΩΜΑΤΟΣ ΛΕΥΚΟΥ

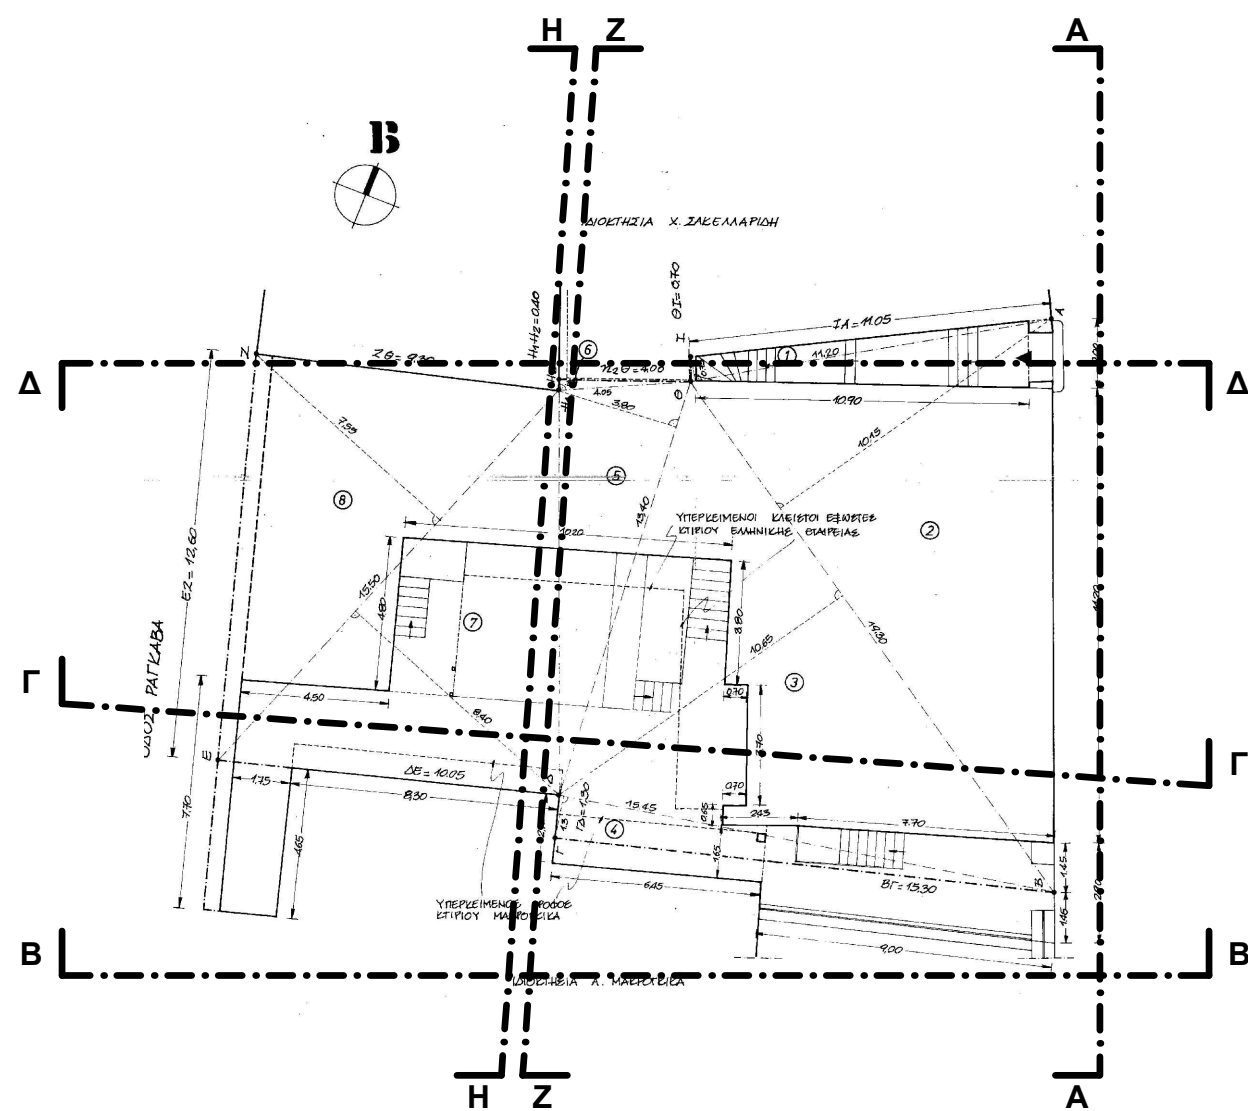

ΕΡΓΟΔΟΤΗΣ

ΕΡΓΟ

ΘΕΣΗ

ΕΛΛΗΝΙΚΗ ΕΤΑΙΡΕΙΑ
Περιβάλλοντος και Πολιτισμού
Επαναχρωματισμός κτιρίου

Τριπόδων 28, Πλάκα

ΜΕΛΕΤΗΤΗΣ

ΚΑΤΗΓΟΡΙΑ ΜΕΛΕΤΗΣ

ΤΙΤΛΟΣ ΣΧΕΔΙΟΥ

Αρχιτετονική

Όψη (Z-Z)

ΑΡΙΘΜΟΣ ΣΧΕΔΙΟΥ


ΚΛΙΜΑΚΑ ΣΧΕΔΙΟΥ

ΧΡΟΝΟΣ

A 05 1:50


Νοέμβριος 2021

ΥΠΟΓΡΑΦΗ - ΣΦΡΑΓΙΔΑ

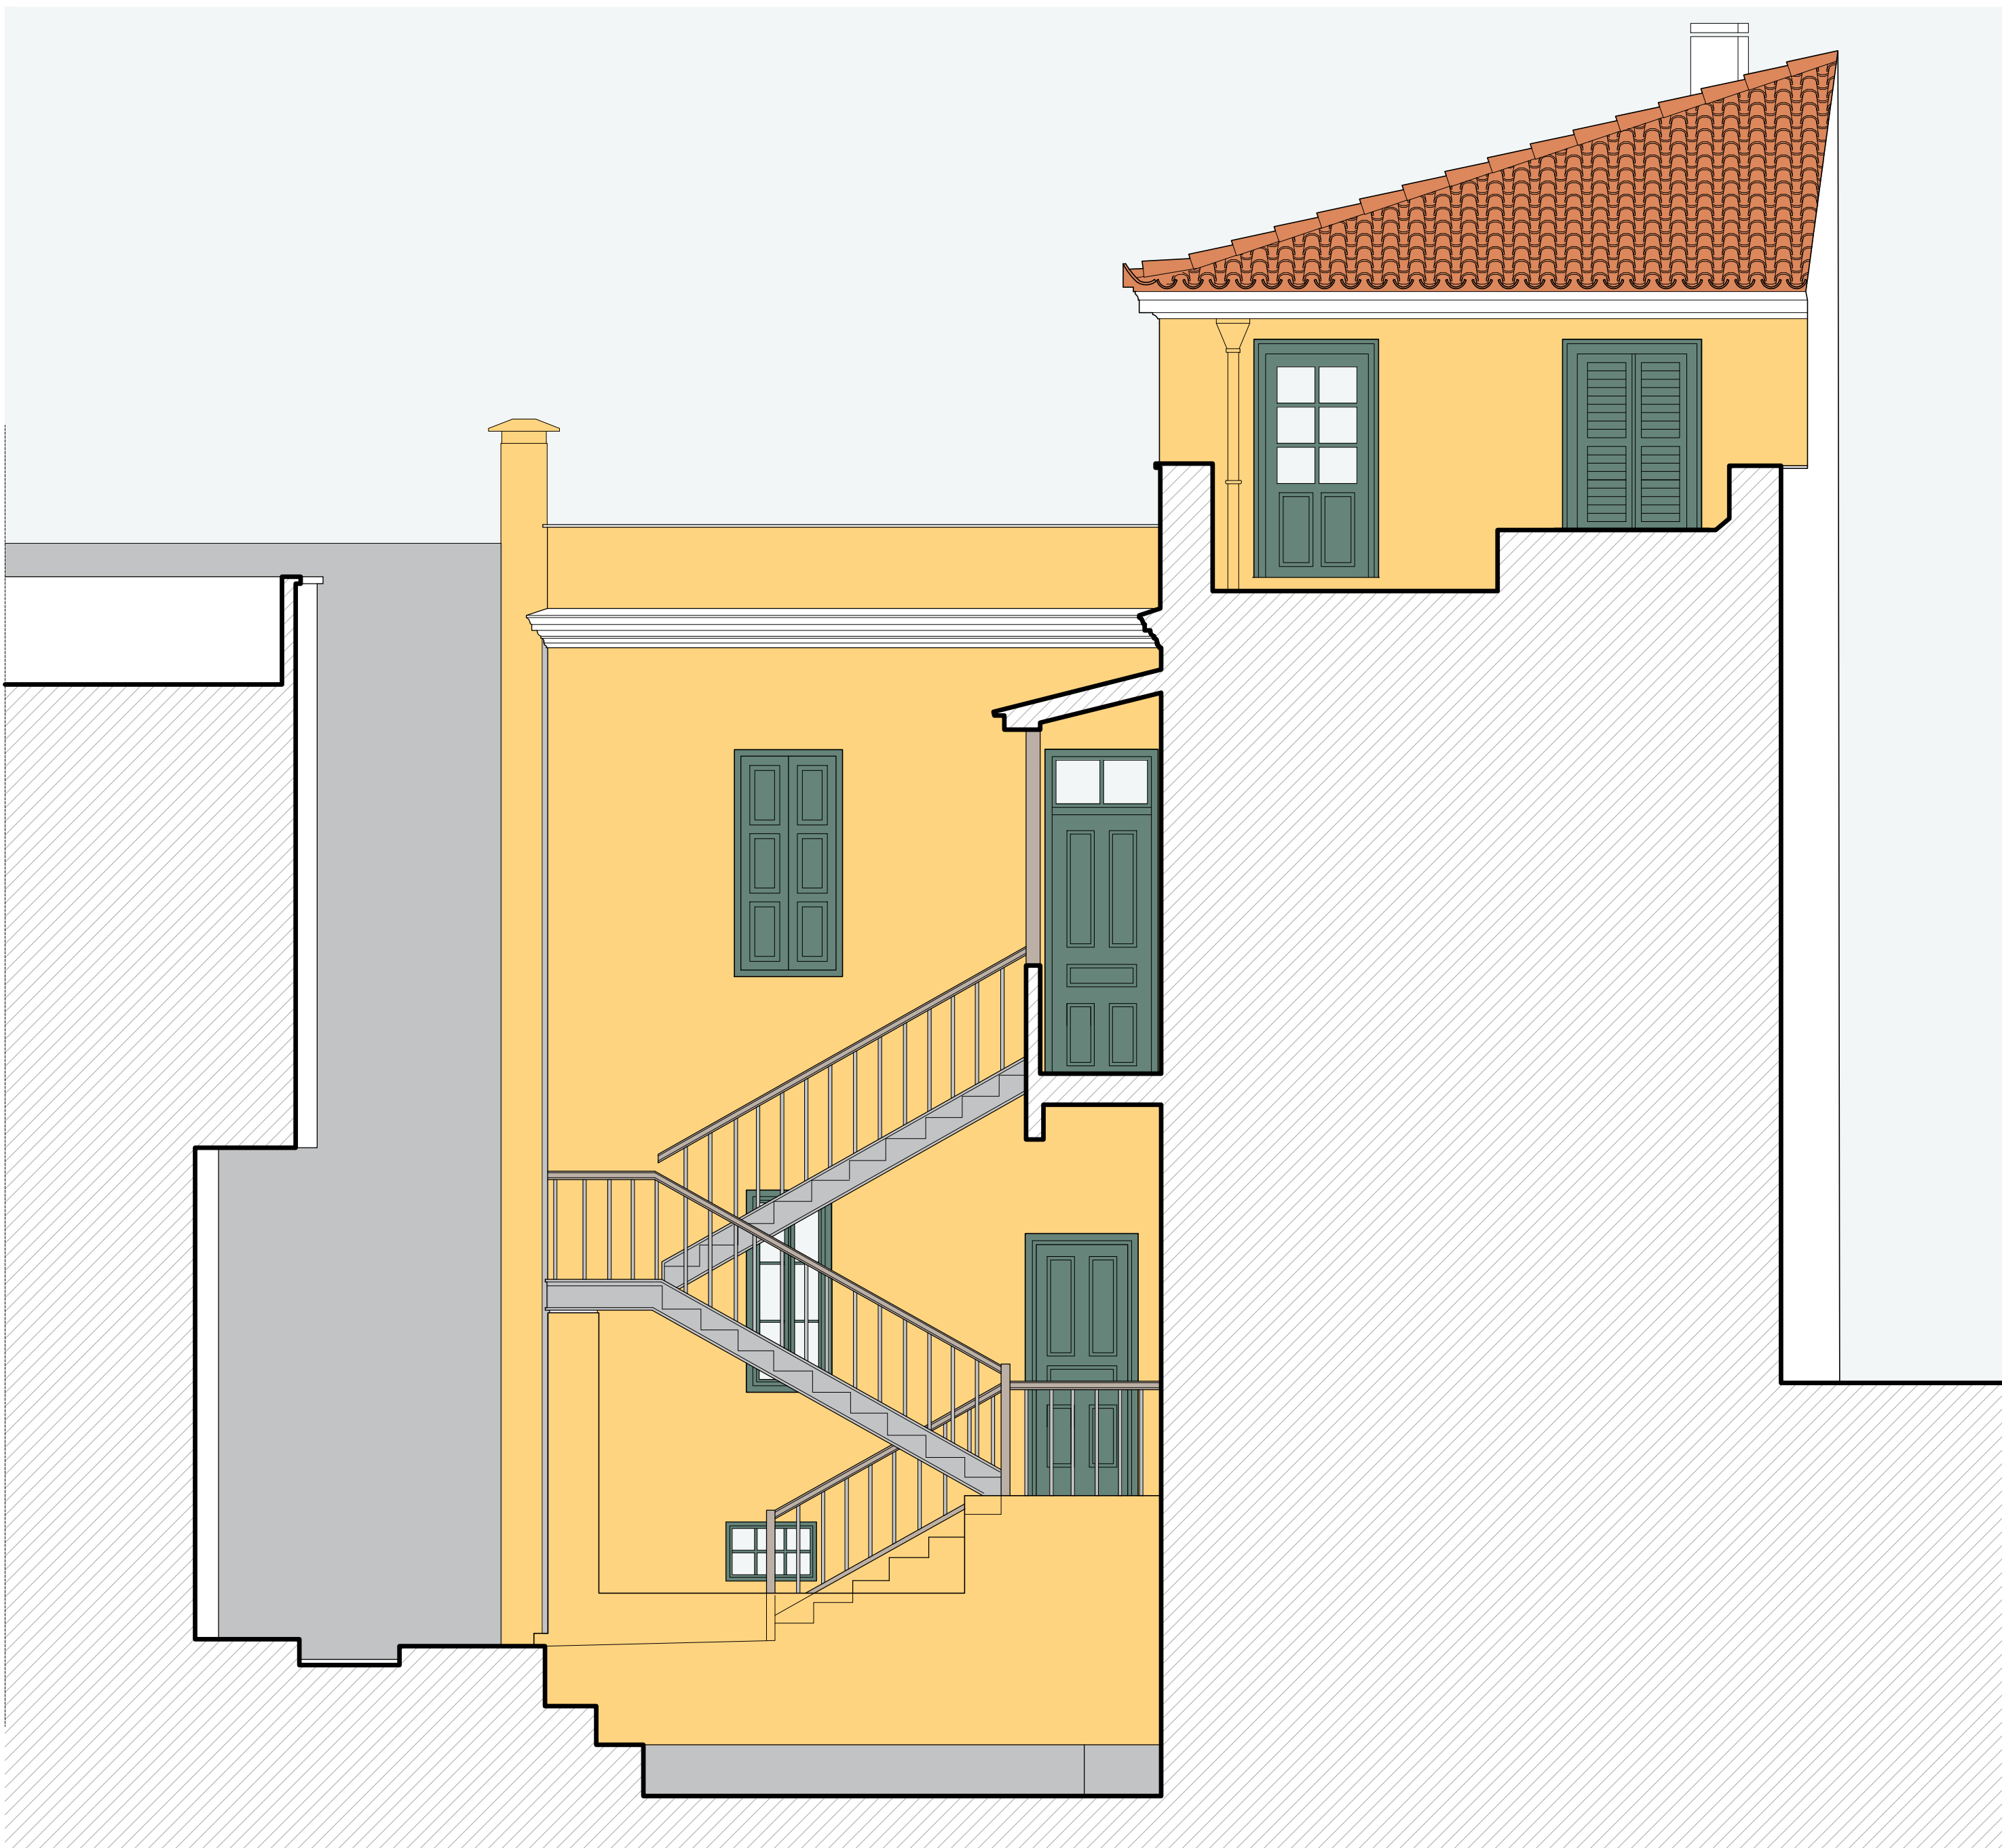

ΥΠΟΜΝΗΜΑ ΧΡΩΜΑΤΩΝ

	ΤΟΙΧΟΙ ΧΡΩΜΑΤΟΣ ΠΑΡΑ ΚΩΔ. 05 545 Vivacity
	ΚΟΥΦΟΜΑΤΑ ΧΡΩΜΑΤΟΣ RAL 6005
	ΠΑΡΑΣΤΑΔΕΣ ΟΥΡΕΩΝ / ΓΕΙΣΑ - ΤΑΙΝΙΕΣ ΧΡΩΜΑΤΟΣ ΛΕΥΚΟΥ
	ΠΑΡΑΣΤΑΔΕΣ ΟΥΡΩΜΑΤΟΣ ΚΥΡΙΑΣ ΕΙΣΟΔΟΥ ΧΡΩΜΑΤΟΣ ΛΕΥΚΟΥ

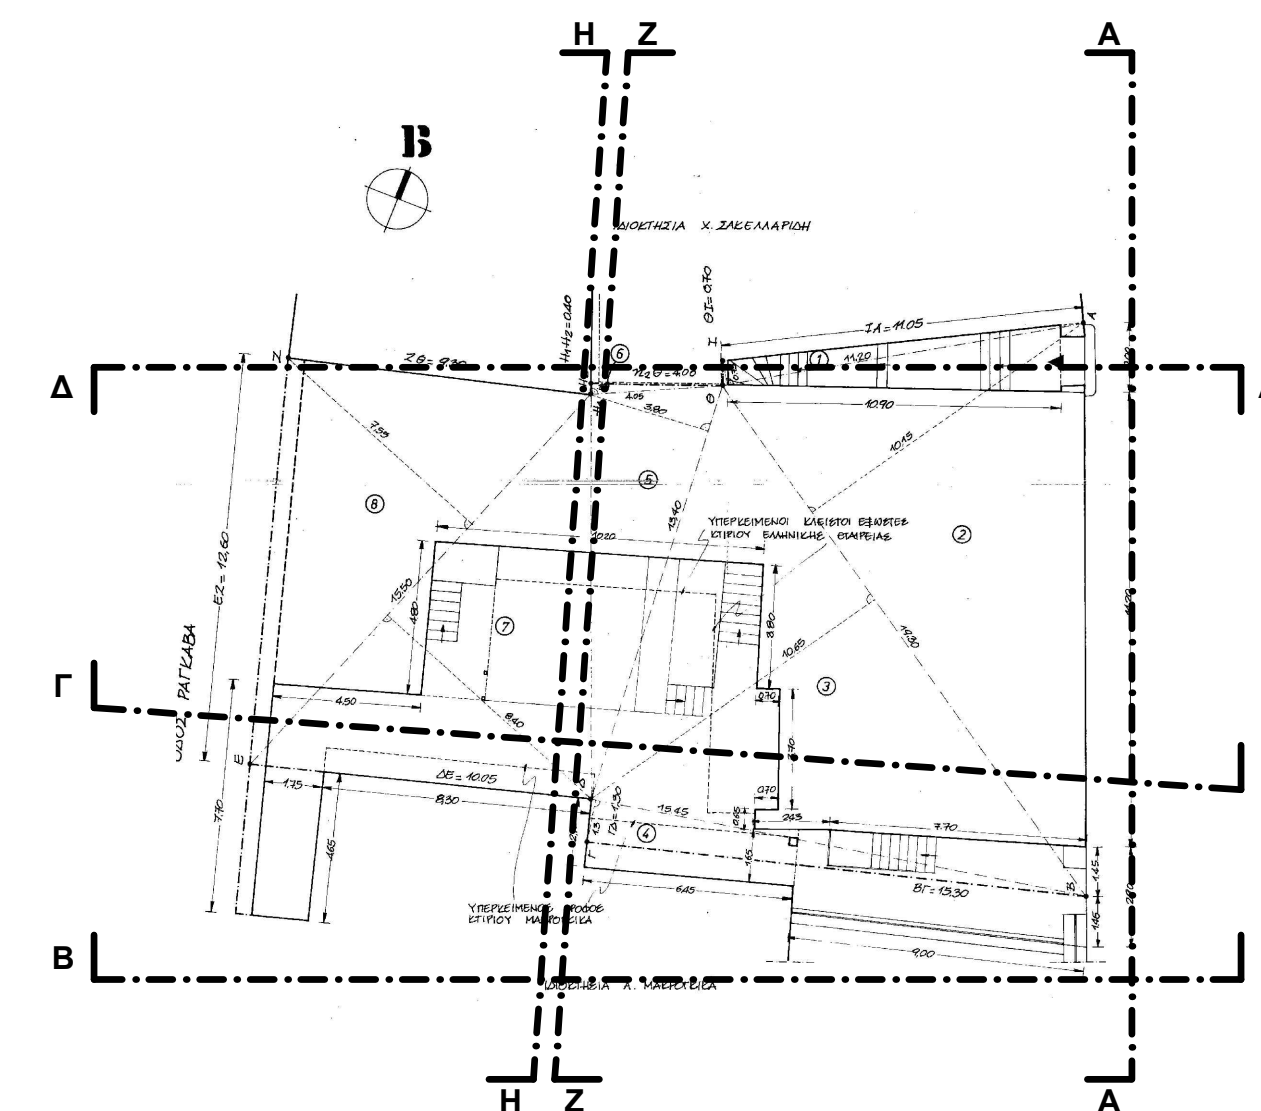

ΕΡΓΟΔΟΤΗΣ

ΕΡΓΟ

ΘΕΣΗ

ΕΛΛΗΝΙΚΗ ΕΤΑΙΡΕΙΑ
Περιβάλλοντος και Πολιτισμού

Επαναχρωματισμός κτιρίου

Τριπόδων 28, Πλάκα

ΜΕΛΕΤΗΤΗΣ

ΚΑΤΗΓΟΡΙΑ ΜΕΛΕΤΗΣ

Αρχιτεκτονική

ΤΙΤΛΟΣ ΣΧΕΔΙΟΥ

Όψη (H-H)

ΑΡΙΘΜΟΣ ΣΧΕΔΙΟΥ

ΚΛΙΜΑΚΑ ΣΧΕΔΙΟΥ

ΧΡΟΝΟΣ

A 06 1:50

Νοέμβριος 2021

ΥΠΟΓΡΑΦΗ - ΣΦΡΑΓΙΔΑ