

ΣΥΝΔΕΣΗ ΜΕ
ΤΨΙΣΤΑΜΕΝΟ ΔΙΚΤΥΟ


ΠΡΟΣ ΠΡΟΣΘΕΤΗ ΓΕΙΩΣΗ
(ΕΦΟΣΟΝ ΑΠΑΙΤΗΘΕΙ ΜΕΤΑ ΑΠΟ ΜΕΤΡΗΣΗ)

ΣΗΜΕΙΩΣΗ
Ο ΕΛΕΓΧΟΣ ΟΛΩΝ ΤΩΝ ΦΩΤΙΣΤΙΚΩΝ ΣΗΜΑΤΩΝ ΤΟΥ ΕΣΩΤΕΡΙΚΟΥ ΧΩΡΟΥ ΓΙΝΕΤΑΙ ΜΕΣΩ ΤΟΥ ΚΕΝΤΡΙΚΟΥ ΠΙΝΑΚΑ

ΥΠΟΜΝΗΜΑ

- | | | | |
|--|--|--|--|
| | ΔΙΑΚΟΠΤΗΣ ΑΠΛΟΣ | | ΗΛΕΚΤΡΙΚΟΣ ΠΙΝΑΚΑΣ |
| | ΔΙΑΚΟΠΤΗΣ ΑΕΡΕΤΟΤΡ | | ΡΕΥΜΑΤΟΔΟΤΗΣ ΣΧΗΚΟ 16A |
| | ΦΩΤΙΣΤΙΚΟ ΣΗΜΑ ΤΥΠΟΥ ΠΟΛΥΛΑΜΠΕΡΩΣ ΜΕ 16 ΛΑΜΠΗΡΕΣ
ΕΝΔΕΙΚΤΙΚΗ ΦΩΤΕΙΝΗ ΡΟΗ ΚΑΘΕ ΛΑΜΠΗΡΑ 470lum
ΕΝΔΕΙΚΤΙΚΗ ΙΣΧΥΣ ΦΩΤΙΣΤΙΚΟΥ: 96W | | ΠΑΡΟΧΗ ΗΛΕΚΤΡΙΚΩΝ ΣΗΜΑΤΩΝ |
| | ΦΩΤΙΣΤΙΚΟ ΣΗΜΑ ΤΥΠΟΥ ΣΠΟΤ ΜΕ LED
ΕΝΔΕΙΚΤΙΚΗ ΦΩΤΕΙΝΗ ΡΟΗ (ΛΑΜΠΗΡΑ): 6800lum
ΕΝΔΕΙΚΤΙΚΗ ΙΣΧΥΣ ΦΩΤΙΣΤΙΚΟΥ: 70W | | ΑΛΛΑΓΗ ΣΤΑΘΜΗΣ ΣΗΜΑΝΣΗΣ |
| | ΠΡΟΣΘΕΤΕΣ ΕΠΙ ΕΔΑΦΟΥΣ
ΕΝΔΕΙΚΤΙΚΗ ΦΩΤΕΙΝΗ ΡΟΗ (ΛΑΜΠΗΡΑ): 33200lum
ΕΝΔΕΙΚΤΙΚΗ ΙΣΧΥΣ ΦΩΤΙΣΤΙΚΟΥ: 250W | | ΚΟΥΠΙ ΔΙΑΚΑΛΩΣΗΣ ΕΣΩΤΕΡΙΚΟΥ ΧΩΡΟΥ
ΔΙΑΣΤΑΣΕΩΝ 100mmx150mmx50mm |
| | ΦΩΤΙΣΤΙΚΟ ΕΣΩΤΕΡΙΚΟΥ ΧΩΡΟΥ, ΕΠΙΤΟΧΟ, IP 65
ΕΝΔΕΙΚΤΙΚΗ ΦΩΤΕΙΝΗ ΡΟΗ (ΛΑΜΠΗΡΑ): 1500lum
ΕΝΔΕΙΚΤΙΚΗ ΙΣΧΥΣ ΦΩΤΙΣΤΙΚΟΥ: 30W | | ΚΟΥΠΙ ΔΙΑΚΑΛΩΣΗΣ ΕΣΩΤΕΡΙΚΟΥ ΧΩΡΟΥ ΜΕ ΠΡΟΣΤΑΣΙΑ IP65
ΕΝΤΟΣ ΕΔΑΦΟΥΣ, ΔΙΑΣΤΑΣΕΩΝ 150mmx150mmx100mm |
| | | | ΑΥΤΟΣ ΣΥΝΔΕΣΗΣ ΜΕ ΓΕΙΩΣΗ ΔΙΑΤΟΜΗΣ 8 MM2 |
| | | | ΠΛΑΣΤΙΚΟΣ ΗΛΕΚΤΡΟΛΟΓΙΚΟΣ ΣΗΜΑΝΣΗΣ
ΟΔΕΥΣΗΣ ΕΝΤΟΣ ΕΔΑΦΟΥΣ/ΔΑΠΕΔΟΥ |

ΕΛΛΗΝΙΚΗ ΕΤΑΙΡΕΙΑ ΠΕΡΙΒΑΛΛΟΝΤΟΣ ΚΑΙ ΠΟΛΙΤΙΣΜΟΥ

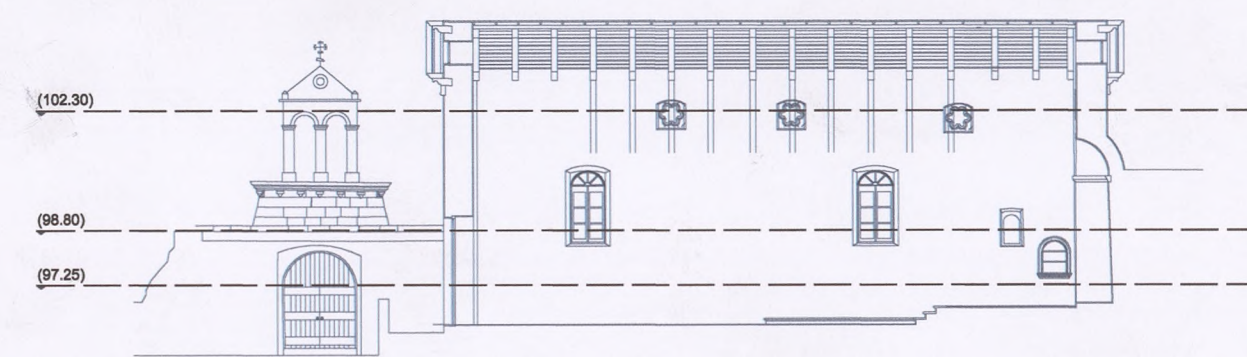

ΜΕΛΕΤΗ ΑΠΟΚΑΤΑΣΤΑΣΗΣ ΚΑΘΟΛΙΚΟΥ ΠΑΛΙΑΣ ΜΟΝΗΣ ΣΙΣΙΩΝ

ΜΕΛΕΤΗ: ΗΛΕΚΤΡΟΜΗΧΑΝΟΛΟΓΙΚΑ Β' ΦΑΣΗ: ΠΡΟΜΕΛΕΤΗ - ΟΡΙΣΤΙΚΗ

ΘΕΜΑ ΣΧΕΔΙΟΥ
ΙΣΧΥΡΑ ΡΕΥΜΑΤΑ

ΤΙΤΛΟΣ
ΚΑΤΟΨΗ

ΑΡΙΘΜΟΣ ΣΧΕΔΙΟΥ: **IP.1**
ΚΛΙΜΑΚΑ: **1: 50**
ΑΝΑΘΕΩΡΗΣΗ: ΒΑΣΕΙ ΑΠΟΦΑΣΗΣ ΚΑΕ
ΥΠΗΡΟΛ/ΤΑΜΤΕ/ΔΑΒΜΜ/275856/24139/3675-25/08/2016
ΗΜΕΡΟΜΗΝΙΑ: **15.09.2016**


ΑΝΑΔΟΧΟΣ ΜΕΛΕΤΗΤΗΣ

ΚΥΡΙΑΚΟΣ ΖΑΦΕΙΡΑΣ
Διπλ. Ηλεκτρολόγος Μηχανικός

ΘΕΩΡΗΘΗΚΕ
Σύμφωνα με τους όρους της
Πράξης ΥΠΟΥΡΓΕΙΟΥ ΠΟΛΙΤΙΣΜΟΥ
ΚΑΙ ΑΡΧΑΙΟΛΟΓΙΑΣ / ΓΡΑΜΜΕΣ / ΔΑΒΜΜ / ΠΙΝΗΜΗ
275856/24139/3675/25-8-2016
40884/40145/3234/26/9-10-2017
Ο Προϊστάμενος της ΔΑΒΜΜ
Θεμιστοφάνης Βλαχούλης
Αρχιτέκτων Μηχανικός με Β' Βαθμό


emergon
"Κ. ΖΑΦΕΙΡΑΣ & ΣΙΑ Ε.Ε."
ΤΕΧΝΙΚΗ ΕΤΑΙΡΙΑ - Α.Α.Τ.Ε.Ε. 14694
ΔΕΙΝΟΚΡΑΤΟΥΣ 51, Τ.Κ. 10676 - ΑΘΗΝΑ
ΑΦΜ. 997938549 - ΔΟΥ: Δ' ΑΘΗΝΩΝ
ΤΗΛ. 2107255026 - FAX. 2107255027

ΚΥΡΙΑΚΟΣ Ν. ΖΑΦΕΙΡΑΣ
ΔΙΠΛ. ΗΛΕΚΤΡΟΛΟΓΟΣ ΜΗΧΑΝΙΚΟΣ ΔΠΘ
MSc Bristol / MBA Ε.Μ.Π.
ΑΡΙΘΜΟΣ ΜΗΤΡΩΟΥ Τ.Ε.Ε. 104920
ΠΑΠΑΣΚΙΑΔΗ 15 - ΧΑΛΚΙΔΑ
ΤΗΛ. 2221080885 - 2107255026 - ΚΙΝ. 6978973878
Α.Φ.Μ.: 122532319 - ΔΟΥ: ΧΑΛΚΙΔΑΣ
kzafairas@emergon.gr - www.emergon.gr

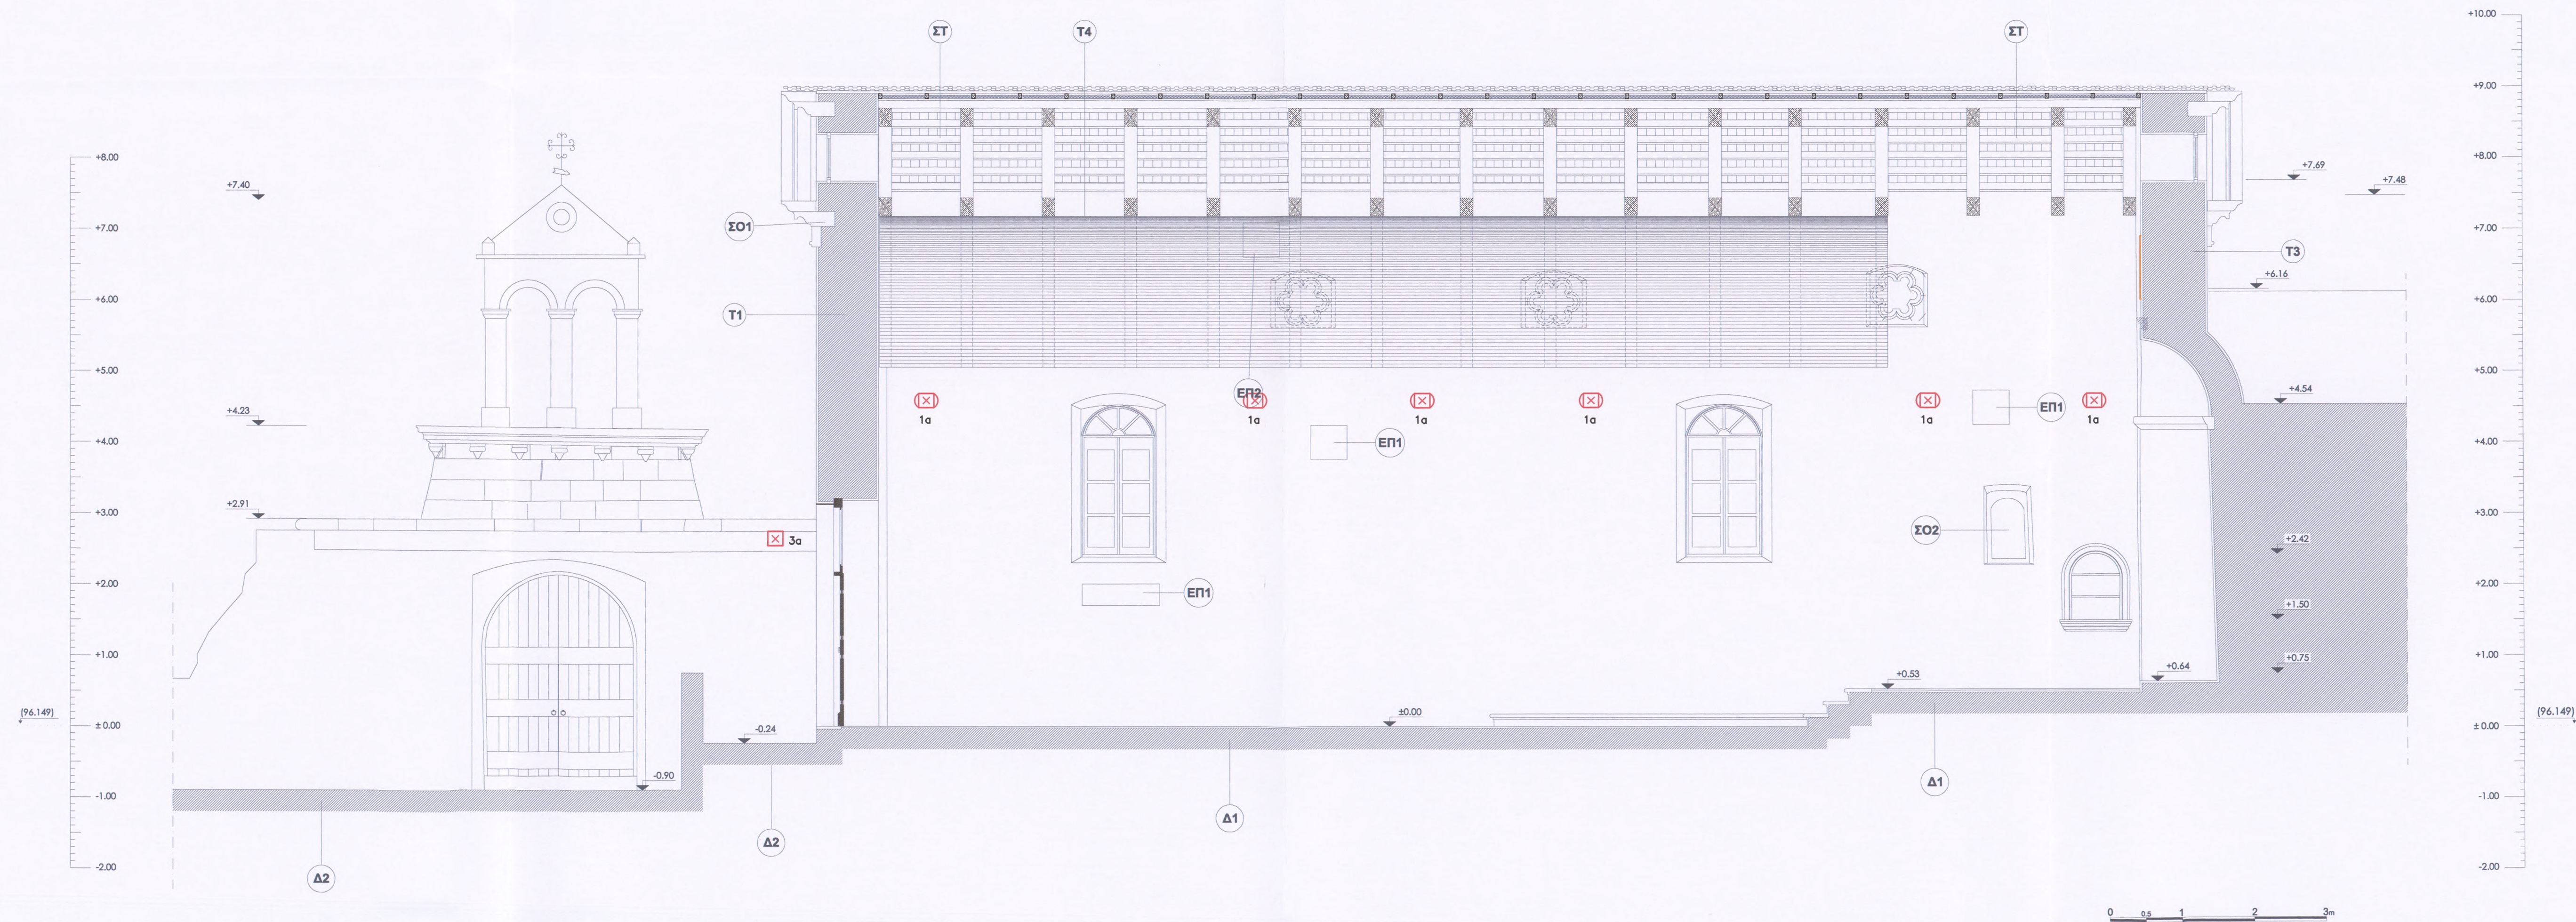

ΥΠΟΜΝΗΜΑ	
	ΦΩΤΙΣΤΙΚΟ ΣΩΜΑ ΕΠΙΤΟΙΧΟ ΕΝΔΕΙΚΤΙΚΗ ΦΩΤΕΙΝΗ ΡΟΗ (ΛΑΜΠΤΗΡΑ): 3000lum ΕΝΔΕΙΚΤΙΚΗ ΙΣΧΥΣ ΦΩΤΙΣΤΙΚΟΥ: 50W
	ΦΩΤΙΣΤΙΚΟ ΕΣΩΤΕΡΙΚΟΥ ΧΩΡΟΥ ΕΠΙΤΟΙΧΟ, IP 65 ΕΝΔΕΙΚΤΙΚΗ ΦΩΤΕΙΝΗ ΡΟΗ (ΛΑΜΠΤΗΡΑ): 1500lum ΕΝΔΕΙΚΤΙΚΗ ΙΣΧΥΣ ΦΩΤΙΣΤΙΚΟΥ: 30W

ΕΛΛΗΝΙΚΗ ΕΤΑΙΡΕΙΑ ΠΕΡΙΒΑΛΛΟΝΤΟΣ ΚΑΙ ΠΟΛΙΤΙΣΜΟΥ

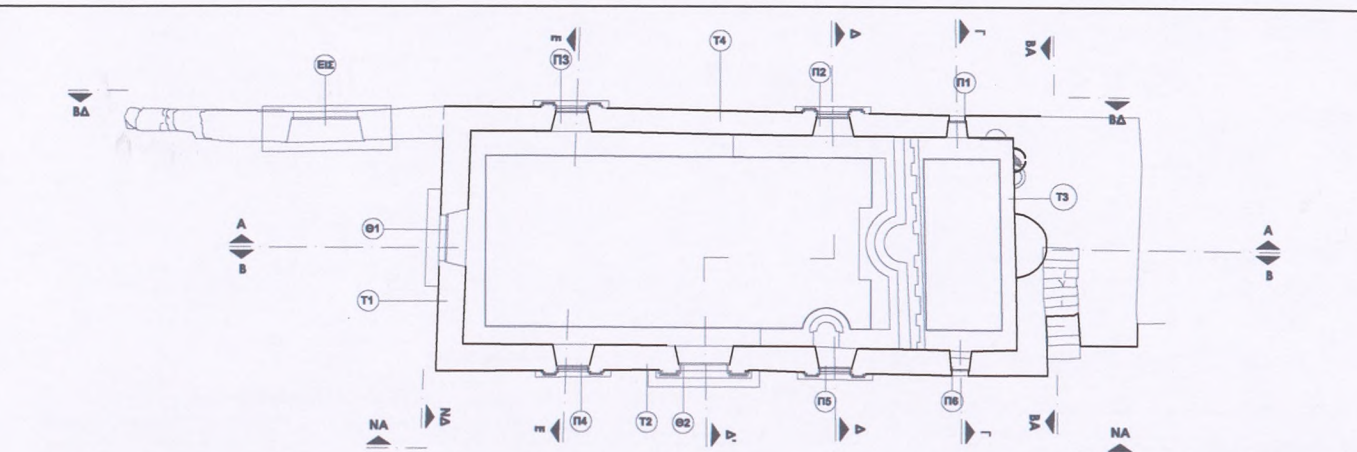


ΜΕΛΕΤΗ ΑΠΟΚΑΤΑΣΤΑΣΗΣ ΚΑΘΟΛΙΚΟΥ ΠΑΛΑΙΑΣ ΜΟΝΗΣ ΣΙΣΙΩΝ

ΜΕΛΕΤΗ: ΗΛΕΚΤΡΟΜΗΧΑΝΟΛΟΓΙΚΑ Β' ΦΑΣΗ: ΠΡΟΜΕΛΕΤΗ - ΟΡΙΣΤΙΚΗ

ΘΕΜΑ ΣΧΕΔΙΟΥ ΙΣΧΥΡΑ ΡΕΥΜΑΤΑ	ΑΡΙΘΜΟΣ ΣΧΕΔΙΟΥ : IP.2 ΚΑΙΜΑΚΑ: 1: 50
ΤΙΤΛΟΣ ΤΟΜΗ ΚΑΤΑ ΜΗΚΟΣ, Α-Α	ΑΝΑΘΕΩΡΗΣΗ: ΗΜΕΡΟΜΗΝΙΑ: 09.11.2015


ΑΝΑΛΟΧΟΣ ΜΕΛΕΤΗΤΗΣ
ΚΥΡΙΑΚΟΣ ΖΑΦΕΙΡΑΣ
Διπλ. Ηλεκτρολόγος Μηχανικός
ως εκπρόσωπος της εταιρείας: emergon-Κ. ΖΑΦΕΙΡΑΣ ΚΑΙ ΣΙΑ ΕΕ

ΚΥΡΙΑΚΟΣ Ν. ΖΑΦΕΙΡΑΣ ΔΙΠΛΩΜ. ΗΛΕΚΤΡΟΛΟΓΟΣ ΜΗΧΑΝΙΚΟΣ Δ.Π.Θ. MSc Bristol, MBA Ε.Μ.Π. ΑΡΧΑΙΟΣ ΜΗΤΡΩΟΥ ΤΕΕ 104920 ΕΥ. ΕΠΙΘΕΩΡΗΣΗΣ Α.Μ. 7214 ΠΑΡΑΣΚΙΑΔΑ 16 / Τ.Κ. 34 100 - ΧΑΛΚΙΔΑ ΑΦΜ: 122532579 - ΔΟΥ: ΧΑΛΚΙΔΑΣ ΤΗΛ: 27210 80985 / 210 7155022 - ΚΙΝ. 6976973678	emergon Κ. ΖΑΦΕΙΡΑΣ ΚΑΙ ΣΙΑ Ε.Ε. ΤΕΧΝΙΚΗ ΕΤΑΙΡΙΑ Α.Α. ΤΕΕ: 14694 ΔΕΙΝΟΚΡΑΤΟΥΣ 51, Τ.Κ. 10676 ΚΟΛΩΝΑΚΙ ΑΦΜ: 997938549 / ΔΟΥ: Δ' ΑΘΗΝΩΝ ΤΗΛ. 210 7255025 / FAX: 210 7255027
--	--

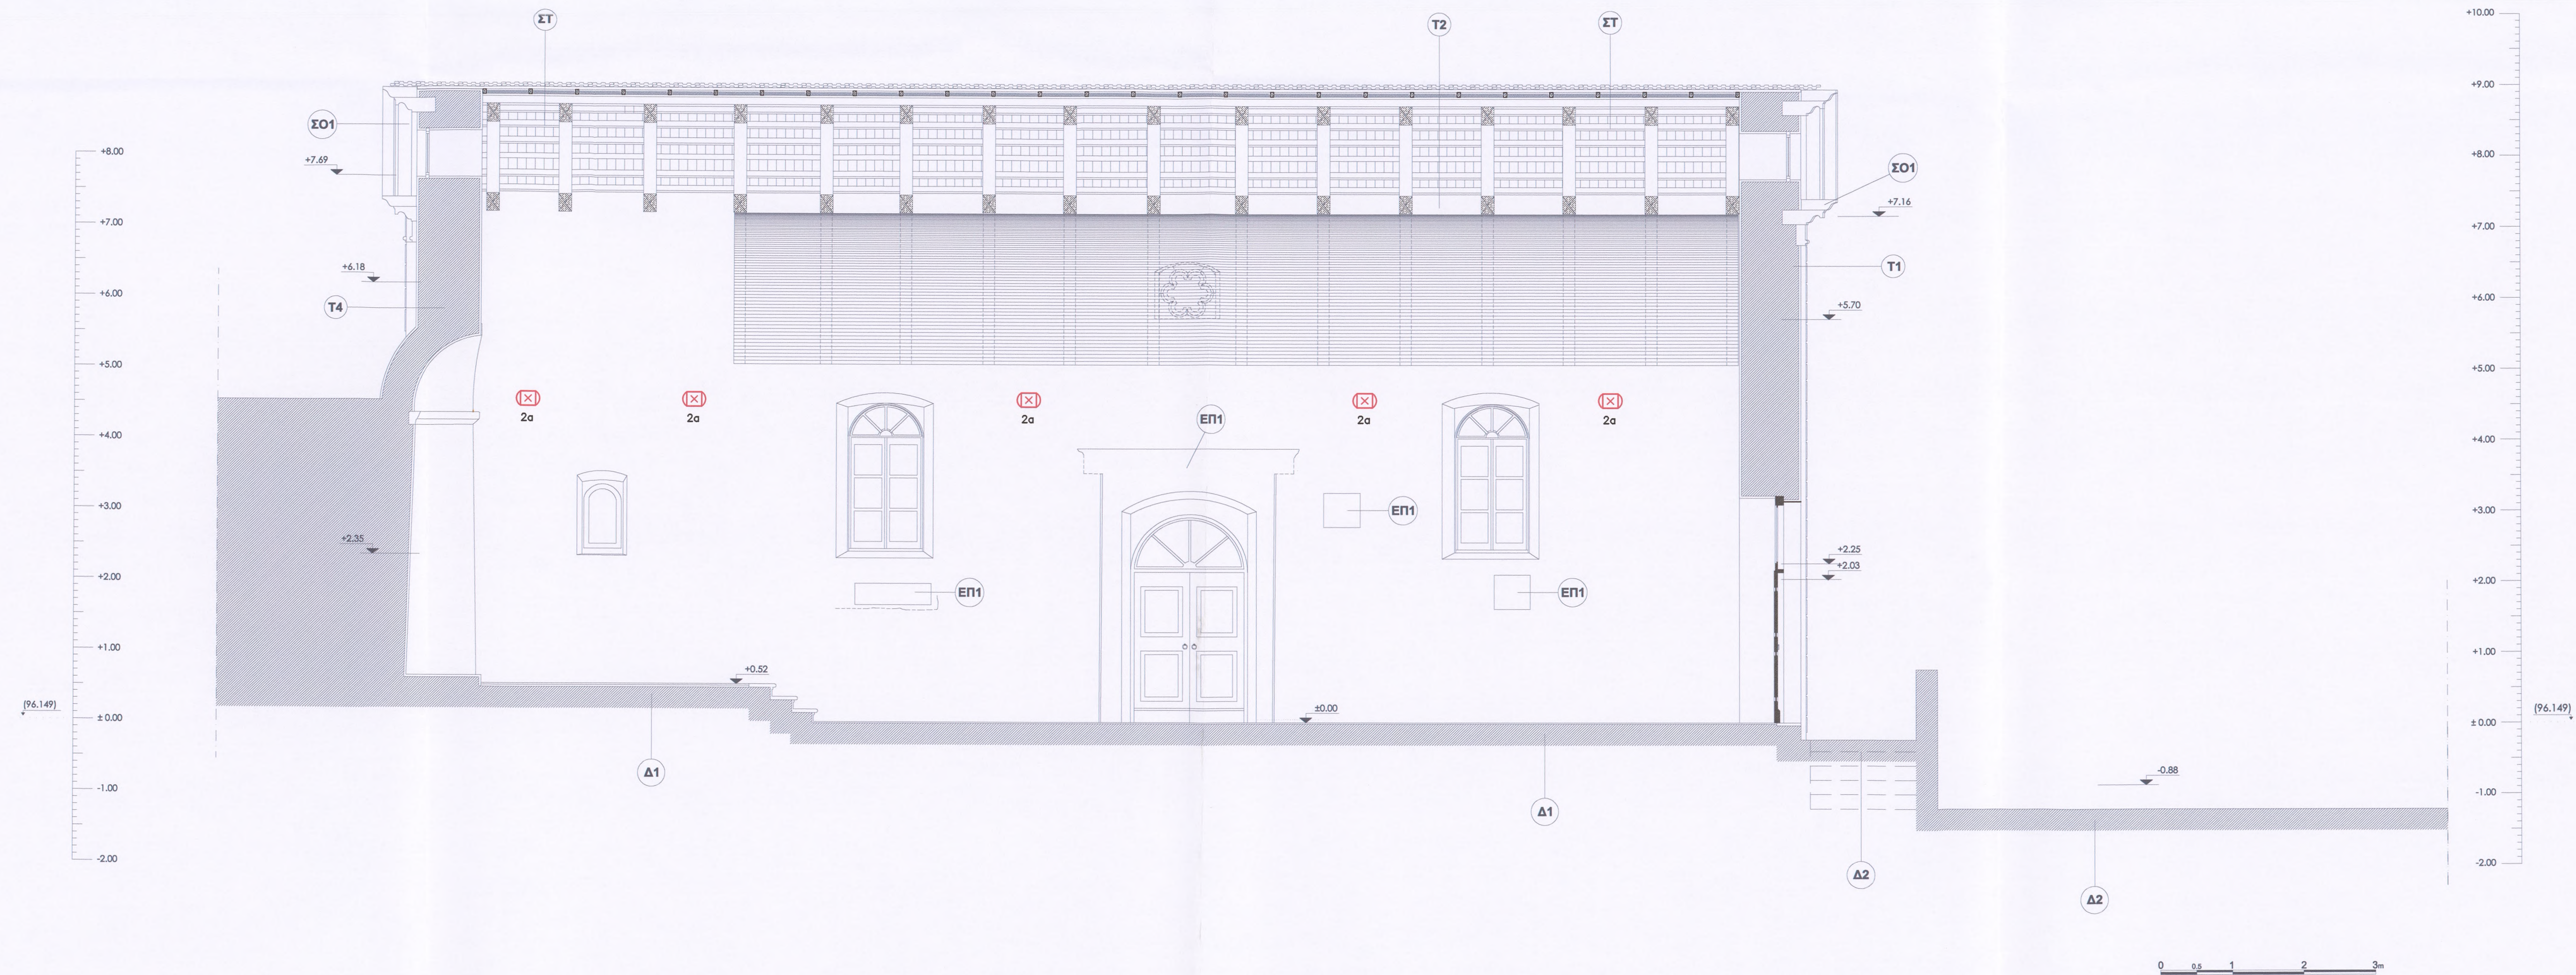

ΥΠΟΜΝΗΜΑ	
	ΦΩΤΙΣΤΙΚΟ ΣΩΜΑ ΕΠΙΤΟΙΧΟ ΕΝΔΕΙΚΤΙΚΗ ΦΩΤΕΙΝΗ ΡΟΗ (ΛΑΜΠΤΗΡΑ): 3000Lum ΕΝΔΕΙΚΤΙΚΗ ΙΣΧΥΣ ΦΩΤΙΣΤΙΚΟΥ: 50W
	ΦΩΤΙΣΤΙΚΟ ΕΣΩΤΕΡΙΚΟΥ ΧΩΡΟΥ ΕΠΙΤΟΙΧΟ, IP 65 ΕΝΔΕΙΚΤΙΚΗ ΦΩΤΕΙΝΗ ΡΟΗ (ΛΑΜΠΤΗΡΑ): 1500Lum ΕΝΔΕΙΚΤΙΚΗ ΙΣΧΥΣ ΦΩΤΙΣΤΙΚΟΥ: 30W

ΕΛΛΗΝΙΚΗ ΕΤΑΙΡΕΙΑ ΠΕΡΙΒΑΛΛΟΝΤΟΣ ΚΑΙ ΠΟΛΙΤΙΣΜΟΥ

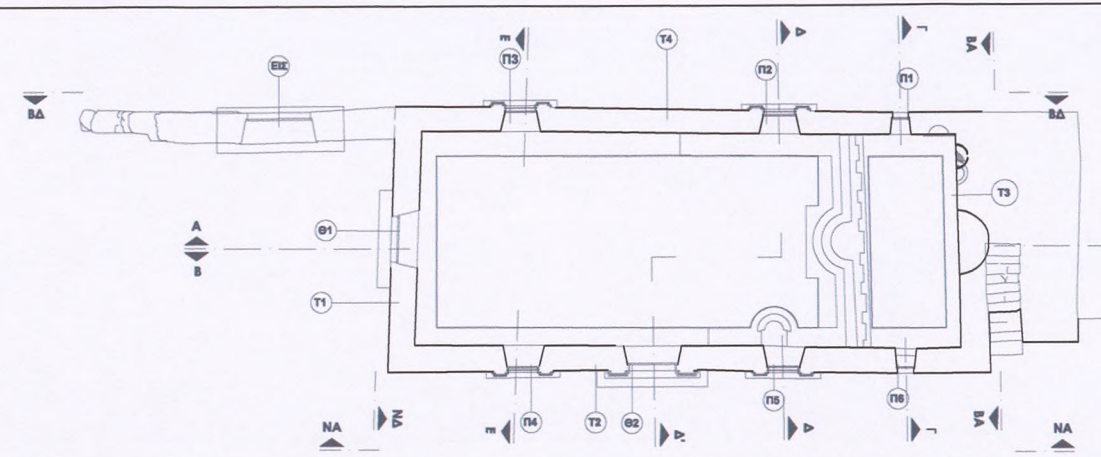

ΜΕΛΕΤΗ ΑΠΟΚΑΤΑΣΤΑΣΗΣ ΚΑΘΟΛΙΚΟΥ ΠΑΛΑΙΑΣ ΜΟΝΗΣ ΣΙΣΙΩΝ

ΜΕΛΕΤΗ: ΗΛΕΚΤΡΟΜΗΧΑΝΟΛΟΓΙΚΑ Β'ΦΑΣΗ: ΠΡΟΜΕΛΕΤΗ - ΟΡΙΣΤΙΚΗ

ΘΕΜΑ ΣΧΕΔΙΟΥ
ΙΣΧΥΡΑ ΡΕΥΜΑΤΑ

ΑΡΙΘΜΟΣ ΣΧΕΔΙΟΥ : **IP.3**
ΚΑΙΜΑΚΑ: **1: 50**

ΤΙΤΛΟΣ
ΤΟΜΗ ΚΑΤΑ ΜΗΚΟΣ, Β-Β

ΑΝΑΘΕΩΡΗΣΗ:
ΗΜΕΡΟΜΗΝΙΑ: 09.11.2015



ΑΝΑΔΟΧΟΣ ΜΕΛΕΤΗΤΗΣ

ΚΥΡΙΑΚΟΣ ΖΑΦΕΙΡΑΣ
Διπλ. Ηλεκτρολόγος Μηχανικός
ως εκπρόσωπος της εταιρείας: emergon-Κ. ΖΑΦΕΙΡΑΣ ΚΑΙ ΣΙΑ ΕΕ

ΘΕΩΡΗΣΕΙΣ


ΚΥΡΙΑΚΟΣ Ν. ΖΑΦΕΙΡΑΣ
ΔΙΠΛΩΜ. ΗΛΕΚΤΡΟΛΟΓΟΣ ΜΗΧΑΝΙΚΟΣ
Δ.Π.Θ., MSc Bristol, MBA E.M.P.
ΑΡΙΘΜΟΣ ΜΗΤΡΩΟΥ ΤΕΕ: 104920
ΕΝ. ΕΞΙΣΧΕΥΡΗΤΗΣ Α.Μ. 7414
ΠΑΡΑΣΚΕΙΑ 16 - Τ.Κ. 34 100 - ΧΑΛΚΙΔΑ
ΑΦΜ: 122572319 ΔΟΥ: ΧΑΛΚΙΔΑΣ
ΤΗΛ. 22210 80985 210 7255546 FAX: 210 76973672

emergon
Κ. ΖΑΦΕΙΡΑΣ ΚΑΙ ΣΙΑ Ε.Ε.
ΤΕΧΝΙΚΗ ΕΤΑΙΡΙΑ Α.Α. ΤΕΕ: 14694
ΔΙΠΛΩΜΑΤΟΥ 51, Τ.Κ. 16076 ΚΟΛΩΝΑΚΙ
ΑΦΜ: 997976546 ΔΟΥ: ΑΘΗΝΩΝ
ΤΗΛ. 210 7255546 FAX: 210 7255527

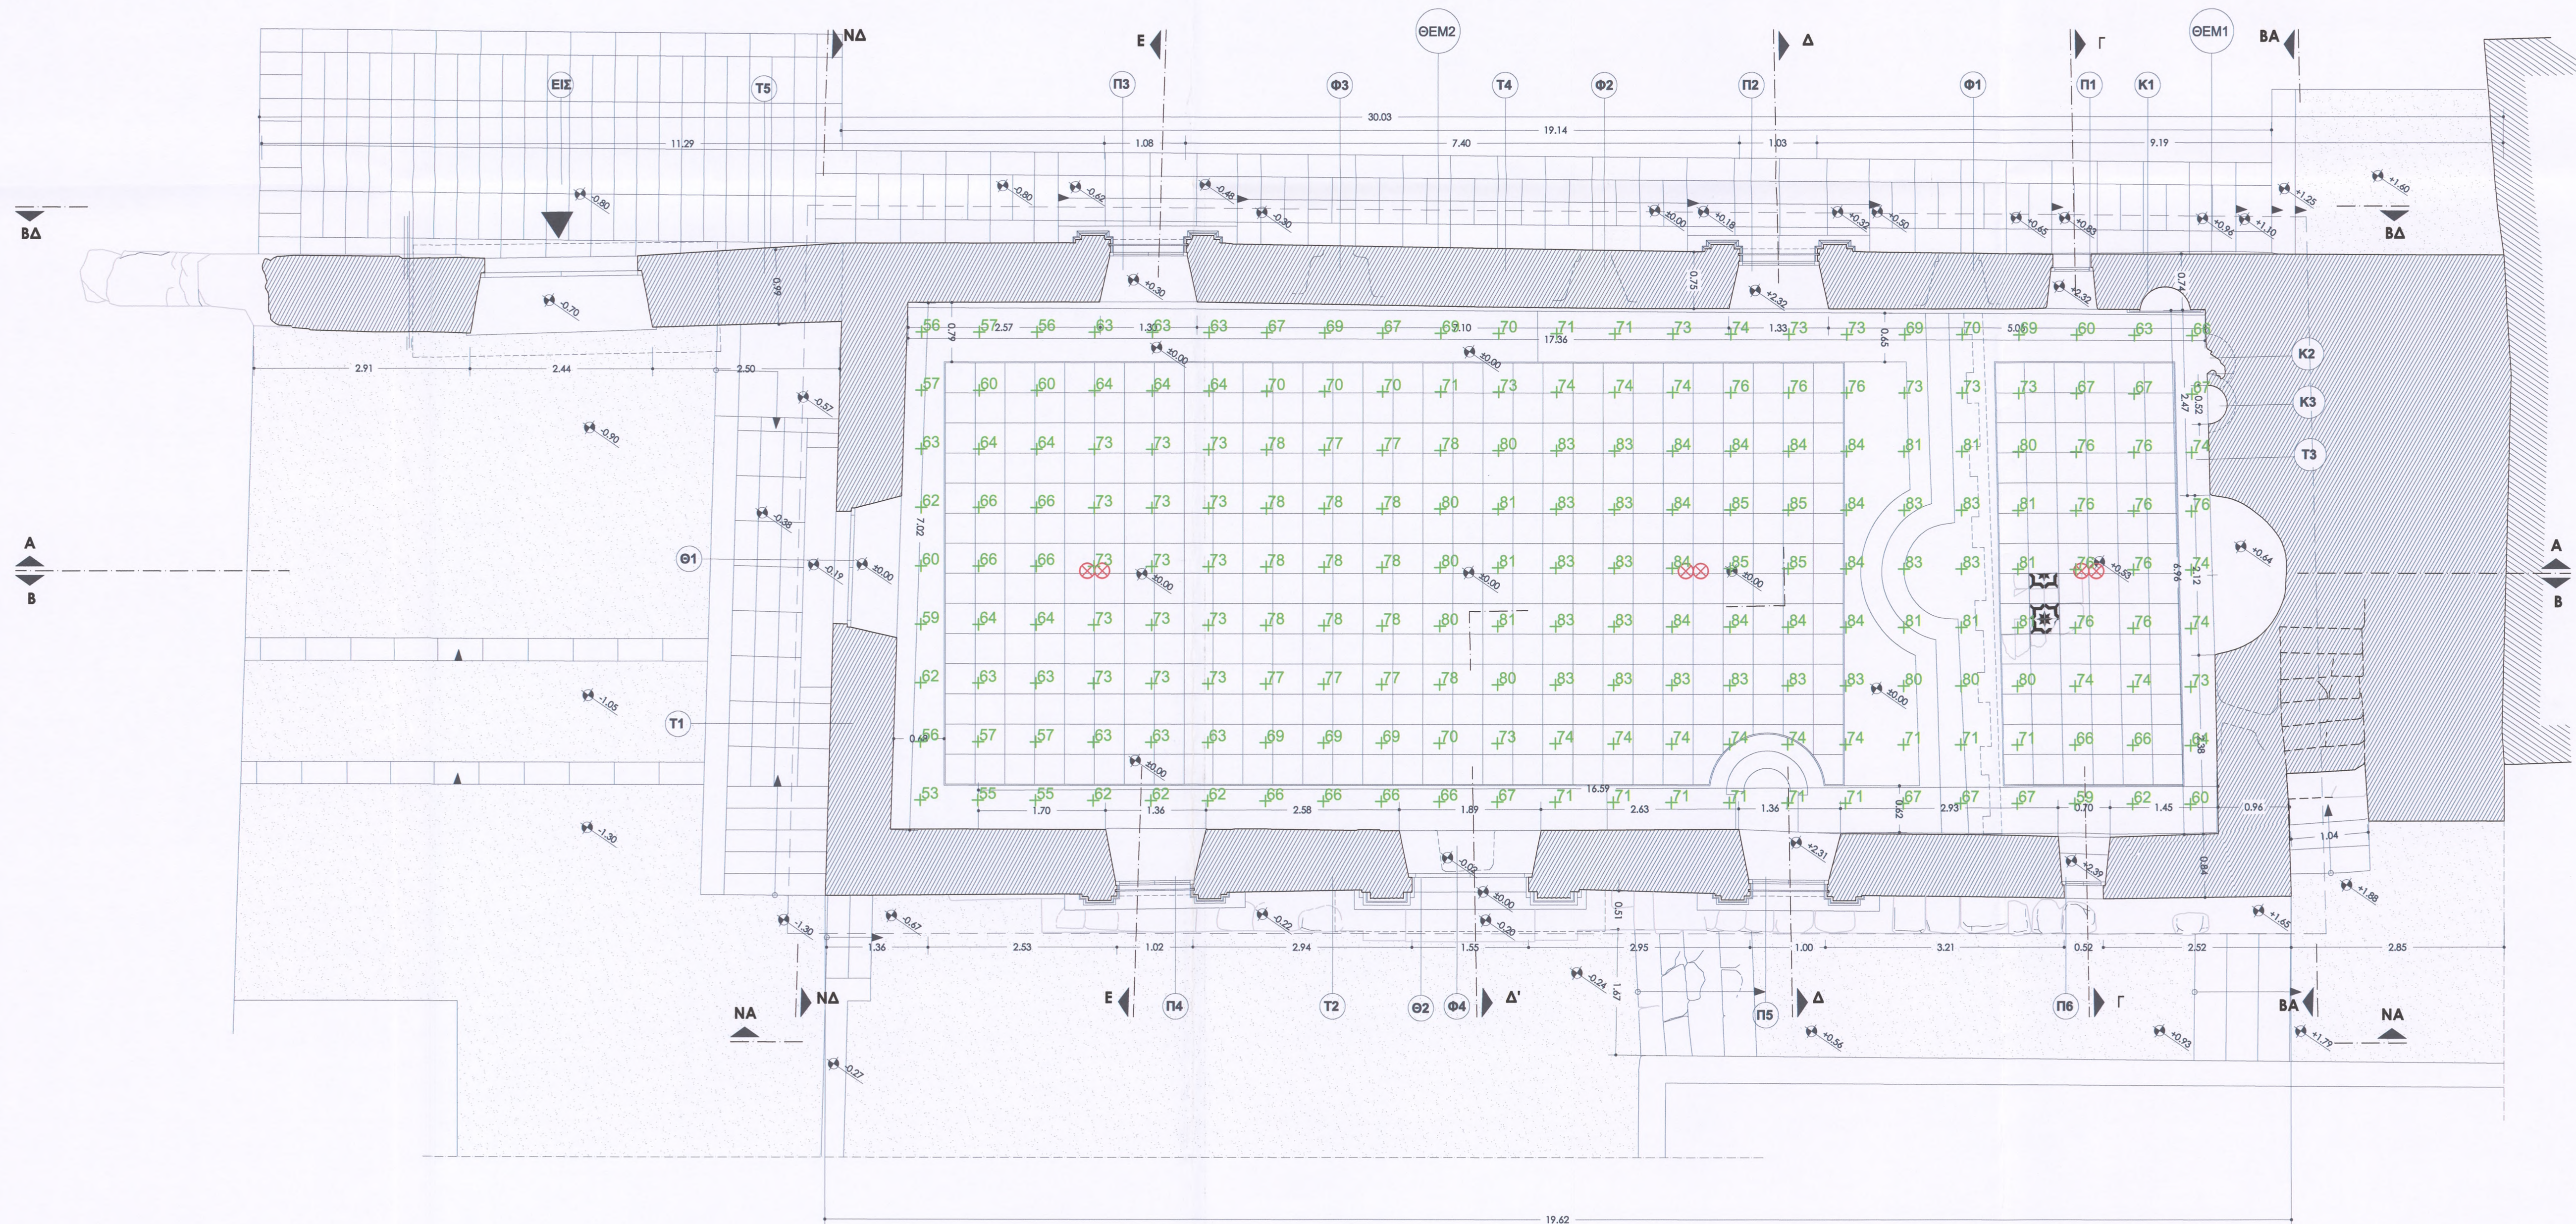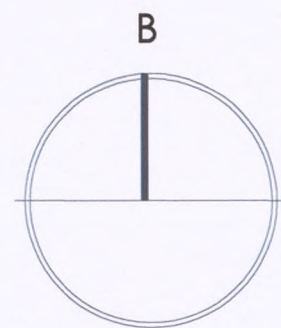

ΤΥΠΟΜΝΗΜΑ	
	ΦΩΤΕΣΤΙΚΟ ΣΥΣΤΗΜΑ ΤΥΠΟΥ ΠΟΛΥΤΕΛΕΙΟΥ ΜΕ 16 ΛΑΜΠΗΡΕΣ ΕΝΔΕΙΚΤΙΚΗ ΦΩΤΕΙΝΗ ΡΟΗ ΚΑΘΕ ΛΑΜΠΗΡΑ 470Lm ΕΝΔΕΙΚΤΙΚΗ ΙΣΧΥΣ ΦΩΤΕΣΤΙΚΟΥ: 96W
	ΕΝΔΕΙΞΗ ΦΩΤΕΙΝΗΣ ΙΣΧΥΟΣ (Lux) ΑΝΑ ΠΕΡΙΟΧΗ

ΕΛΛΗΝΙΚΗ ΕΤΑΙΡΕΙΑ ΠΕΡΙΒΑΛΛΟΝΤΟΣ ΚΑΙ ΠΟΛΙΤΙΣΜΟΥ

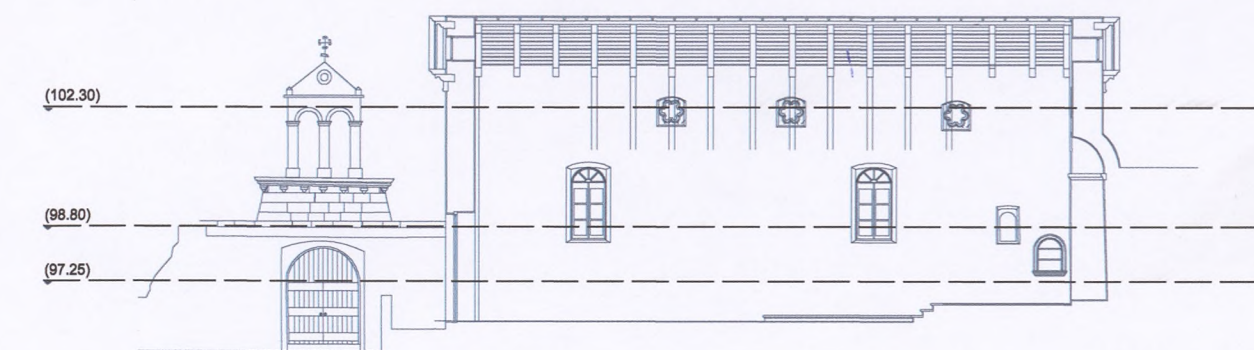


ΜΕΛΕΤΗ ΑΠΟΚΑΤΑΣΤΑΣΗΣ ΚΑΘΟΛΙΚΟΥ ΠΑΛΑΙΑΣ ΜΟΝΗΣ ΣΙΣΙΩΝ

ΜΕΛΕΤΗ: ΗΛΕΚΤΡΟΜΗΧΑΝΟΛΟΓΙΚΑ Β' ΦΑΣΗ: ΠΡΟΜΕΛΕΤΗ - ΟΡΙΣΤΙΚΗ

ΘΕΜΑ ΣΧΕΔΙΟΥ ΦΩΤΟΤΕΧΝΙΑ	ΕΛΕΓΧΘΗΚΕ Αθήνα 2-10-17 	ΑΡΙΘΜΟΣ ΣΧΕΔΙΟΥ: ΦΤ.1
	Ο ΕΛΕΓΞΑΣ ΣΤΥΛΙΑΝΟΣ ΦΡΑΓΓΟΥ Ηλεκτρολόγος Μηχανικός ΔΑΒΜΜ	ΚΑΙΜΑΚΑ: 1: 50
ΤΙΤΛΟΣ ΚΑΤΩΨΗ		ΑΝΑΘΕΩΡΗΣΗ: ΒΑΣΕΙ ΑΠΟΦΑΣΗΣ ΚΑΕ ΥΠΠΟΛ/ΤΑΑΜΤΕ/ΔΑΒΜΜ/275856/24139/3675-25/08/2016
		ΗΜΕΡΟΜΗΝΙΑ: 15.09.2016

ΑΝΑΔΟΧΟΣ ΜΕΛΕΤΗΤΗΣ ΚΥΡΙΑΚΟΣ ΖΑΦΕΙΡΑΣ Διπλ. Ηλεκτρολόγος Μηχανικός	ΘΕΩΡΗΣΗ Σύμφωνα με τους όρους της Απόφασης ΥΠΟΥΡΓΕΙΟΥ ΠΟΛΙΤΙΣΜΟΥ - ΕΝ. ΕΠΙΘΕΩΡΗΣΗΣ / ΤΑΑΜΤΕ / ΔΑΒΜΜ / 174844 Αθήνα 12-10-17 3675/25-8-2016 ΠΡΩΤΟΠΡΟΤΥΠΟ 3234/1766/19-10-2017 Ο Προϊστάμενος της ΔΑΒΜΜ
---	--


emergon Κ. ΖΑΦΕΙΡΑΣ ΚΑΙ ΣΙΑ Ε.Ε. ΤΕΧΝΙΚΗ ΕΤΑΙΡΙΑ Α.Α. ΤΕΕ: 14694 ΔΕΙΝΟΚΡΑΤΟΥΣ 51, Τ.Κ. 10676 ΚΟΛΟΝΑΚΙ ΑΦΜ: 097933649 / ΔΟΥ: Α' ΑΘΗΝΩΝ ΤΗΛ: 210 7255029 - FAX: 210 7255027	ΚΥΡΙΑΚΟΣ Ν. ΖΑΦΕΙΡΑΣ ΔΙΠΛΩΜ. ΗΛΕΚΤΡΟΛΟΓΟΣ ΜΗΧΑΝΙΚΟΣ Δ.Π.Θ. MSc Bristol MBA Ε.Μ.Π. ΑΡΧΙΤΕΚΤΟΝ ΜΗΤΡΩΟ ΤΕΕ 104920 ΕΝ. ΕΠΙΘΕΩΡΗΣΗΣ Α.Μ. 7414 ΠΡΩΤΟΠΡΟΤΥΠΟ 3234/1766/19-10-2017 ΑΦΜ: 122532379 - ΔΟΥ: ΧΑΛΚΙΔΑΣ ΤΗΛ: 225440085 - 225706000 - ΚΙΝ. 6976973678	ΘΕΩΡΗΣΕΙΣ
--	--	------------------

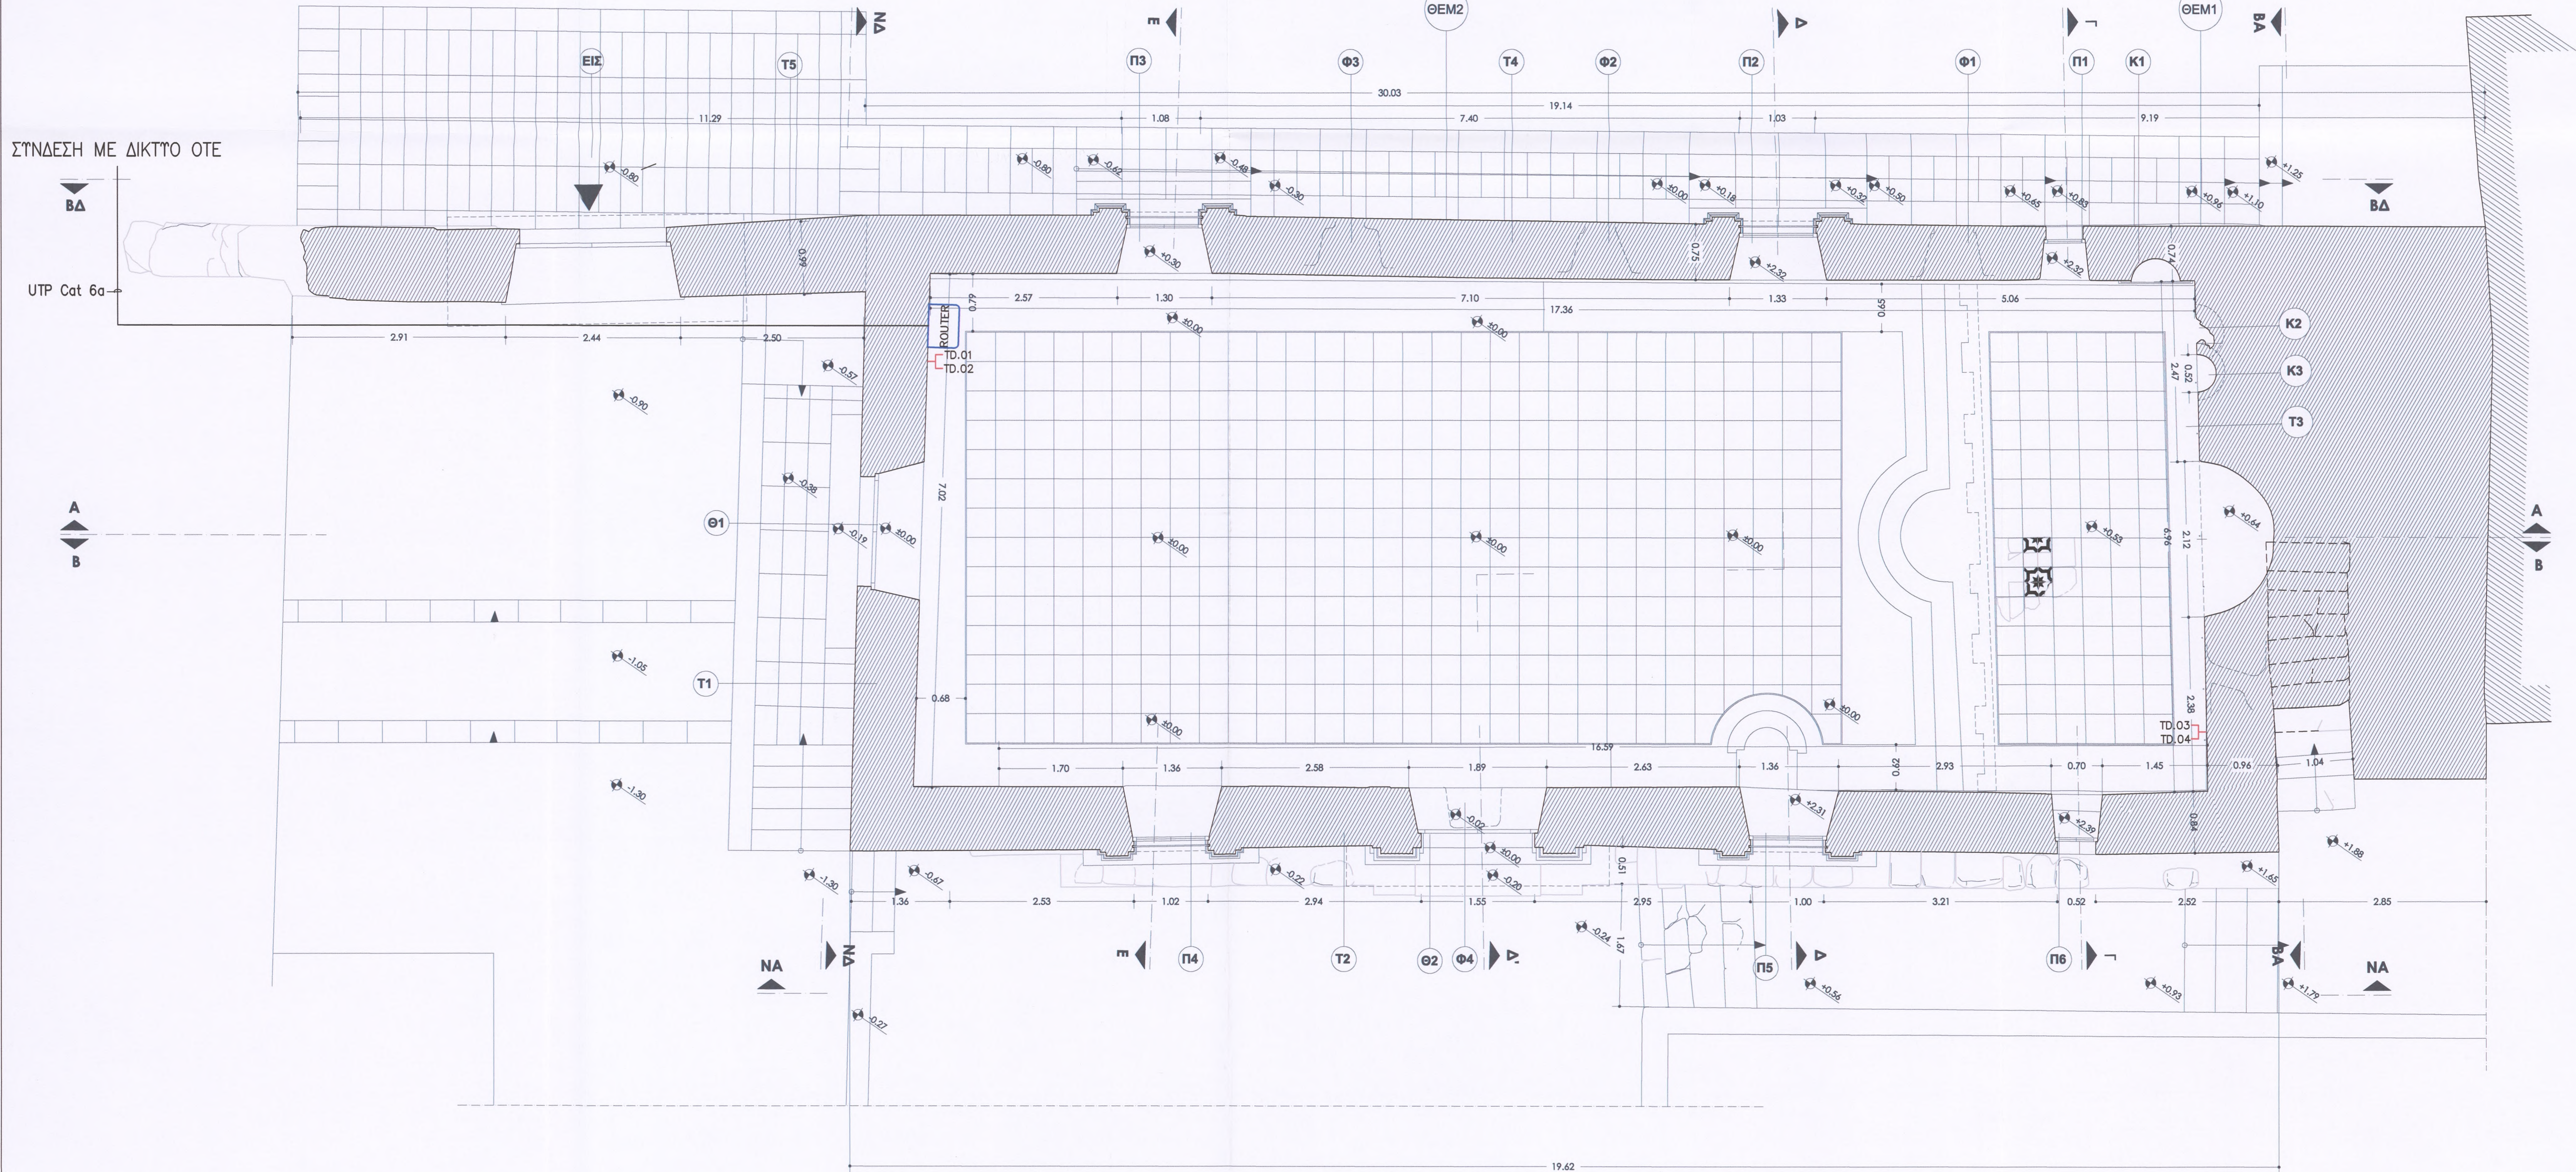

ΥΠΟΜΝΗΜΑ

- ΔΙΠΛΗ ΛΗΨΗ ΤΗΛΕΦΩΝΟΥ/DATA RJ-11/RJ-45
- ΚΑΛΩΔΙΟ ΒΕΛΤΙΩΜΕΝΗΣ ΚΑΤΗΓΟΡΙΑΣ UTP Cat 6a

ΕΛΛΗΝΙΚΗ ΕΤΑΙΡΕΙΑ ΠΕΡΙΒΑΛΛΟΝΤΟΣ ΚΑΙ ΠΟΛΙΤΙΣΜΟΥ

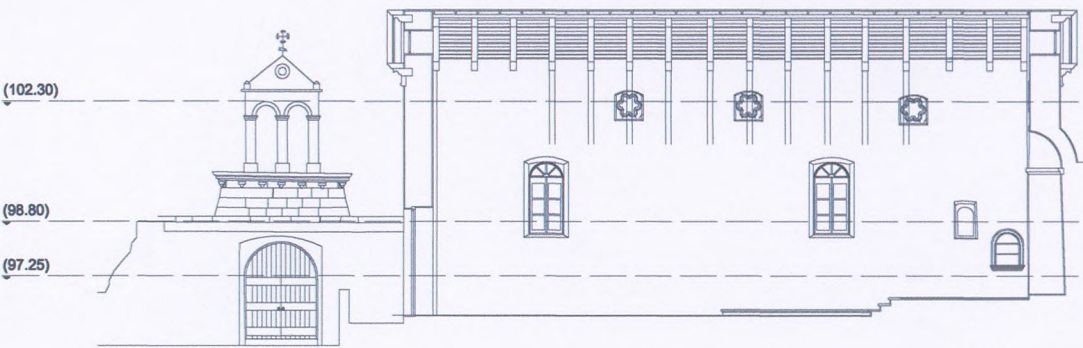

ΜΕΛΕΤΗ ΑΠΟΚΑΤΑΣΤΑΣΗΣ ΚΑΘΟΛΙΚΟΥ ΠΑΛΙΑΣ ΜΟΝΗΣ ΣΙΣΙΩΝ

ΜΕΛΕΤΗ: ΗΛΕΚΤΡΟΜΗΧΑΝΟΛΟΓΙΚΑ Β' ΦΑΣΗ: ΠΡΟΜΕΛΕΤΗ - ΟΡΙΣΤΙΚΗ

ΘΕΜΑ ΣΧΕΔΙΟΥ ΑΣΘΕΝΗ ΡΕΥΜΑΤΑ	ΕΛΕΓΧΗΚΕ Αθήνα 9-10-11 Ο Ελεγκτής ΣΤΥΛΙΑΝΟΣ ΦΡΑΓΓΟΥ Ηλεκτρολόγος Μηχανικός ΔΑΒΜΜ	ΑΡΙΘΜΟΣ ΣΧΕΔΙΟΥ : ΚΑΙΜΑΚΑ:	ΑΣ.1 1: 50
ΤΙΤΛΟΣ ΚΑΤΟΥΨΗ		ΑΝΑΘΕΩΡΗΣΗ:	
		ΗΜΕΡΟΜΗΝΙΑ:	09.11.2015


ΑΝΑΔΟΧΟΣ ΜΕΛΕΤΗΤΗΣ
ΚΥΡΙΑΚΟΣ ΖΑΦΕΙΡΑΣ
Διπλ. Ηλεκτρολόγος Μηχανικός
ως εκπρόσωπος της εταιρείας: emergon-Κ. ΖΑΦΕΙΡΑΣ ΚΑΙ ΣΙΑ ΕΕ

ΘΕΩΡΗΘΗΚΕ
Σύμφωνα με τους όρους της
Πράξης ΥΠΟΥΡΓΕΙΟΥ ΠΟΛΙΤΙΣΜΟΥ
ΚΑΙ ΑΡΧΑΙΟΛΟΓΙΑΣ / ΓΛΩΣΣΕ / ΔΑΒΜΜ/ΤΗΣΜΜ
21325024139/3675/25-8-2016
410849/40145/3224/766/9-10-2017
Ο Προϊστάμενος της ΔΑΒΜΜ
* Θεόδωρος Βλαχούλης
Αρχιτέκτων Μηχανικός με Β' βαθμό

ΣΥΝΕΡΓΑΤΕΣ


emergon
Κ. ΖΑΦΕΙΡΑΣ ΚΑΙ ΣΙΑ Ε.Ε.
ΤΕΧΝΙΚΗ ΕΤΑΙΡΙΑ Α.Α. ΤΕΕ: 14694
ΔΕΙΝΟΚΡΑΤΟΥΣ 51, Τ.Κ. 10676 ΚΟΛΛΗΝΑΚΙ
ΑΦΜ: 997938549 - ΔΟΥ: Δ' ΑΘΗΝΩΝ
ΤΗΛ. 210 7255026, FAX: 210 7255027

ΚΥΡΙΑΚΟΣ Ν. ΖΑΦΕΙΡΑΣ
ΔΙΠΛΩΜ. ΗΛΕΚΤΡΟΛΟΓΟΣ ΜΗΧΑΝΙΚΟΣ
Δ.Π.Θ. - MSc Bristol, MBA Ε.Μ.Π.
ΑΡΙΘΜΟΣ ΜΗΤΡΩΟΥ ΤΕΕ 104920
ΕΝ. ΕΠΙΘΕΩΡΗΤΗΣ Α.Μ. 7414
ΠΑΠΑΣΚΙΑΔΑ 16 - Τ.Κ. 34 100 - ΧΑΛΚΙΔΑ
ΑΦΜ: 122552319 - ΔΟΥ: ΧΑΛΚΙΔΑΣ
ΤΗΛ. 22210 80985 - 210 7255026 - ΚΙΝ. 6976973678

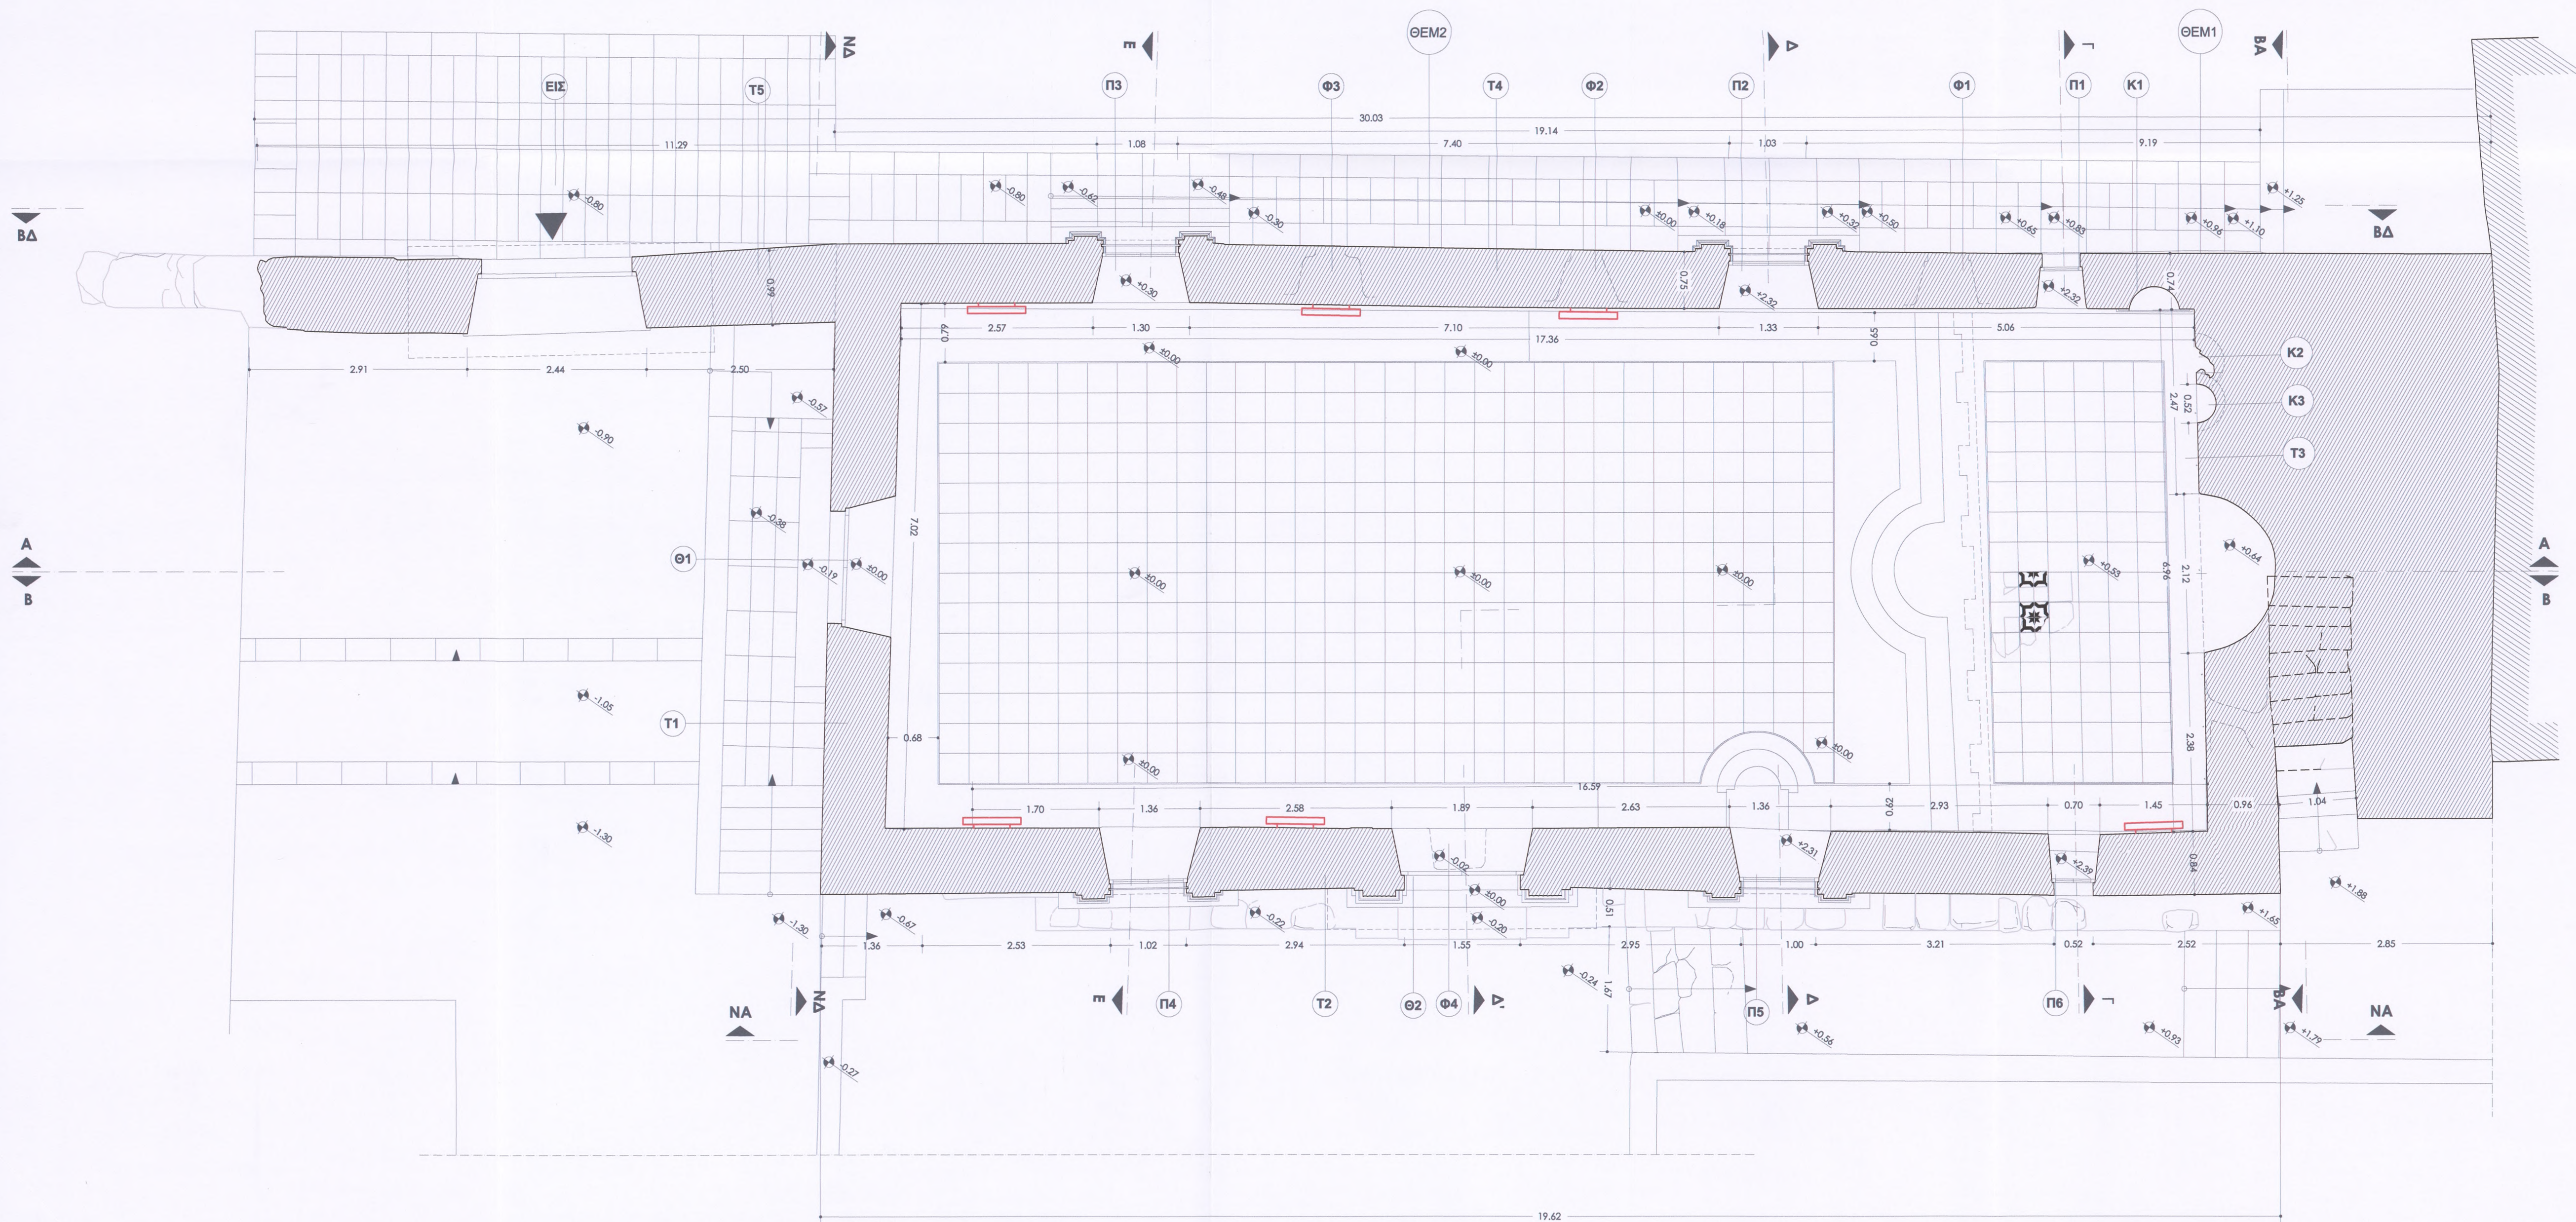

ΤΠΟΜΝΗΜΑ	
	ΘΕΡΜΑΝΤΙΚΟ ΗΛΕΚΤΡΙΚΟ ΣΩΜΑ ΙΣΧΥΟΣ 2100kW ΕΝΔΕΙΚΤΙΚΩΝ ΔΙΑΣΤΑΣΕΩΝ 780mmx500mmx90mm

ΕΛΛΗΝΙΚΗ ΕΤΑΙΡΕΙΑ ΠΕΡΙΒΑΛΛΟΝΤΟΣ ΚΑΙ ΠΟΛΙΤΙΣΜΟΥ

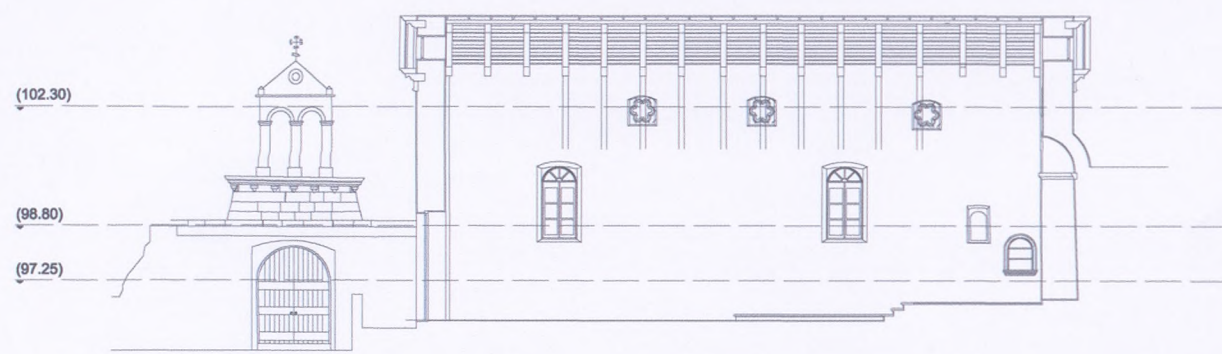

ΜΕΛΕΤΗ ΑΠΟΚΑΤΑΣΤΑΣΗΣ ΚΑΘΟΛΙΚΟΥ ΠΑΛΙΑΣ ΜΟΝΗΣ ΣΙΣΙΩΝ


ΜΕΛΕΤΗ: ΗΛΕΚΤΡΟΜΗΧΑΝΟΛΟΓΙΚΑ Β' ΦΑΣΗ: ΠΡΟΜΕΛΕΤΗ - ΟΡΙΣΤΙΚΗ

ΘΕΜΑ ΣΧΕΔΙΟΥ ΘΕΡΜΑΝΣΗ	ΕΛΕΓΧΟΝΤΕ Αθήνα 9-10-17 Ο ΕΛΕΓΧΩΝ ΣΤΥΛΙΑΝΟΣ ΦΡΑΓΓΟΥ Ηλεκτρολόγος Μηχανικός ΔΑΒΜΜ	ΑΡΙΘΜΟΣ ΣΧΕΔΙΟΥ : ΘΡ.1
		ΚΑΙΜΑΚΑ : 1: 50
ΤΙΤΛΟΣ ΚΑΤΟΨΗ		ΑΝΑΘΕΩΡΗΣΗ:
		ΗΜΕΡΟΜΗΝΙΑ: 09.11.2015


ΑΝΑΔΟΧΟΣ ΜΕΛΕΤΗΤΗΣ ΚΥΡΙΑΚΟΣ ΖΑΦΕΙΡΑΣ Διπλ. Ηλεκτρολόγος Μηχανικός ως εκπρόσωπος της εταιρείας: emergon-Κ. ΖΑΦΕΙΡΑΣ ΚΑΙ ΣΙΑ Ε.Ε.	ΘΕΩΡΗΘΗΚΕ Σύμφωνα με τους όρους της Πράξης Νομοθετικού Περιεχομένου Αριθμ. 275856/24139/3675/25-8-2016 Υποχρυσ. 40144/32341/7-6-19-10-2017 Ο Προϊστάμενος της ΔΑΒΜΜ Θεμιστοκλής Παλαούλης Αρχιτέκτων Μηχανικός με Β' βαθμό
ΣΥΝΕΡΓΑΤΗΣ	ΘΕΩΡΗΣΕΙΣ

emergon
Κ. ΖΑΦΕΙΡΑΣ ΚΑΙ ΣΙΑ Ε.Ε.
ΤΕΧΝΙΚΗ ΕΤΑΙΡΙΑ Α.Α. ΤΕΕ: 14694
ΔΕΙΝΟΚΡΑΤΟΥ 57, Τ.Κ. 10676 ΚΟΛΩΝΑΚΙ
ΑΦΜ: 997938549 - ΔΟΥ: Δ' ΑΘΗΝΩΝ
ΤΗΛ. 210 7255026, FAX: 210 7255027

ΚΥΡΙΑΚΟΣ Ν. ΖΑΦΕΙΡΑΣ
ΔΙΠΛΩΜ. ΗΛΕΚΤΡΟΛΟΓΟΣ ΜΗΧΑΝΙΚΟΣ
Δ.Π.Θ. MSc Bristol MBA Ε.Μ.Π.
ΑΡΙΘΜΟΣ ΜΗΤΡΩΟΥ ΤΕΕ 104920
ΕΝ. ΕΠΙΘΕΩΡΗΤΗΣ Α.Μ. 7414
ΠΑΠΑΣΚΙΑΔΑ 16 - Τ.Κ. 54 100 - ΧΑΛΚΙΔΑ
ΑΦΜ: 12253289 - ΔΟΥ: ΧΑΛΚΙΔΑΣ
ΤΗΛ. 22210 80985 - 210 7255026 - ΚΙΝ. 6976973678

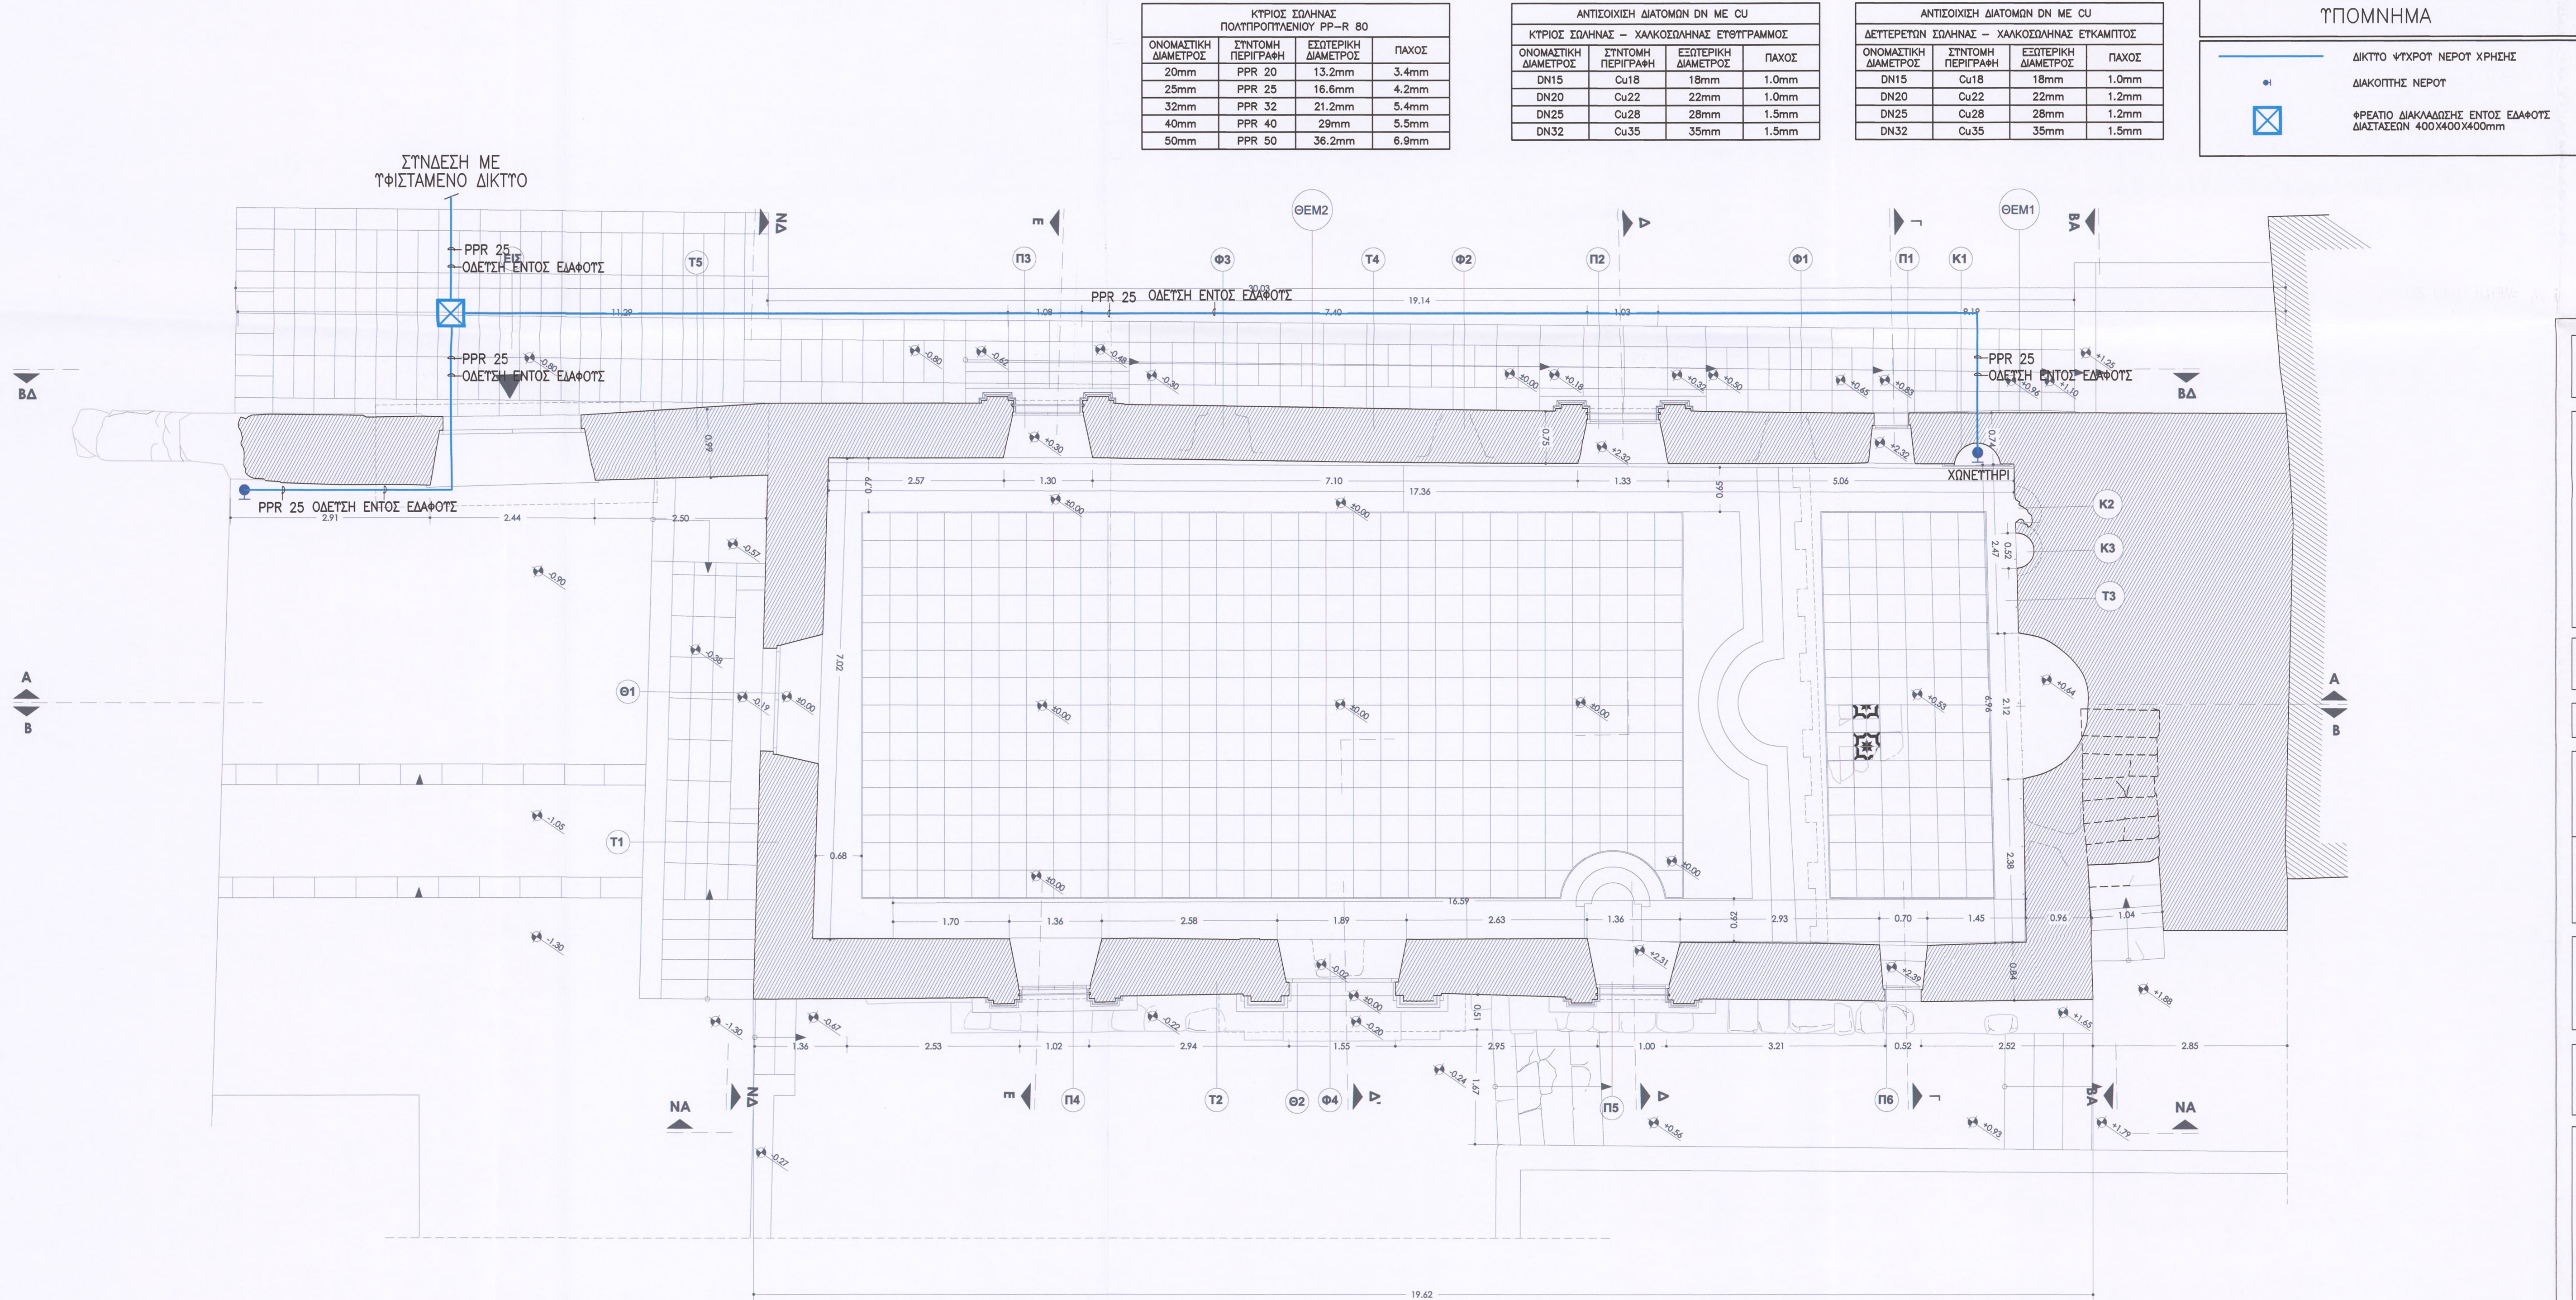

ΕΛΛΗΝΙΚΗ ΕΤΑΙΡΕΙΑ ΠΕΡΙΒΑΛΛΟΝΤΟΣ ΚΑΙ ΠΟΛΙΤΙΣΜΟΥ

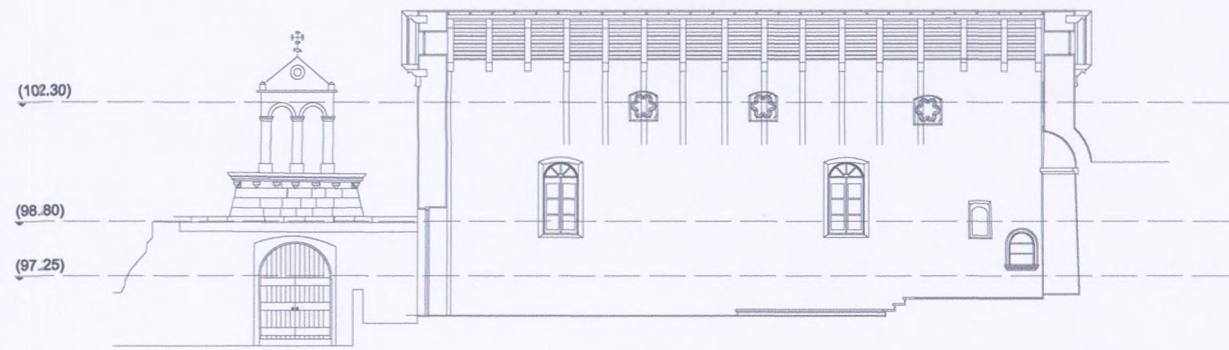

ΜΕΛΕΤΗ ΑΠΟΚΑΤΑΣΤΑΣΗΣ ΚΑΘΟΛΙΚΟΥ ΠΑΛΙΑΣ ΜΟΝΗΣ ΣΙΣΙΩΝ

ΜΕΛΕΤΗ: ΗΛΕΚΤΡΟΜΗΧΑΝΟΛΟΓΙΚΑ Β' ΦΑΣΗ: ΠΡΟΜΕΛΕΤΗ - ΟΡΙΣΤΙΚΗ

ΘΕΜΑ ΣΧΕΔΙΟΥ ΥΔΡΕΥΣΗ	ΕΛΕΓΧΘΗΚΕ Αθήνα 2-10-17 	ΑΡΙΘΜΟΣ ΣΧΕΔΙΟΥ : ΚΑΙΜΑΚΑ:	ΥΔ.1 1: 50
ΤΙΤΛΟΣ ΚΑΤΟΨΗ	Ο Ελέγχος ΣΤΥΛΙΑΝΟΣ ΦΡΑΓΓΟΥ Ηλεκτρολόγος Μηχανικός ΔΑΒΜΜ	ΑΝΑΘΕΩΡΗΣΗ:	ΗΜΕΡΟΜΗΝΙΑ: 09.11.2015

ΑΝΑΔΟΧΟΣ ΜΕΛΕΤΗΤΗΣ

ΚΥΡΙΑΚΟΣ ΖΑΦΕΙΡΑΣ
Διπλ. Ηλεκτρολόγος Μηχανικός
ως εκπρόσωπος της εταιρείας: emergon-Κ. ΖΑΦΕΙΡΑΣ ΚΑΙ ΣΙΑ ΕΕ

ΣΥΝΕΡΓΑΤΕΣ

ΘΕΩΡΗΘΗΚΕ
Σύμφωνα με τους όρους της
Πράξης Νομοθετικού Περιεχομένου / ΥΠΟΥΡΓΕΙΟΥ ΠΟΛΙΤΙΣΜΟΥ
ΚΑΙ ΑΡΧΑΙΟΛΟΓΙΑΣ / ΓΡΑΜΜΕΤΩΝ / ΔΑΒΜΜ / ΤΗΛΕΜΑΧ
27.5.2016
140894/14151/2234/766/4-10-2017
Ο Προϊστάμενος της ΔΑΒΜΜ
Θεμιστοκλής Βλαχούδης
Αρχιτέκτων Μηχανικός με 8 βαθμό

emergon
Κ. ΖΑΦΕΙΡΑΣ ΚΑΙ ΣΙΑ Ε.Ε.
ΤΕΧΝΙΚΗ ΕΤΑΙΡΙΑ Α.Α. ΤΕΕ: 14694
ΔΕΙΝΟΚΡΑΤΟΥ 51, Τ.Κ. 10676 ΚΟΛΩΝΑΚΙ
ΑΦΜ: 997938549 - ΔΟΥ: Δ' ΑΘΗΝΩΝ
ΤΗΛ. 210 7255026, FAX: 210 7255027

ΚΥΡΙΑΚΟΣ Ν. ΖΑΦΕΙΡΑΣ
ΔΙΠΛΩΜ. ΗΛΕΚΤΡΟΛΟΓΟΣ ΜΗΧΑΝΙΚΟΣ
Δ.Π.Θ., MSc Β.Π.Σ.ΟΙ, ΜΒΑ Ε.Μ.Π.
ΑΡΙΘΜΟΣ ΜΗΤΡΩΟΥ ΤΕΕ 100920
ΕΝ. ΕΠΙΘΕΩΡΗΤΗΣ Α.Μ. 7114
ΠΑΡΑΣΚΙΑΔΑ 16 - Τ.Κ. 34 100 - ΧΑΛΚΙΔΑ
ΑΦΜ: 122532319 - ΔΟΥ: ΧΑΛΚΙΔΑΣ
ΤΗΛ. 22210 80985 - 210 7255026, ΚΙΝ 6976975678

