


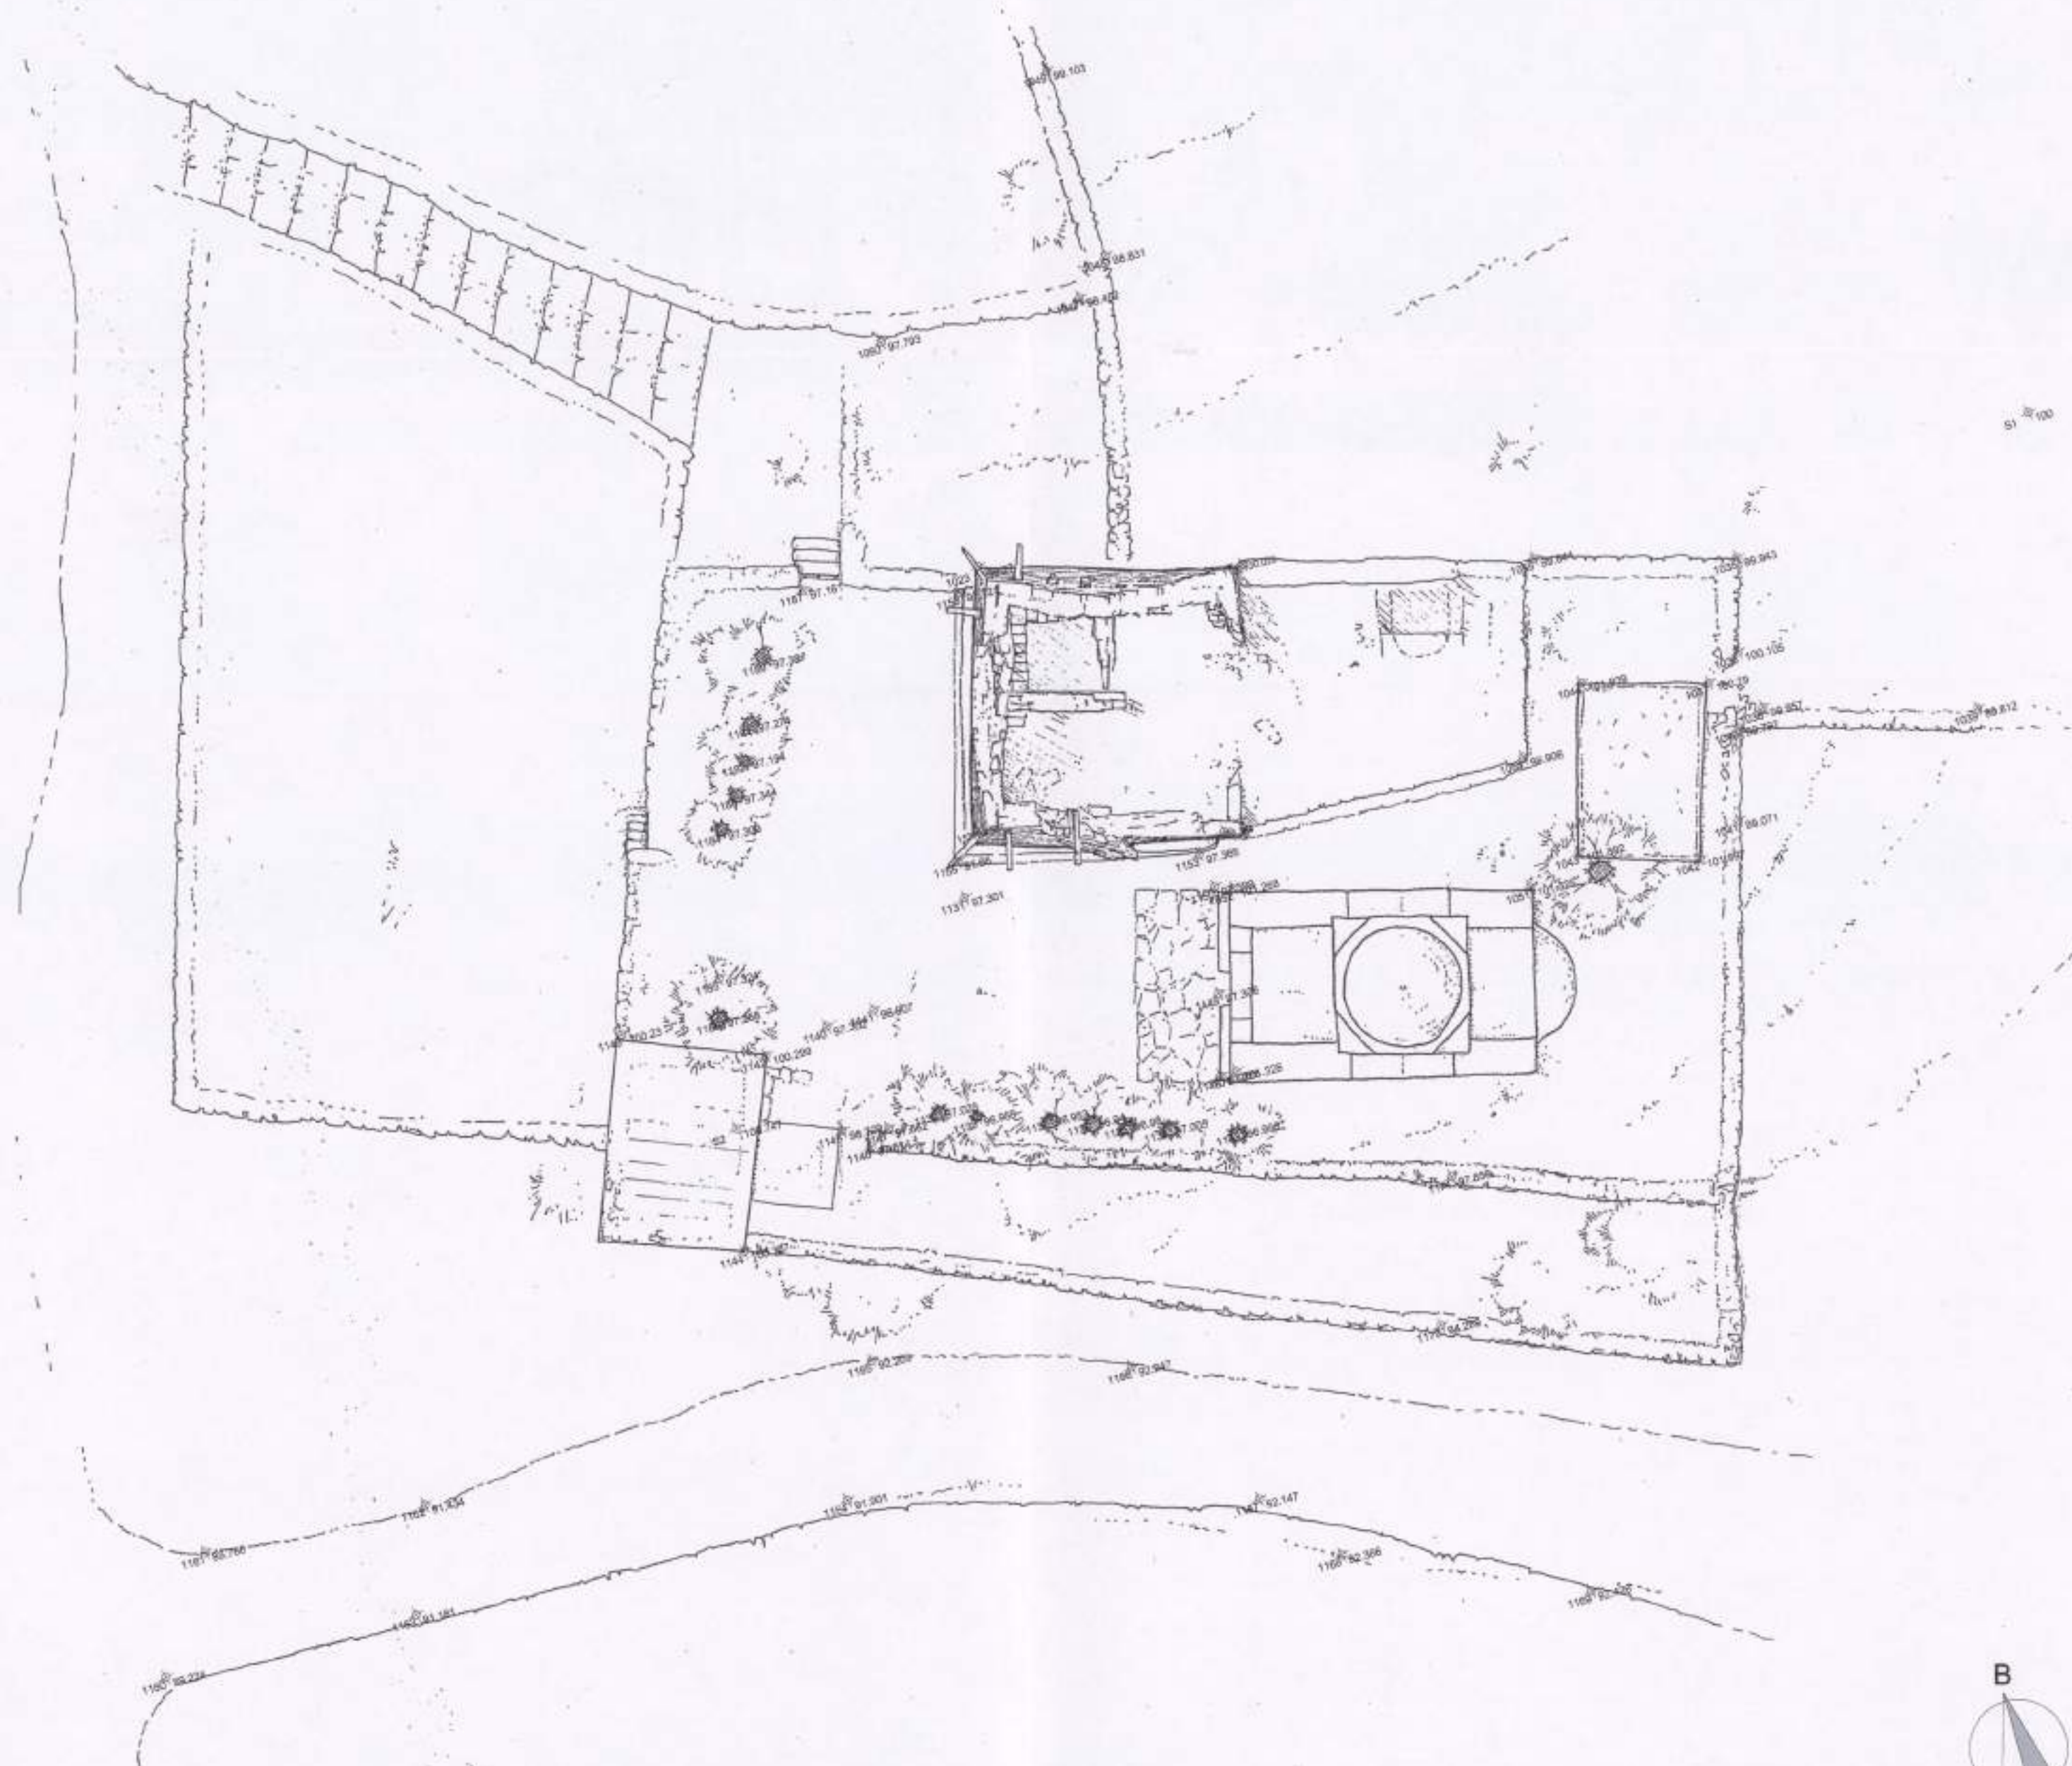

ΥΠΟΥΡΓΕΙΟ ΠΟΛΙΤΙΣΜΟΥ
ΚΑ' ΕΦΟΡΕΙΑ ΠΡΟΪΣΤΟΡΙΚΩΝ ΚΑΙ ΚΛΑΣΙΚΩΝ ΑΡΧΑΙΟΤΗΤΩΝ


Διεύρ. της ΕΛΛΗΝΙΚΗΣ ΕΤΑΙΡΕΙΑΣ για την Προστασία του Περιβάλλοντος και της Πολιτιστικής Κληρονομιάς

ΜΕΛΕΤΗ ΣΤΗΡΙΞΗΣ ΑΡΧΑΙΟΥ ΠΥΡΓΟΥ ΣΤΗΝ ΑΓ.ΜΑΡΙΝΑ ΚΕΑΣ


ΘΕΜΑ:	ΥΠΑΡΧΟΥΣΑ ΚΑΤΑΣΤΑΣΗ	ΑΡΙΘΜΟΣ ΣΧΕΔΙΟΥ	ΥΠ.01
ΤΙΤΛΟΣ:	ΤΟΠΟΓΡΑΦΙΚΟ	ΚΛ. : 1/200	
		ΑΠΡΙΛΙΟΣ 2009	

ΜΕΛΕΤΗ:
ΚΩΣΤΑΣ ΖΑΜΠΑΣ, ΔΡ.ΠΟΛΙΤΙΚΟΣ ΜΗΧΑΝΙΚΟΣ ΕΜΠ
ΣΥΝΕΡΓΑΤΕΣ:
Εφ.ΔΟΥΔΟΥΜΗ, ΑΡΧΙΤΕΚΤΩΝ ΜΗΧΑΝΙΚΟΣ, ΔΠΜΣ ΕΜΠ "Προστασία Μνημείων"
Γ.ΘΩΜΑΣ, ΠΟΛΙΤΙΚΟΣ ΜΗΧΑΝΙΚΟΣ, ΔΠΜΣ ΕΜΠ "Προστασία Μνημείων"
ΤΟΠΟΓΡΑΦΙΚΗ ΑΠΟΤΥΠΩΣΗ:
ΠΑΠΑΖΗΣΗΣ ΒΑΣΙΛΗΣ, ΑΓΡ.ΤΟΠΟΓΡΑΦΟΣ ΜΗΧΑΝΙΚΟΣ ΑΓΘ


ΚΩΝΣΤΑΝΤΙΝΟΣ Γ. ΖΑΜΠΑΣ
ΔΙΠΛΩΜ. ΠΟΛΙΤΙΚΟΣ ΜΗΧΑΝΙΚΟΣ Α' ΕΜΠ
ΜΕΛΟΣ ΤΕΕ ΑΡΙΘΜΟΣ ΜΗΤΡΩΟΥ 21509
ΣΧΙΑΘΟΥ 43 - ΑΘΗΝΑ 112 34 ΤΗΛ. 210.2237.167
ΑΦΜ 014236331 - ΔΟΥ Κ' ΑΘΗΝΩΝ

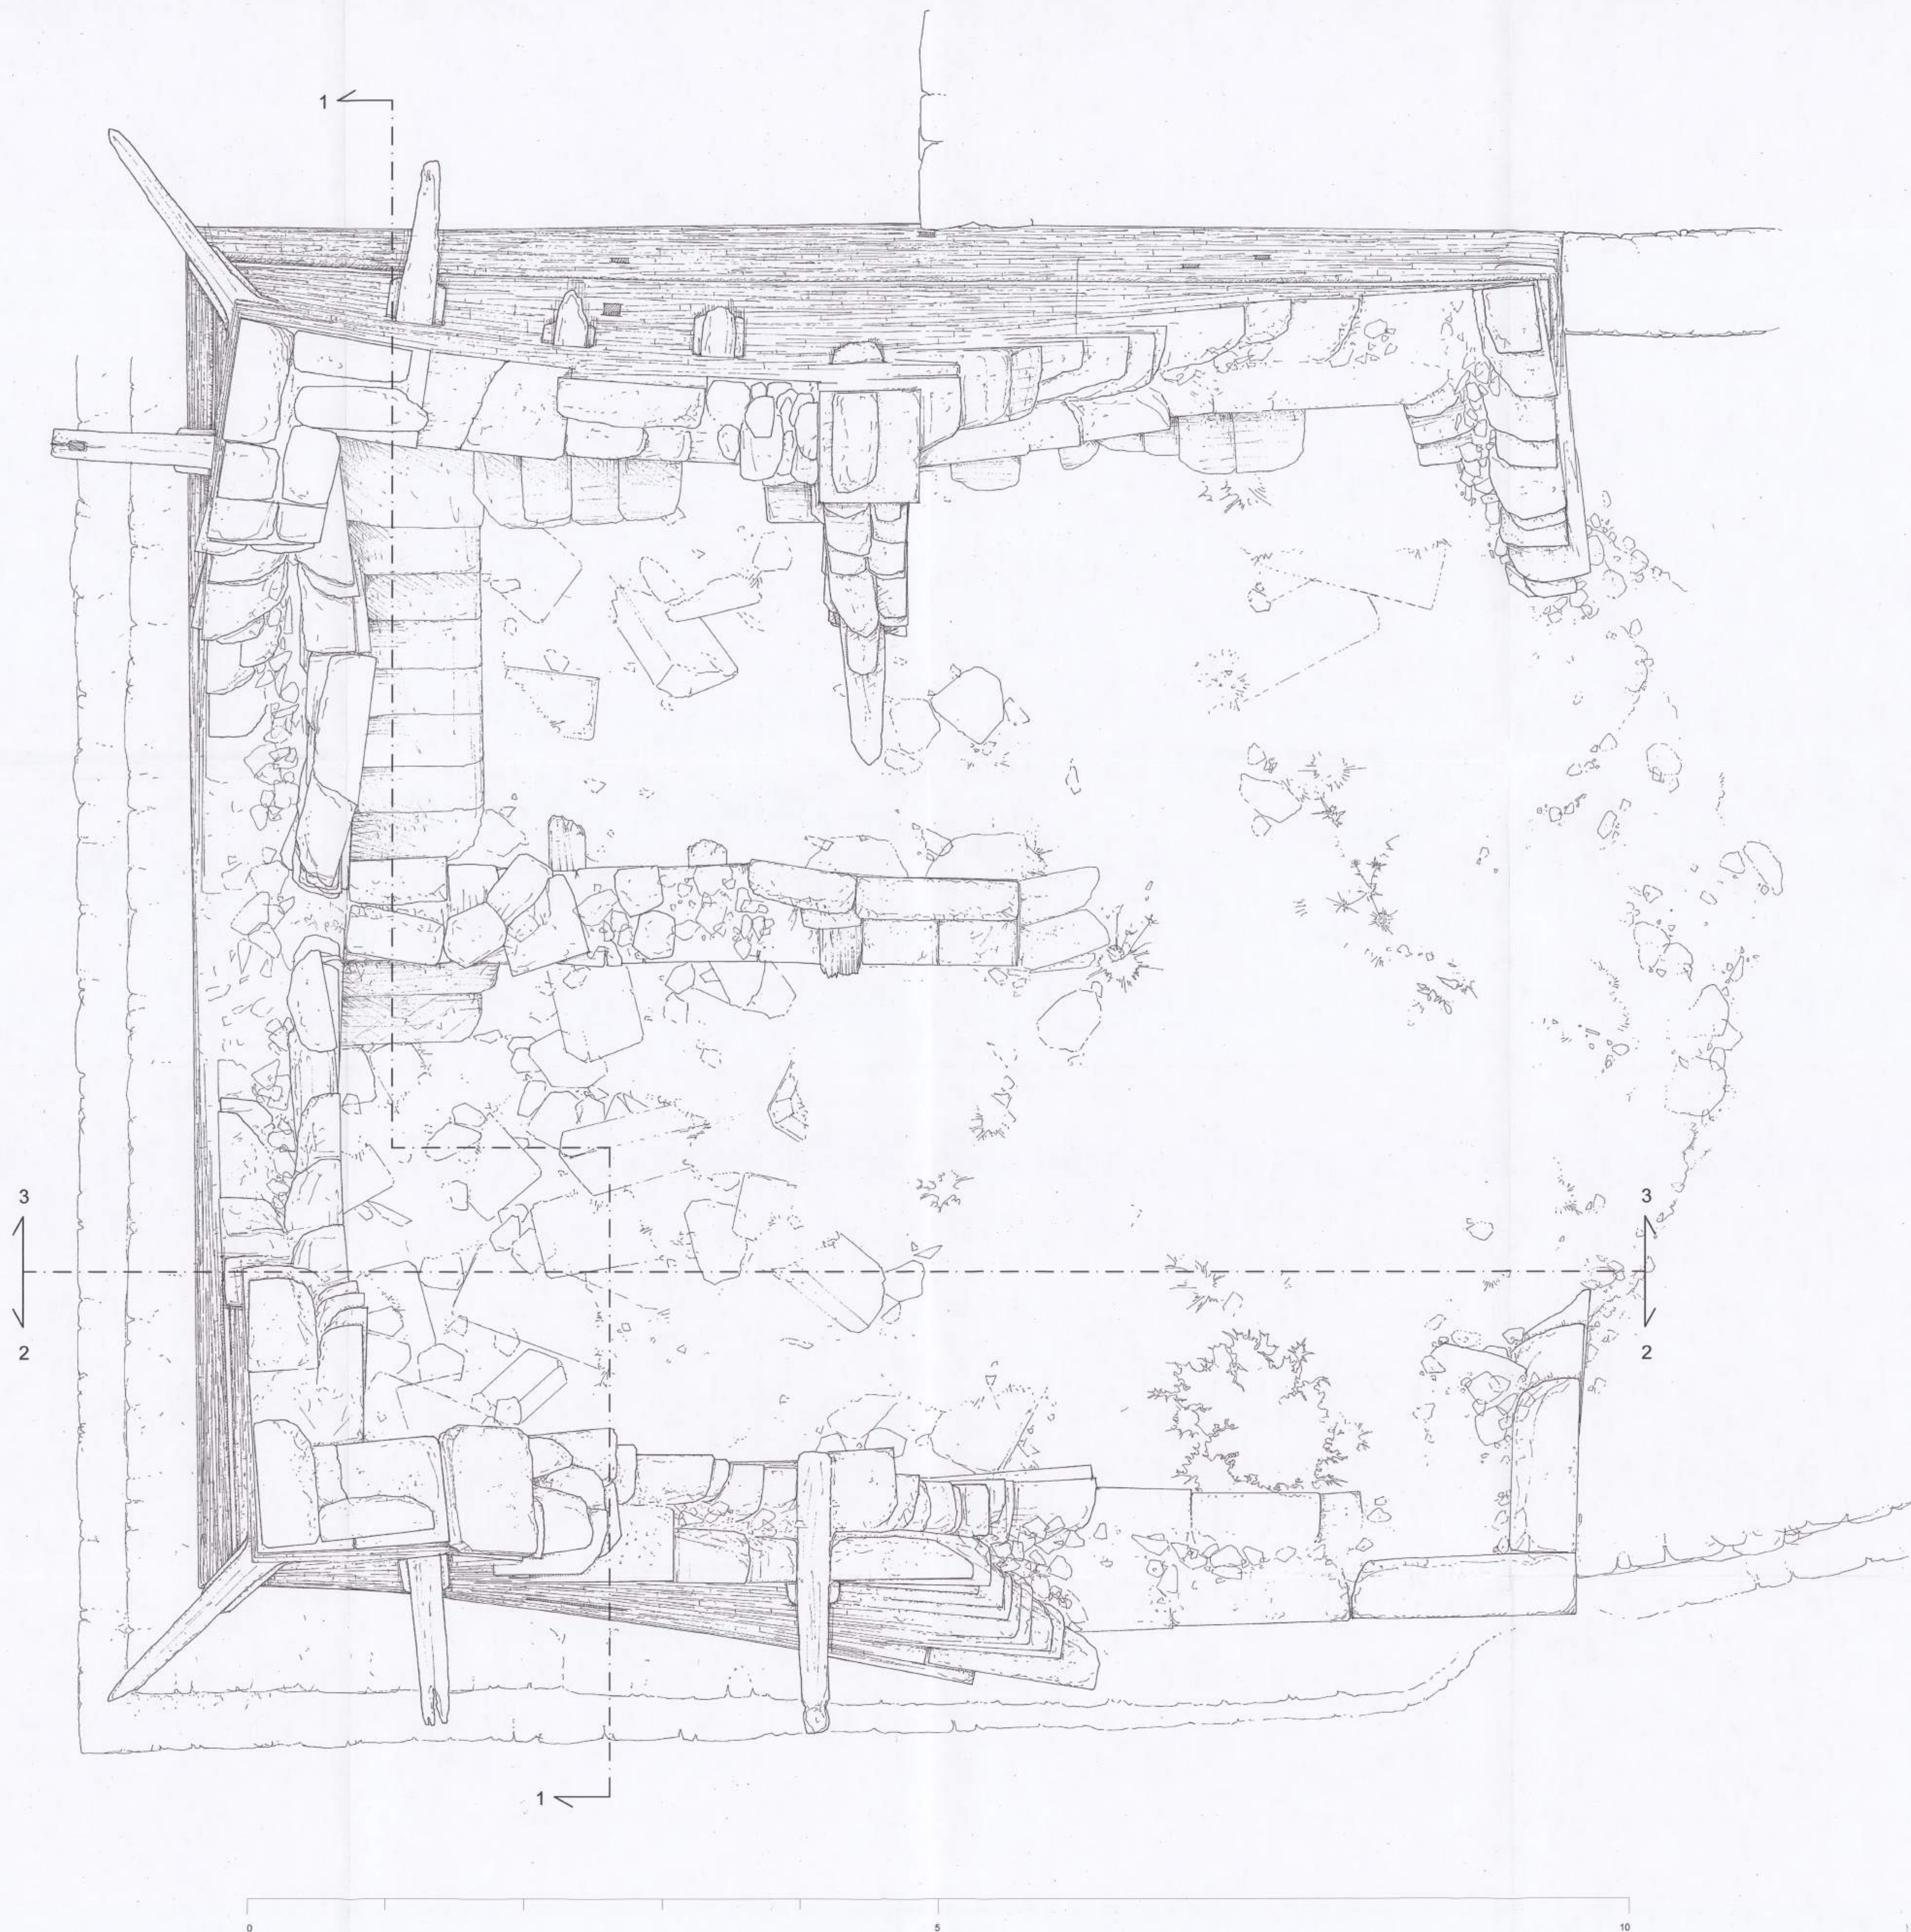


ΥΠΟΥΡΓΕΙΟ ΠΟΛΙΤΙΣΜΟΥ			
ΚΑ' ΕΦΟΡΕΙΑ ΠΡΟΪΣΤΟΡΙΚΩΝ ΚΑΙ ΚΛΑΣΙΚΩΝ ΑΡΧΑΙΟΤΗΤΩΝ			
Διεύθυνση της ΕΛΛΗΝΙΚΗΣ ΕΤΑΙΡΕΙΑΣ για την Προστασία του Παράλλοιου και της Πολιτιστικής Κληρονομιάς			
ΜΕΛΕΤΗ ΣΤΗΡΙΞΗΣ ΑΡΧΑΙΟΥ ΠΥΡΓΟΥ ΣΤΗΝ ΑΓ. ΜΑΡΙΝΑ ΚΕΦΑΛ			
ΘΕΜΑ:	ΥΠΑΡΧΟΥΣΑ ΚΑΤΑΣΤΑΣΗ	ΑΡΙΘΜΟΣ ΣΧΕΔΙΟΥ	ΥΠ.02
ΤΙΤΛΟΣ:	ΚΑΤΩΨΗ	ΚΑΛ. : 1/20	ΑΠΡΙΛΙΟΣ 2009
ΜΕΛΕΤΗ: ΚΩΣΤΑΣ ΖΑΜΠΙΑΣ, ΔΡ. ΠΟΛΙΤΙΚΟΣ ΜΗΧΑΝΙΚΟΣ ΕΜΠ		ΧΡΗΣΤΑΝΤΙΝΟΣ Γ. ΖΑΜΠΙΑΣ	
ΣΥΝΕΡΓΑΤΕΣ: ΕΠΙΔΟΧΟΥΜΗ ΑΡΧΙΤΕΚΤΟΝ ΜΗΧΑΝΙΚΟΣ, ΔΙΠΛΩ ΕΜΠ "Προστασία Μνημείων"		ΔΙΠΛΩΜ. ΠΟΛΙΤΙΚΟΣ ΜΗΧΑΝΙΚΟΣ ΔΡ. ΕΜΠ	
Γ. ΘΩΜΑΣ, ΠΟΛΙΤΙΚΟΣ ΜΗΧΑΝΙΚΟΣ, ΔΙΠΛΩ ΕΜΠ "Προστασία Μνημείων"		ΜΕΛΟΣ ΤΗΣ ΑΡΙΘΜΟΣ ΜΗΤΡΩΟΥ 21509	
		ΕΚΔΟΥΣ 43 - ΑΘΗΝΑ 112 34 ΤΗΛ. 210.2271167	
		ΑΦΜ 014235331 - ΔΟΥ Κ' ΑΘΗΝΩΝ	

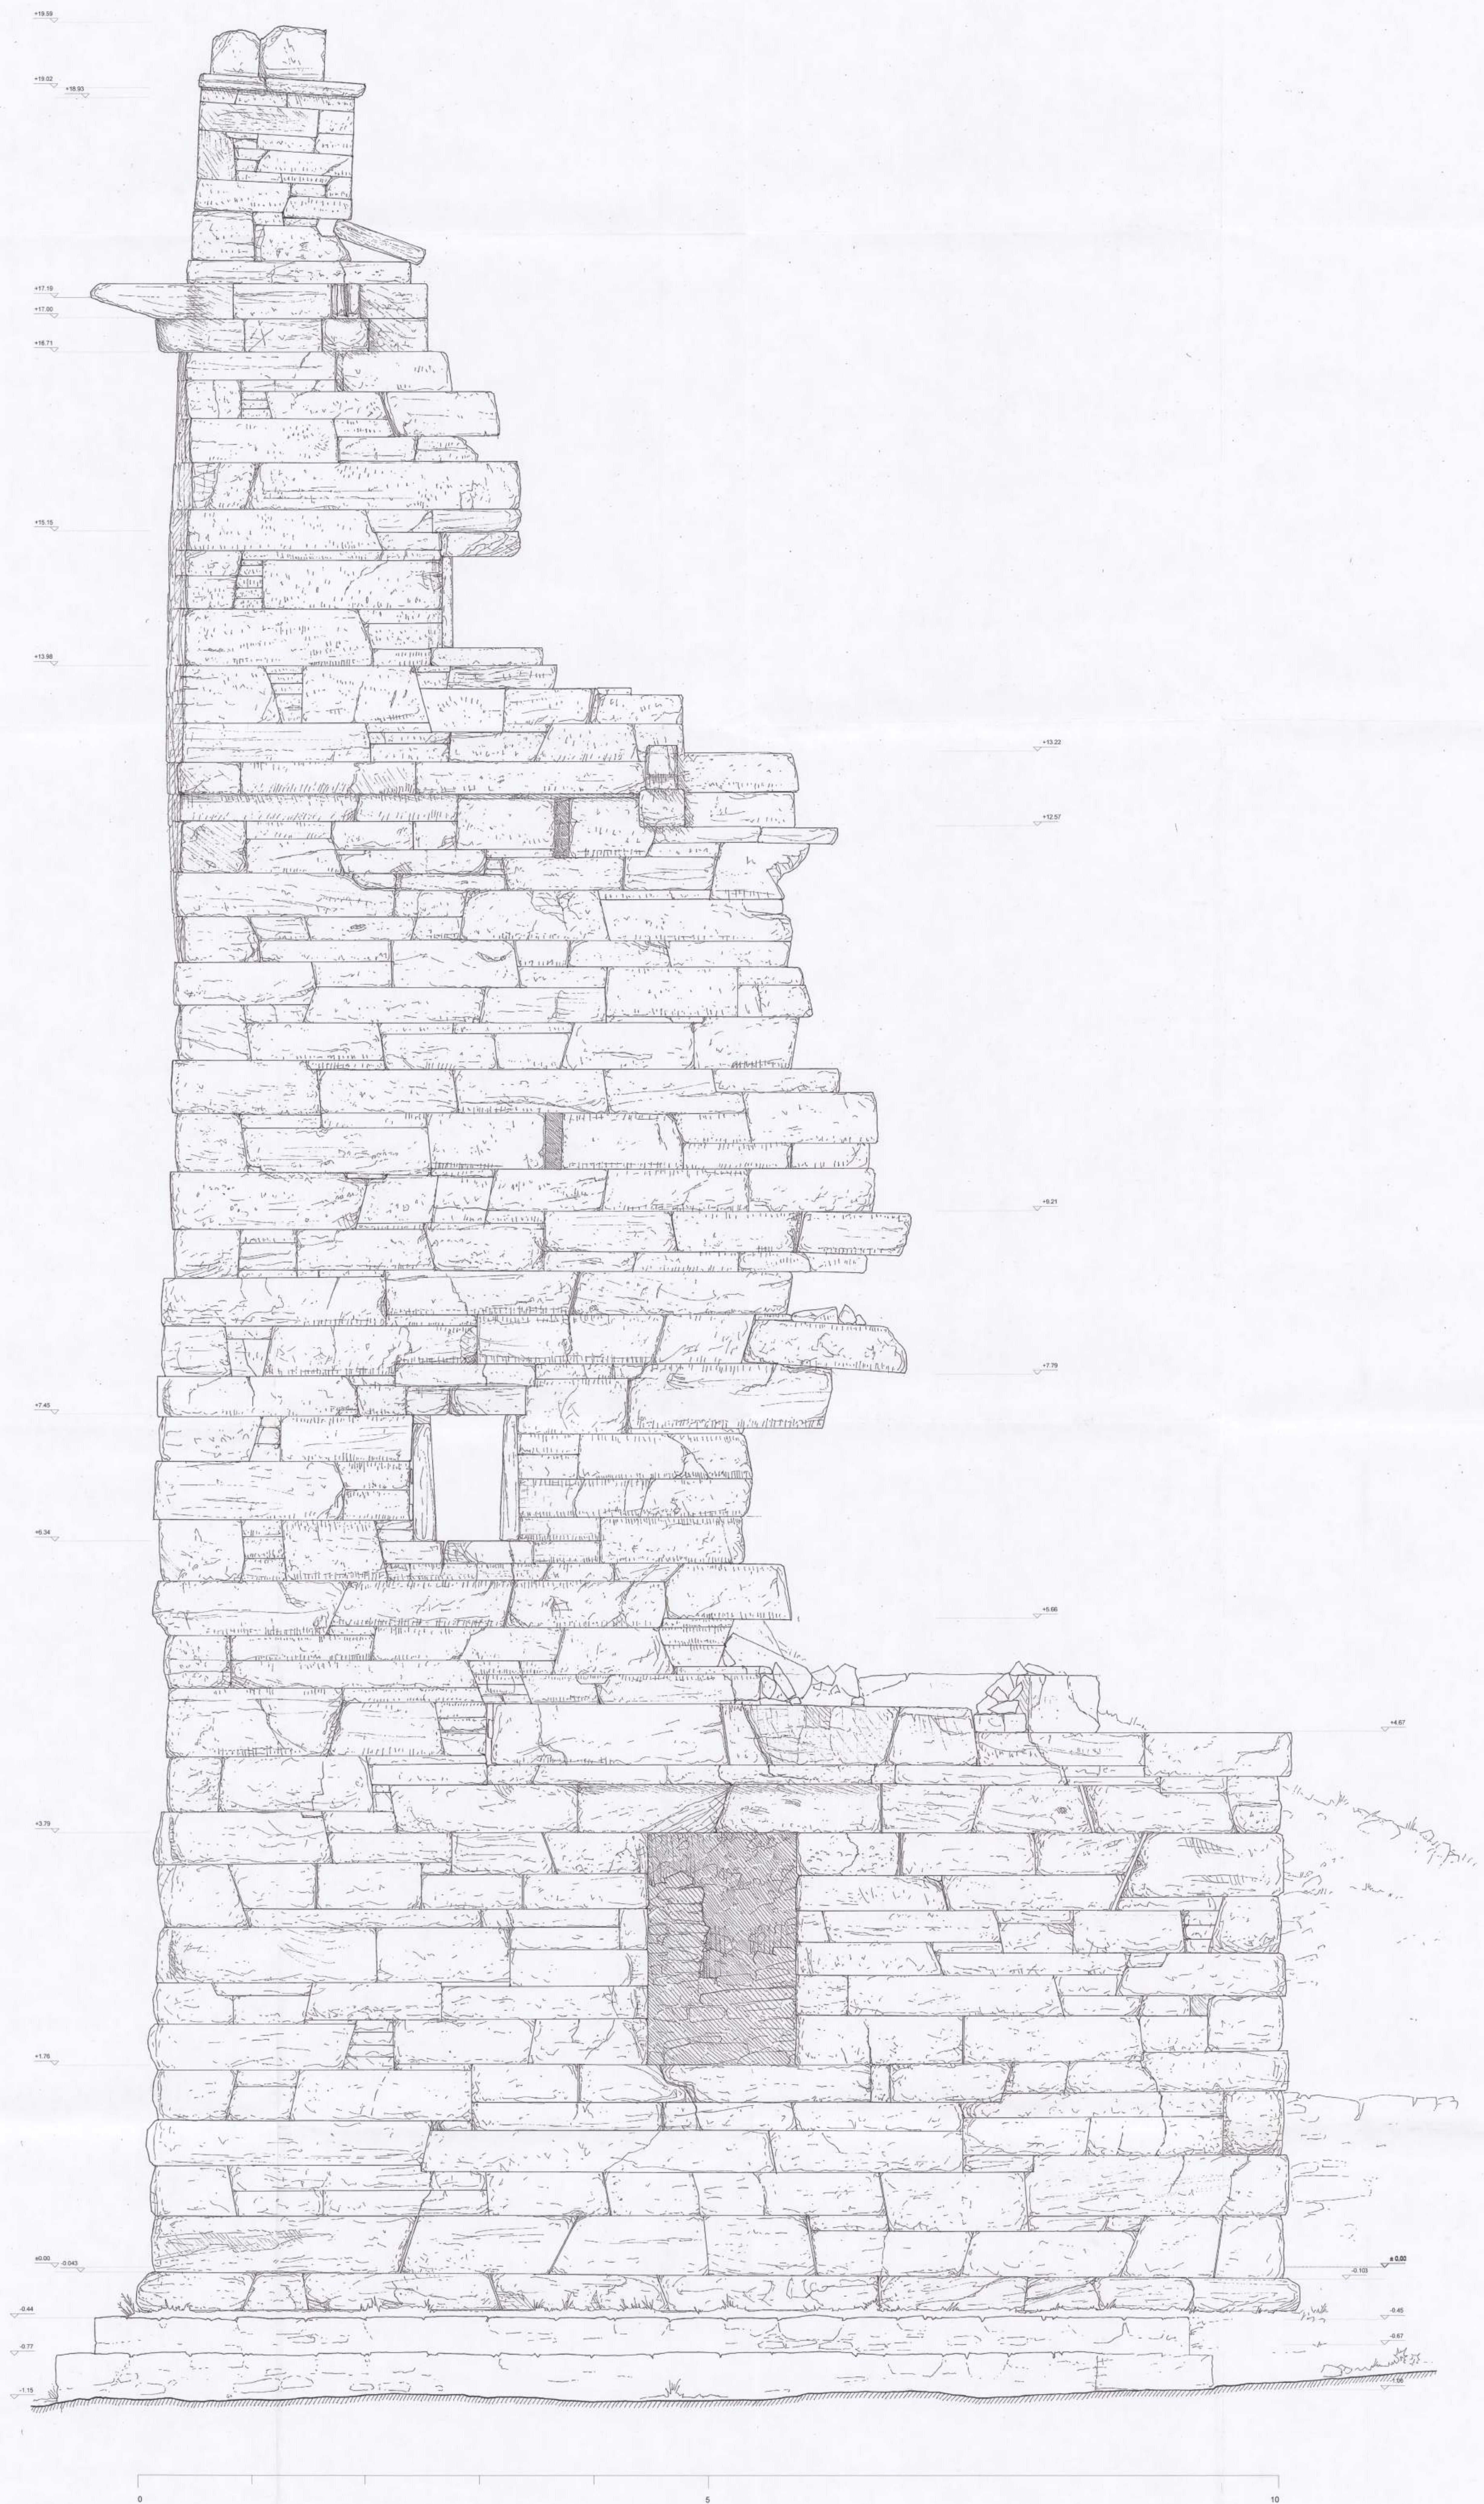


ΥΠΟΥΡΓΕΙΟ ΠΟΛΙΤΙΣΜΟΥ			
ΚΑ' ΕΦΟΡΕΙΑ ΠΡΟΪΣΤΟΡΙΚΩΝ ΚΑΙ ΚΛΑΣΙΚΩΝ ΑΡΧΑΙΟΤΗΤΩΝ			
Διεύθυνση ΕΛΛΗΝΙΚΗΣ ΕΤΑΙΡΕΙΑΣ για την Προστασία και την Προστασία Κληρονομιάς			
ΜΕΛΕΤΗ ΣΤΗΡΙΞΗΣ ΑΡΧΑΙΟΥ ΠΥΡΓΟΥ ΣΤΗΝ ΑΓ. ΜΑΡΙΝΑ ΚΕΑΣ			
ΘΕΜΑ	ΥΠΑΡΧΟΥΣΑ ΚΑΤΑΣΤΑΣΗ	ΑΡΙΘΜΟΣ ΣΧΕΔΙΟΥ	ΥΠ.03
ΤΙΤΛΟΣ	ΝΟΤΙΑ ΟΨΗ	ΚΛ. : 1/20	ΑΠΡΙΛΙΟΣ 2009
ΜΕΛΕΤΗ: ΚΩΣΤΑΣ ΖΑΜΠΑΣ, ΔΡ. ΓΕΩΤΕΧΝΙΚΗΣ ΜΗΧΑΝΙΚΗΣ ΕΜΠ			
ΣΥΝΕΡΓΑΤΕΣ: ΓΕΩΤΕΧΝΙΚΟ ΕΠΙΧΕΙΡΗΣΙΑΚΟ ΣΥΣΤΗΜΑ ΑΡΧΙΤΕΚΤΟΝΙΚΗΣ ΜΗΧΑΝΙΚΗΣ, ΔΡ. ΓΕΩΤΕΧΝΙΚΗΣ ΜΗΧΑΝΙΚΗΣ ΕΜΠ, Γ. ΟΣΜΑΣ, ΠΟΛΥΤΕΧΝΙΚΟ ΜΗΧΑΝΙΚΟΣ, ΔΙΕΥΣΗ ΕΜΠ "Υποστήριξη Μελετών"			
ΚΩΣΤΑΝΤΙΝΟΣ ΚΩΣΤΑΣ ΖΑΜΠΑΣ ΔΙΔΑΚΤΩΡ ΠΟΛΙΤ. ΜΗΧ. ΜΕΤΕΠΕΜΒΑΤΟΣ ΔΡ. ΕΜΠ ΜΕΛΟΣ ΤΗΣ ΑΡΧΑΙΟΛΟΓΙΚΗΣ ΕΠΙΤΡΟΠΗΣ 215/09 ΕΣΙΑΦΟΥ 43-ΑΘΗΝΑ 115 24 1-45 210 2337187 Α.Φ.Μ. 014236571 ΔΙΕΥΣΗ ΑΡΧΑΙΟΛΟΓΙΑΣ			

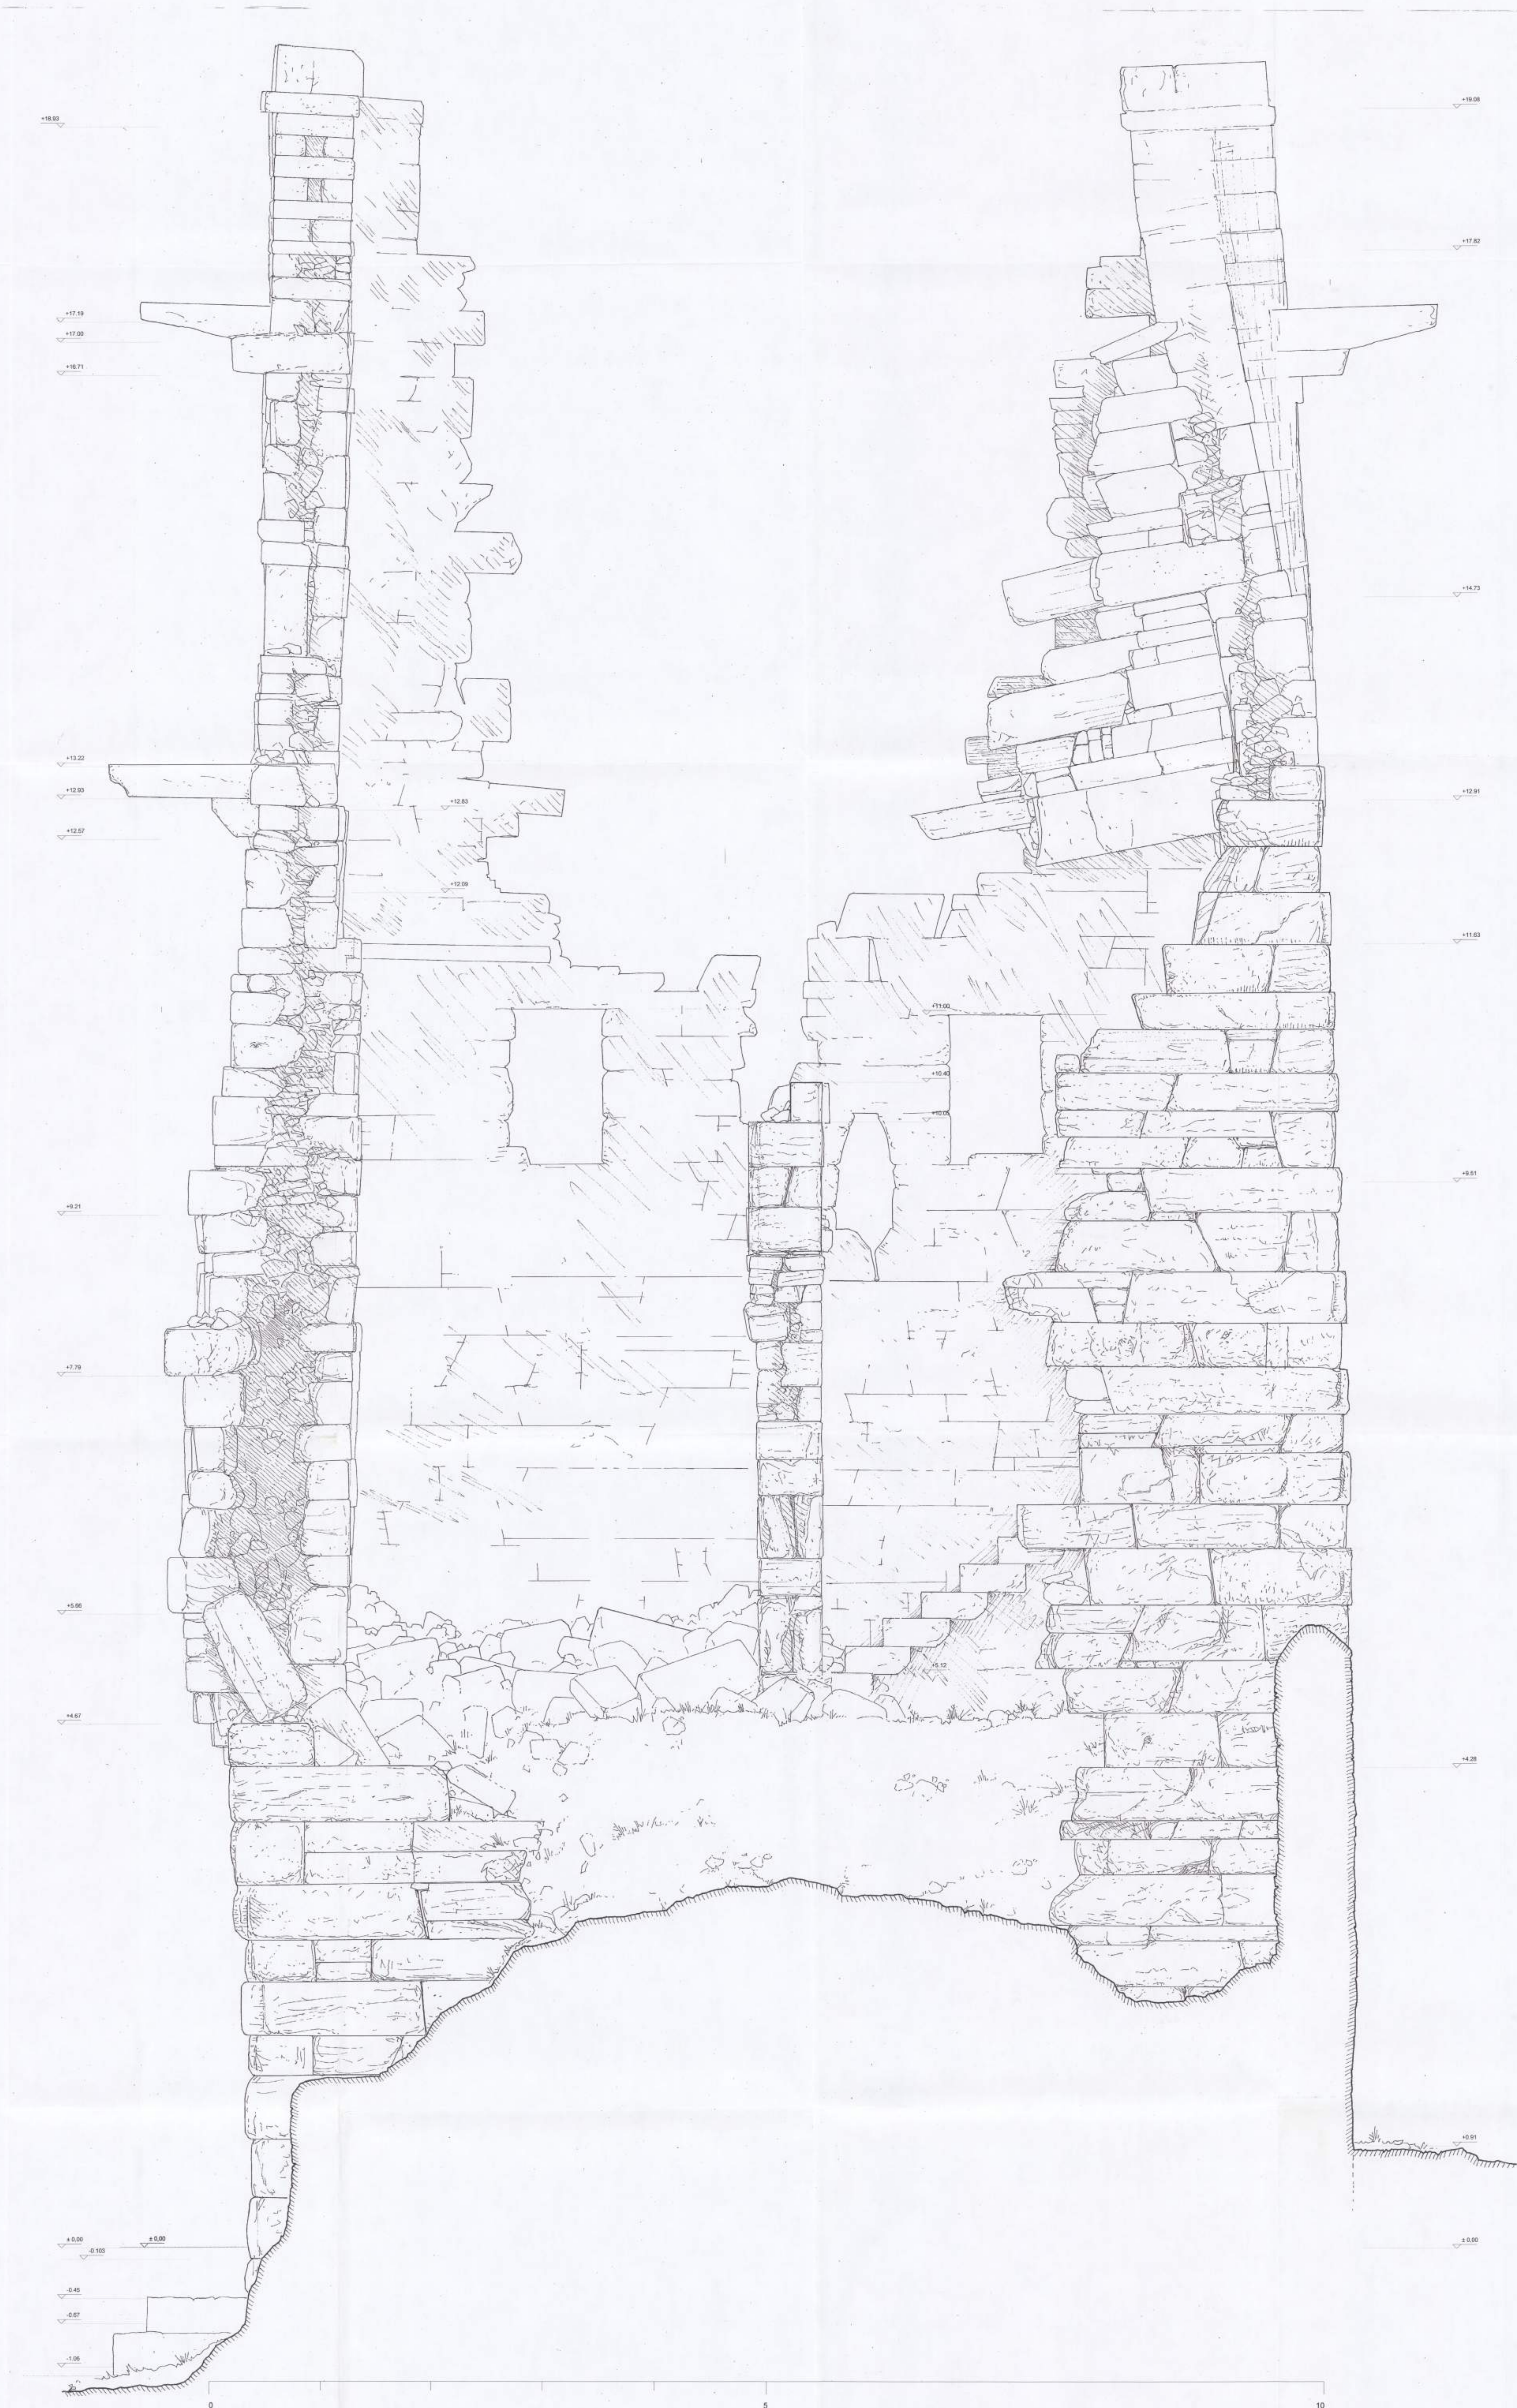


ΥΠΟΥΡΓΕΙΟ ΠΟΛΙΤΙΣΜΟΥ			
ΚΑ' ΕΦΟΡΕΙΑ ΠΡΟΪΣΤΟΡΙΚΩΝ ΚΑΙ ΚΛΑΣΙΚΩΝ ΑΡΧΑΙΟΤΗΤΩΝ			
Διεύθυνση ΕΛΛΗΝΙΚΗΣ ΕΤΑΙΡΕΙΑΣ για την Προστασία του Παράθλαστος και της Πολιτιστικής Κληρονομιάς			
ΜΕΛΕΤΗ ΣΤΗΡΙΞΗΣ ΑΡΧΑΙΟΥ ΠΥΡΓΟΥ ΣΤΗΝ ΑΓ. ΜΑΡΙΝΑ ΚΕΦΑΛ			
ΘΕΜΑ:	ΥΠΑΡΧΟΥΣΑ ΚΑΤΑΣΤΑΣΗ	ΑΡΙΘΜΟΣ ΣΧΕΔΙΟΥ	ΥΠ.04
ΤΙΤΛΟΣ:	ΑΝΑΤΟΛΙΚΗ ΟΨΗ	ΚΑΛ. : 1/20	ΑΠΡΙΛΙΟΣ 2009
ΜΕΛΕΤΗ: ΚΩΣΤΑΣ ΖΑΜΠΑΣ, ΔΡ. ΓΕΩΤΕΧΝΙΚΟΣ ΜΗΧΑΝΙΚΟΣ ΕΜΠ		ΣΧΕΔΙΑΣΤΗΣ: ΔΗΜΗΤΡΙΟΣ ΖΑΜΠΑΣ, ΔΡ. ΕΜΠ	
ΣΥΝΕΡΓΑΤΕΣ: ΓΕΩΔΕΣΙΚΟ ΕΡΓΑΣΤΗΡΙΟ ΜΗΧΑΝΙΚΩΝ, ΔΡ. ΕΜΠ (Υποκατάστημα Μεσσήνης)		ΔΙΕΥΘΥΝΤΗΣ: ΔΡ. ΑΡΧΑΙΟΛΟΓΟΣ ΕΡΕΥΝΗΤΗΣ 21509	
Γ. ΒΟΝΑΣ, ΠΟΛΙΤΙΚΟΣ ΜΗΧΑΝΙΚΟΣ, ΔΡ. ΕΜΠ (Υποκατάστημα Μεσσήνης)		ΔΙΕΥΘΥΝΤΗΣ: ΔΡ. ΑΡΧΑΙΟΛΟΓΟΣ ΕΡΕΥΝΗΤΗΣ 21509	
		ΑΦΜ 014238	

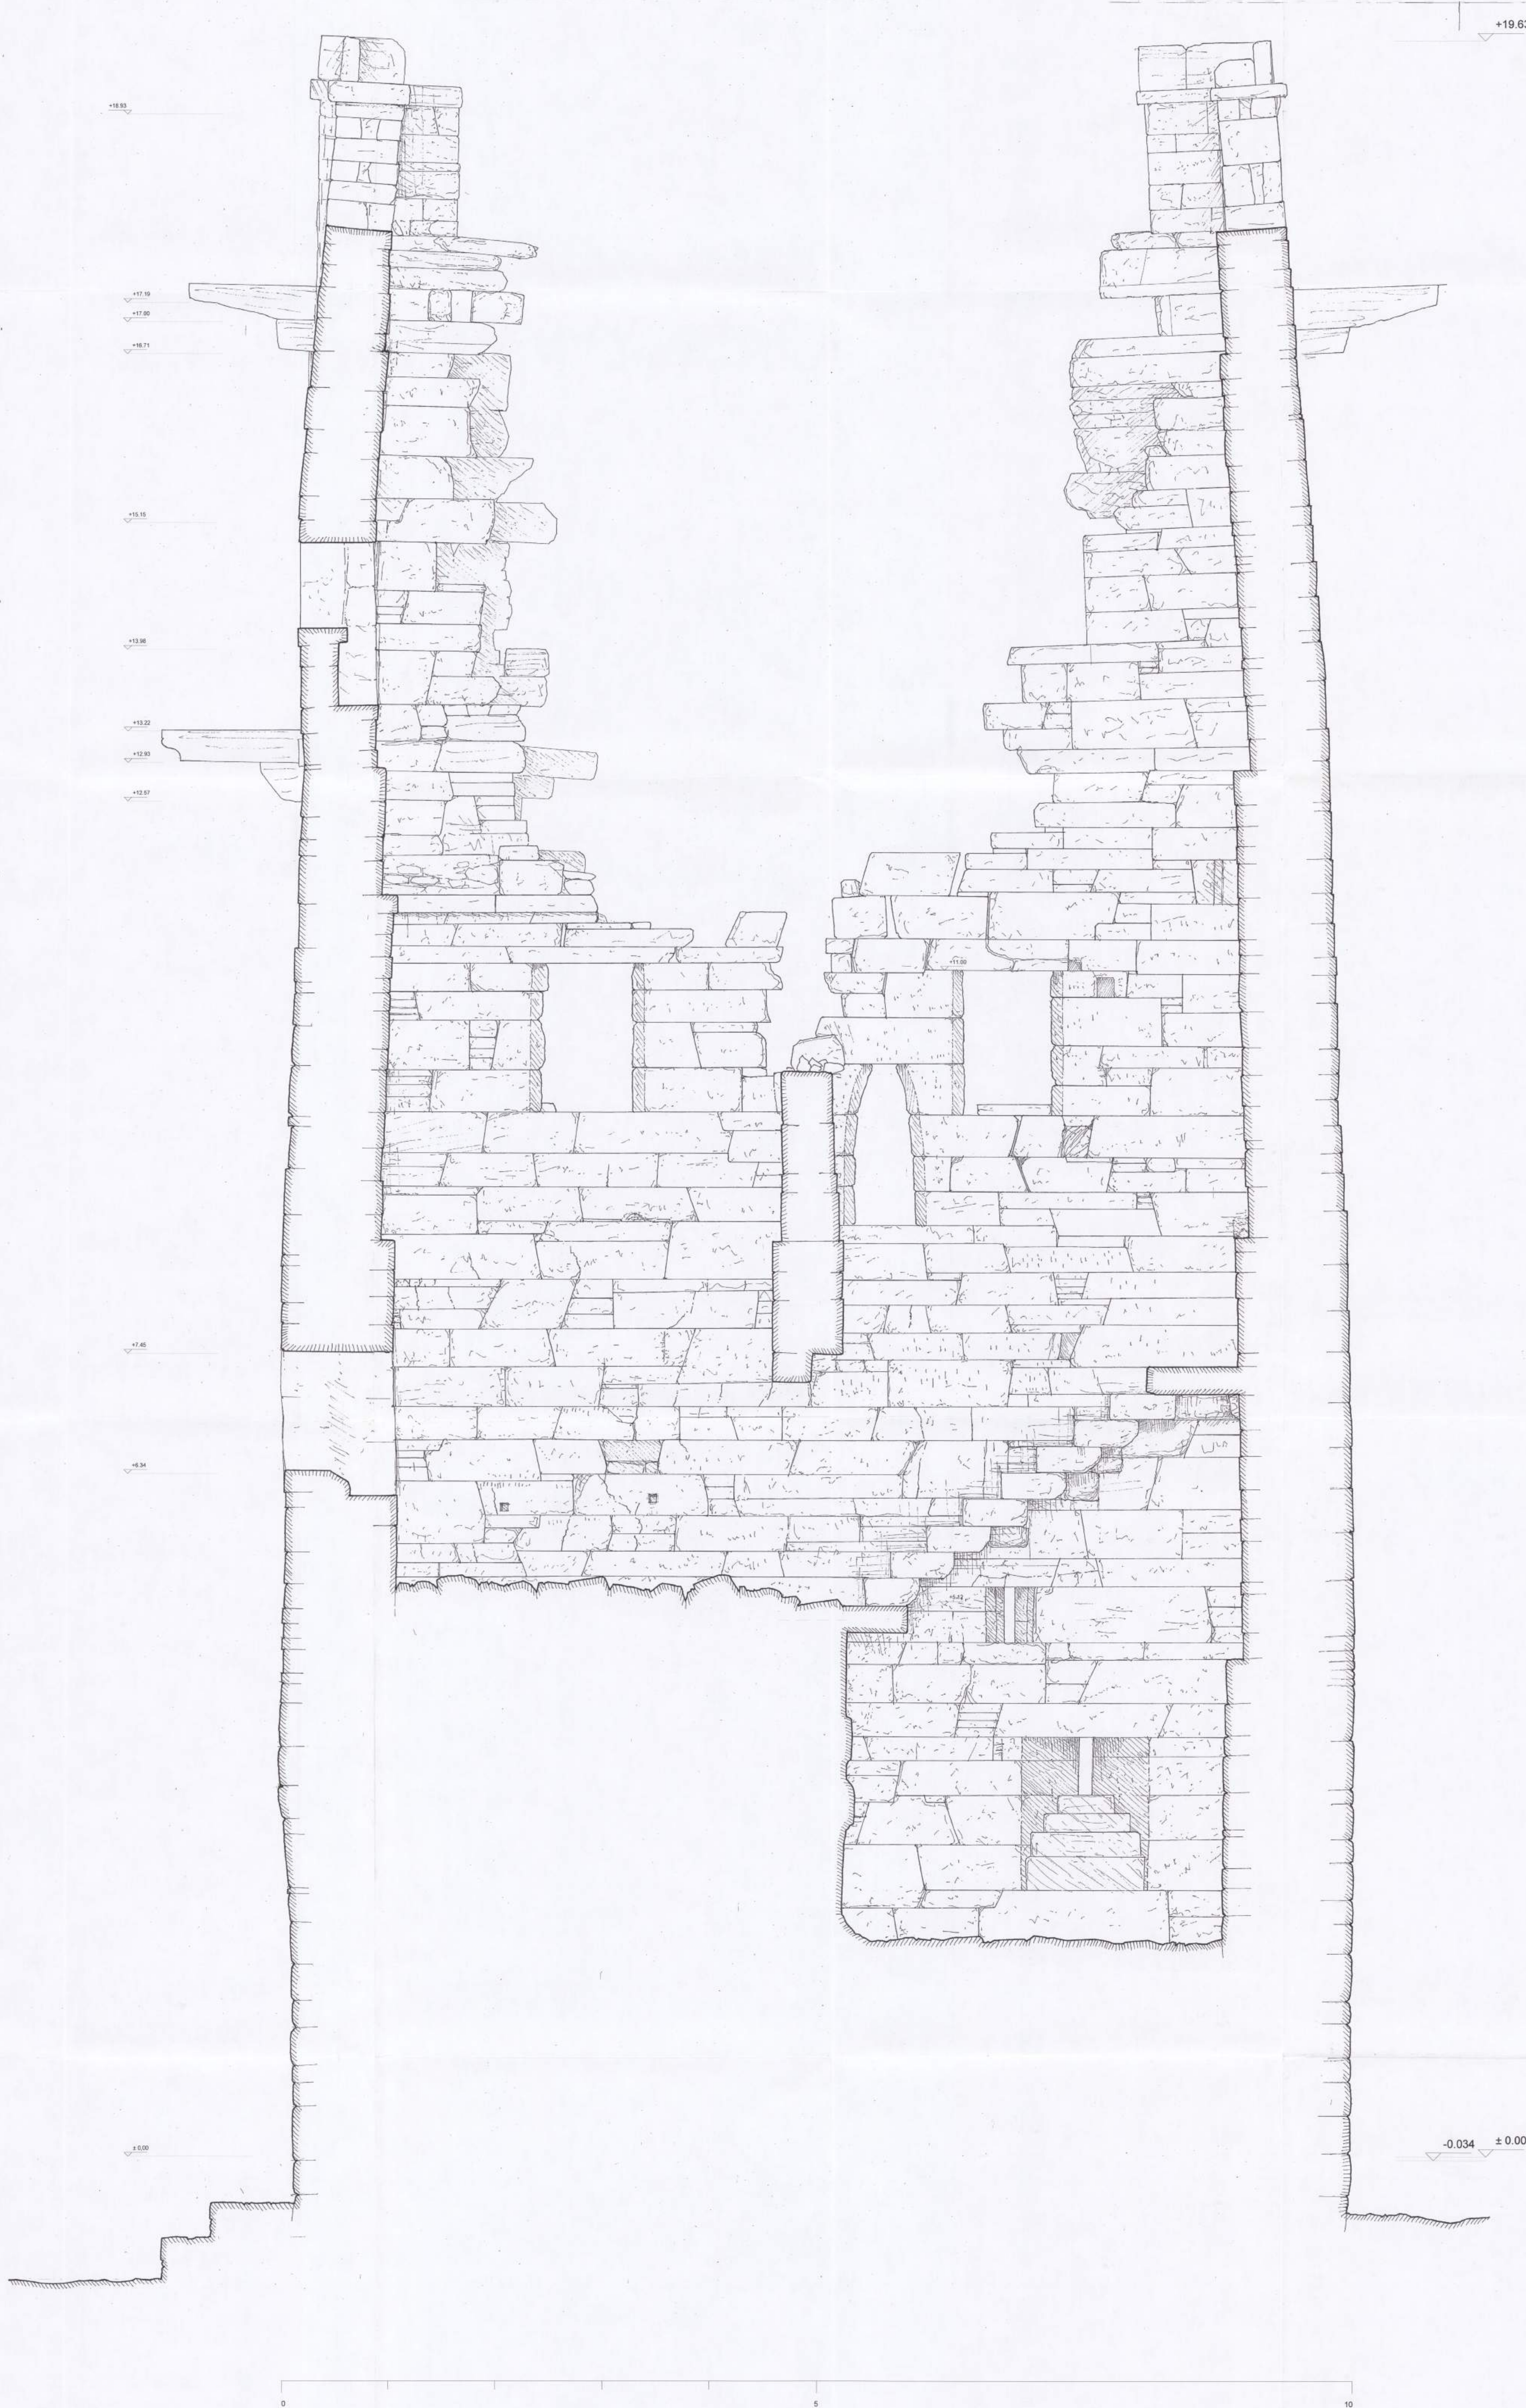


ΥΠΟΥΡΓΕΙΟ ΠΟΛΙΤΙΣΜΟΥ			
ΚΑ' ΕΦΟΡΕΙΑ ΠΡΟΪΣΤΟΡΙΚΩΝ ΚΑΙ ΚΛΑΣΙΚΩΝ ΑΡΧΑΙΟΤΗΤΩΝ			
Διεύθυνση της ΕΛΛΗΝΙΚΗΣ ΕΤΑΙΡΕΙΑΣ για την Προστασία και την Προβολή της Πολιτιστικής Κληρονομιάς			
ΜΕΛΕΤΗ ΣΤΗΡΙΞΗΣ ΑΡΧΑΙΟΥ ΠΥΡΓΟΥ ΣΤΗΝ ΑΓ. ΜΑΡΙΝΑ ΚΕΑΣ			
ΟΝΟΜΑ:	ΥΠΑΡΧΟΥΣΑ ΚΑΤΑΣΤΑΣΗ	ΑΡΙΘΜΟΣ ΣΧΕΔΙΟΥ:	ΥΠ.07
ΤΙΤΛΟΣ:	ΤΟΜΗ 1-1 ΠΡΟΣ ΔΥΣΜΑΣ	ΚΑ: 1/20	ΑΠΡΙΛΙΟΣ 2009
ΜΕΛΕΤΗ: ΚΩΣΤΑΣ ΖΑΜΠΙΑΣ, ΔΡ. ΠΟΛΥΤΕΧΝΙΚΟ ΜΗΧΑΝΙΚΟΣ ΕΜΠ		ΚΩΝΣΤΑΣ ΠΑΝΟΣ Γ. ΖΑΜΠΙΑΣ	
ΕΠΕΞΕΡΓΑΣΙΑ: ΓΙΩΡΓΟΣ ΑΝΔΡΕΑΣ, ΔΡ. ΠΟΛΥΤΕΧΝΙΚΟ ΜΗΧΑΝΙΚΟΣ ΕΜΠ		ΔΙΔΑΚΤ. ΠΡΟΦ. ΜΗΧΑΝΙΚΟΣ ΔΡ ΕΜΠ	
ΕΠΙΒΛΕΨΗ: ΓΙΩΡΓΟΣ ΑΝΔΡΕΑΣ, ΔΡ. ΠΟΛΥΤΕΧΝΙΚΟ ΜΗΧΑΝΙΚΟΣ ΕΜΠ		ΜΕΛΟΣ ΤΕΛ. ΑΡΧΑΙΟΛΟΓΙΚΟΥ ΜΗΤΡΩΟΥ 21559	
ΕΠΙΒΛΕΨΗ: ΓΙΩΡΓΟΣ ΑΝΔΡΕΑΣ, ΔΡ. ΠΟΛΥΤΕΧΝΙΚΟ ΜΗΧΑΝΙΚΟΣ ΕΜΠ		ΕΠΙΒΛΕΨΗ: ΓΙΩΡΓΟΣ ΑΝΔΡΕΑΣ, ΔΡ. ΠΟΛΥΤΕΧΝΙΚΟ ΜΗΧΑΝΙΚΟΣ ΕΜΠ	
ΕΠΙΒΛΕΨΗ: ΓΙΩΡΓΟΣ ΑΝΔΡΕΑΣ, ΔΡ. ΠΟΛΥΤΕΧΝΙΚΟ ΜΗΧΑΝΙΚΟΣ ΕΜΠ		ΕΠΙΒΛΕΨΗ: ΓΙΩΡΓΟΣ ΑΝΔΡΕΑΣ, ΔΡ. ΠΟΛΥΤΕΧΝΙΚΟ ΜΗΧΑΝΙΚΟΣ ΕΜΠ	

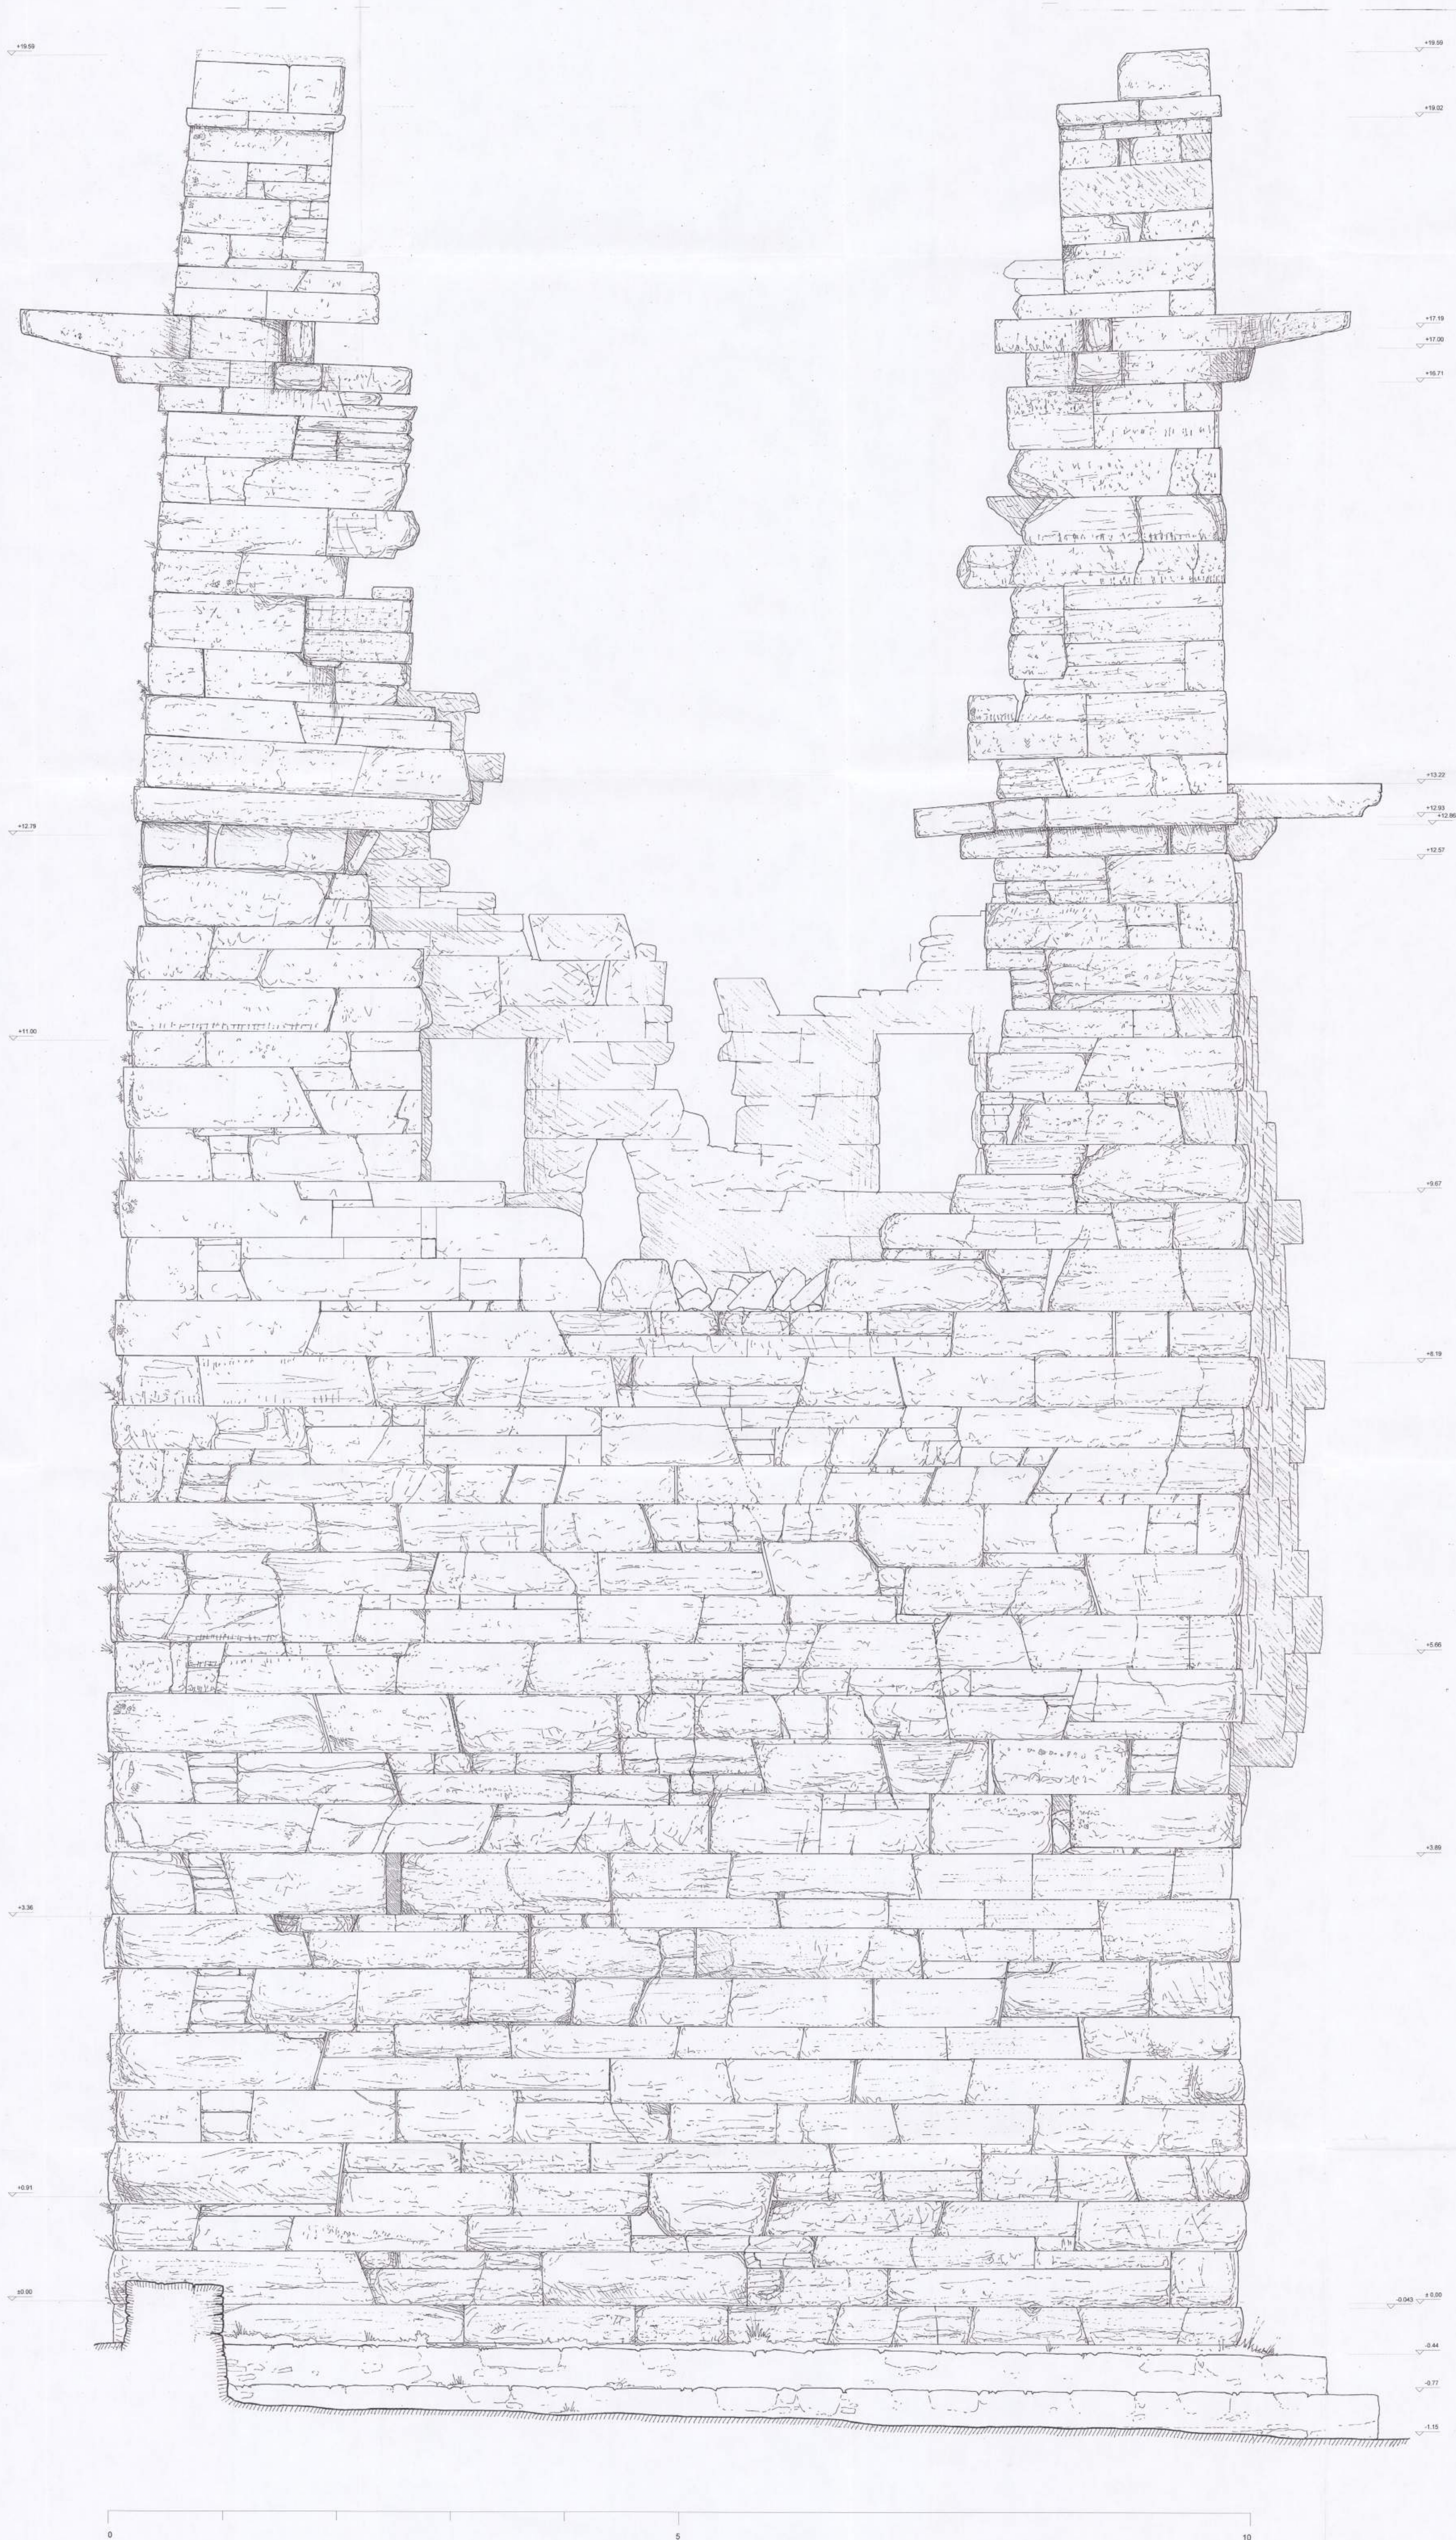


ΥΠΟΥΡΓΕΙΟ ΠΟΛΙΤΙΣΜΟΥ ΚΑ' ΕΦΟΡΕΙΑ ΠΡΟΪΣΤΟΡΙΚΩΝ ΚΑΙ ΚΛΑΣΙΚΩΝ ΑΡΧΑΙΟΤΗΤΩΝ Διεύθυνση ΕΛΛΗΝΙΚΗΣ ΕΤΑΙΡΕΙΑΣ για την Προστασία και την Προστασία Κληρονομιάς			
ΜΕΛΕΤΗ ΣΤΗΡΙΞΗΣ ΑΡΧΑΙΟΥ ΠΥΡΓΟΥ ΣΤΗΝ ΑΓ. ΜΑΡΙΝΑ ΚΕΑΣ			
ΟΝΟΜΑ:	ΥΠΑΡΧΟΥΣΑ ΚΑΤΑΣΤΑΣΗ	ΑΡΙΘΜΟΣ ΣΧΕΔΙΟΥ:	ΥΠ.06
ΤΙΤΛΟΣ:	ΔΥΤΙΚΗ ΟΨΗ	ΚΛ. : 1/20	ΑΠΡΙΛΙΟΣ 2009
ΜΕΛΕΤΗ: ΚΩΣΤΑΣ ΖΑΜΠΙΑΣ, ΔΡ. ΠΟΛΙΤΙΚΗΣ ΜΗΧΑΝΙΚΗΣ ΕΜΠ		ΣΧΗΜΑΤΙΣΜΟΣ: ΚΩΣΤΑΣ ΖΑΜΠΙΑΣ	
ΣΥΝΕΡΓΑΤΕΣ: ΕΠΙΧΕΙΡΗΣΙΑΚΗ ΑΡΧΙΤΕΚΤΟΝΙΚΗ ΜΗΧΑΝΙΚΗ, ΔΙΠΛΩΜΑΤΗ ΕΠΙΧΕΙΡΗΣΙΑΚΗ ΜΗΧΑΝΙΚΗ		ΣΧΗΜΑΤΙΣΜΟΣ: ΚΩΣΤΑΣ ΖΑΜΠΙΑΣ	
Γ. ΘΩΜΑΣ, ΠΟΛΙΤΙΚΗΣ ΜΗΧΑΝΙΚΗΣ, ΔΙΠΛΩΜΑΤΗ ΕΠΙΧΕΙΡΗΣΙΑΚΗ ΜΗΧΑΝΙΚΗ		ΣΧΗΜΑΤΙΣΜΟΣ: ΚΩΣΤΑΣ ΖΑΜΠΙΑΣ	
ΑΦΜ 01423632		ΑΦΜ 01423632	

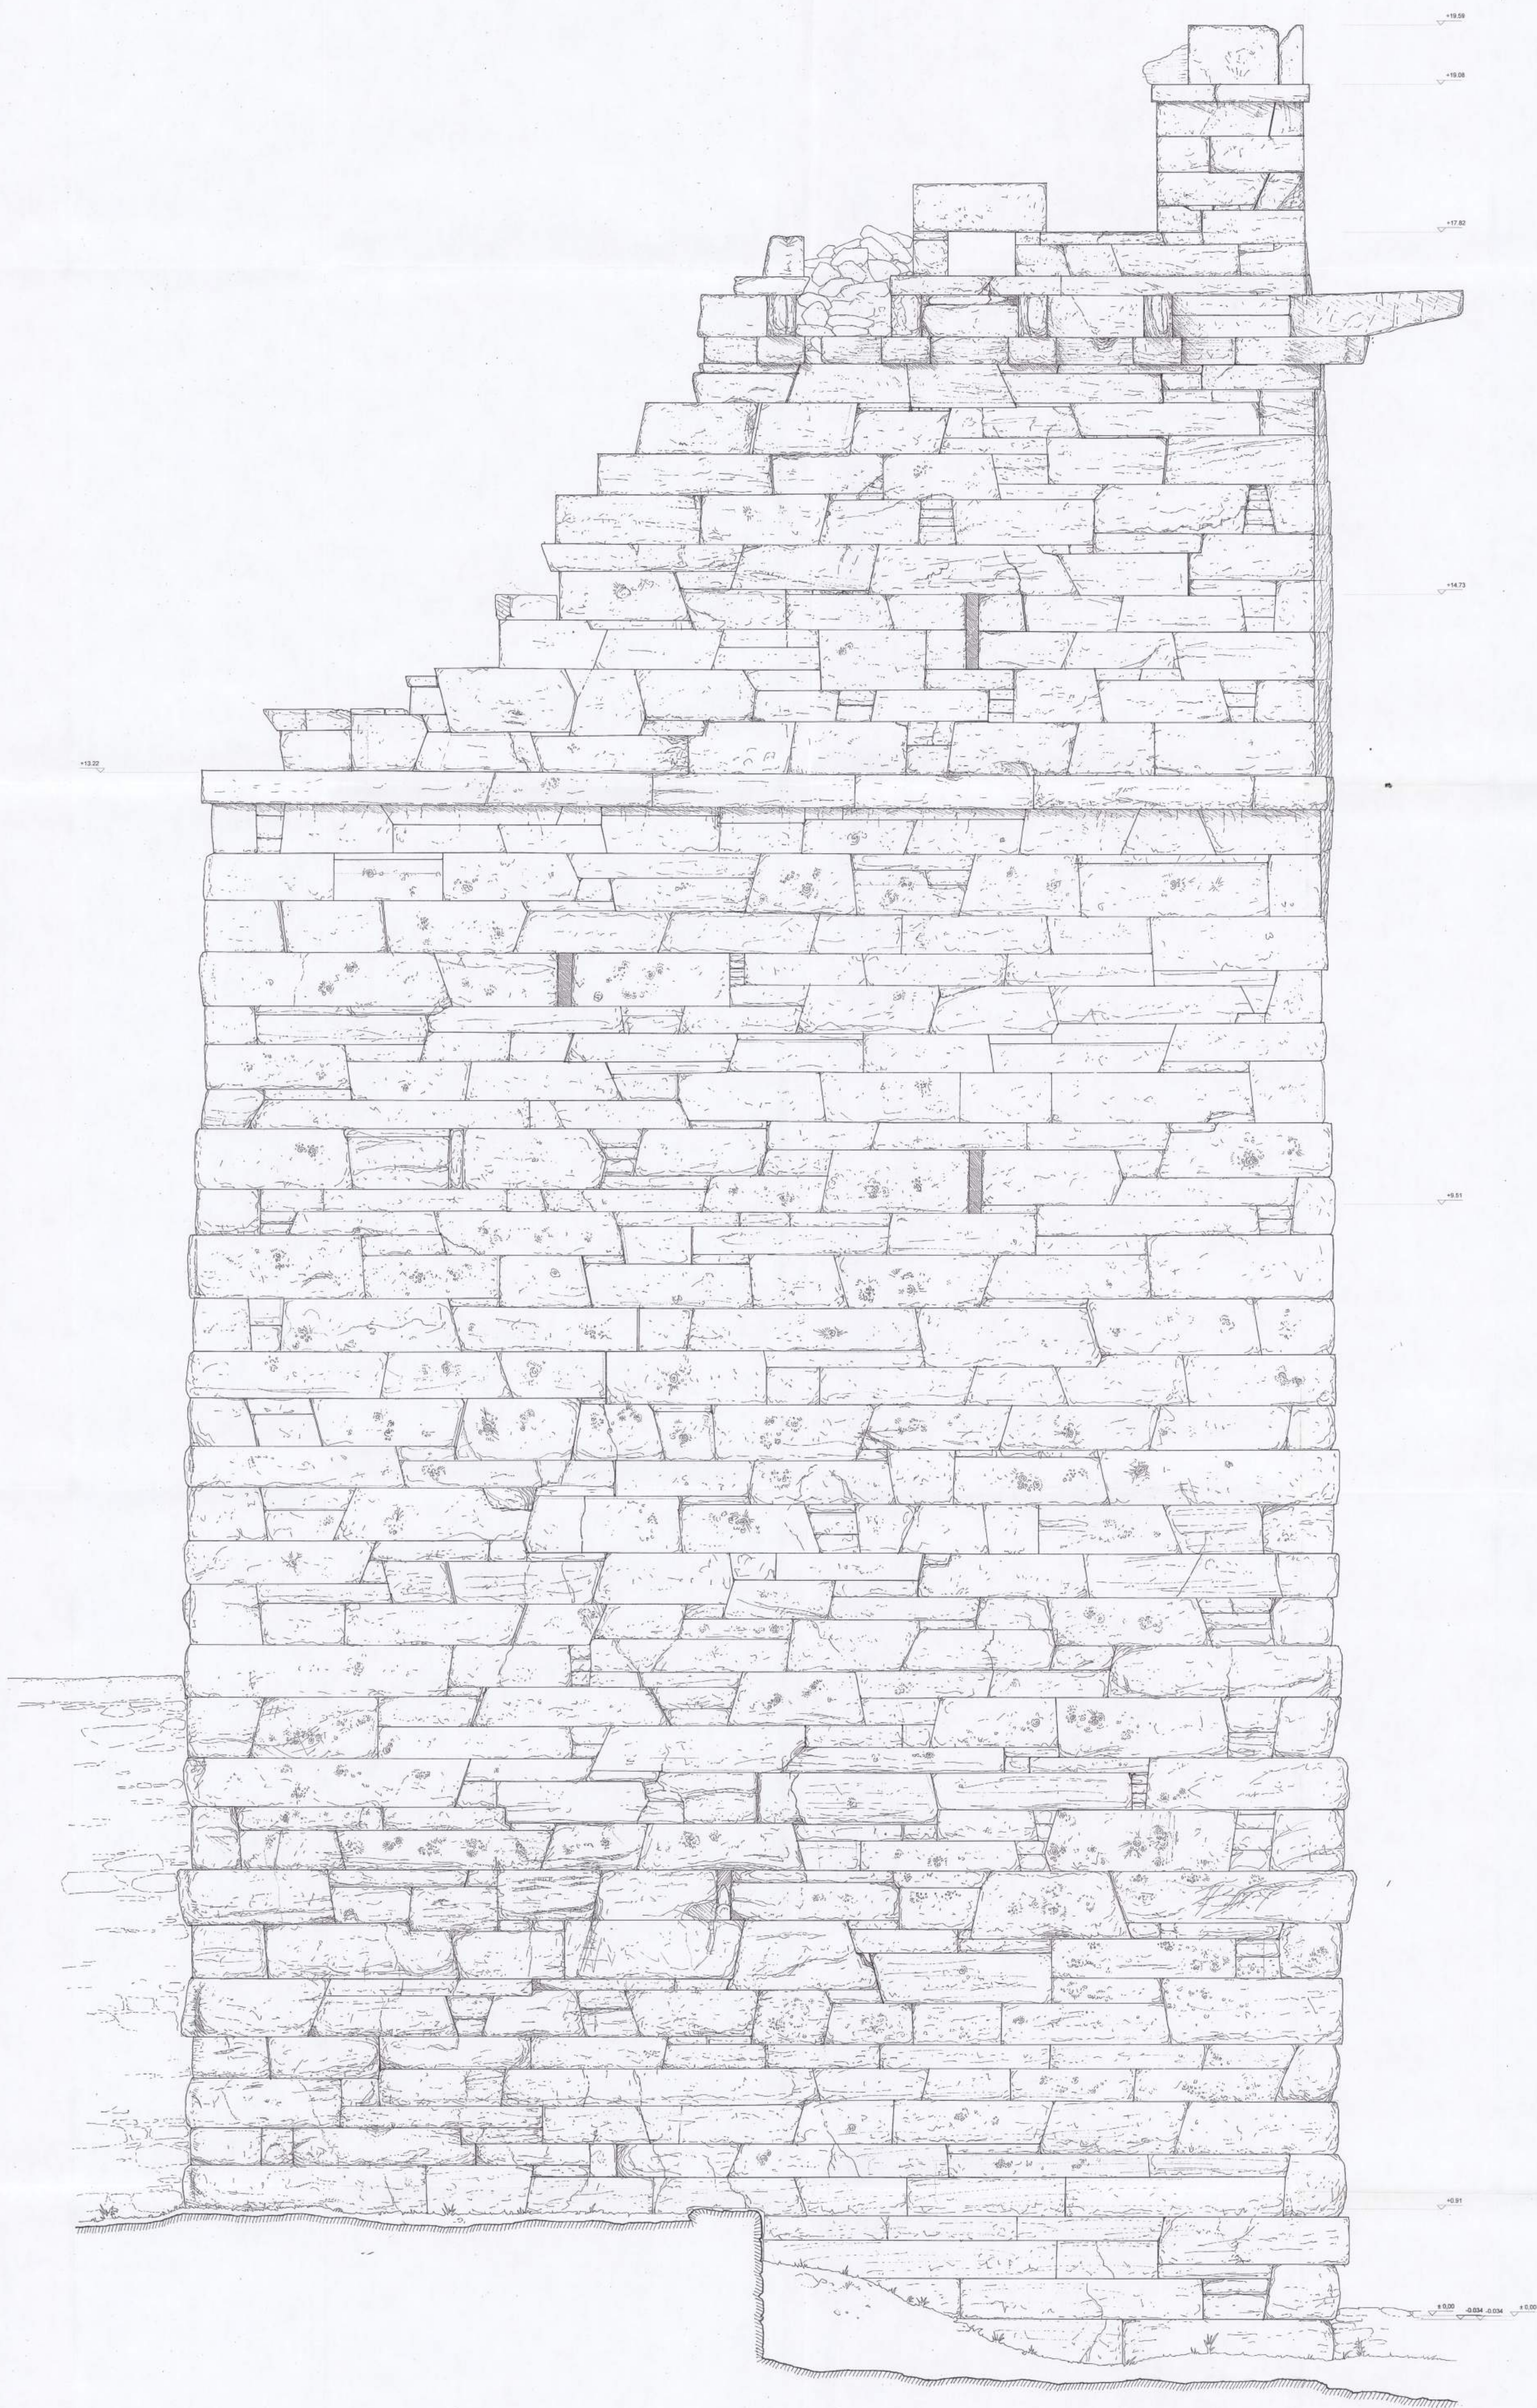


ΥΠΟΥΡΓΕΙΟ ΠΟΛΙΤΙΣΜΟΥ ΚΑ' ΕΦΟΡΕΙΑ ΠΡΟΪΣΤΟΡΙΚΩΝ ΚΑΙ ΚΛΑΣΙΚΩΝ ΑΡΧΑΙΟΤΗΤΩΝ Διεύθυνση ΕΛΛΗΝΙΚΗΣ ΕΤΑΡΕΙΑΣ για την Προστασία και την Παράδοση της Πολιτισμικής Κληρονομιάς			
ΜΕΛΕΤΗ ΣΤΗΡΙΞΗΣ ΑΡΧΑΙΟΥ ΠΥΡΓΟΥ ΣΤΗΝ ΑΓ. ΜΑΡΙΝΑ ΚΕΑΣ			
ΘΕΜΑ:	ΥΠΑΡΧΟΥΣΑ ΚΑΤΑΣΤΑΣΗ	ΑΡΙΘΜΟΣ ΣΧΕΔΙΟΥ	ΥΠ.05
ΤΙΤΛΟΣ:	ΒΟΡΕΙΑ ΟΨΗ	ΚΑ. : 1/20	ΑΠΡΙΛΙΟΣ 2009
ΜΕΛΕΤΗ: ΚΩΣΤΑΣ ΖΑΜΠΑΣ, ΔΡ. ΓΕΩΤΕΧΝΙΚΟΣ ΜΗΧΑΝΙΚΟΣ ΕΜΠ		ΚΩΝΣΤΑΝΤΙΝΟΣ Γ. ΣΑΒΒΙΑΣ ΔΙΔΑΚΤΩΡ ΠΟΛΙΤΙΚΩΝ ΜΗΧΑΝΙΚΩΝ Δ' ΕΜΠ ΜΕΛΟΣ ΤΗΣ ΑΡΧΑΙΟΛΟΓΙΚΗΣ ΕΠΙΤΡΟΠΗΣ 21559 ΣΥΝΕΡΓΑΤΗΣ Γ. ΓΩΜΑΣ, ΠΟΛΙΤΙΚΟΣ ΜΗΧΑΝΙΚΟΣ, ΔΙΠΛΩ ΕΜΠ "Προστασία Μνημείων"	
ΣΥΝΕΡΓΑΤΗΣ Γ. ΓΩΜΑΣ, ΠΟΛΙΤΙΚΟΣ ΜΗΧΑΝΙΚΟΣ, ΔΙΠΛΩ ΕΜΠ "Προστασία Μνημείων"		Δ.Φ.Μ. 0142366	

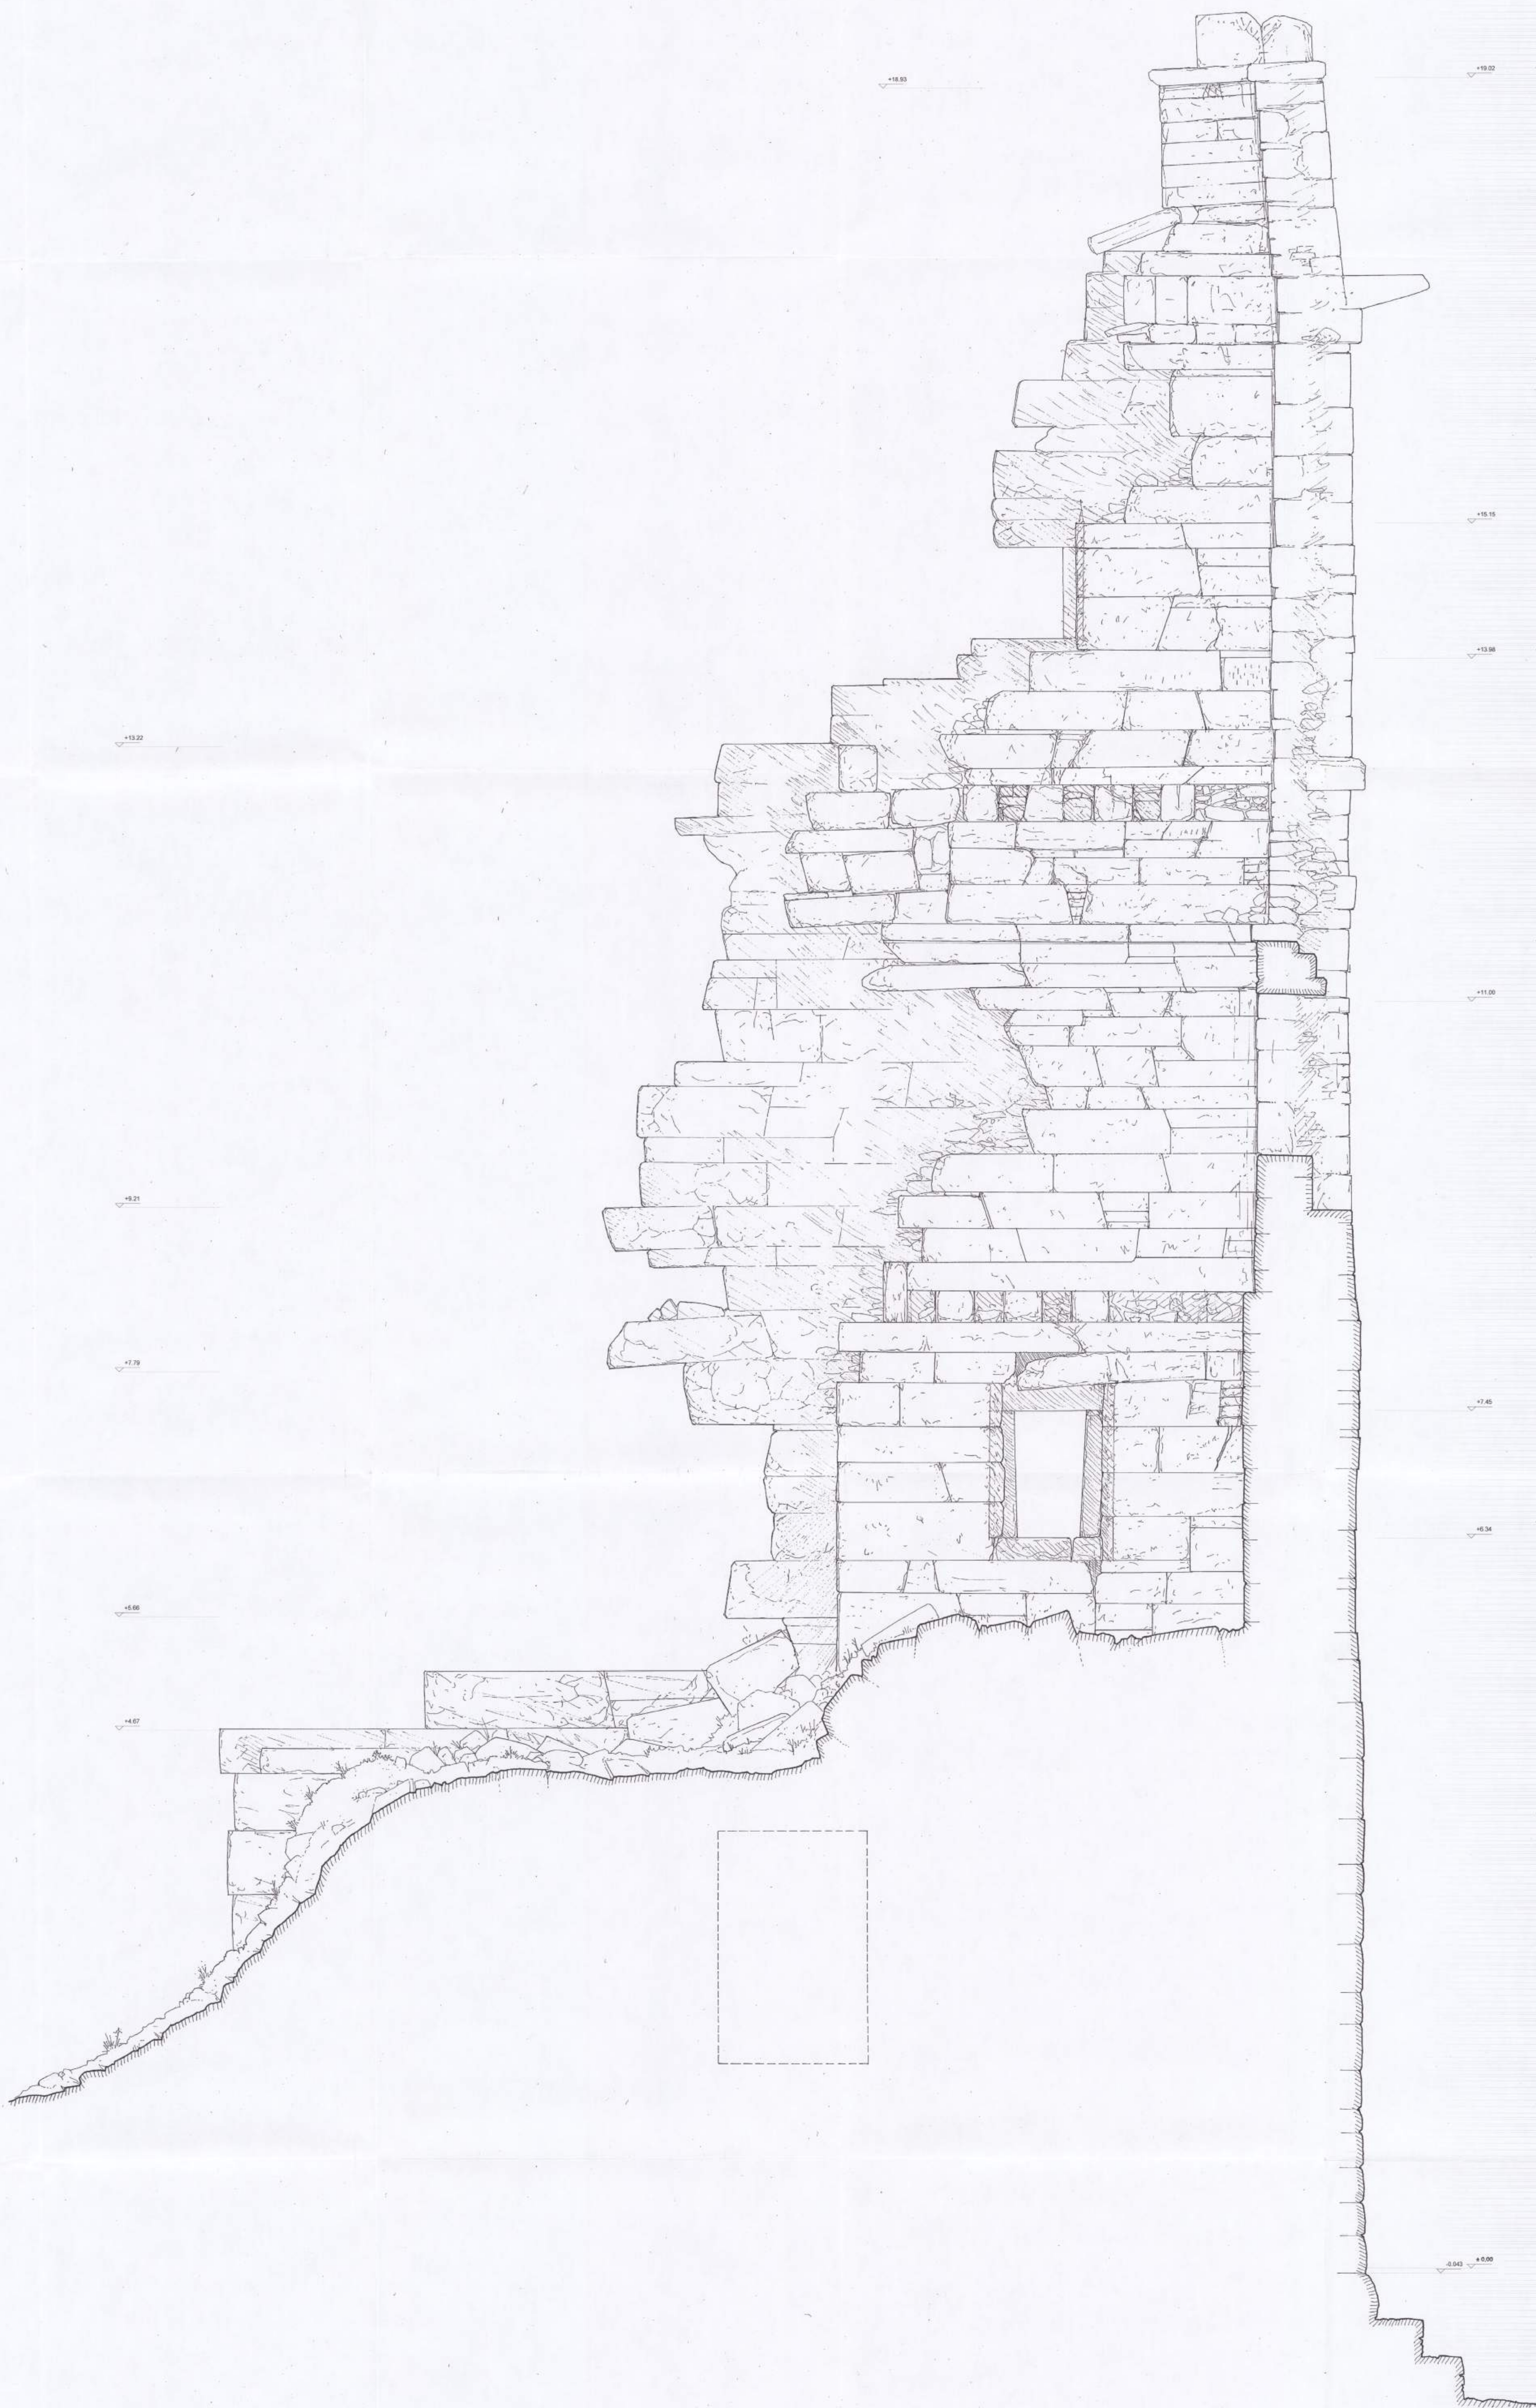

ΥΠΟΥΡΓΕΙΟ ΠΟΛΙΤΙΣΜΟΥ ΚΑ' ΕΦΟΡΕΙΑ ΠΡΟΪΣΤΟΡΙΚΩΝ ΚΑΙ ΚΛΑΣΙΚΩΝ ΑΡΧΑΙΟΤΗΤΩΝ Διεύθυνση της ΕΛΛΗΝΙΚΗΣ ΕΤΑΙΡΕΙΑΣ για την Προστασία και την Προστασία της Πολιτισμικής Κληρονομιάς			
ΜΕΛΕΤΗ ΣΤΗΡΙΞΗΣ ΑΡΧΑΙΟΥ ΠΥΡΓΟΥ ΣΤΗΝ ΑΓ. ΜΑΡΙΝΑ ΚΕΑΣ			
ΘΕΜΑ:	ΥΠΑΡΧΟΥΣΑ ΚΑΤΑΣΤΑΣΗ	ΑΡΙΘΜΟΣ ΣΧΕΔΙΟΥ	ΥΠ.08
ΤΙΤΛΟΣ:	ΤΟΜΗ 2-2 ΠΡΟΣ Ν	ΚΛ. : 1/20	ΑΠΡΙΛΙΟΣ 2009
ΜΕΛΕΤΗ ΚΟΣΤΑΣ ΖΑΜΠΑΣ, ΑΡΧΙΤΕΚΤΟΝΙΚΟΣ ΜΗΧΑΝΙΚΟΣ ΕΜΤ		ΣΧΗΜΑΤΙΣΤΗΣ: ΚΩΝΣΤΑΝΤΙΝΟΣ ΖΑΜΠΑΣ	
ΣΥΝΕΡΓΑΤΗΣ: ΕΠΙΔΕΙΞΕΙΣ ΑΡΧΙΤΕΚΤΟΝΙΚΗΣ ΜΗΧΑΝΙΚΗΣ, ΔΙΠΛΩΜΑΤΗ ΕΜΤ "Προστασία Μεταλλικών"		ΔΙΔΑΚΤΩΝ ΠΟΛΙΤΙΚΟΣ ΜΗΧΑΝΙΚΟΣ ΔΡ ΔΠΜ	
Γ. ΘΩΜΑΣ, ΠΟΛΙΤΙΚΟΣ ΜΗΧΑΝΙΚΟΣ, ΔΙΠΛΩΜΑΤΗ ΕΜΤ "Προστασία Μεταλλικών"		ΜΕΛΟΣ ΤΗΣ ΑΡΙΘΜΟΥ 21509	
		ΣΥΛΛΟΓΟΥ 41- ΑΘΗΝΑ 112 - ΤΗΛ: 210.237.117	
		ΑΦΜ 014235331 - Π. Δ. ΑΘΗΝΩΝ	

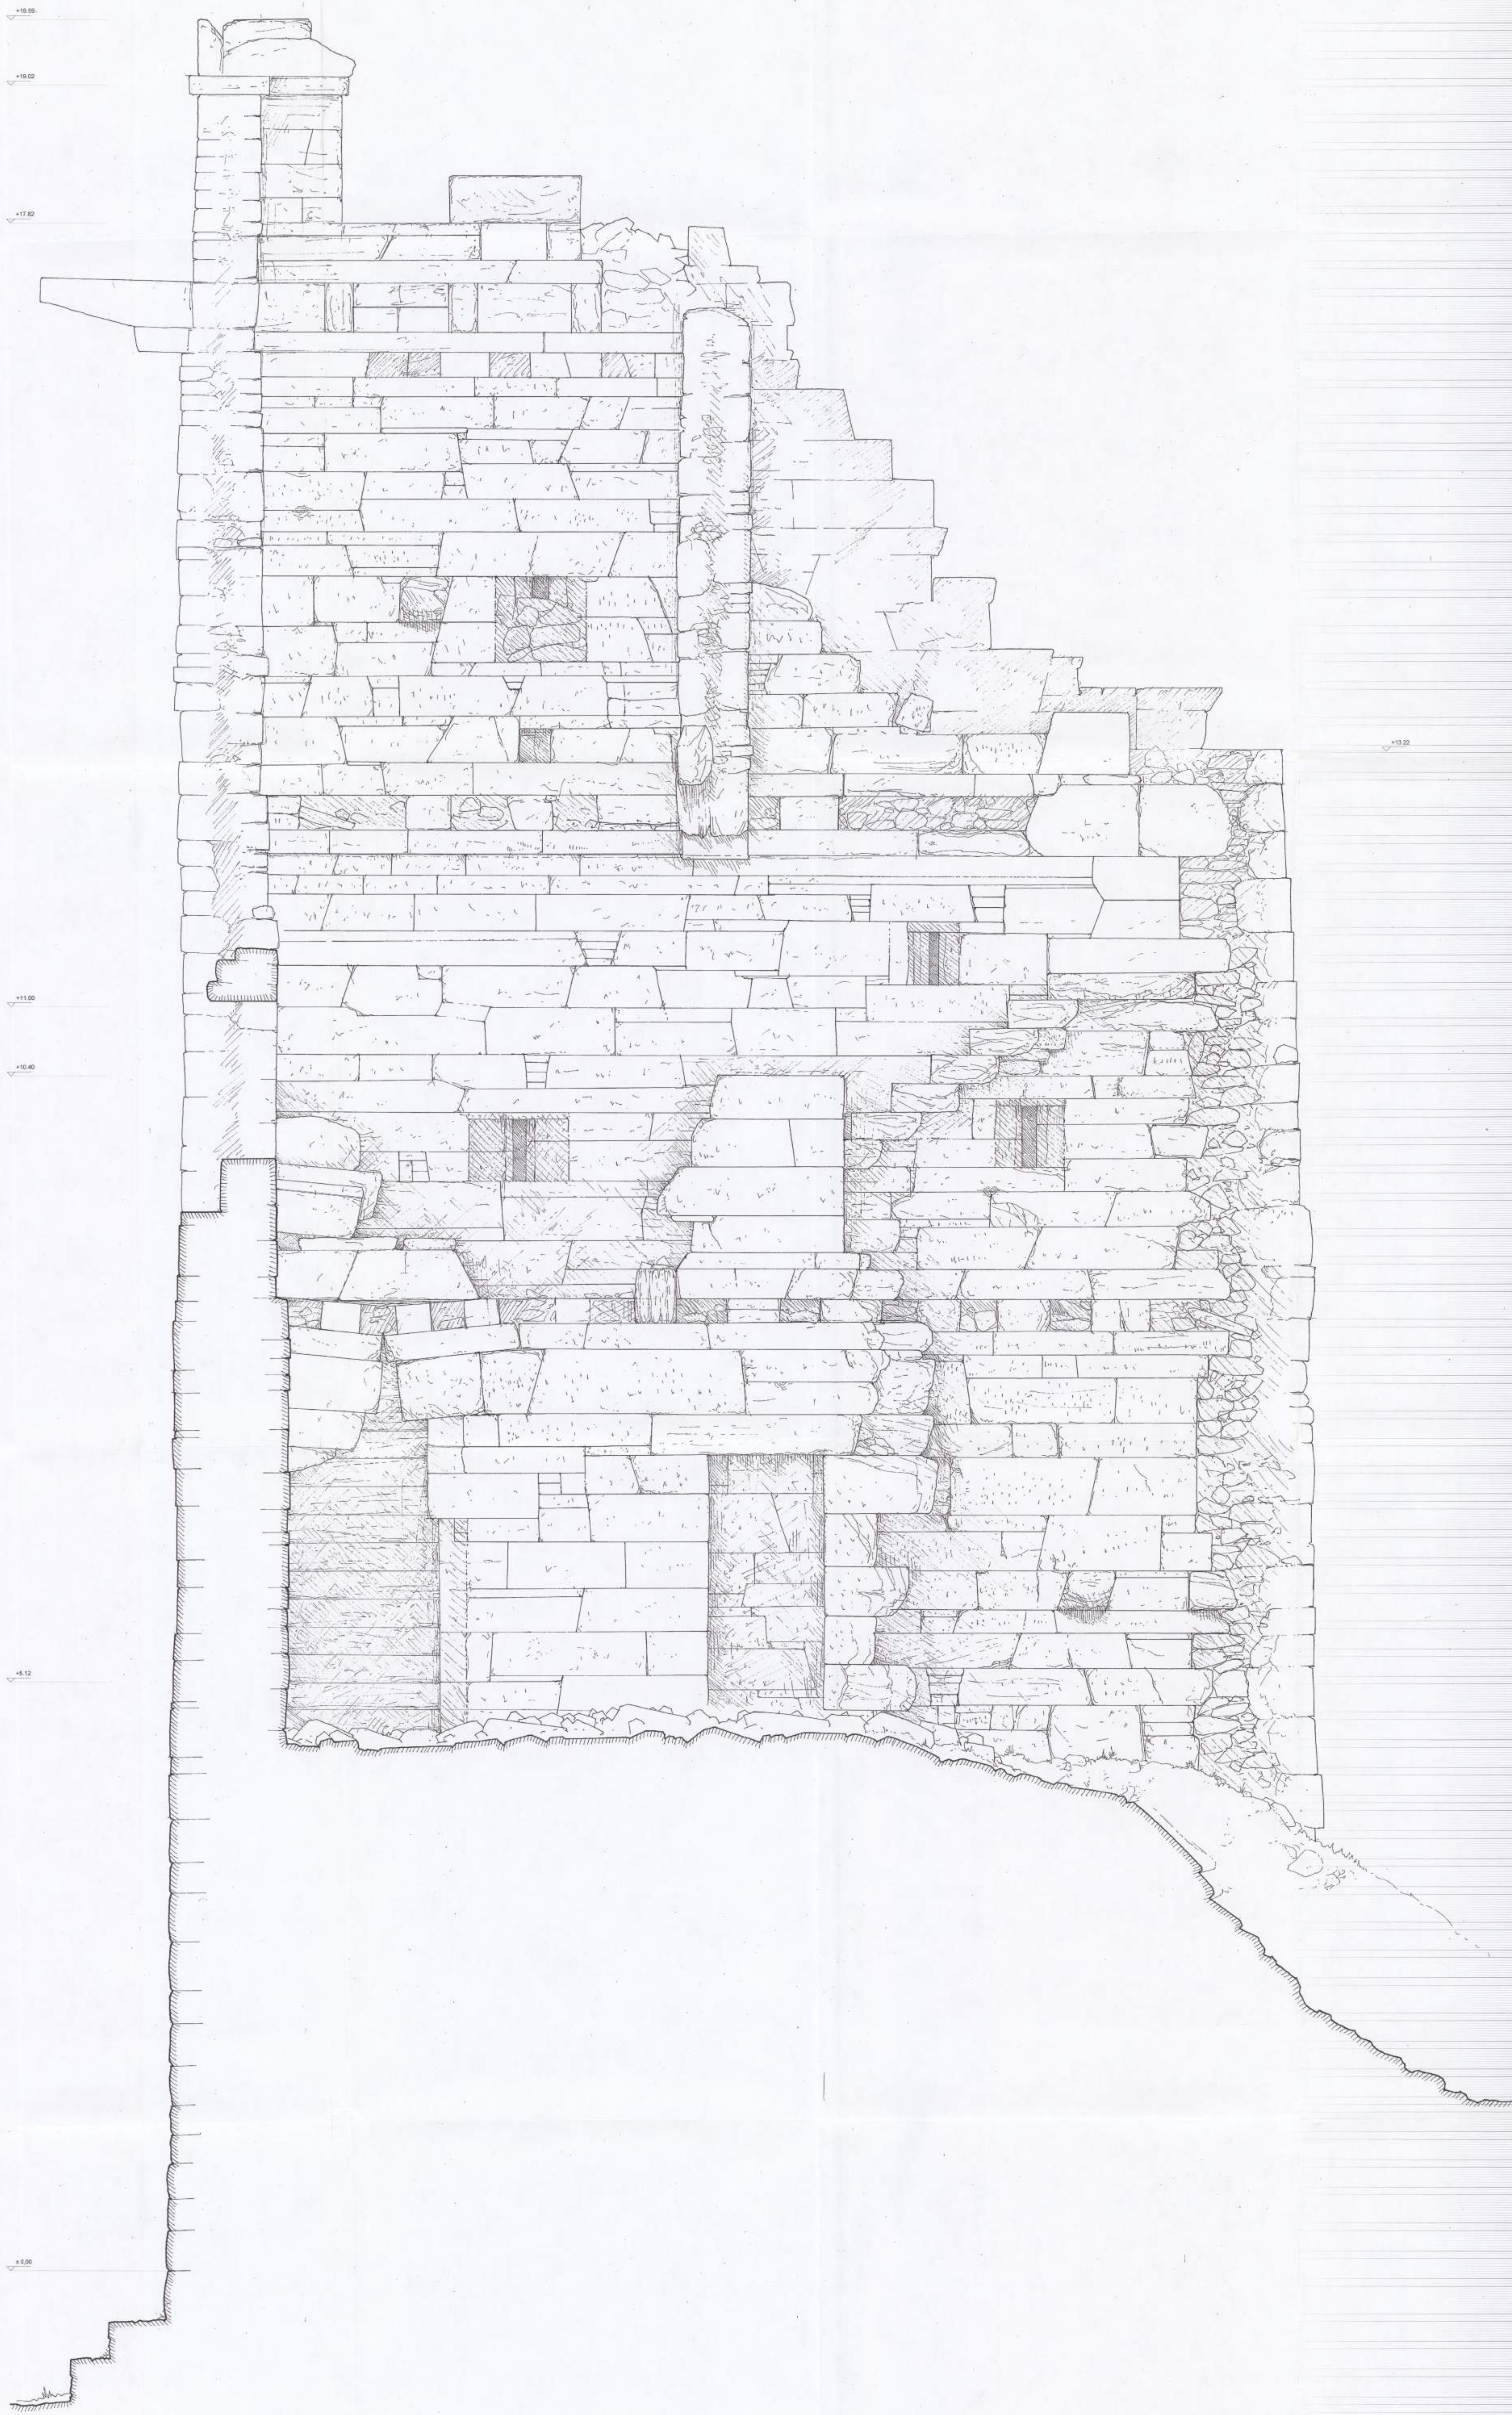

ΥΠΟΥΡΓΕΙΟ ΠΟΛΙΤΙΣΜΟΥ ΚΑ' ΕΦΟΡΕΙΑ ΠΡΟΪΣΤΟΡΙΚΩΝ ΚΑΙ ΚΛΑΣΙΚΩΝ ΑΡΧΑΙΟΤΗΤΩΝ Διεύθυνση της ΕΛΛΗΝΙΚΗΣ ΕΤΑΙΡΕΙΑΣ για την Προστασία και την Παιδείας της Κληρονομιάς			
ΜΕΛΕΤΗ ΣΤΗΡΙΞΗΣ ΑΡΧΑΙΟΥ ΠΥΡΓΟΥ ΣΤΗΝ ΑΓ. ΜΑΡΙΝΑ ΚΕΑΣ			
ΟΜΑΔΑ:	ΥΠΑΡΧΟΥΣΑ ΚΑΤΑΣΤΑΣΗ	ΑΡΙΘΜΟΣ ΣΧΕΔΙΟΥ:	ΥΠ.09
ΤΙΤΛΟΣ:	ΤΟΜΗ 3-3 ΠΡΟΣ ΒΟΡΡΑ	ΚΑΛ.: 1/20	ΑΠΡΙΛΙΟΣ 2009
ΜΕΛΕΤΗ: ΚΩΣΤΑΣ ΖΑΜΠΙΑΣ, ΔΡ. ΠΟΛΙΤΙΚΟΣ ΜΗΧΑΝΙΚΟΣ ΕΜΠ		ΣΥΝΕΡΓΑΤΕΣ: ΕΠΙΔΕΙΞΗ ΑΡΧΙΤΕΚΤΟΝ ΜΗΧΑΝΙΚΟΣ, ΔΙΠΛΩΜΑΤΗ "Υποστήριξη Μετατόν" Γ. ΘΩΜΑΣ, ΠΟΛΙΤΙΚΟΣ ΜΗΧΑΝΙΚΟΣ, ΔΙΠΛΩΜΑΤΗ "Προστασία Μετατόν"	
ΚΩΝΣΤΑΝΤΙΝΟΣ Σ. ΣΑΛΠΑΣ ΔΙΠΛΩΜΑΤΗ ΕΡΕΥΝΗΤΙΚΟΣ ΕΡ. ΕΜΠ ΜΕΛΟΣ ΤΗΣ ΑΡΧ. ΜΕΤΡΟΥΣ 21559 ΤΕΛΕΦΟΥΣ 93 - ΑΘΗΝΕΣ, 112 54 7446 515 225151 ΑΦΜ 01423883 - 2ος Ε. ΑΘΗΝΩΝ			

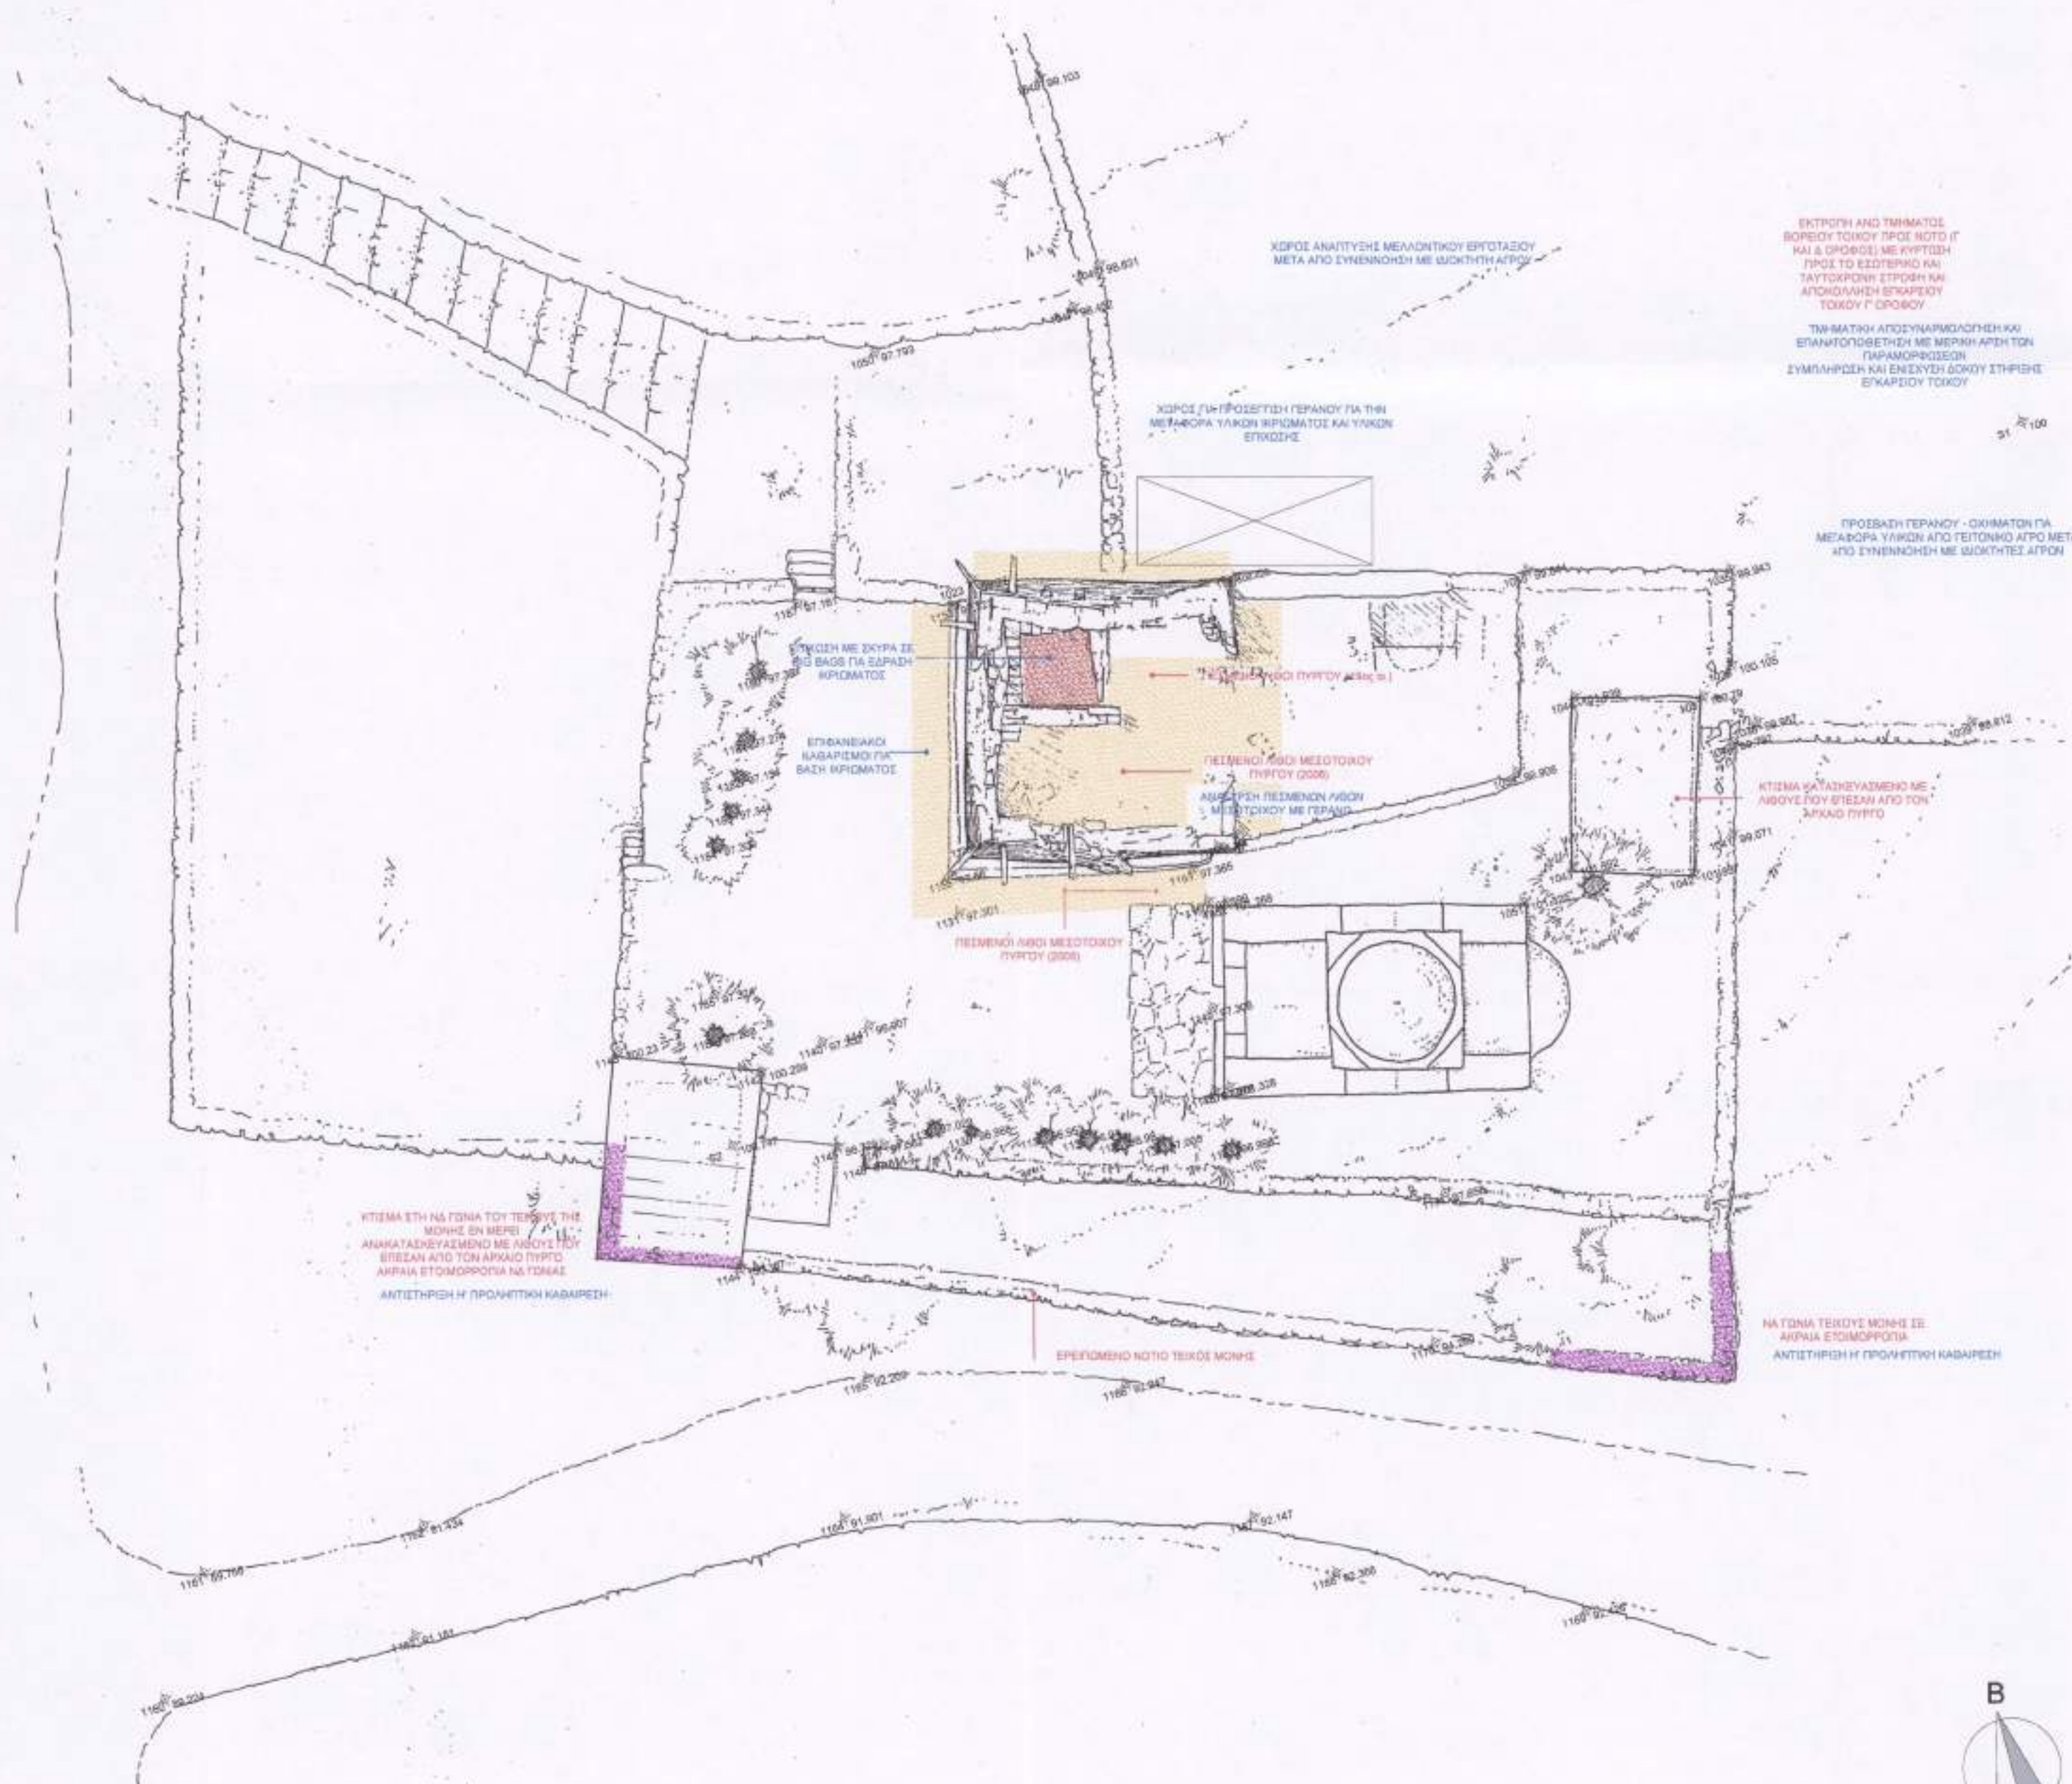

ΕΚΤΡΟΦΗ ΑΝΩ ΤΗΜΑΤΟΣ
ΒΟΡΕΙΟΥ ΤΟΜΕΟΥ ΠΡΟΣ ΝΟΤΟ Γ
ΚΑΙ Δ. ΟΡΟΦΟΥ ΜΕ ΚΥΡΤΩΣΗ
ΠΡΟΣ ΤΟ ΕΣΩΤΕΡΙΟ ΚΑΙ
ΤΑΥΤΟΚΡΟΝΗ ΣΤΡΩΣΗ ΚΑΙ
ΑΠΟΚΛΙΣΗ ΕΚΧΑΡΕΙΟΥ
ΤΟΜΟΥ Γ. ΟΡΟΦΟΥ.

ΤΗΜΑΤΟΙ ΑΠΟΣΥΝΑΡΜΟΛΟΓΗΤΗ ΚΑΙ
ΕΠΑΝΟΤΟΠΟΘΕΤΗ ΜΕ ΜΕΡΗΚΑΡΗ ΤΩΝ
ΠΑΡΑΜΟΡΦΩΣΕΩΝ
ΣΥΜΠΛΗΡΩΣΗ ΚΑΙ ΕΝΣΧΥΣΗ ΔΟΚΟΥ ΣΤΗΡΙΞΗΣ
ΕΚΧΑΡΕΙΟΥ ΤΟΜΟΥ

ΧΩΡΟΣ ΓΥΡΟΠΡΟΣΤΕΤΗ ΓΕΡΑΝΟΥ ΓΙΑ ΤΗΝ
ΜΕΤΑΦΟΡΑ ΥΛΙΚΩΝ ΚΑΙ ΤΑΚΩΝ
ΕΠΙΧΩΣΗΣ

ΠΡΟΣΒΑΣΗ ΓΕΡΑΝΟΥ - ΟΙΚΗΜΑΤΟΣ ΓΙΑ
ΜΕΤΑΦΟΡΑ ΥΛΙΚΩΝ ΑΠΟ ΓΕΙΤΟΝΙΚΟ ΑΓΡΟ ΜΕΤΑ
ΑΠΟ ΣΥΝΕΝΚΛΗΝ ΜΕ ΔΙΟΚΛΗΤΗ ΑΓΡΟΝ

ΤΙΣΣΗ ΜΕ ΣΚΥΡΑ ΣΕ
ΣΤ. ΒΑΘΟΣ ΓΙΑ ΕΞΑΡΧΗ
ΚΡΕΜΑΤΟΣ

ΕΠΙΒΑΝΕΙΑΚΗ
ΚΑΒΑΡΙΣΜΟ ΓΙΑ
ΒΑΣΗ ΚΡΕΜΑΤΟΣ

ΤΕΛΟΣ ΤΗΣ ΠΥΡΓΟΥ ΑΝΤΙΣΤΗΡΙΞΗΣ

ΠΕΡΙΜΕΤΡΟΣ ΜΕΣΟΤΟΜΟΥ
ΠΥΡΓΟΥ (2000)

ΑΝΤΙΣΤΗΡΙΞΗ ΠΕΡΙΜΕΤΡΟΥ ΜΕΣΟΤΟΜΟΥ
ΜΕ ΓΕΡΑΝΟ

ΠΕΡΙΜΕΤΡΟΣ ΜΕΣΟΤΟΜΟΥ
ΠΥΡΓΟΥ (2000)

ΚΤΙΣΜΑ ΚΑΤΑΣΚΕΥΑΣΜΕΝΟ ΜΕ
ΛΙΘΟΥΣ ΤΟΥ ΕΙΔΕΩΣ ΑΠΟ ΤΟΝ
ΑΓΡΑΦΟ ΠΥΡΓΟ

ΚΤΙΣΜΑ ΣΤΗ ΝΑ ΓΩΝΙΑ ΤΟΥ ΤΕΙΧΟΥΣ ΤΗΣ
ΜΟΝΗΣ ΕΝ ΜΕΡΕΙ
ΑΝΑΚΑΤΑΣΚΕΥΑΣΜΕΝΟ ΜΕ ΛΙΘΟΥΣ ΤΟΥ
ΕΙΔΕΩΣ ΑΠΟ ΤΟΝ ΑΓΡΑΦΟ ΠΥΡΓΟ
ΑΚΡΑΙΑ ΕΤΟΙΜΟΡΡΟΠΙΑ ΝΑ ΤΟΜΕΑΣ
ΑΝΤΙΣΤΗΡΙΞΗ Η ΠΡΟΝΗΤΙΚΗ ΚΑΒΑΡΙΣΗ

ΕΡΕΥΝΗΜΕΝΟ ΝΟΤΙΟ ΤΕΙΧΟΣ ΜΟΝΗΣ

ΝΑ ΓΩΝΙΑ ΤΕΙΧΟΥΣ ΜΟΝΗΣ ΣΕ
ΑΚΡΑΙΑ ΕΤΟΙΜΟΡΡΟΠΙΑ
ΑΝΤΙΣΤΗΡΙΞΗ Η ΠΡΟΝΗΤΙΚΗ ΚΑΒΑΡΙΣΗ



ΥΠΟΥΡΓΕΙΟ ΠΟΛΙΤΙΣΜΟΥ
ΚΑ' ΕΦΟΡΕΙΑ ΠΡΟΪΣΤΟΡΙΚΩΝ ΚΑΙ ΚΛΑΣΙΚΩΝ ΑΡΧΑΙΟΤΗΤΩΝ

Διεύρ. της ΕΛΛΗΝΙΚΗΣ ΕΤΑΙΡΕΙΑΣ για την Προστασία του Περιβάλλοντος και της Πολιτιστικής Κληρονομιάς


ΜΕΛΕΤΗ ΣΤΗΡΙΞΗΣ ΑΡΧΑΙΟΥ ΠΥΡΓΟΥ ΣΤΗΝ ΑΓ. ΜΑΡΙΝΑ ΚΕΑΣ

ΘΕΜΑ:	ΠΑΘΟΛΟΓΙΑ - ΠΡΟΚΑΤΑΡΚΤΙΚΕΣ ΠΡΟΤΑΣΕΙΣ ΑΠΟΚΑΤΑΣΤΑΣΗΣ	ΑΡΙΘΜΟΣ ΣΧΕΔΙΟΥ	ΠΑ.01
ΤΙΤΛΟΣ:	ΤΟΠΟΓΡΑΦΙΚΟ	ΚΛ. : 1/200	ΑΠΡΙΛΙΟΣ 2009

ΜΕΛΕΤΗ:
ΚΩΣΤΑΣ ΖΑΜΠΑΣ, ΔΡ. ΠΟΛΙΤΙΚΟΣ ΜΗΧΑΝΙΚΟΣ ΕΜΠ

ΣΥΝΕΡΓΑΤΕΣ:
Ειρ. ΔΟΥΔΟΥΜΗ, ΑΡΧΙΤΕΚΤΟΝ ΜΗΧΑΝΙΚΟΣ, ΔΠΜΣ ΕΜΠ "Προστασία Μνημείων"
Γ. ΘΩΜΑΣ, ΠΟΛΙΤΙΚΟΣ ΜΗΧΑΝΙΚΟΣ, ΔΠΜΣ ΕΜΠ "Προστασία Μνημείων"

ΚΩΝΣΤΑΝΤΙΝΟΣ Γ. ΖΑΜΠΑΣ
ΑΡΧΙΤΕΚΤΟΝ ΜΗΧΑΝΙΚΟΣ Δ' ΕΜΠ
ΜΕΛΟΣ ΤΗΣ ΑΡΙΘΜΟΣ ΜΗΤΡΟΥΧΟΥ 21509
ΣΚΙΑΣΤΟΥ 83 - ΑΘΗΝΑ 112 54 ΤΗΛ. 210.3237.147
FAX 210.3236.221 - ΔΟΥΚ' ΑΘΗΝΩΝ

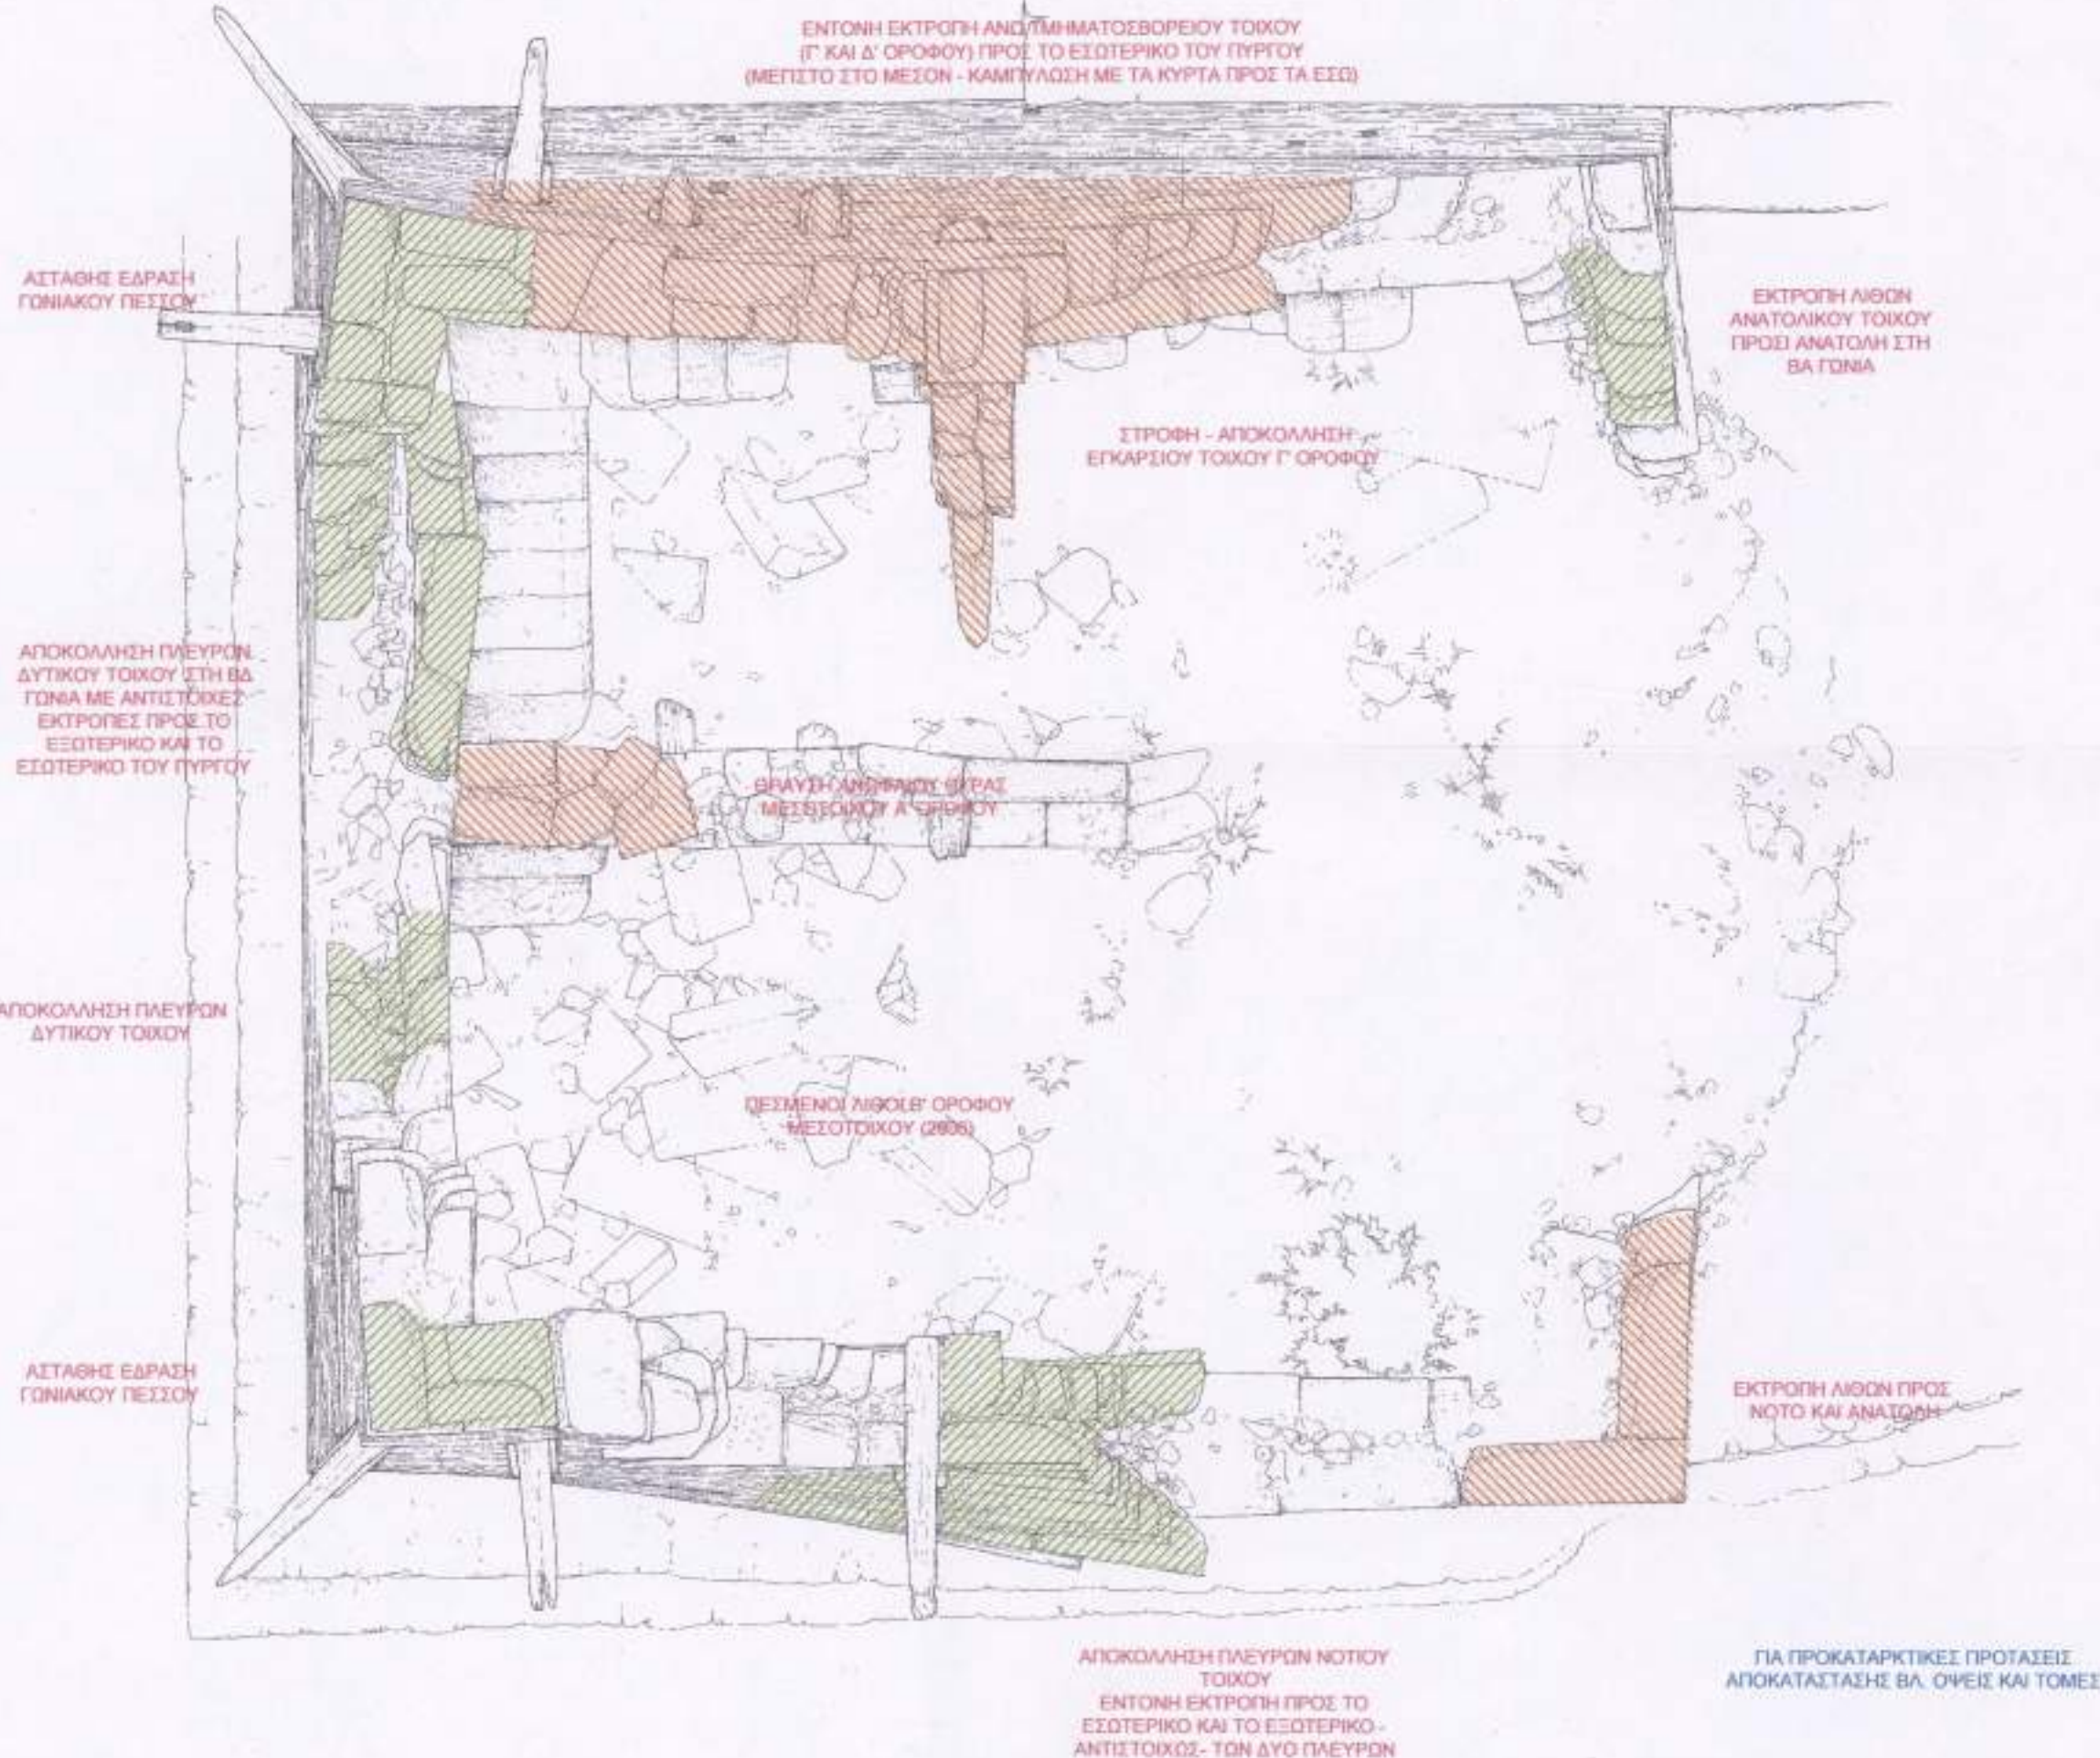

-  ΑΠΟΚΛΙΣΗ - ΕΚΤΡΟΦΗ ΛΙΘΩΝ
-  ΑΝΑΤΑΞΗ
-  ΑΠΟΣΥΝΑΡΜΟΛΟΓΗΣΗ ΚΑΙ ΕΠΑΝΑΤΟΠΟΘΕΤΗΣΗ

ΥΠΟΥΡΓΕΙΟ ΠΟΛΙΤΙΣΜΟΥ
ΚΑ' ΕΦΟΡΕΙΑ ΠΡΟΪΣΤΟΡΙΚΩΝ ΚΑΙ ΚΛΑΣΙΚΩΝ ΑΡΧΑΙΟΤΗΤΩΝ

Δωρεά της ΕΛΛΗΝΙΚΗΣ ΕΤΑΙΡΕΙΑΣ για την Προστασία του Περιβάλλοντος και της Πολιτιστικής Κληρονομιάς


ΜΕΛΕΤΗ ΣΤΗΡΙΞΗΣ ΑΡΧΑΙΟΥ ΠΥΡΓΟΥ ΣΤΗΝ ΑΓ.ΜΑΡΙΝΑ ΚΕΑΣ

ΘΕΜΑ:	ΠΑΘΟΛΟΓΙΑ - ΠΡΟΚΑΤΑΡΚΤΙΚΕΣ ΠΡΟΤΑΣΕΙΣ ΑΠΟΚΑΤΑΣΤΑΣΗΣ	ΑΡΙΘΜΟΣ ΣΧΕΔΙΟΥ	ΠΑ.02
ΤΙΤΛΟΣ:	ΚΑΤΟΨΗ	ΚΛ. : 1/50	ΑΠΡΙΛΙΟΣ 2009

ΜΕΛΕΤΗ:
ΚΩΣΤΑΣ ΖΑΜΠΑΣ, ΔΡ ΠΟΛΙΤΙΚΟΣ ΜΗΧΑΝΙΚΟΣ ΕΜΠ

ΣΥΝΕΡΓΑΤΕΣ:
Εφ.ΔΟΥΔΟΥΜΗ, ΑΡΧΙΤΕΚΤΟΝ ΜΗΧΑΝΙΚΟΣ, ΔΠΜΣ ΕΜΠ "Προστασία Μνημείων"
Γ.ΘΩΜΑΣ, ΠΟΛΙΤΙΚΟΣ ΜΗΧΑΝΙΚΟΣ, ΔΠΜΣ ΕΜΠ "Προστασία Μνημείων"

ΚΩΝΣΤΑΝΤΙΝΟΣ Γ. ΖΑΜΠΑΣ
ΔΠΛΩΜ, ΠΟΛΙΤΙΚΟΣ ΜΗΧΑΝΙΚΟΣ ΔΡ ΕΜΠ
ΜΕΛΟΣ ΤΕΕ ΑΡΙΘΜΟΣ ΜΗΤΡΩΟΥ 21509
ΕΚΙΑΘΟΥ 43 - ΑΘΗΝΑ 112 54 ΤΗΛ. 210.2237.167
ΑΦΜ 014236331 - ΔΟΥ Κ' ΑΘΗΝΩΝ

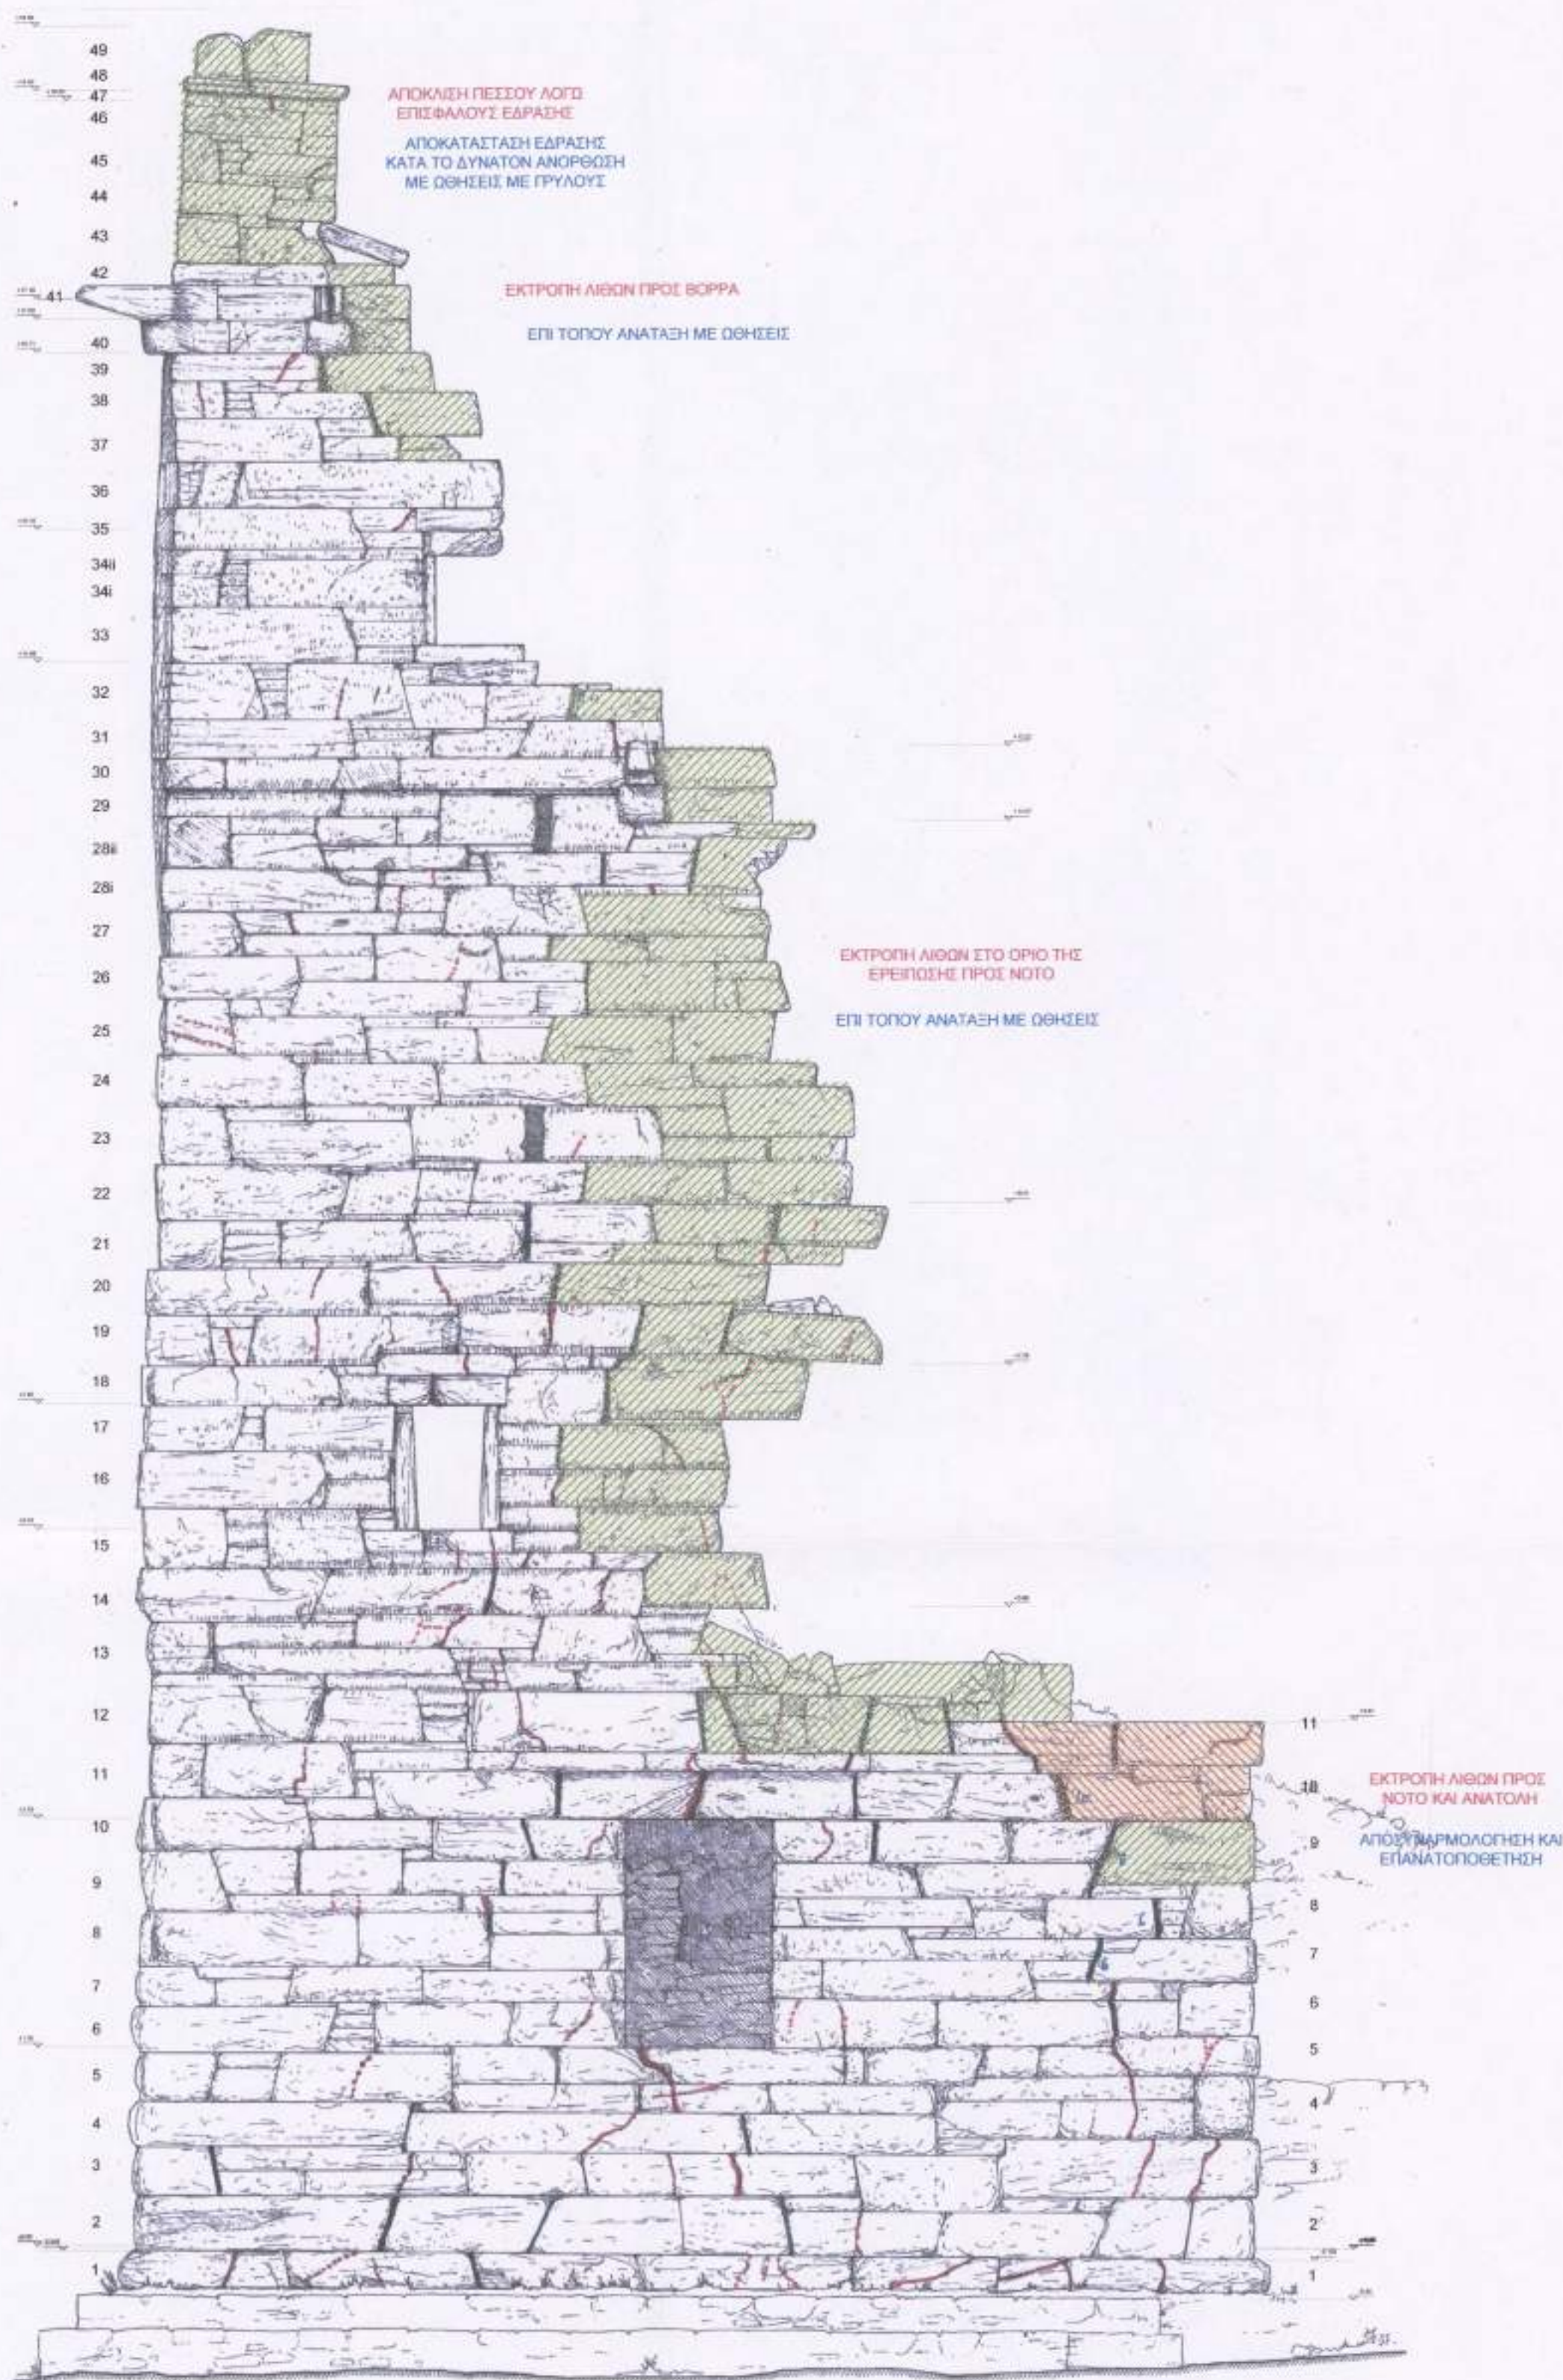

 ΑΠΟΚΛΙΣΗ - ΕΚΤΡΟΠΗ ΛΙΘΩΝ
 ΑΝΑΤΞΗ

 ΑΝΟΙΧΤΟΙ ΑΡΜΟΙ
 ΡΩΓΜΕΣ

ΥΠΟΥΡΓΕΙΟ ΠΟΛΙΤΙΣΜΟΥ
ΚΑ' ΕΦΟΡΕΙΑ ΠΡΟΪΣΤΟΡΙΚΩΝ ΚΑΙ ΚΛΑΣΙΚΩΝ ΑΡΧΑΙΟΤΗΤΩΝ


Διεύρ της ΕΛΛΗΝΙΚΗΣ ΕΤΑΙΡΕΙΑΣ για την Προστασία του Περιβάλλοντος και της Πολιτιστικής Κληρονομιάς

ΜΕΛΕΤΗ ΣΤΗΡΙΞΗΣ ΑΡΧΑΙΟΥ ΠΥΡΓΟΥ ΣΤΗΝ ΑΓ.ΜΑΡΙΝΑ ΚΕΑΣ

ΘΕΜΑ:	ΠΑΘΟΛΟΓΙΑ - ΠΡΟΚΑΤΑΡΚΤΙΚΕΣ ΠΡΟΤΑΣΕΙΣ ΑΠΟΚΑΤΑΣΤΑΣΗΣ	ΑΡΙΘΜΟΣ ΣΧΕΔΙΟΥ	ΠΑ.03
ΤΙΤΛΟΣ:	ΝΟΤΙΑ ΟΨΗ	ΚΛ. : 1/50	ΑΠΡΙΛΙΟΣ 2009

ΜΕΛΕΤΗ:
 ΚΩΣΤΑΣ ΖΑΜΠΑΣ, ΔΡ.ΠΟΛΙΤΙΚΟΣ ΜΗΧΑΝΙΚΟΣ ΕΜΠ
 ΣΥΝΕΡΓΑΤΕΣ:
 ΕΡ.ΔΟΥΔΟΥΜΗ, ΑΡΧΙΤΕΚΤΟΝ ΜΗΧΑΝΙΚΟΣ, ΔΠΜΣ ΕΜΠ "Προστασία Μνημείων"
 Γ.ΘΩΜΑΣ, ΠΟΛΙΤΙΚΟΣ ΜΗΧΑΝΙΚΟΣ, ΔΠΜΣ ΕΜΠ "Προστασία Μνημείων"

ΚΩΝΣΤΑΝΤΙΝΟΣ Γ. ΖΑΜΠΑΣ
 ΔΠΛΩΜ, ΠΟΛΙΤΙΚΟΣ ΜΗΧΑΝΙΚΟΣ Δ' ΕΜΠ
 ΜΕΛΟΣ ΤΕΕ ΑΡΙΘΜΟΣ ΜΗΤΡΩΟΥ 21509
 ΣΚΙΑΘΟΥ 43 - ΑΘΗΝΑ 112 54 ΤΗΛ. 210.2237167
 ΑΦΜ 014236331 - ΔΟΥ Κ' ΑΘΗΝΩΝ

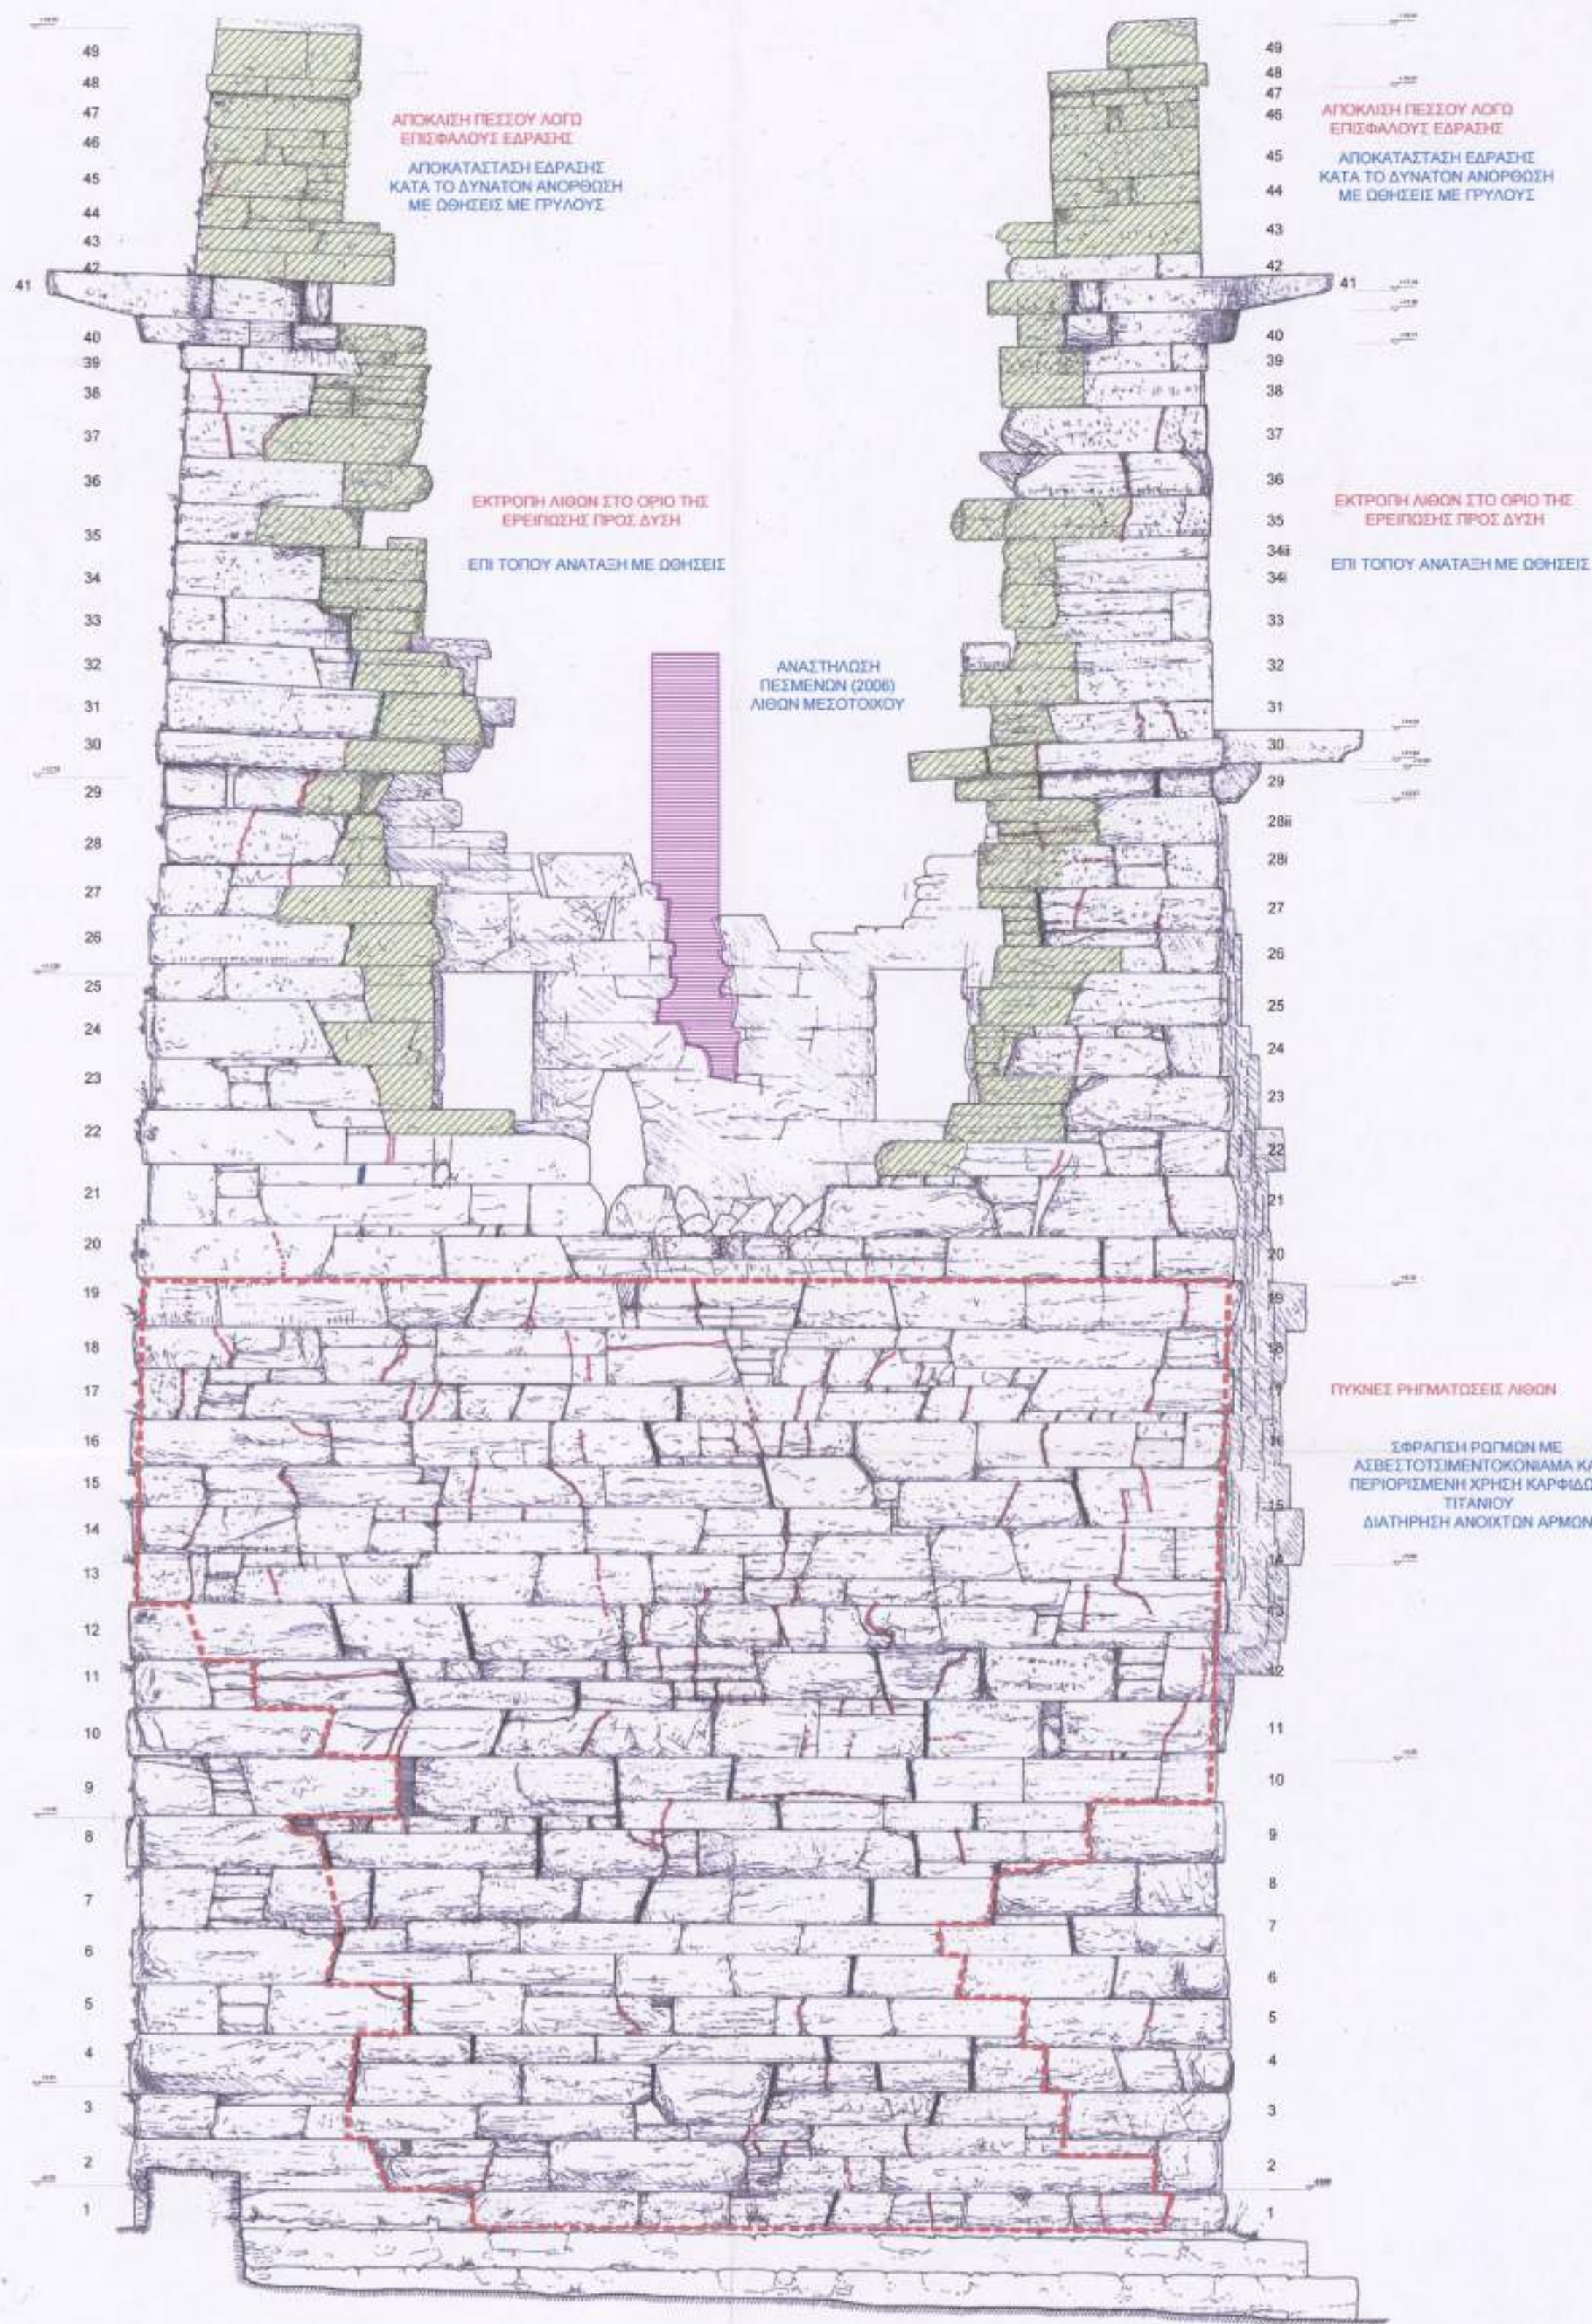

- ΑΠΟΚΛΙΣΗ - ΕΚΤΡΟΠΗ ΛΙΘΩΝ
- ΑΝΑΤΑΣΗ
- ΑΝΑΣΤΗΛΩΣΗ ΜΕΣΟΤΟΙΧΟΥ
- ΑΝΟΙΧΤΟΙ ΑΡΜΟΙ
- ΡΩΓΜΕΣ
- ΠΕΡΙΟΧΗ ΜΕ ΠΥΚΝΕΣ ΡΗΓΜΑΤΩΣΕΙΣ ΛΙΘΩΝ

ΥΠΟΥΡΓΕΙΟ ΠΟΛΙΤΙΣΜΟΥ ΚΑ' ΕΦΟΡΕΙΑ ΠΡΟΪΣΤΟΡΙΚΩΝ ΚΑΙ ΚΛΑΣΙΚΩΝ ΑΡΧΑΙΟΤΗΤΩΝ Διεύρ. της ΕΛΛΗΝΙΚΗΣ ΕΤΑΙΡΕΙΑΣ για την Προστασία του Περιβάλλοντος και της Πολιτιστικής Κληρονομιάς			
ΜΕΛΕΤΗ ΣΤΗΡΙΞΗΣ ΑΡΧΑΙΟΥ ΠΥΡΓΟΥ ΣΤΗΝ ΑΓ.ΜΑΡΙΝΑ ΚΕΑΣ			
ΘΕΜΑ:	ΠΑΘΟΛΟΓΙΑ - ΠΡΟΚΑΤΑΡΚΤΙΚΕΣ ΠΡΟΤΑΣΕΙΣ ΑΠΟΚΑΤΑΣΤΑΣΗΣ	ΑΡΙΘΜΟΣ ΣΧΕΔΙΟΥ	ΠΑ.06
ΤΙΤΛΟΣ:	ΔΥΤΙΚΗ ΟΨΗ	ΚΛ. : 1/50	ΑΠΡΙΛΙΟΣ 2009
ΜΕΛΕΤΗ: ΚΩΣΤΑΣ ΖΑΜΠΑΣ, ΔΡ.ΠΟΛΙΤΙΚΟΣ ΜΗΧΑΝΙΚΟΣ ΕΜΠ ΣΥΝΕΡΓΑΤΕΣ: ΕΠ.ΔΟΥΔΟΥΜΗ, ΑΡΧΙΤΕΚΤΩΝ ΜΗΧΑΝΙΚΟΣ, ΔΠΜΣ ΕΜΠ "Προστασία Μνημείων" Γ.ΘΩΜΑΣ, ΠΟΛΙΤΙΚΟΣ ΜΗΧΑΝΙΚΟΣ, ΔΠΜΣ ΕΜΠ "Προστασία Μνημείων"		ΚΩΝΣΤΑΝΤΙΝΟΣ Γ. ΖΑΜΠΑΣ ΔΠΛΩΜ. ΠΟΛΙΤΙΚΟΣ ΜΗΧΑΝΙΚΟΣ ΔΡ ΕΜΠ ΜΕΛΟΣ ΤΕΕ ΑΡΙΘΜΟΣ ΜΗΤΡΩΟΥ 21509 ΣΚΙΑΘΟΥ 43 - ΑΘΗΝΑ 112 54 ΤΗΛ. 210.2237.187 ΑΦΜ 014236331 - ΔΟΥ Κ' ΑΘΗΝΩΝ	

ΠΥΚΝΕΣ ΡΗΓΜΑΤΩΣΕΙΣ ΛΙΘΩΝ

ΣΦΡΑΓΙΣΗ ΡΩΓΜΩΝ ΜΕ
ΑΣΒΕΣΤΟΤΣΙΜΕΝΤΟΚΟΝΙΑΜΑ ΚΑΙ
ΠΕΡΙΟΡΙΣΜΕΝΗ ΧΡΗΣΗ ΚΑΡΦΙΩΝ
ΤΙΤΑΝΙΟΥ
ΔΙΑΤΗΡΗΣΗ ΑΝΟΙΧΤΩΝ ΑΡΜΩΝ

ΕΚΤΡΟΠΗ ΑΝΩ ΤΜΗΜΑΤΟΣ ΒΟΡΕΙΟΥ
ΤΟΙΧΟΥ ΠΡΟΣ ΝΟΤΟ (Γ ΚΑΙ Δ ΟΡΟΦΟΥ)
ΜΕ ΚΥΡΤΩΣΗ ΠΡΟΣ ΤΟ ΕΣΩΤΕΡΙΚΟ ΚΑΙ
ΤΑΥΤΟΧΡΟΝΗ ΣΤΡΟΦΗ ΚΑΙ
ΑΠΟΚΛΙΣΗ ΕΓΚΑΡΣΙΟΥ ΤΟΙΧΟΥ Γ
ΟΡΟΦΟΥ

ΤΜΗΜΑΤΙΚΗ ΑΠΟΣΥΝΑΡΜΟΛΟΓΗΣΗ ΚΑΙ
ΕΠΑΝΑΤΟΠΟΘΕΤΗΣΗ ΜΕ ΜΕΡΙΚΗ ΑΡΣΗ
ΤΩΝ ΠΑΡΑΜΟΡΦΩΣΕΩΝ
ΣΥΜΠΛΗΡΩΣΗ ΚΑΙ ΕΝΙΣΧΥΣΗ ΔΟΚΟΥ
ΣΤΗΡΙΞΗΣ ΕΓΚΑΡΣΙΟΥ ΤΟΙΧΟΥ

ΑΠΟΚΛΙΣΗ ΠΕΣΣΟΥ ΛΟΓΩ
ΕΠΙΣΦΑΛΟΥΣ ΕΔΡΑΣΗΣ

ΑΠΟΚΑΤΑΣΤΑΣΗ ΕΔΡΑΣΗΣ
ΚΑΤΑ ΤΟ ΔΥΝΑΤΟΝ ΑΝΘΡΩΣΤΗ
ΜΕ ΘΩΛΙΣΕΙΣ ΜΕ ΓΥΥΛΟΥΣ

ΑΠΟΚΛΙΣΗ - ΕΚΤΡΟΠΗ ΛΙΘΩΝ

ΑΝΑΤΑΞΗ

ΑΠΟΣΥΝΑΡΜΟΛΟΓΗΣΗ ΚΑΙ ΕΠΑΝΑΤΟΠΟΘΕΤΗΣΗ

ΑΝΟΙΧΤΟΙ ΑΡΜΟΙ

ΡΩΓΜΕΣ

ΠΕΡΙΟΧΗ ΜΕ ΠΥΚΝΕΣ
ΡΗΓΜΑΤΩΣΕΙΣ ΛΙΘΩΝ

ΥΠΟΥΡΓΕΙΟ ΠΟΛΙΤΙΣΜΟΥ
ΚΑ' ΕΦΟΡΕΙΑ ΠΡΟΪΣΤΟΡΙΚΩΝ ΚΑΙ ΚΛΑΣΙΚΩΝ ΑΡΧΑΙΟΤΗΤΩΝ


Διεύρ. της ΕΛΛΗΝΙΚΗΣ ΕΤΑΙΡΕΙΑΣ για την Προστασία του Περιβάλλοντος και της Πολιτισμικής Κληρονομιάς

ΜΕΛΕΤΗ ΣΤΗΡΙΞΗΣ ΑΡΧΑΙΟΥ ΠΥΡΓΟΥ ΣΤΗΝ ΑΓ. ΜΑΡΙΝΑ ΚΕΑΣ

ΘΕΜΑ:	ΠΑΘΟΛΟΓΙΑ - ΠΡΟΚΑΤΑΡΚΤΙΚΕΣ ΠΡΟΤΑΣΕΙΣ ΑΠΟΚΑΤΑΣΤΑΣΗΣ	ΑΡΙΘΜΟΣ ΣΧΕΔΙΟΥ	ΠΑ.05
ΤΙΤΛΟΣ:	ΒΟΡΕΙΑ ΟΨΗ	ΚΛ. : 1/50	ΑΠΡΙΛΙΟΣ 2009


ΜΕΛΕΤΗ:
ΚΩΣΤΑΣ ΖΑΜΠΑΣ, ΔΡ. ΠΟΛΙΤΙΚΟΣ ΜΗΧΑΝΙΚΟΣ ΕΜΠ
ΣΥΝΕΡΓΑΤΕΣ:
ΕΙΡ. ΔΟΥΔΟΥΜΗ, ΑΡΧΙΤΕΚΤΩΝ ΜΗΧΑΝΙΚΟΣ, ΔΠΜΣ ΕΜΠ "Προστασία Μνημείων"
Γ. ΘΩΜΑΣ, ΠΟΛΙΤΙΚΟΣ ΜΗΧΑΝΙΚΟΣ, ΔΠΜΣ ΕΜΠ "Προστασία Μνημείων"


ΚΩΝΣΤΑΝΤΙΝΟΣ Γ. ΖΑΜΠΑΣ
ΔΙΠΛΩΜ. ΠΟΛΙΤΙΚΟΣ ΜΗΧΑΝΙΚΟΣ Δ' ΕΜΠ
ΜΕΛΟΣ ΤΕΕ ΑΡΙΘΜΟΣ ΜΗΤΡΩΟΥ 215329
ΣΚΙΑΘΟΥ 43 - ΑΘΗΝΑ 112 54 ΤΗΛ. 210 3231169
ΑΦΜ 014238331 - ΔΟΥ Κ' ΑΘΗΝΩΝ

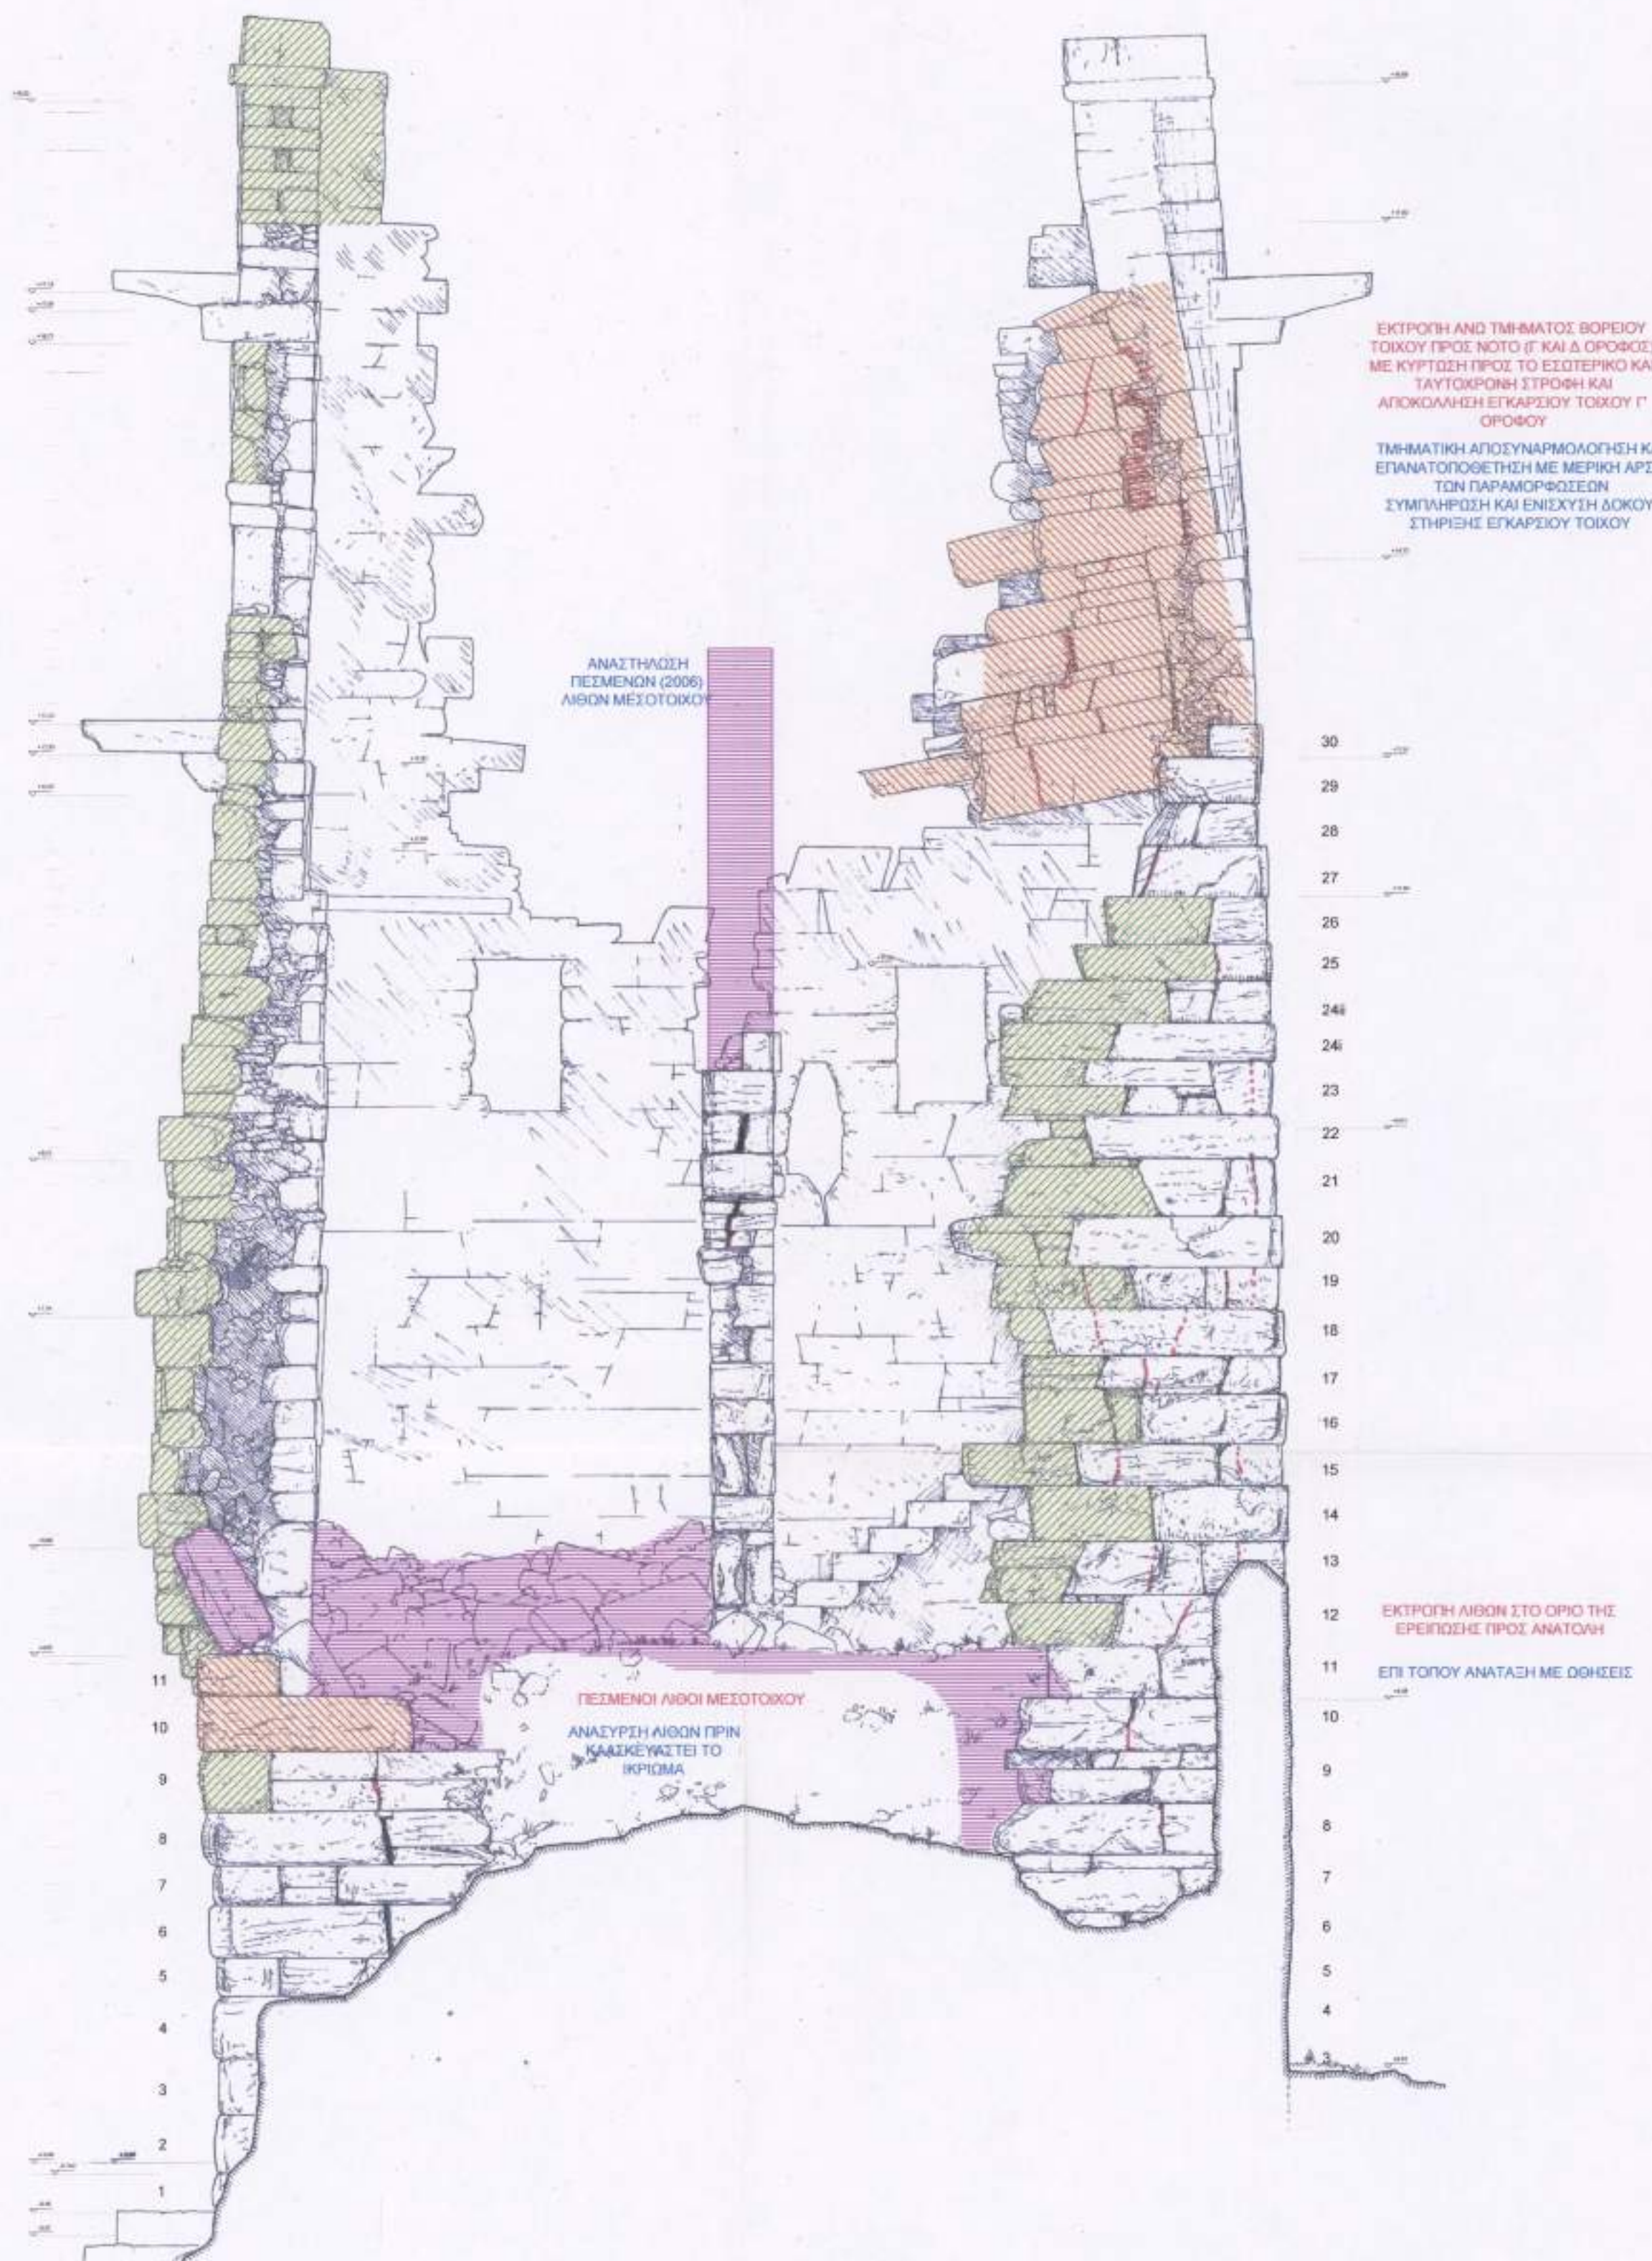

- ΑΠΟΚΛΙΣΗ - ΕΚΤΡΟΠΗ ΛΙΘΩΝ
- ΑΝΑΤΑΣΗ
- ΑΠΟΣΥΝΑΡΜΟΛΟΓΗΣΗ ΚΑΙ ΕΠΑΝΑΤΟΠΟΘΕΤΗΣΗ
- ΑΝΑΣΤΗΛΩΣΗ ΜΕΣΟΤΟΙΧΟΥ
- ΑΝΟΙΧΤΟΙ ΑΡΜΟΙ
- ΡΩΓΜΕΣ

ΥΠΟΥΡΓΕΙΟ ΠΟΛΙΤΙΣΜΟΥ ΚΑ' ΕΦΟΡΕΙΑ ΠΡΟΪΣΤΟΡΙΚΩΝ ΚΑΙ ΚΛΑΣΙΚΩΝ ΑΡΧΑΙΟΤΗΤΩΝ Δωρεά της ΕΛΛΗΝΙΚΗΣ ΕΤΑΙΡΕΙΑΣ για την Προστασία του Περιβάλλοντος και της Πολιτιστικής Κληρονομιάς			
ΜΕΛΕΤΗ ΣΤΗΡΙΞΗΣ ΑΡΧΑΙΟΥ ΠΥΡΓΟΥ ΣΤΗΝ ΑΓ. ΜΑΡΙΝΑ ΚΕΑΣ			
ΘΕΜΑ:	ΠΑΘΟΛΟΓΙΑ - ΠΡΟΚΑΤΑΡΚΤΙΚΕΣ ΠΡΟΤΑΣΕΙΣ ΑΠΟΚΑΤΑΣΤΑΣΗΣ	ΑΡΙΘΜΟΣ ΣΧΕΔΙΟΥ	ΠΑ.04
ΤΙΤΛΟΣ:	ΑΝΑΤΟΛΙΚΗ ΟΨΗ	ΚΛ. : 1/50	
		ΑΠΡΙΛΙΟΣ 2009	
ΜΕΛΕΤΗ: ΚΩΣΤΑΣ ΖΑΜΠΑΣ, ΔΡ. ΠΟΛΙΤΙΚΟΣ ΜΗΧΑΝΙΚΟΣ ΕΜΠ ΣΥΝΕΡΓΑΤΕΣ: ΕΙΡ. ΔΟΥΔΟΥΜΗ, ΑΡΧΙΤΕΚΤΟΝ ΜΗΧΑΝΙΚΟΣ, ΔΠΜΣ ΕΜΠ "Προστασία Μνημείων" Γ. ΘΩΜΑΣ, ΠΟΛΙΤΙΚΟΣ ΜΗΧΑΝΙΚΟΣ, ΔΠΜΣ ΕΜΠ "Προστασία Μνημείων"		ΚΩΝΣΤΑΝΤΙΝΟΣ Γ. ΖΑΜΠΑΣ ΔΙΠΛΩΜ. ΠΟΛΙΤΙΚΟΣ ΜΗΧΑΝΙΚΟΣ ΔΡ' ΕΜΠ ΜΕΛΟΣ ΤΕΕ ΑΡΙΘΜΟΣ ΜΗΤΡΩΟΥ 21509 ΣΚΙΑΘΟΥ 42 - ΑΘΗΝΑ 112 54 ΤΗΛ. 210.2237.167 ΑΦΜ 014236331 - ΔΟΥ Κ' ΑΘΗΝΩΝ	

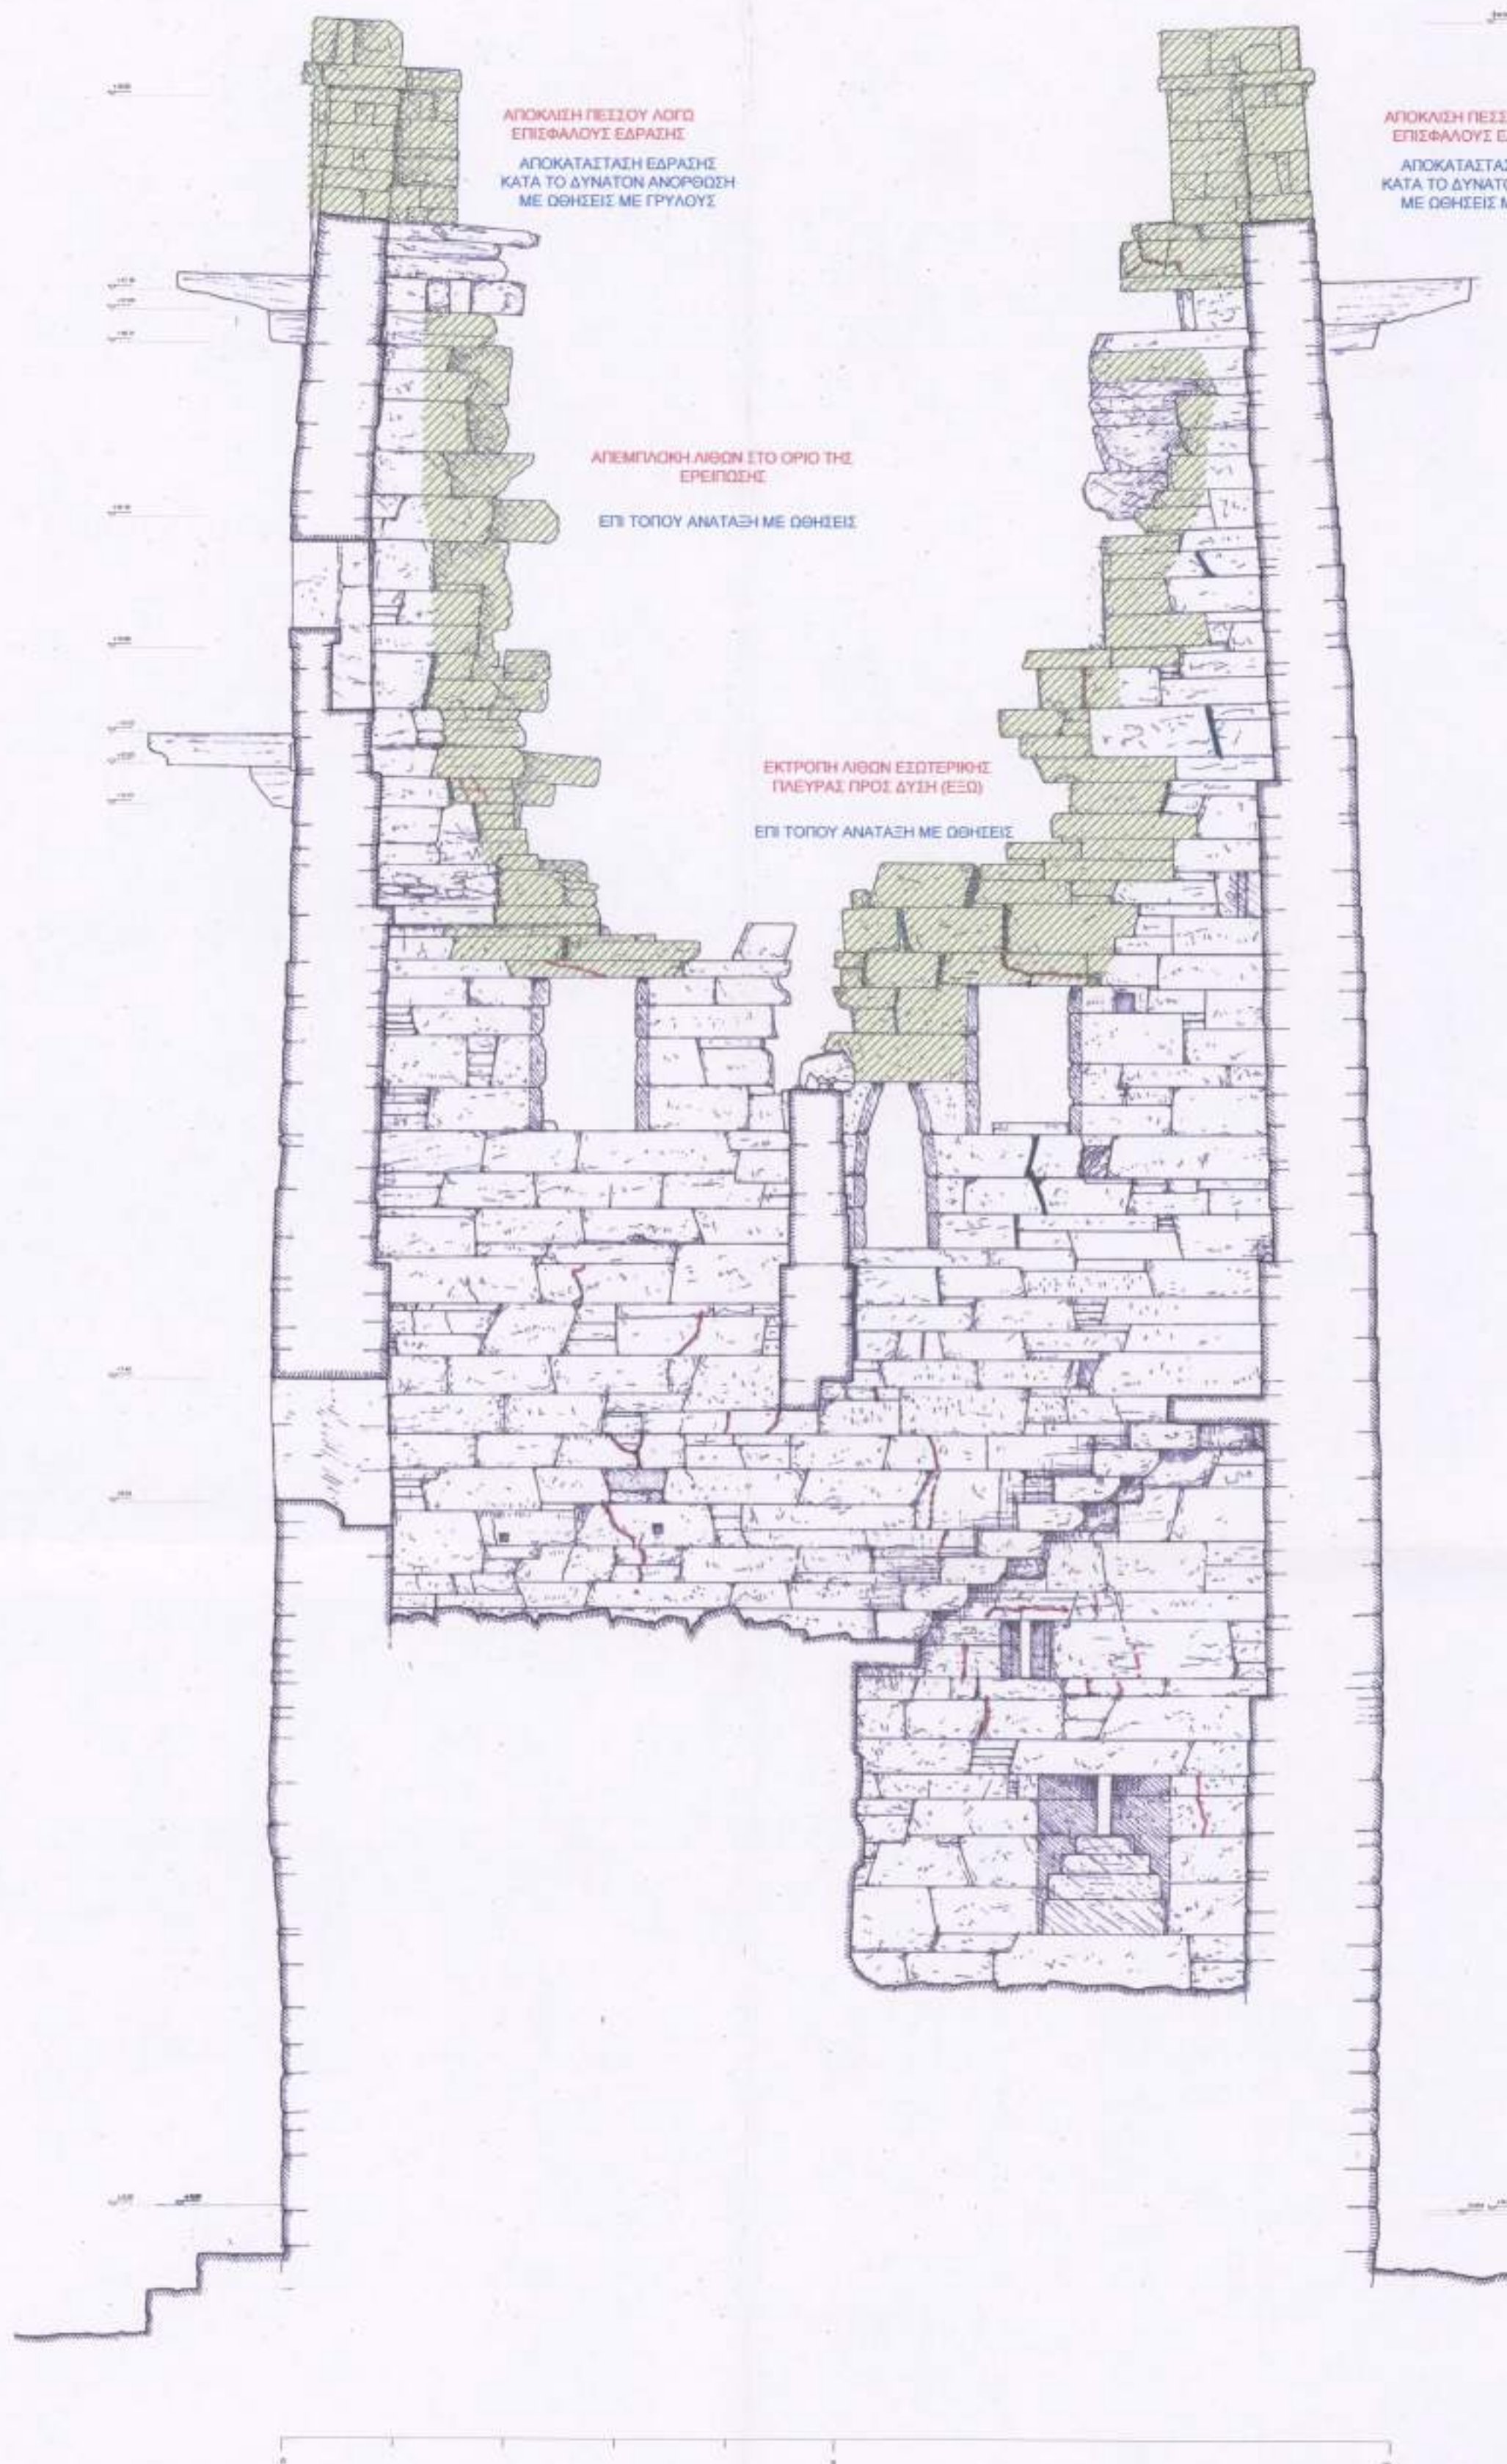

 -  ΑΠΟΚΛΙΣΗ - ΕΚΤΡΟΠΗ ΛΙΘΩΝ
-  ΑΝΑΤΑΞΗ
-  ΑΝΟΙΧΤΟΙ ΑΡΜΟΙ
-  ΡΩΓΜΕΣ

ΥΠΟΥΡΓΕΙΟ ΠΟΛΙΤΙΣΜΟΥ
ΚΑ' ΕΦΟΡΕΙΑ ΠΡΟΪΣΤΟΡΙΚΩΝ ΚΑΙ ΚΛΑΣΙΚΩΝ ΑΡΧΑΙΟΤΗΤΩΝ

Διεύρ. της ΕΛΛΗΝΙΚΗΣ ΕΤΑΙΡΕΙΑΣ για την Προστασία του Περιβάλλοντος και της Πολιτιστικής Κληρονομιάς


ΜΕΛΕΤΗ ΣΤΗΡΙΞΗΣ ΑΡΧΑΙΟΥ ΠΥΡΓΟΥ ΣΤΗΝ ΑΓ.ΜΑΡΙΝΑ ΚΕΑΣ

ΘΕΜΑ:	ΠΑΘΟΛΟΓΙΑ - ΠΡΟΚΑΤΑΡΚΤΙΚΕΣ ΠΡΟΤΑΣΕΙΣ ΑΠΟΚΑΤΑΣΤΑΣΗΣ	ΑΡΙΘΜΟΣ ΣΧΕΔΙΟΥ	ΠΑ.07
ΤΙΤΛΟΣ:	ΤΟΜΗ 1-1 ΠΡΟΣ ΔΥΣΜΑΣ	ΚΛ. : 1/50	ΑΠΡΙΛΙΟΣ 2009

ΜΕΛΕΤΗ:
ΚΩΣΤΑΣ ΖΑΜΠΑΣ, ΔΡ.ΠΟΛΙΤΙΚΟΣ ΜΗΧΑΝΙΚΟΣ ΕΜΠ

ΣΥΝΕΡΓΑΤΕΣ:
ΕΙΡ.ΔΟΥΔΟΥΜΗ, ΑΡΧΙΤΕΚΤΟΝ ΜΗΧΑΝΙΚΟΣ, ΔΠΜΣ ΕΜΠ "Προστασία Μνημείων"
Γ.ΘΩΜΑΣ, ΠΟΛΙΤΙΚΟΣ ΜΗΧΑΝΙΚΟΣ, ΔΠΜΣ ΕΜΠ "Προστασία Μνημείων"

ΚΩΝΣΤΑΝΤΙΝΟΣ Γ. ΖΑΜΠΑΣ
ΔΙΠΛΩΜ. ΠΟΛΙΤΙΚΟΣ ΜΗΧΑΝΙΚΟΣ Δ' ΕΜΠ
ΜΕΛΟΣ ΤΗΣ ΑΡΙΘΜΟΣ ΜΗΤΡΩΟΥ 21505
ΣΧΙΣΜΟΥ 43 - ΑΘΗΝΑ 112 54 ΤΗΛ. 210.2207367
ΑΦΜ 0142363331 - ΔΟΥ Κ' ΑΘΗΝΩΝ

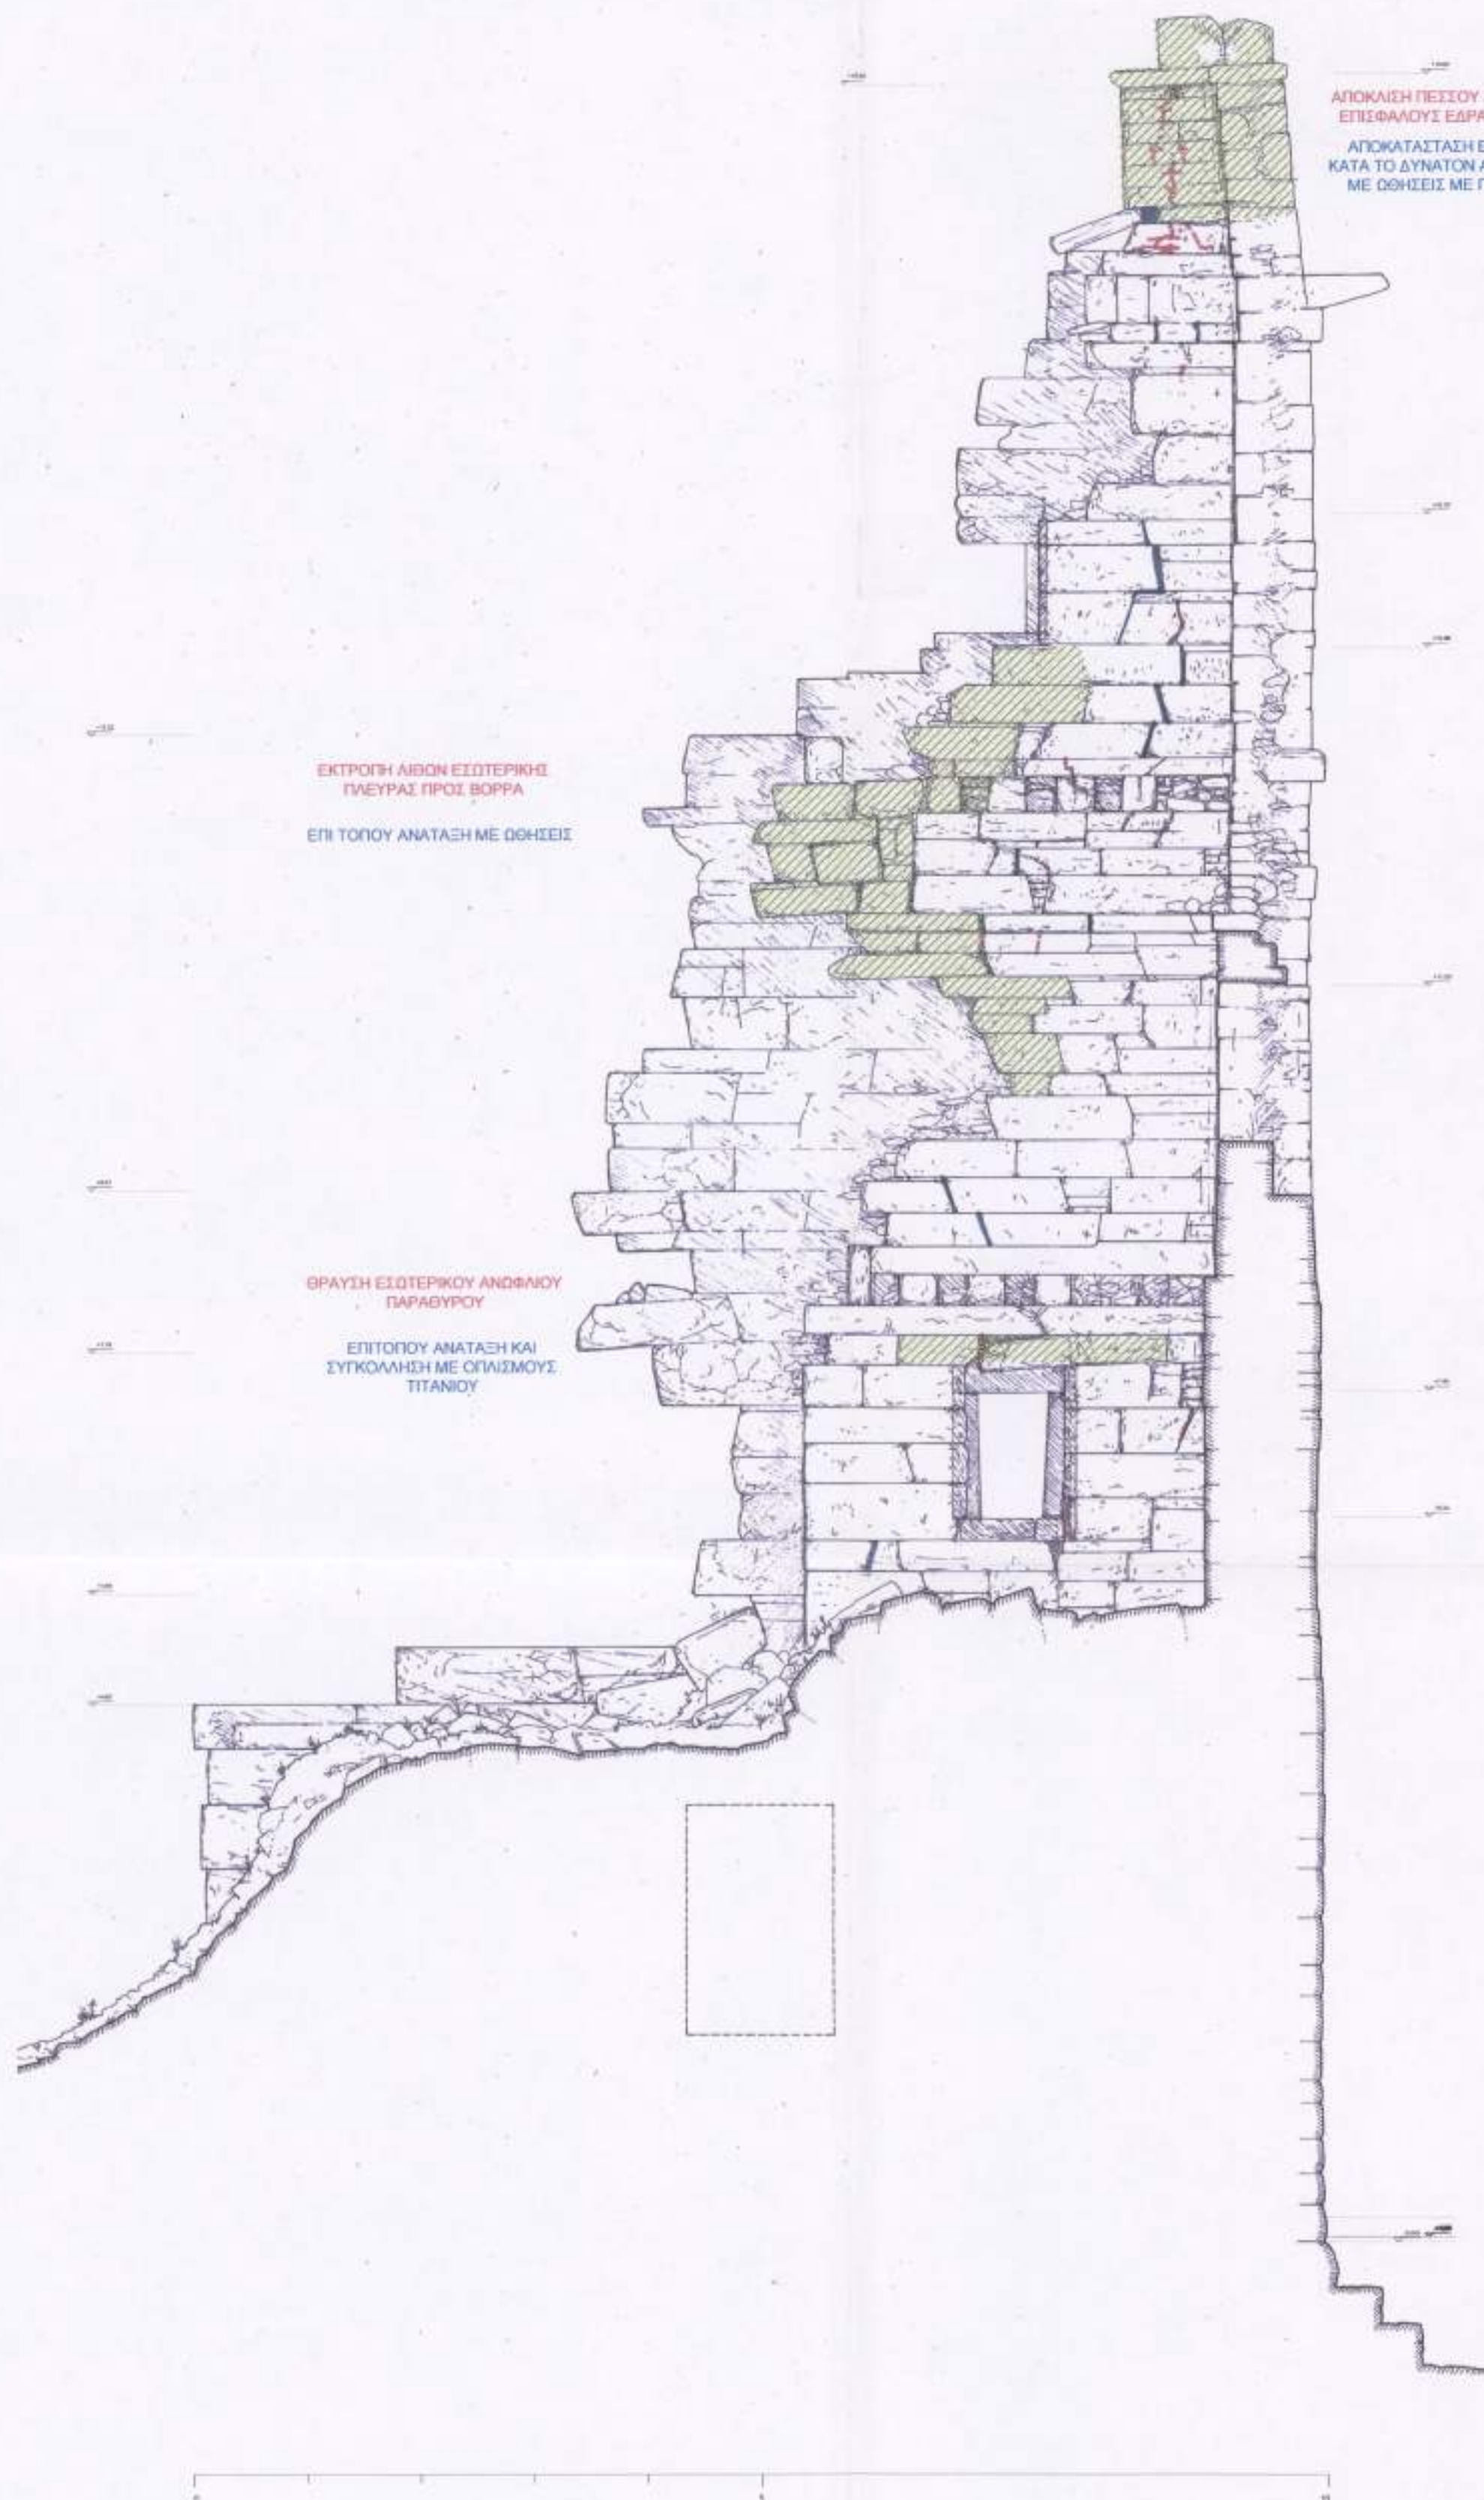

ΑΠΟΚΛΙΣΗ ΠΕΣΣΟΥ ΛΟΓΩ
ΕΠΙΣΦΑΛΟΥΣ ΕΔΡΑΣΗΣ
ΑΠΟΚΑΤΑΣΤΑΣΗ ΕΔΡΑΣΗΣ
ΚΑΤΑ ΤΟ ΔΥΝΑΤΟΝ ΑΝΘΡΩΠΙΝΗ
ΜΕ ΘΩΨΕΙΣ ΜΕ ΓΥΓΑΛΟΥΣ

ΕΚΤΡΟΠΗ ΛΙΘΩΝ ΕΣΩΤΕΡΙΚΗΣ
ΠΛΕΥΡΑΣ ΠΡΟΣ ΒΟΡΡΑ
ΕΠΙ ΤΟΠΟΥ ΑΝΑΤΑΣΗ ΜΕ ΘΩΨΕΙΣ

ΘΡΑΥΞΗ ΕΣΩΤΕΡΙΚΟΥ ΑΝΘΡΩΠΟΥ
ΠΑΡΑΘΥΡΟΥ
ΕΠΙ ΤΟΠΟΥ ΑΝΑΤΑΣΗ ΚΑΙ
ΣΥΓΚΟΛΛΗΣΗ ΜΕ ΟΓΛΙΣΜΟΥΣ
ΤΙΤΑΝΙΟΥ

-  ΑΠΟΚΛΙΣΗ - ΕΚΤΡΟΠΗ ΛΙΘΩΝ
-  ΑΝΑΤΑΣΗ
-  ΑΝΟΙΧΤΟΙ ΑΡΜΟΙ
-  ΡΩΓΜΕΣ

ΥΠΟΥΡΓΕΙΟ ΠΟΛΙΤΙΣΜΟΥ
ΚΑ' ΕΦΟΡΕΙΑ ΠΡΟΪΣΤΟΡΙΚΩΝ ΚΑΙ ΚΛΑΣΙΚΩΝ ΑΡΧΑΙΟΤΗΤΩΝ


Διαρ. της ΕΛΛΗΝΙΚΗΣ ΕΤΑΙΡΕΙΑΣ για την Προστασία του Περιβάλλοντος και της Πολιτιστικής Κληρονομιάς

ΜΕΛΕΤΗ ΣΤΗΡΙΞΗΣ ΑΡΧΑΙΟΥ ΠΥΡΓΟΥ ΣΤΗΝ ΑΓ. ΜΑΡΙΝΑ ΚΕΑΣ

ΘΕΜΑ:	ΠΑΘΟΛΟΓΙΑ - ΠΡΟΚΑΤΑΡΚΤΙΚΕΣ ΠΡΟΤΑΣΕΙΣ ΑΠΟΚΑΤΑΣΤΑΣΗΣ	ΑΡΙΘΜΟΣ ΣΧΕΔΙΟΥ	ΠΑ.08
ΤΙΤΛΟΣ:	ΤΟΜΗ 2-2 ΠΡΟΣ ΝΟΤΟ	ΚΛ. : 1/50	ΑΠΡΙΛΙΟΣ 2009


ΜΕΛΕΤΗ:
ΚΩΣΤΑΣ ΖΑΜΠΑΣ, ΔΡ. ΠΟΛΙΤΙΚΟΣ ΜΗΧΑΝΙΚΟΣ ΕΜΠ
ΣΥΝΕΡΓΑΤΕΣ:
ΕΙΡ. ΔΟΥΔΟΥΜΗ, ΑΡΧΙΤΕΚΤΟΝ ΜΗΧΑΝΙΚΟΣ, ΔΠΜΣ ΕΜΠ "Προστασία Μνημείων"
Γ. ΘΩΜΑΣ, ΠΟΛΙΤΙΚΟΣ ΜΗΧΑΝΙΚΟΣ, ΔΠΜΣ ΕΜΠ "Προστασία Μνημείων"

ΚΩΝΣΤΑΝΤΙΝΟΣ Γ. ΖΑΜΠΑΣ
ΔΙΠΛΩΜ. ΠΟΛΙΤΙΚΟΣ ΜΗΧΑΝΙΚΟΣ ΔΡ. ΕΜΠ
ΜΕΛΟΣ ΤΕΕ ΑΡΙΘΜΟΣ ΜΗΤΡΩΟΥ 21509
ΣΚΙΑΘΟΥ 43 - ΑΘΗΝΑ 112 54 ΤΗΛ. 210.2237167
ΑΦΜ 014236331 - ΔΟΥ Κ' ΑΘΗΝΩΝ

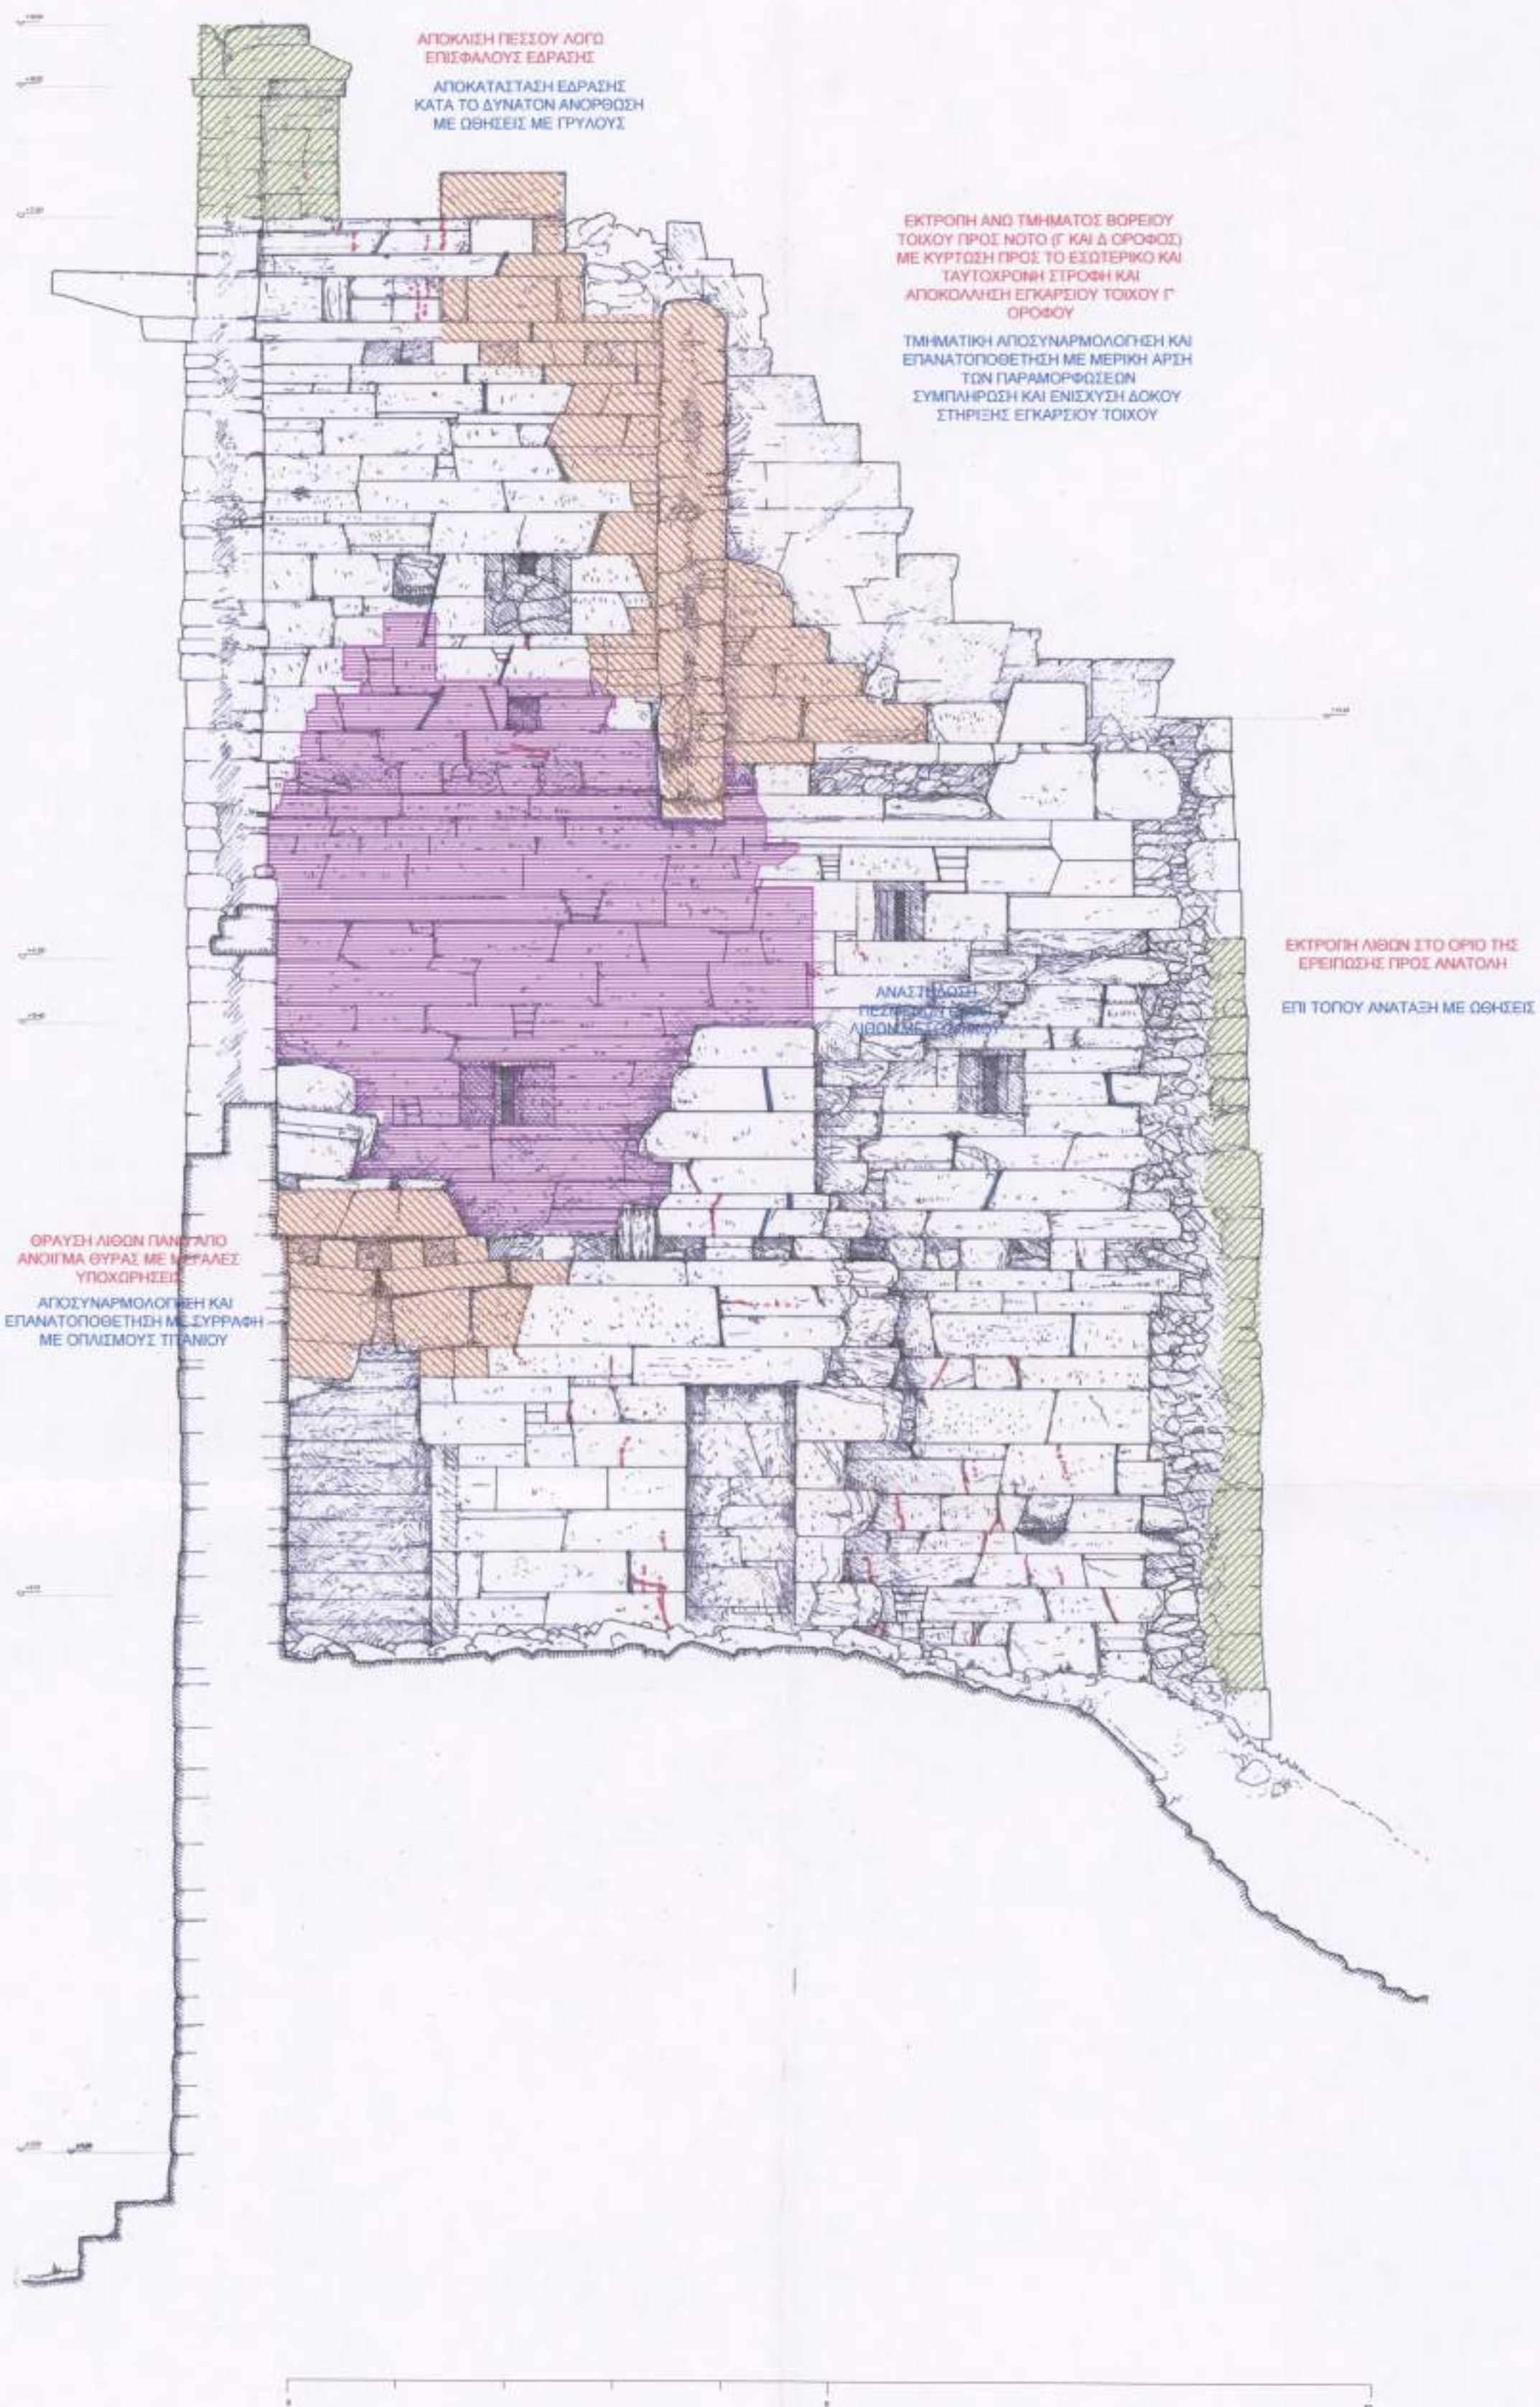


- ΑΠΟΚΛΙΣΗ - ΕΚΤΡΟΠΗ ΛΙΘΩΝ
- ΑΝΑΤΑΣΗ
- ΑΠΟΣΥΝΑΡΜΟΛΟΓΗΣΗ ΚΑΙ ΕΠΑΝΑΤΟΠΟΘΕΤΗΣΗ
- ΑΝΑΣΤΗΛΩΣΗ ΜΕΣΟΤΟΙΧΟΥ
- ΑΝΟΙΧΤΟΙ ΑΡΜΟΙ
- ΡΩΓΜΕΣ


ΥΠΟΥΡΓΕΙΟ ΠΟΛΙΤΙΣΜΟΥ ΚΑ' ΕΦΟΡΕΙΑ ΠΡΟΪΣΤΟΡΙΚΩΝ ΚΑΙ ΚΛΑΣΙΚΩΝ ΑΡΧΑΙΟΤΗΤΩΝ Διαρρέ της ΕΛΛΗΝΙΚΗΣ ΕΤΑΙΡΕΙΑΣ για την Προστασία του Περιβάλλοντος και της Πολιτιστικής Κληρονομιάς			
ΜΕΛΕΤΗ ΣΤΗΡΙΞΗΣ ΑΡΧΑΙΟΥ ΠΥΡΓΟΥ ΣΤΗΝ ΑΓ.ΜΑΡΙΝΑ ΚΕΑΣ			
ΘΕΜΑ:	ΠΑΘΟΛΟΓΙΑ - ΠΡΟΚΑΤΑΡΚΤΙΚΕΣ ΠΡΟΤΑΣΕΙΣ ΑΠΟΚΑΤΑΣΤΑΣΗΣ	ΑΡΙΘΜΟΣ ΣΧΕΔΙΟΥ	ΠΑ.09
ΤΙΤΛΟΣ:	ΤΟΜΗ 3-3 ΠΡΟΣ ΒΟΡΡΑ	ΚΛ. : 1/50	
		ΑΠΡΙΛΙΟΣ 2009	
ΜΕΛΕΤΗ: ΚΩΣΤΑΣ ΖΑΜΠΑΣ, ΔΡ.ΠΟΛΙΤΙΚΟΣ ΜΗΧΑΝΙΚΟΣ ΕΜΠ ΣΥΝΕΡΓΑΤΕΣ: ΕΦ.ΔΟΥΔΟΥΜΗ, ΑΡΧΙΤΕΚΤΟΝ ΜΗΧΑΝΙΚΟΣ, ΔΠΜΣ ΕΜΠ "Προστασία Μνημείων" Γ.ΘΩΜΑΣ, ΠΟΛΙΤΙΚΟΣ ΜΗΧΑΝΙΚΟΣ, ΔΠΜΣ ΕΜΠ "Προστασία Μνημείων"		ΚΩΝΣΤΑΝΤΙΝΟΣ Γ. ΖΑΜΠΑΣ ΔΠΛΩΜ. ΠΟΛΙΤΙΚΟΣ ΜΗΧΑΝΙΚΟΣ ΔΡ ΕΜΠ ΜΕΛΟΣ ΤΗΣ ΑΡΙΘΜΟΣ ΜΗΤΡΩΟΥ 21509 ΣΚΙΑΘΟΥ 43 - ΑΘΗΝΑ 112 54 ΤΗΛ. 210.2227167 ΑΦΜ 014235331 - ΔΟΥ Κ' ΑΘΗΝΩΝ	

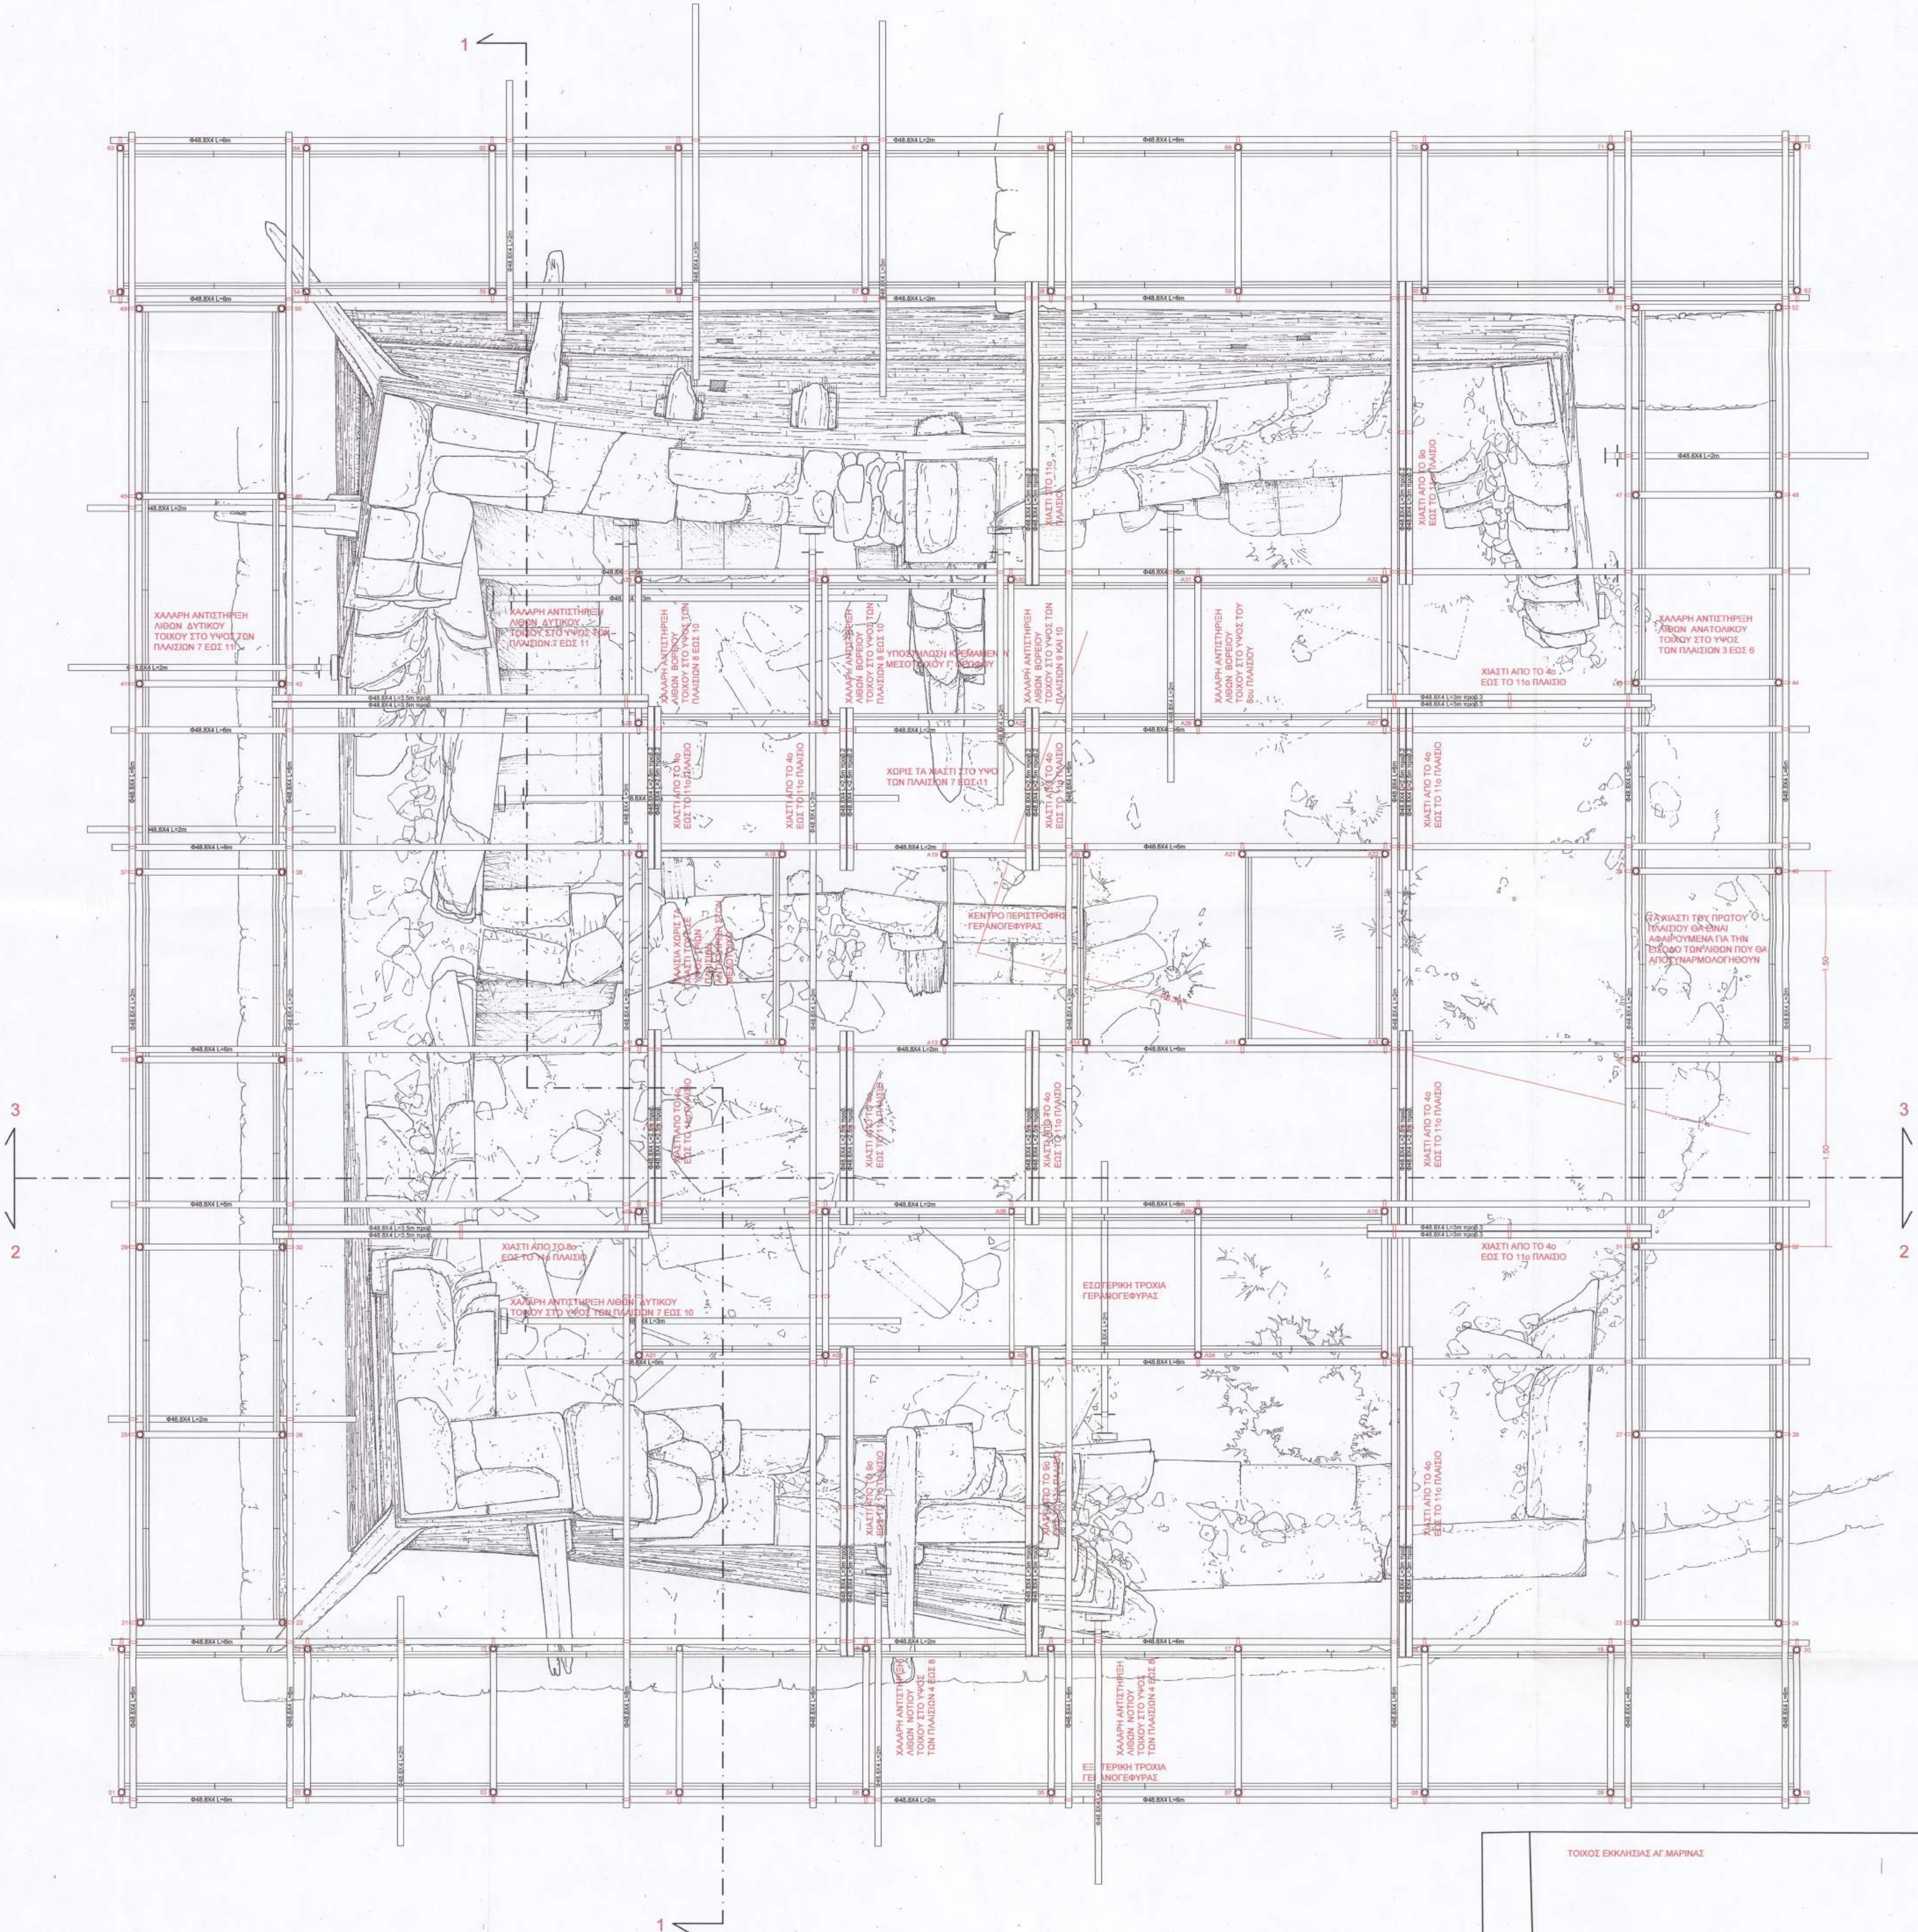

ΤΟΙΧΟΣ ΕΚΚΛΗΣΙΑΣ ΑΓ. ΜΑΡΙΝΑΣ

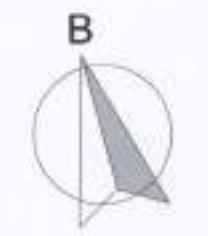


ΥΠΟΥΡΓΕΙΟ ΠΟΛΙΤΙΣΜΟΥ ΚΑ' ΕΦΟΡΕΙΑ ΠΡΟΪΣΤΟΡΙΚΩΝ ΚΑΙ ΚΛΑΣΙΚΩΝ ΑΡΧΑΙΟΤΗΤΩΝ Διεύθυνση της ΕΛΛΗΝΙΚΗΣ ΕΤΑΙΡΕΙΑΣ για την Προστασία των Παρθένων και της Πολιτιστικής Κληρονομιάς			
ΜΕΛΕΤΗ ΣΤΗΡΙΞΗΣ ΑΡΧΑΙΟΥ ΠΥΡΓΟΥ ΣΤΗΝ ΑΓ. ΜΑΡΙΝΑ ΚΕΑΣ			
ΟΜΑΔΑ	ΙΚΡΙΟΜΑ ΣΤΗΡΙΞΗΣ	ΑΡΙΘΜΟΣ ΣΧΕΔΙΟΥ	ΠΡ. 01
ΤΙΤΛΟΣ	ΚΑΤΟΨΗ	ΚΛ. : 1/20	ΑΠΡΙΛΙΟΣ 2009
ΜΕΛΕΤΗ: ΚΩΣΤΑΣ ΖΑΜΠΙΑΣ, ΔΡ. ΠΟΛΙΤΙΚΟΣ ΜΗΧΑΝΙΚΟΣ ΕΜΠ			
ΣΥΝΕΡΓΑΤΕΣ: ΕΠΙΔΟΧΩΡΗΤΗ ΑΡΧΙΤΕΚΤΟΝΙΚΗ ΜΗΧΑΝΙΚΗ, ΔΙΠΛ. ΕΜΠ. ΤΕΧΝΟΛΟΓΙΑ ΜΗΧΑΝΙΚΗΣ Γ. ΣΟΦΙΑΣ, ΠΟΛΙΤΙΚΟΣ ΜΗΧΑΝΙΚΟΣ, ΔΙΠΛ. ΕΜΠ. ΤΕΧΝΟΛΟΓΙΑ ΜΗΧΑΝΙΚΗΣ			
ΚΩΝΣΤΑΝΤΙΝΟΣ ΖΑΜΠΙΑΣ ΑΔΕΛΦΟΣ ΠΟΛΙΤΙΚΟΣ ΜΗΧΑΝΙΚΟΣ ΕΜΠ ΜΕΛΟΣ ΤΗΣ ΑΡΧΗΣ ΤΕΧΝΟΛΟΓΙΑΣ ΕΠΙΔΟΧΩΡΗΤΗ ΑΡΧΙΤΕΚΤΟΝΙΚΗ ΜΗΧΑΝΙΚΗ, ΔΙΠΛ. ΕΜΠ. ΤΕΧΝΟΛΟΓΙΑ ΜΗΧΑΝΙΚΗΣ ΑΦΜ 014238331 - Π. Κ. ΑΘΗΝΩΝ			

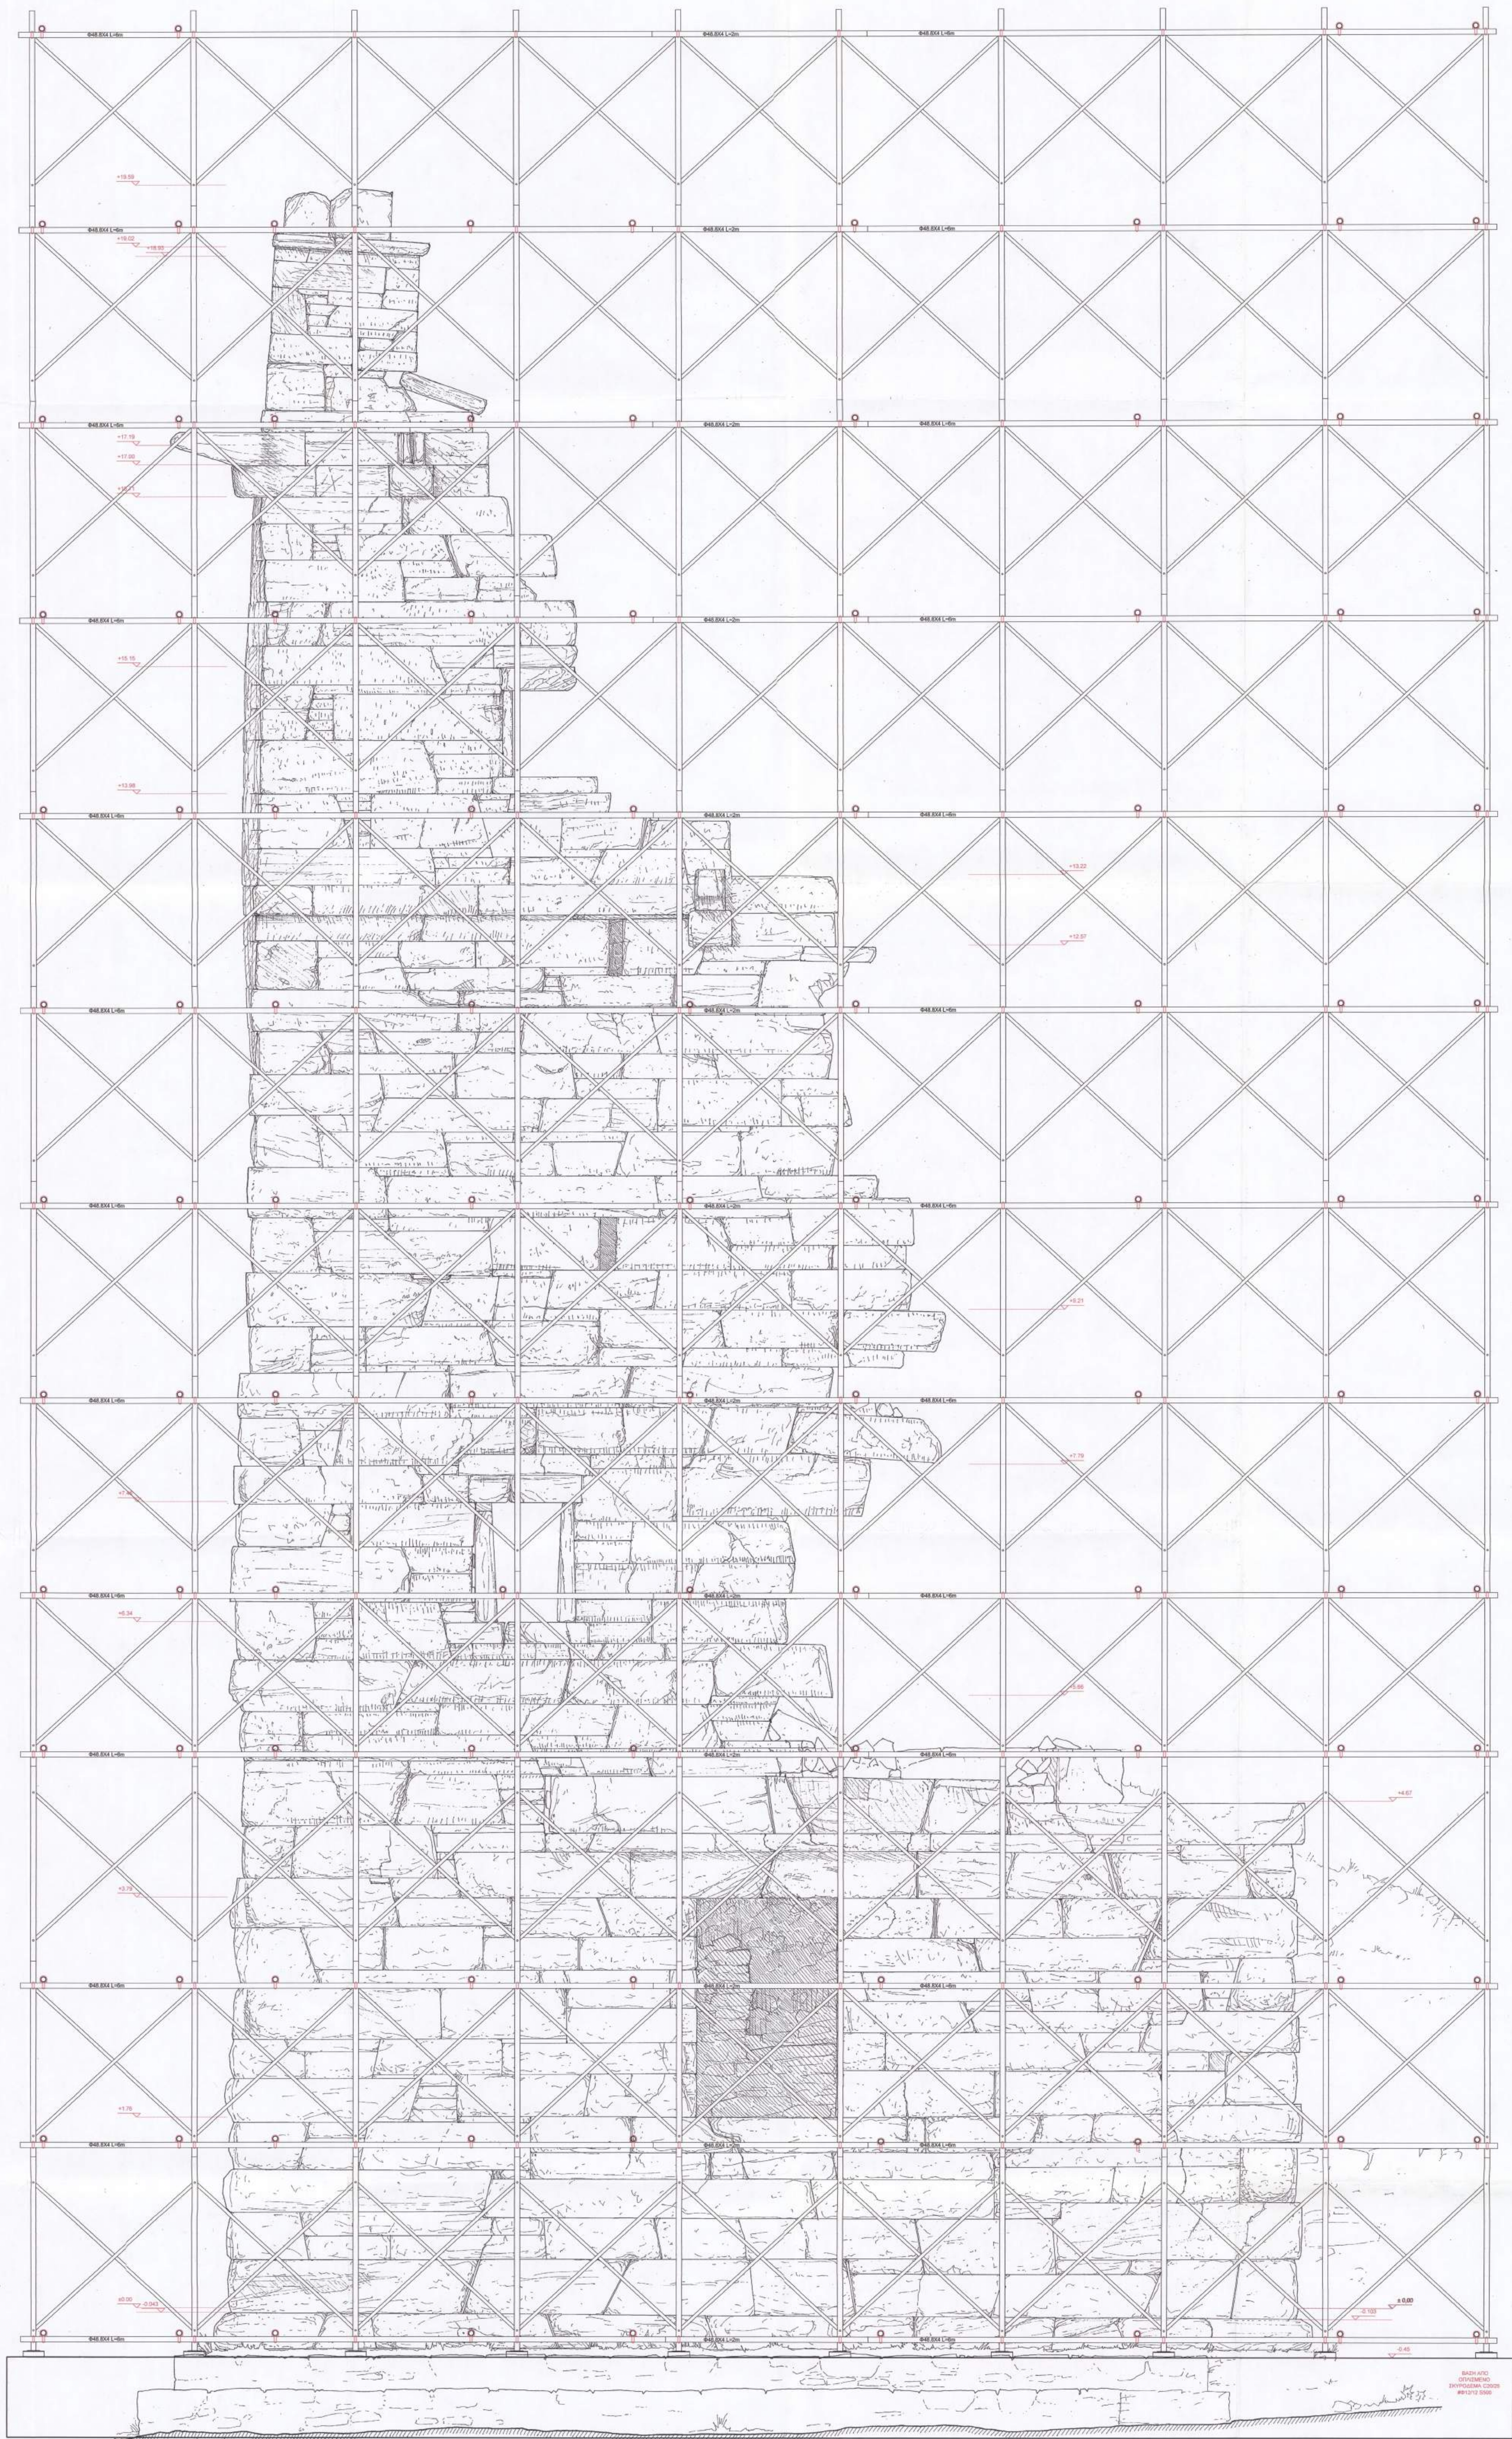


0 5 10

ΥΠΟΥΡΓΕΙΟ ΠΟΛΙΤΙΣΜΟΥ ΚΑ' ΕΦΟΡΕΙΑ ΠΡΟΪΣΤΟΡΙΚΩΝ ΚΑΙ ΚΛΑΣΙΚΩΝ ΑΡΧΑΙΟΤΗΤΩΝ Διεύθυνση της ΕΛΛΗΝΙΚΗΣ ΕΠΙΣΤΗΜΗΣ για την Προστασία των Παράδοξων Κληρονομιάς			
ΜΕΛΕΤΗ ΣΤΗΡΙΞΗΣ ΑΡΧΑΙΟΥ ΠΥΡΓΟΥ ΣΤΗΝ ΑΓ. ΜΑΡΙΝΑ ΚΕΑΣ			
ΟΝΟΜΑ:	ΚΩΣΤΑΣ ΖΑΜΠΙΑΣ	ΑΡΙΘΜΟΣ ΣΧΕΔΙΟΥ:	ΠΡ.02
ΤΙΤΛΟΣ:	ΝΟΤΙΑ ΟΨΗ	ΚΛ. : 1/20	ΑΠΡΙΛΙΟΣ 2009
ΜΕΛΕΤΗ: ΚΩΣΤΑΣ ΖΑΜΠΙΑΣ, ΔΡ. ΓΕΩΤΕΧΝΙΚΟΣ ΜΗΧΑΝΙΚΟΣ ΕΜΠ ΣΥΝΕΡΓΑΤΕΣ: ΕΠΙΣΤΗΜΟΝΙΚΟ ΚΑΤΑΣΤΗΜΑ ΑΡΧΑΙΟΤΗΤΩΝ ΜΗΧΑΝΙΚΩΝ, ΔΙΕΥΘΥΝΣΗ ΕΡΕΥΝΑΣ "ΠΡΟΤΕΚΝΟΝ ΜΕΛΕΤΕΣ" Γ. ΘΩΜΑΣ, ΠΟΛΙΤΙΚΟΣ ΜΗΧΑΝΙΚΟΣ, ΔΙΕΥΘΥΝΣΗ ΕΡΕΥΝΑΣ "ΠΡΟΤΕΚΝΟΝ ΜΕΛΕΤΕΣ"			
ΚΩΣΤΑΣ ΖΑΜΠΙΑΣ, ΔΡ. ΓΕΩΤΕΧΝΙΚΟΣ ΜΗΧΑΝΙΚΟΣ ΕΜΠ ΑΔΑΜΟΣ ΠΑΝΑΓΙΩΤΗΣ, ΔΡ. ΓΕΩΤΕΧΝΙΚΟΣ ΜΗΧΑΝΙΚΟΣ ΕΜΠ ΜΕΛΟΣ ΤΕΕ Α' ΚΑΤΕΓΟΡΙΑΣ ΣΧΕΔΙΟΤΗΣ: ΚΩΣΤΑΣ ΖΑΜΠΙΑΣ, ΔΡ. ΓΕΩΤΕΧΝΙΚΟΣ ΜΗΧΑΝΙΚΟΣ ΕΜΠ ΑΦΜ 014228			

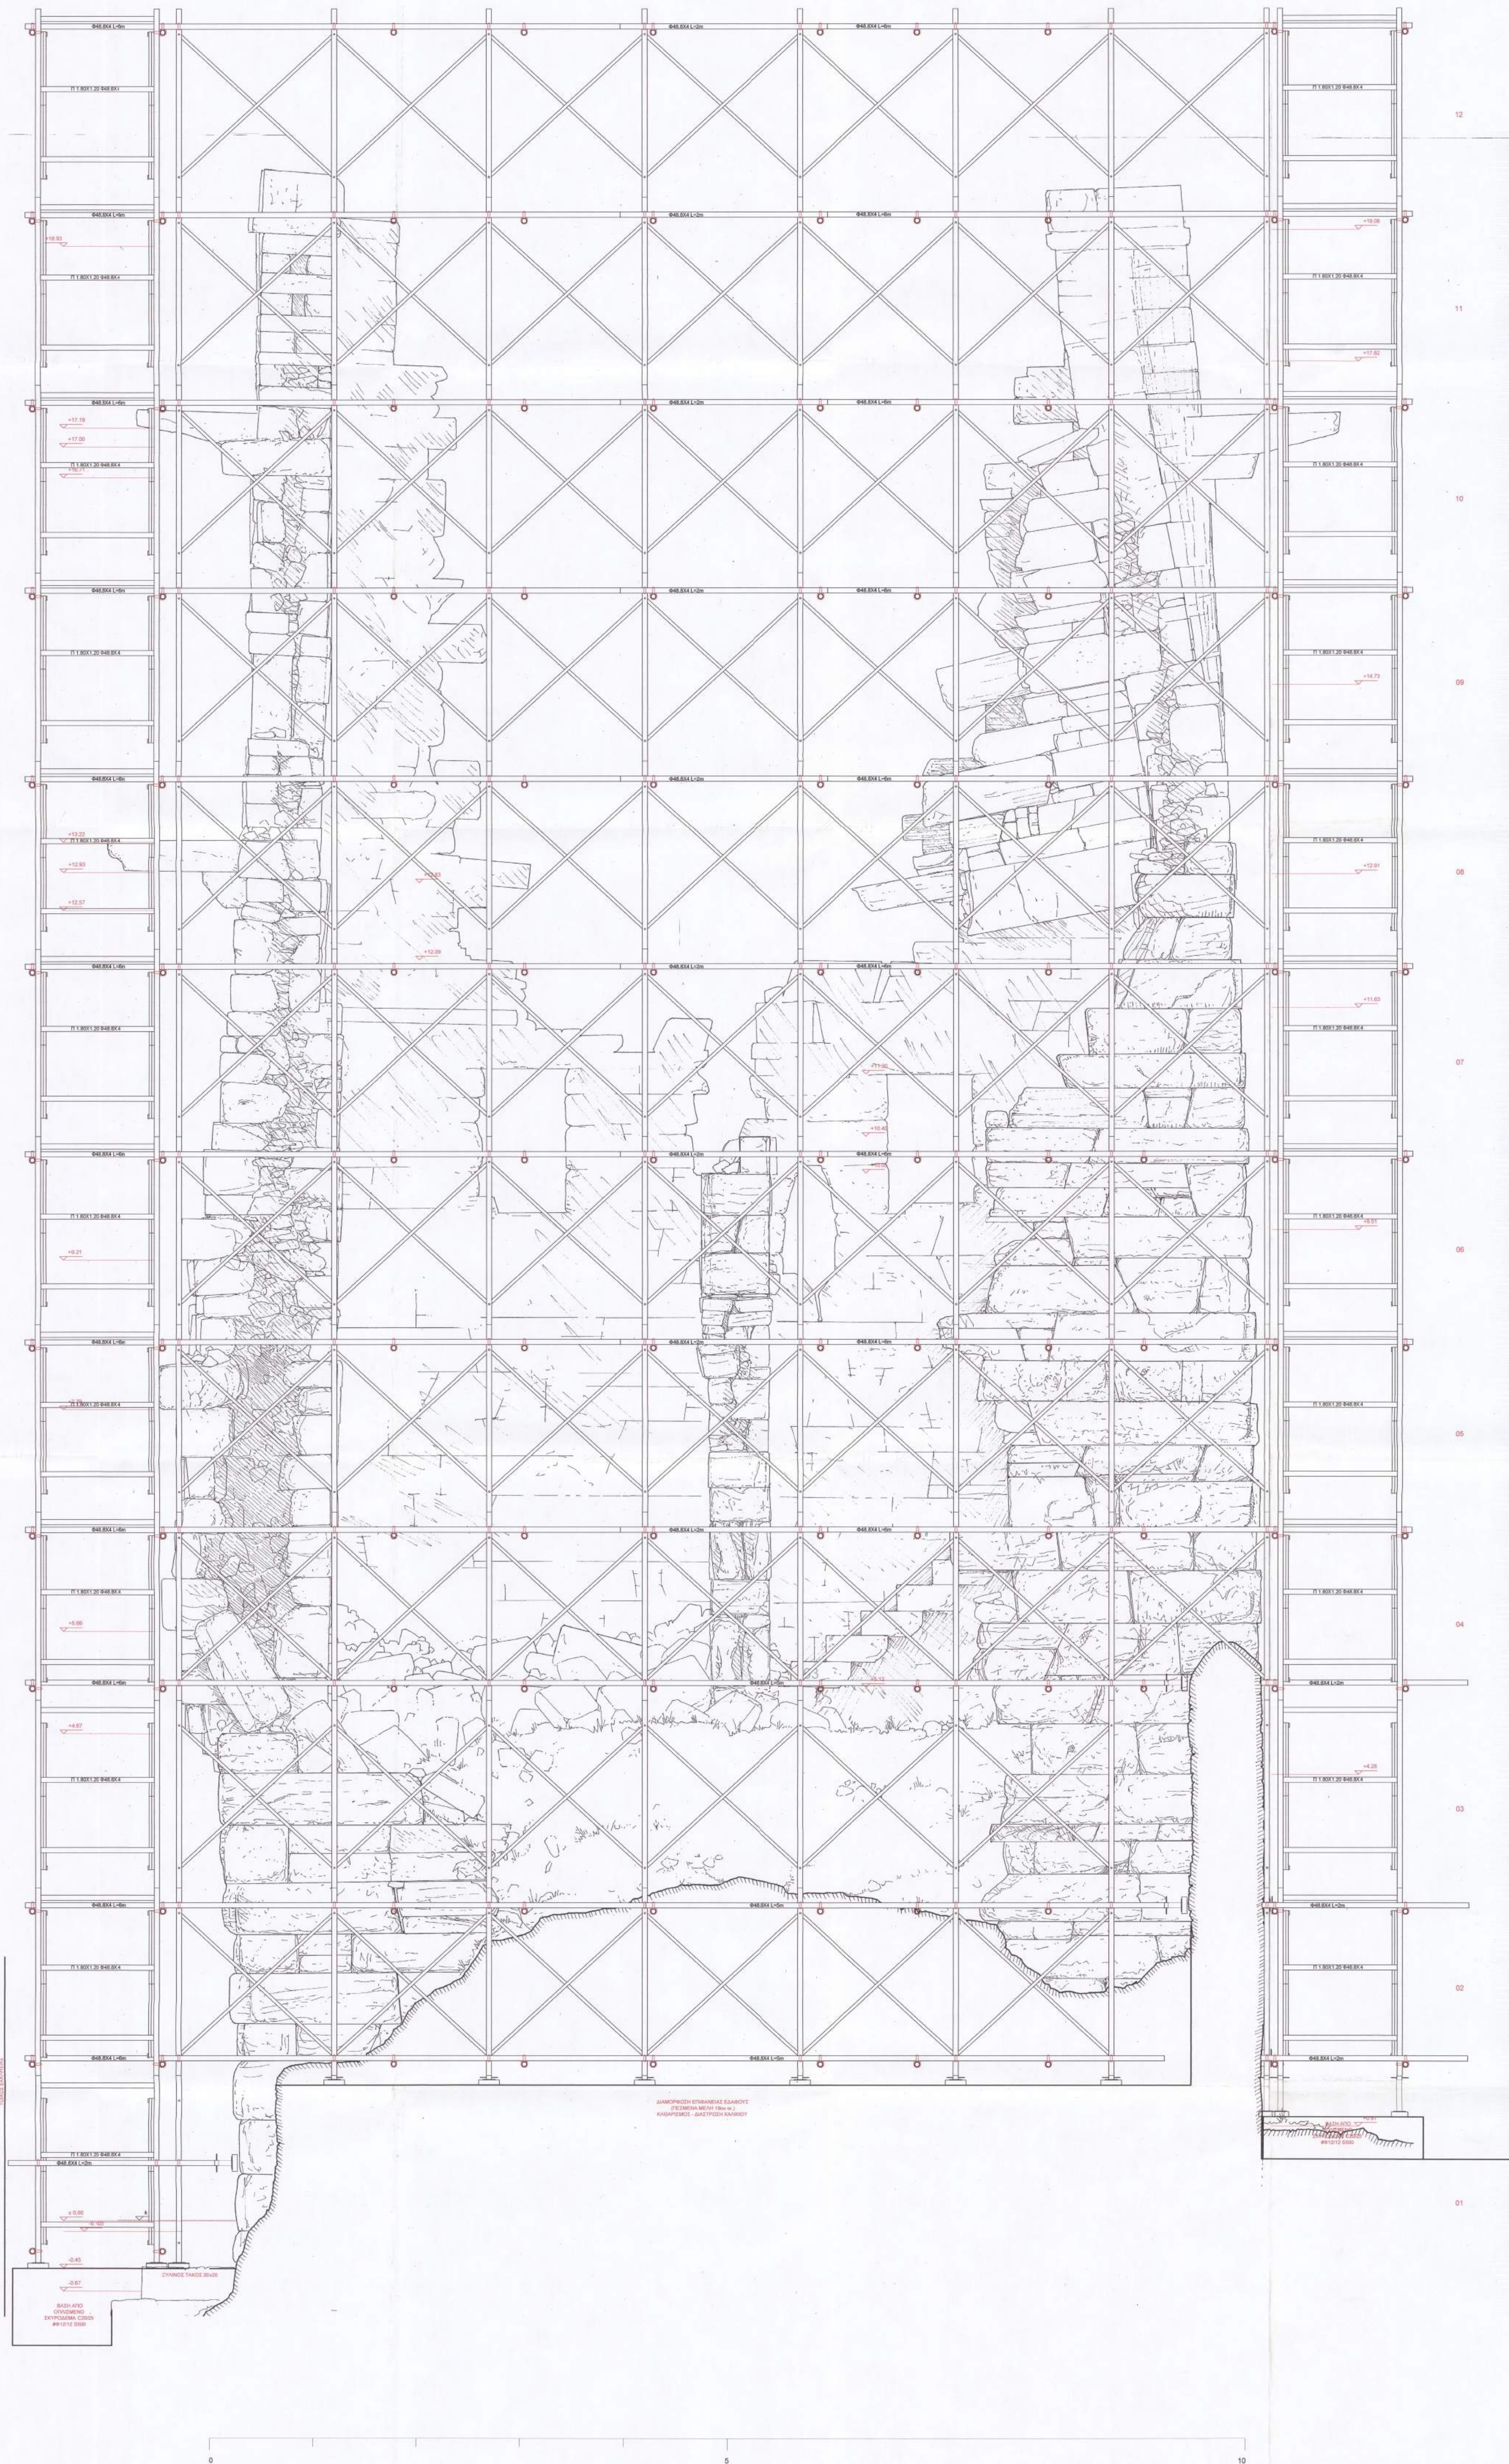


ΥΠΟΥΡΓΕΙΟ ΠΟΛΙΤΙΣΜΟΥ			
ΚΑ' ΕΦΟΡΕΙΑ ΠΡΟΪΣΤΟΡΙΚΩΝ ΚΑΙ ΚΛΑΣΙΚΩΝ ΑΡΧΑΙΟΤΗΤΩΝ			
Διεύθυνση Αρχαιοτήτων, για την Προστασία και Παράδοση των Παλαιών Κληρονομιάς			
ΜΕΛΕΤΗ ΣΤΗΡΙΞΗΣ ΑΡΧΑΙΟΥ ΠΥΡΓΟΥ ΣΤΗΝ ΑΓ. ΜΑΡΙΝΑ ΚΕΑΣ			
ΟΜΑΔΑ:	ΙΚΡΙΣΜΑ ΣΤΗΡΙΞΗΣ	ΑΡΙΘΜΟΣ ΣΧΕΔΙΟΥ:	ΠΡ.03
ΤΙΤΛΟΣ:	ΑΝΑΤΟΛΙΚΗ ΟΨΗ	ΚΛ. : 1/20	ΑΠΡΙΛΙΟΣ 2009
ΜΕΛΕΤΗ: ΚΩΣΤΑΣ ΖΑΜΠΑΣ, ΔΡ. ΠΟΛΙΤΙΚΩΝ ΜΗΧΑΝΙΚΩΝ ΕΜΠ		ΚΩΝΣΤΑΝΤΙΝΟΣ Γ. ΖΑΜΠΑΣ	
ΣΥΝΕΚΤΕΙΝΕΙ: ΓΙΩΡΓΙΟΣ ΚΑΡΑΓΕΩΡΓΙΟΥ, ΑΡΧΙΤΕΚΤΟΝ ΜΗΧΑΝΙΚΟΣ, ΑΠΛΗ ΕΜΠ "Γεωμετρική Μελέτη"		ΑΠΛΗ ΕΜΠ "Γεωμετρική Μελέτη"	
Γ. ΖΑΜΠΑΣ, ΠΟΛΙΤΙΚΟΣ ΜΗΧΑΝΙΚΟΣ, ΑΠΛΗ ΕΜΠ "Γεωμετρική Μελέτη"		ΑΠΛΗ ΕΜΠ "Γεωμετρική Μελέτη"	

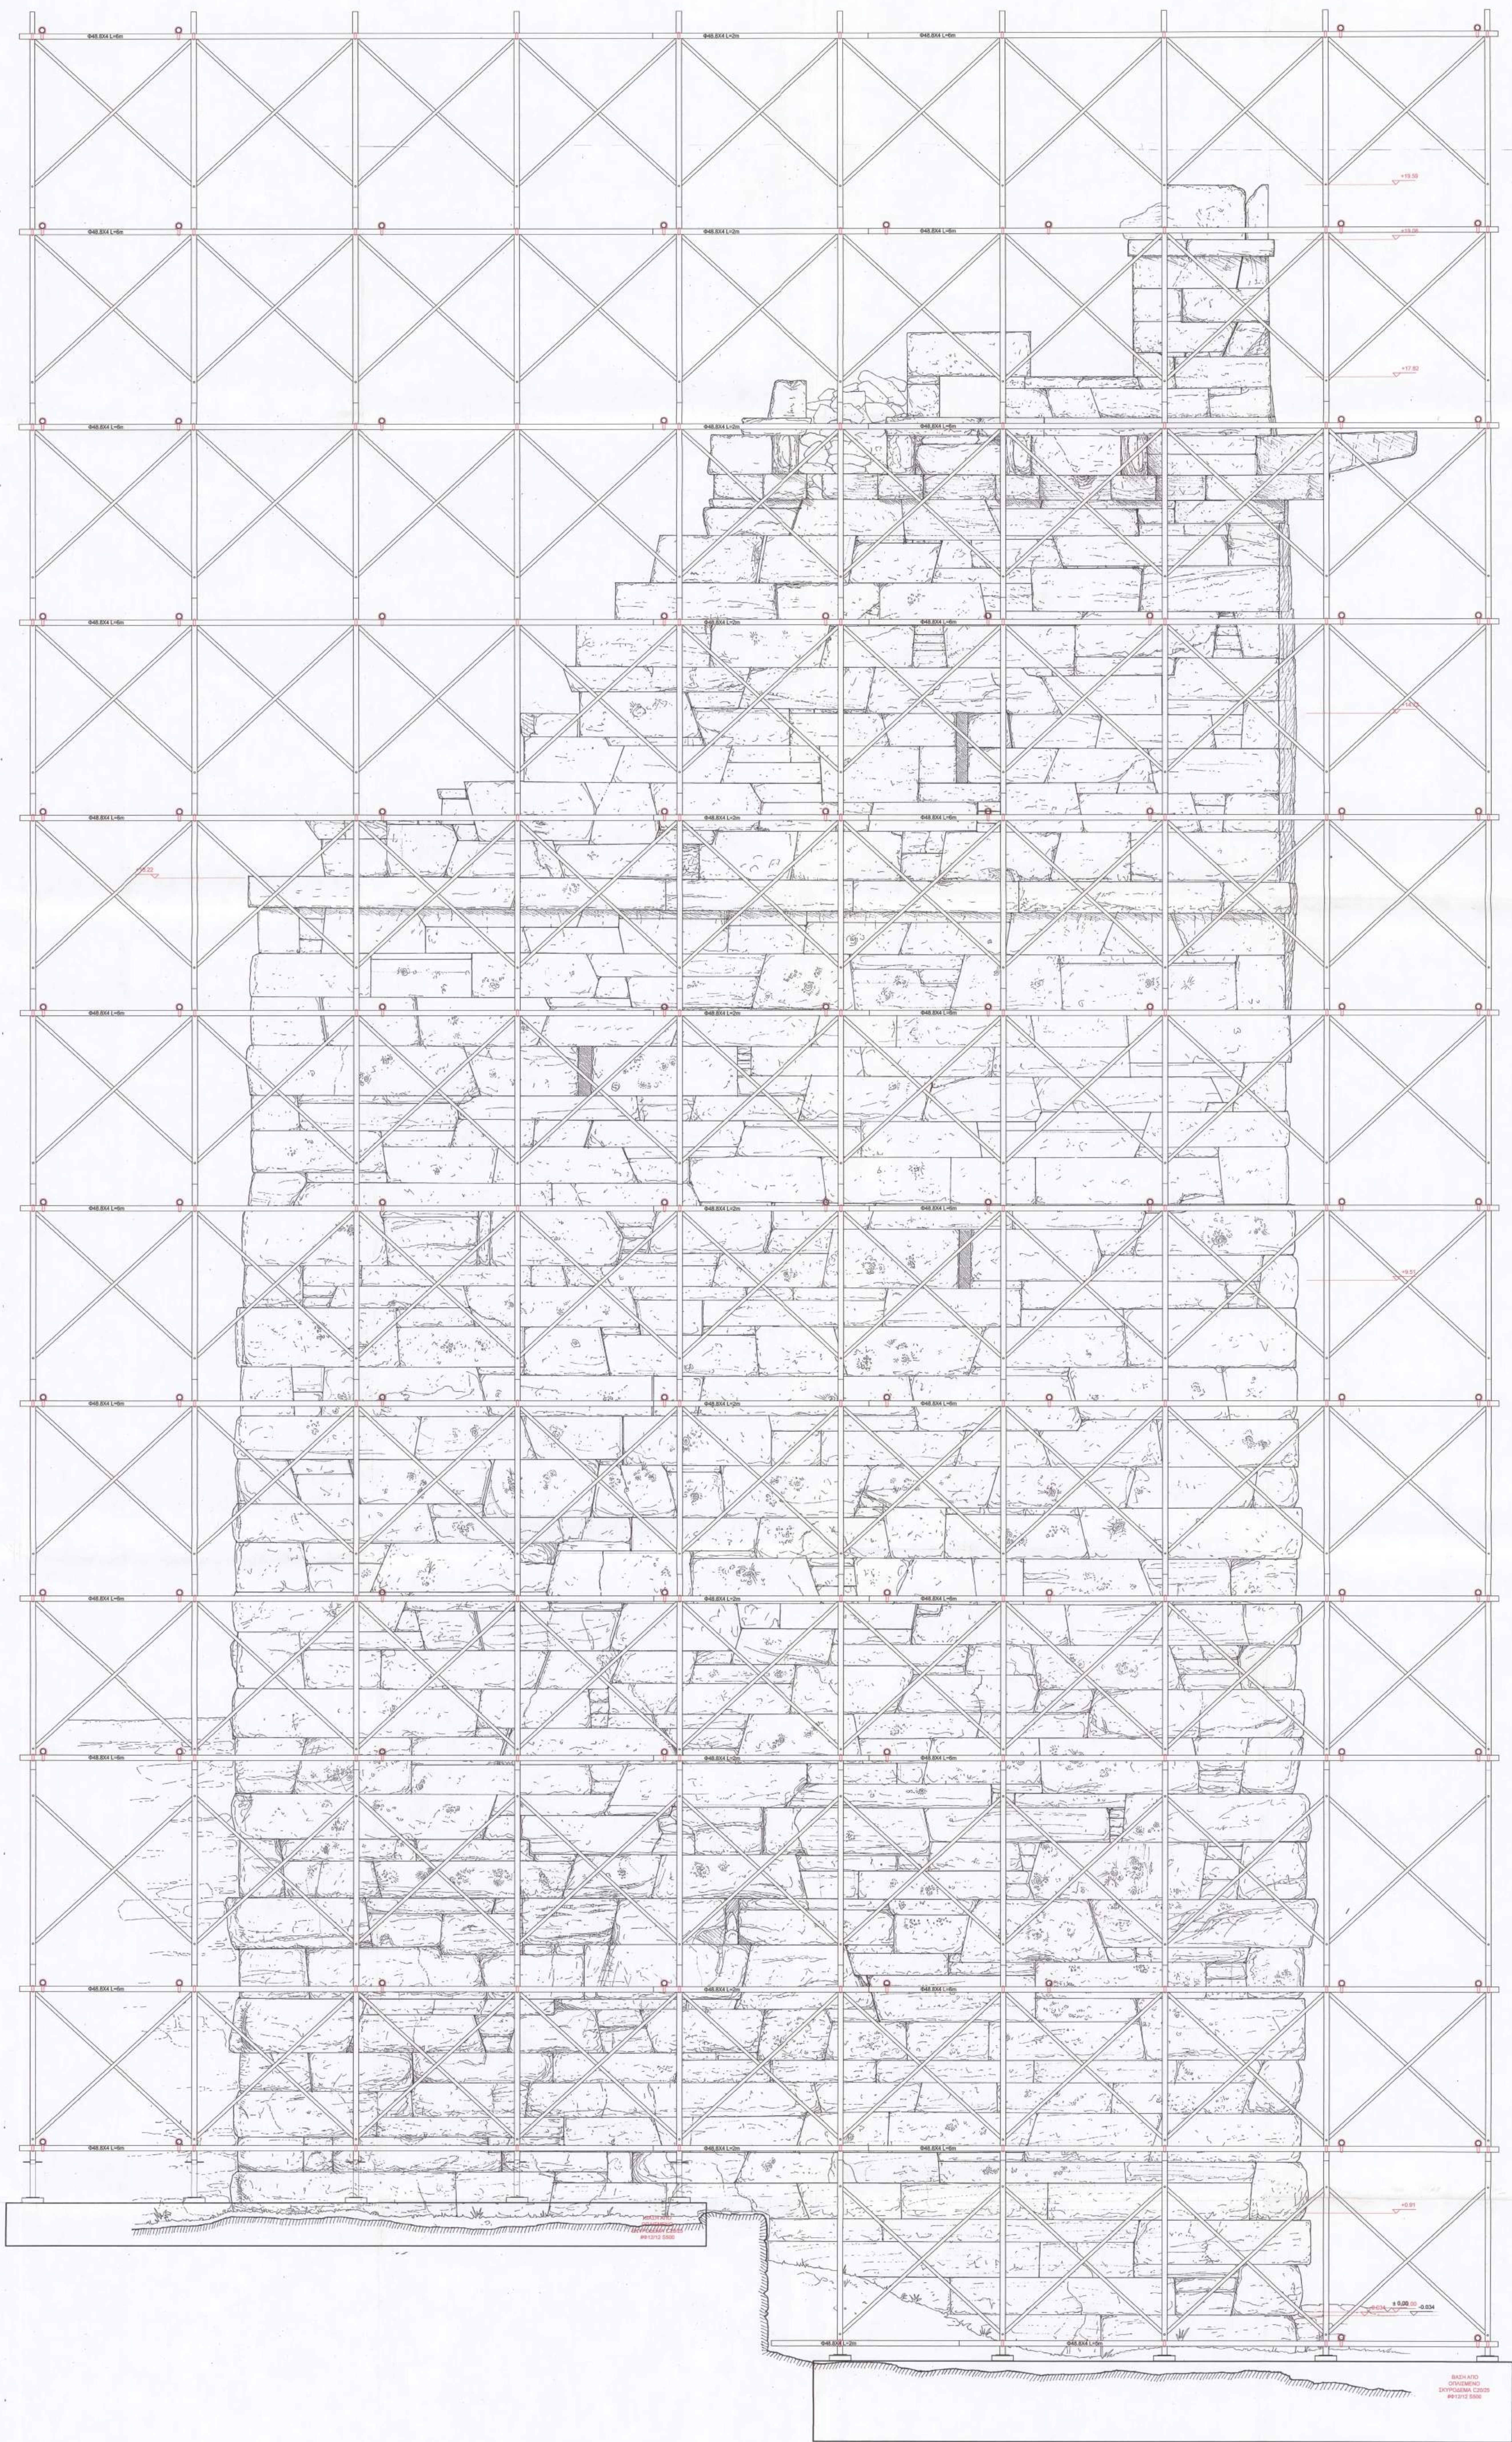


0 5 10

ΥΠΟΥΡΓΕΙΟ ΠΟΛΙΤΙΣΜΟΥ ΚΑ' ΕΦΟΡΕΙΑ ΠΡΟΪΣΤΟΡΙΚΩΝ ΚΑΙ ΚΛΑΣΙΚΩΝ ΑΡΧΑΙΟΤΗΤΩΝ Διεύθυνση της ΕΛΛΗΝΙΚΗΣ ΕΤΑΙΡΕΙΑΣ για την Προστασία και την Προστασία της Κληρονομιάς			
ΜΕΛΕΤΗ ΣΤΗΡΙΞΗΣ ΑΡΧΑΙΟΥ ΠΥΡΓΟΥ ΣΤΗΝ ΑΓ. ΜΑΡΙΝΑ ΚΕΑΣ			
ΟΝΟΜΑ	ΚΩΣΤΑΣ ΖΑΜΠΙΑΣ	ΑΡΙΘΜΟΣ ΣΧΕΔΙΟΥ	ΠΡ.04
ΤΙΤΛΟΣ	ΒΟΡΕΙΑ ΟΨΗ	ΚΛ. : 1/20	ΑΠΡΙΛΙΟΣ 2009
ΜΕΛΕΤΗ: ΚΩΣΤΑΣ ΖΑΜΠΙΑΣ, ΔΡ. ΠΟΛΙΤΙΚΗΣ ΜΗΧΑΝΙΚΗΣ ΕΜΠ		ΚΩΝΣΤΑΝΤΙΝΟΣ Γ. ΖΑΜΠΙΑΣ	
ΣΥΝΕΡΓΑΤΕΣ: ΕΠΙΧΕΙΡΗΣΙΑΚΗ ΑΡΧΙΤΕΚΤΟΝΙΚΗ ΜΗΧΑΝΙΚΗ, ΔΙΠΛ. ΕΜΠ "ΠΡΟΣΤΑΣΙΑ Μνημείων"		ΕΠΙΧΕΙΡΗΣΙΑΚΗ ΑΡΧΙΤΕΚΤΟΝΙΚΗ ΜΗΧΑΝΙΚΗ, ΔΙΠΛ. ΕΜΠ "ΠΡΟΣΤΑΣΙΑ Μνημείων"	
Γ. ΒΕΡΜΑΤΣ, ΠΟΛΙΤΙΚΟΣ ΜΗΧΑΝΙΚΟΣ, ΔΙΠΛ. ΕΜΠ "Προστασία Μνημείων"		ΕΠΙΧΕΙΡΗΣΙΑΚΗ ΑΡΧΙΤΕΚΤΟΝΙΚΗ ΜΗΧΑΝΙΚΗ, ΔΙΠΛ. ΕΜΠ "ΠΡΟΣΤΑΣΙΑ Μνημείων"	

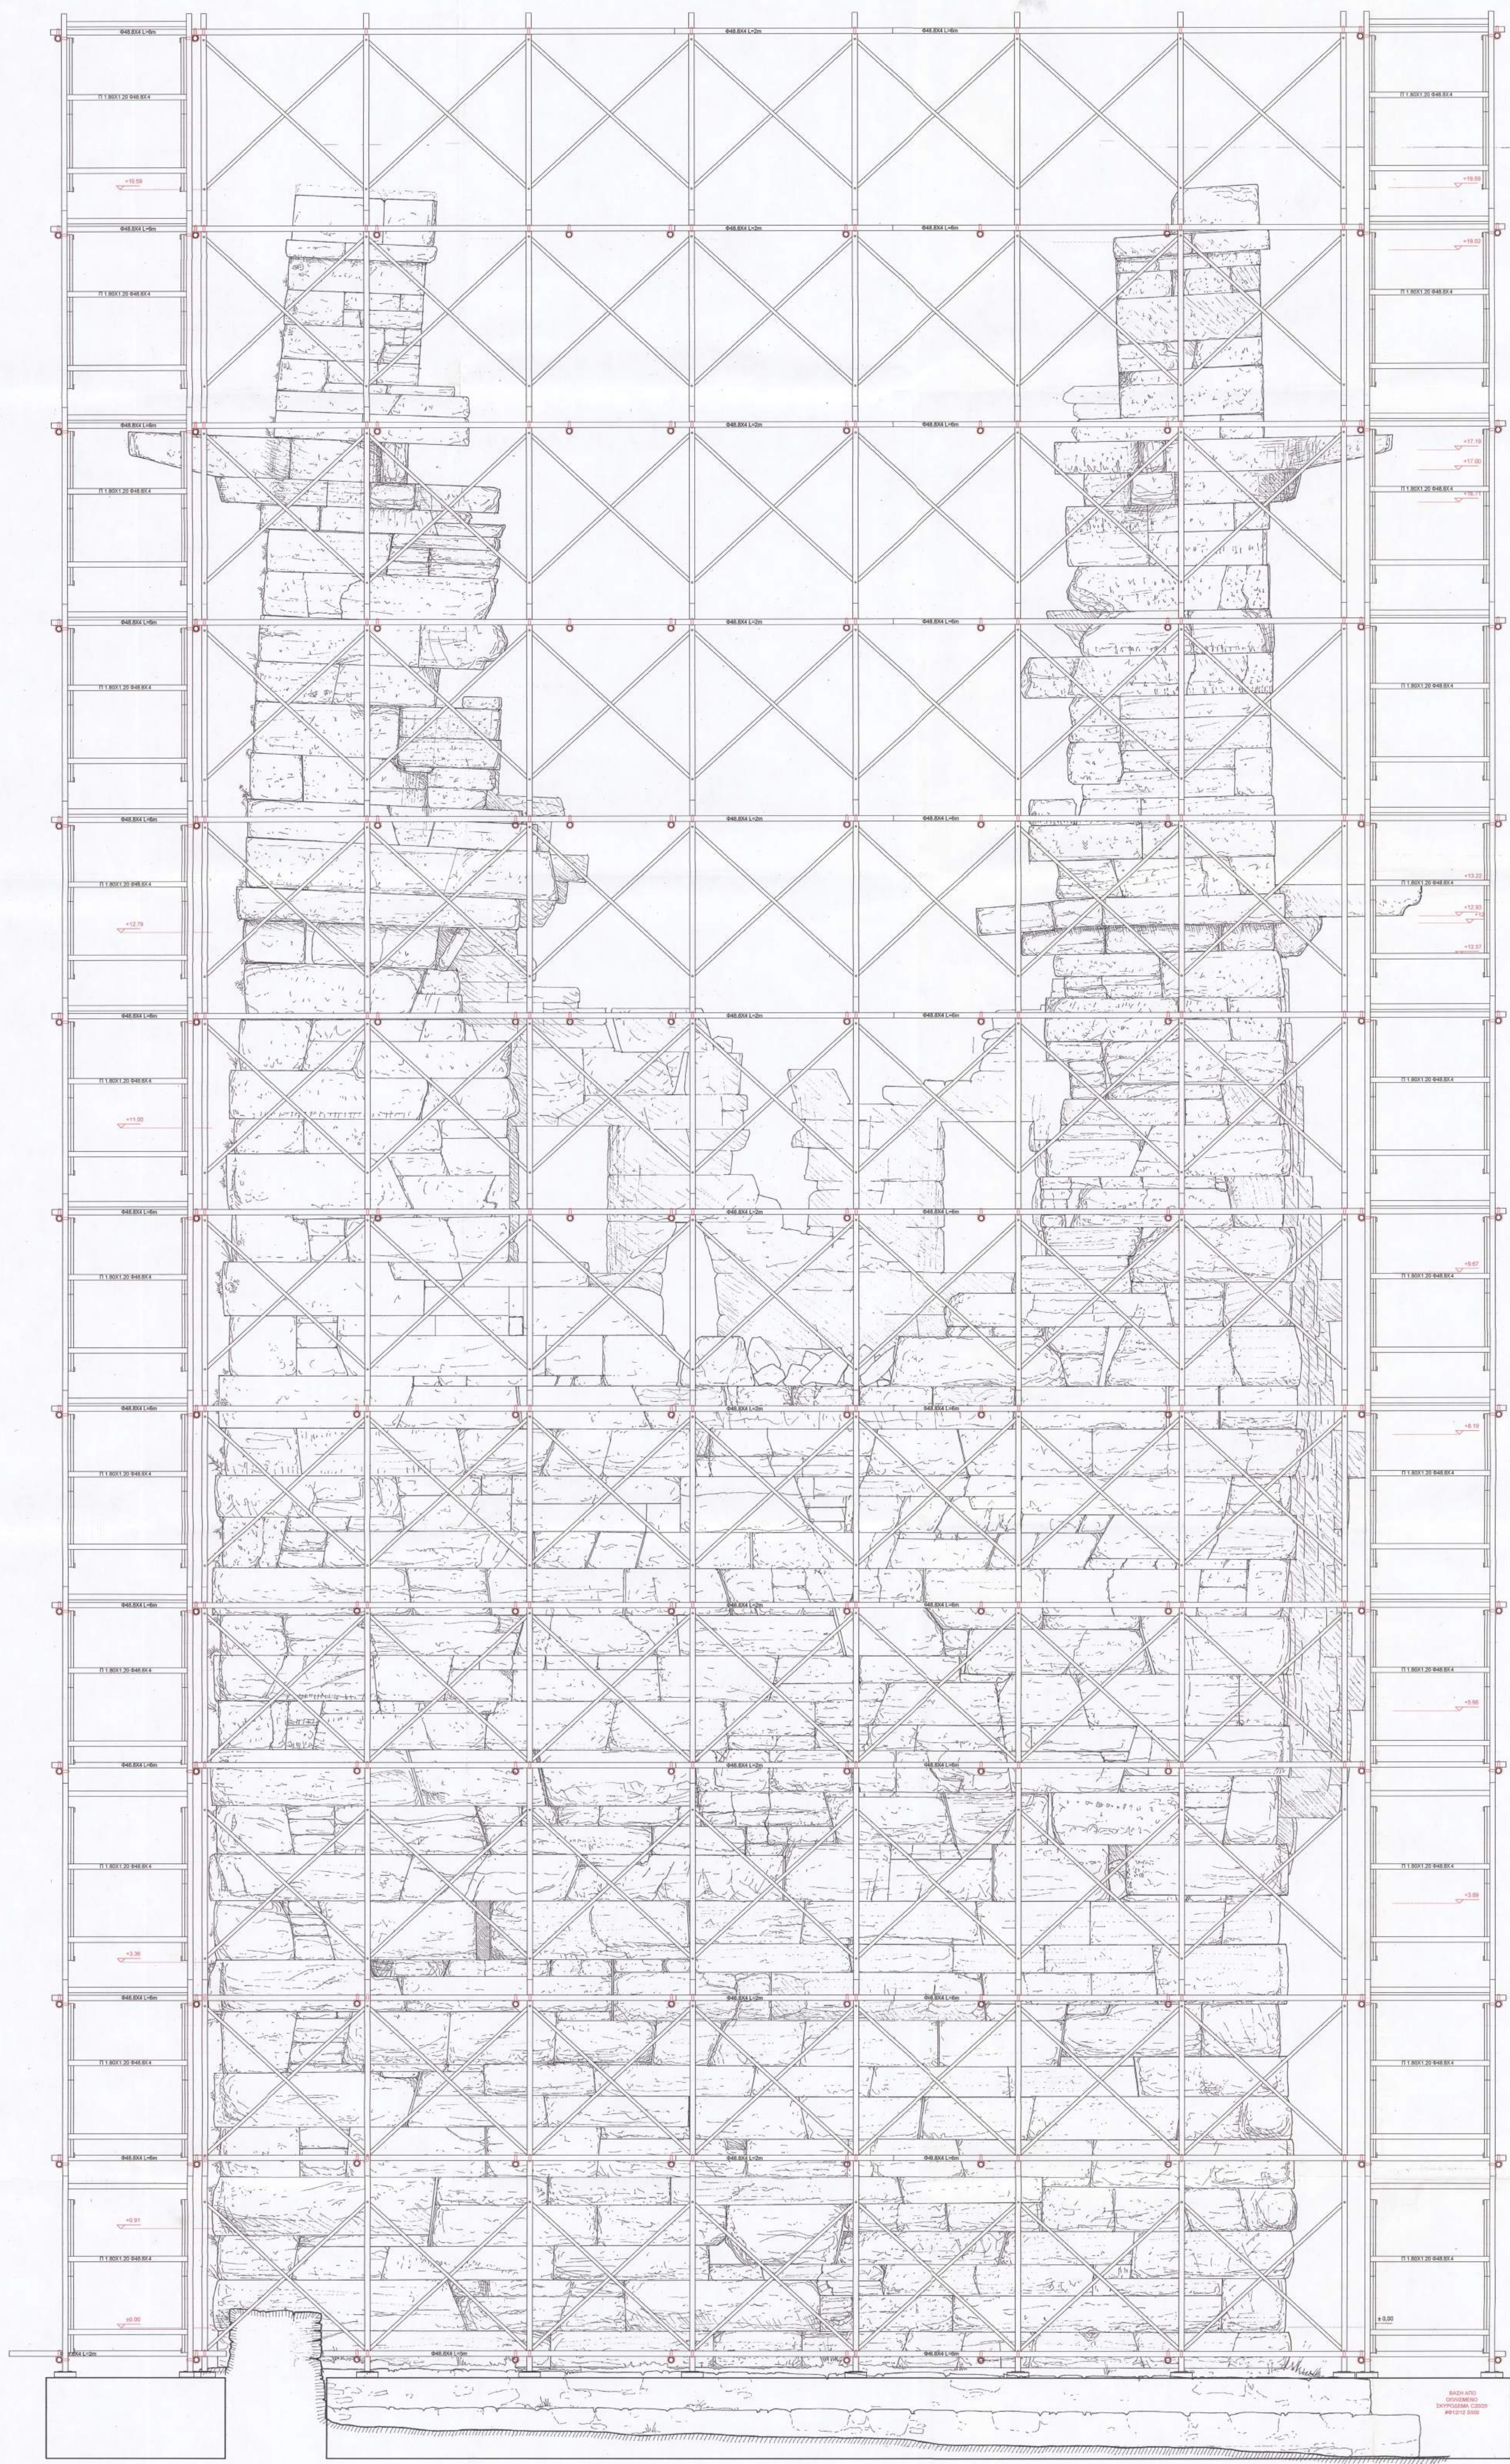

0 5 10

ΥΠΟΥΡΓΕΙΟ ΠΟΛΙΤΙΣΜΟΥ			
ΚΑ' ΕΦΟΡΕΙΑ ΠΡΟΪΣΤΟΡΙΚΩΝ ΚΑΙ ΚΛΑΣΙΚΩΝ ΑΡΧΑΙΟΤΗΤΩΝ			
Διεύθυνση της ΕΛΛΗΝΙΚΗΣ ΕΤΑΙΡΕΙΑΣ για την Προστασία της Παράδοσης και της Παιδείας			
ΜΕΛΕΤΗ ΣΤΗΡΙΞΗΣ ΑΡΧΑΙΟΥ ΠΥΡΓΟΥ ΣΤΗΝ ΑΓ. ΜΑΡΙΝΑ ΚΕΑΣ			
ΟΝΟΜΑ:	ΙΚΡΙΔΙΑ ΣΤΗΡΙΞΗΣ	ΑΡΙΘΜΟΣ ΣΧΕΔΙΟΥ:	ΠΡ.05
ΤΙΤΛΟΣ:	ΔΥΤΙΚΗ ΟΥΣΗ	ΚΑΛ.: 1/20	ΑΠΡΙΛΙΟΣ 2009
ΜΕΛΕΤΗ: ΚΩΣΤΑΣ ΖΑΜΠΑΣ, ΔΡ. ΓΕΩΤΕΧΝΙΚΟΣ ΜΗΧΑΝΙΚΟΣ ΕΜΠ			
ΣΥΝΕΡΓΑΤΕΣ: ΓΕΩΔΕΣΙΑΣΤΗΣ ΑΡΧΙΤΕΚΤΟΝ ΜΗΧΑΝΙΚΟΣ, ΔΙΠΛΩ ΕΜΠ ΤΡΟΦΙΜΟΣ ΜΕΛΕΤΗΤΗΣ			
Γ. ΟΥΡΑΣ, ΠΟΛΙΤΙΚΟΣ ΜΗΧΑΝΙΚΟΣ, ΔΙΠΛΩ ΕΜΠ ΤΡΟΦΙΜΟΣ ΜΕΛΕΤΗΤΗΣ			
ΑΦΜ 014328331 - ΔΟΥ Κ. ΑΘΗΝΩΝ			

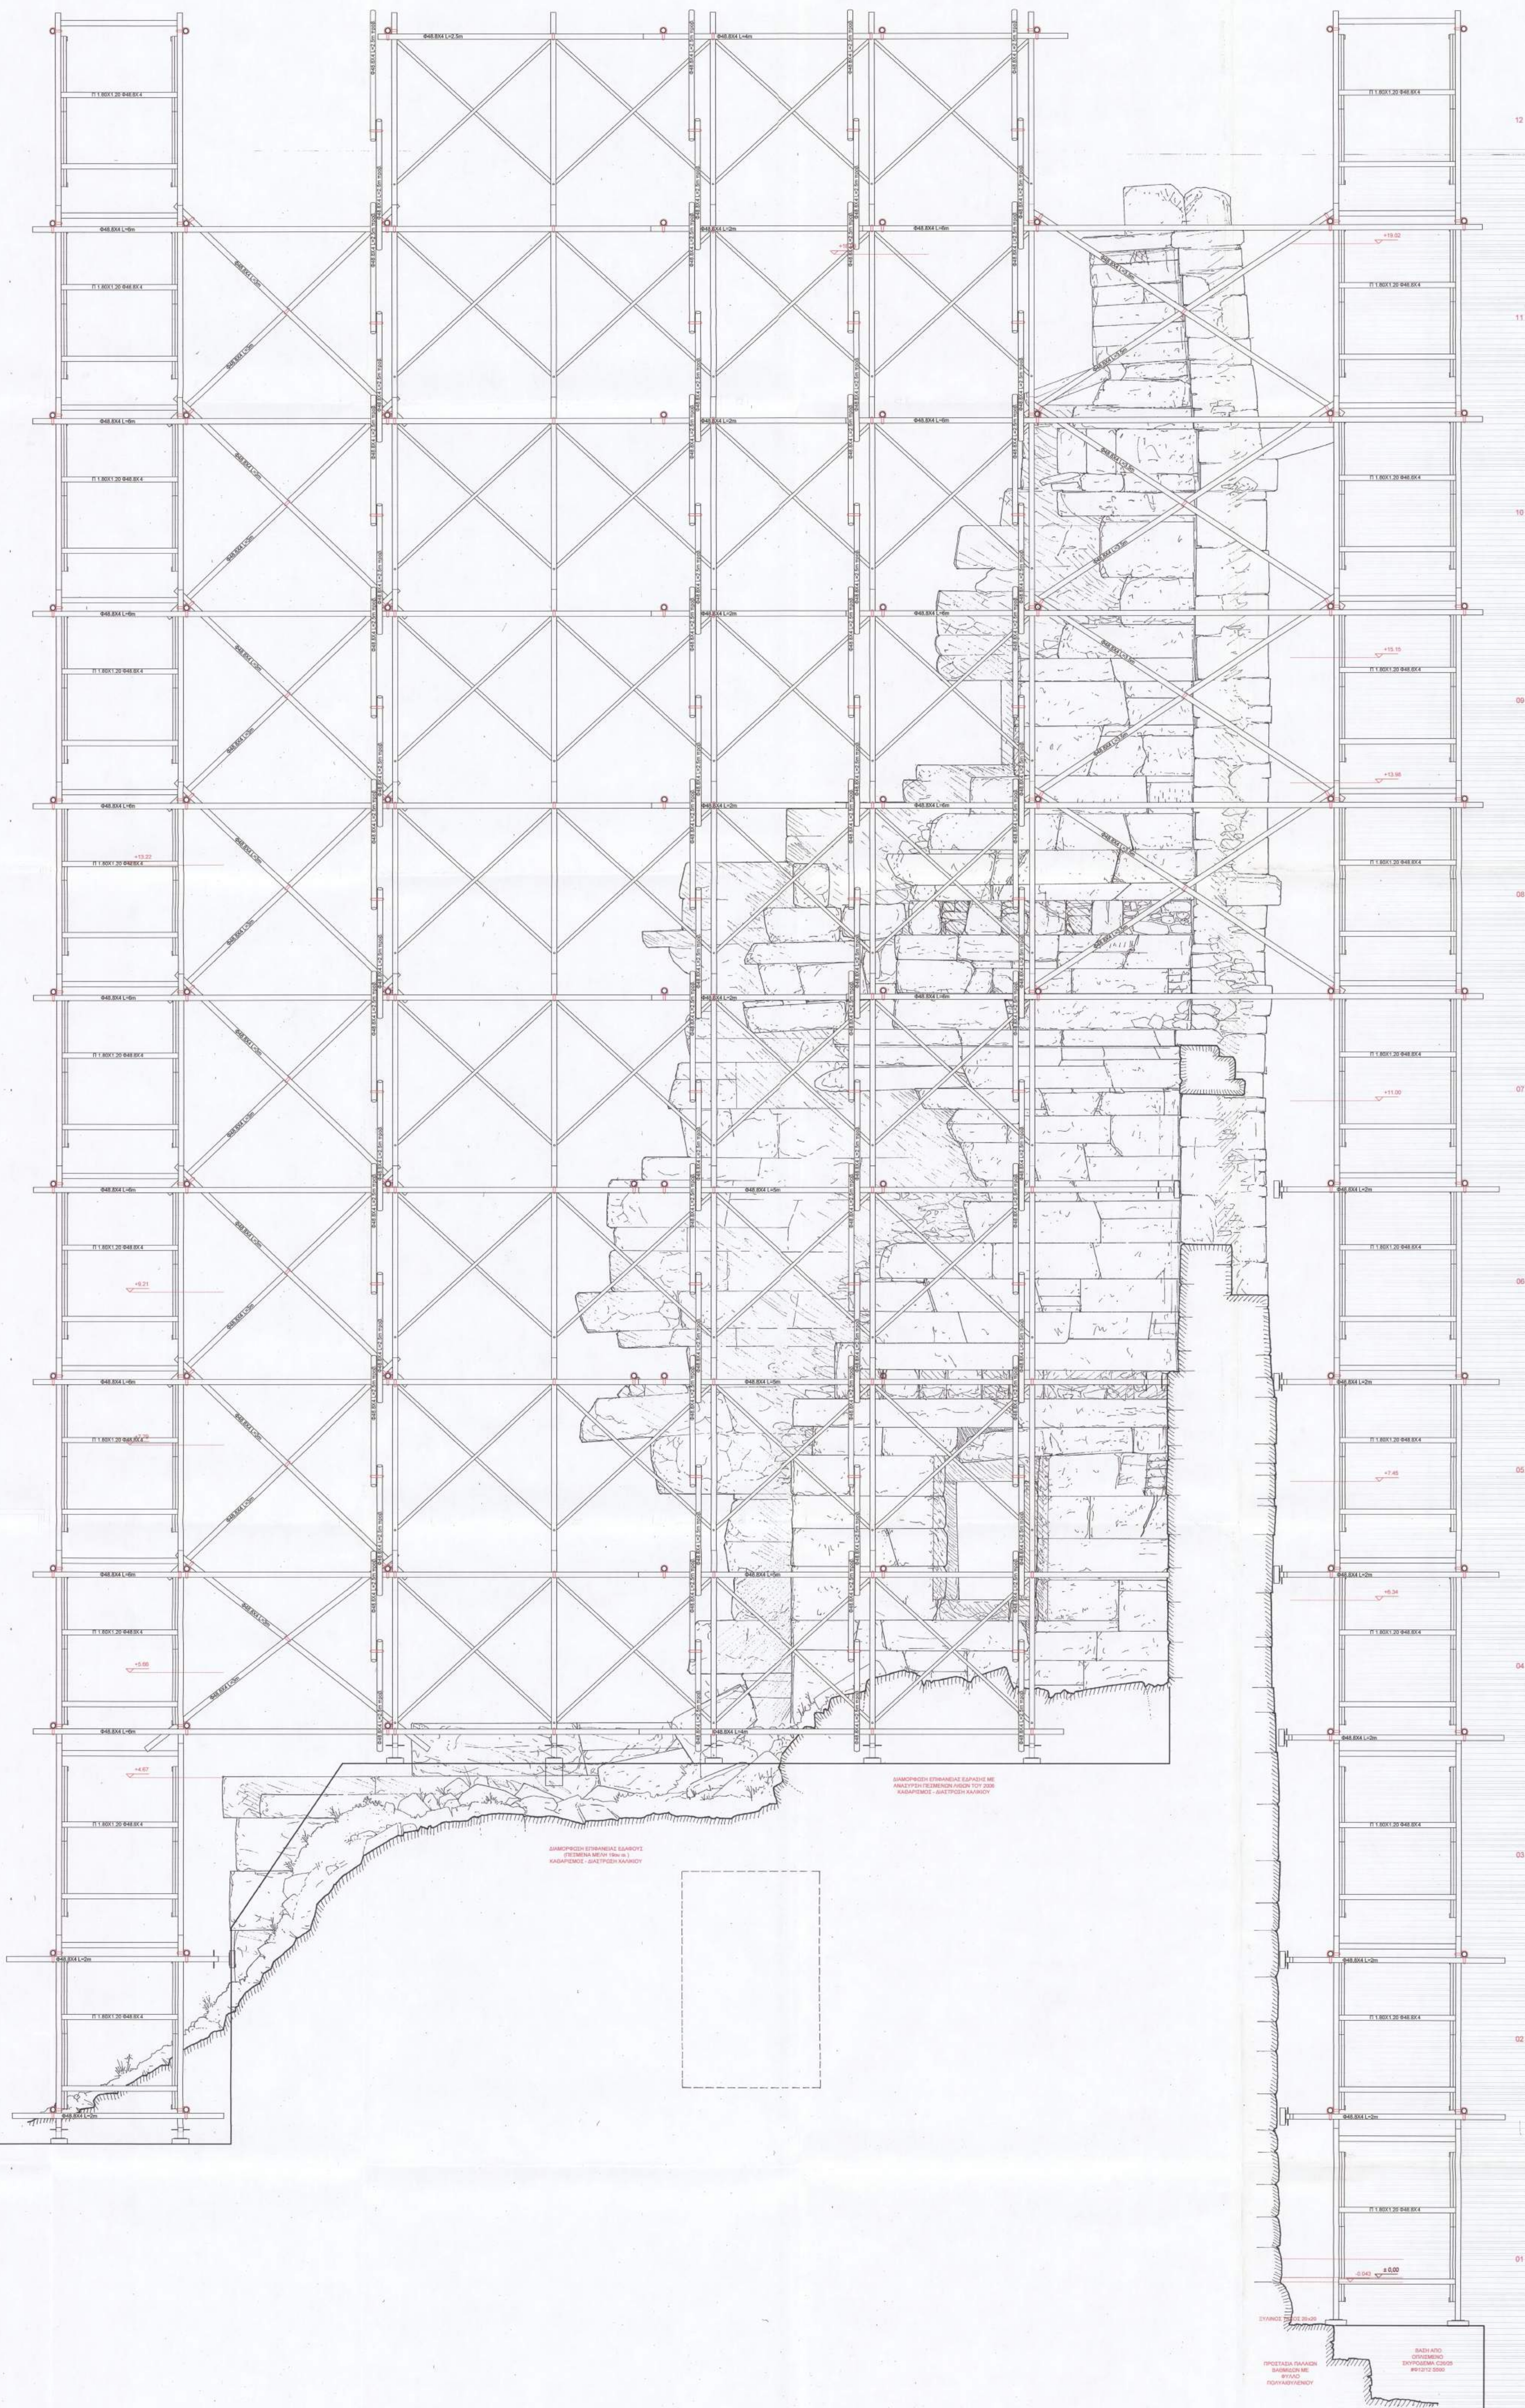

0 5 10

ΥΠΟΥΡΓΕΙΟ ΠΟΛΙΤΙΣΜΟΥ ΚΑ' ΕΦΟΡΕΙΑ ΠΡΟΪΣΤΟΡΙΚΩΝ ΚΑΙ ΚΛΑΣΙΚΩΝ ΑΡΧΑΙΟΤΗΤΩΝ Διεύθυνση ΕΛΛΗΝΙΚΗΣ ΣΤΑΤΗΣ, υπεύθυνη για την Προστασία και την Επισκευή της Κληρονομιάς		
ΜΕΛΕΤΗ ΣΤΗΡΙΞΗΣ ΑΡΧΑΙΟΥ ΠΥΡΓΟΥ ΣΤΗΝ ΑΓ. ΜΑΡΙΝΑ ΚΕΑΣ		
ΟΝΟΜΑ	ΙΚΡΙΟΜΑ ΣΤΗΡΙΞΗΣ	ΑΡΙΘΜΟΣ ΣΧΕΔΙΟΥ ΠΡ. 07
ΤΙΤΛΟΣ	ΤΟΜΗ 2-2 ΠΡΟΣ ΝΟΤΟ	ΚΑΛ. : 1/20 ΑΠΡΙΛΙΟΣ 2009
ΜΕΛΕΤΗ: ΚΩΣΤΑΣ ΖΑΜΠΙΑΣ, ΑΡ. ΠΟΛΙΤΙΚΗΣ ΜΗΧΑΝΙΚΗΣ ΕΜΠ ΣΥΝΕΡΓΑΤΕΣ: ΕΠΙΔΕΙΞΕΙΣ ΕΡΓΩΝ ΑΡΧΙΤΕΚΤΟΝΙΚΩΝ ΜΗΧΑΝΙΚΩΝ, ΔΙΠΛΩΜΑΤΗ ΕΜΠ "ΠΡΟΤΥΠΟ ΜΕΤΑΦΡΑΣΤΕΣ" Γ. ΒΙΣΜΑΣ, ΠΟΛΙΤΙΚΟΣ ΜΗΧΑΝΙΚΟΣ, ΔΙΠΛΩΜΑΤΗ ΕΜΠ "ΠΡΟΤΥΠΟ ΜΕΤΑΦΡΑΣΤΕΣ"		
ΚΩΝΣΤΑΝΤΙΝΟΣ Γ. ΖΑΜΠΙΑΣ ΔΙΔΑΚΤΟΡ ΠΟΛΙΤΙΚΗΣ ΜΗΧΑΝΙΚΗΣ ΔΡ. ΔΕ. ΜΕΛΟΣ ΤΗΣ ΑΡΧΗΣ ΜΗΤΡΩΟΥ ΔΙΠΛΩΜΑΤΗ ΕΜΠ ΑΦΜ 914236331 - ΔΟΥ Ε' ΑΘΗΝΩΝ		

10	
ΥΠΟΥΡΓΕΙΟ ΠΟΛΙΤΙΣΜΟΥ	
ΚΑ' ΕΛΛΗΝΙΚΗ ΠΡΟΤΙΟΧΗ ΚΑΙ ΚΛΑΣΙΚΩΝ ΑΡΧΑΙΟΤΗΤΩΝ	
Διεύθυνση της ΕΛΛΗΝΙΚΗΣ ΕΠΙΣΤΑΣΗΣ και της Προστασίας των Αρχαιοτήτων και της Πολιτισμικής Κληρονομιάς	
ΜΕΛΕΤΗ ΣΤΕΡΗΣΗΣ ΑΡΧΑΙΩΝ ΠΥΡΓΩΝ ΣΤΗΝ ΑΓ. ΜΑΡΙΝΑ ΚΕΑΣ	
ΟΝΟΜΑ:	ΚΡΕΙΤΤΑΜΑ ΣΤΕΡΗΣΗΣ
ΤΙΤΛΟΣ:	ΑΡΙΘΜΟΣ ΣΧΕΔΙΟΥ: ΠΡ.08
	ΚΑ: 1/20
	ΑΠΡΙΛΙΟΣ 2009
ΤΟΜΗ 3-3 ΠΡΟΣ ΒΟΡΡΑ	