
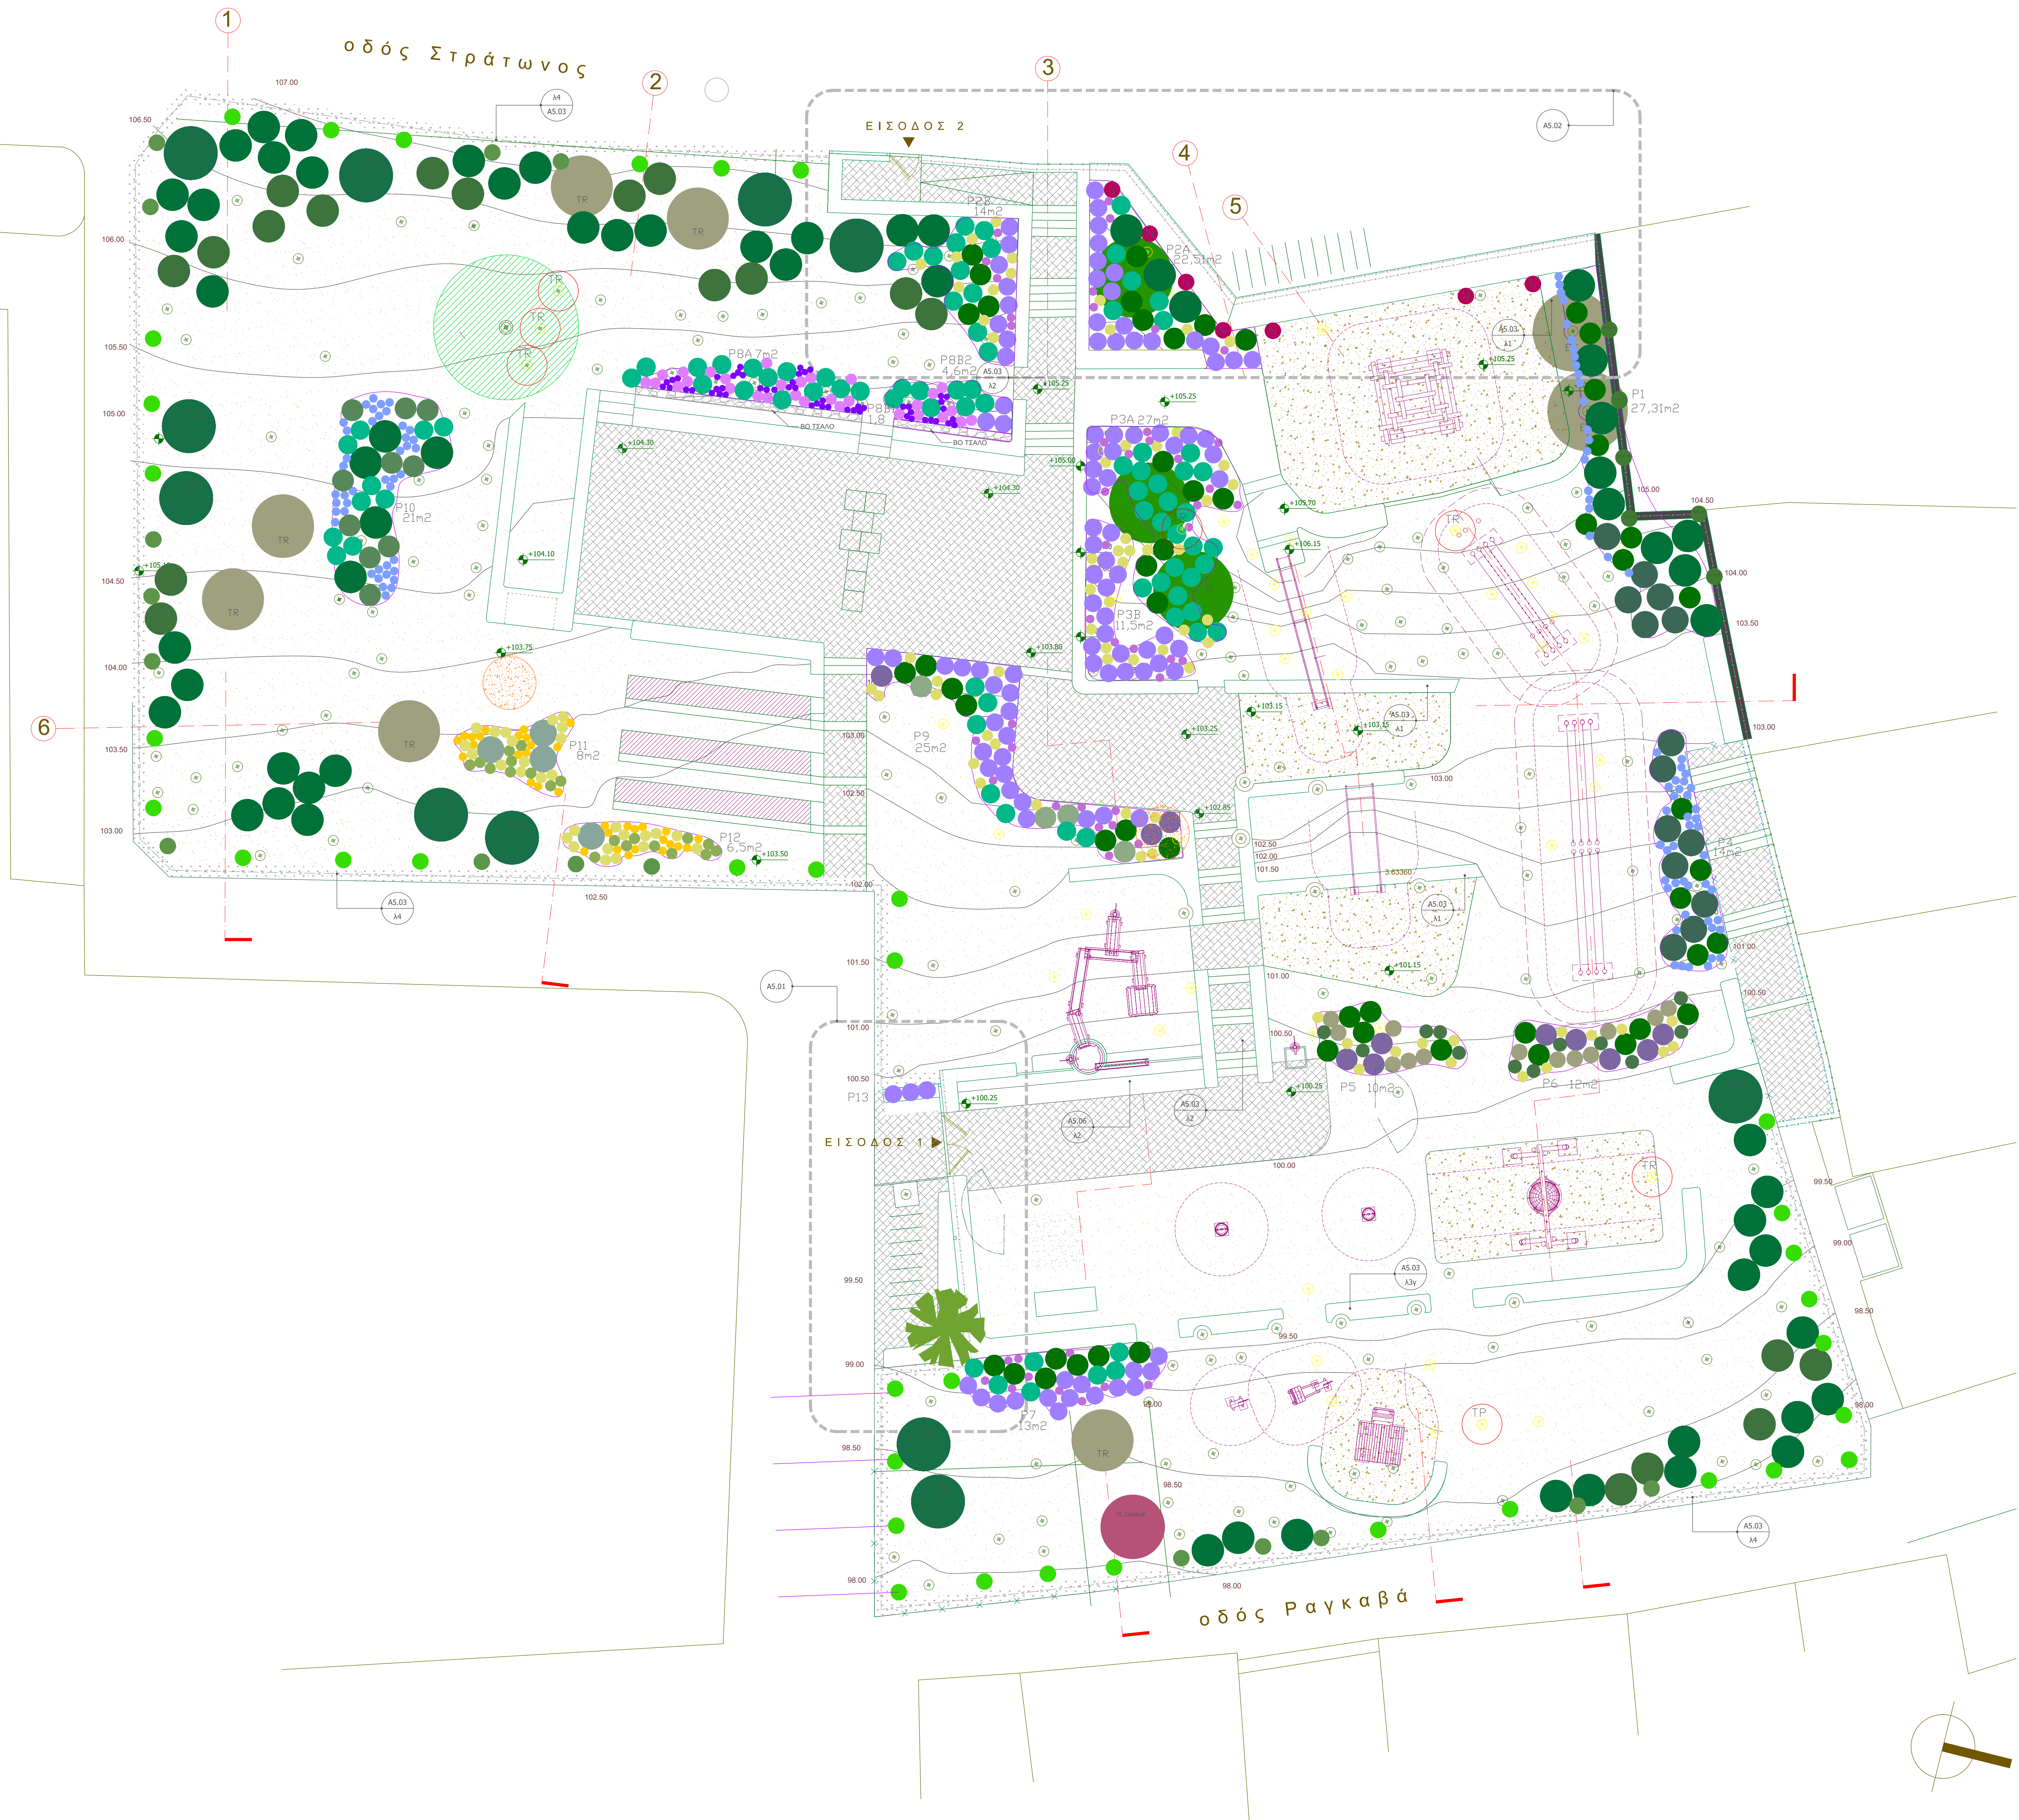


Βότσαλο ποτάμιο

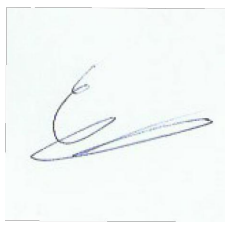

ΘΑΜΝΟΙ	
	Μεταφύτευμένη Cercis siliquastrum
	Μεταφύτευμένη Olea europaea
	ελιές προς μεταφύτευση
	Υπάρχων Pinus halepensis
ΘΑΜΝΟΙ	
	Cotoneaster dammeri
	Myrtus laetina
	Salvia officinalis
	Teucrium chamaedrys
	Ruscus aculeatus
	Iris unguicularis
	Geranium sanguineum
	Phlomis fruticosa
	Asphodelus luteus
	Acanthus mollis
	Rosmarinus prostratus
	Hypparrhenia hirta
	Lavandula dentata allardii
	Santolina chamaecyparissus
	Verbena bonariensis
	Vinca minor
ΔΕΝΤΡΑ ΚΑΙ ΜΟΝΑΔΙΑΙΟΙ ΘΑΜΝΟΙ	
	Punica granatum
	Citrus aurantium vito
	Cupressus sempervirens vito
	Prunus amygdalus dulcis
	Pistacia lentiscus
	Rhamnus alaternus
	Parthenocissus tricuspidata
	Jasminum officinalis
	Lonicera periclymenum
	Trachelospermum jasminoides

ΤΙΤΛΟΣ ΕΡΓΟΥ	ΑΝΑΠΛΑΣΗ ΠΑΙΔΙΚΗΣ ΧΑΡΑΣ - ΚΗΠΟΥ ΑΚΡΟΠΟΛΕΩΣ		
ΘΕΣΗ ΕΡΓΟΥ	οδός Ραγκαβά, Πλάκα		
ΠΡΩΤΟΒΟΥΛΙΑ ΣΥΝΤΟΝΙΣΜΟΣ	ΕΛΛΗΝΙΚΗ ΕΤΑΙΡΕΙΑ ΠΕΡΙΒΑΛΛΟΝΤΟΣ ΚΑΙ ΠΟΛΙΤΙΣΜΟΥ	 ΕΛΛΗΝΙΚΗ ΕΤΑΙΡΕΙΑ Περίβαλλοντος και Πολιτισμού	
ΦΥΤΟΤΕΧΝΙΚΗ ΜΕΛΕΤΗ	ΣΧΕΔΙΑΣΤΗΚΕ Ε. ΛΥΡΑ ΕΛΕΓΧΘΗΚΕ Θ. ΔΟΞΙΑΔΗΣ		
ΤΙΤΛΟΣ ΣΧΕΔΙΟΥ	ΑΝΑΛΥΤΙΚΟ ΔΙΑΓΡΑΜΜΑ ΦΥΤΕΥΣΗΣ_ΠΡΟΤΑΣΗ		
ΑΡΙΘΜΟΣ ΣΧΕΔΙΟΥ	ΦΥΤ.02	ΚΑΙΝΩΝΙΑ ΣΧΕΔΙΟΥ	1:100
ΗΜΕΡΑ ΜΕΛΕΤΗΣ	ΜΑΙΟΣ 2022	ΦΑΣΗ ΜΕΛΕΤΗΣ	ΜΕΛΕΤΗ ΕΦΑΡΜΟΓΗΣ
ΥΠΟΓΡΑΦΗ - ΣΦΡΑΓΙΔΑ			
ΓΕΩΡΓΙΟΣ ΔΗΜΗΤΡΙΟΥ	ΔΙΕΥΘΥΝΣΗ ΠΡΑΣΙΝΟΥ ΚΑΙ ΑΣΤΙΚΗΣ ΠΑΝΙΔΑΣ		
ΔΗΜΟΣ ΑΘΗΝΑΣ	 ΔΗΜΟΣ ΑΘΗΝΑΣ	Ο ΠΡΟΪΣΤΑΜΕΝΟΣ ΤΟΥ ΤΜΗΜΑΤΟΣ ΣΧΕΔΙΑΣΜΟΥ ΠΡΟΓ/ΤΙΣΜΟΥ, ΔΙΟΙΚΗΤΗΣ ΥΠΟΣΤ/ΣΗΣ ΚΑΙ ΗΛΕΚΤΡΟΝΙΚΗΣ ΔΙΑΚΥΒΕΡΝΗΣΗΣ	Ο ΠΡΟΪΣΤΑΜΕΝΟΣ ΤΗΣ ΔΙΕΥΘΥΝΣΗΣ
ΓΕΩΡΓΙΟΣ ΘΕΟΣ	ΔΗΜΗΤΡΙΟΣ ΚΥΡΙΑΚΑΚΗΣ		