

ΥΠΟΜΝΗΜΑ ΧΡΩΜΑΤΙΣΜΩΝ.

- 1 ΚΕΡΑΜΙΔΙΑ ΣΤΕΓΩΝ
- 2 ΤΟΙΧΟΙ ΠΑΛΑΙΟΥ ΚΤΙΡΙΟΥ
- 3 ΚΟΥΦΩΜΑΤΑ ΠΑΛΑΙΟΥ ΚΤΙΡΙΟΥ
- 4 ΜΑΡΜΑΡΟ ΥΜΗΤΤΟΥ
- 5 ΠΑΡΑΣΤΑΔΕΣ ΟΦΕΩΝ/ΤΕΙΕΑ - ΤΑΙΝΙΕΣ
- 6 ΠΑΡΑΣΤΑΔΕΣ ΘΥΡΩΜΑΤΟΣ ΚΥΡΙΑΣ ΕΙΣΟΔΟΥ
- 7 ΘΥΡΑ ΚΥΡΙΑΣ ΕΙΣΟΔΟΥ
- 8 ΤΟΙΧΟΙ ΝΕΩΤΕΡΗΣ ΠΤΕΡΥΓΑΣ
- 9 ΚΟΥΦΩΜΑΤΑ ΝΕΩΤΕΡΗΣ ΠΤΕΡΥΓΑΣ
- 10 ΚΙΓΚΛΙΔΩΜΑΤΑ



ΚΟΙΝΗ ΕΙΣΟΔΟΣ (ΔΟΥΛΕΙΑ)
ΜΕ ΙΔΙΟΤΗΤΙΑ Α. ΜΑΥΡΟΤΣΙΚΑ

Με διευκρίνιση, πρ
από το ίδιο κτίριο με
το κτίριο

ΕΛΛΗΝΙΚΗ ΕΤΑΙΡΕΙΑ
ΕΡΓΟΔΟΤΗΣ
ΕΡΓΟ
ΘΕΣΗ
16 ΙΟΥΝ. 1987
Το σχεδιαστικό έργο υποβλήθηκε το υπ' αρ.
7394/508 έγγραφο
του Γραφείου Περιφέρειας Πλάκας
Ο Προϊστάμενος
ΑΝΝΑ Α. ΓΟΥΒΙΑΚΗ
Α.Υ.Ε.Π. ΠΛΑΚΑΣ ΜΕ 40 Β'

ΕΡΓΟΔΟΤΗΣ
ΕΛΛΗΝΙΚΗ ΕΤΑΙΡΕΙΑ
ΕΡΓΟ
ΑΠΟΚΑΤΑΣΤΑΣΗ ΝΕΟΚΛΑΣΙΚΟΥ ΚΤΙΡΙΟΥ
ΘΕΣΗ
ΟΔΟΥ ΤΡΙΠΟΔΩΝ 28. ΠΛΑΚΑ

ΜΕΛΕΤΗΤΕΣ
ΑΡΧΙΤΕΚΤΟΝ ΓΙΑΝΝΗΣ Κ. ΚΙΖΗΣ
" ΚΩΣΤΑΣ Α. ΚΑΡΑΔΗΜΑΣ
" ΘΟΔΩΡΟΣ Α. ΤΣΙΤΡΟΥΛΗΣ
ΣΥΝΕΡΓΑΤΕΣ ΑΡΧΙΤΕΚΤΟΝΕΙΣ:
Ε. ΛΥΡΟΥΔΙΑΣ
Α. ΣΟΛΟΜΩΝ

ΚΑΤΗΓΟΡΙΑ & ΣΤΑΔΙΟ ΜΕΛΕΤΗΣ
ΑΡΧΙΤΕΚΤΟΝΙΚΗ ΜΕΛΕΤΗ ΕΦΑΡΜΟΓΗΣ
Κωδικός αριθμός μελέτης

ΘΕΜΑ ΣΧΕΔΙΟΥ
ΠΡΟΣΟΨΗ
ΚΑΙΜΑΚΕΣ
ΑΡΙΘΜΟΣ ΣΧΕΔΙΟΥ
1:50
Α.1.12
ΣΧΕΤΙΚΑ ΣΧΕΔΙΑ
Υ1.12 ΑΠΟΤΥΠΩΣΗ ΥΠΑΡΧΟΝΤΟΣ

ΧΡΟΝΟΣ ΜΕΛΕΤΗΣ
Α.Π.Ρ. 1.9.87
ΣΥΝΤΑΞΗ
02.04.87
ΕΛΕΓΧΟΣ
03.04.87
ΣΥΜΠΛΗΡΩΣΗ

ΓΙΑΝΝΗΣ Κ. ΚΙΖΗΣ
ΑΡΧΙΤΕΚΤΟΝ ΜΗΧΑΝΙΚΟΣ ΕΜΠ ΔΟΣ
ΔΙΠΛ. ΑΝΑΣΤΑΣΙΟΝ ΜΗΧΗΤΩΝ ΙΑΩΣ YORK
ΜΕΛΟΣ Τ.Ε.Ε. ΑΡ. Μ. 16629 ΑΡ. Μ. ΥΠ.Γ.
ΑΘΗΝΑ 119 ΤΗΛ. 3240,362


ΚΩΝΣΤΑΝΤΙΝΟΣ Κ. ΚΑΡΑΔΗΜΑΣ
ΑΡΧΙΤΕΚΤΟΝ ΜΗΧΑΝΙΚΟΣ
ΕΘΝΙΚΟΥ ΜΕΤΣΟΒΕΙΟΥ ΠΟΛΥΤΕΧΝΕΙΟΥ
ΜΕΛΟΣ Τ.Ε.Ε. ΑΡΙΘΜΟΣ ΜΗΤΡΩΟΥ 25369
ΚΟΝΙΑΡΗ 45 - ΑΘΗΝΑ - ΤΗΛ.Φ. 6449.905, 6442.127

Ι. ΚΙΖΗΣ - Κ. ΚΑΡΑΔΗΜΑΣ - Θ. ΤΣΙΤΡΟΥΛΗΣ
ΑΡΧΙΤΕΚΤΟΝΕΣ - ΑΝΑΣΤΑΣΙΟΤΕΣ
Υπερρείου 10, Πλάκα 3240362, 6449985, 3242014
10558 ΑΘΗΝΑ

ΠΟΛΙΤΙΚΟΣ ΜΗΧΑΝΙΚΟΣ
ΚΡΙΤΟΣ ΚΩΝΣΤΑΝΤΙΝΟΥ
Δεινοκράτους 45 7230793
10576 ΑΘΗΝΑ

ΜΗΧ. ΗΛΕΚ. ΜΗΧΑΝΙΚΟΣ
ΙΩΑ. ΑΣΚΗΤΟΠΟΥΛΟΣ
Αντολέου 4 722.2005
11521 ΑΘΗΝΑ

ΑΡΧΙΤΕΚΤΟΝΑΣ ΜΗΧΑΝΙΚΟΣ
ΘΕΣΣΑΛΟΝΙΚΗΣ
ΑΡΧΙΤΕΚΤΟΝΑΣ ΜΗΧΑΝΙΚΟΣ
ΑΡΧΙΤΕΚΤΟΝΑΣ ΜΗΧΑΝΙΚΟΣ
ΜΕΛΟΣ Τ.Ε.Ε. ΑΡΙΘ. ΜΗΤΡ. 24866
ΚΩΝΣΤΑΝΤΙΝΟΥΔΕΣ 35
ΑΘΗΝΑ ΤΗΛ. 663.93.58

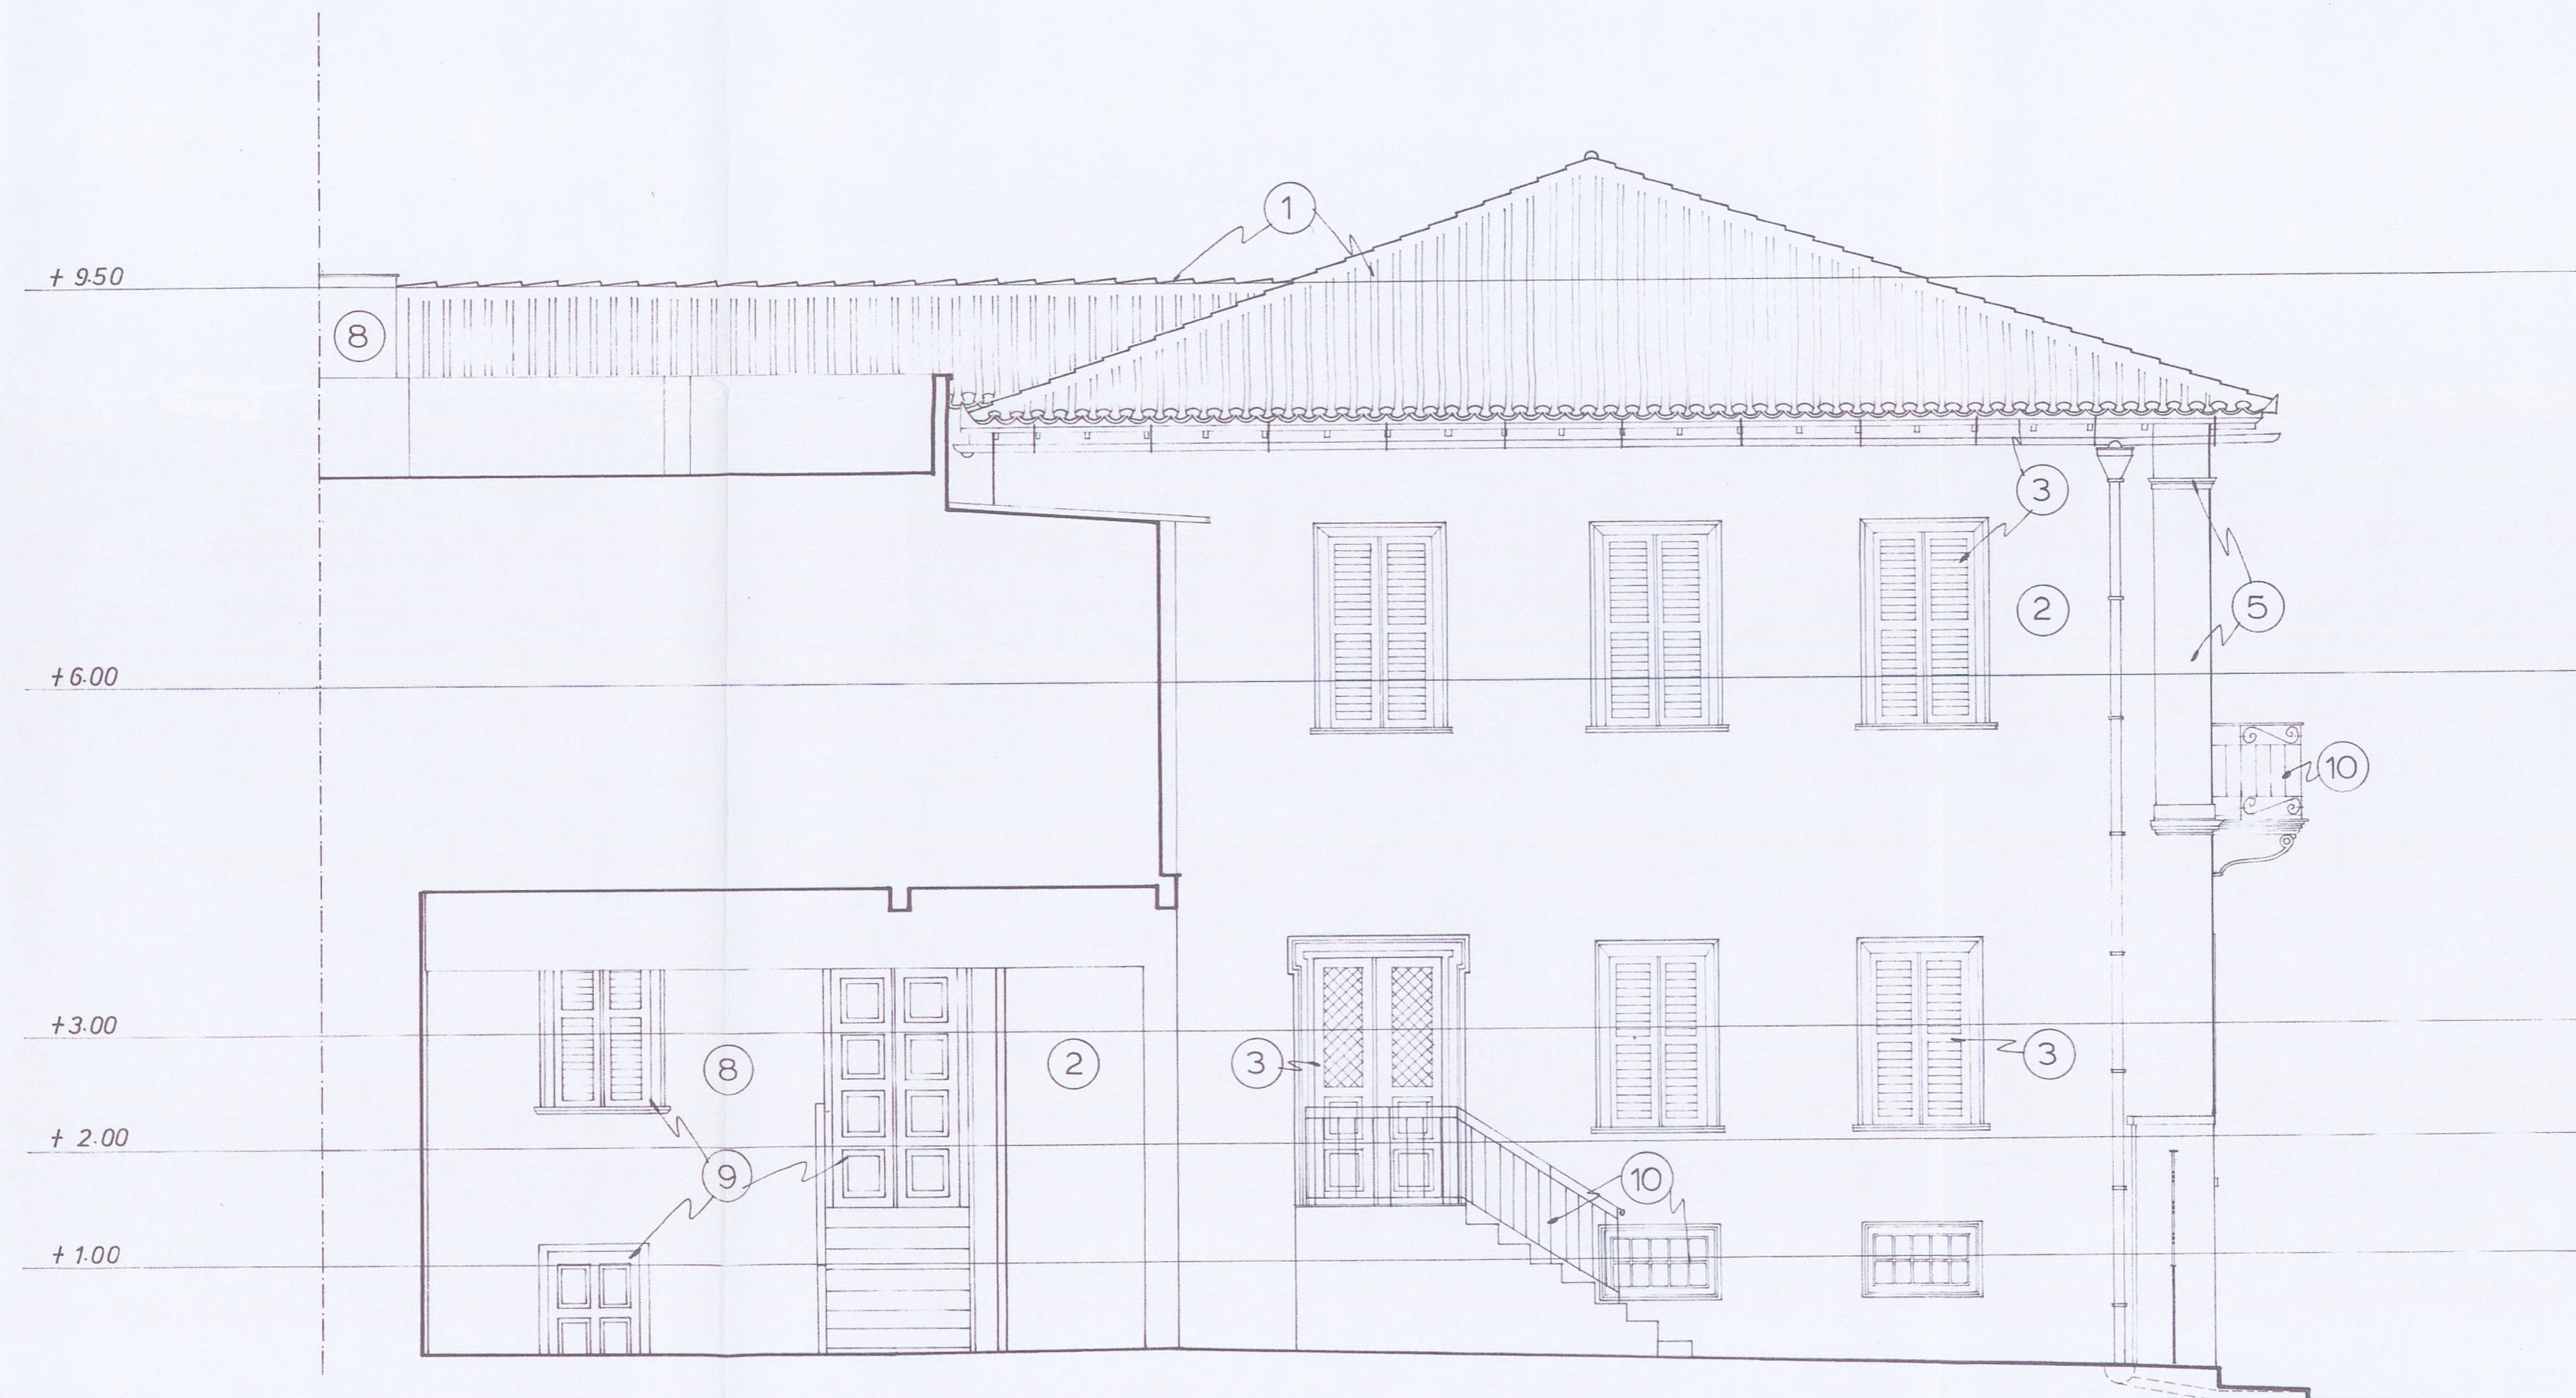

ΥΠΟΜΝΗΜΑ ΧΡΩΜΑΤΙΣΜΩΝ

- 1 ΚΕΡΑΜΙΔΙΑ ΣΤΕΓΩΝ
- 2 ΤΟΙΧΟΙ ΠΑΛΑΙΟΥ ΚΤΙΡΙΟΥ
- 3 ΚΟΥΦΩΜΑΤΑ ΠΑΛΑΙΟΥ ΚΤΙΡΙΟΥ
- 5 ΠΑΡΑΣΤΑΔΕΣ ΟΦΕΩΝ / ΓΕΙΣΑ - ΤΑΙΝΙΕΣ
- 8 ΤΟΙΧΟΙ ΝΕΩΤΕΡΗΣ ΠΤΕΡΥΓΑΣ
- 9 ΚΟΥΦΩΜΑΤΑ ΝΕΩΤΕΡΗΣ ΠΤΕΡΥΓΑΣ
- 10 ΚΙΤΕΛΙΔΩΜΑΤΑ

12	16 ΙΟΥΝ. 1987
11	Το σχέδιο έγκρισε ο υπ' αρ.
10	7394/508 (υγραφή)
9	του Γραφείου Υπ. Γ. Γ. Γ.
8	Ο Πρόεδρος
7	
6	
5	
4	
3	
2	
1	
ΑΝΝΑ Α. ΓΟΥΒΕΛΑΝΑΚΗ ΑΡΧΙΤΕΚΤΟΝ ΜΗΧΑΝΙΚΟΣ ΜΕ ΑΔ. Β'	
αφ' ημερομηνίας αναθεωρήσεις και παρατηρήσεις	

ΕΡΓΟΔΟΤΗΣ	ΕΛΛΗΝΙΚΗ ΕΤΑΙΡΕΙΑ	19 ΙΟΥΝ. 1987
ΕΡΓΟ	ΑΠΟΚΑΤΑΣΤΑΣΗ ΝΕΟΚΛΑΣΙΚΟΥ ΚΤΙΡΙΟΥ - ΓΡΑΦΕΙΟ ΠΕΡ. ΠΛΑΚΑΣ	
ΘΕΣΗ	ΟΔΟΥ ΤΡΙΠΟΔΩΝ 28, ΠΛΑΚΑ	

ΜΕΛΕΤΗΤΕΣ	ΓΙΑΝΝΗΣ Κ. ΚΙΖΗΣ	ΥΠΕΡΥΠΗΛΩΣ - ΑΡΧΙΤΕΚΤΟΝ
ΑΡΧΙΤΕΚΤΩΝ	ΚΩΣΤΑΣ Α. ΚΑΡΑΔΗΜΑΣ	Ε. ΛΥΡΟΥΔΙΑΣ
"	ΘΟΔΩΡΟΣ Α. ΤΣΙΤΡΟΥΛΗΣ	Α. ΣΟΛΩΜΩΝ

ΚΑΤΗΓΟΡΙΑ & ΣΤΑΔΙΟ ΜΕΛΕΤΗΣ	ΜΕΛΕΤΗ ΕΦΑΡΜΟΓΗΣ	Κωδικός αριθμός μελέτης
ΑΡΧΙΤΕΚΤΟΝΙΚΗ		

ΘΕΜΑ ΣΧΕΔΙΟΥ	ΚΑΙΜΑΚΕΣ	ΑΡΙΘΜΟΣ ΣΧΕΔΙΟΥ
ΝΟΤΙΑ ΟΨΗ	1:50	A1.13
ημερομηνία και αριθμό αναθεωρ.		

ΣΧΕΤΙΚΑ ΣΧΕΔΙΑ	Υ1.13 ΑΠΟΤΥΠΩΣΗ ΥΠΑΡΧΟΝΤΟΣ
----------------	----------------------------

ΧΡΟΝΟΣ ΜΕΛΕΤΗΣ	ΕΥΡΩΠΗ	ΕΛΕΓΧΟΣ	ΕΥΡΩΠΗ
ΑΠΡ 1.9.87	02.04.87	03.04.87	

ΓΙΑΝΝΗΣ Κ. ΚΙΖΗΣ ΑΡΧΙΤΕΚΤΟΝ ΜΗΧΑΝΙΚΟΣ ΕΜΠ ΔCS ΑΤΤΑ ΑΝΙΣΤΗΑΣΣΕΩΝ ΜΗΧΑΝΙΚΩΝ ΙΑAS YORK ΜΕΛΟΣ Τ.Ε.Ε. ΑΡ. Μ. 16629 ΑΡ. Μ. Π. Γ. ΛΟΦΩΔΙΤΗΣ 9 - ΑΘΗΝΑ 119 ΤΗΛ. 3240362	ΚΩΝΣΤΑΝΤΙΝΟΣ Α. ΚΑΡΑΔΗΜΑΣ ΔΙΠΛΩΜ. ΑΡΧΙΤΕΚΤΩΝ ΜΗΧΑΝΙΚΟΣ ΕΘΝΙΚΟΥ ΜΕΤΣΟΒΙΟΥ ΠΟΛΥΤΕΧΝΕΙΟΥ ΜΕΛΟΣ Τ.Ε.Ε. ΑΡΙΘΜΟΣ ΜΗΤΡΩΟΥ 25358 ΚΟΝΙΑΡΗ 45 - ΑΘΗΝΑ - ΤΗΛΕΦ. 6449 965, 6442 127
---	---

ΚΙΖΗΣ-Κ. ΚΑΡΑΔΗΜΑΣ-Θ. ΤΣΙΤΡΟΥΛΗΣ ΑΡΧΙΤΕΚΤΟΝΕΣ - ΑΝΑΣΤΗΛΑΟΤΕΣ Υπερρείου 10 Πλάκα 3240362, 6449965, 3242014 10558 ΑΘΗΝΑ	ΠΟΛΙΤΙΚΟΣ ΜΗΧΑΝΙΚΟΣ ΚΡΙΤΩ. ΚΩΝΣΤΑΝΤΙΝΟΥ Δεινοκράτους 45 7230793 10676 ΑΘΗΝΑ	ΜΗΧ. ΗΛΕΚ. ΜΗΧΑΝΙΚΟΣ ΙΩΑ. ΑΣΚΗΤΟΠΟΥΛΟΥ Αν. Πολέμου 4 11521 ΑΘΗΝΑ
--	--	---

ΚΩΝΣΤΑΝΤΙΝΟΣ Α. ΚΑΡΑΔΗΜΑΣ ΑΡΧΙΤΕΚΤΟΝ ΜΗΧΑΝΙΚΟΣ ΕΜΠ ΔCS ΜΕΛΟΣ Τ.Ε.Ε. ΑΡΙΘΜΟΣ ΜΗΤΡΩΟΥ 25358 ΚΟΝΙΑΡΗ 45 - ΑΘΗΝΑ - ΤΗΛΕΦ. 6449 965, 6442 127
--



ΥΠΟΜΝΗΜΑ ΧΡΩΜΑΤΙΣΜΩΝ

- ① ΚΕΡΑΜΙΔΙΑ ΣΤΕΓΩΝ
- ② ΤΟΙΧΟΙ ΠΑΛΑΙΟΥ ΚΤΙΡΙΟΥ
- ③ ΛΟΥΦΩΜΑΤΑ ΠΑΛΑΙΟΥ ΚΤΙΡΙΟΥ
- ⑤ ΠΑΡΑΣΤΑΔΕΣ ΟΦΕΩΝ / ΤΕΙΣΑ - ΤΑΙΝΙΕΣ
- ⑥ ΠΑΡΑΣΤΑΔΕΣ ΘΥΡΩΜΑΤΟΣ ΚΥΡΙΑΣ ΕΙΣΟΔΟΥ
- ⑦ ΘΥΡΑ ΚΥΡΙΑΣ ΕΙΣΟΔΟΥ
- ⑩ ΚΙΓΓΕΛΙΔΩΜΑΤΑ
- ⑪ ΟΔΗ ΠΡΟΣ ΑΚΑΛΥΠΤΟ.

ΕΛΛΗΝΙΚΗ ΕΤΑΙΡΕΙΑ
ΥΠΟΠ - ΓΡΑΦΕΙΟ ΠΕΡ. ΠΛΑΚΑΣ
ΑΠΟΚΑΤΑΣΤΑΣΗ ΝΕΟΚΛΑΣΙΚΟΥ ΚΤΙΡΙΟΥ
ΟΔΟΥ ΤΡΙΠΟΔΩΝ 28, ΠΛΑΚΑ
1910/1997
7394/508
ΑΝΝΑ Α. ΓΟΥΒΙΑΝΑΚΗ
ΑΡΧΙΤΕΚΤΟΝ ΜΗΧΑΝΙΚΟΣ ΜΕ 40-8

ΕΡΓΟΔΟΤΗΣ
ΕΡΓΟ
ΘΕΣΗ
ΕΛΛΗΝΙΚΗ ΕΤΑΙΡΕΙΑ
ΥΠΟΠ - ΓΡΑΦΕΙΟ ΠΕΡ. ΠΛΑΚΑΣ
ΑΠΟΚΑΤΑΣΤΑΣΗ ΝΕΟΚΛΑΣΙΚΟΥ ΚΤΙΡΙΟΥ
ΟΔΟΥ ΤΡΙΠΟΔΩΝ 28, ΠΛΑΚΑ
1910/1997
7394/508
ΑΝΝΑ Α. ΓΟΥΒΙΑΝΑΚΗ
ΑΡΧΙΤΕΚΤΟΝ ΜΗΧΑΝΙΚΟΣ ΜΕ 40-8

ΜΕΛΕΤΗΤΕΣ
ΑΡΧΙΤΕΚΤΟΝ
" "
" "
ΓΙΑΝΝΗΣ Κ. ΚΙΖΗΣ
ΚΩΣΤΑΣ Α. ΚΑΡΑΔΗΜΑΣ
ΘΟΔΩΡΟΣ Α. ΤΣΙΤΡΟΥΛΗΣ
Ε. ΛΥΤΡΩΔΙΑΣ
Α. ΣΟΛΩΜΩΝ
1910/1997
7394/508
ΑΝΝΑ Α. ΓΟΥΒΙΑΝΑΚΗ
ΑΡΧΙΤΕΚΤΟΝ ΜΗΧΑΝΙΚΟΣ ΜΕ 40-8

ΚΑΤΗΓΟΡΙΑ & ΣΤΑΔΙΟ ΜΕΛΕΤΗΣ
ΑΡΧΙΤΕΚΤΟΝΙΚΗ
ΜΕΛΕΤΗ ΕΦΑΡΜΟΓΗΣ

ΘΕΜΑ ΣΧΕΔΙΟΥ
ΒΟΡΕΙΑ ΟΨΗ
1:50
Α1.1.1

ΣΧΕΤΙΚΑ ΣΧΕΔΙΑ
Υ1.14 ΑΠΟΤΥΠΩΣΗ ΥΠΑΡΧΟΝΤΟΣ

ΧΡΟΝΟΣ ΜΕΛΕΤΗΣ
ΑΠΡ 1987
02.04.87
03.04.87

ΓΙΑΝΝΗΣ Κ. ΚΙΖΗΣ
ΑΡΧΙΤΕΚΤΟΝ ΜΗΧΑΝΙΚΟΣ ΕΜΠ ΔΟΣ
ΔΙΠΛ. ΑΝΑΣΤΑΣΙΟΝ ΜΗΧΑΝΙΚΩΝ ΙΑΑΣ YORK
ΜΕΛΟΣ Τ.Ε.Ε. ΑΡ. ΜΑ16629 ΑΡ. Μ.Π.Τ.
ΑΦΡΟΔΙΤΗΣ 9 - ΑΘΗΝΑ 119 ΤΗΛ. 3240362
ΚΩΣΤΑΣ Α. ΚΑΡΑΔΗΜΑΣ
ΕΚΤΕΛΩΝ ΑΡΧΙΤΕΚΤΟΝ ΜΗΧΑΝΙΚΟΣ
ΕΘΝΙΚΟΥ ΜΕΤΣΩΒΙΟΥ ΠΟΛΥΤΕΧΝΕΙΟΥ
ΜΕΛΟΣ Τ.Ε.Ε. ΑΡΙΘΜΟΣ ΜΗΤΡΩΟΥ 25358
ΚΟΝΙΑΡΗ 45 - ΑΘΗΝΑ - ΤΗΛΕΦ. 6449955, 6442127

Ι. ΚΙΖΗΣ - Κ. ΚΑΡΑΔΗΜΑΣ - Θ. ΤΣΙΤΡΟΥΛΗΣ
ΑΡΧΙΤΕΚΤΟΝΕΣ - ΑΝΑΣΤΑΣΙΟΤΕΣ
Υπερρείου 10, Πλάκα 3240362, 6449955, 3242014
10558 ΑΘΗΝΑ
ΠΟΛΙΤΙΚΟΣ ΜΗΧΑΝΙΚΟΣ
ΚΡΙΤΩ. ΚΩΝΣΤΑΝΤΙΝΟΥ
Δεινοκράτους 45 7230793
10676 ΑΘΗΝΑ
ΜΗΧ. ΗΛΕΚ. ΜΗΧΑΝΙΚΟΣ
ΙΩΑ. ΑΣΚΗΤΟΠΟΥΛΟΣ
Αν. Πολέμου 4 7230793
11521 ΑΘΗΝΑ

ΣΗΜΕΙΩΣΗ
ΑΡΧΙΤΕΚΤΟΝΑΣ ΜΗΧΑΝΙΚΟΣ
ΑΡΙΣΤΟΤΕΛΕΙΟΥ ΠΤΑΝΙΜΟΥ ΘΕΣΣΑΛΟΝΙΚΗΣ
ΜΕΛΟΣ Τ.Ε.Ε. ΑΡΙΘ. ΜΗΤΡ. 24806
ΚΩΝΣΤΑΝΤΙΝΟΥΠΟΛΕΩΣ 35
ΧΟΛΑΡΟΣ
ΑΘΗΝΑ
ΤΗΛ. 6533358

ΜΕΛΟΣ ΤΗΣ ΕΤΕ - ΑΠΕΘ
 732 3006
 CHINA
 ΑΧ. ΤΕΤΡΟΥΝΗΣ
 ΑΠΕΚΤΟΝΑΣ ΜΗΛΚΟΣ
 ΕΤΑΝΙΜΙΟΥ
 ΑΠΕΘ
 ΜΗΤΡ. 24856
 ΧΟΜΑΤΟΣ
 35
 ΤΗΛ. 6533358
 CHINA



ΘΜΟΣ ΑΔΕΙΑΣ

Αριθ. Πρωτ. :

ΘΕΩΡΗΣΗ

Ημερ. Αυτοψίας :

Απόδειξη κατάθεσης
αμοιβής επίβλεψης

ΠΑΡΥΜΑ ΚΟΙΝ. ΔΥΣΑΧΙΣΤΩΝ

Ο ΥΠΟΛΟΙΠΟΣ ΤΗΣ ΕΡΓΑΣΙΑΣ

ΟΙ ΚΑΤΑΡΤΙΣΤΕΣ

ΟΙ ΚΑΤΑΡΤΙΣΤΕΣ

Β' ΑΥΤΟΨΙΑ : Αποπεράτωση οικοδομικών εργασιών

Αριθ. Πρωτ. :

ΘΕΩΡΗΣΗ

Ημερ. Αυτοψίας :

Απόδειξη κατάθεσης
του υπόλοιπου της
αμοιβής επίβλεψης

ΥΠΕΧΩΔΕ - Γραφείο Περιφέρειας

Κατοχή κτιρίου 43443/524

Συντάχθηκε θεωρείται χωρίς αυτή την παρούσα

έγκριση σύμφωνα με το αριθ. 28110/91 έγγραφο του ΥΠΕΧΩΔΕ

προκειμένου να χρησιμοποιηθεί στην ΔΕΗ

για ΠΡΟΣΩΡΙΝΗ σύνδεσή του: Διακρίνεται

Τριτοδυν. 28 (περιγραφή κτιρίου)

Αθήνα 13/5/1991

αρμοδ. υπάλληλος

ΜΑΡΙΑ Ν. ΛΕΒΟΓΙΑΝΝΗ

ΧΩΡΙΣ ΤΙΣ ΔΥΟ ΘΕΩΡΗΣΕΙΣ, ΑΠΑΓΟΡΕΥΕΤΑΙ Η ΣΥΝΔΕΣΗ ΤΟΥ ΚΤΙΡΙΟΥ ΜΕ ΤΟ ΔΙΚΤΥΟ ΤΗΣ Δ.Ε.Η.

ΕΛΛΗΝΙΚΗ ΔΗΜΟΚΡΑΤΙΑ

ΥΠΕΧΩΔΕ ΓΡΑΦΕΙΟ
ΠΕΡΙΟΧΙΚΗΣ ΠΛΑΚΑΣ

ΑΔΕΙΑ ΟΙΚΟΔΟΜΗΣ

ΓΙΑ ΤΗΝ ΑΠΟΚΑΤΑΣΤΑΣΗ ΤΟΥ ΠΕΡΚΑΛΕΣΙΚΟΥ ΚΤΙΡΙΟΥ
ΕΠΙ ΤΗΣ ΟΔΟΥ ΤΡΙΠΟΔΩΝ 28 ΠΛΑΚΑ
από τον Κ. ΜΙΧΑΗΛ ΣΚΟΝΜΟ - ΠΡΟΕΔΡΟ ΤΗΣ ΕΛΛΗΝΙΚΗΣ ΕΤΑΙΡΕΙΑΣ

ΕΠΕΙΤΑ ΑΠΟ

- Την από 14/4/87 αίτηση του κ. ΜΙΧΑΗΛ ΣΚΟΝΜΟΥ που συνοδεύεται από τις μελέτες και τα λοιπά δικαιολογητικά σύμφωνα με το Π.Δ. 394/08.09.83.
- Τον έλεγχο των μελετών για την τήρηση των πολεοδομικών διατάξεων και όλων των κανονισμών δόμησης και έχοντας υπόψη:
 - Τα άρθρα 55 και 56 του Ν.Δ. 17/7/1923.
 - Το από 08.09.83 Π.Δ. «περί του τρόπου έκδοσης των οικοδομικών αδειών».

ΚΟΡΗΓΟΥΜΕ

Στον Κ. ΜΙΧΑΗΛ ΣΚΟΝΜΟ - ΠΡΟΕΔΡΟ ΤΗΣ ΕΛΛΗΝΙΚΗΣ ΕΤΑΙΡΕΙΑΣ την άδεια που ζήτησε

- Τις μελέτες συνέταξαν οι μηχανικοί:
 - Την αρχιτεκτονική μελέτη: ΙΩΑΝΝΗΣ ΚΙΖΗΣ, ΚΩΝ/ΝΟΣ ΚΑΡΑΔΗΜΑΣ & ΘΕΟΔΩΡΟΣ ΤΕΤΡΩΝΗΣ ΑΡΧΙΤΕΚΤΟΝΕΣ ΜΗΧΑΝΙΚΟΙ
 - Τη μελέτη του φέροντα οργανισμού: ΚΡΙΤΩΝ ΚΩΝΣΤΑΝΤΙΝΟΥ ΠΟΛΙΤΙΚΟΣ ΜΗΧΑΝΙΚΟΣ
 - Τη μελέτη
 - Τις μελέτες
- Επιβλέποντες μηχανικοί ορίστηκαν:
 - Για τη γενική επίβλεψη: ΙΩΑΝΝΗΣ ΚΙΖΗΣ, ΚΩΝ/ΝΟΣ ΚΑΡΑΔΗΜΑΣ & ΘΕΟΔΩΡΟΣ ΤΕΤΡΩΝΗΣ ΑΡΧΙΤΕΚΤΟΝΕΣ ΜΗΧΑΝΙΚΟΙ
 - Για την επίβλεψη του φέροντα οργανισμού: ΚΡΙΤΩΝ ΚΩΝΣΤΑΝΤΙΝΟΥ ΠΟΛΙΤΙΚΟΣ ΜΗΧΑΝΙΚΟΣ
 - Για την επίβλεψη
 - Για την επίβλεψη

Η άδεια αυτή ισχύει για τρία (3) χρόνια.


Ημερομηνία

Το Πρωτότυπο φέρει την ανάγλυφη σφραγίδα της Υπηρεσίας.

677/24.3.86/ 500.000 οφ

Για την Πολεοδομία
Ο Εξουσιοδοτημένος Υπάλληλος

ΤΟΠΟΓΡΑΦΙΚΟ ΣΚΑΡΙΦΗΜΑ

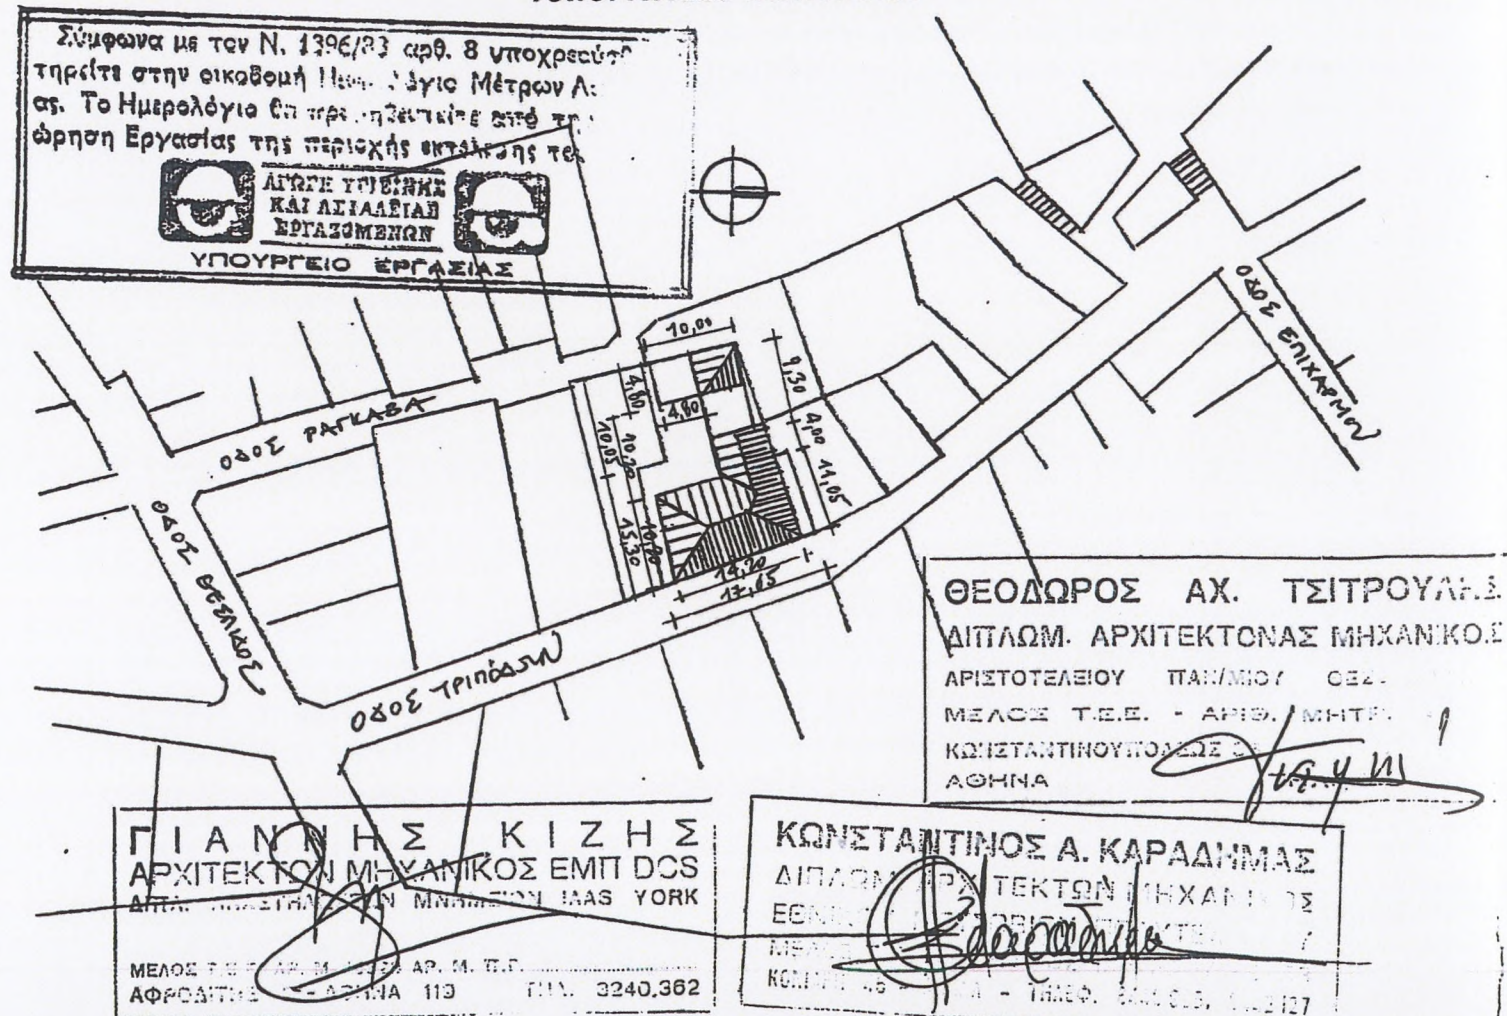

Իր.ժ. Պրալ: 21/88

ADJ-2 18-5-88



НМЕРОМННА

ΑΝΑΘΕΩΡΗΣΕΙΣ

ΥΧΘΠ - ΓΡΑΦΕΙΟ ΠΕΡΙΟΧΗΣ ΠΛΑΚΑΣ

ΑΝΔΡΕΩΡΗΣΗ

62/88

Αναθεωρείται η οικοδομική άδεια.....51/87 χωρίς αυτοψία.....

ἔσθαι σφοδρὰ τὴν ἀδελφικὴν καὶ φιλανθρωπικὴν
ἀρετὴν καὶ ταπεινότητα.

και με την επισημειωση του Παναγ. Γραφειοποιου, Χρυσου Παπαδημητρίου
Δεχ. Μιχ. τον Κρ. Κουτσουλιω. Πρ. Μιχ.
τοχες μεχρι 20/7/2015 10:00 π.μ. 20/7/2015

Αθήνα, 29. ΝΟΕ. 1988. 198

6 ΜΗΧΑΝΙΚΟΣ ΕΦΑΡΜΟΓΗΣ

Ο ΜΗΧΑΝΙΚΟΣ ΓΙΑ ΤΗΝ ΤΕΛ. ΥΠΟΓΡΑΦΗ



	Апр.	Нояб.	Др.
Фер А'	7546361	25-11-88	22.403
Фер В'	7546362	25-11-88	22.403
Фер Г'	7984513	25-11-88	24.876
ФОРСЛОГКА	4359689	25-11-88	103.042
КА:	62109	25-11-88	72.050
АМОДН А'	125.542	24-11-88	122.052 + 77.966
АМОДН В'	125.552	24-11-88	122.052 + 77.966
АМОДН Г'	195.548	24-11-88	127.434 + 94.663



ΑΡΙΘΜΟΣ ΑΔΕΙΑΣ

Αριθ. Πρωτ. :

ΘΕΩΡΗΣΗ

ΥΠΟΥΡΓΕΙΟ ΚΟΙΝ. ΑΣΦΑΛΙΣΕΩΝ
ΥΠΟΥΡΓΕΙΟ ΕΡΓΑΣΙΑΣ
Αθήνα: 30/11/89
ΥΠΟΥΡΓΟΣ

Ημερ. Αυτοψίας :

Απόδειξη κατάθεσης
αμοιβής επίβλεψης

Αριθμ Α	894384 69589	173412	30-8-89
Αριθμ Β	"	173413	"
Φεμ Α'	15003	2511026	30-8-89
Φεμ Β'	"	2511025	"

Β' ΑΥΤΟΨΙΑ : Αποπεράτωση οικοδομικών εργασιών

Αριθ. Πρωτ. :

ΘΕΩΡΗΣΗ

43443/524
9/5/91

Ημερ. Αυτοψίας :

ΥΠΕΧΩΔΕ - Γραφείο Περιφέρειας
Κατοχή καταρ. 43443/524
Συντάσσεται χωρίς αυτήν
σύμφωνα με το αρθ. 28116/91
με ΚΩ.Δ.Ε. προκειμένου να χρησιμοποιηθεί στην ΔΕΗ
ΕΙΔΑΠ για ΠΡΟΣΩΡΙΝΗ σύνδεσή του.
Απόδειξη κατάθεσης
του υπόλοιπου της
αμοιβής επίβλεψης τα δίκτυα παροχής.

Αθήνα 13/5/1991
αρμόδιος υπάλληλος
ΜΑΡΙΑ Ν. ΛΕΒΟΓΙΑΝΝΗ

ΧΩΡΙΣ ΤΙΣ ΔΥΟ ΘΕΩΡΗΣΕΙΣ, ΑΠΑΓΟΡΕΥΕΤΑΙ Η ΣΥΝΔΕΣΗ ΤΟΥ ΚΤΙΡΙΟΥ ΜΕ ΤΟ ΔΙΚΤΥΟ ΤΗΣ Δ.Ε.Η.

ΕΛΛΗΝΙΚΗ ΔΗΜΟΚΡΑΤΙΑ

ΥΠΕΧΩΔΕ ΓΡΑΦΕΙΟ
ΠΕΡΙΦΕΡΕΙΑ ΠΛΑΚΑΣ



ΑΡΙΘΜΟΣ ΑΔΕΙΑΣ 51/87
ΠΟΛΗ ... ΑΘΗΝΑ
ΣΥΝΟΙΚΙΑ ... ΠΛΑΚΑ
ΤΑΧ. ΚΩΔ. ... 105.58
ΟΔΟΣ ... ΤΡΙΠΟΔΩΝ 28.Τ.

ΑΔΕΙΑ ΟΙΚΟΔΟΜΗΣ

ΓΙΑ ΤΗΝ ΑΠΟΚΑΤΑΣΤΑΣΗ ΤΟΥ ΝΕΟΚΛΑΣΣΙΚΟΥ ΚΤΙΡΙΟΥ
ΕΝΙ ΤΗΣ ΟΔΟΥ ΤΡΙΠΟΔΩΝ 28 ΠΛΑΚΑ
από τον Κ. ΜΙΧΑΗΛ ΣΚΟΝΜΟ - ΠΡΟΕΔΡΟ ΤΗΣ ΕΛΛΗΝΙΚΗΣ ΕΤΑΙΡΕΙΑΣ

ΕΠΕΙΤΑ ΑΠΟ

- Την από 14/4/87 αίτηση του κ. ΜΙΧΑΗΛ ΣΚΟΝΜΟΥ που συνοδεύεται από τις μελέτες και τα λοιπά δικαιολογητικά σύμφωνα με το Π.Δ. 394/08.09.83.
- Τον έλεγχο των μελετών για την τήρηση των πολεοδομικών διατάξεων και όλων των κανονισμών δόμησης και έχοντας υπόψη :
 - Τα άρθρα 55 και 56 του Ν.Δ. 17/7/1923.
 - Το από 08.09.83 Π.Δ. «περί του τρόπου έκδοσης των οικοδομικών αδειών».

ΧΟΡΗΓΟΥΜΕ

Στον κ. ΜΙΧΑΗΛ ΣΚΟΝΜΟ - ΠΡΟΕΔΡΟ ΤΗΣ ΕΛΛΗΝΙΚΗΣ ΕΤΑΙΡΕΙΑΣ την άδεια που ζητήσε

- Τις μελέτες συνέταξαν οι μηχανικοί :
 - Την αρχιτεκτονική μελέτη : ΙΩΑΝΝΗΣ ΚΙΖΗΣ, ΚΩΝ/ΝΟΣ ΚΑΡΑΔΗΜΑΣ & ΘΕΟΔΩΡΟΣ ΤΣΙΤΡΩΝΗΣ ΑΡΧΙΤΕΚΤΟΝΕΣ ΜΗΧΑΝΙΚΟΙ
 - Τη μελέτη του φέροντα οργανισμού : ΚΡΙΤΩΝ ΚΩΝΣΤΑΝΤΙΝΟΥ ΠΟΛΙΤΙΚΟΣ ΜΗΧΑΝΙΚΟΣ
 - Τη μελέτη
 - Τις μελέτες
- Επιβλέποντες μηχανικοί ορίστηκαν :
 - Για τη γενική επίβλεψη : ΙΩΑΝΝΗΣ ΚΙΖΗΣ, ΚΩΝ/ΝΟΣ ΚΑΡΑΔΗΜΑΣ & ΘΕΟΔΩΡΟΣ ΤΣΙΤΡΩΝΗΣ ΑΡΧΙΤΕΚΤΟΝΕΣ ΜΗΧΑΝΙΚΟΙ
 - Για την επίβλεψη του φέροντα οργανισμού : ΚΡΙΤΩΝ ΚΩΝΣΤΑΝΤΙΝΟΥ ΠΟΛΙΤΙΚΟΣ ΜΗΧΑΝΙΚΟΣ
 - Για την επίβλεψη
 - Για την επίβλεψη

Ημερομηνία


21 SEP 1987

Η άδεια αυτή ισχύει για τρία (3) χρόνια.

Το Πρωτότυπο φέρει την ανάγλυφη σφραγίδα της Υπηρεσίας.


677/24.3.86/500.000 οφ

Για την Πολεοδομία
Ο Εξουσιοδοτημένος Υπάλληλος

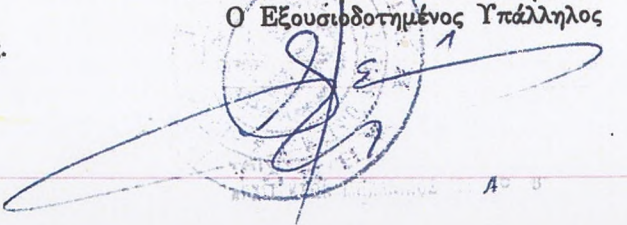

ΣΤΟΙΧΕΙΑ ΟΙΚΟΔΟΜΗΣ				ΣΤΟΙΧΕΙΑ ΣΤΑΤΙΚΗΣ			
	ΕΙΔΙΚΑ ΚΤΙΡΙΑ	ΚΑΤΟΙΚΙΑ	ΚΑΤΑΣΤΗΜΑ	ΔΙΑΜΕΡΙΣΜΑΤΑ			
Αριθμός ορόφων		2 + ΔΩΜΑ		Διαμέρ. 1 δωματ.			
Ολική επιφάνεια ορόφων μ2 ..		518,19		» 2 »			
Καλυπτομένη επιφάνεια οικ. μ2		239,08		» 3 »			
Ύψος οικοδομής		8,20 + 6 τέμν		» 4 »			
Όγκος ολικός μ3		2439,60		» 5 »			
ΠΡΟ-Υ.ΠΟΛΟΓΙΣΜΟΣ		5.075.000		» 5 και άνω			
ΔΙΠΛΟΥΠΑ				ΚΑΤΑΣΤΗΜΑΤΑ			
	Αριθ.	Ημερ.	Δρχ.	ΔΙΑΦΟΡΑ			
ΦΕΜ : Α	0656492	15.09.87	18.333	Συνολικό εμβαδόν			
ΦΕΜ : Β	1325209	16.09.87	18.334	Συνολικός όγκος			
ΦΕΜ : Γ	9364306	14.09.87	18.333	ΔΙΑΦΟΡΑ			
ΦΕΜ : Δ	0254815	01.09.87	14.505	Συνολικό εμβαδόν			
ΦΟΡΟΛΟΓΙΚΑ :	0656286	16.09.87	167.761	Συνολικός όγκος			
ΙΚΑ :	010429	18.09.87	124.920				
ΑΜΟΙΒΗ : Α	471569	14.04.87	183.333				
ΑΜΟΙΒΗ : Β	471567	14.04.87	183.334				
ΑΜΟΙΒΗ : Γ	471568	14.04.87	183.333				
"	225024	17.09.87	145.047				

ΤΟΠΟΓΡΑΦΙΚΟ ΣΚΑΡΙΦΗΜΑ

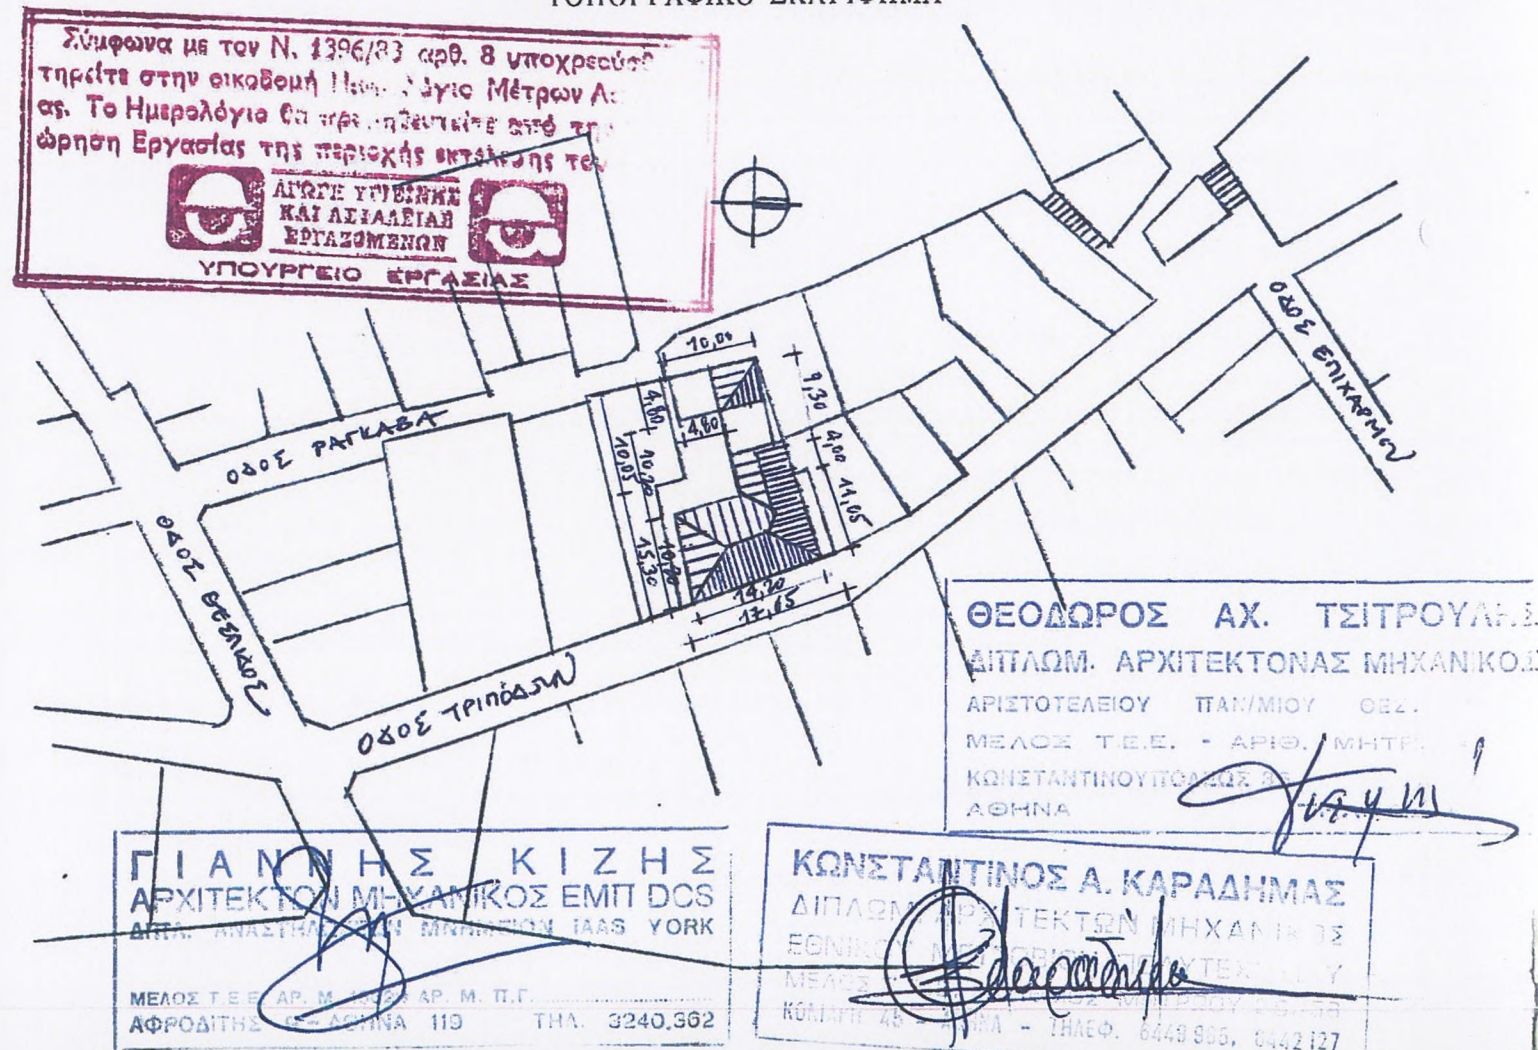

ΘΕΩΡΗΣΗ ΑΣΤΥΝΟΜΙΚΟΥ ΤΜΗΜΑΤΟΣ :

Αρ.δ. Πρωτ. 81/88

Αθήνα 18-5-88

Αξιότιμοι κύριοι

Γραφείο Αστυνομικού Τμήματος Β'

Υποσυντάκτος Β'



ΗΜΕΡΟΜΗΝΙΑ

ΑΝΑΘΕΩΡΗΣΕΙΣ

ΥΧΘΠ - ΓΡΑΦΕΙΟ ΠΕΡΙΛΗΨΕΩΣ

ΑΝΑΘΕΩΡΗΣΗ 62/88

Αναθεωρείται η οικοδ/κή άδεια 51/87 χωρίς αυτοψία

όσον αφορά την διανομή των διαμερισμάτων

και με την επιβλεψη του Πρωτ. Γραφ. Αποστολ. Χρυσ. Παπαδόπουλου

Αρχ. Μικ. και Κρ. Κωνσταντίνου Ν. Μικ.

Ισχύει μέχρι 15/11/88


Αθήνα, 2.9.10.88 198

Ο ΜΗΧΑΝΙΚΟΣ ΕΦΑΡΜΟΓΗΣ

Ο ΜΗΧΑΝΙΚΟΣ ΓΙΑ ΤΗΝ ΤΕΛ. ΥΠΟΓΡΑΦΗ



	Αριθ.	Ημερ.	Δρχ.
Φερ Α'	7546361	25-11-88	22.403
Φερ Β'	7546362	25-11-88	22.403
Φερ Γ'	7984513	25-11-88	24.876
ΦΟΡΟΛΟΓΙΚΑ	4359689	25-11-88	103.042
ΙΚΑ:	62109	25-11-88	72.050
ΑΜΟΙΒΗ Α'	195.548	24-11-88	122.052 + 77.966
ΑΜΟΙΒΗ Β'	195.550	24-11-88	122.052 + 77.966
ΑΜΟΙΒΗ Γ'	195.548	24-11-88	127.434 + 94.663

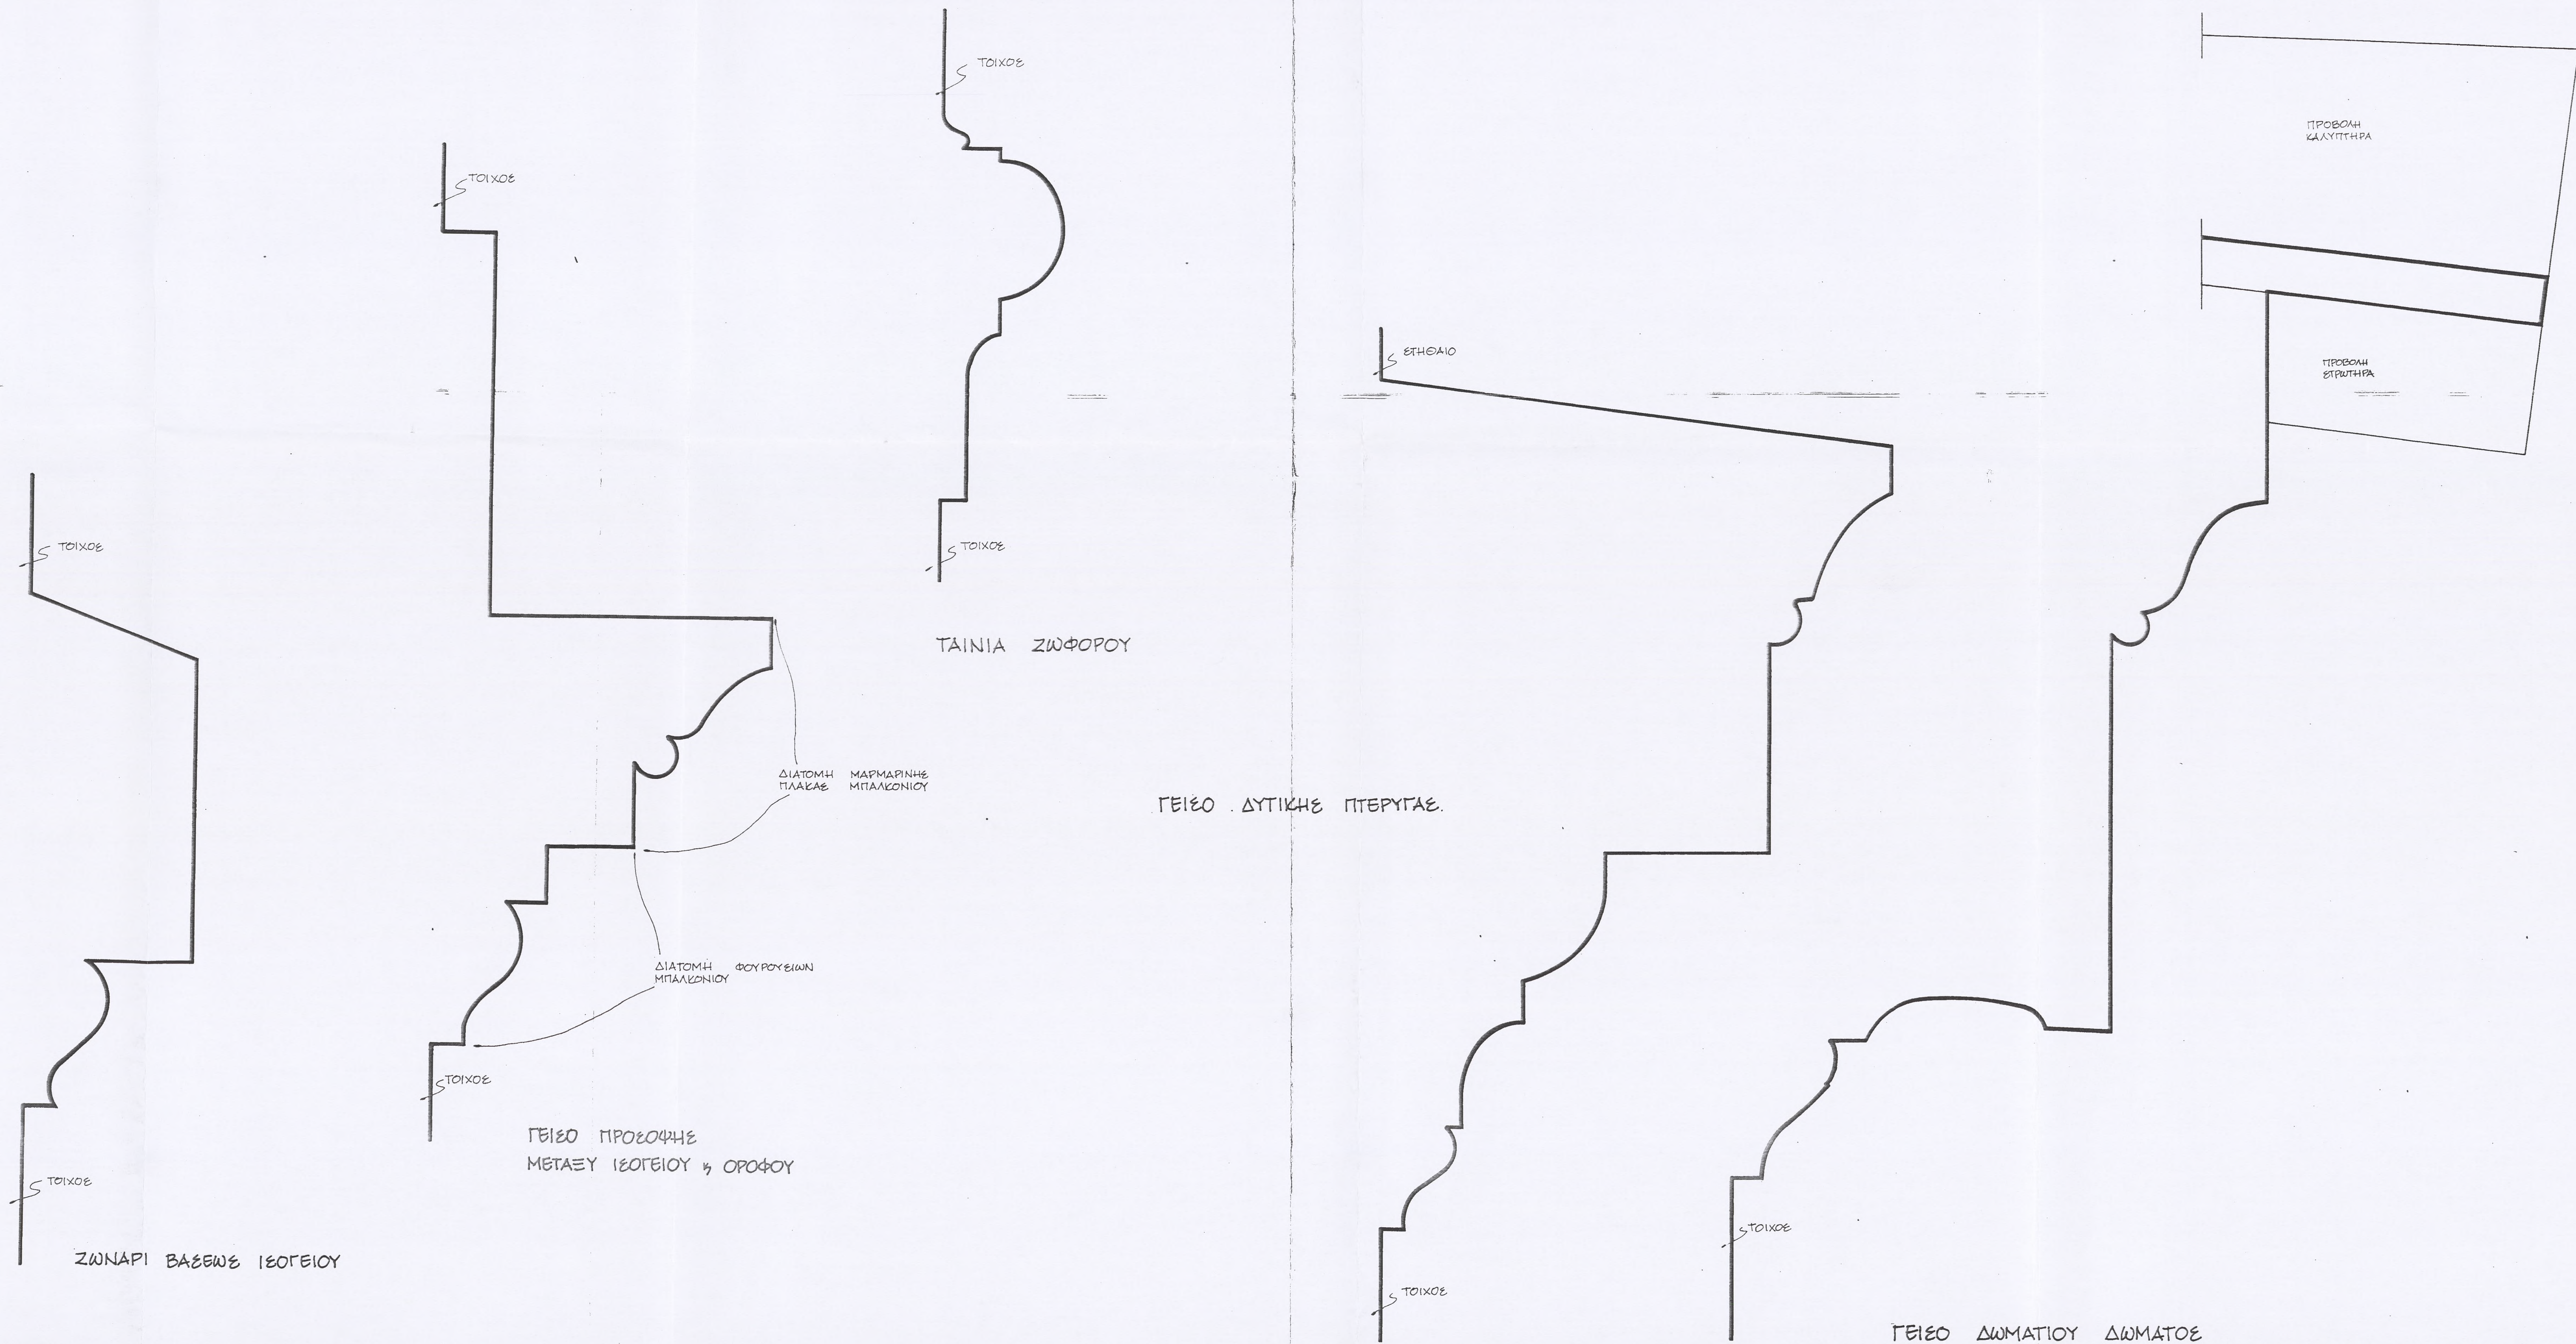

10	10.10.1987
9	10.10.1987
8	10.10.1987
7	10.10.1987
6	10.10.1987
5	10.10.1987
4	10.10.1987
3	10.10.1987
2	10.10.1987
1	10.10.1987

ΕΡΓΟΔΟΤΗΣ	ΕΛΛΗΝΙΚΗ ΕΤΑΙΡΕΙΑ	19.10.1987
ΕΡΓΟ	ΑΡΧΙΤΕΚΤΟΝΙΚΗ ΜΕΛΕΤΗ	19.10.1987
ΟΙΚΟΣ	ΟΙΚΟΣ ΤΡΕΙΣΤΕΡΗ 24 ΠΛΑΤΑ	19.10.1987


ΜΕΛΕΤΗΤΕΣ	ΑΡΧΙΤ.	19.10.1987
ΑΡΧΙΤ.	Α. ΚΑΡΑΜΑΝΑΣ	19.10.1987
ΑΡΧΙΤ.	Α. ΚΑΡΑΜΑΝΑΣ	19.10.1987

ΚΑΤΗΓΟΡΙΑ & ΤΙΤΛΟΣ ΜΕΛΕΤΗΣ	ΑΡΧΙΤΕΚΤΟΝΙΚΗ	ΑΝΟΙΓΜΕΝΗ ΥΠΟΧΩΡΟΣ
----------------------------	---------------	--------------------


ΦΕΛΙΑ	19.10.1987
ΚΕΜΑΤΙΑ	19.10.1987

ΧΡΟΝΟΣ ΜΕΛΕΤΗΣ	ΑΠΕ 1.7.87
ΧΡΟΝΟΣ ΜΕΛΕΤΗΣ	ΑΠΕ 1.7.87


ΓΙΑΝΝΗΣ ΚΙΖΗΣ	ΑΡΧΙΤΕΚΤΟΝΙΚΗ ΜΕΛΕΤΗ
ΑΠΤΑ. ΑΝΑΤΟΛΕΩΝ ΔΙΑΜΕΡΙΣΜΟΣ	ΑΡΧΙΤΕΚΤΟΝΙΚΗ ΜΕΛΕΤΗ
ΑΡΧΙΤΕΚΤΟΝΙΚΗ ΜΕΛΕΤΗ	ΑΡΧΙΤΕΚΤΟΝΙΚΗ ΜΕΛΕΤΗ
ΑΡΧΙΤΕΚΤΟΝΙΚΗ ΜΕΛΕΤΗ	ΑΡΧΙΤΕΚΤΟΝΙΚΗ ΜΕΛΕΤΗ

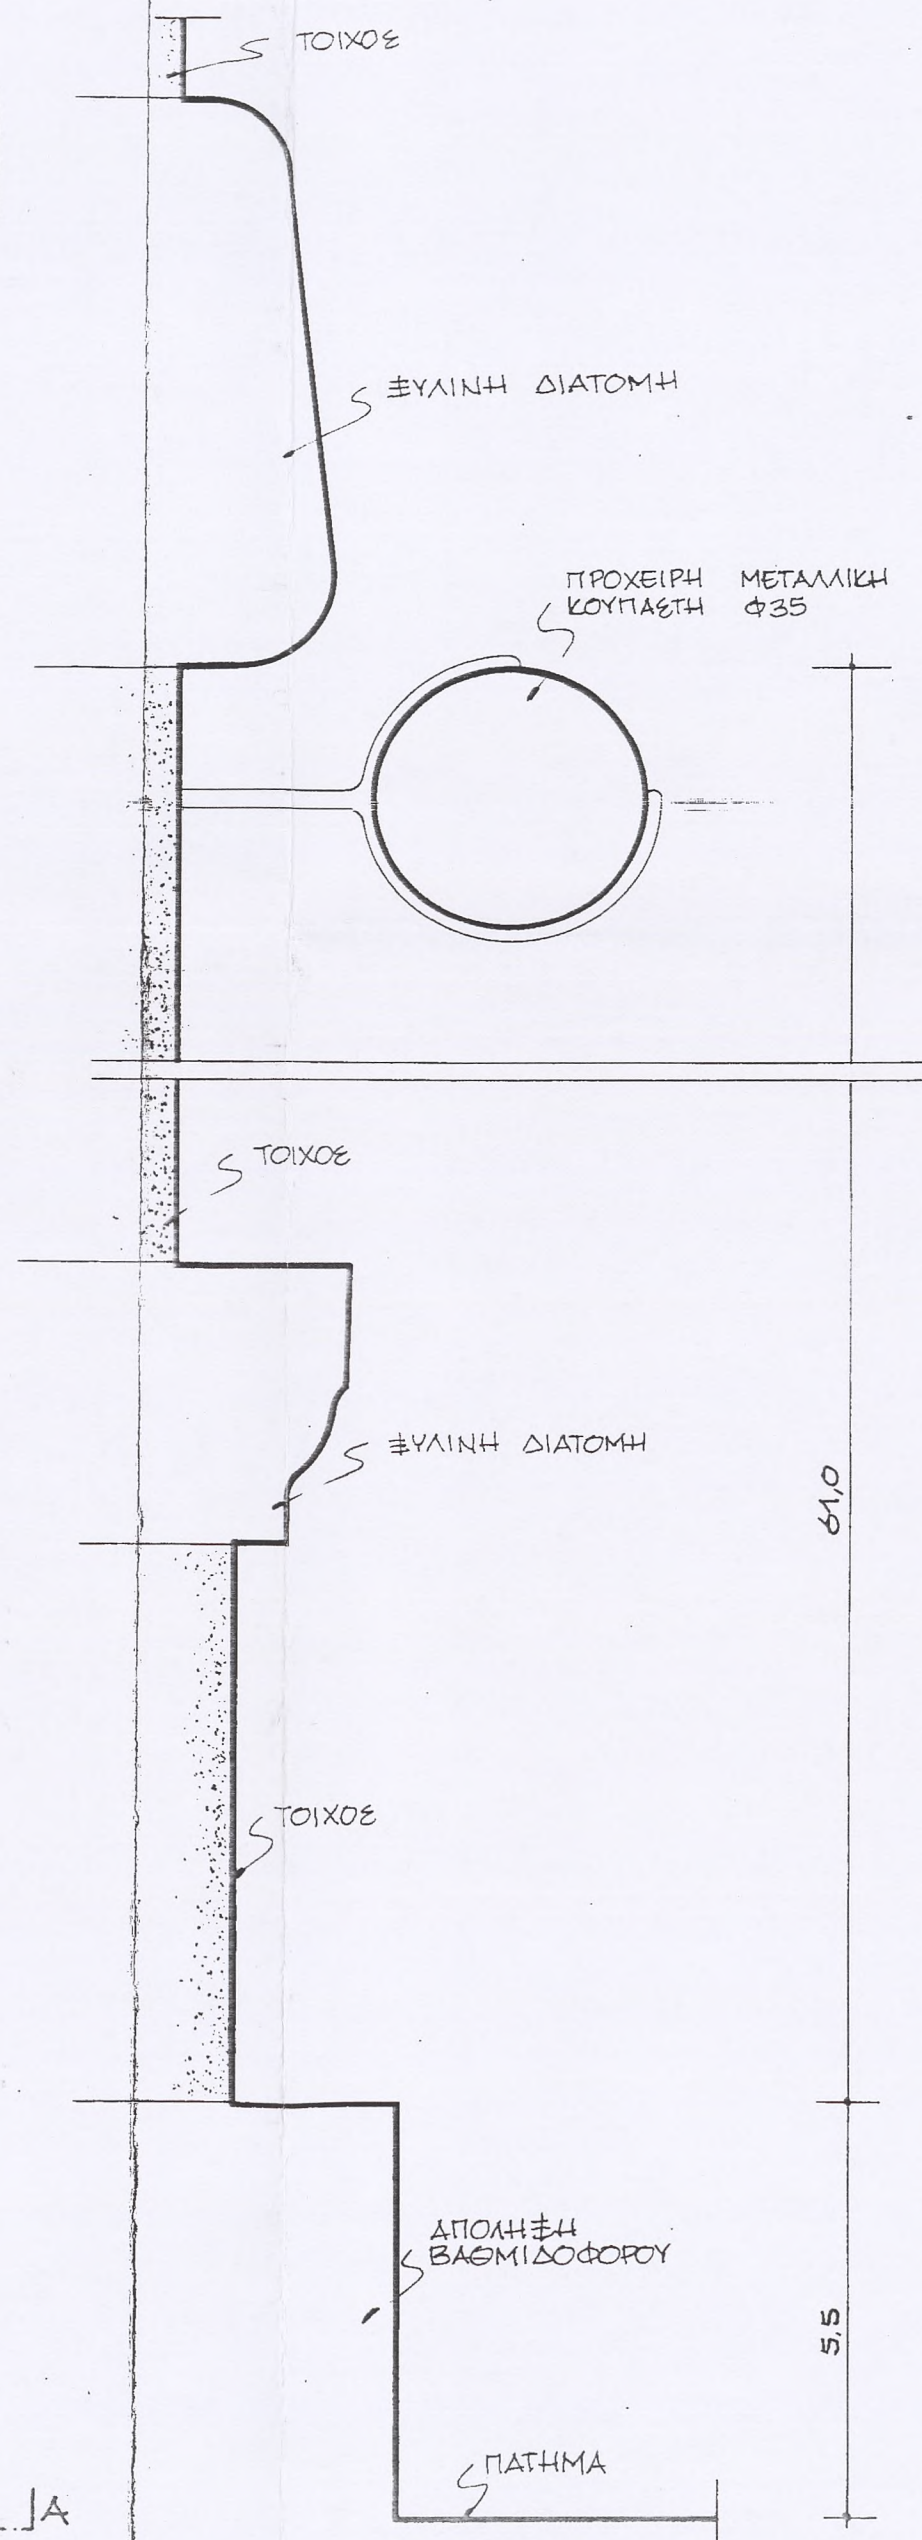

ТОМН ПГ 1:1

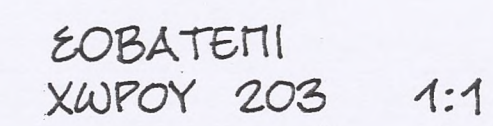

1 2 3 4 5 6 7 8 9 10 11	16 ΙΣΝ. 1987 Το υποβληθέντα συνάδει με το υπ. <u>#394 / 508</u> του Γραφείου Αρχιτεκτονικής Ο.Π.Ε.Π.Α. ANNA A. ΓΟΥΡΕΠΑΚΗ ΑΡΧΙΤΕΚΤΟΝ ΜΗΧΑΝΙΚΟΣ ΔΕ 4ο Σ'
αδ. προσαρτηθεί	αναθεωρησέας και παρατηρήσεις
ΕΛΛΗΝΙΚΗ ΕΤΑΙΡΕΙΑ 19 ΙΣΝ. 1987 ΑΠΟΚΑΤΑΣΤΑΣΗ ΝΕΟΚΛΑΣΙΚΟΥ ΚΤΗΡΙΟΥ ΕΛΑΦΙΟΥ ΧΩΜΑ ΑΓΙΟΥ ΠΑΥΛΟΥ ΟΔΟΥ ΤΡΙΠΟΔΟΣ 28, ΠΛΑΜΑΡΙΟΥ	
ΕΡΓΟΔΟΤΗΣ ΕΡΓΟ ΘΕΣΗ	
ΜΕΛΕΤΗΤΗΣ ΑΡΧΙΤ. <u>Γ. ΚΙΖΗΣ</u> <u>Κ. ΚΑΡΑΔΗΜΑΣ</u> <u>Θ. ΤΖΙΤΡΟΥΛΗΣ</u>	
ΚΑΤΗΓΟΡΙΑ & ΣΤΑΔΙΟ ΜΕΛΕΤΗΣ ΑΡΧΙΤΕΚΤΟΝΙΚΗ ΑΠΟΤΥΠΩΣΗ ΥΠΑΡΧΟΝΤΟΣ	
ΘΕΜΑ ΣΧΕΔΙΟΥ <u>ΣΚΑΛΑ ΧΩΜ</u> <u>ΣΟΒΑΤΕΛΙΑ</u>	
ΚΑΜΑΚΕΞ <u>ΕΠΙ</u> <u>ΕΠ</u>	
ΑΡΙΘΜΟΣ ΣΧΕΔΙΟΥ Y2.01	
ΣΤΕΓΗΝΑ ΣΧΕΔΙΑ	
ΧΡΟΝΟΣ ΜΕΛΕΤΗΣ <u>ΑΠΡ 1983</u>	
ΑΥΤΟΓΡ. <u>[Signature]</u>	
ΕΛΕΓΧΟΣ <u>[Signature]</u>	
ΥΠΟΓΡΑΦΗ ΚΑΙ ΣΦΡΑΓΙΣ	
ΓΙΑΝΝΗΣ ΚΙΖΗΣ ΑΡΧΙΤΕΚΤΩΝ Μ.Χ.Α.Κ.Ε.Σ.Ε.Μ.Π. Δ.ΟΣ ΔΙΠΛ. ΑΝΑΘΗΤΑΣΕΩΣ ΜΗΜΕΙΩΝ ΙΑΩΣ YORK ΜΕΛΟΣ Τ.Ε.Ε. ΑΡ.Μ. 18629 ΑΡ.Μ. Π.Γ. ΑΦΟΡΩΝΤΗΣ Ο.Π.Ε.Π.Α. ΤΗΛ. 3240.382	
ΚΩΝΣΤΑΝΤΙΝΟΣ Α. ΚΑΡΑΔΗΜΑΣ ΔΙΠΛΩΜ. ΑΡΧΙΤΕΚΤΩΝ ΜΗΧ. Ε.Π.Ε.Π. ΕΓΓΡ. Ο.Π.Ε.Π.Α. Τ.Ε.Ε. ΑΡΧΙΤΕΚΤΩΝ ΜΗΧ. Ε.Π.Ε.Π. ΚΟΝΙΑΡΙ 45 - ΑΘΗΝΑ - ΤΗΛ. 240.665 - 5442.07	
Ι. ΚΙΖΗΣ - Κ. ΚΑΡΑΔΗΜΑΣ - Θ. ΤΖΙΤΡΟΥΛΗΣ ΑΡΧΙΤΕΚΤΟΝΕΣ - ΑΝΑΘΗΤΑΣΤΕΣ Υπεύθυνος το Πλάνο: 324 0382 -- 108 98 ΑΘΗΝΑ	
ΠΟΛΙΤΙΚΟΣ ΜΗΧΑΝΙΚΟΣ ΚΩΝ. ΚΟΥΚΑΣ 15668 14 382 1979 104 24 ΑΘΗΝΑ	
ΜΗΧ. ΗΛΕΚΤΡ. ΣΧΕΔΙΑΣΤΗΣ ΓΙΑ. ΛΙΘΟΠΟΥΛΟΣ 11651 ΑΘΗΝΑ	

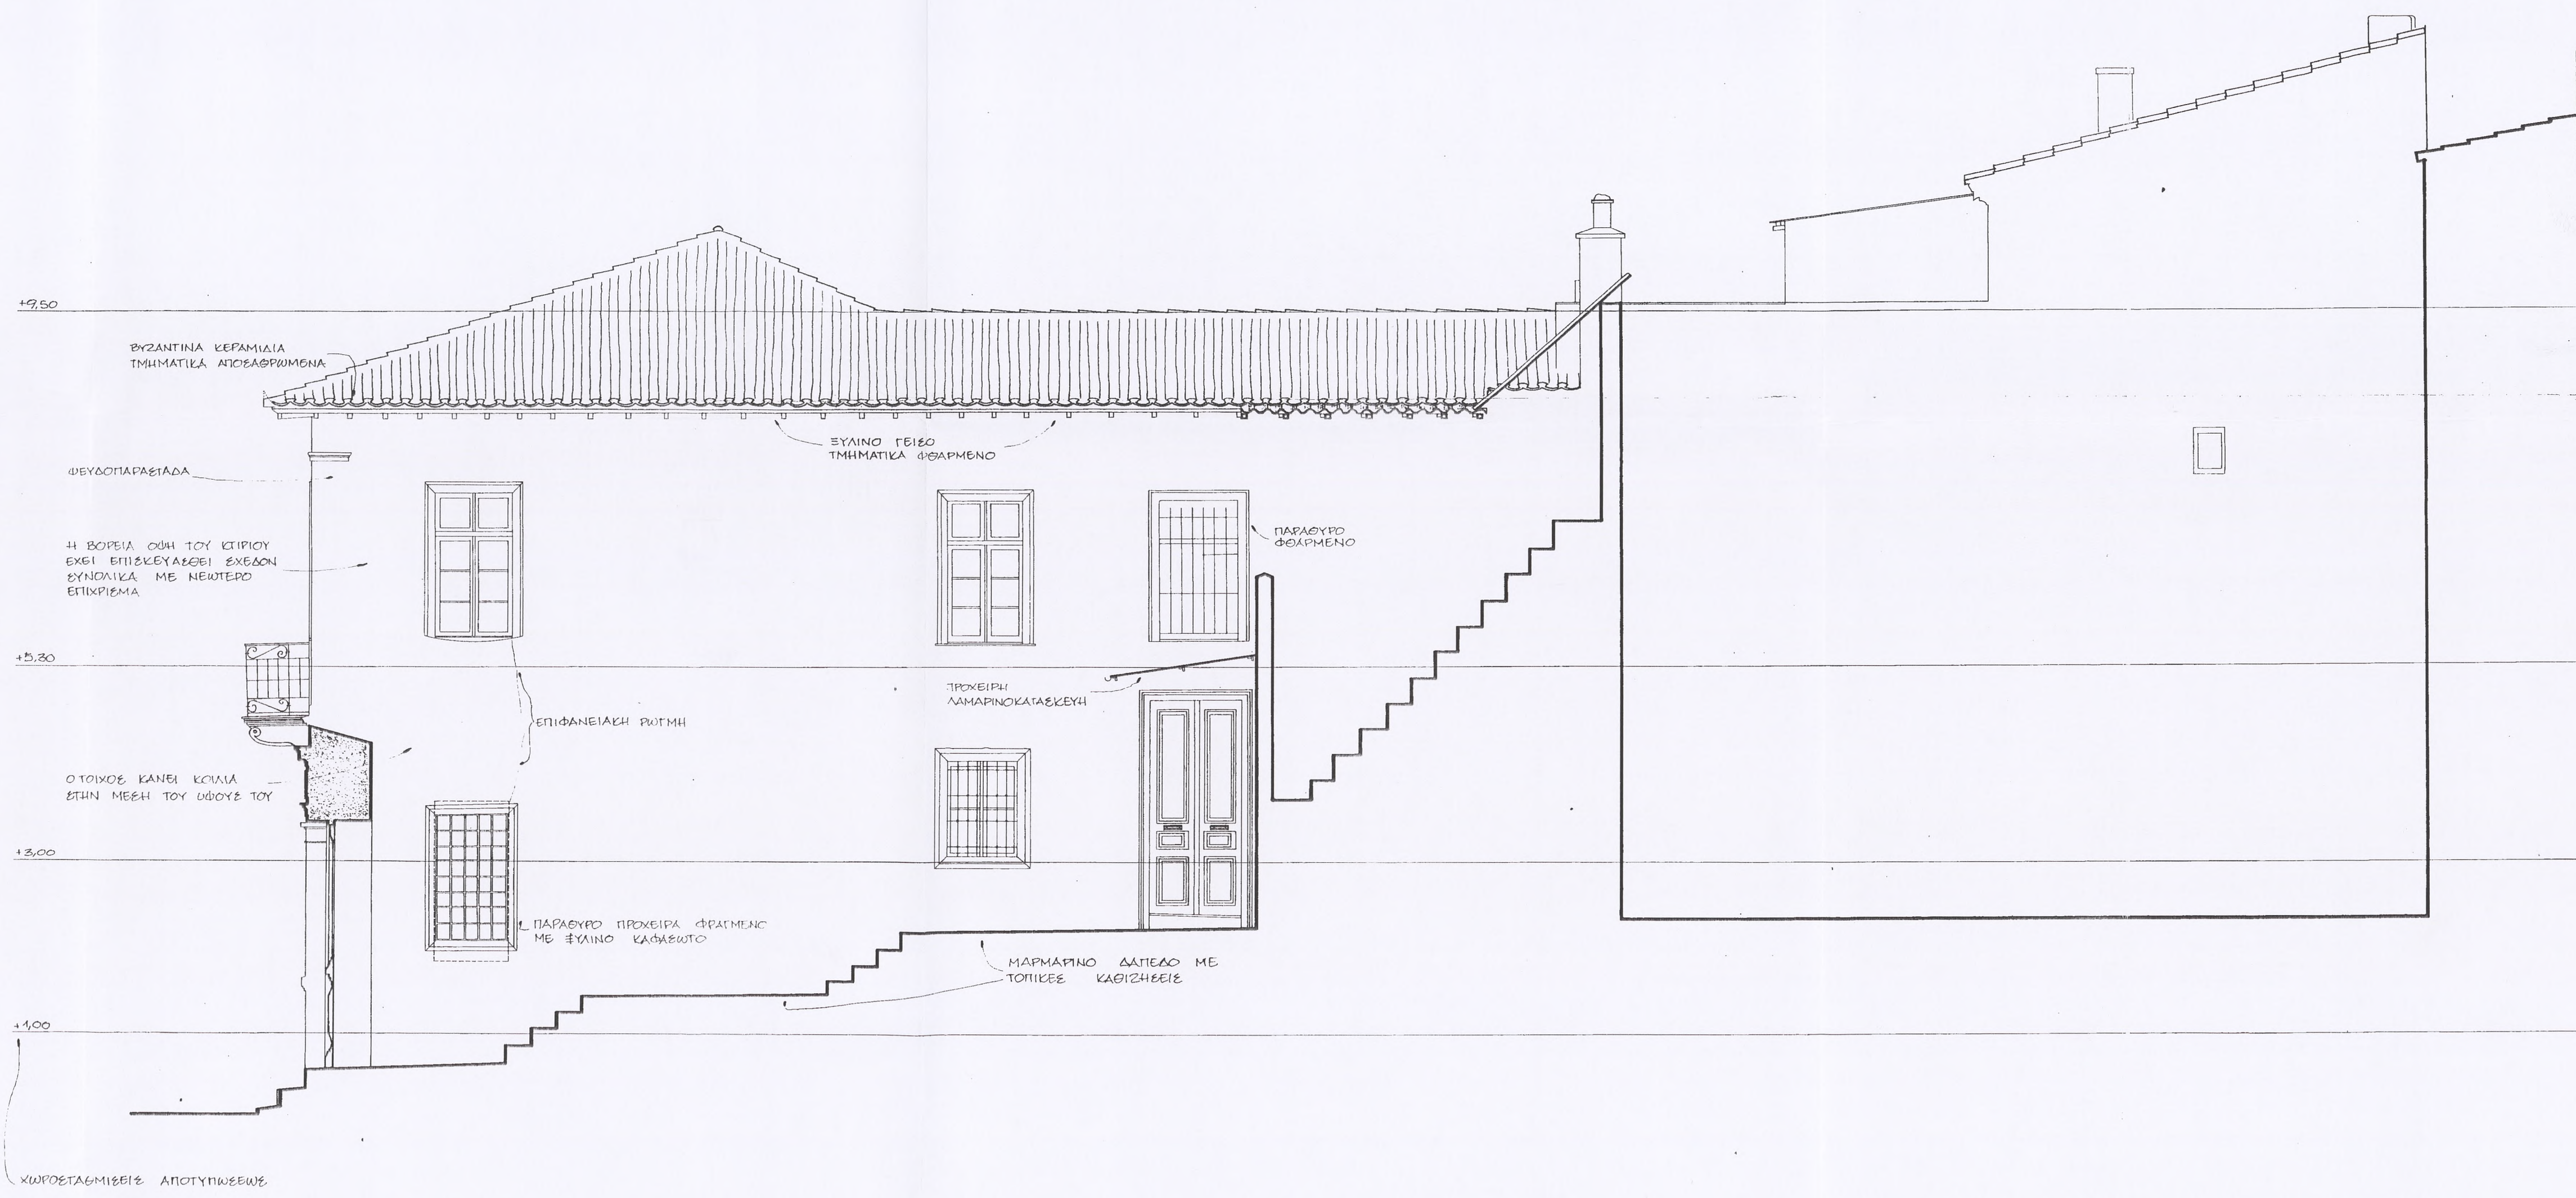

ΒΟΡΕΙΑ ΟΨΗ 1:50

ΣΥΜΒΟΛΙΣΜΟΙ

- ΑΡΧΑΙΟΙ ΤΟΙΧΟΙ Ancient walls
- ΤΟΙΧΟΙ ΠΑΛΑΙΟΤΕΡΗΣ ΟΙΚΟΔΟΜΙΚΗΣ ΦΑΣΕΩΣ (ΚΤΙΡΙΟ ΤΟΥΡΚΟΚΡΑΤΙΑΣ, ΑΣΒΕΣΤΟΚΤΙΣΤΟ) First phase (late 18th c.)
- ΝΕΩΤΕΡΕΣ ΟΙΚΟΔΟΜΙΚΕΣ ΦΑΣΕΙΣ (ΚΤΙΡΙΟ ΘΩΓΝΙΚΟ, ΑΣΒΕΣΤΟΚΤΙΣΤΟ) Intermediate phase (mid-19th c.)
- ΝΕΩΤΕΡΕΣ ΕΠΕΜΒΑΣΕΙΣ ΣΕ ΠΑΛΑΙΕΣ ΤΟΙΧΟΠΟΙΗΣΕΙΣ (20th c. repairs) (ΤΟΠΙΚΕΣ ΕΠΙΣΚΕΥΕΣ-ΜΕΤΑΤΡΟΠΕΣ, ΑΡΜΟΛΟΓΗΜΑΤΑ ΑΣΒΕΣΤΟΚΟΝΙΑΜΑΤΟΣ, ΚΤΛ.)
- ΠΡΟΣΦΑΤΟΙ ΤΟΙΧΟΙ Modern walls
- ΠΑΛΑΙΟΙ ΕΥΛΟΙΟΙΧΟΙ (ΤΕΑΤΜΑΔΕΣ) Old timber-framed partitions

16 ΙΟΥΝ 1983
Τεχνικό σχέδιο κατασκευής του αρ.
394/508
του Γραφείου Η. Κ. Καραδημάς
Ο Προϊστάμενος
ΑΝΝΑ Α. ΓΑΛΑΝΗ
ΑΡΧΙΤΕΚΤΟΝ ΜΗΧΑΝΙΚΟΣ Νο 30-81

ΕΡΓΟΔΟΤΗΣ ΕΛΛΗΝΙΚΗ ΕΤΑΙΡΕΙΑ
ΕΡΓΟ ΥΠΟ - ΓΡΑΦΕΙΟ Π.Ρ. ΠΑΛΚΑ
ΑΠΟΚΑΤΑΣΤΑΣΗ ΝΕΟΚΛΑΣΙΚΟΥ ΚΤΙΡΙΟΥ
ΘΕΣΗ Αθήνα
ΟΔΟΥ ΤΡΙΠΟΔΩΝ 28, ΠΛΑΚΑ

ΜΕΛΕΤΗΤΕΣ
ΑΡΧΙΤ. Γ. ΚΙΖΗΣ
Κ. ΚΑΡΑΔΗΜΑΣ
Θ. ΤΖΙΤΡΟΥΛΗΣ

ΚΑΤΗΓΟΡΙΑ & ΣΤΑΔΙΟ ΜΕΛΕΤΗΣ
ΑΡΧΙΤΕΚΤΟΝΙΚΗ ΑΠΟΤΥΠΩΣΗ ΥΠΑΡΧΟΝΤΟΣ
Καδικός αριθμός μελέτης 152

ΘΕΜΑ ΣΧΕΔΙΟΥ ΚΑΙΜΑΚΕΣ ΑΡΙΘΜΟΣ ΣΧΕΔΙΟΥ
ΒΟΡΕΙΑ ΟΨΗ 1:50 y1.1.1


ΧΡΟΝΟΣ ΜΕΛΕΤΗΣ 1783
Α.Π.Ε. 1783
ΕΛΕΓΧΟΣ
ΕΥΚΡΙΣΗ

ΓΙΑΝΝΗΣ ΚΙΖΗΣ
ΑΡΧΙΤΕΚΤΟΝ ΜΗΧΑΝΙΚΟΣ ΕΜΠ ΔΟΣ
ΔΙΠΛ. ΑΝΑΣΤΑΣΙΟΥ ΜΗΤΡΩΟΝ ΙΑΕΣ YORK
ΜΕΛΟΣ Τ.Ε.Ε. ΑΡ. Μ. 16629 ΑΡ. Μ. Π.Ε.
ΑΦΡΟΔΙΤΗΣ 9 - ΑΘΗΝΑ 119 ΤΗΛ. 3240,392

ΚΩΝΣΤΑΝΤΙΝΟΣ Α. ΚΑΡΑΔΗΜΑΣ
ΑΡΧΙΤΕΚΤΟΝ ΜΗΧΑΝΙΚΟΣ ΕΜΠ ΔΟΣ
ΔΙΠΛ. ΑΝΑΣΤΑΣΙΟΥ ΜΗΤΡΩΟΝ ΙΑΕΣ YORK
ΜΕΛΟΣ Τ.Ε.Ε. ΑΡ. Μ. 16629 ΑΡ. Μ. Π.Ε.
ΑΦΡΟΔΙΤΗΣ 9 - ΑΘΗΝΑ 119 ΤΗΛ. 3240,392

Ι. ΚΙΖΗΣ - Κ. ΚΑΡΑΔΗΜΑΣ - Θ. ΤΖΙΤΡΟΥΛΗΣ
ΑΡΧΙΤΕΚΤΟΝΕΣ - ΑΝΑΣΤΑΣΙΕΣ
Υπερείδου 10, Πλάκα 324 0362 - 105 58 ΑΘΗΝΑ

ΟΡΓΑΝΟΝ ΑΚ. ΤΕΤΡΩΝ
ΑΡΧΙΤΕΚΤΟΝ ΜΗΧΑΝΙΚΟΣ ΕΜΠ ΔΟΣ
ΔΙΠΛ. ΑΝΑΣΤΑΣΙΟΥ ΜΗΤΡΩΟΝ ΙΑΕΣ YORK
ΜΕΛΟΣ Τ.Ε.Ε. ΑΡ. Μ. 16629 ΑΡ. Μ. Π.Ε.
ΑΦΡΟΔΙΤΗΣ 9 - ΑΘΗΝΑ 119 ΤΗΛ. 3240,392

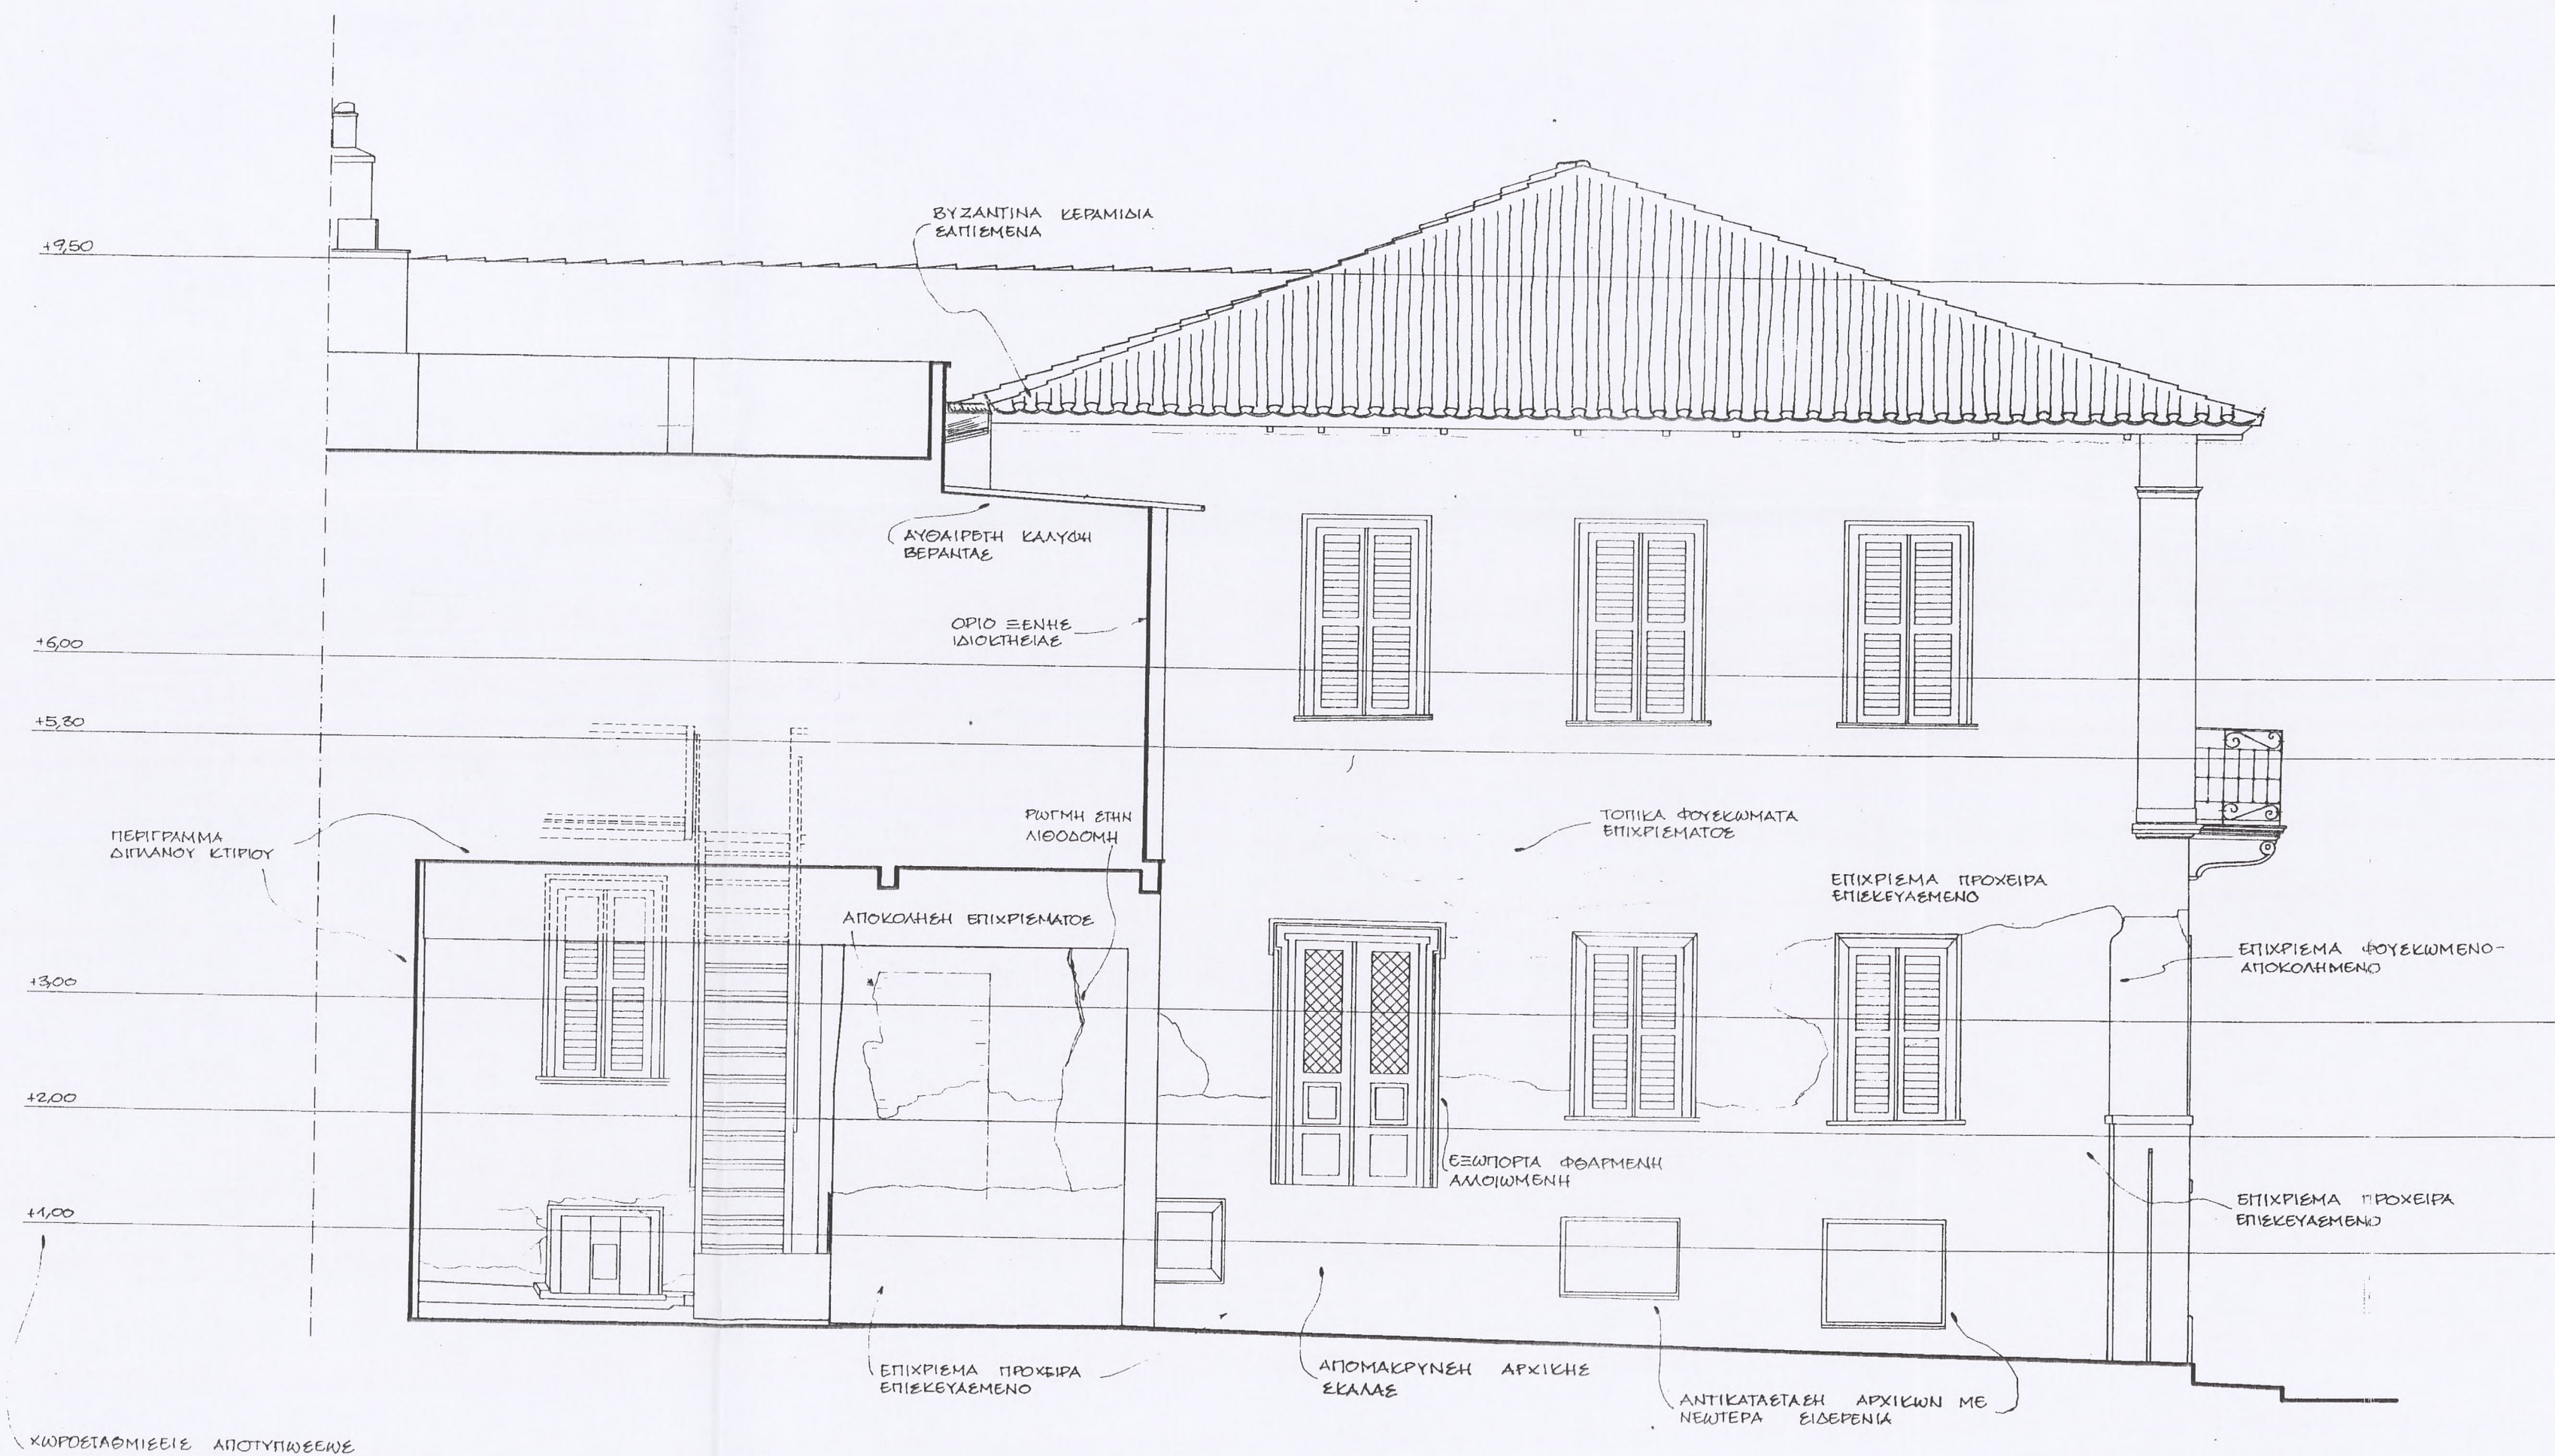

NOTIA ΟΨΗ 1:50

ΣΥΜΒΟΛΙΣΜΟΙ

	ΑΡΧΑΙΟΙ ΤΟΙΧΟΙ Ancient walls
	ΤΟΙΧΟΙ ΠΑΛΑΙΟΤΕΡΗΣ ΟΙΚΟΔΟΜΙΚΗΣ ΦΑΣΕΩΣ (ΚΤΙΡΙΟ ΤΟΥΡΚΟΚΡΑΤΙΑΣ, ΑΛΕΞΑΝΔΡΙΤΙΣΤΟ) First phase (late 18th c.)
	ΝΕΩΤΕΡΕΣ ΟΙΚΟΔΟΜΙΚΕΣ ΦΑΣΕΙΣ (ΚΤΙΡΙΟ ΟΘΩΝΙΚΟ, ΑΛΕΞΑΝΔΡΙΤΙΣΤΟ) Intermediate phase (mid-19th c.)
	ΝΕΩΤΕΡΕΣ ΕΠΕΜΒΑΣΕΙΣ ΣΕ ΠΑΛΑΙΕΣ ΤΟΙΧΟΠΟΙΗΣΕΙΣ (ΤΟΠΙΚΕΣ ΕΠΙΕΚΤΑΣΕΙΣ-ΜΕΤΑΤΡΟΠΕΣ, ΑΡΜΟΛΟΓΗΜΑΤΑ ΑΛΕΞΑΝΔΡΙΤΙΣΤΟ, ΚΤΛ.) (20th c. repairs)
	ΠΡΟΣΦΑΤΟΙ ΤΟΙΧΟΙ Modern walls
	ΠΑΛΑΙΟΙ ΞΥΛΟΤΟΙΧΟΙ (ΤΕΑΤΜΑΔΕΣ) Old timber-framed partitions

12	
11	
10	
9	16 Ιουν. 1987
8	Το σχέδιο...
7	1344/1500
6	του Γραφείου...
5	Ο Προϊστάμενος
4	
3	
2	ΑΝΝΑ Α. ΓΟΥΣΙΑΝΗ
1	ΑΡΧΙΤΕΚΤΟΝ ΜΗΧΑΝΙΚΟΣ
αφ. περιγραφή	αναθεωρήσεις και παρατηρήσεις

ΕΡΓΟΔΟΤΗΣ	ΕΛΛΗΝΙΚΗ ΕΤΑΙΡΕΙΑ	1918N. 1987
ΕΡΓΟ	ΑΠΟΚΑΤΑΣΤΑΣΗ ΝΕΟΚΛΑΣΙΚΟΥ ΚΤΙΡΙΟΥ	ΥΠΟΓΡΑΦΗ ΓΕΩ. ΠΑΛΑΚΑ
ΘΕΣΗ	ΟΔΟΥ ΤΡΙΠΟΔΩΝ 28, ΠΛΑΚΑ	ΑΝΝΑ Α. ΓΟΥΣΙΑΝΗ

ΜΕΛΕΤΗΤΕΣ	ΑΡΧΙΤ. Γ. ΚΙΖΗΣ
	Κ. ΚΑΡΑΛΗΜΑΣ
	Θ. ΤΣΙΤΡΟΥΛΗΣ

ΚΑΤΗΓΟΡΙΑ & ΣΤΑΔΙΟ ΜΕΛΕΤΗΣ	ΑΡΧΙΤΕΚΤΟΝΙΚΗ	ΑΠΟΤΥΠΩΣΗ ΥΠΑΡΧΟΝΤΟΣ	κωδικός αριθμός μελέτης 152
----------------------------	---------------	----------------------	-----------------------------


ΘΕΜΑ ΣΧΕΔΙΟΥ	ΚΑΜΑΚΕΣ	ΑΡΙΘΜΟΣ ΣΧΕΔΙΟΥ
NOTIA ΟΨΗ	1:50	1.13
ΣΧΕΤΙΚΑ ΣΧΕΔΙΑ		

ΧΡΟΝΟΣ ΜΕΛΕΤΗΣ	συντάξη	ελέγχος	εγκριση
ΑΠΡ. 1984	30.06.85	30.06.85	

ΓΙΑΝΝΗΣ ΚΙΖΗΣ ΑΡΧΙΤΕΚΤΟΝ ΜΗΧΑΝΙΚΟΣ ΕΜΠ ΔCS ΔΙΠΛ. ΑΝΑΣΤΑΣΙΟΝ ΜΗΝΗΜΟΝ ΤΗΣ ΥΟΚ ΜΕΛΟΣ Τ.Ε.Ε., ΑΡ. Μ. 19829 ΑΡ. Μ. Π.Γ. 1 ΑΠΟΔΙΤΗΣ 9 - ΑΘΗΝΑ 119 ΤΗΛ. 3240,362	ΚΩΝΣΤΑΝΤΙΝΟΣ Α. ΚΑΡΑΛΗΜΑΣ ΑΡΧΙΤΕΚΤΟΝ ΜΗΧΑΝΙΚΟΣ ΕΜΠ ΔCS ΕΠΙΧΕΙΡΗΣΙΑΚΗ ΔΡΑΣΗ ΜΕΛΟΣ Τ.Ε.Ε., ΑΡ. Μ. 19829 ΑΡ. Μ. Π.Γ. 1 ΚΟΝΙΑΡΗ 45 - ΑΘΗΝΑ - ΤΗΛΕΦ. 6440,935, 6442,127
---	--

Ι. ΚΙΖΗΣ - Κ. ΚΑΡΑΛΗΜΑΣ - Θ. ΤΣΙΤΡΟΥΛΗΣ ΑΡΧΙΤΕΚΤΟΝΕΣ - ΑΝΑΣΤΑΣΙΟΤΕΣ Υπερείδου 10, Πλάκα 324 0362 - 105 55 ΑΘΗΝΑ	ΠΟΛΙΤΙΚΟΣ ΜΗΧΑΝΙΚΟΣ ΚΩΝ. ΚΟΥΚΑΣ Χέυθεν 14 8821579 104 34 ΑΘΗΝΑ	ΜΗΧ. ΗΛΕΚ. ΜΗΧΑΝΙΚΟΣ ΙΔΑ. ΑΣΚΗΤΟΠΟΥΛΟΣ Αν. Πολέμου 4 7299991 115 21 ΑΘΗΝΑ
---	---	--

ΟΣ ΑΧ. ΤΣΙΤΡΟΥΛΗΣ
ΑΡΧΙΤΕΚΤΟΝ ΜΗΧΑΝΙΚΟΣ
ΕΜΠ ΔCS
ΜΕΛΟΣ Τ.Ε.Ε. - ΑΡ. Μ. 19829
ΚΟΝΙΑΝΟΥΠΟΛΕΩΣ 35
ΑΘΗΝΑ

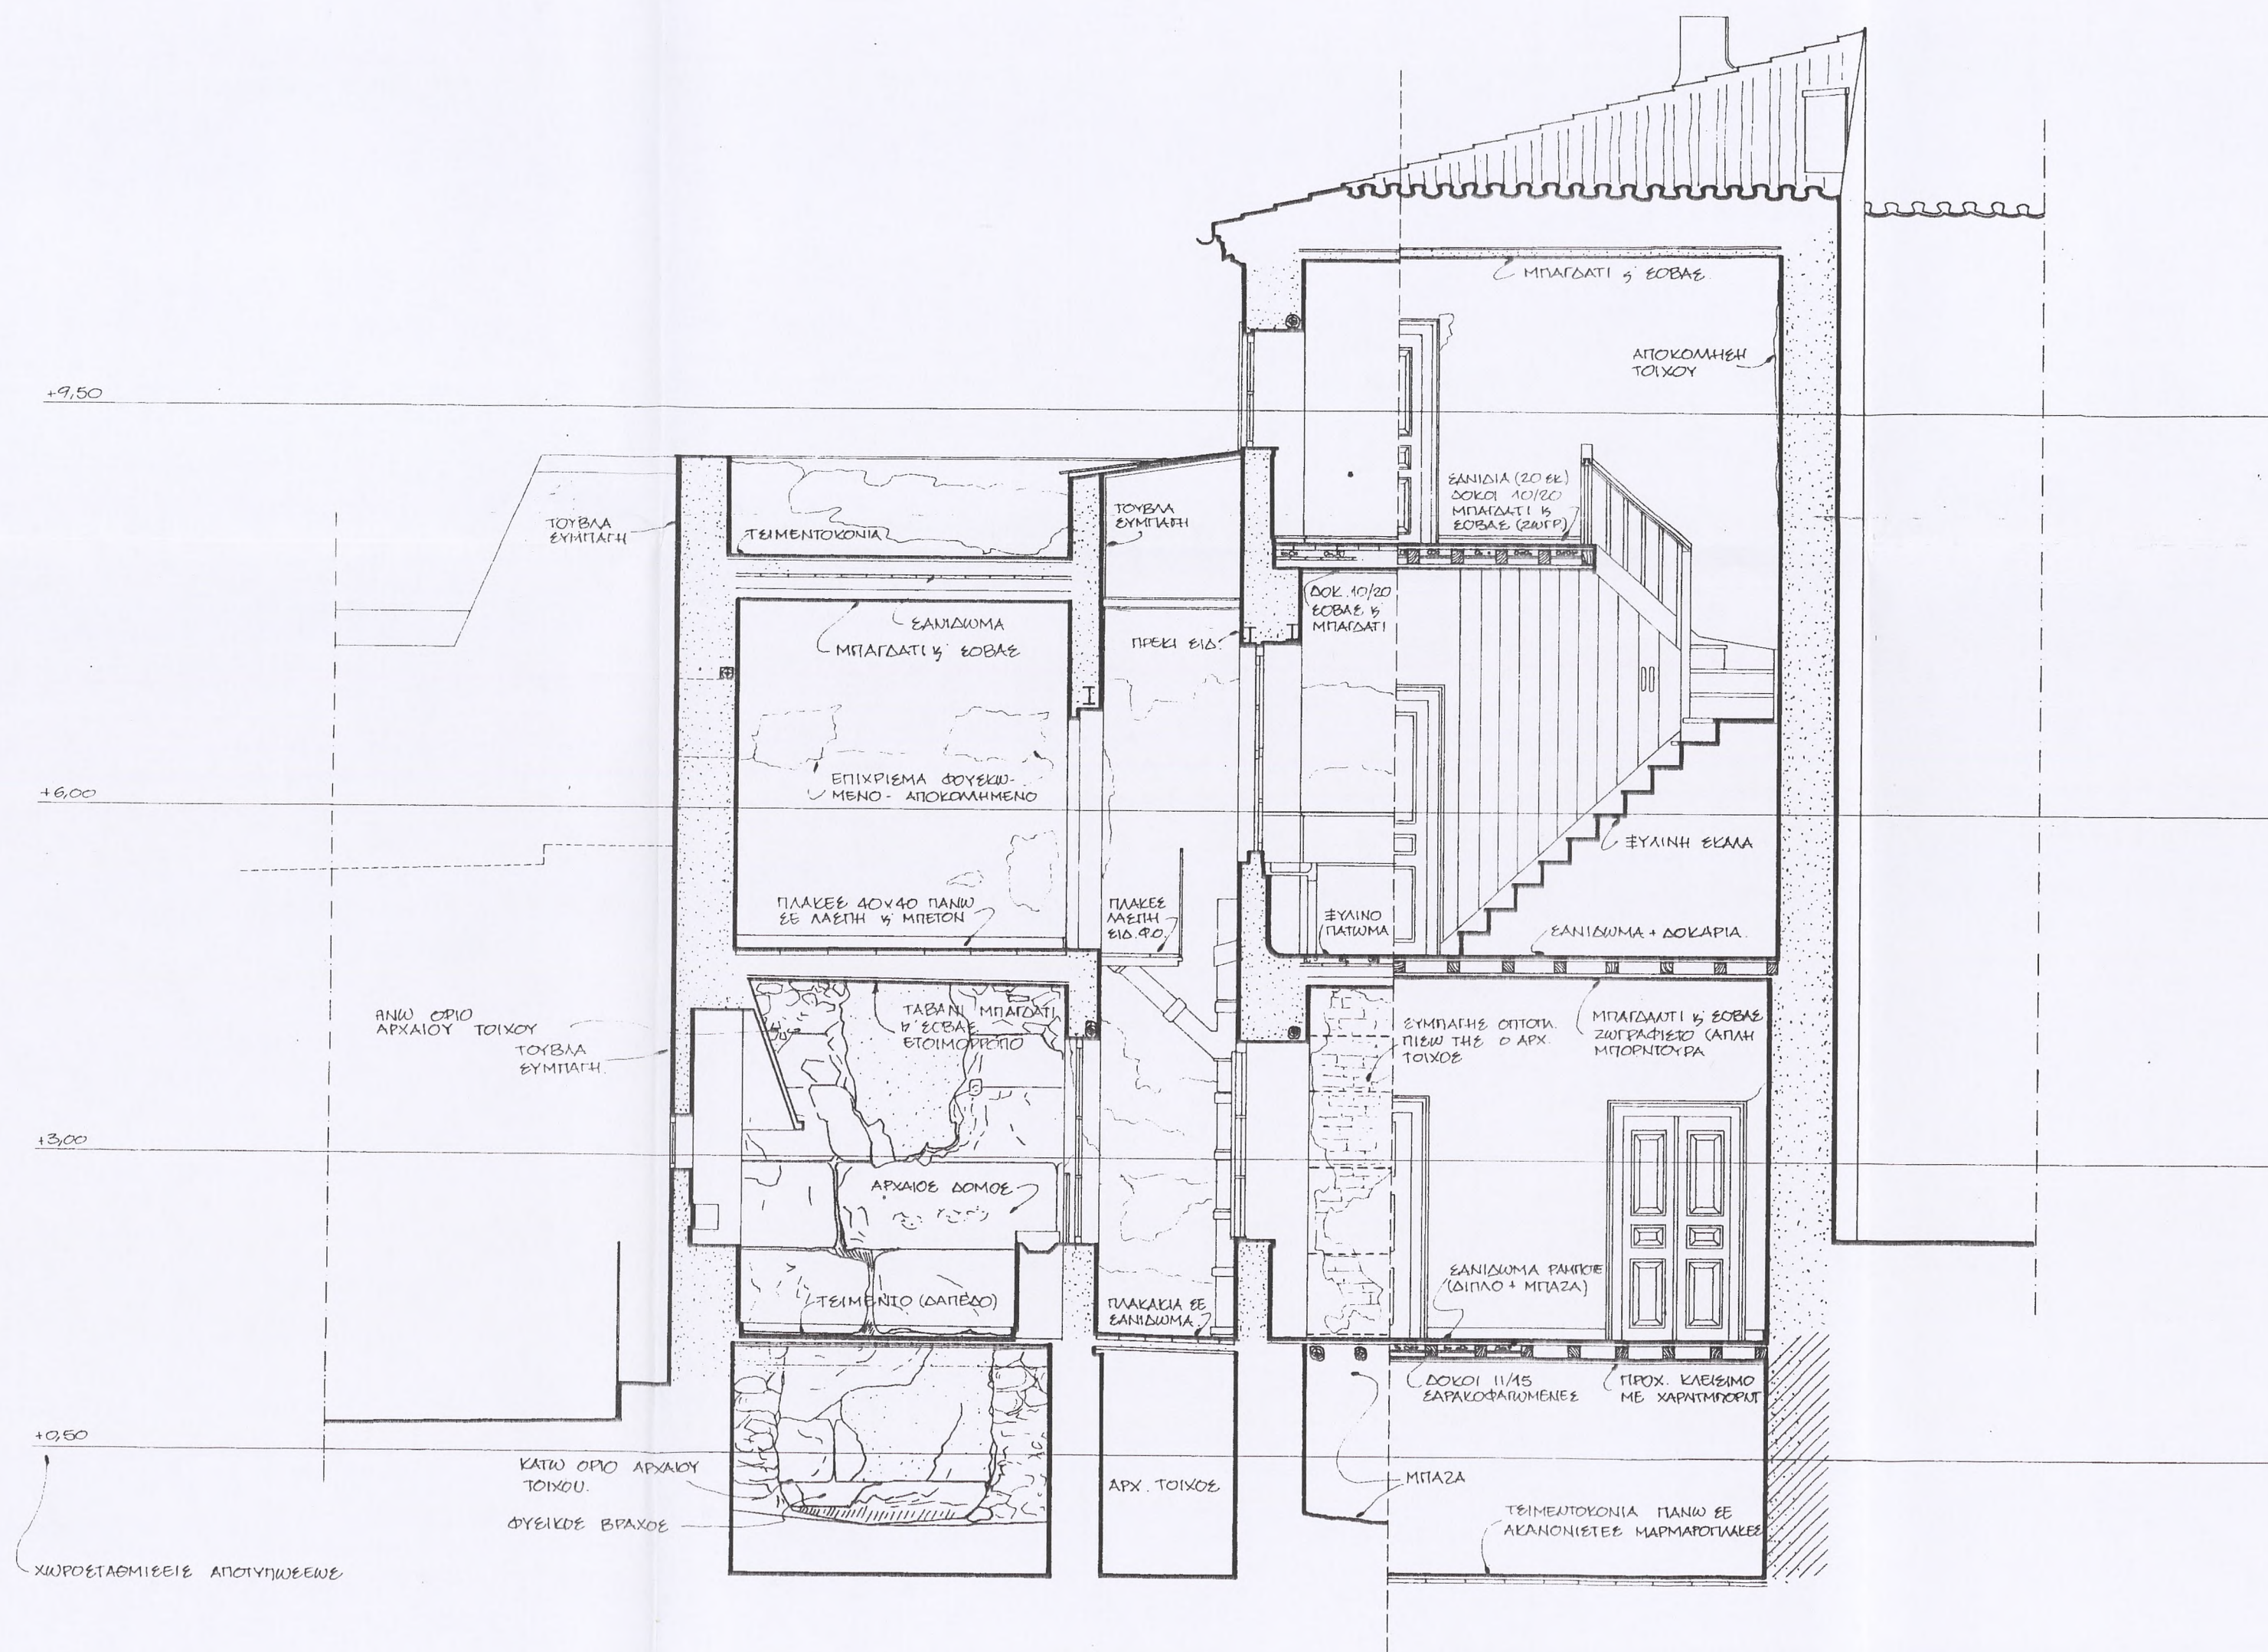


ΤΟΜΗ Θ-Θ 1:50


ΣΥΜΒΟΛΙΣΜΟΙ




ΑΡΧΑΙΟΙ ΤΟΙΧΟΙ Ancient walls

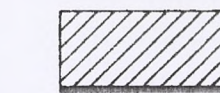

ΤΟΙΧΟΙ ΠΑΛΑΙΟΤΕΡΗΣ ΟΙΚΟΔΟΜΙΚΗΣ ΦΑΣΕΩΣ (ΚΤΙΡΙΟ ΤΟΥΡΚΟΚΡΑΤΙΑΣ, ΑΣΒΕΣΤΟΚΤΙΣΤΟ) First phase (14th-15th c.)

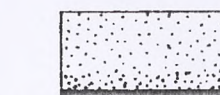


ΝΕΩΤΕΡΕΣ ΟΙΚΟΔΟΜΙΚΕΣ ΦΑΣΕΙΣ (ΚΤΙΡΙΟ ΘΩΚΝΙΚΟ, ΑΣΒΕΣΤΟΚΤΙΣΤΟ) Intermediate phase (mid-19th c.)

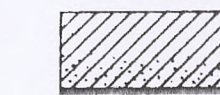

ΝΕΩΤΕΡΕΣ ΕΠΕΜΒΑΣΕΙΣ ΣΕ ΠΑΛΑΙΕΣ ΤΟΙΧΟΠΟΙΗΣΕΙΣ (19th c. repairs) (ΤΟΠΙΚΕΣ ΕΠΙΣΚΕΥΕΣ-ΜΕΤΑΤΡΟΠΕΣ, ΑΡΜΟΛΟΓΗΜΑΤΑ ΑΣΒΕΣΤΟΚΟΝΙΑΜΑΤΟΣ, ΚΤΛ.)



ΠΡΟΣΦΑΤΟΙ ΤΟΙΧΟΙ Modern walls

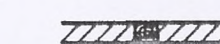

ΠΑΛΑΙΟΙ ΕΥΑΙΤΟΙΧΟΙ (ΤΕΑΤΗΛΕΣ) Old timber-framed partitions

12	
11	
10	
9	
8	
7	
6	
5	
4	
3	
2	
1	

16 ΙΟΥΝ 1987
Το σχέδιο
1394/508
του Γραφείου
Ο Γραφείο

ΕΡΓΟΔΟΤΗΣ	ΕΛΛΗΝΙΚΗ ΕΤΑΙΡΕΙΑ
ΕΡΓΟ	ΑΠΟΚΑΤΑΣΤΑΣΗ ΝΕΟΚΛΑΣΙΚΟΥ ΚΤΙΡΙΟΥ
ΘΕΣΗ	ΟΔΟΥ ΤΡΙΠΟΔΩΝ 28, ΠΛΑΚΑ 16 ΙΟΥΝ 1987

ΜΕΛΕΤΗΤΕΣ	ΑΡΧΙΤ	Γ. ΚΙΖΗΣ
		Κ. ΚΑΡΑΔΗΜΑΣ
		Θ. ΤΣΙΤΡΟΥΛΗΣ

ΚΑΤΗΓΟΡΙΑ & ΣΤΑΔΙΟ ΜΕΛΕΤΗΣ	ΑΡΧΙΤΕΚΤΟΝΙΚΗ	ΑΠΟΤΥΠΩΣΗ ΥΠΑΡΧΟΝΤΟΣ
----------------------------	---------------	----------------------

ΘΕΜΑ ΣΧΕΔΙΟΥ	ΚΑΙΜΑΚΕΣ	ΑΡΙΘΜΟΣ ΣΧΕΔΙΟΥ
ΤΟΜΗ ΘΘ	1:50	1.1.1


ΣΧΕΤΙΚΑ ΣΧΕΔΙΑ	
----------------	--

ΧΡΟΝΟΣ ΜΕΛΕΤΗΣ	συντάξη	ελεγχος	εγκριση
ΑΠΡ 1984	300685	320685	

ΥΠΟΓΡΑΦΗ ΚΑΙ ΣΤΗΡΕΩΣΗ	ΚΟΝΣΤΑΝΤΙΝΟΣ Α. ΚΑΡΑΔΗΜΑΣ
ΓΙΑΝΝΗΣ ΚΙΖΗΣ	
ΑΡΧΙΤΕΚΤΟΝΙΚΟ ΓΡΑΦΕΙΟ ΕΜΠ ΔΟΣ	
ΑΠΤΑ: ΑΝΑΣΤΑΣΙΟΣ ΚΑΡΑΔΗΜΑΣ	
ΜΕΛΟΣ Τ.Ε.Ε. ΑΡ.Μ. 16629 ΑΡ. Μ. Τ.Γ.	
ΑΦΡΟΔΙΤΗΣ 9 - ΑΘΗΝΑ 119	
ΤΗΛ. 3240,362	

Ι.ΚΙΖΗΣ-Κ.ΚΑΡΑΔΗΜΑΣ-Θ.ΤΣΙΤΡΟΥΛΗΣ	ΠΟΛΙΤΙΚΟΣ ΜΗΧΑΝΙΚΟΣ	ΜΗΧ.ΗΛΕΚ. ΜΗΧΑΝΙΚΟΣ
ΑΡΧΙΤΕΚΤΟΝΕΣ - ΑΝΑΣΤΑΣΙΟΤΕΣ	ΚΩΝ. ΚΟΥΚΑΣ	ΙΩΑ. ΔΙΣΚΟΠΟΥΛΟΣ
Υπερείδου 10, Πλάκα 324 0362 - 105 58 ΑΘΗΝΑ	Χέυδεν 14 8821579	Αν.Πολέμου 4 7222895
	104 34 ΑΘΗΝΑ	115 21 ΑΘΗΝΑ

ΑΡΧΙΤΕΚΤΟΝΙΚΟ ΓΡΑΦΕΙΟ ΕΜΠ ΔΟΣ
ΜΕΛΟΣ Τ.Ε.Ε. - ΑΡΧΙΤ. ΜΗΤΡ. ΕΛΛ.
ΚΟΝΣΤΑΝΤΙΝΟΥΔΕΣ 35
ΑΘΗΝΑ 672 000

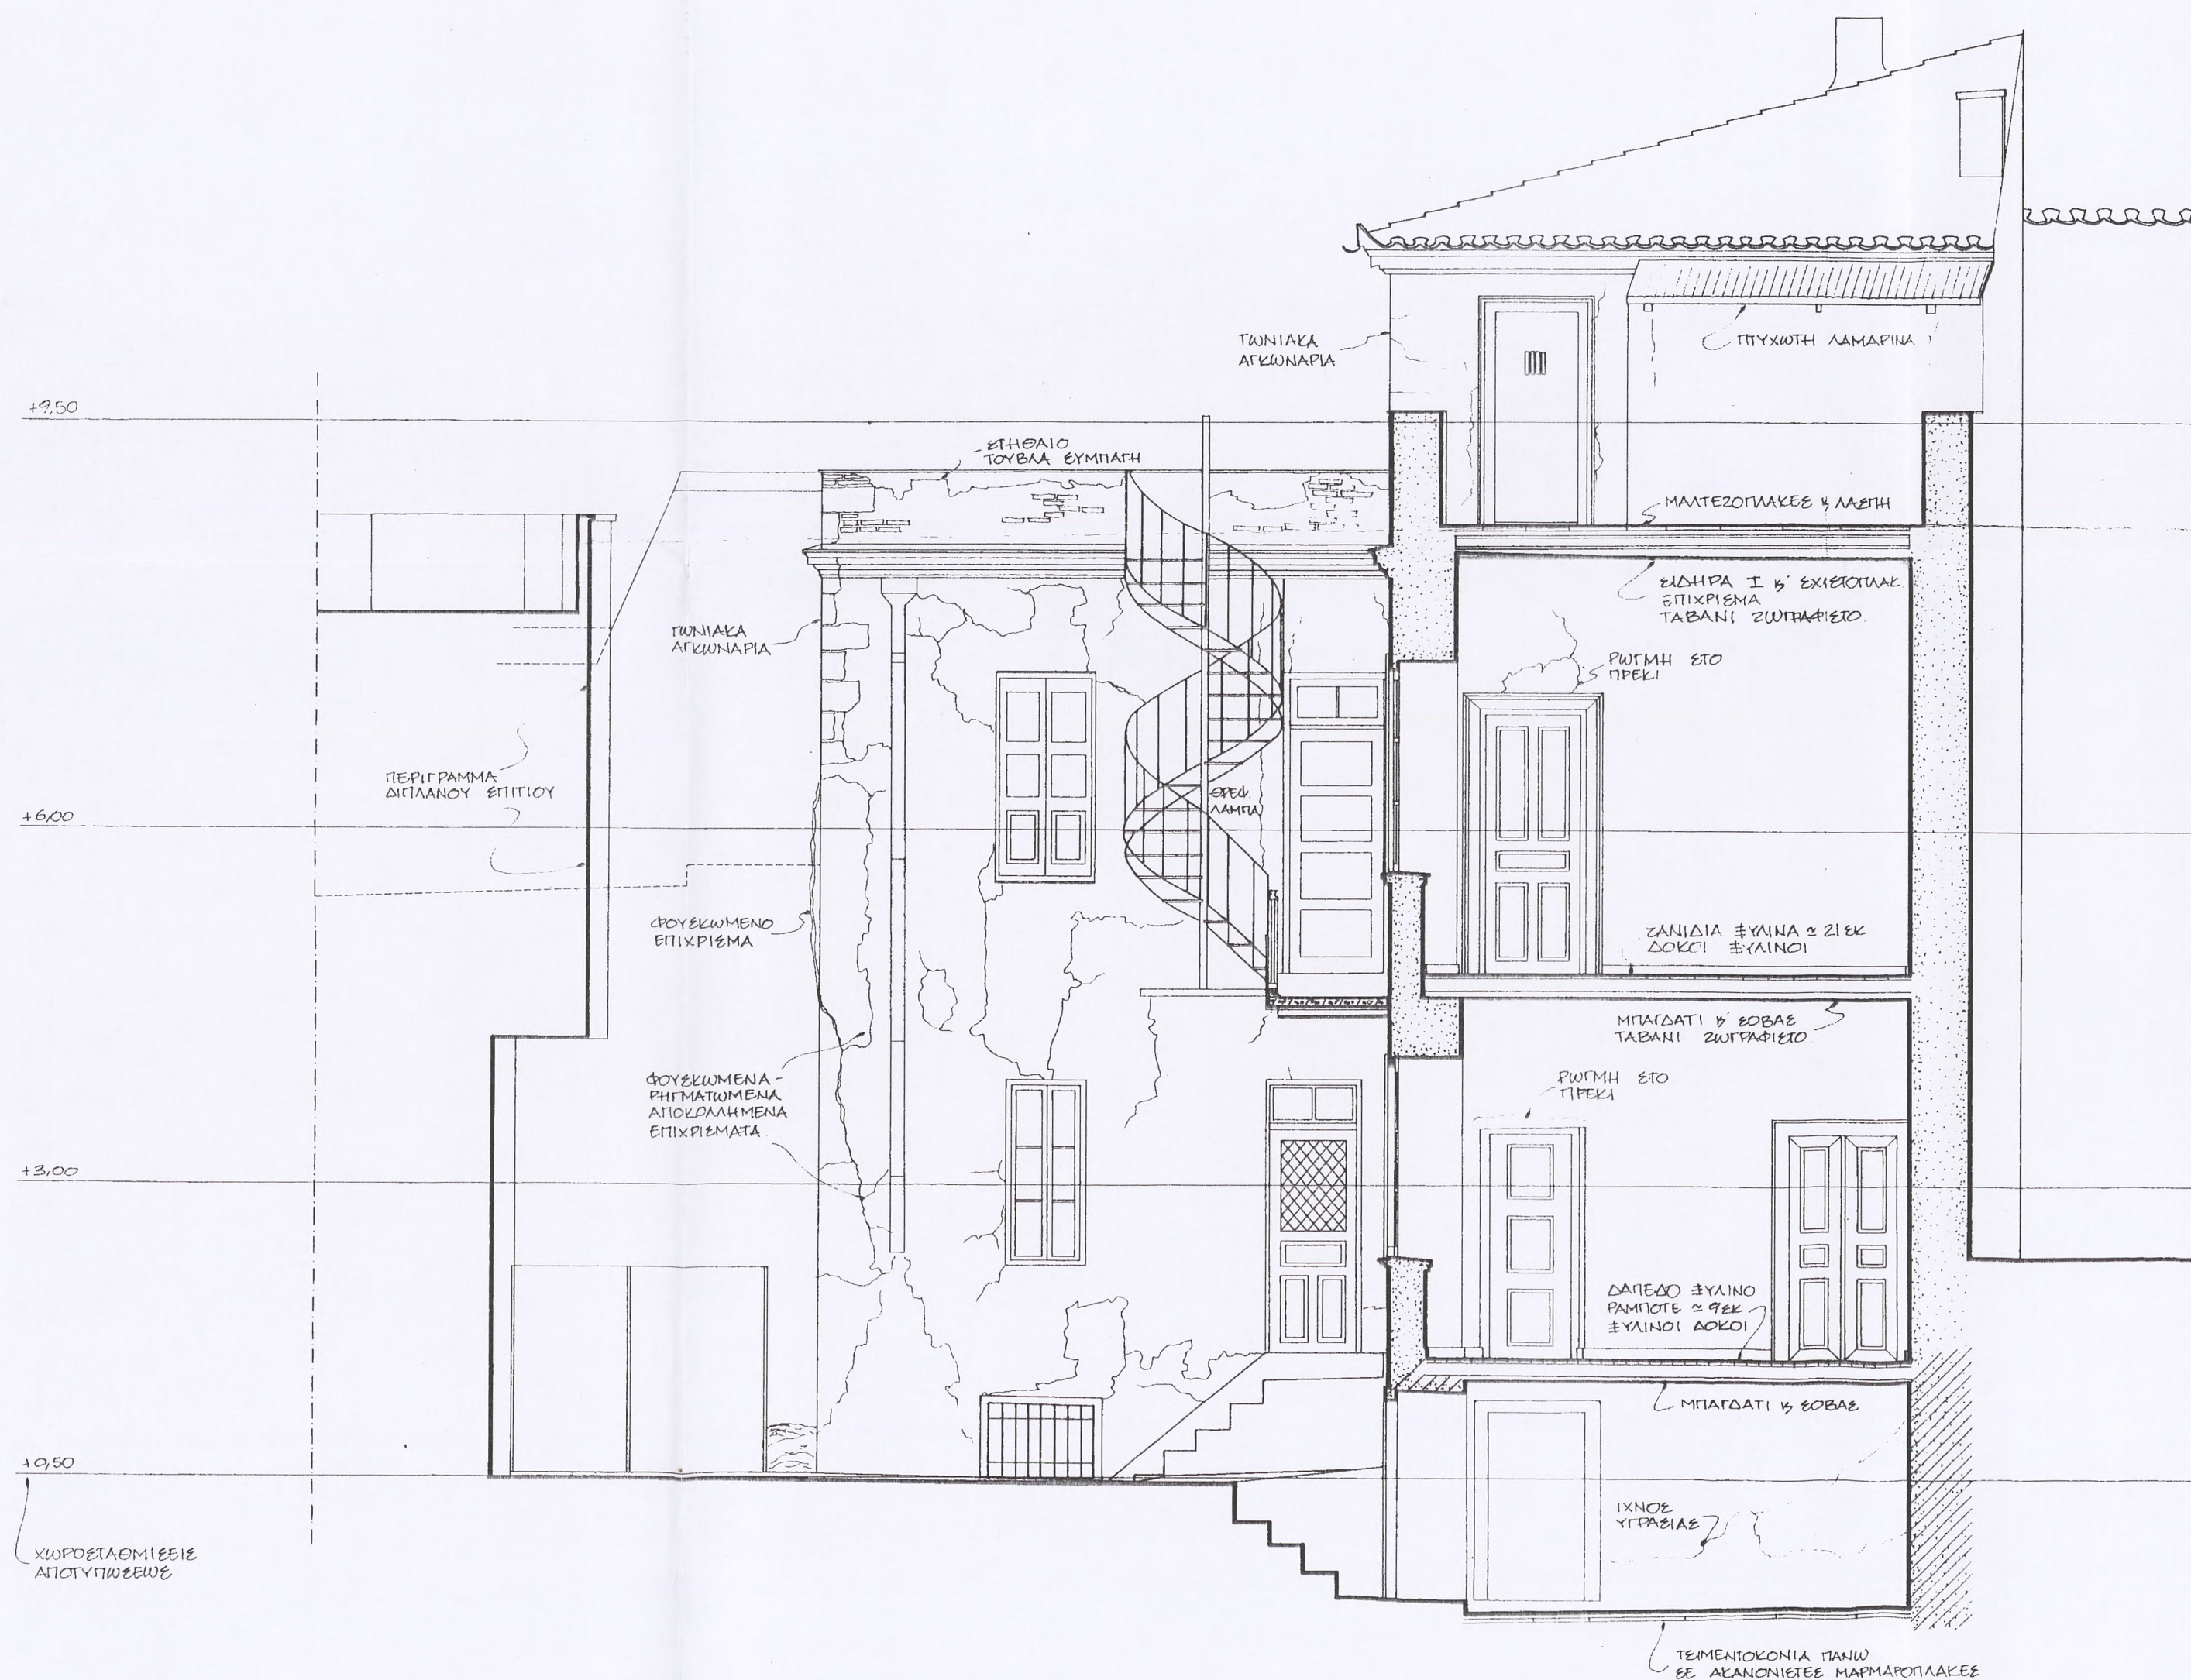


TOMH H-H 1:50

ΣΥΜΒΟΛΙΣΜΟΙ




ΑΡΧΑΙΟΙ ΤΟΙΧΟΙ Ancient walls

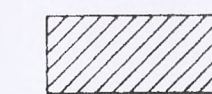


ΤΟΙΧΟΙ ΠΑΛΑΙΟΤΕΡΗΣ ΟΙΚΟΔΟΜΙΚΗΣ ΦΑΣΕΩΣ (ΚΤΙΡΙΟ ΤΟΥΡΚΟΚΡΑΤΙΑΣ, ΛΑΣΠΟΚΤΙΣΤΟ) First phase (Turkish rule)




ΝΕΩΤΕΡΕΣ ΟΙΚΟΔΟΜΙΚΕΣ ΦΑΣΕΙΣ (ΚΤΙΡΙΟ ΘΩΡΝΙΚΟ, ΑΣΒΕΣΤΟΚΤΙΣΤΟ) Intermediate phase (mid-19th c.)

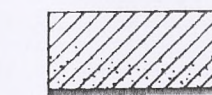

ΝΕΩΤΕΡΕΣ ΕΠΕΜΒΑΣΕΙΣ ΣΕ ΠΑΛΑΙΕΣ ΤΟΙΧΟΘΕΣΙΕΣ (20th c. repairs) (ΤΟΠΙΚΕΣ ΕΠΙΣΚΕΥΕΣ-ΜΕΤΑΤΡΟΠΕΣ, ΑΡΜΟΛΟΓΗΜΑΤΑ ΑΣΒΕΣΤΟΚΟΝΙΑΜΑΤΟΣ, ΚΤΛ.)

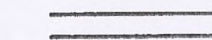

ΠΡΟΣΦΑΤΟΙ ΤΟΙΧΟΙ Plaster walls

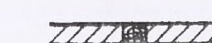

ΠΑΛΑΙΟΙ ΞΥΛΟΤΟΙΧΟΙ (ΤΕΑΤΜΑΔΕΣ) Timber-frame partitions

12	
11	
10	
9	
8	
7	
6	
5	
4	
3	
2	
1	

16 ΙΟΥΝ. 1987
Το σχέδιο αποτελεί ιδιοκτησία του
7394/508
του Γραφείου
Ο Γραφείο
ΑΡΧΙΤΕΚΤΟΝΙΚΗ
ΑΝΝΑ Α. ΓΟΥΒΕ
ΑΡΧΙΤΕΚΤΟΝΙΚΗ

ΕΡΓΟΔΟΤΗΣ	ΕΛΛΗΝΙΚΗ ΕΤΑΙΡΕΙΑ
ΕΡΓΟ	ΥΠΟΠ - ΓΡΑΦΕΙΟ ΠΕΡΙΒΑΛΛΟΝΤΟΣ
ΘΕΣΗ	ΑΠΟΚΑΤΑΣΤΑΣΗ ΝΕΟΚΛΑΣΙΚΟΥ ΚΤΙΡΙΟΥ ΟΔΟΥ ΤΡΙΠΟΔΩΝ 28, ΠΛΑΚΑ Αθήνα, Α. Α. Γκούβας

ΜΕΛΕΤΗΤΕΣ	ΑΡΧΙΤ.	Γ. ΚΙΖΗΣ
	»	Κ. ΚΑΡΑΔΗΜΑΣ
	»	Θ. ΤΣΙΤΡΟΥΛΗΣ

ΚΑΤΗΓΟΡΙΑ & ΣΤΑΘΙΟ ΜΕΛΕΤΗΣ	ΑΡΧΙΤΕΚΤΟΝΙΚΗ	ΑΠΟΤΥΠΩΣΗ ΥΠΑΡΧΟΝΤΟΣ	Κωδικός αριθμός μελέτης	152
----------------------------	---------------	----------------------	-------------------------	-----


ΘΕΜΑ ΣΧΕΔΙΟΥ	ΚΑΙΜΑΚΕΣ	ΑΡΙΘΜΟΣ ΣΧΕΔΙΟΥ
TOMH H-H	1:50	γ.1.10
ΣΧΕΤΙΚΑ ΣΧΕΔΙΑ		ημερομηνία και αριθ. αναθεωρ.

ΧΡΟΝΟΣ ΜΕΛΕΤΗΣ	συντάξη	ελεγχος	εγκριση
ΑΠΡ. 1981	30/08/85	30/08/85	


Υπογραφή και σφραγίδα ΓΙΑΝΝΗΣ ΚΙΖΗΣ ΑΡΧΙΤΕΚΤΟΝΙΚΟ ΜΗΧΑΤΙΚΟΣ ΔΙΠΛ. ΑΝΑΣΤΗΛΩΣΕΩΝ ΠΡΟΤΥΠΩΝ ΙΑΩΣ YORK ΜΕΛΟΣ Τ.Ε.Ε. ΑΡ. 16629 ΑΡ. Π. Π. 119 ΑΦΟΔΙΤΗΣ 9 - ΑΘΗΝΑ 119 ΤΗΛ. 3240,362	ΚΩΝΣΤΑΝΤΙΝΟΣ Α. ΚΑΡΑΔΗΜΑΣ ΔΙΠΛ. ΑΡΧΙΤΕΚΤΟΝΙΚΟ ΜΗΧΑΤΙΚΟΣ ΕΘΝΙΚΟΝ ΜΗΧΑΤΙΚΟΝ ΣΧΕΔΙΟΝ ΜΕΛΟΣ Τ.Ε.Ε. ΑΡΙΘΜΟΣ ΜΗΤΡΩΟΥ 16359 ΚΟΝΙΑΡΗ 45 - ΑΘΗΝΑ - ΤΗΛΕΦ. 6449,866, 6442,127
--	---

Ι. ΚΙΖΗΣ - Κ. ΚΑΡΑΔΗΜΑΣ - Θ. ΤΣΙΤΡΟΥΛΗΣ ΑΡΧΙΤΕΚΤΟΝΕΣ - ΑΝΑΣΤΗΛΩΤΕΣ Υπερσίδου 10 Πλάκα 3240362 - 10558 ΑΘΗΝΑ	ΠΟΛΙΤΙΚΟΣ ΜΗΧΑΝΙΚΟΣ ΚΩΝ. ΚΟΥΚΑΣ Χεύδεν 14 8821579 10434 ΑΘΗΝΑ	ΜΗΧ. ΗΛΕΚ. ΜΗΧΑΝΙΚΟΣ ΙΩΑ. ΑΣΚΗΤΟΠΟΥΛΟΣ Αν. Πατέρου 4 7223880 11521 ΑΘΗΝΑ
---	--	---

ΓΕΩΜΕΤΡΙΚΟΙ ΑΝΤΙΣΤΟΙΧΑΣΜΟΙ
ΑΝΤΙΣΤΟΙΧΑΣΜΟΙ
ΜΕΛΟΣ Τ.Ε.Ε. ΑΡΙΘ. ΜΗΤΡ. 144
ΚΩΝΣΤΑΝΤΙΝΟΥΠΟΛΕΩΣ 35
ΑΘΗΝΑ
ΤΗΛ. 653333

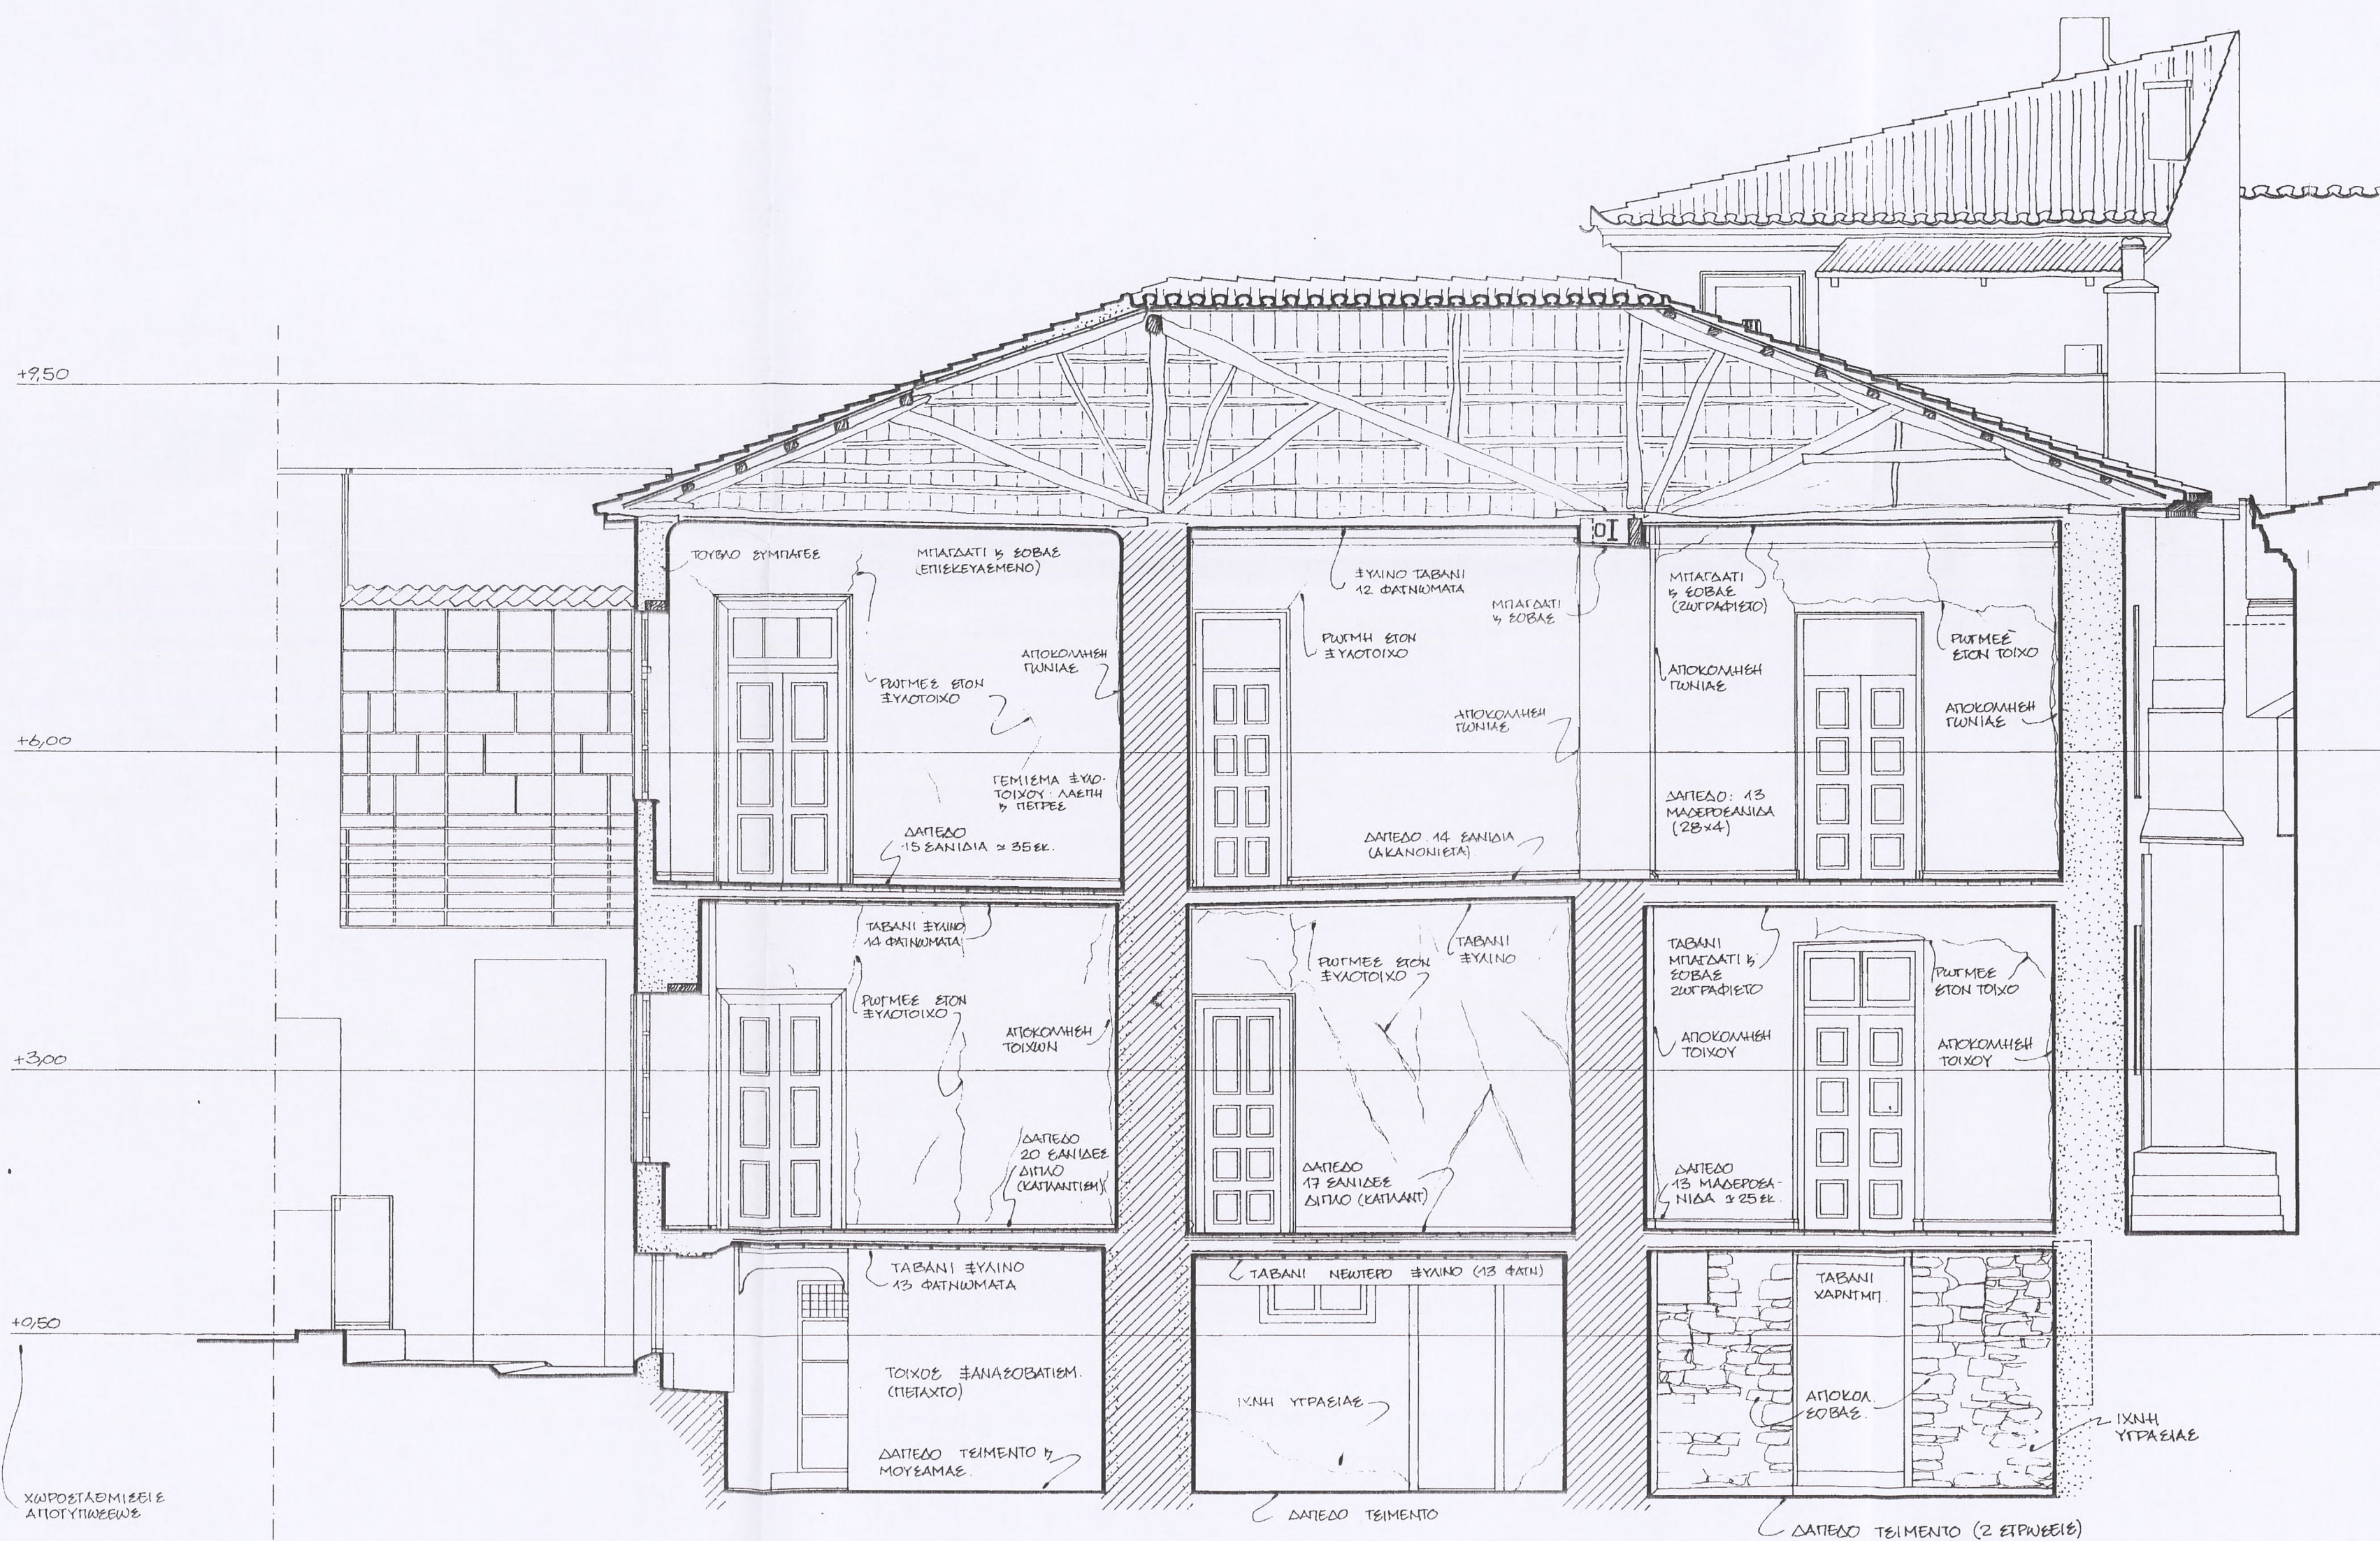

ΣΥΜΒΟΛΙΣΜΟΙ

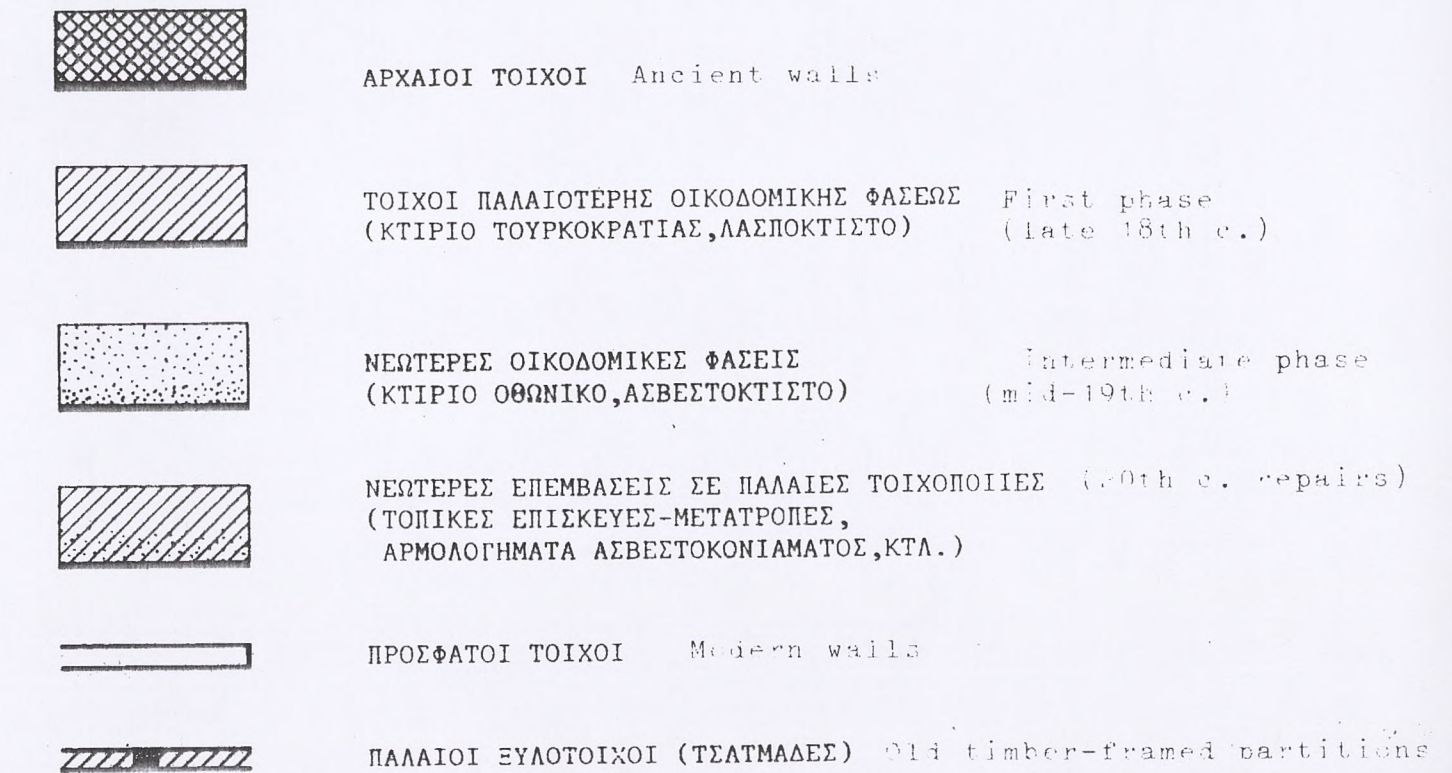

12	
11	
10	
9	
8	
7	
6	
5	
4	
3	
2	
1	

16 ΙΟΥΝ 1987

ΤΟΥΣ ΕΠΙΣΚΕΥΕΣ ΜΕΤΑΤΡΟΠΕΣ

7394/508

ΤΟΥ ΓΡΑΦΕΙΟΥ

ΑΡ. ΠΡΟΜΕΤΡΗΣΕΩΣ: 16/87

ΑΝΑΘΕΩΡΗΣΕΙΣ ΚΑΙ ΠΑΡΑΤΗΡΗΣΕΙΣ: ΑΝΝΑ Α. ΤΟΜΒΙΑΝΑΚΗ

ΕΡΓΟΔΟΤΗΣ	ΕΛΛΗΝΙΚΗ ΕΤΑΙΡΕΙΑ	16 ΙΟΥΝ 1987
ΕΡΓΟ	ΥΠΟΓΕΙΩΣΗ ΚΑΙ ΚΑΤΑΣΤΑΣΗ ΝΕΟΚΛΑΣΙΚΟΥ ΚΤΙΡΙΟΥ	
ΘΕΣΗ	ΟΔΟΥ ΤΡΙΠΟΔΩΝ 28, ΠΛΑΚΑ	

ΜΕΛΕΤΗΤΕΣ	ΑΡΧΙΤ. Κ. ΚΑΡΑΔΗΜΑΣ	ΑΝΝΑ Α. ΤΟΜΒΙΑΝΑΚΗ
	Κ. ΚΑΡΑΔΗΜΑΣ	ΑΡΧΙΤΕΚΤΟΝ ΜΗΧΑΝΙΚΟΣ
	Θ. ΤΣΙΤΡΟΥΛΗΣ	

ΚΑΤΗΓΟΡΙΑ & ΣΤΑΔΙΟ ΜΕΛΕΤΗΣ	ΑΡΧΙΤΕΚΤΟΝΙΚΗ	ΑΦΟΤΥΠΩΣΗ ΥΠΑΡΧΟΝΤΟΣ	ΚΩΔΙΚΟΣ ΑΡΙΘΜΟΣ ΜΕΛΕΤΗΣ
			152

ΘΕΜΑ ΣΧΕΔΙΟΥ	ΚΑΙΜΑΚΕΣ	ΑΡΙΘΜΟΣ ΣΧΕΔΙΟΥ
TOMH EE	1:50	1.08
ΣΧΕΤΙΚΑ ΣΧΕΔΙΑ		

ΧΡΟΝΟΣ ΜΕΛΕΤΗΣ	ΑΥΤΟΓΡΑΦΗ	ΕΛΕΓΧΟΣ	ΕΓΚΡΙΣΗ
ΑΠΡ. 1987			

ΥΠΟΓΡΑΦΗ ΚΑΙ ΣΦΡΑΓΙΔΑ	ΥΠΟΓΡΑΦΗ ΚΑΙ ΣΦΡΑΓΙΔΑ
ΓΙΑΝΝΗΣ ΚΙΖΗΣ ΑΡΧΙΤΕΚΤΟΝ ΜΗΧΑΝΙΚΟΣ ΔΙΠΛ. ΑΝΑΣΤΑΣΙΟΣ ΚΙΖΗΣ ΔΙΠΛ. ΑΝΑΣΤΑΣΙΟΣ ΚΙΖΗΣ ΜΕΛΟΣ Τ.Ε.Ε. ΑΡ. Μ. 16629 ΑΡ. Μ. Π.Ε. 16629 ΑΦΡΟΔΙΤΗΣ 9 - ΑΘΗΝΑ ΤΗΛ. 3240,362	ΚΩΝΣΤΑΝΤΙΝΟΣ Α. ΚΑΡΑΔΗΜΑΣ ΑΡΧΙΤΕΚΤΟΝ ΜΗΧΑΝΙΚΟΣ ΔΙΠΛ. ΑΝΑΣΤΑΣΙΟΣ ΚΑΡΑΔΗΜΑΣ ΔΙΠΛ. ΑΝΑΣΤΑΣΙΟΣ ΚΑΡΑΔΗΜΑΣ ΜΕΛΟΣ Τ.Ε.Ε. ΑΡ. Μ. 16629 ΑΡ. Μ. Π.Ε. 16629 ΑΦΡΟΔΙΤΗΣ 9 - ΑΘΗΝΑ ΤΗΛ. 3240,362
Ι.ΚΙΖΗΣ - Κ.ΚΑΡΑΔΗΜΑΣ - Θ.ΤΣΙΤΡΟΥΛΗΣ ΑΡΧΙΤΕΚΤΟΝΕΣ - ΑΝΑΣΤΑΣΙΟΤΕΣ Υπερείδου 10, Πλάκα 324 0362 - 105 58 ΑΘΗΝΑ	ΠΟΛΙΤΙΚΟΣ ΜΗΧΑΝΙΚΟΣ ΚΩΝ. ΚΟΥΚΑΣ Χέυδεν 14 8921579 104 34 ΑΘΗΝΑ

TOMH E-E 1:50

Β. ΟΥΗ

Β. ΟΥΗ

Β. ΟΥΗ

Α

Β

Ν. ΟΥΗ

ΚΑΤΟΨΗ ΟΡΟΦΟΥ 1:50


ΣΥΜΒΟΛΙΣΜΟΙ




ΑΡΧΑΙΟΙ ΤΟΙΧΟΙ Ancient walls




ΤΟΙΧΟΙ ΠΑΛΑΙΟΤΕΡΗΣ ΟΙΚΟΔΟΜΙΚΗΣ ΦΑΣΕΩΣ (ΚΤΙΡΙΟ ΤΟΥΡΚΟΚΡΑΤΙΑΣ, ΛΑΛΕΟΚΤΙΣΤΟ) First phase (late 18th c.)

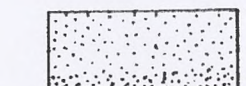

ΝΕΩΤΕΡΕΣ ΟΙΚΟΔΟΜΙΚΕΣ ΦΑΣΕΙΣ (ΚΤΙΡΙΟ ΘΩΝΙΚΟ, ΑΣΒΕΣΤΟΚΤΙΣΤΟ) Intermediate phase (mid-19th c.)

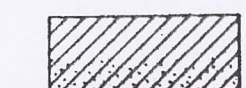

ΝΕΩΤΕΡΕΣ ΕΠΕΜΒΑΣΕΙΣ ΣΕ ΠΑΛΑΙΕΣ ΤΟΙΧΟΠΟΙΗΣΕΙΣ (20th c. repairs) (ΤΟΠΙΚΕΣ ΕΠΙΣΚΕΥΕΣ-ΜΕΤΑΤΡΟΠΕΣ, ΑΡΜΟΛΟΓΗΜΑΤΑ ΑΣΒΕΣΤΟΚΟΝΙΑΜΑΤΟΣ, ΚΤΛ.)

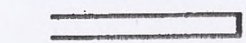

ΠΡΟΣΦΑΤΟΙ ΤΟΙΧΟΙ Modern walls



ΠΑΛΑΙΟΙ ΞΥΛΟΤΟΙΧΟΙ (ΤΣΑΤΜΑΔΕΣ) Old timber-frame partitions

12	
11	
10	
9	
8	
7	
6	
5	
4	
3	
2	
1	

Το σχέδιο αφορά την ανάλυση και την κατασκευή του κτιρίου που βρίσκεται στην οδό Τριπόδων 28, Πλάκα. Η εργασία αυτή πραγματοποιήθηκε σύμφωνα με τις οδηγίες του κ. Γεωργίου Καραδήμα, Αρχιτέκτονα Μηχανικού.

ΑΝΝΑ Α. ΓΟΥΣΑΝΑΚΗ
ΑΡΧΙΤΕΚΤΟΝ ΜΗΧΑΝΙΚΟΣ ΔΕ 49 Ε'

ΕΡΓΟΔΟΤΗΣ	ΕΛΛΗΝΙΚΗ ΕΤΑΙΡΕΙΑ
ΕΡΓΟ	ΑΠΟΚΑΤΑΣΤΑΣΗ ΝΕΟΚΛΑΣΙΚΟΥ ΚΤΙΡΙΟΥ
ΘΕΣΗ	ΟΔΟΥ ΤΡΙΠΟΔΩΝ 28, ΠΛΑΚΑ

ΜΕΛΕΤΗΤΕΣ	ΥΠΟΛΟΓΙΣΤΕΣ
ΑΡΧΙΤ. Γ. ΚΙΖΗΣ	ΥΠΟΛΟΓΙΣΤΗΣ ΓΕΩΡΓΙΟΣ Κ. ΚΑΡΑΔΗΜΑΣ
Κ. ΚΑΡΑΔΗΜΑΣ	ΥΠΟΛΟΓΙΣΤΗΣ ΘΕΩΔΩΡΟΣ ΤΣΙΤΡΟΥΛΗΣ

ΚΑΤΗΓΟΡΙΑ & ΣΤΑΔΙΟ ΜΕΛΕΤΗΣ	ΑΡΙΘΜΟΣ ΣΧΕΔΙΟΥ
ΑΡΧΙΤΕΚΤΟΝΙΚΗ	152


ΘΕΜΑ ΣΧΕΔΙΟΥ	ΚΑΙΜΑΚΕΣ	ΑΡΙΘΜΟΣ ΣΧΕΔΙΟΥ
ΚΑΤΟΨΗ ΟΡΟΦΟΥ	1:50	γ1.05

ΣΧΕΤΙΚΑ ΣΧΕΔΙΑ	ΑΡΙΘΜΟΣ ΣΧΕΔΙΟΥ
	152

ΧΡΟΝΟΣ ΜΕΛΕΤΗΣ	ΑΥΤΟΓΡΑΦΟ	ΕΛΕΓΧΟΣ	ΕΥΡΕΣΗ
ΑΠΡ 1984	Γ. ΚΙΖΗΣ	Γ. ΚΑΡΑΔΗΜΑΣ	Θ. ΤΣΙΤΡΟΥΛΗΣ

ΓΙΑΝΝΗΣ Κ. ΚΙΖΗΣ ΑΡΧΙΤΕΚΤΟΝ ΜΗΧΑΝΙΚΟΣ ΕΜΠ ΔCS ΔΙΠΛ. ΑΝΑΣΤΑΣΙΟΝ ΜΗΝΙΩΝ ΚΑΘ' ΕΡΓΟΝ	ΚΩΝΣΤΑΝΤΙΝΟΣ Α. ΚΑΡΑΔΗΜΑΣ ΑΡΧΙΤΕΚΤΟΝ ΜΗΧΑΝΙΚΟΣ ΕΜΠ ΔCS ΔΙΠΛ. ΑΝΑΣΤΑΣΙΟΝ ΜΗΝΙΩΝ ΚΑΘ' ΕΡΓΟΝ
ΜΕΛΟΣ Τ.Ε.Ε. ΑΡ. Μ. 16629 ΑΡ. Μ. Π.Γ. ΑΦΡΟΔΙΤΗΣ 9 - ΑΘΗΝΑ 119 ΤΗΛ 3240,362	ΜΕΛΟΣ Τ.Ε.Ε. ΑΡ. Μ. 8965 ΑΦΡΟΔΙΤΗΣ 45 - ΑΘΗΝΑ 119 ΤΗΛ 8965, 6442, 127

Ι. ΚΙΖΗΣ - Κ. ΚΑΡΑΔΗΜΑΣ - Θ. ΤΣΙΤΡΟΥΛΗΣ ΑΡΧΙΤΕΚΤΟΝΕΣ - ΑΝΑΣΤΑΣΙΟΤΕΣ Υπερείδου 10, Πλάκα 324 0382 - 105 58 ΑΘΗΝΑ	ΠΟΛΙΤΙΚΟΣ ΜΗΧΑΝΙΚΟΣ ΚΟΝ. ΚΟΥΚΑΣ Χέυδεν 14 882 1579 104 34 ΑΘΗΝΑ	ΜΗΧΑΝΙΚΟΣ ΜΗΧΑΝΙΚΟΣ ΙΩΑ. ΑΣΚΗΤΟΠΟΥΛΟΣ Αν. Πολέμου 4 703 2899 115 21 ΑΘΗΝΑ
---	--	--

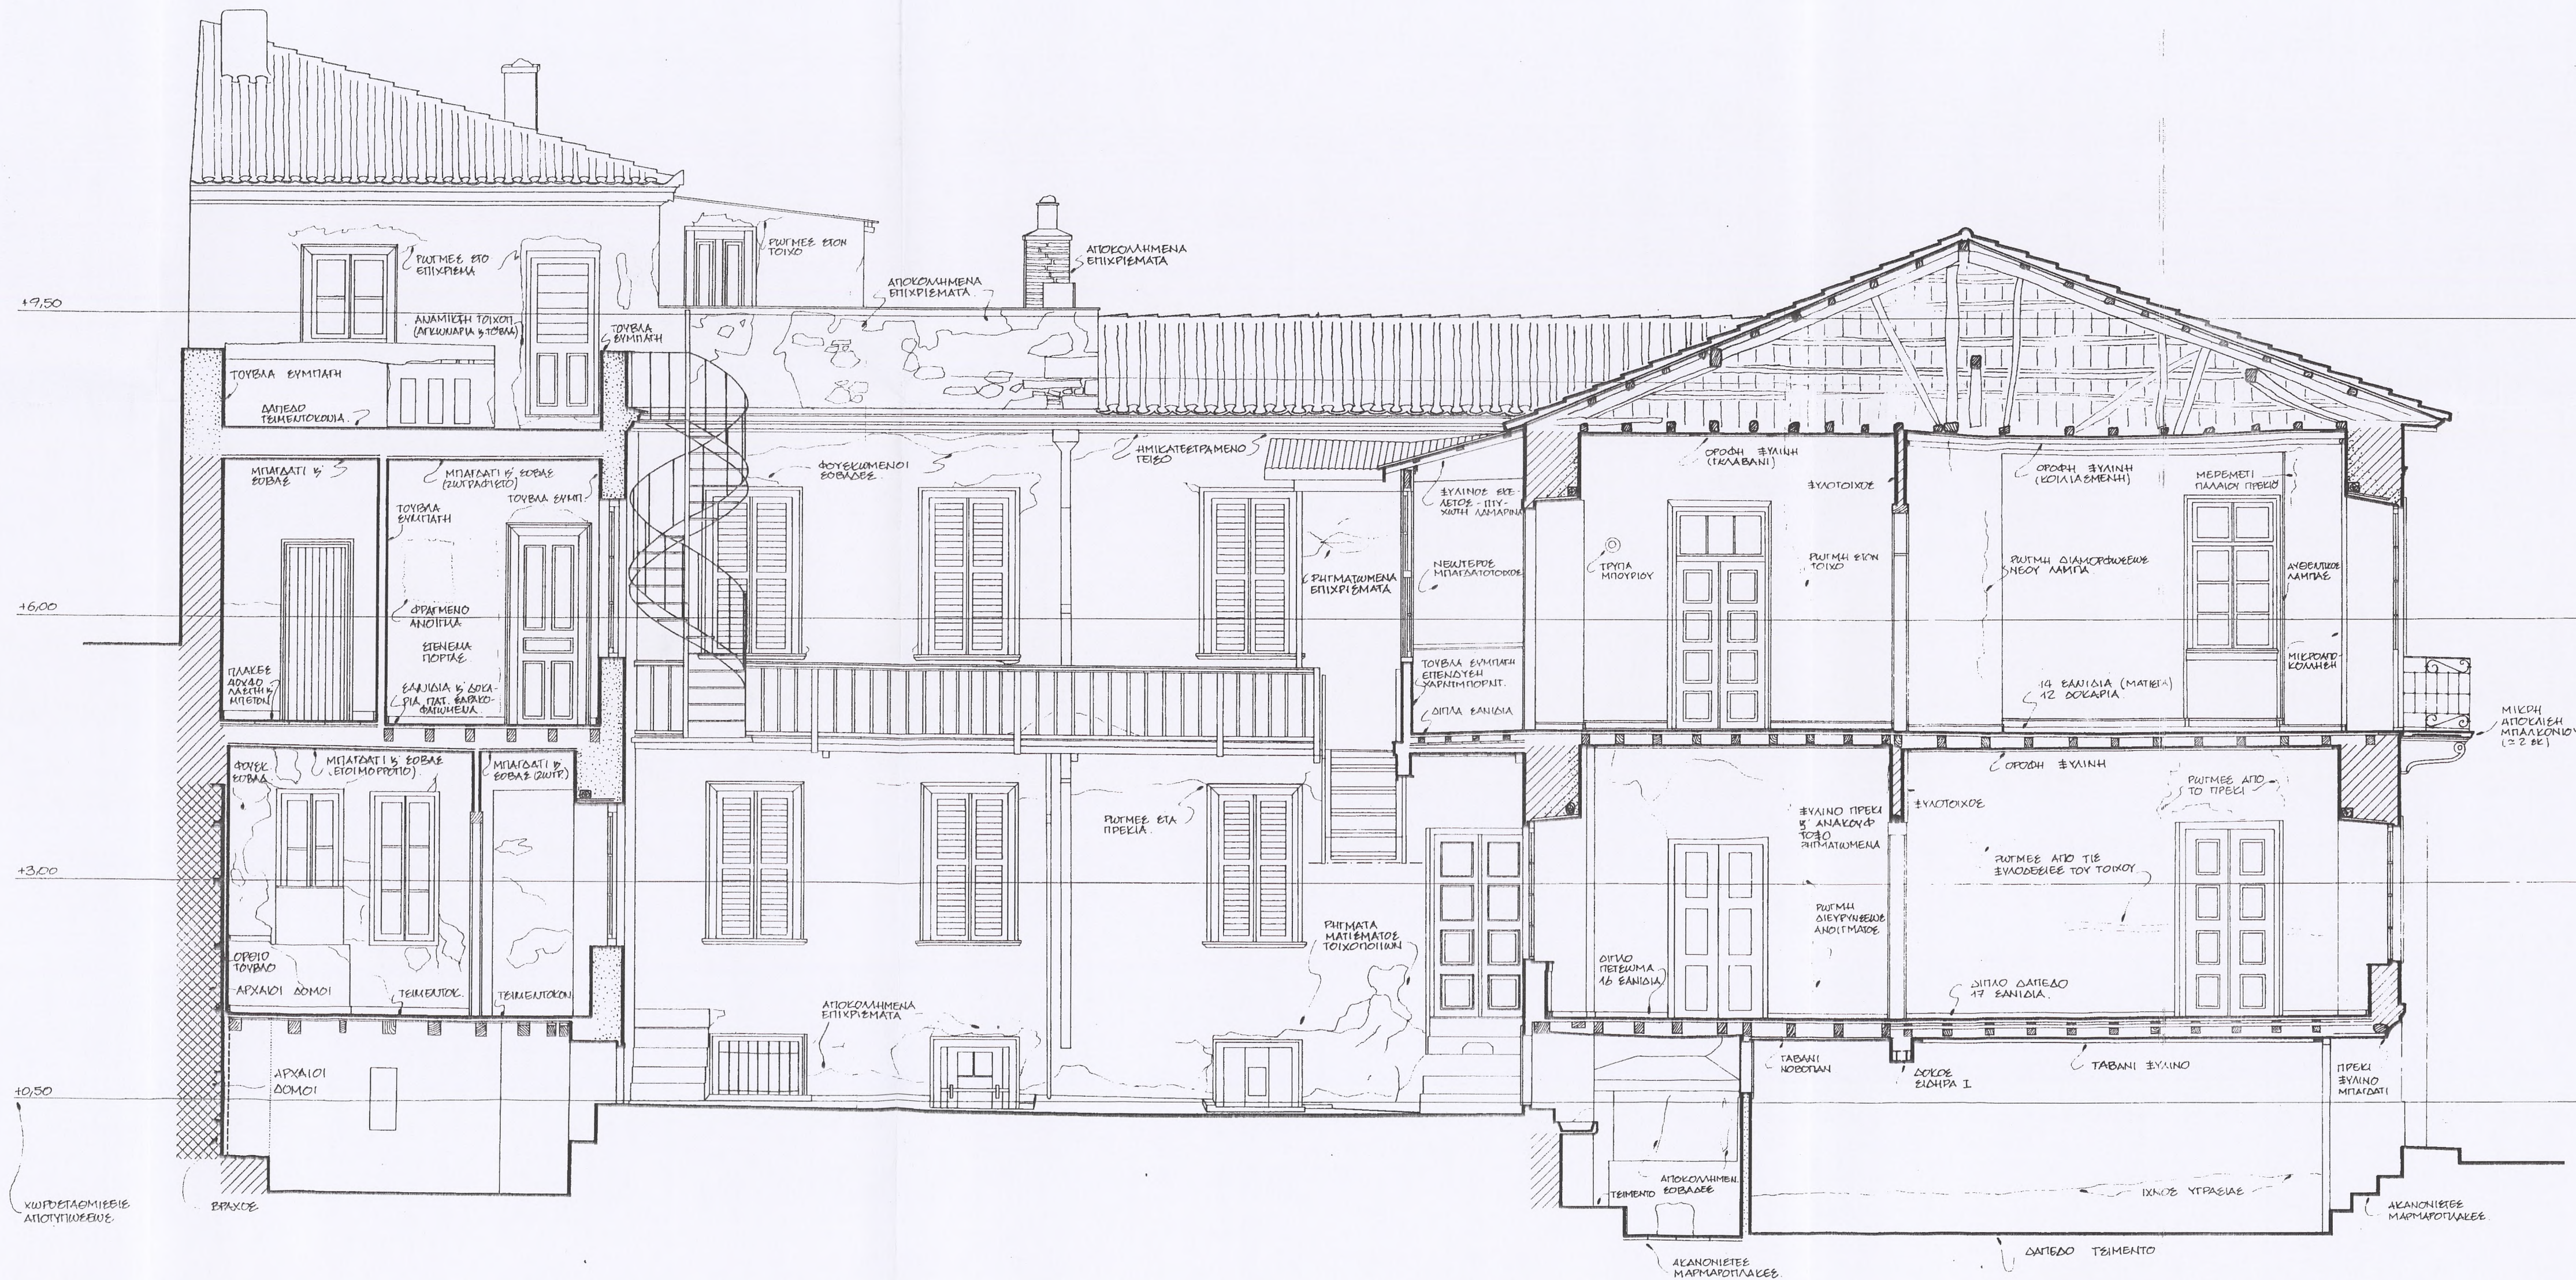

ΣΥΜΒΟΛΙΣΜΟΙ

	ΑΡΧΑΙΟΙ ΤΟΙΧΟΙ (Ancient walls)
	ΤΟΙΧΟΙ ΠΑΛΑΙΟΤΕΡΗΣ ΟΙΚΟΔΟΜΙΚΗΣ ΦΑΣΕΩΣ (ΚΤΙΡΙΟ ΤΟΥΡΚΟΚΡΑΤΙΑΣ, ΑΣΒΕΣΤΟΚΤΙΣΤΟ) (Walls of the oldest construction phase (Turkish Empire, masonry))
	ΝΕΩΤΕΡΕΣ ΟΙΚΟΔΟΜΙΚΕΣ ΦΑΣΕΙΣ (ΝΕΩΤΕΡΗ ΦΑΣΗ) (Newer construction phases (Newer phase))
	ΝΕΩΤΕΡΕΣ ΕΠΕΜΒΑΣΕΙΣ ΣΕ ΠΑΛΑΙΕΣ ΤΟΙΧΟΠΟΙΗΣΕΙΣ (ΤΟΠΙΚΕΣ ΕΠΙΣΚΕΥΕΣ-ΜΕΤΑΤΡΟΦΕΣ, ΑΡΜΟΛΟΓΗΜΑΤΑ ΑΣΒΕΣΤΟΚΟΝΙΑΜΑΤΟΣ, ΚΤΛ.) (Newer interventions in old masonry (local repairs-conversions, masonry, etc.))
	ΠΡΟΣΦΑΤΟΙ ΤΟΙΧΟΙ (Recent walls)
	ΠΑΛΑΙΟΙ ΞΥΛΟΤΟΙΧΟΙ (ΣΤΑΥΡΟΔΕΣ) (Old timber-framed partitions)

12	16.10.1984 Το σχέδιο 7394/508 ΤΟΥΤΟ ΕΙΝΑΙ ΟΡΙΣΤΙΚΟ 9/8
11	
10	
9	
8	
7	
6	
5	
4	
3	
2	
1	
00	πληροφορία αναθεωρήσεις και παρατηρήσεις ΑΝΝΑ Α. ΡΟΥΒΙΑΝΑΚΗ ΑΡΧΙΤΕΚΤΟΝΙΚΗ ΜΕΛΕΤΗ

ΕΡΓΟΔΟΤΗΣ	ΕΛΛΗΝΙΚΗ ΕΤΑΙΡΕΙΑ
ΕΡΓΟ	ΥΠΟΓΡΑΦΗ - ΓΡΑΦΕΙΟ ΠΕΡ. ΠΛΑΚΑΣ
ΘΕΣΗ	ΑΠΟΚΑΤΑΣΤΑΣΗ ΝΕΟΚΛΑΣΙΚΟΥ ΚΤΙΡΙΟΥ ΧΩΡΙΣ ΑΝΤΙΣΤΑΣΗ
	ΟΔΟΥ ΤΡΙΠΟΔΩΝ 28, ΠΛΑΚΑ

ΜΕΛΕΤΗΤΕΣ	ΑΡΧΙΤ.	Γ. ΚΙΖΗΣ	ΑΝΝΑ Α. ΡΟΥΒΙΑΝΑΚΗ
		Κ. ΚΑΡΑΔΗΜΑΣ	ΑΡΧΙΤΕΚΤΟΝΙΚΟΣ ΜΕΛΕΤΗΤΗΣ
		Θ. ΤΣΙΤΡΟΥΛΗΣ	

ΚΑΤΗΓΟΡΙΑ & ΣΤΑΔΙΟ ΜΕΛΕΤΗΣ	ΑΡΧΙΤΕΚΤΟΝΙΚΗ	ΑΠΟΤΥΠΩΣΗ ΥΠΑΡΧΟΝΤΟΣ	ΚΩΔΙΚΟΣ	152
----------------------------	---------------	----------------------	---------	-----

ΘΕΜΑ ΣΧΕΔΙΟΥ	ΚΛΙΜΑΚΕΣ	ΑΡΙΘΜΟΣ ΣΧΕΔΙΟΥ
ΤΟΜΗ ΒΒ ΔΔ	1:50	Υ1.06
		πληροφορία και αριθ. αναθεωρ.

ΧΡΟΝΟΣ ΜΕΛΕΤΗΣ	συντάξη	ελέγχος	εγκρίση
ΑΠΡ 1984	9/8	22/8/84	9/8

ΓΙΑΝΝΗΣ ΚΙΖΗΣ ΑΡΧΙΤΕΚΤΟΝΙΚΟΣ ΜΗΧΑΝΙΚΟΣ ΕΜΠ ΔΟΣ ΔΙΠΛ. ΑΝΑΣΤΑΣΙΩΣ ΜΗΝΗΛΙΩΝ ΙΑΩΣ ΥΟΚ ΜΕΛΟΣ Τ.Ε.Ε. ΑΡ. Π. 16629 ΑΡ. Π. 119 ΑΦΟΔΙΤΗΣ 9 - ΚΟΙΝΗ - 119	ΚΩΝΣΤΑΝΤΙΝΟΣ Α. ΚΑΡΑΔΗΜΑΣ ΑΡΧΙΤΕΚΤΟΝΙΚΟΣ ΜΗΧΑΝΙΚΟΣ ΕΜΠ ΔΟΣ ΕΠΙΧΕΙΡΗΣΙΑΚΗ ΔΙΕΥΘΥΝΣΗ ΜΕΛΟΣ Τ.Ε.Ε. ΑΡ. Π. 16629 ΑΡ. Π. 119 ΚΟΙΝΗ 45 - ΚΟΙΝΗ - 119	ΜΗΧΑΝΙΚΟΣ ΜΗΧΑΝΙΚΟΣ ΚΩΝ. ΚΟΥΚΑΣ ΧΕΥΣΕΝ 14 8821579 104 34 ΑΘΗΝΑ	ΜΗΧΑΝΙΚΟΣ ΜΗΧΑΝΙΚΟΣ ΙΩΑ. ΔΙΣΚΙΝΟΥΔΗΣ Αν. Πολέμου 4 7222898 115 21 ΑΘΗΝΑ
--	---	--	---

ΤΟΜΗ Δ-Δ & ΤΟΜΗ Β-Β 1:50