
ΠΡΟΤΑΣΗ

ΘΕΜΕΛΙΑ

Θ.1 Πιθανή ενίσχυση της θεμελίωσης κατόπιν ελέγχου

ΤΟΙΧΟΙ

ΤΧ.1 Διατήρηση κρηπίδας ως έχει

ΤΧ.2 Διατήρηση τοίχου ως έχει

ΤΧ.3 Διατήρηση τοίχου ως έχει

ΤΧ.4 Διατήρηση τοίχου ως έχει

ΤΧ.5 Διατήρηση τοίχου ως έχει

ΤΧ.6 Διατήρηση γωνιών ως έχουν

ΤΧ.7 Διατήρηση γωνιών ως έχουν

ΤΧ.8 Διατήρηση και στερέωση τυμπάνου τρούλλου με συρραφές των ρωγμών και τοπικά ενέματα

ΤΧ.9 Διατήρηση του τοίχου στην υπάρχουσα κατάσταση του και στερέωση με ενέματα και ελκυστήρες

ΤΧ.10 Αποκατάσταση της συνέχειας του τοίχου με συρραφή της ρωγμής και τοπικά ενέματα

ΘΟΛΟΙ

ΘΛ.1 Διατήρηση και στερέωση θολοδομίας με επεμβάσεις στα εσωράχια

ΘΛ.2 Διατήρηση και στερέωση θολοδομίας με επεμβάσεις στα εσωράχια και στα εξωράχια και εφαρμογή ενεμάτων

ΘΛ.3 Διατήρηση και στερέωση θόλου με ενέματα ή βαθύ αρμολόγημα

ΤΟΞΑ

ΤΞ.1 Διατήρηση και στερέωση τόξων με επεμβάσεις στα εσωράχια

ΤΞ.2 Διατήρηση δομικών τόξων ως έχουν

ΚΙΟΝΕΣ

Κ.1 Καθαρισμός από τα αβεστώματα από εξειδικευμένο συνεργείο συντηρητών

Κ.2 Καθαρισμός από τα αβεστώματα από εξειδικευμένο συνεργείο συντηρητών

ΣΥΣΤΗΜΑΤΑ ΕΝΙΣΧΥΣΕΩΣ

Σ.Ε.1 Διατήρηση ξύλινων ελκυστήρων ως έχουν

Σ.Ε.2 Απομάκρυνση των νεωτερικών σιδηρών ελκυστήρων και τοποθέτηση νέου συστήματος ελκυστήρων από ανοξείδωτο χάλυβα

Σ.Ε.3 Αποξήλωση περιδέσεως

ΣΤΕΓΕΣ

ΣΤ.2 Αποξήλωση νεώτερων γεμισμάτων και κατασκευή νέας στεγανώσεως, μετά τις εργασίες στερέωσης της θολοδομίας

ΣΤ.2 Αποξήλωση επικαλύψεως στέγης από σχιστόπλακες και κατασκευή νέας επικαλύψεως από σχιστόπλακες, μετά από τις εργασίες στερεώσεως και στεγανώσεως της θολοδομίας

ΣΤΟΙΧΕΙΑ ΟΥΦΩΝ

ΣΟ.1 Διατήρηση πώρινου κυματίου ως έχει

ΣΟ.2 Διατήρηση πλίνθινης οδοντωτής ταινίας ως έχει

ΣΟ.3 Διατήρηση κεραμοπλαστικού διακόσμου ως έχει

ΣΟ.4 Διατήρηση επιγραφής ως έχει

ΣΟ.5 Διατήρηση και ηλιακού υφολογίου ως έχει

ΣΟ.6 Διατήρηση μαρμάρινου αρχιτεκτονικού μέλους ως έχει

ΣΟ.7 Διατήρηση και συντήρηση γείσου με τοπικές επεμβάσεις

ΑΝΟΙΓΜΑΤΑ - ΚΟΥΦΩΜΑΤΑ

ΒΛ. ΠΙΝΑΚΑ ΑΝΟΙΓΜΑΤΩΝ - ΚΟΥΦΩΜΑΤΩΝ

ΕΠΙΧΡΙΣΜΑΤΑ

ΕΠ.1 Διατήρηση και συντήρηση παλαιών τοιχογραφημένων επιχρισμάτων από εξειδικευμένο συνεργείο συντηρητών

ΕΠ.2 Αποξήλωση νεώτερων εσωτερικών επιχρισμάτων και κατασκευή νέων επιχρισμάτων από πατητό ασβεστοκονίαμα, χωρίς οδηγούς

ΕΠ.3 Αποξήλωση νεωτερικών επιχρισμάτων τρούλλου και κατασκευή νέων, μετά από τις δομικές ενισχύσεις του τυμπάνου

ΑΡΜΟΛΟΓΗΜΑΤΑ

ΑΡ.1 Διατήρηση παλαιών αρμολογημάτων με τοπικές μικροσυμπληρώσεις

ΑΡ.2 Διατήρηση νεώτερων αρμολογημάτων με τοπικές αποξηλώσεις και ανακατασκευές κατά μήκος των ρηγματώσεων

ΑΡ.3 Αποξήλωση νεωτερικών αρμολογημάτων από τσιμεντοκονίαμα και κατασκευή νέων αρμολογημάτων από ασβεστοκονίαμα, μετά από τις δομικές ενισχύσεις των τοίχων

ΠΑΤΩΜΑΤΑ

Π.1 Διατήρηση και συντήρηση ξύλινου πατώματος, με τοπικές ενισχύσεις

ΔΑΠΕΔΑ

Δ.1 Διατήρηση δαπέδου με τοπικές μικροεπεμβάσεις

Δ.2 Διατήρηση και συντήρηση ξύλινου δαπέδου

ΟΡΟΦΕΣ

ΟΡ.1 Διατήρηση και συντήρηση οροφής νάρθηκα από συνεργείο εξειδικευμένων συντηρητών

ΚΛΙΜΑΚΕΣ

ΚΛ.1 Διατήρηση και συντήρηση ξύλινης κλίμακας υπερώου νάρθηκα με περιορισμένες επεμβάσεις

ΣΤΟΙΧΕΙΑ ΕΣΩΤΕΡΙΚΟΥ / ΕΞΩΠΛΙΣΜΟΣ

Σ.ΕΣ.1 Συντήρηση παλαιού ξυλόγλυπτου τέμπλου από εξειδικευμένους συντηρητές

Σ.ΕΣ.2 Διατήρηση, συντήρηση και αποκατάσταση ξύλινου τέμπλου

Σ.ΕΣ.3 Καθαρισμός από τα αβεστώματα από εξειδικευμένο συνεργείο συντηρητών

Σ.ΕΣ.4 Αποξήλωση και ανακατασκευή κοσμήτη από κόνιαμα, μετά από τις εργασίες στερεώσεως της θολοδομίας

Η/Μ ΕΓΚΑΤΑΣΤΑΣΕΙΣ

Η/Μ.1 Κατασκευή νέας απλής ηλεκτρικής εγκαταστάσεως

ΧΡΩΜΑΤΙΣΜΟΙ

ΧΡ.1 Καθαρισμός και συντήρηση τοιχογραφιών από εξειδικευμένο συνεργείο συντηρητών

ΧΡ.2 Διατήρηση και συντήρηση ζωγραφικού διακόσμου από συνεργείο εξειδικευμένων συντηρητών

ΙΕΡΑ ΜΟΝΗ ΑΓΙΟΥ ΛΑΥΡΕΝΤΙΟΥ ΠΗΛΙΟΥ

ΜΕΛΕΤΗ ΣΥΝΤΗΡΗΣΕΩΣ ΚΑΙ ΑΠΟΚΑΤΑΣΤΑΣΕΩΣ ΚΑΘΟΛΙΚΟΥ

Ανάδοχοι :

ΑΡΧΙΤΕΚΤΟΝΙΚΗ ΜΕΛΕΤΗ :

ΓΡΑΦΕΙΟ ΑΡΧΙΤΕΚΤΟΝΙΚΩΝ ΜΕΛΕΤΩΝ

ΣΤΑΥΡΟΣ ΜΑΜΑΛΟΥΚΟΣ , ΑΝΑΣΤΑΣΙΑ ΚΑΜΠΟΛΗ - ΜΑΜΑΛΟΥΚΟΥ & ΣΥΝΕΡΓΑΤΕΣ

Αρχιτέκτονες Μηχανικοί - Αναστηλωτές

ΑΡΧΙΤΕΚΤΟΝΙΚΗ ΜΕΛΕΤΗ

Στάδιο μελέτης : ΟΡΙΣΤΙΚΗ ΜΕΛΕΤΗ - ΠΡΟΤΑΣΗ

Τίτλος σχεδίου : ΚΑΤΟΨΗ Α

Κλίμακα σχεδίου : 1:40

Ημερομηνία : ΙΟΥΝΙΟΣ 2004

ΝΑΟΣ

Α/Α Σχεδίου :

ΠΡ.Ν.01

Μελετητές :

Σταύρος Μαμαλούκος , Αναστασία Καμπόλη - Μαμαλούκου

Αρχιτέκτονες Μηχανικοί Ε.Μ.Π., MA in Conservation studies, University of York, UK

Συνεργάτες :

Χριστίνα Πινάση

Αρχιτέκτων Μηχανικός Ε.Μ.Π., MA in Conservation Studies, University of York, UK

Γιώργος Μανός

Αρχιτέκτων Μηχανικός Α.Π.Θ.

Ελένη Μπούσδρα

Αρχιτέκτων Μηχανικός Ε.Μ.Π., Specializzazione in Restauro dei Monumenti, Università "La Sapienza", Roma

ΑΝΑΣΤΑΣΙΑ Δ. ΚΑΜΠΟΛΗ

ΔΙΠΛΩΜ. ΑΡΧΙΤΕΚΤΟΝ. ΜΗΧΑΝΙΚΟΣ Ε.Μ.Π.

ΜΕΛΟΣ Τ.Ε.Ε. ΑΡΙΘΜΟΣ ΜΗΤΡΩΟΥ 50727

ΕΚΤΟΡΟΣ 9 , ΒΡΙΑΝΣΙΑ Τ.Κ. 152 35

ΑΦΜ. 040131461 - ΔΟΥ ΧΑΛΑΝΔΡΙΟΥ

ΤΗΛ. 6132821 - 6138185 FAX: 6135071

Έλεγχος / Ο Προϊστάμενος τμήματος

Θεώρηση / Ο Διευθυντής της Τ.Υ.

ΘΕΜΕΛΙΑ

Θ.1 Πιθανή ενίσχυση της θεμελίωσης κατόπιν ελέγχου

ΤΟΙΧΟΙ

ΤΧ.1 Διατήρηση κρηπίδας ως έχει

ΤΧ.2 Διατήρηση τοίχου ως έχει

ΤΧ.3 Διατήρηση τοίχου ως έχει

ΤΧ.4 Διατήρηση τοίχου ως έχει

ΤΧ.5 Διατήρηση τοίχου ως έχει

ΤΧ.6 Διατήρηση γωνιών ως έχουν

ΤΧ.7 Διατήρηση γωνιών ως έχουν

ΤΧ.8 Διατήρηση και στερέωση τυμπάνου τρούλλου με συρραφές των ραγών και τοπικά ενέματα

ΤΧ.9 Διατήρηση του τοίχου στην υπάρχουσα κατάσταση του και στερέωση με ενέματα και ελκυστήρες

ΤΧ.10 Αποκατάσταση της συνέχειας του τοίχου με συρραφή της ραγής και τοπικά ενέματα

ΘΟΛΟΙ

ΘΛ.1 Διατήρηση και στερέωση θολοδομίας με επεμβάσεις στα εξωράχια

ΘΛ.2 Διατήρηση και στερέωση θολοδομίας με επεμβάσεις στα εσωράχια και στα εξωράχια και εφαρμογή ενεμάτων

ΘΛ.3 Διατήρηση και στερέωση θόλου με ενέματα ή βαθύ αρμολόγημα

ΤΟΞΑ

ΤΞ.1 Διατήρηση και στερέωση τόξων με επεμβάσεις στα εσωράχια

ΤΞ.2 Διατήρηση δομικών τόξων ως έχουν

ΚΙΟΝΕΣ

Κ.1 Καθαρισμός από τα ασβεστώματα από εξειδικευμένο συνεργείο συντηρητών

Κ.2 Καθαρισμός από τα ασβεστώματα από εξειδικευμένο συνεργείο συντηρητών

ΣΥΣΤΗΜΑΤΑ ΕΝΙΣΧΥΣΕΩΣ

Σ.Ε.1 Διατήρηση ξύλινων ελκυστήρων ως έχουν

Σ.Ε.2 Απομάκρυνση των νευτερικών σιδηρών ελκυστήρων και τοποθέτηση νέου συστήματος ελκυστήρων από ανοξείδωτο χάλυβα

Σ.Ε.3 Αποξήλωση περιδέσεως

ΣΤΕΓΕΣ

ΣΤ.2 Αποξήλωση νευτέρων γεμισμάτων και κατασκευή νέας στεγανώσεως, μετά τις εργασίες στερέωσης της θολοδομίας

ΣΤ.2 Αποξήλωση επικαλύψεως στέγης από σχιστόπλακες και κατασκευή νέας επικαλύψεως από σχιστόπλακες, μετά από τις εργασίες στερέωσης και στεγανώσεως της θολοδομίας

ΣΤΟΙΧΕΙΑ ΟΨΕΩΝ

ΣΟ.1 Διατήρηση πώρινου κυματίου ως έχει

ΣΟ.2 Διατήρηση πλίνθινης οδοντωτής ταινίας ως έχει

ΣΟ.3 Διατήρηση κεραμοπλαστικού διακόσμου ως έχει

ΣΟ.4 Διατήρηση επιγραφής ως έχει

ΣΟ.5 Διατήρηση και ηλιακού ωρολογίου ως έχει

ΣΟ.6 Διατήρηση μαρμάρινου αρχιτεκτονικού μέλους ως έχει

ΣΟ.7 Διατήρηση και συντήρηση γείσου με τοπικές επεμβάσεις

ΑΝΟΙΓΜΑΤΑ - ΚΟΥΦΩΜΑΤΑ

Βλ. ΠΙΝΑΚΑ ΑΝΟΙΓΜΑΤΩΝ - ΚΟΥΦΩΜΑΤΩΝ

ΕΠΙΧΡΙΣΜΑΤΑ

ΕΠ.1 Διατήρηση και συντήρηση παλαιών τοιχογραφημένων επιχρισμάτων

από εξειδικευμένο συνεργείο συντηρητών

ΕΠ.2 Αποξήλωση νεώτερων εσωτερικών επιχρισμάτων

και κατασκευή νέων επιχρισμάτων από πατητό ασβεστοκονίαμα, χωρίς οδηγούς

ΕΠ.3 Αποξήλωση νευτερικών επιχρισμάτων τρούλλου και κατασκευή νέων,

μετά τις δομικές ενισχύσεις του τυμπάνου

ΑΡΜΟΛΟΓΗΜΑΤΑ

ΑΡ.1 Διατήρηση παλαιών αρμολογημάτων με τοπικές μικροσυμπληρώσεις

ΑΡ.2 Διατήρηση νεώτερων αρμολογημάτων με τοπικές αποξήλωσης και ανακατασκευές

κατά μήκος των ρηγματώσεων

ΑΡ.3 Αποξήλωση νευτερικών αρμολογημάτων από τσιμεντοκονίαμα και

κατασκευή νέων αρμολογημάτων από ασβεστοκονίαμα,

μετά από τις δομικές ενισχύσεις των τοίχων

ΠΑΤΩΜΑΤΑ

Π.1 Διατήρηση και συντήρηση ξύλινου πατώματος, με τοπικές ενισχύσεις

ΔΑΠΕΔΑ

Δ.1 Διατήρηση δαπέδου με τοπικές μικροεπεμβάσεις

Δ.2 Διατήρηση και συντήρηση ξύλινου δαπέδου

ΟΡΟΦΕΣ

ΟΡ.1 Διατήρηση και συντήρηση οροφής νάρθηκα από συνεργείο εξειδικευμένων συντηρητών

ΚΛΙΜΑΚΕΣ

ΚΛ.1 Διατήρηση και συντήρηση ξύλινης κλιμακας υπερώου νάρθηκα με περιορισμένες επεμβάσεις

ΣΤΟΙΧΕΙΑ ΕΣΩΤΕΡΙΚΟΥ / ΕΞΟΠΛΙΣΜΟΣ

Σ.ΕΣ.1 Συντήρηση παλαιού ξυλόγλυπτου τέμπλου από εξειδικευμένους συντηρητές

Σ.ΕΣ.2 Διατήρηση, συντήρηση και αποκατάσταση ξύλινου τέμπλου

Σ.ΕΣ.3 Καθαρισμός από τα ασβεστώματα από εξειδικευμένο συνεργείο συντηρητών

Σ.ΕΣ.4 Αποξήλωση και ανακατασκευή κοσμητή από κόνιαμα,

μετά από τις εργασίες στερέωσης της θολοδομίας

Η/Μ ΕΓΚΑΤΑΣΤΑΣΕΙΣ

Η/Μ.1 Κατασκευή νέας απλής ηλεκτρικής εγκατάστασης

ΧΡΩΜΑΤΙΣΜΟΙ

ΧΡ.1 Καθαρισμός και συντήρηση τοιχογραφιών από εξειδικευμένο συνεργείο συντηρητών

ΧΡ.2 Διατήρηση και συντήρηση ζωγραφικού διακόσμου από συνεργείο εξειδικευμένων συντηρητών

ΙΕΡΑ ΜΟΝΗ ΑΓΙΟΥ ΛΑΥΡΕΝΤΙΟΥ ΠΗΛΙΟΥ

ΜΕΛΕΤΗ ΣΥΝΤΗΡΗΣΕΩΣ ΚΑΙ ΑΠΟΚΑΤΑΣΤΑΣΕΩΣ ΚΑΘΟΛΙΚΟΥ

Ανάδοχοι :

ΑΡΧΙΤΕΚΤΟΝΙΚΗ ΜΕΛΕΤΗ :

ΓΡΑΦΕΙΟ ΑΡΧΙΤΕΚΤΟΝΙΚΩΝ ΜΕΛΕΤΩΝ

ΣΤΑΥΡΟΣ ΜΑΜΑΛΟΥΚΟΣ , ΑΝΑΣΤΑΣΙΑ ΚΑΜΠΟΛΗ - ΜΑΜΑΛΟΥΚΟΥ & ΣΥΝΕΡΓΑΤΕΣ

Αρχιτέκτονες Μηχανικοί - Αναστηλωτές

ΑΡΧΙΤΕΚΤΟΝΙΚΗ ΜΕΛΕΤΗ

Στάδιο μελέτης : ΟΡΙΣΤΙΚΗ ΜΕΛΕΤΗ - ΠΡΟΤΑΣΗ

Τίτλος σχεδίου : ΚΑΤΟΨΗ Β

Κλίμακα σχεδίου : 1:40

Ημερομηνία : ΙΟΥΝΙΟΣ 2004

ΝΑΟΣ

Α/Α Σχεδίου :

ΠΡ.Ν.02

Μελετητές :

Σταύρος Μαμαλούκος , Αναστασία Καμπόλη - Μαμαλούκου

Αρχιτέκτονες Μηχανικοί Ε.Μ.Π., MA in Conservation studies, University of York, UK

Συνεργάτες :

Χριστίνα Πνάση

Αρχιτέκτων Μηχανικός Ε.Μ.Π., MA in Conservation Studies, University of York, UK

Γιώργος Μανός

Αρχιτέκτων Μηχανικός Α.Π.Θ.

Ελένη Μπούσδρα

Αρχιτέκτων Μηχανικός Ε.Μ.Π., Specializzazione in Restauro dei Monumenti, Università "La Sapienza", Roma

ΑΝΑΣΤΑΣΙΑ Δ. ΚΑΜΠΟΛΗ
ΔΙΠΛΩΜ. ΑΡΧΙΤΕΚΤΩΝ ΜΗΧΑΝΙΚΟΣ Ε.Μ.Π.
ΜΕΛΟΣ Τ.Ε.Ε. ΑΡΙΘΜΟΣ ΜΗΤΡΩΟΥ 50727
ΕΚΤΟΡΟΣ 9 , ΒΡΙΛΗΣΣΙΑ Τ.Κ. 152 35
ΑΦΜ. 040131461 - ΔΟΥ ΧΑΛΑΝΔΡΙΟΥ
ΤΗΛ. 6132821 - 6138185 FAX: 6135071

Έλεγχος / Ο Προϊστάμενος τμήματος

Θεώρηση / Ο Διευθυντής της Τ.Υ.

ΘΕΜΕΛΙΑ

Θ.1 Πιθανή ενίσχυση της θεμελίωσης κατόπιν ελέγχου

ΤΟΙΧΟΙ

ΤΧ.1 Διατήρηση κρηπίδας ως έχει

ΤΧ.2 Διατήρηση τοίχου ως έχει

ΤΧ.3 Διατήρηση τοίχου ως έχει

ΤΧ.4 Διατήρηση τοίχου ως έχει

ΤΧ.5 Διατήρηση τοίχου ως έχει

ΤΧ.6 Διατήρηση γωνιών ως έχουν

ΤΧ.7 Διατήρηση γωνιών ως έχουν

ΤΧ.8 Διατήρηση και στερέωση τυμπάνου τρούλλου με συρραφές των ρωγμών και τοπικά ενέματα

ΤΧ.9 Διατήρηση του τοίχου στην υπάρχουσα κατάσταση του και στερέωση με ενέματα και ελκυστήρες

ΤΧ.10 Αποκατάσταση της συνέχειας του τοίχου με συρραφή της ρωγμής και τοπικά ενέματα

ΘΟΛΟΙ

ΘΛ.1 Διατήρηση και στερέωση θολοδομίας με επεμβάσεις στα εξωράχια

ΘΛ.2 Διατήρηση και στερέωση θολοδομίας με επεμβάσεις στα εσωράχια και στα εξωράχια

και εφαρμογή ενεμάτων

ΘΛ.3 Διατήρηση και στερέωση θόλου με ενέματα ή βαθύ αρμολόγημα

ΤΟΞΑ

ΤΞ.1 Διατήρηση και στερέωση τόξων με επεμβάσεις στα εσωράχια

ΤΞ.2 Διατήρηση δομικών τόξων ως έχουν

ΚΙΟΝΕΣ

Κ.1 Καθαρισμός από τα ασβεστώματα από εξειδικευμένο συνεργείο συντηρητών

Κ.2 Καθαρισμός από τα ασβεστώματα από εξειδικευμένο συνεργείο συντηρητών

ΣΥΣΤΗΜΑΤΑ ΕΝΙΣΧΥΣΕΩΣ

Σ.Ε.1 Διατήρηση ξύλινων ελκυστήρων ως έχουν

Σ.Ε.2 Απομάκρυνση των νεωτερικών σιδηρών ελκυστήρων και τοποθέτηση νέου συστήματος ελκυστήρων από ανοξείδωτο χάλυβα

Σ.Ε.3 Αποξήλωση περιδέσεως

ΣΤΕΓΕΣ

ΣΤ.2 Αποξήλωση νεώτερων γεμισμάτων και κατασκευή νέας στεγανώσεως, μετά τις εργασίες στερέωσης της θολοδομίας

ΣΤ.2 Αποξήλωση επικαλύψεως στέγης από σχιστόπλακες και κατασκευή νέας επικαλύψεως από σχιστόπλακες, μετά από τις εργασίες στερεώσεως και στεγανώσεως της θολοδομίας

ΣΤΟΙΧΕΙΑ ΟΨΕΩΝ

ΣΟ.1 Διατήρηση πώρινου κυματίου ως έχει

ΣΟ.2 Διατήρηση πλίνθινης οδοντωτής ταινίας ως έχει

ΣΟ.3 Διατήρηση κεραμοπλαστικού διακόσμου ως έχει

ΣΟ.4 Διατήρηση επιγραφής ως έχει

ΣΟ.5 Διατήρηση και ηλιακού ωρολογίου ως έχει

ΣΟ.6 Διατήρηση μαρμάρινου αρχιτεκτονικού μέλους ως έχει

ΣΟ.7 Διατήρηση και συντήρηση γείσου με τοπικές επεμβάσεις

ΑΝΟΙΓΜΑΤΑ - ΚΟΥΦΩΜΑΤΑ

Βλ. ΠΙΝΑΚΑ ΑΝΟΙΓΜΑΤΩΝ - ΚΟΥΦΩΜΑΤΩΝ

ΕΠΙΧΡΙΣΜΑΤΑ

ΕΠ.1 Διατήρηση και συντήρηση παλαιών τοιχογραφημένων επιχρισμάτων από εξειδικευμένο συνεργείο συντηρητών

ΕΠ.2 Αποξήλωση νεώτερων εσωτερικών επιχρισμάτων και κατασκευή νέων επιχρισμάτων από πατητό ασβεστοκονίαμα, χωρίς οδηγούς

ΕΠ.3 Αποξήλωση νεωτερικών επιχρισμάτων τρούλλου και κατασκευή νέων, μετά τις δομικές ενισχύσεις του τυμπάνου

ΑΡΜΟΛΟΓΗΜΑΤΑ

ΑΡ.1 Διατήρηση παλαιών αρμολογημάτων με τοπικές μικροσυμπληρώσεις

ΑΡ.2 Διατήρηση νεώτερων αρμολογημάτων με τοπικές αποξηλώσεις και ανακατασκευές κατά μήκος των ρηγματώσεων

ΑΡ.3 Αποξήλωση νεωτερικών αρμολογημάτων από τσιμεντοκονίαμα και κατασκευή νέων αρμολογημάτων από ασβεστοκονίαμα, μετά από τις δομικές ενισχύσεις των τοίχων

ΠΑΤΩΜΑΤΑ

Π.1 Διατήρηση και συντήρηση ξύλινου πατώματος, με τοπικές ενισχύσεις

ΔΑΠΕΔΑ

Δ.1 Διατήρηση δαπέδου με τοπικές μικροεπεμβάσεις

Δ.2 Διατήρηση και συντήρηση ξύλινου δαπέδου

ΟΡΟΦΕΣ

ΟΡ.1 Διατήρηση και συντήρηση οροφής νάρθηκα από συνεργείο εξειδικευμένων συντηρητών

ΚΛΙΜΑΚΕΣ

ΚΛ.1 Διατήρηση και συντήρηση ξύλινης κλίμακας υπερώου νάρθηκα με περιορισμένες επεμβάσεις

ΣΤΟΙΧΕΙΑ ΕΣΩΤΕΡΙΚΟΥ / ΕΞΟΠΛΙΣΜΟΣ

Σ.ΕΣ.1 Συντήρηση παλαιού φυλόγλυπτου τέμπλου από εξειδικευμένους συντηρητές

Σ.ΕΣ.2 Διατήρηση, συντήρηση και αποκατάσταση ξύλινου τέμπλου

Σ.ΕΣ.3 Καθαρισμός από τα ασβεστώματα από εξειδικευμένο συνεργείο συντηρητών

Σ.ΕΣ.4 Αποξήλωση και ανακατασκευή κοσμητή από κόνιαμα, μετά από τις εργασίες στερεώσεως της θολοδομίας

Η/Μ ΕΓΚΑΤΑΣΤΑΣΕΙΣ

Η/Μ.1 Κατασκευή νέας απλής ηλεκτρικής εγκαταστάσεως

ΧΡΩΜΑΤΙΣΜΟΙ

ΧΡ.1 Καθαρισμός και συντήρηση τοιχογραφιών από εξειδικευμένο συνεργείο συντηρητών

ΧΡ.2 Διατήρηση και συντήρηση ζωγραφικού διακόσμου από συνεργείο εξειδικευμένων συντηρητών

ΙΕΡΑ ΜΟΝΗ ΑΓΙΟΥ ΛΑΥΡΕΝΤΙΟΥ ΠΗΛΙΟΥ

ΜΕΛΕΤΗ ΣΥΝΤΗΡΗΣΕΩΣ ΚΑΙ ΑΠΟΚΑΤΑΣΤΑΣΕΩΣ ΚΑΘΟΛΙΚΟΥ

Ανάδοχοι :

ΑΡΧΙΤΕΚΤΟΝΙΚΗ ΜΕΛΕΤΗ :

ΓΡΑΦΕΙΟ ΑΡΧΙΤΕΚΤΟΝΙΚΩΝ ΜΕΛΕΤΩΝ
ΣΤΑΥΡΟΣ ΜΑΜΑΛΟΥΚΟΣ , ΑΝΑΣΤΑΣΙΑ ΚΑΜΠΟΛΗ - ΜΑΜΑΛΟΥΚΟΥ & ΣΥΝΕΡΓΑΤΕΣ
Αρχιτέκτονες Μηχανικοί - Αναστηλωτές

ΑΡΧΙΤΕΚΤΟΝΙΚΗ ΜΕΛΕΤΗ

Στάδιο μελέτης : ΟΡΙΣΤΙΚΗ ΜΕΛΕΤΗ - ΠΡΟΤΑΣΗ

Τίτλος σχεδίου : ΚΑΤΟΨΗ Δ

Κλίμακα σχεδίου : 1:40

Ημερομηνία : ΙΟΥΝΙΟΣ 2004

ΝΑΟΣ

Α/Α Σχεδίου :

ΠΡ.Ν.04

Μελετητές :

Σταύρος Μαμαλούκος , Αναστασία Καμπόλη - Μαμαλούκου
Αρχιτέκτονες Μηχανικοί Ε.Μ.Π., MA in Conservation studies, University of York, UK

Συνεργάτες :

Χριστίνα Πινάση
Αρχιτέκτων Μηχανικός Ε.Μ.Π., MA in Conservation Studies, University of York, UK

Γιώργος Μανός
Αρχιτέκτων Μηχανικός Α.Π.Θ.


Ελένη Μπούσδρα
Αρχιτέκτων Μηχανικός Ε.Μ.Π., Specializzazione in Restauro dei Monumenti, Università "La Sapienza", Roma

ΑΝΑΣΤΑΣΙΑ Δ. ΚΑΜΠΟΛΗ
ΔΙΠΛΩΜ. ΑΡΧΙΤΕΚΤΩΝ ΜΗΧΑΝΙΚΟΣ Ε.Μ.Π.
ΜΕΛΟΣ Τ.Ε.Ε. ΑΡΙΘΜΟΣ ΜΗΤΡΩΟΥ 50727
ΕΚΤΟΡΟΣ 9 - ΒΡΙΑΝΣΙΑ Τ.Κ. 152 35
ΑΦΜ. 040131461 - ΔΟΥ ΧΑΛΑΝΔΡΙΟΥ
ΤΗΛ. 6132821 - 6138185 FAX: 6135071

Έλεγχος / Ο Προϊστάμενος τμήματος


Θεώρηση / Ο Διευθυντής της Τ.Υ.

- ΘΕΜΕΛΙΑ
Θ.1 Πιθανή ενίσχυση της θεμελιώσεως κατόπιν ελέγχου
- ΤΟΙΧΟΙ
ΤΧ.1 Διατήρηση κρηπίδας ως έχει
ΤΧ.2 Διατήρηση τοίχου ως έχει
ΤΧ.3 Διατήρηση τοίχου ως έχει
ΤΧ.4 Διατήρηση τοίχου ως έχει
ΤΧ.5 Διατήρηση τοίχου ως έχει
ΤΧ.6 Διατήρηση γωνιών ως έχουν
ΤΧ.7 Διατήρηση γωνιών ως έχουν
ΤΧ.8 Διατήρηση και στερέωση τυμπάνου τρούλλου με συρραφές των ρωγμών και τοπικά ενέματα
ΤΧ.9 Διατήρηση του τοίχου στην υπάρχουσα κατάσταση του και στερέωση με ενέματα και ελκυστήρες
ΤΧ.10 Αποκατάσταση της συνέχειας του τοίχου με συρραφή της ρωγμής και τοπικά ενέματα
- ΘΟΛΟΙ
ΘΛ.1 Διατήρηση και στερέωση θολοδομίας με επεμβάσεις στα εξωράχια
ΘΛ.2 Διατήρηση και στερέωση θολοδομίας με επεμβάσεις στα εσωράχια και στα εξωράχια και εφαρμογή ενεμάτων
ΘΛ.3 Διατήρηση και στερέωση θόλου με ενέματα ή βαθύ αρμολόγημα
- ΤΟΞΑ
ΤΞ.1 Διατήρηση και στερέωση τόξων με επεμβάσεις στα εσωράχια
ΤΞ.2 Διατήρηση δομικών τόξων ως έχουν
- ΚΙΟΝΕΣ
Κ.1 Καθαρισμός από τα αβεστώματα από εξειδικευμένο συνεργείο συντηρητών
Κ.2 Καθαρισμός από τα αβεστώματα από εξειδικευμένο συνεργείο συντηρητών

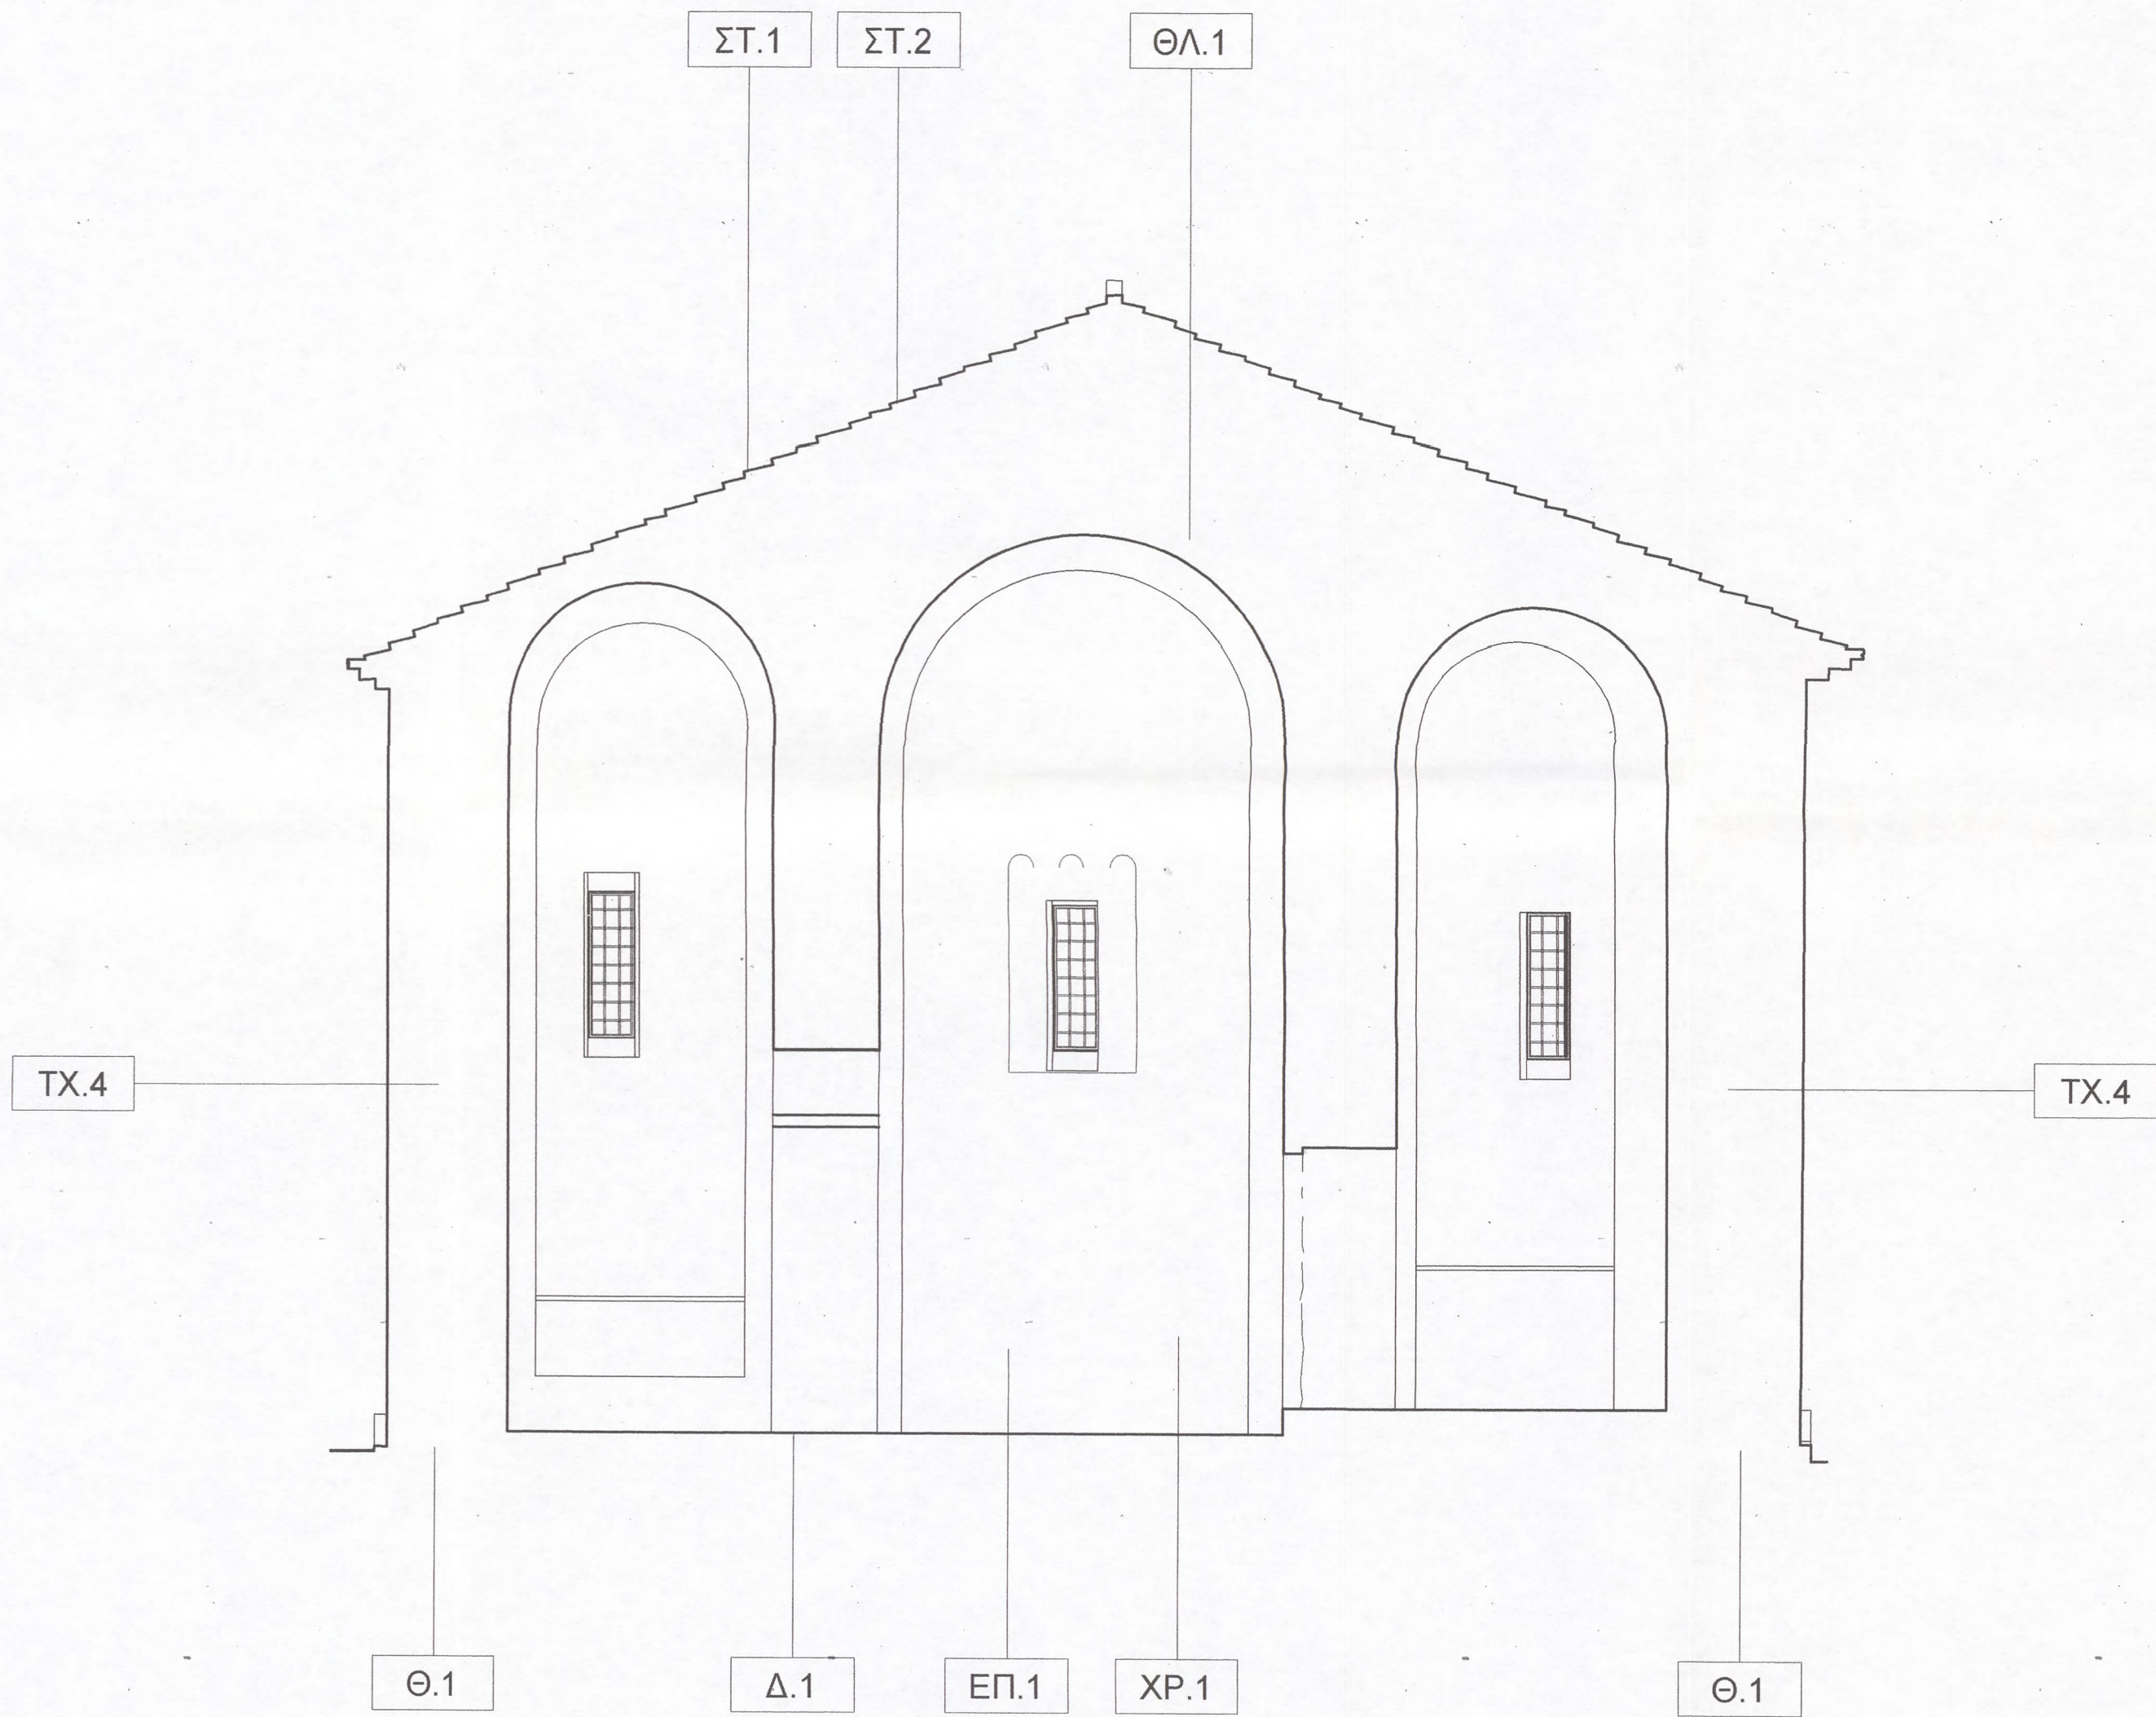

- ΣΥΣΤΗΜΑΤΑ ΕΝΙΣΧΥΣΕΩΣ
Σ.Ε.1 Διατήρηση ξύλινων ελκυστήρων ως έχουν
Σ.Ε.2 Απομάκρυνση των νευτερικών σιδηρών ελκυστήρων και τοποθέτηση νέου συστήματος ελκυστήρων από ανοξείδωτο χάλυβα
Σ.Ε.3 Αποξήλωση περιδέσεως
ΣΤΕΓΕΣ
ΣΤ.2 Αποξήλωση νεώτερων γεμισμάτων και κατασκευή νέας στεγανώσεως, μετά τις εργασίες στερέωσης της θολοδομίας
Αποξήλωση επικαλύψεως στέγης από σχιστόπλακες και κατασκευή νέας επικαλύψεως από σχιστόπλακες, μετά από τις εργασίες στερέωσης και στεγανώσεως της θολοδομίας
- ΣΤΟΙΧΕΙΑ ΟΥΦΕΩΝ
ΣΟ.1 Διατήρηση πώρινου κυματίου ως έχει
Σ.Ο.2 Διατήρηση πλίνθινης οδοντωτής ταινίας ως έχει
Σ.Ο.3 Διατήρηση κεραμοπλαστικού διακόσμου ως έχει
Σ.Ο.4 Διατήρηση επιγραφής ως έχει
Σ.Ο.5 Διατήρηση και ηλιακού ωρολογίου ως έχει
Σ.Ο.6 Διατήρηση μαρμάρινου αρχιτεκτονικού μέλους ως έχει
Σ.Ο.7 Διατήρηση και συντήρηση γείσου με τοπικές επεμβάσεις
- ΑΝΟΙΓΜΑΤΑ - ΚΟΥΦΩΜΑΤΑ
ΒΛ. ΠΙΝΑΚΑ ΑΝΟΙΓΜΑΤΩΝ - ΚΟΥΦΩΜΑΤΩΝ
- ΕΠΙΧΡΙΣΜΑΤΑ
ΕΠ.1 Διατήρηση και συντήρηση παλαιών τοιχογραφημένων επιχρισμάτων από εξειδικευμένο συνεργείο συντηρητών
ΕΠ.2 Αποξήλωση νεώτερων εσωτερικών επιχρισμάτων και κατασκευή νέων επιχρισμάτων από πατητό ασβεστοκονίαμα, χωρίς οδηγούς
ΕΠ.3 Αποξήλωση νευτερικών επιχρισμάτων τρούλλου και κατασκευή νέων, μετά τις δομικές ενισχύσεις του τυμπάνου
- ΑΡΜΟΛΟΓΗΜΑΤΑ
ΑΡ.1 Διατήρηση παλαιών αρμολογημάτων με τοπικές μικροσυμπληρώσεις
ΑΡ.2 Διατήρηση νεώτερων αρμολογημάτων με τοπικές αποξελιώσεις και ανακατασκευές κατά μήκος των ρηγματώσεων
ΑΡ.3 Αποξήλωση νευτερικών αρμολογημάτων από τσιμεντοκονίαμα και κατασκευή νέων αρμολογημάτων από ασβεστοκονίαμα, μετά από τις δομικές ενισχύσεις των τοίχων
- ΠΑΤΩΜΑΤΑ
Π.1 Διατήρηση και συντήρηση ξύλινου πατώματος, με τοπικές ενισχύσεις
- ΔΑΠΕΔΑ
Δ.1 Διατήρηση δαπέδου με τοπικές μικροεπεμβάσεις
Δ.2 Διατήρηση και συντήρηση ξύλινου δαπέδου
- ΟΡΟΦΕΣ
ΟΡ.1 Διατήρηση και συντήρηση οροφής νάρθηκα από συνεργείο εξειδικευμένων συντηρητών
- ΚΛΙΜΑΚΕΣ
ΚΛ.1 Διατήρηση και συντήρηση ξύλινης κλίμακας υπέρωτου νάρθηκα με περιορισμένες επεμβάσεις
- ΣΤΟΙΧΕΙΑ ΕΣΩΤΕΡΙΚΟΥ / ΕΞΟΠΛΙΣΜΟΣ
Σ.ΕΣ.1 Συντήρηση παλαιού ξυλόγλυπτου τέμπλου από εξειδικευμένους συντηρητές
Σ.ΕΣ.2 Διατήρηση, συντήρηση και αποκατάσταση ξύλινου τέμπλου
Σ.ΕΣ.3 Καθαρισμός από τα αβεστώματα από εξειδικευμένο συνεργείο συντηρητών
Σ.ΕΣ.4 Αποξήλωση και ανακατασκευή κοσμητή από κόνιαμα, μετά από τις εργασίες στερέωσης της θολοδομίας
- Η/Μ ΕΓΚΑΤΑΣΤΑΣΕΙΣ
Η/Μ.1 Κατασκευή νέας απλής ηλεκτρικής εγκαταστάσεως
- ΧΡΩΜΑΤΙΣΜΟΙ
ΧΡ.1 Καθαρισμός και συντήρηση τοιχογραφιών από εξειδικευμένο συνεργείο συντηρητών
ΧΡ.2 Διατήρηση και συντήρηση ζωγραφικού διακόσμου από συνεργείο εξειδικευμένων συντηρητών

ΙΕΡΑ ΜΟΝΗ ΑΓΙΟΥ ΛΑΥΡΕΝΤΙΟΥ ΠΗΛΙΟΥ	
ΜΕΛΕΤΗ ΣΥΝΤΗΡΗΣΕΩΣ ΚΑΙ ΑΠΟΚΑΤΑΣΤΑΣΕΩΣ ΚΑΘΟΛΙΚΟΥ	
Ανάδοχοι : ΑΡΧΙΤΕΚΤΟΝΙΚΗ ΜΕΛΕΤΗ : ΓΡΑΦΕΙΟ ΑΡΧΙΤΕΚΤΟΝΙΚΩΝ ΜΕΛΕΤΩΝ ΣΤΑΥΡΟΣ ΜΑΜΑΛΟΥΚΟΣ , ΑΝΑΣΤΑΣΙΑ ΚΑΜΠΟΛΗ - ΜΑΜΑΛΟΥΚΟΥ & ΣΥΝΕΡΓΑΤΕΣ Αρχιτέκτονες Μηχανικοί - Αναστηλωτές	
ΑΡΧΙΤΕΚΤΟΝΙΚΗ ΜΕΛΕΤΗ	
Στάδιο μελέτης : ΟΡΙΣΤΙΚΗ ΜΕΛΕΤΗ - ΠΡΟΤΑΣΗ	ΝΑΟΣ
Τίτλος σχεδίου : ΤΟΜΗ ΑΑ	Α/Α Σχεδίου :
Κλίμακα σχεδίου : 1:40	ΠΡ.Ν.05
Ημερομηνία : ΙΟΥΝΙΟΣ 2004	
Μελετητές : Σταύρος Μαμαλούκος , Αναστασία Καμπόλη - Μαμαλούκου Αρχιτέκτονες Μηχανικοί Ε.Μ.Π., MA in Conservation studies, University of York, UK	
Συνεργάτες : Χριστίνα Πινάση Αρχιτέκτων Μηχανικός Ε.Μ.Π., MA in Conservation Studies, University of York, UK Γιώργος Μανός Αρχιτέκτων Μηχανικός Α.Π.Θ. Ελένη Μπούσδρα Αρχιτέκτων Μηχανικός Ε.Μ.Π. , Specializzazione in Restauro dei Monumenti, Università "La Sapienza", Roma	
ΑΝΑΣΤΑΣΙΑ Δ. ΚΑΜΠΟΛΗ ΔΙΠΛΩΜ. ΑΡΧΙΤΕΚΤΩΝ ΜΗΧΑΝΙΚΟΣ Ε.Μ.Π. ΜΕΛΟΣ Τ.Ε.Ε. ΑΡΙΘΜΟΣ ΜΗΤΡΩΟΥ 50727 ΕΚΤΟΡΟΣ 9 , ΒΡΕΛΗΣΣΙΑ Τ.Κ. 152 35 ΑΦΜ. 040131461 - ΔΟΥ ΧΑΛΑΝΔΡΙΟΥ ΤΗΛ. 6132821 - 6138185 FAX: 6135071	
Έλεγχος / Ο Προϊστάμενος τμήματος	
Θεώρηση / Ο Διευθυντής της Τ.Υ.	

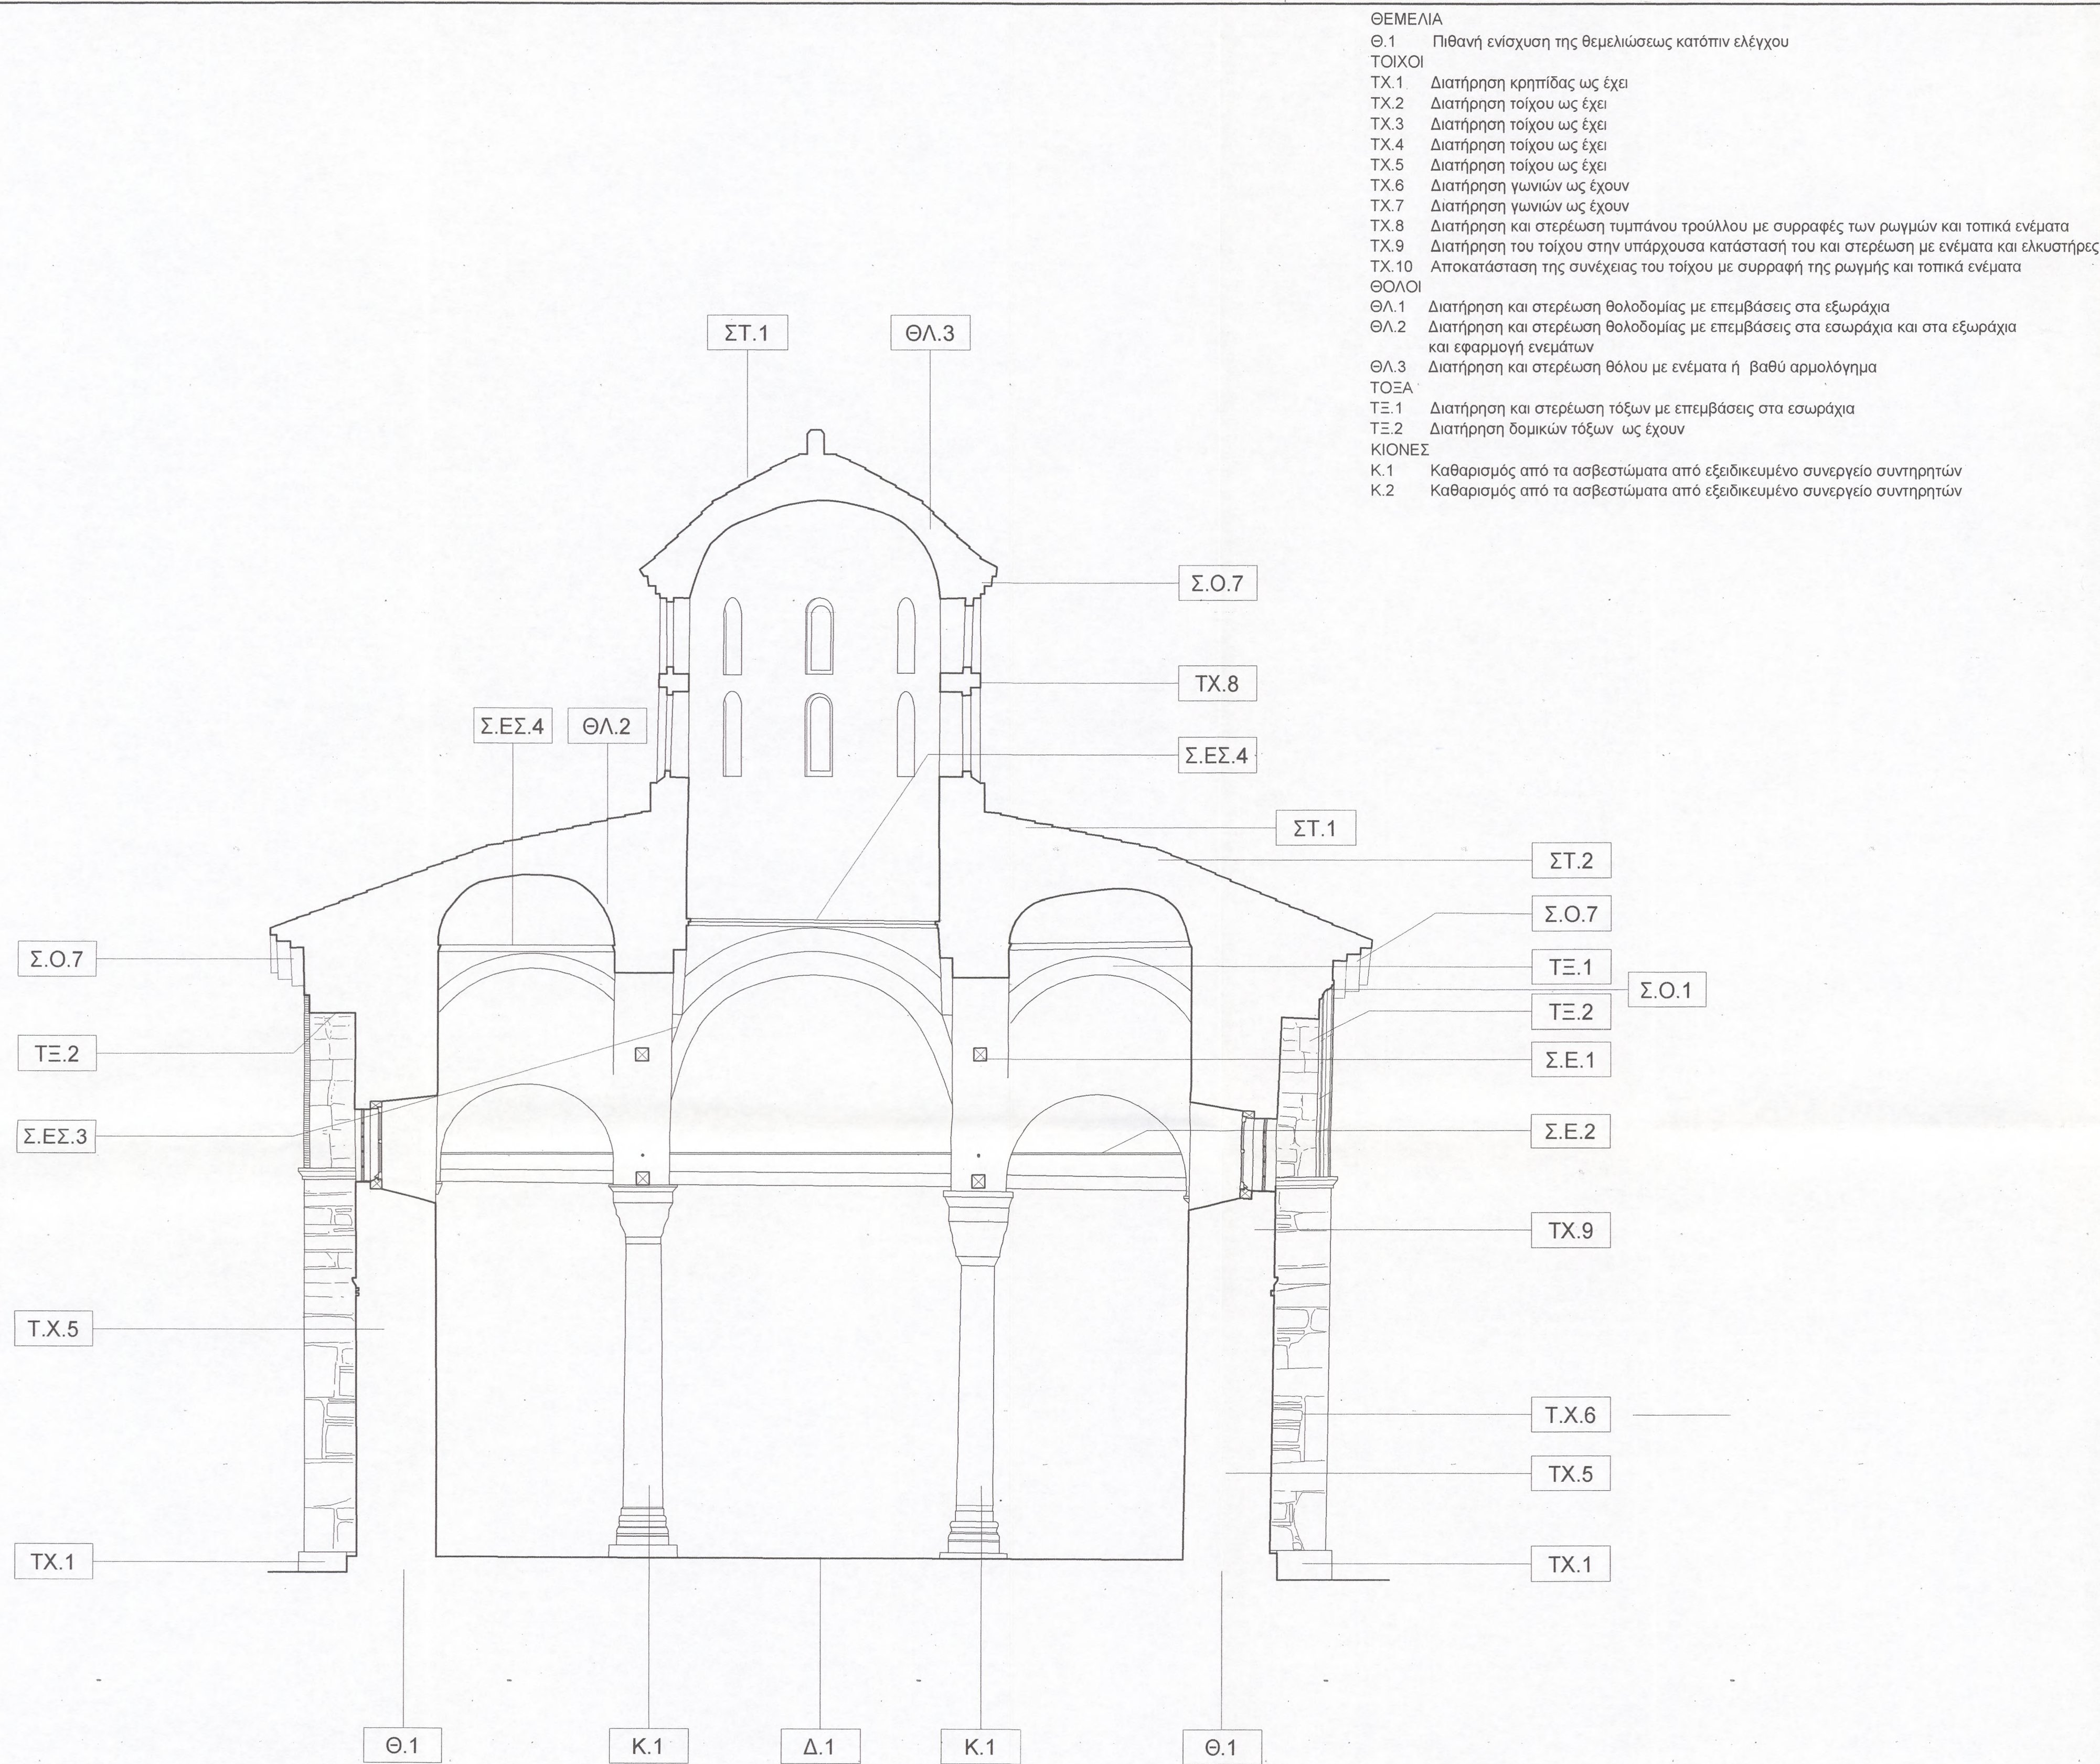

ΣΥΣΤΗΜΑΤΑ ΕΝΙΣΧΥΣΕΩΣ
Σ.Ε.1 Διατήρηση ξύλινων ελκυστήρων ως έχουν
Σ.Ε.2 Απομάκρυνση των νεωτερικών σιδηρών ελκυστήρων και τοποθέτηση νέου συστήματος ελκυστήρων από ανοξείδωτο χάλυβα
Σ.Ε.3 Αποξήλωση περιδόσεως

ΣΤΕΓΕΣ
ΣΤ.2 Αποξήλωση νεώτερων γεμισμάτων και κατασκευή νέας στεγανώσεως, μετά τις εργασίες στερέωσης της θολοδομίας
Αποξήλωση επικαλύψεως στέγης από σχιστόπλακες και κατασκευή νέας επικαλύψεως από σχιστόπλακες, μετά από τις εργασίες στερέωσης και στεγανώσεως της θολοδομίας

ΣΤΟΙΧΕΙΑ ΟΥΦΩΝ
ΣΟ.1 Διατήρηση πώρινου κυματίου ως έχει
ΣΟ.2 Διατήρηση πλινθίνης οδοντωτής ταινίας ως έχει
ΣΟ.3 Διατήρηση κεραμοπλαστικού διακόσμου ως έχει
ΣΟ.4 Διατήρηση επιγραφής ως έχει
ΣΟ.5 Διατήρηση και ηλιακού ωρολογίου ως έχει
ΣΟ.6 Διατήρηση μαρμάρινου αρχιτεκτονικού μελούς ως έχει
ΣΟ.7 Διατήρηση και συντήρηση γείσου με τοπικές επεμβάσεις

ΑΝΟΙΓΜΑΤΑ - ΚΟΥΦΩΜΑΤΑ
ΒΛ. ΠΙΝΑΚΑ ΑΝΟΙΓΜΑΤΩΝ - ΚΟΥΦΩΜΑΤΩΝ

ΕΠΙΧΡΙΣΜΑΤΑ
ΕΠ.1 Διατήρηση και συντήρηση παλαιών τοιχογραφημένων επιχρισμάτων από εξειδικευμένο συνεργείο συντηρητών
ΕΠ.2 Αποξήλωση νεώτερων εσωτερικών επιχρισμάτων και κατασκευή νέων επιχρισμάτων από πατητό ασβεστοκονίαμα, χωρίς οδηγούς
ΕΠ.3 Αποξήλωση νεωτερικών επιχρισμάτων τρούλλου και κατασκευή νέων, μετά τις δομικές ενισχύσεις του τυμπάνου

ΑΡΜΟΛΟΓΗΜΑΤΑ
ΑΡ.1 Διατήρηση παλαιών αρμολογημάτων με τοπικές μικροσυμπληρώσεις
ΑΡ.2 Διατήρηση νεώτερων αρμολογημάτων με τοπικές αποξηλώσεις και ανακατασκευές κατά μήκος των ρηγμάτων
ΑΡ.3 Αποξήλωση νεωτερικών αρμολογημάτων από τσιμεντοκονίαμα και κατασκευή νέων αρμολογημάτων από ασβεστοκονίαμα, μετά από τις δομικές ενισχύσεις των τοίχων

ΠΑΤΩΜΑΤΑ
Π.1 Διατήρηση και συντήρηση ξύλινου πατώματος, με τοπικές ενισχύσεις

ΔΑΠΕΔΑ
Δ.1 Διατήρηση δαπέδου με τοπικές μικροεπεμβάσεις
Δ.2 Διατήρηση και συντήρηση ξύλινου δαπέδου

ΟΡΟΦΕΣ
ΟΡ.1 Διατήρηση και συντήρηση οροφής νάρθηκα από συνεργείο εξειδικευμένων συντηρητών

ΚΛΙΜΑΚΕΣ
ΚΛ.1 Διατήρηση και συντήρηση ξύλινης κλίμακας υπερώου νάρθηκα με περιορισμένες επεμβάσεις

ΣΤΟΙΧΕΙΑ ΕΣΩΤΕΡΙΚΟΥ / ΕΞΟΠΛΙΣΜΟΣ
Σ.Ε.Σ.1 Συντήρηση παλαιού ξυλόγλυπτου τέμπλου από εξειδικευμένους συντηρητές
Σ.Ε.Σ.2 Διατήρηση, συντήρηση και αποκατάσταση ξύλινου τέμπλου
Σ.Ε.Σ.3 Καθαρισμός από τα ασβεστώματα από εξειδικευμένο συνεργείο συντηρητών
Σ.Ε.Σ.4 Αποξήλωση και ανακατασκευή κοσμήτη από κόνιαμα, μετά από τις εργασίες στερέωσης της θολοδομίας

Η/Μ ΕΓΚΑΤΑΣΤΑΣΕΙΣ
Η/Μ.1 Κατασκευή νέας απλής ηλεκτρικής εγκαταστάσεως

ΧΡΩΜΑΤΙΣΜΟΙ
ΧΡ.1 Καθαρισμός και συντήρηση τοιχογραφιών από εξειδικευμένο συνεργείο συντηρητών
ΧΡ.2 Διατήρηση και συντήρηση ζωγραφικού διακόσμου από συνεργείο εξειδικευμένων συντηρητών

ΙΕΡΑ ΜΟΝΗ ΑΓΙΟΥ ΛΑΥΡΕΝΤΙΟΥ ΠΗΛΙΟΥ

ΜΕΛΕΤΗ ΣΥΝΤΗΡΗΣΕΩΣ ΚΑΙ ΑΠΟΚΑΤΑΣΤΑΣΕΩΣ ΚΑΘΟΛΙΚΟΥ

Ανάδοχοι :

ΑΡΧΙΤΕΚΤΟΝΙΚΗ ΜΕΛΕΤΗ :

ΓΡΑΦΕΙΟ ΑΡΧΙΤΕΚΤΟΝΙΚΩΝ ΜΕΛΕΤΩΝ

ΣΤΑΥΡΟΣ ΜΑΜΑΛΟΥΚΟΣ , ΑΝΑΣΤΑΣΙΑ ΚΑΜΠΟΛΗ - ΜΑΜΑΛΟΥΚΟΥ & ΣΥΝΕΡΓΑΤΕΣ

Αρχιτέκτονες Μηχανικοί - Αναστηλωτές

ΑΡΧΙΤΕΚΤΟΝΙΚΗ ΜΕΛΕΤΗ

Στάδιο μελέτης : ΟΡΙΣΤΙΚΗ ΜΕΛΕΤΗ - ΠΡΟΤΑΣΗ

Τίτλος σχεδίου : ΤΟΜΗ ΒΒ

Κλίμακα σχεδίου : 1:40

Ημερομηνία : ΙΟΥΝΙΟΣ 2004

ΝΑΟΣ

Α/Α Σχεδίου :

ΠΡ.Ν.06

Μελετητές :

Σταύρος Μαμαλούκος , Αναστασία Καμπόλη - Μαμαλούκου

Αρχιτέκτονες Μηχανικοί Ε.Μ.Π., MA in Conservation studies, University of York, UK

Συνεργάτες :

Χριστίνα Πινάση

Αρχιτέκτων Μηχανικός Ε.Μ.Π., MA in Conservation Studies, University of York, UK

Γιώργος Μανός

Αρχιτέκτων Μηχανικός Α.Π.Θ.


Ελένη Μπούσδρα

Αρχιτέκτων Μηχανικός Ε.Μ.Π., Specializzazione in Restauro dei Monumenti, Università "La Sapienza", Roma

ΑΝΑΣΤΑΣΙΑ Δ. ΚΑΜΠΟΛΗ
ΔΙΠΛΩΜ. ΑΡΧΙΤΕΚΤΟΝ. ΜΗΧΑΝΙΚΟΣ Ε.Μ.Π.
ΜΕΛΟΣ Τ.Ε.Ε. ΑΡΙΘΜΟΣ ΜΗΤΡΩΟΥ 50727
ΕΚΤΟΡΟΣ 9 , ΒΡΙΑΝΣΣΙΑ Τ.Κ. 152 35
ΑΦΜ. 040131461 - ΔΟΥ ΧΑΛΑΝΔΡΙΟΥ
ΤΗΛ. 6132821 - 6138185 FAX: 6135071

Έλεγχος / Ο Προϊστάμενος τμήματος

Θεώρηση / Ο Διευθυντής της Τ.Υ.

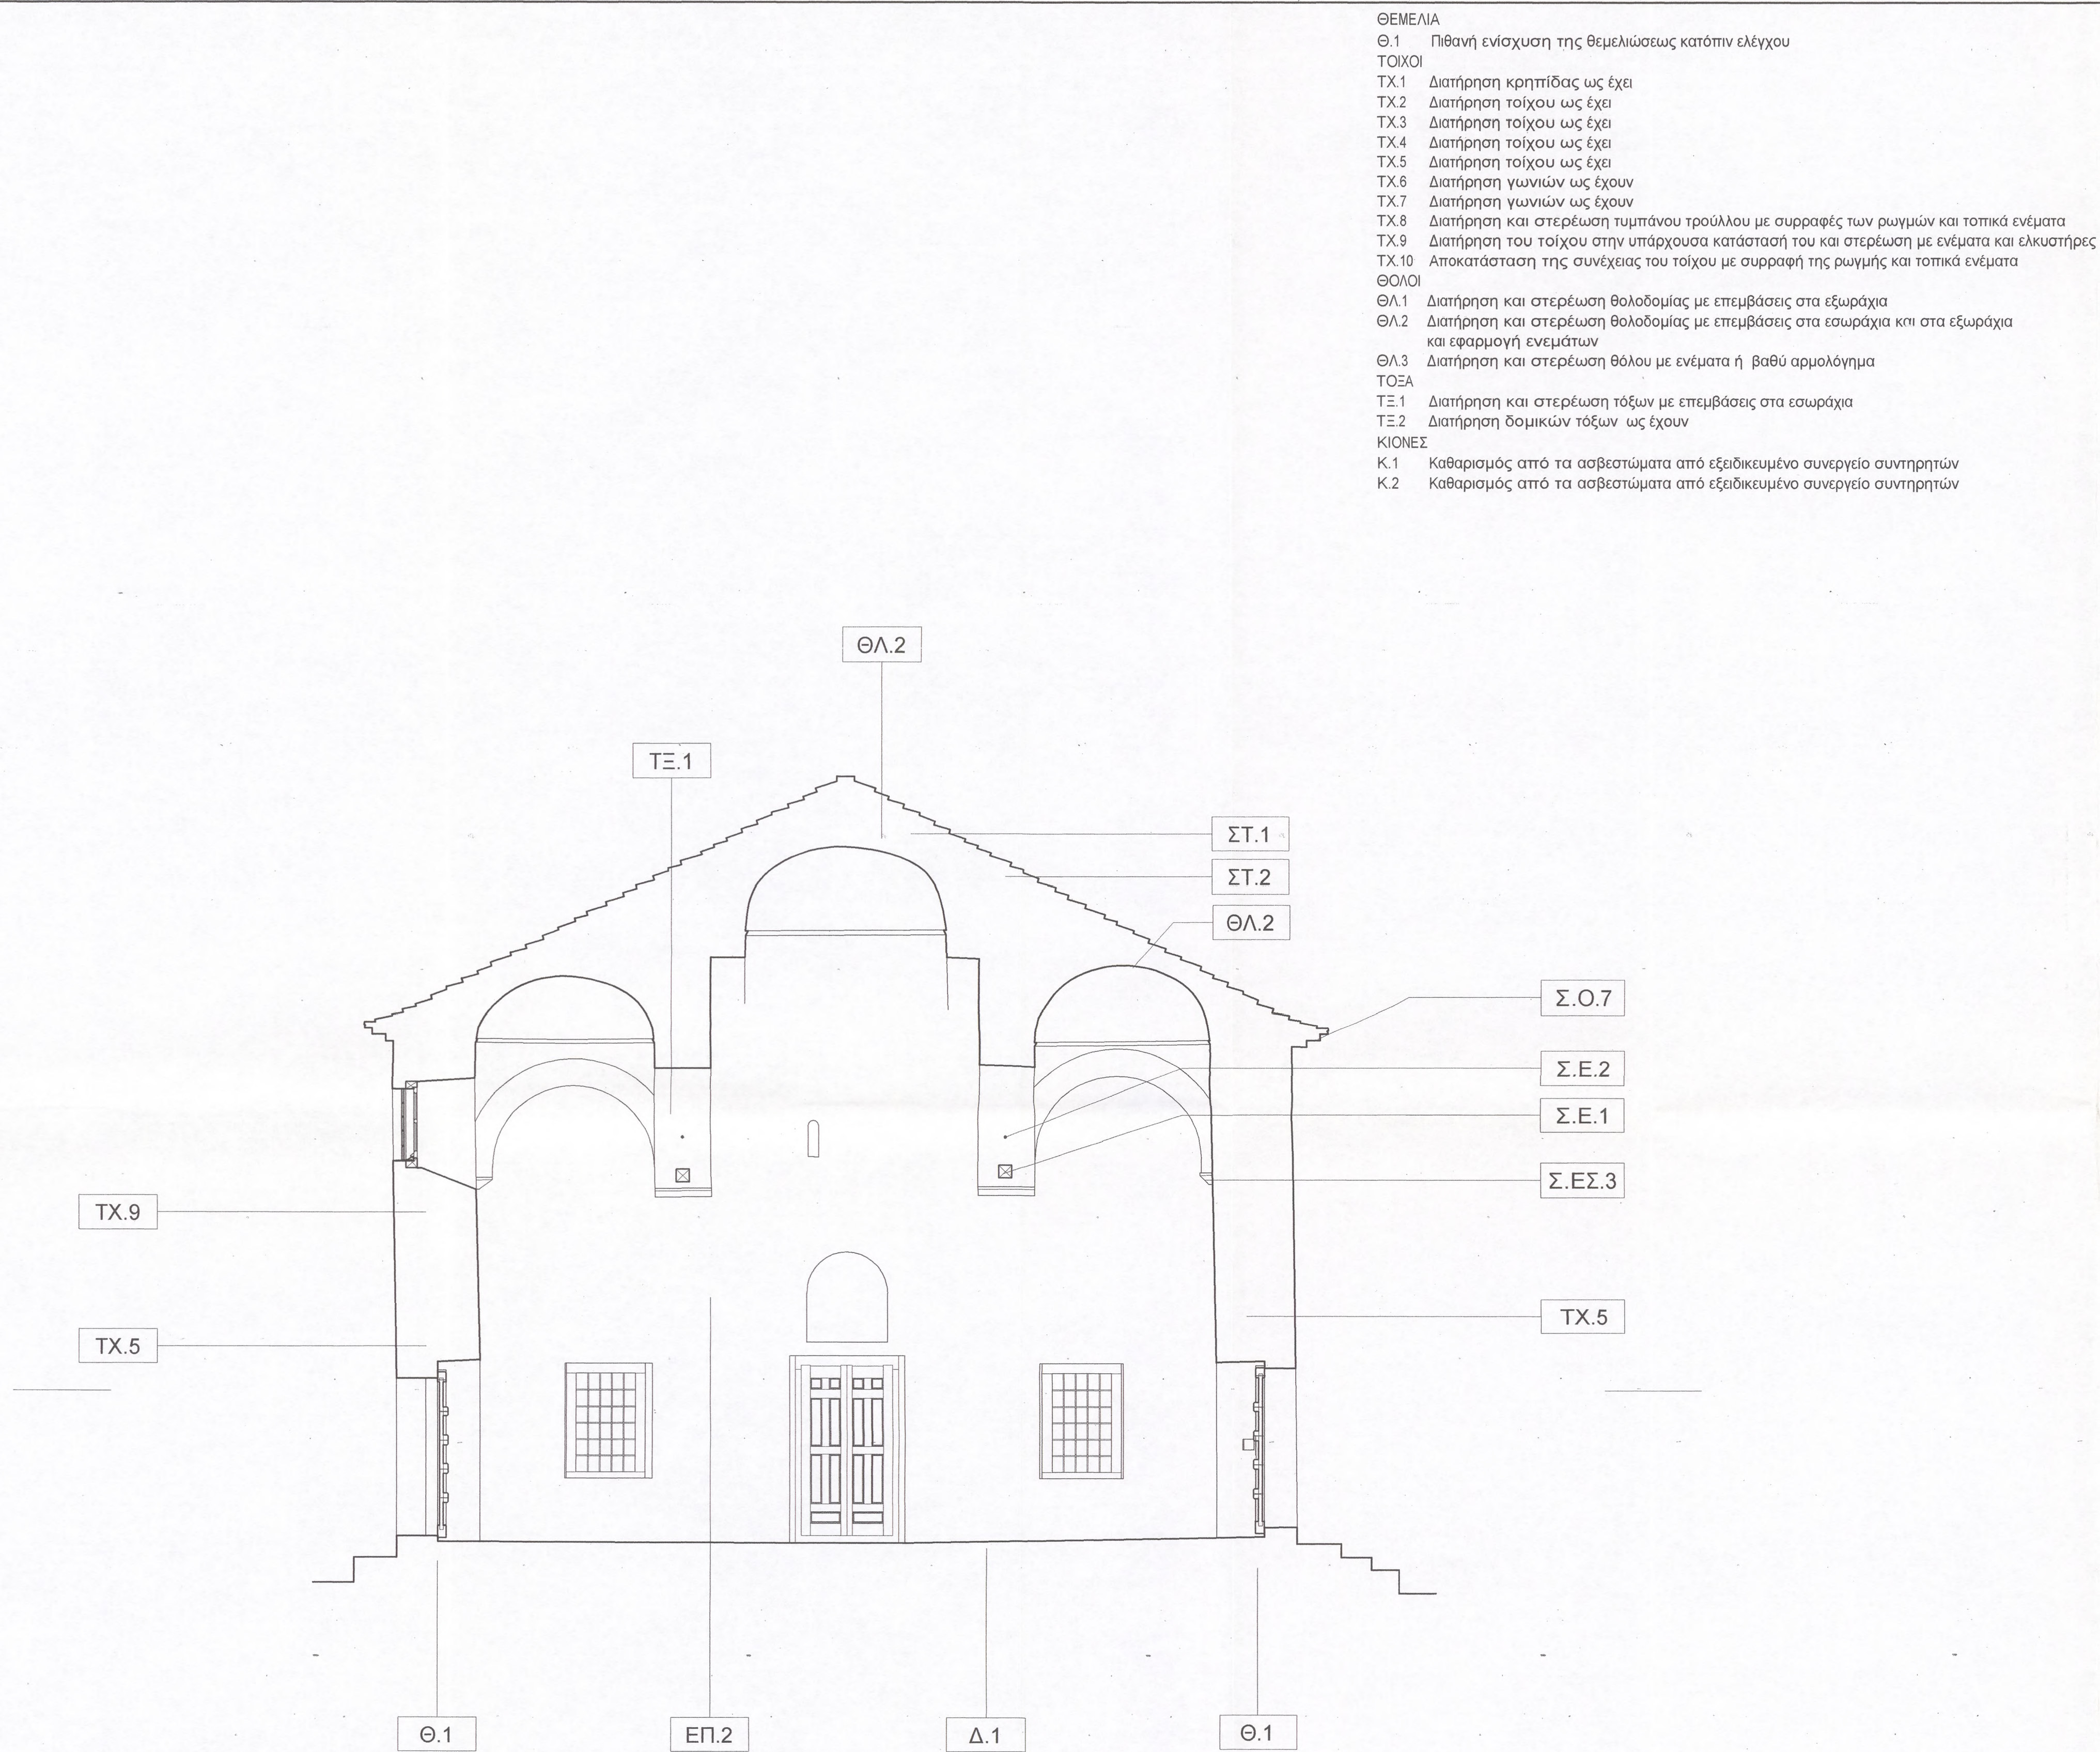

ΣΥΣΤΗΜΑΤΑ ΕΝΙΣΧΥΣΕΩΣ
Σ.Ε.1 Διατήρηση ξύλινων ελκυστήρων ως έχουν
Σ.Ε.2 Απομάκρυνση των νεωτερικών σιδηρών ελκυστήρων και τοποθέτηση νέου συστήματος ελκυστήρων από ανοξείδωτο χάλυβα
Σ.Ε.3 Αποξήλωση περιδόσεως

ΣΤΕΓΕΣ
ΣΤ.2 Αποξήλωση νεώτερων γεμισμάτων και κατασκευή νέας στεγανώσεως, μετά τις εργασίες στερέωσης της θολοδομίας
Αποξήλωση επικαλύψεως στέγης από σχιστόπλακες και κατασκευή νέας επικαλύψεως από σχιστόπλακες, μετά από τις εργασίες στερεώσεως και στεγανώσεως της θολοδομίας

ΣΤΟΙΧΕΙΑ ΟΥΡΩΝ
ΣΟ.1 Διατήρηση πώρινου κυματίου ως έχει
ΣΟ.2 Διατήρηση πλίνθινης οδοντωτής ταινίας ως έχει
ΣΟ.3 Διατήρηση κεραμοπλαστικού διακόσμου ως έχει
ΣΟ.4 Διατήρηση επιγραφής ως έχει
ΣΟ.5 Διατήρηση και ηλιακού ωρολογίου ως έχει
ΣΟ.6 Διατήρηση μαρμάρινου αρχιτεκτονικού μέλους ως έχει
ΣΟ.7 Διατήρηση και συντήρηση γείσου με τοπικές επεμβάσεις

ΑΝΟΙΓΜΑΤΑ - ΚΟΥΦΩΜΑΤΑ
ΒΛ. ΠΙΝΑΚΑ ΑΝΟΙΓΜΑΤΩΝ - ΚΟΥΦΩΜΑΤΩΝ

ΕΠΙΧΡΙΣΜΑΤΑ
ΕΠ.1 Διατήρηση και συντήρηση παλαιών τοιχογραφημένων επιχρισμάτων από εξειδικευμένο συνεργείο συντηρητών
ΕΠ.2 Αποξήλωση νεώτερων εσωτερικών επιχρισμάτων και κατασκευή νέων επιχρισμάτων από πατητό αβεστοκονίαμα, χωρίς οδηγούς
ΕΠ.3 Αποξήλωση νεωτερικών επιχρισμάτων τρούλλου και κατασκευή νέων, μετά τις δομικές ενισχύσεις του τυμπάνου

ΑΡΜΟΛΟΓΗΜΑΤΑ
ΑΡ.1 Διατήρηση παλαιών αρμολογημάτων με τοπικές μικροσυμπληρώσεις
ΑΡ.2 Διατήρηση νεώτερων αρμολογημάτων με τοπικές αποξηλώσεις και ανακατασκευές κατά μήκος των ρηγματώσεων
ΑΡ.3 Αποξήλωση νεωτερικών αρμολογημάτων από τσιμεντοκονίαμα και κατασκευή νέων αρμολογημάτων από αβεστοκονίαμα, μετά από τις δομικές ενισχύσεις των τοίχων

ΠΑΤΩΜΑΤΑ
Π.1 Διατήρηση και συντήρηση ξύλινου πατώματος, με τοπικές ενισχύσεις

ΔΑΠΕΔΑ
Δ.1 Διατήρηση δαπέδου με τοπικές μικροεπεμβάσεις
Δ.2 Διατήρηση και συντήρηση ξύλινου δαπέδου

ΟΡΟΦΕΣ
ΟΡ.1 Διατήρηση και συντήρηση οροφής νάρθηκα από συνεργείο εξειδικευμένων συντηρητών

ΚΛΙΜΑΚΕΣ
ΚΛ.1 Διατήρηση και συντήρηση ξύλινης κλίμακας υπερώου νάρθηκα με περιορισμένες επεμβάσεις

ΣΤΟΙΧΕΙΑ ΕΣΩΤΕΡΙΚΟΥ / ΕΞΟΠΛΙΣΜΟΣ
Σ.Ε.Σ.1 Συντήρηση παλαιού ξυλόγλυπτου τέμπλου από εξειδικευμένους συντηρητές
Σ.Ε.Σ.2 Διατήρηση, συντήρηση και αποκατάσταση ξύλινου τέμπλου
Σ.Ε.Σ.3 Καθαρισμός από τα αβεστώματα από εξειδικευμένο συνεργείο συντηρητών
Σ.Ε.Σ.4 Αποξήλωση και ανακατασκευή κοσμήτη από κόνιαμα, μετά από τις εργασίες στερέωσης της θολοδομίας

Η/Μ ΕΓΚΑΤΑΣΤΑΣΕΙΣ
Η/Μ.1 Κατασκευή νέας απλής ηλεκτρικής εγκαταστάσεως

ΧΡΩΜΑΤΙΣΜΟΙ
ΧΡ.1 Καθαρισμός και συντήρηση τοιχογραφιών από εξειδικευμένο συνεργείο συντηρητών
ΧΡ.2 Διατήρηση και συντήρηση ζωγραφικού διακόσμου από συνεργείο εξειδικευμένων συντηρητών

ΙΕΡΑ ΜΟΝΗ ΑΓΙΟΥ ΛΑΥΡΕΝΤΙΟΥ ΠΗΛΙΟΥ

ΜΕΛΕΤΗ ΣΥΝΤΗΡΗΣΕΩΣ ΚΑΙ ΑΠΟΚΑΤΑΣΤΑΣΕΩΣ ΚΑΘΟΛΙΚΟΥ

Ανάδοχοι :

ΑΡΧΙΤΕΚΤΟΝΙΚΗ ΜΕΛΕΤΗ :

ΓΡΑΦΕΙΟ ΑΡΧΙΤΕΚΤΟΝΙΚΩΝ ΜΕΛΕΤΩΝ

ΣΤΑΥΡΟΣ ΜΑΜΑΛΟΥΚΟΣ , ΑΝΑΣΤΑΣΙΑ ΚΑΜΠΟΛΗ - ΜΑΜΑΛΟΥΚΟΥ & ΣΥΝΕΡΓΑΤΕΣ

Αρχιτέκτονες Μηχανικοί - Αναστηλωτές

ΑΡΧΙΤΕΚΤΟΝΙΚΗ ΜΕΛΕΤΗ

Στάδιο μελέτης : ΟΡΙΣΤΙΚΗ ΜΕΛΕΤΗ - ΠΡΟΤΑΣΗ

Τίτλος σχεδίου : ΤΟΜΗ ΓΓ

Κλίμακα σχεδίου : 1:40

Ημερομηνία : ΙΟΥΝΙΟΣ 2004

ΝΑΟΣ

Α/Α Σχεδίου :

ΠΡ.Ν.07

Μελετητές :

Σταύρος Μαμαλούκος , Αναστασία Καμπόλη - Μαμαλούκου

Αρχιτέκτονες Μηχανικοί Ε.Μ.Π., MA in Conservation studies, University of York, UK

Συνεργάτες :

Χριστίνα Πινάση

Αρχιτέκτων Μηχανικός Ε.Μ.Π., MA in Conservation Studies, University of York, UK

Γιώργος Μανός

Αρχιτέκτων Μηχανικός Α.Π.Θ.


Ελένη Μπούσδρα

Αρχιτέκτων Μηχανικός Ε.Μ.Π., Specializzazione in Restauro dei Monumenti, Università "La Sapienza", Roma

ΑΝΑΣΤΑΣΙΑ Δ. ΚΑΜΠΟΛΗ
ΔΙΠΛΩΜ. ΑΡΧΙΤΕΚΤΩΝ ΜΗΧΑΝΙΚΟΣ Ε.Μ.Π.
ΜΕΛΟΣ Τ.Ε.Ε. ΑΡΙΘΜΟΣ ΜΗΤΡΩΟΥ 50727
ΕΚΤΟΡΟΣ 9 , ΒΡΙΑΝΣΙΑ Τ.Κ. 152 35
ΑΦΜ. 040131461 - ΔΟΥ ΧΑΛΑΝΔΡΙΟΥ
ΤΗΛ. 6132821 - 6138185 FAX: 6135071

Έλεγχος / Ο Προϊστάμενος τμήματος

Θεώρηση / Ο Διευθυντής της Τ.Υ.

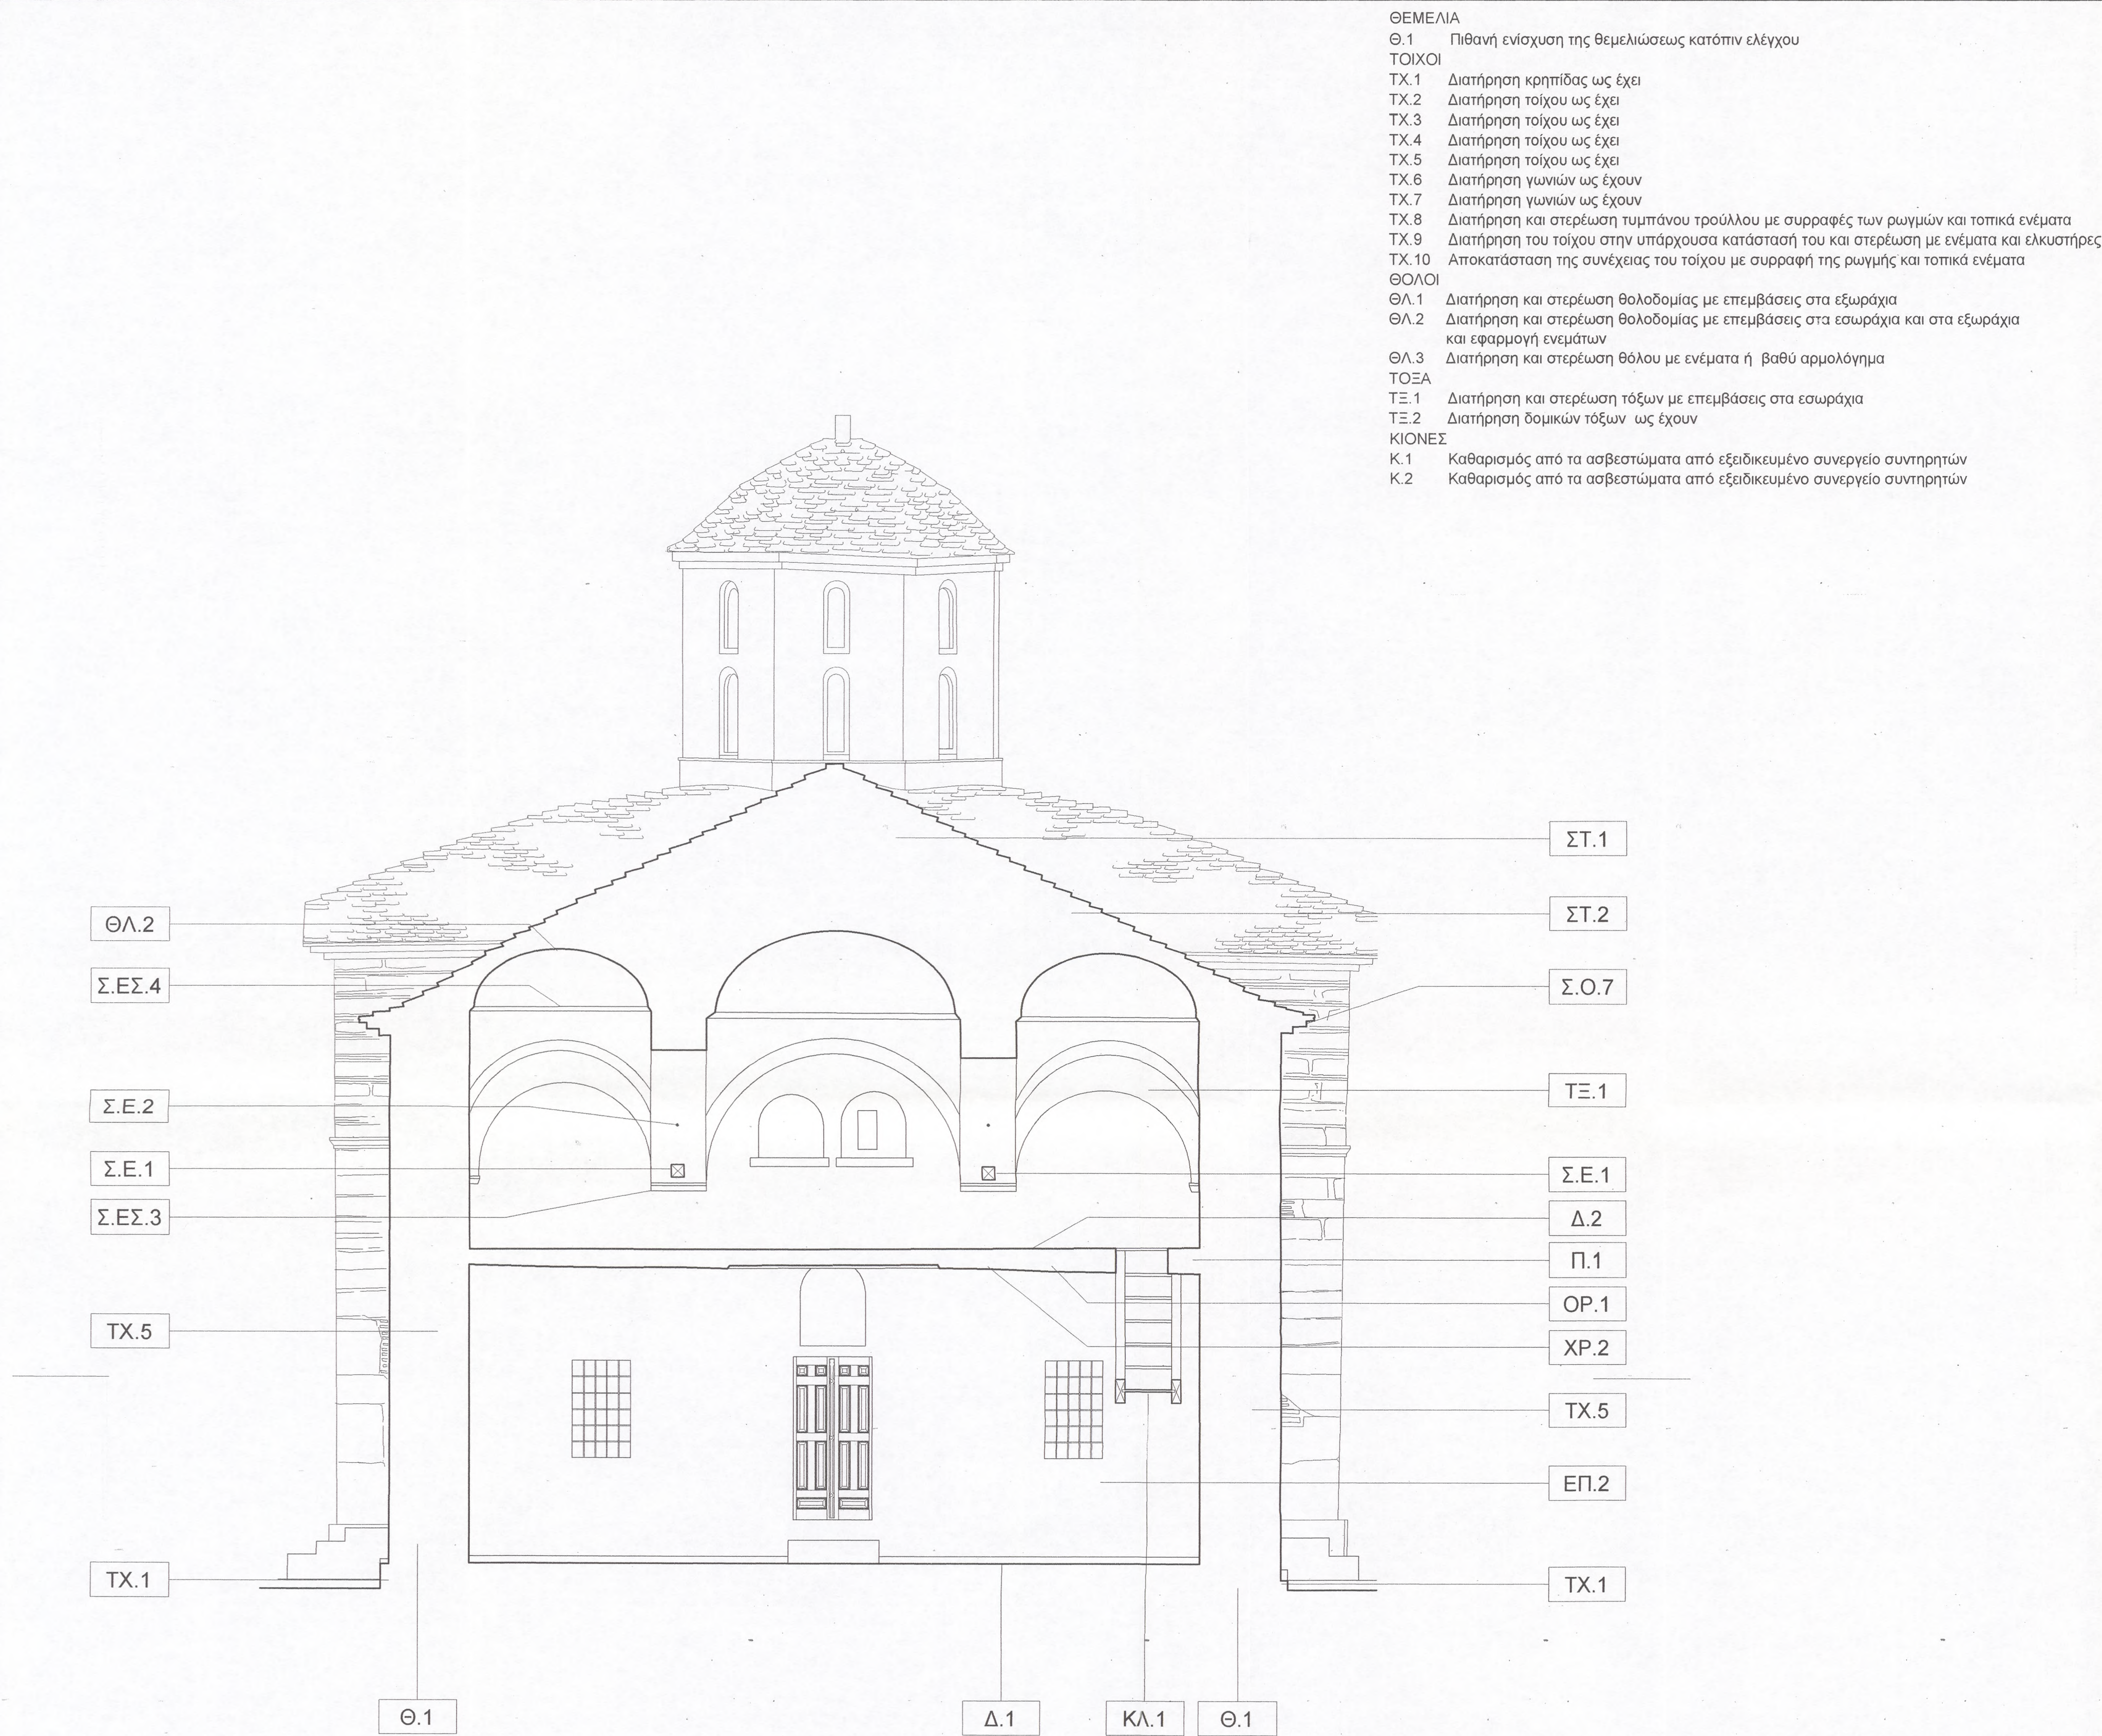

ΣΥΣΤΗΜΑΤΑ ΕΝΙΣΧΥΣΕΩΣ
Σ.Ε.1 Διατήρηση ξύλινων ελκυστήρων ως έχουν
Σ.Ε.2 Απομάκρυνση των νεωτερικών σιδηρών ελκυστήρων και τοποθέτηση νέου συστήματος ελκυστήρων από ανοξείδωτο χάλυβα
Σ.Ε.3 Αποξήλωση περιδόσεως

ΣΤΕΓΕΣ
ΣΤ.2 Αποξήλωση νεώτερων γεμισμάτων και κατασκευή νέας στεγανώσεως, μετά τις εργασίες στερέωσης της θολοδομίας
ΣΤ.2 Αποξήλωση επικαλύψεως στέγης από σχιστόπλακες και κατασκευή νέας επικαλύψεως από σχιστόπλακες, μετά από τις εργασίες στερεώσεως και στεγανώσεως της θολοδομίας

ΣΤΟΙΧΕΙΑ ΟΨΕΩΝ
ΣΟ.1 Διατήρηση πώρινου κυματίου ως έχει
ΣΟ.2 Διατήρηση πλίνθινης οδοντωτής ταινίας ως έχει
ΣΟ.3 Διατήρηση κεραμοπλαστικού διακόσμου ως έχει
ΣΟ.4 Διατήρηση επιγραφής ως έχει
ΣΟ.5 Διατήρηση και ηλιακού ωρολογίου ως έχει
ΣΟ.6 Διατήρηση μαρμάρινου αρχιτεκτονικού μέλους ως έχει
ΣΟ.7 Διατήρηση και συντήρηση γείσου με τοπικές επεμβάσεις

ΑΝΟΙΓΜΑΤΑ - ΚΟΥΦΩΜΑΤΑ
ΒΛ. ΠΙΝΑΚΑ ΑΝΟΙΓΜΑΤΩΝ - ΚΟΥΦΩΜΑΤΩΝ

ΕΠΙΧΡΙΣΜΑΤΑ
ΕΠ.1 Διατήρηση και συντήρηση παλαιών τοιχογραφημένων επιχρισμάτων από εξειδικευμένο συνεργείο συντηρητών
ΕΠ.2 Αποξήλωση νεώτερων εσωτερικών επιχρισμάτων και κατασκευή νέων επιχρισμάτων από παπτό ασβεστοκονίαμα, χωρίς οδηγούς
ΕΠ.3 Αποξήλωση νεωτερικών επιχρισμάτων τρούλλου και κατασκευή νέων, μετά τις δομικές ενισχύσεις του τυμπάνου

ΑΡΜΟΛΟΓΗΜΑΤΑ
ΑΡ.1 Διατήρηση παλαιών αρμολογημάτων με τοπικές μικροσυμπληρώσεις
ΑΡ.2 Διατήρηση νεώτερων αρμολογημάτων με τοπικές αποξηλώσεις και ανακατασκευές κατά μήκος των ρηγματώσεων
ΑΡ.3 Αποξήλωση νεωτερικών αρμολογημάτων από τσιμεντοκονίαμα και κατασκευή νέων αρμολογημάτων από ασβεστοκονίαμα, μετά από τις δομικές ενισχύσεις των τοίχων

ΠΑΤΩΜΑΤΑ
Π.1 Διατήρηση και συντήρηση ξύλινου πατώματος, με τοπικές ενισχύσεις

ΔΑΠΕΔΑ
Δ.1 Διατήρηση δαπέδου με τοπικές μικροεπεμβάσεις
Δ.2 Διατήρηση και συντήρηση ξύλινου δαπέδου

ΟΡΟΦΕΣ
ΟΡ.1 Διατήρηση και συντήρηση οροφής νάρθηκα από συνεργείο εξειδικευμένων συντηρητών

ΚΛΙΜΑΚΕΣ
ΚΛ.1 Διατήρηση και συντήρηση ξύλινης κλίμακας υπερώου νάρθηκα με περιορισμένες επεμβάσεις

ΣΤΟΙΧΕΙΑ ΕΞΩΤΕΡΙΚΟΥ / ΕΞΟΠΛΙΣΜΟΣ
Σ.Ε.Σ.1 Συντήρηση παλαιού ξυλόγλυπτου τέμπλου από εξειδικευμένους συντηρητές
Σ.Ε.Σ.2 Διατήρηση, συντήρηση και αποκατάσταση ξύλινου τέμπλου
Σ.Ε.Σ.3 Καθαρισμός από τα ασβεστώματα από εξειδικευμένο συνεργείο συντηρητών
Σ.Ε.Σ.4 Αποξήλωση και ανακατασκευή κοσμήτη από κόνιαμα, μετά από τις εργασίες στερεώσεως της θολοδομίας

Η/Μ ΕΓΚΑΤΑΣΤΑΣΕΙΣ
Η/Μ.1 Κατασκευή νέας απλής ηλεκτρικής εγκαταστάσεως

ΧΡΩΜΑΤΙΣΜΟΙ
ΧΡ.1 Καθαρισμός και συντήρηση τοιχογραφιών από εξειδικευμένο συνεργείο συντηρητών
ΧΡ.2 Διατήρηση και συντήρηση ζωγραφικού διακόσμου από συνεργείο εξειδικευμένων συντηρητών

ΙΕΡΑ ΜΟΝΗ ΑΓΙΟΥ ΛΑΥΡΕΝΤΙΟΥ ΠΗΛΙΟΥ

ΜΕΛΕΤΗ ΣΥΝΤΗΡΗΣΕΩΣ ΚΑΙ ΑΠΟΚΑΤΑΣΤΑΣΕΩΣ ΚΑΘΟΛΙΚΟΥ

Ανάδοχοι :

ΑΡΧΙΤΕΚΤΟΝΙΚΗ ΜΕΛΕΤΗ :

ΓΡΑΦΕΙΟ ΑΡΧΙΤΕΚΤΟΝΙΚΩΝ ΜΕΛΕΤΩΝ
ΣΤΑΥΡΟΣ ΜΑΜΑΛΟΥΚΟΣ , ΑΝΑΣΤΑΣΙΑ ΚΑΜΠΟΛΗ - ΜΑΜΑΛΟΥΚΟΥ & ΣΥΝΕΡΓΑΤΕΣ
Αρχιτέκτονες Μηχανικοί - Αναστηλωτές

ΑΡΧΙΤΕΚΤΟΝΙΚΗ ΜΕΛΕΤΗ

Στάδιο μελέτης : ΟΡΙΣΤΙΚΗ ΜΕΛΕΤΗ - ΠΡΟΤΑΣΗ
Τίτλος σχεδίου : ΤΟΜΗ ΔΔ
Κλίμακα σχεδίου : 1:40
Ημερομηνία : ΙΟΥΝΙΟΣ 2004

ΝΑΟΣ

Α/Α Σχεδίου :

ΠΡ.Ν.08

Μελετητές :

Σταύρος Μαμαλούκος , Αναστασία Καμπόλη - Μαμαλούκου
Αρχιτέκτονες Μηχανικοί Ε.Μ.Π., MA in Conservation studies, University of York, UK

Συνεργάτες :

Χριστίνα Πινάση
Αρχιτέκτων Μηχανικός Ε.Μ.Π., MA in Conservation Studies, University of York, UK

Γιώργος Μανός
Αρχιτέκτων Μηχανικός Α.Π.Θ.


Ελένη Μπουσδρά
Αρχιτέκτων Μηχανικός Ε.Μ.Π. , Specializzazione in Restauro dei Monumenti, Università "La Sapienza", Roma

ΑΝΑΣΤΑΣΙΑ Δ. ΚΑΜΠΟΛΗ
ΔΙΠΛΩΜ. ΑΡΧΙΤΕΚΤΩΝ ΜΗΧΑΝΙΚΟΣ Ε.Μ.Π.
ΜΕΛΟΣ Τ.Ε.Ε. ΑΡΙΘΜΟΣ ΜΗΤΡΩΟΥ 50727
ΕΚΤΟΡΟΣ 9 , ΒΡΗΛΗΣΙΑ Τ.Κ. 152 35
ΑΦΜ. 040131461 - ΔΟΥ ΧΑΛΑΝΔΡΙΟΥ
ΤΗΛ. 6132821 - 6138165 FAX: 6135071

Έλεγχος / Ο Προϊστάμενος τμήματος

Θεώρηση / Ο Διευθυντής της Τ.Υ.

- ΘΕΜΕΛΙΑ
Θ.1 Πιθανή ενίσχυση της θεμελιώσεως κατόπιν ελέγχου
- ΤΟΙΧΟΙ
ΤΧ.1 Διατήρηση κρηπίδας ως έχει
ΤΧ.2 Διατήρηση τοίχου ως έχει
ΤΧ.3 Διατήρηση τοίχου ως έχει
ΤΧ.4 Διατήρηση τοίχου ως έχει
ΤΧ.5 Διατήρηση τοίχου ως έχει
ΤΧ.6 Διατήρηση γωνιών ως έχουν
ΤΧ.7 Διατήρηση γωνιών ως έχουν
ΤΧ.8 Διατήρηση και στερέωση τυμπάνου τρούλλου με συρραφές των ρωγμών και τοπικά ενέματα
ΤΧ.9 Διατήρηση του τοίχου στην υπάρχουσα κατάσταση του και στερέωση με ενέματα και ελκυστήρες
ΤΧ.10 Αποκατάσταση της συνέχειας του τοίχου με συρραφή της ρωγμής και τοπικά ενέματα
- ΘΟΛΟΙ
ΘΛ.1 Διατήρηση και στερέωση θολοδομίας με επεμβάσεις στα εξωράχια
ΘΛ.2 Διατήρηση και στερέωση θολοδομίας με επεμβάσεις στα εσωράχια και στα εξωράχια και εφαρμογή ενεμάτων
ΘΛ.3 Διατήρηση και στερέωση θόλου με ενέματα ή βαθύ αρμολόγημα
- ΤΟΞΑ
ΤΞ.1 Διατήρηση και στερέωση τόξων με επεμβάσεις στα εσωράχια
ΤΞ.2 Διατήρηση δομικών τόξων ως έχουν
- ΚΙΟΝΕΣ
Κ.1 Καθαρισμός από τα ασβεστώματα από εξειδικευμένο συνεργείο συντηρητών
Κ.2 Καθαρισμός από τα ασβεστώματα από εξειδικευμένο συνεργείο συντηρητών

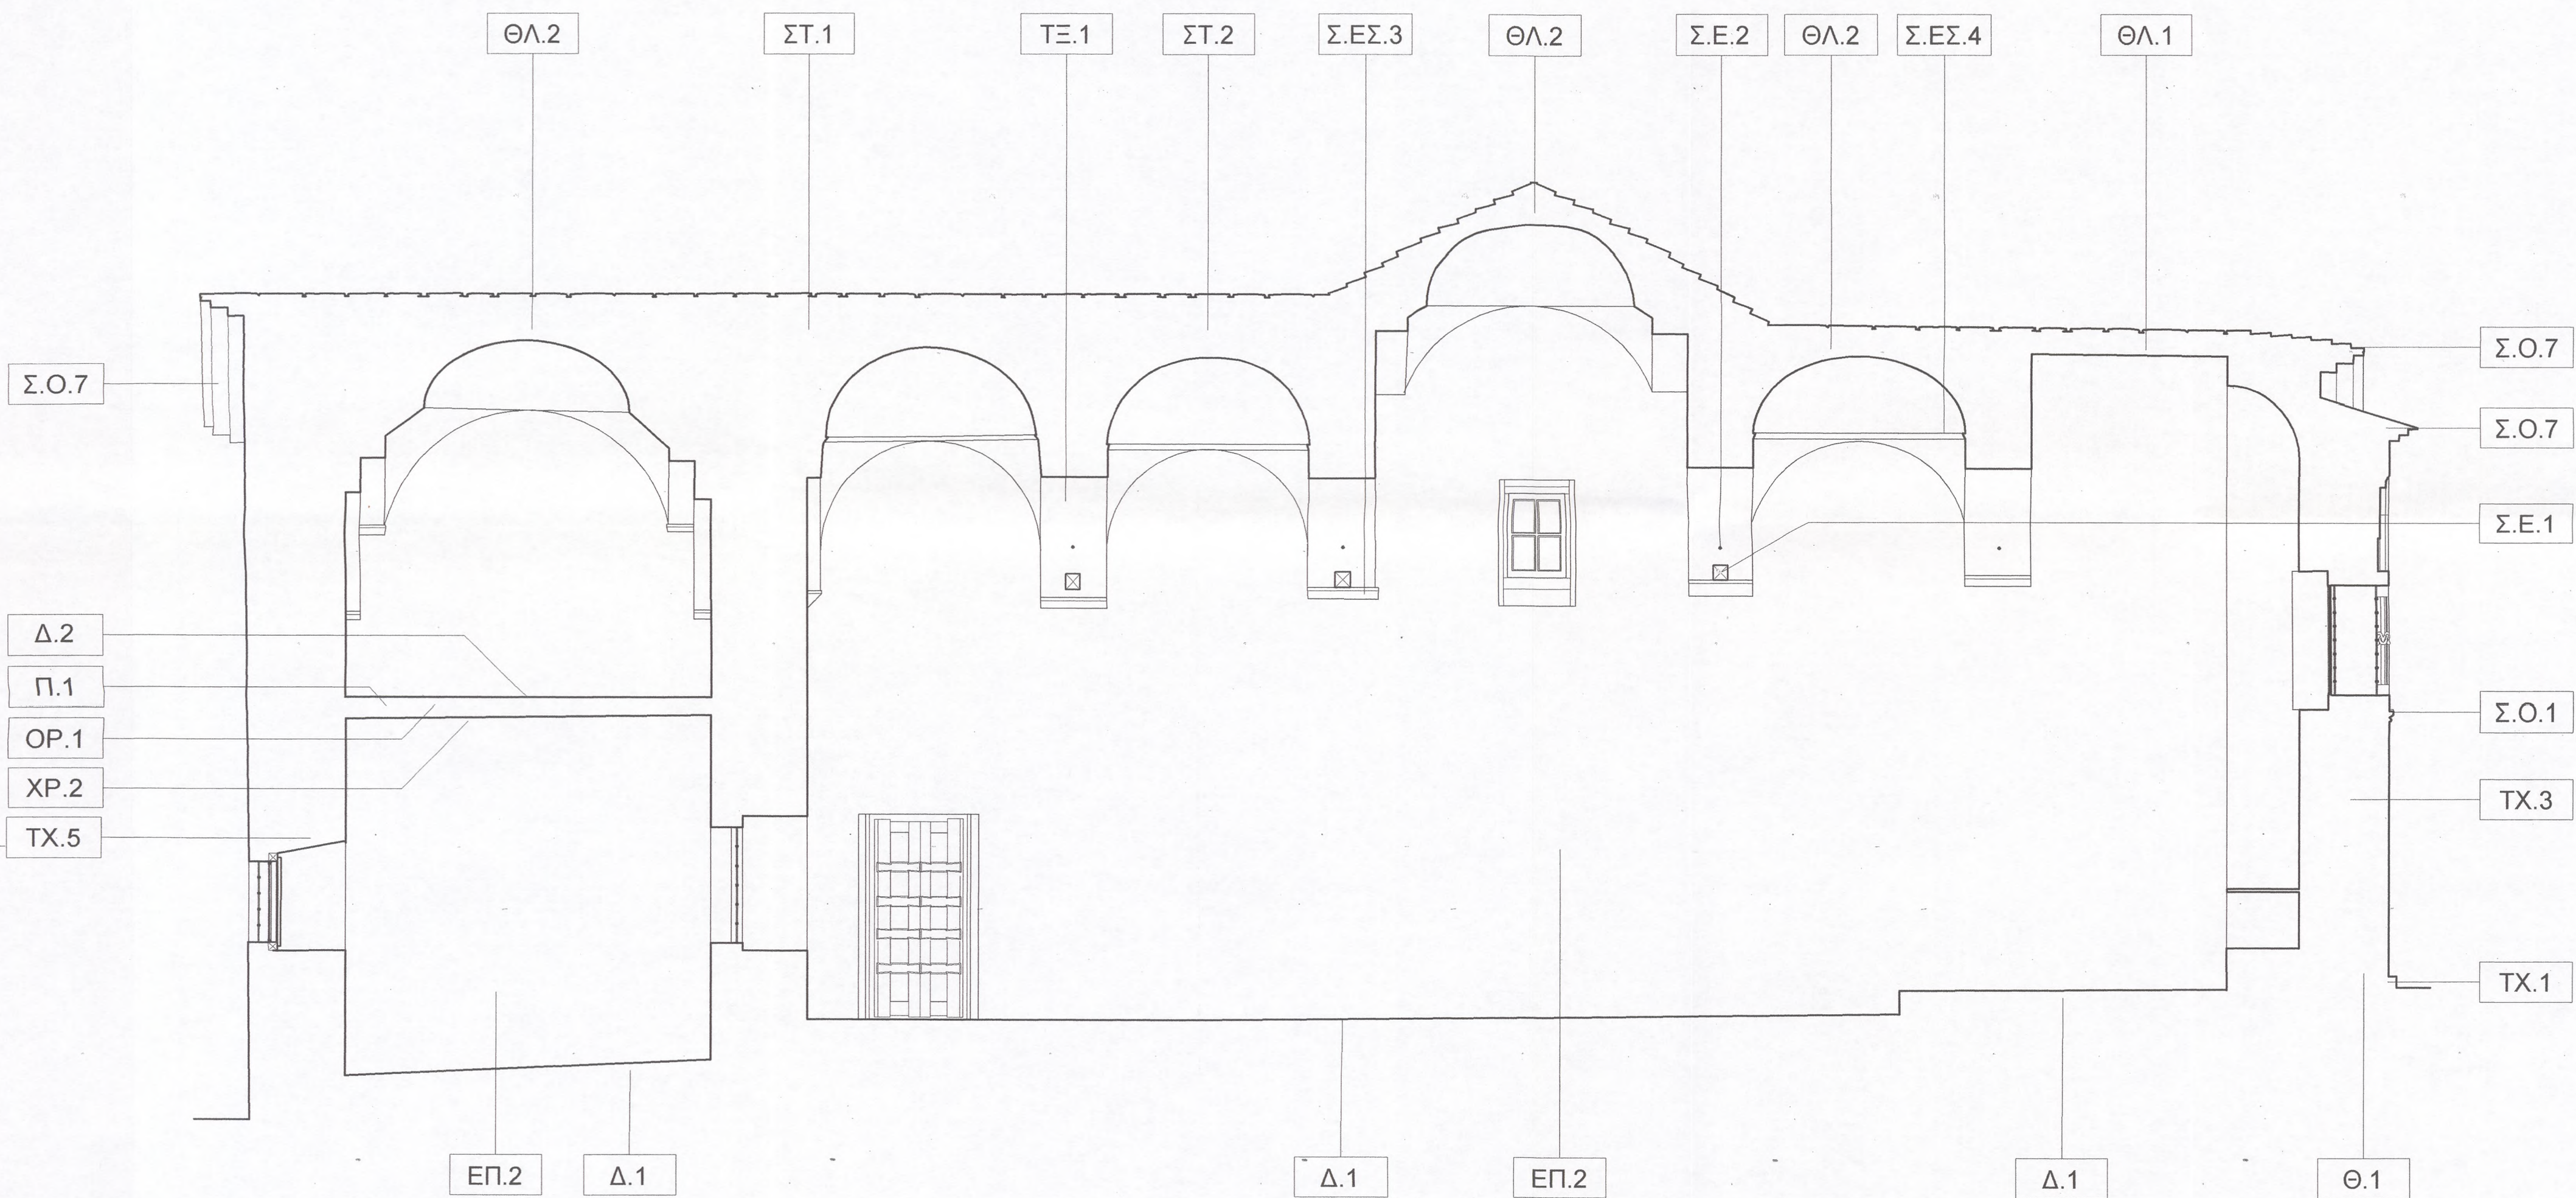

- ΣΥΣΤΗΜΑΤΑ ΕΝΙΣΧΥΣΕΩΣ
Σ.Ε.1 Διατήρηση ξύλινων ελκυστήρων ως έχουν
Σ.Ε.2 Απομάκρυνση των νεωτερικών σιδηρών ελκυστήρων και τοποθέτηση νέου συστήματος ελκυστήρων από ανοξείδωτο χάλυβα
Σ.Ε.3 Αποξήλωση περιδέσεως
ΣΤΕΓΕΣ
ΣΤ.2 Αποξήλωση νεώτερων γεμισμάτων και κατασκευή νέας στεγανώσεως, μετά τις εργασίες στερέωσης της θολοδομίας
ΣΤ.2 Αποξήλωση επικαλύψεως στέγης από σχιστόπλακες και κατασκευή νέας επικαλύψεως από σχιστόπλακες, μετά από τις εργασίες στερεώσεως και στεγανώσεως της θολοδομίας
- ΣΤΟΙΧΕΙΑ ΟΨΕΩΝ
ΣΟ.1 Διατήρηση πώρινου κυματίου ως έχει
ΣΟ.2 Διατήρηση πλίνθινης οδοντωτής ταινίας ως έχει
ΣΟ.3 Διατήρηση κεραμοπλαστικού διακόσμου ως έχει
ΣΟ.4 Διατήρηση επιγραφής ως έχει
ΣΟ.5 Διατήρηση και ηλιακού ωρολογίου ως έχει
ΣΟ.6 Διατήρηση μαρμάρινου αρχιτεκτονικού μέλους ως έχει
ΣΟ.7 Διατήρηση και συντήρηση γείσου με τοπικές επεμβάσεις
- ΑΝΟΙΓΜΑΤΑ - ΚΟΥΦΩΜΑΤΑ
ΒΛ. ΠΙΝΑΚΑ ΑΝΟΙΓΜΑΤΩΝ - ΚΟΥΦΩΜΑΤΩΝ
- ΕΠΙΧΡΙΣΜΑΤΑ
ΕΠ.1 Διατήρηση και συντήρηση παλαιών τοιχογραφημένων επιχρισμάτων από εξειδικευμένο συνεργείο συντηρητών
ΕΠ.2 Αποξήλωση νεώτερων εσωτερικών επιχρισμάτων και κατασκευή νέων επιχρισμάτων από πατητό ασβεστοκονίαμα, χωρίς οδηγούς
ΕΠ.3 Αποξήλωση νεωτερικών επιχρισμάτων τρούλλου και κατασκευή νέων, μετά τις δομικές ενισχύσεις του τυμπάνου
- ΑΡΜΟΛΟΓΗΜΑΤΑ
ΑΡ.1 Διατήρηση παλαιών αρμολογημάτων με τοπικές μικροσυμπληρώσεις
ΑΡ.2 Διατήρηση νεώτερων αρμολογημάτων με τοπικές αποξηλώσεις και ανακατασκευές κατά μήκος των ρηγματώσεων
ΑΡ.3 Αποξήλωση νεωτερικών αρμολογημάτων από τσιμεντοκονίαμα και κατασκευή νέων αρμολογημάτων από ασβεστοκονίαμα, μετά από τις δομικές ενισχύσεις των τοίχων
- ΠΑΤΩΜΑΤΑ
Π.1 Διατήρηση και συντήρηση ξύλινου πατώματος, με τοπικές ενισχύσεις
- ΔΑΠΕΔΑ
Δ.1 Διατήρηση δαπέδου με τοπικές μικροεπεμβάσεις
Δ.2 Διατήρηση και συντήρηση ξύλινου δαπέδου
- ΟΡΟΦΕΣ
ΟΡ.1 Διατήρηση και συντήρηση οροφής νάρθηκα από συνεργείο εξειδικευμένων συντηρητών
- ΚΛΙΜΑΚΕΣ
ΚΛ.1 Διατήρηση και συντήρηση ξύλινης κλίμακας υπερώου νάρθηκα με περιορισμένες επεμβάσεις
- ΣΤΟΙΧΕΙΑ ΕΣΩΤΕΡΙΚΟΥ / ΕΞΟΠΛΙΣΜΟΣ
Σ.ΕΣ.1 Συντήρηση παλαιού ξυλόγλυπτου τέμπλου από εξειδικευμένους συντηρητές
Σ.ΕΣ.2 Διατήρηση, συντήρηση και αποκατάσταση ξύλινου τέμπλου
Σ.ΕΣ.3 Καθαρισμός από τα ασβεστώματα από εξειδικευμένο συνεργείο συντηρητών
Σ.ΕΣ.4 Αποξήλωση και ανακατασκευή κοσμήτη από κονίαμα, μετά από τις εργασίες στερεώσεως της θολοδομίας
- Η/Μ ΕΓΚΑΤΑΣΤΑΣΕΙΣ
Η/Μ.1 Κατασκευή νέας απλής ηλεκτρικής εγκαταστάσεως
- ΧΡΩΜΑΤΙΣΜΟΙ
ΧΡ.1 Καθαρισμός και συντήρηση τοιχογραφιών από εξειδικευμένο συνεργείο συντηρητών
ΧΡ.2 Διατήρηση και συντήρηση ζωγραφικού διακόσμου από συνεργείο εξειδικευμένων συντηρητών

ΙΕΡΑ ΜΟΝΗ ΑΓΙΟΥ ΛΑΥΡΕΝΤΙΟΥ ΠΗΛΙΟΥ

ΜΕΛΕΤΗ ΣΥΝΤΗΡΗΣΕΩΣ ΚΑΙ ΑΠΟΚΑΤΑΣΤΑΣΕΩΣ ΚΑΘΟΛΙΚΟΥ

Ανάδοχοι :
ΑΡΧΙΤΕΚΤΟΝΙΚΗ ΜΕΛΕΤΗ :
ΓΡΑΦΕΙΟ ΑΡΧΙΤΕΚΤΟΝΙΚΩΝ ΜΕΛΕΤΩΝ
ΣΤΑΥΡΟΣ ΜΑΜΑΛΟΥΚΟΣ , ΑΝΑΣΤΑΣΙΑ ΚΑΜΠΟΛΗ - ΜΑΜΑΛΟΥΚΟΥ & ΣΥΝΕΡΓΑΤΕΣ
Αρχιτέκτονες Μηχανικοί - Αναστηλωτές

ΑΡΧΙΤΕΚΤΟΝΙΚΗ ΜΕΛΕΤΗ

Στάδιο μελέτης : ΟΡΙΣΤΙΚΗ ΜΕΛΕΤΗ - ΠΡΟΤΑΣΗ	ΝΑΟΣ
Τίτλος σχεδίου : ΤΟΜΗ ΕΕ	Α/Α Σχεδίου :
Κλίμακα σχεδίου : 1:40	ΠΡ.Ν.09
Ημερομηνία : ΙΟΥΝΙΟΣ 2004	

Μελετητές :
Σταύρος Μαμαλούκος , Αναστασία Καμπόλη - Μαμαλούκου
Αρχιτέκτονες Μηχανικοί Ε.Μ.Π., MA in Conservation studies, University of York, UK


Συνεργάτες :
Χριστίνα Πινάση
Αρχιτέκτων Μηχανικός Ε.Μ.Π., MA in Conservation Studies, University of York, UK

Γιώργος Μανός
Αρχιτέκτων Μηχανικός Α.Π.Θ.
Ελένη Μπούσδρα
Αρχιτέκτων Μηχανικός Ε.Μ.Π. , Specializzazione in Restauro dei Monumenti, Università "La Sapienza", Roma

ΑΝΑΣΤΑΣΙΑ Δ. ΚΑΜΠΟΛΗ
ΔΙΠΛΩΜ. ΑΡΧΙΤΕΚΤΟΝ. ΜΗΧΑΝΙΚΟΣ Ε.Μ.Π.
ΜΕΛΟΣ Τ.Ε.Ε. ΑΡΙΘΜΟΣ ΜΗΤΡΩΟΥ 50727
ΕΚΤΟΡΟΣ 9 , ΒΡΙΑΝΣΙΑ Τ.Κ. 152 35
ΑΦΜ. 040131461 - ΔΟΥ ΧΑΛΑΝΔΡΙΟΥ
ΤΗΛ. 6132821 - 6138185 FAX: 6135071

Έλεγχος / Ο Προϊστάμενος τμήματος

Θεώρηση / Ο Διευθυντής της Τ.Υ.

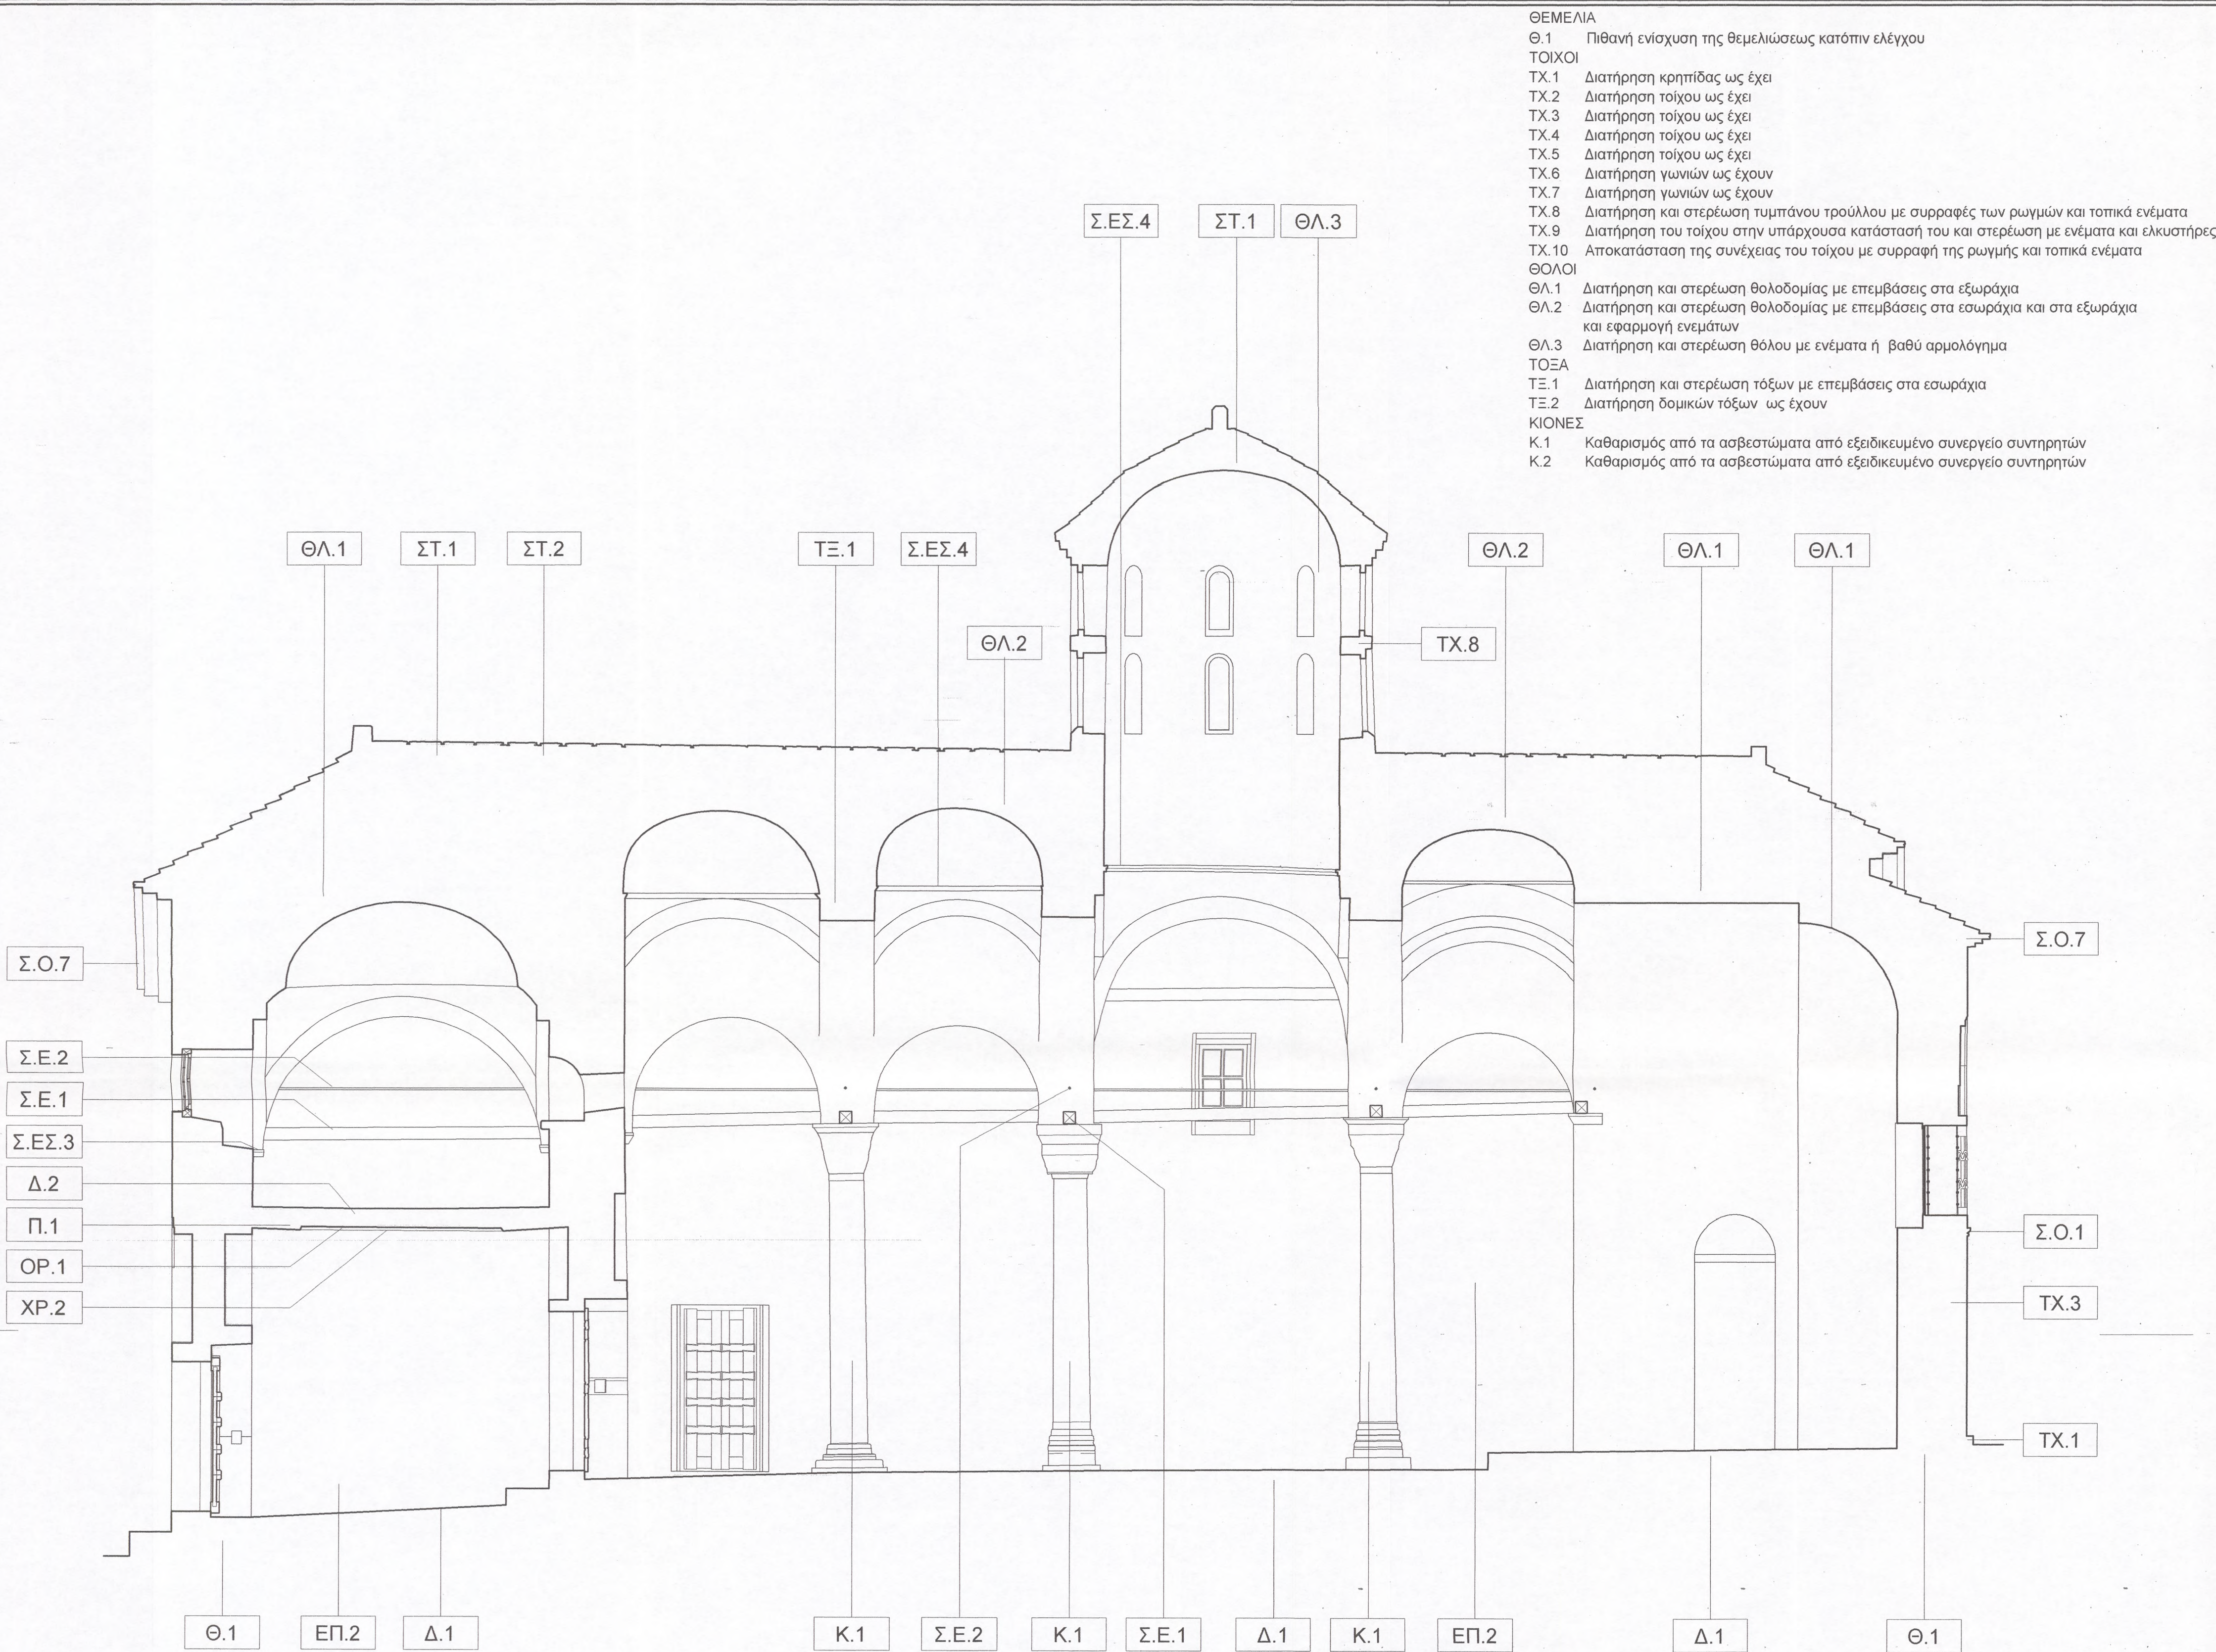

ΣΥΣΤΗΜΑΤΑ ΕΝΙΣΧΥΣΕΩΣ
Σ.Ε.1 Διατήρηση ξύλινων ελκυστήρων ως έχουν
Σ.Ε.2 Απομάκρυνση των νεωτερικών σιδηρών ελκυστήρων και τοποθέτηση νέου συστήματος ελκυστήρων από ανοξείδωτο χάλυβα
Σ.Ε.3 Αποξήλωση περιδέσεως
ΣΤΕΓΕΣ
ΣΤ.2 Αποξήλωση νεώτερων γεμισμάτων και κατασκευή νέας στεγανώσεως, μετά τις εργασίες στερέωσης της θολοδομίας
ΣΤ.2 Αποξήλωση επικαλύψεως στέγης από σχιστόπλακες και κατασκευή νέας επικαλύψεως από σχιστόπλακες, μετά από τις εργασίες στερέωσης και στεγανώσεως της θολοδομίας
ΣΤΟΙΧΕΙΑ ΟΨΕΩΝ
ΣΟ.1 Διατήρηση πλίνθινου κυματίου ως έχει
ΣΟ.2 Διατήρηση πλίνθινης οδοντωτής ταινίας ως έχει
ΣΟ.3 Διατήρηση κεραμοπλαστικού διακόσμου ως έχει
ΣΟ.4 Διατήρηση επιγραφής ως έχει
ΣΟ.5 Διατήρηση και ηλιακού ωρολογίου ως έχει
ΣΟ.6 Διατήρηση μαρμάρινου αρχιτεκτονικού μέλους ως έχει
ΣΟ.7 Διατήρηση και συντήρηση γείσου με τοπικές επεμβάσεις
ΑΝΟΙΓΜΑΤΑ - ΚΟΥΦΩΜΑΤΑ
ΒΛ. ΠΙΝΑΚΑ ΑΝΟΙΓΜΑΤΩΝ - ΚΟΥΦΩΜΑΤΩΝ
ΕΠΙΧΡΙΣΜΑΤΑ
ΕΠ.1 Διατήρηση και συντήρηση παλαιών τοιχογραφημένων επιχρισμάτων από εξειδικευμένο συνεργείο συντηρητών
ΕΠ.2 Αποξήλωση νεώτερων εσωτερικών επιχρισμάτων και κατασκευή νέων επιχρισμάτων από πατητό ασβεστοκονίαμα, χωρίς οδηγούς
ΕΠ.3 Αποξήλωση νεωτερικών επιχρισμάτων τρούλλου και κατασκευή νέων, μετά τις δομικές ενισχύσεις του τυμπάνου
ΑΡΜΟΛΟΓΗΜΑΤΑ
ΑΡ.1 Διατήρηση παλαιών αρμολογημάτων με τοπικές μικροσυμπληρώσεις
ΑΡ.2 Διατήρηση νεώτερων αρμολογημάτων με τοπικές αποξηλώσεις και ανακατασκευές κατά μήκος των ρηγματώσεων
ΑΡ.3 Αποξήλωση νεωτερικών αρμολογημάτων από τσιμεντοκονίαμα και κατασκευή νέων αρμολογημάτων από ασβεστοκονίαμα, μετά από τις δομικές ενισχύσεις των τοίχων
ΠΑΤΩΜΑΤΑ
Π.1 Διατήρηση και συντήρηση ξύλινου πατώματος, με τοπικές ενισχύσεις
ΔΑΠΕΔΑ
Δ.1 Διατήρηση δαπέδου με τοπικές μικροεπεμβάσεις
Δ.2 Διατήρηση και συντήρηση ξύλινου δαπέδου
ΟΡΟΦΕΣ
ΟΡ.1 Διατήρηση και συντήρηση οροφής νάρθηκα από συνεργείο εξειδικευμένων συντηρητών
ΚΛΙΜΑΚΕΣ
ΚΛ.1 Διατήρηση και συντήρηση ξύλινης κλίμακας υπερώου νάρθηκα με περιορισμένες επεμβάσεις
ΣΤΟΙΧΕΙΑ ΕΣΩΤΕΡΙΚΟΥ / ΕΞΟΠΛΙΣΜΟΣ
Σ.Ε.Σ.1 Συντήρηση παλαιού ξυλόγλυπτου τέμπλου από εξειδικευμένους συντηρητές
Σ.Ε.Σ.2 Διατήρηση, συντήρηση και αποκατάσταση ξύλινου τέμπλου
Σ.Ε.Σ.3 Καθαρισμός από τα ασβεστώματα από εξειδικευμένο συνεργείο συντηρητών
Σ.Ε.Σ.4 Αποξήλωση και ανακατασκευή κοσμήτη από κονίαμα, μετά από τις εργασίες στερέωσης της θολοδομίας
Η/Μ ΕΓΚΑΤΑΣΤΑΣΕΙΣ
Η/Μ.1 Κατασκευή νέας απλής ηλεκτρικής εγκαταστάσεως
ΧΡΩΜΑΤΙΣΜΟΙ
ΧΡ.1 Καθαρισμός και συντήρηση τοιχογραφιών από εξειδικευμένο συνεργείο συντηρητών
ΧΡ.2 Διατήρηση και συντήρηση ζωγραφικού διακόσμου από συνεργείο εξειδικευμένων συντηρητών

ΙΕΡΑ ΜΟΝΗ ΑΓΙΟΥ ΛΑΥΡΕΝΤΙΟΥ ΠΗΛΙΟΥ

ΜΕΛΕΤΗ ΣΥΝΤΗΡΗΣΕΩΣ ΚΑΙ ΑΠΟΚΑΤΑΣΤΑΣΕΩΣ ΚΑΘΟΛΙΚΟΥ

Ανάδοχοι :

ΑΡΧΙΤΕΚΤΟΝΙΚΗ ΜΕΛΕΤΗ :

ΓΡΑΦΕΙΟ ΑΡΧΙΤΕΚΤΟΝΙΚΩΝ ΜΕΛΕΤΩΝ
ΣΤΑΥΡΟΣ ΜΑΜΑΛΟΥΚΟΣ , ΑΝΑΣΤΑΣΙΑ ΚΑΜΠΟΛΗ - ΜΑΜΑΛΟΥΚΟΥ & ΣΥΝΕΡΓΑΤΕΣ
Αρχιτέκτονες Μηχανικοί - Αναστηλωτές

ΑΡΧΙΤΕΚΤΟΝΙΚΗ ΜΕΛΕΤΗ

Στάδιο μελέτης : ΟΡΙΣΤΙΚΗ ΜΕΛΕΤΗ - ΠΡΟΤΑΣΗ	ΝΑΟΣ
Τίτλος σχεδίου : ΤΟΜΗ ΣΤΣΤ	Α/Α Σχεδίου :
Κλίμακα σχεδίου : 1:40	ΠΡ.Ν.10
Ημερομηνία : ΙΟΥΝΙΟΣ 2004	

Μελετητές :

Σταύρος Μαμαλούκος, Αναστασία Καμπόλη - Μαμαλούκου
Αρχιτέκτονες Μηχανικοί Ε.Μ.Π., MA in Conservation studies, University of York, UK

Συνεργάτες :

Χριστίνα Πινάση
Αρχιτέκτων Μηχανικός Ε.Μ.Π., MA in Conservation Studies, University of York, UK

Γιώργος Μανός
Αρχιτέκτων Μηχανικός Α.Π.Θ.

Ελένη Μπούσδρα
Αρχιτέκτων Μηχανικός Ε.Μ.Π. , Specializzazione in Restauro dei Monumenti, Università "La Sapienza", Roma

ΑΝΑΣΤΑΣΙΑ Δ. ΚΑΜΠΟΛΗ
ΔΙΠΛΩΜ. ΑΡΧΙΤΕΚΤΩΝ ΜΗΧΑΝΙΚΟΣ Ε.Μ.Π.
ΜΕΛΟΣ Τ.Ε.Ε. ΑΡΙΘΜΟΣ ΜΗΤΡΩΟΥ 50727
ΕΚΤΟΡΟΣ 9 , ΒΡΗΛΗΣΙΑ Τ.Κ. 152 35
ΑΦ.Μ. 040131461 - ΔΟΥ ΧΑΛΑΝΔΡΙΟΥ
ΤΗΛ. 6132821 - 6138185 FAX: 6135071

Έλεγχος / Ο Προϊστάμενος τμήματος

Θεώρηση / Ο Διευθυντής της Τ.Υ.

ΘΕΜΕΛΙΑ

Θ.1 Πιθανή ενίσχυση της θεμελιώσεως κατόπιν ελέγχου

ΤΟΙΧΟΙ

ΤΧ.1 Διατήρηση κρηπίδας ως έχει

ΤΧ.2 Διατήρηση τοίχου ως έχει

ΤΧ.3 Διατήρηση τοίχου ως έχει

ΤΧ.4 Διατήρηση τοίχου ως έχει

ΤΧ.5 Διατήρηση τοίχου ως έχει

ΤΧ.6 Διατήρηση γωνιών ως έχουν

ΤΧ.7 Διατήρηση γωνιών ως έχουν

ΤΧ.8 Διατήρηση και στερέωση τυμπάνου τρούλλου με συρραφές των ρωγμών και τοπικά ενέματα

ΤΧ.9 Διατήρηση του τοίχου στην υπάρχουσα κατάστασή του και στερέωση με ενέματα και ελκυστήρες

ΤΧ.10 Αποκατάσταση της συνέχειας του τοίχου με συρραφή της ρωγμής και τοπικά ενέματα

ΘΟΛΟΙ

ΘΛ.1 Διατήρηση και στερέωση θολοδομίας με επεμβάσεις στα εξωράχια

ΘΛ.2 Διατήρηση και στερέωση θολοδομίας με επεμβάσεις στα εσωράχια και στα εξωράχια

και εφαρμογή ενεμάτων

ΘΛ.3 Διατήρηση και στερέωση θόλου με ενέματα ή βαθύ αρμολόγημα

ΤΟΞΑ

ΤΞ.1 Διατήρηση και στερέωση τόξων με επεμβάσεις στα εσωράχια

ΤΞ.2 Διατήρηση δομικών τόξων ως έχουν

ΚΙΟΝΕΣ

Κ.1 Καθαρισμός από τα ασβεστώματα από εξειδικευμένο συνεργείο συντηρητών

Κ.2 Καθαρισμός από τα ασβεστώματα από εξειδικευμένο συνεργείο συντηρητών

ΣΥΣΤΗΜΑΤΑ ΕΝΙΣΧΥΣΕΩΣ

Σ.Ε.1 Διατήρηση ξύλινων ελκυστήρων ως έχουν

Σ.Ε.2 Απομάκρυνση των νεωτερικών σιδηρών ελκυστήρων

και τοποθέτηση νέου συστήματος ελκυστήρων από ανοξείδωτο χάλυβα

Σ.Ε.3 Αποξήλωση περιδέσεως

ΣΤΕΓΕΣ

ΣΤ.2 Αποξήλωση νεώτερων γεμισμάτων και κατασκευή νέας στεγανώσεως,

μετά τις εργασίες στερέωσης της θολοδομίας

ΣΤ.2 Αποξήλωση επικαλύψεως στέγης από σχιστόπλακες και κατασκευή νέας επικαλύψεως

από σχιστόπλακες, μετά από τις εργασίες στερεώσεως και στεγανώσεως της θολοδομίας

ΣΤΟΙΧΕΙΑ ΟΥΡΩΝ

ΣΟ.1 Διατήρηση πώρινου κυματίου ως έχει

ΣΟ.2 Διατήρηση πλίνθινης οδοντωτής ταινίας ως έχει

ΣΟ.3 Διατήρηση κεραμοπλαστικού διακόσμου ως έχει

ΣΟ.4 Διατήρηση επιγραφής ως έχει

ΣΟ.5 Διατήρηση και ηλιακού ωρολογίου ως έχει

ΣΟ.6 Διατήρηση μαρμάρινου αρχιτεκτονικού μέλους ως έχει

ΣΟ.7 Διατήρηση και συντήρηση γείσου με τοπικές επεμβάσεις

ΑΝΟΙΓΜΑΤΑ - ΚΟΥΦΩΜΑΤΑ

ΒΛ. ΠΙΝΑΚΑ ΑΝΟΙΓΜΑΤΩΝ - ΚΟΥΦΩΜΑΤΩΝ

ΕΠΙΧΡΙΣΜΑΤΑ

ΕΠ.1 Διατήρηση και συντήρηση παλαιών τοιχογραφημένων επιχρισμάτων

από εξειδικευμένο συνεργείο συντηρητών

ΕΠ.2 Αποξήλωση νεώτερων εσωτερικών επιχρισμάτων

και κατασκευή νέων επιχρισμάτων από πατητό ασβεστοκονίαμα, χωρίς οδηγούς

ΕΠ.3 Αποξήλωση νεωτερικών επιχρισμάτων τρούλλου και κατασκευή νέων,

μετά τις δομικές ενισχύσεις του τυμπάνου

ΑΡΜΟΛΟΓΗΜΑΤΑ

ΑΡ.1 Διατήρηση παλαιών αρμολογημάτων με τοπικές μικροσυμπληρώσεις

ΑΡ.2 Διατήρηση νεώτερων αρμολογημάτων με τοπικές αποξηλώσεις και ανακατασκευές

κατά μήκος των ρηγματώσεων

ΑΡ.3 Αποξήλωση νεωτερικών αρμολογημάτων από τσιμεντοκονίαμα και

κατασκευή νέων αρμολογημάτων από ασβεστοκονίαμα,

μετά από τις δομικές ενισχύσεις των τοίχων

ΠΑΤΩΜΑΤΑ

Π.1 Διατήρηση και συντήρηση ξύλινου πατώματος, με τοπικές ενισχύσεις

ΔΑΠΕΔΑ

Δ.1 Διατήρηση δαπέδου με τοπικές μικροεπεμβάσεις

Δ.2 Διατήρηση και συντήρηση ξύλινου δαπέδου

ΟΡΟΦΕΣ

ΟΡ.1 Διατήρηση και συντήρηση οροφής νάρθηκα από συνεργείο εξειδικευμένων συντηρητών

ΚΛΙΜΑΚΕΣ

ΚΛ.1 Διατήρηση και συντήρηση ξύλινης κλίμακας υπερύψου νάρθηκα με περιορισμένες επεμβάσεις

ΣΤΟΙΧΕΙΑ ΕΣΩΤΕΡΙΚΟΥ / ΕΞΟΠΛΙΣΜΟΣ

Σ.ΕΣ.1 Συντήρηση παλαιού ξυλόγλυπτου τέμπλου από εξειδικευμένους συντηρητές

Σ.ΕΣ.2 Διατήρηση, συντήρηση και αποκατάσταση ξύλινου τέμπλου

Σ.ΕΣ.3 Καθαρισμός από τα ασβεστώματα από εξειδικευμένο συνεργείο συντηρητών

Σ.ΕΣ.4 Αποξήλωση και ανακατασκευή κοσμητή από κόνιαμα,

μετά από τις εργασίες στερέωσης της θολοδομίας

Η/Μ ΕΓΚΑΤΑΣΤΑΣΕΙΣ

Η/Μ.1 Κατασκευή νέας απλής ηλεκτρικής εγκαταστάσεως

ΧΡΩΜΑΤΙΣΜΟΙ

ΧΡ.1 Καθαρισμός και συντήρηση τοιχογραφιών από εξειδικευμένο συνεργείο συντηρητών

ΧΡ.2 Διατήρηση και συντήρηση ζωγραφικού διακόσμου από συνεργείο εξειδικευμένων συντηρητών

ΙΕΡΑ ΜΟΝΗ ΑΓΙΟΥ ΛΑΥΡΕΝΤΙΟΥ ΠΗΛΙΟΥ

ΜΕΛΕΤΗ ΣΥΝΤΗΡΗΣΕΩΣ ΚΑΙ ΑΠΟΚΑΤΑΣΤΑΣΕΩΣ ΚΑΘΟΛΙΚΟΥ

Ανάδοχοι :

ΑΡΧΙΤΕΚΤΟΝΙΚΗ ΜΕΛΕΤΗ :

ΓΡΑΦΕΙΟ ΑΡΧΙΤΕΚΤΟΝΙΚΩΝ ΜΕΛΕΤΩΝ

ΣΤΑΥΡΟΣ ΜΑΜΑΛΟΥΚΟΣ , ΑΝΑΣΤΑΣΙΑ ΚΑΜΠΟΛΗ - ΜΑΜΑΛΟΥΚΟΥ & ΣΥΝΕΡΓΑΤΕΣ

Αρχιτέκτονες Μηχανικοί - Αναστηλωτές

ΑΡΧΙΤΕΚΤΟΝΙΚΗ ΜΕΛΕΤΗ

Στάδιο μελέτης : ΟΡΙΣΤΙΚΗ ΜΕΛΕΤΗ - ΠΡΟΤΑΣΗ

Τίτλος σχεδίου : ΤΟΜΗ ΖΖ

Κλίμακα σχεδίου : 1:40

Ημερομηνία : ΙΟΥΝΙΟΣ 2004

ΝΑΟΣ

Α/Α Σχεδίου :

ΠΡ.Ν.11

Μελετητές :

Σταύρος Μαμαλούκος , Αναστασία Καμπόλη - Μαμαλούκου

Αρχιτέκτονες Μηχανικοί Ε.Μ.Π., MA in Conservation studies, University of York, UK

Συνεργάτες :

Χριστίνα Πινάση

Αρχιτέκτων Μηχανικός Ε.Μ.Π., MA in Conservation Studies, University of York, UK

Γιώργος Μανός

Αρχιτέκτων Μηχανικός Α.Π.Θ.

Ελένη Μπούσδρα

Αρχιτέκτων Μηχανικός Ε.Μ.Π., Specializzazione in Restauro dei Monumenti, Università "La Sapienza", Roma

ΑΝΑΣΤΑΣΙΑ Δ. ΚΑΜΠΟΛΗ

ΔΙΠΛΩΜ. ΑΡΧΙΤΕΚΤΩΝ ΜΗΧΑΝΙΚΟΣ Ε.Μ.Π.

ΜΕΛΟΣ Τ.Ε.Ε. ΑΡΙΘΜΟΣ ΜΗΤΡΩΟΥ 50727

ΕΚΤΟΡΟΣ 9 - ΒΡΙΑΝΣΣΙΑ Τ.Κ. 152 35


ΑΦΜ. 040131461 - ΔΟΥ ΧΑΛΑΝΔΡΙΟΥ

ΤΗΛ. 6132821 - 6138185 FAX: 6135071

Έλεγχος / Ο Προϊστάμενος τμήματος

Θεώρηση / Ο Διευθυντής της Τ.Υ.

- ΘΕΜΕΛΙΑ
Θ.1 Πιθανή ενίσχυση της θεμελιώσεως κατόπιν ελέγχου
- ΤΟΙΧΟΙ
ΤΧ.1 Διατήρηση κρηπίδας ως έχει
ΤΧ.2 Διατήρηση τοίχου ως έχει
ΤΧ.3 Διατήρηση τοίχου ως έχει
ΤΧ.4 Διατήρηση τοίχου ως έχει
ΤΧ.5 Διατήρηση τοίχου ως έχει
ΤΧ.6 Διατήρηση γωνιών ως έχουν
ΤΧ.7 Διατήρηση γωνιών ως έχουν
ΤΧ.8 Διατήρηση και στερέωση τυμπάνου τρούλλου με συρραφές των ρωγμών και τοπικά ενέματα
ΤΧ.9 Διατήρηση του τοίχου στην υπάρχουσα κατάσταση του και στερέωση με ενέματα και ελκυστήρες
ΤΧ.10 Αποκατάσταση της συνέχειας του τοίχου με συρραφή της ρωγμής και τοπικά ενέματα
- ΘΟΛΟΙ
ΘΛ.1 Διατήρηση και στερέωση θολοδομίας με επεμβάσεις στα εξωράχια
ΘΛ.2 Διατήρηση και στερέωση θολοδομίας με επεμβάσεις στα εσωράχια και στα εξωράχια και εφαρμογή ενεμάτων
ΘΛ.3 Διατήρηση και στερέωση θόλου με ενέματα ή βαθύ αρμολόγημα
- ΤΟΞΑ
ΤΞ.1 Διατήρηση και στερέωση τόξων με επεμβάσεις στα εσωράχια
ΤΞ.2 Διατήρηση δομικών τόξων ως έχουν
- ΚΙΟΝΕΣ
Κ.1 Καθαρισμός από τα ασβεστώματα από εξειδικευμένο συνεργείο συντηρητών
Κ.2 Καθαρισμός από τα ασβεστώματα από εξειδικευμένο συνεργείο συντηρητών

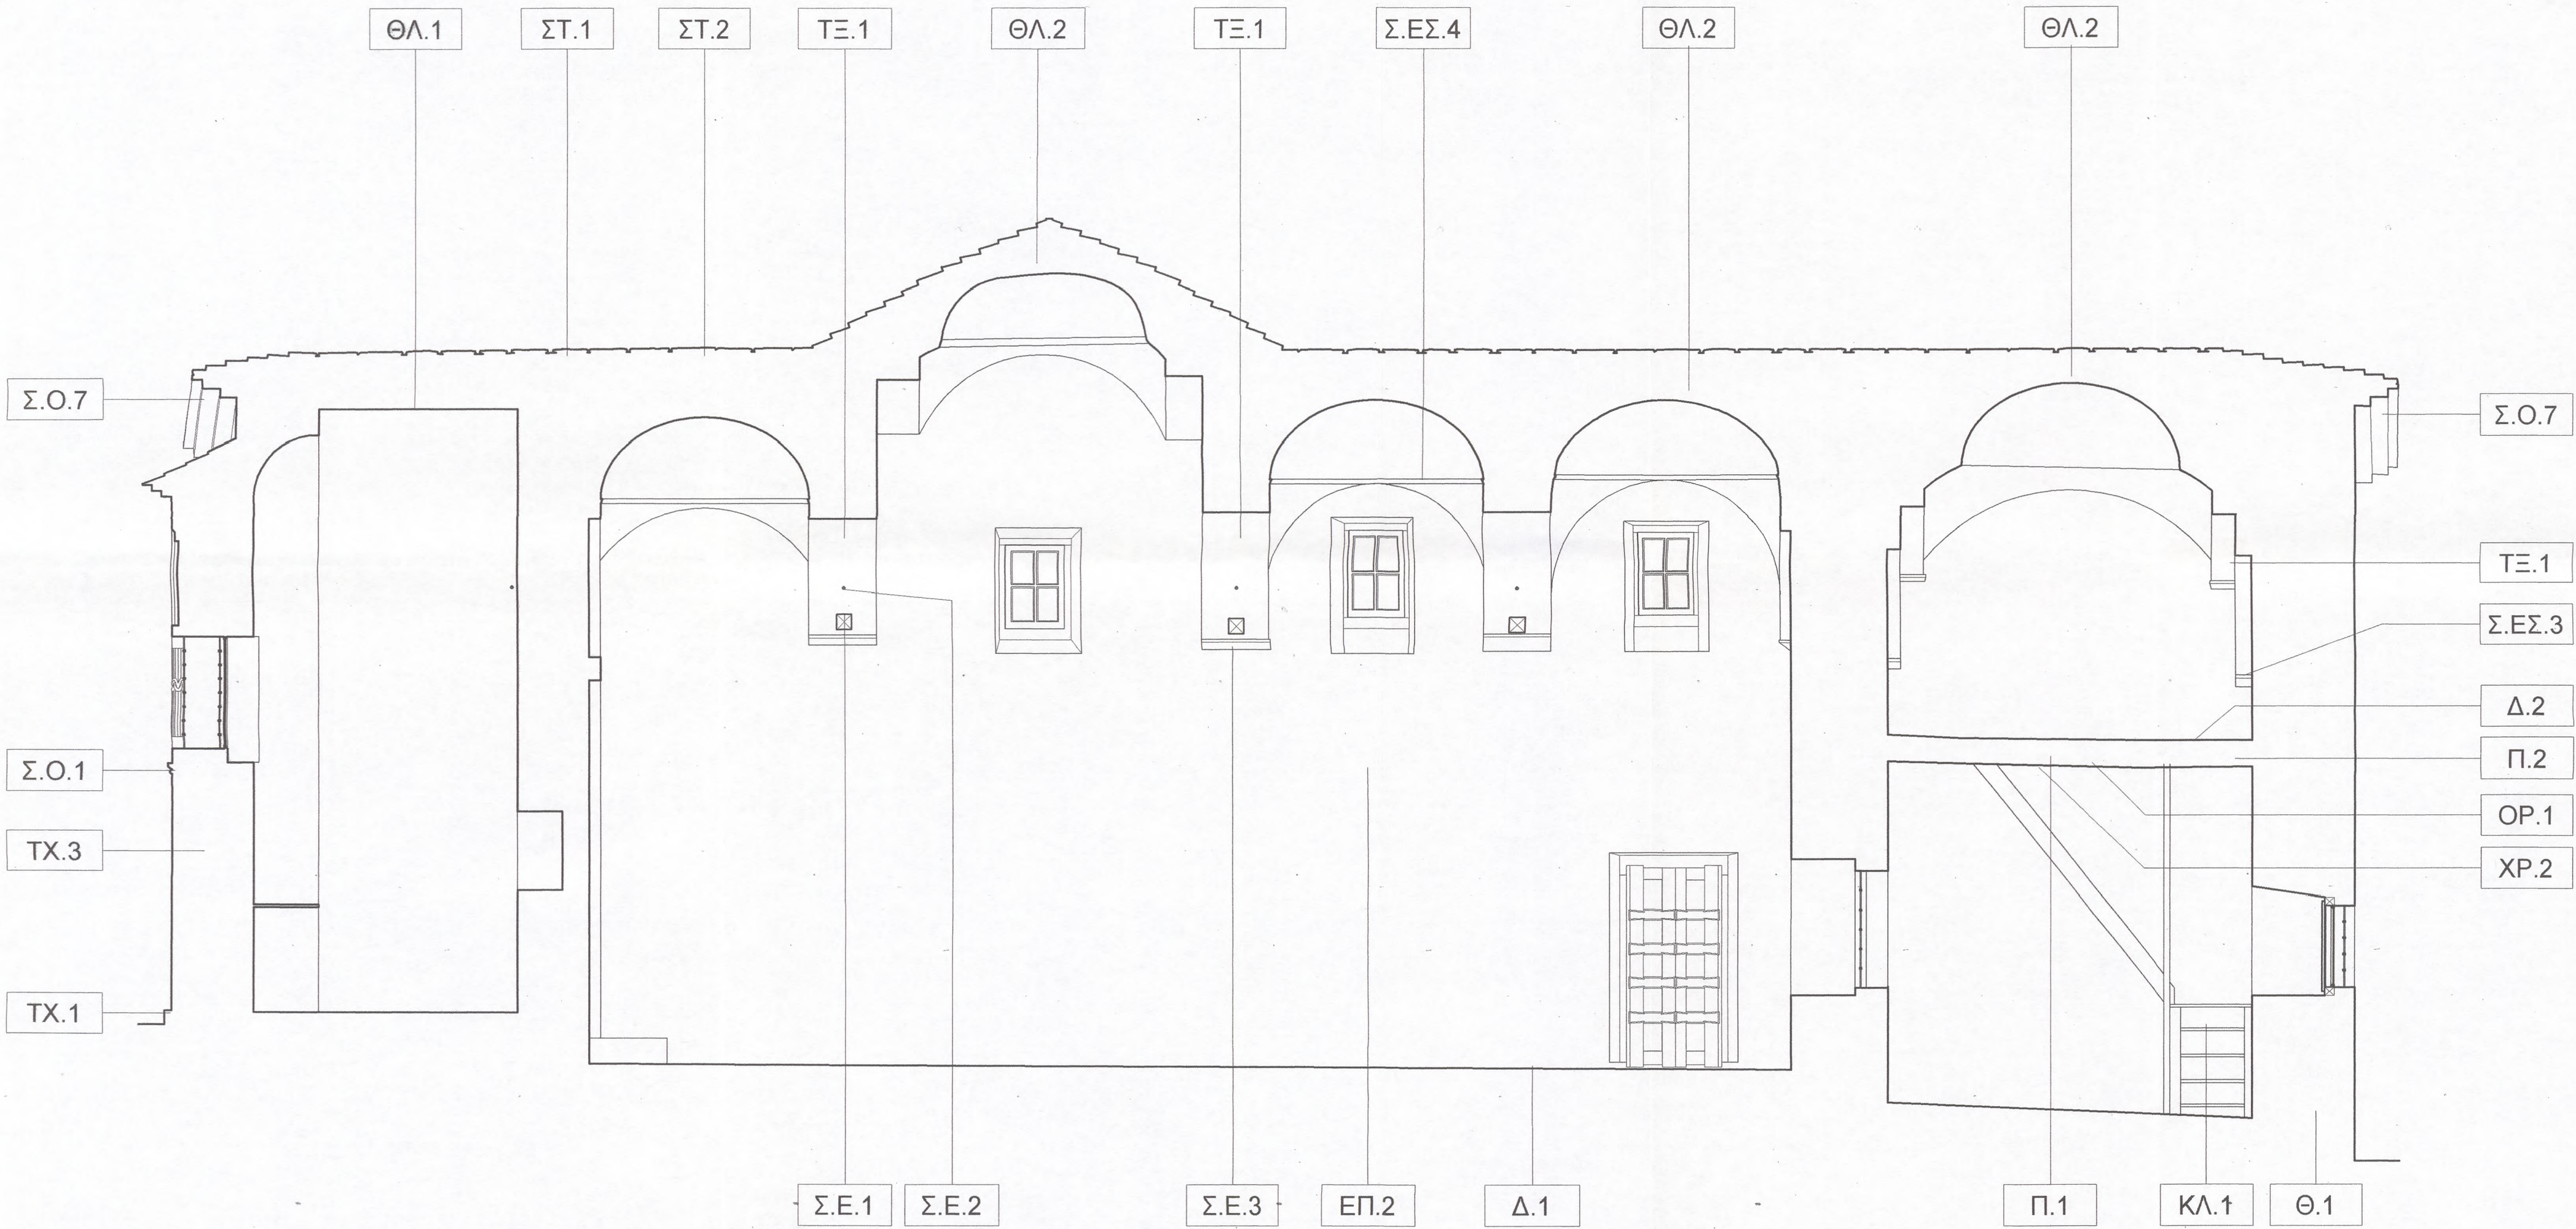

- ΣΥΣΤΗΜΑΤΑ ΕΝΙΣΧΥΣΕΩΣ
Σ.Ε.1 Διατήρηση ξύλινων ελκυστήρων ως έχουν
Σ.Ε.2 Απομάκρυνση των νεωτερικών σιδηρών ελκυστήρων και τοποθέτηση νέου συστήματος ελκυστήρων από ανοξείδωτο χάλυβα
Σ.Ε.3 Αποξήλωση περιδέσεως
- ΣΤΕΓΕΣ
ΣΤ.2 Αποξήλωση νεώτερων γεμισμάτων και κατασκευή νέας στεγανώσεως, μετά τις εργασίες στερέωσης της θολοδομίας
ΣΤ.2 Αποξήλωση επικαλύψεως στέγης από σχιστόπλακες και κατασκευή νέας επικαλύψεως από σχιστόπλακες, μετά από τις εργασίες στερεώσεως και στεγανώσεως της θολοδομίας
- ΣΤΟΙΧΕΙΑ ΟΨΕΩΝ
ΣΟ.1 Διατήρηση πώρινου κυματίου ως έχει
ΣΟ.2 Διατήρηση πλίνθινης οδοντωτής ταινίας ως έχει
ΣΟ.3 Διατήρηση κεραμοπλαστικού διακόσμου ως έχει
ΣΟ.4 Διατήρηση επιγραφής ως έχει
ΣΟ.5 Διατήρηση και ηλιακού ωρολογίου ως έχει
ΣΟ.6 Διατήρηση μαρμάρινου αρχιτεκτονικού μέλους ως έχει
ΣΟ.7 Διατήρηση και συντήρηση γείσου με τοπικές επεμβάσεις
- ΑΝΟΙΓΜΑΤΑ - ΚΟΥΦΩΜΑΤΑ
Βλ. ΠΙΝΑΚΑ ΑΝΟΙΓΜΑΤΩΝ - ΚΟΥΦΩΜΑΤΩΝ
- ΕΠΙΧΡΙΣΜΑΤΑ
ΕΠ.1 Διατήρηση και συντήρηση παλαιών τοιχογραφημένων επιχρισμάτων από εξειδικευμένο συνεργείο συντηρητών
ΕΠ.2 Αποξήλωση νεώτερων εσωτερικών επιχρισμάτων και κατασκευή νέων επιχρισμάτων από πατητό ασβεστοκονίαμα, χωρίς οδηγούς
ΕΠ.3 Αποξήλωση νεωτερικών επιχρισμάτων τρούλλου και κατασκευή νέων, μετά τις δομικές ενισχύσεις του τυμπάνου
- ΑΡΜΟΛΟΓΗΜΑΤΑ
ΑΡ.1 Διατήρηση παλαιών αρμολογημάτων με τοπικές μικροσυμπληρώσεις
ΑΡ.2 Διατήρηση νεώτερων αρμολογημάτων με τοπικές αποξήλωσης και ανακατασκευές κατά μήκος των ρηγματώσεων
ΑΡ.3 Αποξήλωση νεωτερικών αρμολογημάτων από τσιμεντοκονίαμα και κατασκευή νέων αρμολογημάτων από ασβεστοκονίαμα, μετά από τις δομικές ενισχύσεις των τοίχων
- ΠΑΤΩΜΑΤΑ
Π.1 Διατήρηση και συντήρηση ξύλινου πατώματος, με τοπικές ενισχύσεις
- ΔΑΠΕΔΑ
Δ.1 Διατήρηση δαπέδου με τοπικές μικροεπεμβάσεις
Δ.2 Διατήρηση και συντήρηση ξύλινου δαπέδου
- ΟΡΟΦΕΣ
ΟΡ.1 Διατήρηση και συντήρηση οροφής νάρθηκα από συνεργείο εξειδικευμένων συντηρητών
- ΚΛΙΜΑΚΕΣ
ΚΛ.1 Διατήρηση και συντήρηση ξύλινης κλίμακας υπερώου νάρθηκα με περιορισμένες επεμβάσεις
- ΣΤΟΙΧΕΙΑ ΕΣΩΤΕΡΙΚΟΥ / ΕΞΟΠΛΙΣΜΟΣ
Σ.ΕΣ.1 Συντήρηση παλαιού ξυλόγλυπτου τέμπλου από εξειδικευμένους συντηρητές
Σ.ΕΣ.2 Διατήρηση, συντήρηση και αποκατάσταση ξύλινου τέμπλου
Σ.ΕΣ.3 Καθαρισμός από τα ασβεστώματα από εξειδικευμένο συνεργείο συντηρητών
Σ.ΕΣ.4 Αποξήλωση και ανακατασκευή κοσμήτη από κόνιαμα, μετά από τις εργασίες στερεώσεως της θολοδομίας
- Η/Μ ΕΓΚΑΤΑΣΤΑΣΕΙΣ
Η/Μ.1 Κατασκευή νέας απλής ηλεκτρικής εγκαταστάσεως
- ΧΡΩΜΑΤΙΣΜΟΙ
ΧΡ.1 Καθαρισμός και συντήρηση τοιχογραφιών από εξειδικευμένο συνεργείο συντηρητών
ΧΡ.2 Διατήρηση και συντήρηση ζωγραφικού διακόσμου από συνεργείο εξειδικευμένων συντηρητών

ΙΕΡΑ ΜΟΝΗ ΑΓΙΟΥ ΛΑΥΡΕΝΤΙΟΥ ΠΗΛΙΟΥ

ΜΕΛΕΤΗ ΣΥΝΤΗΡΗΣΕΩΣ ΚΑΙ ΑΠΟΚΑΤΑΣΤΑΣΕΩΣ ΚΑΘΟΛΙΚΟΥ

Ανάδοχοι :

ΑΡΧΙΤΕΚΤΟΝΙΚΗ ΜΕΛΕΤΗ :
ΓΡΑΦΕΙΟ ΑΡΧΙΤΕΚΤΟΝΙΚΩΝ ΜΕΛΕΤΩΝ
ΣΤΑΥΡΟΣ ΜΑΜΑΛΟΥΚΟΣ , ΑΝΑΣΤΑΣΙΑ ΚΑΜΠΟΛΗ - ΜΑΜΑΛΟΥΚΟΥ & ΣΥΝΕΡΓΑΤΕΣ
Αρχιτέκτονες Μηχανικοί - Αναστηλωτές

ΑΡΧΙΤΕΚΤΟΝΙΚΗ ΜΕΛΕΤΗ

Στάδιο μελέτης : ΟΡΙΣΤΙΚΗ ΜΕΛΕΤΗ - ΠΡΟΤΑΣΗ
Τίτλος σχεδίου : ΤΟΜΗ ΗΗ
Κλίμακα σχεδίου : 1:40
Ημερομηνία : ΙΟΥΝΙΟΣ 2004

ΝΑΟΣ

Α/Α Σχεδίου :

ΠΡ.Ν.12

Μελετητές :
Σταύρος Μαμαλούκος , Αναστασία Καμπόλη - Μαμαλούκου
Αρχιτέκτονες Μηχανικοί Ε.Μ.Π., MA in Conservation studies, University of York, UK

Συνεργάτες :

Χριστίνα Πινάση
Αρχιτέκτων Μηχανικός Ε.Μ.Π., MA in Conservation Studies, University of York, UK


Γιώργος Μανός
Αρχιτέκτων Μηχανικός Α.Π.Θ.

Ελένη Μπούσδρα
Αρχιτέκτων Μηχανικός Ε.Μ.Π., Specializzazione in Restauro dei Monumenti, Università "La Sapienza", Roma

ΑΝΑΣΤΑΣΙΑ Δ. ΚΑΜΠΟΛΗ
ΔΙΠΛΩΜ. ΑΡΧΙΤΕΚΤΩΝ ΜΗΧΑΝΙΚΟΣ Ε.Μ.Π.
ΜΕΛΟΣ Τ.Ε.Ε. ΑΡΙΘΜΟΣ ΜΗΤΡΩΟΥ 50727
ΕΚΤΟΡΟΣ 9 , ΒΡΙΑΝΗΣΙΑ Τ.Κ. 152 35
ΑΦ.Μ. 040131461 - ΔΟΥ ΧΑΛΑΝΔΡΙΟΥ
ΤΗΛ. 6132821 - 6136185 FAX: 6135071

Έλεγχος / Ο Προϊστάμενος τμήματος

Θεώρηση / Ο Διευθυντής της Τ.Υ.

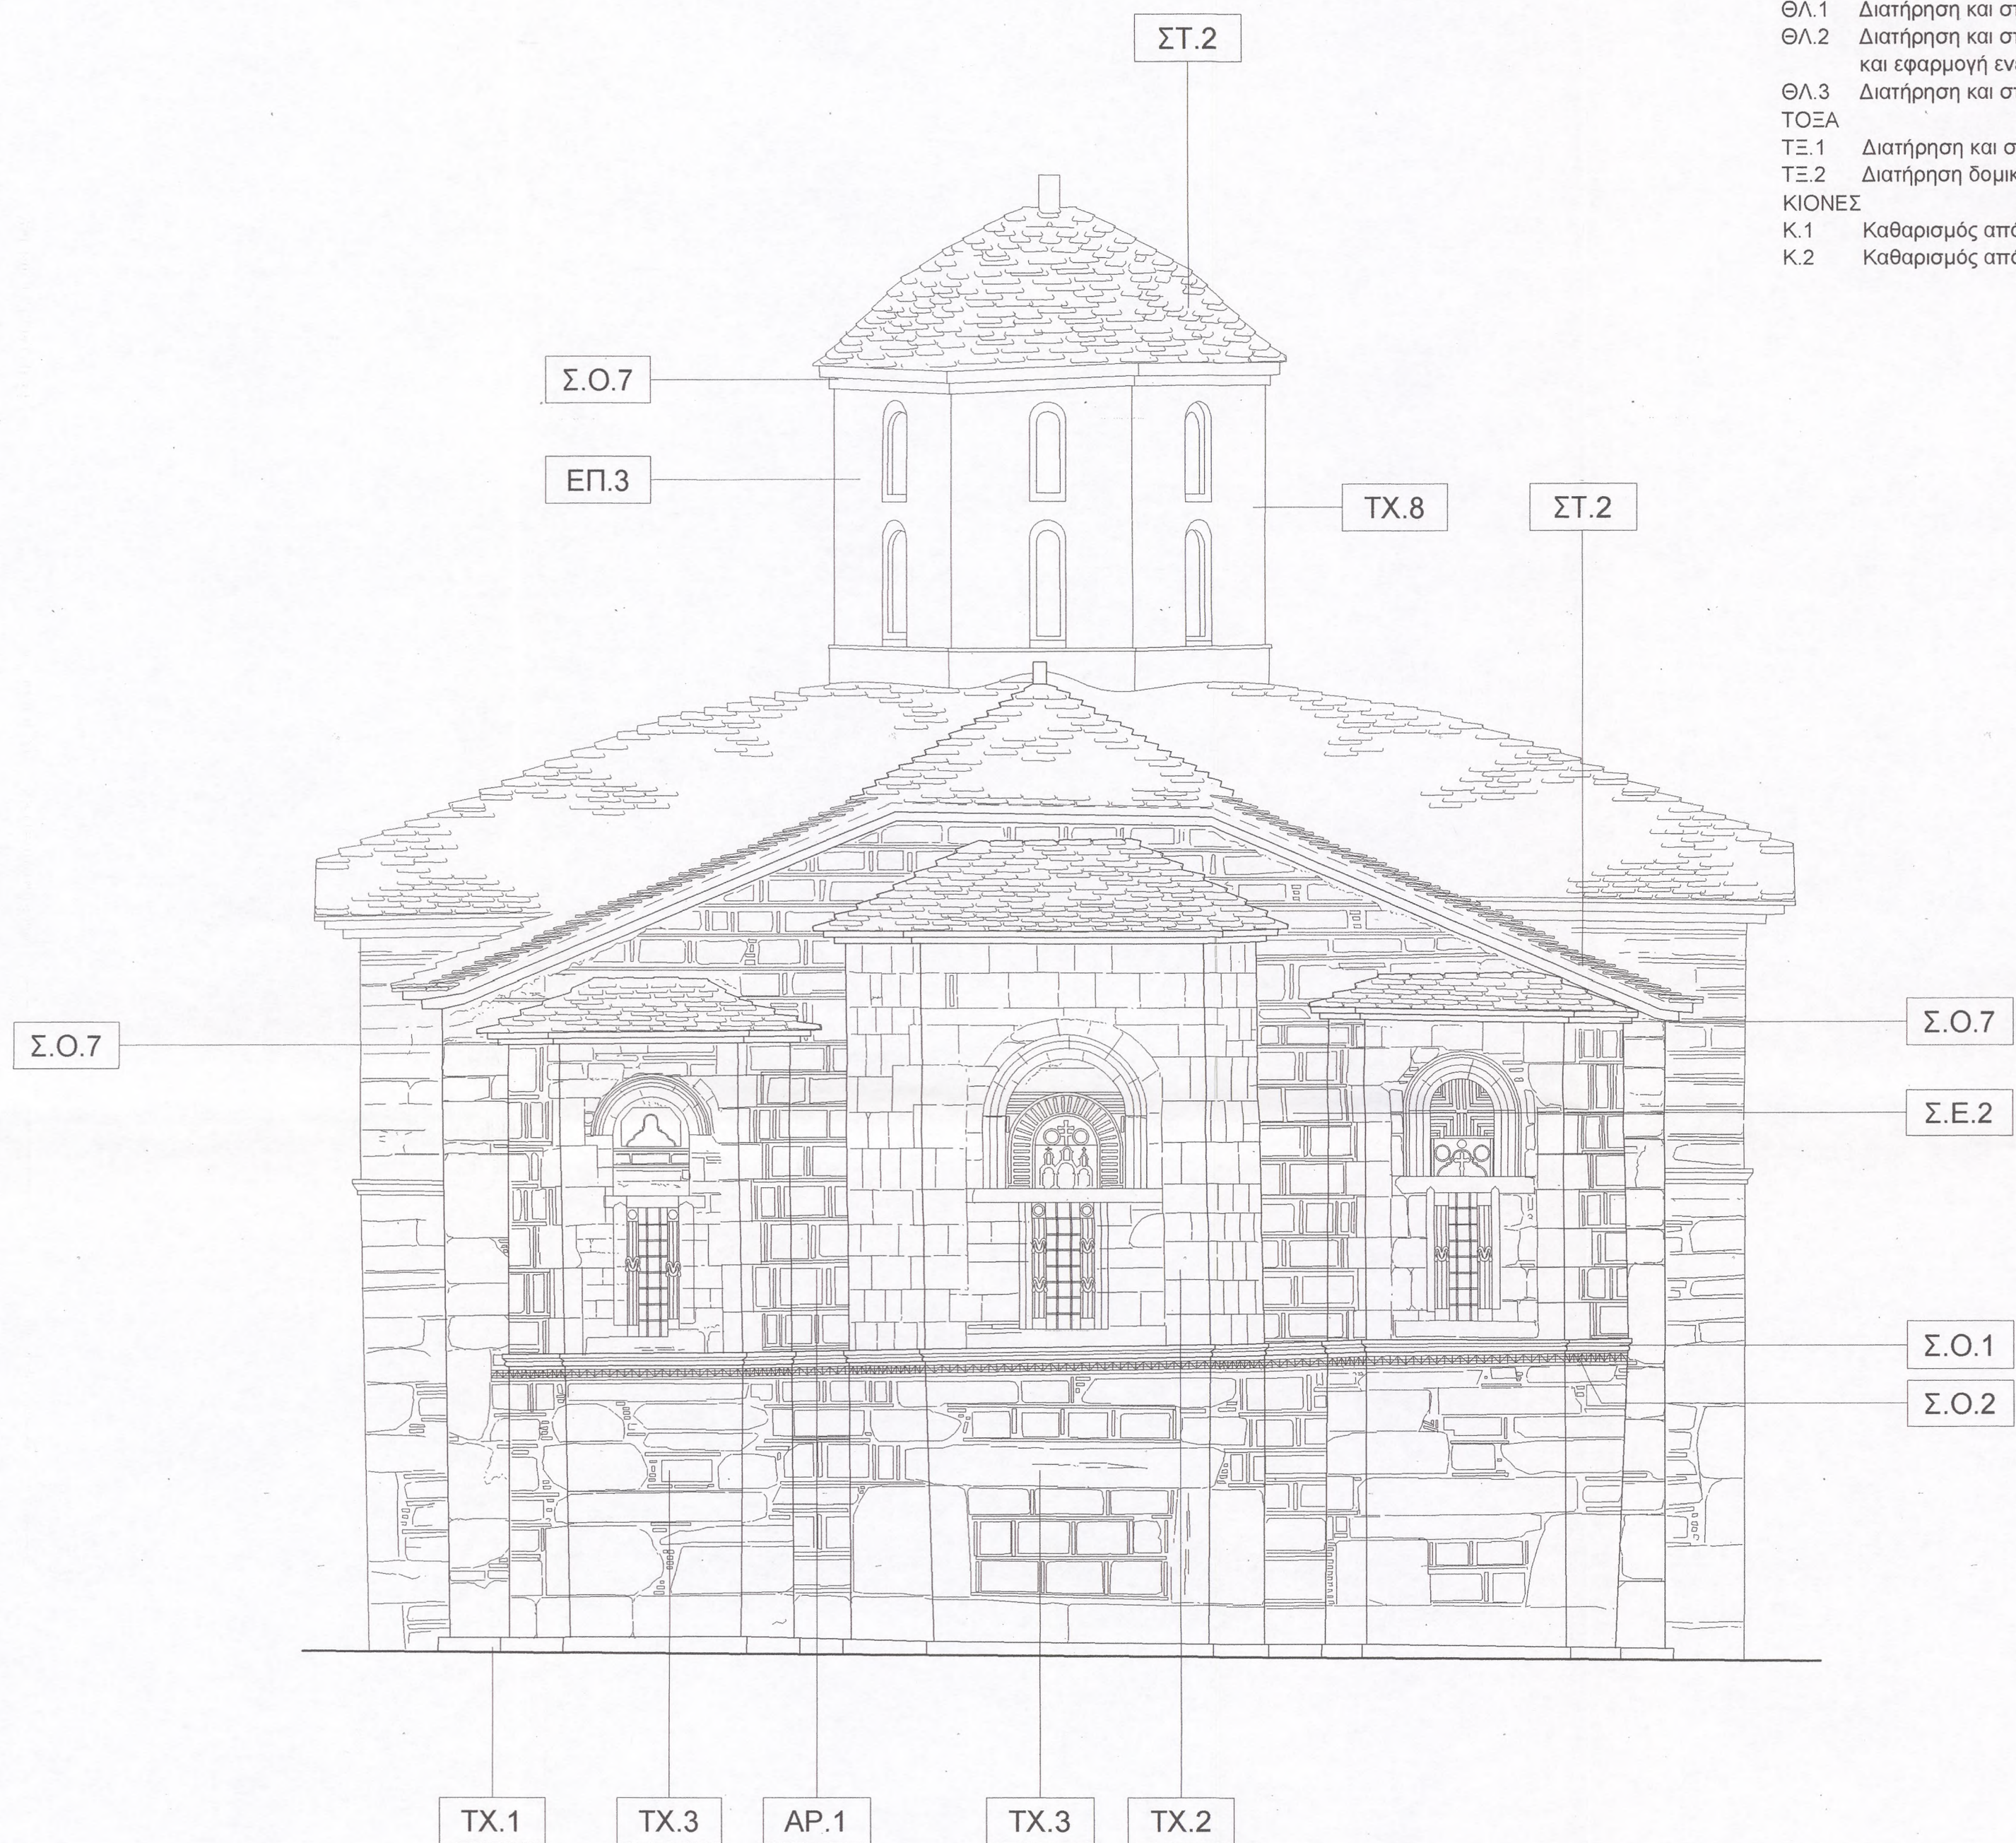

- ΘΕΜΕΛΙΑ
Θ.1 Πιθανή ενίσχυση της θεμελίωσης κατόπιν ελέγχου
ΤΟΙΧΟΙ
ΤΧ.1 Διατήρηση κρηπίδας ως έχει
ΤΧ.2 Διατήρηση τοίχου ως έχει
ΤΧ.3 Διατήρηση τοίχου ως έχει
ΤΧ.4 Διατήρηση τοίχου ως έχει
ΤΧ.5 Διατήρηση τοίχου ως έχει
ΤΧ.6 Διατήρηση γωνιών ως έχουν
ΤΧ.7 Διατήρηση γωνιών ως έχουν
ΤΧ.8 Διατήρηση και στερέωση τυμπάνου τρούλλου με συρραφές των ρωγμών και τοπικά ενέματα
ΤΧ.9 Διατήρηση του τοίχου στην υπάρχουσα κατάσταση του και στερέωση με ενέματα και ελκυστήρες
ΤΧ.10 Αποκατάσταση της συνέχειας του τοίχου με συρραφή της ρωγμής και τοπικά ενέματα
ΘΟΛΟΙ
ΘΛ.1 Διατήρηση και στερέωση θολοδομίας με επεμβάσεις στα εξωράχια
ΘΛ.2 Διατήρηση και στερέωση θολοδομίας με επεμβάσεις στα εσωράχια και στα εξωράχια και εφαρμογή ενεμάτων
ΘΛ.3 Διατήρηση και στερέωση θόλου με ενέματα ή βαθύ αρμολόγημα
ΤΟΞΑ
ΤΞ.1 Διατήρηση και στερέωση τόξων με επεμβάσεις στα εσωράχια
ΤΞ.2 Διατήρηση δομικών τόξων ως έχουν
ΚΙΟΝΕΣ
Κ.1 Καθαρισμός από τα ασβεστώματα από εξειδικευμένο συνεργείο συντηρητών
Κ.2 Καθαρισμός από τα ασβεστώματα από εξειδικευμένο συνεργείο συντηρητών

- ΣΥΣΤΗΜΑΤΑ ΕΝΙΣΧΥΣΕΩΣ
Σ.Ε.1 Διατήρηση ξύλινων ελκυστήρων ως έχουν
Σ.Ε.2 Απομάκρυνση των νεωτερικών σιδηρών ελκυστήρων και τοποθέτηση νέου συστήματος ελκυστήρων από ανοξείδωτο χάλυβα
Σ.Ε.3 Αποξήλωση περιδόσεως
ΣΤΕΓΕΣ
ΣΤ.2 Αποξήλωση νεώτερων γεμισμάτων και κατασκευή νέας στεγανώσεως, μετά τις εργασίες στερέωσης της θολοδομίας
ΣΤ.2 Αποξήλωση επικαλύψεως στέγης από σχιστόπλακες και κατασκευή νέας επικαλύψεως από σχιστόπλακες, μετά από τις εργασίες στερεώσεως και στεγανώσεως της θολοδομίας
ΣΤΟΙΧΕΙΑ ΟΨΕΩΝ
ΣΟ.1 Διατήρηση πώρινου κυματίου ως έχει
ΣΟ.2 Διατήρηση πλίνθινης οδοντωτής ταινίας ως έχει
ΣΟ.3 Διατήρηση κεραμοπλαστικού διακόσμου ως έχει
ΣΟ.4 Διατήρηση επιγραφής ως έχει
ΣΟ.5 Διατήρηση και ηλιακού ωρολογίου ως έχει
ΣΟ.6 Διατήρηση μαρμάρινου αρχιτεκτονικού μέλους ως έχει
ΣΟ.7 Διατήρηση και συντήρηση γείσου με τοπικές επεμβάσεις
ΑΝΟΙΓΜΑΤΑ - ΚΟΥΦΩΜΑΤΑ
ΒΛ. ΠΙΝΑΚΑ ΑΝΟΙΓΜΑΤΩΝ - ΚΟΥΦΩΜΑΤΩΝ
ΕΠΙΧΡΙΣΜΑΤΑ
ΕΠ.1 Διατήρηση και συντήρηση παλαιών τοιχογραφημένων επιχρισμάτων από εξειδικευμένο συνεργείο συντηρητών
ΕΠ.2 Αποξήλωση νεώτερων εσωτερικών επιχρισμάτων και κατασκευή νέων επιχρισμάτων από πατητό ασβεστοκονίαμα, χωρίς οδηγούς
ΕΠ.3 Αποξήλωση νεωτερικών επιχρισμάτων τρούλλου και κατασκευή νέων, μετά τις δομικές ενισχύσεις του τυμπάνου
ΑΡΜΟΛΟΓΗΜΑΤΑ
ΑΡ.1 Διατήρηση παλαιών αρμολογημάτων με τοπικές μικροσυμπληρώσεις
ΑΡ.2 Διατήρηση νεώτερων αρμολογημάτων με τοπικές αποξηλώσεις και ανακατασκευές κατά μήκος των ρηγματώσεων
ΑΡ.3 Αποξήλωση νεωτερικών αρμολογημάτων από τσιμεντοκονίαμα και κατασκευή νέων αρμολογημάτων από ασβεστοκονίαμα, μετά από τις δομικές ενισχύσεις των τοίχων
ΠΑΤΩΜΑΤΑ
Π.1 Διατήρηση και συντήρηση ξύλινου πατώματος, με τοπικές ενισχύσεις
ΔΑΠΕΔΑ
Δ.1 Διατήρηση δαπέδου με τοπικές μικροεπεμβάσεις
Δ.2 Διατήρηση και συντήρηση ξύλινου δαπέδου
ΟΡΟΦΕΣ
ΟΡ.1 Διατήρηση και συντήρηση οροφής νάρθηκα από συνεργείο εξειδικευμένων συντηρητών
ΚΛΙΜΑΚΕΣ
ΚΛ.1 Διατήρηση και συντήρηση ξύλινης κλίμακας υπερώου νάρθηκα με περιορισμένες επεμβάσεις
ΣΤΟΙΧΕΙΑ ΕΣΩΤΕΡΙΚΟΥ / ΕΞΟΠΛΙΣΜΟΣ
Σ.ΕΣ.1 Συντήρηση παλαιού φυλόγλυπτου τέμπλου από εξειδικευμένους συντηρητές
Σ.ΕΣ.2 Διατήρηση, συντήρηση και αποκατάσταση ξύλινου τέμπλου
Σ.ΕΣ.3 Καθαρισμός από τα ασβεστώματα από εξειδικευμένο συνεργείο συντηρητών
Σ.ΕΣ.4 Αποξήλωση και ανακατασκευή κοσμήτη από κόνιαμα, μετά από τις εργασίες στερεώσεως της θολοδομίας
Η/Μ ΕΓΚΑΤΑΣΤΑΣΕΙΣ
Η/Μ.1 Κατασκευή νέας απλής ηλεκτρικής εγκαταστάσεως
ΧΡΩΜΑΤΙΣΜΟΙ
ΧΡ.1 Καθαρισμός και συντήρηση τοιχογραφιών από εξειδικευμένο συνεργείο συντηρητών
ΧΡ.2 Διατήρηση και συντήρηση ζωγραφικού διακόσμου από συνεργείο εξειδικευμένων συντηρητών

ΙΕΡΑ ΜΟΝΗ ΑΓΙΟΥ ΛΑΥΡΕΝΤΙΟΥ ΠΗΛΙΟΥ

ΜΕΛΕΤΗ ΣΥΝΤΗΡΗΣΕΩΣ ΚΑΙ ΑΠΟΚΑΤΑΣΤΑΣΕΩΣ ΚΑΘΟΛΙΚΟΥ

Ανάδοχοι :

ΑΡΧΙΤΕΚΤΟΝΙΚΗ ΜΕΛΕΤΗ :

ΓΡΑΦΕΙΟ ΑΡΧΙΤΕΚΤΟΝΙΚΩΝ ΜΕΛΕΤΩΝ
ΣΤΑΥΡΟΣ ΜΑΜΑΛΟΥΚΟΣ , ΑΝΑΣΤΑΣΙΑ ΚΑΜΠΟΛΗ - ΜΑΜΑΛΟΥΚΟΥ & ΣΥΝΕΡΓΑΤΕΣ
Αρχιτέκτονες Μηχανικοί - Αναστηλωτές

ΑΡΧΙΤΕΚΤΟΝΙΚΗ ΜΕΛΕΤΗ

Στάδιο μελέτης : ΟΡΙΣΤΙΚΗ ΜΕΛΕΤΗ - ΠΡΟΤΑΣΗ
Τίτλος σχεδίου : ΟΨΗ ΑΝΑΤΟΛΙΚΗ
Κλίμακα σχεδίου : 1:40
Ημερομηνία : ΙΟΥΝΙΟΣ 2004

ΝΑΟΣ

Α/Α Σχεδίου :

ΠΡ.Ν.13

Μελετητές :

Σταύρος Μαμαλούκος , Αναστασία Καμπόλη - Μαμαλούκου
Αρχιτέκτονες Μηχανικοί Ε.Μ.Π., MA in Conservation studies, University of York, UK

Συνεργάτες :

Χριστίνα Πινάση
Αρχιτέκτων Μηχανικός Ε.Μ.Π., MA in Conservation Studies, University of York, UK


Γιώργος Μανός
Αρχιτέκτων Μηχανικός Α.Π.Θ.

Ελένη Μπούσδρα
Αρχιτέκτων Μηχανικός Ε.Μ.Π., Specializzazione in Restauro dei Monumenti, Università "La Sapienza", Roma

ΑΝΑΣΤΑΣΙΑ Δ. ΚΑΜΠΟΛΗ
ΔΙΠΛΩΜ. ΑΡΧΙΤΕΚΤΩΝ ΜΗΧΑΝΙΚΟΣ Ε.Μ.Π.
ΜΕΛΟΣ Τ.Ε.Ε. ΑΡΙΘΜΟΣ ΜΗΤΡΩΟΥ 50727
ΕΚΤΟΡΟΣ 9 : ΒΡΙΑΝΣΙΑ Τ.Κ. 152 35
ΑΦΜ. 040131461 - ΔΟΥ ΧΑΛΑΝΔΡΙΟΥ
ΤΗΛ. 6132821 - 6138185 FAX: 6135071

Έλεγχος / Ο Προϊστάμενος τμήματος

Θεώρηση / Ο Διευθυντής της Τ.Υ.

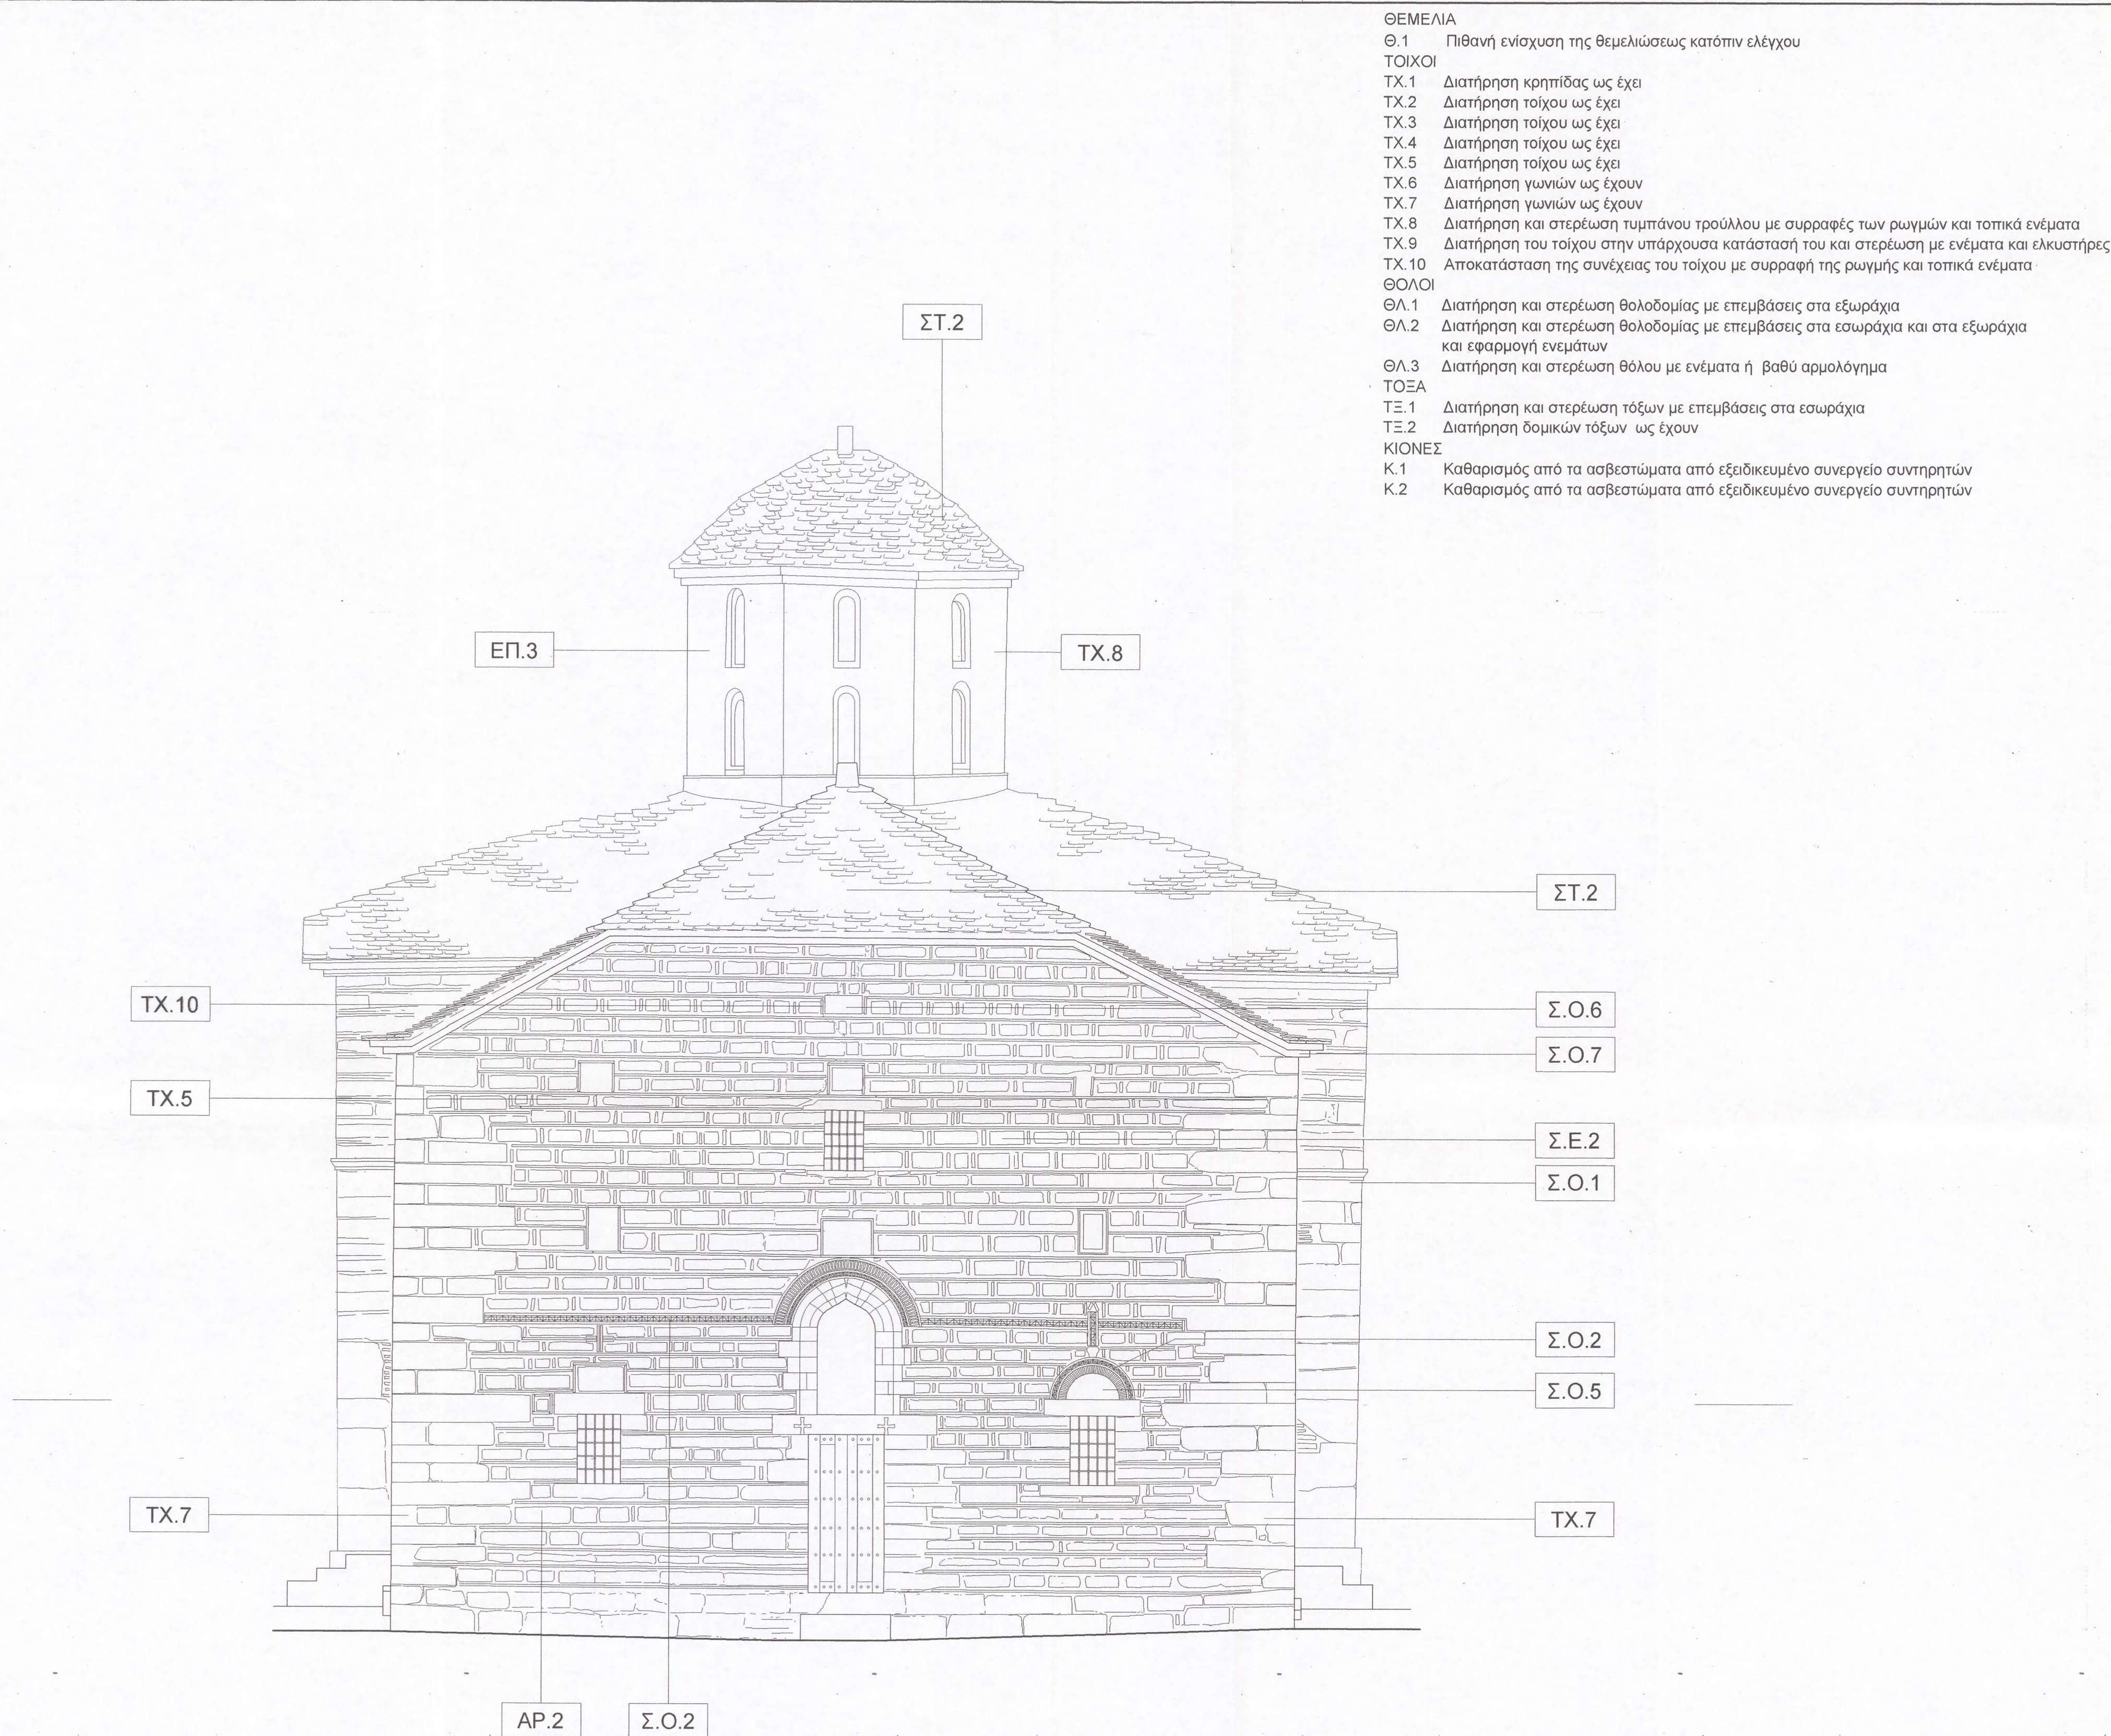

- ΘΕΜΕΛΙΑ
Θ.1 Πιθανή ενίσχυση της θεμελίωσης κατόπιν ελέγχου
ΤΟΙΧΟΙ
ΤΧ.1 Διατήρηση κρηπίδας ως έχει
ΤΧ.2 Διατήρηση τοίχου ως έχει
ΤΧ.3 Διατήρηση τοίχου ως έχει
ΤΧ.4 Διατήρηση τοίχου ως έχει
ΤΧ.5 Διατήρηση τοίχου ως έχει
ΤΧ.6 Διατήρηση γωνιών ως έχουν
ΤΧ.7 Διατήρηση γωνιών ως έχουν
ΤΧ.8 Διατήρηση και στερέωση τυμπάνου τρούλλου με συρραφές των ρωγμών και τοπικά ενέματα
ΤΧ.9 Διατήρηση του τοίχου στην υπάρχουσα κατάσταση του και στερέωση με ενέματα και ελκυστήρες
ΤΧ.10 Αποκατάσταση της συνέχειας του τοίχου με συρραφή της ρωγμής και τοπικά ενέματα
ΘΟΛΟΙ
ΘΛ.1 Διατήρηση και στερέωση θολοδομίας με επεμβάσεις στα εξωράχια
ΘΛ.2 Διατήρηση και στερέωση θολοδομίας με επεμβάσεις στα εσωράχια και στα εξωράχια και εφαρμογή ενεμάτων
ΘΛ.3 Διατήρηση και στερέωση θόλου με ενέματα ή βαθύ αρμολόγημα
ΤΟΞΑ
ΤΞ.1 Διατήρηση και στερέωση τόξων με επεμβάσεις στα εσωράχια
ΤΞ.2 Διατήρηση δομικών τόξων ως έχουν
ΚΙΟΝΕΣ
Κ.1 Καθαρισμός από τα αβεστώματα από εξειδικευμένο συνεργείο συντηρητών
Κ.2 Καθαρισμός από τα αβεστώματα από εξειδικευμένο συνεργείο συντηρητών

- ΣΥΣΤΗΜΑΤΑ ΕΝΙΣΧΥΣΕΩΣ
Σ.Ε.1 Διατήρηση ξύλινων ελκυστήρων ως έχουν
Σ.Ε.2 Απομάκρυνση των νεωτερικών σιδηρών ελκυστήρων και τοποθέτηση νέου συστήματος ελκυστήρων από ανοξείδωτο χάλυβα και τοποθέτηση περιδέσεως
Σ.Ε.3 Αποξήλωση περιδέσεως
ΣΤΕΓΕΣ
ΣΤ.2 Αποξήλωση νεώτερων γεμισμάτων και κατασκευή νέας στεγανώσεως, μετά τις εργασίες στερέωσης της θολοδομίας
ΣΤ.2 Αποξήλωση επικαλύψεως στέγης από σχιστόπλακες και κατασκευή νέας επικαλύψεως από σχιστόπλακες, μετά από τις εργασίες στερέωσης και στεγανώσεως της θολοδομίας
ΣΤΟΙΧΕΙΑ ΟΥΡΩΝ
ΣΟ.1 Διατήρηση πώρινου κυματίου ως έχει
ΣΟ.2 Διατήρηση πλίνθινης οδοντωτής ταινίας ως έχει
ΣΟ.3 Διατήρηση κεραμοπλαστικού διακόσμου ως έχει
ΣΟ.4 Διατήρηση επιγραφής ως έχει
ΣΟ.5 Διατήρηση και ηλιακού ωρολογίου ως έχει
ΣΟ.6 Διατήρηση μαρμάρινου αρχιτεκτονικού μέλους ως έχει
ΣΟ.7 Διατήρηση και συντήρηση γείσου με τοπικές επεμβάσεις
ΑΝΟΙΓΜΑΤΑ - ΚΟΥΦΩΜΑΤΑ
ΒΛ. ΠΙΝΑΚΑ ΑΝΟΙΓΜΑΤΩΝ - ΚΟΥΦΩΜΑΤΩΝ
ΕΠΙΧΡΙΣΜΑΤΑ
ΕΠ.1 Διατήρηση και συντήρηση παλαιών τοιχογραφημένων επιχρισμάτων από εξειδικευμένο συνεργείο συντηρητών
ΕΠ.2 Αποξήλωση νεώτερων εσωτερικών επιχρισμάτων και κατασκευή νέων επιχρισμάτων από πατητό αβεστοκονίαμα, χωρίς οδηγούς
ΕΠ.3 Αποξήλωση νεωτερικών επιχρισμάτων τρούλλου και κατασκευή νέων, μετά τις δομικές ενισχύσεις του τυμπάνου
ΑΡΜΟΛΟΓΗΜΑΤΑ
ΑΡ.1 Διατήρηση παλαιών αρμολογημάτων με τοπικές μικροσυμπληρώσεις
ΑΡ.2 Διατήρηση νεώτερων αρμολογημάτων με τοπικές αποξήλώσεις και ανακατασκευές κατά μήκος των ρηγματώσεων
ΑΡ.3 Αποξήλωση νεωτερικών αρμολογημάτων από τσιμεντοκονίαμα και κατασκευή νέων αρμολογημάτων από αβεστοκονίαμα, μετά από τις δομικές ενισχύσεις των τοίχων
ΠΑΤΩΜΑΤΑ
Π.1 Διατήρηση και συντήρηση ξύλινου πατώματος, με τοπικές ενισχύσεις
ΔΑΠΕΔΑ
Δ.1 Διατήρηση δαπέδου με τοπικές μικροεπεμβάσεις
Δ.2 Διατήρηση και συντήρηση ξύλινου δαπέδου
ΟΡΟΦΕΣ
ΟΡ.1 Διατήρηση και συντήρηση οροφής νάρθηκα από συνεργείο εξειδικευμένων συντηρητών
ΚΛΙΜΑΚΕΣ
ΚΛ.1 Διατήρηση και συντήρηση ξύλινης κλίμακας υπερώου νάρθηκα με περιορισμένες επεμβάσεις
ΣΤΟΙΧΕΙΑ ΕΞΩΤΕΡΙΚΟΥ / ΕΞΟΠΛΙΣΜΟΣ
Σ.ΕΣ.1 Συντήρηση παλαιού ξυλόγλυπτου τέμπλου από εξειδικευμένους συντηρητές
Σ.ΕΣ.2 Διατήρηση, συντήρηση και αποκατάσταση ξύλινου τέμπλου
Σ.ΕΣ.3 Καθαρισμός από τα αβεστώματα από εξειδικευμένο συνεργείο συντηρητών
Σ.ΕΣ.4 Αποξήλωση και ανακατασκευή κοσμητή από κόνιαμα, μετά από τις εργασίες στερέωσης της θολοδομίας
Η/Μ ΕΓΚΑΤΑΣΤΑΣΕΙΣ
Η/Μ.1 Κατασκευή νέας απλής ηλεκτρικής εγκαταστάσεως
ΧΡΩΜΑΤΙΣΜΟΙ
ΧΡ.1 Καθαρισμός και συντήρηση τοιχογραφιών από εξειδικευμένο συνεργείο συντηρητών
ΧΡ.2 Διατήρηση και συντήρηση ζωγραφικού διακόσμου από συνεργείο εξειδικευμένων συντηρητών

ΙΕΡΑ ΜΟΝΗ ΑΓΙΟΥ ΛΑΥΡΕΝΤΙΟΥ ΠΗΛΙΟΥ

ΜΕΛΕΤΗ ΣΥΝΤΗΡΗΣΕΩΣ ΚΑΙ ΑΠΟΚΑΤΑΣΤΑΣΕΩΣ ΚΑΘΟΛΙΚΟΥ

Ανάδοχοι :

ΑΡΧΙΤΕΚΤΟΝΙΚΗ ΜΕΛΕΤΗ :

ΓΡΑΦΕΙΟ ΑΡΧΙΤΕΚΤΟΝΙΚΩΝ ΜΕΛΕΤΩΝ

ΣΤΑΥΡΟΣ ΜΑΜΑΛΟΥΚΟΣ , ΑΝΑΣΤΑΣΙΑ ΚΑΜΠΟΛΗ - ΜΑΜΑΛΟΥΚΟΥ & ΣΥΝΕΡΓΑΤΕΣ

Αρχιτέκτονες Μηχανικοί - Αναστηλωτές

ΑΡΧΙΤΕΚΤΟΝΙΚΗ ΜΕΛΕΤΗ

Στάδιο μελέτης : ΟΡΙΣΤΙΚΗ ΜΕΛΕΤΗ - ΠΡΟΤΑΣΗ
Τίτλος σχεδίου : ΟΨΗ ΔΥΤΙΚΗ
Κλίμακα σχεδίου : 1:40
Ημερομηνία : ΙΟΥΝΙΟΣ 2004

ΝΑΟΣ

Α/Α Σχεδίου :

ΠΡ.Ν.14

Μελετητές :

Σταύρος Μαμαλούκος , Αναστασία Καμπόλη - Μαμαλούκου

Αρχιτέκτονες Μηχανικοί Ε.Μ.Π., MA in Conservation studies, University of York, UK

Συνεργάτες :

Χριστίνα Πινάση
Αρχιτέκτων Μηχανικός Ε.Μ.Π., MA in Conservation Studies, University of York, UK

Γιώργος Μανός
Αρχιτέκτων Μηχανικός Α.Π.Θ.

Ελένη Μπούσδρα

Αρχιτέκτων Μηχανικός Ε.Μ.Π. , Specializzazione in Restauro dei Monumenti - Università "La Sapienza" - Roma

ΑΝΑΣΤΑΣΙΑ Δ. ΚΑΜΠΟΛΗ

ΔΙΠΛΩΜ. ΑΡΧΙΤΕΚΤΟΝ. ΜΗΧΑΝΙΚΟΣ Ε.Μ.Π.

ΜΕΛΟΣ Τ.Ε.Ε. ΑΡΙΘΜΟΣ ΜΗΤΡΟΥΥ 50727


ΕΚΤΟΡΟΣ Θ , ΒΡΙΑΝΣΙΑ Τ.Κ. 152 35

ΑΦΜ. 040131461 - ΔΟΥ ΧΑΛΑΝΔΡΙΟΥ

ΤΗΛ. 6132821 - 6138185 FAX: 6135071

Έλεγχος / Ο Προϊστάμενος τμήματος

Θεώρηση / Ο Διευθυντής της Τ.Υ.

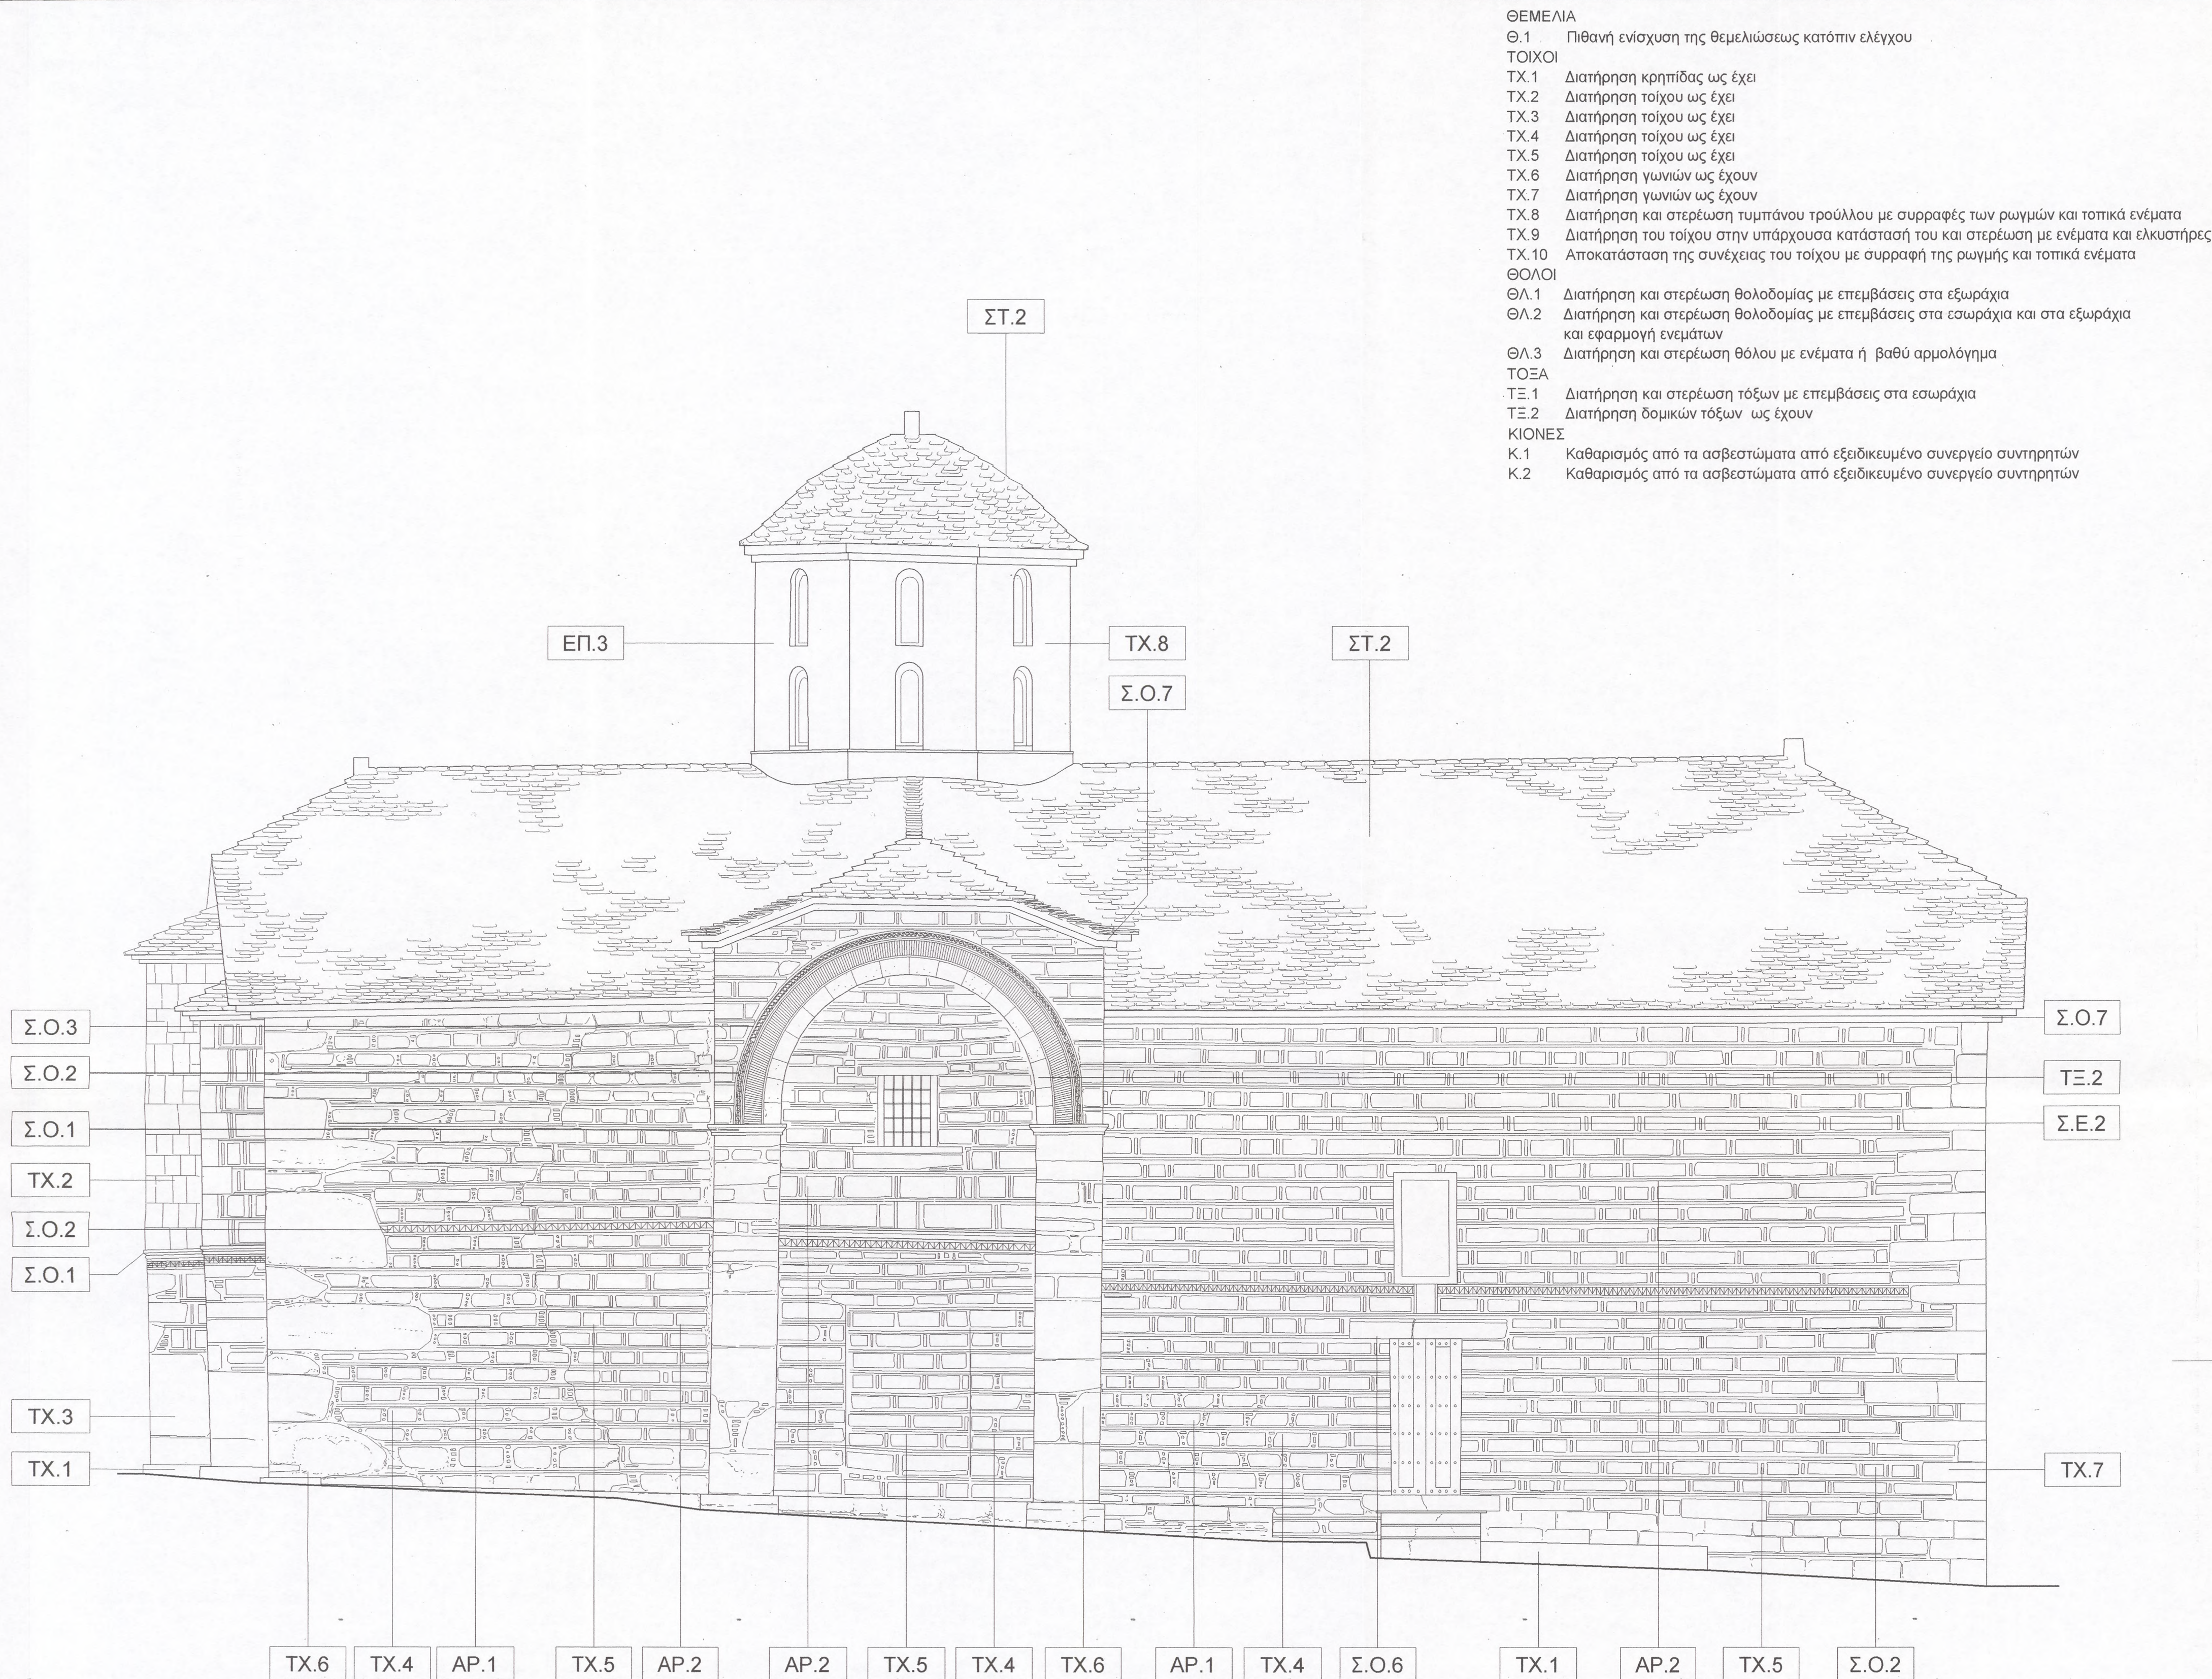

ΣΥΣΤΗΜΑΤΑ ΕΝΙΣΧΥΣΕΩΣ
Σ.Ε.1 Διατήρηση ξύλινων ελκυστήρων ως έχουν
Σ.Ε.2 Απομάκρυνση των νεωτερικών σιδηρών ελκυστήρων και τοποθέτηση νέου συστήματος ελκυστήρων από ανοξείδωτο χάλυβα
Σ.Ε.3 Αποξήλωση περιδόσεως
ΣΤΕΓΕΣ
ΣΤ.2 Αποξήλωση νεώτερων γεμισμάτων και κατασκευή νέας στεγανώσεως, μετά τις εργασίες στερέωσης της θολοδομίας
ΣΤ.2 Αποξήλωση επικαλύψεως στέγης από σχιστόπλακες και κατασκευή νέας επικαλύψεως από σχιστόπλακες, μετά από τις εργασίες στερέωσης και στεγανώσεως της θολοδομίας
ΣΤΟΙΧΕΙΑ ΟΨΕΩΝ
ΣΟ.1 Διατήρηση πώρινου κυματίου ως έχει
ΣΟ.2 Διατήρηση πλίνθινης οδοντωτής ταινίας ως έχει
ΣΟ.3 Διατήρηση κεραμοπλαστικού διακόσμου ως έχει
ΣΟ.4 Διατήρηση επιγραφής ως έχει
ΣΟ.5 Διατήρηση και ηλιακού ωρολογίου ως έχει
ΣΟ.6 Διατήρηση μαρμάρινου αρχιτεκτονικού μέλους ως έχει
ΣΟ.7 Διατήρηση και συντήρηση γείσου με τοπικές επεμβάσεις
ΑΝΟΙΓΜΑΤΑ - ΚΟΥΦΩΜΑΤΑ
ΒΛ. ΠΙΝΑΚΑ ΑΝΟΙΓΜΑΤΩΝ - ΚΟΥΦΩΜΑΤΩΝ
ΕΠΙΧΡΙΣΜΑΤΑ
ΕΠ.1 Διατήρηση και συντήρηση παλαιών τοιχογραφημένων επιχρισμάτων από εξειδικευμένο συνεργείο συντηρητών
ΕΠ.2 Αποξήλωση νεώτερων εσωτερικών επιχρισμάτων και κατασκευή νέων επιχρισμάτων από παπύρο ασβεστοκονίαμα, χωρίς οδηγούς
ΕΠ.3 Αποξήλωση νεωτερικών επιχρισμάτων τρούλλου και κατασκευή νέων, μετά τις δομικές ενισχύσεις του τμήματος
ΑΡΜΟΛΟΓΗΜΑΤΑ
ΑΡ.1 Διατήρηση παλαιών αρμολογημάτων με τοπικές μικροσυμπληρώσεις
ΑΡ.2 Διατήρηση νεώτερων αρμολογημάτων με τοπικές αποξηλώσεις και ανακατασκευές κατά μήκος των ρηγματώσεων
ΑΡ.3 Αποξήλωση νεωτερικών αρμολογημάτων από τσιμεντοκονίαμα και κατασκευή νέων αρμολογημάτων από ασβεστοκονίαμα, μετά από τις δομικές ενισχύσεις των τοίχων
ΠΑΤΩΜΑΤΑ
Π.1 Διατήρηση και συντήρηση ξύλινου πατώματος, με τοπικές ενισχύσεις
ΔΑΠΕΔΑ
Δ.1 Διατήρηση δαπέδου με τοπικές μικροεπεμβάσεις
Δ.2 Διατήρηση και συντήρηση ξύλινου δαπέδου
ΟΡΟΦΕΣ
ΟΡ.1 Διατήρηση και συντήρηση οροφής νάρθηκα από συνεργείο εξειδικευμένων συντηρητών
ΚΛΙΜΑΚΕΣ
ΚΛ.1 Διατήρηση και συντήρηση ξύλινης κλίμακας υπερώου νάρθηκα με περιορισμένες επεμβάσεις
ΣΤΟΙΧΕΙΑ ΕΞΩΤΕΡΙΚΟΥ / ΕΞΟΠΛΙΣΜΟΣ
Σ.ΕΣ.1 Συντήρηση παλαιού ξυλόγλυπτου τέμπλου από εξειδικευμένους συντηρητές
Σ.ΕΣ.2 Διατήρηση, συντήρηση και αποκατάσταση ξύλινου τέμπλου
Σ.ΕΣ.3 Καθαρισμός από τα ασβεστώματα από εξειδικευμένο συνεργείο συντηρητών
Σ.ΕΣ.4 Αποξήλωση και ανακατασκευή κοσμητή από κόνιαμα, μετά από τις εργασίες στερέωσης της θολοδομίας
Η/Μ ΕΓΚΑΤΑΣΤΑΣΕΙΣ
Η/Μ.1 Κατασκευή νέας απλής ηλεκτρικής εγκαταστάσεως
ΧΡΩΜΑΤΙΣΜΟΙ
ΧΡ.1 Καθαρισμός και συντήρηση τοιχογραφιών από εξειδικευμένο συνεργείο συντηρητών
ΧΡ.2 Διατήρηση και συντήρηση ζωγραφικού διακόσμου από συνεργείο εξειδικευμένων συντηρητών

ΙΕΡΑ ΜΟΝΗ ΑΓΙΟΥ ΛΑΥΡΕΝΤΙΟΥ ΠΗΛΙΟΥ

ΜΕΛΕΤΗ ΣΥΝΤΗΡΗΣΕΩΣ ΚΑΙ ΑΠΟΚΑΤΑΣΤΑΣΕΩΣ ΚΑΘΟΛΙΚΟΥ

Ανάδοχοι :

ΑΡΧΙΤΕΚΤΟΝΙΚΗ ΜΕΛΕΤΗ :

ΓΡΑΦΕΙΟ ΑΡΧΙΤΕΚΤΟΝΙΚΩΝ ΜΕΛΕΤΩΝ
ΣΤΑΥΡΟΣ ΜΑΜΑΛΟΥΚΟΣ - ΑΝΑΣΤΑΣΙΑ ΚΑΜΠΟΛΗ - ΜΑΜΑΛΟΥΚΟΥ & ΣΥΝΕΡΓΑΤΕΣ
Αρχιτέκτονες Μηχανικοί - Αναστηλωτές

ΑΡΧΙΤΕΚΤΟΝΙΚΗ ΜΕΛΕΤΗ

Στάδιο μελέτης : ΟΡΙΣΤΙΚΗ ΜΕΛΕΤΗ - ΠΡΟΤΑΣΗ	ΝΑΟΣ
Τίτλος σχεδίου : ΟΨΗ ΒΟΡΕΙΑ	Α/Α Σχεδίου :
Κλίμακα σχεδίου : 1:40	ΠΡ.Ν.15
Ημερομηνία : ΙΟΥΝΙΟΣ 2004	

Μελετητές :

Σταύρος Μαμαλούκος , Αναστασία Καμπόλη - Μαμαλούκου
Αρχιτέκτονες Μηχανικοί Ε.Μ.Π., MA in Conservation studies, University of York, UK

Συνεργάτες :

Χριστίνα Πινάση
Αρχιτέκτων Μηχανικός Ε.Μ.Π., MA in Conservation Studies, University of York, UK


Γιώργος Μανός
Αρχιτέκτων Μηχανικός Α.Π.Θ.

Ελένη Μπούσδρα
Αρχιτέκτων Μηχανικός Ε.Μ.Π., Specializzazione in Restauro dei Monumenti, Università "La Sapienza", Roma

ΑΝΑΣΤΑΣΙΑ Δ. ΚΑΜΠΟΛΗ
ΔΙΠΛΩΜ. ΑΡΧΙΤΕΚΤΩΝ ΜΗΧΑΝΙΚΟΣ Ε.Μ.Π.
ΜΕΛΟΣ Τ.Ε.Ε. ΑΡΙΘΜΟΣ ΜΗΤΡΩΟΥ 50727
ΕΚΤΟΡΟΣ 9 , ΒΡΙΑΗΣΙΑ Τ.Κ. 152 35
ΑΦΜ. 040131461 - ΔΟΥ ΧΑΛΑΝΔΡΙΟΥ
ΤΗΛ. 6132821 - 6136185 FAX: 6135071

Έλεγχος / Ο Προϊστάμενος τμήματος

Θεώρηση / Ο Διευθυντής της Τ.Υ.

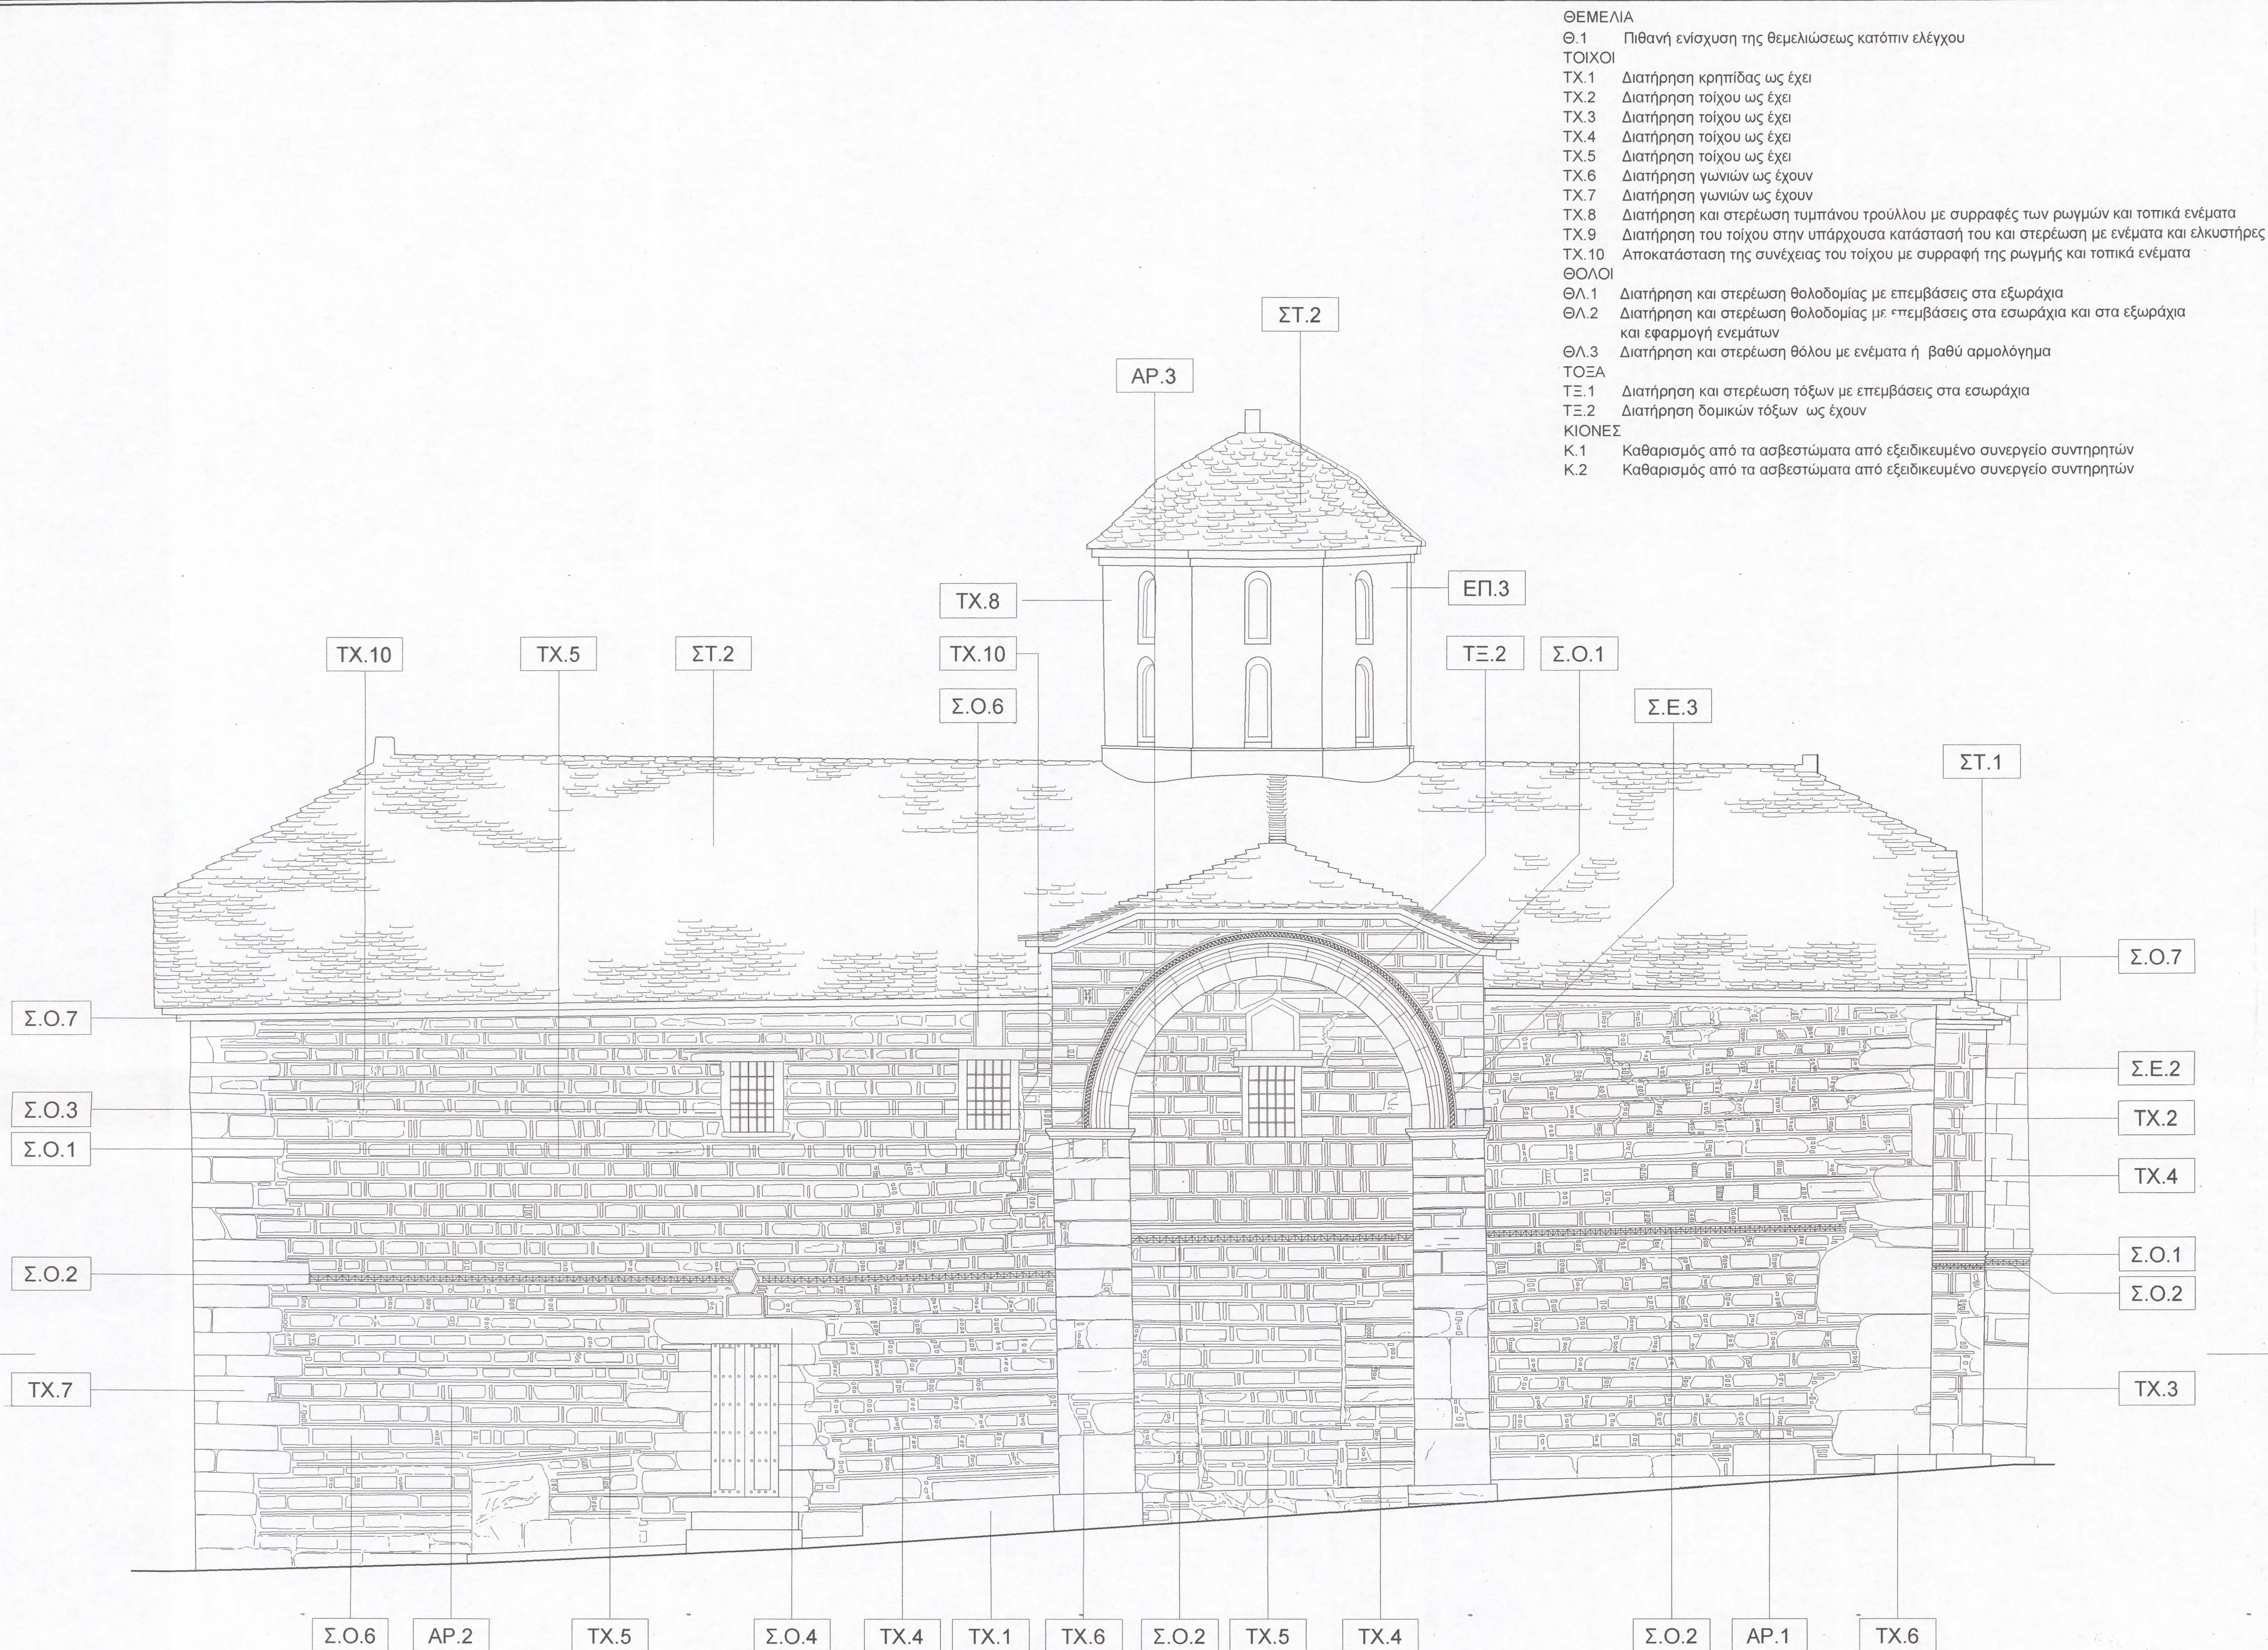

- ΘΕΜΕΛΙΑ
Θ.1 Πιθανή ενίσχυση της θεμελίωσης κατόπιν ελέγχου
ΤΟΙΧΟΙ
ΤΧ.1 Διατήρηση κρηπίδας ως έχει
ΤΧ.2 Διατήρηση τοίχου ως έχει
ΤΧ.3 Διατήρηση τοίχου ως έχει
ΤΧ.4 Διατήρηση τοίχου ως έχει
ΤΧ.5 Διατήρηση τοίχου ως έχει
ΤΧ.6 Διατήρηση γωνιών ως έχουν
ΤΧ.7 Διατήρηση γωνιών ως έχουν
ΤΧ.8 Διατήρηση και στερέωση τσιμέντου με συρραφές των ρωγμών και τοπικά ενέματα
ΤΧ.9 Διατήρηση του τοίχου στην υπάρχουσα κατάστασή του και στερέωση με ενέματα και ελκυστήρες
ΤΧ.10 Αποκατάσταση της συνέχειας του τοίχου με συρραφή της ρωγμής και τοπικά ενέματα
ΘΟΛΟΙ
ΘΛ.1 Διατήρηση και στερέωση θολοδομίας με επεμβάσεις στα εξωράχια
ΘΛ.2 Διατήρηση και στερέωση θολοδομίας με επεμβάσεις στα εσωράχια και στα εξωράχια και εφαρμογή ενεμάτων
ΘΛ.3 Διατήρηση και στερέωση θόλου με ενέματα ή βαθύ αρμολόγημα
ΤΟΞΑ
ΤΞ.1 Διατήρηση και στερέωση τόξων με επεμβάσεις στα εσωράχια
ΤΞ.2 Διατήρηση δομικών τόξων ως έχουν
ΚΙΟΝΕΣ
Κ.1 Καθαρισμός από τα ασβεστώματα από εξειδικευμένο συνεργείο συντηρητών
Κ.2 Καθαρισμός από τα ασβεστώματα από εξειδικευμένο συνεργείο συντηρητών

- ΣΥΣΤΗΜΑΤΑ ΕΝΙΣΧΥΣΕΩΣ
ΣΕ.1 Διατήρηση ξύλινων ελκυστήρων ως έχουν
ΣΕ.2 Απομάκρυνση των νεωτερικών σιδηρών ελκυστήρων και τοποθέτηση νέου συστήματος ελκυστήρων από ανοξείδωτο χάλυβα
ΣΕ.3 Αποξήλωση περιδέσεως
ΣΤΕΓΕΣ
ΣΤ.2 Αποξήλωση νεώτερων γεμισμάτων και κατασκευή νέας στεγανώσεως, μετά τις εργασίες στερέωσης της θολοδομίας
ΣΤ.2 Αποξήλωση επικαλύψεως στέγης από σχιστόπλακες και κατασκευή νέας επικαλύψεως από σχιστόπλακες, μετά από τις εργασίες στερέωσης και στεγανώσεως της θολοδομίας
ΣΤΟΙΧΕΙΑ ΟΥΦΩΝ
ΣΟ.1 Διατήρηση πώρινου κυματίου ως έχει
ΣΟ.2 Διατήρηση πλίνθινωσ οδοντωτής ταινίας ως έχει
ΣΟ.3 Διατήρηση κεραμοπλαστικού διακόσμου ως έχει
ΣΟ.4 Διατήρηση επιγραφής ως έχει
ΣΟ.5 Διατήρηση και ηλιακού ωρολογίου ως έχει
ΣΟ.6 Διατήρηση μαρμάρινου αρχιτεκτονικού μέλους ως έχει
ΣΟ.7 Διατήρηση και συντήρηση γείσου με τοπικές επεμβάσεις
ΑΝΟΙΓΜΑΤΑ - ΚΟΥΦΩΜΑΤΑ
ΒΛ. ΠΙΝΑΚΑ ΑΝΟΙΓΜΑΤΩΝ - ΚΟΥΦΩΜΑΤΩΝ
ΕΠΙΧΡΙΣΜΑΤΑ
ΕΠ.1 Διατήρηση και συντήρηση παλαιών τοιχογραφημένων επιχρισμάτων από εξειδικευμένο συνεργείο συντηρητών
ΕΠ.2 Αποξήλωση νεώτερων εσωτερικών επιχρισμάτων και κατασκευή νέων επιχρισμάτων από πατητό ασβεστοκονίαμα, χωρίς οδηγούς
ΕΠ.3 Αποξήλωση νεωτερικών επιχρισμάτων τρούλλου και κατασκευή νέων, μετά τις δομικές ενισχύσεις του τσιμέντου
ΑΡΜΟΛΟΓΗΜΑΤΑ
ΑΡ.1 Διατήρηση παλαιών αρμολογημάτων με τοπικές μικροσυμπληρώσεις
ΑΡ.2 Διατήρηση νεώτερων αρμολογημάτων με τοπικές αποξήλωσης και ανακατασκευές κατά μήκος των ρηγματώσεων
ΑΡ.3 Αποξήλωση νεωτερικών αρμολογημάτων από τσιμεντοκονίαμα και κατασκευή νέων αρμολογημάτων από ασβεστοκονίαμα, μετά από τις δομικές ενισχύσεις των τοίχων
ΠΑΤΩΜΑΤΑ
Π.1 Διατήρηση και συντήρηση ξύλινου πατώματος, με τοπικές ενισχύσεις
ΔΑΠΕΔΑ
Δ.1 Διατήρηση δαπέδου με τοπικές μικροεπεμβάσεις
Δ.2 Διατήρηση και συντήρηση ξύλινου δαπέδου
ΟΡΟΦΕΣ
ΟΡ.1 Διατήρηση και συντήρηση οροφής νάρθηκα από συνεργείο εξειδικευμένων συντηρητών
ΚΛΙΜΑΚΕΣ
ΚΛ.1 Διατήρηση και συντήρηση ξύλινης κλίμακας υπέρωου νάρθηκα με περιορισμένες επεμβάσεις
ΣΤΟΙΧΕΙΑ ΕΣΩΤΕΡΙΚΟΥ / ΕΞΟΠΛΙΣΜΟΣ
ΣΕΣ.1 Συντήρηση παλαιού ξυλόγλυπτου τέμπλου από εξειδικευμένους συντηρητές
ΣΕΣ.2 Διατήρηση, συντήρηση και αποκατάσταση ξύλινου τέμπλου
ΣΕΣ.3 Καθαρισμός από τα ασβεστώματα από εξειδικευμένο συνεργείο συντηρητών
ΣΕΣ.4 Αποξήλωση και ανακατασκευή κοσμήτη από κόνιαμα, μετά από τις εργασίες στερέωσης της θολοδομίας
Η/Μ ΕΓΚΑΤΑΣΤΑΣΕΙΣ
Η/Μ.1 Κατασκευή νέας απλής ηλεκτρικής εγκαταστάσεως
ΧΡΩΜΑΤΙΣΜΟΙ
ΧΡ.1 Καθαρισμός και συντήρηση τοιχογραφιών από εξειδικευμένο συνεργείο συντηρητών
ΧΡ.2 Διατήρηση και συντήρηση ζωγραφικού διακόσμου από συνεργείο εξειδικευμένων συντηρητών

ΙΕΡΑ ΜΟΝΗ ΑΓΙΟΥ ΛΑΥΡΕΝΤΙΟΥ ΠΗΛΙΟΥ

ΜΕΛΕΤΗ ΣΥΝΤΗΡΗΣΕΩΣ ΚΑΙ ΑΠΟΚΑΤΑΣΤΑΣΕΩΣ ΚΑΘΟΛΙΚΟΥ

Ανάδοχοι :
ΑΡΧΙΤΕΚΤΟΝΙΚΗ ΜΕΛΕΤΗ :
ΓΡΑΦΕΙΟ ΑΡΧΙΤΕΚΤΟΝΙΚΩΝ ΜΕΛΕΤΩΝ
ΣΤΑΥΡΟΣ ΜΑΜΑΛΟΥΚΟΣ - ΑΝΑΣΤΑΣΙΑ ΚΑΜΠΟΛΗ - ΜΑΜΑΛΟΥΚΟΥ & ΣΥΝΕΡΓΑΤΕΣ
Αρχιτέκτονες Μηχανικοί - Αναστηλωτές

ΑΡΧΙΤΕΚΤΟΝΙΚΗ ΜΕΛΕΤΗ

Στάδιο μελέτης : ΟΡΙΣΤΙΚΗ ΜΕΛΕΤΗ - ΠΡΟΤΑΣΗ	ΝΑΟΣ
Τίτλος σχεδίου : ΟΥΗ ΝΟΤΙΑ	Α/Α Σχεδίου :
Κλίμακα σχεδίου : 1:40	ΠΡ.Ν.16
Ημερομηνία : ΙΟΥΝΙΟΣ 2004	

Μελετητές :
Σταύρος Μαμαλούκος , Αναστασία Καμπόλη - Μαμαλούκου
Αρχιτέκτονες Μηχανικοί Ε.Μ.Π., MA in Conservation studies, University of York, UK

Συνεργάτες :
Χριστίνα Πινάση
Αρχιτέκτων Μηχανικός Ε.Μ.Π., MA in Conservation Studies, University of York, UK

Γιώργος Μανός
Αρχιτέκτων Μηχανικός Α.Π.Θ.

Ελένη Μπούσδρα
Αρχιτέκτων Μηχανικός Ε.Μ.Π. , Specializzazione in Restauro dei Monumenti, Università "La Sapienza", Roma
ΑΝΑΣΤΑΣΙΑ Δ. ΚΑΜΠΟΛΗ
ΔΙΠΛΩΜ. ΑΡΧΙΤΕΚΤΩΝ ΜΗΧΑΝΙΚΟΣ Ε.Μ.Π.
Μ.ΕΛΟΣ Τ.Ε.Ε. ΑΡΙΘΜΟΣ ΜΗΤΡΩΟΥ 50727
ΕΚΤΟΡΟΣ 9 , ΒΡΗΛΗΣΣΙΑ Τ.Κ. 152 35
ΑΦΜ. 040131461 ΔΟΥ ΧΑΛΑΝΔΡΙΟΥ
ΤΗΛ. 6132821 - 6138185 FAX: 6135071

Έλεγχος / Ο Προϊστάμενος τμήματος

Θεώρηση / Ο Διευθυντής της Τ.Υ.

ΔΙΑΓΝΩΣΗ

ΘΕΜΕΛΙΑ

Θ.1 Θεμελίωση άγνωστης μορφής με ενδείξεις παλαιών ανενεργών, πιθανότατα, προβλημάτων

ΤΟΙΧΟΙ

ΤΧ.1 Αρχική κρηπίδα από μεγάλου μεγέθους τοπικούς λίθους σε καλή κατάσταση

ΤΧ.2 Αρχικός τοίχος από λιθοδομή με πρόσωπο από λαξευτούς πωρολίθους, σε καλή κατάσταση

ΤΧ.3 Αρχικός τοίχος από λιθοδομή με πρόσωπο από μεγάλου μεγέθους τοπικούς πλακοειδείς λίθους και λαξευτούς πωρολίθους μεταξύ των οποίων παρεμβάλλονται πλίνθοι κατά το πλινθοπερίκλειστο σύστημα, σε καλή κατάσταση

ΤΧ.4 Αρχικός τοίχος από λιθοδομή με πρόσωπο από λαξευτούς πωρολίθους και τοπικούς πλακοειδείς λίθους, μεταξύ των οποίων παρεμβάλλονται πλίνθοι

κατά το πλινθοπερίκλειστο σύστημα σε καλή κατάσταση

ΤΧ.5 Μεταγενέστερος τοίχος από τοπικούς πλακοειδείς λίθους με παρεμβολή πλίνθων κατά το πλινθοπερίκλειστο σύστημα σε καλή σχετικά κατάσταση

ΤΧ.6 Γωνίες αρχικών τοίχων από μεγάλου μεγέθους λαξευτούς τοπικούς λίθους σε καλή κατάσταση

ΤΧ.7 Γωνίες μεταγενεστέρων τοίχων από μετρίου μεγέθους λαξευτούς τοπικούς λίθους σε καλή κατάσταση

ΤΧ.8 Νεωτερικό τμήμα τρούλλου σε μέτρια κατάσταση με τοπικές μικρορηγματώσεις

ΤΧ.9 Απόκλιση τοίχου από την κατακόρυφο

ΤΧ.10 Ρωγμή εξ αιτίας σεισμικής δράσεως/τυκνές ρηγματώσεις και μικροπαρομορφώσεις και εφαρμογή ενεμάτων

ΘΟΛΟΙ

ΘΛ.1 Αρχική θολοδομία σε μέτρια κατάσταση, με περιορισμένες ρηγματώσεις και μικροπαρομορφώσεις

ΘΛ.2 Μεταγενέστερη θολοδομία σε μέτρια κατάσταση, με πυκνές ρηγματώσεις και μικροπαρομορφώσεις και εφαρμογή ενεμάτων

ΘΛ.3 Νεωτερικός θόλος τρούλλου σε μέτρια κατάσταση, με τοπικές μικρορηγματώσεις

ΤΟΞΑ

ΤΞ.1 Μεταγενέστερα τόξα σε μέτρια κακή κατάσταση, με έντονες ρηγματώσεις και παρομορφώσεις

ΤΞ.2 Αρχικά δομικά τόξα από πώρινους λαξευτούς θολίτες, σε καλή κατάσταση

ΚΙΟΝΕΣ

Κ.1 Μαρμάρινος μονολιθικός κίονας, με μαρμαρίνη βάση και κορινθιακό κιονόκρανο, καλυμμένο από ασβεστώματα, με μικρή απόκλιση από την κατακόρυφο

Κ.2 Μεταγενέστερος κτιστός κίονας, που φέρει απλή ιωνική βάση ως κιονόκρανο, καλυμμένο από ασβεστώματα

ΣΥΣΤΗΜΑΤΑ ΕΝΙΣΧΥΣΕΩΣ

Σ.Ε.1 Ξύλινοι ελκυστήρες, σε μέτρια κατάσταση, με πιθανές φθορές στα σημεία πάκτωσης στην τοιχοποιία

Σ.Ε.2 Σύστημα νεωτερικών σιδηρών ελκυστήρων αμφιβόλου αποτελεσματικότητας, που επί πλέον δημιουργεί σοβαρά αισθητικά προβλήματα στο μνημείο

Σ.Ε.3 Περίδεση από σιδερένια λάμα, έντονα οξειδωμένη

ΣΤΕΓΕΣ

ΣΤ.1 Στέγη διαμορφωμένη με νεώτερα γεμίσματα επί της θολοδομίας, σε μέτρια κατάσταση, με προβλήματα στεγανώσεως

ΣΤ.2 Νεώτερη επικάλυψη στέγης από σχιστόπλακες, σε μέτρια κατάσταση/από σχιστόπλακες, μετά από τις εργασίες στερωώσεως και στεγανώσεως της θολοδομίας

ΣΤΟΙΧΕΙΑ ΟΥΡΩΝ

Σ.Ο.1 Λαξευτό πώρινο κυμάτιο σε καλή κατάσταση

Σ.Ο.2 Πλινθινή οδοντωτή ταινία σε καλή κατάσταση

Σ.Ο.3 Ταινία από κεραμικά δισέφυλον ή σιμσιδεή κοσμήματα, σε καλή κατάσταση

Σ.Ο.4 Ανάγλυφη επιγραφή σε καλή κατάσταση

Σ.Ο.5 Ανάγλυφο ηλιακό ρολόι σε καλή κατάσταση

Σ.Ο.6 Μαρμάρινο αρχιτεκτονικό μέλος σε δεύτερη χρήση

Σ.Ο.7 Γείσο από σχιστόπλακες σε επεξεργασία, σε μέτρια κατάσταση

ΑΝΟΙΓΜΑΤΑ - ΚΟΥΦΩΜΑΤΑ

Βλ. ΠΙΝΑΚΑ ΑΝΟΙΓΜΑΤΩΝ - ΚΟΥΦΩΜΑΤΩΝ

ΕΠΙΧΡΙΣΜΑΤΑ

ΕΠ.1 Παλαιά τοιχογραφημένα εσωτερικά επιχρίσματα σε μέτρια κατάσταση, με κατά τόπους ρηγματώσεις, φθορές και αποσπασθώσες

ΕΠ.2 Νεώτερα εσωτερικά επιχρίσματα σε κακή κατάσταση με κατά τόπους σοβαρές ρηγματώσεις, φθορές και τοπικές αποπτώσεις

ΕΠ.3 Νεωτερικά εξωτερικά επιχρίσματα τρούλλου, σε μέτρια κατάσταση

ΑΡΜΟΛΟΓΗΜΑΤΑ

ΑΡ.1 Παλαιά αρμολογήματα σε μέτρια κατάσταση με επιφανειακή φθορά κατά τόπους, εξ αιτίας της ανερχόμενης και κατερχόμενης υγρασίας

ΑΡ.2 Νεώτερα αρμολογήματα σε μέτρια κατάσταση, με τοπικές φθορές κατά μήκος των ρηγματώσεων

ΑΡ.3 Νεωτερικά αρμολογήματα από τσιμεντοκονίαμα

ΠΑΤΩΜΑΤΑ

Π.1 Ξύλινο πάτωμα υπερώου νάρθηκα σε μέτρια κατάσταση

ΔΑΠΕΔΑ

Δ.1 Δάπεδο από ορθογωνισμένες σχιστόπλακες σε μέτρια κατάσταση

Δ.2 Ξύλινο δάπεδο με τοπικές φθορές και παρομορφώσεις

ΟΡΟΦΕΣ

ΟΡ.1 Οροφή νάρθηκα από μπαγδατί, με ρηγματώσεις και παρομορφώσεις

ΚΛΙΜΑΚΕΣ

ΚΛ.1 Παλαιά ξύλινη κλίμακα υπερώου νάρθηκα, με τοπικές φθορές

ΣΤΟΙΧΕΙΑ ΕΣΩΤΕΡΙΚΟΥ / ΕΞΟΠΛΙΣΜΟΣ

Σ.Ε.Σ.1 Ξυλόγλυπτο τέμπλο, σε μέτρια κατάσταση, με σημαντικές τοπικές φθορές

Σ.Ε.Σ.2 Ξύλινο τέμπλο, σε μέτρια κατάσταση, με εκτεταμένες τοπικές φθορές

Σ.Ε.Σ.3 Λίθινα λοζόμητα υφαιδία σε καλή κατάσταση καλυμμένα με ασβεστώματα

Σ.Ε.Σ.4 Κοσμήτης από κόνιαμα σε μέτρια κατάσταση με ρηγματώσεις, φθορές και αποσπασθώσες

Η/Μ ΕΓΚΑΤΑΣΤΑΣΕΙΣ

Η.Μ.1 Πρόχειρη ηλεκτρική εγκατάσταση

ΧΡΩΜΑΤΙΣΜΟΙ

ΧΡ.1 Τοιχογραφίες σε μέτρια κατάσταση

ΧΡ.2 Ζωγραφικός διάκοσμος οροφής νάρθηκα σε μέτρια κατάσταση

ΙΕΡΑ ΜΟΝΗ ΑΓΙΟΥ ΛΑΥΡΕΝΤΙΟΥ ΠΗΛΙΟΥ

ΜΕΛΕΤΗ ΣΥΝΤΗΡΗΣΕΩΣ ΚΑΙ ΑΠΟΚΑΤΑΣΤΑΣΕΩΣ ΚΑΘΟΛΙΚΟΥ

Ανάδοχοι :

ΑΡΧΙΤΕΚΤΟΝΙΚΗ ΜΕΛΕΤΗ :

ΓΡΑΦΕΙΟ ΑΡΧΙΤΕΚΤΟΝΙΚΩΝ ΜΕΛΕΤΩΝ

ΣΤΑΥΡΟΣ ΜΑΜΑΛΟΥΚΟΣ , ΑΝΑΣΤΑΣΙΑ ΚΑΜΠΟΛΗ - ΜΑΜΑΛΟΥΚΟΥ & ΣΥΝΕΡΓΑΤΕΣ

Αρχιτέκτονες Μηχανικοί - Αναστηλωτές

ΑΡΧΙΤΕΚΤΟΝΙΚΗ ΜΕΛΕΤΗ

Στάδιο μελέτης : ΟΡΙΣΤΙΚΗ ΜΕΛΕΤΗ - ΥΠΑΡΧΟΥΣΑ ΚΑΤΑΣΤΑΣΗ

Τίτλος σχεδίου : ΚΑΤΟΨΗ Α

Κλίμακα σχεδίου : 1:40

Ημερομηνία : ΙΟΥΝΙΟΣ 2004

ΝΑΟΣ

Α/Α Σχεδίου :

ΥΚΝ.01

Μελετητές :

Σταύρος Μαμαλούκος , Αναστασία Καμπόλη - Μαμαλούκου

Αρχιτέκτονες Μηχανικοί Ε.Μ.Π., MA in Conservation studies, University of York, UK

Συνεργάτες :

Χριστίνα Πινάτση

Αρχιτέκτων Μηχανικός Ε.Μ.Π., MA in Conservation Studies, University of York, UK

Γιώργος Μανός

Αρχιτέκτων Μηχανικός Α.Π.Θ.

Ελένη Μπούσδρα

Αρχιτέκτων Μηχανικός Ε.Μ.Π. , Specializzazione in Restauro dei Monumenti, Università "La Sapienza", Roma

ΑΝΑΣΤΑΣΙΑ Δ. ΚΑΜΠΟΛΗ

ΔΙΠΛΩΜ. ΑΡΧΙΤΕΚΤΟΝ. ΜΗΧΑΝΙΚΟΣ Ε.Μ.Π.

ΜΕΛΟΣ Τ.Ε.Ε. ΑΡΙΘΜΟΣ ΜΗΤΡΩΟΥ 50727

ΕΚΤΟΡΟΣ 9 , ΒΡΗΛΗΣΙΑ Τ.Κ. 152 35

ΑΦΜ. 040131461 - ΔΟΥ ΧΑΛΑΝΔΡΙΟΥ


ΤΗΛ. 6132821 - 6135185 FAX: 6135071

Έλεγχος / Ο Προϊστάμενος τμήματος

Θεώρηση / Ο Διευθυντής της Τ.Υ.

- ΘΕΜΕΛΙΑ**
Θ.1 Θεμελίωση άγνωστης μορφής με ενδείξεις παλαιών ανενεργών, πιθανότατα, προβλημάτων
- ΤΟΙΧΟΙ**
ΤΧ.1 Αρχική κρηπίδα από μεγάλου μεγέθους τοπικούς λίθους σε καλή κατάσταση
ΤΧ.2 Αρχικός τοίχος από λιθοδομή με πρόσωπο από λαξευτούς πωρολίθους, σε καλή κατάσταση
ΤΧ.3 Αρχικός τοίχος από λιθοδομή με πρόσωπο από μεγάλου μεγέθους τοπικούς πλακοειδείς λίθους και λαξευτούς πωρολίθους μεταξύ των οποίων παρεμβάλλονται πλίνθοι κατά το πλινθοπερίκλειστο σύστημα, σε καλή κατάσταση
ΤΧ.4 Αρχικός τοίχος από λιθοδομή με πρόσωπο από λαξευτούς πωρολίθους και τοπικούς πλακοειδείς λίθους, μεταξύ των οποίων παρεμβάλλονται πλίνθοι κατά το πλινθοπερίκλειστο σύστημα σε καλή κατάσταση
ΤΧ.5 Μεταγενέστερος τοίχος από τοπικούς πλακοειδείς λίθους με παρεμβολή πλίνθων κατά το πλινθοπερίκλειστο σύστημα σε καλή σχετικά κατάσταση
ΤΧ.6 Γωνίες αρχικών τοίχων από μεγάλου μεγέθους λαξευτούς τοπικούς λίθους σε καλή κατάσταση
ΤΧ.7 Γωνίες μεταγενεστέρων τοίχων από μετρίου μεγέθους λαξευτούς τοπικούς λίθους σε καλή κατάσταση
ΤΧ.8 Νεωτερικό τμήμα του τρούλλου σε μέτρια κατάσταση με τοπικές μικρορηγματώσεις
ΤΧ.9 Απόκλιση τοίχου από την κατακόρυφο
ΤΧ.10 Ρωγμή εξ αιτίας σεισμικής δράσεως πυκνές ρηγματώσεις και μικροπαραμορφώσεις και εφαρμογή ενεμάτων
- ΘΟΛΟΙ**
ΘΛ.1 Αρχική θολοδομία σε μέτρια κατάσταση, με περιορισμένες ρηγματώσεις και μικροπαραμορφώσεις
ΘΛ.2 Μεταγενέστερη θολοδομία σε μέτρια κατάσταση, με πυκνές ρηγματώσεις και μικροπαραμορφώσεις και εφαρμογή ενεμάτων
ΘΛ.3 Νεωτερικός θόλος τρούλλου σε μέτρια κατάσταση, με τοπικές μικρορηγματώσεις
- ΤΟΞΑ**
ΤΞ.1 Μεταγενέστερα τόξα σε μέτρια κακή κατάσταση, με έντονες ρηγματώσεις και παραμορφώσεις
ΤΞ.2 Αρχικά δομικά τόξα από πωρινούς λαξευτούς θολίτες, σε καλή κατάσταση

- ΚΙΟΝΕΣ**
Κ.1 Μαρμάρινος μονολιθικός κίονας, με μαρμαρίνη βάση και κορινθιακό κιονόκρανο, καλυμμένο από ασβεστώματα, με μικρή απόκλιση από την κατακόρυφο
Κ.2 Μεταγενέστερος κτιστός κίονας, που φέρει απλή ιωνική βάση ως κιονόκρανο, καλυμμένο από ασβεστώματα
- ΣΥΣΤΗΜΑΤΑ ΕΝΙΣΧΥΣΕΩΣ**
Σ.Ε.1 Ξύλινοι ελκυστήρες, σε μέτρια κατάσταση, με πιθανές φθορές στα σημεία πάκτωσης στην τοιχοποιία
Σ.Ε.2 Σύστημα νεωτερικών σιδηρών ελκυστήρων αμφιβόλου αποτελεσματικότητας, που επί πλέον δημιουργεί σοβαρά αισθητικά προβλήματα στο μνημείο
Σ.Ε.3 Περιδεση από σιδερένια λάμα, έντονα οξειδωμένη
- ΣΤΕΓΕΣ**
ΣΤ.1 Στέγη διαμορφωμένη με νεώτερα γεμίματα επί της θολοδομίας, σε μέτρια κατάσταση, με προβλήματα στεγανώσεως
ΣΤ.2 Νεώτερη επικάλυψη στέγης από σχιστόπλακες, σε μέτρια κατάσταση από σχιστόπλακες, μετά από τις εργασίες στερεώσεως και στεγανώσεως της θολοδομίας
- ΣΤΟΙΧΕΙΑ ΟΨΕΩΝ**
Σ.Ο.1 Λαξευτό πώρινο κυμάτιο σε καλή κατάσταση
Σ.Ο.2 Πλίνθινη οδοντωτή ταινία σε καλή κατάσταση
Σ.Ο.3 Ταινία από κεραμικά διαέμφλων ή σιμωσίδι κοσμήματα, σε καλή κατάσταση
Σ.Ο.4 Ανάγλυφη επιγραφή σε καλή κατάσταση
Σ.Ο.5 Ανάγλυφο ηλιακό ρολόι σε καλή κατάσταση
Σ.Ο.6 Μαρμάρινο αρχιτεκτονικό μέλος σε δεύτερη χρήση
Σ.Ο.7 Γείσο από σχιστόπλακες σε επεξεργασία, σε μέτρια κατάσταση
- ΑΝΟΙΓΜΑΤΑ - ΚΟΥΦΩΜΑΤΑ**
ΒΛ. ΠΙΝΑΚΑ ΑΝΟΙΓΜΑΤΩΝ - ΚΟΥΦΩΜΑΤΩΝ
- ΕΠΙΧΡΙΣΜΑΤΑ**
ΕΠ.1 Παλαιά τοιχογραφημένα εσωτερικά επιχρίσματα σε μέτρια κατάσταση, με κατά τόπους ρηγματώσεις, φθορές και αποσπάρσεις
ΕΠ.2 Νεώτερα εσωτερικά επιχρίσματα σε κακή κατάσταση με κατά τόπους σοβαρές ρηγματώσεις, φθορές και τοπικές αποπτώσεις
ΕΠ.3 Νεωτερικά εξωτερικά επιχρίσματα τρούλλου, σε μέτρια κατάσταση
- ΑΡΜΟΛΟΓΗΜΑΤΑ**
ΑΡ.1 Παλαιά αρμολογήματα σε μέτρια κατάσταση με επιφανειακή φθορά κατά τόπους, εξ αιτίας της ανερχόμενης και κατερχόμενης υγρασίας
ΑΡ.2 Νεώτερα αρμολογήματα σε μέτρια κατάσταση, με τοπικές φθορές κατά μήκος των ρηγματώσεων
ΑΡ.3 Νεωτερικά αρμολογήματα από τσιμεντοκονίαμα
- ΠΑΤΩΜΑΤΑ**
Π.1 Ξύλινο πάτωμα υπερώου νάρθηκα σε μέτρια κατάσταση
- ΔΑΠΕΔΑ**
Δ.1 Δάπεδο από ορθογωνισμένες σχιστόπλακες σε μέτρια κατάσταση
Δ.2 Ξύλινο δάπεδο με τοπικές φθορές και παραμορφώσεις
- ΟΡΟΦΕΣ**
ΟΡ.1 Οροφή νάρθηκα από μπαγδατί, με ρηγματώσεις και παραμορφώσεις
- ΚΛΙΜΑΚΕΣ**
ΚΛ.1 Παλαιά ξύλινη κλίμακα υπερώου νάρθηκα, με τοπικές φθορές
- ΣΤΟΙΧΕΙΑ ΕΣΩΤΕΡΙΚΟΥ / ΕΞΟΠΛΙΣΜΟΣ**
Σ.ΕΣ.1 Ξυλόγλυπτο τέμπλο, σε μέτρια κατάσταση, με σημαντικές τοπικές φθορές
Σ.ΕΣ.2 Ξύλινο τέμπλο, σε μέτρια κατάσταση, με εκτεταμένες τοπικές φθορές
Σ.ΕΣ.3 Λίθινα λοξόγλυπτα υφαψίδια σε καλή κατάσταση καλυμμένα με ασβεστώματα
Σ.ΕΣ.4 Κοσμήτης από κόνιαμα σε μέτρια κατάσταση με ρηγματώσεις, φθορές και αποσπάρσεις
- Η/Μ ΕΓΚΑΤΑΣΤΑΣΕΙΣ**
Η/Μ.1 Πρόχειρη ηλεκτρική εγκατάσταση
- ΧΡΩΜΑΤΙΣΜΟΙ**
ΧΡ.1 Τοιχογραφίες σε μέτρια κατάσταση
ΧΡ.2 Ζωγραφικός διάκοσμος οροφής νάρθηκα σε μέτρια κατάσταση

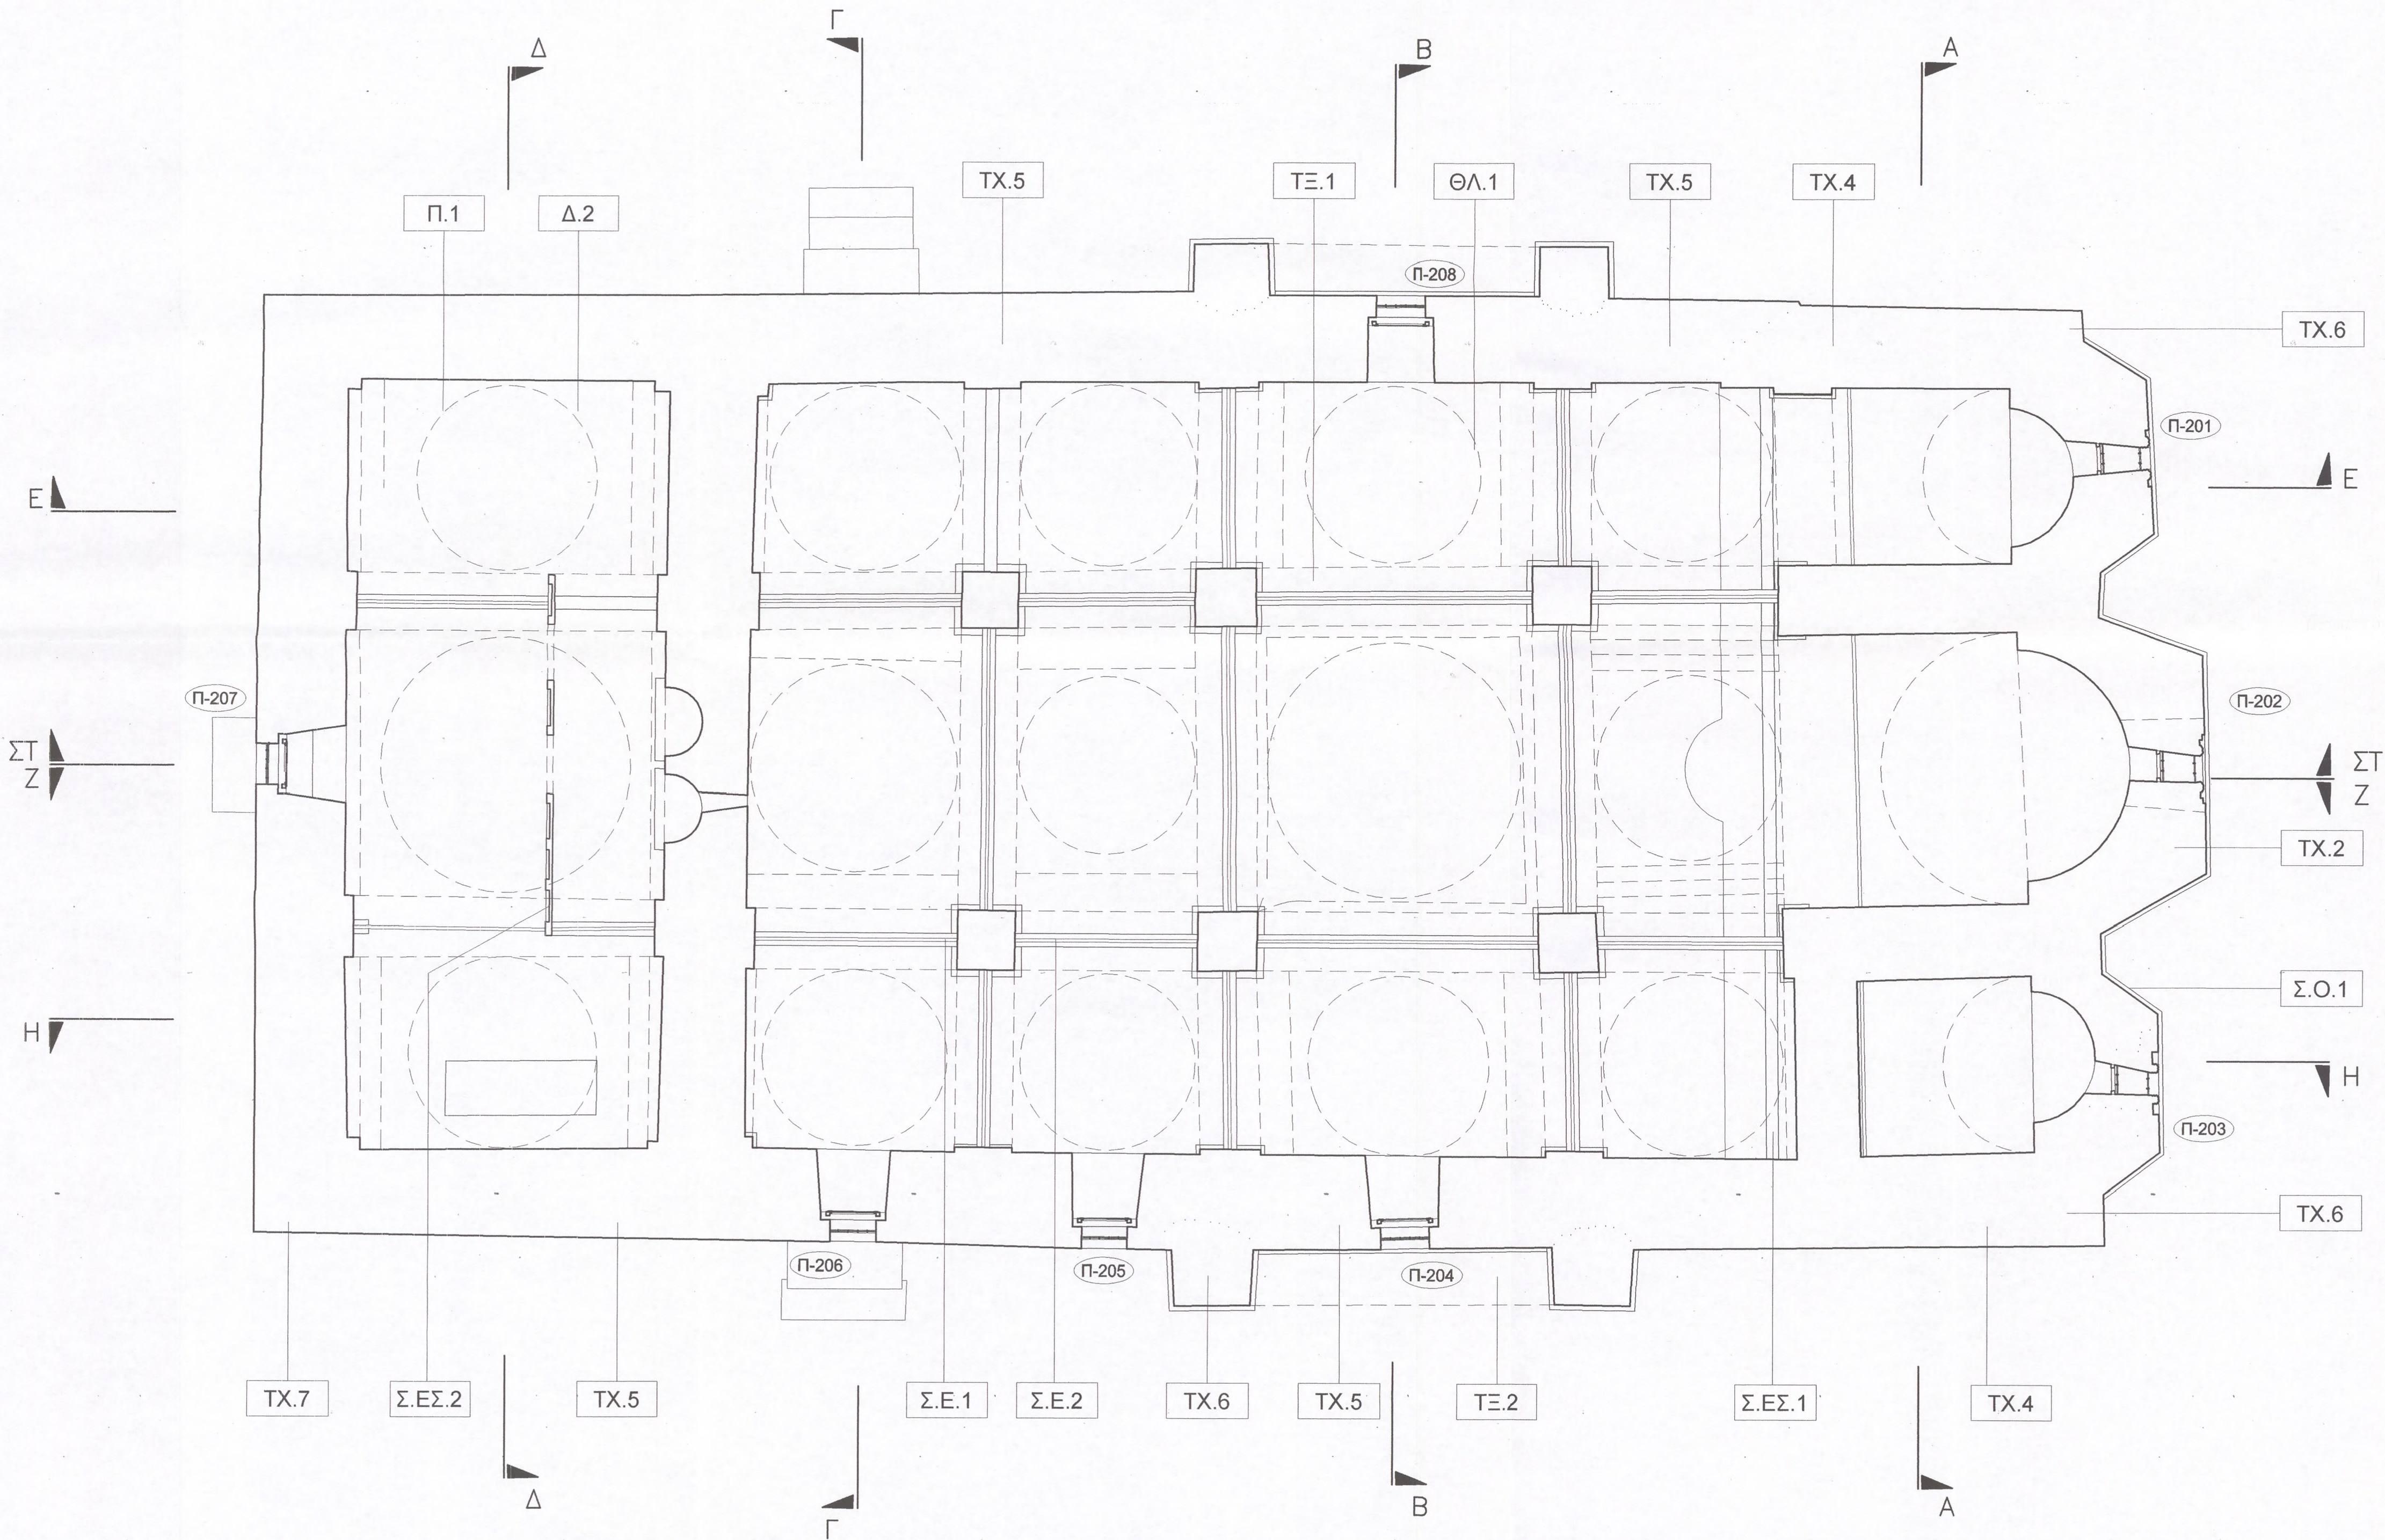

ΙΕΡΑ ΜΟΝΗ ΑΓΙΟΥ ΛΑΥΡΕΝΤΙΟΥ ΠΗΛΙΟΥ		
ΜΕΛΕΤΗ ΣΥΝΤΗΡΗΣΕΩΣ ΚΑΙ ΑΠΟΚΑΤΑΣΤΑΣΕΩΣ ΚΑΘΟΛΙΚΟΥ		
Ανάδοχοι :		
ΑΡΧΙΤΕΚΤΟΝΙΚΗ ΜΕΛΕΤΗ :		
ΓΡΑΦΕΙΟ ΑΡΧΙΤΕΚΤΟΝΙΚΩΝ ΜΕΛΕΤΩΝ		
ΣΤΑΥΡΟΣ ΜΑΜΑΛΟΥΚΟΣ , ΑΝΑΣΤΑΣΙΑ ΚΑΜΠΟΛΗ - ΜΑΜΑΛΟΥΚΟΥ & ΣΥΝΕΡΓΑΤΕΣ		
Αρχιτέκτονες Μηχανικοί - Αναστηλωτές		
ΑΡΧΙΤΕΚΤΟΝΙΚΗ ΜΕΛΕΤΗ		
Στάδιο μελέτης :	ΟΡΙΣΤΙΚΗ ΜΕΛΕΤΗ - ΥΠΑΡΧΟΥΣΑ ΚΑΤΑΣΤΑΣΗ	ΝΑΟΣ
Τίτλος σχεδίου :	ΚΑΤΟΨΗ Β	Α/Α Σχεδίου :
Κλίμακα σχεδίου :	1:40	ΥΚ.Ν.02
Ημερομηνία :	ΙΟΥΝΙΟΣ 2004	
Μελετητές :		
Σταύρος Μαμαλούκος , Αναστασία Καμπόλη - Μαμαλούκου		
Αρχιτέκτονες Μηχανικοί Ε.Μ.Π., MA in Conservation studies, University of York, UK		
Συνεργάτες :		
Χριστίνα Πινάση		
Αρχιτέκτων Μηχανικός Ε.Μ.Π., MA in Conservation Studies, University of York, UK		
Γιόργος Μανός		
Αρχιτέκτων Μηχανικός Α.Π.Θ.		
Ελένη Μπούσδρα		
Αρχιτέκτων Μηχανικός Ε.Μ.Π., Specializzazione in Restauro dei Monumenti, Università "La Sapienza", Roma		
ΑΝΑΣΤΑΣΙΑ Δ. ΚΑΜΠΟΛΗ		
ΔΙΠΛΩΜ. ΑΡΧΙΤΕΚΤΟΝ. ΜΗΧΑΝΙΚΟΣ Ε.Μ.Π.		
ΜΕΛΟΣ Τ.Ε.Ε. ΑΡΙΘΜΟΣ ΜΗΤΡΩΟΥ 50727		
ΕΚΤΟΡΟΣ 9 , ΒΡΙΑΝΗΣΙΑ Τ.Κ. 152 35		
ΑΦΜ. 040131461 - ΔΟΥ ΧΑΛΑΝΔΡΙΟΥ		
ΤΗΛ. 6132821 - 6138185 FAX: 6135071		
Έλεγχος / Ο Προϊστάμενος τμήματος		
Θεώρηση / Ο Διευθυντής της Τ.Υ.		

ΘΕΜΕΛΙΑ

Θ.1 Θεμελίωση άγνωστης μορφής με ενδείξης παλαιών ανενεργών, πθανότατα, προβλημάτων

ΤΟΙΧΟΙ

ΤΧ.1 Αρχική κρηπίδα από μεγάλους τοπικούς λίθους σε καλή κατάσταση

ΤΧ.2 Αρχικός τοίχος από λιθοδομή με πρόσωπο από λαξευτούς πωρολίθους, σε καλή κατάσταση

ΤΧ.3 Αρχικός τοίχος από λιθοδομή με πρόσωπο από μεγάλους τοπικούς πλακοειδείς λίθους και λαξευτούς πωρολίθους μεταξύ των οποίων παρεμβάλλονται πλίνθοι κατά το πλινθοπερίκλειστο σύστημα, σε καλή κατάσταση

ΤΧ.4 Αρχικός τοίχος από λιθοδομή με πρόσωπο από λαξευτούς πωρολίθους και τοπικούς πλακοειδείς λίθους, μεταξύ των οποίων παρεμβάλλονται πλίνθοι

κατά το πλινθοπερίκλειστο σύστημα σε καλή κατάσταση

ΤΧ.5 Μεταγενέστερος τοίχος από τοπικούς πλακοειδείς λίθους

με παρεμβολή πλίνθων κατά το πλινθοπερίκλειστο σύστημα σε καλή σχετική κατάσταση

ΤΧ.6 Γωνίες αρχικών τοίχων από μεγάλους λαξευτούς τοπικούς λίθους σε καλή κατάσταση

ΤΧ.7 Γωνίες μεταγενεστέρων τοίχων από μετρίου μεγέθους λαξευτούς τοπικούς λίθους σε καλή κατάσταση

ΤΧ.8 Νεωτερικό τύμπανο τρούλλου σε μέτρια κατάσταση με τοπικές μικρορηγματώσεις

ΤΧ.9 Απόκλιση τοίχου από την κατακόρυφο

ΤΧ.10 Ρωγμή εξ αιτίας σεισμικής δράσεως/πυκνές ρηγματώσεις και μικροπαραμορφώσεις και εφαρμογή ενεμάτων

ΘΟΛΟΙ

ΘΛ.1 Αρχική θολοδομία σε μέτρια κατάσταση, με περιορισμένες ρηγματώσεις και μικροπαραμορφώσεις

ΘΛ.2 Μεταγενέστερη θολοδομία σε μέτρια κατάσταση, με πυκνές ρηγματώσεις και μικροπαραμορφώσεις και εφαρμογή ενεμάτων

ΘΛ.3 Νεωτερικός θόλος τρούλλου σε μέτρια κατάσταση, με τοπικές μικρορηγματώσεις

ΤΟΞΑ

ΤΞ.1 Μεταγενέστερα τόξα σε μέτρια κακή κατάσταση, με έντονες ρηγματώσεις και παραμορφώσεις

ΤΞ.2 Αρχικά δομικά τόξα από πώρινους λαξευτούς θολίτες, σε καλή κατάσταση

ΚΙΟΝΕΣ

Κ.1 Μαρμάρινος μονολιθικός κίονας, με μαρμαρίνη βάση και κορινθιακό κιονόκρανο, καλυμμένο από ασβεστώματα,

με μικρή απόκλιση από την κατακόρυφο

Κ.2 Μεταγενέστερος κτιστός κίονας, που φέρει απλή ιωνική βάση ως κιονόκρανο, καλυμμένο από ασβεστώματα

ΣΥΣΤΗΜΑΤΑ ΕΝΙΣΧΥΣΕΩΣ

Σ.Ε.1 Ξύλινοι ελκυστήρες, σε μέτρια κατάσταση, με πιθανές φθορές στα σημεία πάκτωσης στην τοιχοποιία

Σ.Ε.2 Σύστημα νεωτερικών σιδηρών ελκυστήρων αμφιβόλου αποτελεσματικότητας,

που επί πλέον δημιουργεί σοβαρά αισθητικά προβλήματα στο μνημείο

Περίδεση από σιδερένια λάμα, έντονα οξειδωμένη

ΣΤΕΓΕΣ

ΣΤ.1 Στέγη διαμορφωμένη με νεώτερα γεμίματα επί της θολοδομίας, σε μέτρια κατάσταση, με προβλήματα στεγανώσεως

ΣΤ.2 Νεώτερη επικάλυψη στέγης από σχιστόπλακες, σε μέτρια κατάσταση/από σχιστόπλακες, μετά από τις εργασίες στερώσεως και στεγανώσεως της θολοδομίας

ΣΤΟΙΧΕΙΑ ΟΨΕΩΝ

Σ.Ο.1 Λαξευτό πώρινο κυμάτιο σε καλή κατάσταση

Σ.Ο.2 Γλινθινή οδοντωτή ταινία σε καλή κατάσταση

Σ.Ο.3 Ταινία από κεραμικά δισέμλων ή σιγμοειδή κοσμήματα, σε καλή κατάσταση

Σ.Ο.4 Ανάγλυφη επιγραφή σε καλή κατάσταση

Σ.Ο.5 Ανάγλυφο ηλιακό ρολόι σε καλή κατάσταση

Σ.Ο.6 Μαρμάρινο αρχιτεκτονικό μέλος σε δεύτερη χρήση

Σ.Ο.7 Γείσο από σχιστόπλακες σε επεξευχή, σε μέτρια κατάσταση

ΑΝΟΙΓΜΑΤΑ - ΚΟΥΦΩΜΑΤΑ

ΒΛ. ΠΙΝΑΚΑ ΑΝΟΙΓΜΑΤΩΝ - ΚΟΥΦΩΜΑΤΩΝ

ΕΠΙΧΡΙΣΜΑΤΑ

ΕΠ.1 Παλαιά τοιχογραφημένα εσωτερικά επιχρίσματα σε μέτρια κατάσταση, με κατά τόπους ρηγματώσεις, φθορές και αποσπάρσεις

ΕΠ.2 Νεώτερα εσωτερικά επιχρίσματα σε κακή κατάσταση με κατά τόπους σοβαρές ρηγματώσεις, φθορές και τοπικές αποπτώσεις

ΕΠ.3 Νεωτερικά εξωτερικά επιχρίσματα τρούλλου, σε μέτρια κατάσταση

ΑΡΜΟΛΟΓΗΜΑΤΑ

ΑΡ.1 Παλαιά αρμολογήματα σε μέτρια κατάσταση με επιφανειακή φθορά κατά τόπους, εξ αιτίας της ανερχόμενης και κατερχόμενης υγρασία

ΑΡ.2 Νεώτερα αρμολογήματα σε μέτρια κατάσταση, με τοπικές φθορές κατά μήκος των ρηγματώσεων

ΑΡ.3 Νεωτερικά αρμολογήματα από τσιμεντοκονίαμα

ΠΑΤΩΜΑΤΑ

Π.1 Ξύλινο πάτωμα υπερώου νάρθηκα σε μέτρια κατάσταση

ΔΑΠΕΔΑ

Δ.1 Δάπεδο από ορθογωνισμένες σχιστόπλακες σε μέτρια κατάσταση

Δ.2 Ξύλινο δάπεδο με τοπικές φθορές και παραμορφώσεις

ΟΡΟΦΕΣ

ΟΡ.1 Οροφή νάρθηκα από μπαζοτάι, με ρηγματώσεις και παραμορφώσεις

ΚΛΙΜΑΚΕΣ

ΚΛ.1 Παλαιά ξύλινη κλίμακα υπερώου νάρθηκα, με τοπικές φθορές

ΣΤΟΙΧΕΙΑ ΕΣΩΤΕΡΙΚΟΥ / ΕΞΟΠΛΙΣΜΟΣ

Σ.ΕΣ.1 Ξυλόλυπτο τέμπλο, σε μέτρια κατάσταση, με σημαντικές τοπικές φθορές

Σ.ΕΣ.2 Ξύλινο τέμπλο, σε μέτρια κατάσταση, με εκτεταμένες τοπικές φθορές

Σ.ΕΣ.3 Λίθινα λοξόμητα υφαιψίδια σε καλή κατάσταση καλυμμένα με ασβεστώματα

Σ.ΕΣ.4 Κοσμήτης από κόνιαμα σε μέτρια κατάσταση με ρηγματώσεις, φθορές και αποσπάρσεις

ΗΜ ΕΓΚΑΤΑΣΤΑΣΕΙΣ

ΗΜ.1 Πρόχειρη ηλεκτρική εγκατάσταση

ΧΡΩΜΑΤΙΣΜΟΙ

ΧΡ.1 Τοιχογραφίες σε μέτρια κατάσταση

ΧΡ.2 Ζωγραφικός διάκοσμος οροφής νάρθηκα σε μέτρια κατάσταση

ΙΕΡΑ ΜΟΝΗ ΑΓΙΟΥ ΛΑΥΡΕΝΤΙΟΥ ΠΗΛΙΟΥ

ΜΕΛΕΤΗ ΣΥΝΤΗΡΗΣΕΩΣ ΚΑΙ ΑΠΟΚΑΤΑΣΤΑΣΕΩΣ ΚΑΘΟΛΙΚΟΥ

Ανάδοχοι :

ΑΡΧΙΤΕΚΤΟΝΙΚΗ ΜΕΛΕΤΗ :

ΓΡΑΦΕΙΟ ΑΡΧΙΤΕΚΤΟΝΙΚΩΝ ΜΕΛΕΤΩΝ

ΣΤΑΥΡΟΣ ΜΑΜΑΛΟΥΚΟΣ , ΑΝΑΣΤΑΣΙΑ ΚΑΜΠΟΛΗ - ΜΑΜΑΛΟΥΚΟΥ & ΣΥΝΕΡΓΑΤΕΣ

Αρχιτέκτονες Μηχανικοί - Αναστηλωτές

ΑΡΧΙΤΕΚΤΟΝΙΚΗ ΜΕΛΕΤΗ

Στάδιο μελέτης : ΟΡΙΣΤΙΚΗ ΜΕΛΕΤΗ - ΥΠΑΡΧΟΥΣΑ ΚΑΤΑΣΤΑΣΗ

Τίτλος σχεδίου : ΚΑΤΟΨΗ Δ

Κλίμακα σχεδίου : 1:40

Ημερομηνία : ΙΟΥΝΙΟΣ 2004

ΝΑΟΣ

Α/Α Σχεδίου :

ΥΚ.Ν.04

Μελετητές :

Σταύρος Μαμαλούκος , Αναστασία Καμπόλη - Μαμαλούκου

Αρχιτέκτονες Μηχανικοί Ε.Μ.Π., MA in Conservation studies, University of York, UK

Συνεργάτες :

Χριστίνα Πινάση

Αρχιτέκτων Μηχανικός Ε.Μ.Π., MA in Conservation Studies, University of York, UK

Γιώργος Μανός

Αρχιτέκτων Μηχανικός Α.Π.Θ.

Ελένη Μπούσδρα


Αρχιτέκτων Μηχανικός Ε.Μ.Π. , Specializzazione in Restauro dei Monumenti, Università "La Sapienza", Roma

ΑΝΑΣΤΑΣΙΑ Δ. ΚΑΜΠΟΛΗ
ΔΙΠΛΩΜ. ΑΡΧΙΤΕΚΤΩΝ ΜΗΧΑΝΙΚΟΣ Ε.Μ.Π.
ΜΕΛΟΣ Τ.Ε.Ε. ΑΡΙΘΜΟΣ ΜΗΤΡΩΟΥ 50727
ΕΚΤΟΡΟΣ Θ , ΒΡΙΑΝΣΙΑ Τ.Κ. 152 35
ΑΦΜ. 040131461 - ΔΟΥ ΧΑΛΑΝΔΡΙΟΥ
ΤΗΛ. 6132821 - 6138185 FAX: 6135071

Έλεγχος / Ο Προϊστάμενος τμήματος


Θεώρηση / Ο Διευθυντής της Τ.Υ.

- ΘΕΜΕΛΙΑ**
Θ.1 Θεμελίωση άγνωστης μορφής με ενδείξεις παλαιών ανενεργών, πθανάτοτα, προβλημάτων
- ΤΟΙΧΟΙ**
TX.1 Αρχική κρηπίδα από μεγάλο μεγέθους τοπικούς λίθους σε καλή κατάσταση
TX.2 Αρχικός τοίχος από λιθοδομή με πρόσωπο από λαξευτούς πωρολίθους, σε καλή κατάσταση
TX.3 Αρχικός τοίχος από λιθοδομή με πρόσωπο από μεγάλο μεγέθους τοπικούς πλακοειδείς λίθους και λαξευτούς πωρολίθους μεταξύ των οποίων παρεμβάλλονται πλίνθοι κατά το πλινθοπερίκλειστο σύστημα, σε καλή κατάσταση
TX.4 Αρχικός τοίχος από λιθοδομή με πρόσωπο από λαξευτούς πωρολίθους και τοπικούς πλακοειδείς λίθους, μεταξύ των οποίων παρεμβάλλονται πλίνθοι κατά το πλινθοπερίκλειστο σύστημα σε καλή κατάσταση
TX.5 Μεταγενέστερος τοίχος από τοπικούς πλακοειδείς λίθους με παρεμβολή πλίνθων κατά το πλινθοπερίκλειστο σύστημα σε καλή σχετική κατάσταση
TX.6 Γωνίες αρχικών τοίχων από μεγάλο μεγέθους λαξευτούς τοπικούς λίθους σε καλή κατάσταση
TX.7 Γωνίες μεταγενεστέρων τοίχων από μετρίου μεγέθους λαξευτούς τοπικούς λίθους σε καλή κατάσταση
TX.8 Νεωτερικό τύμπανο τρούλλου σε μέτρια κατάσταση με τοπικές μικρορηγματώσεις
TX.9 Απόκλιση τοίχων από την κατακόρυφο
TX.10 Ρωγμή εξ απίας σεισμικής δράσεως πυκνές ρηγματώσεις και μικροπαραμορφώσεις και εφαρμογή ενεμάτων
- ΘΟΛΟΙ**
ΘΛ.1 Αρχική θολοδομία σε μέτρια κατάσταση, με περιορισμένες ρηγματώσεις και μικροπαραμορφώσεις
ΘΛ.2 Μεταγενέστερη θολοδομία σε μέτρια κατάσταση, με πυκνές ρηγματώσεις και μικροπαραμορφώσεις και εφαρμογή ενεμάτων
ΘΛ.3 Νεωτερικός θόλος τρούλλου σε μέτρια κατάσταση, με τοπικές μικρορηγματώσεις
- ΤΟΞΑ**
ΤΞ.1 Μεταγενέστερα τόξα σε μέτρια κακή κατάσταση, με έντονες ρηγματώσεις και παραμορφώσεις
ΤΞ.2 Αρχικά δομικά τόξα από πώρινους λαξευτούς θολίτες, σε καλή κατάσταση

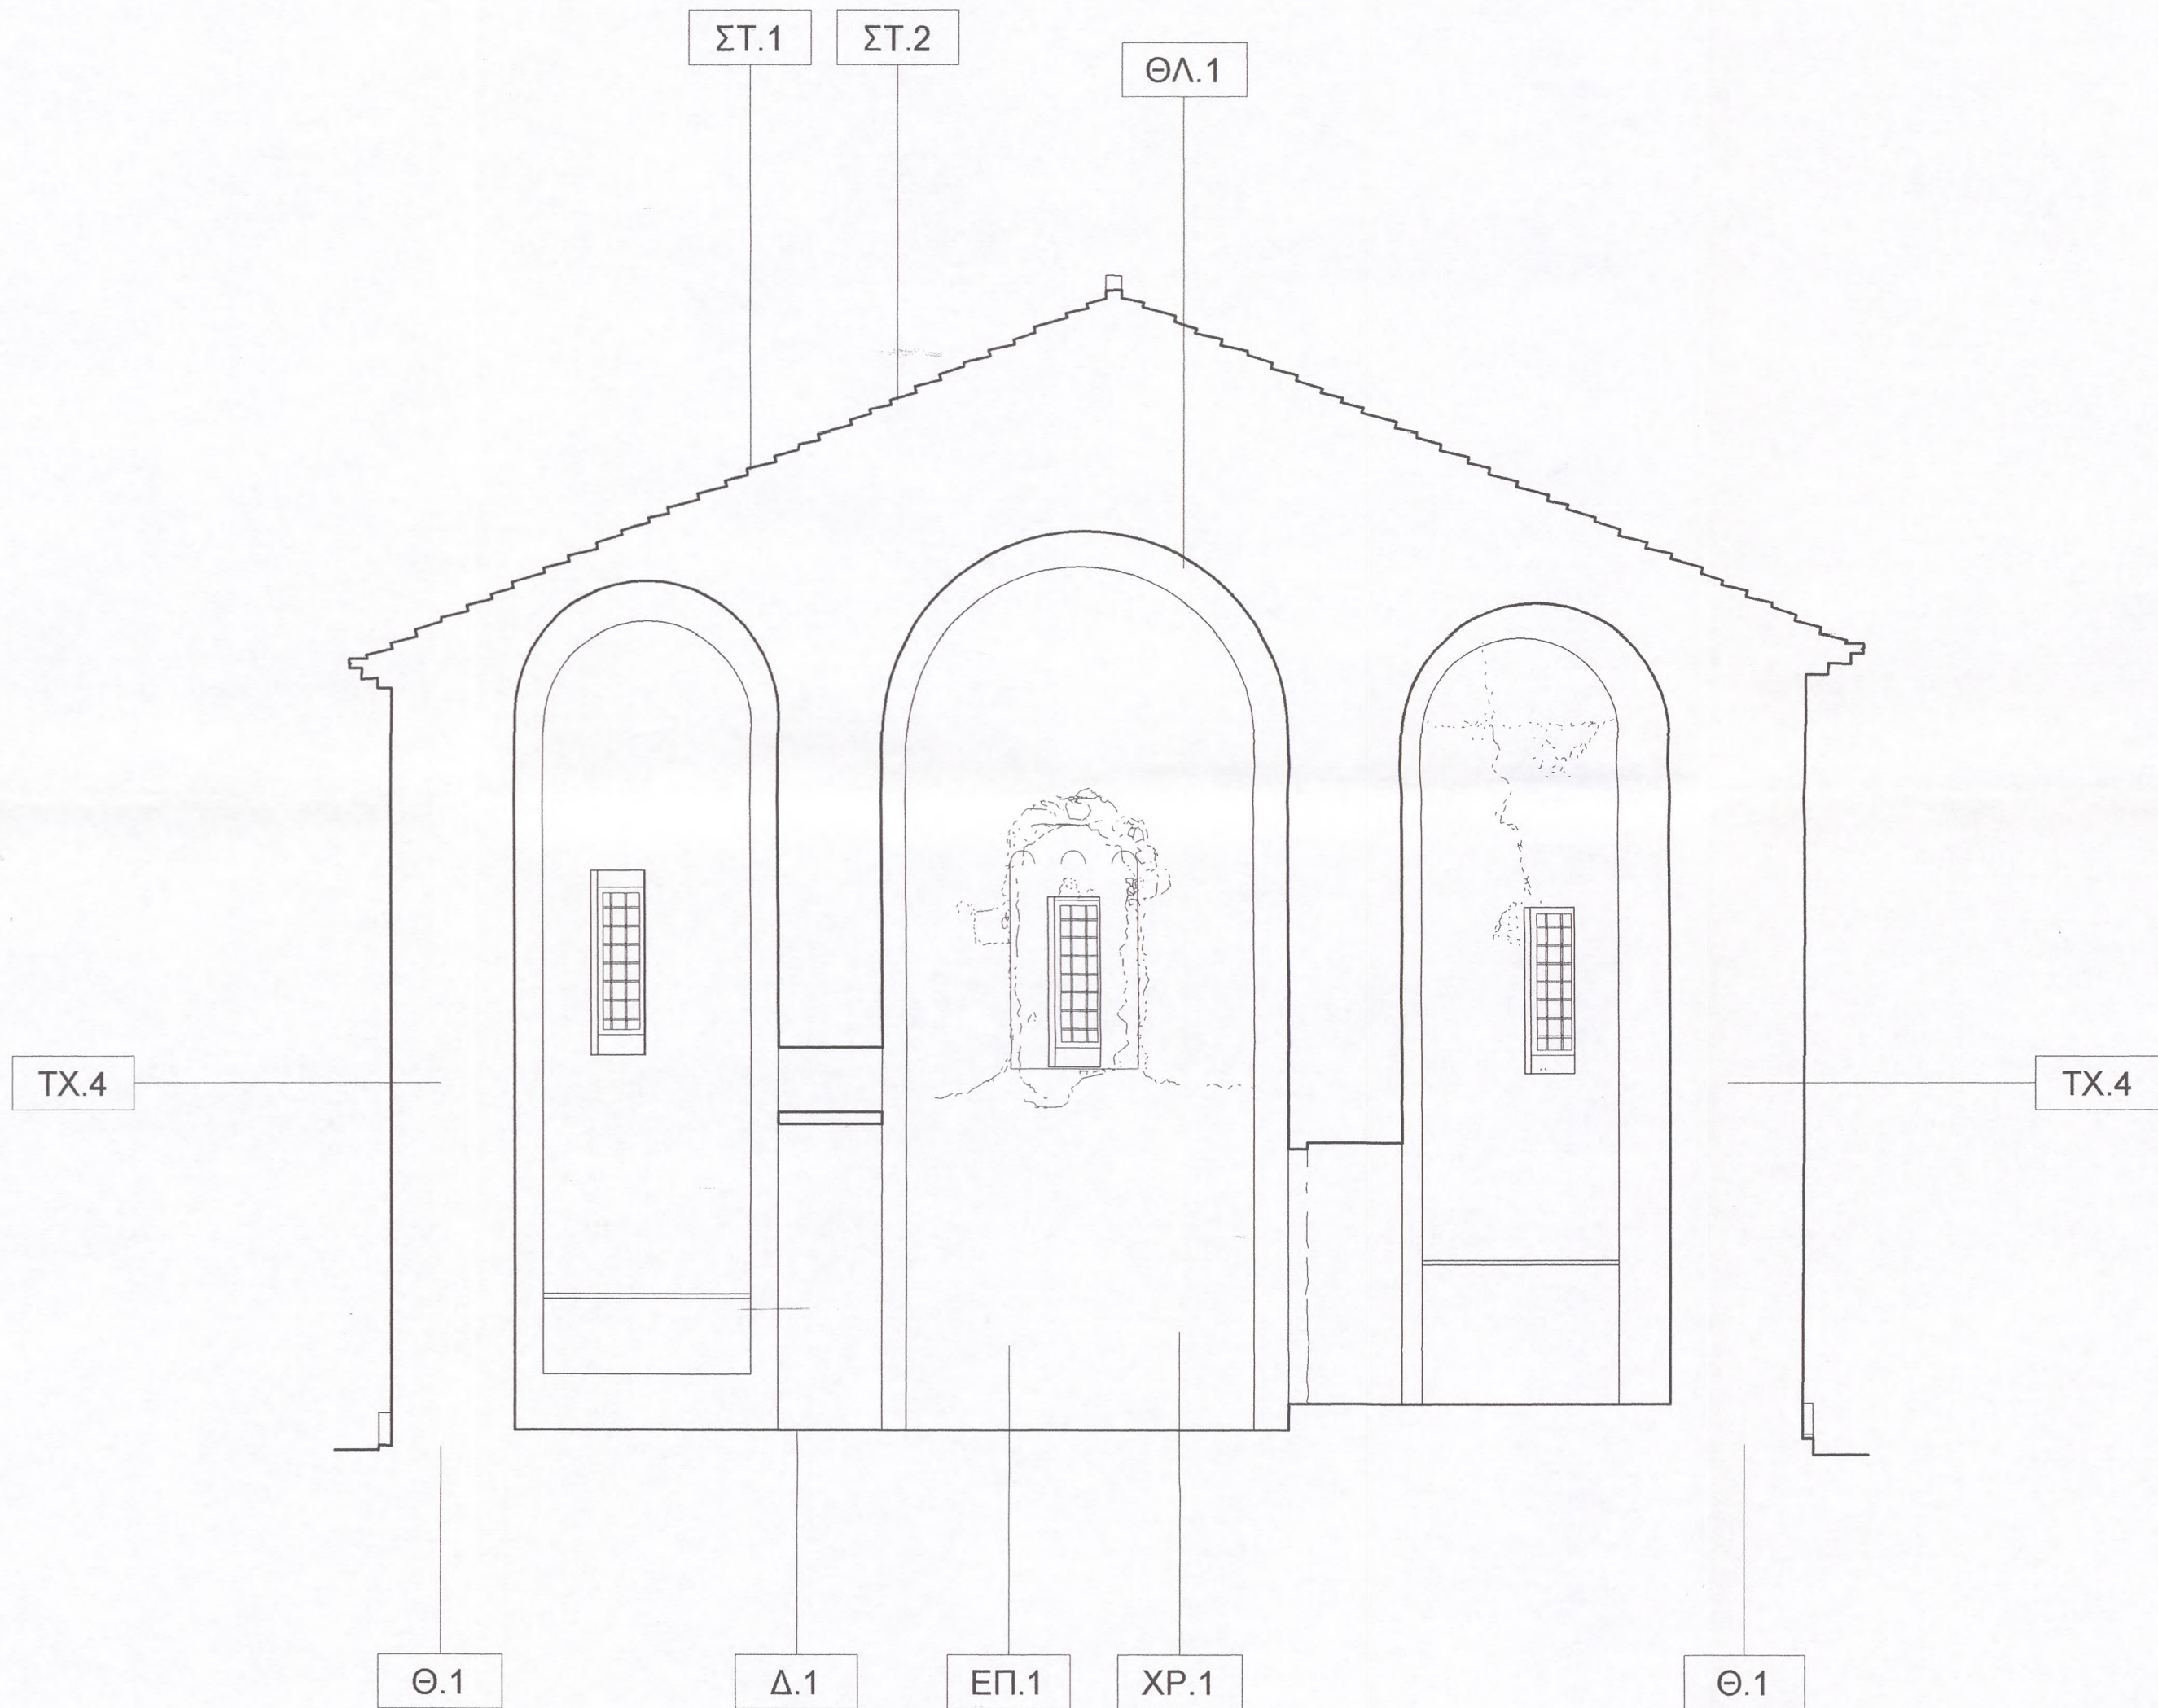


- ΚΙΟΝΕΣ**
Κ.1 Μαρμάρινος μονολιθικός κίονας, με μαρμάρινη βάση και κορινθιακό κιονόκρανο, καλυμμένο από ασβεστώματα, με μικρή απόκλιση από την κατακόρυφο
Κ.2 Μεταγενέστερος κτιστός κίονας, που φέρει απλή ιωνική βάση ως κιονόκρανο, καλυμμένο από ασβεστώματα
- ΣΥΣΤΗΜΑΤΑ ΕΝΙΣΧΥΣΕΩΣ**
Σ.Ε.1 Ξύλινοι ελκυστήρες, σε μέτρια κατάσταση, με πιθανές φθορές στα σημεία πάκτωσης στην τοχοποιία
Σ.Ε.2 Σύστημα νεωτερικών σιδηρών ελκυστήρων αμφοβόλου αποτελεσματικότητας, που επί πλέον δημιουργεί σοβαρά αισθητικά προβλήματα στο μνημείο
Σ.Ε.3 Περίδεση από σιδερένια λάμα, έντονα οξειδωμένη
- ΣΤΕΓΕΣ**
ΣΤ.1 Στέγη διαμορφωμένη με νεώτερα γεμίματα επί της θολοδομίας, σε μέτρια κατάσταση, με προβλήματα στεγανώσεως
ΣΤ.2 Νεώτερη επικάλυψη στέγης από σχιστόπλακες, σε μέτρια κατάσταση από σχιστόπλακες, μετά από τις εργασίες στερεώσεως και στεγανώσεως της θολοδομίας
- ΣΤΟΙΧΕΙΑ ΟΦΕΩΝ**
Σ.Ο.1 Λαξευτό πώρινο κυμάτιο σε καλή κατάσταση
Σ.Ο.2 Πλίνθινη οδοντωτή ταϊνία σε καλή κατάσταση
Σ.Ο.3 Ταϊνία από κεραμικά διατέμνιον ή σιμιοειδή κοσμήματα, σε καλή κατάσταση
Σ.Ο.4 Ανάγλυφη επιγραφή σε καλή κατάσταση
Σ.Ο.5 Ανάγλυφο ηλιακό ρολόι σε καλή κατάσταση
Σ.Ο.6 Μαρμάρινο αρχιτεκτονικό μέλος σε δεύτερη χρήση
Σ.Ο.7 Γείσο από σχιστόπλακες σε επεξεργασία, σε μέτρια κατάσταση
- ΑΝΟΙΓΜΑΤΑ - ΚΟΥΦΩΜΑΤΑ**
ΒΛ. ΠΙΝΑΚΑ ΑΝΟΙΓΜΑΤΩΝ - ΚΟΥΦΩΜΑΤΩΝ
- ΕΠΙΧΡΙΣΜΑΤΑ**
ΕΠ.1 Παλαιά τοιχογραφημένα εσωτερικά επιχρίσματα σε μέτρια κατάσταση, με κατά τόπους ρηγματώσεις, φθορές και αποσπαστώσεις
ΕΠ.2 Νεώτερα εσωτερικά επιχρίσματα σε κακή κατάσταση με κατά τόπους σοβαρές ρηγματώσεις, φθορές και τοπικές αποπτώσεις
ΕΠ.3 Νεωτερικά εξωτερικά επιχρίσματα τρούλλου, σε μέτρια κατάσταση
- ΑΡΜΟΛΟΓΗΜΑΤΑ**
ΑΡ.1 Παλαιά αρμολογήματα σε μέτρια κατάσταση με επιφανειακή φθορά κατά τόπους, εξ απίας της ανερχόμενης και κατερχόμενης υγρασίας
ΑΡ.2 Νεώτερα αρμολογήματα σε μέτρια κατάσταση, με τοπικές φθορές κατά μήκος των ρηγματώσεων
ΑΡ.3 Νεωτερικά αρμολογήματα από τσιμεντοκονίαμα
- ΠΑΤΩΜΑΤΑ**
Π.1 Ξύλινο πάτωμα υπερώου νάρθηκα σε μέτρια κατάσταση
- ΔΑΠΕΔΑ**
Δ.1 Δάπεδο από ορθογωνισμένες σχιστόπλακες σε μέτρια κατάσταση
Δ.2 Ξύλινο δάπεδο με τοπικές φθορές και παραμορφώσεις
- ΟΡΟΦΕΣ**
ΟΡ.1 Οροφή νάρθηκα από μπαγδατί, με ρηγματώσεις και παραμορφώσεις
- ΚΛΙΜΑΚΕΣ**
ΚΛ.1 Παλαιά ξύλινη κλίμακα υπερώου νάρθηκα, με τοπικές φθορές
- ΣΤΟΙΧΕΙΑ ΕΣΩΤΕΡΙΚΟΥ / ΕΞΟΠΛΙΣΜΟΣ**
Σ.Ε.Σ.1 Ξυλόγλυπτο τέμπλο, σε μέτρια κατάσταση, με σημαντικές τοπικές φθορές
Σ.Ε.Σ.2 Ξύλινο τέμπλο, σε μέτρια κατάσταση, με εκτεταμένες τοπικές φθορές
Σ.Ε.Σ.3 Λίθια λοζύμια υφαφίδια σε καλή κατάσταση καλυμμένα με ασβεστώματα
Σ.Ε.Σ.4 Κοσμήτης από κόνιαμα σε μέτρια κατάσταση με ρηγματώσεις, φθορές και αποσπαστώσεις
- Η/Μ ΕΓΚΑΤΑΣΤΑΣΕΙΣ**
Η/Μ.1 Πρόχειρη ηλεκτρική εγκατάσταση
- ΧΡΩΜΑΤΙΣΜΟΙ**
ΧΡ.1 Τοιχογραφίες σε μέτρια κατάσταση
ΧΡ.2 Ζωγραφικός διάκοσμος οροφής νάρθηκα σε μέτρια κατάσταση

ΙΕΡΑ ΜΟΝΗ ΑΓΙΟΥ ΛΑΥΡΕΝΤΙΟΥ ΠΗΛΙΟΥ	
ΜΕΛΕΤΗ ΣΥΝΤΗΡΗΣΕΩΣ ΚΑΙ ΑΠΟΚΑΤΑΣΤΑΣΕΩΣ ΚΑΘΟΛΙΚΟΥ	
Ανάδοχοι : ΑΡΧΙΤΕΚΤΟΝΙΚΗ ΜΕΛΕΤΗ : ΓΡΑΦΕΙΟ ΑΡΧΙΤΕΚΤΟΝΙΚΩΝ ΜΕΛΕΤΩΝ ΣΤΑΥΡΟΣ ΜΑΜΑΛΟΥΚΟΣ , ΑΝΑΣΤΑΣΙΑ ΚΑΜΠΟΛΗ - ΜΑΜΑΛΟΥΚΟΥ & ΣΥΝΕΡΓΑΤΕΣ Αρχιτέκτονες Μηχανικοί - Αναστηλωτές	
ΑΡΧΙΤΕΚΤΟΝΙΚΗ ΜΕΛΕΤΗ	
Στάδιο μελέτης : ΟΡΙΣΤΙΚΗ ΜΕΛΕΤΗ - ΥΠΑΡΧΟΥΣΑ ΚΑΤΑΣΤΑΣΗ	ΝΑΟΣ
Τίτλος σχεδίου : ΤΟΜΗ ΑΑ	Α/Α Σχεδίου :
Κλίμακα σχεδίου : 1/40	ΥΚ.Ν.05
Ημερομηνία : ΙΟΥΝΙΟΣ 2004	
Μελετητές : Σταύρος Μαμαλούκος , Αναστασία Καμπόλη - Μαμαλούκου Αρχιτέκτονες Μηχανικοί Ε.Μ.Π., MA in Conservation studies, University of York, UK	
Συνεργάτες : Χριστίνα Πινάση Αρχιτέκτων Μηχανικός Ε.Μ.Π., MA in Conservation Studies, University of York, UK Γιώργος Μανός Αρχιτέκτων Μηχανικός Α.Π.Θ. Ελένη Μπορούδρα Αρχιτέκτων Μηχανικός Ε.Μ.Π., Specializzazione in Restauro dei Monumenti, Università "La Sapienza", Roma	
ΑΝΑΣΤΑΣΙΑ Δ. ΚΑΜΠΟΛΗ ΔΙΠΛΩΜ. ΑΡΧΙΤΕΚΤΩΝ ΜΗΧΑΝΙΚΟΣ Ε.Μ.Π. ΜΕΛΟΣ Τ.Ε.Ε. ΑΡΙΘΜΟΣ ΜΗΤΡΩΟΥ 50727 ΕΚΤΟΡΟΣ Θ . ΒΡΙΑΝΣΣΙΑ Τ.Κ. 152 35 ΑΦΜ. 040131461 - ΔΟΥ ΧΑΛΑΝΔΡΙΟΥ ΤΗΛ. 6132821 - 6138185 FAX: 6135071	
Έλεγχος / Ο Προϊστάμενος τμήματος	
Θεώρηση / Ο Διευθυντής της Τ.Υ.	

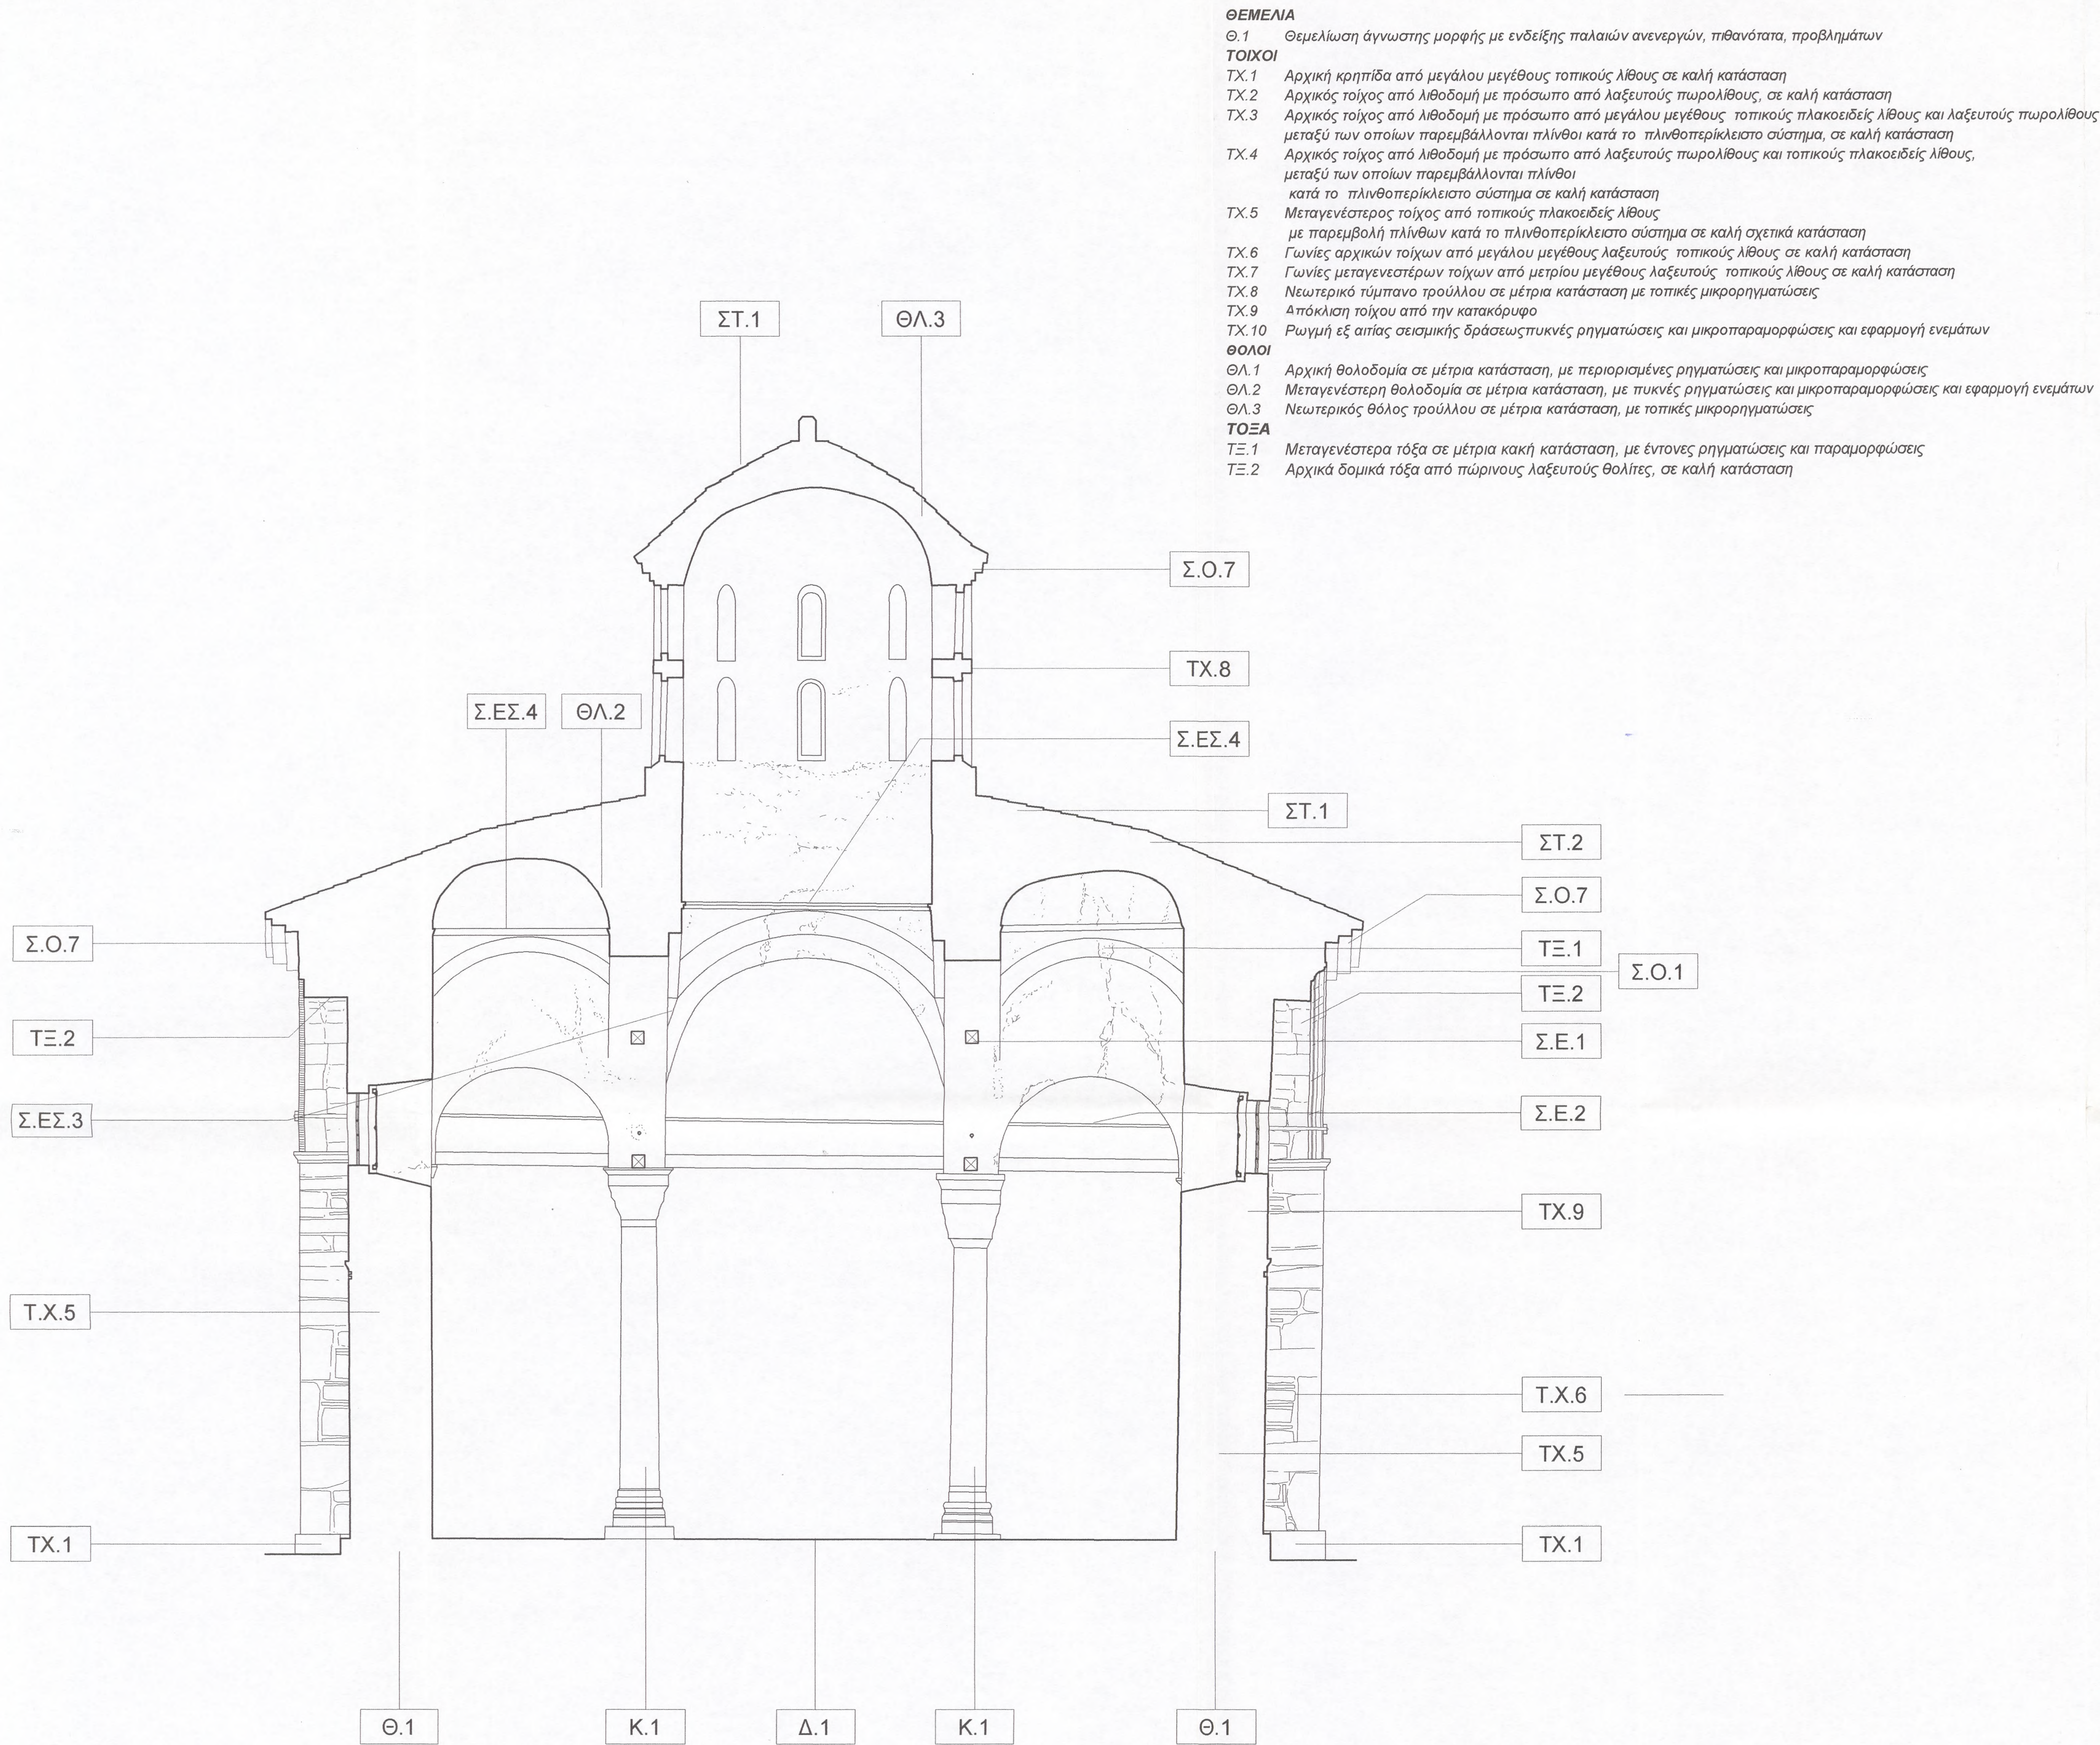

ΚΙΟΝΕΣ
Κ.1 Μαρμάρινος μονολιθικός κίονας, με μαρμάρinin βάση και κορινθιακό κιονόκρανο, καλυμμένο από ασβεστώματα, με μικρή απόκλιση από την κατακόρυφο
Κ.2 Μεταγενέστερος κτιστός κίονας, που φέρει απλή ιωνική βάση ως κιονόκρανο, καλυμμένο από ασβεστώματα
ΣΥΣΤΗΜΑΤΑ ΕΝΙΣΧΥΣΕΩΣ
Σ.Ε.1 Ξύλινοι ελκυστήρες, σε μέτρια κατάσταση, με πιθανές φθορές στα σημεία πάκτωσης στην τοιχοποιία
Σ.Ε.2 Σύστημα νεωτερικών σιδηρών ελκυστήρων αμφιβόλου αποτελεσματικότητας, που επί πλέον δημιουργεί σοβαρά αισθητικά προβλήματα στο μνημείο
Σ.Ε.3 Περίδεση από σιδερένια λείμα, έντονα οξειδωμένη
ΣΤΕΓΕΣ
ΣΤ.1 Στέγη διαμορφωμένη με νεώτερα γεμίσματα επί της θολοδομίας, σε μέτρια κατάσταση, με προβλήματα στεγανώσεως
ΣΤ.2 Νεώτερη επικάλυψη στέγης από σχιστόπλακες, σε μέτρια κατάσταση/από σχιστόπλακες, μετά από τις εργασίες στερεώσεως και στεγανώσεως της θολοδομίας
ΣΤΟΙΧΕΙΑ ΟΨΕΩΝ
Σ.Ο.1 Λαξευτό πώρινο κυμάτιο σε καλή κατάσταση
Σ.Ο.2 Πλινθινή οδοντωτή ταϊνία σε καλή κατάσταση
Σ.Ο.3 Ταϊνία από κεραμικά διατίμλων ή σιγμοειδή κοσμήματα, σε καλή κατάσταση
Σ.Ο.4 Ανάγλυφη επιγραφή σε καλή κατάσταση
Σ.Ο.5 Ανάγλυφο ηλακό ρολόι σε καλή κατάσταση
Σ.Ο.6 Μαρμάρινο αρχιτεκτονικό μέλος σε δεύτερη χρήση
Σ.Ο.7 Γείσο από σχιστόπλακες σε επεξοχή, σε μέτρια κατάσταση
ΑΝΟΙΓΜΑΤΑ - ΚΟΥΦΩΜΑΤΑ
ΒΛ. ΠΙΝΑΚΑ ΑΝΟΙΓΜΑΤΩΝ - ΚΟΥΦΩΜΑΤΩΝ
ΕΠΙΧΡΙΣΜΑΤΑ
ΕΠ.1 Παλαιά τοιχογραφημένα εσωτερικά επιχρίσματα σε μέτρια κατάσταση, με κατά τόπους ρηγματώσεις, φθορές και αποσθρώσεις
ΕΠ.2 Νεώτερα εσωτερικά επιχρίσματα σε κακή κατάσταση με κατά τόπους σοβαρές ρηγματώσεις, φθορές και τοπικές αποπτώσεις
ΕΠ.3 Νεωτερικά εξωτερικά επιχρίσματα τρούλλου, σε μέτρια κατάσταση
ΑΡΜΟΛΟΓΗΜΑΤΑ
ΑΡ.1 Παλαιά αρμολογήματα σε μέτρια κατάσταση με επιφανειακή φθορά κατά τόπους, εξ αιτίας της ανερχόμενης και κατερχόμενης υγρασίας
ΑΡ.2 Νεώτερα αρμολογήματα σε μέτρια κατάσταση, με τοπικές φθορές κατά μήκος των ρηγματώσεων
ΑΡ.3 Νεωτερικά αρμολογήματα από τσιμεντοκονίαμα
ΠΑΤΩΜΑΤΑ
Π.1 Ξύλινο πάτωμα υπερώου νάρθηκα σε μέτρια κατάσταση
ΔΑΠΕΔΑ
Δ.1 Δάπεδο από ορθογωνισμένες σχιστόπλακες σε μέτρια κατάσταση
Δ.2 Ξύλινο δάπεδο με τοπικές φθορές και παραμορφώσεις
ΟΡΟΦΕΣ
ΟΡ.1 Οροφή νάρθηκα από μπαγδατί, με ρηγματώσεις και παραμορφώσεις
ΚΛΙΜΑΚΕΣ
ΚΛ.1 Παλαιά ξύλινη κλίμακα υπερώου νάρθηκα, με τοπικές φθορές
ΣΤΟΙΧΕΙΑ ΕΣΩΤΕΡΙΚΟΥ / ΕΞΟΠΛΙΣΜΟΣ
Σ.ΕΣ.1 Ξυλόγλυπτο τέμπλο, σε μέτρια κατάσταση, με σημαντικές τοπικές φθορές
Σ.ΕΣ.2 Ξύλινο τέμπλο, σε μέτρια κατάσταση, με εκτεταμένες τοπικές φθορές
Σ.ΕΣ.3 Λίθινα λοξότμητα υαφισία σε καλή κατάσταση καλυμμένα με ασβεστώματα
Σ.ΕΣ.4 Κοσμήτης από κόνιαμα σε μέτρια κατάσταση με ρηγματώσεις, φθορές και αποσθρώσεις
Η/Μ ΕΓΚΑΤΑΣΤΑΣΕΙΣ
Η/Μ.1 Πρόχειρη ηλεκτρική εγκατάσταση
ΧΡΩΜΑΤΙΣΜΟΙ
ΧΡ.1 Τοιχογραφίες σε μέτρια κατάσταση
ΧΡ.2 Ζωγραφικός διάκοσμος οροφής νάρθηκα σε μέτρια κατάσταση

ΙΕΡΑ ΜΟΝΗ ΑΓΙΟΥ ΛΑΥΡΕΝΤΙΟΥ ΠΗΛΙΟΥ	
ΜΕΛΕΤΗ ΣΥΝΤΗΡΗΣΕΩΣ ΚΑΙ ΑΠΟΚΑΤΑΣΤΑΣΕΩΣ ΚΑΘΟΛΙΚΟΥ	
Ανάδοχοι : ΑΡΧΙΤΕΚΤΟΝΙΚΗ ΜΕΛΕΤΗ : ΓΡΑΦΕΙΟ ΑΡΧΙΤΕΚΤΟΝΙΚΩΝ ΜΕΛΕΤΩΝ ΣΤΑΥΡΟΣ ΜΑΜΑΛΟΥΚΟΣ , ΑΝΑΣΤΑΣΙΑ ΚΑΜΠΟΛΗ - ΜΑΜΑΛΟΥΚΟΥ & ΣΥΝΕΡΓΑΤΕΣ Αρχιτέκτονες Μηχανικοί - Αναστηλωτές	
ΑΡΧΙΤΕΚΤΟΝΙΚΗ ΜΕΛΕΤΗ	
Στάδιο μελέτης : ΟΡΙΣΤΙΚΗ ΜΕΛΕΤΗ - ΥΠΑΡΧΟΥΣΑ ΚΑΤΑΣΤΑΣΗ	ΝΑΟΣ
Τίτλος σχεδίου : ΤΟΜΗ ΒΒ	Α/Α Σχεδίου :
Κλίμακα σχεδίου : 1:40	ΥΚ.Ν.06
Ημερομηνία : ΙΟΥΝΙΟΣ 2004	
Μελετητές : Σταύρος Μαμαλούκος , Αναστασία Καμπόλη - Μαμαλούκου Αρχιτέκτονες Μηχανικοί Ε.Μ.Π., MA in Conservation studies, University of York, UK Συνεργάτες : Χριστίνα Πινάση Αρχιτέκτων Μηχανικός Ε.Μ.Π., MA in Conservation Studies, University of York, UK Γιώργος Μανός Αρχιτέκτων Μηχανικός Α.Π.Θ. Ελένη Μπούσδρα Αρχιτέκτων Μηχανικός Ε.Μ.Π. , Specializzazione in Restauro dei Monumenti, Università "La Sapienza" - Roma	
ΑΝΑΣΤΑΣΙΑ Δ. ΚΑΜΠΟΛΗ ΔΙΠΛΩΜ. ΑΡΧΙΤΕΚΤΩΝ ΜΗΧΑΝΙΚΟΣ Ε.Μ.Π. ΜΕΛΟΣ Τ.Ε.Ε. ΑΡΙΘΜΟΣ ΜΗΤΡΩΟΥ 50727 ΕΚΤΟΡΟΣ 9 , ΒΡΙΑΝΗΣΙΑ Τ.Κ. 152 35 ΑΦΜ. 040131461 - ΔΟΥ ΧΑΛΑΝΔΡΙΟΥ ΤΗΛ. 6132821 - 6138185 FAX: 6135071	
Έλεγχος / Ο Προϊστάμενος τμήματος	
Θεώρηση / Ο Διευθυντής της Τ.Υ.	

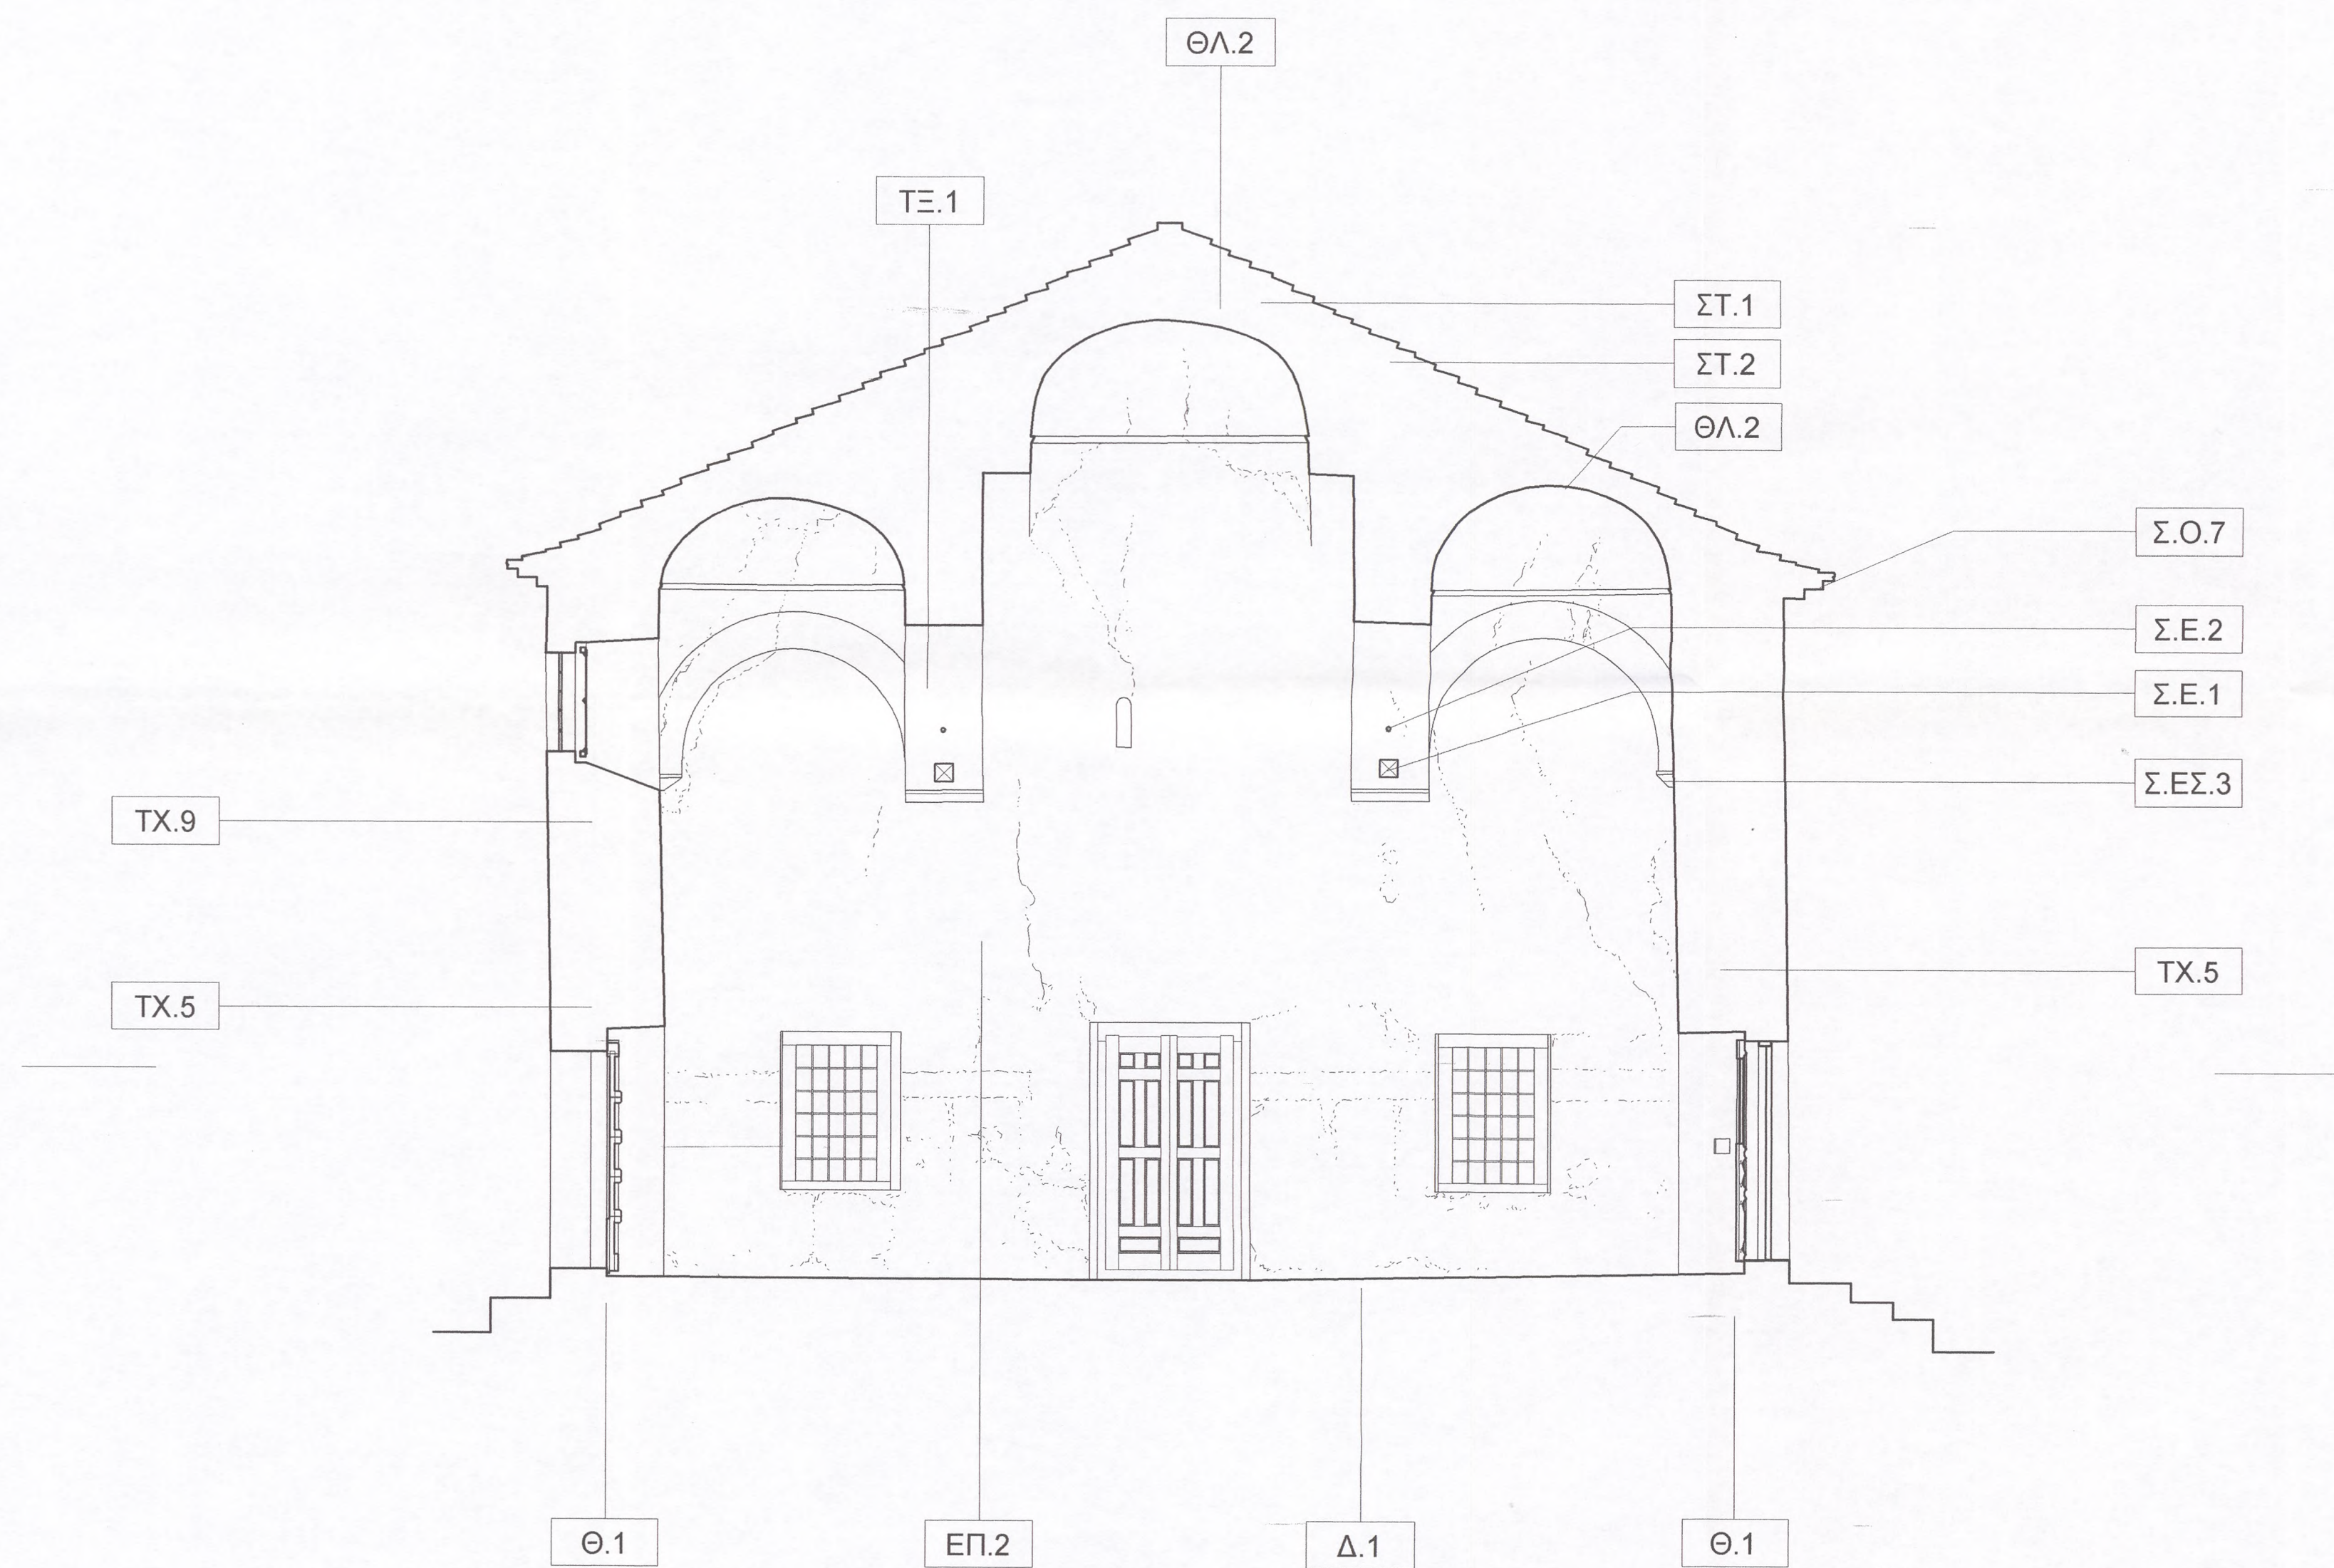

ΙΕΡΑ ΜΟΝΗ ΑΓΙΟΥ ΛΑΥΡΕΝΤΙΟΥ ΠΗΛΙΟΥ

ΜΕΛΕΤΗ ΣΥΝΤΗΡΗΣΕΩΣ ΚΑΙ ΑΠΟΚΑΤΑΣΤΑΣΕΩΣ ΚΑΘΟΛΙΚΟΥ

Ανάδοχοι :

ΑΡΧΙΤΕΚΤΟΝΙΚΗ ΜΕΛΕΤΗ :

ΓΡΑΦΕΙΟ ΑΡΧΙΤΕΚΤΟΝΙΚΩΝ ΜΕΛΕΤΩΝ
ΣΤΑΥΡΟΣ ΜΑΜΑΛΟΥΚΟΣ , ΑΝΑΣΤΑΣΙΑ ΚΑΜΠΟΛΗ - ΜΑΜΑΛΟΥΚΟΥ & ΣΥΝΕΡΓΑΤΕΣ
Αρχιτέκτονες Μηχανικοί - Αναστηλωτές

ΑΡΧΙΤΕΚΤΟΝΙΚΗ ΜΕΛΕΤΗ

Στάδιο μελέτης : ΟΡΙΣΤΙΚΗ ΜΕΛΕΤΗ - ΥΠΑΡΧΟΥΣΑ ΚΑΤΑΣΤΑΣΗ	ΝΑΟΣ
Τίτλος σχεδίου : ΤΟΜΗ ΓΓ	Α/Α Σχεδίου :
Κλίμακα σχεδίου : 1:40	ΥΚ.Ν.07
Ημερομηνία : ΙΟΥΝΙΟΣ 2004	

Μελετητές :

Σταύρος Μαμαλούκος , Αναστασία Καμπόλη - Μαμαλούκου
Αρχιτέκτονες Μηχανικοί Ε.Μ.Π., MA in Conservation studies, University of York, UK

Συνεργάτες :

Χριστίνα Πινάση
Αρχιτέκτων Μηχανικός Ε.Μ.Π., MA in Conservation Studies, University of York, UK


Γιώργος Μανός
Αρχιτέκτων Μηχανικός Α.Π.Θ.

Ελένη Μπούσδρα
Αρχιτέκτων Μηχανικός Ε.Μ.Π., Specializzazione in Restauro dei Monumenti, Università "La Sapienza", Roma

ΑΝΑΣΤΑΣΙΑ Δ. ΚΑΜΠΟΛΗ
ΔΙΠΛΩΜ. ΑΡΧΙΤΕΚΤΟΝ. ΜΗΧΑΝΙΚΟΣ Ε.Μ.Π.
ΜΕΛΟΣ Τ.Ε.Ε. ΑΡΙΘΜΟΣ ΜΗΤΡΩΟΥ 50727
ΕΚΤΟΡΟΣ 9 , ΒΡΙΑΗΣΣΙΑ Τ.Κ. 152 35
ΑΦΜ. 040131461 - ΔΟΥ ΧΑΛΑΝΔΡΙΟΥ
ΤΗΛ. 6132821 - 6138185 FAX: 6135071

Έλεγχος / Ο Προϊστάμενος τμήματος

Θεώρηση / Ο Διευθυντής της Τ.Υ.

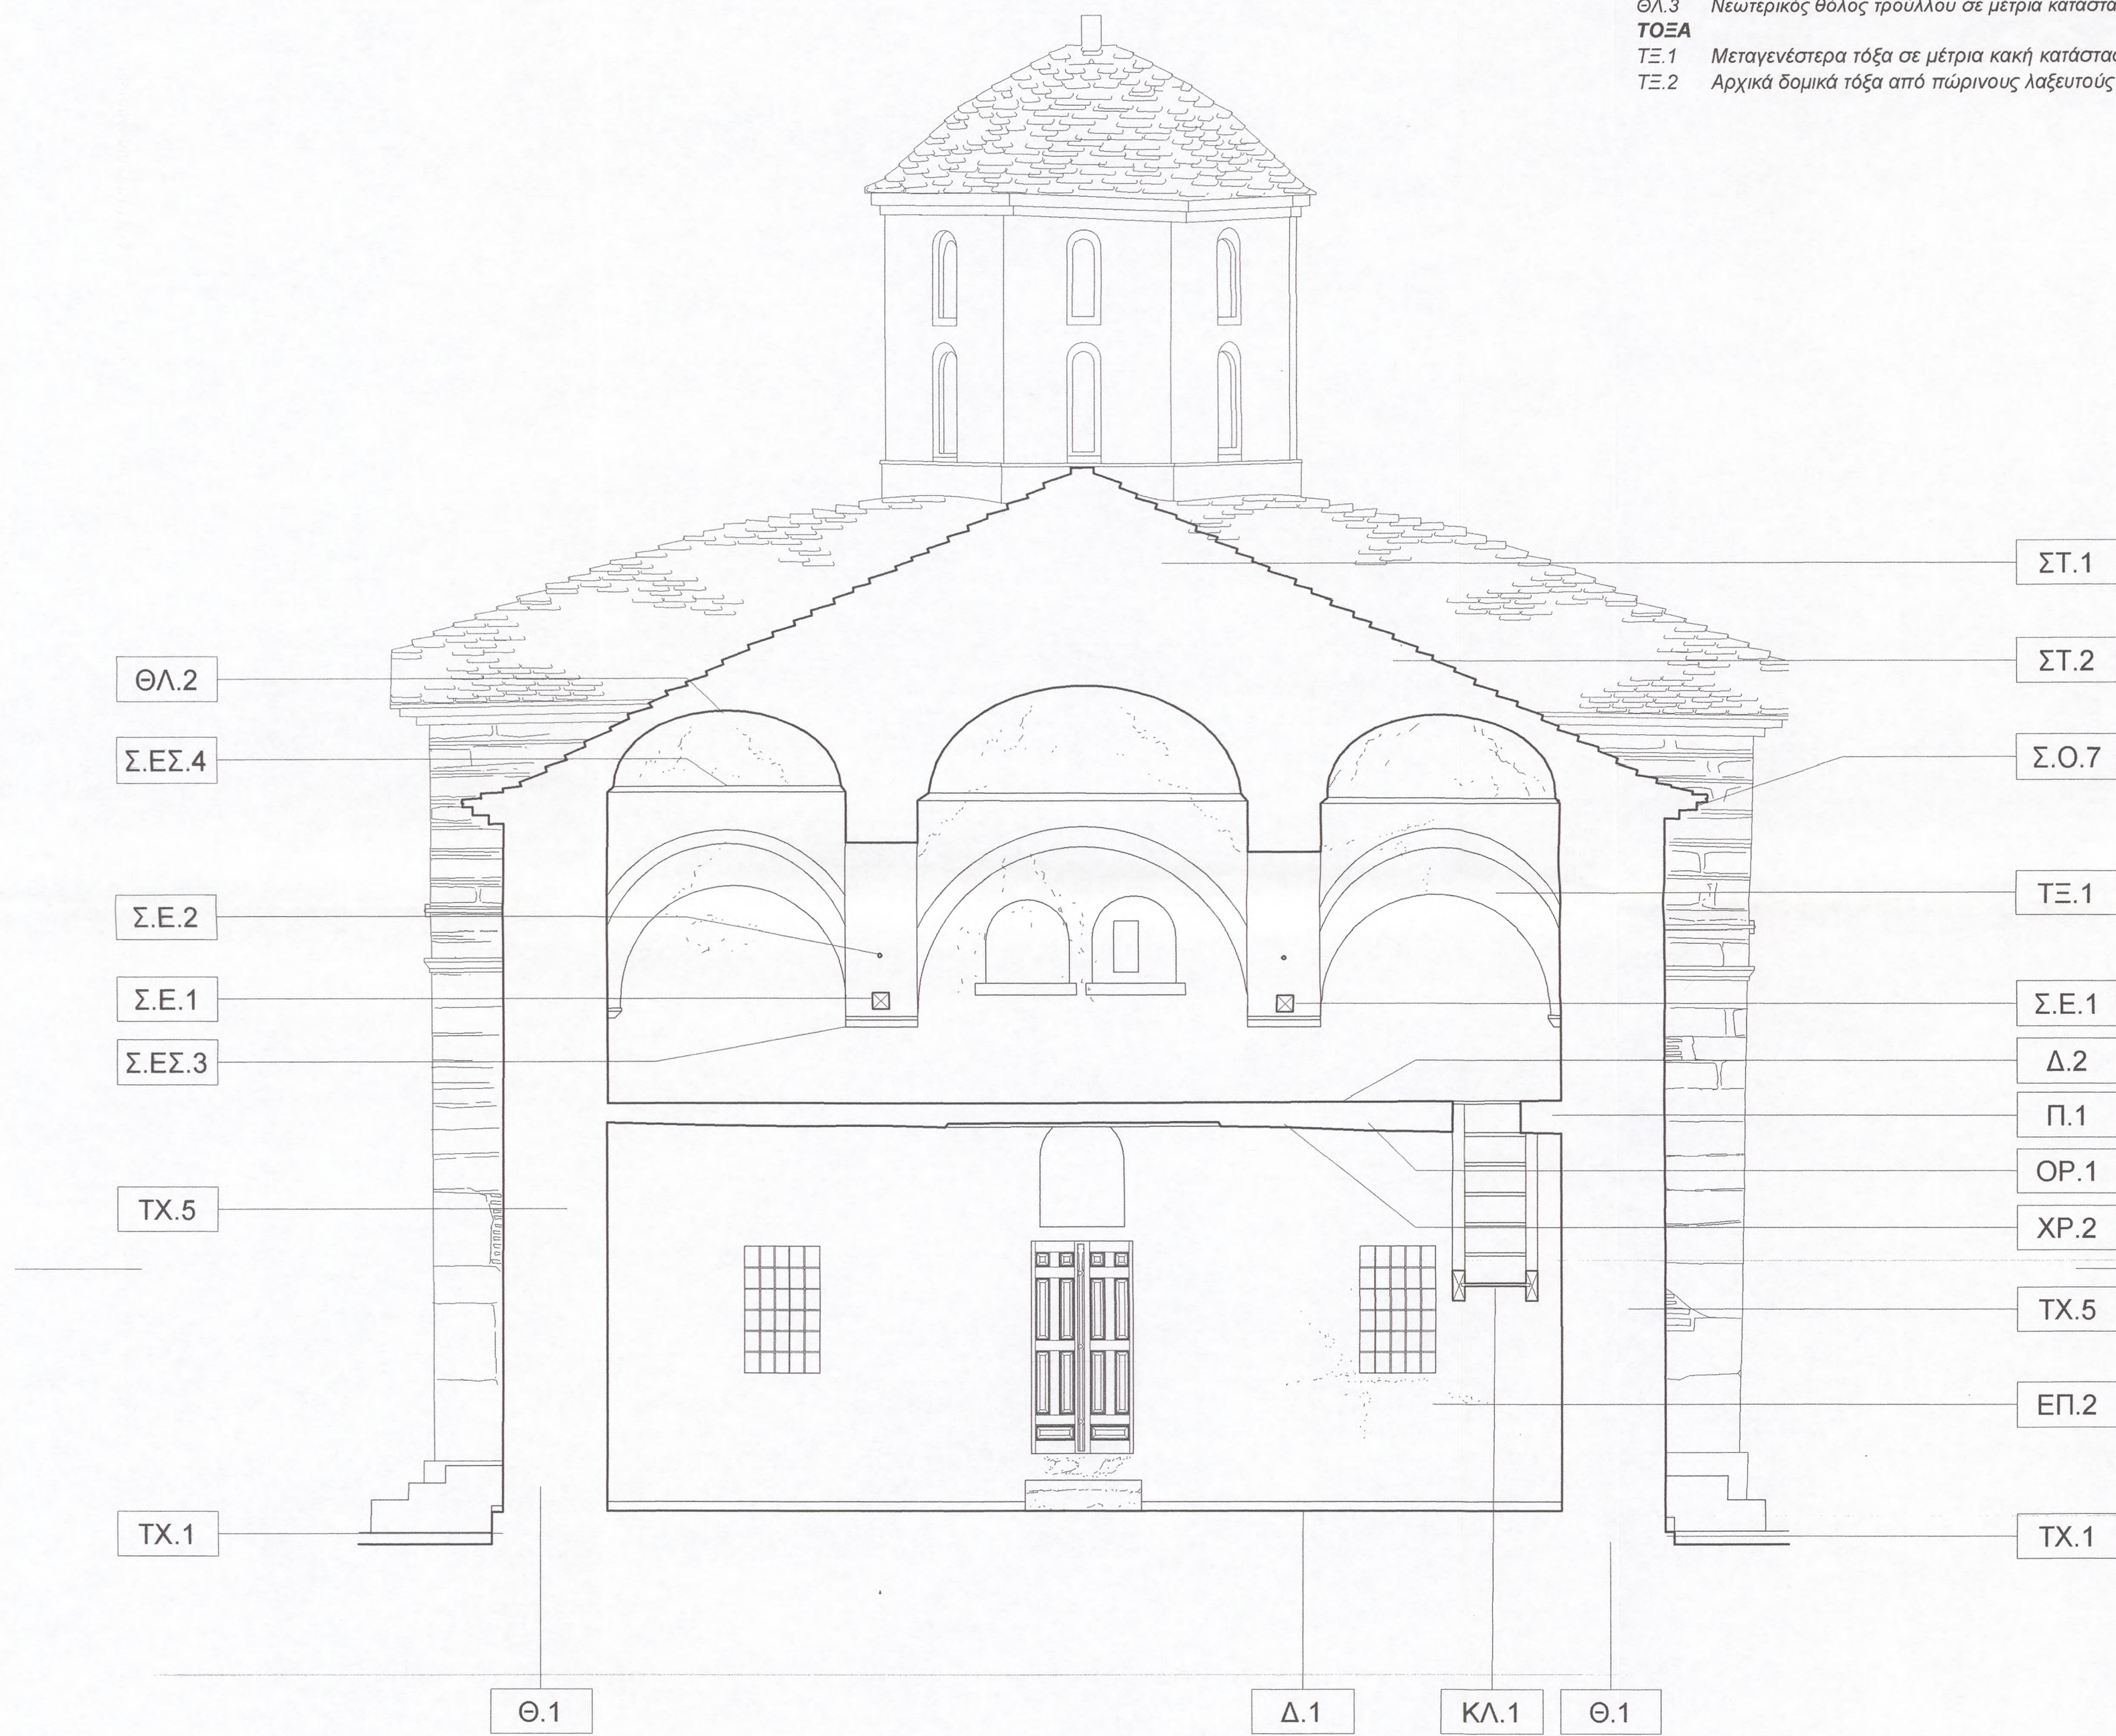

- ΘΕΜΕΛΙΑ**
Θ.1 Θεμελίωση άγνωστης μορφής με ενδείξεις παλαιών ανενεργών, πθανότατα, προβλημάτων
- ΤΟΙΧΟΙ**
ΤΧ.1 Αρχική κρηπίδα από μεγάλο μεγέθους τοπικούς λίθους σε καλή κατάσταση
ΤΧ.2 Αρχικός τοίχος από λιθοδομή με πρόσωπο από λαξευτούς πωρολίθους, σε καλή κατάσταση
ΤΧ.3 Αρχικός τοίχος από λιθοδομή με πρόσωπο από μεγάλο μεγέθους τοπικούς πλακοειδείς λίθους και λαξευτούς πωρολίθους μεταξύ των οποίων παρεμβάλλονται πλίνθοι κατά το πλινθοπερίκλειστο σύστημα, σε καλή κατάσταση
ΤΧ.4 Αρχικός τοίχος από λιθοδομή με πρόσωπο από λαξευτούς πωρολίθους και τοπικούς πλακοειδείς λίθους, μεταξύ των οποίων παρεμβάλλονται πλίνθοι κατά το πλινθοπερίκλειστο σύστημα σε καλή κατάσταση
ΤΧ.5 Μεταγενέστερος τοίχος από τοπικούς πλακοειδείς λίθους με παρεμβολή πλίνθων κατά το πλινθοπερίκλειστο σύστημα σε καλή σχετικά κατάσταση
ΤΧ.6 Γωνίες αρχικών τοίχων από μεγάλο μεγέθους λαξευτούς τοπικούς λίθους σε καλή κατάσταση
ΤΧ.7 Γωνίες μεταγενεστέρων τοίχων από μετρίου μεγέθους λαξευτούς τοπικούς λίθους σε καλή κατάσταση
ΤΧ.8 Νεωτερικό τύμπανο τρούλλου σε μέτρια κατάσταση με τοπικές μικρορρηγματώσεις
ΤΧ.9 Απόκλιση τοίχου από την κατακόρυφο
ΤΧ.10 Ρωγμή εξ αιτίας σεισμικής δράσεως/τυκνές ρηγματώσεις και μικροπαραμορφώσεις και εφαρμογή ενεμάτων
- ΘΟΛΟΙ**
ΘΛ.1 Αρχική θολοδομία σε μέτρια κατάσταση, με περιορισμένες ρηγματώσεις και μικροπαραμορφώσεις
ΘΛ.2 Μεταγενέστερη θολοδομία σε μέτρια κατάσταση, με πυκνές ρηγματώσεις και μικροπαραμορφώσεις και εφαρμογή ενεμάτων
ΘΛ.3 Νεωτερικός θόλος τρούλλου σε μέτρια κατάσταση, με τοπικές μικρορρηγματώσεις
- ΤΟΞΑ**
ΤΞ.1 Μεταγενέστερα τόξα σε μέτρια κακή κατάσταση, με έντονες ρηγματώσεις και παραμορφώσεις
ΤΞ.2 Αρχικά δομικά τόξα από πώρινους λαξευτούς θολίτες, σε καλή κατάσταση

- ΚΙΟΝΕΣ**
Κ.1 Μαρμάρινος μονολιθικός κίονας, με μαρμαρίνη βάση και κορινθιακό κιονόκρανο, καλυμμένο από ασβεστώματα, με μικρή απόκλιση από την κατακόρυφο
Κ.2 Μεταγενέστερος κτιστός κίονας, που φέρει απλή κυνική βάση ως κιονόκρανο, καλυμμένο από ασβεστώματα
- ΣΥΣΤΗΜΑΤΑ ΕΝΙΣΧΥΣΕΩΣ**
Σ.Ε.1 Ξύλινοι ελκυστήρες, σε μέτρια κατάσταση, με πιθανές φθορές στα σημεία πάκτωσης στην τοιχοποιία
Σ.Ε.2 Σύστημα νεωτερικών σιδηρών ελκυστήρων αμφιδόλου αποτελεσματικότητας, που επί πλέον δημιουργεί σοβαρά αισθητικά προβλήματα στο μνημείο
Σ.Ε.3 Περίδεση από σιδερένια λάμα, έντονα οξειδωμένη
- ΣΤΕΓΕΣ**
ΣΤ.1 Στέγη διαμορφωμένη με νεώτερα γεγίσματα επί της θολοδομίας, σε μέτρια κατάσταση, με προβλήματα στεγανώσεως
ΣΤ.2 Νεώτερη επικάλυψη στέγης από σχιστόπλακες, σε μέτρια κατάσταση/από σχιστόπλακες, μετά από τις εργασίες στερώσεως και στεγανώσεως της θολοδομίας
- ΣΤΟΙΧΕΙΑ ΟΦΕΩΝ**
Σ.Ο.1 Λαξευτό πώρινο κυμάτιο σε καλή κατάσταση
Σ.Ο.2 Πλινθινή οδοντωτή ταινία σε καλή κατάσταση
Σ.Ο.3 Ταινία από κεραμικά δισέμνων ή σιγμοειδή κοσμήματα, σε καλή κατάσταση
Σ.Ο.4 Ανάγλυφη επιγραφή σε καλή κατάσταση
Σ.Ο.5 Ανάγλυφο ηλιακό ρολόι σε καλή κατάσταση
Σ.Ο.6 Μαρμάρινο αρχιτεκτονικό μέλος σε δεύτερη χρήση
Σ.Ο.7 Γείσο από σχιστόπλακες σε επεξεργασία, σε μέτρια κατάσταση
- ΑΝΟΙΓΜΑΤΑ - ΚΟΥΦΩΜΑΤΑ**
ΒΛ. ΠΙΝΑΚΑ ΑΝΟΙΓΜΑΤΩΝ - ΚΟΥΦΩΜΑΤΩΝ
- ΕΠΙΧΡΙΣΜΑΤΑ**
ΕΠ.1 Παλαιά τοιχογραφημένα εσωτερικά επιχρίσματα σε μέτρια κατάσταση, με κατά τόπους ρηγματώσεις, φθορές και αποσπασμούς
ΕΠ.2 Νεώτερα εσωτερικά επιχρίσματα σε κακή κατάσταση με κατά τόπους σοβαρές ρηγματώσεις, φθορές και τοπικές αποπτώσεις
ΕΠ.3 Νεωτερικά εξωτερικά επιχρίσματα τρούλλου, σε μέτρια κατάσταση
- ΑΡΜΟΛΟΓΗΜΑΤΑ**
ΑΡ.1 Παλαιά αρμολογήματα σε μέτρια κατάσταση με επιφανειακή φθορά κατά τόπους, εξ αιτίας της ανερχόμενης και κατερχόμενης υγρασίας
ΑΡ.2 Νώτερα αρμολογήματα σε μέτρια κατάσταση, με τοπικές φθορές κατά μήκος των ρηγματώσεων
ΑΡ.3 Νεωτερικά αρμολογήματα από τοιμενοκονίαμα
- ΠΑΤΩΜΑΤΑ**
Π.1 Ξύλινο πάτωμα υπερώου νάρθηκα σε μέτρια κατάσταση
- ΔΑΠΕΔΑ**
Δ.1 Δάπεδο από ορθογωνισμένες σχιστόπλακες σε μέτρια κατάσταση
Δ.2 Ξύλινο δάπεδο με τοπικές φθορές και παραμορφώσεις
- ΟΡΟΦΕΣ**
ΟΡ.1 Οροφή νάρθηκα από μπαγδατί, με ρηγματώσεις και παραμορφώσεις
- ΚΛΙΜΑΚΕΣ**
ΚΛ.1 Παλαιά ξύλινη κλίμακα υπερώου νάρθηκα, με τοπικές φθορές
- ΣΤΟΙΧΕΙΑ ΕΣΩΤΕΡΙΚΟΥ / ΕΞΟΠΛΙΣΜΟΣ**
Σ.Ε.Σ.1 Ξυλόγλυπτο τέμπλο, σε μέτρια κατάσταση, με σημαντικές τοπικές φθορές
Σ.Ε.Σ.2 Ξύλινο τέμπλο, σε μέτρια κατάσταση, με εκτεταμένες τοπικές φθορές
Σ.Ε.Σ.3 Λίθινα λοξόγμητα υφαισίδα σε καλή κατάσταση καλυμμένα με ασβεστώματα
Σ.Ε.Σ.4 Κοσμήτης από κόνιαμα σε μέτρια κατάσταση με ρηγματώσεις, φθορές και αποσπασμούς
- Η/Μ ΕΓΚΑΤΑΣΤΑΣΕΙΣ**
Η/Μ.1 Πρόχειρη ηλεκτρική εγκατάσταση
- ΧΡΩΜΑΤΙΣΜΟΙ**
ΧΡ.1 Τοιχογραφίες σε μέτρια κατάσταση
ΧΡ.2 Ζωγραφικός διάκοσμος οροφής νάρθηκα σε μέτρια κατάσταση

ΙΕΡΑ ΜΟΝΗ ΑΓΙΟΥ ΛΑΥΡΕΝΤΙΟΥ ΠΗΛΙΟΥ		
ΜΕΛΕΤΗ ΣΥΝΤΗΡΗΣΕΩΣ ΚΑΙ ΑΠΟΚΑΤΑΣΤΑΣΕΩΣ ΚΑΘΟΛΙΚΟΥ		
Ανάδοχοι : ΑΡΧΙΤΕΚΤΟΝΙΚΗ ΜΕΛΕΤΗ : ΓΡΑΦΕΙΟ ΑΡΧΙΤΕΚΤΟΝΙΚΩΝ ΜΕΛΕΤΩΝ ΣΤΑΥΡΟΣ ΜΑΜΑΛΟΥΚΟΣ , ΑΝΑΣΤΑΣΙΑ ΚΑΜΠΟΛΗ - ΜΑΜΑΛΟΥΚΟΥ & ΣΥΝΕΡΓΑΤΕΣ Αρχιτέκτονες Μηχανικοί - Αναστηλωτές		
ΑΡΧΙΤΕΚΤΟΝΙΚΗ ΜΕΛΕΤΗ		
Στάδιο μελέτης : ΟΡΙΣΤΙΚΗ ΜΕΛΕΤΗ - ΥΠΑΡΧΟΥΣΑ ΚΑΤΑΣΤΑΣΗ	ΝΑΟΣ	
Τίτλος σχεδίου : ΤΟΜΗ ΔΔ	Α/Α Σχεδίου :	
Κλίμακα σχεδίου : 1:40	ΥΚ.Ν.08	
Ημερομηνία : ΙΟΥΝΙΟΣ 2004		
Μελετητές : Σταύρος Μαμαλούκος , Αναστασία Καμπόλη - Μαμαλούκου Αρχιτέκτονες Μηχανικοί Ε.Μ.Π., MA in Conservation studies, University of York, UK		
Συνεργάτες : Χριστίνα Πινάση Αρχιτεκτων Μηχανικός Ε.Μ.Π., MA in Conservation Studies, University of York, UK Γιώργος Μανός Αρχιτεκτων Μηχανικός Α.Π.Θ. Ελένη Μπουσάδρα Αρχιτεκτων Μηχανικός Ε.Μ.Π. , Specializzazione in Restauro dei Monumenti, Università "La Sapienza", Roma		
ΑΝΑΣΤΑΣΙΑ Δ. ΚΑΜΠΟΛΗ ΔΙΠΛΩΜ. ΑΡΧΙΤΕΚΤΩΝ ΜΗΧΑΝΙΚΟΣ Ε.Μ.Π. ΜΕΛΟΣ Τ.Ε.Ε. ΑΡΙΘΜΟΣ ΜΗΤΡΩΟΥ 50727 ΕΚΤΟΡΟΣ 9 , ΒΡΗΛΗΣΙΑ Τ.Κ. 152 35 ΑΦ.Μ. 040131461 - ΔΟΥ ΧΑΛΑΝΔΡΙΟΥ ΤΗΛ. 6132821 - 6138185 FAX: 6135071		
Έλεγχος / Ο Προϊστάμενος τμήματος		
Θεώρηση / Ο Διευθυντής της Τ.Υ.		

ΘΕΜΕΛΙΑ

Θ.1 Θεμελίωση άγνωστης μορφής με ενδείξεις παλαιών ανενεργών, πιθανότατα, προβλημάτων

ΤΟΙΧΟΙ

ΤΧ.1 Αρχική κρηπίδα από μεγάλου μεγέθους τοπικούς λίθους σε καλή κατάσταση

ΤΧ.2 Αρχικός τοίχος από λιθοδομή με πρόσωπο από λαξευτούς πωρολίθους, σε καλή κατάσταση

ΤΧ.3 Αρχικός τοίχος από λιθοδομή με πρόσωπο από μεγάλου μεγέθους τοπικούς πλακοειδείς λίθους και λαξευτούς πωρολίθους, μεταξύ των οποίων παρεμβάλλονται πλίνθοι κατά το πλινθοπερίκλειστο σύστημα, σε καλή κατάσταση

ΤΧ.4 Αρχικός τοίχος από λιθοδομή με πρόσωπο από λαξευτούς πωρολίθους και τοπικούς πλακοειδείς λίθους, μεταξύ των οποίων παρεμβάλλονται πλίνθοι

ΤΧ.5 Μεταγενέστερος τοίχος από τοπικούς πλακοειδείς λίθους κατά το πλινθοπερίκλειστο σύστημα σε καλή κατάσταση

ΤΧ.6 Μεταγενέστερος τοίχος από τοπικούς πλακοειδείς λίθους με παρεμβολή πλίνθων κατά το πλινθοπερίκλειστο σύστημα σε καλή σχετικά κατάσταση

ΤΧ.7 Γωνίες αρχικών τοίχων από μεγάλου μεγέθους λαξευτούς τοπικούς λίθους σε καλή κατάσταση

ΤΧ.8 Γωνίες μεταγενεστέρων τοίχων από μετρίου μεγέθους λαξευτούς τοπικούς λίθους σε καλή κατάσταση

ΤΧ.9 Νεωτερικό τύμπανο τρούλλου σε μέτρια κατάσταση με τοπικές μικρορρηγματώσεις

ΤΧ.10 Απόκλιση τοίχου από την κατακόρυφο

Ρωγμή εξ αιτίας σεισμικής δράσεως/τυκνές ρηγματώσεις και μικροπαρामορφώσεις και εφαρμογή ενεμάτων

ΘΟΛΟΙ

ΘΛ.1 Αρχική θολοδομία σε μέτρια κατάσταση, με περιορισμένες ρηγματώσεις και μικροπαρामορφώσεις

ΘΛ.2 Μεταγενέστερη θολοδομία σε μέτρια κατάσταση, με πυκνές ρηγματώσεις και μικροπαρामορφώσεις και εφαρμογή ενεμάτων

ΘΛ.3 Νεωτερικός θόλος τρούλλου σε μέτρια κατάσταση, με τοπικές μικρορρηγματώσεις

ΤΟΞΑ

ΤΞ.1 Μεταγενέστερα τόξα σε μέτρια κακή κατάσταση, με έντονες ρηγματώσεις και παρामορφώσεις

ΤΞ.2 Αρχικά δομικά τόξα από πώρινους λαξευτούς θολίτες, σε καλή κατάσταση

ΚΙΟΝΕΣ

Κ.1 Μαρμάρινος μονολιθικός κίονας, με μαρμαρίνη βάση και κορινθιακό κιονόκρανο, καλυμμένο από ασβεστώματα,

με μικρή απόκλιση από την κατακόρυφο

Κ.2 Μεταγενέστερος κτιστός κίονας, που φέρει απλή ιωνική βάση ως κιονόκρανο, καλυμμένο από ασβεστώματα

ΣΥΣΤΗΜΑΤΑ ΕΝΙΣΧΥΣΕΩΣ

ΣΕ.1 Ξύλινοι ελκυστήρες, σε μέτρια κατάσταση, με πιθανές φθορές στα σημεία πάκτωσης στην τοιχοποιία

ΣΕ.2 Σύστημα νεωτερικών σιδηρών ελκυστήρων αμφιδόλου αποτελεσματικότητας, που επί πλινθών δημιουργεί σοβαρά αισθητικά προβλήματα στο μνημείο

ΣΕ.3 Περιδισση από σιδερένια λάμα, έντονα οξειδωμένη

ΣΤΕΓΕΣ

ΣΤ.1 Στέγη διαμορφωμένη με νεώτερα γεμίματα επί της θολοδομίας, σε μέτρια κατάσταση, με προβλήματα στεγανώσεως

ΣΤ.2 Νεώτερη επικάλυψη στέγης από σχιστόπλακες, σε μέτρια κατάσταση/από σχιστόπλακες, μετά από τις εργασίες στερεώσεως και στεγανώσεως της θολοδομίας

ΣΤΟΙΧΕΙΑ ΟΨΕΩΝ

Σ.Ο.1 Λαξευτό πώρινο κυμάτιο σε καλή κατάσταση

Σ.Ο.2 Πλινθινή οδοντωτή ταινία σε καλή κατάσταση

Σ.Ο.3 Ταινία από κεραμικά δισέμλων ή σιγμοειδή κοσμήματα, σε καλή κατάσταση

Σ.Ο.4 Ανάγλυφη επιγραφή σε καλή κατάσταση

Σ.Ο.5 Ανάγλυφο ηλιακό ρολόι σε καλή κατάσταση

Σ.Ο.6 Μαρμάρινο αρχιτεκτονικό μέλος σε δεύτερη χρήση

Σ.Ο.7 Γείσο από σχιστόπλακες σε επεξεργασία, σε μέτρια κατάσταση

ΑΝΟΙΓΜΑΤΑ - ΚΟΥΦΩΜΑΤΑ

Βλ. ΠΙΝΑΚΑ ΑΝΟΙΓΜΑΤΩΝ - ΚΟΥΦΩΜΑΤΩΝ

ΕΠΙΧΡΙΣΜΑΤΑ

ΕΠ.1 Παλαιά τοιχογραφημένα εσωτερικά επιχρίσματα σε μέτρια κατάσταση, με κατά τόπους ρηγματώσεις, φθορές και αποσπασθώσεις

ΕΠ.2 Νεώτερα εσωτερικά επιχρίσματα σε κακή κατάσταση με κατά τόπους σοβαρές ρηγματώσεις, φθορές και τοπικές αποπτώσεις

ΕΠ.3 Νεωτερικά εξωτερικά επιχρίσματα τρούλλου, σε μέτρια κατάσταση

ΑΡΜΟΛΟΓΗΜΑΤΑ

ΑΡ.1 Παλαιά αρμολογήματα σε μέτρια κατάσταση με επιφανειακή φθορά κατά τόπους, εξ αιτίας της ανερχόμενης και κατερχόμενης υγρασία

ΑΡ.2 Νεώτερα αρμολογήματα σε μέτρια κατάσταση, με τοπικές φθορές κατά μήκος των ρηγματώσεων

ΑΡ.3 Νεωτερικά αρμολογήματα από τσιμεντοκονίαμα

ΠΑΤΩΜΑΤΑ

Π.1 Ξύλινο πάτωμα υπερώου νάρθηκα σε μέτρια κατάσταση

ΔΑΠΕΔΑ

Δ.1 Δάπεδο από ορθογωνισμένες σχιστόπλακες σε μέτρια κατάσταση

Δ.2 Ξύλινο δάπεδο με τοπικές φθορές και παρामορφώσεις

ΟΡΟΦΕΣ

ΟΡ.1 Οροφή νάρθηκα από μπαγδατί, με ρηγματώσεις και παρामορφώσεις

ΚΛΙΜΑΚΕΣ

ΚΛ.1 Παλαιά ξύλινη κλίμακα υπερώου νάρθηκα, με τοπικές φθορές

ΣΤΟΙΧΕΙΑ ΕΣΩΤΕΡΙΚΟΥ / ΕΞΟΠΛΙΣΜΟΣ

ΣΕΣ.1 Ξυλόγλυπτο τέμπλο, σε μέτρια κατάσταση, με σημαντικές τοπικές φθορές

ΣΕΣ.2 Ξύλινο τέμπλο, σε μέτρια κατάσταση, με εκτεταμένες τοπικές φθορές

ΣΕΣ.3 Λίθινα λοξόγνητα υφαιψία σε καλή κατάσταση καλυμμένα με ασβεστώματα

ΣΕΣ.4 Κοσμητήρις από κόνιαμα σε μέτρια κατάσταση με ρηγματώσεις, φθορές και αποσπασθώσεις

Η/Μ ΕΓΚΑΤΑΣΤΑΣΕΙΣ

Η/Μ.1 Πρόχειρη ηλεκτρική εγκατάσταση

ΧΡΩΜΑΤΙΣΜΟΙ

ΧΡ.1 Τοιχογραφίες σε μέτρια κατάσταση

ΧΡ.2 Ζωγραφικός διάκοσμος οροφής νάρθηκα σε μέτρια κατάσταση

ΙΕΡΑ ΜΟΝΗ ΑΓΙΟΥ ΛΑΥΡΕΝΤΙΟΥ ΠΗΛΙΟΥ

ΜΕΛΕΤΗ ΣΥΝΤΗΡΗΣΕΩΣ ΚΑΙ ΑΠΟΚΑΤΑΣΤΑΣΕΩΣ ΚΑΘΟΛΙΚΟΥ

Ανάδοχοι :

ΑΡΧΙΤΕΚΤΟΝΙΚΗ ΜΕΛΕΤΗ :

ΓΡΑΦΕΙΟ ΑΡΧΙΤΕΚΤΟΝΙΚΩΝ ΜΕΛΕΤΩΝ
ΣΤΑΥΡΟΣ ΜΑΜΑΛΟΥΚΟΣ , ΑΝΑΣΤΑΣΙΑ ΚΑΜΠΟΛΗ - ΜΑΜΑΛΟΥΚΟΥ & ΣΥΝΕΡΓΑΤΕΣ
Αρχιτέκτονες Μηχανικοί - Αναστηλωτές

ΑΡΧΙΤΕΚΤΟΝΙΚΗ ΜΕΛΕΤΗ

Στάδιο μελέτης : ΟΡΙΣΤΙΚΗ ΜΕΛΕΤΗ - ΥΠΑΡΧΟΥΣΑ ΚΑΤΑΣΤΑΣΗ

Τίτλος σχεδίου : ΤΟΜΗ ΕΕ

Κλίμακα σχεδίου : 1:40

Ημερομηνία : ΙΟΥΝΙΟΣ 2004

ΝΑΟΣ

Α/Α Σχεδίου :

ΥΚ.Ν.09

Μελετητές :

Σταύρος Μαμαλούκος , Αναστασία Καμπόλη - Μαμαλούκου
Αρχιτέκτονες Μηχανικοί Ε.Μ.Π., MA in Conservation studies, University of York, UK

Συνεργάτες :

Χριστίνα Πινάση
Αρχιτέκτων Μηχανικός Ε.Μ.Π., MA in Conservation Studies, University of York, UK


Γιώργος Μανός
Αρχιτέκτων Μηχανικός Α.Π.Θ.

Ελένη Μπούσδρα
Αρχιτέκτων Μηχανικός Ε.Μ.Π., Specializzazione in Restauro dei Monumenti, Università "La Sapienza", Roma

ΑΝΑΣΤΑΣΙΑ Δ. ΚΑΜΠΟΛΗ
ΔΙΠΛΩΜ. ΑΡΧΙΤΕΚΤΟΝ. ΜΗΧΑΝΙΚΟΣ Ε.Μ.Π.
ΜΕΛΟΣ Τ.Ε.Ε. ΑΡΙΘΜΟΣ ΜΗΤΡΩΟΥ 50727
ΕΚΤΟΡΟΣ 9 - ΒΡΗΛΗΣΙΑ Τ.Κ. 152 35
ΑΦΜ. 040131461 - ΔΟΥ ΧΑΛΑΝΔΡΙΟΥ
ΤΗΛ. 6132821 - 6138185 FAX: 6135071

Έλεγχος / Ο Προϊστάμενος τμήματος

Θεώρηση / Ο Διευθυντής της Τ.Υ.

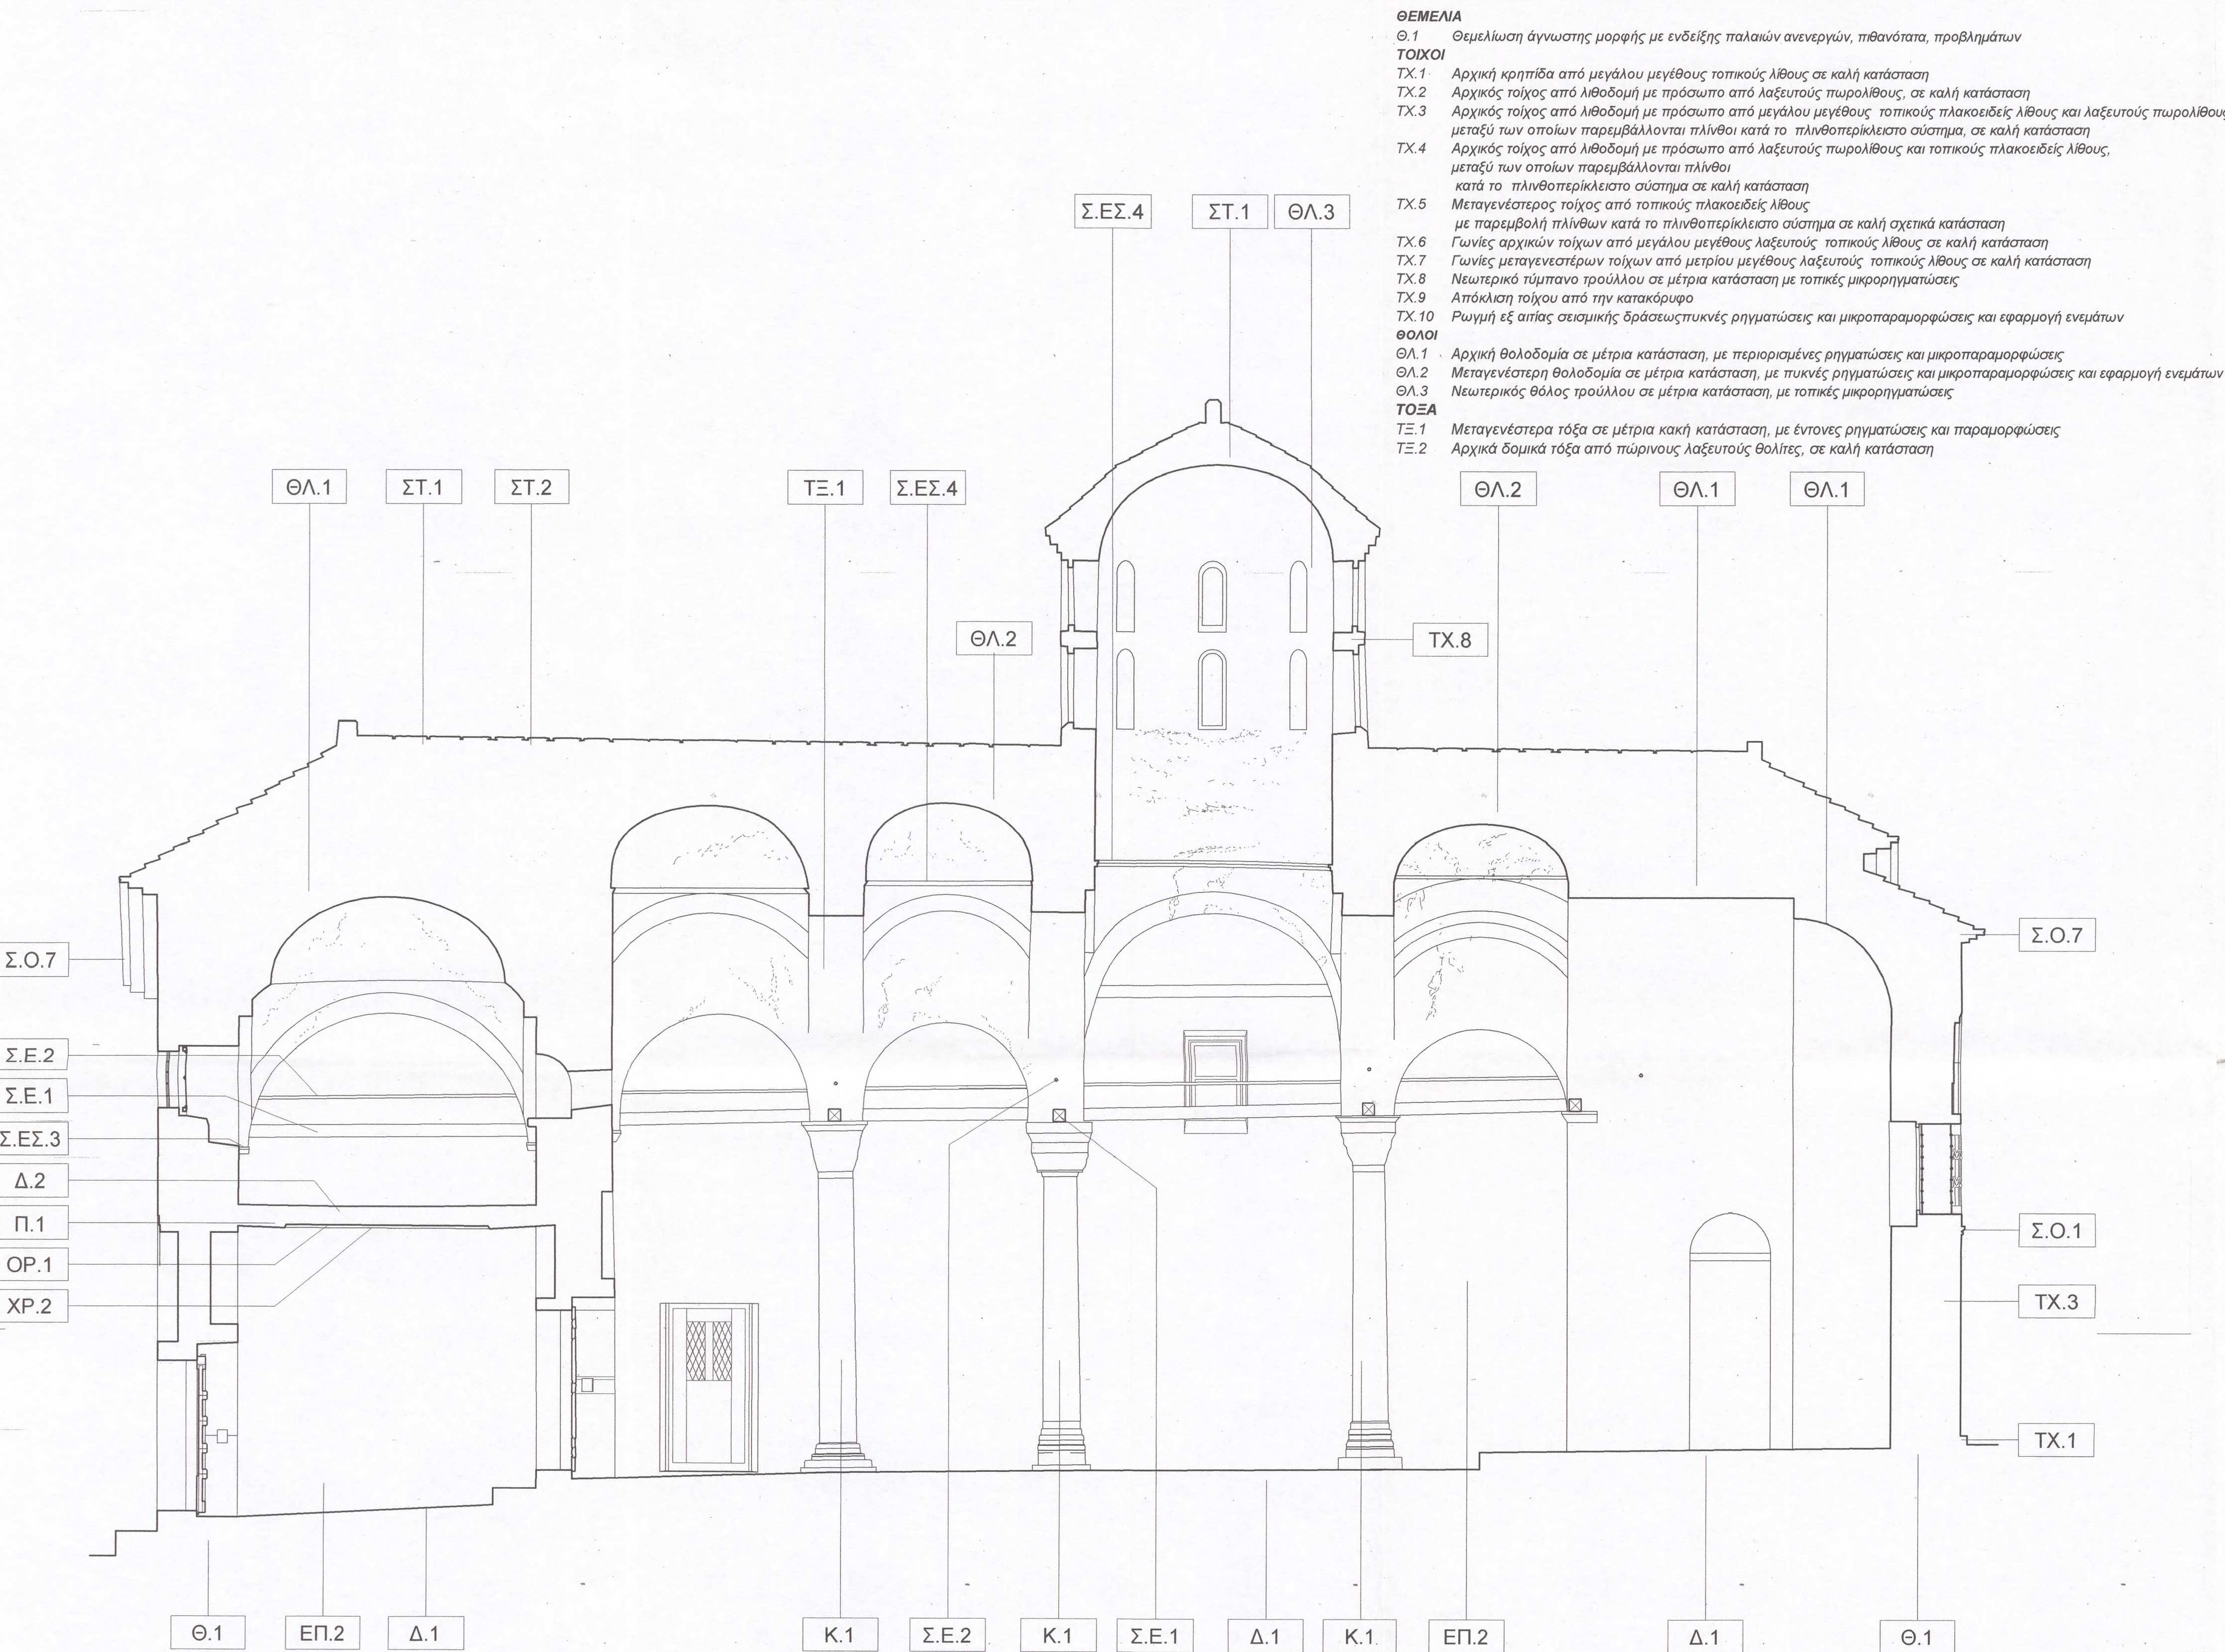

- ΘΕΜΕΛΙΑ**
Θ.1 Θεμελίωση άγνωστης μορφής με ενδείξεις παλαιών ανενεργών, πιθανότατα, προβλημάτων
- ΤΟΙΧΟΙ**
ΤΧ.1 Αρχική κρηπίδα από μεγάλο μεγέθους τοπικούς λίθους σε καλή κατάσταση
ΤΧ.2 Αρχικός τοίχος από λιθοδομή με πρόσωπο από λαξευτούς πωρολίθους, σε καλή κατάσταση
ΤΧ.3 Αρχικός τοίχος από λιθοδομή με πρόσωπο από μεγάλο μεγέθους τοπικούς πλακοειδείς λίθους και λαξευτούς πωρολίθους μεταξύ των οποίων παρεμβάλλονται πλίνθοι κατά το πλινθοπερίκλειστο σύστημα, σε καλή κατάσταση
ΤΧ.4 Αρχικός τοίχος από λιθοδομή με πρόσωπο από λαξευτούς πωρολίθους και τοπικούς πλακοειδείς λίθους, μεταξύ των οποίων παρεμβάλλονται πλίνθοι
ΤΧ.5 Μεταγενέστερος τοίχος από τοπικούς πλακοειδείς λίθους κατά το πλινθοπερίκλειστο σύστημα σε καλή σχετικά κατάσταση με παρεμβολή πλίνθων
ΤΧ.6 Γωνίες αρχικών τοίχων από μεγάλο μεγέθους λαξευτούς τοπικούς λίθους σε καλή κατάσταση
ΤΧ.7 Γωνίες μεταγενεστέρων τοίχων από μετρίου μεγέθους λαξευτούς τοπικούς λίθους σε καλή κατάσταση
ΤΧ.8 Νεωτερικό τύμπανο τρούλλου σε μέτρια κατάσταση με τοπικές μικρορρηγματώσεις
ΤΧ.9 Απόκλιση τοίχου από την κατακόρυφο
ΤΧ.10 Ρωγμή εξ αιτίας σεισμικής δράσεως πυκνές ρηγματώσεις και μικροπαραμορφώσεις και εφαρμογή ενεμάτων
- ΘΟΛΟΙ**
ΘΛ.1 Αρχική θολοδομία σε μέτρια κατάσταση, με περιορισμένες ρηγματώσεις και μικροπαραμορφώσεις
ΘΛ.2 Μεταγενέστερη θολοδομία σε μέτρια κατάσταση, με πυκνές ρηγματώσεις και μικροπαραμορφώσεις και εφαρμογή ενεμάτων
ΘΛ.3 Νεωτερικός θόλος τρούλλου σε μέτρια κατάσταση, με τοπικές μικρορρηγματώσεις
- ΤΟΞΑ**
ΤΞ.1 Μεταγενέστερα τόξα σε μέτρια κακή κατάσταση, με έντονες ρηγματώσεις και παραμορφώσεις
ΤΞ.2 Αρχικά δομικά τόξα από πωρινούς λαξευτούς θολίτες, σε καλή κατάσταση

- ΚΙΟΝΕΣ**
Κ.1 Μαρμαρινός μονολιθικός κίονας, με μαρμαρίνη βάση και κορινθιακό κιονόκρανο, καλυμμένο από ασβετώματα, με μικρή απόκλιση από την κατακόρυφο
Κ.2 Μεταγενέστερος κτιστός κίονας, που φέρει απλή ιωνική βάση ως κιονόκρανο, καλυμμένο από ασβετώματα
- ΣΥΣΤΗΜΑΤΑ ΕΝΙΣΧΥΣΕΩΣ**
Σ.Ε.1 Ξύλινοι ελκυστήρες, σε μέτρια κατάσταση, με πιθανές φθορές στα σημεία πάκτωσης στην τοιχοποιία
Σ.Ε.2 Σύστημα νεωτερικών σιδηρών ελκυστήρων αμφίδουλο αποτελεσματικότητας, που επί πλέον δημιουργεί σοβαρά αισθητικά προβλήματα στο μνημείο
Σ.Ε.3 Περιέσση από σιδερένια λάμα, έντονα οξειδωμένη
- ΣΤΕΓΕΣ**
ΣΤ.1 Στέγη διαμορφωμένη με νεώτερη γεμίσματα επί της θολοδομίας, σε μέτρια κατάσταση, με προβλήματα στεγανώσεως
ΣΤ.2 Νεώτερη επικάλυψη στέγης από σχιστόπλακες, σε μέτρια κατάσταση από σχιστόπλακες, μετά από τις εργασίες στερεώσεως και στεγανώσεως της θολοδομίας
- ΣΤΟΙΧΕΙΑ ΟΨΕΩΝ**
Σ.Ο.1 Λαξευτό πώρινο κυμάτιο σε καλή κατάσταση
Σ.Ο.2 Πλινθινή οδοντωτή ταινία σε καλή κατάσταση
Σ.Ο.3 Ταινία από κεραμικά δισέψιλον ή σιγμοειδή κοσμήματα, σε καλή κατάσταση
Σ.Ο.4 Ανάγλυφη επιγραφή σε καλή κατάσταση
Σ.Ο.5 Ανάγλυφο ηλιακό ρολόι σε καλή κατάσταση
Σ.Ο.6 Μαρμάρινο αρχιτεκτονικό μέλος σε δεύτερη χρήση
Σ.Ο.7 Γείσο από σχιστόπλακες σε επεξεργασία, σε μέτρια κατάσταση
- ΑΝΟΙΓΜΑΤΑ - ΚΟΥΦΩΜΑΤΑ**
ΒΛ. ΠΙΝΑΚΑ ΑΝΟΙΓΜΑΤΩΝ - ΚΟΥΦΩΜΑΤΩΝ
- ΕΠΙΧΡΙΣΜΑΤΑ**
ΕΠ.1 Παλαιά τοιχογραφημένα εσωτερικά επιχρίσματα σε μέτρια κατάσταση, με κατά τόπους ρηγματώσεις, φθορές και αποσπάρσεις
ΕΠ.2 Νεώτερα εσωτερικά επιχρίσματα σε κακή κατάσταση με κατά τόπους σοβαρές ρηγματώσεις, φθορές και τοπικές αποπτώσεις
ΕΠ.3 Νεωτερικά εξωτερικά επιχρίσματα τρούλλου, σε μέτρια κατάσταση
- ΑΡΜΟΛΟΓΗΜΑΤΑ**
ΑΡ.1 Παλαιά αρμολογήματα σε μέτρια κατάσταση με επιφανειακή φθορά κατά τόπους, εξ αιτίας της ανερχόμενης και κατερχόμενης υγρασίας
ΑΡ.2 Νεώτερα αρμολογήματα σε μέτρια κατάσταση, με τοπικές φθορές κατά μήκος των ρηγματώσεων
ΑΡ.3 Νεωτερικά αρμολογήματα από τσιμεντοκονίαμα
- ΠΑΤΩΜΑΤΑ**
Π.1 Ξύλινο πάτωμα υπερώου νάρθηκα σε μέτρια κατάσταση
- ΔΑΠΕΔΑ**
Δ.1 Δάπεδο από ορθογωνισμένες σχιστόπλακες σε μέτρια κατάσταση
Δ.2 Ξύλινο δάπεδο με τοπικές φθορές και παραμορφώσεις
- ΟΡΟΦΕΣ**
ΟΡ.1 Οροφή νάρθηκα από μπαγδατί, με ρηγματώσεις και παραμορφώσεις
- ΚΛΙΜΑΚΕΣ**
ΚΛ.1 Παλαιά ξύλινη κλίμακα υπερώου νάρθηκα, με τοπικές φθορές
- ΣΤΟΙΧΕΙΑ ΕΣΩΤΕΡΙΚΟΥ / ΕΞΟΠΛΙΣΜΟΣ**
Σ.Ε.Σ.1 Ξυλόγλυπτο τέμπλο, σε μέτρια κατάσταση, με σημαντικές τοπικές φθορές
Σ.Ε.Σ.2 Ξύλινο τέμπλο, σε μέτρια κατάσταση, με εκτεταμένες τοπικές φθορές
Σ.Ε.Σ.3 Λίθινα λοξόσημα υφασίδια σε καλή κατάσταση καλυμμένα με ασβετώματα
Σ.Ε.Σ.4 Κοσμήτης από κόνιαμα σε μέτρια κατάσταση με ρηγματώσεις, φθορές και αποσπάρσεις
- Η/Μ ΕΓΚΑΤΑΣΤΑΣΕΙΣ**
Η/Μ.1 Πρόχειρη ηλεκτρική εγκατάσταση
- ΧΡΩΜΑΤΙΣΜΟΙ**
ΧΡ.1 Τοιχογραφίες σε μέτρια κατάσταση
ΧΡ.2 Ζωγραφικός διάκοσμος οροφής νάρθηκα σε μέτρια κατάσταση

ΙΕΡΑ ΜΟΝΗ ΑΓΙΟΥ ΛΑΥΡΕΝΤΙΟΥ ΠΗΛΙΟΥ

ΜΕΛΕΤΗ ΣΥΝΤΗΡΗΣΕΩΣ ΚΑΙ ΑΠΟΚΑΤΑΣΤΑΣΕΩΣ ΚΑΘΟΛΙΚΟΥ

Ανάδοχοι :
ΑΡΧΙΤΕΚΤΟΝΙΚΗ ΜΕΛΕΤΗ :
ΓΡΑΦΕΙΟ ΑΡΧΙΤΕΚΤΟΝΙΚΩΝ ΜΕΛΕΤΩΝ
ΣΤΑΥΡΟΣ ΜΑΜΑΛΟΥΚΟΣ - ΑΝΑΣΤΑΣΙΑ ΚΑΜΠΟΛΗ - ΜΑΜΑΛΟΥΚΟΥ & ΣΥΝΕΡΓΑΤΕΣ
Αρχιτέκτονες Μηχανικοί - Αναστηλωτές

ΑΡΧΙΤΕΚΤΟΝΙΚΗ ΜΕΛΕΤΗ

Στάδιο μελέτης : ΟΡΙΣΤΙΚΗ ΜΕΛΕΤΗ - ΥΠΑΡΧΟΥΣΑ ΚΑΤΑΣΤΑΣΗ
Τίτλος σχεδίου : ΤΟΜΗ ΣΤΕΤ
Κλίμακα σχεδίου : 1:40
Ημερομηνία : ΙΟΥΝΙΟΣ 2004

ΝΑΟΣ
Α/Α Σχεδίου :
ΥΚ.Ν.10


Μελετητές :
Σταύρος Μαμαλούκος , Αναστασία Καμπόλη - Μαμαλούκου
Αρχιτέκτονες Μηχανικοί Ε.Μ.Π. , MA in Conservation studies, University of York, UK

Συνεργάτες :
Χριστίνα Πινάση
Αρχιτέκτων Μηχανικός Ε.Μ.Π. , MA in Conservation Studies, University of York, UK
Γιώργος Μανός
Αρχιτέκτων Μηχανικός Α.Π.Θ.
Ελένη Μπούσδρα
Αρχιτέκτων Μηχανικός Ε.Μ.Π. , Specializzazione in Restauro dei Monumenti, Università "La Sapienza", Roma

ΑΝΑΣΤΑΣΙΑ Δ. ΚΑΜΠΟΛΗ
ΔΙΠΛΩΜ. ΑΡΧΙΤΕΚΤΩΝ ΜΗΧΑΝΙΚΟΣ Ε.Μ.Π.
ΜΕΛΟΣ Τ.Ε.Ε. ΑΡΙΘΜΟΣ ΜΗΤΡΩΟΥ 50727
ΕΚΤΟΡΟΣ 9 , ΒΡΙΑΝΣΣΙΑ Τ.Κ. 152 35
ΑΦΜ. 040131461 - ΔΟΥ ΧΑΛΑΝΔΡΙΟΥ
ΤΗΛ. 6132821 - 6138185 FAX: 6135071

Έλεγχος / Ο Προϊστάμενος τμήματος

Θεώρηση / Ο Διευθυντής της Τ.Υ.

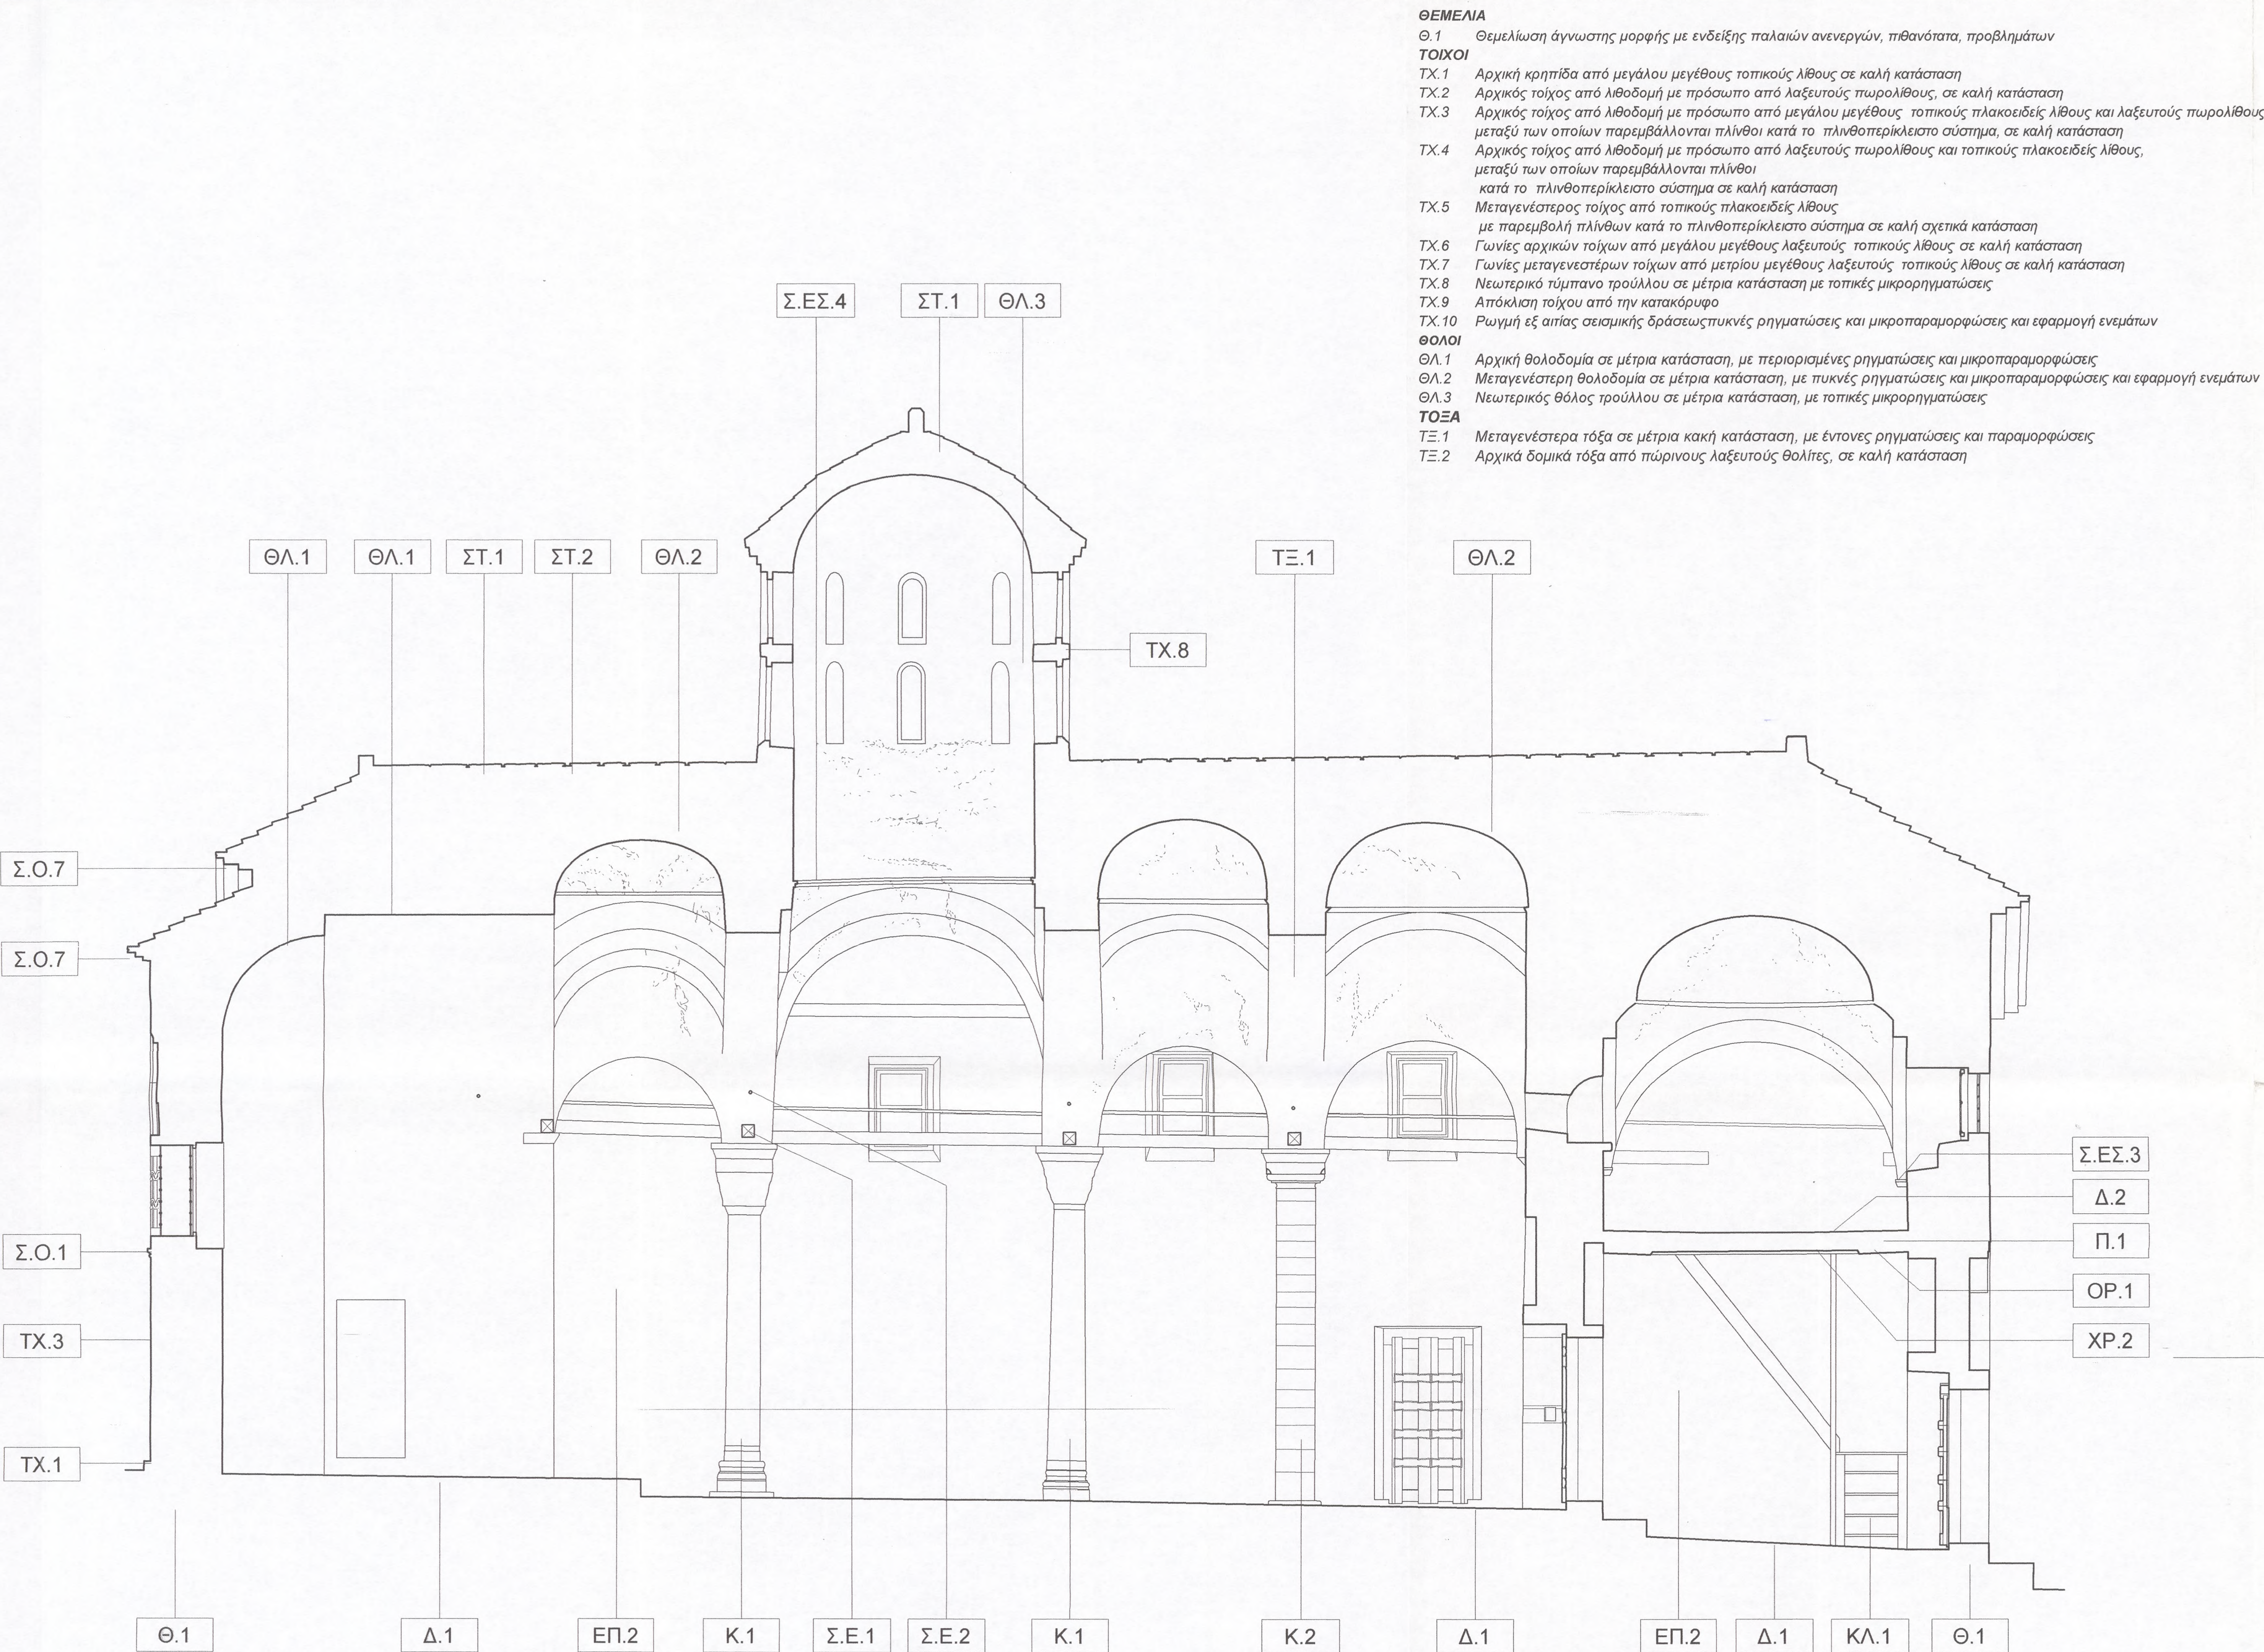

- ΘΕΜΕΛΙΑ**
Θ.1 Θεμελίωση άγνωστης μορφής με ενδείξεις παλαιών ανενεργών, πιθανότατα, προβλημάτων
- ΤΟΙΧΟΙ**
ΤΧ.1 Αρχική κρηπίδα από μεγάλους τοπικούς λίθους σε καλή κατάσταση
ΤΧ.2 Αρχικός τοίχος από λιθοδομή με πρόσωπο από λαξευτούς πωρολίθους, σε καλή κατάσταση
ΤΧ.3 Αρχικός τοίχος από λιθοδομή με πρόσωπο από μεγάλους τοπικούς πλακοειδείς λίθους και λαξευτούς πωρολίθους μεταξύ των οποίων παρεμβάλλονται πλίνθοι κατά το πλινθοπερίκλειστο σύστημα, σε καλή κατάσταση
ΤΧ.4 Αρχικός τοίχος από λιθοδομή με πρόσωπο από λαξευτούς πωρολίθους και τοπικούς πλακοειδείς λίθους, μεταξύ των οποίων παρεμβάλλονται πλίνθοι κατά το πλινθοπερίκλειστο σύστημα σε καλή κατάσταση
ΤΧ.5 Μεταγενέστερος τοίχος από τοπικούς πλακοειδείς λίθους με παρεμβολή πλίνθων κατά το πλινθοπερίκλειστο σύστημα σε καλή σχετικά κατάσταση
ΤΧ.6 Γωνίες αρχικών τοίχων από μεγάλους λαξευτούς τοπικούς λίθους σε καλή κατάσταση
ΤΧ.7 Γωνίες μεταγενεστέρων τοίχων από μετρίου μεγέθους λαξευτούς τοπικούς λίθους σε καλή κατάσταση
ΤΧ.8 Νεωτερικό τύμπανο τρούλλου σε μέτρια κατάσταση με τοπικές μικρορρηγματώσεις
ΤΧ.9 Απόκλιση τοίχου από την κατακόρυφο
ΤΧ.10 Ρωγμή εξ αιτίας σεισμικής δράσεως/πυκνές ρηγματώσεις και μικροπαραμορφώσεις και εφαρμογή ενεμάτων
- ΘΟΛΟΙ**
ΘΛ.1 Αρχική θολοδομία σε μέτρια κατάσταση, με περιορισμένες ρηγματώσεις και μικροπαραμορφώσεις
ΘΛ.2 Μεταγενέστερη θολοδομία σε μέτρια κατάσταση, με πυκνές ρηγματώσεις και μικροπαραμορφώσεις και εφαρμογή ενεμάτων
ΘΛ.3 Νεωτερικός θόλος τρούλλου σε μέτρια κατάσταση, με τοπικές μικρορρηγματώσεις
- ΤΟΞΑ**
ΤΞ.1 Μεταγενέστερα τόξα σε μέτρια κακή κατάσταση, με έντονες ρηγματώσεις και παραμορφώσεις
ΤΞ.2 Αρχικά δομικά τόξα από πωρινούς λαξευτούς θολίτες, σε καλή κατάσταση

- ΚΙΟΝΕΣ**
Κ.1 Μαρμάρινος μονολιθικός κίονας, με μαρμάρινη βάση και κορινθιακό κιονόκρανο, καλυμμένο από ασβεστώματα, με μικρή απόκλιση από την κατακόρυφο
Κ.2 Μεταγενέστερος κτιστός κίονας, που φέρει απλή ιωνική βάση ως κιονόκρανο, καλυμμένο από ασβεστώματα
- ΣΥΣΤΗΜΑΤΑ ΕΝΙΣΧΥΣΕΩΣ**
Σ.Ε.1 Ξύλινοι ελκυστήρες, σε μέτρια κατάσταση, με πιθανές φθορές στα σημεία πάκτωσης στην τοιχοποιία
Σ.Ε.2 Σύστημα νεωτερικών σιδηρών ελκυστήρων αμφιβόλου αποτελεσματικότητας, που επί πλέον δημιουργεί σοβαρά αισθητικά προβλήματα στο μνημείο
Σ.Ε.3 Περίδεση από σιδερένια λάμα, έντονα οξειδωμένη
- ΣΤΕΓΕΣ**
ΣΤ.1 Στήγη διαμορφωμένη με νεώτερα γεμίματα επί της θολοδομίας, σε μέτρια κατάσταση, με προβλήματα στεγανώσεως
ΣΤ.2 Νεώτερη επικάλυψη στέγης από σχιστόπλακες, σε μέτρια κατάσταση/από σχιστόπλακες, μετά από τις εργασίες στερεώσεως και στεγανώσεως της θολοδομίας
- ΣΤΟΙΧΕΙΑ ΟΨΕΩΝ**
Σ.Ο.1 Λαξευτό πώρινο κυμάτιο σε καλή κατάσταση
Σ.Ο.2 Γλινθινή οδοντωτή ταινία σε καλή κατάσταση
Σ.Ο.3 Ταινία από κεραμικά δισέμλων ή σιγμοειδή κοσμήματα, σε καλή κατάσταση
Σ.Ο.4 Ανάγλυφη επιγραφή σε καλή κατάσταση
Σ.Ο.5 Ανάγλυφο ηλιακό ρολόι σε καλή κατάσταση
Σ.Ο.6 Μαρμάρινο αρχιτεκτονικό μέλος σε δεύτερη χρήση
Σ.Ο.7 Γείσο από σχιστόπλακες σε επεξερχή, σε μέτρια κατάσταση
- ΑΝΟΙΓΜΑΤΑ - ΚΟΥΦΩΜΑΤΑ**
ΒΛ. ΠΙΝΑΚΑ ΑΝΟΙΓΜΑΤΩΝ - ΚΟΥΦΩΜΑΤΩΝ
- ΕΠΙΧΡΙΣΜΑΤΑ**
ΕΠ.1 Παλαιά τοιχογραφημένα εσωτερικά επιχρίσματα σε μέτρια κατάσταση, με κατά τόπους ρηγματώσεις, φθορές και αποσπάρσεις
ΕΠ.2 Νεώτερα εσωτερικά επιχρίσματα σε κακή κατάσταση με κατά τόπους σοβαρές ρηγματώσεις, φθορές και τοπικές αποπτώσεις
ΕΠ.3 Νεωτερικά εξωτερικά επιχρίσματα τρούλλου, σε μέτρια κατάσταση
- ΑΡΜΟΛΟΓΗΜΑΤΑ**
ΑΡ.1 Παλαιά αρμολογήματα σε μέτρια κατάσταση με επιφανειακή φθορά κατά τόπους, εξ αιτίας της ανερχόμενης και κατερχόμενης υγρασία
ΑΡ.2 Νεώτερα αρμολογήματα σε μέτρια κατάσταση, με τοπικές φθορές κατά μήκος των ρηγματώσεων
ΑΡ.3 Νεωτερικά αρμολογήματα από τσιμεντοκονίαμα
- ΠΑΤΩΜΑΤΑ**
Π.1 Ξύλινο πάτωμα υπερύψω νάρθηκα σε μέτρια κατάσταση
- ΔΑΠΕΔΑ**
Δ.1 Δάπεδο από ορθογωνισμένες σχιστόπλακες σε μέτρια κατάσταση
Δ.2 Ξύλινο δάπεδο με τοπικές φθορές και παραμορφώσεις
- ΟΡΟΦΕΣ**
ΟΡ.1 Οροφή νάρθηκα από μπαζοτάι, με ρηγματώσεις και παραμορφώσεις
- ΚΛΙΜΑΚΕΣ**
ΚΛ.1 Παλαιά ξύλινη κλίμακα υπερύψω νάρθηκα, με τοπικές φθορές
- ΣΤΟΙΧΕΙΑ ΕΣΩΤΕΡΙΚΟΥ / ΕΞΟΠΛΙΣΜΟΣ**
Σ.Ε.Σ.1 Ξυλόλυπτο τέμπλο, σε μέτρια κατάσταση, με σημαντικές τοπικές φθορές
Σ.Ε.Σ.2 Ξύλινο τέμπλο, σε μέτρια κατάσταση, με εκτεταμένες τοπικές φθορές
Σ.Ε.Σ.3 Λίθινα λοξόγνητα υφαισίδια σε καλή κατάσταση καλυμμένα με ασβεστώματα
Σ.Ε.Σ.4 Κοσμήτης από κόνιαμα σε μέτρια κατάσταση με ρηγματώσεις, φθορές και αποσπάρσεις
- Η/Μ ΕΓΚΑΤΑΣΤΑΣΕΙΣ**
Η/Μ.1 Πρόχειρη ηλεκτρική εγκατάσταση
- ΧΡΩΜΑΤΙΣΜΟΙ**
ΧΡ.1 Τοιχογραφίες σε μέτρια κατάσταση
ΧΡ.2 Ζωγραφικός διάκοσμος οροφής νάρθηκα σε μέτρια κατάσταση

ΙΕΡΑ ΜΟΝΗ ΑΓΙΟΥ ΛΑΥΡΕΝΤΙΟΥ ΠΗΛΙΟΥ

ΜΕΛΕΤΗ ΣΥΝΤΗΡΗΣΕΩΣ ΚΑΙ ΑΠΟΚΑΤΑΣΤΑΣΕΩΣ ΚΑΘΟΛΙΚΟΥ

Ανάδοχοι :
ΑΡΧΙΤΕΚΤΟΝΙΚΗ ΜΕΛΕΤΗ :
ΓΡΑΦΕΙΟ ΑΡΧΙΤΕΚΤΟΝΙΚΩΝ ΜΕΛΕΤΩΝ
ΣΤΑΥΡΟΣ ΜΑΜΑΛΟΥΚΟΣ , ΑΝΑΣΤΑΣΙΑ ΚΑΜΠΟΛΗ - ΜΑΜΑΛΟΥΚΟΥ & ΣΥΝΕΡΓΑΤΕΣ
Αρχιτέκτονες Μηχανικοί - Αναστηλωτές

ΑΡΧΙΤΕΚΤΟΝΙΚΗ ΜΕΛΕΤΗ

Στάδιο μελέτης : ΟΡΙΣΤΙΚΗ ΜΕΛΕΤΗ - ΥΠΑΡΧΟΥΣΑ ΚΑΤΑΣΤΑΣΗ

Τίτλος σχεδίου : ΤΟΜΗ ΖΖ

Κλίμακα σχεδίου : 1:40

Ημερομηνία : ΙΟΥΝΙΟΣ 2004

ΝΑΟΣ

Α/Α Σχεδίου :
ΥΚ.Ν.11

Μελετητές :
Σταύρος Μαμαλούκος , Αναστασία Καμπόλη - Μαμαλούκου
Αρχιτέκτονες Μηχανικοί Ε.Μ.Π. , MA in Conservation studies, University of York, UK

Συνεργάτες :
Χριστίνα Πινάση
Αρχιτέκτων Μηχανικός Ε.Μ.Π. , MA in Conservation Studies, University of York, UK
Γιώργος Μανός
Αρχιτέκτων Μηχανικός Α.Π.Θ.
Ελένη Μπούσδρα
Αρχιτέκτων Μηχανικός Ε.Μ.Π. , Specializzazione in Restauro dei Monumenti, Università "La Sapienza" - Roma


ΑΝΑΣΤΑΣΙΑ Δ. ΚΑΜΠΟΛΗ
ΔΙΠΛΩΜ. ΑΡΧΙΤΕΚΤΟΝ. ΜΗΧΑΝΙΚΟΣ Ε.Μ.Π.
ΜΕΛΟΣ Τ.Ε.Ε. ΑΡΙΘΜΟΣ ΜΗΤΡΩΟΥ 50727
ΕΚΤΟΡΟΣ 9 - ΒΡΙΑΝΣΙΑ Τ.Κ. 152 35
ΑΦΜ. 040131461 - ΔΟΥ ΧΑΛΑΝΔΡΙΟΥ
ΤΗΛ. 6132821 - 6138185 FAX: 6135071

Έλεγχος / Ο Προϊστάμενος τμήματος

Θεώρηση / Ο Διευθυντής της Τ.Υ.

- ΘΕΜΕΛΙΑ**
Θ.1 Θεμελίωση άγνωστης μορφής με ενδείξεις παλαιών ανενεργών, πιθανότατα, προβλημάτων
- ΤΟΙΧΟΙ**
ΤΧ.1 Αρχική κρηπίδα από μεγάλο μεγέθους τοπικούς λίθους σε καλή κατάσταση
ΤΧ.2 Αρχικός τοίχος από λιθοδομή με πρόσωπο από λαξευτούς πυρολίθους, σε καλή κατάσταση
ΤΧ.3 Αρχικός τοίχος από λιθοδομή με πρόσωπο από μεγάλο μεγέθους τοπικούς πλακοειδείς λίθους και λαξευτούς πυρολίθους μεταξύ των οποίων παρεμβάλλονται πλίνθοι κατά το πλινθοπερίκλειστο σύστημα, σε καλή κατάσταση
ΤΧ.4 Αρχικός τοίχος από λιθοδομή με πρόσωπο από λαξευτούς πυρολίθους και τοπικούς πλακοειδείς λίθους, μεταξύ των οποίων παρεμβάλλονται πλίνθοι κατά το πλινθοπερίκλειστο σύστημα σε καλή κατάσταση
ΤΧ.5 Μεταγενέστερος τοίχος από τοπικούς πλακοειδείς λίθους με παρεμβολή πλίνθων κατά το πλινθοπερίκλειστο σύστημα σε καλή σχετικά κατάσταση
ΤΧ.6 Γωνίες αρχικών τοίχων από μεγάλο μεγέθους λαξευτούς τοπικούς λίθους σε καλή κατάσταση
ΤΧ.7 Γωνίες μεταγενεστέρων τοίχων από μετρίου μεγέθους λαξευτούς τοπικούς λίθους σε καλή κατάσταση
ΤΧ.8 Νεωτερικό τύμπανο τρούλλου σε μέτρια κατάσταση με τοπικές μικρορρηγματώσεις
ΤΧ.9 Απόκλιση τοίχου από την κατακόρυφο
ΤΧ.10 Ρωγμή εξ αιτίας σεισμικής δράσεως/τυκνές ρηγματώσεις και μικροπαραμορφώσεις και εφαρμογή ενεμάτων
- ΘΟΛΟΙ**
ΘΛ.1 Αρχική θολοδομία σε μέτρια κατάσταση, με περιορισμένες ρηγματώσεις και μικροπαραμορφώσεις
ΘΛ.2 Μεταγενέστερη θολοδομία σε μέτρια κατάσταση, με πυκνές ρηγματώσεις και μικροπαραμορφώσεις και εφαρμογή ενεμάτων
ΘΛ.3 Νεωτερικός θόλος τρούλλου σε μέτρια κατάσταση, με τοπικές μικρορρηγματώσεις
- ΤΟΞΑ**
ΤΞ.1 Μεταγενέστερα τόξα σε μέτρια κακή κατάσταση, με έντονες ρηγματώσεις και παραμορφώσεις
ΤΞ.2 Αρχικά δομικά τόξα από πωρινούς λαξευτούς θολίτες, σε καλή κατάσταση

- ΚΙΟΝΕΣ**
Κ.1 Μαρμάρινος μονολιθικός κίονας, με μαρμαρίνη βάση και κορινθιακό κιονόκρανο, καλυμμένο από ασβεστώματα, με μικρή απόκλιση από την κατακόρυφο
Κ.2 Μεταγενέστερος κτιστός κίονας, που φέρει απλή ιωνική βάση ως κιονόκρανο, καλυμμένο από ασβεστώματα
- ΣΥΣΤΗΜΑΤΑ ΕΝΙΣΧΥΣΕΩΣ**
Σ.Ε.1 Ξύλινοι ελκυστήρες, σε μέτρια κατάσταση, με πιθανές φθορές στα σημεία πάκτωσης στην τοιχοποιία
Σ.Ε.2 Σύστημα νεωτερικών σιδηρών ελκυστήρων αμφιδόλου αποτελεσματικότητας, που επί πλέον δημιουργεί σοβαρά αισθητικά προβλήματα στα μνημεία
Σ.Ε.3 Περίδεση από σιδερένια λάμα, έντονα οξειδωμένη
- ΣΤΕΓΕΣ**
ΣΤ.1 Στέγη διαμορφωμένη με νεώτερα γεγίσματα επί της θολοδομίας, σε μέτρια κατάσταση, με προβλήματα στεγανώσεως
ΣΤ.2 Νεώτερη επικάλυψη στέγης από σχιστόπλακες, σε μέτρια κατάσταση/από σχιστόπλακες, μετά από τις εργασίες στερεώσεως και στεγανώσεως της θολοδομίας
- ΣΤΟΙΧΕΙΑ ΟΨΕΩΝ**
Σ.Ο.1 Λαξευτό πώρινο κυμάτιο σε καλή κατάσταση
Σ.Ο.2 Πλινθινή οδοντωτή ταινία σε καλή κατάσταση
Σ.Ο.3 Ταινία από κεραμικά διαέμβιλον ή σιμοειδή κοσμήματα, σε καλή κατάσταση
Σ.Ο.4 Ανάγλυφη επιγραφή σε καλή κατάσταση
Σ.Ο.5 Ανάγλυφο ηλιακό ρολόι σε καλή κατάσταση
Σ.Ο.6 Μαρμάρινο αρχιτεκτονικό μέλος σε δεύτερη χρήση
Σ.Ο.7 Γείσο από σχιστόπλακες σε επεξερχή, σε μέτρια κατάσταση
- ΑΝΟΙΓΜΑΤΑ - ΚΟΥΦΩΜΑΤΑ**
ΒΛ. ΠΙΝΑΚΑ ΑΝΟΙΓΜΑΤΩΝ - ΚΟΥΦΩΜΑΤΩΝ
- ΕΠΙΧΡΙΣΜΑΤΑ**
ΕΠ.1 Παλαιά τοιχογραφημένα εσωτερικά επιχρίσματα σε μέτρια κατάσταση, με κατά τόπους ρηγματώσεις, φθορές και αποσθρώσεις
ΕΠ.2 Νεώτερα εσωτερικά επιχρίσματα σε κακή κατάσταση με κατά τόπους σοβαρές ρηγματώσεις, φθορές και τοπικές αποπτώσεις
ΕΠ.3 Νεωτερικά εξωτερικά επιχρίσματα τρούλλου, σε μέτρια κατάσταση
- ΑΡΜΟΛΟΓΗΜΑΤΑ**
ΑΡ.1 Παλαιά αρμολογήματα σε μέτρια κατάσταση με επιφανειακή φθορά κατά τόπους, εξ αιτίας της ανερχόμενης και κατερχόμενης υγρασία
ΑΡ.2 Νεώτερα αρμολογήματα σε μέτρια κατάσταση, με τοπικές φθορές κατά μήκος των ρηγματώσεων
ΑΡ.3 Νεωτερικά αρμολογήματα από τσιμεντοκονίαμα
- ΠΑΤΩΜΑΤΑ**
Π.1 Ξύλινο πάτωμα υπερώου νάρθηκα σε μέτρια κατάσταση
- ΔΑΠΕΔΑ**
Δ.1 Δάπεδο από ορθογωνισμένες σχιστόπλακες σε μέτρια κατάσταση
Δ.2 Ξύλινο δάπεδο με τοπικές φθορές και παραμορφώσεις
- ΟΡΟΦΕΣ**
ΟΡ.1 Οροφή νάρθηκα από μπαγδατί, με ρηγματώσεις και παραμορφώσεις
- ΚΛΙΜΑΚΕΣ**
ΚΛ.1 Παλαιά ξύλινη κλίμακα υπερώου νάρθηκα, με τοπικές φθορές
- ΣΤΟΙΧΕΙΑ ΕΣΩΤΕΡΙΚΟΥ / ΕΞΟΠΛΙΣΜΟΣ**
Σ.ΕΣ.1 Ξυλόγλυπτο τέμπλο, σε μέτρια κατάσταση, με σημαντικές τοπικές φθορές
Σ.ΕΣ.2 Ξύλινο τέμπλο, σε μέτρια κατάσταση, με εκτεταμένες τοπικές φθορές
Σ.ΕΣ.3 Λίθινα λοξόγλυπτα υφαισθία σε καλή κατάσταση καλυμμένα με ασβεστώματα
Σ.ΕΣ.4 Κοσμήτης από κόνιαμα σε μέτρια κατάσταση με ρηγματώσεις, φθορές και αποσθρώσεις
- Η/Μ ΕΓΚΑΤΑΣΤΑΣΕΙΣ**
Η/Μ.1 Πρόχειρη ηλεκτρική εγκατάσταση
- ΧΡΩΜΑΤΙΣΜΟΙ**
ΧΡ.1 Τοιχογραφίες σε μέτρια κατάσταση
ΧΡ.2 Ζωγραφικός διάκοσμος οροφής νάρθηκα σε μέτρια κατάσταση

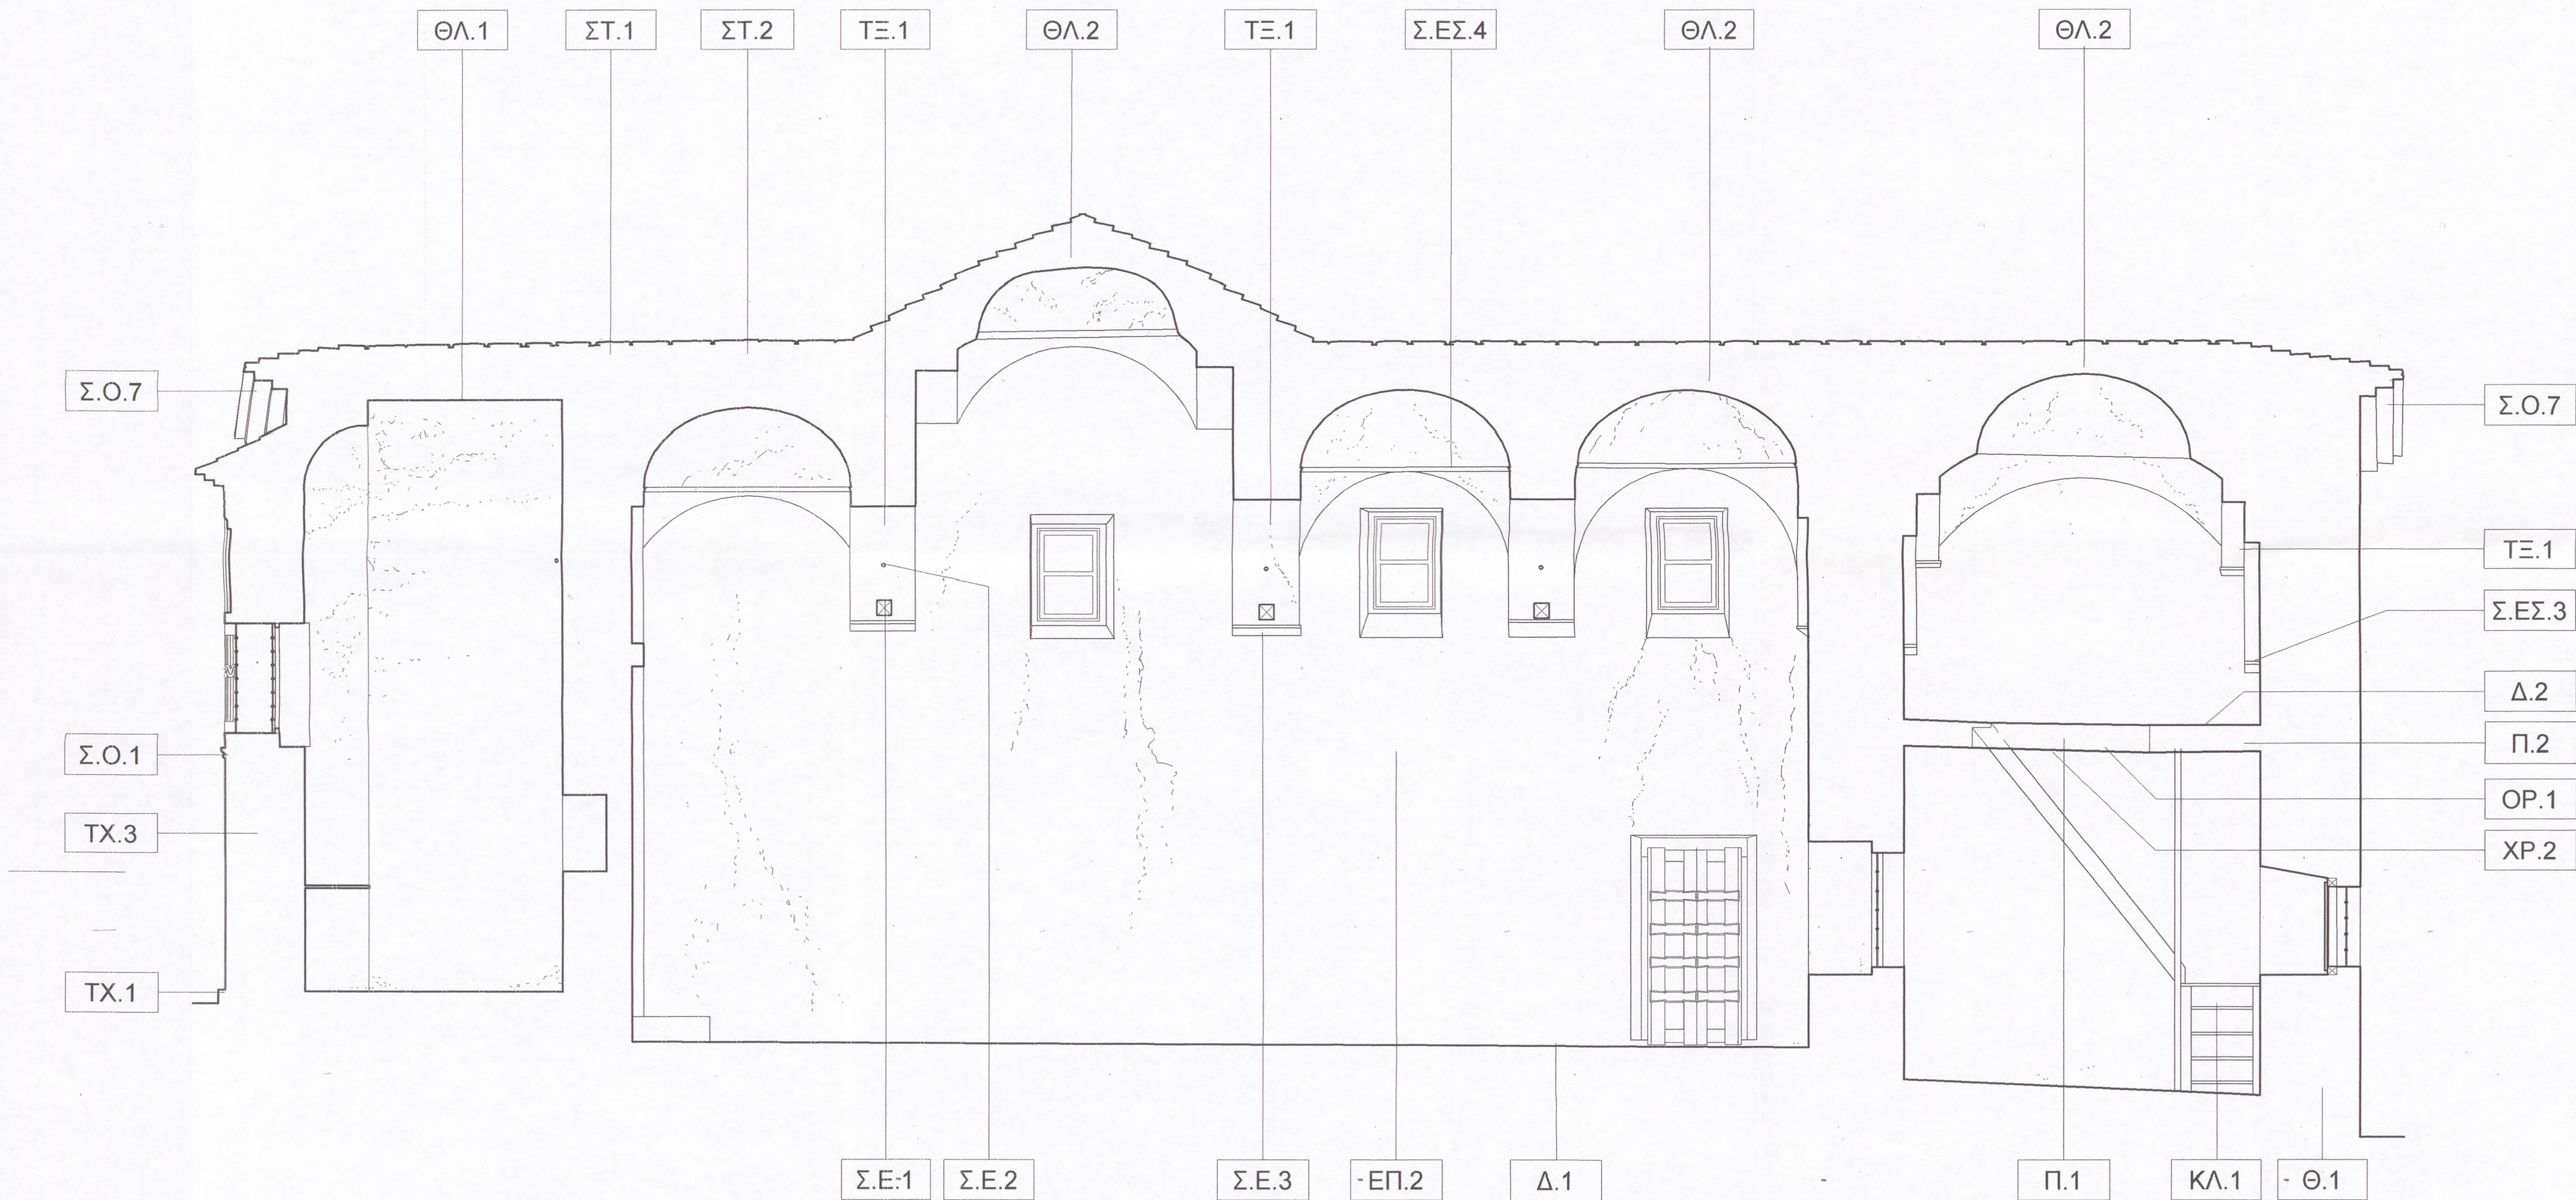

ΙΕΡΑ ΜΟΝΗ ΑΓΙΟΥ ΛΑΥΡΕΝΤΙΟΥ ΠΗΛΙΟΥ

ΜΕΛΕΤΗ ΣΥΝΤΗΡΗΣΕΩΣ ΚΑΙ ΑΠΟΚΑΤΑΣΤΑΣΕΩΣ ΚΑΘΟΛΙΚΟΥ

Ανάδοχοι :

ΑΡΧΙΤΕΚΤΟΝΙΚΗ ΜΕΛΕΤΗ :

ΓΡΑΦΕΙΟ ΑΡΧΙΤΕΚΤΟΝΙΚΩΝ ΜΕΛΕΤΩΝ
ΣΤΑΥΡΟΣ ΜΑΜΑΛΟΥΚΟΣ , ΑΝΑΣΤΑΣΙΑ ΚΑΜΠΟΛΗ - ΜΑΜΑΛΟΥΚΟΥ & ΣΥΝΕΡΓΑΤΕΣ
Αρχιτέκτονες Μηχανικοί - Αναστηλωτές

ΑΡΧΙΤΕΚΤΟΝΙΚΗ ΜΕΛΕΤΗ

Στάδιο μελέτης : ΟΡΙΣΤΙΚΗ ΜΕΛΕΤΗ - ΥΠΑΡΧΟΥΣΑ ΚΑΤΑΣΤΑΣΗ
Τίτλος σχεδίου : ΤΟΜΗ ΗΗ
Κλίμακα σχεδίου : 1:40
Ημερομηνία : ΙΟΥΝΙΟΣ 2004

ΝΑΟΣ

Α/Α Σχεδίου :

ΥΚ.Ν.12

Μελετητές :

Σταύρος Μαμαλούκος , Αναστασία Καμπόλη - Μαμαλούκου
Αρχιτέκτονες Μηχανικοί Ε.Μ.Π., MA in Conservation studies, University of York, UK

Συνεργάτες :

Χριστίνα Πινάση
Αρχιτέκτων Μηχανικός Ε.Μ.Π., MA in Conservation Studies, University of York, UK

Γιώργος Μανός
Αρχιτέκτων Μηχανικός Α.Π.Θ.


Ελένη Μπούσδρα

Αρχιτέκτων Μηχανικός Ε.Μ.Π. , Specializzazione in Restauro dei Monumenti, Università "La Sapienza", Roma

ΑΝΑΣΤΑΣΙΑ Δ. ΚΑΜΠΟΛΗ
ΔΙΠΛΩΜ. ΑΡΧΙΤΕΚΤΩΝ ΜΗΧΑΝΙΚΟΣ Ε.Μ.Π.
ΜΕΛΟΣ Τ.Ε.Ε. ΑΡΙΘΜΟΣ ΜΗΤΡΩΟΥ 50727
ΕΚΤΟΡΟΣ 9 , ΒΡΗΛΗΣΣΙΑ Τ.Κ. 152 35
ΑΦΜ. 040131461 - ΔΟΥ ΧΑΛΑΝΔΡΙΟΥ
ΤΗΛ. 6132821 - 6138185 FAX: 6135071

Έλεγχος / Ο Προϊστάμενος τμήματος

Θεώρηση / Ο Διευθυντής της Τ.Υ.

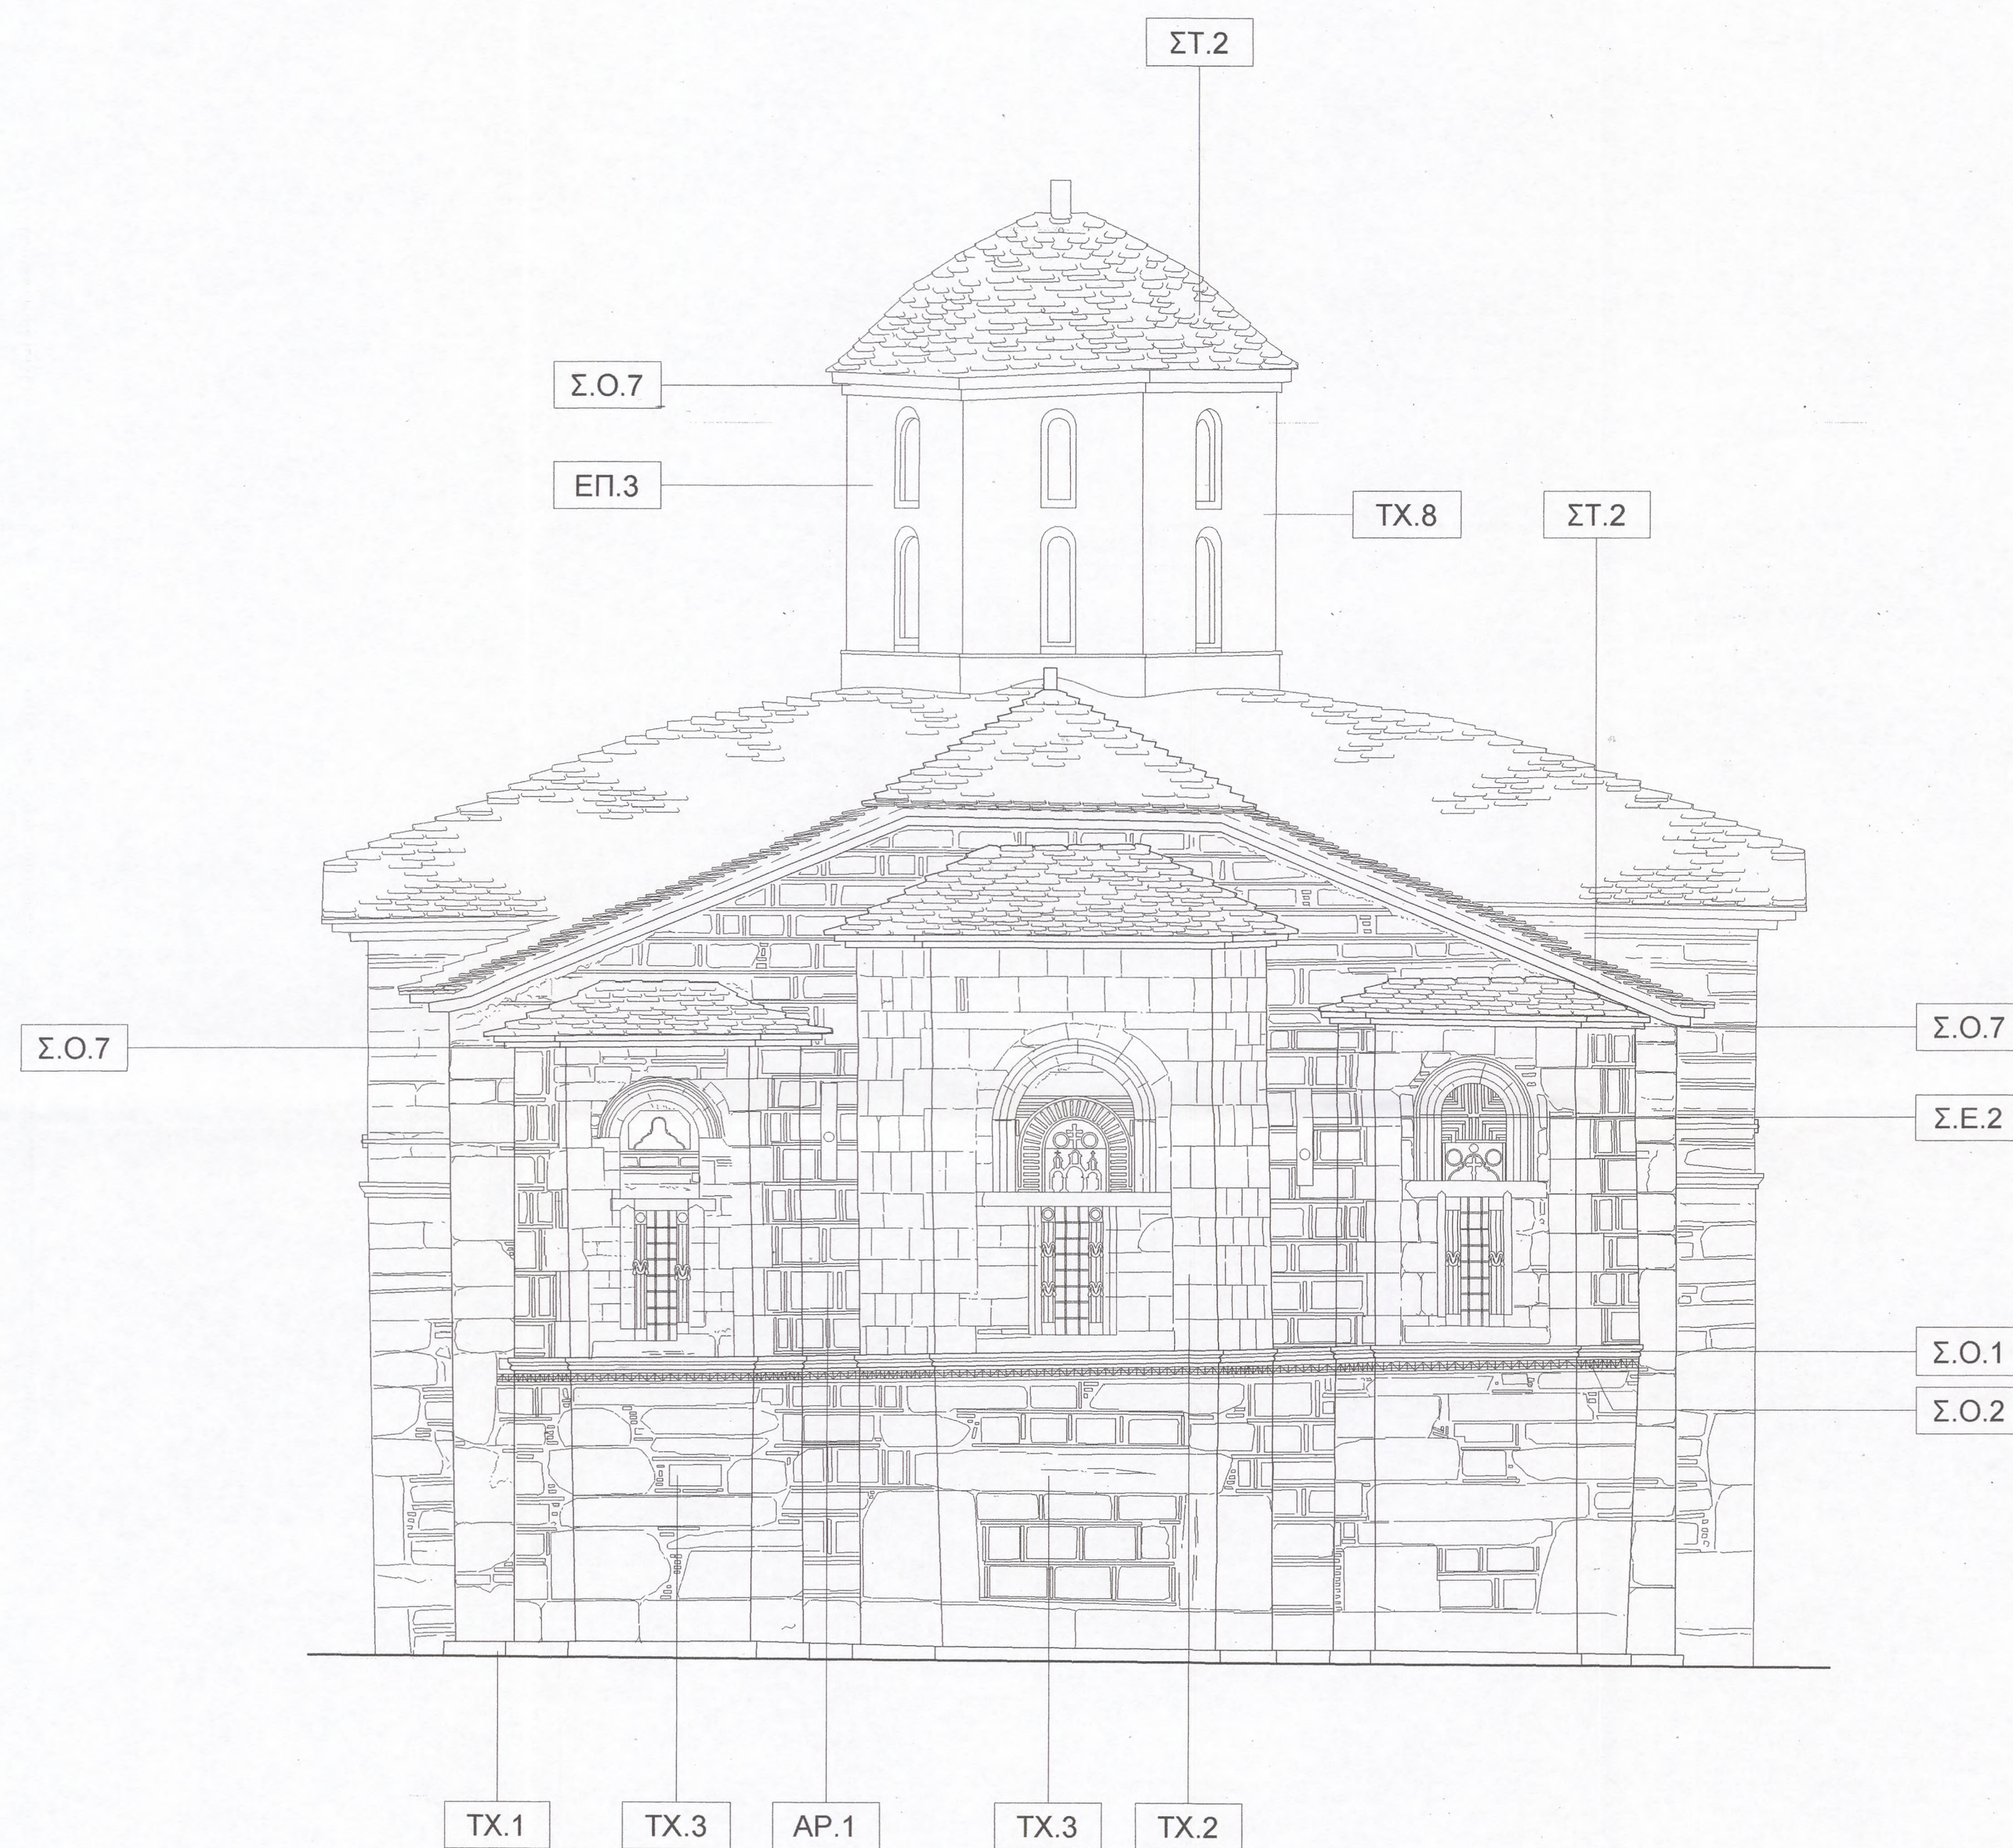

ΙΕΡΑ ΜΟΝΗ ΑΓΙΟΥ ΛΑΥΡΕΝΤΙΟΥ ΠΗΛΙΟΥ

ΜΕΛΕΤΗ ΣΥΝΤΗΡΗΣΕΩΣ ΚΑΙ ΑΠΟΚΑΤΑΣΤΑΣΕΩΣ ΚΑΘΟΛΙΚΟΥ

Ανάδοχοι :

ΑΡΧΙΤΕΚΤΟΝΙΚΗ ΜΕΛΕΤΗ :

ΓΡΑΦΕΙΟ ΑΡΧΙΤΕΚΤΟΝΙΚΩΝ ΜΕΛΕΤΩΝ
ΣΤΑΥΡΟΣ ΜΑΜΑΛΟΥΚΟΣ , ΑΝΑΣΤΑΣΙΑ ΚΑΜΠΟΛΗ - ΜΑΜΑΛΟΥΚΟΥ & ΣΥΝΕΡΓΑΤΕΣ
Αρχιτέκτονες Μηχανικοί - Αναστηλωτές

ΑΡΧΙΤΕΚΤΟΝΙΚΗ ΜΕΛΕΤΗ

Στάδιο μελέτης :	ΟΡΙΣΤΙΚΗ ΜΕΛΕΤΗ - ΥΠΑΡΧΟΥΣΑ ΚΑΤΑΣΤΑΣΗ	ΝΑΟΣ
Τίτλος σχεδίου :	ΟΨΗ ΑΝΑΤΟΛΙΚΗ	Α/Α Σχεδίου :
Κλίμακα σχεδίου :	1:40	ΥΚ.Ν.13
Ημερομηνία :	ΙΟΥΝΙΟΣ 2004	

Μελετητές :

Σταύρος Μαμαλούκος , Αναστασία Καμπόλη - Μαμαλούκου
Αρχιτέκτονες Μηχανικοί Ε.Μ.Π., MA in Conservation studies, University of York, UK

Συνεργάτες :

Χριστίνα Πινάση
Αρχιτέκτων Μηχανικός Ε.Μ.Π., MA in Conservation Studies, University of York, UK

Γιώργος Μανός
Αρχιτέκτων Μηχανικός Α.Π.Θ.

Ελένη Μπούσδρα
Αρχιτέκτων Μηχανικός Ε.Μ.Π., Specializzazione in Restauro dei Monumenti - Università "La Sapienza" - Roma
ΑΝΑΣΤΑΣΙΑ Δ. ΚΑΜΠΟΛΗ
ΔΙΠΛΩΜ. ΑΡΧΙΤΕΚΤΩΝ ΜΗΧΑΝΙΚΟΣ Ε.Μ.Π.
ΜΕΛΟΣ Τ.Ε.Ε. ΑΡΙΘΜΟΣ ΜΗΤΡΩΟΥ 50727
ΕΚΤΟΡΟΣ 9 , ΒΡΙΑΝΣΣΙΑ Τ.Κ. 152 35
ΑΦΜ. 040131461 - ΔΟΥ ΧΑΛΑΝΔΡΙΟΥ
ΤΗΛ. 6132821 - 6138185 FAX: 6135071

Έλεγχος / Ο Προϊστάμενος τμήματος

Θεώρηση / Ο Διευθυντής της Τ.Υ.

Θ.1 Θεμελίωση άγνωστης μορφής με ενδείξεις παλαιών ανενεργών, πιθανότατα, προβλημάτων
ΤΟΙΧΟΙ

ΘΛ.1 Αρχική βολοδομία σε μέτρια κατάσταση, με περιορισμένες ρηγματώσεις και μικροπαραμορφώσεις
 ΘΛ.2 Μεταγενέστερη βολοδομία σε μέτρια κατάσταση, με πυκνές ρηγματώσεις και μικροπαραμορφώσεις και εμφάνιση ενεμάτων
 ΘΛ.3 Νεωτερίκος θόλος τρούλλου σε μέτρια κατάσταση, με τοπικές μικρορηγματώσεις
ΤΟΞΑ
 ΤΞ.1 Μεταγενέστερα τόξα σε μέτρια κακή κατάσταση, με έντονες ρηγματώσεις και παραμορφώσεις
 ΤΞ.2 Αρχικά δομικά τόξα από πώρινους λαξευτούς θόλις, σε καλή κατάσταση

K.1 Μαρμάρινος μονολιθικός κίονας, με μαρμάρινη βάση και κορινθιακό κιονόκρανο, καλυμμένο από ασβεστόματα, με μικρή απόκλιση από την κατακόρυφο

ΣΤΟΙΧΕΙΑ ΟΥΣΕΩΝ

Σ.Ο.1 Λαξευτό πώρινο κυμάτιο σε καλή κατάσταση

Σ.Ο.2 Πλίνθινη οδοντωτή ταίρια σε καλή κατάσταση

Σ.Ο.3 Ταίρια από κεραμικά διασφηνιού ή σιγμοειδής κοσμήματα, σε καλή κατάσταση

Σ.Ο.4 Ανάγλυφο επιγραφή σε καλή κατάσταση

Σ.Ο.5 Ανάγλυφο γλυκό ρολόι σε καλή κατάσταση

Σ.Ο.6 Μαρμαρίνο αρχιτεκτονικό μέλος σε δεύτερη χρήση

Σ.Ο.7 Γέισο από αχαιτοπλάκες σε επεξεχρή, σε μέτρια κατάσταση

ΒΛ. ΠΙΝΑΚΑ ΑΝΟΙΓΜΑΤΩΝ - ΚΟΥΦΩΜΑΤΩΝ

ΕΠ.1 Παλαιά τοιχογραφημένα εσωτερικά επιχρίσματα σε μέτρια κατάσταση, με κατά τόπους οργαντώσεις, φθορές και αποσπασίματα

ΕΠ.3 Νεωτερικά εξωτερικά επιχρίσματα τρούλλου, σε μέτρια κατάσταση

ΑΡ.1 Παλαιά αρμολογήματα σε μέτρια κατάσταση με επιφανειακή φθορά κατά τόπους, εξ αιτίας της ανερχόμενης και κατερχόμενης υγρασίας

Π.1 Ξύλινο πάτωμα υπερώου νάρθηκα σε μέτρια κατάσταση

Δ.1 Δάπεδο από ορθογωνισμένες σχιστόπλακες σε μέτρια κατάσταση
Δ.2 Ξύλινο δάπεδο με τοπικές φθορές και παραμορφώσεις

ΚΛΙΜΑΚΕΣ

ΚΛ 1 Παλαιά ξύλινη κλίμακα υπερώου γάλακτος με τοπικές φθορές


Σ.Ε.Σ.1 Ξυλόγλυπτο τέμπλο, σε μέτρια κατάσταση, με σημαντικές τοπικές φθορές

Σ.ΕΣ.2 Ξύλινο τέμπλο, σε μέτρια κατάσταση, με εκτεταμένες τοπικές φθορές
Σ.ΕΣ.3 Λίθινα λοξότμητα υφαψίδια σε καλή κατάσταση καλυμμένα με ασβεστόματα

Η/Μ ΕΓΚΑΤΑΣΤΑΣΕΙΣ

ΧΡΩΜΑΤΙΣΜΟΙ

ΧΡ.1	Τοιχογραφίες σε μέτρια κατάσταση
ΧΡ.2	Ζωγραφικός διάκοσμος οροφής νάρθηκα σε μέτρια κατάσταση

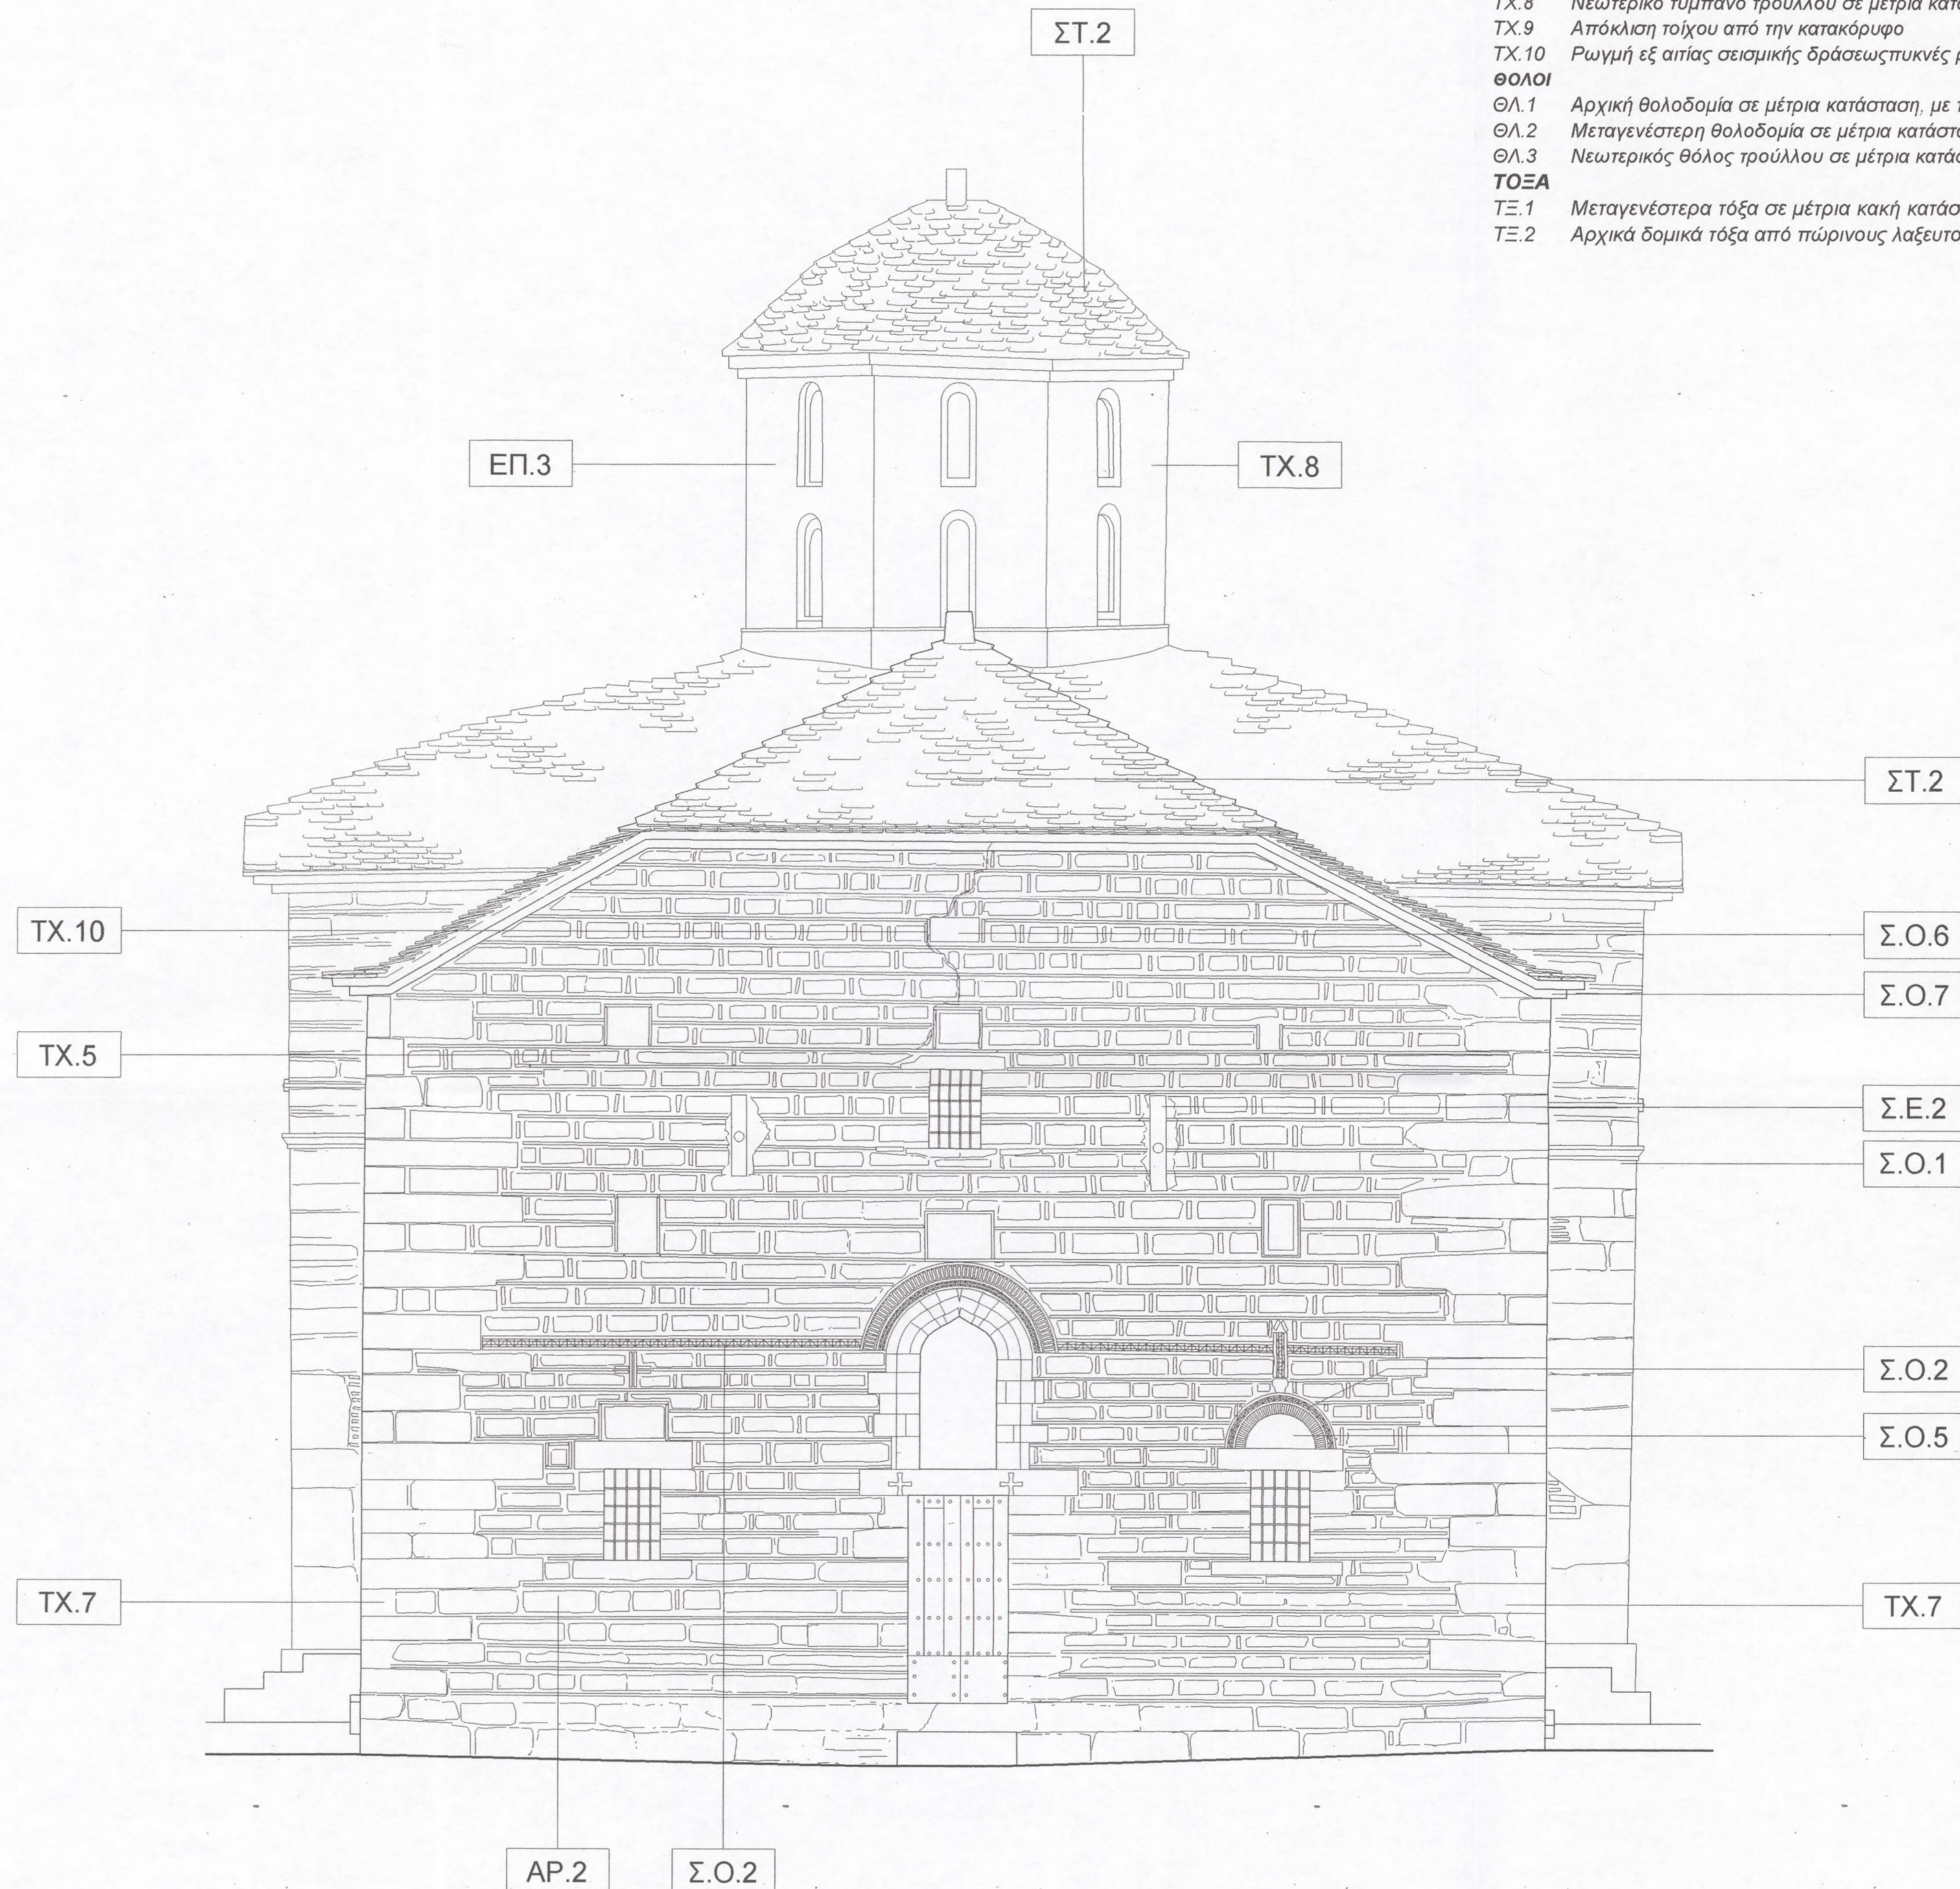

ΜΕΛΕΤΗ ΣΥΝΤΗΡΗΣΕΩΣ ΚΑΙ ΑΠΟΚΑΤΑΣΤΑΣΕΩΣ ΚΑΘΟΛΙΚΟΥ

Ανάδοχοι :

ΑΡΧΙΤΕΚΤΟΝΙΚΗ ΜΕΛΕΤΗ :

ΓΡΑΦΕΙΟ ΑΡΧΙΤΕΚΤΟΝΙΚΩΝ ΜΕΛΕΤΩΝ
ΣΤΑΥΡΟΣ ΜΑΜΑΛΟΥΚΟΣ , ΑΝΑΣΤΑΣΙΑ ΚΑΜΠΟΛΗ - ΜΑΜΑΛΟΥΚΟΥ & ΣΥΝΕΡΓΑΤΕΣ
Αρχιτέκτονες Μηχανικοί - Αναστηλωτές

Στάδιο μελέτης : ΟΡΙΣΤΙΚΗ ΜΕΛΕΤΗ - ΥΠΑΡΧΟΥΣΑ ΚΑΤΑΣΤΑΣΗ

Τίτλος σχεδίου : ΟΨΗ ΛΥΤΙΚΗ

Κλίμακα σχεδίου : 1:40

Καίριακα σχέδια : 140

ΝΑΟΣ

100

Α ΣΧΕΔΙΟΥ :

Μελετητές :
Σταύρος Μαμαλούκος , Αναστασία Καμπόλη - Μαμαλούκου
Αρχιτέκτονες Μηχανικοί Ε.Μ.Π., MA in Conservation studies, University of York, UK


Χριστίνα Πινάτση
Αρχιπέκτων Μηχανικός Ε.Μ.Π., MA in Conservation Studies, University of York, UK

Γιώργος Μανός
Αρχιτέκτων Μηχανικός Α.Π.Θ.
Ελένη Μπουσδρά
Αρχιτέκτων Μηχανικός Ε.Μ.Π., Specializzazione in Restauro dei Monumenti, Università "La Sapienza", Roma

ΑΝΑΣΤΑΣΙΑ Δ. ΚΑΜΠΟΛΗ
ΔΙΠΛΩΜ. ΑΡΧΙΤΕΚΤΩΝ ΜΗΧΑΝΙΚΟΥΣ Ε.Μ.
ΜΕΛΟΣ Τ.Ε.Ε. ΑΡΙΘΜΟΣ ΜΗΤΡΩΟΥ 5072
ΕΚΤΟΡΟΣ 9 , ΒΡΗΛΗΣΙΑ Τ.Κ. 152 35
ΑΦΜ. 040131461 - ΔΟΥ ΧΑΛΑΝΔΡΙΟΥ
ΤΗΛ. 6132821 - 6138185 FAX: 613507

Έλεγχος / Ο Προϊστάμενος τμήματος

Θεώρηση / Ο Διευθυντής της Τ.Υ.

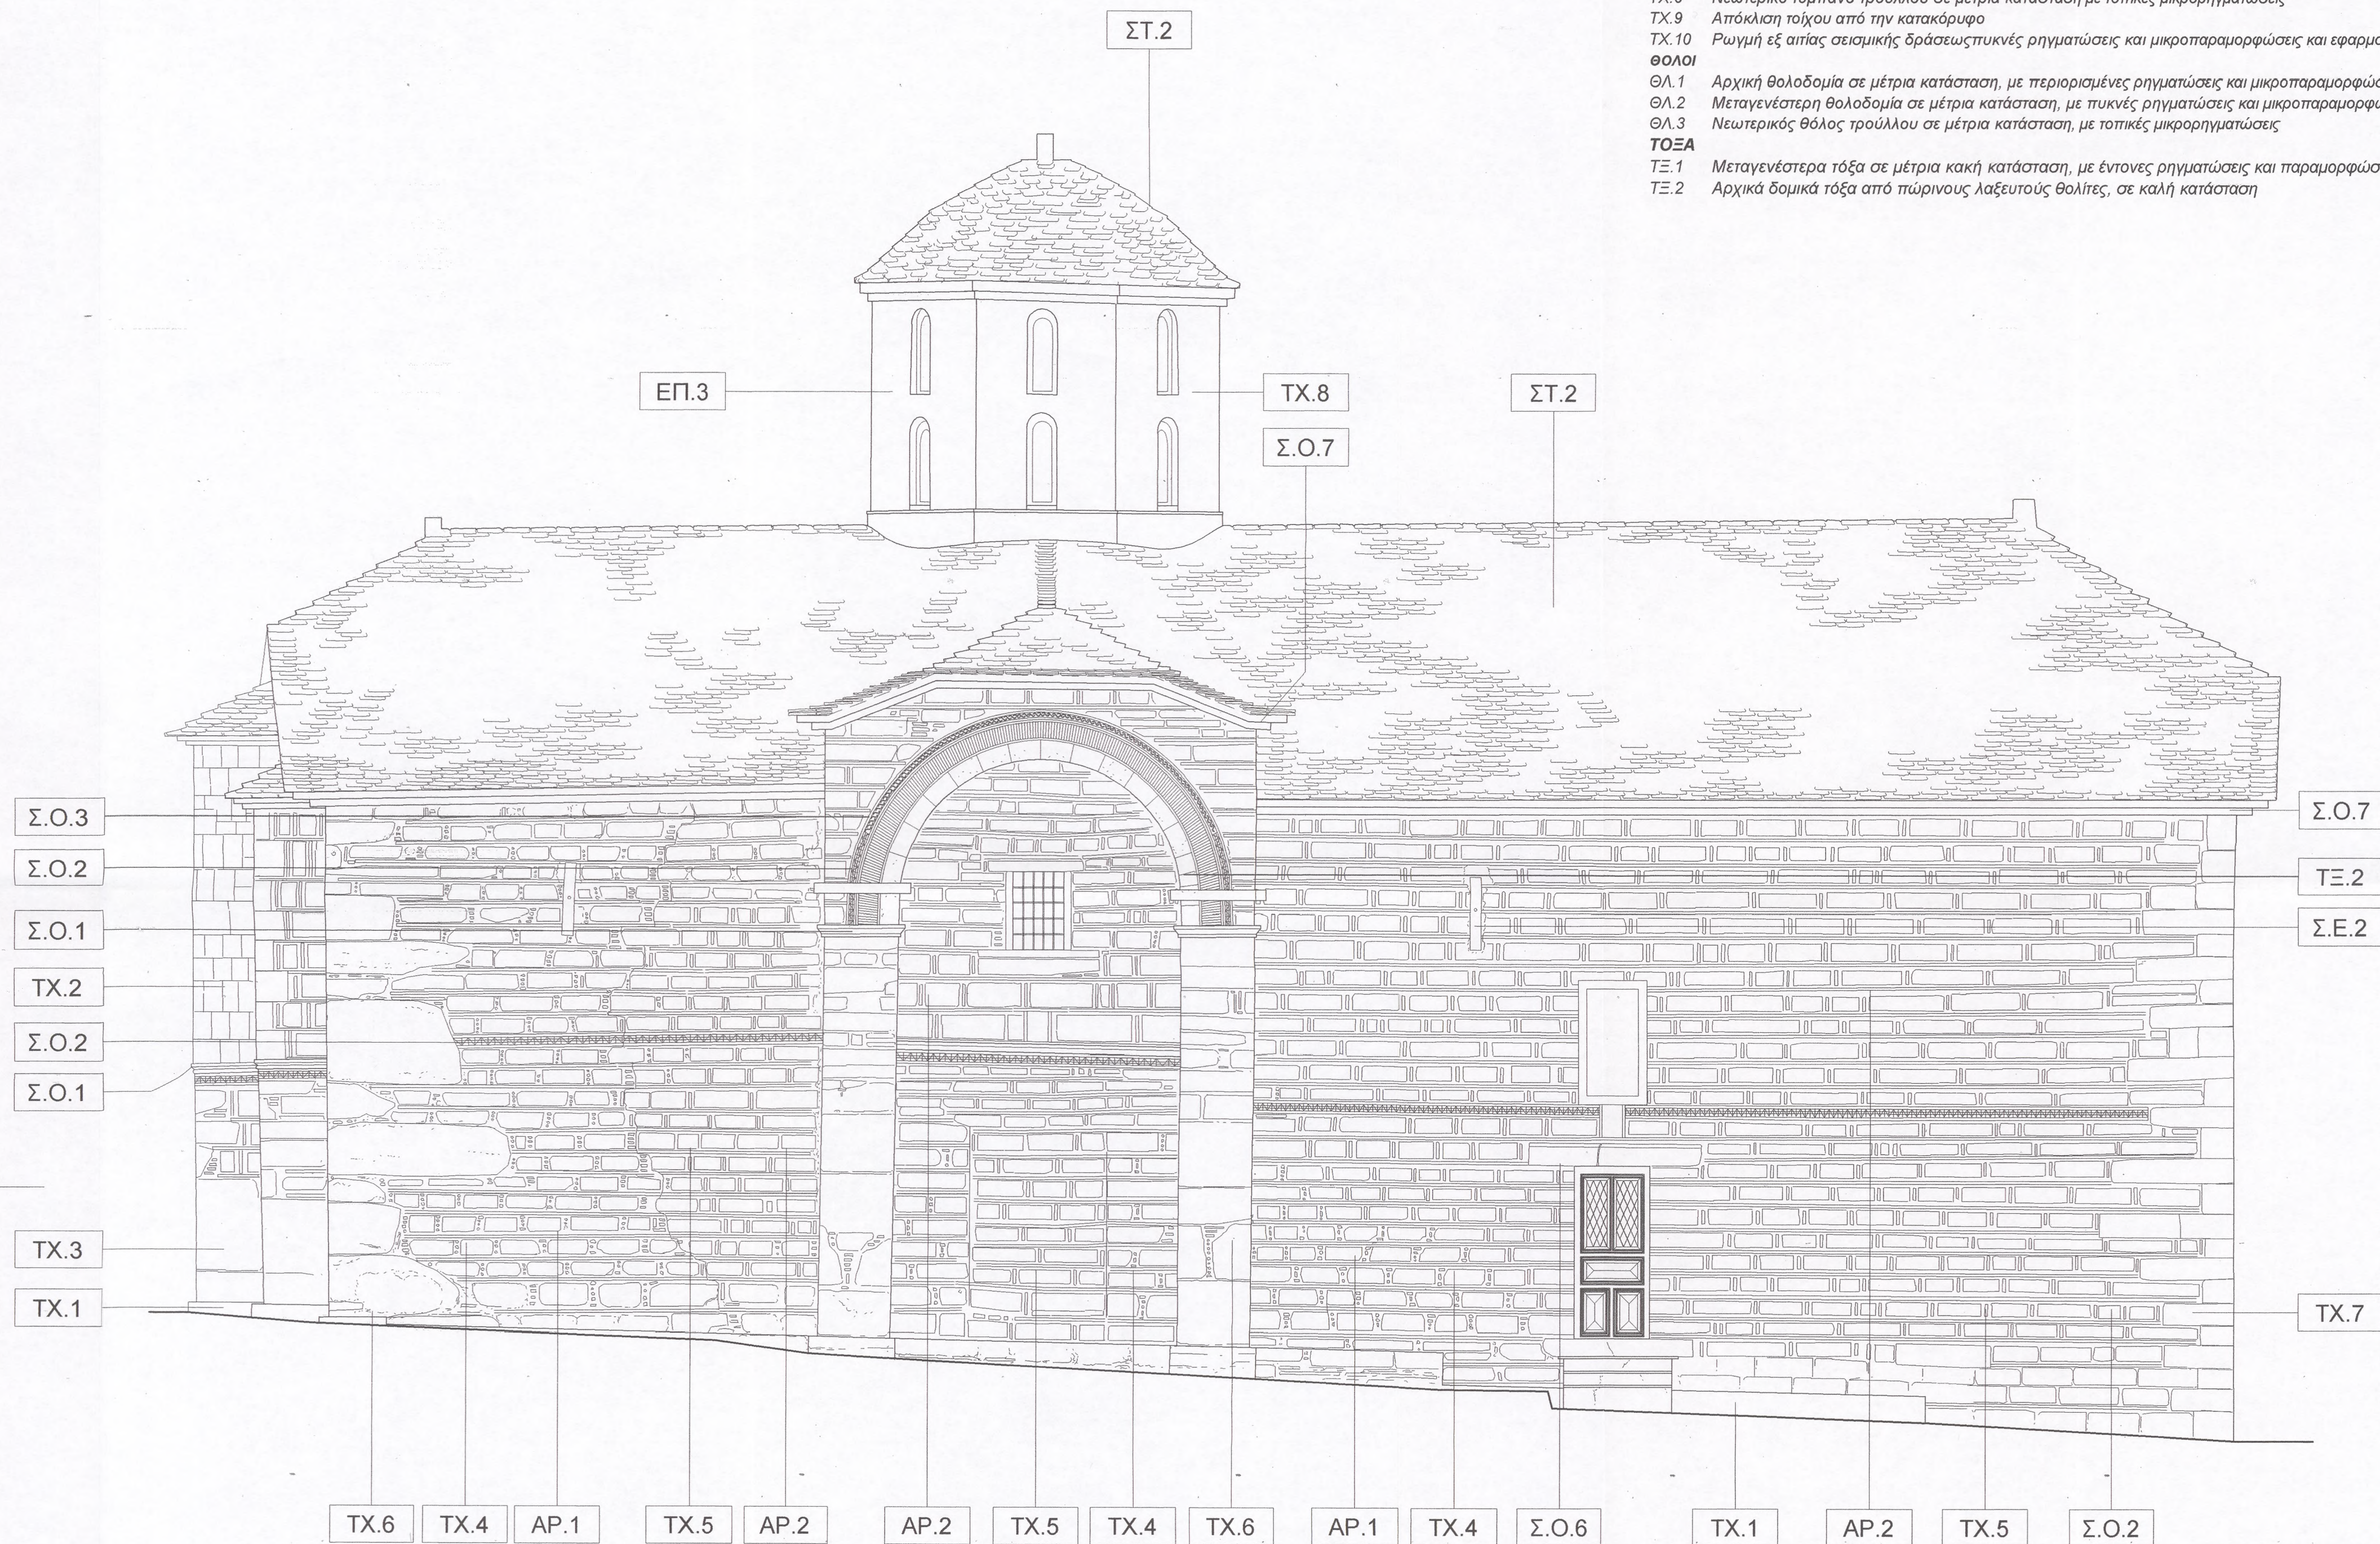

- ΘΕΜΕΛΙΑ**
Θ.1 Θεμελίωση άγνωστης μορφής με ενδείξεις παλαιών ανενεργών, πιθανότατα, προβλημάτων
- ΤΟΙΧΟΙ**
TX.1 Αρχική κρηπίδα από μεγάλους τοπικούς λίθους σε καλή κατάσταση
TX.2 Αρχικός τοίχος από λιθοδομή με πρόσωπο από λαξευτούς πωρολίθους, σε καλή κατάσταση
TX.3 Αρχικός τοίχος από λιθοδομή με πρόσωπο από μεγάλους τοπικούς πλακοειδείς λίθους και λαξευτούς πωρολίθους μεταξύ των οποίων παρεμβάλλονται πλίνθοι κατά το πλινθοπερίκλειστο σύστημα, σε καλή κατάσταση
TX.4 Αρχικός τοίχος από λιθοδομή με πρόσωπο από λαξευτούς πωρολίθους και τοπικούς πλακοειδείς λίθους, μεταξύ των οποίων παρεμβάλλονται πλίνθοι κατά το πλινθοπερίκλειστο σύστημα σε καλή κατάσταση
TX.5 Μεταγενέστερος τοίχος από τοπικούς πλακοειδείς λίθους με παρεμβολή πλίνθων κατά το πλινθοπερίκλειστο σύστημα σε καλή σχετικά κατάσταση
TX.6 Γωνίες αρχικών τοίχων από μεγάλους λαξευτούς τοπικούς λίθους σε καλή κατάσταση
TX.7 Γωνίες μεταγενετέρων τοίχων από μετρίου μεγέθους λαξευτούς τοπικούς λίθους σε καλή κατάσταση
TX.8 Νεωτερικό τύμπανο τρούλλου σε μέτρια κατάσταση με τοπικές μικρορρηγματώσεις
TX.9 Απόκλιση τοίχου από την κατακόρυφο
TX.10 Ρωγμή εξ αιτίας σεισμικής δράσεως πυκνές ρηγματώσεις και μικροπαραμορφώσεις και εφαρμογή ενεμάτων
- ΘΟΛΟΙ**
ΘΛ.1 Αρχική θολοδομία σε μέτρια κατάσταση, με περιορισμένες ρηγματώσεις και μικροπαραμορφώσεις
ΘΛ.2 Μεταγενέστερη θολοδομία σε μέτρια κατάσταση, με πυκνές ρηγματώσεις και μικροπαραμορφώσεις και εφαρμογή ενεμάτων
ΘΛ.3 Νεωτερικός θόλος τρούλλου σε μέτρια κατάσταση, με τοπικές μικρορρηγματώσεις
- ΤΟΞΑ**
ΤΞ.1 Μεταγενέστερα τόξα σε μέτρια κακή κατάσταση, με έντονες ρηγματώσεις και παραμορφώσεις
ΤΞ.2 Αρχικά δομικά τόξα από πωρινούς λαξευτούς θαλίτες, σε καλή κατάσταση

- ΚΙΟΝΕΣ**
Κ.1 Μαρμάρινος μονολιθικός κίονας, με μαρμαρίνη βάση και κορινθιακό κιονόκρανο, καλυμμένο από ασβεστόμαχα, με μικρή απόκλιση από την κατακόρυφο
Κ.2 Μεταγενέστερος κτιστός κίονας, που φέρει απλή ιωνική βάση ως κιονόκρανο, καλυμμένο από ασβεστόμαχα
- ΣΥΣΤΗΜΑΤΑ ΕΝΙΣΧΥΣΕΩΣ**
Σ.Ε.1 Ξύλινοι ελκυστήρες, σε μέτρια κατάσταση, με πιθανές φθορές στα σημεία πάκτωσης στην τοιχοποιία
Σ.Ε.2 Σύστημα νεωτερικών σιδηρών ελκυστήρων αμφιβόλου αποτελεσματικότητας, που επί πλέον δημιουργεί σοβαρά αισθητικά προβλήματα στο μνημείο
Σ.Ε.3 Περίδεση από σιδερένια λάμα, έντονα οξείδωμένη
- ΣΤΕΓΕΣ**
ΣΤ.1 Στέγη διαμορφωμένη με νεώτερα γεισίματα επί της θολοδομίας, σε μέτρια κατάσταση, με προβλήματα στεγανώσεως
ΣΤ.2 Νεώτερη επικάλυψη στέγης από σχιστόπλακες, σε μέτρια κατάσταση από σχιστόπλακες, μετά από τις εργασίες στερεώσεως και στεγανώσεως της θολοδομίας
- ΣΤΟΙΧΕΙΑ ΟΨΕΩΝ**
Σ.Ο.1 Λαξευτό πώρινο κυμάτιο σε καλή κατάσταση
Σ.Ο.2 Πλινθινή οδοντωτή ταινία σε καλή κατάσταση
Σ.Ο.3 Ταινία από κεραμικά δισέφυλον ή σιγμοειδή κοσμήματα, σε καλή κατάσταση
Σ.Ο.4 Ανάγλυφη επιγραφή σε καλή κατάσταση
Σ.Ο.5 Ανάγλυφο πλακό ρολόι σε καλή κατάσταση
Σ.Ο.6 Μαρμάρινο αρχιτεκτονικό μέλος σε δεύτερη χρήση
Σ.Ο.7 Γέσο από σχιστόπλακες σε επεξεργασία, σε μέτρια κατάσταση
- ΑΝΟΙΓΜΑΤΑ - ΚΟΥΦΩΜΑΤΑ**
ΒΛ. ΠΙΝΑΚΑ ΑΝΟΙΓΜΑΤΩΝ - ΚΟΥΦΩΜΑΤΩΝ
- ΕΠΙΧΡΙΣΜΑΤΑ**
ΕΠ.1 Παλαιά τοιχογραφημένα εσωτερικά επιχρίσματα σε μέτρια κατάσταση, με κατά τόπους ρηγματώσεις, φθορές και αποσπασθώσεις
ΕΠ.2 Νεώτερα εσωτερικά επιχρίσματα σε κακή κατάσταση με κατά τόπους σοβαρές ρηγματώσεις, φθορές και τοπικές αποπτώσεις
ΕΠ.3 Νεωτερικά εξωτερικά επιχρίσματα τρούλλου, σε μέτρια κατάσταση
- ΑΡΜΟΛΟΓΗΜΑΤΑ**
ΑΡ.1 Παλαιά αρμολογήματα σε μέτρια κατάσταση με επιφανειακή φθορά κατά τόπους, εξ αιτίας της ανερχόμενης και κατερχόμενης υγρασία
ΑΡ.2 Νεώτερα αρμολογήματα σε μέτρια κατάσταση, με τοπικές φθορές κατά μήκος των ρηγματώσεων
ΑΡ.3 Νεωτερικά αρμολογήματα από τοιμενοκονίαμα
- ΠΑΤΩΜΑΤΑ**
Π.1 Ξύλινο πάτωμα υπερύψω νάρθηκα σε μέτρια κατάσταση
- ΔΑΠΕΔΑ**
Δ.1 Δάπεδο από ορθογωνισμένες σχιστόπλακες σε μέτρια κατάσταση
Δ.2 Ξύλινο δάπεδο με τοπικές φθορές και παραμορφώσεις
- ΟΡΟΦΕΣ**
ΟΡ.1 Οροφή νάρθηκα από μπαγδατί, με ρηγματώσεις και παραμορφώσεις
- ΚΛΙΜΑΚΕΣ**
ΚΛ.1 Παλαιά ξύλινη κλίμακα υπερύψω νάρθηκα, με τοπικές φθορές
- ΣΤΟΙΧΕΙΑ ΕΣΩΤΕΡΙΚΟΥ / ΕΞΟΠΛΙΣΜΟΣ**
Σ.ΕΣ.1 Ξύλινο τέμπλο, σε μέτρια κατάσταση, με σημαντικές τοπικές φθορές
Σ.ΕΣ.2 Ξύλινο τέμπλο, σε μέτρια κατάσταση, με εκτεταμένες τοπικές φθορές
Σ.ΕΣ.3 Λίθινα λοξότμητα υφανίδια σε καλή κατάσταση καλυμμένα με ασβεστόμαχα
Σ.ΕΣ.4 Κοσμήτης από κονίαμα σε μέτρια κατάσταση με ρηγματώσεις, φθορές και αποσπασθώσεις
- Η/Μ ΕΓΚΑΤΑΣΤΑΣΕΙΣ**
Η.Μ.1 Πρόχειρη ηλεκτρική εγκατάσταση
- ΧΡΩΜΑΤΙΣΜΟΙ**
ΧΡ.1 Τοιχογραφίες σε μέτρια κατάσταση
ΧΡ.2 Ζωγραφικός διάκοσμος οροφής νάρθηκα σε μέτρια κατάσταση

ΙΕΡΑ ΜΟΝΗ ΑΓΙΟΥ ΛΑΥΡΕΝΤΙΟΥ ΠΗΛΙΟΥ		
ΜΕΛΕΤΗ ΣΥΝΤΗΡΗΣΕΩΣ ΚΑΙ ΑΠΟΚΑΤΑΣΤΑΣΕΩΣ ΚΑΘΟΛΙΚΟΥ		
Ανάδοχοι :		
ΑΡΧΙΤΕΚΤΟΝΙΚΗ ΜΕΛΕΤΗ :		
ΓΡΑΦΕΙΟ ΑΡΧΙΤΕΚΤΟΝΙΚΩΝ ΜΕΛΕΤΩΝ		
ΣΤΑΥΡΟΣ ΜΑΜΑΛΟΥΚΟΣ , ΑΝΑΣΤΑΣΙΑ ΚΑΜΠΟΛΗ - ΜΑΜΑΛΟΥΚΟΥ & ΣΥΝΕΡΓΑΤΕΣ		
Αρχιτέκτονες Μηχανικοί - Αναστηλωτές		
ΑΡΧΙΤΕΚΤΟΝΙΚΗ ΜΕΛΕΤΗ		
Στάδιο μελέτης :	ΟΡΙΣΤΙΚΗ ΜΕΛΕΤΗ - ΥΠΑΡΧΟΥΣΑ ΚΑΤΑΣΤΑΣΗ	ΝΑΟΣ
Τίτλος σχεδίου :	ΟΨΗ ΒΟΡΕΙΑ	A/A Σχεδίου :
Κλίμακα σχεδίου :	1:40	ΥΚΝ.15
Ημερομηνία :	ΙΟΥΝΙΟΣ 2004	
Μελετητές :		
Σταύρος Μαμαλούκος , Αναστασία Καμπόλη - Μαμαλούκου		
Αρχιτέκτονες Μηχανικοί Ε.Μ.Π., MA in Conservation studies, University of York, UK		
Συνεργάτες :		
Χριστίνα Πινάση		
Αρχιτέκτων Μηχανικός Ε.Μ.Π., MA in Conservation Studies, University of York, UK		
Γιώργος Μανός		
Αρχιτέκτων Μηχανικός Α.Π.Θ.		
Ελένη Μπουσόρα		
Αρχιτέκτων Μηχανικός Ε.Μ.Π. , Specializzazione in Restauro dei Monumenti, Università "La Sapienza", Roma		
ΑΝΑΣΤΑΣΙΑ Δ. ΚΑΜΠΟΛΗ ΔΙΠΛΩΜ. ΑΡΧΙΤΕΚΤΩΝ ΜΗΧΑΝΙΚΟΣ Ε.Μ.Π. ΜΕΛΟΣ Τ.Ε.Ε. ΑΡΙΘΜΟΣ ΜΗΤΡΩΟΥ 50727 ΕΚΤΟΡΟΣ 9 - ΒΡΗΛΗΣΙΑ Τ.Κ. 152 35 ΑΦ.Μ. 040131461 - ΔΟΥ ΧΑΛΑΝΔΡΙΟΥ ΤΗΛ. 6132821 - 6138185 FAX: 6135071		
Έλεγχος / Ο Προϊστάμενος τμήματος		
Θεώρηση / Ο Διευθυντής της Τ.Υ.		

ΘΕΜΕΛΙΑ

Θ.1 Θεμελίωση άγνωστης μορφής με ενδείξεις παλαιών ανενεργών, πιθανότατα, προβλημάτων

ΤΟΙΧΟΙ

ΤΧ.1 Αρχική κρηπίδα από μεγάλου μεγέθους τοπικούς λίθους σε καλή κατάσταση

ΤΧ.2 Αρχικός τοίχος από λιθοδομή με πρόσωπο από λαξευτούς πωρολίθους, σε καλή κατάσταση

ΤΧ.3 Αρχικός τοίχος από λιθοδομή με πρόσωπο από μεγάλου μεγέθους τοπικούς πλακοειδείς λίθους και λαξευτούς πωρολίθους μεταξύ των οποίων παρεμβάλλονται πλίνθοι κατά το πλινθοπερίκλειστο σύστημα, σε καλή κατάσταση

ΤΧ.4 Αρχικός τοίχος από λιθοδομή με πρόσωπο από λαξευτούς πωρολίθους και τοπικούς πλακοειδείς λίθους, μεταξύ των οποίων παρεμβάλλονται πλίνθοι κατά το πλινθοπερίκλειστο σύστημα σε καλή κατάσταση

ΤΧ.5 Μεταγενέστερος τοίχος από τοπικούς πλακοειδείς λίθους με παρεμβολή πλινθών κατά το πλινθοπερίκλειστο σύστημα σε καλή σχετικά κατάσταση

ΤΧ.6 Γωνίες αρχικών τοίχων από μεγάλου μεγέθους λαξευτούς τοπικούς λίθους σε καλή κατάσταση

ΤΧ.7 Γωνίες μεταγενεστέρων τοίχων από μετρίου μεγέθους λαξευτούς τοπικούς λίθους σε καλή κατάσταση

ΤΧ.8 Νεωτερικό τμήμα του τρούλλου σε μέτρια κατάσταση με τοπικές μικρορηγματώσεις

ΤΧ.9 Απόκλιση τοίχου από την κατακόρυφο

ΤΧ.10 Ρωγμή εξ αιτίας σεισμικής δράσεως πυκνές ρηγματώσεις και μικροπαραμορφώσεις και εφαρμογή ενεμάτων

ΘΟΛΟΙ

ΘΛ.1 Αρχική θολοδομία σε μέτρια κατάσταση, με περιορισμένες ρηγματώσεις και μικροπαραμορφώσεις

ΘΛ.2 Μεταγενέστερη θολοδομία σε μέτρια κατάσταση, με πυκνές ρηγματώσεις και μικροπαραμορφώσεις και εφαρμογή ενεμάτων

ΘΛ.3 Νεωτερικός θόλος τρούλλου σε μέτρια κατάσταση, με τοπικές μικρορηγματώσεις

ΤΟΞΑ

ΤΞ.1 Μεταγενέστερα τόξα σε μέτρια κακή κατάσταση, με έντονες ρηγματώσεις και παραμορφώσεις

ΤΞ.2 Αρχικά δομικά τόξα από πώρινους λαξευτούς θολίτες, σε καλή κατάσταση

ΚΙΟΝΕΣ

Κ.1 Μαρμάρινος μονολιθικός κίονας, με μαρμάρινη βάση και κορινθιακό κιονόκρανο, καλυμμένο από ασβεστώματα, με μικρή απόκλιση από την κατακόρυφο

Κ.2 Μεταγενέστερος κτιστός κίονας, που φέρει απλή ιωνική βάση ως κιονόκρανο, καλυμμένο από ασβεστώματα

ΣΥΣΤΗΜΑΤΑ ΕΝΙΣΧΥΣΕΩΣ

ΣΕ.1 Ξύλινοι ελκυστήρες, σε μέτρια κατάσταση, με πιθανές φθορές στα σημεία πάκτωσης στην τοιχοποιία

ΣΕ.2 Σύστημα νεωτερικών σιδηρών ελκυστήρων αμφιβόλου αποτελεσματικότητας, που επί πλέον δημιουργεί σοβαρά αισθητικά προβλήματα στο μνημείο

ΣΕ.3 Περιδίαση από σιδερένια λάμα, έντονα οξειδωμένη

ΣΤΕΓΕΣ

ΣΤ.1 Στέγη διαμορφωμένη με νεώτερα γεγύσματα επί της θολοδομίας, σε μέτρια κατάσταση, με προβλήματα στεγανώσεως

ΣΤ.2 Νεώτερη επικάλυψη στέγης από σχιστόπλακες, σε μέτρια κατάσταση από σχιστόπλακες, μετά από τις εργασίες στερώσεως και στεγανώσεως της θολοδομίας

ΣΤΟΙΧΕΙΑ ΟΨΕΩΝ

ΣΟ.1 Λαξευτό πώρινο κυμάτιο σε καλή κατάσταση

ΣΟ.2 Πλινθινή οδοντωτή ταινία σε καλή κατάσταση

ΣΟ.3 Ταινία από κεραμικά διαέμφλιον ή σιγμοειδή κοσμήματα, σε καλή κατάσταση

ΣΟ.4 Ανάγλυφη επιγραφή σε καλή κατάσταση

ΣΟ.5 Ανάγλυφο ηλιακό ρολόι σε καλή κατάσταση

ΣΟ.6 Μαρμάρινο αρχιτεκτονικό μέλος σε δεύτερη χρήση

ΣΟ.7 Γείσο από σχιστόπλακες σε επεξερχή, σε μέτρια κατάσταση

ΑΝΟΙΓΜΑΤΑ - ΚΟΥΦΩΜΑΤΑ

ΒΛ. ΠΙΝΑΚΑ ΑΝΟΙΓΜΑΤΩΝ - ΚΟΥΦΩΜΑΤΩΝ

ΕΠΙΧΡΙΣΜΑΤΑ

ΕΠ.1 Παλαιά τοιχογραφημένα εσωτερικά επιχρίσματα σε μέτρια κατάσταση, με κατά τόπους ρηγματώσεις, φθορές και αποσπάρσεις

ΕΠ.2 Νεώτερα εσωτερικά επιχρίσματα σε κακή κατάσταση με κατά τόπους σοβαρές ρηγματώσεις, φθορές και τοπικές αποπτώσεις

ΕΠ.3 Νεωτερικά εξωτερικά επιχρίσματα τρούλλου, σε μέτρια κατάσταση

ΑΡΜΟΛΟΓΗΜΑΤΑ

ΑΡ.1 Παλαιά αρμολογήματα σε μέτρια κατάσταση με επιφανειακή φθορά κατά τόπους, εξ αιτίας της ανερχόμενης και κατερχόμενης υγρασίας

ΑΡ.2 Νεώτερα αρμολογήματα σε μέτρια κατάσταση, με τοπικές φθορές κατά μήκος των ρηγματώσεων

ΑΡ.3 Νεωτερικά αρμολογήματα από τσιμεντοκονίαμα

ΠΑΤΩΜΑΤΑ

Π.1 Ξύλινο πάτωμα υπερώου νάρθηκα σε μέτρια κατάσταση

ΔΑΠΕΔΑ

Δ.1 Δάπεδο από ορθογωνισμένες σχιστόπλακες σε μέτρια κατάσταση

Δ.2 Ξύλινο δάπεδο με τοπικές φθορές και παραμορφώσεις

ΟΡΟΦΕΣ

ΟΡ.1 Οροφή νάρθηκα από μπαγκατί, με ρηγματώσεις και παραμορφώσεις

ΚΛΙΜΑΚΕΣ

ΚΛ.1 Παλαιά ξύλινη κλίμακα υπερώου νάρθηκα, με τοπικές φθορές

ΣΤΟΙΧΕΙΑ ΕΞΩΤΕΡΙΚΟΥ / ΕΞΟΠΛΙΣΜΟΣ

ΣΕΣ.1 Ξυλόγλυπτο τέμπλο, σε μέτρια κατάσταση, με σημαντικές τοπικές φθορές

ΣΕΣ.2 Ξύλινο τέμπλο, σε μέτρια κατάσταση, με εκτεταμένες τοπικές φθορές

ΣΕΣ.3 Λιθνα λοξόγνητα υφαισίδα σε καλή κατάσταση καλυμμένα με ασβεστώματα

ΣΕΣ.4 Κοσμητήρις από κόνιαμα σε μέτρια κατάσταση με ρηγματώσεις, φθορές και αποσπάρσεις

Η/Μ ΕΓΚΑΤΑΣΤΑΣΕΙΣ

Η/Μ.1 Πρόχειρη ηλεκτρική εγκατάσταση

ΧΡΩΜΑΤΙΣΜΟΙ

ΧΡ.1 Τοιχογραφίες σε μέτρια κατάσταση

ΧΡ.2 Ζωγραφικός διάκοσμος οροφής νάρθηκα σε μέτρια κατάσταση

ΙΕΡΑ ΜΟΝΗ ΑΓΙΟΥ ΛΑΥΡΕΝΤΙΟΥ ΠΗΛΙΟΥ

ΜΕΛΕΤΗ ΣΥΝΤΗΡΗΣΕΩΣ ΚΑΙ ΑΠΟΚΑΤΑΣΤΑΣΕΩΣ ΚΑΘΟΛΙΚΟΥ

Ανάδοχοι :

ΑΡΧΙΤΕΚΤΟΝΙΚΗ ΜΕΛΕΤΗ :

ΓΡΑΦΕΙΟ ΑΡΧΙΤΕΚΤΟΝΙΚΩΝ ΜΕΛΕΤΩΝ

ΣΤΑΥΡΟΣ ΜΑΜΑΛΟΥΚΟΣ , ΑΝΑΣΤΑΣΙΑ ΚΑΜΠΟΛΗ - ΜΑΜΑΛΟΥΚΟΥ & ΣΥΝΕΡΓΑΤΕΣ

Αρχιτέκτονες Μηχανικοί - Αναστηλωτές

ΑΡΧΙΤΕΚΤΟΝΙΚΗ ΜΕΛΕΤΗ

Στάδιο μελέτης : ΟΡΙΣΤΙΚΗ ΜΕΛΕΤΗ - ΥΠΑΡΧΟΥΣΑ ΚΑΤΑΣΤΑΣΗ

Τίτλος σχεδίου : ΨΗΗ ΝΟΤΙΑ

Κλίμακα σχεδίου : 1:40

Ημερομηνία : ΙΟΥΝΙΟΣ 2004

ΝΑΟΣ

Α/Α Σχεδίου :

ΥΚ.Ν.16

Μελετητές :

Σταύρος Μαμαλούκος , Αναστασία Καμπόλη - Μαμαλούκου

Αρχιτέκτονες Μηχανικοί Ε.Μ.Π., MA in Conservation studies, University of York, UK

Συνεργάτες :

Χριστίνα Πινάση

Αρχιτέκτων Μηχανικός Ε.Μ.Π., MA in Conservation Studies, University of York, UK

Γιώργος Μανός

Αρχιτέκτων Μηχανικός Α.Π.Θ.

Ελένη Μπούσδρα

Αρχιτέκτων Μηχανικός Ε.Μ.Π., Specializzazione in Restauro del Monumento, Università "La Sapienza" di Roma

ΔΙΠΛΩΜ. ΑΡΧΙΤΕΚΤΩΝ ΜΗΧΑΝΙΚΟΣ Ε.Μ.Π.

ΜΕΛΟΣ Τ.Ε.Ε. ΑΡΙΘΜΟΣ ΜΗΤΡΩΟΥ 50727

ΕΚΤΟΡΟΣ Θ , ΒΡΙΑΝΣΣΙΑ Τ.Κ. 152 35

ΑΦΜ. 040131461 - ΔΟΥ ΧΑΛΑΝΔΡΙΟΥ

ΤΗΛ. 6132821 - 6138185 FAX: 6135071

Έλεγχος / Ο Προϊστάμενος τμήματος

Θεώρηση / Ο Διευθυντής της Τ.Υ.