

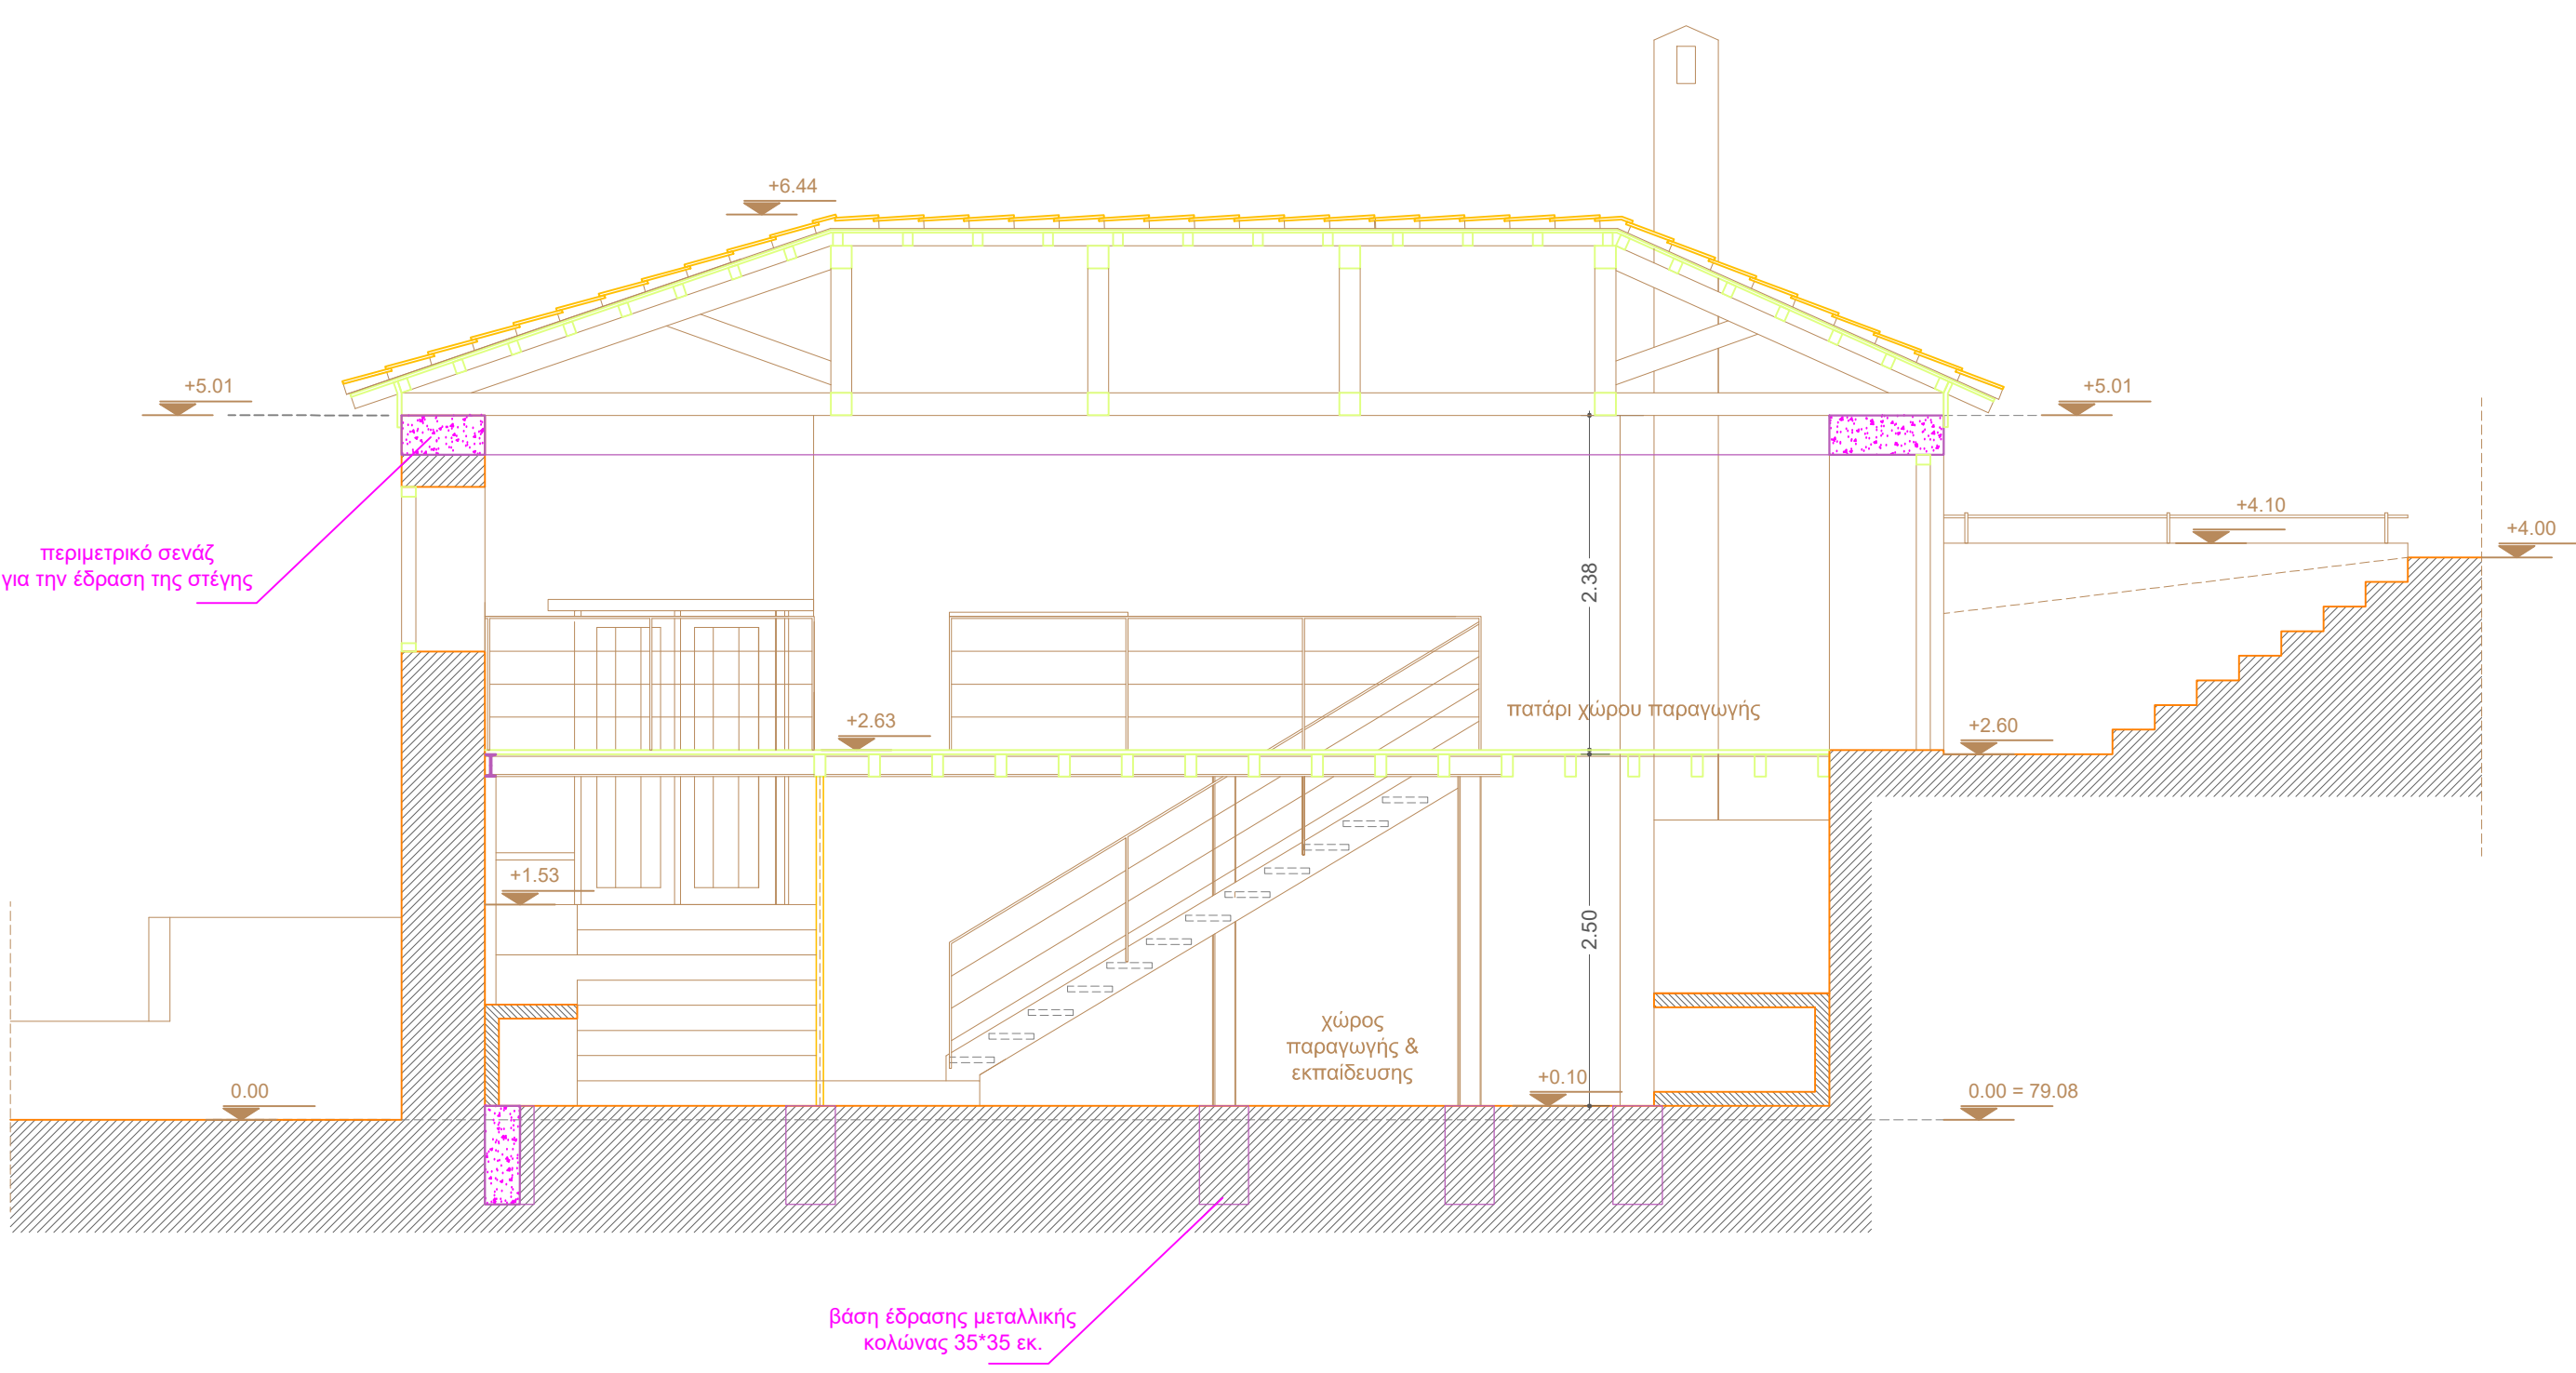


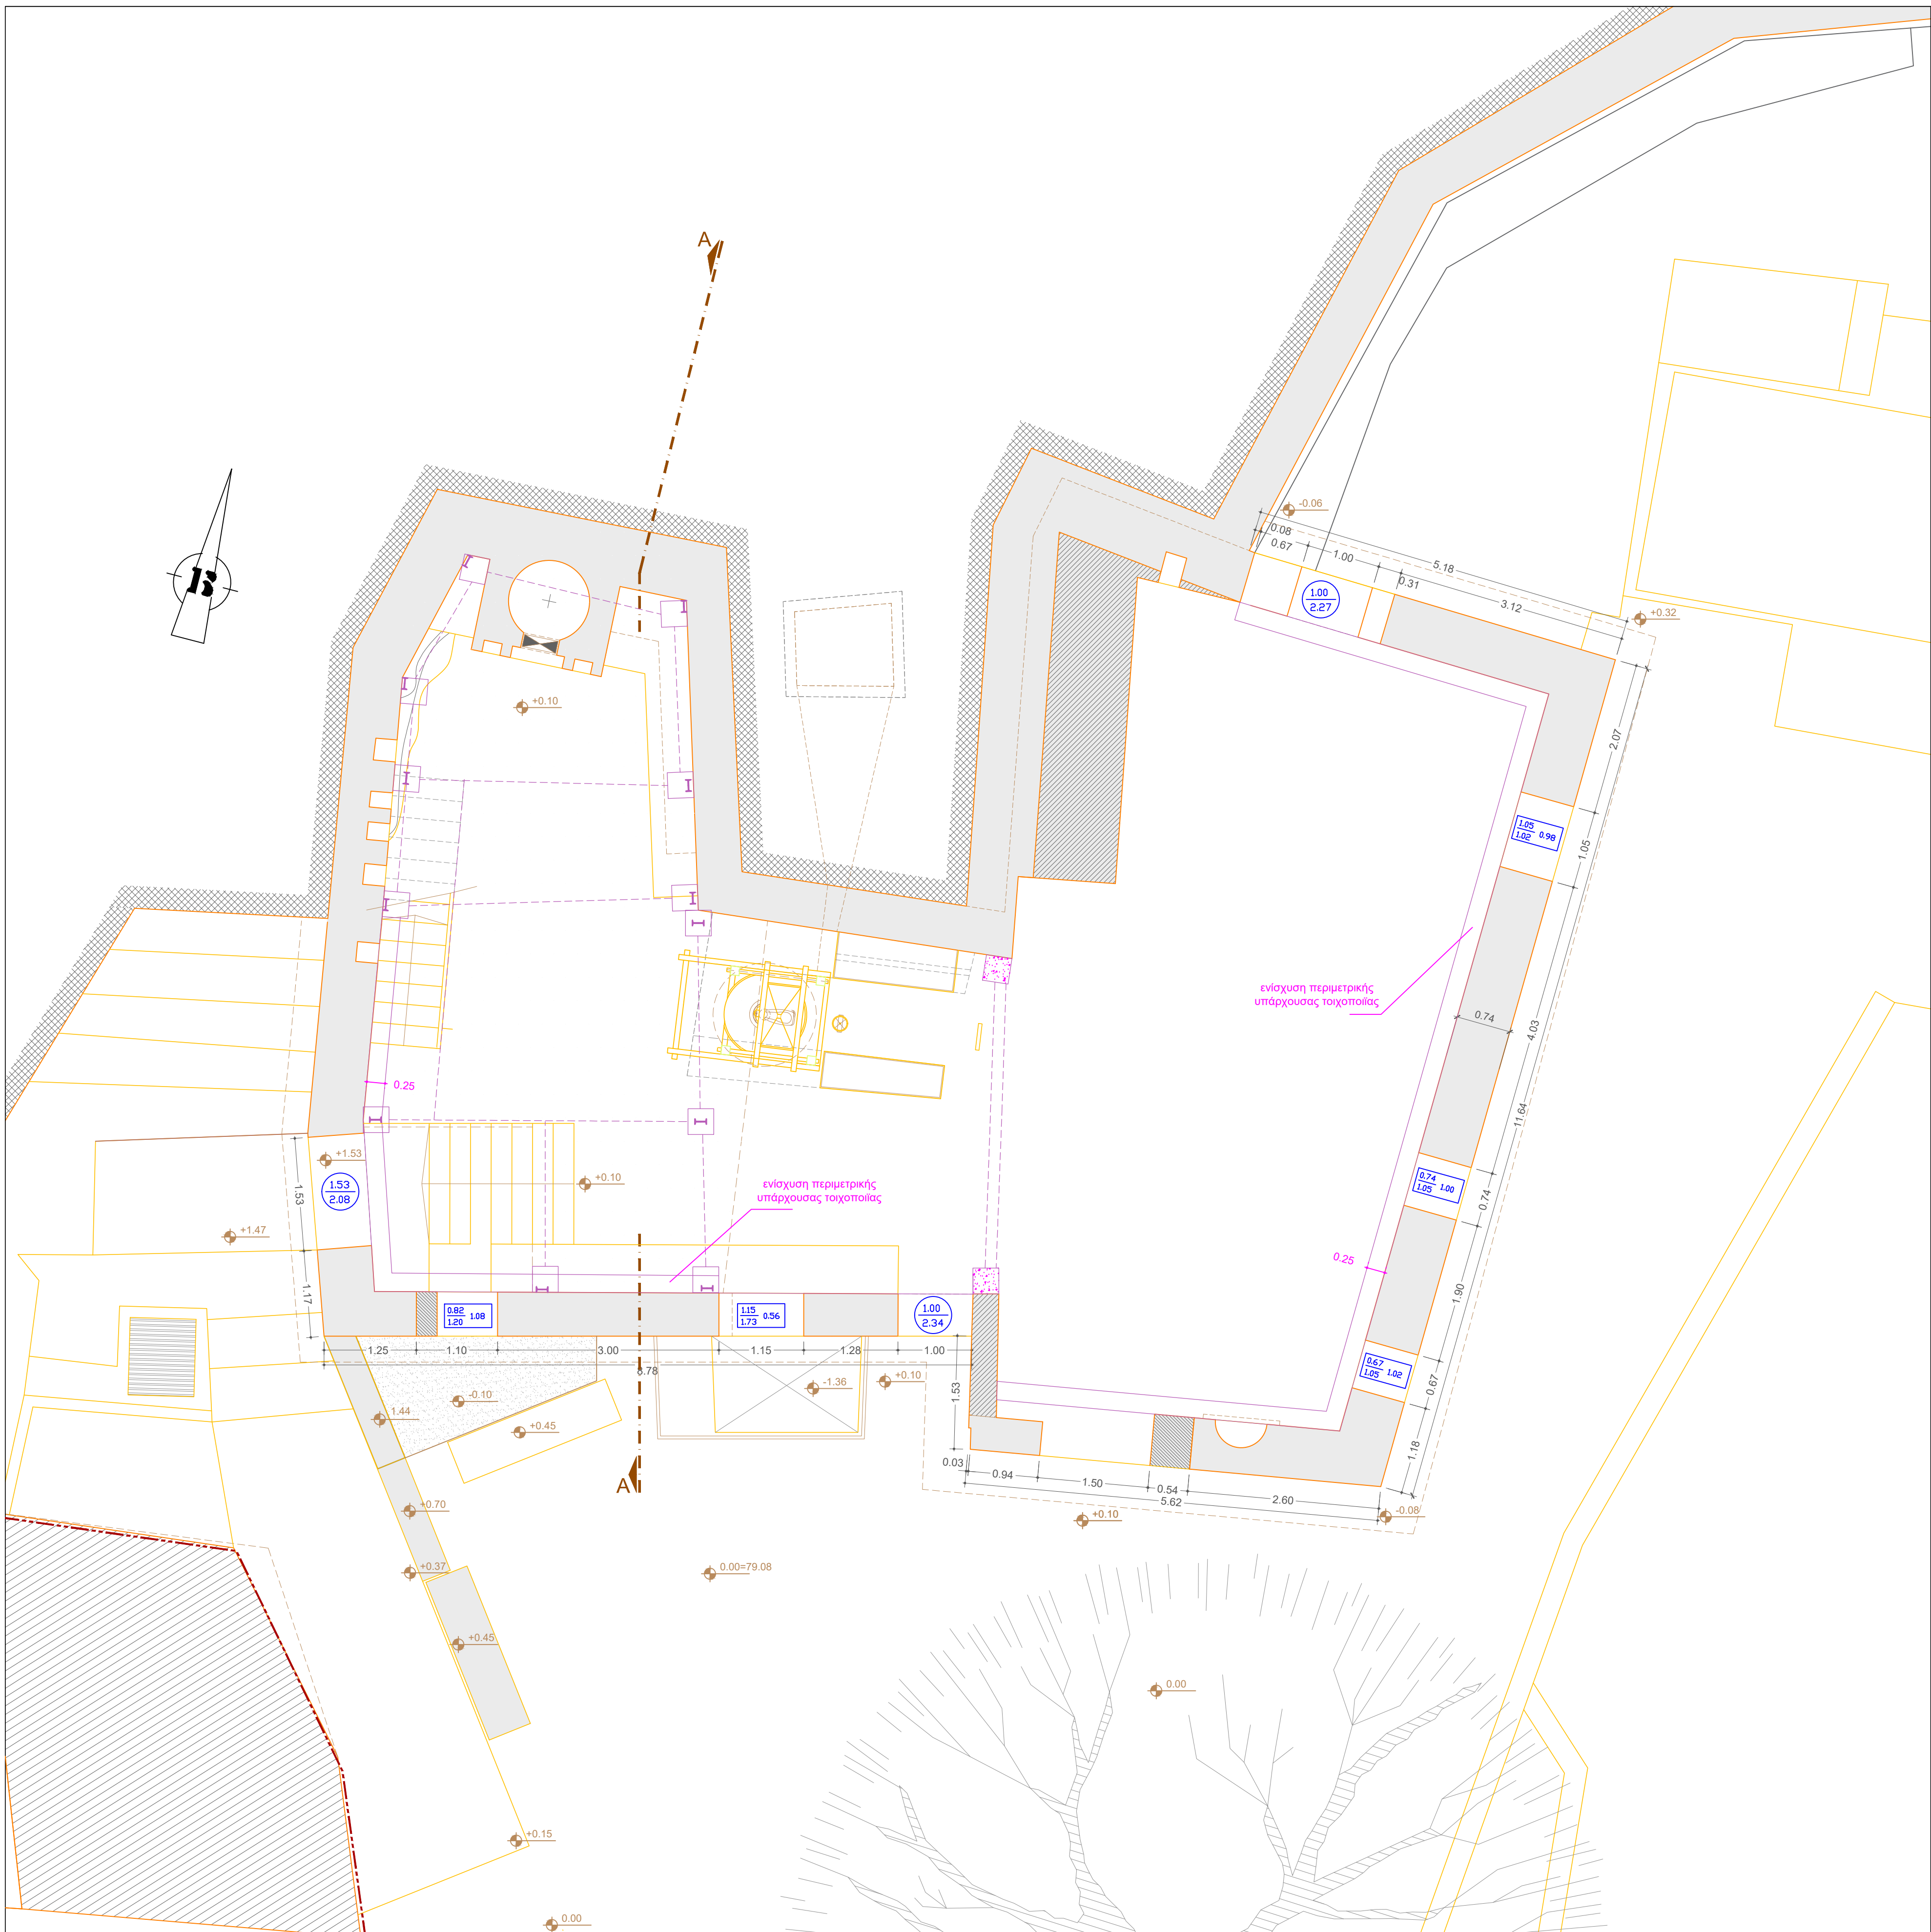


ΕΡΓΟΔΟΤΗΣ	ΕΛΛΗΝΙΚΗ ΕΤΑΙΡΕΙΑ Περιβάλλοντος & Πολιτισμού
ΘΕΣΗ	Παλιά Πόλης Ξάνθης, επί των οδών Πινδάρου και Σοφοκλέους
ΕΡΓΟ	Μελέτη Αποκατάστασης και Ανάδειξης του Συγκροτήματος του Παλαιού Νερόμυλου της Ξάνθης Α. Παλαιός Νερόμυλος(επί της οδού Πινδάρου 29) Β. Διατηρητέα κτίσματα επί της οδού Πινδάρου 27 & Σοφοκλέους
ΦΑΣΗ	ΠΡΟΜΕΛΕΤΗ ΣΤΑΤΙΚΩΝ
ΑΝΑΔΟΧΟΣ	ΣΠΥΡΙΔΟΠΟΥΛΟΣ ΗΛΙΑΣ, πολιτικός μηχανικός

ΘΕΜΑ	ΚΑΤΟΨΗ & ΤΟΜΗ ΠΑΛΙΟΣ ΝΕΡΟΜΥΛΟΣ	Σ.1Α
ΗΜΕΡΟΜΗΝΙΑ	ΟΚΤΩΒΡΙΟΣ 2021	ΚΛΙΜΑΚΑ 1:50

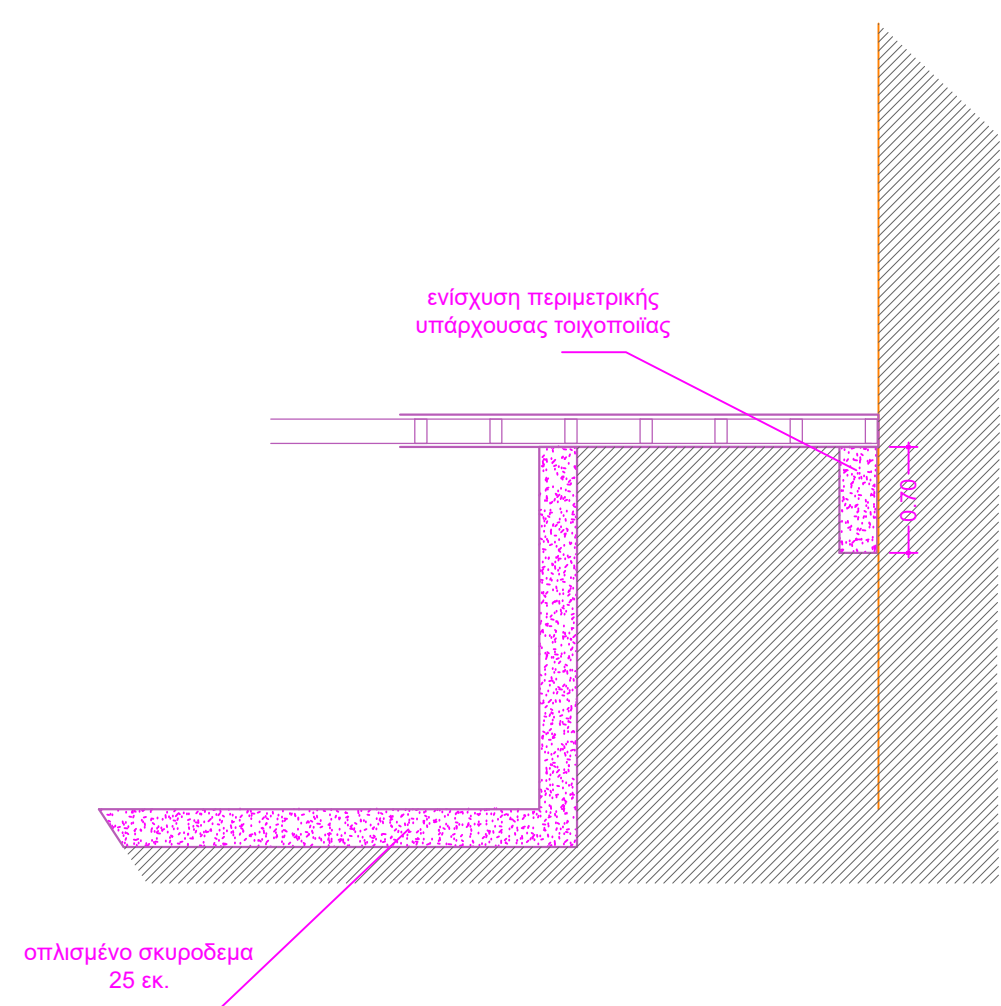

ΣΧΗΜΑΤΙΚΗ ΤΟΜΗ-ΛΕΠΤΟΜΕΡΕΙΑ

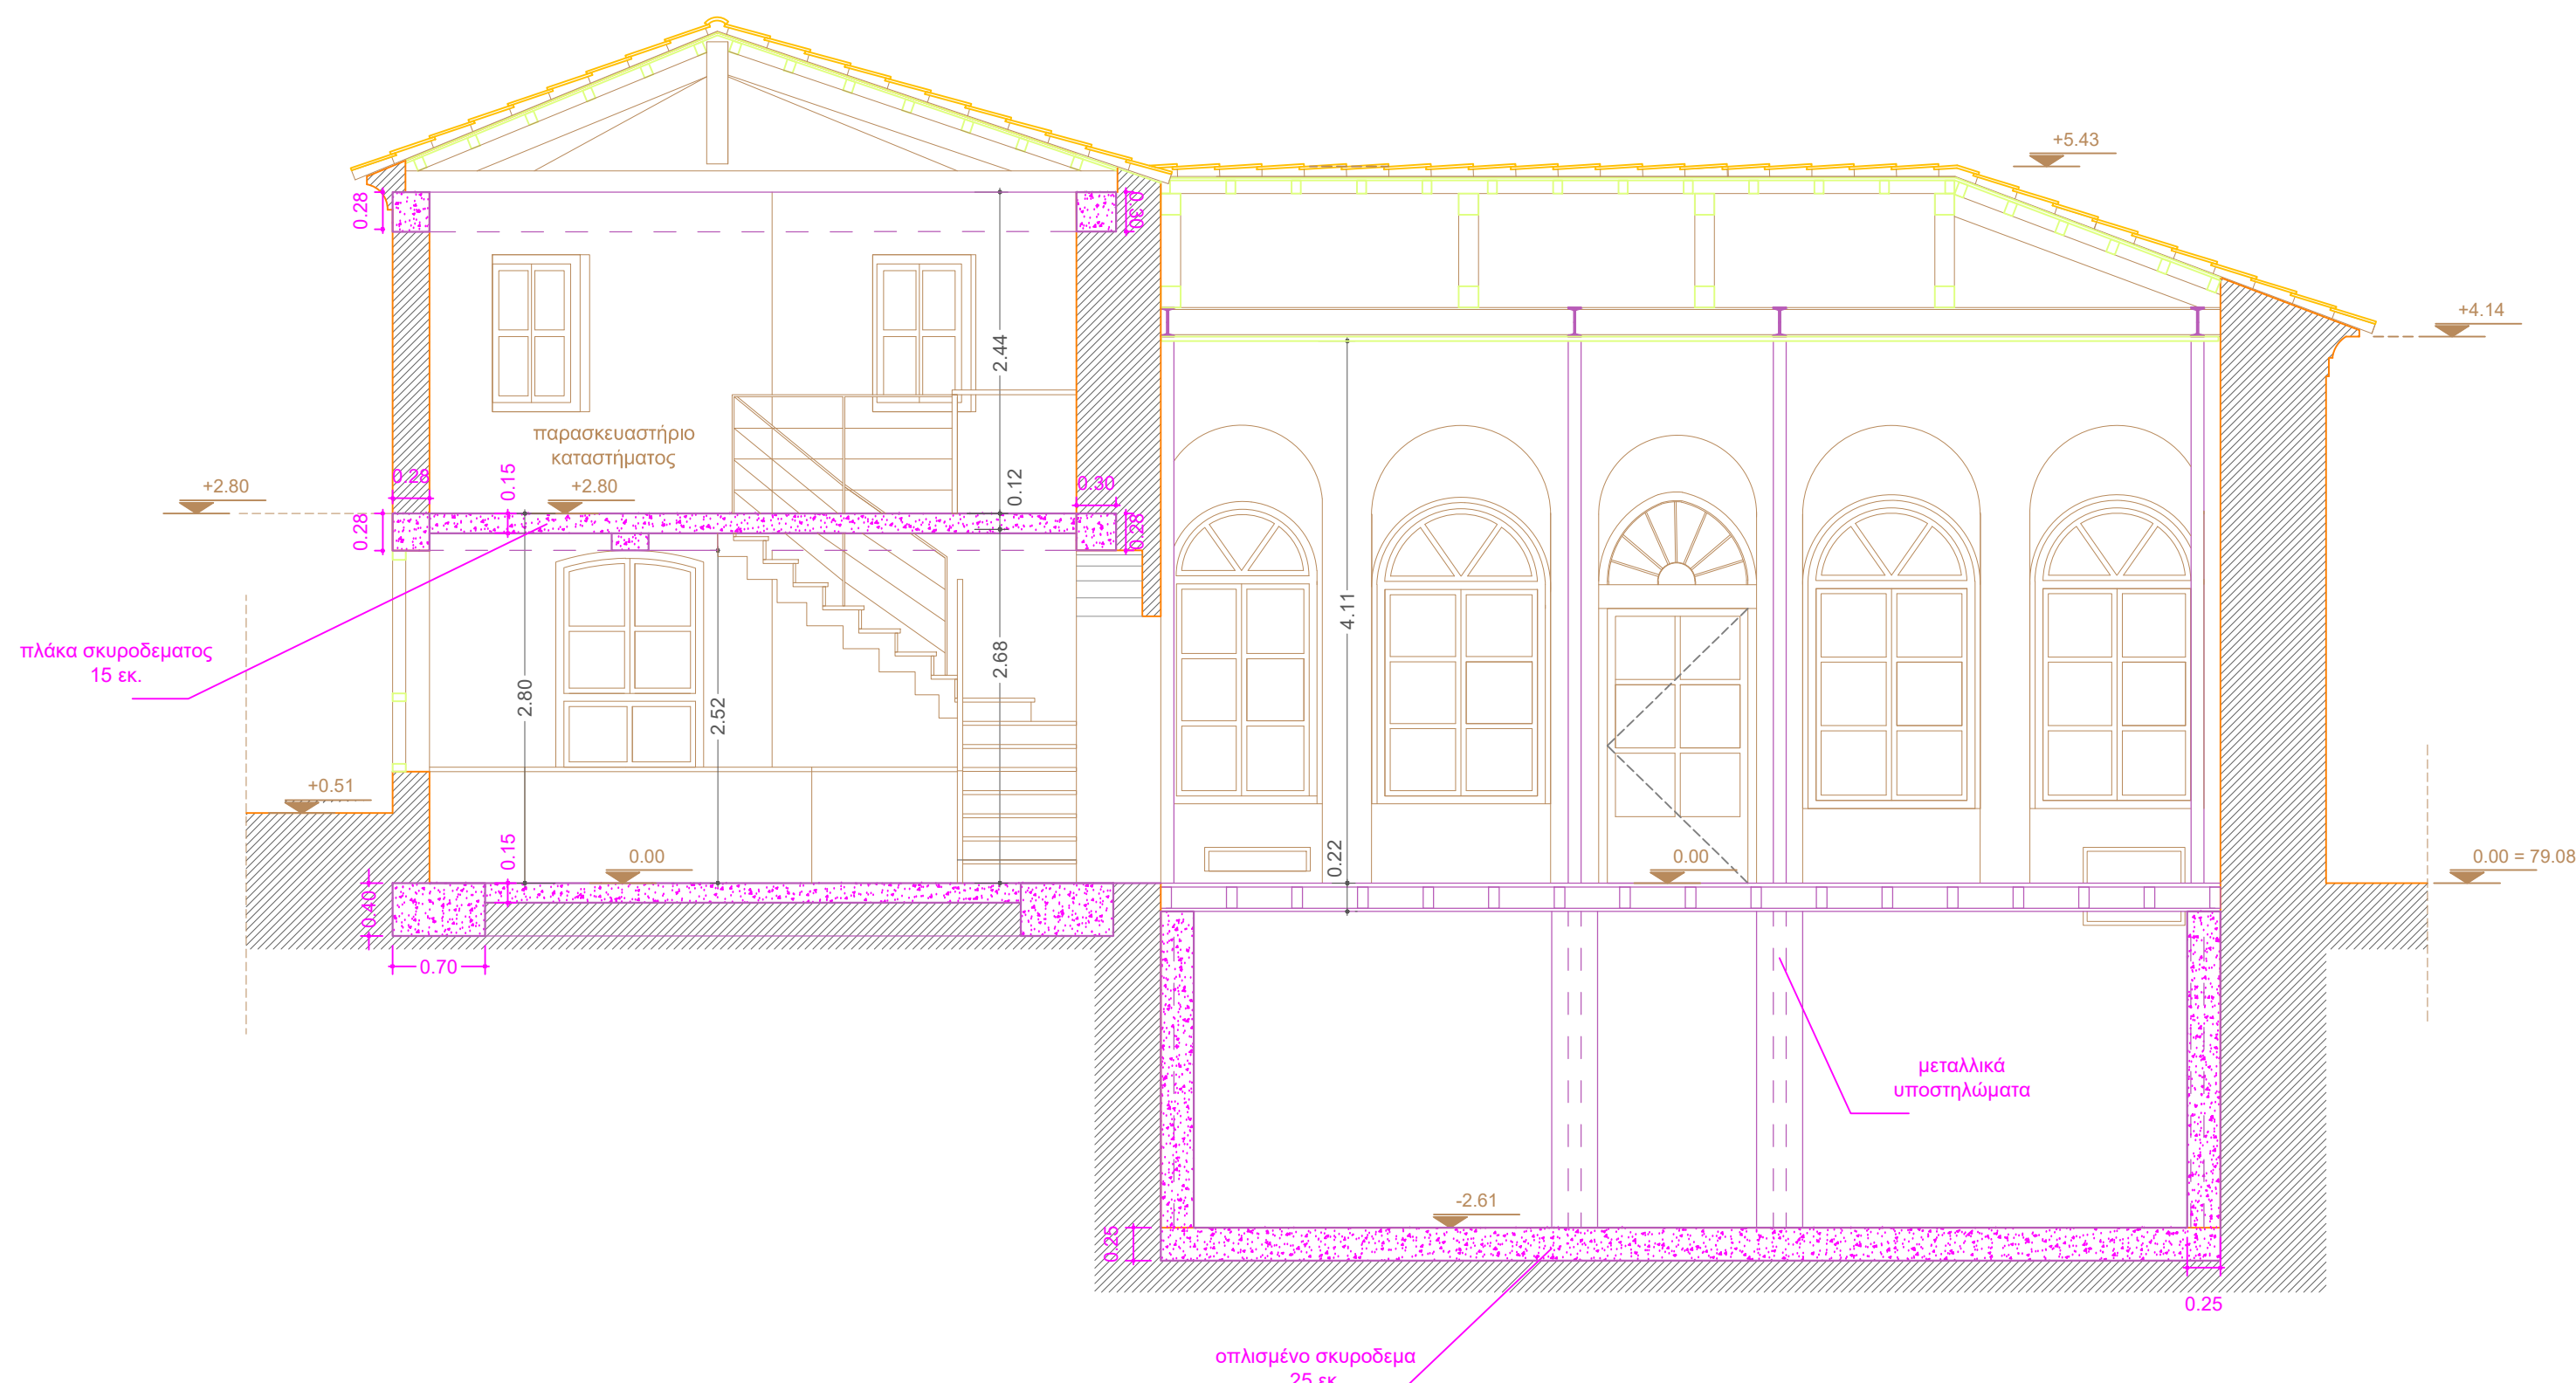


ΚΑΤΑ ΜΗΚΟΣ ΤΟΜΗ


ΕΡΓΟΔΟΤΗΣ	ΕΛΛΗΝΙΚΗ ΕΤΑΙΡΕΙΑ Περιβάλλοντος & Πολιτισμού
ΘΕΣΗ	Παλιά Πόλης Ξάνθης, επί των οδών Πινδάρου και Σοφοκλέους
ΕΡΓΟ	Μελέτη Αποκατάστασης και Ανάδειξης του Συγκροτήματος του Παλαιού Νερόμυλου της Ξάνθης Α. Παλαιός Νερόμυλος(επί της οδού Πινδάρου 29) Β. Διατηρήτεια κτίσματα επί της οδού Πινδάρου 27 & Σοφοκλέους
ΦΑΣΗ	ΠΡΟΜΕΛΕΤΗ ΣΤΑΤΙΚΩΝ

ΑΝΑΔΟΧΟΣ	ΣΠΥΡΙΔΟΠΟΥΛΟΣ ΗΛΙΑΣ, πολιτικός μηχανικός
----------	--

ΘΕΜΑ	ΤΟΜΕΣ ΚΤΙΡΙΟ "ΝΗΣΑΚΙ"	Σ.2Β
ΗΜΕΡΟΜΗΝΙΑ	ΟΚΤΩΒΡΙΟΣ 2021	ΚΑΙΜΑΚΑ 1: 50

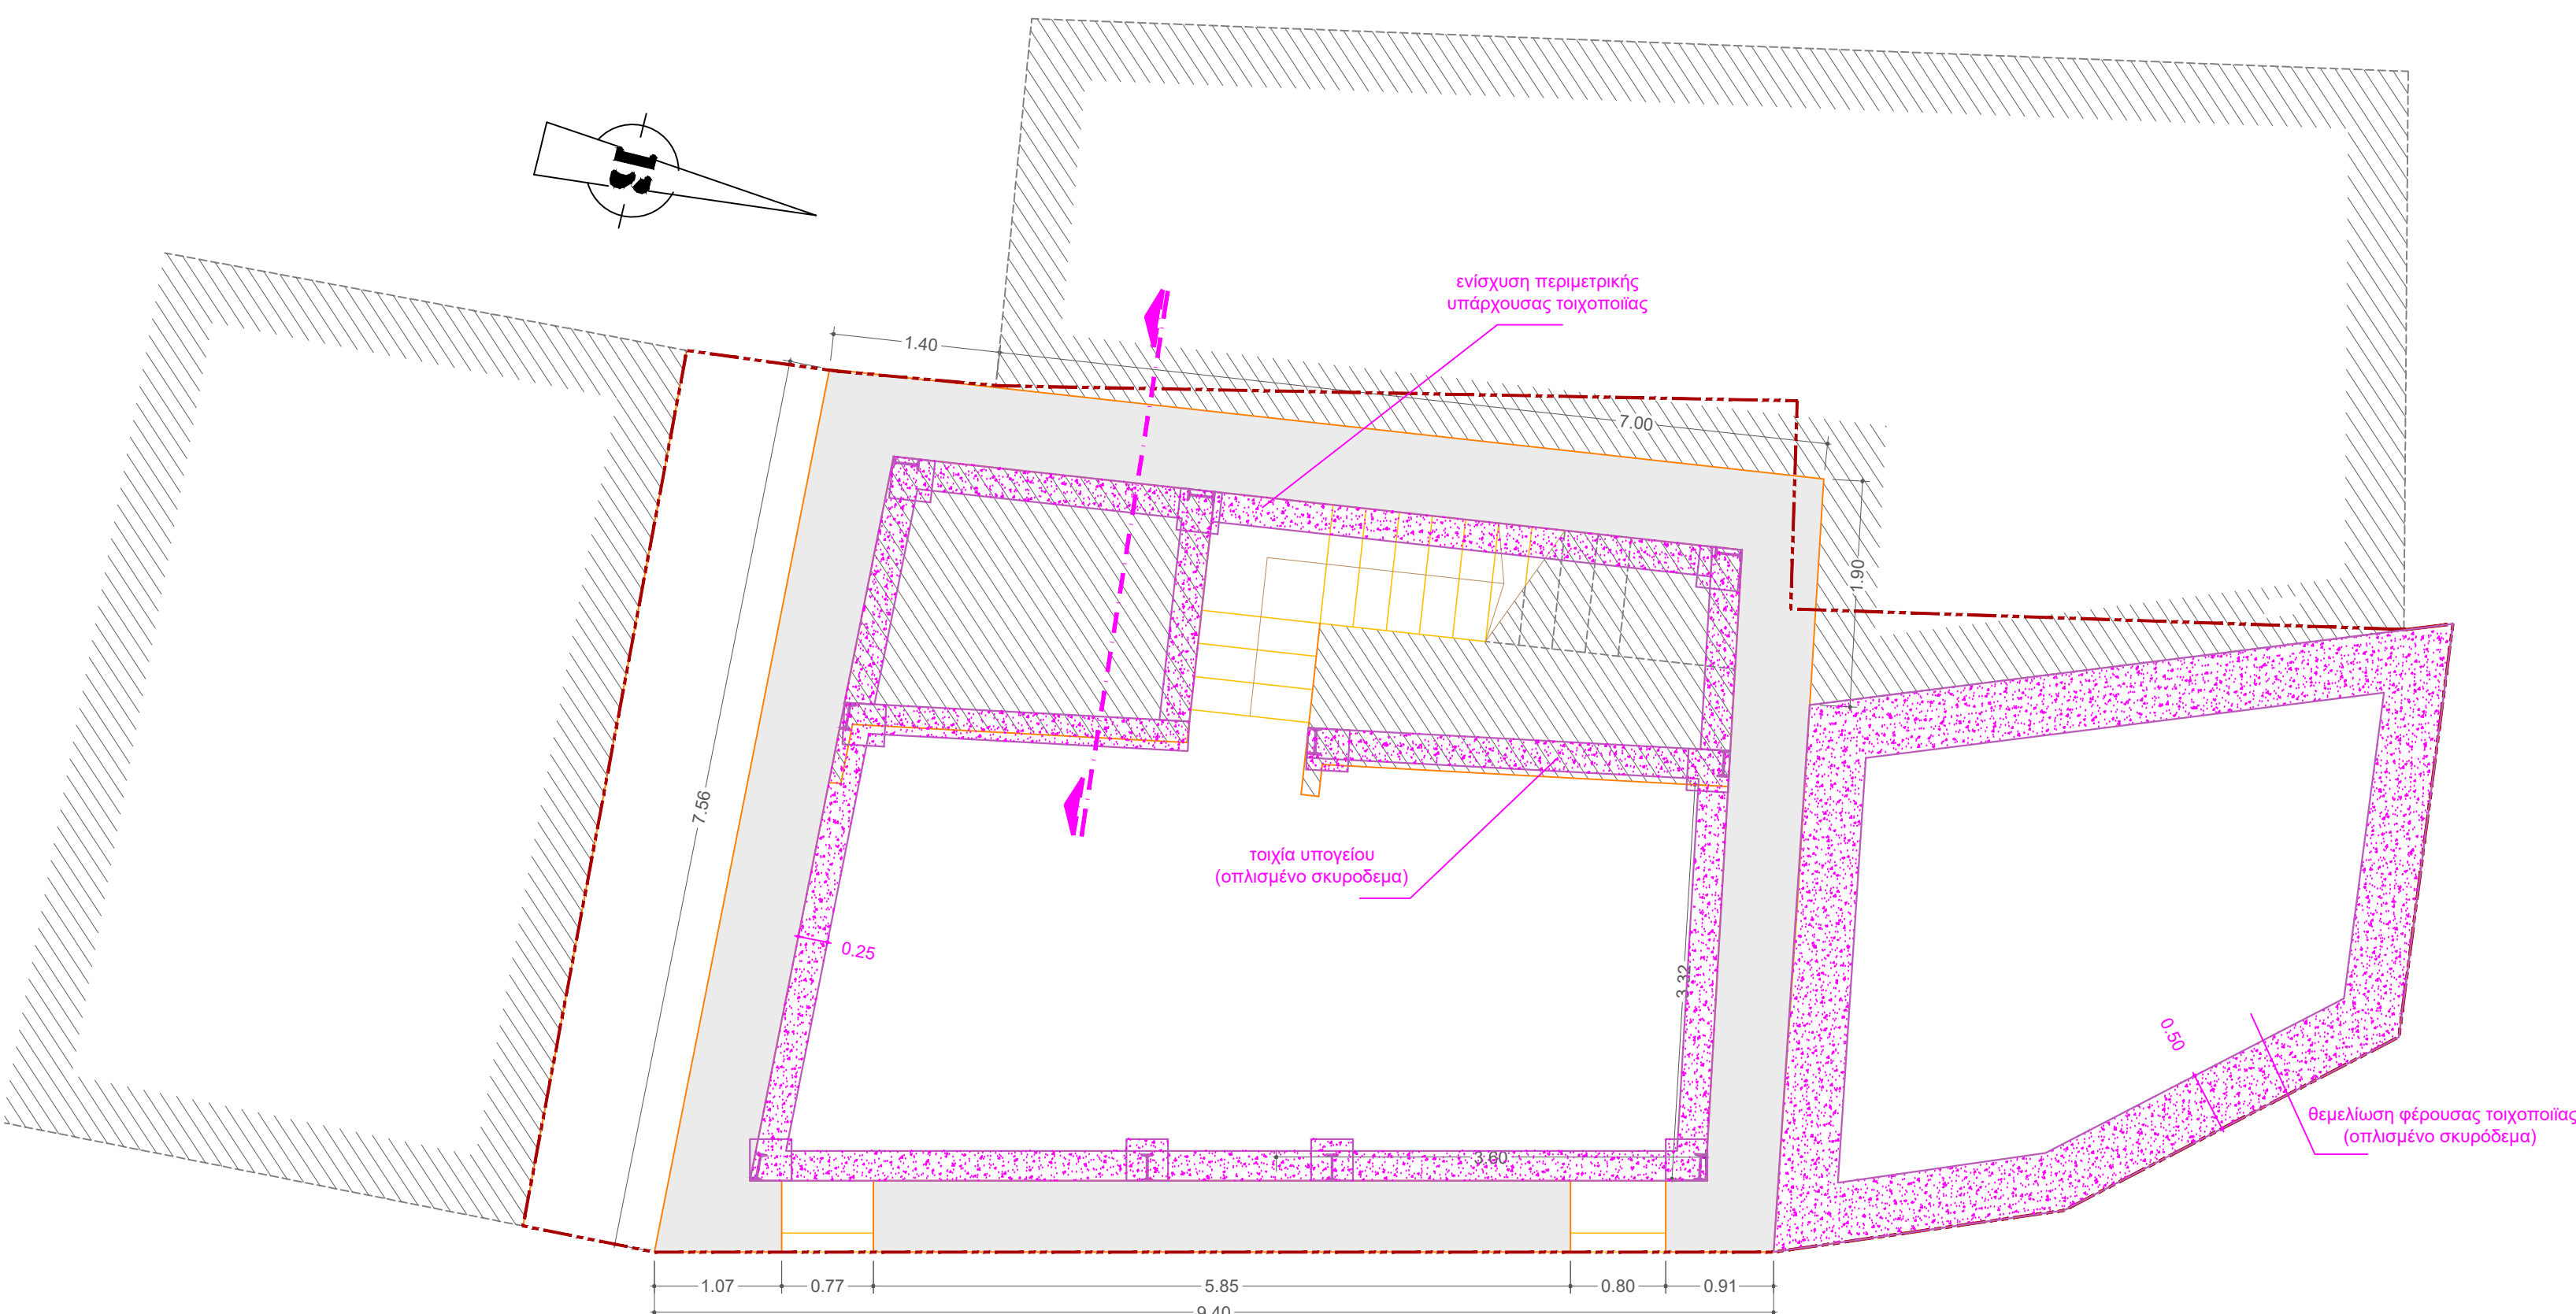

ΚΑΤΟΨΗ ΥΠΟΓΕΙΟΥ
ΣΤΑΘΜΗ ΘΕΜΕΛΙΩΣΗΣ

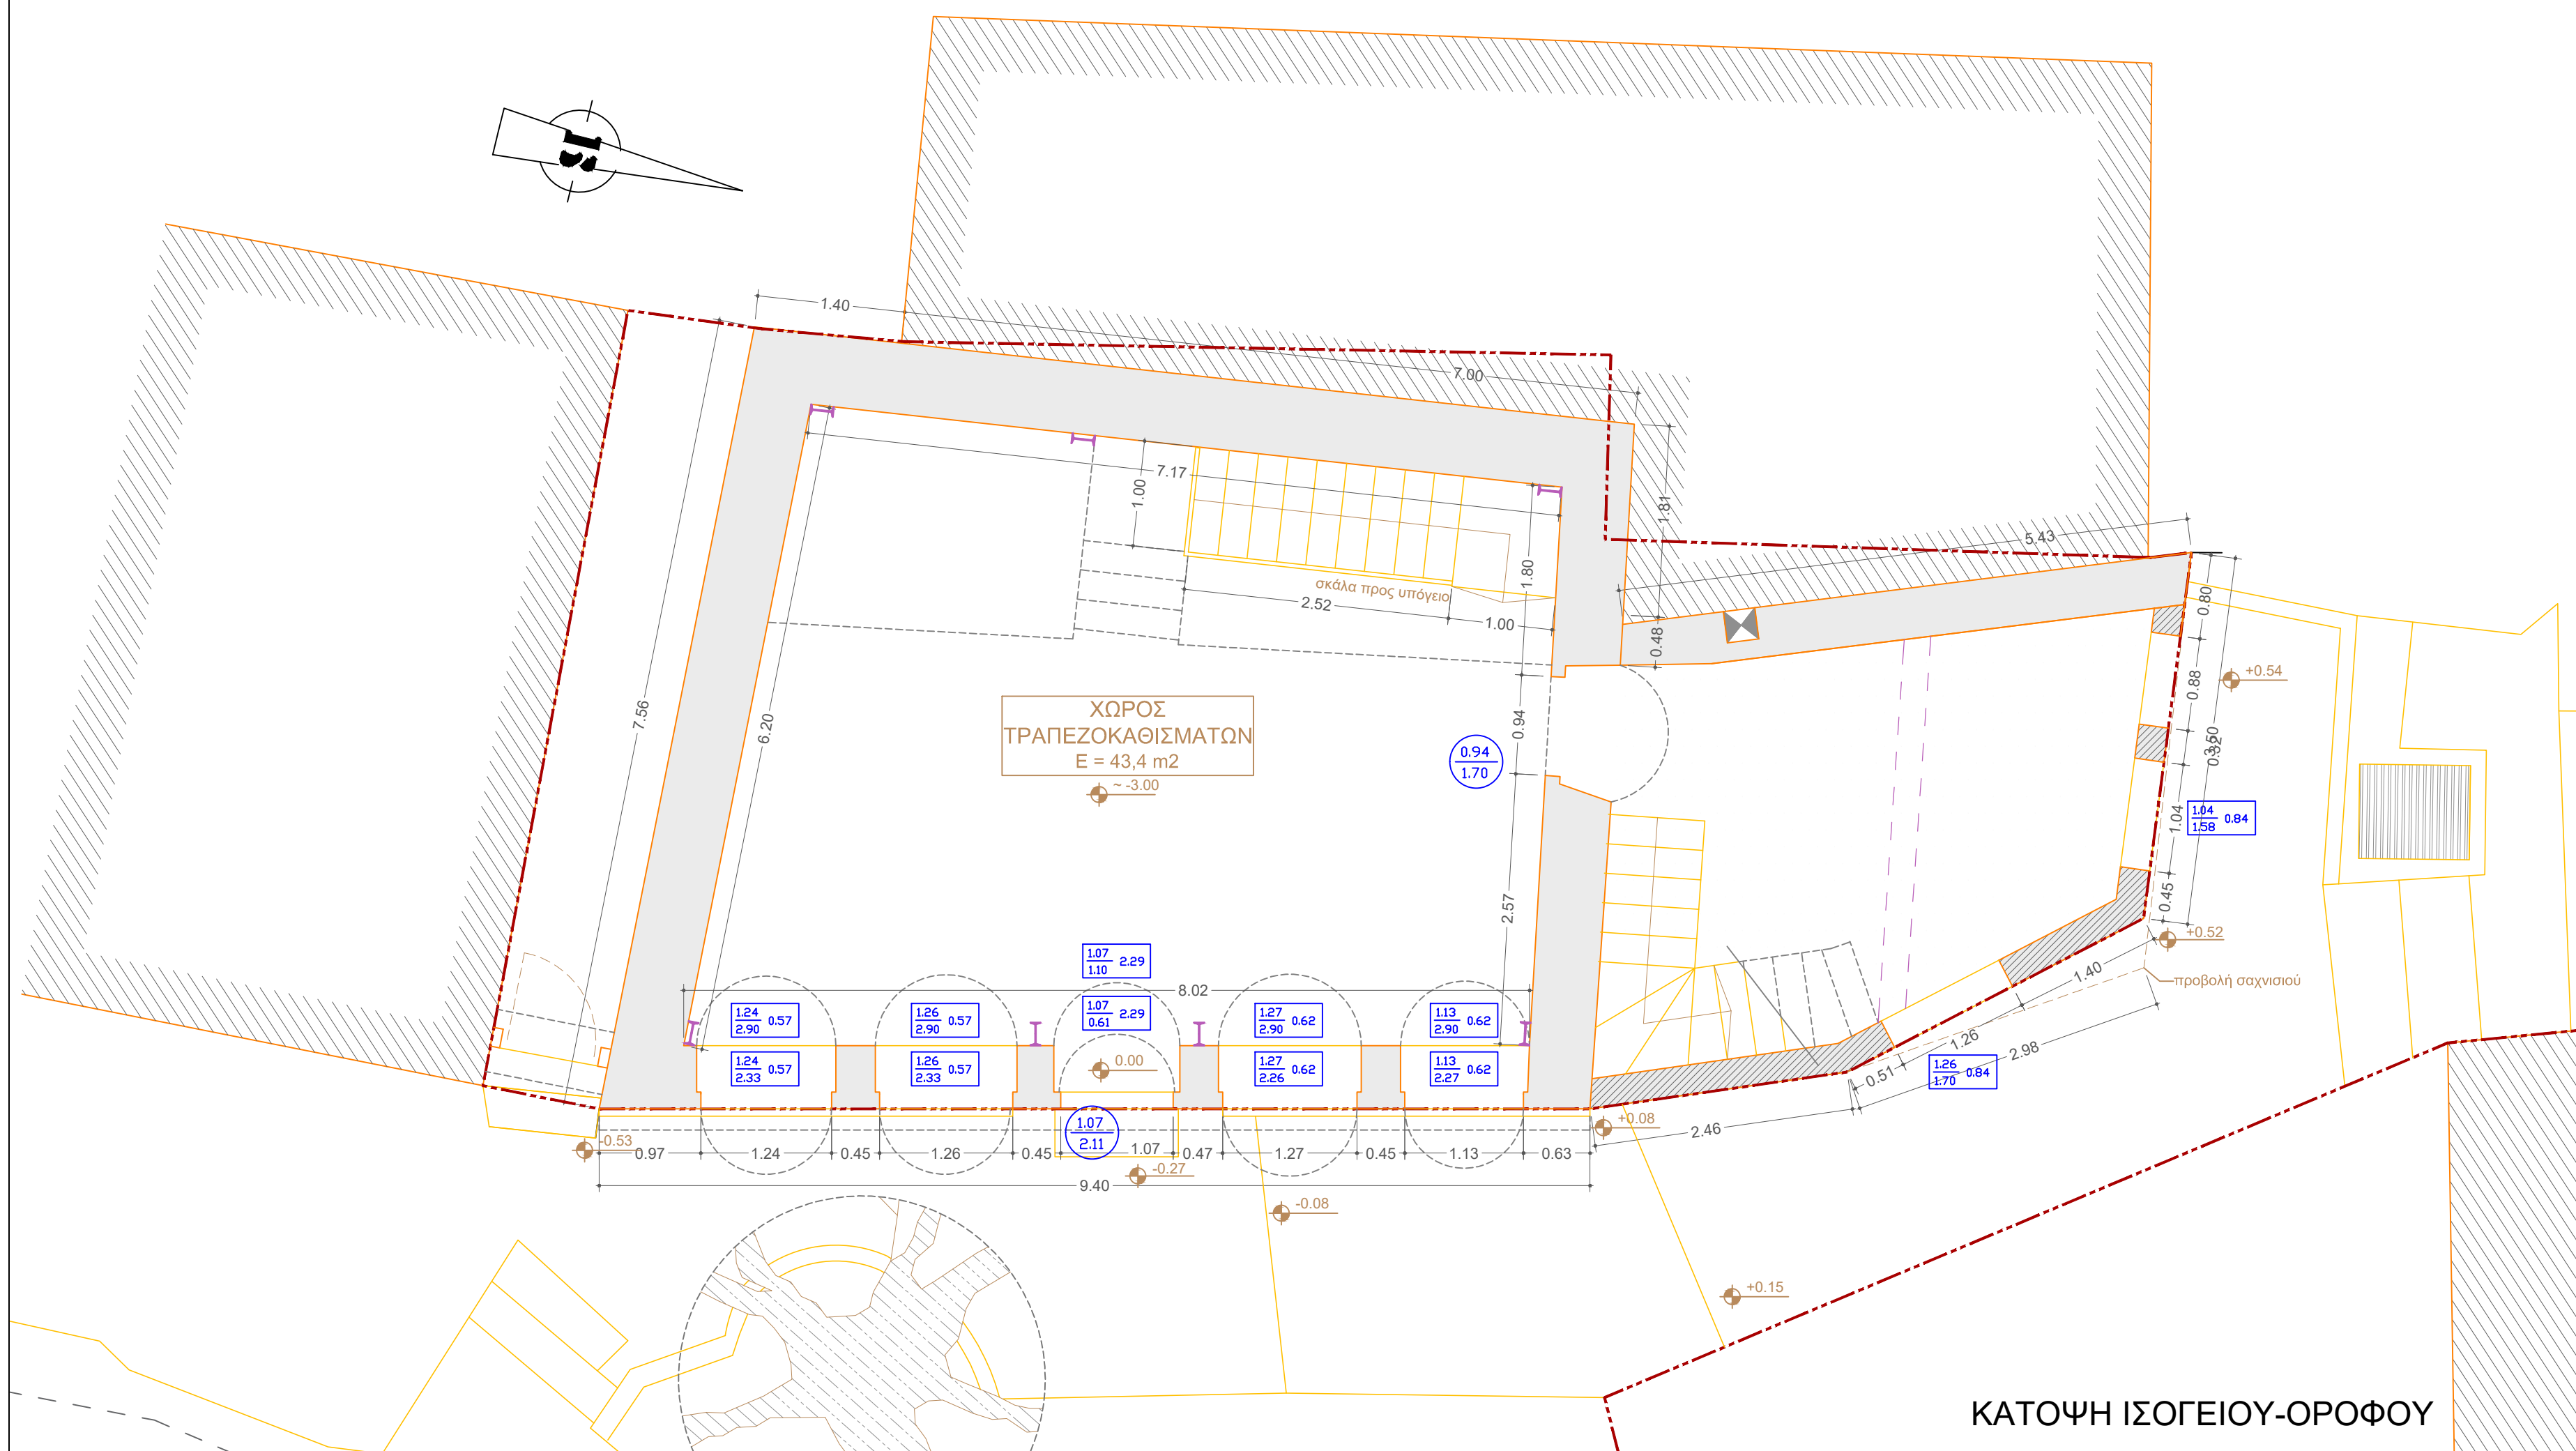

ΚΑΤΟΨΗ ΙΣΟΓΕΙΟΥ-ΟΡΟΦΟΥ

ΕΡΓΟΔΟΤΗΣ	ΕΛΛΗΝΙΚΗ ΕΤΑΙΡΕΙΑ Περιβάλλοντος & Πολιτισμού
ΘΕΣΗ	Παλιά Πόλης Ξάνθης, επί των οδών Πινδάρου και Σοφοκλέους
ΕΡΓΟ	Μελέτη Αποκατάστασης και Ανάδειξης του Συγκροτήματος του Παλαιού Νερόμυλου της Ξάνθης Α. Παλαιός Νερόμυλος(επί της οδού Πινδάρου 29) Β. Διατηρήτεια κτίσματα επί της οδού Πινδάρου 27 & Σοφοκλέους
ΦΑΣΗ	ΠΡΟΜΕΛΕΤΗ ΣΤΑΤΙΚΩΝ

ΑΝΑΔΟΧΟΣ	ΣΠΥΡΙΔΟΠΟΥΛΟΣ ΗΛΙΑΣ, πολιτικός μηχανικός
----------	--

ΘΕΜΑ	ΚΑΤΟΨΕΙΣ ΚΤΙΡΙΟ "ΝΗΣΑΚΙ"	Σ.2Α
ΗΜΕΡΟΜΗΝΙΑ	ΟΚΤΩΒΡΙΟΣ 2021	ΚΑΙΜΑΚΑ 1: 50