

Περιβαλλοντική μελέτη


Ορίων μελετών



ΤΕΧΝΙΚΗ ΕΚΘΕΣΗ ΕΦΑΡΜΟΓΗΣ ΔΙΑΓΡΑΜΜΑΤΩΝ

ΘΕΜΑ : Αποτύπωση ζώνης προστασίας Ι. Μονής Οσίου Μελετίου και Αιολικού Πάρκου στη θέση Μαυροβούνι – Μαυροπλαγιά – Πανόραμα, ισχύος 36 MW στο Δήμο Δερβενοχωρίων Ν. Βοιωτίας.

ΣΧΕΤ. : α) Υ.Α. ΥΠΠΟ/ΑΡΧ/Β1/Φ26/8821/134 (ΦΕΚ 183 Β', 18.03.94)
β) Άδεια Εγκατάστασης (Α.Π. 6787/30.12.2003)

Σκοπός του παρόντος, είναι η αποτύπωση επί χάρτου κατάλληλης κλίμακας της Γεωγραφικής Υπηρεσίας Στρατού (ΓΥΣ), της ζώνης προστασίας της Ι. Μονής Οσίου Μελετίου, Δήμου Μάνδρας Ν. Αττικής και των ορίων του Αιολικού Πάρκου στη θέση Μαυροβούνι – Μαυροπλαγιά – Πανόραμα ισχύος 36 MW Δήμου Δερβενοχωρίων Ν. Βοιωτίας, προκειμένου να απεικονισθεί η σχετική θέση αυτών.

Ειδικότερα, για τον καθορισμό των ορίων της ζώνης προστασίας της Ι. Μονής Οσίου Μελετίου στο συνημμένο στο παρόν σχεδιάγραμμα κλίμακας 1:50000, χρησιμοποιήθηκαν τα στοιχεία (διάγραμμα και συντεταγμένες) που αναγράφονται στην σχετική Υ.Α. (α' σχετικό). Επ' αυτών των στοιχείων πρέπει να σημειώσουμε ότι :

- α) Αφού αποτυπώθηκαν οι συντεταγμένες όπως αναγράφονται στην Υ.Α. προέκυψε πλήρης ασυμφωνία με το συνημμένο στην Υ.Α. απόσπασμα χάρτου της ΓΥΣ (κλ. 1:10.000), δεδομένου ότι προφανώς εκ παραδρομής στην σχετική Υ.Α. έχουν τεθεί αντιστρόφως οι συντεταγμένες Χ και Ψ.
- β) Όταν χρησιμοποιήθηκαν οι τιμές των συντεταγμένων που αναγράφονται κάτω από τη στήλη «ΣΥΝΤΕΤ. Χ (οριζόντια)» ως Ψ συντεταγμένες, και, αντίστοιχα, οι τιμές που αναγράφονται κάτω από τη στήλη «ΣΥΝΤΕΤ. Ψ (κάθετα)» ως Χ συντεταγμένες, τότε υπήρξε πλήρης ταύτιση με τον συνημμένο στην Υ.Α. χάρτη της ΓΥΣ, με εξαίρεση το σημείο Ζ, στο οποίο παρατηρείται σημαντική απόκλιση.

Για τον καθορισμό της θέσεως του Αιολικού Πάρκου χρησιμοποιήθηκαν οι συντεταγμένες των Α/Γ και του περιγράμματος του χώρου εγκατάστασής των, όπως απεικονίζονται στο τοπογραφικό διάγραμμα 1:5.000 που συνοδεύει την Έγκριση Περιβαλλοντικών όρων (Αρ. Πρωτ. 5307/09.12.2003) βάσει των οποίων έχει εκδοθεί η άδεια εγκατάστασης (β' σχετικό). Οι συντεταγμένες αυτές υπολογίστηκαν γραφικά στο υπ' αριθμ. 6422-7, φύλλο χάρτου κλίμακας 1:5.000 της ΓΥΣ.

Η απεικόνιση των δύο ζωνών τόσο της ζώνης προστασίας της Ι. Μονής Οσίου Μελετίου όσο και της θέσεως του Αιολικού Πάρκου, γίνεται σε απόσπασμα του χάρτη της ΓΥΣ 1:50.000 (ΕΡΥΘΡΑΙ).

Στον χάρτη αυτό απεικονίζονται ευκρινώς η τοπογραφία της περιοχής, οι υποδομές (οδικό δίκτυο) και οι οικιστικές συγκεντρώσεις και οι οικισμοί της περιοχής, καθώς και τα διοικητικά όρια μεταξύ των Νομών Βοιωτίας και Αττικής. Έχουν προστεθεί δε :

1. Τα όρια του αρχαιολογικού χώρου Α, Β, Γ, Δ,Ι, Α με μπλε συνεχή γραμμή.
2. Τα όρια του αιολικού πάρκου (1,2,3,...7,8,1 και 1',2',3',...16',17',1' και 1'',2'',3'',...11'',12'',1'') με κόκκινη συνεχή γραμμή, καθώς και οι θέσεις των Α/Γ (Α1, Α2, Α40).


Εκ της απεικόνισης αυτής είναι προφανές ότι δεν υφίσταται επικάλυψη η επαφή των δυο ζωνών και το Αιολικό Πάρκο εκτείνεται εκτός της ζώνης προστασίας της Ι. Μονής Οσίου Μελετίου, η δε διαφορά που παρατηρήθηκε για το σημείο Ζ του περιγράμματος της ζώνης προστασίας ανάμεσα στις συντεταγμένες και τον χάρτη κλίμακας 1:10.000 της ΥΑ, δεν επηρεάζει ουδόλως το ανωτέρω συμπέρασμα δεδομένου ότι αυτό εκτείνεται στην αντίθετη πλευρά της ζώνης προστασίας από αυτή ανάπτυξης του Αιολικού Πάρκου.

Αθήνα 05/5/2004

Ο ΜΗΧΑΝΙΚΟΣ

ΕΥΑΓΓΕΛΟΣ Η. ΣΠΙΘΑΣ
ΤΟΠΟΓΡΑΦΟΣ ΜΗΧΑΝΙΚΟΣ ΕΦΟ.
ΤΑΜΥΝΑΤΩΝ 58 ΑΛΙΣΣΕΡΗ Τ.Κ. 345 00
ΑΜ ΤΕΕ 36493 - ΤΗΛ. 0223 238 10
FAX: 0223 29567 - e-mail: spithas@tee.gr

Ε. ΣΠΙΘΑΣ

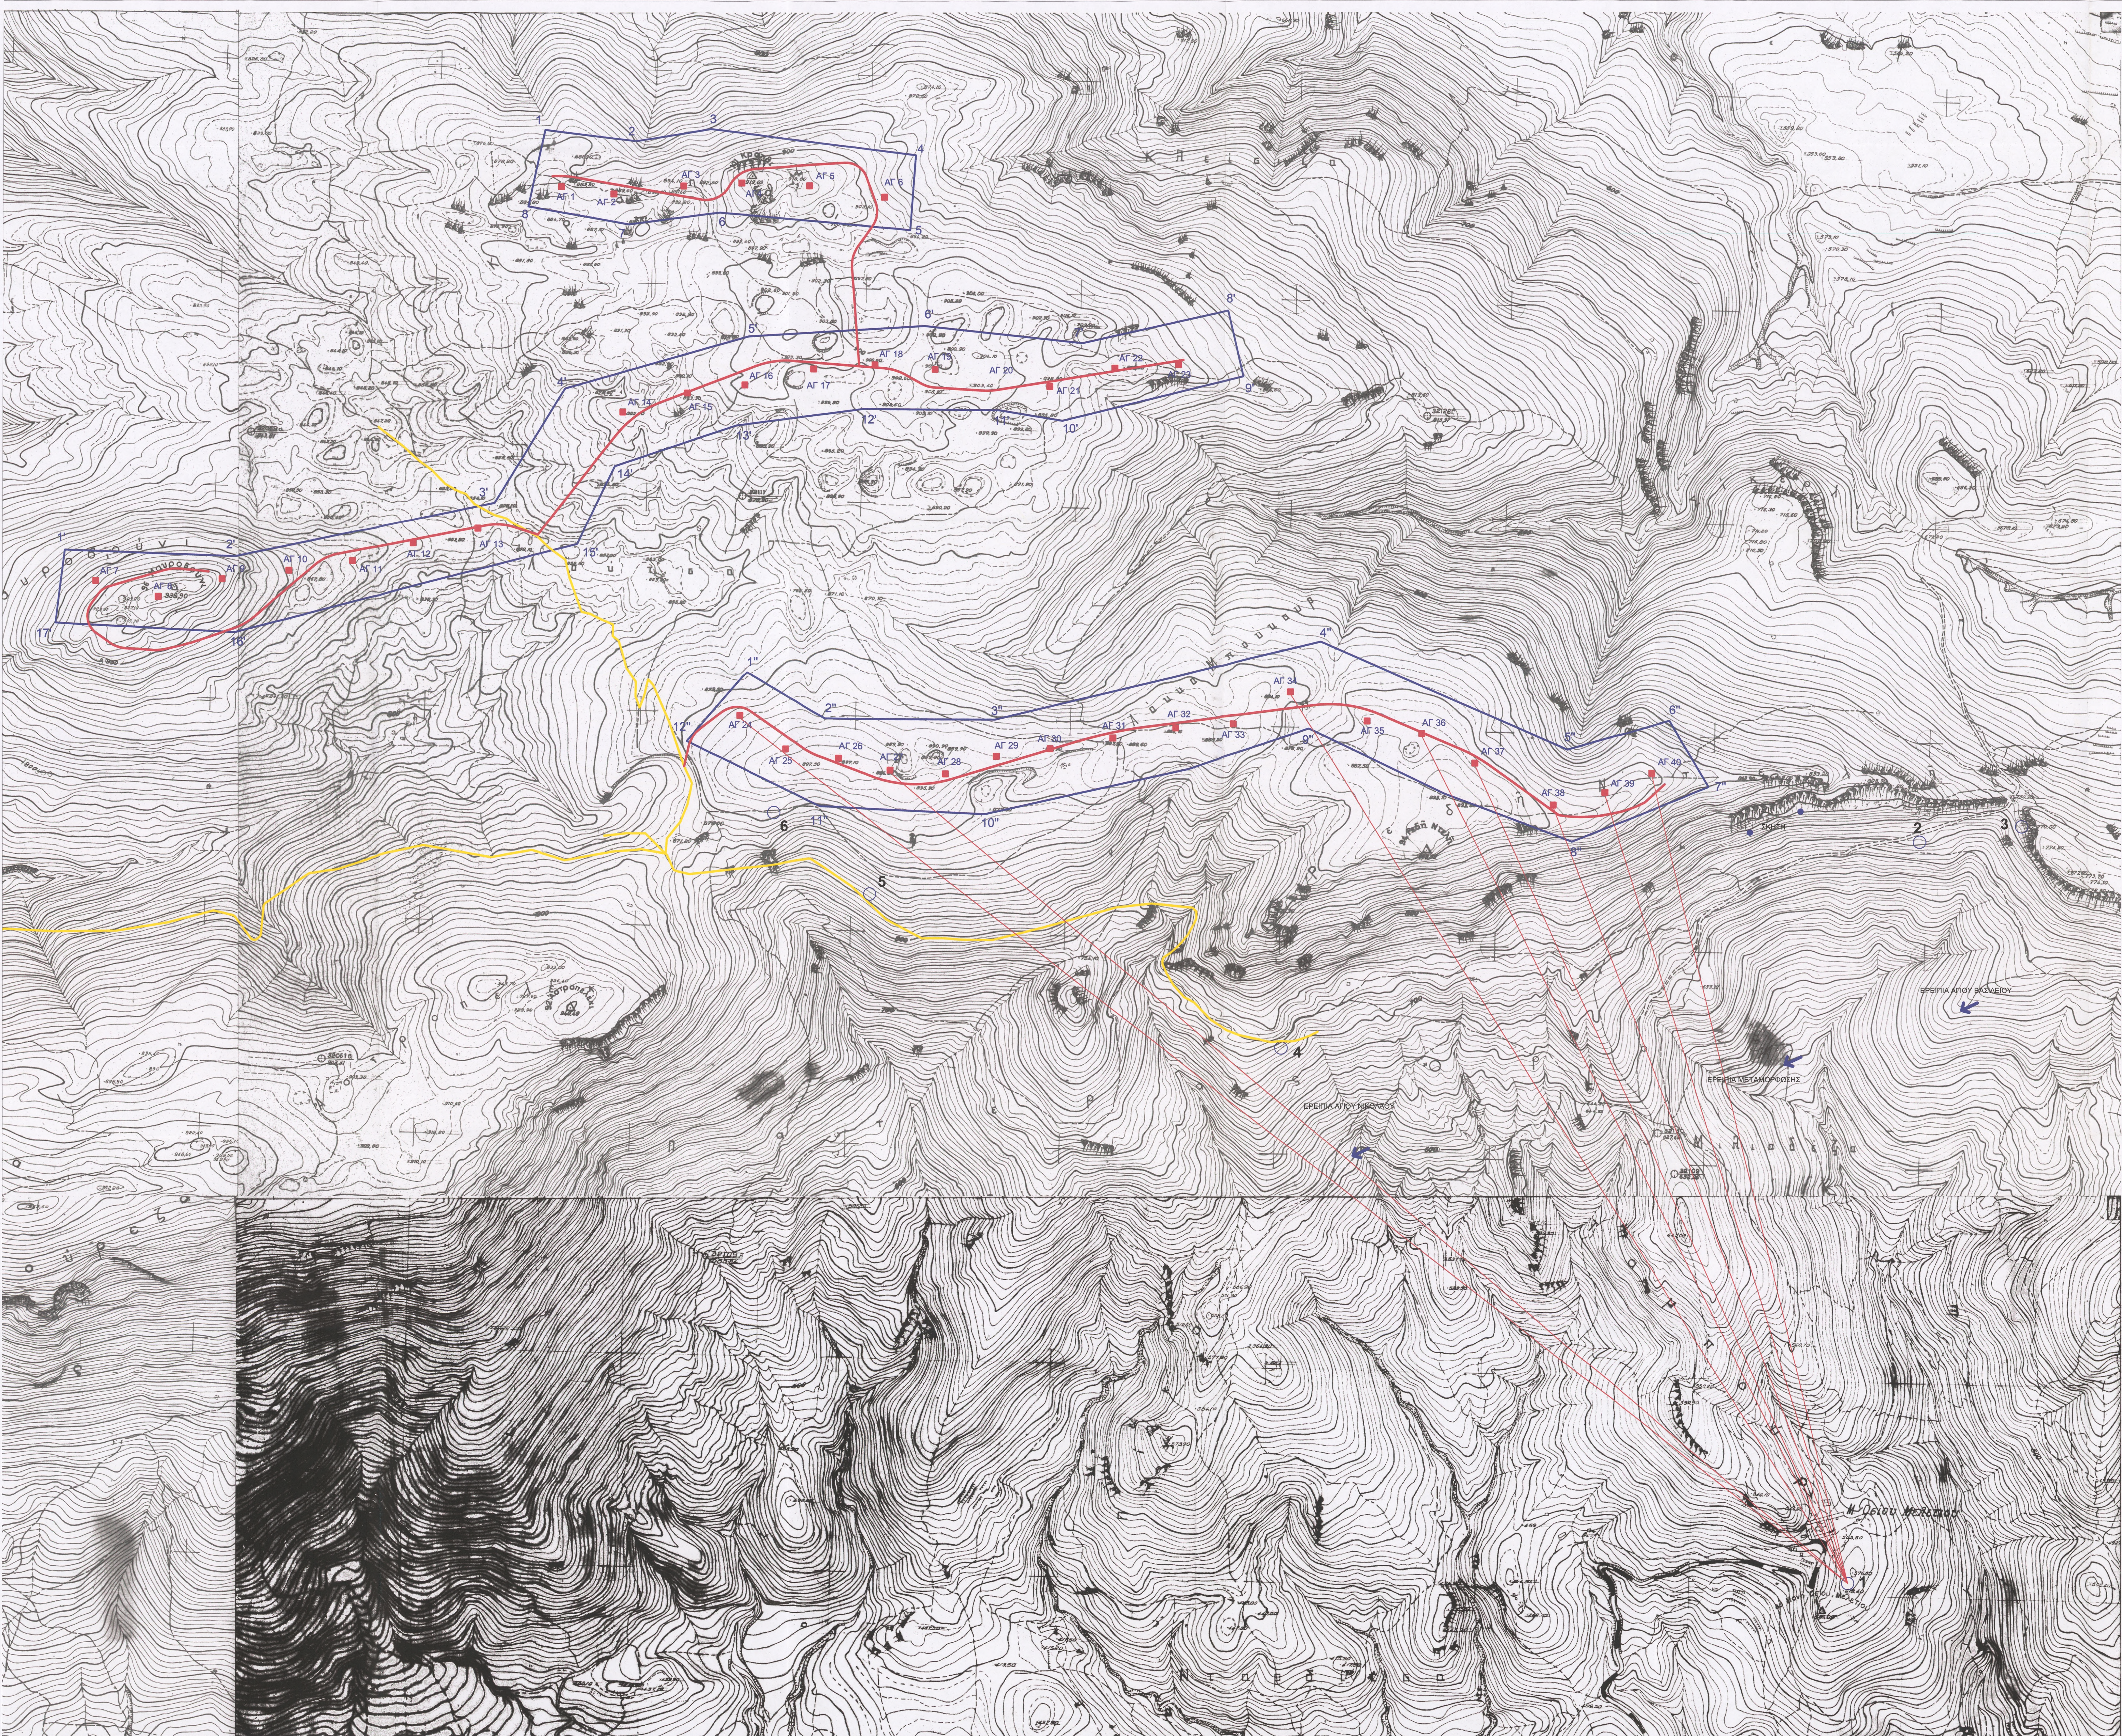

ΥΠΟΜΝΗΜΑ

ΥΠΑΡΧΟΝ ΟΔΙΚΟ ΔΙΚΤΥΟ
ΕΣΩΤΕΡΙΚΟ ΟΔΙΚΟ ΔΙΚΤΥΟ
ΕΚΤΑΣΗ ΕΝΔΙΑΦΕΡΟΝΤΟΣ
ΑΝΕΜΟΣΥΝΗΤΗΡΙΣ

ΣΥΝΤΕΤΑΓΜΕΝΕΣ ΕΓΣΑ ΑΝΕΜΟΣΥΝΗΤΗΡΙΩΝ		
Α/Α	ΕΓΣΑ	ΑΝΕΜΟΣΥΝΗΤΗΡΙΟ
1	449454	4220123
2	449475	4220107
3	449739	4220129
4	449873	4220132
5	450031	4220126
6	450200	4220106
7	449370	4220201
8	449517	4220165
9	449885	4220205
10	449821	4220225
11	449867	4220247
12	449111	4220201
13	449281	4220325
14	449596	4220396
15	449746	4220360
16	449881	4220360
17	450042	4220368
18	450184	4220707
19	450322	4220665
20	450459	4220663
21	450589	4220656
22	450741	4220666
23	450888	4220707
24	449870	4220887
25	449977	4228810
26	450100	4228788
27	450220	4228781
28	450349	4228753
29	450468	4228753
30	450593	4228811
31	450737	4228836
32	450862	4228859
33	451019	4228865
34	451151	4228843
35	451329	4228874
36	451456	4228846
37	451579	4228776
38	451762	4228779
39	451881	4228753
40	451889	4228753

ΤΡΟΠΟΠΟΙΗΣΙΣ			
2	10-05-04	Προσθήκη γραμμών ισοϋψών	
1	03-05-04	Προσθήκη θέσεων φωτογραφιών	
Α/Α	Ημερ	Περιγραφή	ΕΛΤΥΧΘΗΚΕ ΘΕΩΡΗΘΗΚΕ

ΑΙΟΛΙΚΗ ΠΑΝΟΡΑΜΑΤΟΣ ΔΕΡΒΕΝΟΧΩΡΙΩΝ Ο.Ε.

ΕΡΓΟ :		Α/Π ΜΑΤΡΩΒΟΤΝΙ ΜΑΤΡΟΠΑΛΙΑ ΠΑΝΟΡΑΜΑ	
ΘΕΜΑ :	ΓΕΝΙΚΗ ΔΙΑΤΑΞΗ	ΚΩΔΙΚΟΣ ΕΡΓΟΥ :	ΒΙΟ-01-MBP-12.00
ΑΝΤΙΚΕΙΜΕΝΟ :	ΘΕΣΕΙΣ ΕΝΔΙΑΦΕΡΟΝΤΟΣ ΟΣΙΟΥ ΜΕΛΕΤΗΤΟΥ	ΣΧΕΤΙΚΑ ΣΧΕΔΙΑ :	11.00 11.01
ΜΕΛΕΤΗΤΗΣ :		ΑΡ. ΣΧΕΔΙΟΥ :	11.02
		ΚΑΙΜΑΚΑ :	1 : 5.000
		ΗΜΕΡΟΜΗΝΙΑ :	10 - 05 - 2004
ΣΧΕΔΙΑΣΤΗΚΕ :	ΕΛΤΥΧΘΗΚΕ :	ΘΕΩΡΗΘΗΚΕ :	

ΤΕΧΝΙΚΗ ΕΚΘΕΣΗ

ΔΙΕΡΕΥΝΗΣΗ ΟΠΤΙΚΗΣ ΕΠΑΦΗΣ ΑΙΟΛΙΚΟΥ ΠΑΡΚΟΥ "ΜΑΥΡΟΒΟΥΝΙ – ΜΑΥΡΟΠΛΑΓΙΑ – ΠΑΝΟΡΑΜΑ" ΑΠΟ ΤΗΝ ΘΕΣΗ ΤΗΣ Ι. ΜΟΝΗΣ ΟΣΙΟΥ ΜΕΛΕΤΙΟΥ

1. Σκοπός της παρούσας Μελέτης είναι η διερεύνηση της δυνατότητας οπτικής επαφής του Αιολικού Πάρκου ή μέρους αυτού από την Ι. Μονή Οσίου Μελετίου και την ευρύτερη περιοχή νοτίως του Αιολικού Πάρκου στην κοιλάδα Μαζίου όπου υφίσταται ο οικισμός της Οινόης.
2. Οι σχετικές θέσεις του Αιολικού Πάρκου και της Ι. Μονής Οσίου Μελετίου απεικονίζονται επί αποσπασμάτων επισήμων χαρτών 1:5000 (Χάρτης ΓΥΣ 6422-7, Κέντρο Φύλλου Χάρτου 1: 100.000 Αθήνα – Χαλκίς, φ 38° 15' λ-0 15') και 1:50.000 (ΕΡΥΘΡΑΙ) της Γεωγραφικής Υπηρεσίας Στρατού, στο από 25/2/2004 σχέδιο γενικής διάταξης του Μηχανολόγου - Μηχανικού Μ. Περράκη και του Τοπογράφου – Μηχανικού Ε. Σπίθα (σχετ. 14) καθώς και στο θεωρημένο από τον Μηχανολόγο – Μηχανικό Μ. Περράκη και του Τοπογράφου – Μηχανικού Ε. Σπίθα σχεδιάγραμμα 1:50.000 (σχετ. 13) αντίστοιχα.
3. Ειδικότερα στο από 25/2/2004 σχέδιο γενικής διάταξης του Μηχανολόγου - Μηχανικού Μ. Περράκη και του Τοπογράφου – Μηχανικού Ε. Σπίθα (σχετ. 14), για το Αιολικό Πάρκο αποτυπώνονται οι θέσεις των Ανεμογεννητριών (εφεξής «Α/Γ») με στοιχεία Α1, Α2, Α3, Α4 έως και Α40. Επίσης, αποτυπώνεται το περίγραμμα της έκτασης των τριών κλάδων Α/Γ με στοιχεία 1-2-3-...-7-8-1 και 1'-2'-3'-...-16'-17'-1' και 1"-2"-3"-...-11"-12"-1", ήτοι της έκτασης για την οποία έχει εκδοθεί η με Αρ.Πρωτ. 6787/30.12.2003 άδεια εγκατάστασης. Η δε Ι. Μονή Οσίου Μελετίου απεικονίζεται από τους ίδιους τους χάρτες (σχετ. 13 και 14), έχει ωστόσο προστεθεί επί του χάρτου 1:50.000 (σχετ. 13) με μπλε συνεχή γραμμή και η ζώνη προστασίας, όπως ορίζεται βάσει των στοιχείων της Υπουργικής Απόφασης ΥΠΠΠ/ΑΡΧ/Β1/Φ26/8821/134 (ΦΕΚ 183Β', 18.03.94).
4. Για τους σκοπούς της παρούσας μελέτης επιλέγησαν δύο μεθοδολογίες προκειμένου να στοιχειοθετηθούν πλήρως τα αποτελέσματα. Συγκεκριμένα:
 - α) Με την πρώτη μέθοδο (σχετ. 5 – 12) χρησιμοποιήθηκε το εξειδικευμένο λογισμικό WINPRO που έχει αναπτυχθεί ειδικά για την απεικόνιση αιολικών πάρκων από διάφορες θέσεις στην ευρύτερη περιοχή εγκατάστασης. Το λογισμικό αυτό λαμβάνει ως στοιχεία:
 - την ψηφιακή τοπογραφία της περιοχής που στην προκειμένη περίπτωση έχει προμηθευθεί από τη Γεωγραφική Υπηρεσία Στρατού (εφεξής «ΓΥΣ»)
 - την μορφή της Α/Γ (ύψος πυλώνα, διάμετρος ρότορα)
 - τις θέσεις των Α/Γ και του παρατηρητή με βάση το σύστημα συντεταγμένων της τοπογραφίας
 - φωτογραφίες από τις θέσεις του παρατηρητή

Με βάση τα στοιχεία αυτά μοντελοποιούνται η τοπογραφία και οι ανεμογεννήτριες ψηφιακά και απεικονίζεται από τις επιλεγείσες θέσεις παρατηρητή. Στη συνέχεια επιθέτουμε τις φωτογραφίες από την θέση του παρατηρητή προσθέτοντας έτσι στην ψηφιακή τοπογραφία τα χαρακτηριστικά βλάστησης, οικιστικής δραστηριότητας και υποδομών (οδοποιία, δίκτυα κλπ) καταλήγοντας σε μια ρεαλιστική απεικόνιση της μελλοντικής εικόνας του τοπίου με τις Α/Γ.

- β) Με την δεύτερη μέθοδο (σχετ. 14 – 22) χρησιμοποιούνται παραδοσιακά τοπογραφικά “εργαλεία” όπως η οριζοντιογραφία και μηκοτομές (με βάση πάντα την επίσημη ψηφιακή – τοπογραφία της ΓΥΣ) από τον παρατηρητή έως το αντικείμενο (δηλαδή της Α/Γ), όπου είναι δυνατόν να διερευνηθεί η δυνατότητα οπτικής επαφής.

5. Με βάση τις ανωτέρω μεθόδους παρήχθησαν τα παρακάτω:

- α) Με την πρώτη μέθοδο επελέγησαν, μεταξύ των θέσεων από τις οποίες ελήφθησαν φωτογραφίες, τρεις χαρακτηριστικές θέσεις παρατηρητή (θέσεις 1, 3, 8) και συγκεκριμένα:
- Από τον περιβάλλοντα χώρο της Ι. Μονής Οσίου Μελετίου (θέση 1) και σε απόσταση 1.700 m από το Α/Γ.
 - Από την διπλανή κορυφή ανατολικά της θέσεως του Αιολικού Πάρκου (θέση 3) και σε απόσταση 700 m από αυτό.
 - Από τον οικισμό Οινόη επί της Παλαιάς Εθνικής Οδού που βρίσκεται νότια (θέση 8) και σε απόσταση 5.000 m από το Αιολικό Πάρκο.

Σε κάθε θέση δίδεται συνοπτική σελίδα (σχετ. 5, 9 και 11) όπου δίδεται η φωτορεαλιστική απεικόνιση με σημειωμένες τις ορατές Α/Γ με κόκκινους κύκλους, και ο χάρτης με σημειωμένες τις θέσεις του παρατηρητή (σημείο Α), των Α/Γ (κόκκινα άστρα), και της οπτικής γωνίας (με μπλε βέλη που σχηματίζουν γωνία), καθώς και στοιχεία της απεικόνισης (συντεταγμένες παρατηρητή και στόχου, γωνία λήψης, καιρικές συνθήκες, ανάλυση εικόνας, φακός λήψης φωτογραφίας κλπ.).

Επίσης σε ξεχωριστές σελίδες (σχετ. 6, 10 και 12) δίδονται:

- ολοσέλιδη φωτογραφία για καλύτερη ανάλυση με βέλη στις ορατές Α/Γ
- ολοσέλιδος χάρτης αποτύπωσης της χωροθέτησης και της λήψης
- πίνακας με τύπο και χαρακτηριστικά Α/Γ και αποστάσεις από παρατηρητή.

Ειδικά για την λήψη από την θέση 1, της Ι. Μονής, έχουν προστεθεί δύο επιπλέον λήψεις:

- Μια λήψη από την ίδια θέση με συγκριτικά μεγέθη (όχημα, άνθρωποι) (σχετ. 7).
- Μια λήψη όπου με κόκκινο χρώμα αποτυπώνονται οι ορατές Α/Γ και με ροζ χρώμα οι μη ορατές Α/Γ που χωροθετούνται πίσω από την κορυφογραμμή όπως η θέση τους προκύπτει με την χρήση του τρισδιάστατου ψηφιακού μοντέλου της τοπογραφίας από την ΓΥΣ (σχετ. 8).

- β) Με την δεύτερη μέθοδο επελέγησαν οκτώ (8) χαρακτηριστικές θέσεις Α/Γ κατά μήκος του νότιου κλάδου (Α24, Α27, Α34, Α36, Α37, Α38, Α39, Α40) (σχετ. 14) για τις οποίες υπολογίστηκαν και σχεδιάστηκαν οι μηκοτομές του φυσικού εδάφους με κλίμακα 1:2.000 (καθ' ύψος και κατά μήκος) (σχετ. 15 – 22) από το σημείο του παρατηρητή (θέση 1 στον χάρτη 1:5000, σχετ. 14) έως τις Α/Γ.

Επί των μηκοτομών αυτών σχεδιάστηκαν σε κλίμακα 1:2000 καθ' ύψος οι Α/Γ, με συνολικό ύψος 66 m (ύψος πυλώνα 40 m και ακτίνα ρότορα - μήκος πτερού- 26m) και ενδιάμεσα, κοντά στον παρατηρητή, στην αναλογούσα απόσταση, σχεδιάστηκαν σχηματικά οι κτιριακές εγκαταστάσεις της μονής, με ύψος 11 m, που χρησιμεύουν ως εναλλακτική θέση παρατηρητή.

Επί των στοιχείων αυτών σχεδιάστηκαν δύο ευθείες (κόκκινες) γραμμές, που προσομοιάζουν την ευθεία οπτική γραμμή αφενός μεταξύ του παρατηρητή στη θέση 1 και του ψηλότερου σημείου του πυλώνα της Α/Γ, αφετέρου μεταξύ του ψηλότερου σημείου των κτιριακών εγκαταστάσεων της Μονής (11m) και, πάλι, του ψηλότερου σημείου του πυλώνα της Α/Γ.

Όταν η ευθεία αυτή γραμμή τέμνεται με την μορφολογία του εδάφους (όπως στις περιπτώσεις των Α/Γ Α24, Α27, Α34, Α36, σχετ. 15, 16, 17, 18) τότε δεν υπάρχει οπτική επαφή, λόγω της μεσολάβησης του ορεινού όγκου. Σε αντίθετη περίπτωση υπάρχει οπτική επαφή (όπως στις περιπτώσεις των Α/Γ Α37, Α38, Α39, Α40, σχετ. 19, 20, 21, 22) η οποία περιορίζεται ανά περίπτωση στο σύνολο ή σε μέρος της Α/Γ.

ΣΥΜΠΕΡΑΣΜΑΤΑ

Από την διερεύνηση που έγινε με τις δύο ανωτέρω μεθόδους και τα αποτελέσματα που παρατίθενται μπορούν να εξαχθούν με ασφάλεια τα παρακάτω συμπεράσματα:

1. Από την θέση 1 που βρίσκεται στον ευρύτερο περιβάλλοντα χώρο της Ι. Μονής Οσίου Μελετίου υπάρχει οπτική επαφή με τρεις μόνο Α/Γ (Α38, Α39, Α40) ενώ για μια τέταρτη (Α37) φαίνεται περιορισμένα. Η αδυναμία διενέργειας μετρήσεων και λήψης φωτογραφιών από καθαυτό τον χώρο των κτιριακών εγκαταστάσεων εντός της Μονής είναι προφανής. Υπογραμμίζεται, ωστόσο, ότι η θέση 1 στον περιβάλλοντα χώρο της Ι. Μονής, απ' όπου ελήφθησαν φωτογραφίες και διενεργήθηκαν οι μετρήσεις για τη σύνταξη της παρούσας, απέχει από τις κτιριακές εγκαταστάσεις της Ι. Μονής 120 περίπου μέτρα, υπάρχει δε υψομετρική διαφορά μεταξύ των δύο σημείων (θέσης 1 και της Ι. Μονής). Και η εμπειρική μόνο παρατήρηση του χώρου (σχετ. 5) μας οδηγεί στο συμπέρασμα ότι ο παρατηρητής στη θέση 1 (ευρύτερος περιβάλλον χώρος της Μονής) βρίσκεται εάν όχι υψηλότερα, τουλάχιστον στο ίδιο, υψομετρικά, σημείο από το υψηλότερο σημείο της σκεπής της Ι. Μονής. Συνεπώς, σε κάθε περίπτωση η οπτική

επαφή του αιολικού πάρκου από καθεαυτές τις εγκαταστάσεις της Μονής θα είναι με βεβαιότητα περιορισμένη σε σχέση με τα πορίσματα της παρούσας μελέτης, και πάντως, σε καμία περίπτωση δεν θα υπερβαίνει τον αριθμό των 3 Α/Γ που προκύπτουν ως ορατές και της μιας Α/Γ ως ορατής εν μέρει με βάση την παρούσα μελέτη.

2. Ακόμη και σε θέσεις που βρίσκονται σε ίδιο περίπου υψόμετρο με το αιολικό πάρκο (θέση 3, διπλανή κορυφή ανατολικά της θέσεως του Αιολικού Πάρκου και σε απόσταση 700 m από αυτό, σχετ. 9) η δυνατότητα οπτικής επαφής είναι περιορισμένη (μόλις 6 Α/Γ είναι ορατές).
3. Από θέσεις σε μεγαλύτερη απόσταση από τον ορεινό όγκο όπου εγκαθίσταται το Α/Π, όπως ο οικισμός Οινόη (θέση 8, σχετ. 11) οι Α/Γ που είναι ορατές είναι μεν αριθμητικά περισσότερες, ωστόσο λόγω της απόστασης οι Α/Γ είναι ορατές με μεγάλη δυσκολία, και πάντως σίγουρα δεν αποτελούν δεσπόζον χαρακτηριστικό σε σχέση με τα φυσικά και ανθρωπογενή χαρακτηριστικά του άμεσου περιβάλλοντος.
4. Σε οποιαδήποτε περίπτωση δεν υπάρχει καμία δυνατότητα οπτικής επαφής με τις Α/Γ των κλάδων 1'-2'-3'...-17'- 1' και 1-2-3-...-8-1.

Αθήνα 05/05/2004




ΕΜ. ΠΕΡΡΑΚΗΣ

ΟΠΤΙΚΗ Η ΜΗ ΕΠΙΛΗ ΜΟΝΙΕ
ΚΑΙ ΠΕΡΙΒΑΛΛΟΝΤΟΣ ΧΩΡΟΥ
ΜΕ ΑΥΤΟ Α 24 ΔΙΟΙΚΗΤΙΚΟΥ ΠΑΡΚΟΥ


ΜΕΤΡΟΝ: Α 24

ΥΠΟΜΕΤΡΟ ΕΛΛΗΝΕΣ

ΚΑΙΜΑΚΑ ΜΗΚΡΟΝ 1:2000
ΚΑΙΜΑΚΑ ΥΨΗΝ 1:2000

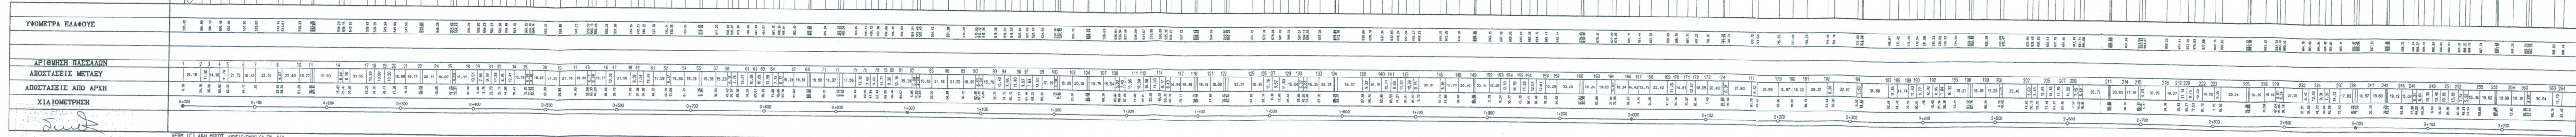

ΚΑΙΜΑΚΑ ΜΗΚΩΝ 1:2000
ΚΑΙΜΑΚΑ ΥΨΩΝ 1:2000

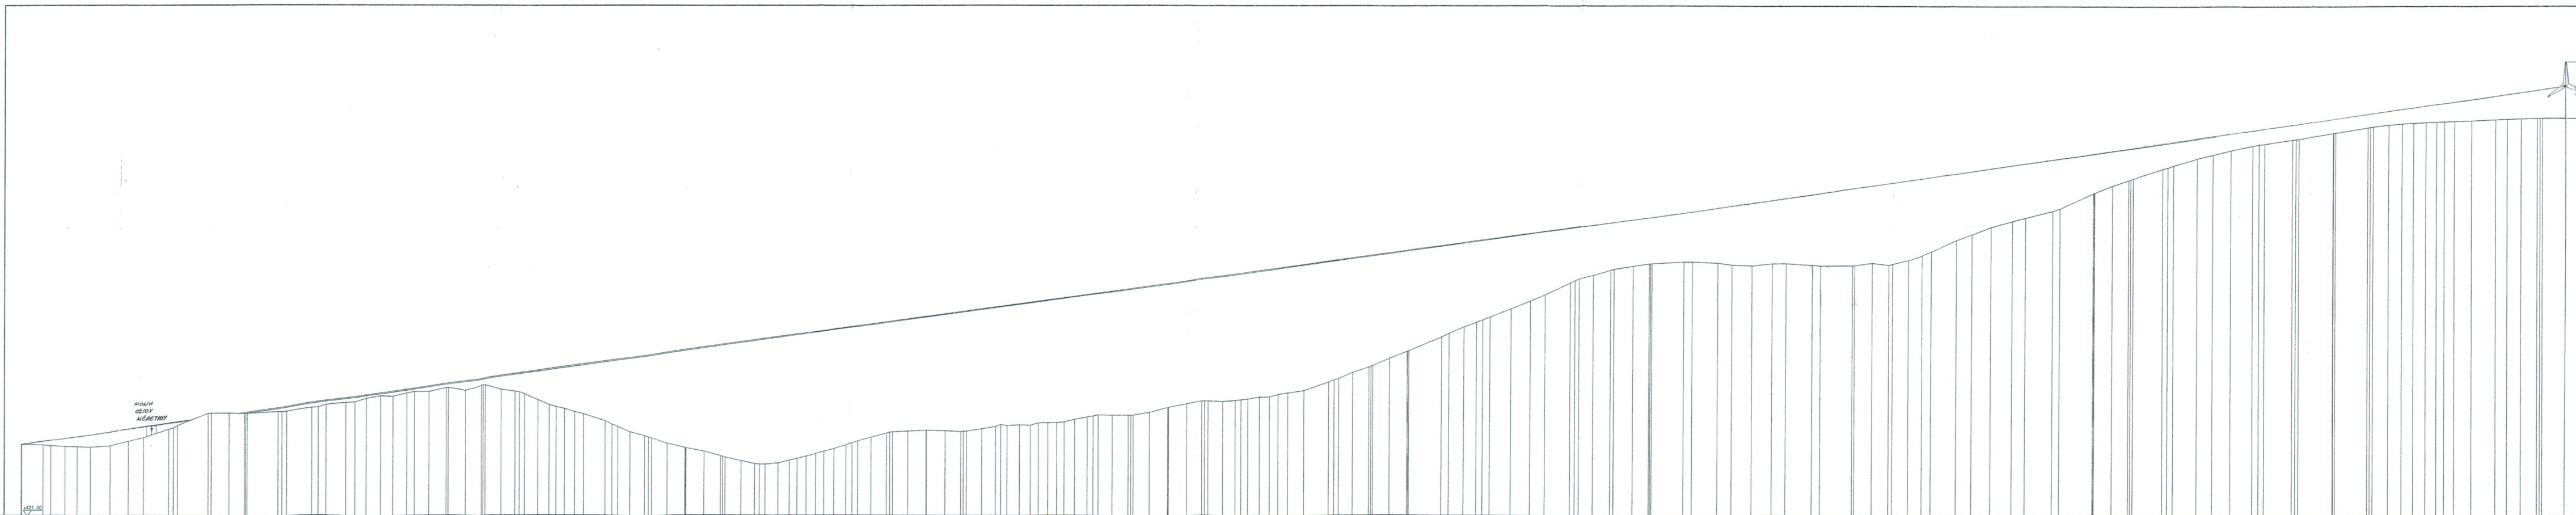


ΥΨΟΜΕΤΡΑ ΕΛΛΗΟΥΣ	100	101	102	
ΔΡΩΜΗΝ ΠΑΡΕΛΛΗΛΟΝ	1	2	3	4	5	6	7	8	9	10	11	12	13	14	15	16	17	18	19	20	21	22	23	24	25	26	27	28	29	30	31	32	33	34	35	36	37	38	39	40	41	42	43	44	45	46	47	48	49	50	51	52	53	54	55	56	57	58	59	60	61	62	63	64	65	66	67	68	69	70	71	72	73	74	75	76	77	78	79	80	81	82	83	84	85	86	87	88	89	90	91	92	93	94	95	96	97	98	99	100	101	102	103	104	105	106	107	108	109	110	111	112	113	114	115	116	117	118	119	120	121	122	

ΟΠΤΙΚΗ Ή ΜΗ ΕΠΑΦΗ ΜΟΝΗΣ
ΚΑΙ ΠΕΡΙΒΑΛΛΟΝΤΟΣ ΧΩΡΟΥ
ΜΕ Α/Γ Νο Α 34 ΑΙΟΛΙΚΟΥ ΠΑΡΚΟΥ


ΜΕΚΟΤΟΡΗ: Α34

ΥΨΟΜΕΤΡΟ ΕΛΛΑΟΥΣ

ΚΑΙΜΑΚΑ ΜΕΤΩΝ 1:2000
ΚΑΙΜΑΚΑ ΥΨΩΝ 1:2000

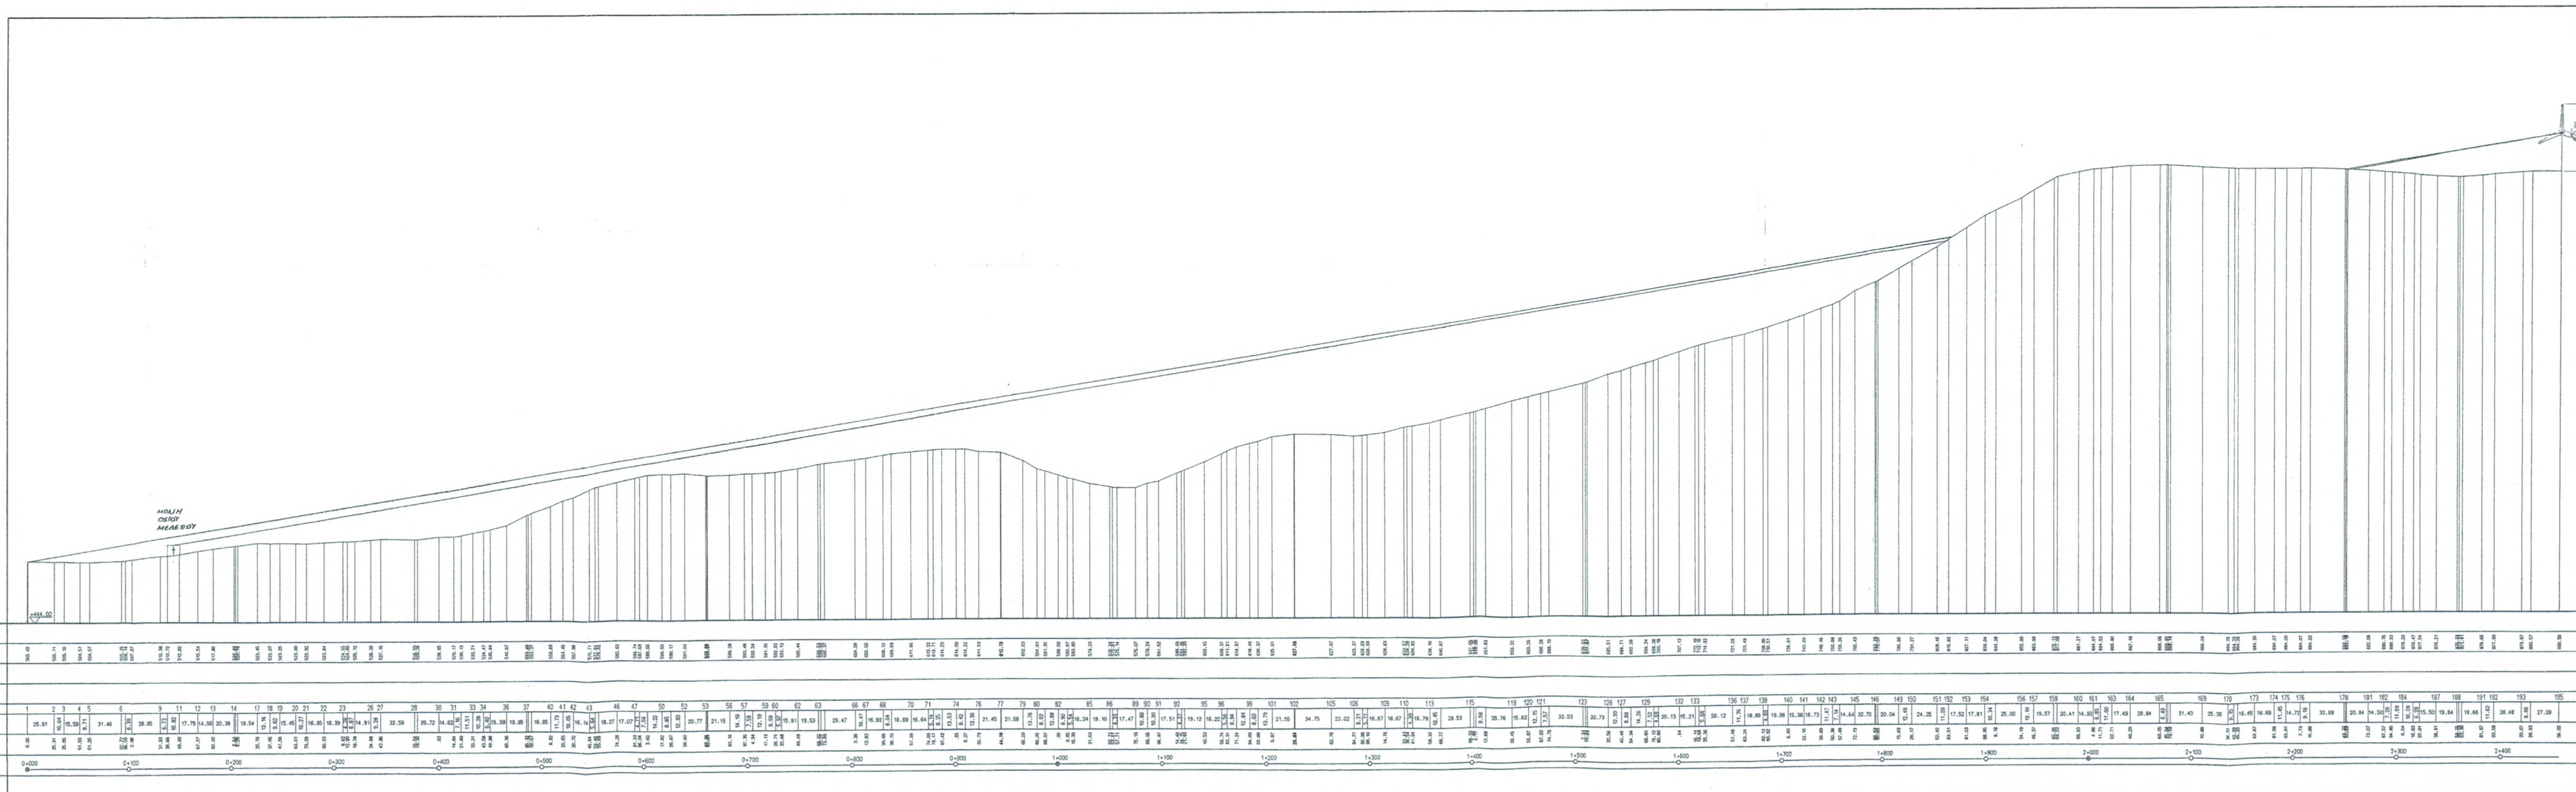

ΚΑΙΜΑΚΑ ΜΗΚΩΝ 1:2000
ΚΑΙΜΑΚΑ ΥΨΩΝ 1:2000

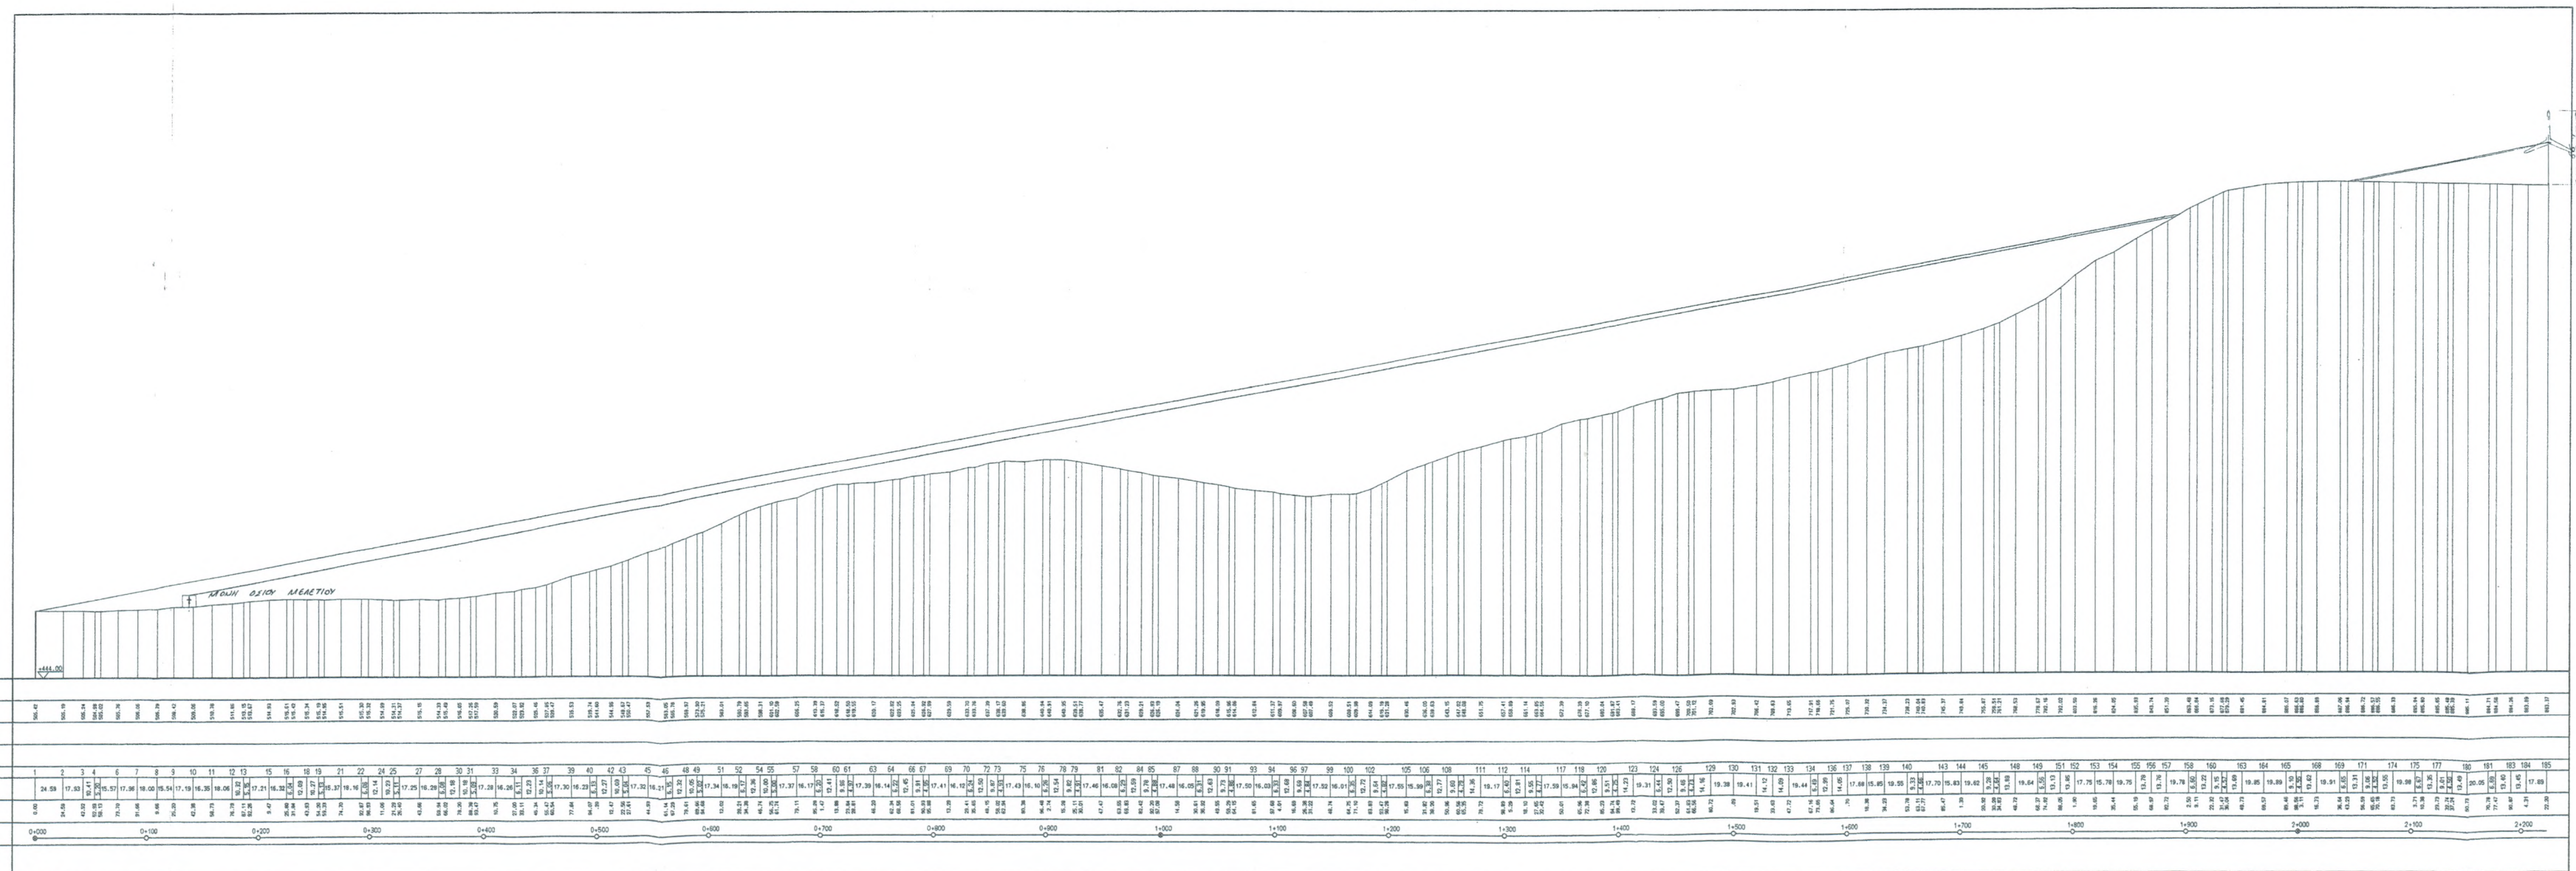


ΟΠΤΙΚΗ Ή ΜΗ ΕΠΑΦΗ ΜΟΝΗΣ
ΚΑΙ ΠΕΡΙΒΑΛΛΟΝΤΟΣ ΧΩΡΟΥ
ΜΕ ΑΤ Νο Α 37 ΛΙΟΛΙΚΟΥ ΠΑΡΚΟΥ

ΜΗΚΟΤΗΤΑ: Α 37

ΥΨΟΜΕΤΡΟ ΕΔΑΦΟΥΣ

ΚΑΙΜΑΚΑ ΜΗΚΩΝ 1:2000
ΚΑΙΜΑΚΑ ΥΨΩΝ 1:2000

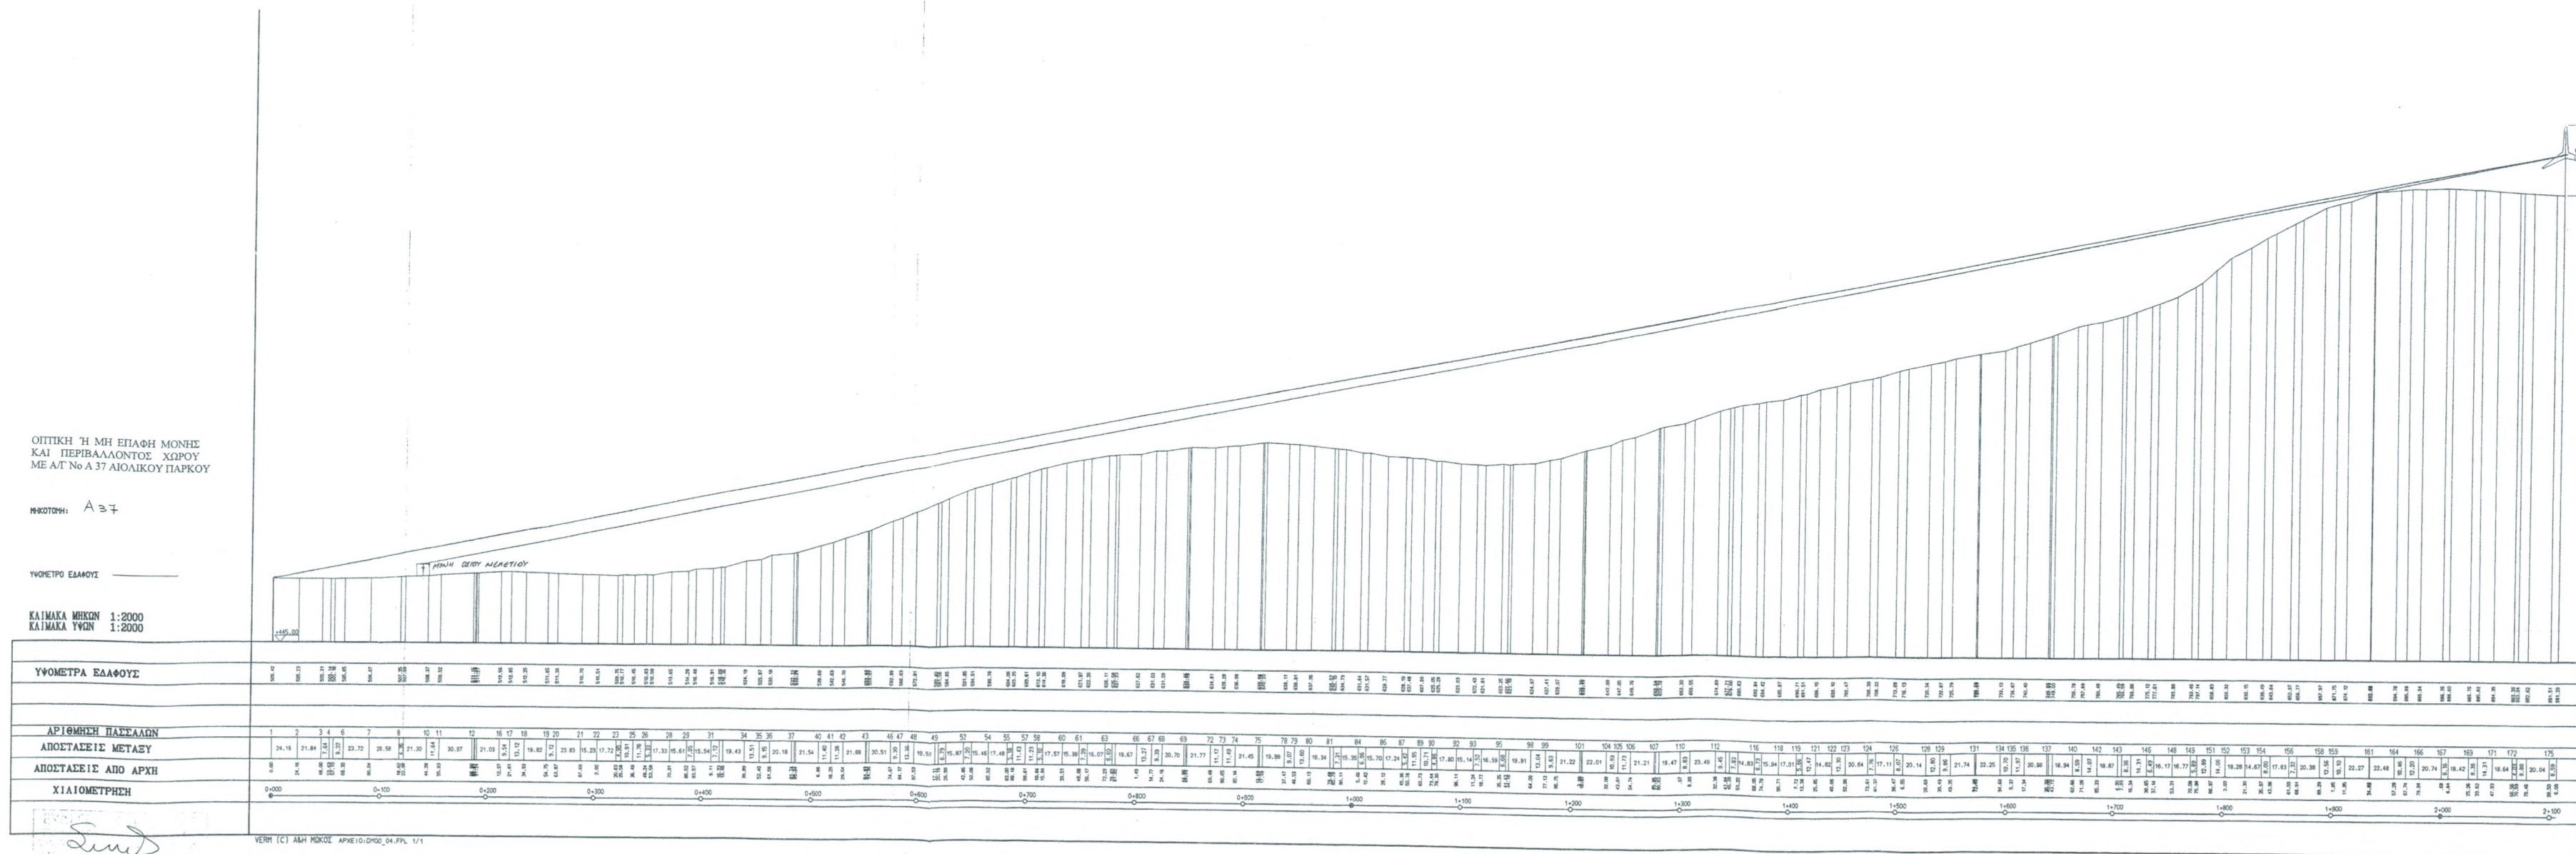


ΟΠΤΙΚΗ Ή ΜΗ ΕΠΑΦΗ ΜΟΝΗΣ
ΚΑΙ ΠΕΡΙΒΑΛΛΟΝΤΟΣ ΧΩΡΟΥ
ΜΕ Α/Γ Νο Α 38 ΛΙΟΛΙΚΟΥ ΠΑΡΚΟΥ

ΗΚΟΤΗ: Α38

ΥΨΟΜΕΤΡΟ ΕΔΑΦΟΥ

ΚΑΙΜΑΚΑ ΜΗΚΩΝ 1:2000
ΚΑΙΜΑΚΑ ΥΨΩΝ 1:2000

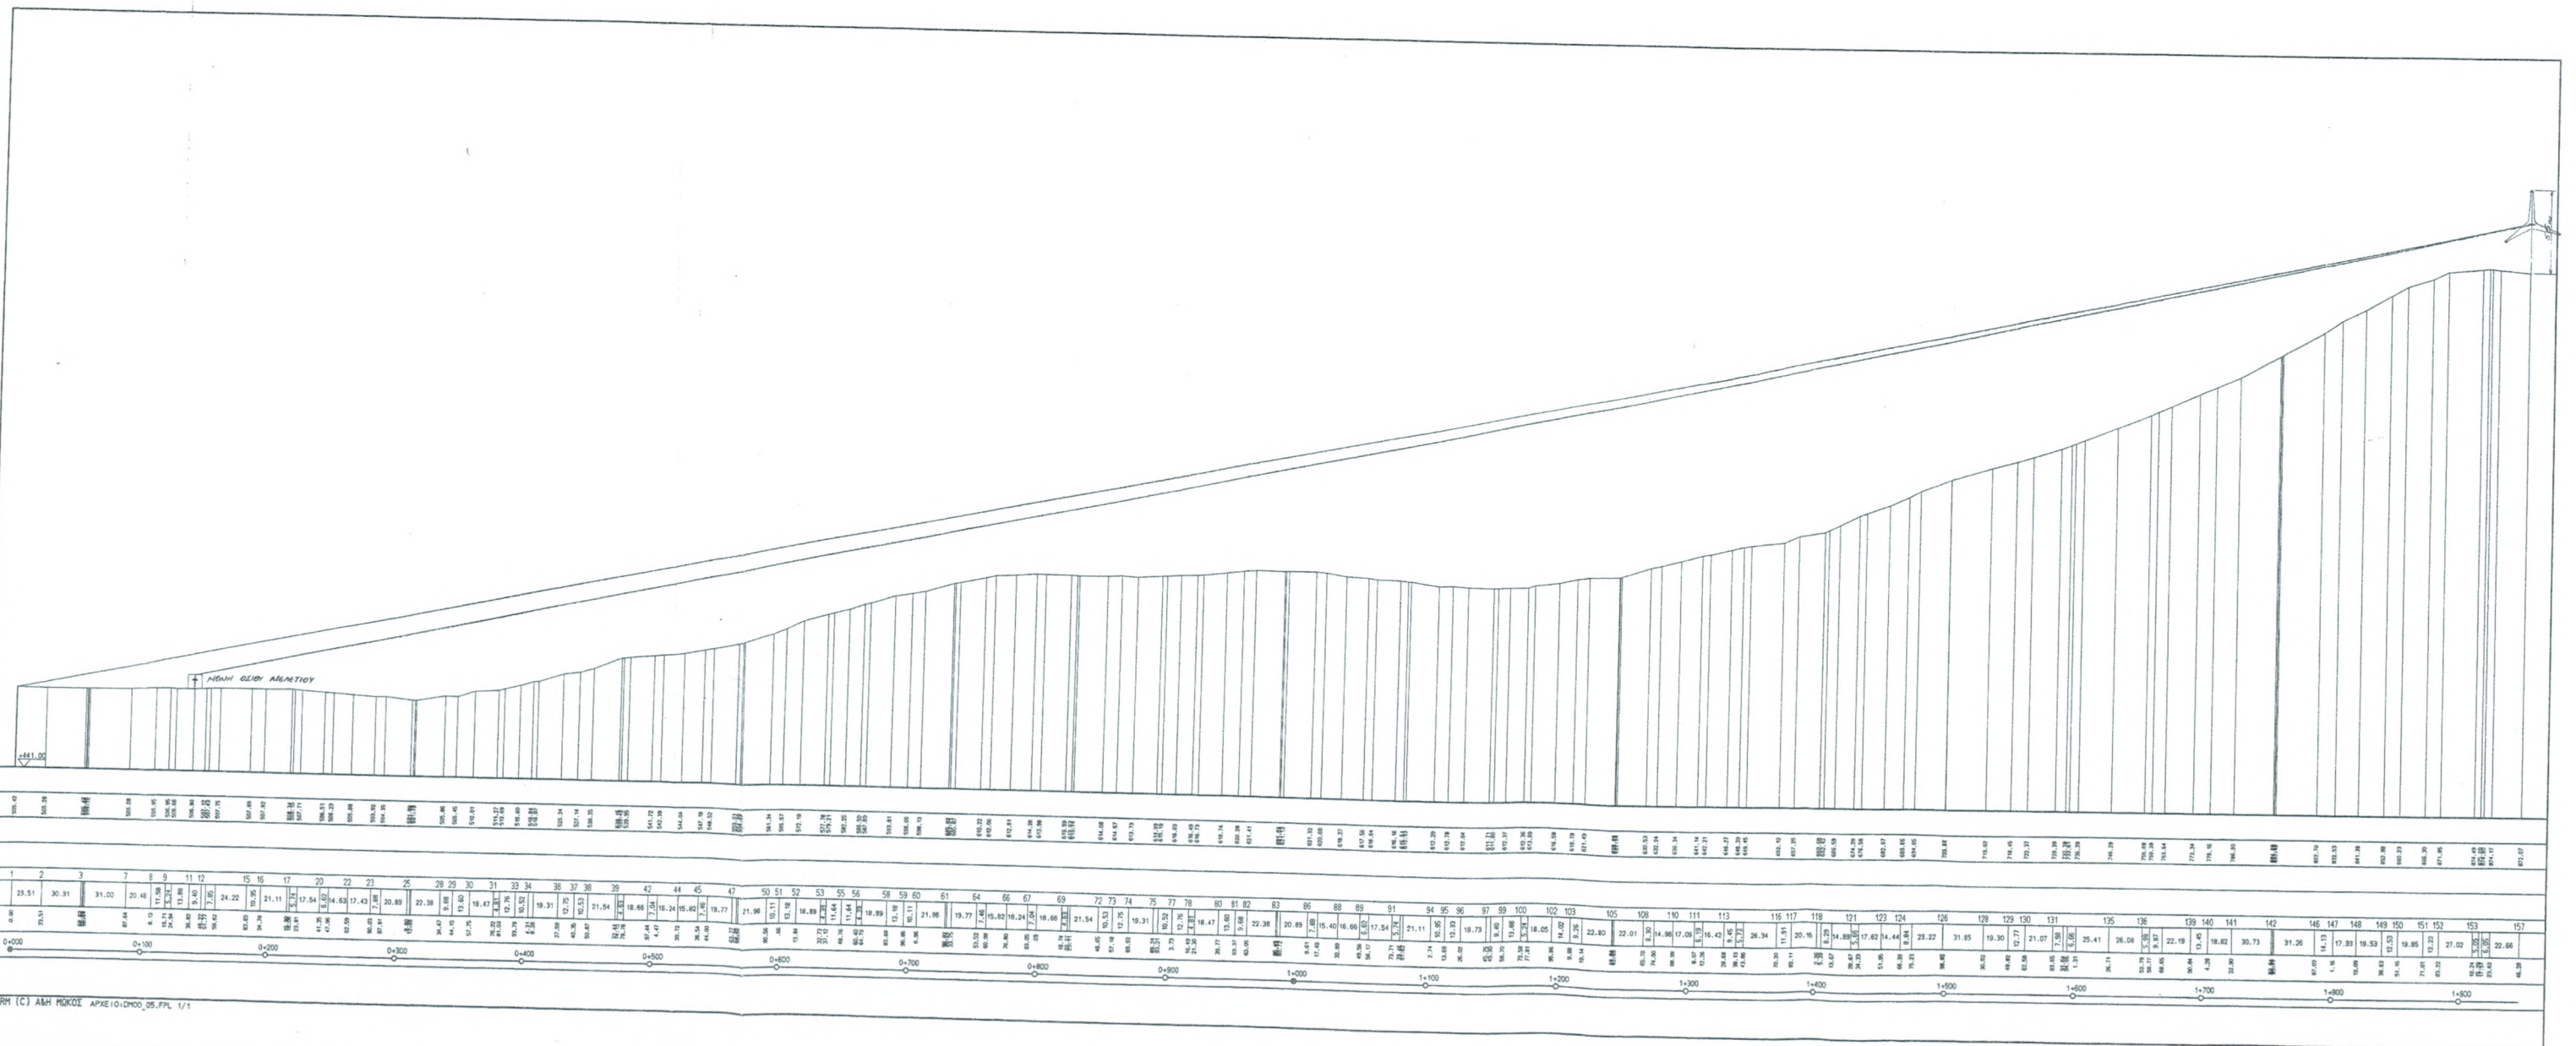


ΟΠΤΙΚΗ Ή ΜΗ ΕΠΑΦΗ ΜΟΝΗ
ΚΑΙ ΠΕΡΙΒΑΛΛΟΝΤΟΣ ΧΩΡΟΥ
ΜΕ Α/Γ Νο Α 39 ΑΙΟΛΙΚΟΥ ΠΑΡΚΟΥ

ΥΠΟΚΟΤΗ: Α39

ΥΦΟΜΕΤΡΟ ΕΔΑΦΟΥΣ

ΚΑΙΜΑΚΑ ΜΗΚΩΝ 1:2000
ΚΑΙΜΑΚΑ ΥΨΩΝ 1:2000

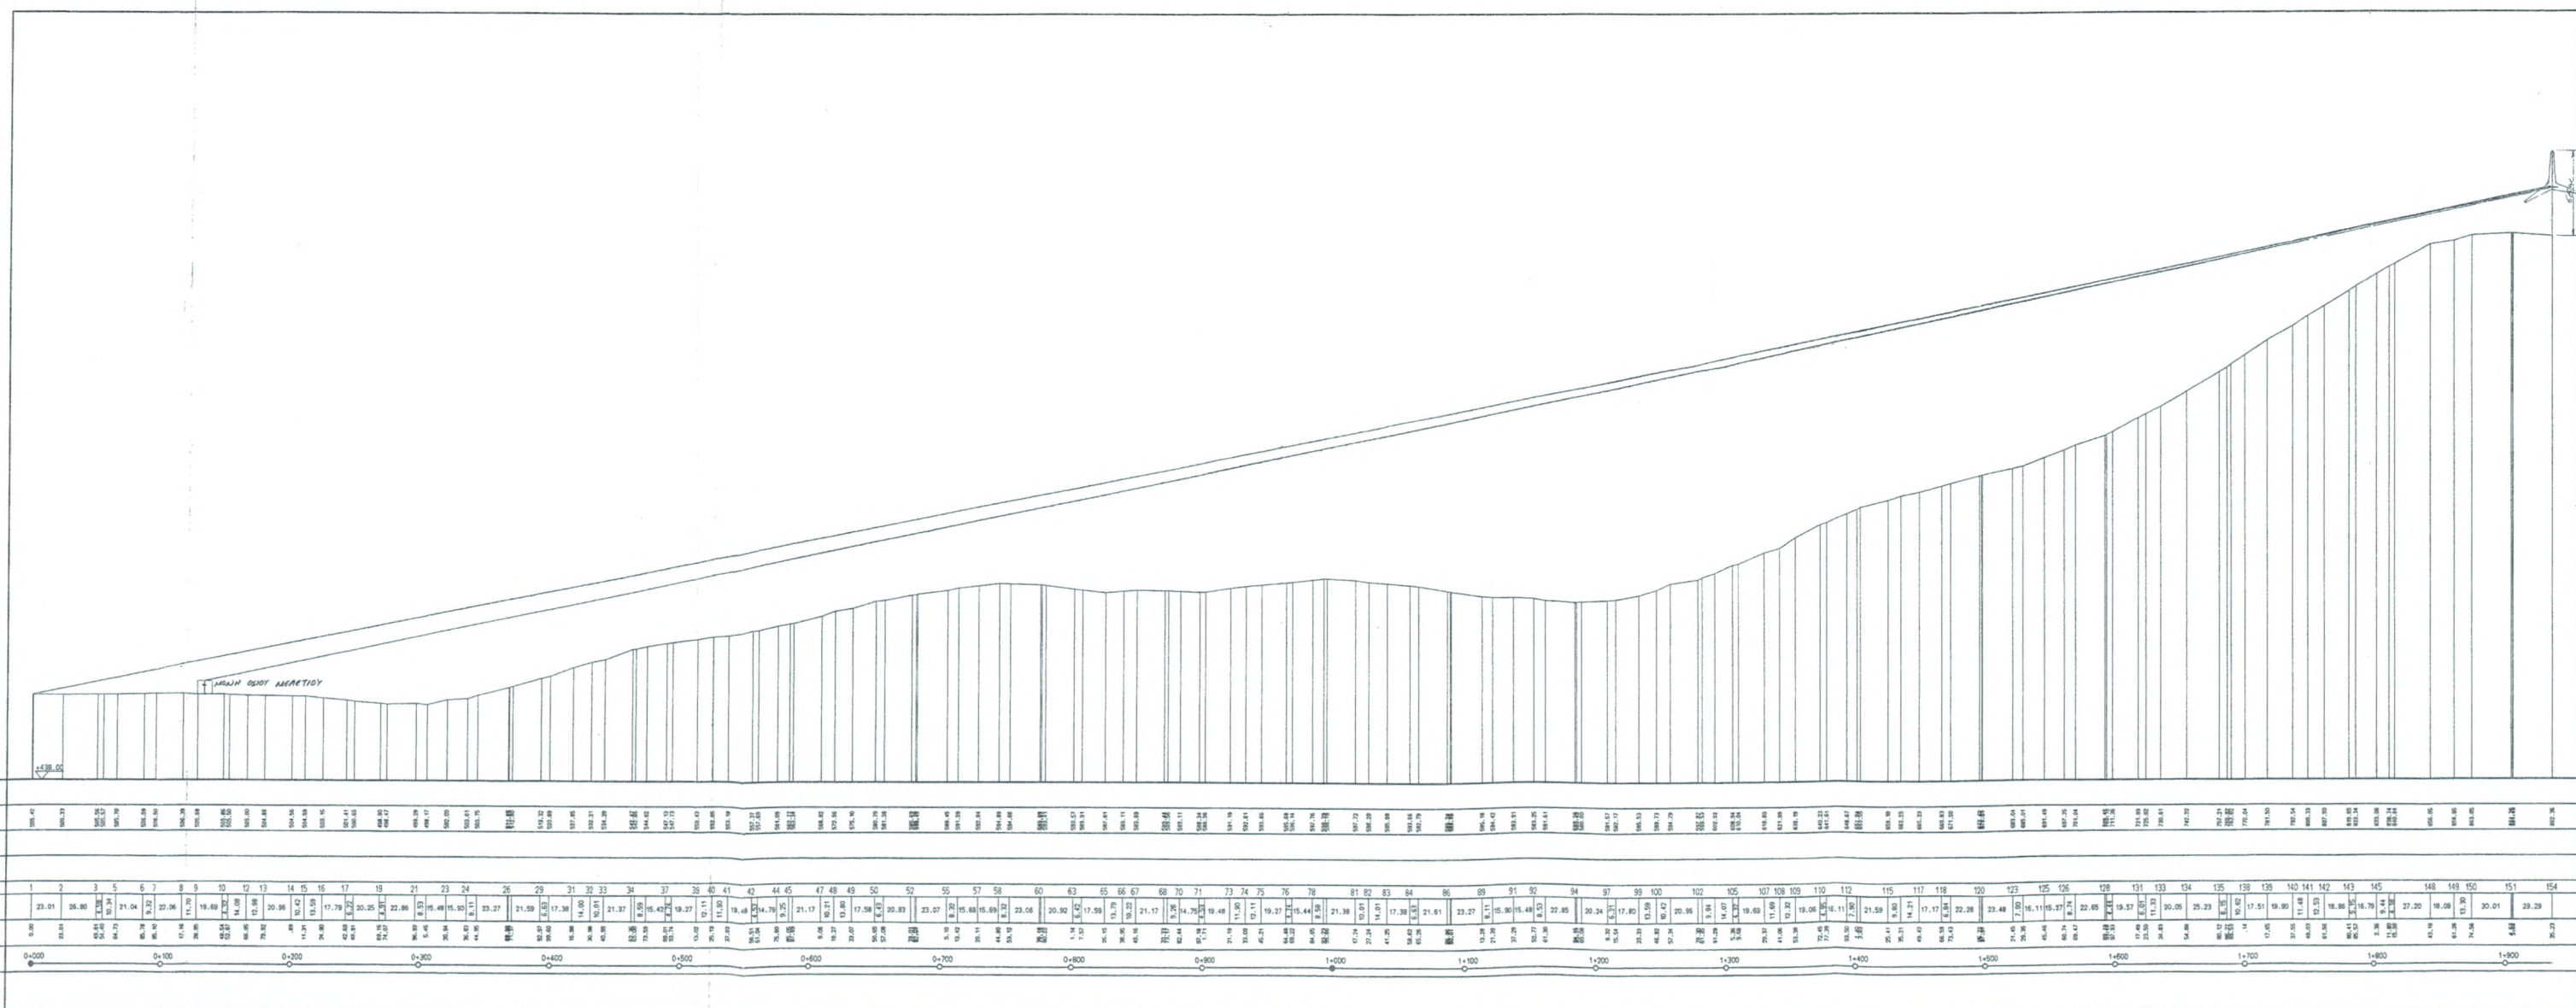

KAIMAKA MHKON	1:2000
KAIMAKA YFON	1:2000

